



PIANTE

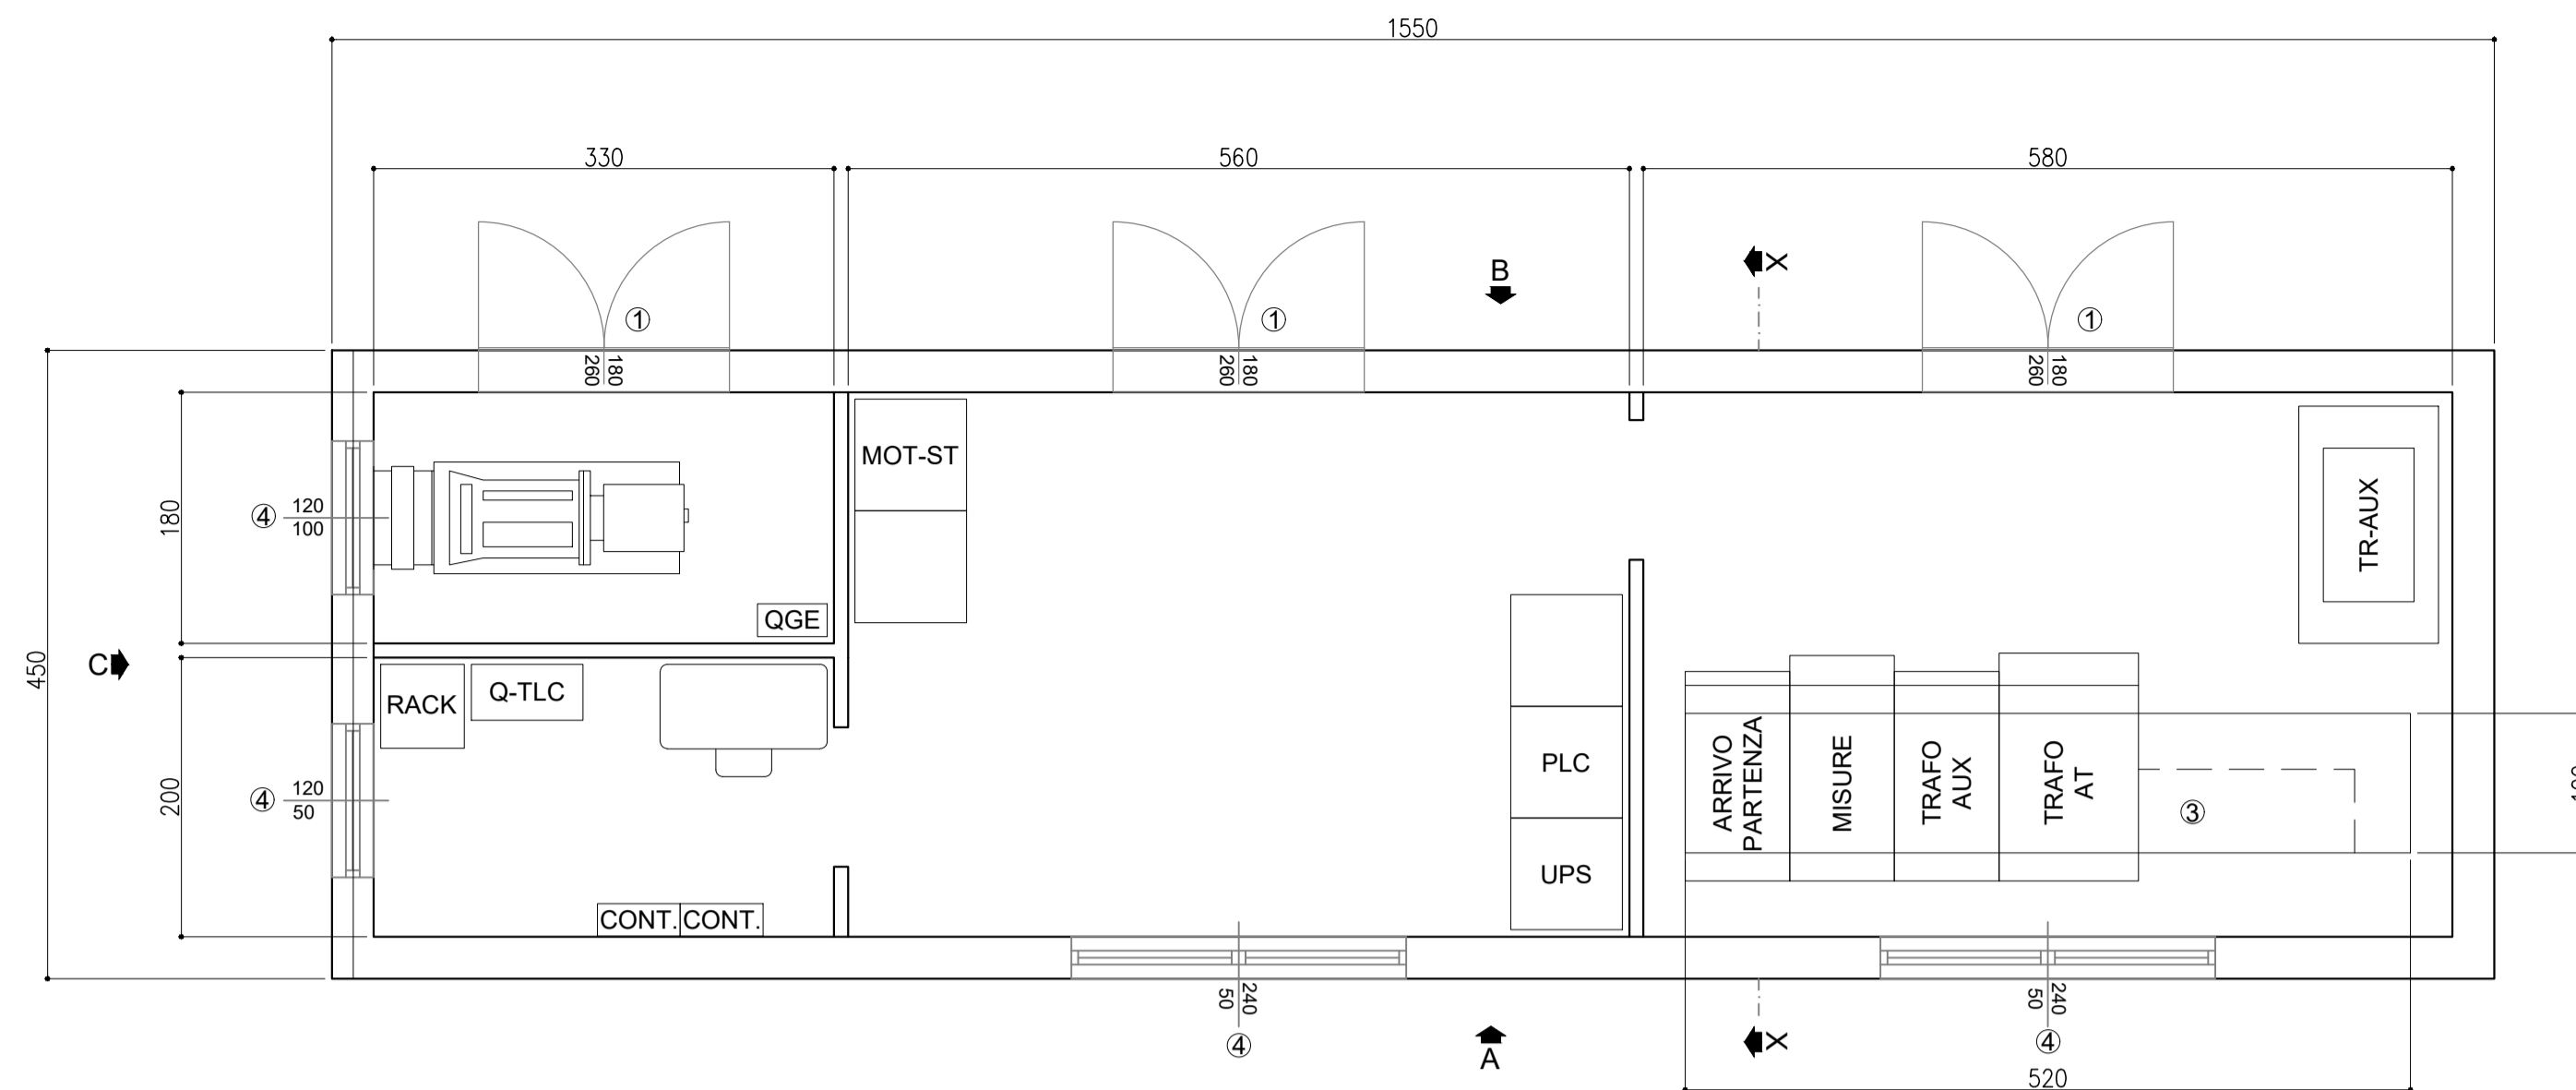

SCALA 1:50


LEGENDA	
①	PORTA A DUE ANTE cm 180Xh260
②	PORTA ANTA UNICA cm 90Xh240
③	FORO QUADRI MT cm280x80
④	GRIGLIA IN VTR

PROSPETTI LOGITUDINALI

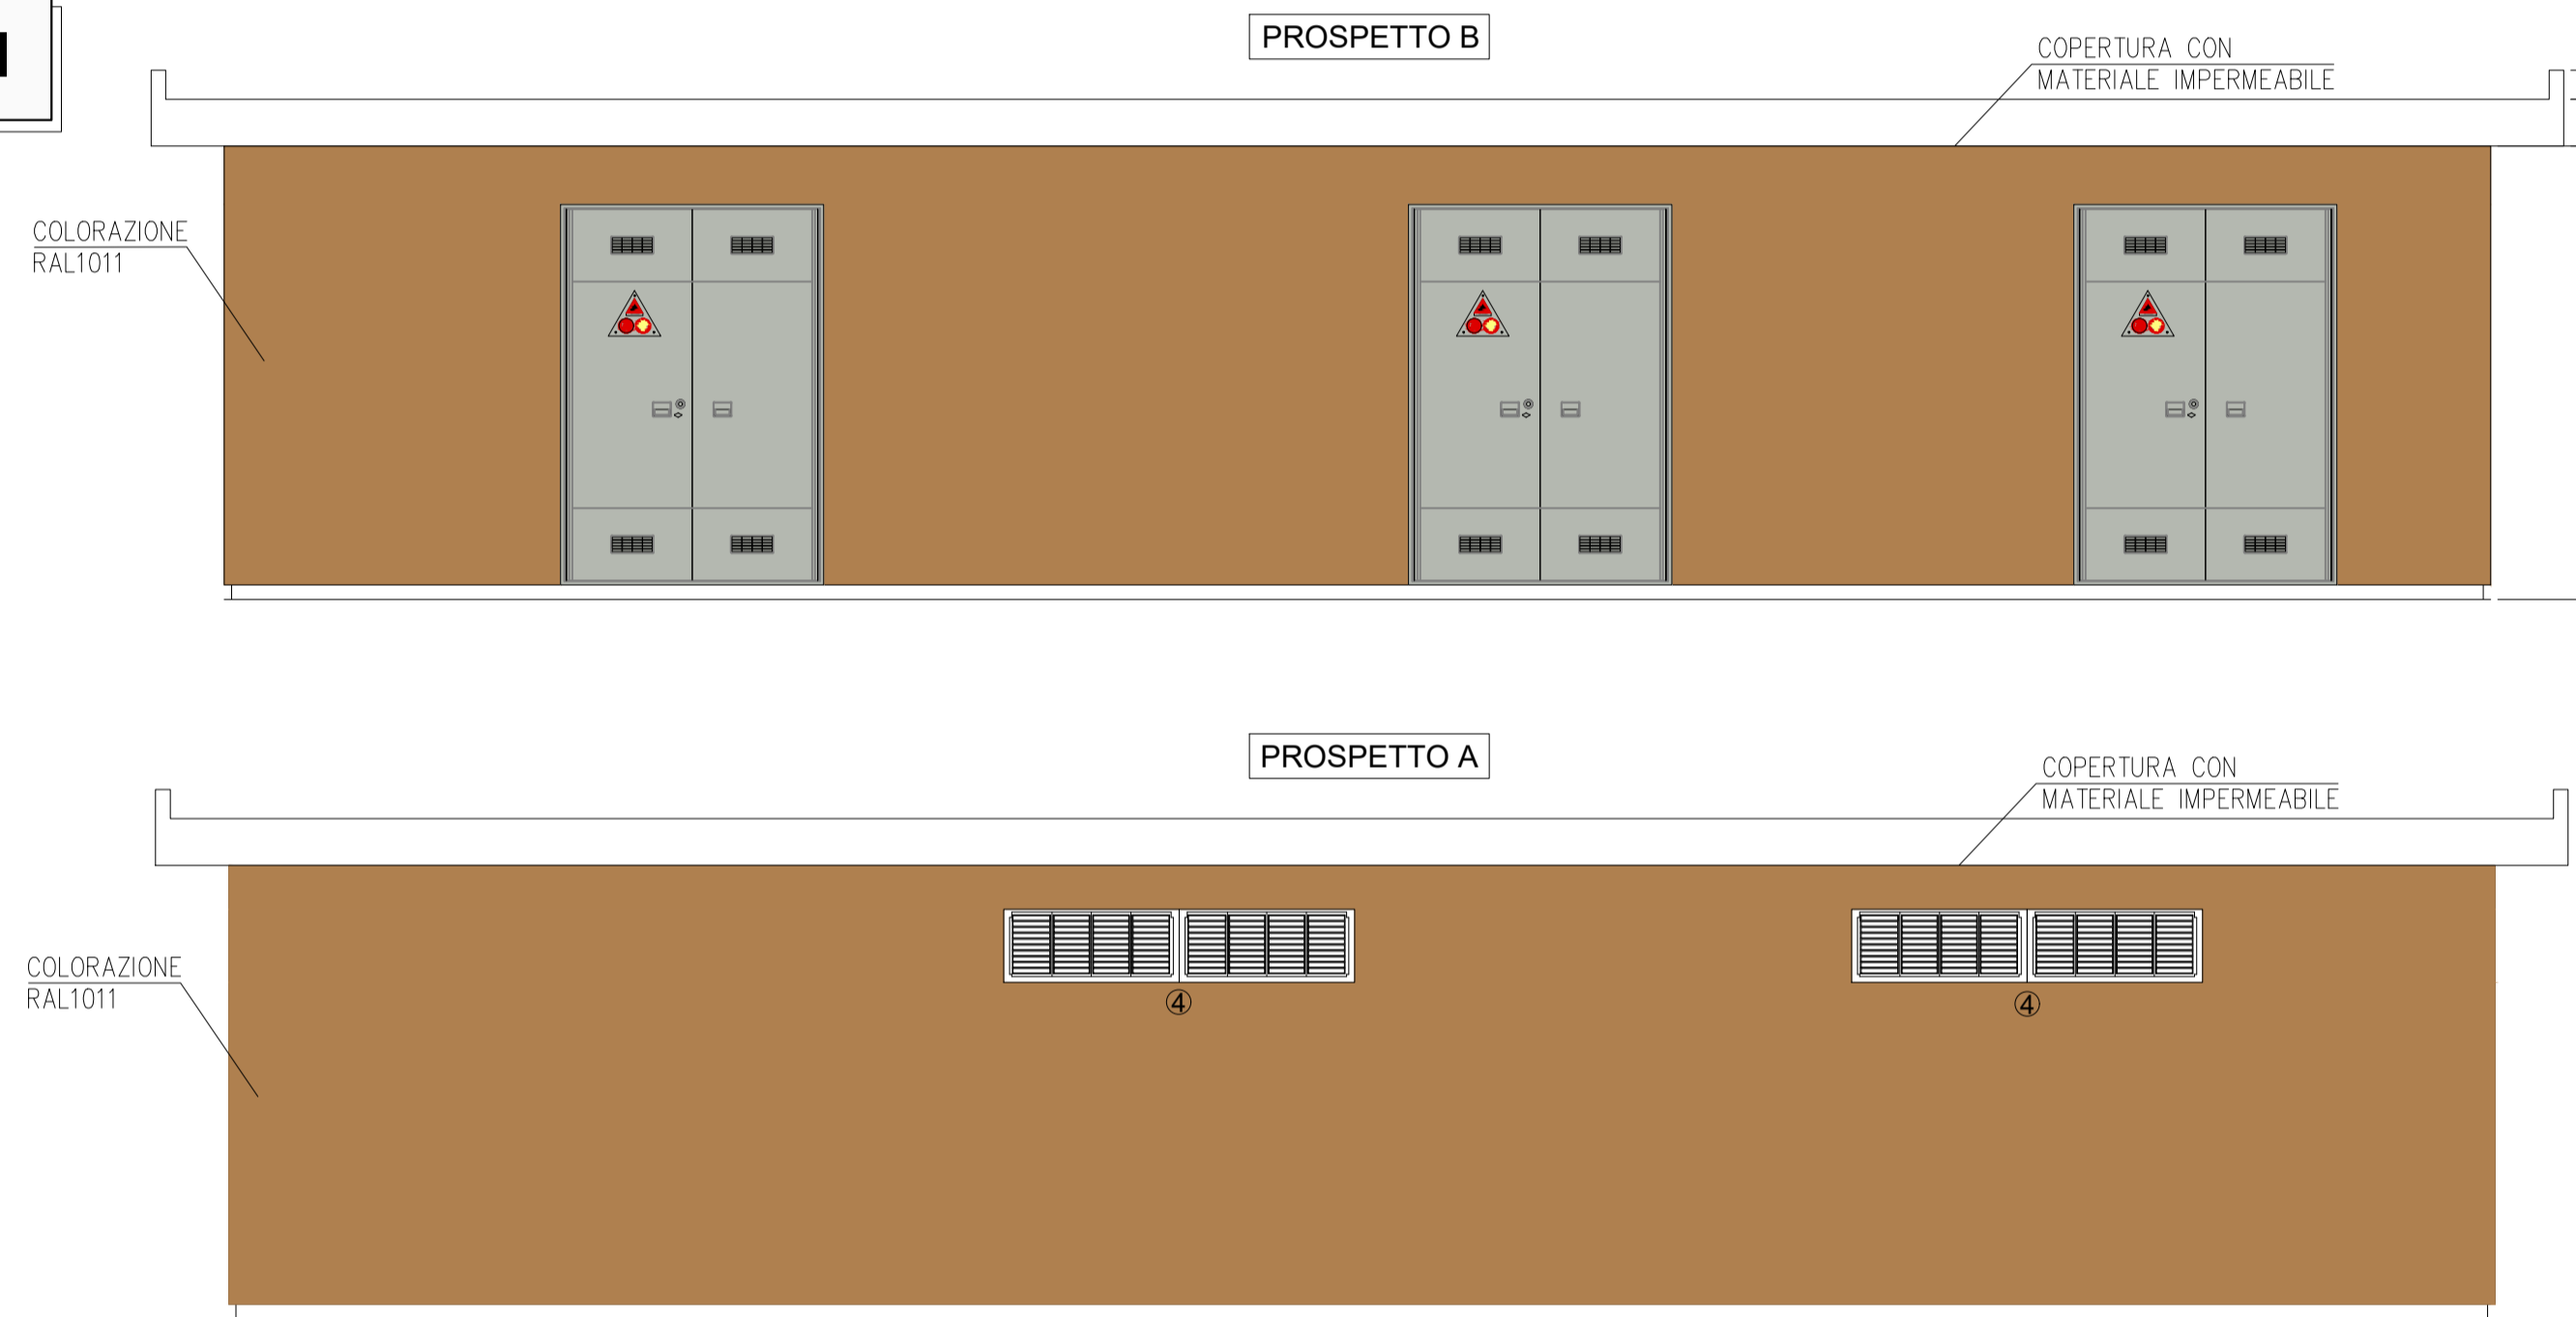


SCALA 1:50

PROSPETTO TRASVERSALE

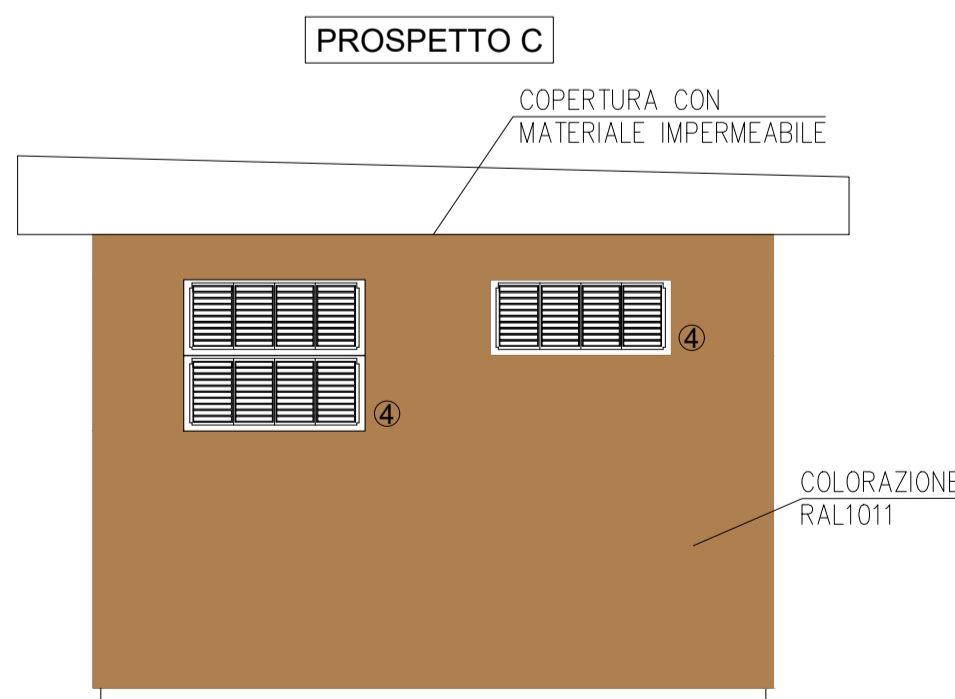

SCALA 1:50

SEZIONE X - X

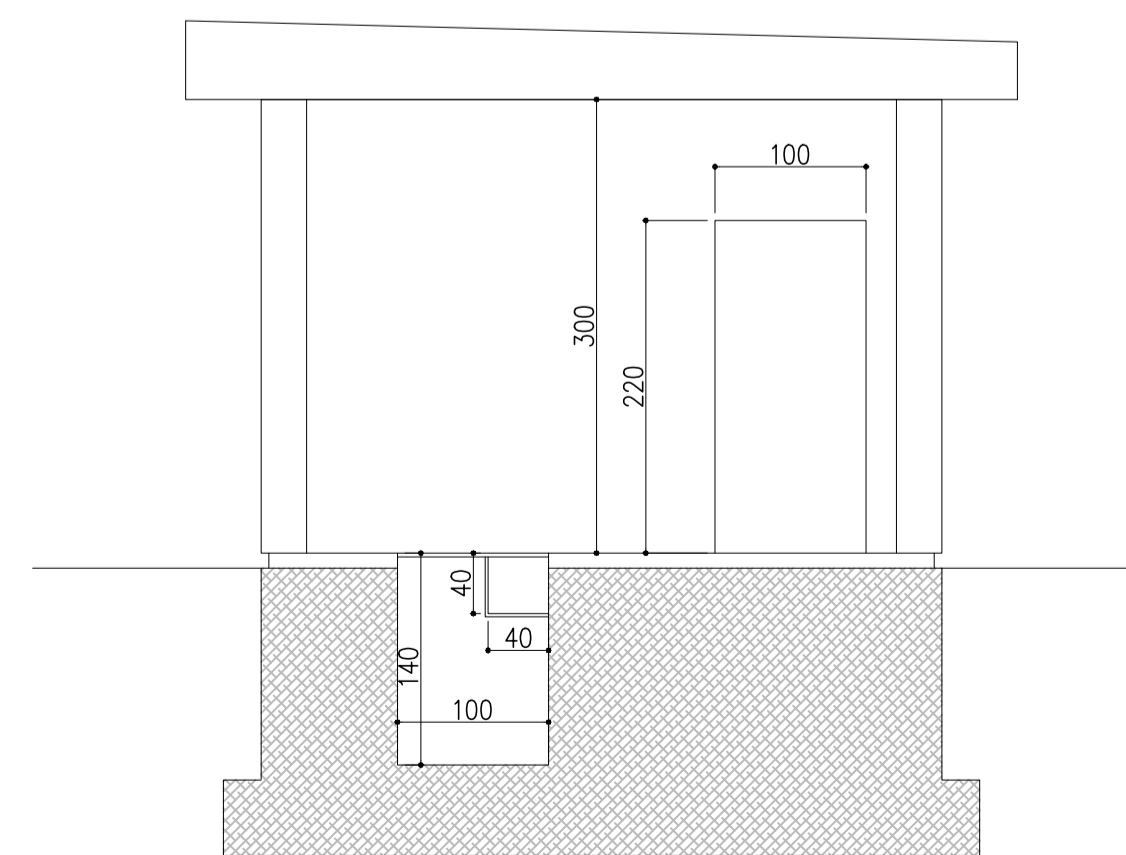

SCALA 1:50

REGIONE SARDEGNA COMUNE DI SASSARI PROVINCIA DI SASSARI

IMPIANTO AGRO-VOLTAICO PER LA PRODUZIONE DI ENERGIA ELETTRICA DA FONTE SOLARE DENOMINATO "GADAU" DA REALIZZARSI NEL COMUNE DI SASSARI (SS)

OPERA DI PUBBLICA UTILITA'
VALUTAZIONE IMPATTO AMBIENTALE ai sensi del D.Lgs 3 aprile 2006, n.152 ALL. II

CUSTOMER
Committente

FIMENERGIA
VIA L.BUZZI, 6, 15033 CASALE MONFERRATO (AL)
T. +390292875126 (ufficio operativo)

DESIGNERS TEAM
Gruppo di progettazione

FAVERO ENGINEERING
Via Giovanni Battista Pirelli 27
20124 MILANO (MI)
T. +390292875126
Ing. FRANCESCO FAVERO

CONSULTANTS
Consulenti

AMBIENTALE: Dott.ssa MARZIA FIORONI
Via C. Battisti, 44 23100 Sondrio (SO) - +39 0342 050347 - m.fioroni@alp-en.it

GEOLOGIA, GEOTECNICA E IDRAULICA: Dott.ssa Geol. COSIMA ATZORI
Via Bologna, 30 09033 Decimomannu (CA) - +39 070 7346008 - cosima.atzori@galacconsulting.eu

AGRONOMIA: Dott. Agr. NICOLA GARIPPA
Via Beltrame di Bagnacavallo, 4 08015 Macomer (NU) - +39 328 2633596 - nicolagarippa@gmail.com

ARCHEOLOGIA: Dott.ssa GIUSEPPINA MARRAS
Via Frau, 22 07100 Sassari (SS) - +39 340 5316848 - giuseppina.marras@arubapec.it

ACUSTICA: Ing. CARLO FODDIS
Viale Europa, 54 09045 Quartu San'Elena (CA) - +39 070 2348760 - cf@fadsystem.net

FAUNA: Dott. Nat. MAURIZIO MEDDA
Via Lughigiana, 17 09122 Cagliari (CA) - +39 393 8236806 - meddamaurizio@libero.it

FLORA: Dott. Agr. FABIO SCHIRRU
Via Solomardi, 34 09040 San Basilio (SU) - +39 347 4988552 - fabio.schirru@pecagrotecnici.it

REV.	DATE	DESCRIPTION	PREPARED	CHECKED	APPROVED
00	Settembre 2023	PRIMA EMISSIONE	Ing. S. Scorrano	Ing. S. Pavese	Ing. F. Favero
01					
02					
03					
04					

DRAWING - Elaborato

TITLE
Titolo

**PROGETTO ELETTRICO - SOTTOSTAZIONE UTENTE
PIANTA E PROSPETTI CABINA UTENTE**

DRAWING DETAILS - Dettagli di disegno		ARCHIVE - Archivio	
GENERAL SCALE Scale generale	1:50	FILE	ELG_415
DETAIL SCALE Scale particolari	-	PLOT STYLE	FAVERO ENGINEERING.ctb

CODING - Codifica

PROJECT LEVEL Fase progettativa	CATEGORY Categoria	PROGRESSIVE Progressivo	REVISION Revisione
DEFINITIVO	ELG	4 1 5	00