PIANTA STAZIONE DI TRASFORMAZIONE

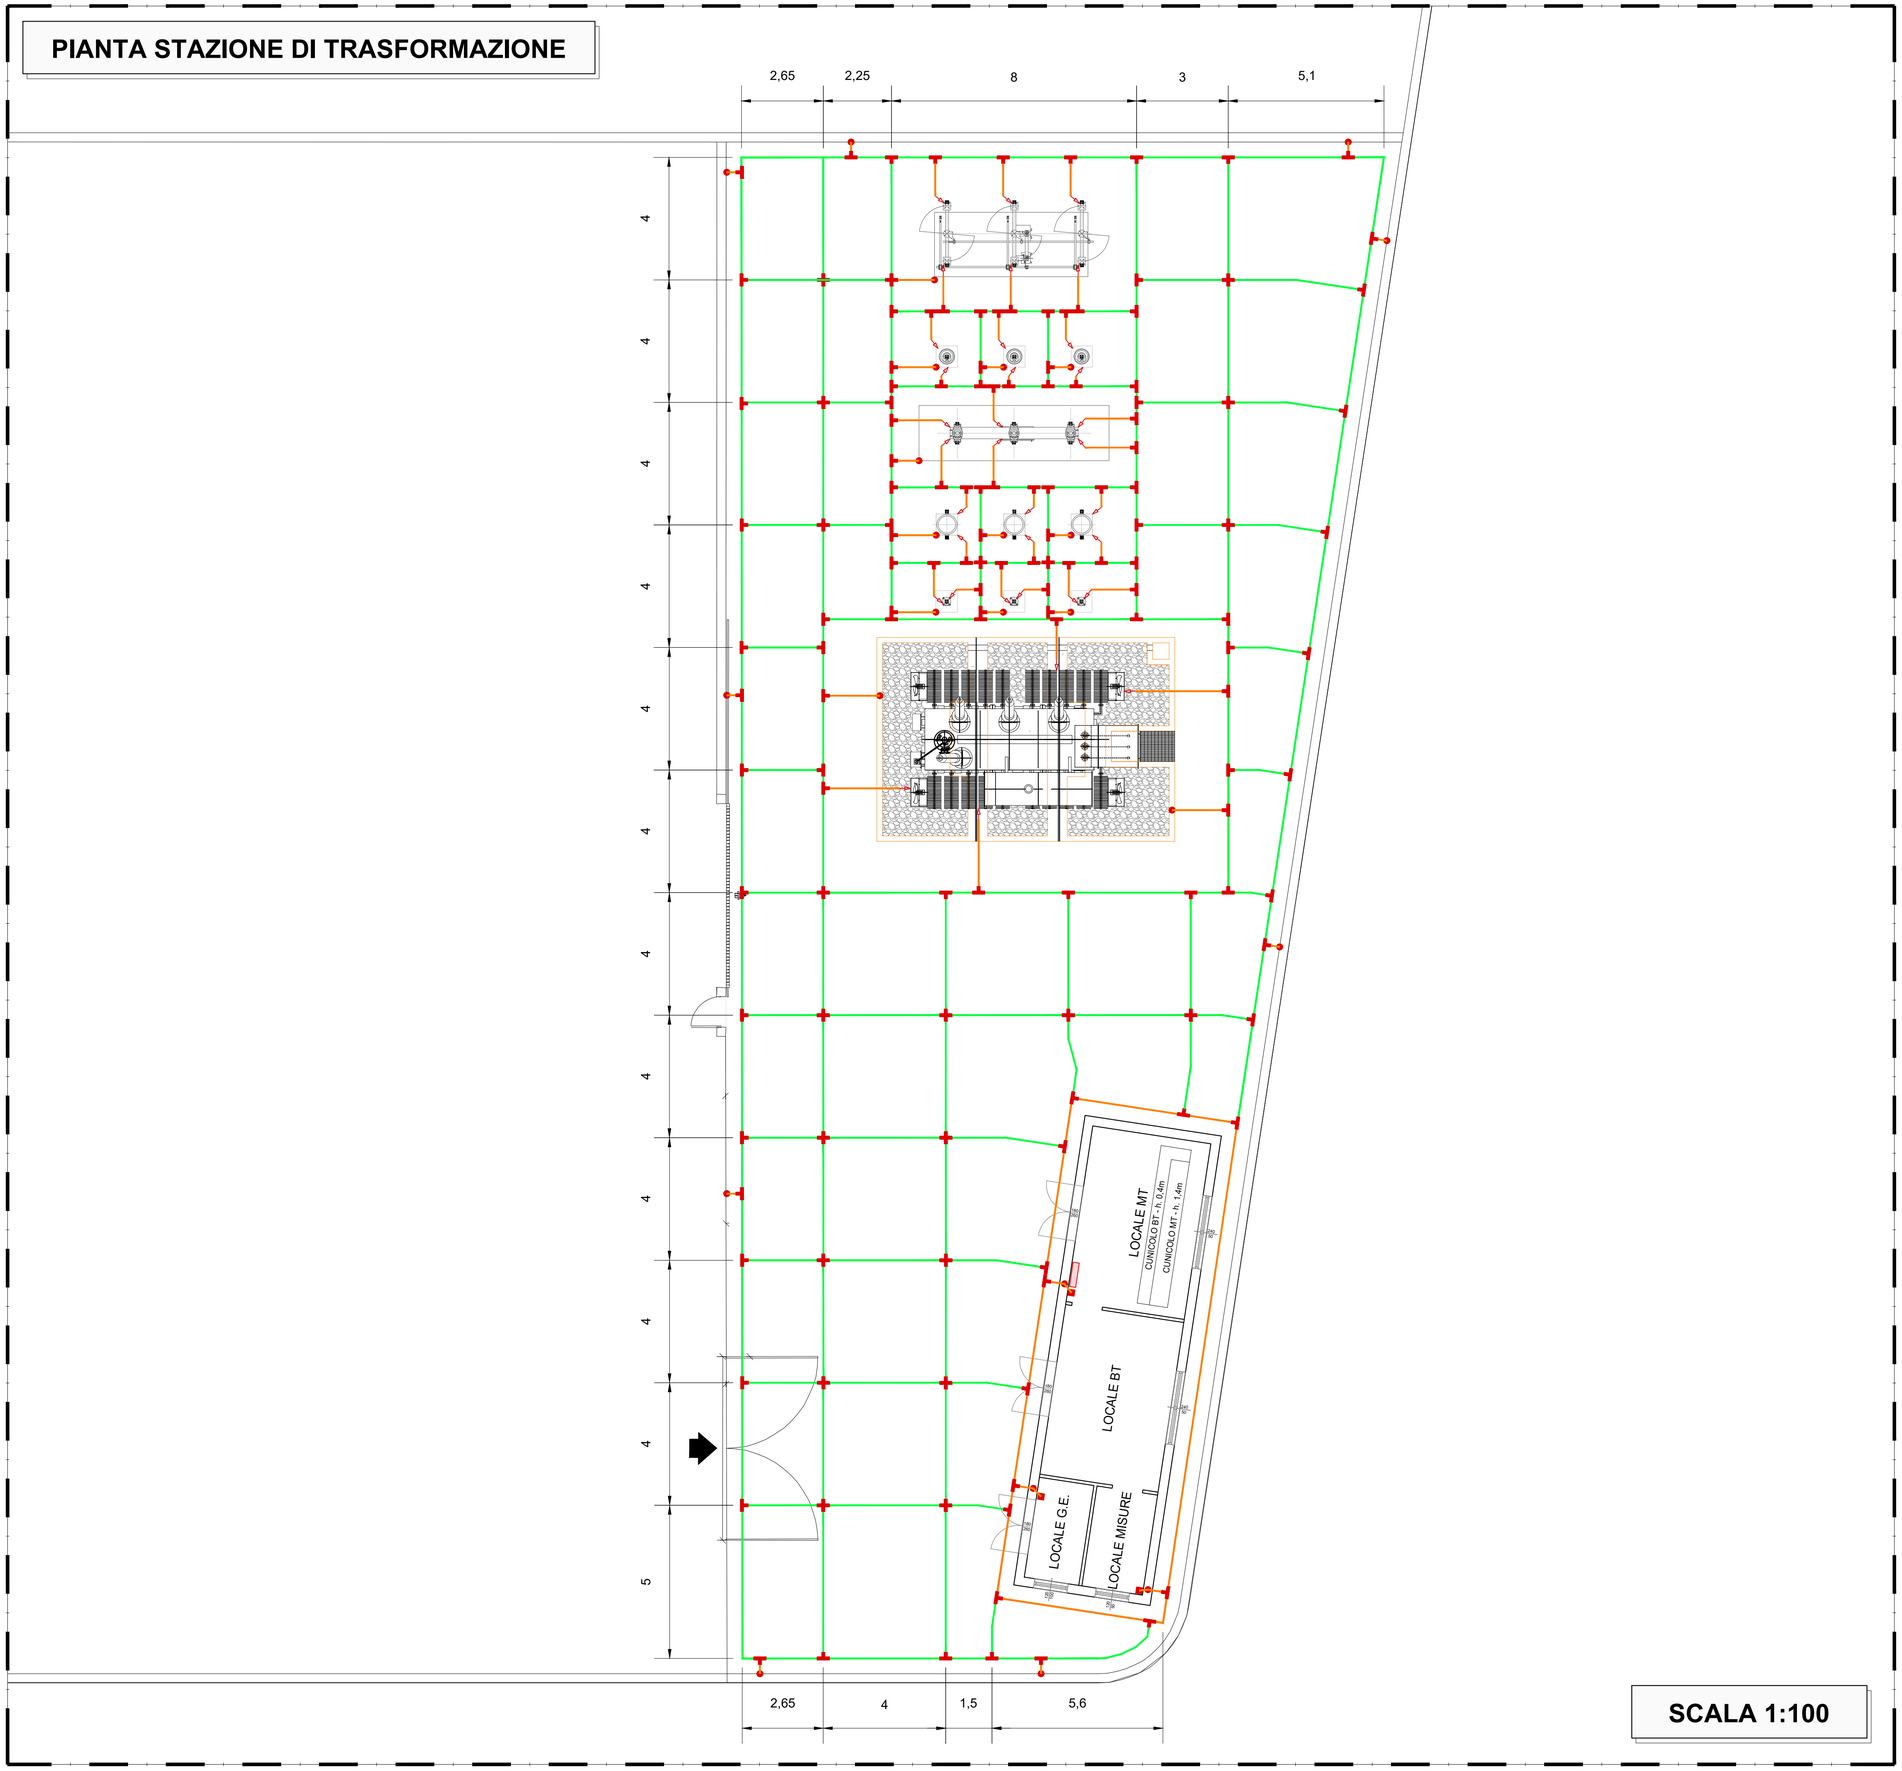

SCALA 1:100

LEGENDA APPARECCHIATURE

SIMBOLO	DESCRIZIONE
	CORDA DI RAME NUDO 50mmq
	CORDA DI RAME NUDO 70MMQ
	MORSETTO A COMPRESSIONE A T
	MORSETTO A COMPRESSIONE A CROCE
	PUNTO DI CONNESSIONE AI FERRI DI ARMATURA
	PUNTO DI CONNESSIONE A RETE ELETTROSALDATA
	CIME EMERGENTI
	COLLETTORE DI TERRA

REGIONE SARDEGNA | COMUNE DI SASSARI | PROVINCIA DI SASSARI

IMPIANTO AGRO-VOLTAICO PER LA PRODUZIONE DI ENERGIA ELETTRICA DA FONTE SOLARE DENOMINATO "GADAU" DA REALIZZARSI NEL COMUNE DI SASSARI (SS)

OPERA DI PUBBLICA UTILITA'
VALUTAZIONE IMPATTO AMBIENTALE ai sensi del D.Lgs 3 aprile 2006, n.152 ALL. II

CUSTOMER
Committente

FIMENERGIA

ADDRESS
Indirizzo
VIA L.BUZZI, 6, 15033 CASALE MONFERRATO (AL)
T. +390292875126 (ufficio operativo)

DESIGNERS TEAM
Gruppo di progettazione

SUPERVISION
Coordinamento

FAVERO ENGINEERING

VIA GIOVANNI BATTISTA PIRELLI, 27
20124 MILANO (MI)
T. +39023979126

Ing. FRANCESCO FAVERO

CONSULTANTS
Consulenti

AMBIENTALE: Dott.ssa MARZIA FIORONI
Via C.Battisti, 44 23100 Sondrio (SO) - +39 0342 050347 - mfioroni@alp-en.it

GEOLOGIA, GEOTECNICA E IDRAULICA: Dott.ssa Geol. COSIMA ATZORI
Via Bologna, 30 09033 Decimomannu (CA) - +39 070 7346008 - cosima.atzori@gaiaconsulting.eu

AGRONOMIA: Dott. Agr. NICOLA GARIPPA
Via Beltrame di Bagnacavallo, 4 08015 Macomer (NU) - +39 328 2633596 - nicolagarippa@gmail.com

ARCHEOLOGIA: Dott.ssa GIUSEPPINA MARRAS
Via Frau, 22 07100 Sassari (SS) - + 39 340 5316848 - giuseppina.marras@arubapec.it

ACUSTICA: Ing. CARLO FODDIS
Viale Europa, 54 09045 Quartu San'Elena (CA) - + 39 070 2348760 - cf@fadsystem.net

FAUNA: Dott. Nat. MAURIZIO MEDDA
Via Lunigiana, 17 09122 Cagliari (CA) - +39 393 8236806 - meddamaurizio@libero.it

FLORA: Dott. Agr. FABIO SCHIRRU
Via Solomardi, 34 09040 San Basilio (SU) - +39 347 4998552 - fabio.schirru@pecagrotecnici.it

REV.	DATE	DESCRIPTION	PREPARED	CHECKED	APPROVED
00	Settembre 2023	PRIMA EMISSIONE	Ing. S. Scorrano	Ing. S. Pavesi	Ing. F. Favero
01					
02					
03					
04					

DRAWING - *Elaborato*

TITLE
Titolo
PROGETTO ELETTRICO - SOTTOSTAZIONE UTENTE IMPIANTO DISPERSORE DI TERRA

DRAWING DETAILS - *Dettagli di disegno*

GENERAL SCALE
Scala generale
1:100

DETAIL SCALE
Scala particolari
-

ARCHIVE - *Archivio*

FILE
ELG_416

PLOT STYLE
FAVERO ENGINEERING.ctb

CODING - *Codifica*

PROJECT LEVEL
Fase progettuale
DEFINITIVO

CATEGORY
Categoria
ELG

PROGRESSIVE
Progressivo
4 1 6

REVISION
Revisione
00