
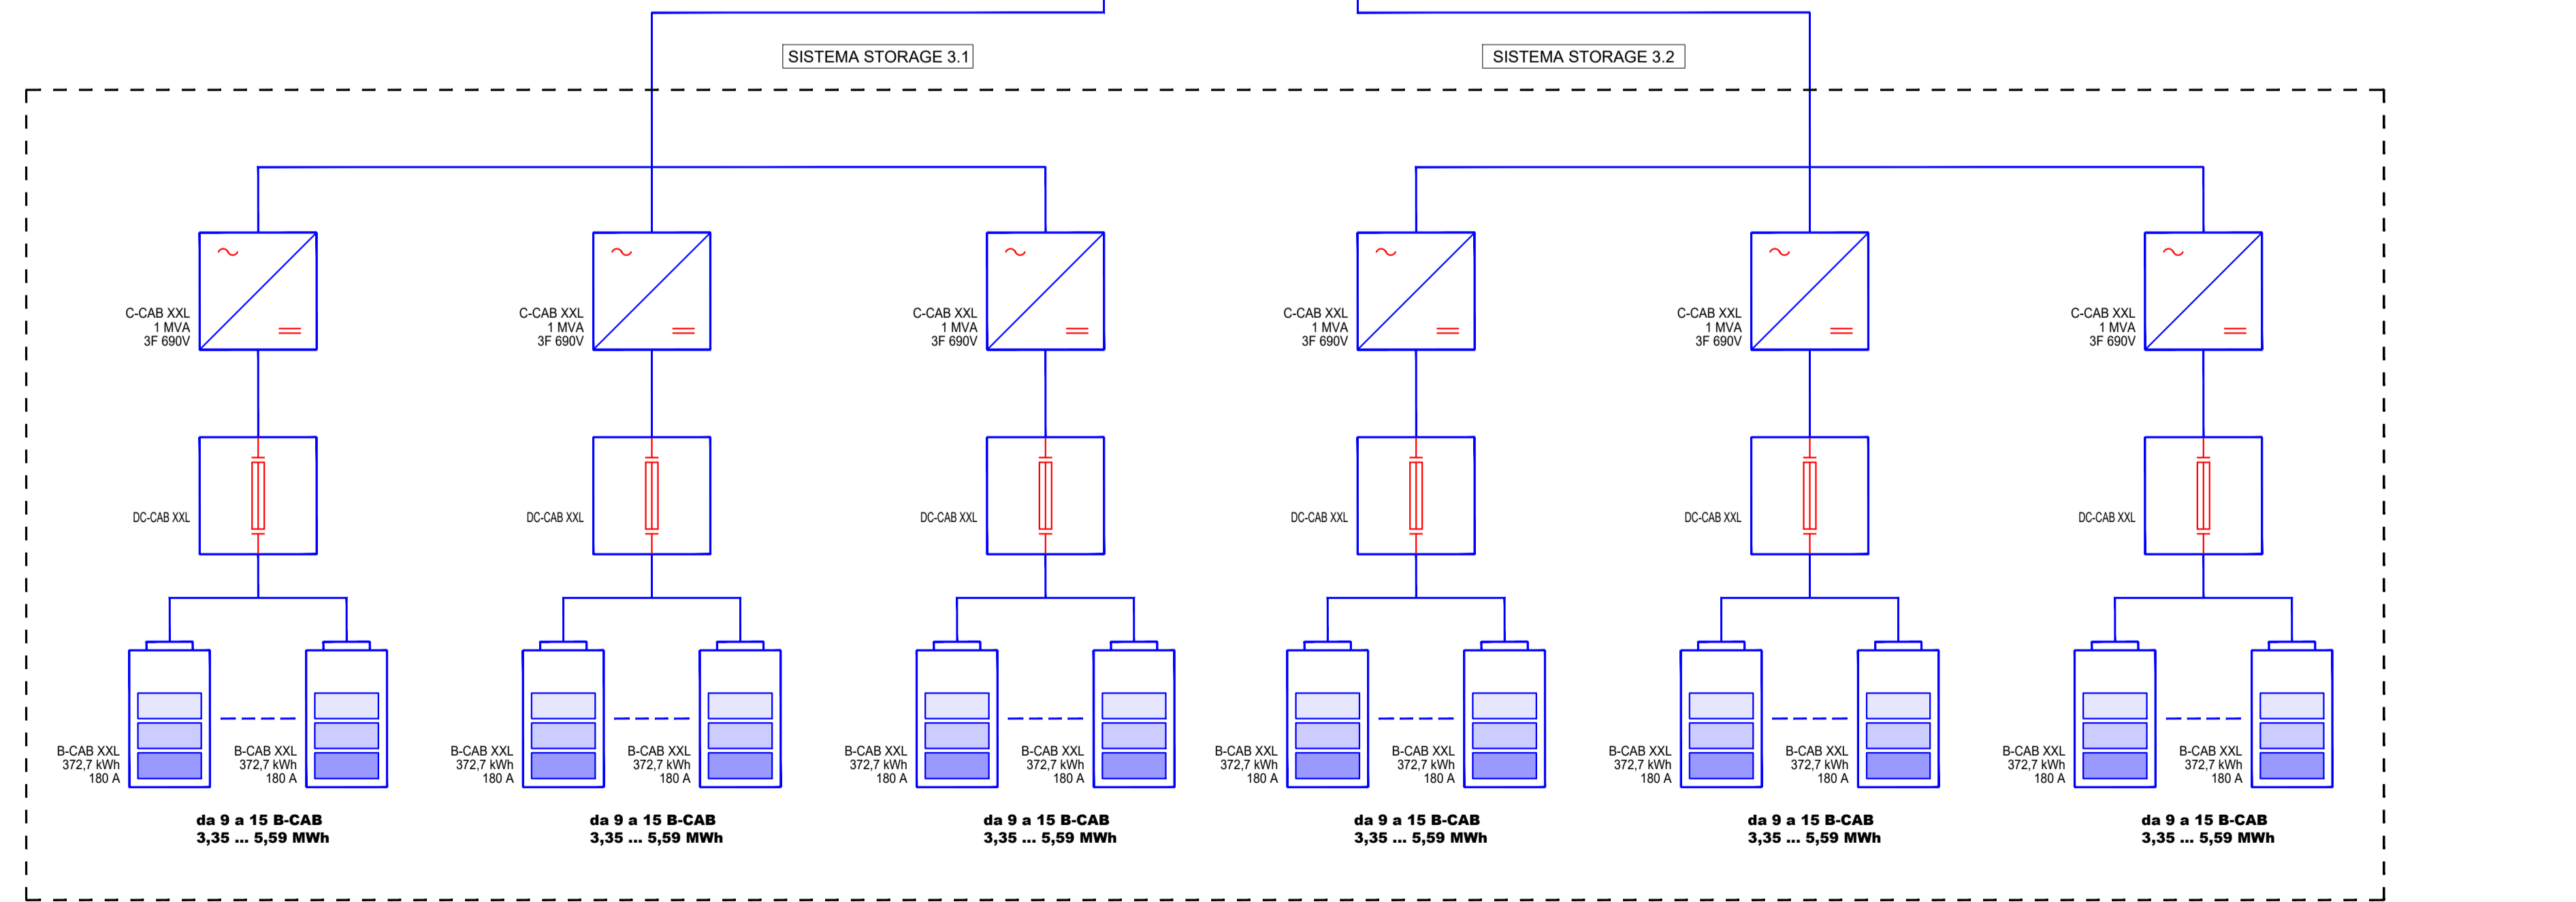


PER PROSECUZIONE VEDERE ELABORATO ELG_428

AL QUADRO MT DI SOTTOSTAZIONE LINEA 1

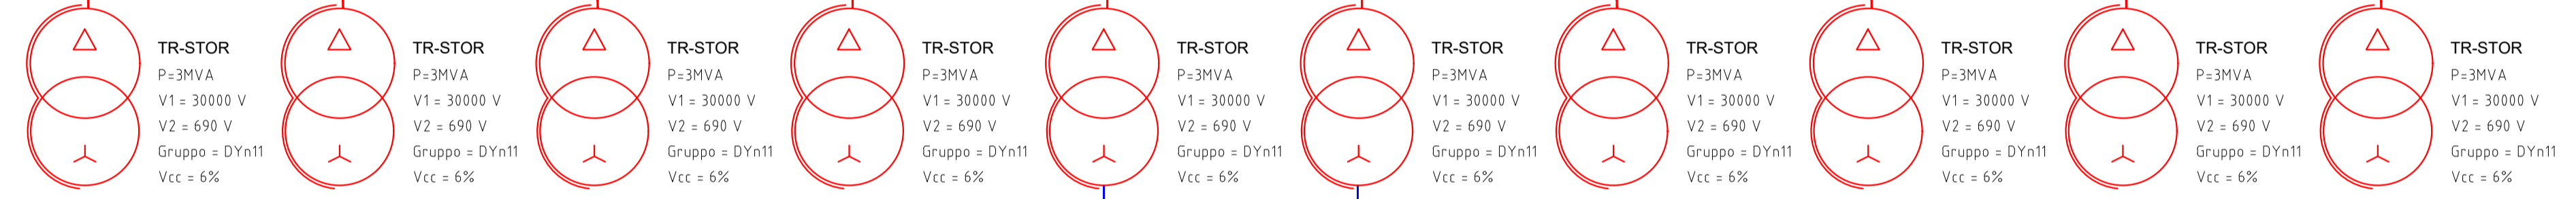

REGIONE SARDEGNA

COMUNE DI SASSARI

PROVINCIA DI SASSARI

IMPIANTO AGRO-VOLTAICO PER LA PRODUZIONE DI ENERGIA ELETTRICA DA FONTE SOLARE DENOMINATO "GADAU" DA REALIZZARSI NEL COMUNE DI SASSARI (SS)

OPERA DI PUBBLICA UTILITA'
VALUTAZIONE IMPATTO AMBIENTALE ai sensi del D.Lgs 3 aprile 2006, n.152 ALL. II

CUSTOMER
Committente

ADDRESS
Indirizzo

FIMENERGIA

VIA L.BUZZI, 6, 15033 CASALE MONFERRATO (AL)
T. +390292875126 (ufficio operativo)

DESIGNERS TEAM
Gruppo di progettazione

CONSULTANTS
Consulenti

FAVERO ENGINEERING

VIA GIOVANNI BATTISTA PIRELLI 27
20124 MILANO (MI)
T. +39029375126
Ing. FRANCESCO FAVERO

AMBIENTALE: Dott.ssa MARGIA FIORONI
Via C. Battisti, 44 23100 Sondrio (SO) - +39 0342 050347 - m.fioroni@alp-en.it

GEOLOGIA, GEOTECNICA E IDRAULICA: Dott.ssa Geol. COSIMA ATZORI
Via Bologna, 30 06033 Decimomannu (CA) - +39 070 7346008 - cosima.atzori@gataconsulting.eu

AGRONOMIA: Dott. Agr. NICOLA GARIPPA
Via Beltrame di Bagnacavallo, 4 08015 Macomer (NU) - +39 328 2633596 - nicolagarippa@gmail.com

ARCHEOLOGIA: Dott.ssa GIUSEPPINA MARRAS
Via Frau, 22 07100 Sassari (SS) - +39 340 5316848 - giuseppina.marras@arubaptec.it

ACUSTICA: Ing. CARLO FODDIS
Viale Europa, 54 09045 Quartu San'Elena (CA) - +39 070 2348760 - cf@fadysystem.net

FAUNA: Dott. Nat. MAURIZIO MEDDA
Via Lunigiana, 17 09122 Cagliari (CA) - +39 393 8236806 - meddamaurizio@libero.it

FLORA: Dott. Agr. FABIO SCHIRRU
Via Solomardi, 34 09040 San Basilio (SU) - +39 347 498552 - fabio.schirru@pecagrotecnici.it

REV.	DATE	DESCRIPTION	PREPARED	CHECKED	APPROVED
00	Settembre 2023	PRIMA EMISSIONE	Ing. S. Scorrano	Ing. S. Pavese	Ing. F. Favero
01					
02					
03					
04					

DRAWING - Elaborato

TITLE
Titolo

PROGETTO ELETTRICO SCHEMA ELETTRICO UNIFILARE SISTEMA DI ACCUMULO

DRAWING DETAILS - Dettagli di disegno

ARCHIVE - Archivio

GENERAL SCALE
Scale generale

DETAIL SCALE
Scale particolari

FILE
ELG_428

PLOT STYLE
FAVERO ENGINEERING.ctb

CODING - Codifica

CATEGORY
Categoria

PROGRESSIVE
Progressivo

REVISION
Revisione

DEFINITIVO
ELG
4
2
6
00