


CARTA IGM

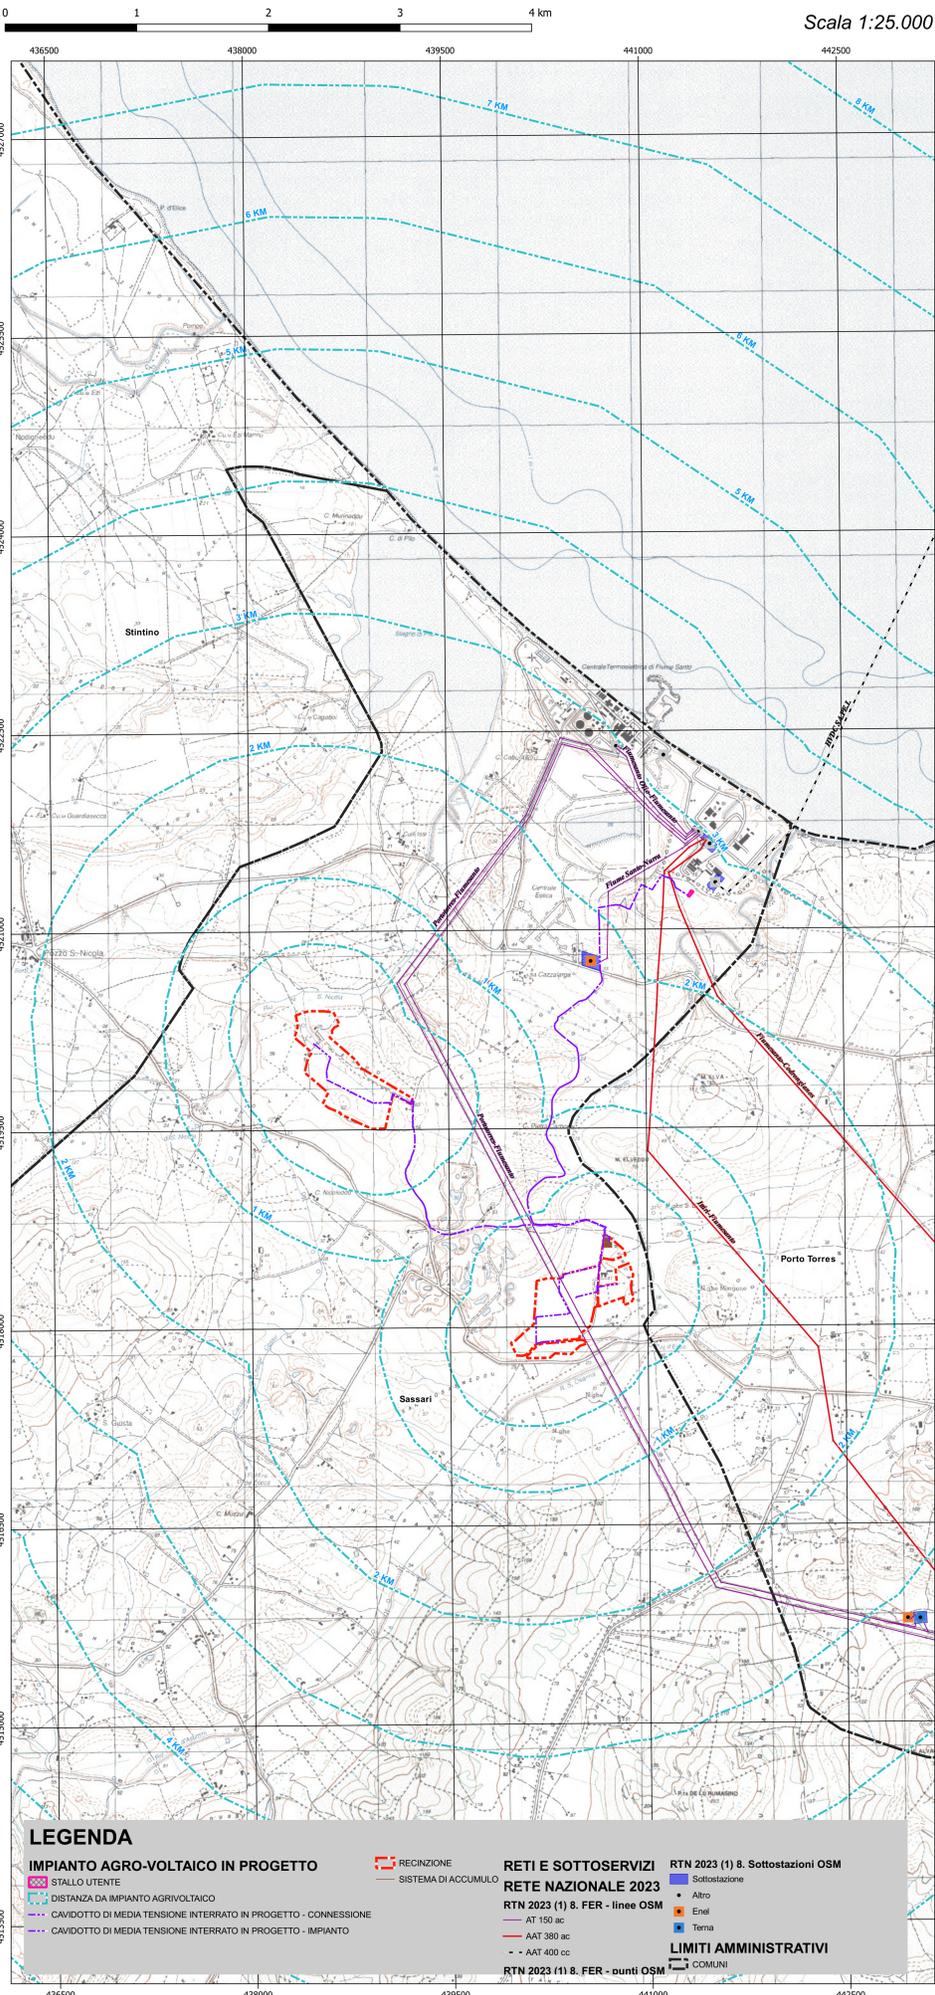

LEGENDA

IMPIANTO AGRO-VOLTAICO IN PROGETTO

- STALLO UTENTE
- DISTANZA DA IMPIANTO AGRIVOLTAICO
- CAVODOTTO DI MEDIA TENSIONE INTERRATO IN PROGETTO - CONNESSIONE
- CAVODOTTO DI MEDIA TENSIONE INTERRATO IN PROGETTO - IMPIANTO

RETI E SOTTOSERVIZI

RETE NAZIONALE 2023

RTN 2023 (1) 8. FER - linee OSM

- AT 150 ac
- AAT 380 ac
- AAT 400 cc

RTN 2023 (1) 8. FER - punti OSM

LIMITI AMMINISTRATIVI

- COMUNI


RTN 2023 (1) 8. Sottostazioni OSM

- Sottostazione
- Altro
- Enel
- Terna


RECINZIONE

- SISTEMA DI ACCUMULO

MODELLO DIGITALE DEL TERRENO - PASSO 10 M

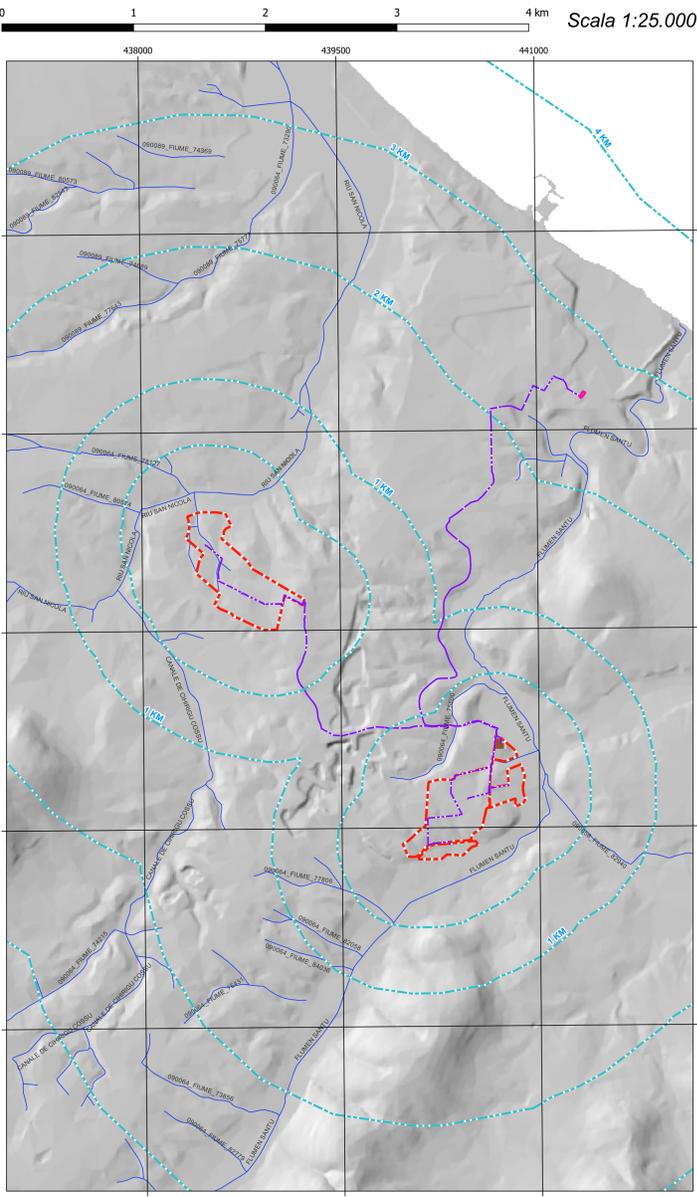

CARTA REGIONI STORICHE SARDEGNA


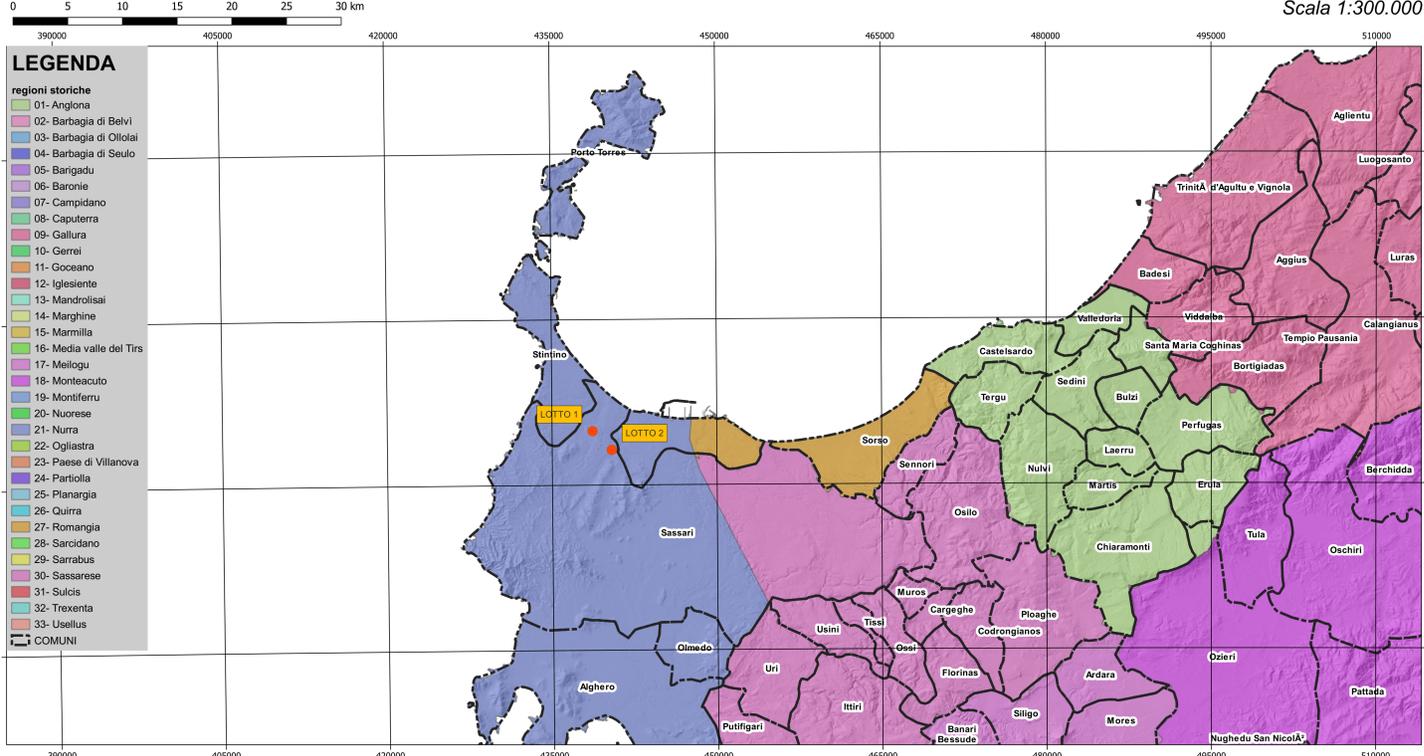


LEGENDA

regioni storiche

- 01- Angiona
- 02- Barbagia di Belvi
- 03- Barbagia di Ollolai
- 04- Barbagia di Seulo
- 05- Barigadu
- 06- Baronia
- 07- Campidano
- 08- Caputerra
- 09- Gallura
- 10- Gerrei
- 11- Goceano
- 12- Iglesiente
- 13- Mandrolisai
- 14- Marghine
- 15- Marmilla
- 16- Media valle del Tirs
- 17- Meliogu
- 18- Monteacuto
- 19- Montiferru
- 20- Nuorese
- 21- Nurra
- 22- Ogliastra
- 23- Paese di Villanova
- 24- Partiolta
- 25- Planargia
- 26- Quirra
- 27- Romangia
- 28- Sarcidano
- 29- Sarrabus
- 30- Sassarese
- 31- Sulcis
- 32- Trexenta
- 33- Ussellus

LIMITI AMMINISTRATIVI COMUNALI

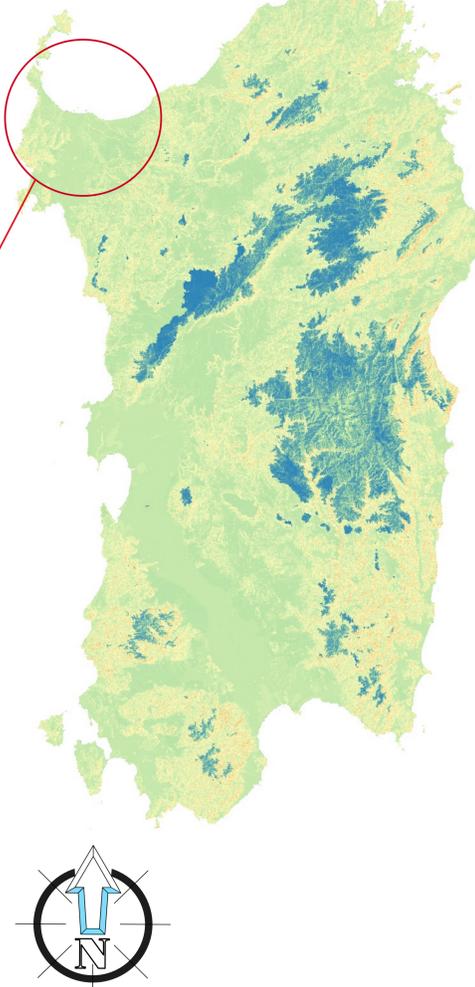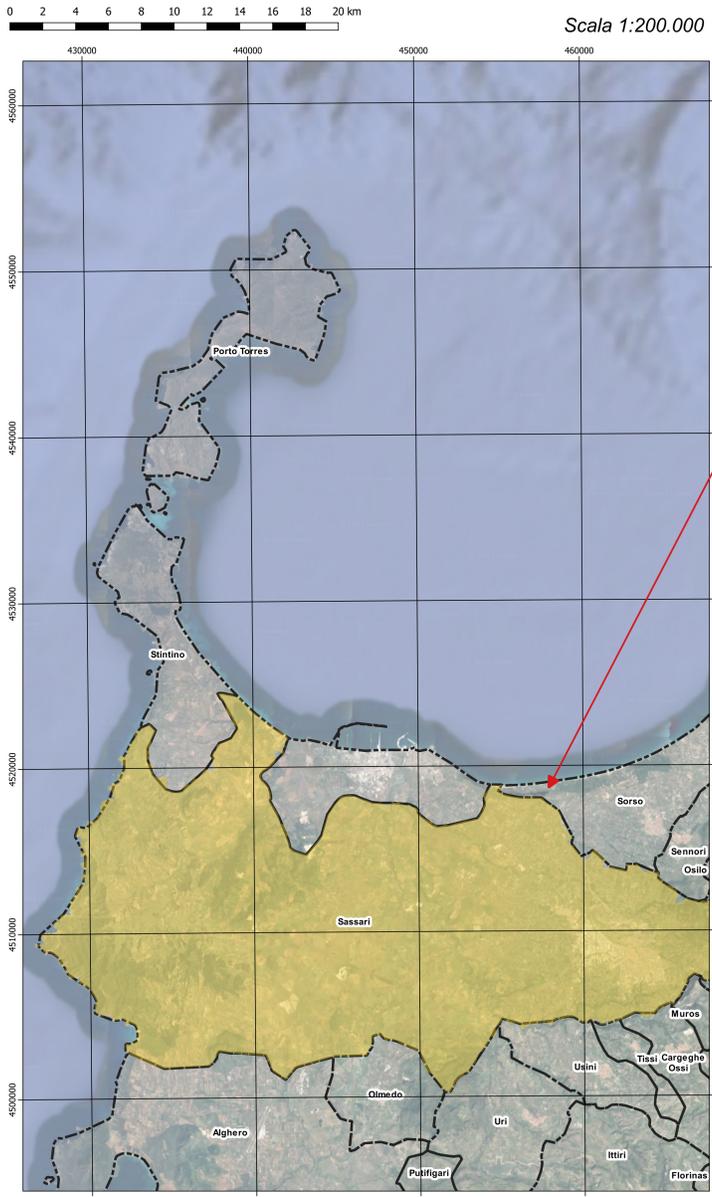

REGIONE SARDEGNA COMUNE DI SASSARI PROVINCIA DI SASSARI

IMPIANTO AGRO-VOLTAICO PER LA PRODUZIONE DI ENERGIA ELETTRICA DA FONTE SOLARE DENOMINATO "GADAU" DA REALIZZARSI NEL COMUNE DI SASSARI (SS)

OPERA DI PUBBLICA UTILITA'
VALUTAZIONE IMPATTO AMBIENTALE ai sensi del D.Lgs 3 aprile 2006, n.152 ALL. II

FIMENERGIA

VIA L.BUZZI, 6, 15033 CASALE MONFERRATO (AL)
T. +390292875126 (ufficio operativo)

FAVERO ENGINEERING

VIA GIOVANNI BATTISTA MELLINI, 17
00144 ROMA (RM)
T. +390647811111
F. +390647811111
ING. FRANCESCO FAVERO

REV.	DATE	DESCRIPTION	PREPARED	CHECKED	APPROVED
00	Settembre 2023	PRIMA EMISSIONE	Paes. R. Gonnelli	Ing. A. Lunardi	Ing. F. Favero
01					
02					
03					
04					

DISEGNO: Elaborato

INQUADRAMENTI INQUADRAMENTO TERRITORIALE

DRAWING DETAILS - Dettagli di disegno

PROGETTO: IND. ARCHIVE - Archivio

PROGRESSIVE: **ELG 20100**