Firmato digitalmente da
francesco favero
CN = favero francesco
O = Ordine degli Ingegneri della Provincia di Milano
T = Ingegnere
C = IT

DELLA ACCLIVITA' - Modello Digitale del Terreno - Passo 10 m

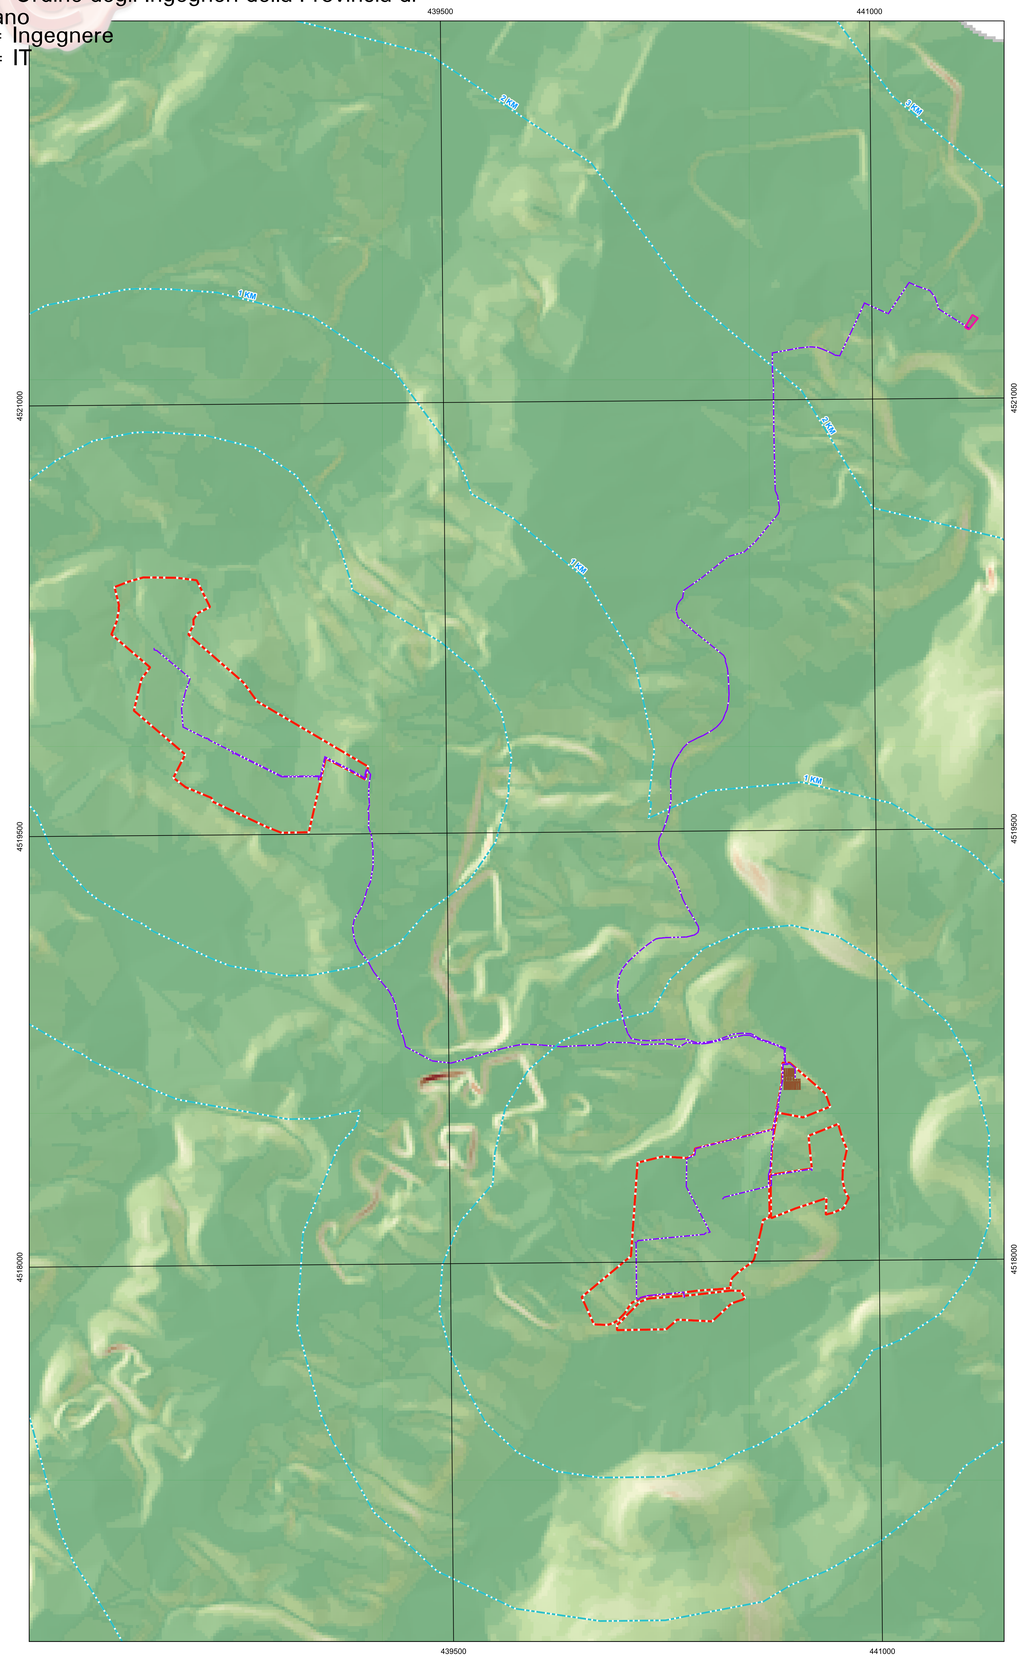

CARTA DELL'ESPOSIZIONE - Modello Digitale del Terreno - Passo 10 m

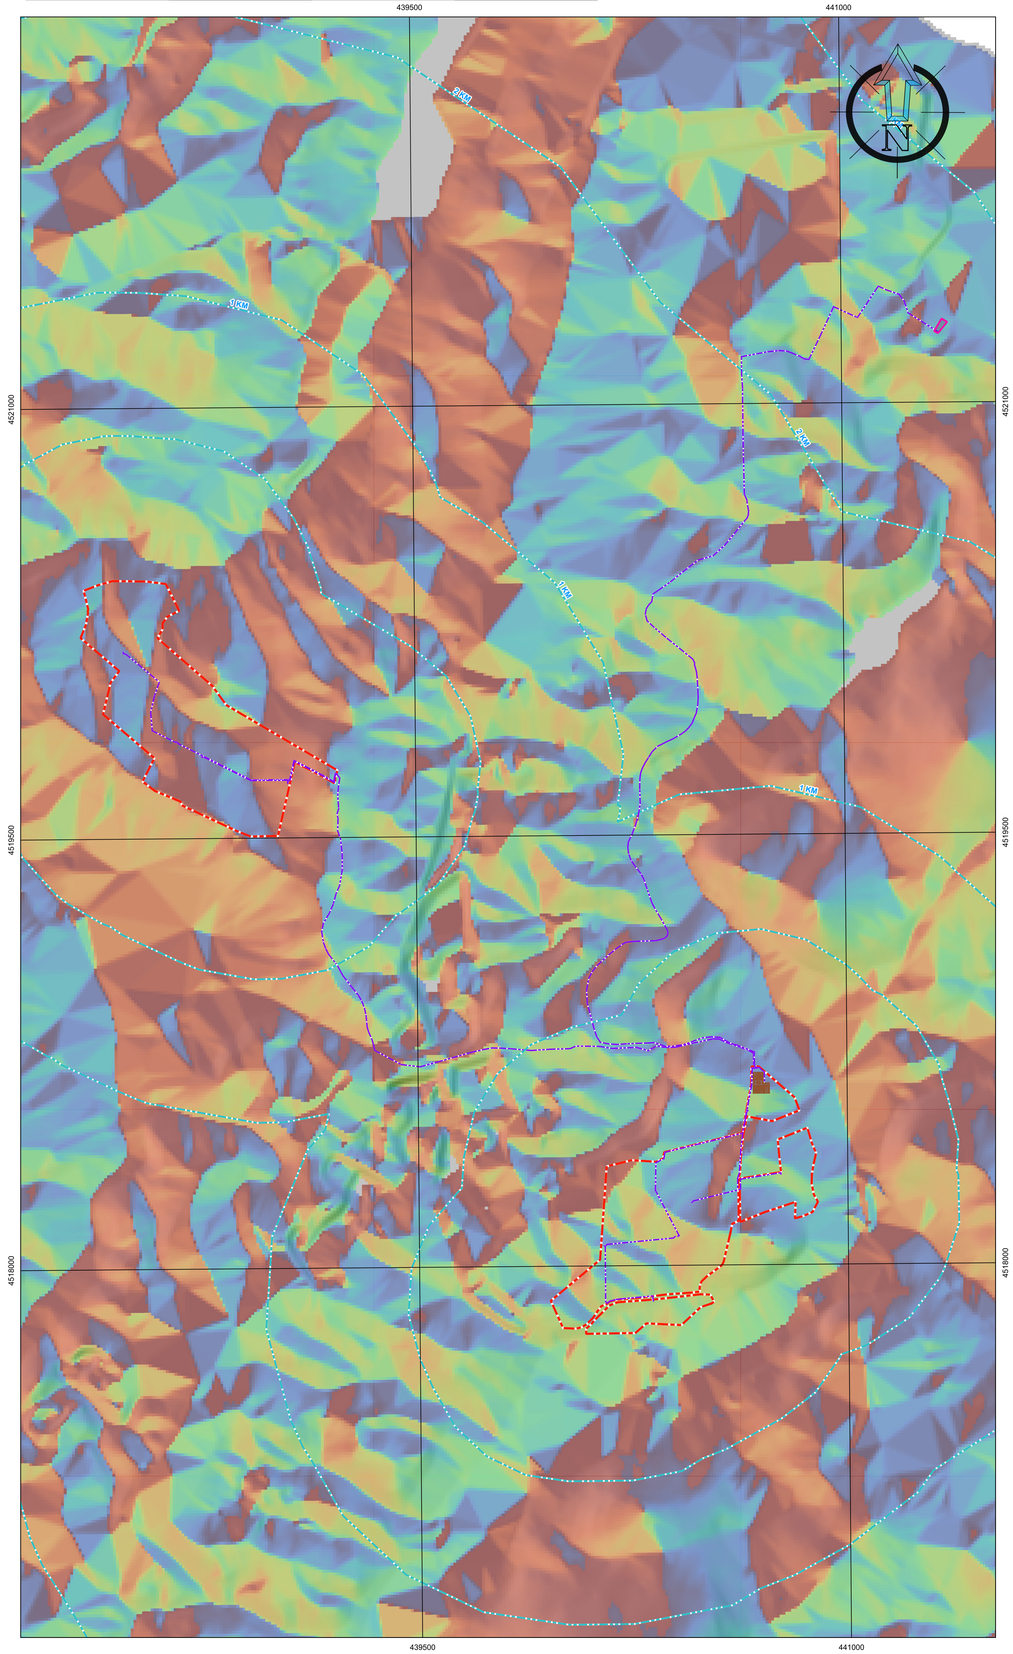

LEGENDA

IMPIANTO AGRO-VOLTAICO IN PROGETTO

RECINZIONE

CAVIDOTTO DI MEDIA TENSIONE INTERRATO IN PROGETTO - CONNESSIONE

- DISTANZA DA IMPIANTO AGRIVOLTAICO
- SOTTOSTAZIONE ELETTRICA FIUMESANTO - TERNA SPA

ESPOSIZIONE

- 0 - NORD
- 45 - NORDEST
- 90 - EST
- 135 - SUDEST
- 180 - SUD
- 225 - SUDOVEST
- 270 - OVEST
- 335 - NORDOVEST

PENDENZA

- <= 5
- 5 - 10
- 10 - 15
- 15 - 20
- 20 - 25
- 25 - 30
- 30 - 35
- 35 - 40
- 40 - 45
- 45 - 50
- 50 - 55
- 55 - 60
- 60 - 65
- 65 - 70
- 70 - 75
- 75 - 80
- 80 - 85
- 85 - 90
- 90 - 95
- > 95

LIMITI AMMINISTRATIVI

- COMUNI

REGIONE SARDEGNA | COMUNE DI SASSARI | PROVINCIA DI SASSARI

IMPIANTO AGRO-VOLTAICO PER LA PRODUZIONE DI ENERGIA ELETTRICA DA FONTE SOLARE DENOMINATO "GADAU" DA REALIZZARSI NEL COMUNE DI SASSARI (SS)

OPERA DI PUBBLICA UTILITA'
VALUTAZIONE IMPATTO AMBIENTALE ai sensi del D.Lgs 3 aprile 2006, n.152 ALL. II

CUSTOMER
Committente
FIMENERGIA
ADDRESS
Indirizzo
VIA L.BUZZI, 6, 15033 CASALE MONFERRATO (AL)
T. +390292875126 (ufficio operativo)

DESIGNERS TEAM
Gruppo di progettazione
SUPERVISION
Coordinamento
FAVERO ENGINEERING
VIA GIOVANNI BATTISTA PIRELLI, 27
20124 MILANO (MI)
T. +390297570126
Ing. FRANCESCO FAVERO

CONSULTANTS
Consulenti
AMBIENTALE: Dott.ssa MARZIA FIORONI
Via C.Battisti, 44 23100 Sondrio (SO) - +39 0342 050347 - mfioroni@alp-en.it
GEOLOGIA, GEOTECNICA E IDRAULICA: Dott.ssa Geol. COSIMA ATZORI
Via Bologna, 30 09033 Decimomannu (CA) - +39 070 7346008 - cosima.atzori@galaconsulting.eu
AGRONOMIA: Dott. Agr. NICOLA GARIPPA
Via Beltrame di Bagnacavallo, 4 00015 Maccarese (NU) - +39 328 2633596 - nicolagarippa@gmail.com
ARCHEOLOGIA: Dott.ssa GIUSEPPINA MARRAS
Via Frau, 22 07100 Sassari (SS) - + 39 340 5316848 - giuseppina.marras@arubapec.it
ACUSTICA: Ing. CARLO FODDIS
Viale Europa, 54 09040 Quartu Sant'Elena (CA) - + 39 070 2348760 - cf@fadsystem.net
FAUNA: Dott. Nat. MAURIZIO MEDDA
Via Lunigiana, 17 09122 Cagliari (CA) - +39 393 8236806 - meddamaurizio@libero.it
FLORA: Dott. Agr. FABIO SCHIRRU
Via Solomandi, 34 09040 San Basilio (SU) - +39 347 4998552 - fabio.schirru@pacagrotecnici.it

REV.	DATE	DESCRIPTION	PREPARED	CHECKED	APPROVED
00	Settembre 2023	PRIMA EMISSIONE	Paes. R. Goretti	Ing. A. Lunardi	Ing. F. Favero
01					
02					
03					
04					

DRAWING - Elaborato
TITLE
Titolo
INQUADRAMENTI
CARTA DELLE ACCLIVITA' E DELLA VISIBILITA'

DRAWING DETAILS - Dettagli di disegno
GENERAL SCALE
Scala generale
1:10.000
DETAIL SCALE
Scala particolari

ARCHIVE - Archivio
FILE
ELG_213
PLOT STYLE
FAVERO ENGINEERING.ctb

CODING - Codifica
PROJECT LEVEL
Fase progettuale
DEFINITIVO
CATEGORY
Categoria
ELG
PROGRESSIVE
Progressivo
2 1 3
REVISION
Revisione
00