


INQUADRAMENTO SU P.U.C.

0 0,5 1 1,5 2 km

Scala 1:10.000

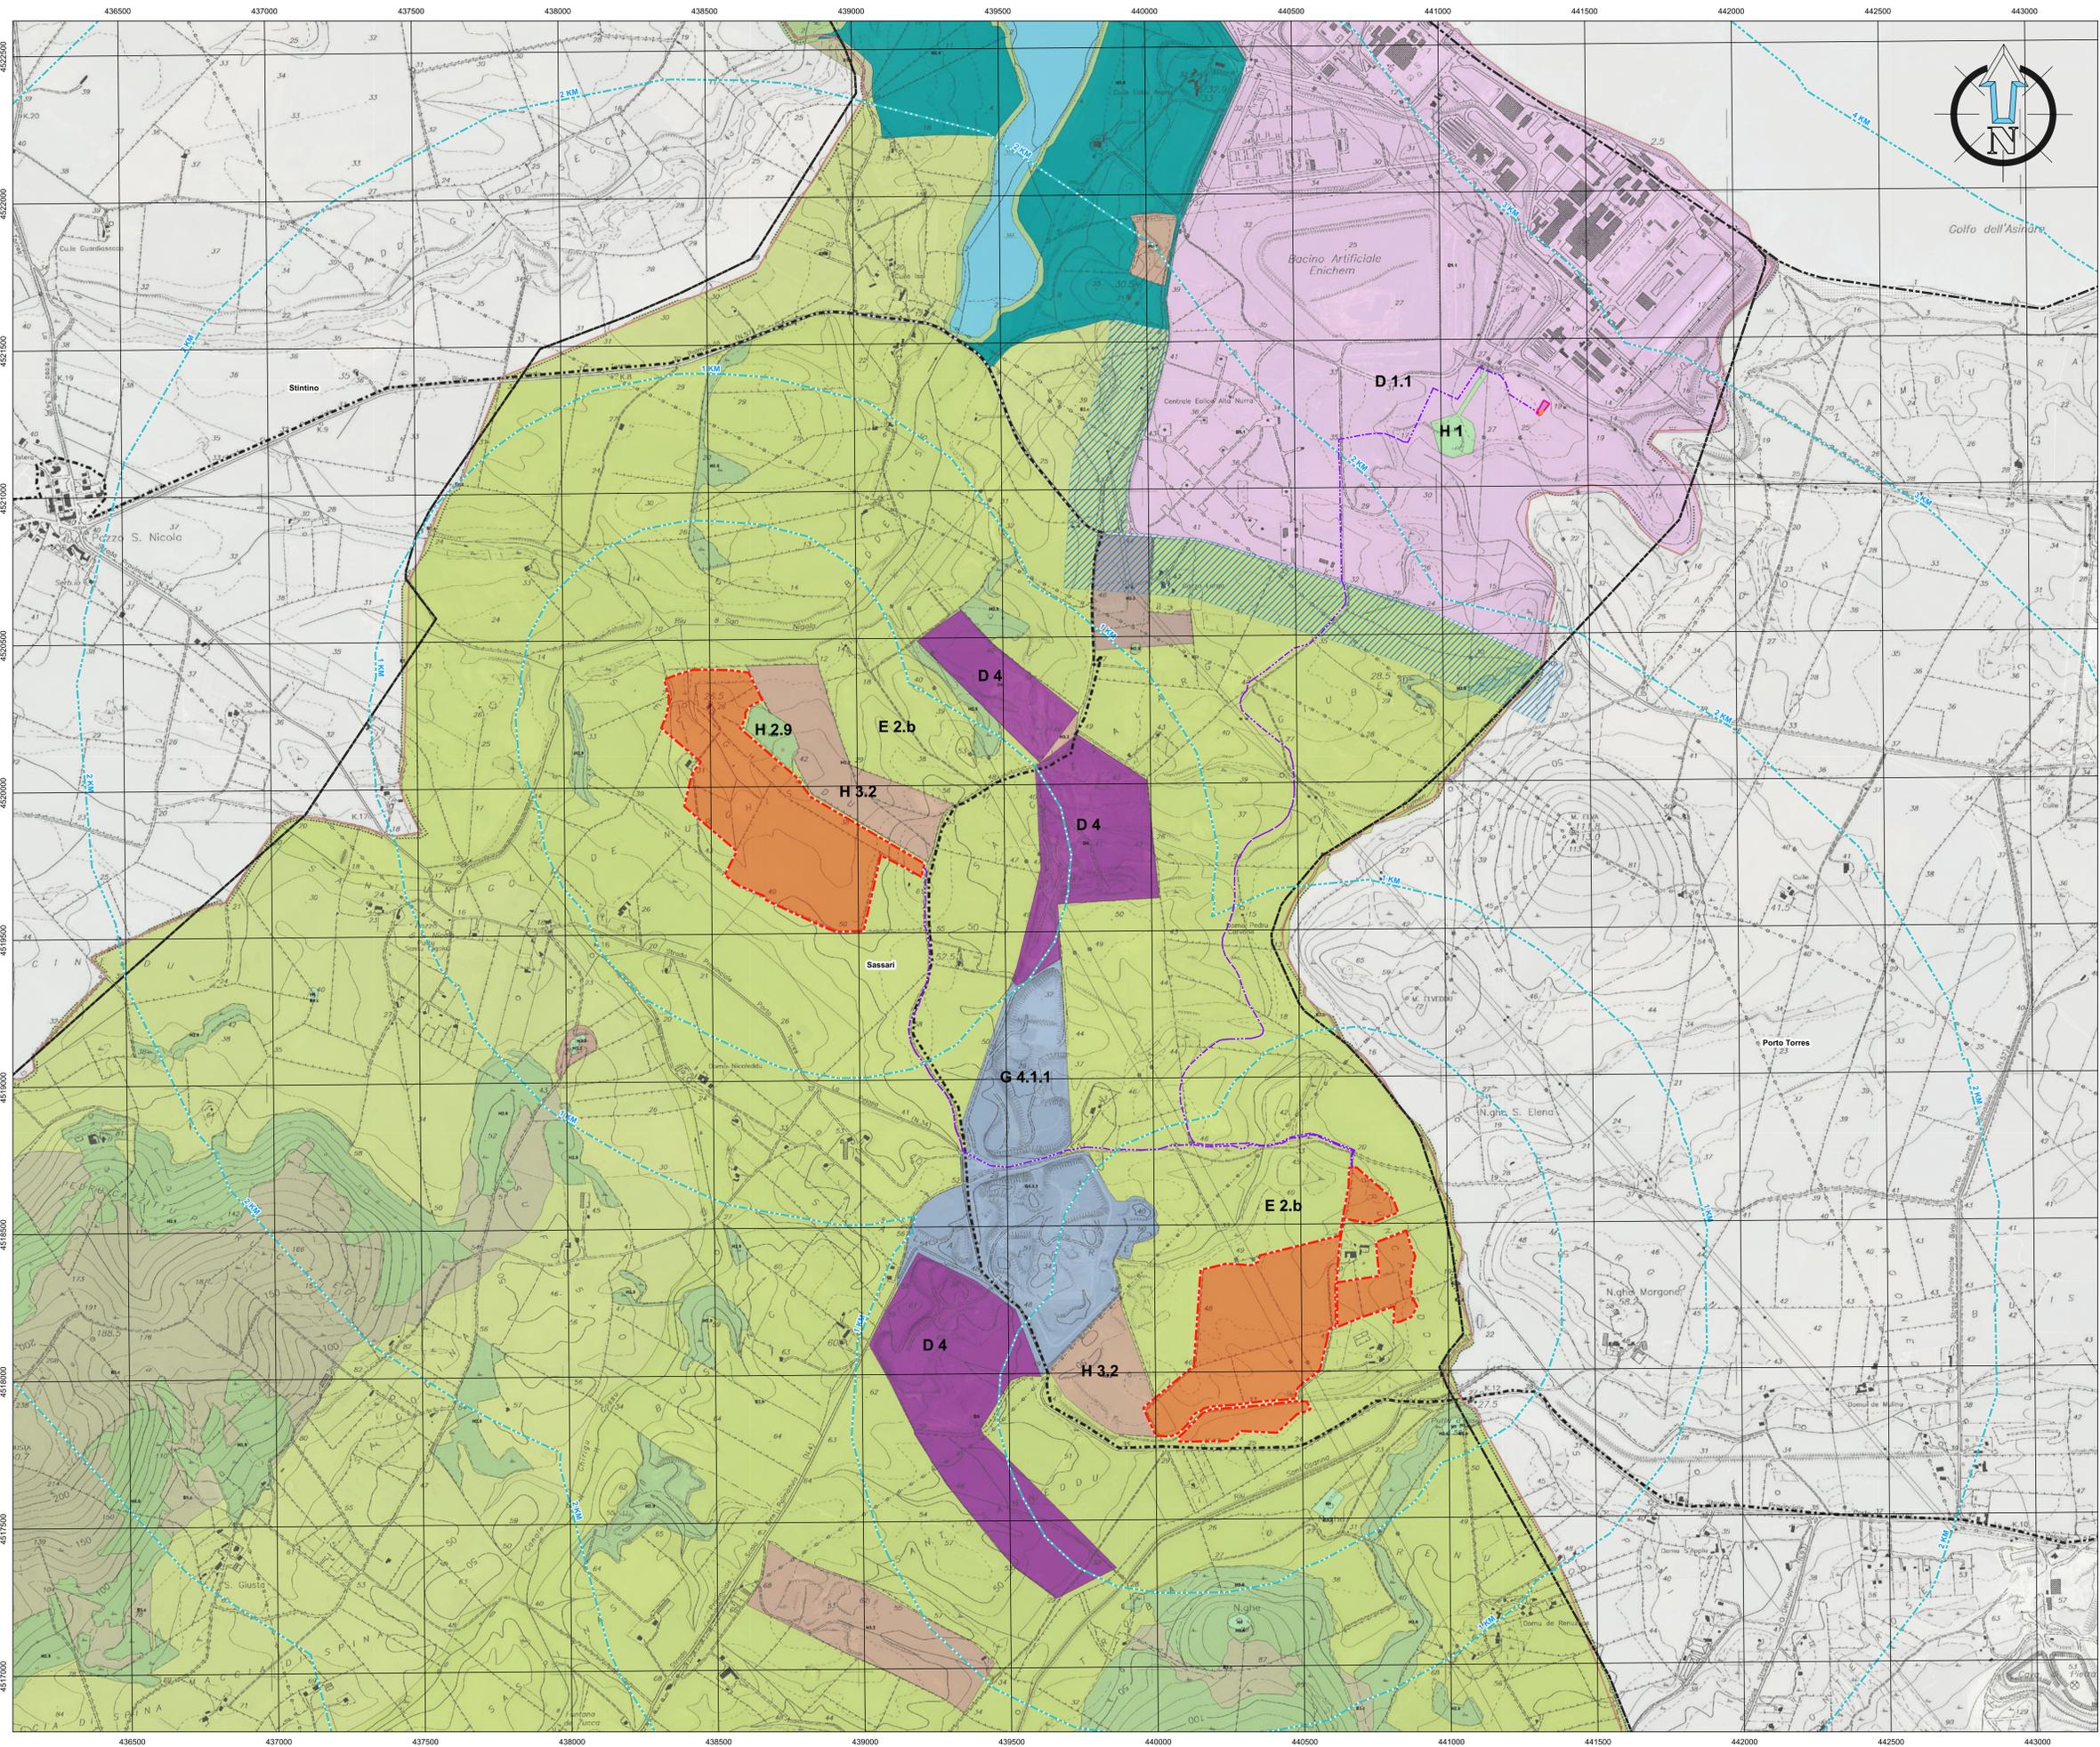

LEGENDA

IMPIANTO AGRO-VOLTAICO IN PROGETTO

- CABINA STALLO UTENTE
- STALLO UTENTE
- DISTANZA DA IMPIANTO AGRIVOLTAICO
- CAVIDOTTO DI MEDIA TENSIONE IN PROGETTO - CONNESSIONE
- RECINZIONE

LIMITI AMMINISTRATIVI

- COMUNI

AREE A UTILIZZAZIONE AGRO-FORESTALE Cfr. Art. 43 NTA

- E 1.b. Aree caratterizzate da una produzione agricola tipica e specializzata. Mediosviluppo spicco e specializzazione della coltura agraria, in consonanza con la suscettibilità dei suoli e con rilevanza socio-economica
- E 2.a. Aree di primaria importanza per la funzione agricola produttiva in terreni irrigui
- E 2.b. Aree di primaria importanza per la funzione agricola produttiva in terreni non irrigui
- E 2.c. Aree di primaria importanza per la funzione agricola produttiva anche in funzione di supporto alle attività zootecniche tradizionali in aree a bassa maglietta
- E 3.a. Aree agricole, caratterizzate da un intenso frazionamento fondiario e dalla compresenza di una diffusione insediativa discontinua prevalentemente di tipo residenziale
- E 4. Aree caratterizzate da presenza insediative utilizzabili per l'organizzazione di centri rurali
- E 5.a. Aree agricole marginali nelle quali vi è l'esigenza di garantire condizioni adeguate di stabilità ambientale. Aree con maglietta moderata utilizzabili anche con attività agro-zootecniche estensive a basso impatto e attività silvopastorali
- E 5.c. Aree agricole marginali nelle quali vi è l'esigenza di garantire condizioni adeguate di stabilità ambientale. Aree con maglietta elevata e con funzioni di interesse paesaggistico

INSEDIAMENTI PRODUTTIVI

ZONE D

Inseidiamenti produttivi a carattere industriale artigianale e commerciale

- D 1.1. Aree industriali e artigianali del piano regolatore territoriale CIP
- D 1.2. Aree industriali e artigianali in Regione Ottava
- D 2.1. Inseidiamenti produttivi compatibili con la residenza
- D 2.2. Inseidiamenti produttivi artigianali
- D 2.3. Inseidiamenti produttivi artigianali agro-industriali
- D 3. Grandi centri commerciali esistenti

SISTEMA AMBIENTALE

BENI PAESAGGISTICI AMBIENTALI

EX ART. 142 D.Lgs. n° 42/04 e succ. mod.

- H 1. Zona archeologica

BENI PAESAGGISTICI AMBIENTALI

EX ART. 143 D.Lgs. n° 42/04 e successive modifiche

BENI CATEGORIALI

- H 2.1. Sistemi a baie e promontori, scogliere, falesie e piccole isole
- H 2.2. Complessi dunali e sistemi di spiaggia
- H 2.3. Zone umide costiere
- H 2.4. Aree SIC - Stagno di Pilo
- H 2.5. Laghi naturali, invasi artificiali, stagni, lagune
- H 2.8. Beni di ulteriore interesse naturalistico, valli urbane

BENI PAESAGGISTICI AMBIENTALI

EX ART. 142 D.Lgs. n° 42/04 e successive modifiche

- H 2.9. Boschi e foreste (art. 2 comma 6 D.Lgs. 227/01)

AREE DI RECUPERO AMBIENTALE

AREE DEGRADATE

- H 3.1. Discariche dismesse
- H 3.2. Scavi e cave dismesse
- H 3.3. Area di riqualificazione ambientale

AREE INEDIFICABILI

- H 4. Zona di inedificabilità - Cfr. Art.77bis NTA

REGIONE SARDEGNA COMUNE DI SASSARI PROVINCIA DI SASSARI

IMPIANTO AGRO-VOLTAICO PER LA PRODUZIONE DI ENERGIA ELETTRICA DA FONTE SOLARE DENOMINATO "GADAU" DA REALIZZARSI NEL COMUNE DI SASSARI (SS)

OPERA DI PUBBLICA UTILITA'
VALUTAZIONE IMPATTO AMBIENTALE ai sensi del D.Lgs 3 aprile 2006, n.152 ALL. II

CUSTOMER
Comitente

FIMENERGIA VIA L.BUZZI, 6, 15033 CASALE MONFERRATO (AL) T. +390292875126 (ufficio operativo)

DESIGNER TEAM
Gruppo di progettazione

FAVERO ENGINEERING

AMBIENTALE: Dott.ssa MARZIA PIRONI
Via G. Bellini, 44 21100 Sondrio (SO) - Tel. 0342 99347 - info@favero.it
SICILIA: Dott.ssa ROSA DI STEFANO
Via Bologna, 50 90033 Donnafinata (CA) - Tel. 091 7346988 - contact@favero.it
AGRICOLTURA: Dott. Agr. NICOLA CASARSA
Via Bellariva, 6 Bagacanova, 4 08015 Macomer (NU) - Tel. 070 2383394 - nicola@favero.it
Via Fiume, 22 07100 Sassari (SS) - Tel. 079 345 5316848 - giuseppe.marra@fabep.it
AGRICOLTURA: CALO PISCO
Via Europa, 64 09048 Quartu Sant'Elena (CA) - Tel. 070 2348760 - cef@favero.it
ESISTENTE: Dott. Ing. MARCO MEDDA
Via Luriganza, 17 09122 Cagliari (CA) - Tel. 070 393 828806 - meddamarco@fabep.it
ESISTENTE: Dott. Agr. FABIO SCARFONE
Via Sotomani, 24 09048 San Basilio (SU) - Tel. 070 347 499552 - fabio.scarfone@fabep.it

REV.	DATE	DESCRIPTION	PREPARED	CHECKED	APPROVED
01	Settembre 2023	PRIMA EMISSIONE	Paes. R. Correlli	Ing. A. Lunardi	Ing. F. Favero
02					
03					
04					

DRAWING - Elaborato

INQUADRAMENTI
INQUADRAMENTO SU P.U.C.

DRAWING DETAILS - Dettagli di disegno

SCALE: 1:10.000

ARCHIVE - Archivio

FILE: IUG_214

PLUT ENGINEERING

FAVERO ENGINEERING

CODING - Codice

PROJECT LEVEL: DEFINITIVO

CATEGORY: ELG

PROGRESSIVE: 214

REVISION: 00

DEFINITIVO ELG 214 00