


INQUADRAMENTO SU P.P.R. - ASSETTO AMBIENTALE

0 0,5 1 1,5 2 km

Scala 1:10.000

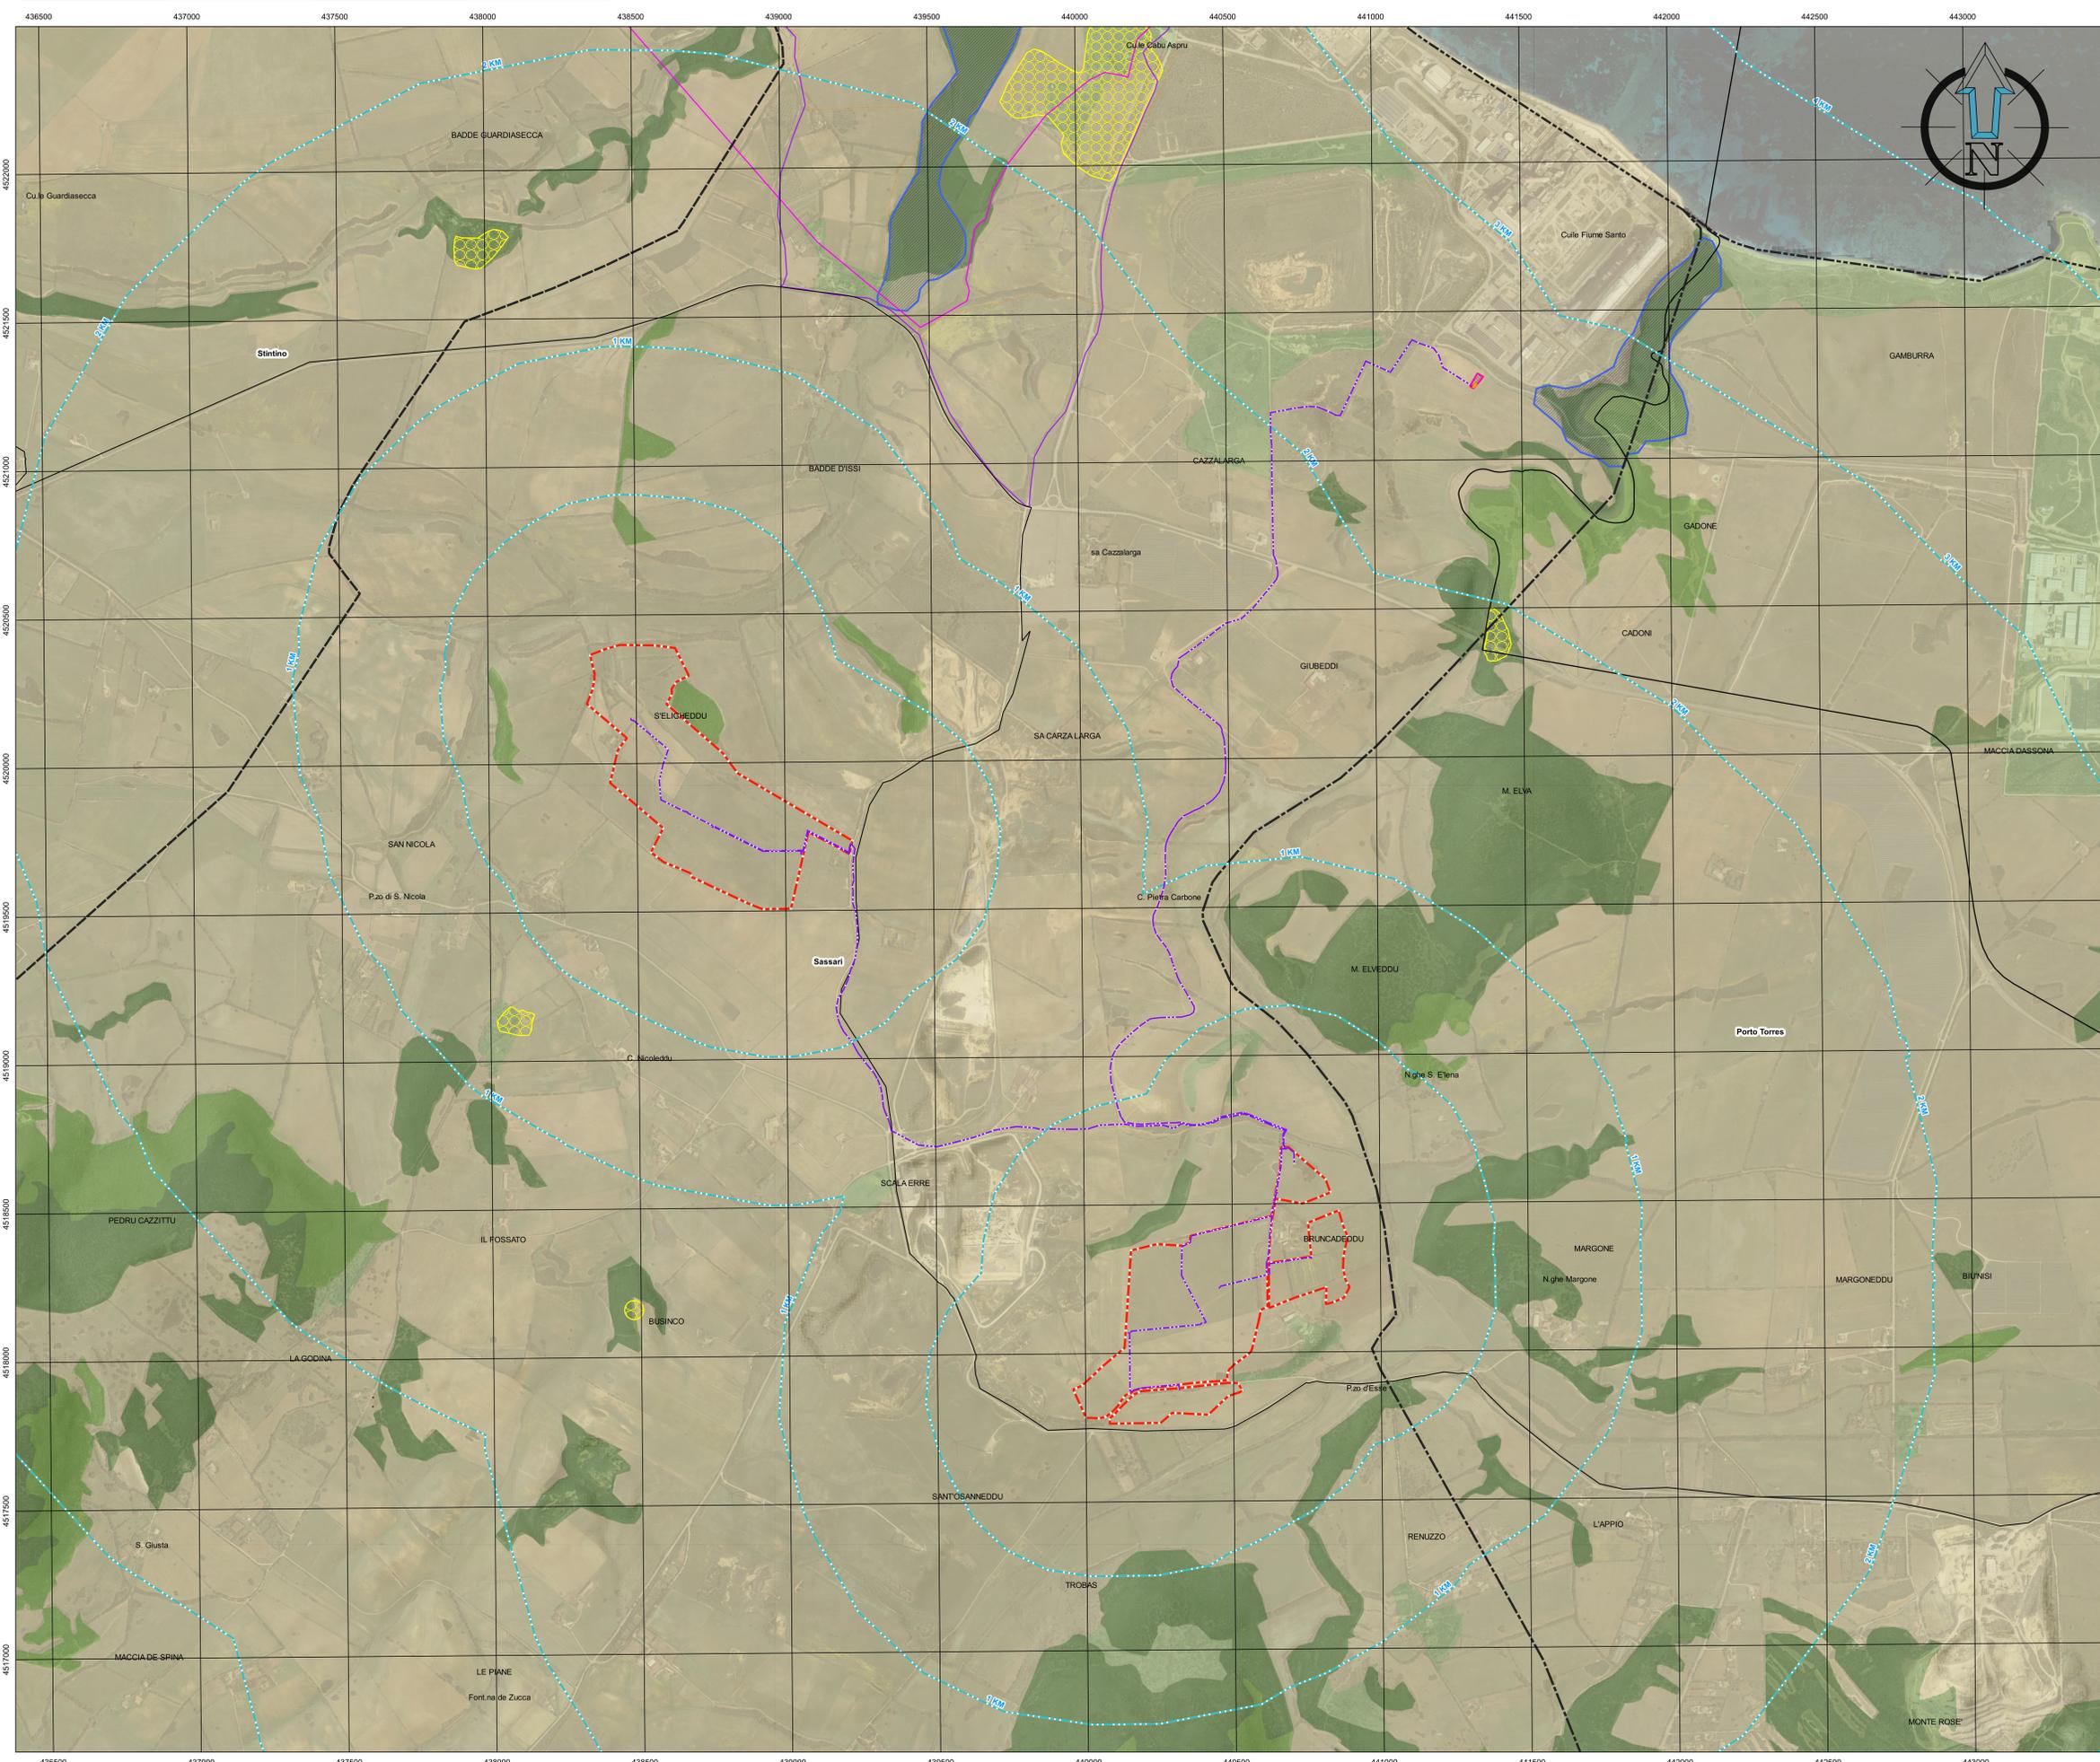

LEGENDA

IMPIANTO AGRO-VOLTAICO IN PROGETTO

- CABINA STALLO UTENTE
- STALLO UTENTE
- DISTRIBUZIONE
- CAVIDOTTO DI MEDIA TENSIONE INTERRATO IN PROGETTO - CONNESSIONE
- RECINZIONE

LIMITI AMMINISTRATIVI

- COMUNI

ESTRATTO LEGENDA PPR SARDEGNA

ASSETTO AMBIENTALE

- BENI PAESAGGISTICI AMBIENTALI EX ART. 143 D.Lgs. N°42/04 e succ. mod.**
- Fascia costiera
 - Sistemi a baie e promontori, falesie e piccole isole
 - Campi dunari e sistemi di spiaggia
 - Zone umide costiere
 - Aree a quota superiore ai 900 m s.l.m.
 - Aree rocciose di cresta
 - Laghi naturali, invasi artificiali, stagni, lagune
 - Fiumi, torrenti e altri corsi d'acqua
 - Praterie e formazioni steppiche
 - Praterie di posizione oceanica
 - Aree di ulteriore interesse naturalistico:
 - Aree di notevole interesse faunistico
 - Aree di notevole interesse botanico e fitogeografico
 - Grotte, cavene
 - Alberi monumentali
 - Monumenti naturali iscritti l.r. 31/89

BENI PAESAGGISTICI AMBIENTALI EX ART. 142 D.Lgs. N°42/04 e succ. mod.

- Parchi e aree protette nazionali l.q.n. 354/91
- Valletti
- Boschi e foreste (Art. 2 comma 6 D.Lgs. 227/01)
- Aree gravate da usi civici

COMPONENTI DI PAESAGGIO CON VALENZA AMBIENTALE

- Data carta dell'Uso del Suolo 1:25.000
- AREE NATURALI E SUBNATURALI**
- Vegetazione a macchia e in aree umide
 - Aree con vegetazione rada > 5% e < 40%, formazioni di ripa non arboree, macchia mediterranea, letti di torrenti di ampiezza superiore a 25 m, paludi salmastre, pareti rocciose.
 - Boschi
 - Boschi misti di conifere e latifoglie; boschi di latifoglie.
- AREE SEMINATURALI**
- Praterie
 - Prati stabili; aree a pascolo naturale; cespugliati e arbustivi; garighe; aree a ricostituzione naturale.
 - Sugherete; castagneti da frutto
- AREE AD UTILIZZAZIONE AGRO-FORESTALE**
- Culture specializzate e arboree
 - Vigneti; Frutteti e fruti minori; oliveti; colture temporanee associate all'olivo; colture temporanee associate ad vigneti; colture temporanee associate ad altre colture permanenti.
 - Impianti boschivi artificiali
 - Boschi di conifere; Poppel; saliceti; eucalipti; altri impianti arboree da legno; arboricoltura con essenze forestali di conifere; aree di ricostituzione artificiale.
 - Culture arboree specializzate, aree agroforestali, aree incolte
 - Seminativi in aree non irrigue; prati artificiali; seminativi semiprati e colture orticole e pieno campo; risaie; vivai; colture in serra; sistemi colturali e particolari complessi; aree prevalentemente occupate da colture agrarie con presenza di spazi naturali importanti; aree agroforestali; aree incolte.

AREE DI INTERESSE NATURALISTICO ISTITUZIONALMENTE TUTELATE

- Siti di interesse comunitario
- Zone di protezione speciale
- Sistema regionale dei parchi, delle riserve e dei monumenti naturali l.r. 31/89
- Quasi permanenti di protezione forestale
- Aree gestione speciale ente forestale

AREE DI RECUPERO AMBIENTALE

- ANAGRAFE SITI INQUINATI D.Lgs. 22/87 e D.M. 47/1/89**
- Siti inquinati
 - Aree di rispetto dei siti inquinati
 - Siti amianto
 - Aree minerarie dismesse
- AREE DEGRADATE**
- Dacarchie
 - Scavi

REGIONE SARDEGNA COMUNI DI SASSARI PROVINCIA DI SASSARI

IMPIANTO AGRO-VOLTAICO PER LA PRODUZIONE DI ENERGIA ELETTRICA DA FONTE SOLARE DENOMINATO "GADAU" DA REALIZZARSI NEL COMUNE DI SASSARI (SS)

OPERA DI PUBBLICA UTILITA'
VALUTAZIONE IMPATTO AMBIENTALE ai sensi del D.Lgs. 3 aprile 2006, n.152 ALL. II

CUSTOMER
Comune di Sassari

FIMENERGIA VIA L. BUZZI, 6, 15033 CASALE MONFERRATO (AL) T. +390292875126 (ufficio operativo)

DESIGNER TEAM
Gruppo di progettazione

FAVERO ENGINEERING

AMBIENTALE: Dott.ssa MARZIA FIORINI
Via C. Battisti, 44 20100 Sondrio (SO) - +39 0342 095347 - m.fiorini@epi-an.it
GEOLOGIA: ING. GIUSEPPE DI BIANCA LUCIA - Dott.ssa Daniela COCCIA - ATZOGGI
Via Borgogna, 59 09033 Doccia Maremme (CA) - +39 070 7369988 - coconia.atozgi@epi-an.it
AGRICOLTURA: Dott. Agr. NICOLA CASARINI
Via Battistini di Bagaciovale, 4 09015 Macomer (NU) - +39 320 363394 - nicola.casarini@epi-an.it
Via Fraz. 22 07100 Sassari (SS) - +39 348 514548 - giuseppe.marra@epi-an.it
AGRICOLTURA: ING. CARLO POCCHI
Via Europa, 54 09048 Quartu Sant'Elena (CA) - +39 070 2348789 - c.pocchi@epi-an.it
ELETTRICA: Dott. Ing. FABRIZIO MEDDA
Via Luriganza, 17 09122 Cagliari (CA) - +39 393 823806 - meddafabrizio@epi-an.it
DIPLOMA: Dott. Agr. FABIO SCARFONE
Via S. Eusebio, 24 09048 San Basilio (SU) - +39 347 499552 - fabio.scarfone@epi-an.it

REV.	DATE	DESCRIPTION	PREPARED	CHECKED	APPROVED
00	Settembre 2023	PRIMA EMISSIONE	Paes. R. Bigliardi	Ing. A. Lunardi	Ing. F. Favero
01					
02					
03					
04					

DRAWING - Elaborato:

INQUADRAMENTI
INQUADRAMENTO SU P.P.R. - ASSETTO AMBIENTALE

DRAWING DETAILS - Dettagli di disegno

PROGETTO: 1:10.000 ARCHIVE - Archivio

ELG,215 FAVERO ENGINEERING

CODING - Codifica

PROJECT LEVEL: DEFINITIVO CATEGORY: ELG PROGRESSIVE: 215 REVISION: 00