


PLANIMETRIA SU ORTOFOTO


DETTAGLIO SEZIONE STRADA

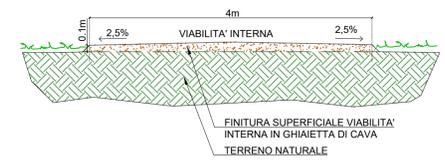

SCALA 1:50

LEGENDA

	RECINZIONE REALIZZATA IN RETE METALLICA
	TRACKER 7 MODULI
	TRACKER 14 MODULI
	TRACKER 28 MODULI
	VIABILITA' INTERNA
	CABINA PREFABBRICATA
	TRASFORMATORE INSTALLATO OUTDOOR
	INVERTER
	QUADRO DI PARALLELO
	CAVIDOTTO MT INTERRATO IN PROGETTO
	CAVIDOTTO BT INTERRATO IN PROGETTO
	IMPIANTO DI ILLUMINAZIONE E VIDEOSORVEGLIANZA
	PUNTO DI ACCESSO ALL'IMPIANTO FOTOVOLTAICO
	CANCELLO DI INGRESSO

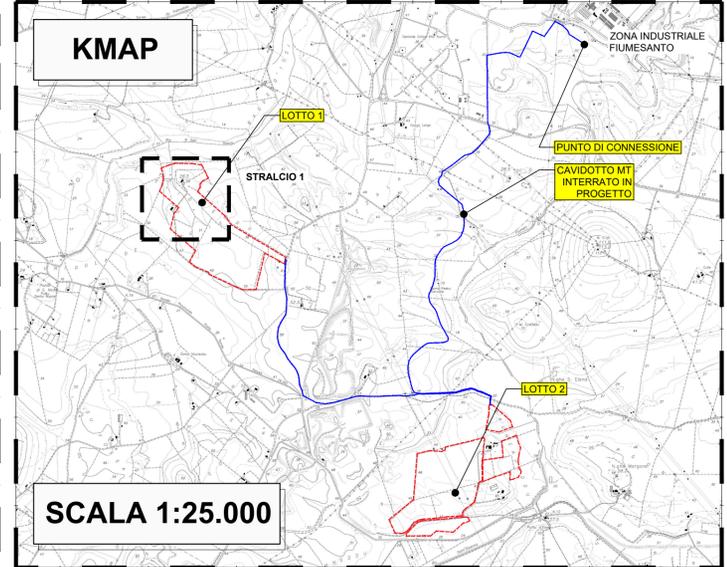

KMAP

SCALA 1:25.000

REGIONE SARDEGNA COMUNE DI SASSARI PROVINCIA DI SASSARI

IMPIANTO AGRO-VOLTAICO PER LA PRODUZIONE DI ENERGIA ELETTRICA DA FONTE SOLARE DENOMINATO "GADAU" DA REALIZZARSI NEL COMUNE DI SASSARI (SS)

OPERA DI PUBBLICA UTILITA'
VALUTAZIONE IMPATTO AMBIENTALE ai sensi del D.Lgs 3 aprile 2006, n.152 ALL. II

CUSTOMER
Committente

FIMENERGIA ADDRESS Indirizzo: VIA L.BUZZI, 6, 15033 CASALE MONFERRATO (AL) T. +390292875126 (ufficio operativo)

DESIGNERS TEAM
Gruppo di progettazione

FAVERO ENGINEERING

CONSULENTI Consulenti:
 AMBIENTALE: Dott.ssa MARGIA FIORONI Via C. Battisti, 44 23100 Sondrio (SO) - +39 0342 050347 - m.fioroni@alp-en.it
 GEOLOGIA, GEOTECNICA E IDRAULICA: Dott.ssa Geol. COSIMA ATZORI Via Bologna, 30 09033 Decimomannu (CA) - +39 070 7346008 - cosima.atzori@galaconsulting.eu
 AGRONOMIA: Dott. Agr. NICOLA GARIPPA Via Beltrame di Bagnacavallo, 4 08015 Macomer (NU) - +39 328 2633596 - nicolagarippe@gmail.com
 ARCHEOLOGIA: Dott.ssa GIUSEPPINA MARRAS Via Frau, 22 07100 Sassari (SS) - +39 340 5316848 - giuseppina.marras@arubapec.it
 ACUSTICA: Ing. CARLO FODDIS Viale Europa, 54 09045 Quartu San'Elena (CA) - +39 070 2348760 - cf@fadssystem.net
 FAUNA: Dott. Nat. MAURIZIO MEDDA Via Lulligiana, 17 09122 Cagliari (CA) - +39 393 8236806 - meddamaurizio@libero.it
 FLORA: Dott. Agr. FABIO SCHIRRU Via Solomardi, 34 09040 San Basilio (SU) - +39 347 498552 - fabio.schirru@pecagrotecnici.it

REV.	DATE	DESCRIPTION	PREPARED	CHECKED	APPROVED
00	Settembre 2023	PRIMA EMISSIONE	Ing. A. Gigliotti	Ing. F. Favero	Ing. F. Favero
01					
02					
03					
04					

DRAWING - Elaborato

TITLE Titolo: **PROGETTO CIVILE - VIABILITA' INTERNA PLANIMETRIA STRALCIO 1**

DRAWING DETAILS - Dettagli di disegno	ARCHIVE - Archivio
GENERAL SCALE Scale generale: 1:1.000	FILE: ELG_305
DETAIL SCALE Scale particolari: 1:50	PLOT STYLE: FAVEROENGINEERING.ctb

CODING - Codifica

PROJECT LEVEL Fase progettativa	CATEGORY Categoria	PROGRESSIVE Progressione	REVISION Revisione
DEFINITIVO	ELG	3 0 5	00