



SEZIONE 9-9

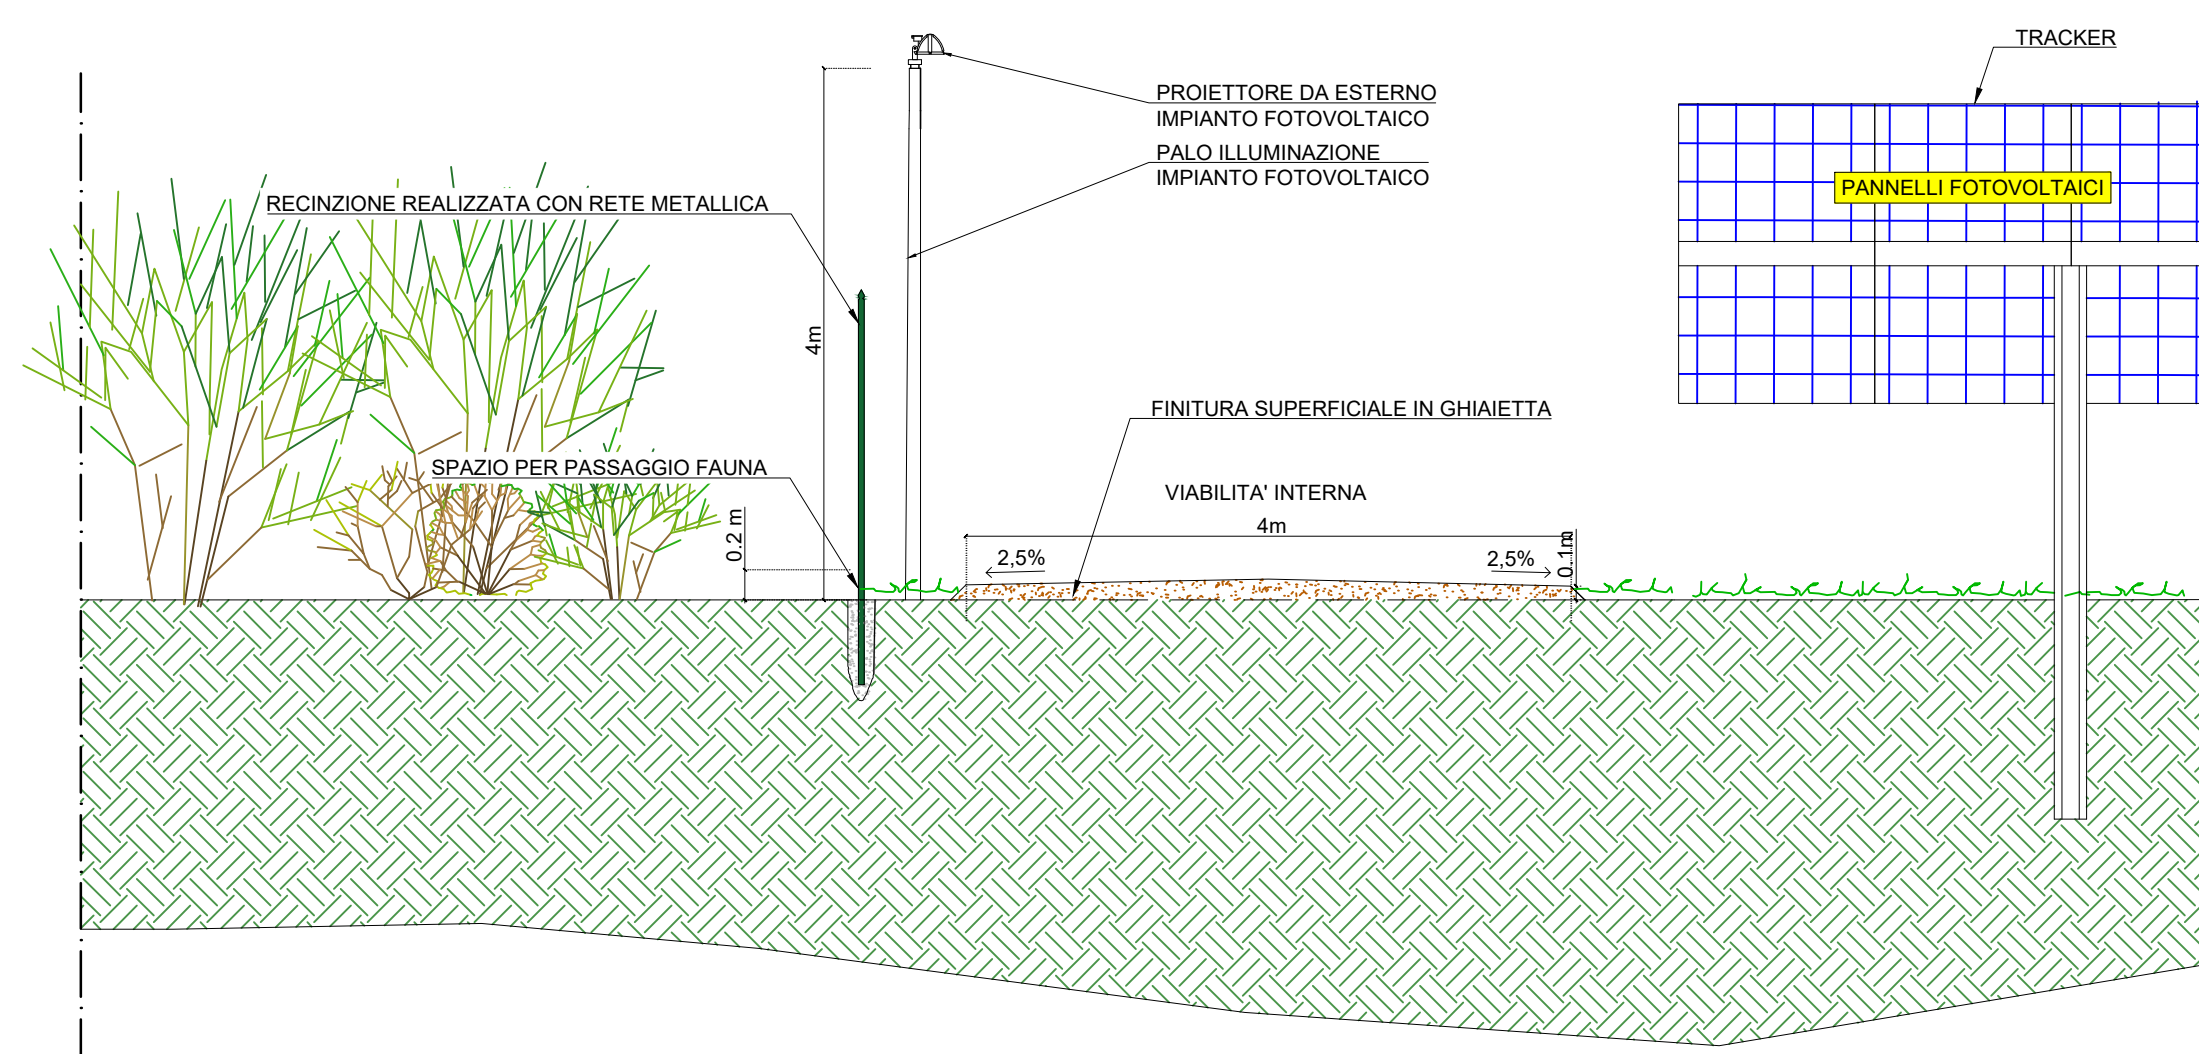


SCALA 1:50

SEZIONE 10-10

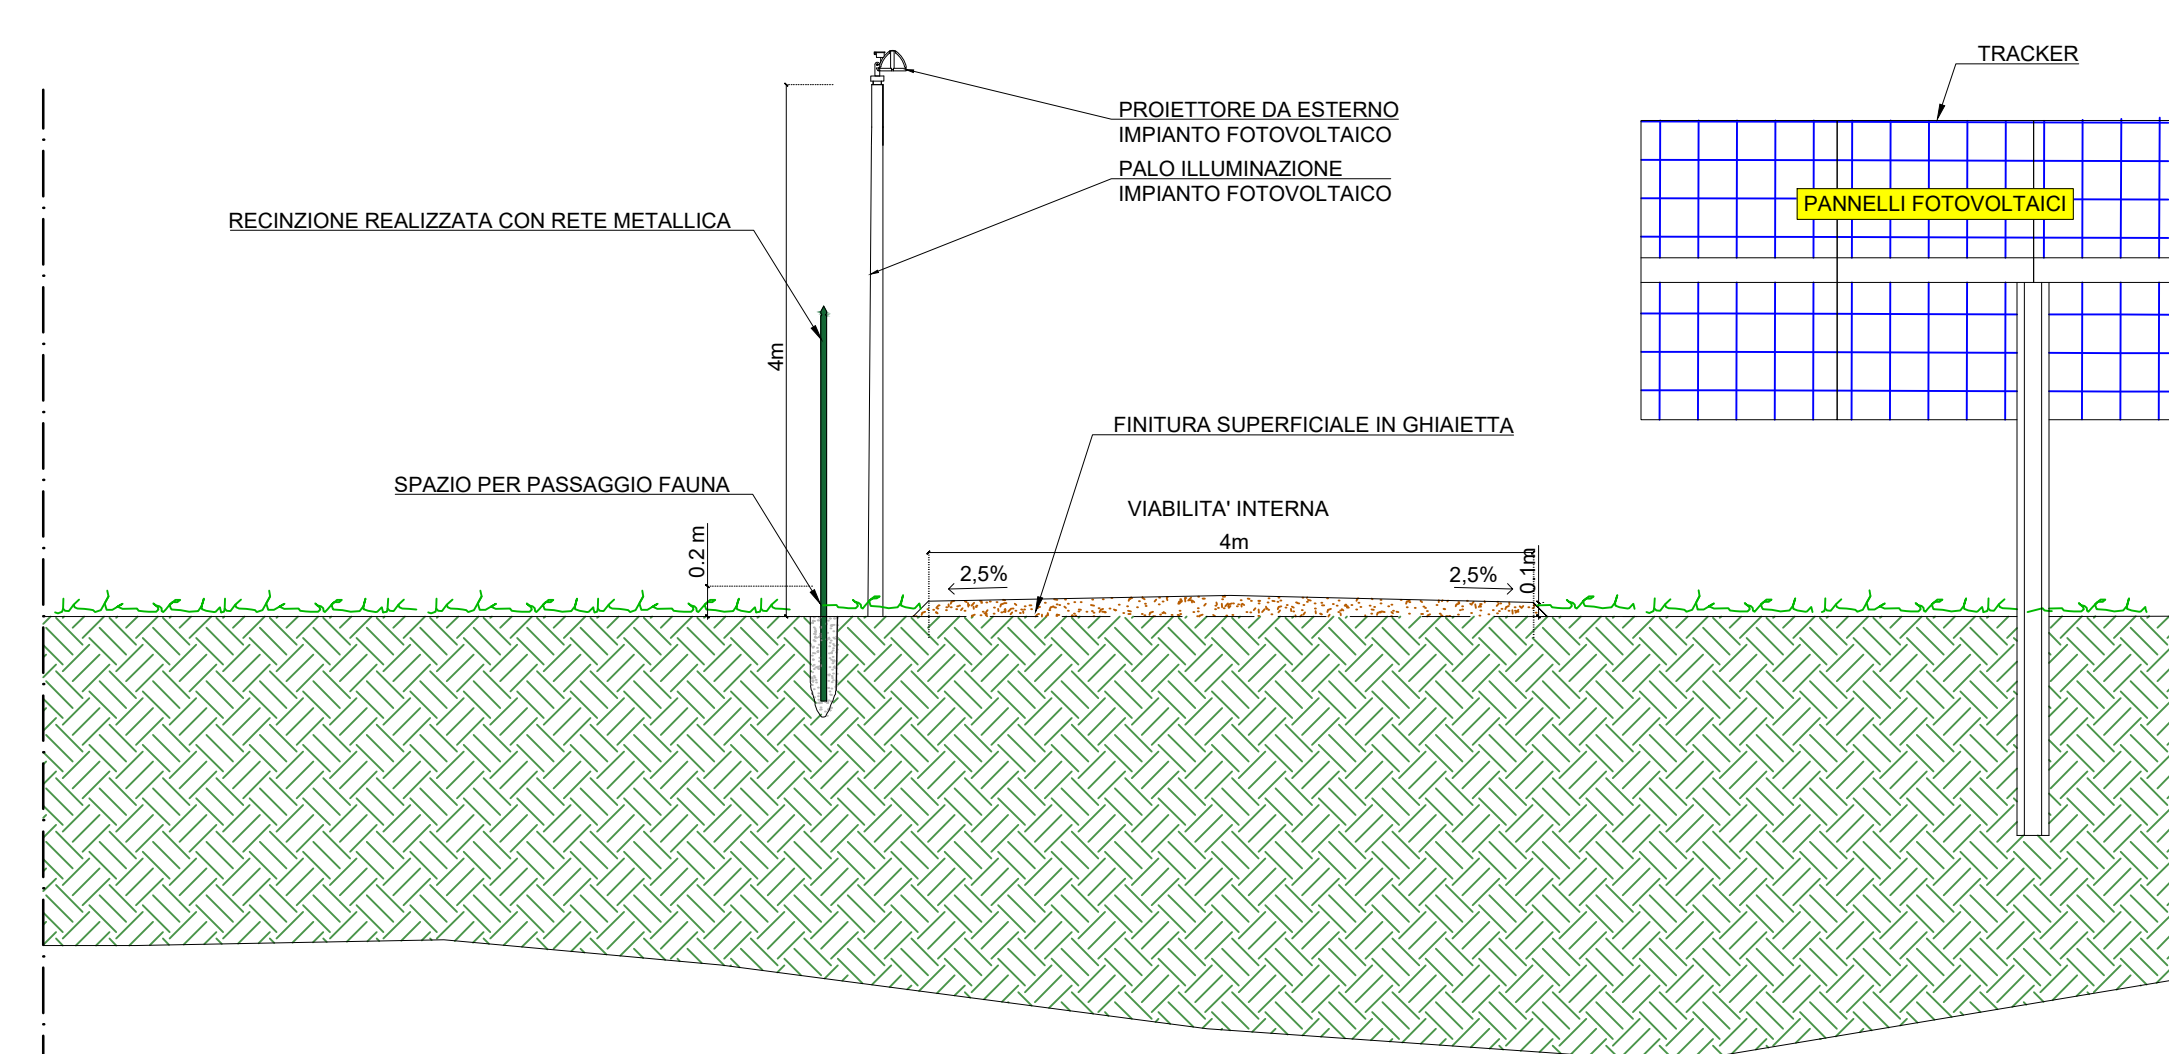


SCALA 1:50

SEZIONE 11-11

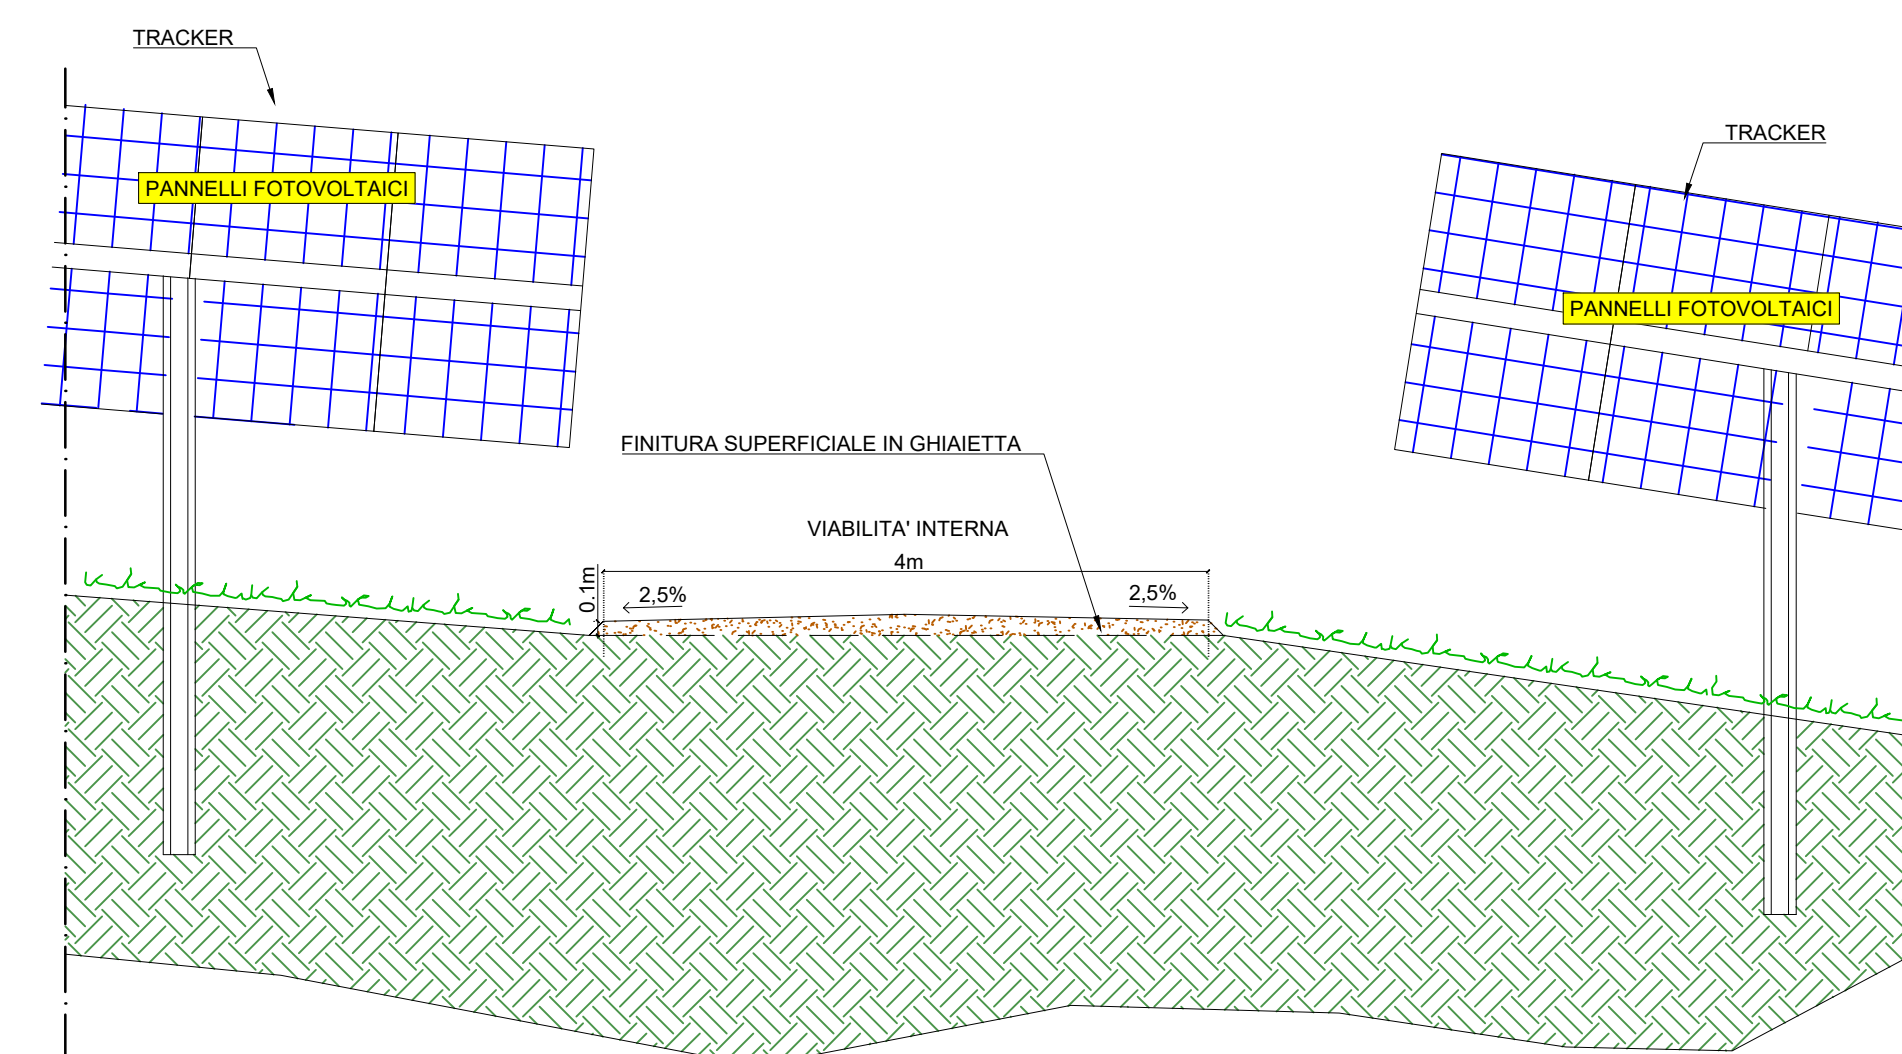


SCALA 1:50

SEZIONE 12-12

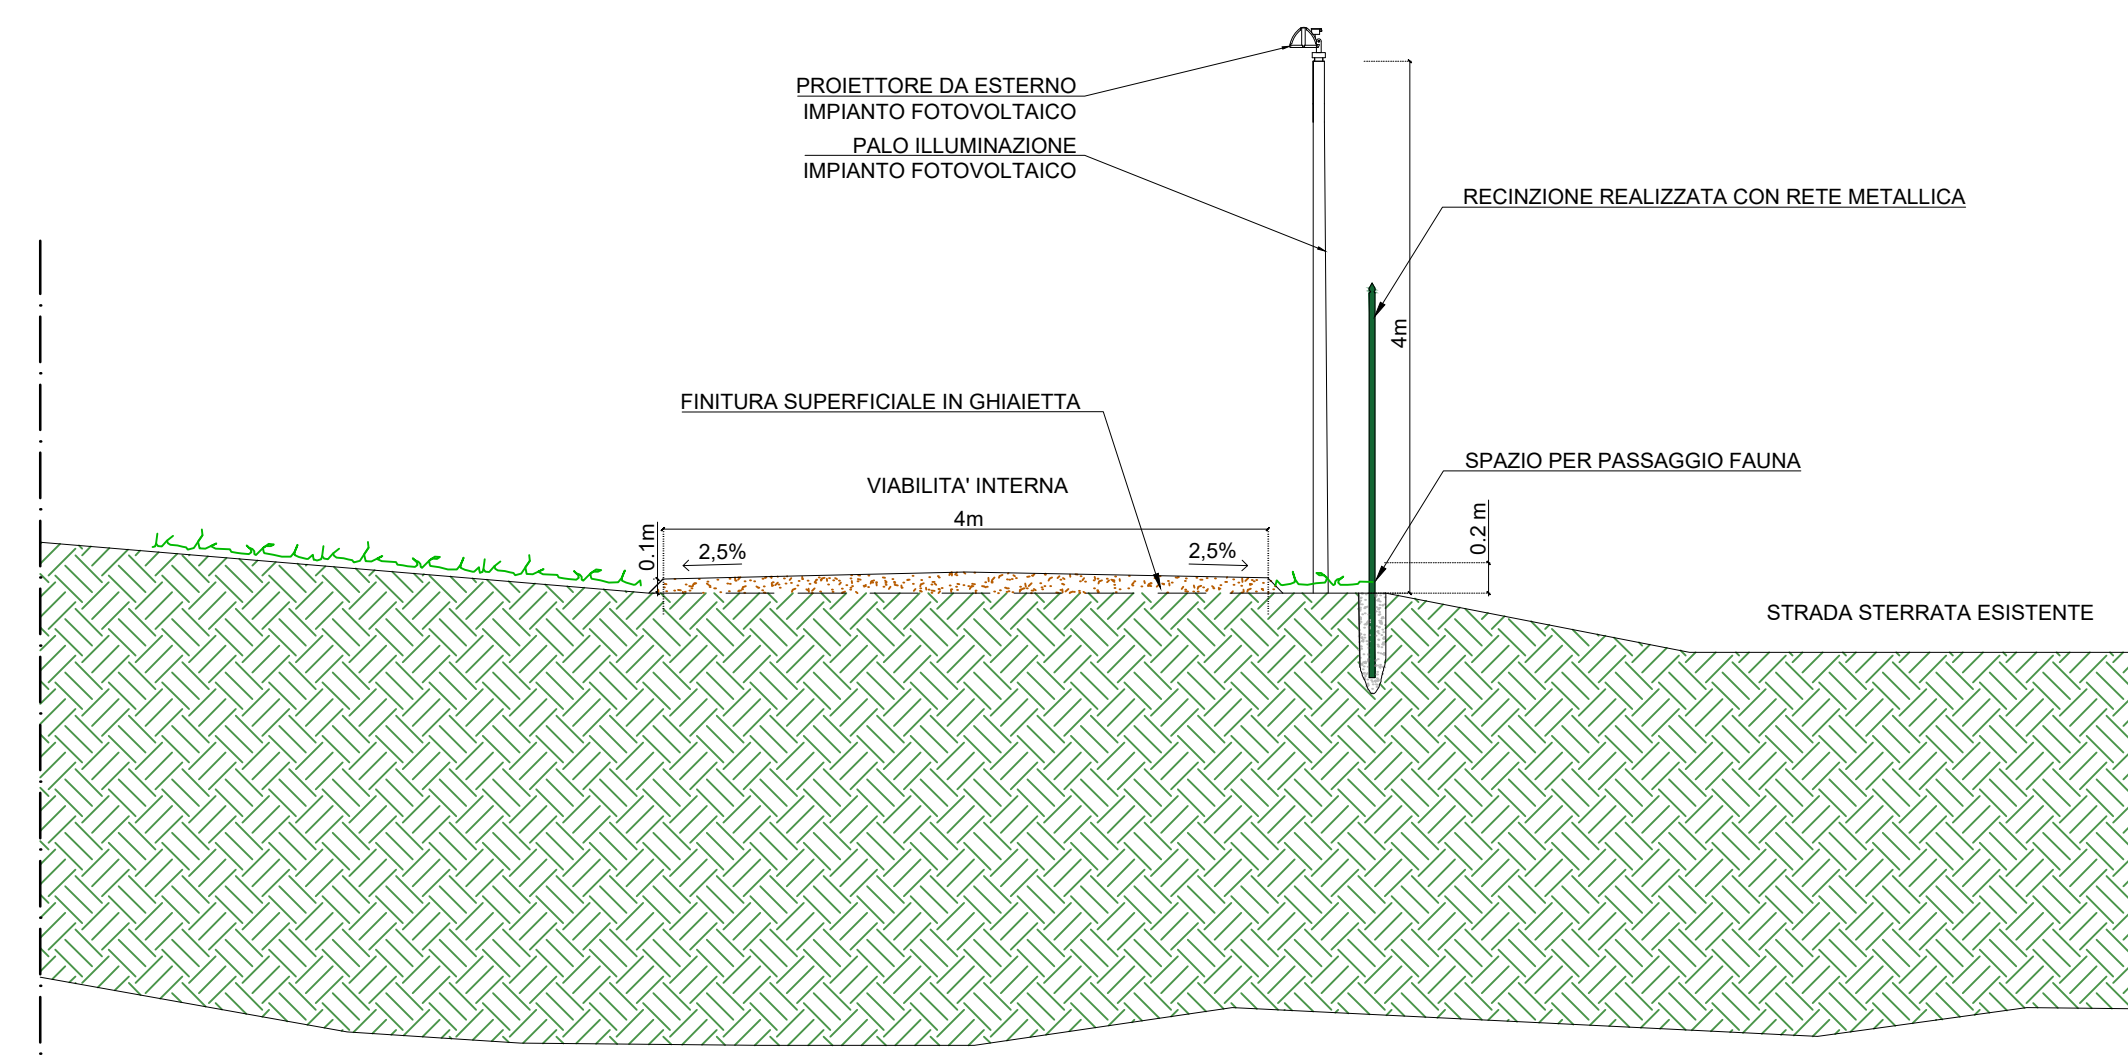


SCALA 1:50

SEZIONE 13-13

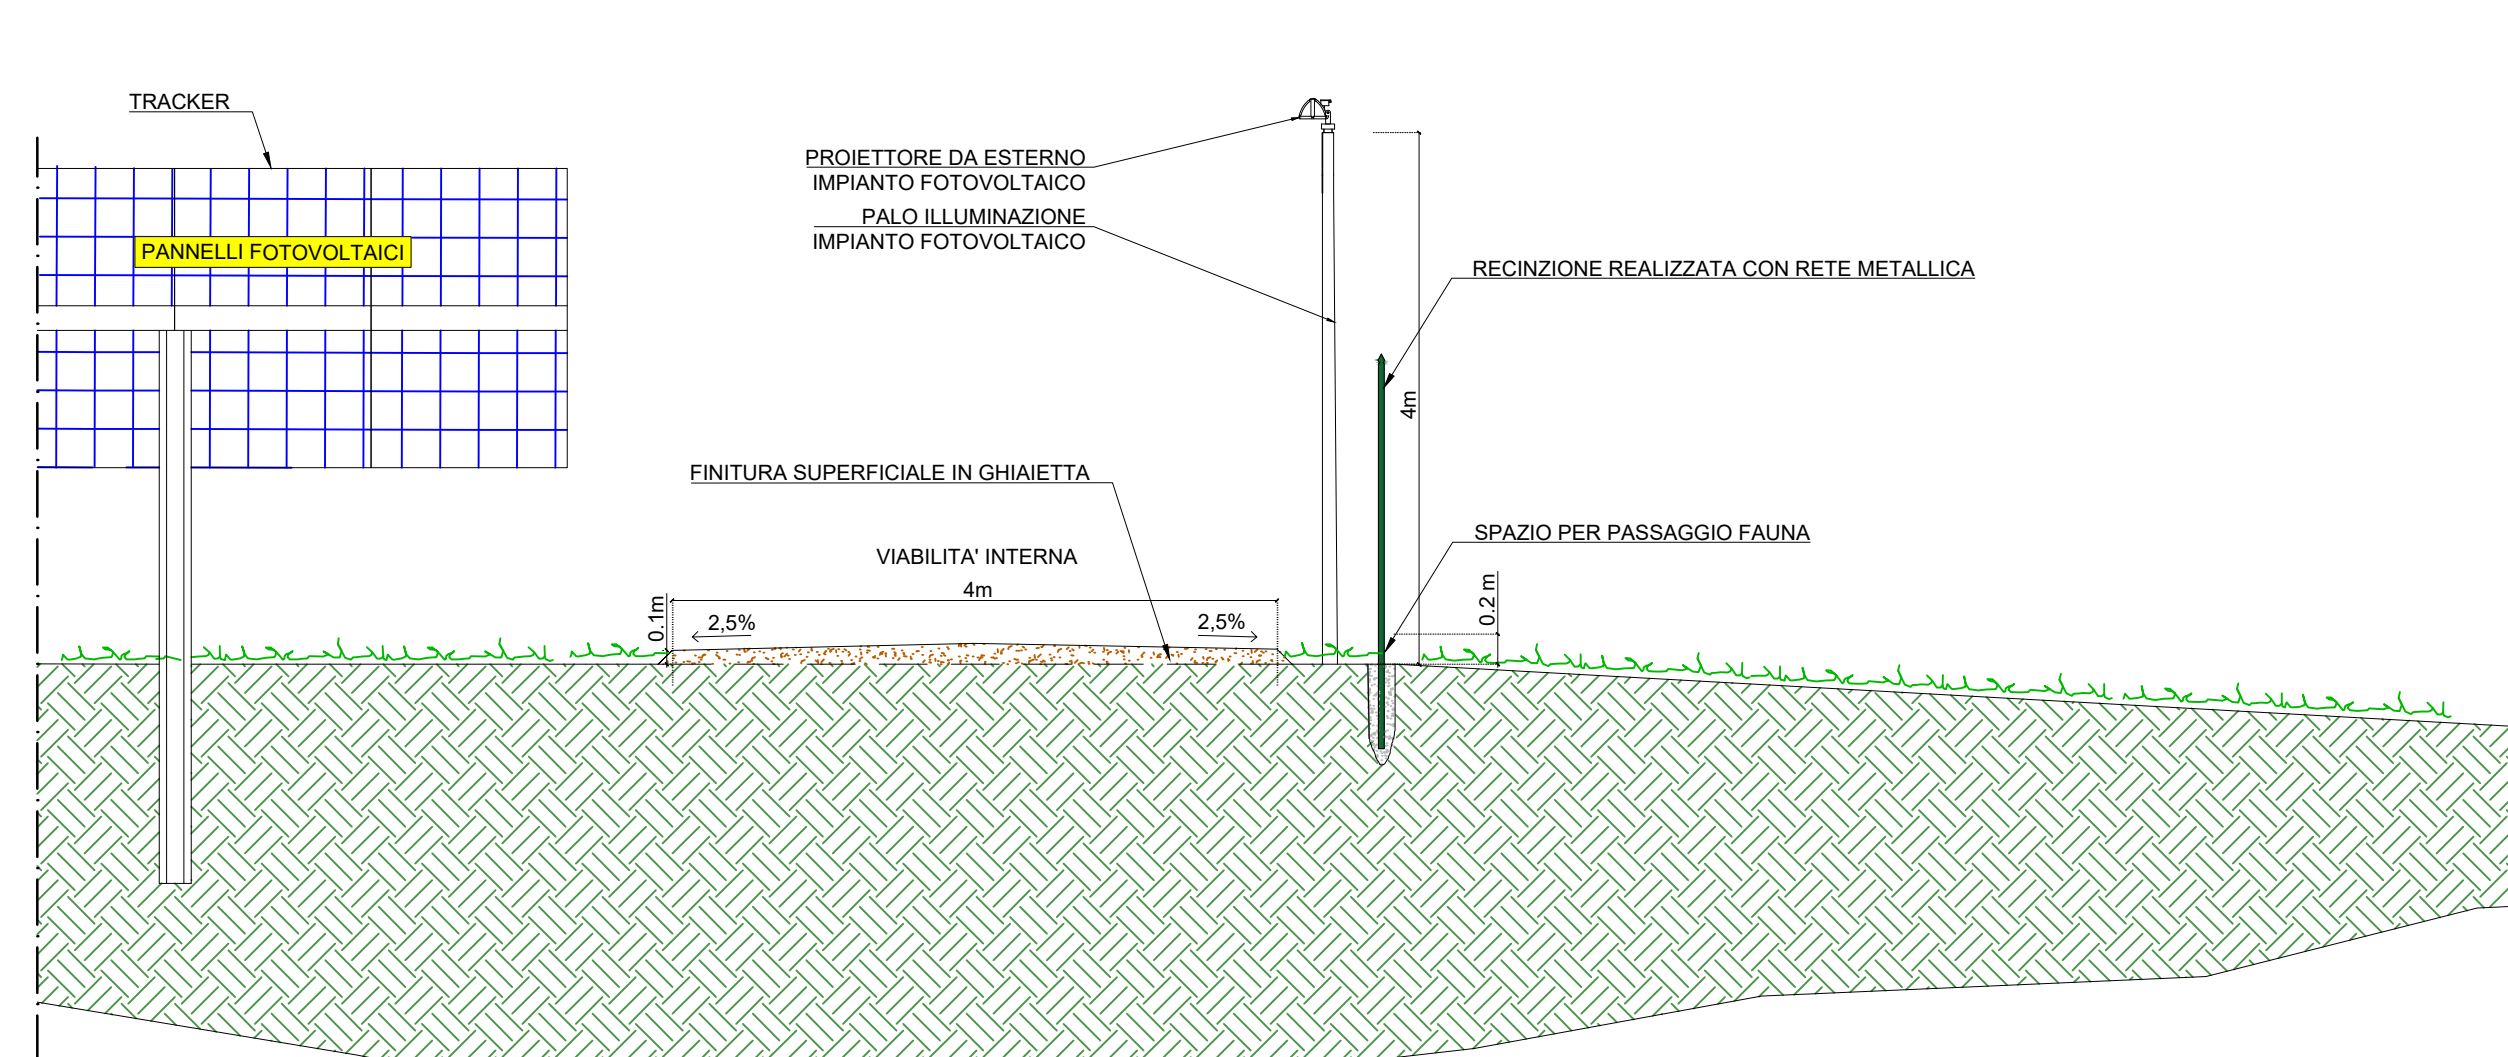


SCALA 1:50

SEZIONE 14-14

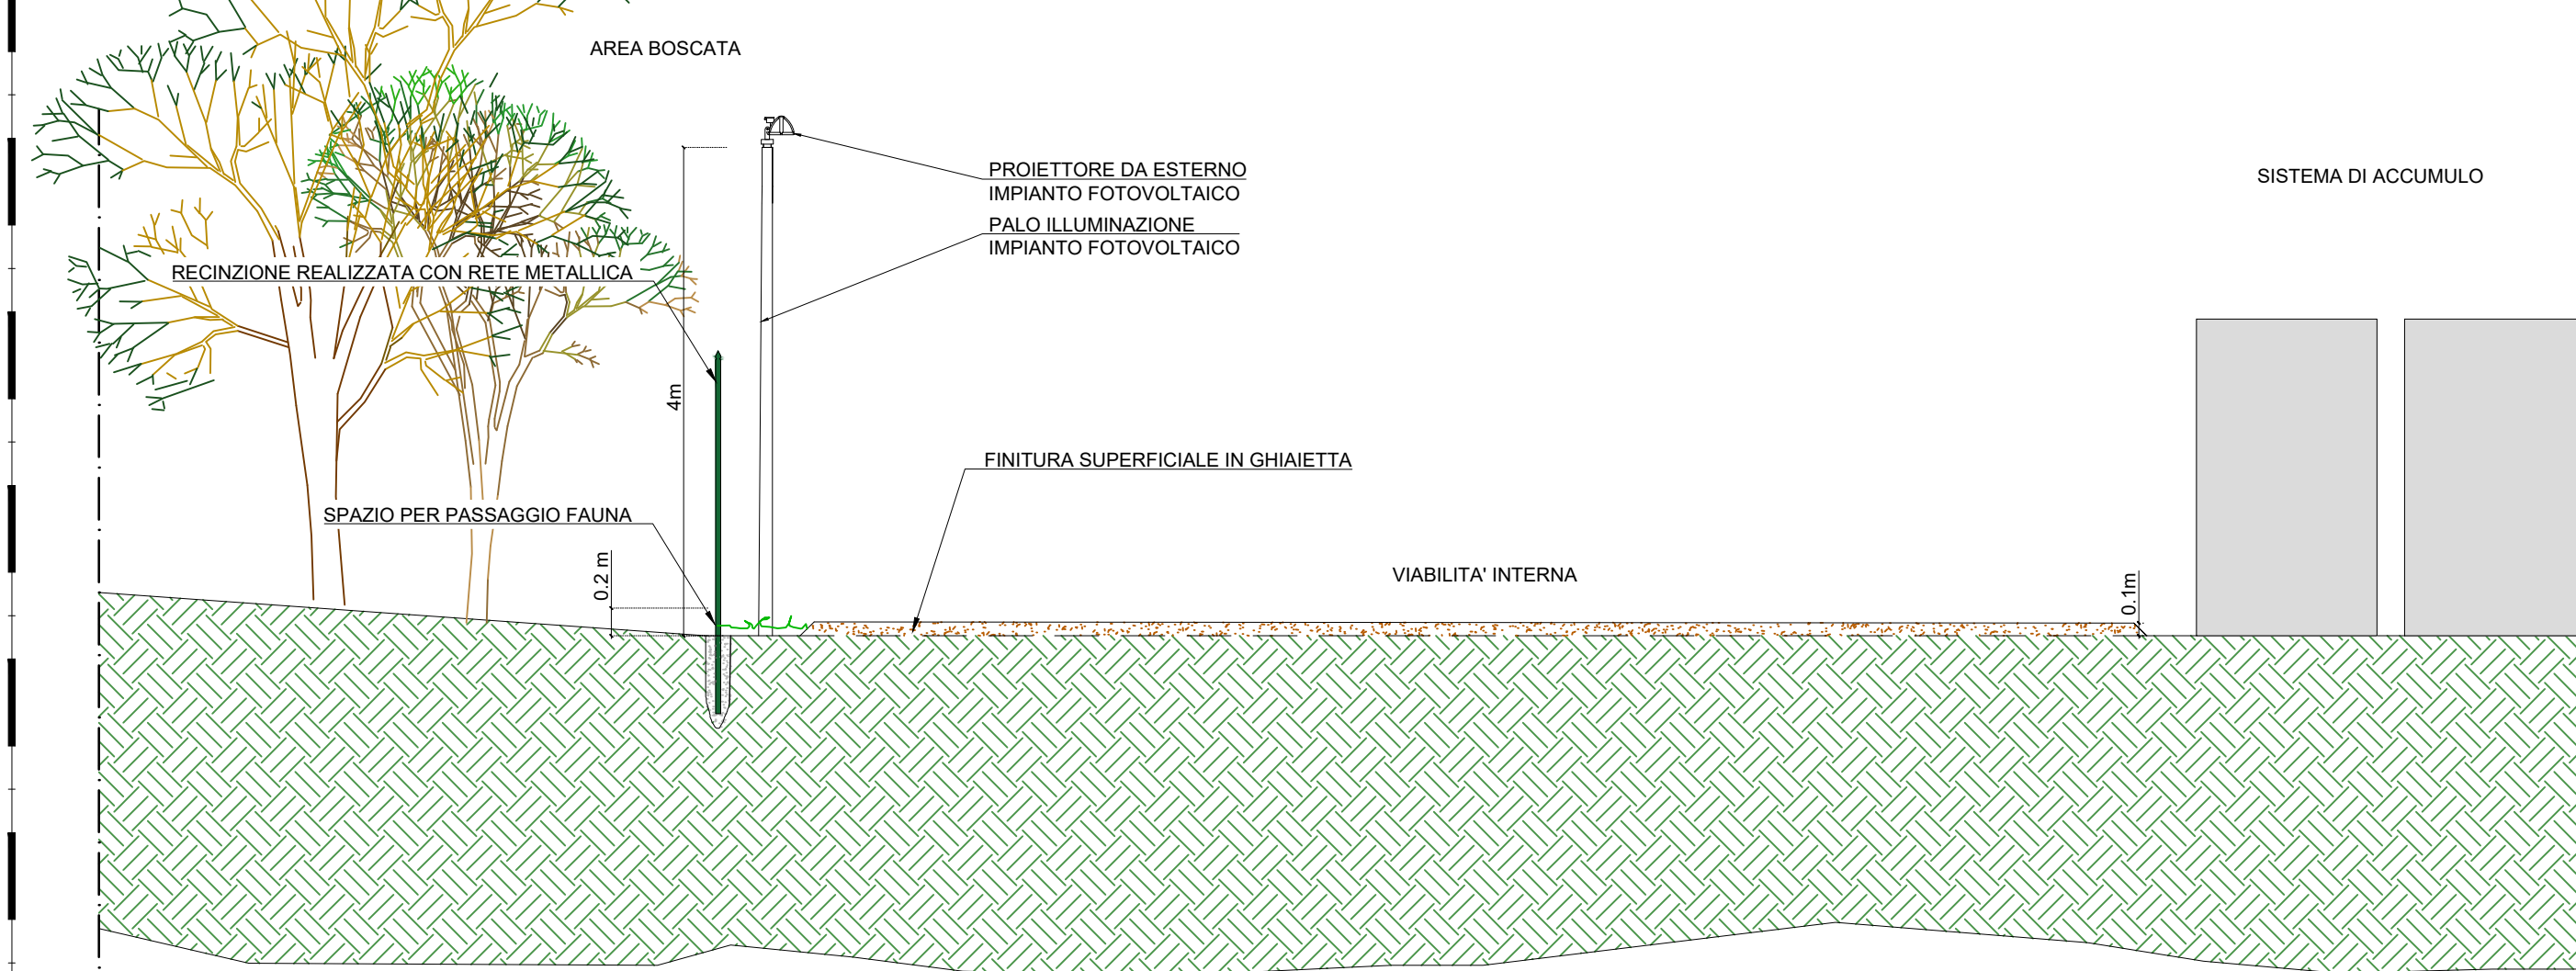


SCALA 1:50

SEZIONE 15-15

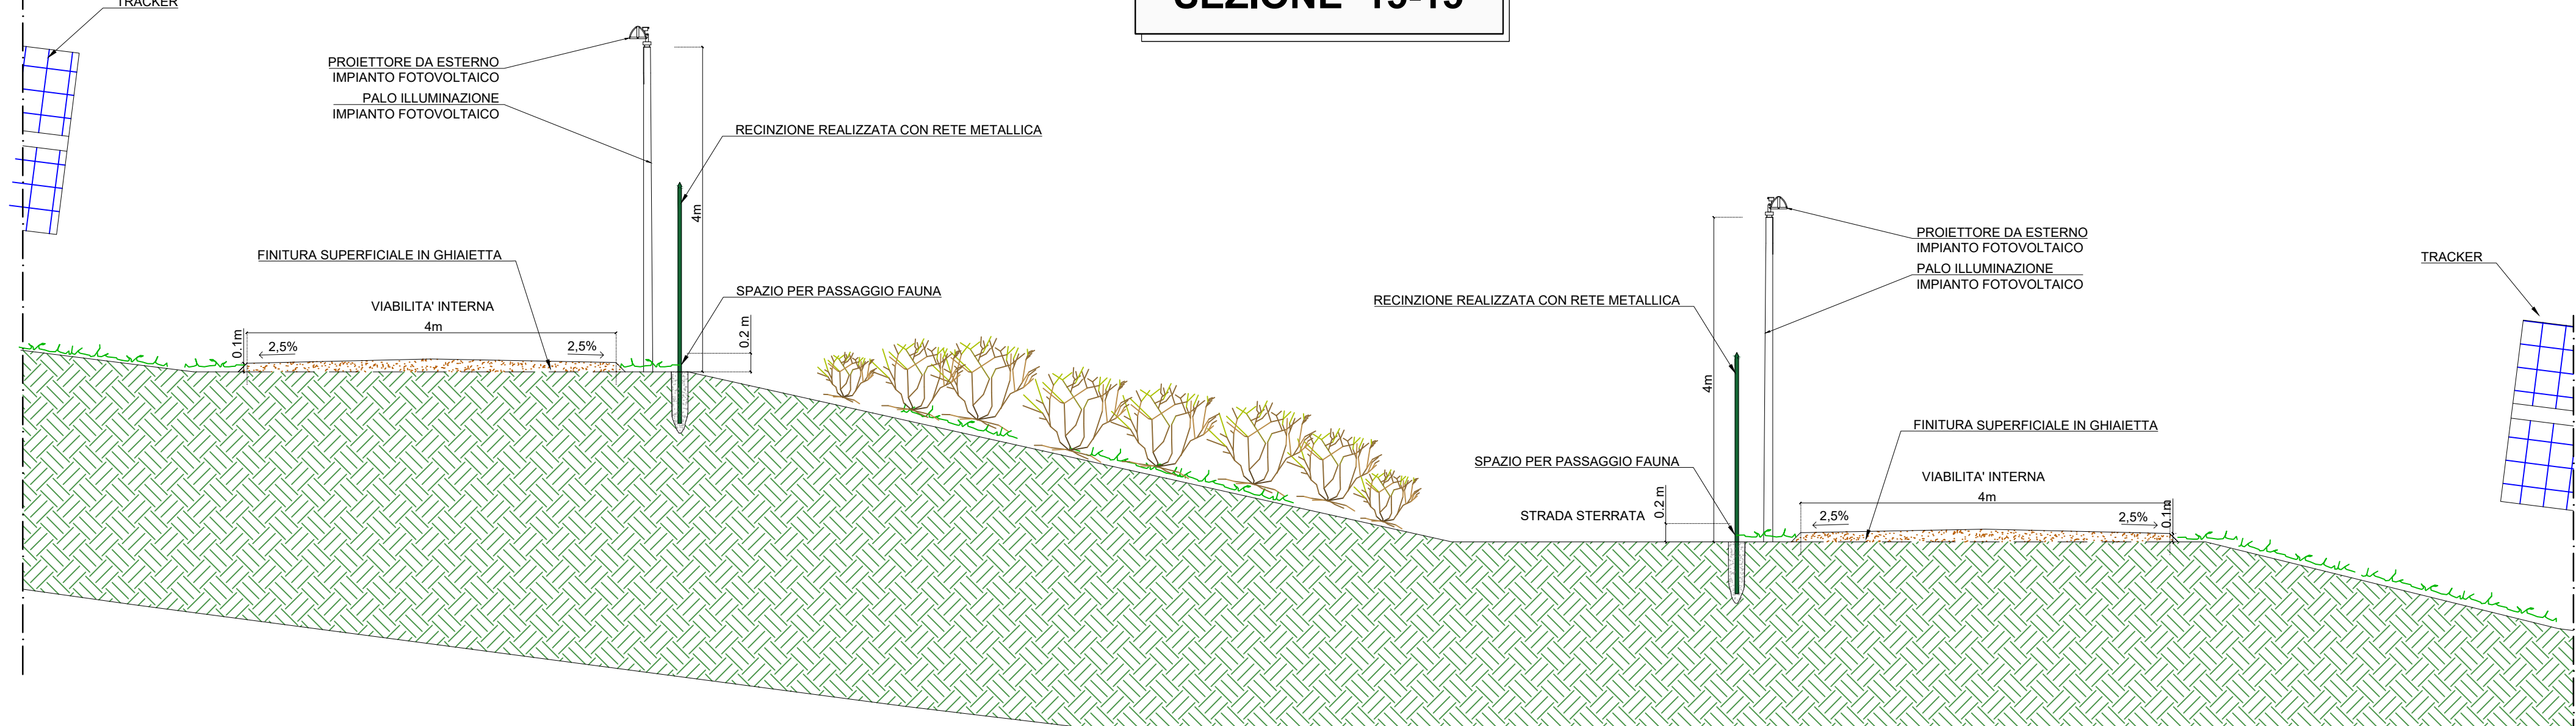


SCALA 1:50

SEZIONE 16-16

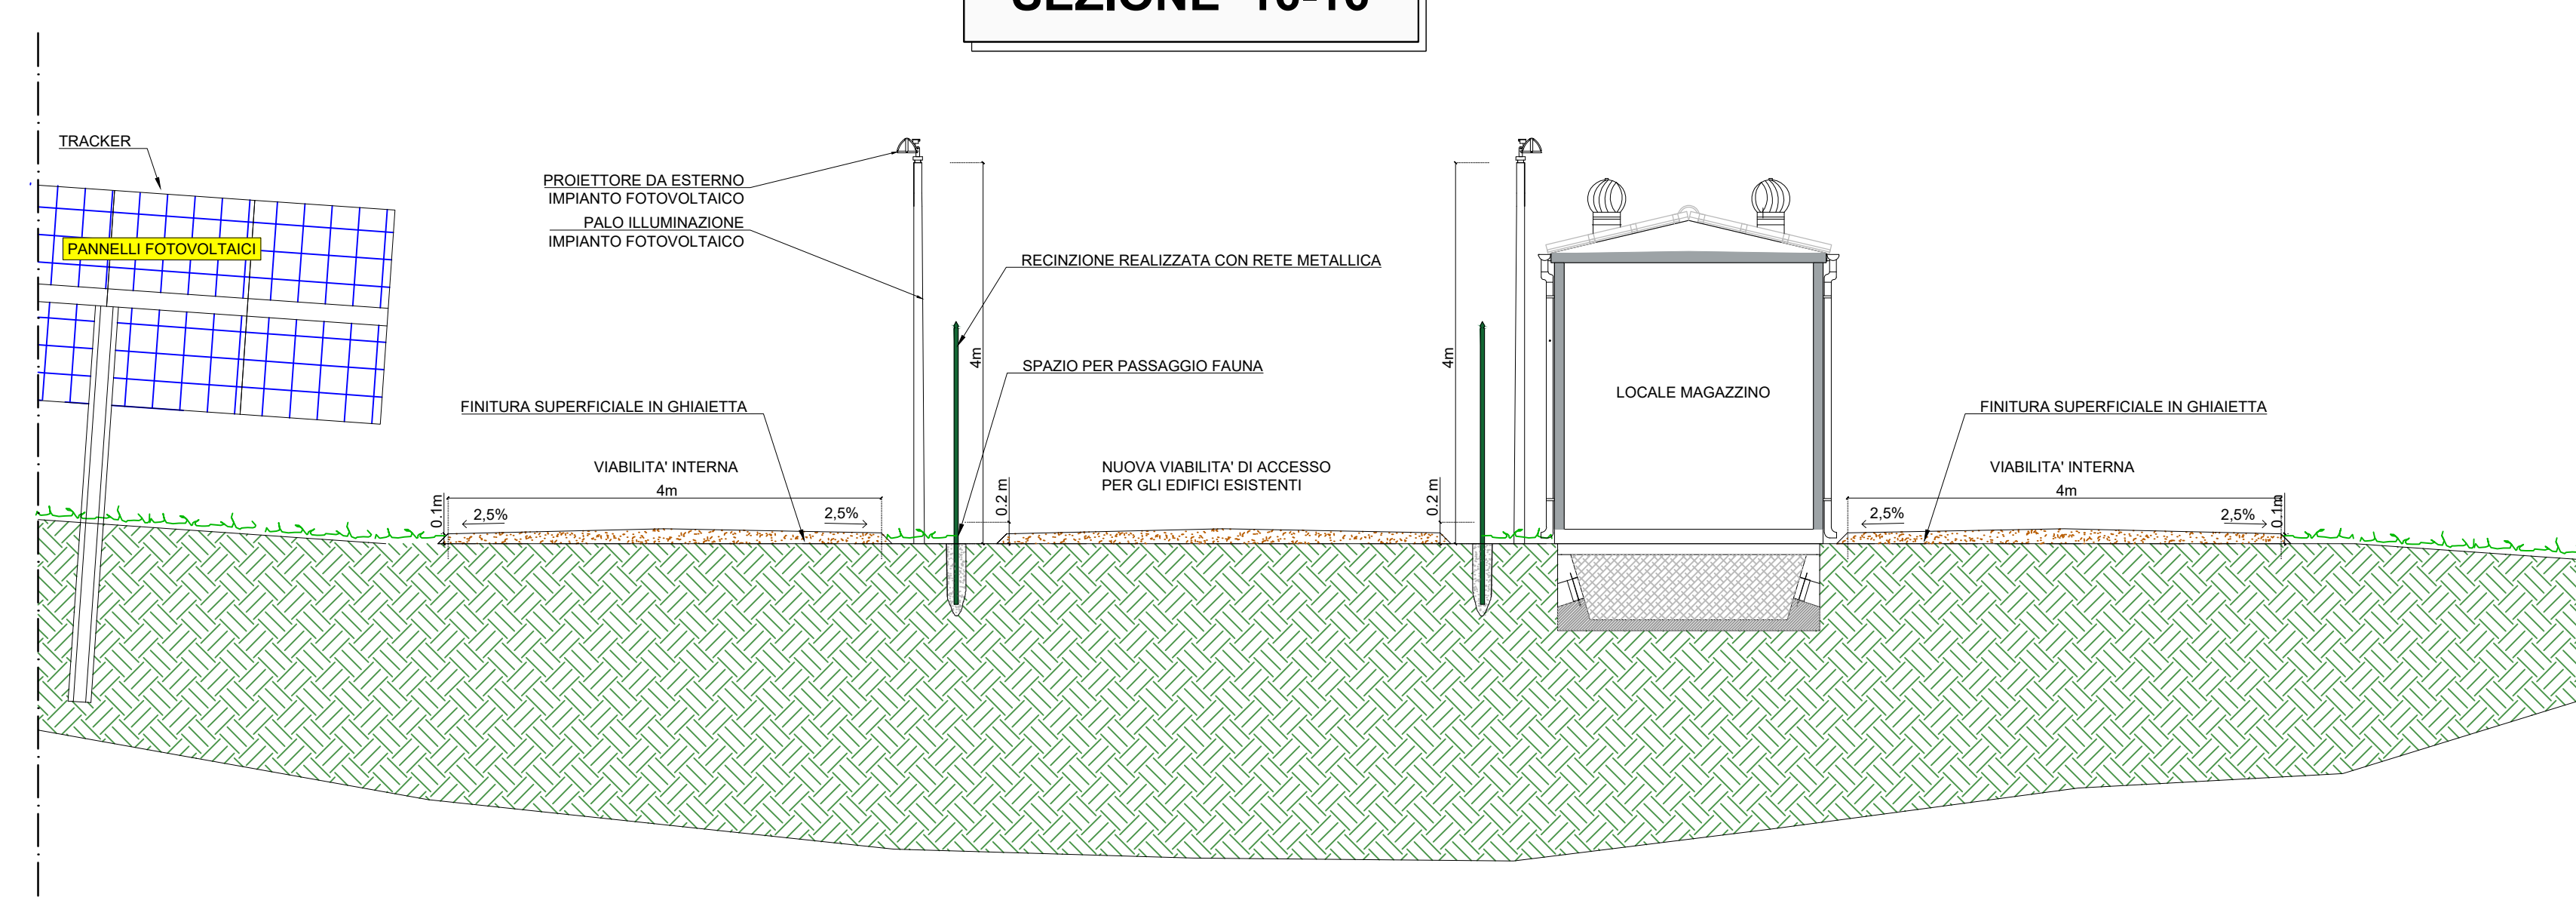


SCALA 1:50

SEZIONE 17-17

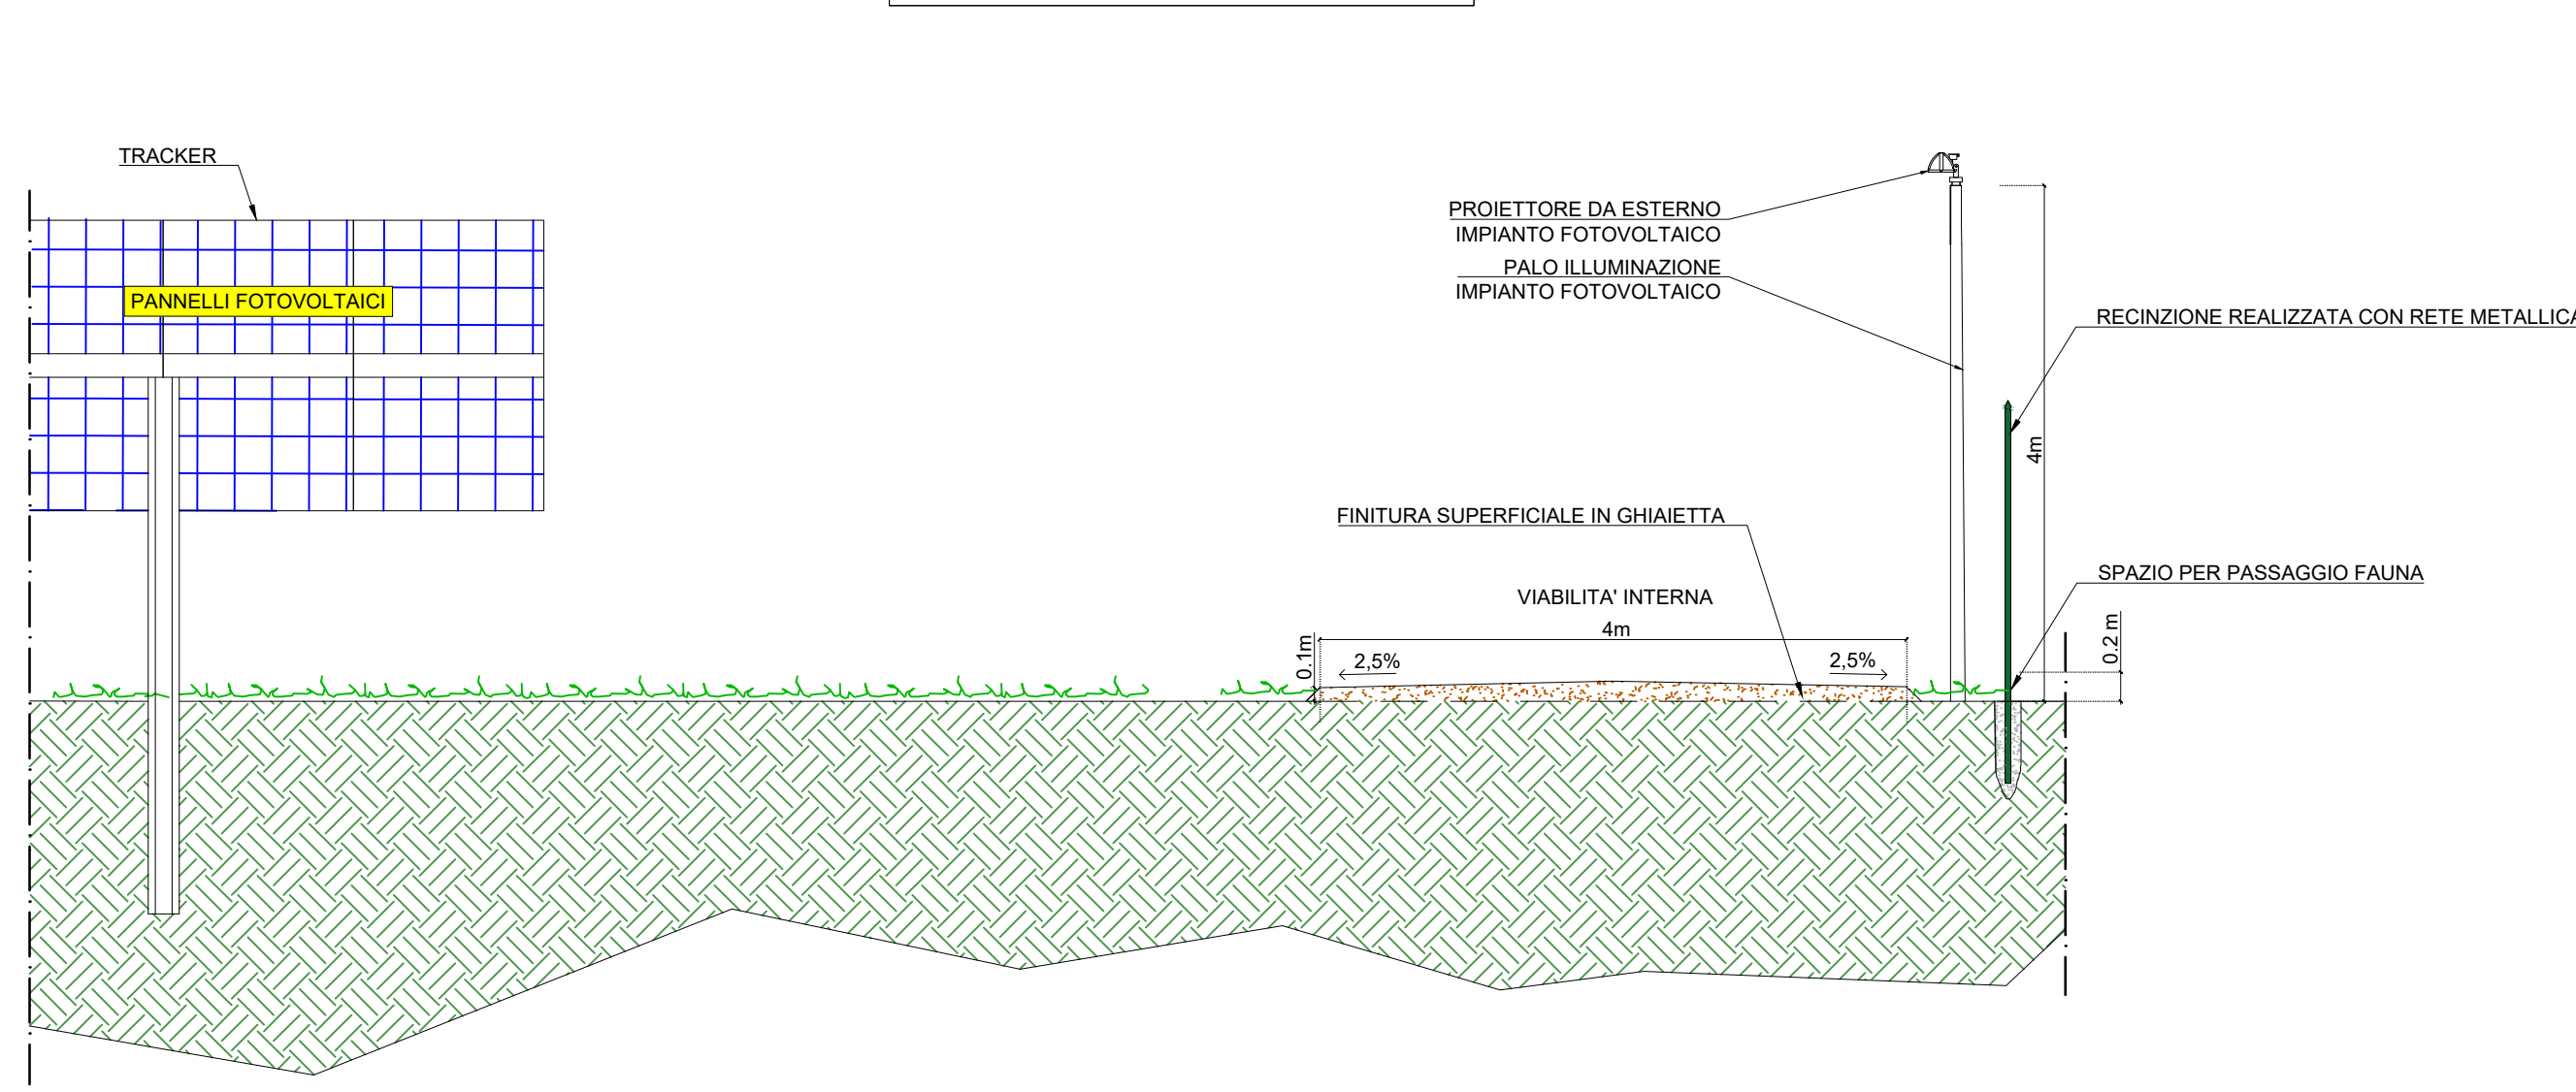

SCALA 1:50

SEZIONE 18-18

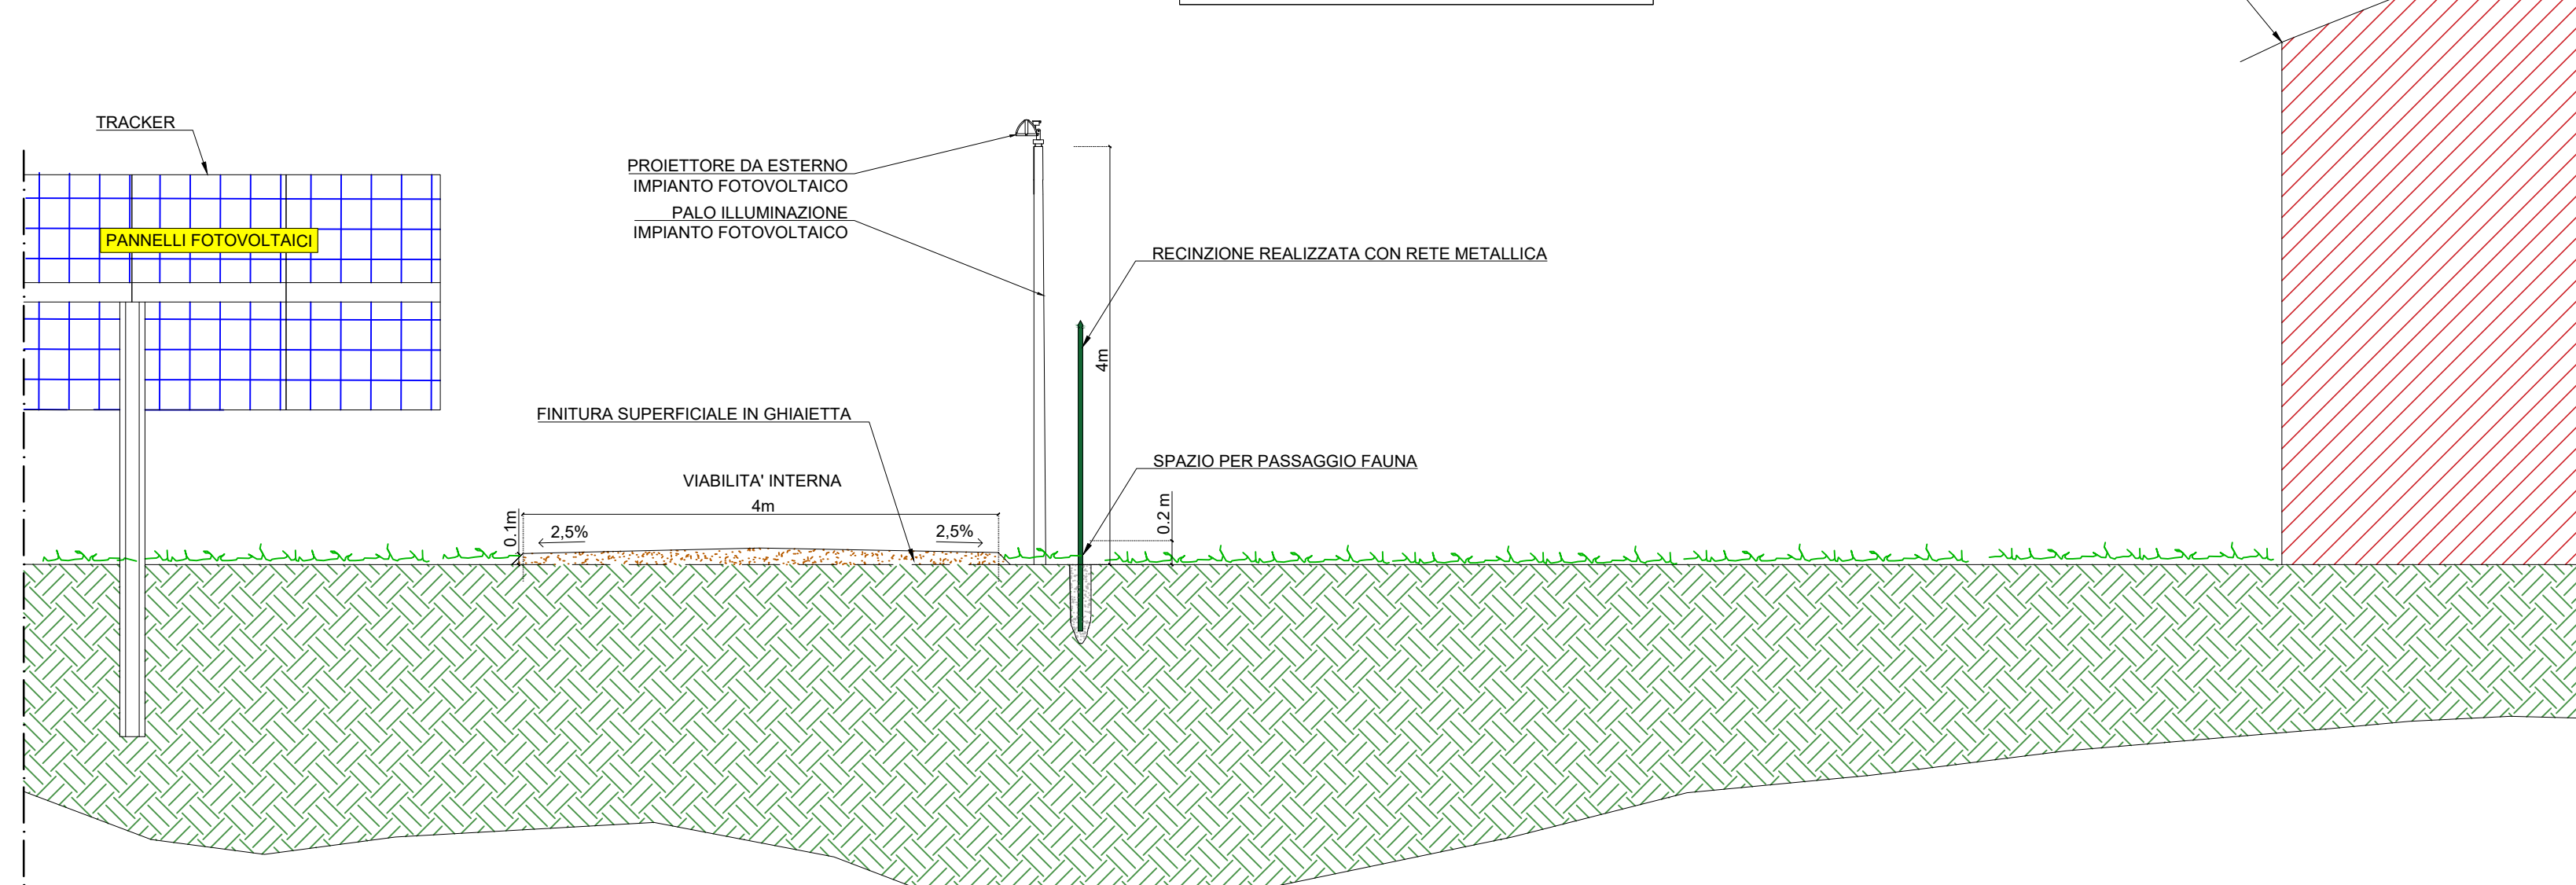

SCALA 1:50

REGIONE SARDEGNA COMUNE DI SASSARI PROVINCIA DI SASSARI

IMPIANTO AGRO-VOLTAICO PER LA PRODUZIONE DI ENERGIA ELETTRICA DA FONTE SOLARE DENOMINATO "GADAU" DA REALIZZARSI NEL COMUNE DI SASSARI (SS)

OPERA DI PUBBLICA UTILITA'
VALUTAZIONE IMPATTO AMBIENTALE ai sensi del D.Lgs 3 aprile 2006, n.152 ALL. II

CUSTOMER: **FIMENERGIA**
Via L.BUZZI, 6, 15033 CASALE MONFERRATO (AL)
T. +390292875126 (ufficio operativo)

DESIGNERS TEAM: **FAVERO ENGINEERING**
Via S. Pietro, 44 07100 Sassari (SS) - Tel. +39 0942 893347 - info@favero.it
Via S. Pietro, 44 07100 Sassari (SS) - Tel. +39 0942 893347 - info@favero.it
Via S. Pietro, 44 07100 Sassari (SS) - Tel. +39 0942 893347 - info@favero.it

REV.	DATE	DESCRIPTION	PREPARED	CHECKED	APPROVED
00	Settembre 2023	PRIMA EMISSIONE	Ing. A. Cigliotti	Ing. F. Favero	Ing. F. Favero
01					
02					
03					
04					

DRAWING: - Elaborato

PROGETTO CIVILE
VIABILITA' INTERNA - SEZIONI LOTTO 2

DRAWING DETAILS: - Dettagli di disegno ARCHIVE - Archivio

SCALE: 1:50 SCALE: 1:50 FILE: ELO_313 PROJECT: ELG

COORDINATE: - Coordinate CATEGORIA: - Categoria PROGRESSIVE: - Progressivo REVISION: - Revisione

DEFINITIVO ELG 3 1 0 00