


LEGENDA

[Red outline]	AREA DI CANTIERE
[Orange rectangle]	CONTAINER 6 X 2.40 UFFICI E SPOGLIATOI
[Yellow rectangle]	CONTAINER 6 X 2.40 STOCCAGGIO MATERIALE
[Blue rectangle]	AREA DI POSIZIONAMENTO CONTAINER E CABINE UTILI AL CANTIERE

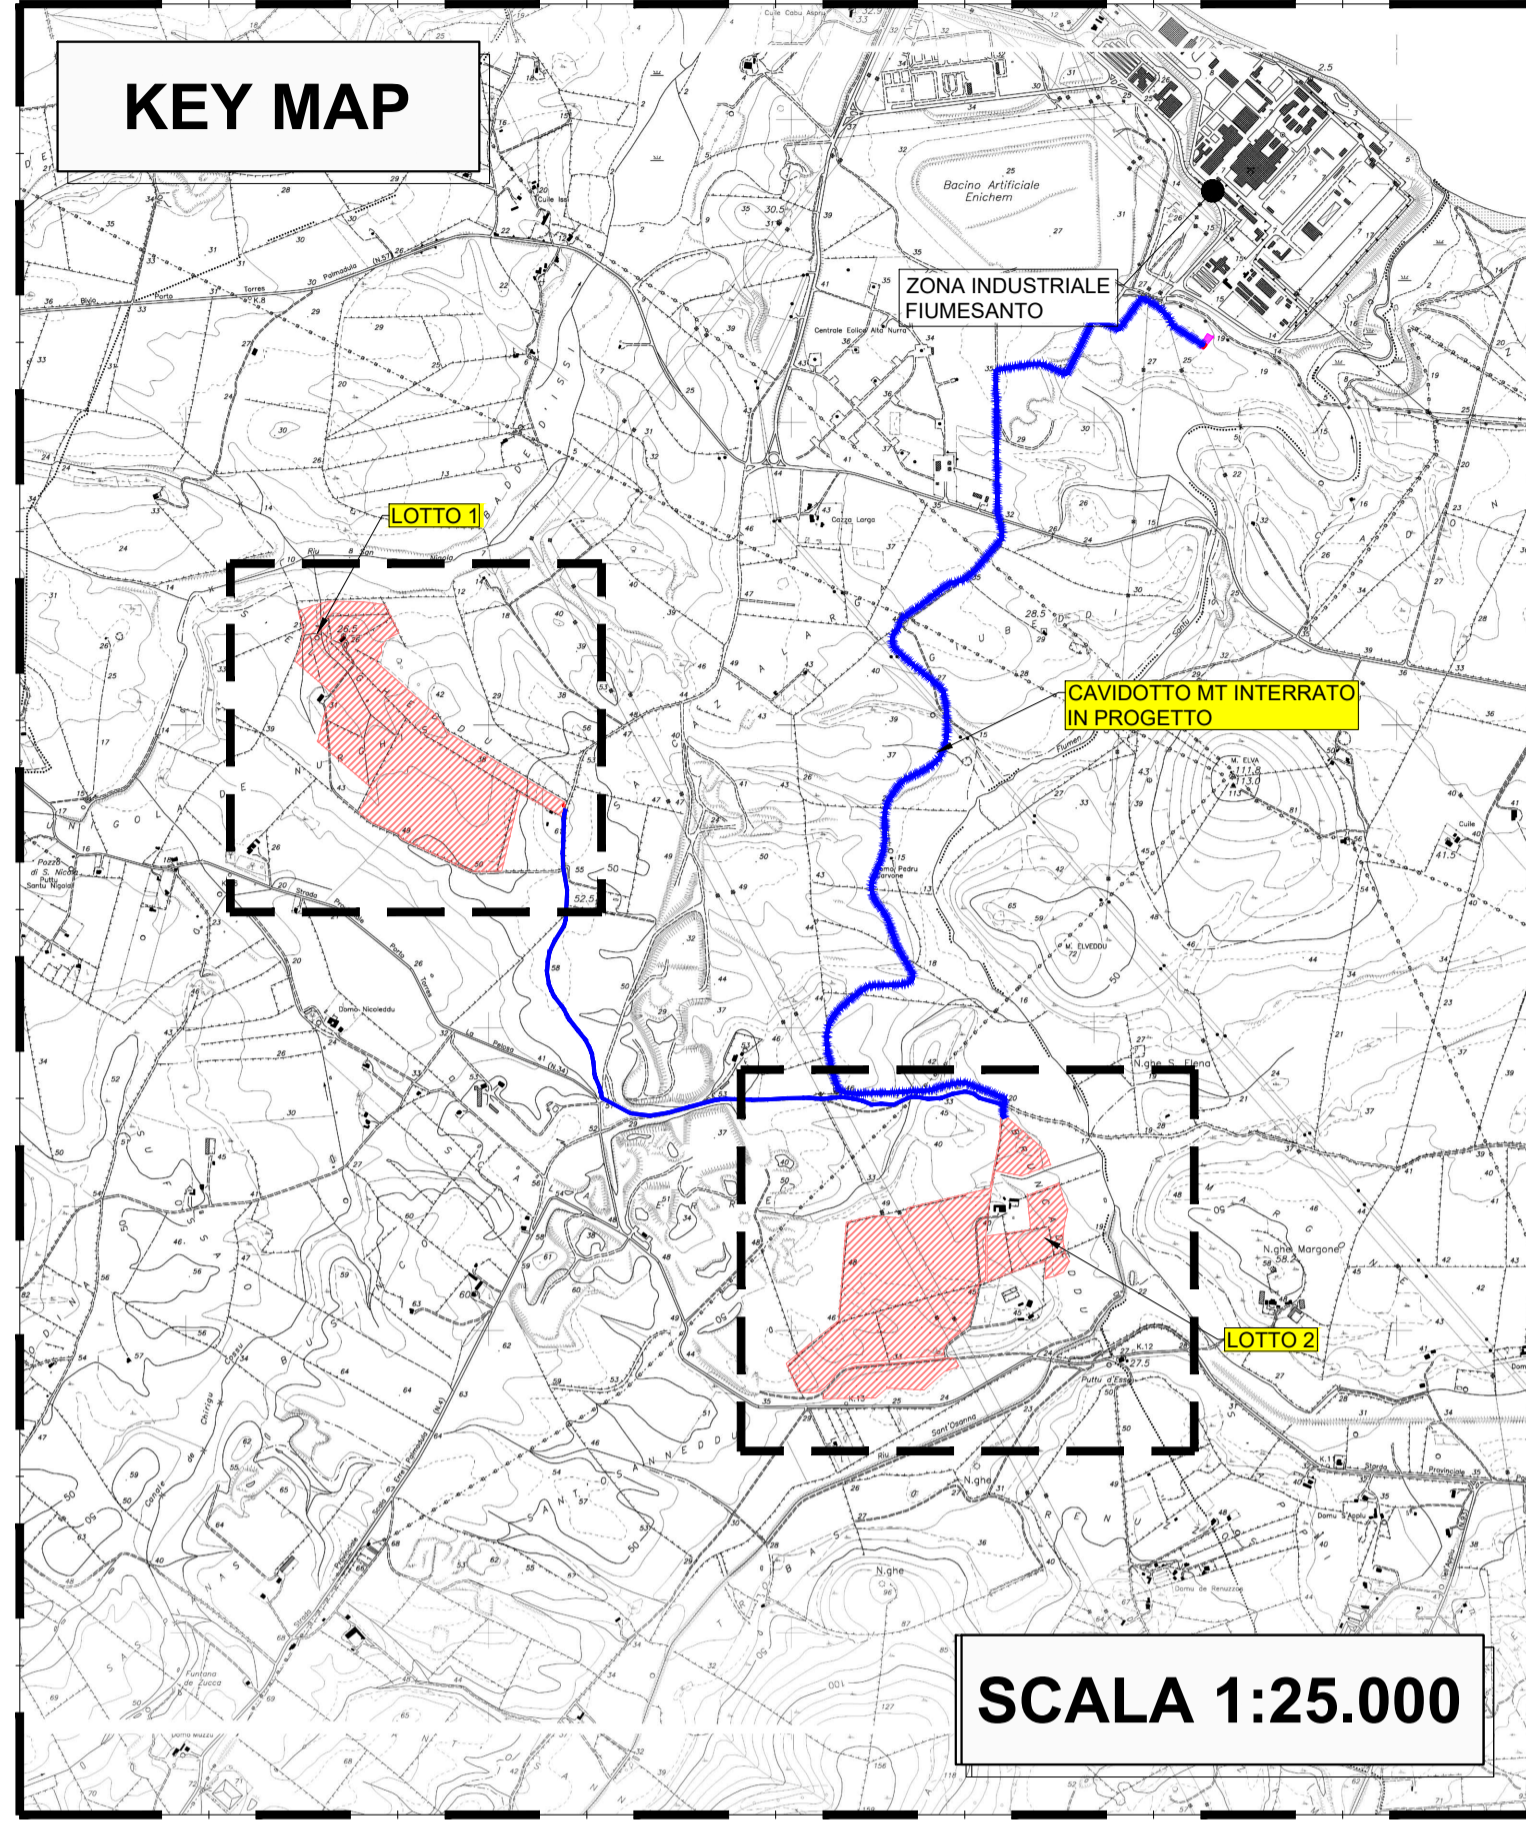

REGIONE SARDEGNA      COMUNE DI SASSARI      PROVINCIA DI SASSARI

**IMPIANTO AGRO-VOLTAICO PER LA PRODUZIONE DI ENERGIA ELETTRICA DA FONTE SOLARE DENOMINATO "GADAU" DA REALIZZARSI NEL COMUNE DI SASSARI (SS)**

OPERA DI PUBBLICA UTILITA'  
VALUTAZIONE IMPATTO AMBIENTALE ai sensi del D.Lgs 3 aprile 2006, n.152 ALL. II

CUSTOMER  
Committente  
**FIMENERGIA**  
VIA L. BUZZI, 6, 15033 CASALE MONFERRATO (AL)  
T. +390292875126 (ufficio operativo)

DESIGNERS TEAM  
Gruppo di progettazione  
**FAVERO ENGINEERING**  
VIA GIOVANNI BATTISTA PIRELLI 27  
00187 ROMA (RM)  
T. +39063971572  
Ing. FRANCESCO FAVERO

REV.	DATE	DESCRIPTION	PREPARED	CHECKED	APPROVED
00	Settembre 2023	PRIMA EMISSIONE	Arch. R. Bigliardi	Ing. F. Favero	Ing. F. Favero
01					
02					
03					
04					

DRAWING - Elaborato  
TITOLO  
**PROGETTO CIVILE - AREE LOGISTICHE DI CANTIERE PLANIMETRIA LOTTO 1**

DRAWING DETAILS - Dettagli di disegno	GENERAL SCALE Scala generale	1:2.000	DETAIL SCALE Scala particolari	1:500	ARCHIVE - Archivio	FILE ELG_315	PLOT STYLE FAVERO ENGINEERING.dwt
---------------------------------------	---------------------------------	---------	-----------------------------------	-------	--------------------	-----------------	--------------------------------------

CODING - Codifica  
PROJECT LEVEL  
Fase progettuale  
CATEGORY  
Categorie  
PROGRESSIVE  
Programmi  
REVISION  
Revisione

**DEFINITIVO ELG 3 1 5 00**