


LEGENDA

[Red Box]	AREA DI CANTIERE
[Orange Box]	CONTAINER 6 X 2.40 UFFICI E SPOGLIATOI
[Yellow Box]	CONTAINER 6 X 2.40 STOCCAGGIO MATERIALE
[Blue Box]	AREA DI POSIZIONAMENTO CONTAINER E CABINE UTILI AL CANTIERE

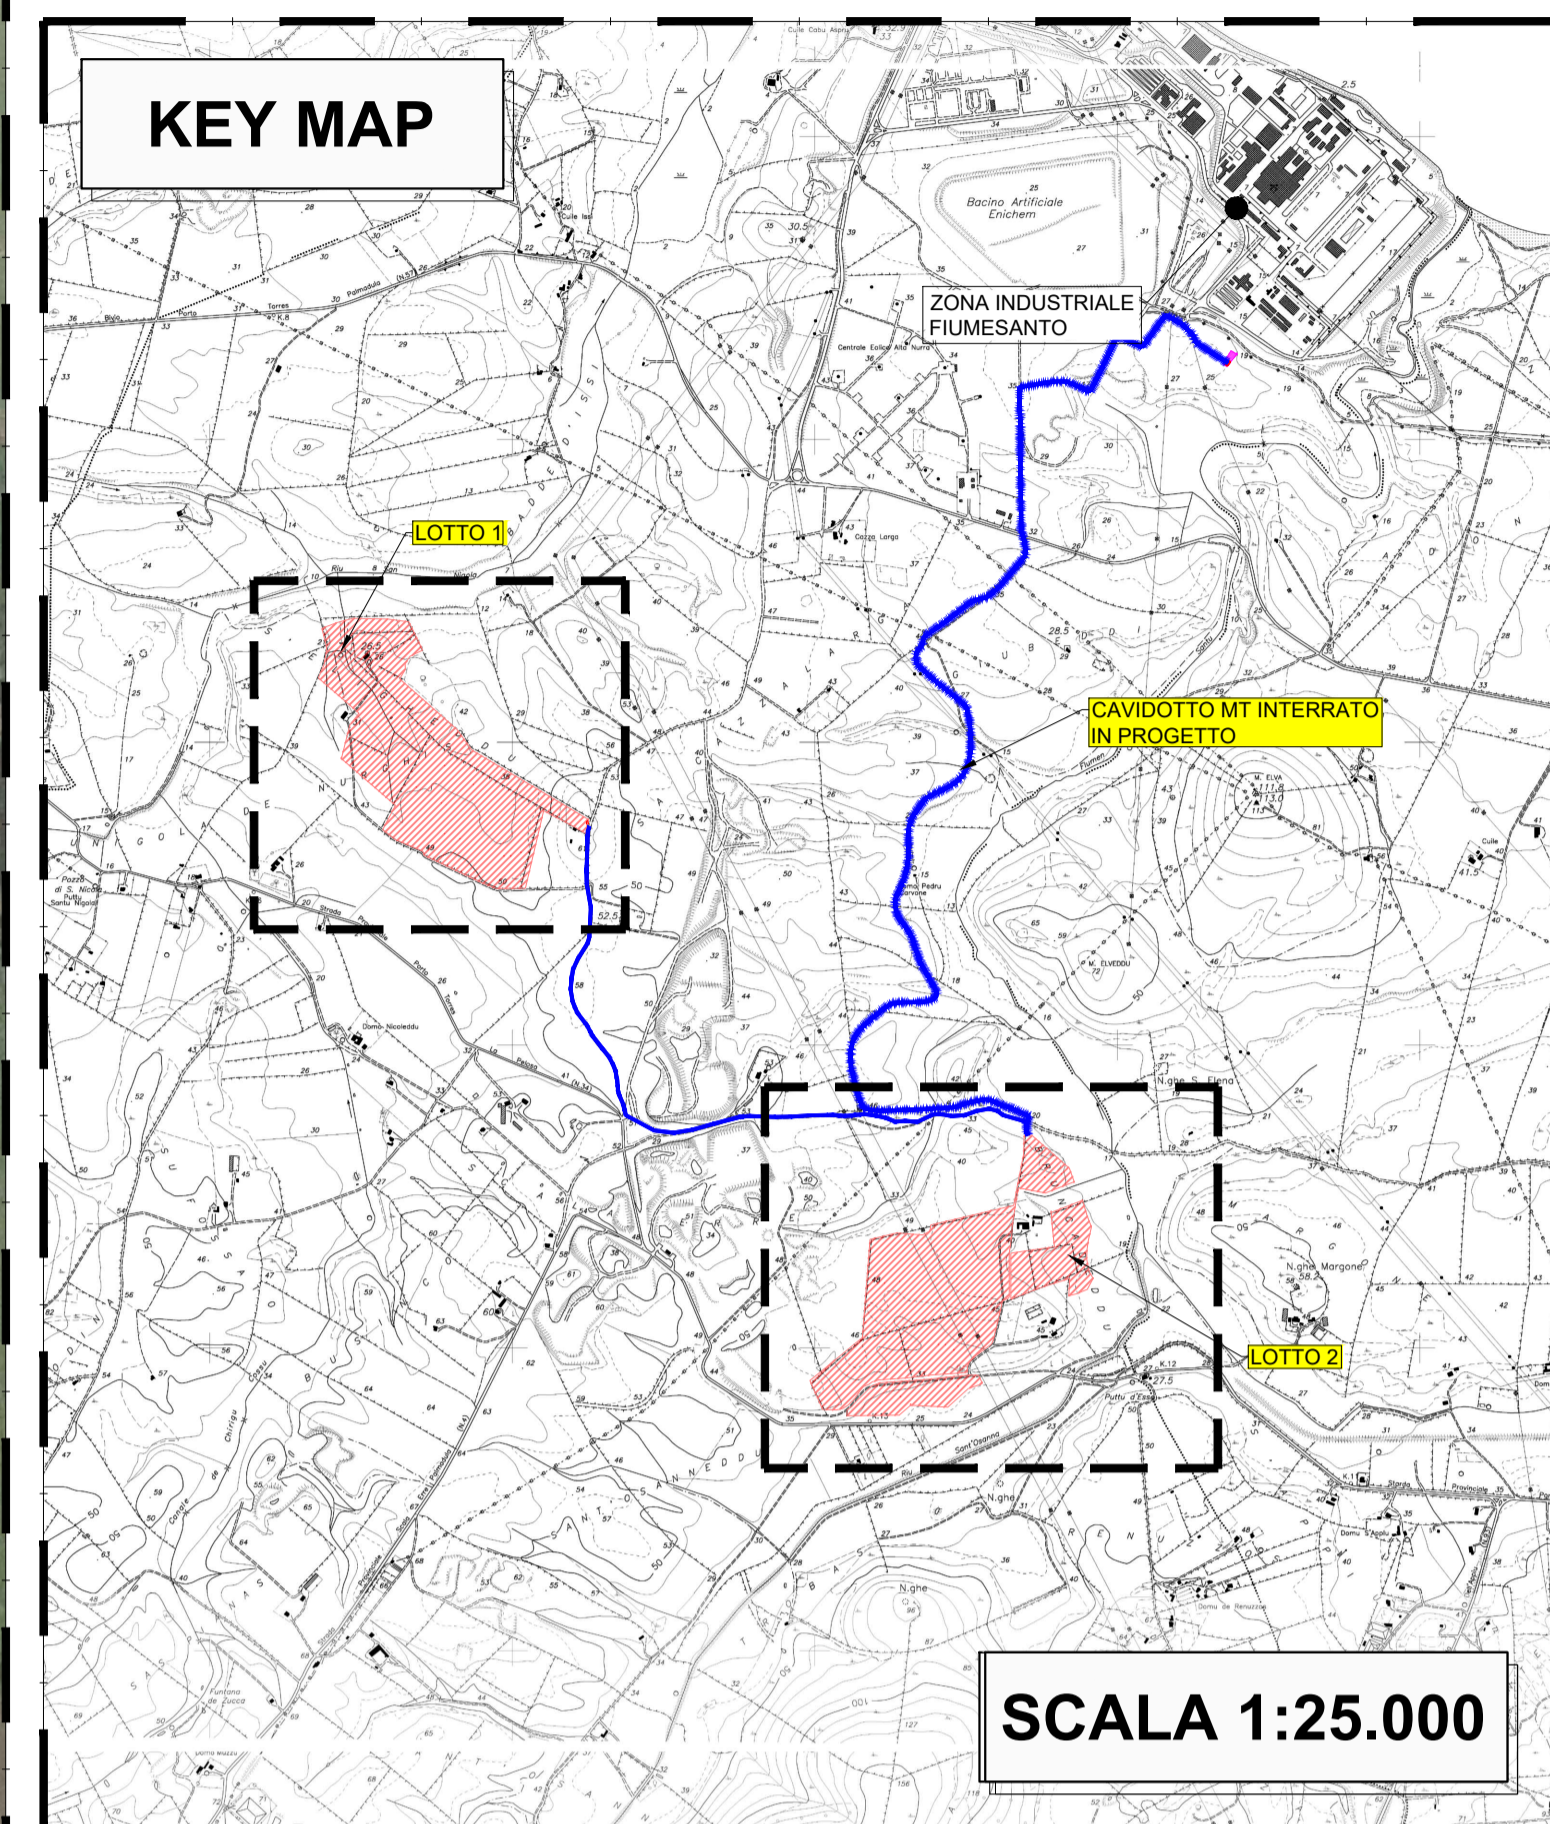

REGIONE SARDEGNA COMUNE DI SASSARI PROVINCIA DI SASSARI



IMPIANTO AGRO-VOLTAICO PER LA PRODUZIONE DI ENERGIA ELETTRICA DA FONTE SOLARE DENOMINATO "GADAU" DA REALIZZARSI NEL COMUNE DI SASSARI (SS)

OPERA DI PUBBLICA UTILITA'

VALUTAZIONE IMPATTO AMBIENTALE ai sensi del D.Lgs 3 aprile 2006, n. 152 ALL. II

CUSTOMER
Committente

FIMENERGIA

ADDRESS
VIA L. BUZZI, 6, 15033 CASALE MONFERRATO (AL)
T. +390292875126 (ufficio operativo)

DESIGNERS TEAM
Gruppo di progettazione

FAVERO ENGINEERING

CONSULENTI
CONSAI
AMBIENTALE: Dott.ssa MARZIA FIORONI
Via C. Battisti, 44 23100 Sondrio (SO) - +39 0342 050347 - m.fioroni@alp-en.it
GEOLOGIA, GEOTECNICA E IDRAULICA: Dott.ssa Geol. COSIMA ATZORI
Via Bologna, 39 09033 Dichromanni (CA) - +39 070 7346068 - cosima.atzori@gaiacconsulting.eu
AGRONOMIA: Dott. Agr. NICOLA GARIPPA
Via Beltrame di Bagnascavallo, 4 08018 Macomer (NU) - +39 328 2633096 - nicolagarippa@gmail.com
ARCHEOLOGIA: Dott.ssa GIUSEPPINA MARRAS
Via Frau, 22 07100 Sassari (SS) - +39 340 5316848 - giuseppina.marras@arubapec.it
ACUSTICA: Ing. CARLO FODDIS
Viale Europa, 34 09045 Quartu Sant'Elena (CA) - +39 070 2348760 - cf@fadystem.net
FAUNA: Dott. Nat. MAURIZIO MEDDA
Via Lulliana, 17 09123 Cagliari (CA) - +39 393 8236096 - meddamaurizio@libero.it
FLORA: Dott. Agr. FABIO SCHIRRU
Via Solomardi, 34 09040 San Basilio (SU) - +39 347 4998552 - fabio.schirru@pecagrotecnici.it

REV.	DATE	DESCRIPTION	PREPARED	CHECKED	APPROVED
00	Settembre 2023	PRIMA EMISSIONE	Arch. R. Bigliardi	Ing. F. Favero	Ing. F. Favero
01					
02					
03					
04					

DRAWING - Elaborato

TITOLO
PROGETTO CIVILE - AREE LOGISTICHE DI CANTIERE PLANIMETRIA LOTTO 2

DRAWING DETAILS - Dettagli di disegno	ARCHIVE - Archivio
GENERAL SCALE Scale generale 1:2.000	DETAIL SCALE Scale particolari 1:500
	FILE ELG_316
	PLOT STYLE FAVERO ENGINEERING.dwt

CODING - Codifica

PROJECT LEVEL Fase progettuale	CATEGORY Categoria	PROGRESSIVE Progressivo	REVISION Revisione
DEFINITIVO	ELG	3 1 6	00