LEGENDA	
	CONFINE CAMPO FOTOVOLTAICO
	VIABILITA' INTERNA
	CABINE ELETTRICHE
	TUBO PEAD 110 PN10 PE100
	COLLETTORE PER SPARTIZIONE PORTATE
	TUBO PEAD 50 PN10 PE100
	TUBO PEAD 20 PN10 PE100 DI RACCOGLIMENTO
	TUBO PEAD 20 PN10 PE100 CON ALI GOCCIOLANTI
	CANCELLO D'INGRESSO
	IMPIANTO DI ILLUMINAZIONE E VIDEOSORVEGLIANZA

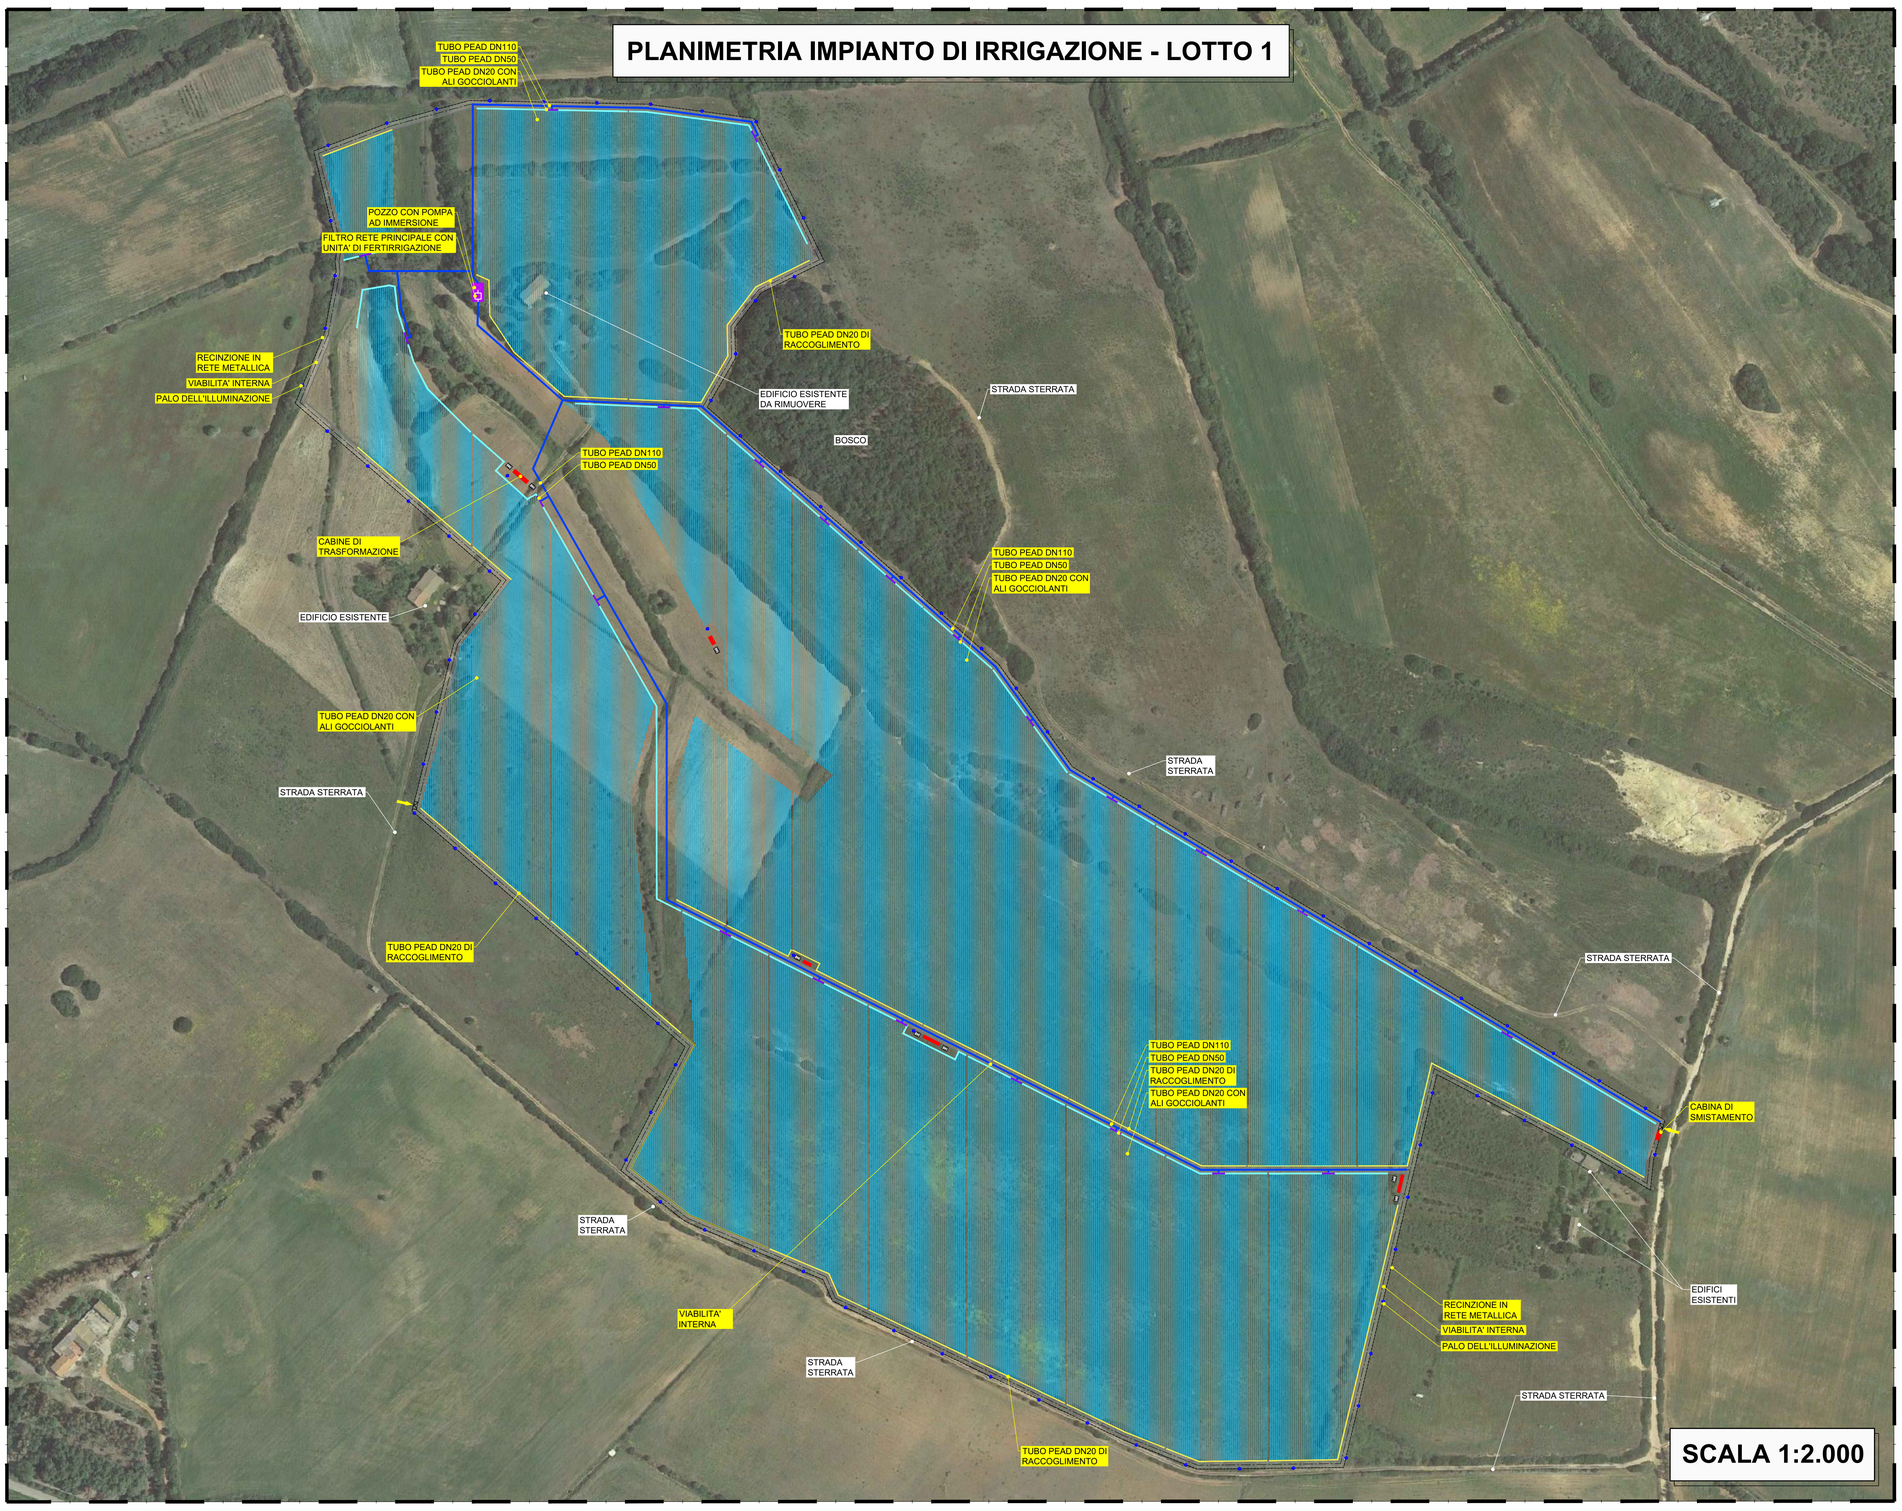

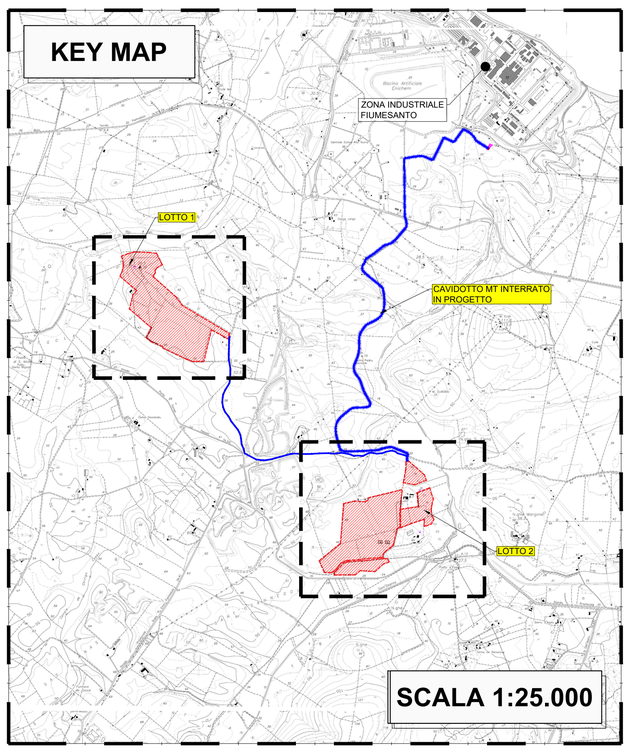

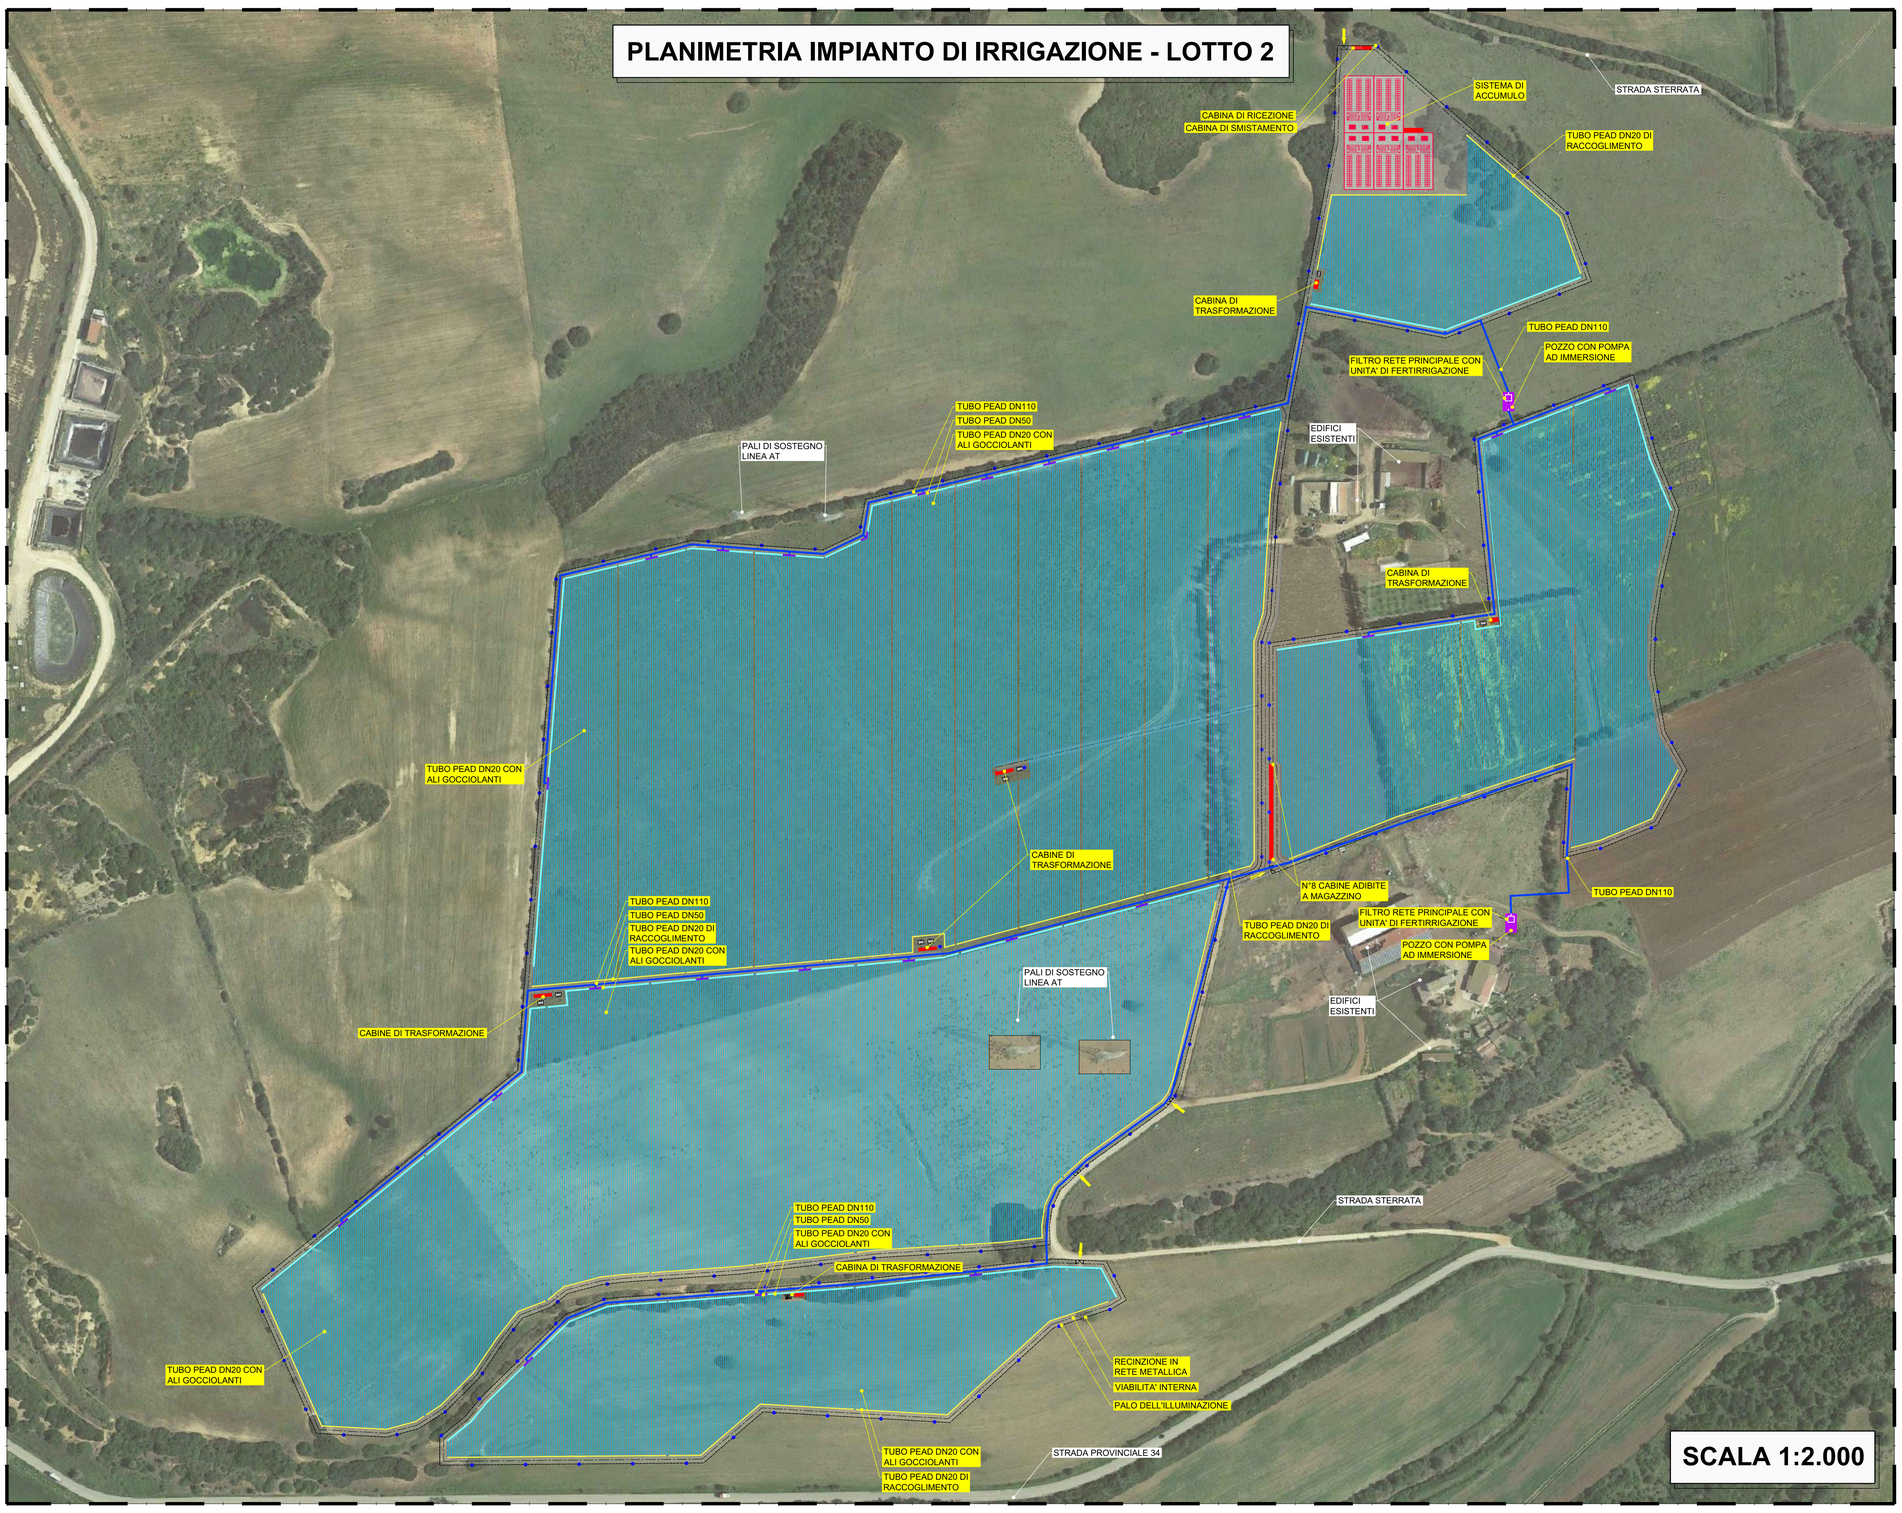

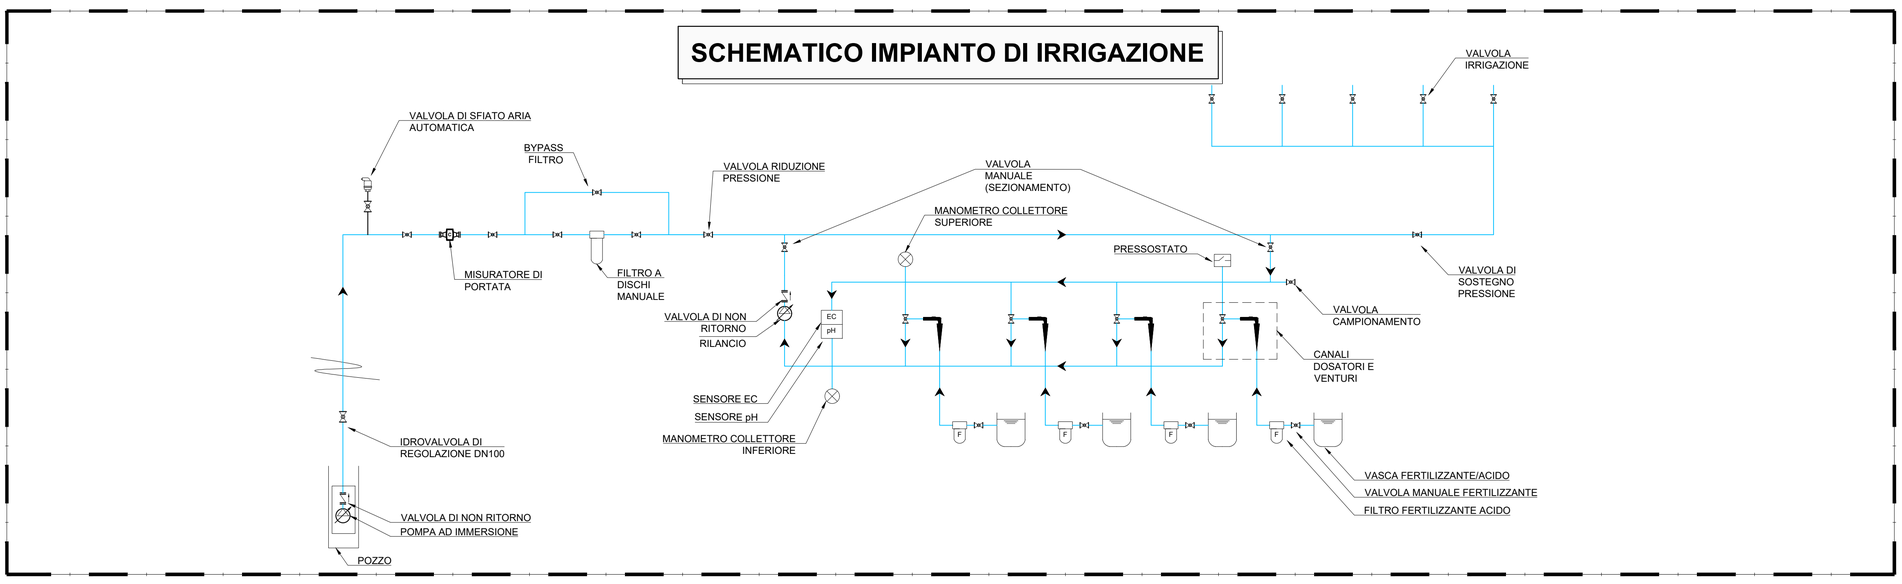

REGIONE SARDEGNA | COMUNE DI SASSARI | PROVINCIA DI SASSARI

IMPIANTO AGRO-VOLTAICO PER LA PRODUZIONE DI ENERGIA ELETTRICA DA FONTE SOLARE DENOMINATO "GADAU" DA REALIZZARSI NEL COMUNE DI SASSARI (SS)

OPERA DI PUBBLICA UTILITA'
VALUTAZIONE IMPATTO AMBIENTALE ai sensi del D.Lgs 3 aprile 2006, n.152 ALL. II

CUSTOMER
Committente
FIMENERGIA
ADDRESS
Indirizzo
VIA L.BUZZI, 6, 15033 CASALE MONFERRATO (AL)
T. +390292875126 (ufficio operativo)

DESIGNERS TEAM
Gruppo di progettazione
SUPERVISION
Coordinamento
FAVERO ENGINEERING
VIA GIOVANNI BATTISTA PIRELLI, 27
20124 MILANO (MI)
T. +390293875126
Ing. FRANCESCO FAVERO

CONSULTANTS
Consulenti
AMBIENTALE: Dott.ssa MARZIA FIORONI
Via C.Battisti, 44 23100 Sondrio (SO) - +39 0342 050347 - mfioroni@alp-en.it
GEOLOGIA, GEOTECNICA E IDRAULICA: Dott.ssa Geol. COSIMA ATZORI
Via Bologna, 30 09033 Decimomannu (CA) - +39 070 7346008 - cosima.atzori@gaiaconsulting.eu
AGRONOMIA: Dott. Agr. NICOLA GARIPPA
Via Beltrame di Bagnacavallo, 4 08015 Macomer (NU) - +39 328 2633596 - nicolagarippa@gmail.com
ARCHEOLOGIA: Dott.ssa GIUSEPPINA MARRAS
Via Frau, 22 07100 Sassari (SS) - + 39 340 5316848 - giuseppina.marras@arubapec.it
ACUSTICA: Ing. CARLO FODDIS
Viale Europa, 54 09045 Quartu Sant'Elena (CA) - + 39 070 2348760 - cf@fadsystem.net
FAUNA: Dott. Nat. MAURIZIO MEDDA
Via Lumiglana, 17 09122 Cagliari (CA) - +39 393 8236806 - meddamaurizio@libero.it
FLORA: Dott. Agr. FABIO SCHIRRU
Via Solomardi, 34 09040 San Basilio (SU) - +39 347 4998552 - fabio.schirru@pecagrotecnici.it

REV.	DATE	DESCRIPTION	PREPARED	CHECKED	APPROVED
00	Settembre 2023	PRIMA EMISSIONE	Ing. A. Gigliotti	Ing. F. Favero	Ing. F. Favero
01					
02					
03					
04					

DRAWING - *Elaborato*
TITLE
Title
PROGETTO CIVILE - IMPIANTO DI IRRIGAZIONE PLANIMETRIA E SCHEMATICO

DRAWING DETAILS - *Dettagli di disegno*
GENERAL SCALE
Scala generale
1:2.000
DETAIL SCALE
Scala particolari
-

ARCHIVE - *Archivio*
FILE
ELG_318
PLOT STYLE
FAVERO ENGINEERING.ctb

CODING - *Codifica*
PROJECT LEVEL
Fase progettuale
DEFINITIVO
CATEGORY
Categoria
ELG
PROGRESSIVE
Progressivo
3 1 8
REVISION
Revisione
00