


TRACCIATO CAVIDOTTO MT

SCALA 1:5.000

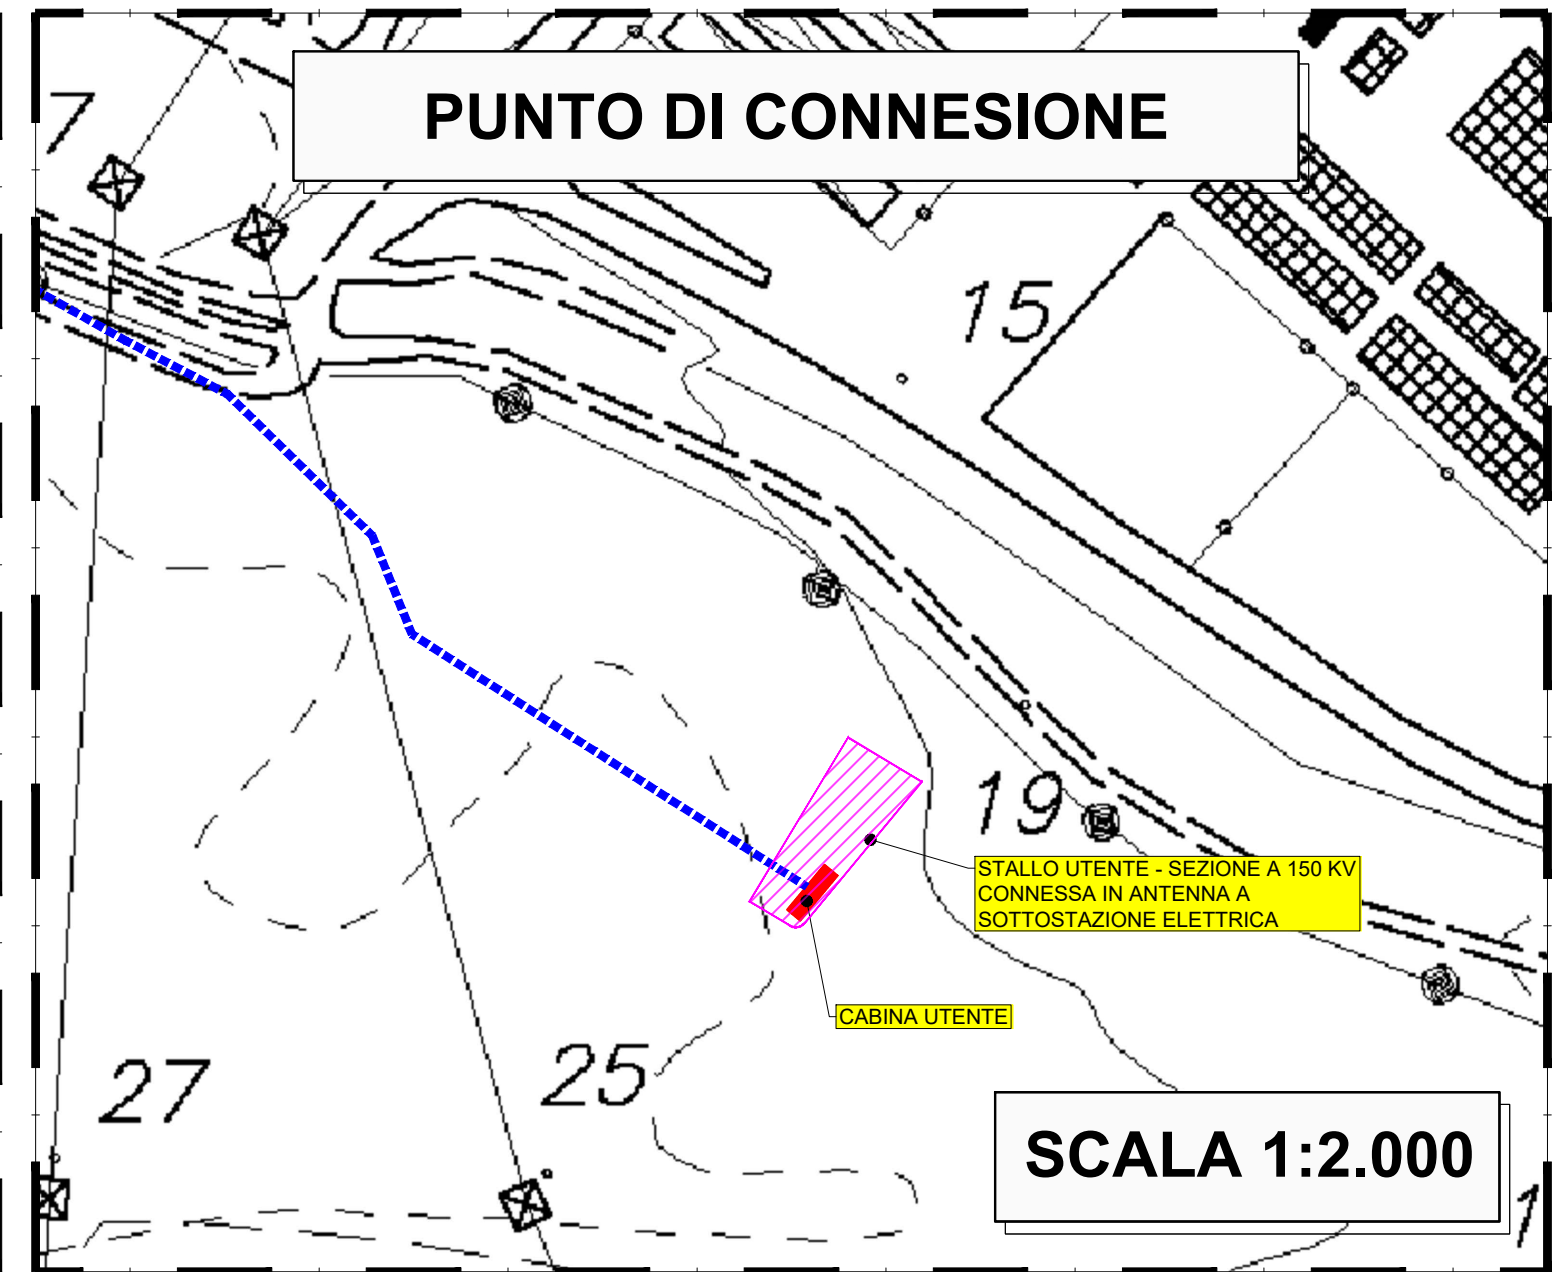

PUNTO DI CONNESSIONE

SCALA 1:2.000

LEGENDA

	CAVIDOTTO MT INTERRATO IN PROGETTO
	CONFINE CAMPO FOTVOLTAICO

N.B.
VEDI ELG_403 PER SEZIONI TIPOLOGICHE DI POSA

REGIONE SARDEGNA COMUNE DI SASSARI PROVINCIA DI SASSARI

IMPIANTO AGRO-VOLTAICO PER LA PRODUZIONE DI ENERGIA ELETTRICA DA FONTE SOLARE DENOMINATO "GADAU" DA REALIZZARE NEL COMUNE DI SASSARI (SS)

OPERA DI PUBBLICA UTILITA'
VALUTAZIONE IMPATTO AMBIENTALE ai sensi del D.Lgs 3 aprile 2006, n.152 ALL. II

CUSTOMER
Committente

FIMENERGIA ADDRESS: VIA L. BUZZI, 6, 15033 CASALE MONFERRATO (AL) T. +380292875126 (ufficio operativo)

DESIGNERS TEAM
Gruppo di progettazione

FAVERO ENGINEERING

CONSULENTI
AMBIENTALE: Dott.ssa MARZIA FIORONI
Via C. Battisti, 44 23100 Sondrio (SO) - +39 0342 690347 - m.fioroni@atp-en.it
GEOLOGIA, GEOTECNICA E IDRAULICA: Dott.ssa Geol. COSIMA ATZORI
Via Bologna, 30 09033 Desimone (CA) - +39 070 7346008 - cosima.atzori@atp-en.it
AGROLOGIA: Dott. Agr. NICOLA GARPPA
Via Belfiore di Bagnacavallo, 4 08019 Macomer (NU) - +39 329 2633396 - nicolagarppa@gmail.com
ARCHITETTURA: Dott.ssa GIUSEPPINA MARRAS
Via Fiumi, 22 07100 Sassari (SS) - +39 340 5316848 - giuseppina.marras@arabapac.it
ACUSTICA: Ing. CARLO FODDIS
Viale Europa, 54 09045 Quartu Sant'Elena (CA) - +39 070 2348760 - ctf@gadastem.net
PAUNING: Dott. Agr. MAURIZIO MEDDA
Via Lumignani, 17 09122 Cagliari (CA) - +39 393 8236806 - meddamaurizio@libero.it
ELOGIA: Dott. Agr. FABIO SCHIRRU
Via Sottorossi, 24 09046 San Basilio (SU) - +39 347 4998552 - fabio.schirru@pecagricolci.it

REV.	DATE	DESCRIPTION	PREPARED	CHECKED	APPROVED
00	Settembre 2023	PRIMA EMISSIONE	Ing. A. Lunardi	Ing. F. Favero	Ing. F. Favero
01					
02					
03					
04					

DRAWING - Elaborato
TITOLO: **PROGETTO ELETTRICO - PLANIMETRIA STATO DI PROGETTO OPERE DI CONNESSIONE**

DRAWING DETAILS - Dettagli di disegno

GENERAL SCALE Scala generale	1:5.000	DETAIL SCALE Scala particolare	1:2.000
---------------------------------	----------------	-----------------------------------	----------------

CODING - Codifica

PROJECT LEVEL Fase progetto	CATEGORY Categorie	PROGRESSIVE Progressivo	REVISION Revisione
		4 0 1	00

DEFINITIVO ELG 4 0 1 00