


LEGENDA	
	RiquadriCA
	Switching_center
	Area_sorvolo
	WTG
	Interferenze
	Cavidotto
	1 terna di cavi
	2 terne di cavi
	3 terne di cavi

ID	Interferenze ipotizzate con sottostazioni e/o opere esistenti	Opera in progetto	Posizione interferenza	Tipo interferenza ipotizzata	Ente interessato
1	Attraversamento esistente	-	Superficiale	Attraversamento	Comune di Marcellinara
2	Passaggio del cavidotto su piazzola torre eolica di altro parco	-	Interrato	Parallelismo	-
3	Viabilità esistente con attraversamento superficiale del fiume	Scatolare	Superficiale	Attraversamento	Comune di Maida
4	Briglia esistente	Scatolare	Superficiale	Attraversamento	Comune di Maida
5	Attraversamento esistente	-	Superficiale	Attraversamento	Comune di Marcellinara
6	Attraversamento esistente	-	Superficiale	Attraversamento	Comune di Maida
7	Interferenza con cavidotto altro parco	-	Interrato	Parallelismo	-
8	Interferenza con cavidotto altro parco	-	Interrato	Parallelismo/Incrocio	-
9	Interferenza con cavidotto altro parco	-	Interrato	Parallelismo/Incrocio	-
10	Interferenza condotta idrica	-	Interrato	Parallelismo	Comune di Maida
11	Interferenza con cavo altro parco	-	Interrato	Parallelismo/Incrocio	-
12	Interferenza con fibra ottica	-	Interrato	Parallelismo/Incrocio	Telecom
13	Interferenza con fibra ottica	-	Interrato	Parallelismo/Incrocio	Telecom

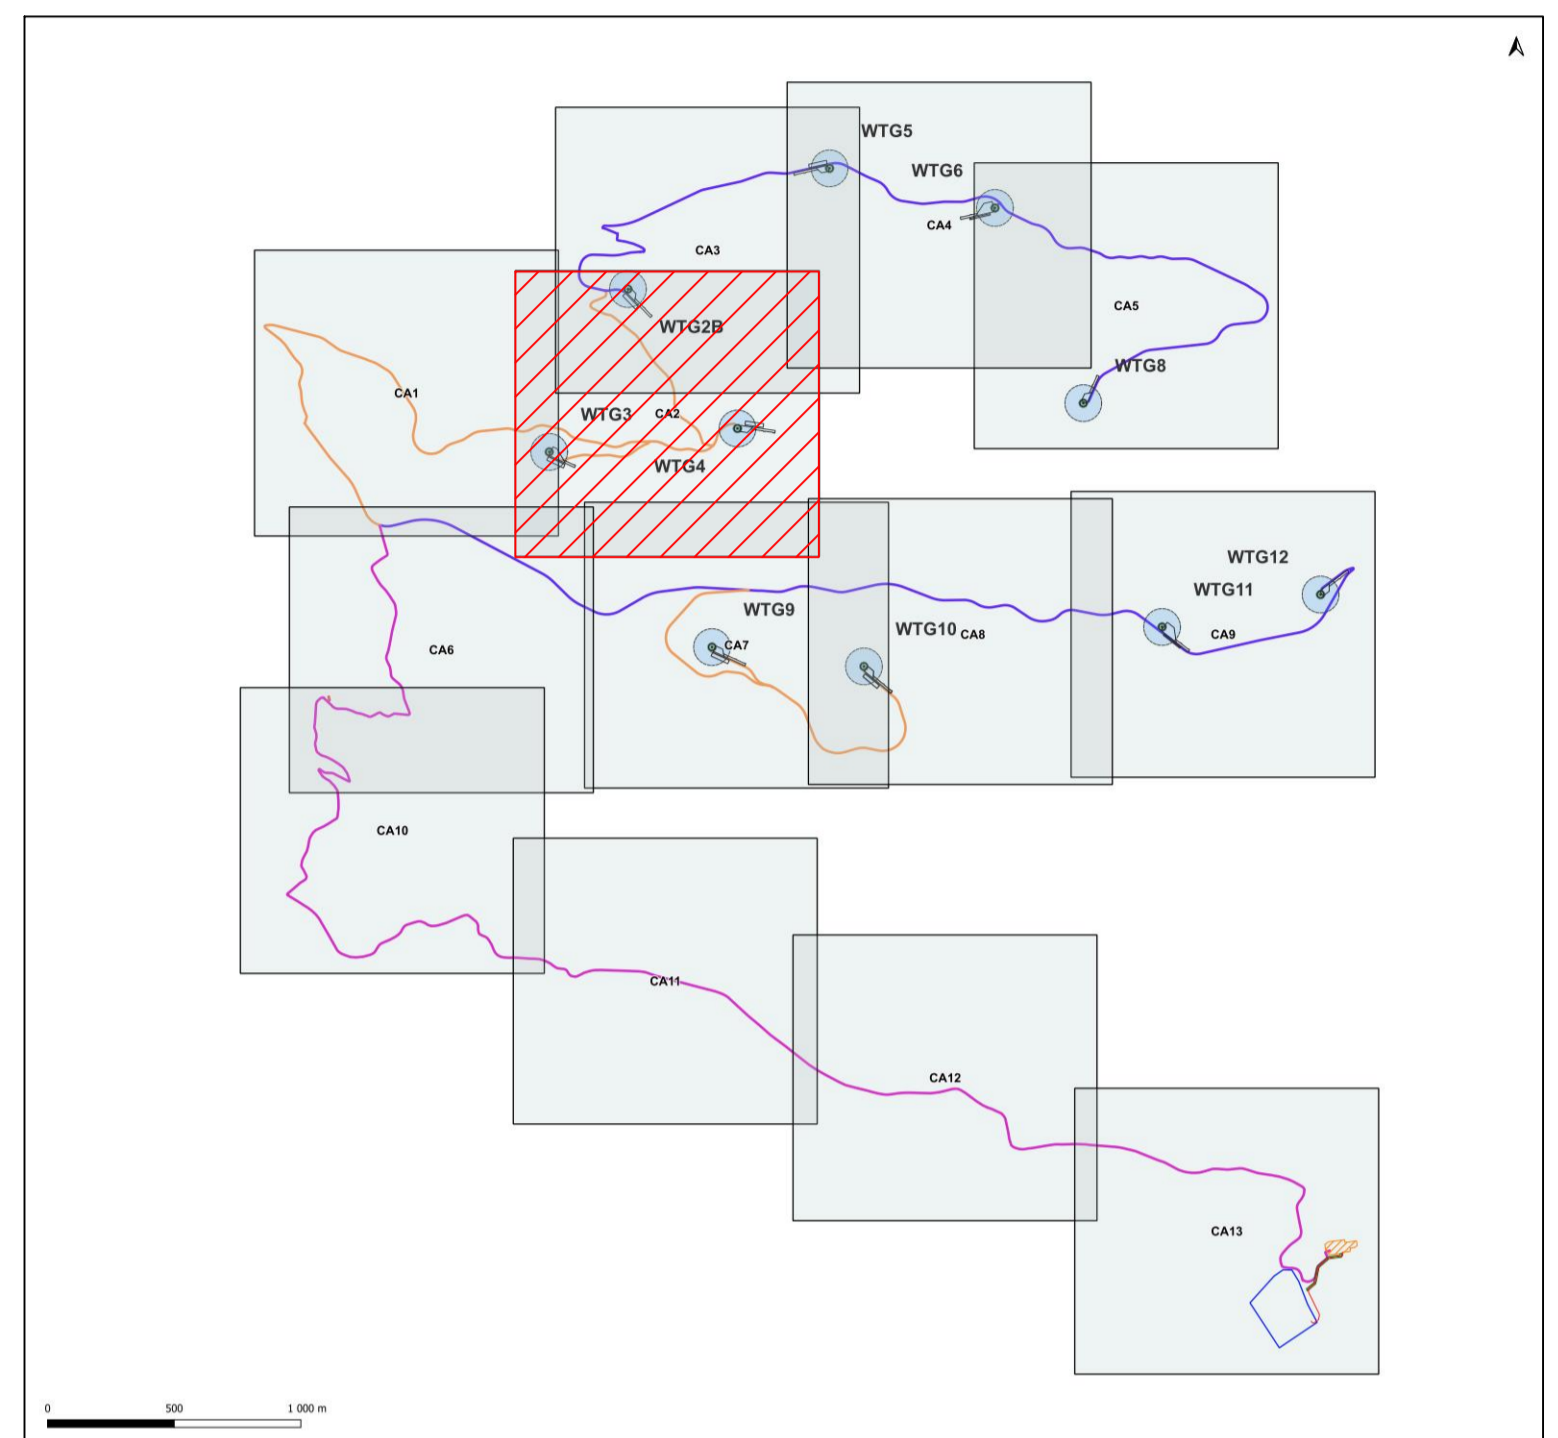

	COD. SAMBU.CZ.IT.SIA.10.PRELE.00.	ENERGIA LEVANTE S.R.L.
FILE	TIPO R	

PROCEDURA DI VALUTAZIONE IMPATTO AMBIENTALE

PROGETTO DEFINITIVO

IMPIANTO EOLICO "SAMBUCELLO" DI POTENZA 50 MW DA REALIZZARE NEL TERRITORIO DEI COMUNI DI MARCELLINARA, MAIDA E CARAFFA DI CATANZARO IN PROVINCIA DI CATANZARO



Titolo Elaborato:		LAYOUT CAVIDOTTO MT: STRALCIO PLANIMETRICO CON INDIVIDUAZIONE DELLE INTERFERENZE - PARTE 2/13						
Formato	Scala							
A1	1:2.000							
Codice Elaborato:	Identificativo	Provincia	Nazione	Procedura	Settore	Tipo Elaborato	Revisione	Numero Progressivo
SAMBU.	CZ.	IT.	SIA.	10.	PRELE.	00.	122	
Comittente:		Progettazione:						
ENERGIA LEVANTE S.R.L. 								
Via L. Garico n°9111 - Regia Eur - 4° piano - 00143 Roma (Italia) P.IVA 10240591007 - REA RM1219825 - Tel. (+39) 0654832107 E-Mail: sarenerenables.com - PEC: energiavevante@regimail.it		Via Don Mezzoni 06 07036 Rende (CS) Pec: e.cosi@regimail.it						
Codice Progetto	N° Revisione	Data revisione	Redazione Interna	Redazione Esterna				
CZ_22_03AJ-VIA	00	Luglio 2023	E.co Srl	No				