


LEGENDA

- Cavidotto all'esterno dell'area parco
- Cavidotto in area parco
- Centro commutazione
- Strade
- Fabbricati
- Acque
- Particelle
- Fogli di mappa
- Area sorvolo

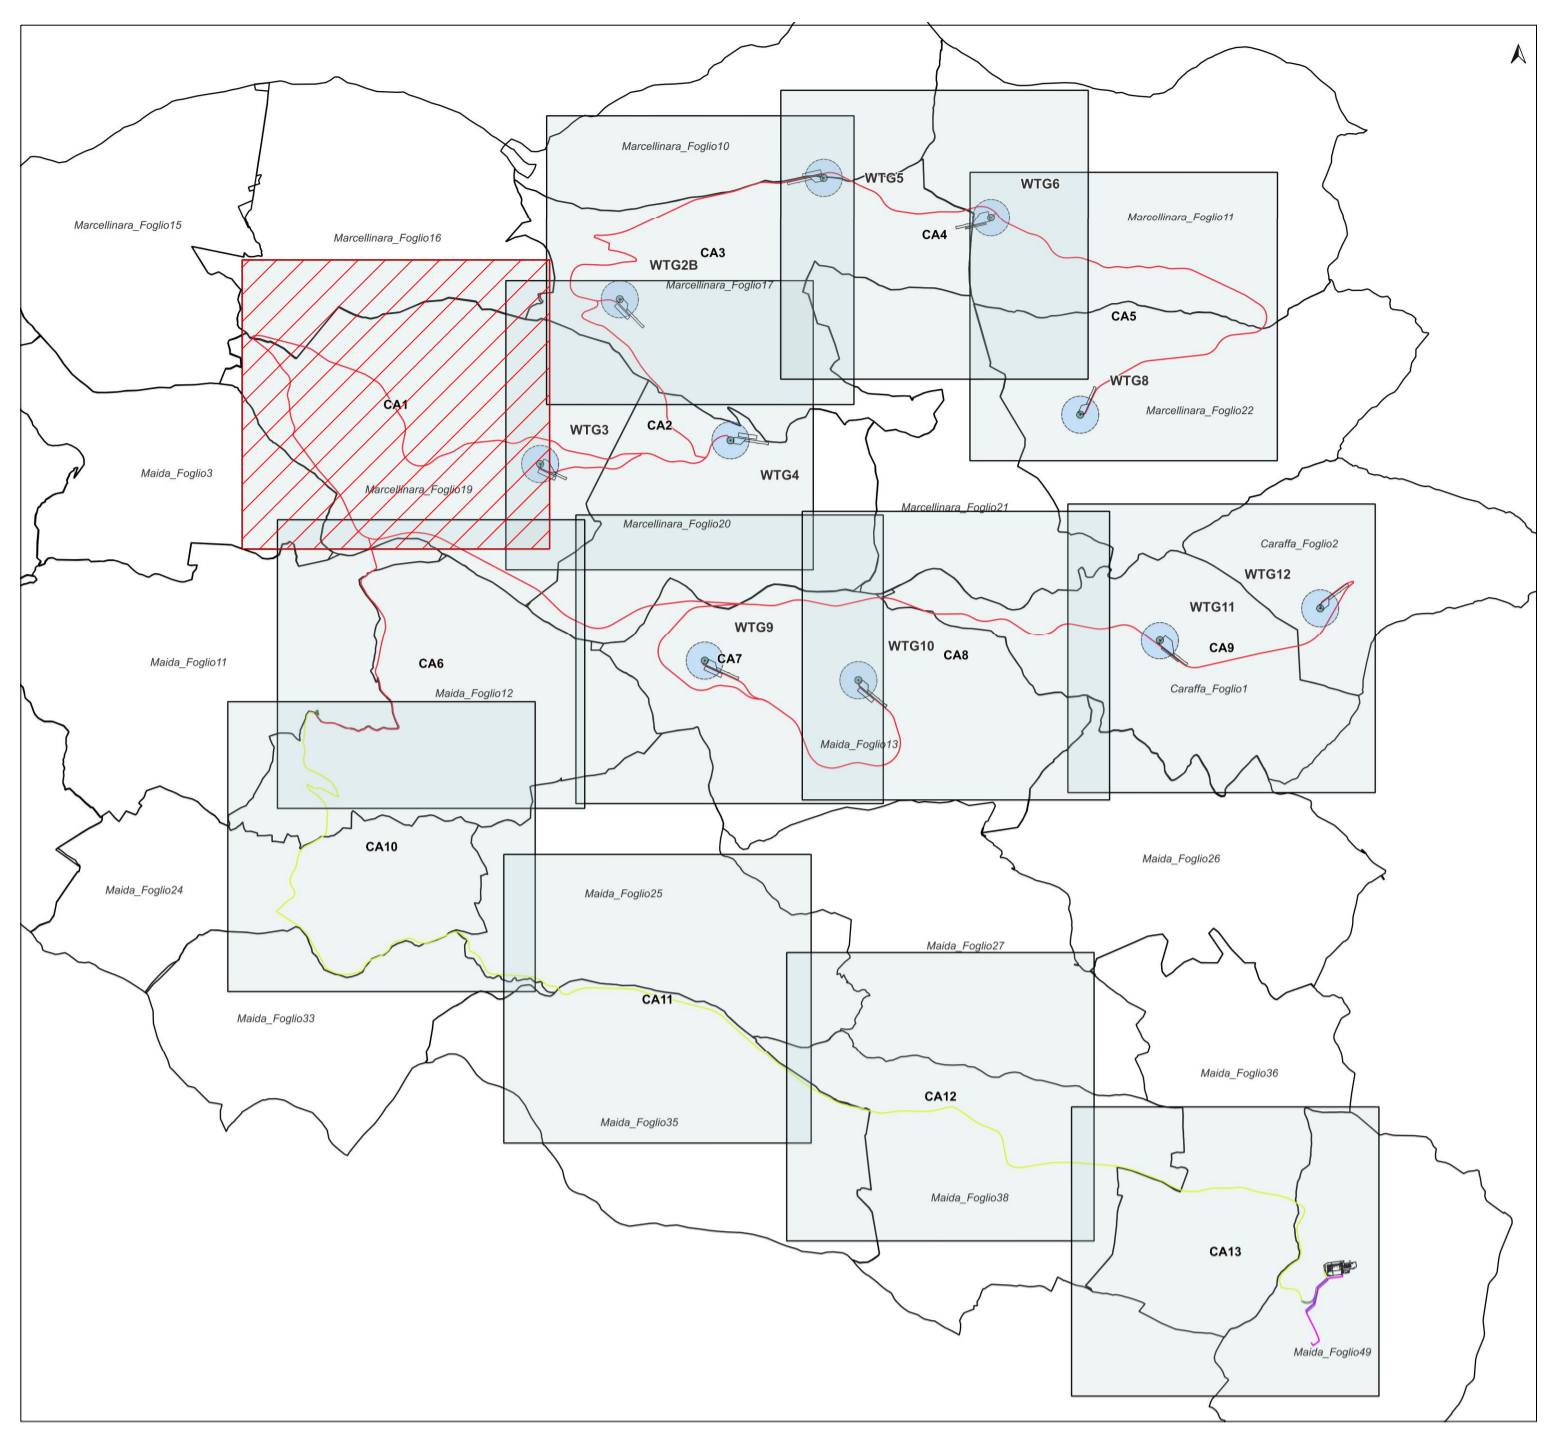

	COD. SAMBU.CZ.IT.SIA.10.PRELE.00.	
	FILE TIPO R	

PROCEDURA DI VALUTAZIONE IMPATTO AMBIENTALE

PROGETTO DEFINITIVO
IMPIANTO EOLICO "SAMBUCELLO" DI POTENZA 50 MW DA REALIZZARE NEL TERRITORIO DEI COMUNI DI MARCELLINARA, MAIDA E CARAFFA DI CATANZARO IN PROVINCIA DI CATANZARO



Titolo Elaborato:		LAYOUT CAVIDOTTO MT: STRALCIO PLANIMETRICO SU CATASTALE - PARTE 1/13						
Formato	Scala							
A1	1:2.000							
Codice Elaborato:	Identificativo	Provincia	Nazione	Procedura	Settore	Tipo Elaborato	Revisione	Numero Progressivo
SAMBU.	CZ.	IT.	SIA.	10.	PRELE.	00.	136	
Comitente:								
Via L. Gaetano n°9111 - Regia Eur - 4° piano - 00143 Roma (Italia) P.IVA 10240591007 - REA RM1219825 - Tel. (+39) 0654832107 E-Mail: sarenerenables.com - PEC: energielevante@regiamail.it								
Codice Progetto	N° Revisione	Data revisione	Redazione Interna	Redazione Esterna				
CZ_22_03AU-VIA	00	luglio 2023	E.co Srl	No				