


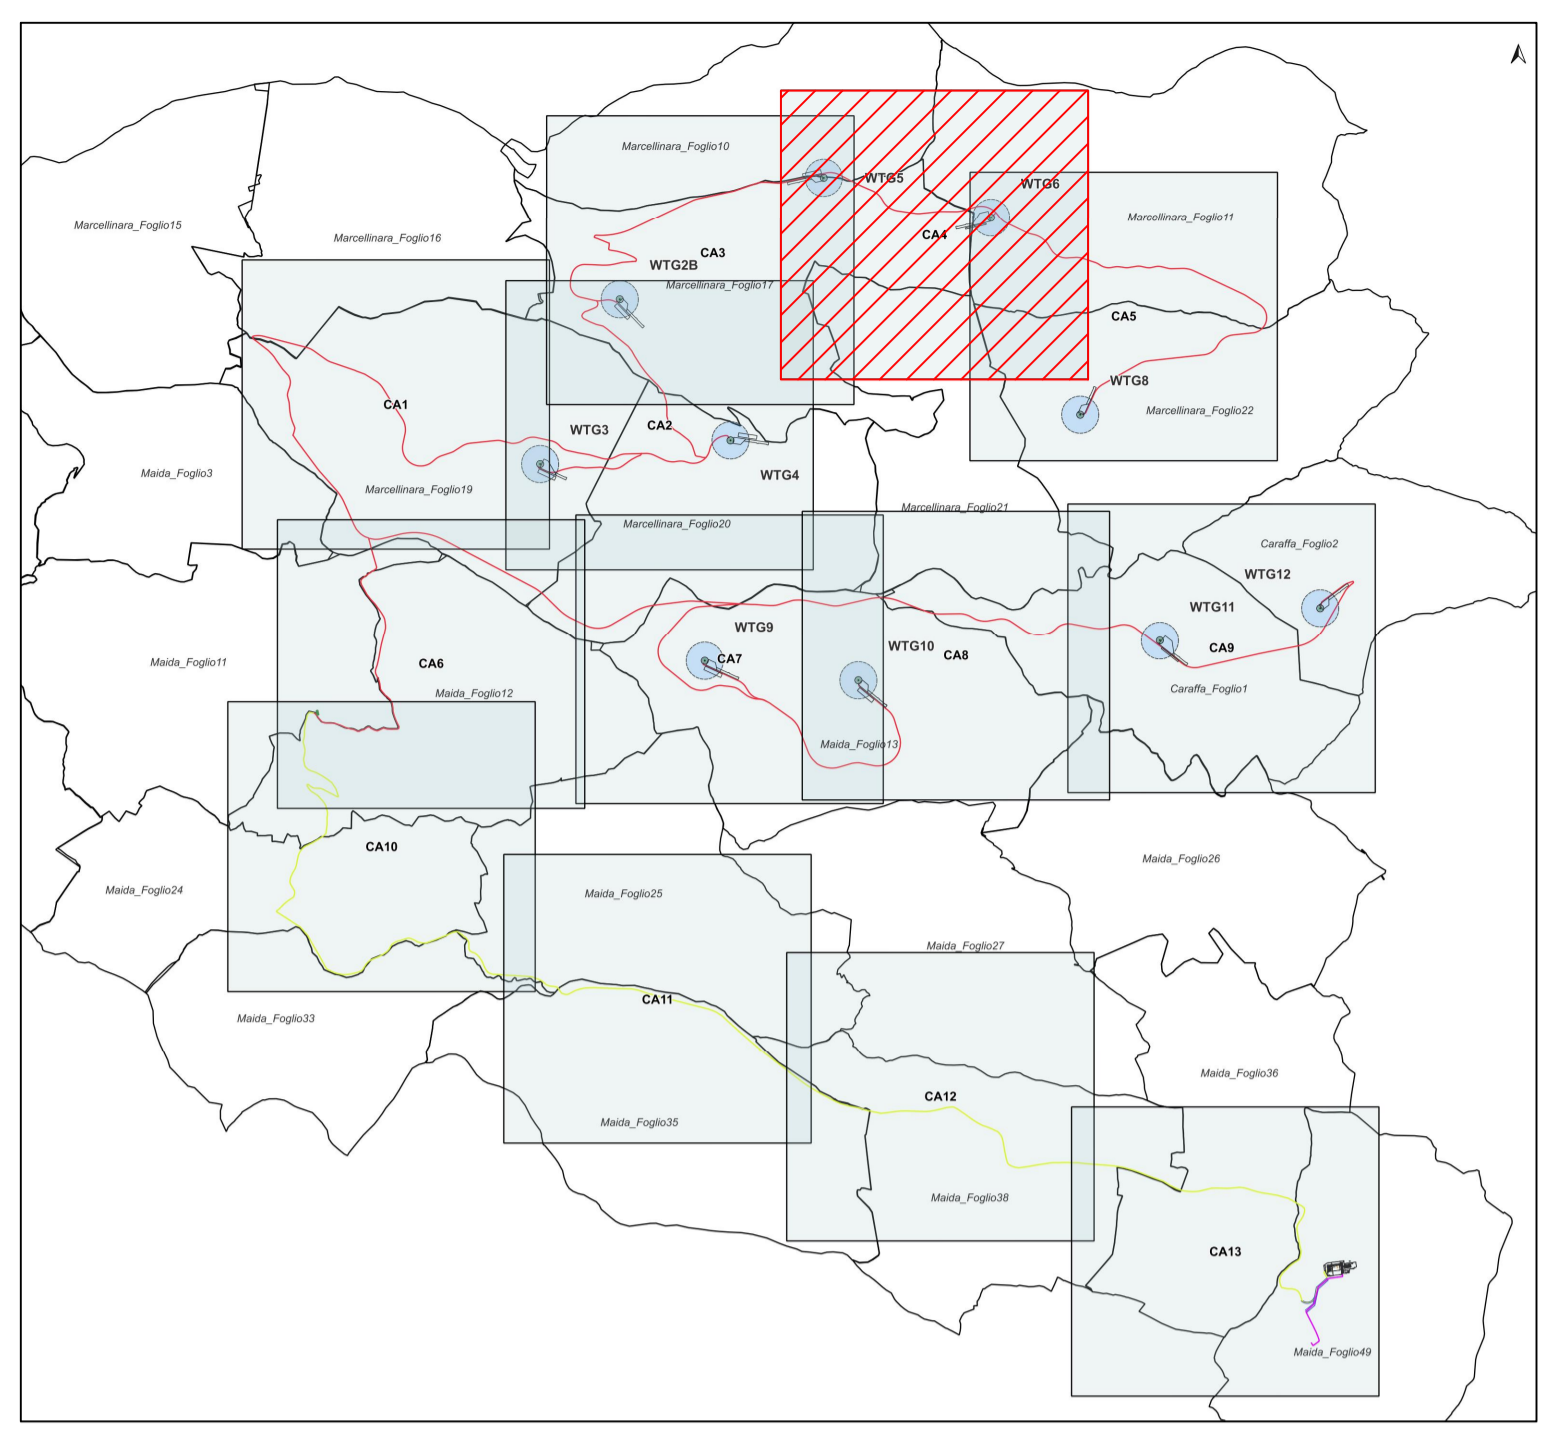

**LEGENDA**

- Cavidotto all'esterno dell'area parco
- Cavidotto in area parco
- Centro commutazione
- Strade
- Fabbricati
- Acque
- Particelle
- Fogli di mappa
- Area sorvolo



 ENGINEERING CONSULTING	COD. SAMBU.CZ.IT.SIA.10.PRELE.00.	 <b>ENERGIA LEVANTE S.R.L.</b> <small>for a better world of energy</small>
	FILE TIPO R	

**PROCEDURA DI VALUTAZIONE IMPATTO AMBIENTALE**

**PROGETTO DEFINITIVO**

**IMPIANTO EOLICO "SAMBUCELLO" DI POTENZA 50 MW DA REALIZZARE NEL TERRITORIO DEI COMUNI DI MARCELLINARA, MAIDA E CARAFFA DI CATANZARO IN PROVINCIA DI CATANZARO**



Titolo Elaborato:		<b>LAYOUT CAVIDOTTO MT: STRALCIO PLANIMETRICO SU CATASTALE - PARTE 4/13</b>						
Formato	Scala							
<b>A1</b>	<b>1:2.000</b>							
Codice Elaborato:	Identificativo	Provincia	Nazione	Procedura	Settore	Tipo Elaborato	Revisione	Numero Progressivo
<b>SAMBU.</b>	<b>CZ.</b>	<b>IT.</b>	<b>SIA.</b>	<b>10.</b>	<b>PRELE.</b>	<b>00.</b>	<b>139</b>	
Comittente:		 <b>ENERGIA LEVANTE S.R.L.</b>  <small>for a better world of energy</small> Via L. Gaetano n°9111 - Regia Eur - 4° piano - 00143 Roma (Italia) P.IVA 10240591007 - REA RM1219825 - Tel. (+39) 0654832107 E-Mail: <a href="mailto:se@energiavente.it">se@energiavente.it</a> - PEC: <a href="mailto:energiavente@regalmail.it">energiavente@regalmail.it</a>						
Codice Progetto	N° Revisione	Data revisione	Redazione Interna	Redazione Esterna				
CZ_22_03AU-VIA	00	luglio 2023	E.co Srl	No				