


**LEGENDA**

- Cavidotto all'esterno dell'area parco
- Cavidotto in area parco
- Centro commutazione
- Strade
- Fabbricati
- Acque
- Particelle
- Fogli di mappa
- Area sorvolo

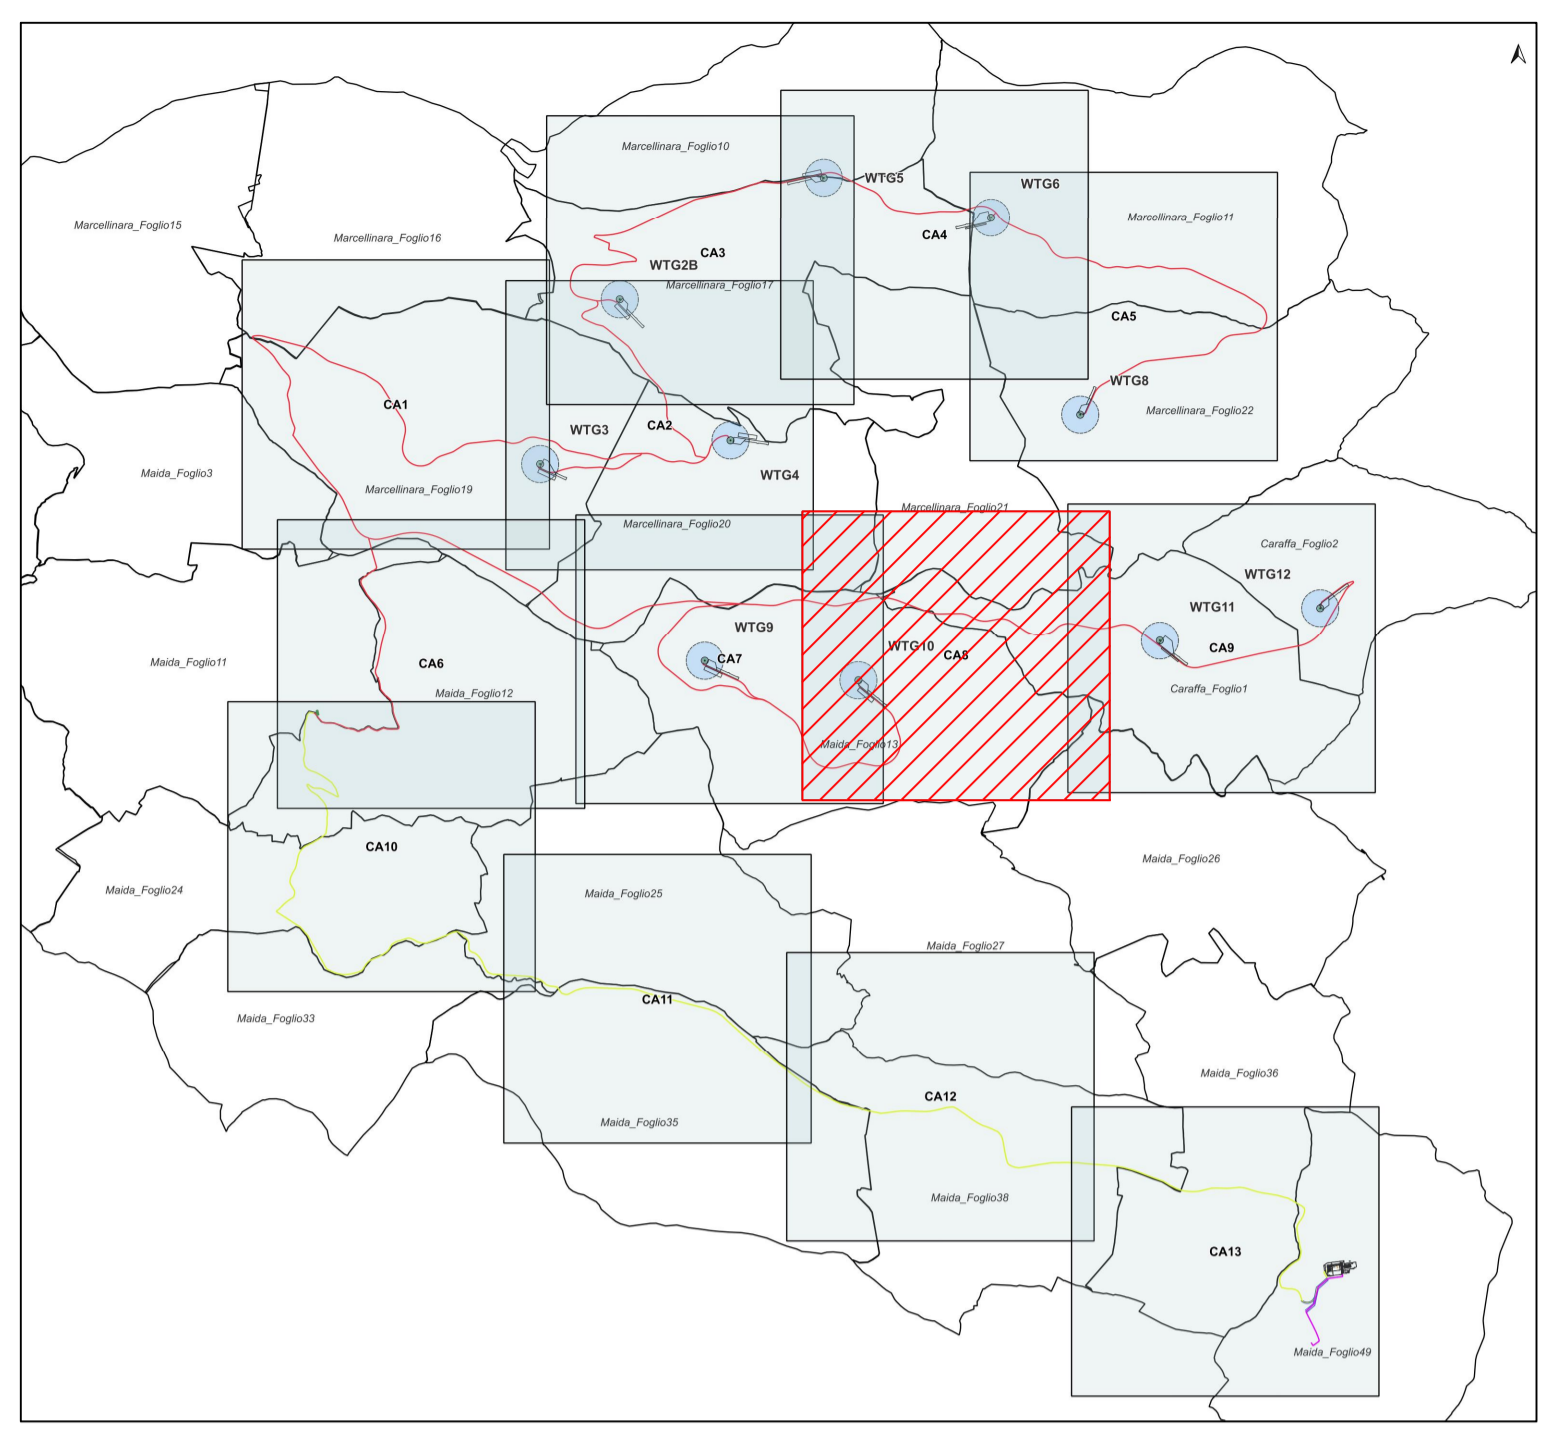

	COD. SAMBU.CZ.IT.SIA.10.PRELE.00.	
	FILE TIPO R	

**PROCEDURA DI VALUTAZIONE IMPATTO AMBIENTALE**

**PROGETTO DEFINITIVO**

**IMPIANTO EOLICO "SAMBUCELLO" DI POTENZA 50 MW DA REALIZZARE NEL TERRITORIO DEI COMUNI DI MARCELLINARA, MAIDA E CARAFFA DI CATANZARO IN PROVINCIA DI CATANZARO**



Titolo Elaborato:		<b>LAYOUT CAVIDOTTO MT: STRALCIO PLANIMETRICO SU CATASTALE - PARTE 8/13</b>					
Formato	Scala						
<b>A1</b>	<b>1:2.000</b>						

Codice Elaborato:	Identificativo	Provincia	Nazione	Procedura	Settore	Tipo Elaborato	Revisione	Numero Progressivo
<b>SAMBU.</b>	<b>CZ.</b>	<b>IT.</b>	<b>SIA.</b>	<b>10.</b>	<b>PRELE.</b>	<b>00.</b>	<b>143</b>	

Comittente:

**ENERGIA LEVANTE S.R.L.**

for a better world of energy

Via L. Gaetano n°911 - Regia Eur - 4° piano - 00143 Roma (Italia)  
 P.IVA 10240591007 - REA RM1219825 - Tel. (+39) 0654832107  
 E-Mail: [sse@energiaventures.com](mailto:sse@energiaventures.com) - PEC: [energiaventures@regalmail.it](mailto:energiaventures@regalmail.it)

Progettazione:

INGEGNERIA CONSULTING

Via Don Minzoni 96 81036 Rende (CS)  
 Pec: [e.cosi@regalmail.it](mailto:e.cosi@regalmail.it)

Codice Progetto	N° Revisione	Data revisione	Redazione Interna	Redazione Esterna
CZ_22_03AU-VIA	00	luglio 2023	E.co Srl	No