


| LEGENDA | |
|---------|---------------------------------------|
| | Cavidotto all'esterno dell'area parco |
| | Cavidotto in area parco |
| | Centro commutazione |
| | Strade |
| | Fabbricati |
| | Acque |
| | Particelle |
| | Fogli di mappa |
| | Area sorvolo |

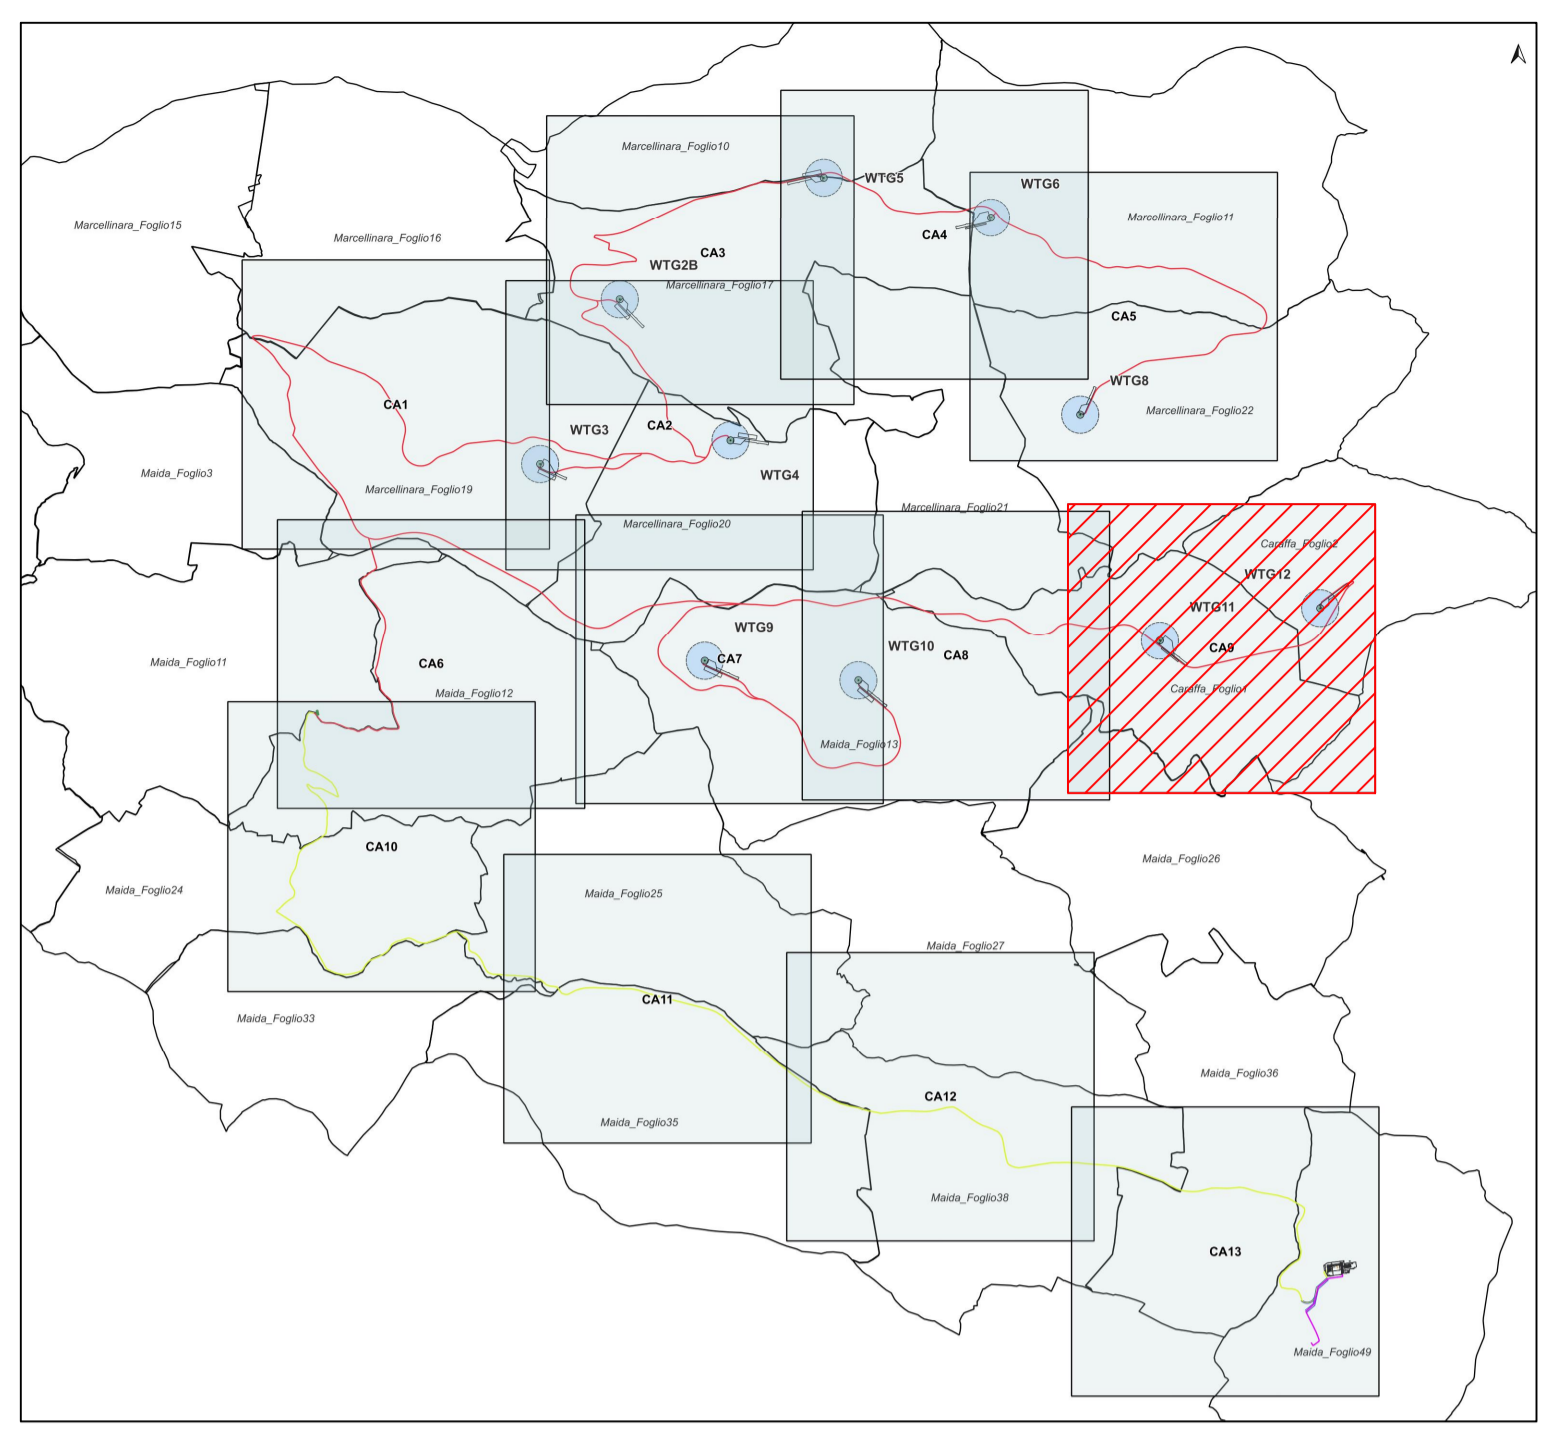

| | | |
|--|-----------------------------------|--|
| | COD. SAMBU.CZ.IT.SIA.10.PRELE.00. | |
| | FILE TIPO R | |

PROCEDURA DI VALUTAZIONE IMPATTO AMBIENTALE

PROGETTO DEFINITIVO

IMPIANTO EOLICO "SAMBUCELLO" DI POTENZA 50 MW DA REALIZZARE NEL TERRITORIO DEI COMUNI DI MARCELLINARA, MAIDA E CARAFFA DI CATANZARO IN PROVINCIA DI CATANZARO



| | | | | | | | | |
|--|----------------|---|-------------------|-------------------|---------------|----------------|------------|--------------------|
| Titolo Elaborato: | | LAYOUT CAVIDOTTO MT: STRALCIO PLANIMETRICO SU CATASTALE - PARTE 9/13 | | | | | | |
| Formato | Scala | | | | | | | |
| A1 | 1:2.000 | | | | | | | |
| Codice Elaborato: | Identificativo | Provincia | Nazione | Procedura | Settore | Tipo Elaborato | Revisione | Numero Progressivo |
| SAMBU. | CZ. | IT. | SIA. | 10. | PRELE. | 00. | 144 | |
| Comittente: | | | | | | | | |
| Via L. Garico n°9111 - Regia Eur - 4° piano - 00143 Roma (Italia) P.IVA 10240591007 - REA RM1219825 - Tel. (+39) 0654832107 E-Mail: sse@energiarenewables.com - PEC: energialevante@regalmi.it | | | | | | | | |
| Via Don Minzoni 96 81036 Rende (CS) Pec: e.cosi@regalmi.it | | | | | | | | |
| Codice Progetto | N° Revisione | Data revisione | Redazione Interna | Redazione Esterna | | | | |
| CZ_22_03AU-VIA | 00 | luglio 2023 | E.co Srl | No | | | | |