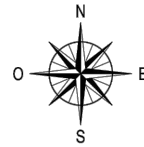

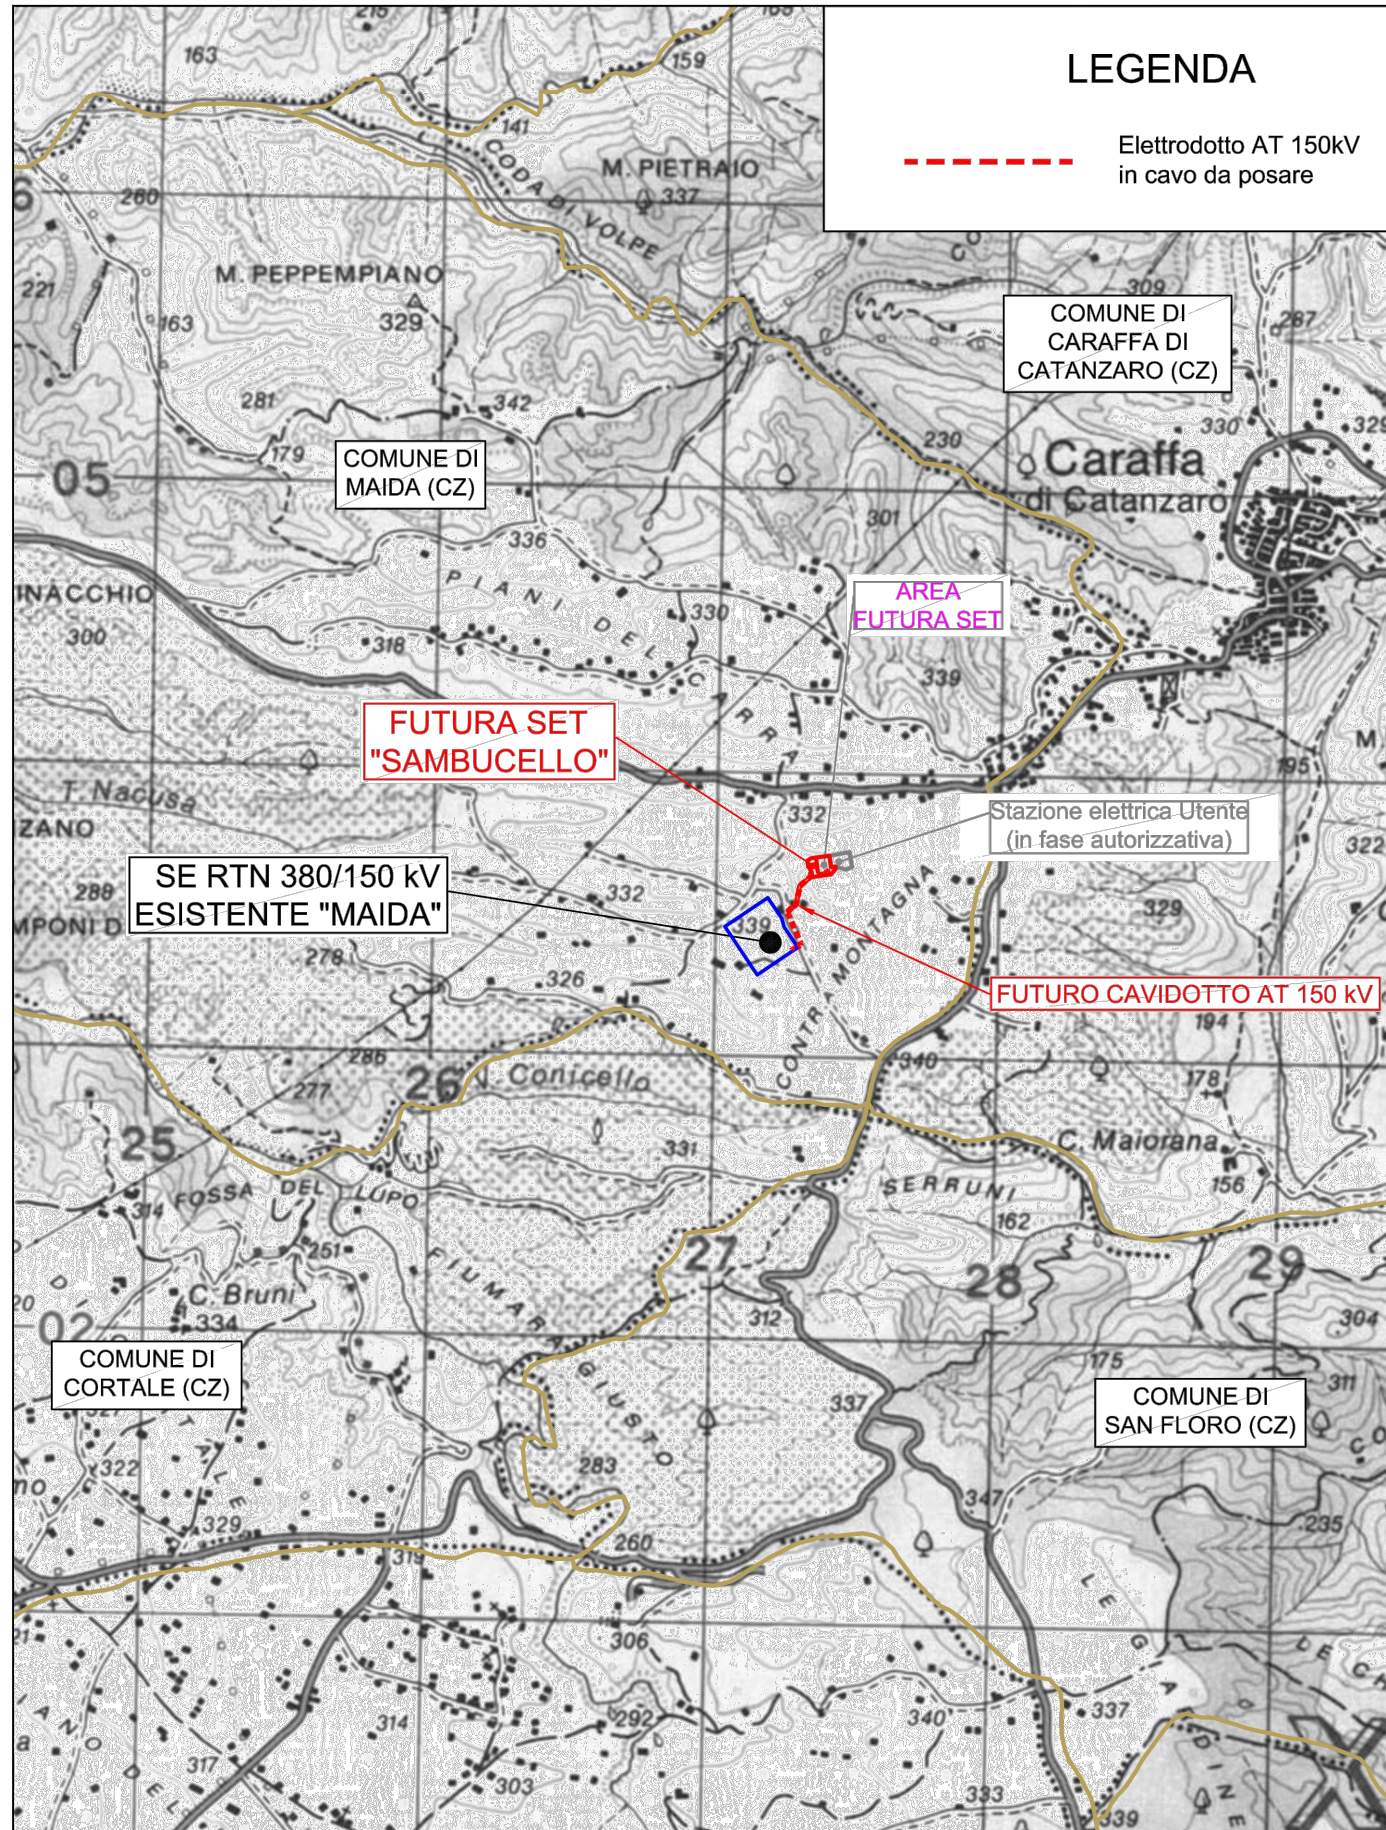


PLANIMETRIA GENERALE COMUNE DI MAIDA (CZ)



LEGENDA

 Elettrodotto AT 150kV
in cavo da posare



COD. SAMBU.CZ.IT.SIA.11.UTERTN.00.
FILE TIPO R



PROCEDURA DI VALUTAZIONE IMPATTO AMBIENTALE

PROGETTO DEFINITIVO

IMPIANTO EOLICO "SAMBUCELLO" DI POTENZA 50 MW DA REALIZZARE NEL TERRITORIO DEI COMUNI DI MARCELLINARA, MAIDA E CARAFFA DI CATANZARO IN PROVNCIA DI CATANZARO



Titolo Elaborato:

**SOTTOSTAZIONE ELETTRICA E OPERE DI CONNESSIONE A RTN
PLANIMETRIA GENERALE SU IGM**

Formato A3
Scala 1:25.000

Codice Elaborato:

Identificativo	Provincia	Nazione	Procedura	Settore	Tipo Elaborato	Revisione	Numero Progressivo
SAMBU.	CZ.	IT.	SIA.	11.	UTERTN.	00.	157

Committente:

ENERGIA LEVANTE S.R.L.



Via L. Gaurico n°9/11 - Regus Eur - 4° piano - 00143 Roma (Italia)
P.IVA 10240591007 - REA RM1219825 - Tel. (+39) 0654832107
E-Mail: sserenewables.com - PEC: energialevantesrl@legalmail.it

Progettazione:



via Don Minzoni 95 87036 Rende (CS)
Pec: e.cosrl@legalmail.it

Codice Progetto	N° Revisione	Data revisione	Redazione Interna	Redazione Esterna
CZ_22_03/AU-VIA	00	luglio 2023	E.co Srl	Energia Levante S.r.l.