



COMUNE DI MAIDA

provincia di Catanzaro

P.R.G.

PIANO REGOLATORE GENERALE

Deliberazione C.C. N.

adottata il

approvata dal CO.RE.CO il

il Segretario Comunale

il sindaco

elaborato

REGOLAMENTO
EDILIZIO

data

tav. RE

rapp.

agg.

progettisti

dott. Ing. Giovandomenico Astorino

dott. Arch. Vincenzo Brescia

Osservazioni

(delibere C.C. n. 56 del 14/12/2000



e n. 57 del 18/12/2000)



studio geologico

dott. geol. Franco Varrese

PLANIMETRIA CON STRALCIO PRG COMUNE DI MAIDA (CZ) SCALA 1:5000

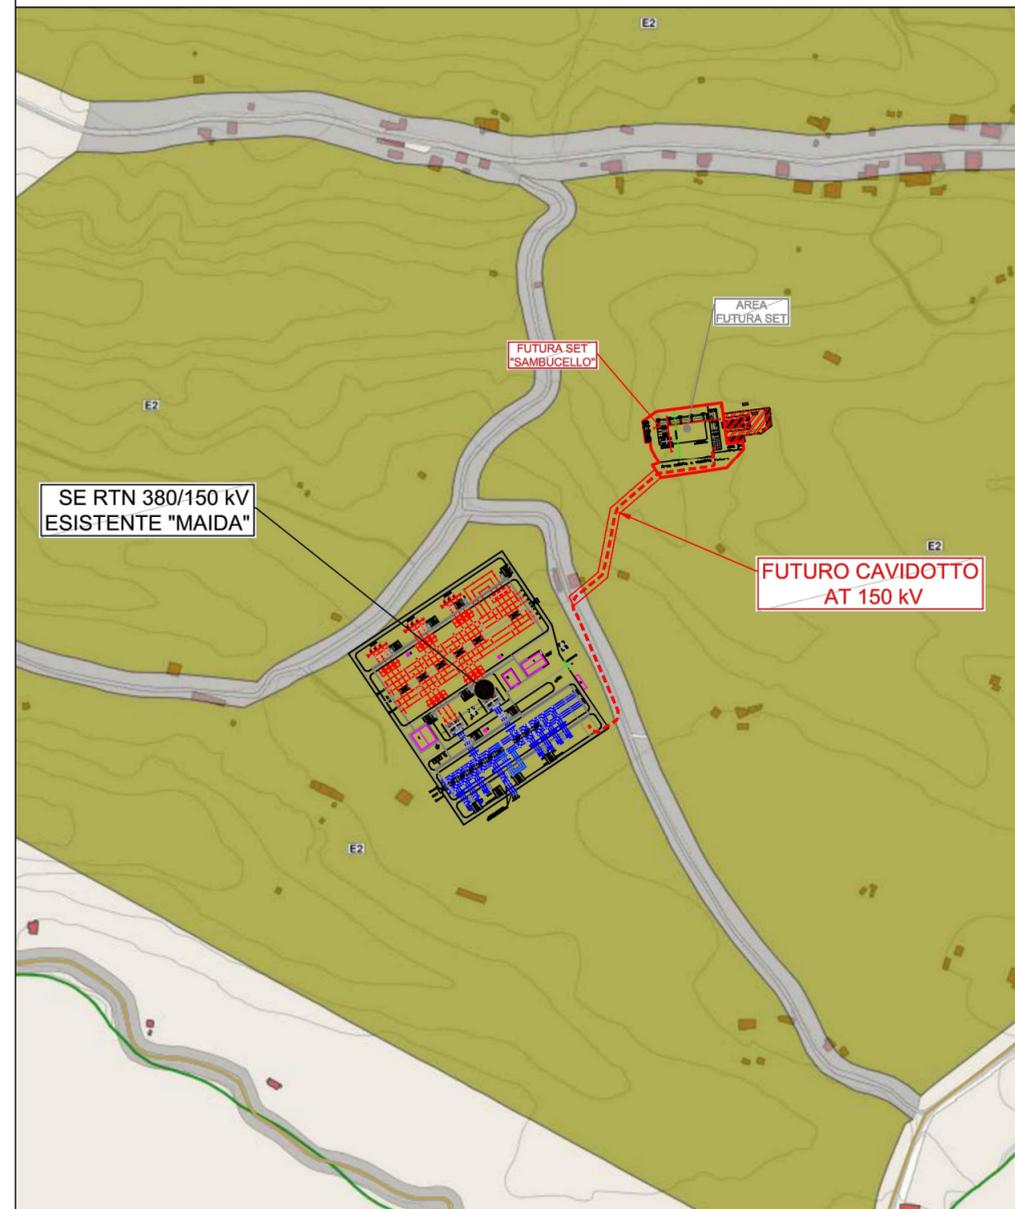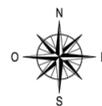

COD. SAMBU.CZ.IT.SIA.11.UTERTN.00.

FILE TIPO R

ENERGIA LEVANTE S.R.L.



PROCEDURA DI VALUTAZIONE IMPATTO AMBIENTALE

PROGETTO DEFINITIVO

IMPIANTO EOLICO "SAMBUCELLO" DI POTENZA 50 MW DA REALIZZARE NEL TERRITORIO DEI COMUNI DI MARCELLINARA, MAIDA E CARAFFA DI CATANZARO IN PROVINCIA DI CATANZARO



Titolo Elaborato:

SOTTOSTAZIONE ELETTRICA E OPERE DI CONNESSIONE A RTN
PLANIMETRIA CON STRALCIO PRG COMUNE DI MAIDA

Formato

Scala

A3+

1:5.000

Codice Elaborato:

Identificativo	Provincia	Nazione	Procedura	Settore	Tipo Elaborato	Revisione	Numero Progressivo
SAMBU.	CZ.	IT.	SIA.	11.	UTERTN.	00.	161

Committente:

ENERGIA LEVANTE S.R.L.



Via L. Gaurico n°9/11 - Regus Eur - 4° piano - 00143 Roma (Italia)
P.IVA 10240591007 - REA RM1219825 - Tel. (+39) 0654832107
E-Mail: sserenewables.com - PEC: energialevantesrl@legalmail.it

Progettazione:



via Don Minzoni 95 87036 Rende (CS)
Pec: e.cosrl@legalmail.it

Codice Progetto	N° Revisione	Data revisione	Redazione Interna	Redazione Esterna
CZ_22_03/AU-VIA	00	luglio 2023	E.co Srl	Energia Levante S.r.l.