


PROFILO ALTIMETRICO CAVIDOTTO AT 150kV FUTURA SSE UTENTE - SE RTN 380/220/150 kV "MAIDA"

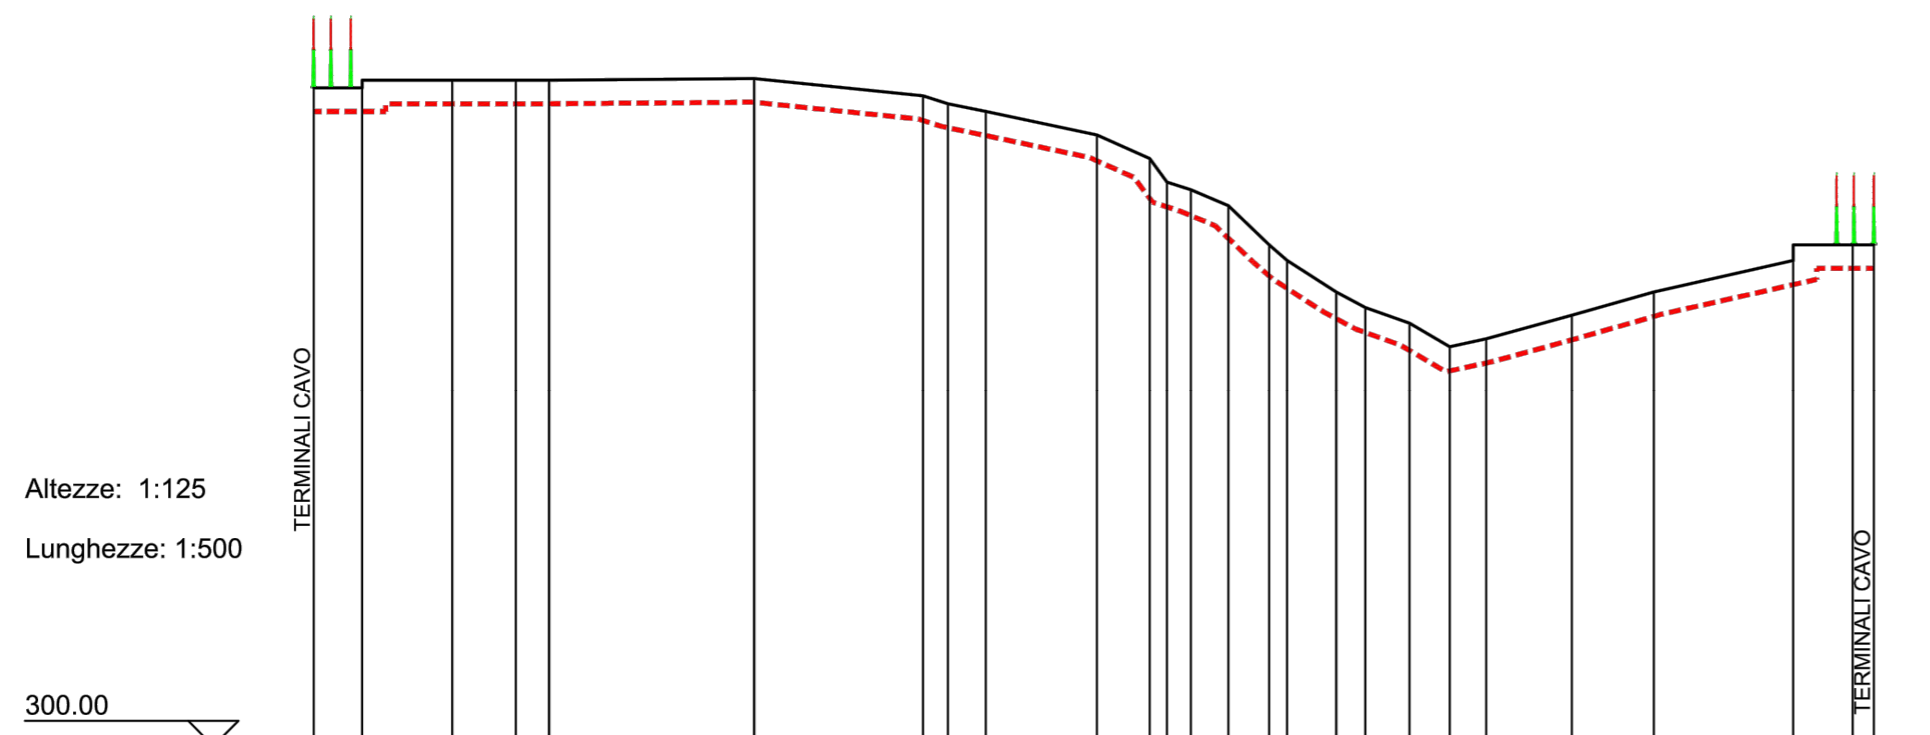

Altezze: 1:125
Lunghezze: 1:500

Punti																												
Dist. Parziali	5.91	22.97	16.30	8.40	52.32	43.15	6.35	9.66	28.33	13.42	4.44	6.09	9.54	10.48	4.58	12.47	7.48	11.26	10.26	9.28	21.88	20.91	35.53	15.15	2.29	1.60		
Dist. Progressive	0.00	12.37	35.34	51.64	60.03	112.36	155.50	161.86	171.51	199.84	213.26	217.70	223.79	233.33	243.80	248.38	260.85	268.33	279.58	289.85	299.13	321.01	341.92	377.44	382.80	386.99	388.03	
Quote terreno	339.00	339.50	339.50	339.50	339.50	339.60	338.50	338.00	337.50	336.00	334.50	333.00	332.50	331.50	329.00	328.00	326.00	325.00	324.00	322.50	323.00	324.50	326.00	328.00	329.00	329.50	329.00	
Toponomastica	SE Maida		Strada Comunale della Montagna					Strada Futura accesso stazioni					Futura SSE															
Comune	Maida (CZ)																											

 ENGINEERING CONSULTING	COD.	SAMBU.CZ.IT.SIA.11.UTERTN.00.	ENERGIA LEVANTE S.R.L. For a better world of energy
	FILE	TIPO R	

PROCEDURA DI VALUTAZIONE IMPATTO AMBIENTALE

PROGETTO DEFINITIVO

IMPIANTO EOLICO "SAMBUCELLO" DI POTENZA 50 MW DA REALIZZARE NEL TERRITORIO DEI COMUNI DI MARCELLINARA, MAIDA E CARAFFA DI CATANZARO IN PROVINCIA DI CATANZARO



Titolo Elaborato:		SOTTOSTAZIONE ELETTRICA E OPERE DI CONNESSIONE A RTN PROFILO ALTIMETRICO						
Formato	Scala							
A3+	1:500/125							
Codice Elaborato:	Identificativo	Provincia	Nazione	Procedura	Settore	Tipo Elaborato	Revisione	Numero Progressivo
	SAMBU.	CZ.	IT.	SIA.	11.	UTERTN.	00.	162
Committente: Via L. Gaurico n°9/11 - Regus Eur - 4° piano - 00143 Roma (Italia) P.IVA 10240591007 - REA RM1219825 - Tel. (+39) 0654832107 E-Mail: sserenewables.com - PEC: energialevantesrl@legalmail.it				Progettazione: via Don Minzoni 95 87036 Rende (CS) Pec: e.cosrl@legalmail.it				
Codice Progetto	N° Revisione	Data revisione	Redazione Interna	Redazione Esterna				
CZ_22_03/AU-VIA	00	luglio 2023	E.co Srl	Energia Levante S.r.l.				