



COD. SAMBU.CZ.IT.SIA.09.PRCIV.00.

ENERGIA LEVANTE S.R.L.



FILE TIPO R

PROCEDURA DI VALUTAZIONE IMPATTO AMBIENTALE

PROGETTO DEFINITIVO

IMPIANTO EOLICO "SAMBUCELLO" DI POTENZA 50 MW DA REALIZZARE NEL TERRITORIO DEI COMUNI DI MARCELLINARA, MAIDA E CARAFFA DI CATANZARO IN PROVNCIA DI CATANZARO



Titolo Elaborato:

LAYOUT PARCO EOLICO: SEZIONI DI PROGETTO ASSE 2Ba

Formato

Scala

A3

1:200

Codice Elaborato:

Identificativo	Provincia	Nazione	Procedura	Settore	Tipo Elaborato	Revisione	Numero Progressivo
SAMBU.	CZ.	IT.	SIA.	09.	PRCIV.	00.	36

Committente:

ENERGIA LEVANTE S.R.L.



Via L. Gaurico n°9/11 - Regus Eur - 4° piano - 00143 Roma (Italia)
P.IVA 10240591007 - REA RM1219825 - Tel. (+39) 0654832107
E_Mail: sserenewables.com - PEC: energialevantesrl@legalmail.it

Progettazione:



via Don Minzoni 95 87036 Rende (CS)
Pec: e.cosrl@legalmail.it

Codice Progetto

N° Revisione

Data revisione

Redazione Interna

Redazione Esterna

CZ_22_03/AU-VIA

00

luglio 2023

E.co Srl

No

PROFILO Asse2BA


SEZIONE 1

PROGRESSIVA 0.00

A STERRO m² 3.63
B RIPOSTO m² 1.82

86

200
200

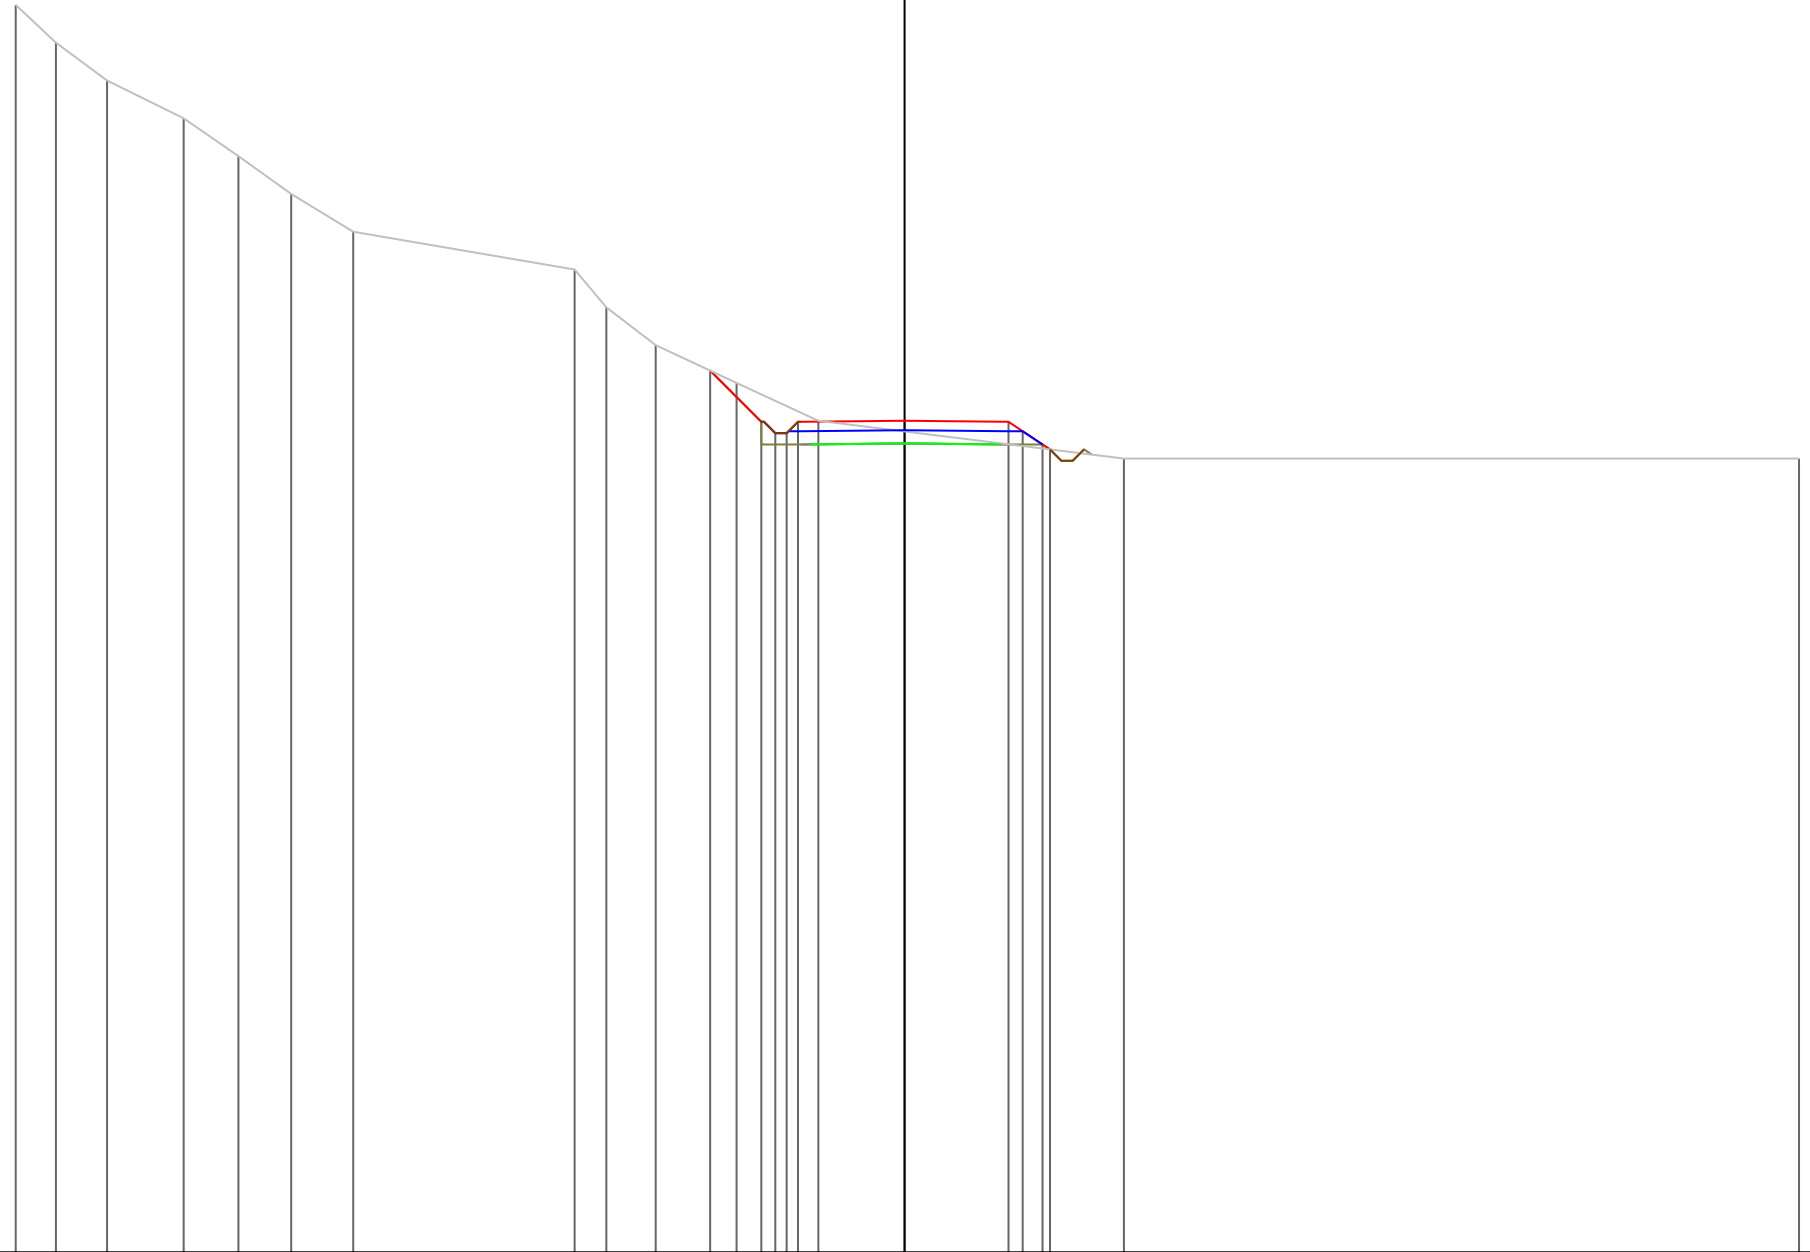

PROGRESSIVE TERRENO	-23.52	-22.45	-21.10	-19.07	-17.63	-16.23	-14.59		-8.73	-7.89	-6.59	-4.45	-2.28		5.80		23.67				
PARZIALI TERRENO	1.07	1.35	2.03	1.44	1.40	1.64	5.86	0.84	1.30	2.14	2.17	8.08	17.87								
QUOTE TERRENO	119.00	118.00	117.00	116.00	115.00	114.00	113.00		112.00	111.00	110.00	109.00	108.00		107.00		107.00				
PROGRESSIVE PROGETTO												-5.14	-3.79	-3.42	-3.12	-2.82	0.00	2.75	3.13	3.65	3.85
PARZIALI PROGETTO												1.35	0.37	0.30	0.30	2.82	2.75	0.38	0.52	0.20	
QUOTE PROGETTO									109.33	107.97	107.67	107.67	107.97	108.00	107.97	107.72	107.37	107.24			

PROFILO Asse2BA


SEZIONE 2

PROGRESSIVA 10.00

A STERRO m² 4.09
 B RIPOSTO m² 2.42

86

200
 200

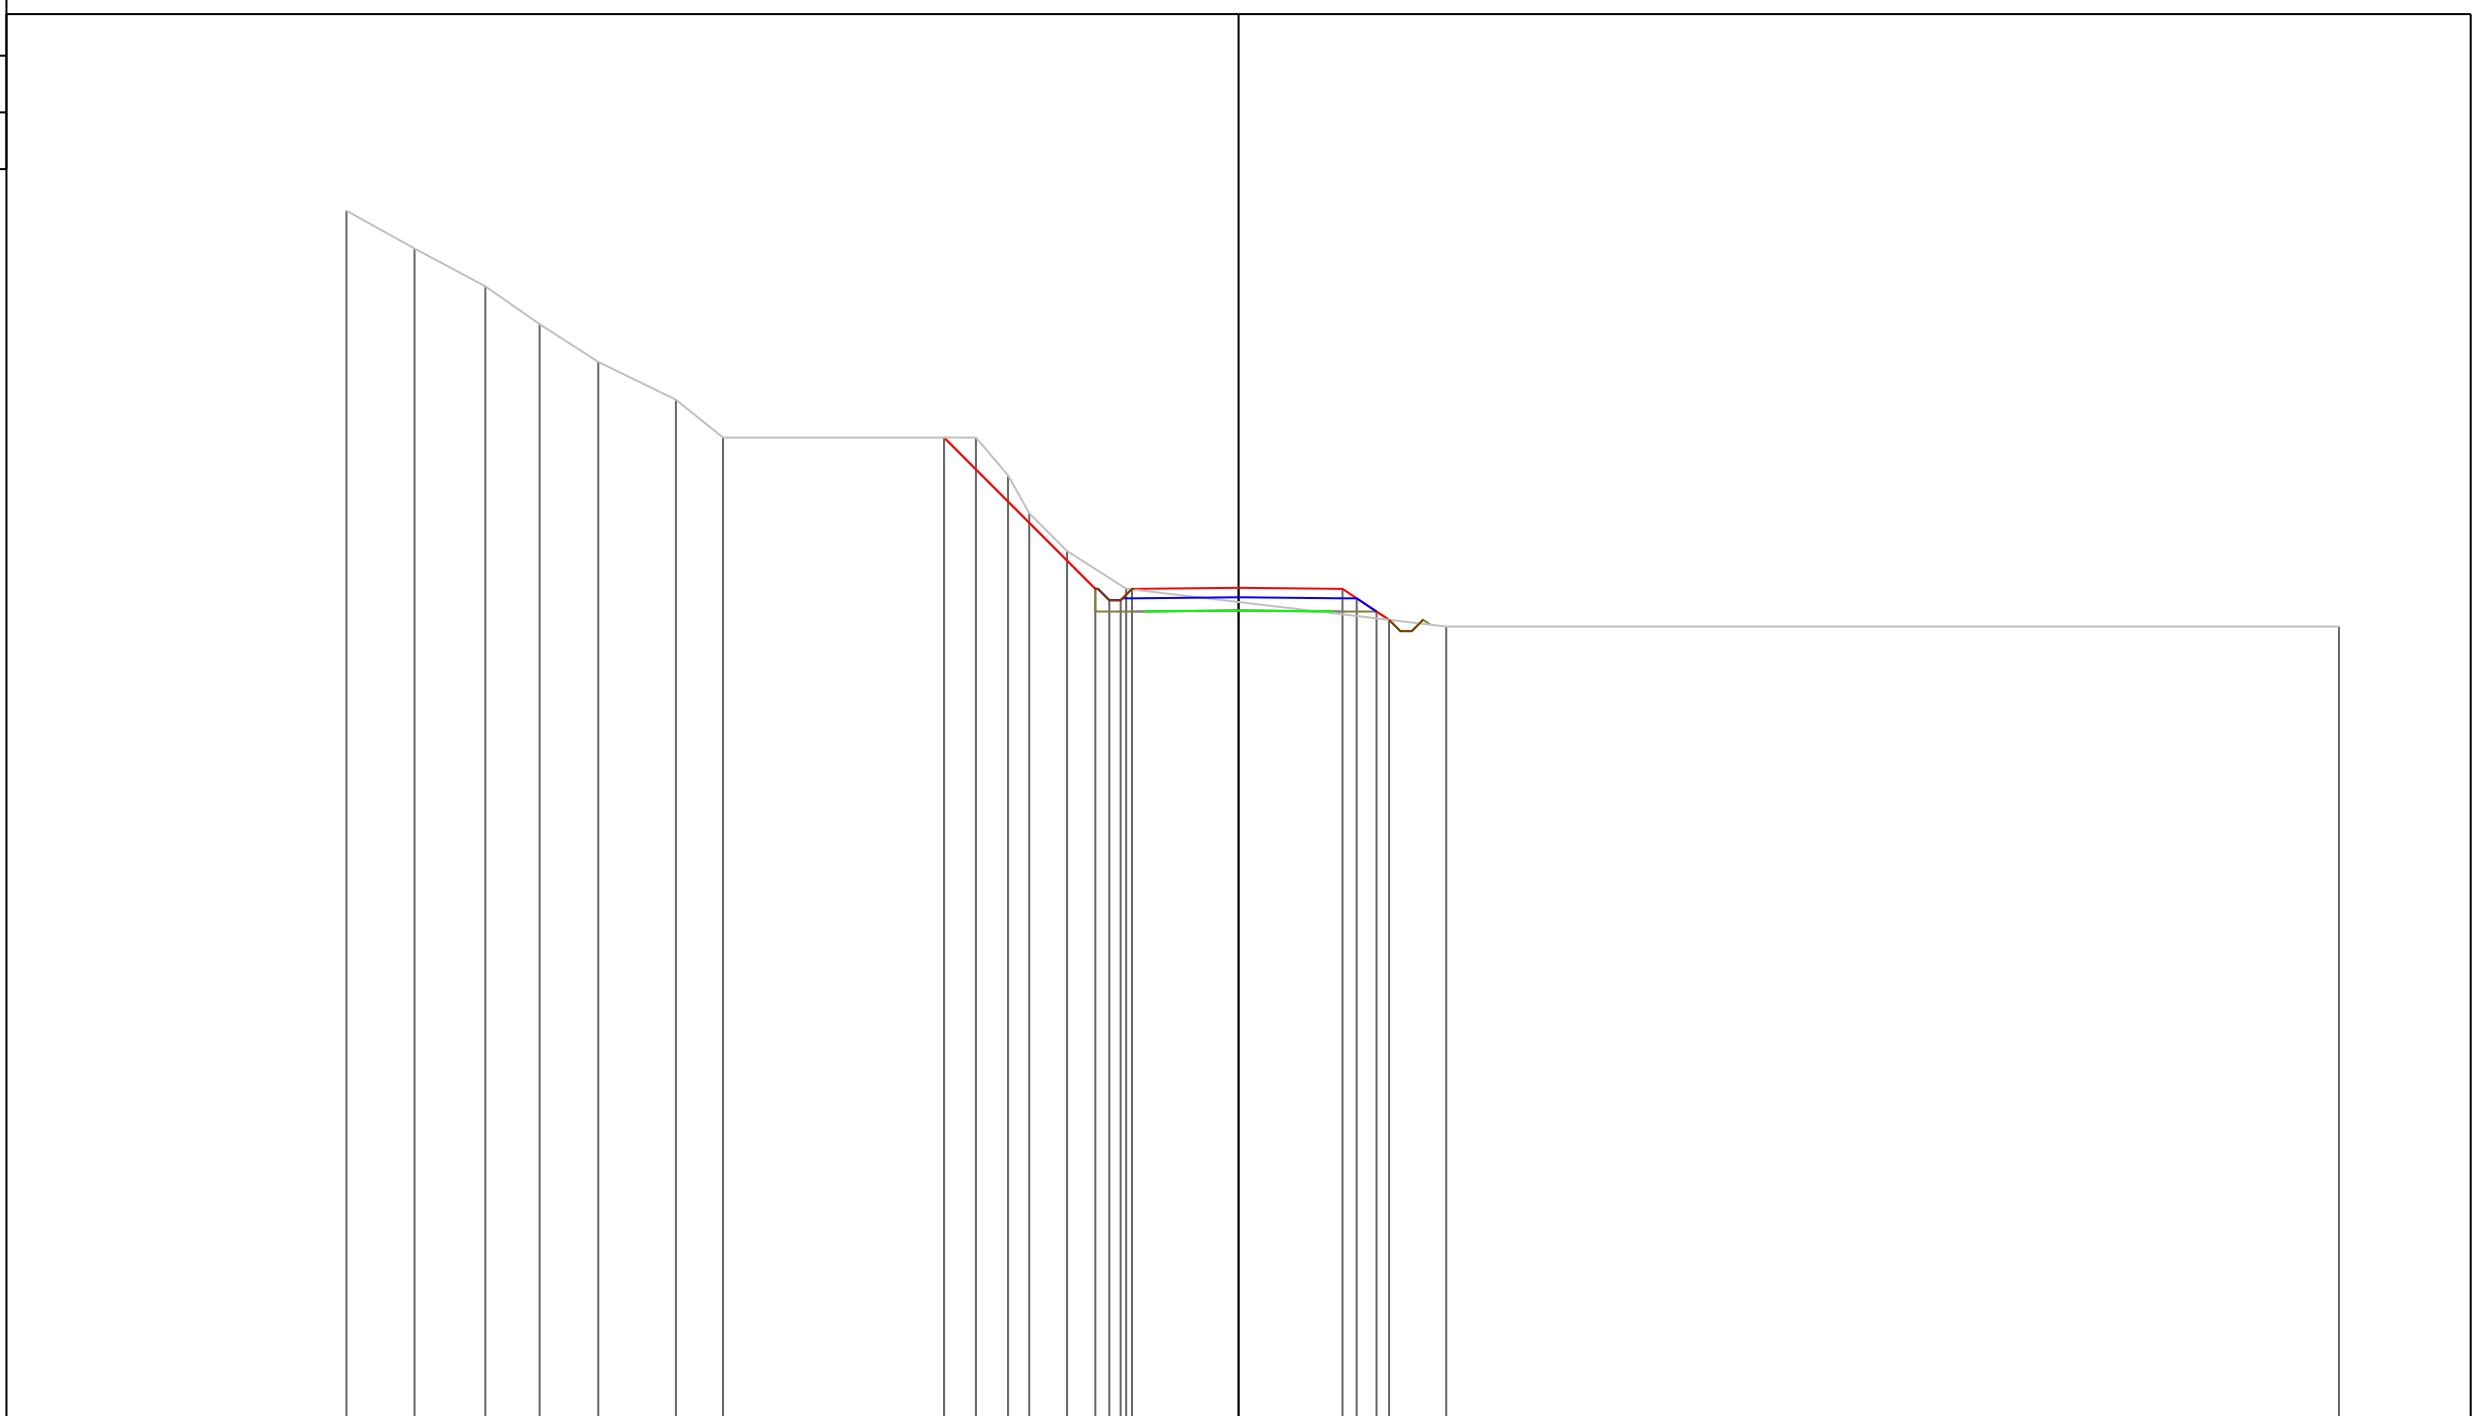

PROGRESSIVE TERRENO	-23.60	-21.80	-19.93	-18.49	-16.94	-14.89	-13.64		-6.95	-6.10	-5.54	-4.54	-2.97		5.49		29.11		
PARZIALI TERRENO	1.80	1.87	1.44	1.55	2.05	1.25	6.69	0.85	0.56	1.00	1.57	8.46	23.62						
QUOTE TERRENO	118.00	117.00	116.00	115.00	114.00	113.00	112.00	112.00	111.00	110.00	109.00	108.00	107.00	107.00	107.00	107.00	107.00		
PROGRESSIVE PROGETTO									-7.79		-3.79	-3.42	-3.12	-2.82	0.00	2.75	3.13	3.65	3.98
PARZIALI PROGETTO								4.00	0.37	0.30	0.30	2.82	2.75	0.38	0.52	0.33			
QUOTE PROGETTO								112.00	108.00	107.70	107.70	108.00	108.02	108.00	107.75	107.40	107.18		


PROFILO Asse2BA

SEZIONE 3

PROGRESSIVA 20.00

A STERRO m² 4.68
 B RIPOSTO m² 1.70

90
 200 200

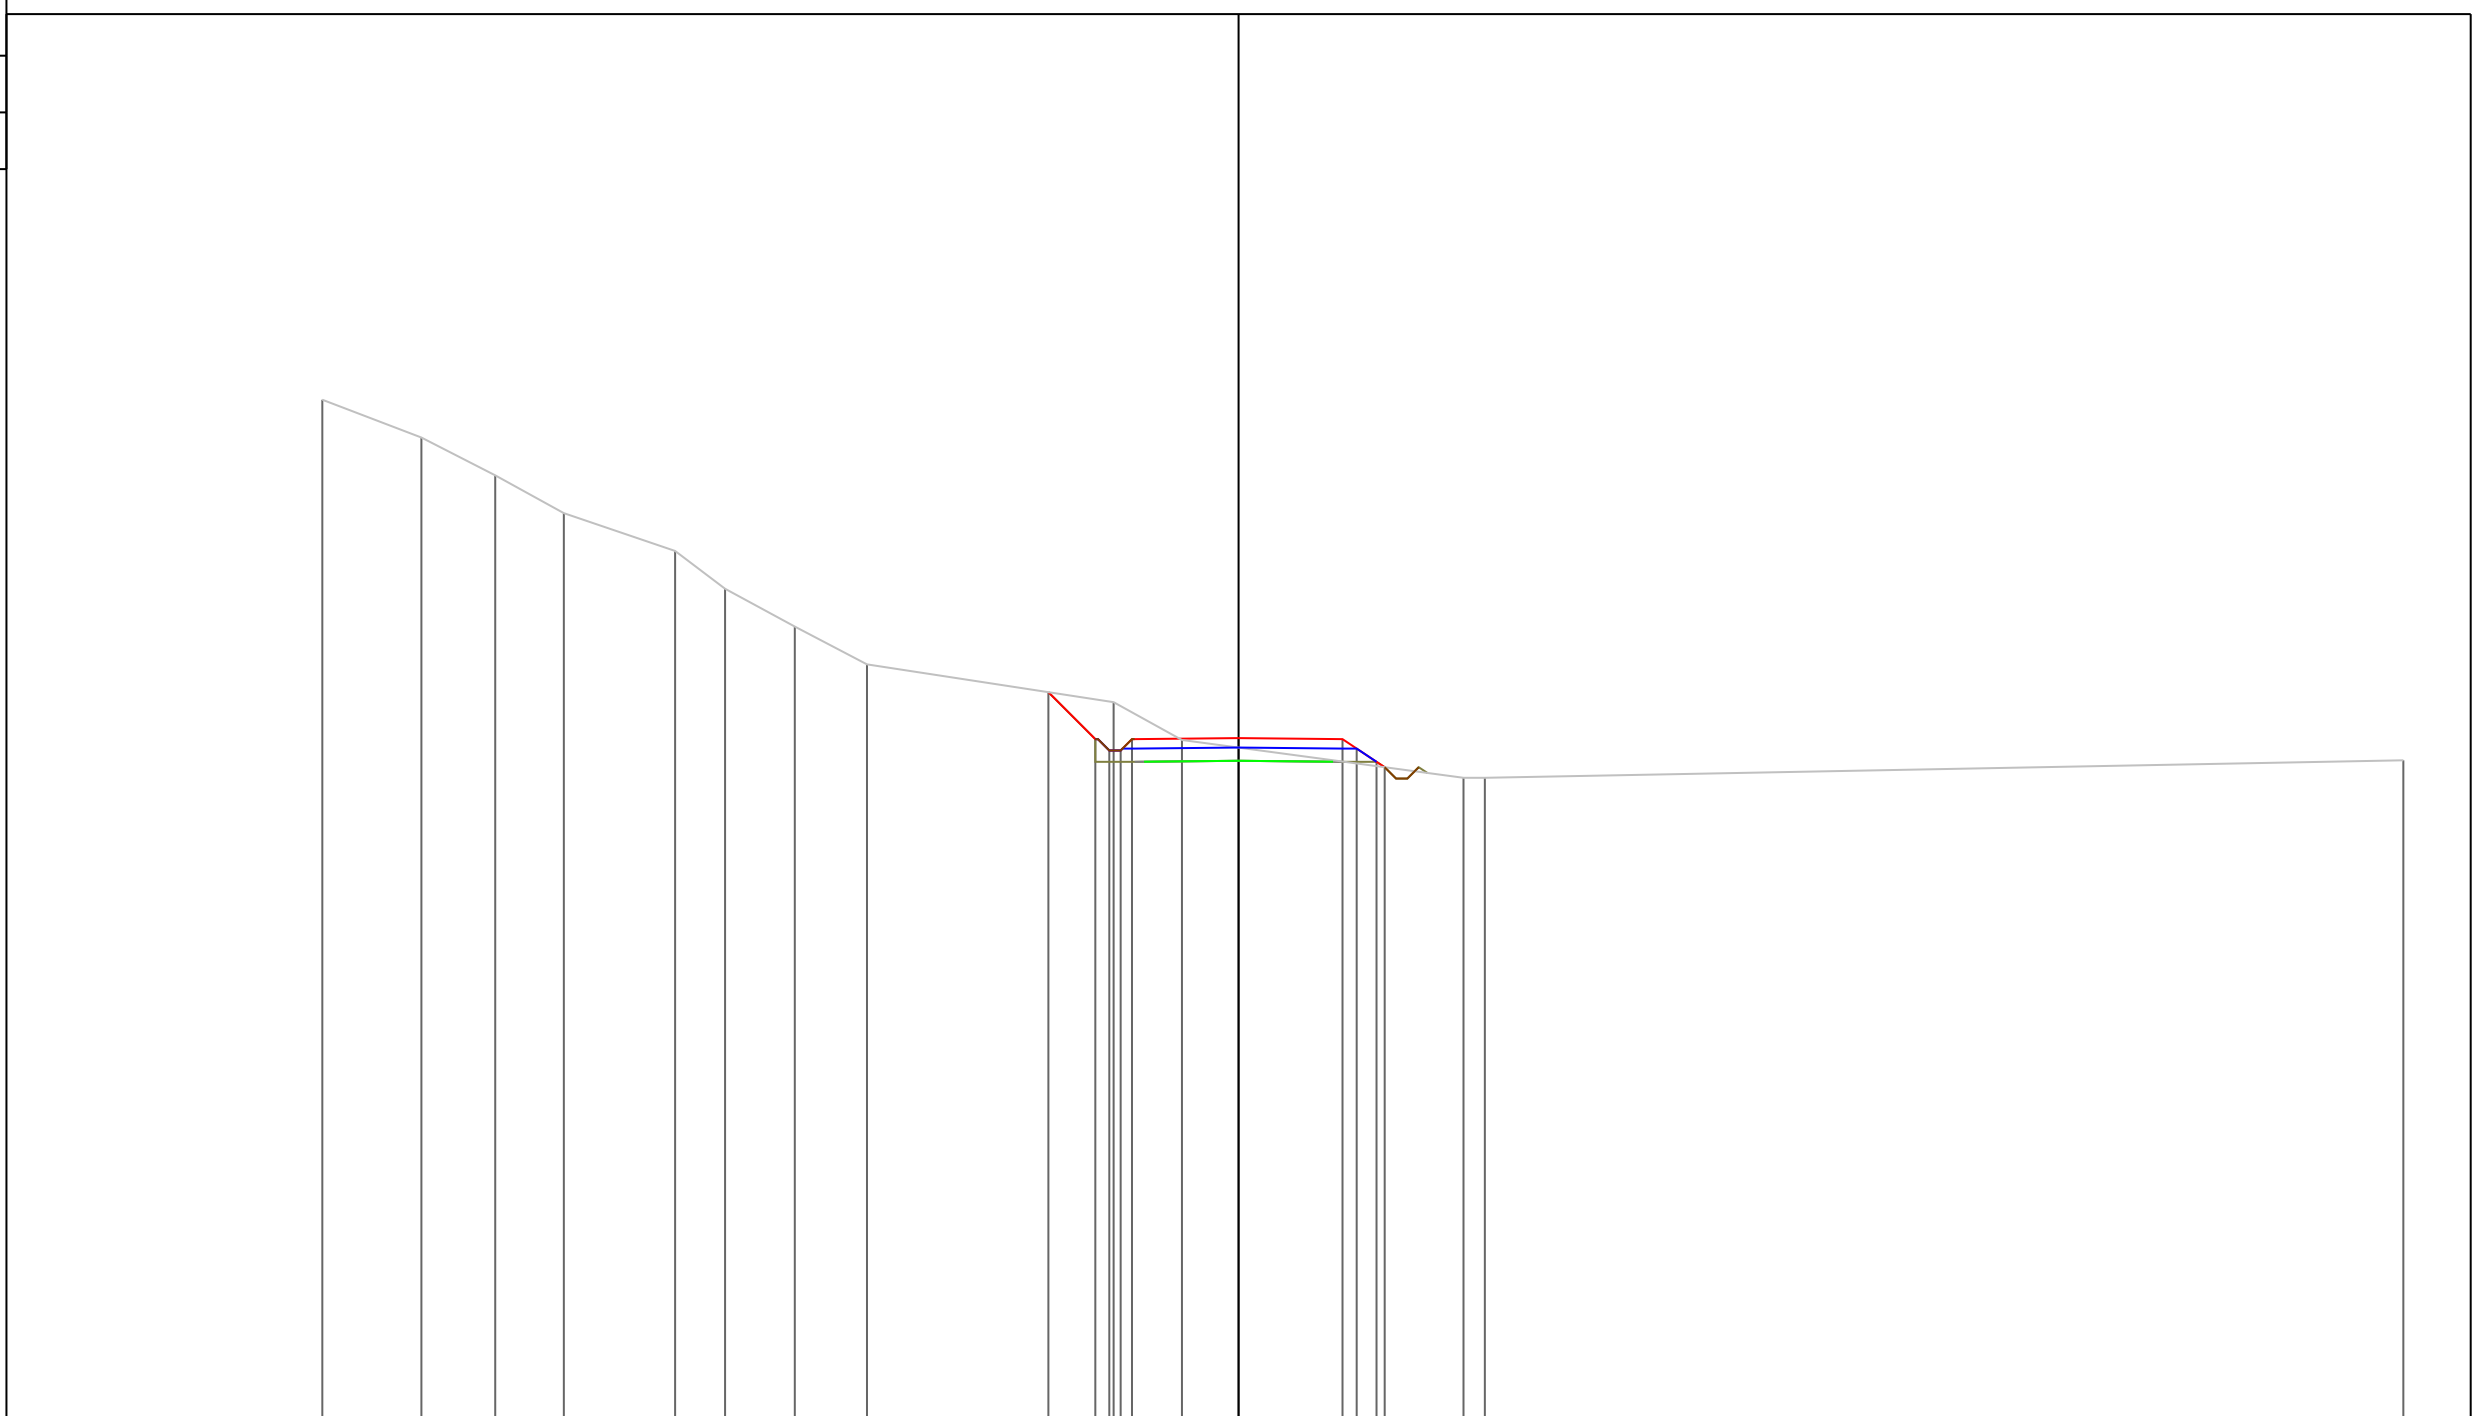

PROGRESSIVE TERRENO	-24.24	-21.62	-19.67	-17.85	-14.91	-13.59	-11.74	-9.83	-3.31	-1.50	5.95	6.52	30.82					
PARZIALI TERRENO	2.62	1.95	1.82	2.94	1.32	1.85	1.91	6.52	1.81	7.45	0.57	24.30						
QUOTE TERRENO	117.00	116.00	115.00	114.00	113.00	112.00	111.00	110.00	109.00	108.00	107.00	107.00	107.46					
PROGRESSIVE PROGETTO									-5.03	-3.79	-3.42	-3.12	-2.82	0.00	2.75	3.13	3.65	3.87
PARZIALI PROGETTO									1.24	0.37	0.30	0.30	2.82	2.75	0.38	0.52	0.22	
QUOTE PROGETTO									109.26	108.02	107.72	107.72	108.02	108.05	108.02	107.77	107.42	107.28

PROFILO Asse2BA


SEZIONE 4

PROGRESSIVA 30.00

A STERRO m² 4.10
B RIPOSTO m² 0.34

90

200
200

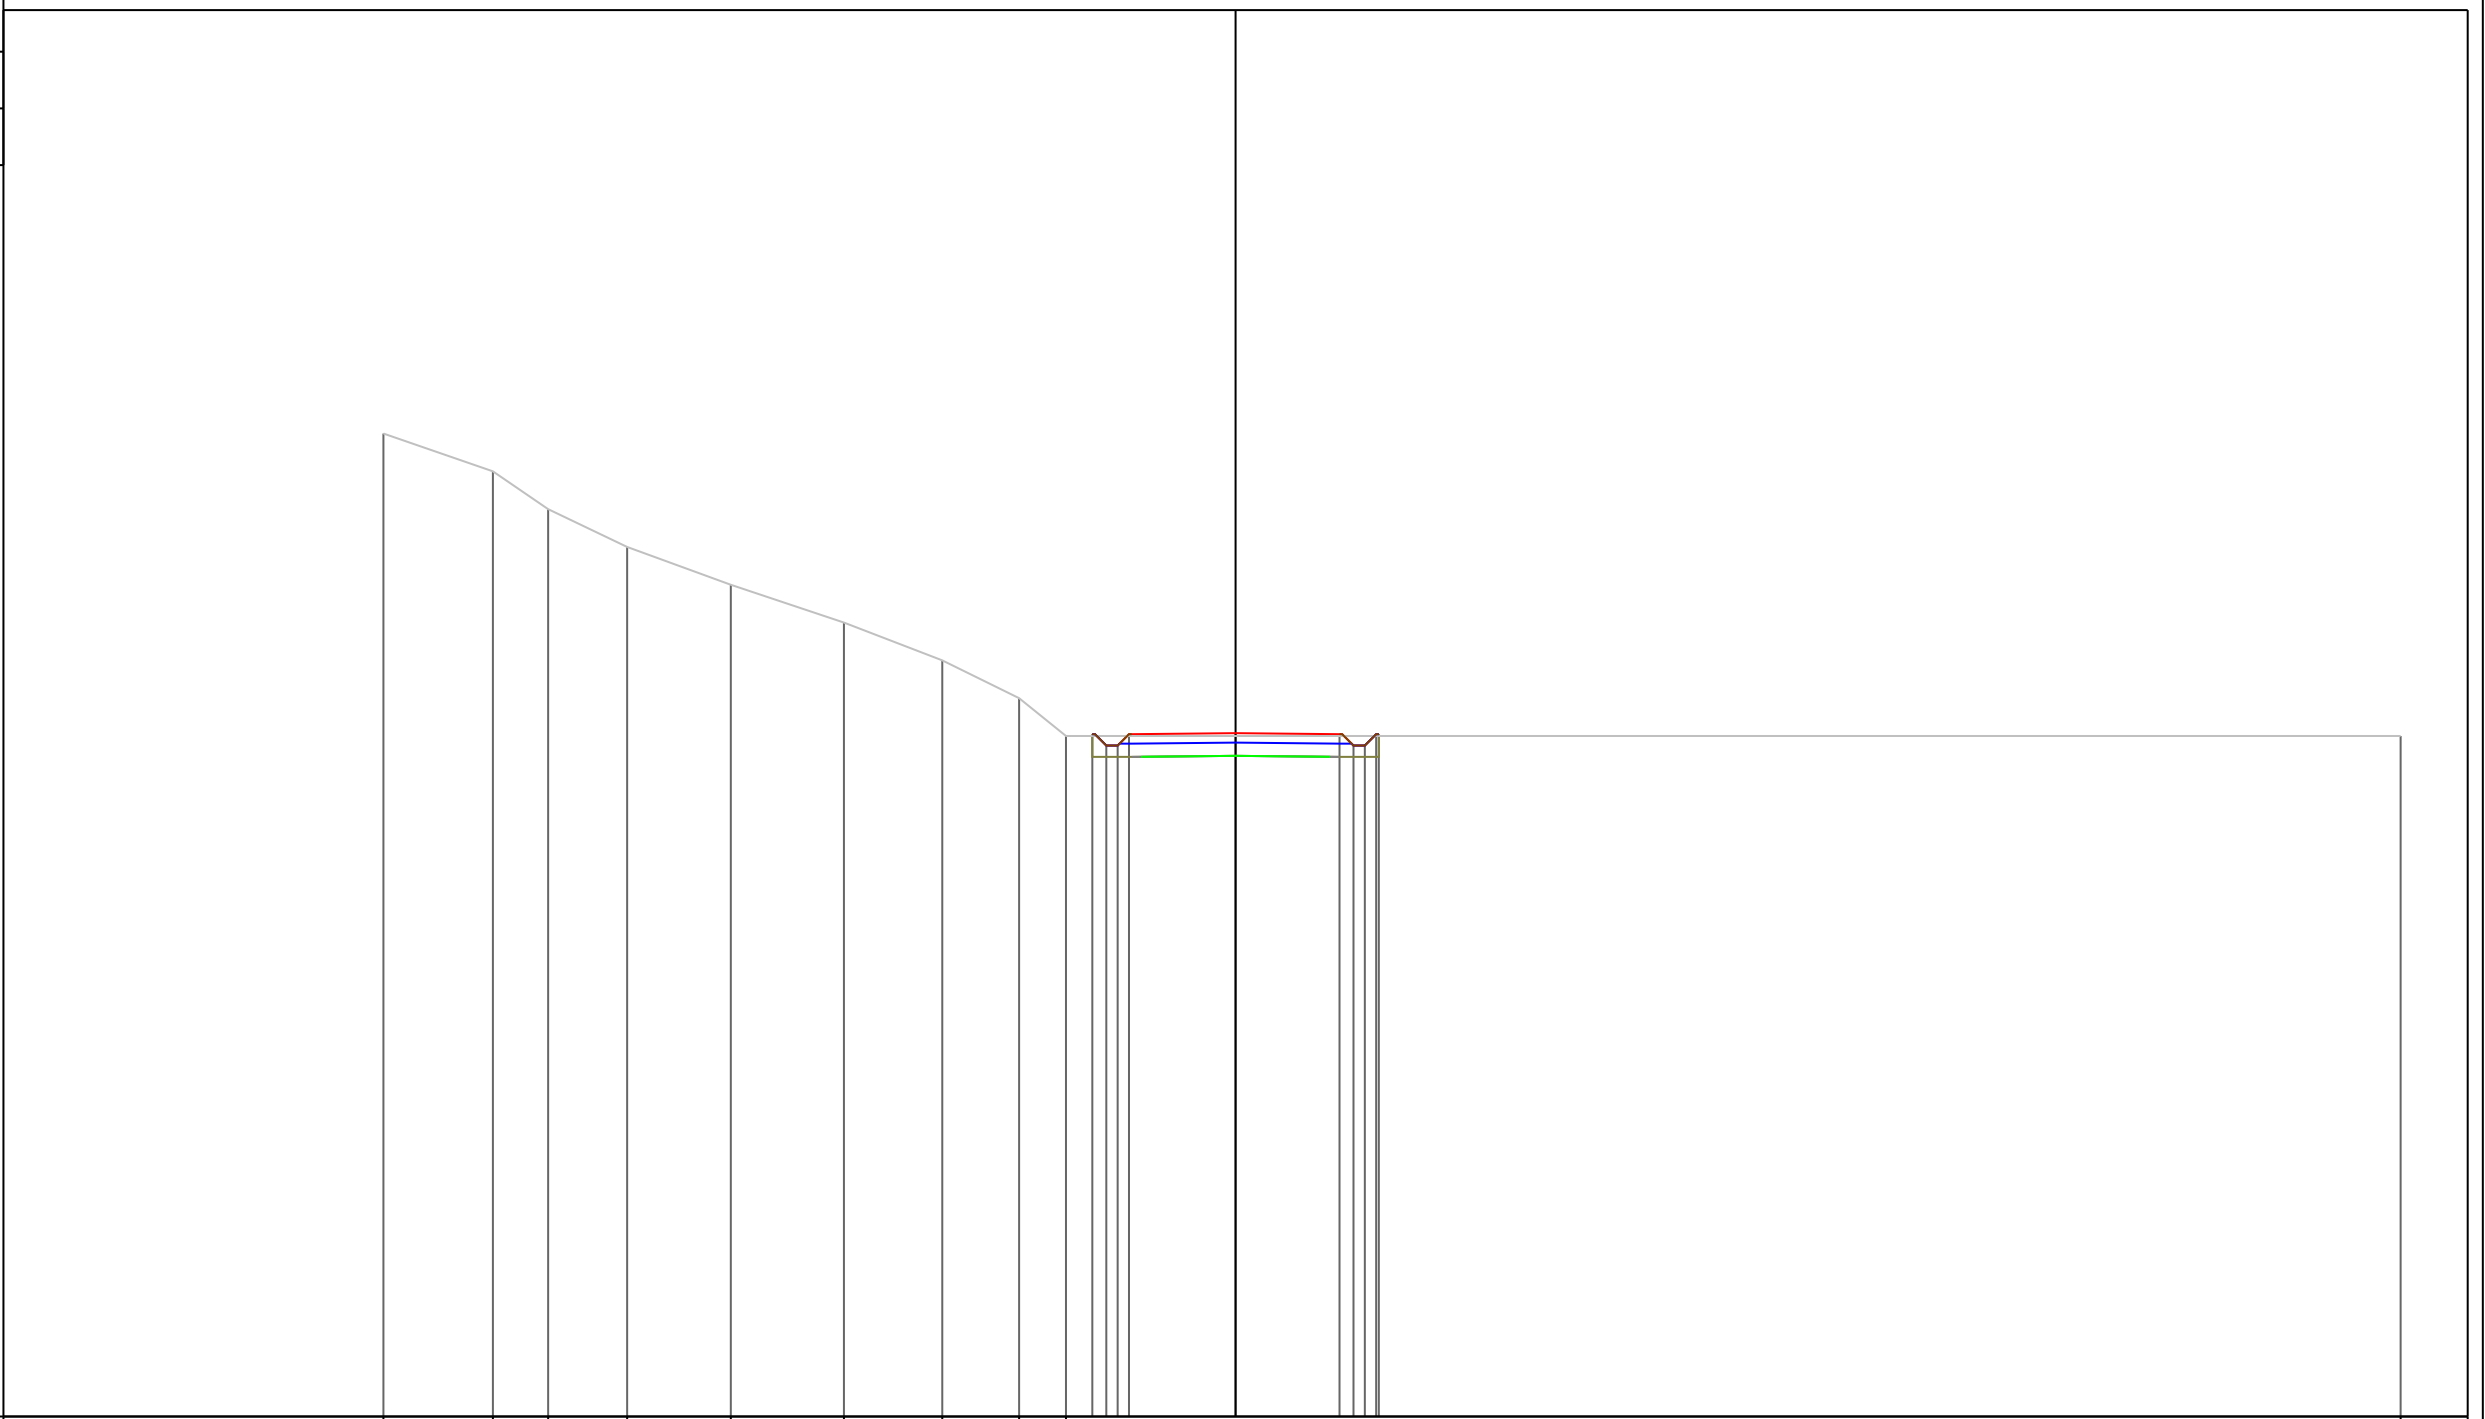

PROGRESSIVE TERRENO

-22.55 -19.65 -18.19 -16.10 -13.36 -10.36 -7.76 -5.73 -4.49 30.83

PARZIALI TERRENO

2.90 1.46 2.09 2.74 3.00 2.60 2.03 1.24 35.32

QUOTE TERRENO

116.00 115.00 114.00 113.00 112.00 111.00 110.00 109.00 108.00 108.00

PROGRESSIVE PROGETTO

-3.79 -3.42 -3.12 -2.82 0.00 2.75 3.12 3.42 3.72 3.79

PARZIALI PROGETTO


0.37 0.30 0.30 2.82 2.75 0.37 0.30 0.30 0.07

QUOTE PROGETTO

108.05 107.75 107.75 108.05 108.07 108.05 107.75 107.75 108.05 108.05

PROFILO Asse2BA
 SEZIONE 5
 PROGRESSIVA 40.00

A STERRO m² 3.98
 B RIPORTO m² 0.60

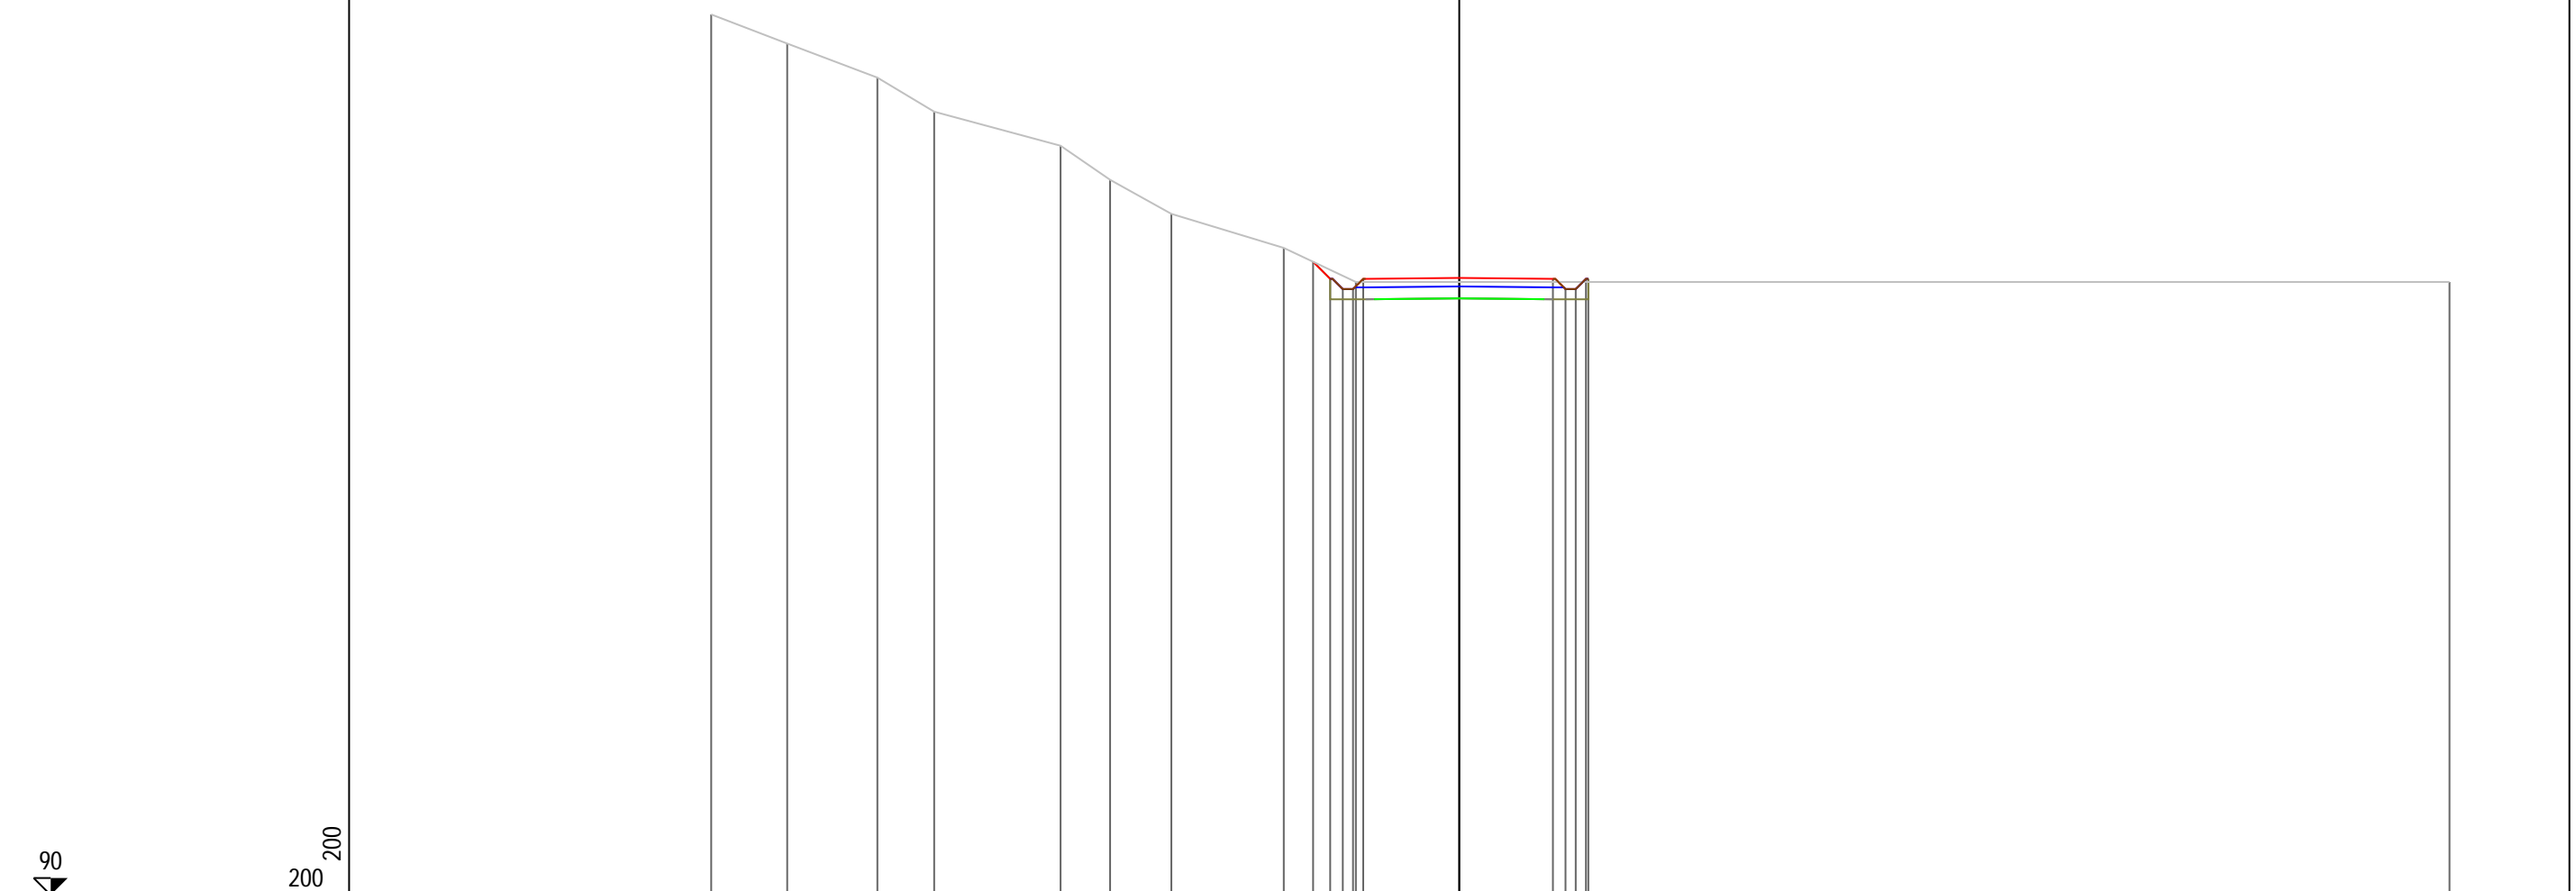

90
 200 200

PROGRESSIVE TERRENO	-21.97	-19.73	-17.09	-15.42		-11.71	-10.25	-8.45	-5.15	-3.04									29.08				
PARZIALI TERRENO		2.24	2.64	1.67	3.71	1.46	1.80	3.30	2.11										32.12				
QUOTE TERRENO	115.86	115.00	114.00	113.00		112.00	111.00	110.00	109.00	108.00									108.00				
PROGRESSIVE PROGETTO										4.29	3.79	3.42	3.12	2.82	0.00				2.75	3.12	3.42	3.72	3.79
PARZIALI PROGETTO										0.50	0.37	0.30	0.30	2.82	2.75				0.37	0.30	0.30	0.30	0.07
QUOTE PROGETTO										108.59	108.09	107.79	107.79	108.09	108.12				108.09	107.79	107.79	108.09	108.09

PROFILO Asse2BA


SEZIONE 7

PROGRESSIVA 60.00

A STERRO m² 5.26
 B RIPOSTO m² 0.25

90

200
 200

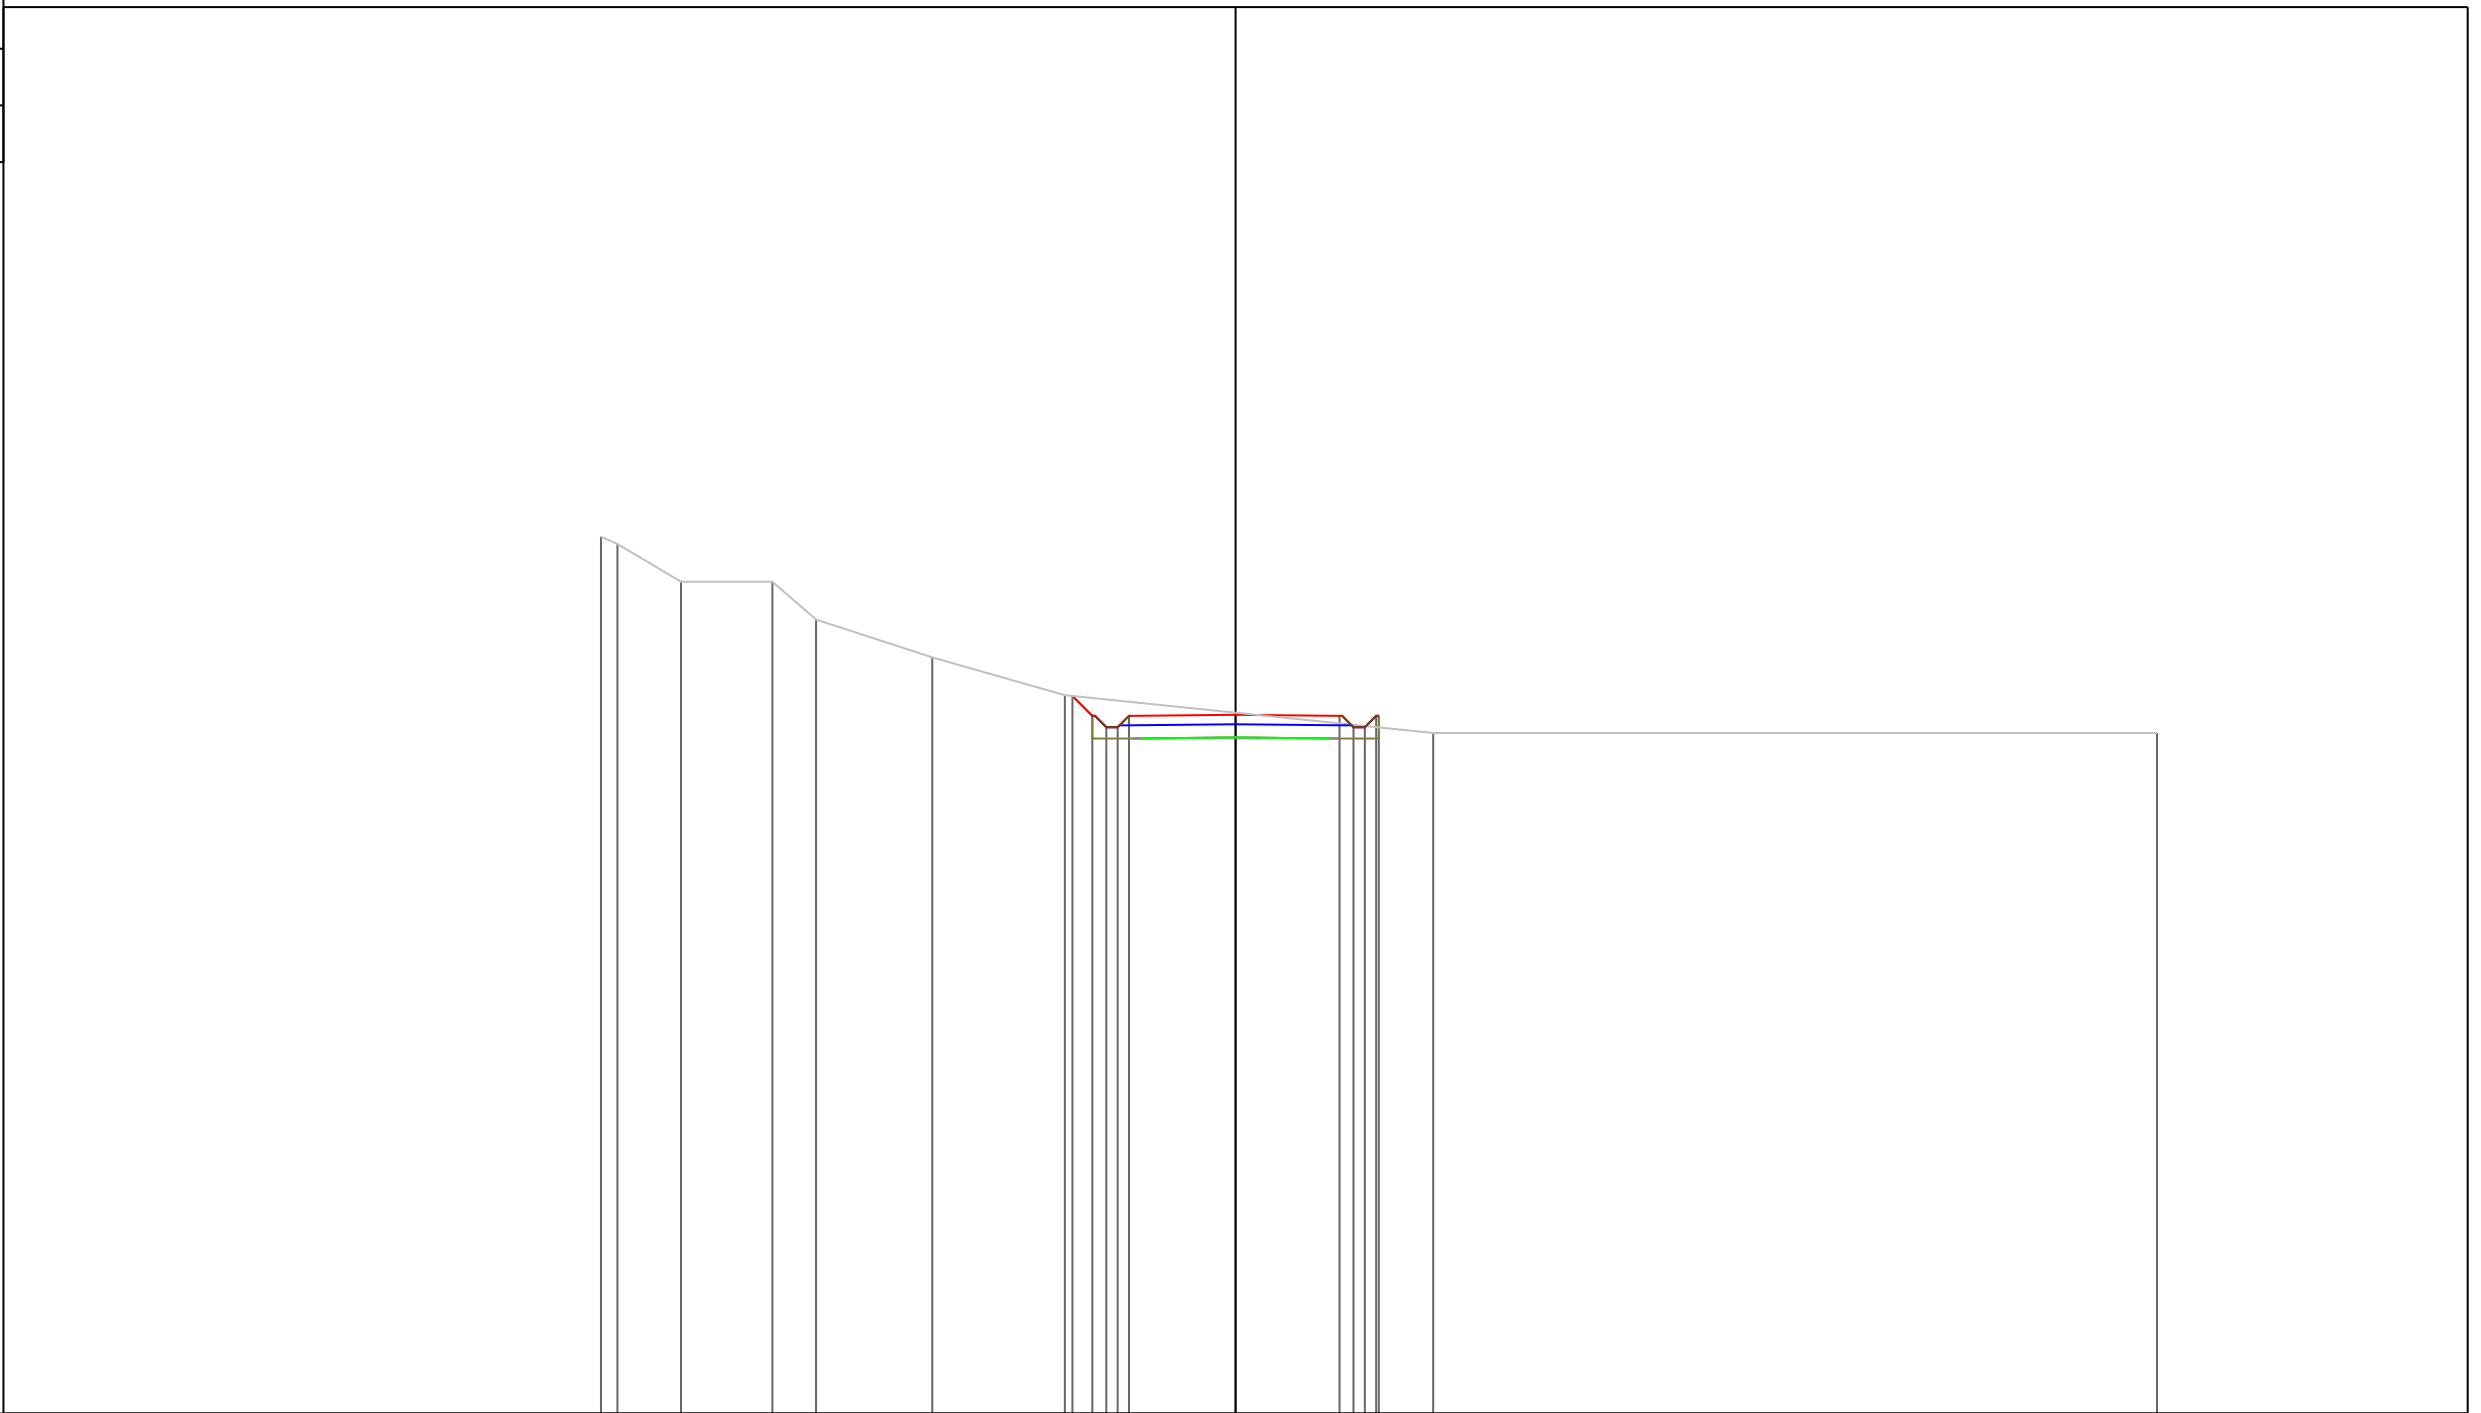

PROGRESSIVE TERRENO

113.19 -16.79 -16.35 -14.67 -12.25 -11.10 -8.03 -4.52 5.23 24.38

PARZIALI TERRENO

0.44 1.68 2.42 1.15 3.07 3.51 9.75 19.15

QUOTE TERRENO

113.00 112.00 112.00 111.00 110.00 109.00 108.00

PROGRESSIVE PROGETTO

4.32 -3.79 -3.42 -3.12 -2.82 0.00 2.75 3.12 3.42 3.72 3.79

PARZIALI PROGETTO

0.53 0.37 0.30 0.30 2.82 2.75 0.37 0.30 0.30 0.07

QUOTE PROGETTO

108.98 108.45 108.15 108.15 108.45 108.48 108.45 108.15 108.15 108.45 108.45

PROFILO Asse2BA


SEZIONE 8

PROGRESSIVA 70.00

A STERRO m² 6.46

90

200
200

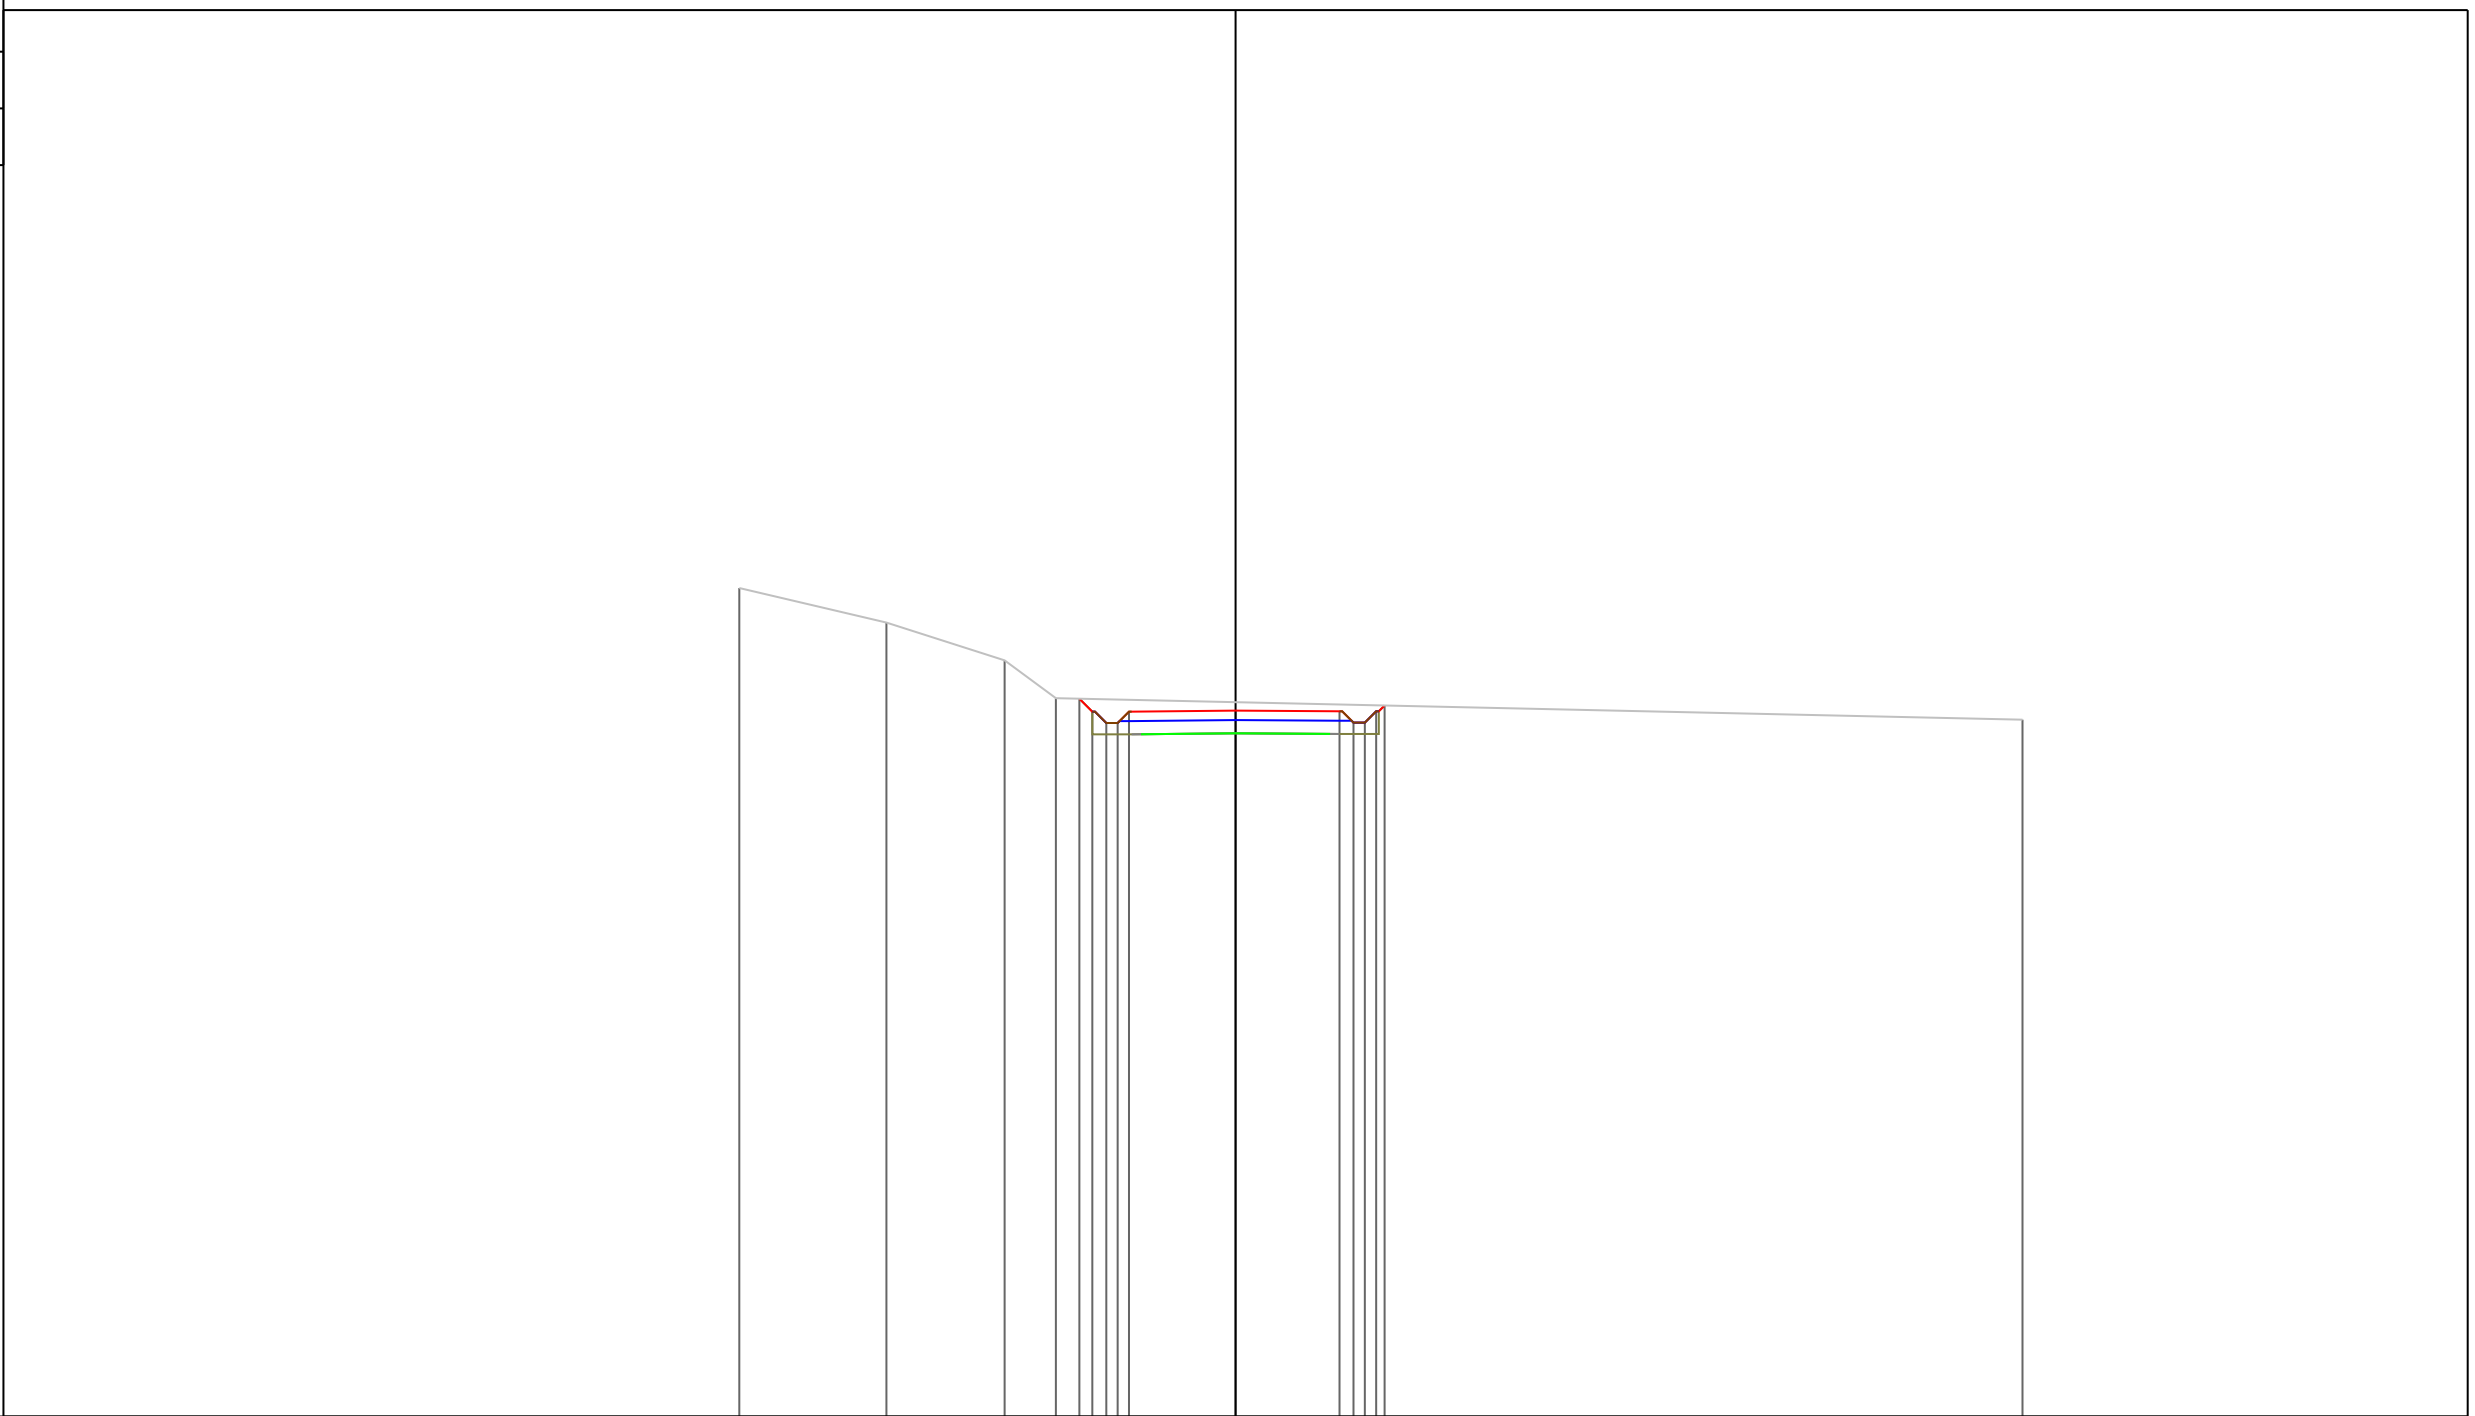

PROGRESSIVE TERRENO

-13.13 -9.24 -6.11 -4.75 20.82

PARZIALI TERRENO

3.89 3.13 1.36 25.57

QUOTE TERRENO

111.91 111.00 110.00 109.00 108.43

PROGRESSIVE PROGETTO

4.13 3.79 3.42 3.12 2.82 0.00 2.75 3.12 3.42 3.72 3.94


PARZIALI PROGETTO

0.34 0.37 0.30 0.30 2.82 2.75 0.37 0.30 0.30 0.22

QUOTE PROGETTO

108.99 108.64 108.34 108.34 108.64 108.67 108.65 108.35 108.35 108.65 108.81

PROFILO Asse2BA
 SEZIONE 9
 PROGRESSIVA 80.00
 A STERRO m² 5.65

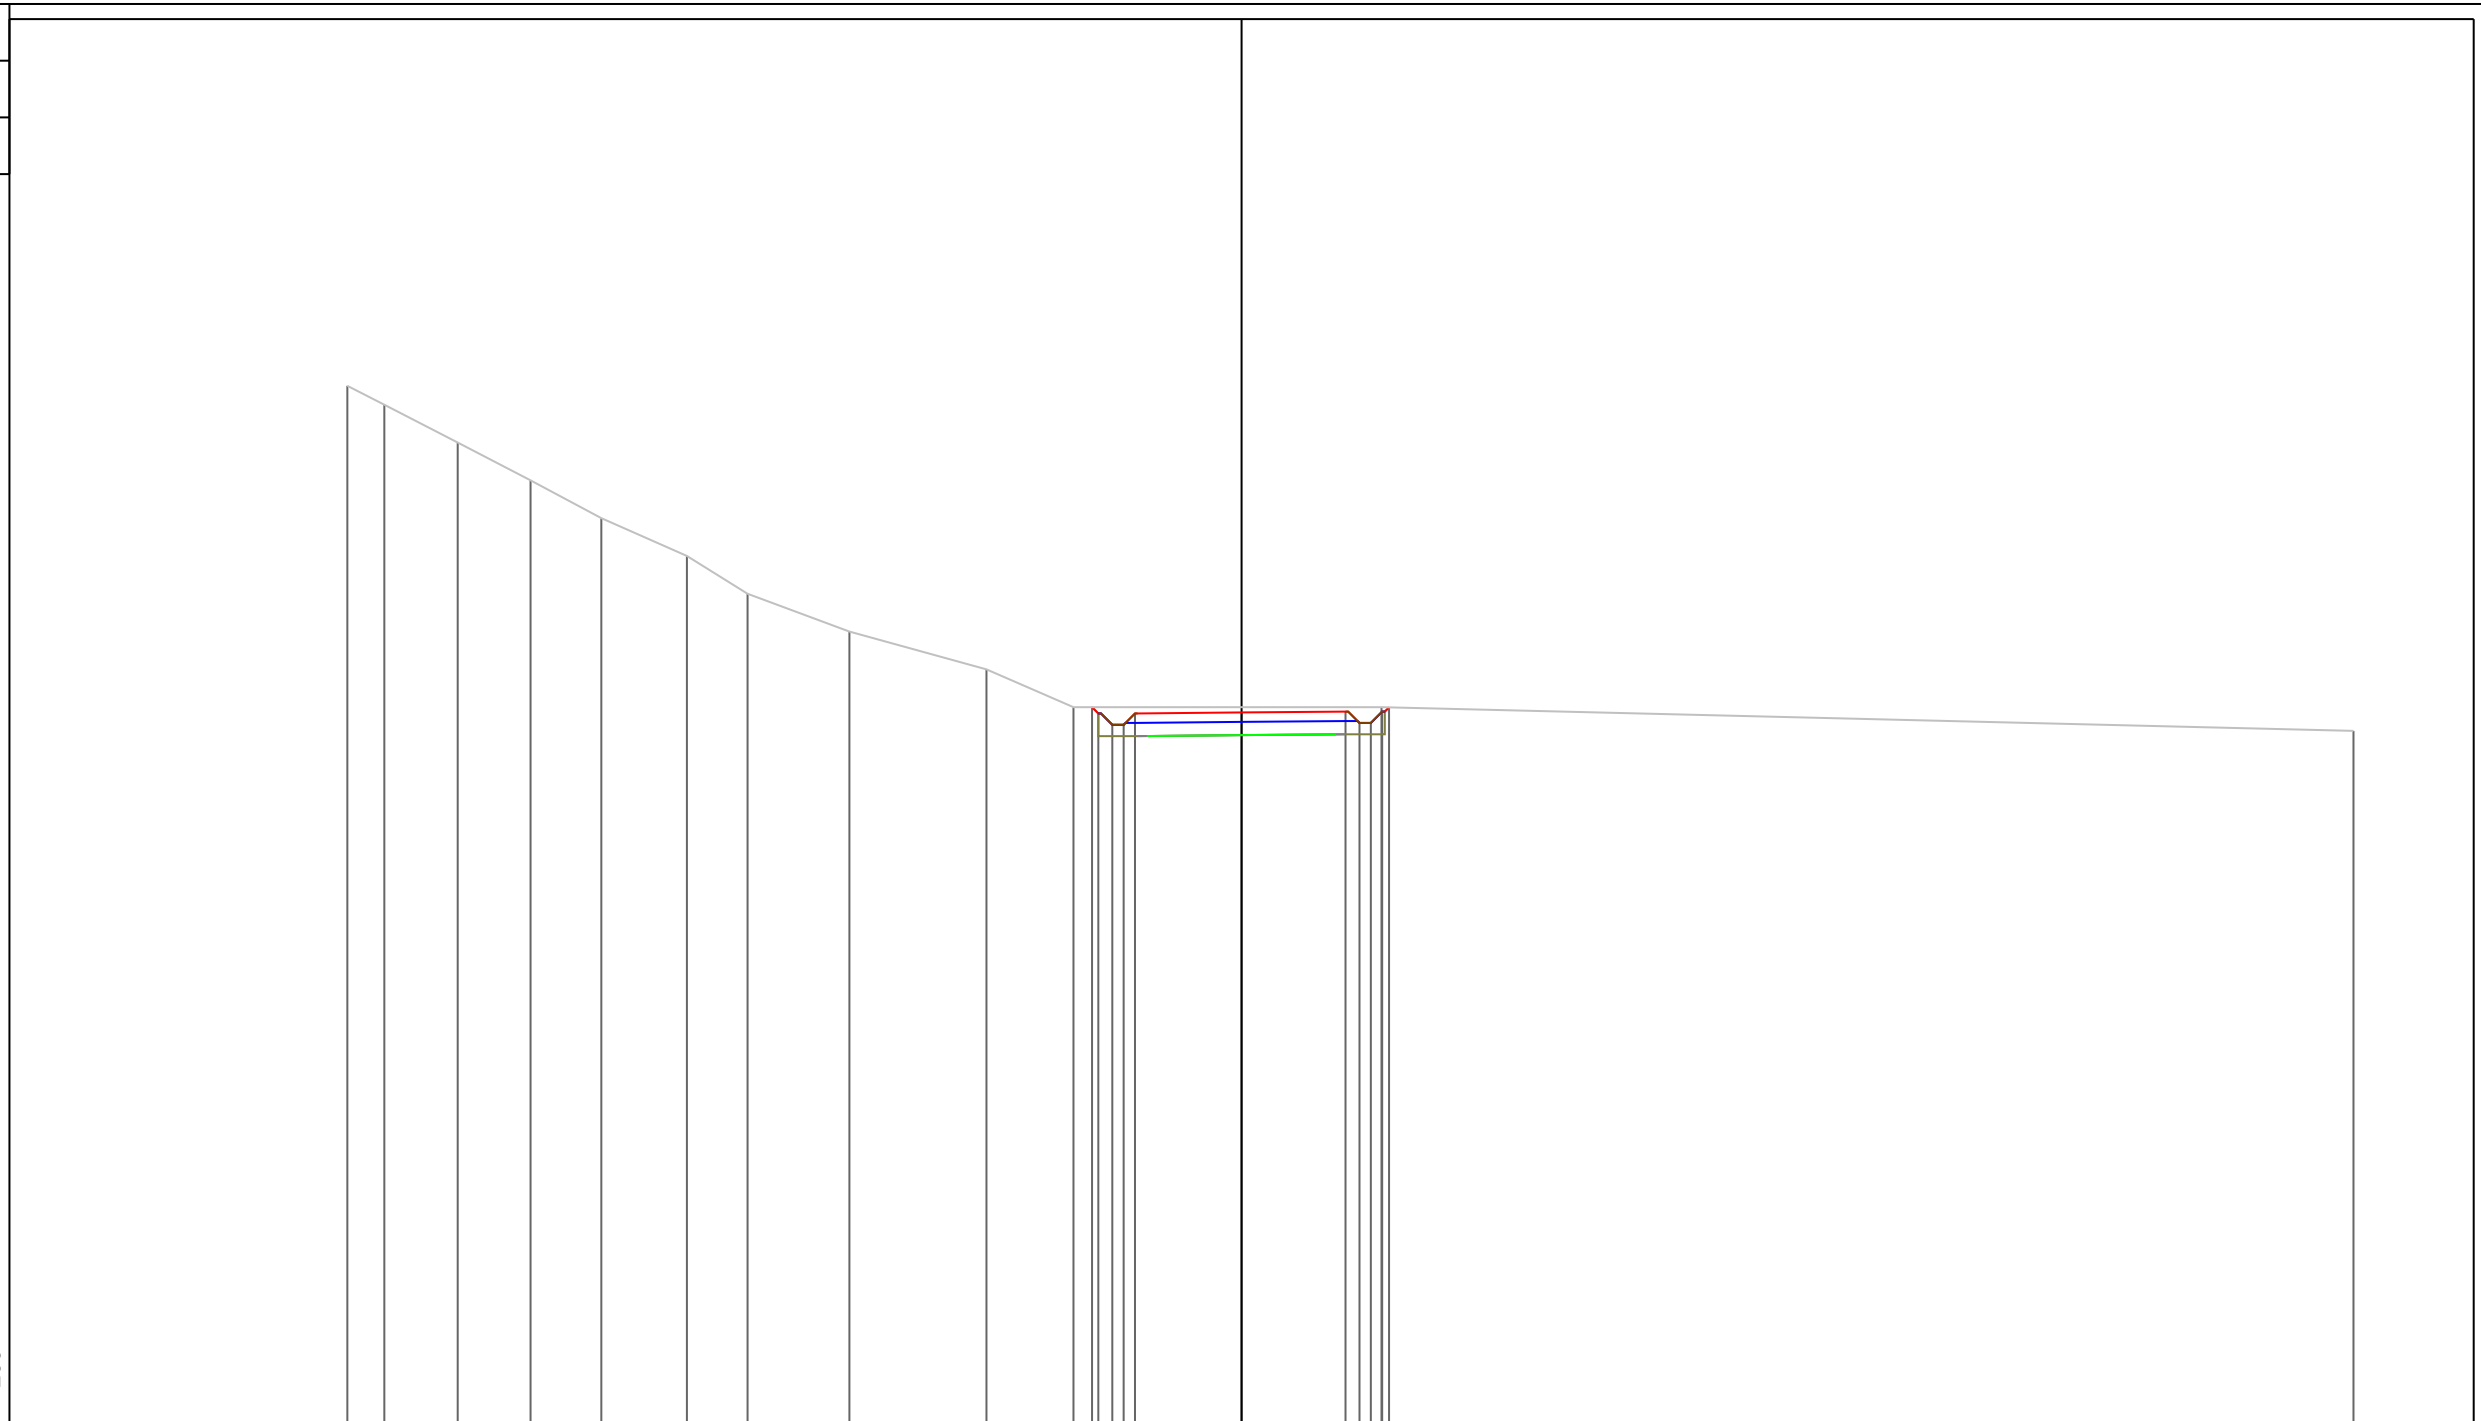

90

200 200

PROGRESSIVE TERRENO	-23.66	-22.68	-20.74	-18.81	-16.94	-14.68	-13.07	-10.38	-6.75	-4.45	3.70	29.42							
PARZIALI TERRENO	0.98	1.94	1.93	1.87	2.26	1.61	2.69	3.63	2.30	8.15	25.72								
QUOTE TERRENO	117.50	117.00	116.00	115.00	114.00	113.00	112.00	111.00	110.00	109.00	109.00	108.37							
PROGRESSIVE PROGETTO										-3.96	0.00	2.75	3.12	3.42	3.72	3.90			
PARZIALI PROGETTO										0.17	0.37	0.30	0.30	2.82	2.75	0.37	0.30	0.30	0.18
QUOTE PROGETTO										109.00	108.83	108.53	108.83	108.86	108.88	108.58	108.88	109.00	

PROFILO Asse2BA


SEZIONE 10

PROGRESSIVA 90.00

A STERRO m² 5.74
 B RIPOSTO m² 0.29

90

200
 200

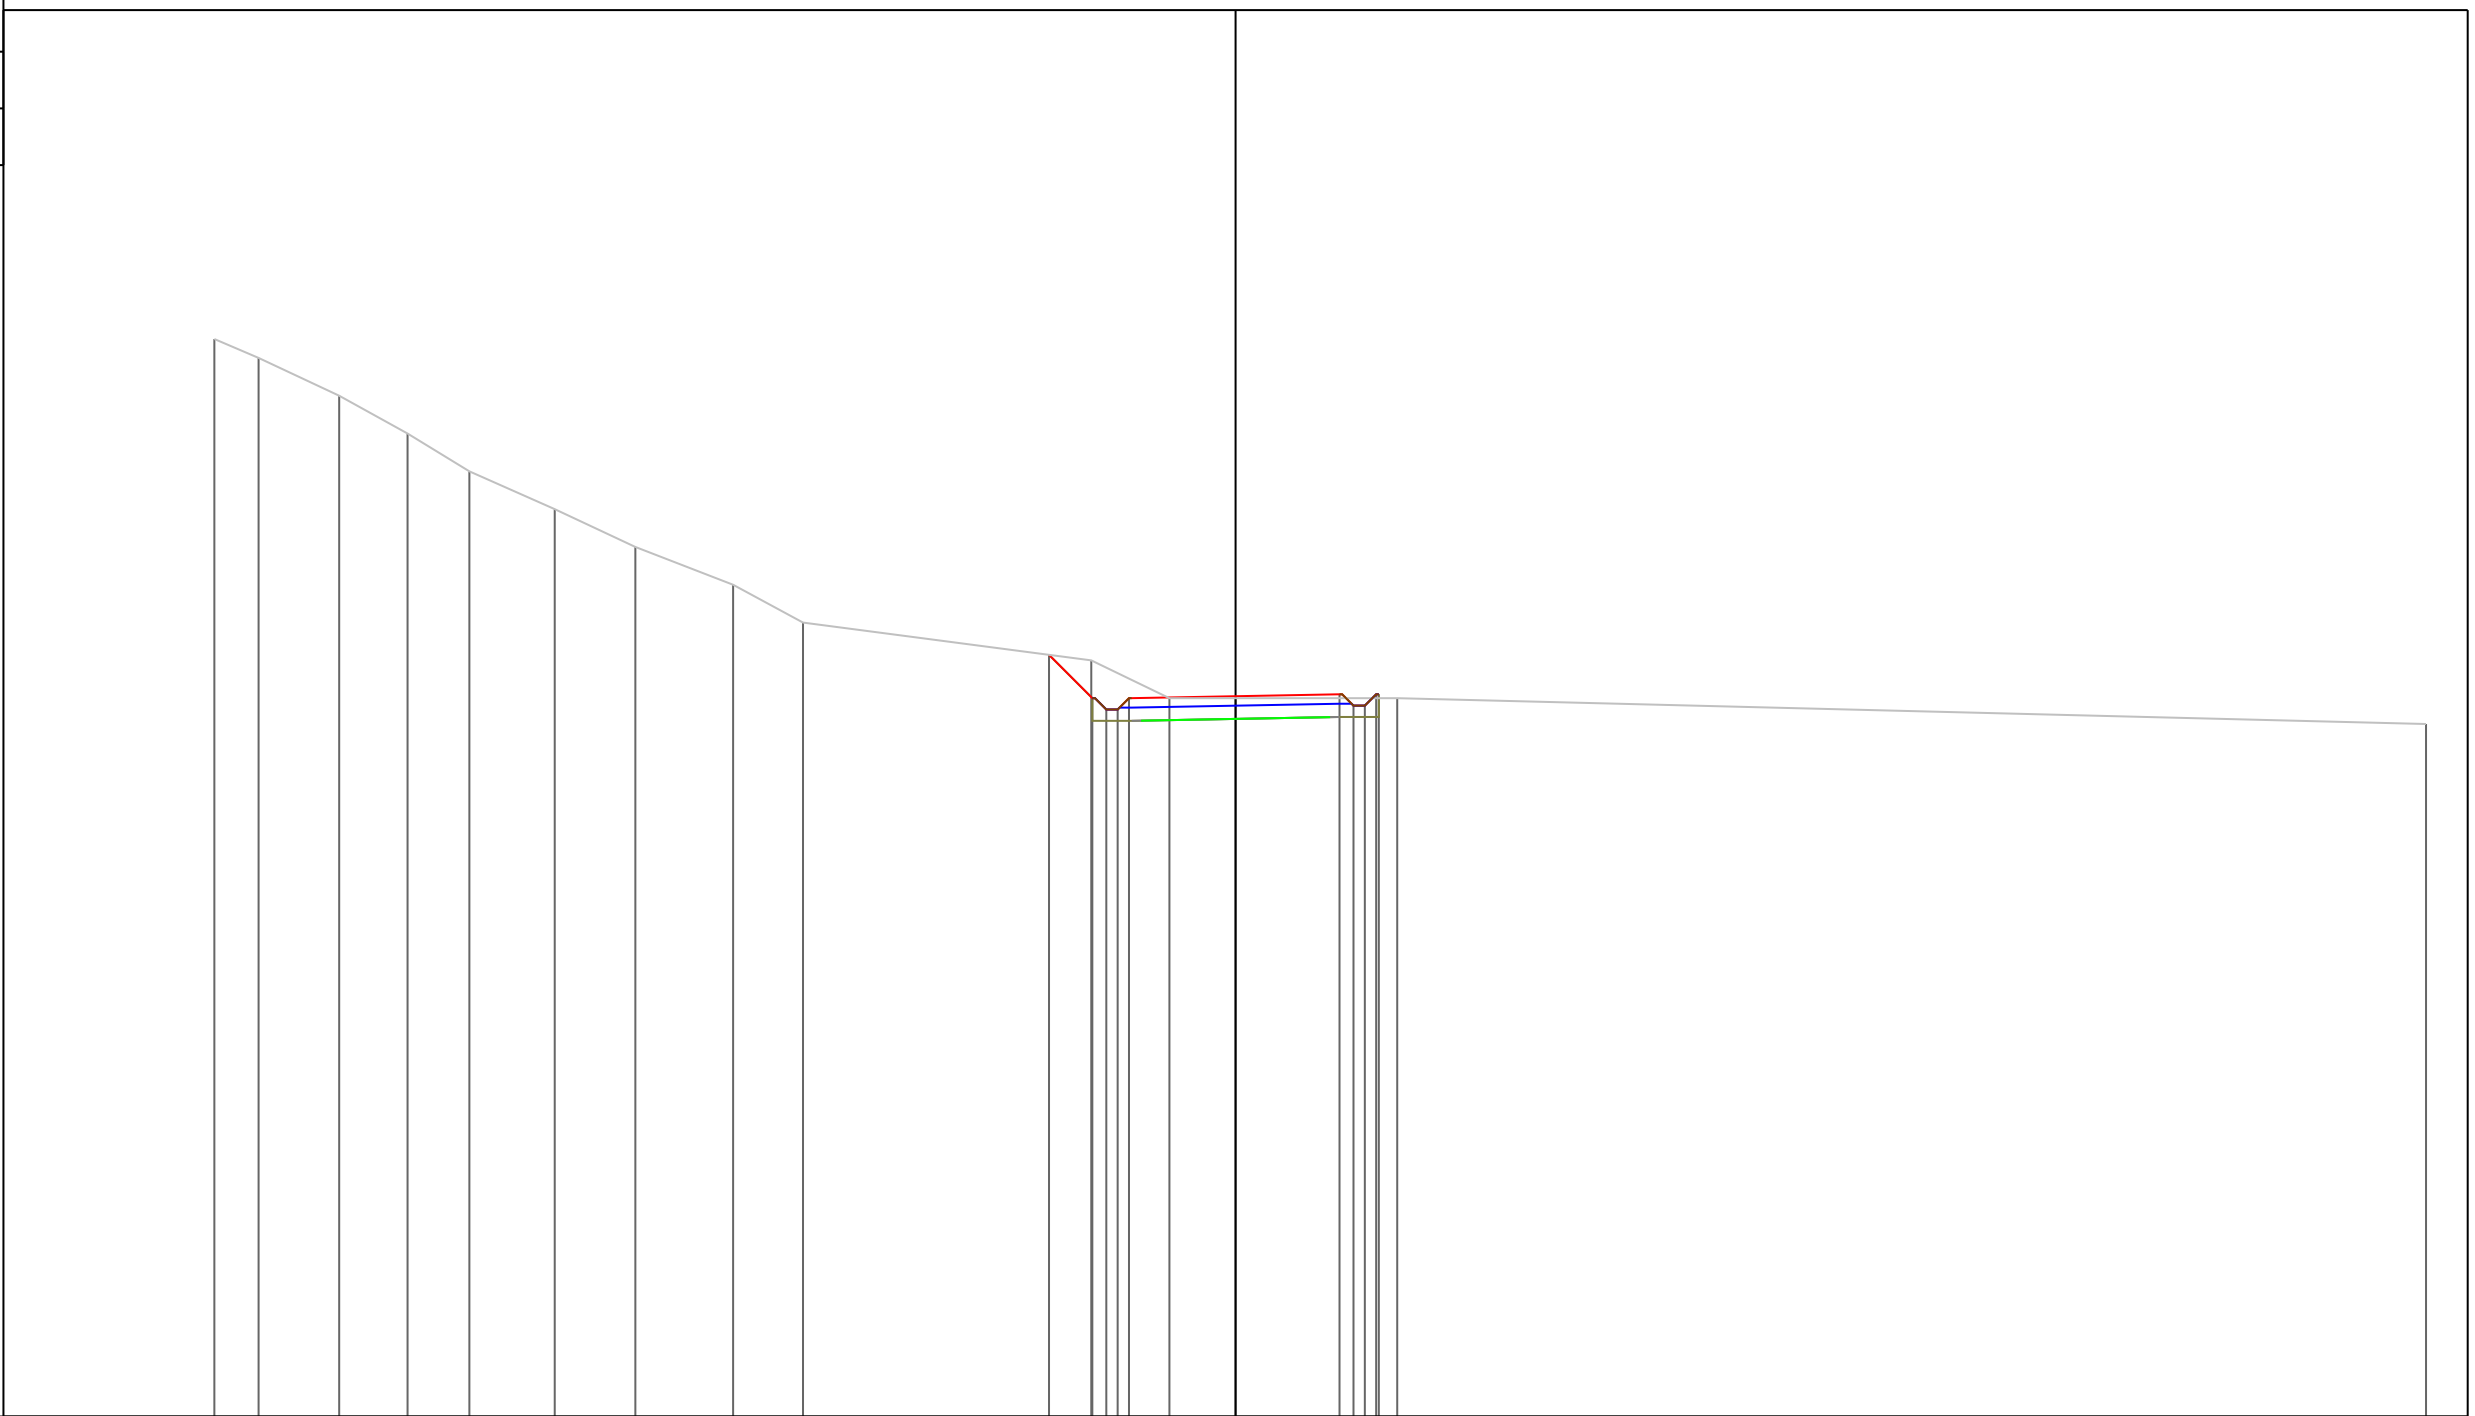

PROGRESSIVE
 TERRENO

-27.02 -25.85 -23.72 -21.91 -20.27 -18.01 -15.88 -13.29 -11.44 -3.82 -1.75 4.28 31.50

PARZIALI
 TERRENO

1.17 2.13 1.81 1.64 2.26 2.13 2.59 1.85 7.62 2.07 6.03 27.22

QUOTE
 TERRENO

118.50 118.00 117.00 116.00 115.00 114.00 113.00 112.00 111.00 110.00 109.00 109.00 108.32

PROGRESSIVE
 PROGETTO

-4.94 -3.79 -3.42 -3.12 -2.82 0.00 2.75 3.12 3.42 3.72 3.79

PARZIALI
 PROGETTO

1.15 0.37 0.30 0.30 2.82 2.75 0.37 0.30 0.30 0.07

QUOTE
 PROGETTO

110.15 109.00 108.70 108.70 109.00 109.05 109.10 108.80 108.80 109.10 109.10

PROFILO Asse2BA


SEZIONE 11

PROGRESSIVA 100.00

A STERRO m² 5.57
B RIPOSTO m² 0.21

90

200
200

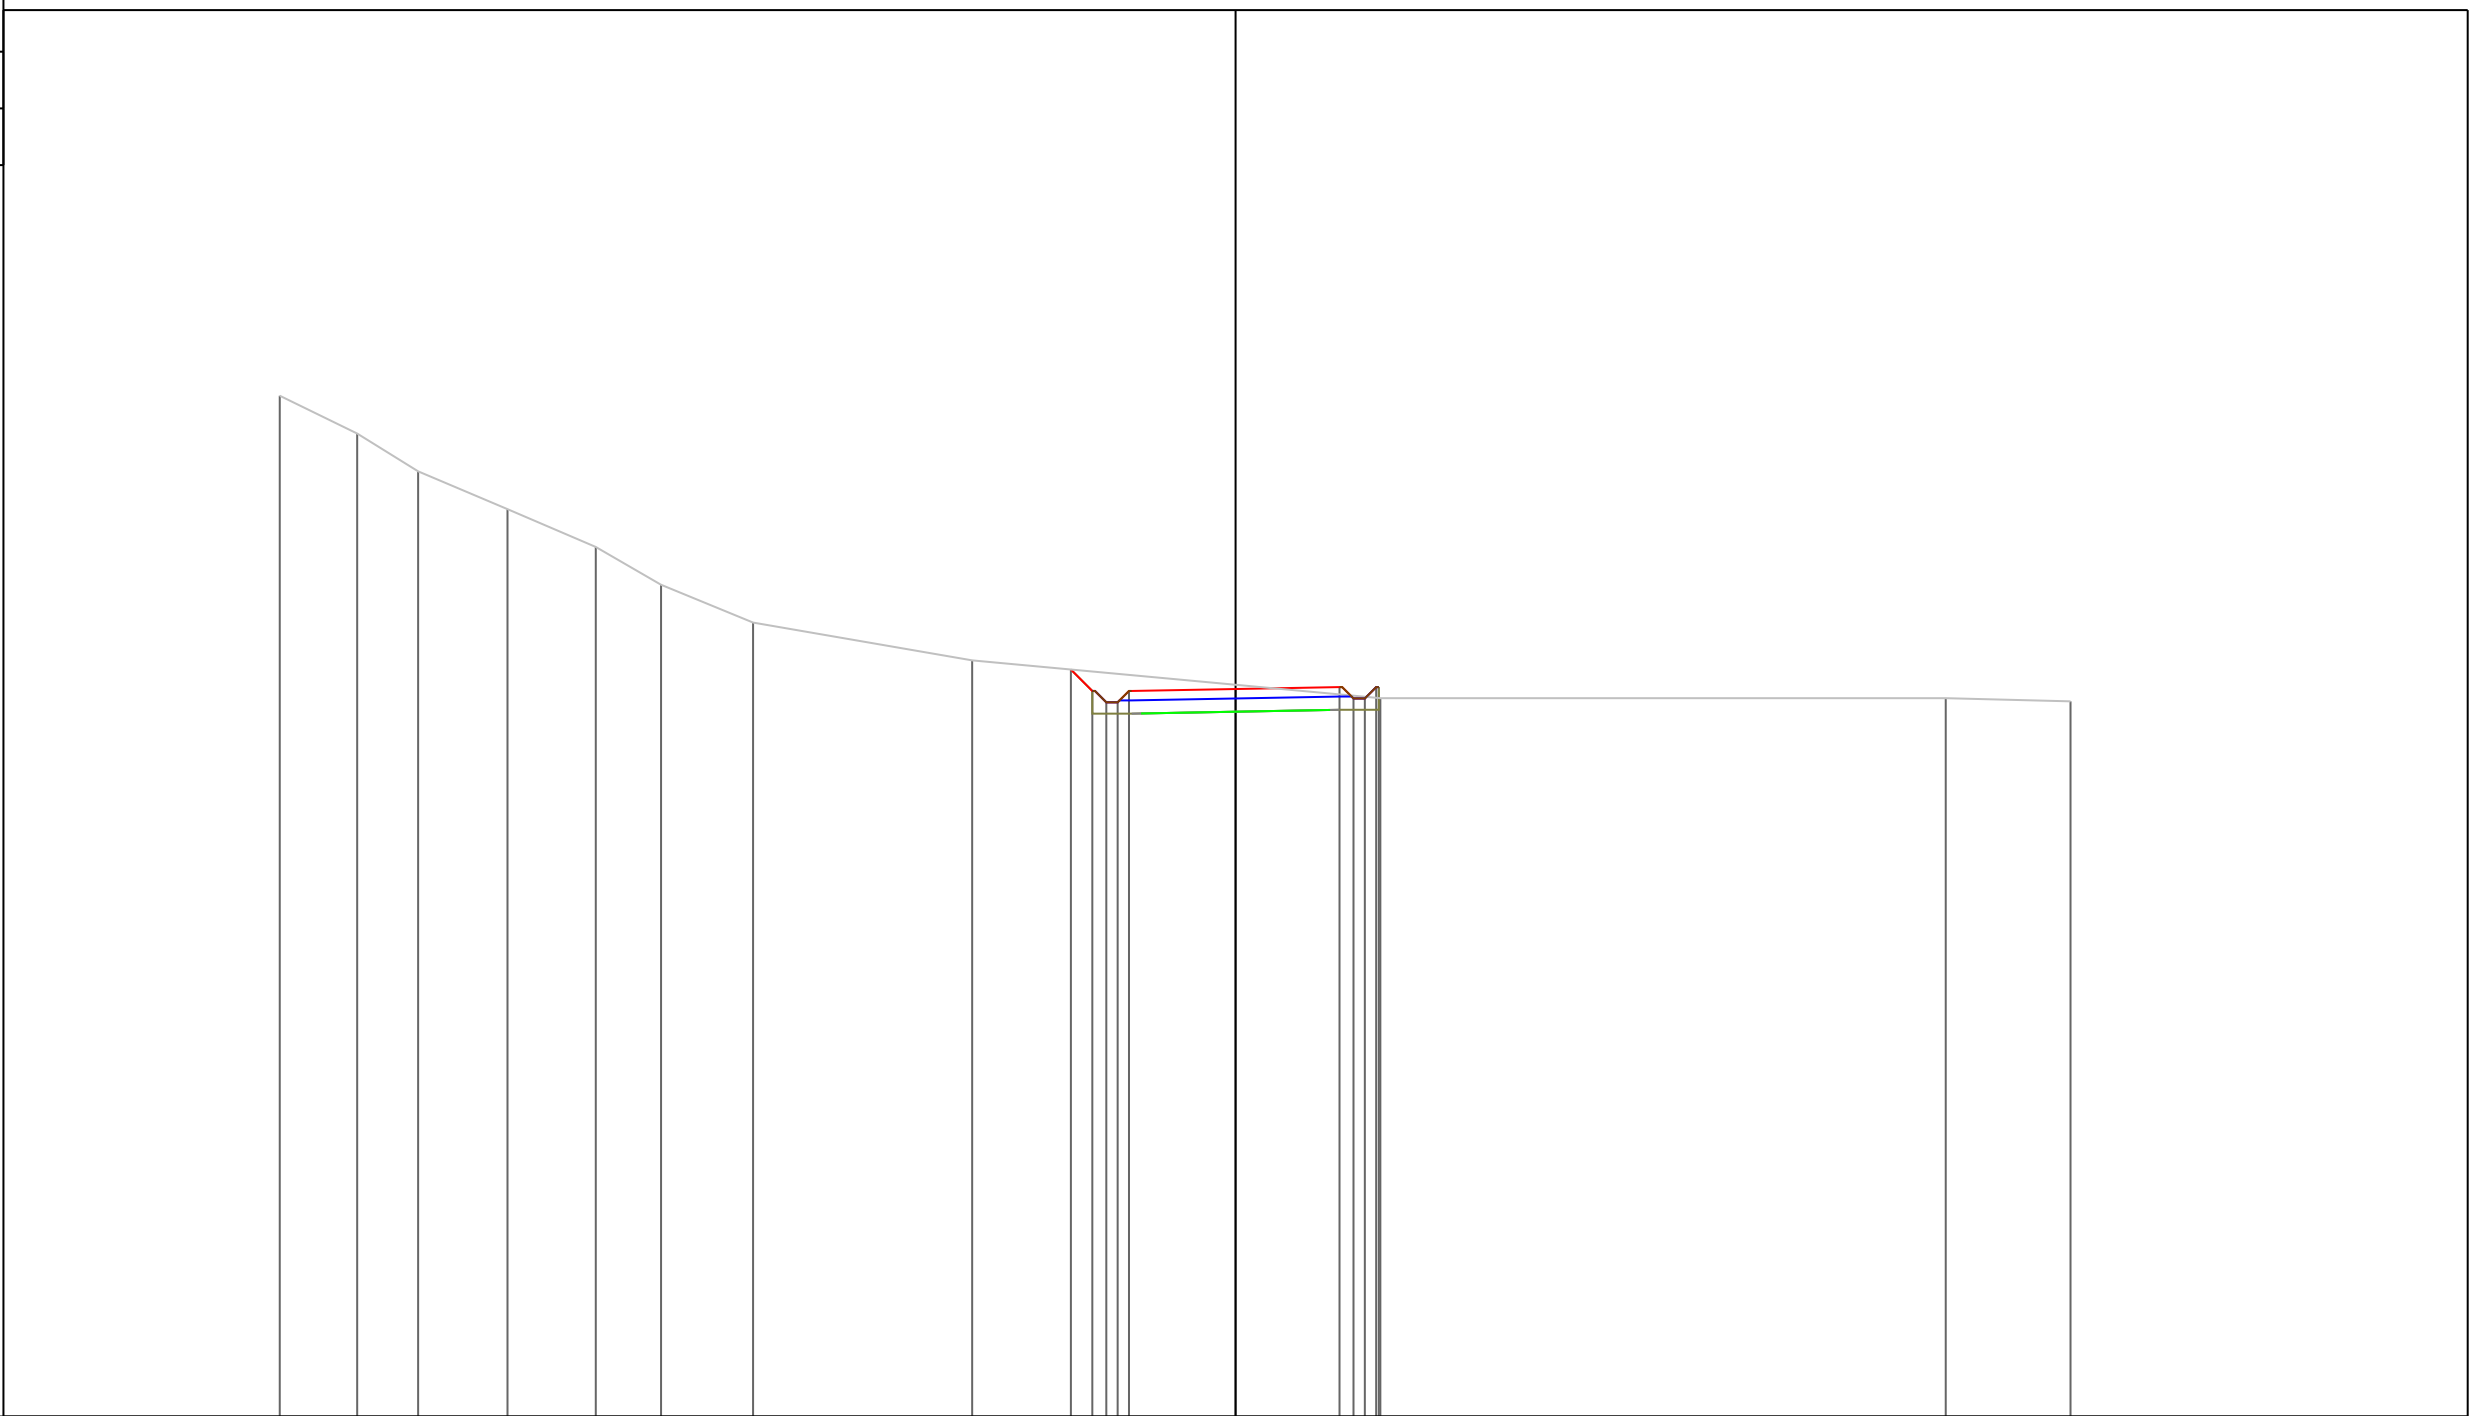

PROGRESSIVE TERRENO	-25.29	-23.24	-21.63	-19.26	-16.93	-15.20	-12.77	-6.97	3.83	18.79	22.09
PARZIALI TERRENO	2.05	1.61	2.37	2.33	1.73	2.43	5.80	10.80	14.96	3.30	
QUOTE TERRENO	117.00	116.00	115.00	114.00	113.00	112.00	111.00	110.00	109.00	109.00	108.92
PROGRESSIVE PROGETTO											
PARZIALI PROGETTO											
QUOTE PROGETTO											


0.57
 0.37
 0.30
 0.30
 0.30
 2.82
 2.75
 0.37
 0.30
 0.30
 0.30
 0.07
 4.36
 -3.79
 -3.42
 -3.12
 -2.82
 0.00
 2.75
 3.12
 3.42
 3.72
 3.79

PROFILO Asse2BA

SEZIONE 13

PROGRESSIVA 120.00

A STERRO m² 5.31

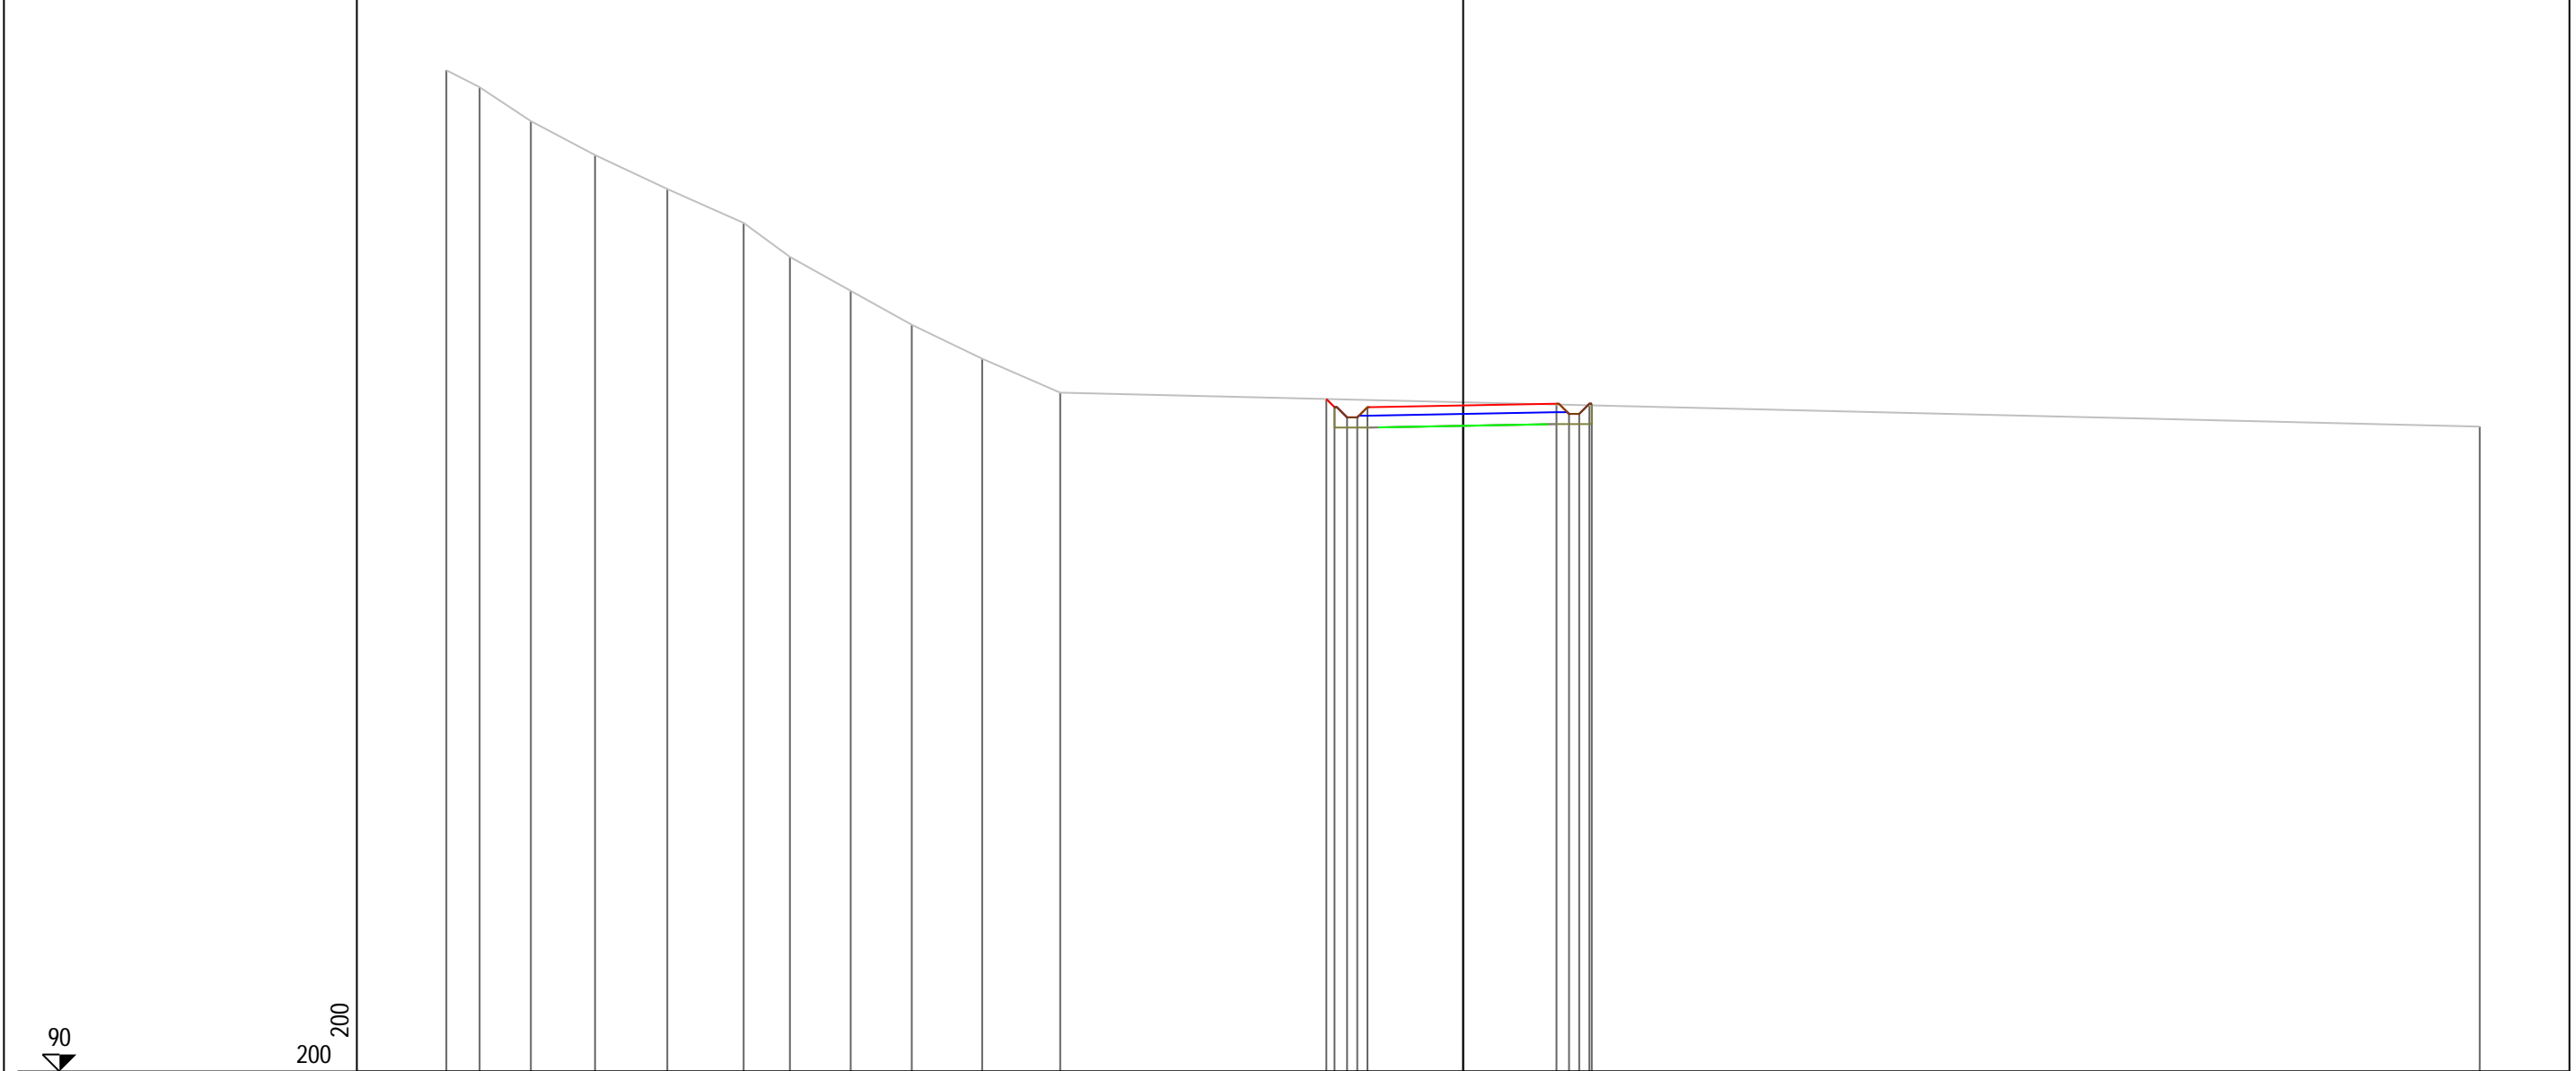

PROGRESSIVE TERRENO	29.96	28.98	27.47	25.58	23.45	21.20	19.84	18.05	16.25	14.17	11.87	29.96
PARZIALI TERRENO	0.98	1.51	1.89	2.13	2.25	1.36	1.79	1.80	2.08	2.30		41.83
QUOTE TERRENO	119.50	119.00	118.00	117.00	116.00	115.00	114.00	113.00	112.00	111.00	110.00	109.00
PROGRESSIVE PROGETTO												
PARZIALI PROGETTO												
QUOTE PROGETTO												


0.24	0.37	0.30	0.30	2.82	2.75	0.37	0.30	0.30	0.07
109.81	109.57	109.27	109.57	109.62	109.67	109.37	109.37	109.67	109.67
-4.03	-3.79	-3.42	-3.12	0.00	2.75	3.12	3.42	3.72	3.79

PROFILO Asse2BA

SEZIONE 14

PROGRESSIVA 130.00

A STERRO m² 5.95

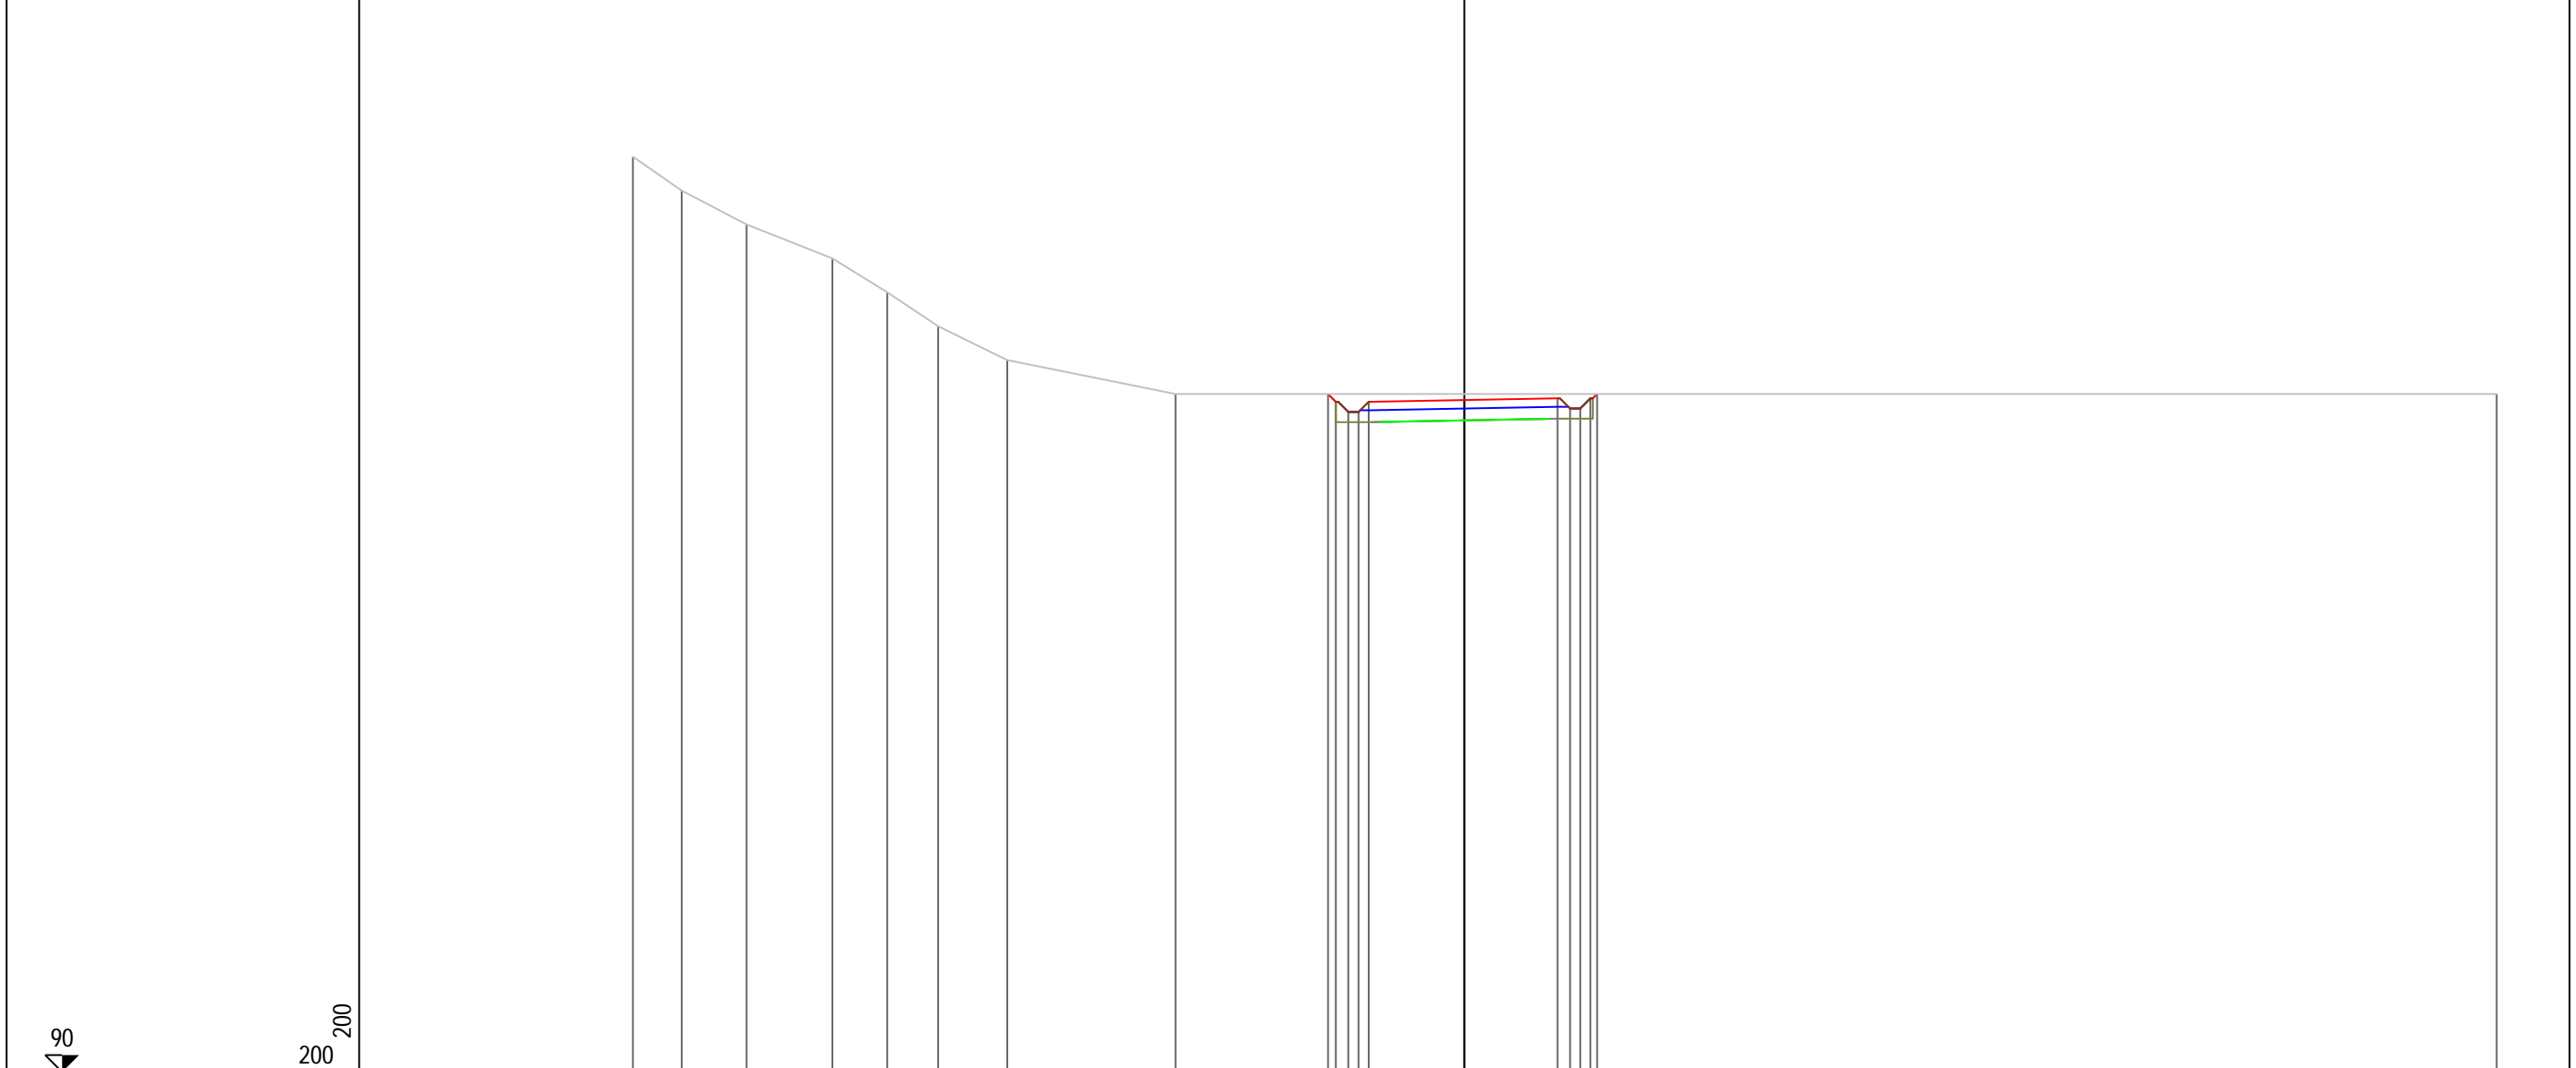

90
200 200

PROGRESSIVE TERRENO	-24.53	-23.09	-21.17	-18.64	-17.02	-15.52	-13.48	-8.52													30.45	
PARZIALI TERRENO	1.44	1.92	2.53	1.62	1.50	2.04	4.96														38.97	
QUOTE TERRENO	117.00	116.00	115.00	114.00	113.00	112.00	111.00	110.00													110.00	
PROGRESSIVE PROGETTO																						
PARZIALI PROGETTO																						
QUOTE PROGETTO																						

0.23
 0.37
 0.30
 0.30
 0.30
 2.82
 2.75
 0.37
 0.30
 0.30
 0.30
 0.20
 110.00
 109.77
 109.47
 109.47
 109.77
 109.82
 109.87
 109.57
 109.87
 110.00

PROFILO Asse2BA


SEZIONE 15

PROGRESSIVA 140.00

A STERRO m² 3.72
B RIPOSTO m² 0.62

90

200
200

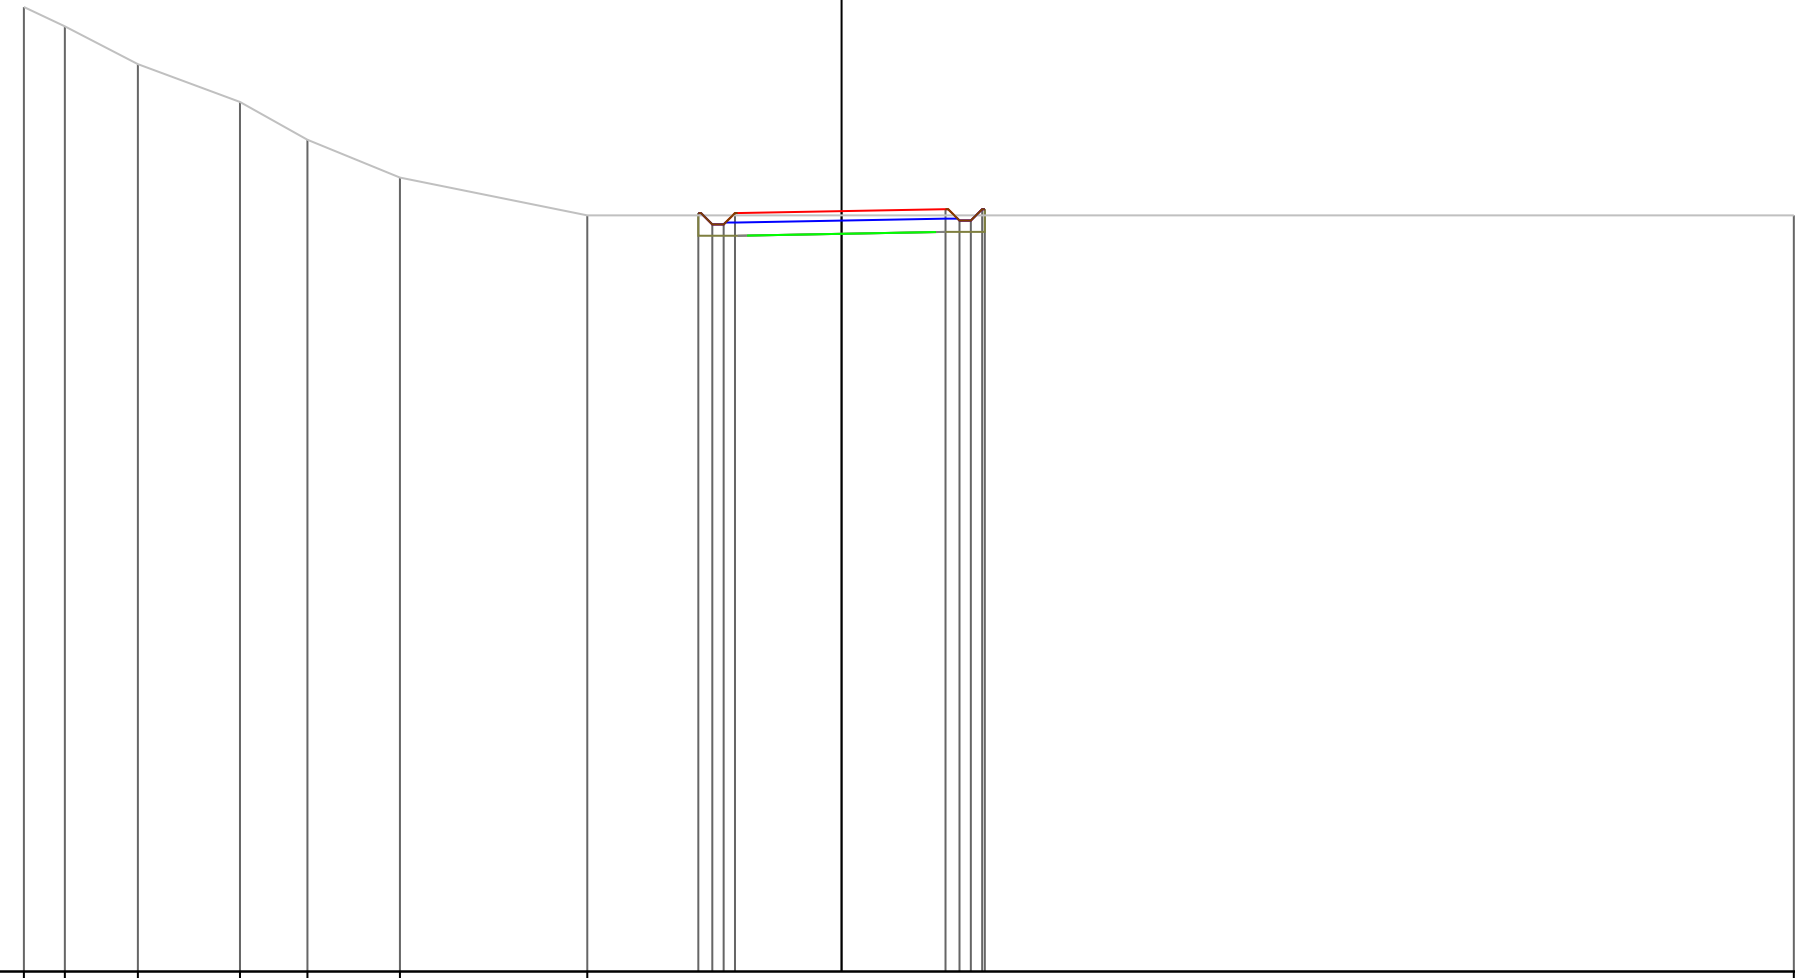

PROGRESSIVE TERRENO	-21.63	-20.55	-18.62	-15.92	-14.13	-11.69	-6.73				25.19						
PARZIALI TERRENO	1.08	1.93	2.70	1.79	2.44	4.96				31.92							
QUOTE TERRENO	115.51	115.00	114.00	113.00	112.00	111.00	110.00				110.00						
PROGRESSIVE PROGETTO								-3.79	-3.42	-3.12	-2.82	0.00	2.75	3.12	3.42	3.72	3.79
PARZIALI PROGETTO								0.37	0.30	0.30	2.82	2.75	0.37	0.30	0.30	0.07	
QUOTE PROGETTO								110.06	109.76	109.76	110.06	110.11	110.16	109.86	109.86	110.16	110.16

PROFILO Asse2BA


SEZIONE 16

PROGRESSIVA 150.00

A STERRO m² 4.02
 B RIPOSTO m² 0.56

90

200
 200

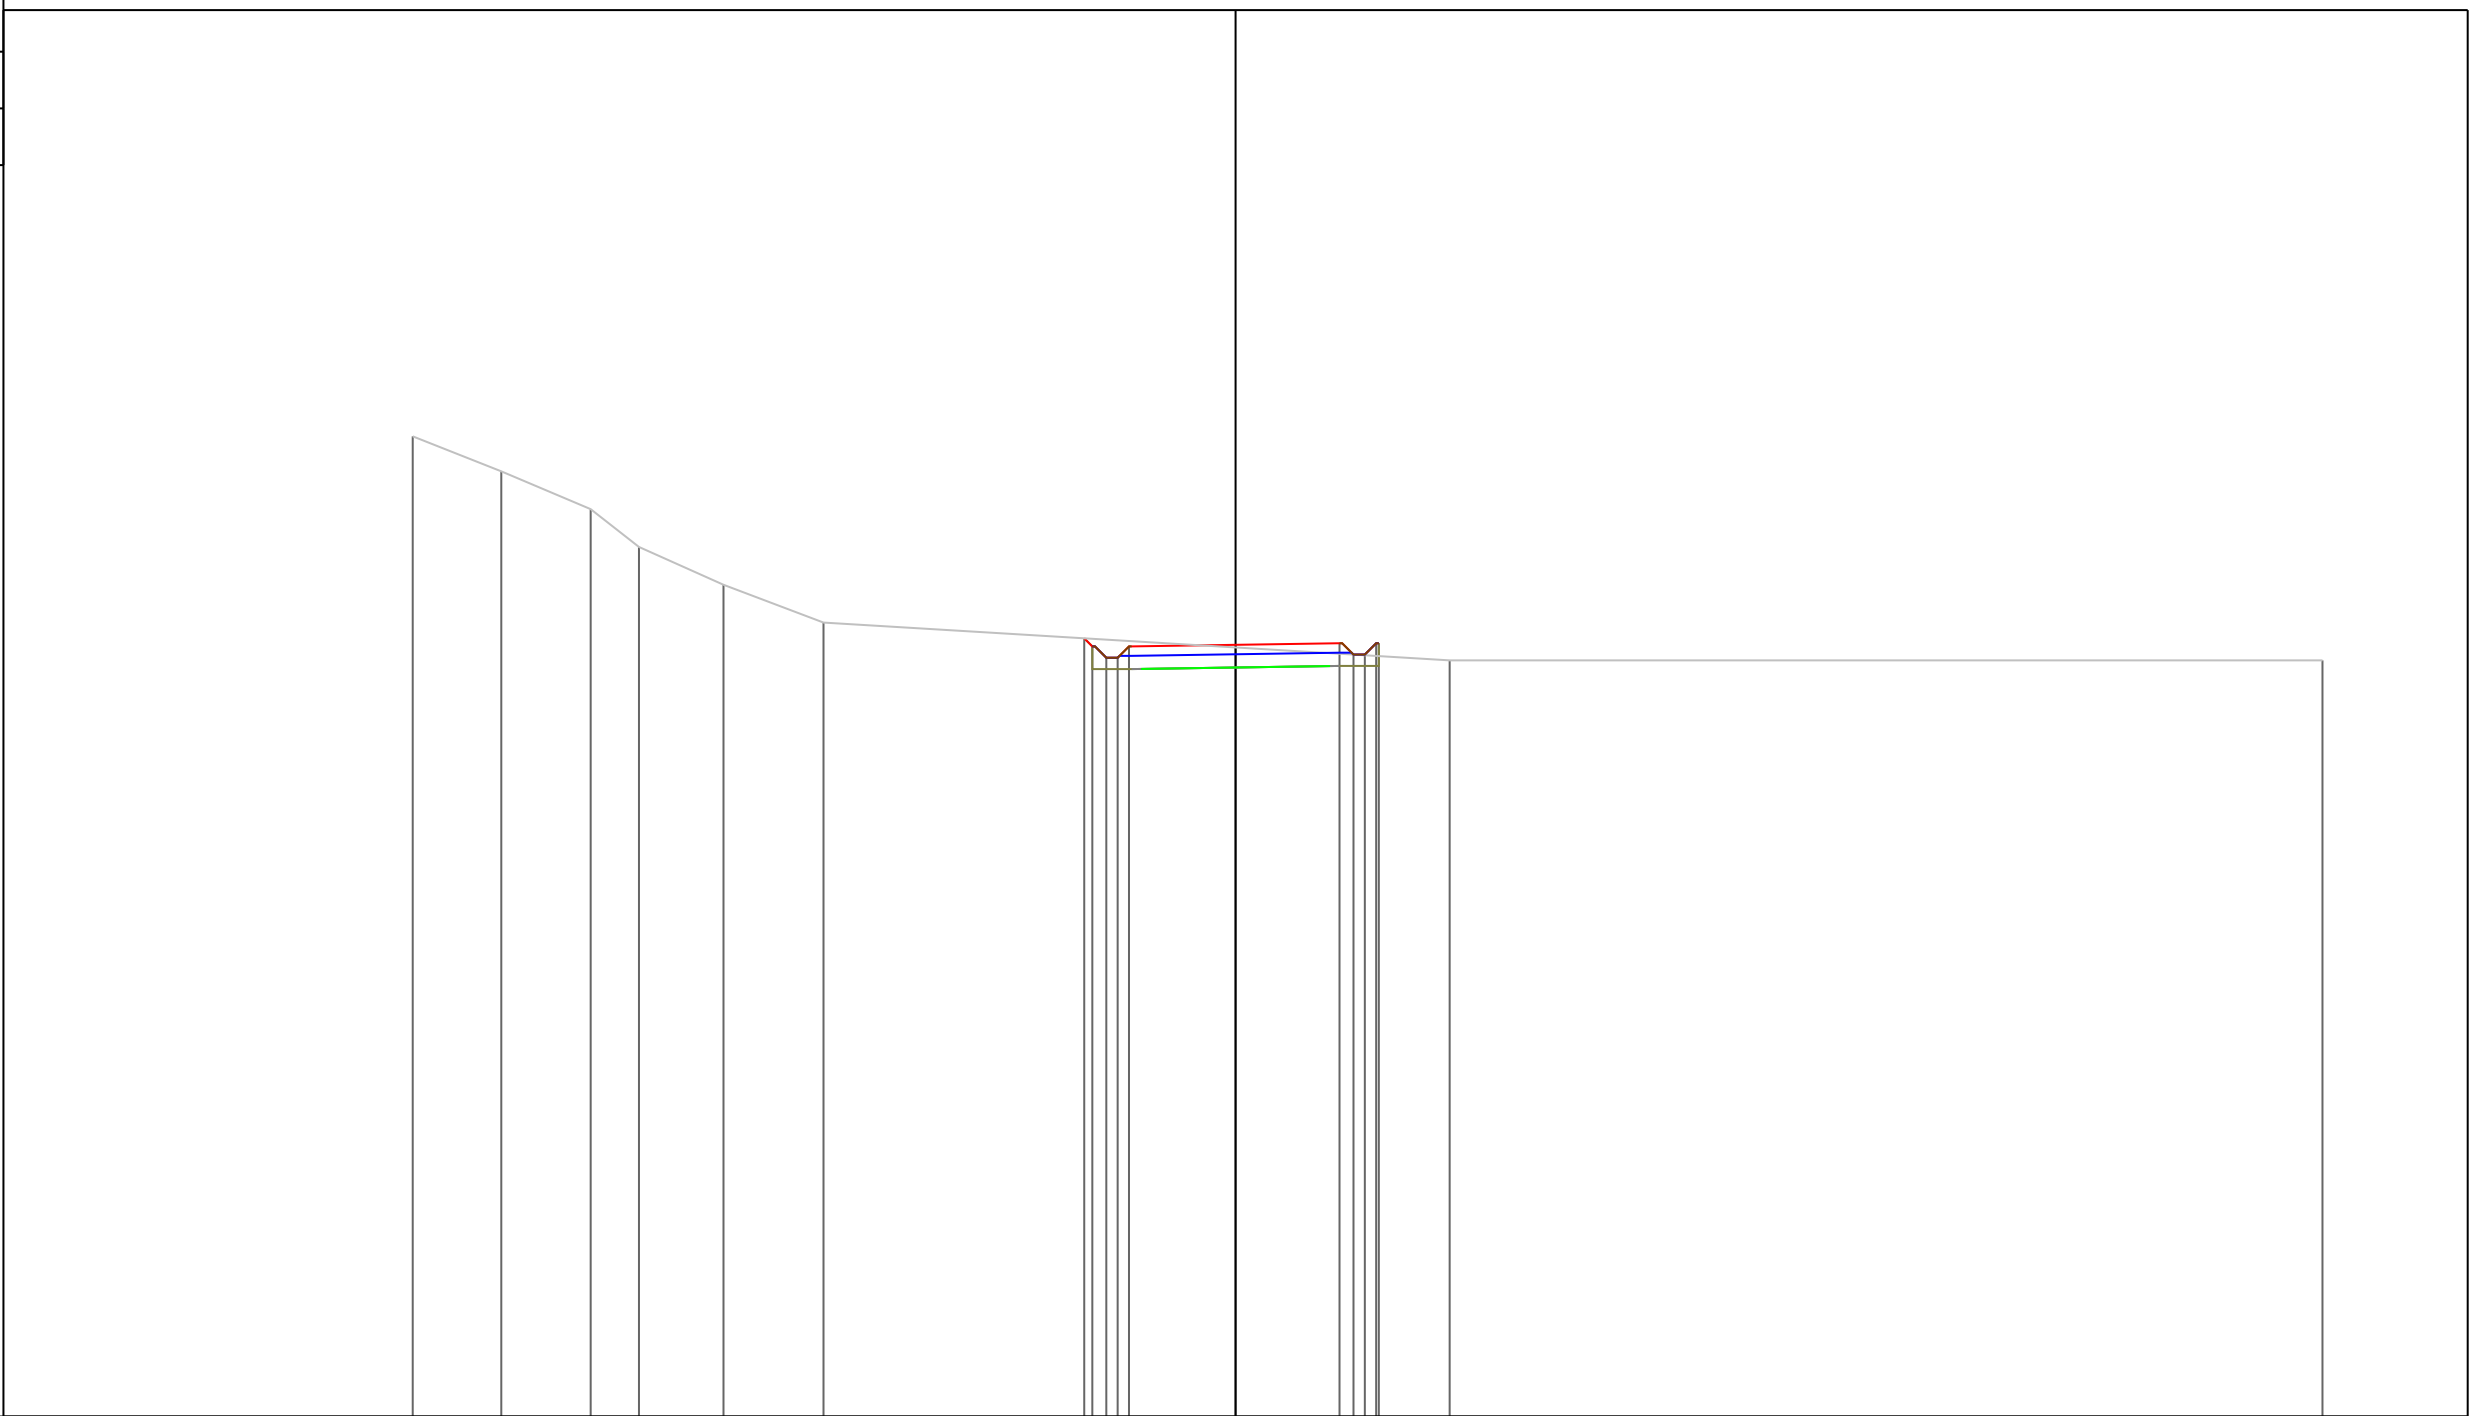

PROGRESSIVE TERRENO	-21.77	-19.43	-17.06	-15.79	-13.55	-10.90		5.66		28.76
PARZIALI TERRENO	2.34	2.37	1.27	2.24	2.65	16.56		23.10		
QUOTE TERRENO	115.93	115.00	114.00	113.00	112.00	111.00		110.00		110.00
PROGRESSIVE PROGETTO							-4.00 -3.79 -3.42 -3.12 -2.82	0.00	2.75 3.12 3.42 3.72 3.79	
PARZIALI PROGETTO	0.21	0.37	0.30	0.30	2.82	2.75			0.37 0.30 0.30 0.07	
QUOTE PROGETTO	110.58	110.37	110.07	110.37	110.41	110.45	110.15	110.15	110.45	110.45

PROFILO Asse2BA


SEZIONE 17

PROGRESSIVA 160.00


A STERRO m² 6.91

90

200
200

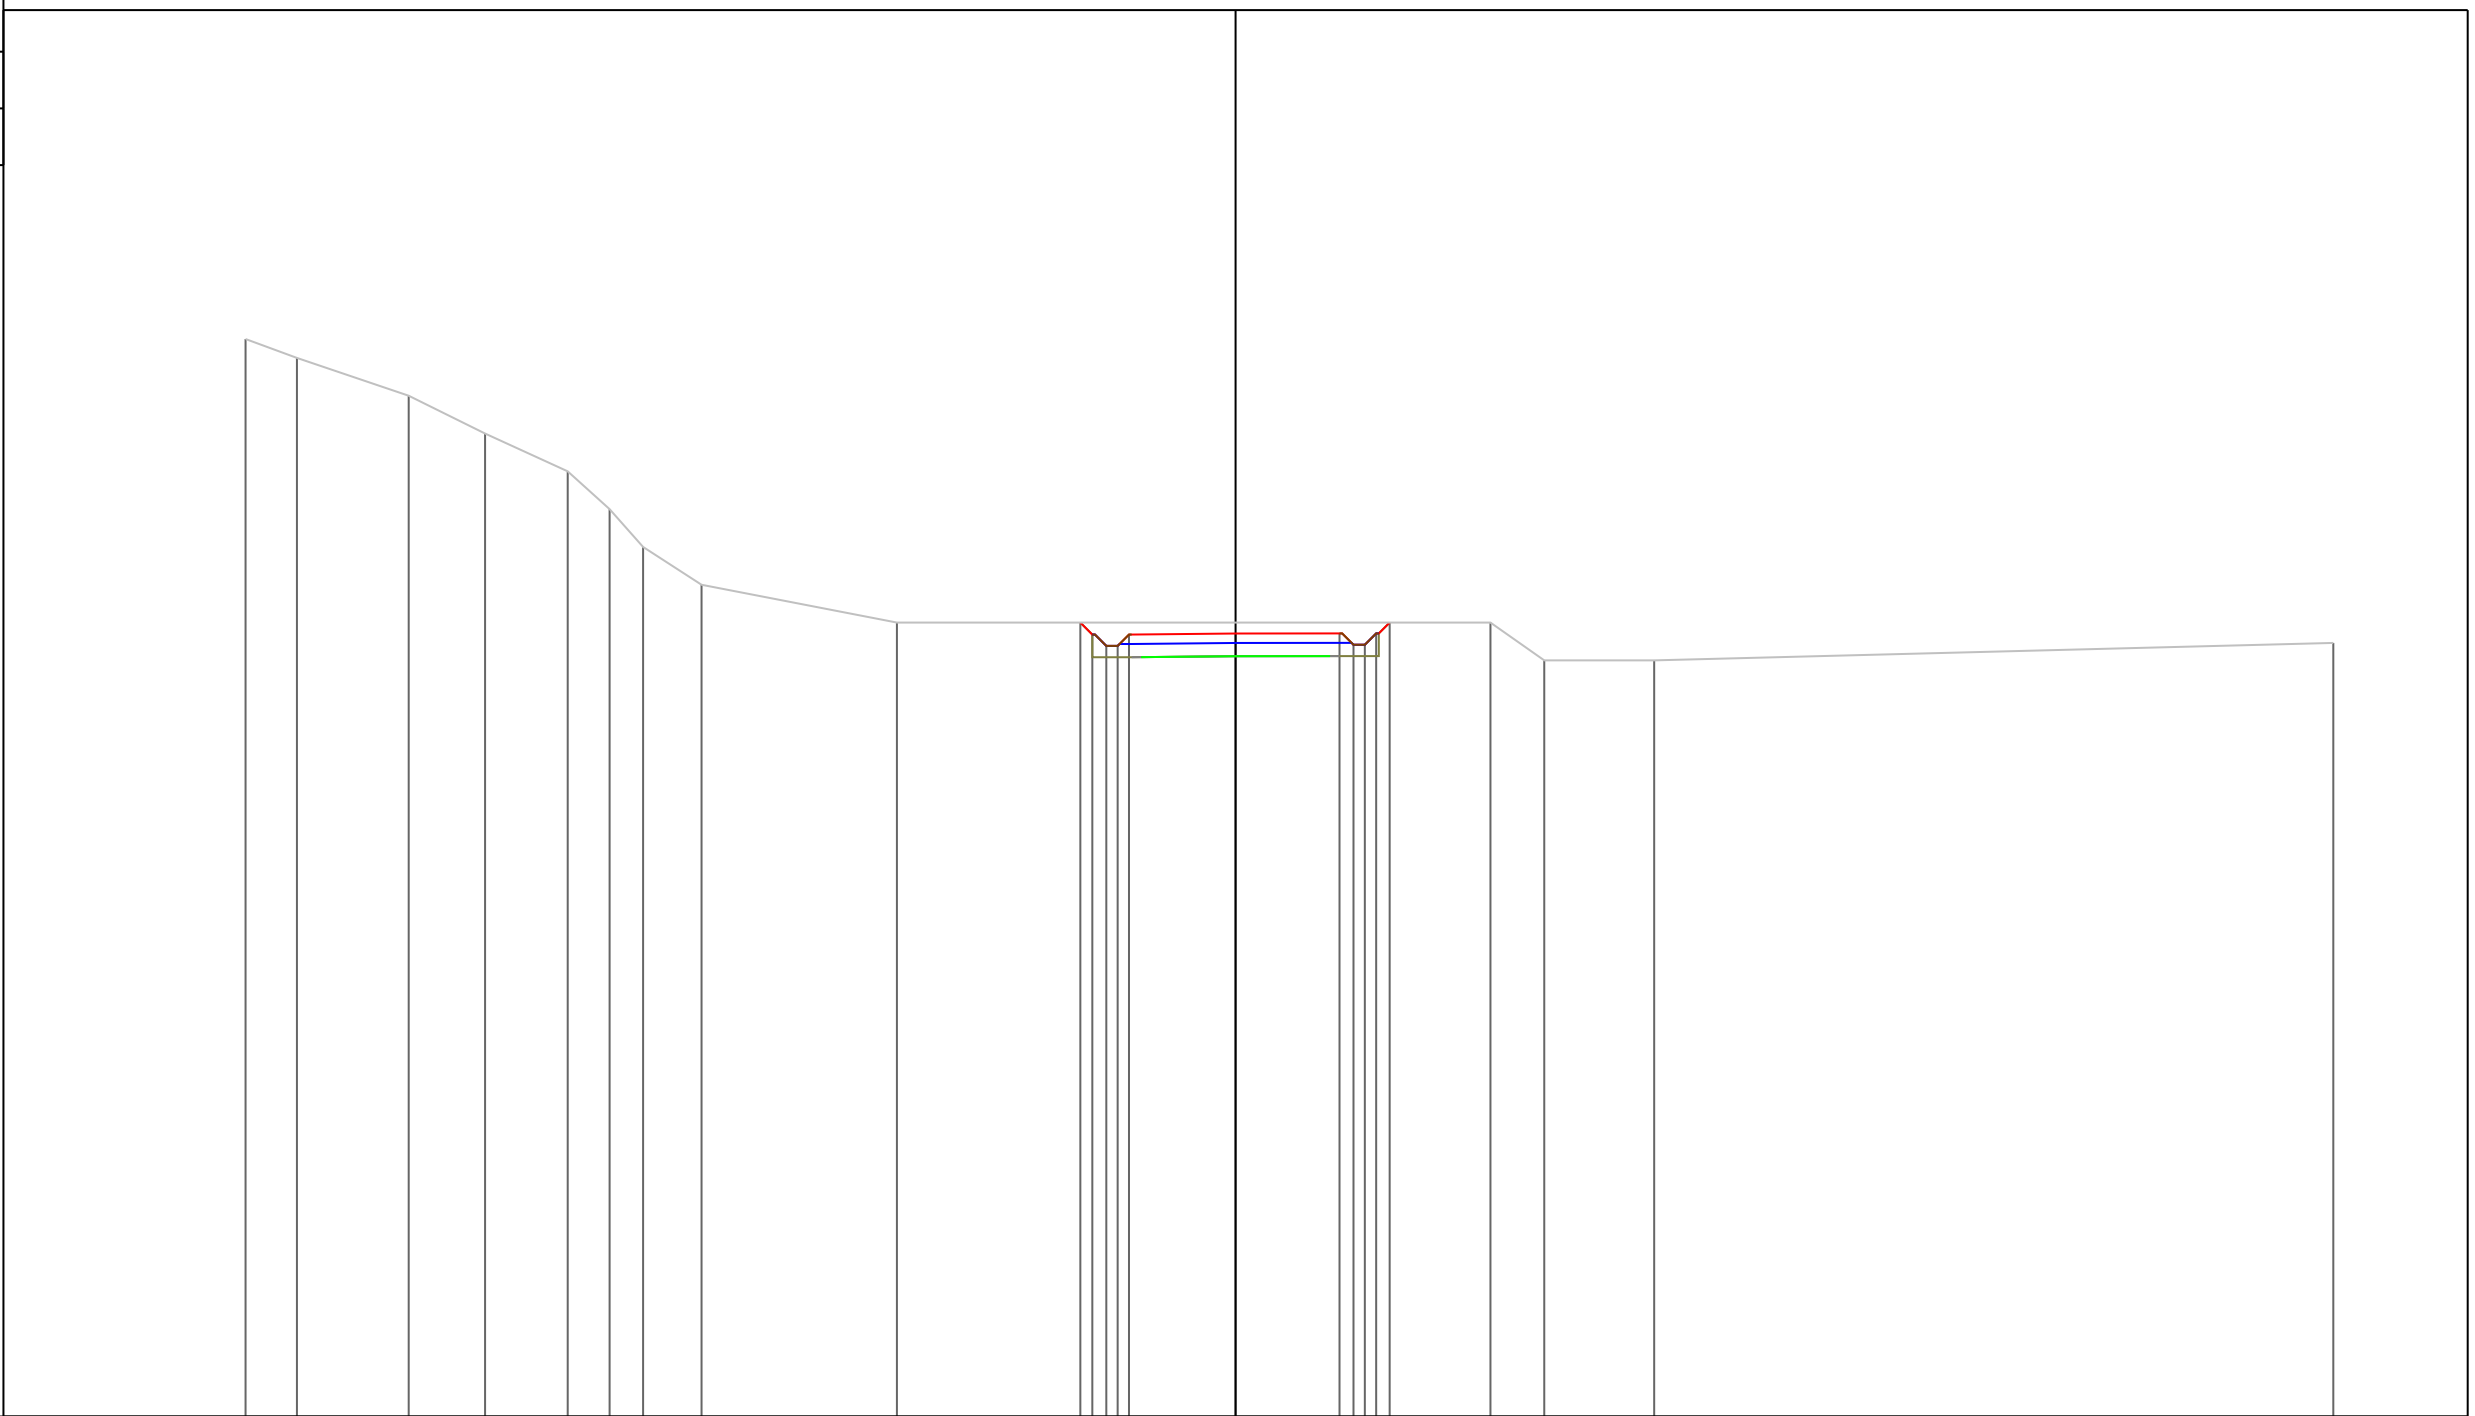

PROGRESSIVE TERRENO	-26.19	-24.83	-21.88	-19.86	-17.67	-16.56	-15.68	-14.13	-8.96	6.74	8.17	11.08	29.04
PARZIALI TERRENO	1.36	2.95	2.02	2.19	1.11	0.88	1.55	5.17	15.70	1.43	2.91	17.96	
QUOTE TERRENO	118.50	118.00	117.00	116.00	115.00	114.00	113.00	112.00	111.00	111.00	110.00	110.00	110.46
PROGRESSIVE PROGETTO													
PARZIALI PROGETTO													
QUOTE PROGETTO													

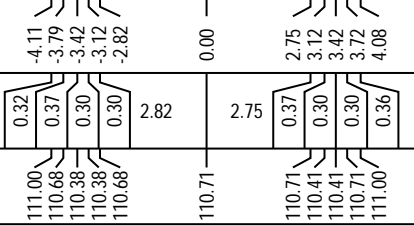

PROFILO Asse2BA


SEZIONE 18

PROGRESSIVA 170.00

A STERRO m² 4.62

92


200
200

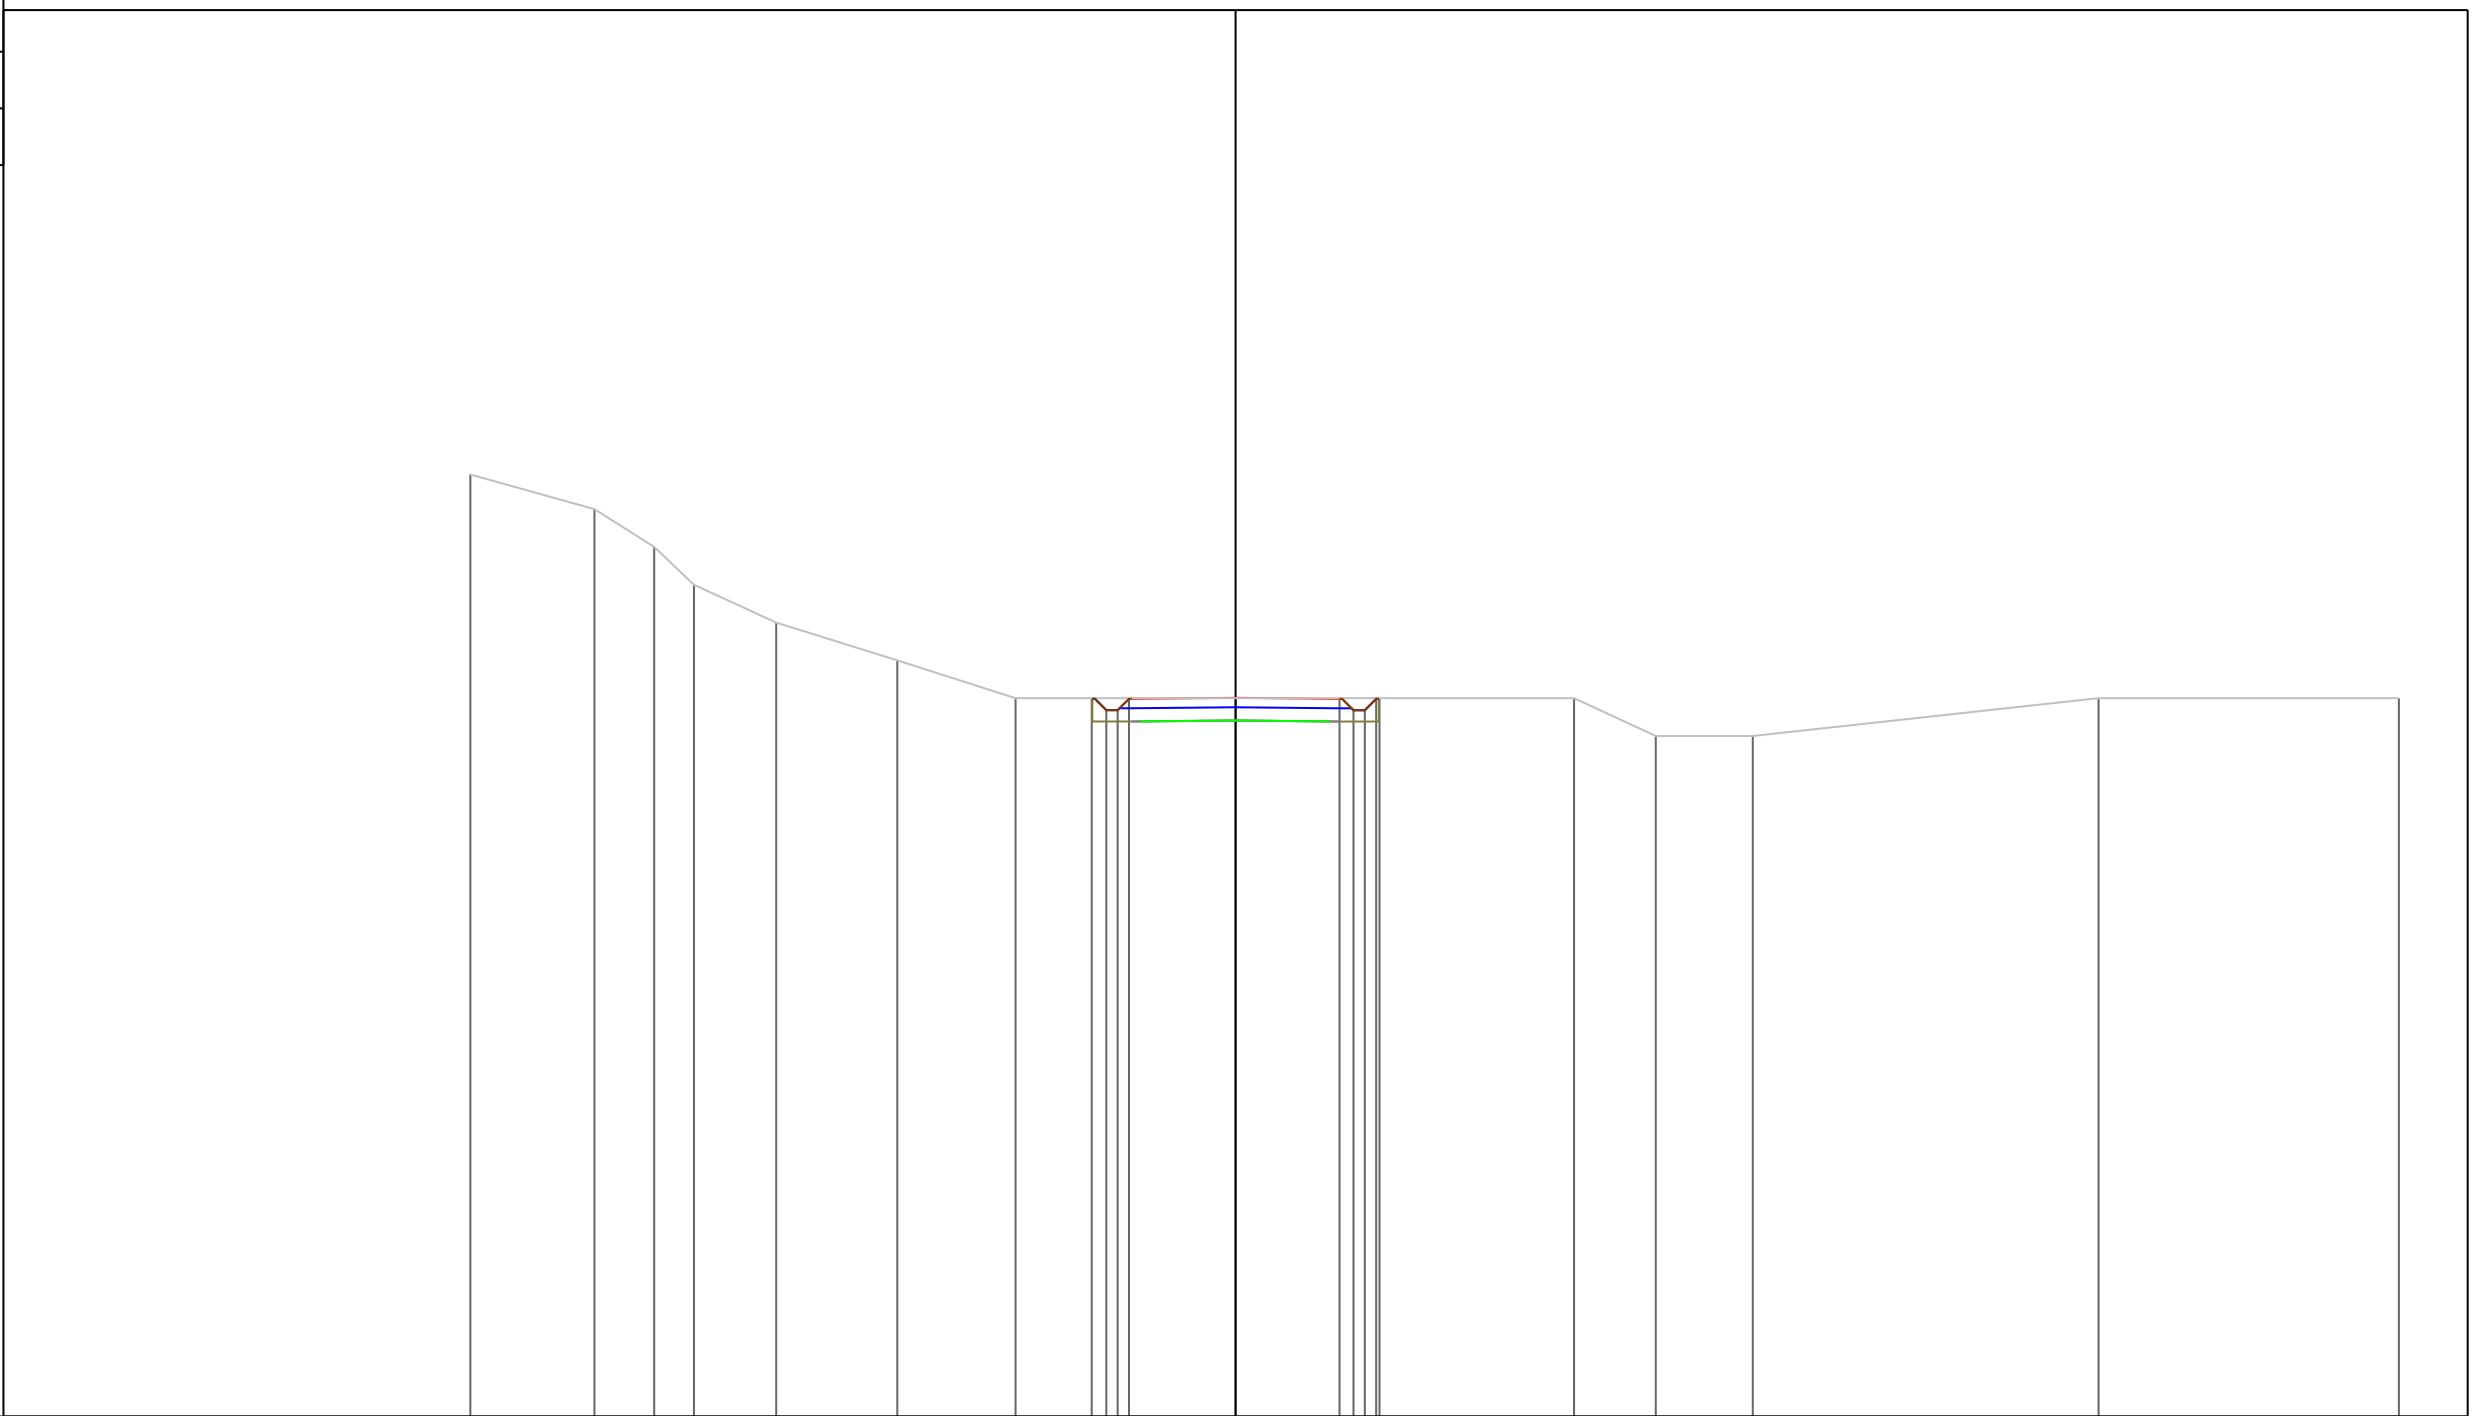

PROGRESSIVE TERRENO	-20.25	-16.96	-15.38	-14.33	-12.15	-8.95	-5.82		8.96	11.12	13.68		22.83		30.78
PARZIALI TERRENO		3.29	1.58	1.05	2.18	3.20	3.13		14.78	2.16	2.56		9.15		7.95
QUOTE TERRENO	116.92	116.00	115.00	114.00	113.00	112.00	111.00		111.00	110.00	110.00		111.00		111.00
PROGRESSIVE PROGETTO															
PARZIALI PROGETTO															
QUOTE PROGETTO															

-3.81
 -3.42
 -3.12
 -2.82
 0.00
 2.75
 2.75
 0.37
 0.30
 0.30
 0.30
 0.09
 111.00
 110.68
 110.68
 110.98
 111.01
 110.98
 110.68
 110.68
 110.98
 111.00


PROFILO	Asse2BA
SEZIONE	19
PROGRESSIVA	180.00
A STERRO	m ² 6.70

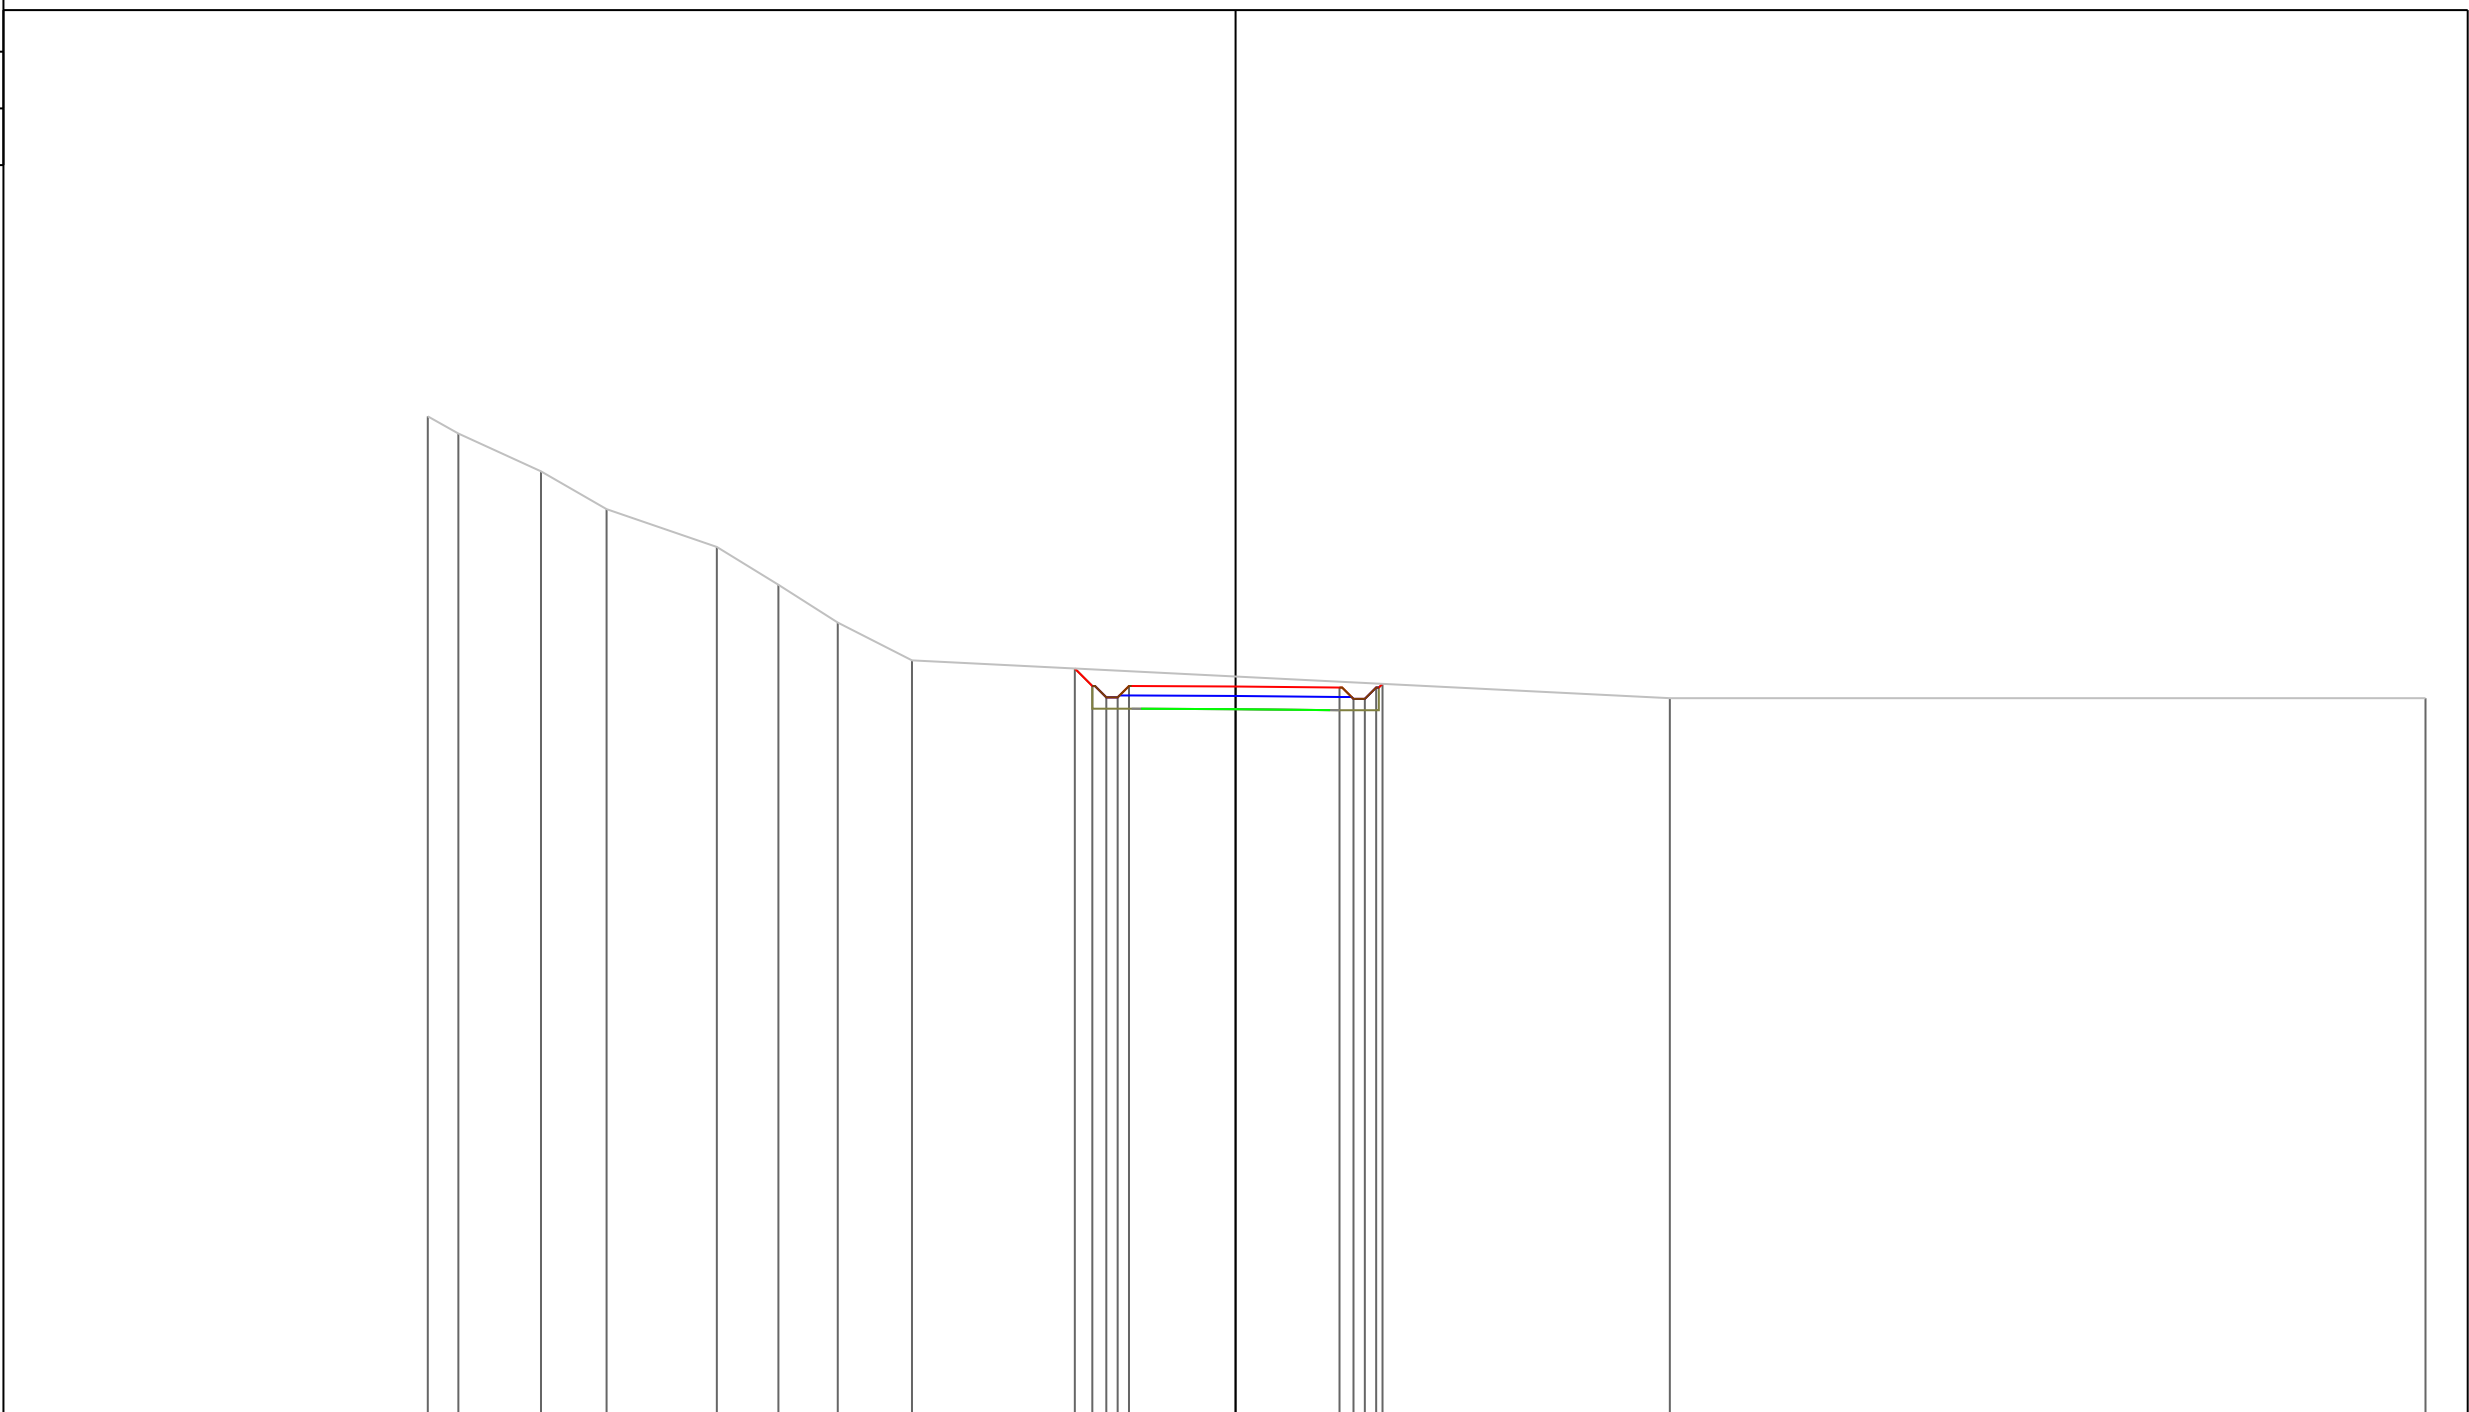

PROGRESSIVE TERRENO		21.37	20.56	18.38	16.64	13.72	12.10	10.53	8.56		11.49		31.48
PARZIALI TERRENO		0.81	2.18	1.74	2.92	1.62	1.57	1.97		20.05		19.99	
QUOTE TERRENO		118.45	118.00	117.00	116.00	115.00	114.00	113.00	112.00		111.00		111.00
PROGRESSIVE PROGETTO													
PARZIALI PROGETTO		0.46	0.37	0.30	0.30	2.82		2.75		0.37	0.30	0.30	0.17
QUOTE PROGETTO		111.79	111.32	111.02	111.32			111.31		111.28	110.98	111.28	111.38

PROFILO Asse2BA
 SEZIONE 20
 PROGRESSIVA 190.00
 A STERRO m² 6.02

93
 200
 200

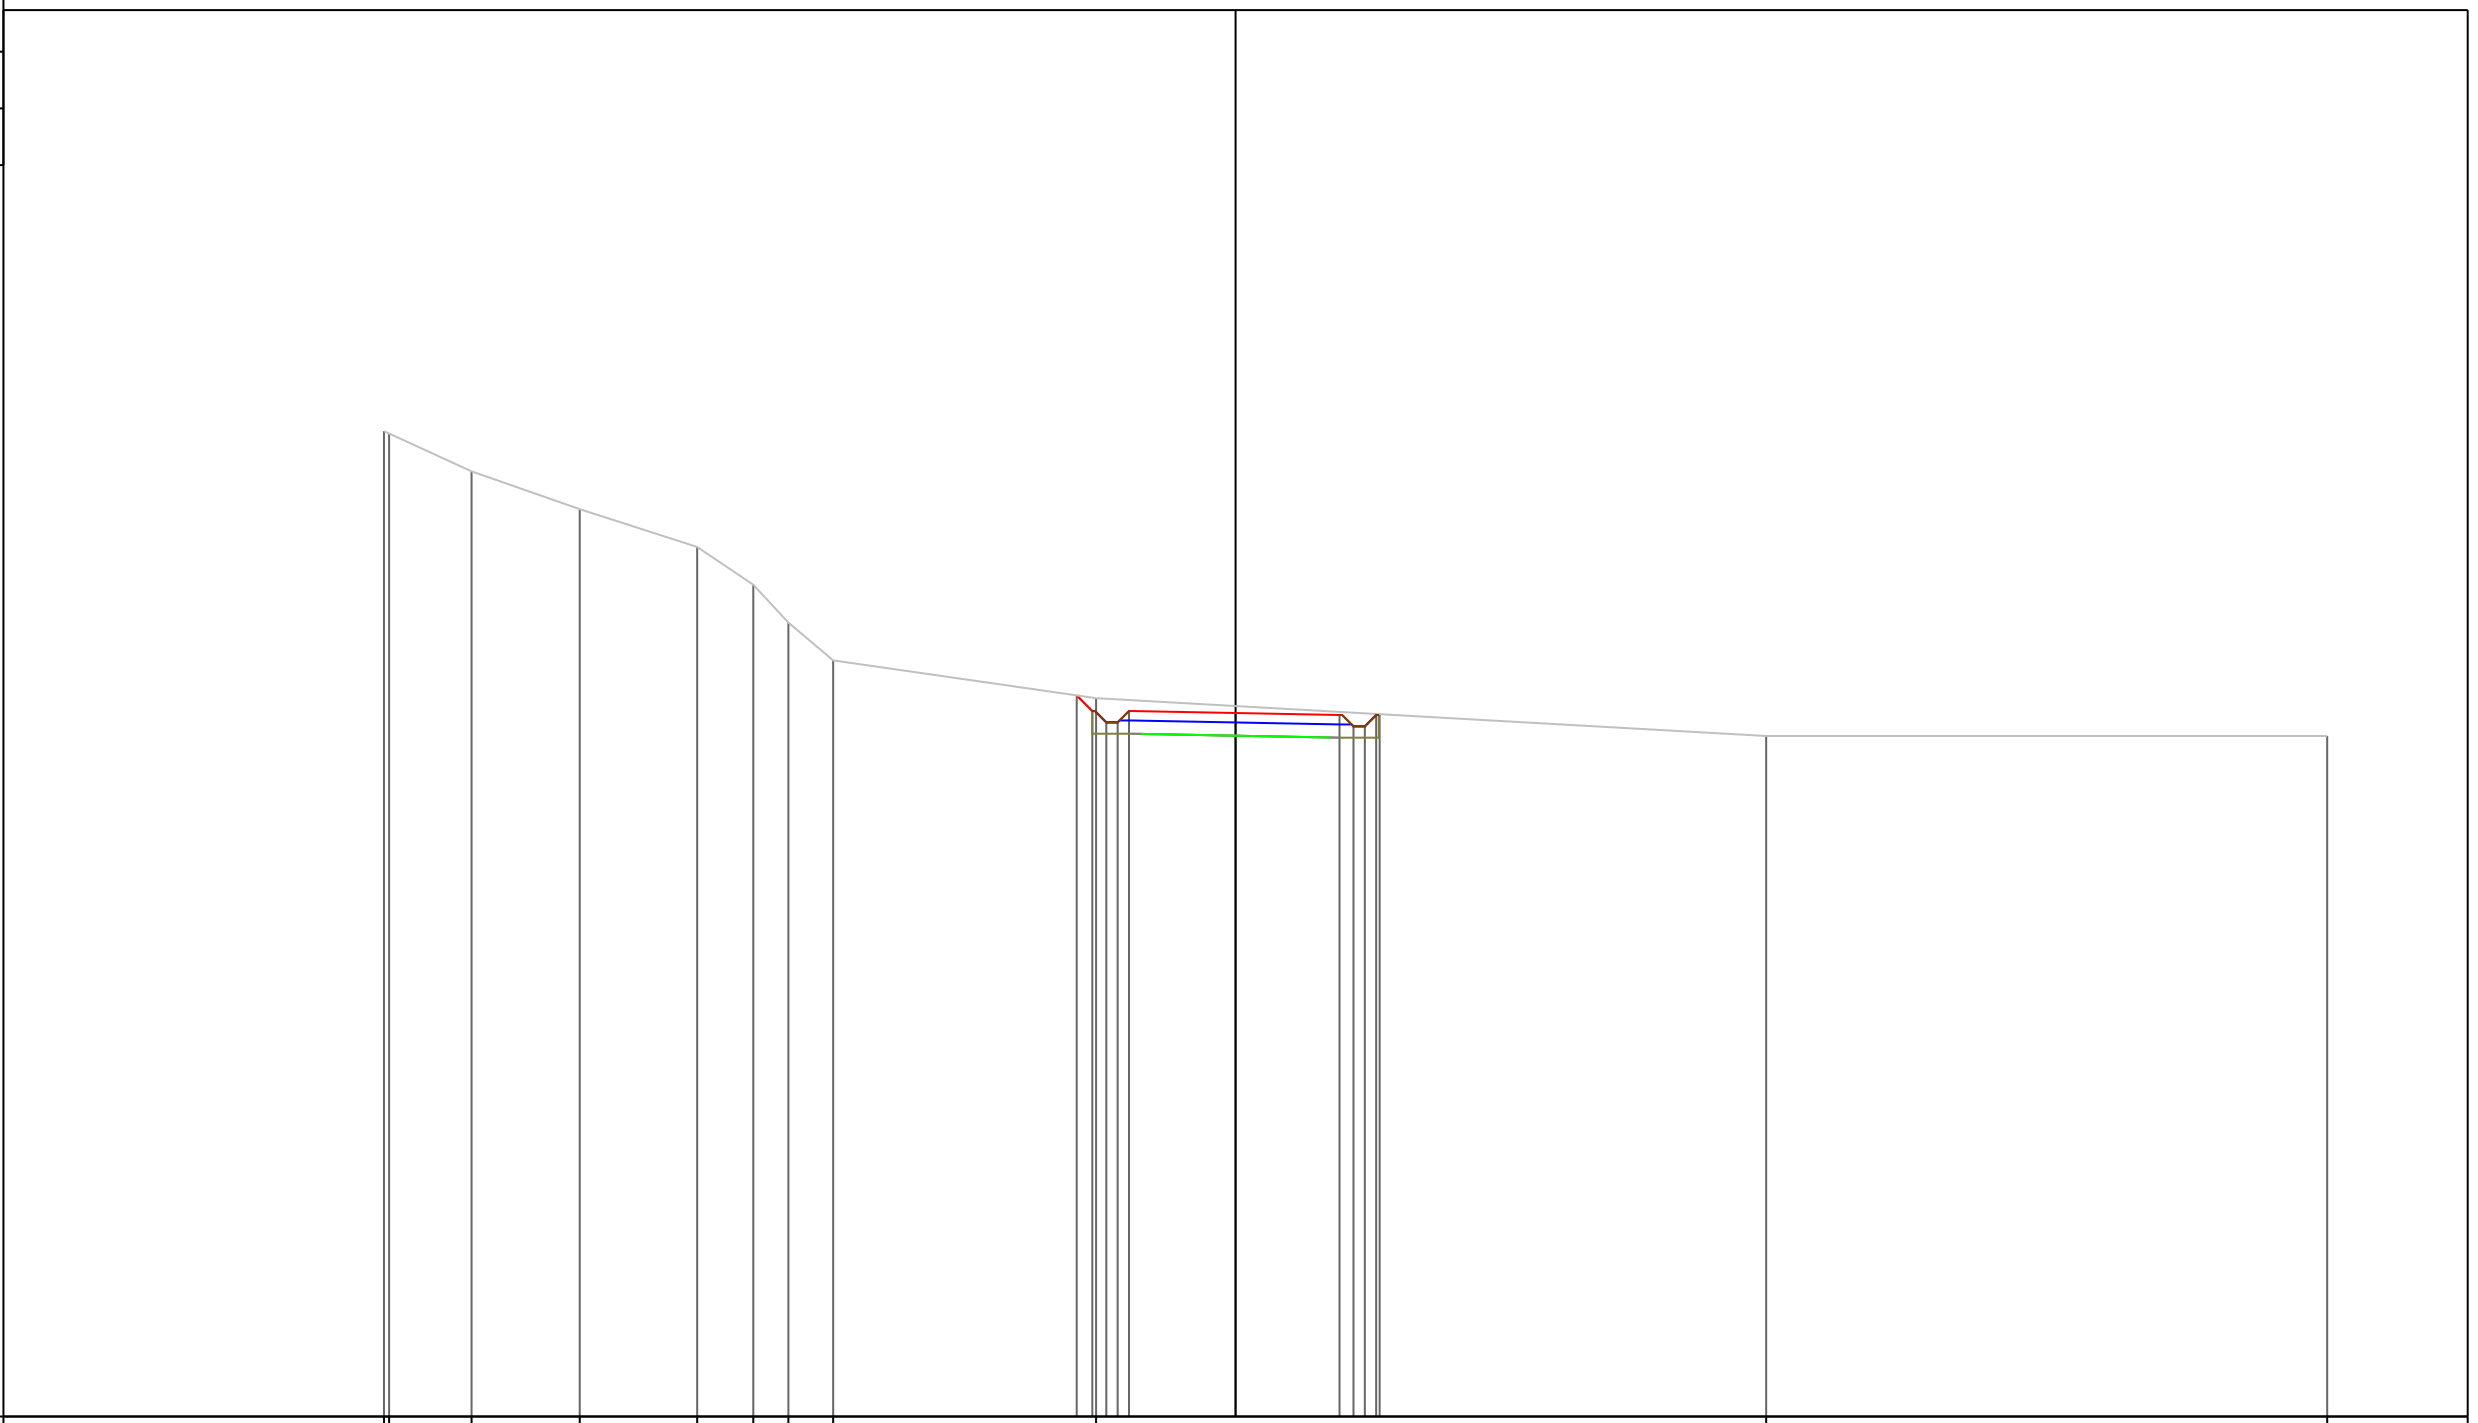

PROGRESSIVE TERRENO	-22.53	-22.40	-20.21	-17.35	-14.24	-12.76	-11.83	-10.65	-3.69	14.04	28.88								
PARZIALI TERRENO	0.13	2.19	2.86	3.11	1.48	0.93	1.18	6.96	17.73	14.84									
QUOTE TERRENO	119.06	119.00	118.00	117.00	116.00	115.00	114.00	113.00	112.00	111.00	111.00								
PROGRESSIVE PROGETTO									-4.20	0.00	2.75	3.12	3.42	3.72	3.81				
PARZIALI PROGETTO									0.41	0.37	0.30	0.30	2.82	2.75	0.37	0.30	0.30	0.09	
QUOTE PROGETTO									112.07	111.66	111.36	111.36	111.66	111.61	111.56	111.26	111.26	111.56	111.58

PROFILO Asse2BA


SEZIONE 22

PROGRESSIVA 210.00

A STERRO m² 9.27

93

200
200

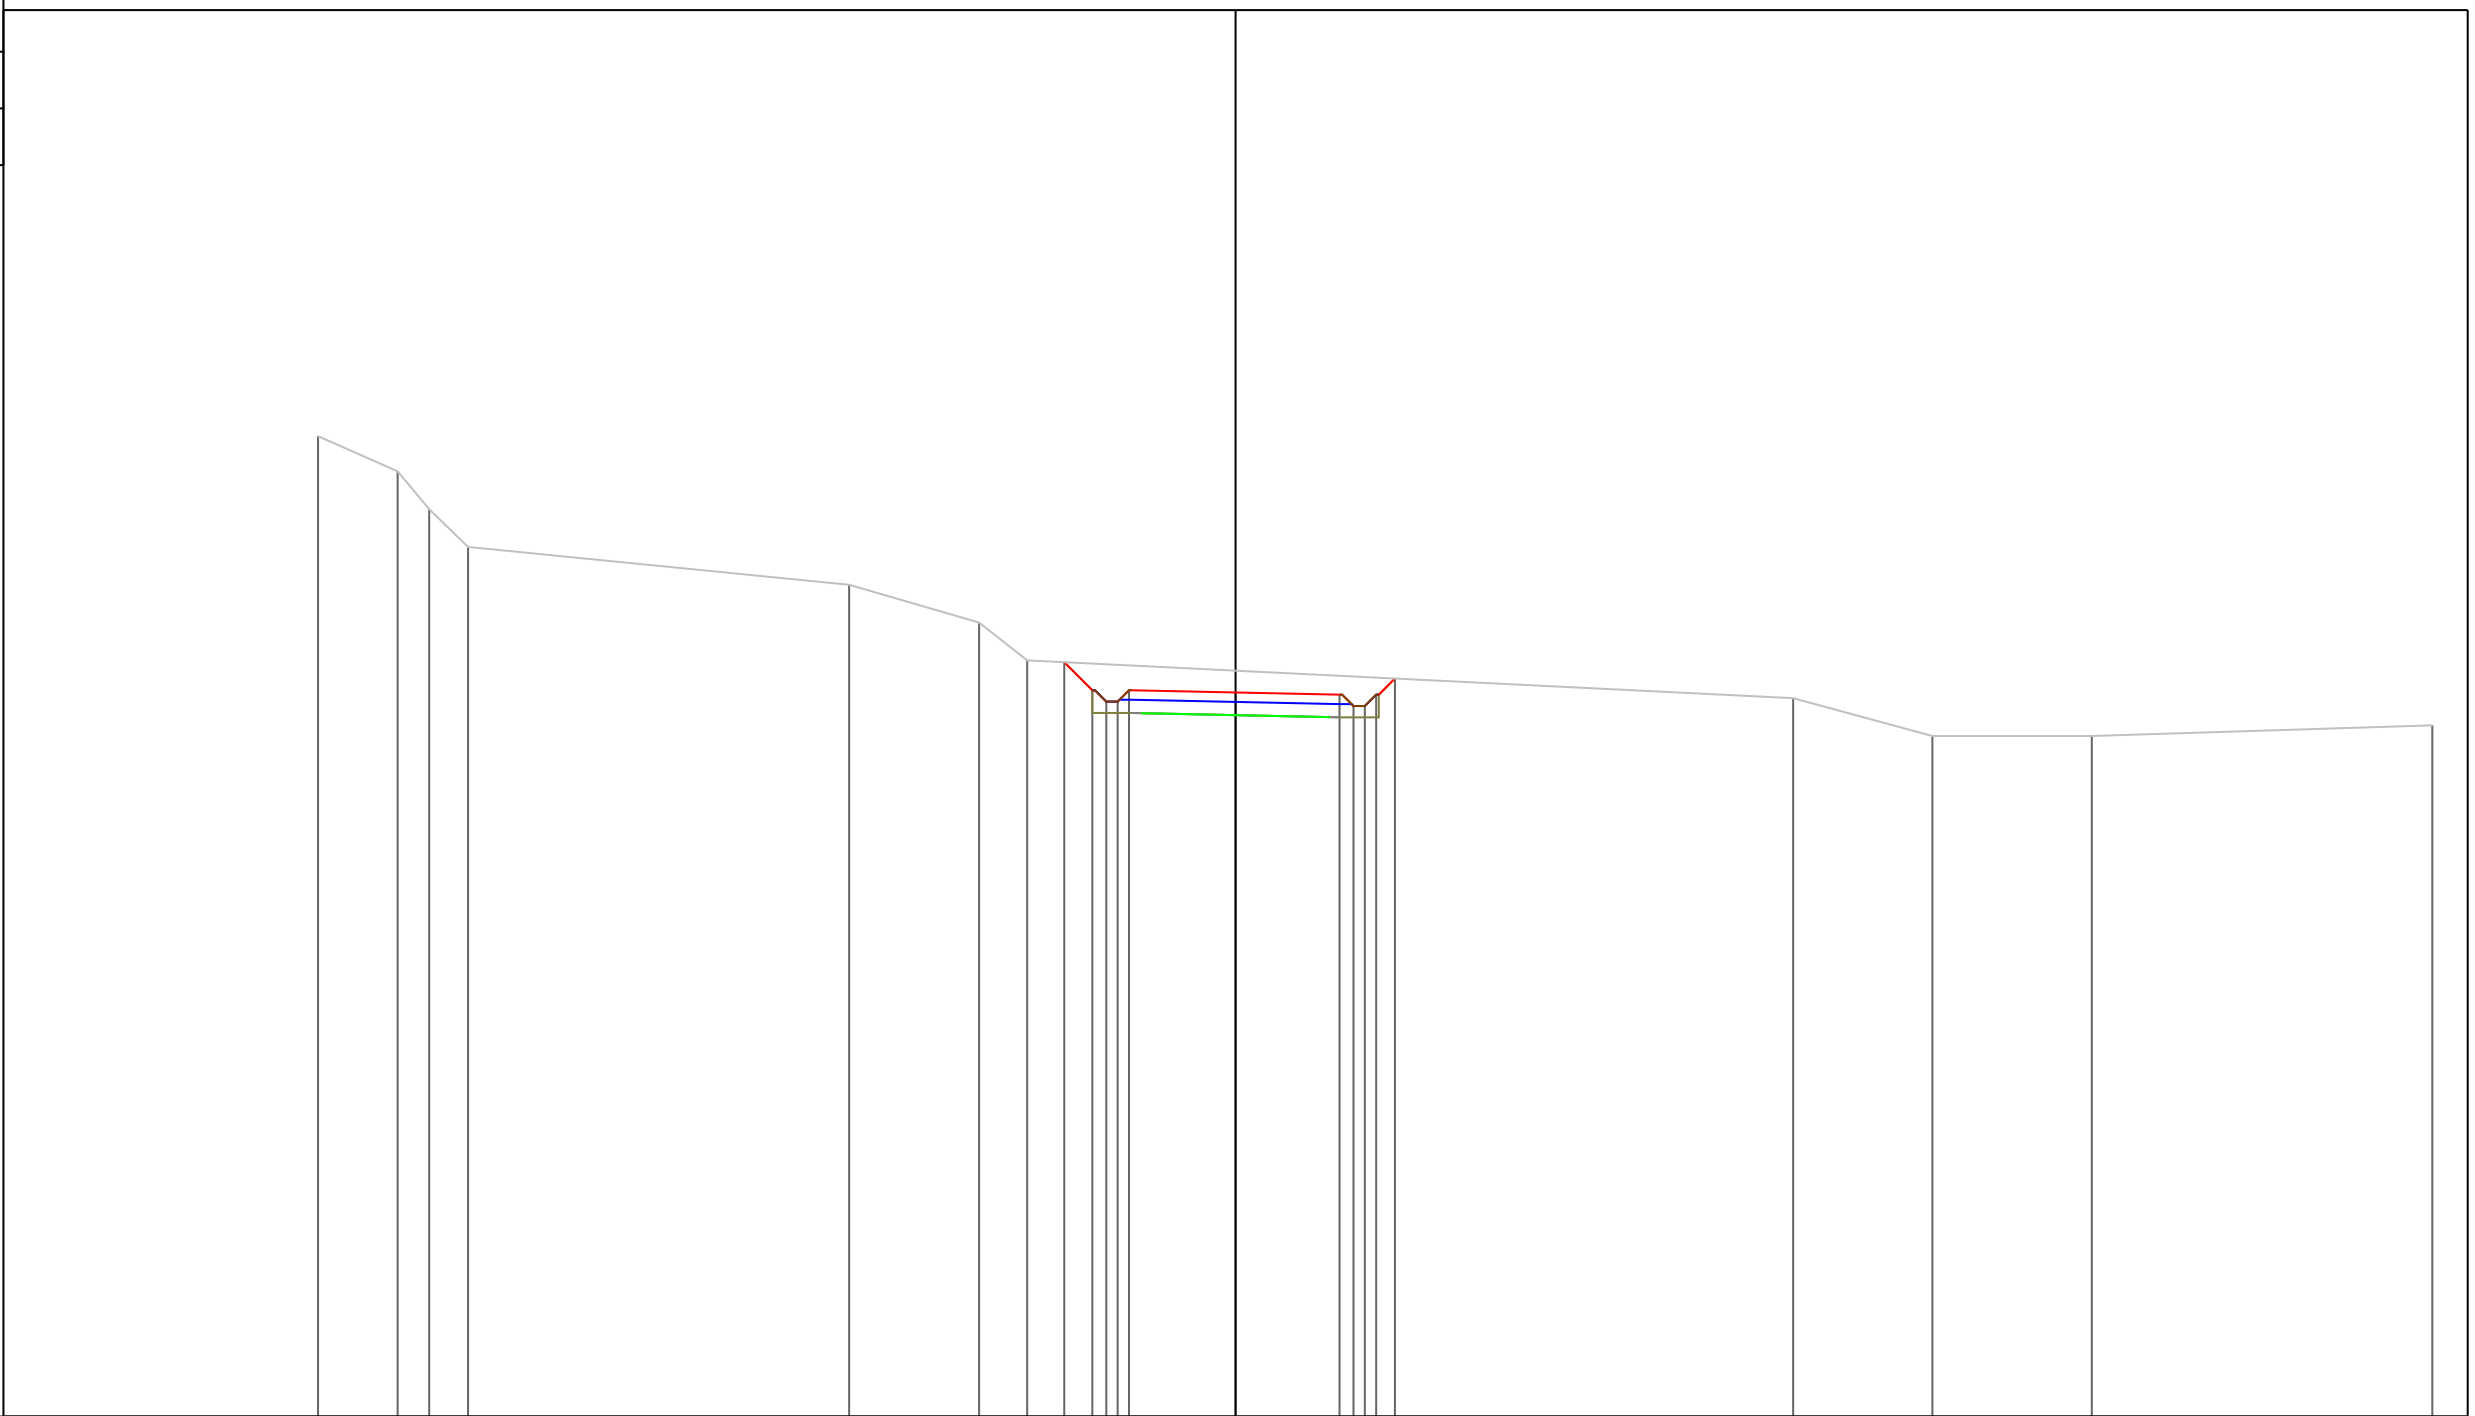


PROGRESSIVE TERRENO	-24.28	-22.17	-21.34	-20.31		-10.22	-6.79	-5.51				14.75	18.44	22.65		31.66			
PARZIALI TERRENO	2.11	0.83	1.03		10.09	3.43	1.28			20.26		3.69	4.21		9.01				
QUOTE TERRENO	118.93	118.00	117.00	116.00		115.00	114.00	113.00				112.00	111.00	111.00		111.28			
PROGRESSIVE PROGETTO									4.53	3.79	3.42	3.12	2.82	0.00	2.75	3.12	3.42	3.72	4.22
PARZIALI PROGETTO									0.74	0.37	0.30	0.30	2.82	2.75	0.37	0.30	0.30	0.30	0.50
QUOTE PROGETTO									112.95	112.21	111.91	111.91	112.21	112.15	112.09	111.79	111.79	112.09	112.52

PROFILO Asse2BA
 SEZIONE 23
 PROGRESSIVA 220.00
 A STERRO m² 9.73

93

200
 200

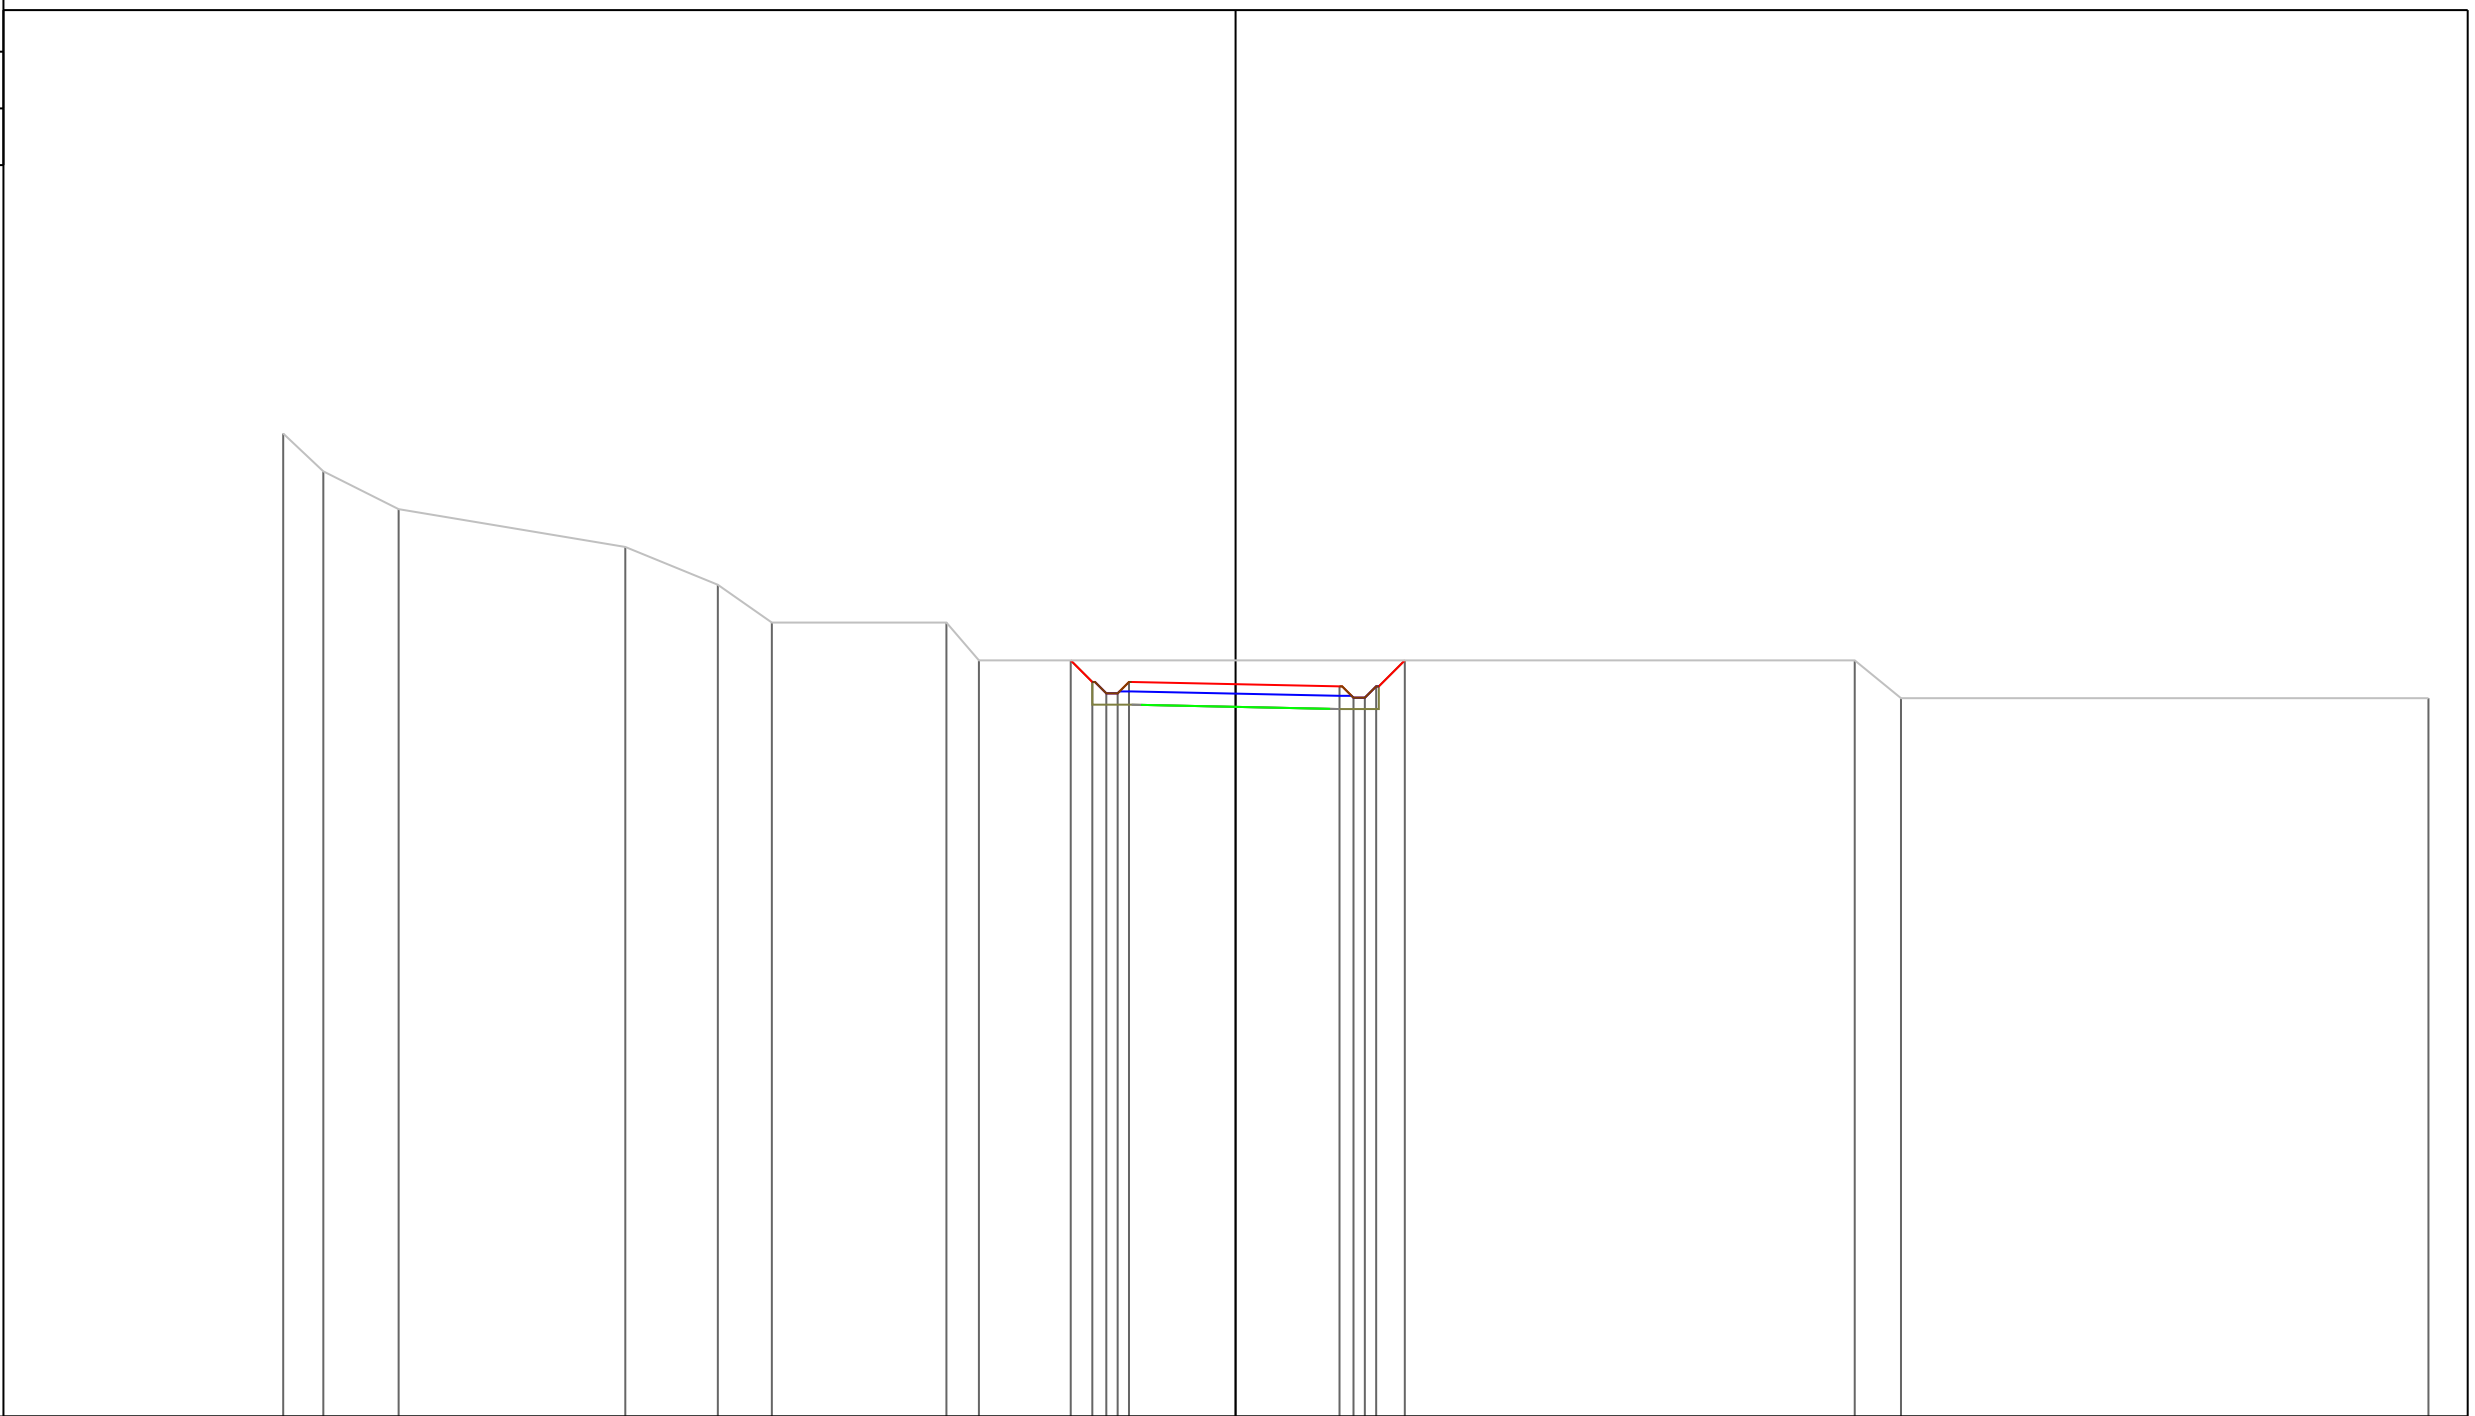


PROGRESSIVE TERRENO	-25.20	-24.14	-22.14	-16.15	-13.70	-12.27	-7.65	-6.79			16.38	17.61	31.56
PARZIALI TERRENO	1.06	2.00	5.99	2.45	1.43	4.62	0.86		23.17		1.23	13.95	
QUOTE TERRENO	119.00	118.00	117.00	116.00	115.00	114.00	114.00	113.00			113.00	112.00	112.00
PROGRESSIVE PROGETTO									4.36	0.00	2.75	3.12	3.42
PARZIALI PROGETTO									0.57	2.82	2.75	0.37	0.30
QUOTE PROGETTO									113.00	112.37	112.31	112.01	112.31

PROFILO Asse2BA

SEZIONE 24

PROGRESSIVA 230.00

A STERRO m² 7.85

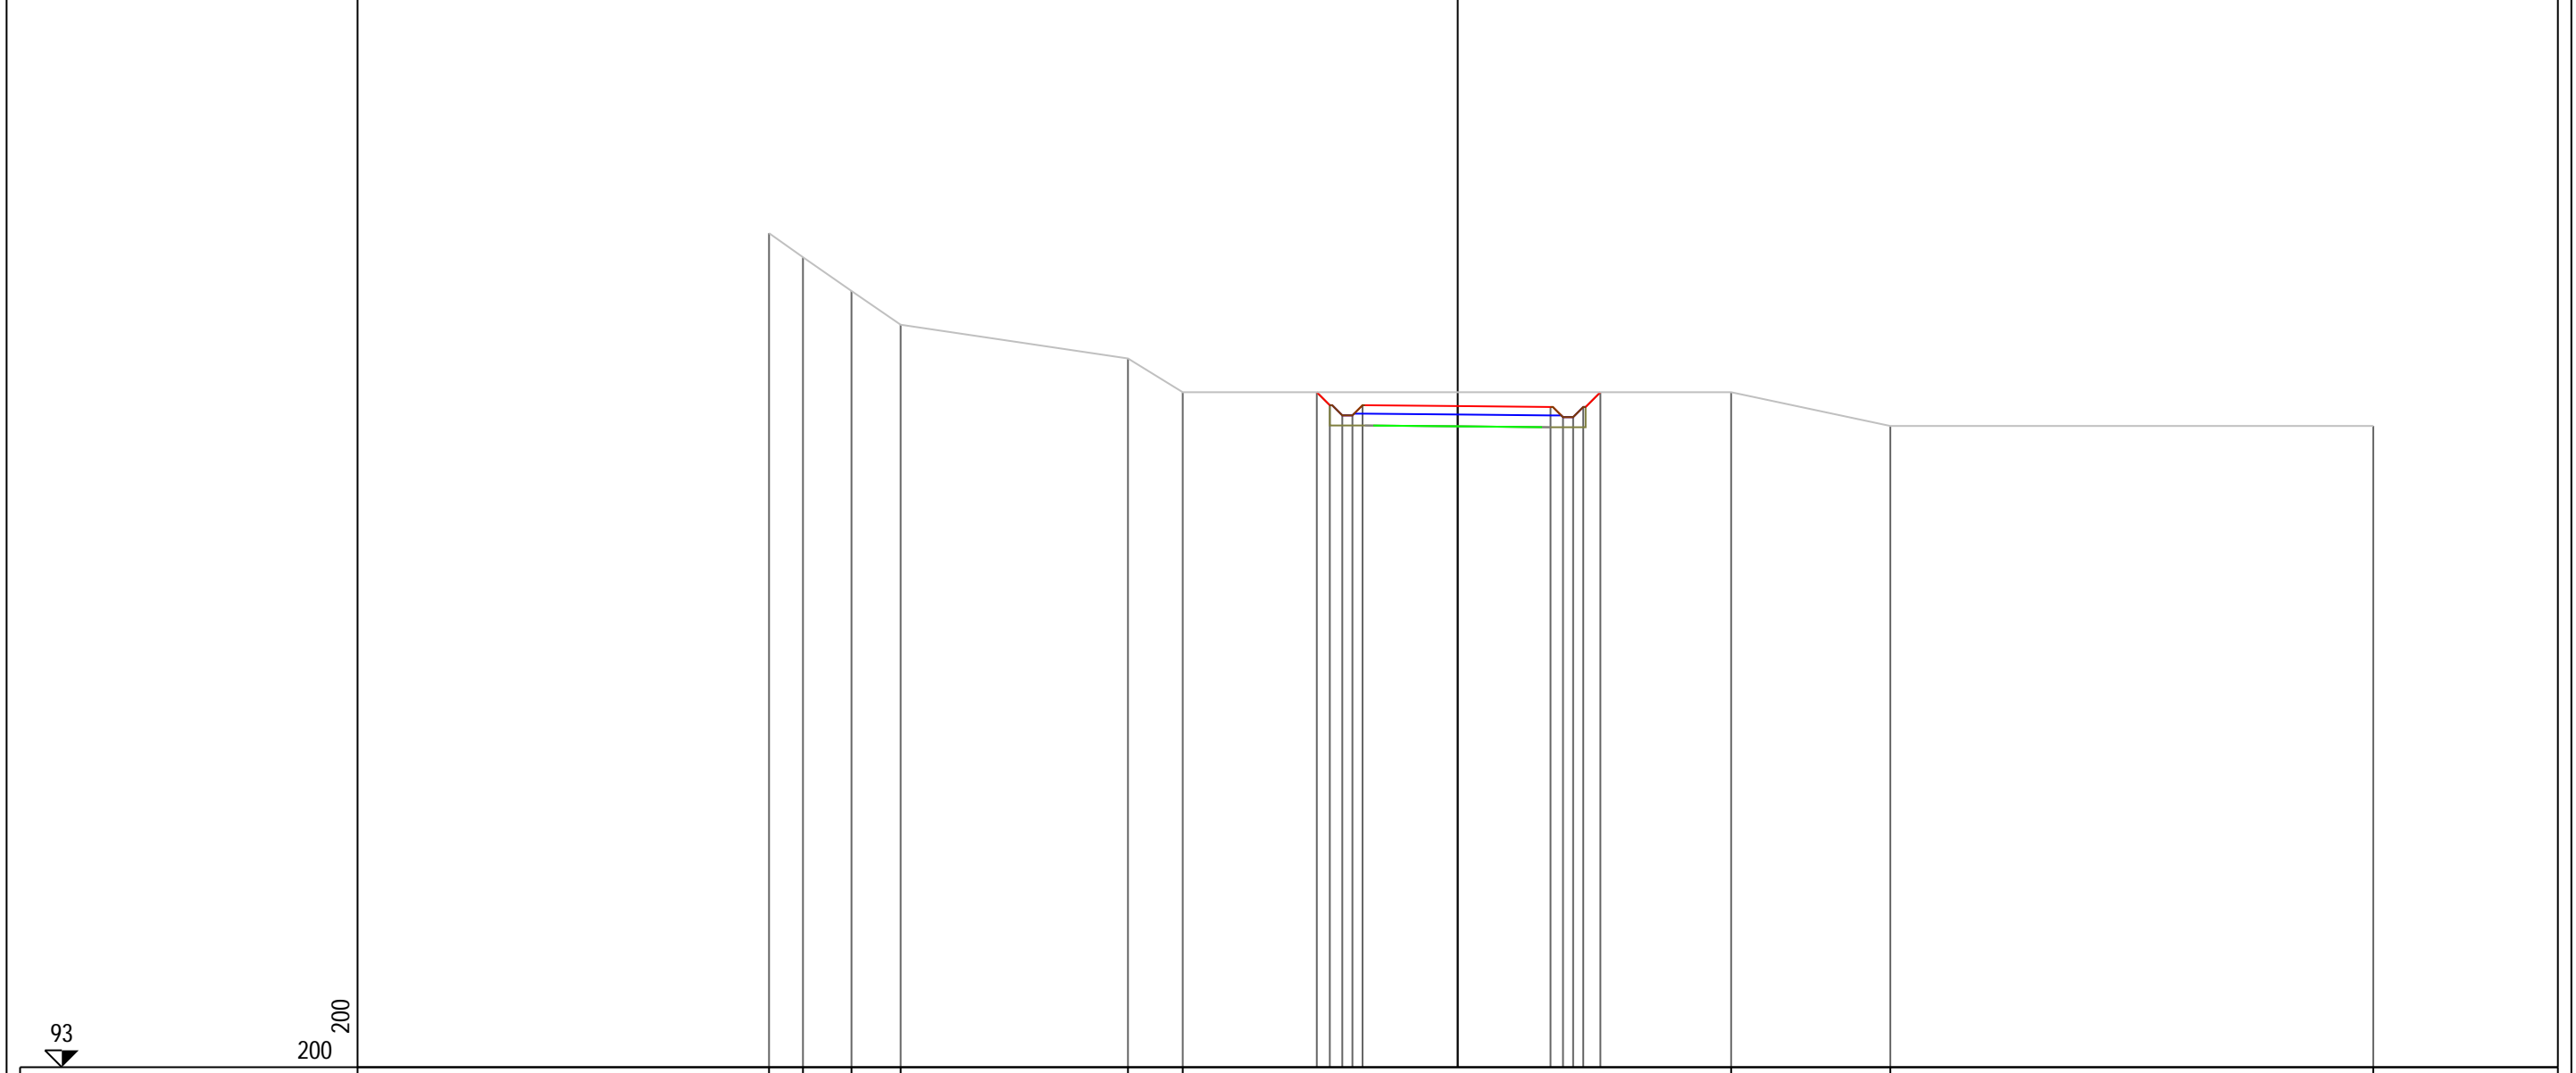

PROGRESSIVE TERRENO				-20.41	-19.40	-17.96	-16.51		-9.77	-8.15		8.10	12.82		27.13
---------------------	--	--	--	--------	--------	--------	--------	--	-------	-------	--	------	-------	--	-------

PARZIALI TERRENO		1.01	1.44	1.45	6.74		1.62		16.25		4.72		14.31		
------------------	--	------	------	------	------	--	------	--	-------	--	------	--	-------	--	--

QUOTE TERRENO		117.71	117.00	116.00	115.00		114.00	113.00			113.00	112.00			112.00
---------------	--	--------	--------	--------	--------	--	--------	--------	--	--	--------	--------	--	--	--------

PROGRESSIVE PROGETTO									4.18	3.79	3.42	3.12	2.82	0.00		2.75	3.12	3.42	3.72	4.23
----------------------	--	--	--	--	--	--	--	--	------	------	------	------	------	------	--	------	------	------	------	------


PARZIALI PROGETTO		0.39	0.37	0.30	0.30	2.82		2.75												
-------------------	--	------	------	------	------	------	--	------	--	--	--	--	--	--	--	--	--	--	--	--

QUOTE PROGETTO		113.00	112.61	112.31	112.31	112.61		112.59		112.56	112.26	112.26	112.56	113.00						
----------------	--	--------	--------	--------	--------	--------	--	--------	--	--------	--------	--------	--------	--------	--	--	--	--	--	--

PROFILO Asse2BA
 SEZIONE 25
 PROGRESSIVA 240.00
 A STERRO m² 3.19

93

200
 200

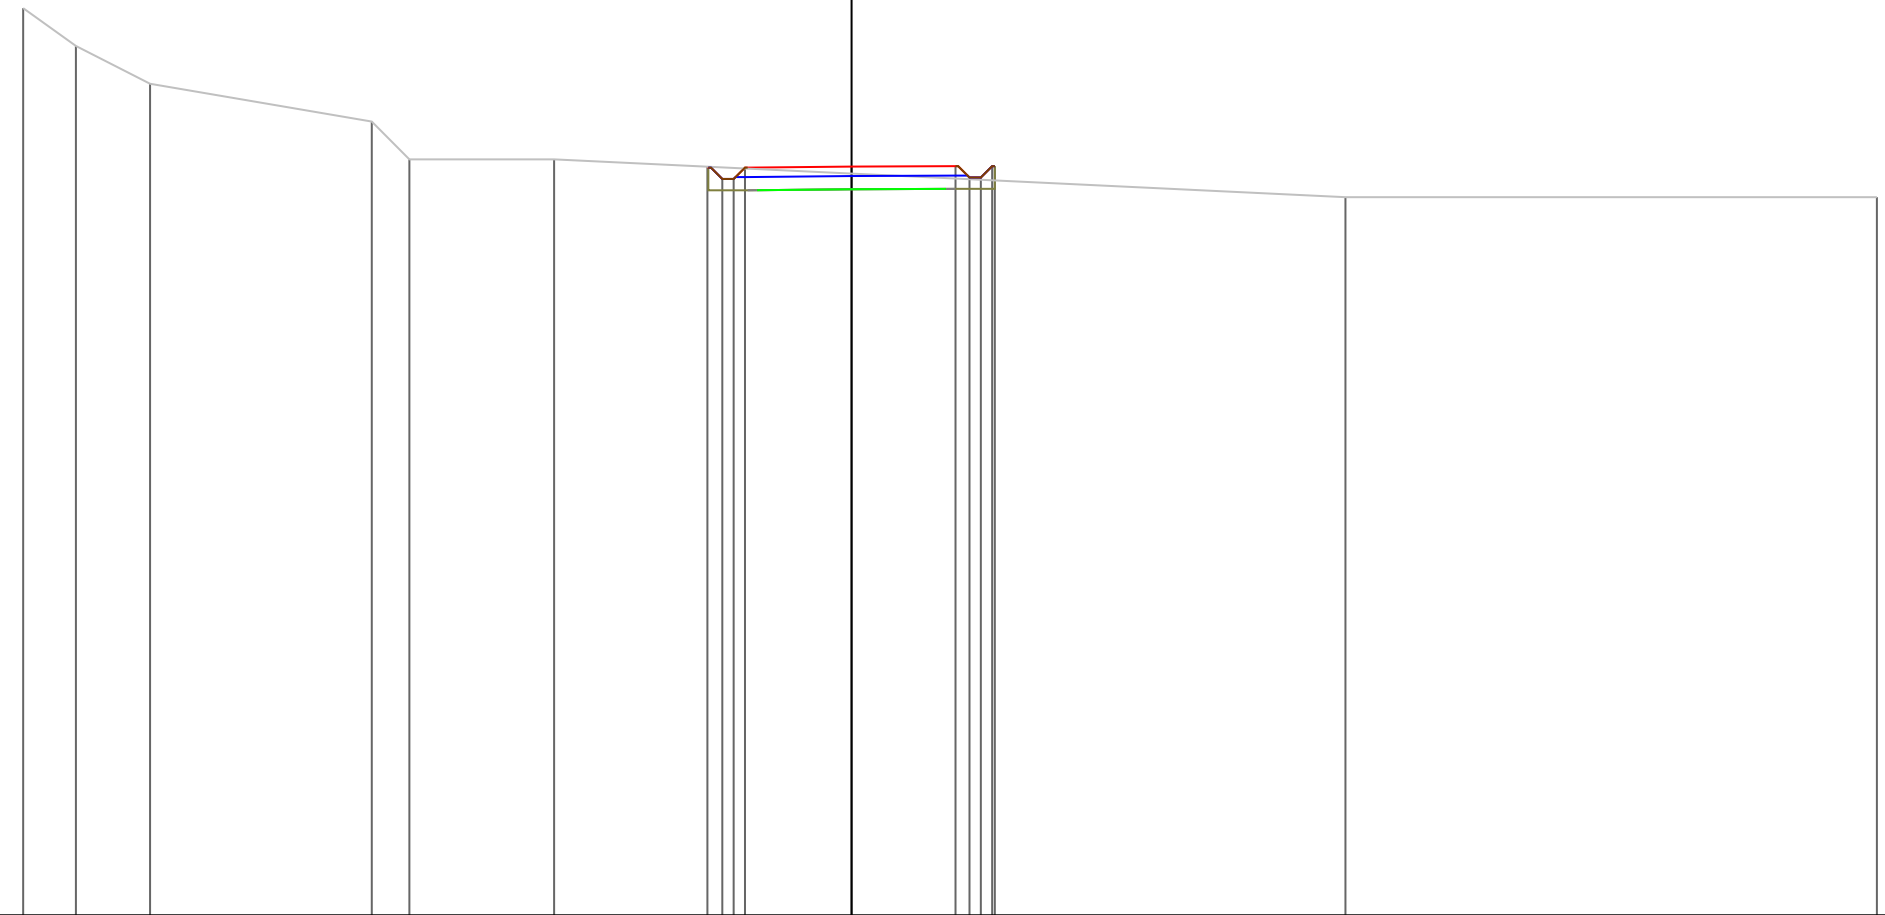

PROGRESSIVE TERRENO	-21.92	-20.52	-18.56	-12.69	-11.70	-7.87		13.07	27.13
PARZIALI TERRENO	1.40	1.96	5.87	0.99	3.83		20.94	14.06	
QUOTE TERRENO	117.00	116.00	115.00	114.00	113.00	113.00		112.00	112.00
PROGRESSIVE PROGETTO							-3.81 -3.42 -3.12 -2.82	0.00	2.75 3.12 3.42 3.72 3.79
PARZIALI PROGETTO							0.39 0.30 0.30	2.82	2.75 0.37 0.30 0.30 0.07
QUOTE PROGETTO				112.81 112.48 112.48 112.78		112.81		112.82 112.52 112.82 112.82	

PROFILO Asse2BA


SEZIONE 26

PROGRESSIVA 250.00

A STERRO m² 1.20
B RIPOSTO m² 3.83

93

200
200

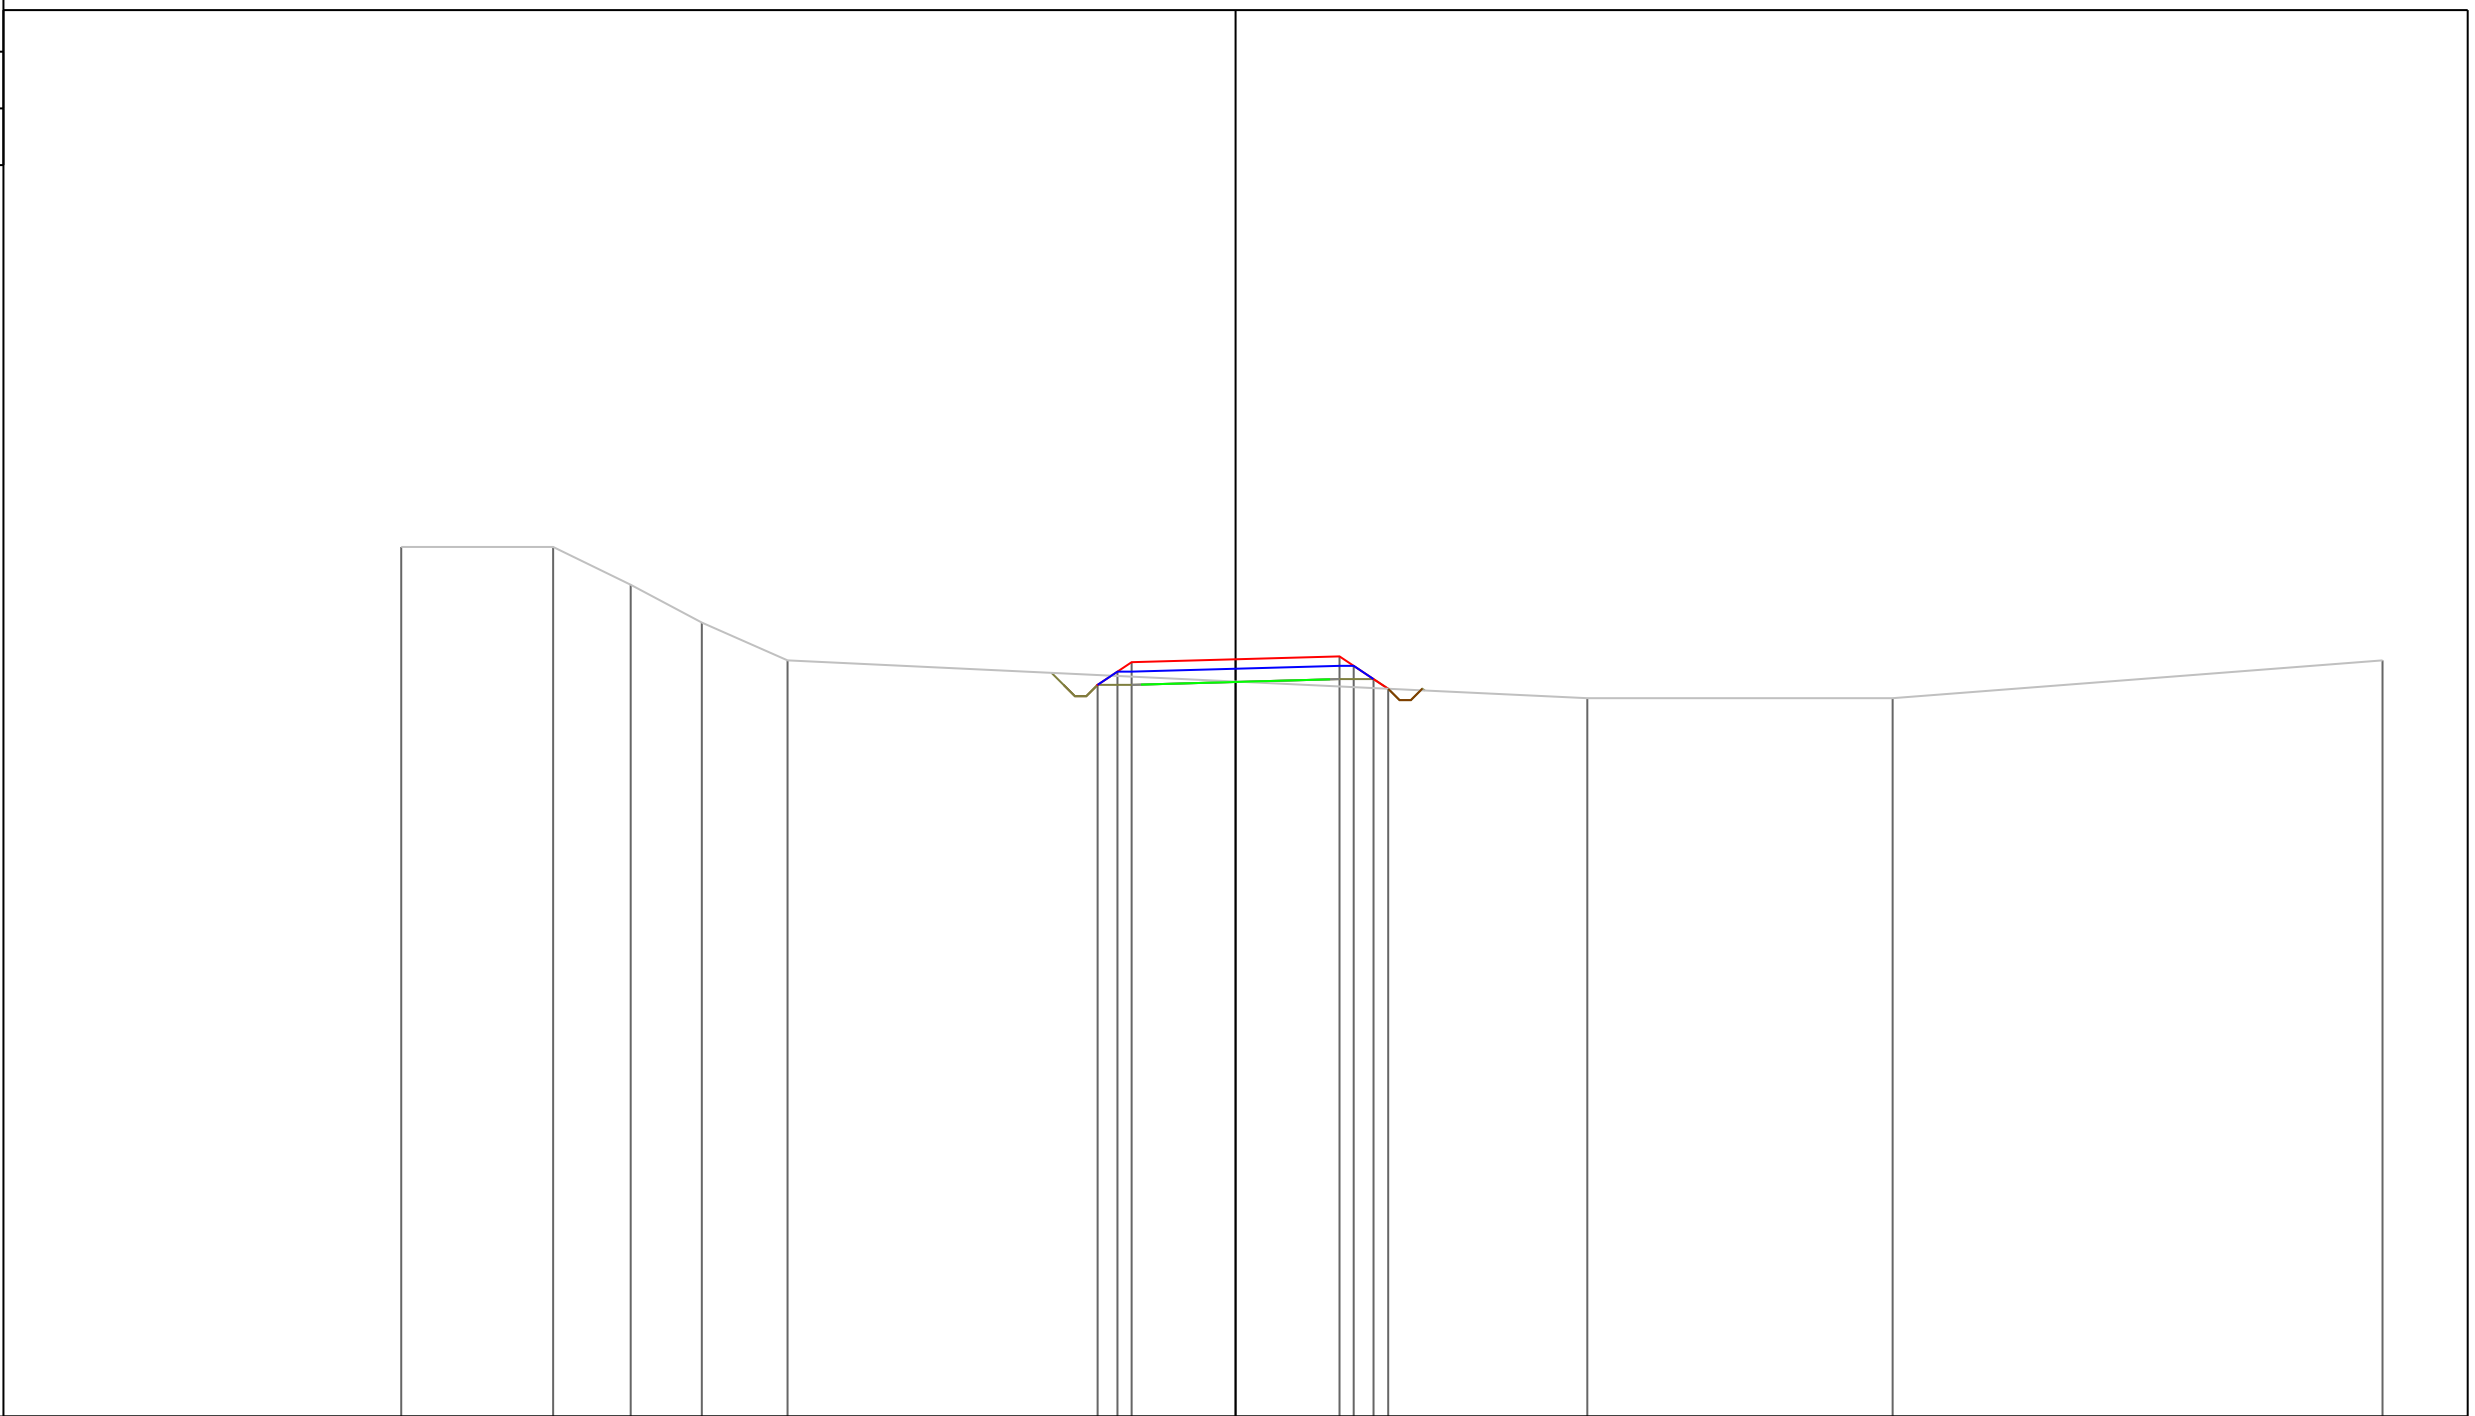

PROGRESSIVE TERRENO	-22.08	-18.06	-16.00	-14.12	-11.85		9.31	17.38	30.35
PARZIALI TERRENO	4.02	2.06	1.88	2.27		21.16	8.07	12.97	
QUOTE TERRENO	116.00	116.00	115.00	114.00	113.00		112.00	112.00	113.00
PROGRESSIVE PROGETTO									
PARZIALI PROGETTO									
QUOTE PROGETTO									

112.35
 112.70
 112.95
 113.03
 113.11
 112.86
 112.51
 112.25

-3.65
 -3.13
 -2.75
 0.00
 2.75
 3.13
 3.65
 4.04

0.51
 0.38
 2.75
 2.75
 0.38
 0.52
 0.39

PROFILO Asse2BA


SEZIONE 27

PROGRESSIVA 260.00

A STERRO m² 0.48
 B RIPOSTO m² 5.34

93

200
 200

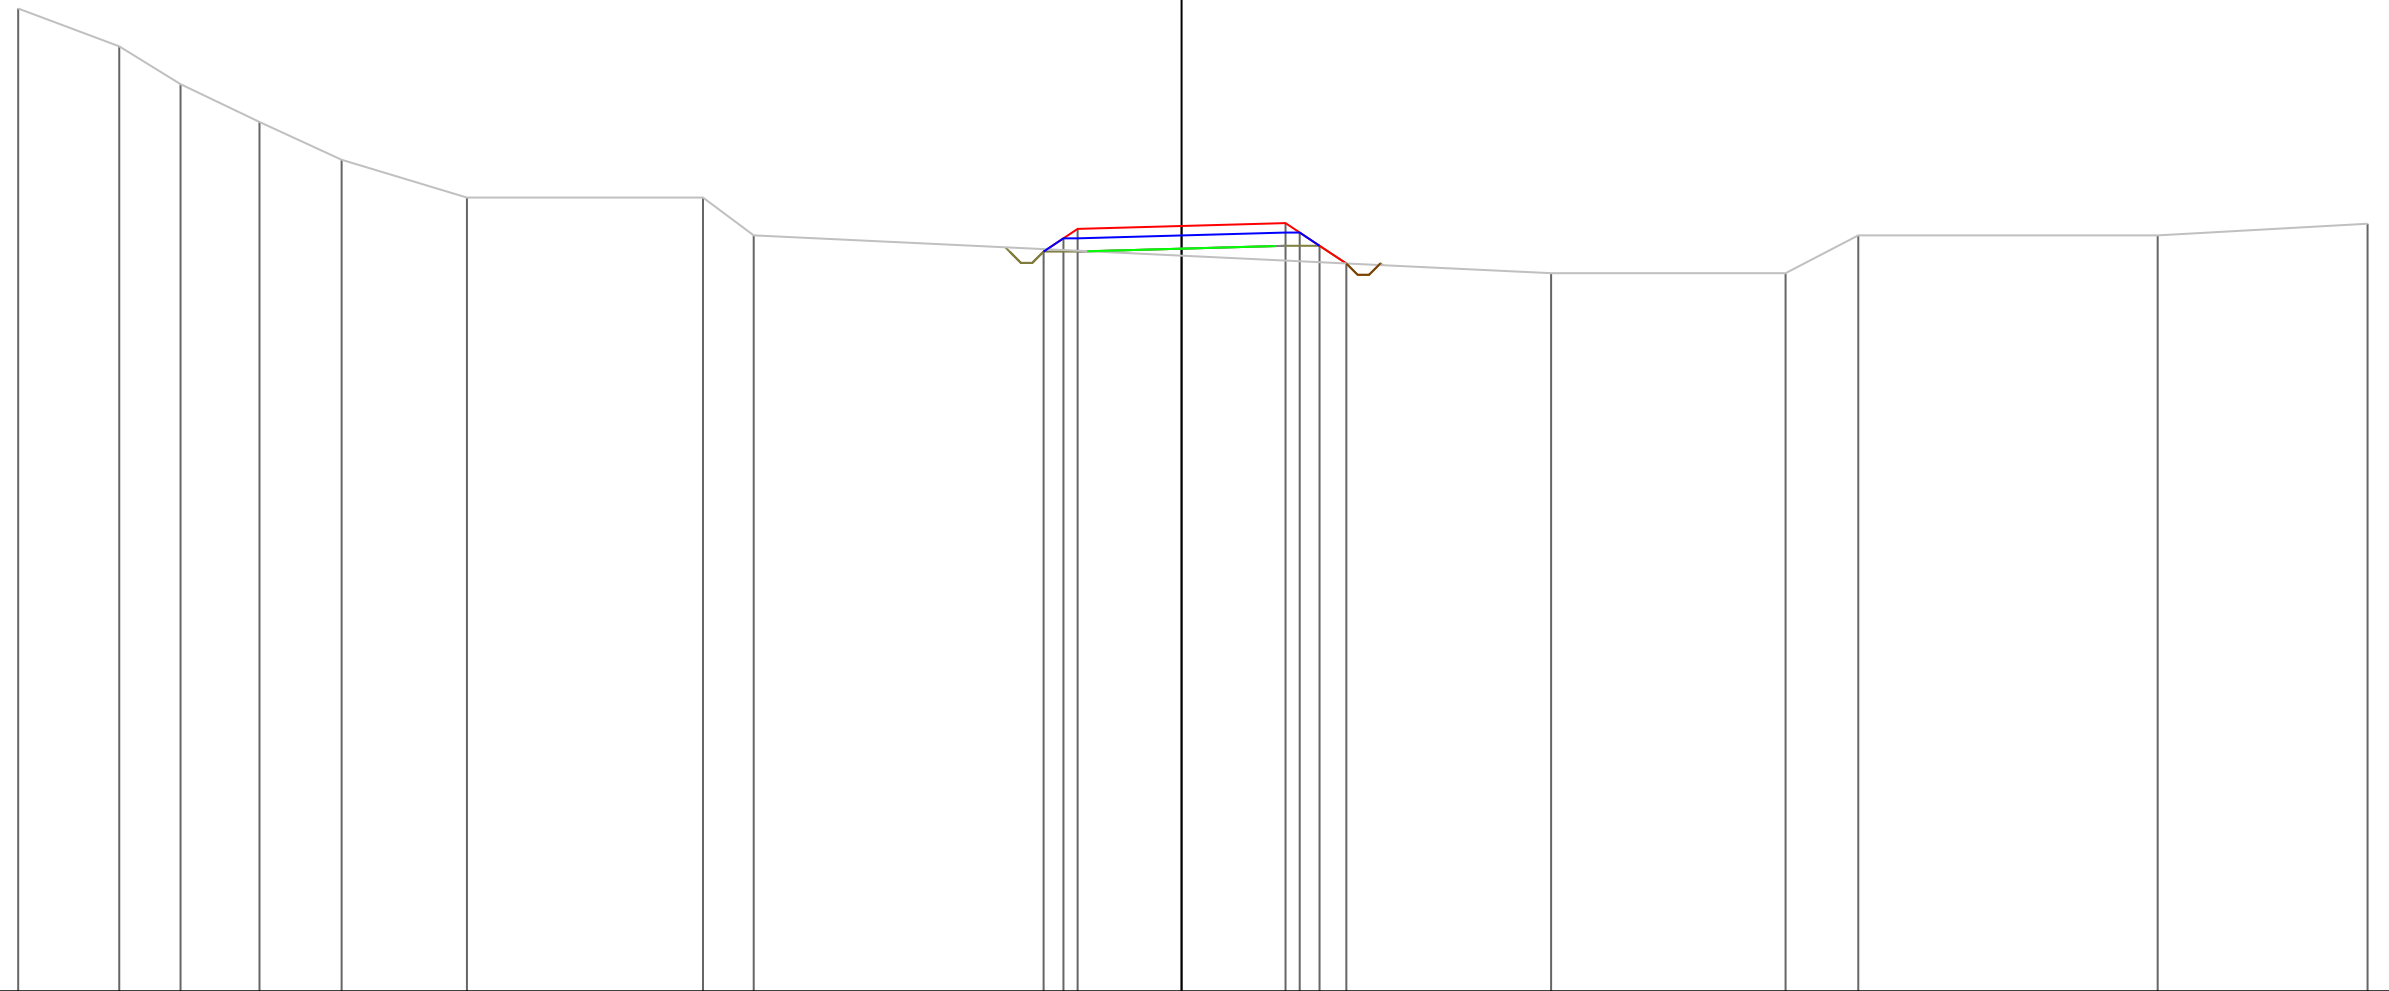

PROGRESSIVE TERRENO	-30.78	-28.11	-26.49	-24.40	-22.22	-18.91	-12.66	-11.32		9.78	15.98	17.90	25.83	31.38
PARZIALI TERRENO	2.67	1.62	2.09	2.18	3.31	6.25	1.34	21.10	6.20	1.92	7.93	5.55		
QUOTE TERRENO	119.00	118.00	117.00	116.00	115.00	114.00	114.00	113.00		112.00	112.00	113.00	113.00	113.31
PROGRESSIVE PROGETTO														
PARZIALI PROGETTO														
QUOTE PROGETTO														


-3.65
 -3.13
 -2.75
 0.00
 2.75
 3.13
 3.65
 4.36
 0.52
 0.38
 2.75
 2.75
 0.38
 0.52
 0.71
 112.57
 112.92
 113.17
 113.25
 113.32
 113.07
 112.72
 112.26

PROFILO Asse2BA

SEZIONE 28

PROGRESSIVA 270.00

A STERRO m² 4.34
 B RIPORTO m² 0.38

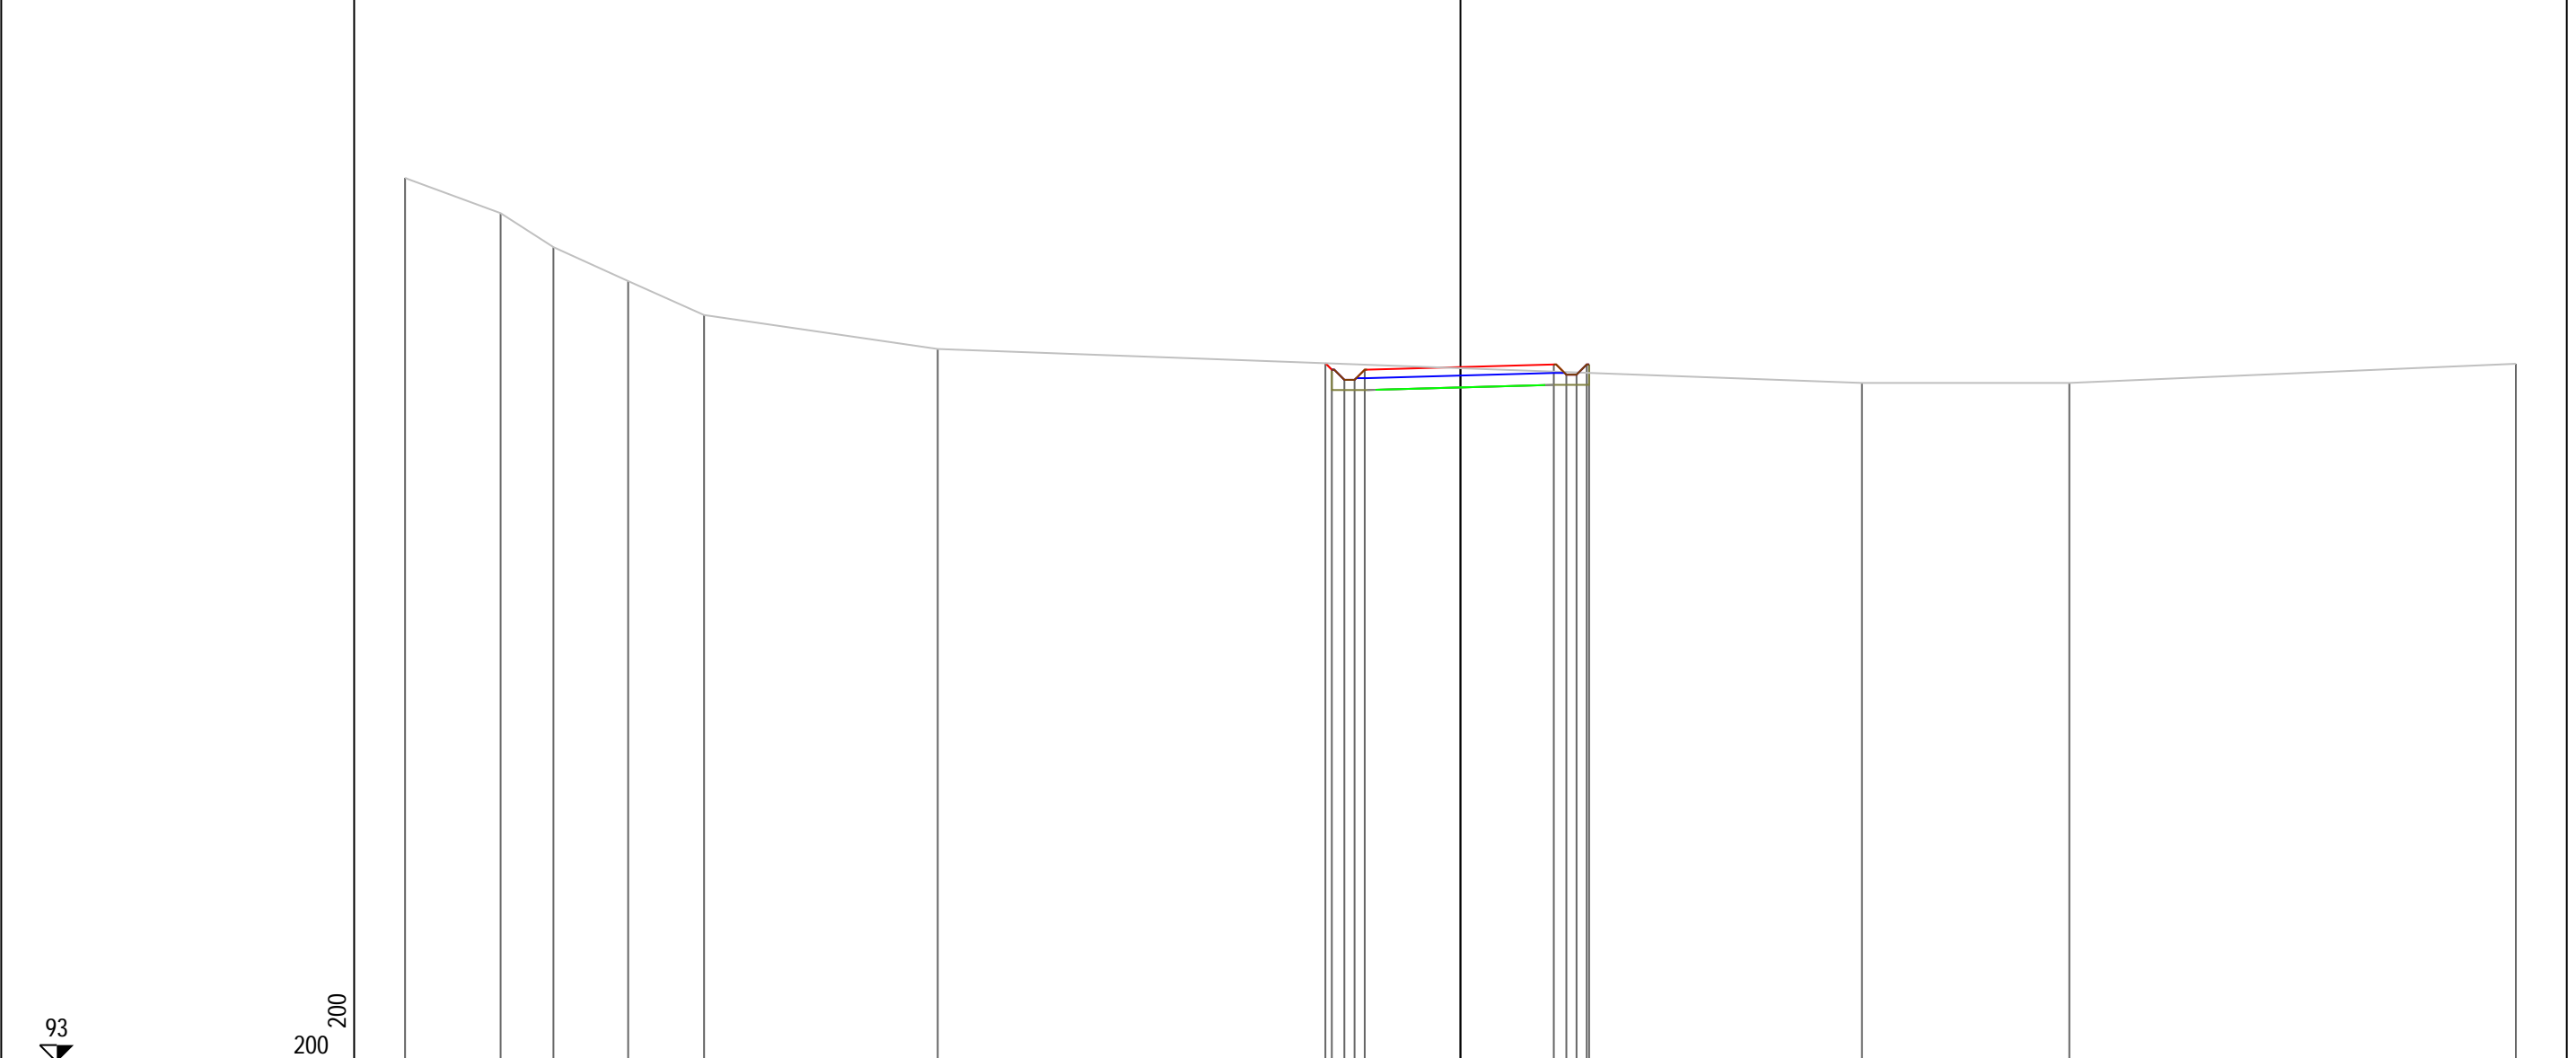

93

200
200


PROGRESSIVE TERRENO	-31.10	-28.28	-26.73	-24.53	-22.29		-15.40					11.83	17.94		31.10			
PARZIALI TERRENO		2.82	1.55	2.20	2.24		6.89			27.23			6.11		13.16			
QUOTE TERRENO	119.04	118.00	117.00	116.00	115.00		114.00					113.00	113.00		113.56			
PROGRESSIVE PROGETTO																		
PARZIALI PROGETTO									0.19	0.37	0.30	0.30	2.82	2.75	0.37	0.30	0.30	0.07
QUOTE PROGETTO									113.58	113.39	113.09	113.39	113.47	113.54	113.24	113.54	113.54	

PROFILO Asse2BA

SEZIONE 29

PROGRESSIVA 280.00


A STERRO m² 3.50
 B RIPOERTO m² 1.20

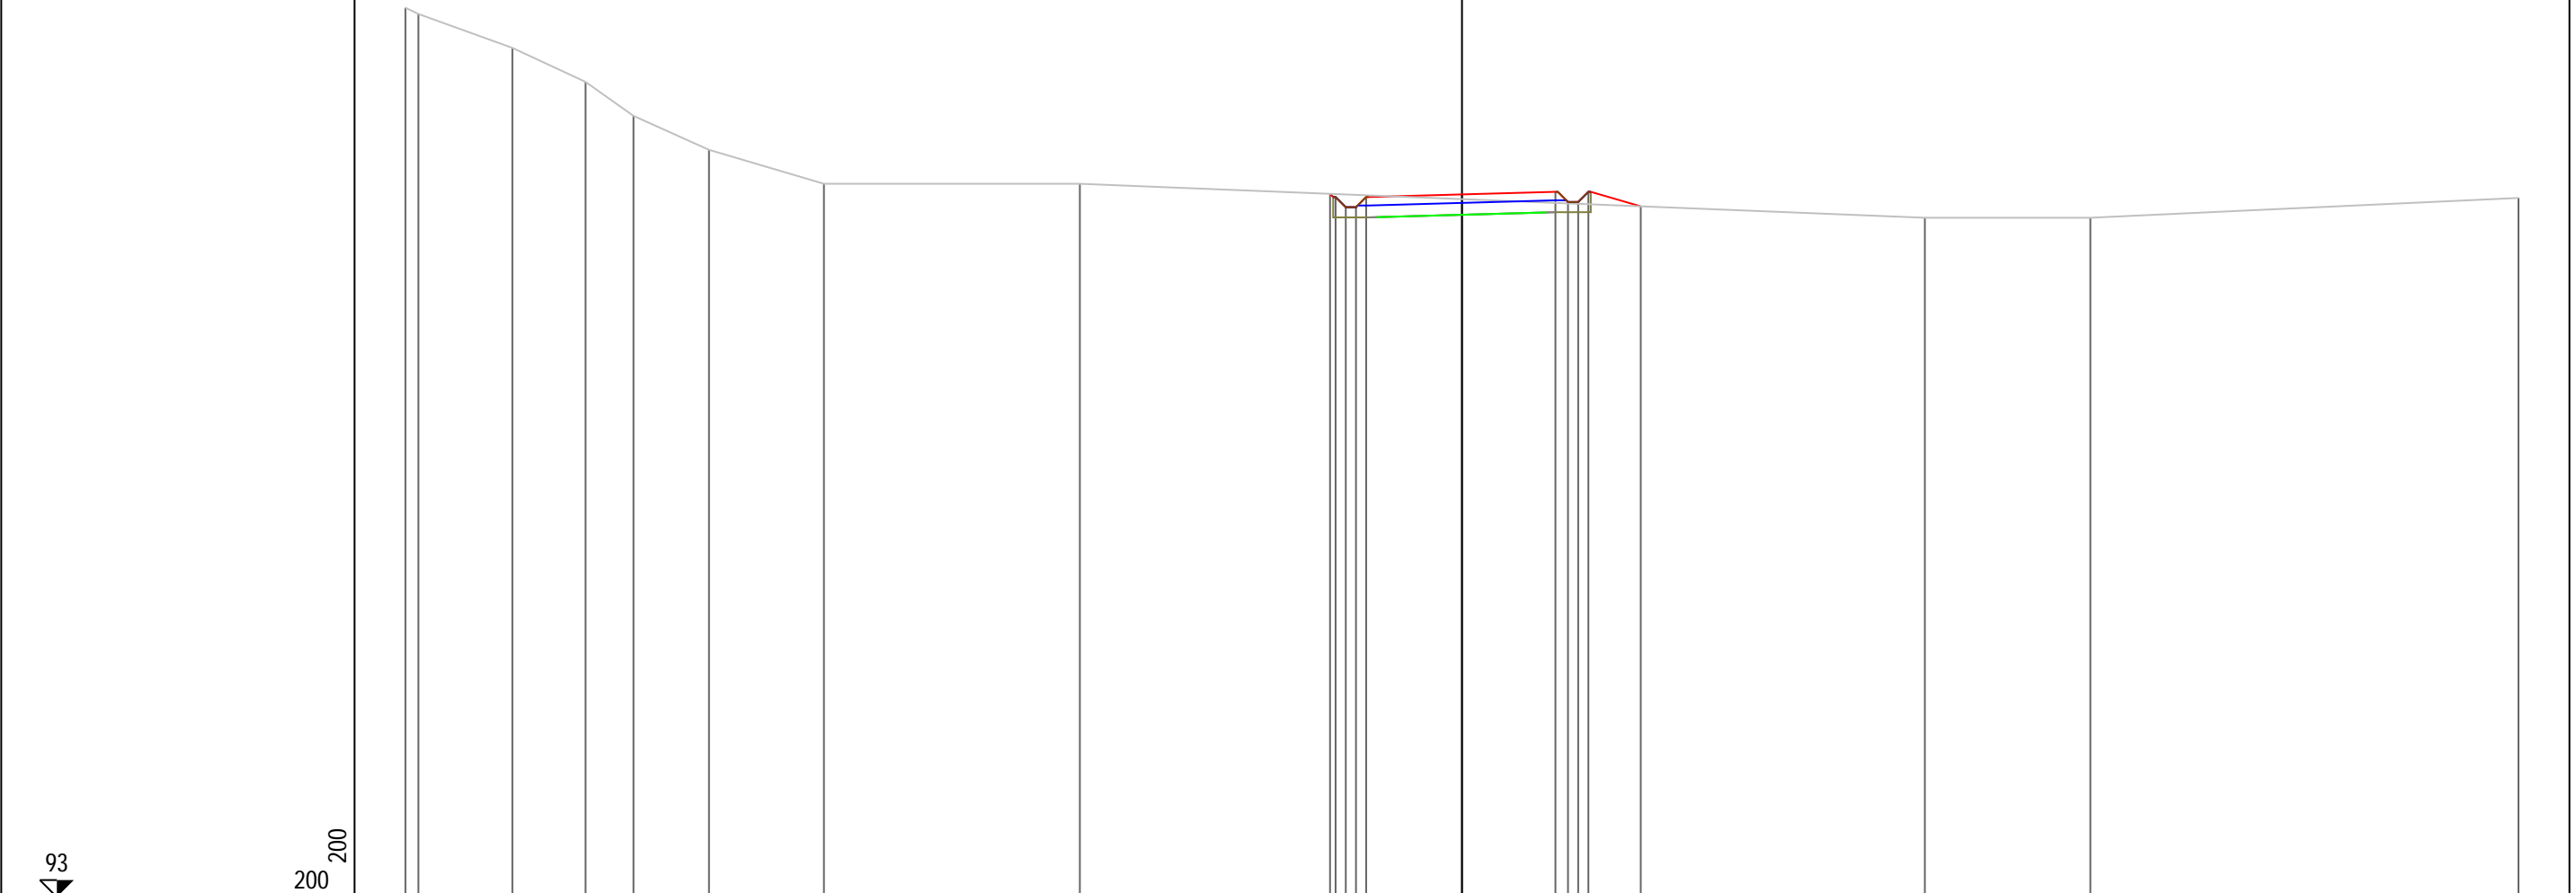


PROGRESSIVE TERRENO	-31.10	-30.72	-27.95	-25.80	-24.39	-22.17	-18.78	-11.25	13.63	18.50	31.10
PARZIALI TERRENO	0.38	2.77	2.15	1.41	2.22	3.39	7.53	24.88	4.87	12.60	
QUOTE TERRENO	119.18	119.00	118.00	117.00	116.00	115.00	114.00	114.00	113.00	113.00	113.58
PROGRESSIVE PROGETTO											
PARZIALI PROGETTO											
QUOTE PROGETTO											

	0.16	0.30	0.30	0.30	2.82	2.75	0.37	0.30	0.30	1.54
	113.70	113.61	113.31	113.31	113.61	113.69	113.76	113.46	113.76	113.34

PROFILO Asse2BA
 SEZIONE 30
 PROGRESSIVA 290.00
 A STERRO m² 5.27

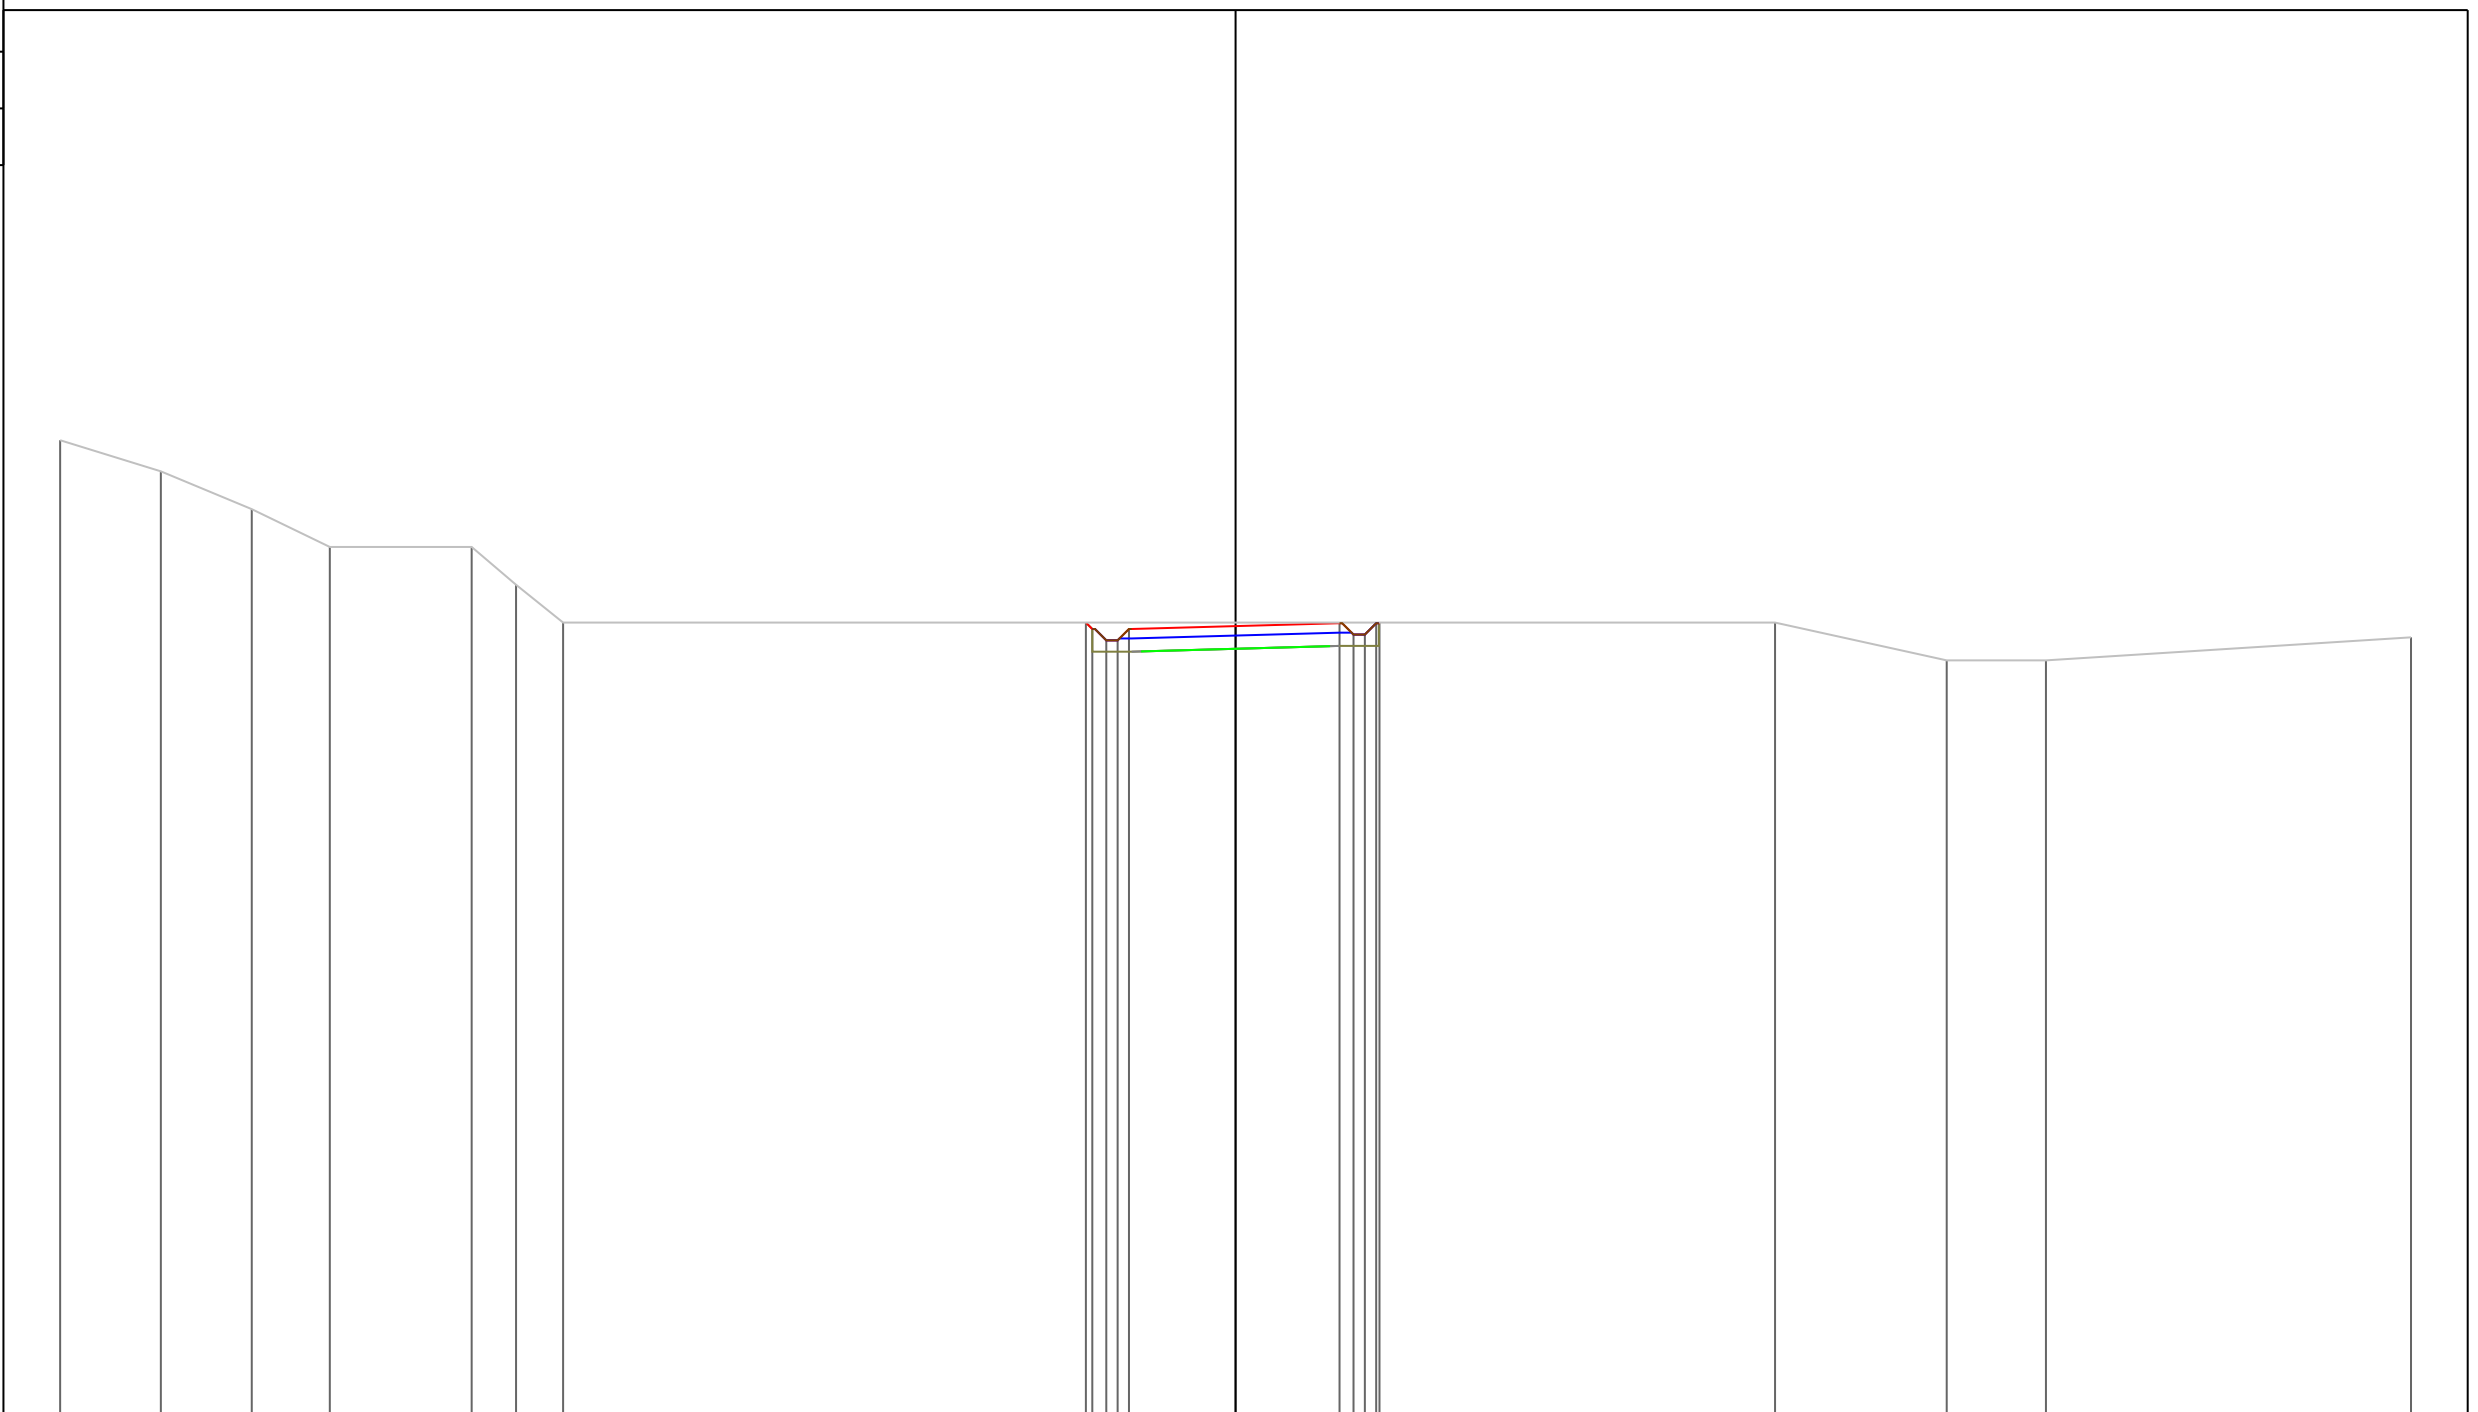

PROGRESSIVE TERRENO	-31.10	-28.44	-26.03	-23.97	-20.21	-19.04	-17.79			14.27	18.82	21.44	31.10
PARZIALI TERRENO	2.66	2.41	2.06	3.76	1.17	1.25	32.06			4.55	2.62	9.66	
QUOTE TERRENO	118.82	118.00	117.00	116.00	116.00	115.00	114.00			114.00	113.00	113.00	113.61
PROGRESSIVE PROGETTO													
PARZIALI PROGETTO													
QUOTE PROGETTO													

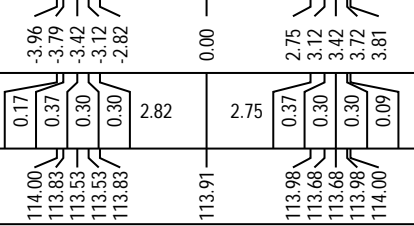

PROFILO Asse2BA


SEZIONE 31

PROGRESSIVA 300.00


A STERRO m² 3.15
 B RIPORTO m² 1.08

93

200
 200

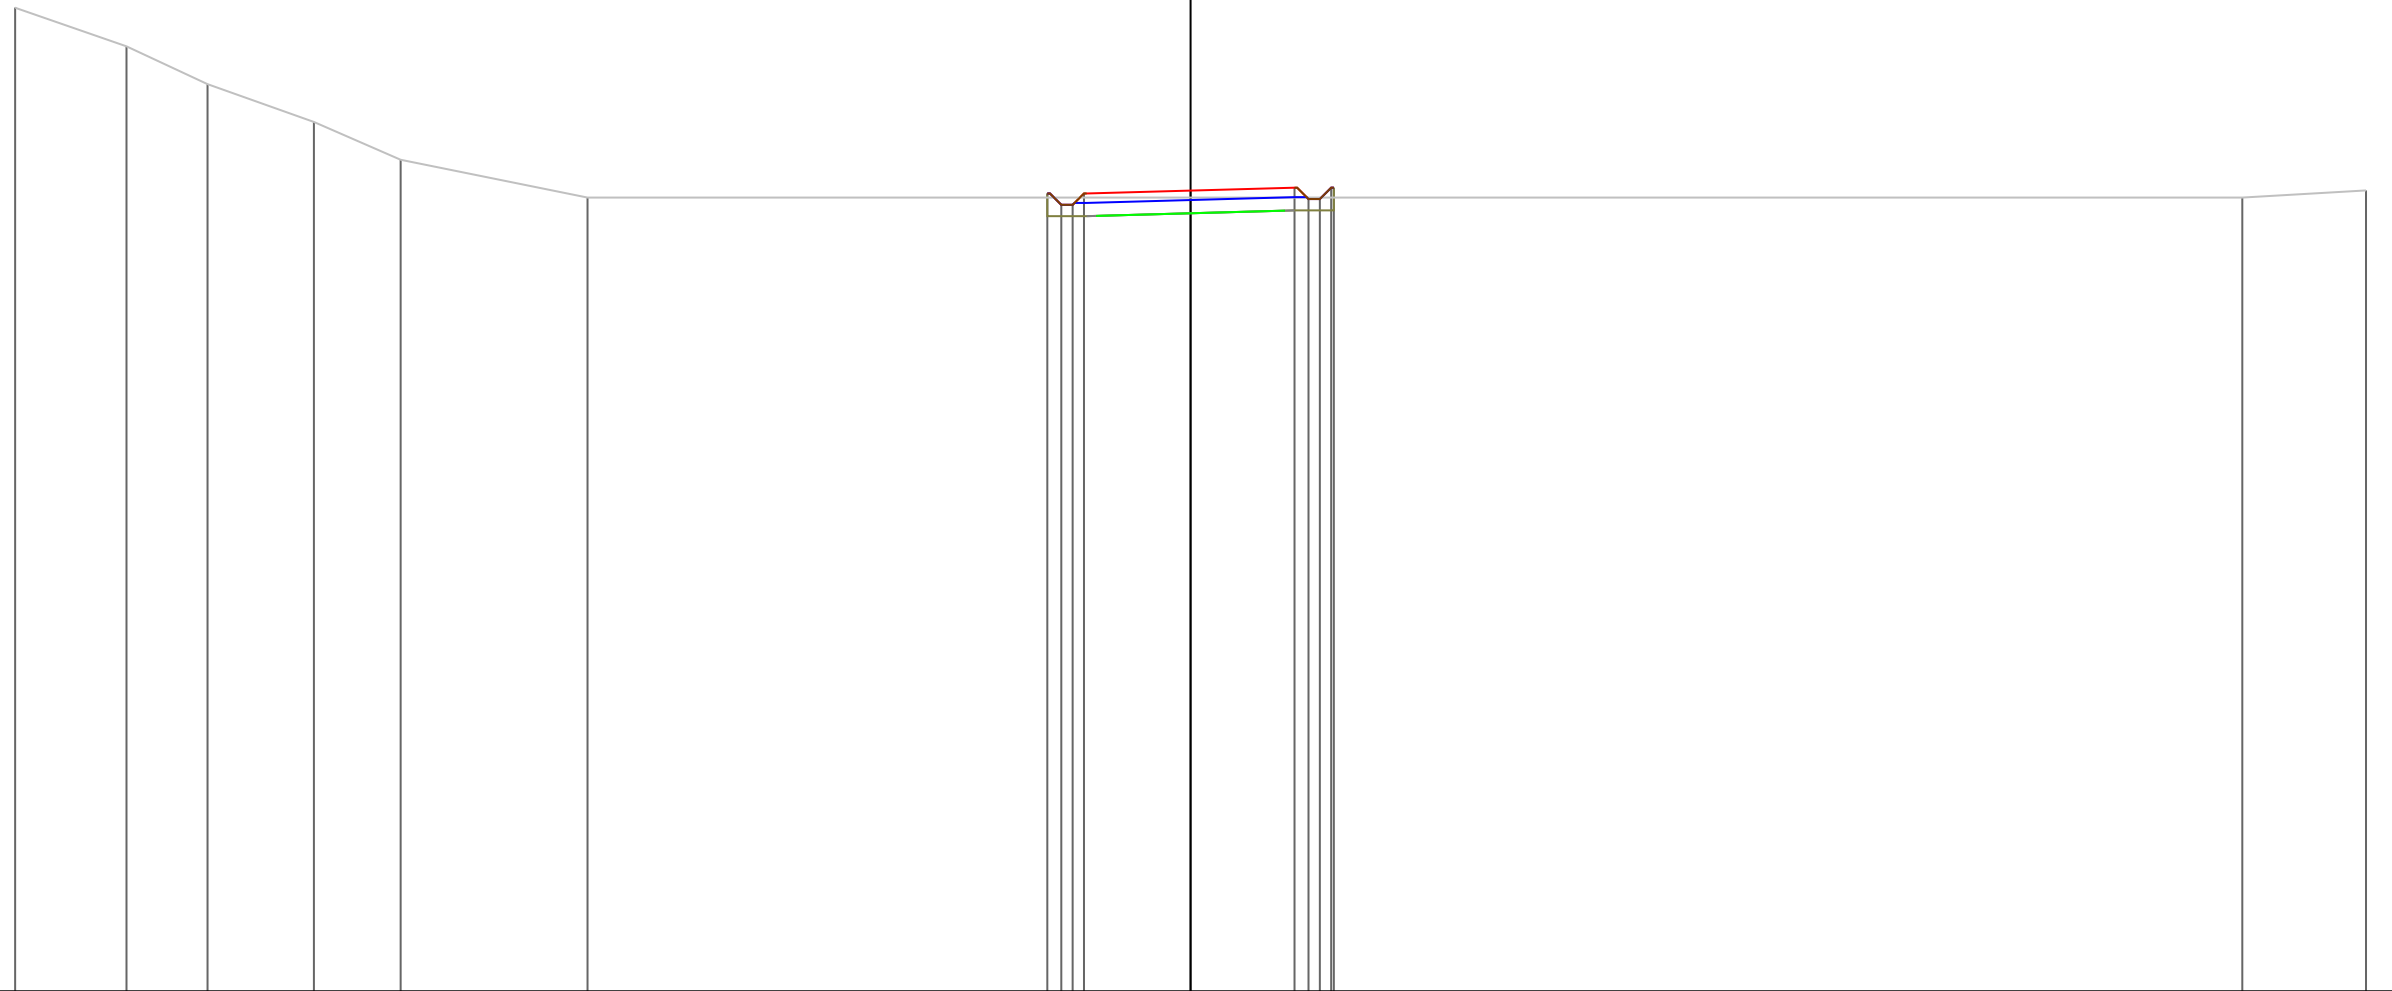

PROGRESSIVE TERRENO	-31.10	-28.15	-26.01	-23.20	-20.90	-15.96					27.83	31.10
PARZIALI TERRENO	2.95	2.14	2.81	2.30	4.94			43.79			3.27	
QUOTE TERRENO	119.03	118.00	117.00	116.00	115.00	114.00					114.00	114.19
PROGRESSIVE PROGETTO												
PARZIALI PROGETTO												
QUOTE PROGETTO												

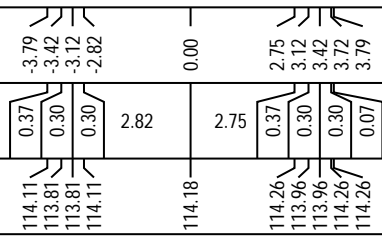

PROFILO Asse2BA


SEZIONE 32

PROGRESSIVA 310.00

A STERRO m² 4.87
 B RIPOSTO m² 0.10


93

200
 200

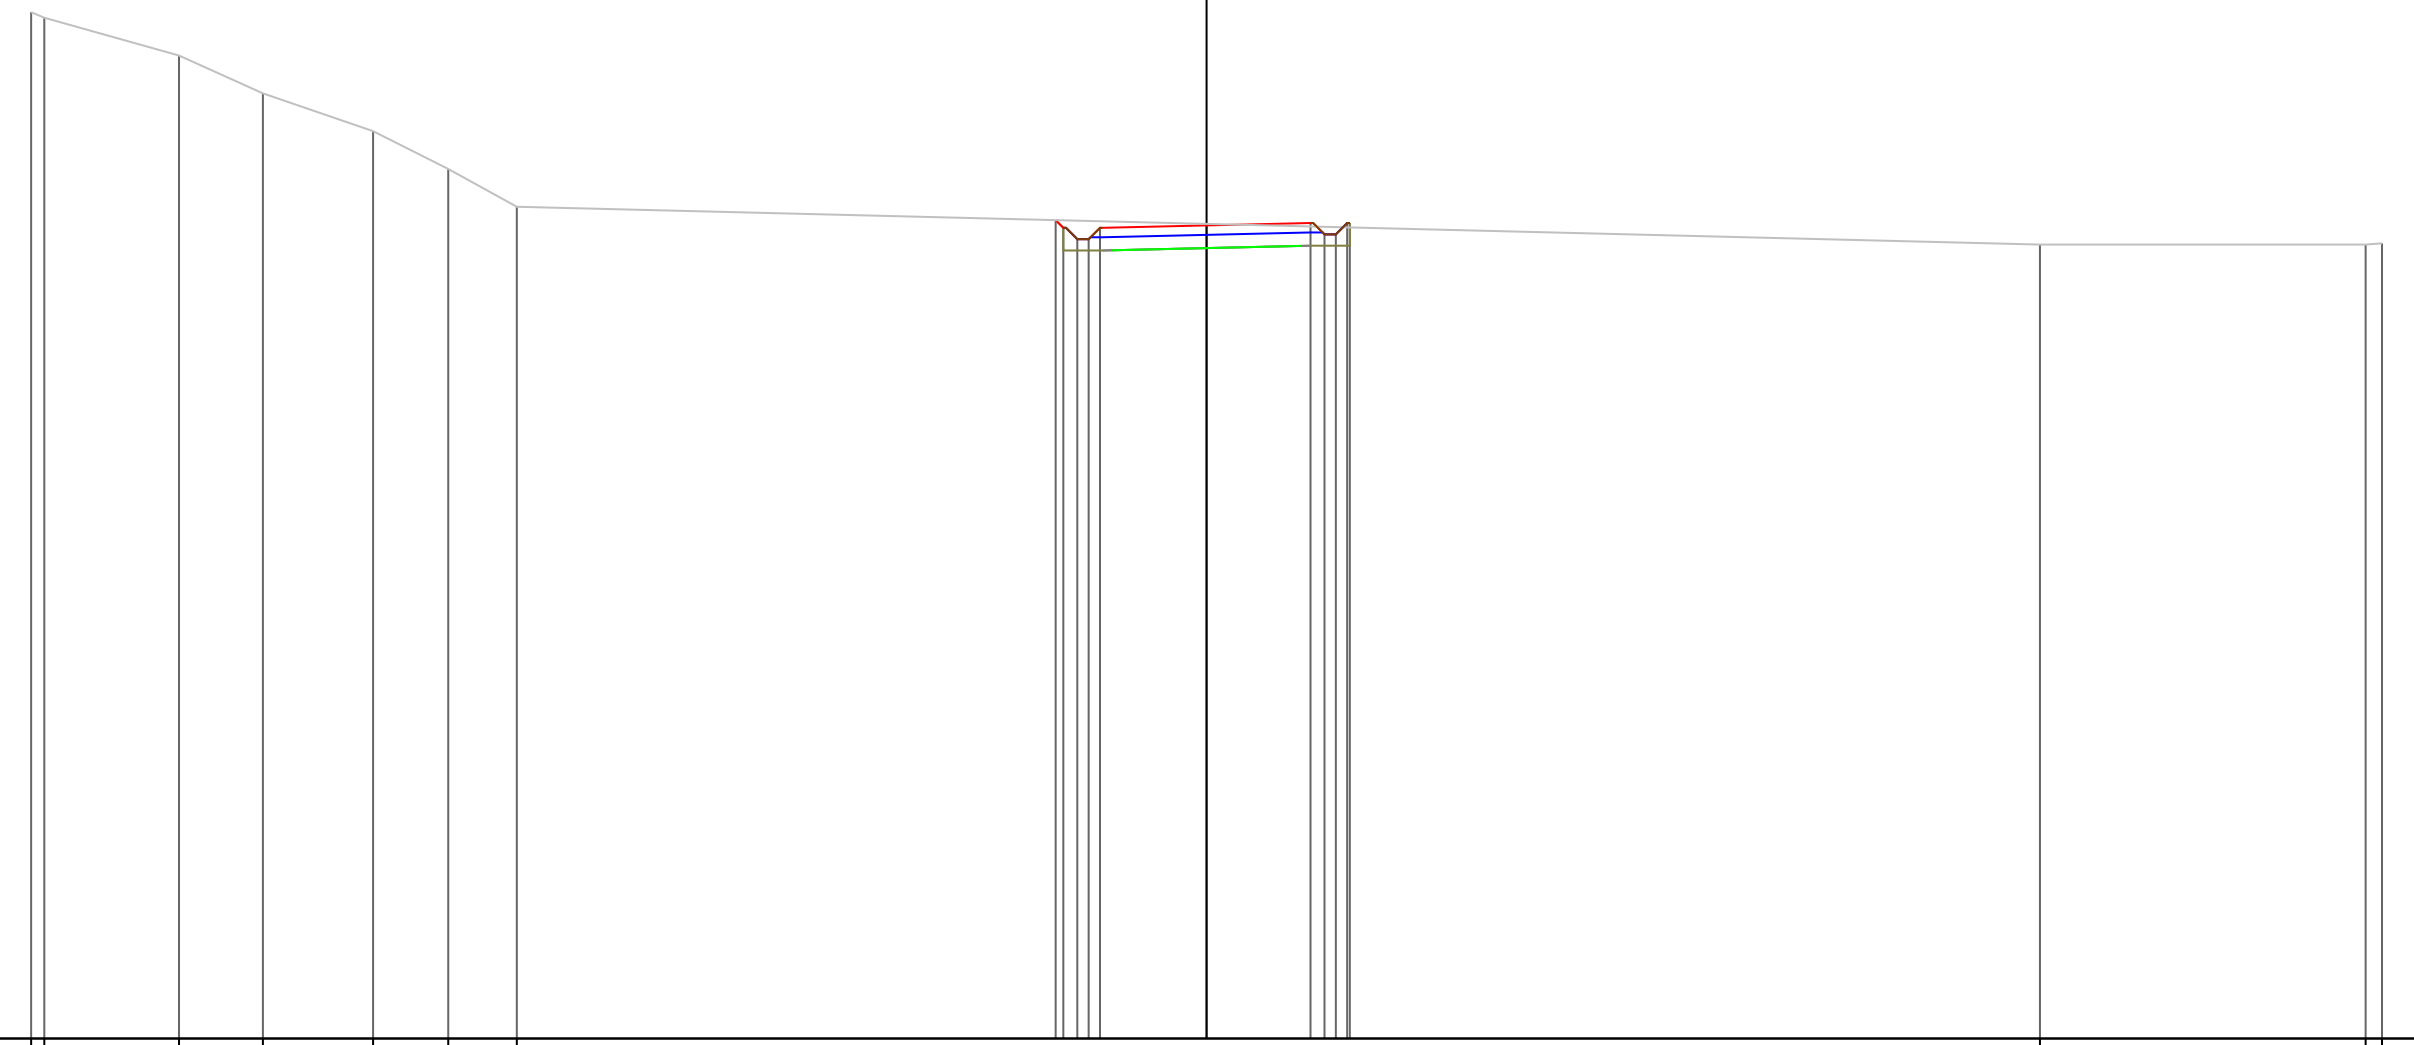


PROGRESSIVE TERRENO	-31.10	-30.75	-27.19	-24.97	-22.05	-20.06	-18.25				22.05	30.67	31.10					
PARZIALI TERRENO	0.35	3.56	2.22	2.92	1.99	1.81		40.30			8.62	0.43						
QUOTE TERRENO	120.15	120.00	119.00	118.00	117.00	116.00	115.00				114.00	114.00	114.03					
PROGRESSIVE PROGETTO								-3.99	-3.79	-3.42	-3.12	-2.82	0.00	2.75	3.12	3.42	3.72	3.79
PARZIALI PROGETTO								0.20	0.37	0.30	0.30	2.82	2.75	0.37	0.30	0.30	0.07	
QUOTE PROGETTO								114.65	114.44	114.14	114.14	114.44	114.51	114.57	114.27	114.57	114.57	

PROFILO Asse2BA
 SEZIONE 33
 PROGRESSIVA 320.00
 A STERRO m² 5.94

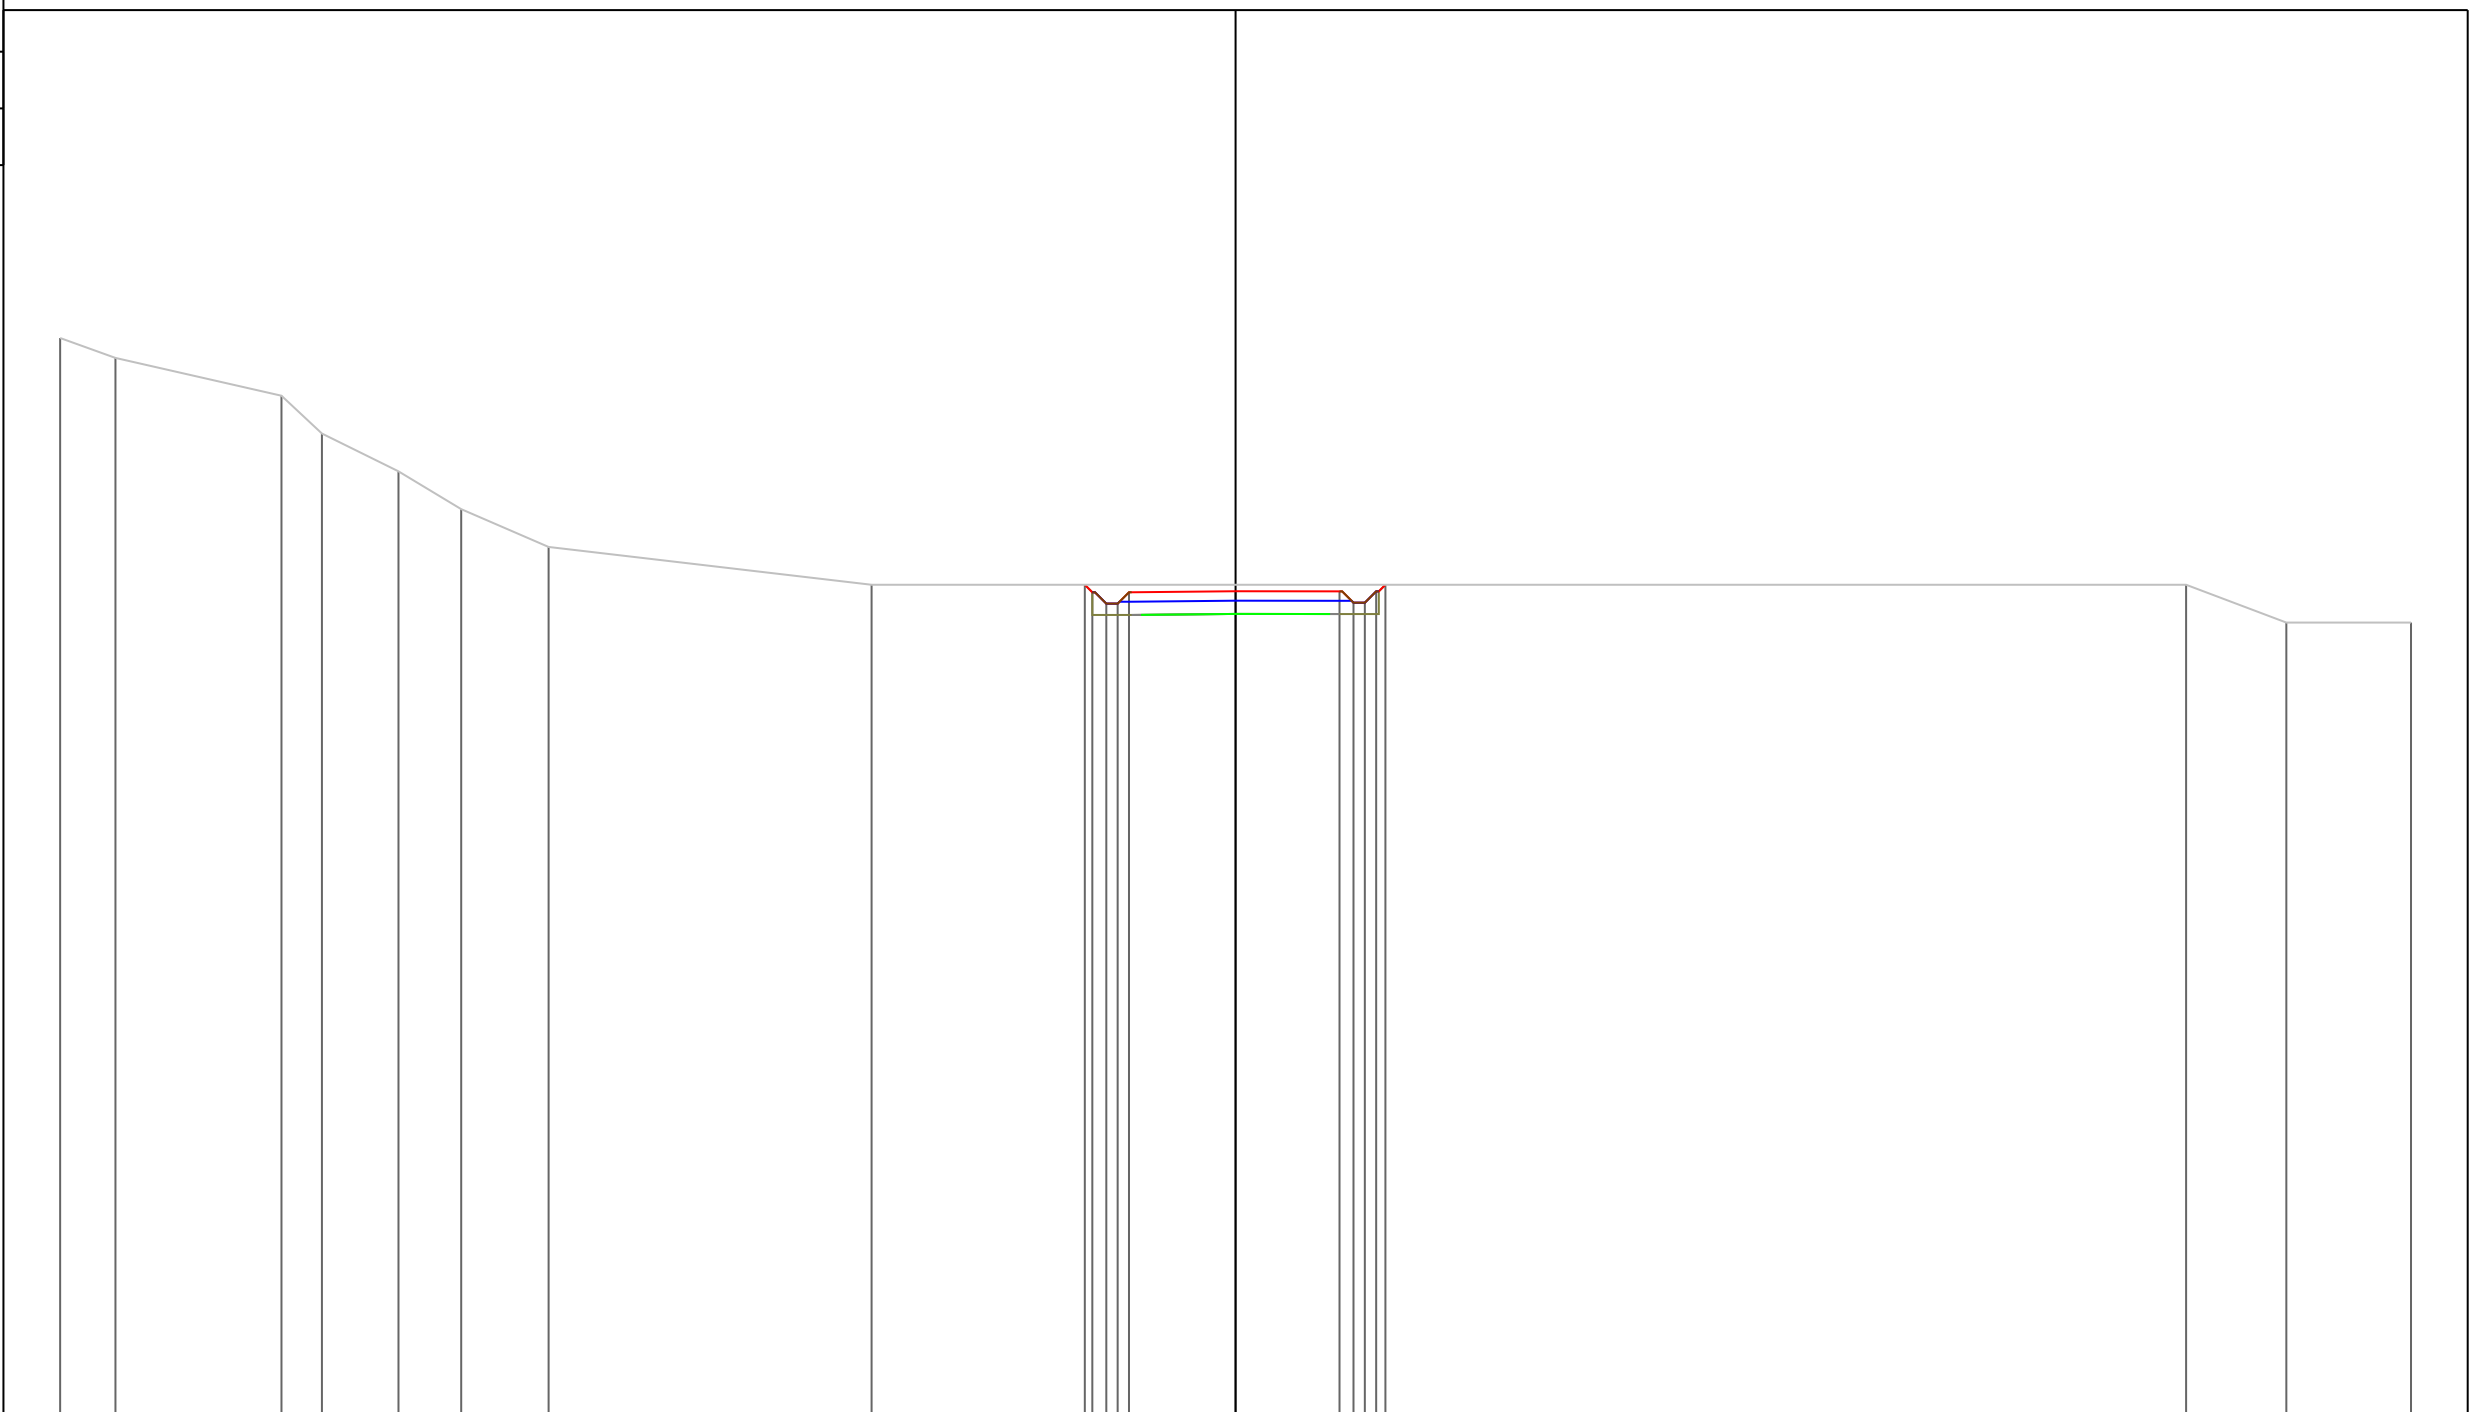

PROGRESSIVE TERRENO	-31.10	-29.64	-25.24	-24.17	-22.15	-20.49	-18.18	-9.63	25.15	27.80	31.10
PARZIALI TERRENO	1.46	4.40	1.07	2.02	1.66	2.31	8.55	34.78	2.65	3.30	
QUOTE TERRENO	121.53	121.00	120.00	119.00	118.00	117.00	116.00	115.00	115.00	114.00	114.00
PROGRESSIVE PROGETTO											
PARZIALI PROGETTO											
QUOTE PROGETTO											

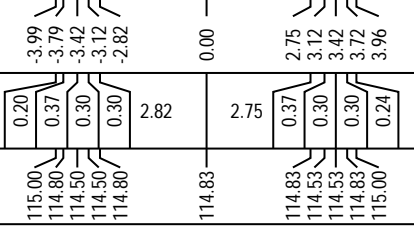


PROFILO Asse2BA

SEZIONE 34

PROGRESSIVA 330.00


A STERRO m² 3.45
B RIPOSTO m² 0.85

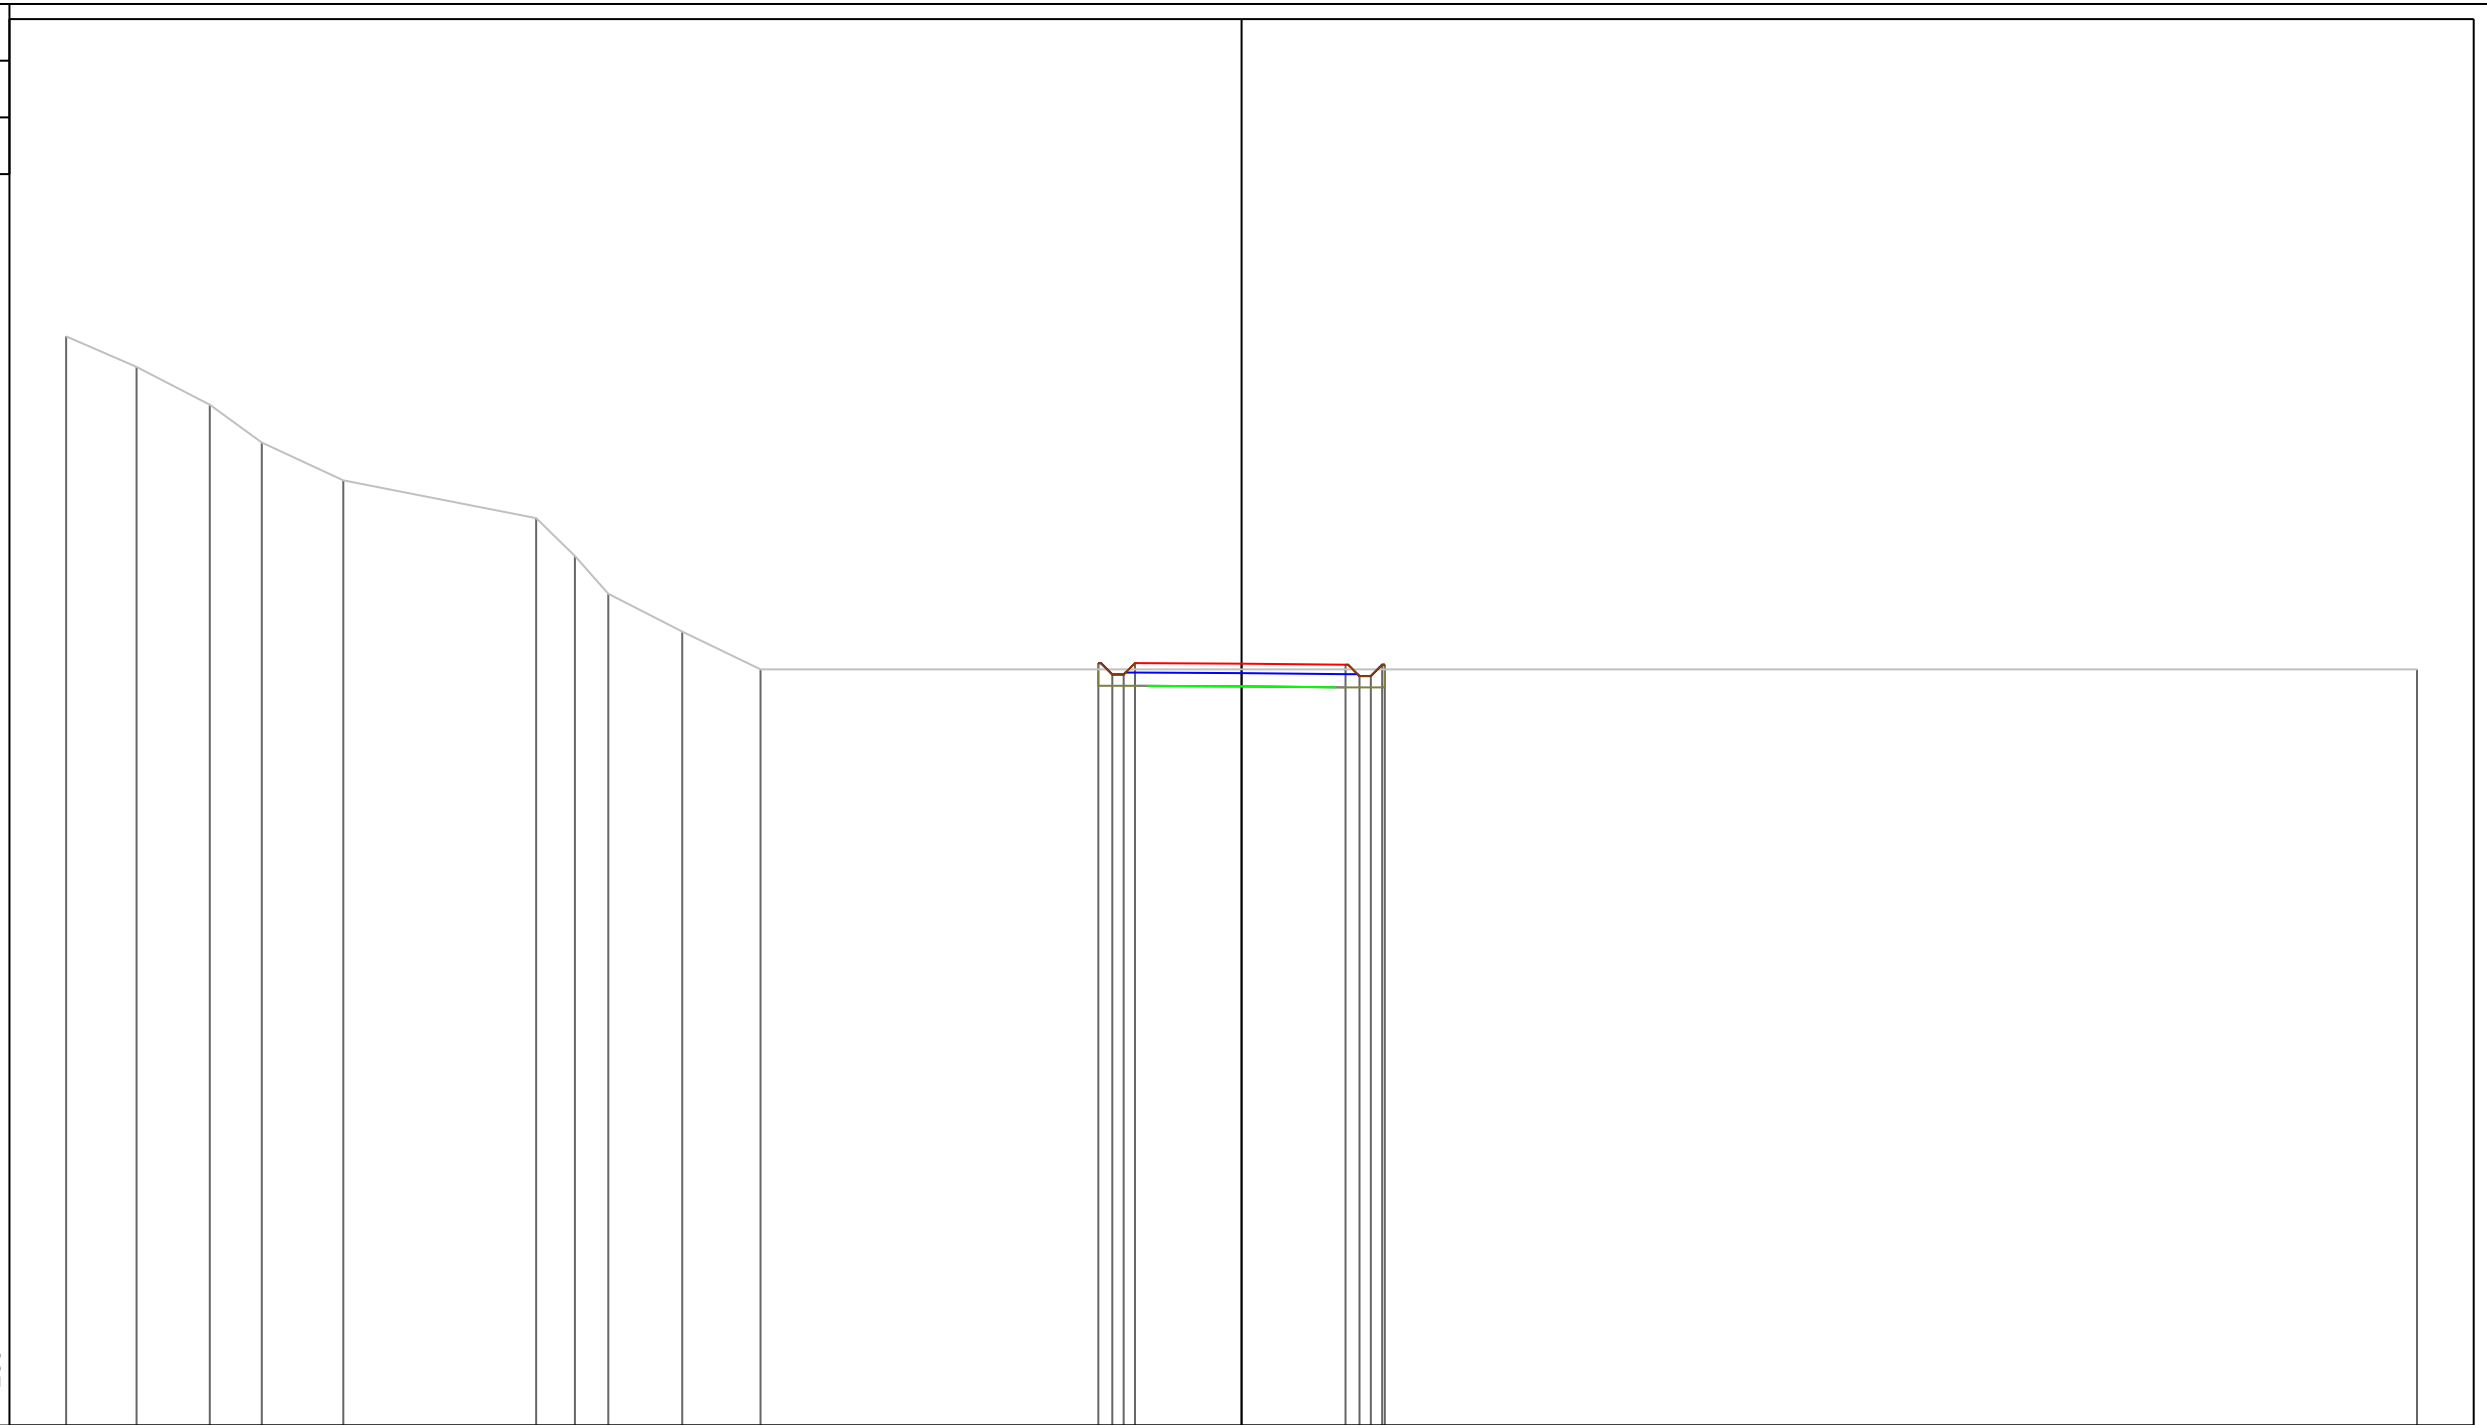

PROGRESSIVE TERRENO	-31.10	-29.24	-27.30	-25.92	-23.77	-18.66	-17.64	-16.76	-14.80	-12.73	31.10							
PARZIALI TERRENO	1.86	1.94	1.38	2.15	5.11	1.02	0.88	1.96	2.07	43.83								
QUOTE TERRENO	123.81	123.00	122.00	121.00	120.00	119.00	118.00	117.00	116.00	115.00	115.00							
PROGRESSIVE PROGETTO									-3.79	-3.42	-3.12	-2.82	0.00	2.75	3.12	3.42	3.72	3.79
PARZIALI PROGETTO									0.37	0.30	0.30	2.82	2.75	0.37	0.30	0.30	0.07	
QUOTE PROGETTO									115.17	114.87	114.87	115.17	115.15	115.12	114.82	114.82	115.12	115.12

PROFILO Asse2BA
 SEZIONE 35
 PROGRESSIVA 340.00
 A STERRO m² 4.63
 B RIPORTO m² 0.21

95
 200
 200

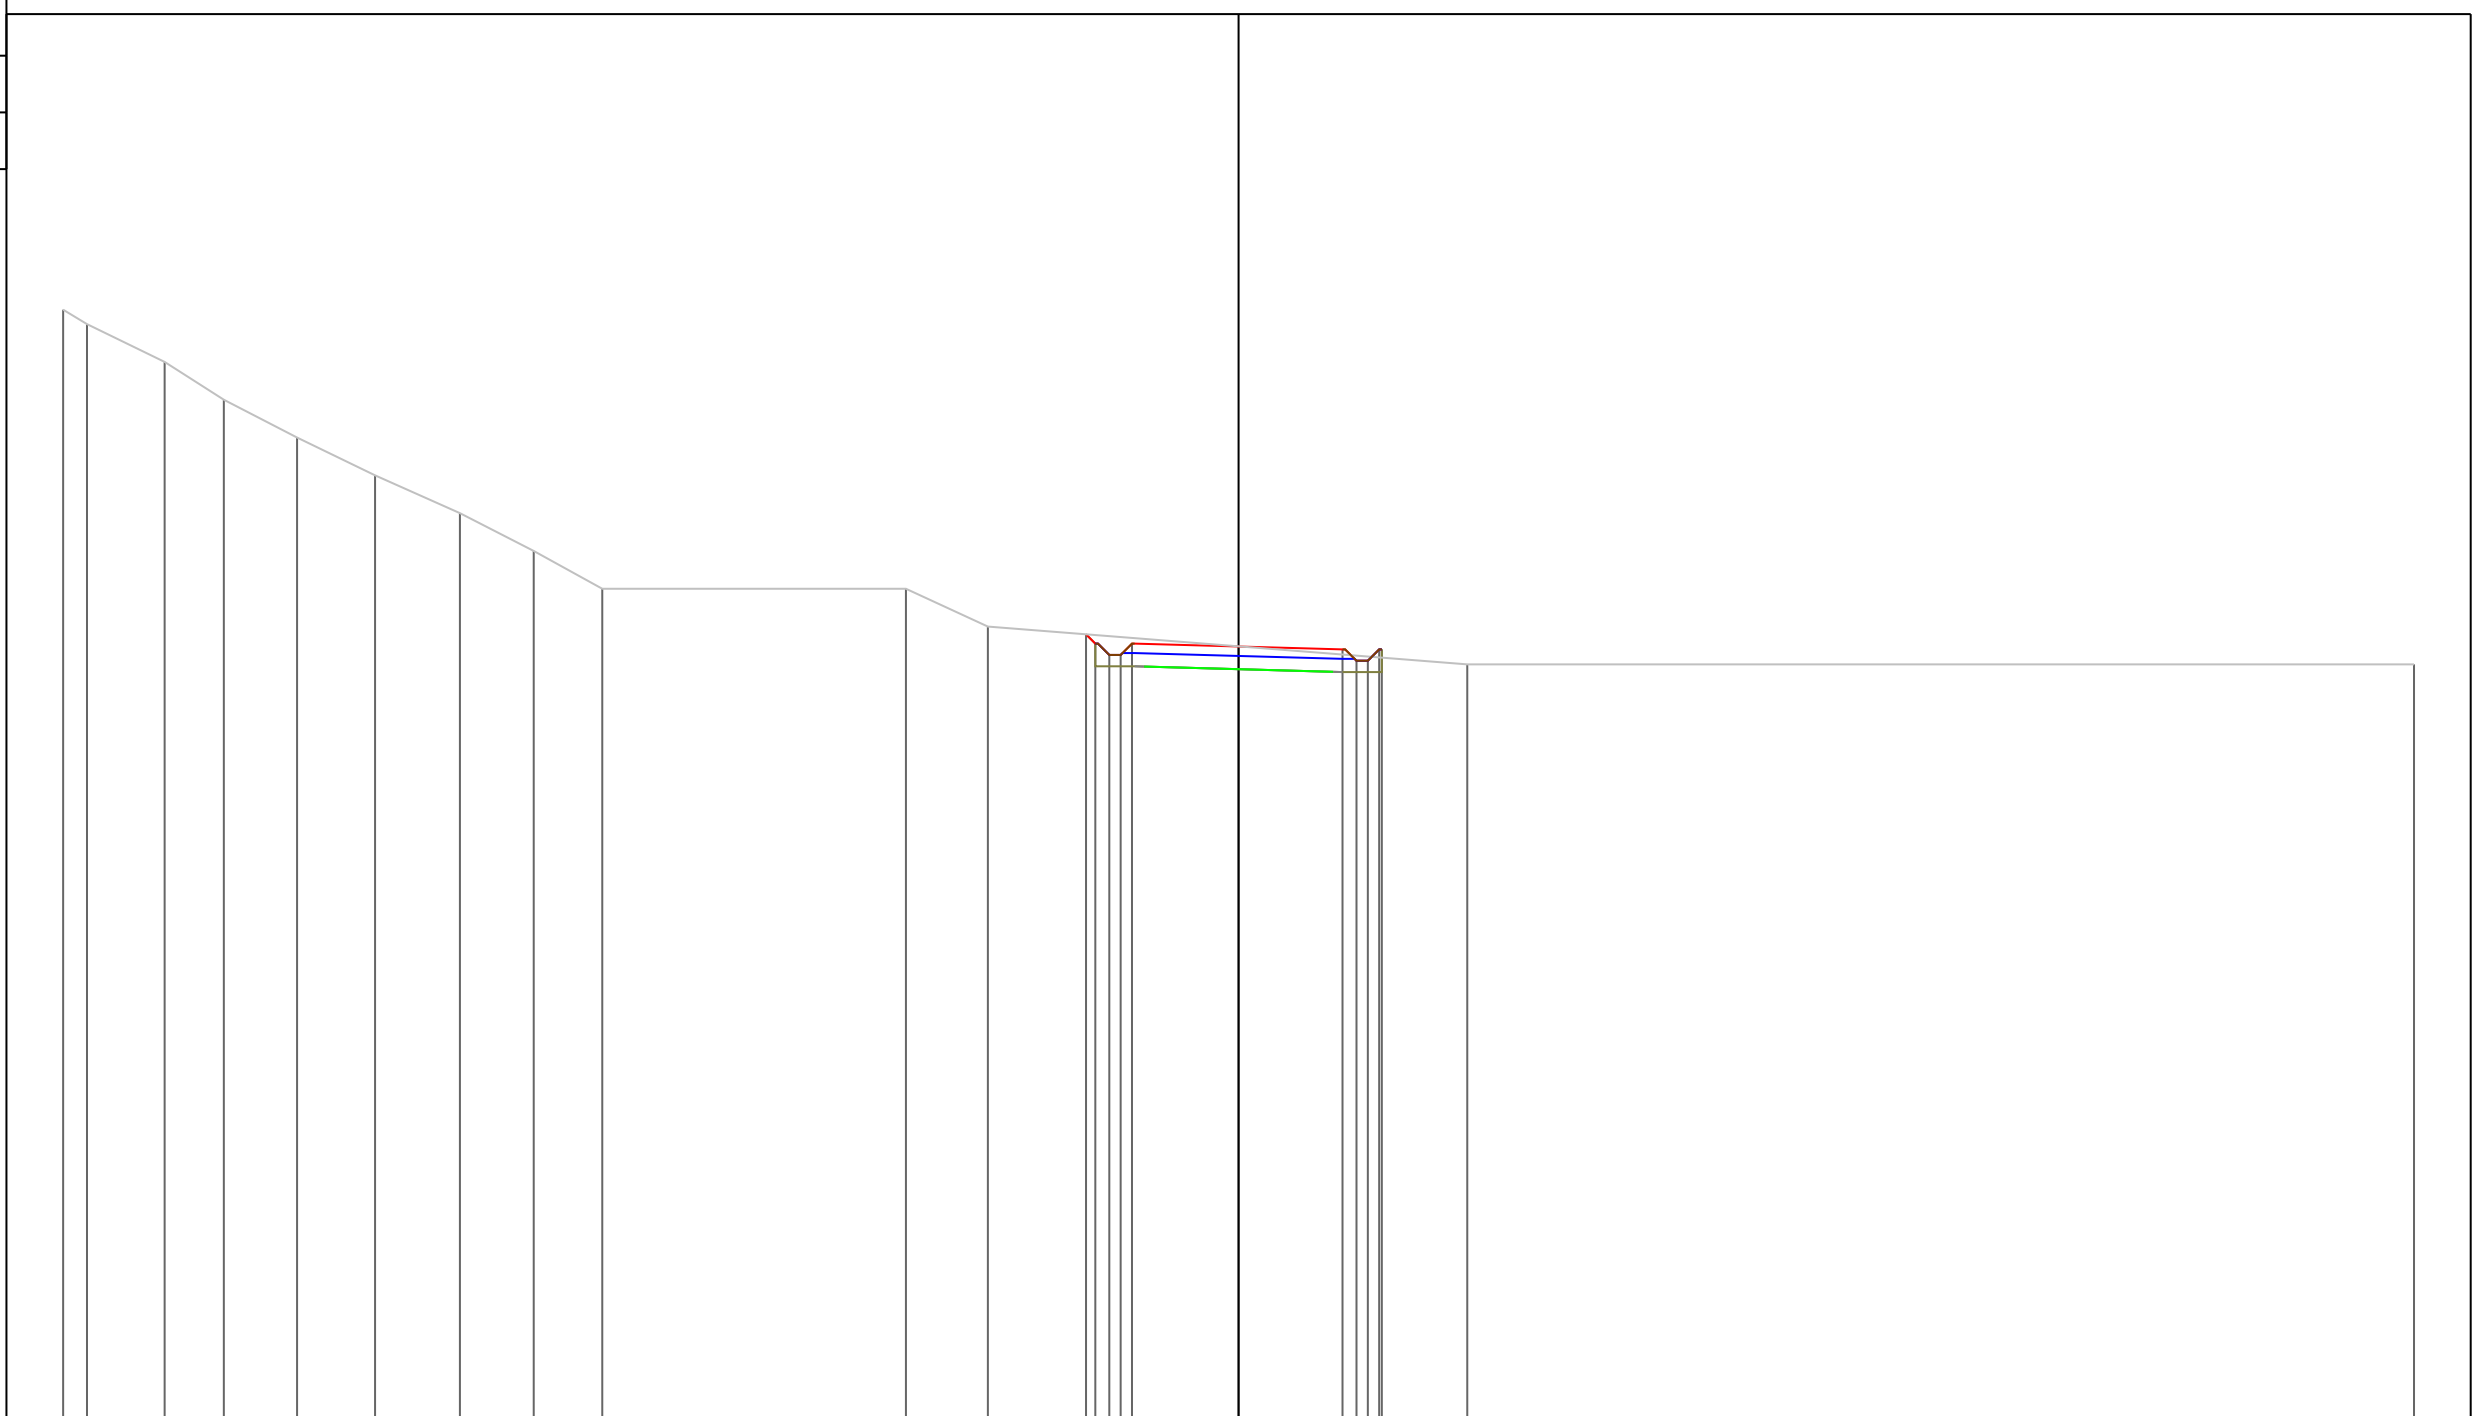


PROGRESSIVE TERRENO	-31.10	-30.47	-28.41	-26.85	-24.91	-22.85	-20.60	-18.65	-16.84	-8.80	-6.63	6.05	31.10							
PARZIALI TERRENO	0.63	2.06	1.56	1.94	2.06	2.25	1.95	1.81	8.04	2.17	12.68	25.05								
QUOTE TERRENO	124.38	124.00	123.00	122.00	121.00	120.00	119.00	118.00	117.00	117.00	116.00	115.00	115.00							
PROGRESSIVE PROGETTO																				
PARZIALI PROGETTO										0.25	0.37	0.30	0.30	2.82	2.75	0.37	0.30	0.30	0.07	
QUOTE PROGETTO										115.80	115.55	115.25	115.25	115.55	115.47	115.40	115.10	115.10	115.40	115.40

PROFILO Asse2BA

SEZIONE 37

PROGRESSIVA 360.00

A STERRO m² 3.77
B RIPOSTO m² 0.58

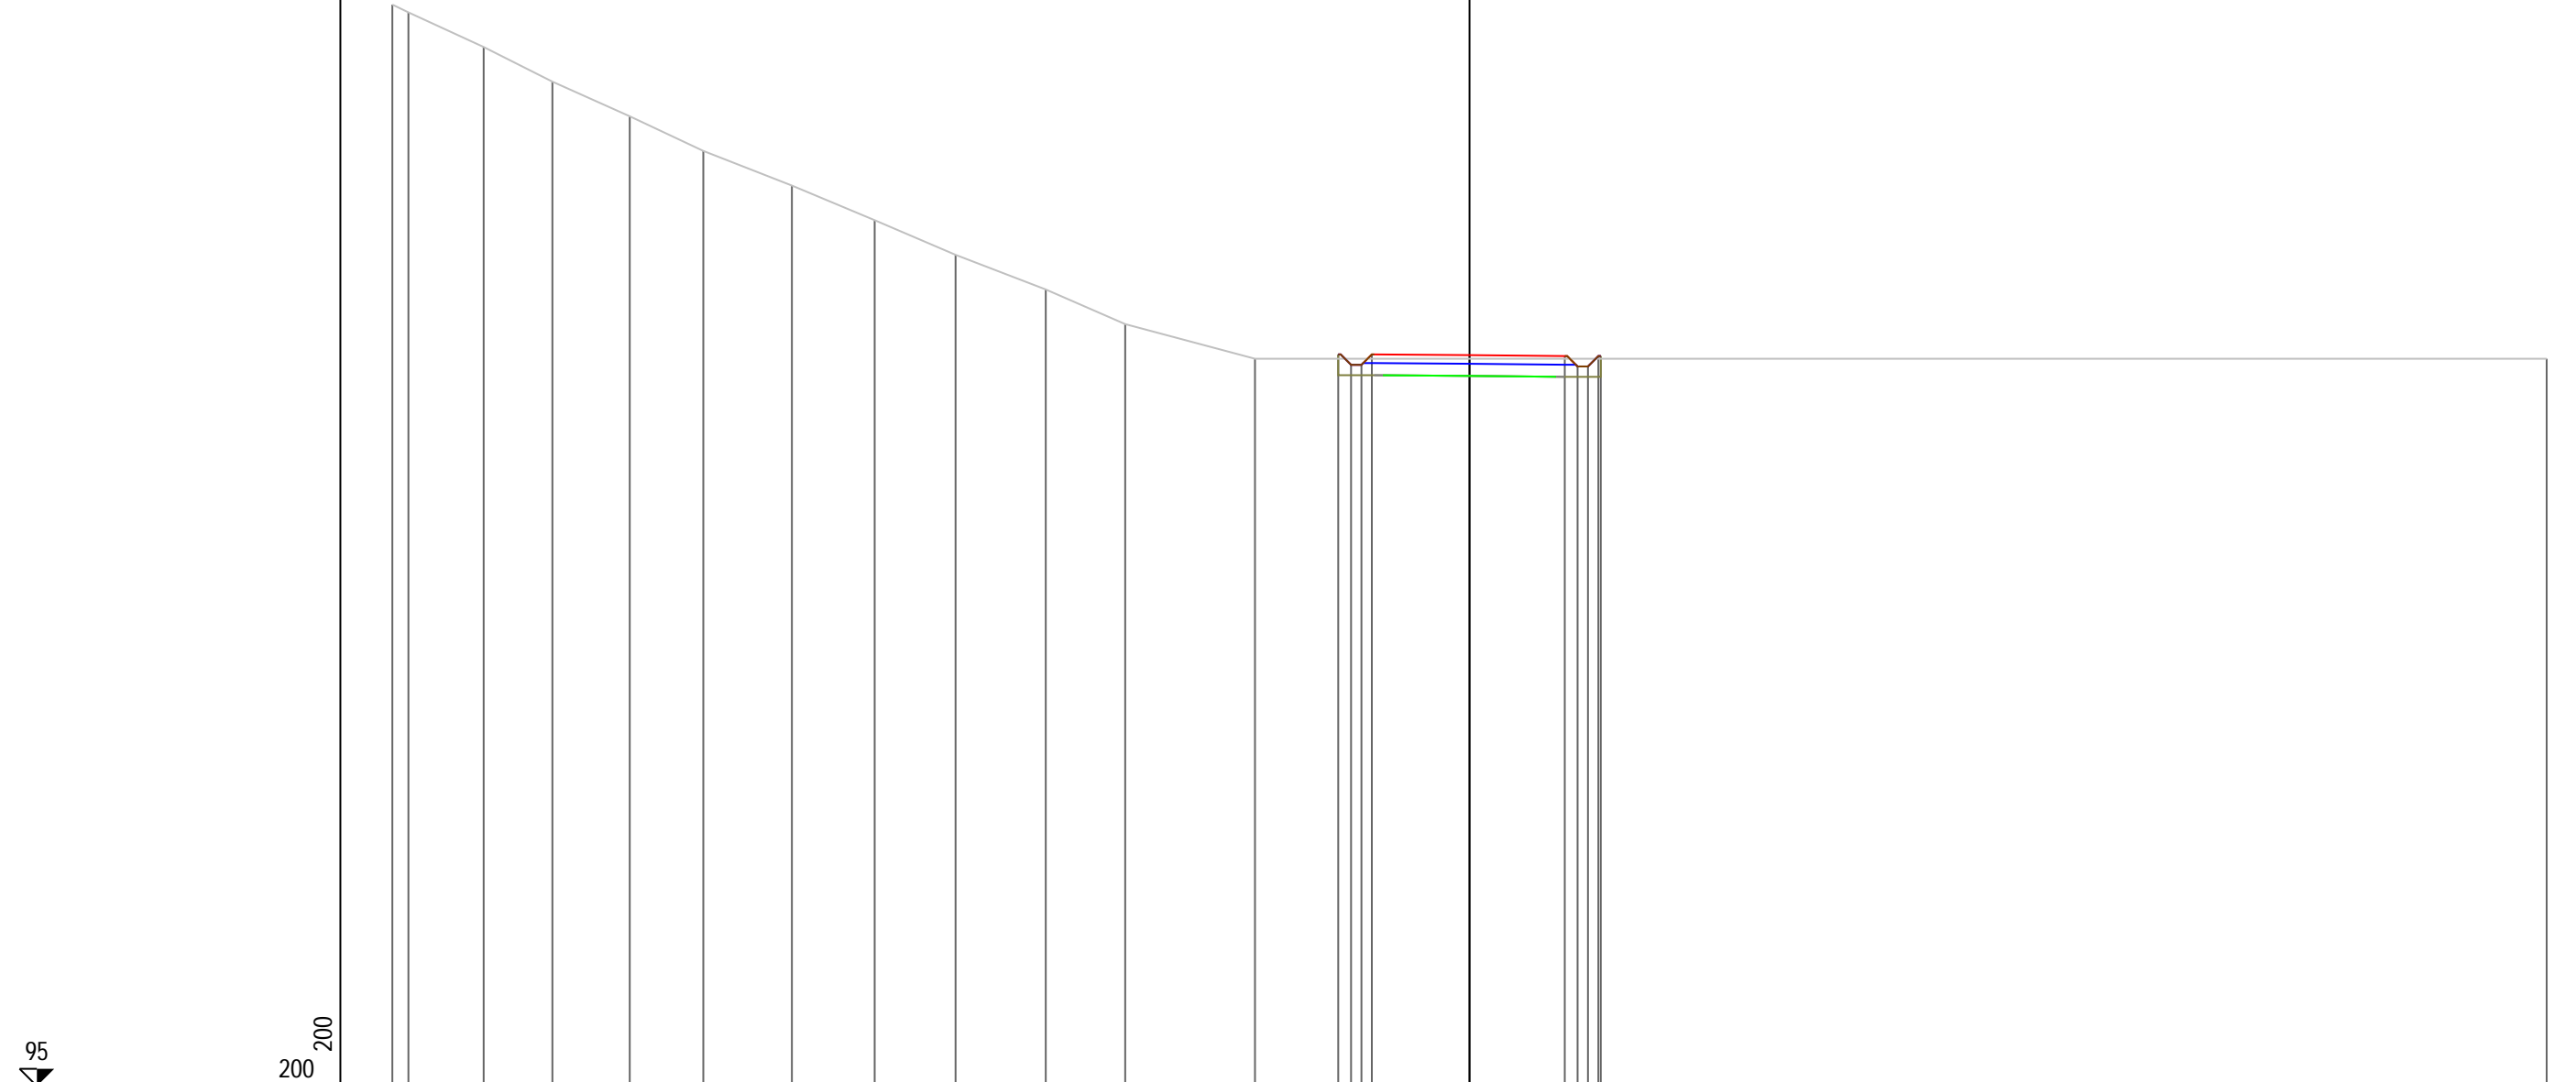

95

200
200

PROGRESSIVE TERRENO	-31.10	-30.64	-28.46	-26.48	-24.25	-22.12	-19.56	-17.17	-14.84	-12.23	-9.94	-6.19								31.10				
PARZIALI TERRENO	0.46	2.18	1.98	2.23	2.13	2.56	2.39	2.33	2.61	2.29	3.75									37.29				
QUOTE TERRENO	126.22	126.00	125.00	124.00	123.00	122.00	121.00	120.00	119.00	118.00	117.00	116.00								116.00				
PROGRESSIVE PROGETTO													-3.79	-3.42	-3.12	-2.82	0.00			2.75	3.12	3.42	3.72	3.79
PARZIALI PROGETTO													0.37	0.30	0.30	2.82	2.75			0.37	0.30	0.30	0.07	
QUOTE PROGETTO													116.12	115.82	115.82	116.12	116.10			116.08	115.78	115.78	116.08	116.08

PROFILO Asse2BA


SEZIONE 39

PROGRESSIVA 380.00

A STERRO m² 7.08

95

200
200

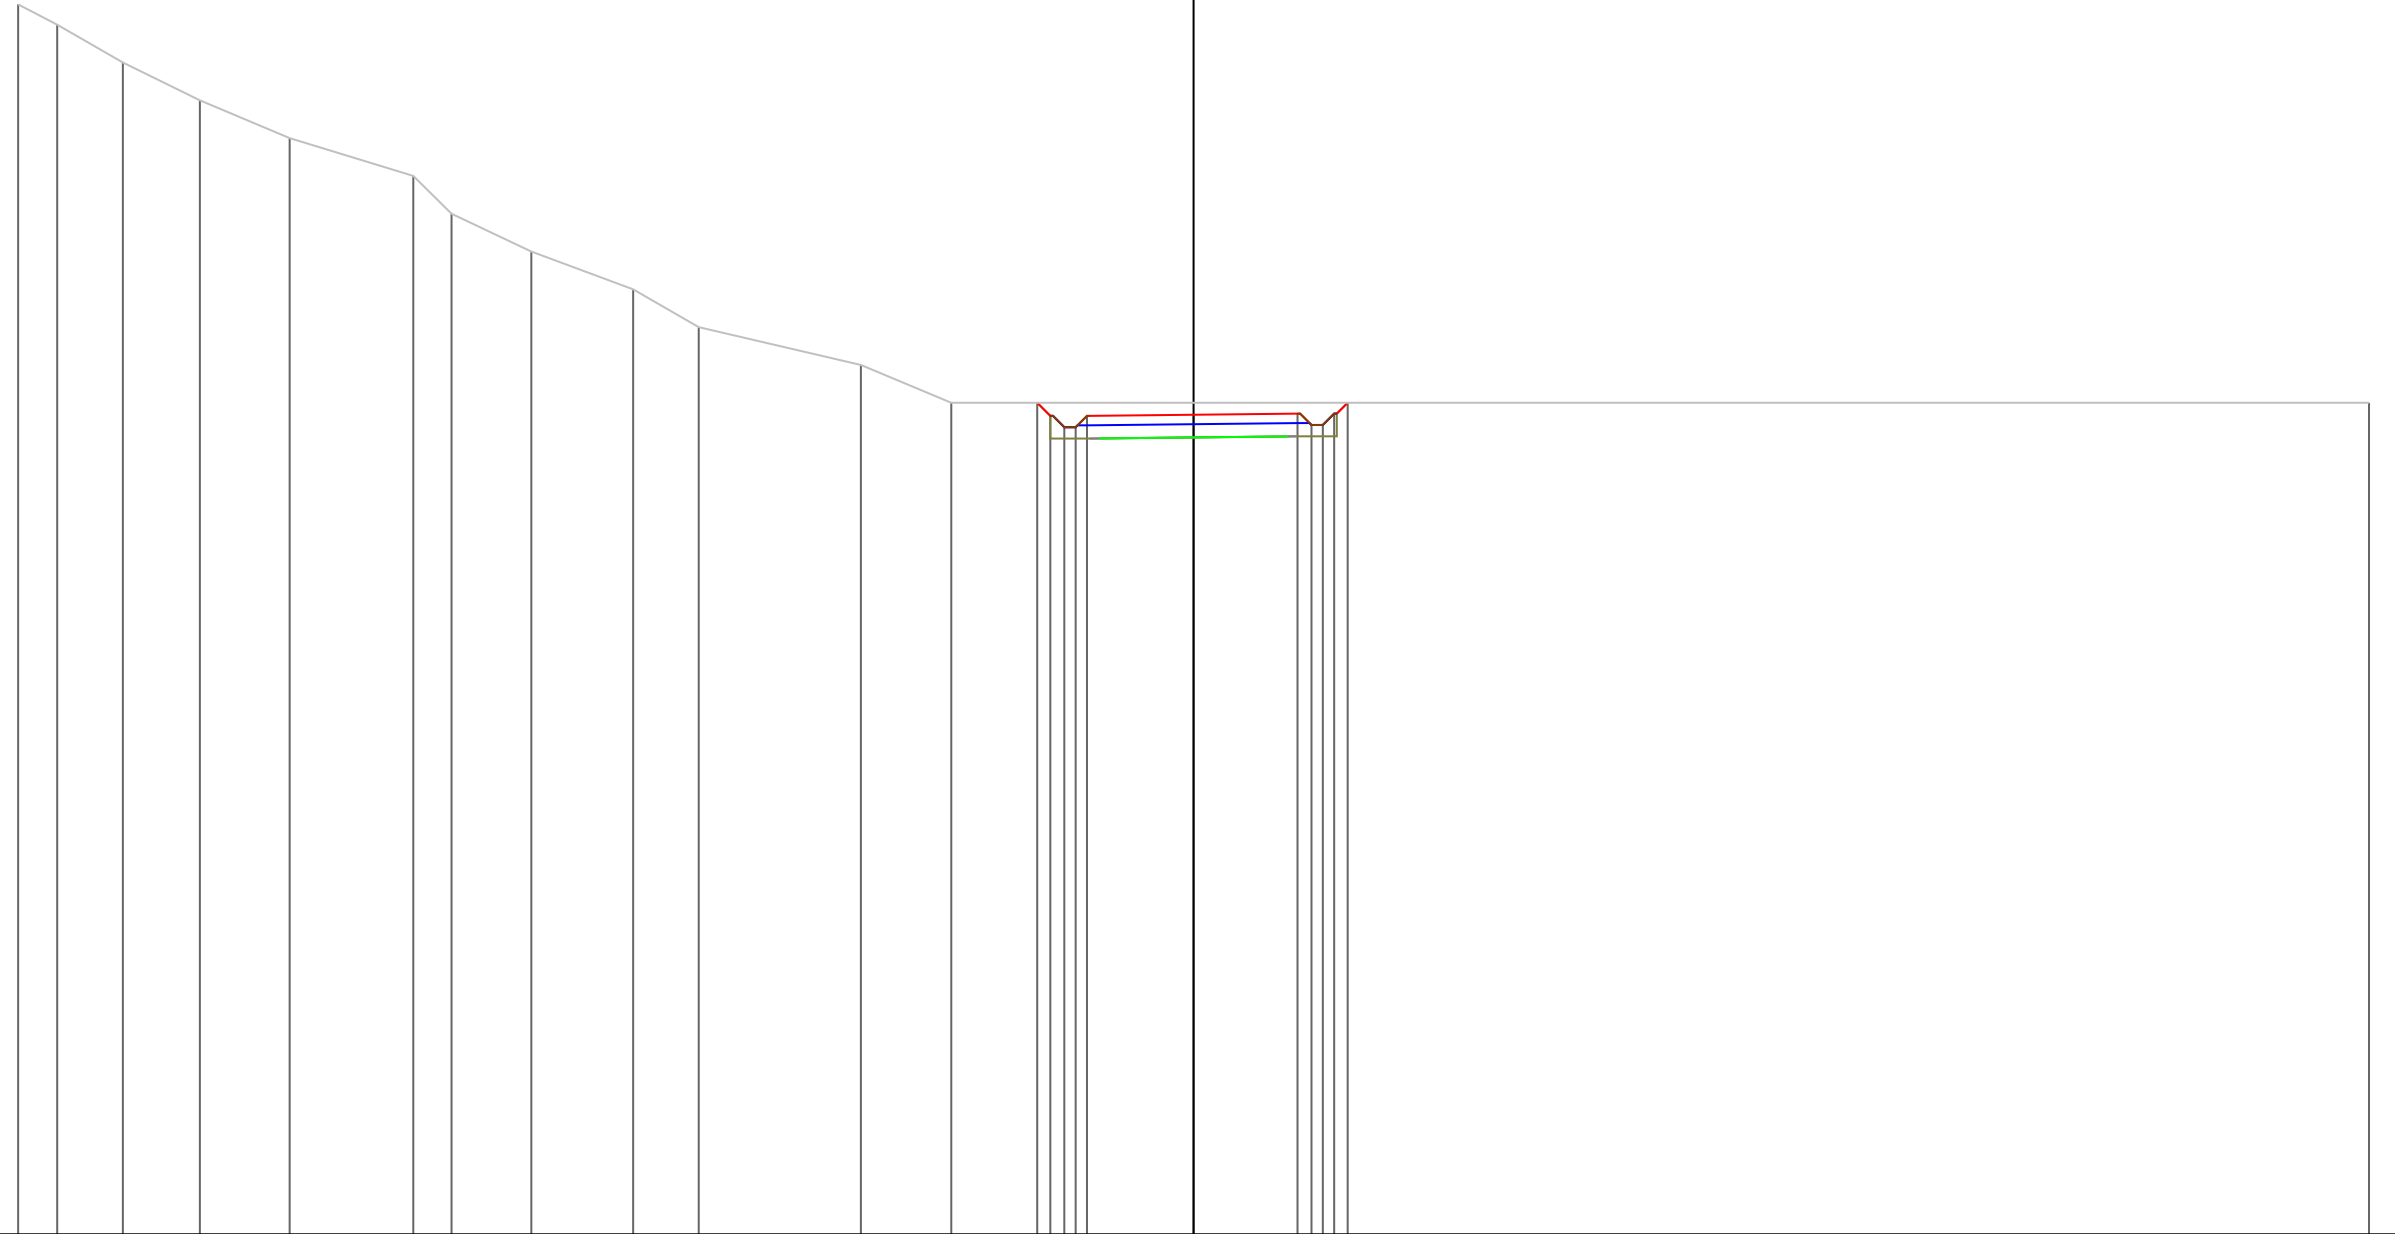

PROGRESSIVE TERRENO

-31.10 -30.07 -28.33 -26.29 -23.92 -20.64 -19.63 -17.52 -14.83 -13.09 -8.80 -6.41 31.10

PARZIALI TERRENO

1.03 1.74 2.04 2.37 3.28 1.01 2.11 2.69 1.74 4.29 2.39 37.51

QUOTE TERRENO

127.54 127.00 126.00 125.00 124.00 123.00 122.00 121.00 120.00 119.00 118.00 117.00 117.00

PROGRESSIVE PROGETTO

4.14 3.79 3.42 3.12 2.82 0.00 2.75 3.12 3.42 3.72 4.08

PARZIALI PROGETTO

0.35 0.37 0.30 0.30 2.82 2.75 0.37 0.30 0.30 0.36

QUOTE PROGETTO


117.00 116.65 116.35 116.35 116.65 116.68 116.71 116.41 116.41 116.71 117.00

PROFILO Asse2BA

SEZIONE 40

PROGRESSIVA 390.00

A STERRO m² 4.75
B RIPORTO m² 0.04

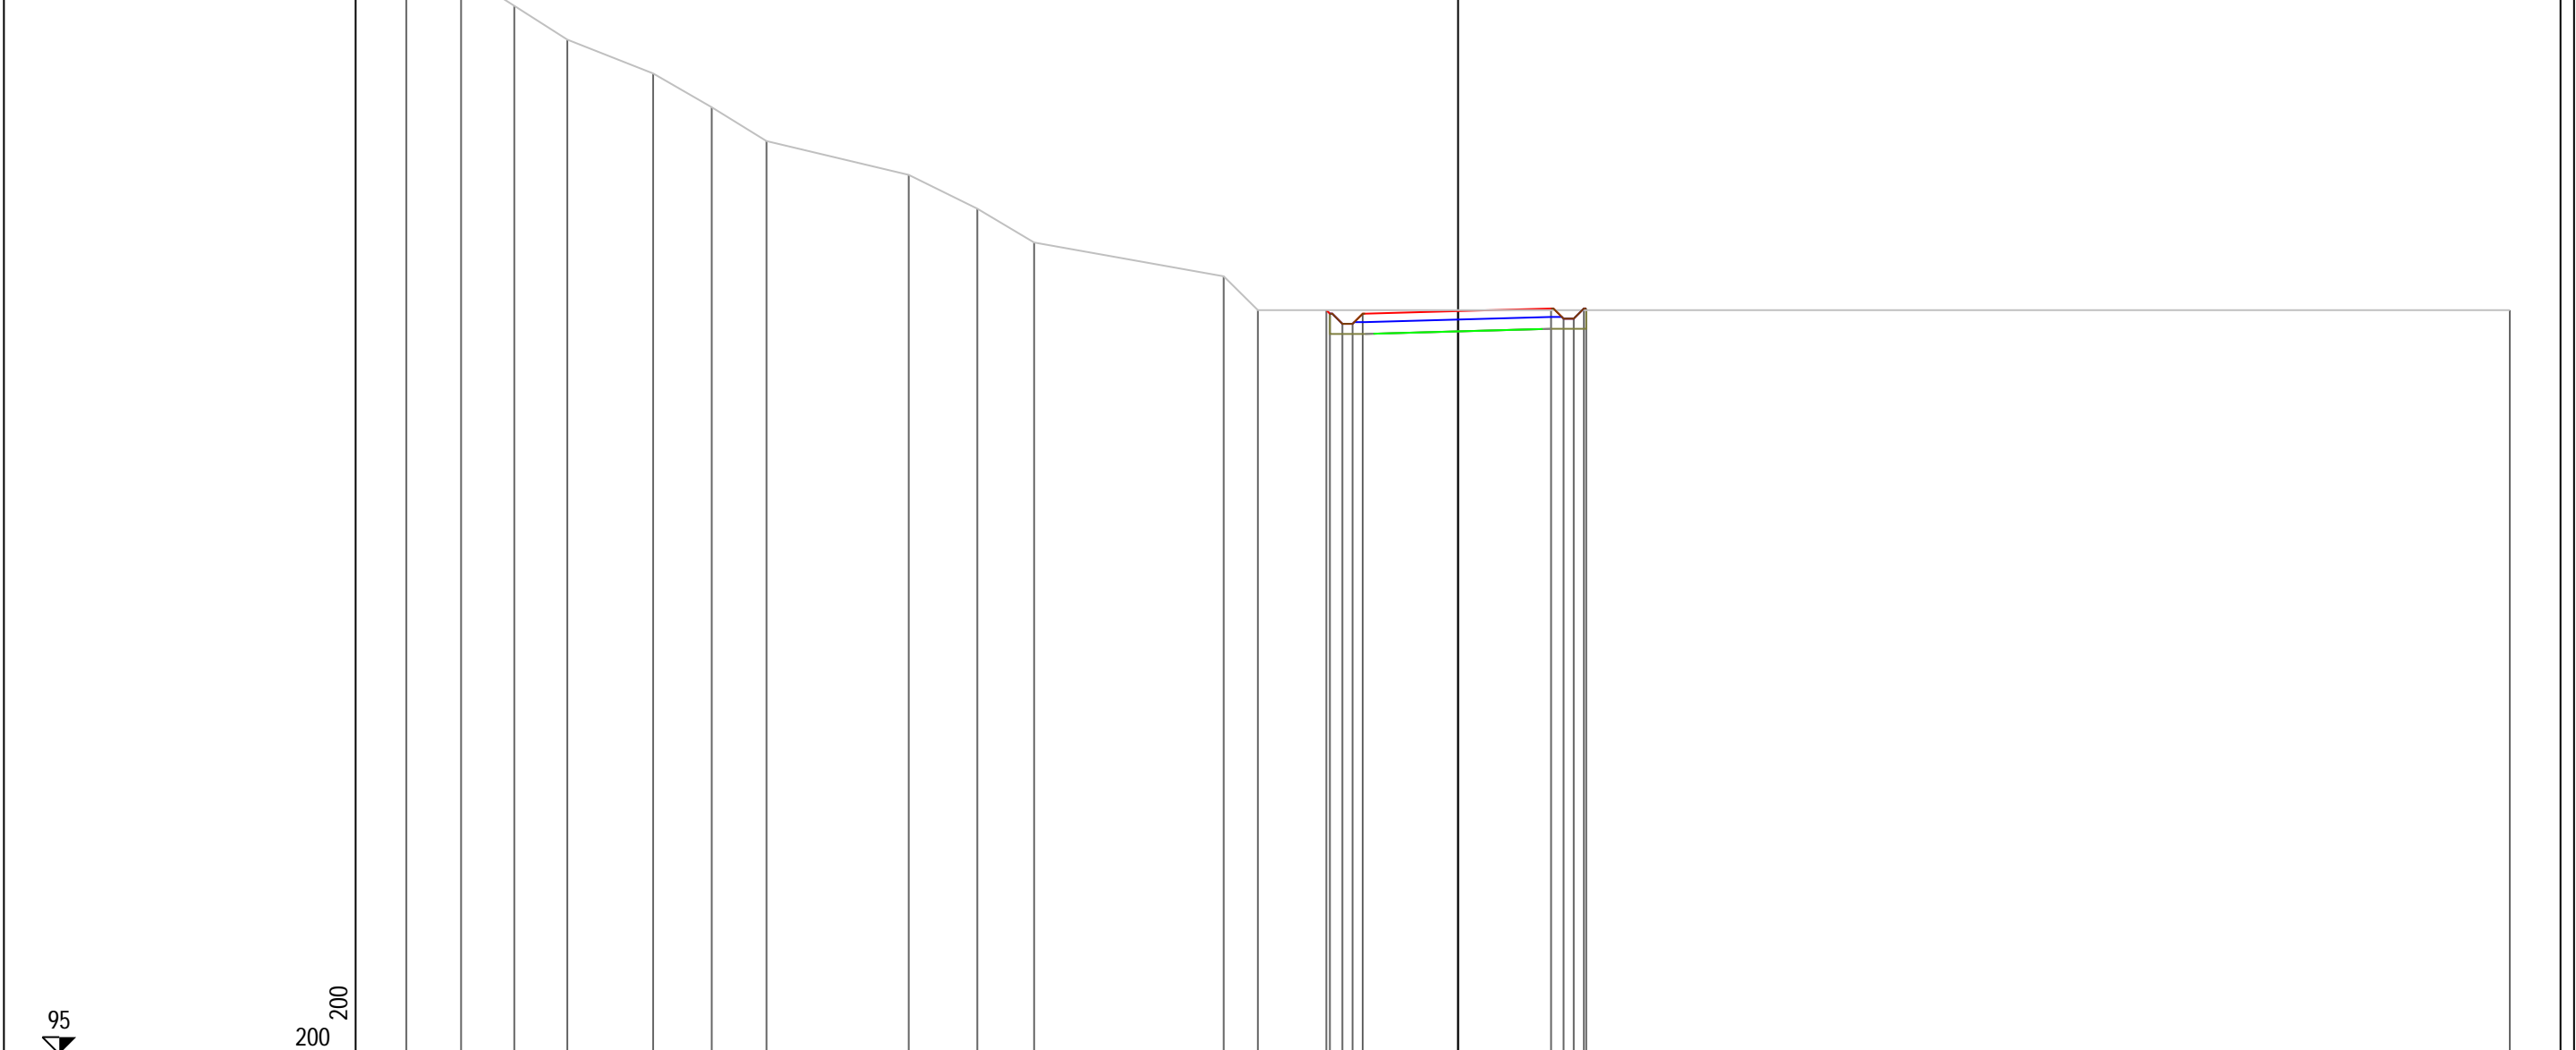


PROGRESSIVE TERRENO	-31.10	-29.48	-27.91	-26.34	-23.80	-22.07	-20.45		-16.24	-14.22	-12.54		-6.93	-5.92						31.10
PARZIALI TERRENO	1.62	1.57	1.57	2.54	1.73	1.62	4.21	2.02	1.68	5.61	1.01				37.02					
QUOTE TERRENO	127.71	127.00	126.00	125.00	124.00	123.00	122.00		121.00	120.00	119.00		118.00	117.00						117.00
PROGRESSIVE PROGETTO																0.00				
PARZIALI PROGETTO													0.10	0.37	0.30	0.30	2.82	2.75	0.37	0.30
QUOTE PROGETTO													117.00	116.90	116.60	116.90	116.97		117.05	116.75
													3.89	3.79	3.42	3.12	2.82		2.75	3.12
													3.42	3.12	2.82	0.00			3.42	3.72
													3.72	3.79					3.72	3.79

PROFILO Asse2BA

SEZIONE 41

PROGRESSIVA 400.00

A STERRO m² 2.56
 B RIPORTO m² 1.54

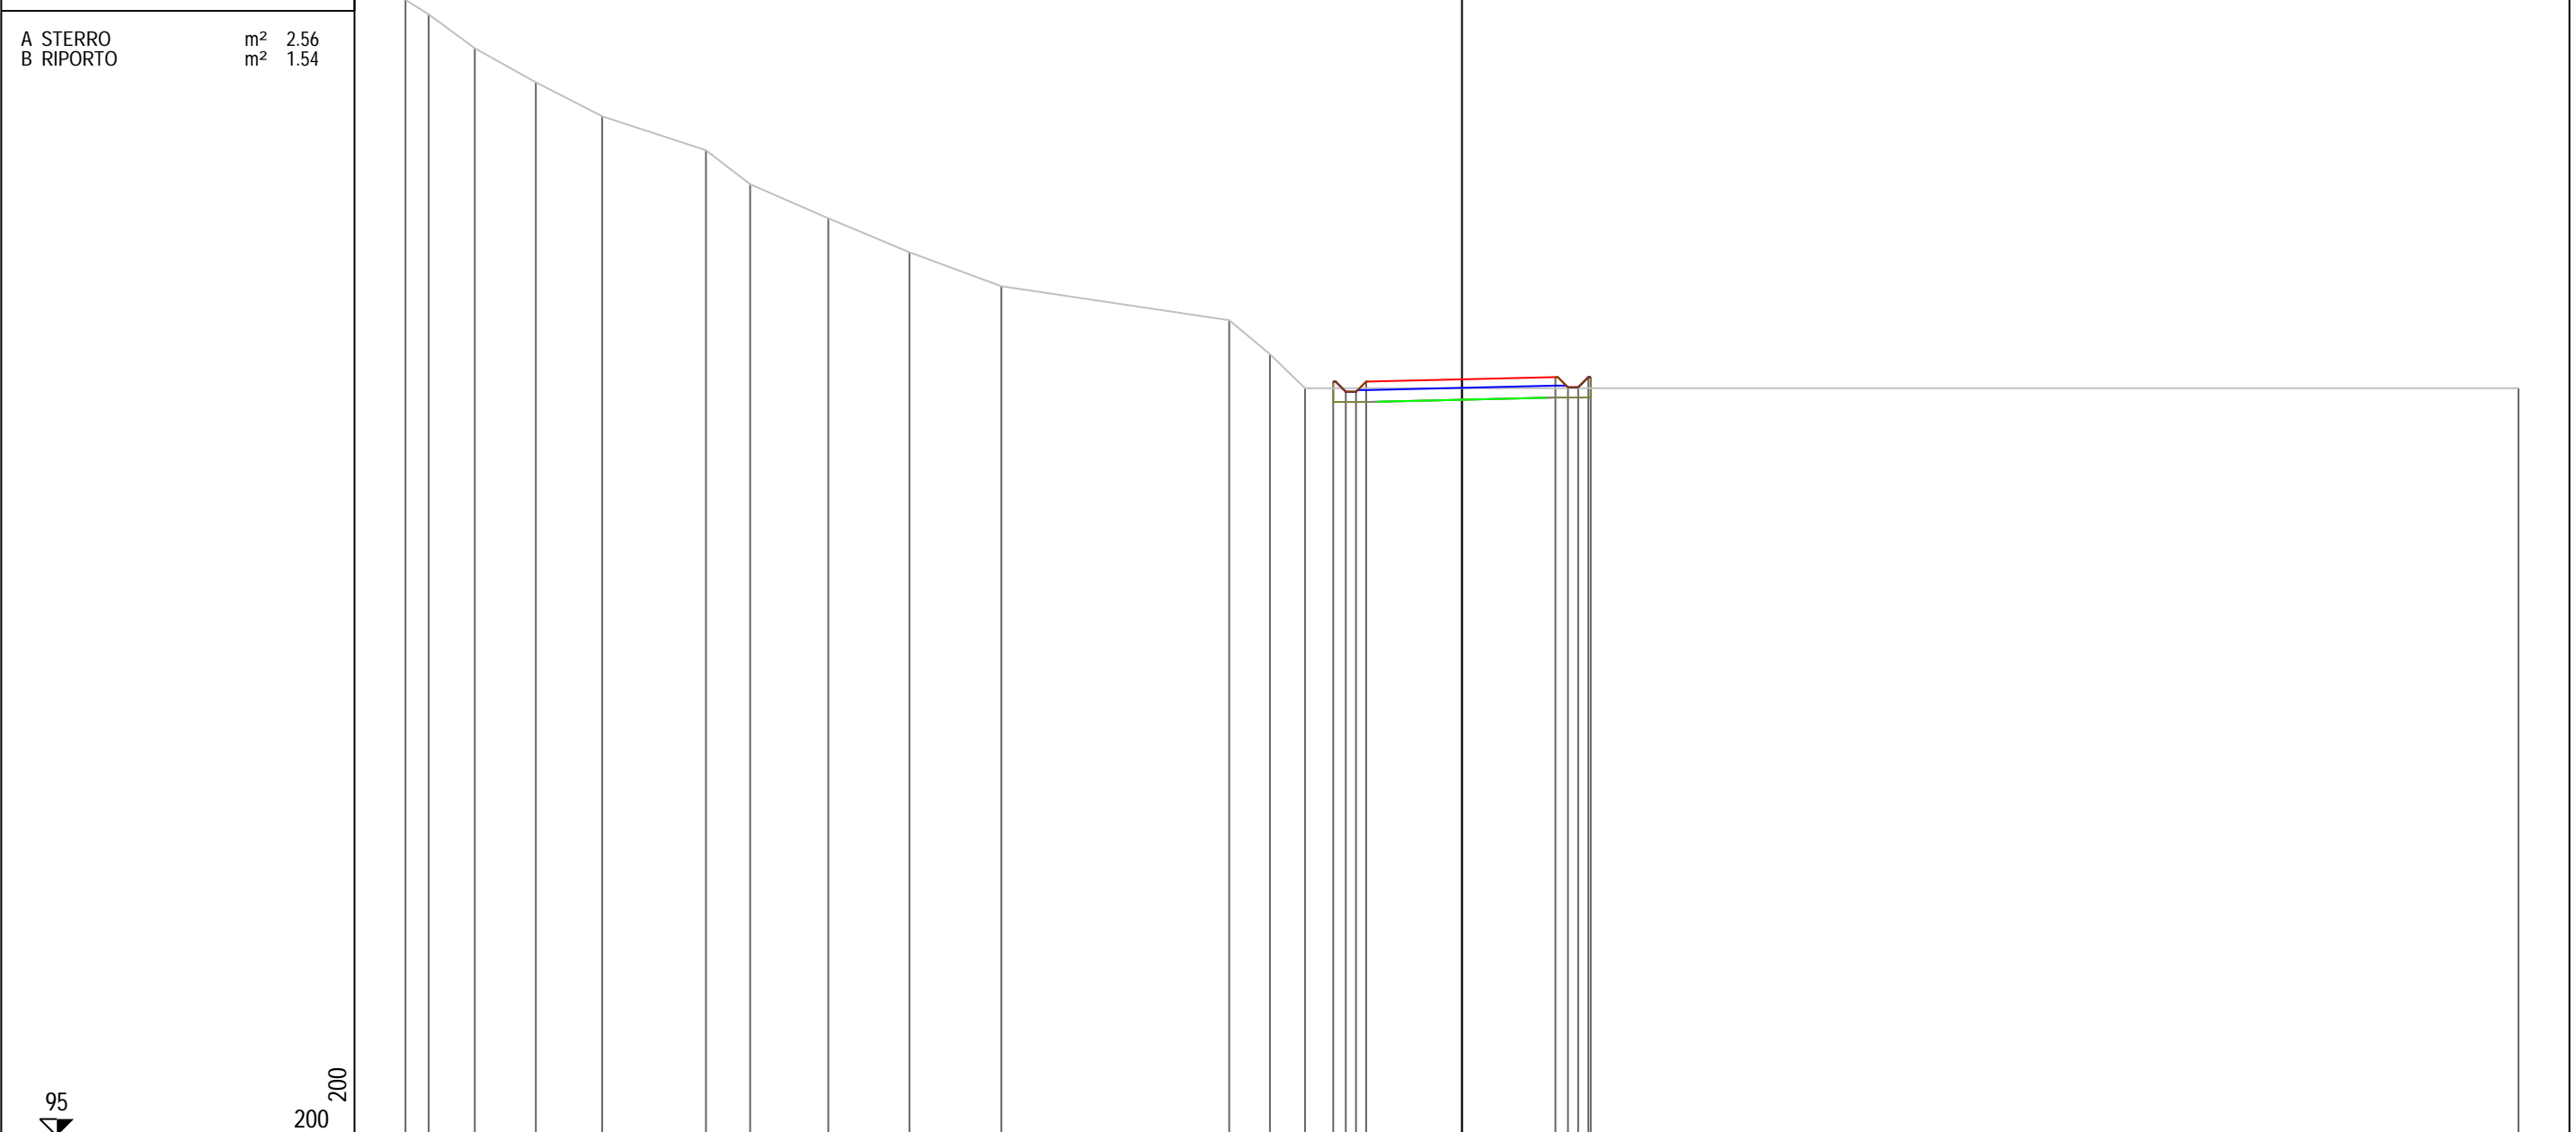

PROGRESSIVE TERRENO	-31.10	-30.42	-29.06	-27.26	-25.31	-22.26	-20.95	-18.65	-16.27	-13.56	-6.85	-5.65	-4.62							31.10				
PARZIALI TERRENO	0.68	1.36	1.80	1.95	3.05	1.31	2.30	2.38	2.71	6.71	1.20	1.03							35.72					
QUOTE TERRENO	128.43	128.00	127.00	126.00	125.00	124.00	123.00	122.00	121.00	120.00	119.00	118.00	117.00							117.00				
PROGRESSIVE PROGETTO														-3.79	-3.42	-3.12	-2.82	0.00		2.75	3.12	3.42	3.72	3.79
PARZIALI PROGETTO														0.37	0.30	0.30	2.82	2.75		0.37	0.30	0.30	0.07	
QUOTE PROGETTO														117.20	116.90	117.20		117.26		117.33	117.03	117.33	117.33	

PROFILO Asse2BA


SEZIONE 42

PROGRESSIVA 410.00

A STERRO m² 8.17

100

200 200

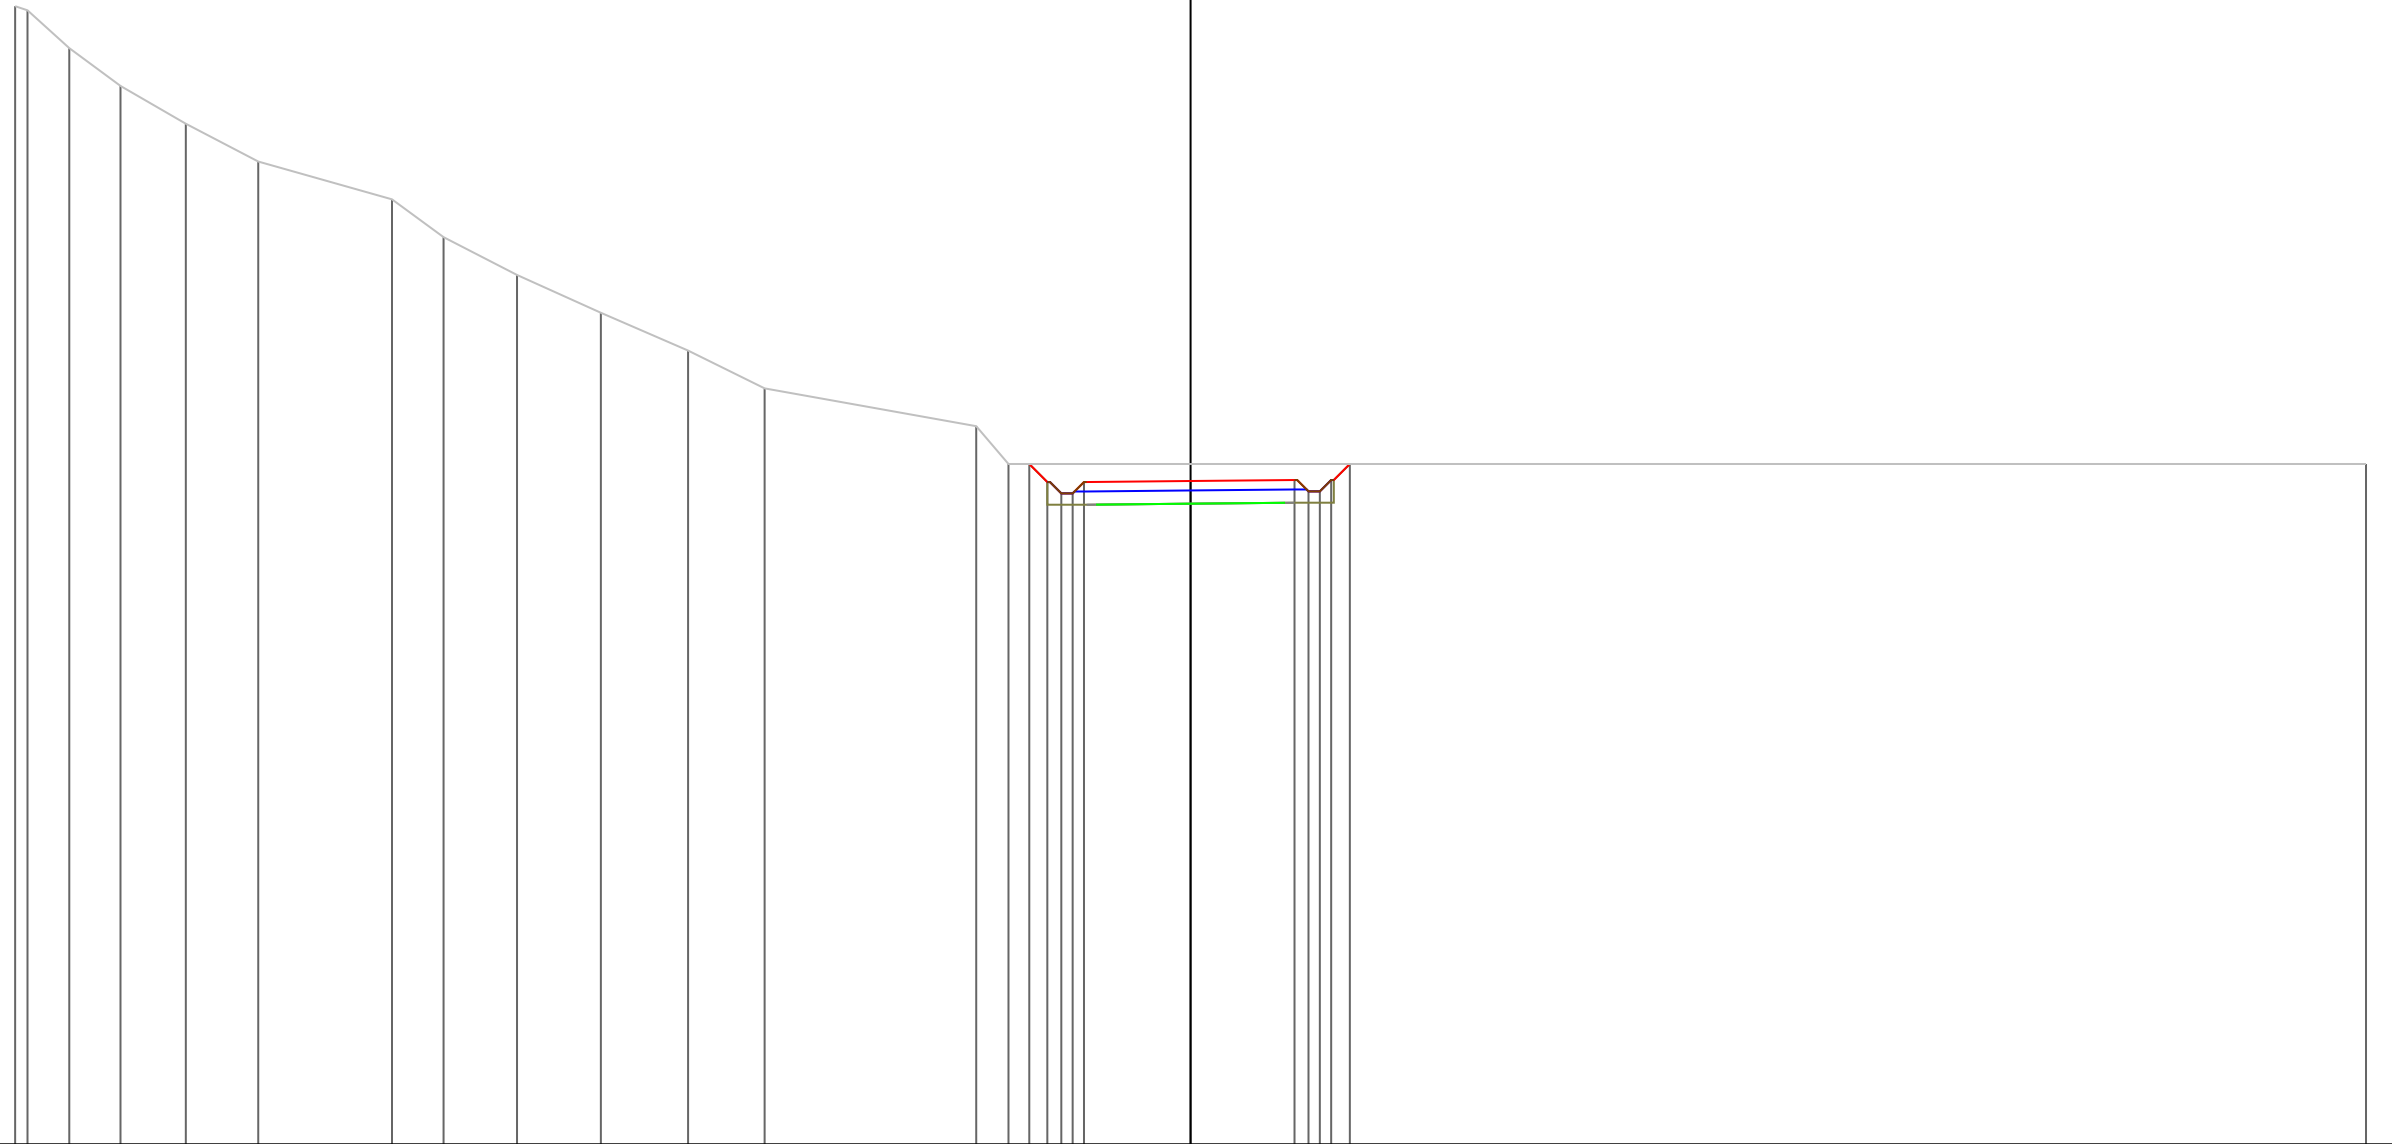

PROGRESSIVE TERRENO

130.11	130.00	129.00	128.00	127.00	126.00	125.00	124.00	123.00	122.00	121.00	120.00	119.00	118.00	118.00	118.00	31.10
--------	--------	--------	--------	--------	--------	--------	--------	--------	--------	--------	--------	--------	--------	--------	--------	-------

PARZIALI TERRENO

0.33	1.10	1.36	1.73	1.91	3.54	1.37	1.94	2.22	2.31	2.02	5.60	0.85	35.92		
------	------	------	------	------	------	------	------	------	------	------	------	------	-------	--	--

QUOTE TERRENO

130.11	130.00	129.00	128.00	127.00	126.00	125.00	124.00	123.00	122.00	121.00	120.00	119.00	118.00	118.00	118.00
--------	--------	--------	--------	--------	--------	--------	--------	--------	--------	--------	--------	--------	--------	--------	--------

PROGRESSIVE PROGETTO

												118.00	117.52	117.22	117.52	117.55	117.58	117.28	117.58	118.00
--	--	--	--	--	--	--	--	--	--	--	--	--------	--------	--------	--------	--------	--------	--------	--------	--------

PARZIALI PROGETTO

												0.48	0.37	0.30	0.30	2.82	2.75	0.37	0.30	0.30	0.49
--	--	--	--	--	--	--	--	--	--	--	--	------	------	------	------	------	------	------	------	------	------

QUOTE PROGETTO


												118.00	117.52	117.22	117.52	117.55	117.58	117.28	117.58	118.00
--	--	--	--	--	--	--	--	--	--	--	--	--------	--------	--------	--------	--------	--------	--------	--------	--------

PROFILO Asse2BA

SEZIONE 43

PROGRESSIVA 420.00

A STERRO m² 5.89

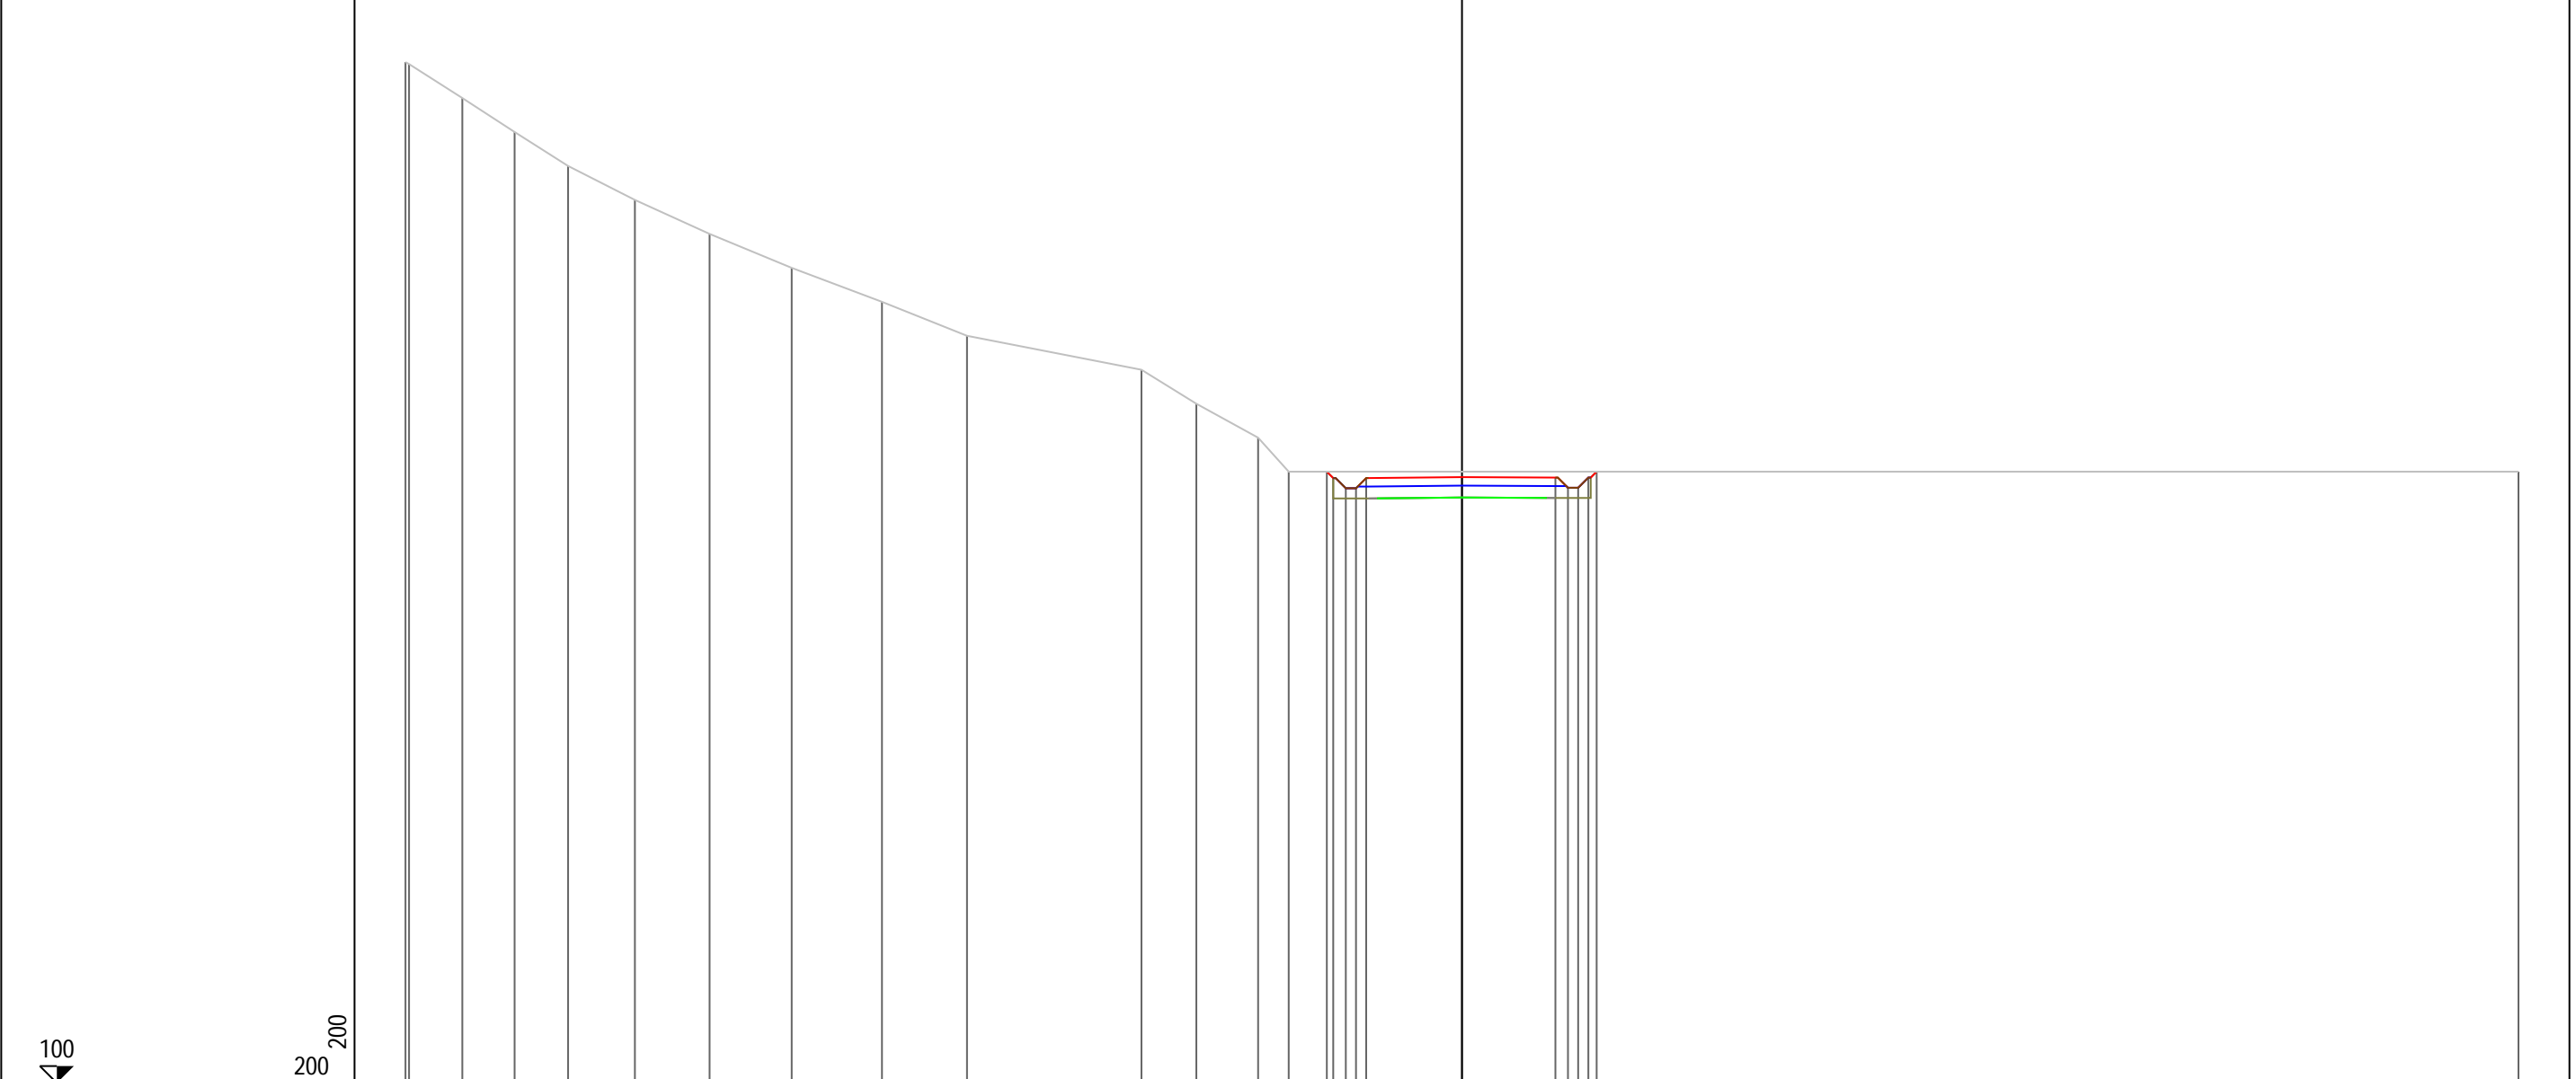

100

200

31.10

118.00
117.81
117.51
117.51
117.81

117.84
117.83
117.53
117.53
117.83
118.00

PROFILO Asse2BA


SEZIONE 44

PROGRESSIVA 430.00

A STERRO m² 10.34

100

200

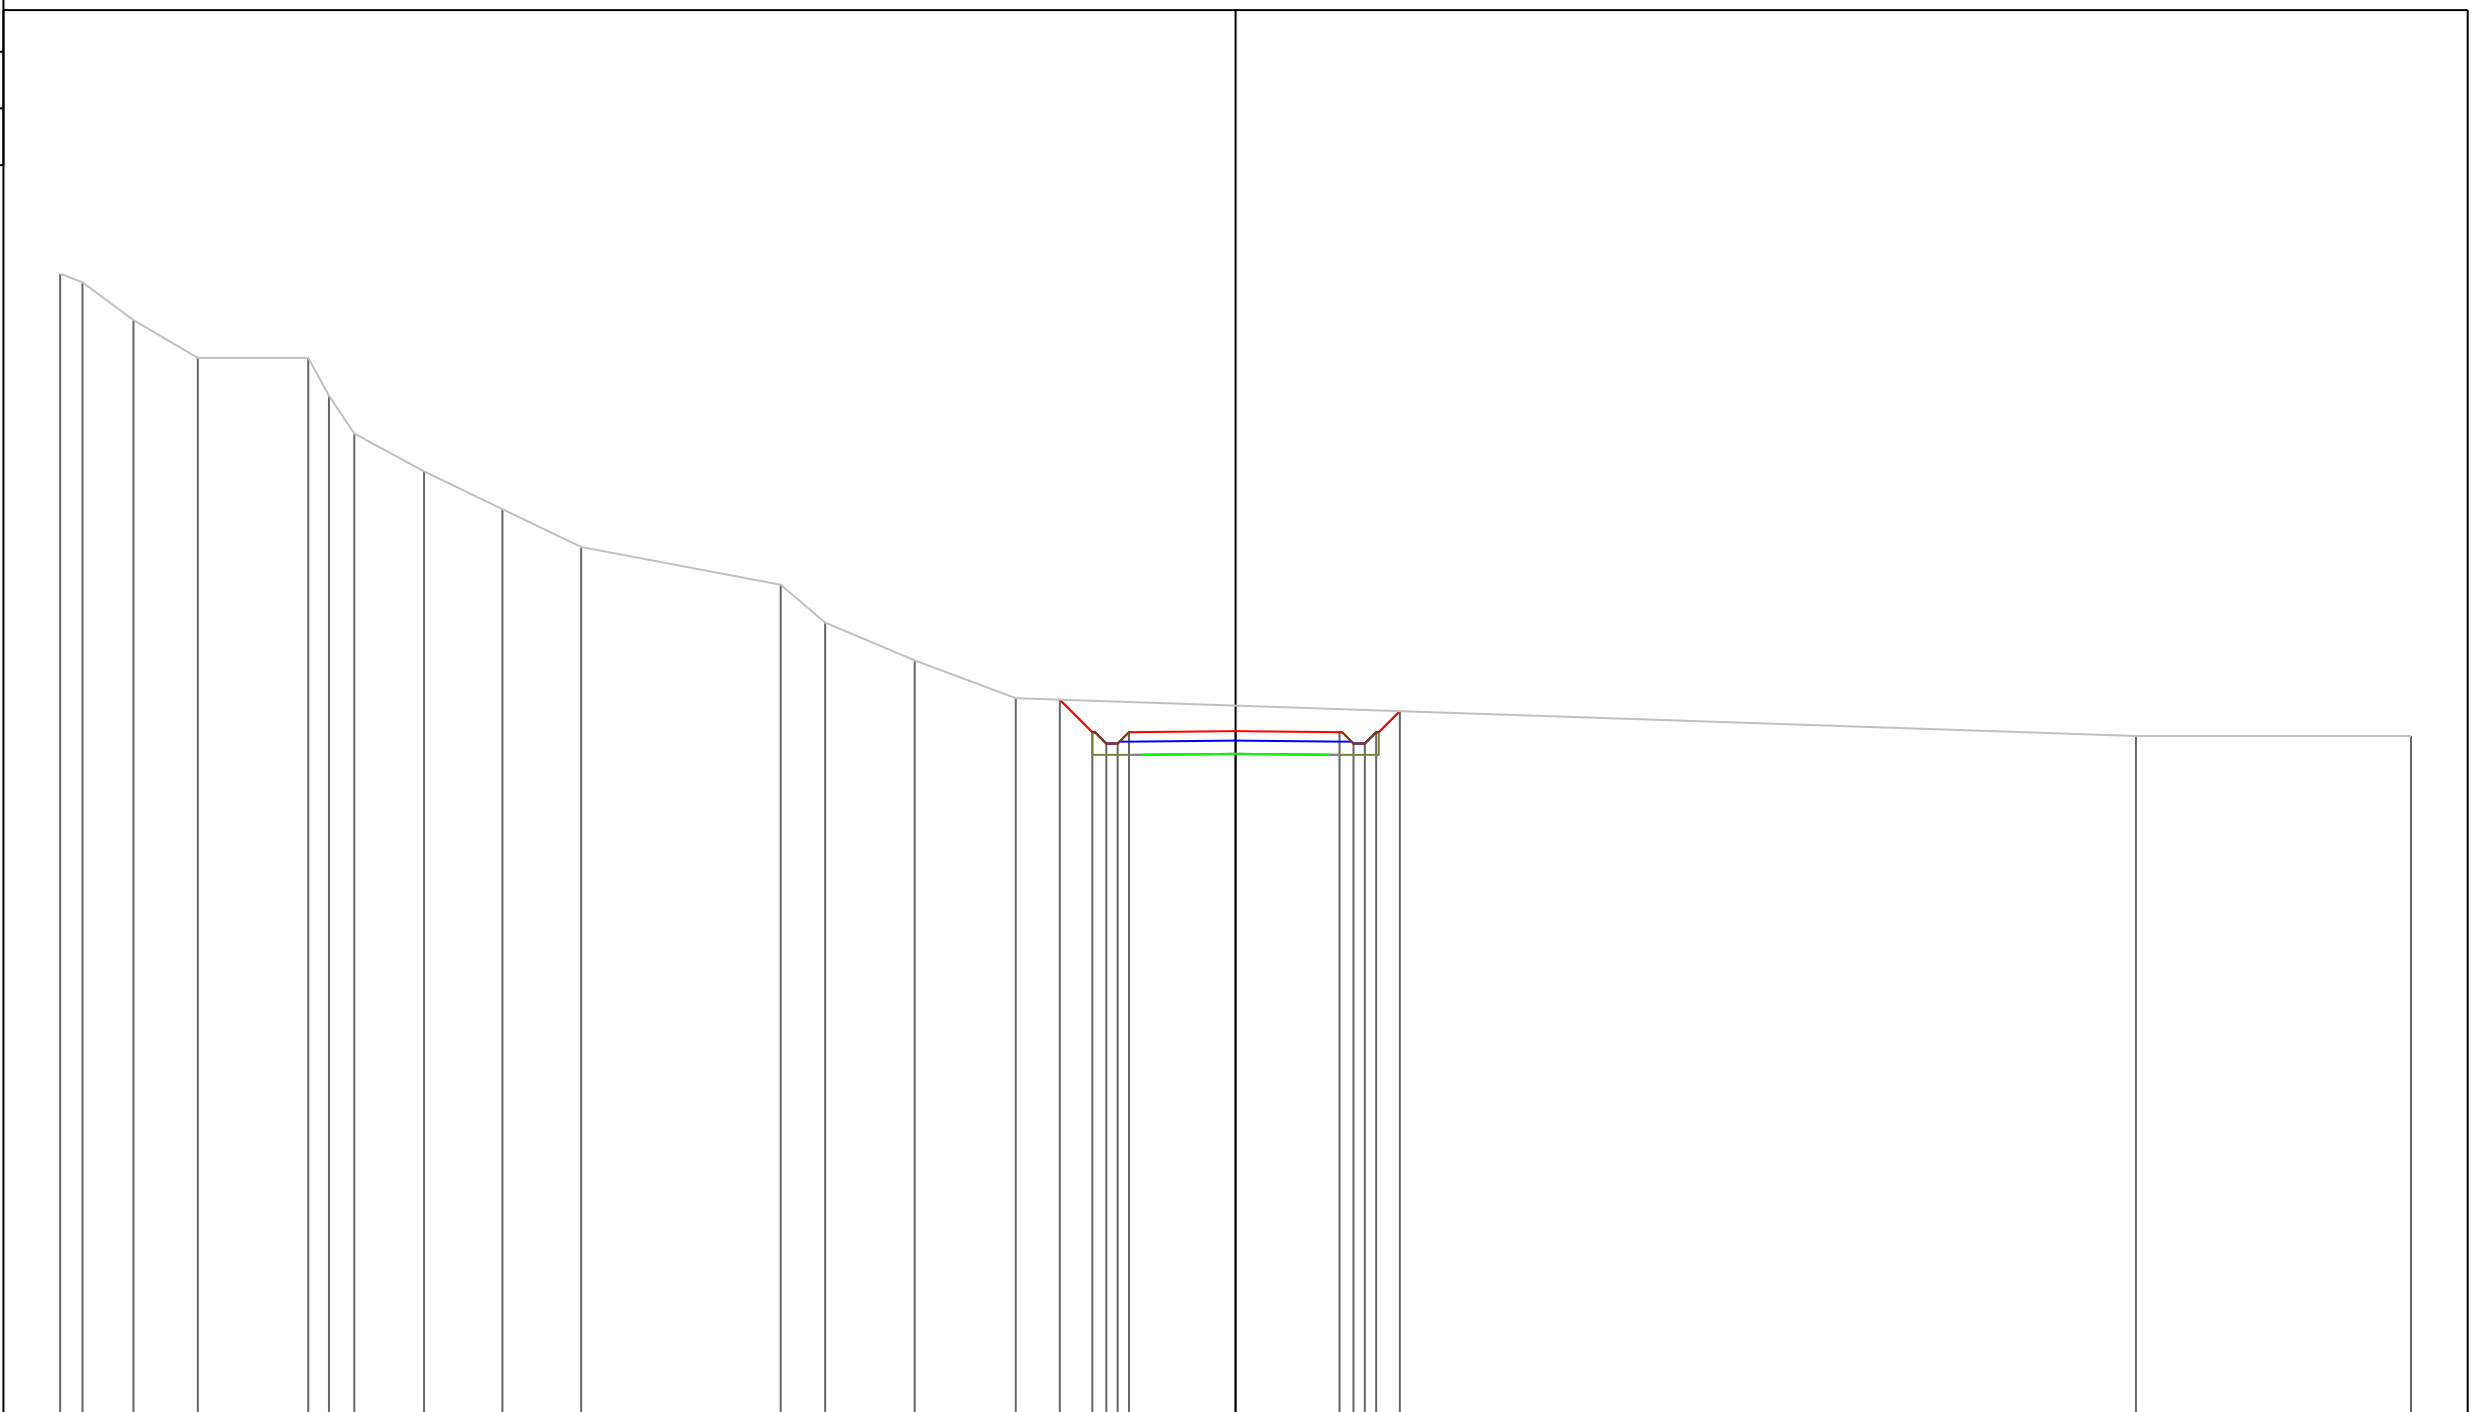

PROGRESSIVE TERRENO	-31.10	-30.51	-29.16	-27.46	-24.54	-23.99	-23.32	-21.47	-19.40	-17.32	-12.04	-10.86	-8.49	-5.82							23.82	31.10
PARZIALI TERRENO	0.59	1.35	1.70	2.92	0.55	0.67	1.85	2.07	2.08	5.28	1.18	2.37	2.67			29.64					7.28	
QUOTE TERRENO	130.22	130.00	129.00	128.00	128.00	127.00	126.00	125.00	124.00	123.00	122.00	121.00	120.00	119.00							118.00	118.00
PROGRESSIVE PROGETTO																						
PARZIALI PROGETTO																						
QUOTE PROGETTO																						

118.96
 118.10
 117.80
 117.80
 118.10
 118.13
 118.10
 117.80
 118.10
 118.66

0.86
 0.37
 0.30
 0.30
 2.82
 2.75
 0.37
 0.30
 0.30
 0.63

-4.65
 -3.79
 -3.42
 -3.12
 -2.82
 0.00
 2.75
 3.12
 3.42
 3.72
 4.35


PROFILO Asse2BA

SEZIONE 45

PROGRESSIVA 440.00

A STERRO m² 7.73

100
200 200

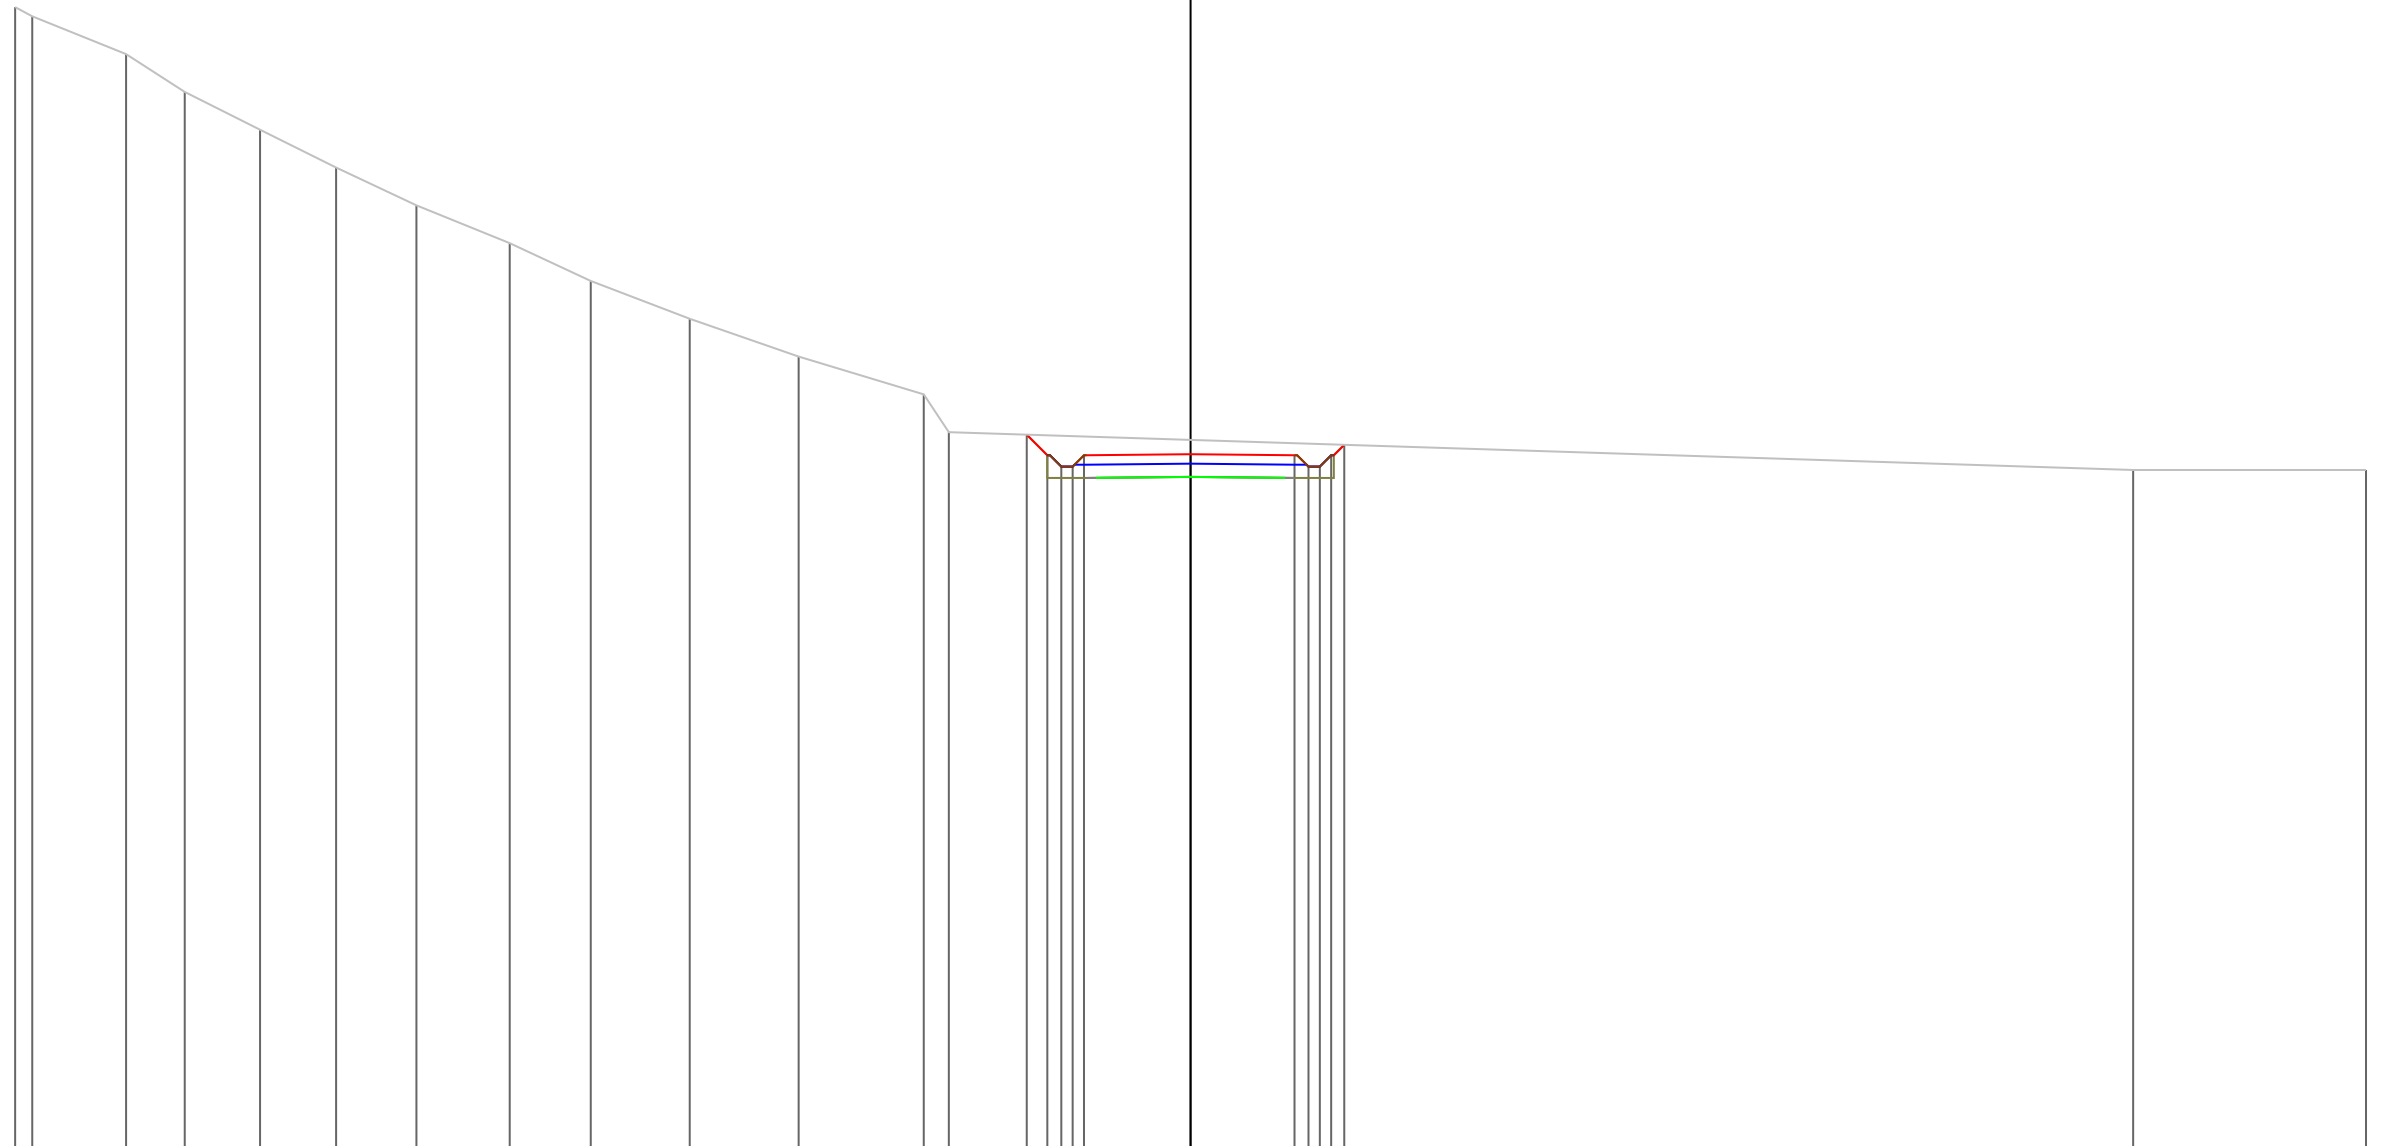

PROGRESSIVE
TERRENO

-31.10
-30.65
-28.16
-26.61
-24.62
-22.61
-20.48
-18.01
-15.87
-13.25
-10.37
-7.06
-6.40
24.94
31.10

PARZIALI
TERRENO

0.45
2.49
1.55
1.99
2.01
2.13
2.47
2.14
2.62
2.88
3.31
0.66
31.34
6.16

QUOTE
TERRENO

130.24
130.00
129.00
128.00
127.00
126.00
125.00
124.00
123.00
122.00
121.00
120.00
119.00
118.00
118.00

PROGRESSIVE
PROGETTO

4.33
3.79
3.42
3.12
2.82
0.00
2.75
2.75
0.37
0.30
0.30
0.35

PARZIALI
PROGETTO

0.54
0.37
0.30
0.30
2.82
2.75
0.37
0.30
0.30
0.35

QUOTE
PROGETTO

118.93
118.39
118.09
118.09
118.39
118.42
118.39
118.09
118.09
118.39
118.67

PROFILO Asse2BA


SEZIONE 46

PROGRESSIVA 450.00

A STERRO m² 7.16

100

200 200

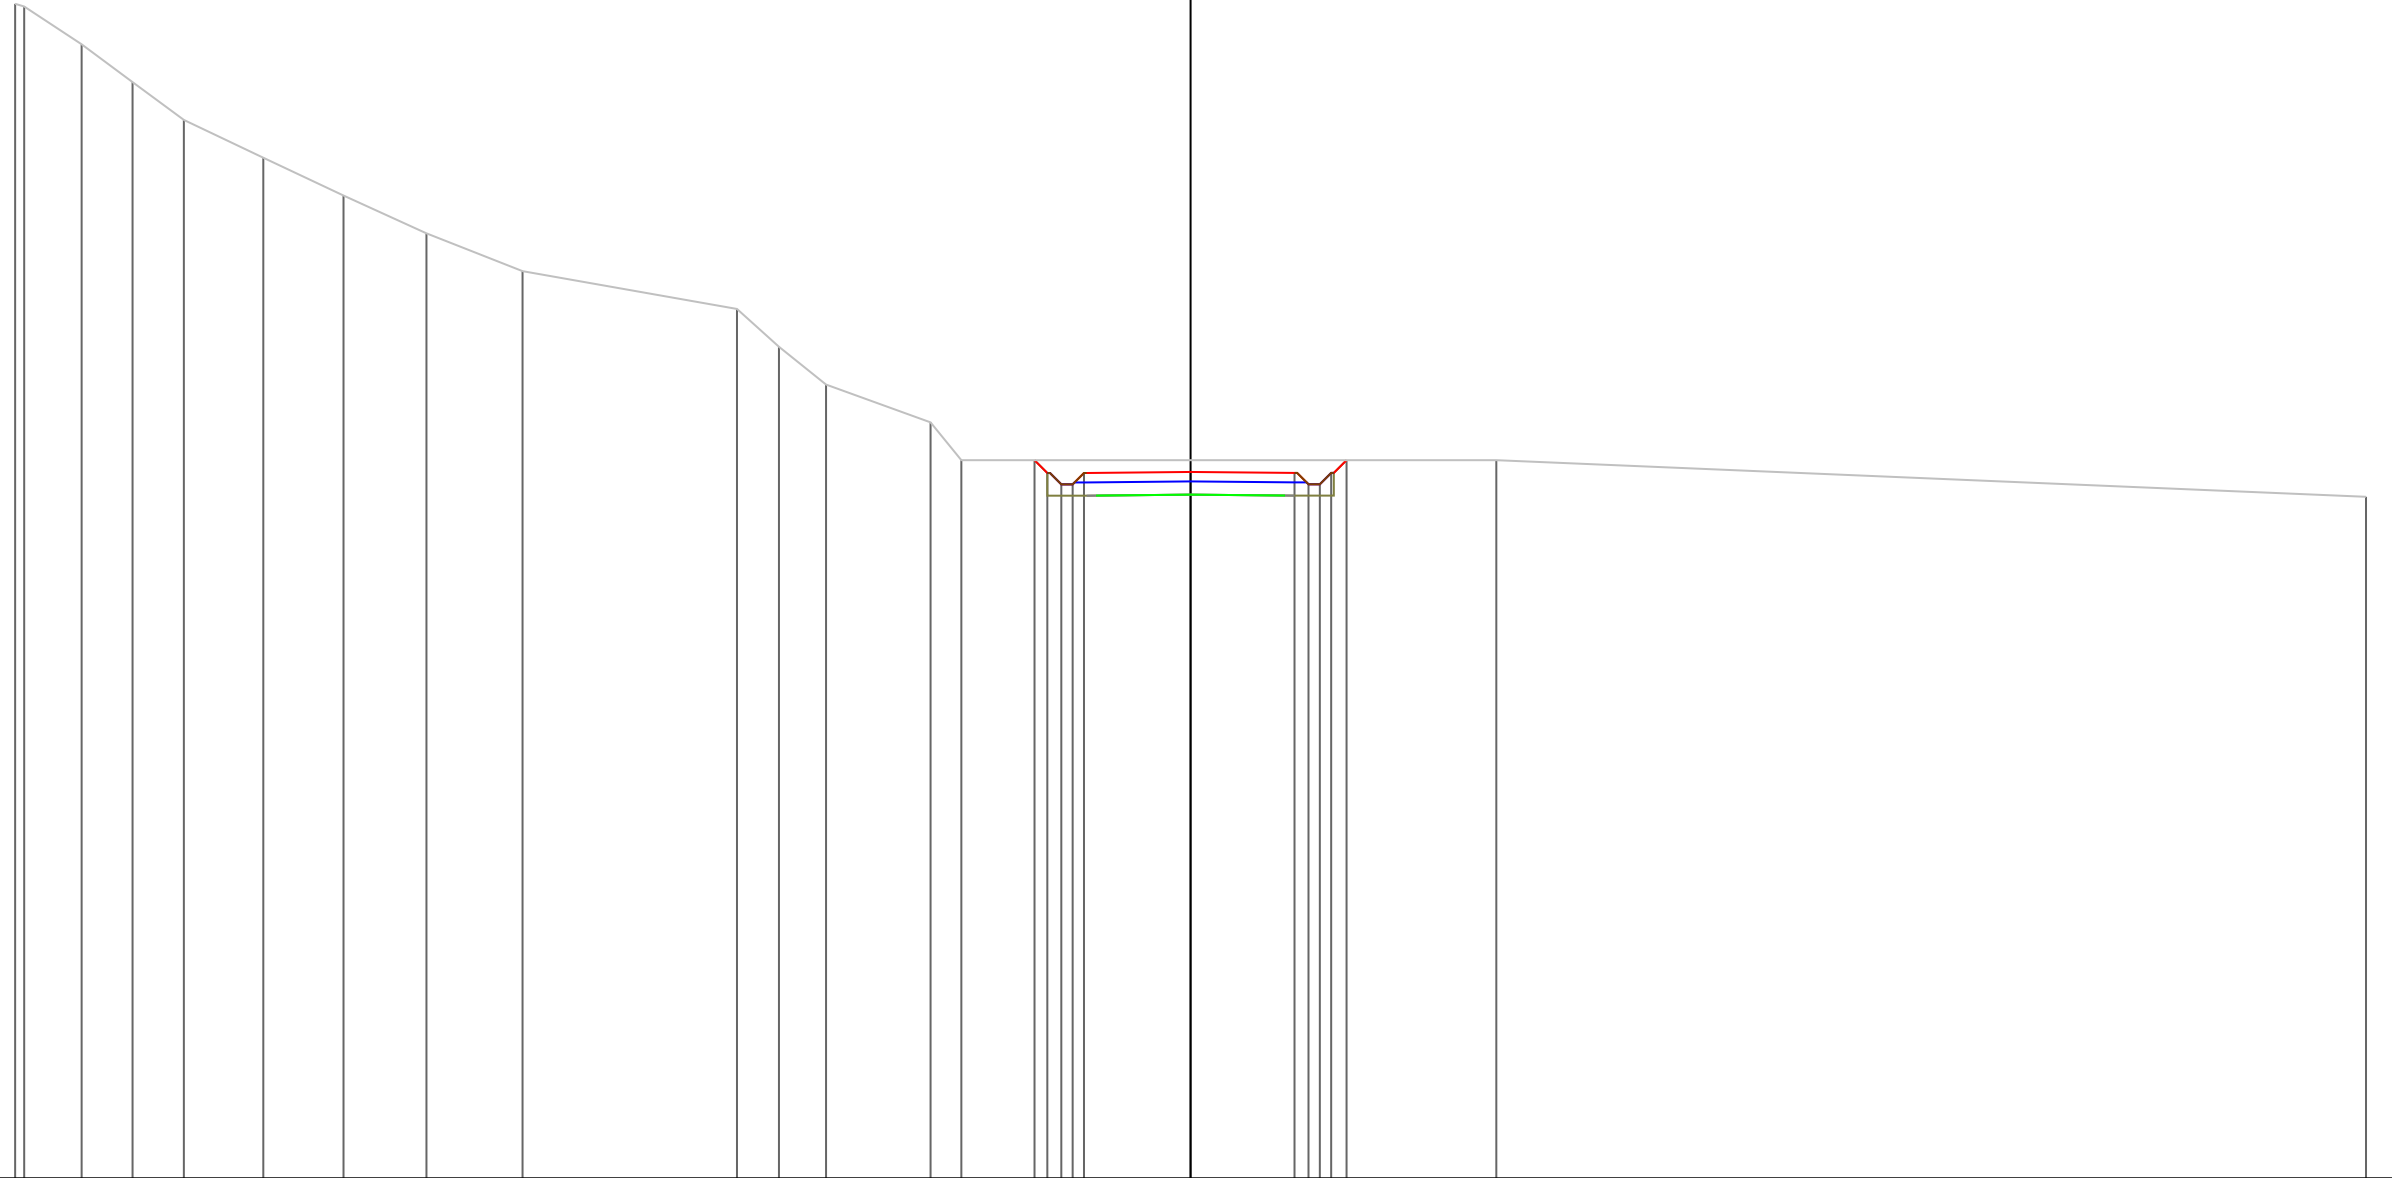

PROGRESSIVE TERRENO	131.07	131.00	130.00	129.00	128.00	127.00	126.00	125.00	124.00	123.00	122.00	121.00	120.00	119.00	119.00	118.66	118.03
PARZIALI TERRENO	0.24	1.52	1.35	1.35	2.11	2.12	2.19	2.55	5.67	1.11	1.25	2.76	0.82	14.15	23.01		
QUOTE TERRENO	131.07	131.00	130.00	129.00	128.00	127.00	126.00	125.00	124.00	123.00	122.00	121.00	120.00	119.00	119.00	118.66	118.03
PROGRESSIVE PROGETTO																	
PARZIALI PROGETTO																	
QUOTE PROGETTO																	

119.00
 118.66
 118.36
 118.36
 118.66
 118.69
 118.66
 118.36
 118.66
 119.00

0.34
 0.37
 0.30
 0.30
 2.82
 2.75
 0.37
 0.30
 0.30
 0.41


-4.13
 -3.79
 -3.42
 -3.12
 -2.82
 0.00
 2.75
 3.12
 3.42
 3.72
 4.13

PROFILO Asse2BA

SEZIONE 47

PROGRESSIVA 460.00

A STERRO m² 4.99

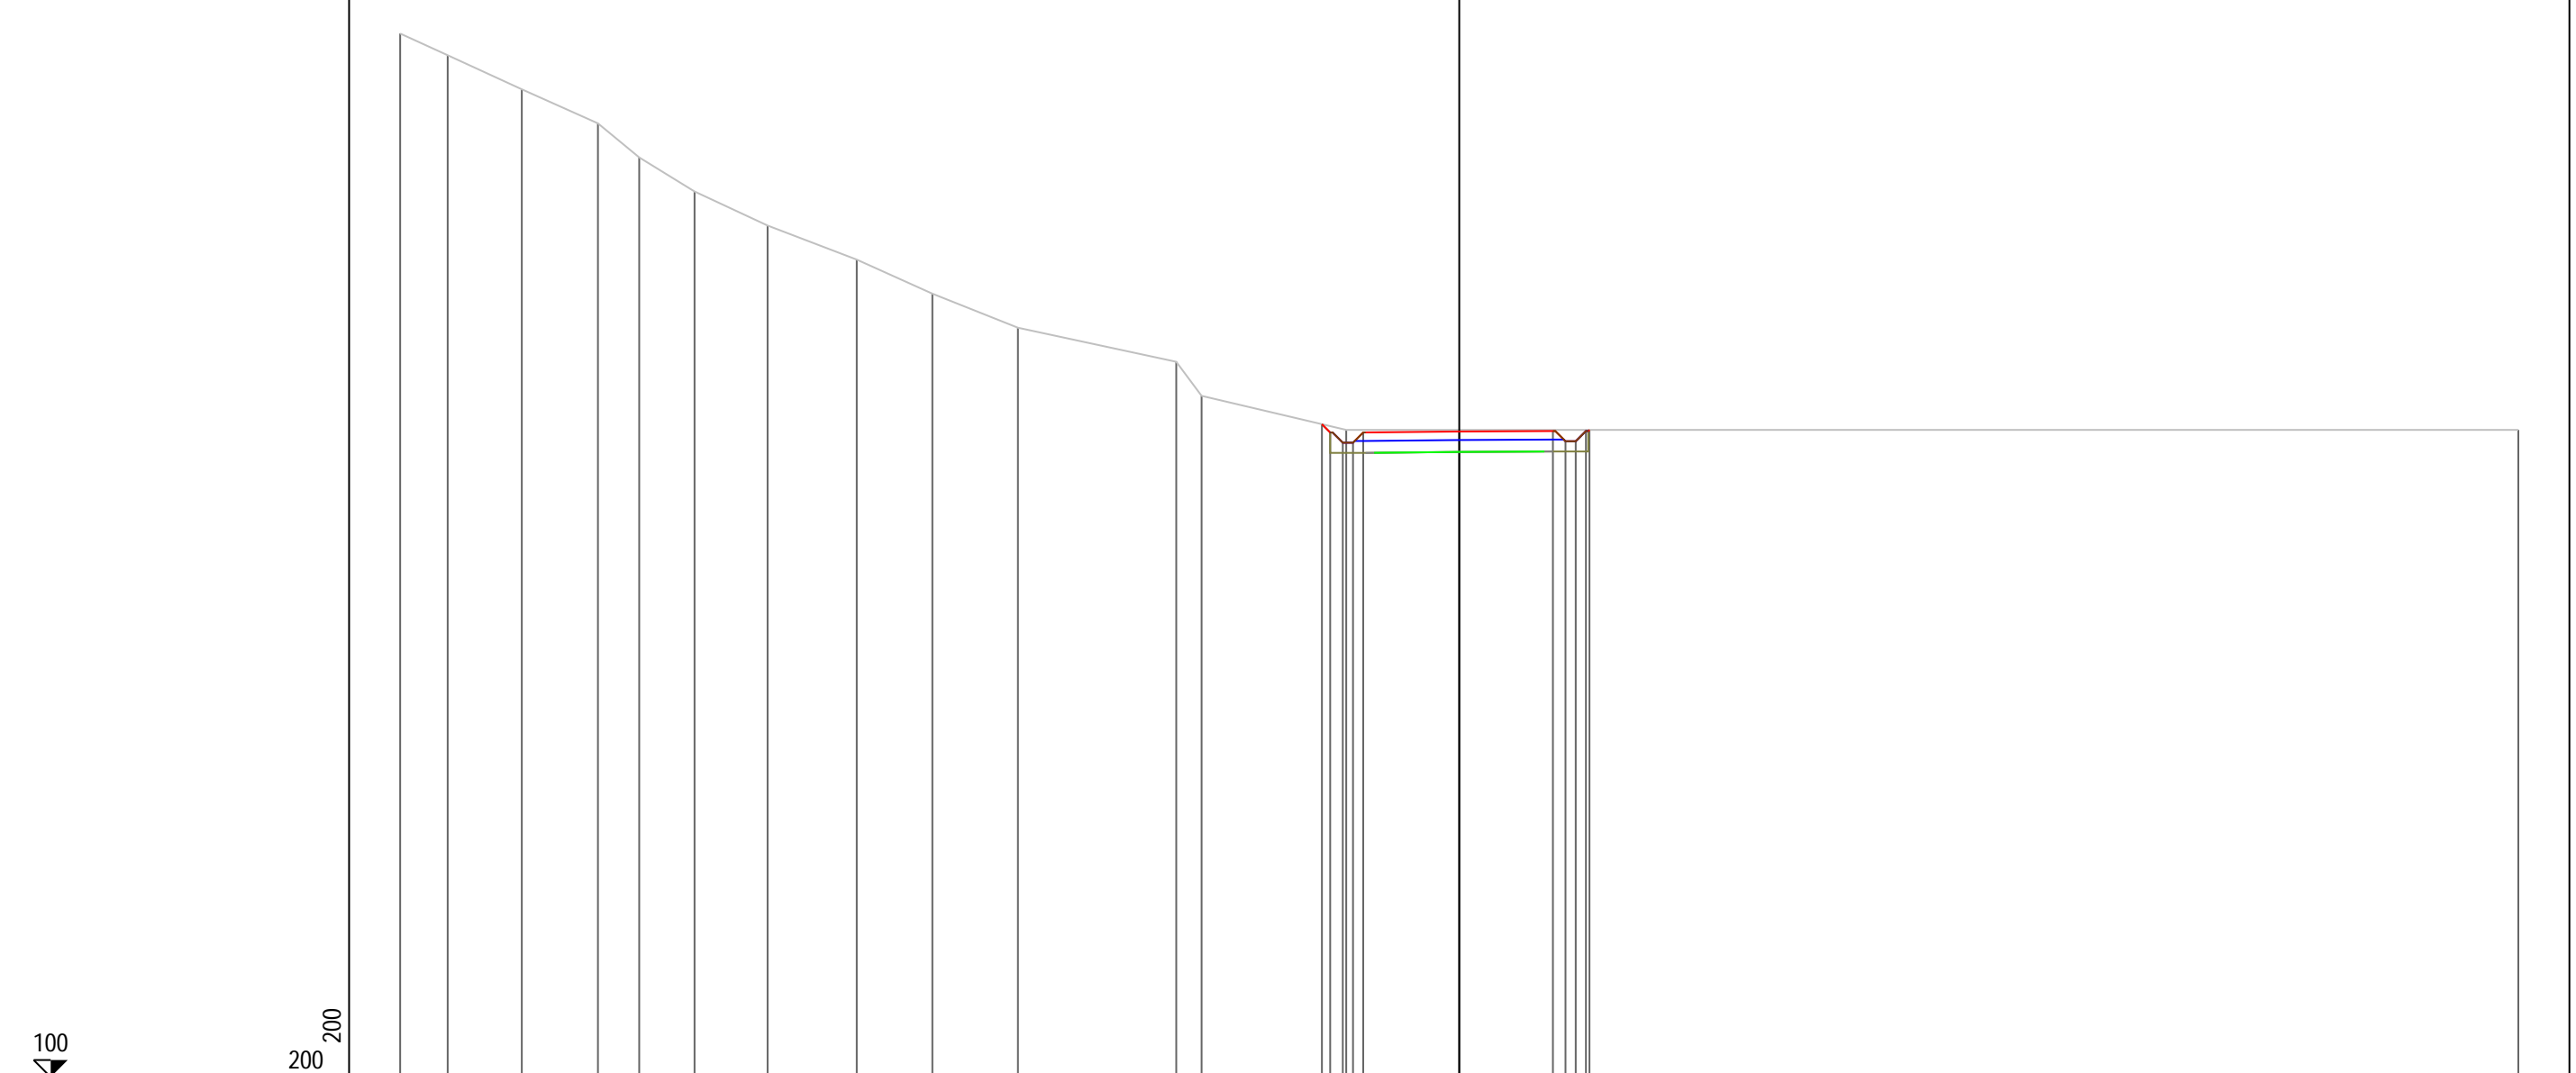

PROGRESSIVE TERRENO	-31.10	-29.70	-27.53	-25.29	-24.08	-22.46	-20.31	-17.69	-15.47	-12.96	-8.31	-7.57	-3.32							31.10			
PARZIALI TERRENO	1.40	2.17	2.24	1.21	1.62	2.15	2.62	2.22	2.51	4.65	0.74	4.25		34.42									
QUOTE TERRENO	130.64	130.00	129.00	128.00	127.00	126.00	125.00	124.00	123.00	122.00	121.00	120.00	119.00							119.00			
PROGRESSIVE PROGETTO													-4.03	-3.79	-3.42	-3.12	-2.82	0.00	2.75	3.12	3.42	3.72	3.82
PARZIALI PROGETTO													0.24	0.37	0.30	0.30	2.82	2.75	0.37	0.30	0.30	0.30	0.10
QUOTE PROGETTO													119.17	118.93	118.63	118.63	118.93	118.95	118.97	118.67	118.67	118.97	119.00

PROFILO Asse2BA


SEZIONE 48

PROGRESSIVA 470.00

A STERRO m² 9.44

100

200
200

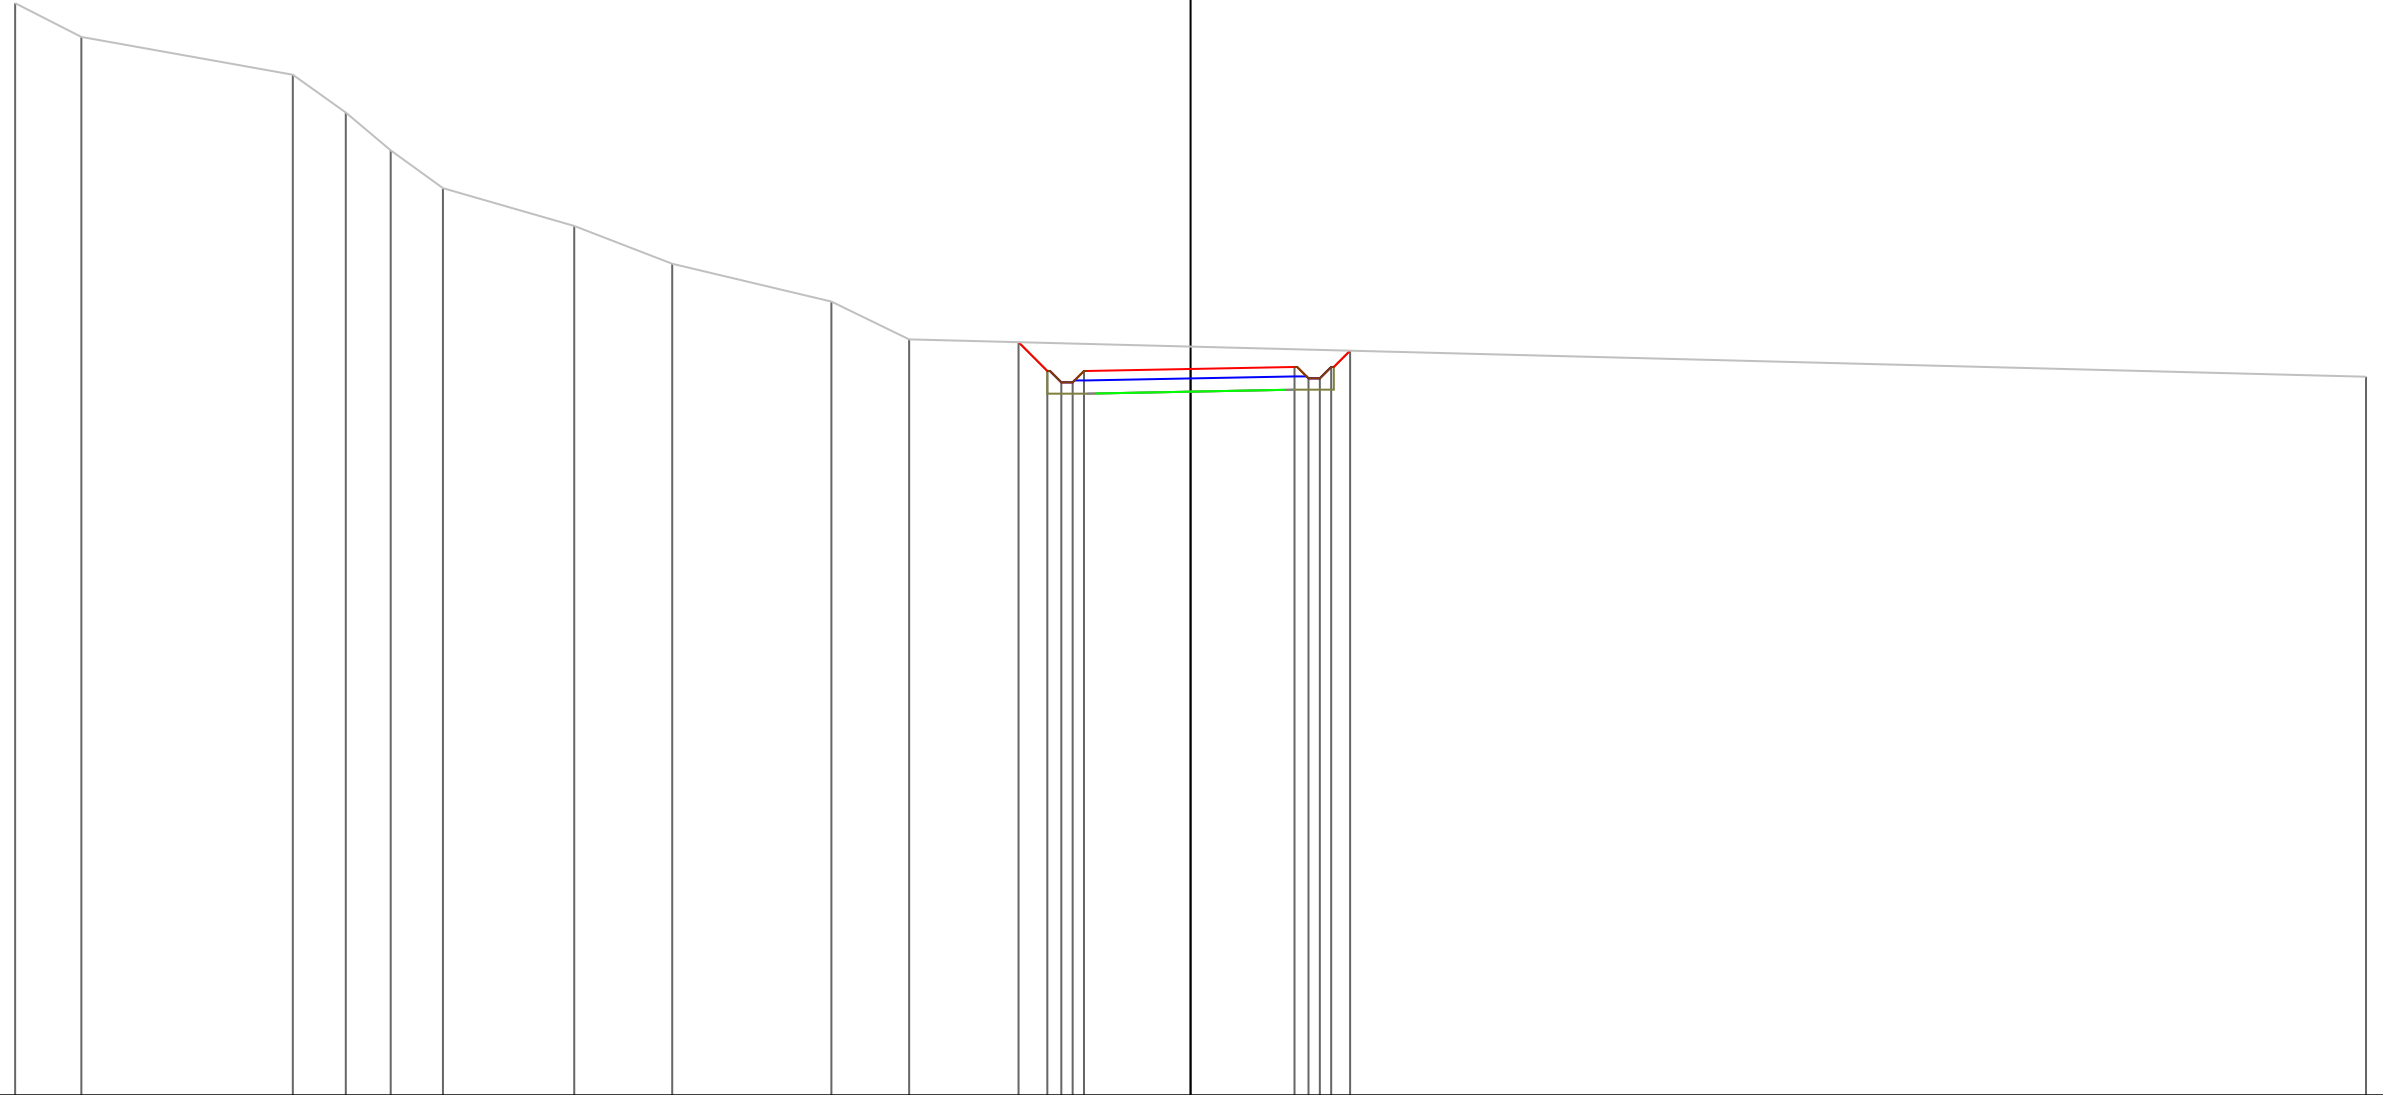

PROGRESSIVE TERRENO

-31.10	-29.35	-23.75	-22.35	-21.16	-19.78	-16.31	-13.71	-9.50	-7.45	31.10
--------	--------	--------	--------	--------	--------	--------	--------	-------	-------	-------

PARZIALI TERRENO

1.75	5.60	1.40	1.19	1.38	3.47	2.60	4.21	2.05	38.55	
------	------	------	------	------	------	------	------	------	-------	--

QUOTE TERRENO

128.89	128.00	127.00	126.00	125.00	124.00	123.00	122.00	121.00	120.00	119.01
--------	--------	--------	--------	--------	--------	--------	--------	--------	--------	--------

PROGRESSIVE PROGETTO

--	--	--	--	--	--	--	--	--	--	--

PARZIALI PROGETTO

--	--	--	--	--	--	--	--	--	--	--

QUOTE PROGETTO

--	--	--	--	--	--	--	--	--	--	--

0.76	0.37	0.30	0.30	2.82	2.75	0.37	0.30	0.30	0.50
119.93	119.16	118.86	118.86	119.16	119.22	119.27	118.97	118.97	119.70


PROFILO Asse2BA

SEZIONE 49

PROGRESSIVA 480.00

A STERRO m² 5.38
 B RIPOSTO m² 0.09


100
 200 200

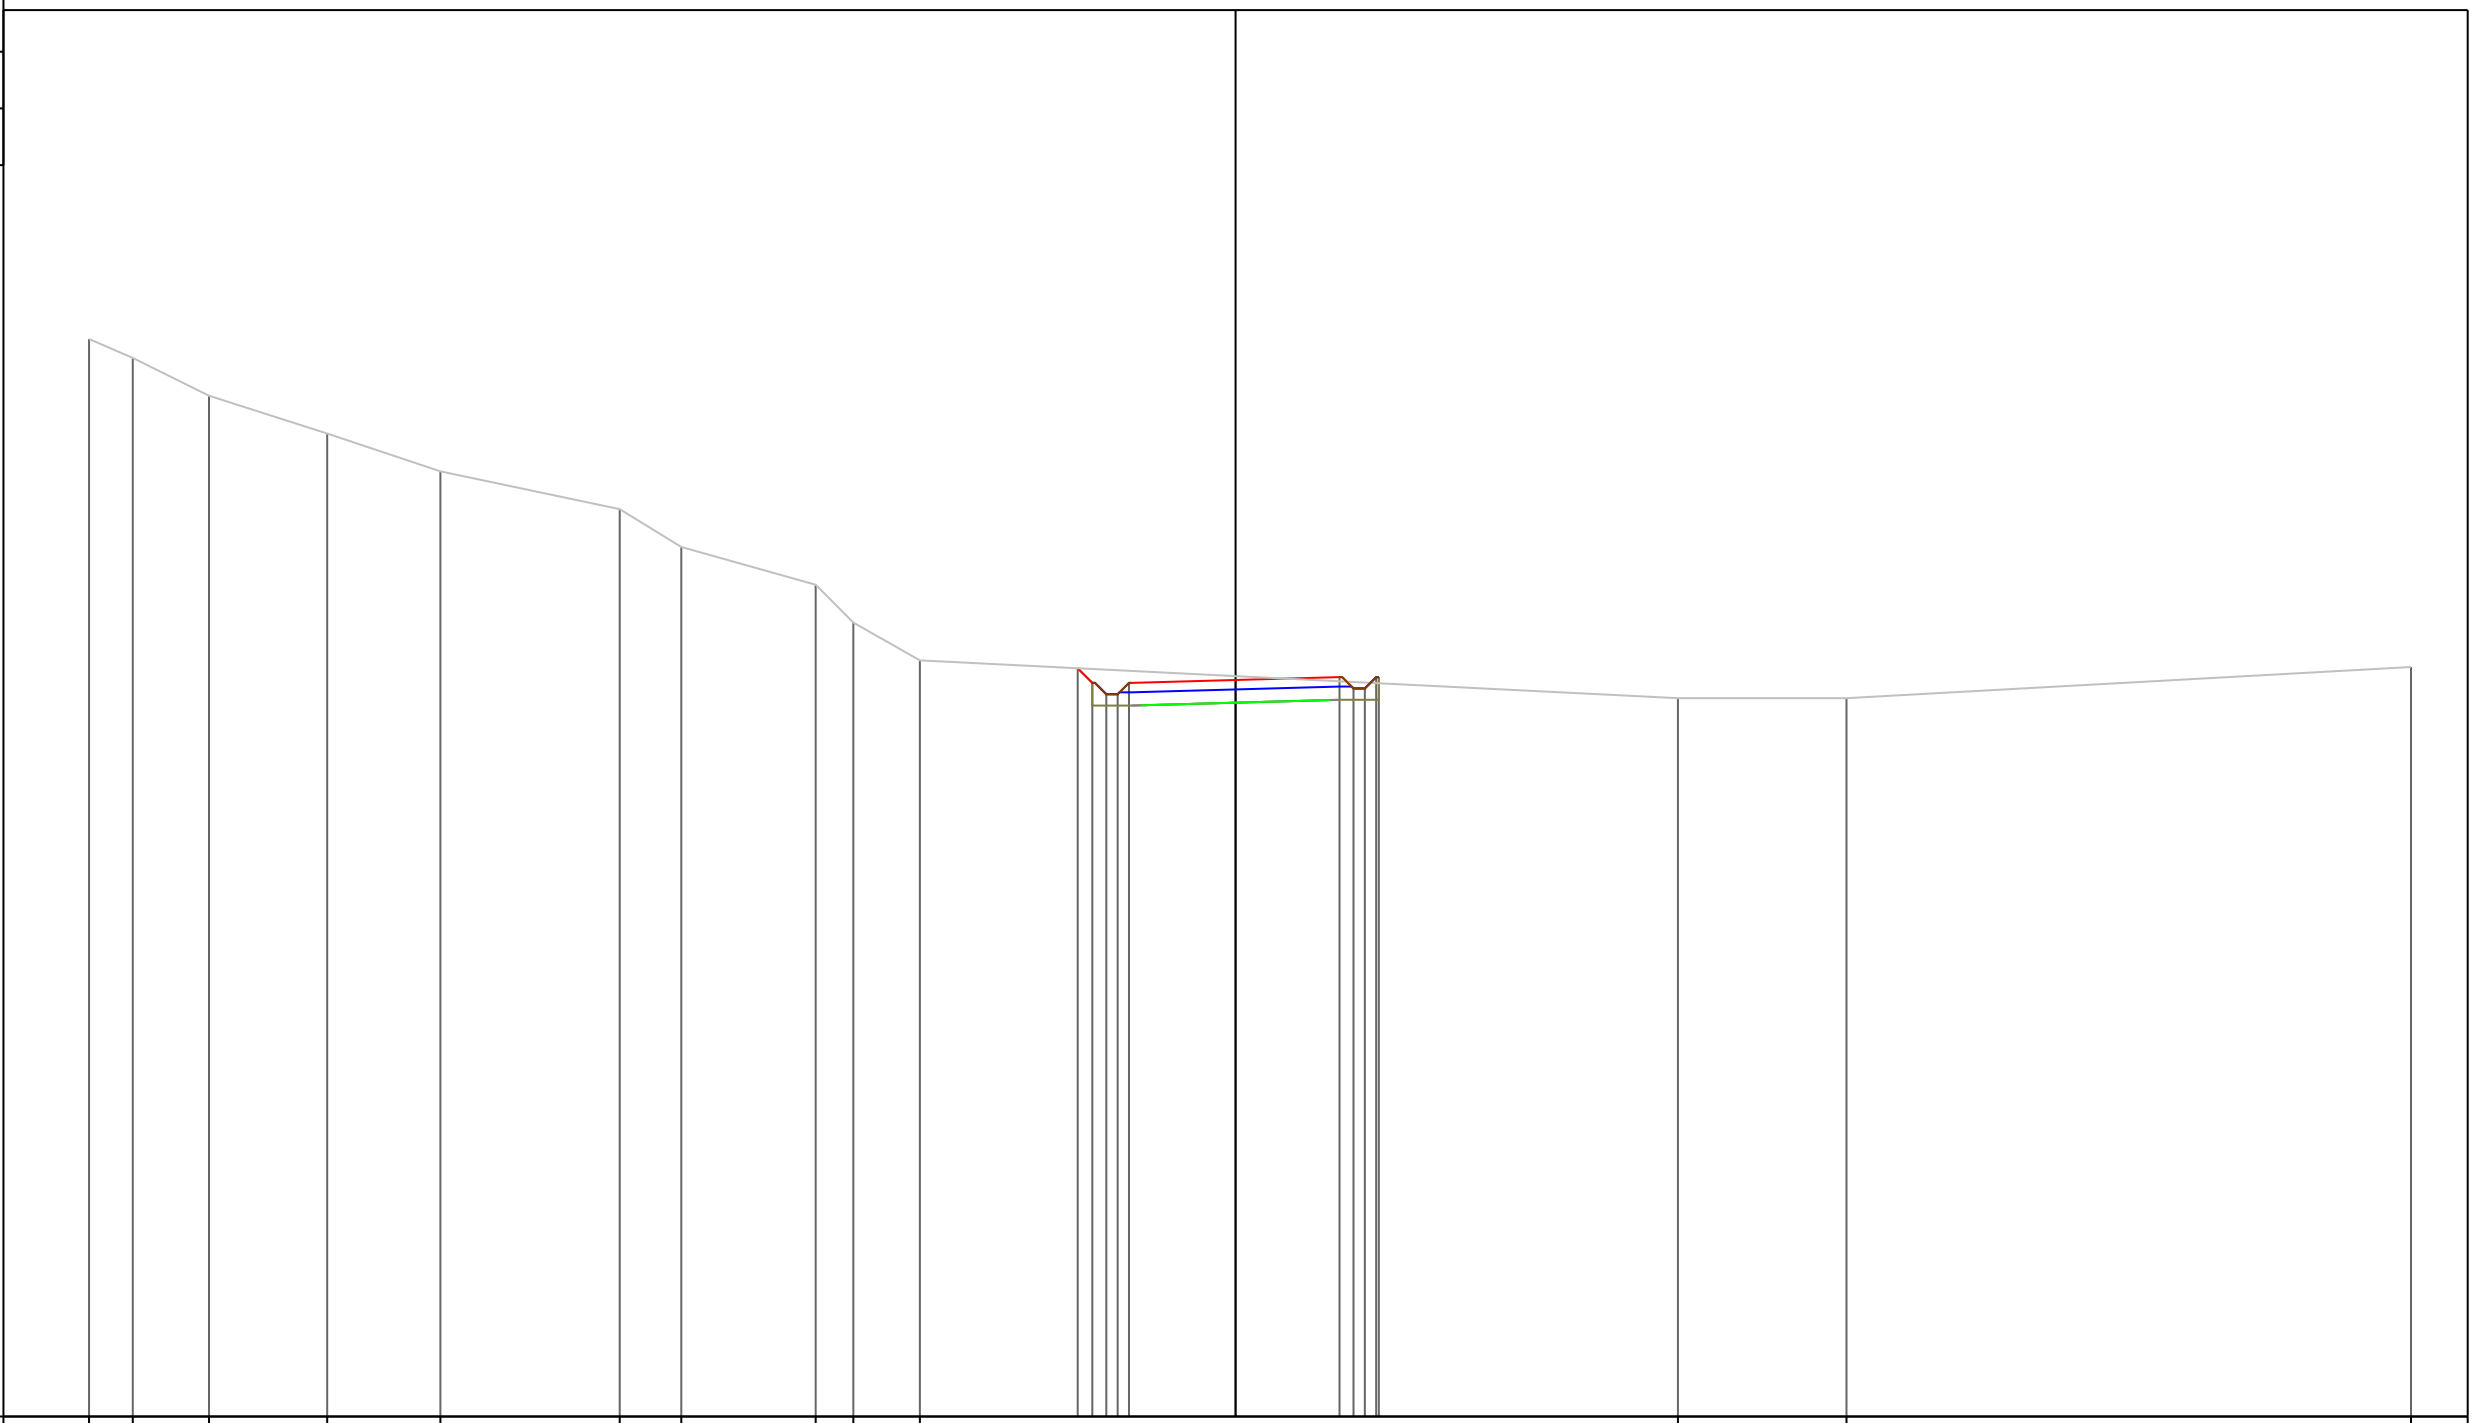

PROGRESSIVE TERRENO	-30.34	-29.18	-27.16	-24.03	-21.04	-16.29	-14.67	-11.11	-10.11	-8.35		11.70	16.16	31.10
PARZIALI TERRENO	1.16	2.02	3.13	2.99	4.75	1.62	3.56	1.00	1.76		20.05	4.46	14.94	
QUOTE TERRENO	128.50	128.00	127.00	126.00	125.00	124.00	123.00	122.00	121.00	120.00		119.00	119.00	119.82
PROGRESSIVE PROGETTO														
PARZIALI PROGETTO														
QUOTE PROGETTO														

0.39
 119.79
 0.37
 119.40
 0.30
 119.10
 0.30
 119.40
 2.82
 119.48
 2.75
 119.56
 0.37
 119.26
 0.30
 119.26
 0.30
 119.56
 0.07
 3.79
 3.72
 3.42
 3.12
 2.75
 0.00
 -2.82
 -3.12
 -3.42
 -3.79
 -4.18


PROFILO Asse2BA
SEZIONE 50
PROGRESSIVA 490.00
A STERRO m ² 5.91

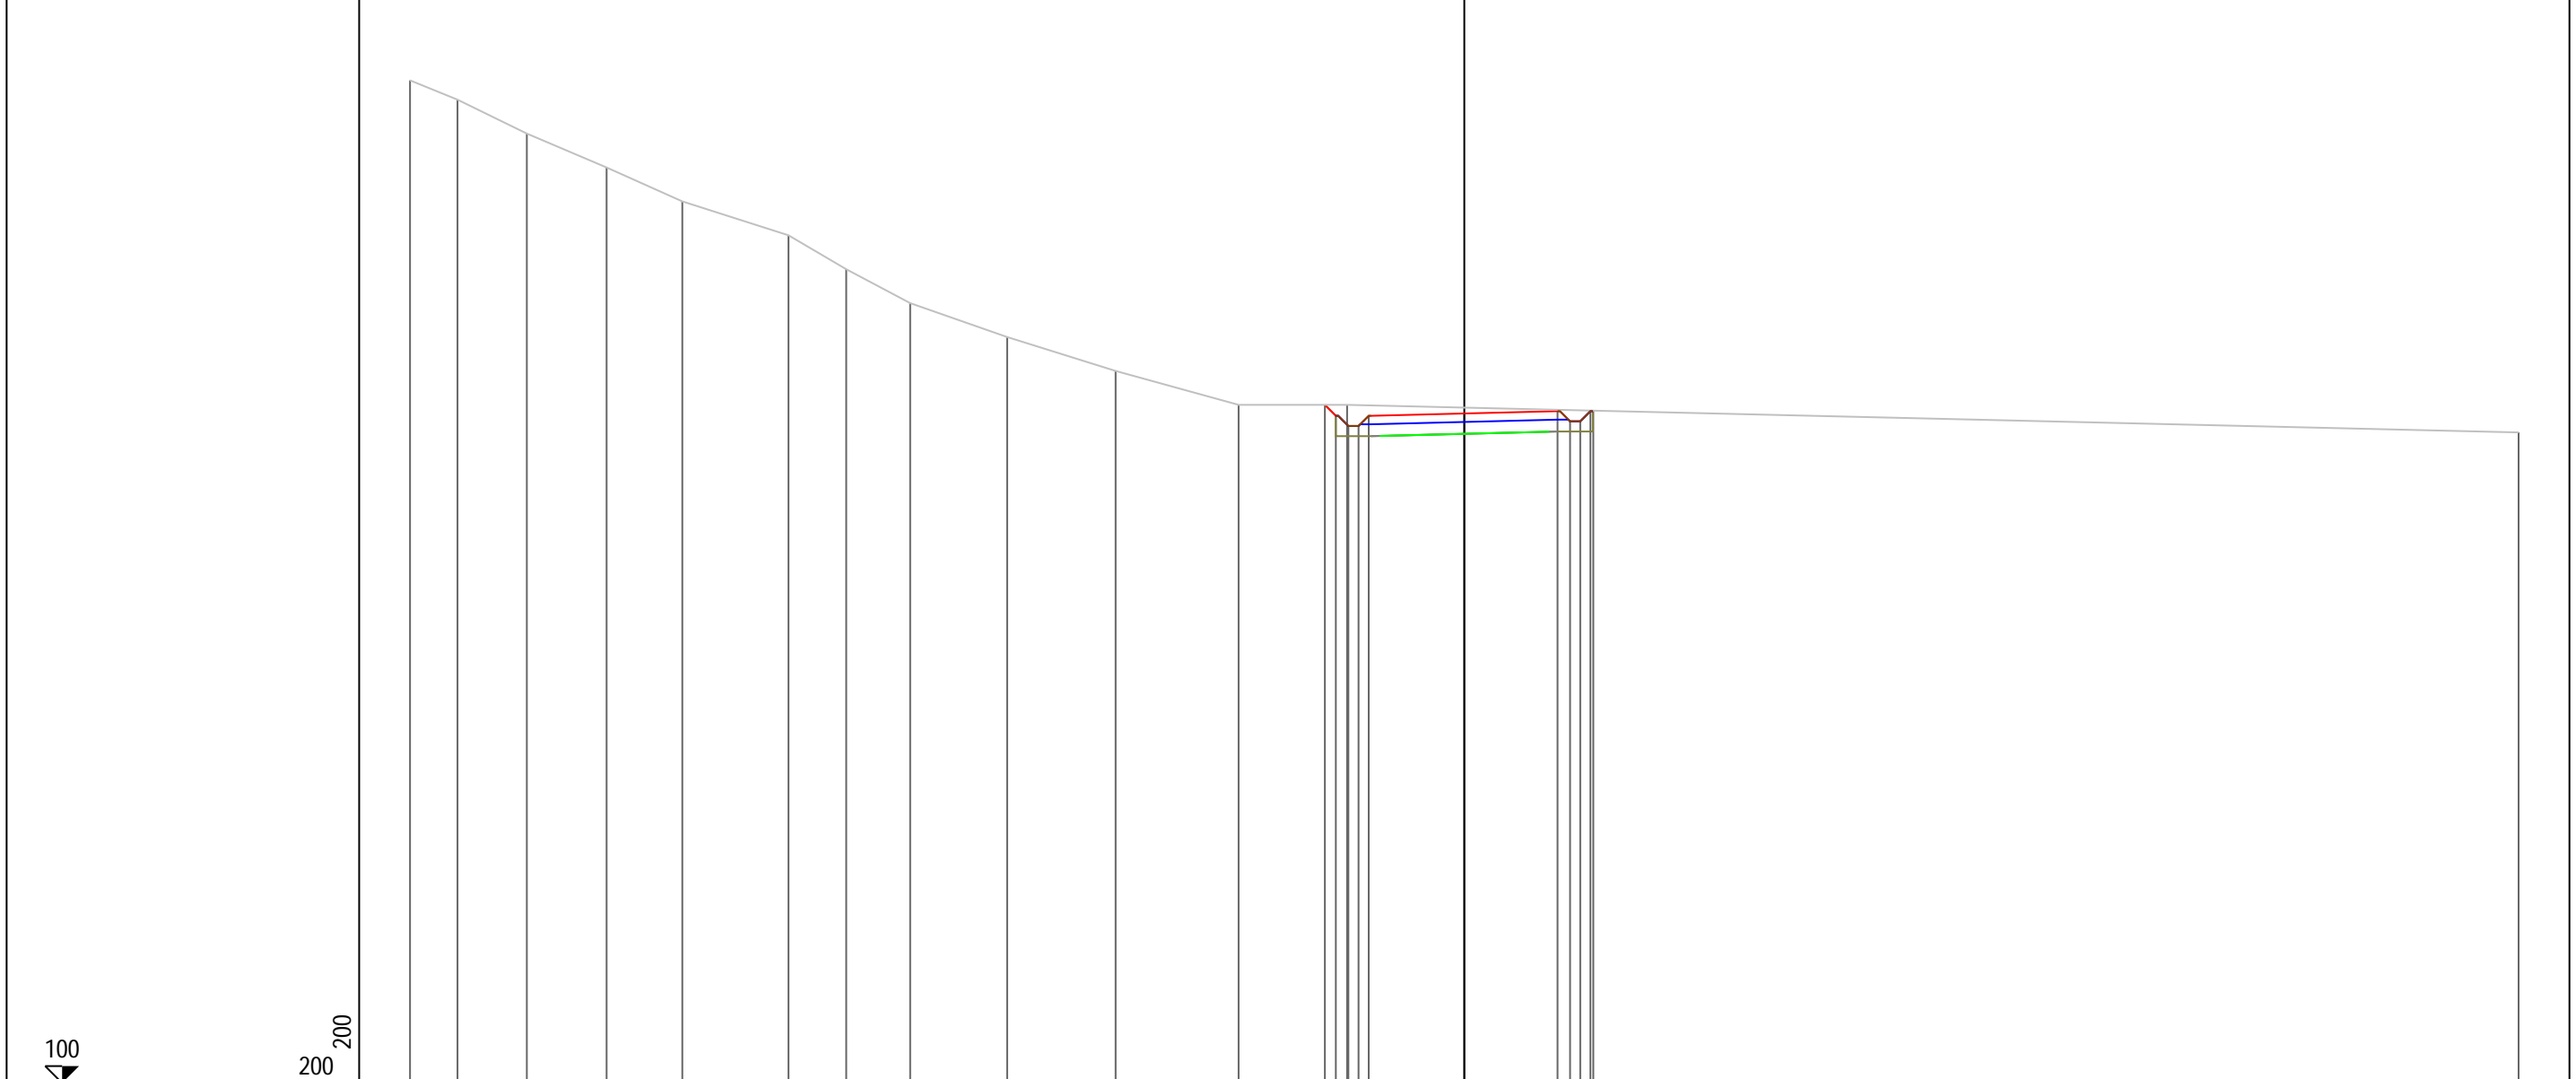

100
200 200

PROGRESSIVE TERRENO	-31.10	-29.70	-27.65	-25.30	-23.07	-19.94	-18.23	-16.35	-13.49	-10.29	-6.66	-3.46						31.10					
PARZIALI TERRENO	1.40	2.05	2.35	2.23	3.13	1.71	1.88	2.86	3.20	3.63	3.20				34.56								
QUOTE TERRENO	129.57	129.00	128.00	127.00	126.00	125.00	124.00	123.00	122.00	121.00	120.00	120.00						119.19					
PROGRESSIVE PROGETTO													-4.11	-3.79	-3.42	-3.12	-2.82	0.00	2.75	3.12	3.42	3.72	3.81
PARZIALI PROGETTO													0.32	0.37	0.30	0.30	2.82	2.75	0.37	0.30	0.30	0.30	0.09
QUOTE PROGETTO													120.00	119.68	119.38	119.68		119.75	119.81	119.51	119.81	119.83	

PROFILO Asse2BA
 SEZIONE 51
 PROGRESSIVA 500.00
 A STERRO m² 3.93
 B RIPOORTO m² 0.46

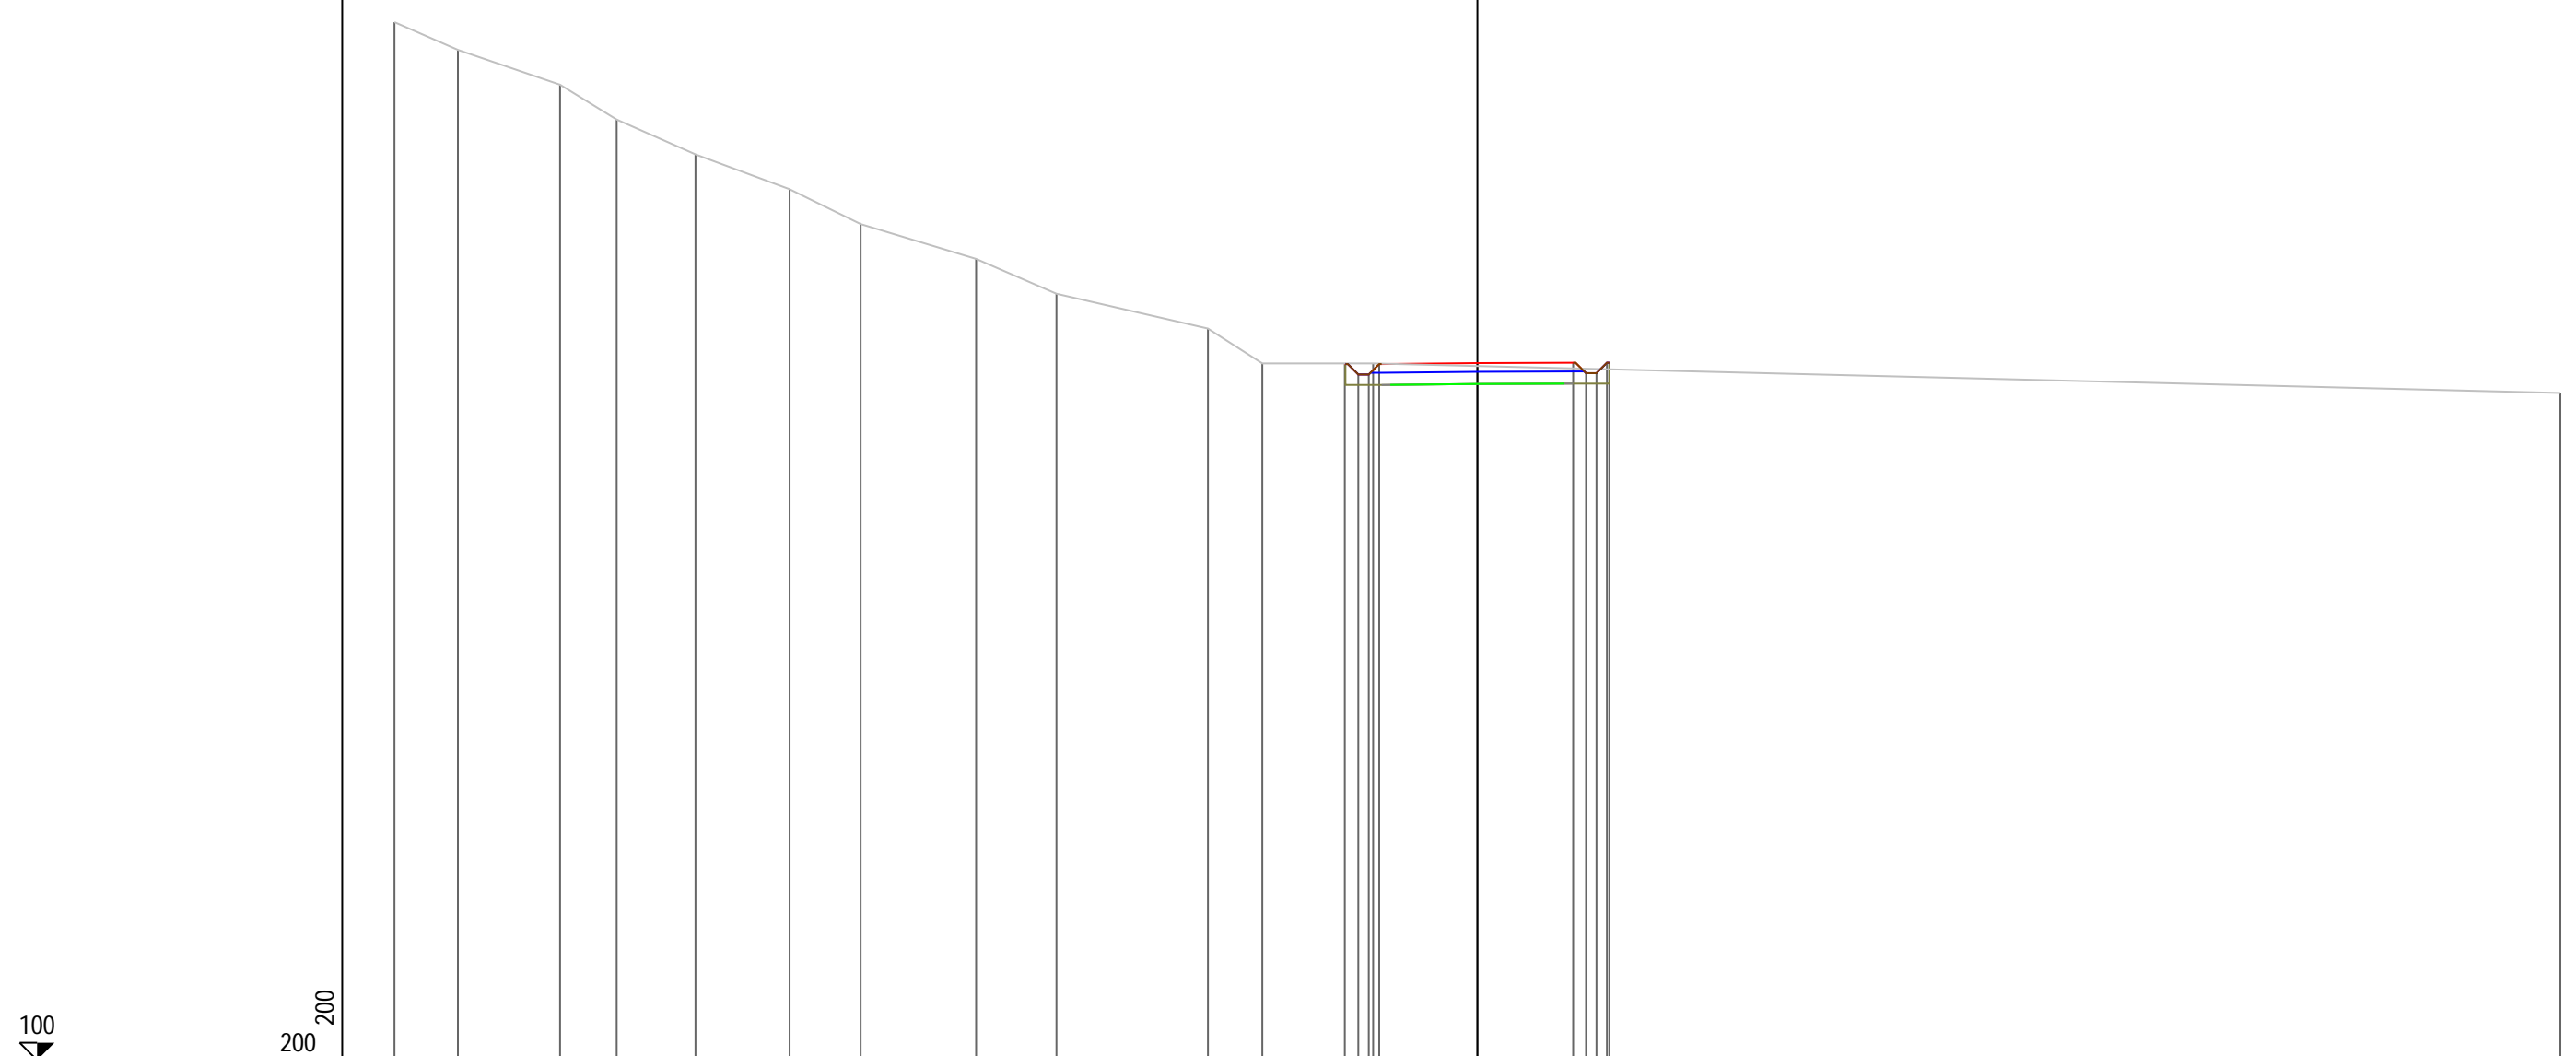

PROGRESSIVE TERRENO	-31.10	-29.28	-26.34	-24.72	-22.46	-19.75	-17.71	-14.40	-12.09	-7.74	-6.18	-2.99							31.10			
PARZIALI TERRENO	1.82	2.94	1.62	2.26	2.71	2.04	3.31	2.31	4.35	1.56	3.19							34.09				
QUOTE TERRENO	129.80	129.00	128.00	127.00	126.00	125.00	124.00	123.00	122.00	121.00	120.00	120.00							119.15			
PROGRESSIVE PROGETTO													-3.81	-3.42	-3.12	-2.82	0.00	2.75	3.12	3.42	3.72	3.79
PARZIALI PROGETTO													0.39	0.30	0.30	2.82	2.75	0.37	0.30	0.30	0.30	0.07
QUOTE PROGETTO													120.00	119.68	119.68	119.98	120.01	120.02	119.72	119.72	120.02	120.02


PROFILO Asse2BA

SEZIONE 52

PROGRESSIVA 510.00

A STERRO m² 5.15
 B RIPOSTO m² 0.70

100
 200
 200

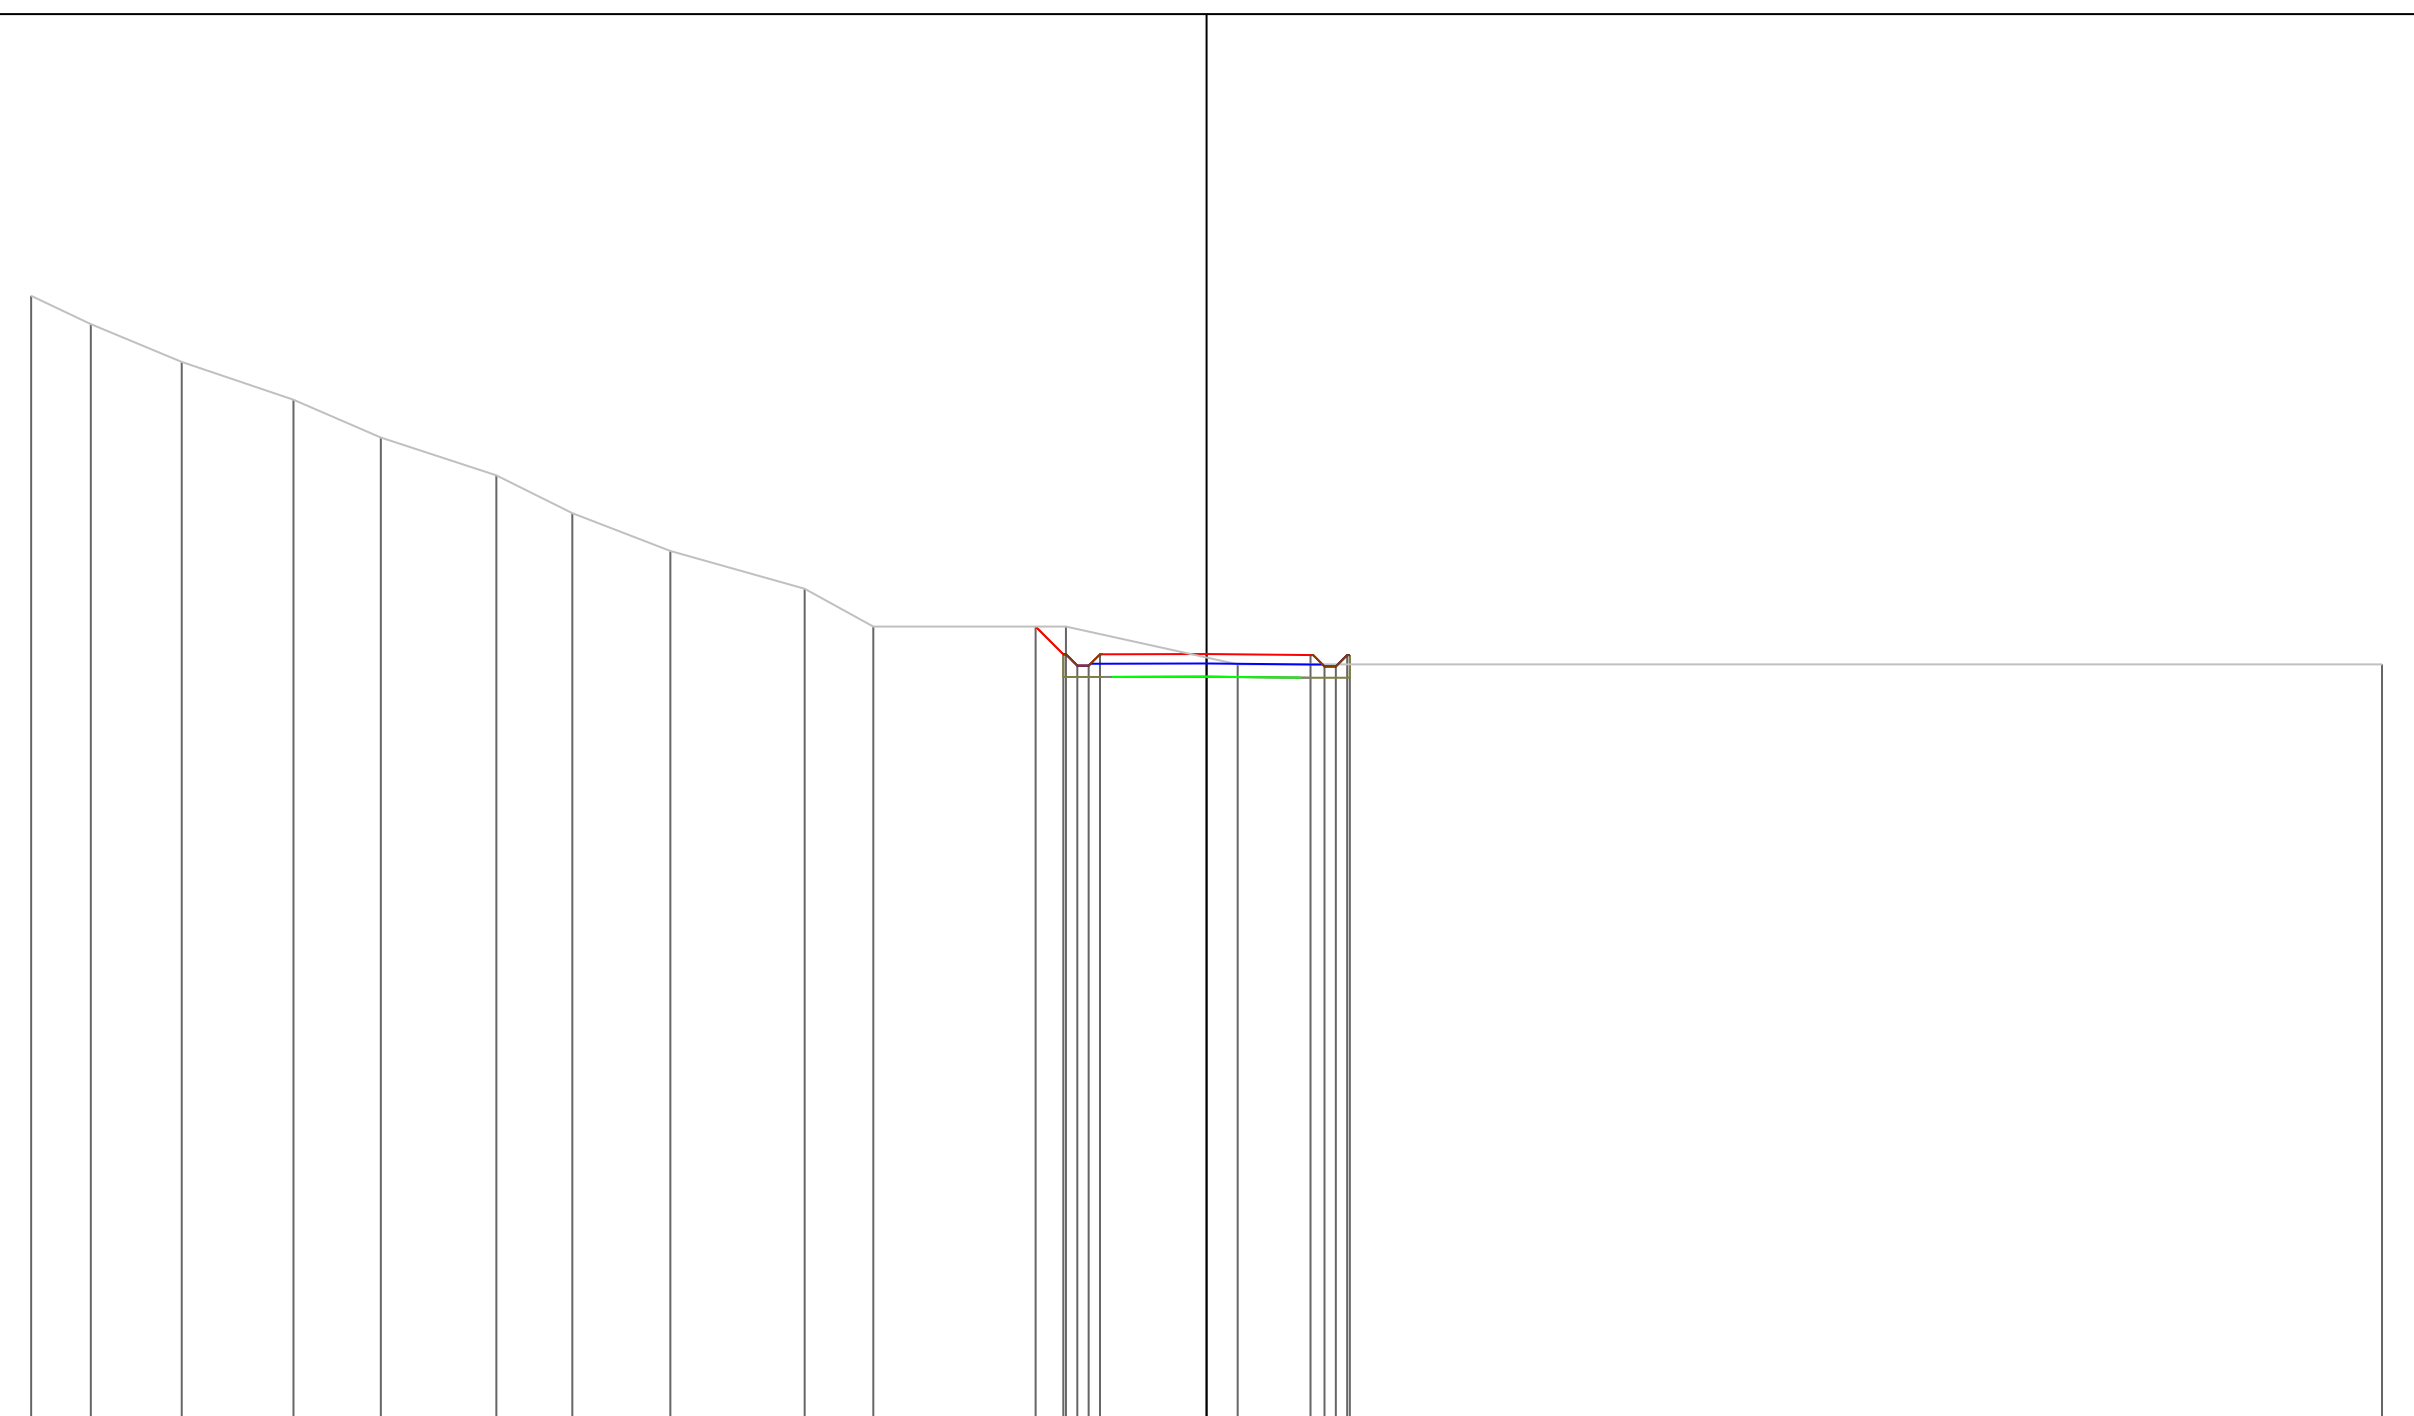



PROGRESSIVE TERRENO	-31.10	-29.52	-27.12	-24.16	-21.85	-18.79	-16.78	-14.19	-10.63	-8.82	-3.72	0.82	31.10								
PARZIALI TERRENO	1.58	2.40	2.96	2.31	3.06	2.01	2.59	3.56	1.81	5.10	4.54	30.28									
QUOTE TERRENO	129.75	129.00	128.00	127.00	126.00	125.00	124.00	123.00	122.00	121.00	121.00	120.00	120.00								
PROGRESSIVE PROGETTO											-4.52	-3.79	-3.42	-3.12	-2.82	0.00	2.75	3.12	3.42	3.72	3.79
PARZIALI PROGETTO											0.73	0.37	0.30	0.30	2.82	2.75	0.37	0.30	0.30	0.07	
QUOTE PROGETTO											121.00	120.27	119.97	119.97	120.27	120.27	120.25	119.95	119.95	120.25	120.25

PROFILO Asse2BA


SEZIONE 53

PROGRESSIVA 520.00

A STERRO m² 6.70

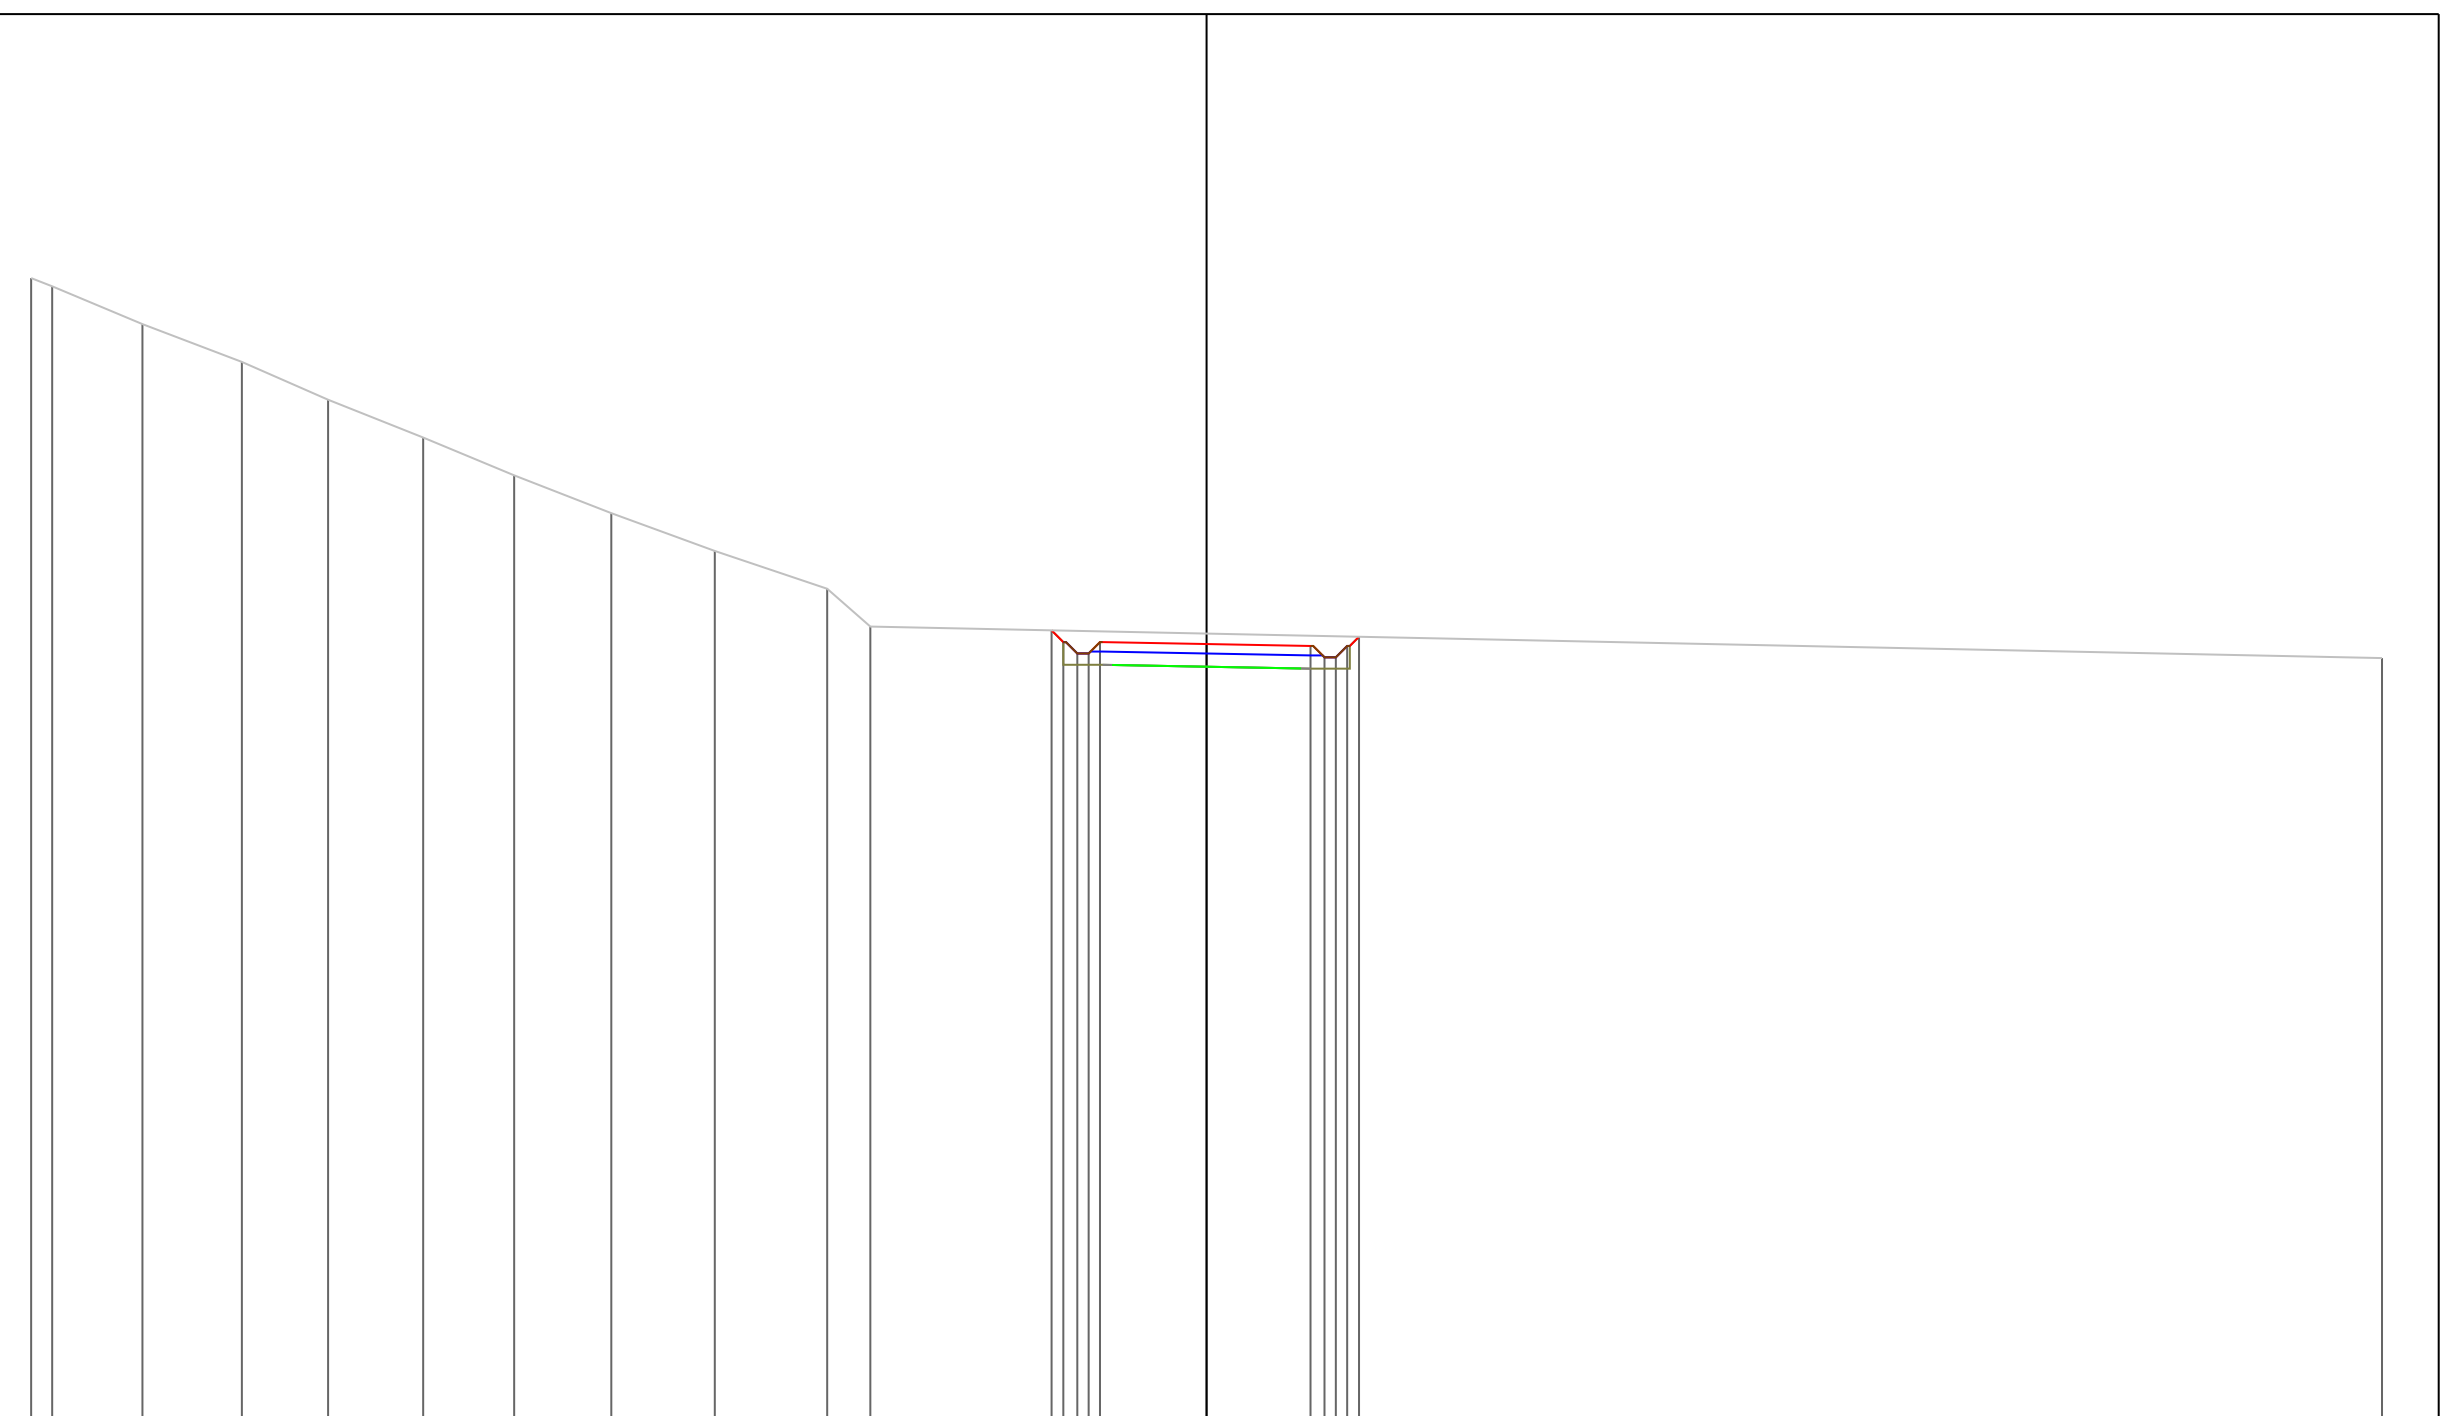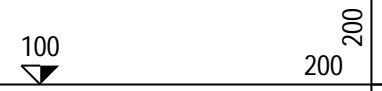

PROGRESSIVE TERRENO	-31.10	-30.54	-28.16	-25.52	-23.24	-20.73	-18.32	-15.75	-13.01	-10.04	-8.90	31.10
PARZIALI TERRENO	0.56	2.38	2.64	2.28	2.51	2.41	2.57	2.74	2.97	1.14	40.00	
QUOTE TERRENO	130.22 130.00	129.00	128.00	127.00	126.00	125.00	124.00	123.00	122.00	121.00		120.17
PROGRESSIVE PROGETTO												
PARZIALI PROGETTO												
QUOTE PROGETTO												

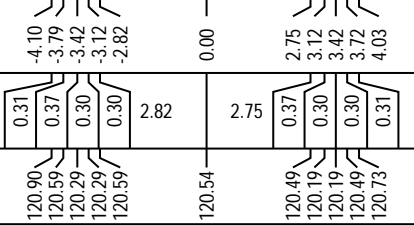

PROFILO Asse2BA


SEZIONE 54

PROGRESSIVA 530.00

A STERRO m² 5.43

100

200
200

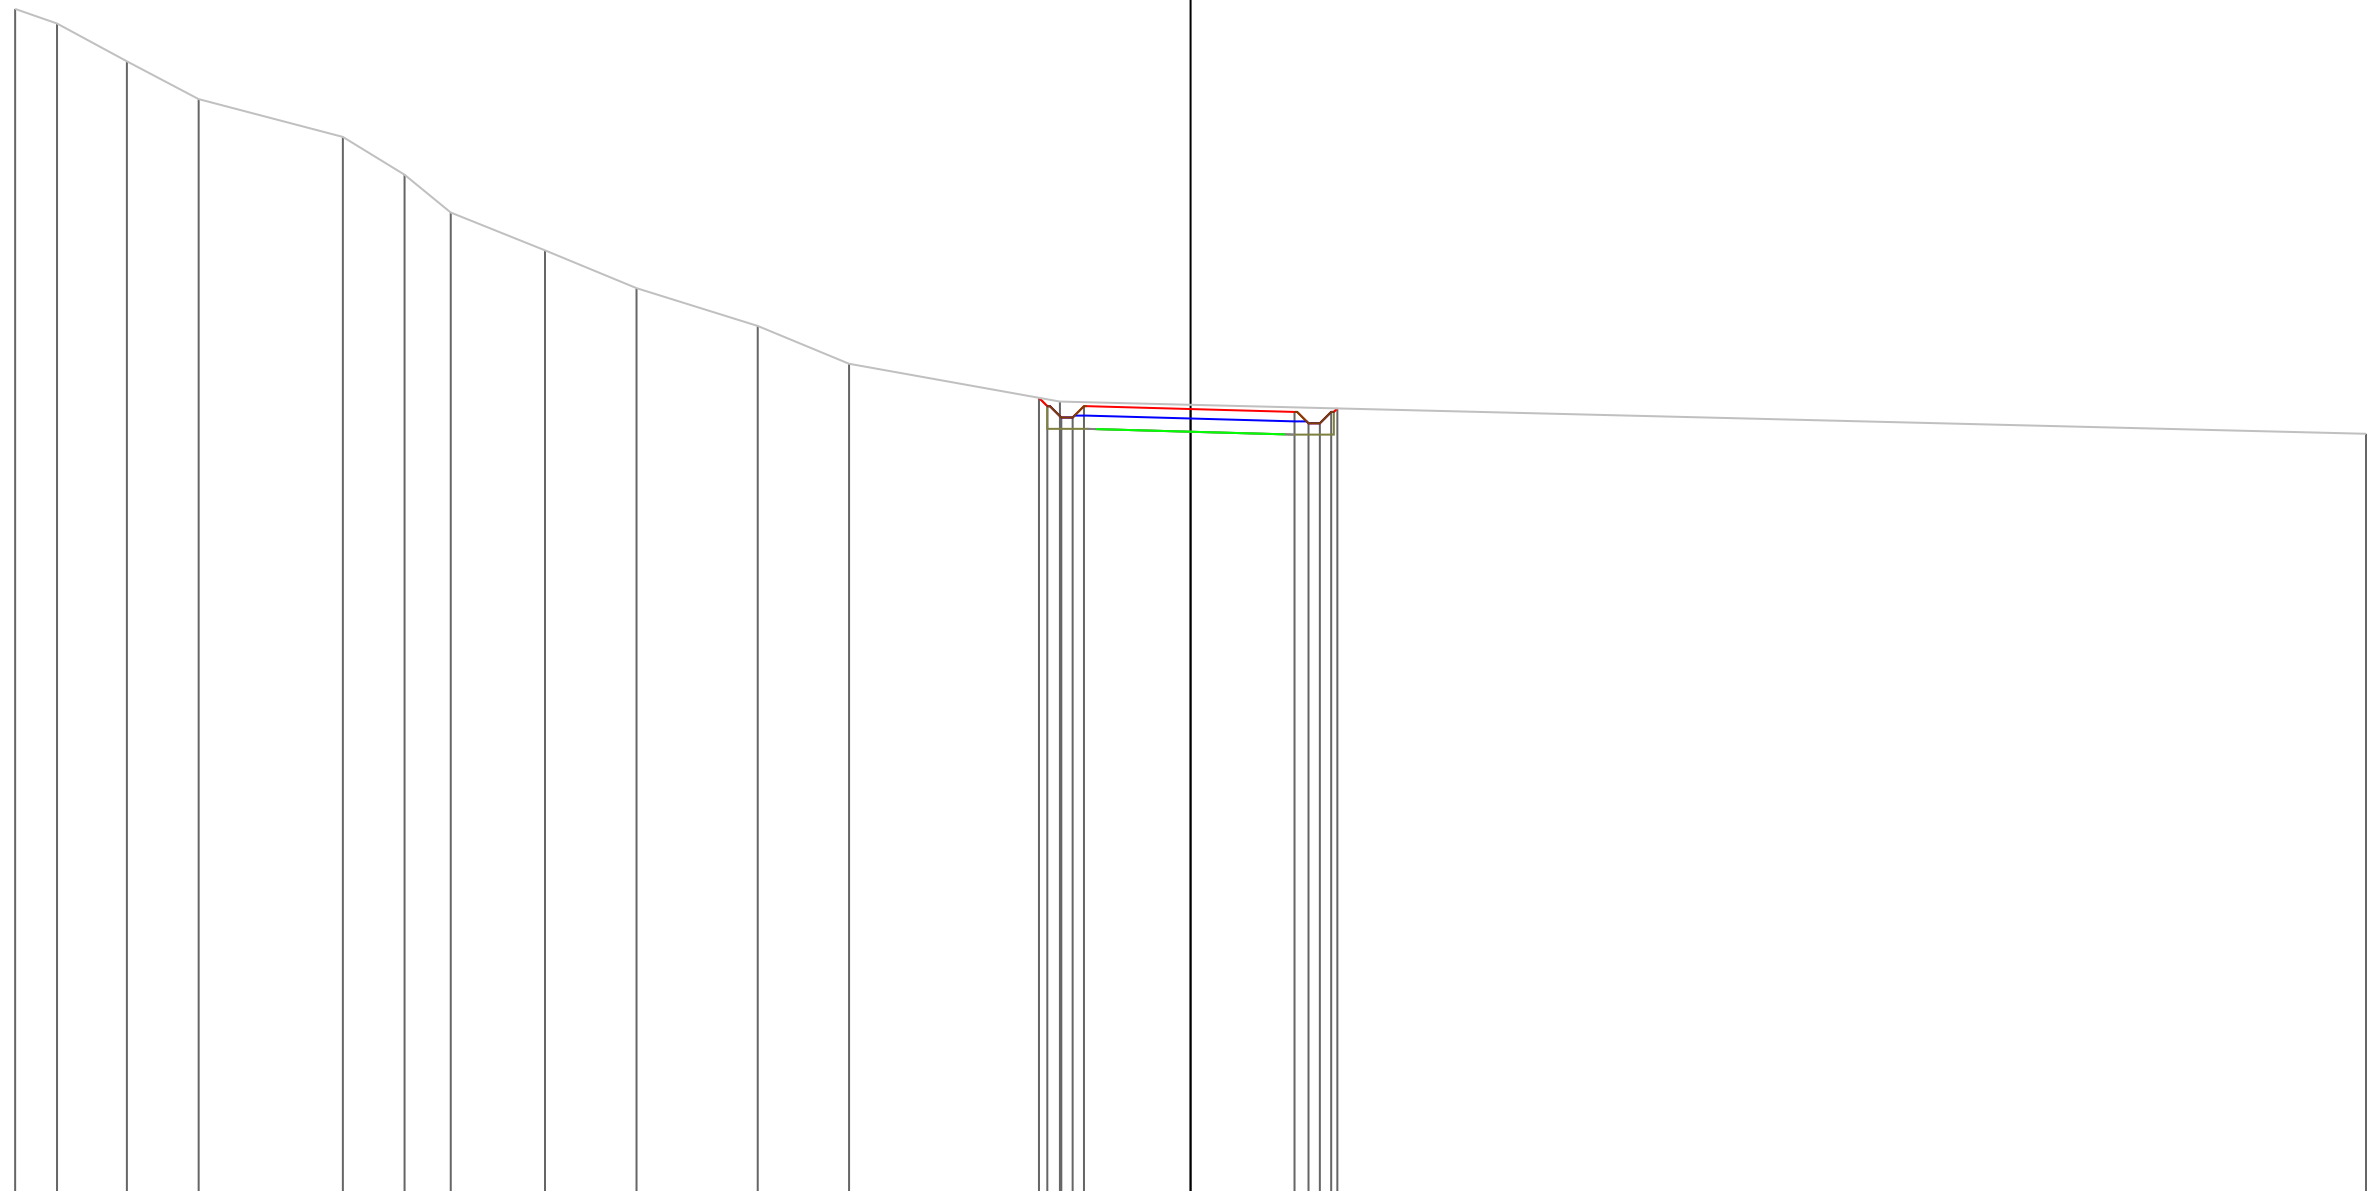

PROGRESSIVE TERRENO	-31.10	-29.99	-28.14	-26.24	-22.43	-20.80	-19.57	-17.08	-14.66	-11.45	-9.04	-3.46	31.10									
PARZIALI TERRENO	1.11	1.85	1.90	3.81	1.63	1.23	2.49	2.42	3.21	2.41	5.58	34.56										
QUOTE TERRENO	131.39	131.00	130.00	129.00	128.00	127.00	126.00	125.00	124.00	123.00	122.00	121.00	120.15									
PROGRESSIVE PROGETTO												0.00	2.75	3.12	3.42	3.72	3.88					
PARZIALI PROGETTO												2.82	2.75	0.37	0.30	0.30	0.16					
QUOTE PROGETTO												121.10	120.88	120.58	120.58	120.88	120.80	120.73	120.43	120.43	120.73	120.82


PROFILO Asse2BA

SEZIONE 55

PROGRESSIVA 540.00

A STERRO m² 5.58

100
200

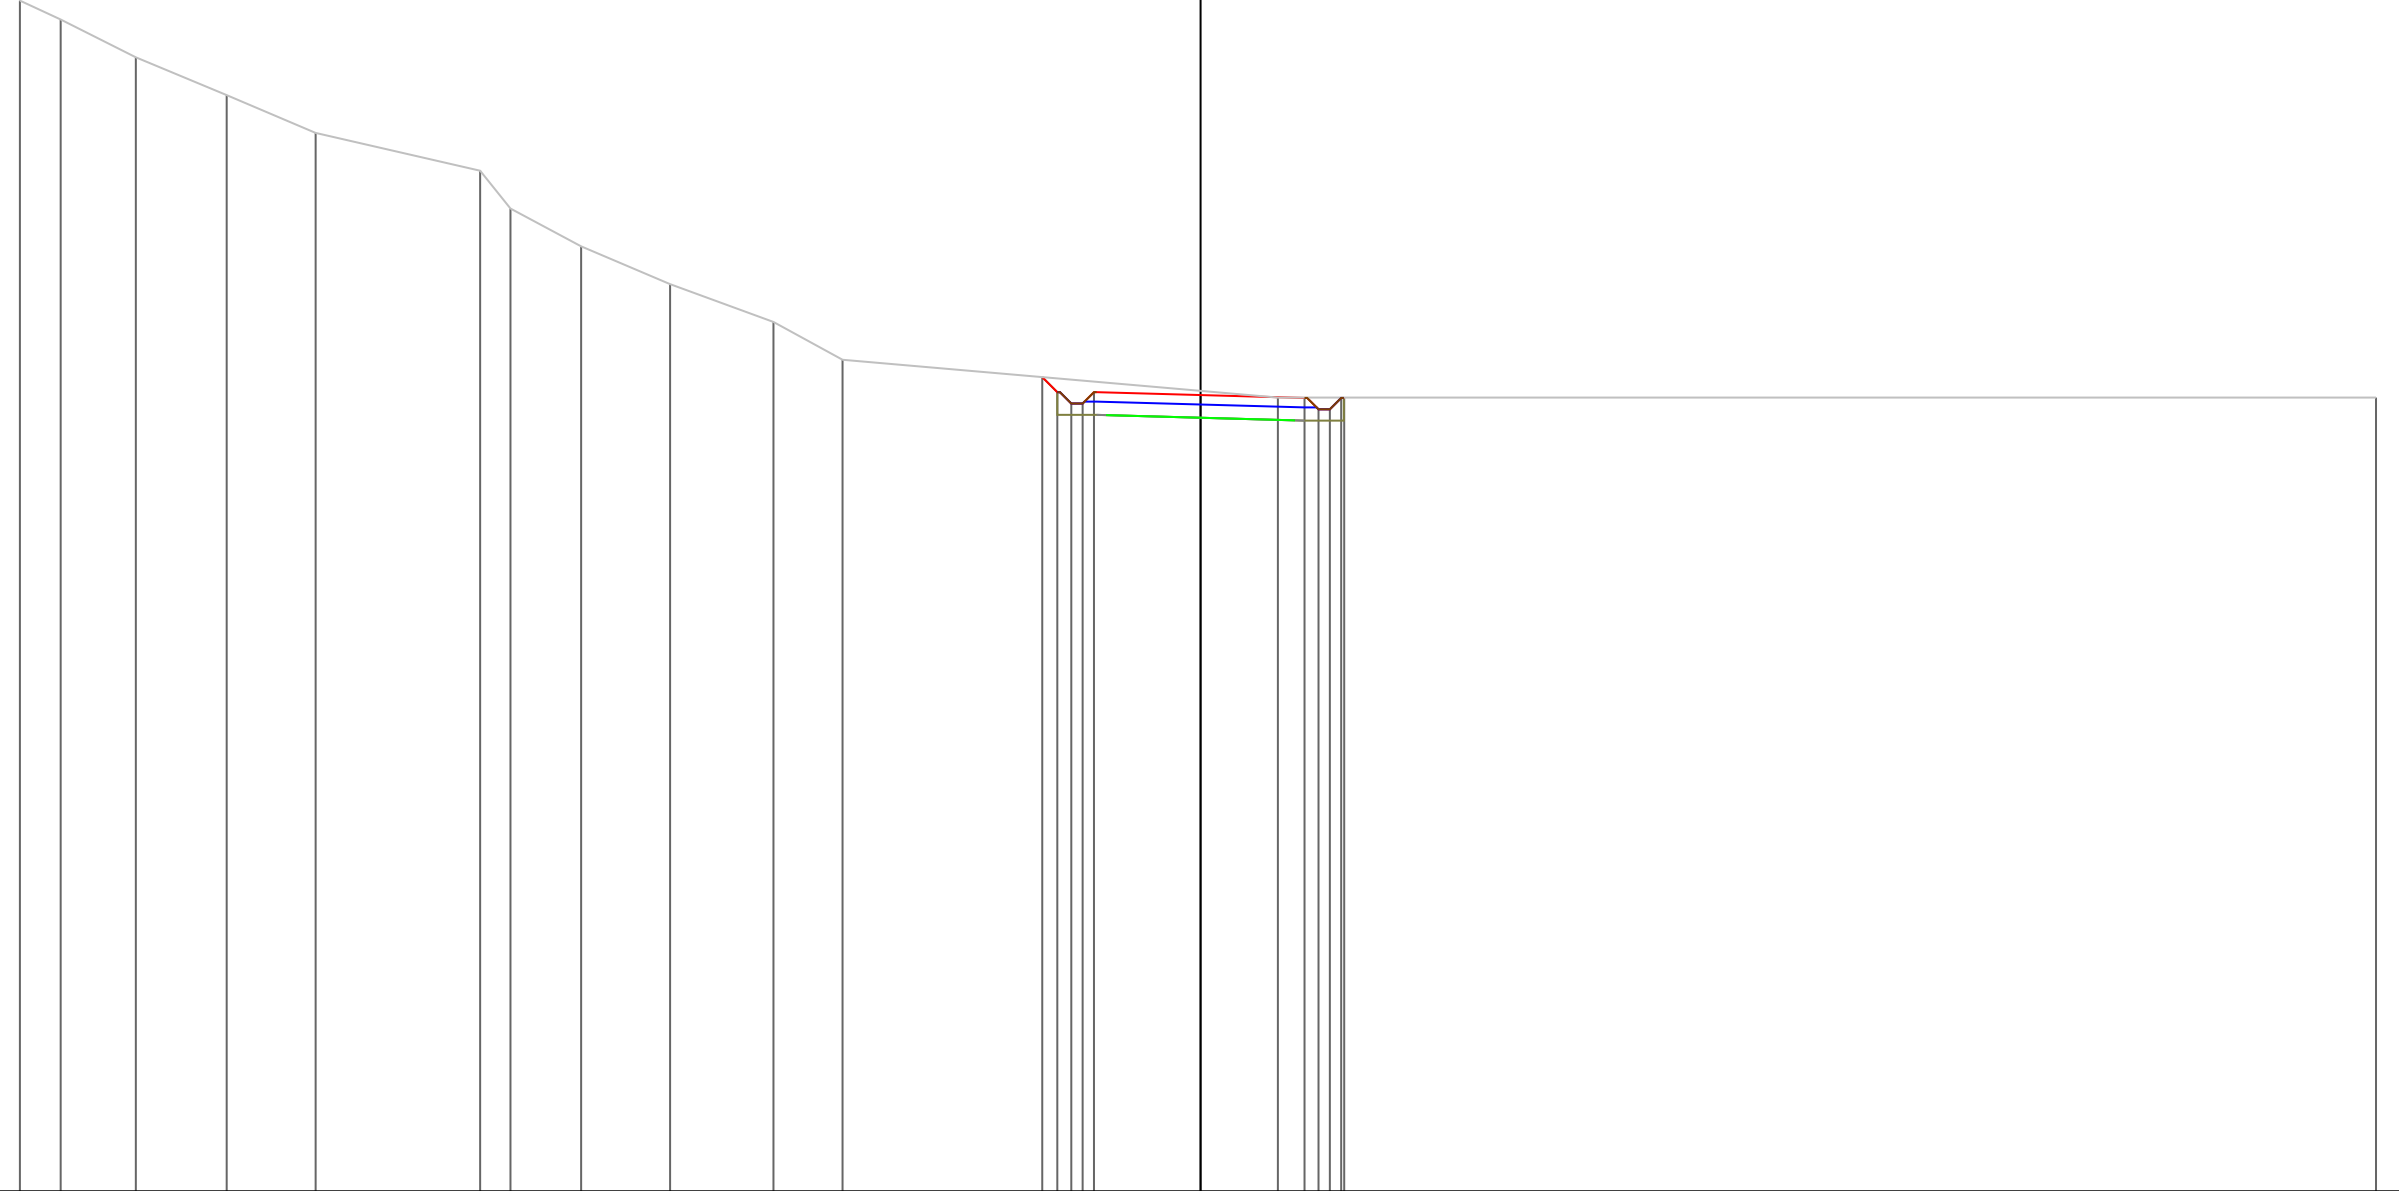

PROGRESSIVE TERRENO

PARZIALI TERRENO

QUOTE TERRENO

PROGRESSIVE PROGETTO

PARZIALI PROGETTO


QUOTE PROGETTO

PROFILO Asse2BA

SEZIONE 56

PROGRESSIVA 550.00

A STERRO m² 7.44

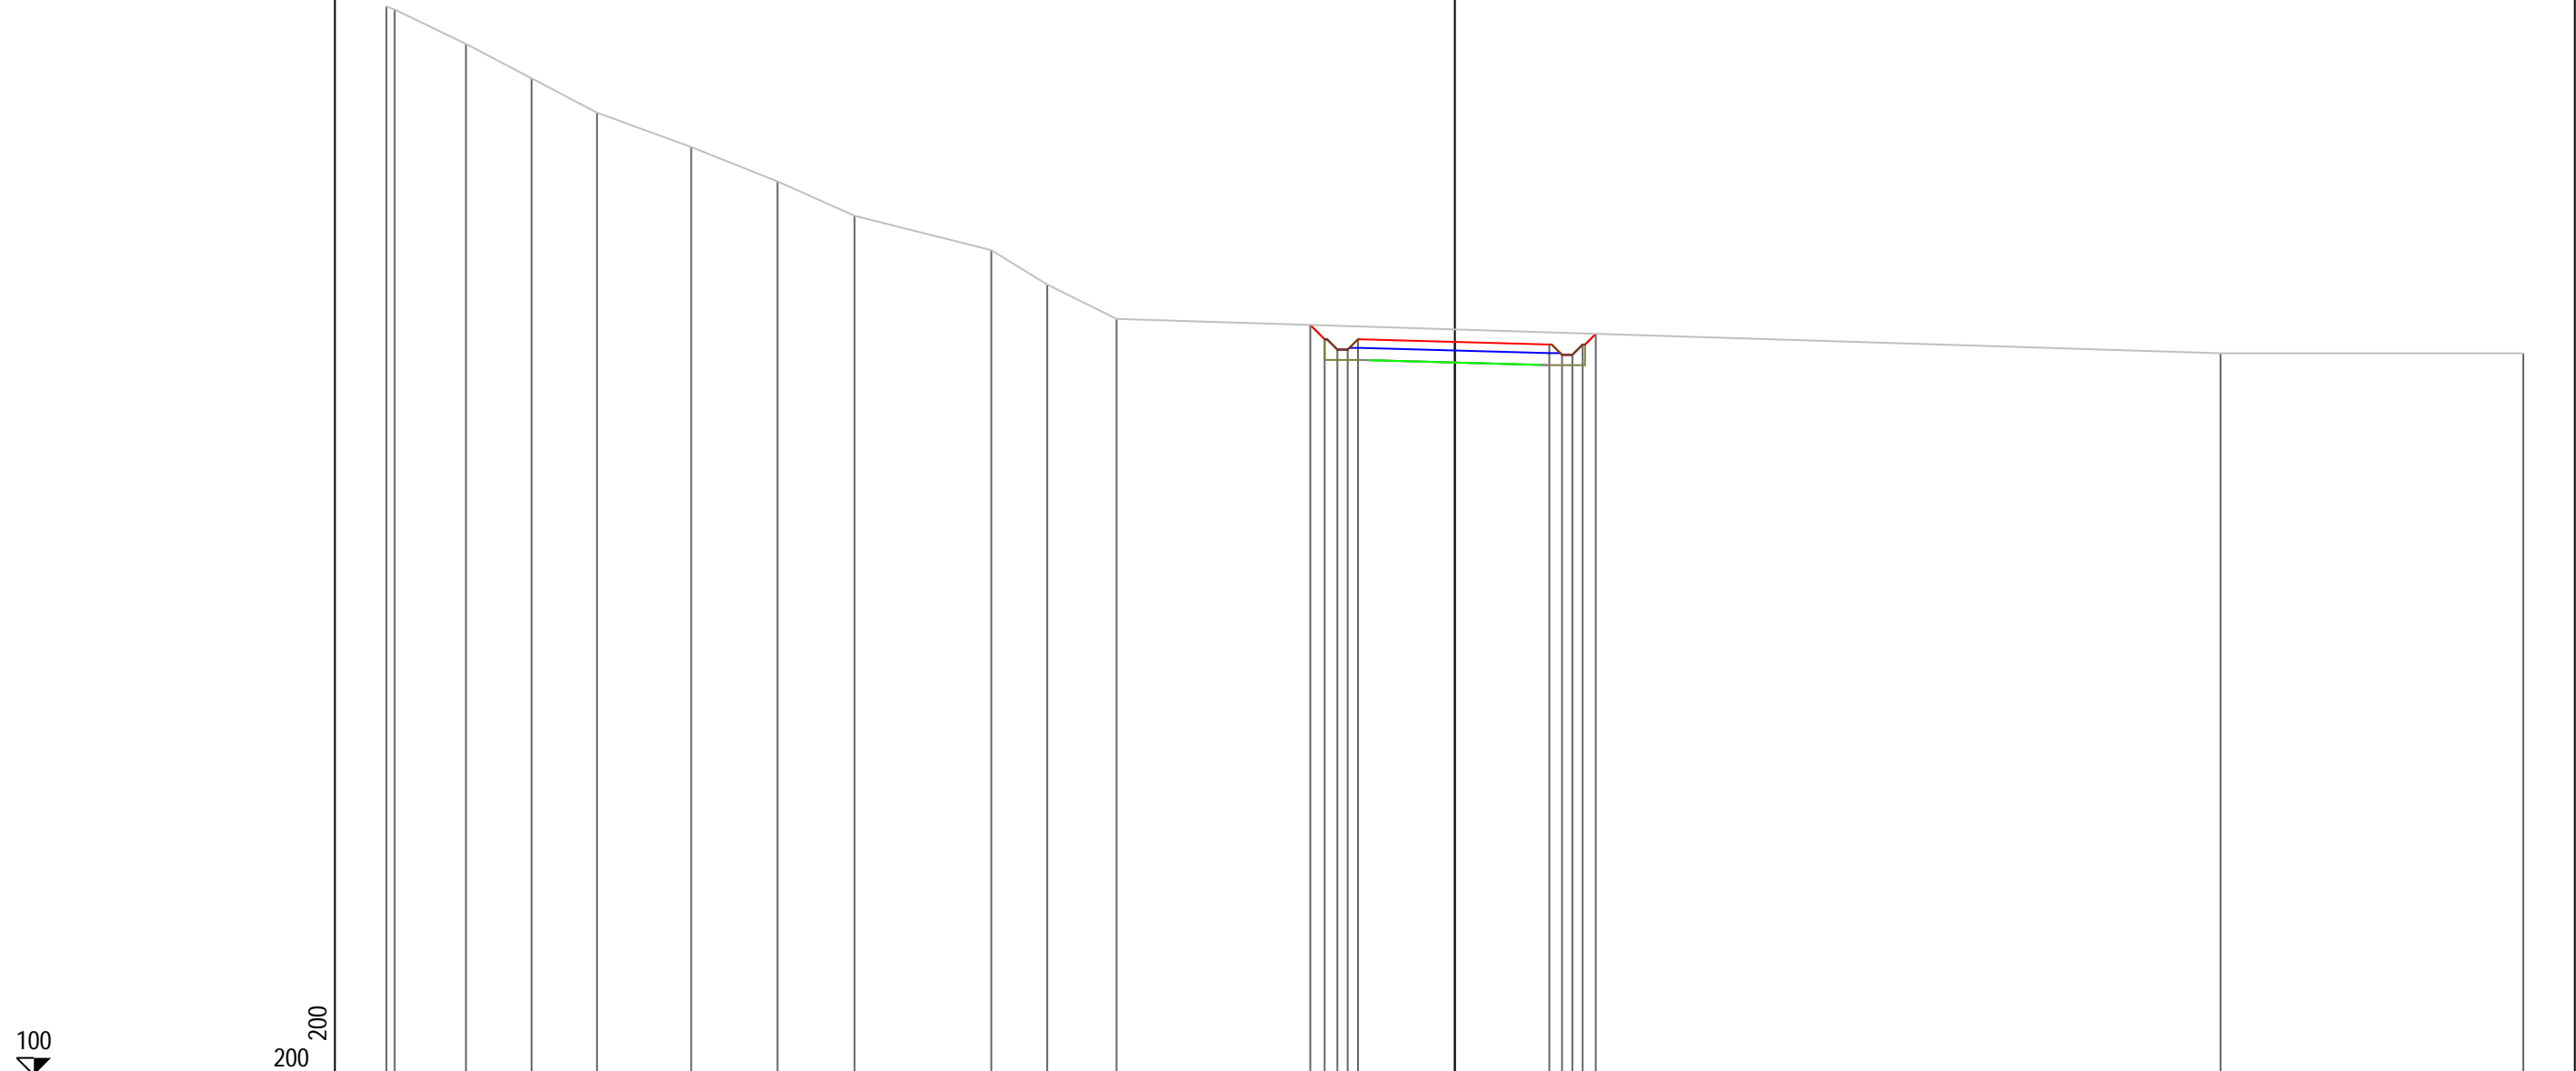

PROGRESSIVE TERRENO	-31.10	-30.86	-28.78	-26.88	-24.97	-22.23	-19.72	-17.47	-13.49	-11.86	-9.85					22.29			31.10				
PARZIALI TERRENO	0.24	2.08	1.90	1.91	2.74	2.51	2.25	3.98	1.63	2.01					32.14			8.81					
QUOTE TERRENO	131.09	131.00	130.00	129.00	128.00	127.00	126.00	125.00	124.00	123.00	122.00					121.00			121.00				
PROGRESSIVE PROGETTO													4.21	3.79	3.42	3.12	2.82	0.00	2.75	3.12	3.42	3.72	4.10
PARZIALI PROGETTO													0.42	0.37	0.30	0.30	2.82	2.75	0.37	0.30	0.30	0.30	0.38
QUOTE PROGETTO													121.82	121.41	121.11	121.11	121.41	121.33	121.25	120.95	120.95	121.25	121.57

PROFILO Asse2BA


SEZIONE 57

PROGRESSIVA 560.00

A STERRO m² 6.65

105

200
200

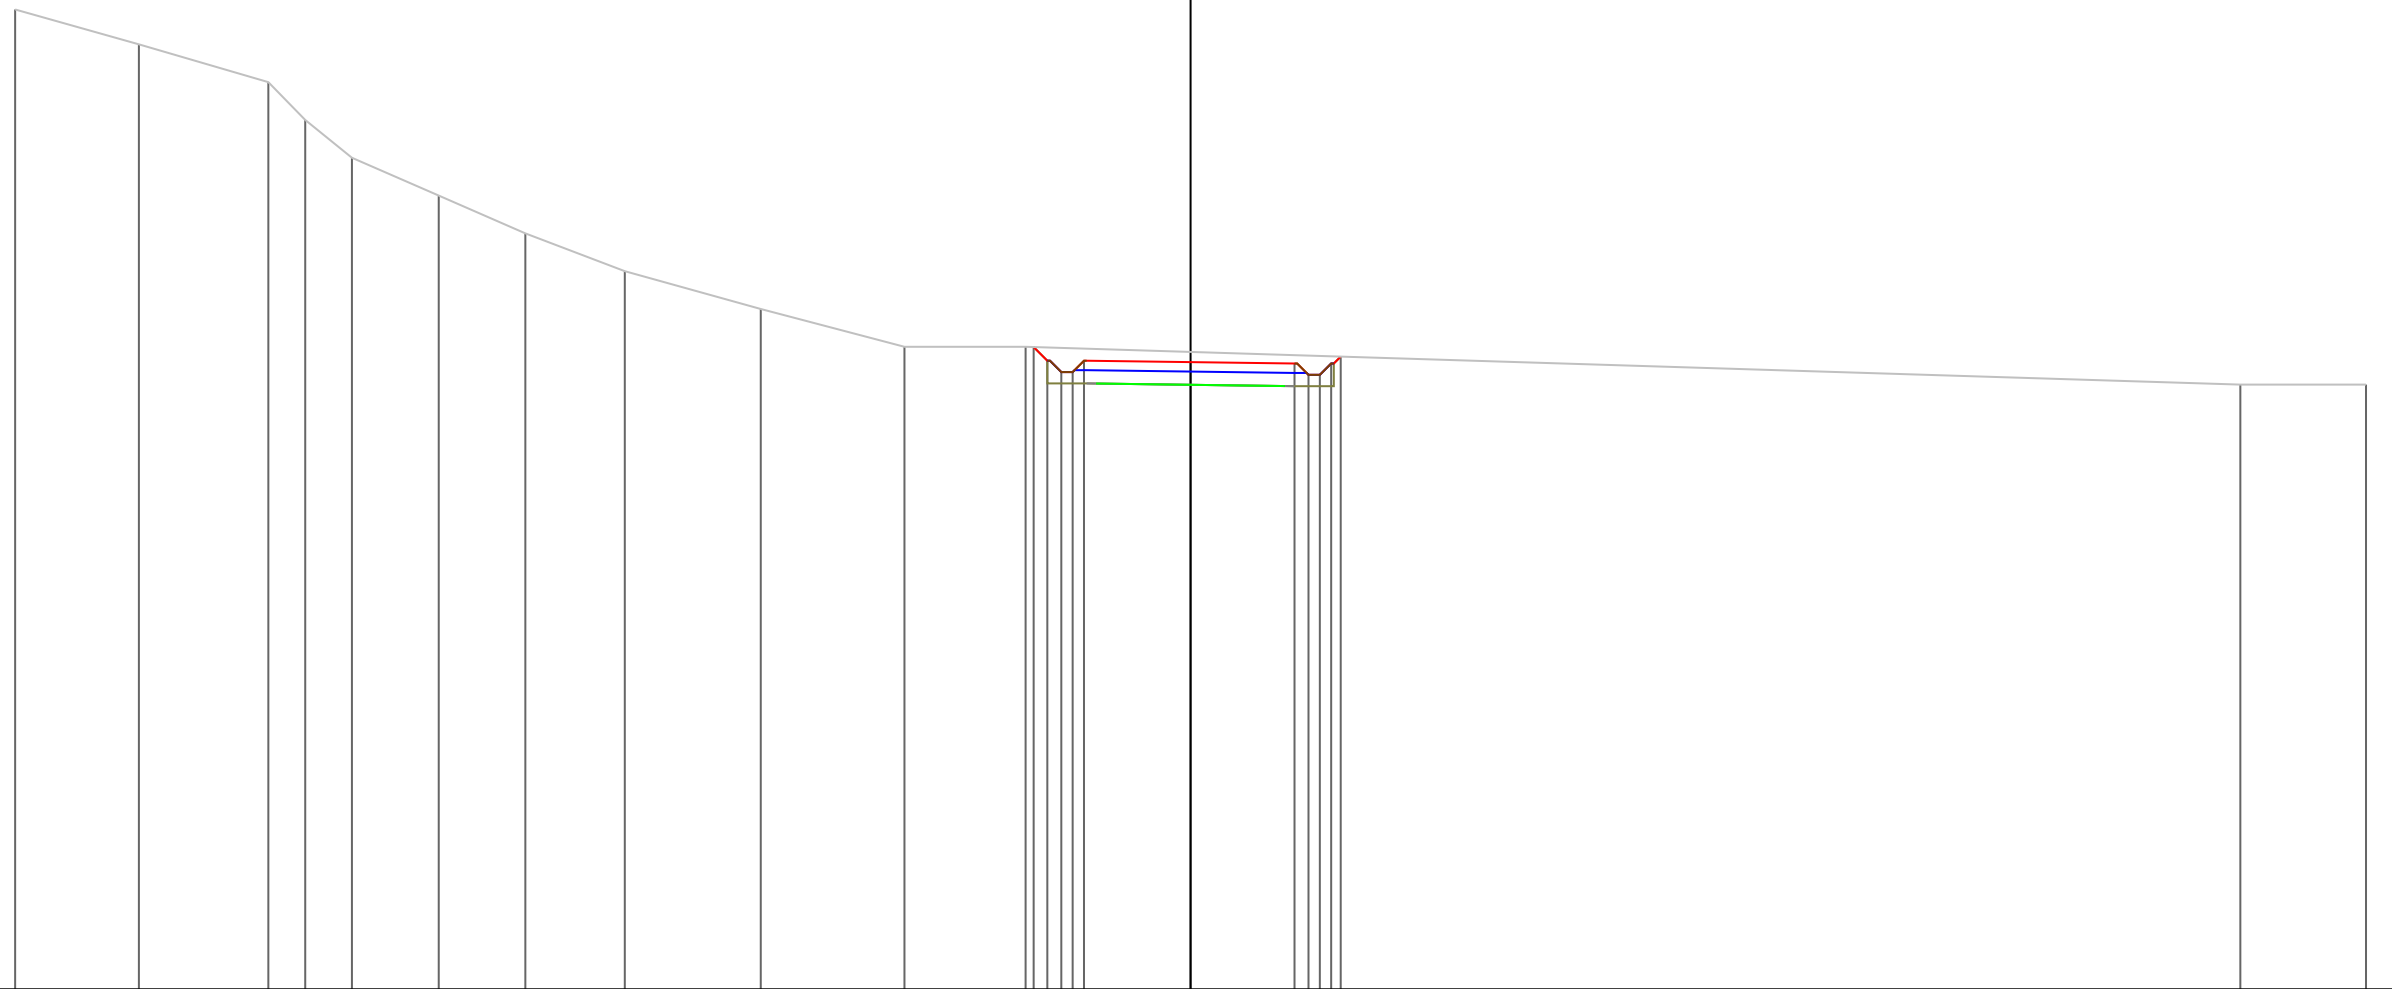


PROGRESSIVE TERRENO	-31.10	-27.83	-24.40	-23.42	-22.19	-19.89	-17.60	-14.97	-11.37	-7.57	-4.36								27.78	31.10				
PARZIALI TERRENO		3.27	3.43	0.98	1.23	2.30	2.29	2.63	3.60	3.80	3.21					32.14				3.32				
QUOTE TERRENO	130.92	130.00	129.00	128.00	127.00	126.00	125.00	124.00	123.00	122.00	122.00								121.00	121.00				
PROGRESSIVE PROGETTO												-4.15	-3.79	-3.42	-3.12	-2.82	0.00			2.75	3.12	3.42	3.72	3.97
PARZIALI PROGETTO												0.36	0.37	0.30	0.30	2.82	2.75			0.37	0.30	0.30	0.30	0.25
QUOTE PROGETTO												121.99	121.63	121.33	121.33	121.63	121.59			121.56	121.26	121.26	121.56	121.74

PROFILO Asse2BA

SEZIONE 58

PROGRESSIVA 570.00


A STERRO m² 5.40

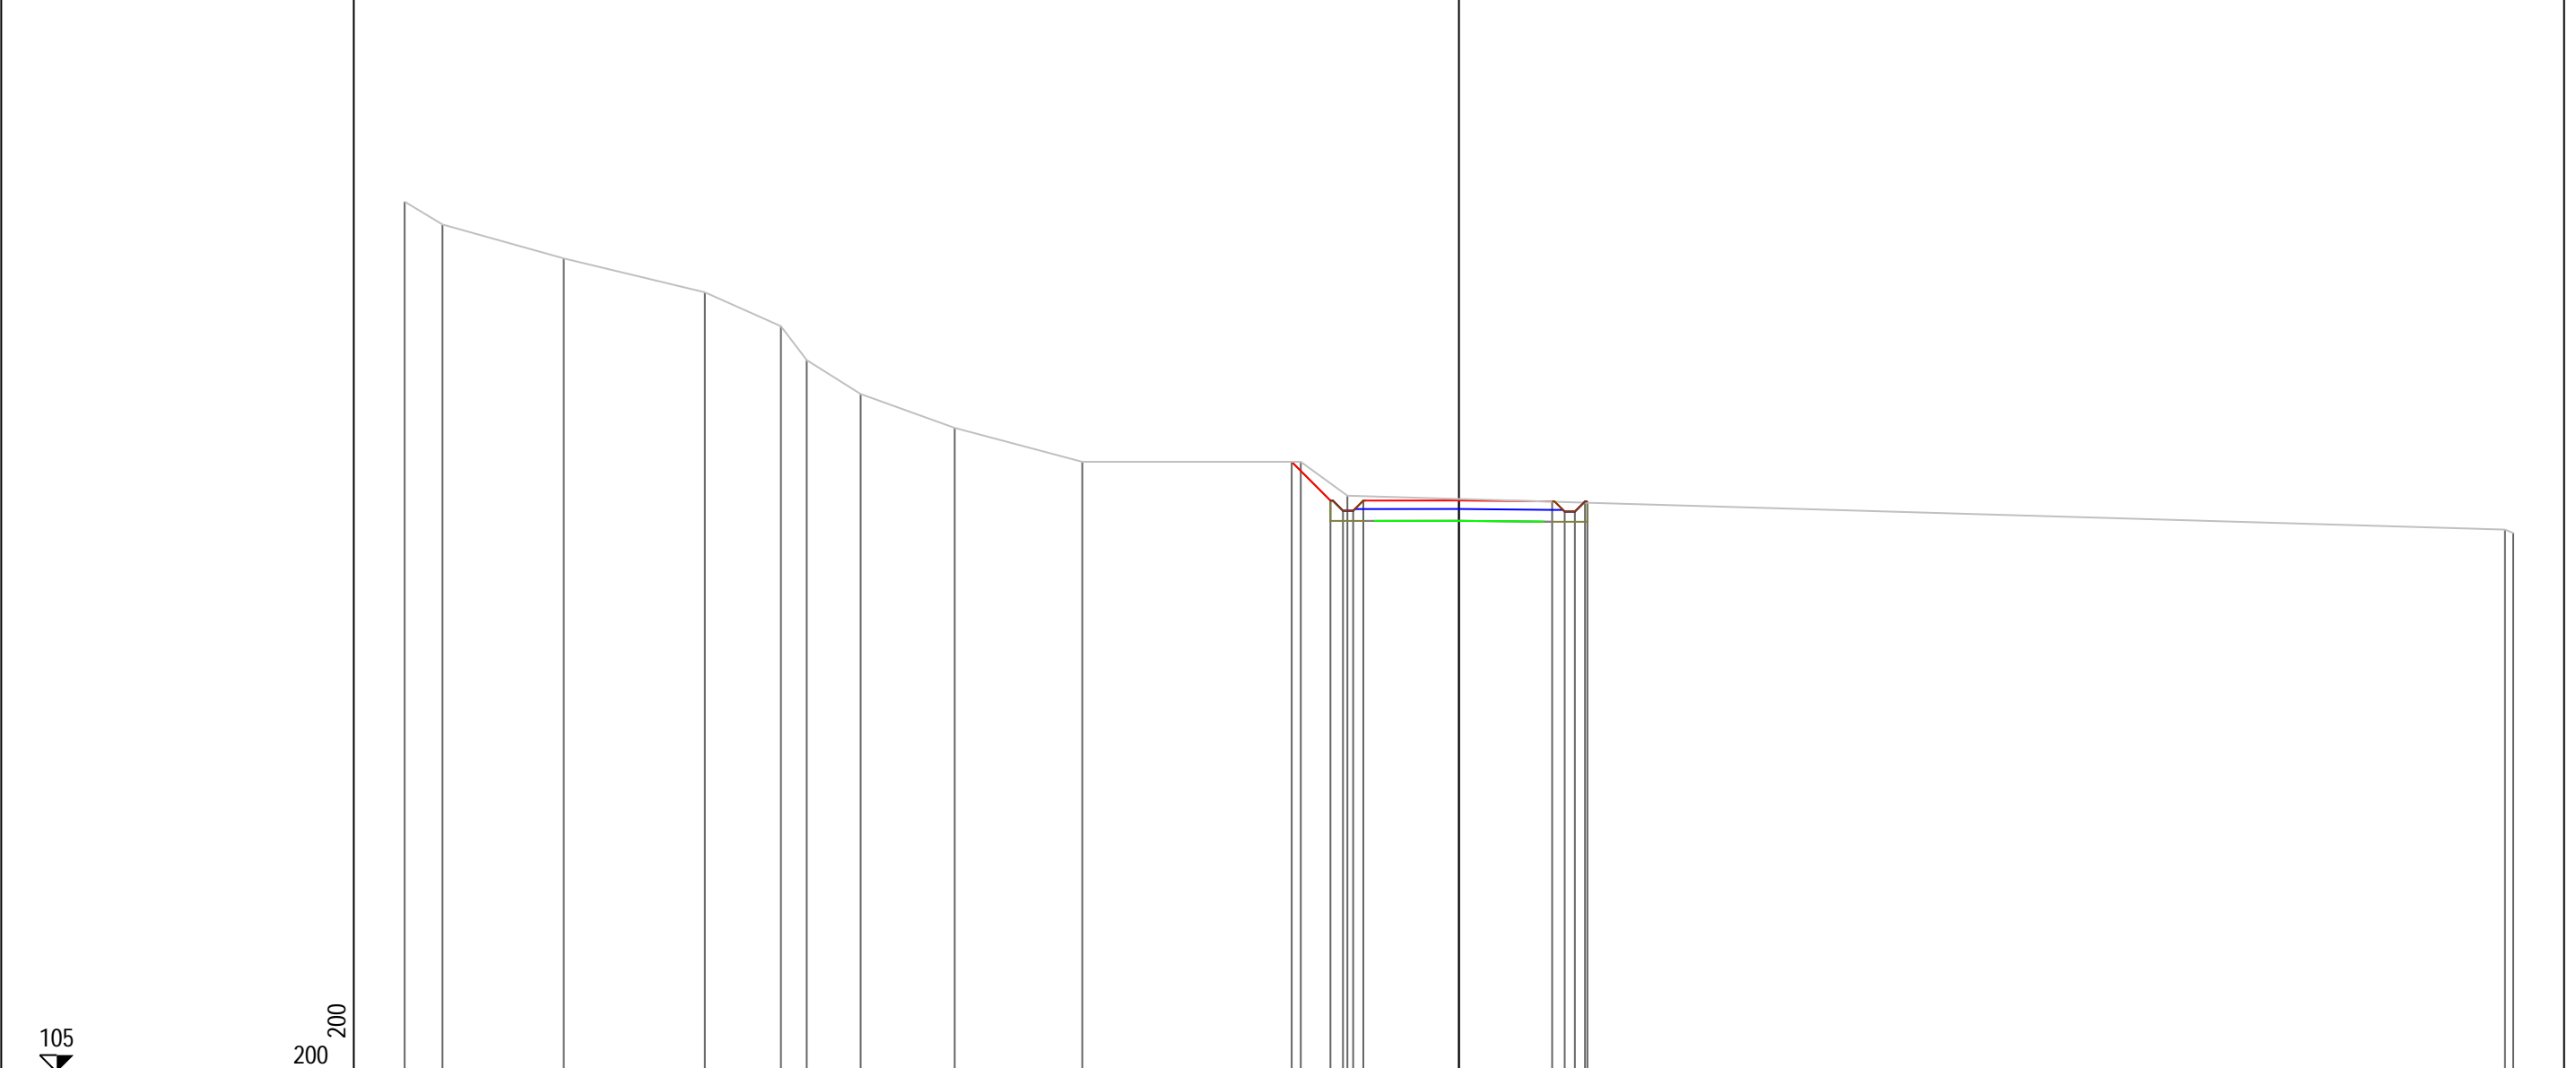

PROGRESSIVE TERRENO	-31.10	-29.98	-26.41	-22.24	-20.00	-19.24	-17.65	-14.87	-11.11	-4.67	-3.29		30.86	31.10							
PARZIALI TERRENO	1.12	3.57	4.17	2.24	0.76	1.59	2.78	3.76	6.44	1.38		34.15	0.24								
QUOTE TERRENO	130.67	130.00	129.00	128.00	127.00	126.00	125.00	124.00	123.00	123.00	122.00		121.00	120.90							
PROGRESSIVE PROGETTO										-4.93	-3.79	-3.42	-3.12	-2.82	0.00	2.75	3.12	3.42	3.72	3.79	
PARZIALI PROGETTO										1.14	0.37	0.30	0.30	2.82	2.75	0.37	0.30	0.30	0.30	0.07	
QUOTE PROGETTO										123.00	121.86	121.56	121.56	121.86	121.86	121.86	121.83	121.53	121.53	121.83	121.83

PROFILO Asse2BA
 SEZIONE 59
 PROGRESSIVA 580.00
 A STERRO m² 6.90


105
 200
 200

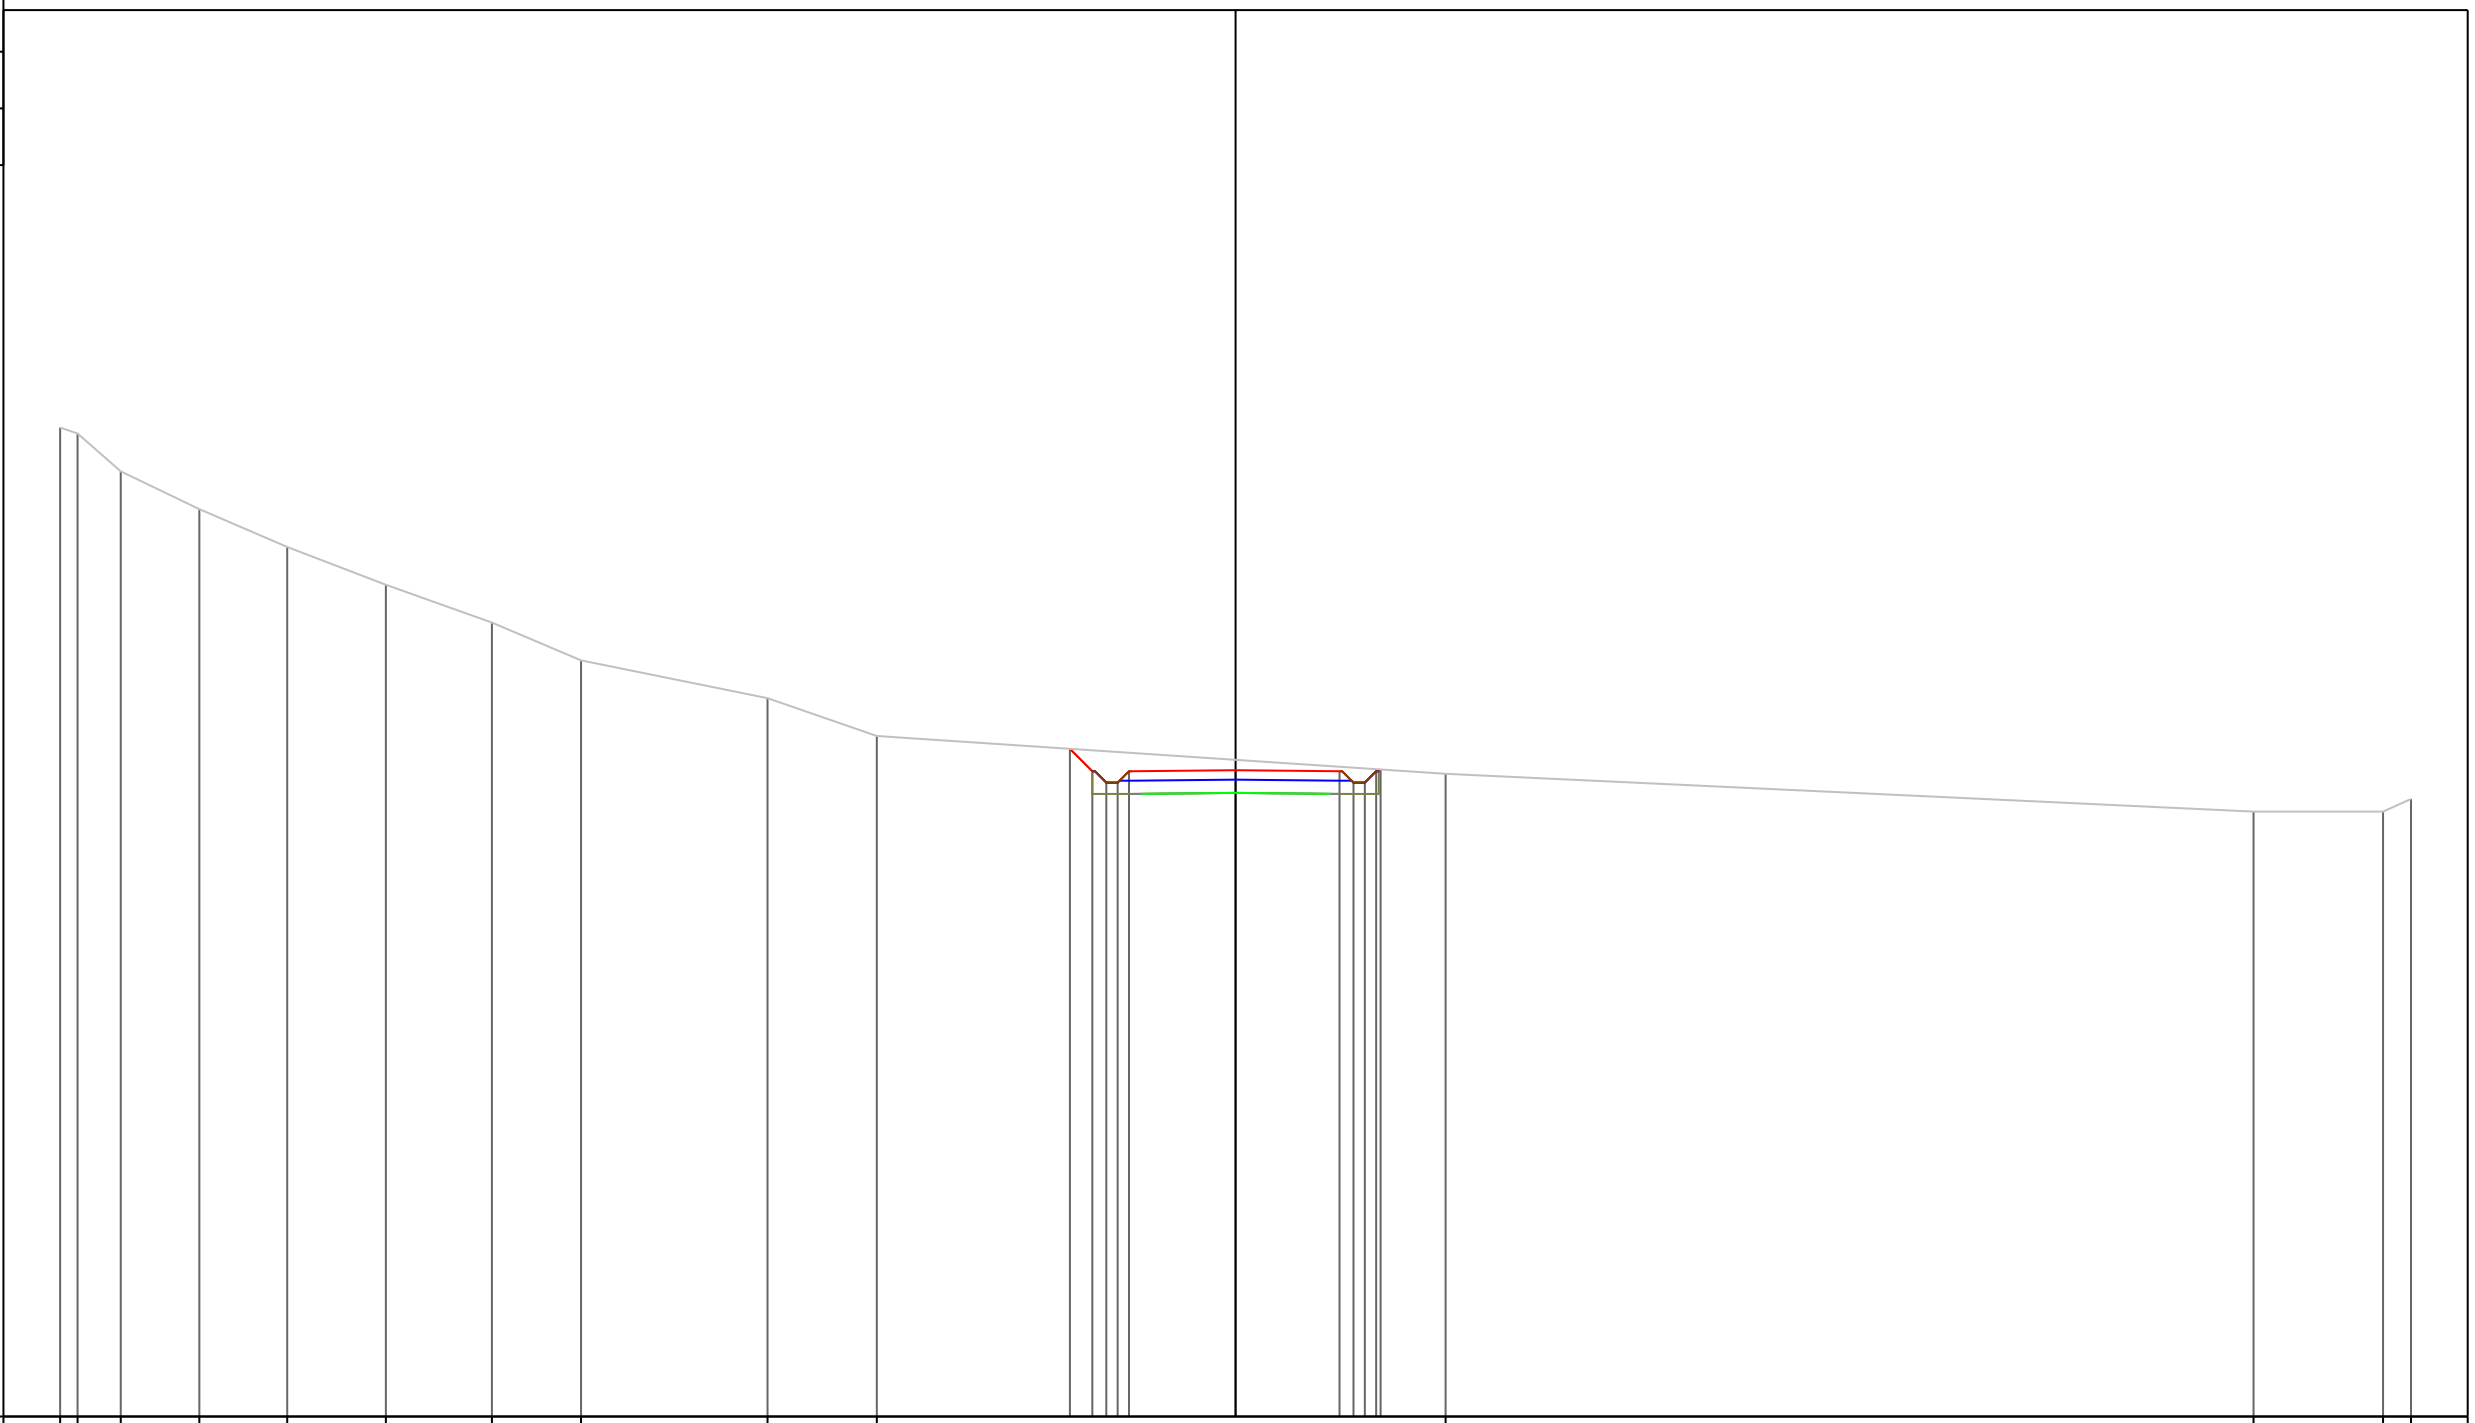

PROGRESSIVE TERRENO	131.10	130.64	129.50	127.42	125.09	122.48	119.68	117.32	112.38	9.49	5.56	26.93	30.36	31.10
PARZIALI TERRENO	0.46	1.14	2.08	2.33	2.61	2.80	2.36	4.94	2.89	15.05	21.37	3.43	0.74	
QUOTE TERRENO	131.16	131.00	130.00	129.00	128.00	127.00	126.00	125.00	124.00	123.00	122.00	121.00	121.00	121.33
PROGRESSIVE PROGETTO														
PARZIALI PROGETTO														
QUOTE PROGETTO														

0.59
 0.37
 0.30
 0.30
 2.82
 2.75
 0.37
 0.30
 0.30
 0.12
 4.38
 3.79
 3.42
 3.12
 2.82
 0.00
 2.75
 3.12
 3.42
 3.72
 3.84
 122.66
 122.07
 121.77
 121.77
 122.07
 122.09
 122.07
 121.77
 122.07
 122.11

PROFILO Asse2BA
 SEZIONE 60
 PROGRESSIVA 590.00
 A STERRO m² 6.59

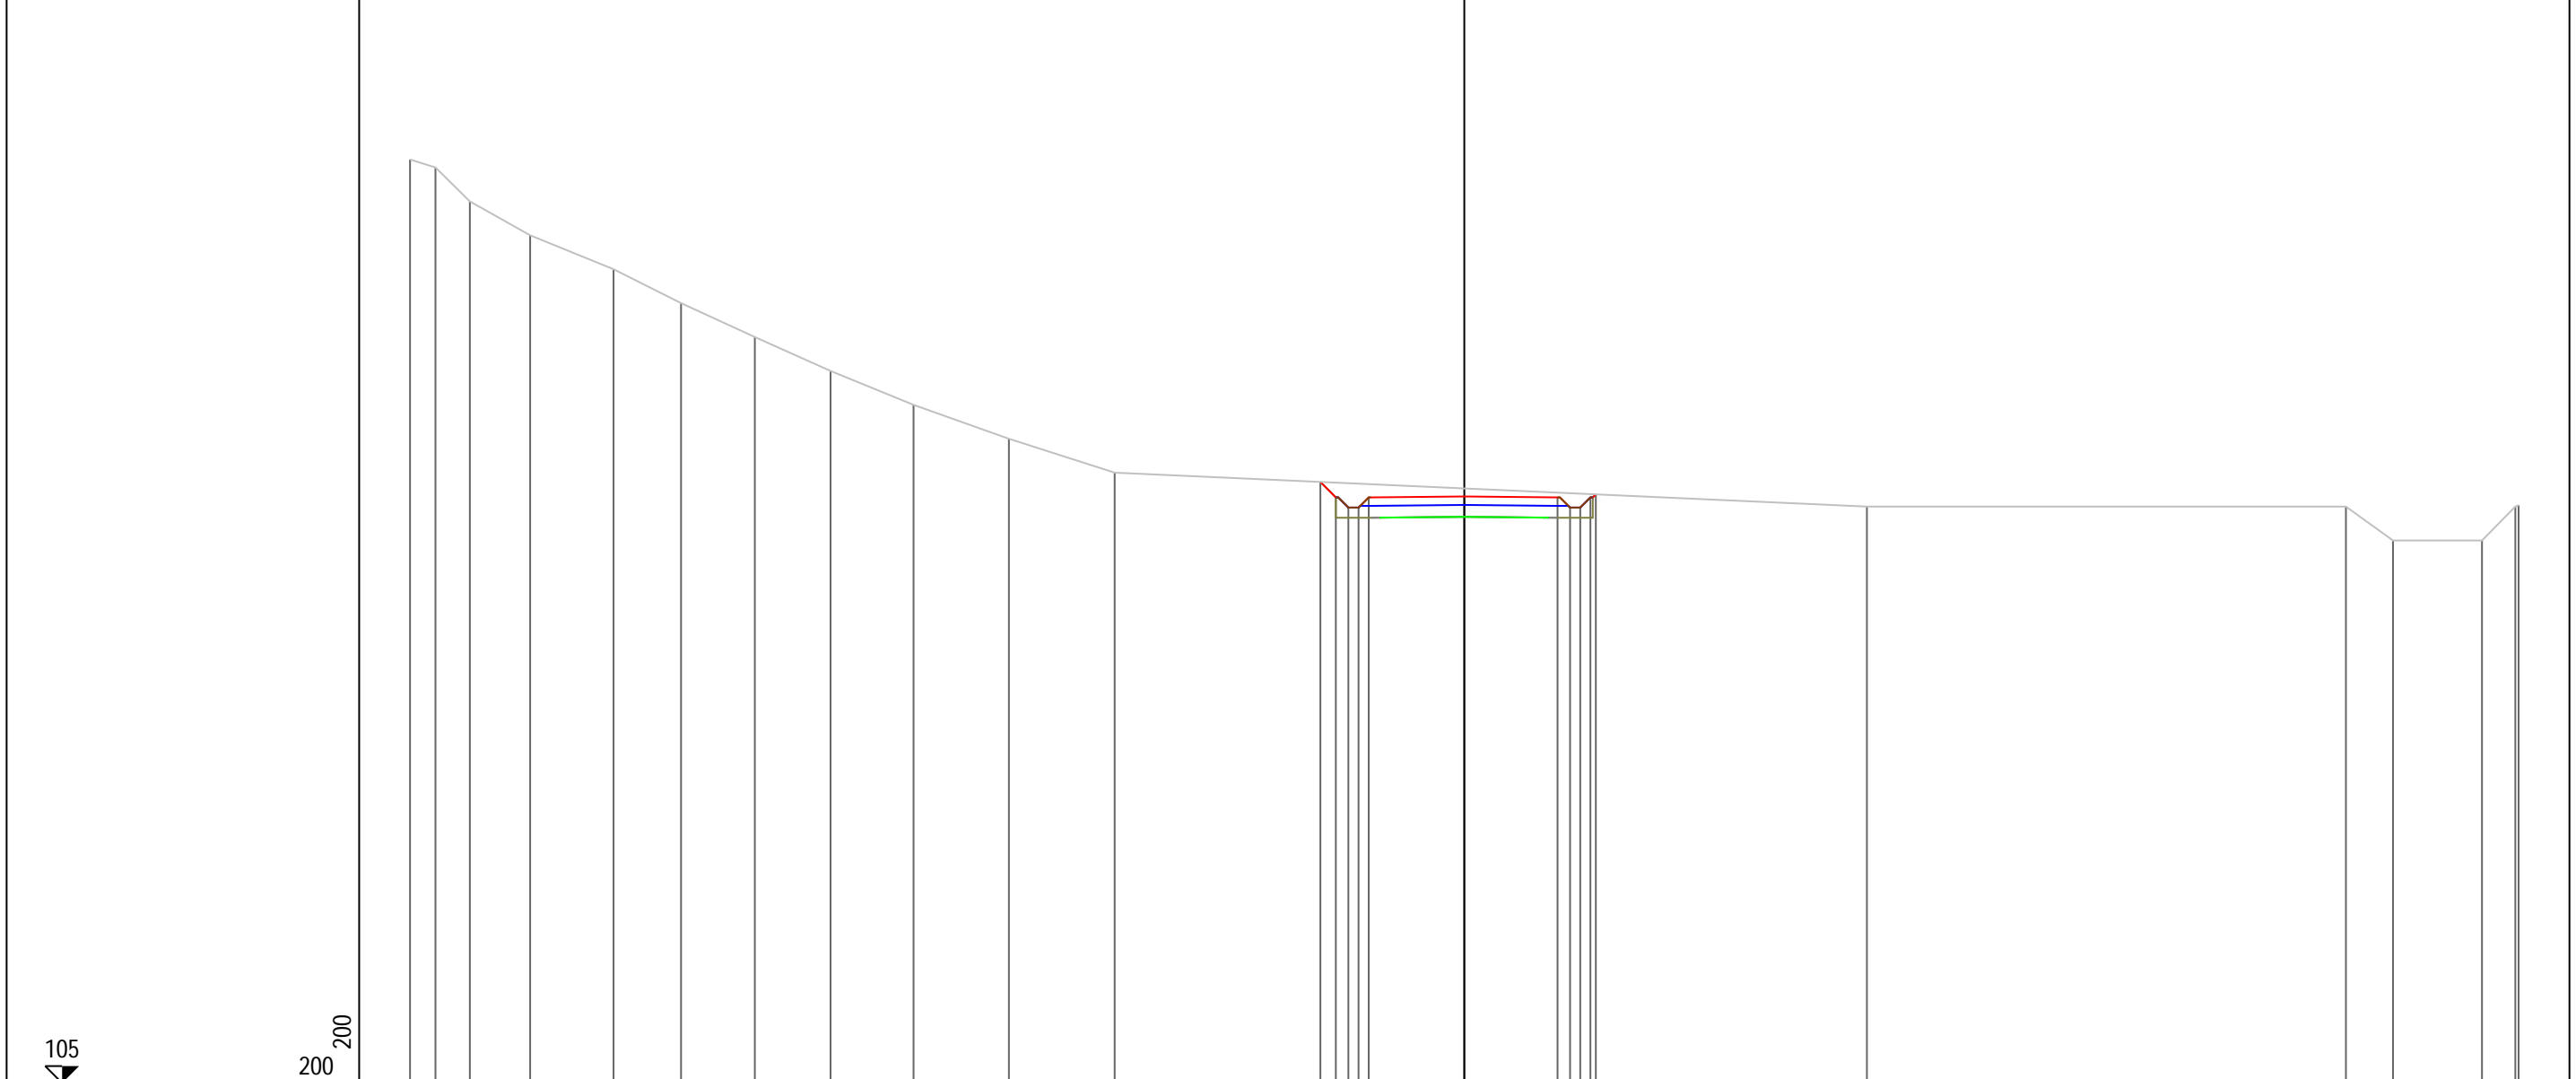

PROGRESSIVE TERRENO	-31.10	-30.35	-29.34	-27.56	-25.10	-23.11	-20.93	-18.70	-16.25	-13.43	-10.31			11.88			26.01	27.39	30.02	31.00	31.10				
PARZIALI TERRENO	0.75	1.01	1.78	2.46	1.99	2.18	2.23	2.45	2.82	3.12		22.19		14.13			1.38	2.63	0.98	0.10					
QUOTE TERRENO	132.24	132.00	131.00	130.00	129.00	128.00	127.00	126.00	125.00	124.00	123.00			122.00			122.00	121.00	121.00	122.00	122.04				
PROGRESSIVE PROGETTO													4.25	3.79	3.42	3.12	2.82	0.00			2.75	3.12	3.42	3.72	3.88
PARZIALI PROGETTO													0.46	0.37	0.30	0.30	2.82		2.75		0.37	0.30	0.30	0.30	0.16
QUOTE PROGETTO													122.73	122.27	121.97	121.97	122.27	122.30			122.27	121.97	121.97	122.27	122.36


PROFILO Asse2BA

SEZIONE 61

PROGRESSIVA 599.93

A STERRO m² 6.39

105
200 200

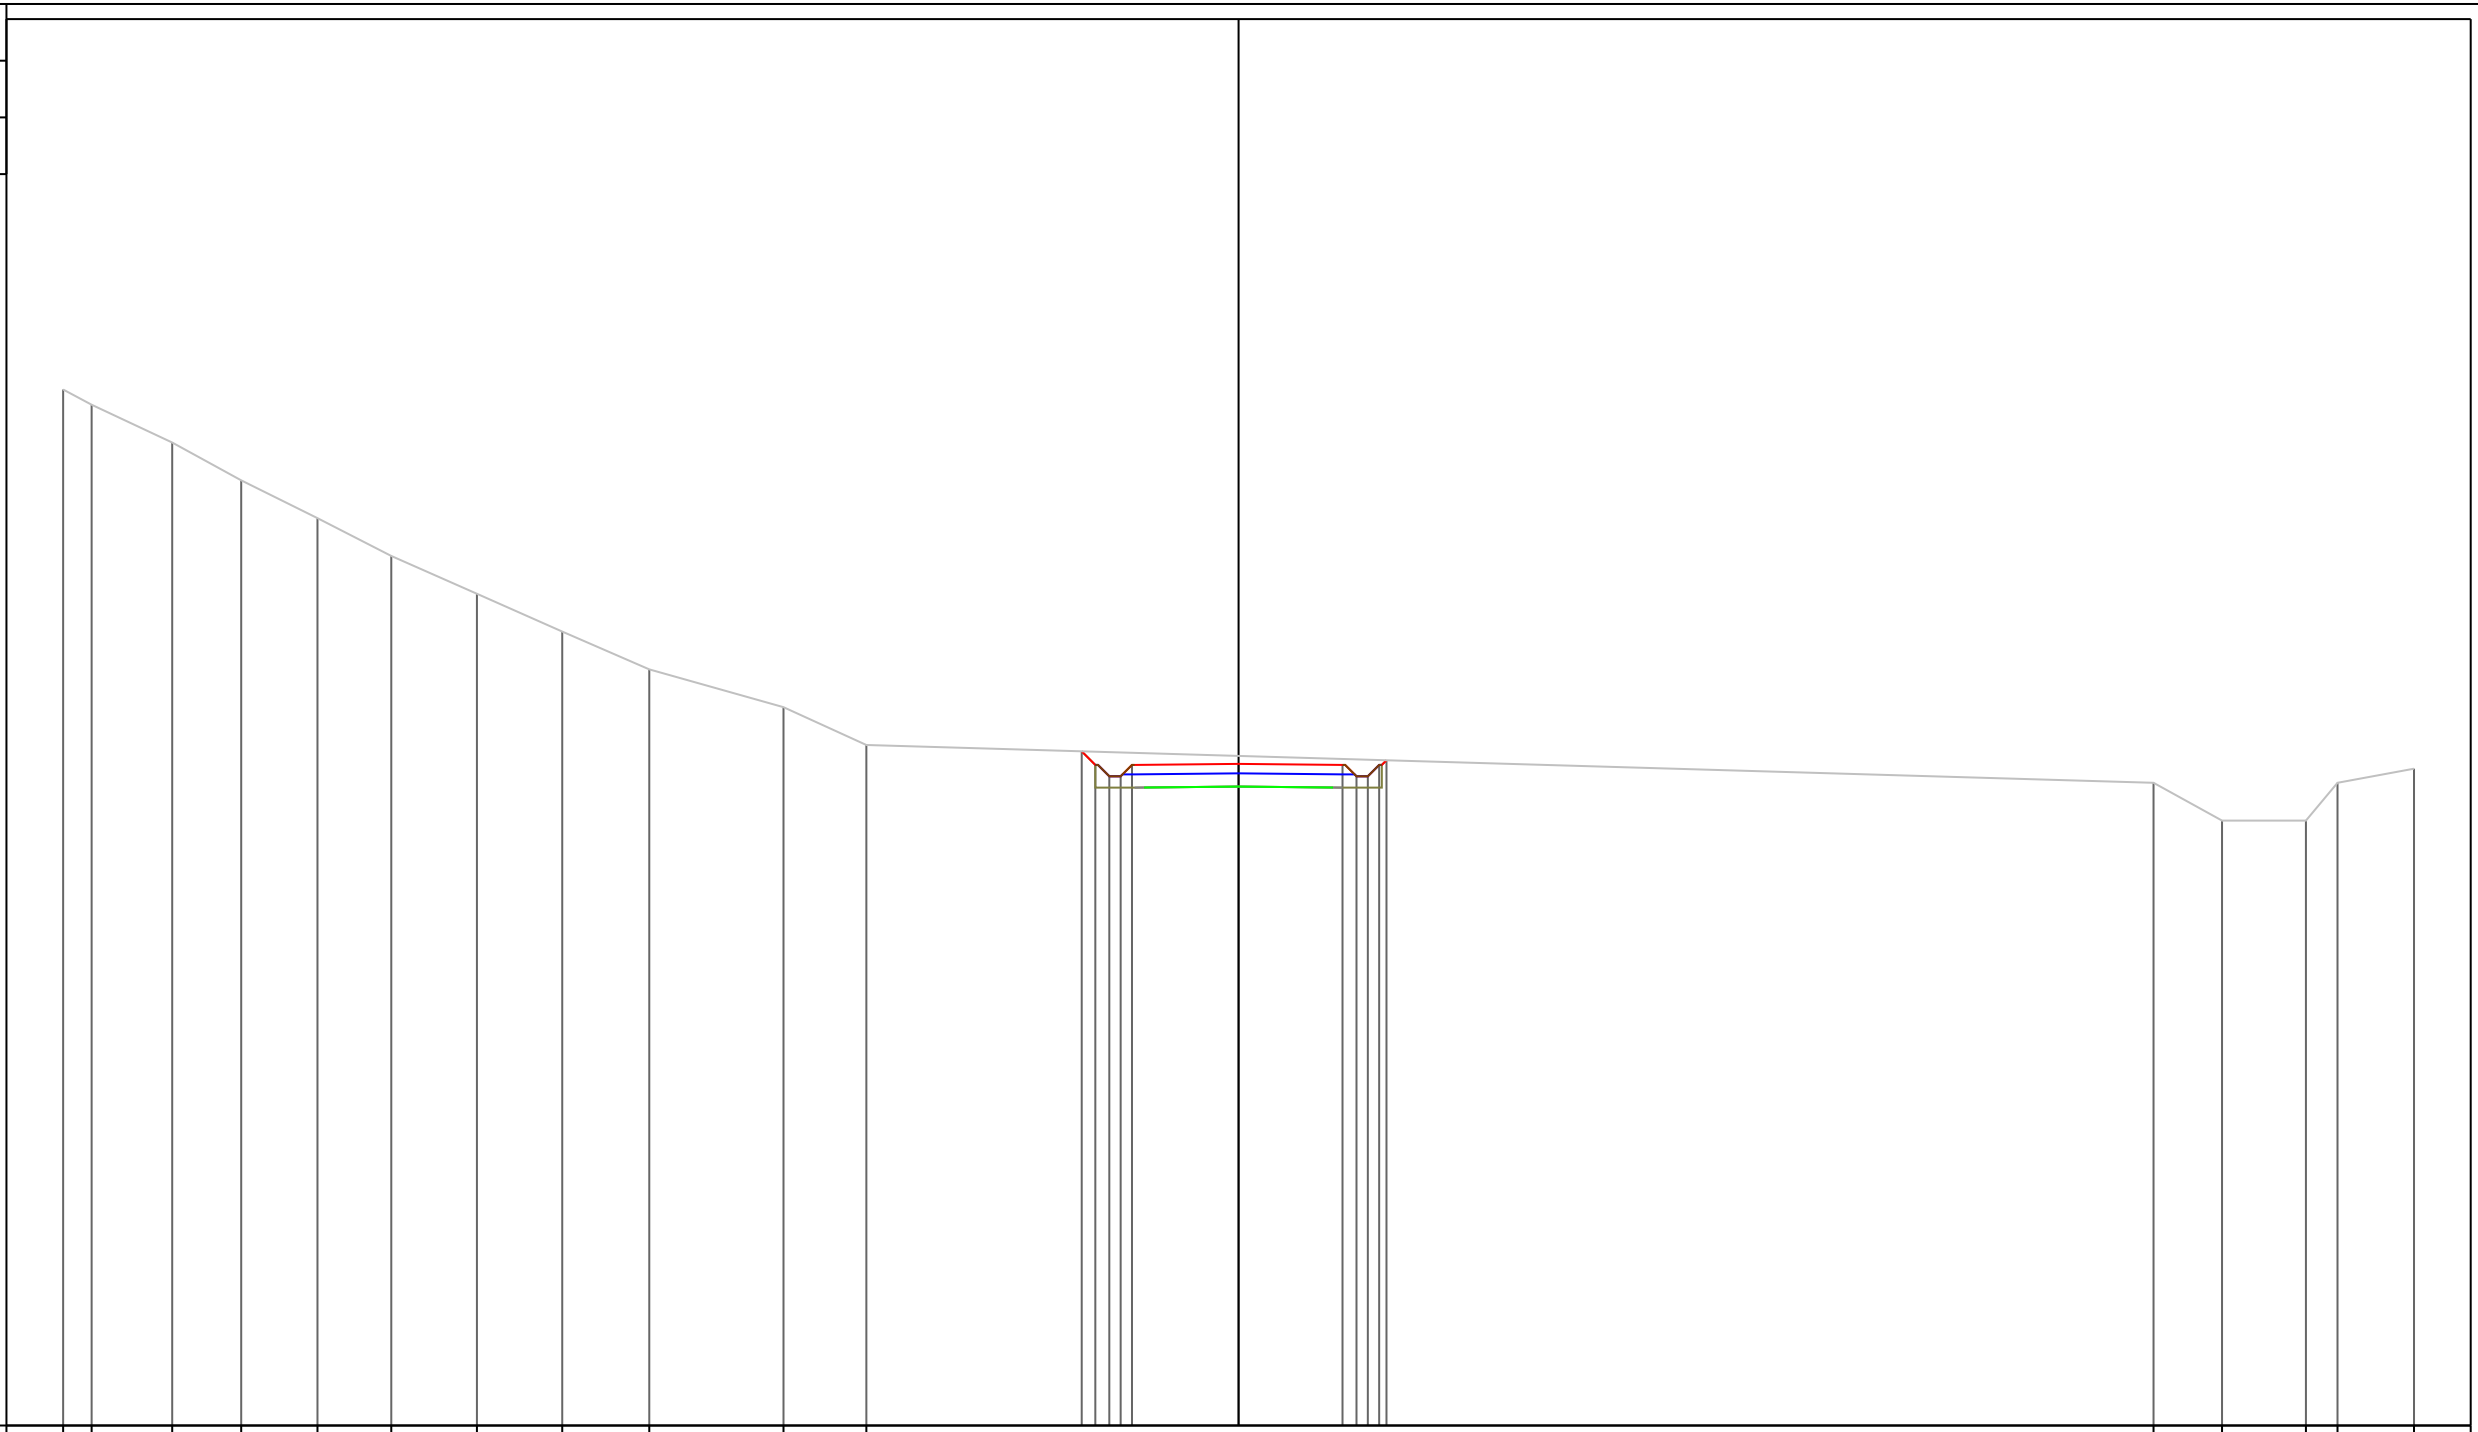

PROGRESSIVE TERRENO	-31.10	-30.35	-28.21	-26.39	-24.37	-22.42	-20.15	-17.89	-15.59	-12.04	-9.85								24.21	26.02	28.24	29.08	31.10
---------------------	--------	--------	--------	--------	--------	--------	--------	--------	--------	--------	-------	--	--	--	--	--	--	--	-------	-------	-------	-------	-------

PARZIALI TERRENO	0.75	2.14	1.82	2.02	1.95	2.27	2.26	2.30	3.55	2.19				34.06				1.81	2.22	0.84	2.02	
------------------	------	------	------	------	------	------	------	------	------	------	--	--	--	-------	--	--	--	------	------	------	------	--

QUOTE TERRENO	132.40	132.00	131.00	130.00	129.00	128.00	127.00	126.00	125.00	124.00	123.00							122.00	121.00	121.00	122.00	122.37
---------------	--------	--------	--------	--------	--------	--------	--------	--------	--------	--------	--------	--	--	--	--	--	--	--------	--------	--------	--------	--------

PROGRESSIVE PROGETTO																							
----------------------	--	--	--	--	--	--	--	--	--	--	--	--	--	--	--	--	--	--	--	--	--	--	--

PARZIALI PROGETTO													0.36	0.37	0.30	0.30	2.82	2.75	0.37	0.30	0.30	0.19	
-------------------	--	--	--	--	--	--	--	--	--	--	--	--	------	------	------	------	------	------	------	------	------	------	--

QUOTE PROGETTO													122.83	122.47	122.17	122.17	122.47	122.50	122.47	122.17	122.17	122.47	122.60
----------------	--	--	--	--	--	--	--	--	--	--	--	--	--------	--------	--------	--------	--------	--------	--------	--------	--------	--------	--------

