



COD. SAMBU.CZ.IT.SIA.09.PRCIV.00.

ENERGIA LEVANTE S.R.L.



FILE TIPO R

PROCEDURA DI VALUTAZIONE IMPATTO AMBIENTALE

PROGETTO DEFINITIVO

IMPIANTO EOLICO "SAMBUCELLO" DI POTENZA 50 MW DA REALIZZARE NEL TERRITORIO DEI COMUNI DI MARCELLINARA, MAIDA E CARAFFA DI CATANZARO IN PROVNCIA DI CATANZARO



Titolo Elaborato:

LAYOUT PARCO EOLICO: SEZIONI DI PROGETTO ASSE 11

Formato

Scala

A3

1:200

Codice Elaborato:

Identificativo	Provincia	Nazione	Procedura	Settore	Tipo Elaborato	Revisione	Numero Progressivo
SAMBU.	CZ.	IT.	SIA.	09.	PRCIV.	00.	61

Committente:

ENERGIA LEVANTE S.R.L.



Via L. Gaurico n°9/11 - Regus Eur - 4° piano - 00143 Roma (Italia)
P.IVA 10240591007 - REA RM1219825 - Tel. (+39) 0654832107
E_Mail: sserenewables.com - PEC: energialevantesrl@legalmail.it

Progettazione:



via Don Minzoni 95 87036 Rende (CS)
Pec: e.cosrl@legalmail.it

Codice Progetto

N° Revisione

Data revisione

Redazione Interna

Redazione Esterna

CZ_22_03/AU-VIA

00

luglio 2023

E.co Srl

No

PROFILO Asse11


SEZIONE 2

PROGRESSIVA 10.00

A STERRO m² 4.55
B RIPORTO m² 0.04

65

200
200

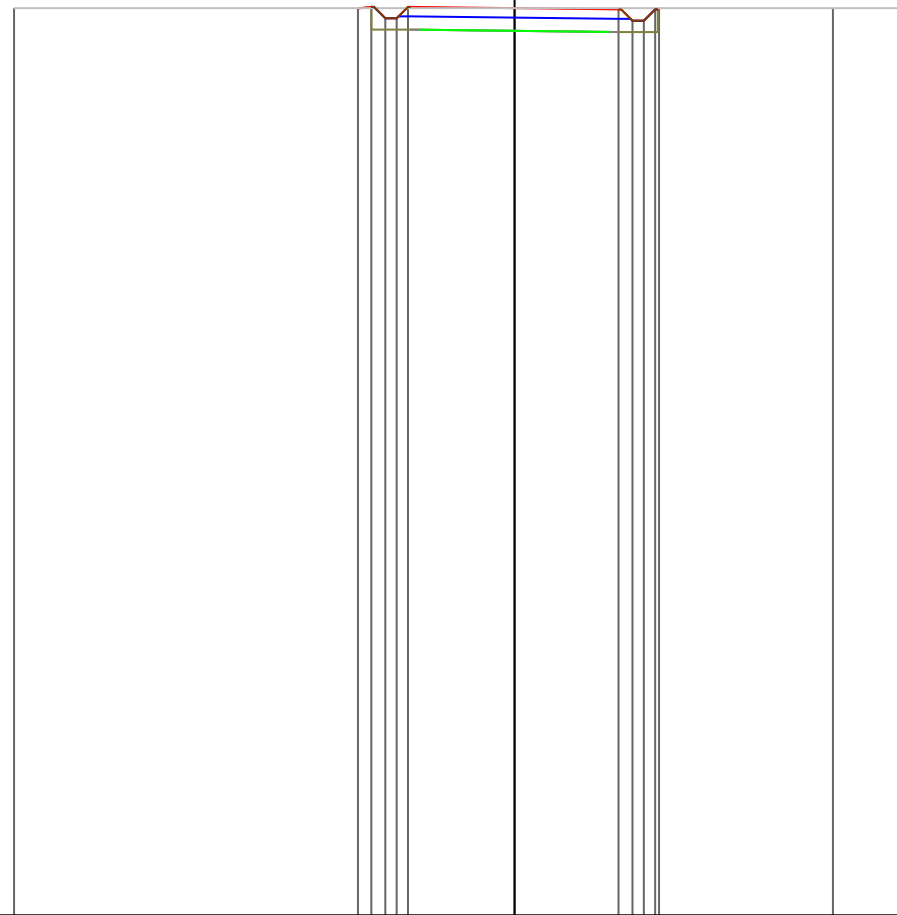

PROGRESSIVE TERRENO
PARZIALI TERRENO
QUOTE TERRENO
PROGRESSIVE PROGETTO
PARZIALI PROGETTO
QUOTE PROGETTO

	-13.24					8.42	10.41
		21.66				1.99	
	89.00					89.00	89.00
			4.14			2.75	
			3.79			3.12	
			3.42			3.42	
			3.12			3.72	
			2.82			3.82	
			0.00			0.00	
			0.35			0.37	
			0.37			0.30	
			0.30			0.30	
			0.30			0.10	
			2.82			2.75	
			88.99			88.97	
			89.03			88.67	
			88.73			88.67	
			88.73			88.97	
			89.03			89.00	
			89.00				

PROFILO Asse11


SEZIONE 4

PROGRESSIVA 30.00

A STERRO m² 4.55
B RIPORTO m² 0.10

64

200
200

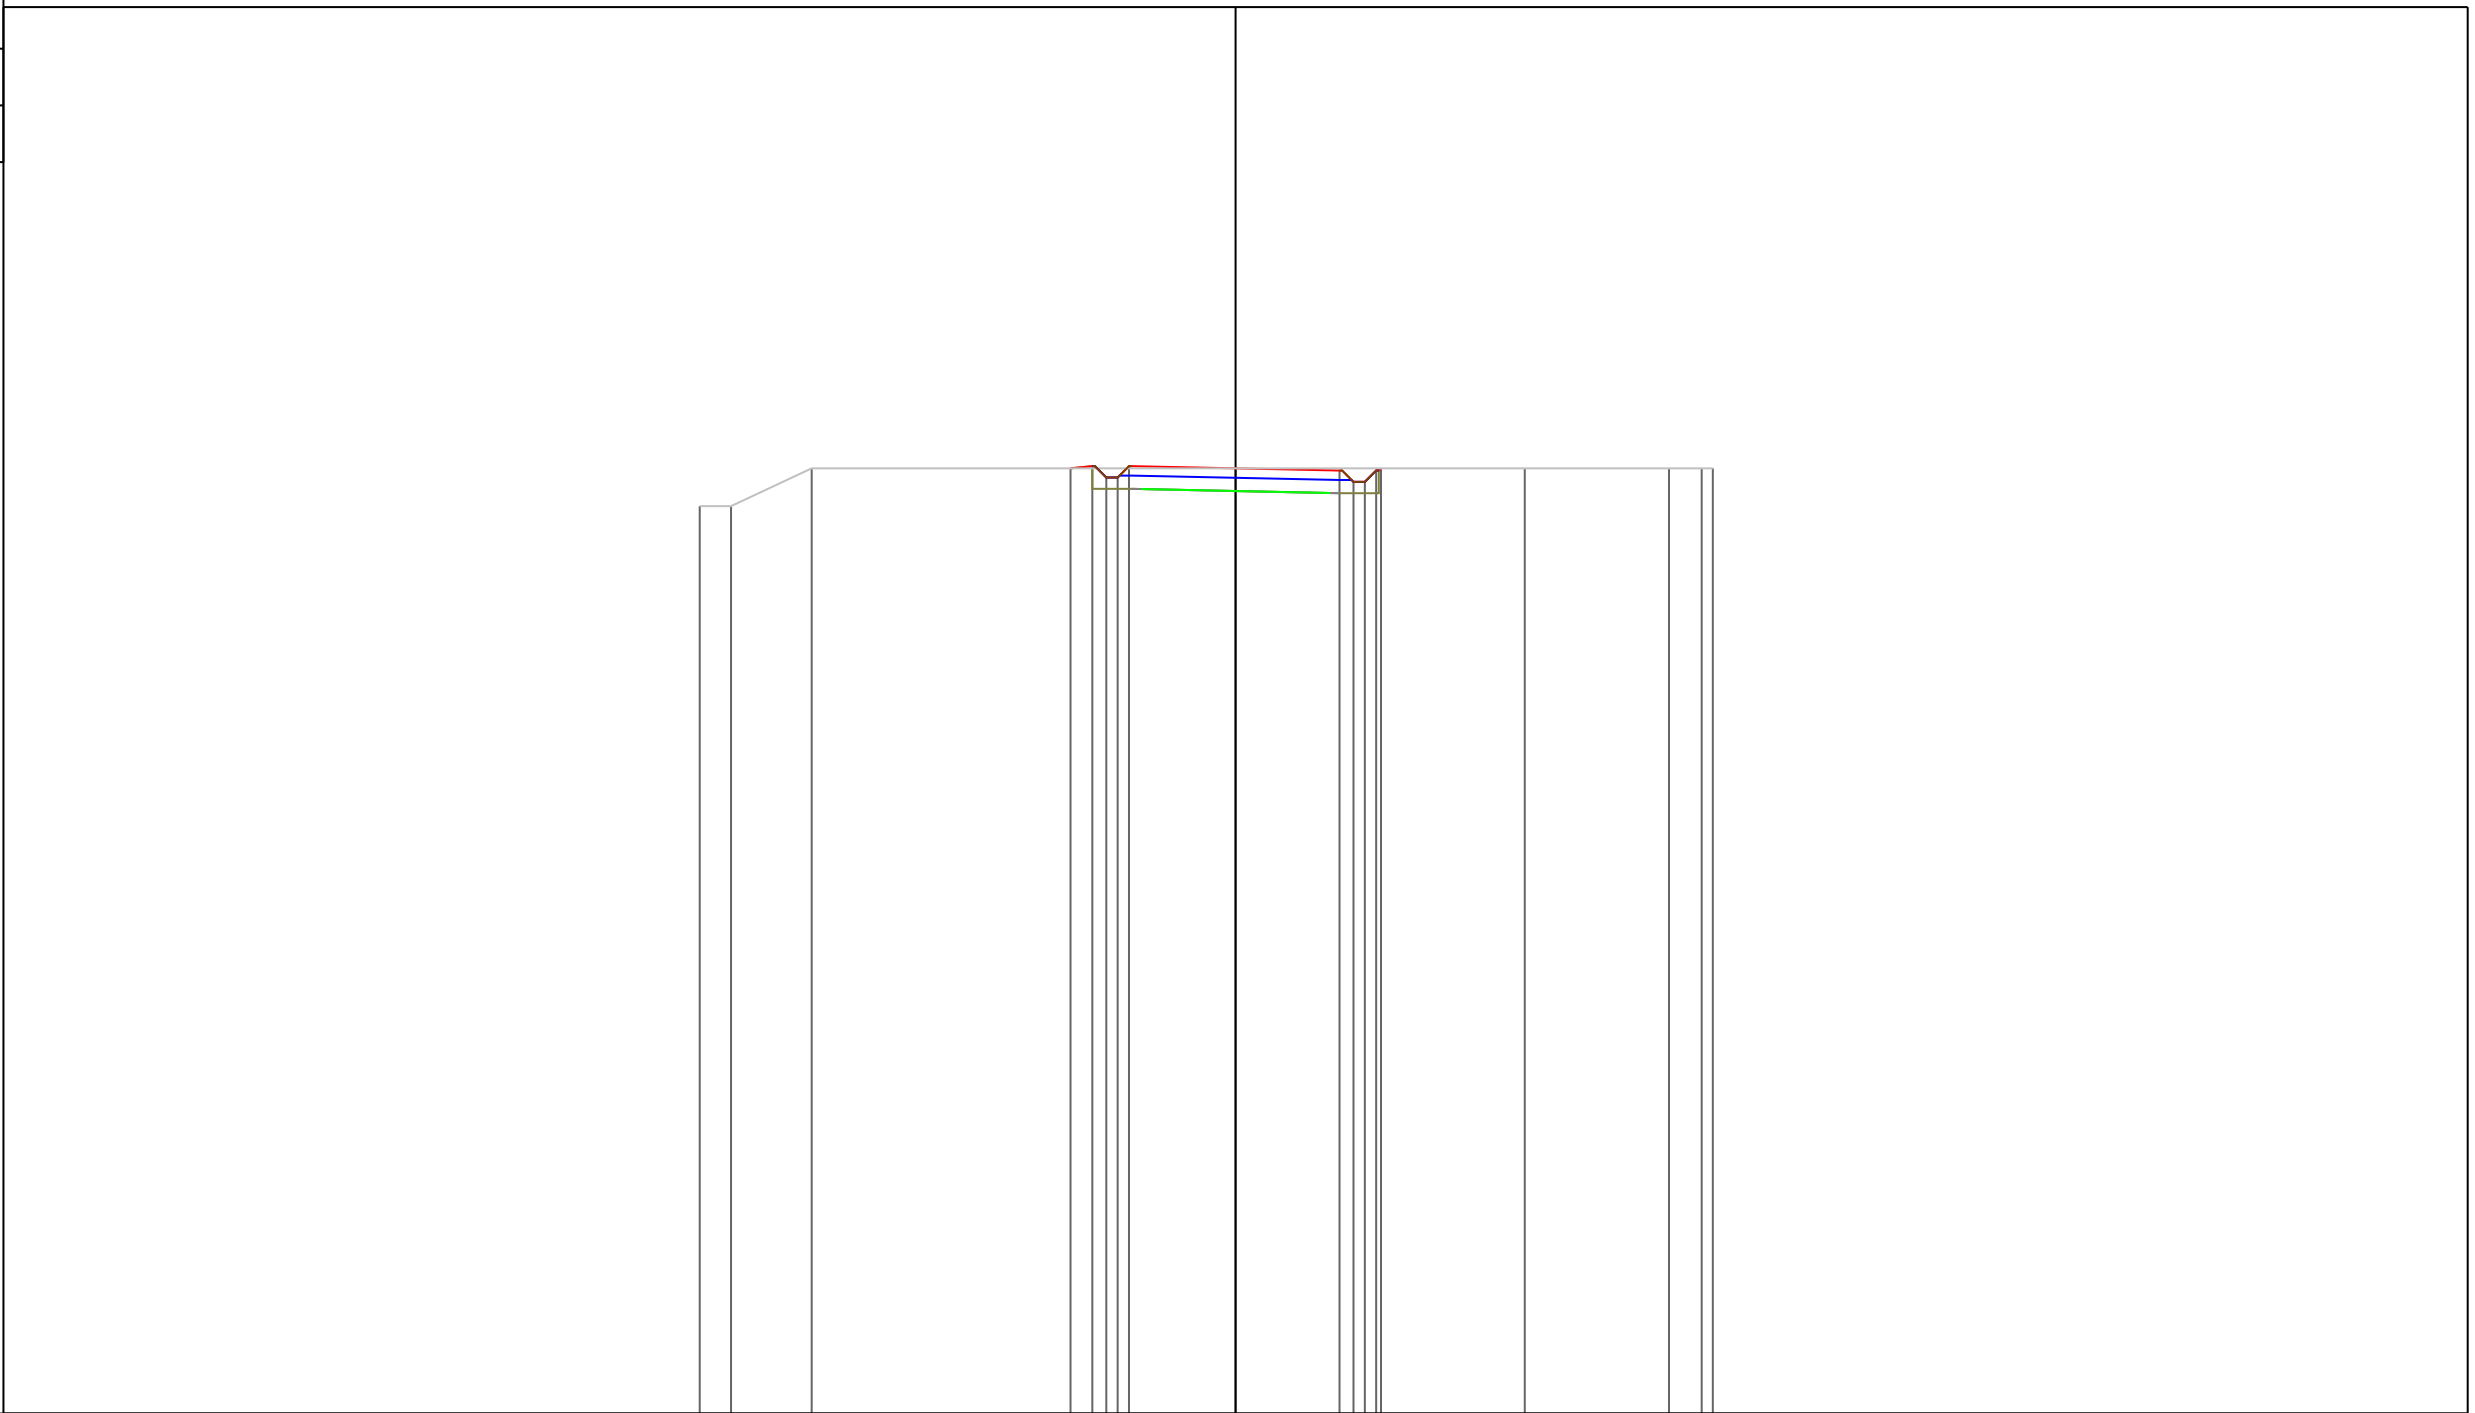

PROGRESSIVE TERRENO

-14.18 -13.35 -11.22 7.65 11.47 12.33 12.63

PARZIALI TERRENO

0.83 2.13 18.87 3.82 0.86 0.30

QUOTE TERRENO

88.00 88.00 89.00 89.00 89.00 89.00

PROGRESSIVE PROGETTO

4.37 3.79 3.42 3.12 2.82 0.00 2.75 3.12 3.42 3.72 3.85

PARZIALI PROGETTO

0.58 0.37 0.30 0.30 2.82 2.75 0.37 0.30 0.30 0.13

QUOTE PROGETTO


89.00 89.06 88.76 89.06 89.00 88.94 88.64 88.64 88.94 89.00

PROFILO Asse11

SEZIONE 6

PROGRESSIVA 50.00

A STERRO m² 4.55
 B RIPORTO m² 0.09

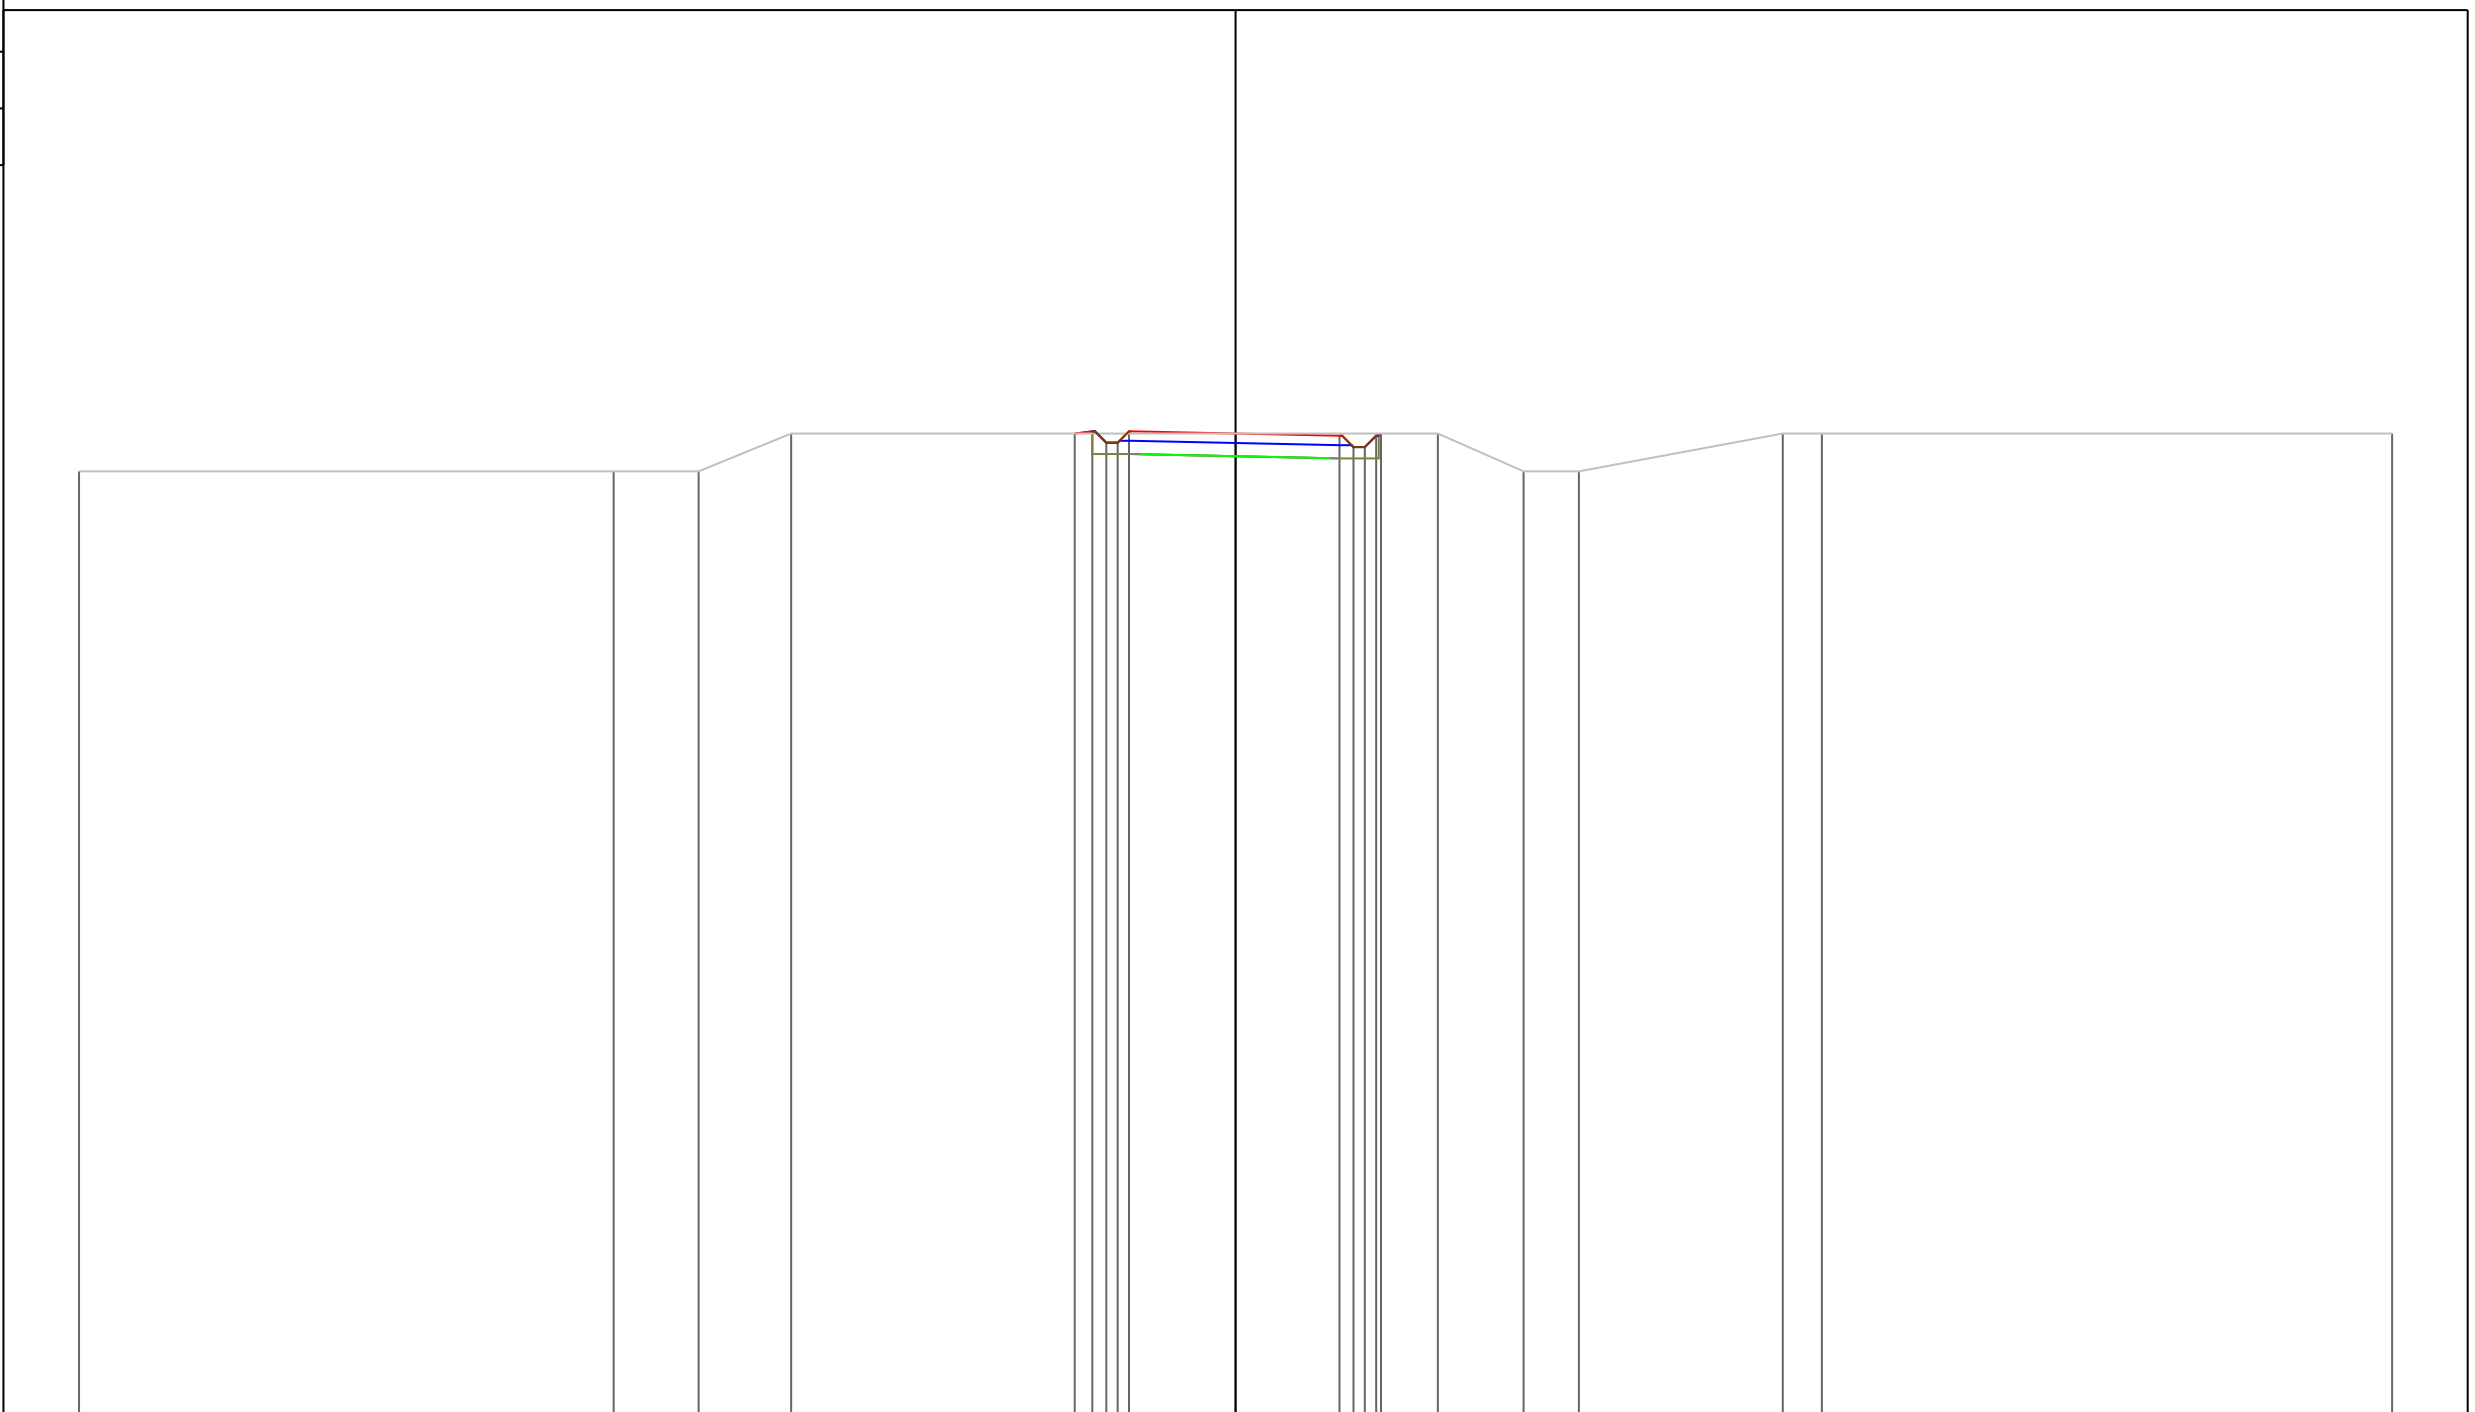

PROGRESSIVE TERRENO	-30.60	-16.46	-14.21	-11.76		5.35	7.62	9.08		14.48	15.51		30.60		
PARZIALI TERRENO		14.14	2.25	2.45		17.11	2.27	1.46	5.40	1.03		15.09			
QUOTE TERRENO	88.00	88.00	88.00	89.00		89.00	88.00	88.00		89.00	89.00		89.00		
PROGRESSIVE PROGETTO															
PARZIALI PROGETTO						0.47	0.37	0.30	0.30	2.82	2.75	0.37	0.30	0.30	0.13
QUOTE PROGETTO						89.00	89.06	88.76	89.06	89.00	89.00	88.94	88.64	88.94	89.00

PROFILO Asse11


SEZIONE 7

PROGRESSIVA 60.00

A STERRO m² 2.99
B RIPORTO m² 1.87

70

200
200

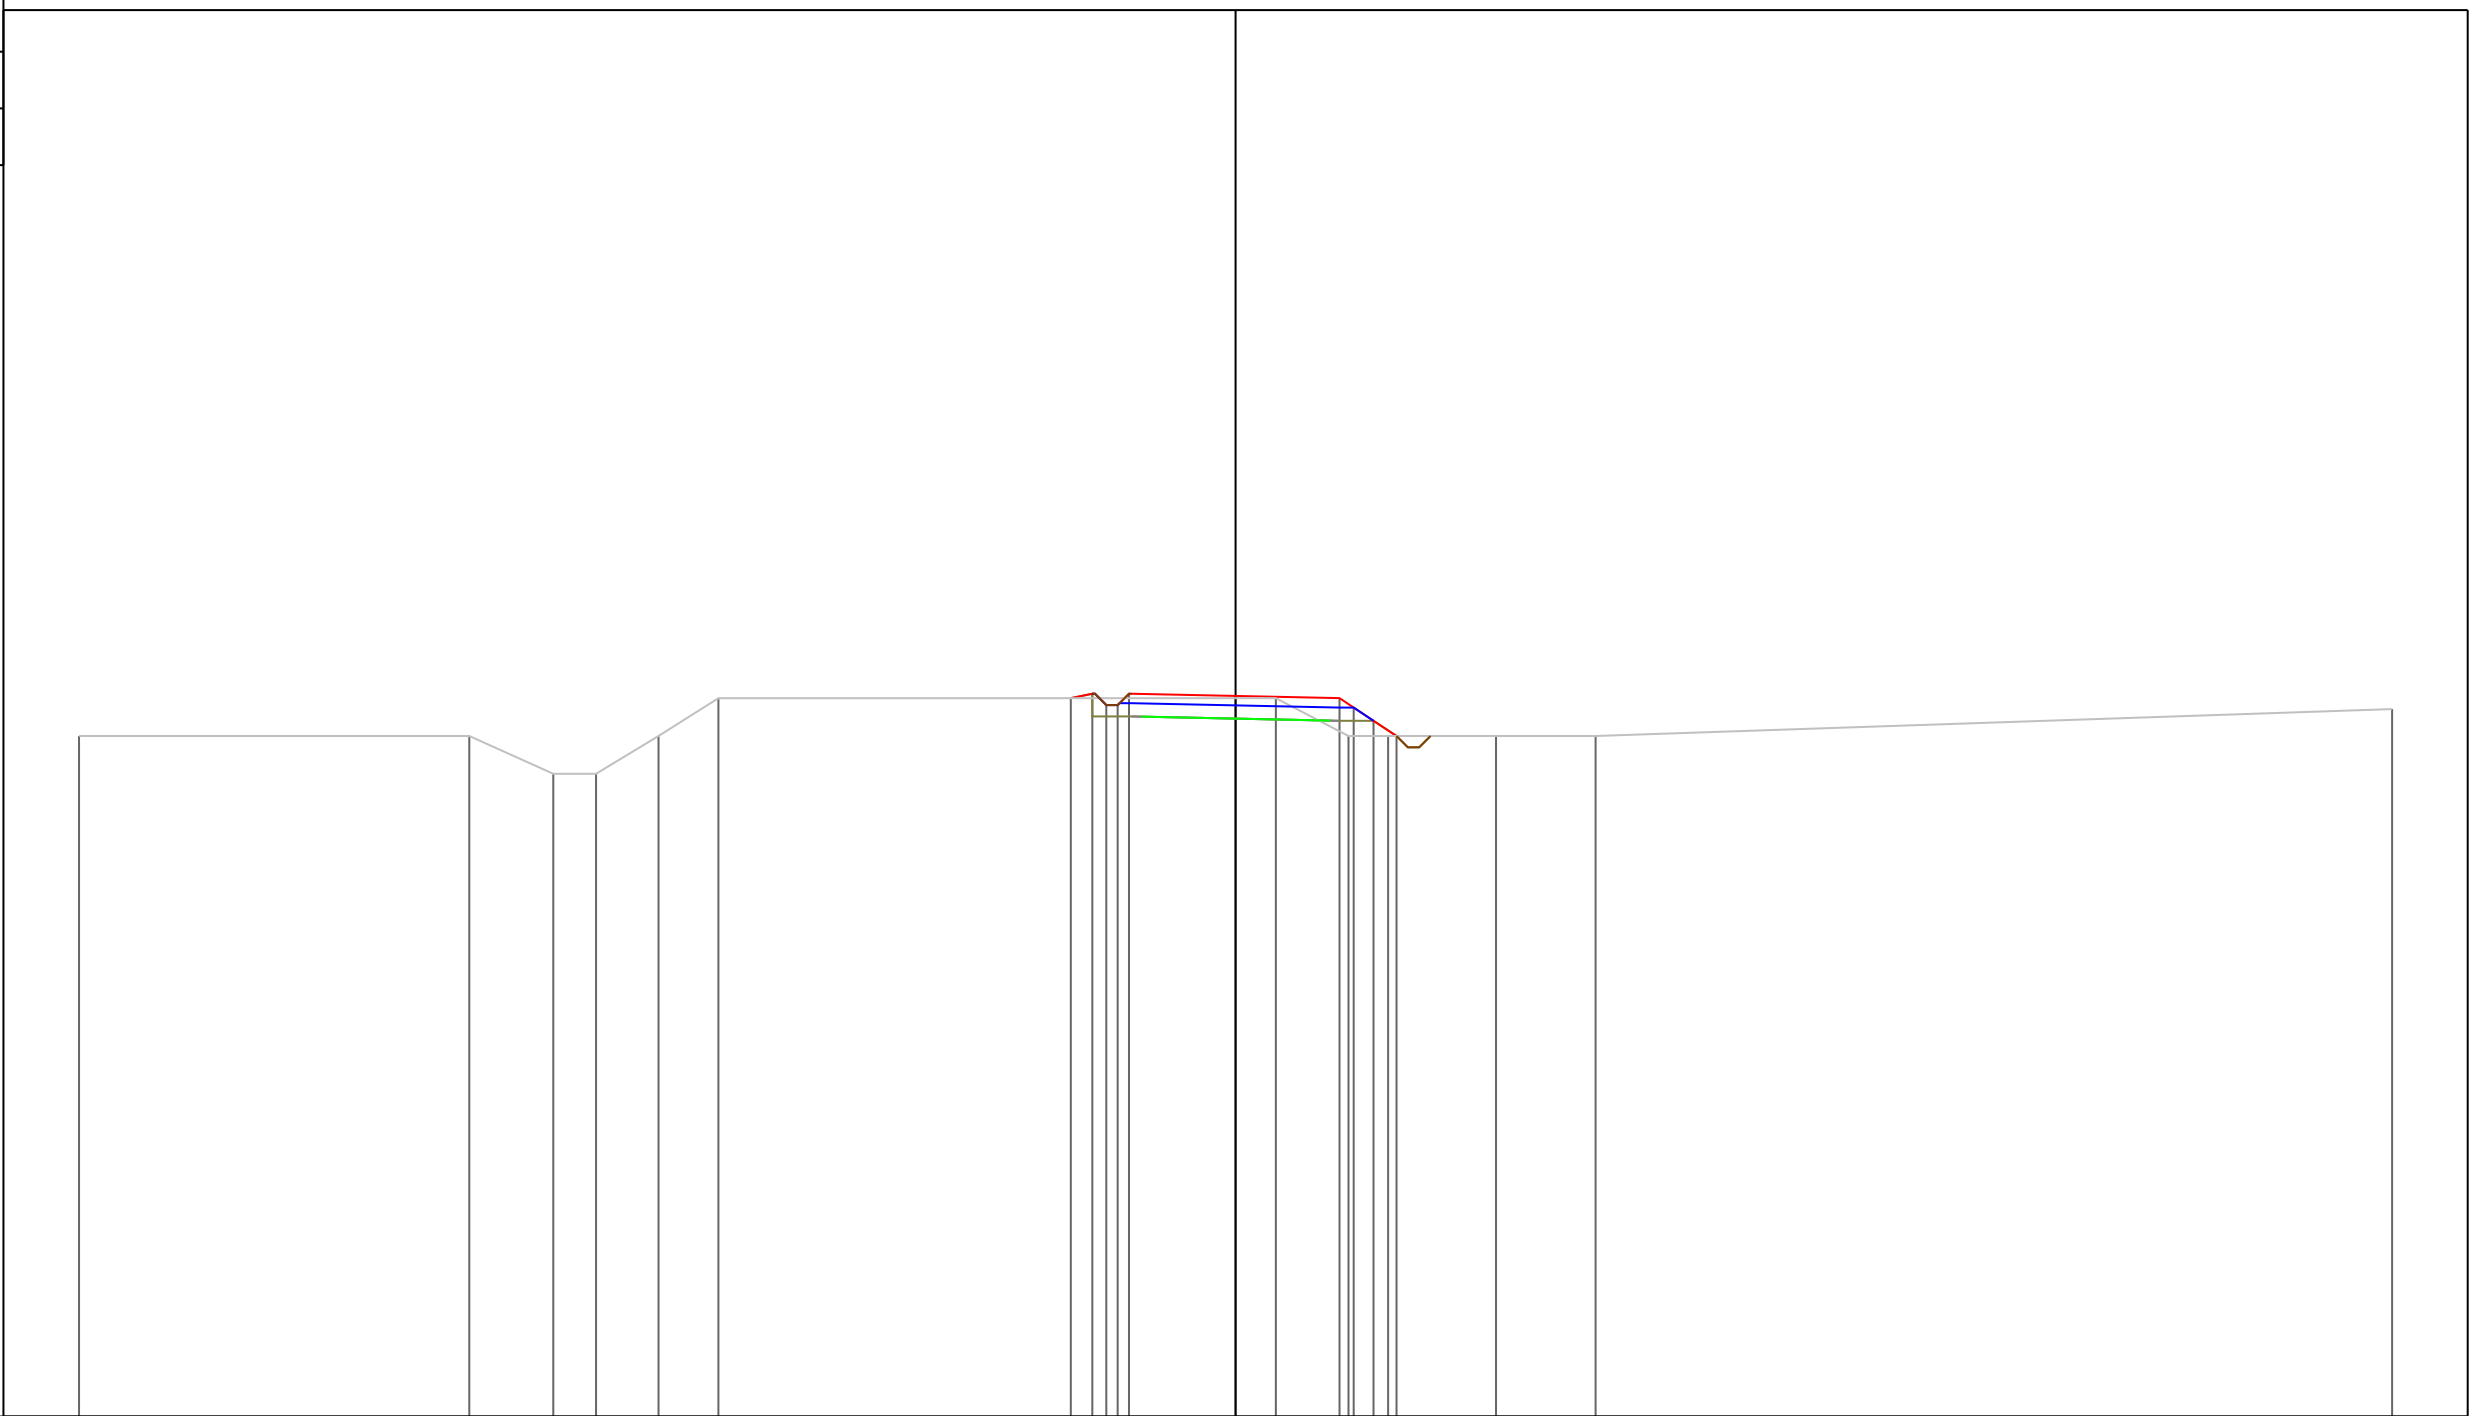


PROGRESSIVE TERRENO	-30.60	-20.27	-18.05	-16.92	-15.27	-13.68		1.07	2.99	4.04	6.89	9.53		30.60
PARZIALI TERRENO	10.33	2.22	1.13	1.65	1.59	14.75		1.92	1.05	2.85	2.64	21.07		
QUOTE TERRENO	88.00	88.00	87.00	87.00	88.00	89.00		89.00	88.00	88.00	88.00	88.00		88.71
PROGRESSIVE PROGETTO														
PARZIALI PROGETTO														
QUOTE PROGETTO														

0.57
0.37
0.30
0.30
0.30
2.82
89.00
89.12
88.82
88.82
89.12

4.36
-3.79
-3.42
-3.12
-2.82
0.00
2.75
0.38
0.52
0.61
89.06
89.00
88.75
88.40
88.00

PROFILO Asse11
 SEZIONE 8
 PROGRESSIVA 70.00
 A STERRO m² 1.30
 B RIPORTO m² 41.04

65
 200 200

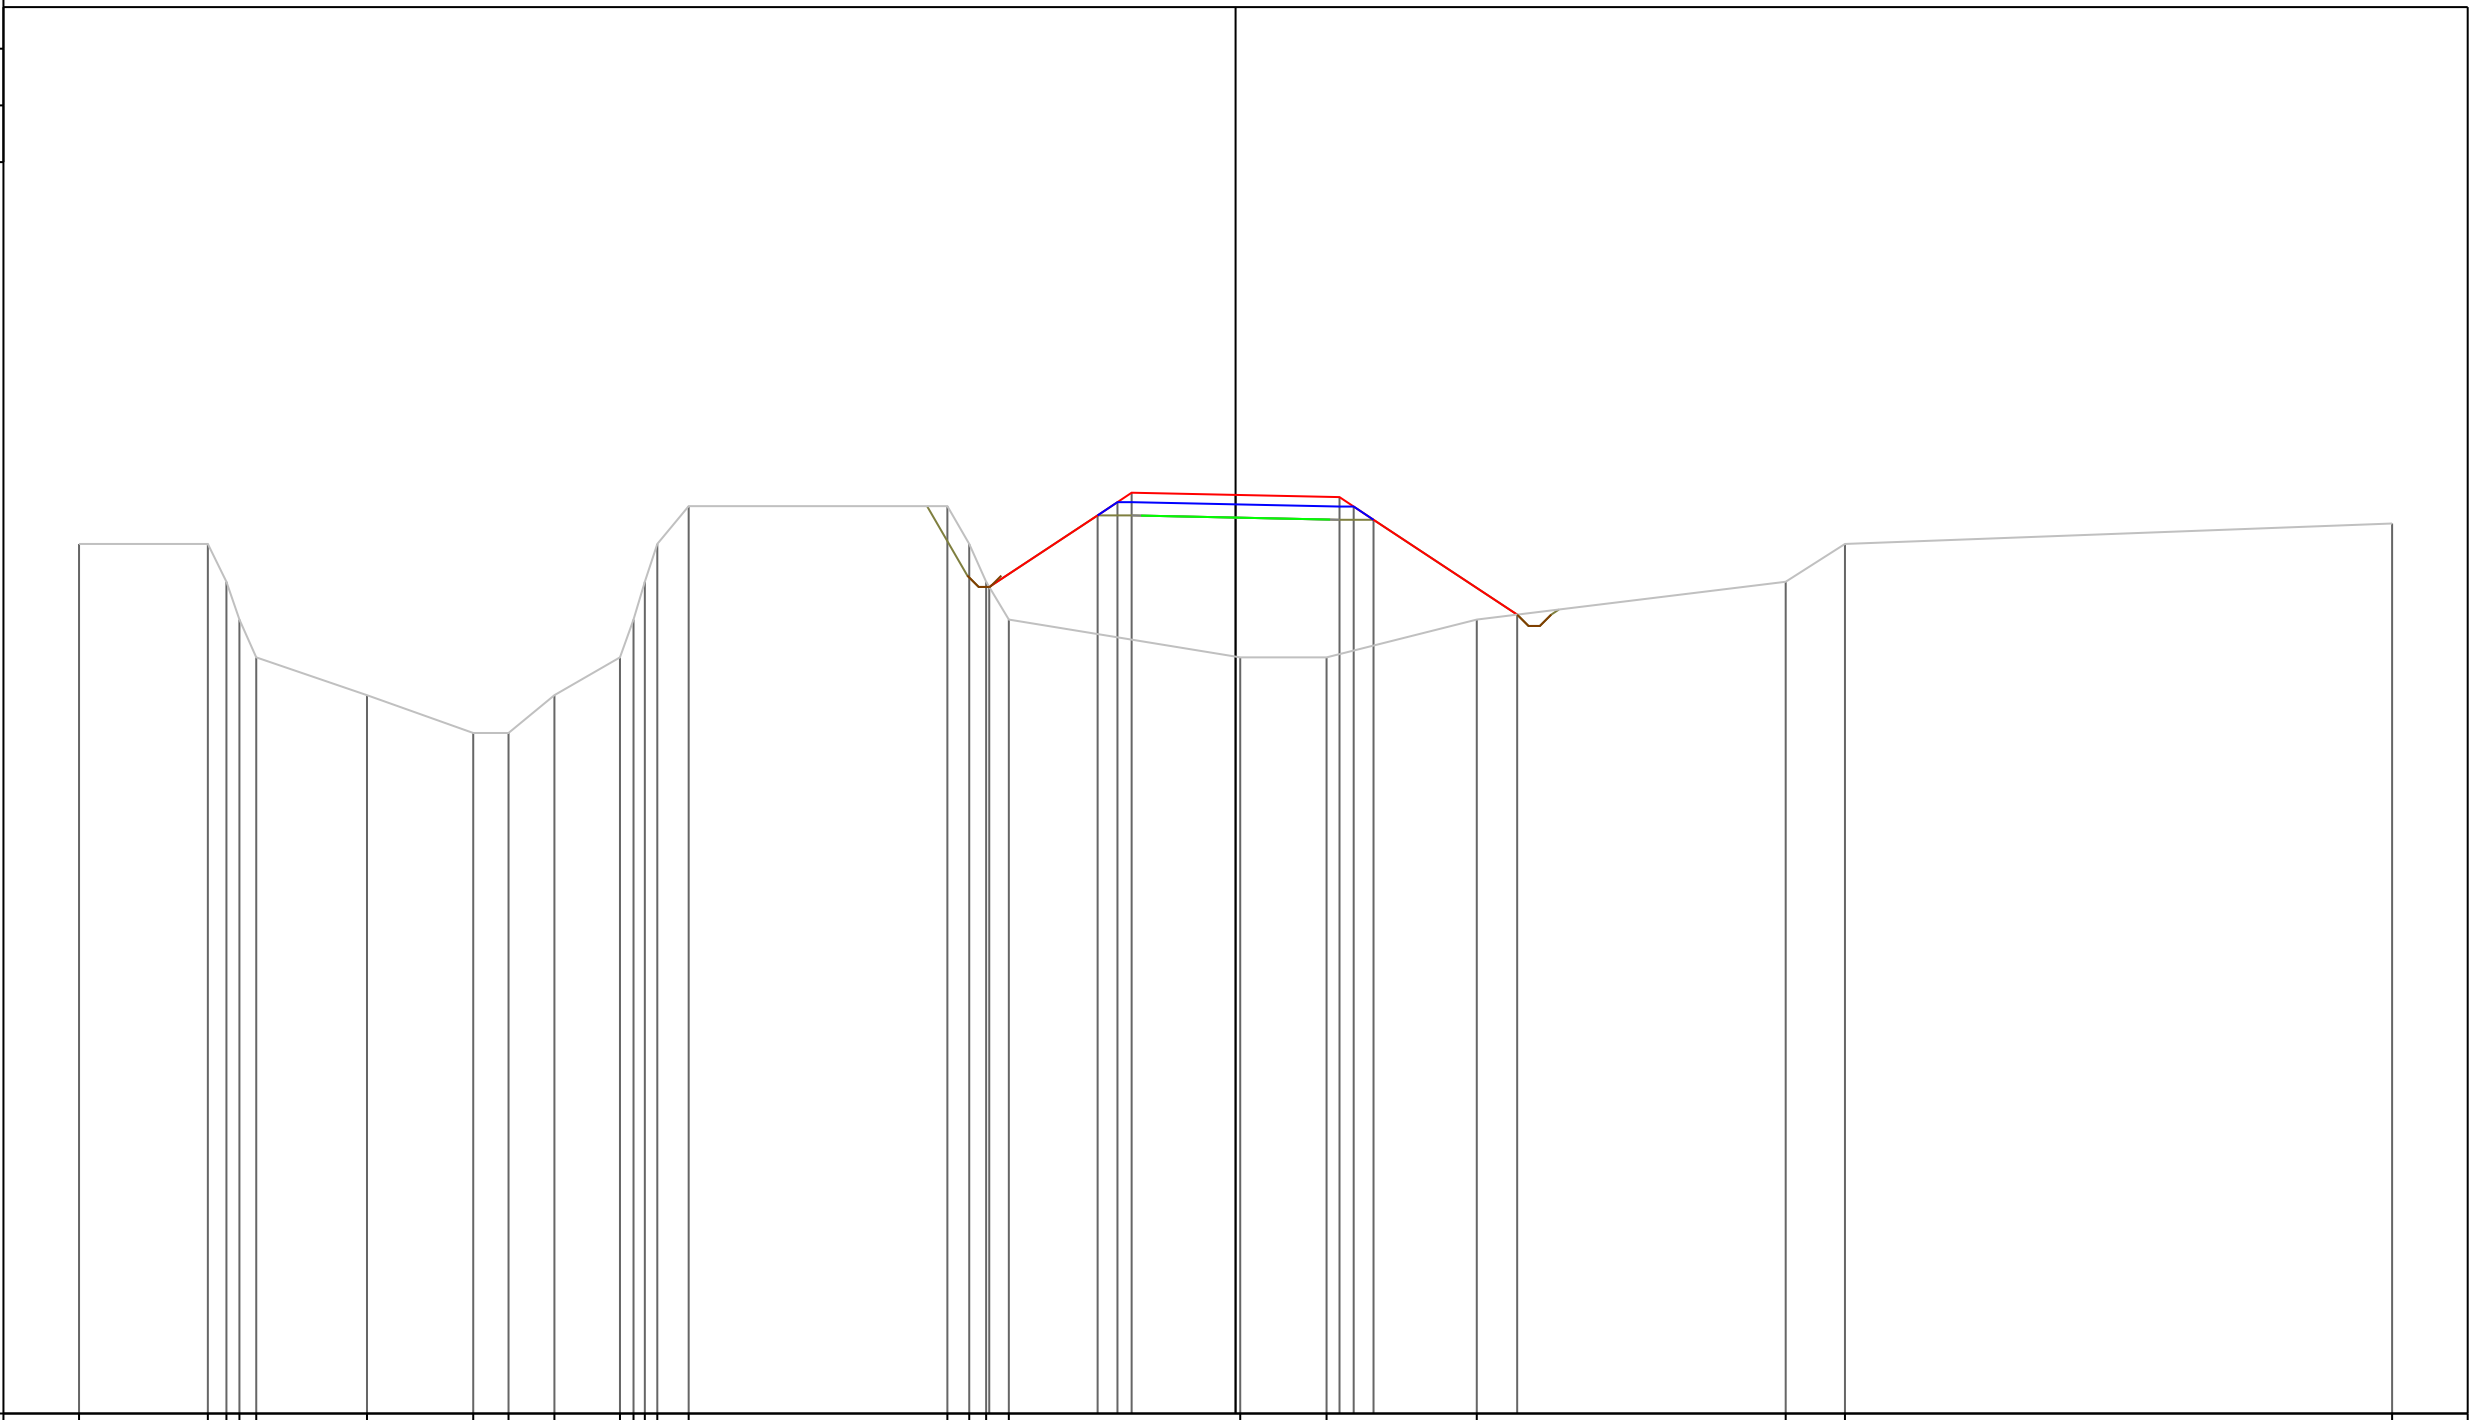

PROGRESSIVE TERRENO	-30.60	-27.19	-26.70	-26.36	-25.91	-22.98	-20.17	-19.24	-18.02	-16.29	-15.93	-15.63	-15.30	-14.47	-7.63	-7.05	-6.60	-6.00	0.12	2.41	6.38	14.56	16.12	30.60
PARZIALI TERRENO	3.41	0.49	0.34	0.45	2.93	2.81	0.93	1.22	1.73	0.36	0.30	0.33	0.83	6.84	0.58	0.45	0.60	6.12	2.29	3.97	8.18	1.56	14.48	
QUOTE TERRENO	88.00	88.00	87.00	86.00	85.00	84.00	83.00	83.00	84.00	85.00	86.00	87.00	88.00	89.00	89.00	88.00	87.00	86.00	85.00	85.00	86.00	87.00	88.00	88.54
PROGRESSIVE PROGETTO															-6.52	-3.65	-3.13	-2.75	0.00	2.75	3.13	3.65	7.45	
PARZIALI PROGETTO														2.87	0.52	0.38	2.75	2.75	0.38	0.52	3.80			
QUOTE PROGETTO														86.86	88.76	89.11	89.36	89.30	89.24	88.99	88.64	86.13		

PROFILO Asse11


SEZIONE 9

PROGRESSIVA 80.00

A STERRO m² 10.27


65

200
200

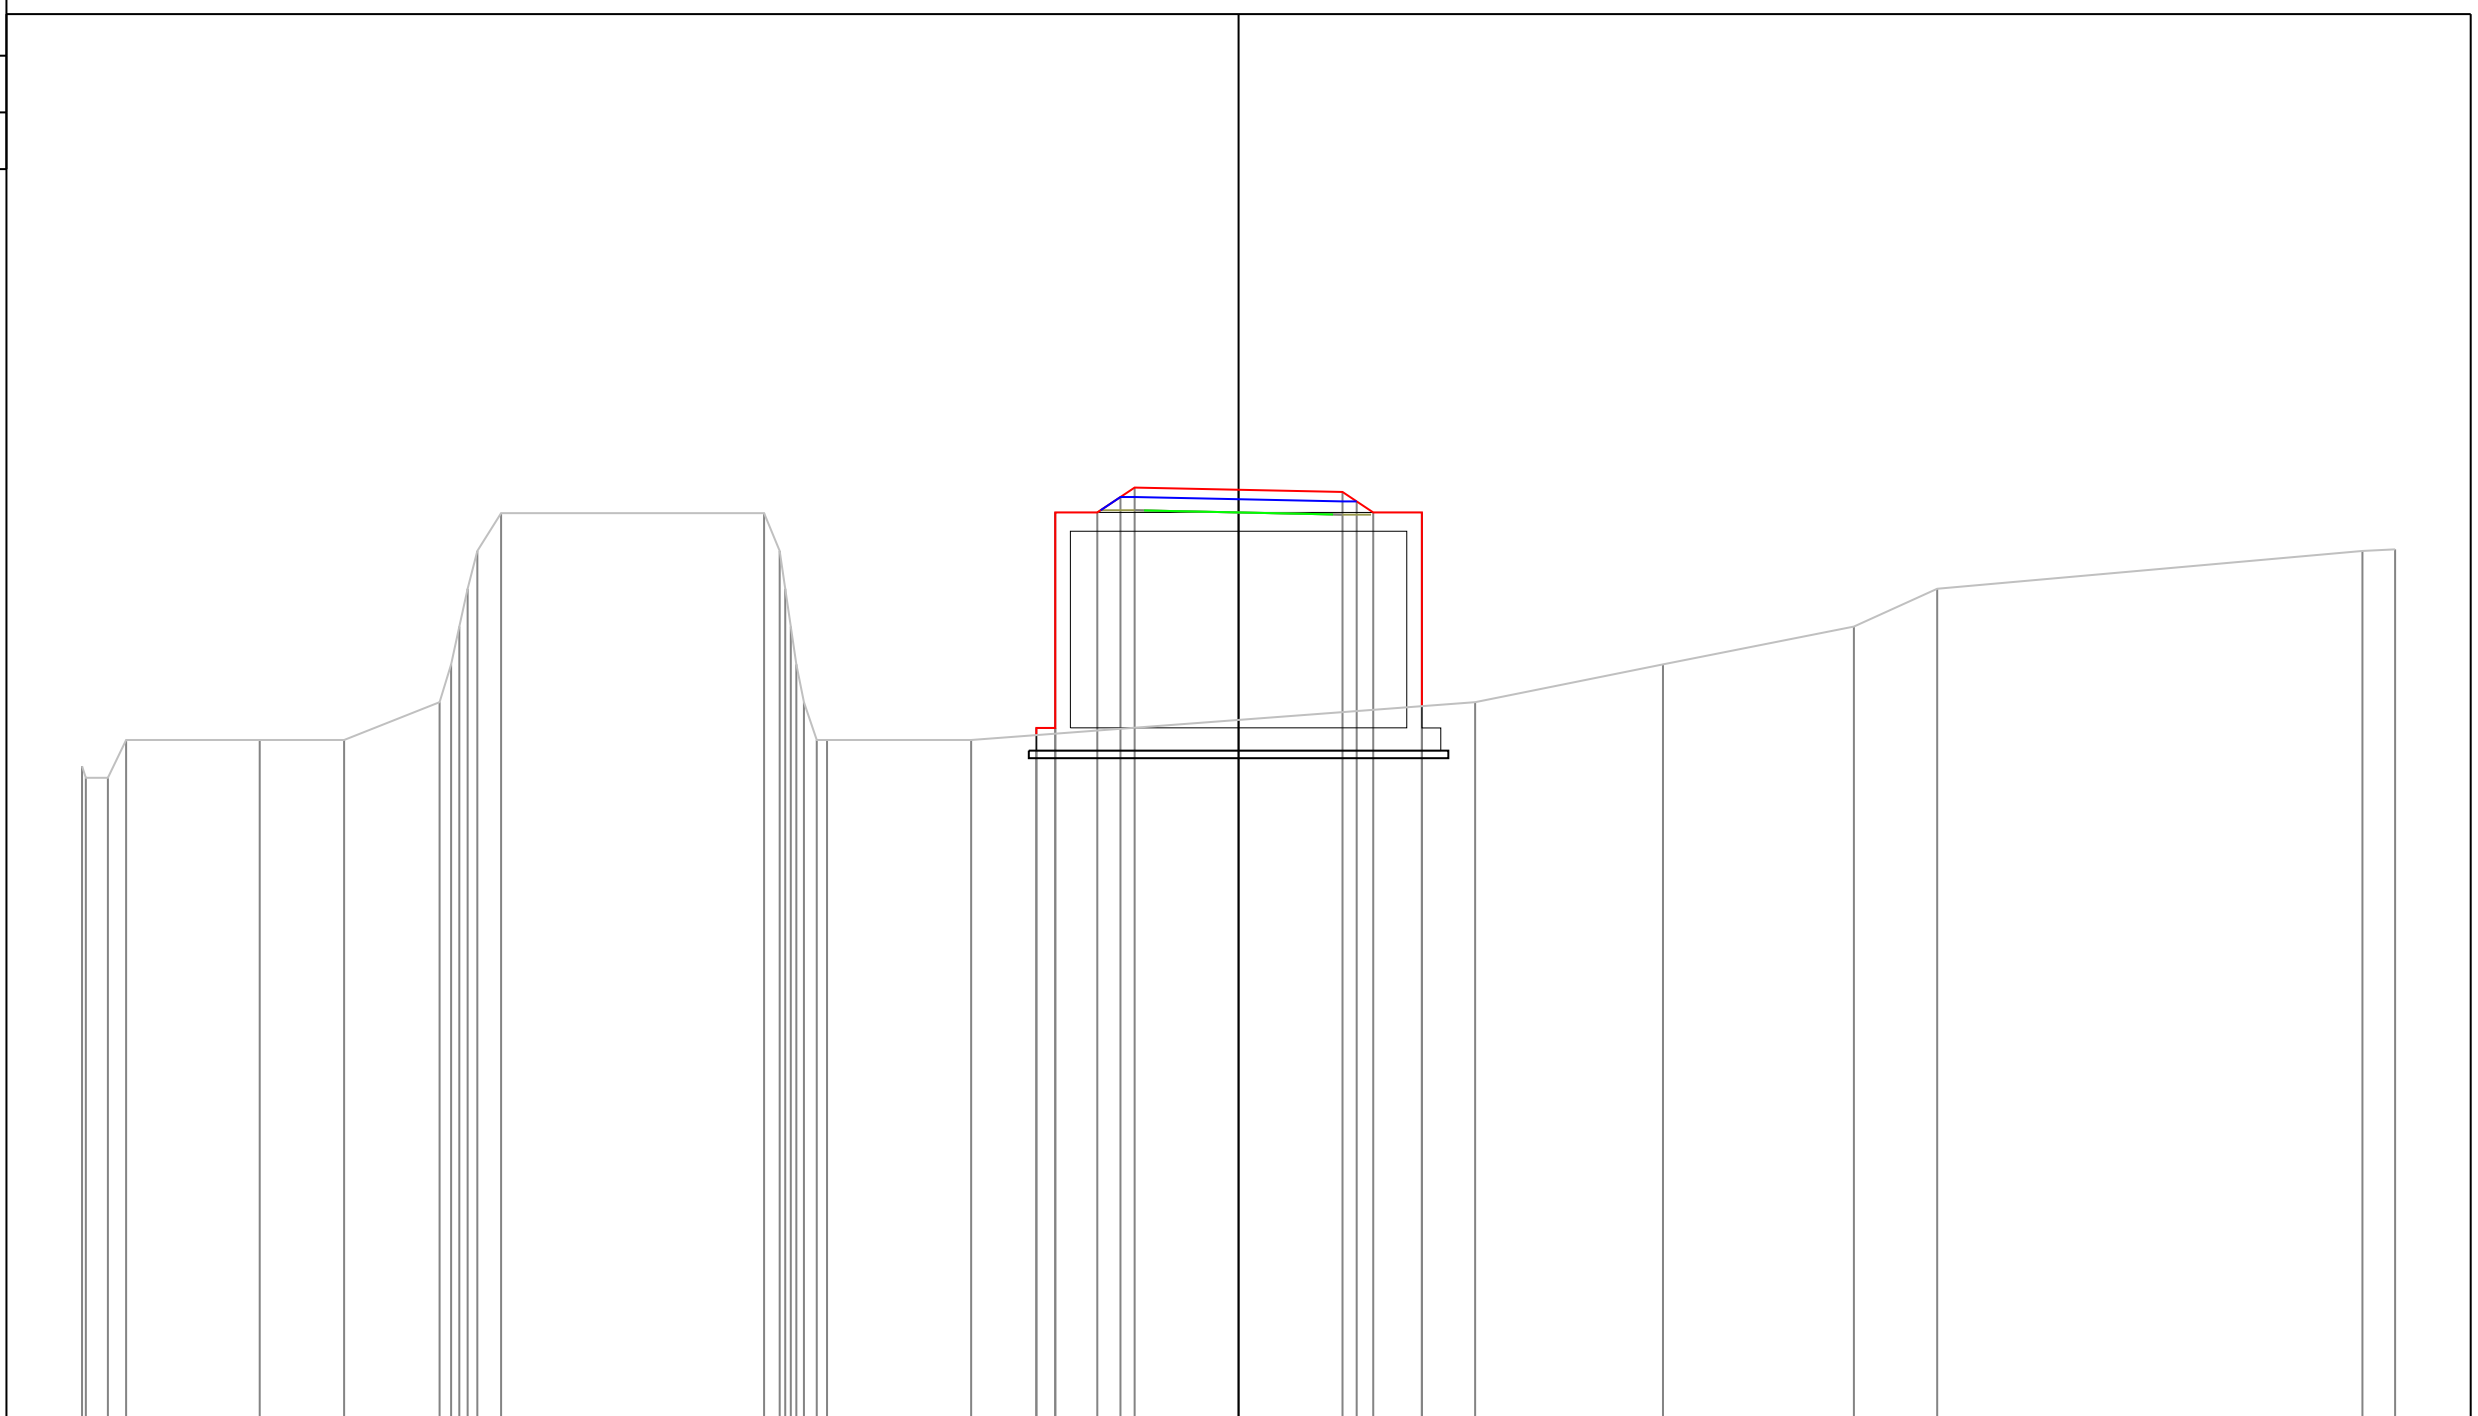


PROGRESSIVE TERRENO	-30.60	-30.50	-29.92	-29.43	-25.90	-23.67	-21.14	-20.83	-20.62	-20.40	-20.14	-19.51	-12.55	-12.14	-11.99	-11.85	-11.70	-11.50	-11.16	-10.89	-7.08	6.26	11.23	16.28	18.48	29.74	30.60	
PARZIALI TERRENO	0.10	0.58	0.49	3.53	2.23	2.53	0.31	0.21	0.22	0.26	0.63	6.96	0.41	0.15	0.14	0.15	0.20	0.34	0.27	3.81	13.34	4.97	5.05	2.20	11.26	0.86		
QUOTE TERRENO	82.31	82.00	82.00	83.00	83.00	83.00	84.00	85.00	86.00	87.00	88.00	89.00	89.00	88.00	87.00	86.00	85.00	84.00	83.00	83.00	83.00	84.00	85.00	86.00	87.00	88.00	88.04	
PROGRESSIVE PROGETTO														-5.35	-5.35	-4.85	-4.85	-3.74	-3.13	-2.75	0.00							
PARZIALI PROGETTO														0.50	1.11	0.61	0.38	2.75	2.75	0.38	0.43	1.29						
QUOTE PROGETTO														83.32	83.13	83.32	89.02	89.43	89.68	89.62	89.62	89.56	89.31	89.02	83.89	89.02		

PROFILO Asse11
 SEZIONE 10
 PROGRESSIVA 90.00
 A STERRO m² 4.86

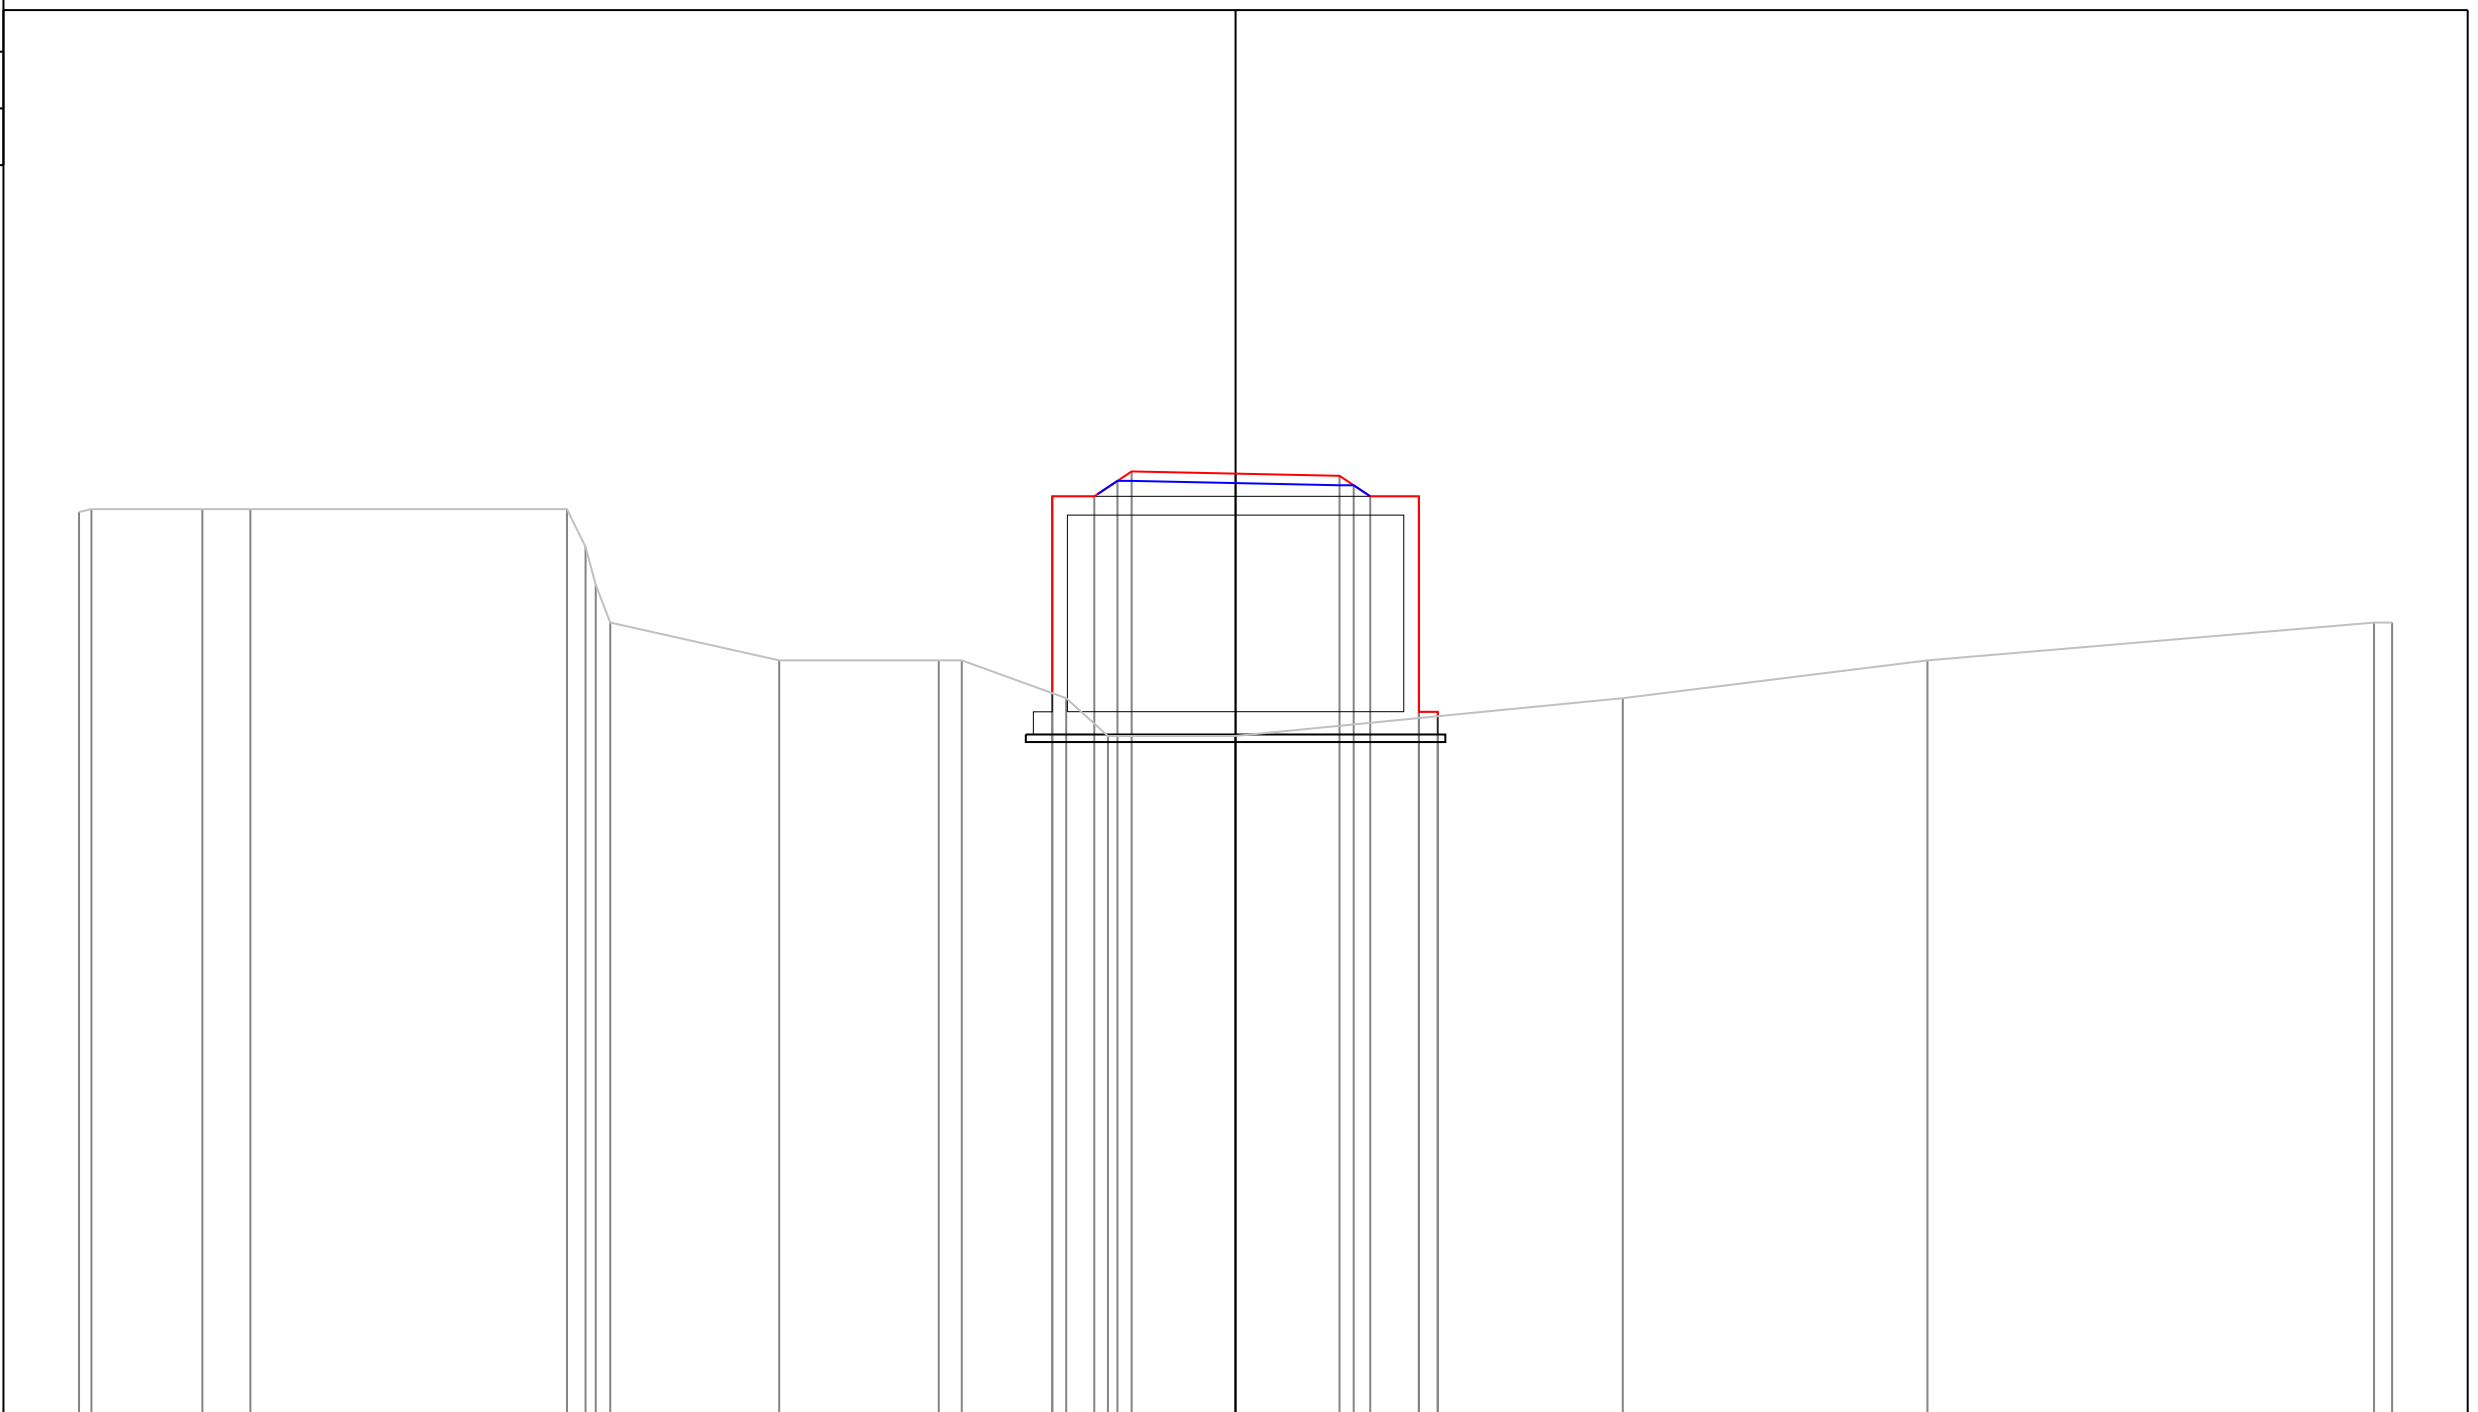

PROGRESSIVE TERRENO	-30.60	-30.27	-27.34	-26.07	-17.69	-17.20	-16.93	-16.54	-12.07	-7.85	-7.24	-4.48	-3.38	-0.01	10.25	18.31	30.12	30.60					
PARZIALI TERRENO	0.33	2.93	1.27	8.38	0.49	0.27	0.39	4.47	4.22	0.61	2.76	1.10	3.37	10.26	8.06	11.81	0.48						
QUOTE TERRENO	88.92	89.00	89.00	89.00	89.00	88.00	87.00	86.00	85.00	85.00	84.00	83.00	83.00	83.00	84.00	85.00	86.00	86.00					
PROGRESSIVE PROGETTO											-4.85	-4.85	-3.74	-3.13	-2.75	0.00	2.75	3.13	3.56	4.85	5.35	5.35	
PARZIALI PROGETTO											1.11	0.61	0.38	2.75	2.75	0.38	0.43	1.29	0.50				
QUOTE PROGETTO											84.13	89.34	89.34	89.75	90.00	89.94	89.88	89.63	89.34	83.64	89.34	83.52	83.64

PROFILO Asse11
 SEZIONE 11
 PROGRESSIVA 100.00
 A STERRO m² 0.37
 B RIPORTO m² 47.87

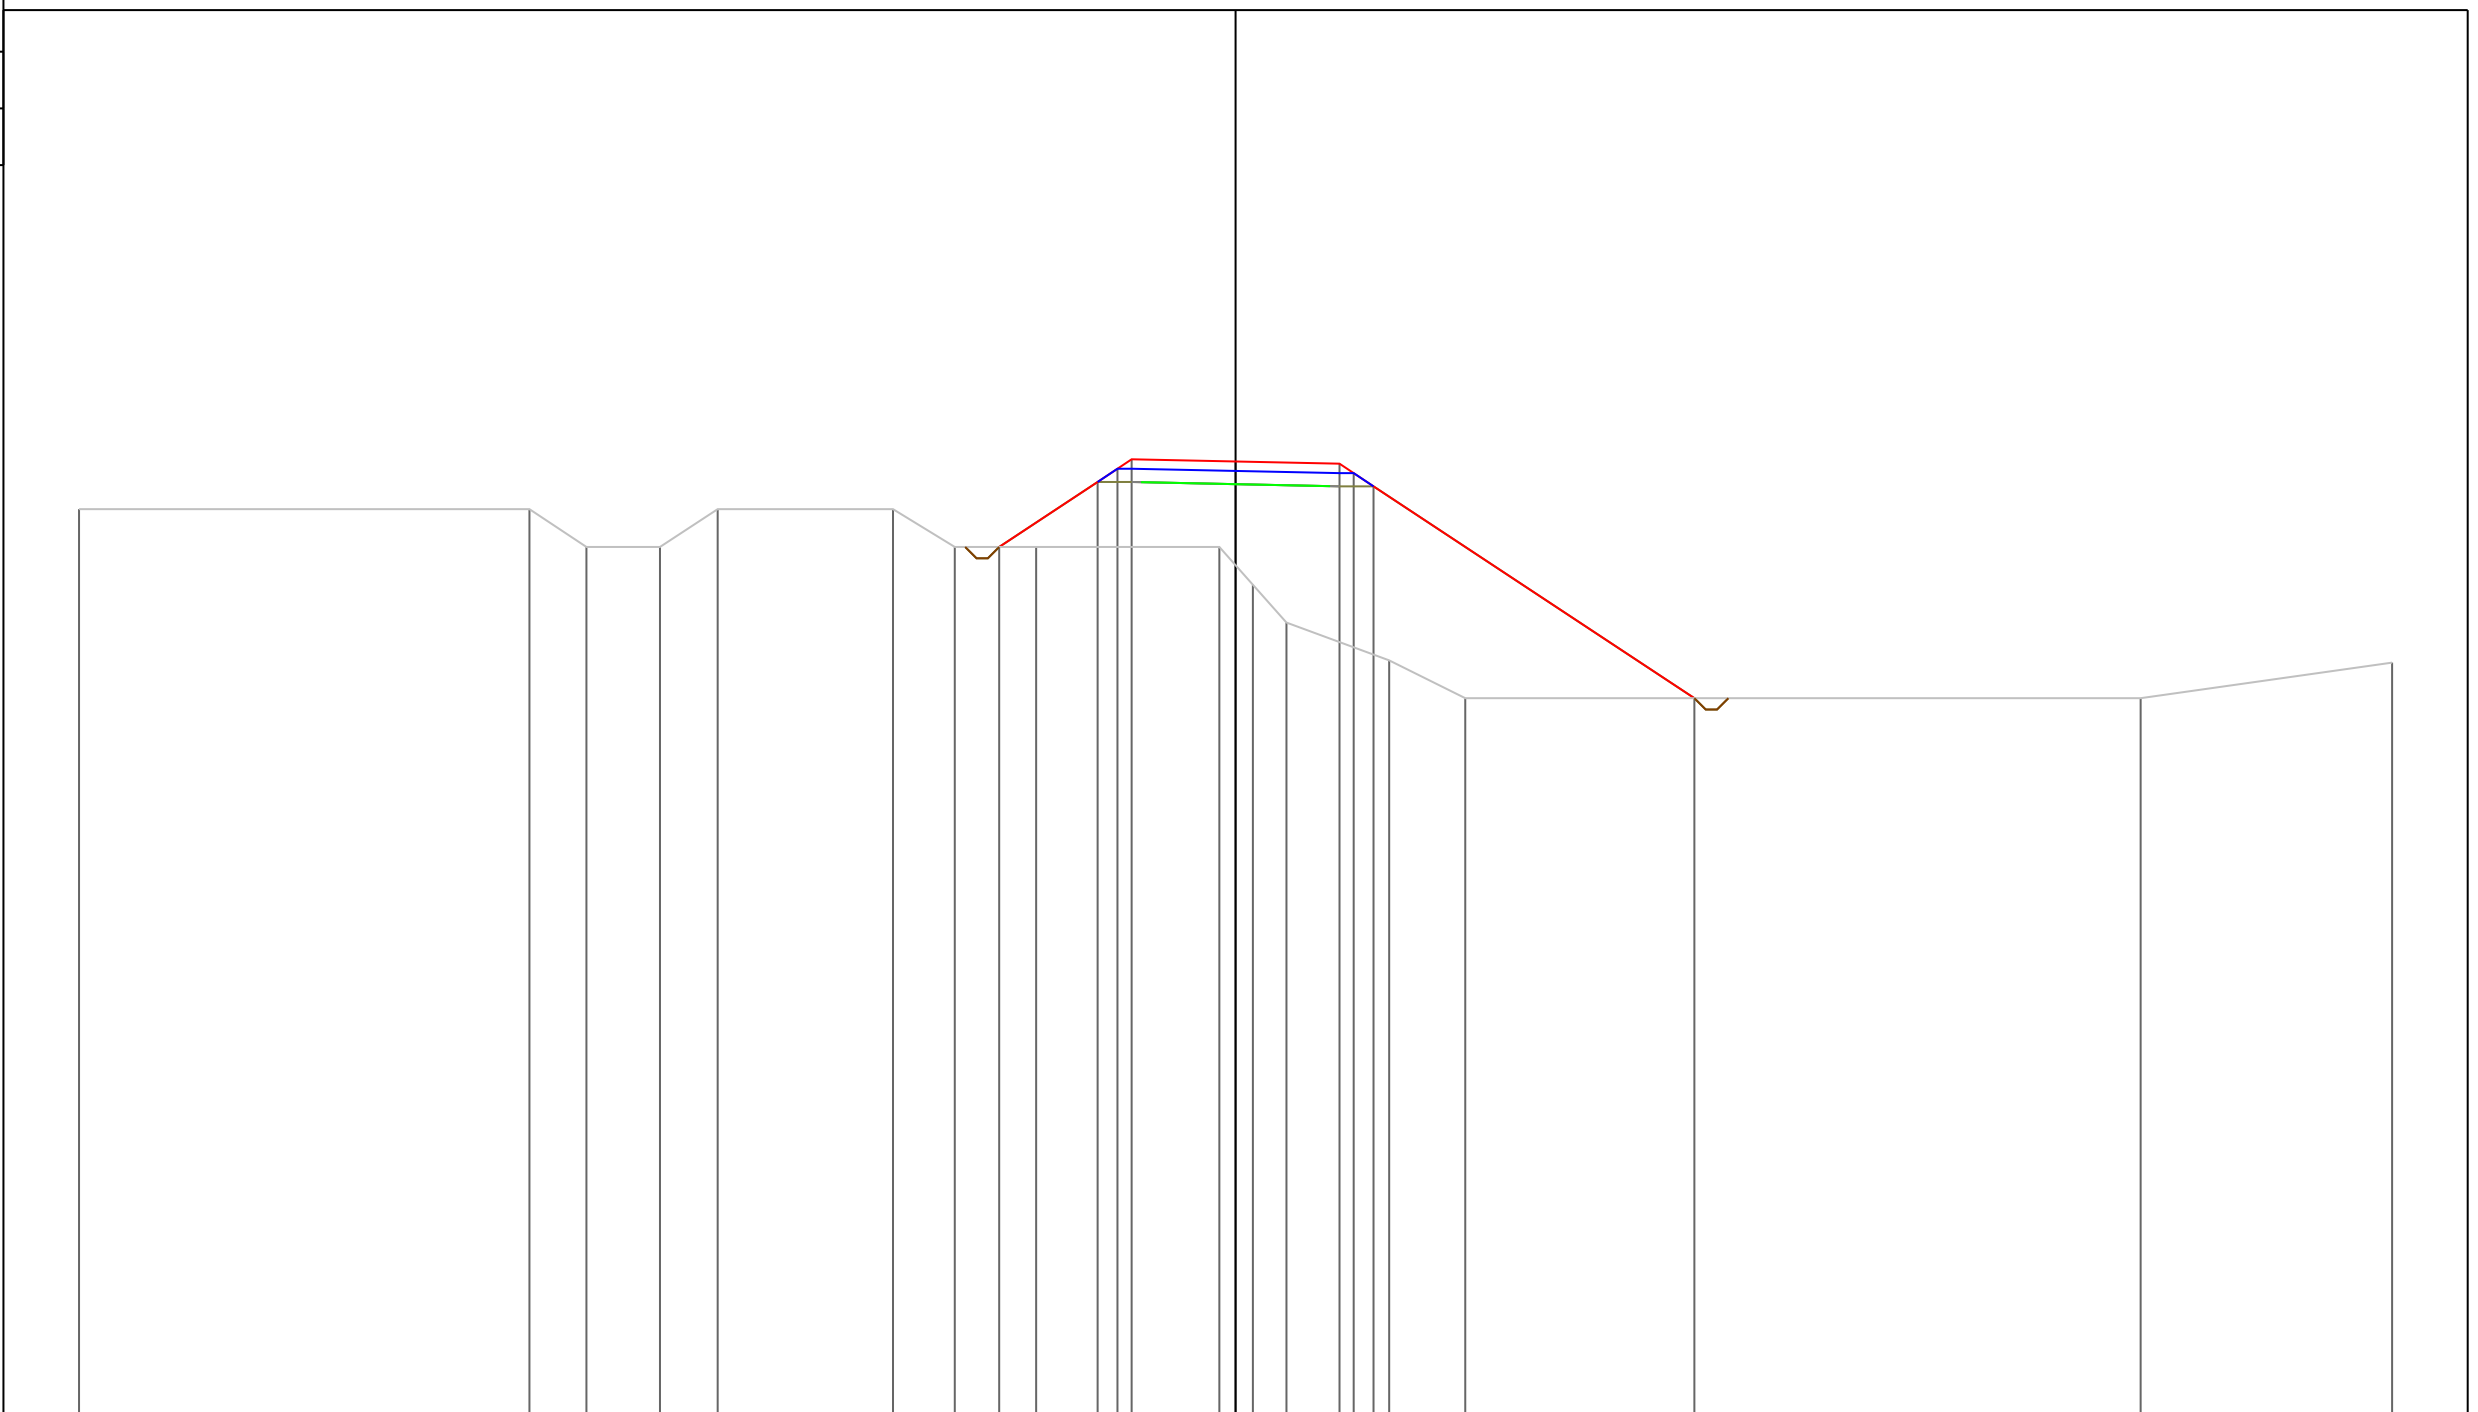


PROGRESSIVE TERRENO	-30.60	-18.68	-17.18	-15.23	-13.70	-9.06	-7.43	-5.28	-0.43	0.46	1.35	4.06	6.08	23.95	30.60
PARZIALI TERRENO	11.92	1.50	1.95	1.53	4.64	1.63	2.15	4.85	0.89	0.89	2.71	2.02	17.87	6.65	
QUOTE TERRENO	89.00	89.00	88.00	88.00	89.00	89.00	88.00	88.00	88.00	87.00	86.00	85.00	84.00	84.00	84.94
PROGRESSIVE PROGETTO							-6.25	-3.65	-3.13	-2.75	0.00	2.75	3.13	3.65	12.14
PARZIALI PROGETTO							2.60	0.52	0.38	2.75	2.75	0.38	0.52	8.49	
QUOTE PROGETTO							88.00	89.72	90.07	90.32	90.26	90.20	89.95	89.60	84.00

PROFILO Asse11

SEZIONE 12

PROGRESSIVA 110.00

A STERRO m² 0.38
 B RIPORTO m² 4.06

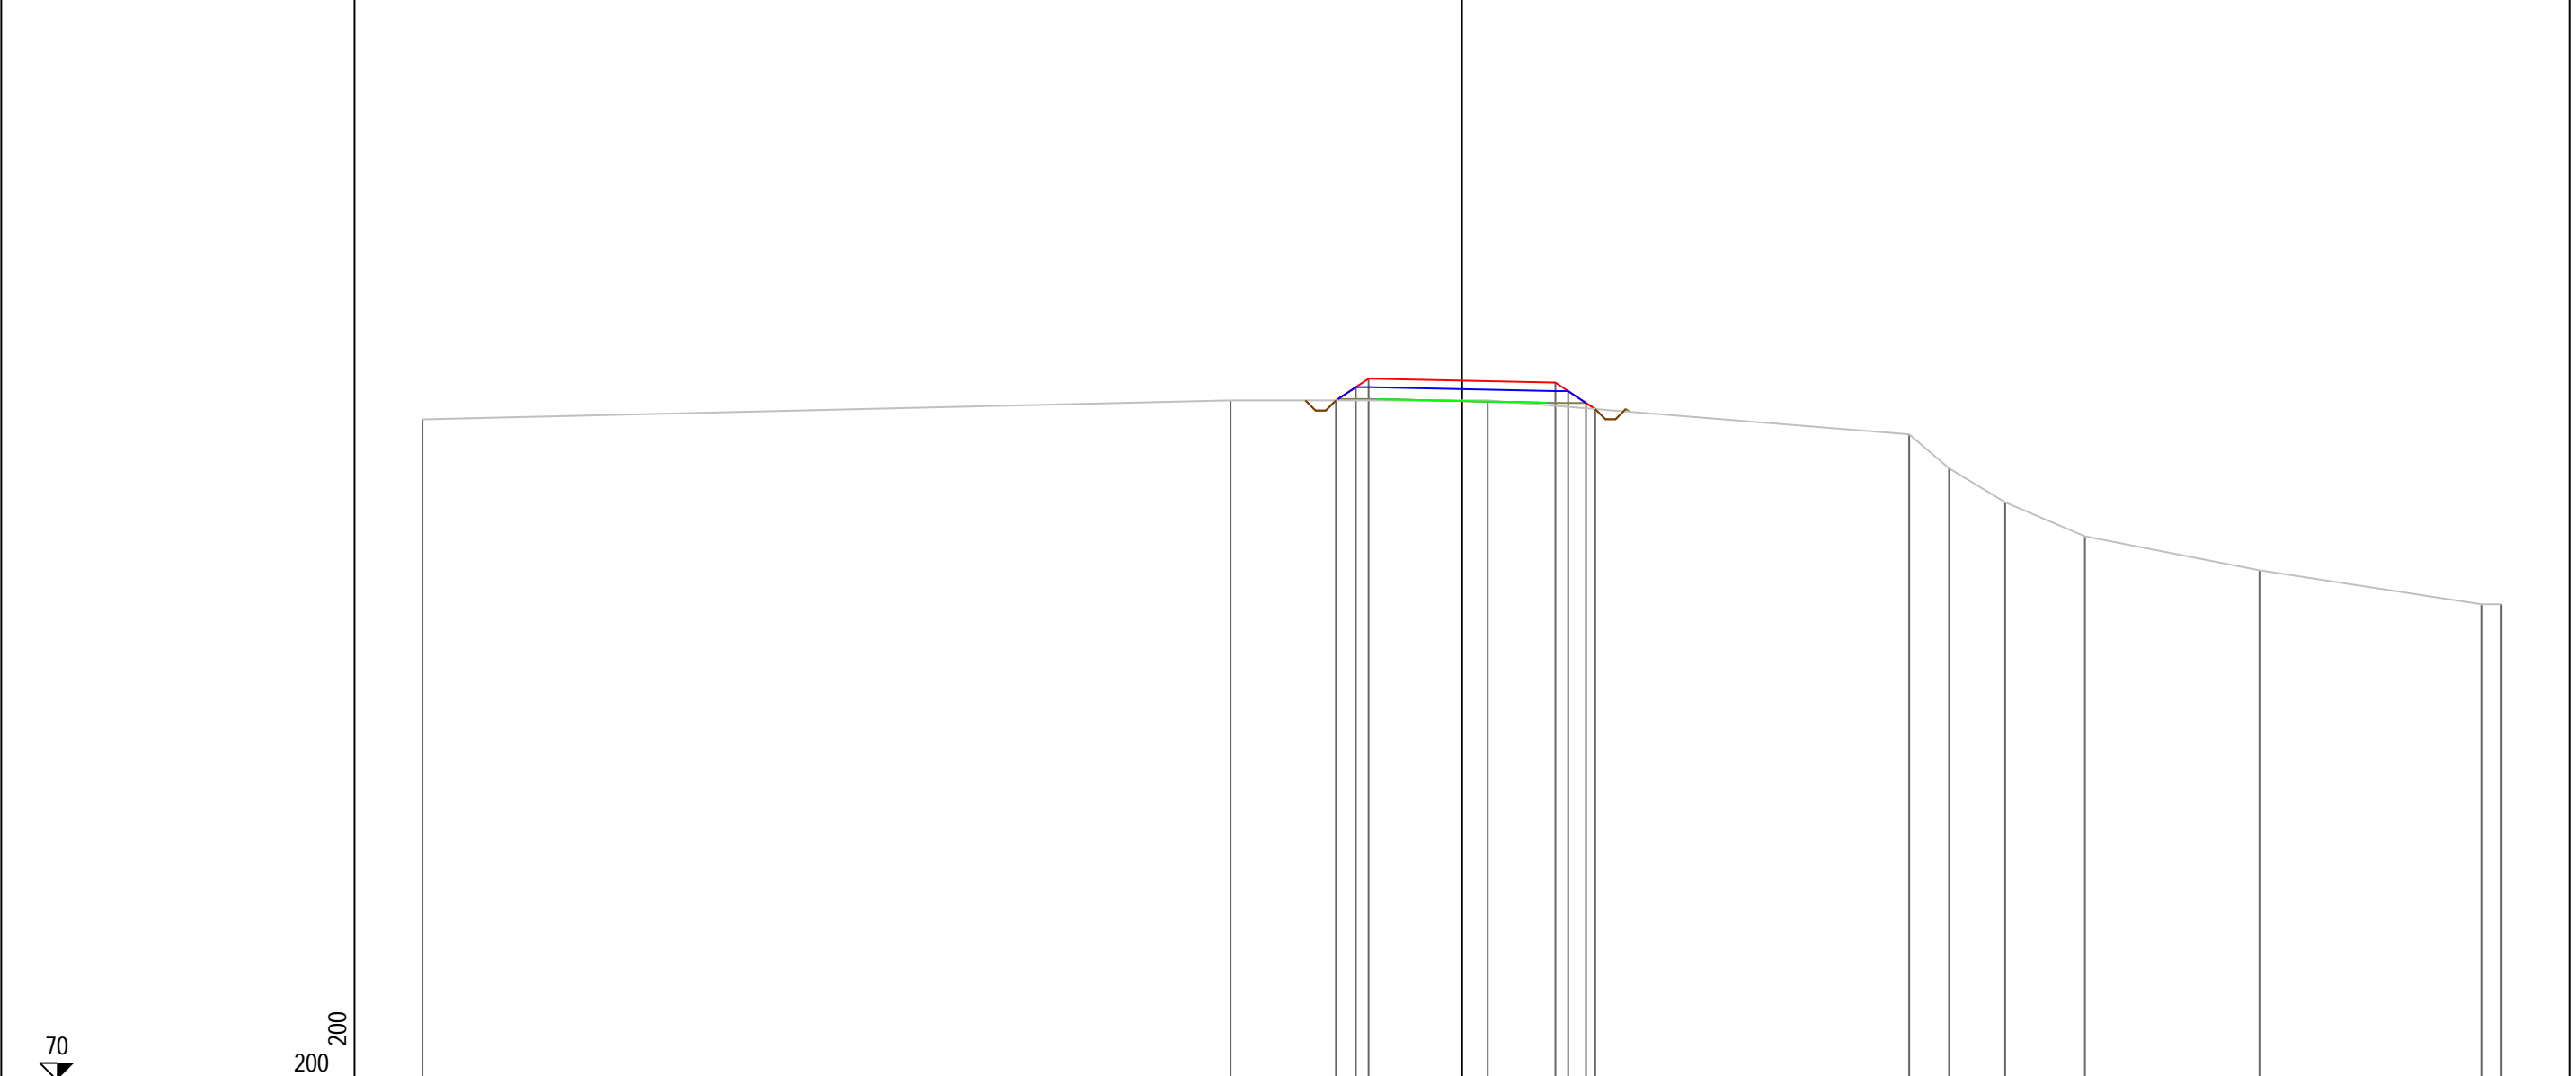


PROGRESSIVE TERRENO	-30.60		-6.81		0.76			13.16	14.34	15.99	18.34		23.47		30.01	30.60
PARZIALI TERRENO		23.79		7.57		12.40		1.18	1.65	2.35		5.13		6.54	0.59	
QUOTE TERRENO	89.44		90.00		90.00			89.00	88.00	87.00	86.00		85.00		84.00	84.00
PROGRESSIVE PROGETTO				-3.71	-3.13	-2.75	0.00		2.75	3.12	3.65	3.92				
PARZIALI PROGETTO				0.58	0.38	2.75	2.75	0.37	0.53	0.27						
QUOTE PROGETTO				90.00	90.39	90.64	90.58	90.52	90.27	89.92	89.74					

PROFILO Asse11

SEZIONE 13

PROGRESSIVA 120.00

A STERRO m² 0.37
 B RIPORTO m² 6.22

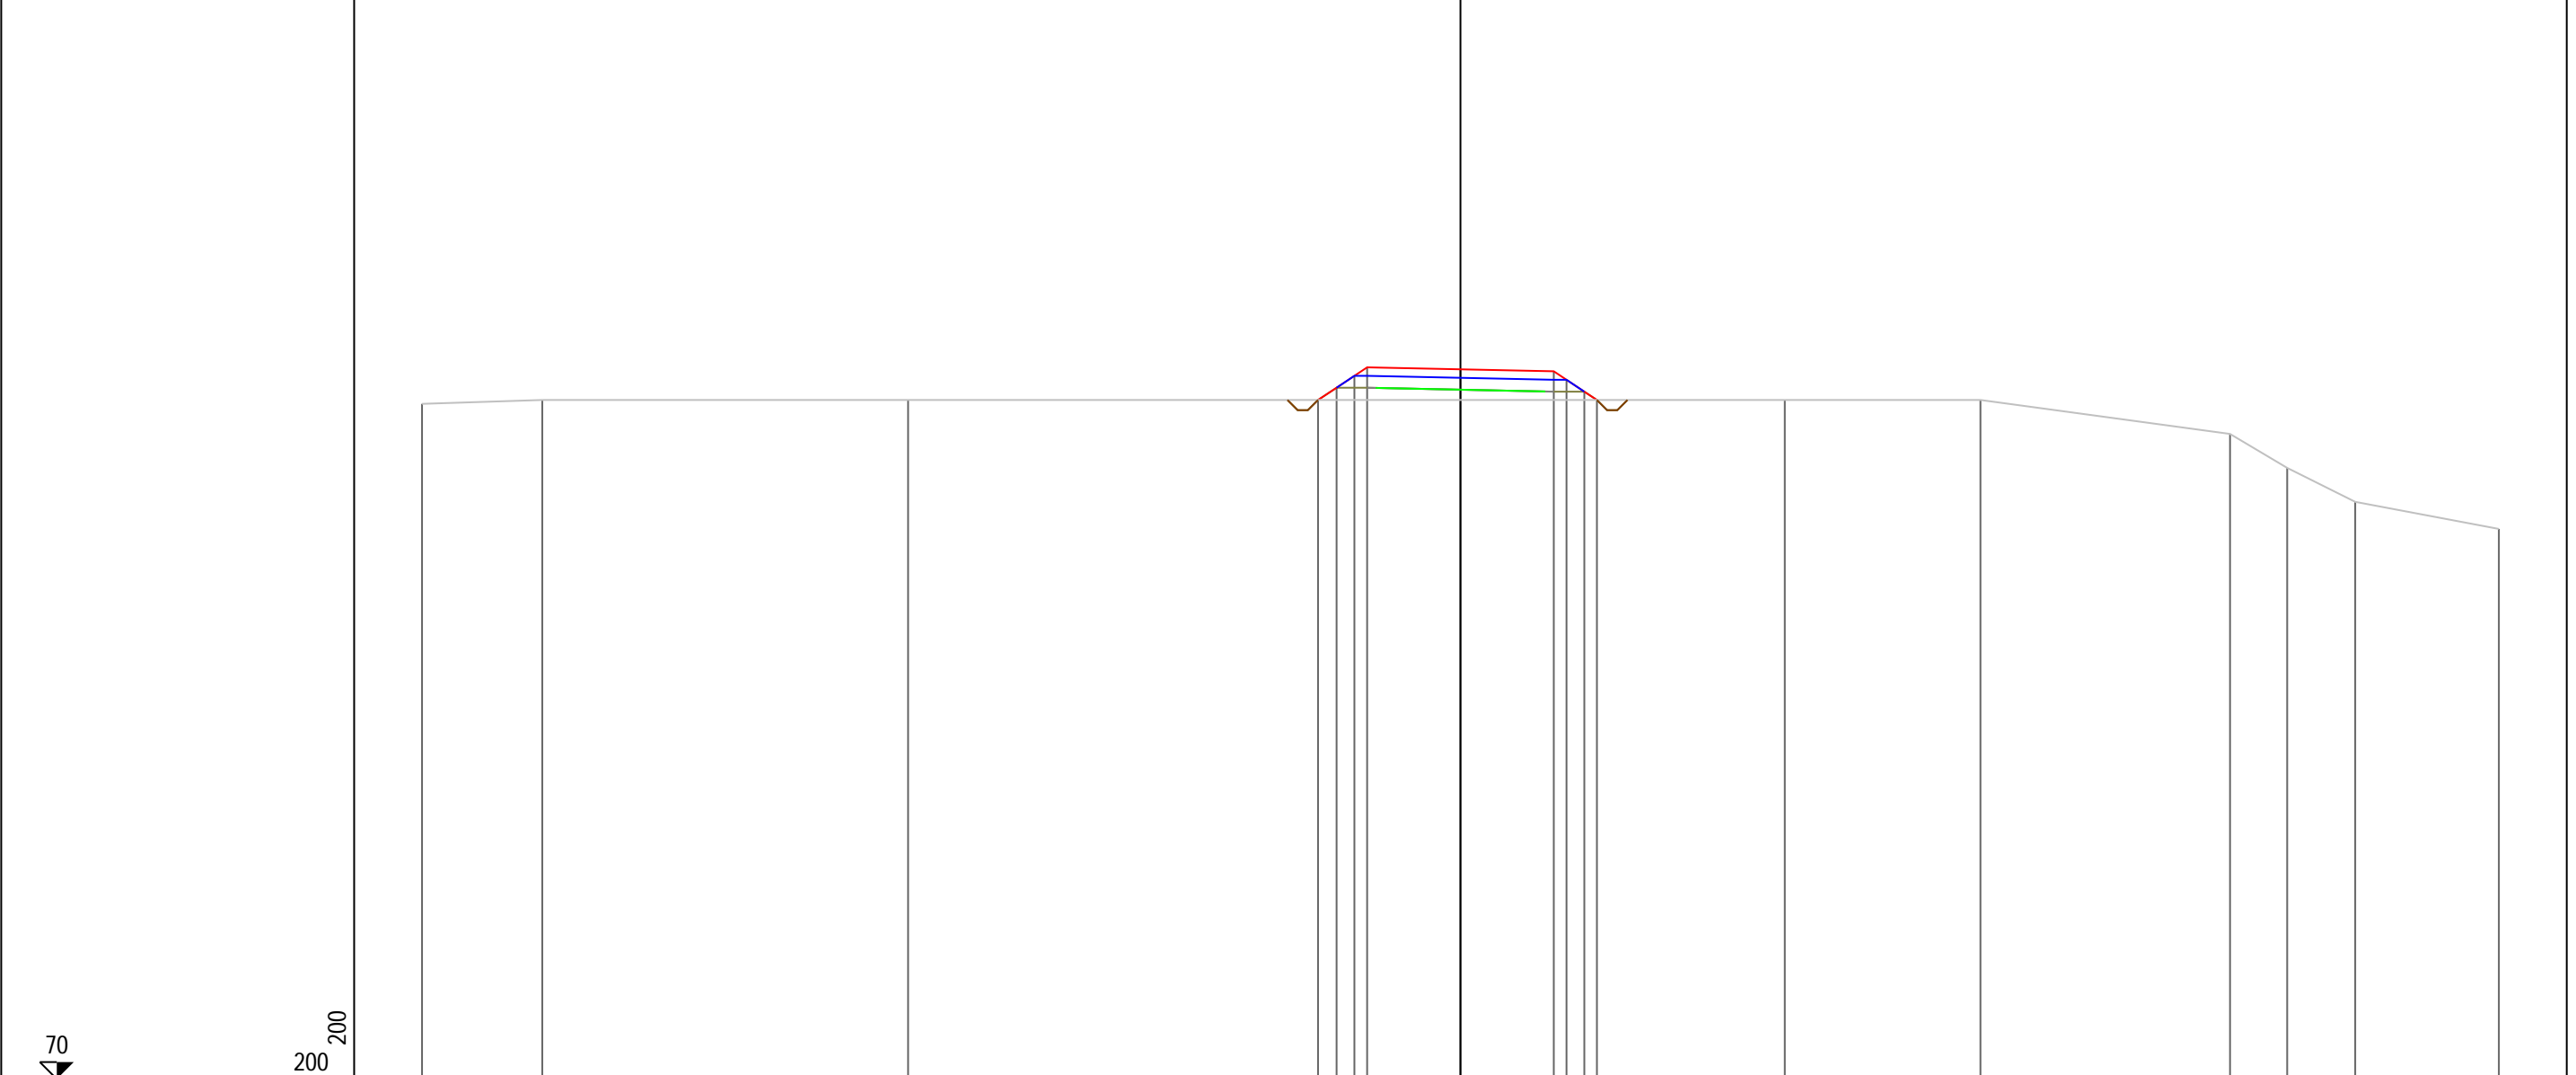

70

200
200

PROGRESSIVE TERRENO	-30.60	-27.06	-16.28		9.56	15.32	22.68	24.36	26.37	30.60
PARZIALI TERRENO	3.54	10.78	25.84		5.76	7.36	1.68	2.01	4.23	
QUOTE TERRENO	89.89	90.00	90.00		90.00	90.00	89.00	88.00	87.00	86.20
PROGRESSIVE PROGETTO				-4.20	0.00	2.75	3.13	3.65	4.02	
PARZIALI PROGETTO				0.55	2.75	0.38	0.52	0.37		
QUOTE PROGETTO				90.00	90.90	90.85	90.60	90.25	90.00	

PROFILO Asse11


SEZIONE 15

PROGRESSIVA 140.00

A STERRO m² 0.36
B RIPORTO m² 4.25


70

200
200

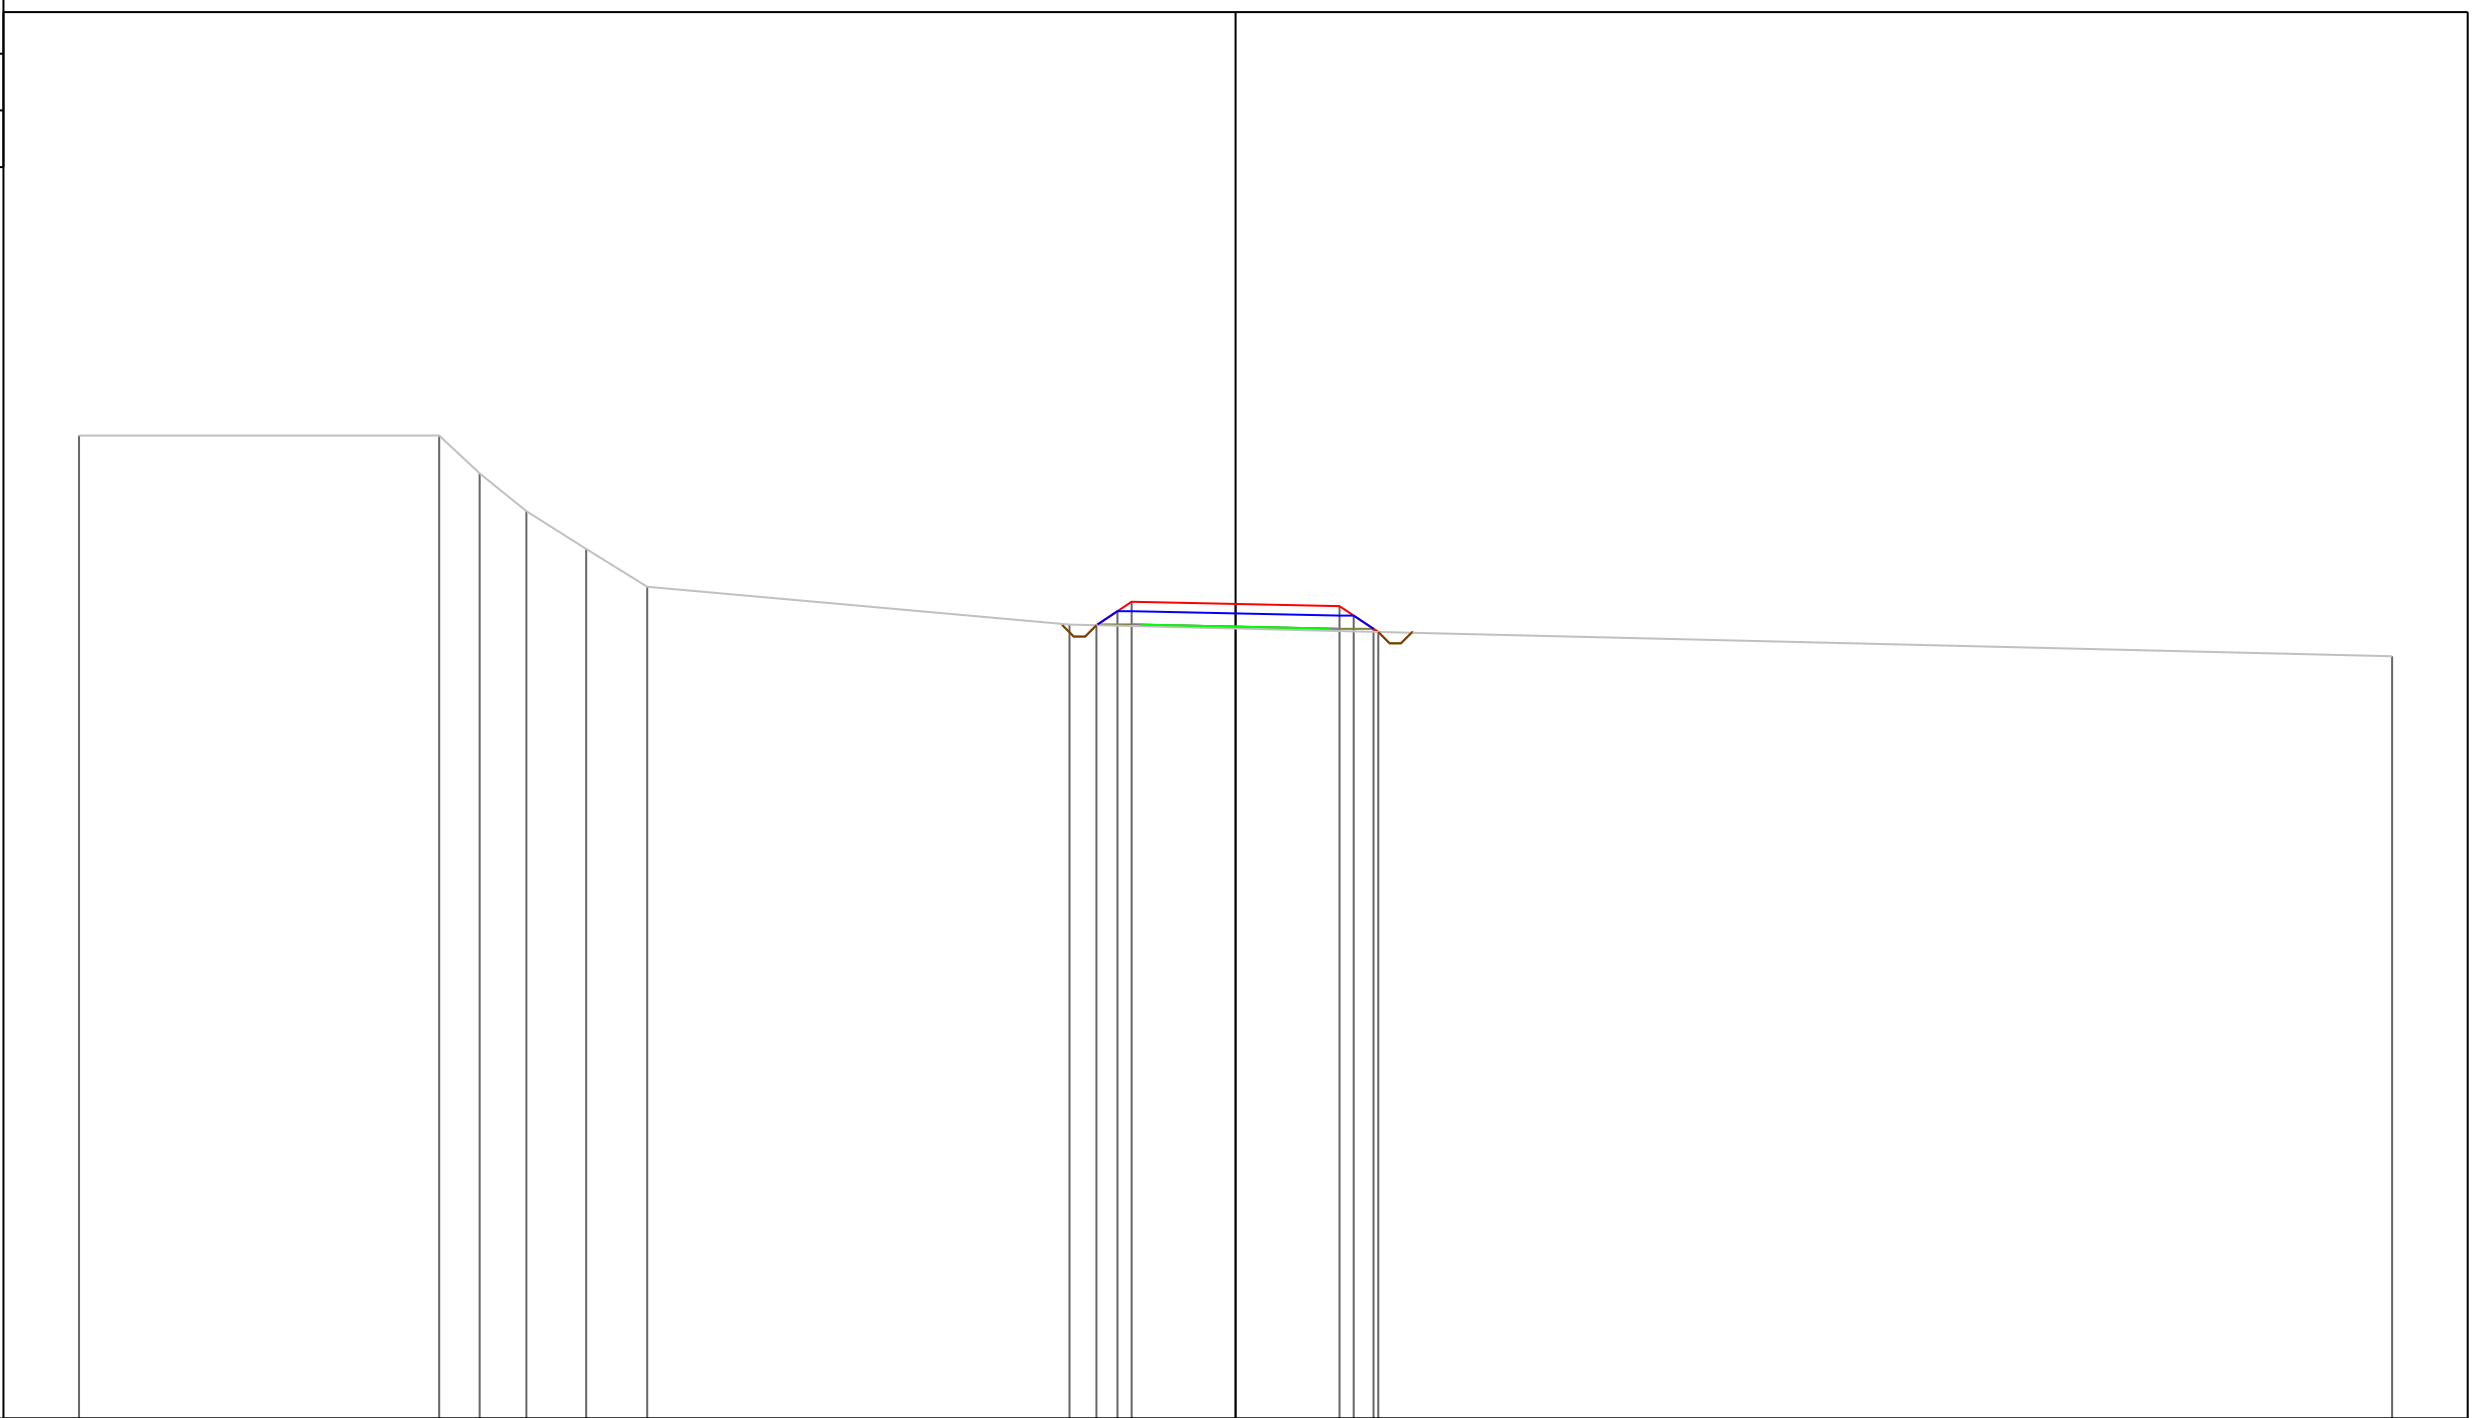

PROGRESSIVE TERRENO	-30.60	-21.07	-20.00	-18.76	-17.18	-15.57	-4.39	30.60
PARZIALI TERRENO	9.53	1.07	1.24	1.58	1.61	11.18	34.99	
QUOTE TERRENO	96.00	96.00	95.00	94.00	93.00	92.00	91.00	90.16
PROGRESSIVE PROGETTO							-3.68 -3.13 -2.75	0.00 2.75 3.13 3.65 3.78
PARZIALI PROGETTO							0.55 0.38	2.75 2.75 0.38 0.52 0.13
QUOTE PROGETTO							90.98 91.35 91.60	91.55 91.49 91.24 90.89 90.80

PROFILO Asse11
 SEZIONE 17
 PROGRESSIVA 160.00
 A STERRO m² 2.16
 B RIPORTO m² 2.24

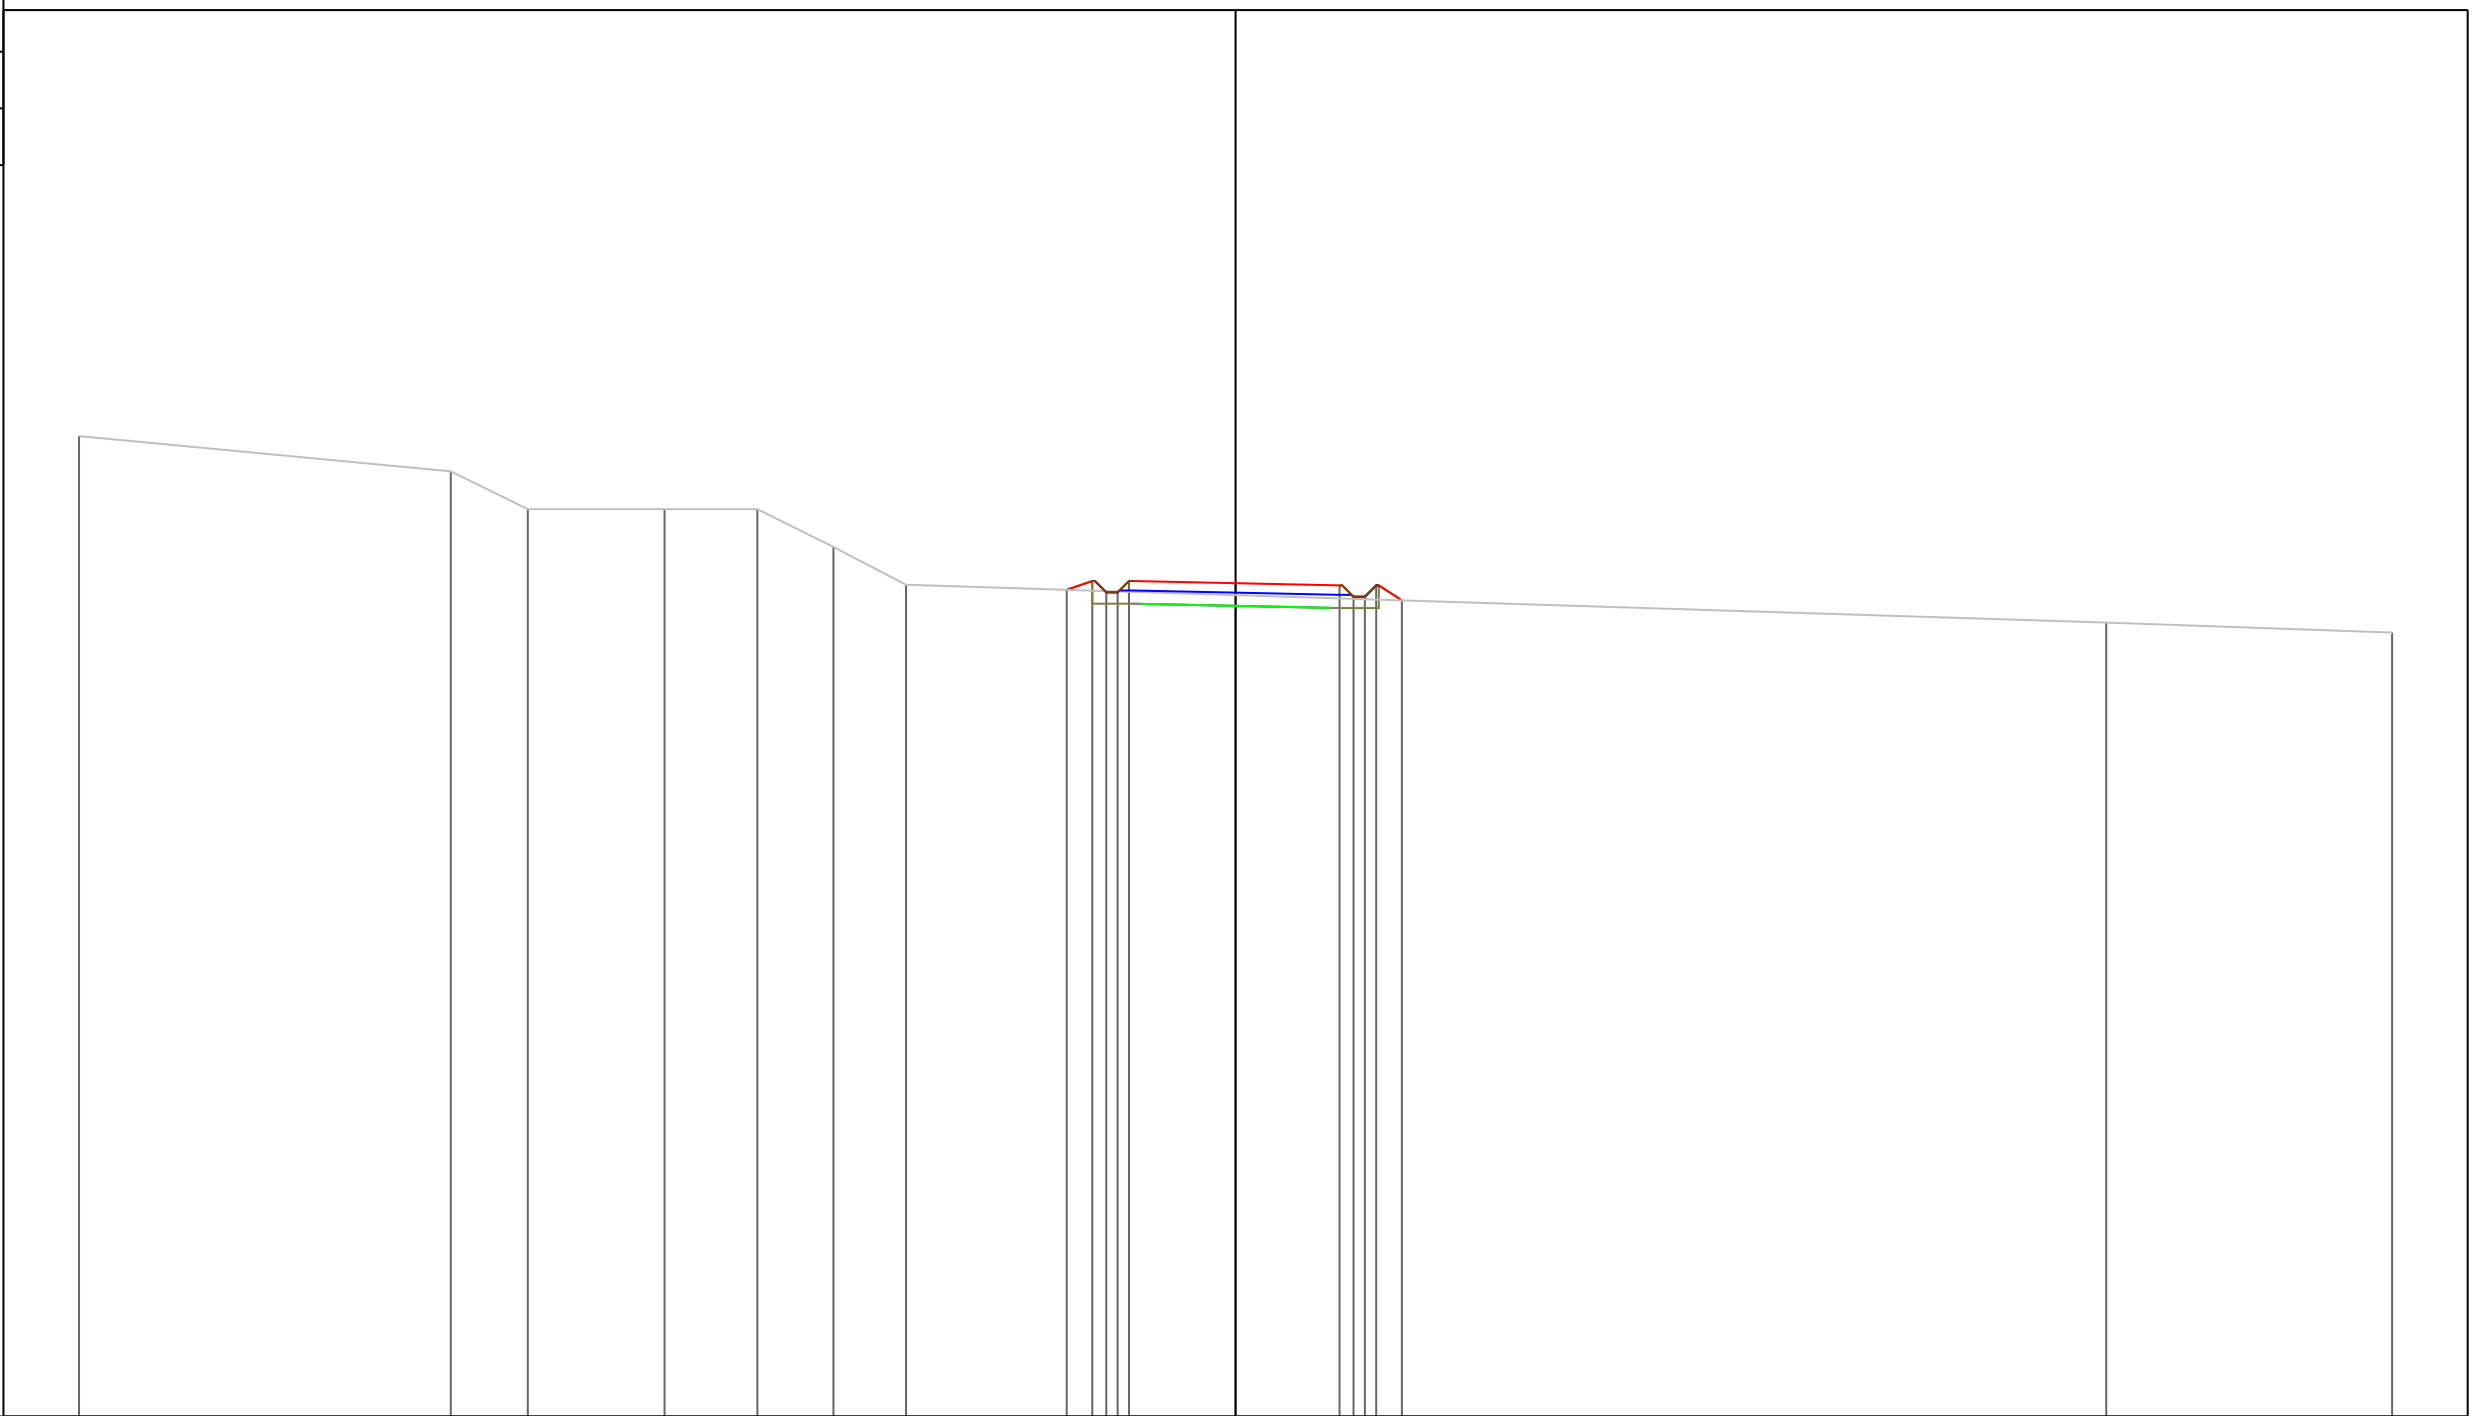

PROGRESSIVE TERRENO	-30.60	-20.76	-18.73	-15.11	-12.65	-10.64	-8.72			23.04	30.60
PARZIALI TERRENO	9.84	2.03	3.62	2.46	2.01	1.92		31.76		7.56	
QUOTE TERRENO	95.93	95.00	94.00	94.00	94.00	93.00	92.00			91.00	90.74
PROGRESSIVE PROGETTO											
PARZIALI PROGETTO											
QUOTE PROGETTO											

	0.68	0.37	0.30	0.30	2.82	2.75	0.37	0.30	0.30	0.68	
	91.87	92.10	91.80	92.10			91.98	91.68	91.98	91.59	
	-4.47	-3.79	-3.42	-3.12	-2.82	0.00	2.75	3.12	3.42	3.72	4.40

PROFILO Asse11


SEZIONE 19

PROGRESSIVA 180.00

A STERRO m² 2.06
B RIPORTO m² 2.30

70

200
200

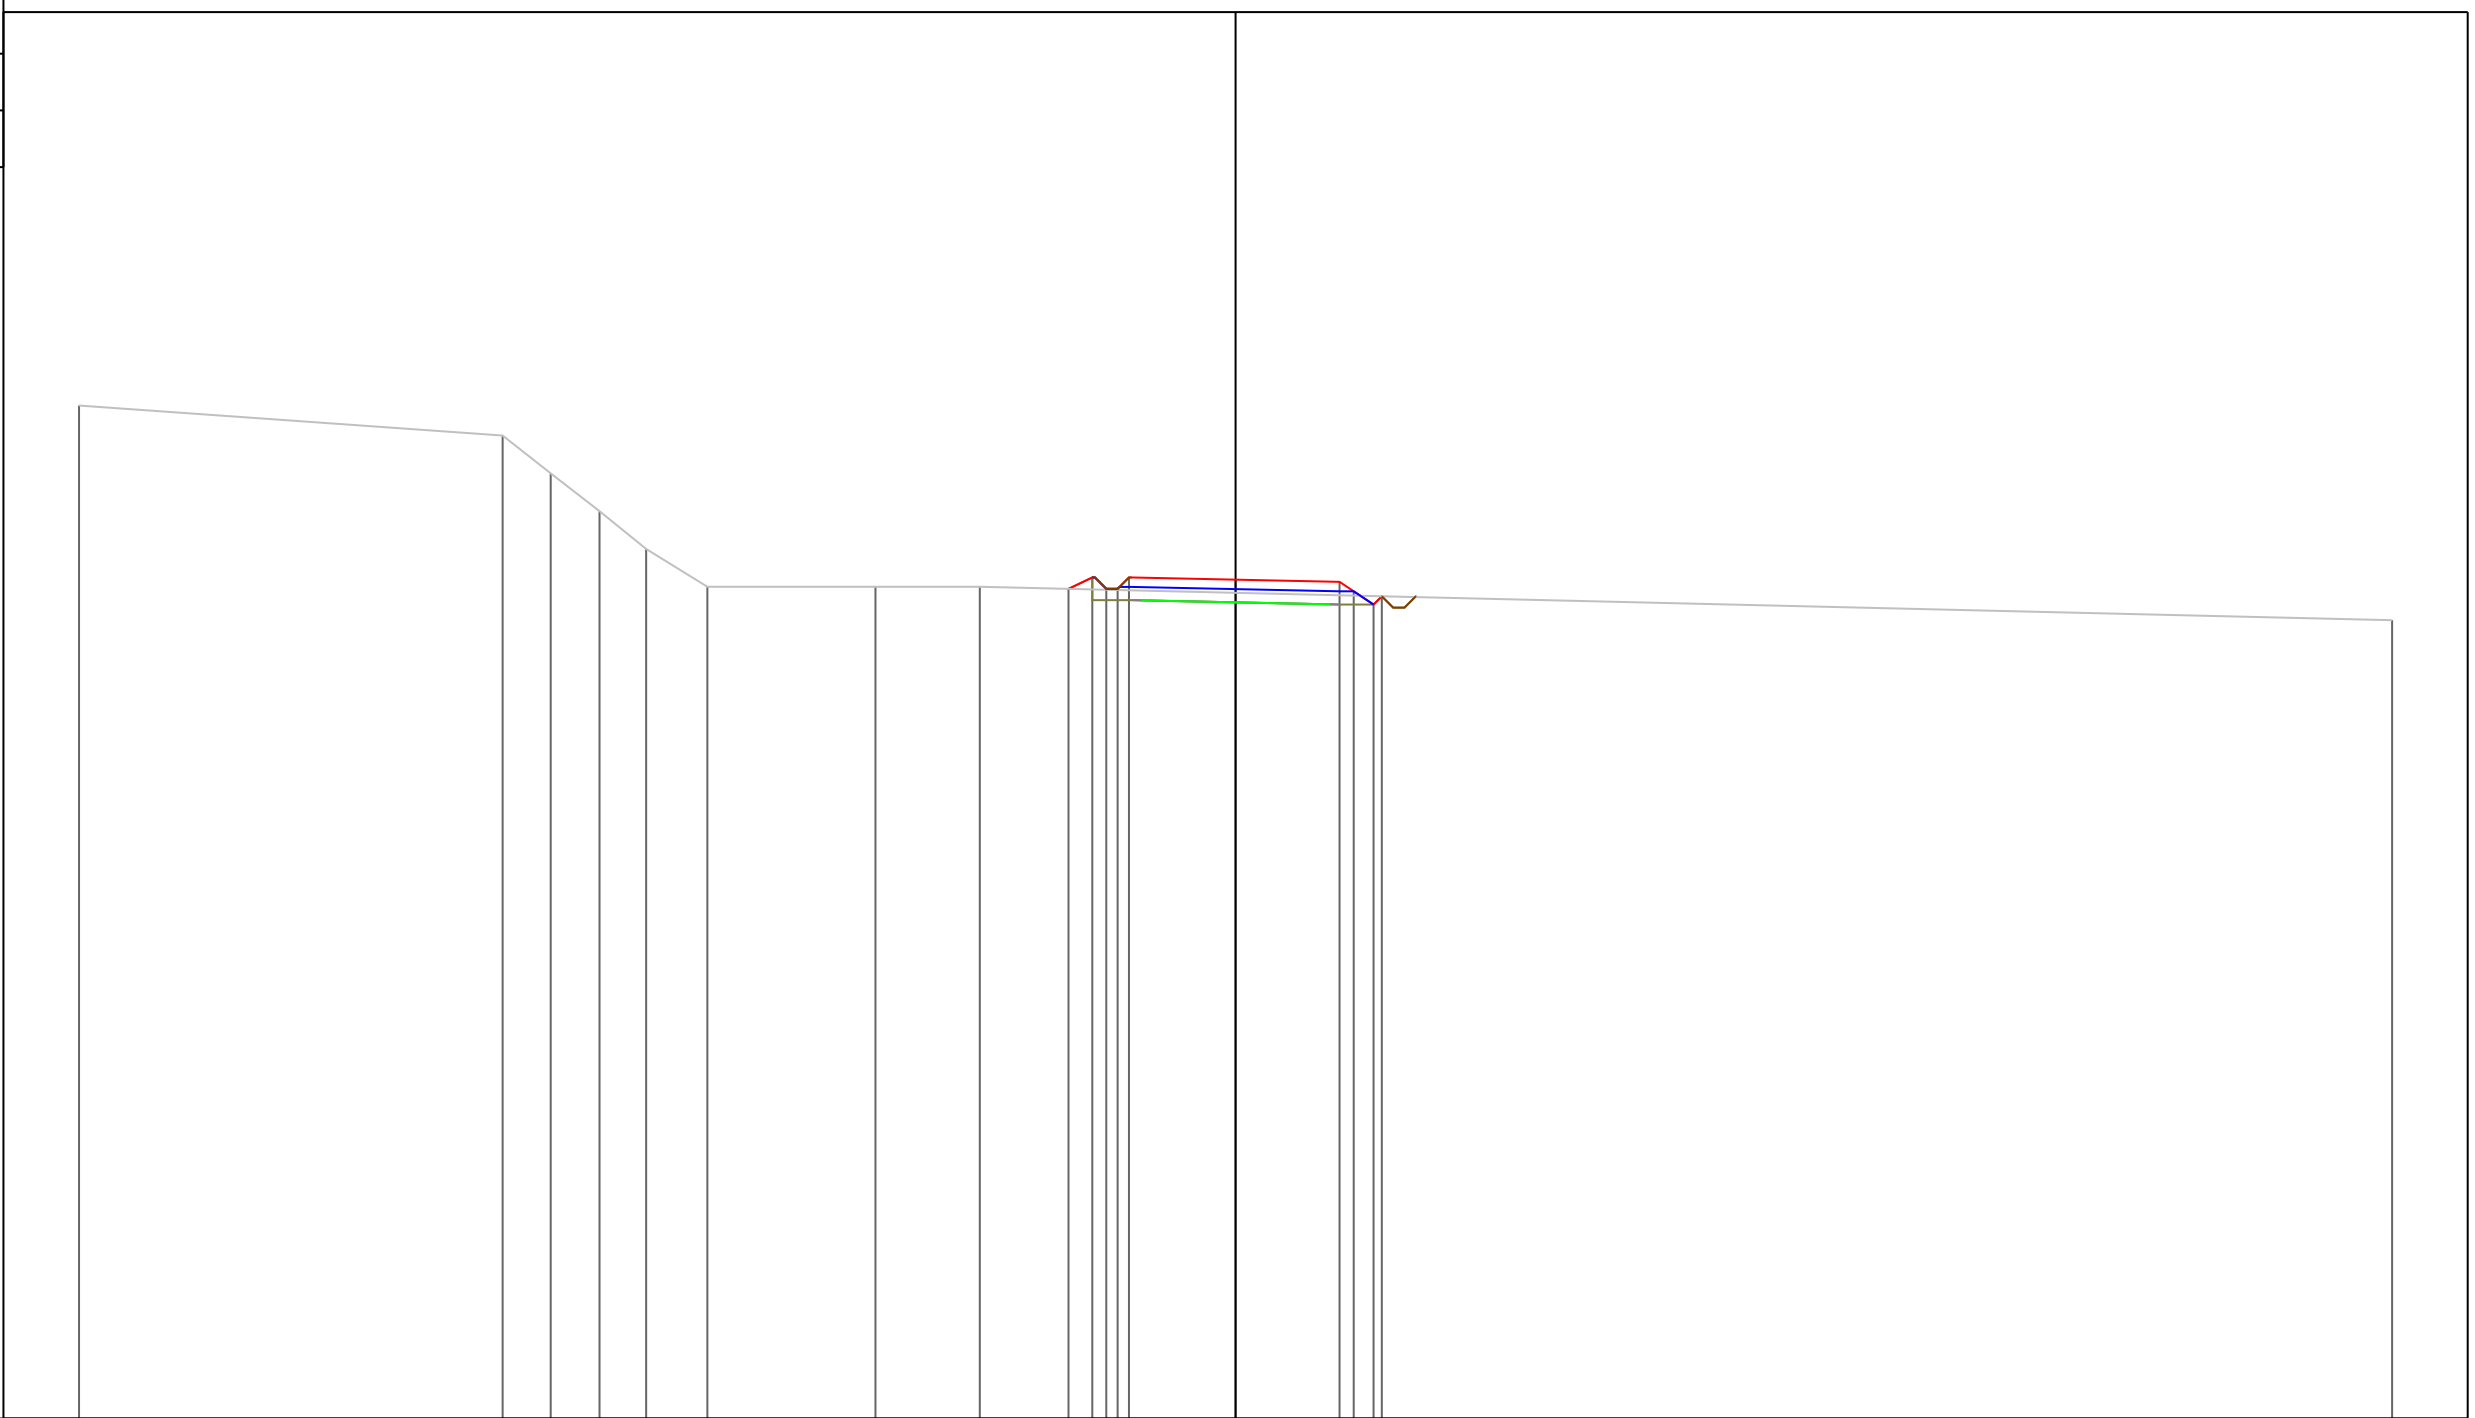

PROGRESSIVE TERRENO	-30.60	-19.39	-18.12	-16.83	-15.60	-13.98	-9.53	-6.77													30.60	
PARZIALI TERRENO		11.21	1.27	1.29	1.23	1.62	4.45	2.76														37.37
QUOTE TERRENO	96.79	96.00	95.00	94.00	93.00	92.00	92.00	92.00														91.12
PROGRESSIVE PROGETTO																						
PARZIALI PROGETTO																						
QUOTE PROGETTO																						

0.63
0.37
0.30
0.30
2.82
0.00
2.75
0.38
0.52
0.22

91.94
92.25
91.95
91.95
92.25

4.42
3.79
3.42
3.12
2.82


2.75
3.13
3.65
3.87

PROFILO Asse11

SEZIONE 23

PROGRESSIVA 220.00

A STERRO m² 0.38
B RIPORTO m² 8.24

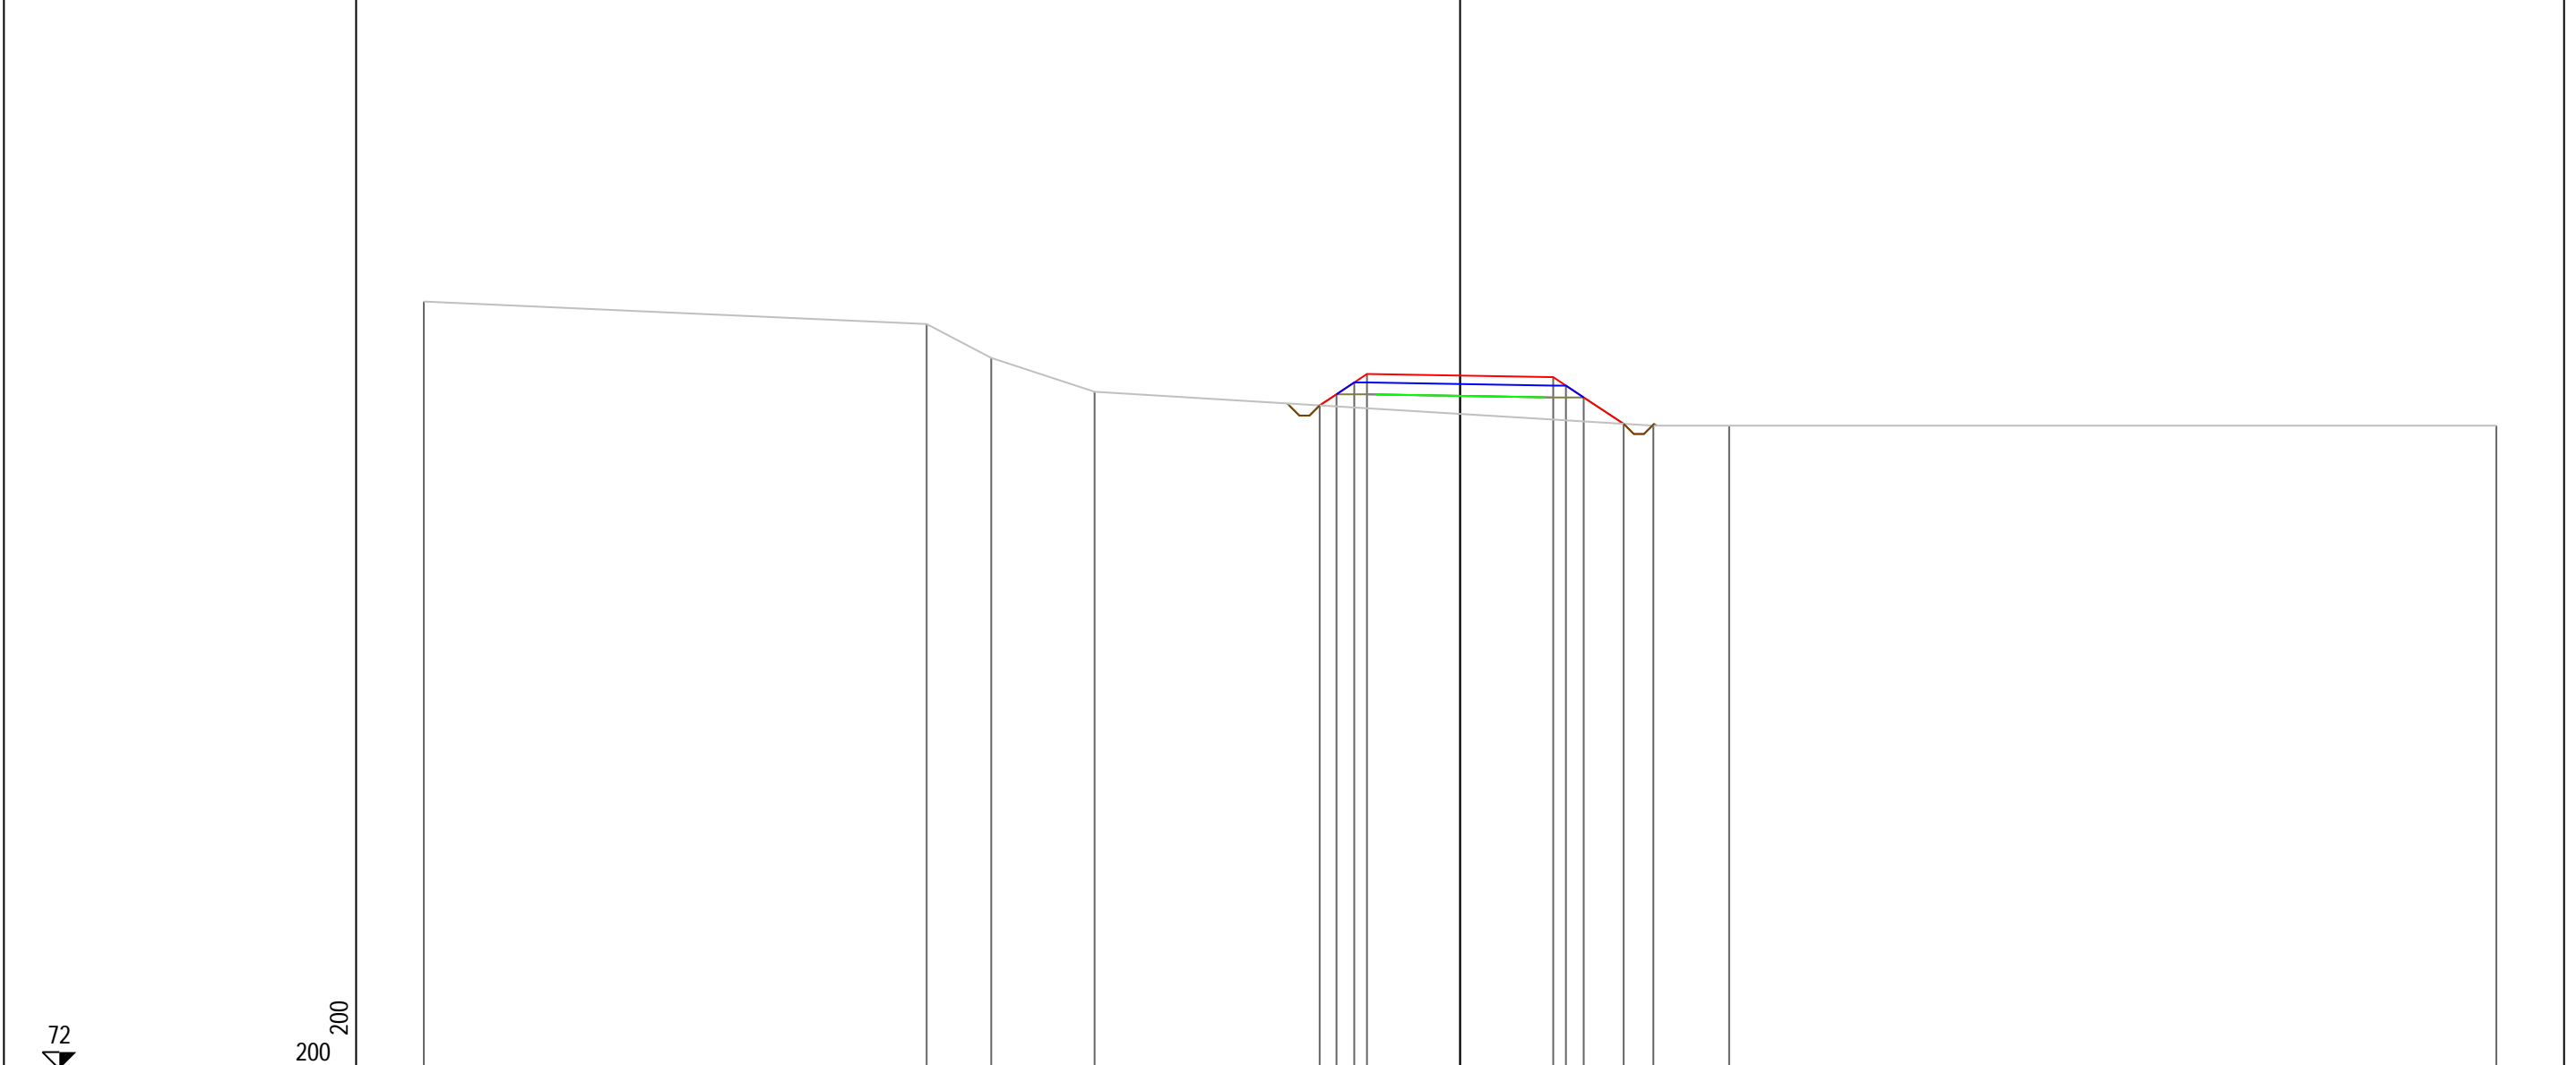


PROGRESSIVE TERRENO	-30.60	-15.75	-13.84	-10.79				5.71	7.94			30.60
PARZIALI TERRENO		14.85	1.91	3.05			16.50		2.23		22.66	
QUOTE TERRENO	94.66	94.00	93.00	92.00				91.00	91.00			91.00
PROGRESSIVE PROGETTO												
PARZIALI PROGETTO							0.50		0.38		0.52	
QUOTE PROGETTO							91.60		92.43		91.83	

PROFILO Asse11

SEZIONE 24

PROGRESSIVA 230.00

B RIPORTO m² 3.44

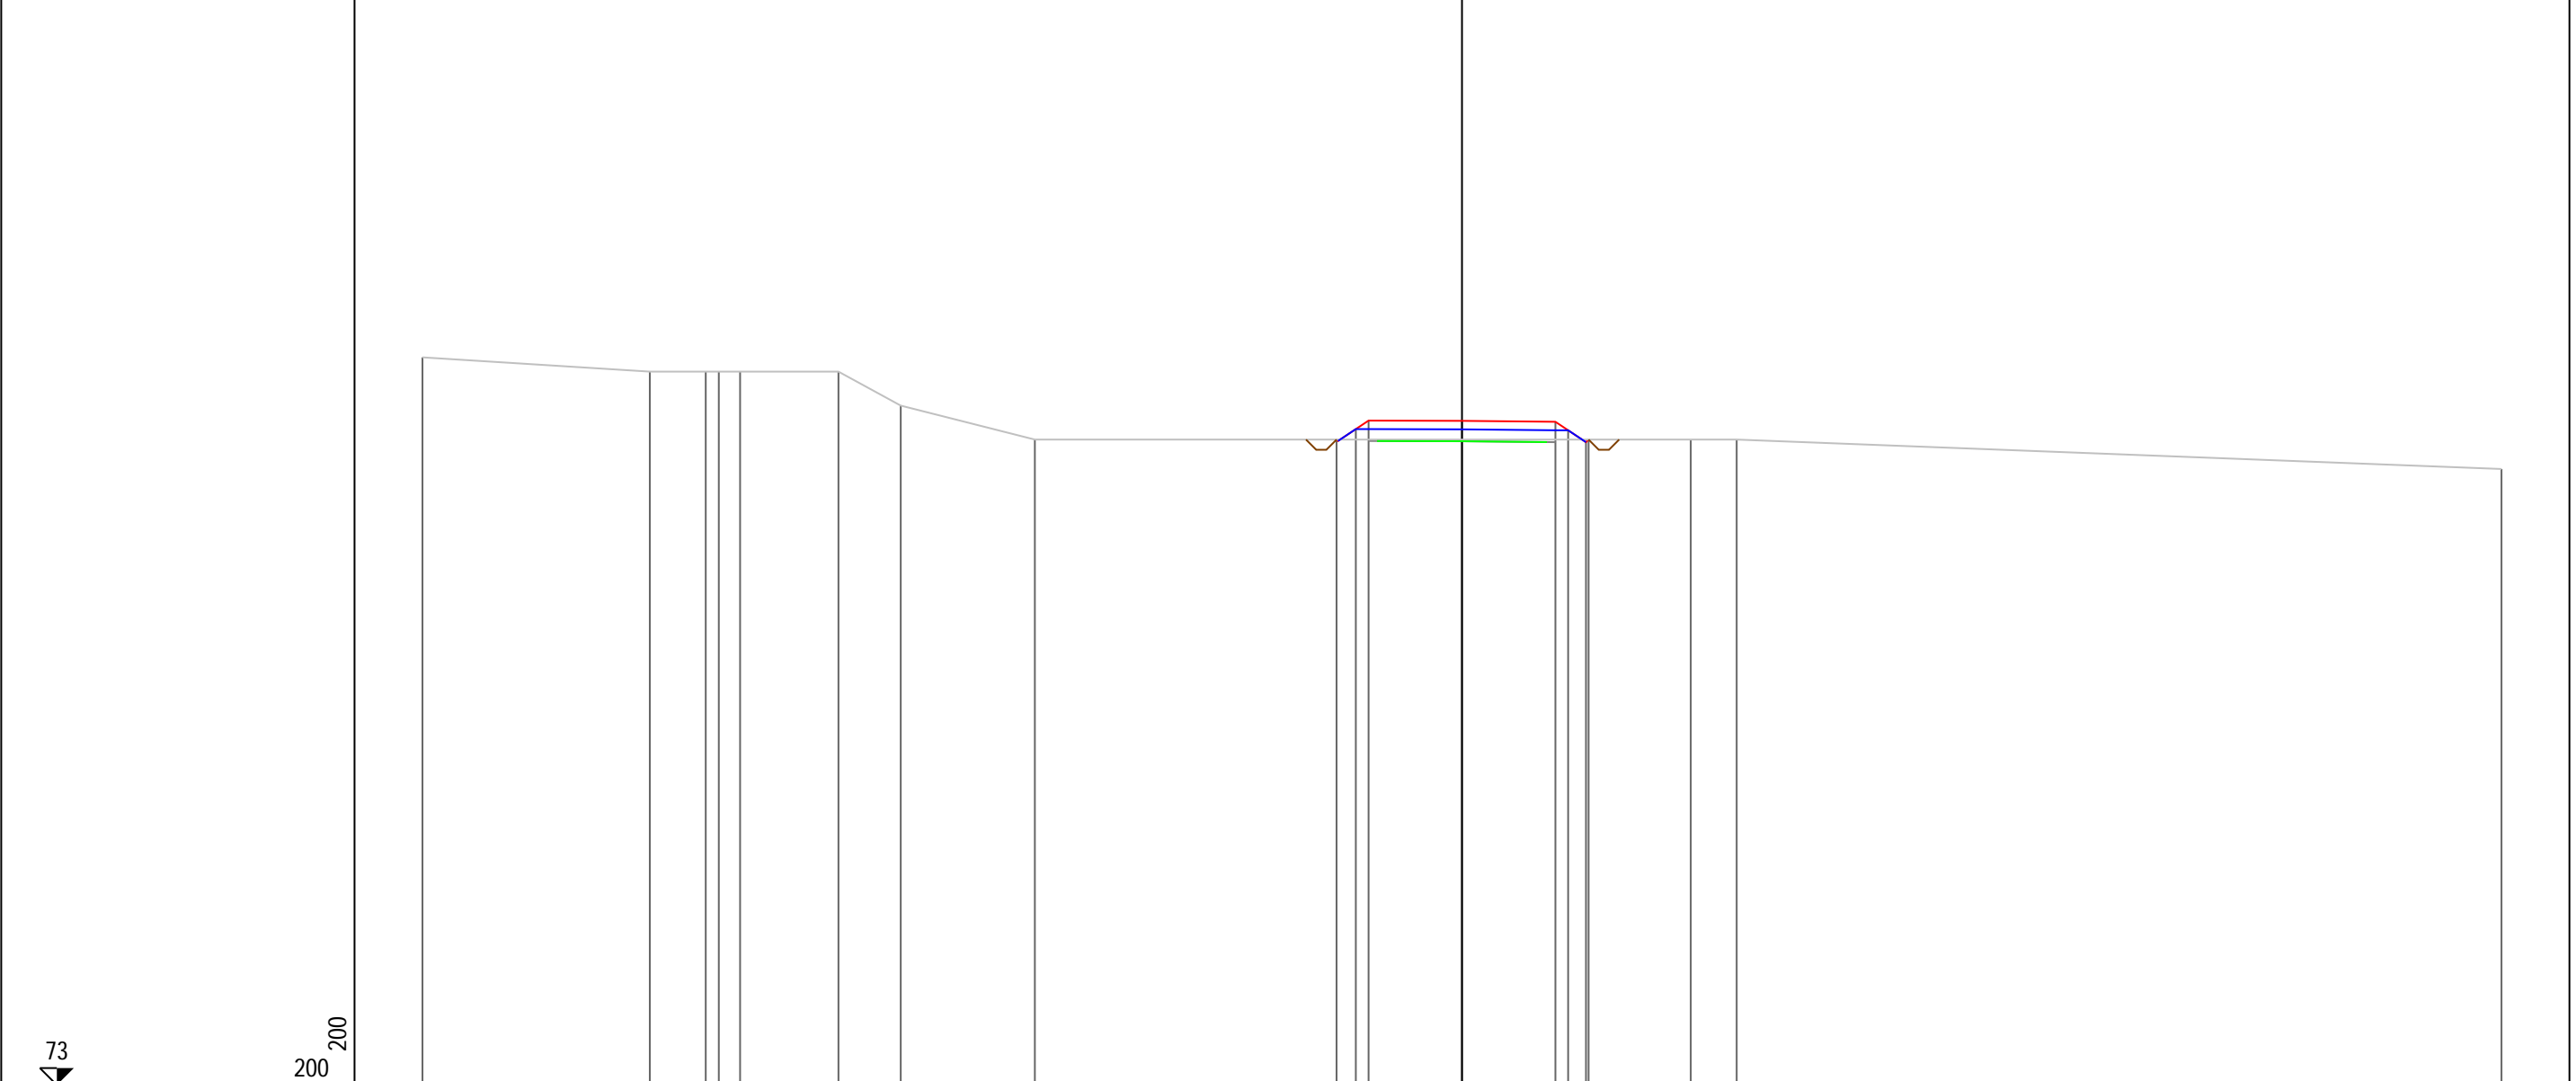


PROGRESSIVE TERRENO	-30.60	-23.91	-22.26	-21.88	-21.25	-18.35	-16.52	-12.57				6.73	8.09					30.60
PARZIALI TERRENO		6.69	1.65	0.38	0.63	2.90	1.83	3.95		19.30			1.36		22.51			
QUOTE TERRENO	94.42	94.00	94.00	94.00	94.00	94.00	93.00	92.00				92.00	92.00					91.13
PROGRESSIVE PROGETTO										-3.69	-3.12	-2.75	0.00					
PARZIALI PROGETTO										0.57	0.37	2.75		2.75	0.38	0.52	0.08	
QUOTE PROGETTO										92.00	92.31	92.56	92.55		92.52	92.27	91.92	92.00

PROFILO Asse11

SEZIONE 25

PROGRESSIVA 240.00

A STERRO m² 0.37
B RIPORTO m² 4.74

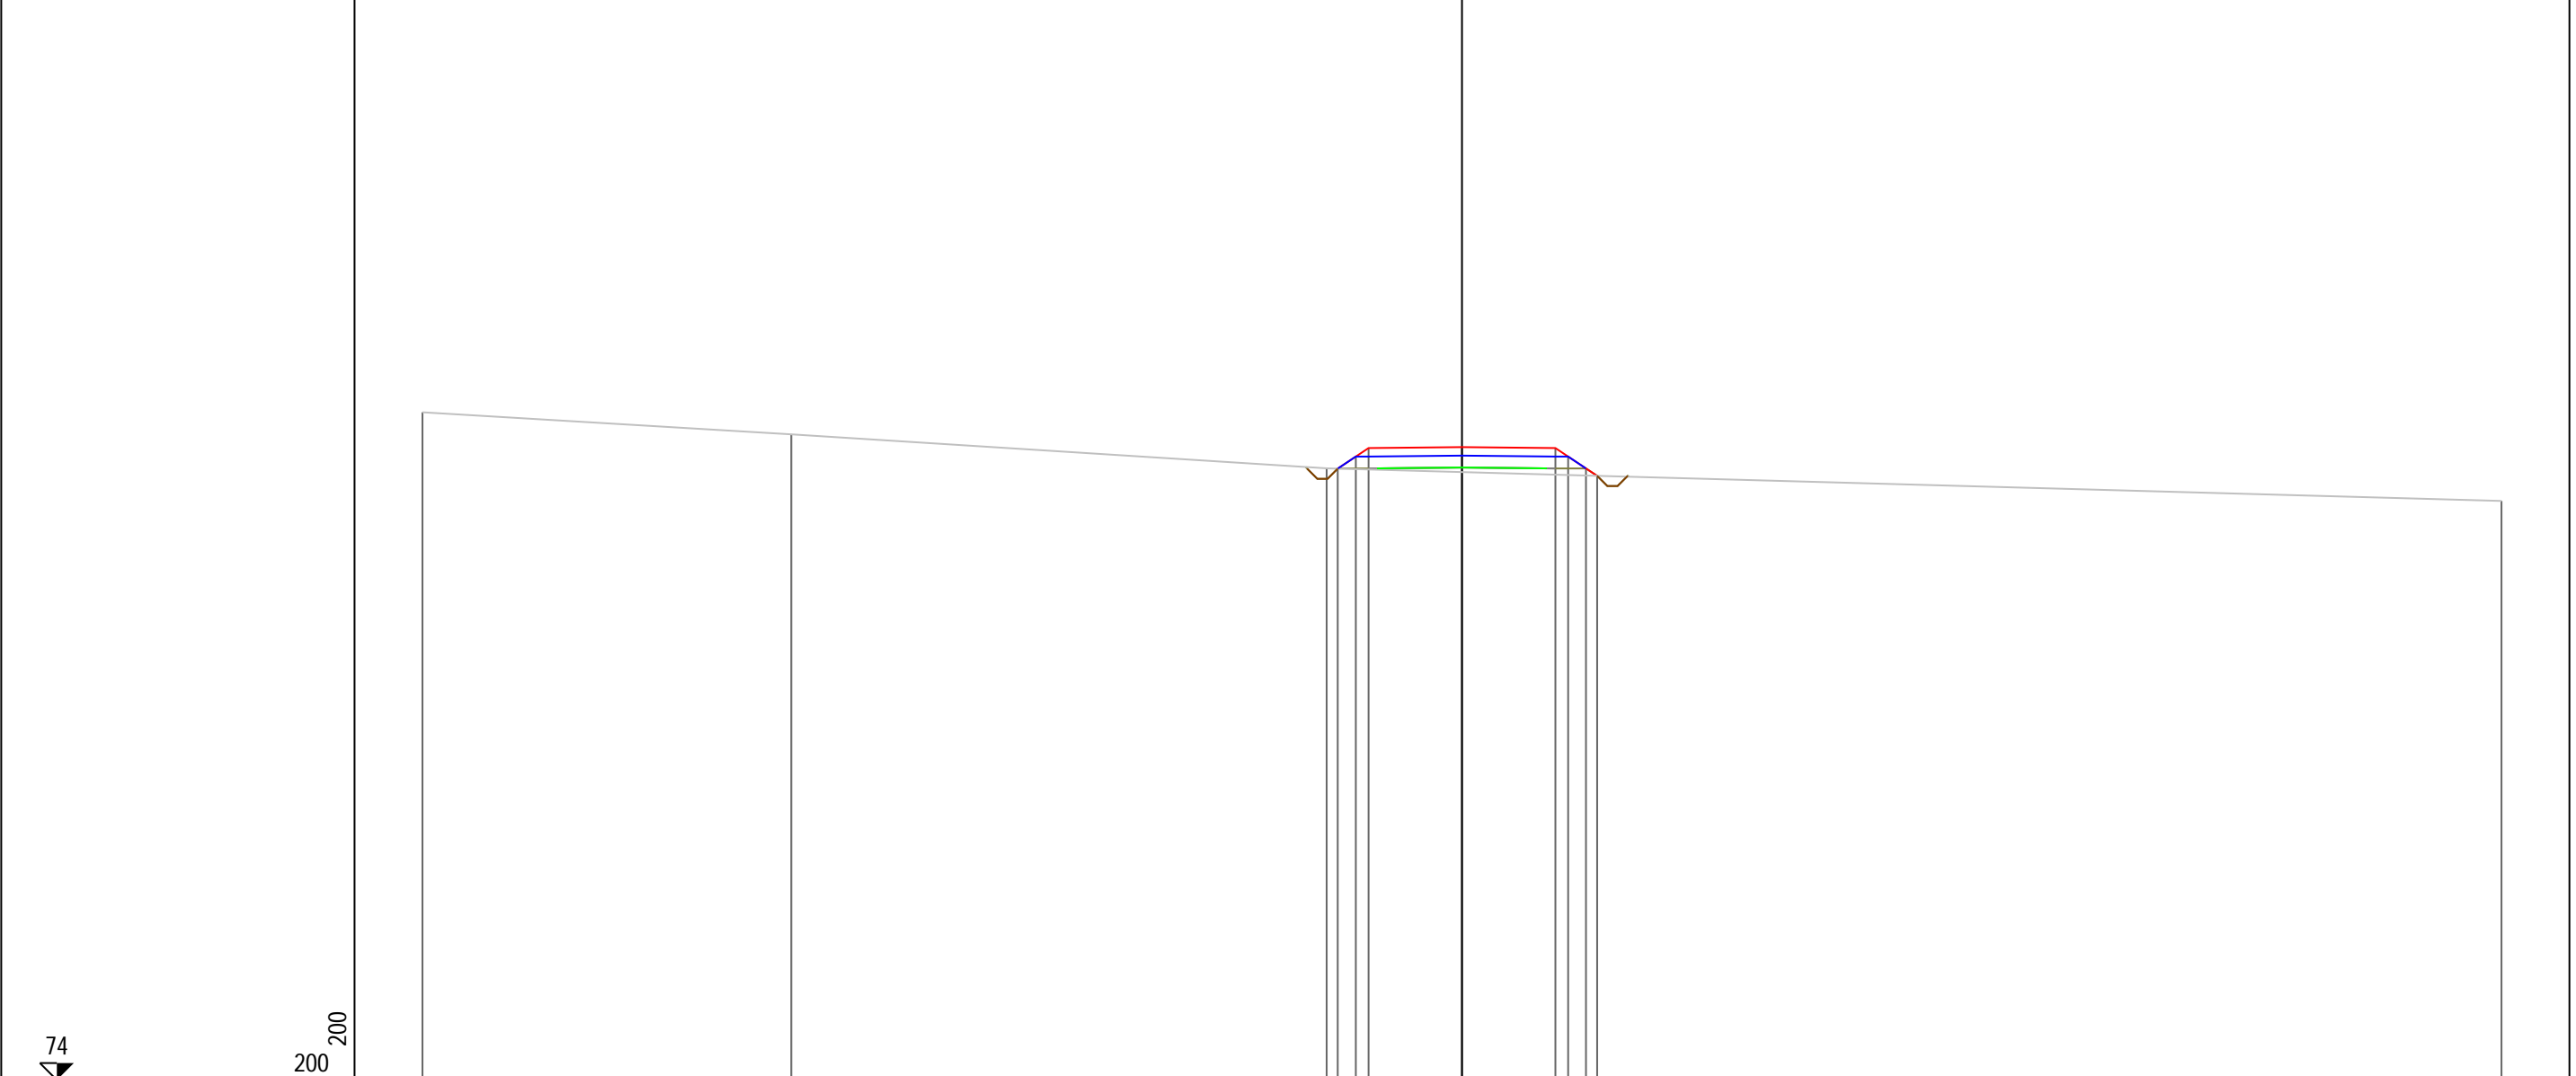


PROGRESSIVE TERRENO	-30.60	-19.74	-3.98	30.60
PARZIALI TERRENO	10.86	15.76	34.58	
QUOTE TERRENO	93.65	93.00	92.00	91.04
PROGRESSIVE PROGETTO			-3.66 -3.12 -2.75	0.00 2.75 3.13 3.65 3.98
PARZIALI PROGETTO			0.54 0.37	2.75 2.75 0.38 0.52 0.33
QUOTE PROGETTO			91.99 92.35 92.60	92.62 92.60 92.35 92.00 91.78

PROFILO Asse11

SEZIONE 26

PROGRESSIVA 250.00

A STERRO m² 0.36
B RIPORTO m² 5.10

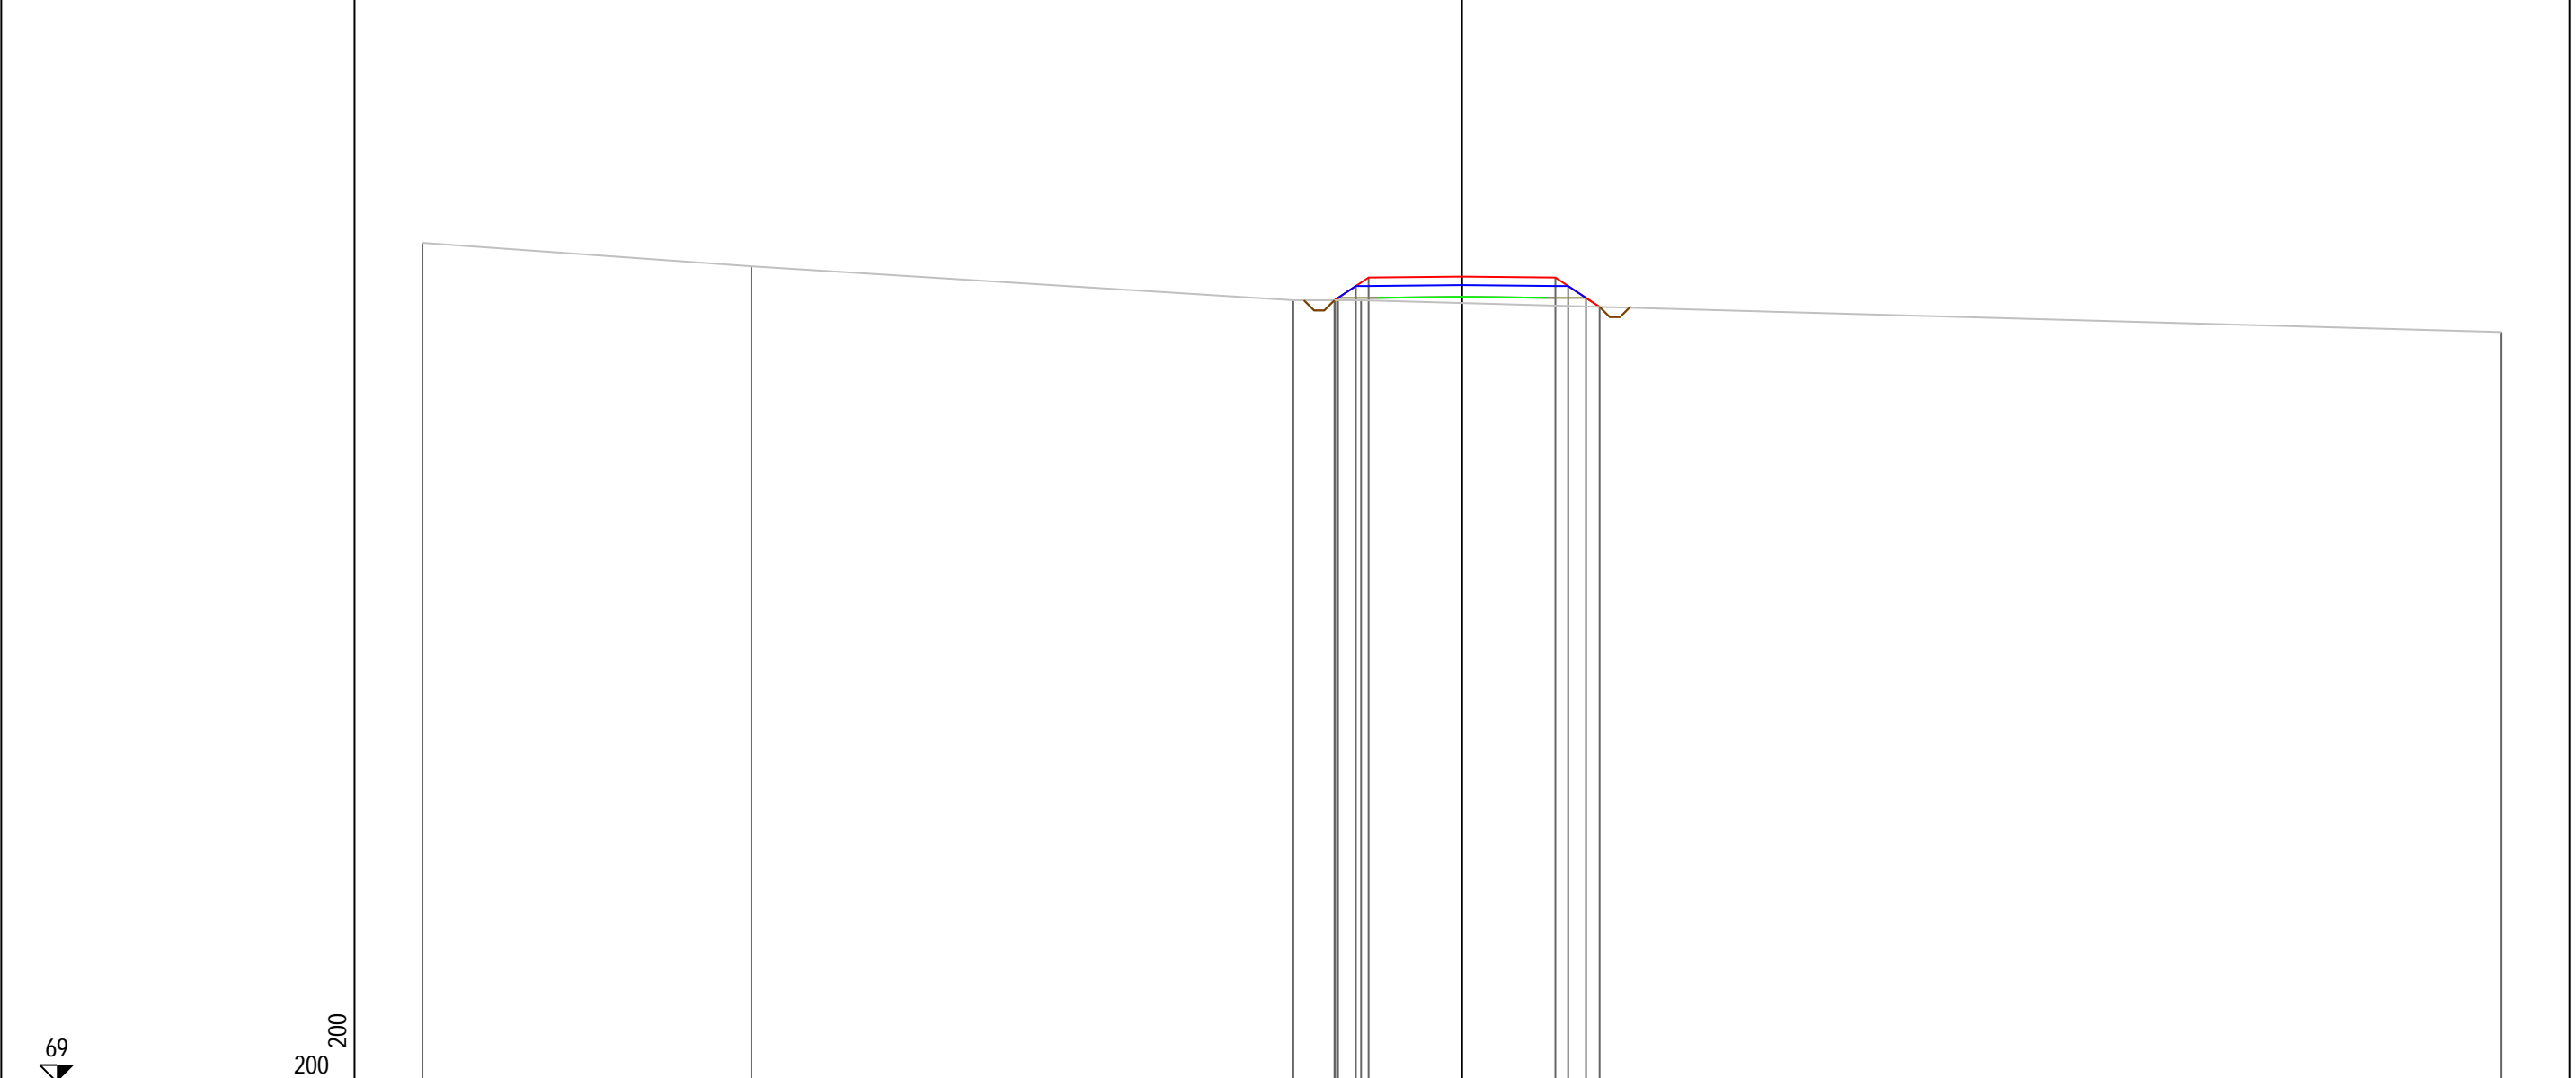

PROGRESSIVE TERRENO	-30.60	-20.92	-4.97	-3.73	-2.97				30.60			
PARZIALI TERRENO		9.68		15.95	1.24	0.76		33.57				
QUOTE TERRENO	93.69	93.00	92.00	92.00	92.00			91.06				
PROGRESSIVE PROGETTO				-3.75	-3.65	-3.12	-2.75	0.00	2.75	3.13	3.65	4.05
PARZIALI PROGETTO				0.10	0.53	0.37	2.75	2.75	0.38	0.52	0.40	
QUOTE PROGETTO			92.00	92.07	92.42	92.67	92.70	92.67	92.42	92.07	91.80	


PROFILO Asse11

SEZIONE 27

PROGRESSIVA 260.00


A STERRO m² 0.44
 B RIPORTO m² 5.69

68
 200
 200

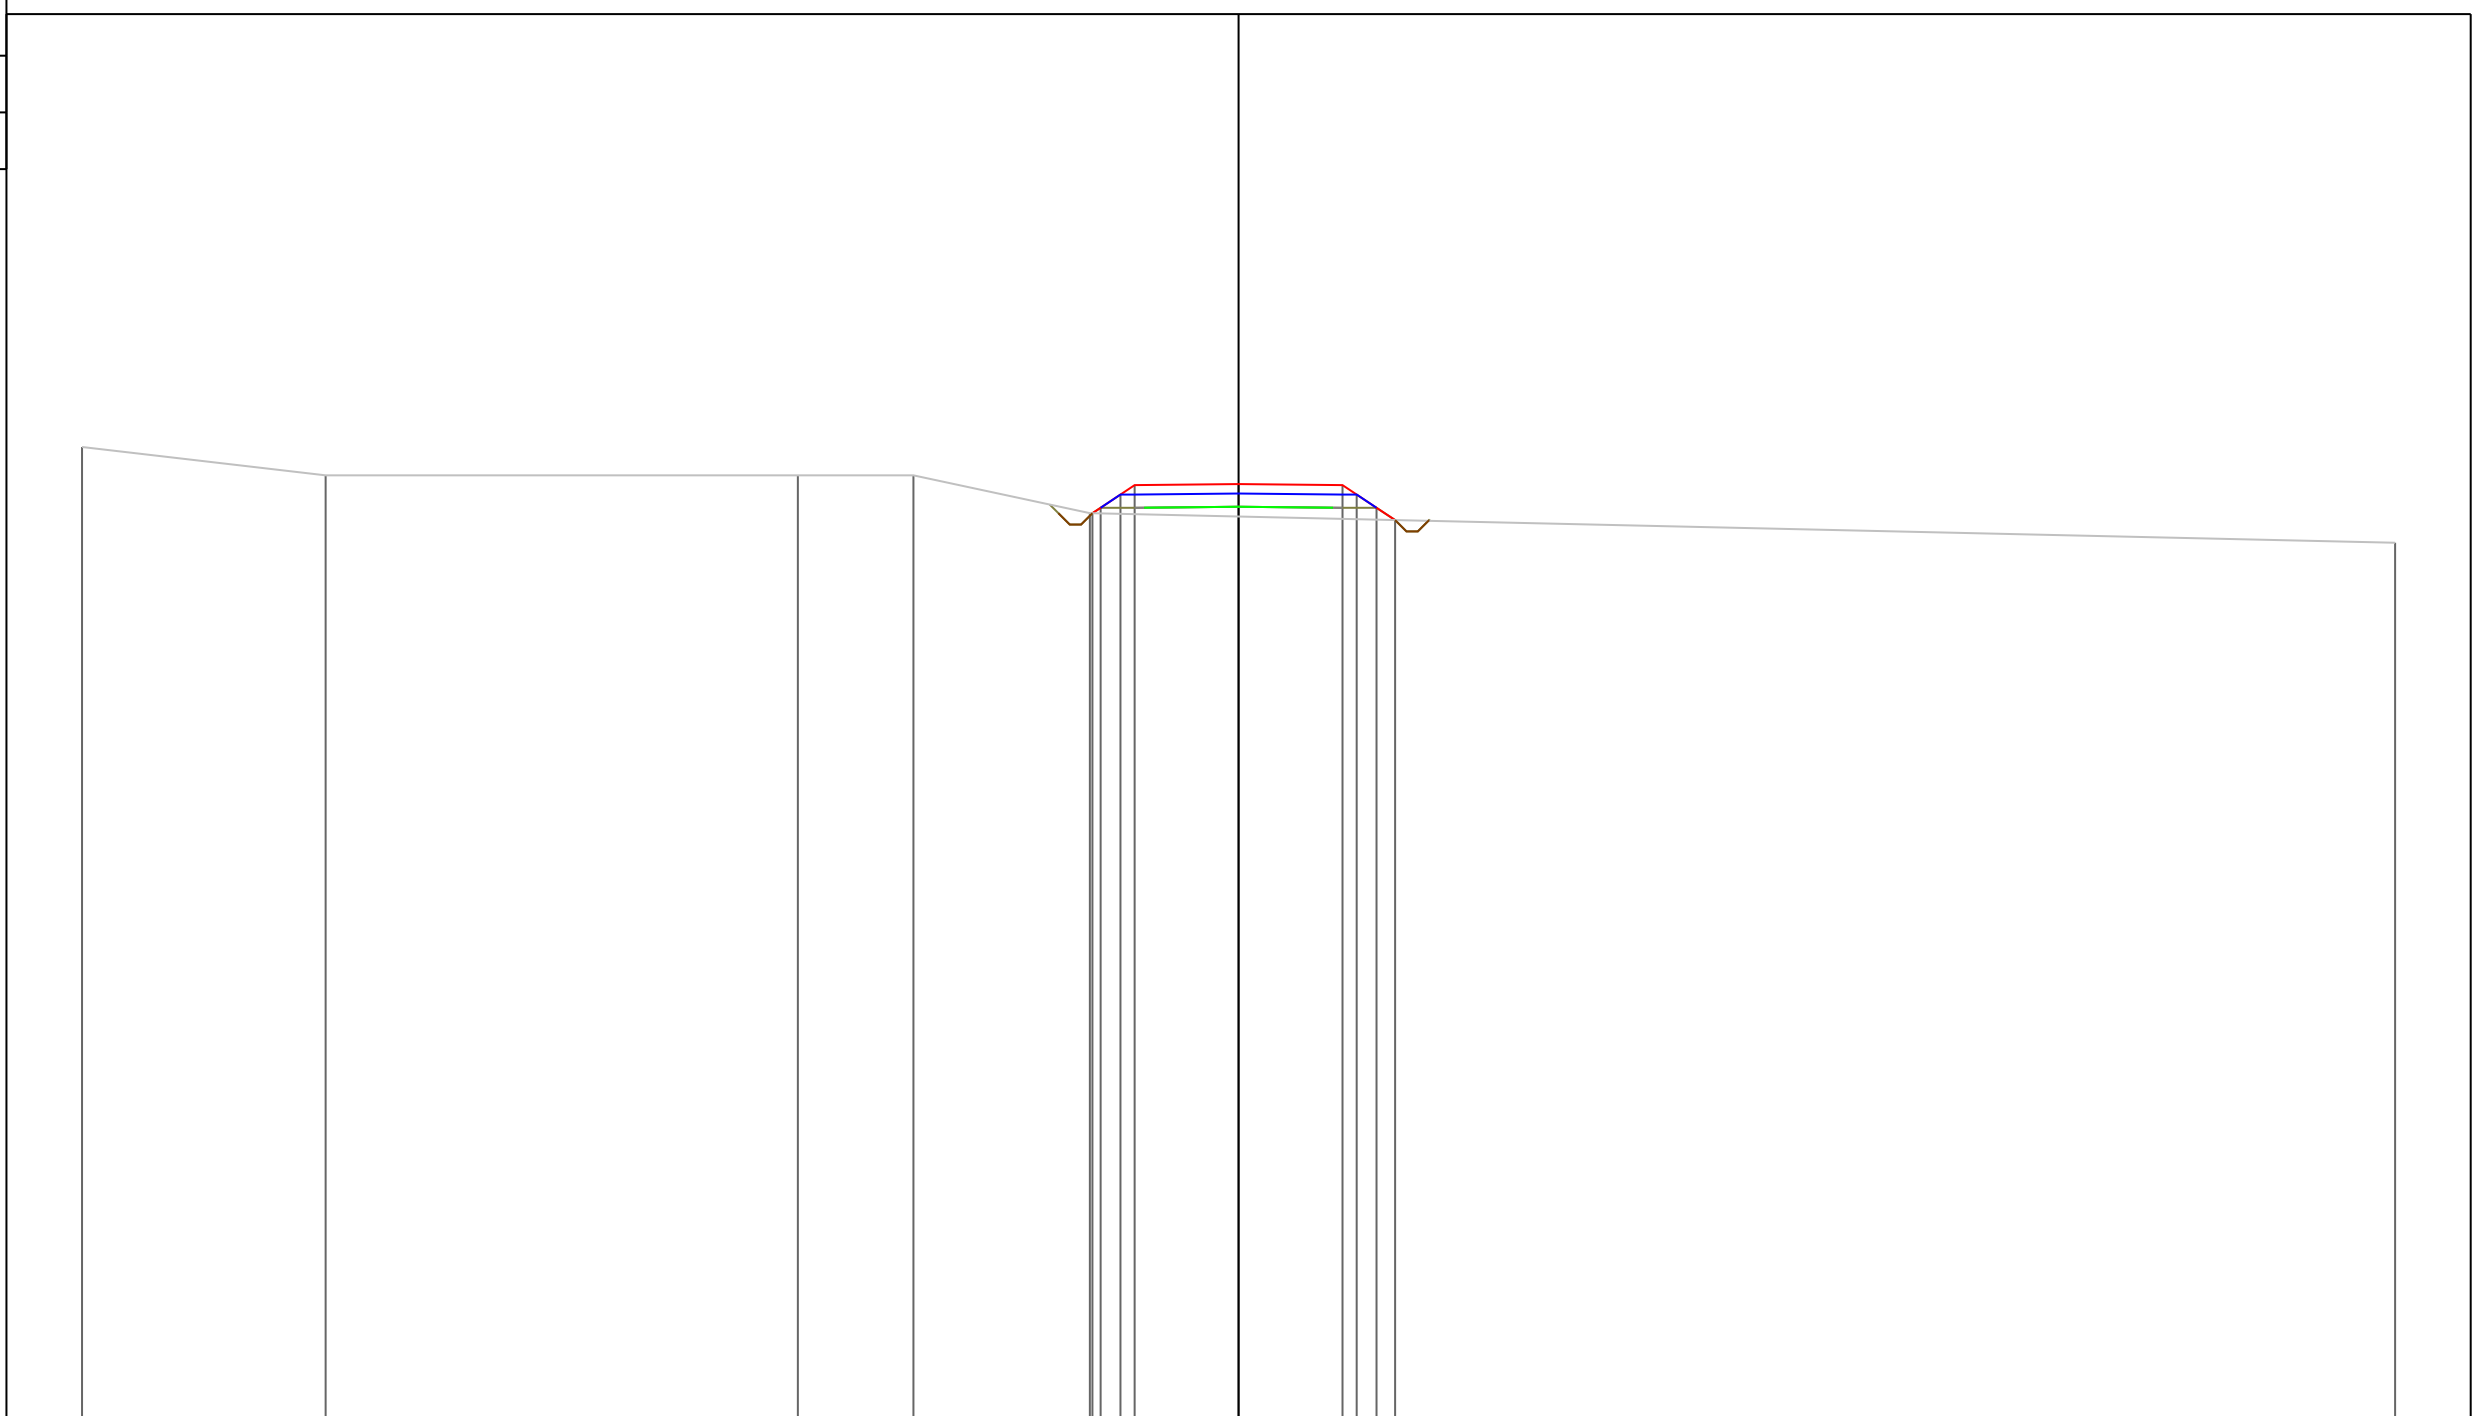

PROGRESSIVE TERRENO	-30.60	-24.15		-11.66	-8.60	-3.93				30.60				
PARZIALI TERRENO		6.45		12.49		3.06		4.67		34.53				
QUOTE TERRENO	93.75		93.00		93.00		93.00		92.00		91.22			
PROGRESSIVE PROGETTO						-3.87	-3.65	-3.12	-2.75	0.00	2.75	3.13	3.65	4.14
PARZIALI PROGETTO						0.22	0.53	0.37	2.75	2.75	0.38	0.52	0.49	
QUOTE PROGETTO						92.00	92.14	92.49	92.74	92.77	92.74	92.49	92.14	91.82

PROFILO Asse11	
SEZIONE 28	
PROGRESSIVA 270.00	
A STERRO	m ² 0.36
B RIPORTO	m ² 6.44

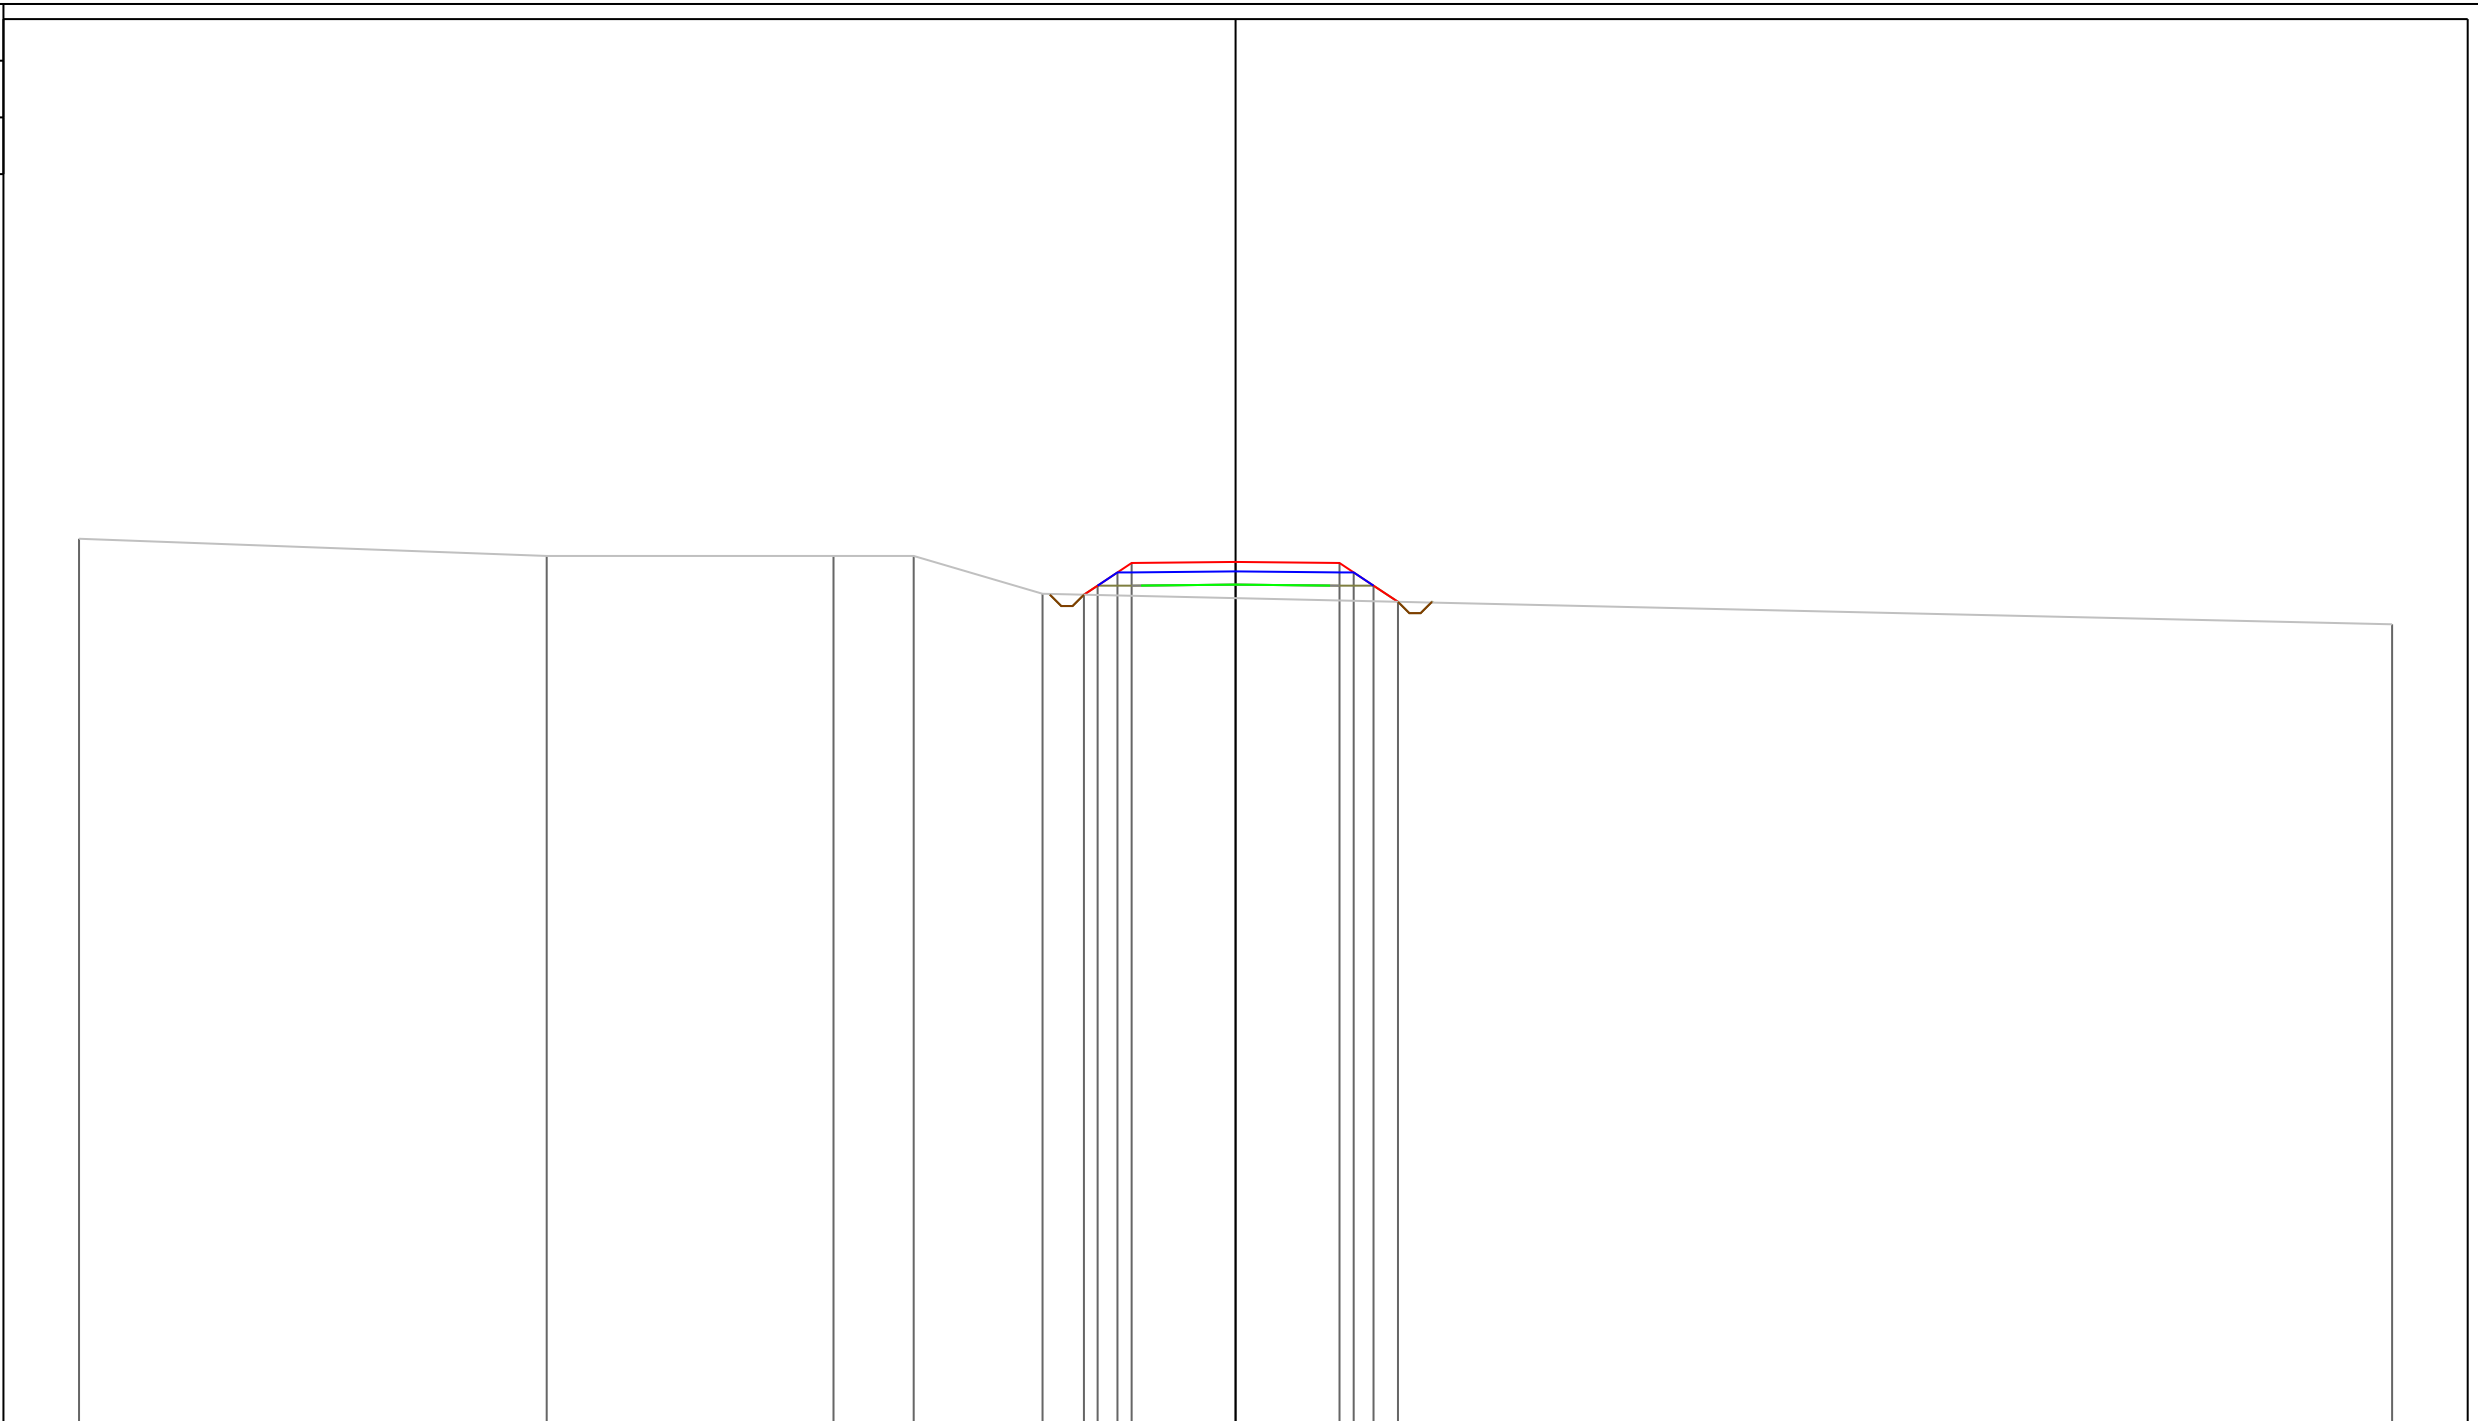


PROGRESSIVE TERRENO	-30.60	-18.23	-10.64	-8.52	-5.11			30.60						
PARZIALI TERRENO		12.37		7.59		2.12	3.41	35.71						
QUOTE TERRENO	93.45	93.00	93.00	93.00	92.00			91.19						
PROGRESSIVE PROGETTO						-4.01	-3.65	-3.12	-2.75	0.00	2.75	3.13	3.65	4.30
PARZIALI PROGETTO						0.36	0.53	0.37	2.75	2.75	0.38	0.52	0.65	
QUOTE PROGETTO						91.98	92.21	92.56	92.81	92.84	92.81	92.56	92.21	91.79

PROFILO Asse11

SEZIONE 29

PROGRESSIVA 280.00

A STERRO m² 0.37
B RIPORTO m² 6.85

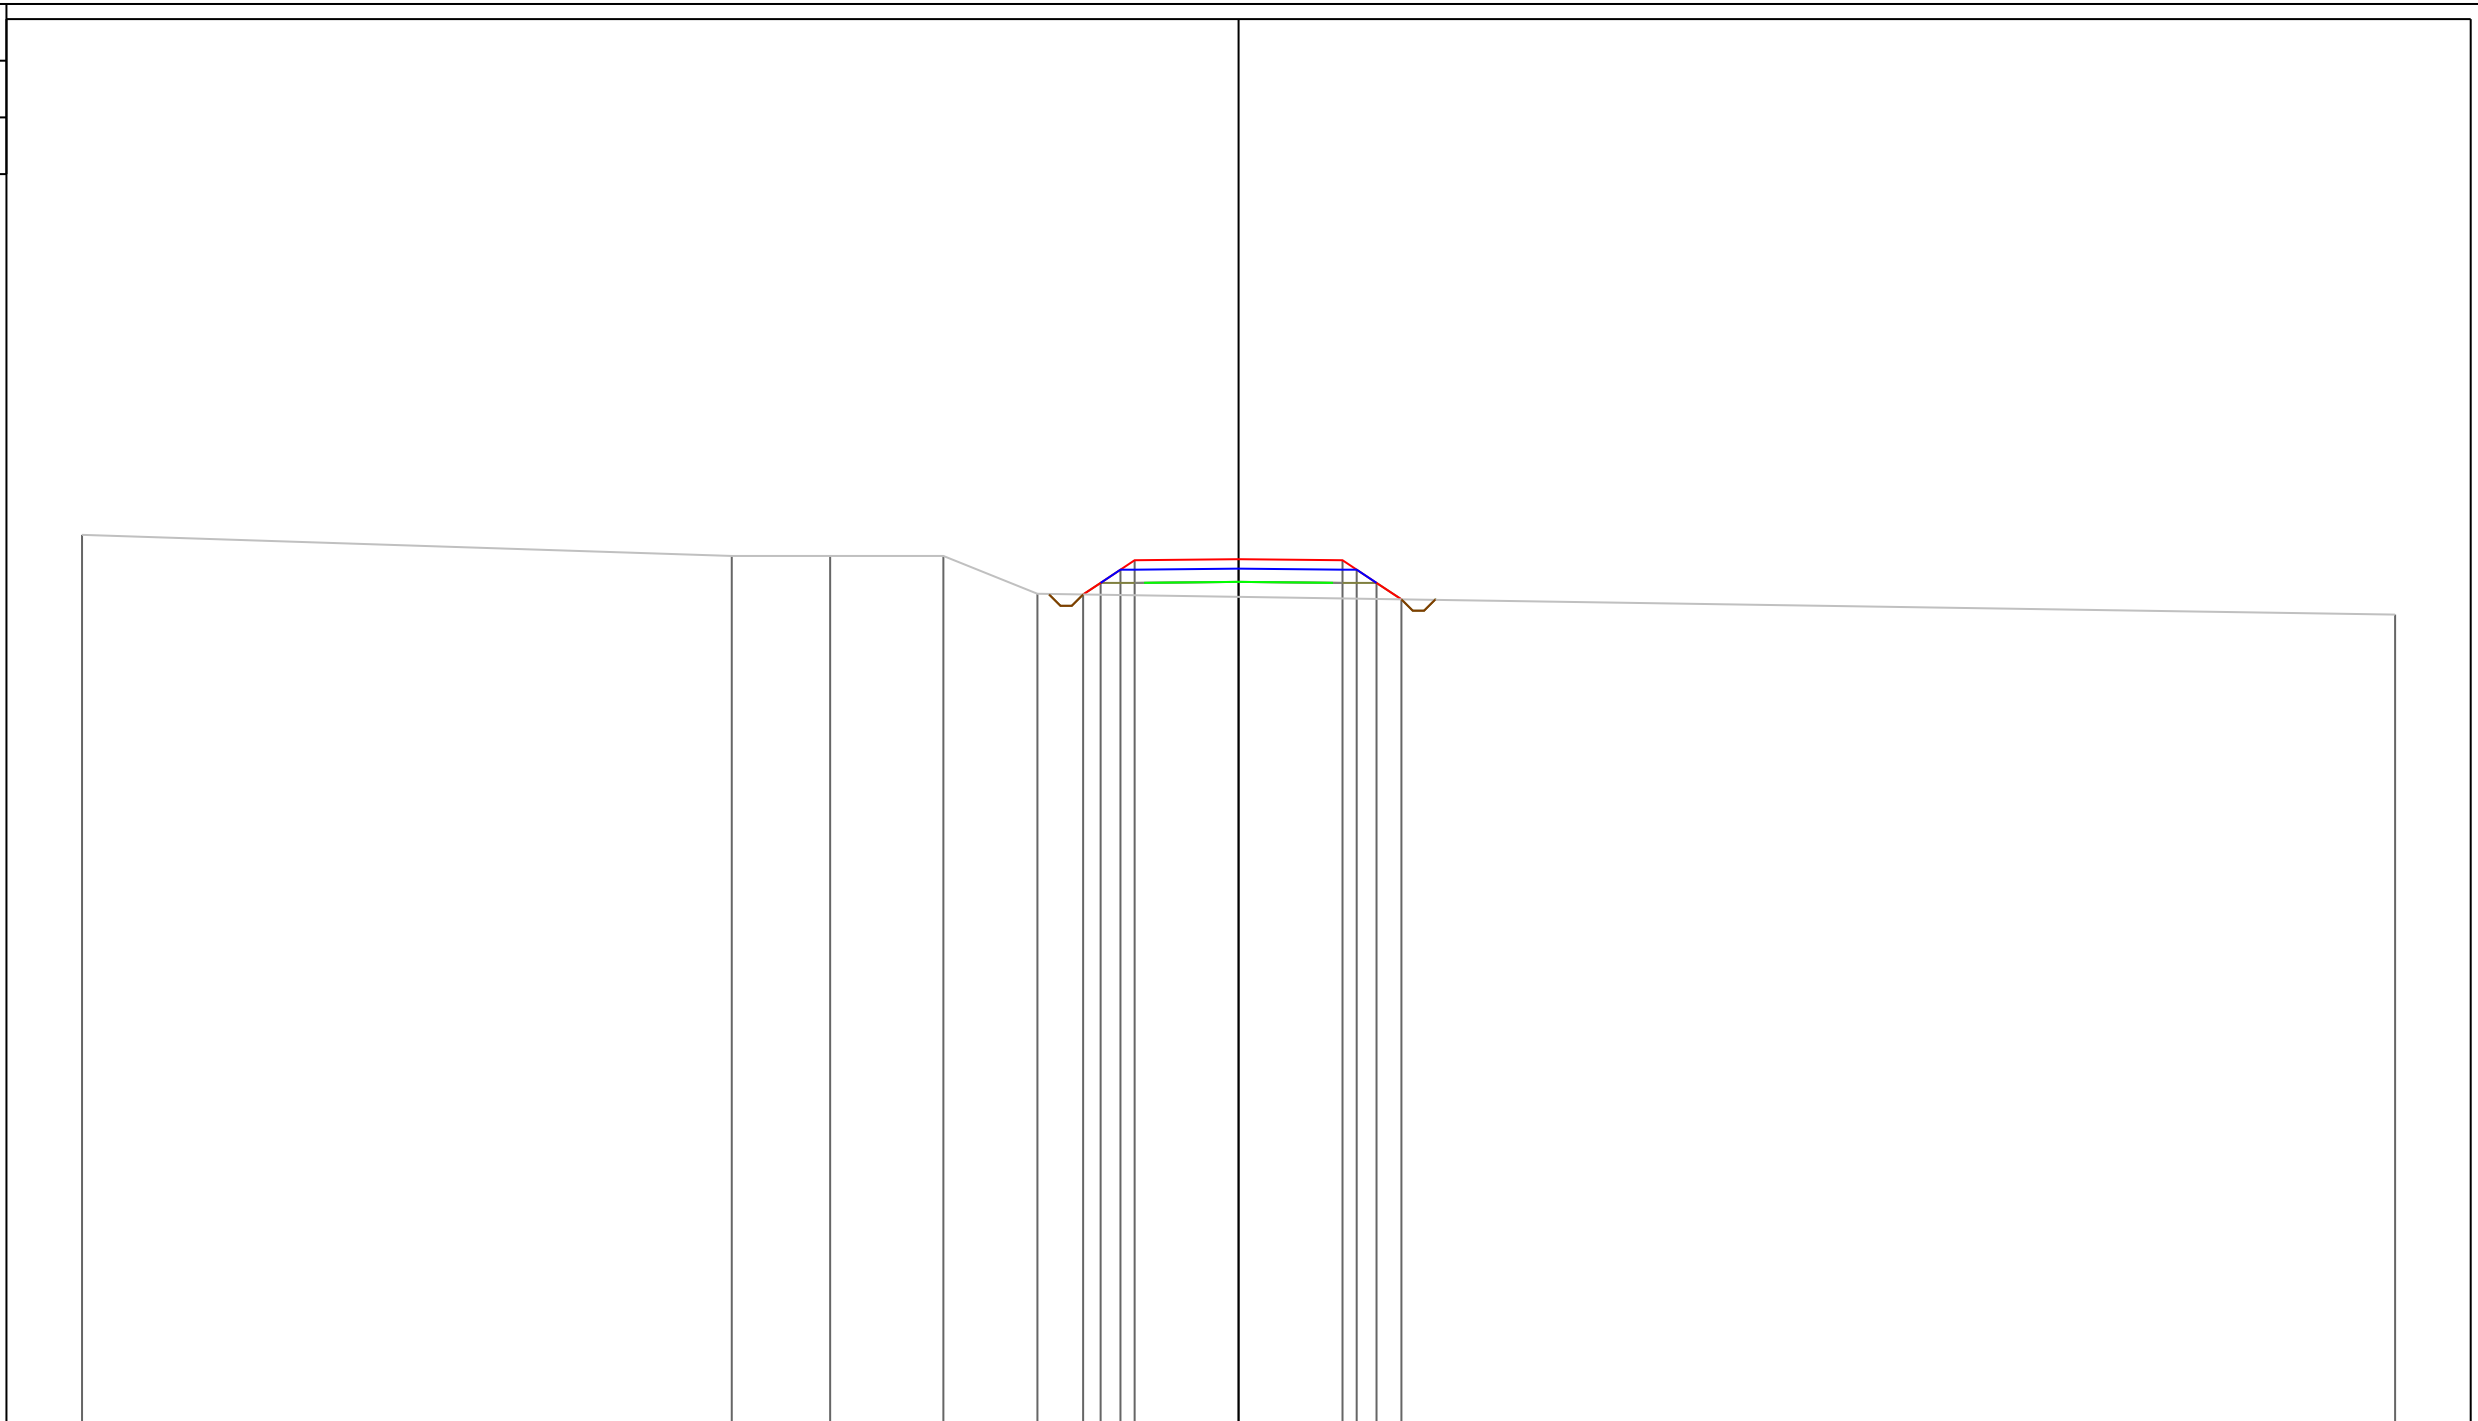

70
200
200

PROGRESSIVE TERRENO	-30.60	-13.41	-10.81	-7.81	-5.32					30.60				
PARZIALI TERRENO		17.19	2.60	3.00	2.49			35.92						
QUOTE TERRENO	93.56	93.00	93.00	93.00	92.00					91.45				
PROGRESSIVE PROGETTO						-4.11	-3.65	-3.12	-2.75	0.00	2.75	3.13	3.65	4.31
PARZIALI PROGETTO						0.46	0.53	0.37	2.75	2.75	0.38	0.52	0.66	
QUOTE PROGETTO						91.98	92.29	92.64	92.89	92.91	92.89	92.64	92.29	91.85


PROFILO Asse11

SEZIONE 31

PROGRESSIVA 300.00

A STERRO m² 0.56
 B RIPORTO m² 7.93


75
 200
 200

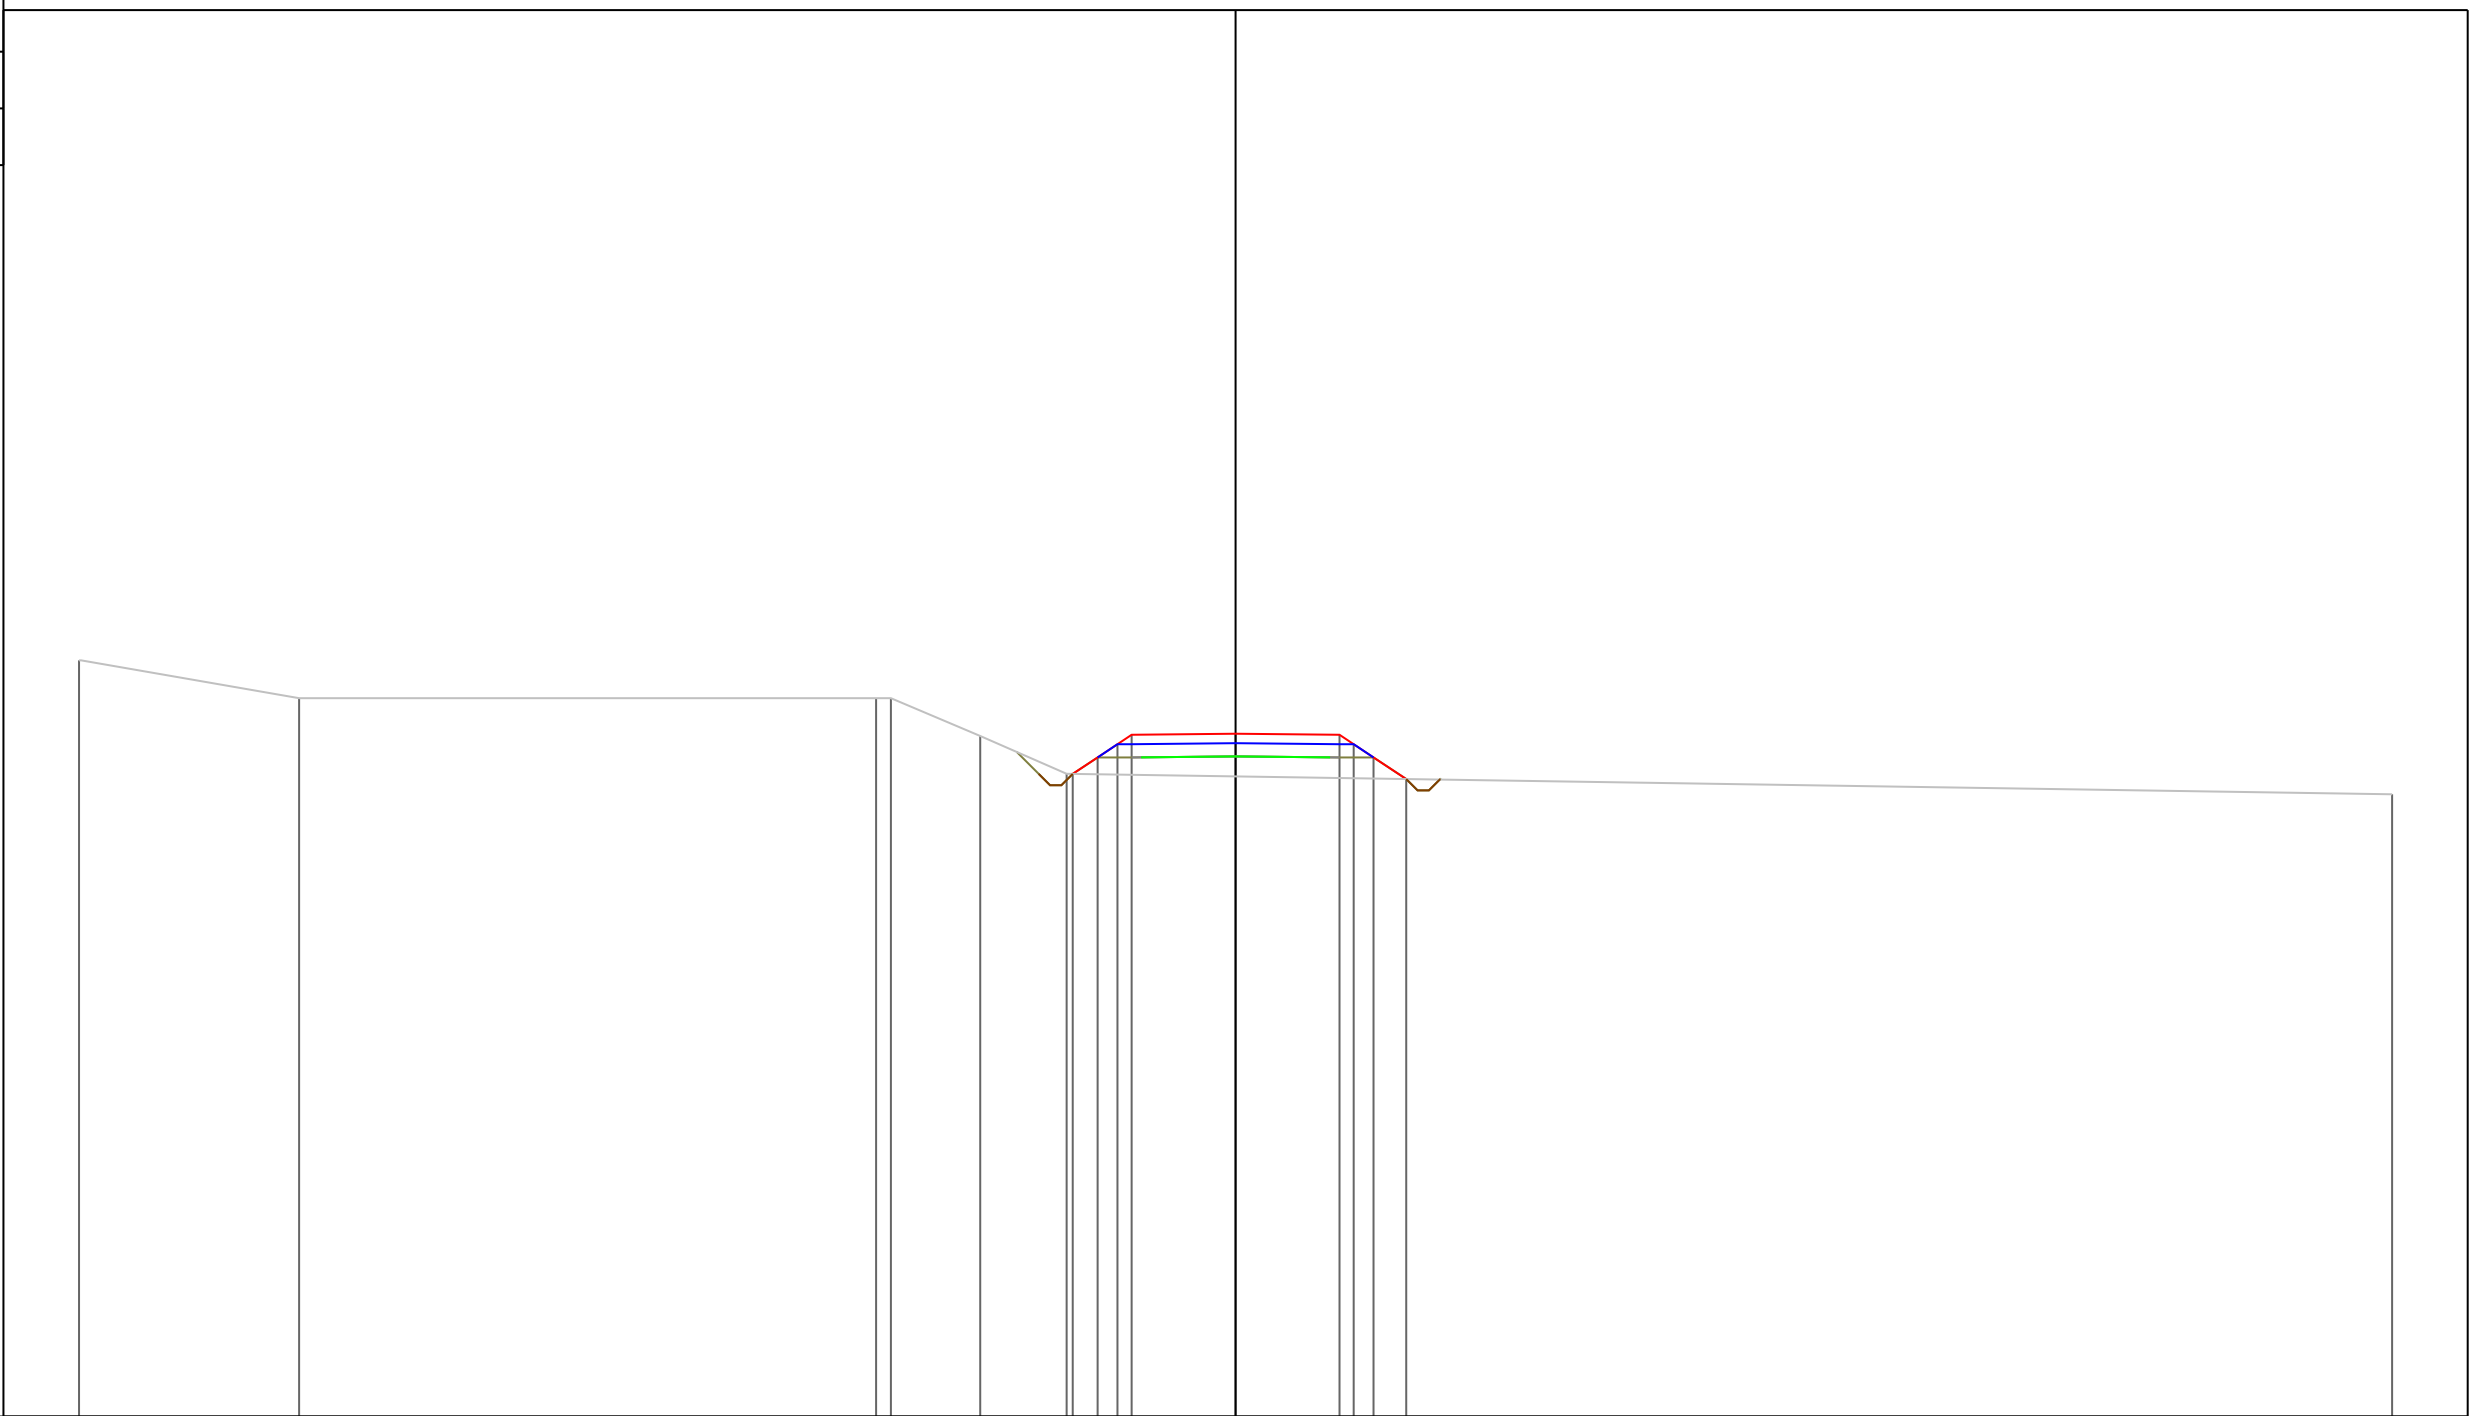

PROGRESSIVE TERRENO	-30.60	-24.78	-9.51	-9.12	-6.76	-4.47							30.60		
PARZIALI TERRENO		5.82			15.27	0.39	2.36	2.29				35.07			
QUOTE TERRENO	95.00	94.00	94.00	94.00	93.00	92.00							91.46		
PROGRESSIVE PROGETTO							-4.31	-3.65	-3.12	-2.75	0.00	2.75	3.13	3.65	4.52
PARZIALI PROGETTO							0.66	0.53	0.37	2.75	2.75	0.38	0.52	0.87	
QUOTE PROGETTO							92.00	92.43	92.78	93.03	93.06	93.03	92.78	92.43	91.86


PROFILO Asse11
 SEZIONE 35
 PROGRESSIVA 340.00
 A STERRO m² 0.97
 B RIPORTO m² 3.73

75
 200 200

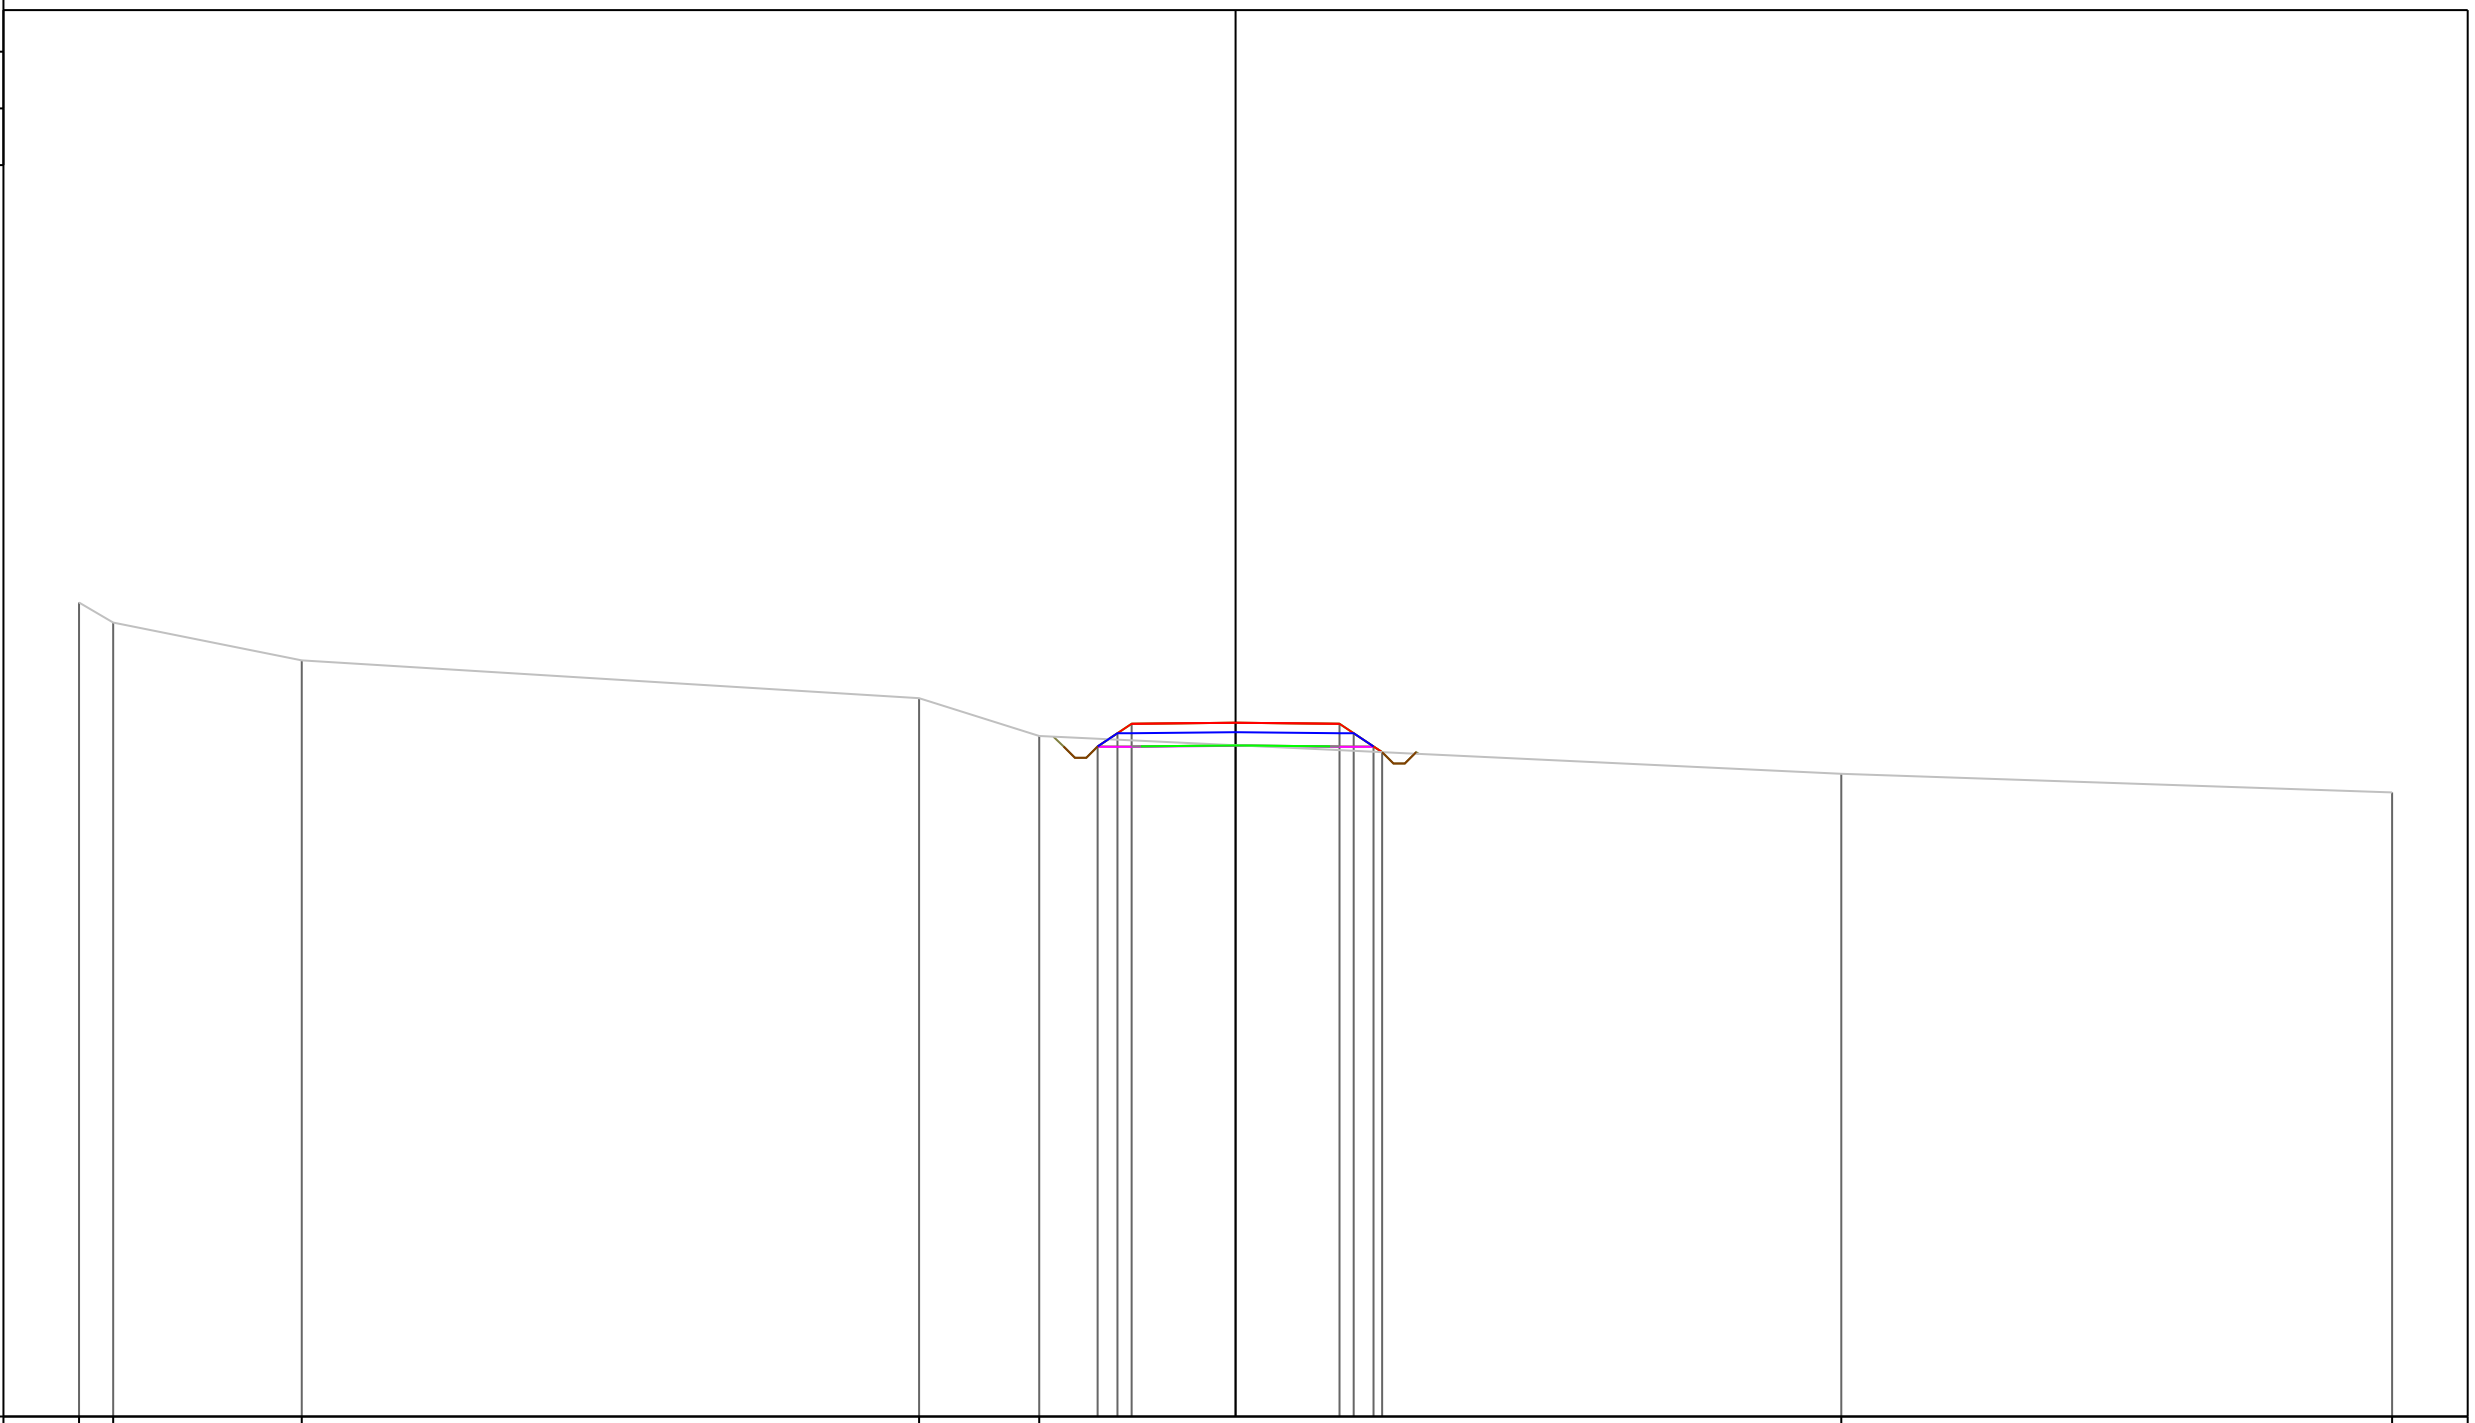

PROGRESSIVE TERRENO	-30.60	-29.70	-24.71	-8.37	-5.19		16.03	30.60				
PARZIALI TERRENO	0.90	4.99		16.34	3.18		21.22	14.57				
QUOTE TERRENO	96.53	96.00	95.00	94.00	93.00		92.00	91.51				
PROGRESSIVE PROGETTO					-3.65	-3.12	-2.75	0.00	2.75	3.13	3.65	3.88
PARZIALI PROGETTO					0.53	0.37	2.75	2.75	0.38	0.52	0.23	
QUOTE PROGETTO					92.72	93.07	93.32	93.35	93.32	93.07	92.72	92.57

PROFILO Asse11
 SEZIONE 36
 PROGRESSIVA 350.00
 A STERRO m² 0.76
 B RIPORTO m² 3.80

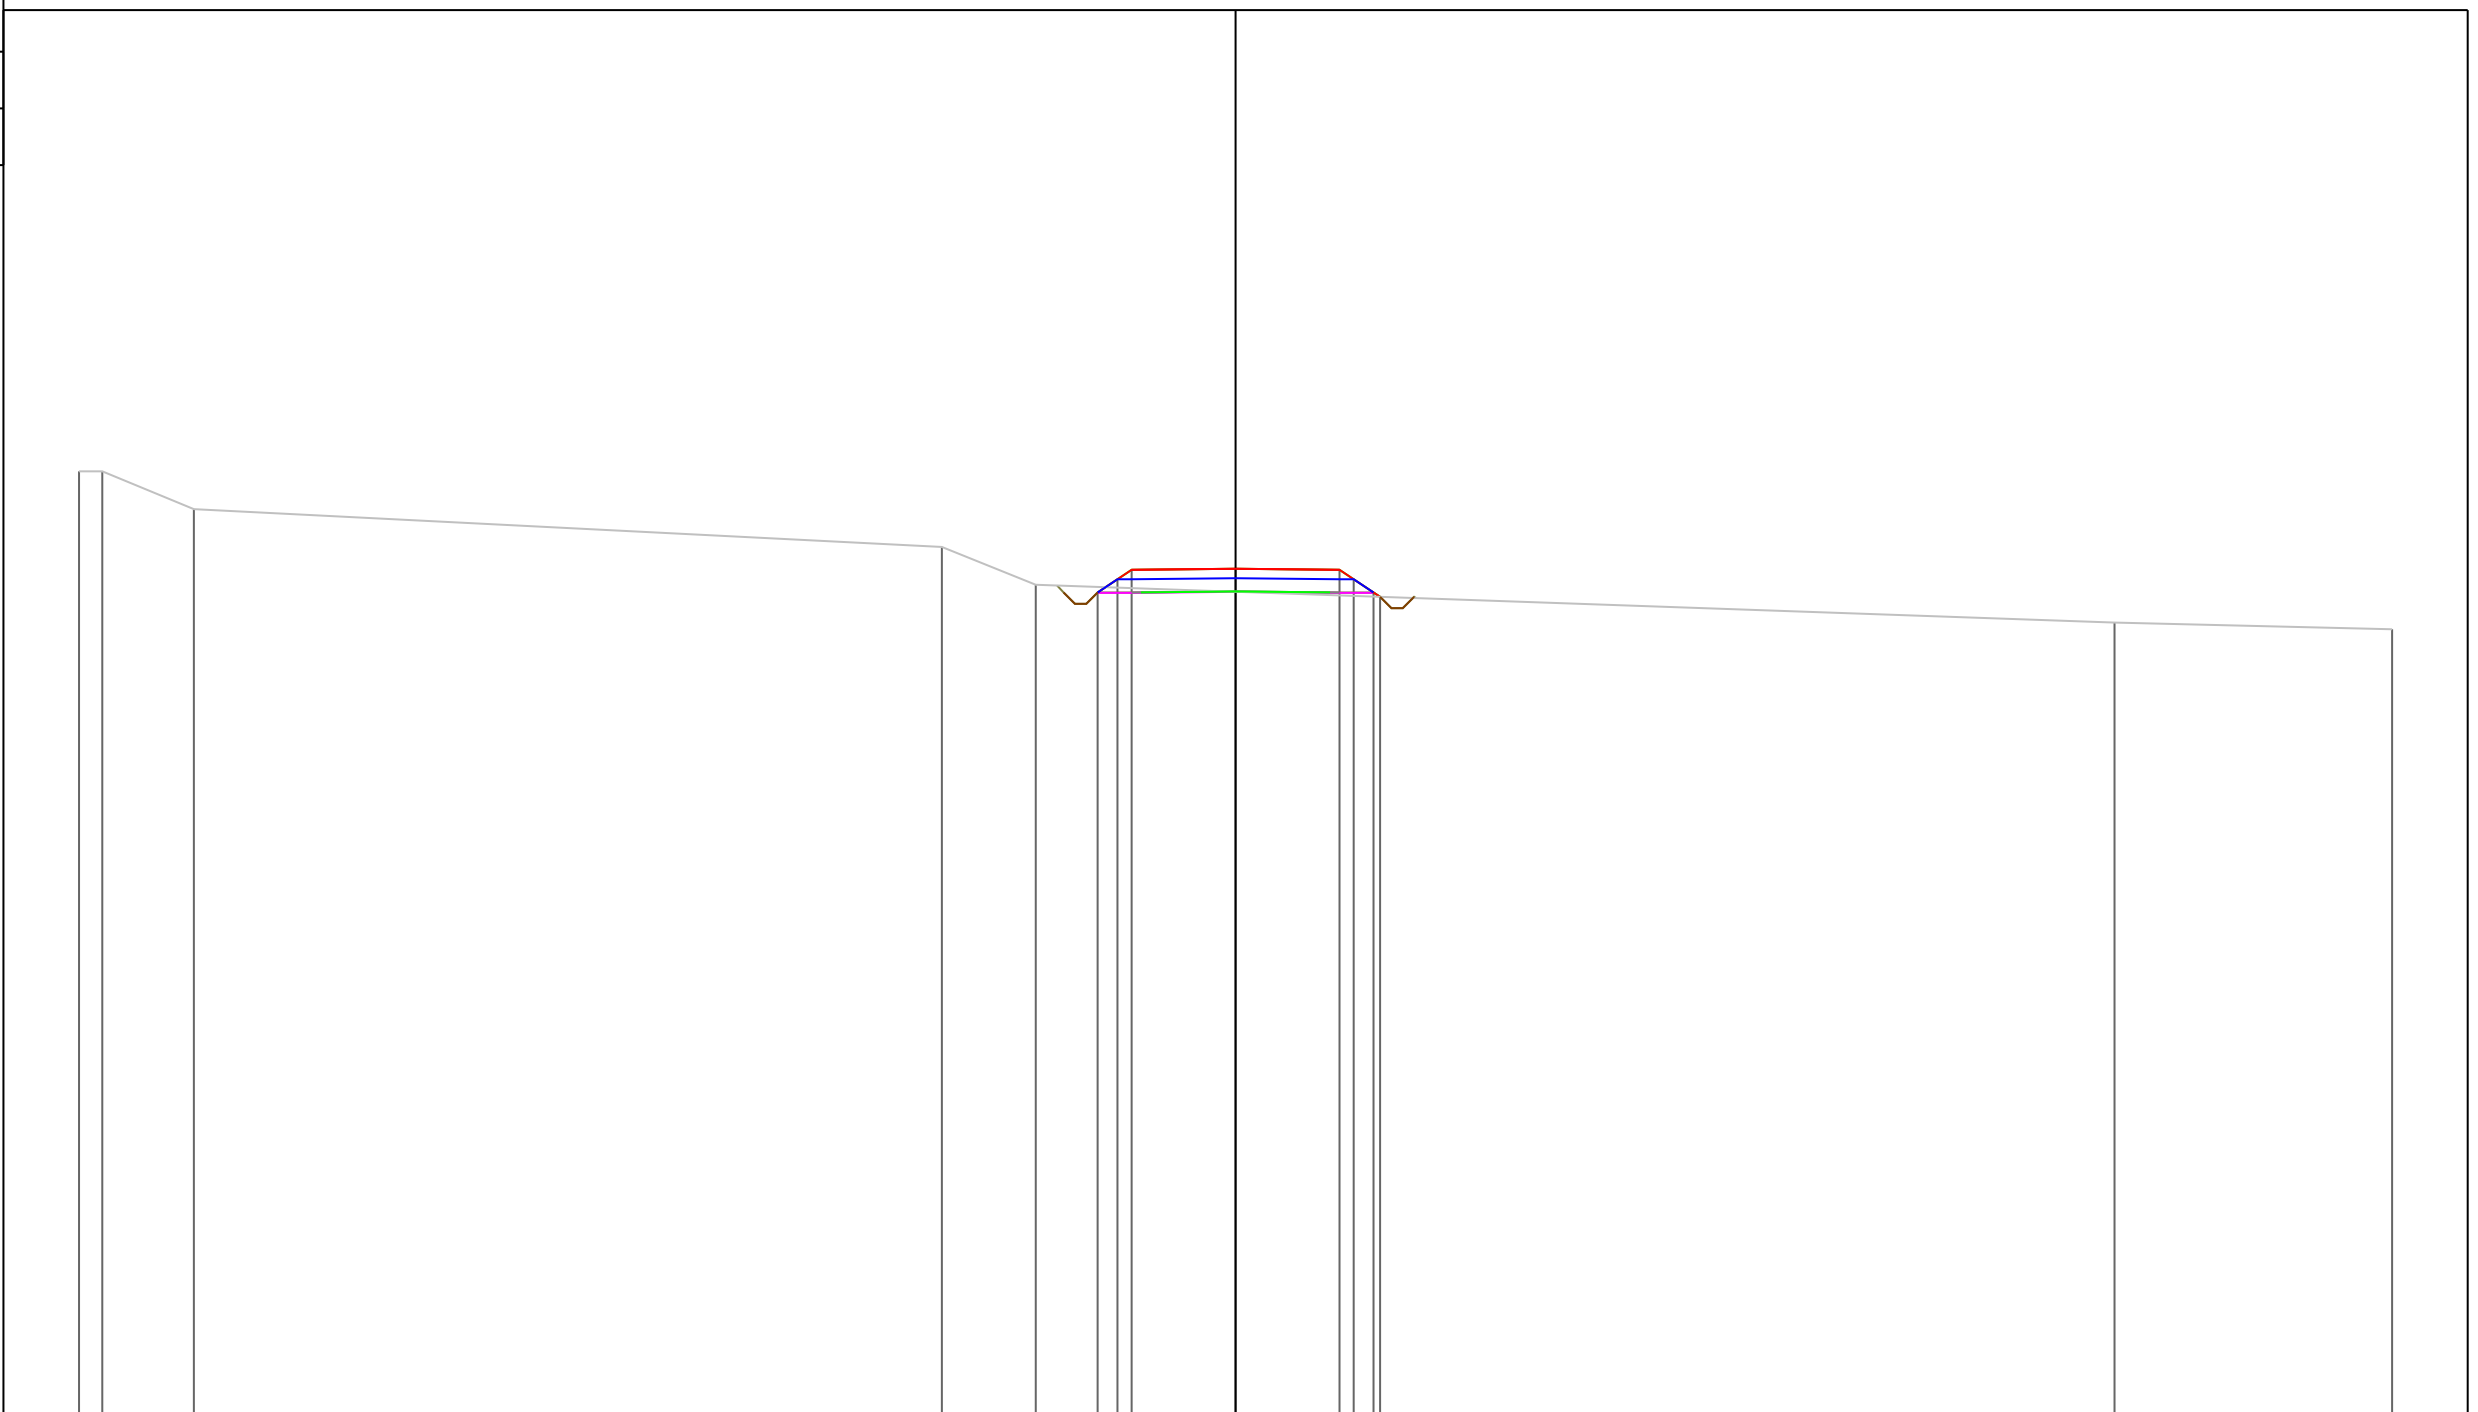


PROGRESSIVE TERRENO	-30.60	-29.98	-27.56	-7.77	-5.29			23.26	30.60				
PARZIALI TERRENO	0.62	2.42		19.79	2.48		28.55		7.34				
QUOTE TERRENO	96.00	96.00	95.00	94.00	93.00			92.00	91.82				
PROGRESSIVE PROGETTO						-3.65	-3.12	-2.75	0.00	2.75	3.13	3.65	3.82
PARZIALI PROGETTO						0.53	0.37	2.75	2.75	0.38	0.52	0.17	
QUOTE PROGETTO						92.80	93.15	93.40	93.42	93.40	93.15	92.80	92.68

PROFILO Asse11

SEZIONE 38

PROGRESSIVA 370.00

A STERRO m² 0.57
 B RIPORTO m² 4.43

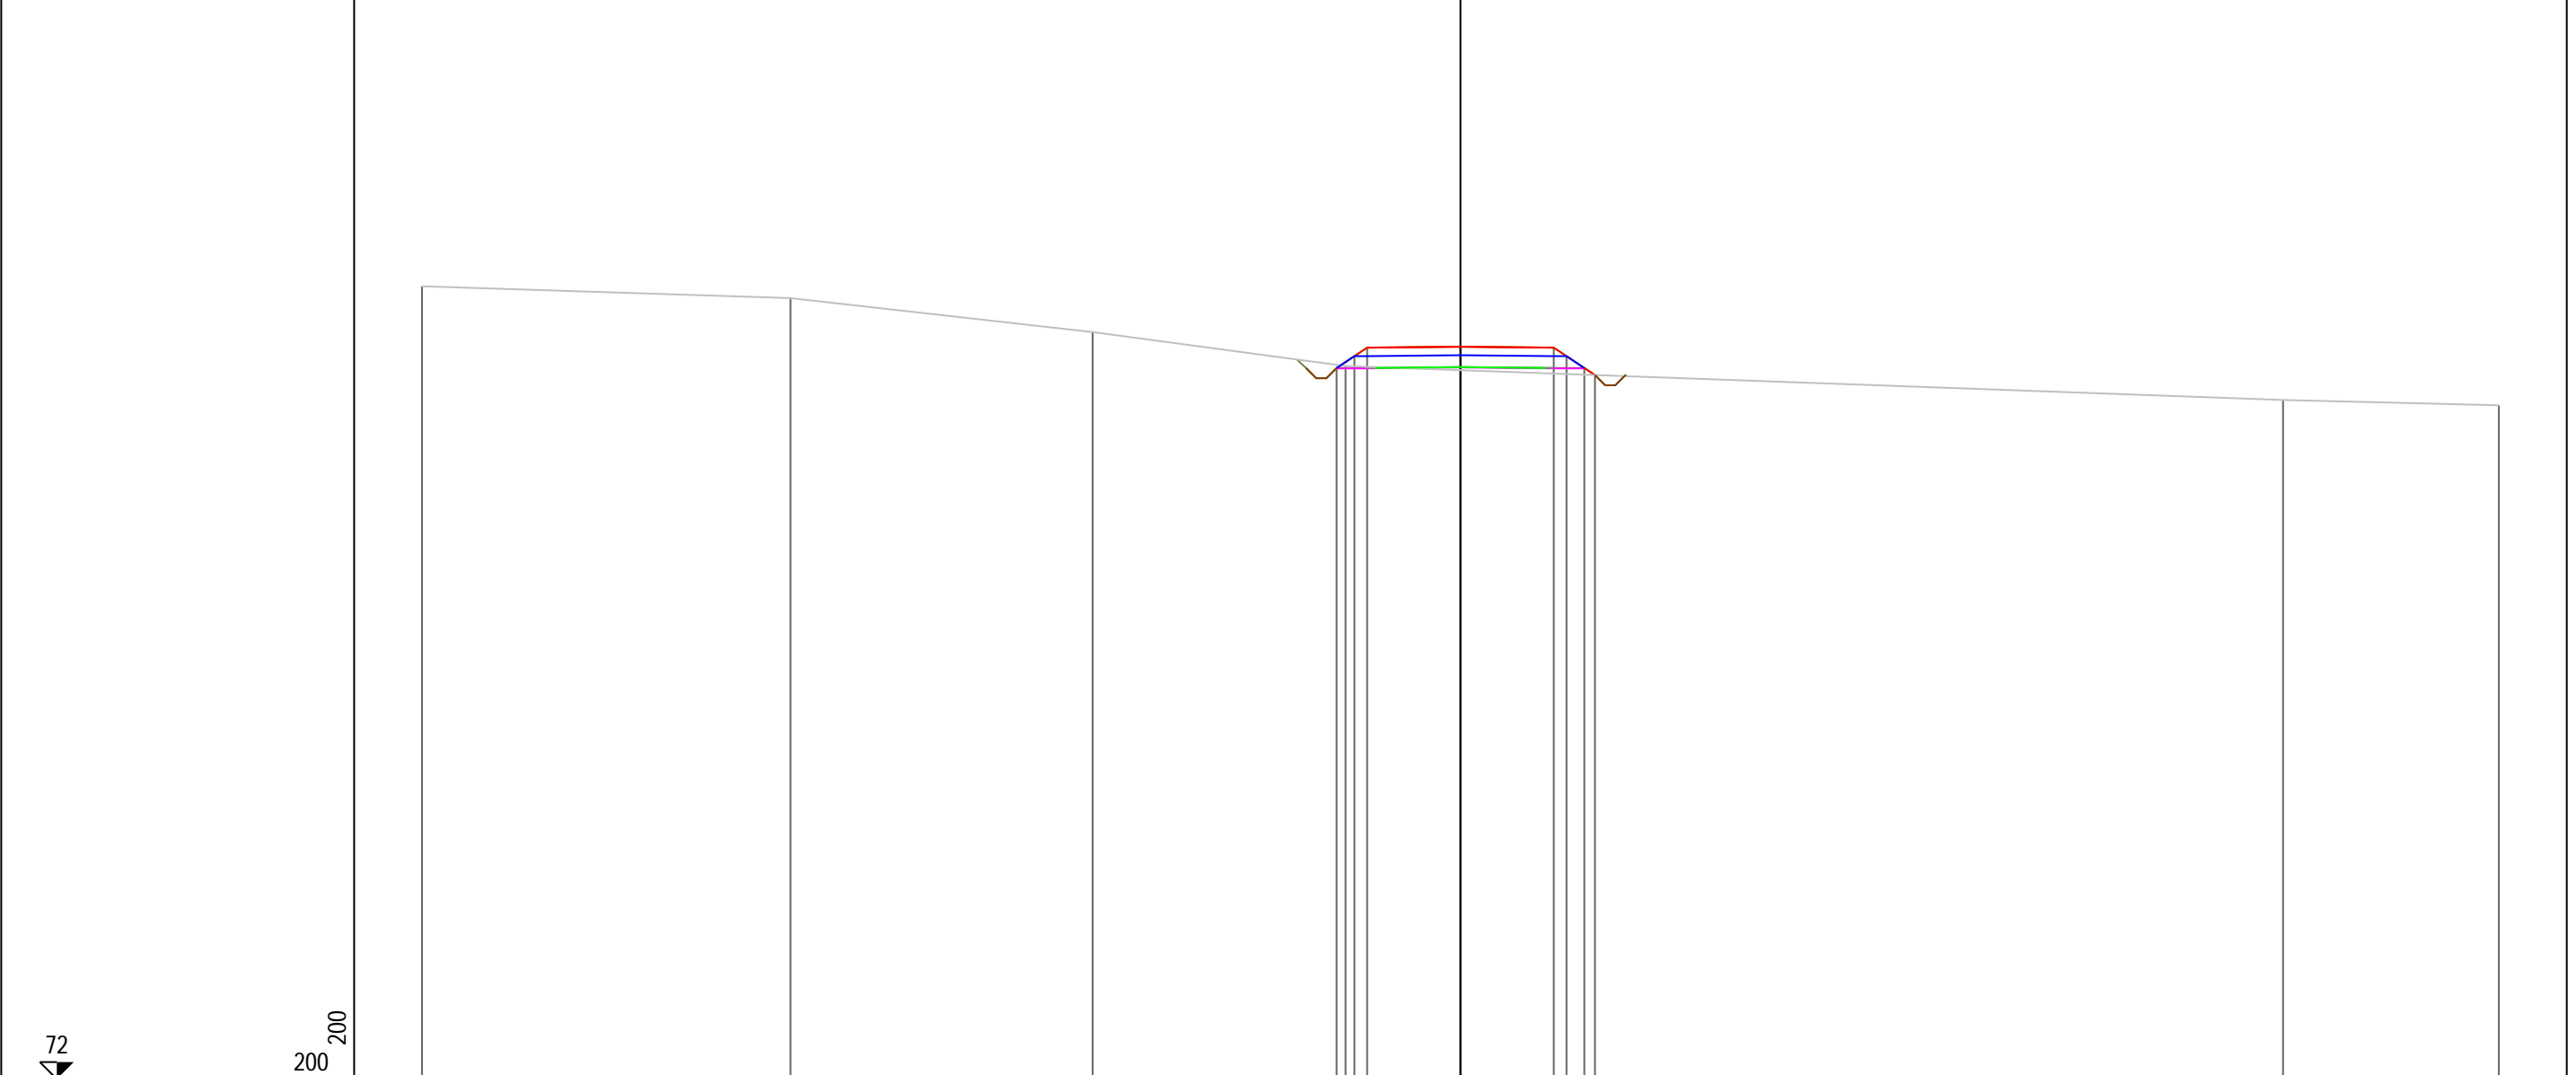

PROGRESSIVE TERRENO	-30.60	-19.74	-10.84	-3.39		24.24	30.60
PARZIALI TERRENO	10.86	8.90	7.45		27.63	6.36	
QUOTE TERRENO	95.35	95.00	94.00	93.00		92.00	91.84
PROGRESSIVE PROGETTO				-3.65 -3.12 -2.75	0.00	2.75 3.13 3.65	
PARZIALI PROGETTO				0.53 0.37	2.75	0.38 0.52 0.31	
QUOTE PROGETTO				92.94 93.29 93.54	93.57	93.54 93.29 92.94 92.73	

PROFILO Asse11


SEZIONE 39

PROGRESSIVA 380.00

A STERRO m² 0.58
B RIPORTO m² 4.66

72

200
200

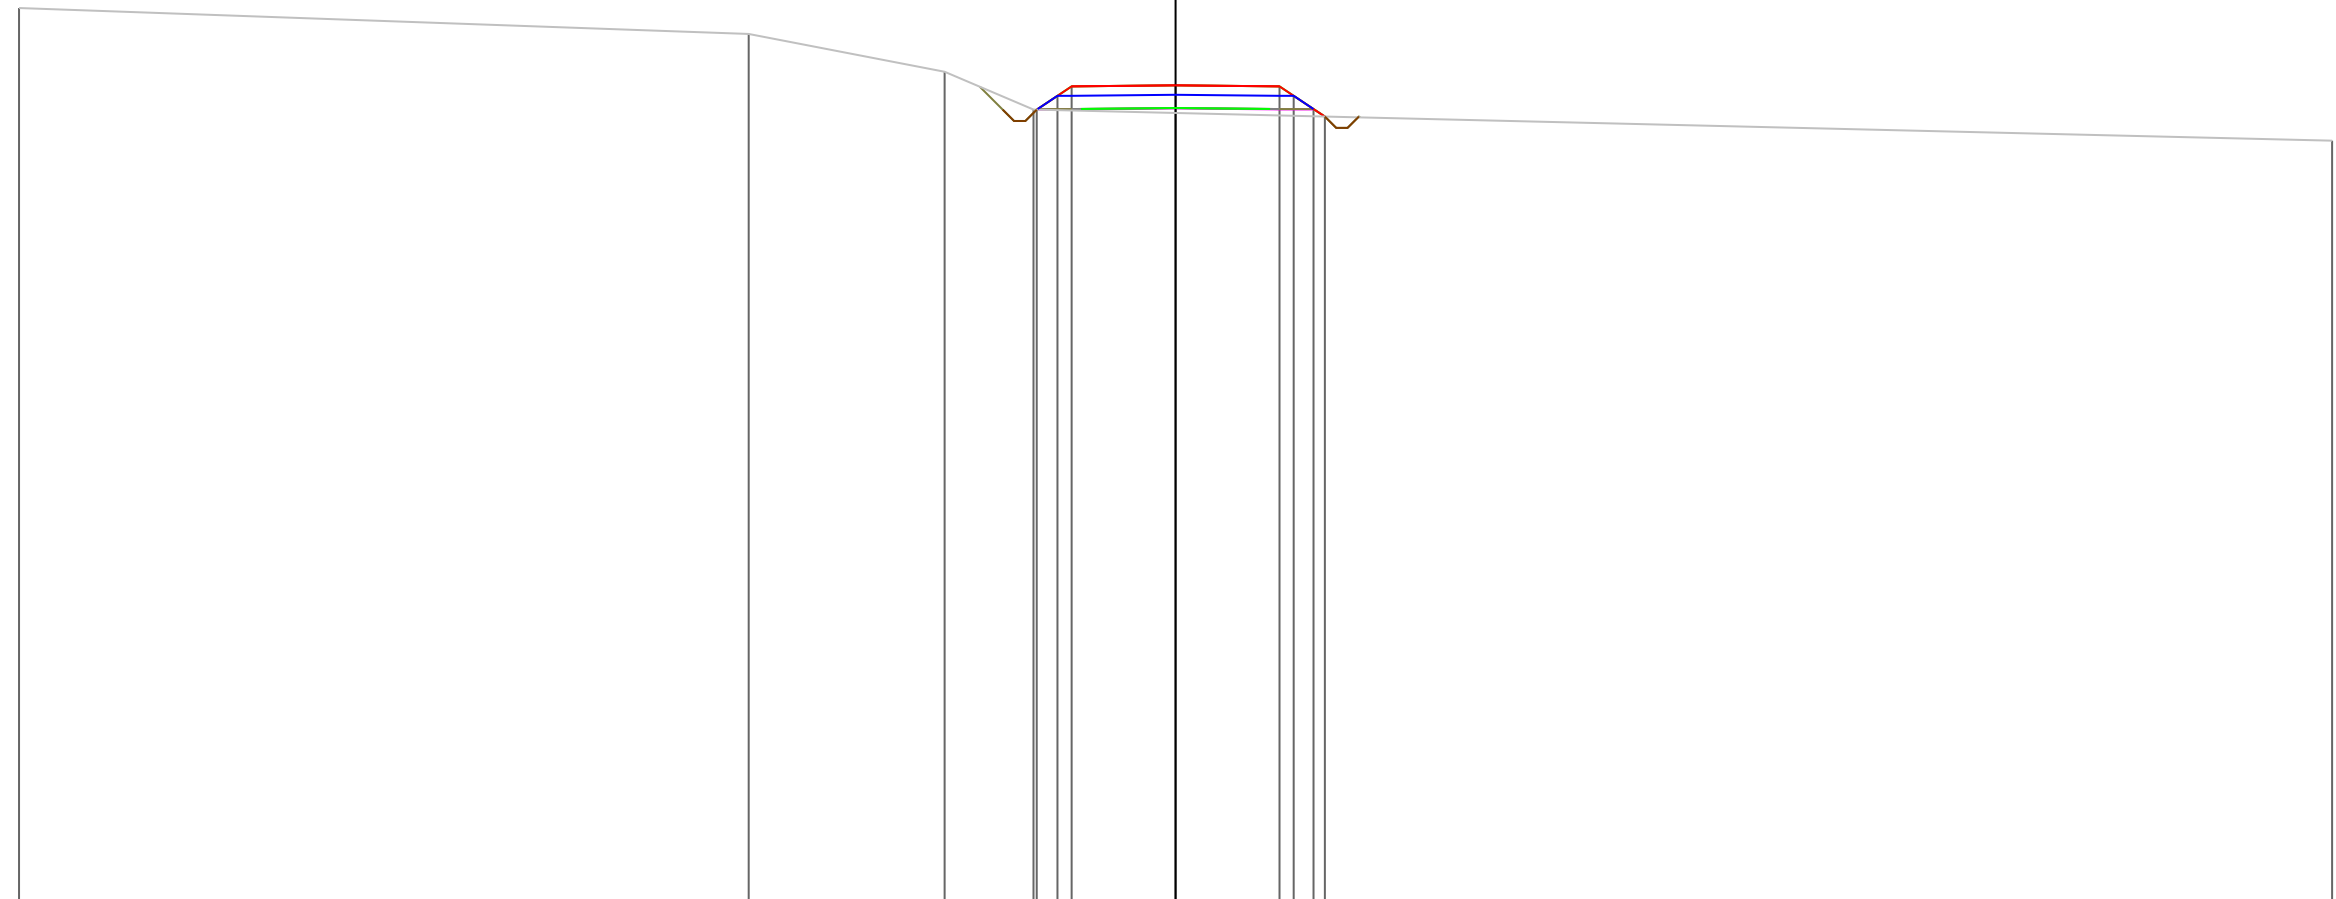

PROGRESSIVE TERRENO	-30.60	-11.29	-6.11	-3.76						30.60		
PARZIALI TERRENO		19.31	5.18	2.35					34.36			
QUOTE TERRENO	95.69	95.00	94.00	93.00						92.18		
PROGRESSIVE PROGETTO				-3.67	-3.12	-2.75	0.00		2.75	3.13	3.65	3.95
PARZIALI PROGETTO				0.55	0.37	2.75		2.75	0.38	0.52	0.30	
QUOTE PROGETTO				93.00	93.36	93.61	93.64		93.61	93.36	93.01	92.82

PROFILO Asse11


SEZIONE 40

PROGRESSIVA 390.00

A STERRO m² 0.82
 B RIPORTO m² 6.20

72

200
 200

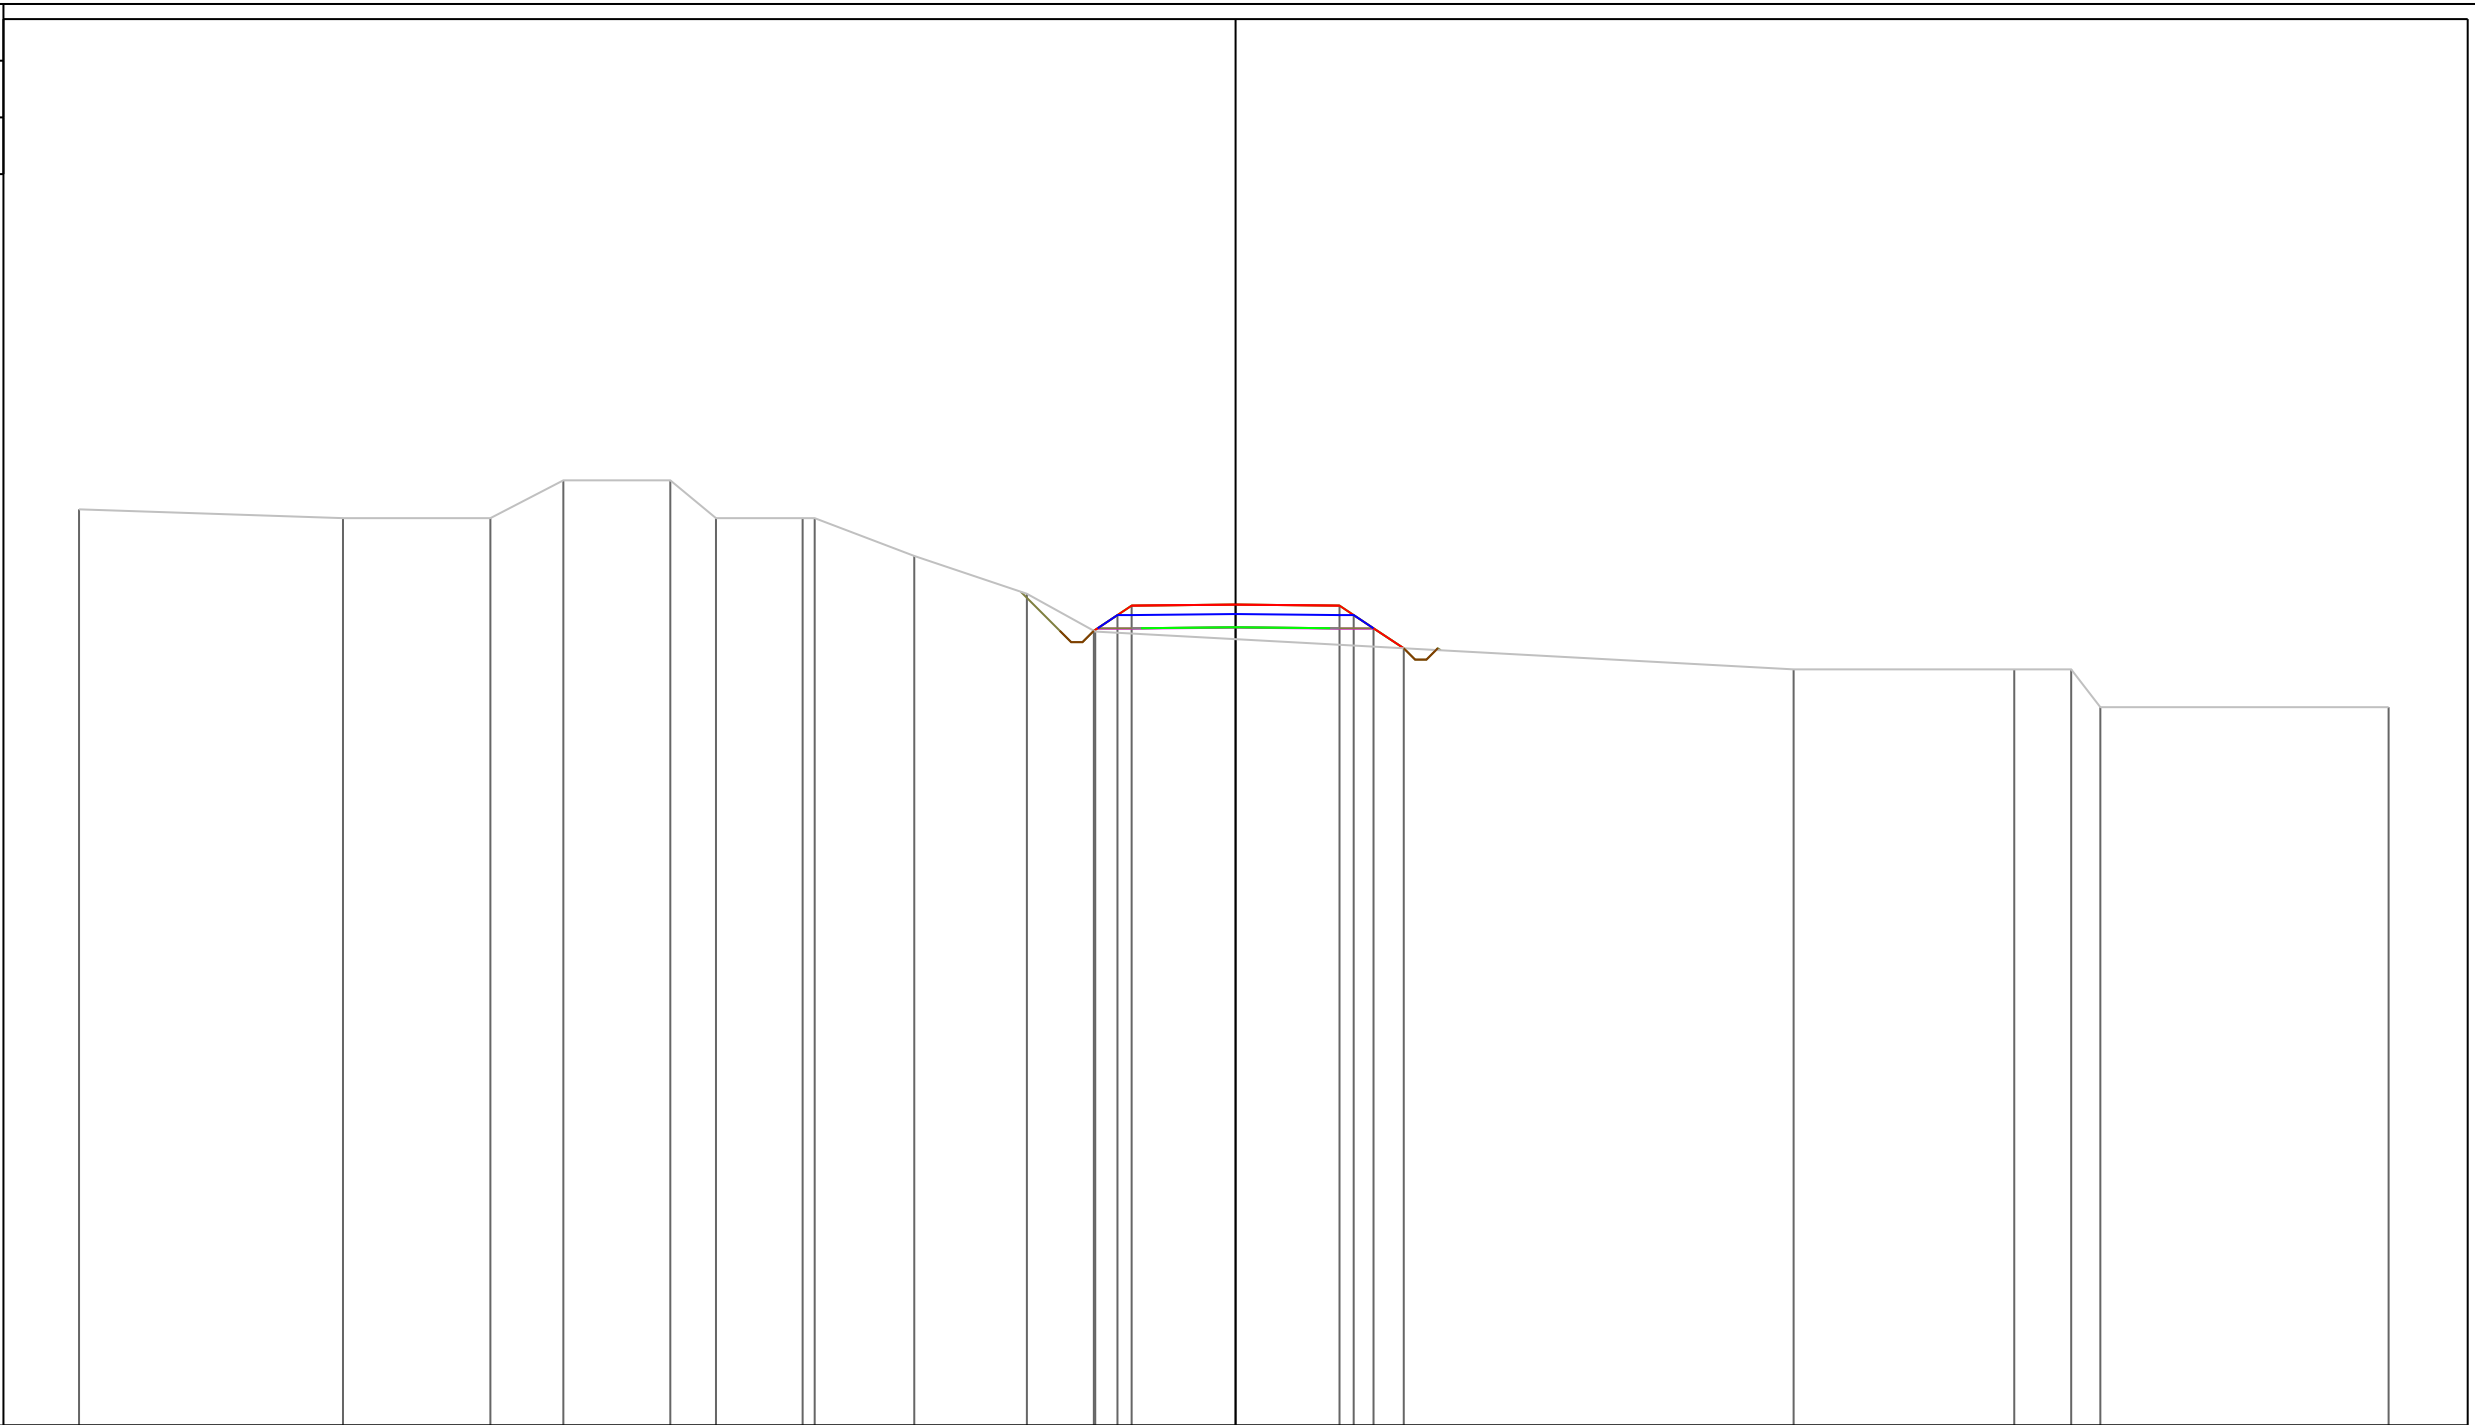

PROGRESSIVE TERRENO	-30.60	-23.62	-19.72	-17.79	-14.96	-13.75	-11.45	-11.14	-8.50	-5.52	-3.71				14.76	20.60	22.11	22.88		30.51
PARZIALI TERRENO		6.98	3.90	1.93	2.83	1.21	2.30	0.31	2.64	2.98	1.81			18.47		5.84	1.51	0.77		7.63
QUOTE TERRENO	96.23	96.00	96.00	97.00	97.00	96.00	96.00	96.00	95.00	94.00	93.00				92.00	92.00	92.00	91.00		91.00
PROGRESSIVE PROGETTO											-3.75	-3.12	-2.75	0.00			2.75	3.13	3.65	4.45
PARZIALI PROGETTO											0.63	0.37	2.75	2.75			0.38	0.52	0.80	
QUOTE PROGETTO											93.02	93.44	93.69	93.71			93.69	93.44	93.09	92.56

PROFILO Asse11


SEZIONE 44

PROGRESSIVA 430.00

A STERRO m² 1.54
 B RIPORTO m² 6.08

74

200
 200

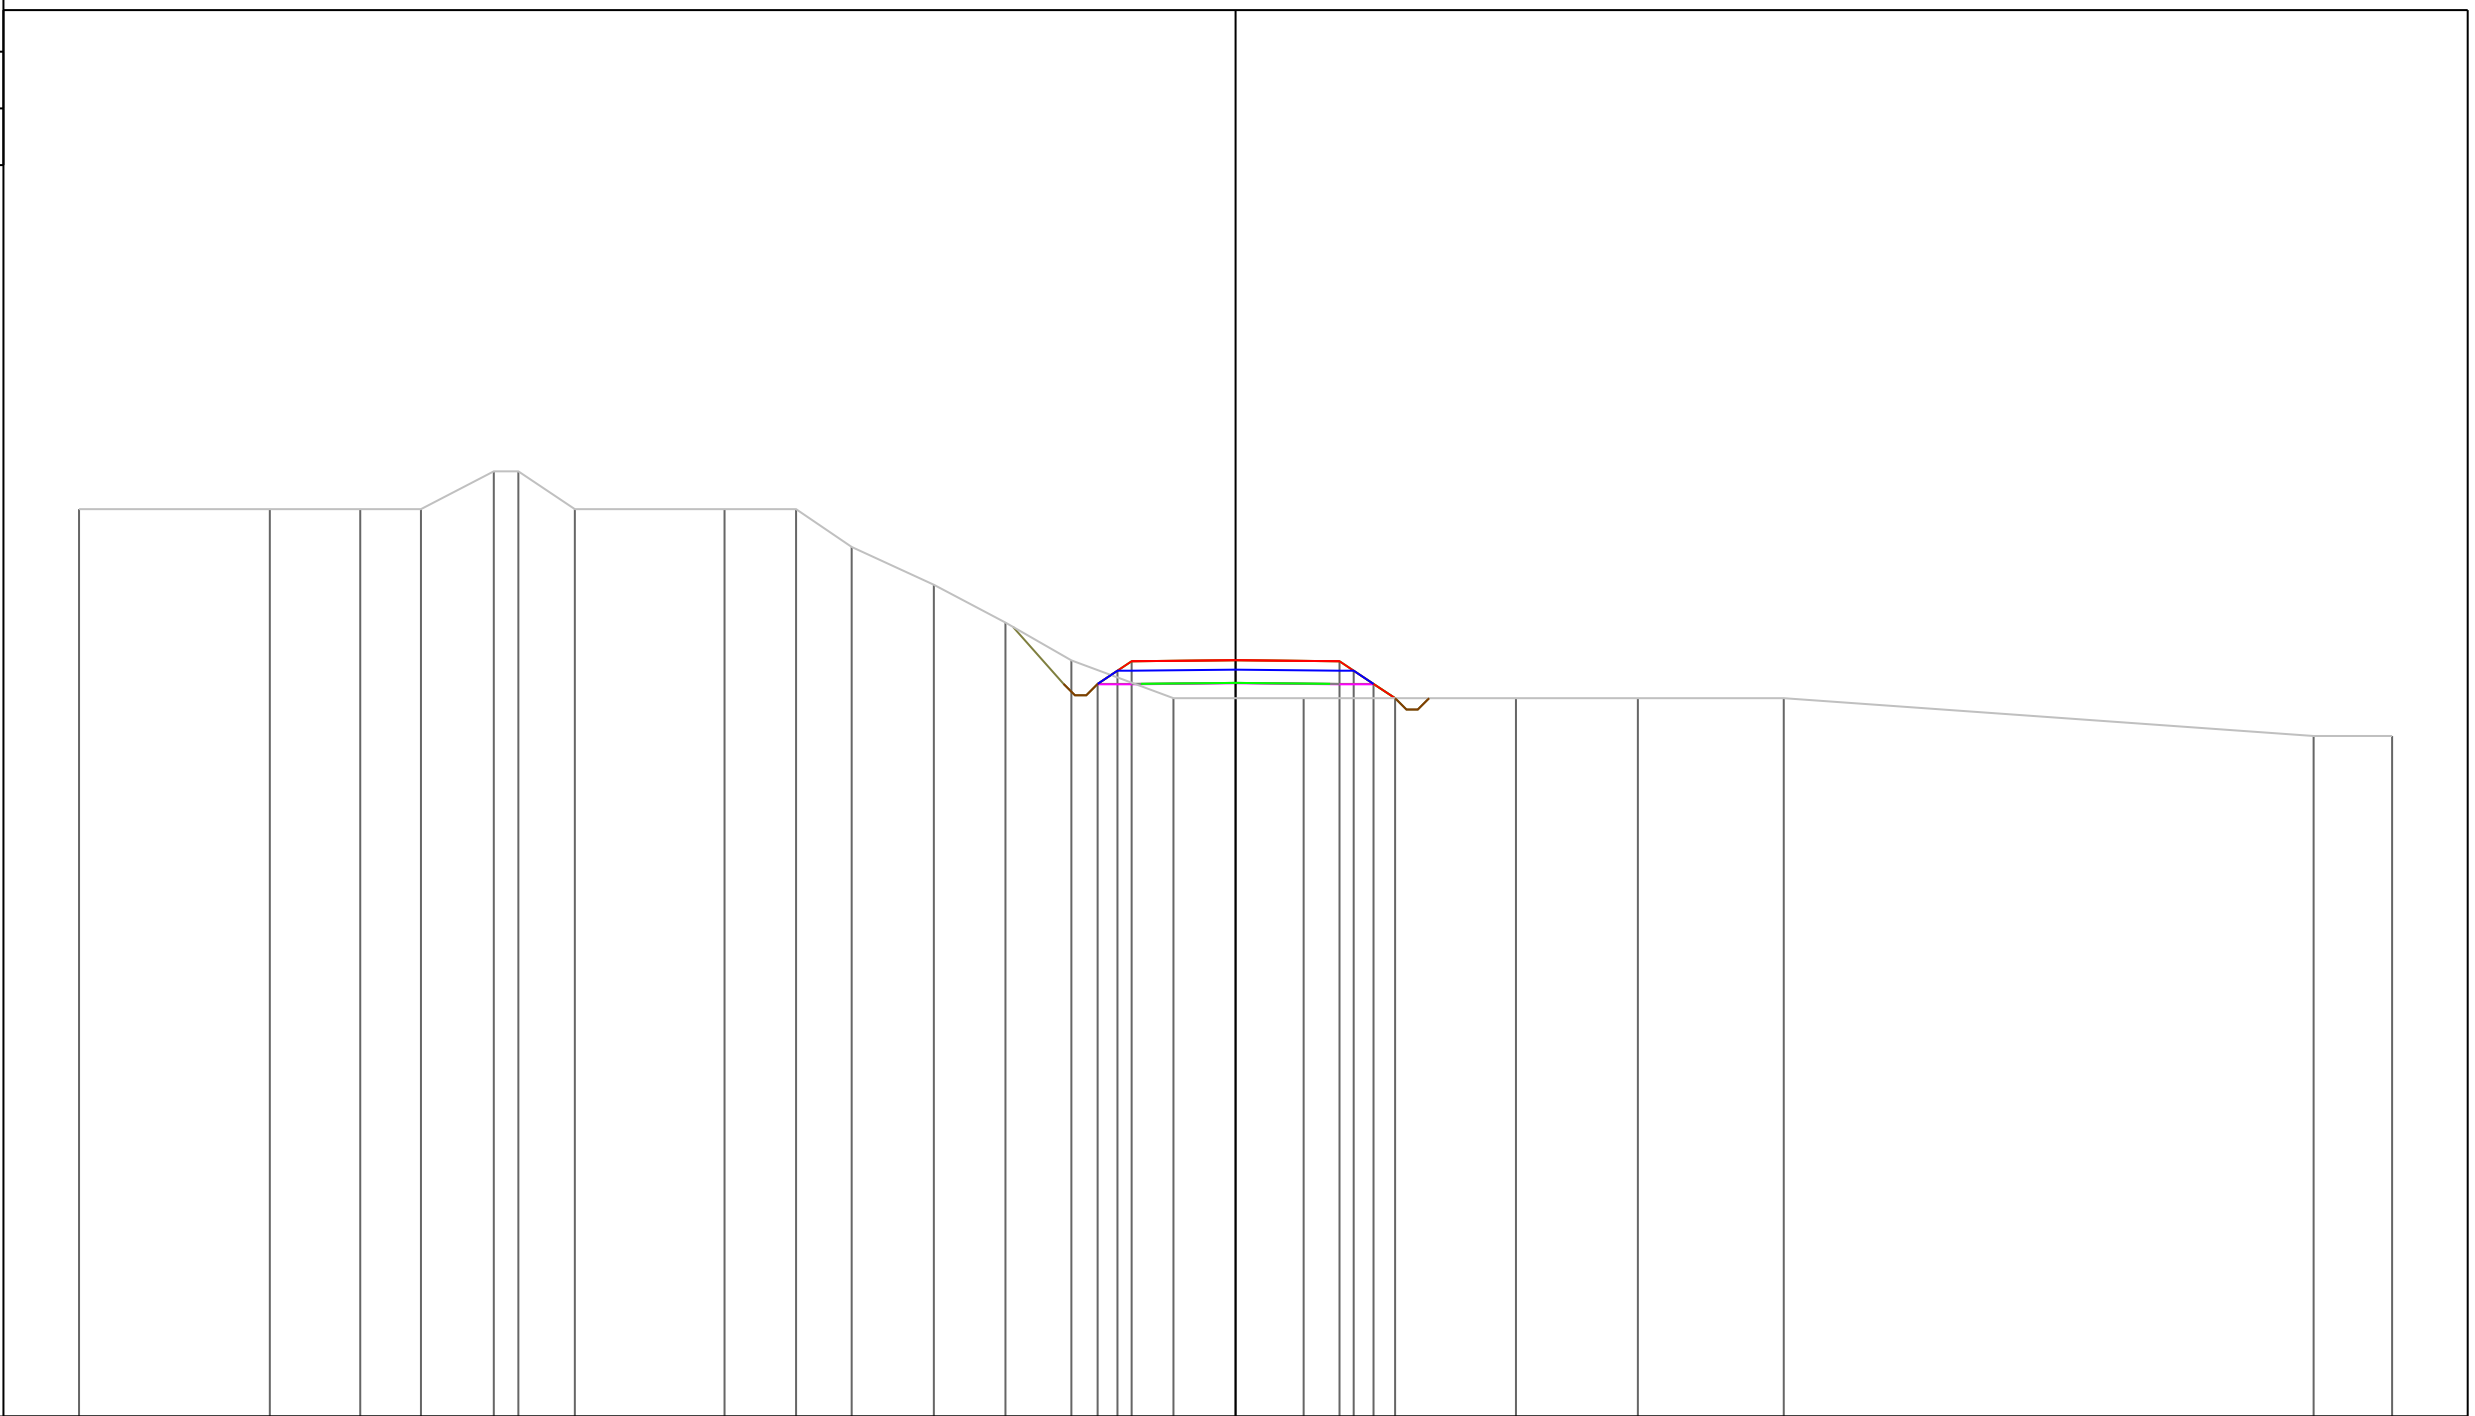

PROGRESSIVE TERRENO	-30.60	-25.55	-23.16	-21.55	-19.63	-18.98	-17.48		-13.52	-11.63	-10.16	-7.98	-6.09	-4.34	-1.64	1.80		7.42	10.64	14.50		28.52	30.60
PARZIALI TERRENO		5.05	2.39	1.61	1.92	0.65	1.50	3.96	1.89	1.47	2.18	1.89	1.75	2.70	3.44	5.62	3.22	3.86		14.02		2.08	
QUOTE TERRENO	98.00	98.00	98.00	98.00	99.00	99.00	98.00		98.00	98.00	97.00	96.00	95.00	94.00	93.00	93.00		93.00	93.00	93.00		92.00	92.00
PROGRESSIVE PROGETTO														93.38	93.73	93.98	0.00	93.98	93.73	93.38	93.00		
PARZIALI PROGETTO														0.52	0.38	0.38	2.75	2.75	0.38	0.52	0.57		
QUOTE PROGETTO														93.38	93.73	93.98	94.00	93.98	93.73	93.38	93.00		

PROFILO Asse11


SEZIONE 46

PROGRESSIVA 450.00

A STERRO m² 1.47
 B RIPORTO m² 2.97

75

200
 200

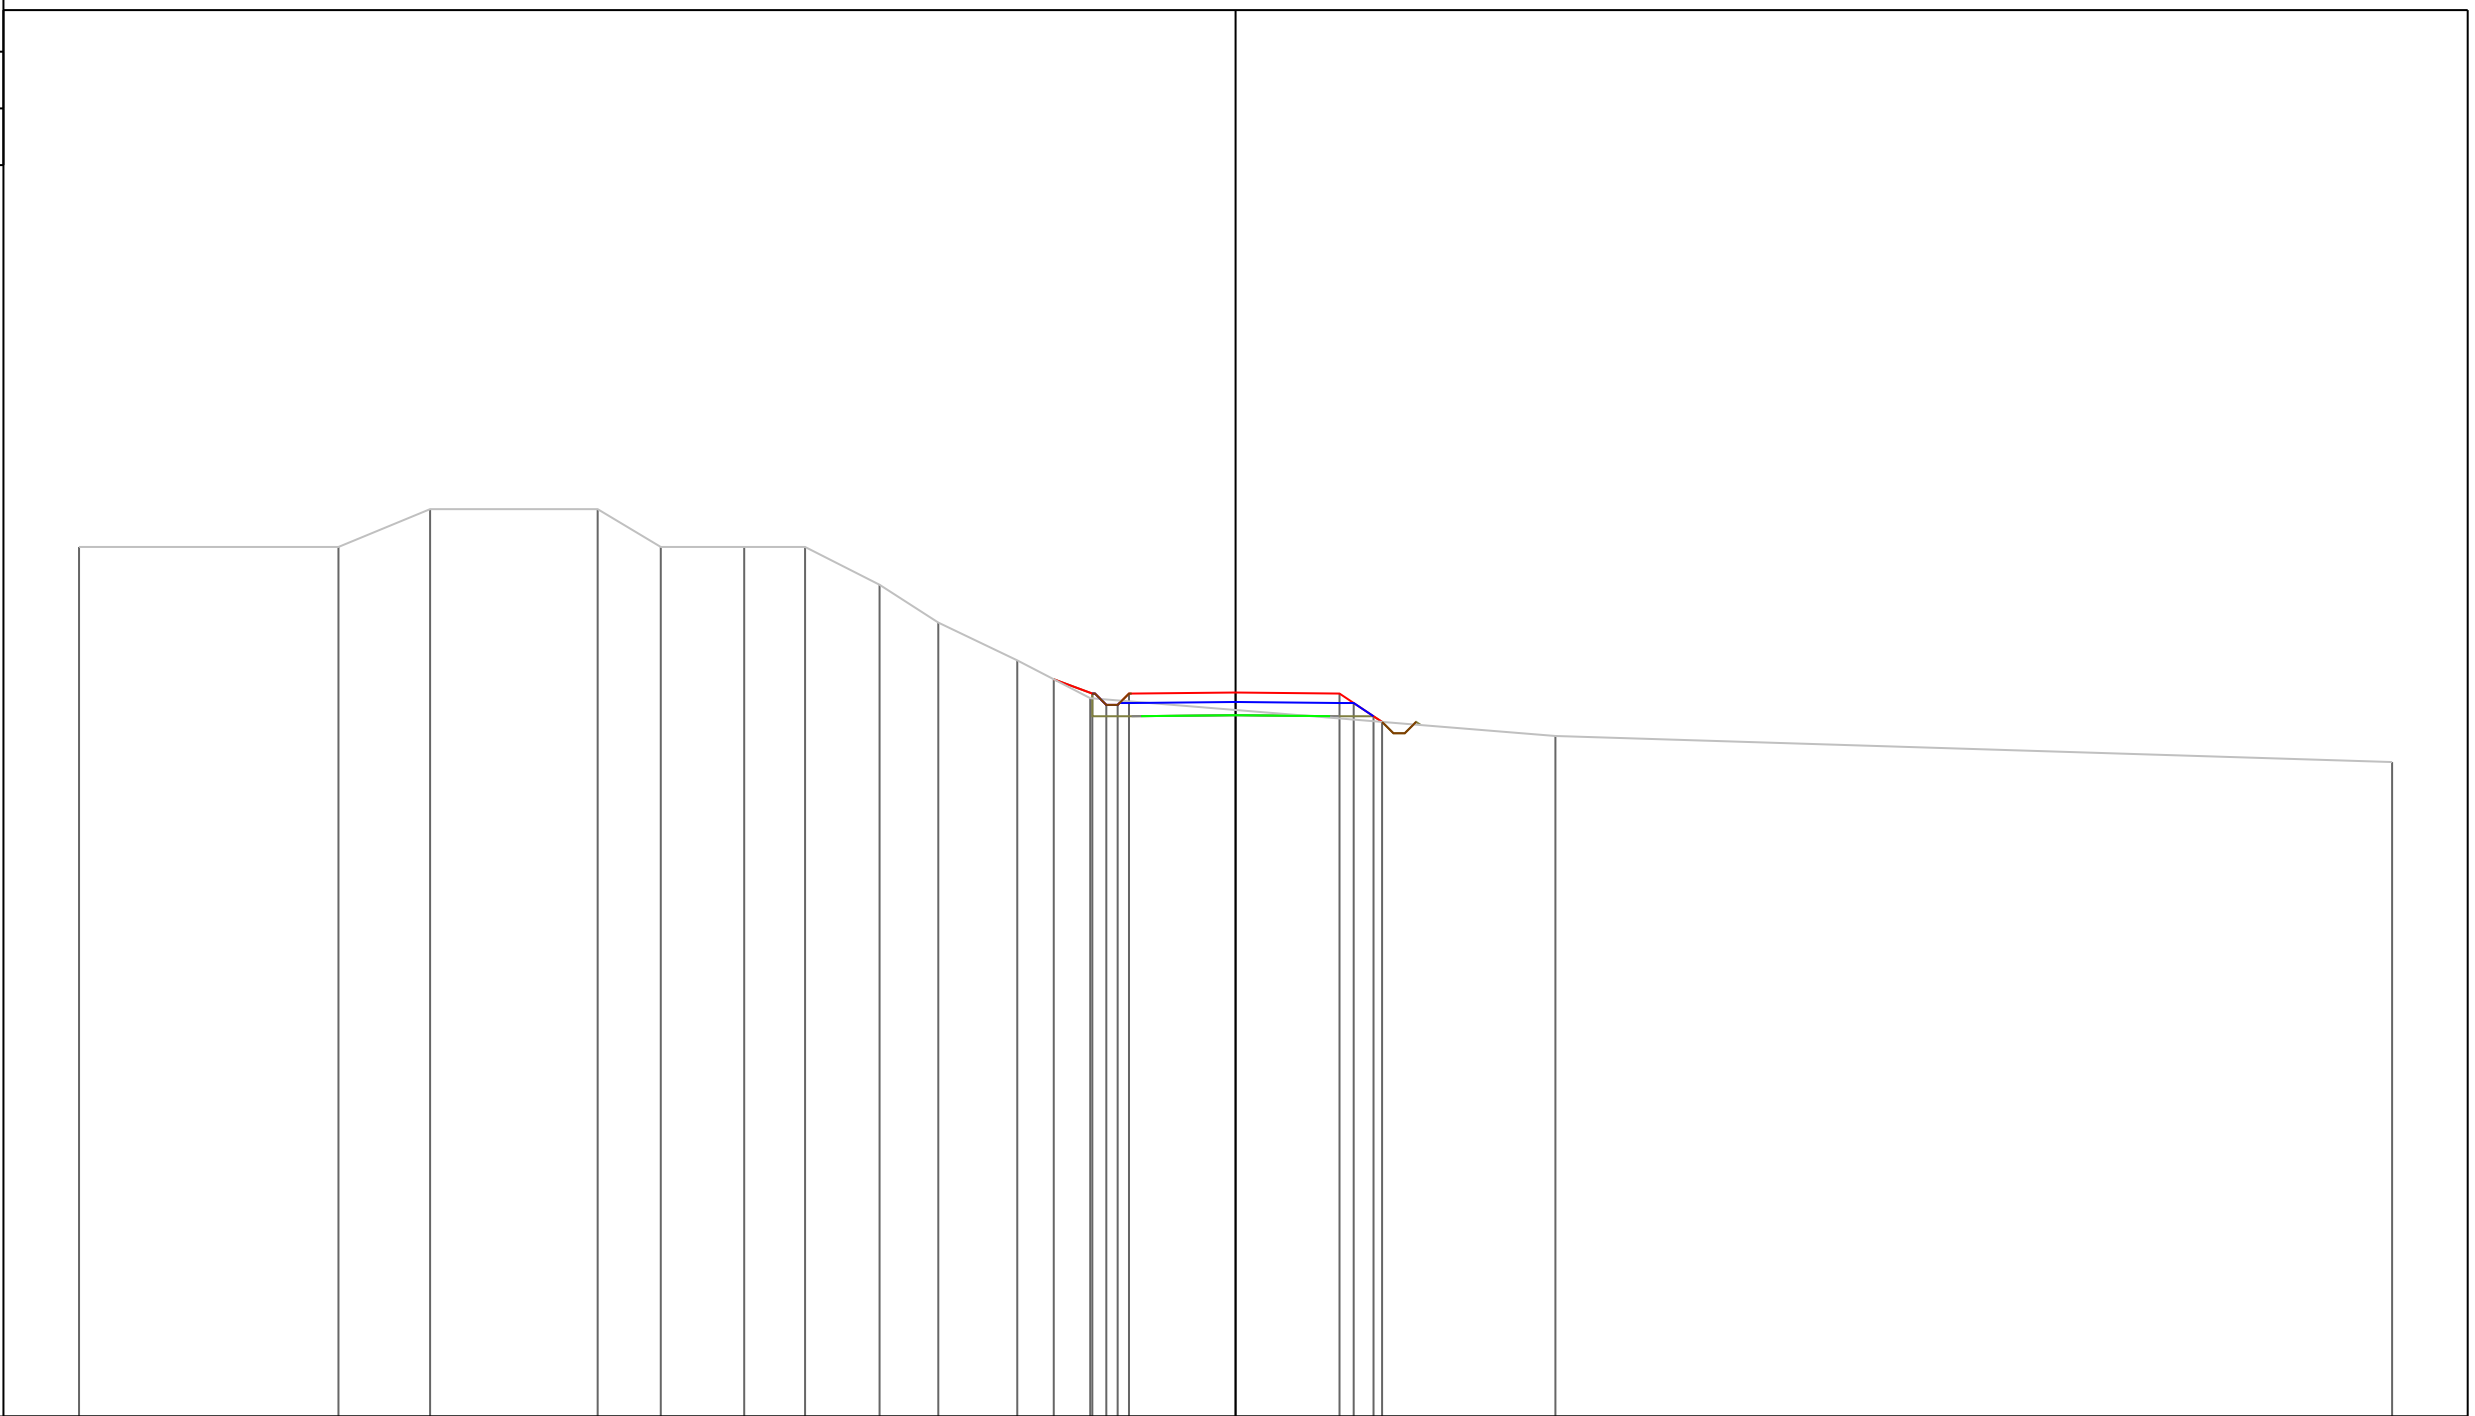

PROGRESSIVE TERRENO	-30.60	-23.74	-21.31	-16.88	-15.21	-13.00	-11.39	-9.42	-7.87	-5.78	-3.85			8.46			30.60				
PARZIALI TERRENO		6.86	2.43	4.43	1.67	2.21	1.61	1.97	1.55	2.09	1.93		12.31			22.14					
QUOTE TERRENO	98.00	98.00	99.00	99.00	98.00	98.00	98.00	97.00	96.00	95.00	94.00			93.00			92.31				
PROGRESSIVE PROGETTO											-4.81	-3.79	-3.42	-3.12	-2.82	0.00		2.75	3.13	3.65	3.88
PARZIALI PROGETTO											1.02	0.37	0.30	0.30	2.82		2.75	0.38	0.52	0.23	
QUOTE PROGETTO											94.50	94.12	93.82	93.82	94.12	94.15		94.12	93.87	93.52	93.37


PROFILO Asse11

SEZIONE 47

PROGRESSIVA 460.00

A STERRO m² 1.10
 B RIPORTO m² 3.50

75
 200 200

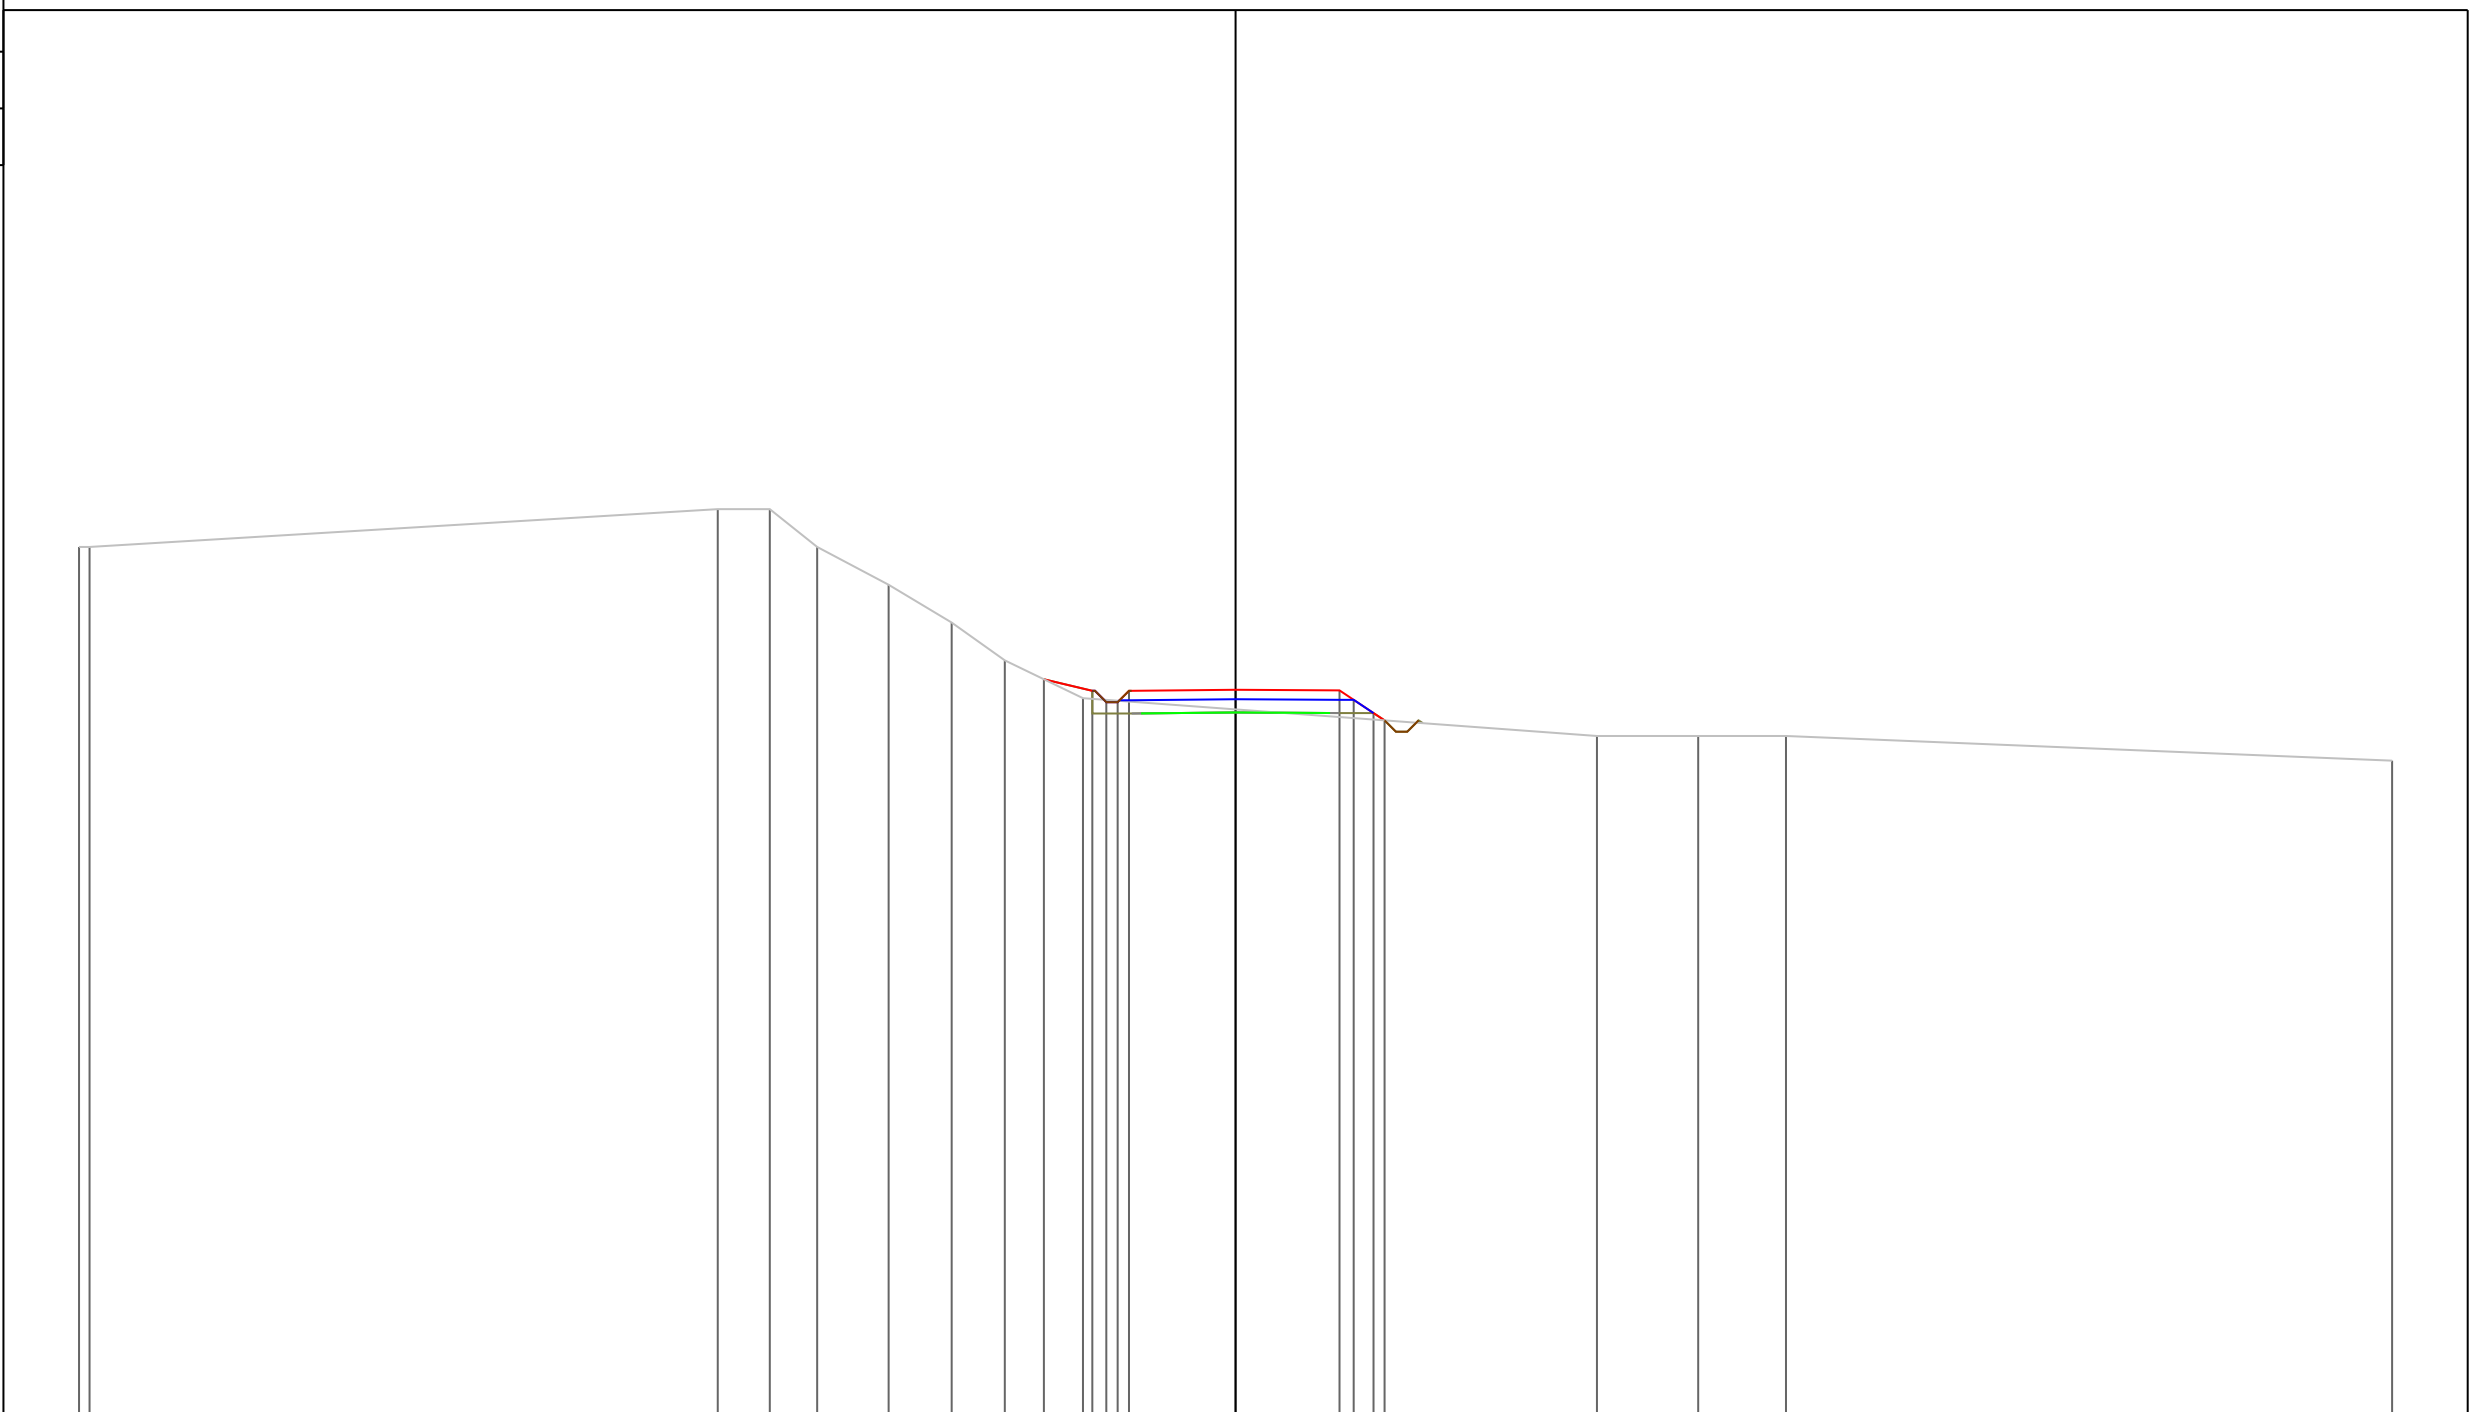

PROGRESSIVE TERRENO	-30.60	-30.32	-13.70	-12.32	-11.07	-9.18	-7.51	-6.11	-4.04		9.56	12.24	14.56	30.60				
PARZIALI TERRENO	0.28	16.62	1.38	1.25	1.89	1.67	1.40	2.07	13.60	2.68	2.32	16.04						
QUOTE TERRENO	98.00	98.00	99.00	99.00	98.00	97.00	96.00	95.00	94.00		93.00	93.00	93.00	92.35				
PROGRESSIVE PROGETTO									-5.07	-3.79	-3.42	-3.12	-2.82	0.00	2.75	3.13	3.65	3.94
PARZIALI PROGETTO									1.28	0.37	0.30	0.30	2.82	2.75	0.38	0.52	0.29	
QUOTE PROGETTO									94.50	94.19	93.89	93.89	94.19	94.22	94.21	93.96	93.61	93.41

PROFILO Asse11


SEZIONE 48

PROGRESSIVA 470.00

A STERRO m² 1.37
 B RIPORTO m² 2.88

74

200
 200

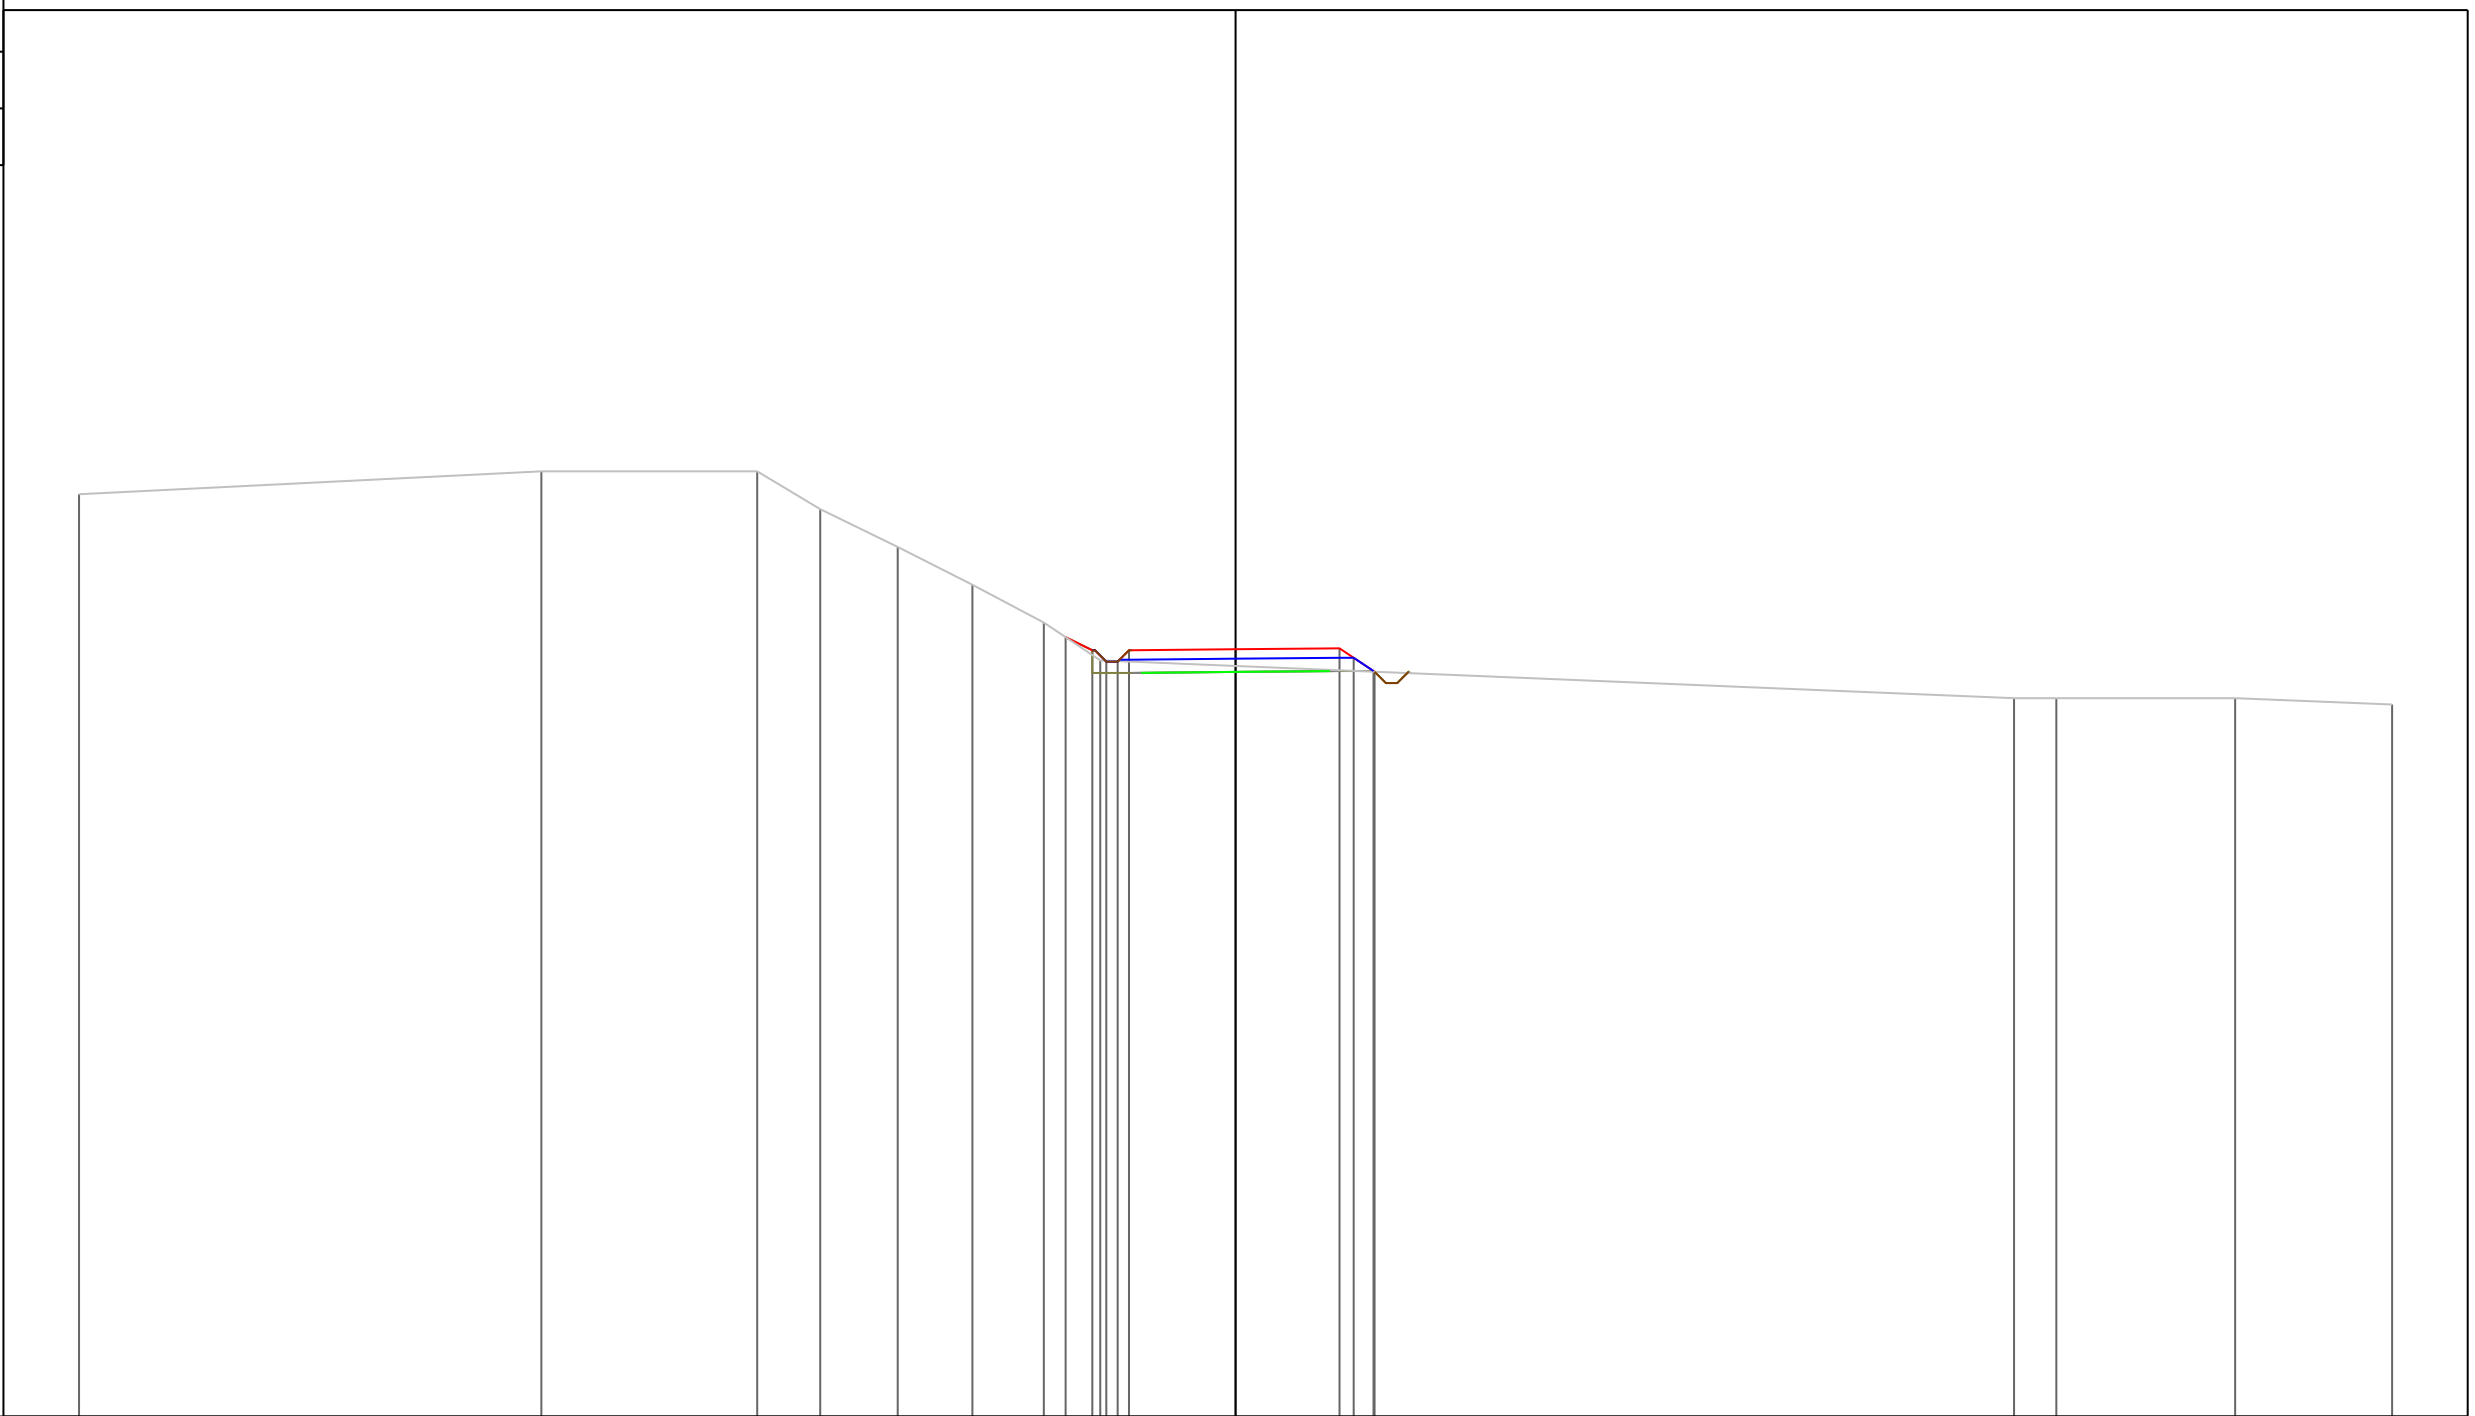

PROGRESSIVE TERRENO	-30.60	-18.37	-12.66	-10.99	-8.94	-6.96	-5.07	-3.58							20.60	21.72	26.45	30.60
PARZIALI TERRENO		12.23		5.71		1.67	2.05	1.98	1.89	1.49			24.18			1.12	4.73	4.15
QUOTE TERRENO	98.39		99.00		99.00	98.00	97.00	96.00	95.00	94.00					93.00	93.00	93.00	92.83
PROGRESSIVE PROGETTO										-4.50			0.00			2.75	3.13	3.65
PARZIALI PROGETTO									0.71	0.37	0.30	0.30	2.82		2.75	0.38	0.52	0.03
QUOTE PROGETTO									94.61	94.27	93.97	93.97	94.27	94.30		94.32	94.07	93.72

PROFILO Asse11


SEZIONE 51

PROGRESSIVA 500.00


A STERRO m² 1.50
 B RIPORTO m² 2.84

74

200
 200

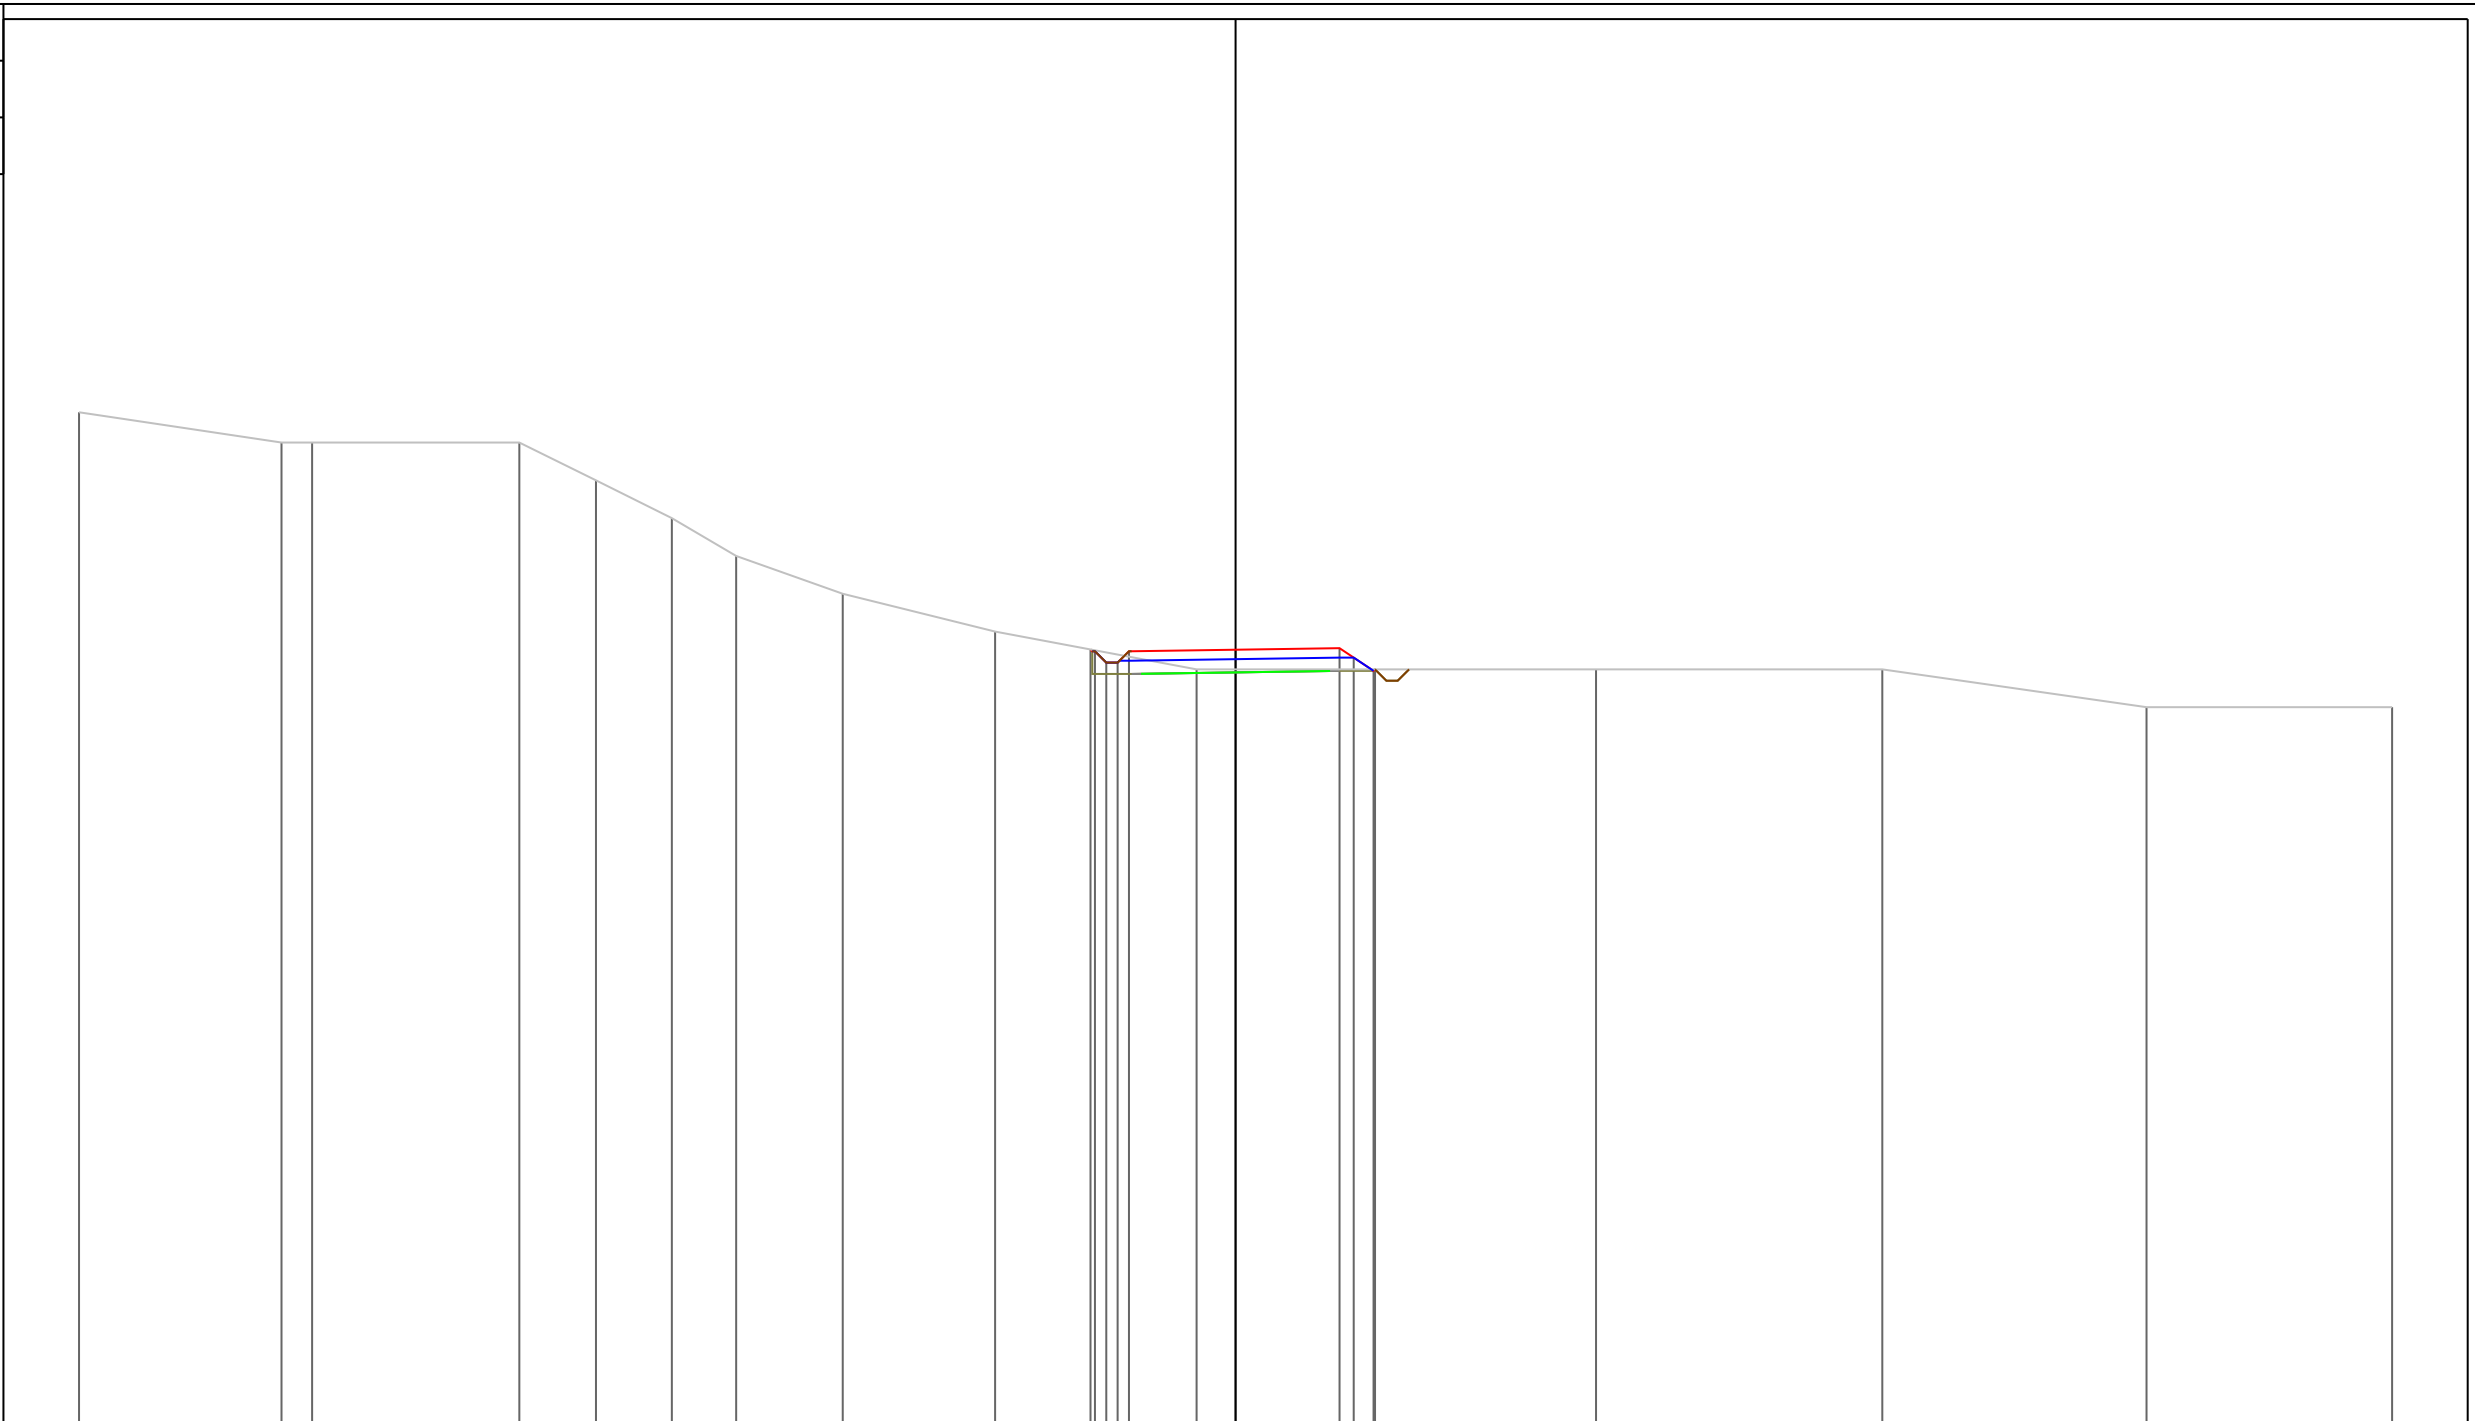

PROGRESSIVE TERRENO	-30.60	-25.24	-24.43	-18.95	-16.92	-14.92	-13.21	-10.39	-6.36	-1.03	9.54	17.11	24.10	30.60
PARZIALI TERRENO	5.36	0.81	5.48	2.03	2.00	1.71	2.82	4.03	5.33	10.57	7.57	6.99	6.50	
QUOTE TERRENO	100.80	100.00	100.00	100.00	99.00	98.00	97.00	96.00	95.00	94.00	94.00	94.00	93.00	93.00
PROGRESSIVE PROGETTO														
PARZIALI PROGETTO														
QUOTE PROGETTO														

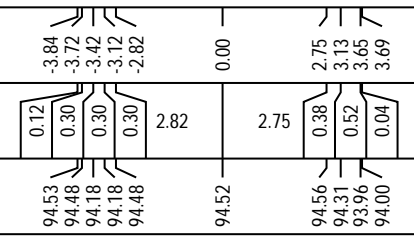

PROFILO Asse11


SEZIONE 52

PROGRESSIVA 510.00

A STERRO m² 0.94
 B RIPORTO m² 3.61

74

200
 200

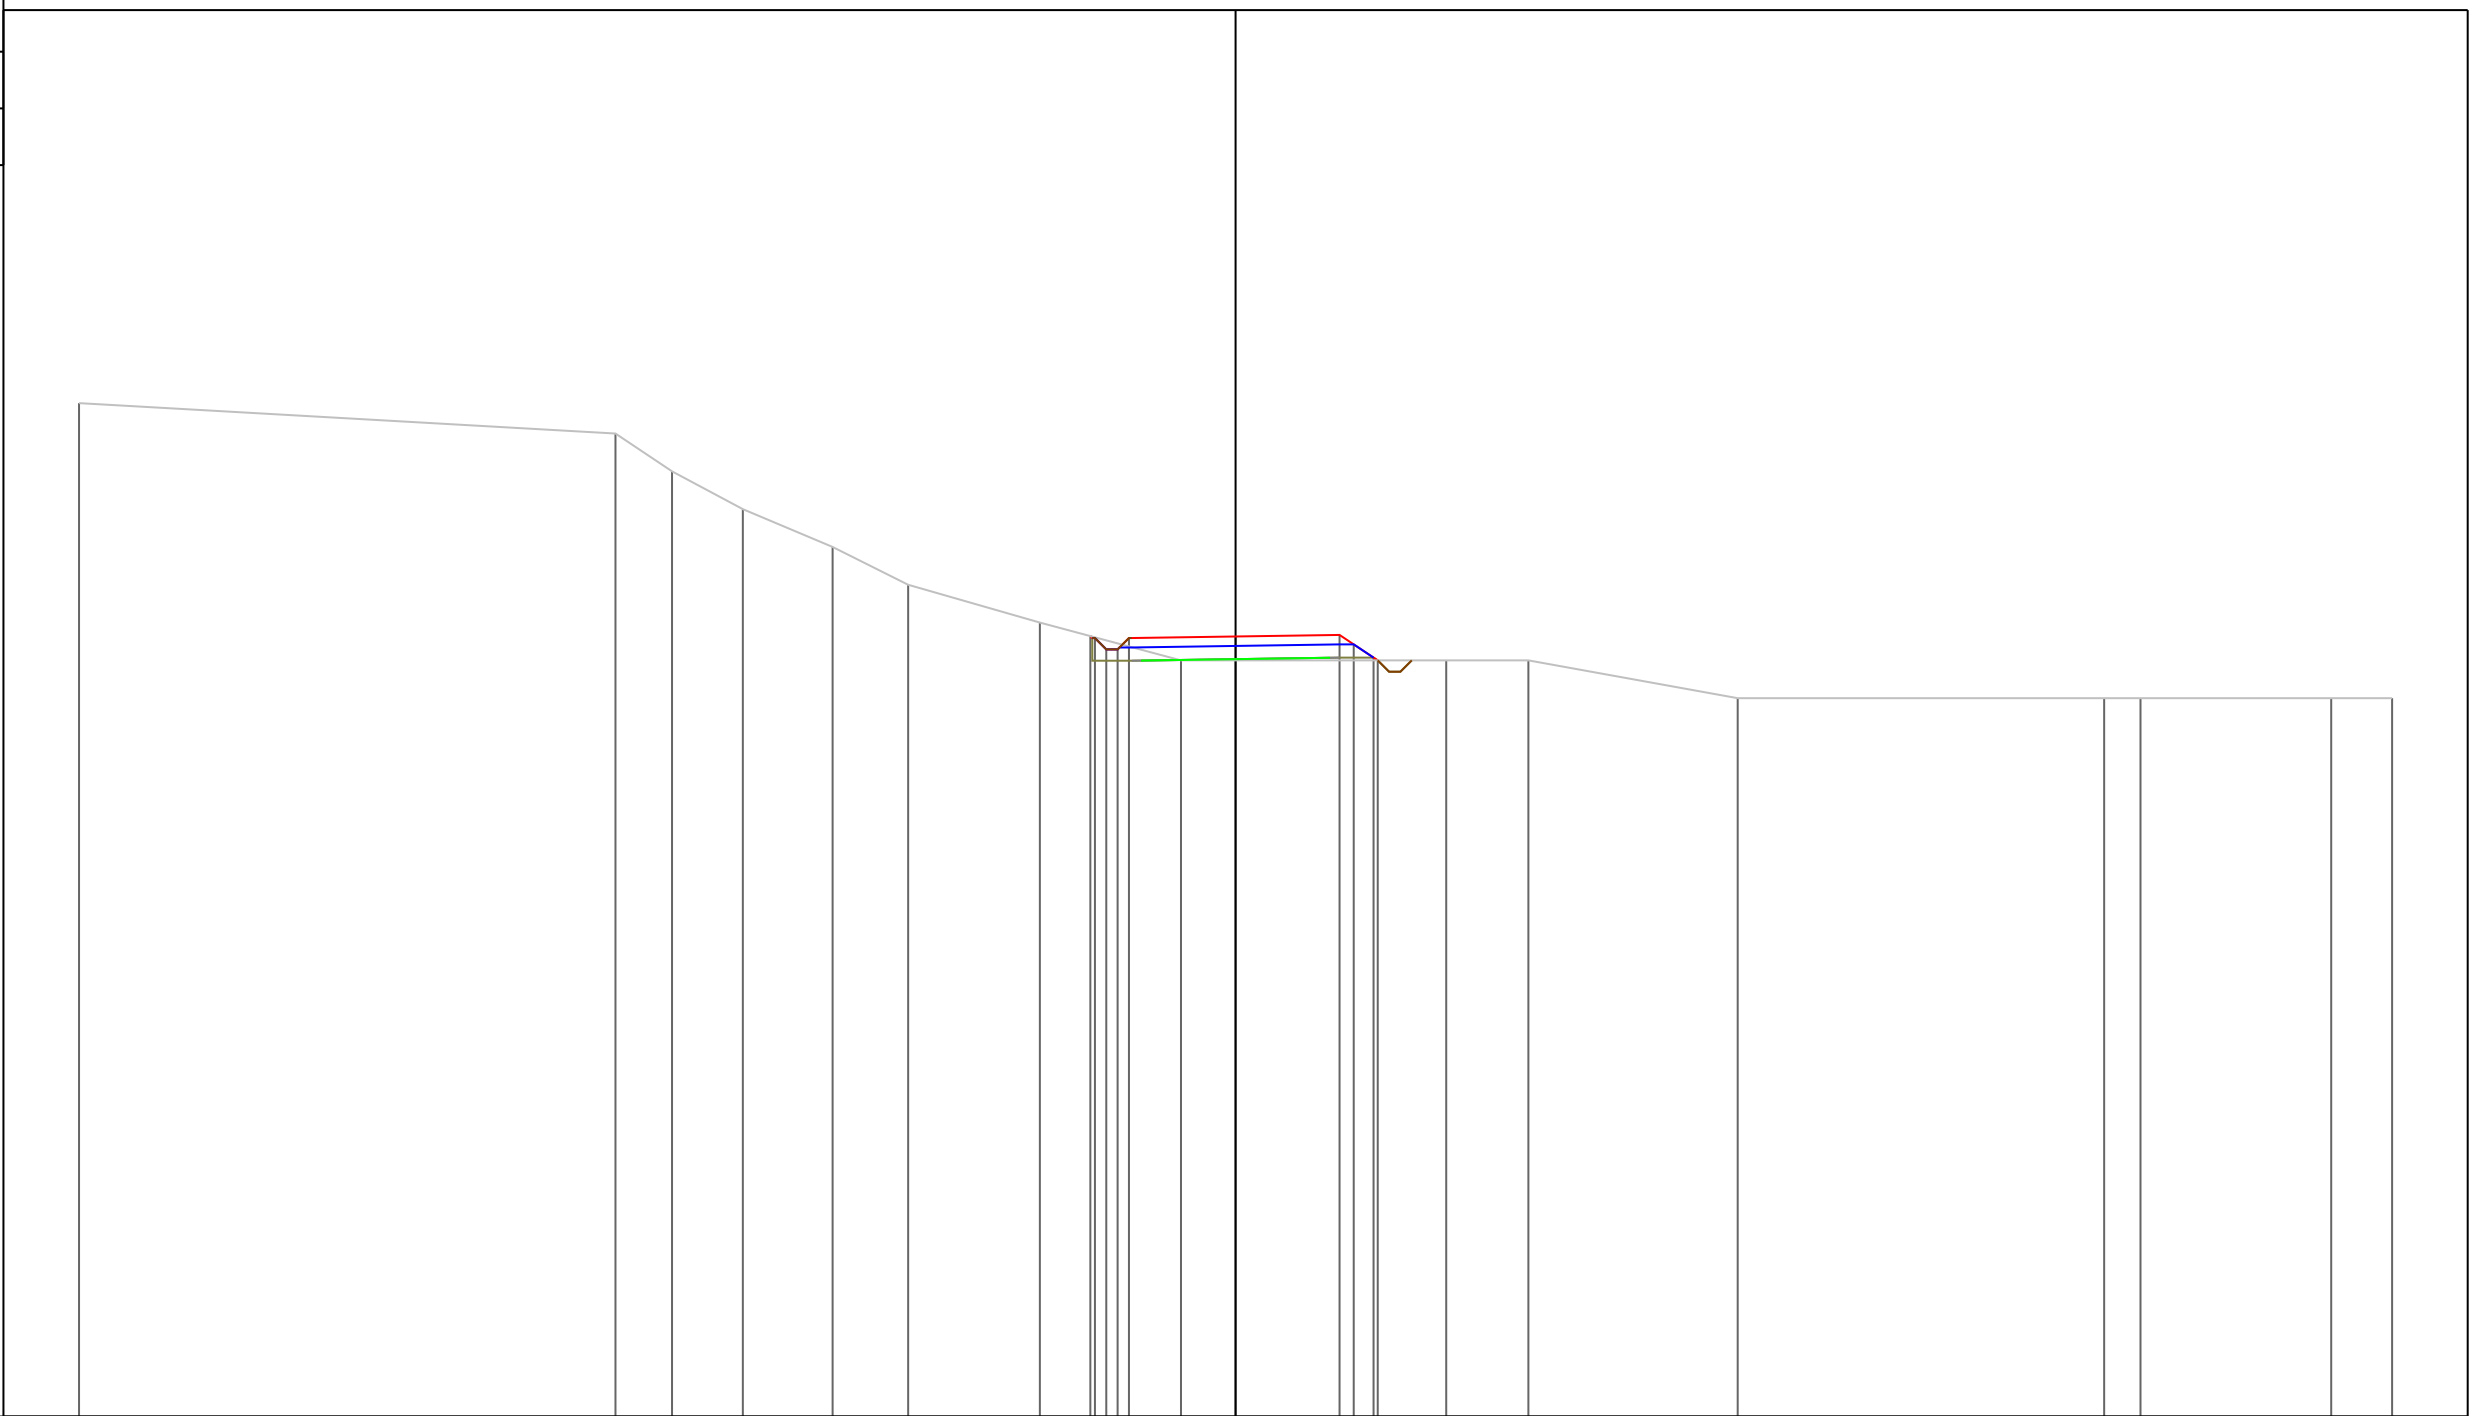


PROGRESSIVE TERRENO	-30.60			-16.41	-14.91	-13.04	-10.66	-8.66	-5.18	-1.44		5.57	7.75		13.29			22.98	23.94		28.99	30.60	
PARZIALI TERRENO		14.19		1.50	1.87	2.38	2.00	3.48		3.74		7.01	2.18	5.54		9.69		0.96		5.05		1.61	
QUOTE TERRENO	100.80			100.00	99.00	98.00	97.00	96.00	95.00	94.00		94.00	94.00		93.00			93.00	93.00		93.00	93.00	
PROGRESSIVE PROGETTO																							
PARZIALI PROGETTO																							
QUOTE PROGETTO																							

0.12
 0.30
 0.30
 0.30
 0.30
 2.82
 2.75
 0.38
 0.52
 0.11
 94.64
 94.59
 94.29
 94.29
 94.59
 94.63
 94.67
 94.42
 94.07
 94.00

PROFILO Asse11
 SEZIONE 53
 PROGRESSIVA 520.00
 A STERRO m² 0.78
 B RIPORTO m² 4.40

78

200
200

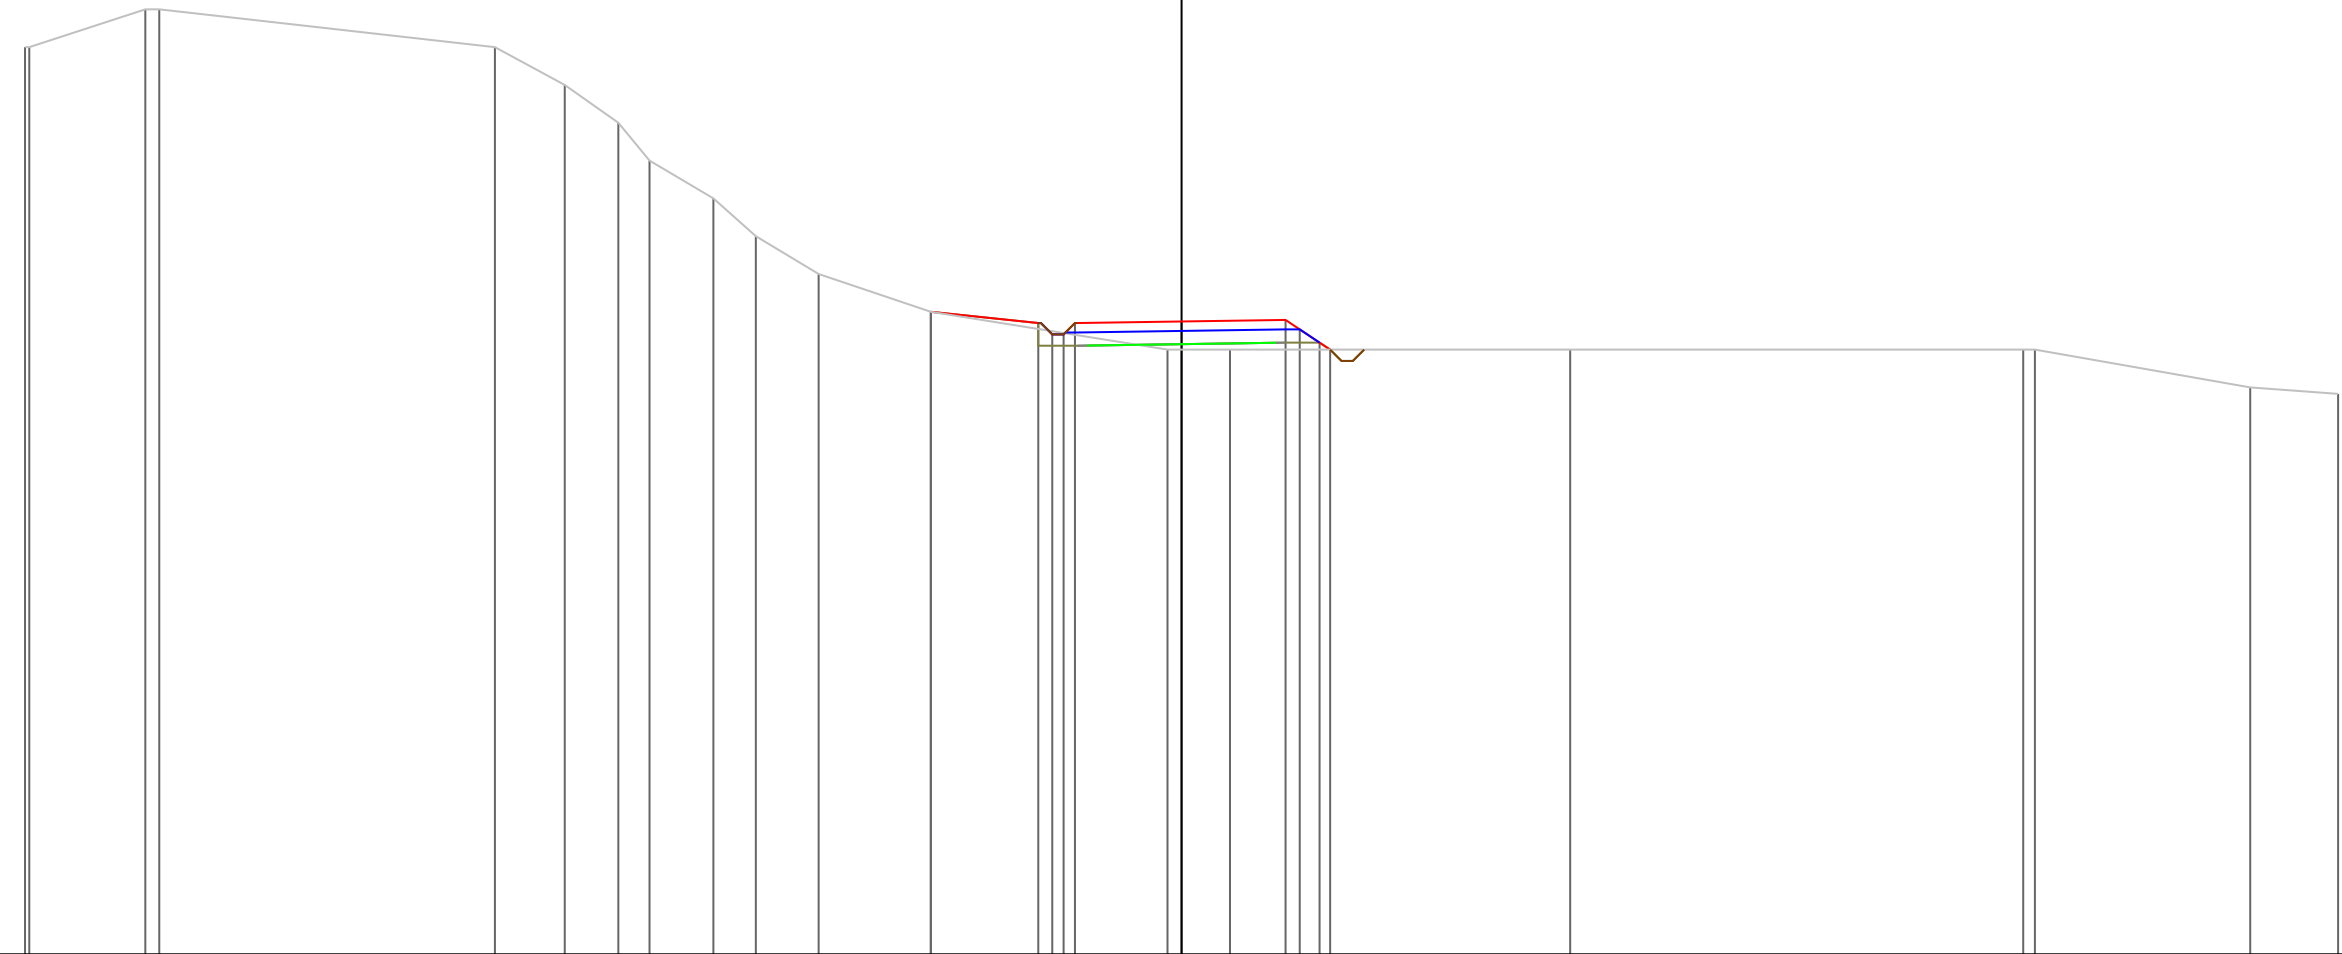

PROGRESSIVE TERRENO	-30.60	-30.49	-27.42	-27.05	-18.17	-16.32	-14.90	-14.08	-12.39	-11.26	-9.60	-6.63	-0.37	1.28	10.28	22.27	22.58	28.27	30.60		
PARZIALI TERRENO	0.11	3.07	0.37	8.88	1.85	1.42	0.82	1.69	1.13	1.66	2.97	6.26	1.65	9.00	11.99	0.31	5.69	2.33			
QUOTE TERRENO	102.00	102.00	103.00	103.00	102.00	101.00	100.00	99.00	98.00	97.00	96.00	95.00	94.00	94.00	94.00	94.00	94.00	93.00	92.83		
PROGRESSIVE PROGETTO												-6.63	-3.79	-3.42	-3.12	-2.82	0.00	2.75	3.13	3.65	3.93
PARZIALI PROGETTO												2.84	0.37	0.30	0.30	2.82	2.75	0.38	0.52	0.28	
QUOTE PROGETTO												95.00	94.70	94.40	94.40	94.70	94.74	94.78	94.53	94.18	94.00

PROFILO Asse11


SEZIONE 55

PROGRESSIVA 540.00

A STERRO m² 3.67
 B RIPORTO m² 0.97

79

200
 200

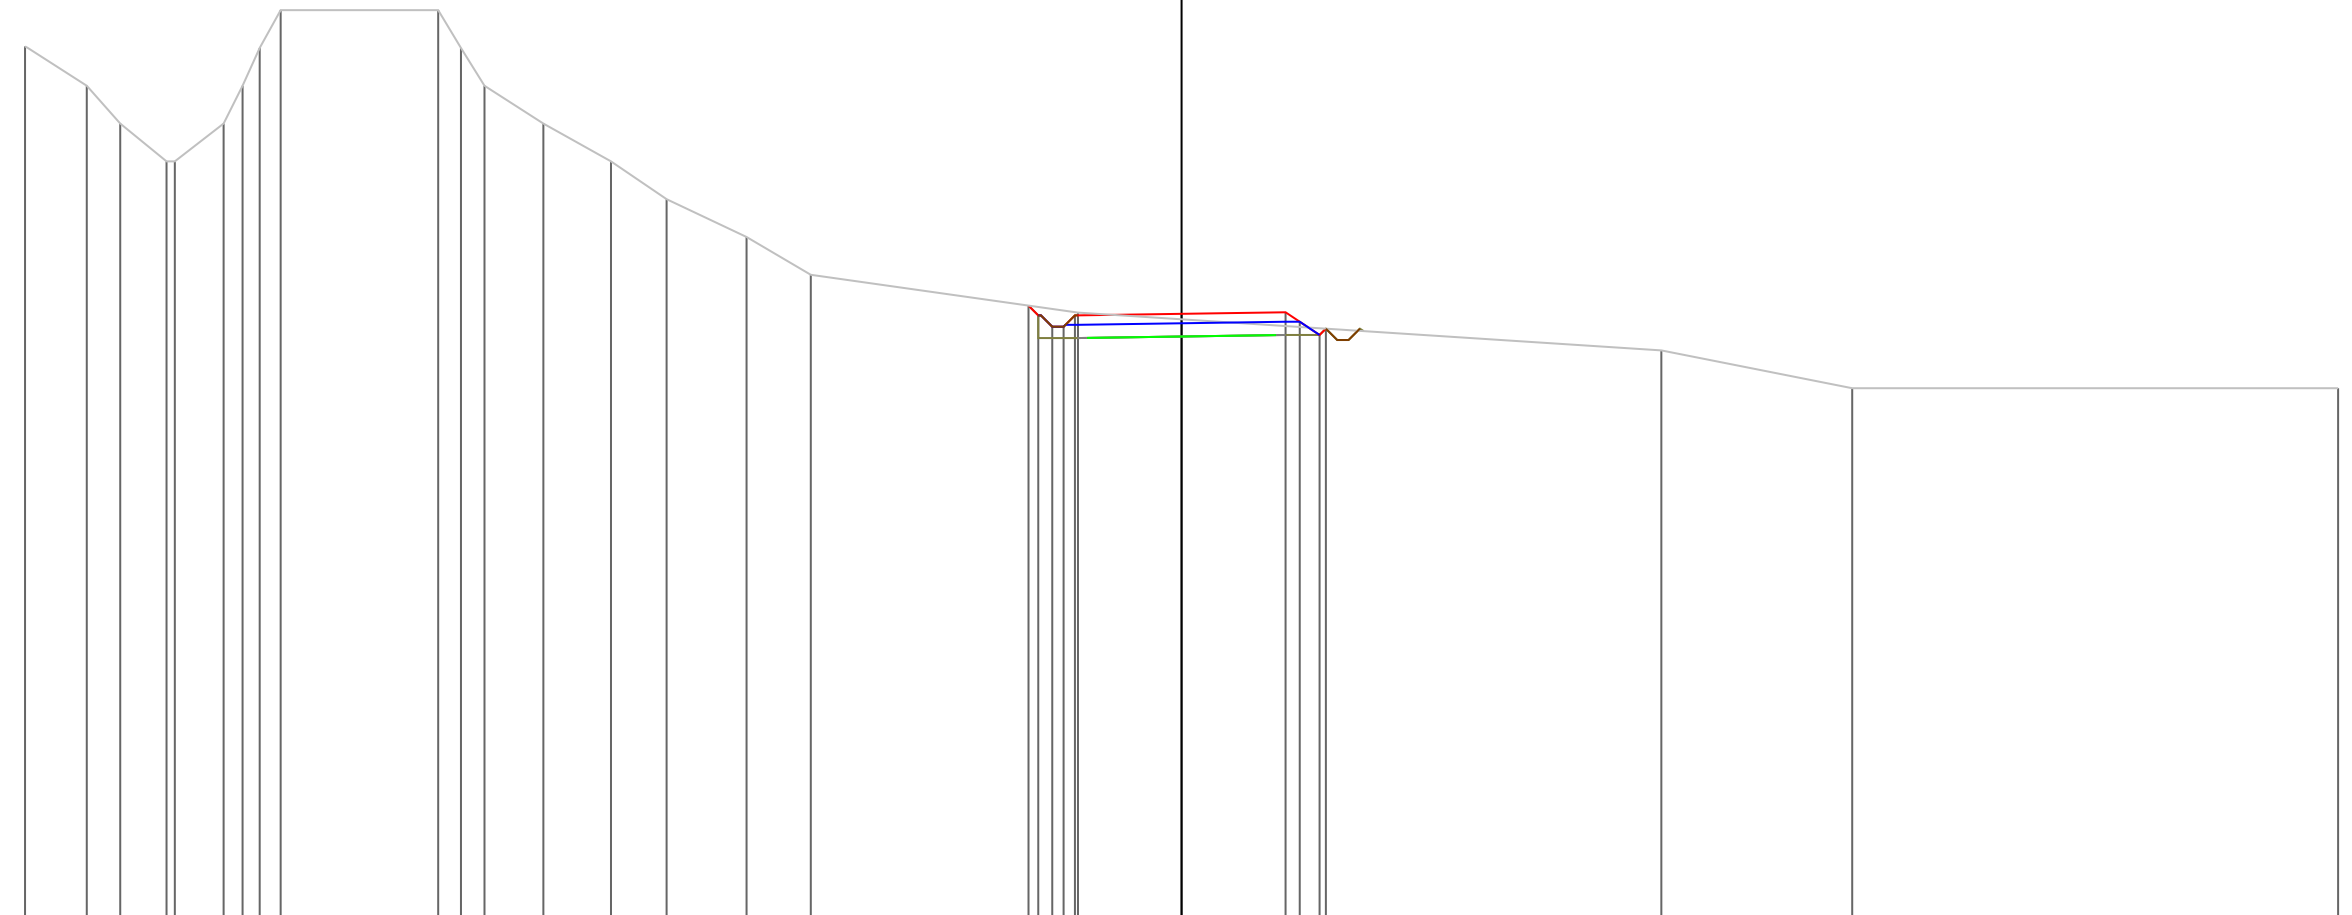


PROGRESSIVE TERRENO	-30.60	-28.97	-28.08	-26.86	-26.64	-25.35	-24.84	-24.39	-23.84	-19.67	-19.07	-18.44	-16.89	-15.10	-13.63	-11.51	-9.81	-2.74	12.69	17.74	30.60
PARZIALI TERRENO	1.63	0.89	1.22	0.22	1.29	0.51	0.45	0.55	4.17	0.60	0.63	1.55	1.79	1.47	2.12	1.70	7.07	15.43	5.05	12.86	
QUOTE TERRENO	102.04	101.00	100.00	99.00	99.00	100.00	101.00	102.00	103.00	103.00	102.00	101.00	100.00	99.00	98.00	97.00	96.00	95.00	94.00	93.00	93.00
PROGRESSIVE PROGETTO																		-4.05	0.00	2.75	3.82
PARZIALI PROGETTO																		0.26	2.82	2.75	0.38
QUOTE PROGETTO																		95.19	94.97	95.01	94.58

PROFILO Asse11

SEZIONE 56

PROGRESSIVA 550.00

A STERRO m² 3.41
 B RIPORTO m² 1.23

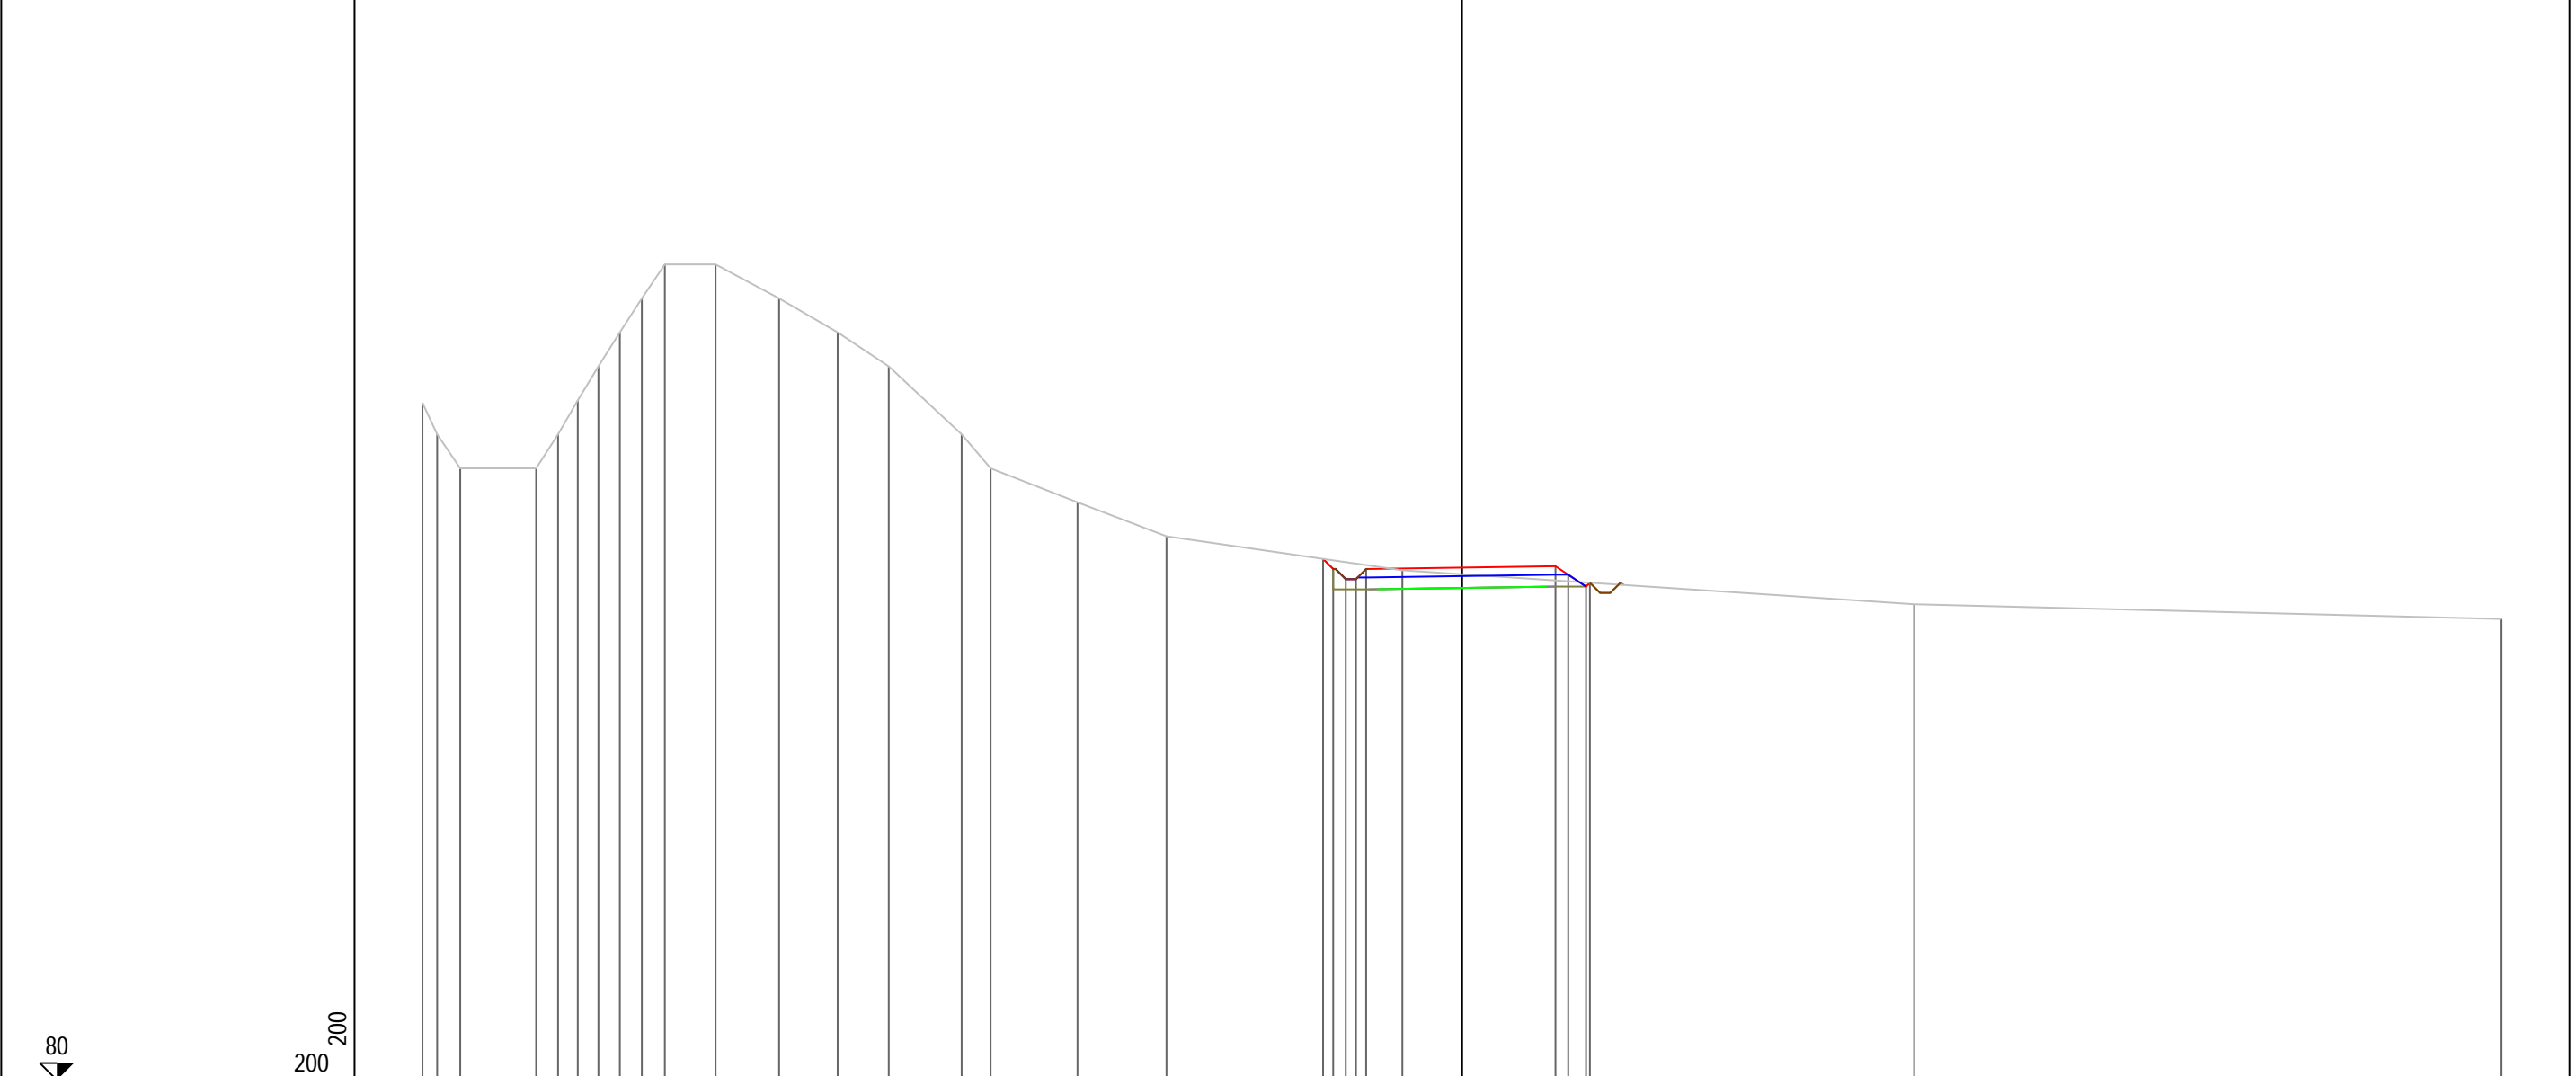


PROGRESSIVE TERRENO	-30.60	-30.17	-29.49	-27.25	-26.61	-26.03	-25.42	-24.79	-24.14	-23.47	-21.97	-20.10	-18.38	-16.87	-14.73	-13.88	-11.32	-8.70	-1.76	13.31	30.60	
PARZIALI TERRENO	0.43	0.68	2.24	0.64	0.58	0.61	0.63	0.65	0.67	1.50	1.87	1.72	1.51	2.14	0.85	2.56	2.62	6.94	15.07	17.29		
QUOTE TERRENO	99.93	99.00	98.00	98.00	99.00	100.00	101.00	102.00	103.00	104.00	104.00	103.00	102.00	101.00	99.00	98.00	97.00	96.00	95.00	94.00	93.57	
PROGRESSIVE PROGETTO																						
PARZIALI PROGETTO															0.30	0.37	0.30	0.30	2.82	2.75	0.38	0.52
QUOTE PROGETTO															95.34	95.04	94.74	95.04	95.08	95.12	94.87	94.63

PROFILO Asse11

SEZIONE 58


PROGRESSIVA 570.00

A STERRO m² 0.42
B RIPORTO m² 12.81

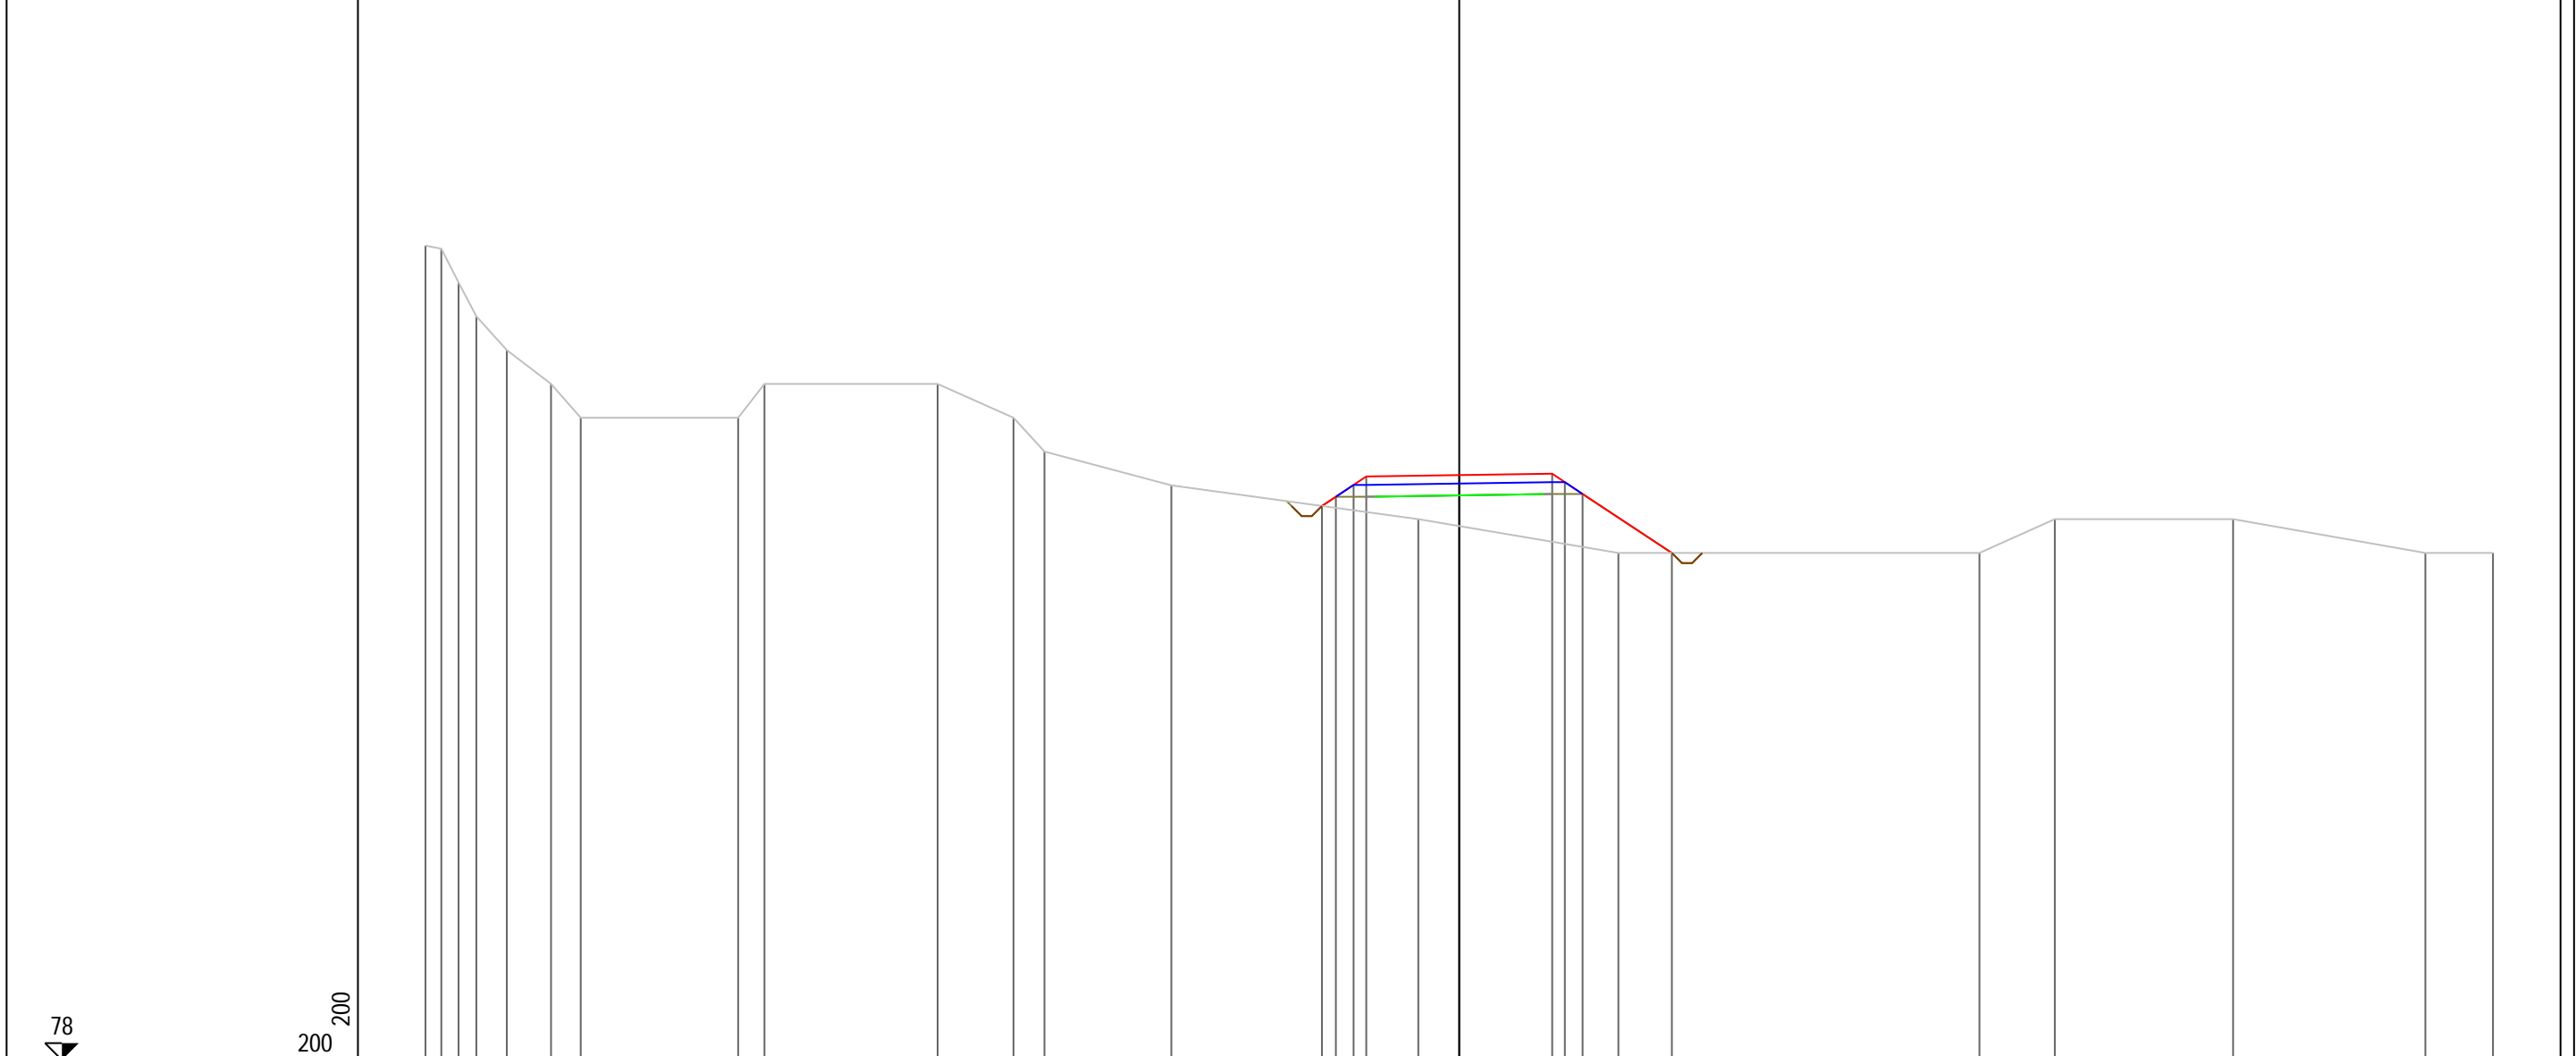

PROGRESSIVE TERRENO	102.09	102.00	101.00	100.00	99.00	98.00	97.00	97.00	98.00	97.00	96.00	95.00	94.00	93.00	93.00	94.00	94.00	94.00	93.00	93.00
PARZIALI TERRENO	0.47	0.51	0.53	0.90	1.31	0.88	4.65	0.78	5.13	2.25	0.91	3.76	8.52	7.31	5.92	10.69	2.23	5.28	5.69	2.00
QUOTE TERRENO	102.09	102.00	101.00	100.00	99.00	98.00	97.00	98.00	98.00	97.00	96.00	95.00	94.00	93.00	93.00	94.00	94.00	94.00	93.00	93.00
PROGRESSIVE PROGETTO													94.39	95.01	94.74	95.34	95.09	94.74	93.00	
PARZIALI PROGETTO													0.41	0.52	0.38	2.75	0.38	0.52	6.29	
QUOTE PROGETTO													94.39	95.01	94.74	95.34	95.09	94.74	93.00	

PROFILO Asse11
 SEZIONE 59
 PROGRESSIVA 580.00
 A STERRO m² 0.92
 B RIPORTO m² 8.26

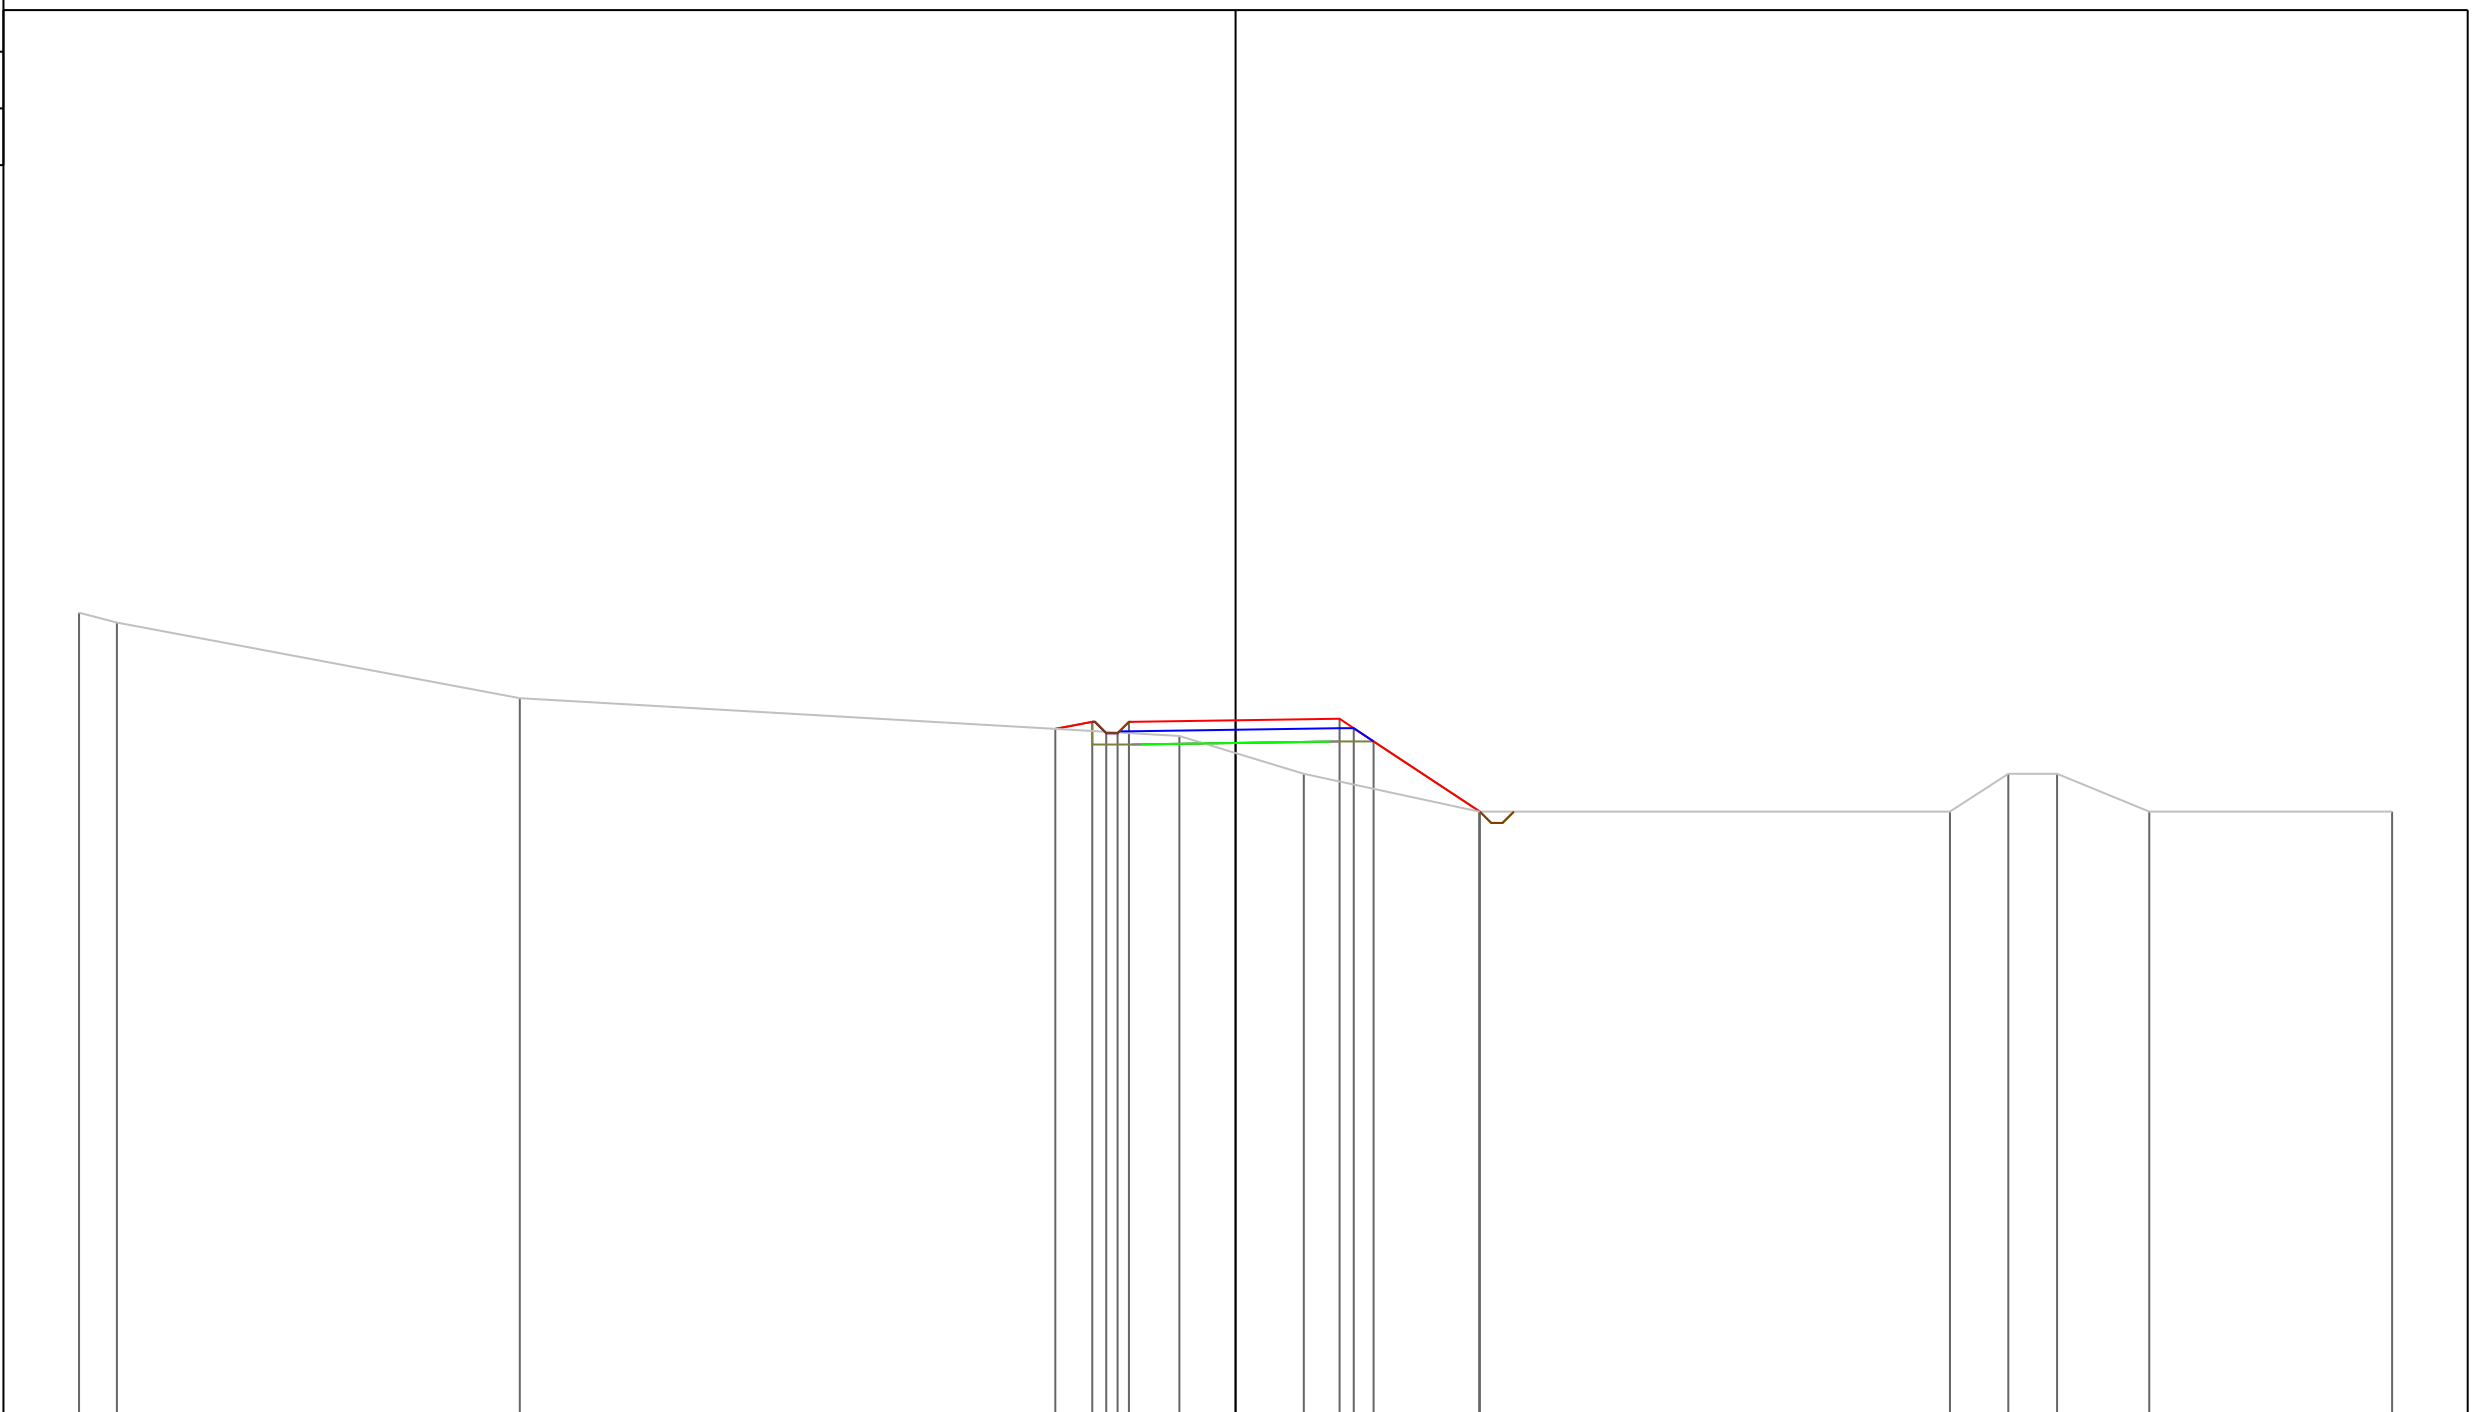


PROGRESSIVE TERRENO	-30.60	-29.60	-18.94	-1.49	1.81	6.45	18.90	20.45	21.74	24.17	30.60		
PARZIALI TERRENO	1.00	10.66	17.45	3.30	4.64	12.45	1.55	1.29	2.43	6.43			
QUOTE TERRENO	98.26	98.00	96.00	95.00	94.00	93.00	93.00	94.00	94.00	93.00	93.00		
PROGRESSIVE PROGETTO				-4.77	-3.79	-3.42	-3.12	-2.82	0.00	2.75	3.13	3.65	6.46
PARZIALI PROGETTO				0.98	0.37	0.30	0.30	2.82	2.75	0.38	0.52	2.81	
QUOTE PROGETTO				95.19	95.37	95.07	95.07	95.37	95.42	95.46	95.21	94.86	93.00

PROFILO Asse11

SEZIONE 60

PROGRESSIVA 590.00

A STERRO m² 1.25
 B RIPORTO m² 4.15

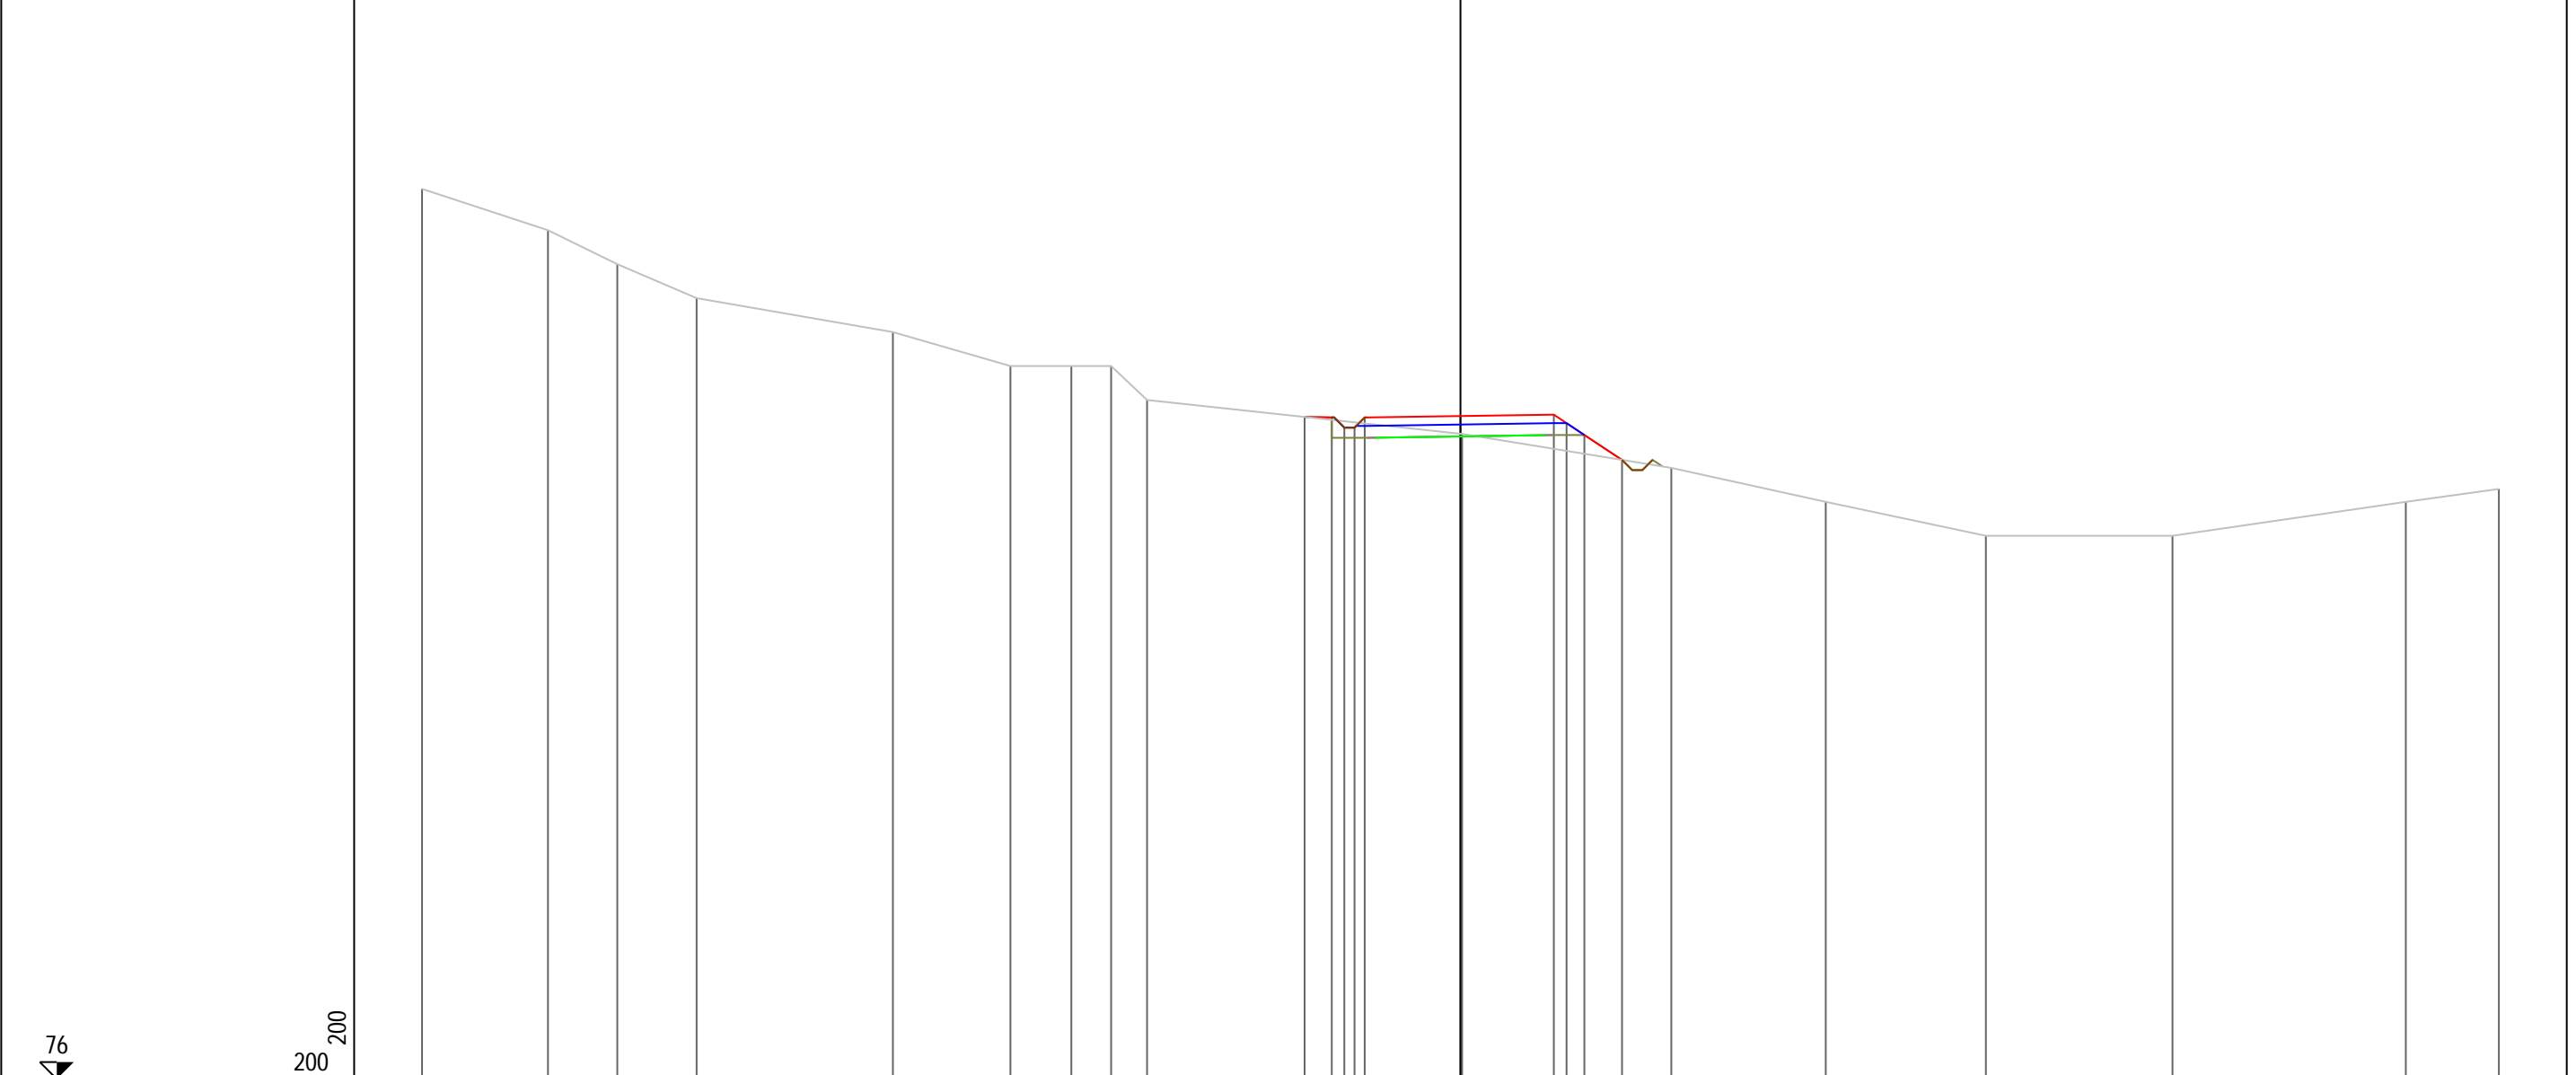


PROGRESSIVE TERRENO	-30.60	-26.89	-24.85	-22.51	-16.72	-13.26	-11.47	-10.29	-9.23	0.05	6.21	10.76	15.48	20.98	27.86	30.60		
PARZIALI TERRENO		3.71	2.04	2.34	5.79	3.46	1.79	1.18	1.06	9.28	6.16	4.55	4.72	5.50	6.88	2.74		
QUOTE TERRENO	102.22	101.00	100.00	99.00	98.00	97.00	97.00	97.00	96.00	95.00	94.00	93.00	92.00	92.00	93.00	93.38		
PROGRESSIVE PROGETTO										0.00	2.75	3.13	3.65	4.76				
PARZIALI PROGETTO										0.80	0.37	0.30	0.30	2.82	2.75	0.38	0.52	1.11
QUOTE PROGETTO										95.50	95.49	95.19	95.49	95.53	95.57	95.32	94.97	94.24

PROFILO Asse11

SEZIONE 61


PROGRESSIVA 600.00

A STERRO m² 1.15
B RIPORTO m² 3.39

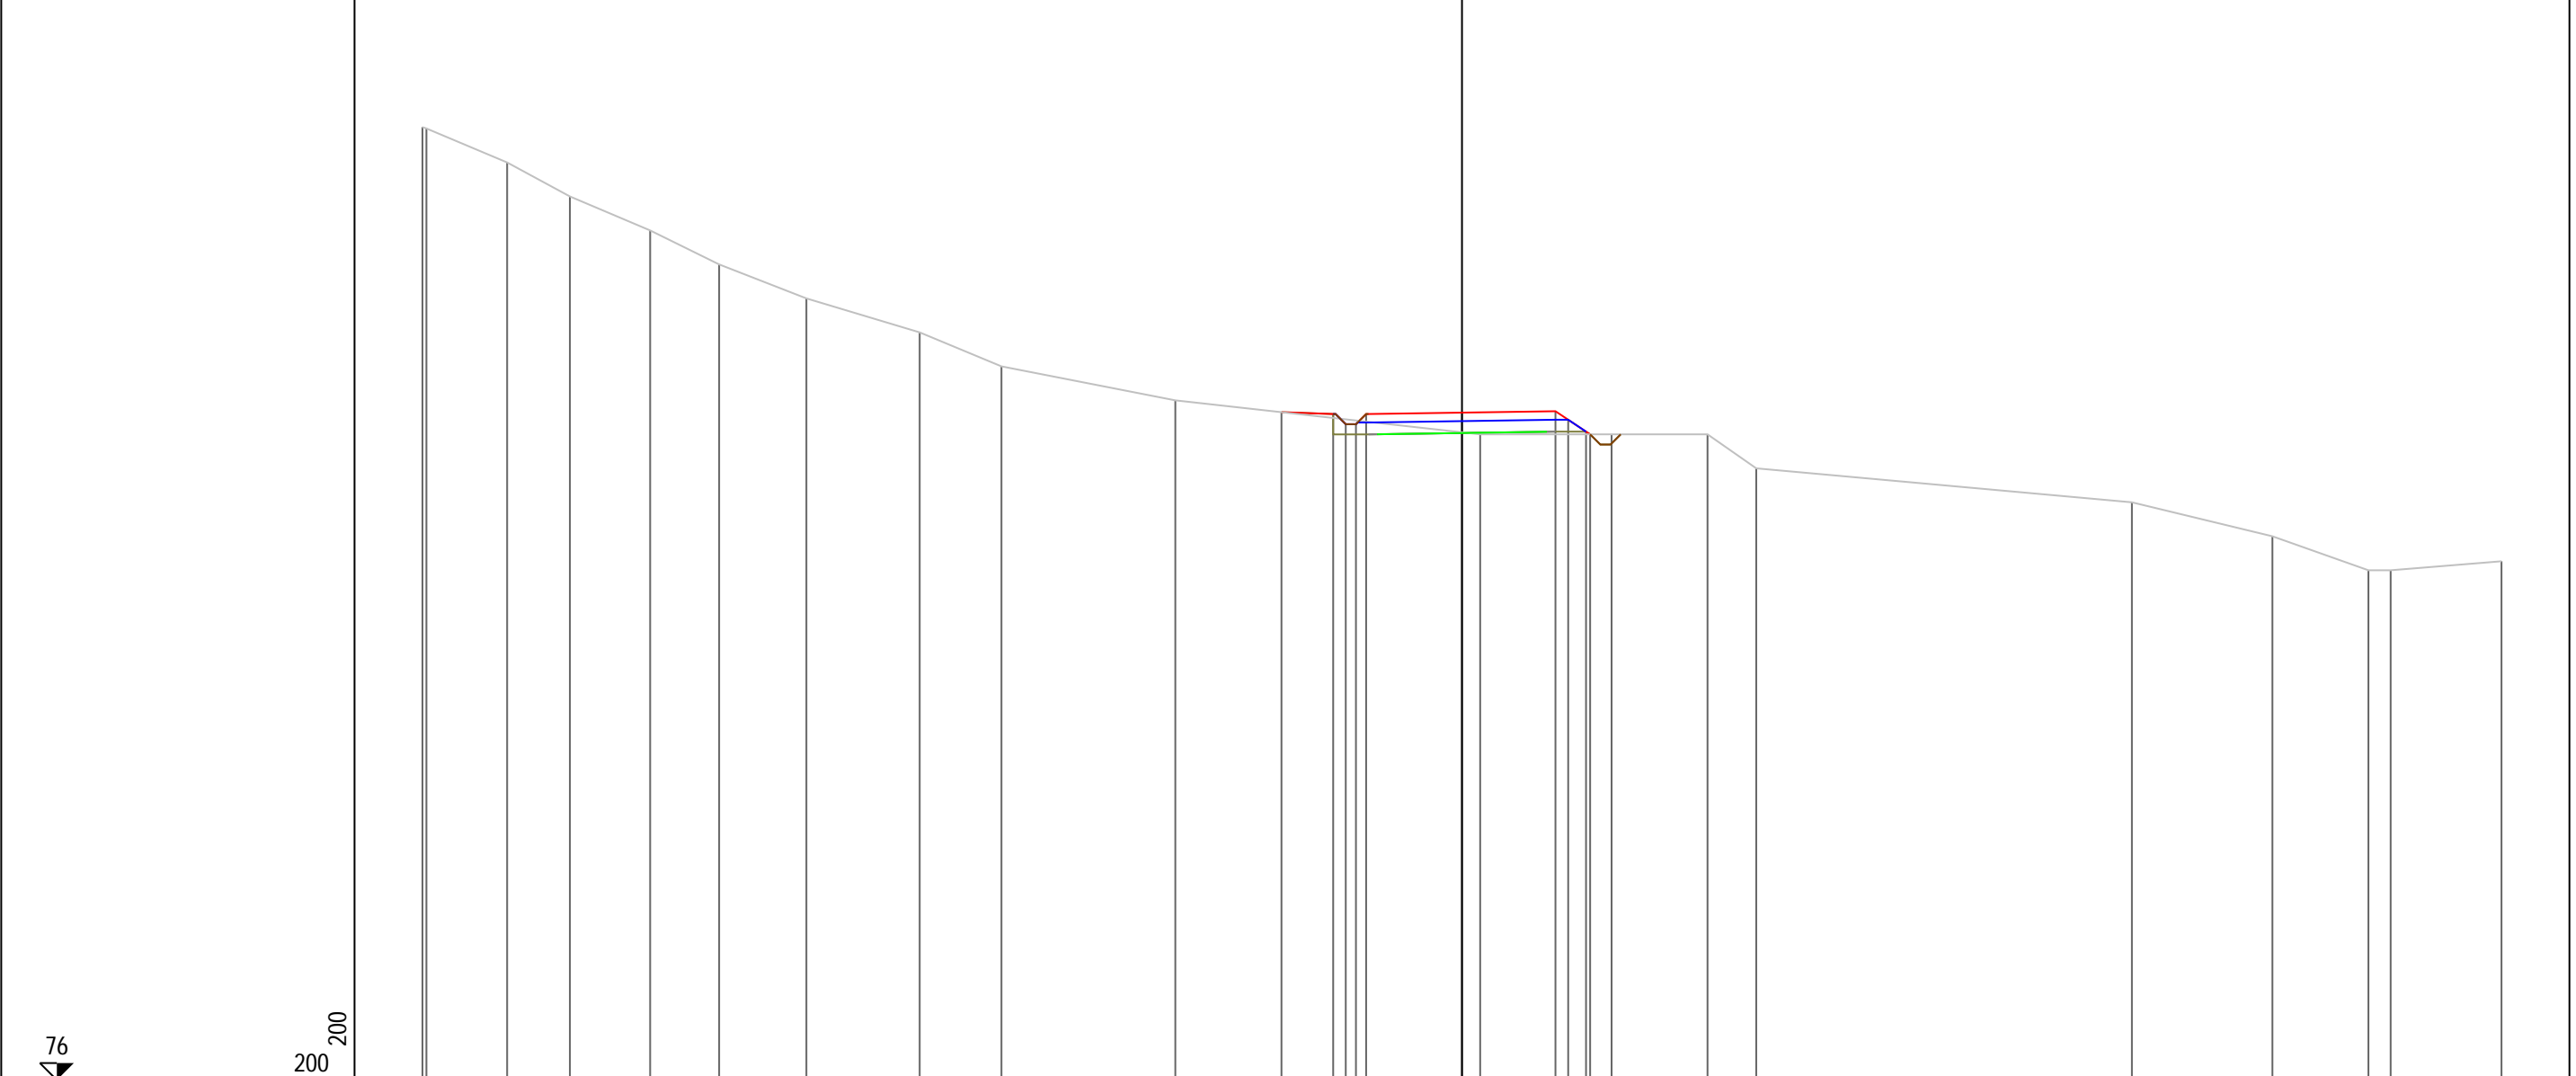

PROGRESSIVE TERRENO	-30.60	-30.48	-28.11	-26.26	-23.90	-21.87	-19.30	-15.96	-13.56	-8.44	0.54	4.40	7.23	8.66	19.72	23.86	26.68	27.34	30.60	
PARZIALI TERRENO	0.12	2.37	1.85	2.36	2.03	2.57	3.34	2.40	5.12	8.98	3.86	2.83	1.43	11.06	4.14	2.82	0.66	3.26		
QUOTE TERRENO	104.04	104.00	103.00	102.00	101.00	100.00	99.00	98.00	97.00	96.00	95.00	95.00	95.00	94.00	93.00	92.00	91.00	91.00	91.27	
PROGRESSIVE PROGETTO											0.00	2.75	3.13	3.65	3.77					
PARZIALI PROGETTO											1.52	0.37	0.30	0.30	2.82	2.75	0.38	0.52	0.12	
QUOTE PROGETTO											95.65	95.60	95.30	95.30	95.60	95.64	95.68	95.43	95.08	95.00

PROFILO Asse11
 SEZIONE 62
 PROGRESSIVA 610.00
 A STERRO m² 2.31
 B RIPORTO m² 2.06

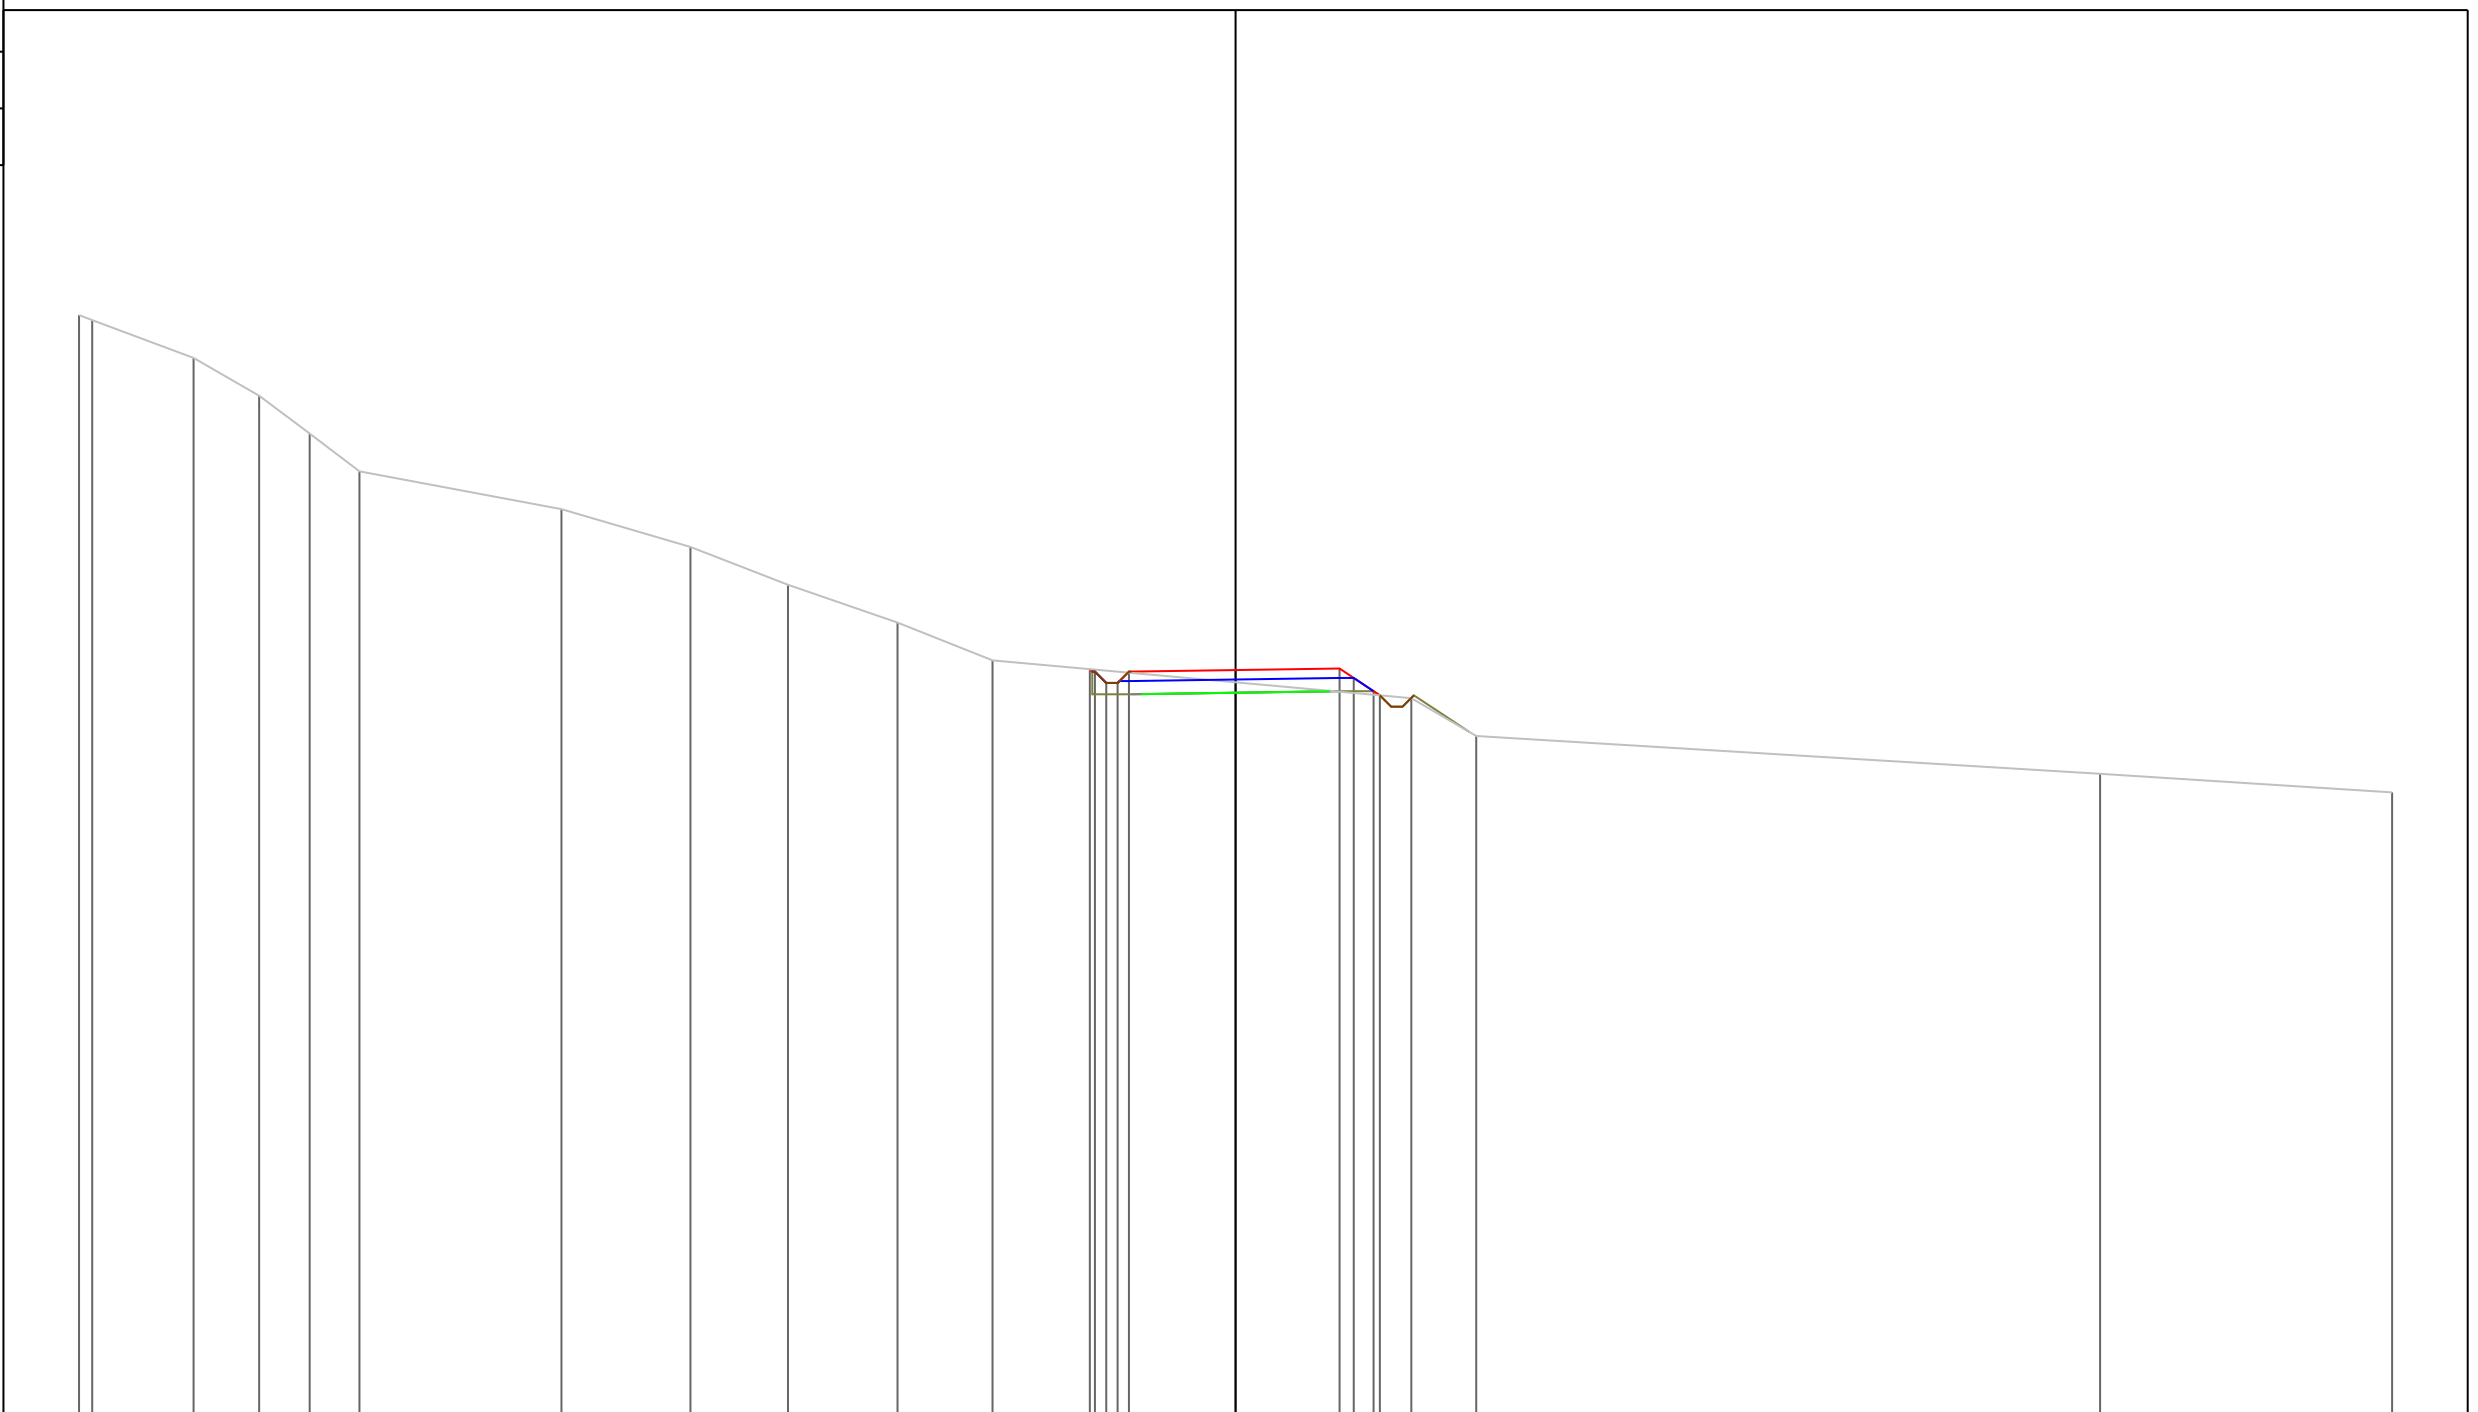

76

200

PROGRESSIVE TERRENO	105.13	105.00	104.00	103.00	102.00	101.00	100.00	99.00	98.00	97.00	96.00	95.00	94.00	93.00	92.51
PARZIALI TERRENO	0.35	2.68	1.74	1.33	1.32	5.34	3.42	2.58	2.90	2.51	11.08	1.72	16.50	7.73	30.60
QUOTE TERRENO	-30.60	-30.25	-27.57	-25.83	-24.50	-23.18	-17.84	-14.42	-11.84	-8.94	-6.43	4.65	6.37	22.87	30.60
PROGRESSIVE PROGETTO															
PARZIALI PROGETTO															
QUOTE PROGETTO															


0.14
 0.30
 0.30
 0.30
 0.30
 2.82
 0.00
 2.75
 0.38
 0.52
 0.17
 95.77
 95.70
 95.40
 95.40
 95.70
 95.74
 95.78
 95.53
 95.18
 95.08

PROFILO Asse11

SEZIONE 63

PROGRESSIVA 620.00

A STERRO m² 2.20
B RIPOSTO m² 2.29

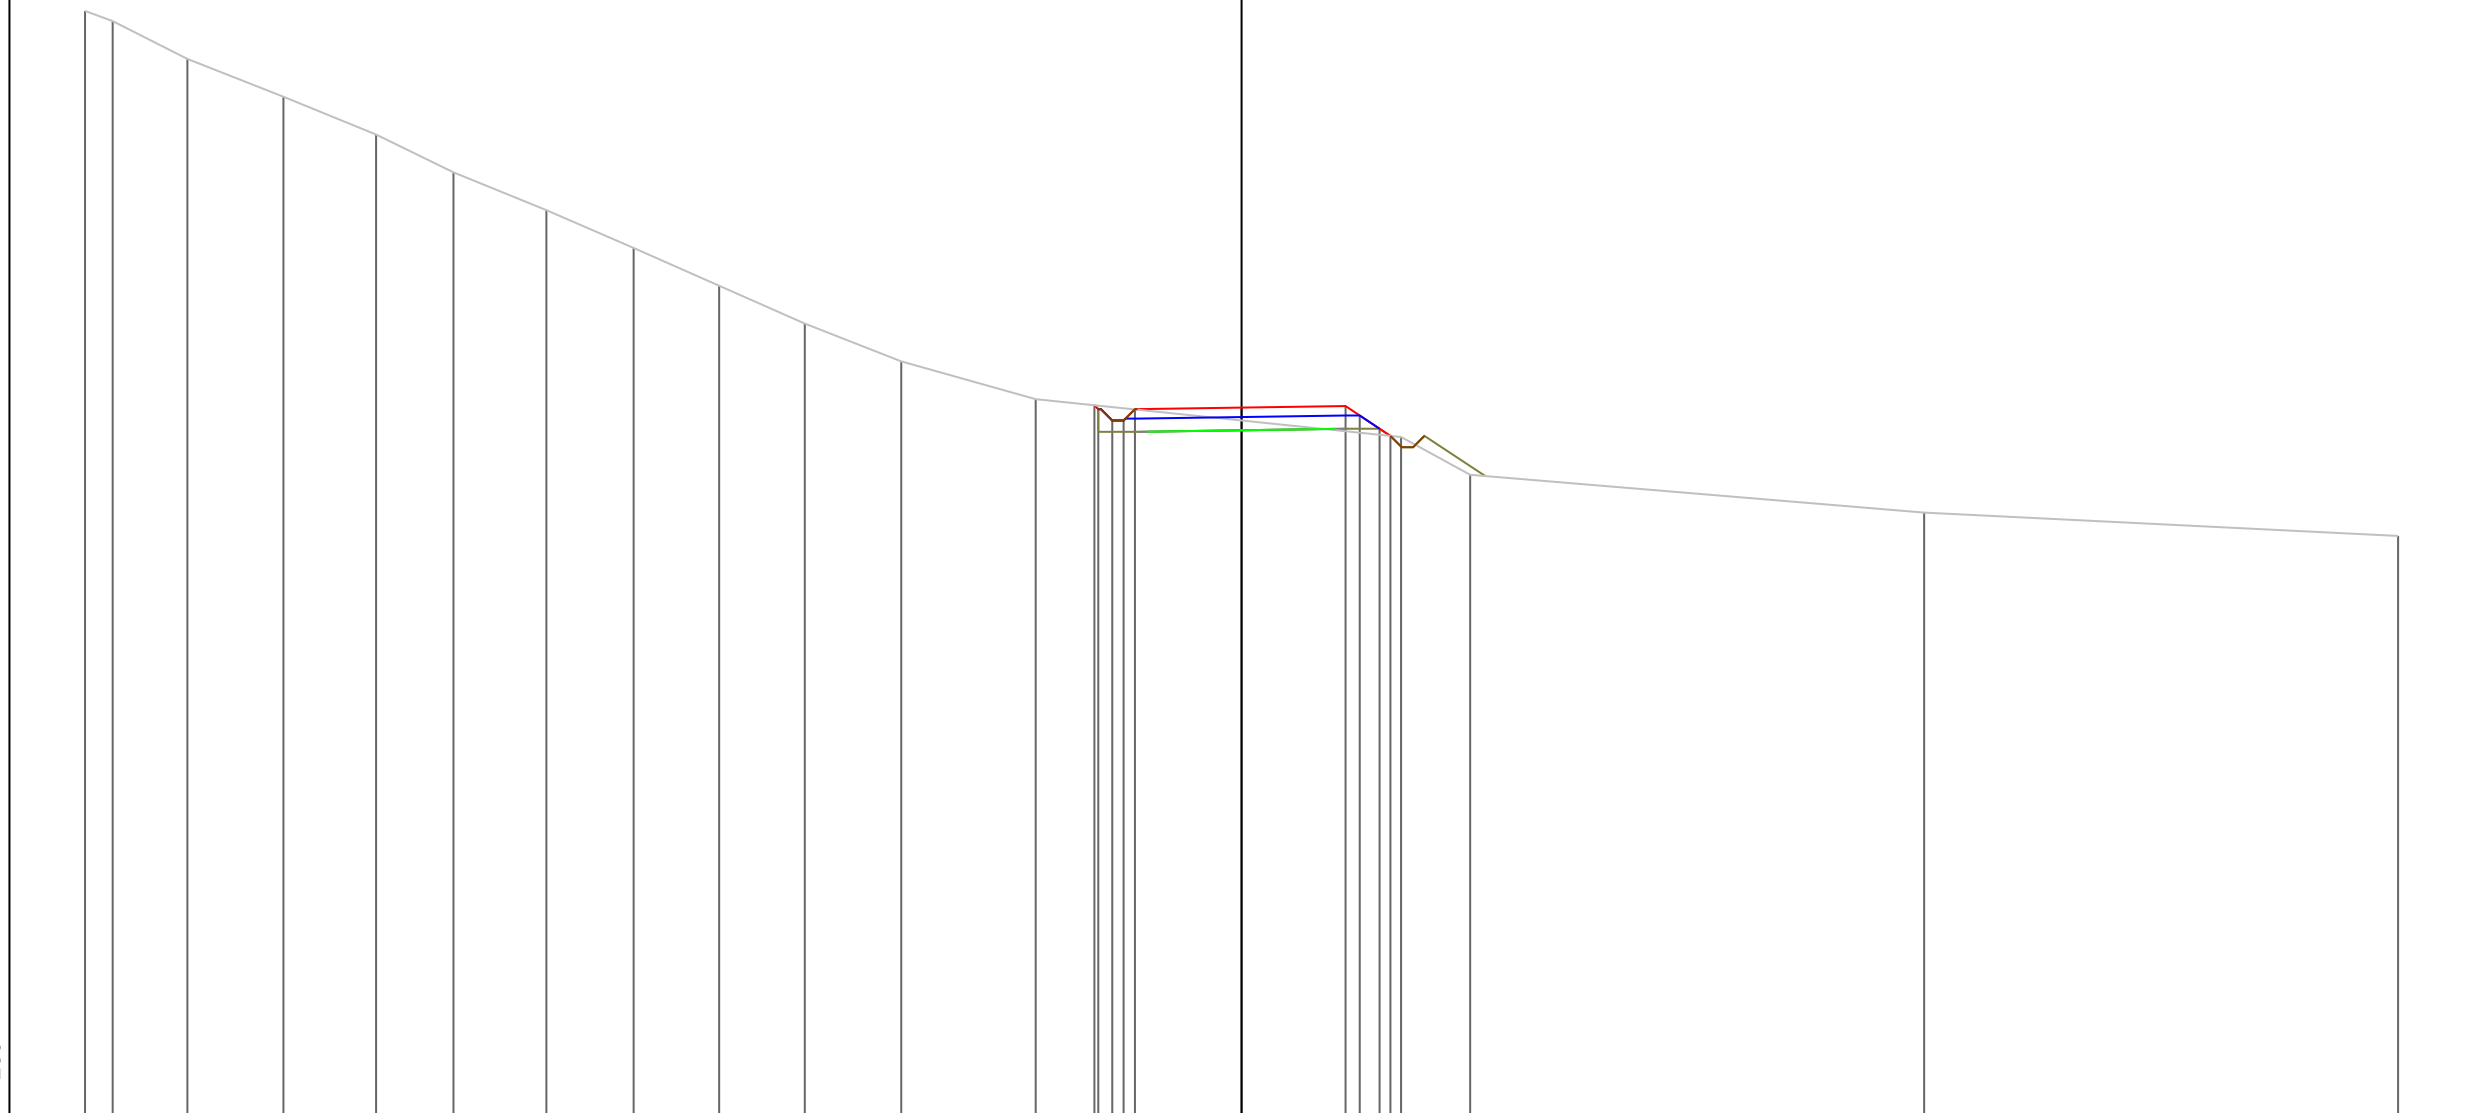


PROGRESSIVE TERRENO	-30.60	-29.87	-27.89	-25.35	-22.90	-20.85	-18.39	-16.08	-13.82	-11.56	-9.00	-5.45	0.00	4.22	6.05	18.06	30.60
PARZIALI TERRENO	0.73	1.98	2.54	2.45	2.05	2.46	2.31	2.26	2.26	2.56	3.55	9.67	1.83	12.01	12.54		
QUOTE TERRENO	106.27	106.00	105.00	104.00	103.00	102.00	101.00	100.00	99.00	98.00	97.00	96.00	95.00	95.00	94.00	93.00	92.38
PROGRESSIVE PROGETTO												-3.89	0.00	2.75	3.13	3.65	3.94
PARZIALI PROGETTO												0.10	0.37	0.30	0.52	0.29	
QUOTE PROGETTO												95.84	95.78	95.82	95.57	95.22	95.03

PROFILO Asse11

SEZIONE 64

PROGRESSIVA 630.00

A STERRO m² 2.42
 B RIPORTO m² 2.47

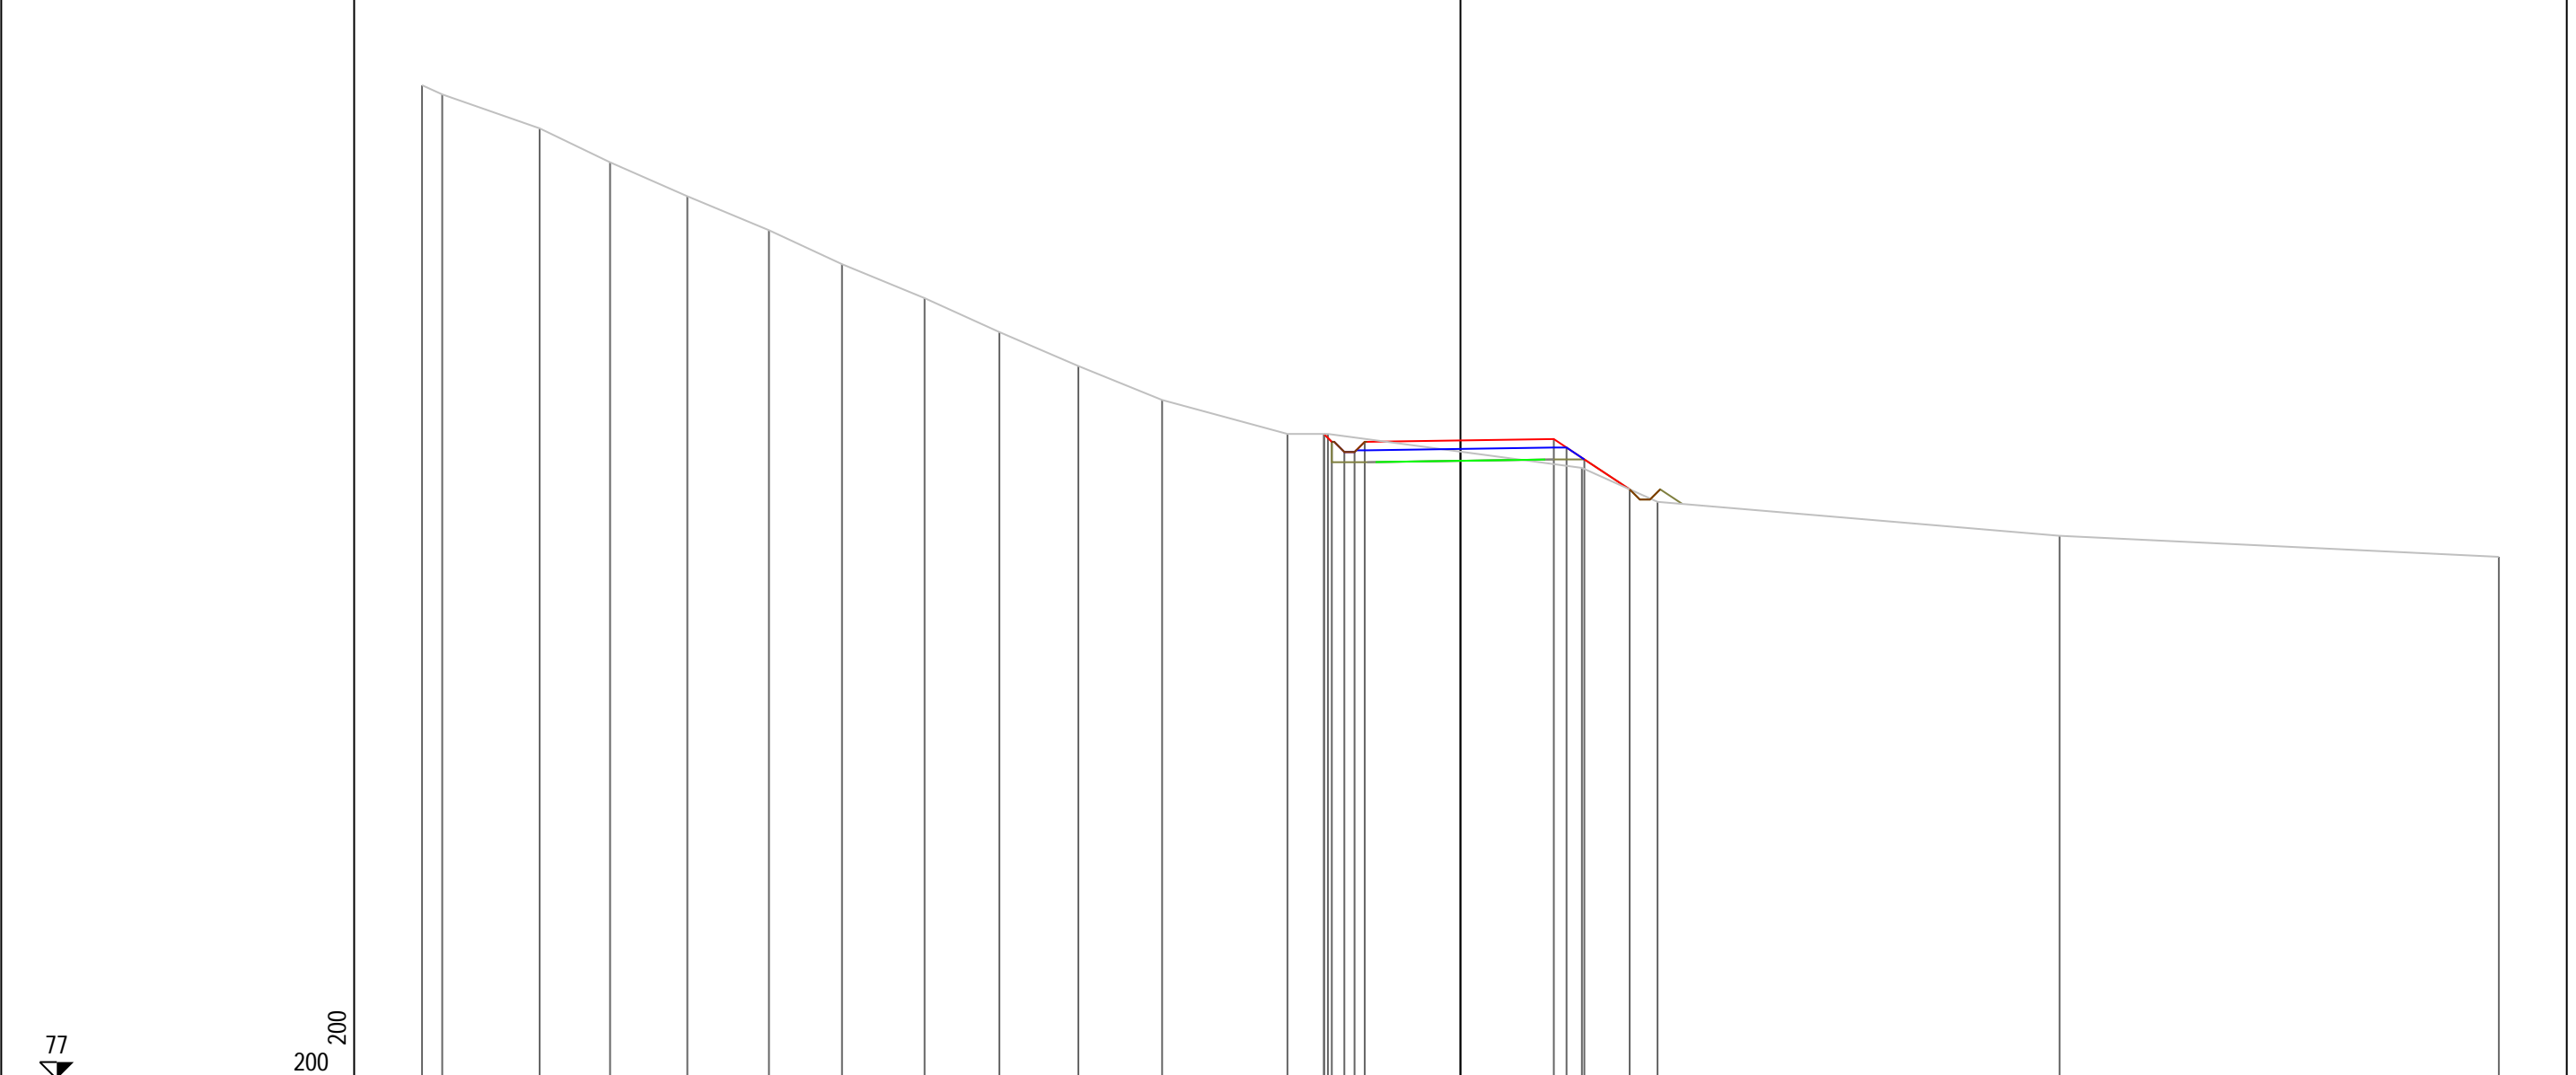


PROGRESSIVE TERRENO	-30.60	-30.00	-27.13	-25.06	-22.78	-20.38	-18.22	-15.79	-13.59	-11.26	-8.79	-5.10	-4.02	-3.91	3.58	5.81	17.65	30.60			
PARZIALI TERRENO	0.60	2.87	2.07	2.28	2.40	2.16	2.43	2.20	2.33	2.47	3.69	1.08	0.11	7.49	2.23	11.84	12.95				
QUOTE TERRENO	106.27	106.00	105.00	104.00	103.00	102.00	101.00	100.00	99.00	98.00	97.00	96.00	96.00	96.00	95.00	94.00	93.00	92.38			
PROGRESSIVE PROGETTO												-4.02	-3.79	-3.42	-3.12	-2.82	0.00	2.75	3.13	3.65	4.99
PARZIALI PROGETTO												0.23	0.37	0.30	0.30	2.82	2.75	0.38	0.52	1.34	
QUOTE PROGETTO												96.00	95.77	95.47	95.47	95.77	95.81	95.85	95.60	95.25	94.37

PROFILO Asse11

SEZIONE 65


PROGRESSIVA 640.00

A STERRO m² 3.67
 B RIPORTO m² 1.44

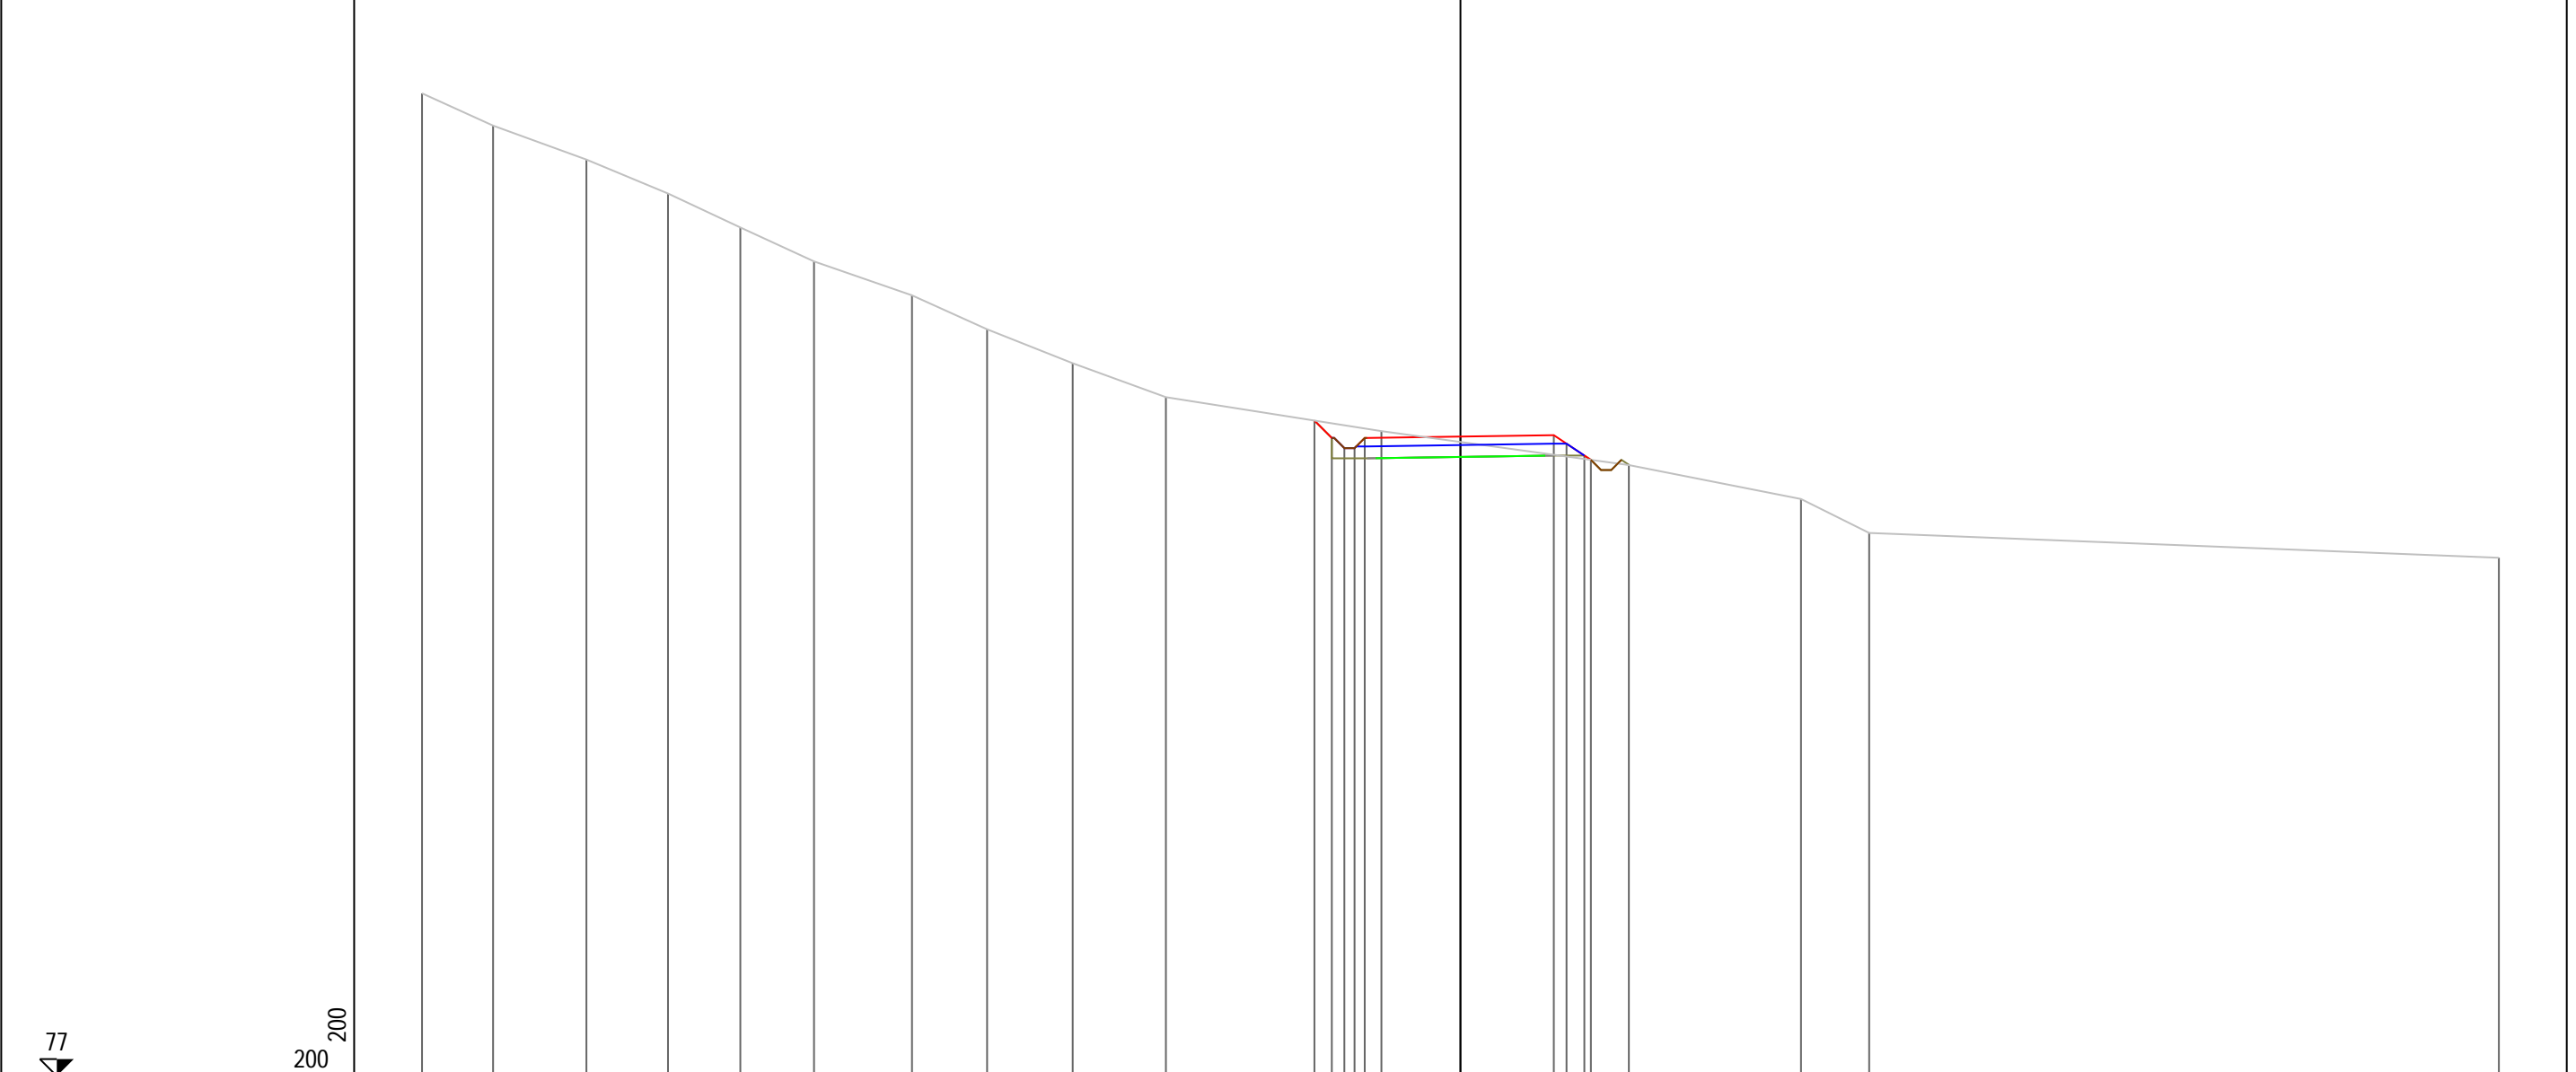


PROGRESSIVE TERRENO	-30.60	-28.51	-25.76	-23.35	-21.22	-19.05	-16.16	-13.95	-11.43	-8.68	-2.33	4.96	10.04	12.04	30.60
PARZIALI TERRENO	2.09	2.75	2.41	2.13	2.17	2.89	2.21	2.52	2.75	6.35	7.29	5.08	2.00	18.56	
QUOTE TERRENO	105.95	105.00	104.00	103.00	102.00	101.00	100.00	99.00	98.00	97.00	96.00	95.00	94.00	93.00	92.27
PROGRESSIVE PROGETTO											4.30	0.00	2.75	3.13	3.65
PARZIALI PROGETTO											0.51	2.82	2.75	0.38	0.52
QUOTE PROGETTO											96.31	95.84	95.88	95.63	95.28

PROFILO Asse11
 SEZIONE 66
 PROGRESSIVA 650.00
 A STERRO m² 4.51
 B RIPORTO m² 0.80

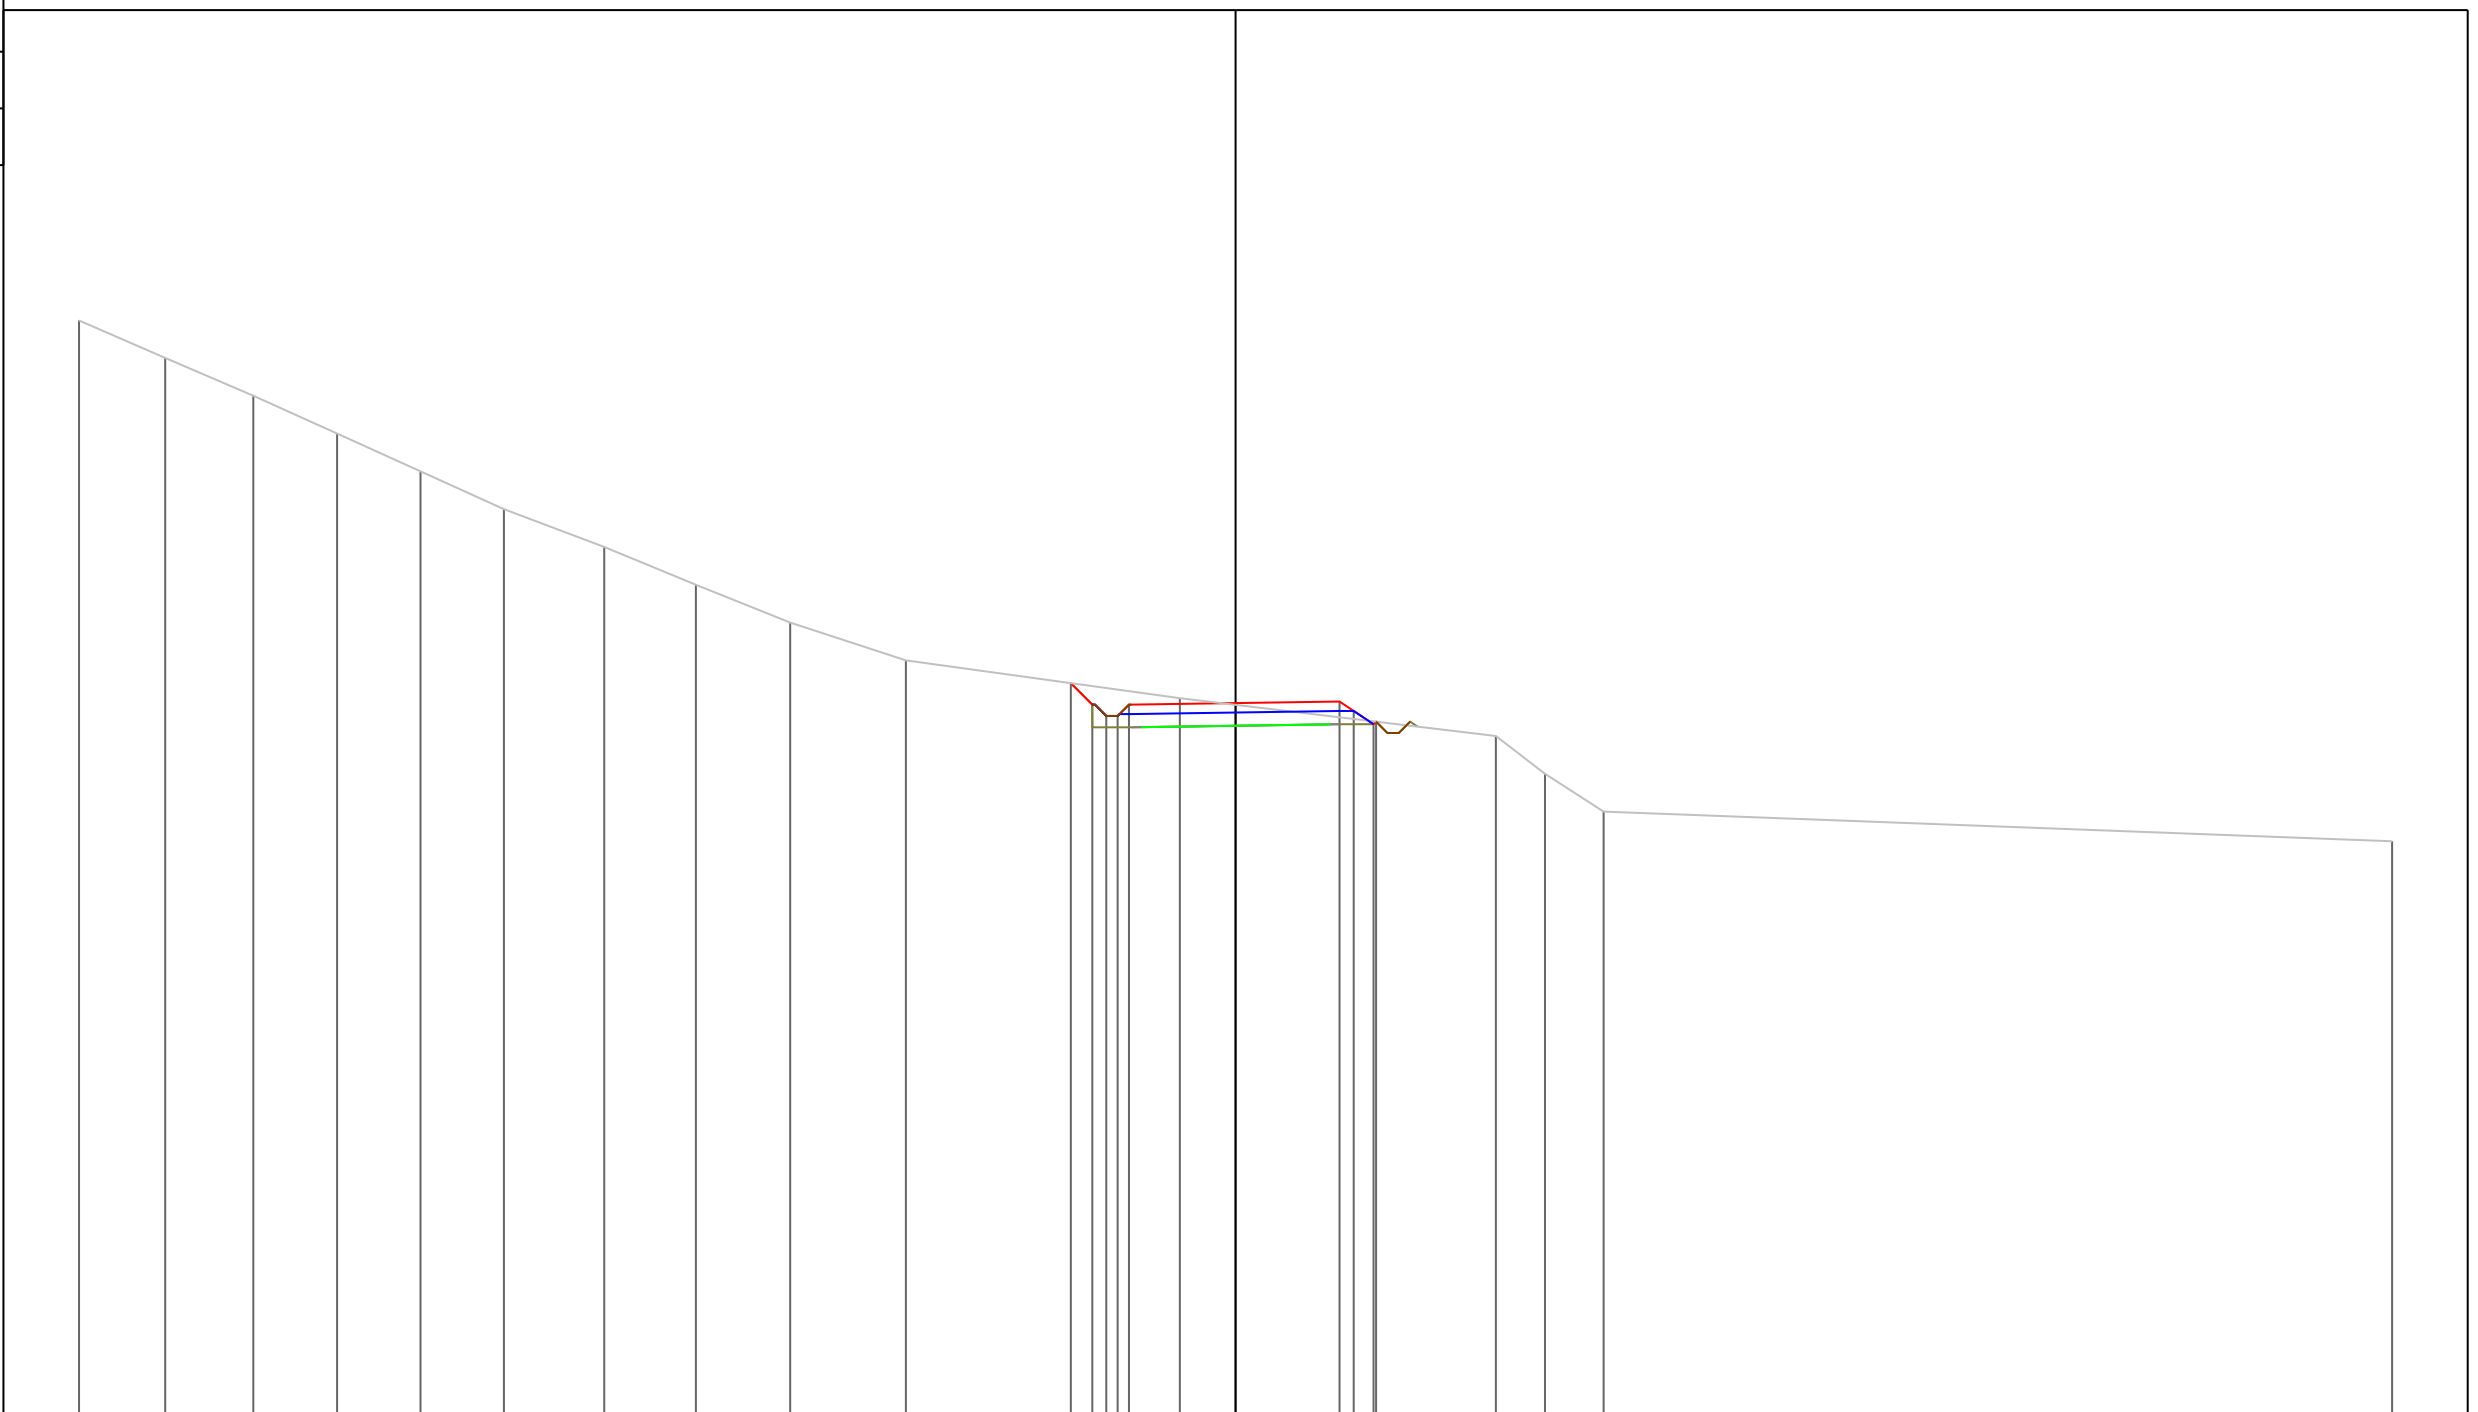

PROGRESSIVE TERRENO	-30.60	-28.32	-25.99	-23.77	-21.57	-19.36	-16.70	-14.28	-11.78	-8.72	-1.47	6.89	8.19	9.74	30.60
PARZIALI TERRENO	2.28	2.33	2.22	2.20	2.21	2.66	2.42	2.50	3.06	7.25	8.36	1.30	1.55	20.86	
QUOTE TERRENO	105.99	105.00	104.00	103.00	102.00	101.00	100.00	99.00	98.00	97.00	96.00	95.00	94.00	93.00	92.22
PROGRESSIVE PROGETTO															
PARZIALI PROGETTO															
QUOTE PROGETTO															

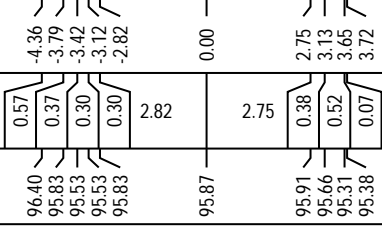

PROFILO Asse11


SEZIONE 67

PROGRESSIVA 660.00

A STERRO m² 6.46

77

200
200

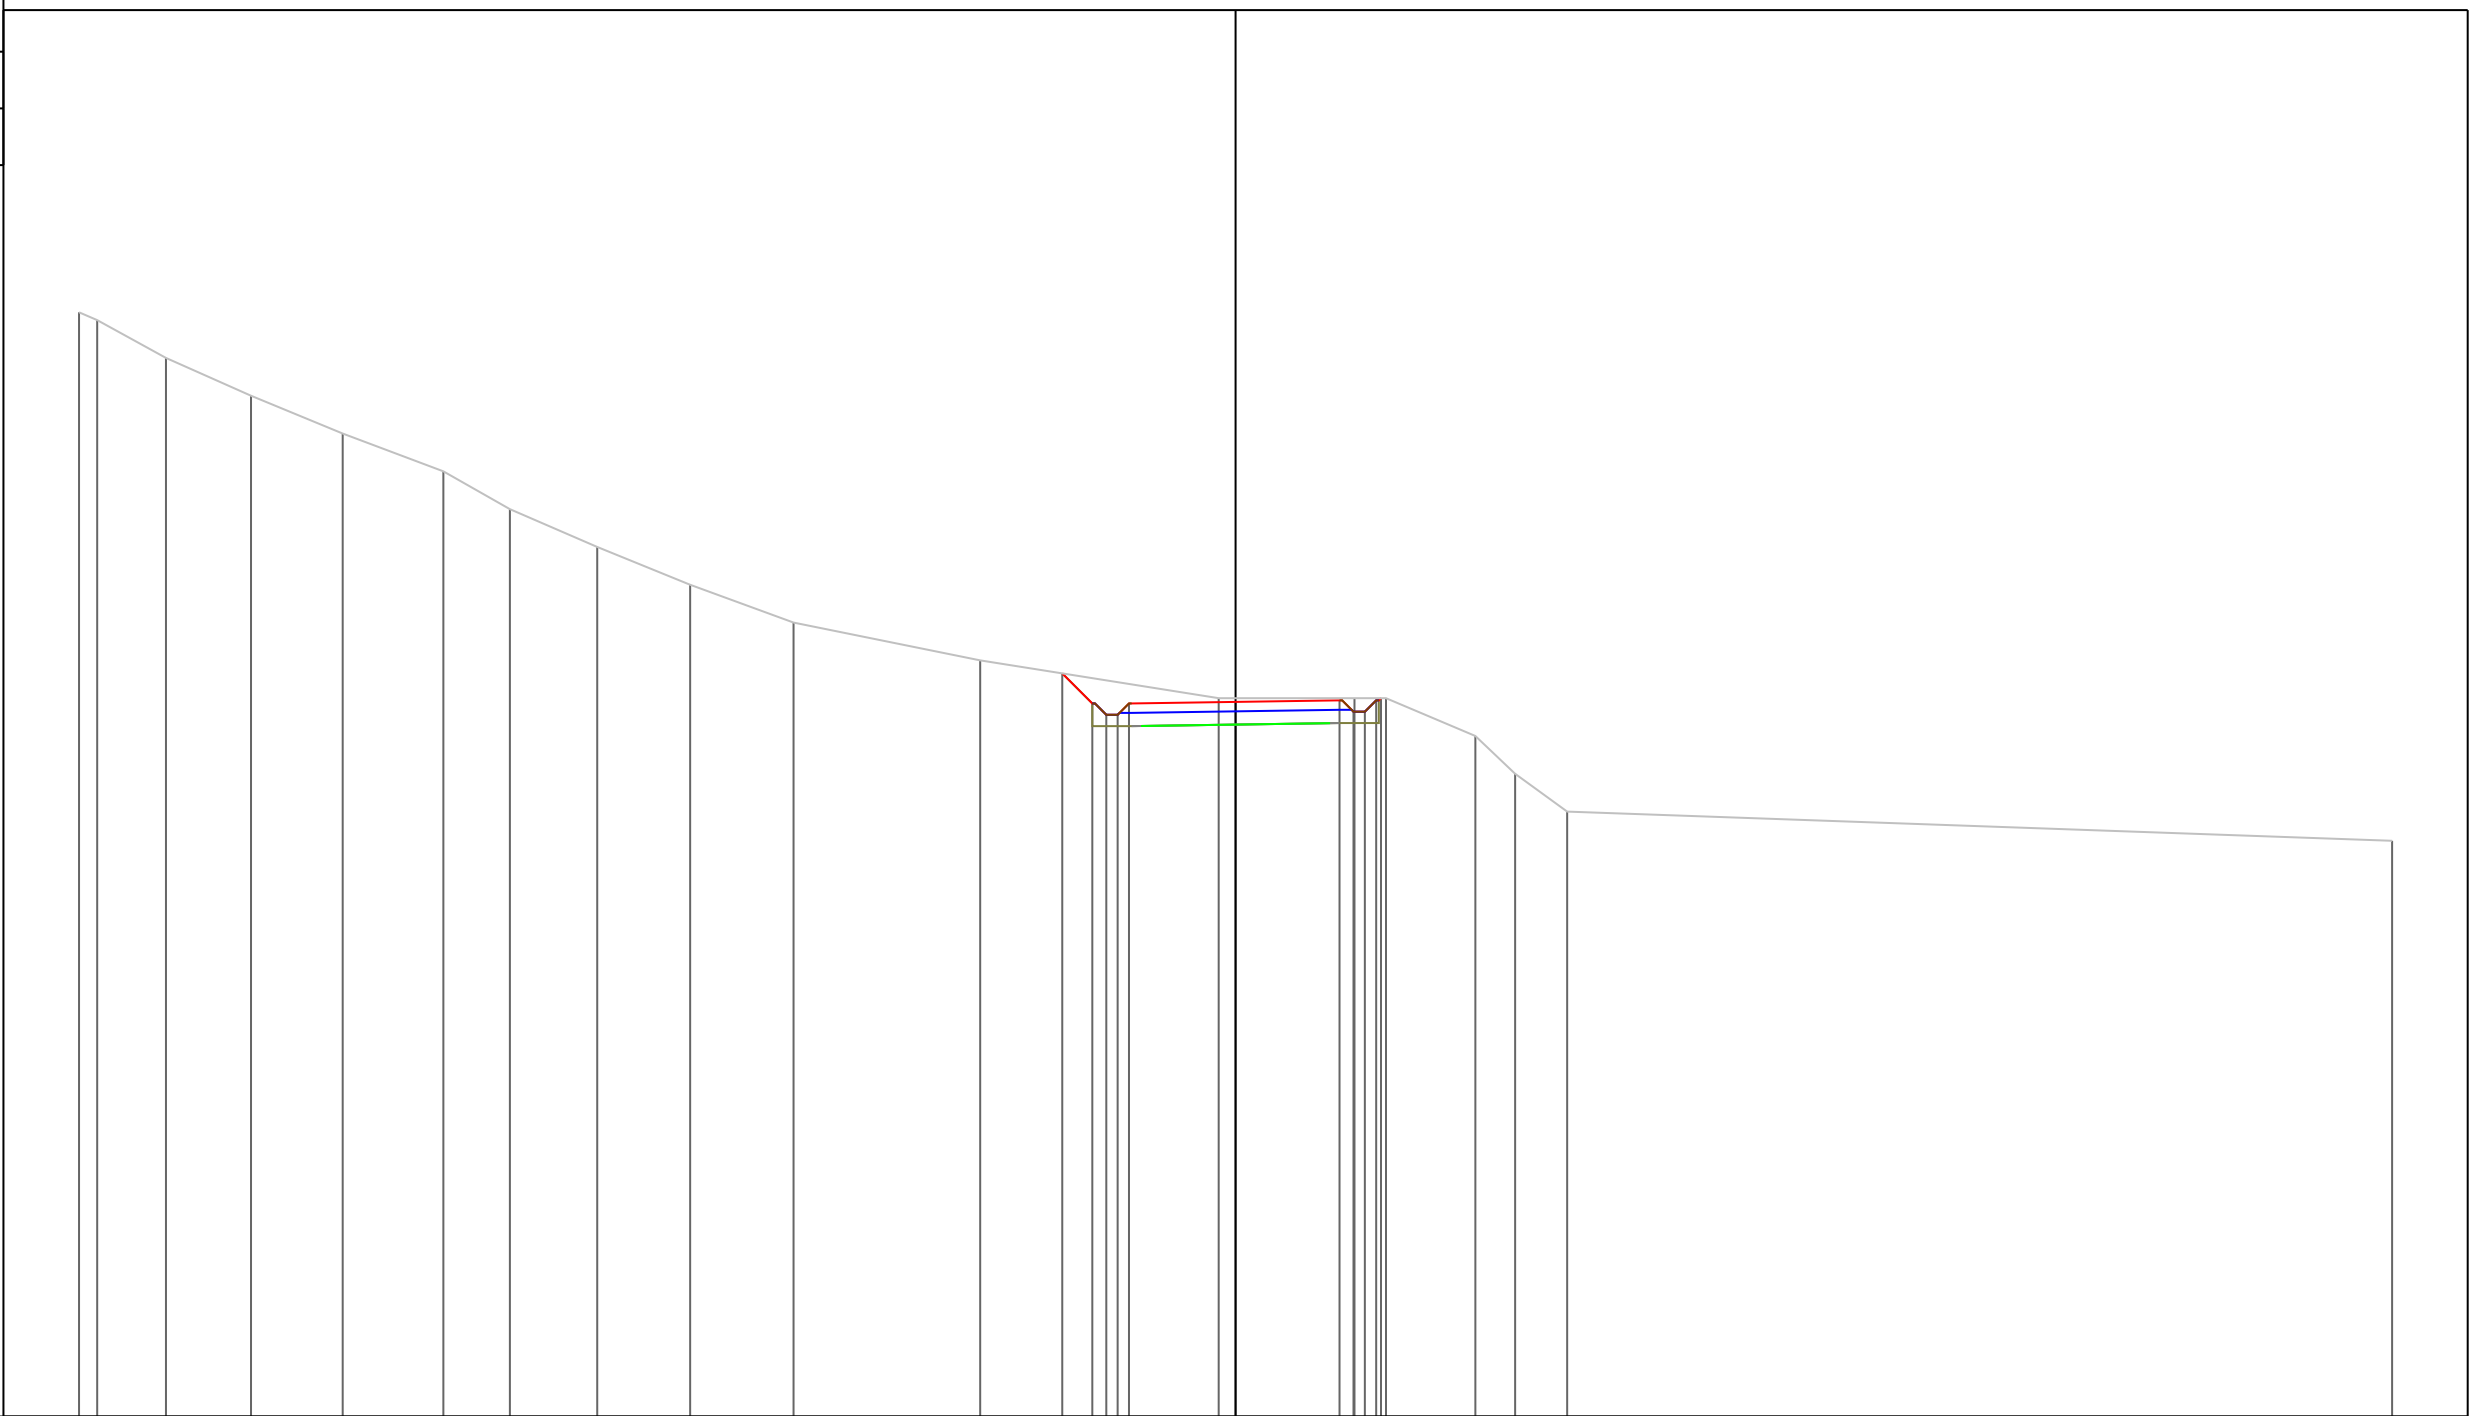

PROGRESSIVE TERRENO	-30.60	-30.12	-28.30	-26.05	-23.62	-20.96	-19.20	-16.89	-14.43	-11.70	-6.76	-0.45	3.15	3.98	6.34	7.40	8.77	30.60			
PARZIALI TERRENO	0.48	1.82	2.25	2.43	2.66	1.76	2.31	2.46	2.73	4.94	6.31	3.60	0.83	2.36	1.06	1.37	21.83				
QUOTE TERRENO	106.21	106.00	105.00	104.00	103.00	102.00	101.00	100.00	99.00	98.00	97.00	96.00	96.00	96.00	95.00	94.00	93.00	92.23			
PROGRESSIVE PROGETTO												0.00	2.75	3.12	3.42	3.72	3.85				
PARZIALI PROGETTO												0.80	0.37	0.30	0.30	2.82	2.75	0.37	0.30	0.30	0.13
QUOTE PROGETTO												96.66	95.86	95.56	95.56	95.86	95.90	95.94	95.64	95.94	96.00

PROFILO Asse11


SEZIONE 68

PROGRESSIVA 670.00

A STERRO m² 5.90
 B RIPORTO m² 0.10

77

200
 200

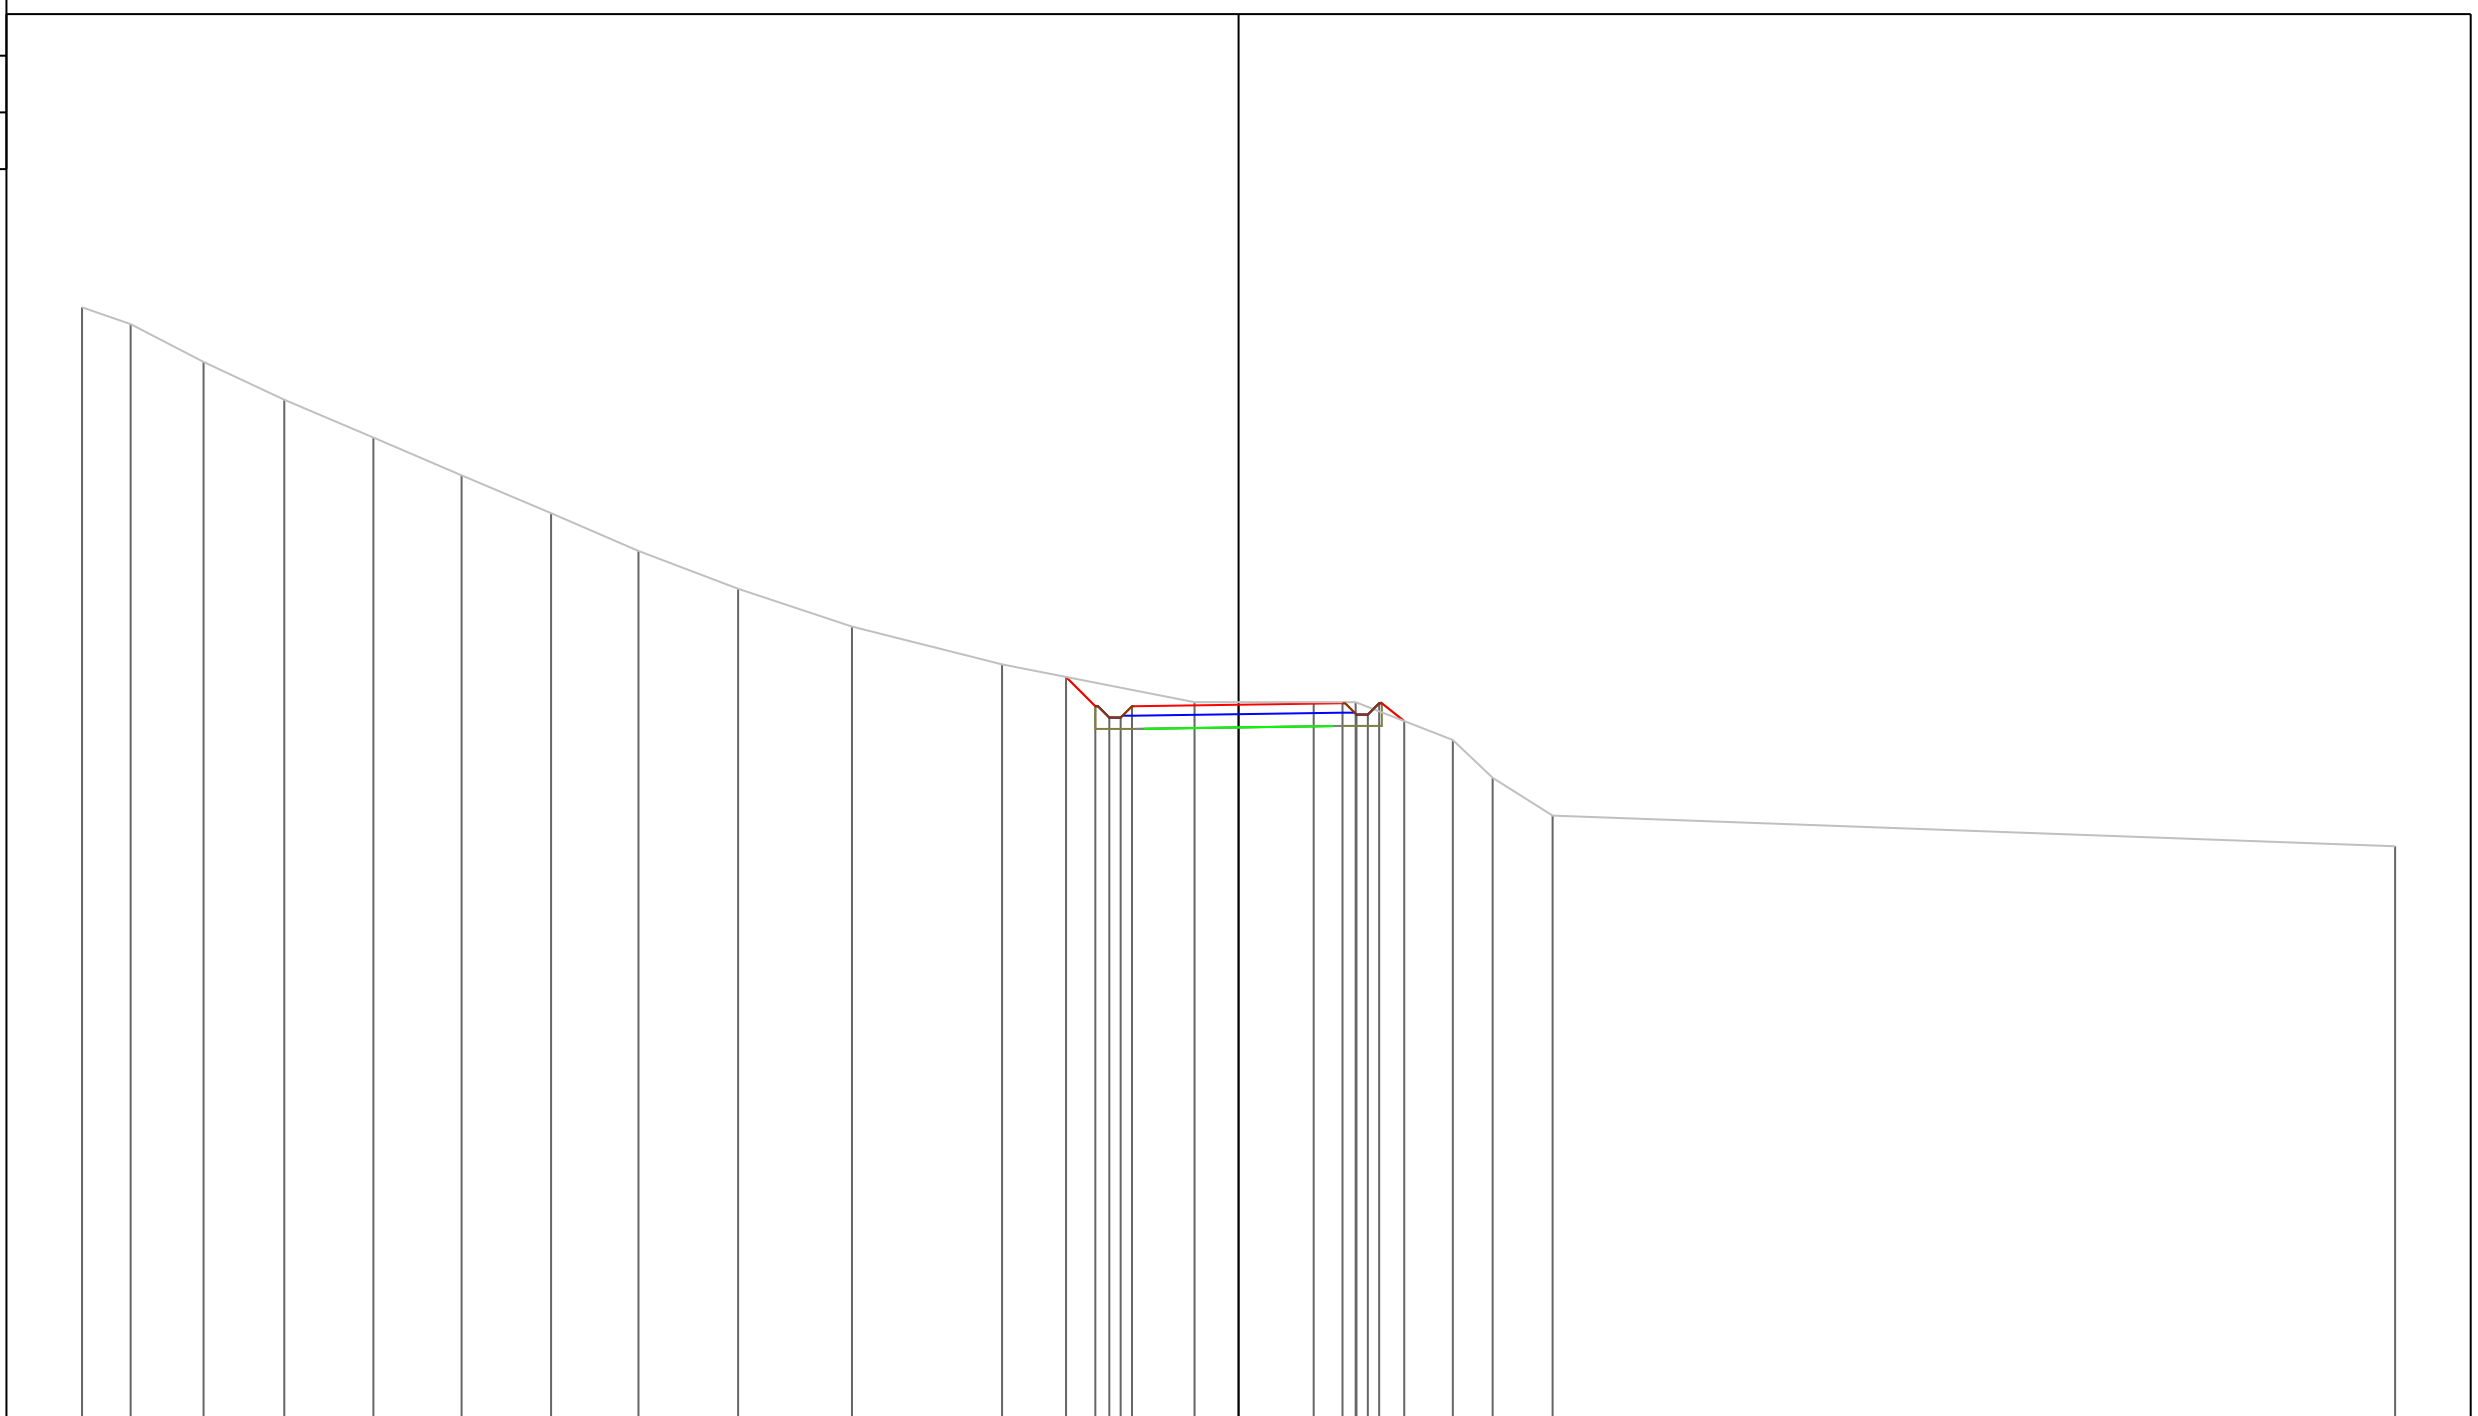

PROGRESSIVE TERRENO	-30.60	-29.31	-27.38	-25.25	-22.89	-20.56	-18.19	-15.88	-13.24	-10.23	-6.26	-1.17	1.99	3.10	5.67	6.72	8.31	30.60
PARZIALI TERRENO	1.29	1.93	2.13	2.36	2.33	2.37	2.31	2.64	3.01	3.97	5.09	3.16	1.11	2.57	1.05	1.59	22.29	
QUOTE TERRENO	106.44	106.00	105.00	104.00	103.00	102.00	101.00	100.00	99.00	98.00	97.00	96.00	96.00	96.00	95.00	94.00	93.00	92.19
PROGRESSIVE PROGETTO												4.56	0.00	2.75	3.12	3.42	3.72	4.38
PARZIALI PROGETTO												0.77	2.82	2.75	0.37	0.30	0.30	0.66
QUOTE PROGETTO												96.67	95.93	95.97	95.67	95.67	95.97	95.50

PROFILO Asse11


SEZIONE 69

PROGRESSIVA 680.00

A STERRO m² 4.05
 B RIPORTO m² 1.60

78

200
 200

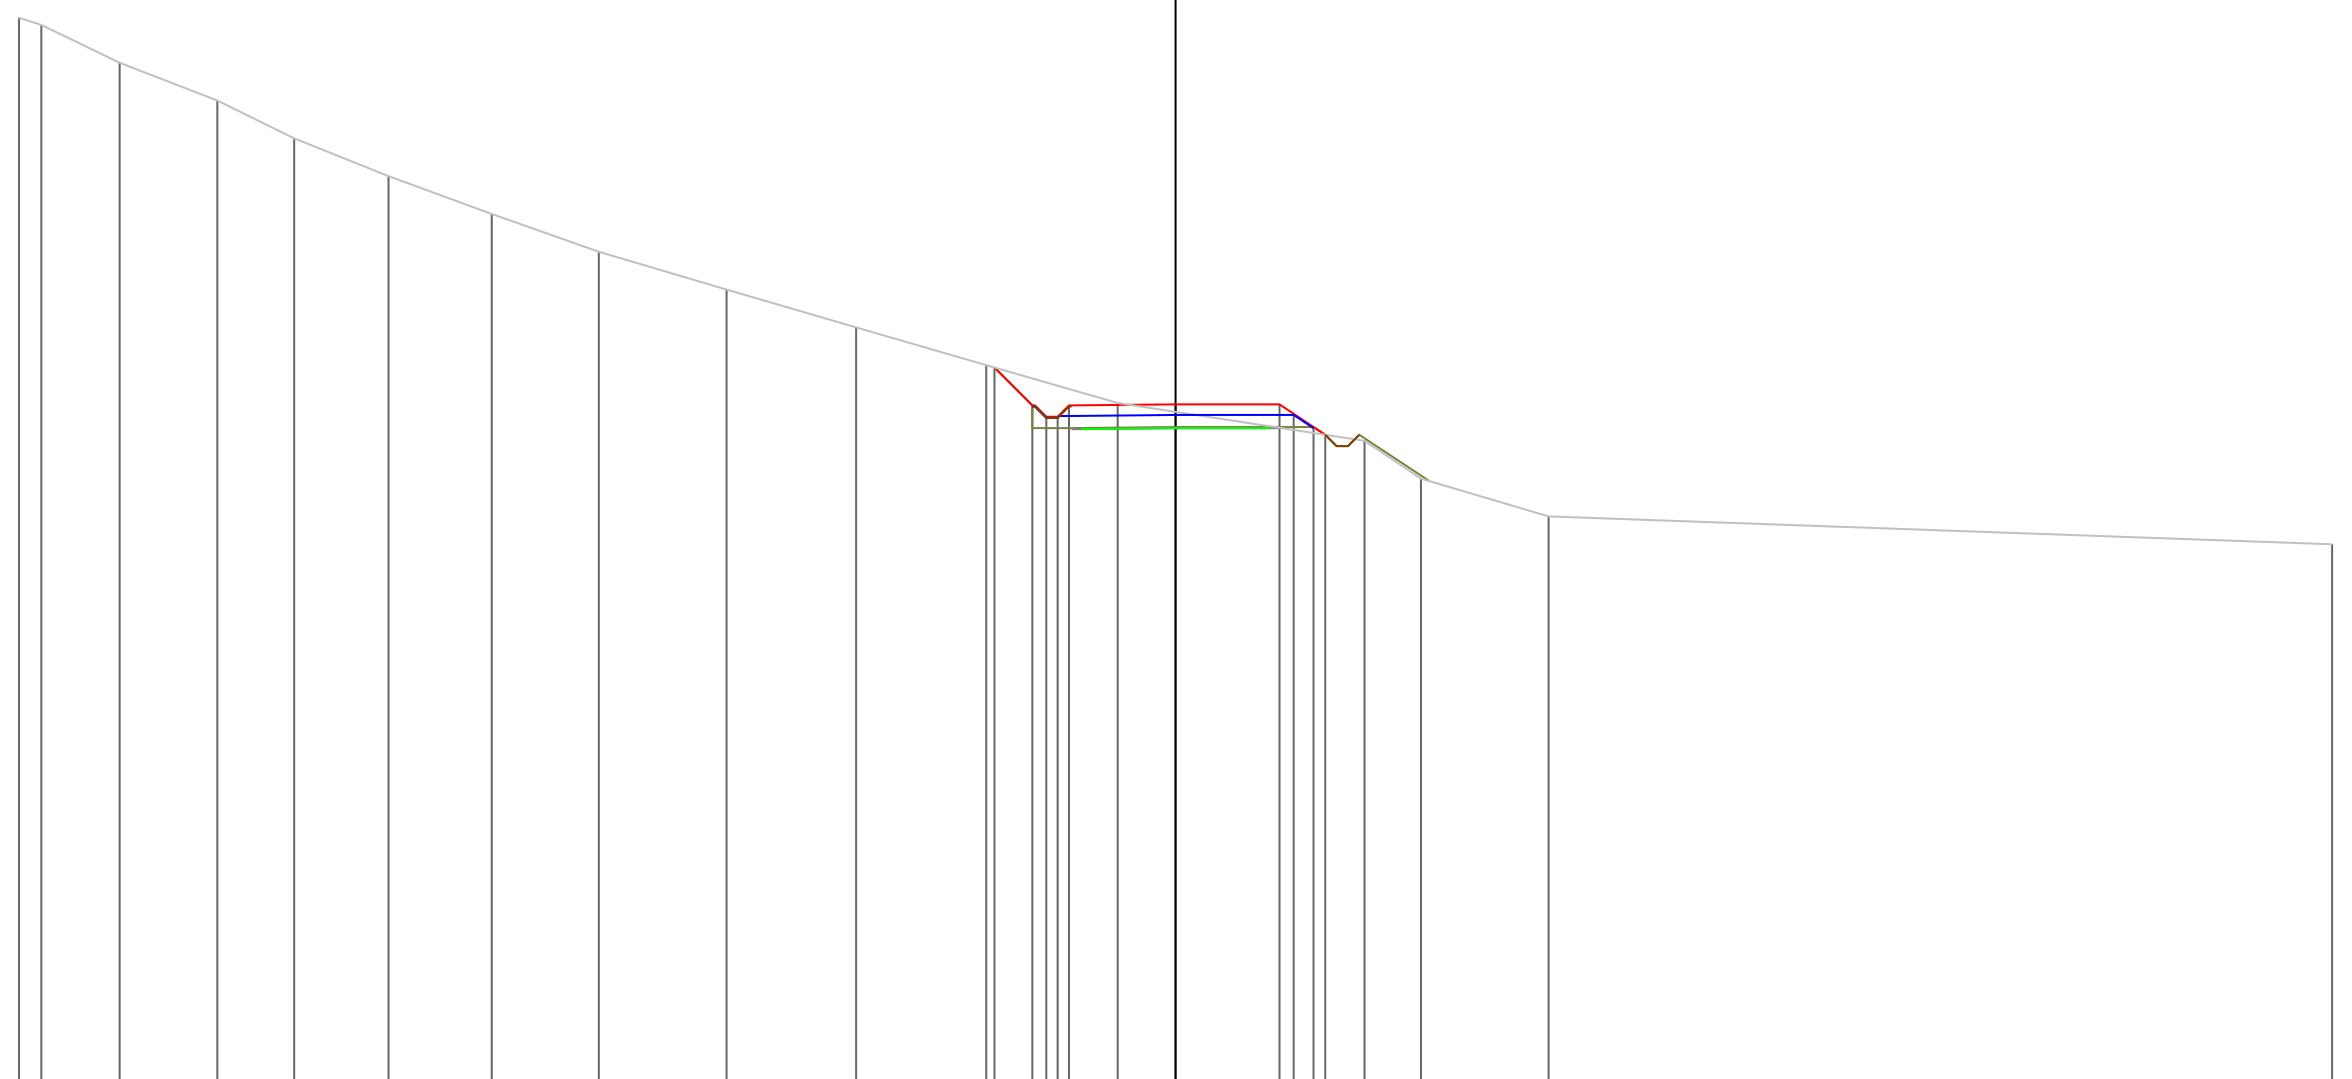


PROGRESSIVE TERRENO	-30.60	-30.01	-27.94	-25.35	-23.32	-20.82	-18.09	-15.26	-11.88	-8.45	-5.01	-1.53	5.00	6.49	9.87	30.60				
PARZIALI TERRENO	0.59	2.07	2.59	2.03	2.50	2.73	2.83	3.38	3.43	3.44	3.48	6.53	1.49	3.38	20.73					
QUOTE TERRENO	106.19	106.00	105.00	104.00	103.00	102.00	101.00	100.00	99.00	98.00	97.00	96.00	95.00	94.00	93.00	92.26				
PROGRESSIVE PROGETTO											-4.79	-3.79	-3.42	-3.12	-2.82	0.00	2.75	3.12	3.65	3.96
PARZIALI PROGETTO											1.00	0.37	0.30	0.30	2.82	2.75	0.37	0.53	0.31	
QUOTE PROGETTO											96.94	95.94	95.64	95.64	95.94	95.96	95.96	95.71	95.36	95.16

PROFILO Asse11

SEZIONE 70

PROGRESSIVA 690.00

A STERRO m² 3.32
B RIPORTO m² 1.78

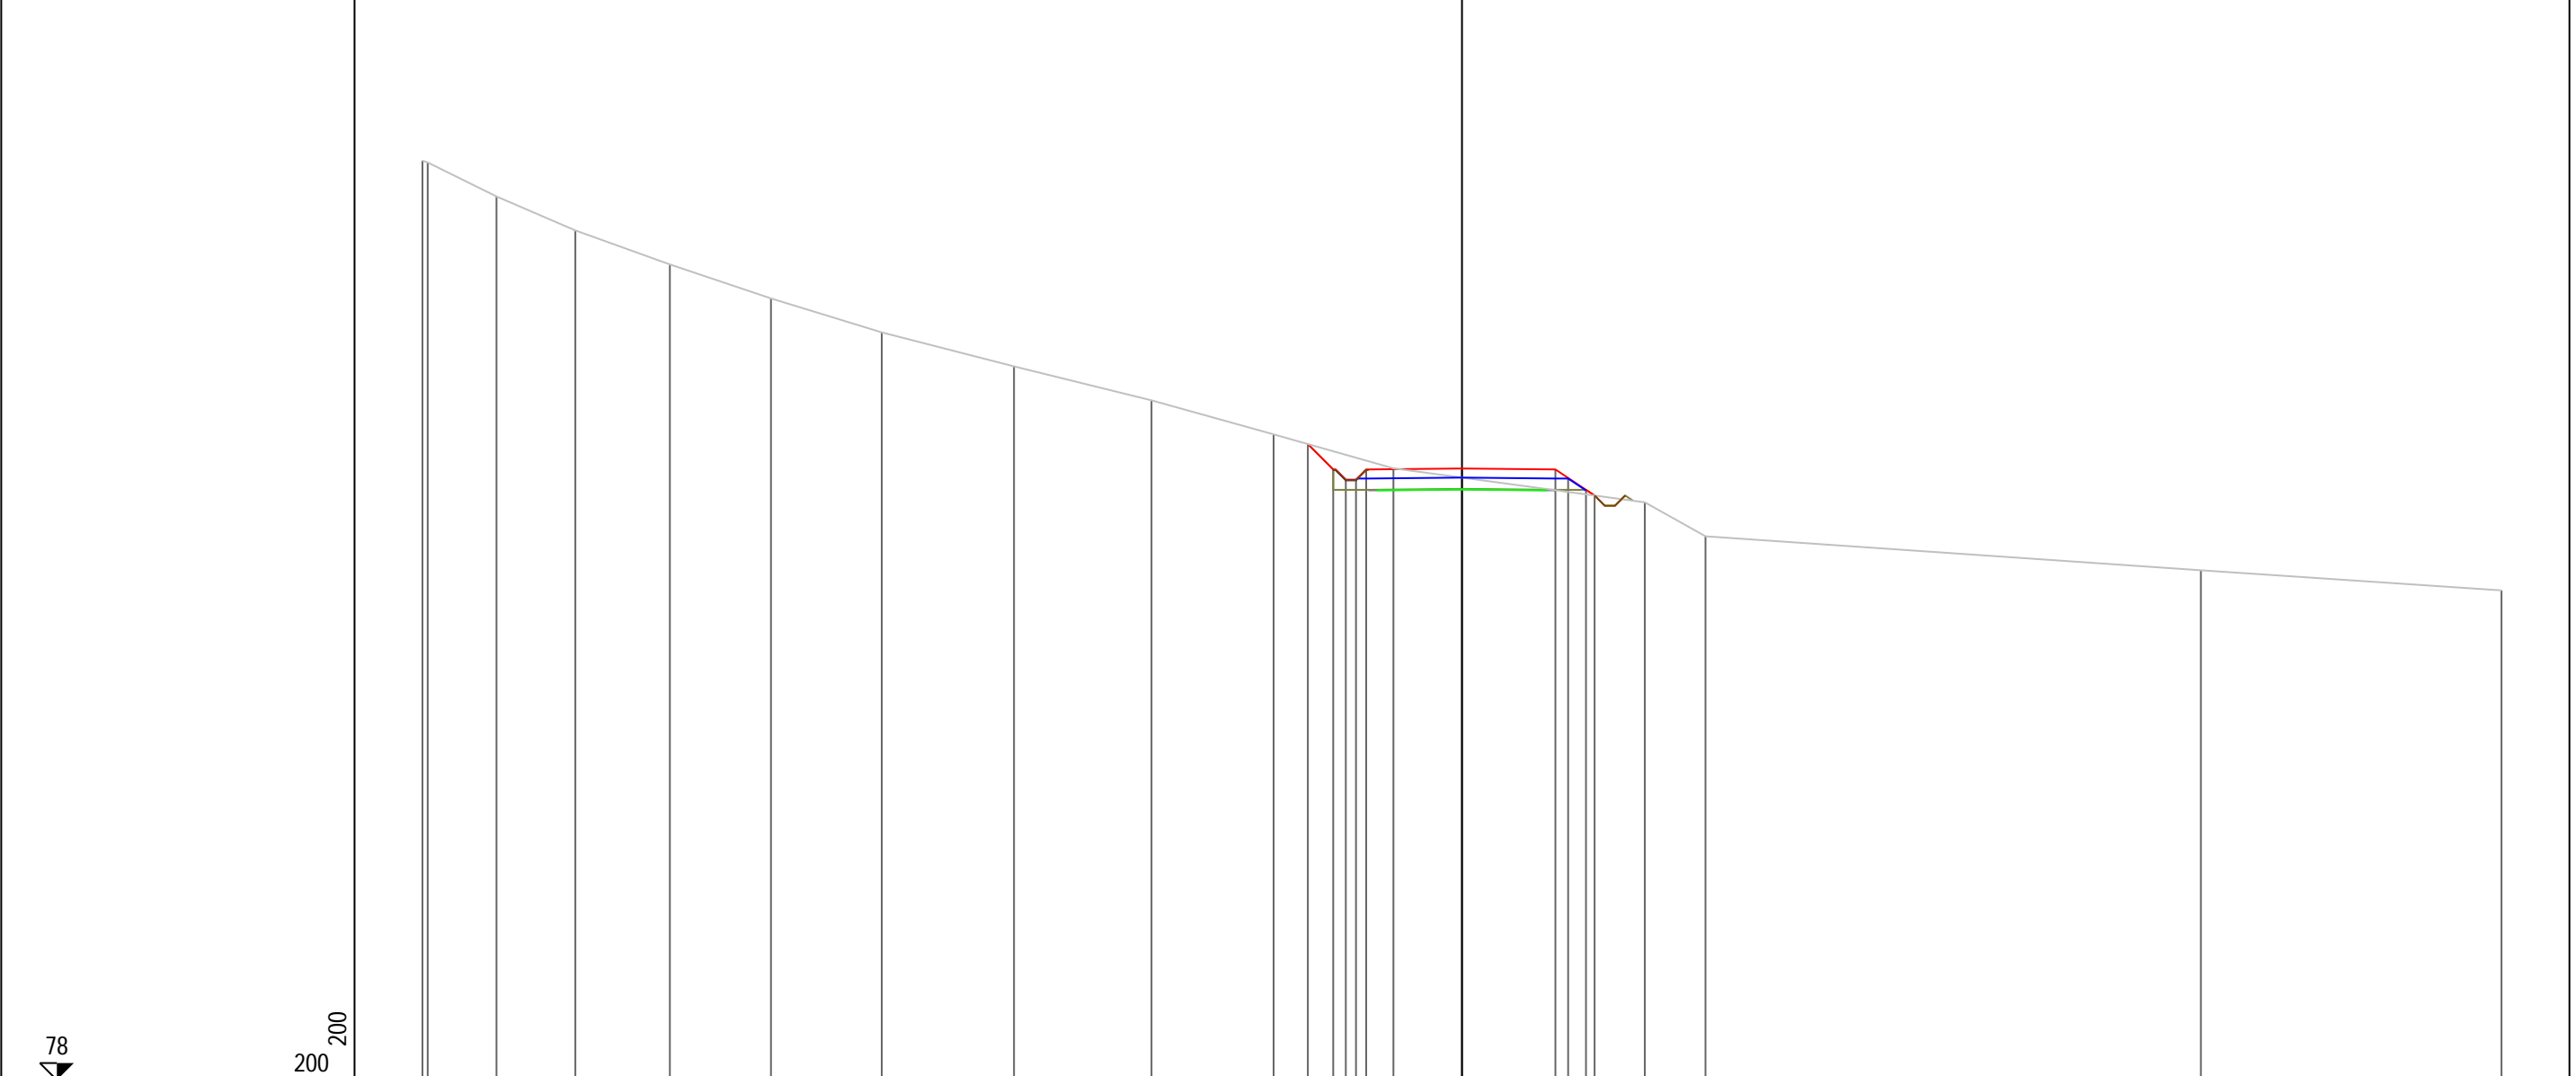

PROGRESSIVE TERRENO	-30.60	-30.45	-28.42	-26.10	-23.32	-20.34	-17.08	-13.19	-9.14	-5.55	-2.02	5.38	7.17	21.75	30.60				
PARZIALI TERRENO	0.15	2.03	2.32	2.78	2.98	3.26	3.89	4.05	3.59	3.53	7.40	1.79	14.58	8.85					
QUOTE TERRENO	105.05	105.00	104.00	103.00	102.00	101.00	100.00	99.00	98.00	97.00	96.00	95.00	94.00	93.00	92.41				
PROGRESSIVE PROGETTO										-4.54	-3.79	-3.42	-3.12	-2.82	0.00	2.75	3.13	3.65	3.90
PARZIALI PROGETTO										0.75	0.37	0.30	0.30	2.82	2.75	0.38	0.52	0.25	
QUOTE PROGETTO										96.71	95.97	95.67	95.67	95.97	95.99	95.97	95.72	95.37	95.20


PROFILO Asse11

SEZIONE 71

PROGRESSIVA 700.00

A STERRO m² 5.01
 B RIPORTO m² 0.08

78
 200
 200

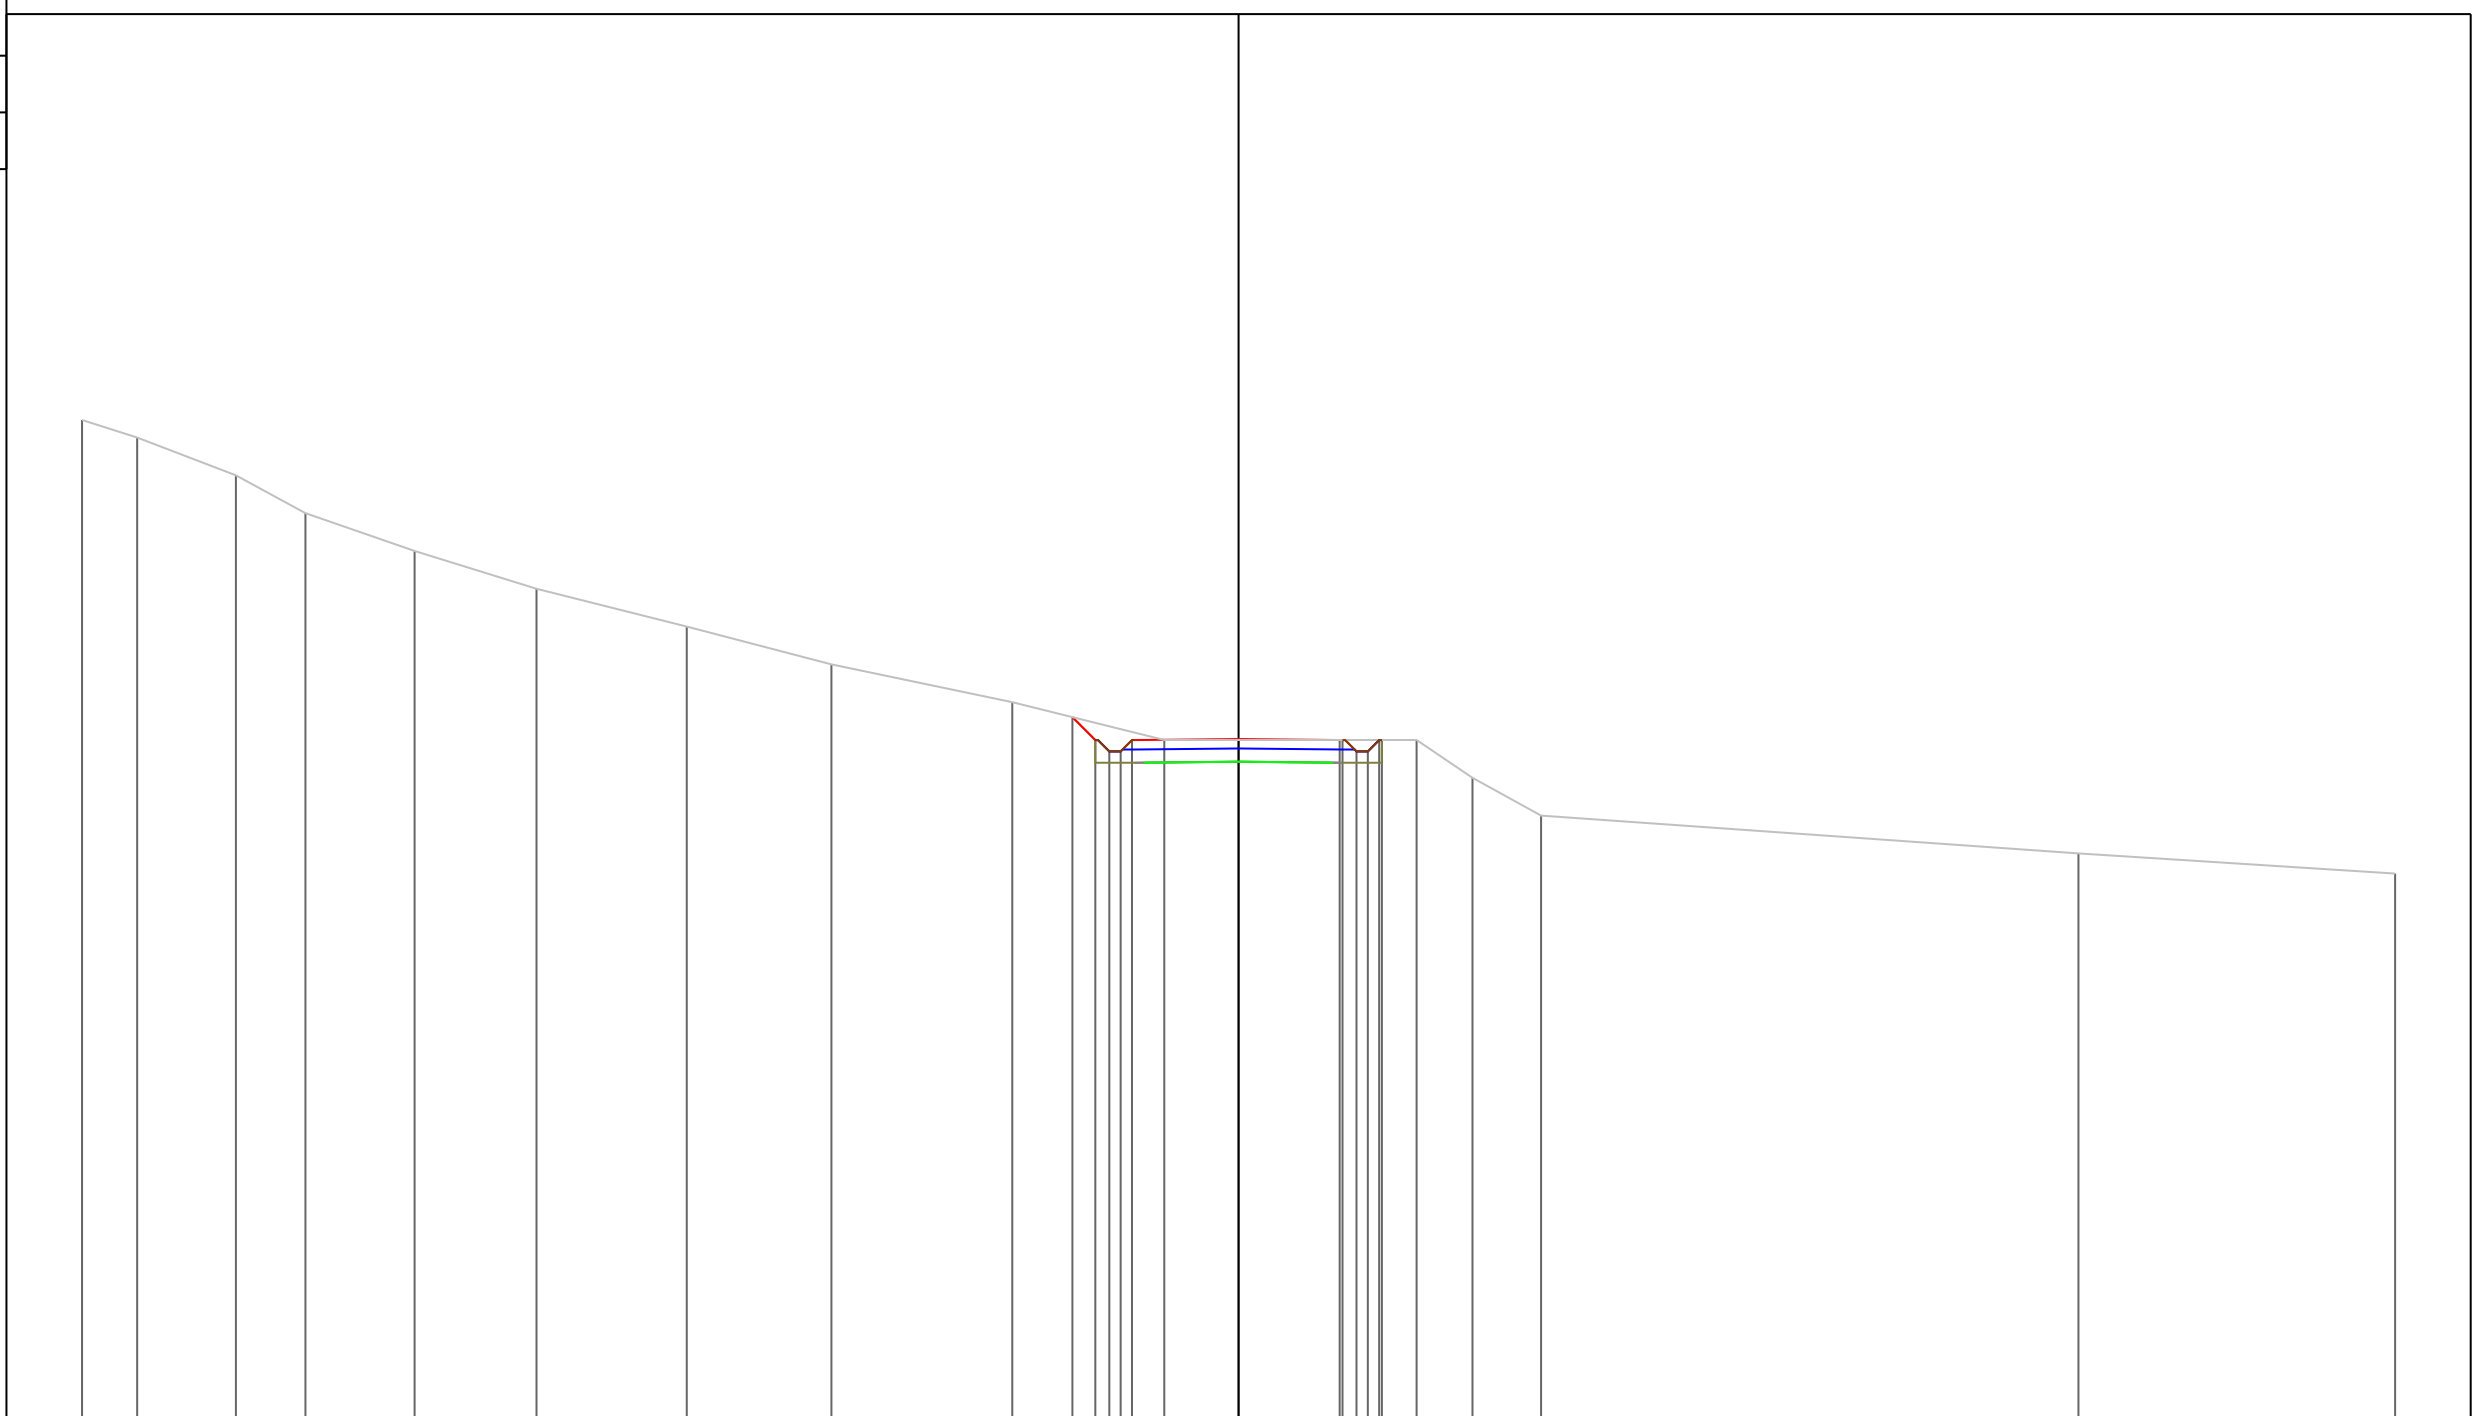


PROGRESSIVE TERRENO	-30.60	-29.14	-26.53	-24.69	-21.80	-18.58	-14.60	-10.77	-5.99	-1.97	2.67	4.71	6.19	8.00	22.22	30.60				
PARZIALI TERRENO	1.46	2.61	1.84	2.89	3.22	3.98	3.83	4.78	4.02	4.64	2.04	1.48	1.81	14.22	8.38					
QUOTE TERRENO	104.46	104.00	103.00	102.00	101.00	100.00	99.00	98.00	97.00	96.00	96.00	96.00	95.00	94.00	93.00	92.47				
PROGRESSIVE PROGETTO										-4.40	-3.79	-3.42	-3.12	-2.82	0.00	2.75	3.12	3.42	3.72	3.79
PARZIALI PROGETTO									0.61	0.37	0.30	0.30	2.82	2.75	0.37	0.30	0.30	0.07		
QUOTE PROGETTO									96.60	96.00	95.70	95.70	96.00	96.00	96.03	96.00	95.70	96.00	96.00	

PROFILO Asse11

SEZIONE 72

PROGRESSIVA 710.00

A STERRO m² 6.66
 B RIPORTO m² 0.18

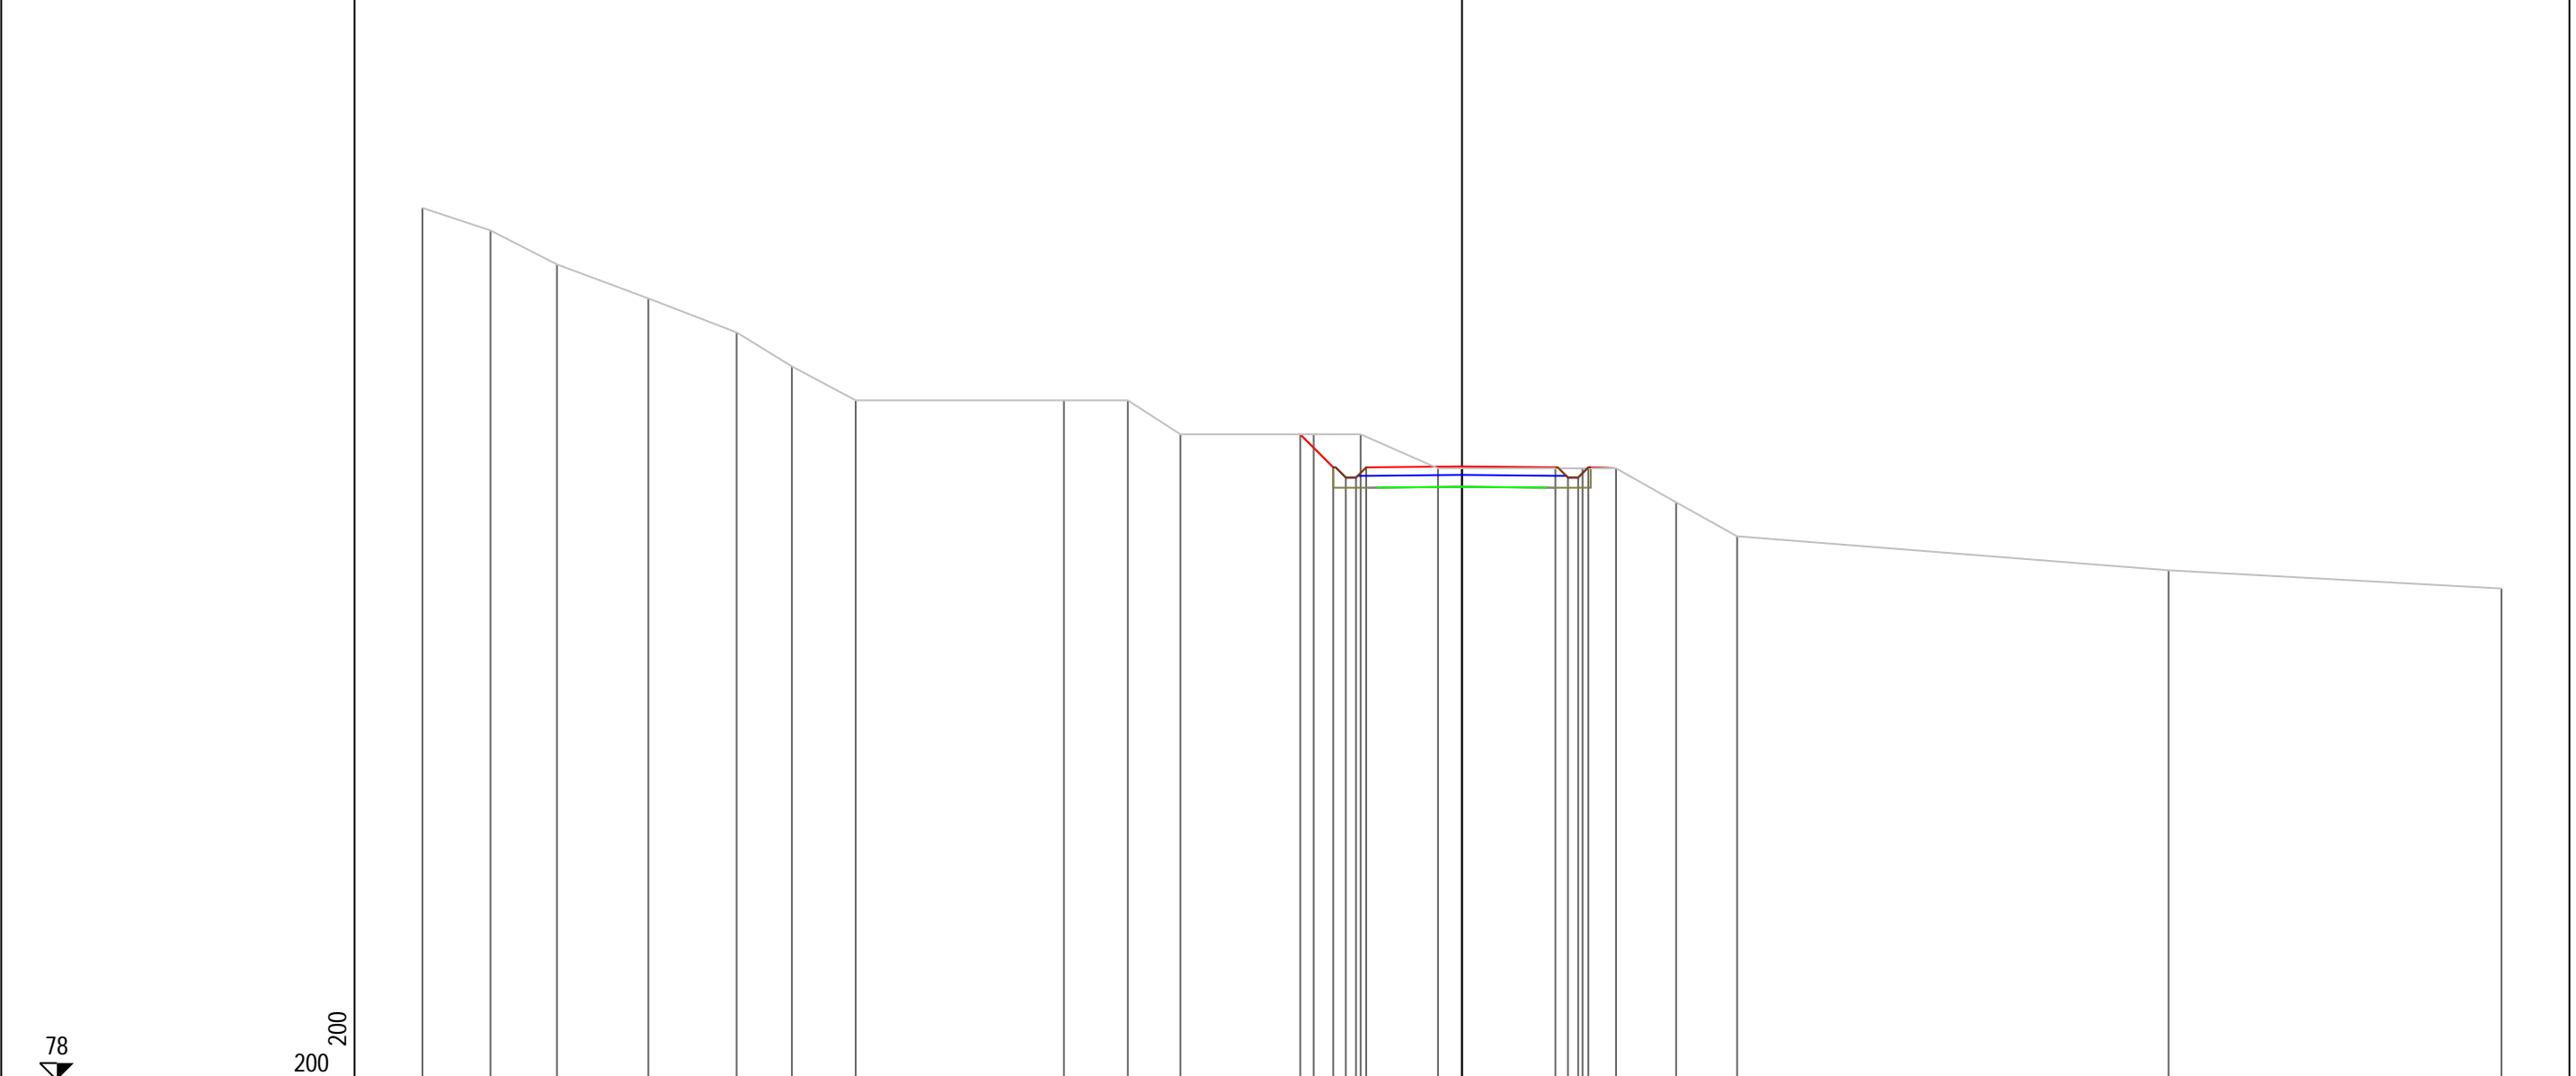

78

200
200


PROGRESSIVE TERRENO	-30.60	-28.60	-26.64	-23.95	-21.35	-19.73	-17.85		-11.72	-9.84	-8.29	-4.37	-2.98	-0.71		3.55	4.53	6.30	8.10			20.80			30.60
PARZIALI TERRENO		2.00	1.96	2.69	2.60	1.62	1.88		6.13	1.88	1.55	3.92	1.39	2.27		4.26	0.98	1.77	1.80			12.70			9.80
QUOTE TERRENO	103.66	103.00	102.00	101.00	100.00	99.00	98.00		98.00	98.00	97.00	97.00	97.00	96.00		96.00	96.00	95.00	94.00			93.00			92.46
PROGRESSIVE PROGETTO												-4.76	-3.79	-3.42	-3.12	-2.82	0.00		2.75	3.12	3.42	3.72	4.53		
PARZIALI PROGETTO												0.97	0.37	0.30	0.30	2.82		2.75	0.37	0.30	0.30	0.30	0.81		
QUOTE PROGETTO												97.00	96.03	95.73	95.73	96.03	96.06		96.03	95.73	95.73	96.03	96.00		

PROFILO Asse11

SEZIONE 73

PROGRESSIVA 720.00

A STERRO m² 8.08
 B RIPORTO m² 0.73

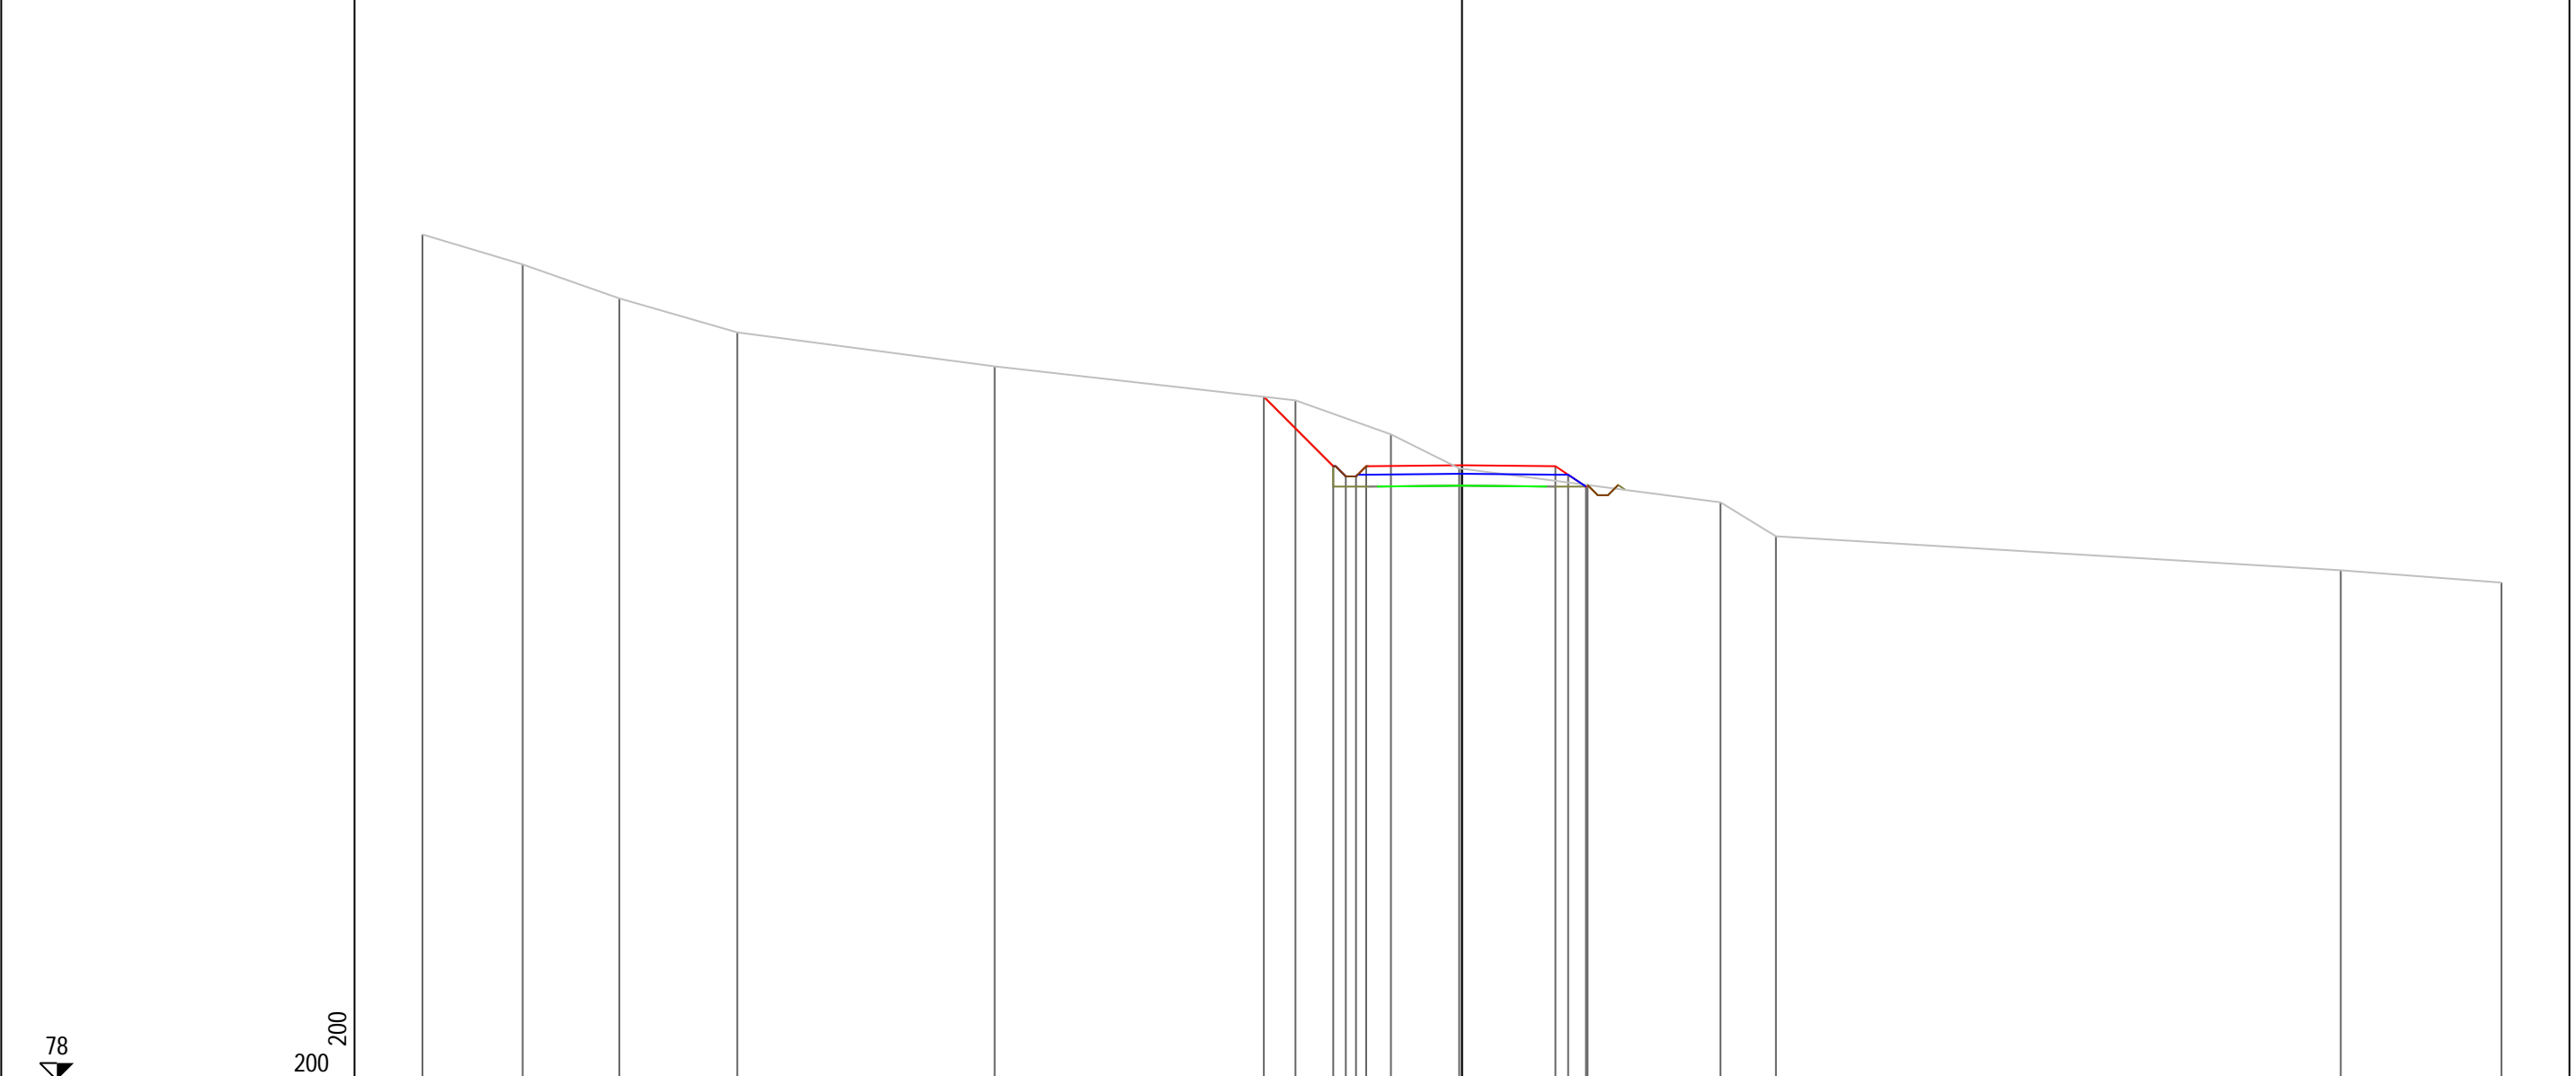


PROGRESSIVE TERRENO	-30.60	-27.65	-24.80	-21.33		-13.76		-4.90	-2.09	-0.08		7.61	9.24		25.87	30.60	
PARZIALI TERRENO	2.95	2.85	3.47		7.57		8.86	2.81	2.01		7.69	1.63		16.63		4.73	
QUOTE TERRENO	102.88	102.00	101.00	100.00		99.00		98.00	97.00	96.00		95.00	94.00		93.00	92.64	
PROGRESSIVE PROGETTO								-5.83	-3.79	-3.42	-3.12	-2.82	0.00	2.75	3.13	3.65	3.70
PARZIALI PROGETTO								2.04	0.37	0.30	0.30	2.82	2.75	0.38	0.52	0.05	
QUOTE PROGETTO								98.11	96.06	95.76	95.76	96.06	96.09	96.06	95.81	95.46	95.51

PROFILO Asse11

SEZIONE 74

PROGRESSIVA 730.00

A STERRO m² 6.35
 B RIPORTO m² 1.15

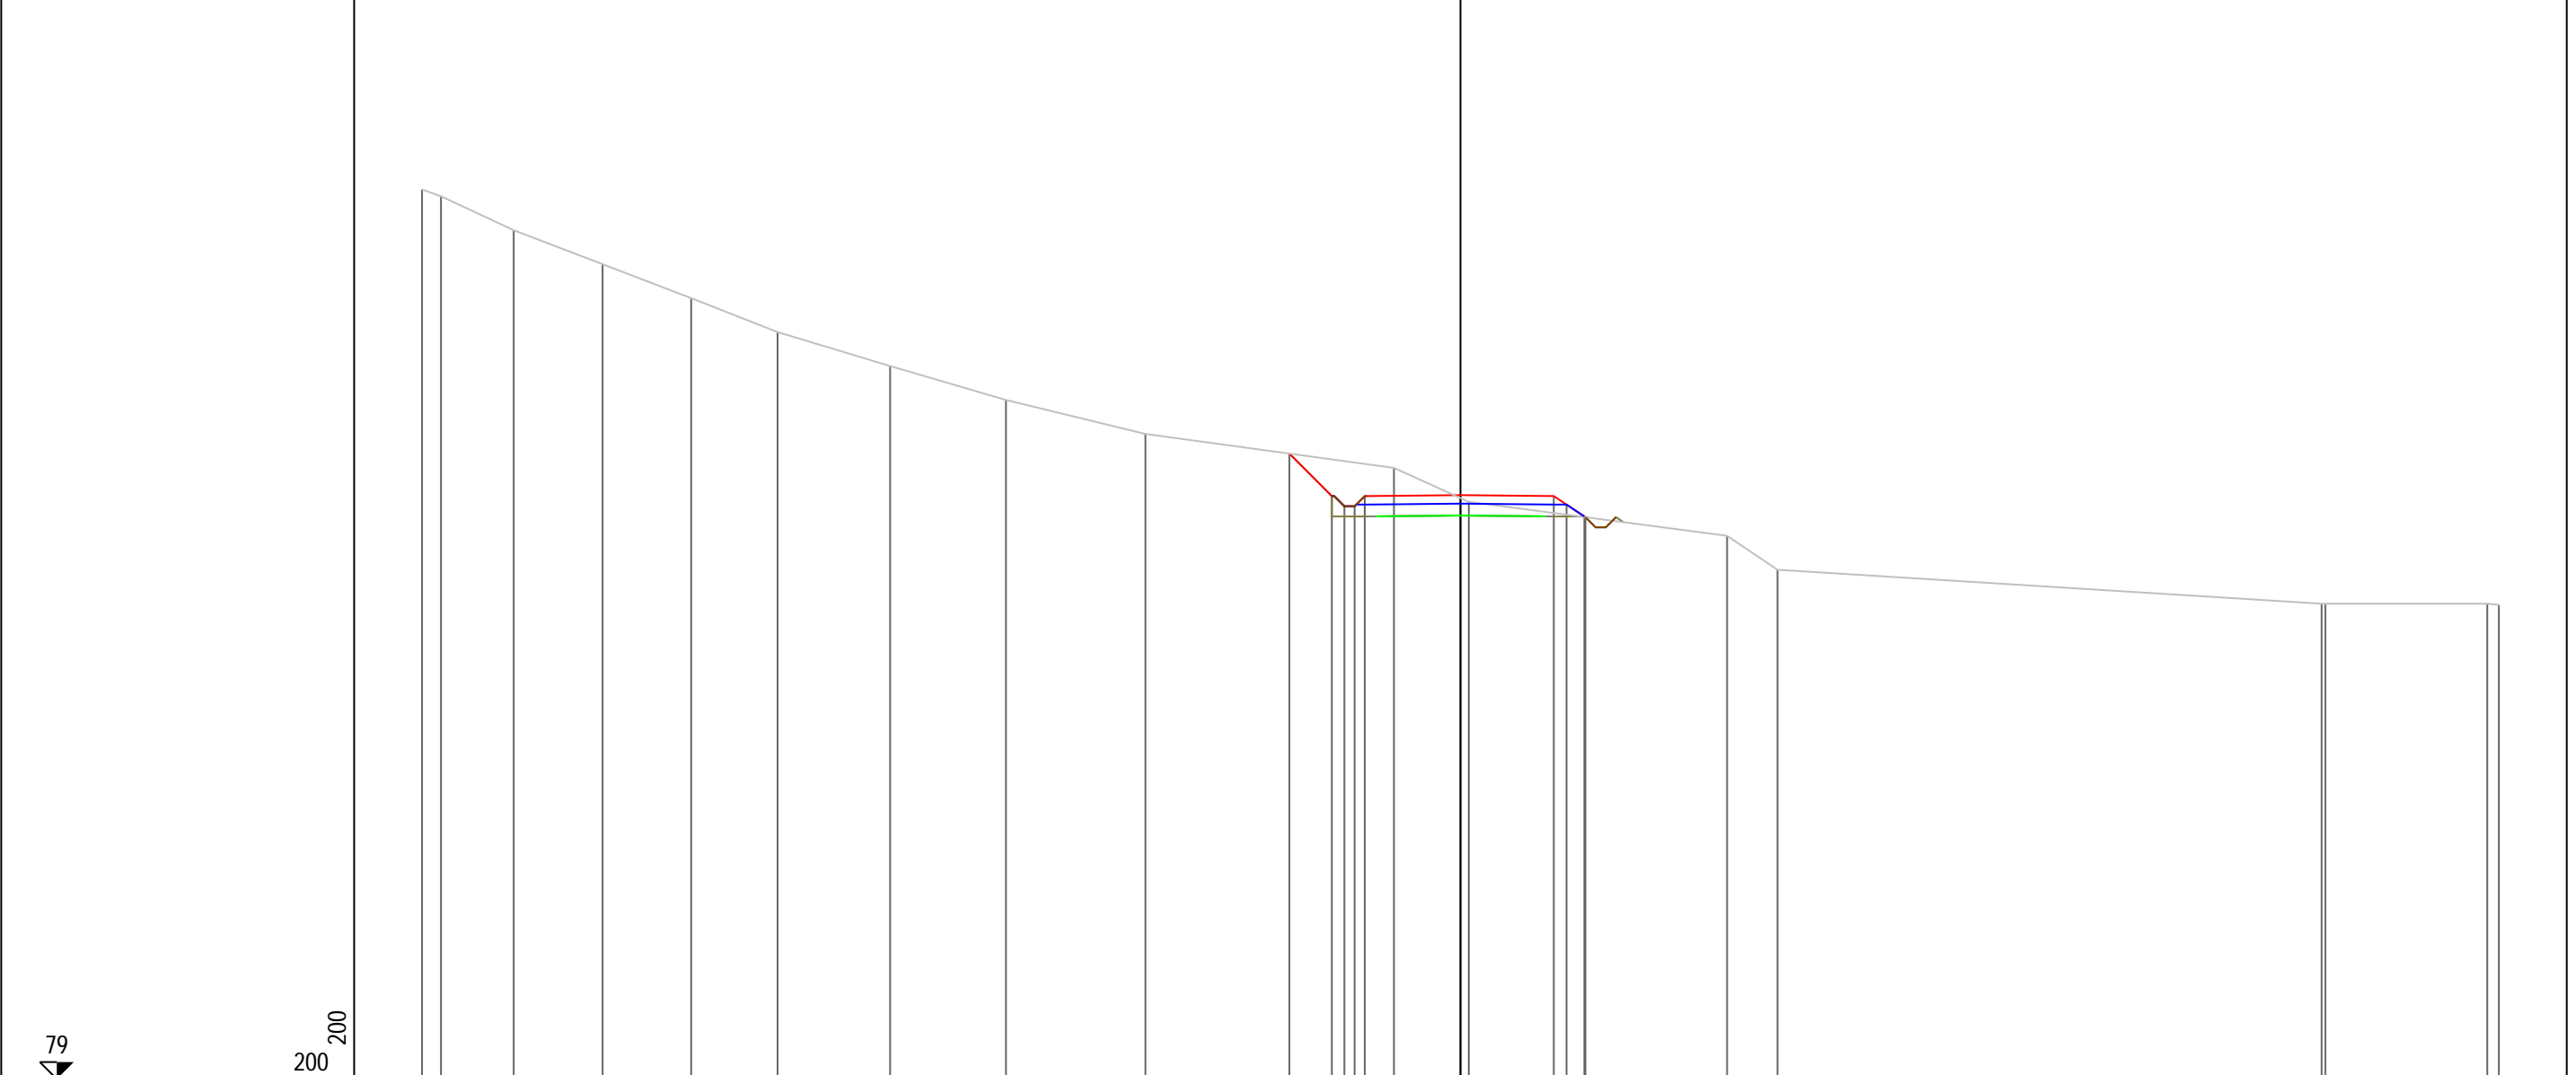


PROGRESSIVE TERRENO	-30.60	-30.04	-27.90	-25.28	-22.67	-20.12	-16.81	-13.39	-9.28	-1.96	0.25	7.86	9.34	25.38	25.49	30.26	30.60		
PARZIALI TERRENO	0.56	2.14	2.62	2.61	2.55	3.31	3.42	4.11	7.32	2.21	7.61	1.48	16.04	0.11	4.77	0.34			
QUOTE TERRENO	105.20	105.00	104.00	103.00	102.00	101.00	100.00	99.00	98.00	97.00	96.00	95.00	94.00	93.00	93.00	93.00	92.96		
PROGRESSIVE PROGETTO										-5.04	0.00	2.75	3.13	3.65	3.68				
PARZIALI PROGETTO										1.25	0.37	0.30	0.30	2.82	2.75	0.38	0.52	0.03	
QUOTE PROGETTO										97.42	96.17	95.87	95.87	96.17	96.20	96.17	95.92	95.57	95.55

PROFILO Asse11

SEZIONE 75

PROGRESSIVA 740.00

A STERRO m² 4.76
 B RIPORTO m² 1.16

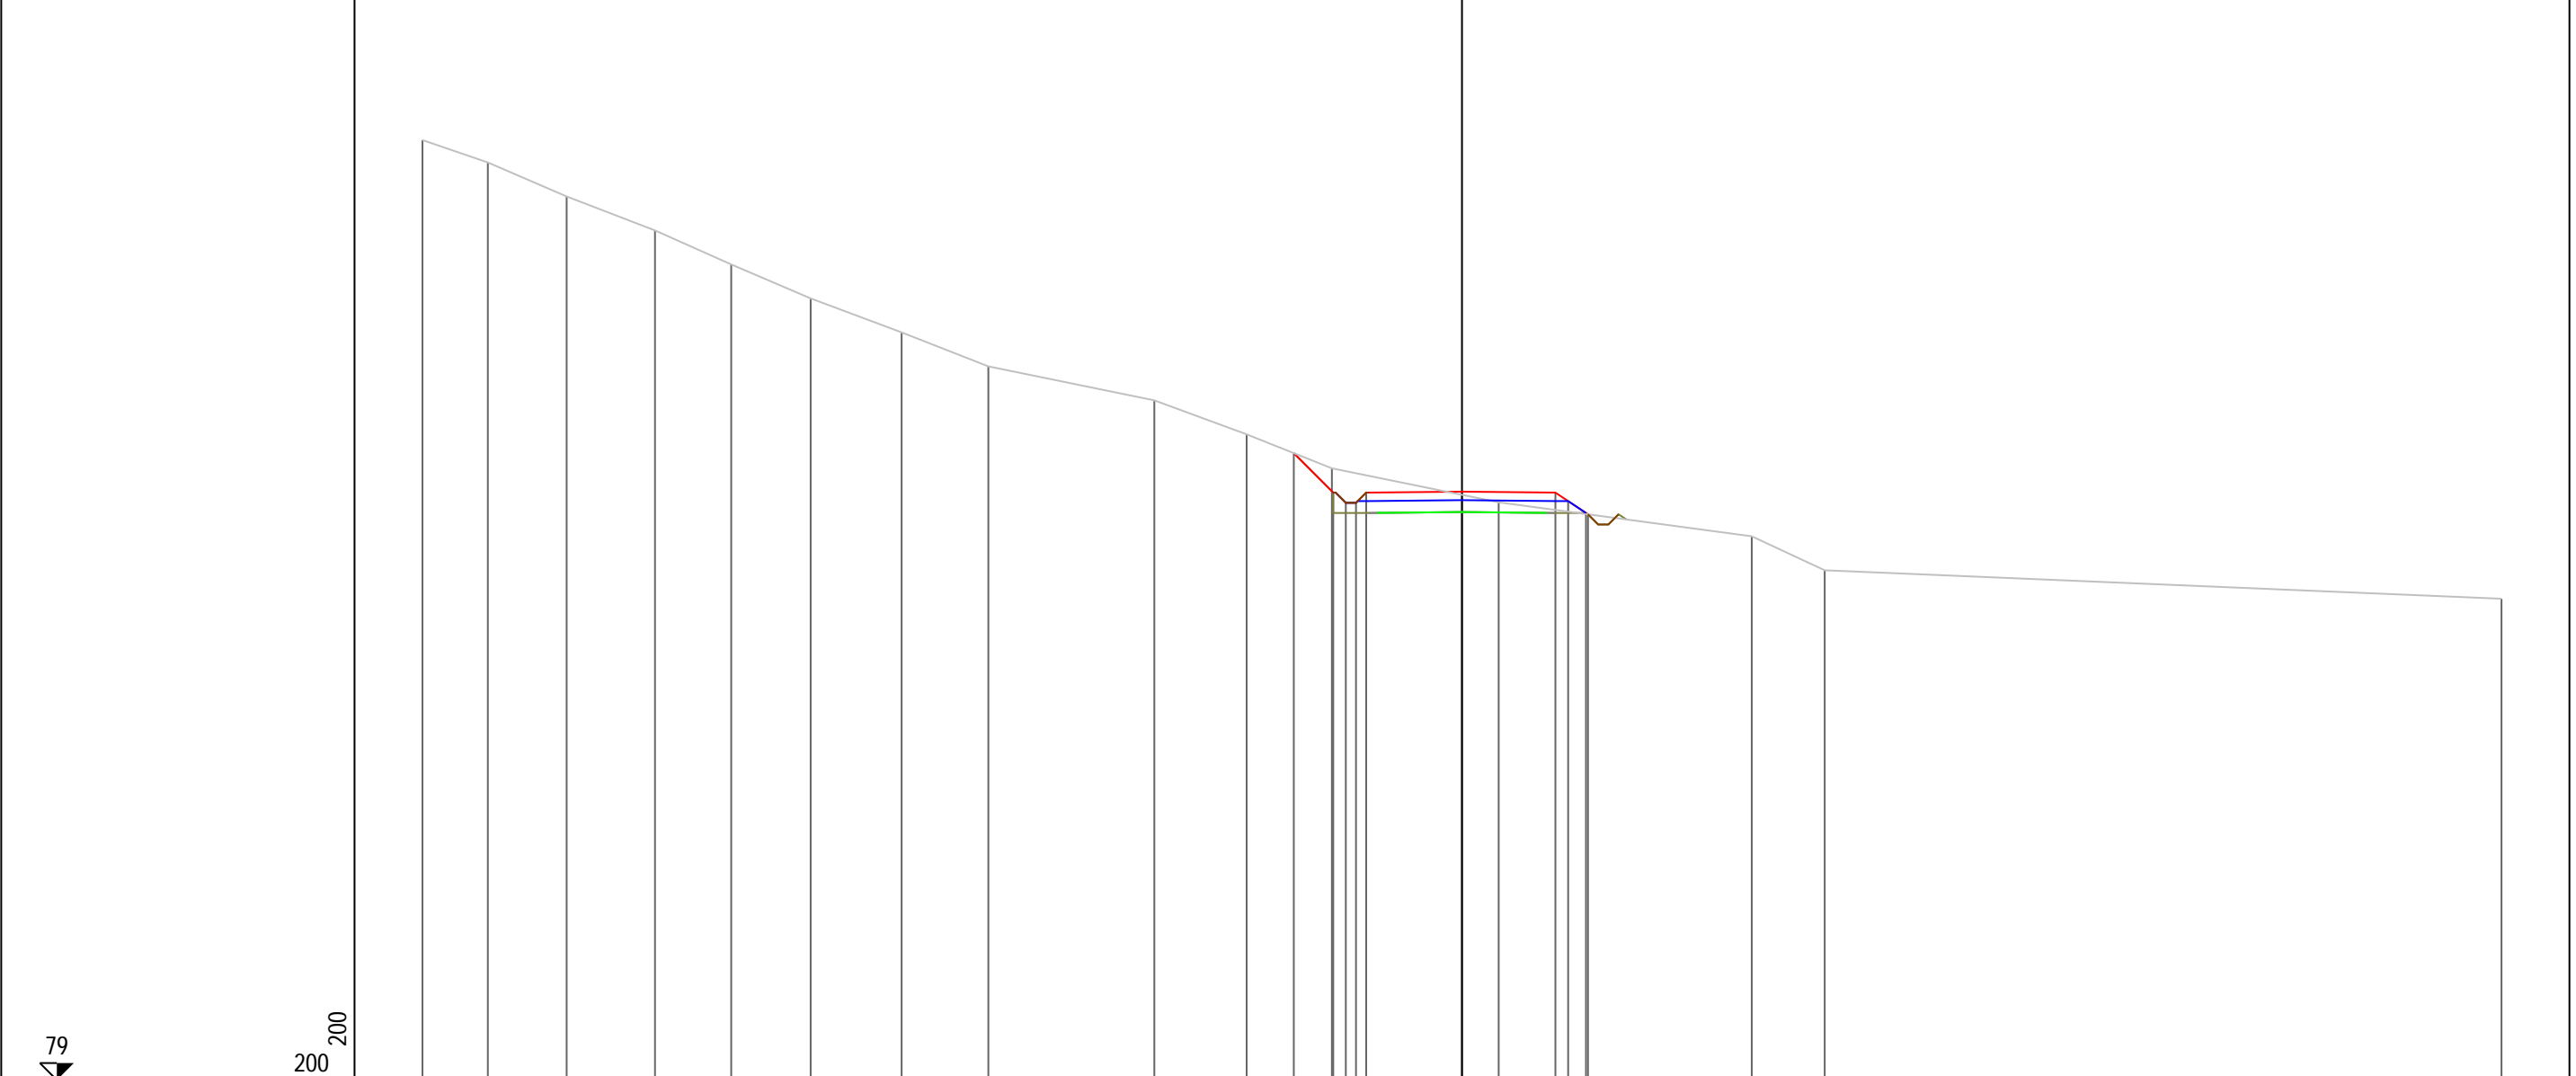


79

200
200

PROGRESSIVE TERRENO	-30.60	-28.68	-26.36	-23.76	-21.51	-19.17	-16.50	-13.94	-9.06	-6.34	-3.83	1.08	8.53	10.68	30.60
PARZIALI TERRENO	1.92	2.32	2.60	2.25	2.34	2.67	2.56	4.88	2.72	2.51	4.91	7.45	2.15	19.92	
QUOTE TERRENO	106.66	106.00	105.00	104.00	103.00	102.00	101.00	100.00	99.00	98.00	97.00	96.00	95.00	94.00	93.16
PROGRESSIVE PROGETTO											-4.95	0.00	2.75	3.13	3.65
PARZIALI PROGETTO											1.16	2.82	2.75	0.38	0.52
QUOTE PROGETTO											97.45	96.31	96.29	96.04	95.69

PROFILO Asse11
 SEZIONE 76
 PROGRESSIVA 750.00
 A STERRO m² 6.41
 B RIPORTO m² 1.02

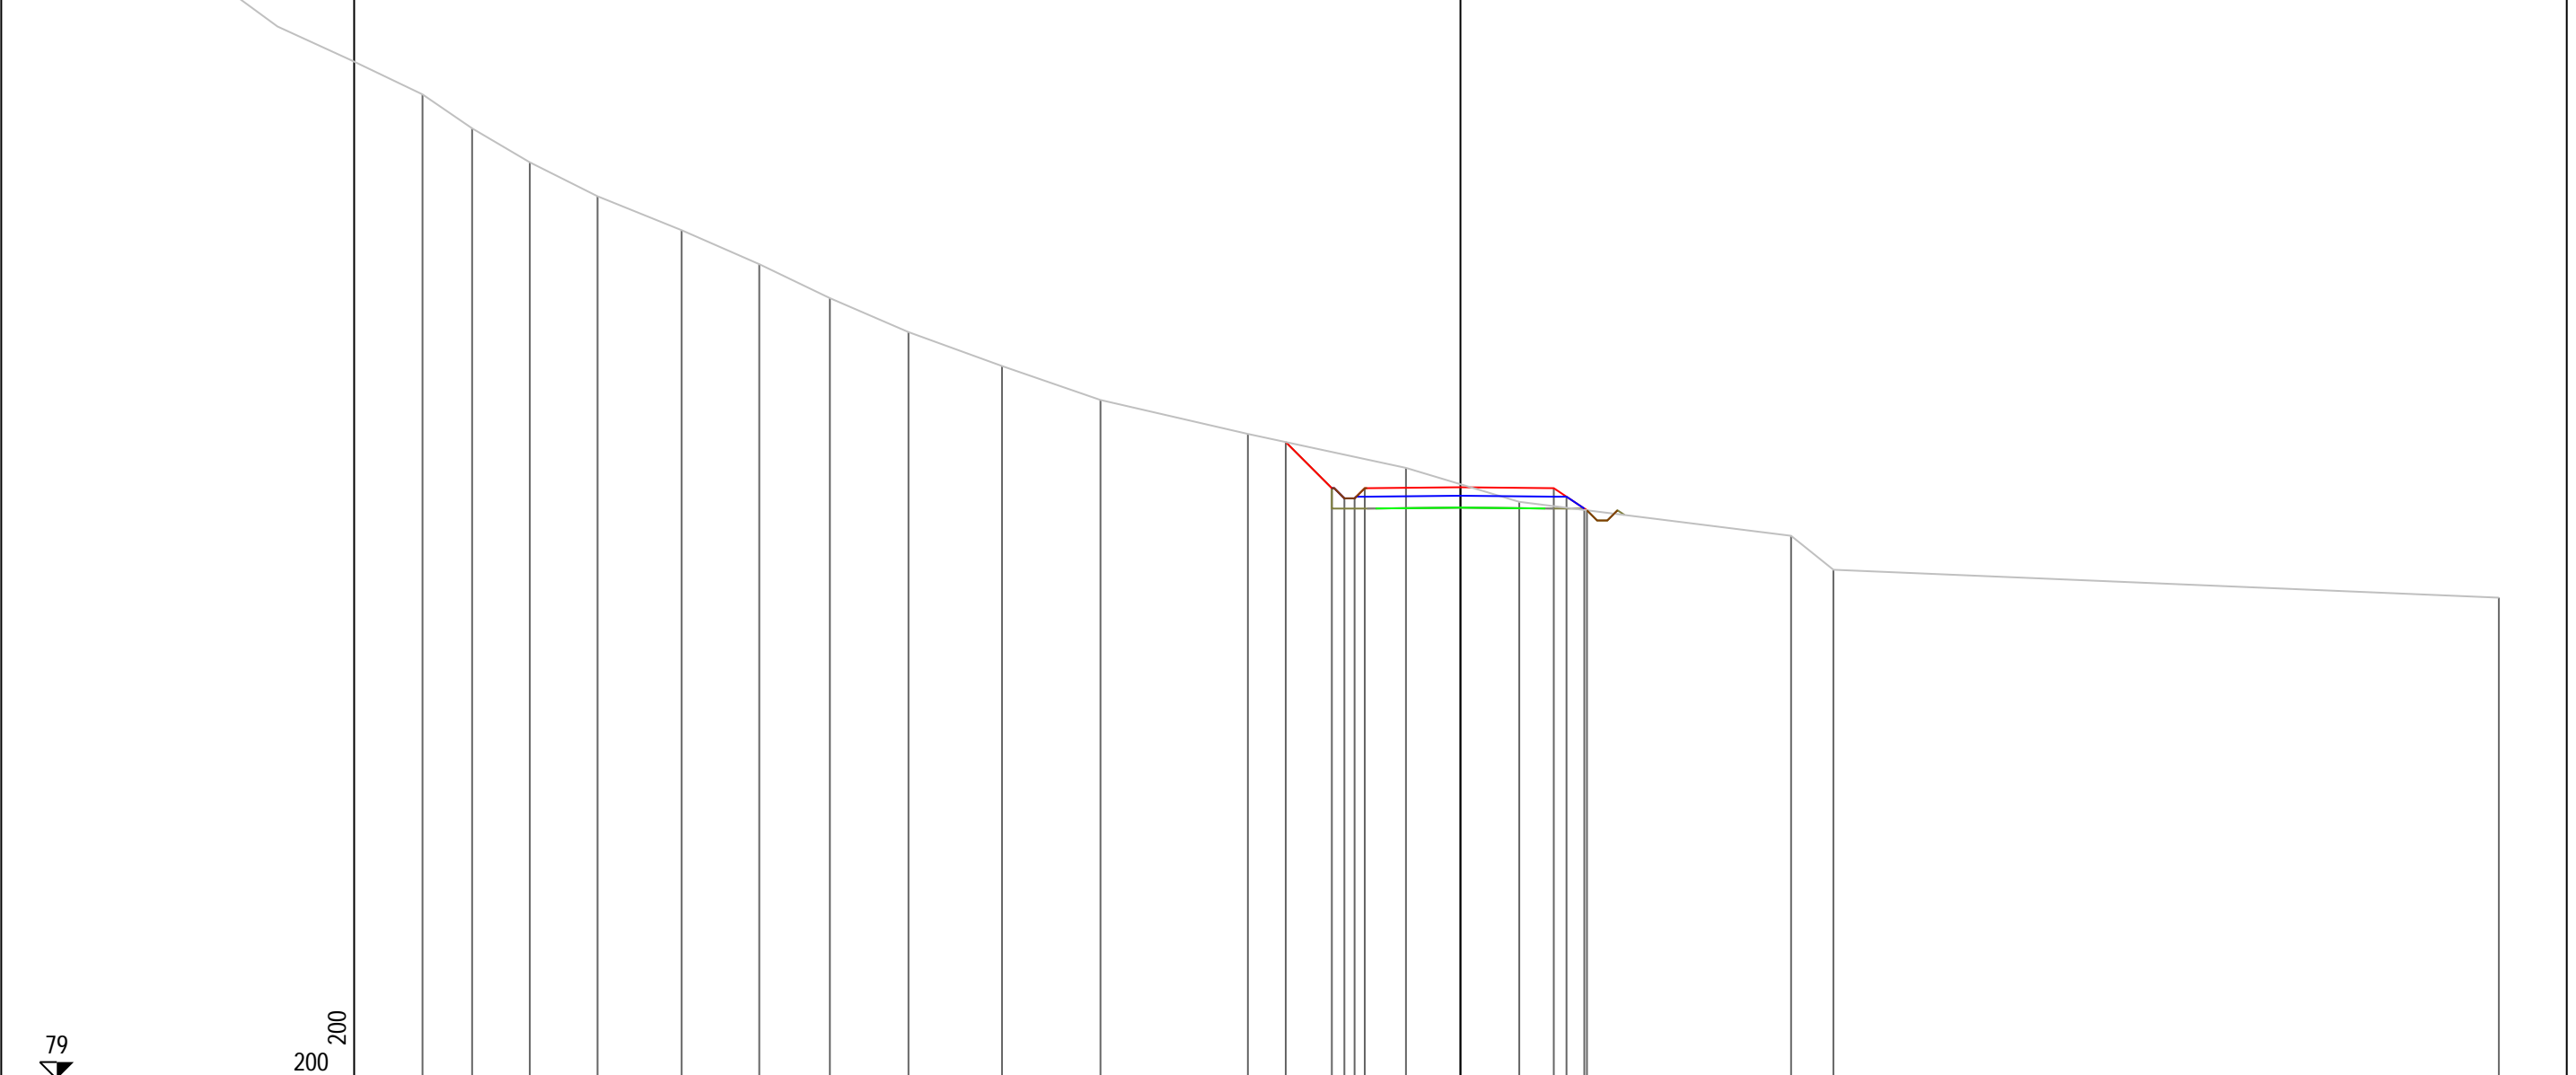


79

200
200

PROGRESSIVE TERRENO	-30.59	-29.12	-27.42	-25.43	-22.95	-20.66	-18.58	-16.27	-13.51	-10.61	-6.26	-1.61	1.73	9.74	10.99	30.60				
PARZIALI TERRENO	2.08	1.47	1.70	1.99	2.48	2.29	2.08	2.31	2.76	2.90	4.35	4.65	3.34	8.01	1.25	19.61				
QUOTE TERRENO	108.00	107.00	106.00	105.00	104.00	103.00	102.00	101.00	100.00	99.00	98.00	97.00	96.00	95.00	94.00	93.18				
PROGRESSIVE PROGETTO											-5.15	-3.79	-3.42	-3.12	-2.82	0.00	2.75	3.13	3.65	3.73
PARZIALI PROGETTO											1.36	0.37	0.30	0.30	2.82	2.75	0.38	0.52	0.08	
QUOTE PROGETTO											97.76	96.40	96.10	96.40	96.43	96.40	96.15	95.80	95.75	

PROFILO Asse11
 SEZIONE 77
 PROGRESSIVA 760.00
 A STERRO m² 4.27
 B RIPORTO m² 2.25

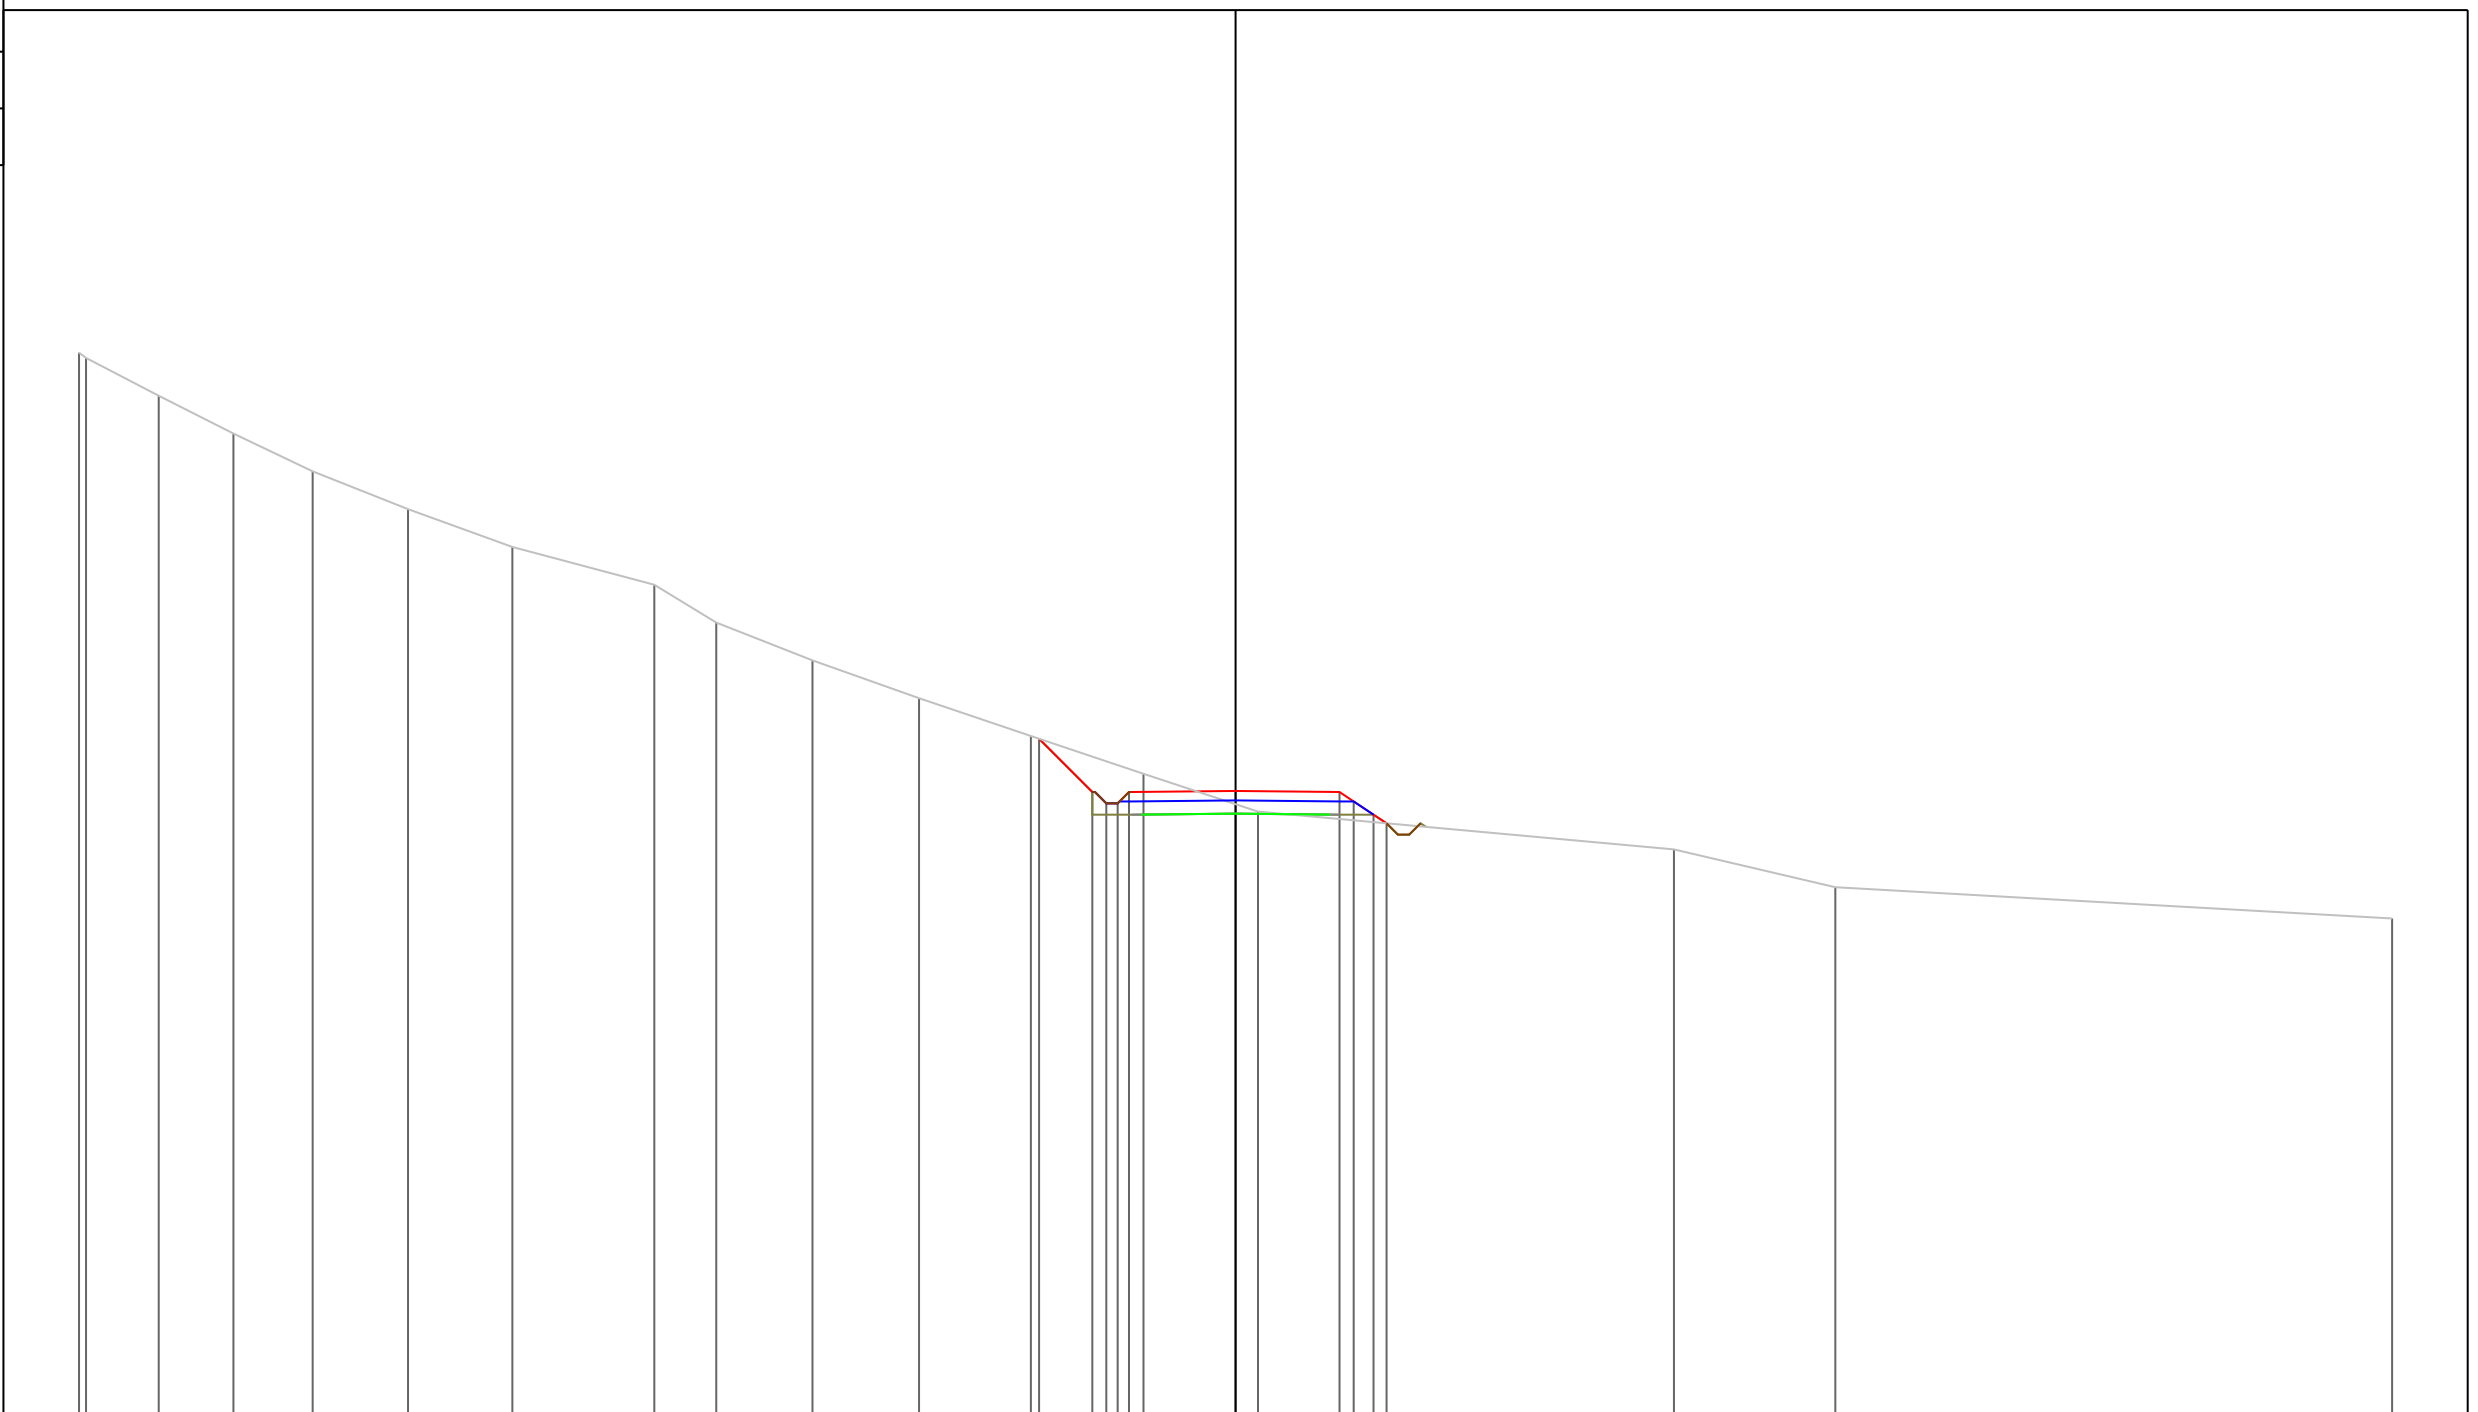

80

200
200

PROGRESSIVE TERRENO	-30.60	-30.41	-28.49	-26.52	-24.42	-21.90	-19.13	-15.38	-13.74	-11.19	-8.37	-5.42	-2.44	0.59	11.60	15.87	30.60				
PARZIALI TERRENO	0.19	1.92	1.97	2.10	2.52	2.77	3.75	1.64	2.55	2.82	2.95	2.98	3.03	11.01	4.27	14.73					
QUOTE TERRENO	108.14	108.00	107.00	106.00	105.00	104.00	103.00	102.00	101.00	100.00	99.00	98.00	97.00	96.00	95.00	94.00	93.17				
PROGRESSIVE PROGETTO												-5.20	-3.79	-3.42	-3.12	-2.82	0.00	2.75	3.13	3.65	3.99
PARZIALI PROGETTO												1.41	0.37	0.30	0.30	2.82	2.75	0.38	0.52	0.34	
QUOTE PROGETTO												97.93	96.52	96.22	96.22	96.52	96.55	96.52	96.27	95.92	95.69


PROFILO Asse11

SEZIONE 78

PROGRESSIVA 770.00


A STERRO m² 6.02
 B RIPORTO m² 1.90

80
 200
 200

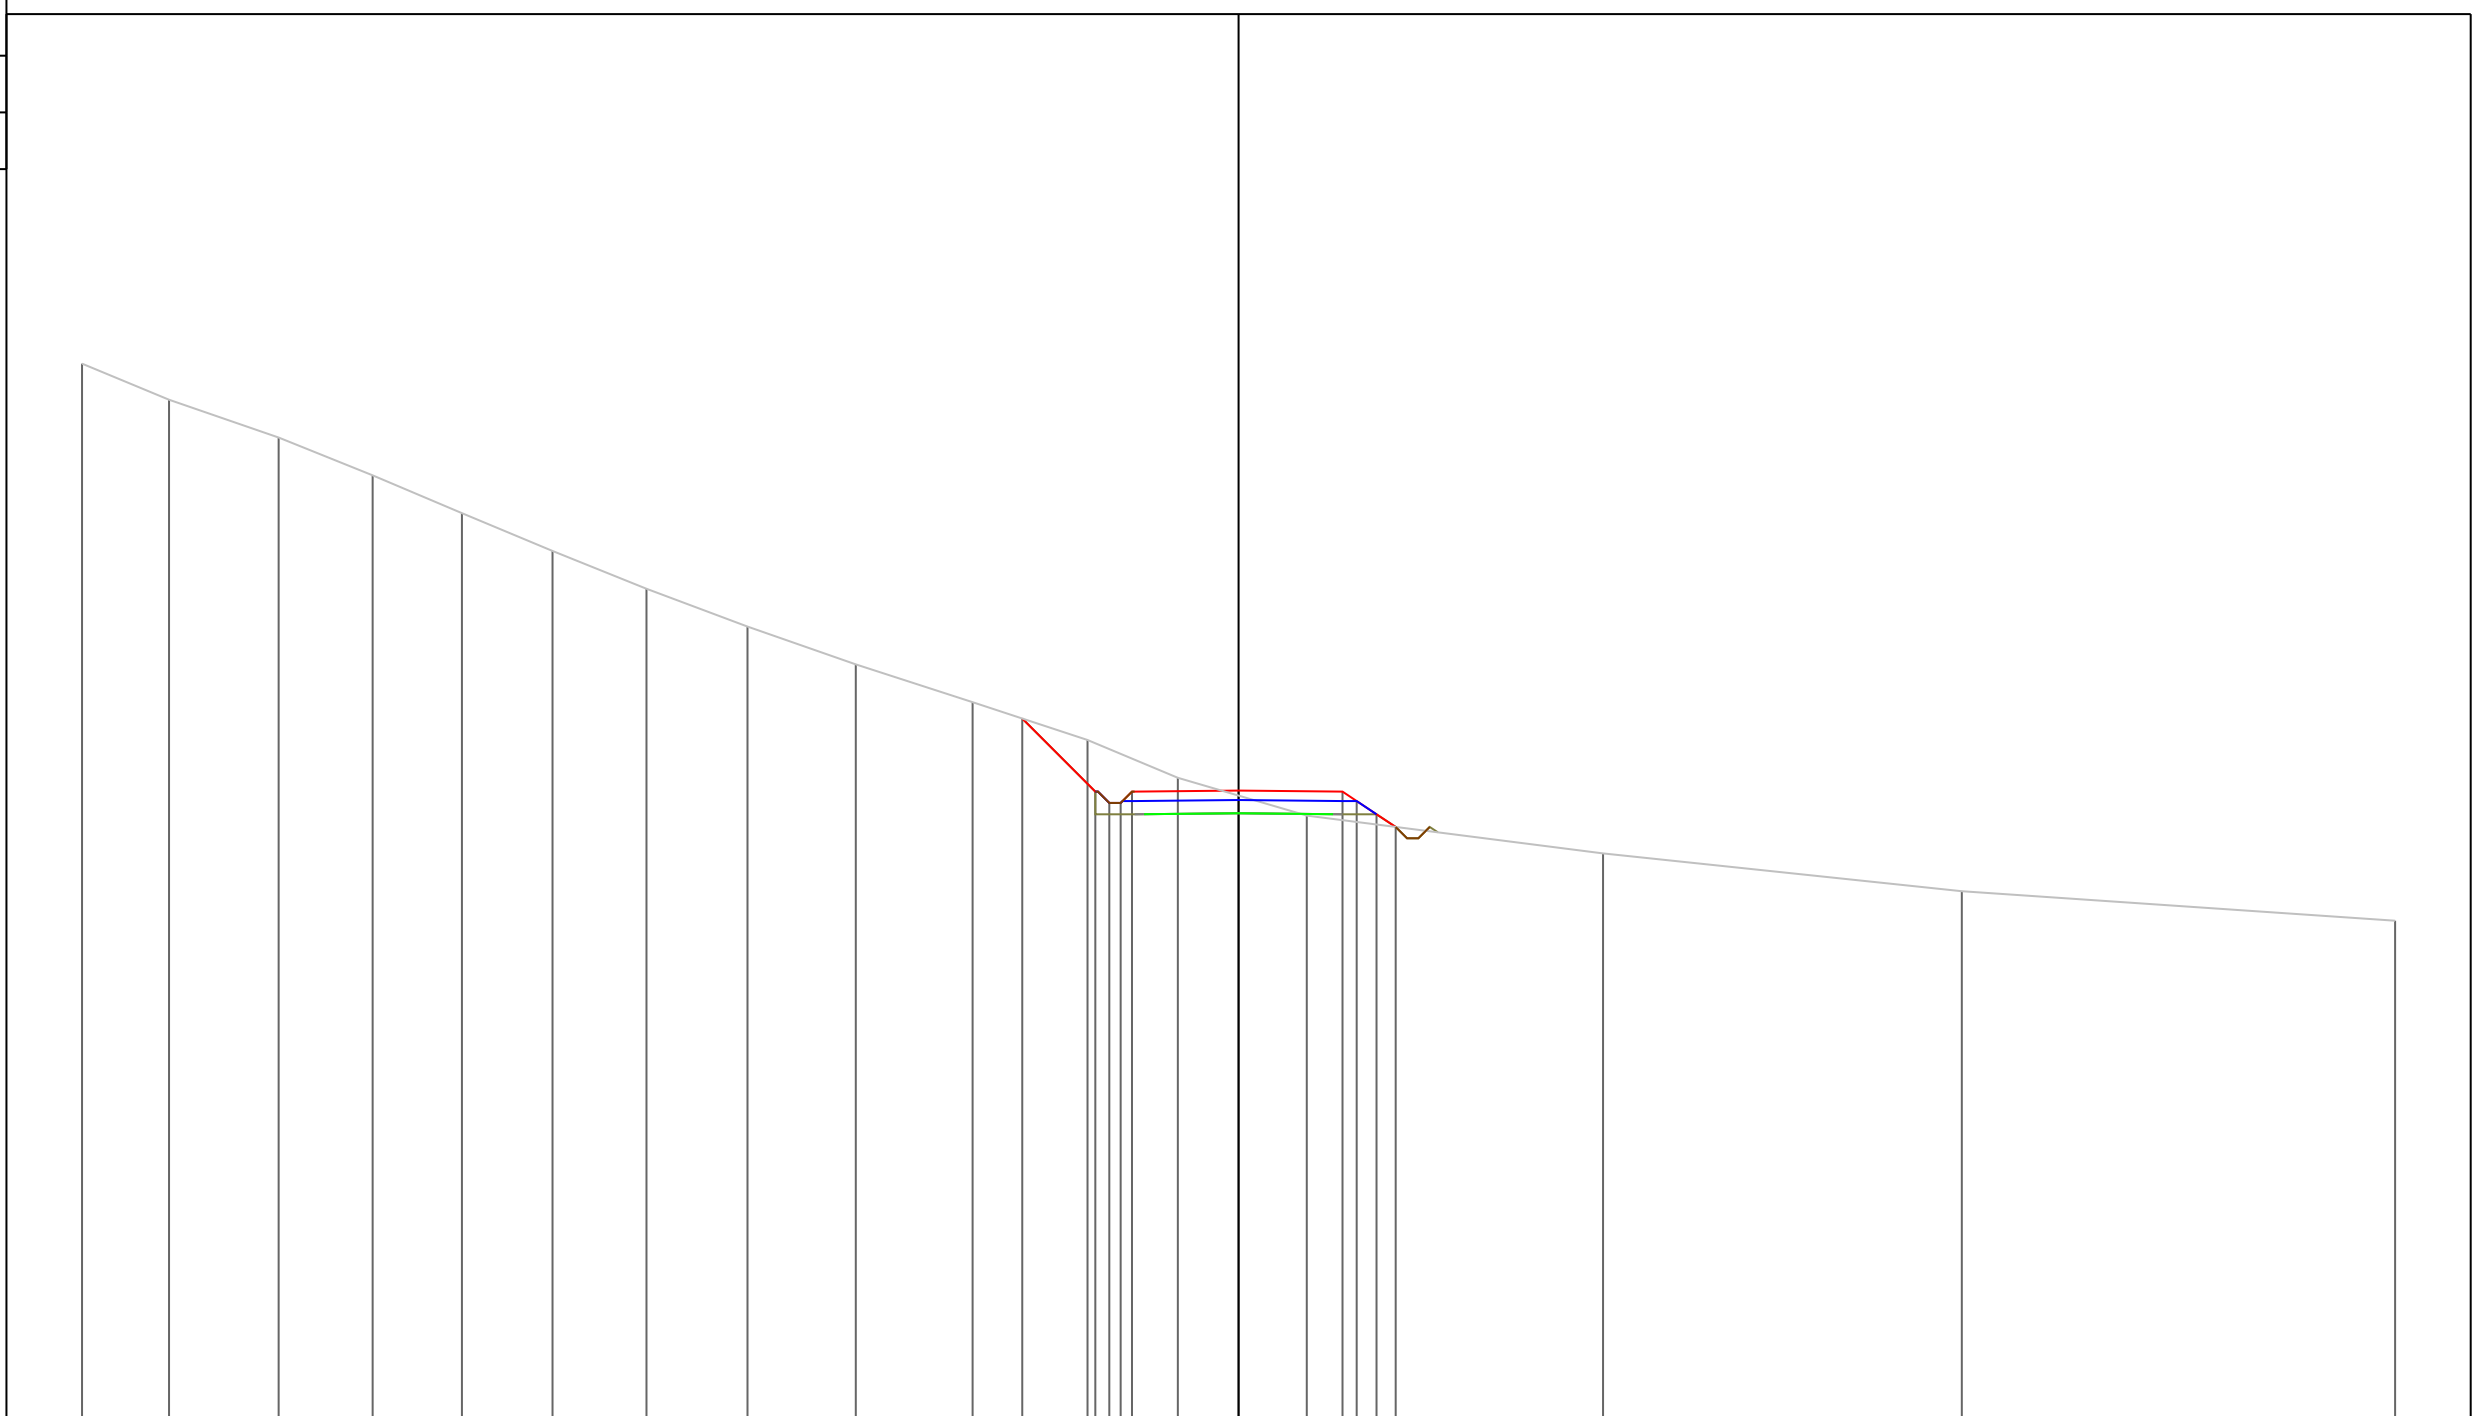

PROGRESSIVE TERRENO	-30.60	-28.30	-25.40	-22.91	-20.55	-18.15	-15.67	-12.99	-10.13	-7.04	-4.00	-1.61	1.80	9.64	19.14	30.60				
PARZIALI TERRENO	2.30	2.90	2.49	2.36	2.40	2.48	2.68	2.86	3.09	3.04	2.39	3.41	7.84	9.50	11.46					
QUOTE TERRENO	107.95	107.00	106.00	105.00	104.00	103.00	102.00	101.00	100.00	99.00	98.00	97.00	96.00	95.00	94.00	93.22				
PROGRESSIVE PROGETTO											-5.72	-3.79	-3.42	-3.12	-2.82	0.00	2.75	3.13	3.65	4.16
PARZIALI PROGETTO											1.93	0.37	0.30	0.30	2.82	2.75	0.38	0.52	0.51	
QUOTE PROGETTO											98.57	96.63	96.33	96.33	96.63	96.66	96.63	96.38	96.03	95.70

PROFILO Asse11
 SEZIONE 79
 PROGRESSIVA 780.00
 A STERRO m² 7.61
 B RIPORTO m² 2.55

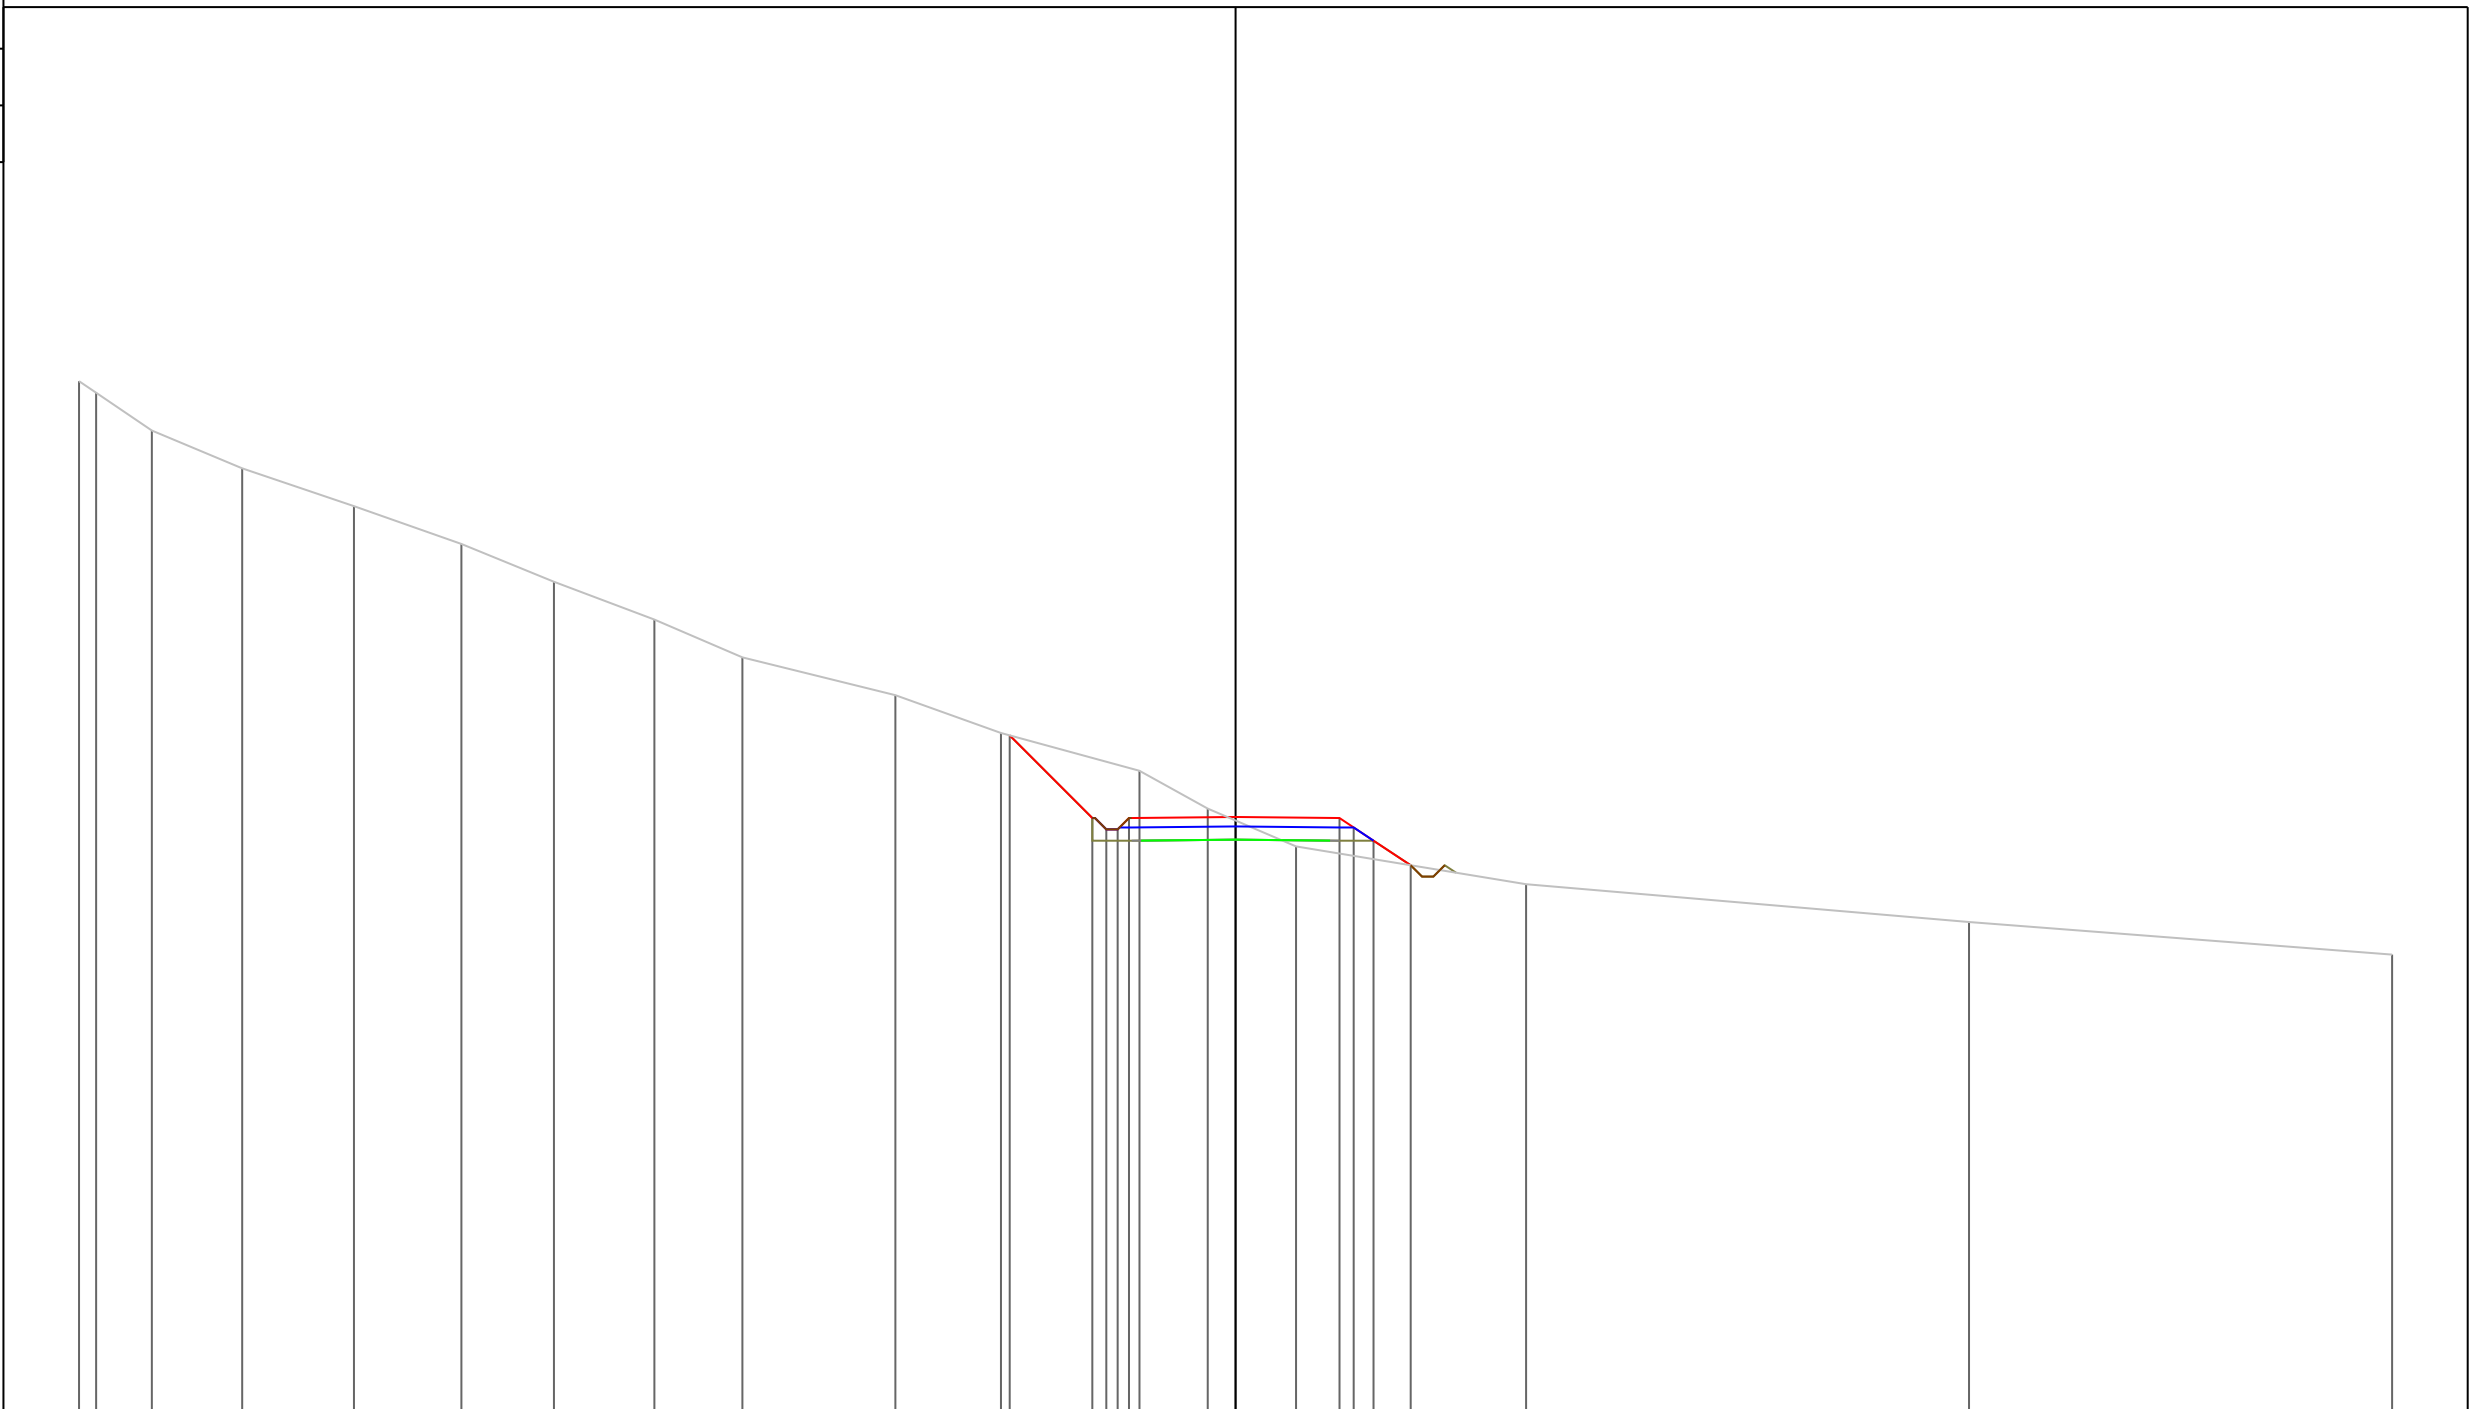


PROGRESSIVE TERRENO	-30.60	-30.15	-28.67	-26.28	-23.33	-20.48	-18.03	-15.38	-13.05	-9.00	-6.21	-2.54	-0.74	1.60	7.69	19.41	30.60			
PARZIALI TERRENO	0.45	1.48	2.39	2.95	2.85	2.45	2.65	2.33	4.05	2.79	3.67	1.80	2.34	6.09	11.72	11.19				
QUOTE TERRENO	108.31	108.00	107.00	106.00	105.00	104.00	103.00	102.00	101.00	100.00	99.00	98.00	97.00	96.00	95.00	94.00	93.14			
PROGRESSIVE PROGETTO											-5.98	-3.79	-3.42	-3.12	-2.82	0.00	2.75	3.13	3.65	4.63
PARZIALI PROGETTO											2.19	0.37	0.30	0.30	2.82	2.75	0.38	0.52	0.98	
QUOTE PROGETTO											98.94	96.75	96.45	96.45	96.75	96.78	96.75	96.50	96.15	95.50

PROFILO Asse11

SEZIONE 80

PROGRESSIVA 790.00

A STERRO m² 5.01
B RIPORTO m² 2.77

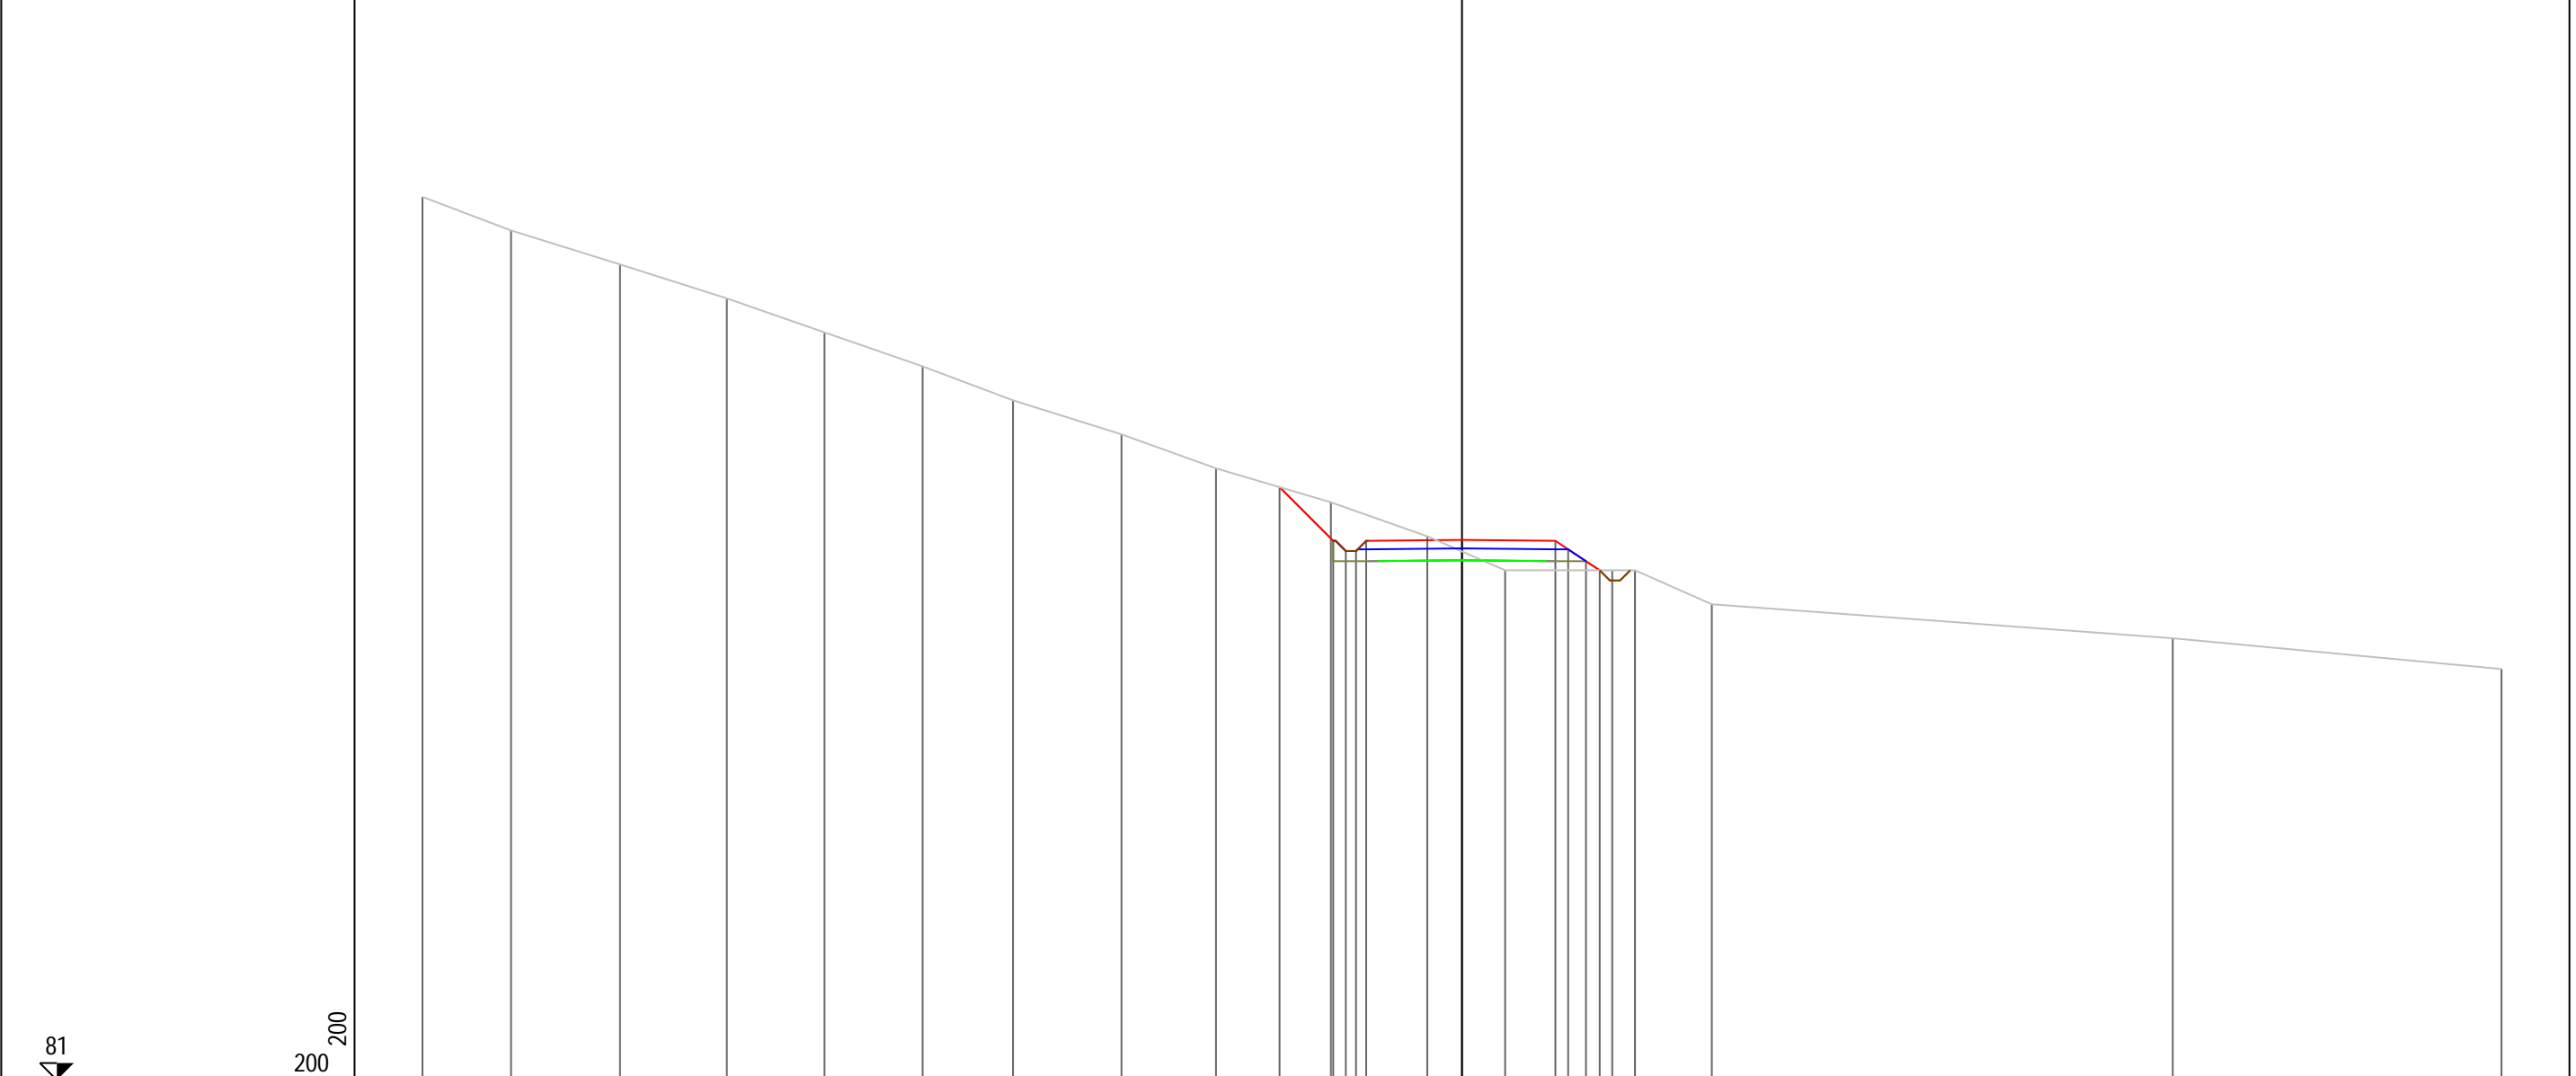


PROGRESSIVE TERRENO	-30.60	-27.99	-24.78	-21.64	-18.77	-15.88	-13.22	-10.02	-7.24	-3.86	-1.02	1.27	4.42	5.09	7.35	20.92	30.60		
PARZIALI TERRENO	2.61	3.21	3.14	2.87	2.89	2.66	3.20	2.78	3.38	2.84	2.29	3.15	0.67	2.26	13.57	9.68			
QUOTE TERRENO	106.99	106.00	105.00	104.00	103.00	102.00	101.00	100.00	99.00	98.00	97.00	96.00	96.00	96.00	95.00	94.00	93.09		
PROGRESSIVE PROGETTO										-5.37	-3.79	-3.42	-3.12	-2.82	0.00	2.75	3.12	3.65	4.05
PARZIALI PROGETTO										1.58	0.37	0.30	0.30	2.82	2.75	0.37	0.53	0.40	
QUOTE PROGETTO										98.45	96.87	96.57	96.57	96.87	96.89	96.87	96.62	96.27	96.00

PROFILO Asse11

SEZIONE 81

PROGRESSIVA 800.00

A STERRO m² 3.43
 B RIPORTO m² 1.90

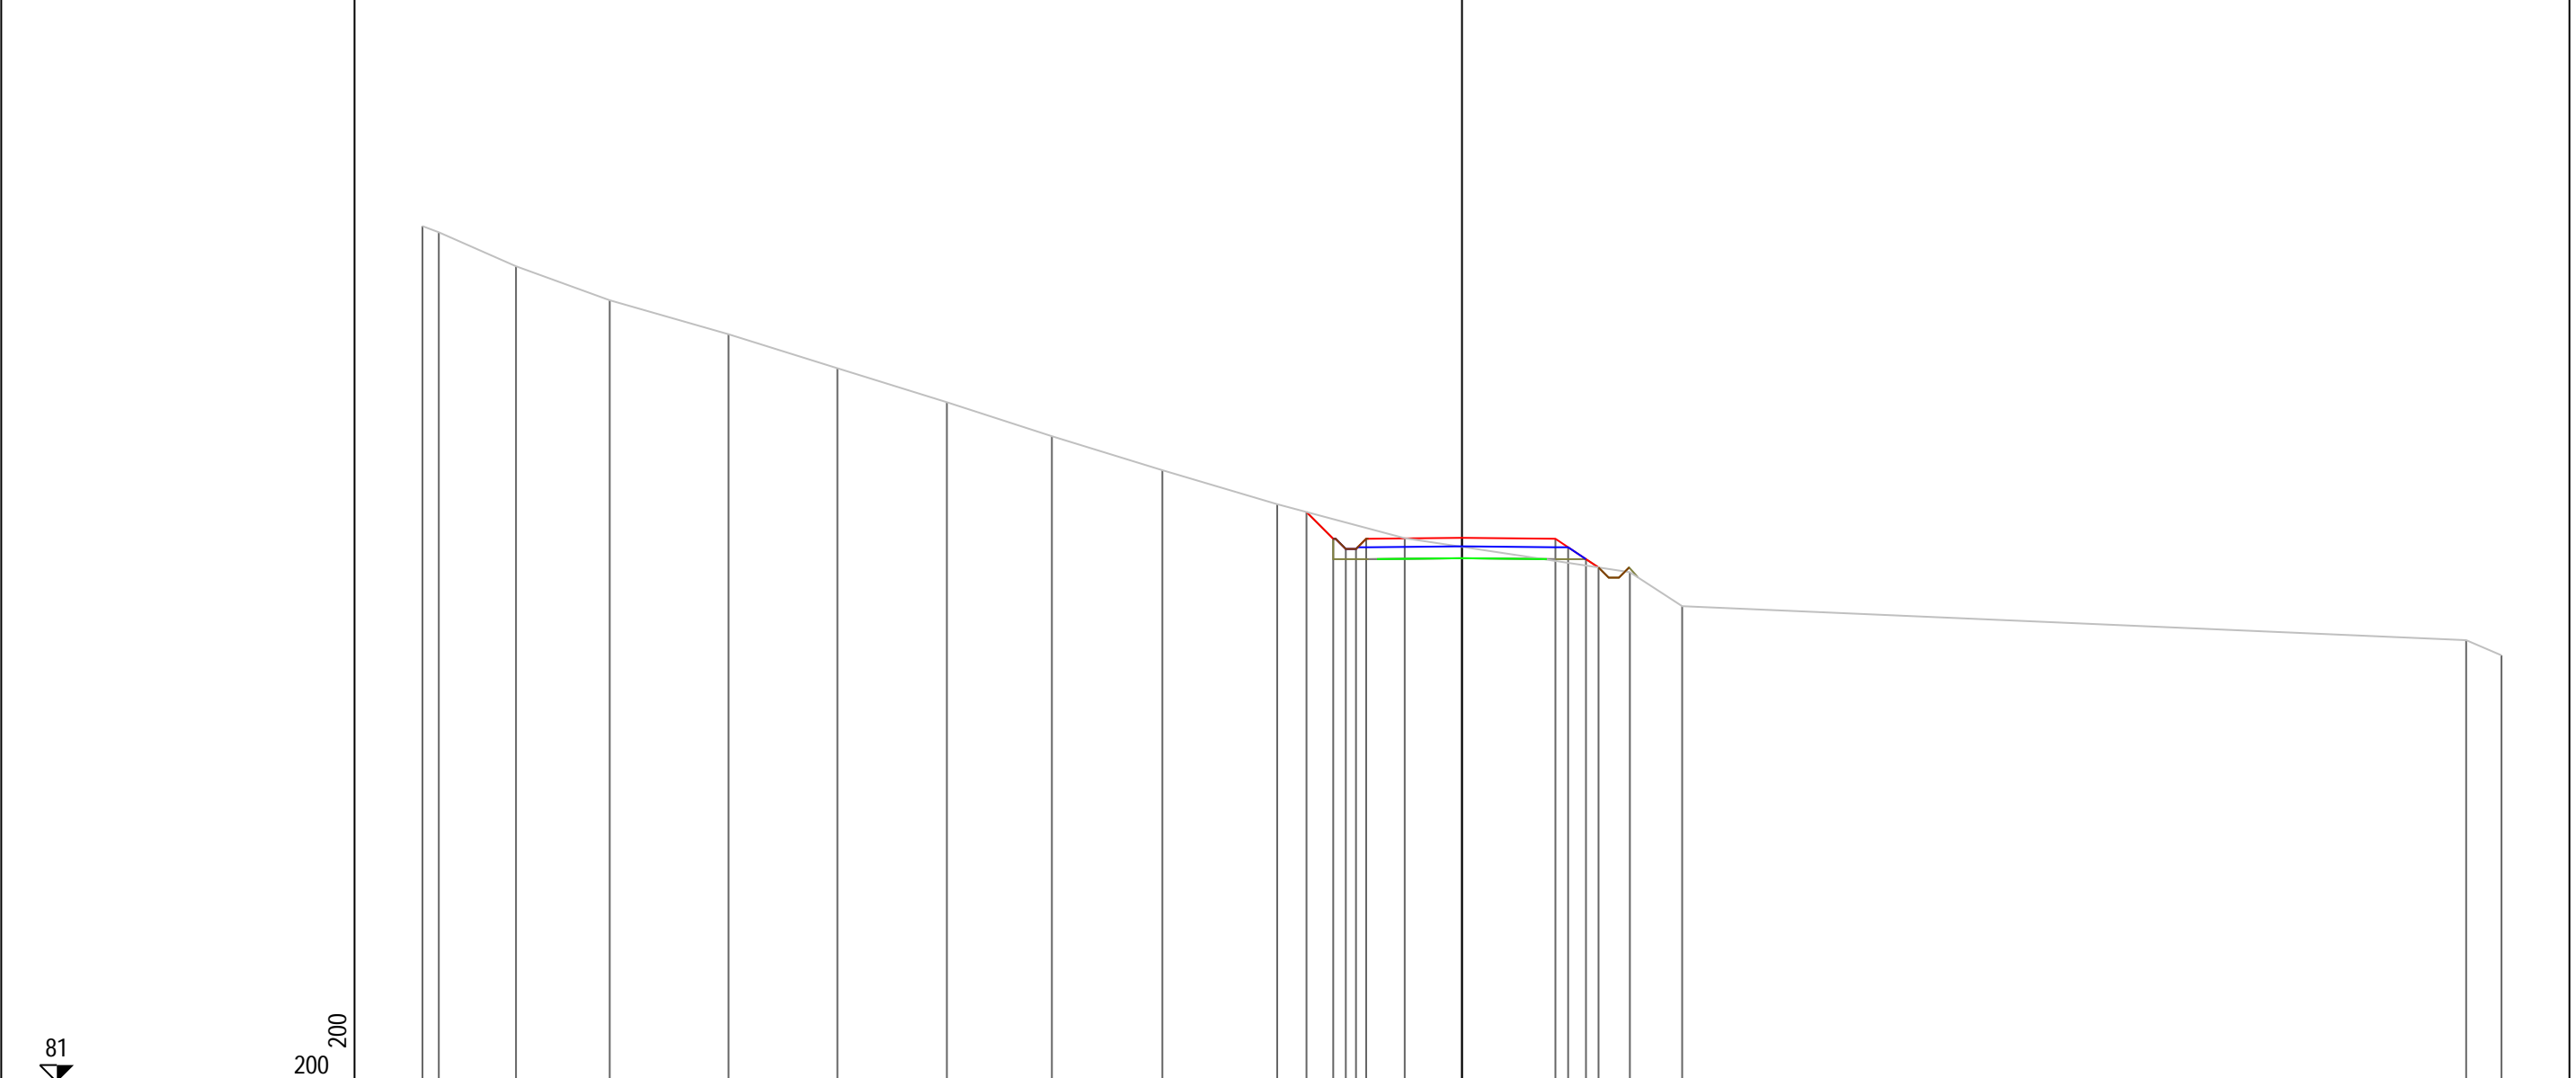

PROGRESSIVE TERRENO	-30.60	-30.12	-27.85	-25.09	-21.59	-18.39	-15.16	-12.07	-8.82	-5.44	-1.69	4.94	6.48	29.56	30.60
PARZIALI TERRENO	0.48	2.27	2.76	3.50	3.20	3.23	3.09	3.25	3.38	3.75	6.63	1.54	23.08	1.04	
QUOTE TERRENO	106.18	106.00	105.00	104.00	103.00	102.00	101.00	100.00	99.00	98.00	97.00	96.00	95.00	94.00	93.55
PROGRESSIVE PROGETTO															
PARZIALI PROGETTO										0.79	0.37	0.30	0.30	2.82	2.75
QUOTE PROGETTO										97.77	96.98	96.68	96.68	96.98	97.01
											4.58	3.79	3.42	3.12	2.82
											0.00	2.75	3.12	3.65	4.02
												96.98	96.73	96.38	96.14


PROFILO Asse11

SEZIONE 82

PROGRESSIVA 810.00

A STERRO m² 2.48
 B RIPORTO m² 2.54

81
 200
 200

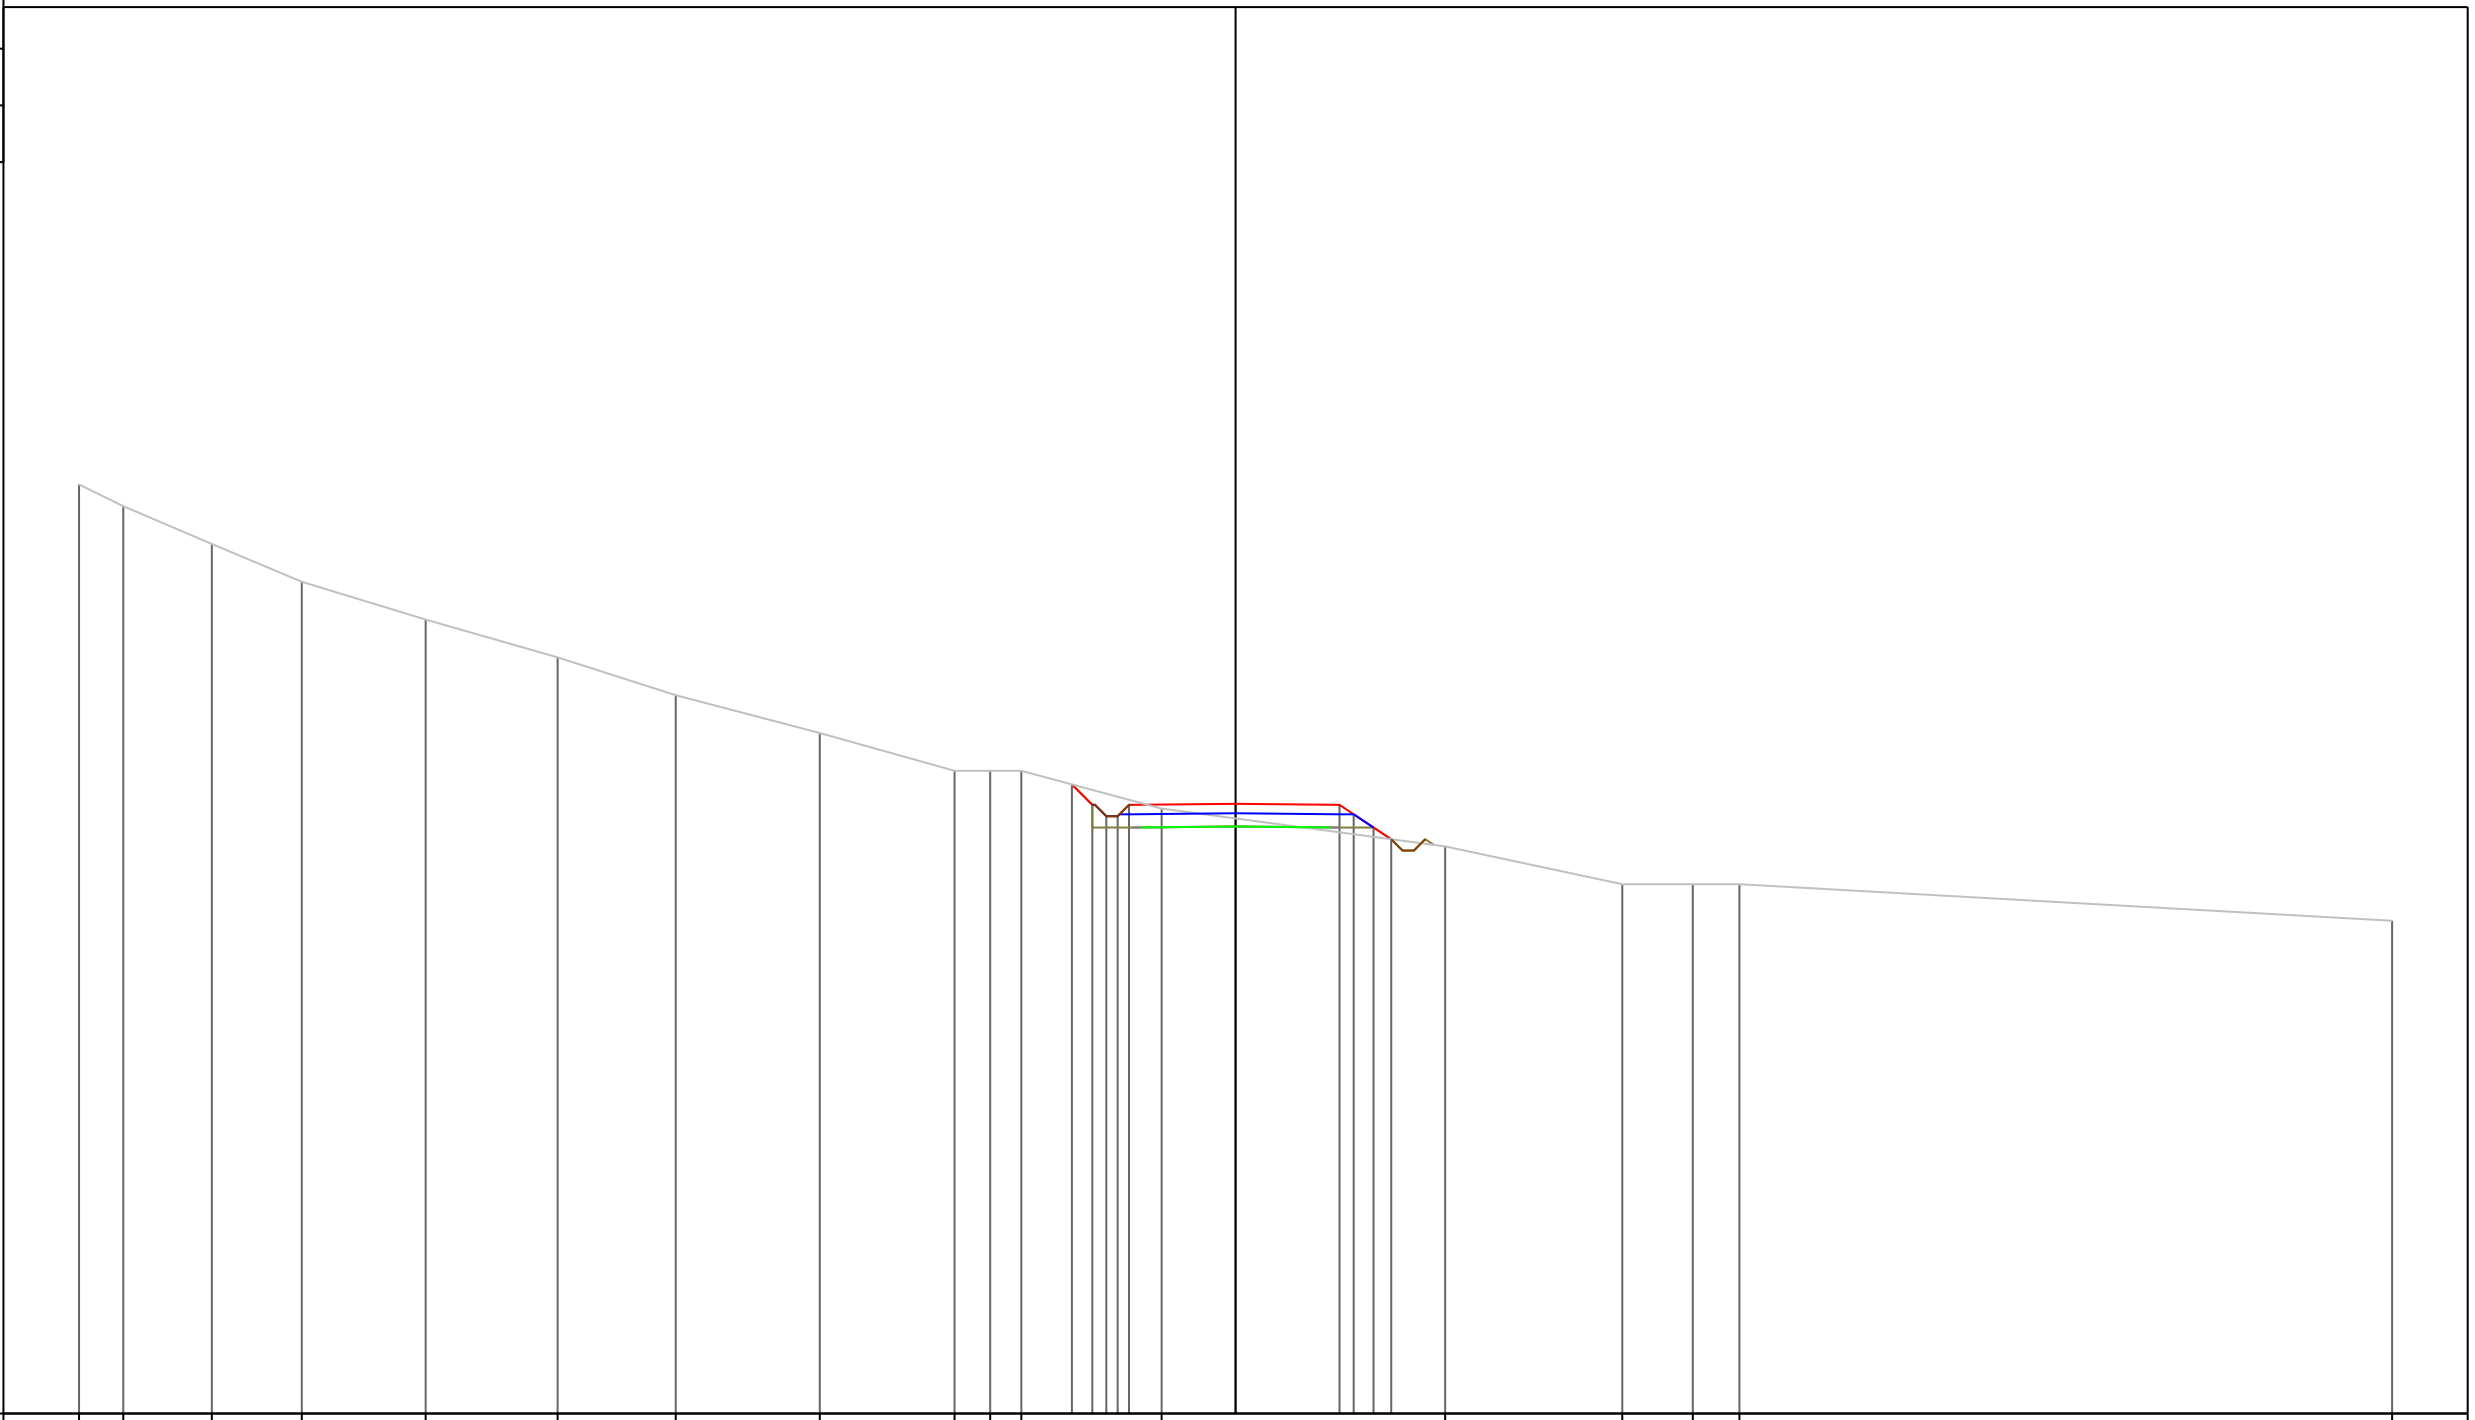

PROGRESSIVE TERRENO	-30.60	-29.43	-27.09	-24.71	-21.43	-17.94	-14.81	-11.00	-7.44	-6.49	-5.67	-1.96	5.55	10.23	12.10	13.33	30.60
PARZIALI TERRENO	1.17	2.34	2.38	3.28	3.49	3.13	3.81	3.56	0.95	0.82	3.71	7.51	4.68	1.87	1.23	17.27	
QUOTE TERRENO	105.57	105.00	104.00	103.00	102.00	101.00	100.00	99.00	98.00	98.00	98.00	97.00	96.00	95.00	95.00	95.00	94.03
PROGRESSIVE PROGETTO																	
PARZIALI PROGETTO																	
QUOTE PROGETTO																	


4.33
 -3.79
 -3.42
 -3.12
 -2.82
 0.00
 2.75
 2.75
 0.37
 0.53
 0.47
 0.54
 0.37
 0.30
 0.30
 0.30
 2.82
 2.75
 97.64
 97.10
 96.80
 96.80
 97.10
 97.13
 97.10
 96.85
 96.50
 96.19

PROFILO Asse11

SEZIONE 83

PROGRESSIVA 820.00

A STERRO m² 2.17
 B RIPORTO m² 3.12

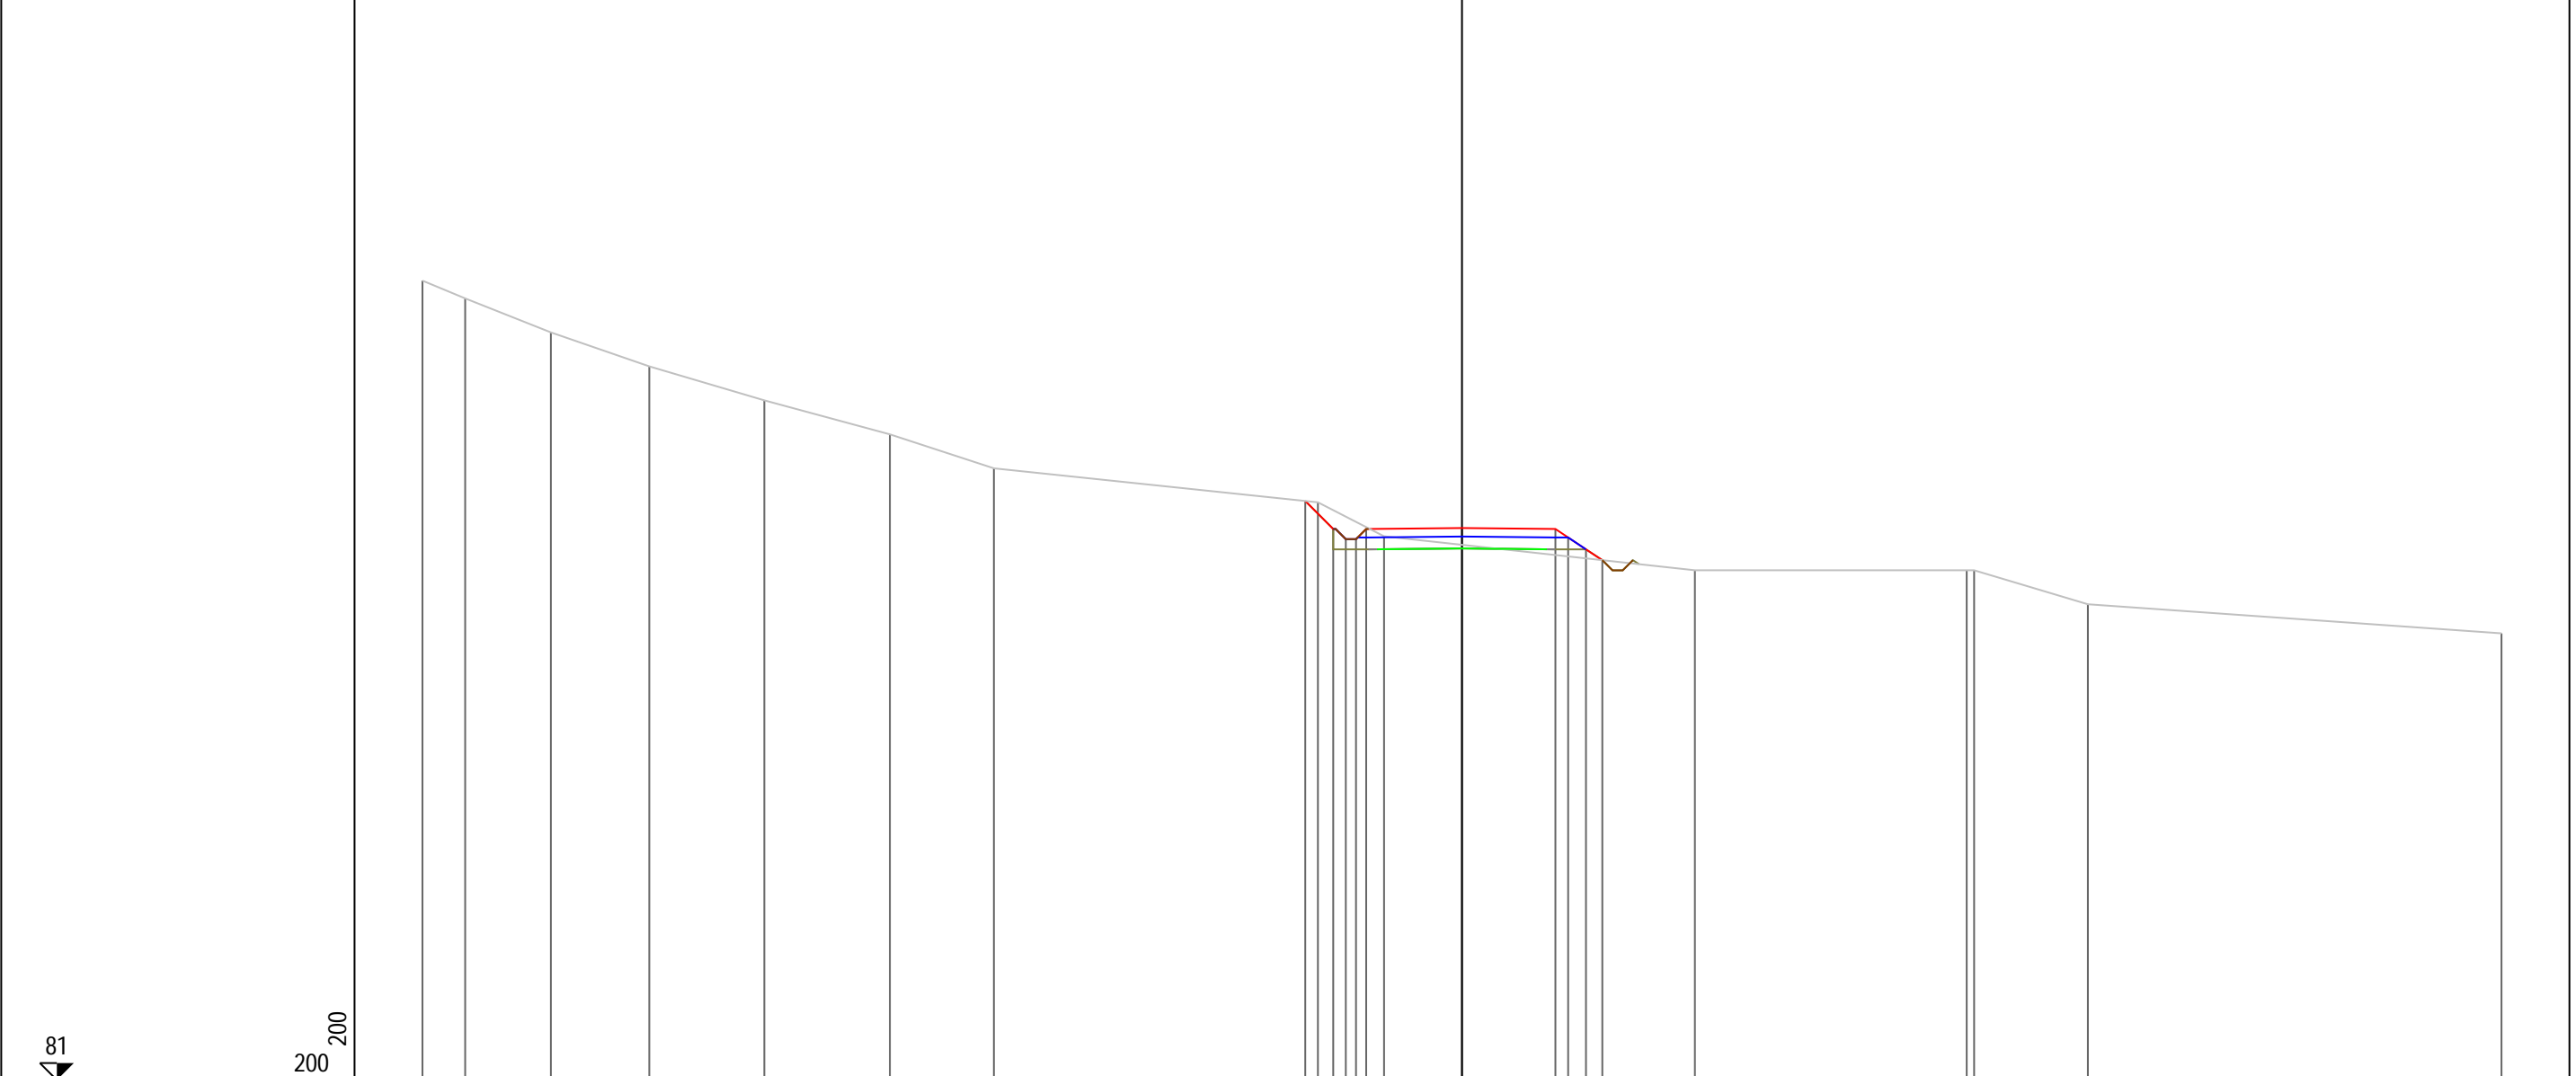


PROGRESSIVE TERRENO	-30.60	-29.34	-26.82	-23.92	-20.54	-16.84	-13.78	-4.24	-2.29	6.86	14.86	15.08	18.42	30.60			
PARZIALI TERRENO	1.26	2.52	2.90	3.38	3.70	3.06	9.54	1.95	9.15	8.00	0.22	3.34	12.18				
QUOTE TERRENO	104.52	104.00	103.00	102.00	101.00	100.00	99.00	98.00	97.00	96.00	96.00	96.00	95.00	94.14			
PROGRESSIVE PROGETTO								-4.61	-3.79	-3.42	-3.12	-2.82	0.00	2.75	3.12	3.65	4.13
PARZIALI PROGETTO								0.82	0.37	0.30	0.30	2.82	2.75	0.37	0.53	0.48	
QUOTE PROGETTO								98.04	97.22	96.92	96.92	97.22	97.24	97.22	96.97	96.62	96.30

PROFILO Asse11

SEZIONE 84

PROGRESSIVA 830.00

A STERRO m² 0.61
 B RIPORTO m² 4.45

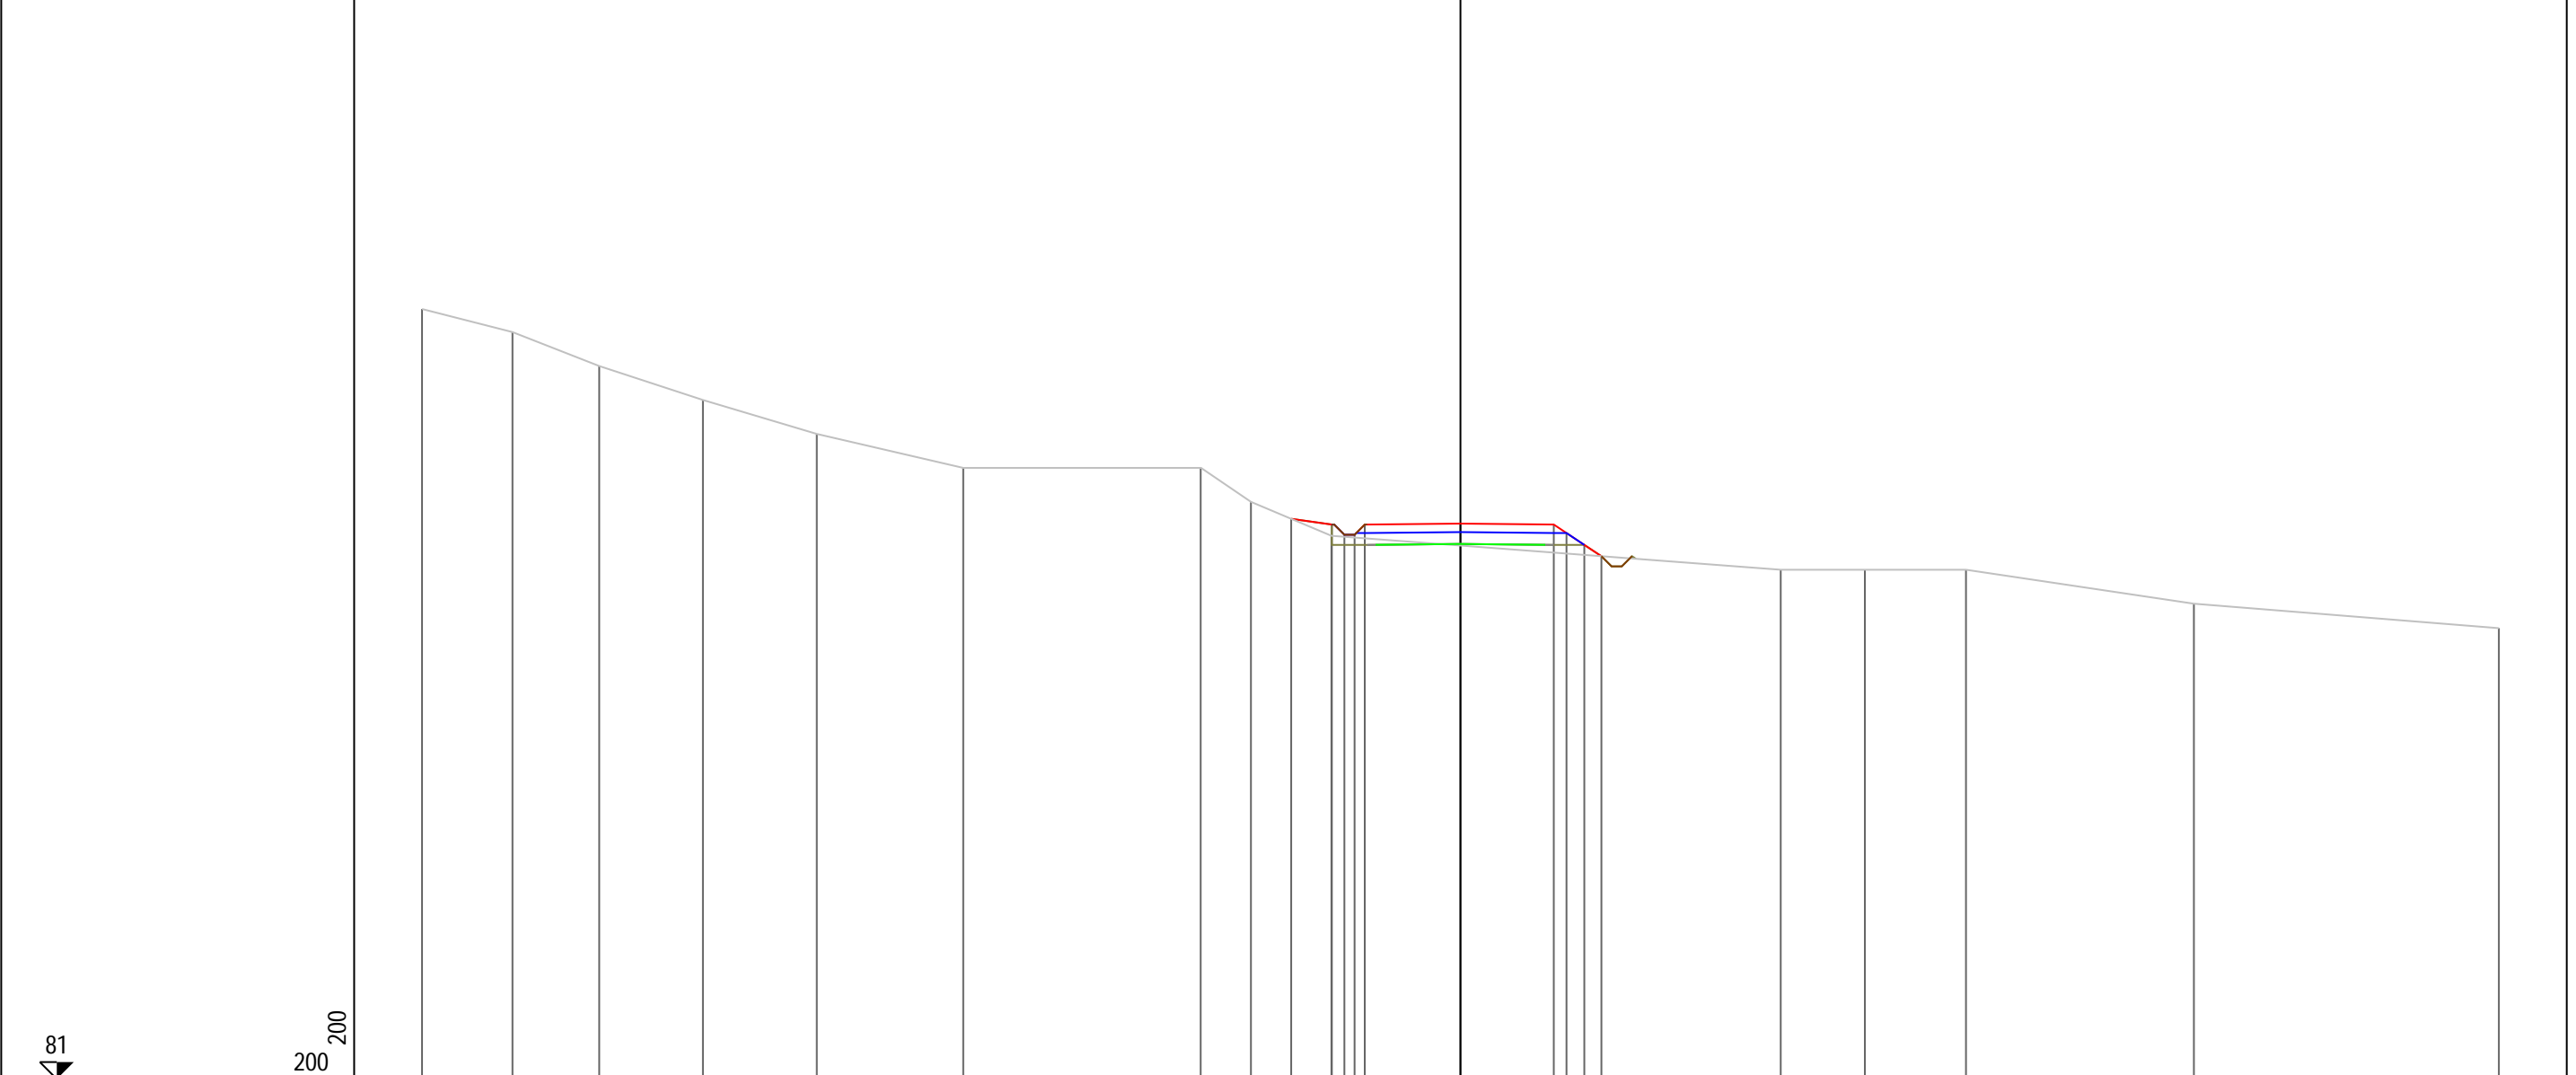


PROGRESSIVE TERRENO	-30.60	-27.93	-25.38	-22.32	-18.97	-14.65	-7.66	-6.17	-3.80		9.44	11.92	14.90	21.61	30.60		
PARZIALI TERRENO	2.67	2.55	3.06	3.35	4.32	6.99	1.49	2.37	13.24	2.48	2.98	6.71	8.99				
QUOTE TERRENO	103.68	103.00	102.00	101.00	100.00	99.00	99.00	98.00	97.00		96.00	96.00	96.00	95.00	94.28		
PROGRESSIVE PROGETTO								-4.99	-3.79	-3.42	-3.12	-2.82	0.00	2.75	3.13	3.65	4.15
PARZIALI PROGETTO							1.20	0.37	0.30	0.30	2.82	2.75	0.38	0.52	0.50		
QUOTE PROGETTO							97.50	97.33	97.03	97.03	97.33	97.36	97.33	97.08	96.73	96.40	

PROFILO Asse11

SEZIONE 87

PROGRESSIVA 860.00

A STERRO m² 1.80
 B RIPORTO m² 3.73

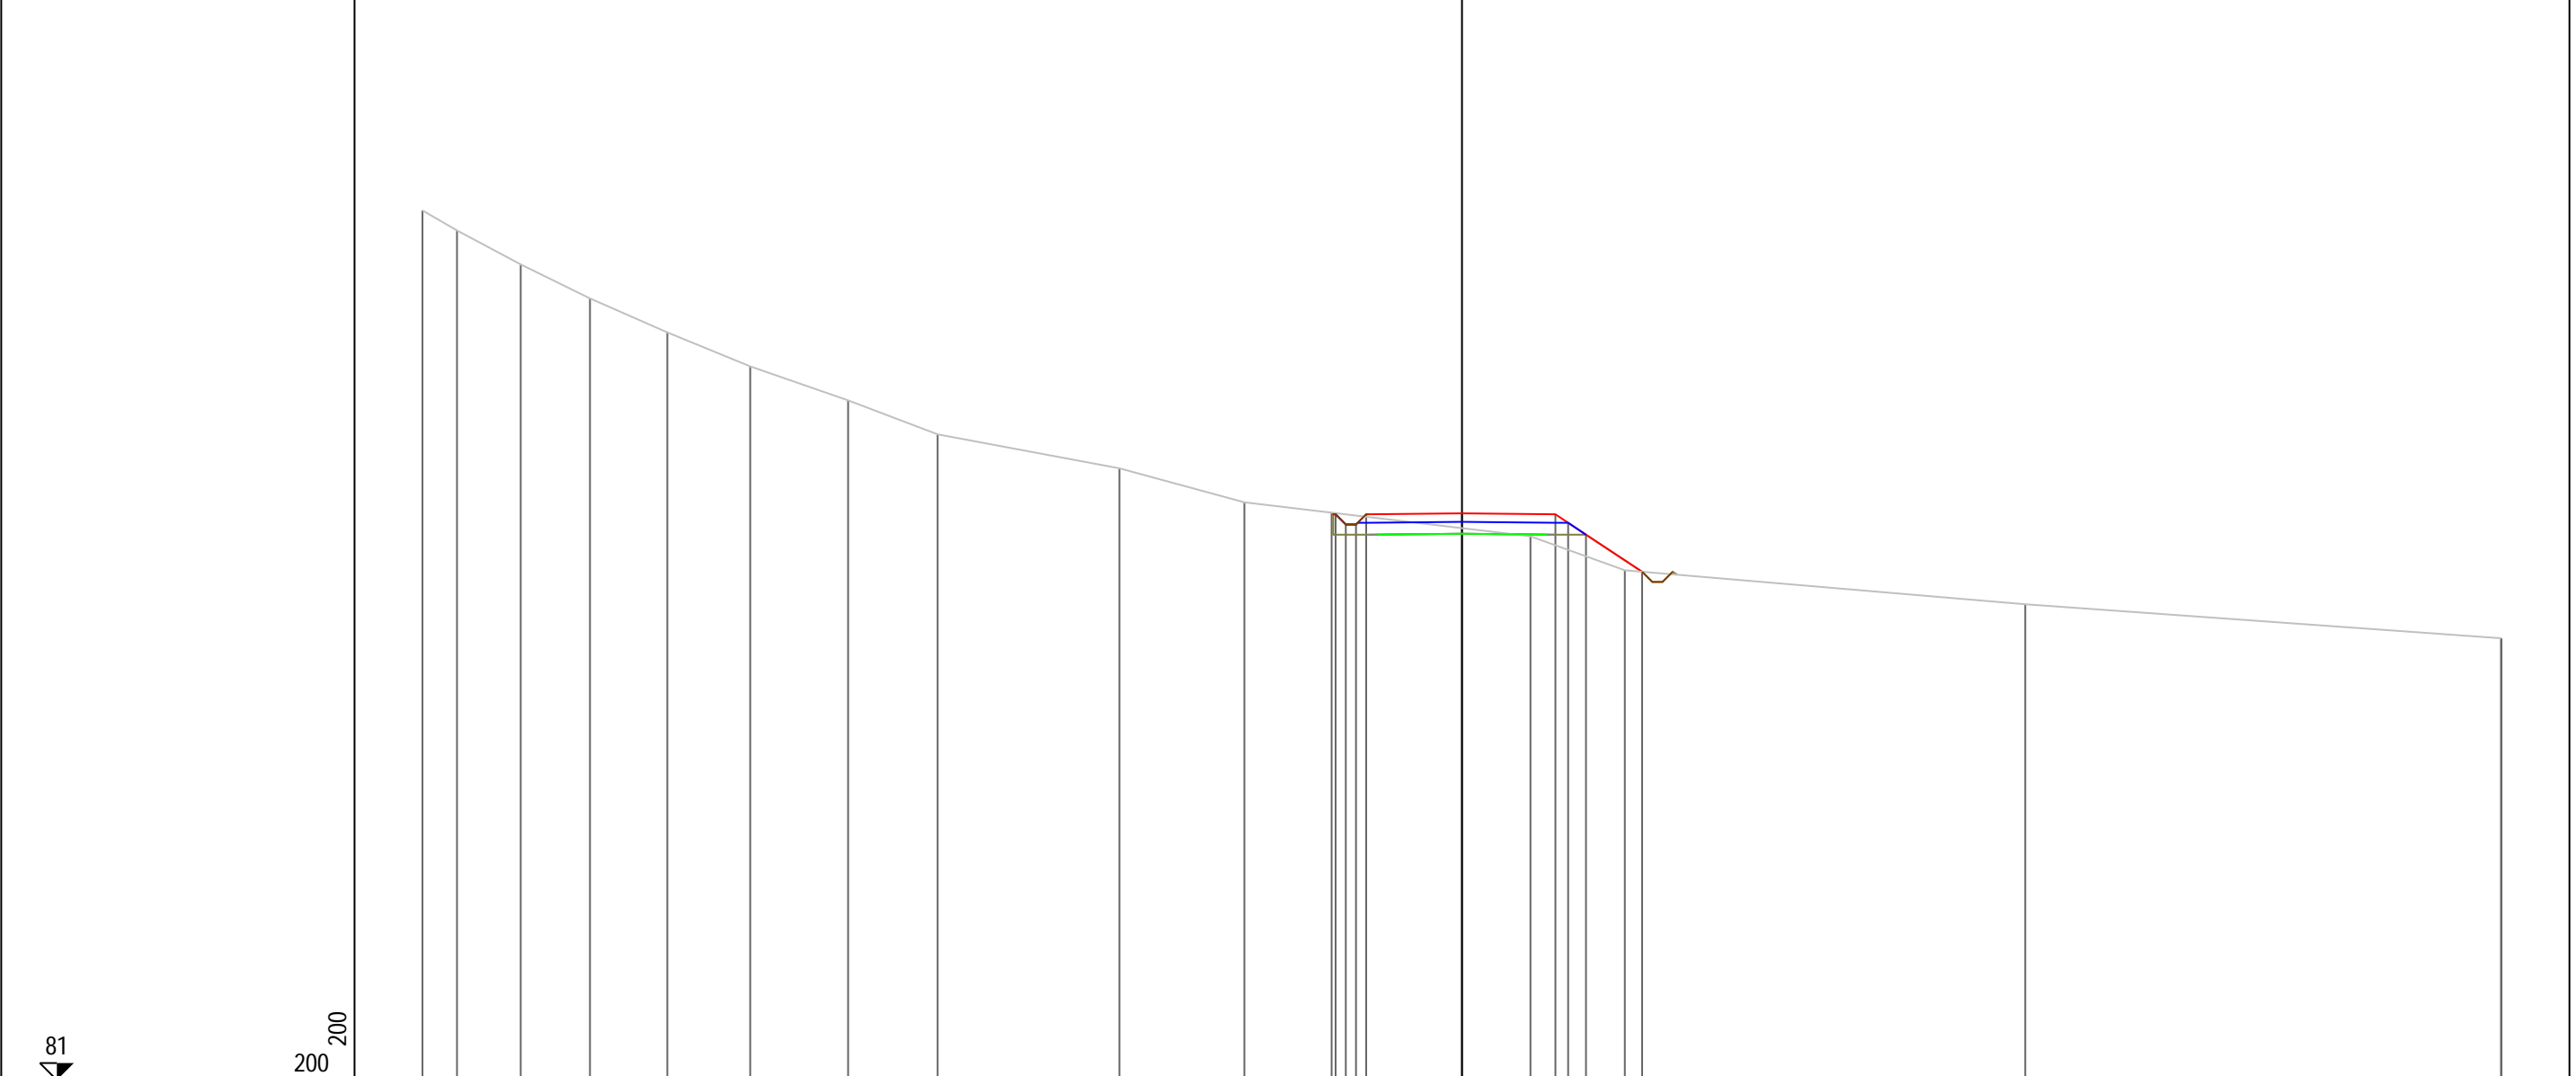


PROGRESSIVE TERRENO	-30.60	-29.58	-27.71	-25.67	-23.39	-20.95	-18.07	-15.43	-10.08	-6.41	2.02	4.79	16.58	30.59	30.60
PARZIALI TERRENO	1.02	1.87	2.04	2.28	2.44	2.88	2.64	5.35	3.67	8.43	2.77	11.79	14.01	0.01	
QUOTE TERRENO	106.59	106.00	105.00	104.00	103.00	102.00	101.00	100.00	99.00	98.00	97.00	96.00	95.00	94.00	94.00
PROGRESSIVE PROGETTO											0.00	2.75	3.13	3.65	5.30
PARZIALI PROGETTO											2.82	2.75	0.38	0.52	1.65
QUOTE PROGETTO											97.70	97.65	97.40	97.05	95.96

PROFILO Asse11

SEZIONE 88

PROGRESSIVA 870.00

A STERRO m² 1.64
 B RIPORTO m² 4.03

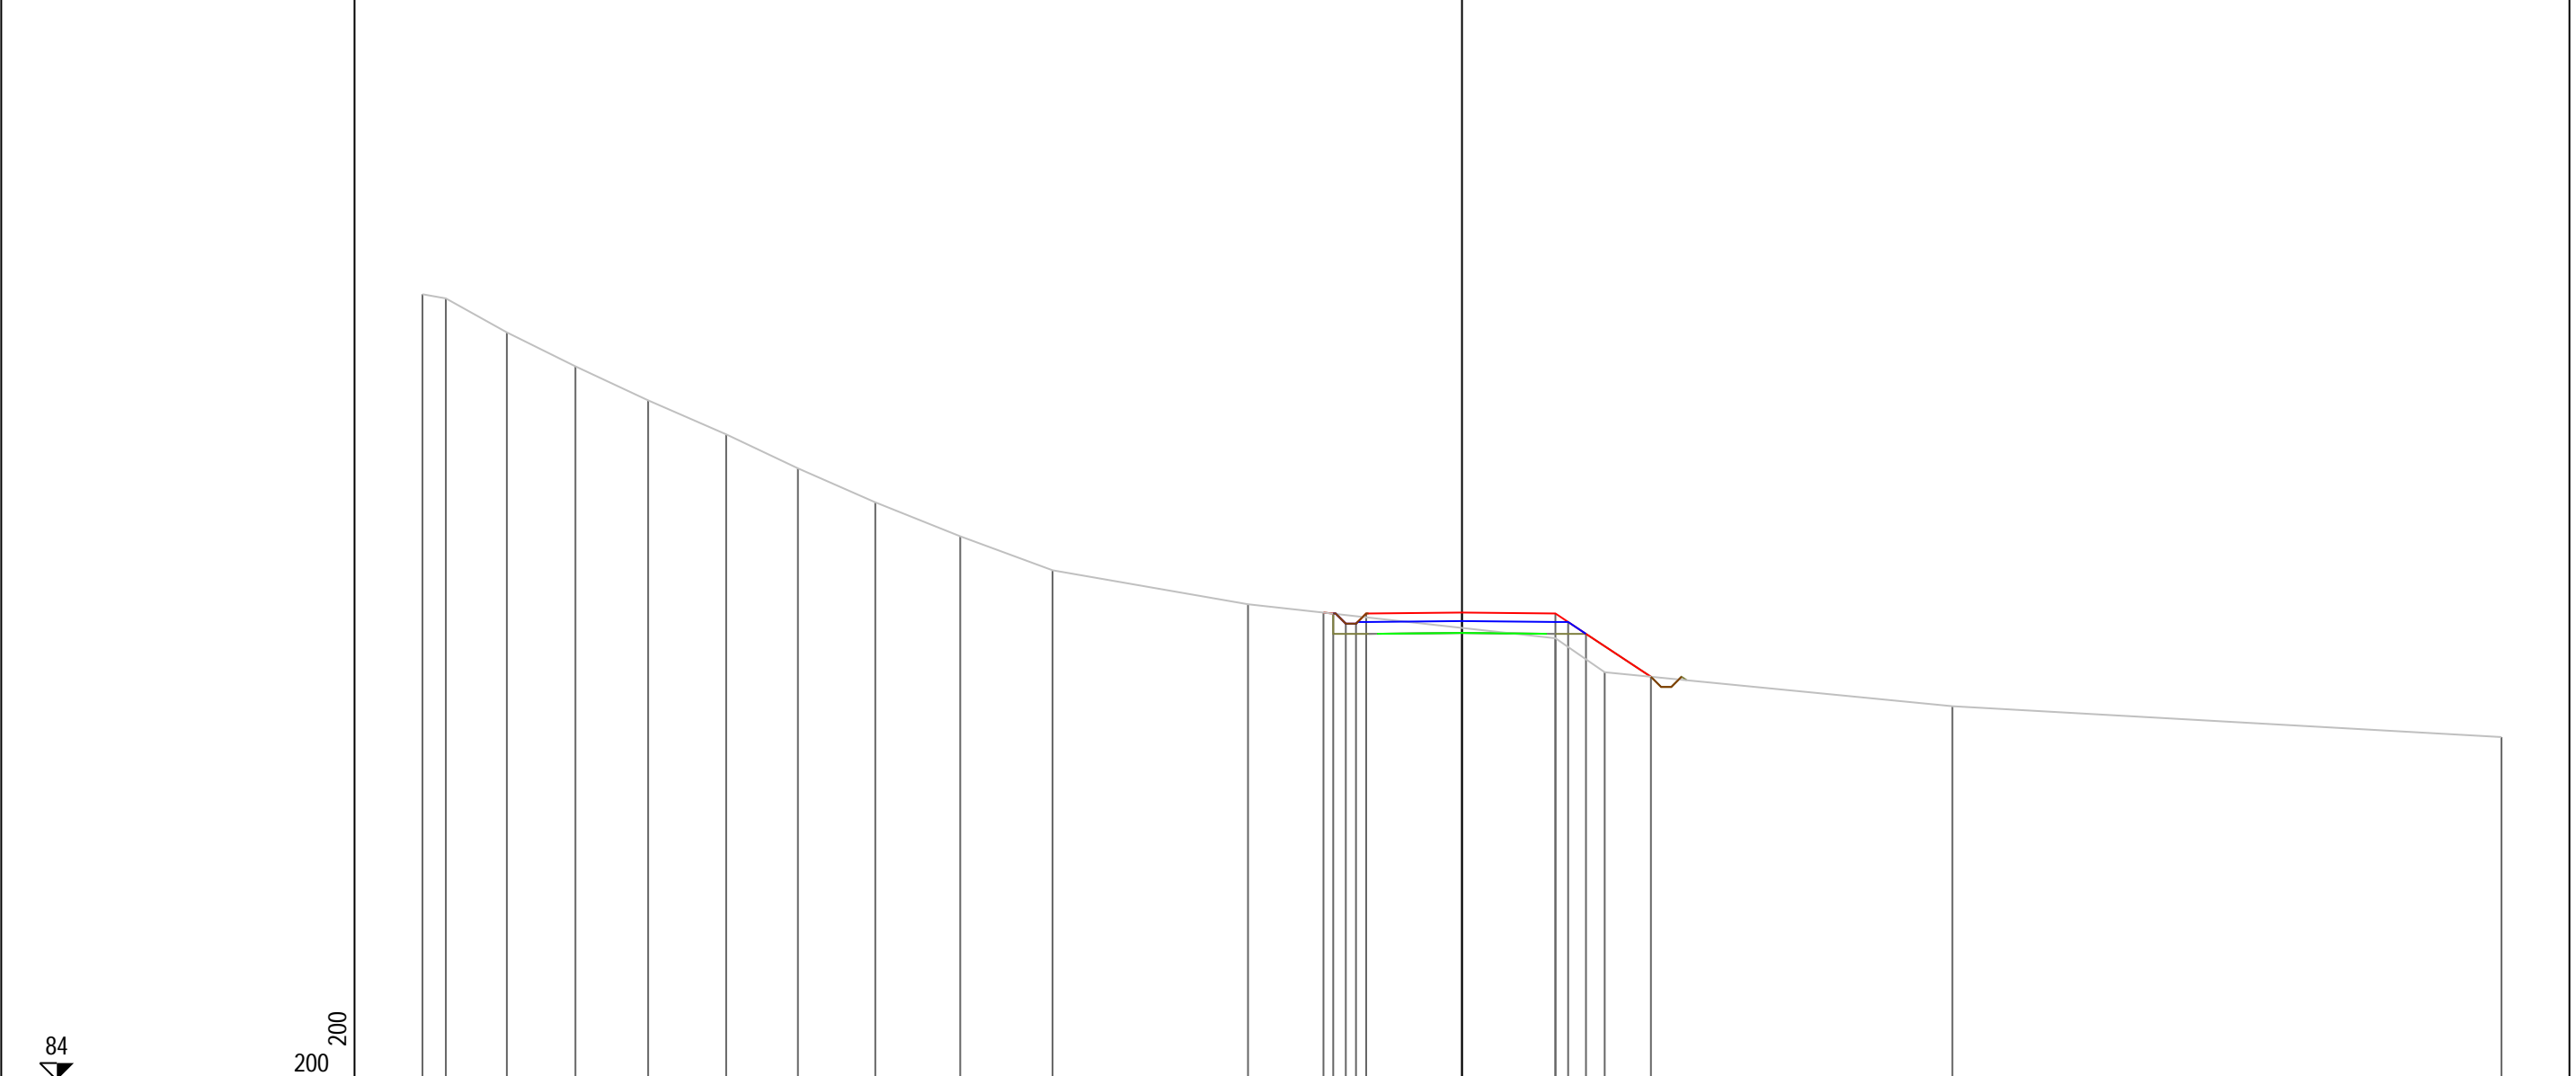

PROGRESSIVE TERRENO	-30.60	-29.91	-28.12	-26.10	-23.96	-21.66	-19.55	-17.27	-14.77	-12.05	-6.30	2.75	4.20	14.44	30.60
PARZIALI TERRENO	0.69	1.79	2.02	2.14	2.30	2.11	2.28	2.50	2.72	5.75	9.05	1.45	10.24	16.16	
QUOTE TERRENO	107.12	107.00	106.00	105.00	104.00	103.00	102.00	101.00	100.00	99.00	98.00	97.00	96.00	95.00	94.09
PROGRESSIVE PROGETTO											0.00	2.75	3.13	3.65	5.56
PARZIALI PROGETTO											0.29	0.37	0.30	0.30	2.82
QUOTE PROGETTO											97.75	97.73	97.43	97.43	97.73

PROFILO Asse11


SEZIONE 89

PROGRESSIVA 880.00

A STERRO m² 5.59
 B RIPORTO m² 0.50

73

200
 200

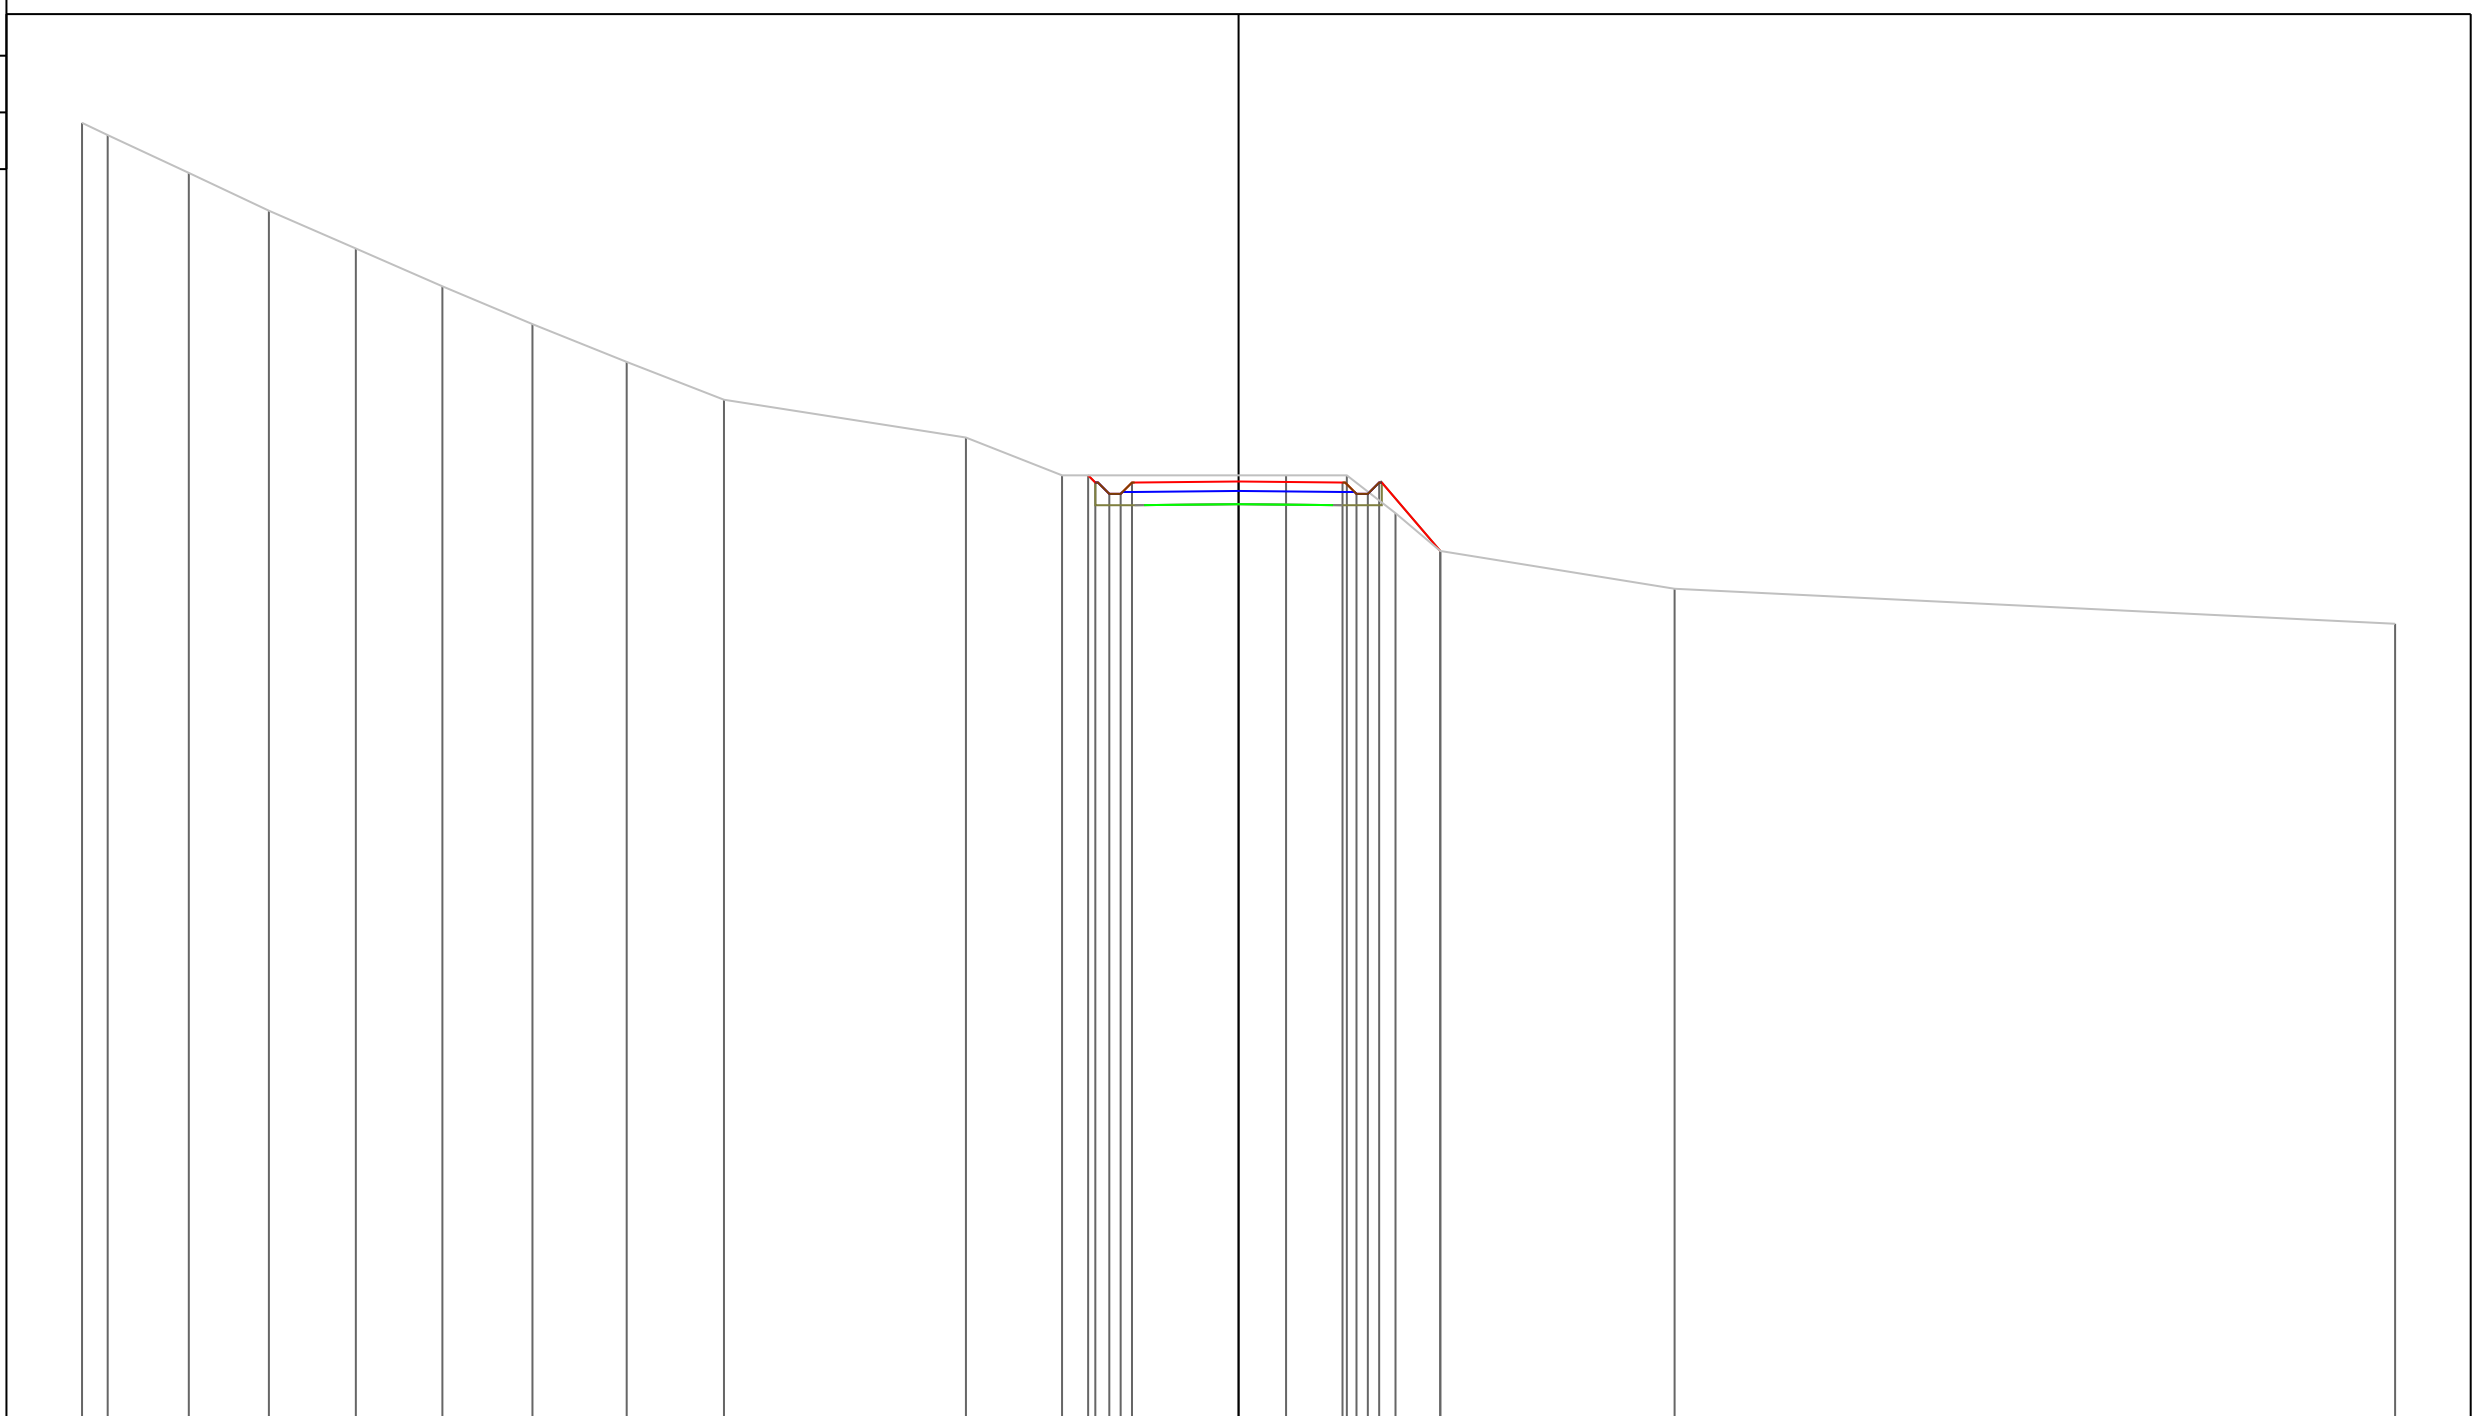

PROGRESSIVE TERRENO	-30.60	-29.92	-27.78	-25.66	-23.36	-21.07	-18.68	-16.19	-13.62	-7.21	-4.67	1.26	2.86	4.15	5.34	11.54	30.60
PARZIALI TERRENO	0.68	2.14	2.12	2.30	2.29	2.39	2.49	2.57	6.41	2.54	5.93	1.60	1.29	1.19	6.20	19.06	
QUOTE TERRENO	107.32	107.00	106.00	105.00	104.00	103.00	102.00	101.00	100.00	99.00	98.00	98.00	98.00	97.00	96.00	95.00	94.07
PROGRESSIVE PROGETTO											3.98	0.00	2.75	3.12	3.72	5.34	
PARZIALI PROGETTO											0.19	2.82	2.75	0.37	0.30	1.62	
QUOTE PROGETTO											98.00	97.84	97.81	97.51	97.81	96.00	

PROFILO Asse11


SEZIONE 90

PROGRESSIVA 890.00

A STERRO m² 5.19
 B RIPORTO m² 0.40

83

200
 200

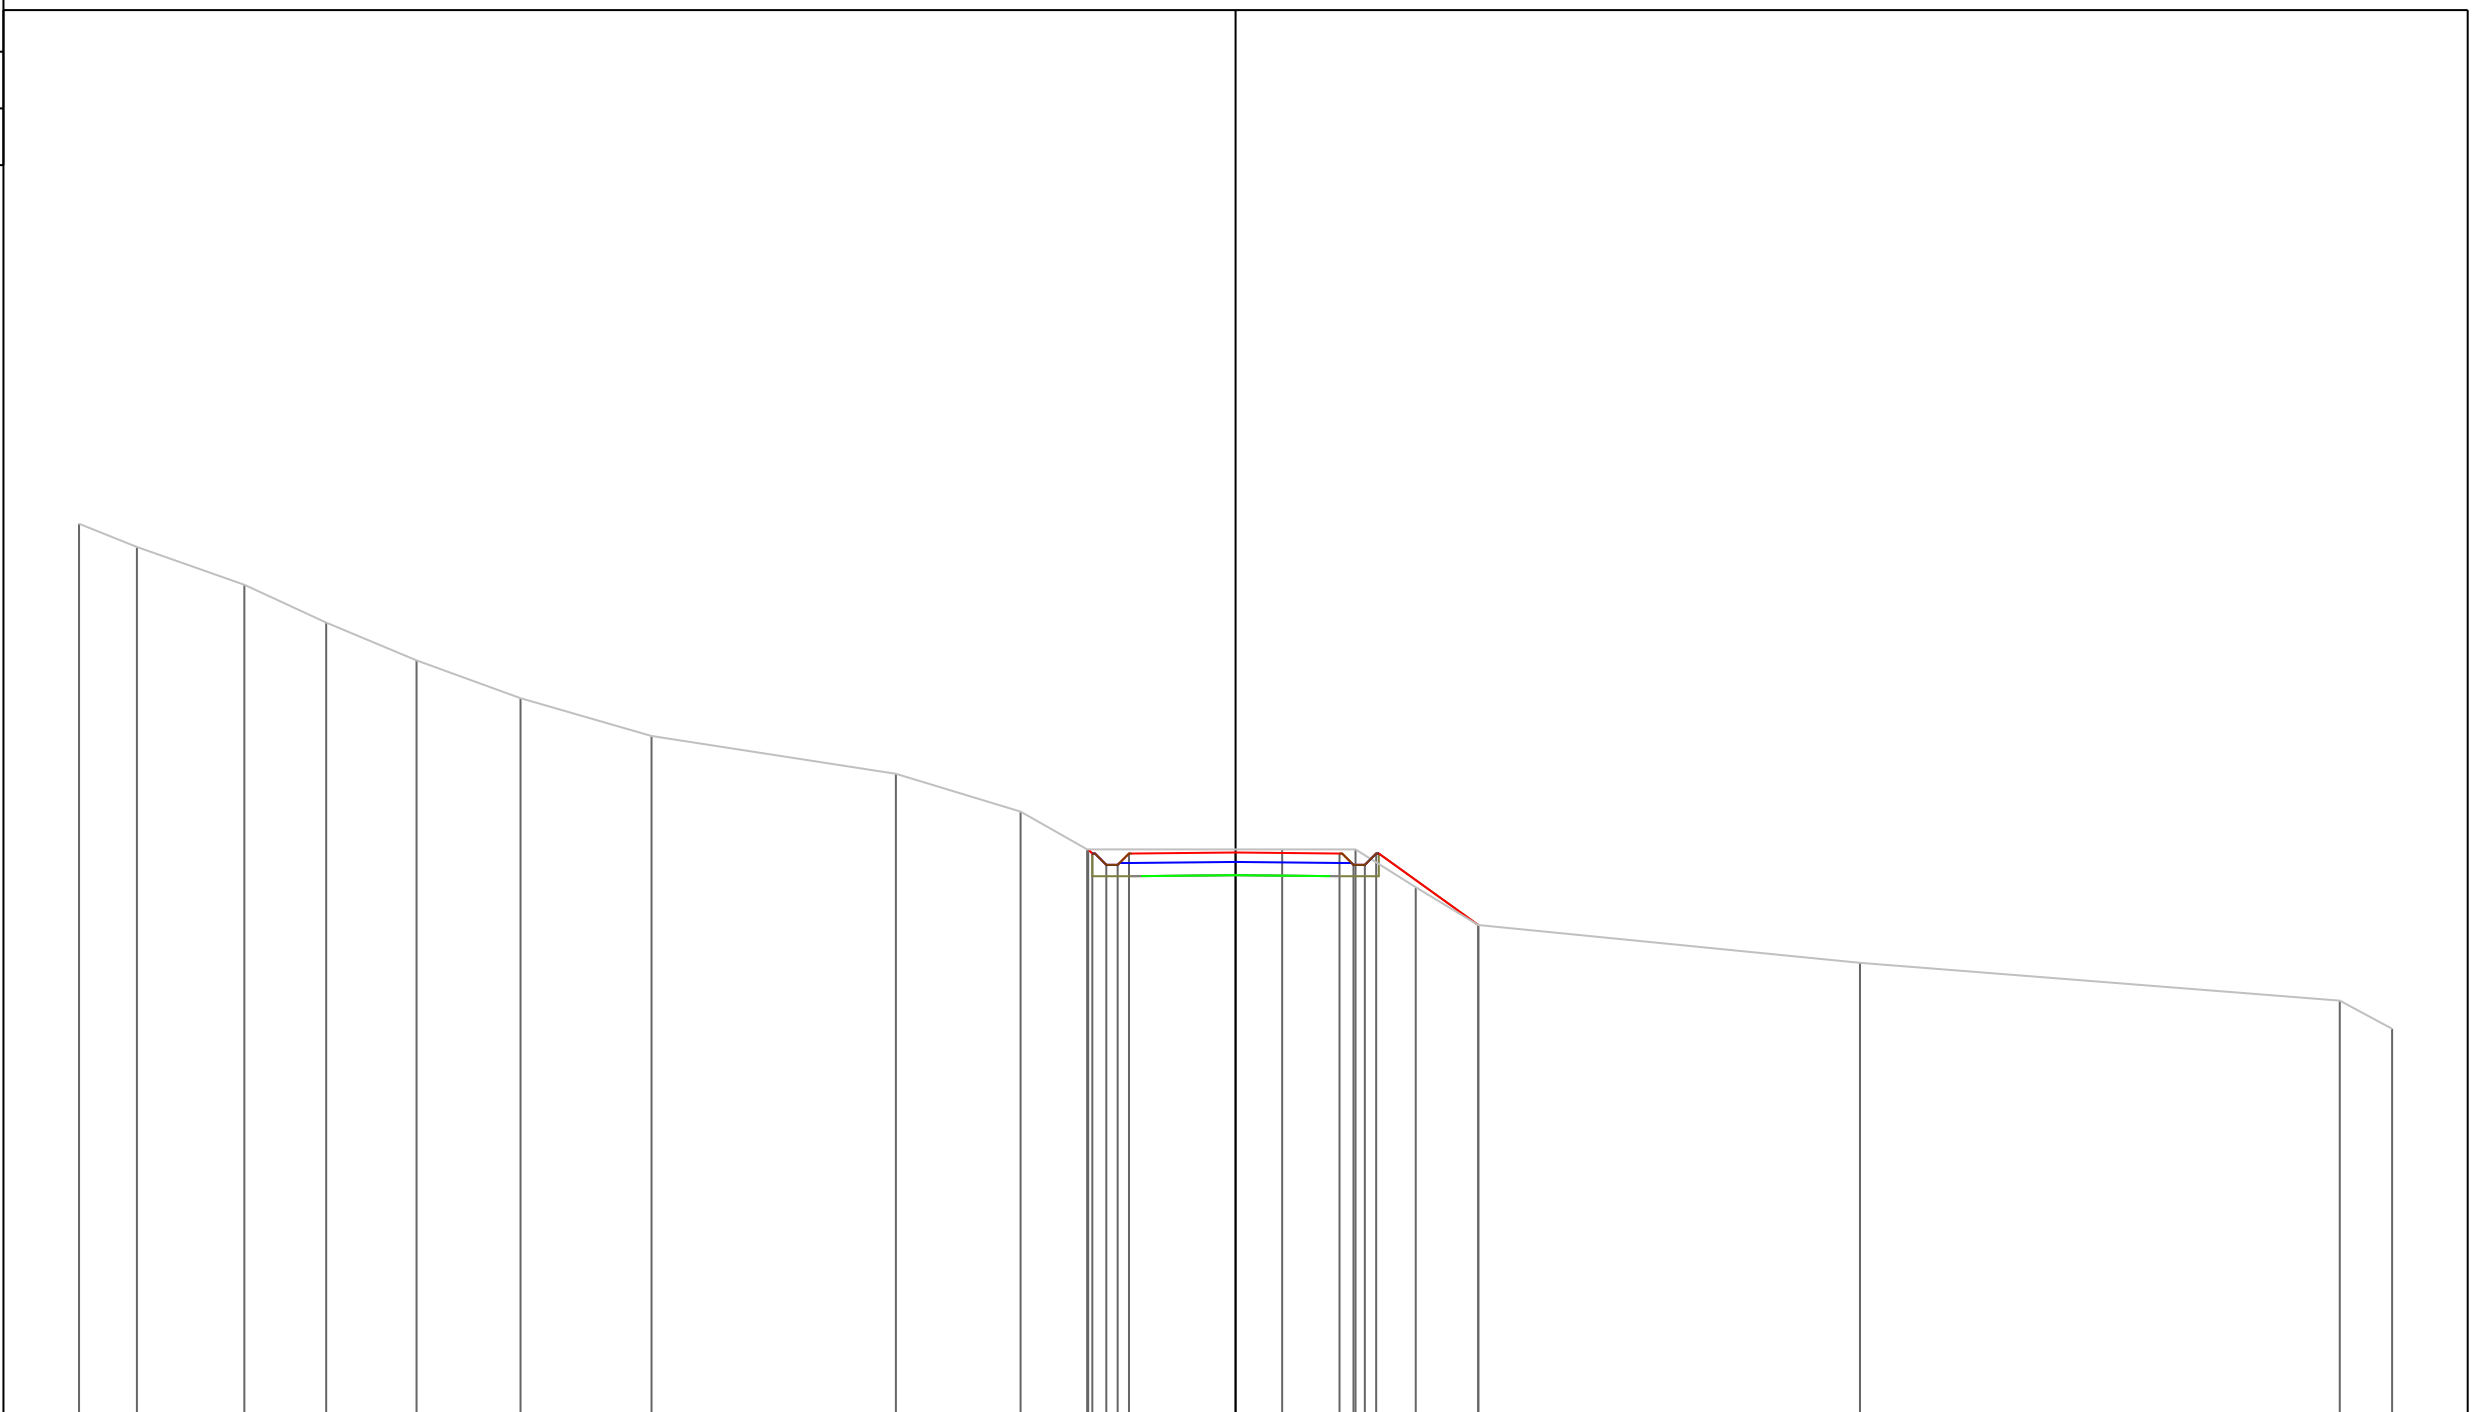

PROGRESSIVE TERRENO	-30.60	-29.07	-26.23	-24.06	-21.67	-18.92	-15.45	-8.99	-5.69	-3.93	1.23	3.17	4.77	6.42	16.52	29.22	30.60
PARZIALI TERRENO	1.53	2.84	2.17	2.39	2.75	3.47	6.46	3.30	1.76	5.16	1.94	1.60	1.65	10.10	12.70	1.38	
QUOTE TERRENO	106.61	106.00	105.00	104.00	103.00	102.00	101.00	100.00	99.00	98.00	98.00	98.00	97.00	96.00	95.00	94.00	93.26
PROGRESSIVE PROGETTO										-3.90	0.00	2.75	3.12	3.42	3.72	6.42	
PARZIALI PROGETTO										0.11	2.82	2.75	0.37	0.30	0.30	2.70	
QUOTE PROGETTO										98.00	97.92	97.89	97.59	97.59	97.89	96.00	

PROFILO Asse11


SEZIONE 91

PROGRESSIVA 900.00

A STERRO m² 3.21
B RIPORTO m² 2.00

83

200
200

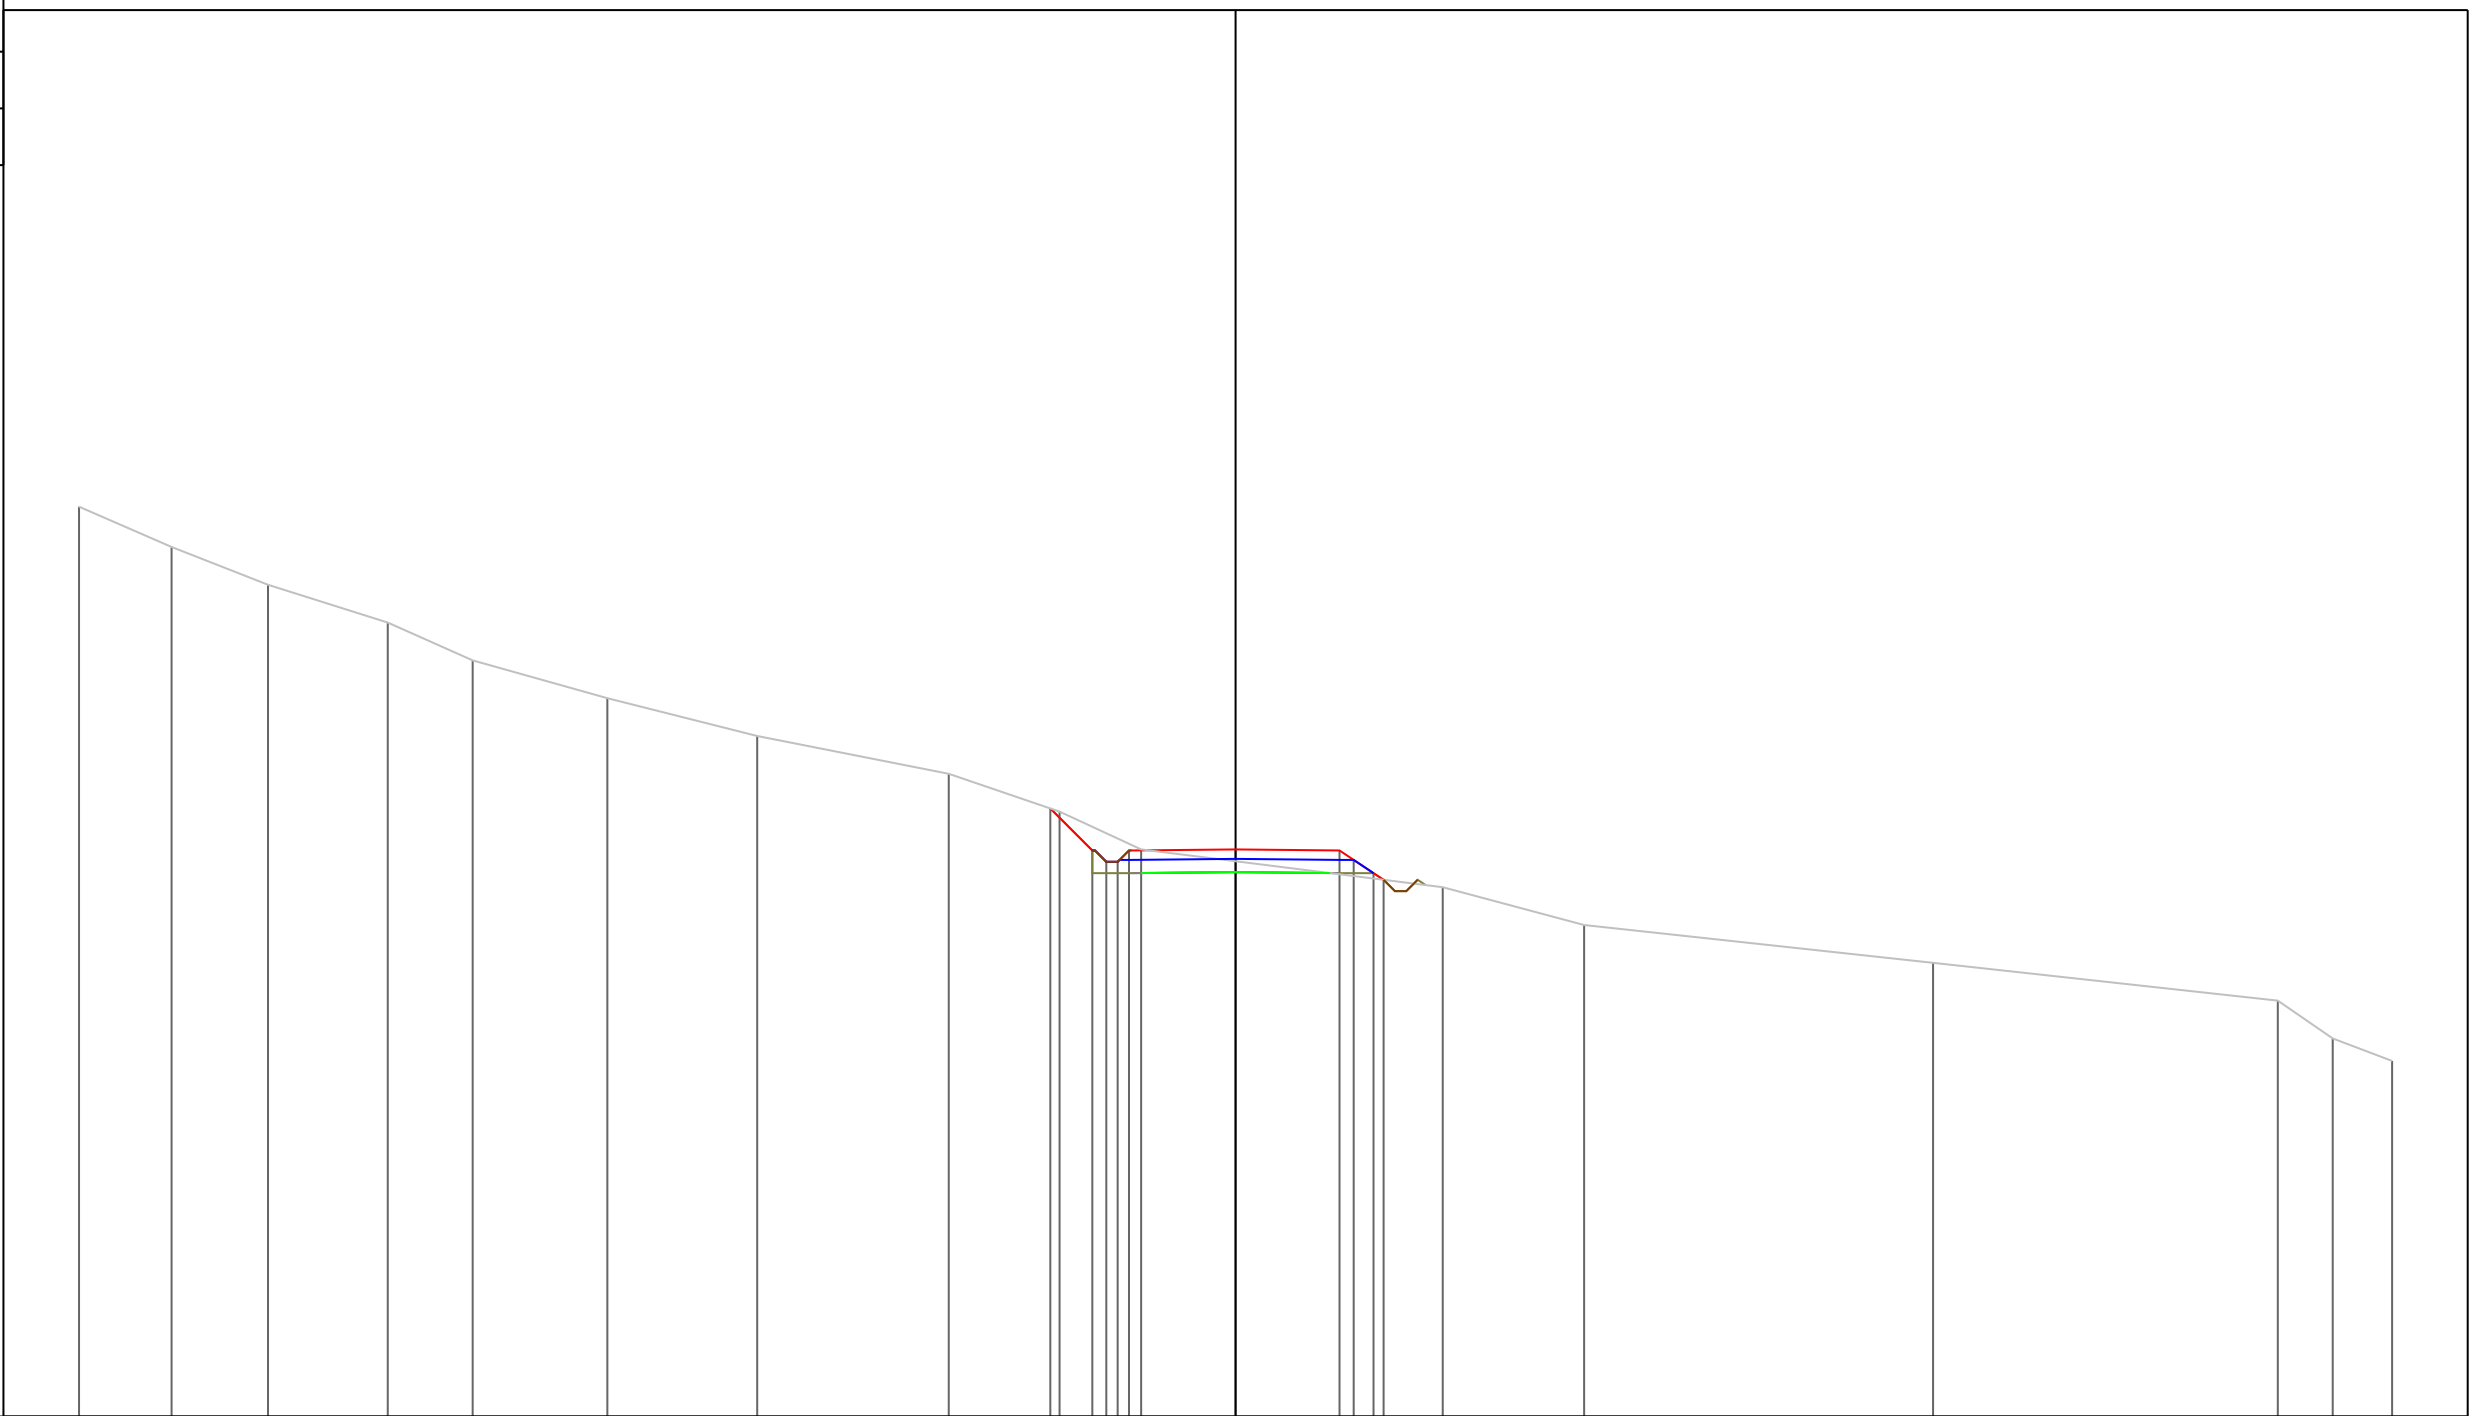


PROGRESSIVE TERRENO	-30.60	-28.15	-25.60	-22.43	-20.19	-16.62	-12.66	-7.59	-4.66	-2.50		5.48	9.22		18.45		27.58	29.03	30.60	
PARZIALI TERRENO		2.45	2.55	3.17	2.24	3.57	3.96	5.07	2.93	2.16		7.98	3.74		9.23		9.13	1.45	1.57	
QUOTE TERRENO	107.06	106.00	105.00	104.00	103.00	102.00	101.00	100.00	99.00	98.00		97.00	96.00		95.00		94.00	93.00	92.40	
PROGRESSIVE PROGETTO									-4.90	-3.79	-3.42	-3.12	-2.82	0.00			2.75	3.12	3.65	3.92
PARZIALI PROGETTO									1.11	0.37	0.30	0.30	2.82				2.75	0.37	0.53	0.27
QUOTE PROGETTO									99.08	97.97	97.67	97.67	97.97	98.00			97.97	97.72	97.37	97.20

PROFILO Asse11

SEZIONE 92

PROGRESSIVA 910.00

A STERRO m² 5.49
 B RIPORTO m² 0.31

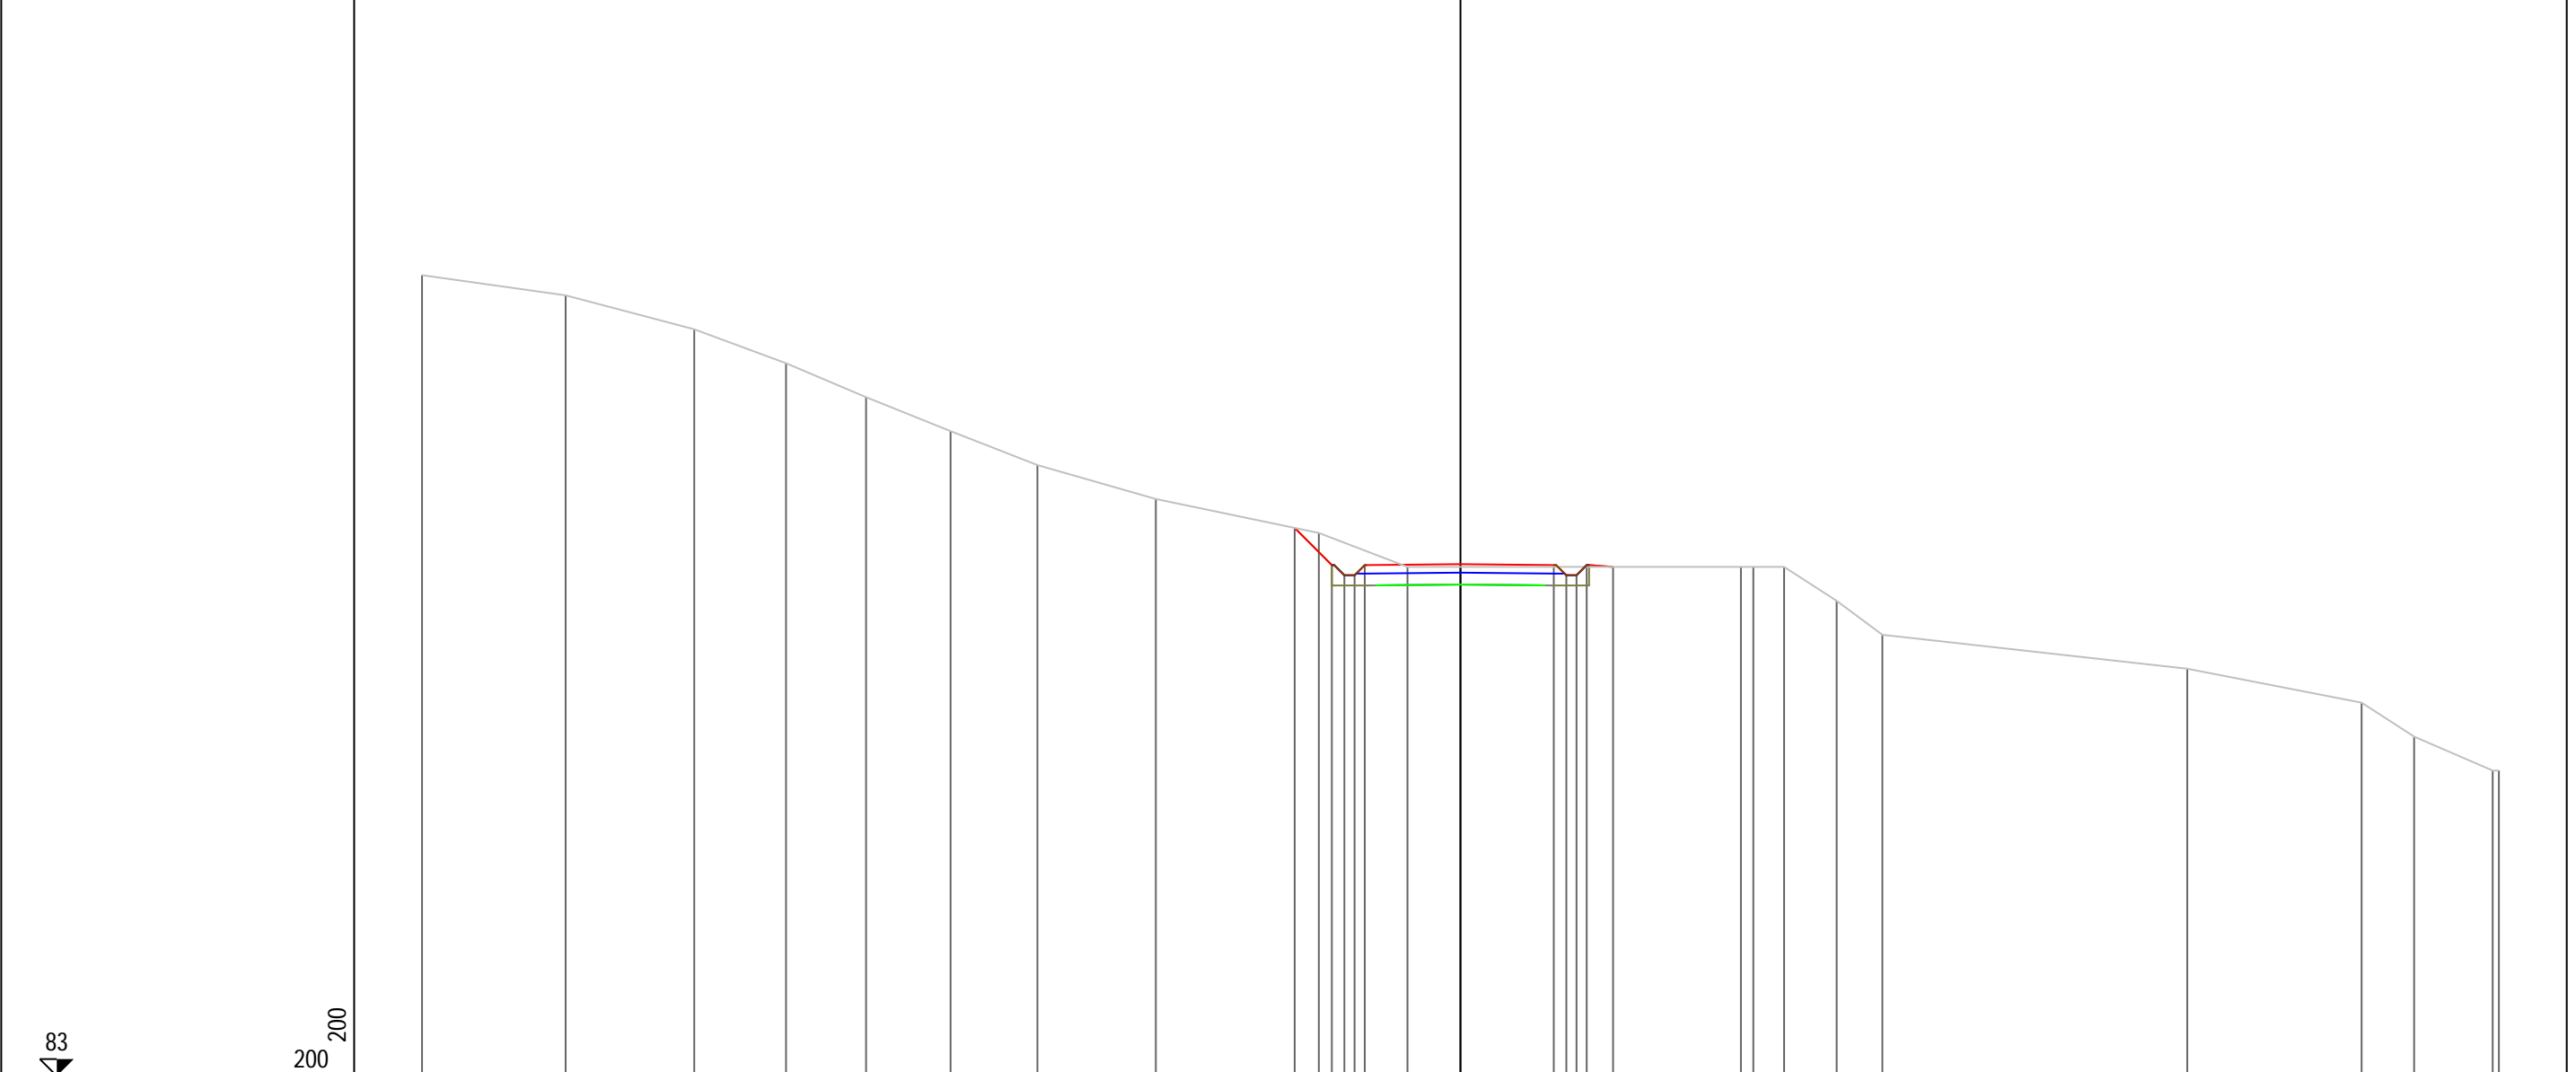


PROGRESSIVE TERRENO	-30.60	-26.37	-22.58	-19.87	-17.52	-15.03	-12.47	-8.98	-4.17	-1.56		8.26	8.63	9.54	11.09	12.43		21.42	26.55	28.10	30.42	30.60	
PARZIALI TERRENO		4.23	3.79	2.71	2.35	2.49	2.56	3.49	4.81	2.61	9.82	0.37	0.91	1.55	1.34	8.99		5.13	1.55	2.32	0.18		
QUOTE TERRENO	106.59	106.00	105.00	104.00	103.00	102.00	101.00	100.00	99.00	98.00		98.00	98.00	98.00	97.00	96.00		95.00	94.00	93.00	92.00	92.00	
PROGRESSIVE PROGETTO									-4.89	-3.79	-3.42	-3.12	-2.82	0.00	2.75	3.12	3.42	3.72	4.50				
PARZIALI PROGETTO									1.10	0.37	0.30	0.30	2.82	2.75	0.37	0.30	0.30	0.30	0.78				
QUOTE PROGETTO									99.15	98.05	97.75	97.75	98.05	98.08	98.05	97.75	98.05	98.00					

PROFILO Asse11

SEZIONE 93

PROGRESSIVA 920.00

A STERRO m² 6.46
 B RIPORTO m² 0.66

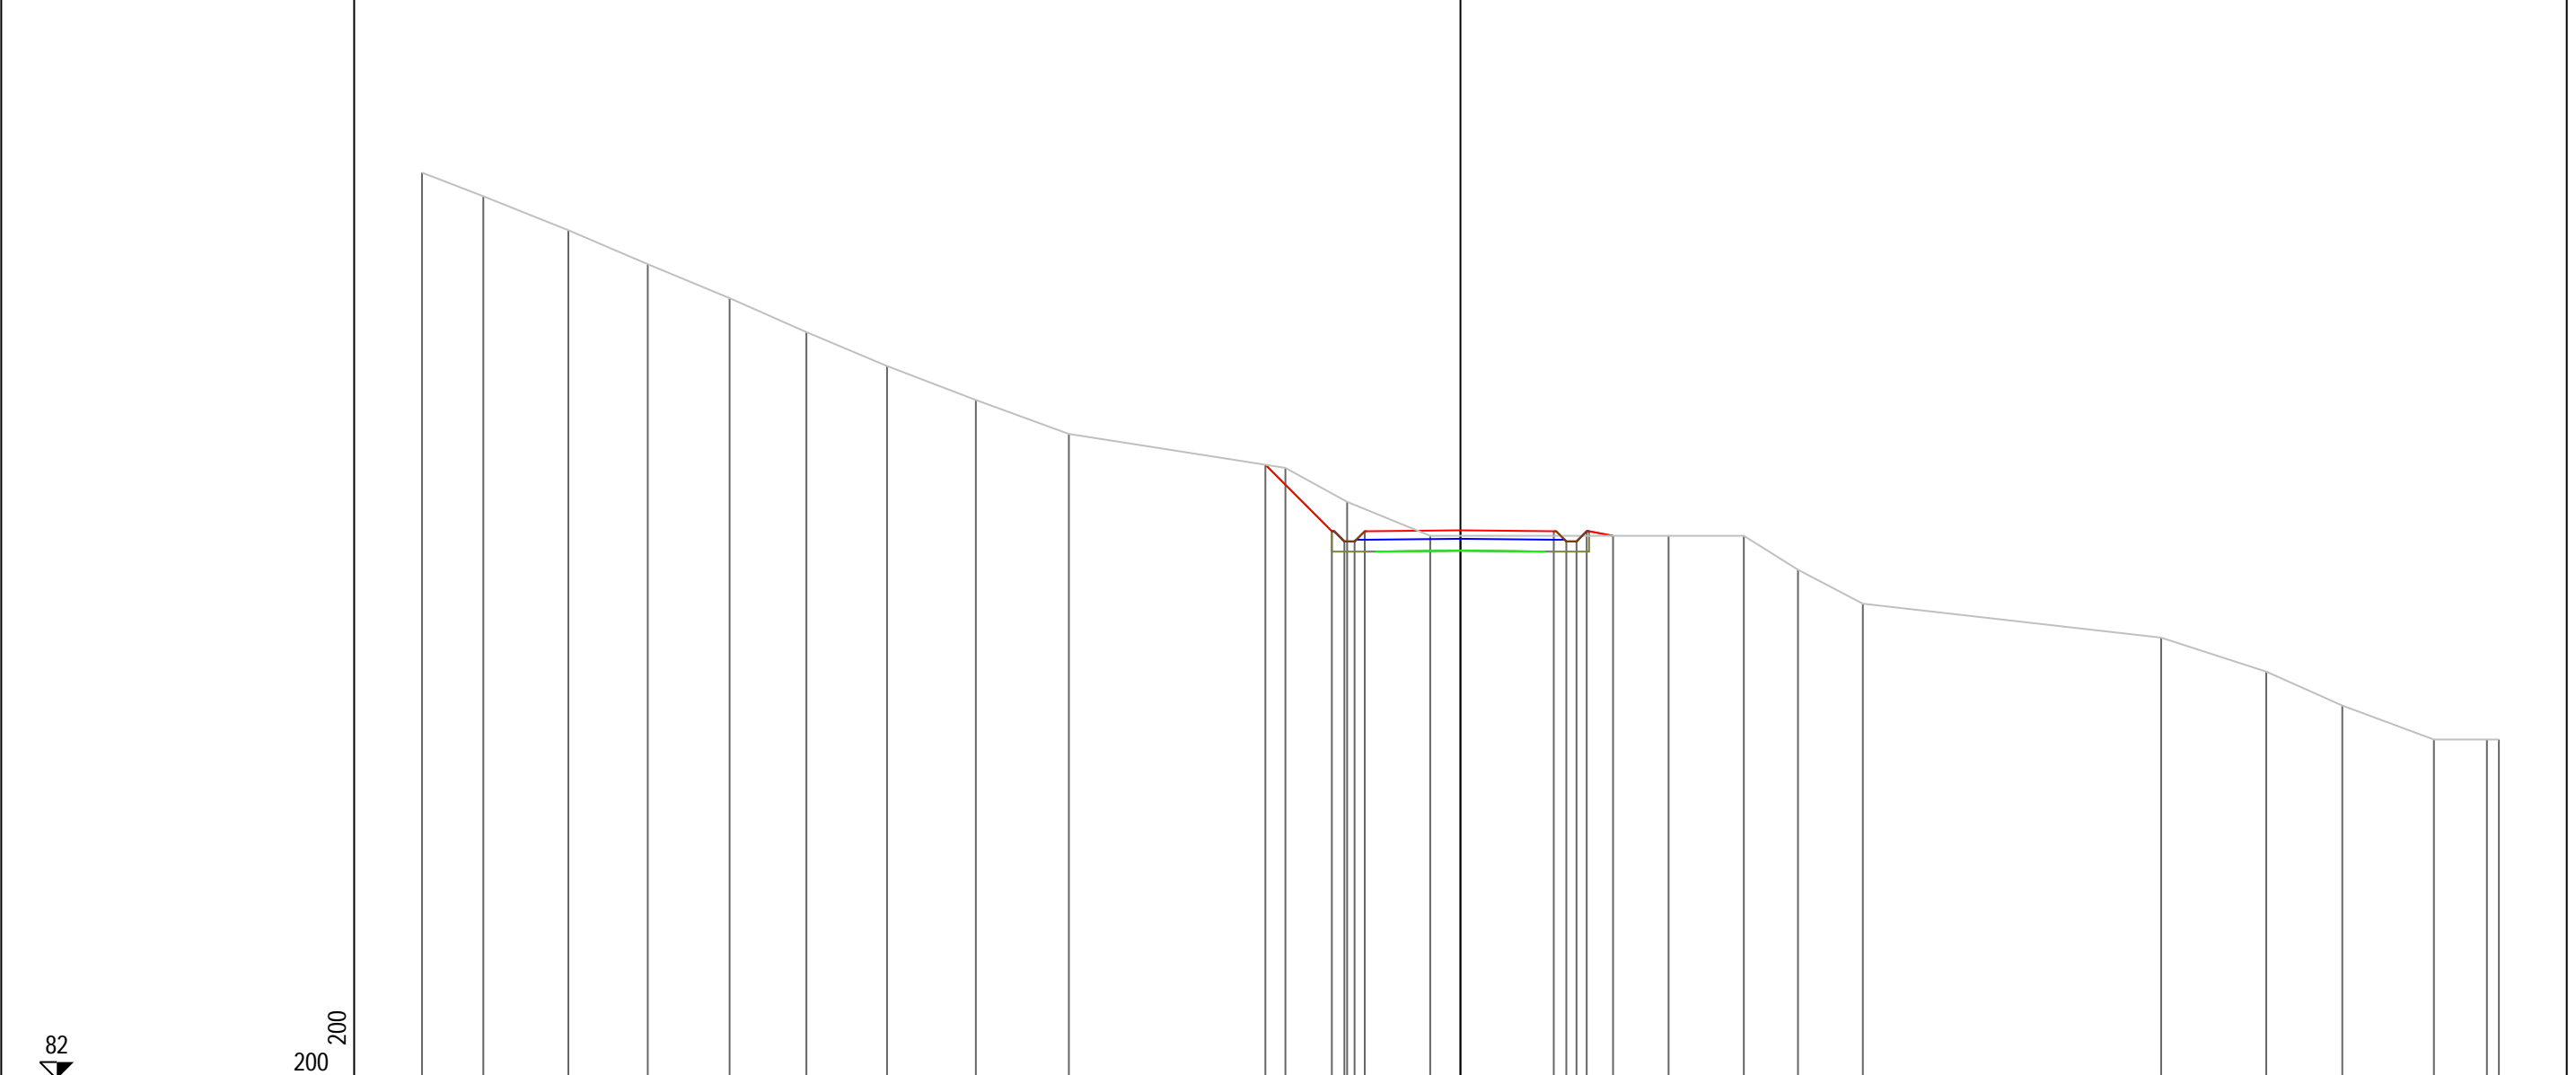

PROGRESSIVE TERRENO	-30.60	-28.79	-26.29	-23.95	-21.54	-19.27	-16.90	-14.28	-11.54	-5.16	-3.34	-0.89	6.13	8.35	9.95	11.86	20.65	23.75	25.99	28.69	30.25	30.60
PARZIALI TERRENO	1.81	2.50	2.34	2.41	2.27	2.37	2.62	2.74	6.38	1.82	2.45	7.02	2.22	1.60	1.91	8.79	3.10	2.24	2.70	1.56	0.35	
QUOTE TERRENO	108.70	108.00	107.00	106.00	105.00	104.00	103.00	102.00	101.00	100.00	99.00	98.00	98.00	98.00	97.00	96.00	95.00	94.00	93.00	92.00	92.00	92.00
PROGRESSIVE PROGETTO										-5.75	-3.79	-3.42	-3.12	-2.82	0.00	2.75	3.12	3.42	3.72	4.50		
PARZIALI PROGETTO										1.96	0.37	0.30	0.30	2.82	2.75	0.37	0.30	0.30	0.30	0.78		
QUOTE PROGETTO										100.09	98.13	97.83	97.83	98.13	98.16	98.13	97.83	97.83	98.13	98.00		


PROFILO Asse11

SEZIONE 94

PROGRESSIVA 930.00

A STERRO m² 4.83
 B RIPORTO m² 1.03

83
 200 200

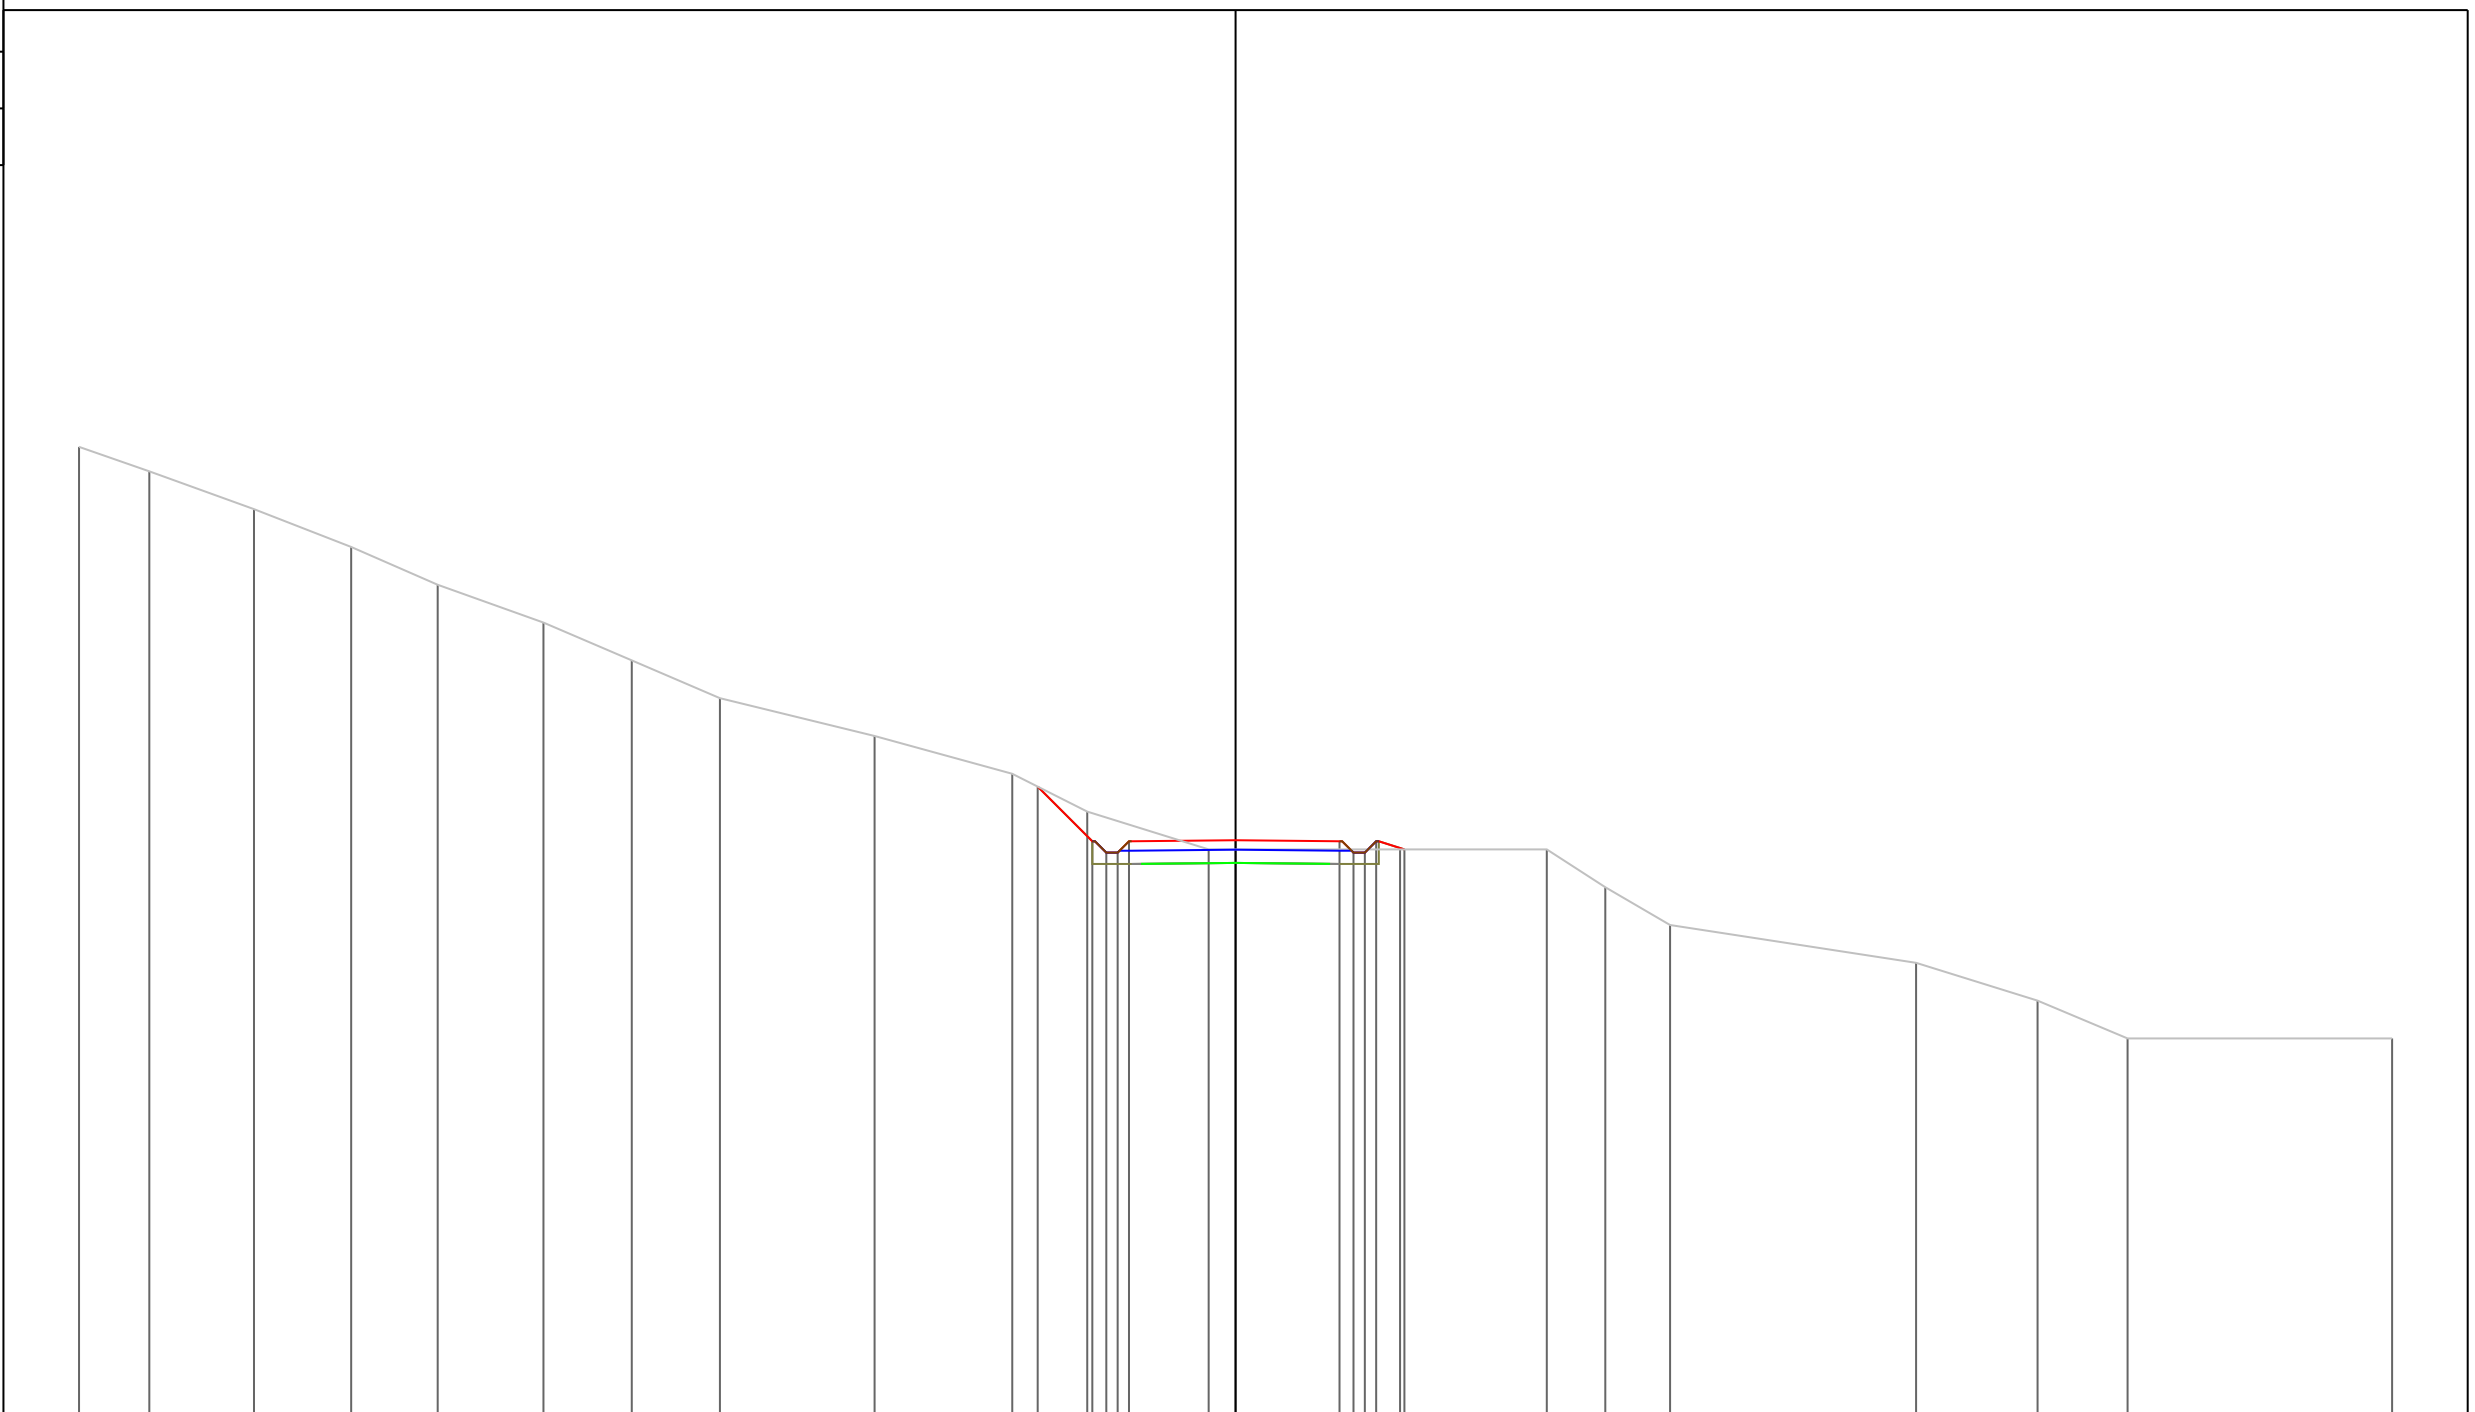


PROGRESSIVE TERRENO	-30.60	-28.74	-25.97	-23.40	-21.11	-18.31	-15.98	-13.64	-9.55	-5.91	-3.92	-0.71	4.35	8.23	9.78	11.50	18.01	21.22	23.60	30.60	
PARZIALI TERRENO	1.86	2.77	2.57	2.29	2.80	2.33	2.34	4.09	3.64	1.99	3.21	5.06	3.88	1.55	1.72	6.51	3.21	2.38	7.00		
QUOTE TERRENO	108.65	108.00	107.00	106.00	105.00	104.00	103.00	102.00	101.00	100.00	99.00	98.00	98.00	98.00	97.00	96.00	95.00	94.00	93.00	93.00	
PROGRESSIVE PROGETTO											-5.24	-3.79	-3.42	-3.12	-2.82	0.00	2.75	3.12	3.42	3.72	4.47
PARZIALI PROGETTO											1.45	0.37	0.30	0.30	2.82	2.75	0.37	0.30	0.30	0.30	0.75
QUOTE PROGETTO											99.66	98.22	97.92	97.92	98.22	98.24	98.22	97.92	97.92	98.22	98.00

PROFILO Asse11

SEZIONE 95

PROGRESSIVA 940.00

A STERRO m² 8.49

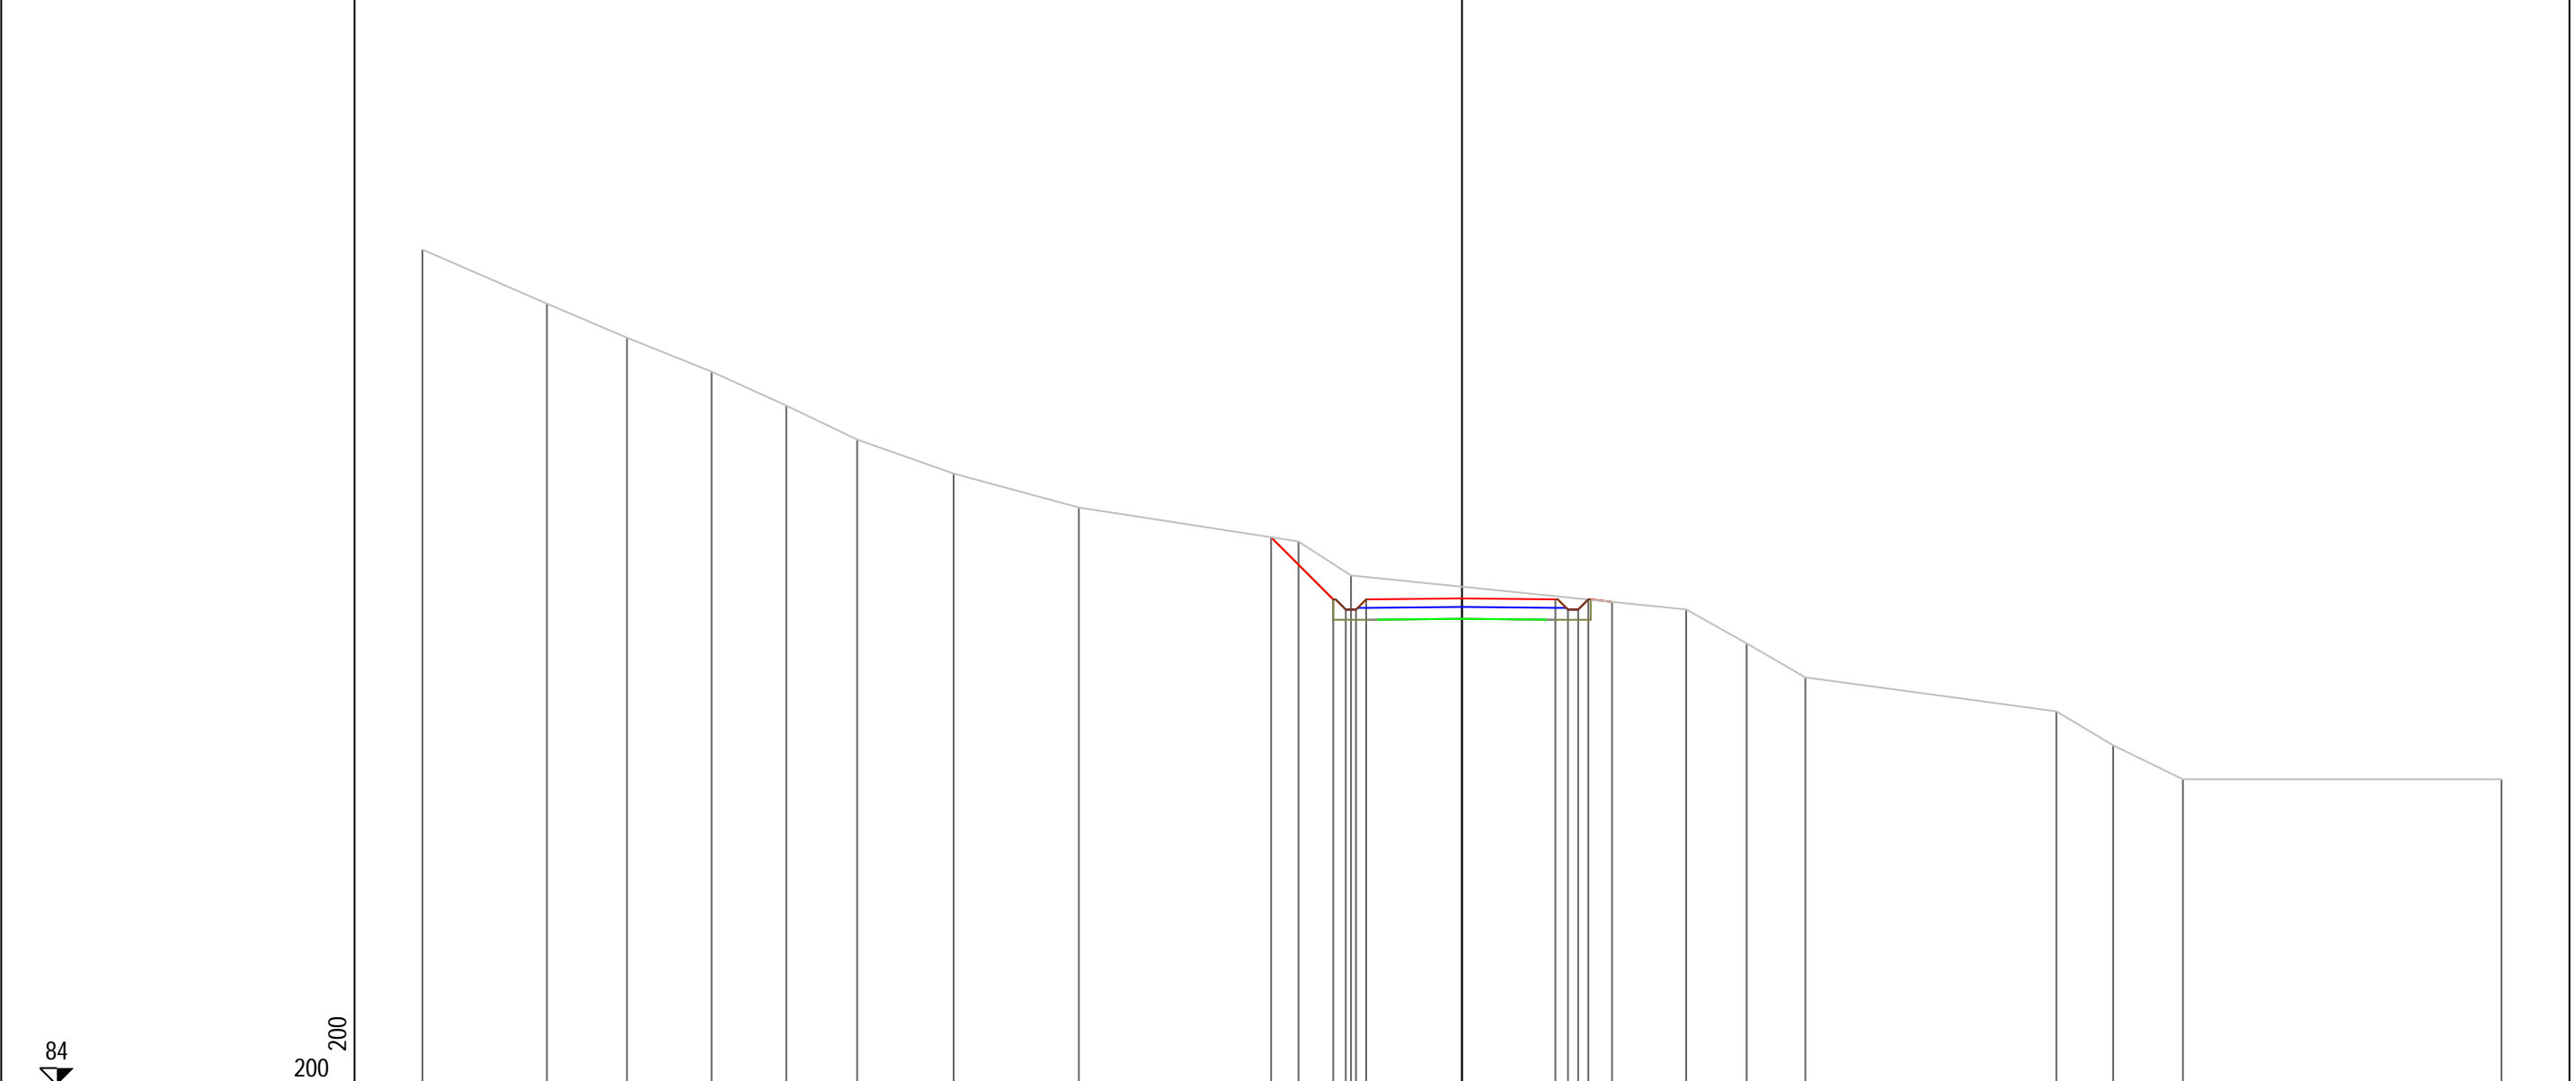

PROGRESSIVE TERRENO	-30.60	-26.94	-24.58	-22.09	-19.89	-17.80	-14.96	-11.28	-4.81	-3.27		6.60	8.38	10.11		17.50	19.17	21.22		30.60	
PARZIALI TERRENO		3.66	2.36	2.49	2.20	2.09	2.84	3.68	6.47	1.54	9.87	1.78	1.73	7.39	1.67	2.05	9.38				
QUOTE TERRENO	108.59	107.00	106.00	105.00	104.00	103.00	102.00	101.00	100.00	99.00		98.00	97.00	96.00		95.00	94.00	93.00		93.00	
PROGRESSIVE PROGETTO									-5.62	-3.79	-3.42	-3.12	-2.82	0.00	2.75	3.12	3.42	3.72	4.42		
PARZIALI PROGETTO									1.83	0.37	0.30	0.30	2.82	2.75	0.37	0.30	0.30	0.30	0.70		
QUOTE PROGETTO									100.12	98.30	98.00	98.00	98.30	98.32	98.30	98.00	98.30	98.22			

PROFILO Asse11


SEZIONE 96

PROGRESSIVA 950.00

A STERRO m² 5.12
 B RIPORTO m² 1.10

84

200
 200

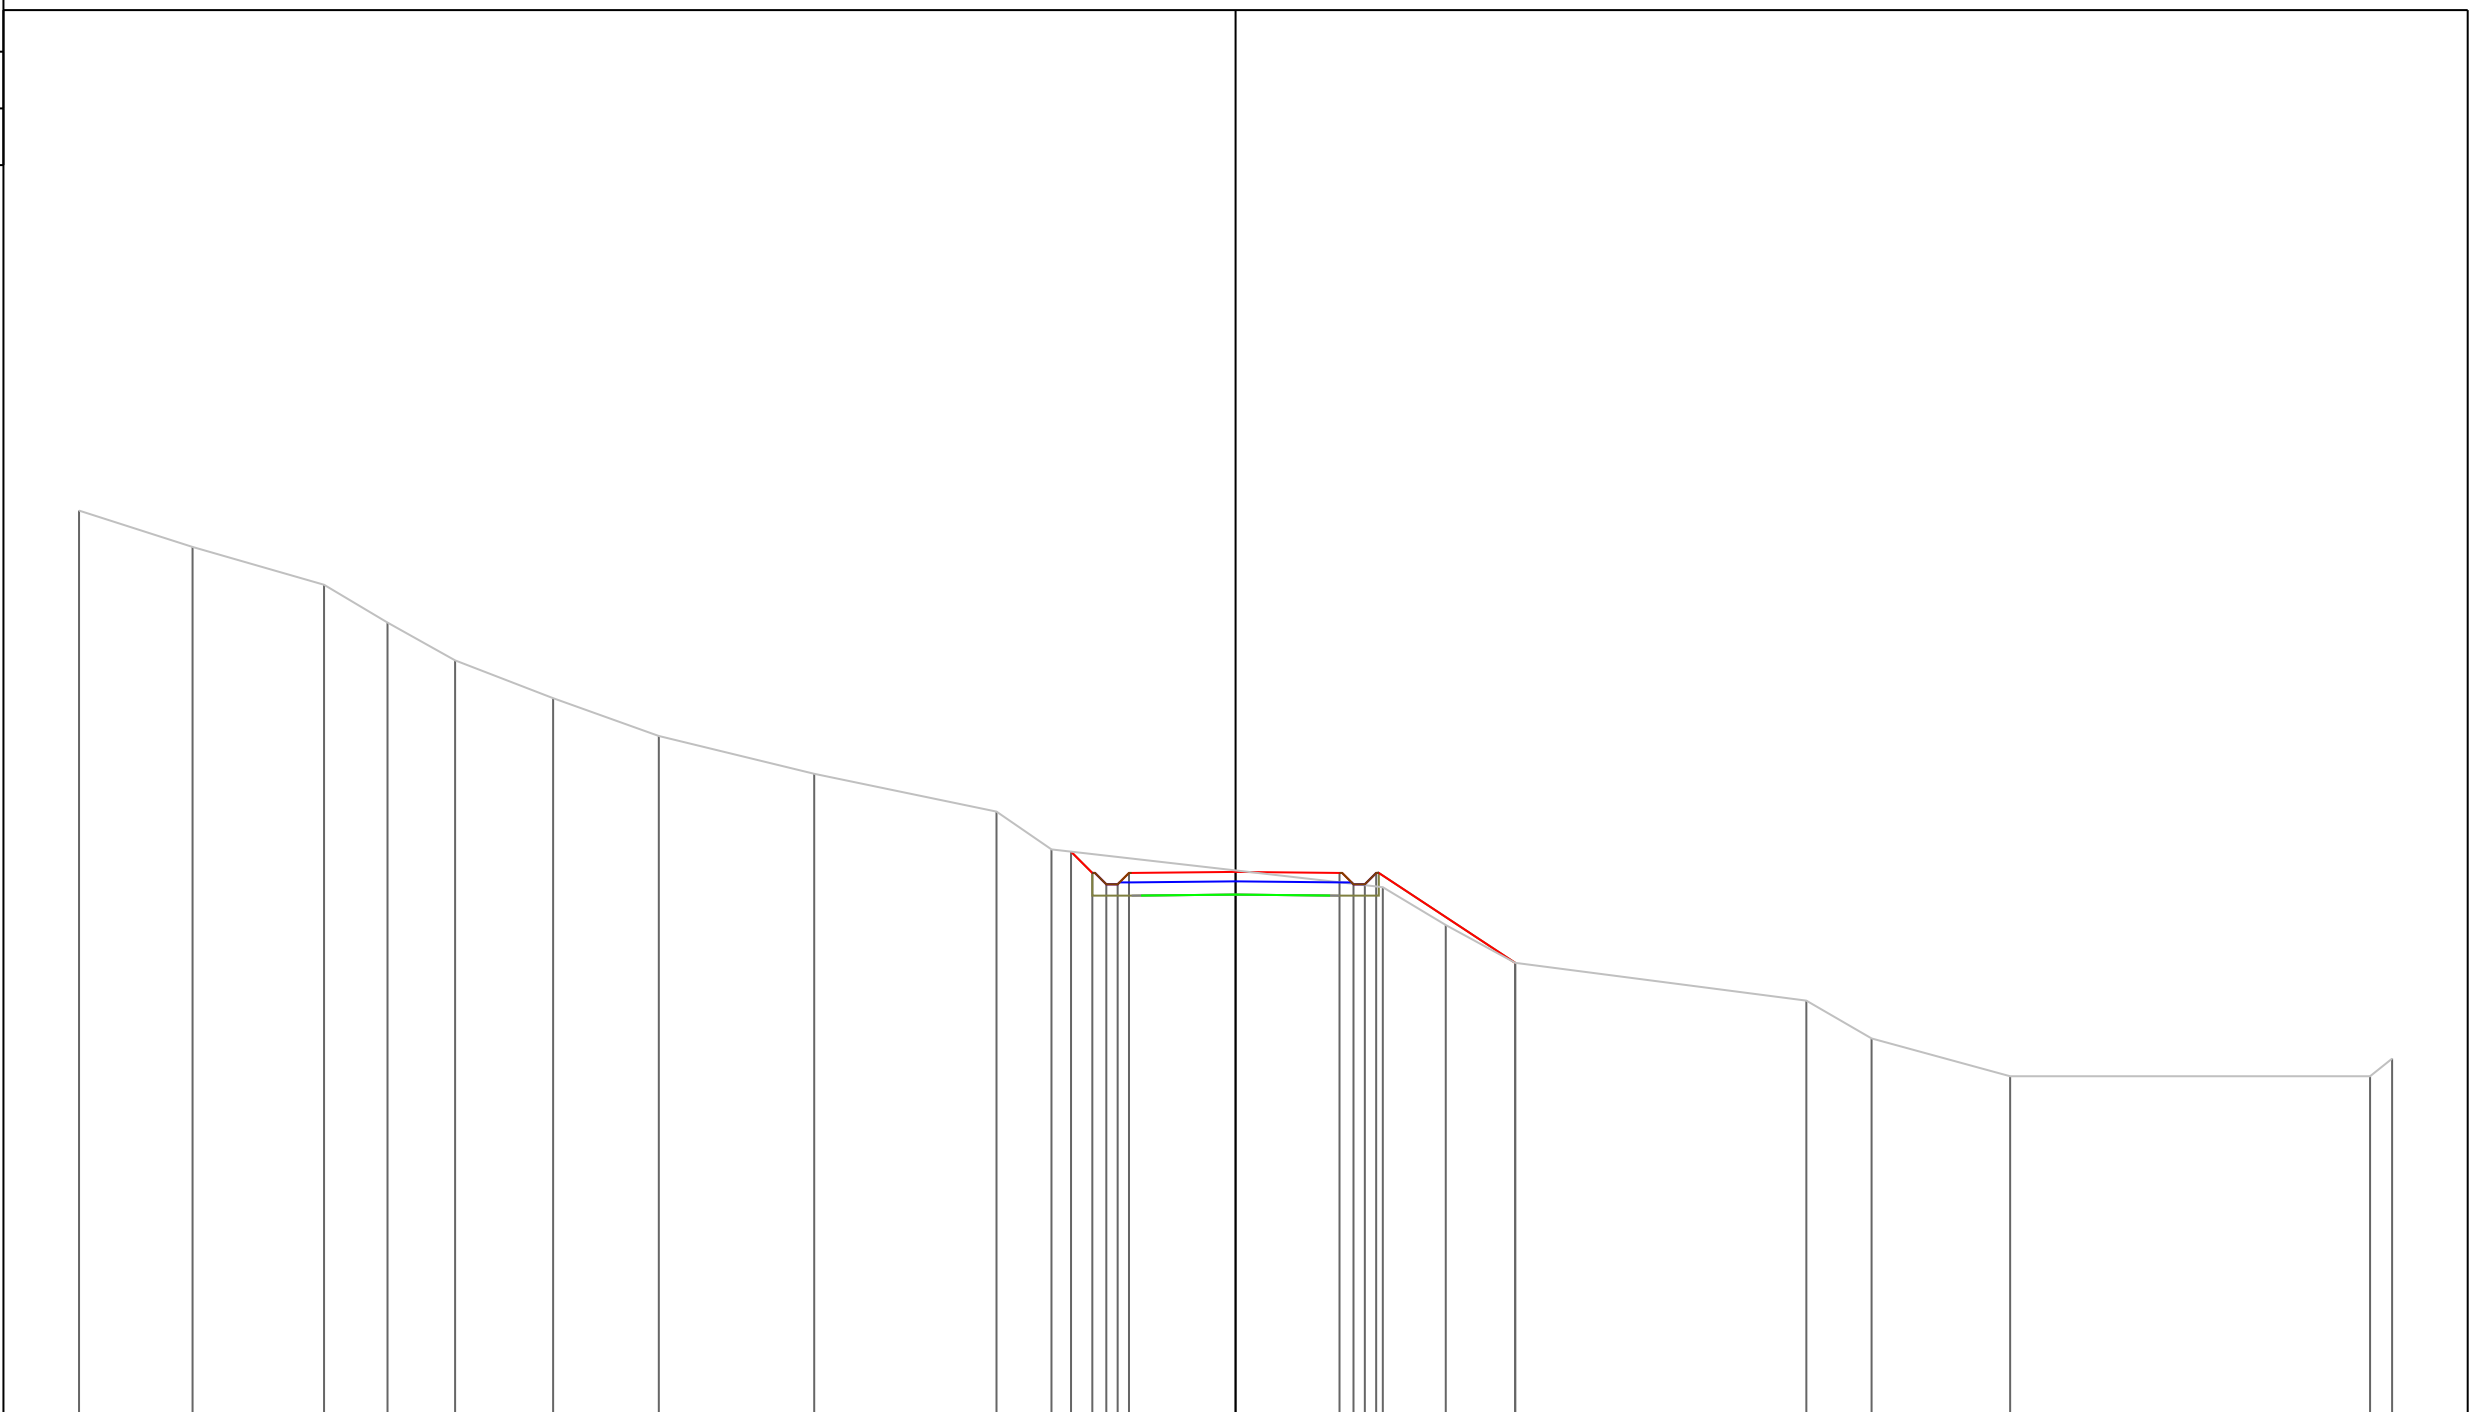


PROGRESSIVE TERRENO	-30.60	-27.60	-24.12	-22.44	-20.65	-18.06	-15.26	-11.15	-6.33	-4.87			3.90	5.56	7.40			15.10	16.83	20.49			30.02	30.60
PARZIALI TERRENO	3.00	3.48	1.68	1.79	2.59	2.80	4.11	4.82	1.46		8.77		1.66	1.84		7.70		1.73	3.66		9.53		0.58	
QUOTE TERRENO	107.96	107.00	106.00	105.00	104.00	103.00	102.00	101.00	100.00	99.00			98.00	97.00	96.00			95.00	94.00	93.00			93.00	93.47
PROGRESSIVE PROGETTO										-4.35	-3.79	-3.42	-3.12	-2.82	0.00			2.75	3.12	3.42	3.72	7.40		
PARZIALI PROGETTO										0.56	0.37	0.30	0.30	2.82		2.75		0.37	0.30	0.30	3.68			
QUOTE PROGETTO										98.94	98.38	98.08	98.08	98.38	98.40			98.38	98.08	98.38	96.00			

PROFILO Asse11

SEZIONE 97

PROGRESSIVA 960.00


A STERRO m² 2.38
 B RIPORTO m² 5.39

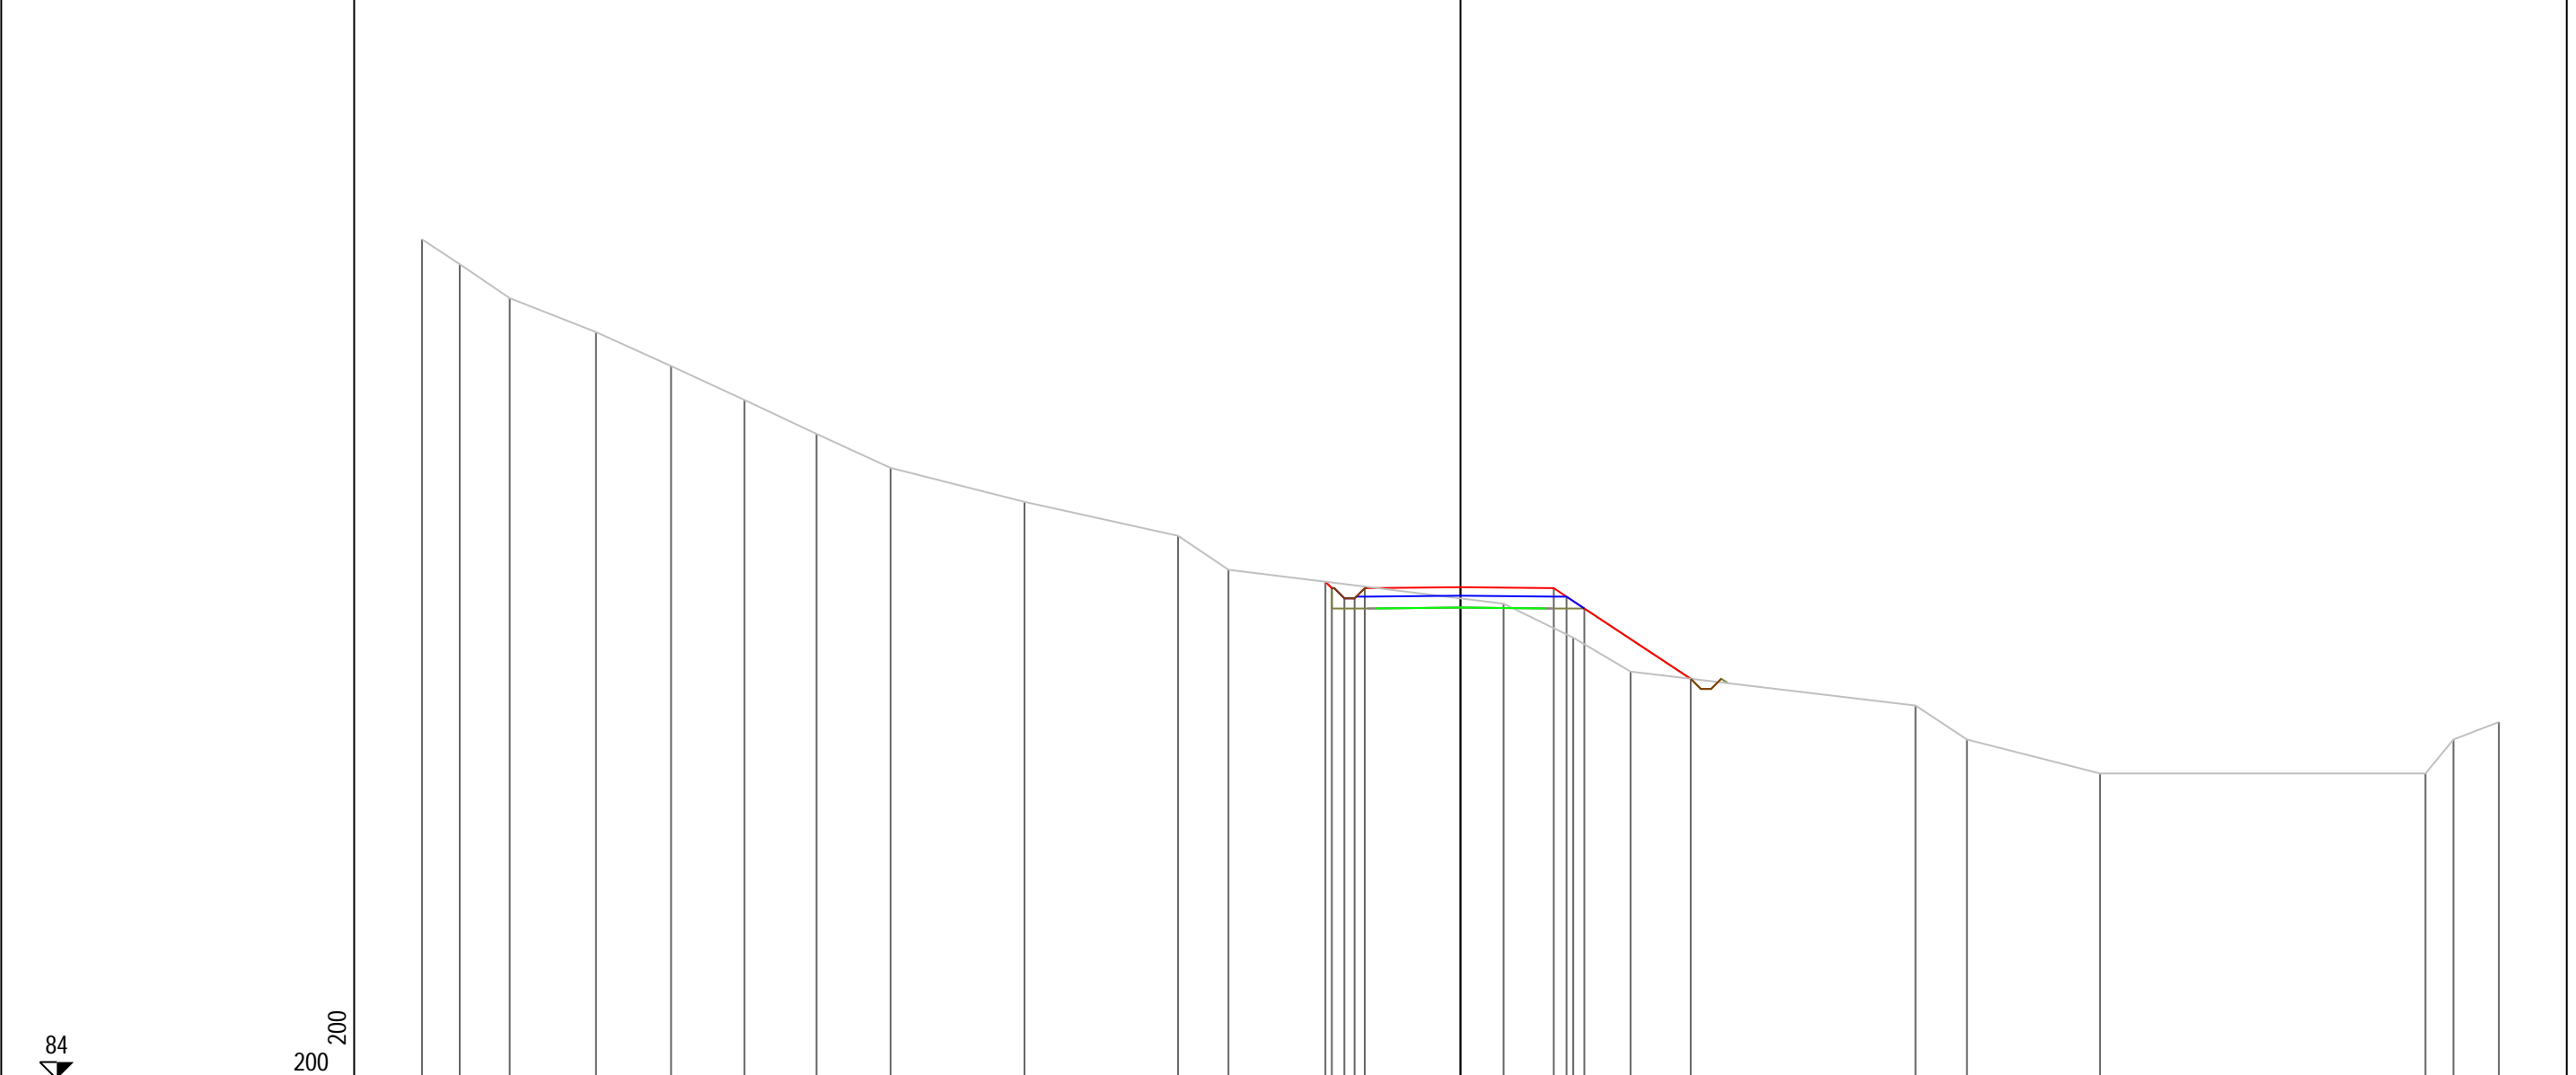

PROGRESSIVE TERRENO	-30.60	-29.49	-28.02	-25.47	-23.26	-21.10	-18.97	-16.79	-12.85	-8.32	-6.84	1.27	3.32	5.01	13.41	14.93	18.85	28.44	29.26	30.60	
PARZIALI TERRENO	1.11	1.47	2.55	2.21	2.16	2.13	2.18	3.94	4.53	1.48	8.11	2.05	1.69	8.40	1.52	3.92	9.59	0.82	1.34		
QUOTE TERRENO	108.73	108.00	107.00	106.00	105.00	104.00	103.00	102.00	101.00	100.00	99.00	98.00	97.00	96.00	95.00	94.00	93.00	93.00	94.00	94.51	
PROGRESSIVE PROGETTO												0.00	2.75	3.13	3.65	6.79					
PARZIALI PROGETTO												0.19	0.37	0.30	0.30	2.82	2.75	0.38	0.52	3.14	
QUOTE PROGETTO												98.65	98.46	98.16	98.16	98.46	98.49	98.46	98.21	97.86	95.79

PROFILO Asse11
 SEZIONE 98
 PROGRESSIVA 970.00
 A STERRO m² 0.83
 B RIPORTO m² 11.77


84
 200
 200

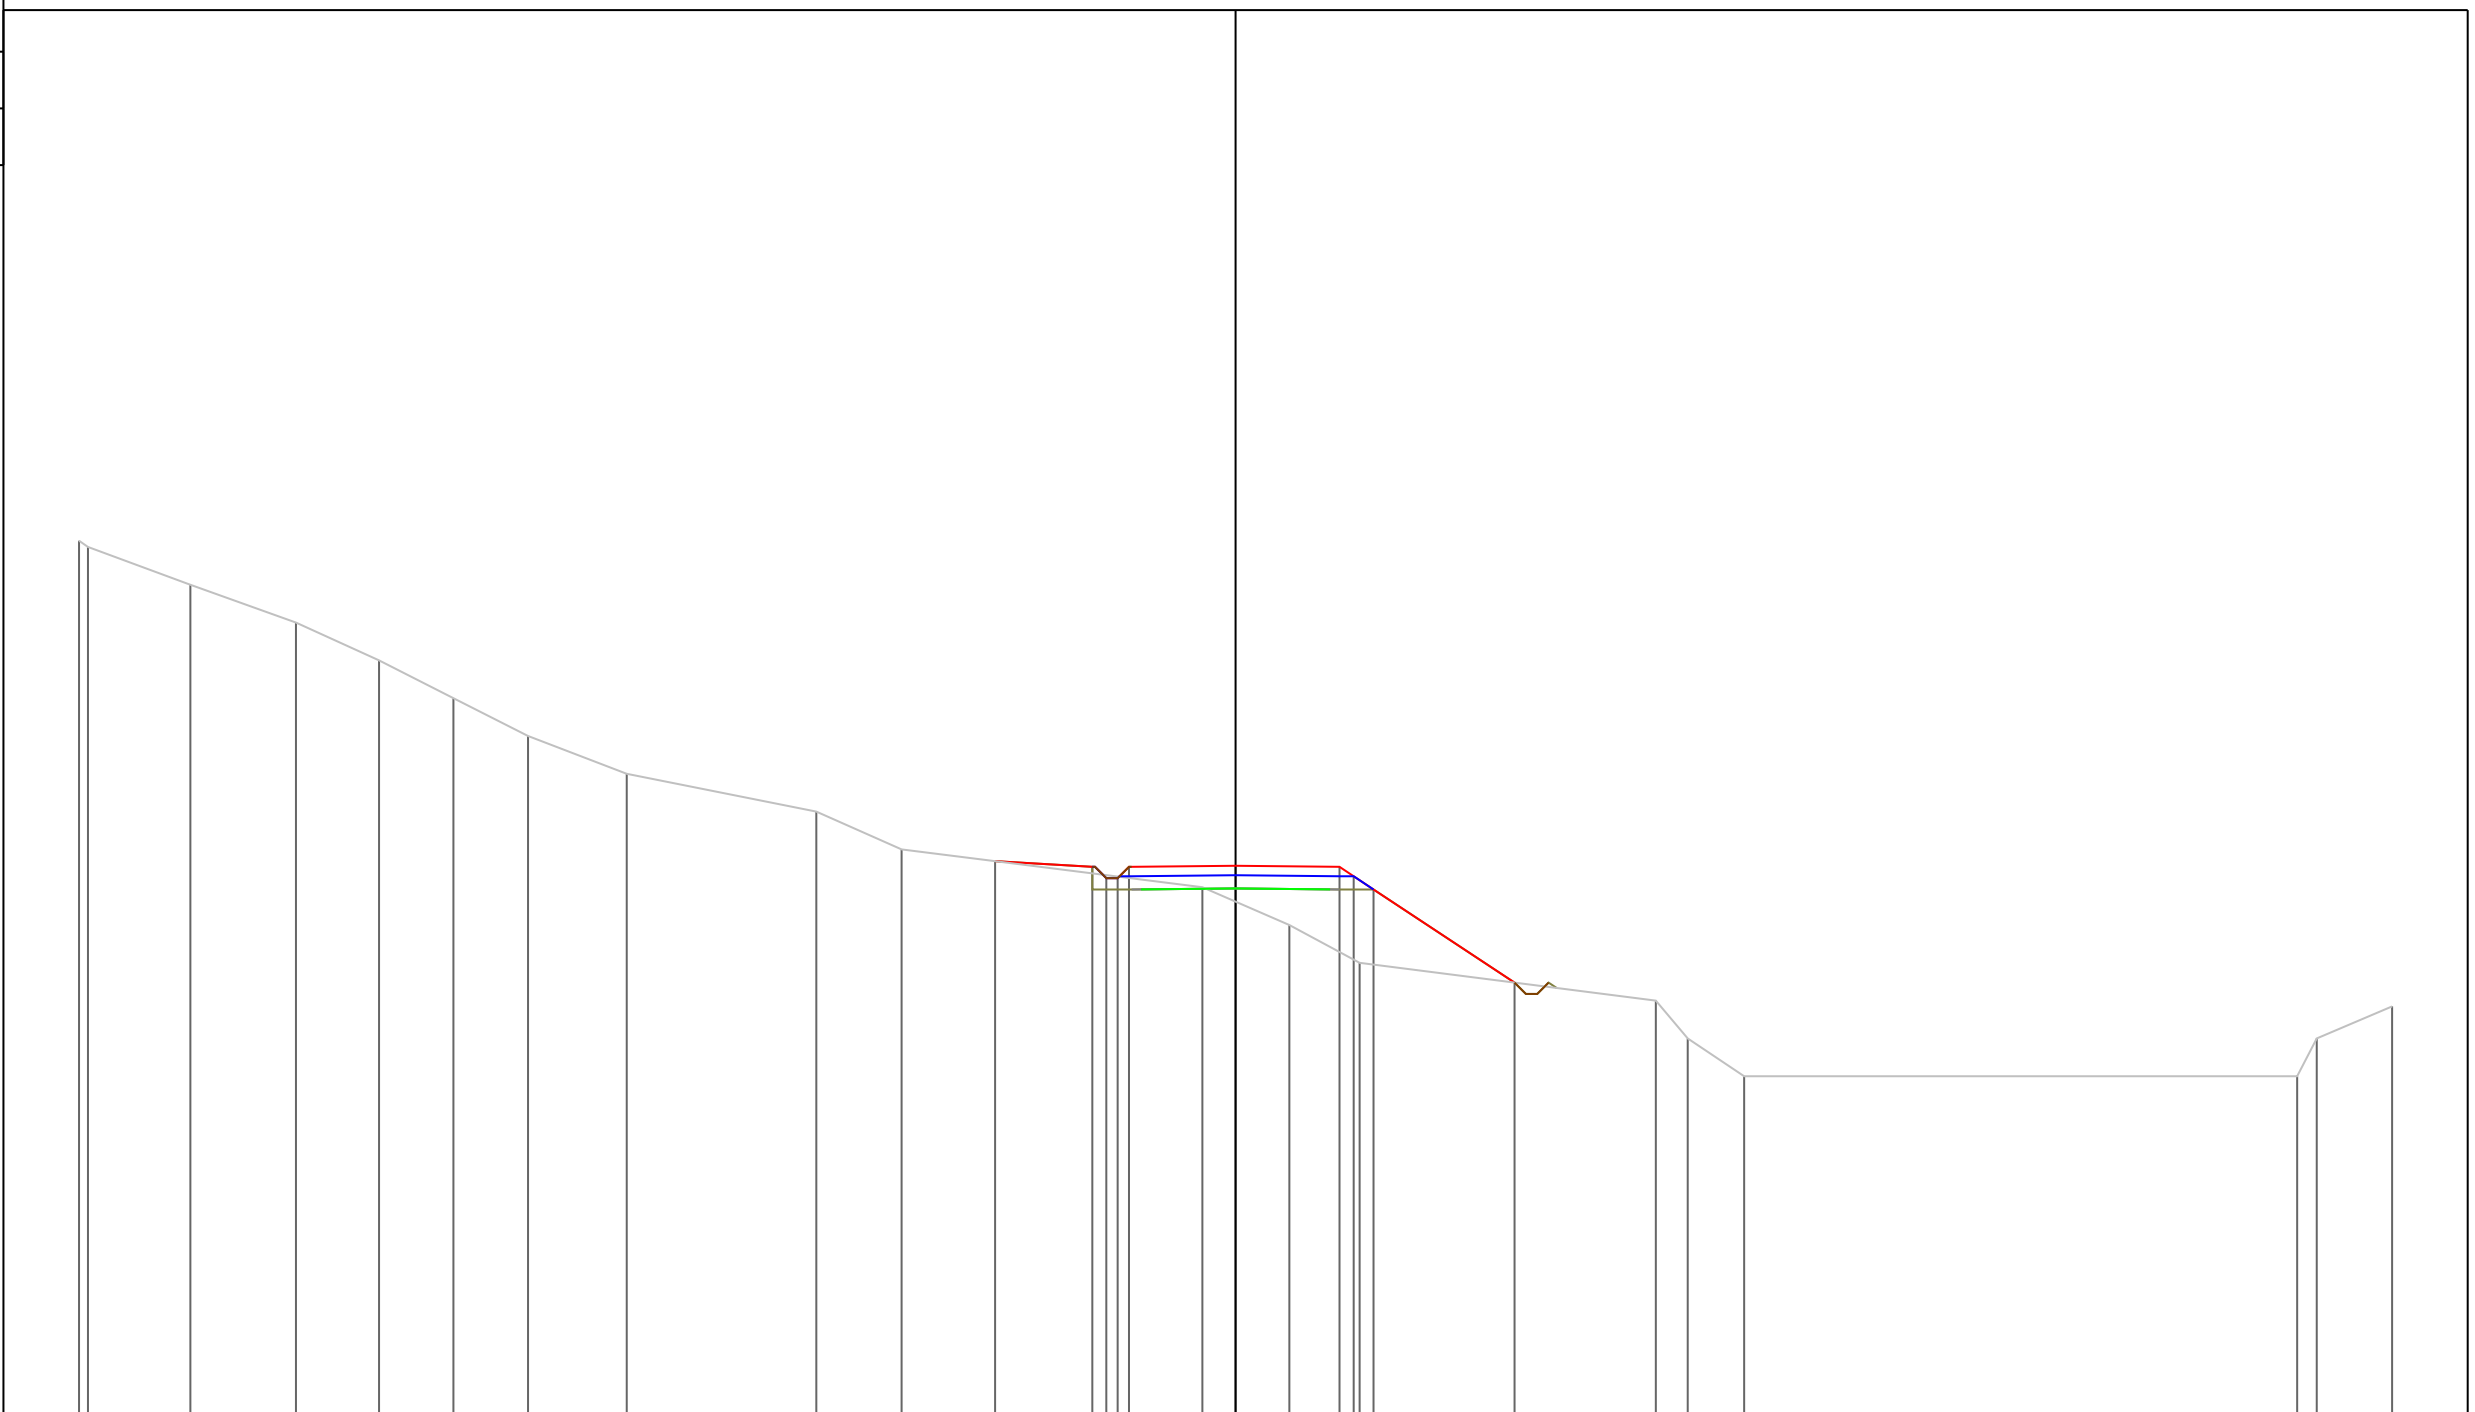

PROGRESSIVE TERRENO	-30.60	-30.36	-27.65	-24.86	-22.66	-20.69	-18.72	-16.11	-11.09	-8.84	-0.88	1.42	3.28	11.12	11.96	13.46	28.09	28.61	30.60
PARZIALI TERRENO	0.24	2.71	2.79	2.20	1.97	1.97	2.61	5.02	2.25	7.96	2.30	1.86	7.84	0.84	1.50	14.63	0.52	1.99	
QUOTE TERRENO	107.17	107.00	106.00	105.00	104.00	103.00	102.00	101.00	100.00	99.00	98.00	97.00	96.00	95.00	94.00	93.00	93.00	94.00	94.85
PROGRESSIVE PROGETTO										-6.36	-3.79	-3.42	-3.12	-2.82	0.00	2.75	3.13	3.65	7.38
PARZIALI PROGETTO										2.57	0.37	0.30	0.30	2.82	2.75	0.38	0.52	3.73	
QUOTE PROGETTO										98.69	98.54	98.24	98.54	98.57	98.54	98.29	97.94	95.48	

PROFILO Asse11
 SEZIONE 99
 PROGRESSIVA 980.00
 A STERRO m² 0.24
 B RIPORTO m² 17.31

84
 200
 200

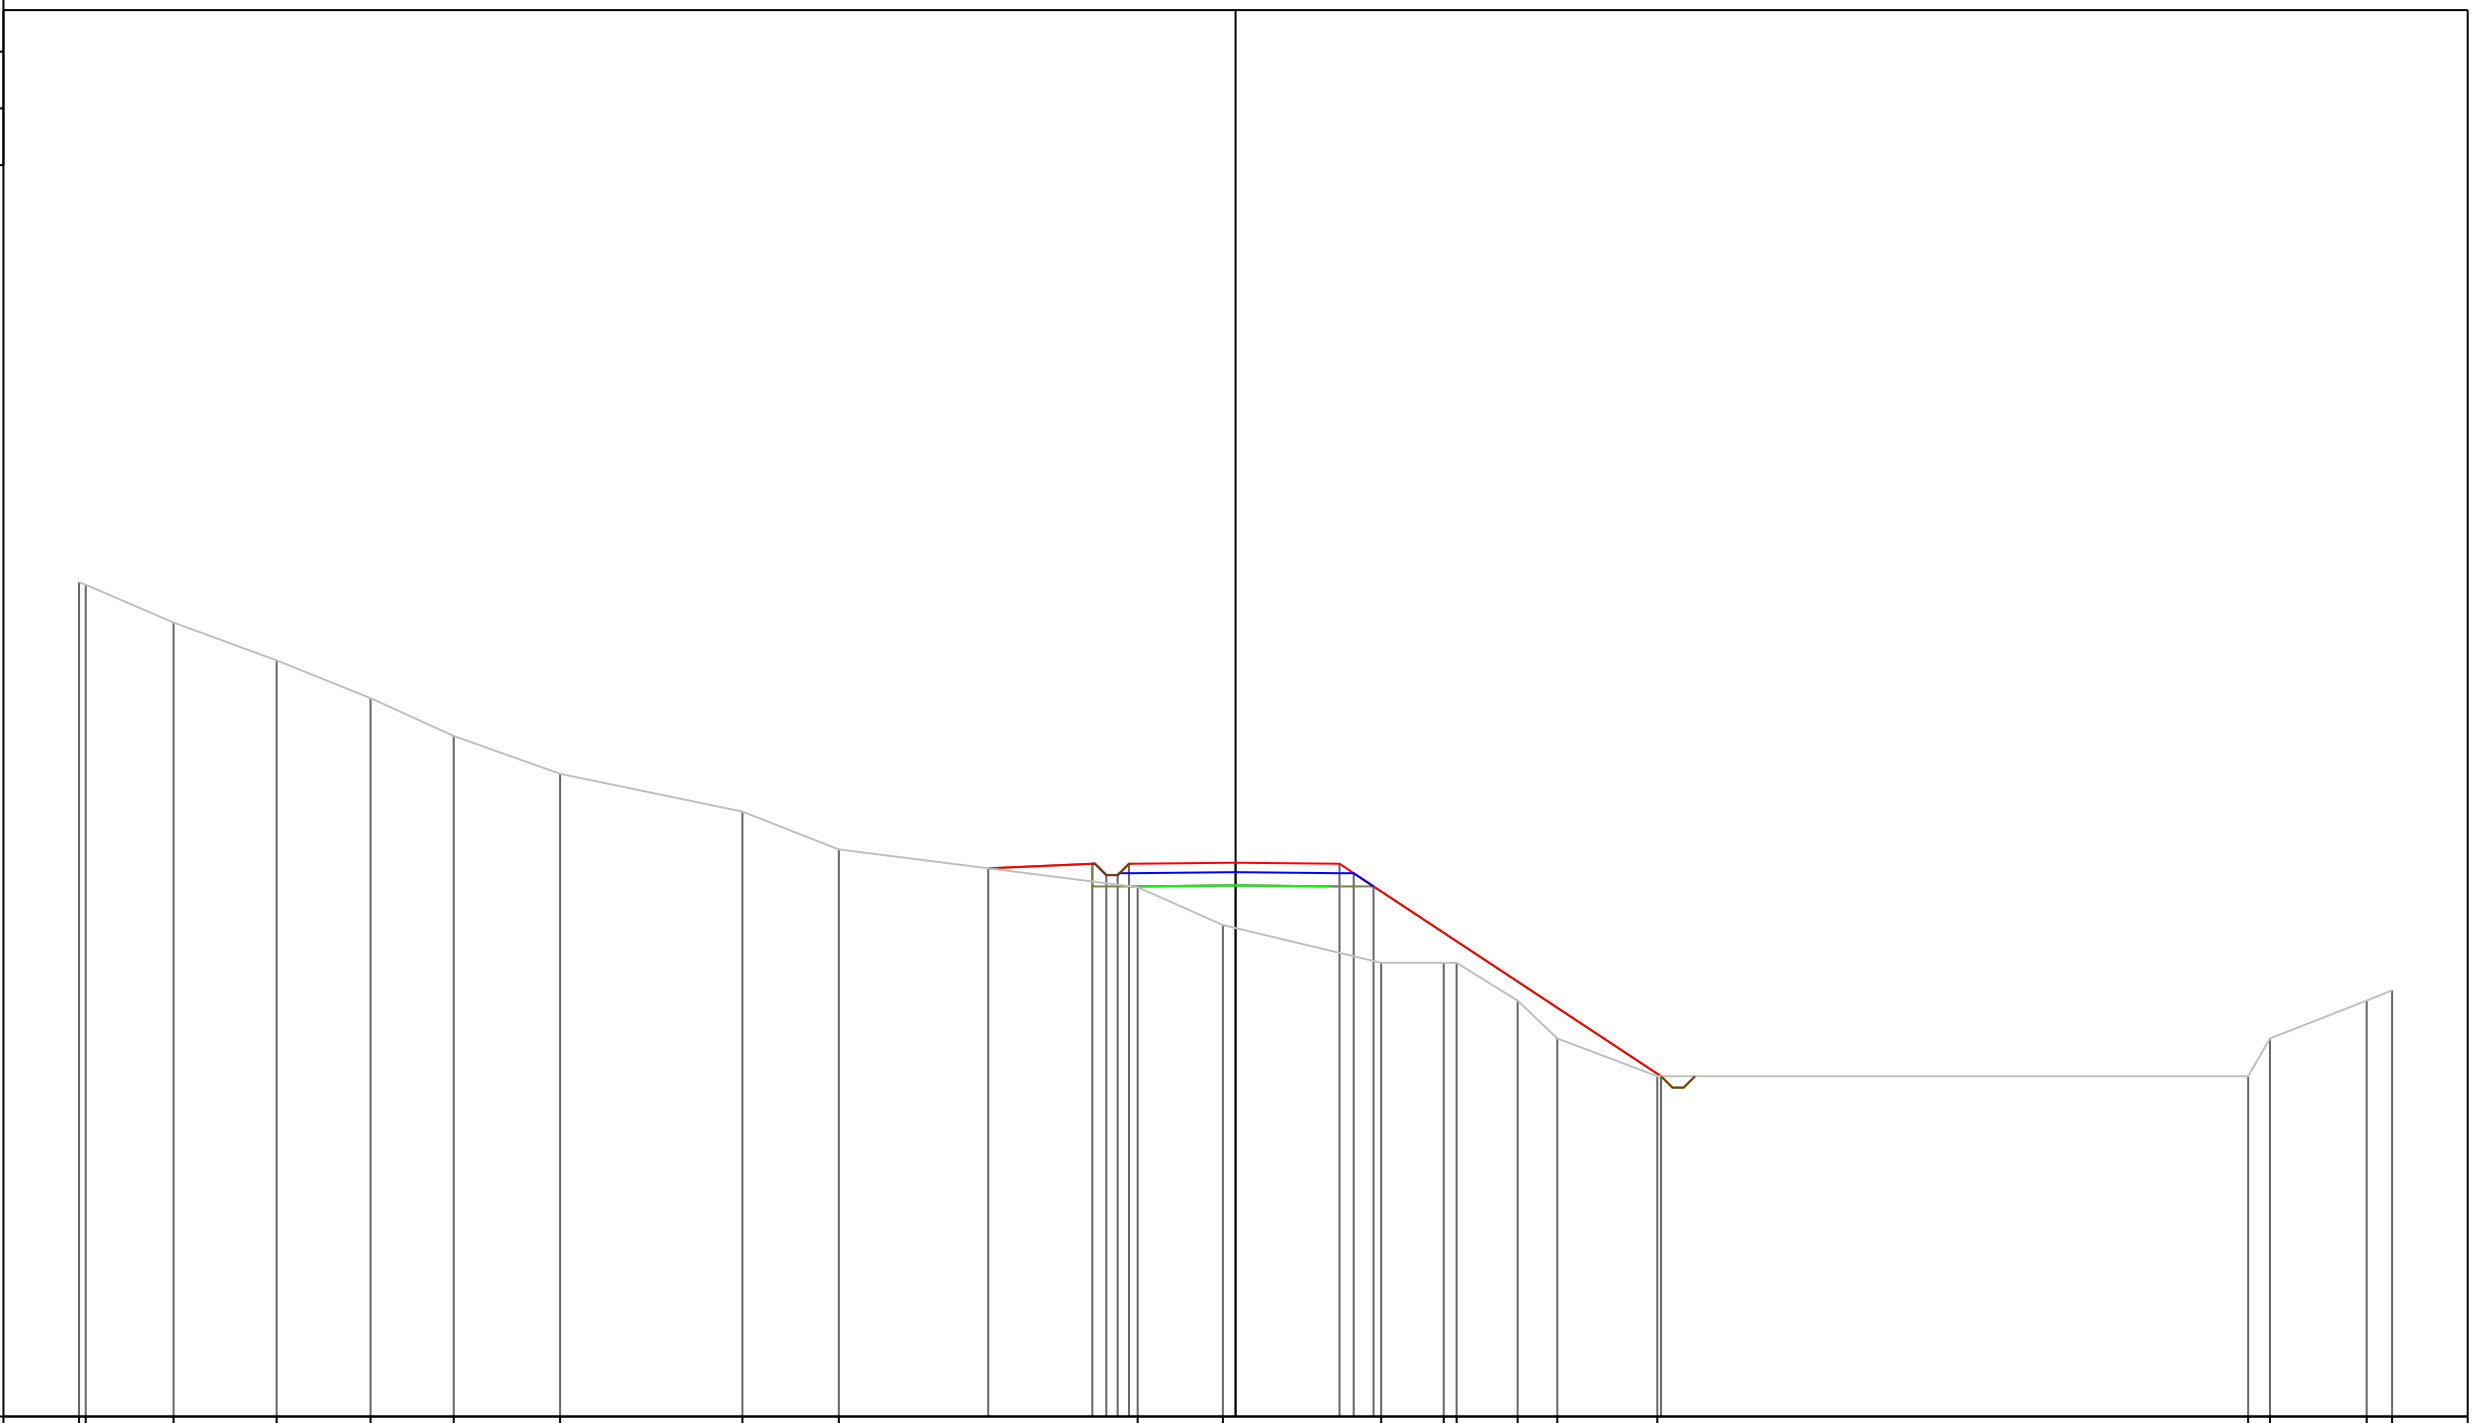


PROGRESSIVE TERRENO	-30.60	-30.42	-28.10	-25.37	-22.89	-20.69	-17.87	-13.05	-10.50	-2.59	-0.34	3.85	5.51	5.85	7.46	8.51	11.16	26.79	27.37	29.93	30.60
PARZIALI TERRENO	0.18	2.32	2.73	2.48	2.20	2.82	4.82	2.55	7.91	2.25	4.19	1.66	0.34	1.61	1.05	2.65	15.63	0.58	2.56	0.67	
QUOTE TERRENO	106.07	106.00	105.00	104.00	103.00	102.00	101.00	100.00	99.00	98.00	97.00	96.00	96.00	95.00	94.00	93.00	93.00	93.00	94.00	95.00	95.27
PROGRESSIVE PROGETTO										-6.54	-3.79	-3.42	-3.12	-2.82	0.00	2.75	3.12	3.65	11.26		
PARZIALI PROGETTO										2.75	0.37	0.30	0.30	2.82	2.75	0.37	0.53	7.61			
QUOTE PROGETTO										98.50	98.62	98.32	98.32	98.62	98.65	98.62	98.37	98.02	93.00		

PROFILO Asse11

SEZIONE 100


PROGRESSIVA 990.00

A STERRO m² 1.92
 B RIPORTO m² 12.00

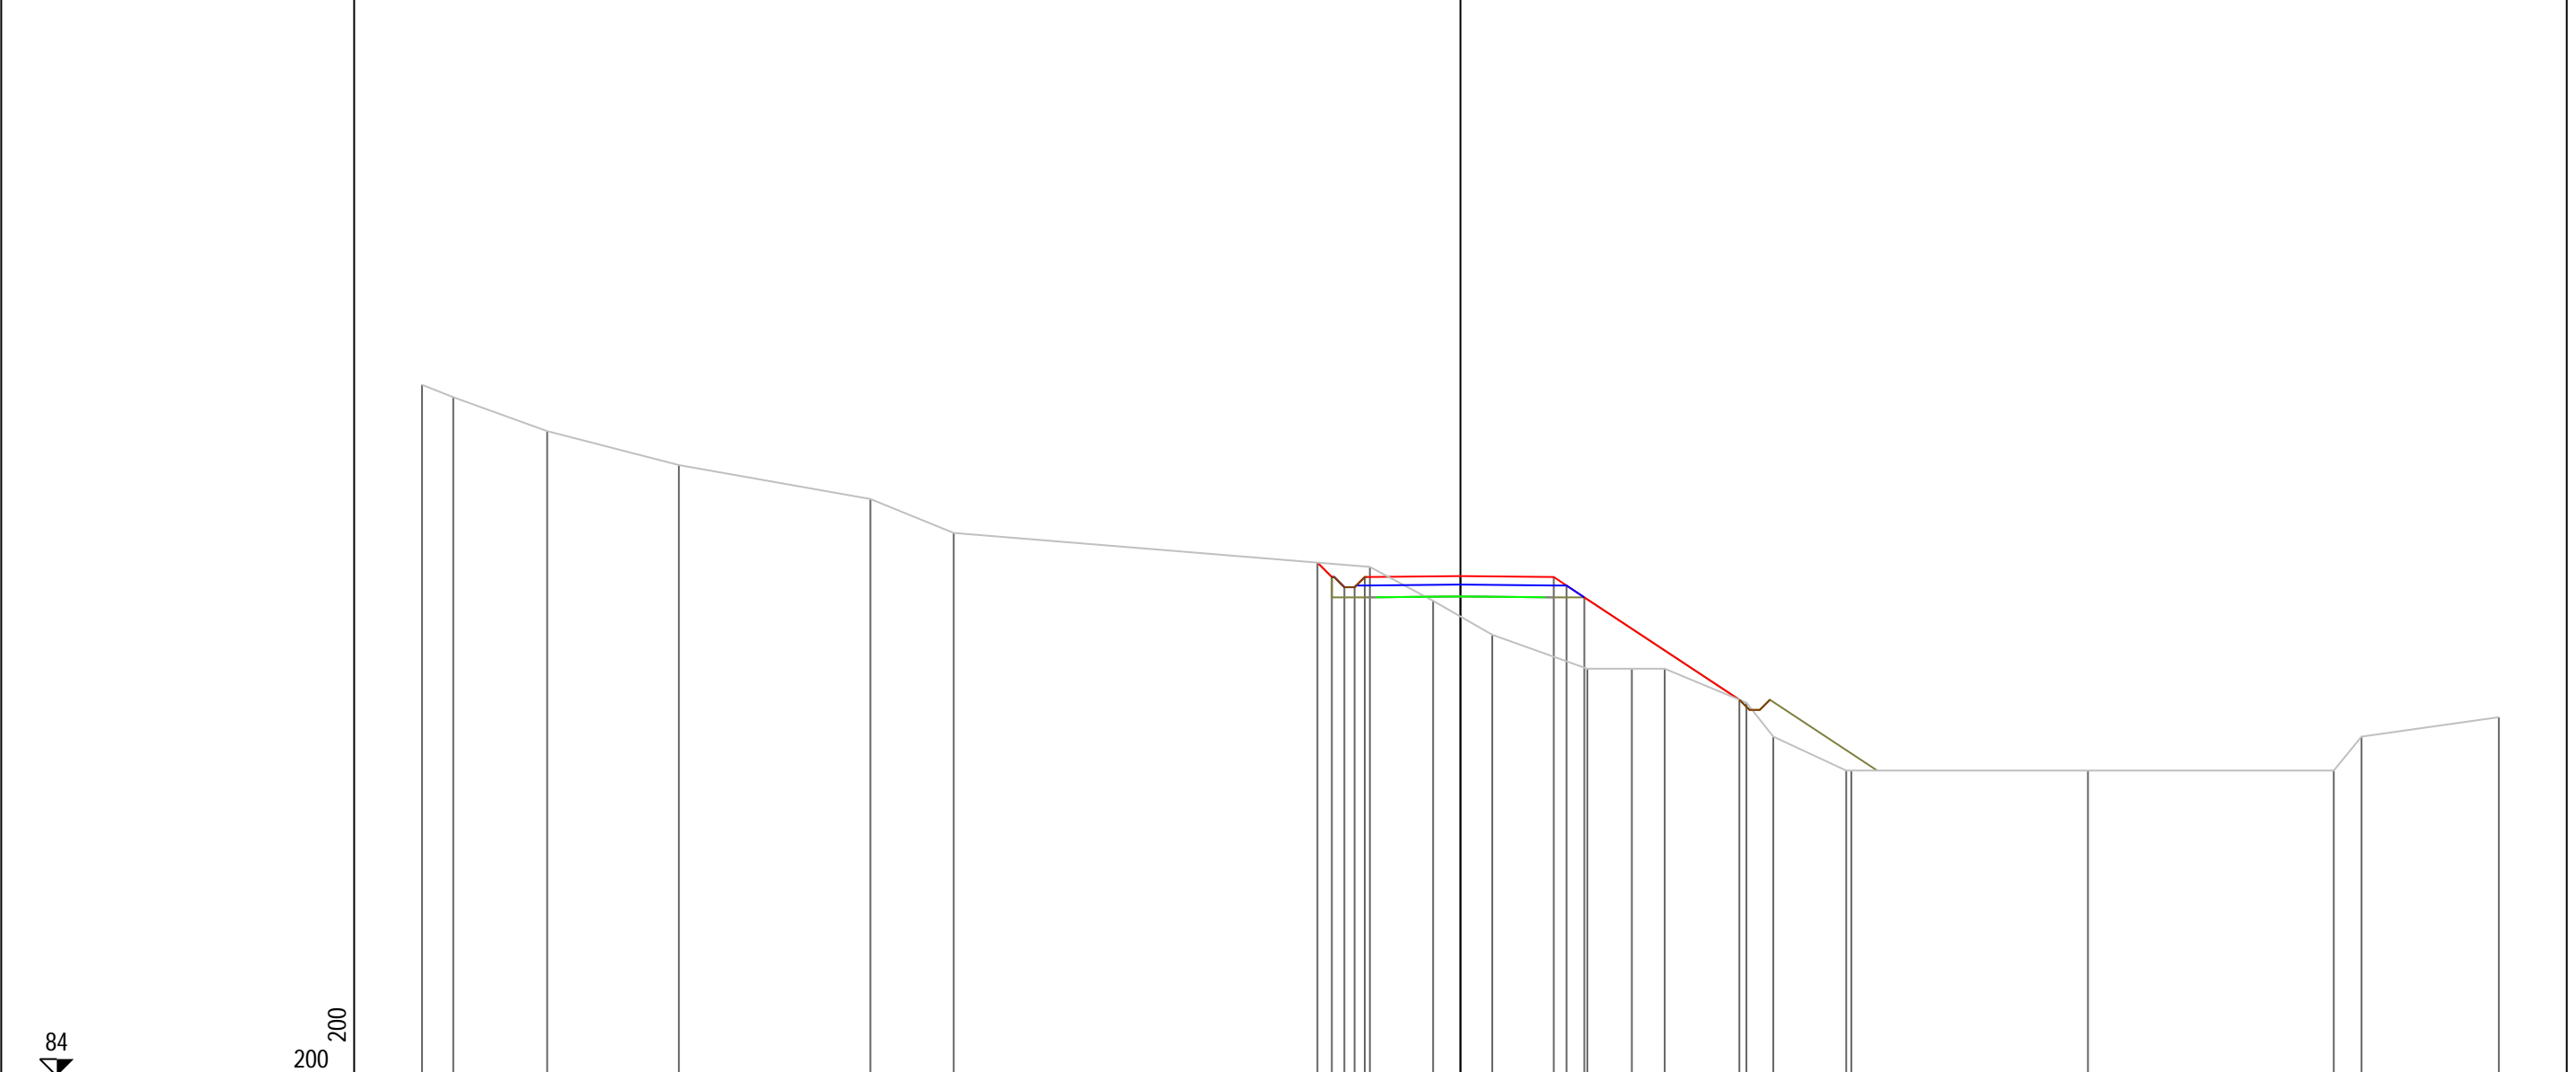

PROGRESSIVE TERRENO	-30.60	-29.68	-26.91	-23.03	-17.39	-14.93	-2.67	-0.80	0.94	3.74	5.05	6.02	8.43	9.22	11.37	11.52	18.49	25.73	26.55	30.60
PARZIALI TERRENO	0.92	2.77	3.88	5.64	2.46	12.26	1.87	1.74	2.80	1.31	0.97	2.41	0.79	2.15	0.15	6.97	7.24	0.82	4.05	
QUOTE TERRENO	104.36	104.00	103.00	102.00	101.00	100.00	99.00	98.00	97.00	96.00	96.00	96.00	95.00	94.00	93.00	93.00	93.00	93.00	94.00	94.57
PROGRESSIVE PROGETTO							4.21	3.79	3.42	3.12	2.82	0.00	2.75	3.12	3.65	8.22				
PARZIALI PROGETTO							0.42	0.37	0.30	0.30	2.82	2.75	0.37	0.53	4.57					
QUOTE PROGETTO							99.13	98.70	98.40	98.40	98.70	98.73	98.70	98.45	98.10	95.09				

PROFILO Asse11
 SEZIONE 101
 PROGRESSIVA 1000.00
 A STERRO m² 0.42
 B RIPORTO m² 16.32

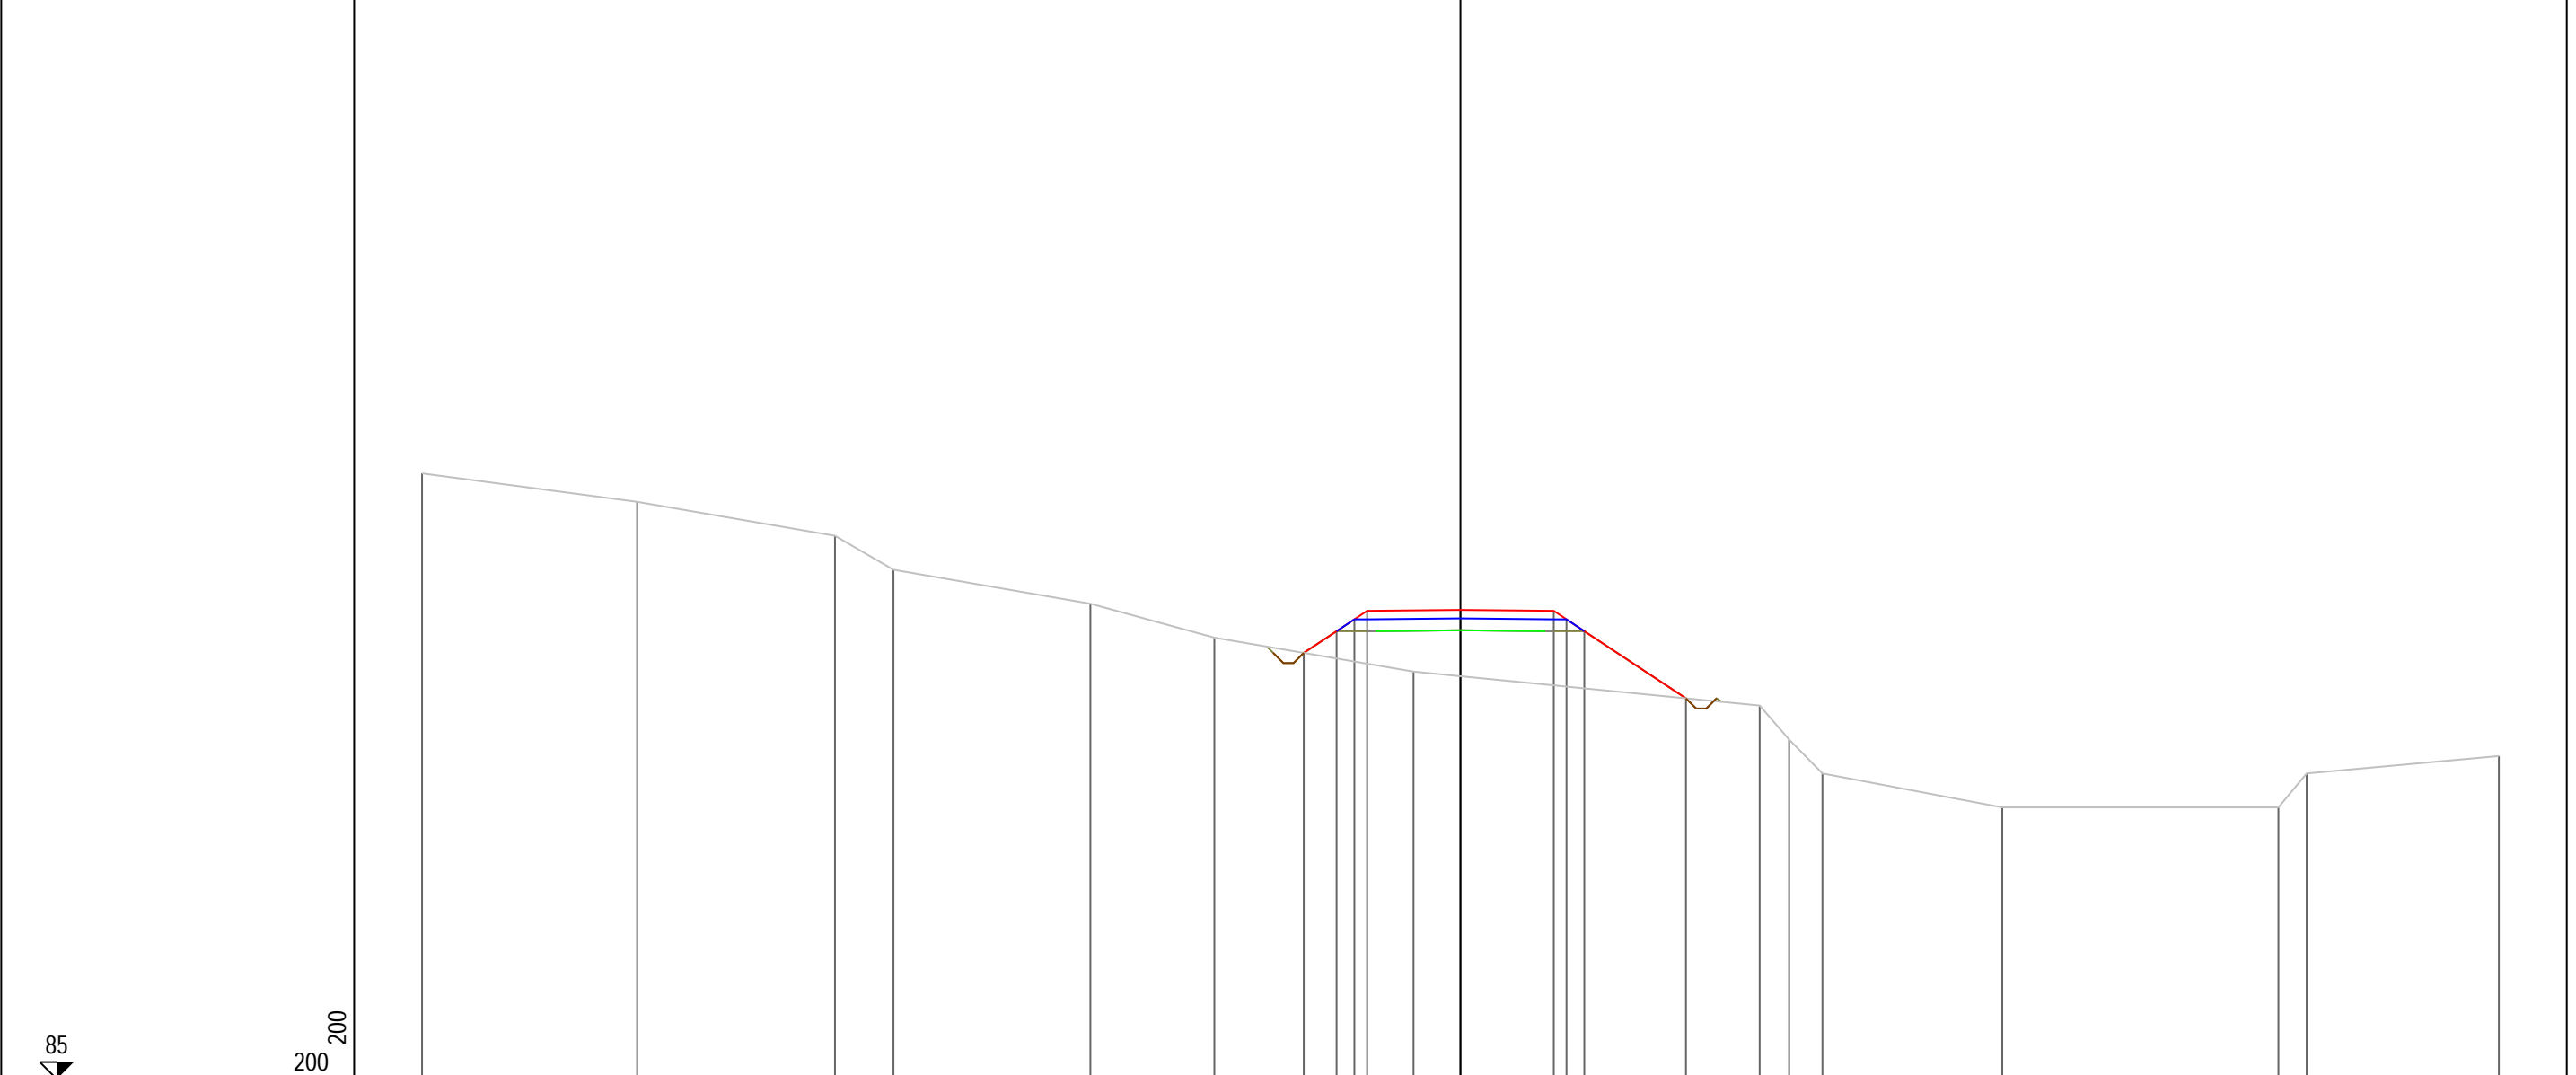

PROGRESSIVE TERRENO	-30.60	-24.26	-18.43	-16.71	-10.91	-7.25	-1.38	8.82	9.68	10.67	15.97	24.10	24.94	30.60
PARZIALI TERRENO	6.34	5.83	1.72	5.80	3.66	5.87	10.20	0.86	0.99	5.30	8.13	0.84	5.66	
QUOTE TERRENO	102.84	102.00	101.00	100.00	99.00	98.00	97.00	96.00	95.00	94.00	93.00	93.00	94.00	94.51
PROGRESSIVE PROGETTO														
PARZIALI PROGETTO														
QUOTE PROGETTO														


-4.62
 -3.65
 -3.12
 -2.75
 0.00
 2.75
 2.75
 0.37
 0.53
 3.00
 6.65
 97.55
 98.19
 98.54
 98.79
 98.82
 98.79
 98.54
 98.19
 96.21

PROFILO Asse11

SEZIONE 102

PROGRESSIVA 1010.00


A STERRO m² 0.41
 B RIPORTO m² 19.86

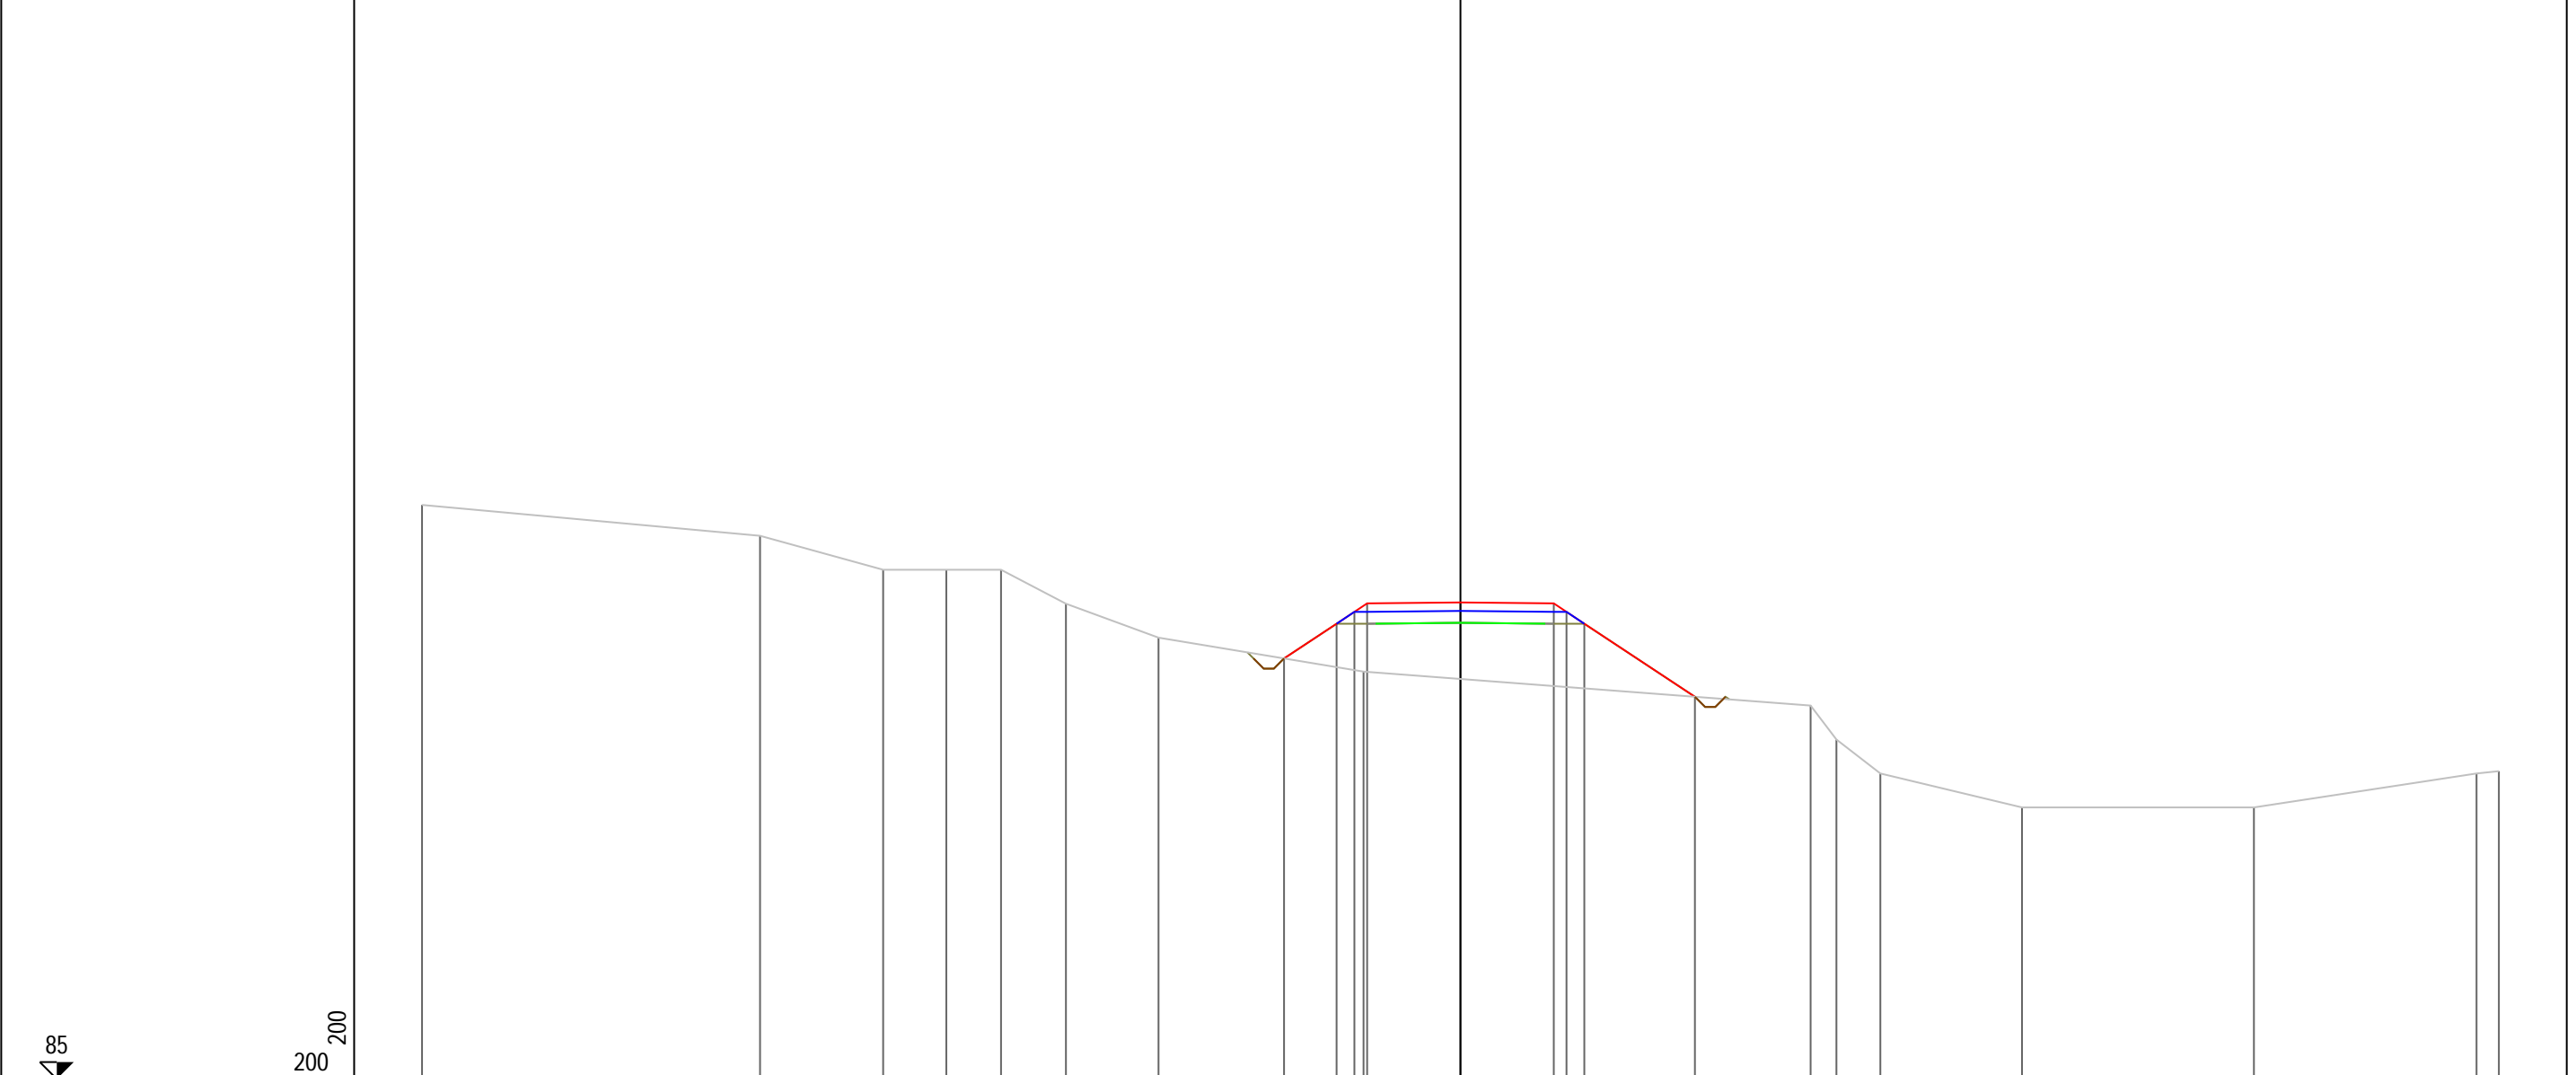

PROGRESSIVE TERRENO	-30.60	-20.64	-17.01	-15.15	-13.54	-11.63	-8.90	-2.86	10.32	11.08	12.37	16.55	23.38	29.94	30.60	
PARZIALI TERRENO	9.96	3.63	1.86	1.61	1.91	2.73	6.04	13.18	0.76	1.29	4.18	6.83	6.56	0.66		
QUOTE TERRENO	101.91	101.00	100.00	100.00	100.00	99.00	98.00	97.00	96.00	95.00	94.00	93.00	93.00	94.00	94.07	
PROGRESSIVE PROGETTO								-5.20	-3.65	-3.12	-2.75	0.00	2.75	3.12	3.65	6.91
PARZIALI PROGETTO								1.55	0.53	0.37	2.75	2.75	0.37	0.53	3.26	
QUOTE PROGETTO								97.39	98.41	98.76	99.01	99.04	99.01	98.76	98.41	96.26

PROFILO Asse11
 SEZIONE 103
 PROGRESSIVA 1020.00
 A STERRO m² 0.37
 B RIPORTO m² 25.30


86
 200
 200

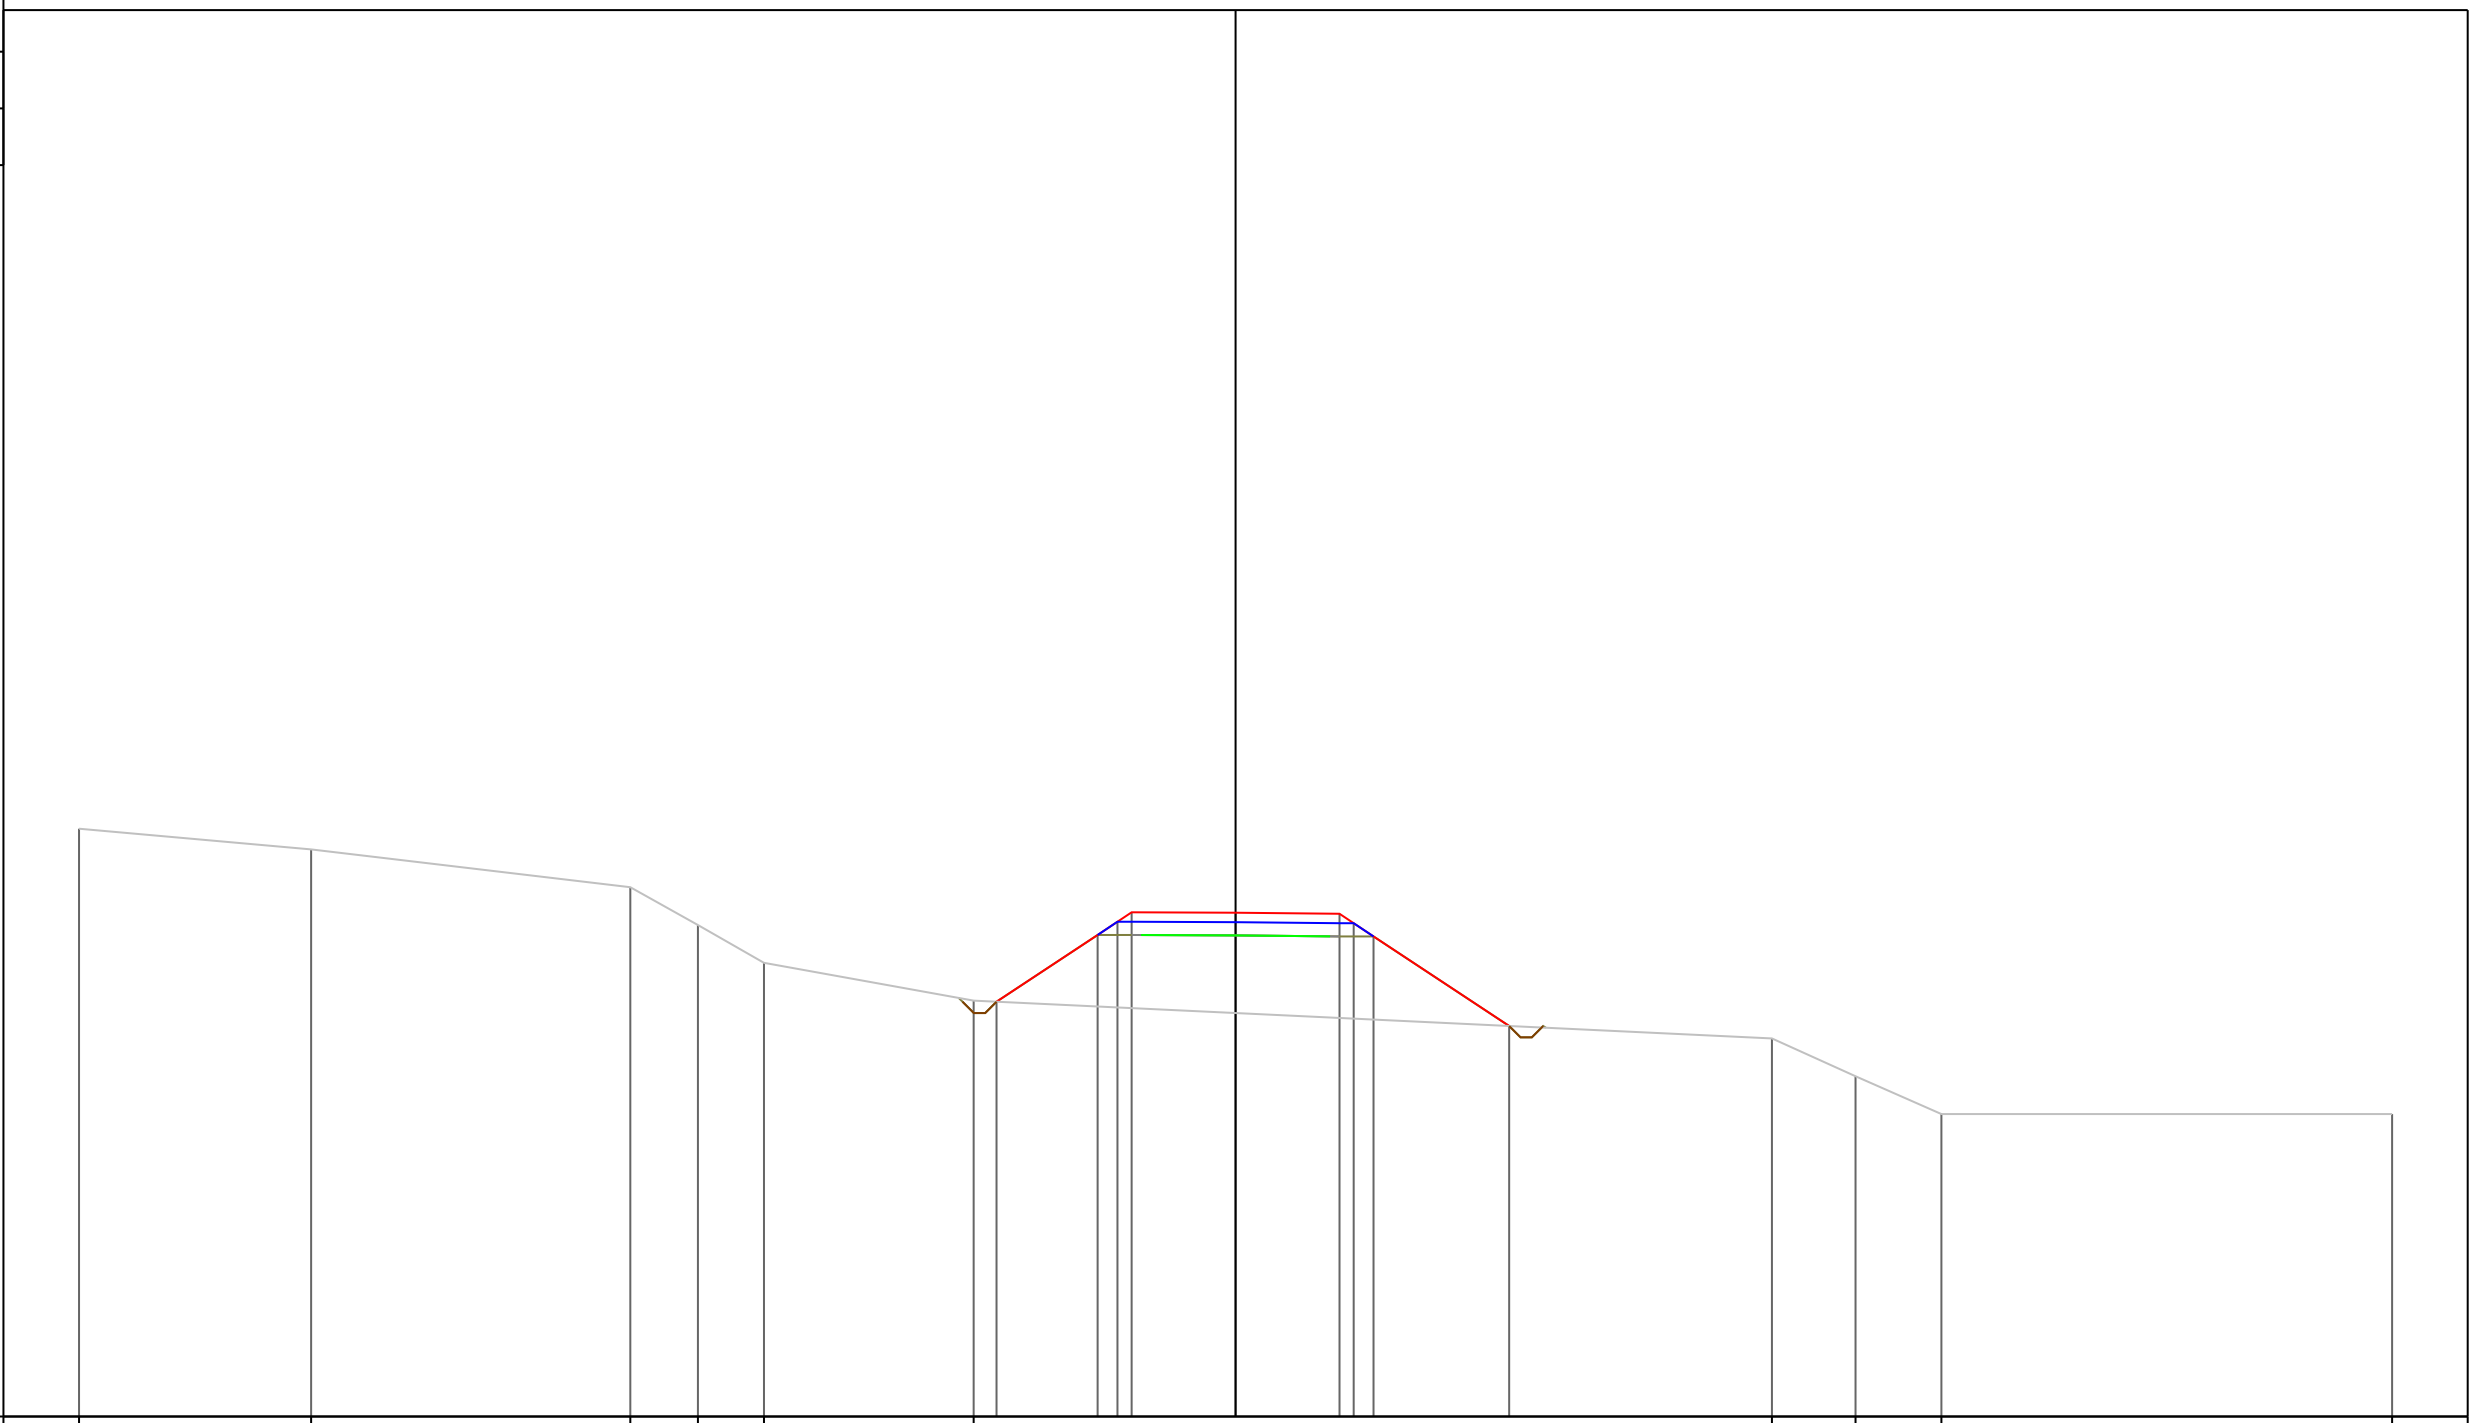

PROGRESSIVE TERRENO	-30.60	-24.46	-16.01	-14.23	-12.48	-6.93					14.19	16.40	18.68	30.60
PARZIALI TERRENO	6.14	8.45	1.78	1.75	5.55			21.12		2.21	2.28	11.92		
QUOTE TERRENO	101.55	101.00	100.00	99.00	98.00	97.00				96.00	95.00	94.00	94.00	
PROGRESSIVE PROGETTO						-6.32	-3.65	-3.12	-2.75	0.00	2.75	3.13	3.65	7.24
PARZIALI PROGETTO						2.67	0.53	0.37	2.75	2.75	0.38	0.52	3.59	
QUOTE PROGETTO						96.97	98.74	99.09	99.34	99.33	99.30	99.05	98.70	96.33

PROFILO Asse11
 SEZIONE 104
 PROGRESSIVA 1030.00
 A STERRO m² 0.37
 B RIPORTO m² 24.10


86
 200
 200

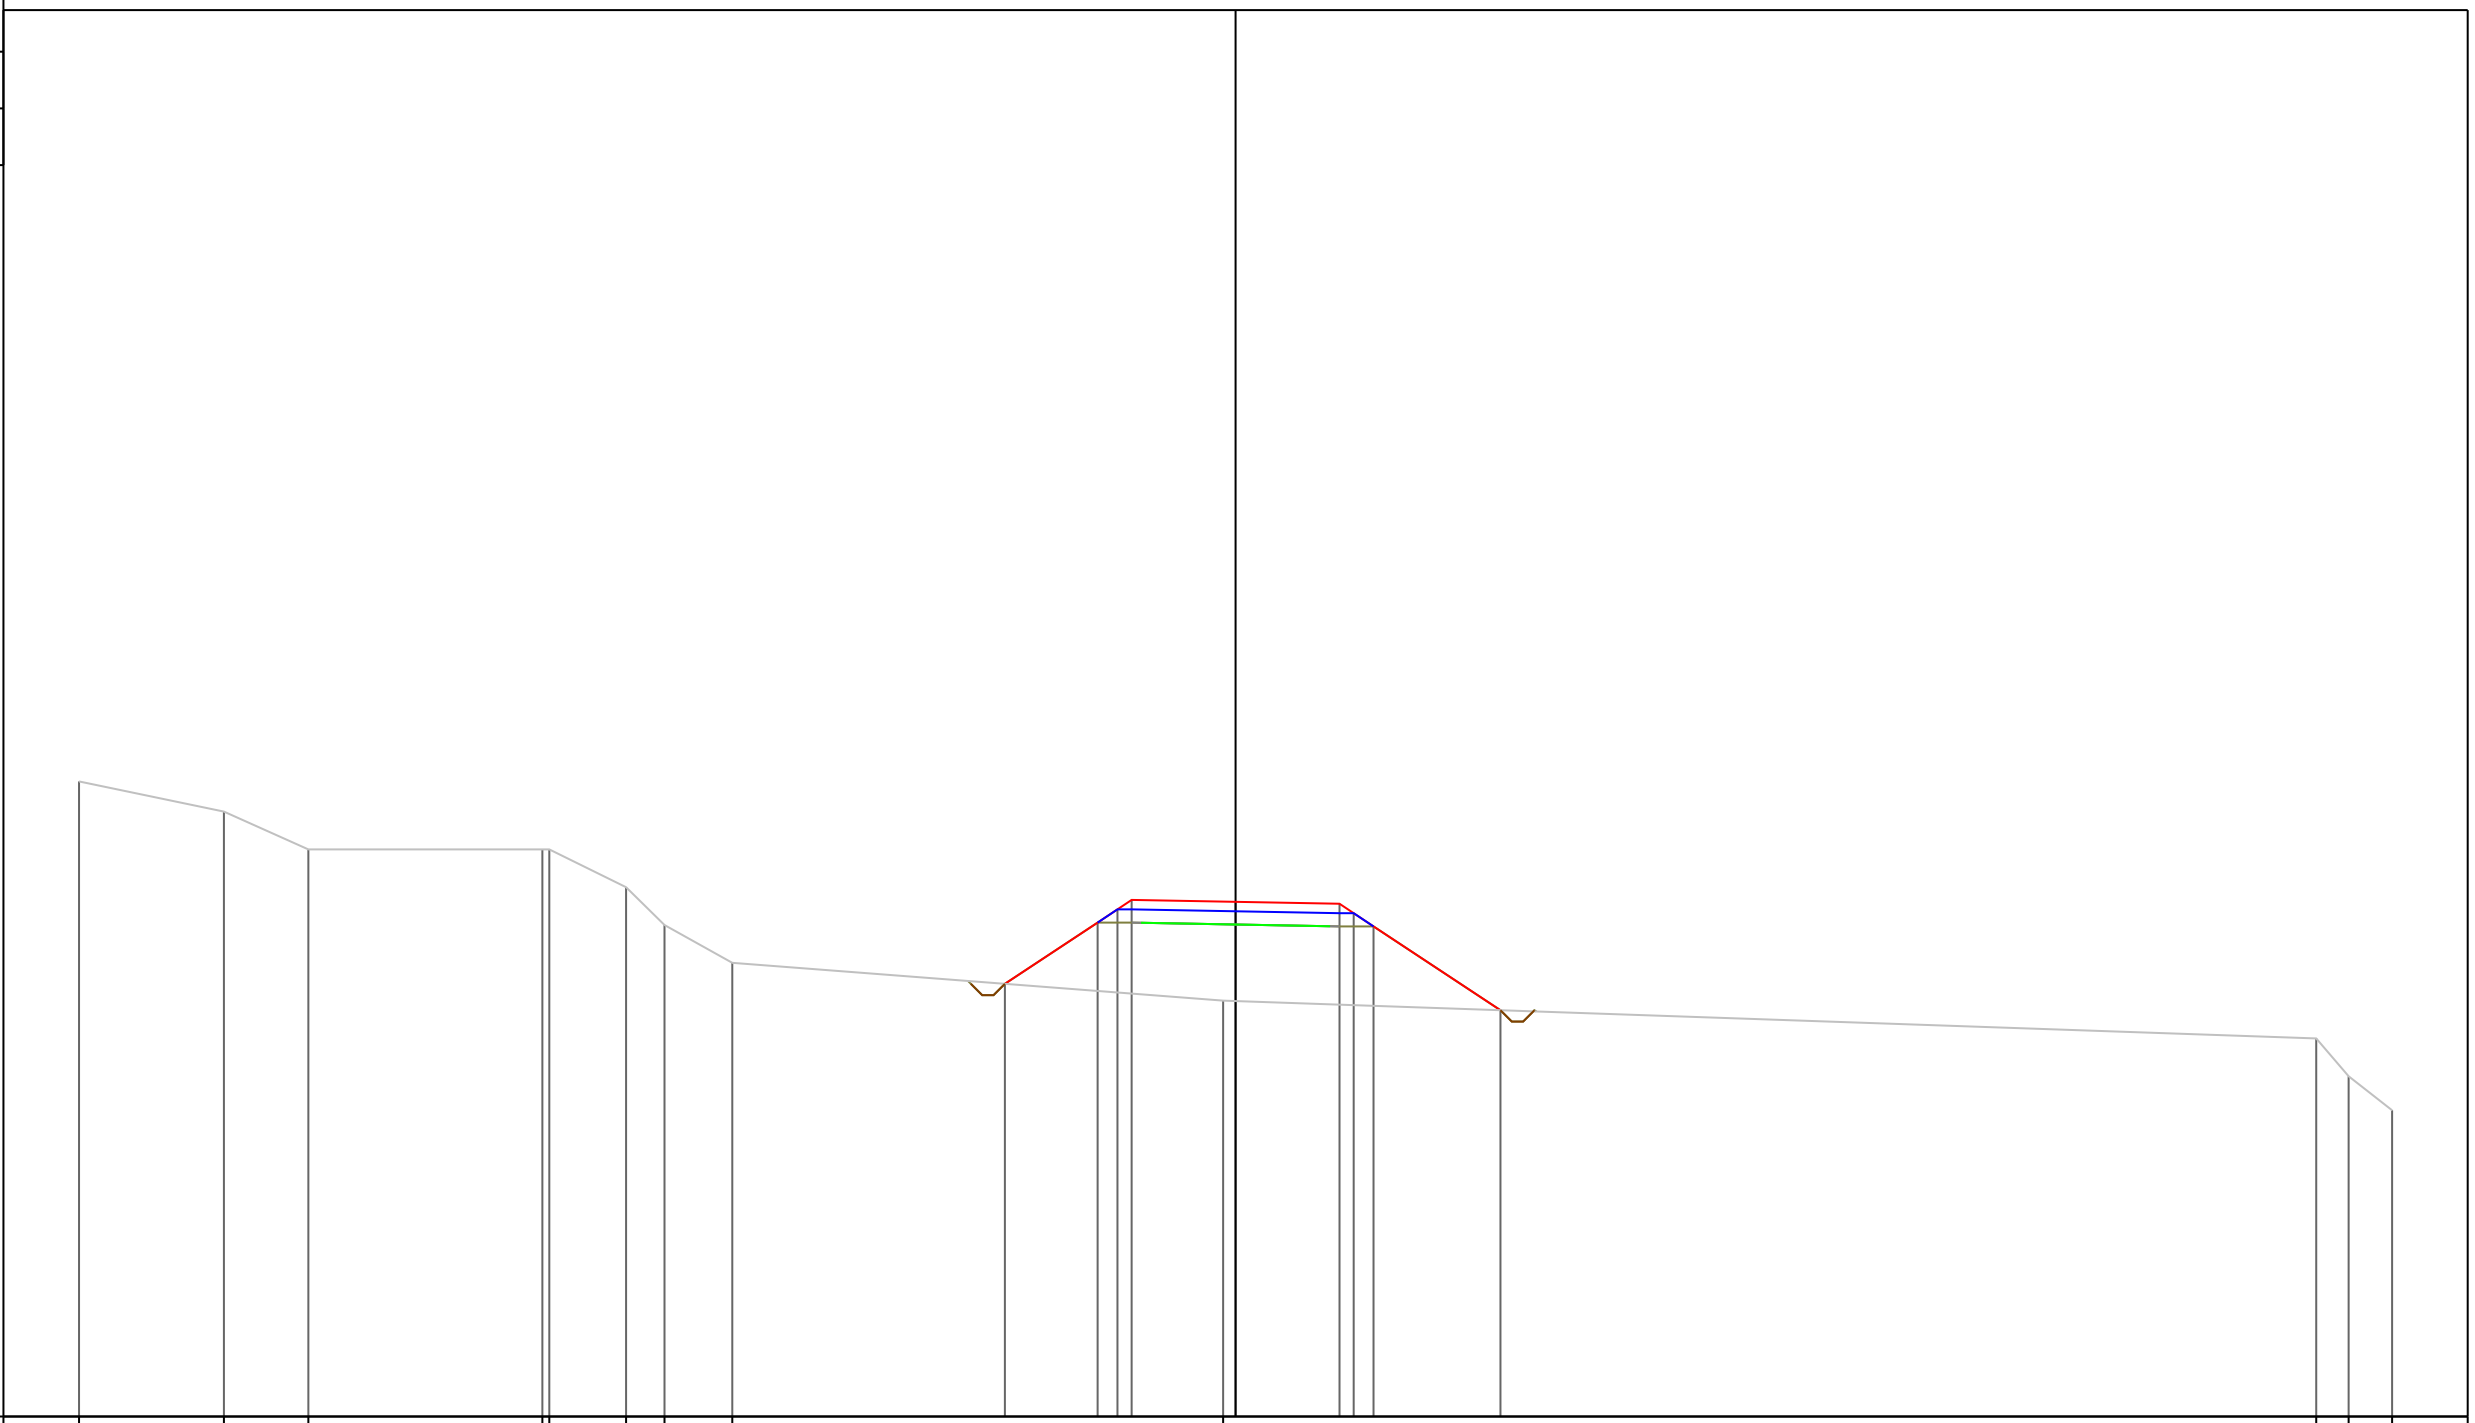

PROGRESSIVE TERRENO	-30.60	-26.77	-24.53	-18.34	-18.16	-16.13	-15.11	-13.32	-0.33	28.59	29.45	30.60
PARZIALI TERRENO	3.83	2.24	6.19	0.18	2.03	1.02	1.79	12.99	28.92	0.86	1.15	
QUOTE TERRENO	102.80	102.00	101.00	101.00	101.00	100.00	99.00	98.00	97.00	96.00	95.00	94.10
PROGRESSIVE PROGETTO								-6.10	0.00	2.75	3.13	3.65
PARZIALI PROGETTO								2.45	2.75	2.75	0.38	0.52
QUOTE PROGETTO								97.44	99.61	99.56	99.31	98.96


PROFILO Asse11
 SEZIONE 105
 PROGRESSIVA 1040.00
 A STERRO m² 0.37
 B RIPORTO m² 25.22

81
 200
 200

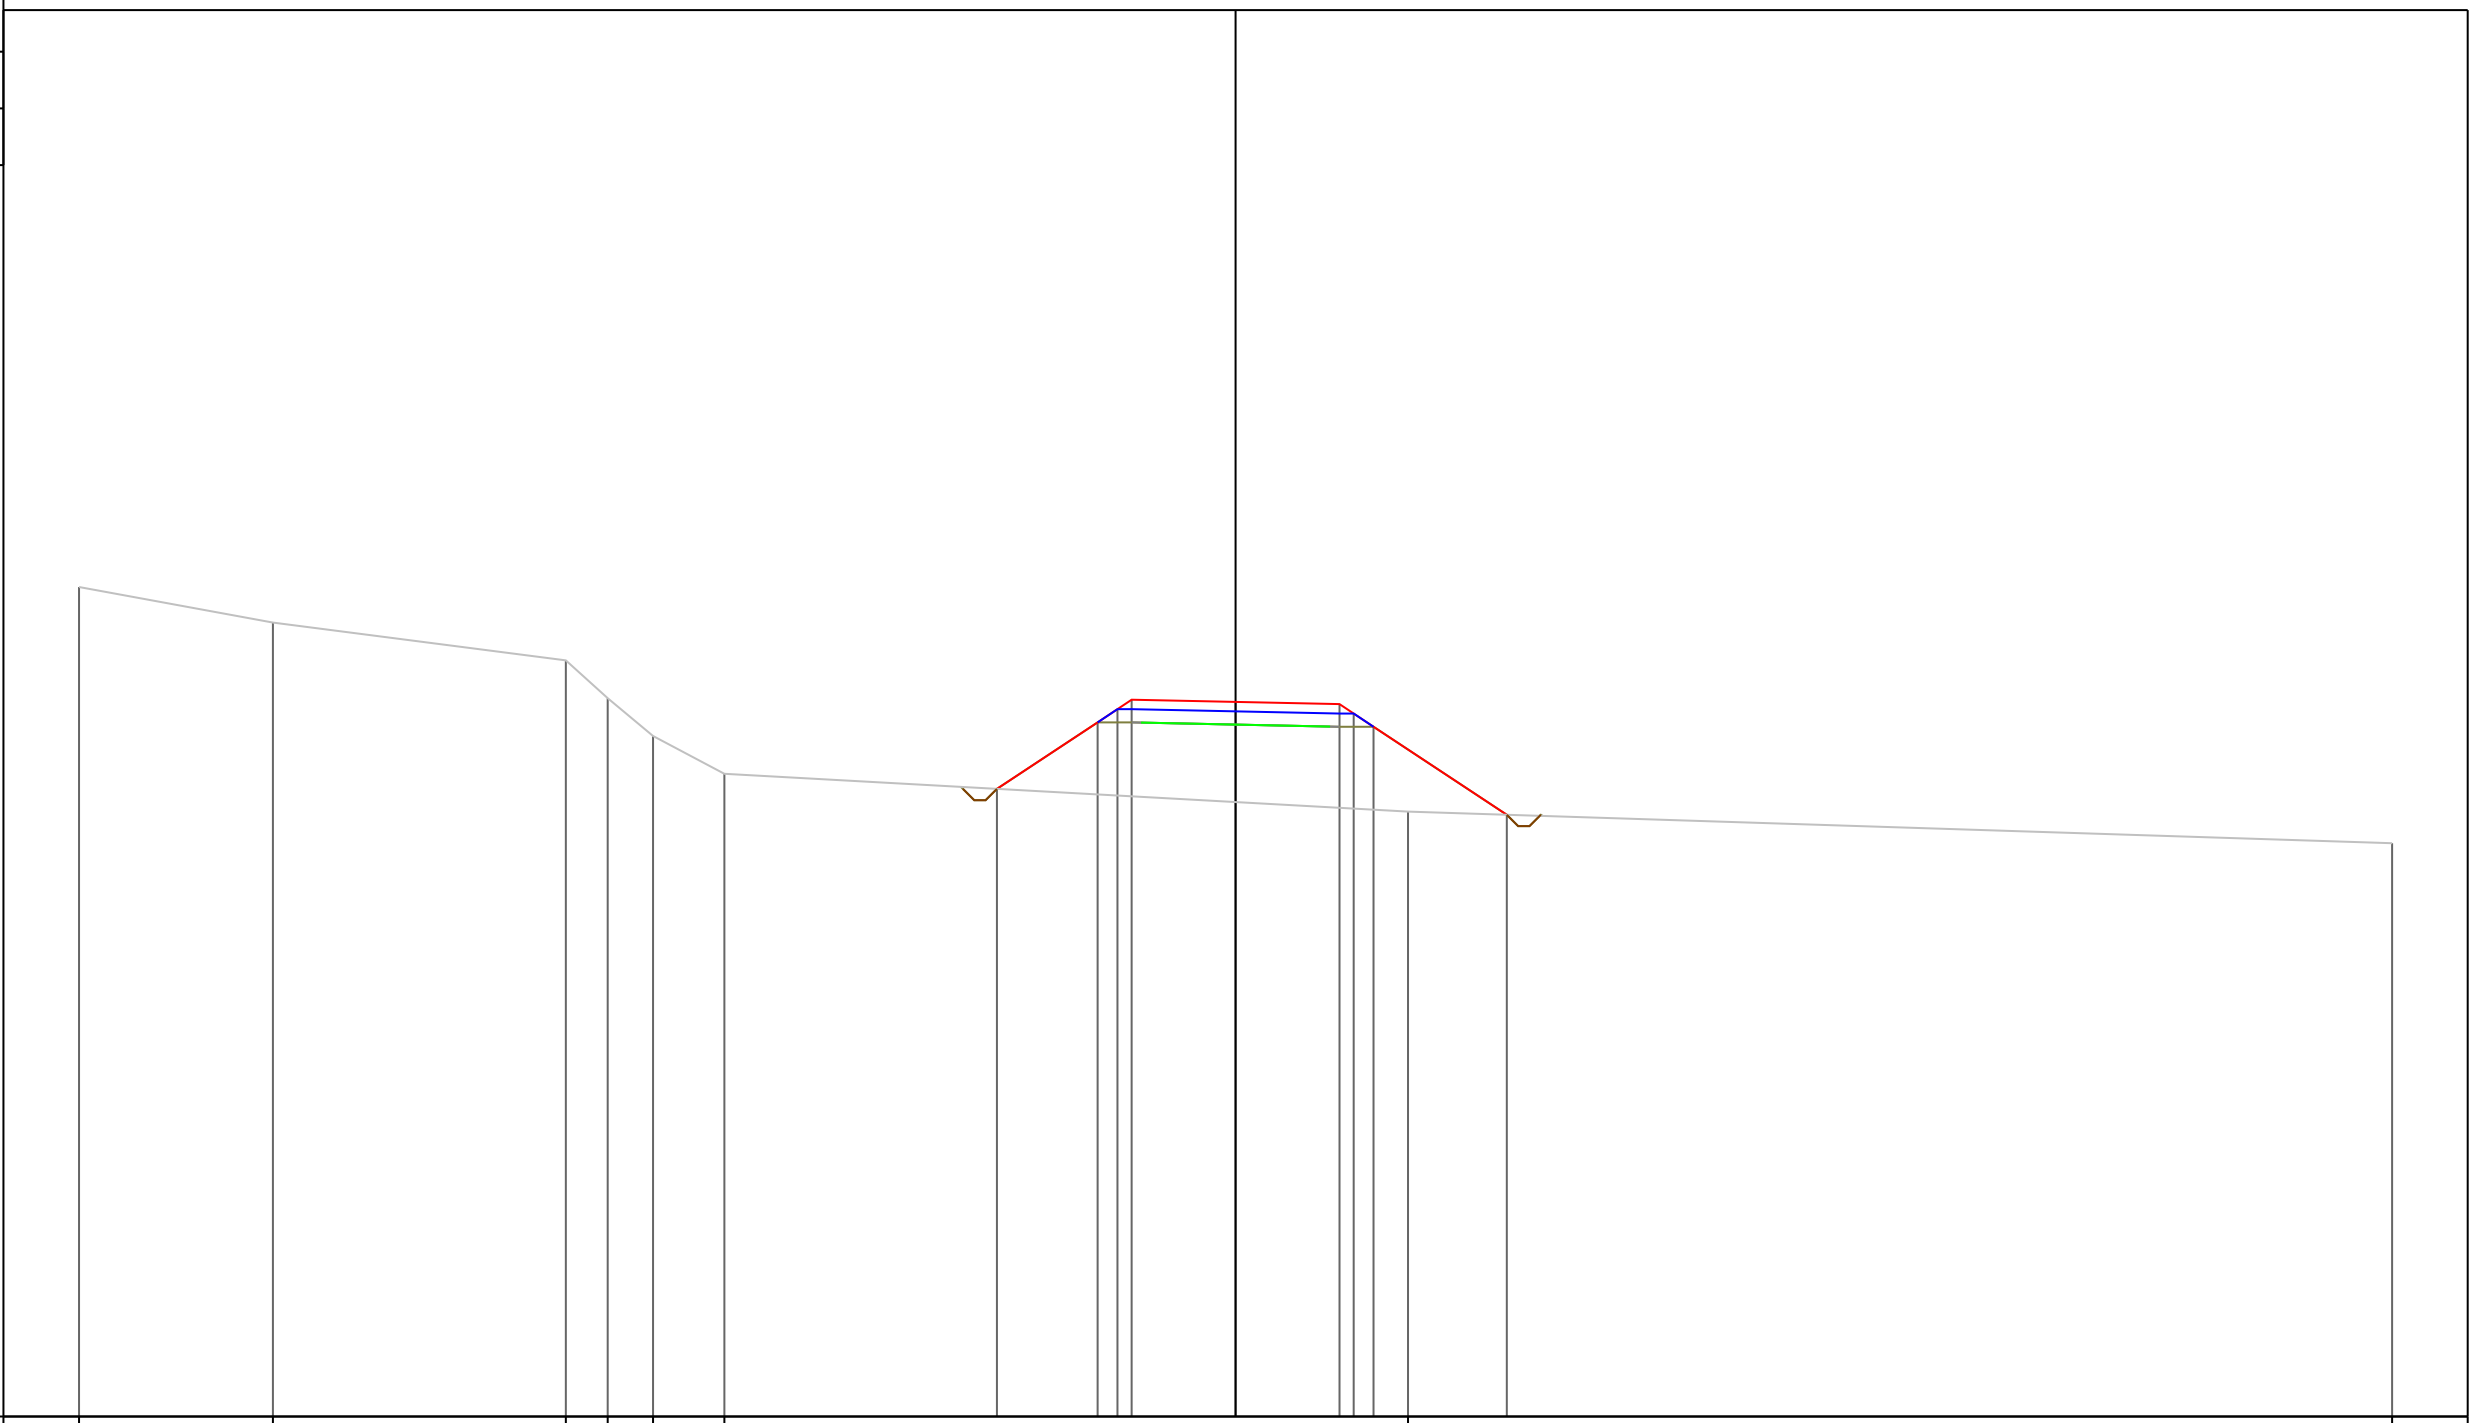


PROGRESSIVE TERRENO	-30.60	-25.47	-17.72	-16.61	-15.41	-13.53			4.56		30.60				
PARZIALI TERRENO	5.13	7.75	1.11	1.20	1.88		18.09			26.04					
QUOTE TERRENO	102.94	102.00	101.00	100.00	99.00	98.00			97.00		96.16				
PROGRESSIVE PROGETTO							-6.31	-3.65	-3.13	-2.75	0.00	2.75	3.12	3.65	7.18
PARZIALI PROGETTO							2.66	0.52	0.38	2.75	2.75	0.37	0.53	3.53	
QUOTE PROGETTO							97.60	99.36	99.71	99.96	99.90	99.84	99.59	99.24	96.92

PROFILO Asse11
 SEZIONE 106
 PROGRESSIVA 1050.00
 A STERRO m² 0.36
 B RIPORTO m² 23.98

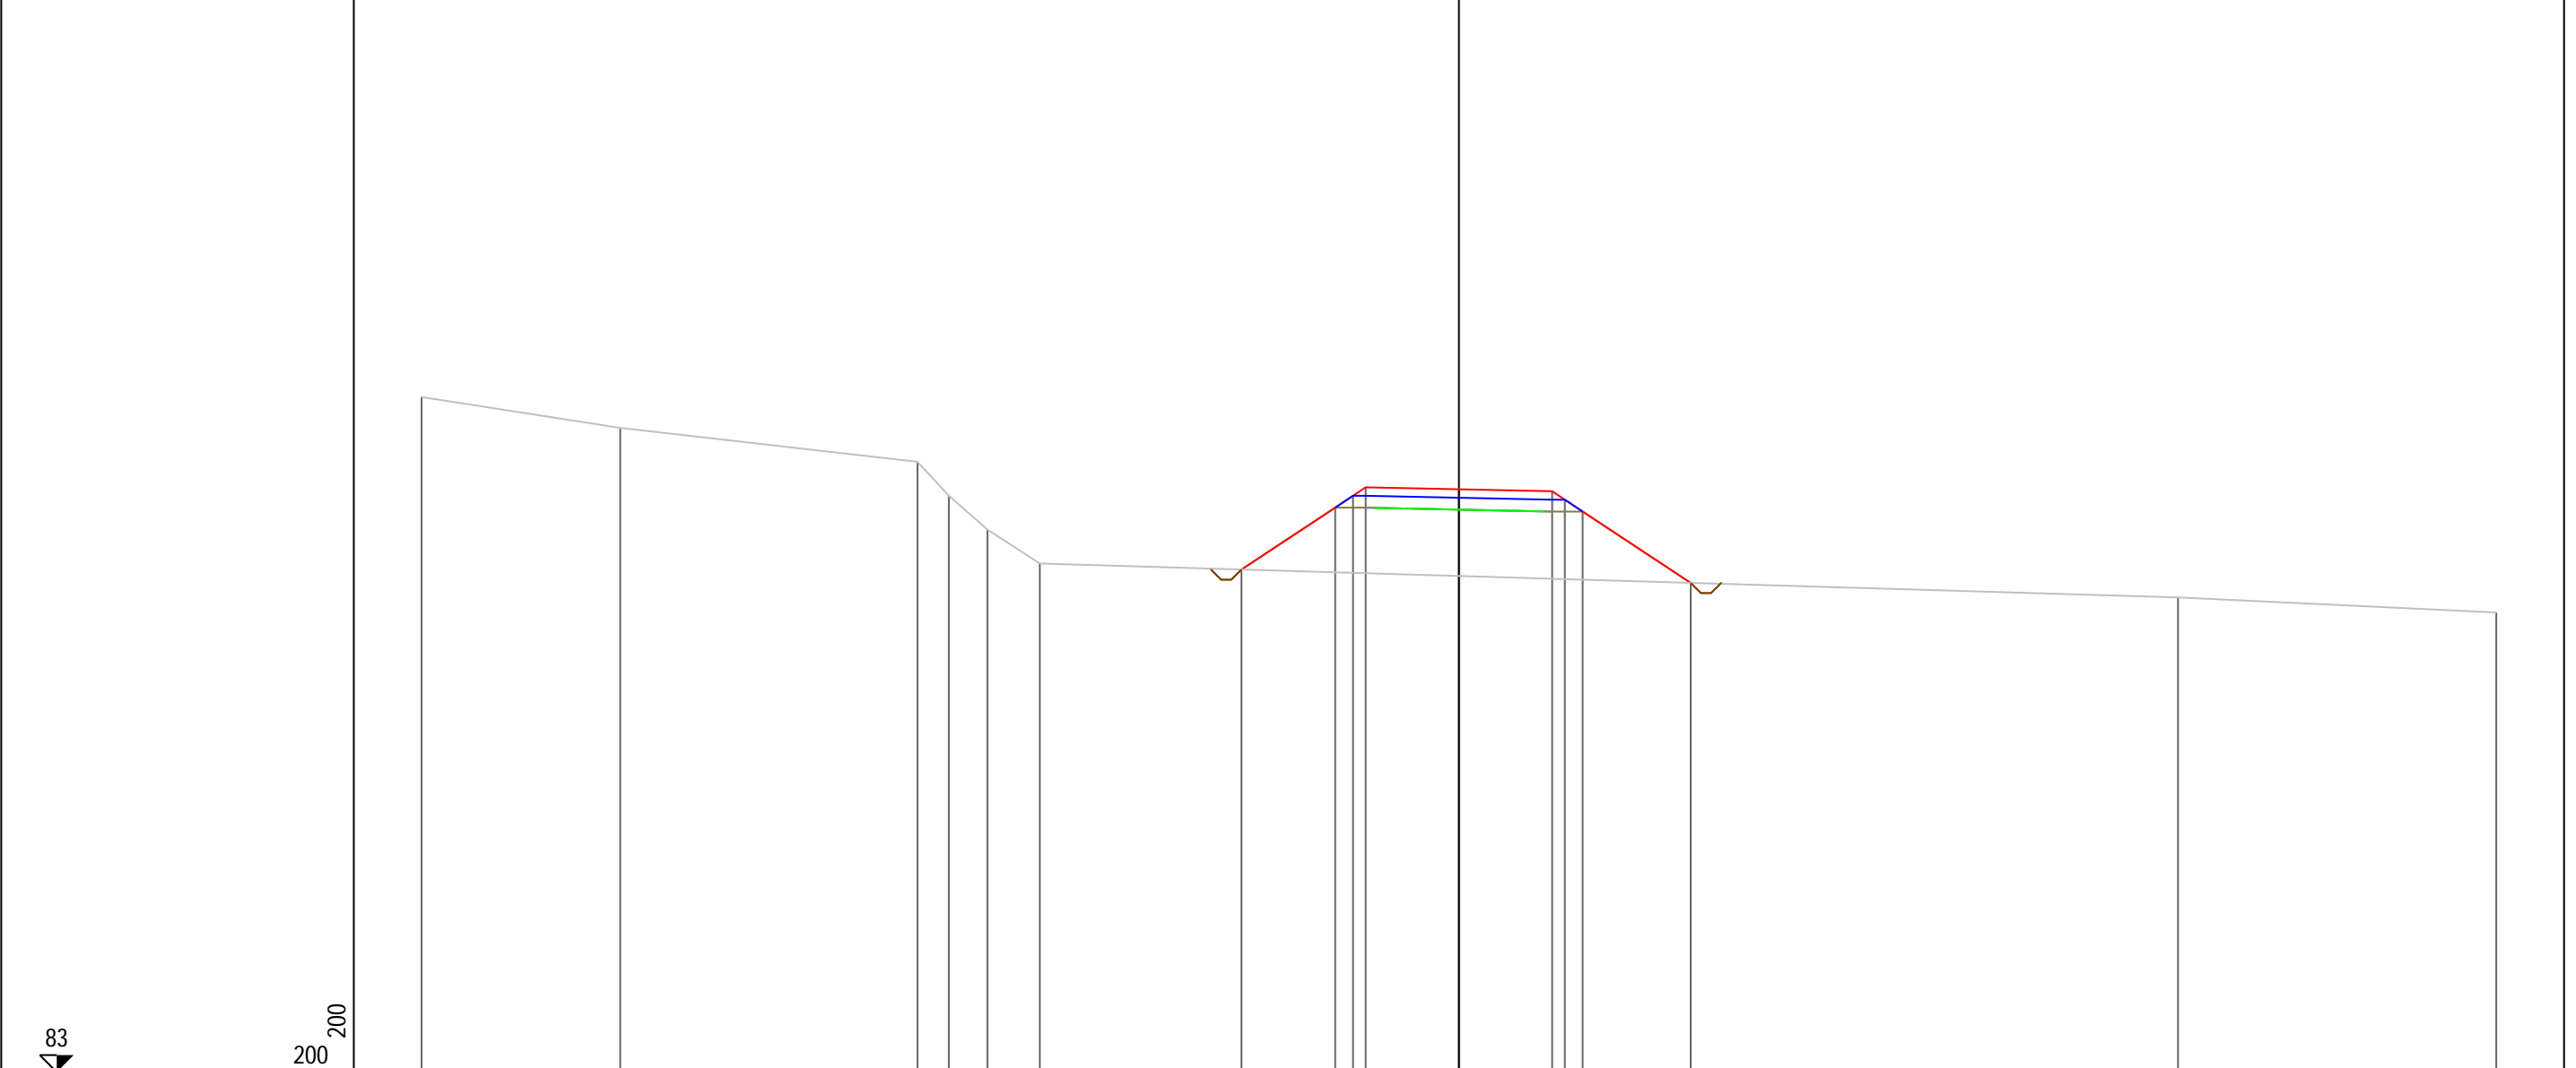


PROGRESSIVE TERRENO	-30.60	-24.74	-15.97	-15.05	-13.91	-12.36														21.21	30.60
PARZIALI TERRENO	5.86	8.77	0.92	1.14	1.55				33.57											9.39	
QUOTE TERRENO	102.91	102.00	101.00	100.00	99.00	98.00														97.00	96.56
PROGRESSIVE PROGETTO							-6.41	-3.65	-3.13	-2.75	0.00	2.75	3.12	3.65	6.84						
PARZIALI PROGETTO							2.76	0.52	0.38	2.75	2.75	0.37	0.53	3.19							
QUOTE PROGETTO							97.82	99.65	100.00	100.25	100.19	100.13	99.88	99.53	97.43						

PROFILO Asse11
 SEZIONE 108
 PROGRESSIVA 1070.00
 A STERRO m² 0.40
 B RIPORTO m² 22.64

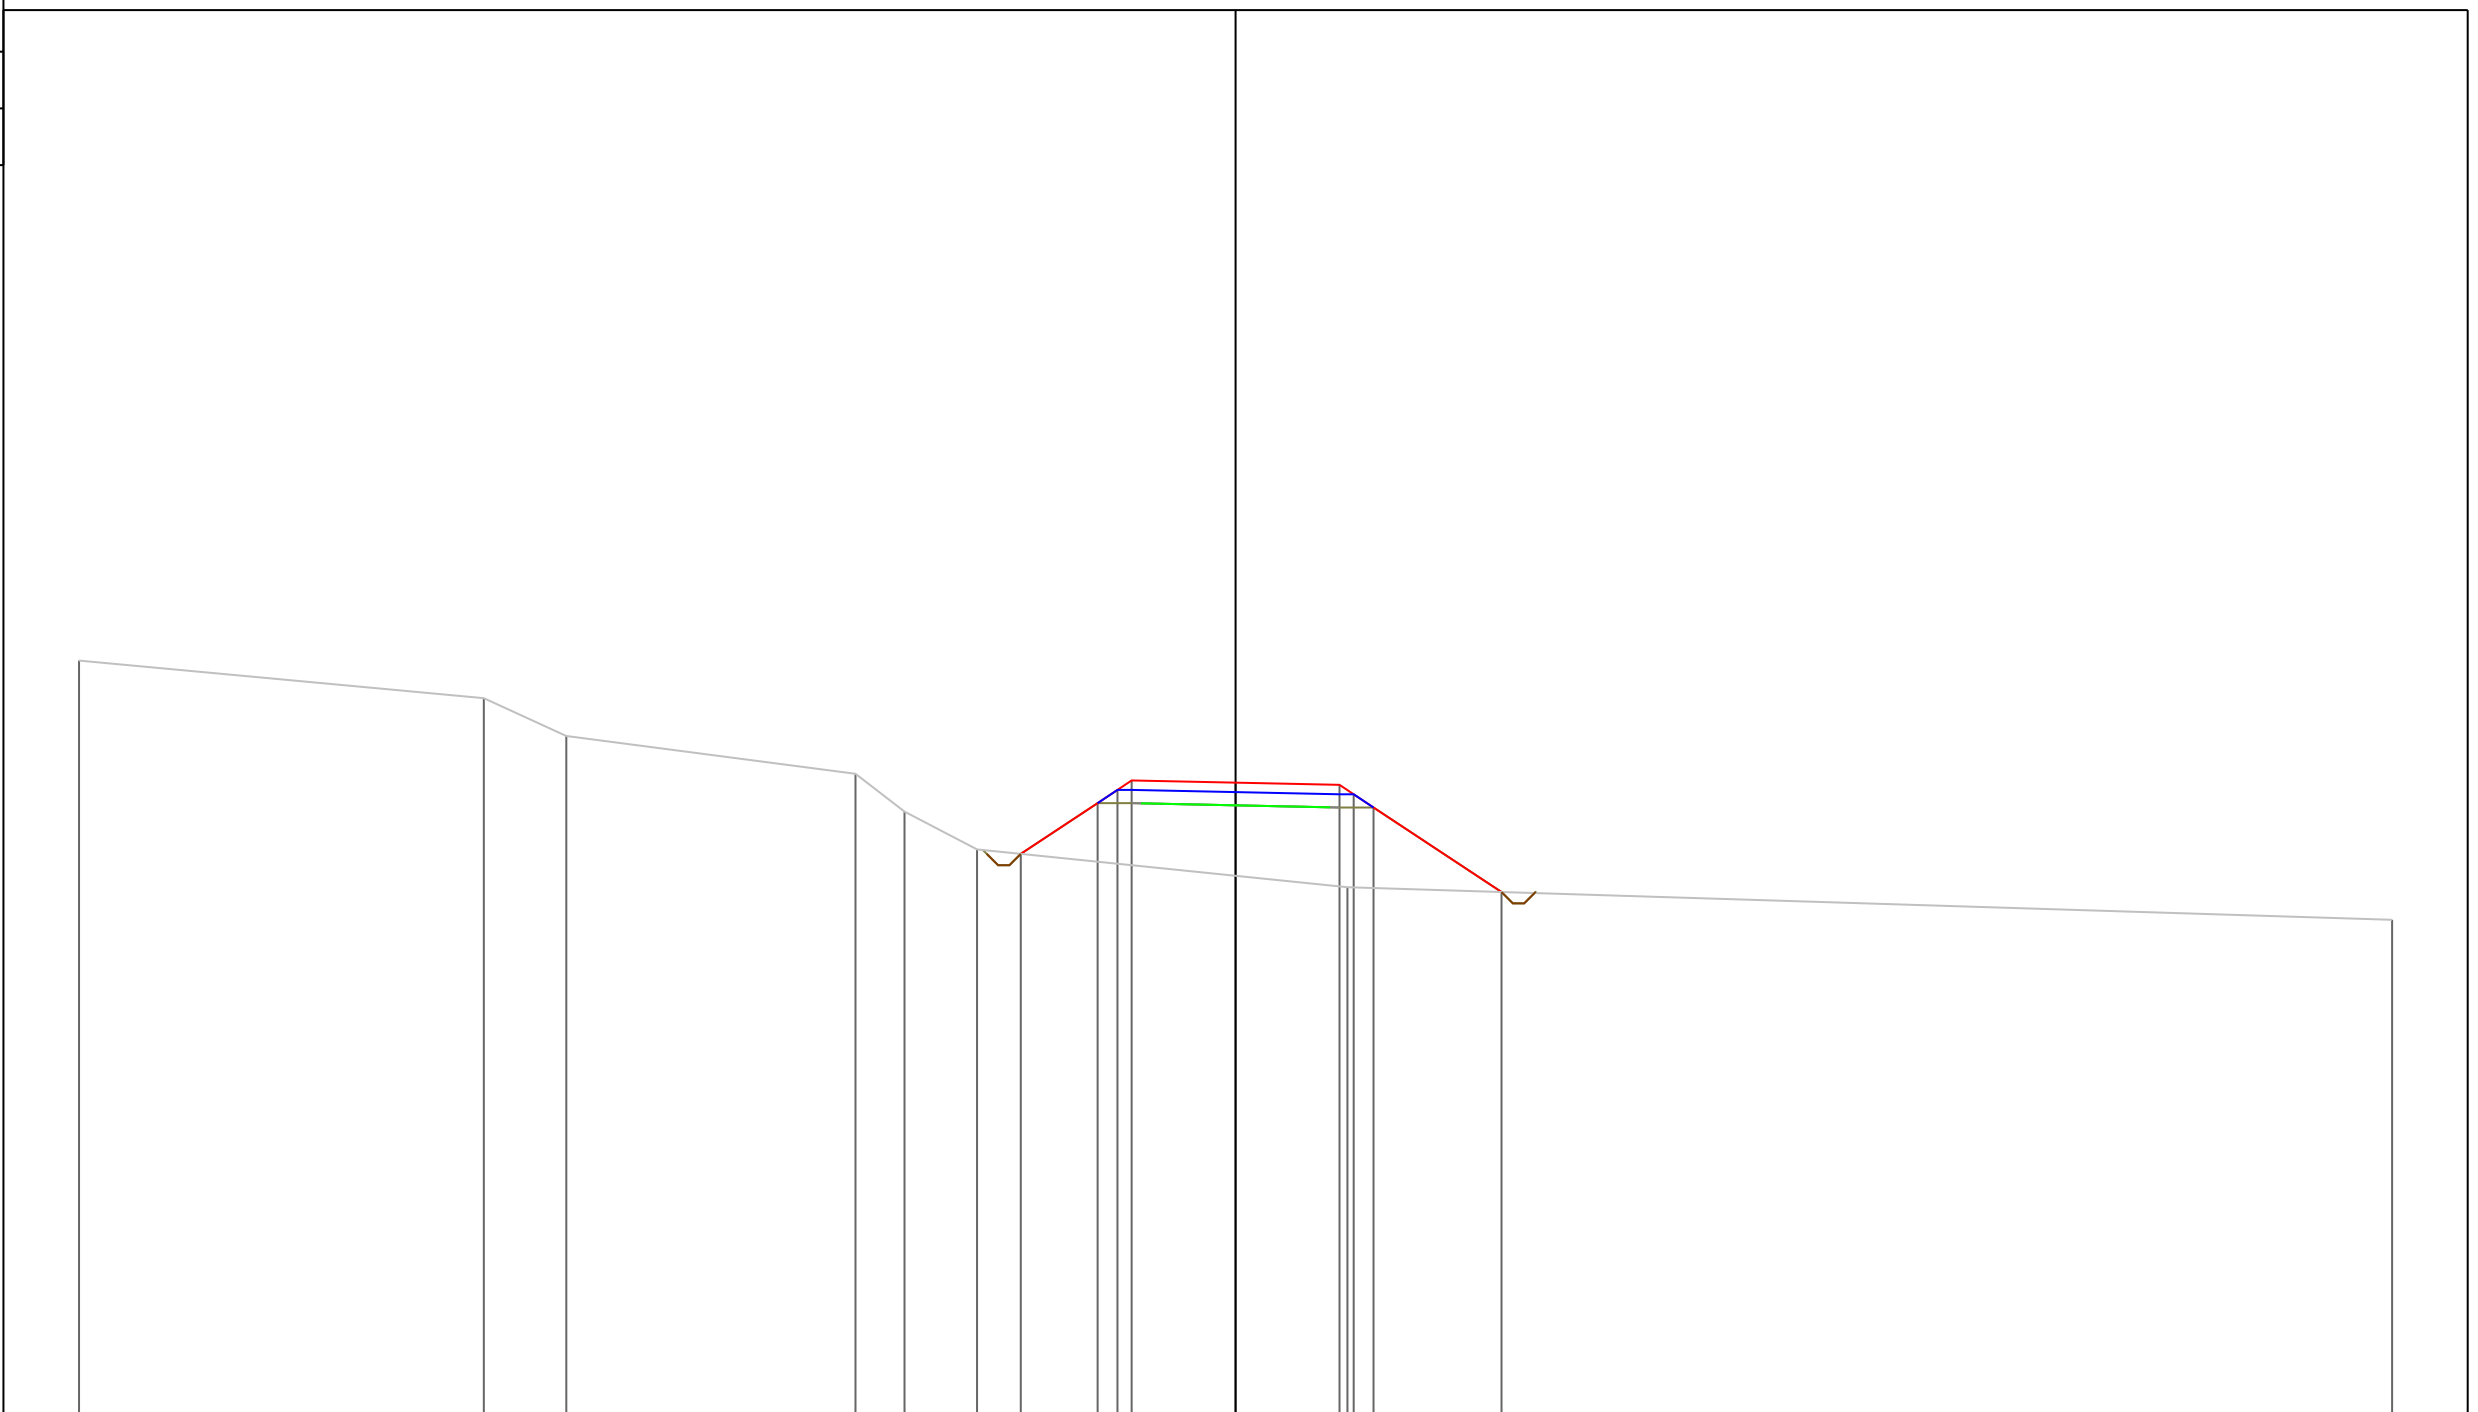

PROGRESSIVE TERRENO	-30.60	-19.89	-17.71	-10.06	-8.76	-6.84	2.96	30.60						
PARZIALI TERRENO	10.71	2.18	7.65	1.30	1.92	9.80	27.64							
QUOTE TERRENO	103.99	103.00	102.00	101.00	100.00	99.00	98.00	97.14						
PROGRESSIVE PROGETTO						-5.68	0.00	2.75	3.12	3.65	7.04			
PARZIALI PROGETTO						2.03	0.52	0.38	2.75	2.75	0.37	0.53	3.39	
QUOTE PROGETTO						98.88	100.22	100.57	100.82	100.77	100.71	100.46	100.11	97.87

PROFILO Asse11
 SEZIONE 109
 PROGRESSIVA 1080.00
 A STERRO m² 1.65
 B RIPORTO m² 18.13

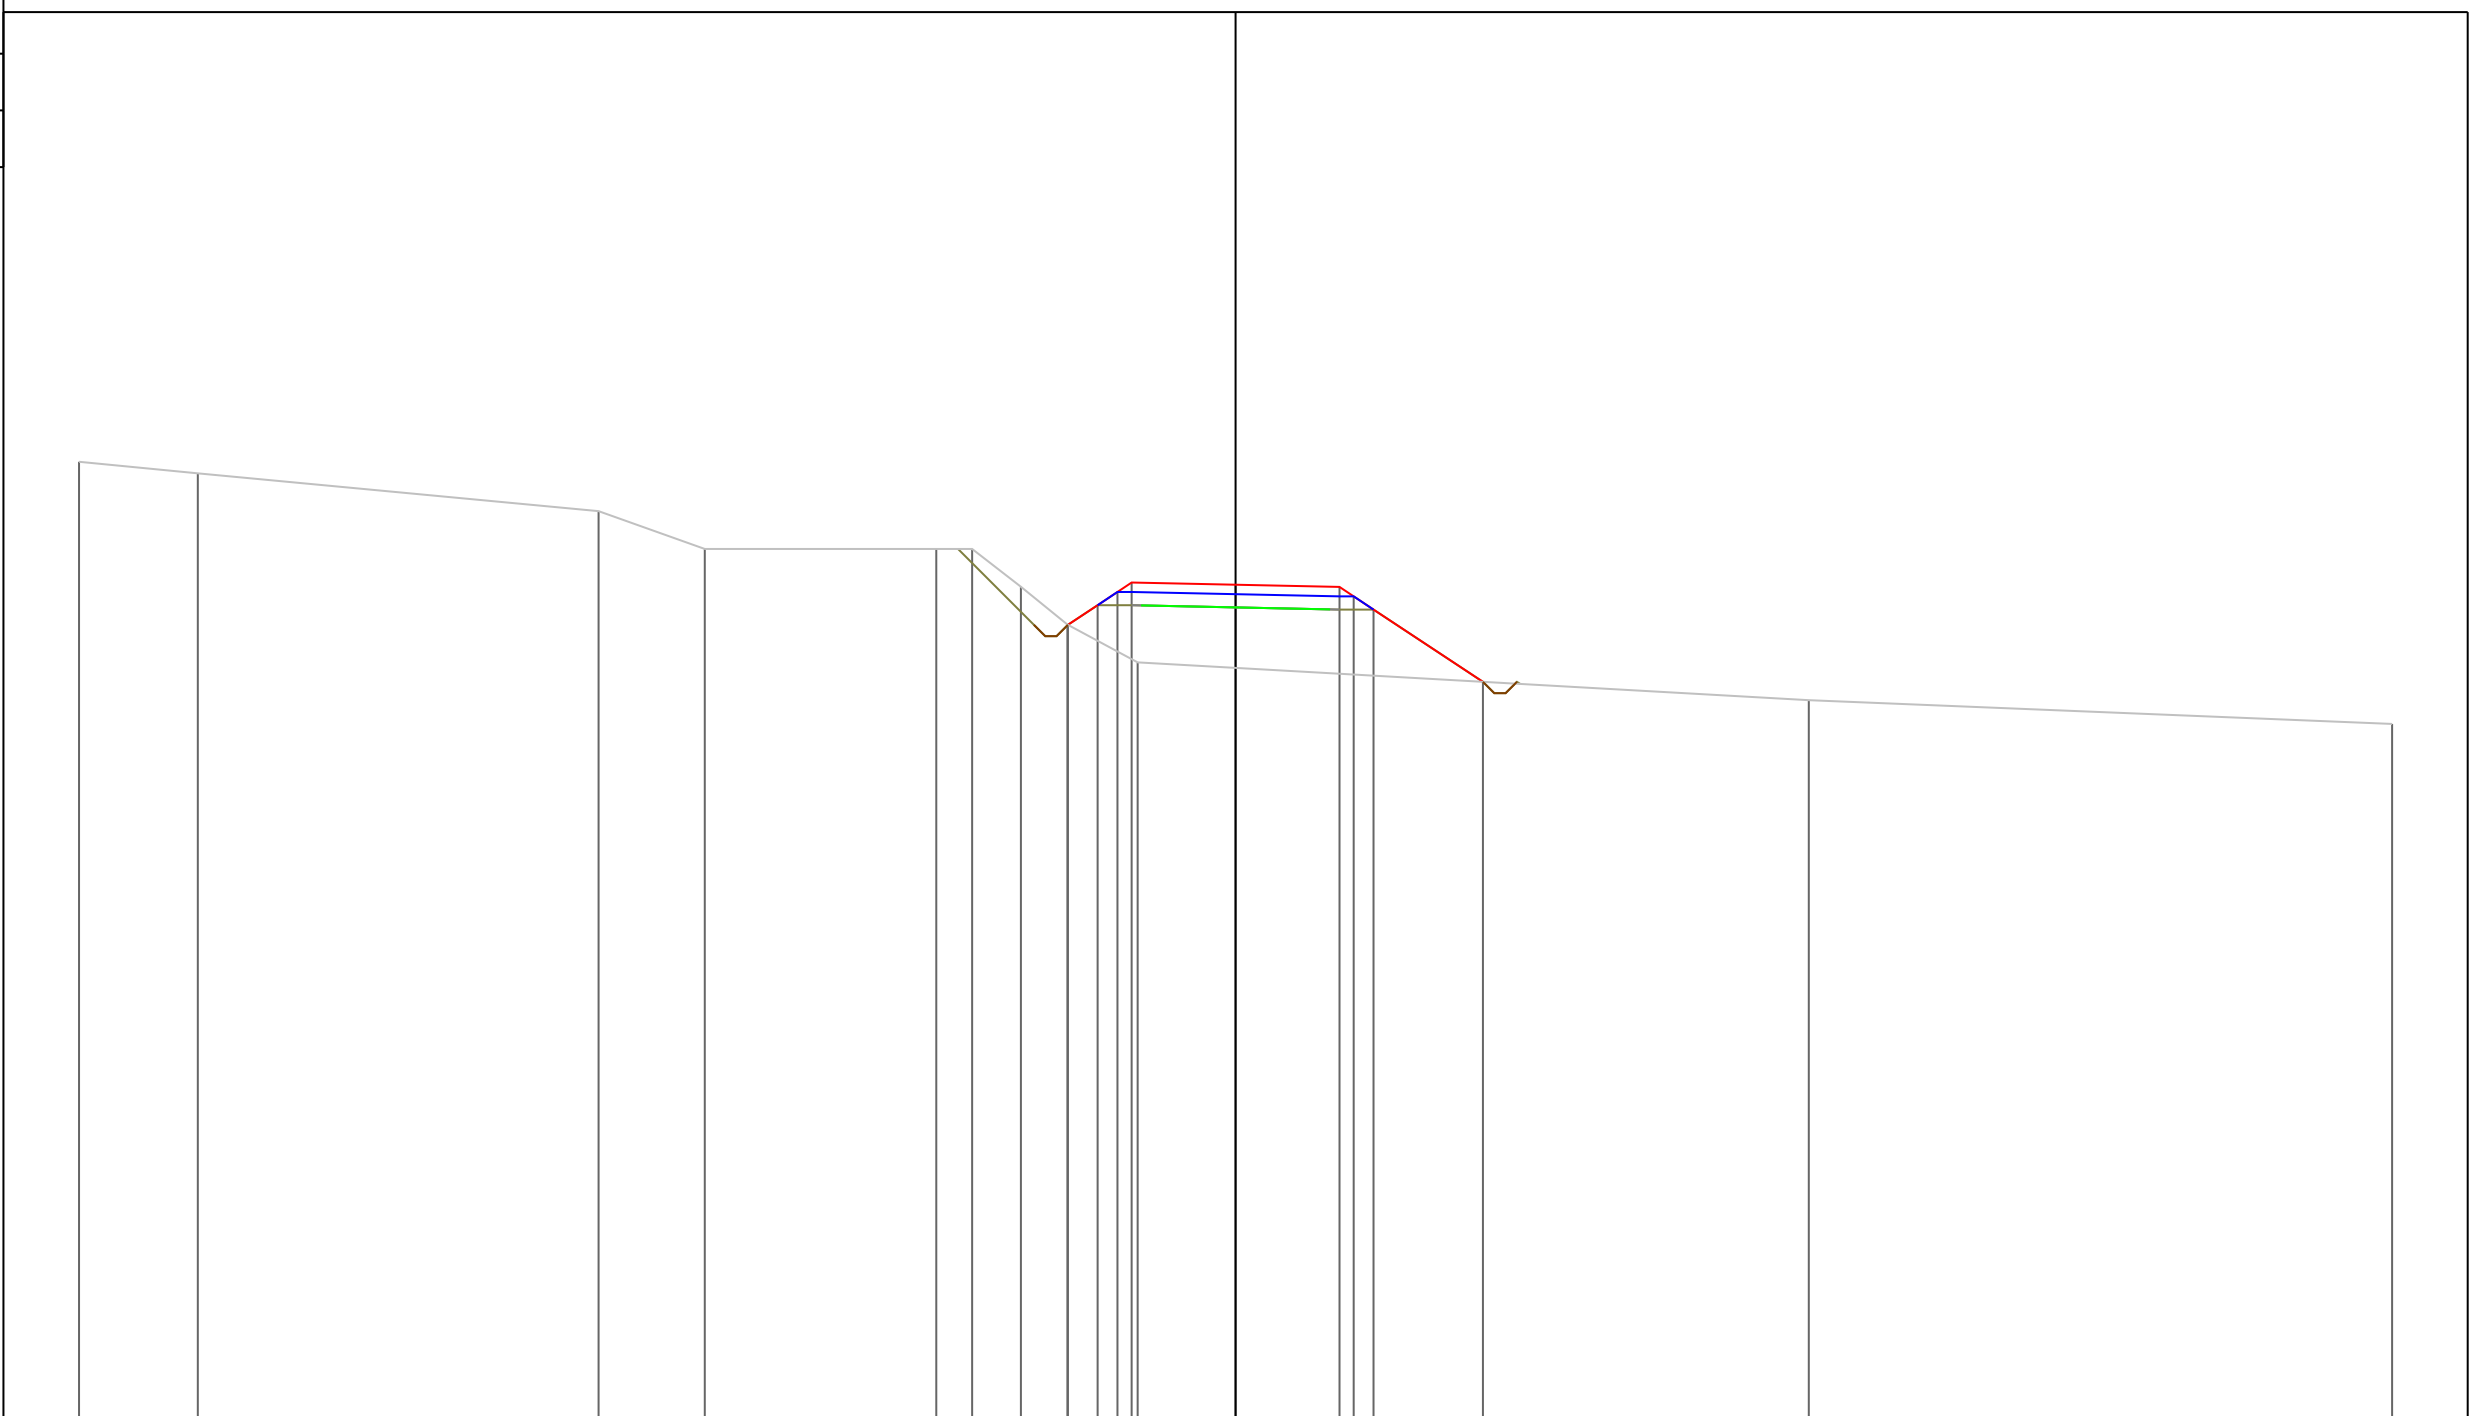


PROGRESSIVE TERRENO	-30.60	-27.46		-16.85	-14.04		-7.92	-6.97	-5.68	-4.45	-2.59			15.17		30.60		
PARZIALI TERRENO		3.14		10.61		2.81		6.12	0.95	1.29	1.23	1.86		17.76		15.43		
QUOTE TERRENO	104.31	104.00		103.00	102.00		102.00	102.00	101.00	100.00	99.00			98.00		97.37		
PROGRESSIVE PROGETTO										-4.44	-3.65	-3.13	-2.75	0.00		2.75		
PARZIALI PROGETTO									0.79	0.52	0.38	2.75		2.75	0.37	0.53	2.89	
QUOTE PROGETTO									99.99	100.51	100.86	101.11	101.05		101.00	100.75	100.40	98.49

PROFILO Asse11

SEZIONE 110

PROGRESSIVA 1090.00


A STERRO m² 0.30
B RIPORTO m² 14.59

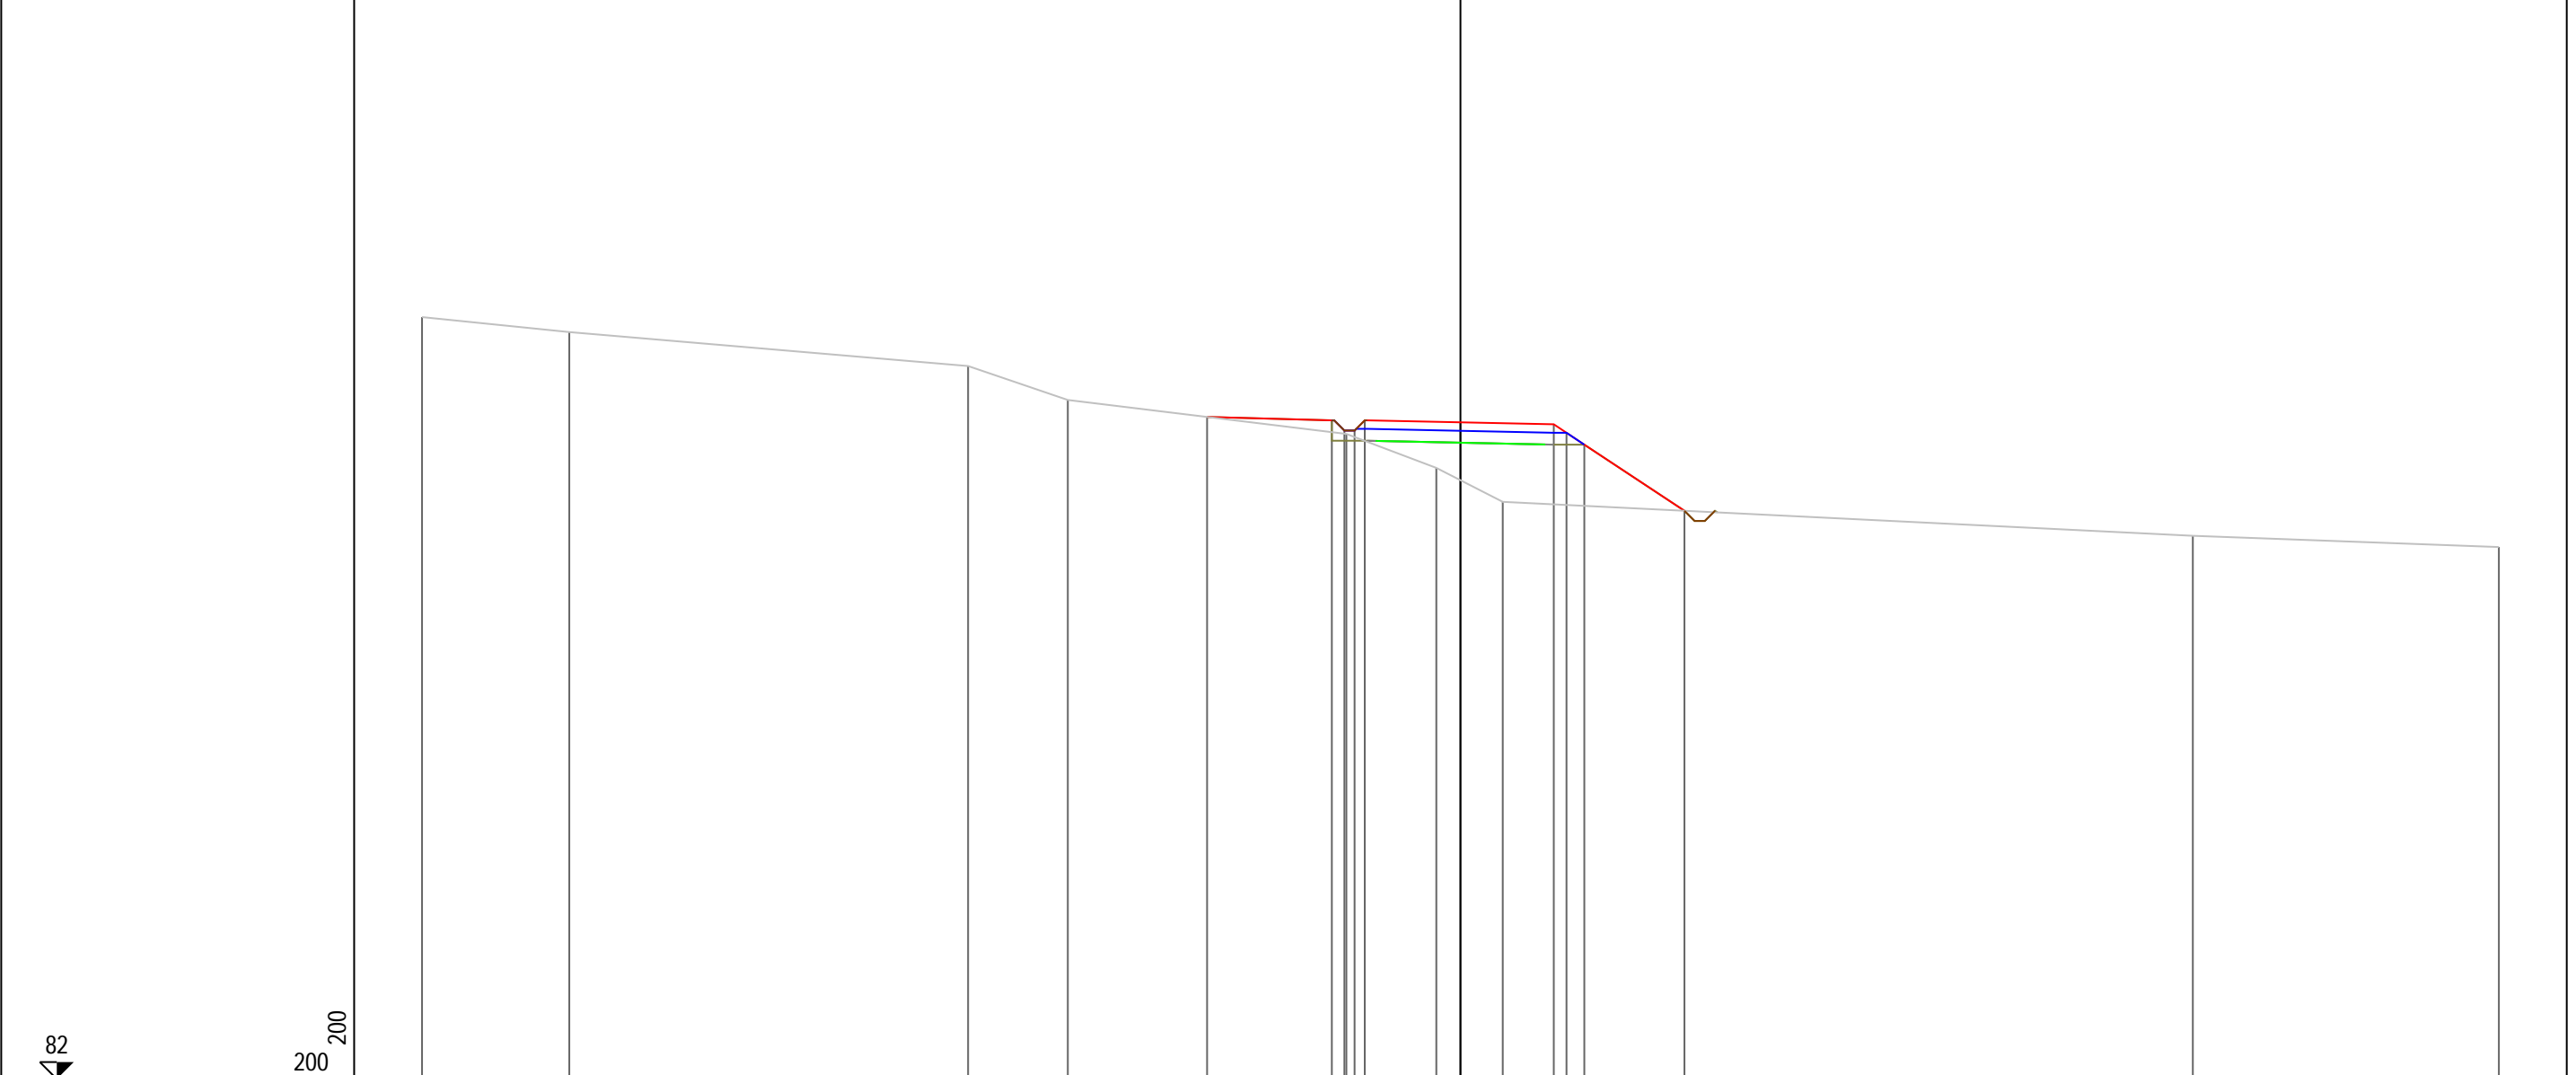

PROGRESSIVE TERRENO	-30.60	-26.26		-14.51	-11.57		-3.36	-0.71	1.25				21.58	30.60		
PARZIALI TERRENO		4.34		11.75	2.94		8.21	2.65	1.96			20.33		9.02		
QUOTE TERRENO	104.44	104.00		103.00	102.00		101.00	100.00	99.00				98.00	97.67		
PROGRESSIVE PROGETTO							-7.47	-3.79	-3.42	-3.12	-2.82	0.00	2.75	3.12	3.65	6.60
PARZIALI PROGETTO							3.68	0.37	0.30	0.30	2.82	2.75	0.37	0.53	2.95	
QUOTE PROGETTO							101.50	101.40	101.10	101.10	101.40	101.34	101.28	101.03	100.68	98.74

PROFILO Asse11
 SEZIONE 111
 PROGRESSIVA 1100.00
 A STERRO m² 1.12
 B RIPORTO m² 8.46

83
 200
 200

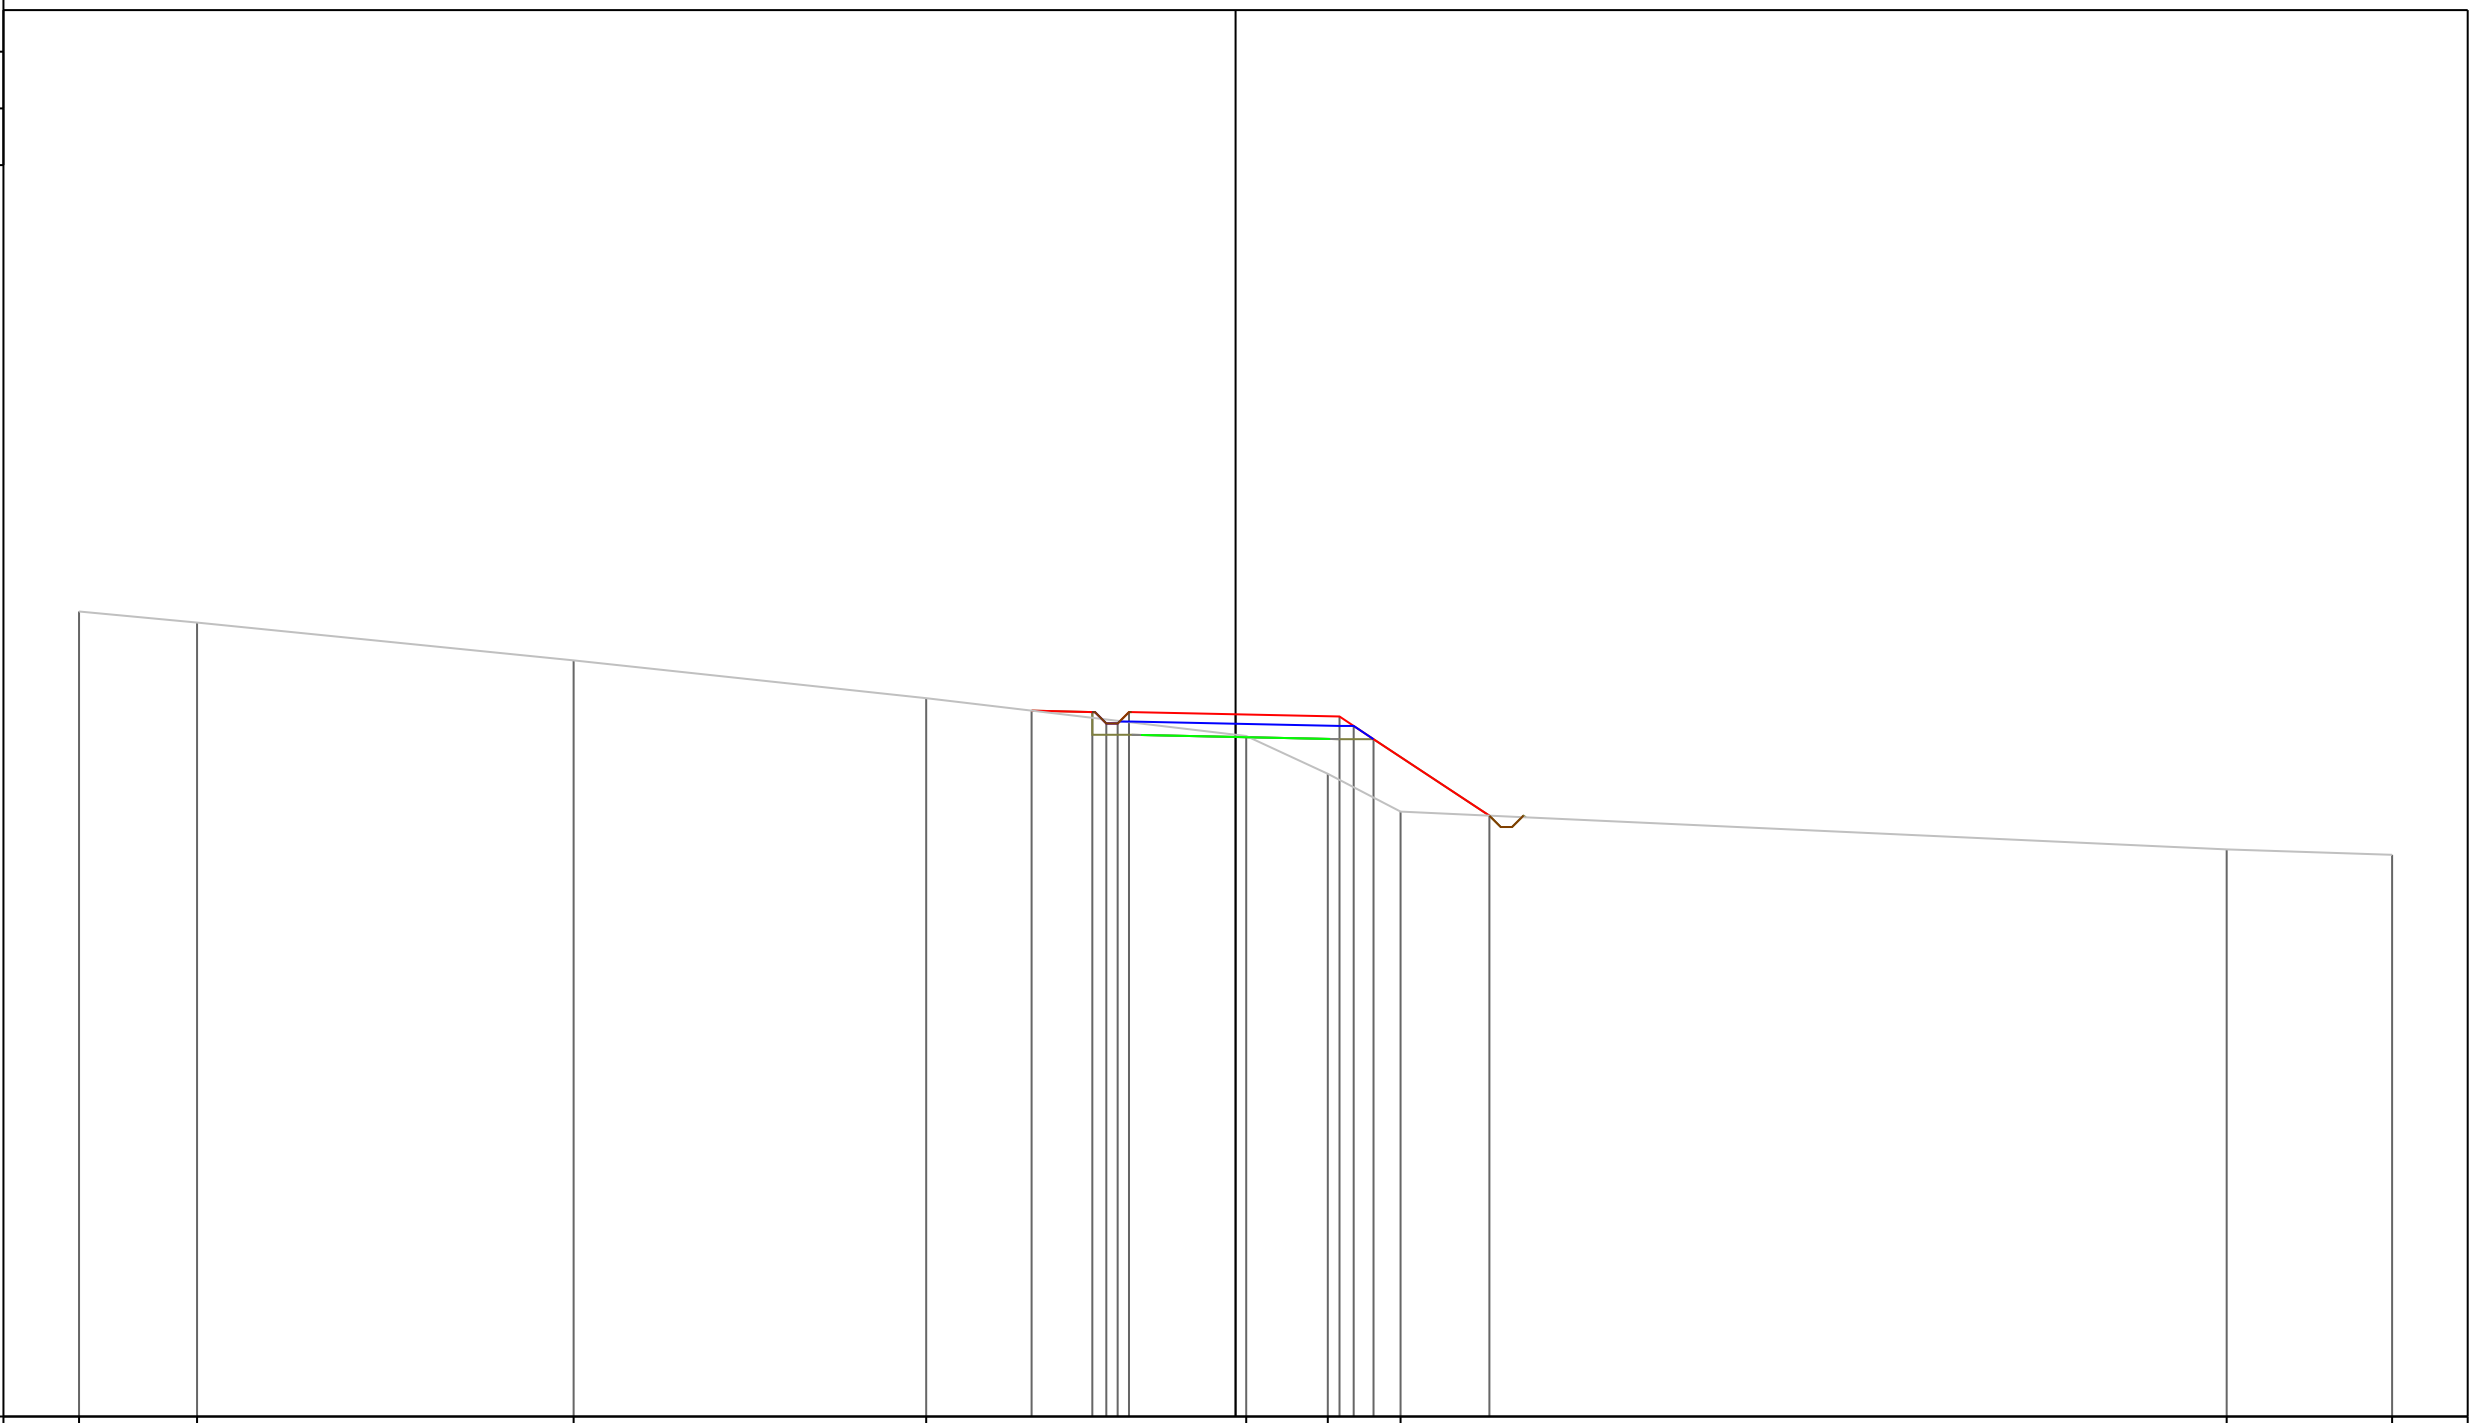


PROGRESSIVE TERRENO	-30.60	-27.48		-17.51		-8.19		0.28	2.44	4.37				26.22	30.60		
PARZIALI TERRENO	3.12		9.97		9.32		8.47	2.16	1.93			21.85		4.38			
QUOTE TERRENO	104.29	104.00		103.00		102.00		101.00	100.00	99.00				98.00	97.86		
PROGRESSIVE PROGETTO							-5.40	0.00	2.75	3.12	3.65		6.72				
PARZIALI PROGETTO							1.61	0.37	0.30	0.30	2.82	2.75	0.37	0.53	3.07		
QUOTE PROGETTO							101.67	101.63	101.33	101.33	101.63		101.57	101.52	101.27	100.92	98.89

PROFILO Asse11

SEZIONE 113

PROGRESSIVA 1120.00

A STERRO m² 2.60
B RIPORTO m² 2.21

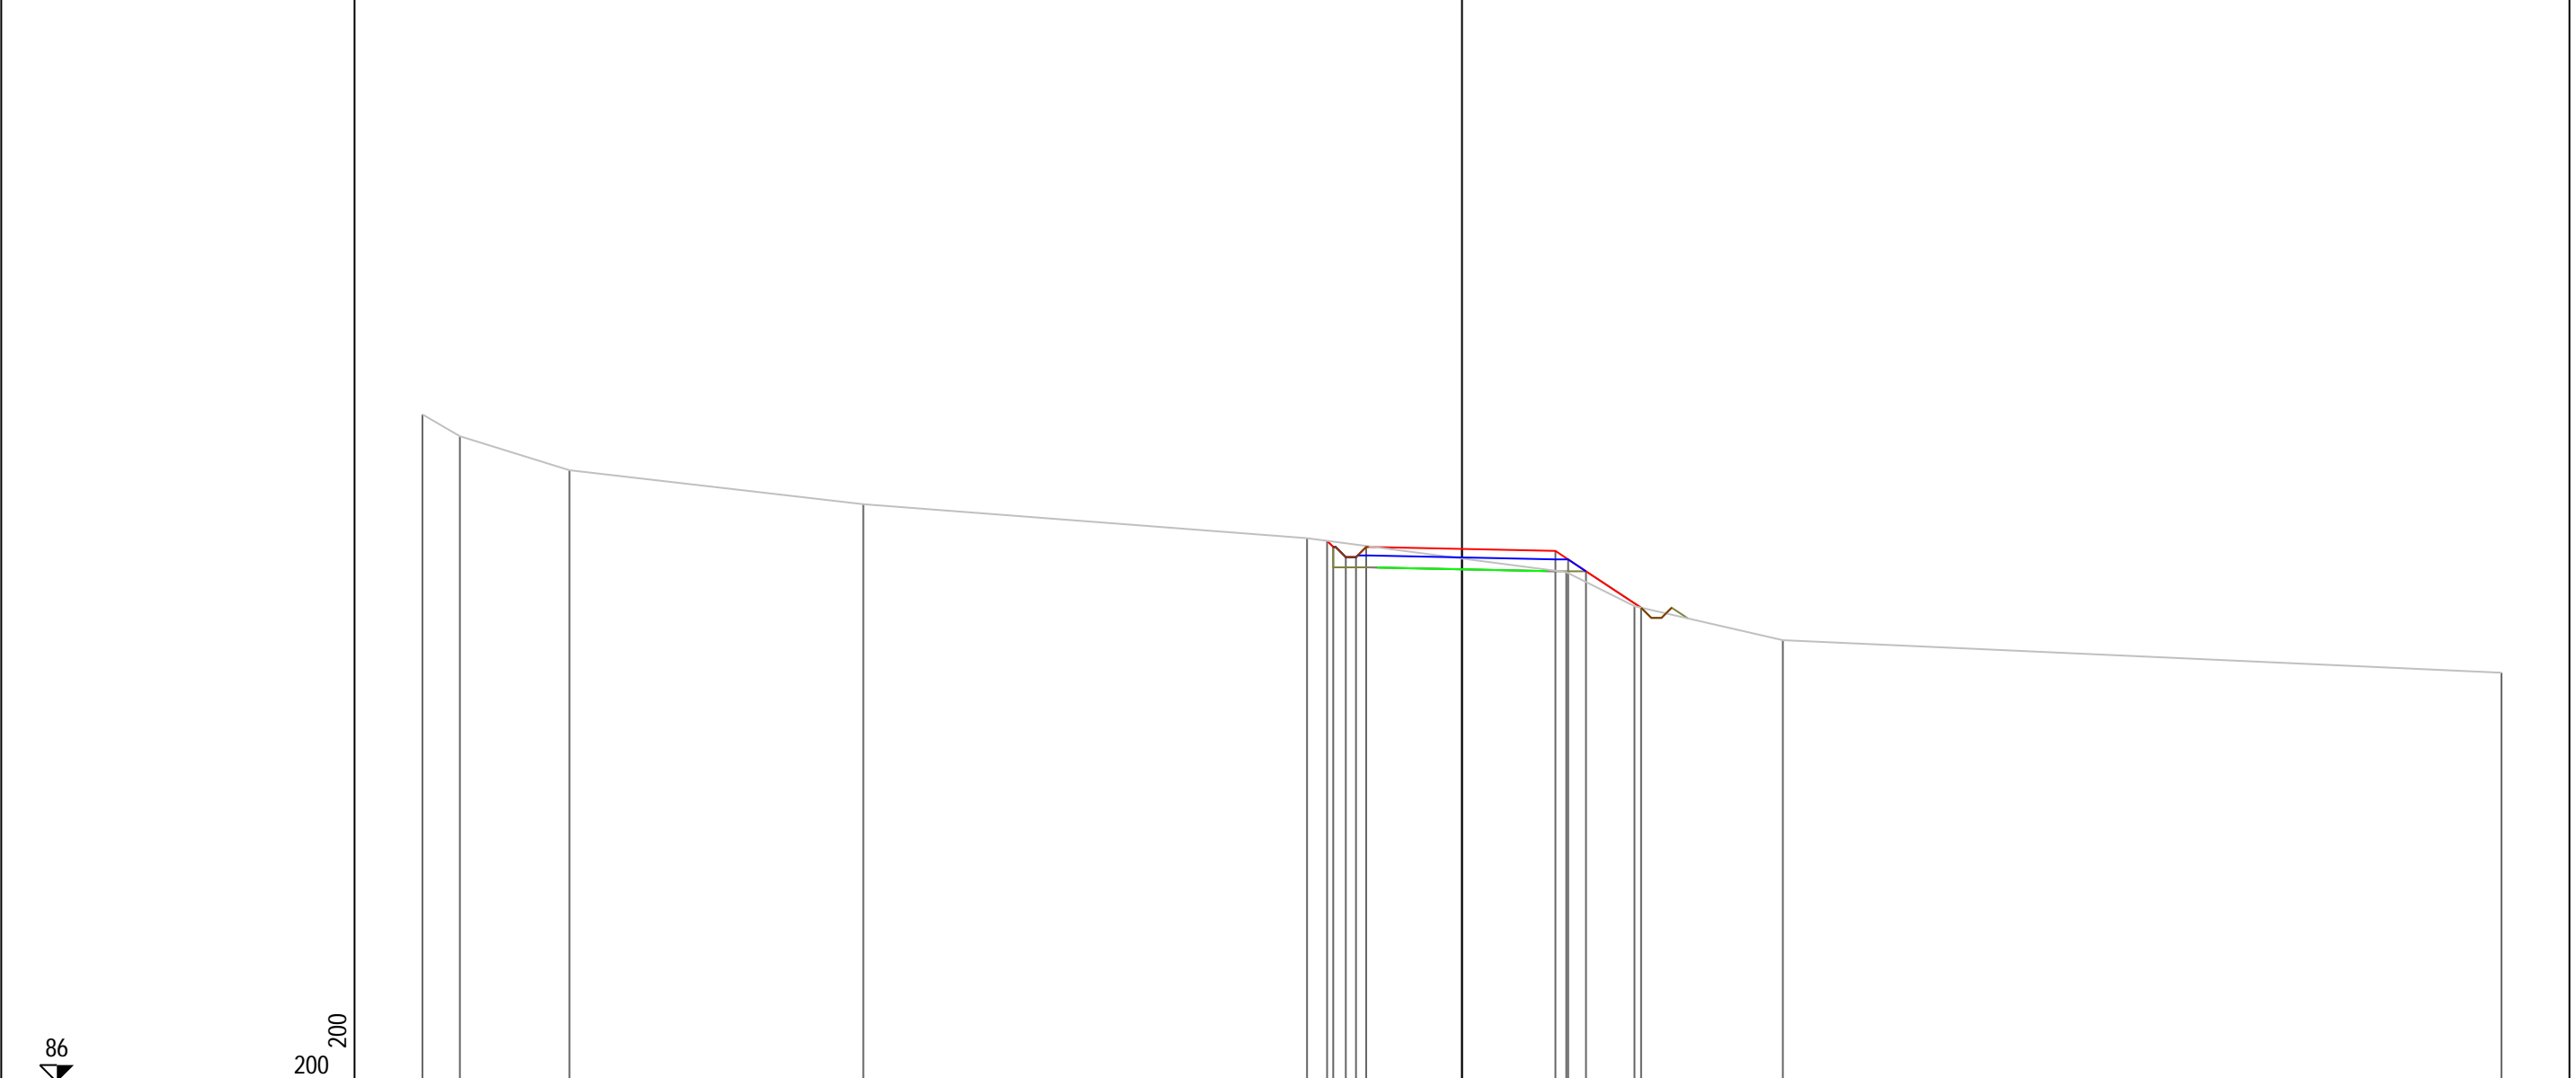


PROGRESSIVE TERRENO	-30.60	-29.50	-26.27		-17.62		-4.56		3.07	5.08	9.45		30.60			
PARZIALI TERRENO	1.10	3.23		8.65		13.06		7.63	2.01	4.37		21.15				
QUOTE TERRENO	105.64	105.00	104.00		103.00		102.00		101.00	100.00	99.00		98.04			
PROGRESSIVE PROGETTO							-3.97		0.00	2.75	3.12	3.65	5.27			
PARZIALI PROGETTO							0.18	0.37	0.30	0.30	2.82	2.75	0.37	0.53	1.62	
QUOTE PROGETTO							101.92	101.74	101.44	101.44	101.74	101.68	101.63	101.38	101.03	99.96

PROFILO Asse11

SEZIONE 114

PROGRESSIVA 1130.00


A STERRO m² 4.06
 B RIPORTO m² 0.81

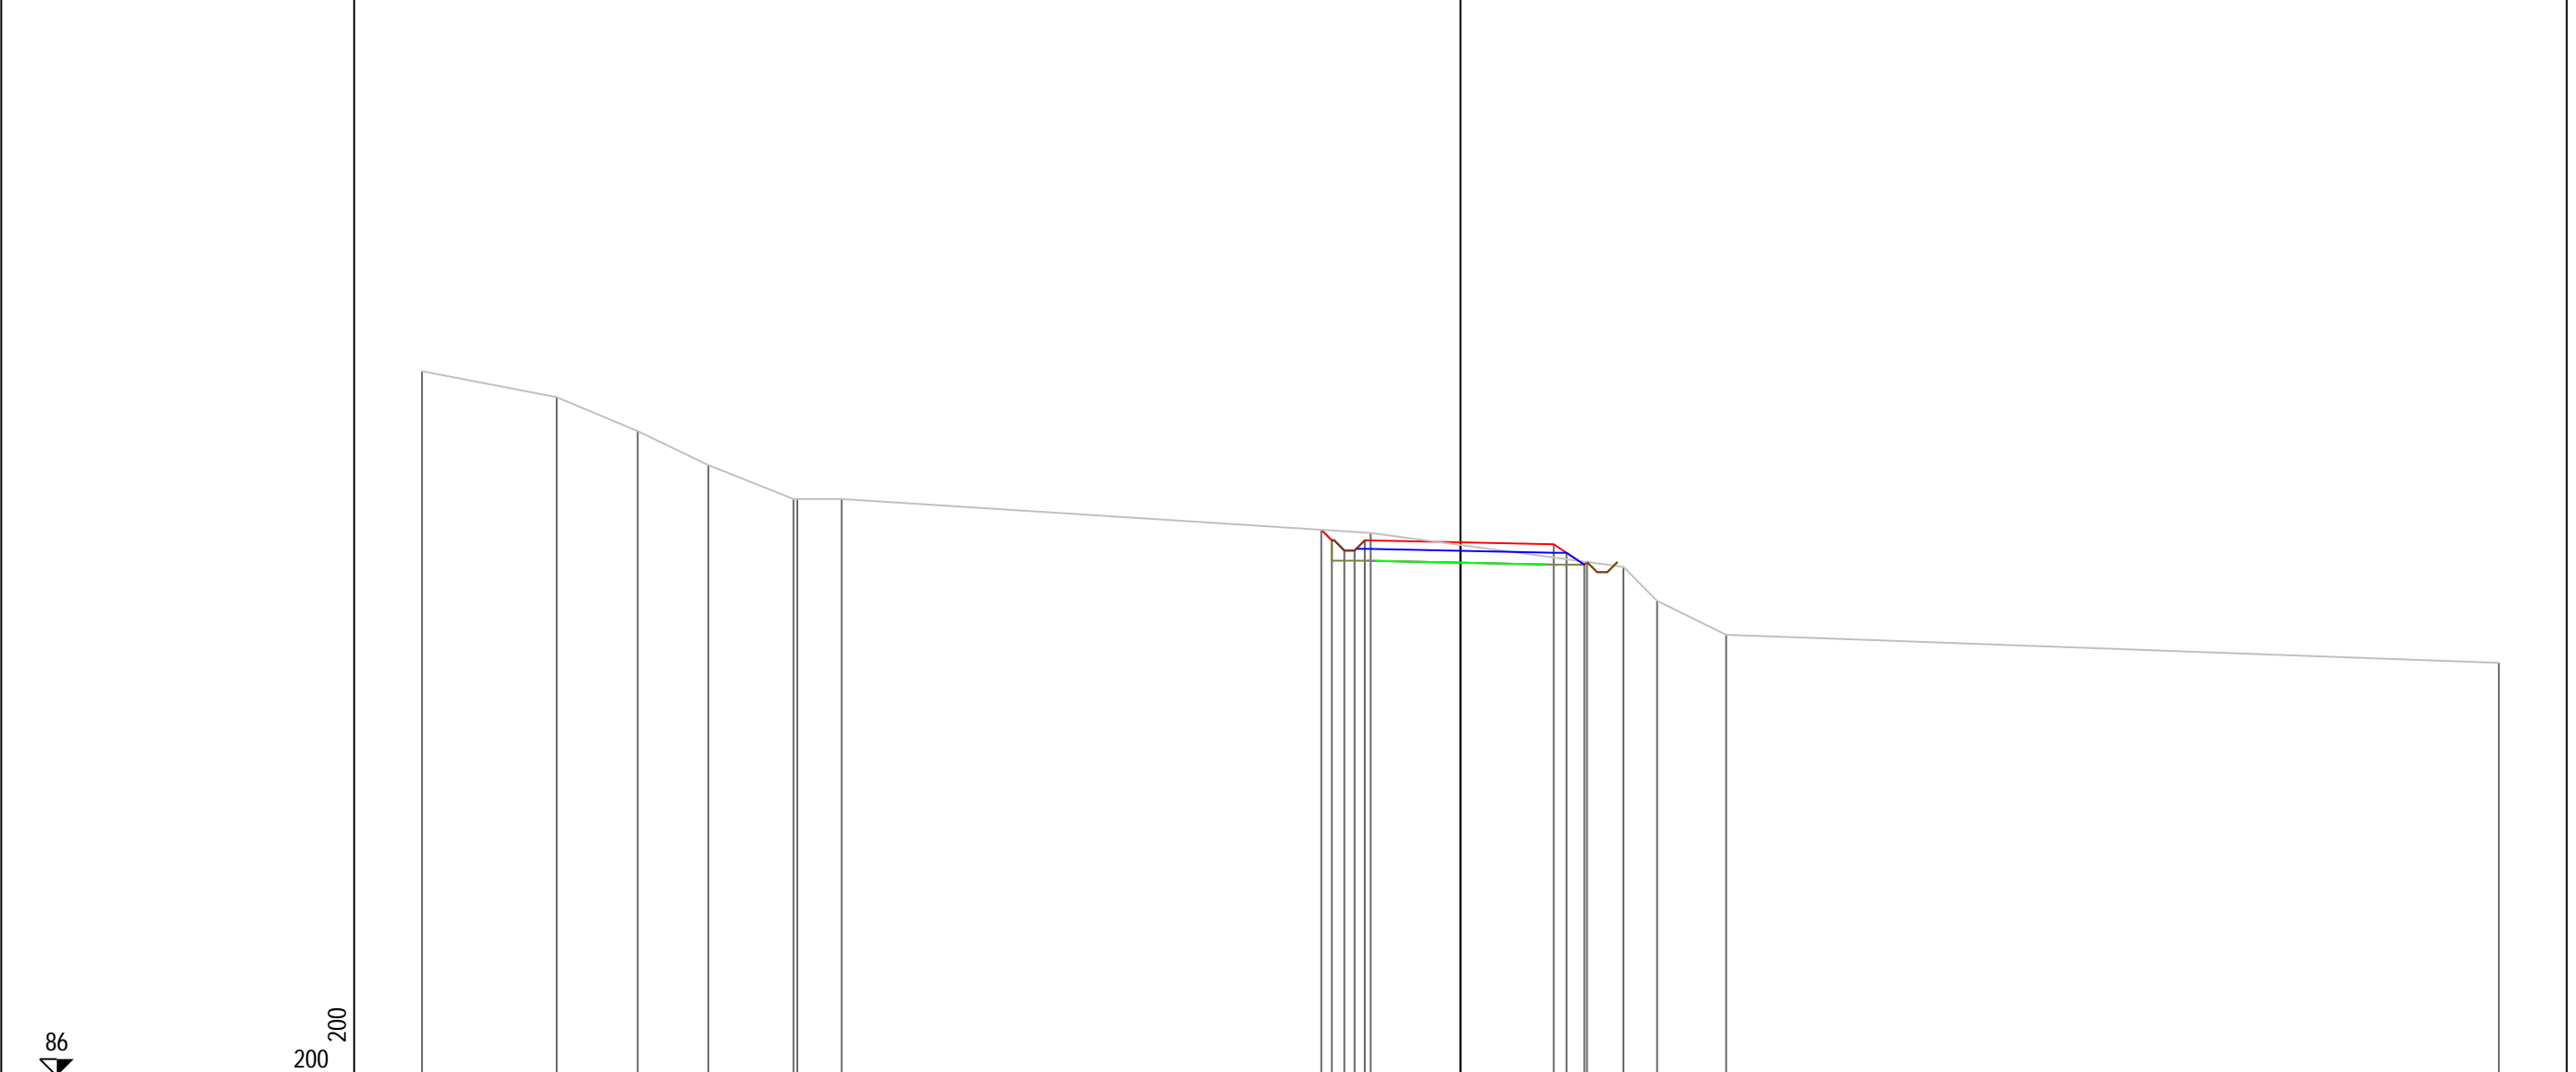

PROGRESSIVE TERRENO	-30.60	-26.63	-24.24	-22.16	-19.65	-19.54	-18.23	-2.65	4.80	5.79	7.83	30.60	
PARZIALI TERRENO	3.97	2.39	2.08	2.51	0.11	1.31	15.58	7.45	0.99	2.04	22.77		
QUOTE TERRENO	106.76	106.00	105.00	104.00	103.00	103.00	103.00	102.00	101.00	100.00	99.00	98.17	
PROGRESSIVE PROGETTO								4.10	0.00	2.75	3.12	3.65	3.73
PARZIALI PROGETTO								0.31	2.82	2.75	0.37	0.53	0.08
QUOTE PROGETTO								102.09	101.72	101.67	101.42	101.07	101.14

PROFILO Asse11
 SEZIONE 115
 PROGRESSIVA 1140.00
 A STERRO m² 3.65
 B RIPORTO m² 1.52

87
 200
 200

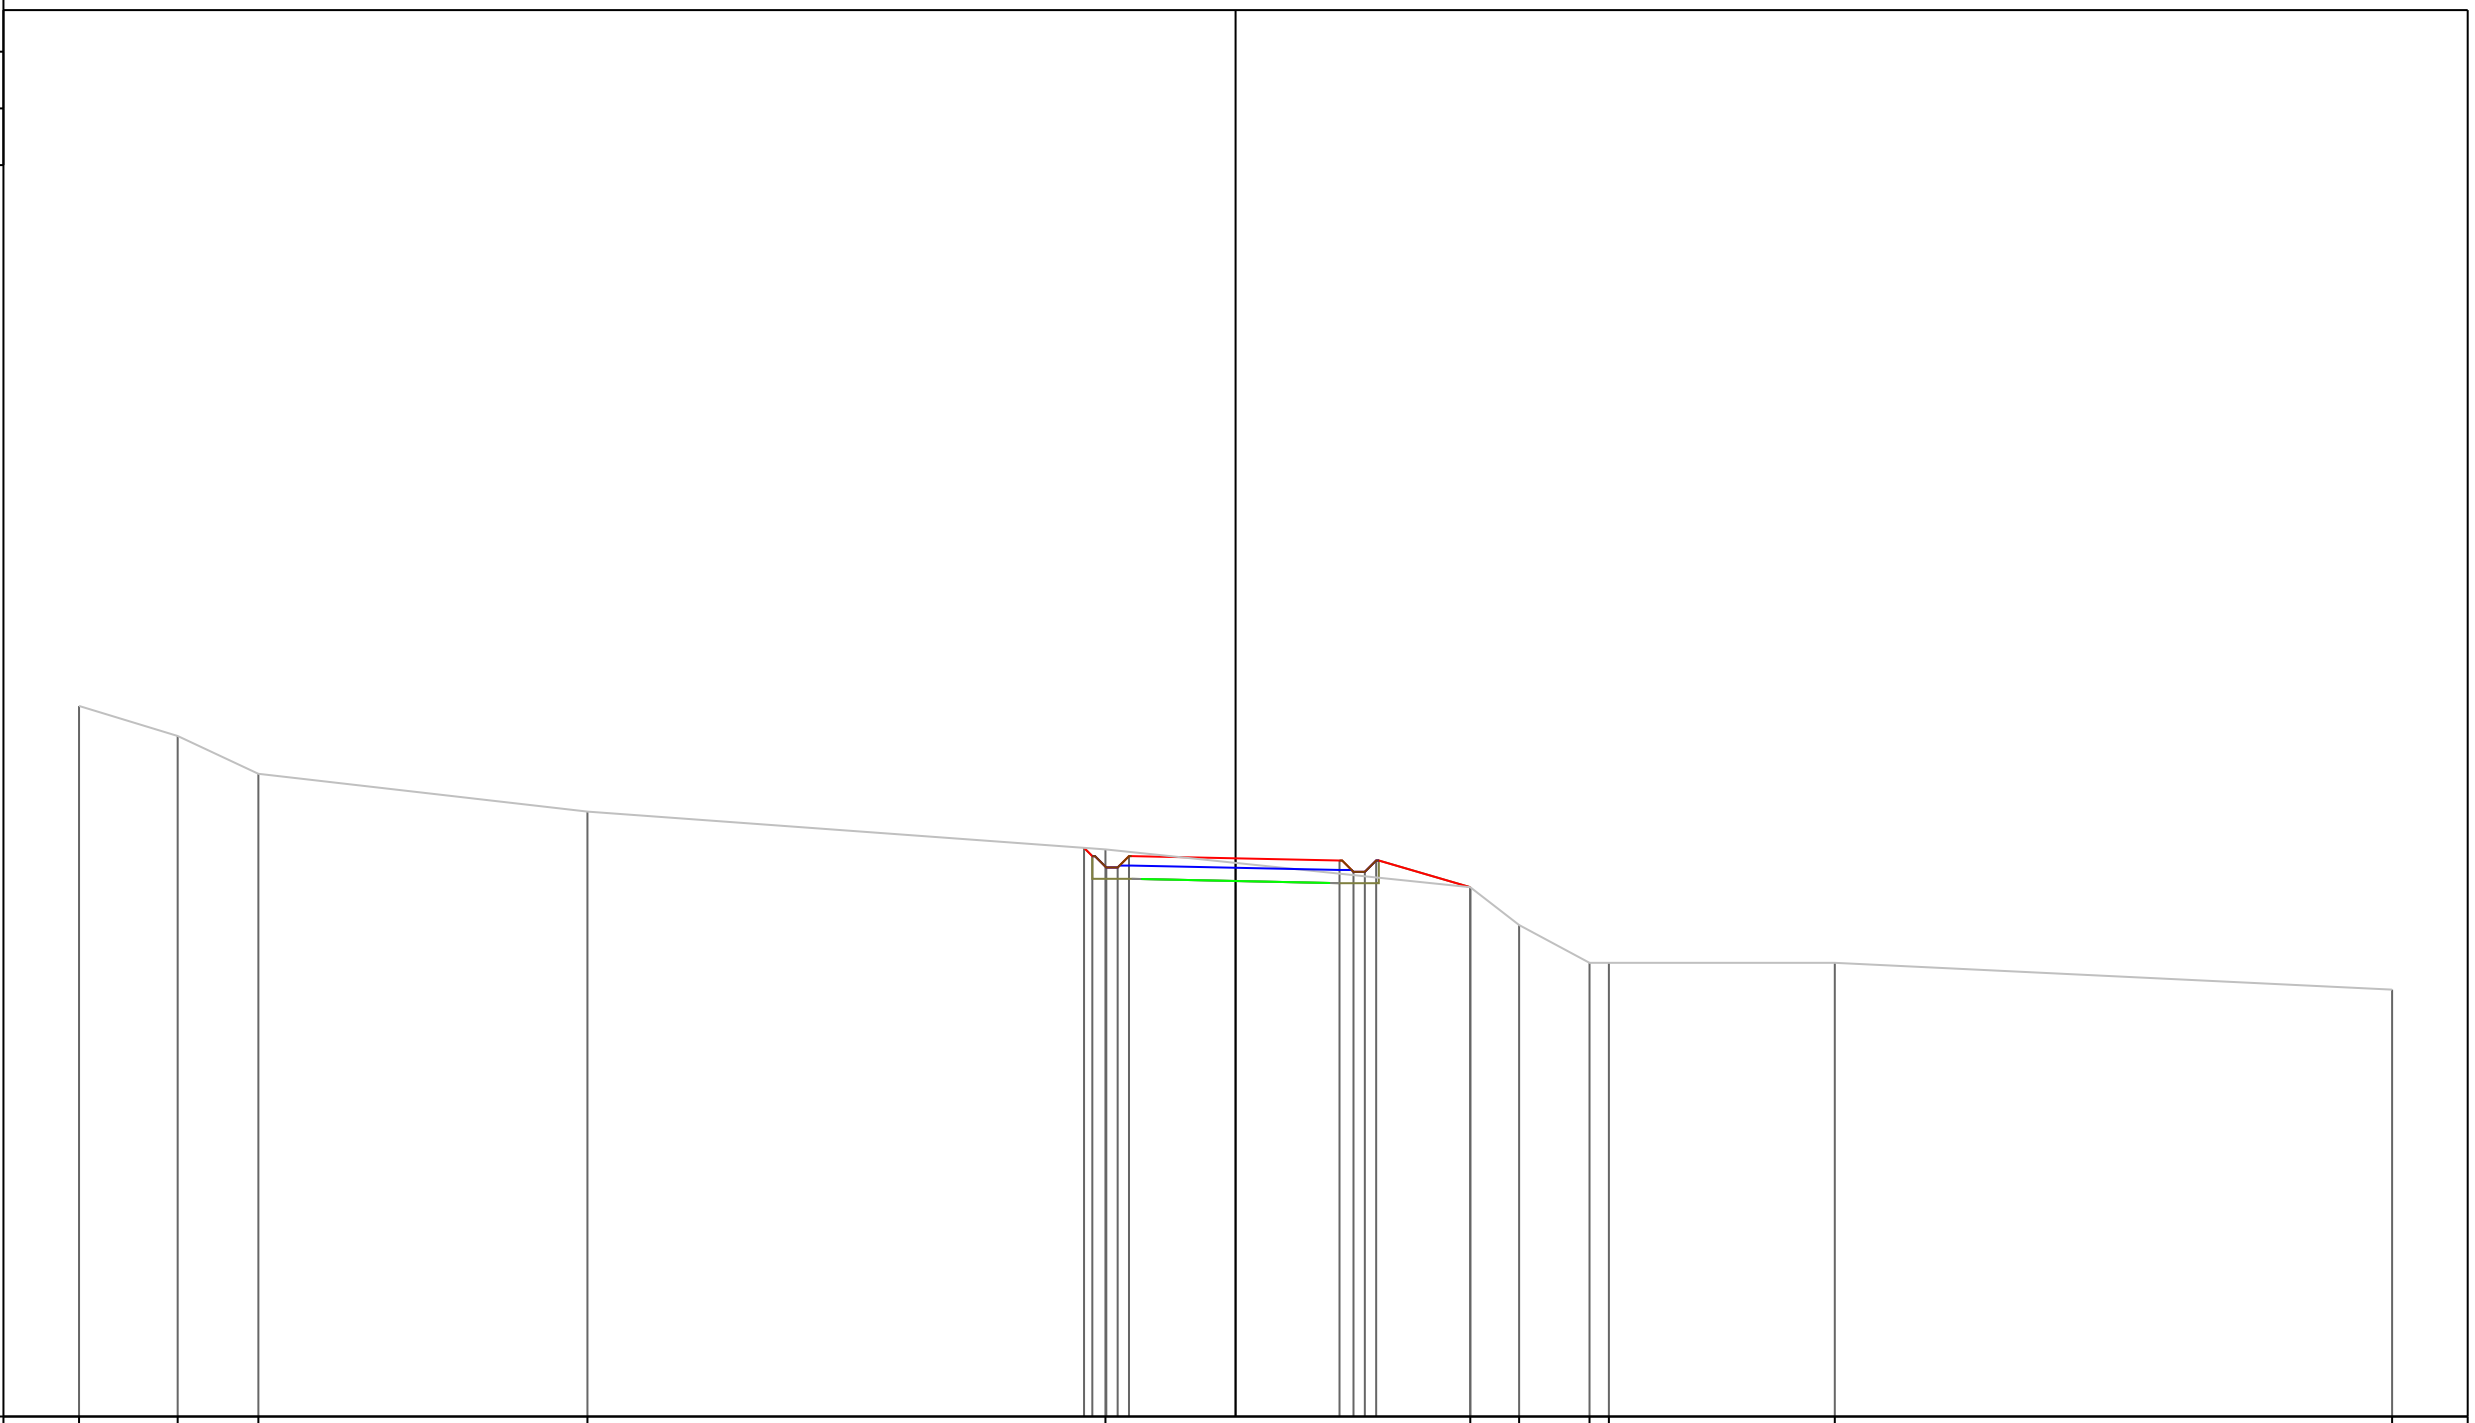


PROGRESSIVE TERRENO	-30.60	-27.99	-25.86		-17.15		-3.44			6.21	7.50	9.36	9.88		15.85		30.60
PARZIALI TERRENO	2.61	2.13		8.71		13.71			9.65	1.29	1.86	0.52		5.97		14.75	
QUOTE TERRENO	105.79	105.00	104.00		103.00		102.00			101.00	100.00	99.00	99.00		99.00		98.29
PROGRESSIVE PROGETTO							-4.01										
PARZIALI PROGETTO							0.22	0.37	0.30	0.30	2.82		2.75	0.37	0.30	0.30	2.49
QUOTE PROGETTO							102.04	101.82	101.52	101.52	101.82		101.76	101.71	101.41	101.41	101.71

PROFILO Asse11

SEZIONE 116

PROGRESSIVA 1150.00


A STERRO m² 4.28
 B RIPORTO m² 1.11

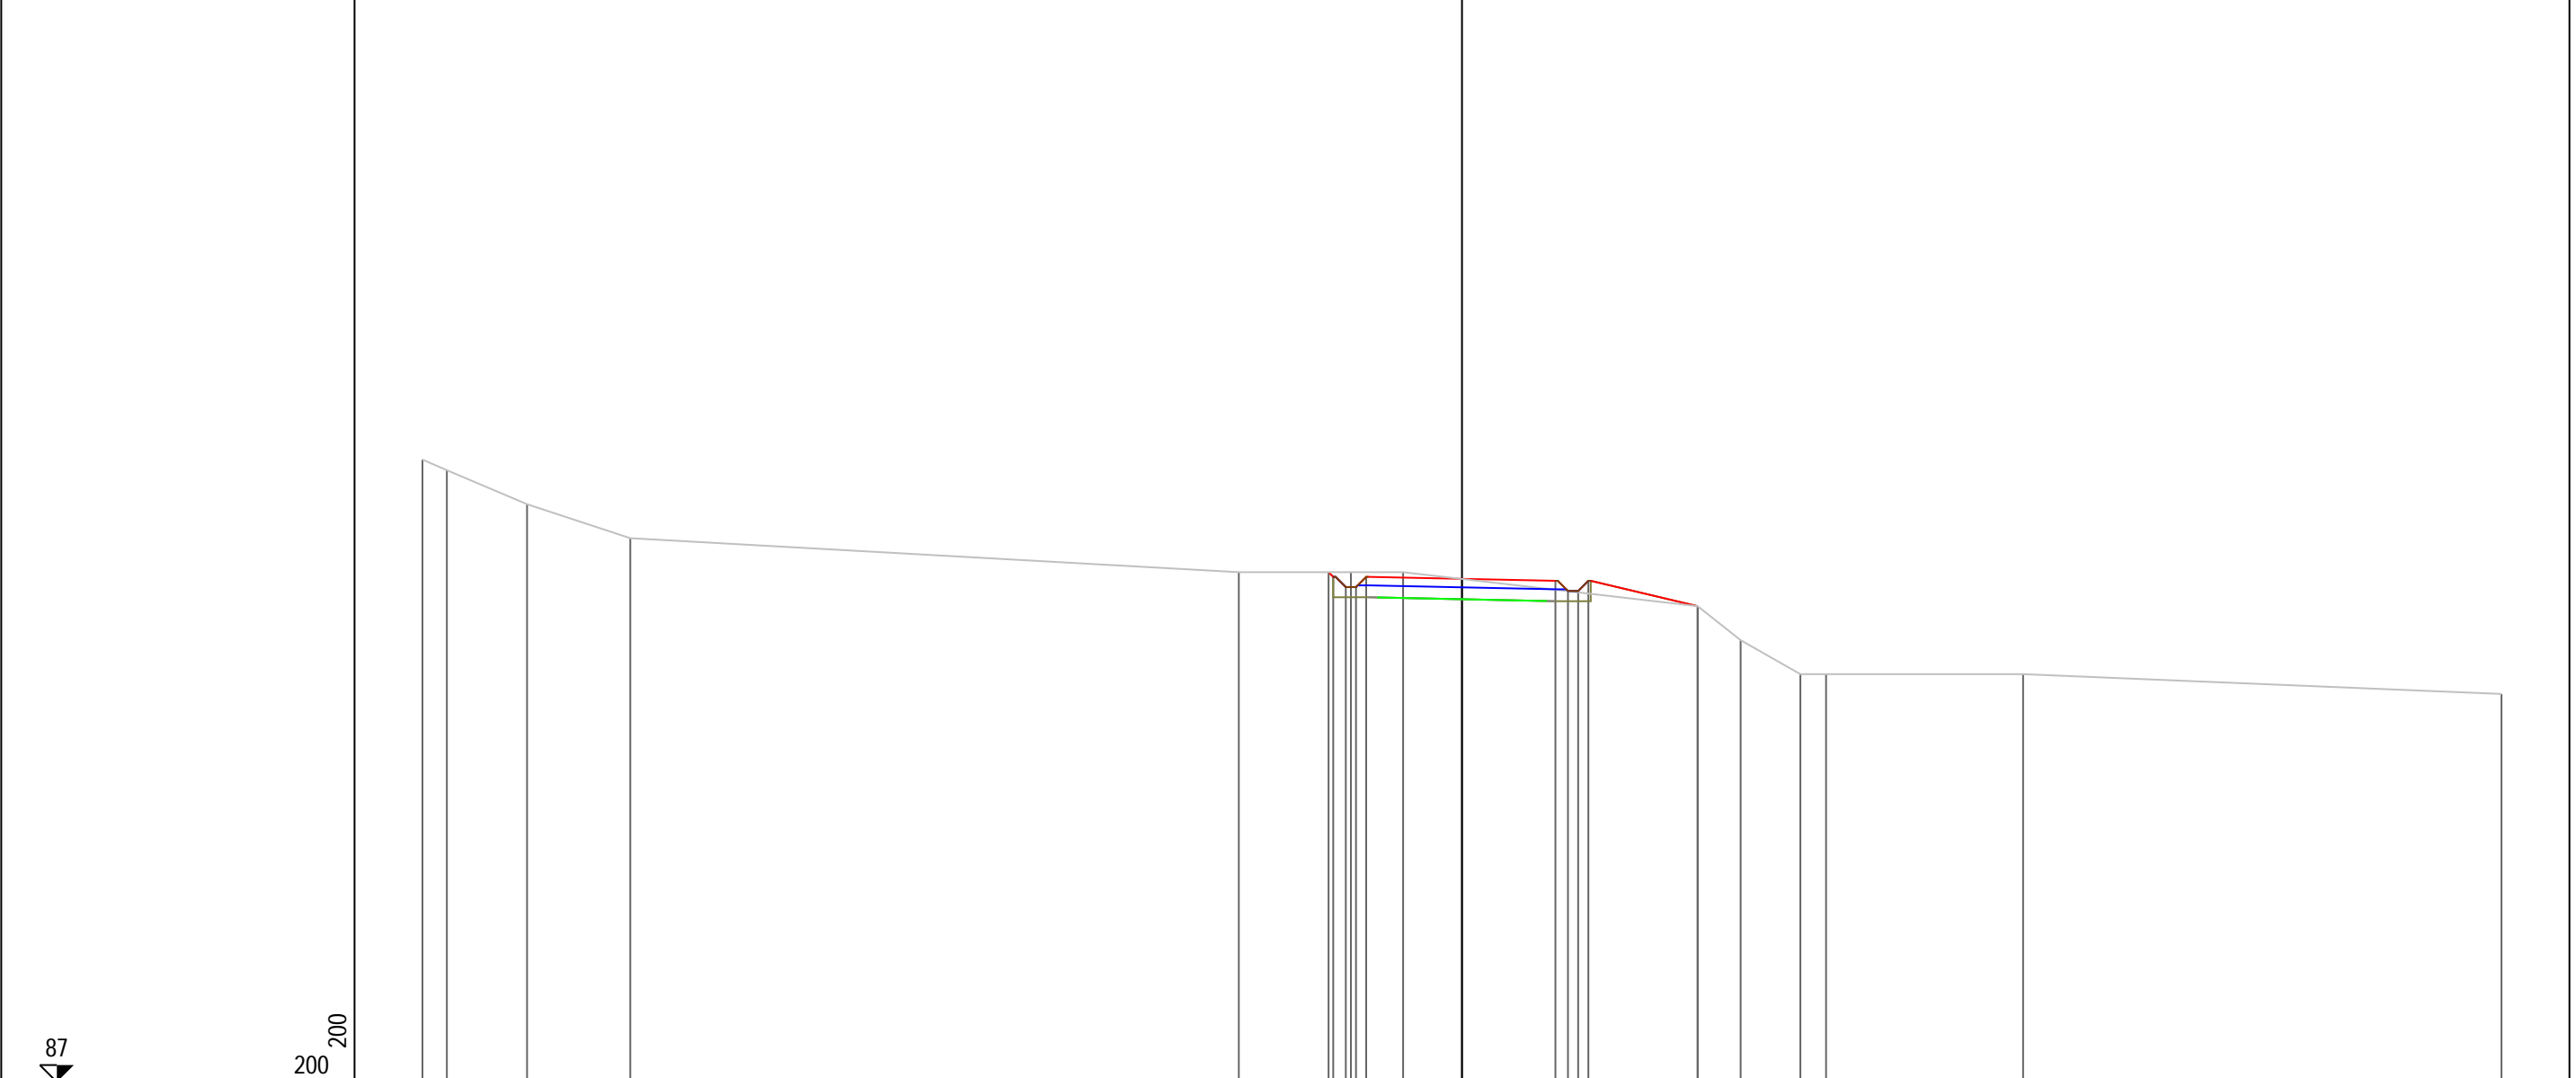

PROGRESSIVE TERRENO	-30.60	-29.88	-27.52	-24.48		-6.57	-3.27	-1.73		6.94	8.20	9.96	10.72		16.52		30.60	
PARZIALI TERRENO	0.72	2.36	3.04		17.91		3.30	1.54		8.67	1.26	1.76	0.76		5.80		14.08	
QUOTE TERRENO	105.31	105.00	104.00	103.00		102.00	102.00	102.00		101.00	100.00	99.00	99.00		99.00		98.42	
PROGRESSIVE PROGETTO							-3.93	-3.79	-3.42	-3.12	-2.82	0.00		2.75	3.12	3.42	3.72	6.94
PARZIALI PROGETTO							0.14	0.37	0.30	0.30	2.82		2.75	0.37	0.30	0.30	3.22	
QUOTE PROGETTO							102.00	101.86	101.56	101.56	101.86	101.80		101.75	101.45	101.45	101.75	101.00

PROFILO Asse11
 SEZIONE 117
 PROGRESSIVA 1160.00
 A STERRO m² 2.23
 B RIPORTO m² 2.16


87
 200 200

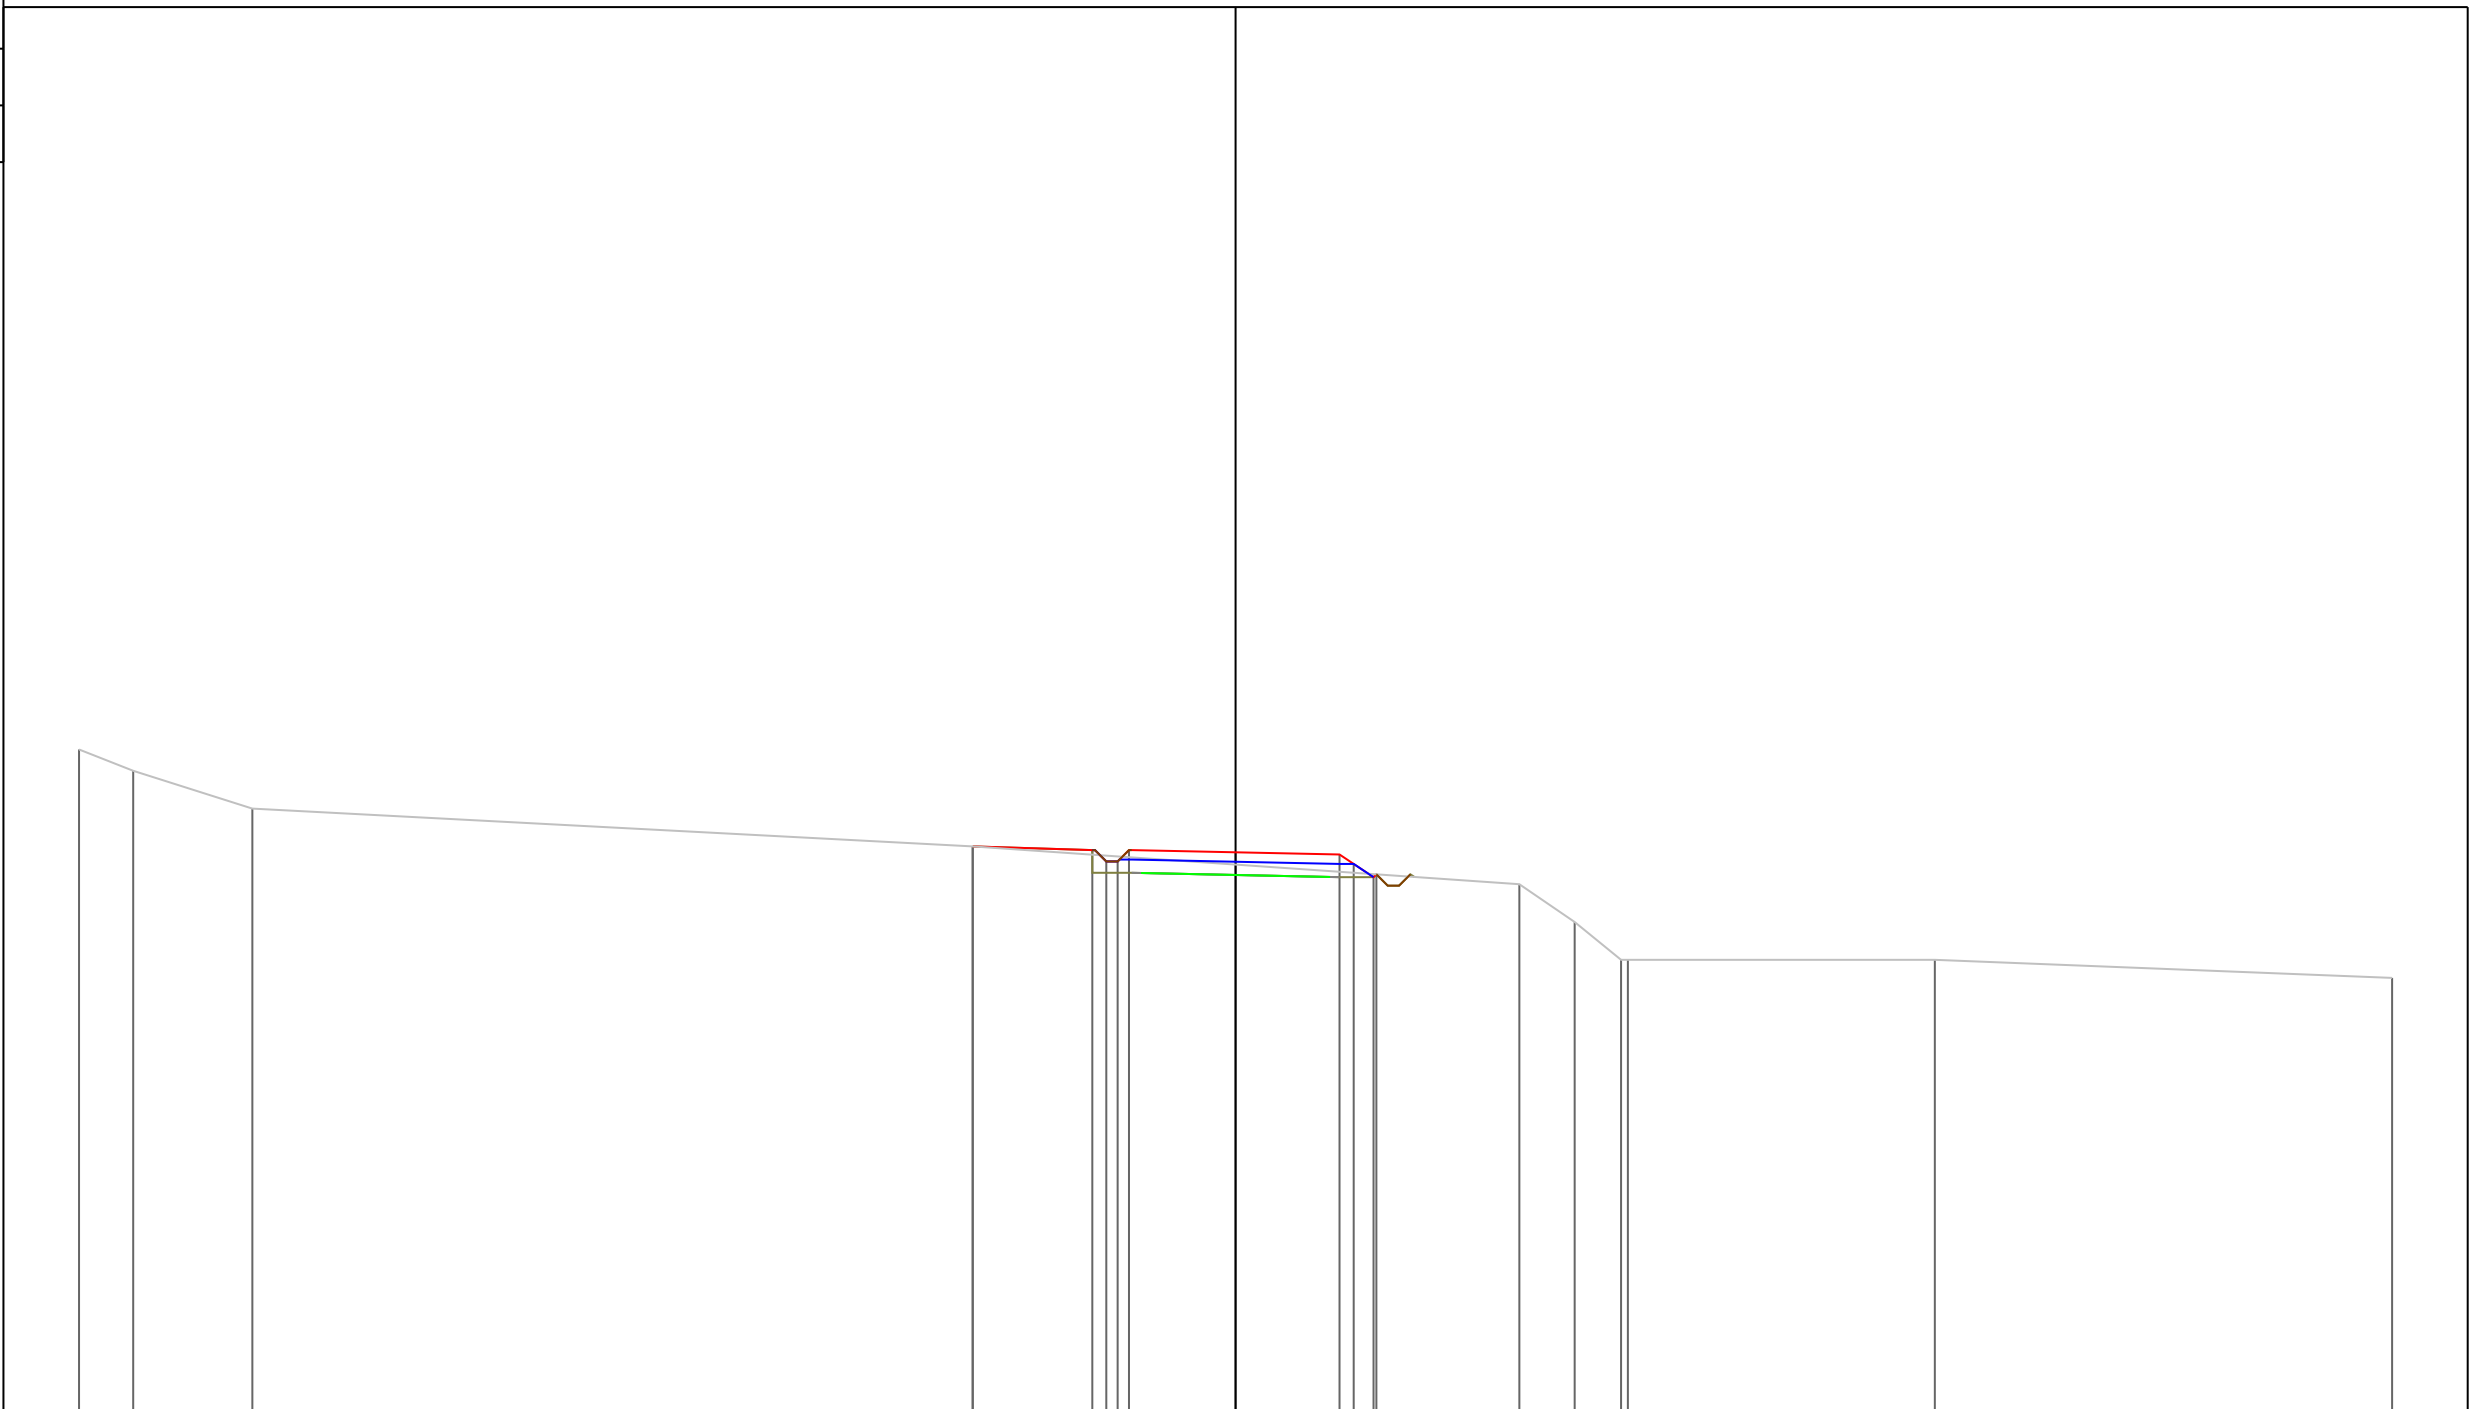

PROGRESSIVE TERRENO	-30.60	-29.17	-26.01		-6.96				7.51	8.97	10.20	10.38		18.50		30.60
PARZIALI TERRENO	1.43	3.16		19.05				14.47		1.46	1.23	0.18		8.12		12.10
QUOTE TERRENO	104.56	104.00	103.00		102.00				101.00	100.00	99.00	99.00		99.00		98.52
PROGRESSIVE PROGETTO					-6.96	-3.79	-3.42	-3.12	-2.82	0.00	2.75	3.13	3.65	3.73		
PARZIALI PROGETTO					3.17	0.37	0.30	0.30	2.82	2.75	0.38	0.52	0.08			
QUOTE PROGETTO					102.00	101.90	101.60	101.60	101.90	101.84	101.79	101.54	101.19	101.26		

PROFILO Asse11
 SEZIONE 118
 PROGRESSIVA 1170.00
 A STERRO m² 5.61


86
 200
 200

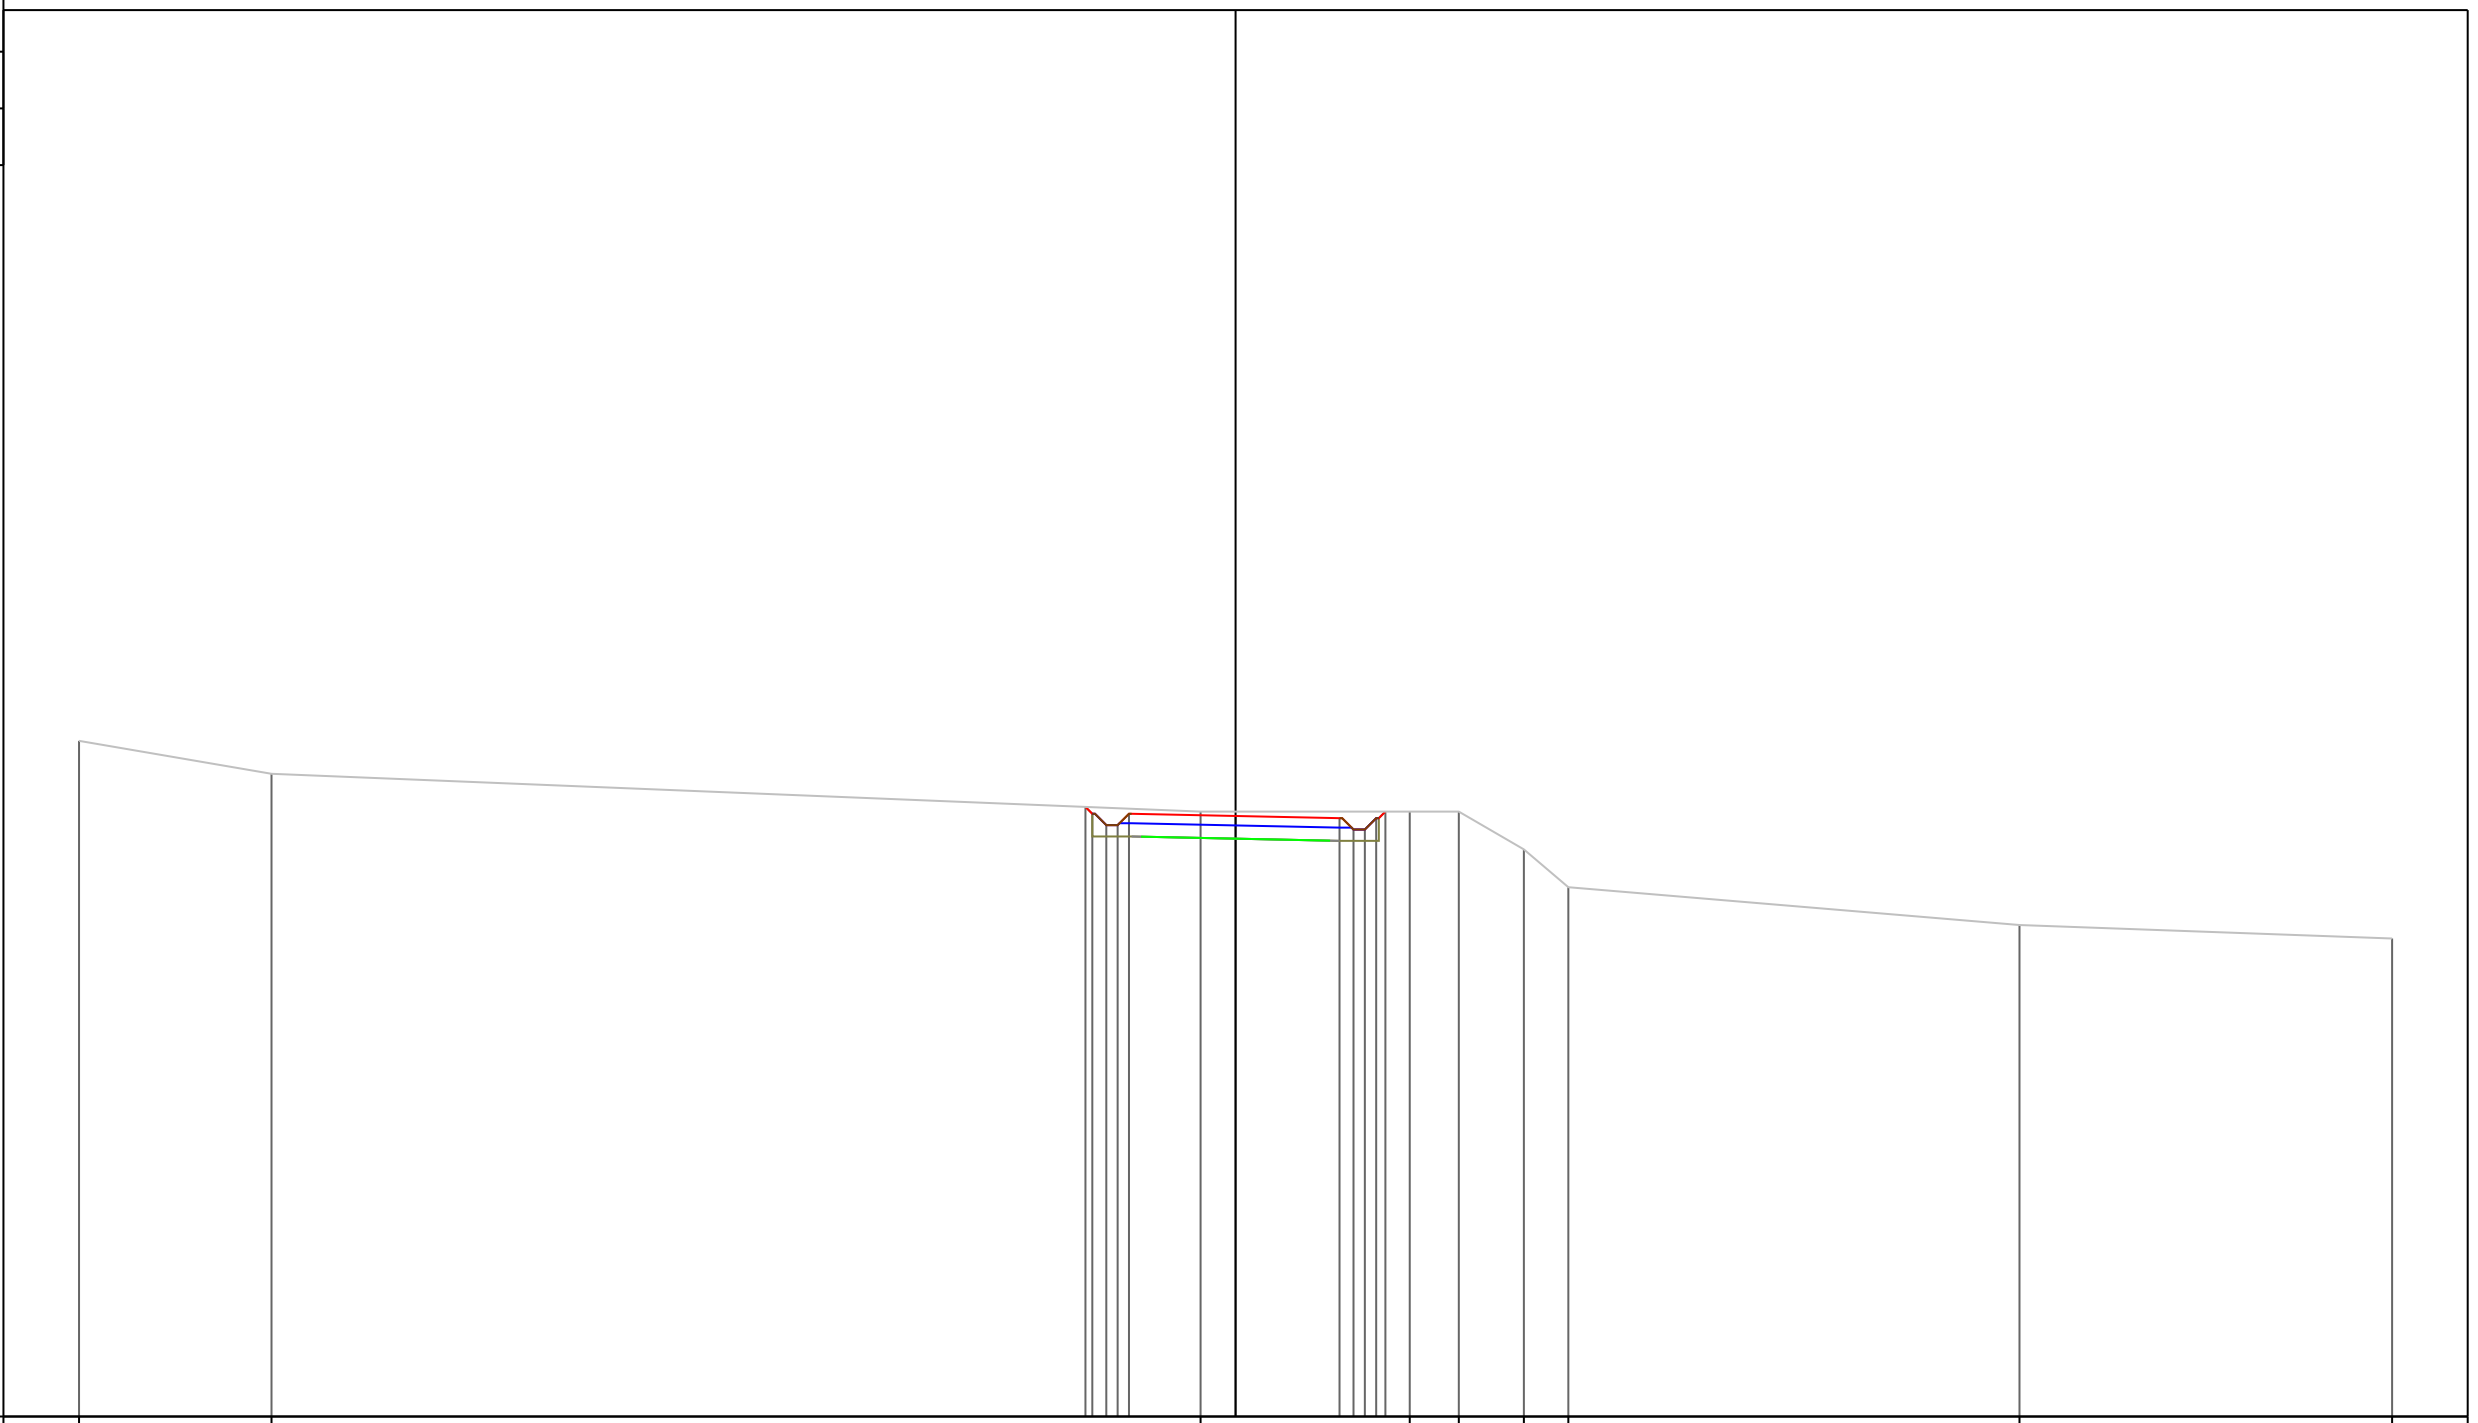

PROGRESSIVE TERRENO	-30.60	-25.51		-0.93		4.61	5.91	7.63	8.80		20.74		30.60
PARZIALI TERRENO		5.09		24.58		5.54	1.30	1.72	1.17		11.94		9.86
QUOTE TERRENO	103.87	103.00		102.00		102.00	102.00	101.00	100.00		99.00		98.64
PROGRESSIVE PROGETTO													
PARZIALI PROGETTO													
QUOTE PROGETTO													


0.18
 0.37
 0.30
 0.30
 2.82
 101.88
 2.75
 0.37
 0.30
 0.30
 0.24
 102.12
 101.94
 101.64
 101.64
 101.94
 101.83
 101.53
 101.83
 102.00
 -3.97
 -3.79
 -3.42
 -3.12
 -2.82
 0.00
 2.75
 3.12
 3.42
 3.72
 3.96

PROFILO Asse11
 SEZIONE 119
 PROGRESSIVA 1180.00
 A STERRO m² 5.51

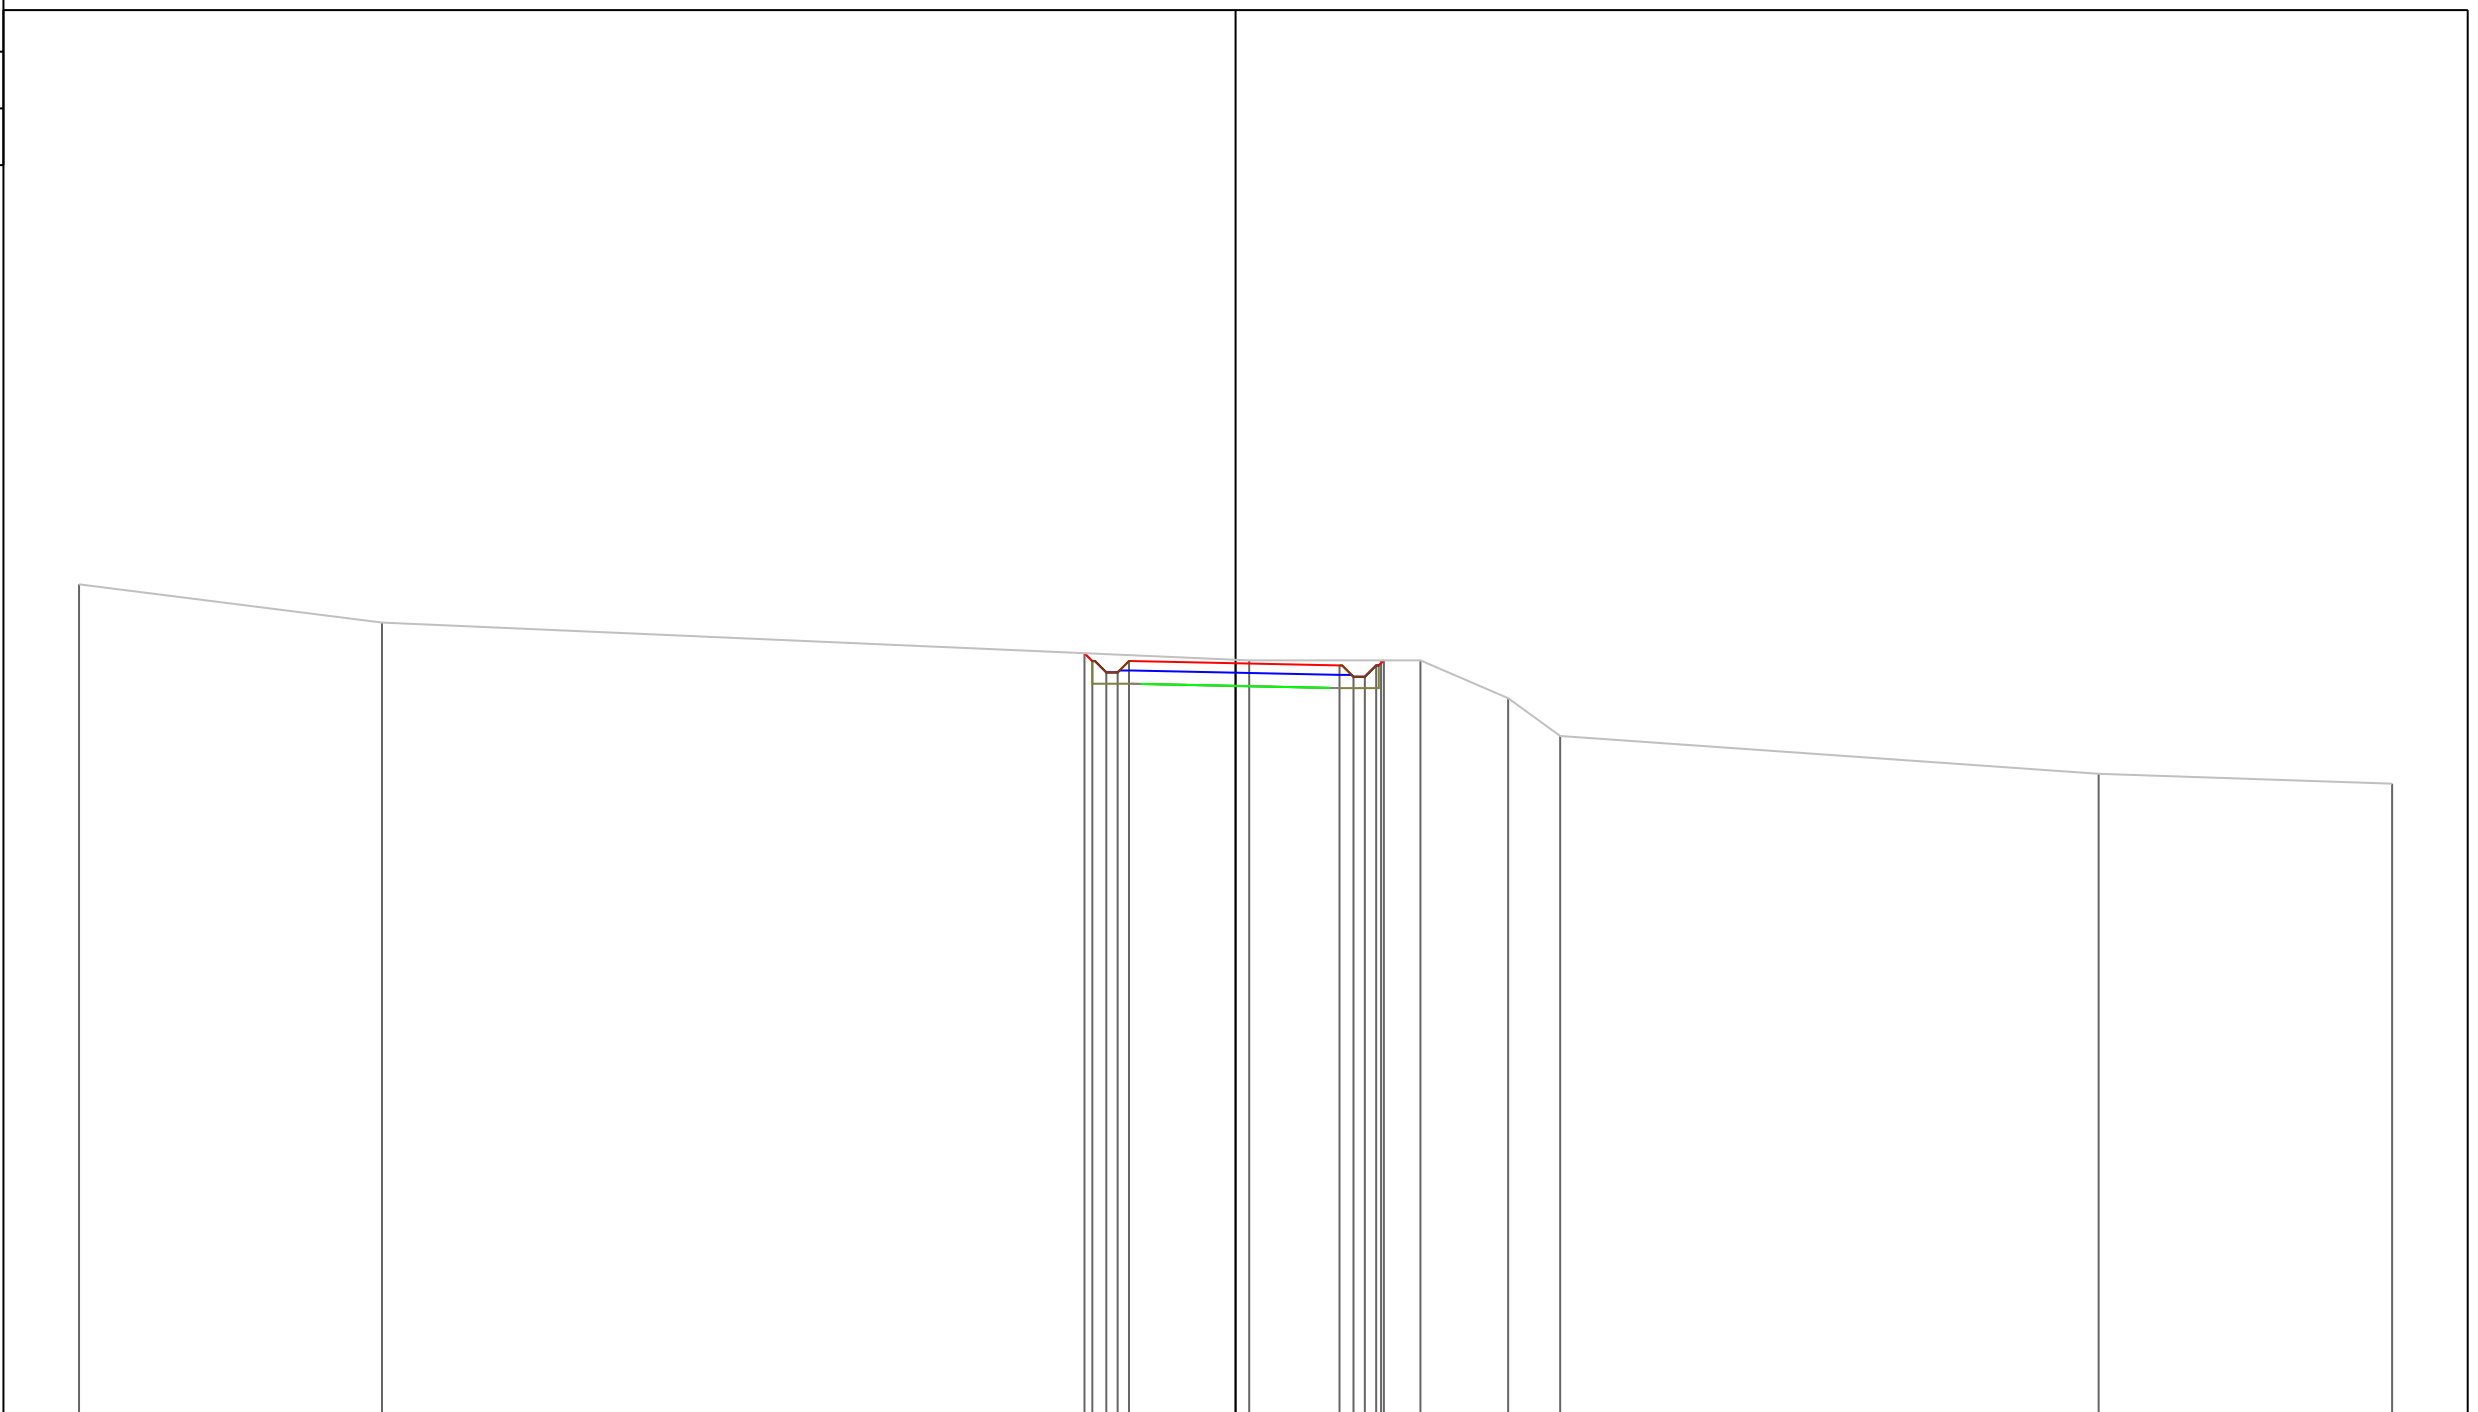


PROGRESSIVE TERRENO	-30.60	-22.58		0.36	3.85	4.89	7.21	8.59		22.84	30.60				
PARZIALI TERRENO		8.02		22.94		3.49	1.04	2.32	1.38	14.25	7.76				
QUOTE TERRENO	104.01	103.00		102.00	102.00	102.00	101.00	100.00		99.00	98.74				
PROGRESSIVE PROGETTO					4.00	3.79	3.42	3.12	2.82	0.00	2.75	3.12	3.42	3.72	3.92
PARZIALI PROGETTO					0.21	0.37	0.30	0.30	2.82		2.75	0.37	0.30	0.30	0.20
QUOTE PROGETTO					102.19	101.98	101.68	101.98	101.92		101.87	101.57	101.87	102.00	

PROFILO Asse11
 SEZIONE 120
 PROGRESSIVA 1190.00
 A STERRO m² 5.53

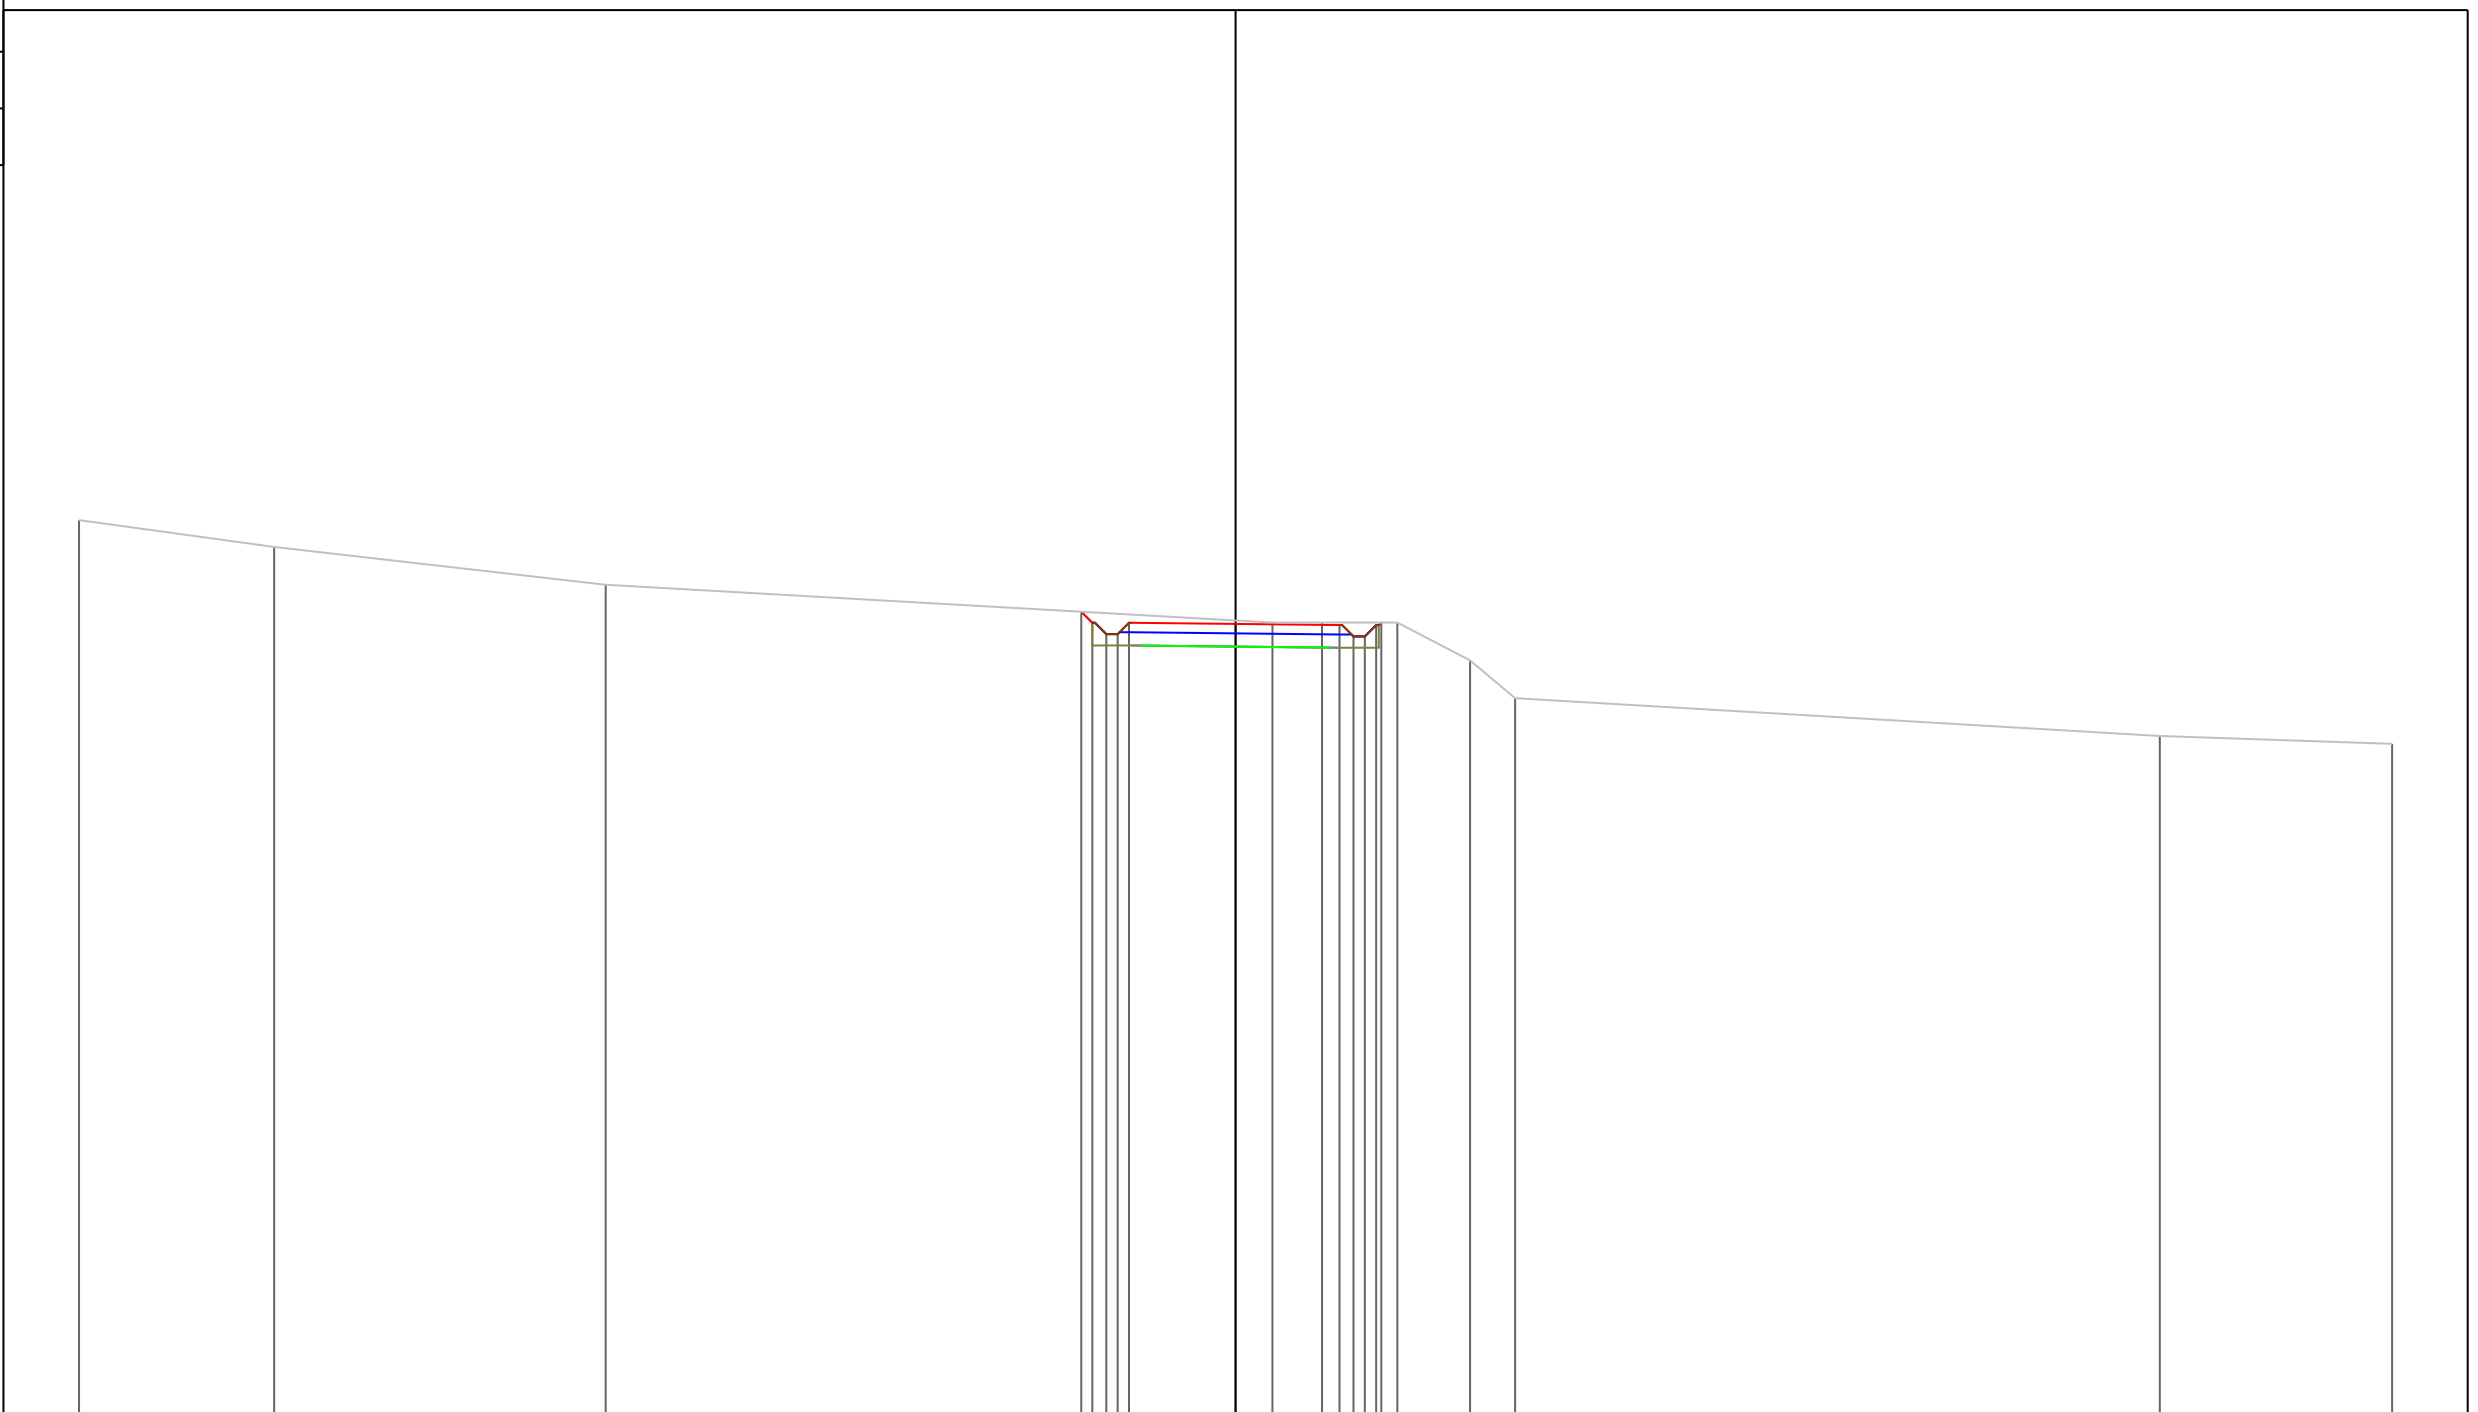

PROGRESSIVE TERRENO	-30.60	-25.44	-16.67	0.98	2.29	4.28	6.20	7.40	24.45	30.60				
PARZIALI TERRENO	5.16	8.77	17.65	1.31	1.99	1.92	1.20	17.05	6.15					
QUOTE TERRENO	104.71	104.00	103.00	102.00	102.00	102.00	101.00	100.00	99.00	98.79				
PROGRESSIVE PROGETTO														
PARZIALI PROGETTO				0.29	0.37	0.30	0.30	2.82	2.75	0.37	0.30	0.30	0.30	0.14
QUOTE PROGETTO				102.29	101.99	101.69	101.99	101.96	101.93	101.63	101.63	101.93	102.00	


PROFILO Asse11
 SEZIONE 121
 PROGRESSIVA 1200.00
 A STERRO m² 6.29

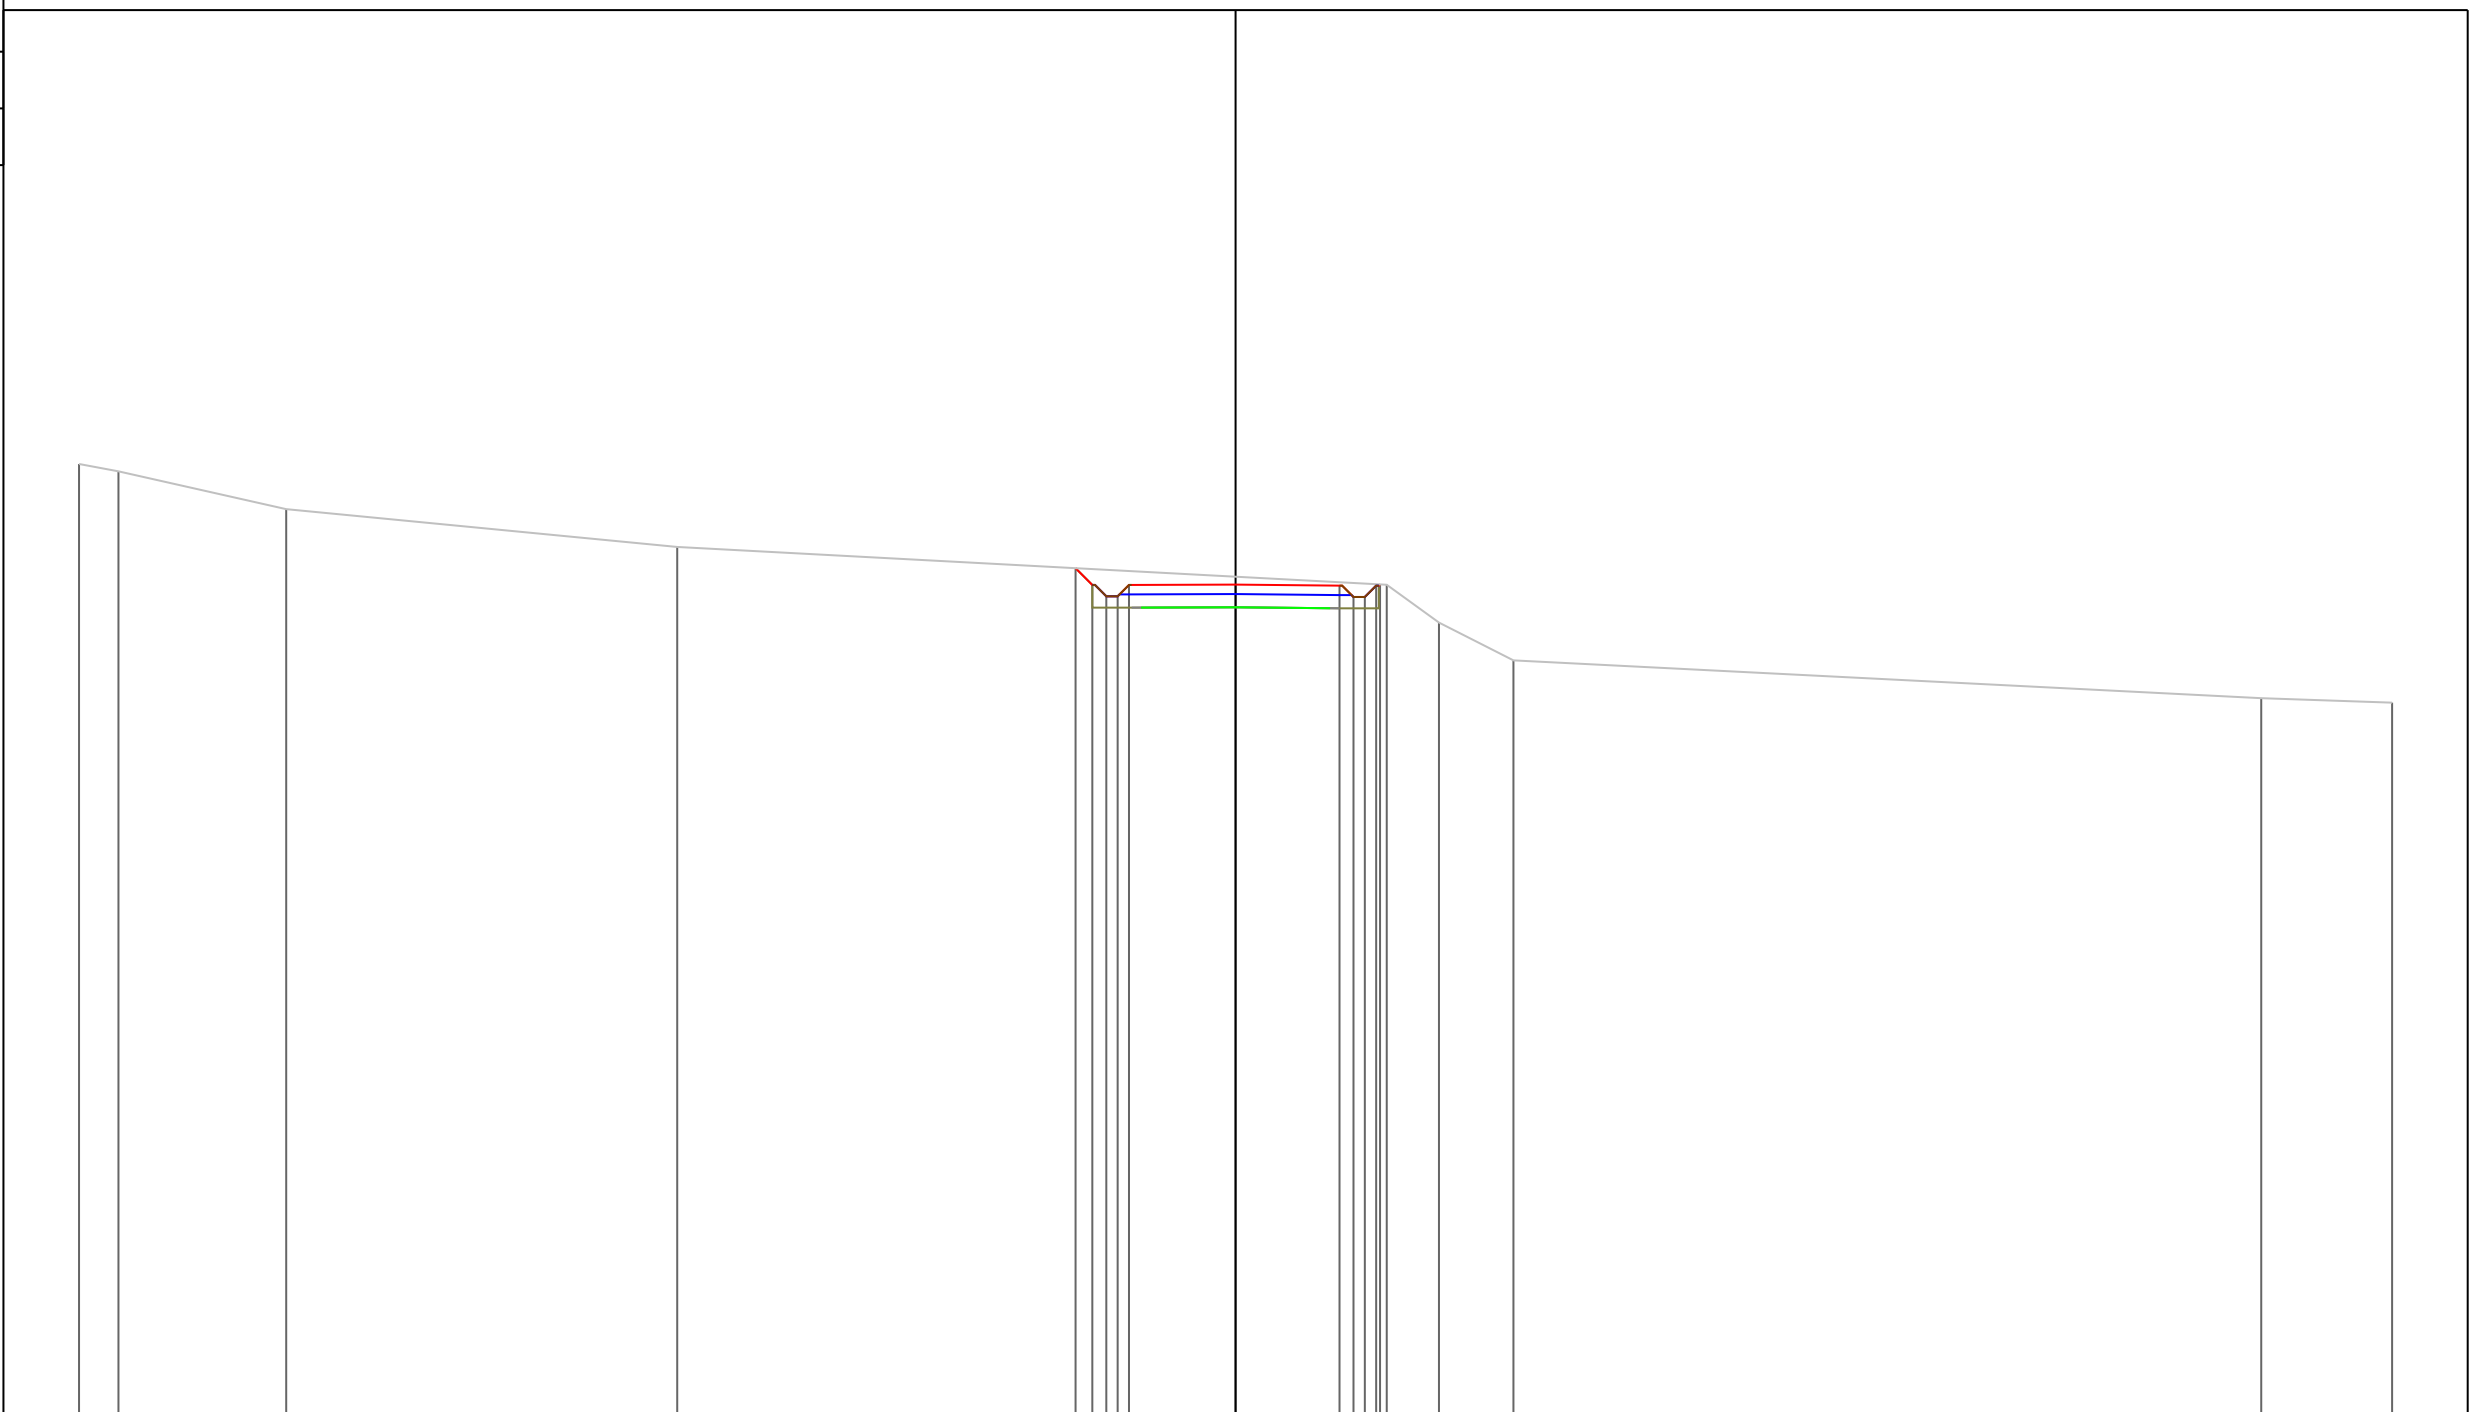

80
 200 200

PROGRESSIVE TERRENO	-30.60	-29.56	-25.12	-14.77	4.00	5.38	7.35	27.14	30.60						
PARZIALI TERRENO	1.04	4.44	10.35	18.77	1.38	1.97	19.79	3.46							
QUOTE TERRENO	105.19	105.00	104.00	103.00	102.00	101.00	100.00	99.00	98.88						
PROGRESSIVE PROGETTO					4.23	3.79	3.42	3.12	2.82	0.00	2.75	3.12	3.42	3.72	3.82
PARZIALI PROGETTO					0.44	0.37	0.30	0.30	2.82	2.75	0.37	0.30	0.30	0.30	0.10
QUOTE PROGETTO					102.44	102.00	101.70	101.70	102.00	102.00	101.98	101.68	101.68	101.98	102.01

PROFILO Asse11
 SEZIONE 122
 PROGRESSIVA 1210.00
 A STERRO m² 7.12

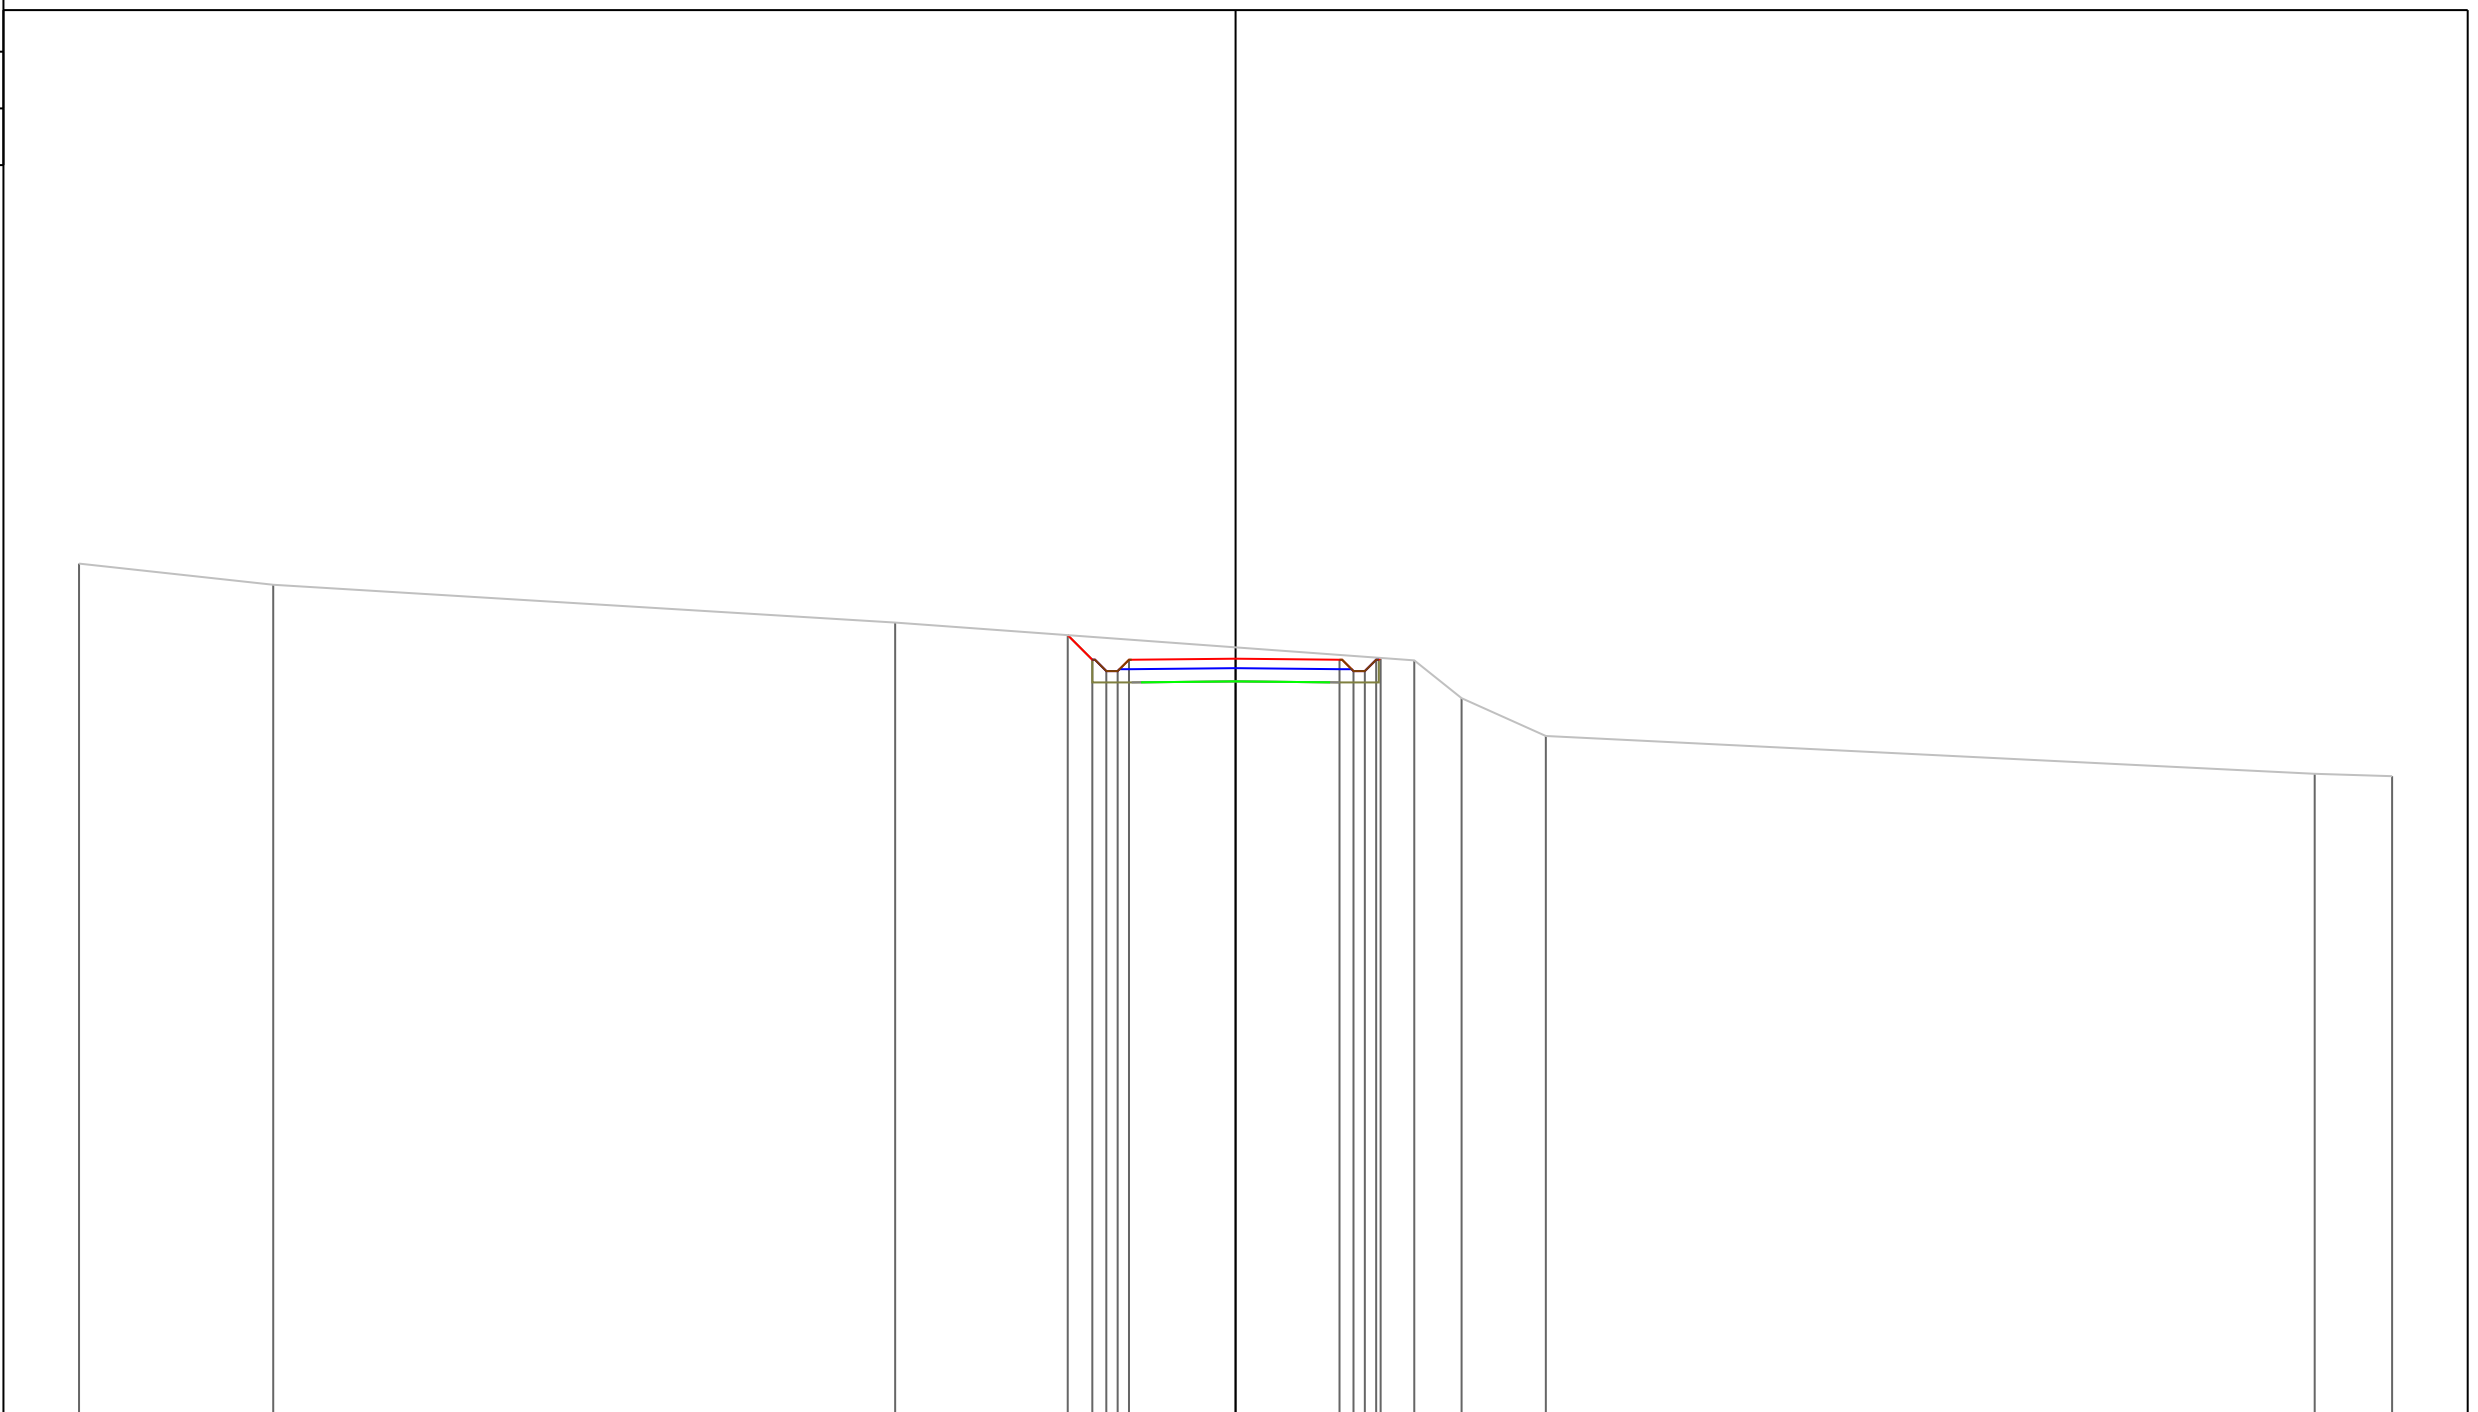

PROGRESSIVE TERRENO	-30.60	-25.46		-9.01		4.73	5.98	8.21		28.55	30.60					
PARZIALI TERRENO		5.14		16.45		13.74	1.25	2.23		20.34	2.05					
QUOTE TERRENO	104.56	104.00		103.00		102.00	101.00	100.00		99.00	98.94					
PROGRESSIVE PROGETTO						4.44	3.79	3.42	3.12	2.82	0.00	2.75	3.12	3.42	3.72	3.84
PARZIALI PROGETTO						0.65	0.37	0.30	0.30	2.82	2.75	0.37	0.30	0.30	0.12	
QUOTE PROGETTO						102.67	102.02	101.72	101.72	102.02	102.04	102.02	101.72	101.72	102.02	102.06

PROFILO Asse11


SEZIONE 123

PROGRESSIVA 1220.00

A STERRO m² 6.52

85

200
200

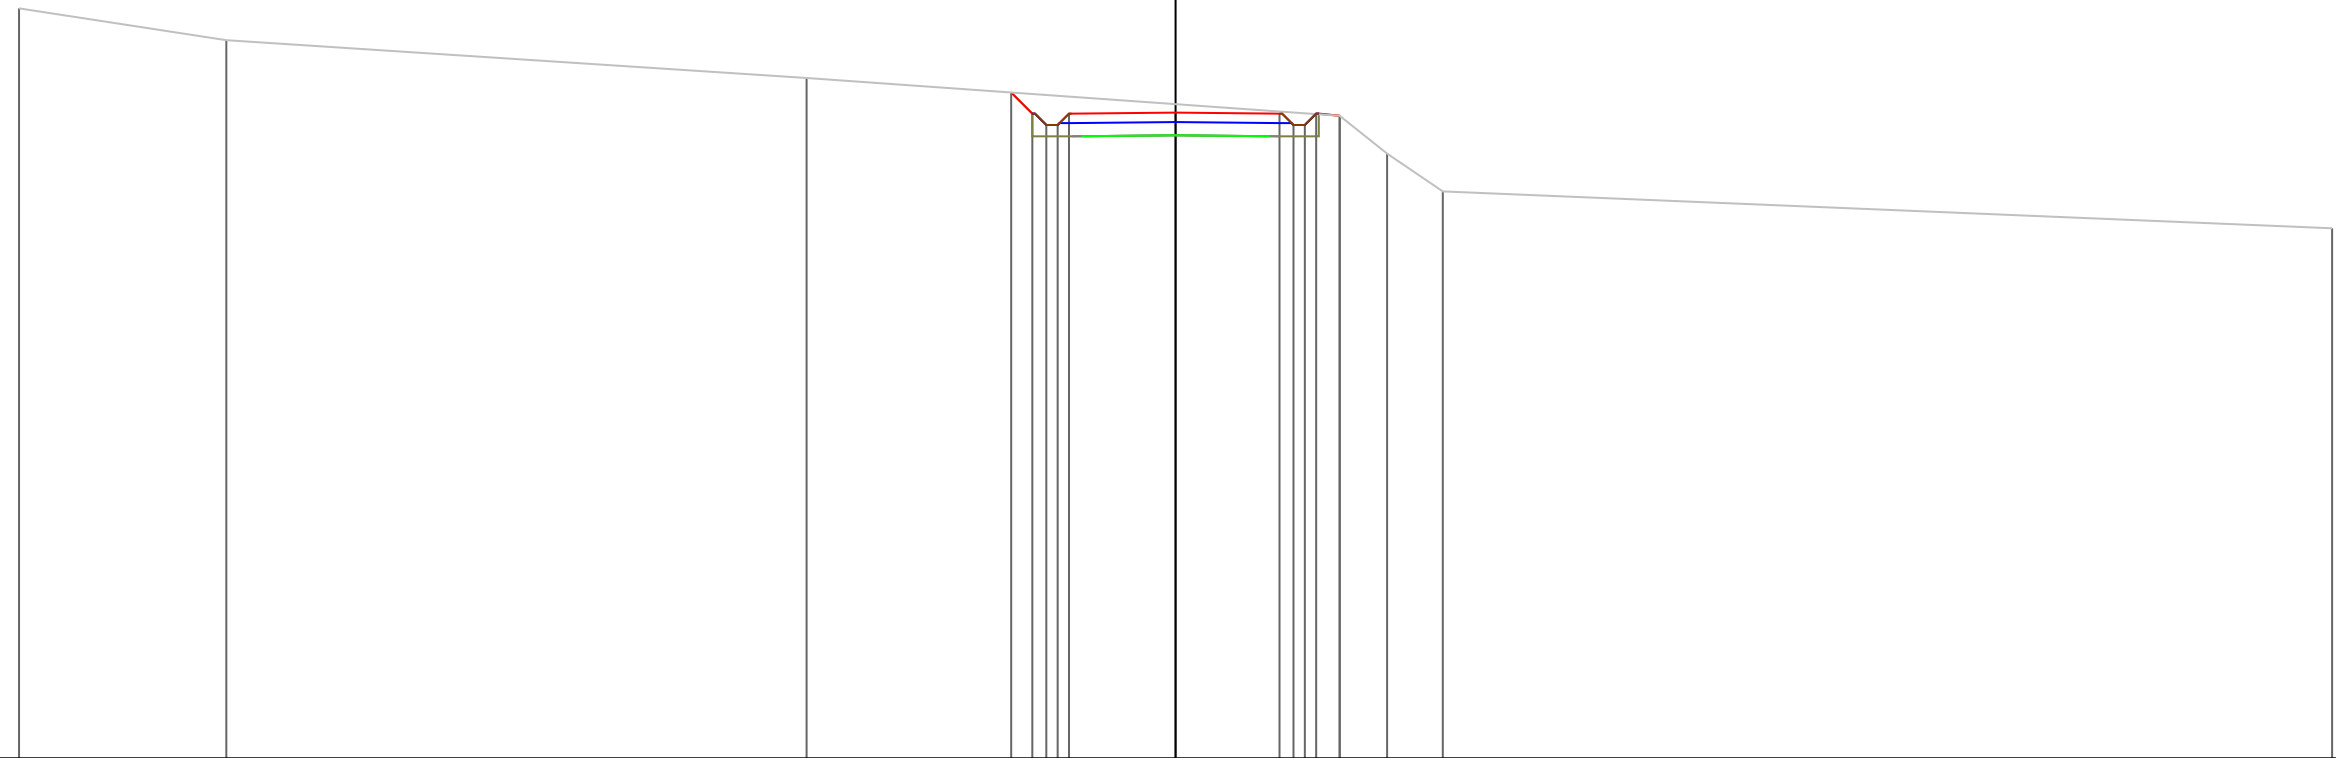

PROGRESSIVE
TERRENO

-30.60	-25.12	-9.76	4.34	5.60	7.07	30.60
--------	--------	-------	------	------	------	-------

PARZIALI
TERRENO

5.48	15.36	14.10	1.26	1.47	23.53	
------	-------	-------	------	------	-------	--

QUOTE
TERRENO

104.84	104.00	103.00	102.00	101.00	100.00	99.02
--------	--------	--------	--------	--------	--------	-------

PROGRESSIVE
PROGETTO

			4.35	3.79	3.42	3.12	2.82	0.00	2.75	3.12	3.42	3.72	4.34
--	--	--	------	------	------	------	------	------	------	------	------	------	------

PARZIALI
PROGETTO

			0.56	0.37	0.30	0.30	2.82	2.75	0.37	0.30	0.30	0.62	
--	--	--	------	------	------	------	------	------	------	------	------	------	--

QUOTE
PROGETTO

			102.62	102.06	101.76	101.76	102.06	102.08	102.06	101.76	101.76	102.06	102.00
--	--	--	--------	--------	--------	--------	--------	--------	--------	--------	--------	--------	--------


PROFILO Asse11

SEZIONE 124

PROGRESSIVA 1230.00


A STERRO m² 6.18

B RIPORTO m² 0.02

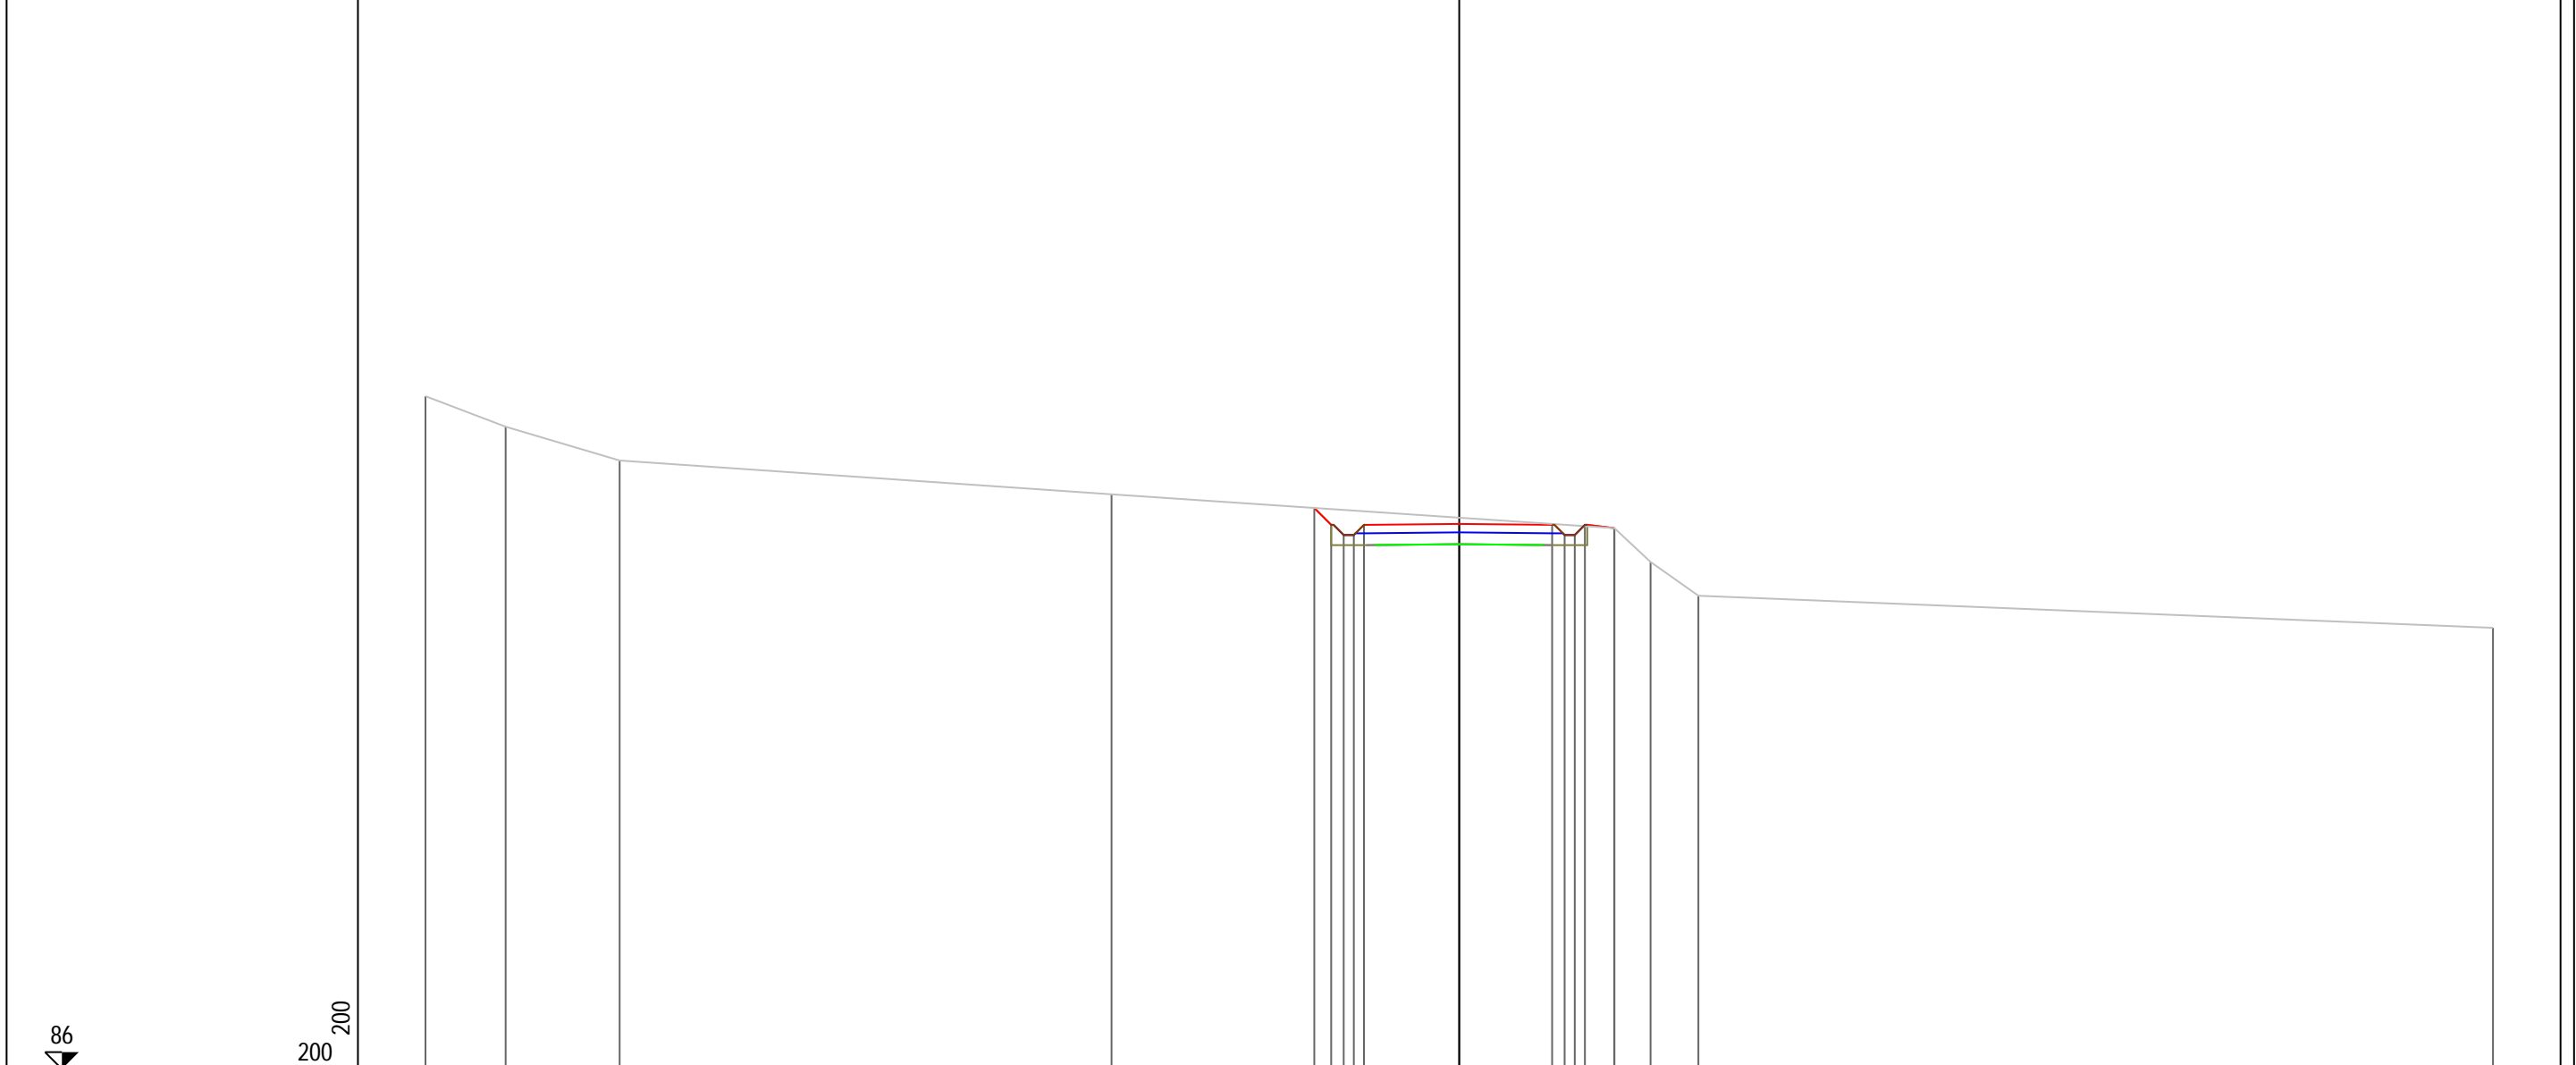

PROGRESSIVE TERRENO	-30.60	-28.23	-24.85	-10.29	4.59	5.66	7.08	30.60							
PARZIALI TERRENO	2.37	3.38	14.56	14.88	1.07	1.42	23.52								
QUOTE TERRENO	105.90	105.00	104.00	103.00	102.00	101.00	100.00	99.05							
PROGRESSIVE PROGETTO					-4.29	-3.79	-3.42	-3.12	-2.82	0.00	2.75	3.12	3.42	3.72	4.59
PARZIALI PROGETTO					0.50	0.37	0.30	0.30	2.82	2.75	0.37	0.30	0.30	0.87	
QUOTE PROGETTO					102.60	102.10	101.80	101.80	102.10	102.12	102.10	101.80	101.80	102.10	102.00

PROFILO Asse11
 SEZIONE 125
 PROGRESSIVA 1240.00
 A STERRO m² 5.06
 B RIPORTO m² 0.10

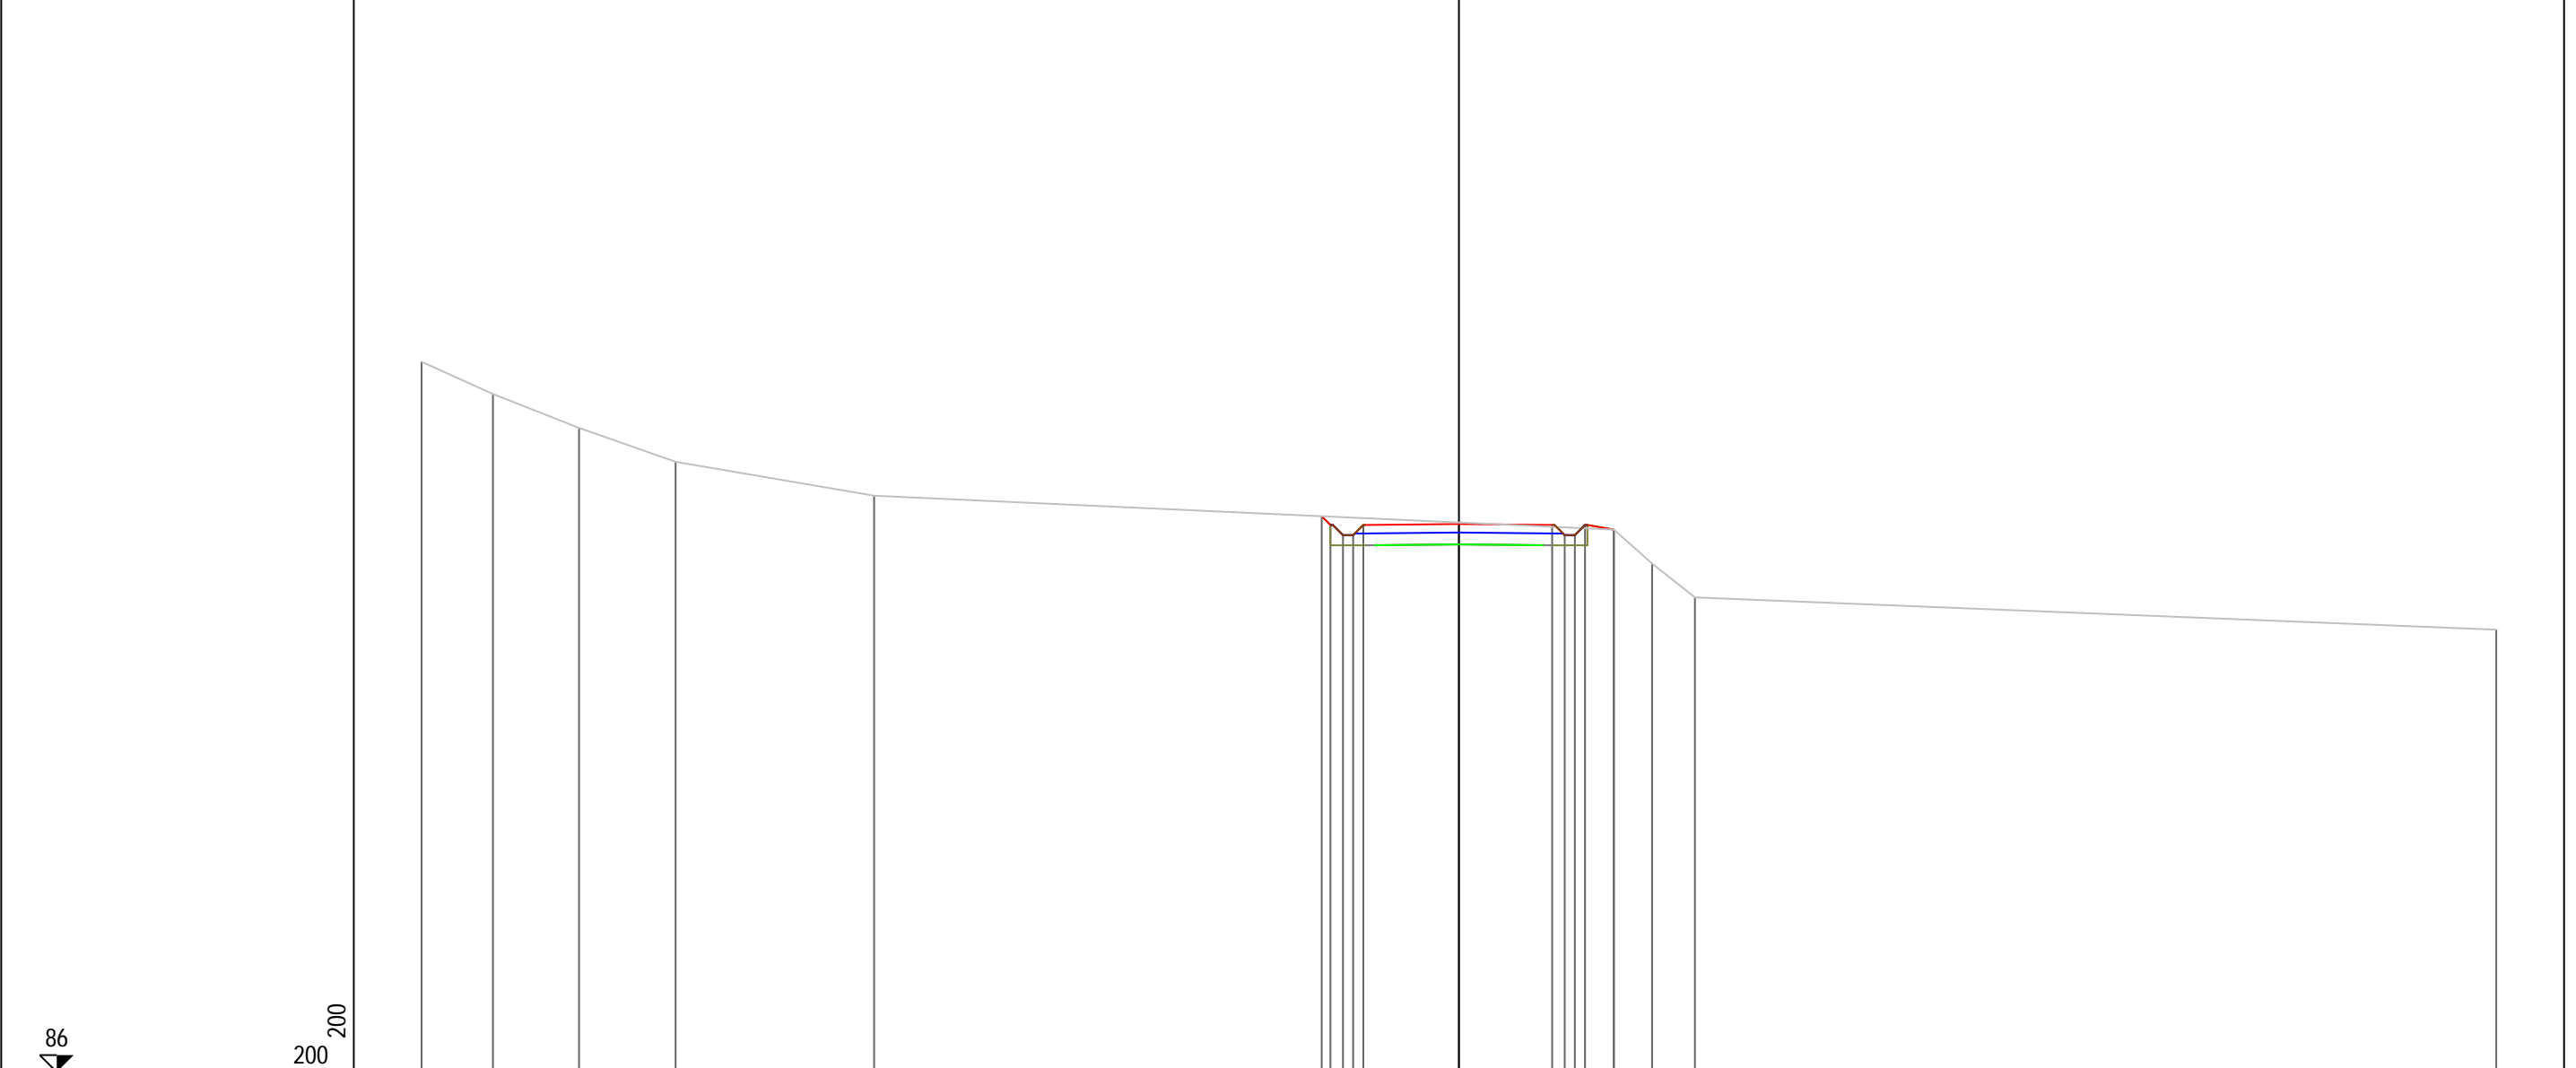


PROGRESSIVE TERRENO	-30.60	-28.50	-25.95	-23.11	-17.25	4.57	5.70	6.96	30.60							
PARZIALI TERRENO	2.10	2.55	2.84	5.86	21.82	1.13	1.26	23.64								
QUOTE TERRENO	106.95	106.00	105.00	104.00	103.00	102.00	101.00	100.00	99.05							
PROGRESSIVE PROGETTO						-4.05	-3.79	-3.42	-3.12	-2.82	0.00	2.75	3.12	3.42	3.72	4.57
PARZIALI PROGETTO						0.26	0.37	0.30	0.30	2.82	2.75	0.37	0.30	0.30	0.30	0.85
QUOTE PROGETTO						102.39	102.14	101.84	101.84	102.14	102.16	102.14	101.84	101.84	102.14	102.00

PROFILO Asse11

SEZIONE 126

PROGRESSIVA 1250.00

A STERRO m² 4.71
B RIPORTO m² 0.21

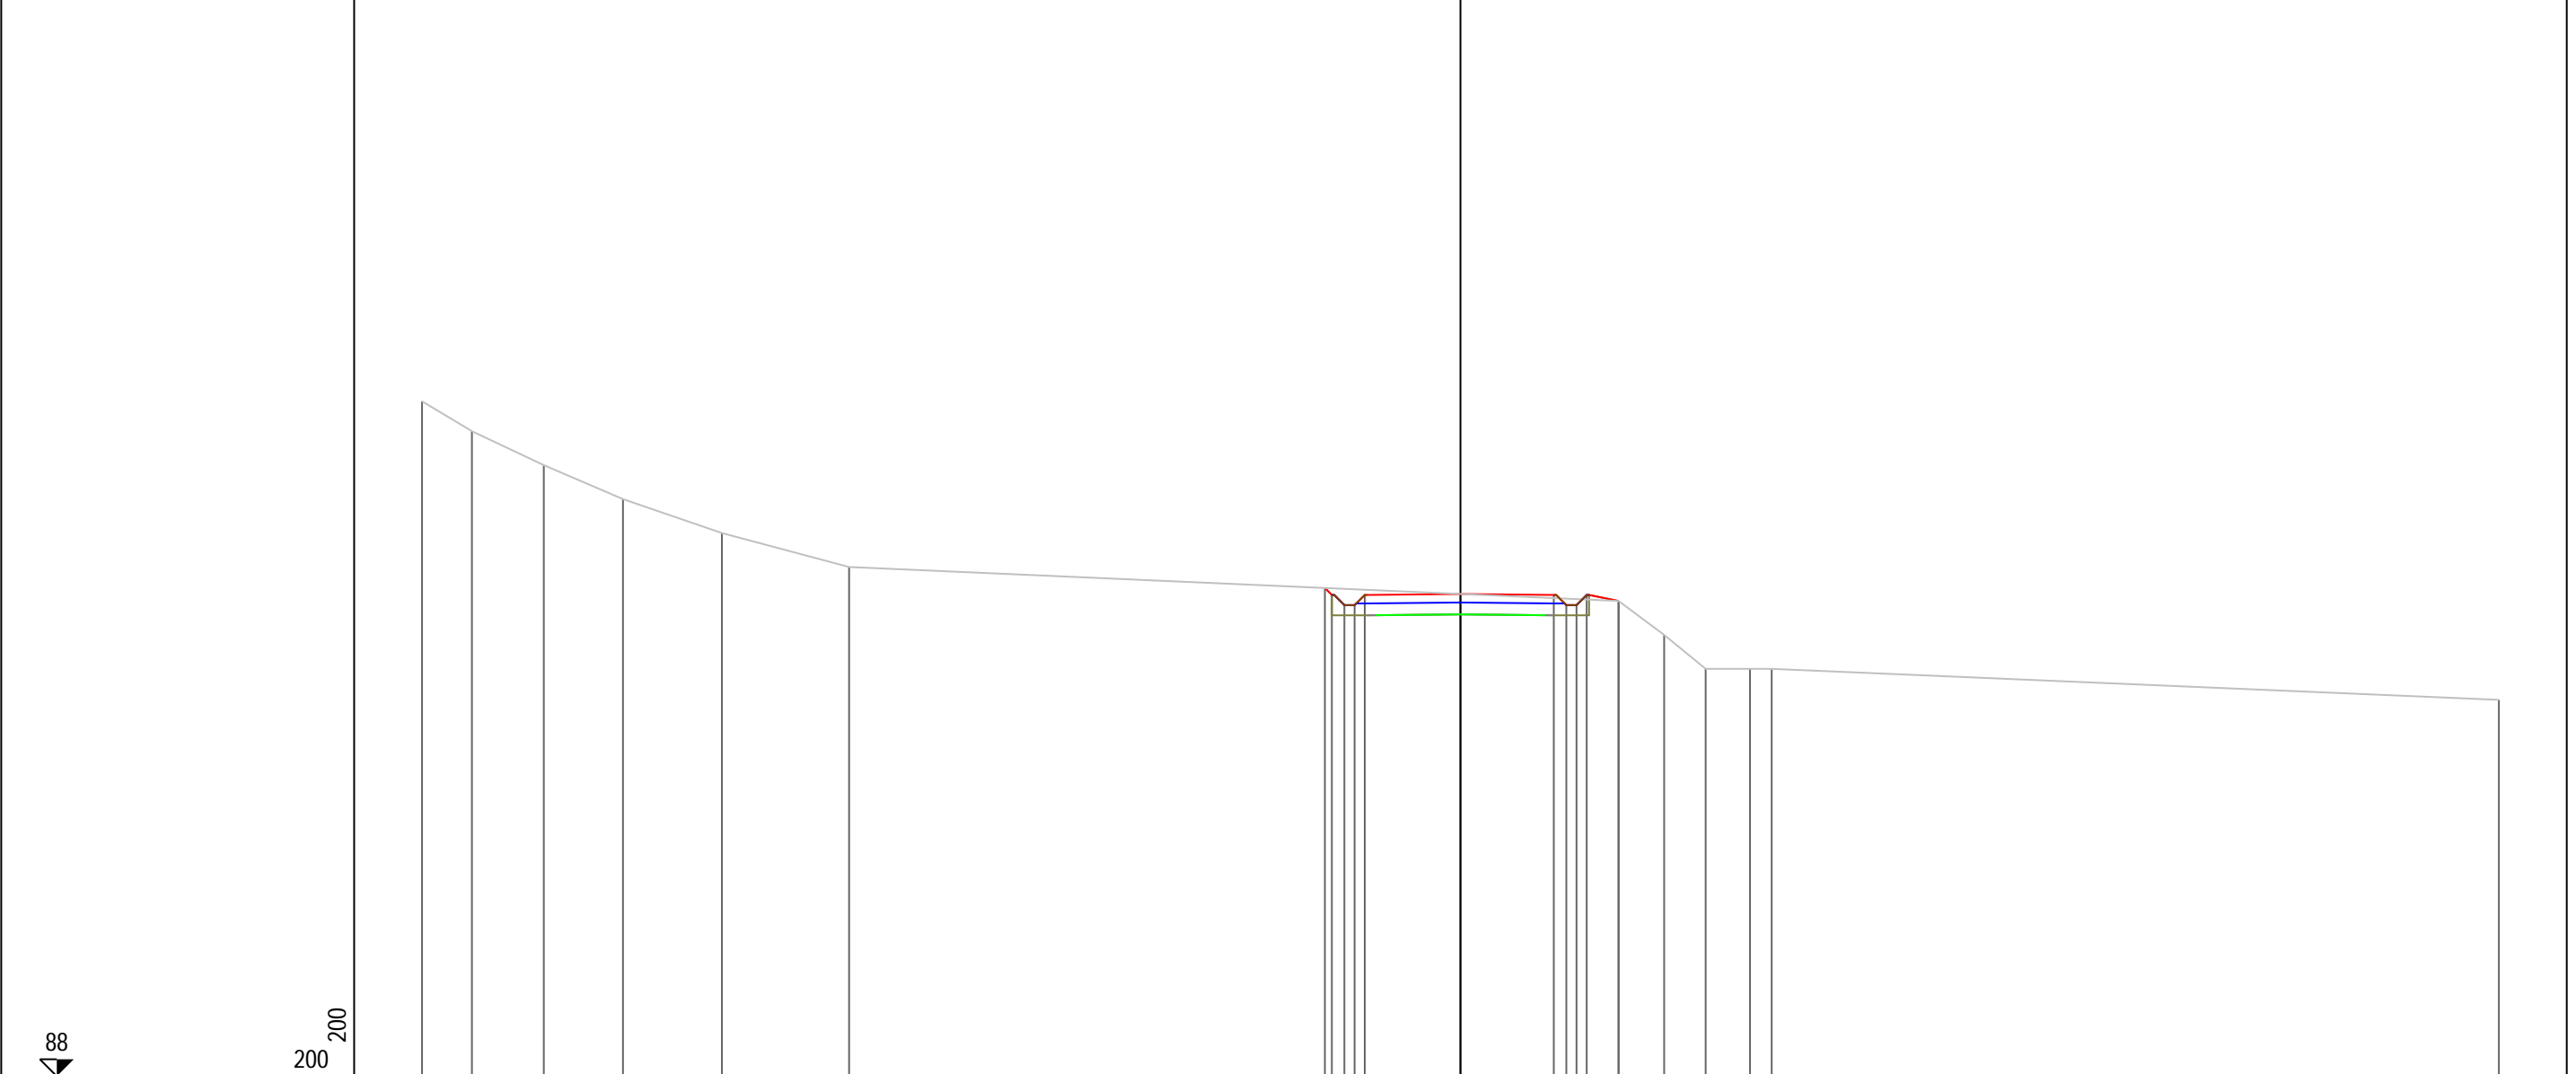

PROGRESSIVE TERRENO	-30.60	-29.13	-27.01	-24.68	-21.76	-18.02				4.66	6.00	7.23	8.53	9.17					30.60	
PARZIALI TERRENO	1.47	2.12	2.33	2.92	3.74		22.68			1.34	1.23	1.30	0.64					21.43		
QUOTE TERRENO	107.88	107.00	106.00	105.00	104.00	103.00				102.00	101.00	100.00	100.00	100.00					99.09	
PROGRESSIVE PROGETTO									-3.99	-3.79	-3.42	-3.12	-2.82	0.00						
PARZIALI PROGETTO									0.20	0.37	0.30	0.30	0.30	2.82		2.75	0.37	0.30	0.30	0.94
QUOTE PROGETTO									102.38	102.18	101.88	101.88	102.18	102.20			102.18	101.88	102.18	102.00

PROFILO Asse11


SEZIONE 127

PROGRESSIVA 1260.00

A STERRO m² 4.11
 B RIPORTO m² 0.90

87

200

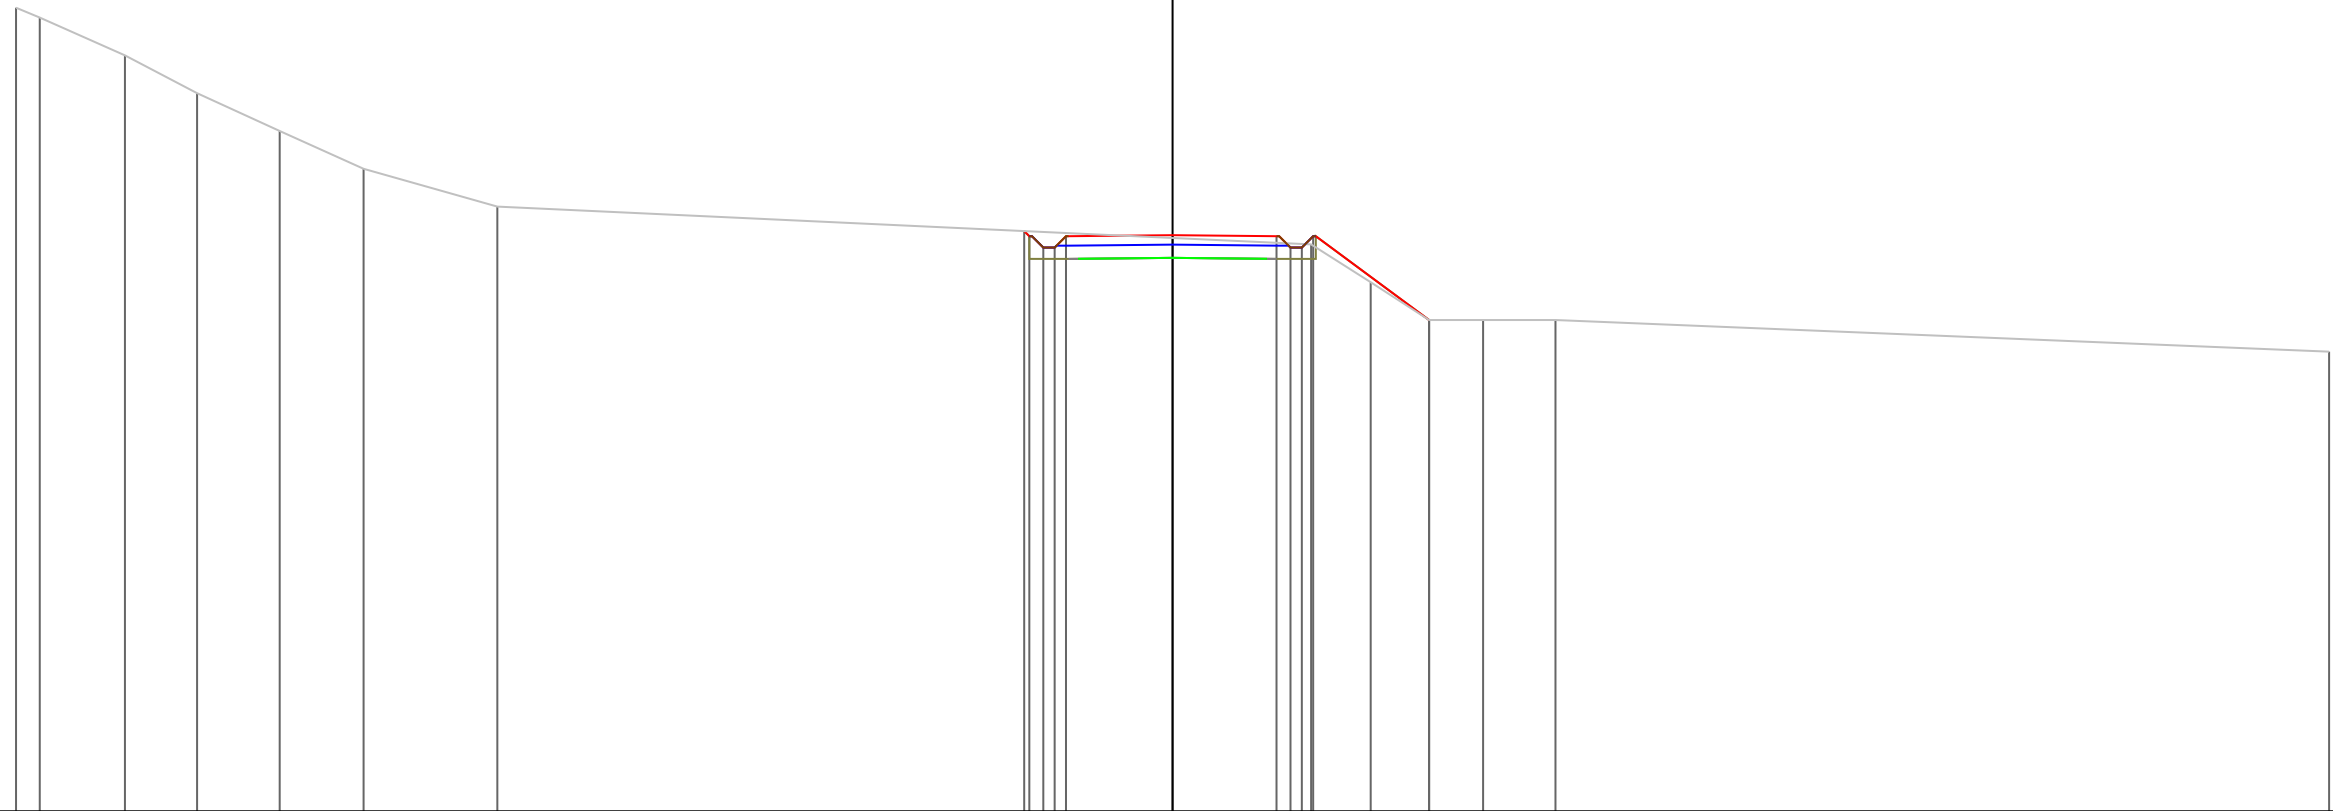


PROGRESSIVE TERRENO	-30.60	-29.97	-27.72	-25.81	-23.62	-21.40	-17.87				3.67	5.24	6.79	8.22	10.13						30.60	
PARZIALI TERRENO	0.63	2.25	1.91	2.19	2.22	3.53		21.54			1.57	1.55	1.43	1.91							20.47	
QUOTE TERRENO	108.26	108.00	107.00	106.00	105.00	104.00	103.00				102.00	101.00	100.00	100.00	100.00						99.16	
PROGRESSIVE PROGETTO																						
PARZIALI PROGETTO										0.14	0.37	0.30	0.30	2.82		2.75	0.37	0.30	0.30		3.07	
QUOTE PROGETTO										102.35	102.22	101.92	101.92	102.22		102.24	102.22	101.92	101.92		100.00	

PROFILO Asse11
 SEZIONE 129
 PROGRESSIVA 1280.00
 A STERRO m² 3.01
 B RIPORTO m² 1.44

88

200
200

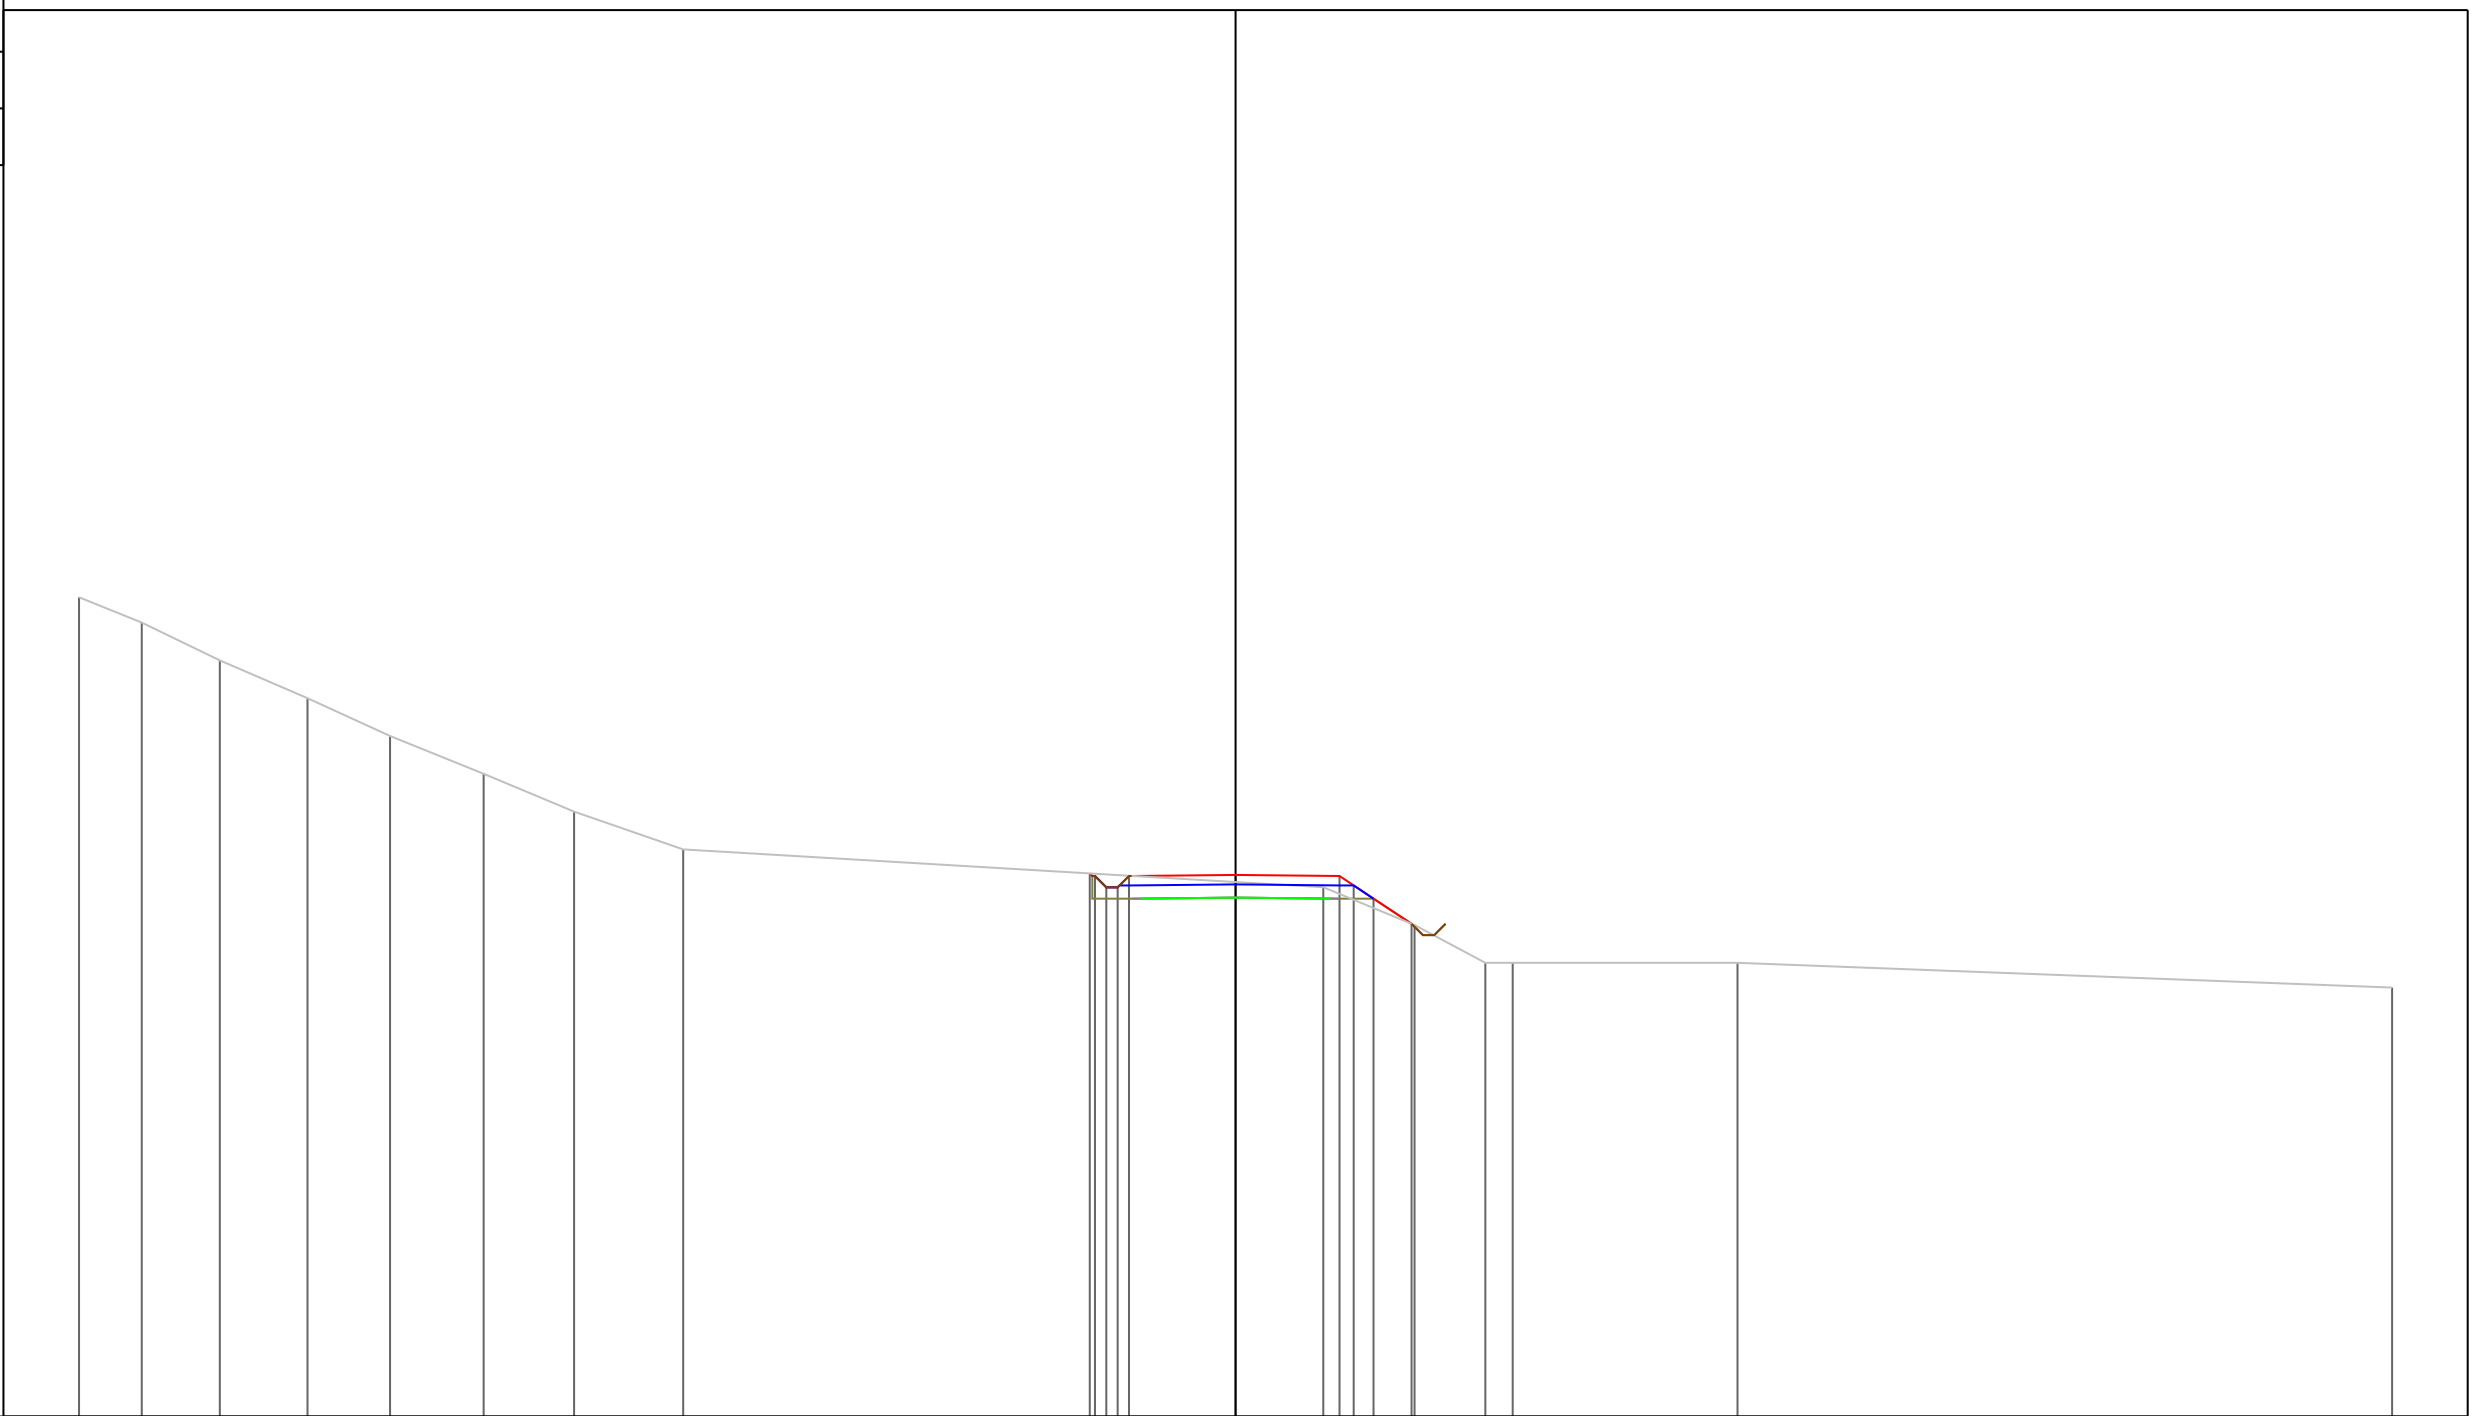

PROGRESSIVE TERRENO	-30.60	-28.94	-26.88	-24.56	-22.37	-19.89	-17.50	-14.62			2.32	4.74	6.61	7.33		13.28			30.60	
PARZIALI TERRENO	1.66	2.06	2.32	2.19	2.48	2.39	2.88		16.94		2.42	1.87	0.72		5.95			17.32		
QUOTE TERRENO	109.67	109.00	108.00	107.00	106.00	105.00	104.00	103.00			102.00	101.00	100.00	100.00		100.00			99.35	
PROGRESSIVE PROGETTO																				
PARZIALI PROGETTO										0.14	0.30	0.30	0.30	0.30	2.82		2.75	0.38	0.52	1.01
QUOTE PROGETTO										102.36	102.30	102.00	102.00	102.30	102.32		102.30	102.05	101.70	101.03
										-3.86	-3.72	-3.42	-3.12	-2.82	0.00		2.75	3.13	3.65	4.66


PROFILO Asse11

SEZIONE 130

PROGRESSIVA 1290.00

A STERRO m² 1.89
 B RIPORTO m² 2.60

89
 200
 200

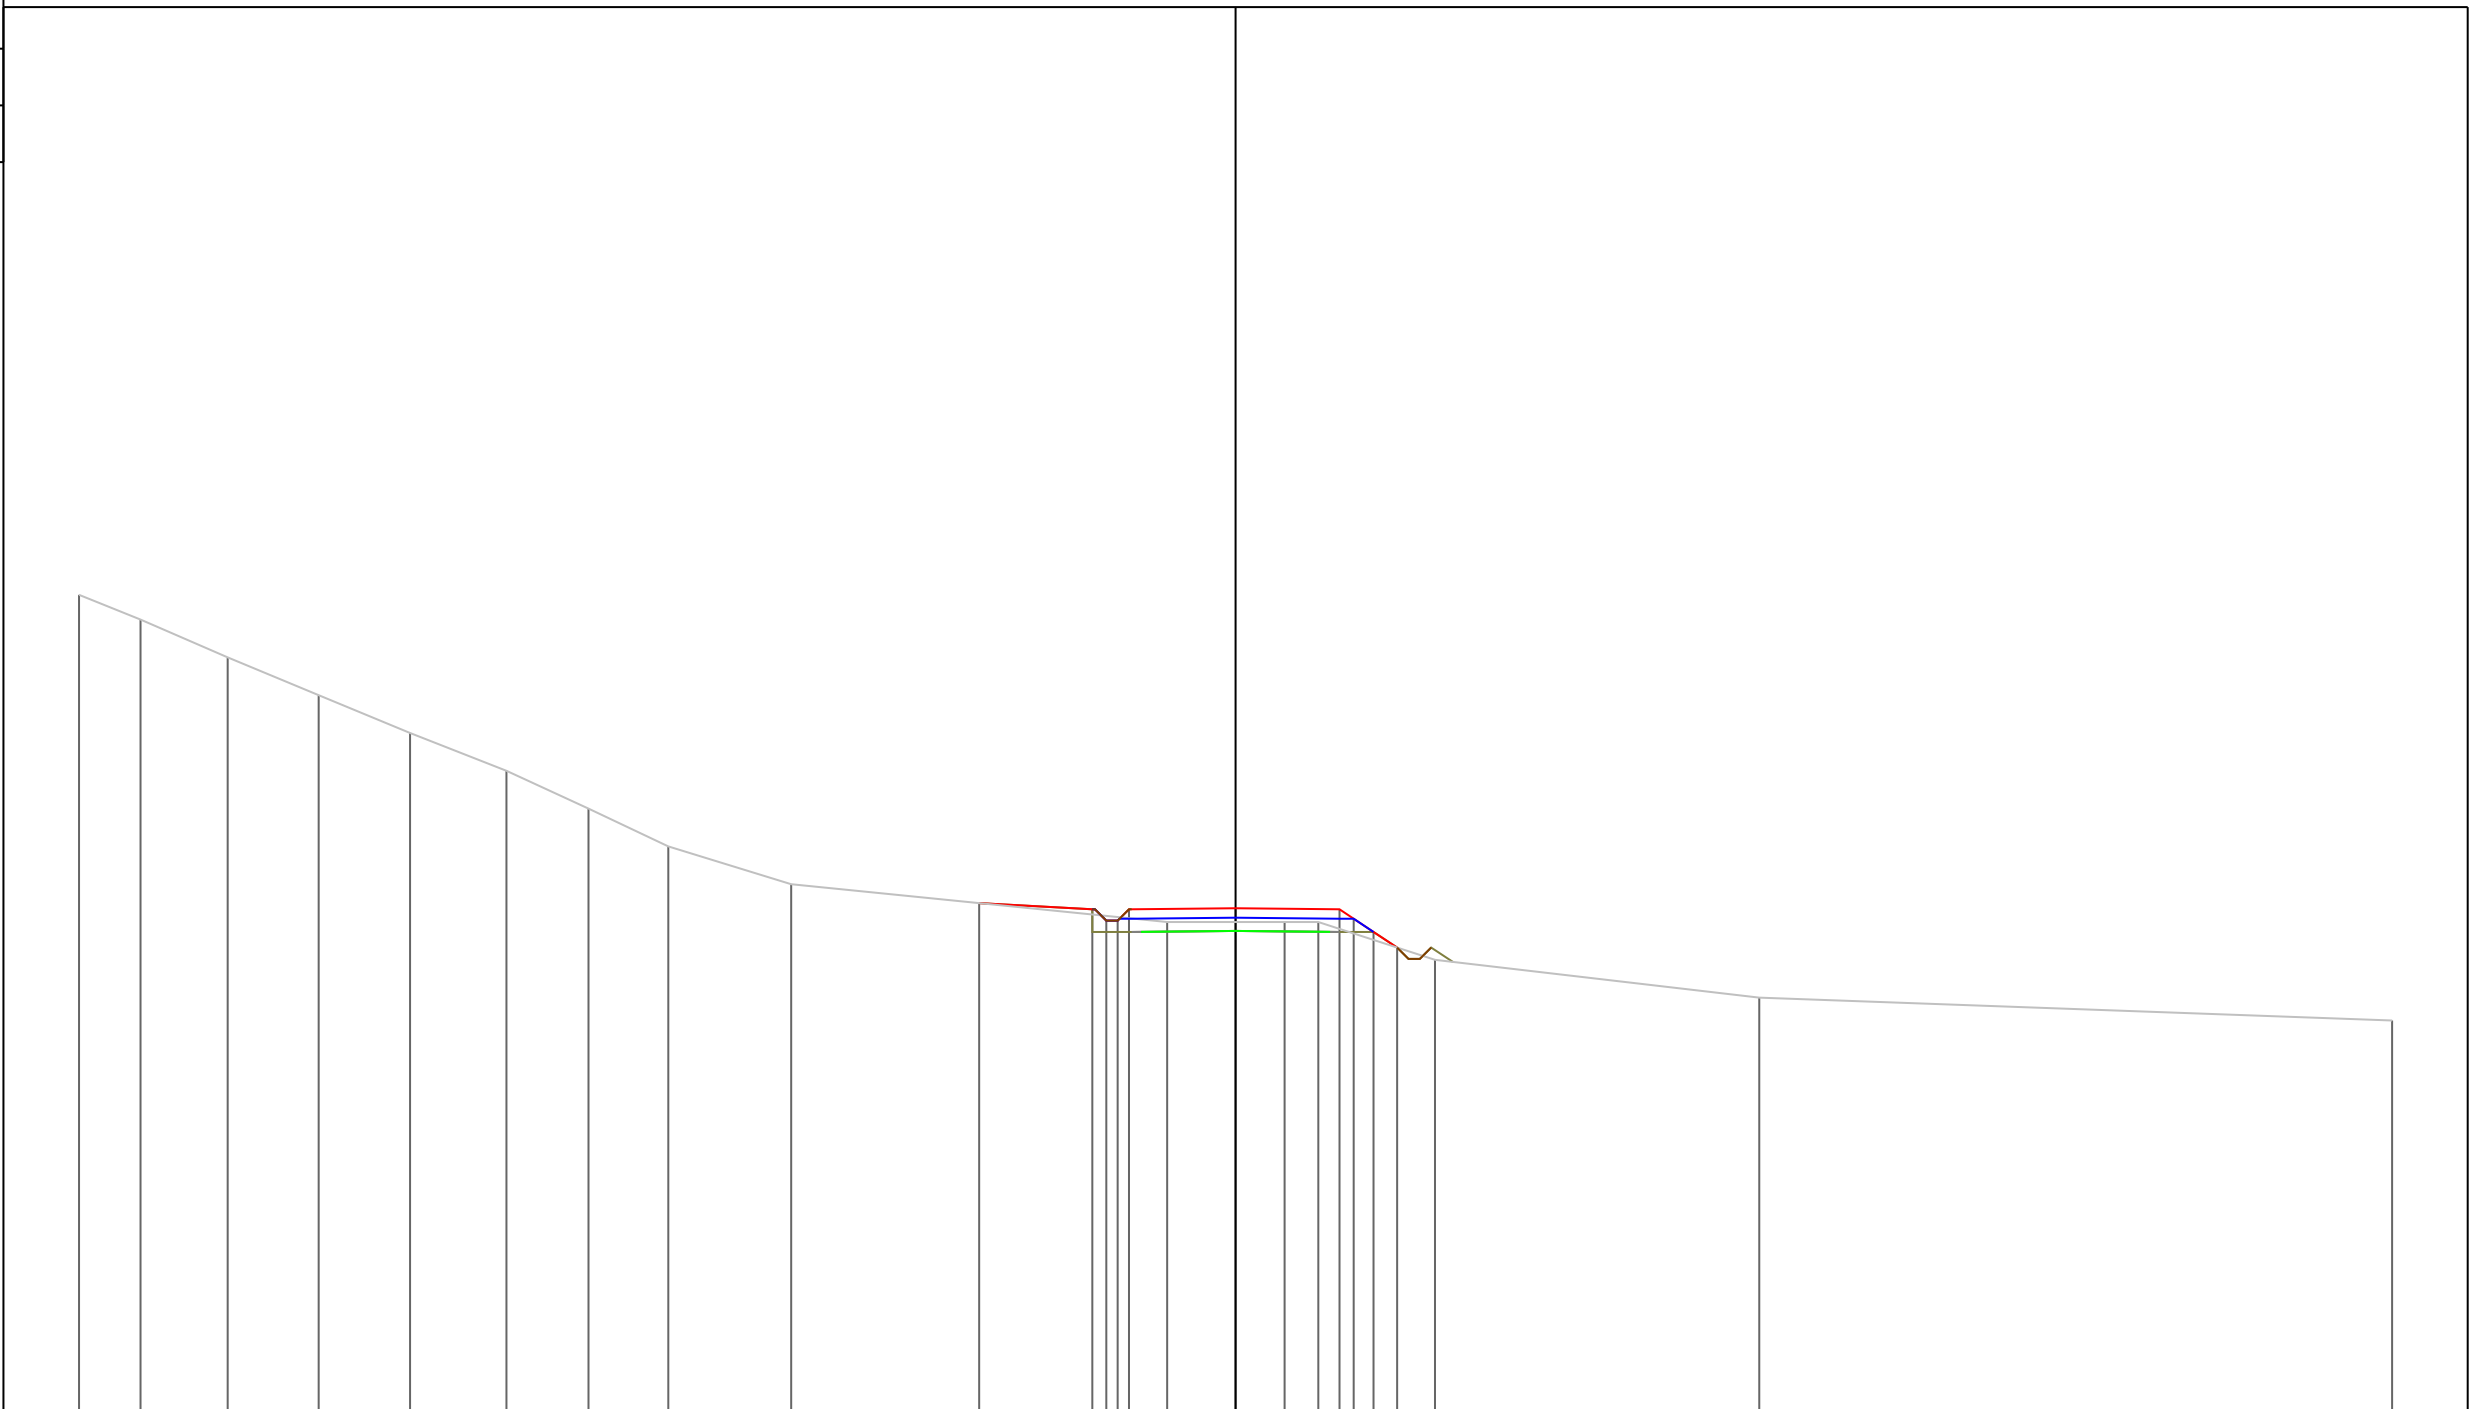

PROGRESSIVE TERRENO	-30.60	-28.97	-26.67	-24.26	-21.84	-19.29	-17.12	-15.01	-11.76		-1.81	1.30	2.19	5.28		13.86		30.60	
PARZIALI TERRENO	1.63	2.30	2.41	2.42	2.55	2.17	2.11	3.25	9.95	3.11	0.89	3.09	8.58	16.74					
QUOTE TERRENO	110.65	110.00	109.00	108.00	107.00	106.00	105.00	104.00	103.00	102.00	102.00	102.00	101.00	100.00				99.40	
PROGRESSIVE PROGETTO										-6.78	-3.79	-3.42	-3.12	-2.82	0.00	2.75	3.12	3.65	4.27
PARZIALI PROGETTO									2.99	0.37	0.30	0.30	2.82	2.75	0.37	0.53	0.62		
QUOTE PROGETTO									102.50	102.34	102.04	102.04	102.34	102.36	102.34	102.09	101.74	101.32	

PROFILO Asse11


SEZIONE 131

PROGRESSIVA 1300.00

A STERRO m² 0.96
 B RIPORTO m² 5.24

89

200
 200

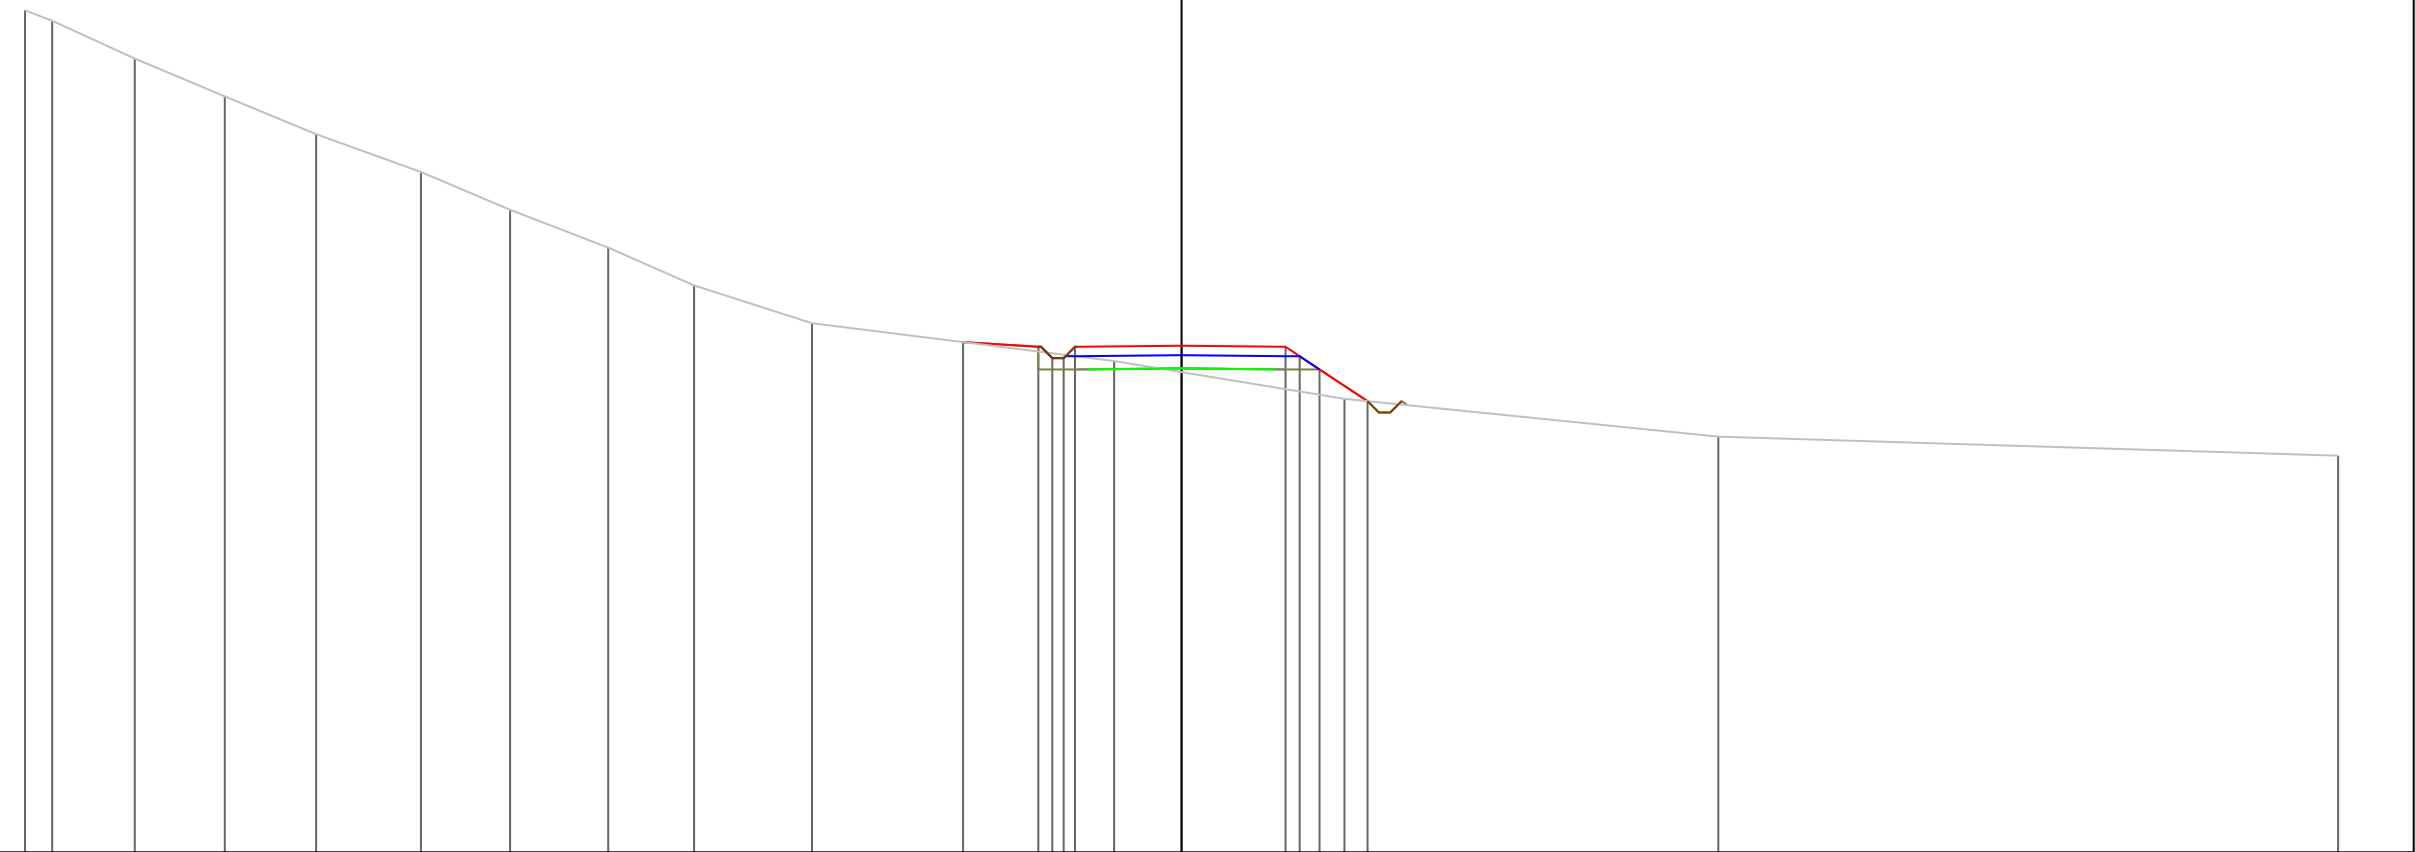

PROGRESSIVE TERRENO	-30.60	-29.88	-27.70	-25.31	-22.90	-20.13	-17.77	-15.17	-12.90	-9.78	-1.78	4.31	14.20	30.60						
PARZIALI TERRENO	0.72	2.18	2.39	2.41	2.77	2.36	2.60	2.27	3.12	8.00	6.09	9.89	16.40							
QUOTE TERRENO	111.27	111.00	110.00	109.00	108.00	107.00	106.00	105.00	104.00	103.00	102.00	101.00	100.00	99.50						
PROGRESSIVE PROGETTO											-5.78	-3.79	-3.42	-3.12	-2.82	0.00	2.75	3.13	3.65	4.92
PARZIALI PROGETTO											1.99	0.37	0.30	0.30	2.82	2.75	0.38	0.52	1.27	
QUOTE PROGETTO											102.50	102.38	102.08	102.08	102.38	102.40	102.38	102.13	101.78	100.94

PROFILO Asse11


SEZIONE 132

PROGRESSIVA 1310.00

A STERRO m² 0.29
 B RIPORTO m² 7.14

90

200
200

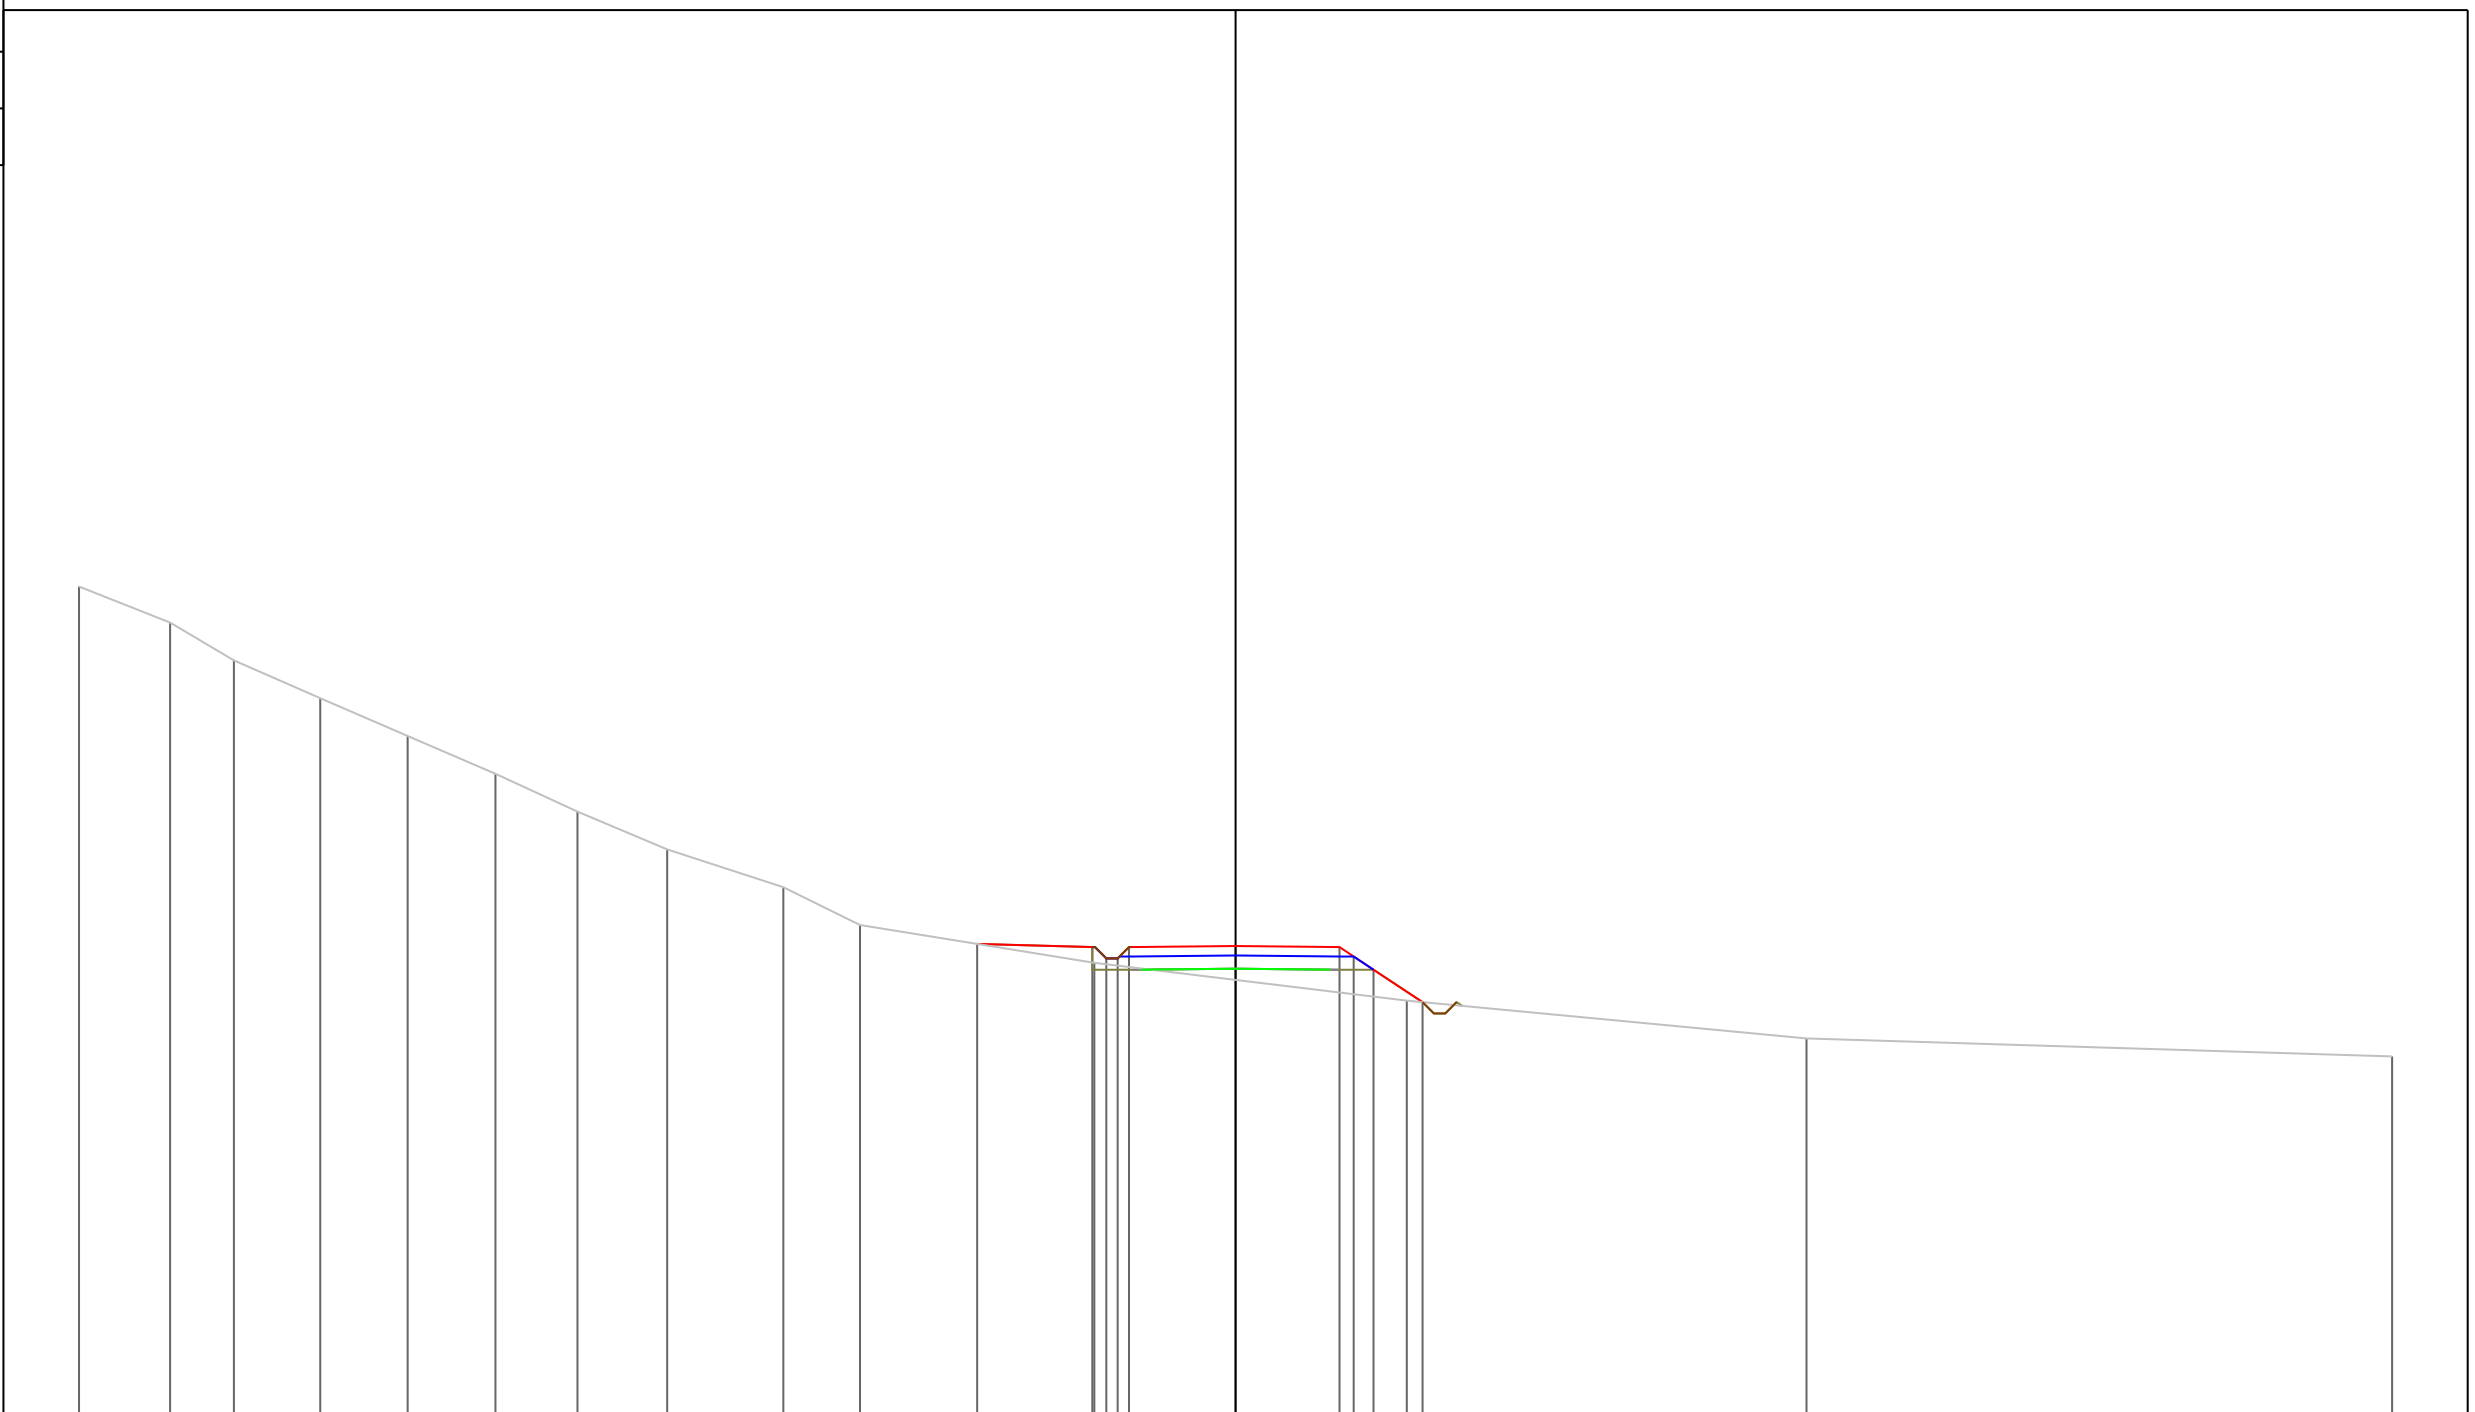

PROGRESSIVE TERRENO	-30.60	-28.19	-26.50	-24.22	-21.91	-19.58	-17.41	-15.04	-11.97	-9.94	-3.74	4.53	15.11	30.60						
PARZIALI TERRENO	2.41	1.69	2.28	2.31	2.33	2.17	2.37	3.07	2.03	6.20	8.27	10.58	15.49							
QUOTE TERRENO	111.95	111.00	110.00	109.00	108.00	107.00	106.00	105.00	104.00	103.00	102.00	101.00	100.00	99.52						
PROGRESSIVE PROGETTO											-6.84	-3.79	-3.42	-3.12	-2.82	0.00	2.75	3.13	3.65	4.95
PARZIALI PROGETTO											3.05	0.37	0.30	0.30	2.82	2.75	0.38	0.52	1.30	
QUOTE PROGETTO											102.50	102.42	102.12	102.12	102.42	102.44	102.42	102.17	101.82	100.96


PROFILO Asse11

SEZIONE 133

PROGRESSIVA 1320.00


A STERRO m² 0.14
B RIPORTO m² 11.96

89
200
200

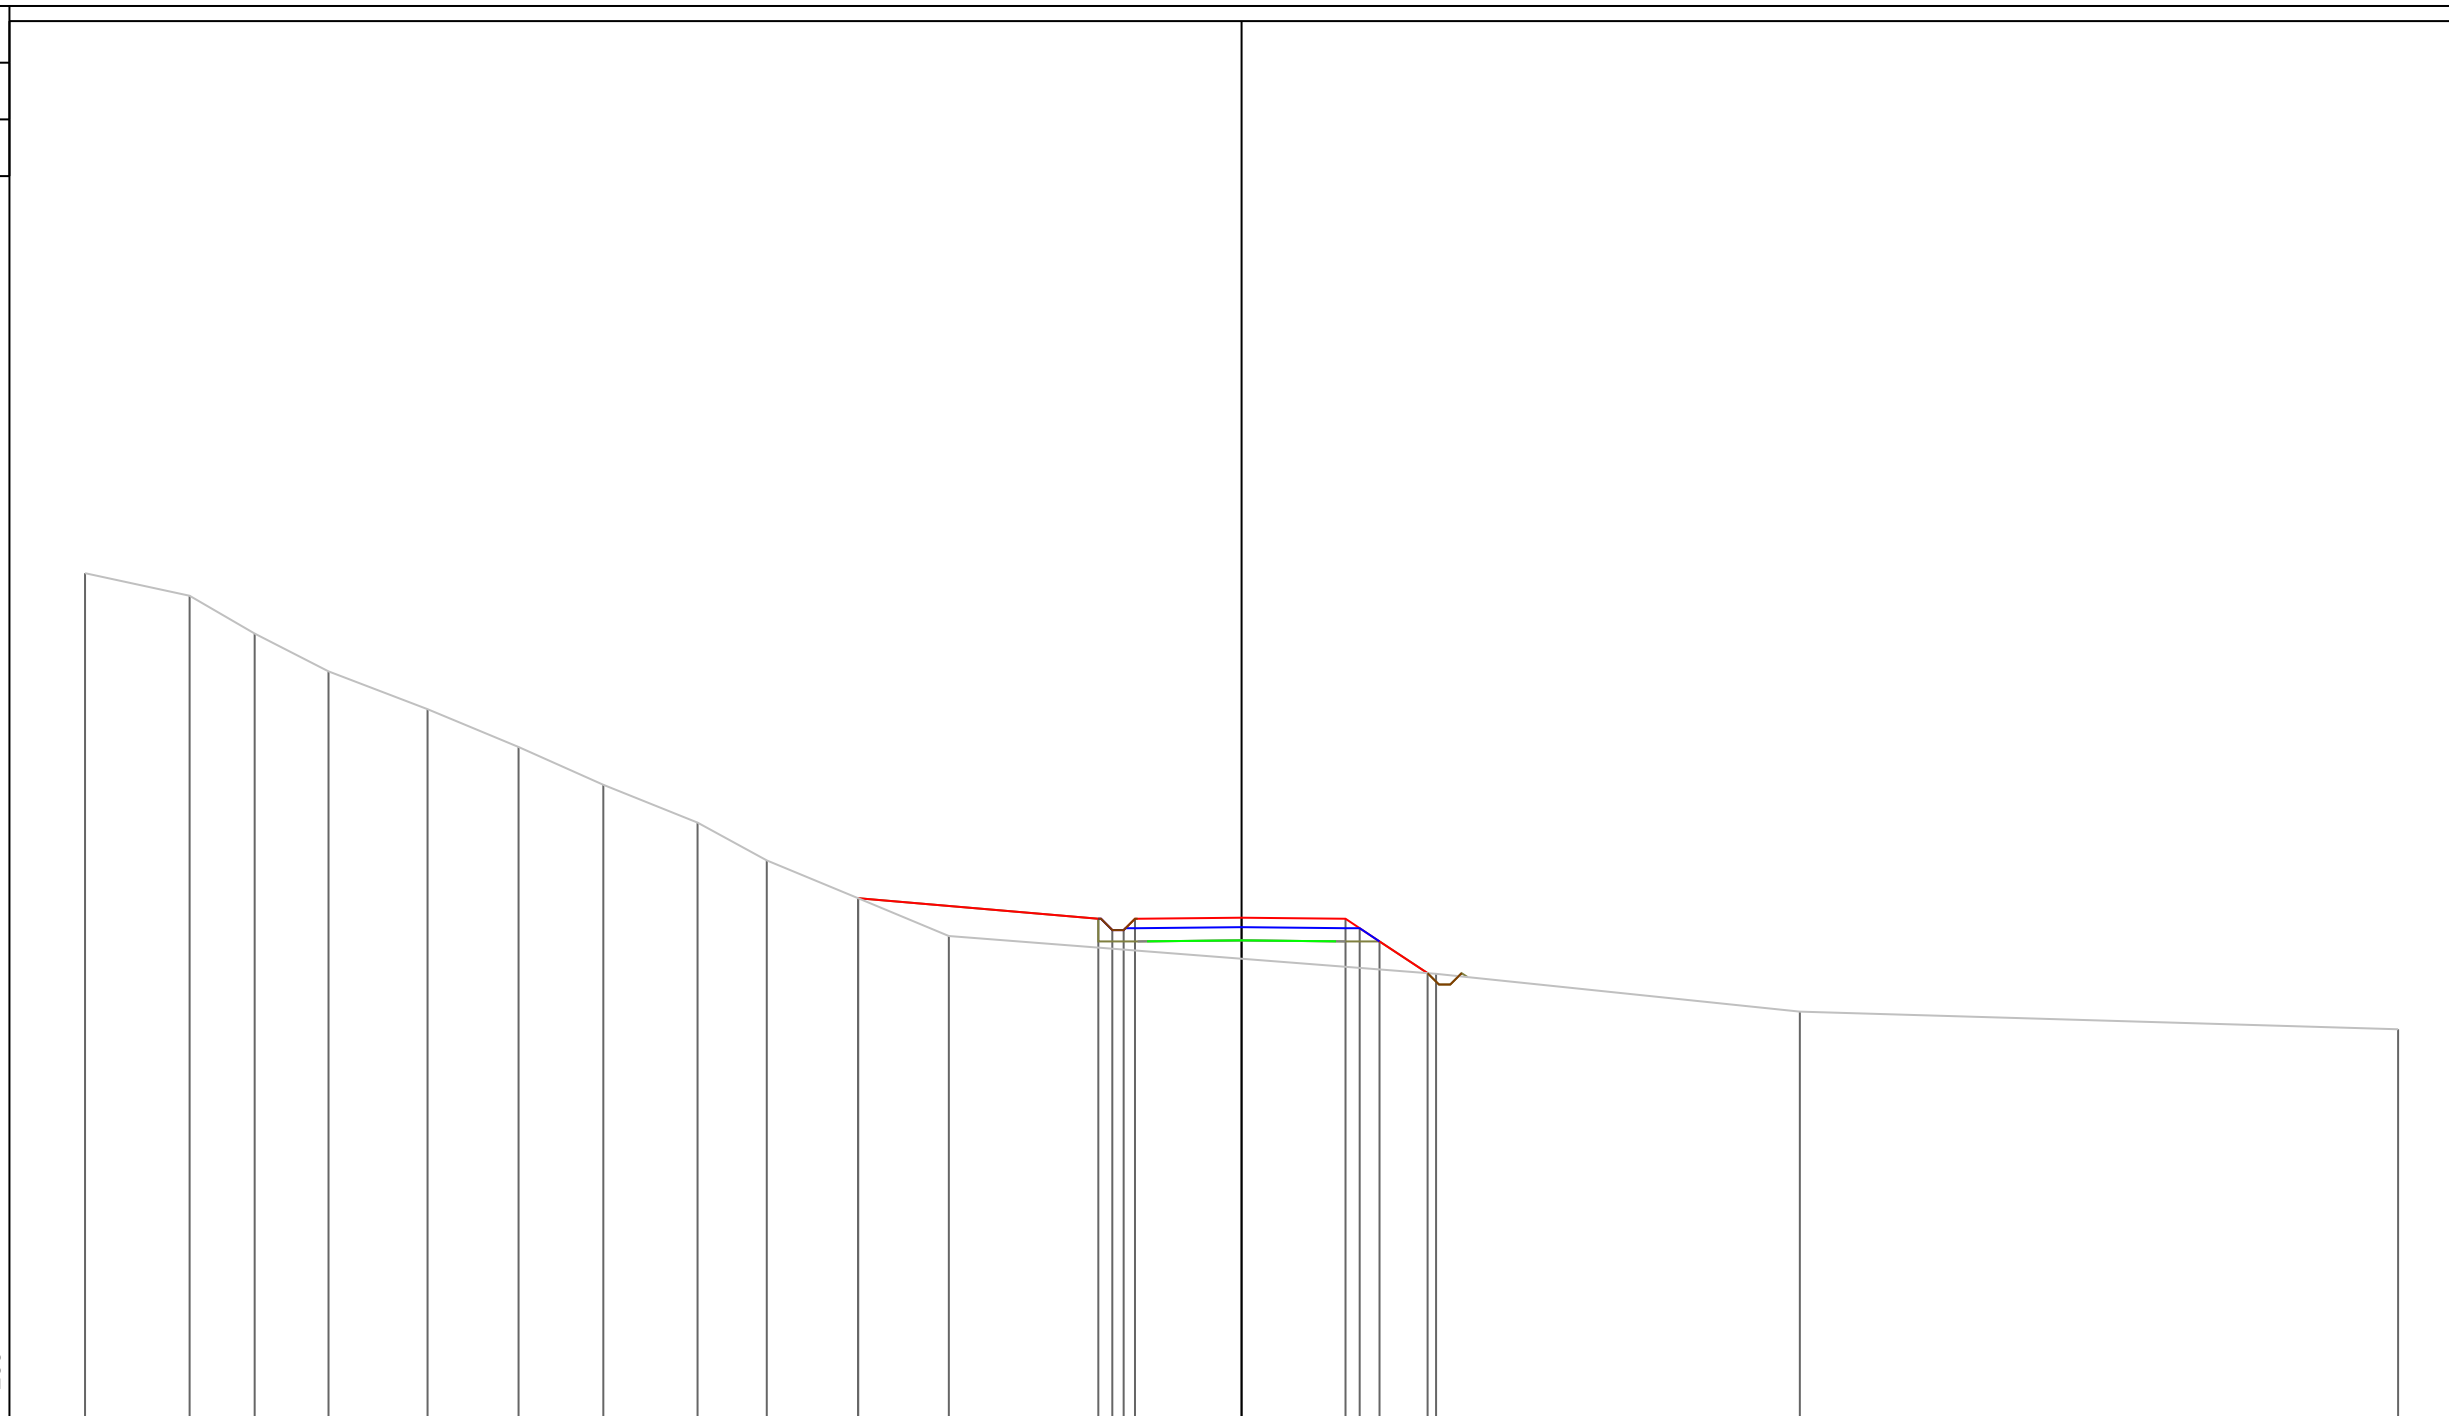

PROGRESSIVE TERRENO	-30.60	-27.83	-26.11	-24.16	-21.54	-19.13	-16.89	-14.39	-12.56	-10.15	-7.75		5.15	14.77	30.60							
PARZIALI TERRENO		2.77	1.72	1.95	2.62	2.41	2.24	2.50	1.83	2.41	2.40	12.90	9.62	15.83								
QUOTE TERRENO	111.60	111.00	110.00	109.00	108.00	107.00	106.00	105.00	104.00	103.00	102.00		101.00	100.00	99.53							
PROGRESSIVE PROGETTO										-10.15		-3.79	-3.42	-3.12	-2.82	0.00	2.75	3.13	3.65	4.92		
PARZIALI PROGETTO											6.36	0.37	0.30	0.30	2.82	2.75	0.38	0.52	1.27			
QUOTE PROGETTO										103.00		102.46	102.16	102.16	102.46	102.48	102.46	102.21	101.86	101.02		

PROFILO Asse11	
SEZIONE 134	
PROGRESSIVA 1330.00	
A STERRO	m ² 0.85
B RIPORTO	m ² 6.71

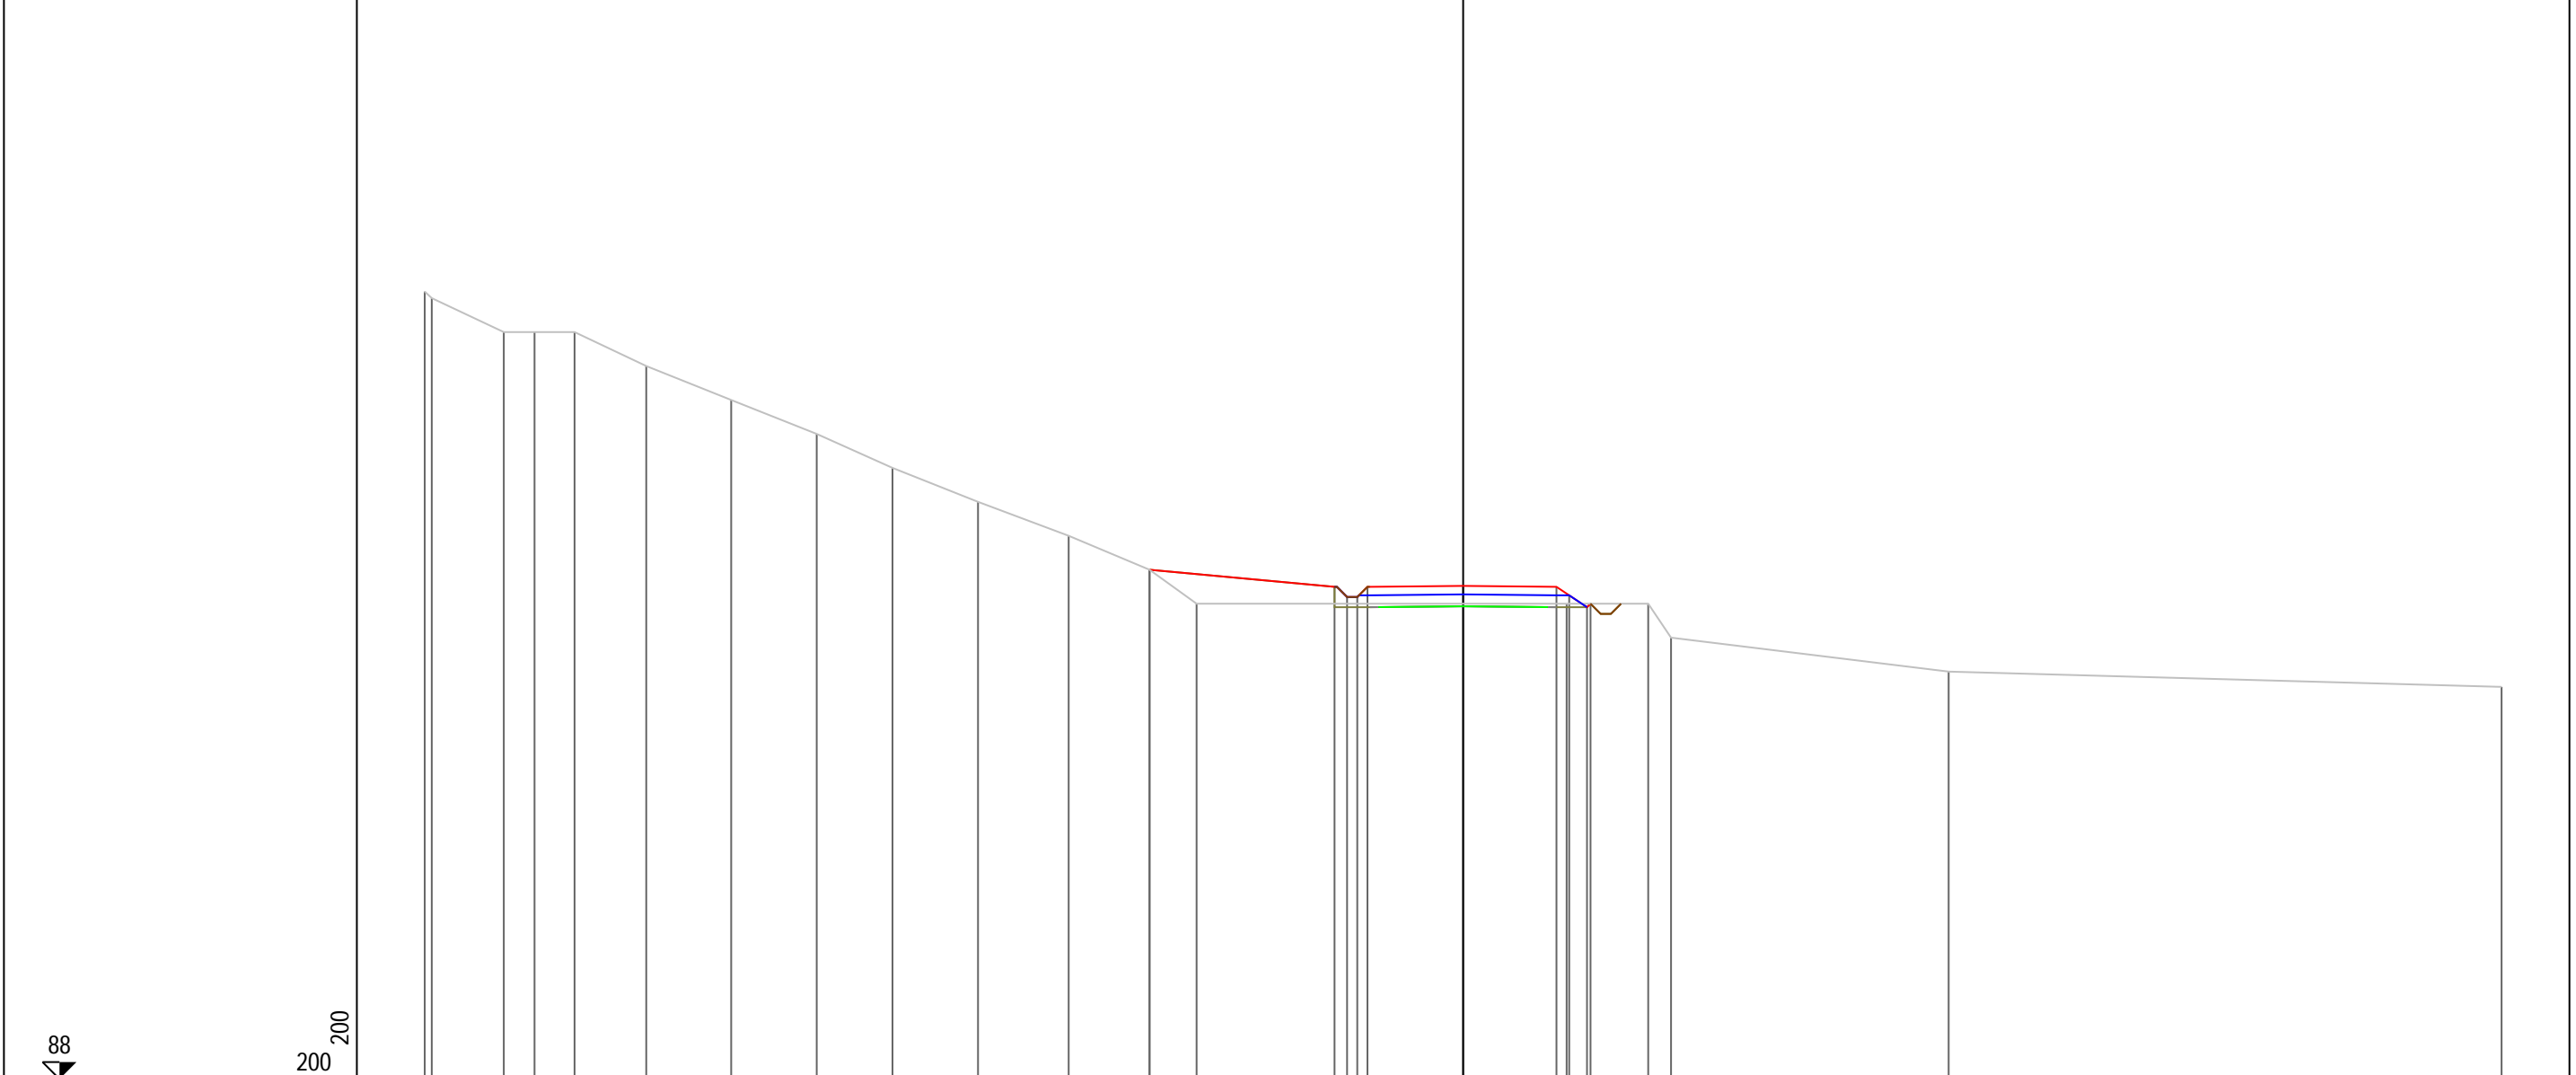


PROGRESSIVE TERRENO	-30.60	-30.39	-28.27	-27.36	-26.18	-24.07	-21.57	-19.05	-16.82	-14.30	-11.62	-9.24	-7.85	3.05	5.45	6.13	14.31	30.60			
PARZIALI TERRENO	0.21	2.12	0.91	1.18	2.11	2.50	2.52	2.23	2.52	2.68	2.38	1.39	10.90	2.40	0.68	8.18	16.29				
QUOTE TERRENO	111.19	111.00	110.00	110.00	110.00	109.00	108.00	107.00	106.00	105.00	104.00	103.00	102.00	102.00	102.00	101.00	100.00	99.55			
PROGRESSIVE PROGETTO												-9.24	-3.79	-3.42	-3.12	-2.82	0.00	2.75	3.12	3.65	3.75
PARZIALI PROGETTO												5.45	0.37	0.30	0.30	2.82	2.75	0.37	0.53	0.10	
QUOTE PROGETTO												103.00	102.50	102.20	102.50	102.52	102.52	102.50	102.25	101.90	102.00

PROFILO Asse11

SEZIONE 136

PROGRESSIVA 1350.00

A STERRO m² 0.16
 B RIPOSTO m² 9.25

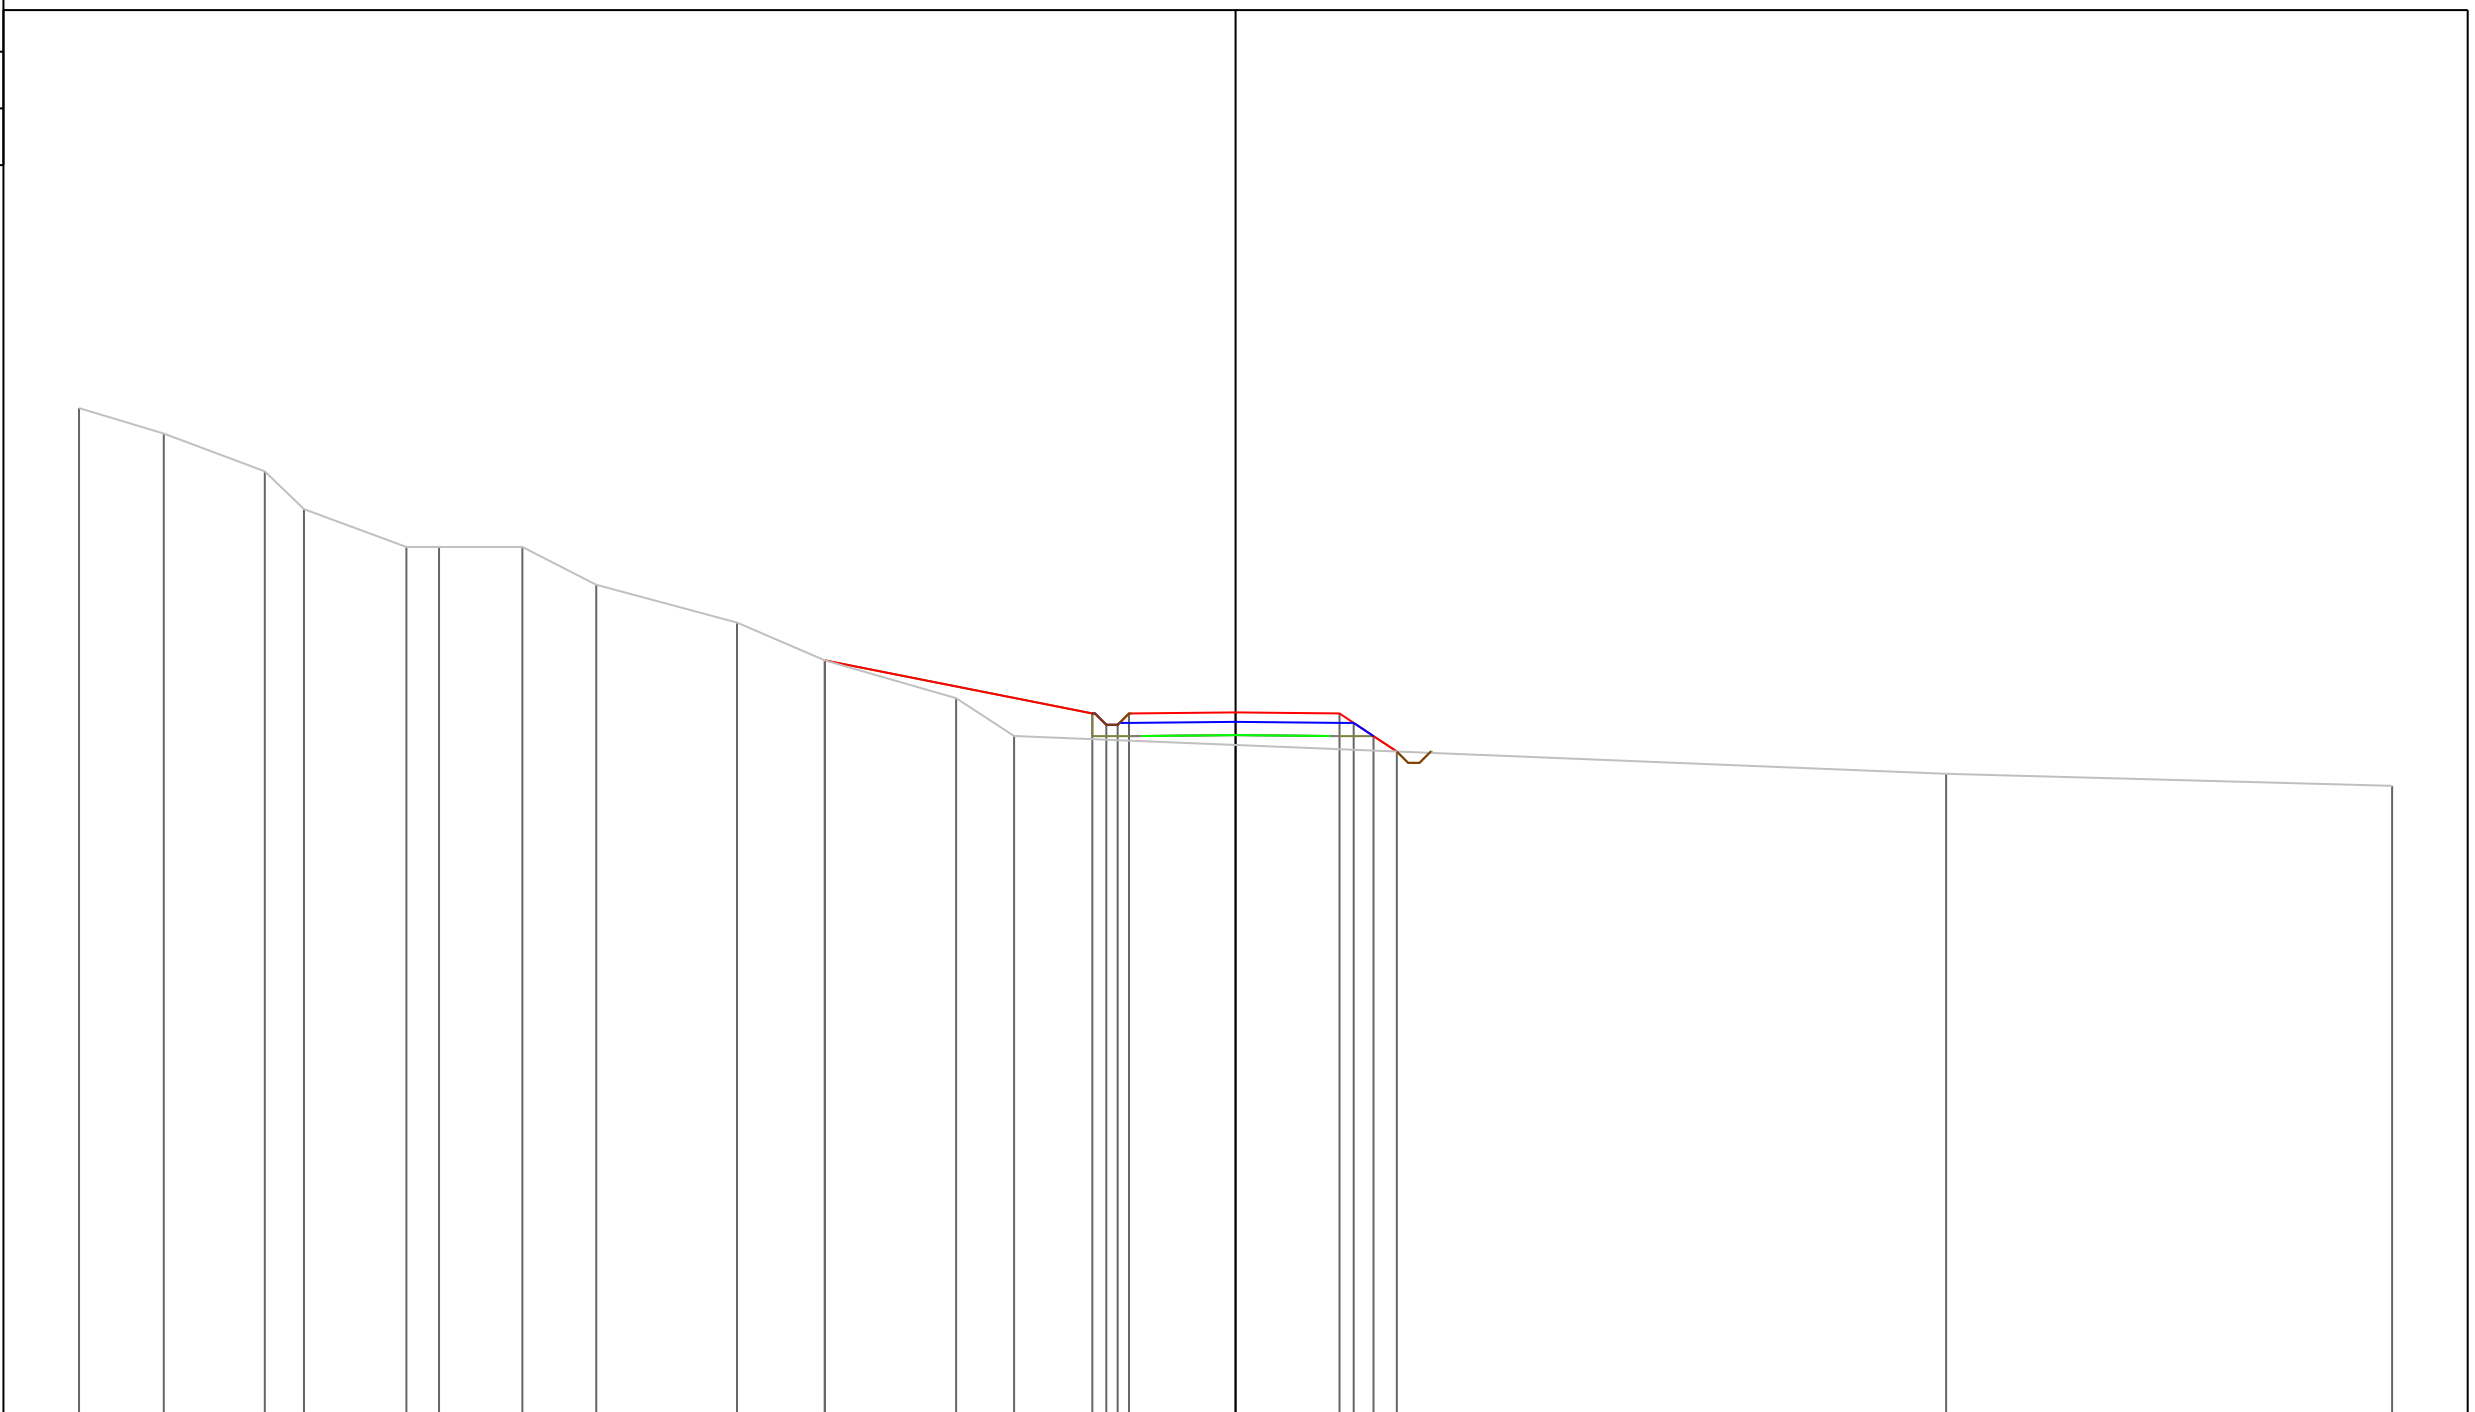


84

200
200

PROGRESSIVE TERRENO	-30.60	-28.36	-25.68	-24.65	-21.94	-21.07	-18.87	-16.92	-13.19	-10.87	-7.39	-5.86					18.80			30.60		
PARZIALI TERRENO		2.24	2.68	1.03	2.71	0.87	2.20	1.95	3.73	2.32	3.48	1.53					24.66			11.80		
QUOTE TERRENO	110.67	110.00	109.00	108.00	107.00	107.00	107.00	106.00	105.00	104.00	103.00	102.00					101.00			100.68		
PROGRESSIVE PROGETTO										-10.87			-3.79	-3.42	-3.12	-2.82	0.00		2.75	3.12	3.65	4.27
PARZIALI PROGETTO											7.08		0.37	0.30	0.30	2.82		2.75	0.37	0.53	0.62	
QUOTE PROGETTO										104.00			102.60	102.30	102.30	102.60	102.62		102.60	102.35	102.00	101.59


PROFILO Asse11
 SEZIONE 137
 PROGRESSIVA 1360.00
 A STERRO m² 0.17
 B RIPORTO m² 10.06

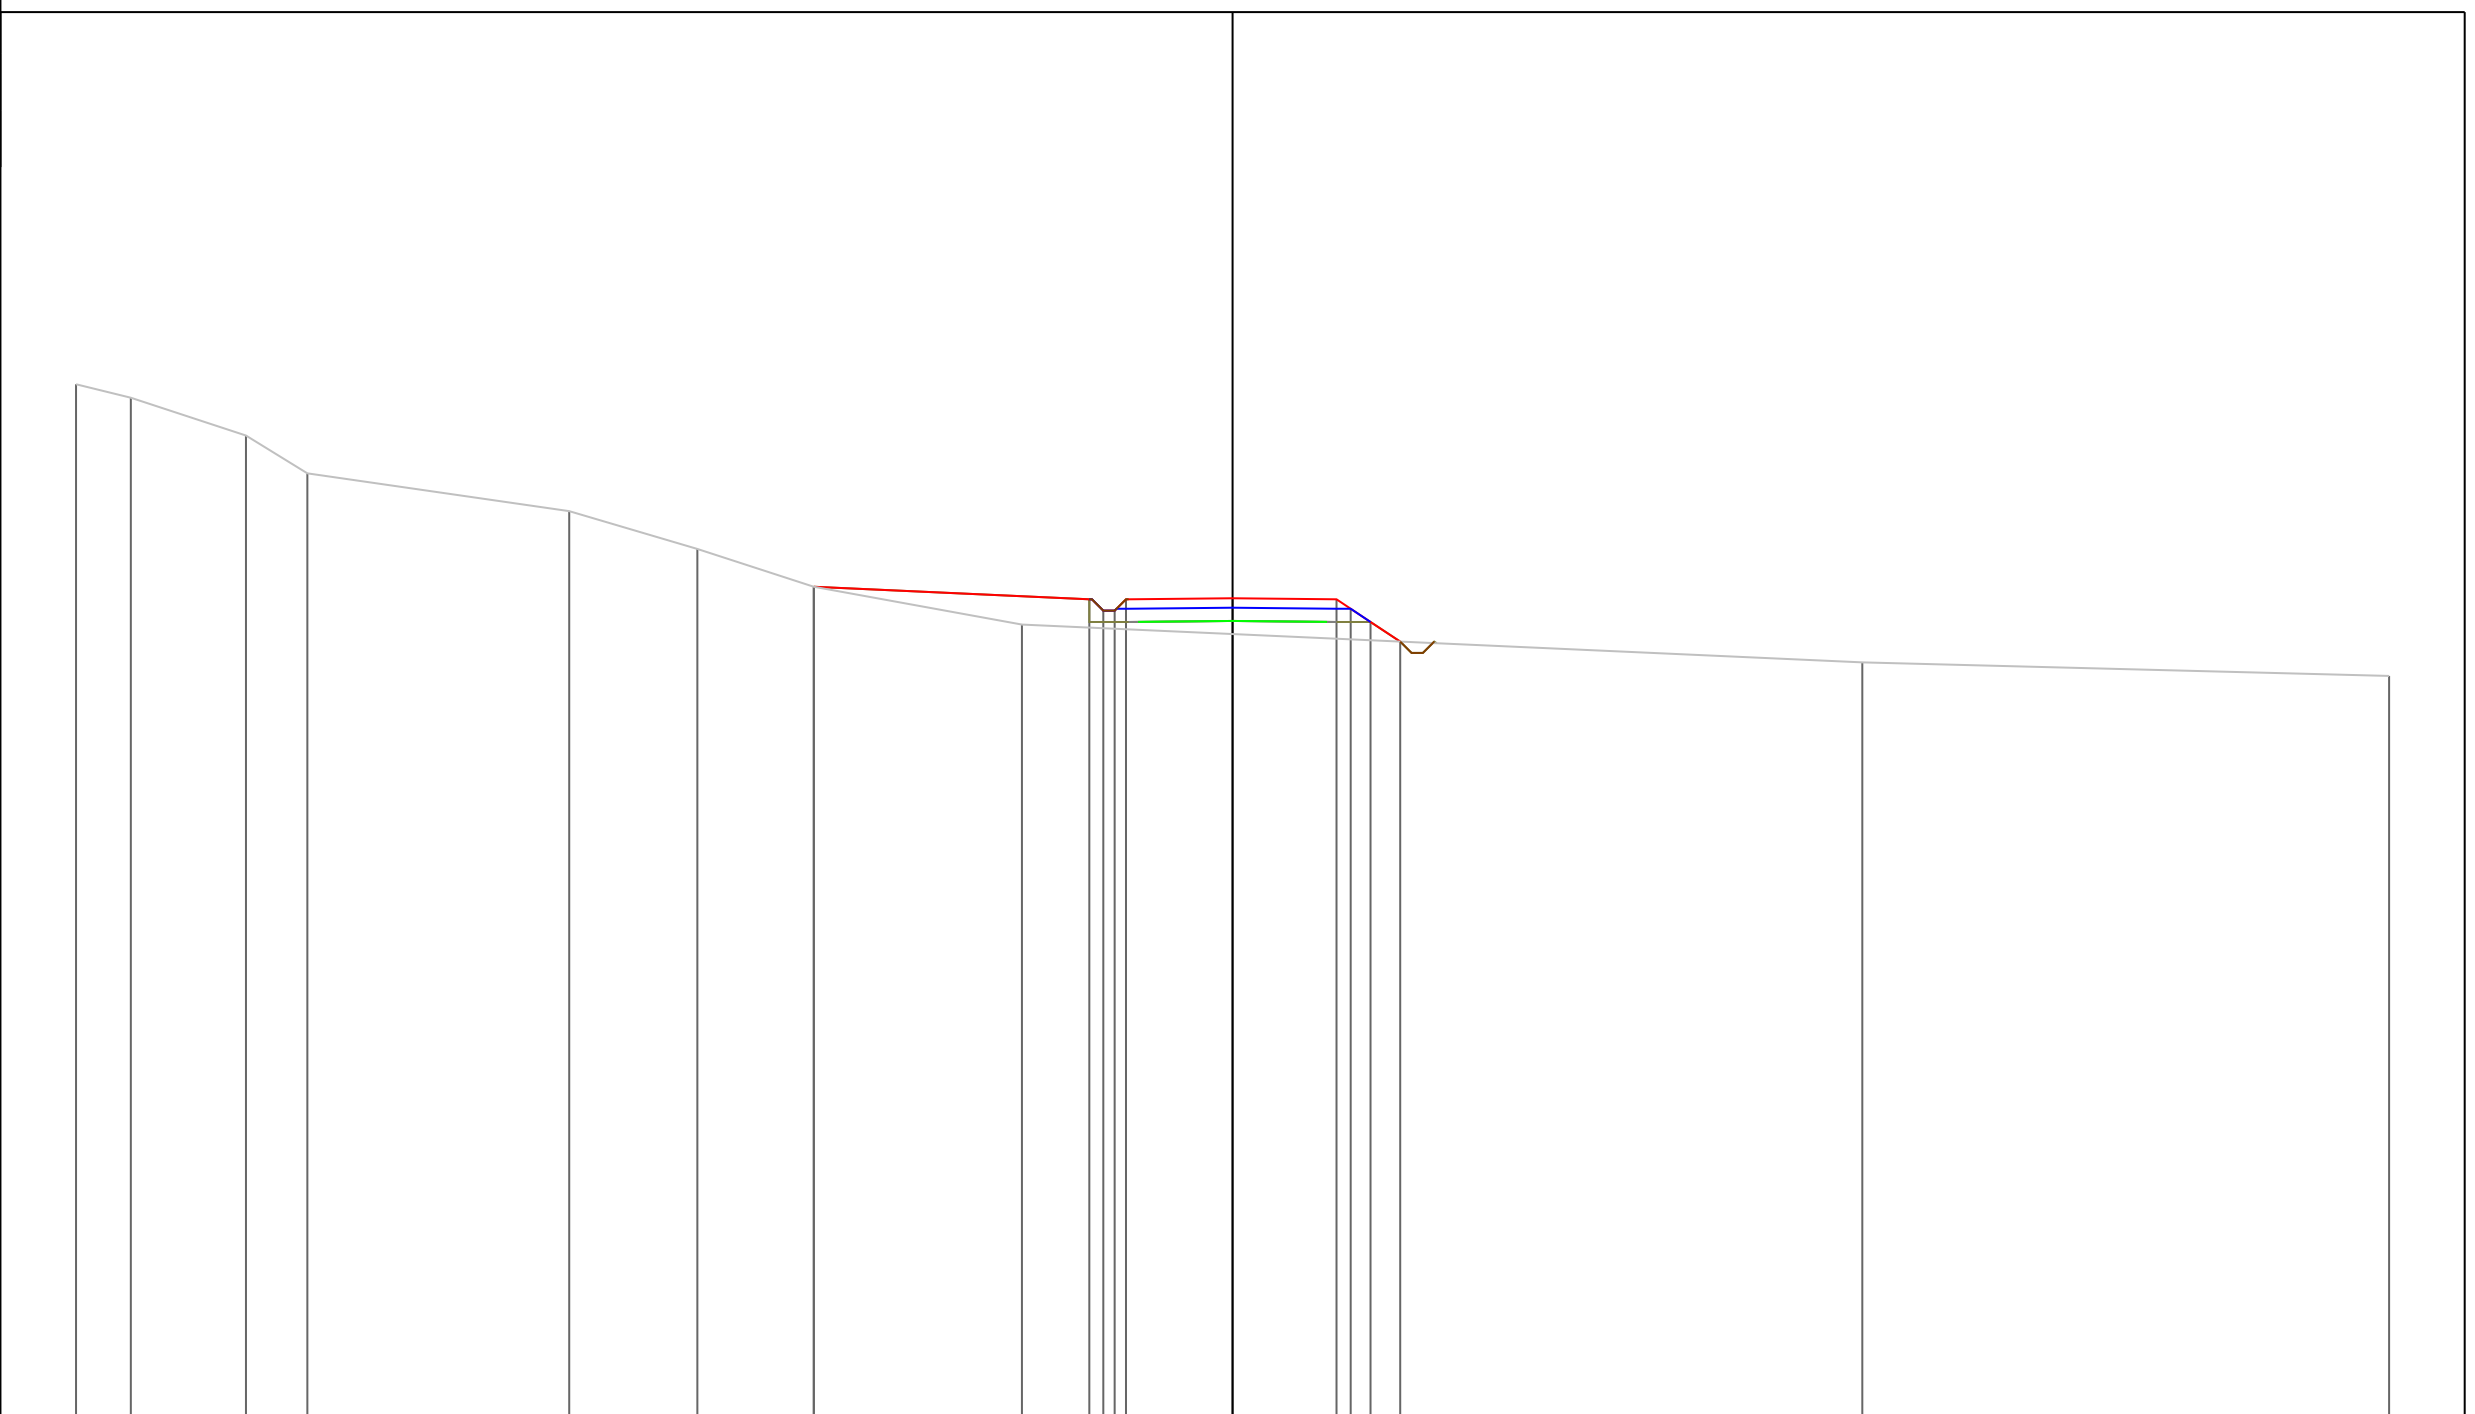

PROGRESSIVE TERRENO	108.36	108.00	107.00	106.00	105.00	104.00	103.00	102.00	101.00	100.64
PARZIALI TERRENO	1.45	3.05	1.62	6.93	3.39	3.08	5.51	22.23	13.94	
QUOTE TERRENO	108.36	108.00	107.00	106.00	105.00	104.00	103.00	102.00	101.00	100.64
PROGRESSIVE PROGETTO							-11.08		0.00	
PARZIALI PROGETTO					7.29				2.75	
QUOTE PROGETTO					103.00				102.70	

81
 200 200

PROFILO Asse11
 SEZIONE 138
 PROGRESSIVA 1370.00
 A STERRO m² 0.19
 B RIPORTO m² 19.34

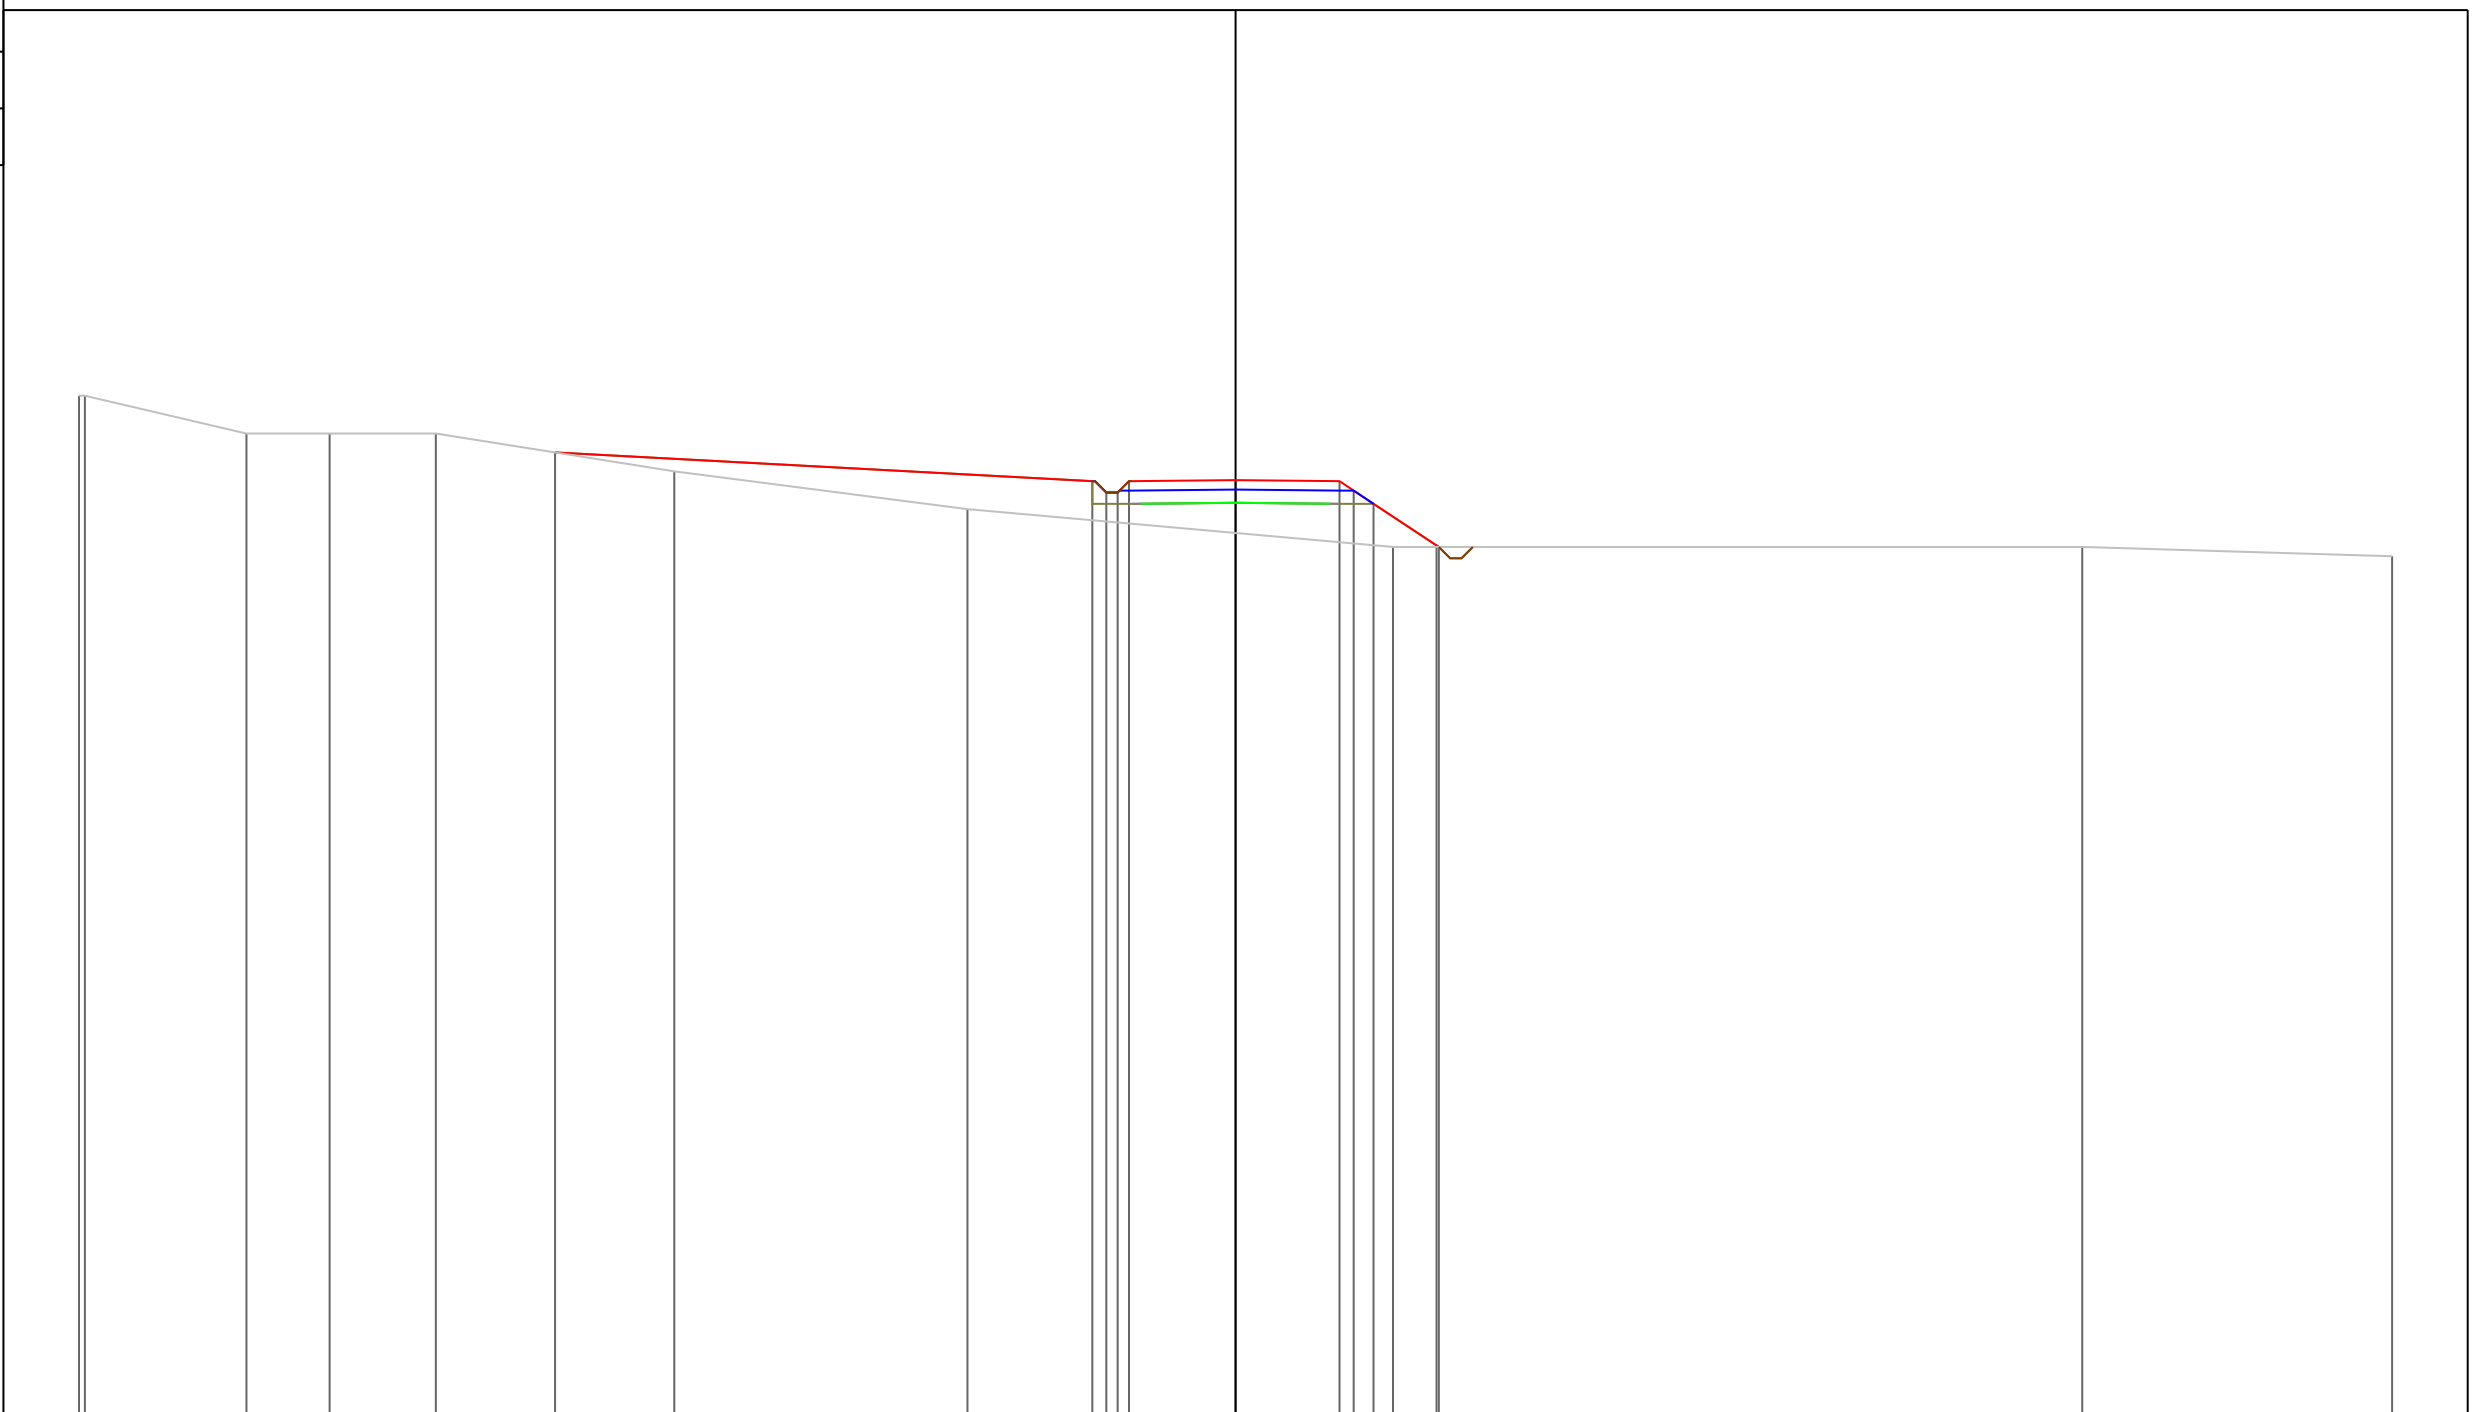


PROGRESSIVE TERRENO	-30.60	-30.45	-26.17	-23.97	-21.16	-14.85	-7.09	4.16	5.32	22.40	30.60
PARZIALI TERRENO	0.15	4.28	2.20	2.81	6.31	7.76	11.25	1.16	17.08	8.20	
QUOTE TERRENO	105.00	105.00	104.00	104.00	104.00	103.00	102.00	101.00	101.00	101.00	100.75
PROGRESSIVE PROGETTO					-18.01				0.00		
PARZIALI PROGETTO						14.22					
QUOTE PROGETTO					103.50				102.77		

PROFILO Asse11

SEZIONE 139

PROGRESSIVA 1380.00

A STERRO m² 0.35
B RIPORTO m² 7.64

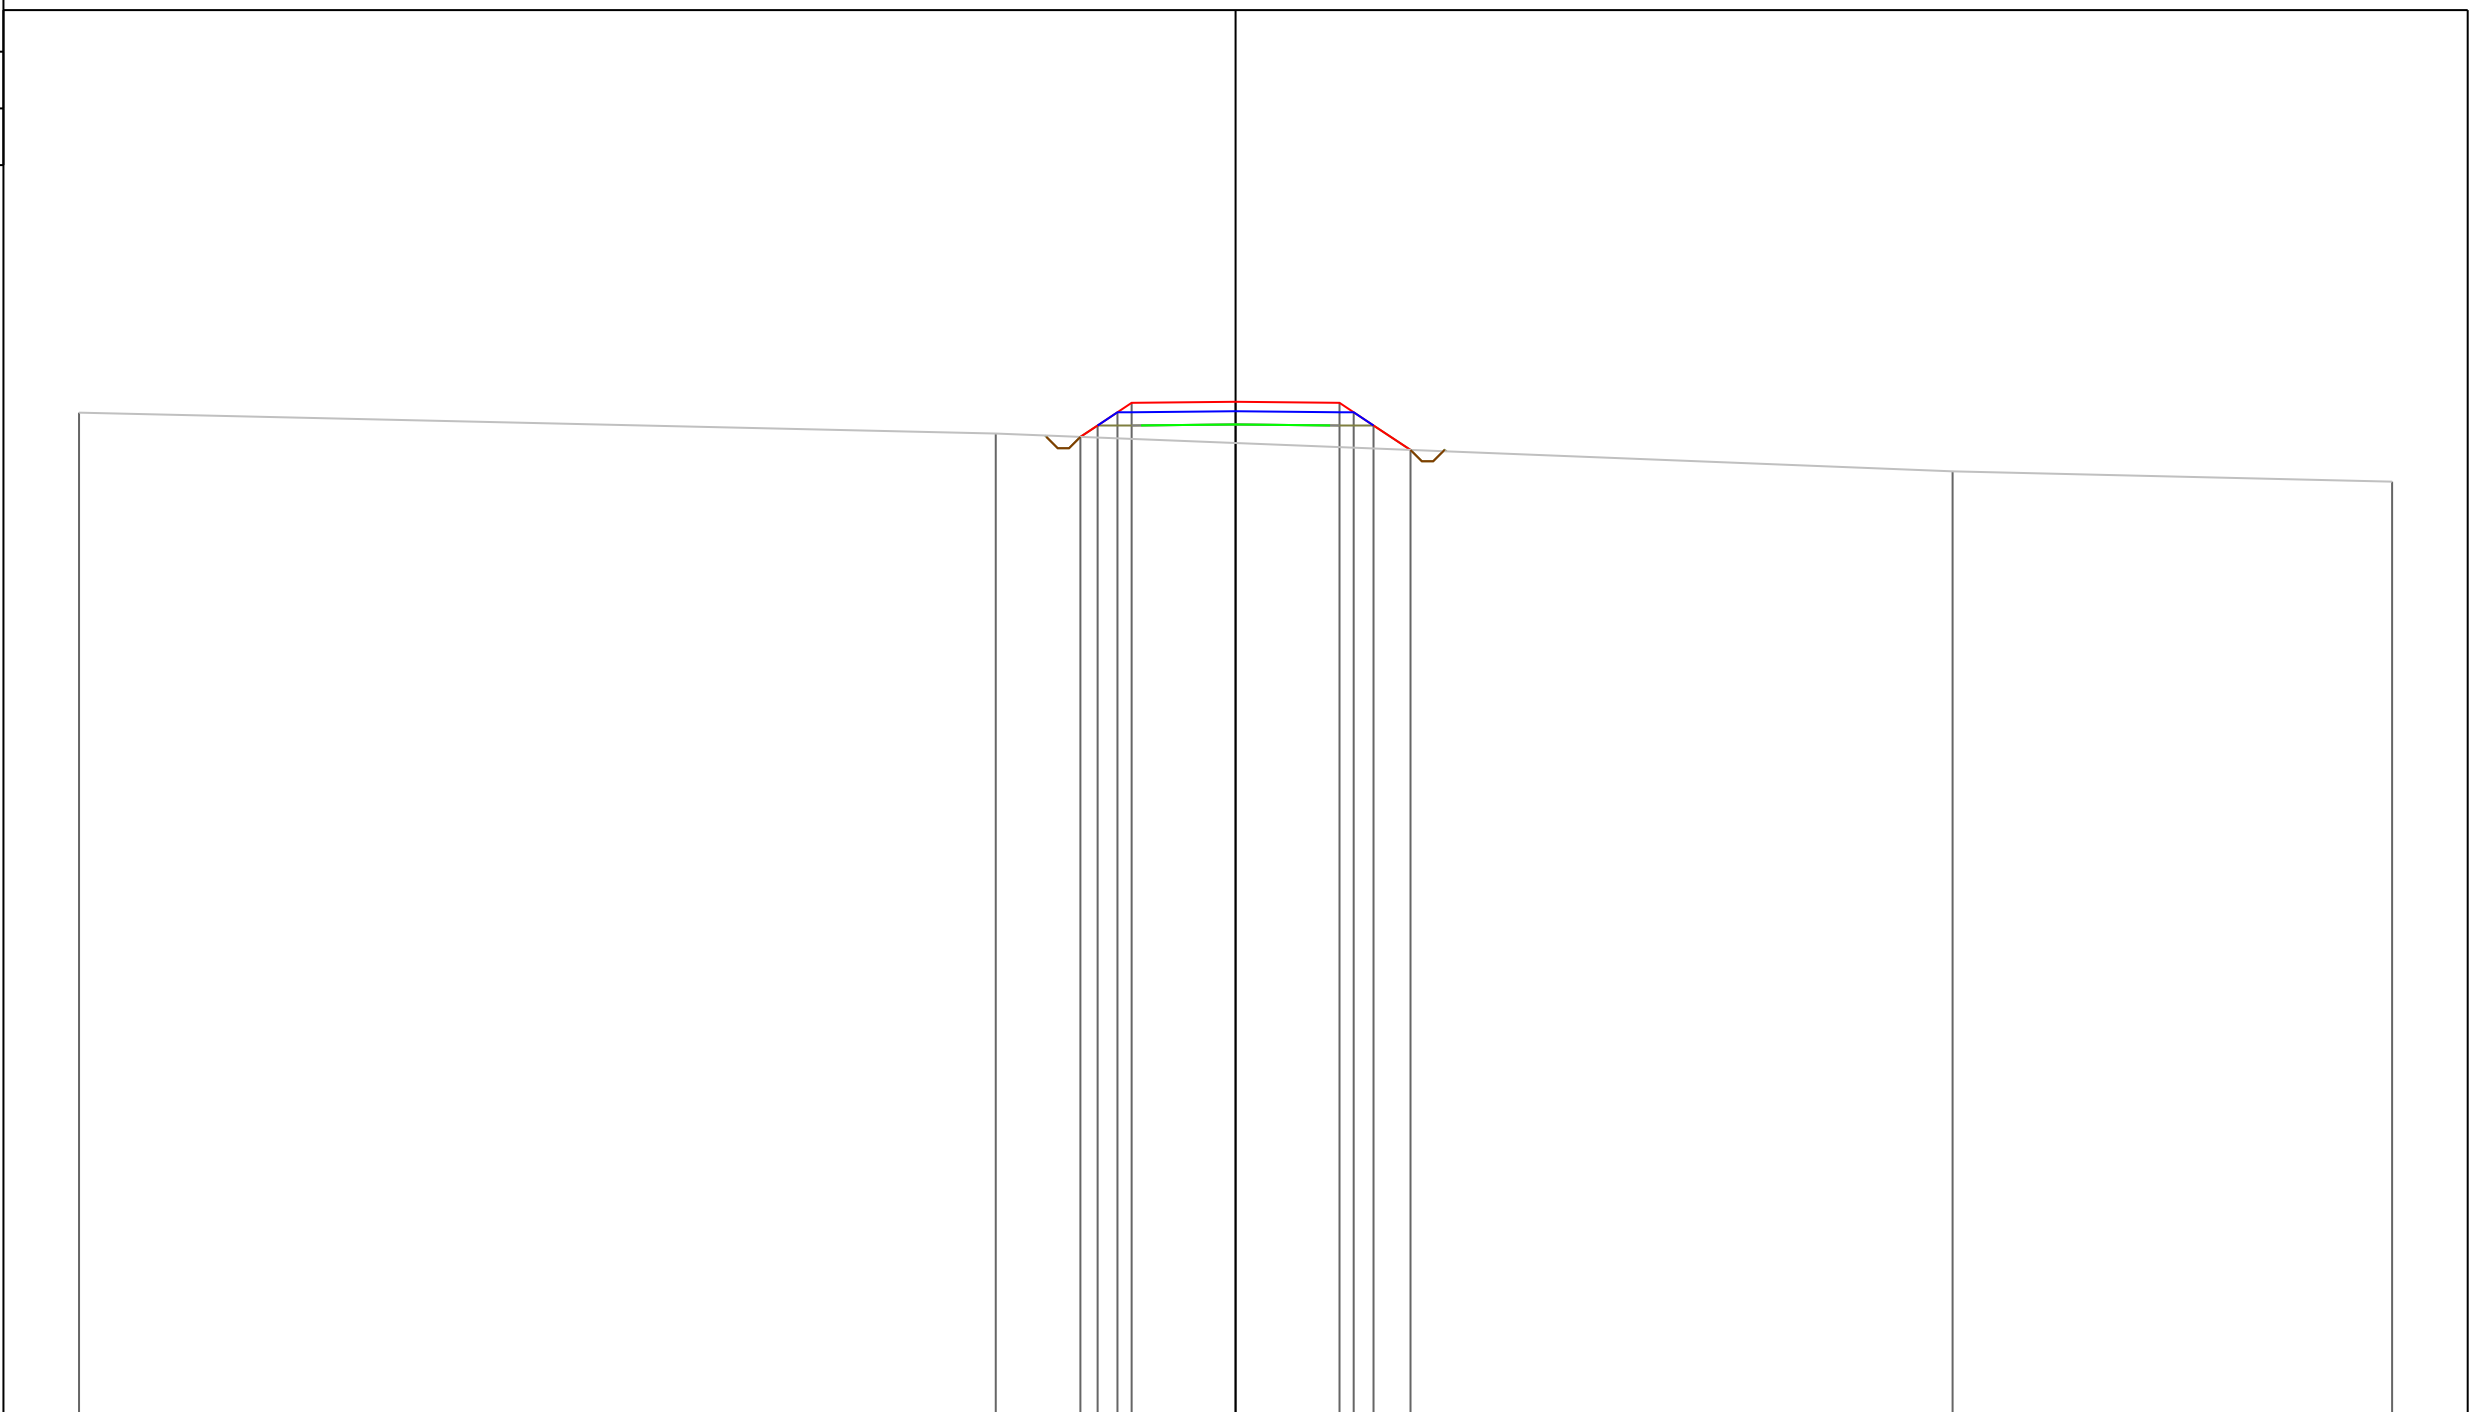

76

200
200


PROGRESSIVE TERRENO	-30.60	-6.35	18.97	30.60
PARZIALI TERRENO	24.25	25.32	11.63	
QUOTE TERRENO	102.55	102.00	101.00	100.73
PROGRESSIVE PROGETTO		-4.11 -3.65 -3.13 -2.75	0.00	2.75 3.12 3.65 4.63
PARZIALI PROGETTO		0.46 0.52 0.38	2.75	2.75 0.37 0.53 0.98
QUOTE PROGETTO		101.91 102.21 102.56 102.81	102.84	102.81 102.56 102.21 101.57

PROFILO Asse11

SEZIONE 140

PROGRESSIVA 1390.00

A STERRO m² 0.35
B RIPORTO m² 8.55

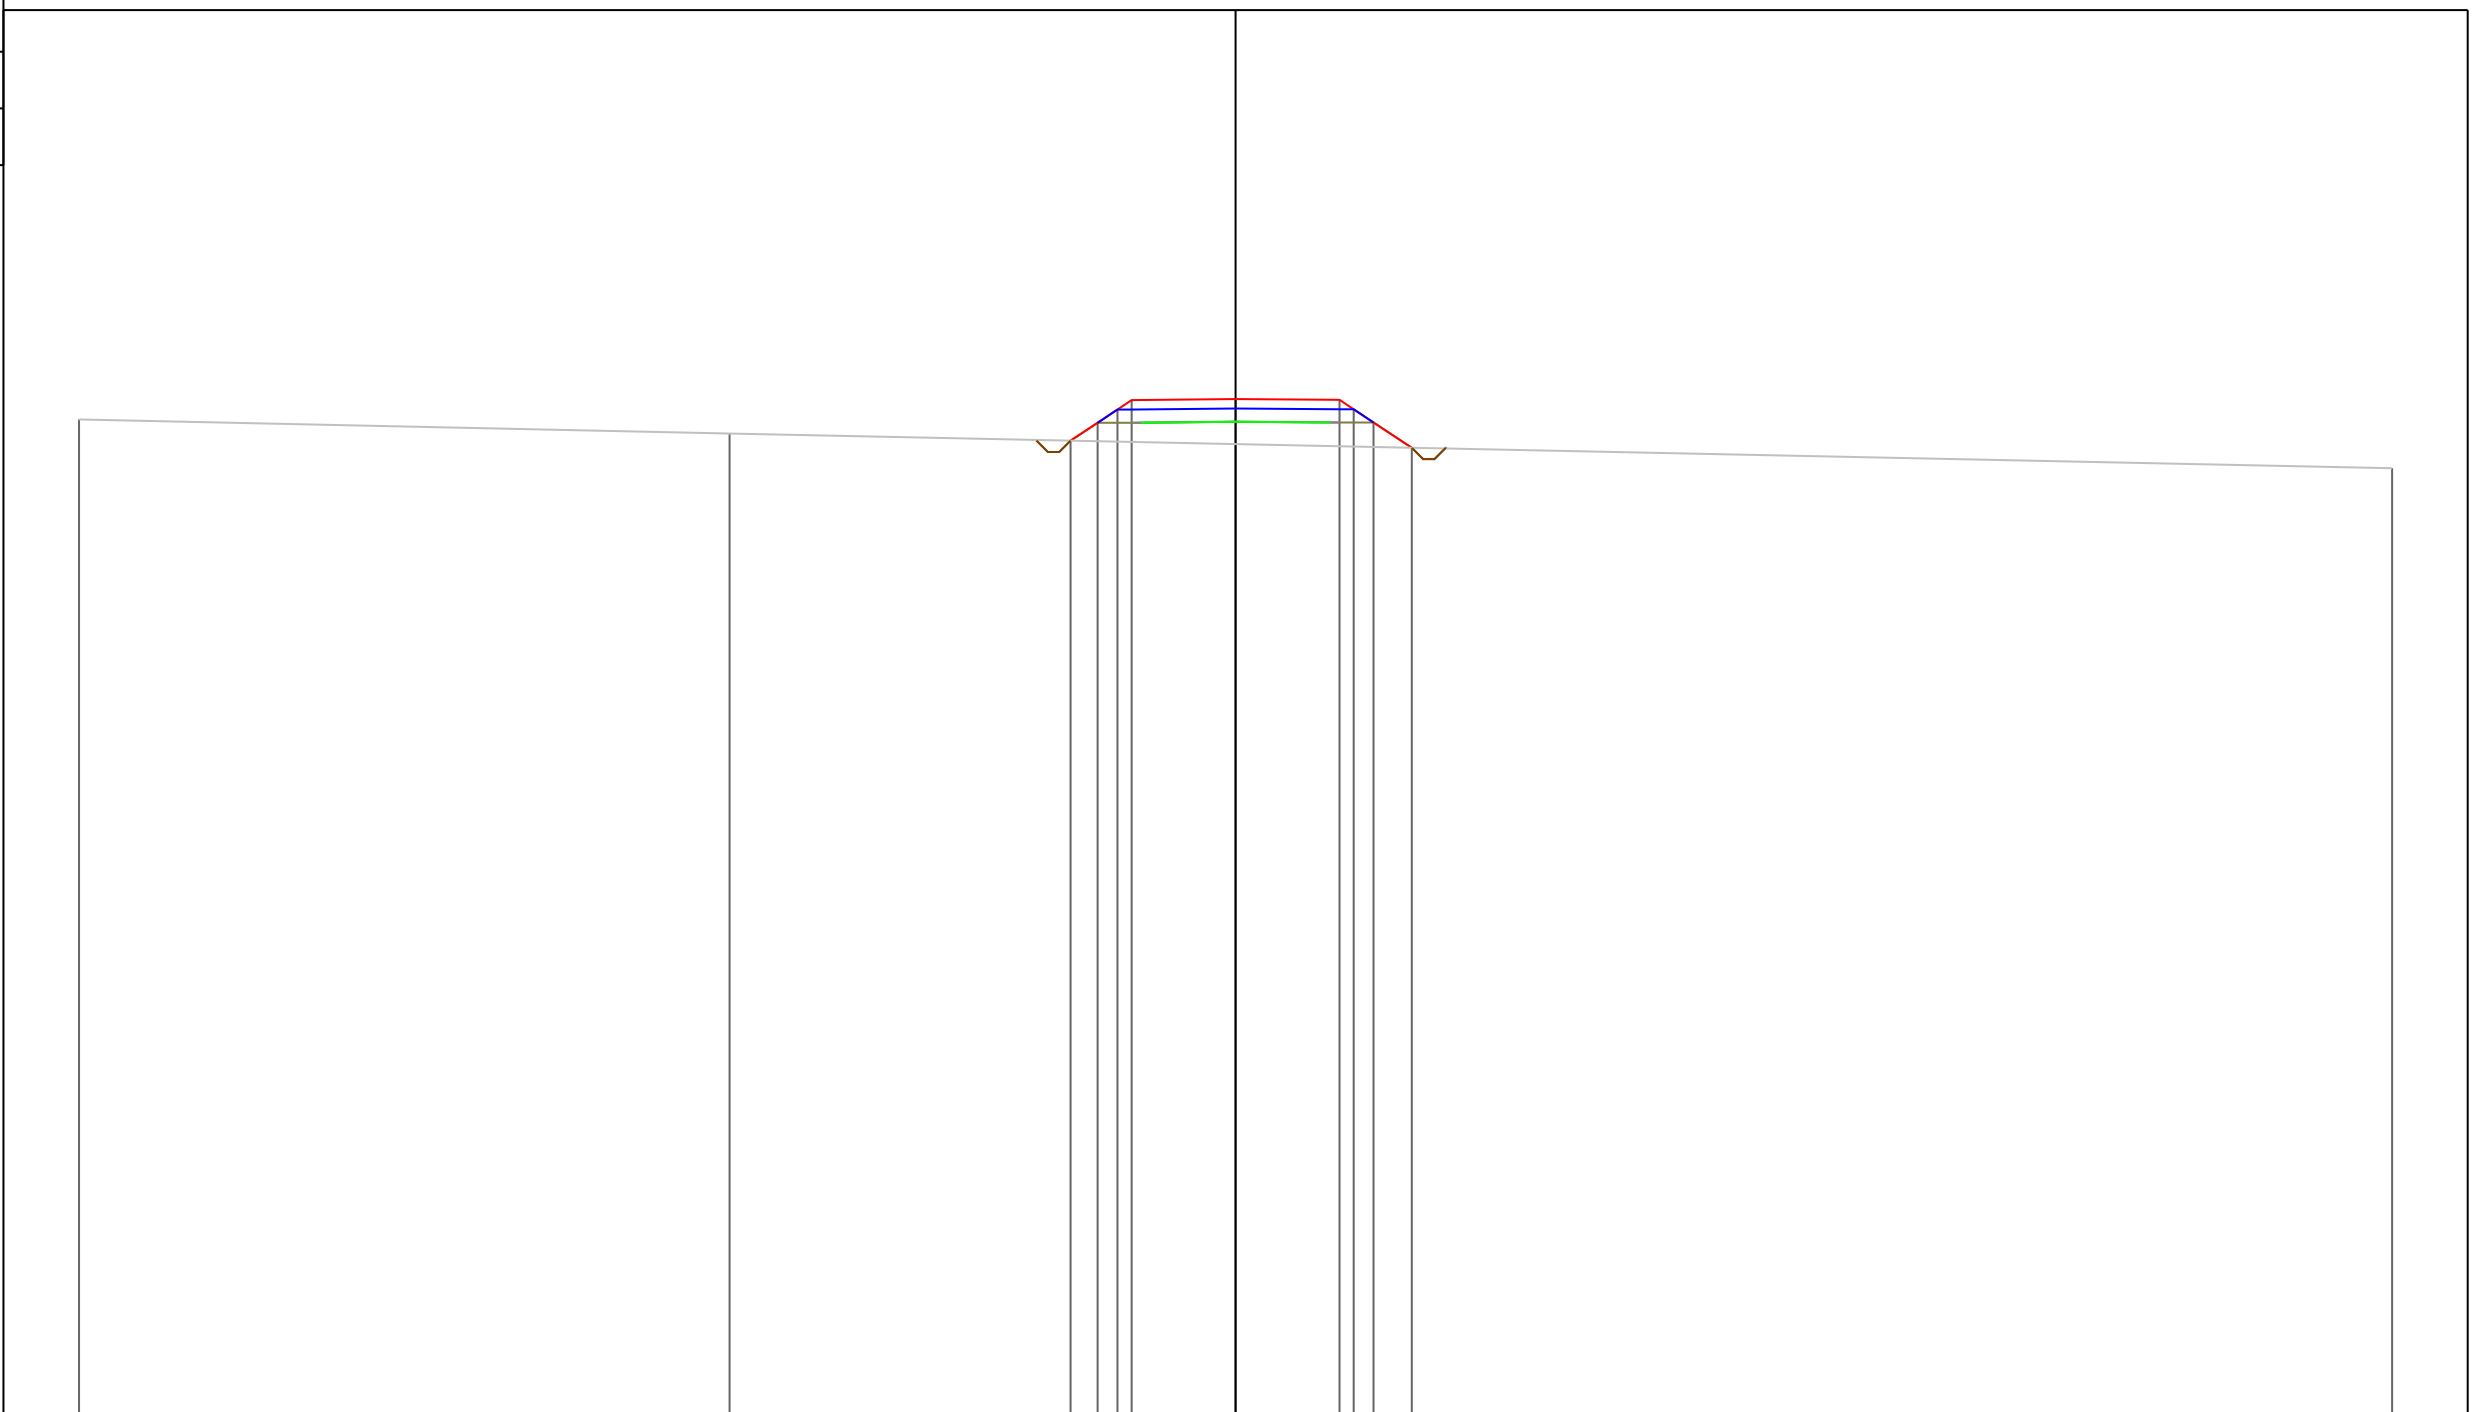


76

200
200

PROGRESSIVE TERRENO	-30.60	-13.39			30.60
PARZIALI TERRENO		17.21		43.99	
QUOTE TERRENO	102.37	102.00			101.08
PROGRESSIVE PROGETTO			-4.37	0.00	2.75
PARZIALI PROGETTO			0.72	2.75	0.38
QUOTE PROGETTO			101.81	102.91	101.62

-3.65
 -3.13
 -2.75
 0.72
 0.52
 0.38
 2.75
 2.75
 0.38
 0.52
 1.01
 102.28
 102.63
 102.88
 102.89
 102.64
 102.29

PROFILO Asse11
 SEZIONE 141
 PROGRESSIVA 1400.00
 A STERRO m² 0.36
 B RIPORTO m² 9.30

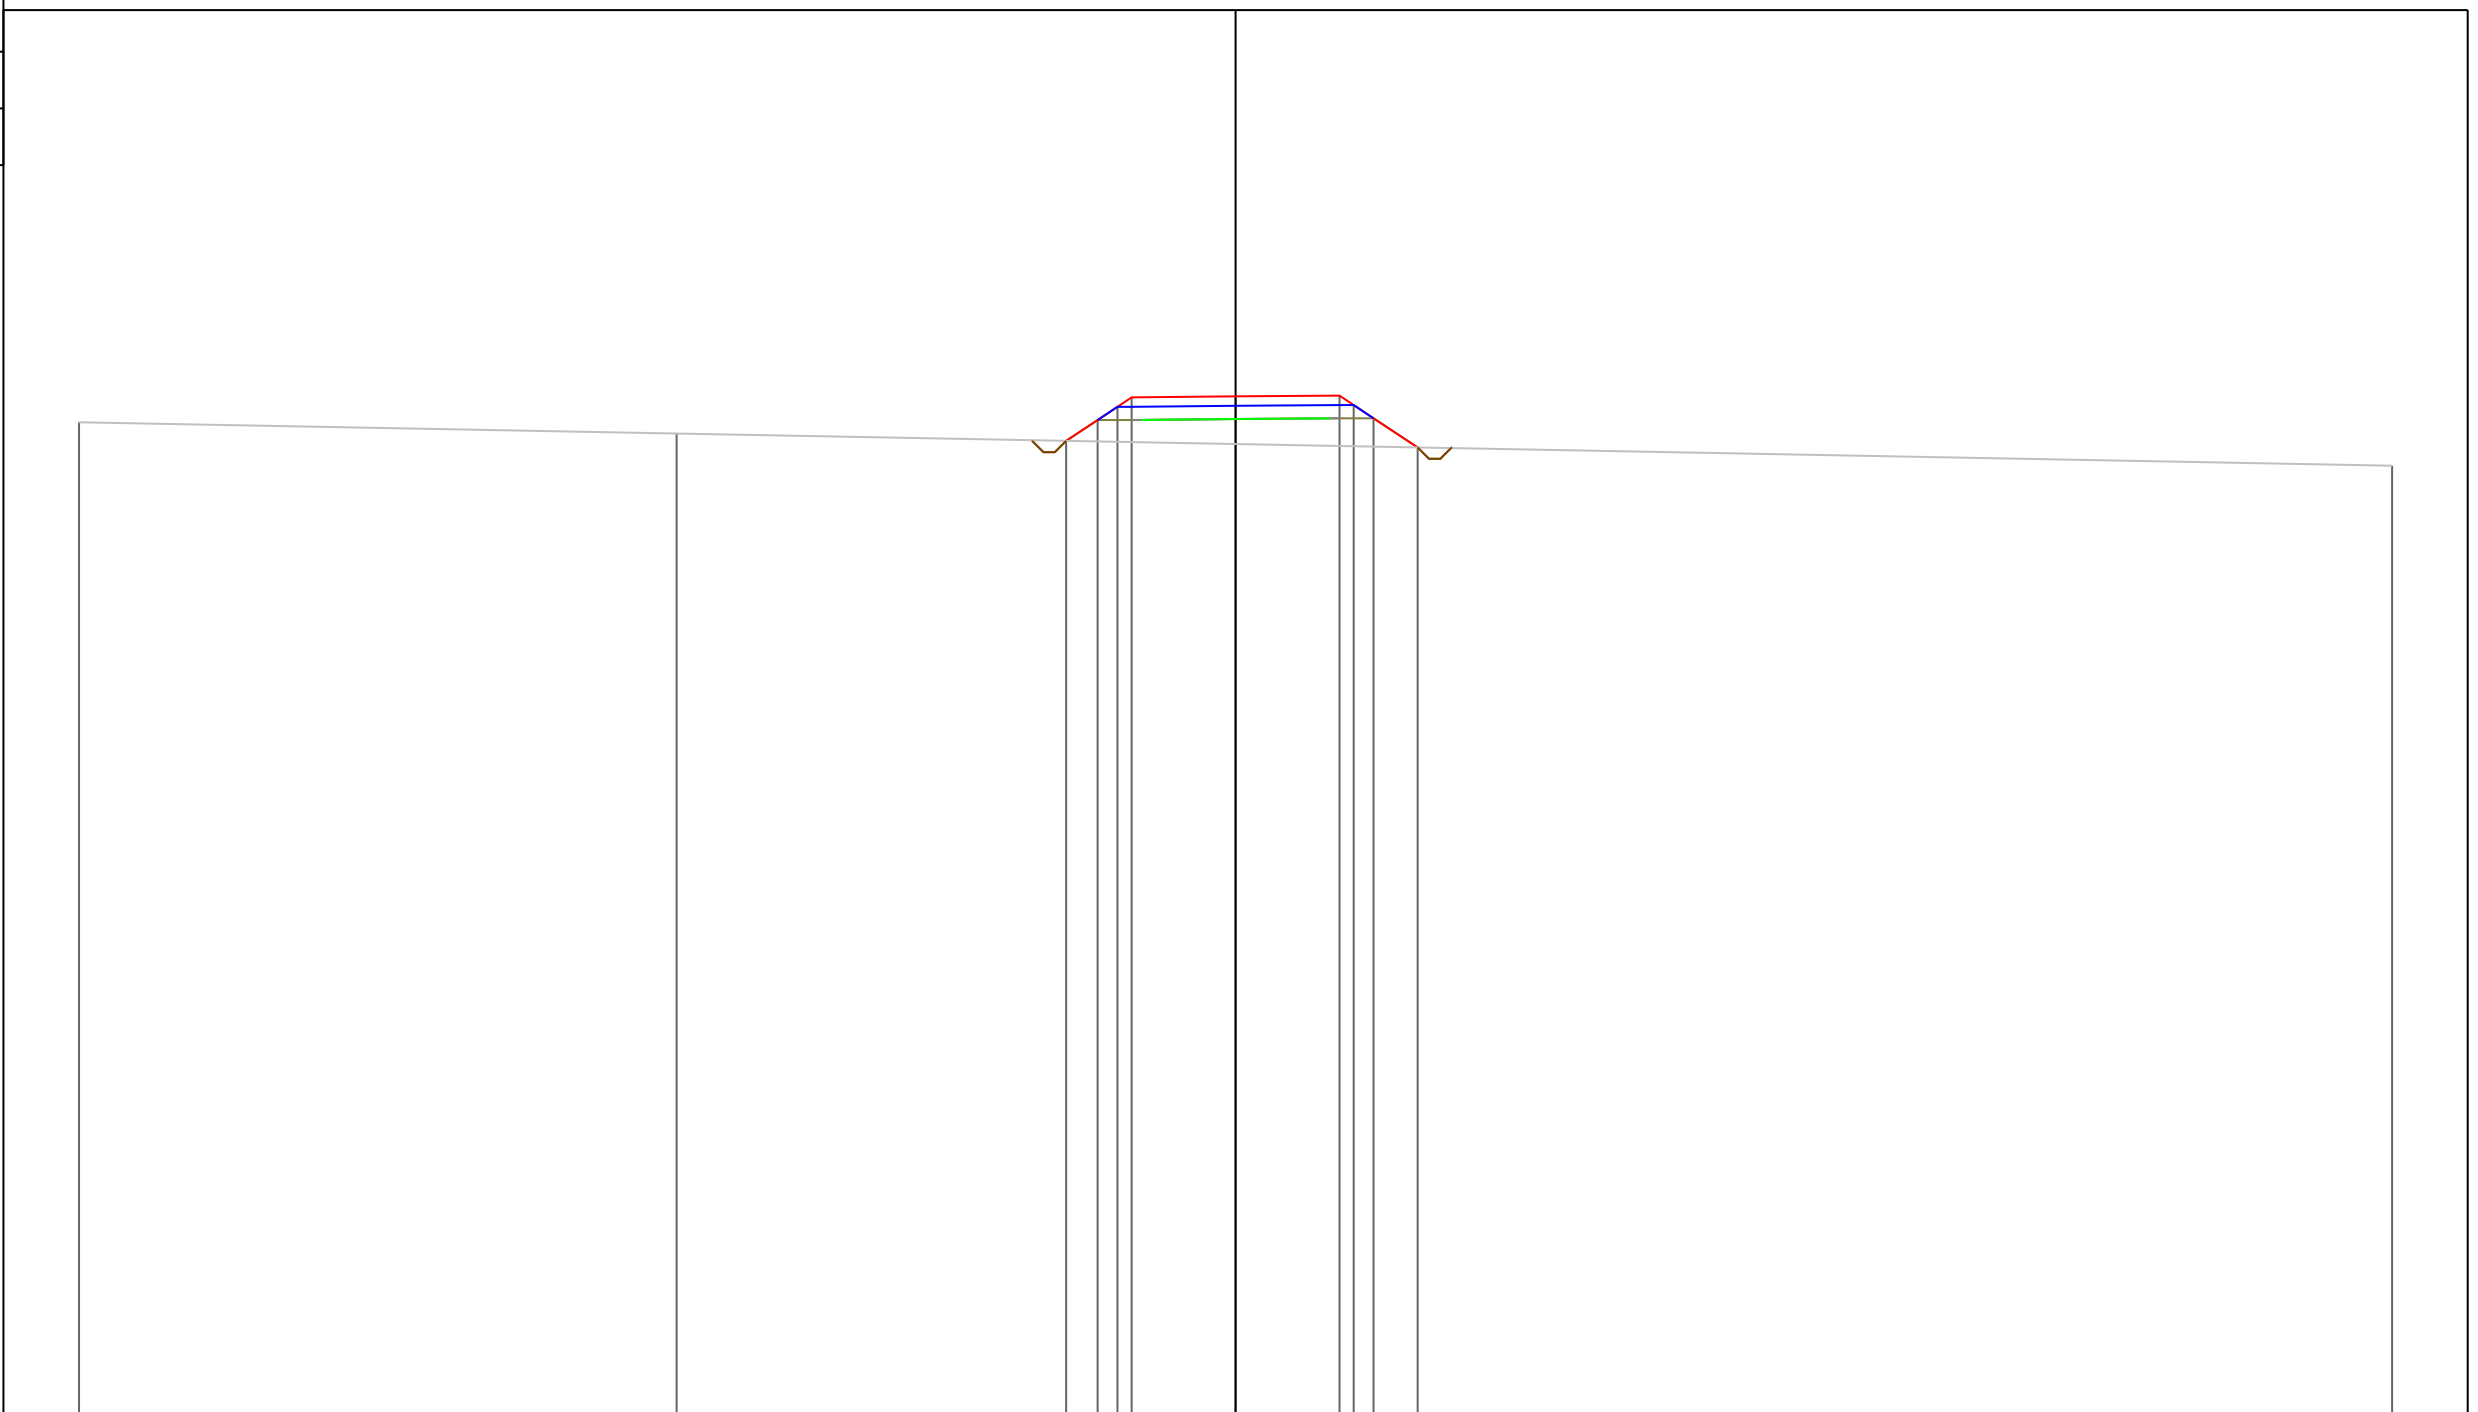

76
 200 200

PROGRESSIVE TERRENO	-30.60	-14.79	30.60
PARZIALI TERRENO	15.81		45.39
QUOTE TERRENO	102.30	102.00	101.15
PROGRESSIVE PROGETTO			
PARZIALI PROGETTO			
QUOTE PROGETTO			

101.81 -4.48
 102.36 -3.65
 102.71 -3.13
 102.96 -2.75
 102.98 0.00
 103.00 2.75
 102.75 3.12
 102.40 3.65
 101.63 4.82


0.83
 0.52
 0.38
 2.75
 2.75
 0.37
 0.53
 1.17

PROFILO Asse11

SEZIONE 142

PROGRESSIVA 1410.00


A STERRO m² 0.35
B RIPORTO m² 10.09

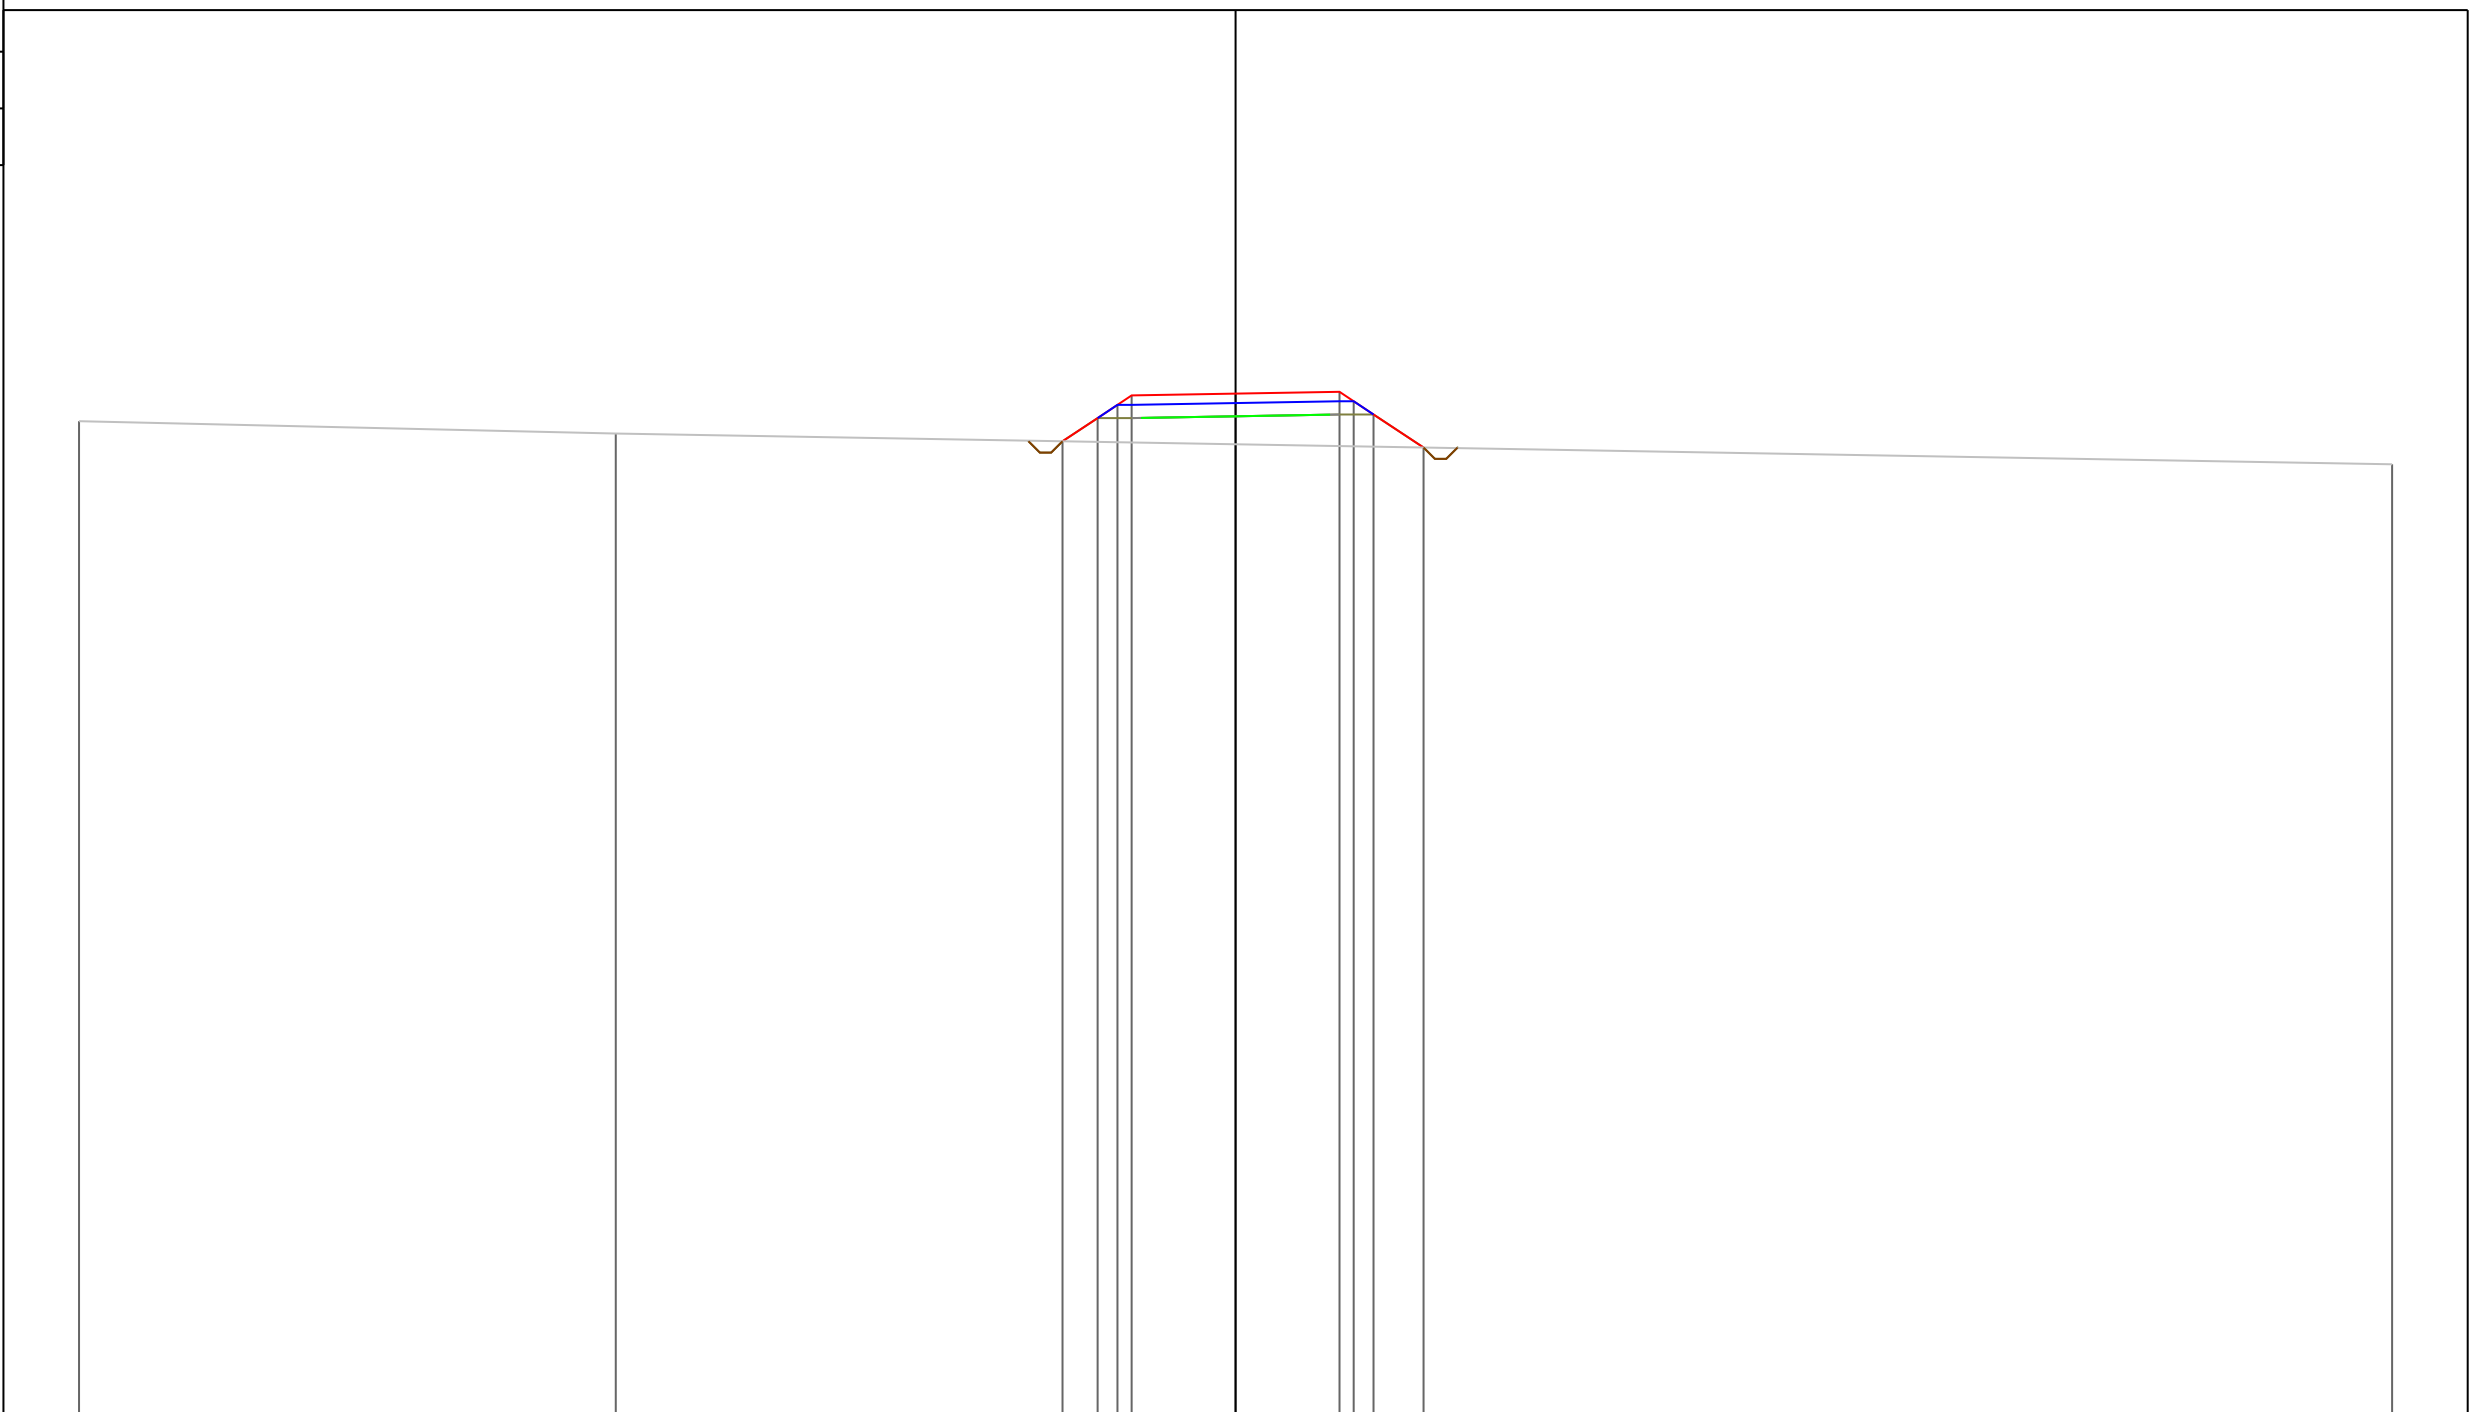

PROGRESSIVE TERRENO	-30.60	-16.40							30.60
PARZIALI TERRENO		14.20						47.00	
QUOTE TERRENO	102.33		102.00						101.19
PROGRESSIVE PROGETTO									
PARZIALI PROGETTO									
QUOTE PROGETTO									

101.80 -4.58
 102.41 -3.65
 102.76 -3.13
 103.01 -2.75
 0.93
 0.52
 0.38
 2.75
 0.00
 2.75
 0.38
 0.52
 1.32
 103.06
 103.10
 102.85
 102.50
 101.63
 4.97

PROFILO Asse11
 SEZIONE 143
 PROGRESSIVA 1420.00
 A STERRO m² 0.35
 B RIPORTO m² 10.06

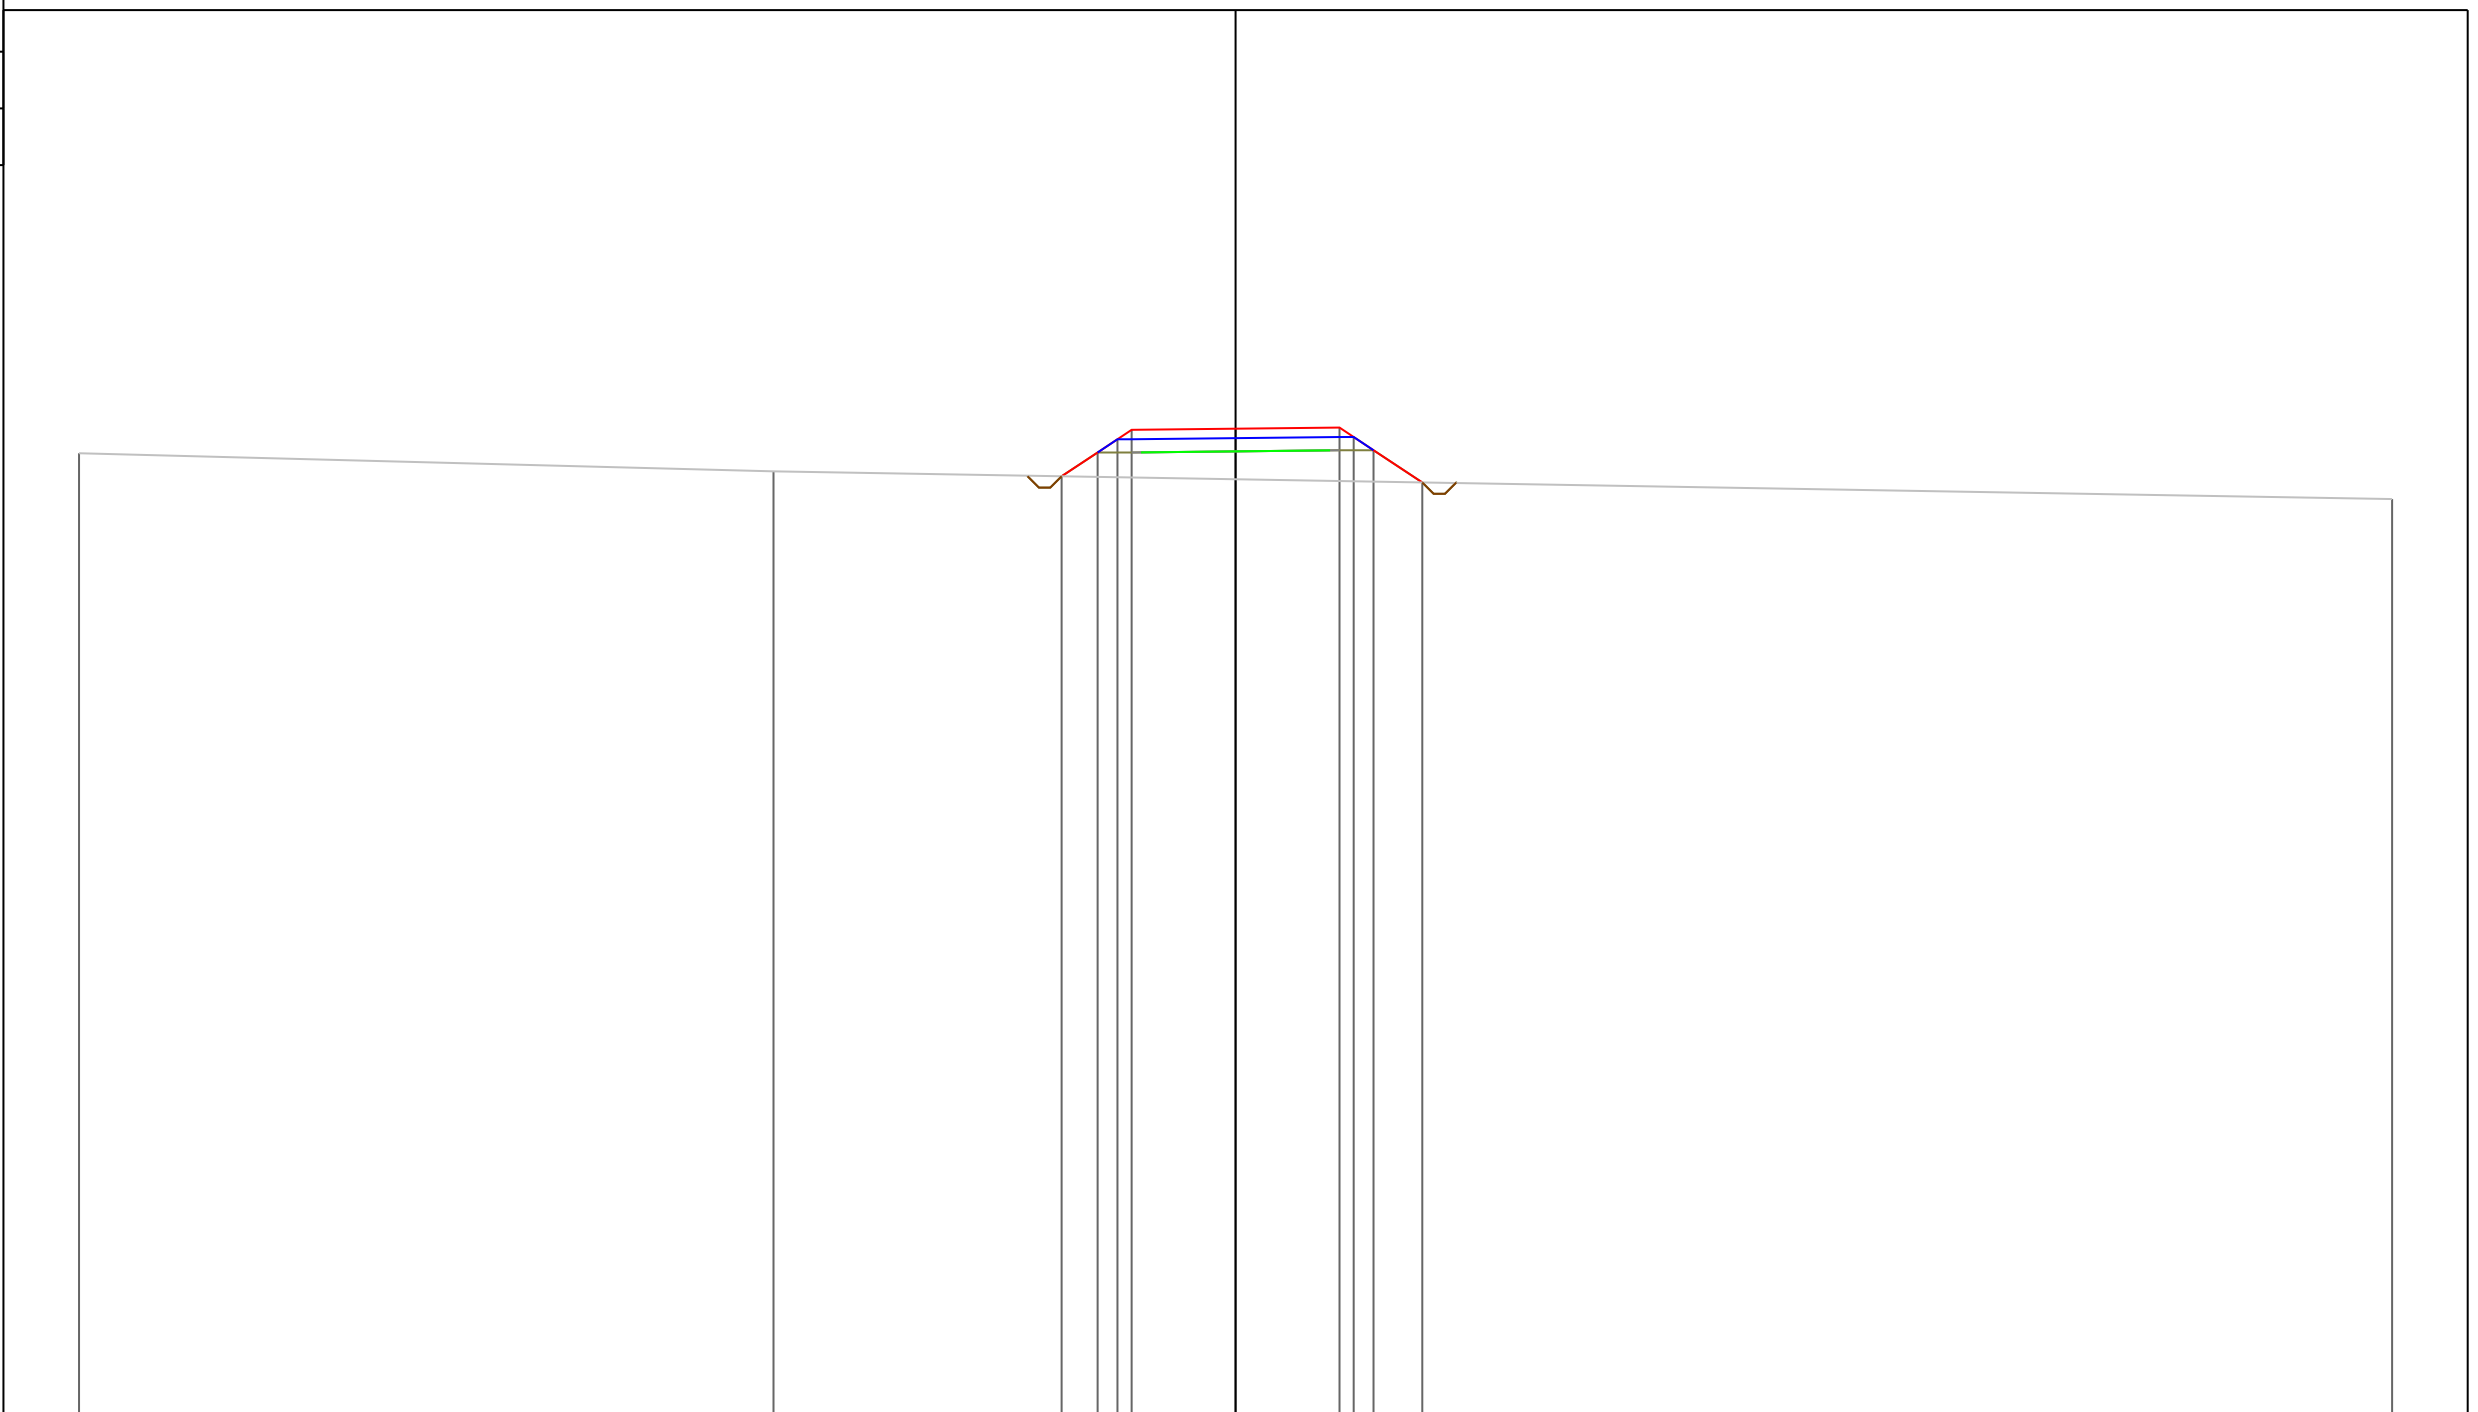

77

200
200

PROGRESSIVE TERRENO	-30.60	-12.23	30.60
PARZIALI TERRENO	18.37	42.83	
QUOTE TERRENO	102.48	102.00	101.27
PROGRESSIVE PROGETTO			
PARZIALI PROGETTO			
QUOTE PROGETTO			


-4.60
 -3.65
 -3.13
 -2.75
 0.00
 2.75
 3.13
 3.65
 4.94
 0.95
 0.52
 0.38
 2.75
 2.75
 0.38
 0.52
 1.29
 101.87
 102.50
 102.85
 103.10
 103.13
 103.16
 102.91
 102.56
 101.71

PROFILO Asse11

SEZIONE 144

PROGRESSIVA 1430.00

A STERRO m² 0.36
B RIPOSTO m² 8.65

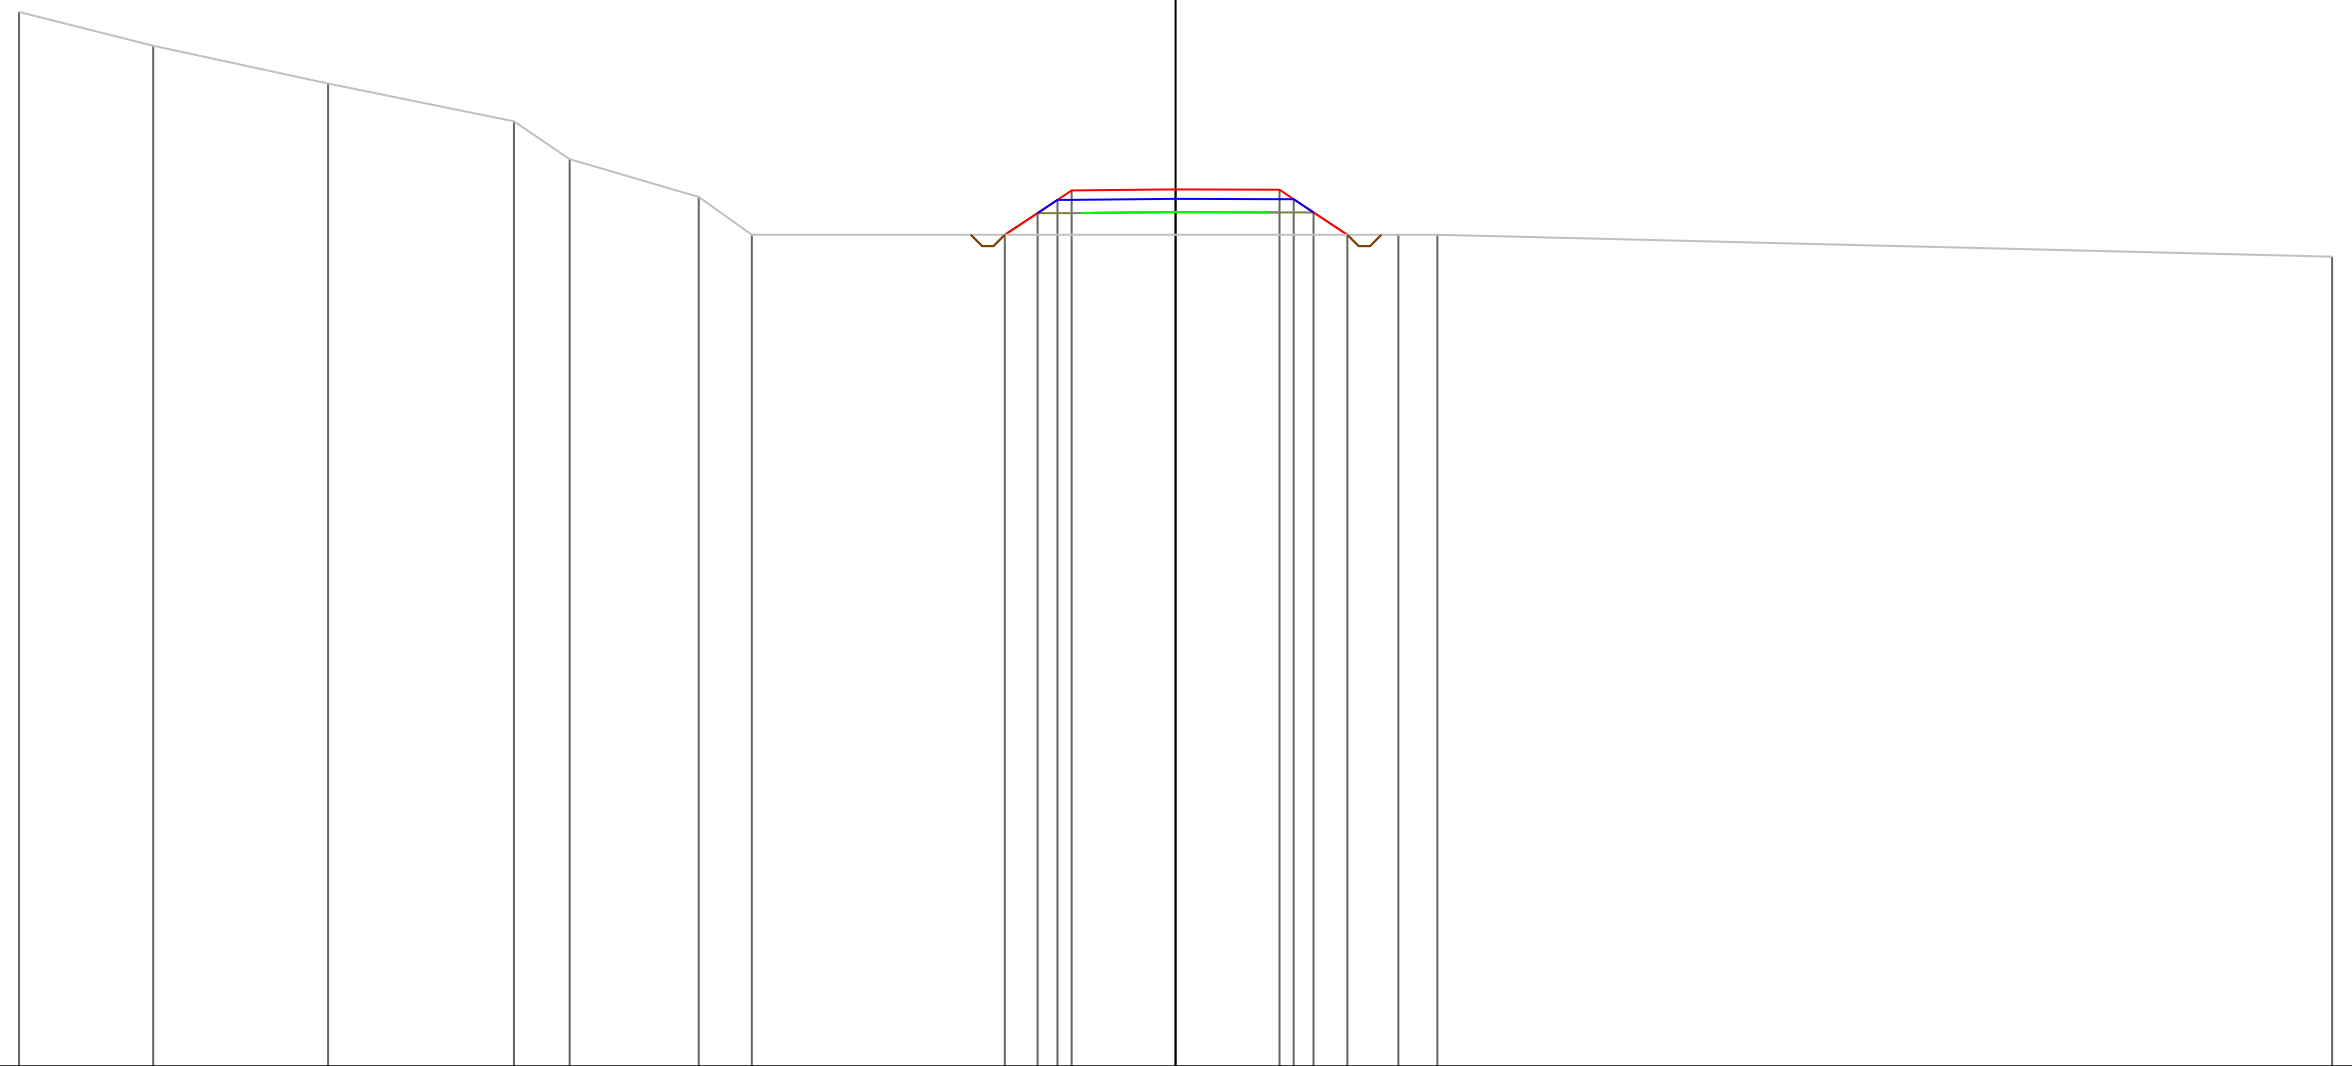

80
200 200


PROGRESSIVE TERRENO	-30.60	-27.05	-22.42	-17.50	-16.03	-12.62	-11.21			5.89	6.93		30.60					
PARZIALI TERRENO		3.55	4.63	4.92	1.47	3.41	1.41	17.10		1.04		23.67						
QUOTE TERRENO	107.89	107.00	106.00	105.00	104.00	103.00	102.00			102.00	102.00		101.42					
PROGRESSIVE PROGETTO									-4.52	-3.65	-3.13	-2.75	0.00	2.75	3.12	3.65	4.54	
PARZIALI PROGETTO									0.87	0.52	0.38	2.75		2.75	0.37	0.53	0.89	
QUOTE PROGETTO									102.00	102.57	102.92	103.17	103.20	103.19	102.94	102.59	102.00	

PROFILO Asse11

SEZIONE 145

PROGRESSIVA 1440.00

A STERRO m² 0.38
B RIPORTO m² 9.20

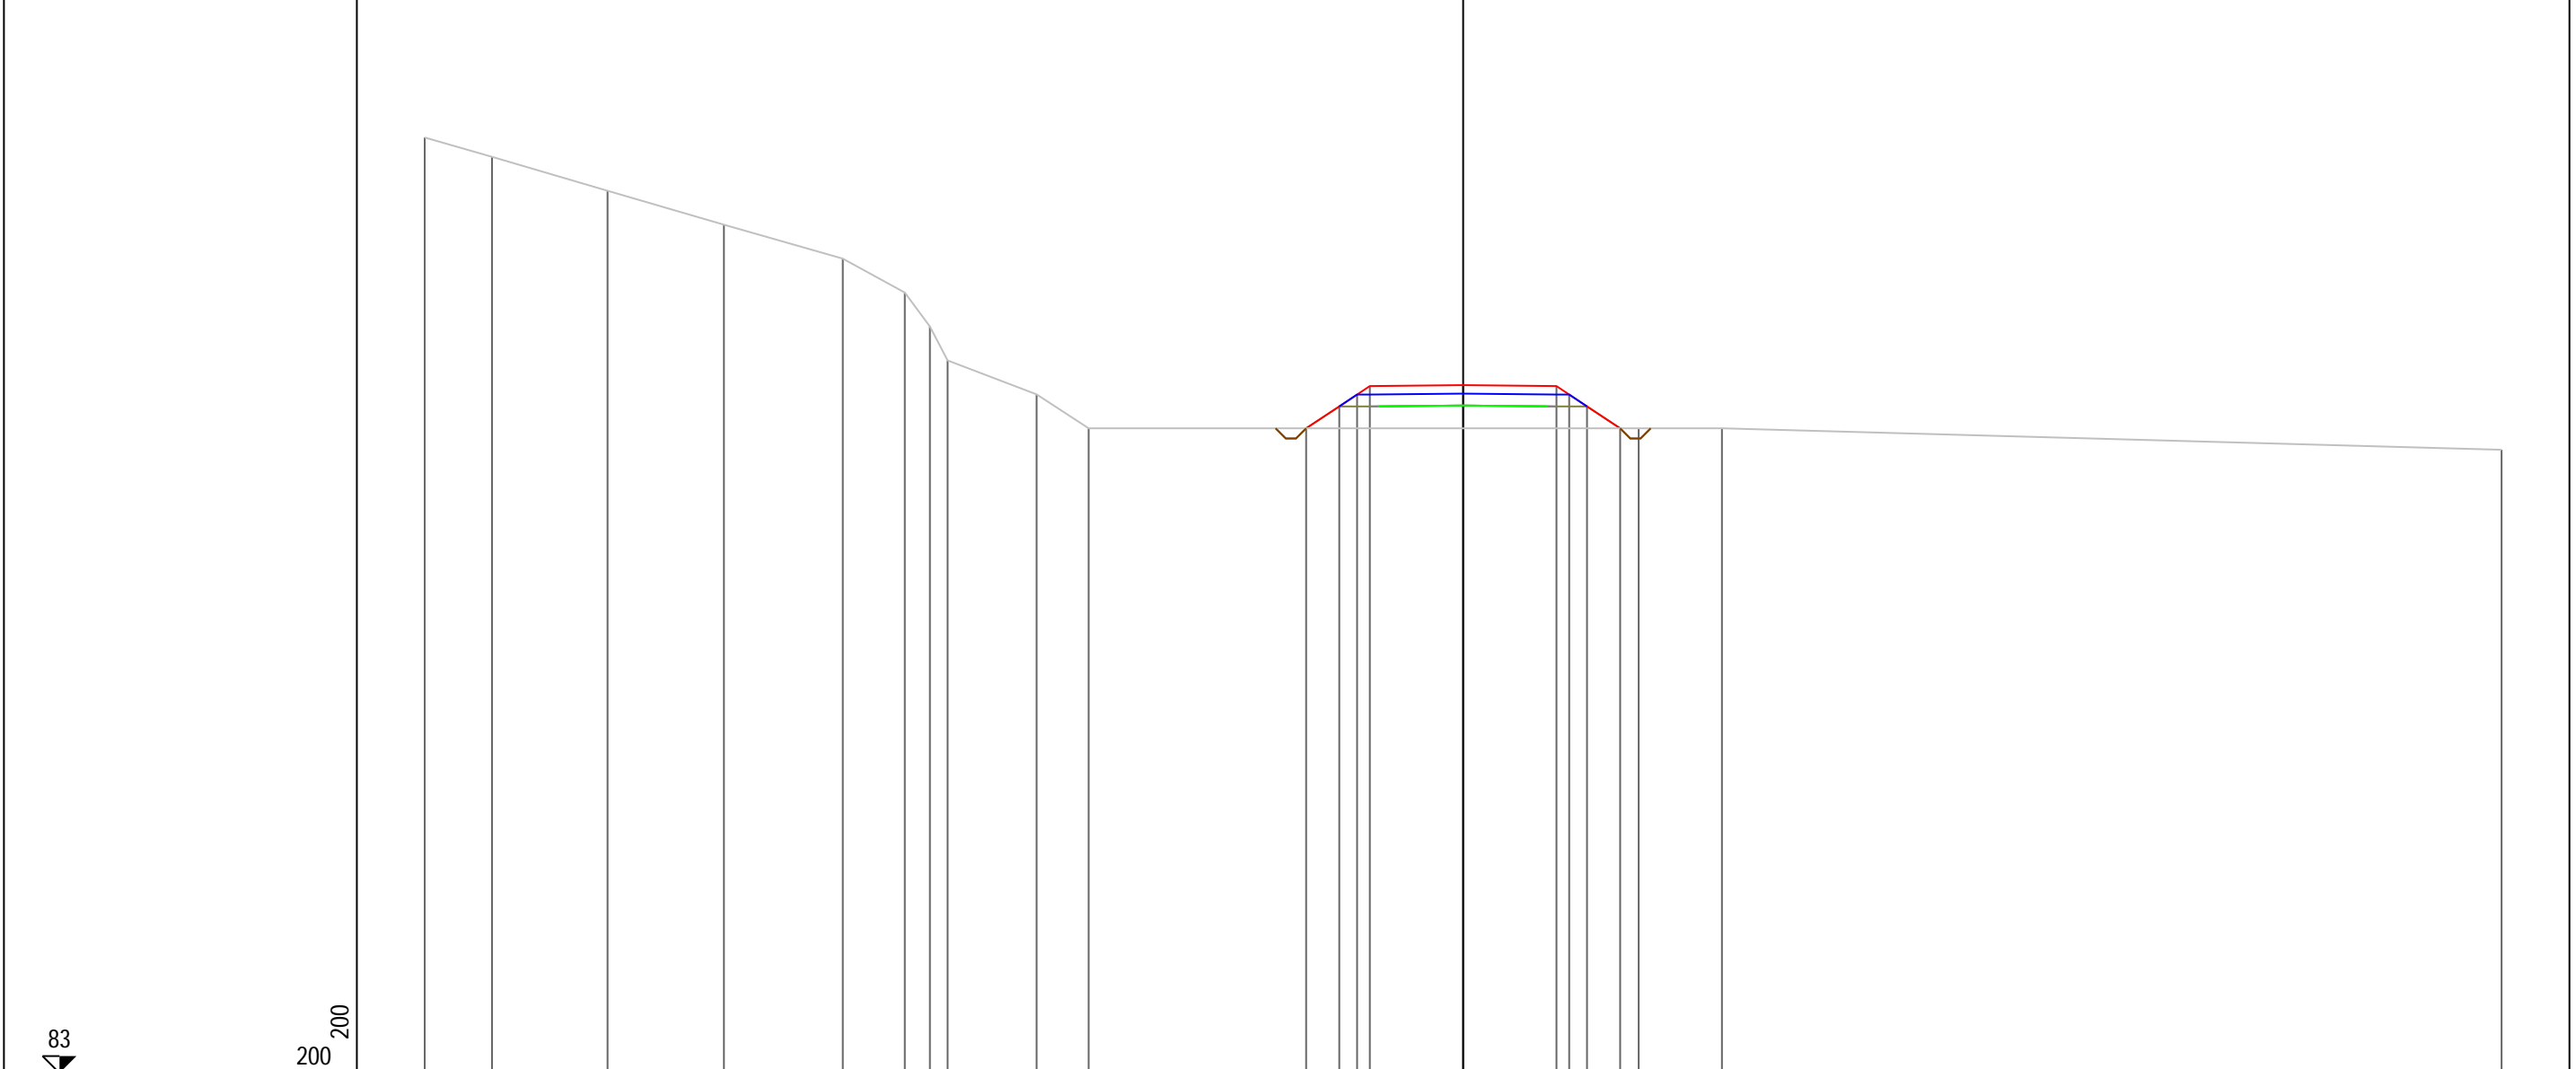


PROGRESSIVE TERRENO	-30.60	-28.62	-25.21	-21.78	-18.28	-16.45	-15.71	-15.19	-12.57	-11.04					5.17	7.63					30.60
PARZIALI TERRENO	1.98	3.41	3.43	3.50	1.83	0.74	0.52	2.62	1.53			16.21			2.46			22.97			
QUOTE TERRENO	110.57	110.00	109.00	108.00	107.00	106.00	105.00	104.00	103.00	102.00					102.00	102.00					101.37
PROGRESSIVE PROGETTO												-4.63	-3.65	-3.13	-2.75	0.00	2.75	3.12	3.65	4.63	
PARZIALI PROGETTO												0.98	0.52	0.38	2.75		2.75	0.37	0.53	0.98	
QUOTE PROGETTO												102.00	102.64	102.99	103.24	103.27	103.24	102.99	102.64	102.00	

PROFILO Asse11

SEZIONE 146

PROGRESSIVA 1450.00

A STERRO m² 0.38
 B RIPORTO m² 9.93

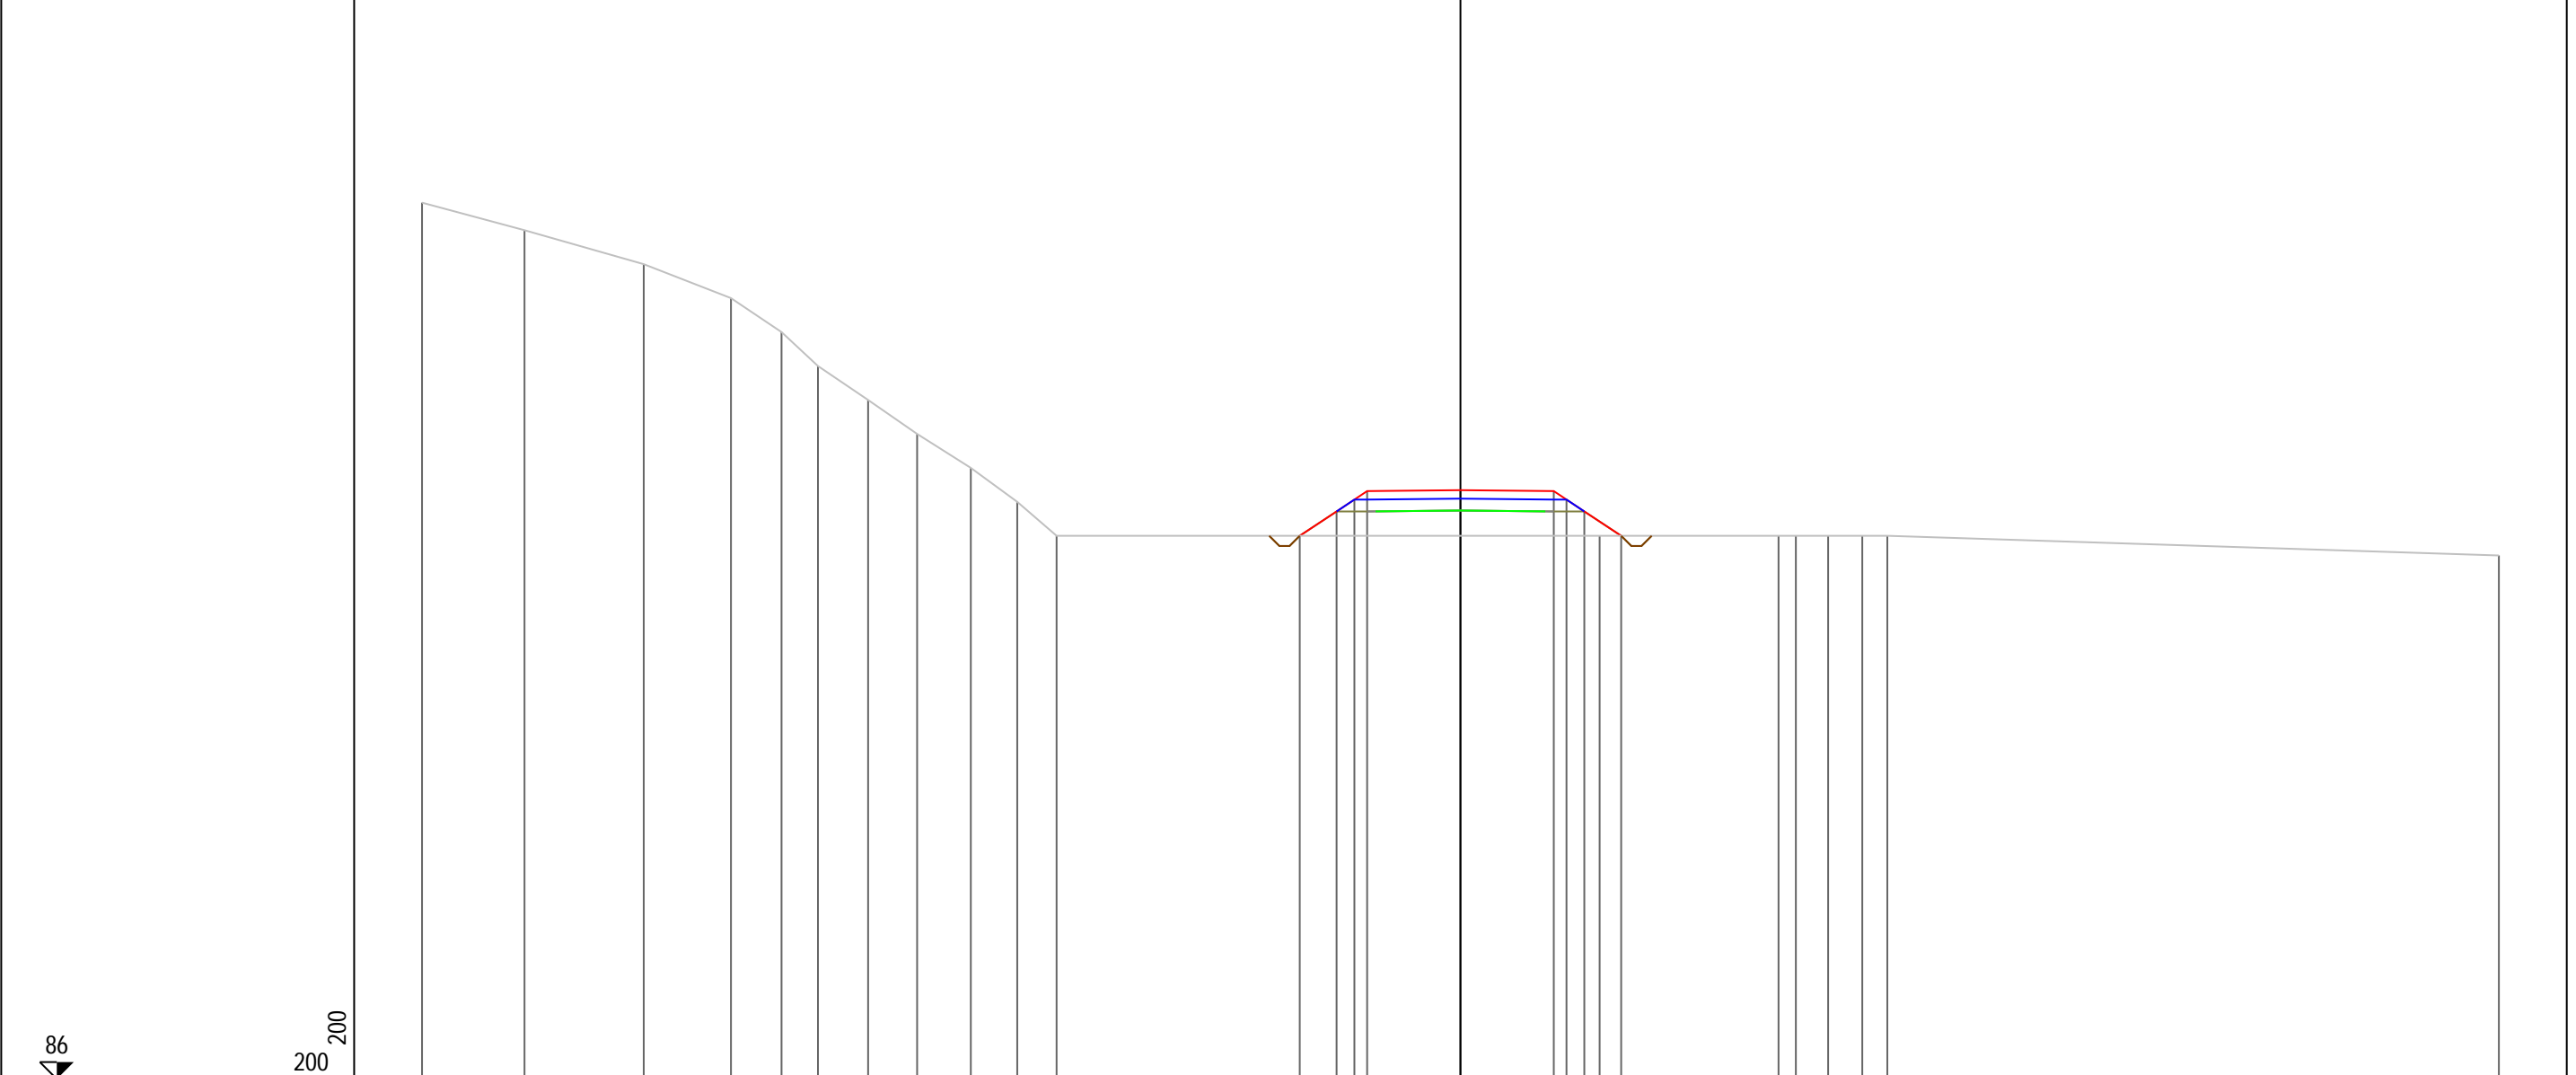


PROGRESSIVE TERRENO	-30.60	-27.58	-24.07	-21.50	-20.01	-18.93	-17.45	-16.01	-14.43	-13.06	-11.90	4.10	9.37	9.88	10.83	11.84	12.58	30.60		
PARZIALI TERRENO	3.02	3.51	2.57	1.49	1.08	1.48	1.44	1.58	1.37	1.16	16.00	5.27	0.51	0.95	1.01	0.74	18.02			
QUOTE TERRENO	111.81	111.00	110.00	109.00	108.00	107.00	106.00	105.00	104.00	103.00	102.00	102.00	102.00	102.00	102.00	102.00	101.42			
PROGRESSIVE PROGETTO												-4.74	-3.65	-3.13	-2.75	0.00	2.75	3.12	3.65	4.74
PARZIALI PROGETTO												1.09	0.52	0.38	2.75	2.75	0.37	0.53	1.09	
QUOTE PROGETTO												102.00	102.72	103.07	103.32	103.34	103.32	103.07	102.72	102.00

PROFILO Asse11
 SEZIONE 147
 PROGRESSIVA 1460.00
 A STERRO m² 0.36
 B RIPORTO m² 10.62

88

200
200

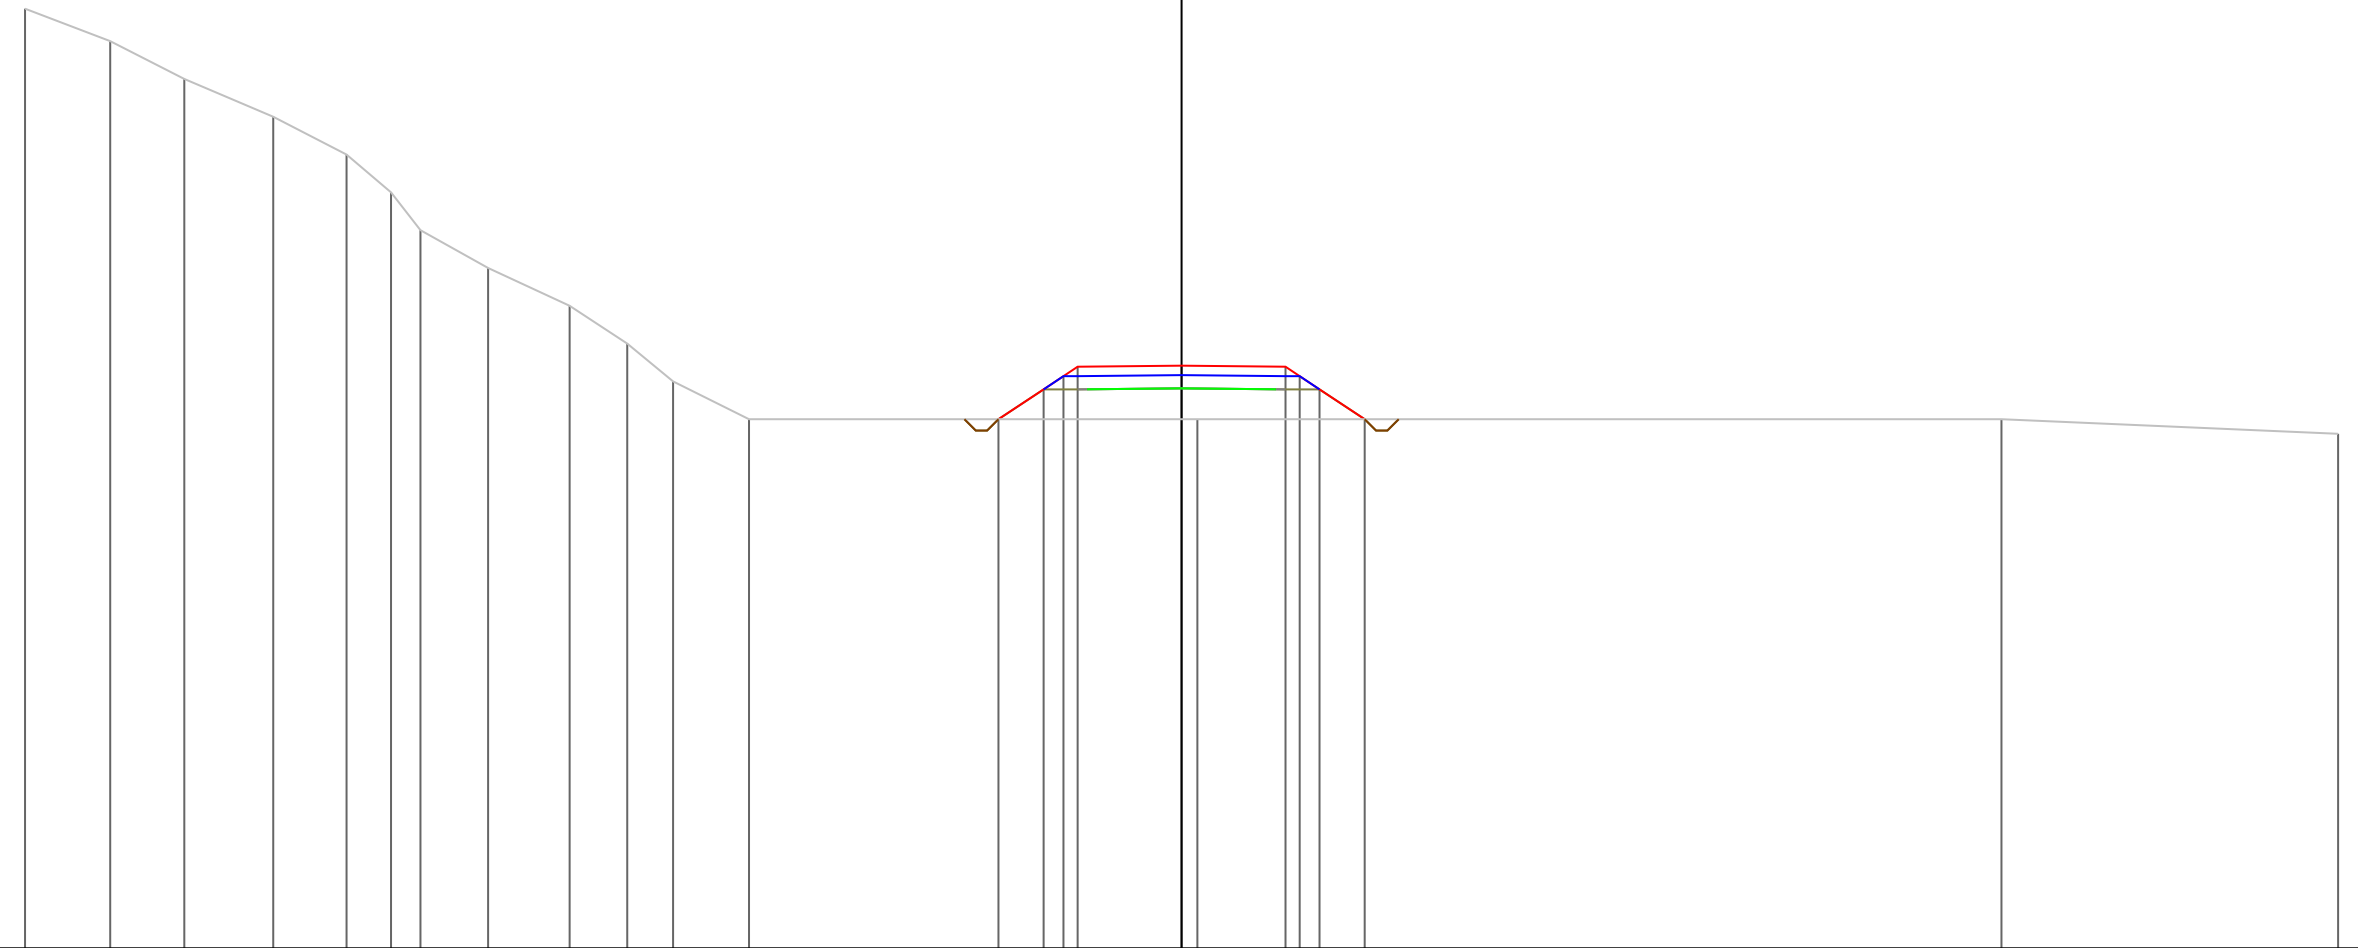


PROGRESSIVE TERRENO	-30.60	-28.35	-26.39	-24.03	-22.09	-20.92	-20.14	-18.35	-16.19	-14.67	-13.45	-11.44	0.42	21.69	30.60						
PARZIALI TERRENO	2.25	1.96	2.36	1.94	1.17	0.78	1.79	2.16	1.52	1.22	2.01	11.86	21.27	8.91							
QUOTE TERRENO	112.86	112.00	111.00	110.00	109.00	108.00	107.00	106.00	105.00	104.00	103.00	102.00	102.00	102.00	101.61						
PROGRESSIVE PROGETTO													-4.85	0.00	2.75	3.12	3.65	4.85			
PARZIALI PROGETTO													1.20	0.52	0.38	2.75	2.75	0.37	0.53	1.20	
QUOTE PROGETTO													102.00	102.79	103.14	103.39	103.42	103.39	103.14	102.79	102.00

PROFILO Asse11
 SEZIONE 148
 PROGRESSIVA 1470.00
 A STERRO m² 0.38
 B RIPORTO m² 11.33

89


200
200

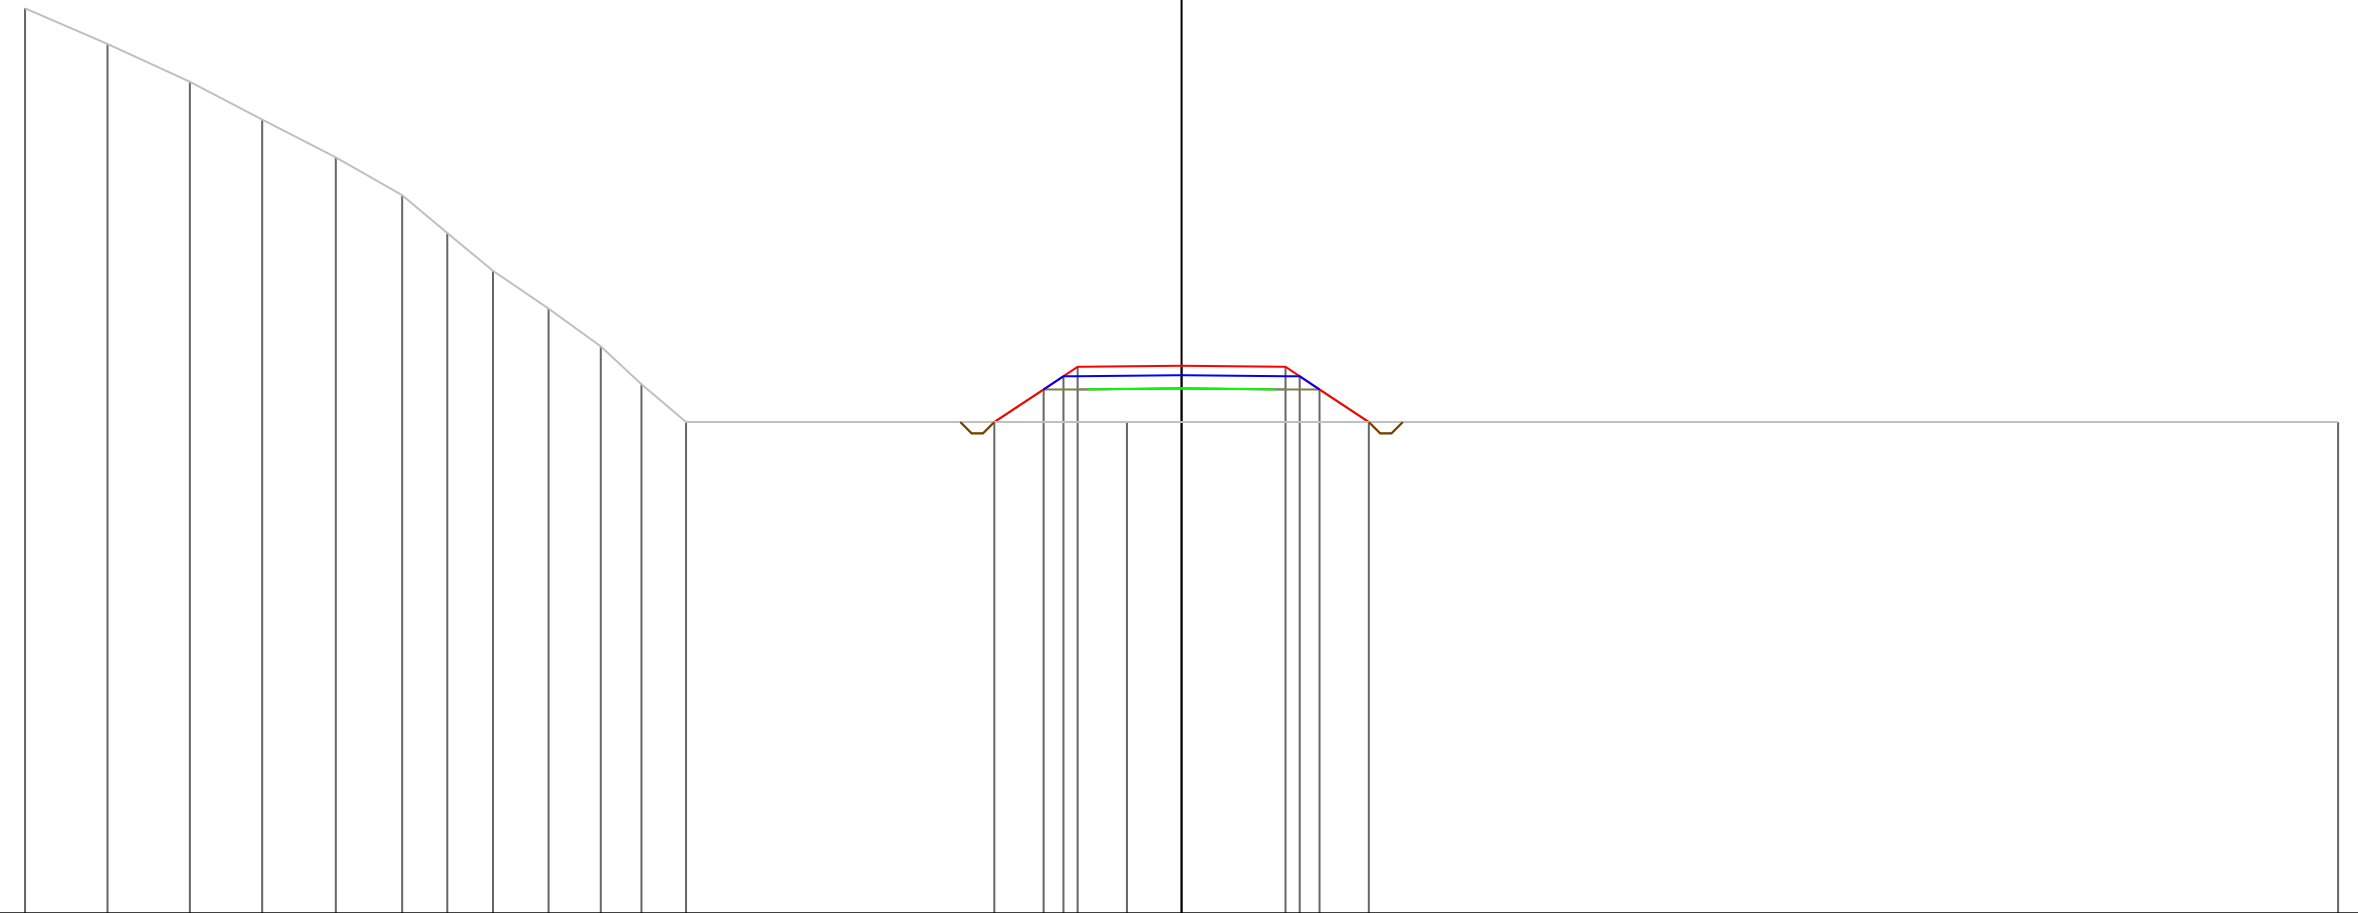

PROGRESSIVE TERRENO	-30.60	-28.42	-26.24	-24.33	-22.38	-20.62	-19.43	-18.22	-16.75	-15.37	-14.29	-13.11	-1.45	30.60								
PARZIALI TERRENO	2.18	2.18	1.91	1.95	1.76	1.19	1.21	1.47	1.38	1.08	1.18	11.66	32.05									
QUOTE TERRENO	112.94	112.00	111.00	110.00	109.00	108.00	107.00	106.00	105.00	104.00	103.00	102.00	102.00	102.00								
PROGRESSIVE PROGETTO													-4.95	-3.65	-3.13	-2.75	0.00	2.75	3.12	3.65	4.95	
PARZIALI PROGETTO													1.30	0.52	0.38	2.75	2.75	0.37	0.53	1.30		
QUOTE PROGETTO													102.00	102.86	103.21	103.46	103.49	103.46	103.21	102.86	102.00	

PROFILO Asse11
 SEZIONE 149
 PROGRESSIVA 1480.00
 A STERRO m² 0.36
 B RIPORTO m² 12.03

89
 200
 200

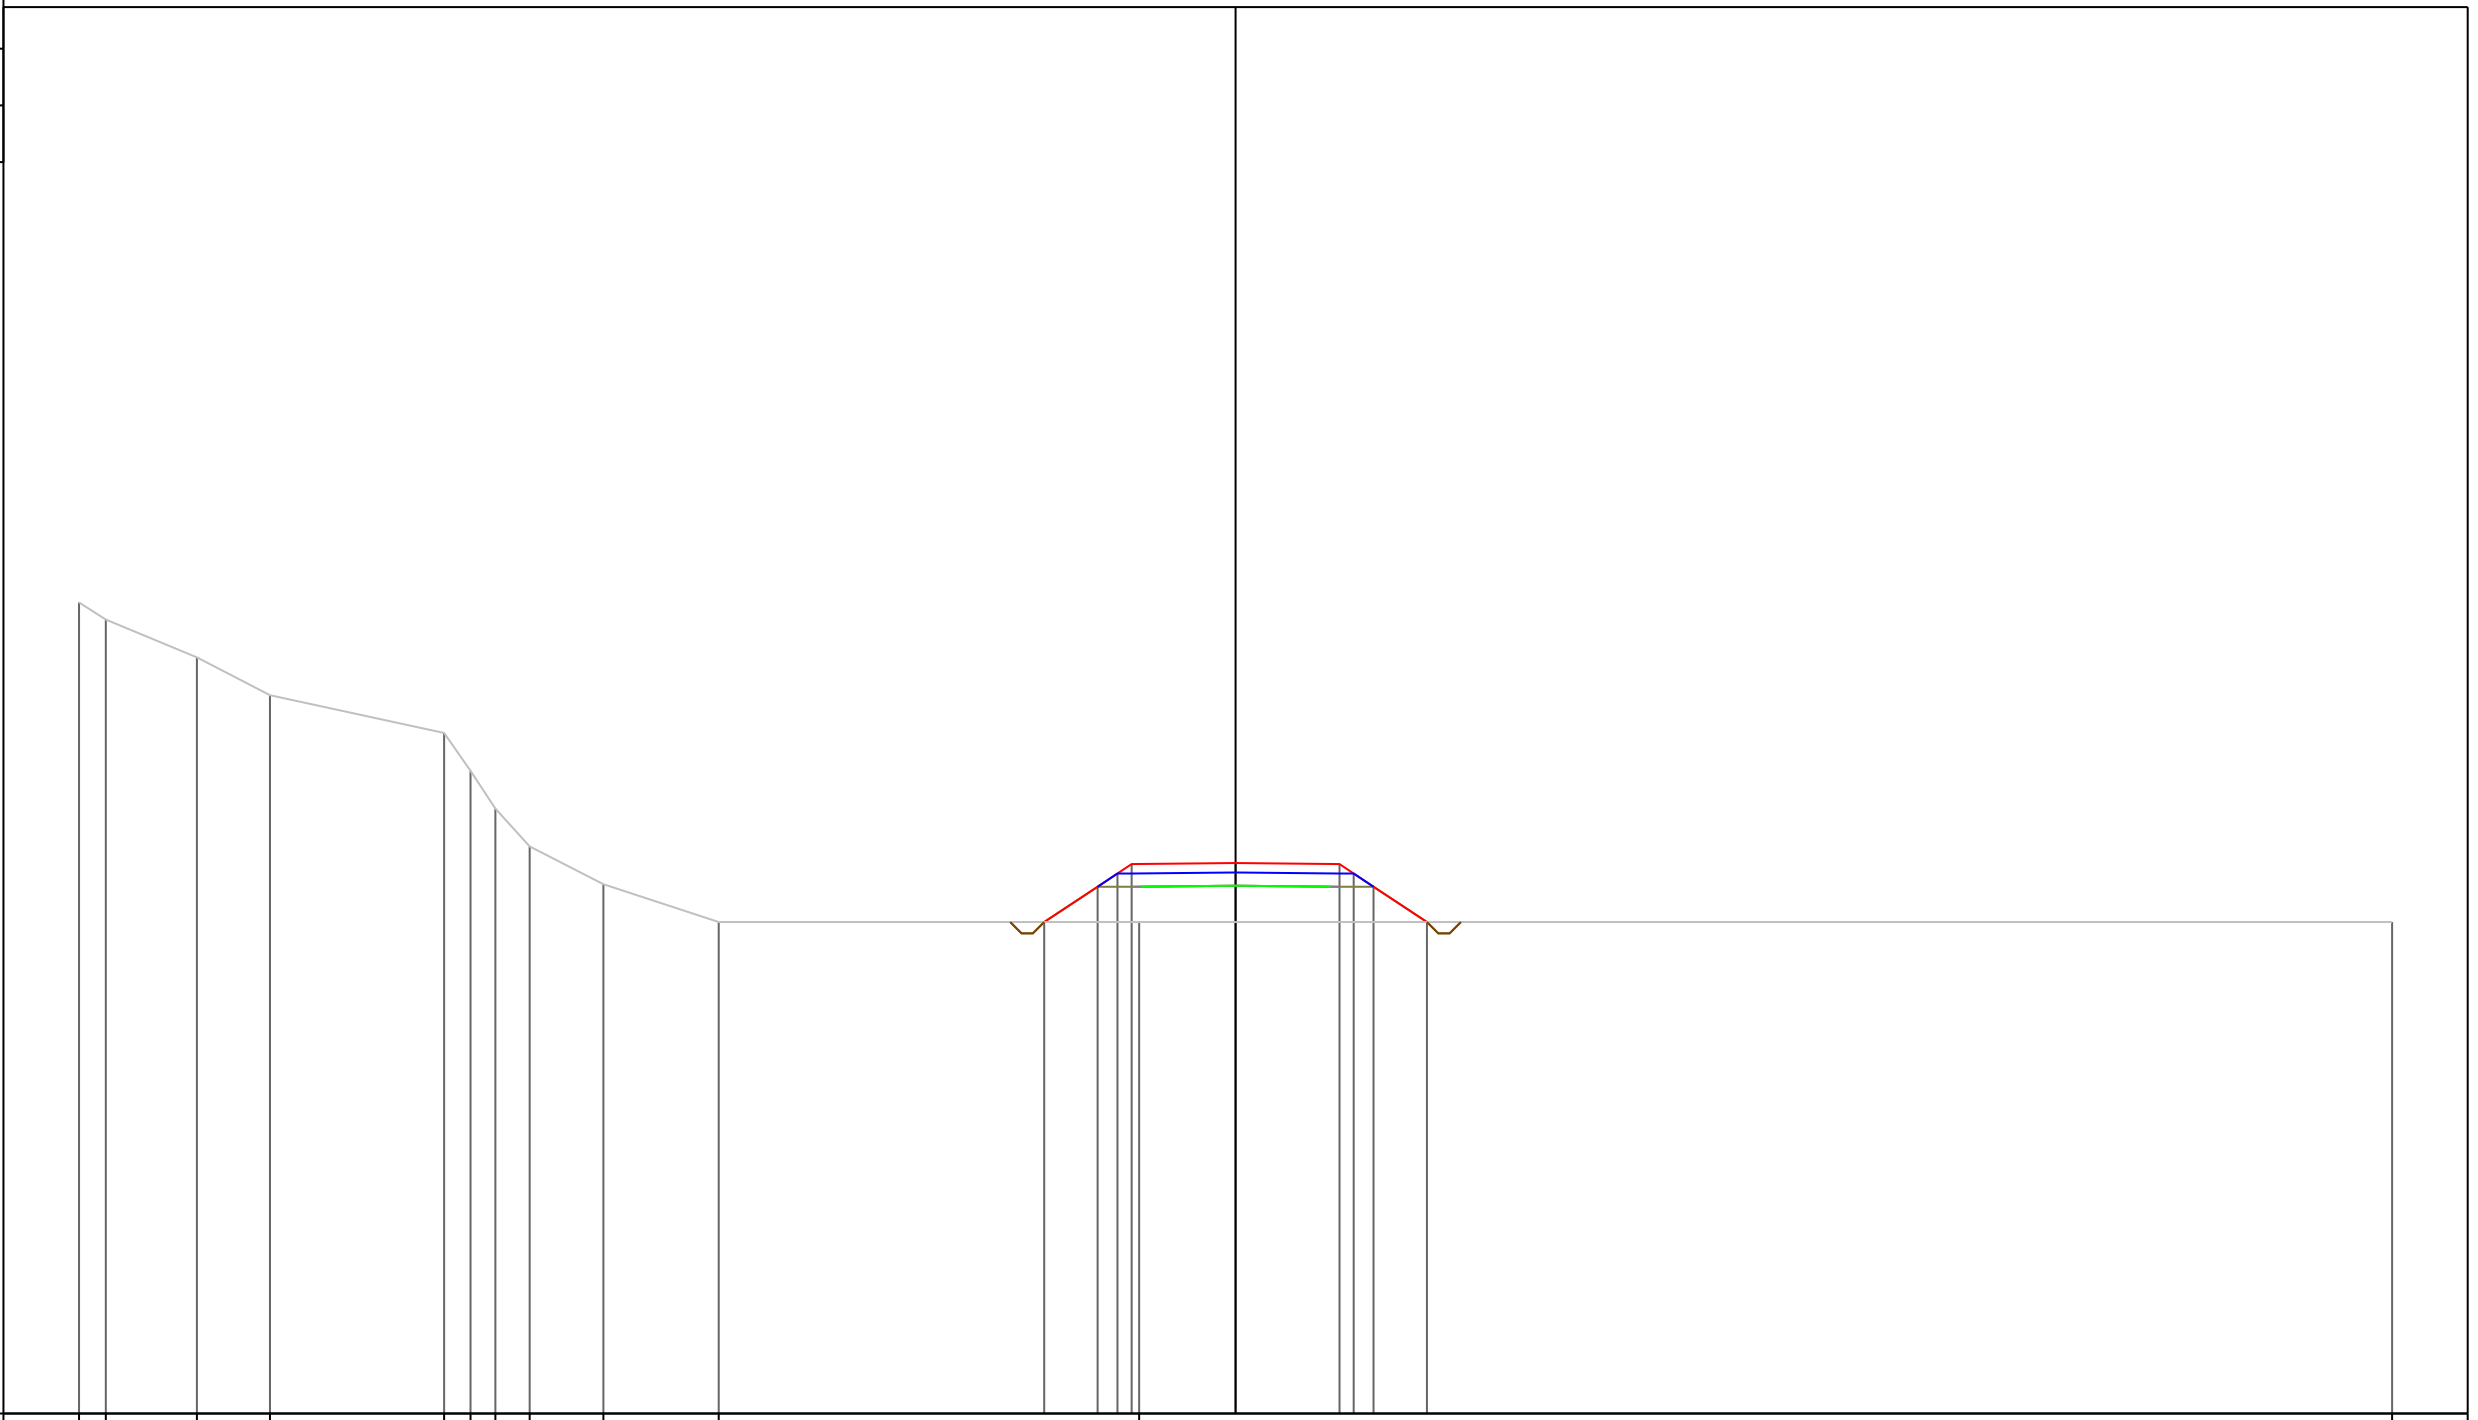

PROGRESSIVE TERRENO	-30.60	-29.89	-27.48	-25.55	-20.94	-20.24	-19.58	-18.68	-16.73	-13.68	-2.55	30.60							
PARZIALI TERRENO	0.71	2.41	1.93	4.61	0.70	0.66	0.90	1.95	3.05	11.13	33.15								
QUOTE TERRENO	110.45	110.00	109.00	108.00	107.00	106.00	105.00	104.00	103.00	102.00	102.00	102.00							
PROGRESSIVE PROGETTO											-5.06	-3.65	-3.13	-2.75	0.00	2.75	3.12	3.65	5.06
PARZIALI PROGETTO											1.41	0.52	0.38	2.75	2.75	0.37	0.53	1.41	
QUOTE PROGETTO											102.00	102.93	103.28	103.53	103.56	103.53	103.28	102.93	102.00

PROFILO Asse11


SEZIONE 152

PROGRESSIVA 1510.00

A STERRO m² 0.36
B RIPORTO m² 8.39

89

200
200

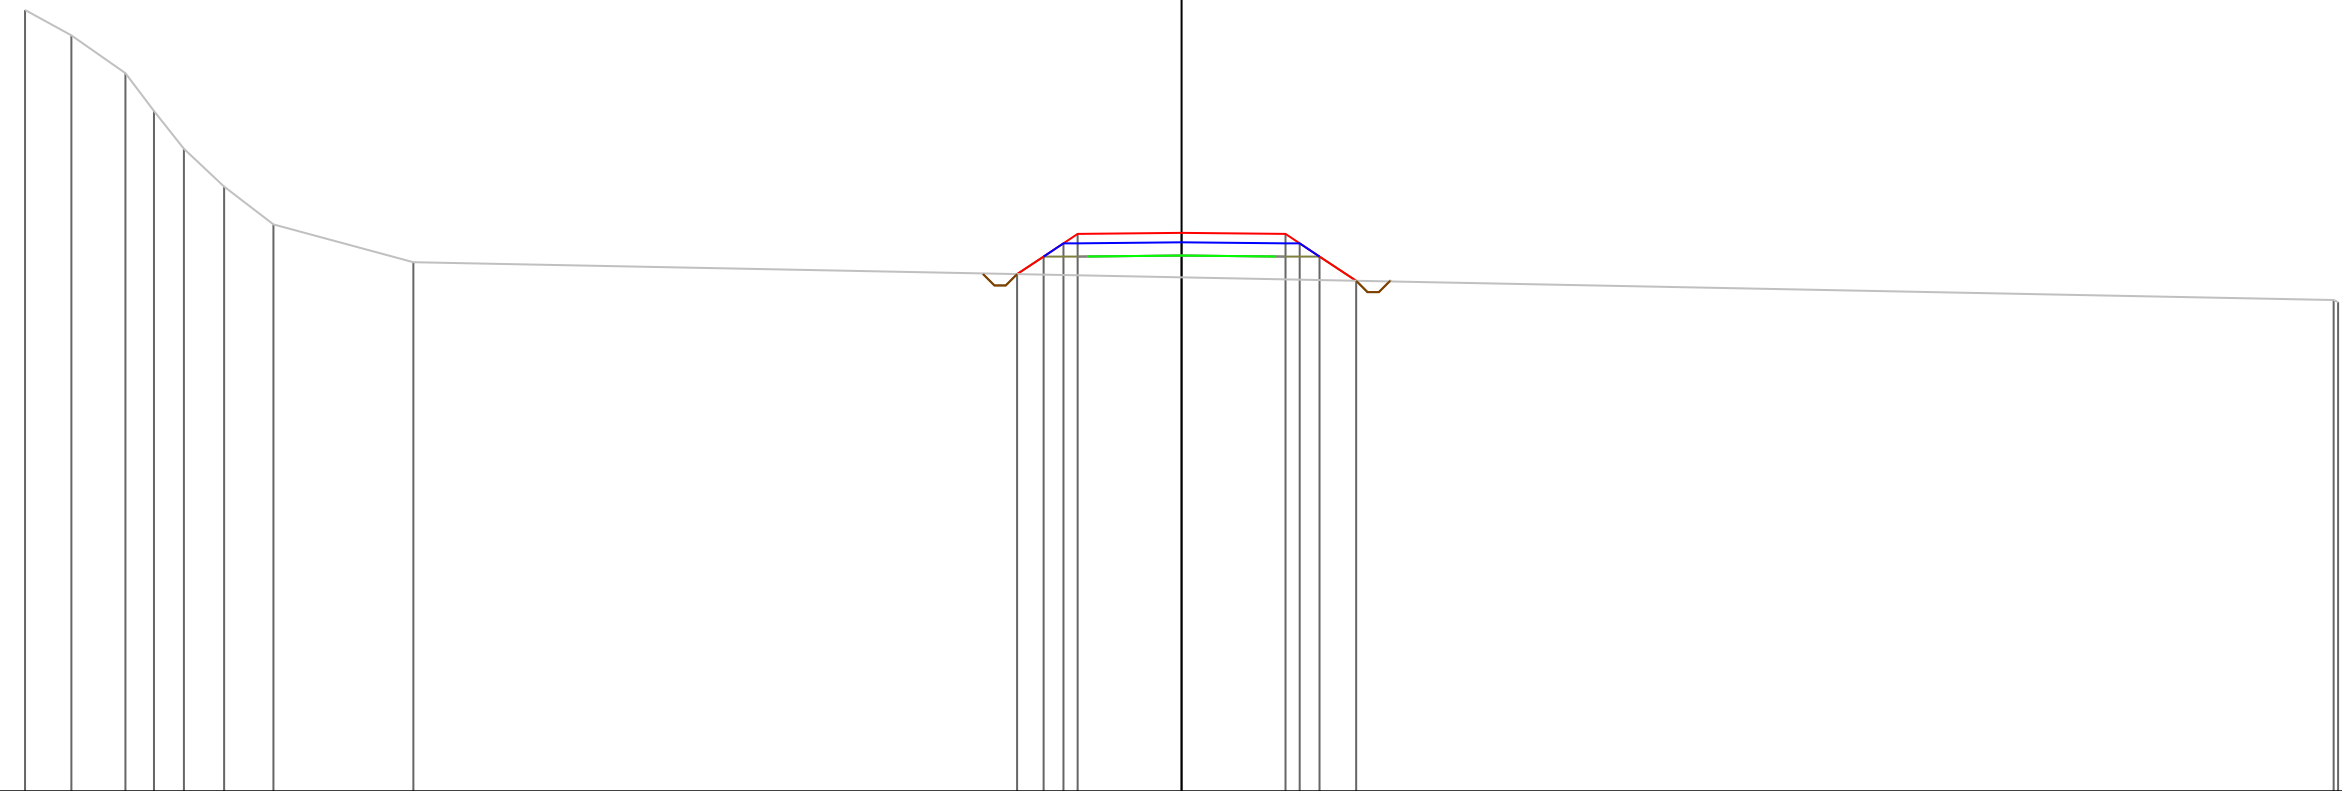

PROGRESSIVE TERRENO

-30.60	-29.37	-27.94	-27.19	-26.40	-25.33	-24.03	-20.33	30.48	30.60
--------	--------	--------	--------	--------	--------	--------	--------	-------	-------

PARZIALI TERRENO

1.23	1.43	0.75	0.79	1.07	1.30	3.70	50.81	0.12
------	------	------	------	------	------	------	-------	------

QUOTE TERRENO

109.67	109.00	108.00	107.00	106.00	105.00	104.00	103.00	102.00	101.94
--------	--------	--------	--------	--------	--------	--------	--------	--------	--------

PROGRESSIVE PROGETTO

-4.35	-3.65	-3.13	-2.75	0.00	2.75	3.13	3.65	4.62
-------	-------	-------	-------	------	------	------	------	------

PARZIALI PROGETTO

0.70	0.52	0.38	2.75	2.75	0.38	0.52	0.97
------	------	------	------	------	------	------	------

QUOTE PROGETTO

102.69	103.15	103.50	103.75	103.78	103.75	103.50	103.15	102.51
--------	--------	--------	--------	--------	--------	--------	--------	--------


PROFILO Asse11

SEZIONE 154

PROGRESSIVA 1530.00

A STERRO m² 0.38
 B RIPORTO m² 6.22

90
 200 200

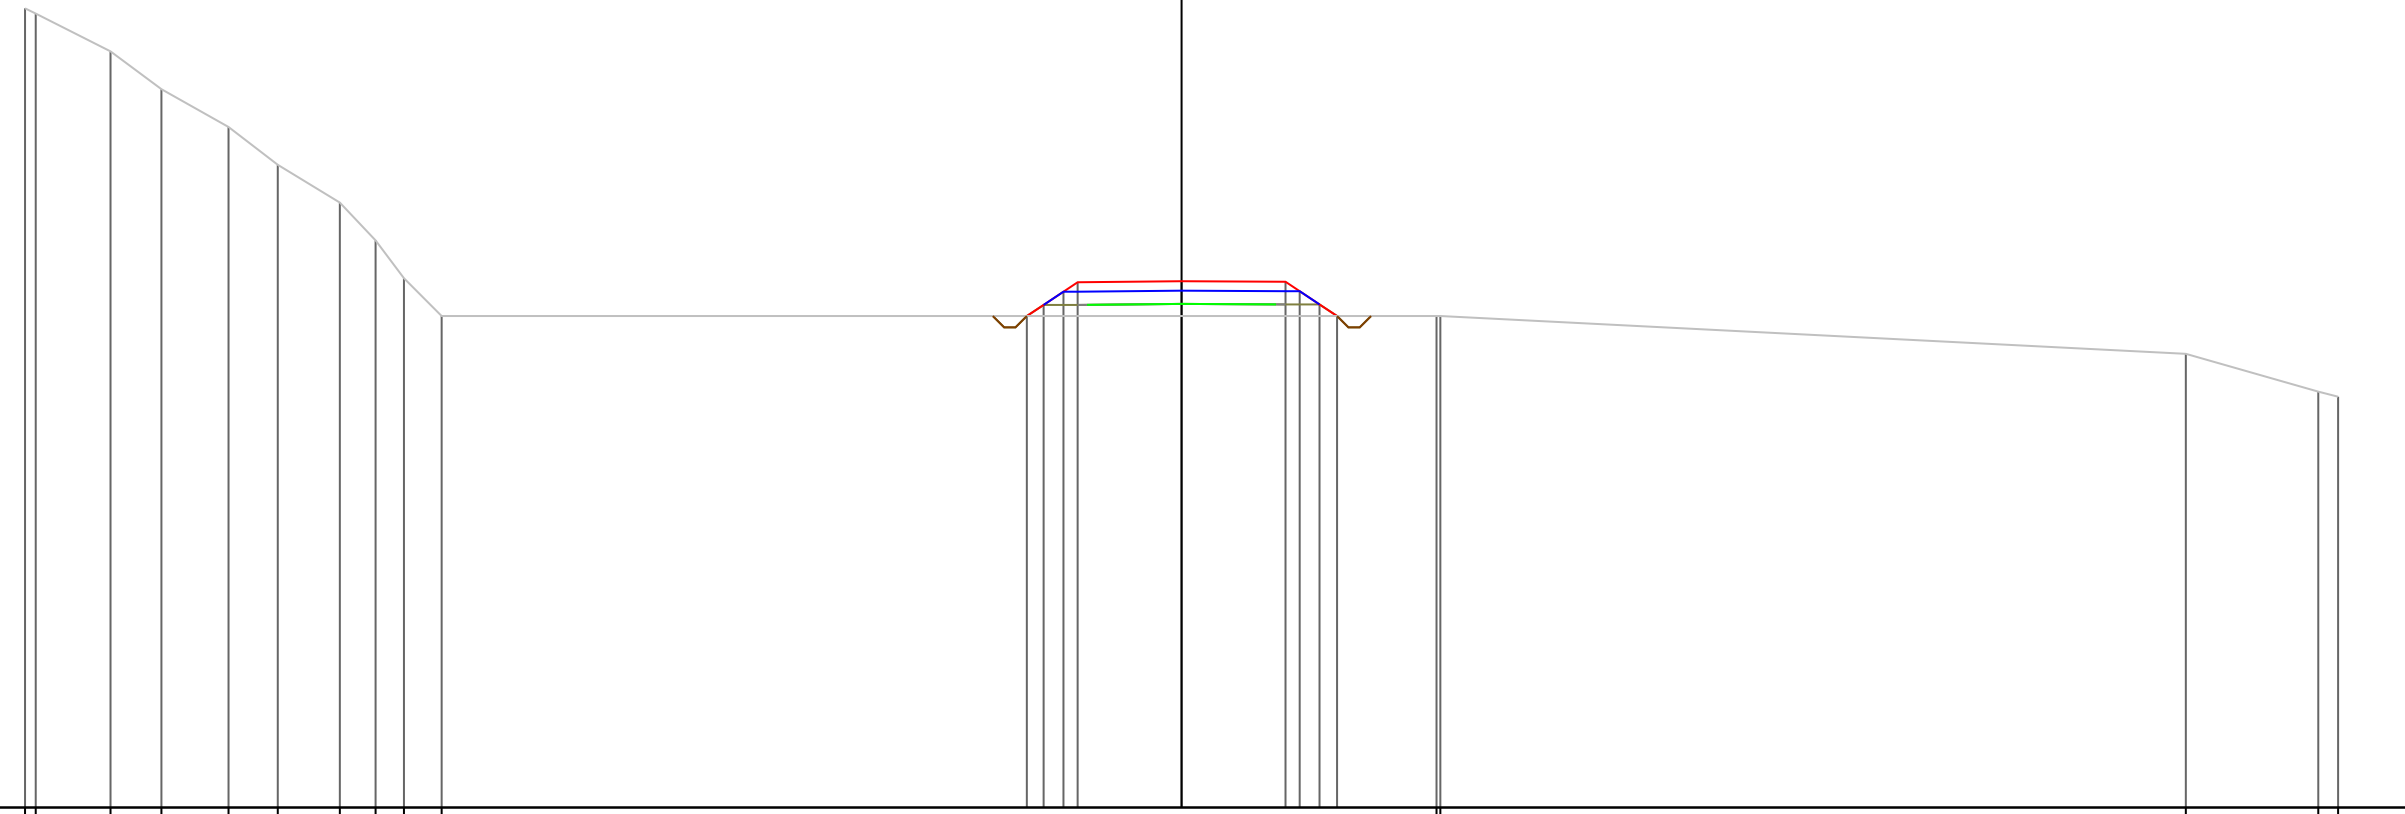

PROGRESSIVE TERRENO	-30.60	-30.32	-28.34	-26.99	-25.22	-23.91	-22.27	-21.33	-20.57	-19.58	6.75	6.85	26.57	30.08	30.60
PARZIALI TERRENO	0.28	1.98	1.35	1.77	1.31	1.64	0.94	0.76	0.99	26.33	0.10	19.72	3.51	0.52	0.60
QUOTE TERRENO	111.14	111.00	110.00	109.00	108.00	107.00	106.00	105.00	104.00	103.00	103.00	103.00	102.00	101.00	100.87
PROGRESSIVE PROGETTO											-4.09	-3.65	-3.13	-2.75	0.00
PARZIALI PROGETTO											0.44	0.52	0.38	2.75	2.75
QUOTE PROGETTO											103.00	103.29	103.64	103.89	103.92
											0.38	0.52	0.31	0.46	103.91
											103.66	103.31	103.00		103.65
											103.31	103.00			4.11

PROFILO Asse11


SEZIONE 155

PROGRESSIVA 1540.00

A STERRO m² 0.38
 B RIPORTO m² 6.93

91

200
 200

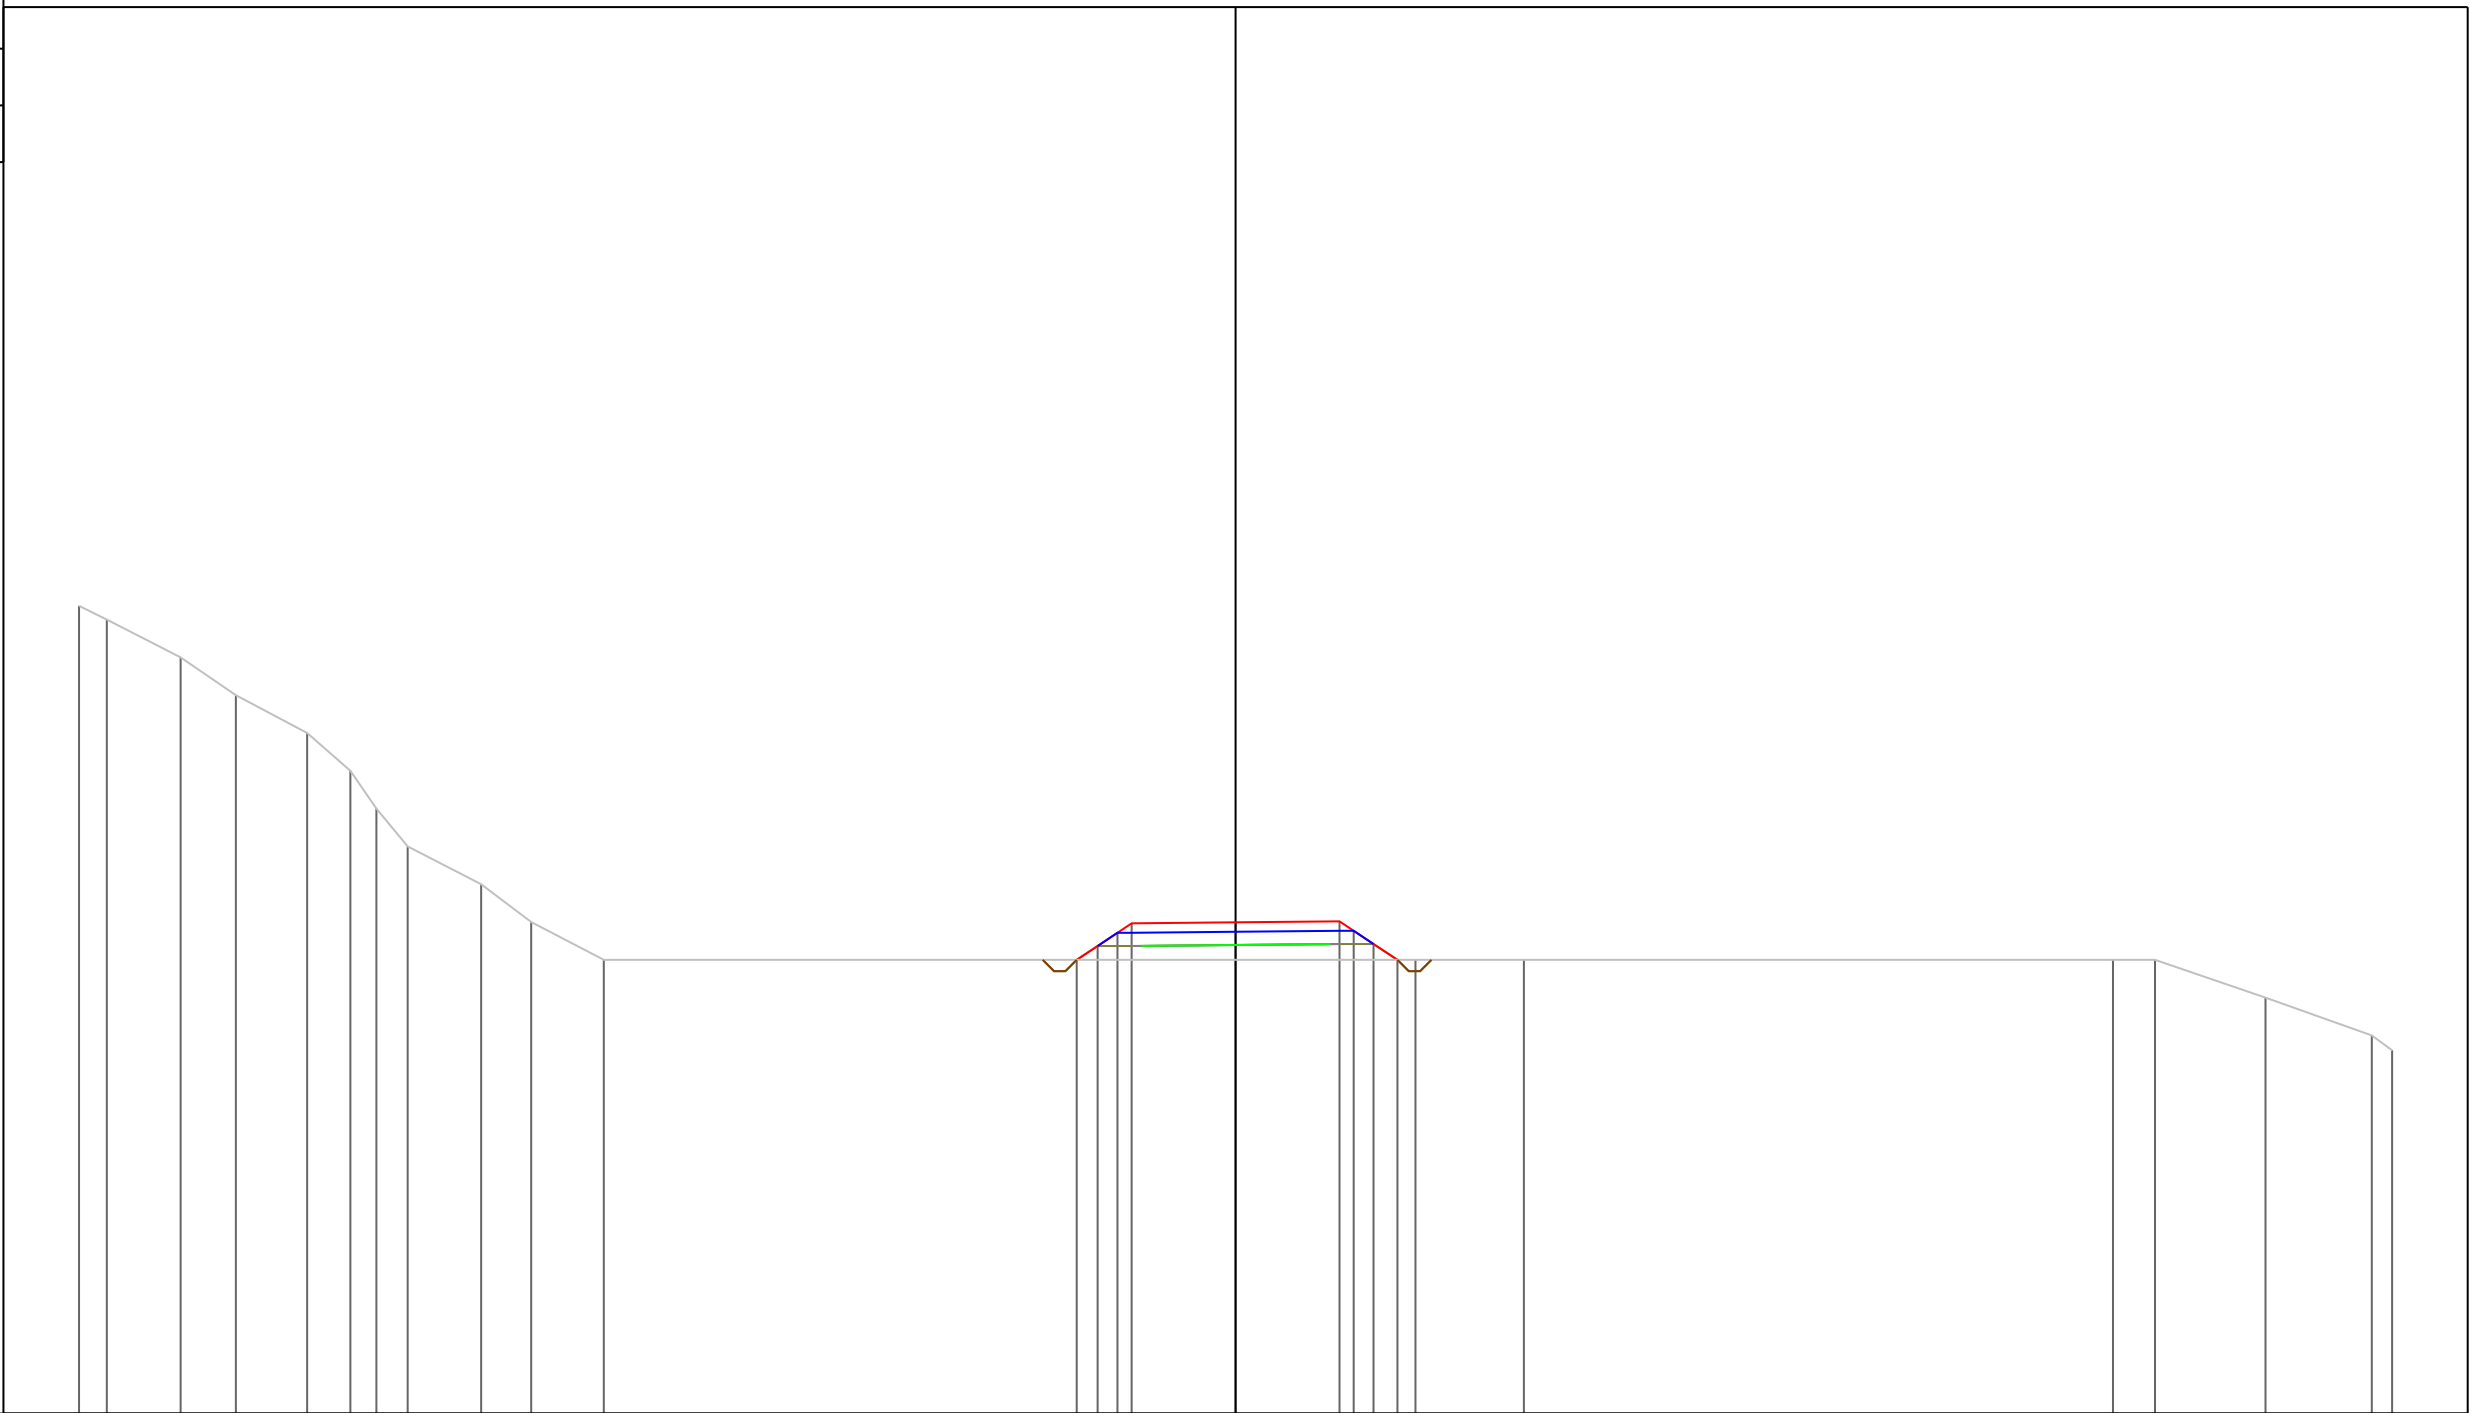

PROGRESSIVE TERRENO	-30.60	-29.87	-27.91	-26.45	-24.56	-23.42	-22.73	-21.90	-19.96	-18.64	-16.72	4.76	7.63	23.21	24.33	27.25	30.06	30.60		
PARZIALI TERRENO	0.73	1.96	1.46	1.89	1.14	0.69	0.83	1.94	1.32	1.92	21.48	2.87	15.58	1.12	2.92	2.81	0.54	0.60		
QUOTE TERRENO	112.36	112.00	111.00	110.00	109.00	108.00	107.00	106.00	105.00	104.00	103.00	103.00	103.00	103.00	103.00	102.00	101.00	100.61		
PROGRESSIVE PROGETTO												-4.20	-3.65	-3.13	-2.75	0.00	2.75	3.12	3.65	4.28
PARZIALI PROGETTO												0.55	0.52	0.38	2.75	2.75	0.37	0.53	0.63	
QUOTE PROGETTO												103.00	103.37	103.72	103.97	103.99	104.02	103.77	103.42	103.00


PROFILO Asse11

SEZIONE 156

PROGRESSIVA 1550.00

A STERRO m² 0.37
 B RIPORTO m² 7.55


91
 200 200

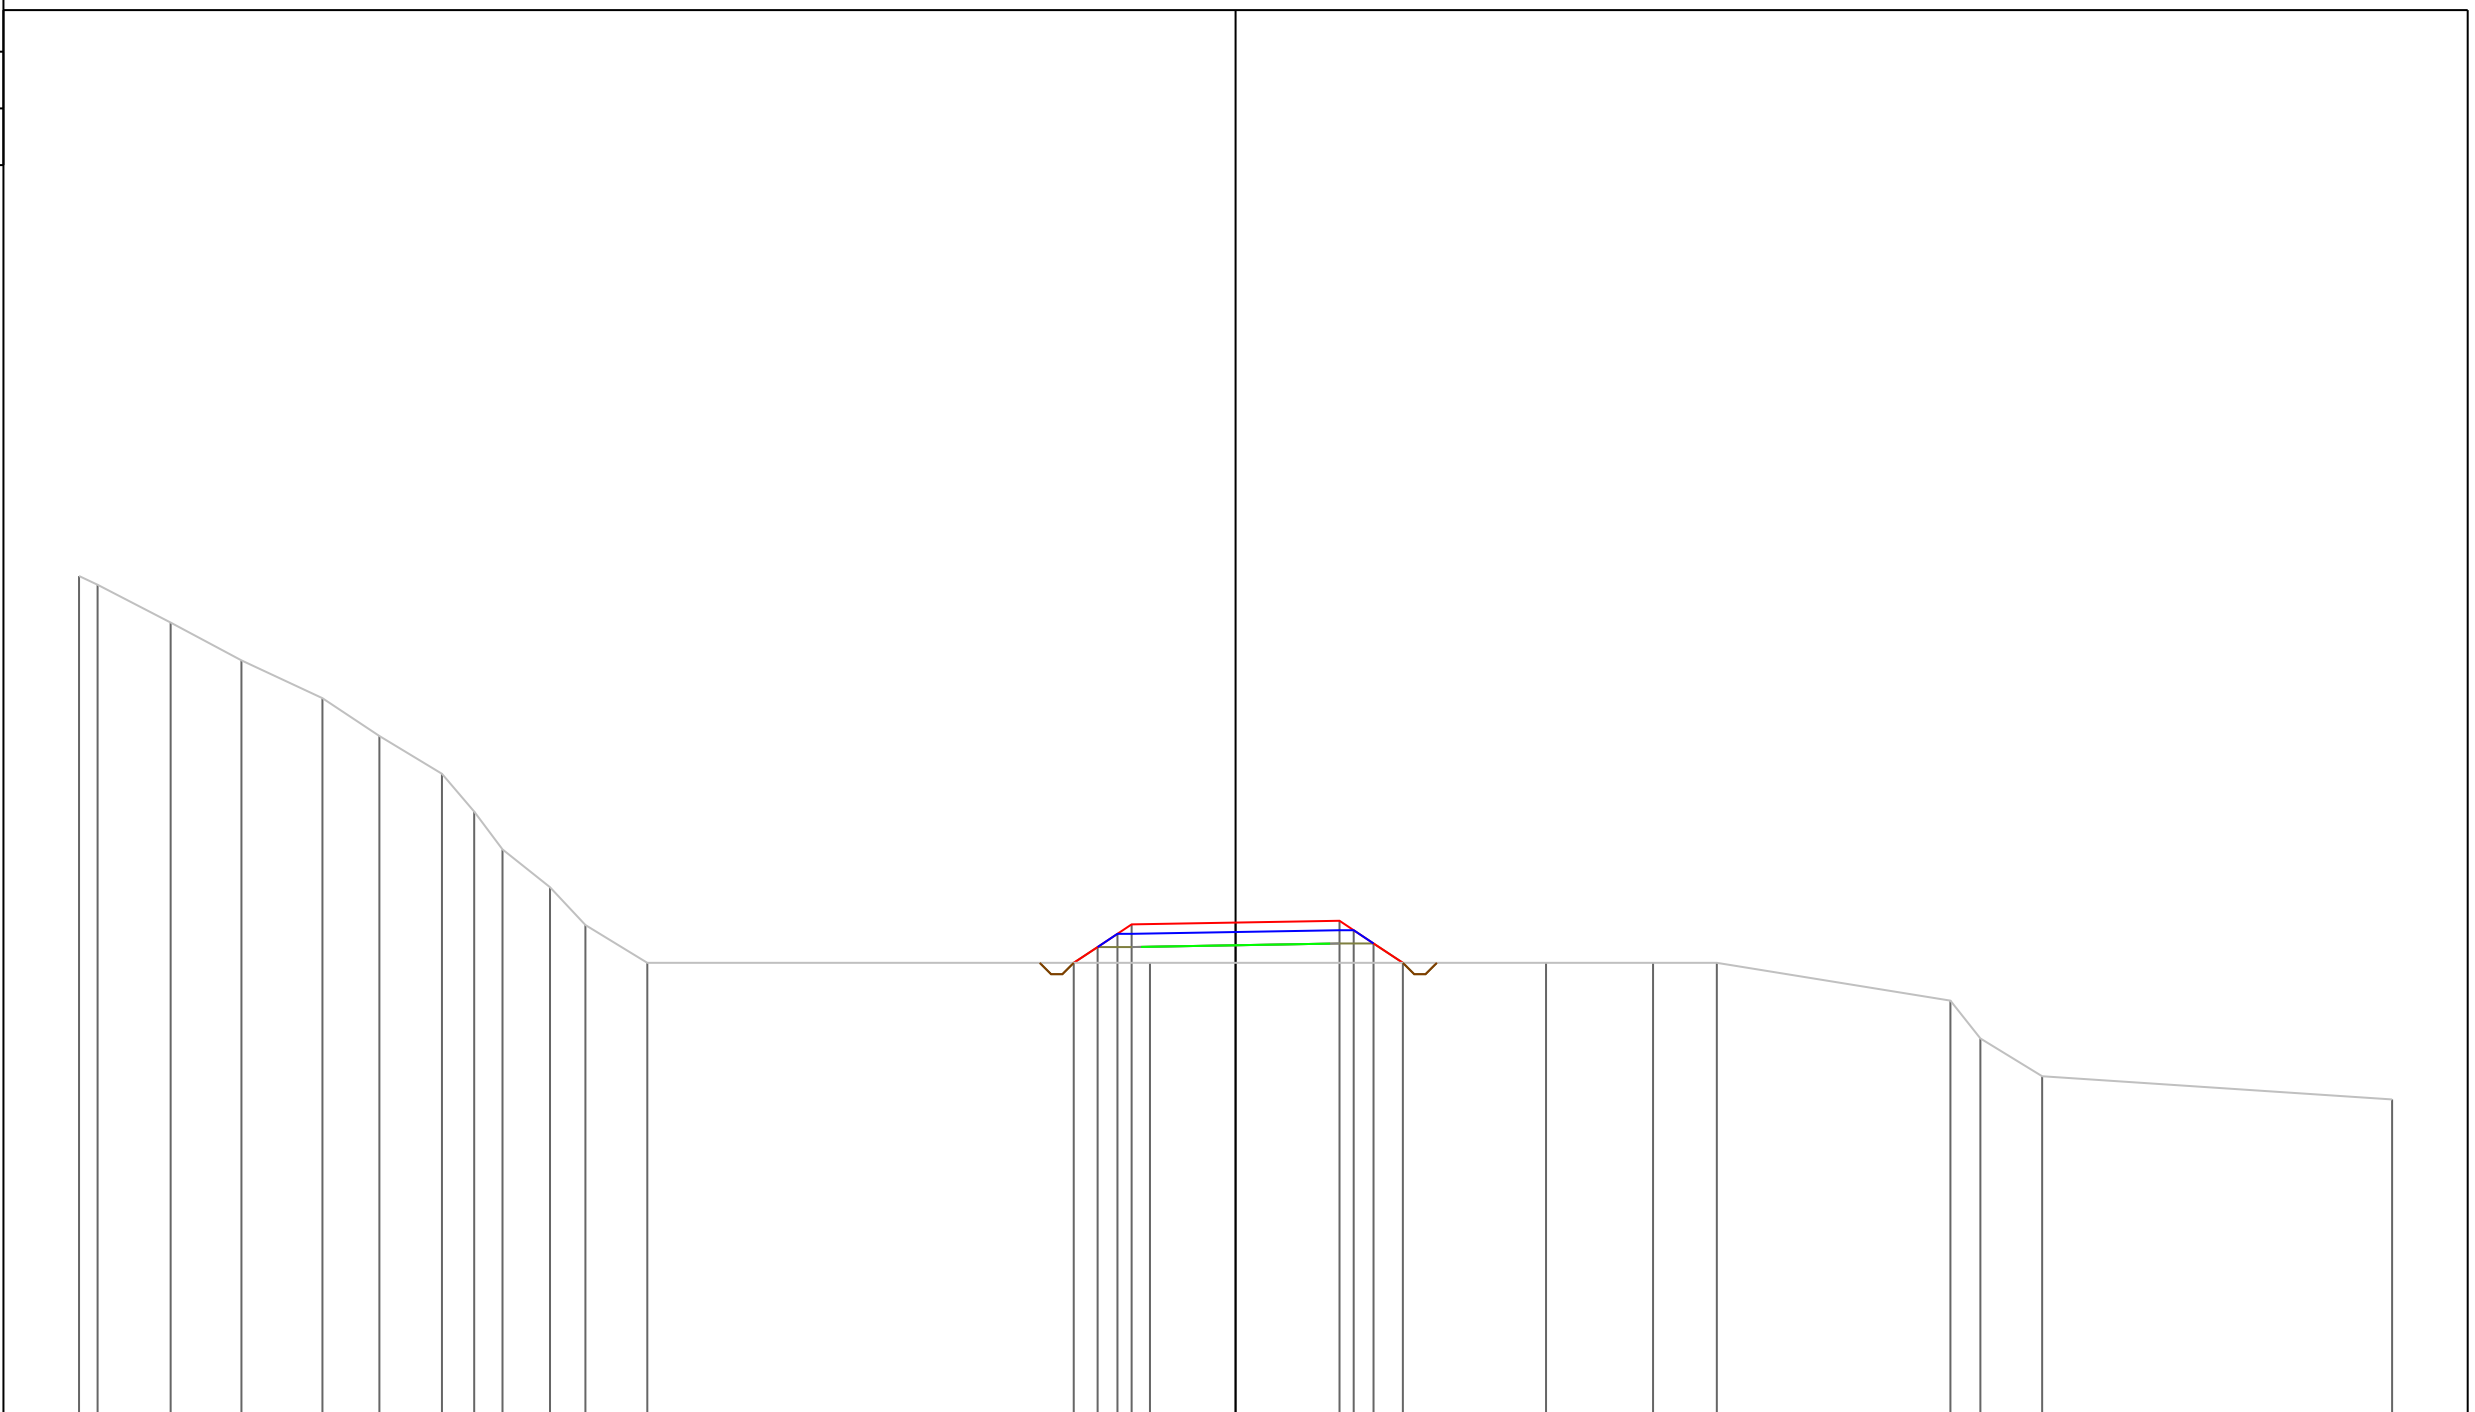

PROGRESSIVE TERRENO	-30.60	-30.11	-28.18	-26.30	-24.16	-22.65	-21.00	-20.14	-19.40	-18.14	-17.20	-15.56	-2.27	8.21	11.05	12.73	18.91	19.71	21.34	30.60
PARZIALI TERRENO	0.49	1.93	1.88	2.14	1.51	1.65	0.86	0.74	1.26	0.94	1.64	13.29	10.48	2.84	1.68	6.18	0.80	1.63	9.26	
QUOTE TERRENO	113.23	113.00	112.00	111.00	110.00	109.00	108.00	107.00	106.00	105.00	104.00	103.00	103.00	103.00	103.00	103.00	102.00	101.00	100.00	99.39
PROGRESSIVE PROGETTO													-4.28	0.00			2.75	3.13	3.65	4.43
PARZIALI PROGETTO													0.63	0.52	0.38	2.75	0.38	0.52	0.78	
QUOTE PROGETTO													103.00	103.42	103.77	104.02	104.11	103.86	103.51	103.00

PROFILO Asse11
 SEZIONE 158
 PROGRESSIVA 1570.00
 A STERRO m² 0.56
 B RIPORTO m² 4.98

91
 200 200

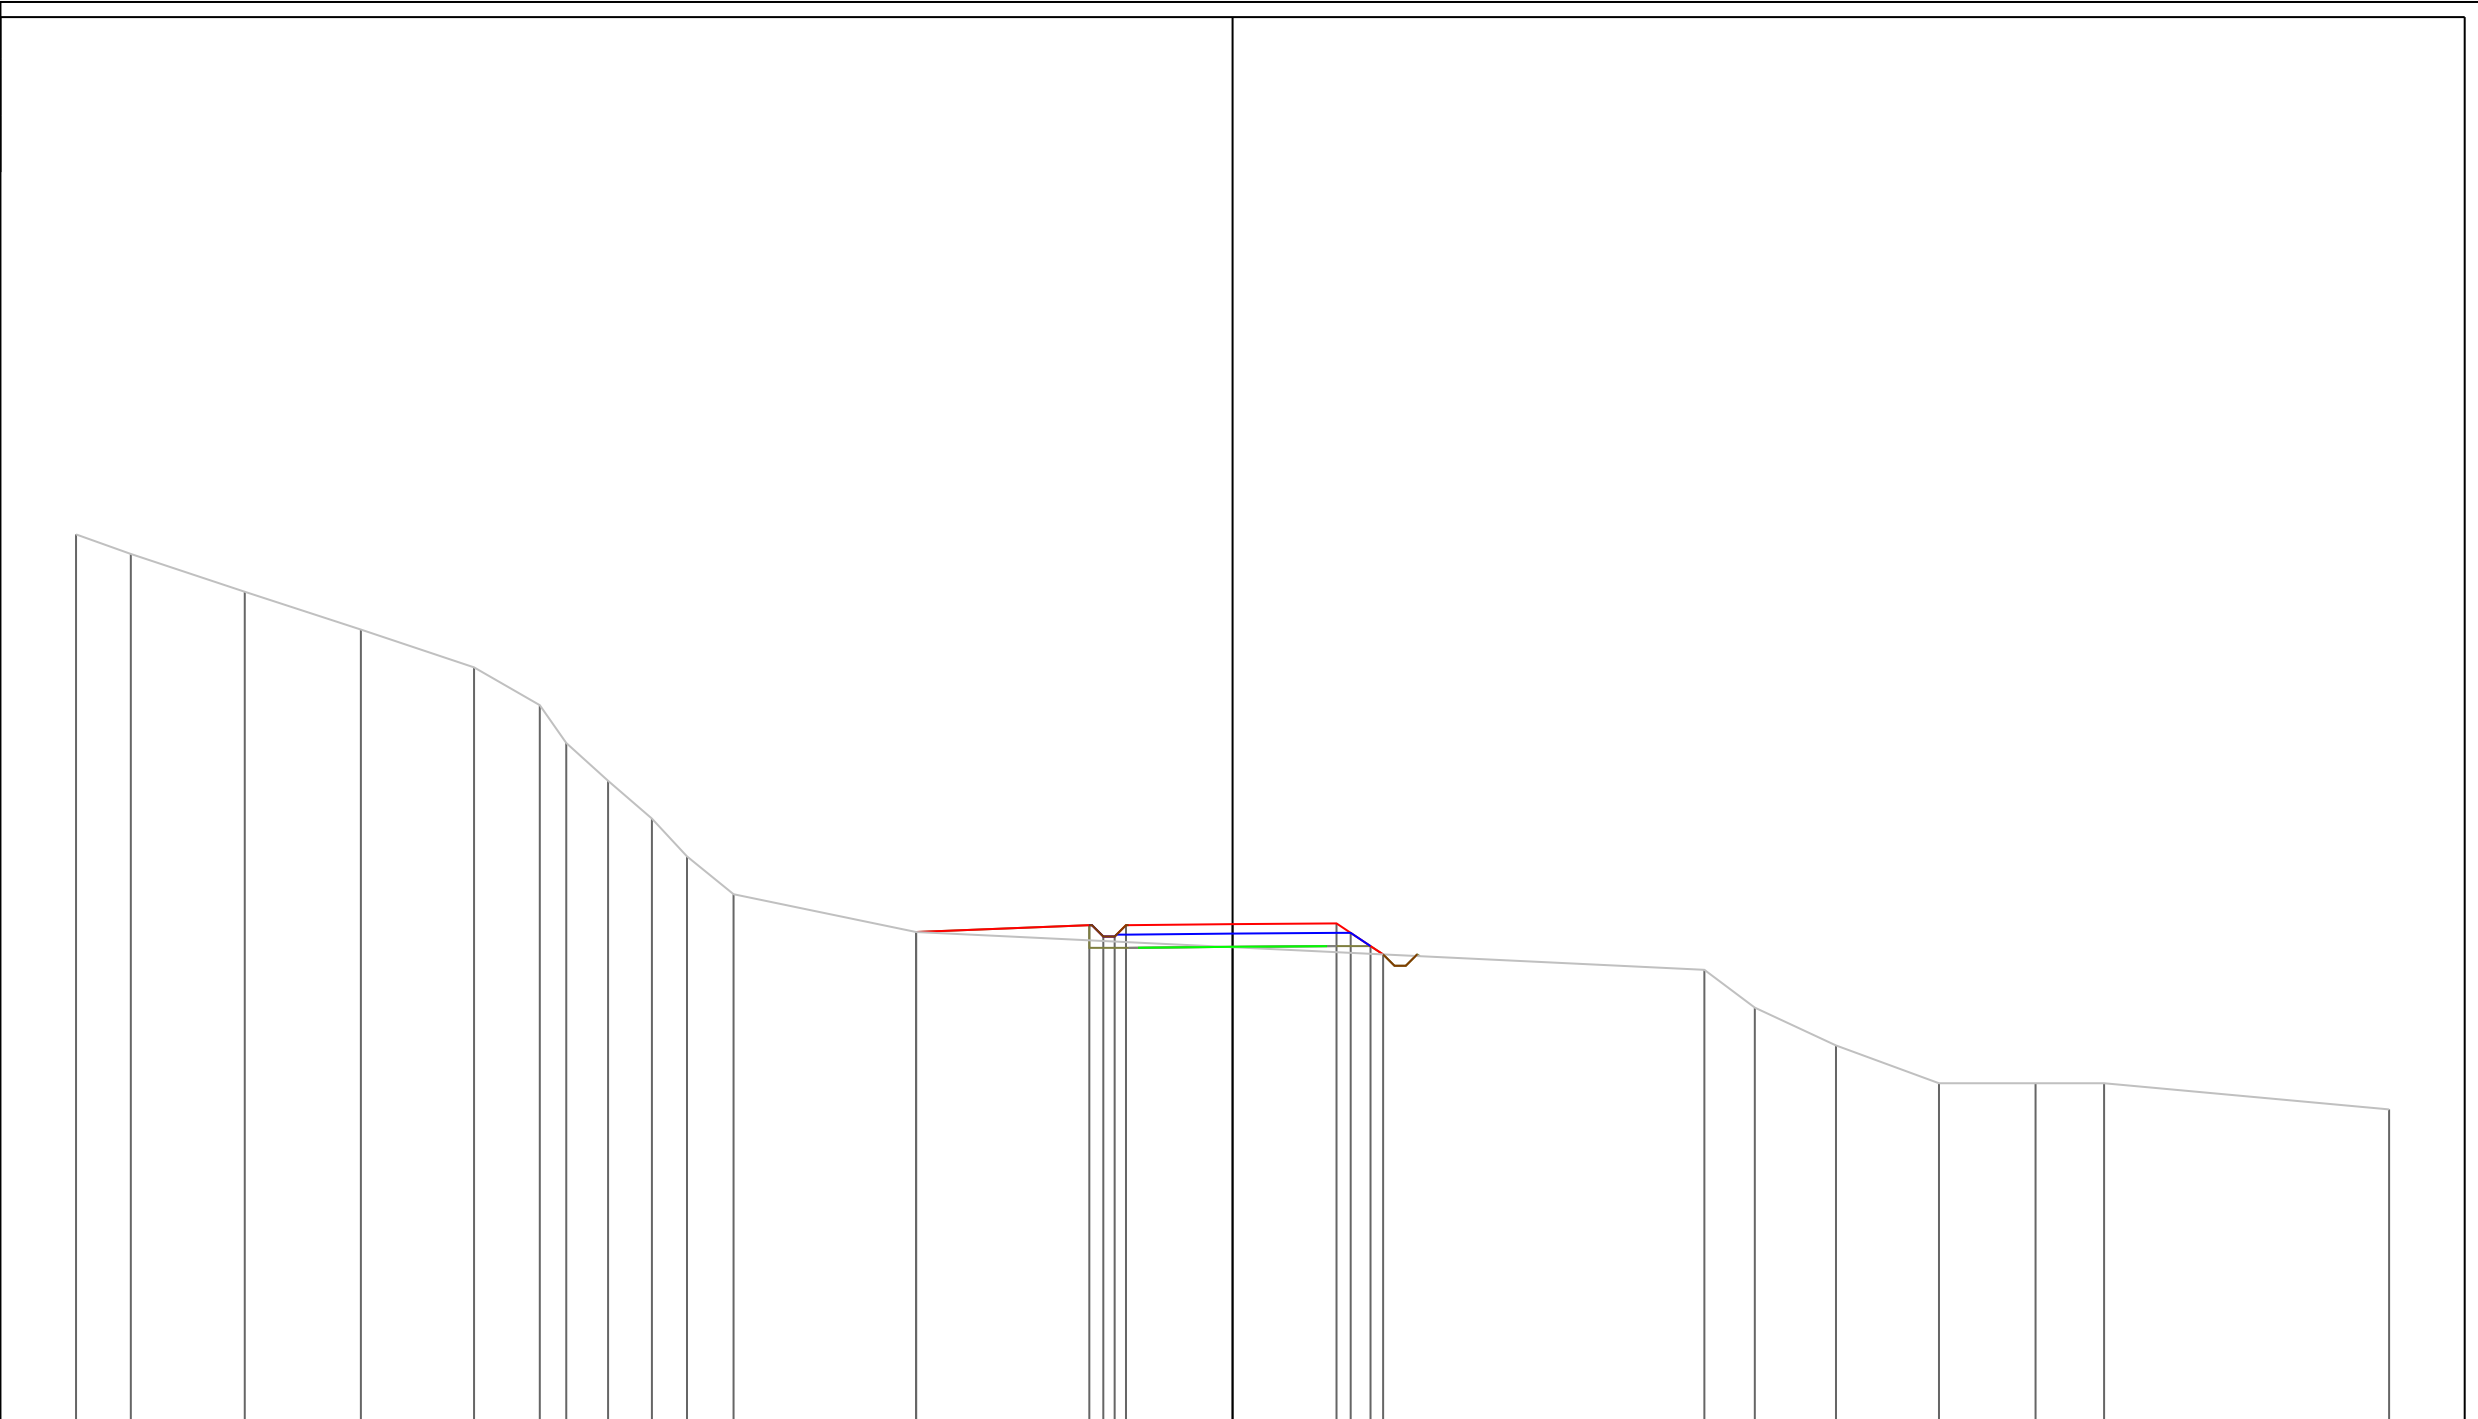


PROGRESSIVE TERRENO	-30.60	-29.15	-26.14	-23.06	-20.07	-18.33	-17.63	-16.52	-15.36	-14.44	-13.20	-8.37	12.48	13.82	15.97	18.69	21.25	23.06	30.60	
PARZIALI TERRENO	1.45	3.01	3.08	2.99	1.74	0.70	1.11	1.16	0.92	1.24	4.83	20.85	1.34	2.15	2.72	2.56	1.81	7.54		
QUOTE TERRENO	114.52	114.00	113.00	112.00	111.00	110.00	109.00	108.00	107.00	106.00	105.00	104.00	103.00	102.00	101.00	100.00	100.00	100.00	99.31	
PROGRESSIVE PROGETTO												-8.37	0.00	2.75	3.13	3.65	3.98			
PARZIALI PROGETTO												4.58	0.37	0.30	0.30	2.82	2.75	0.38	0.52	0.33
QUOTE PROGETTO												104.18	104.21	104.23	103.98	103.63	103.41			

PROFILO Asse11

SEZIONE 159

PROGRESSIVA 1580.00

A STERRO m² 0.43
B RIPORTO m² 6.60

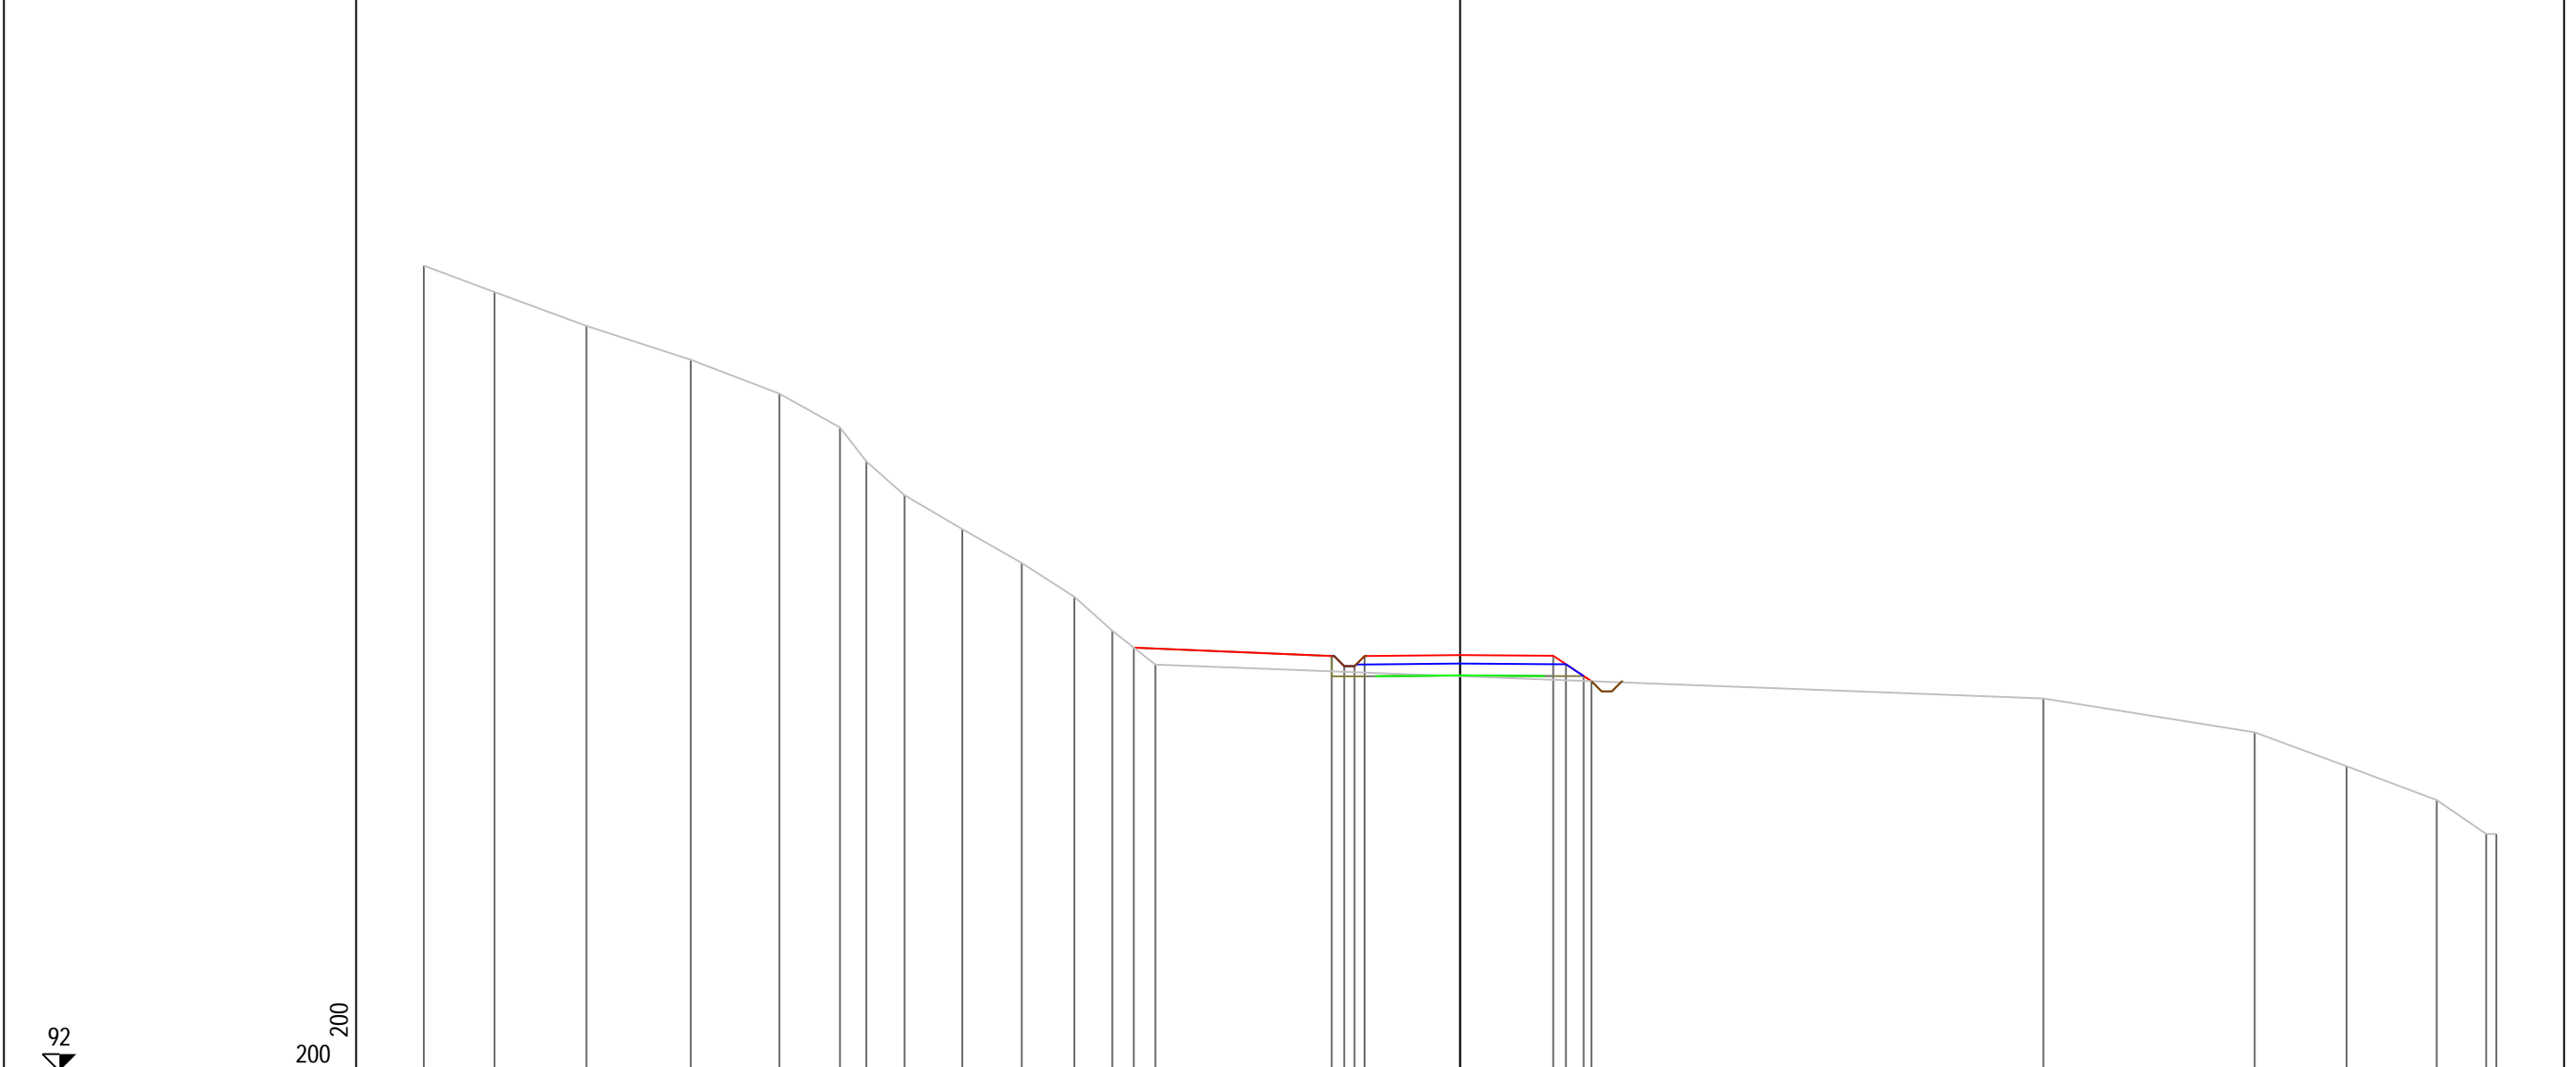

PROGRESSIVE TERRENO	-30.60	-28.51	-25.80	-22.72	-20.10	-18.31	-17.54	-16.41	-14.70	-12.94	-11.39	-10.27	-9.00					17.22	23.46	26.18	28.84	30.30	30.60
PARZIALI TERRENO	2.09	2.71	3.08	2.62	1.79	0.77	1.13	1.71	1.76	1.55	1.12	1.27		26.22			6.24	2.72	2.66	1.46	0.30		
QUOTE TERRENO	115.78	115.00	114.00	113.00	112.00	111.00	110.00	109.00	108.00	107.00	106.00	105.00	104.00					103.00	102.00	101.00	100.00	99.00	99.00
PROGRESSIVE PROGETTO												-9.63		-3.79	-3.42	-3.12	-2.82	0.00		2.75	3.13	3.65	3.88
PARZIALI PROGETTO												5.84		0.37	0.30	0.30	2.82	2.75		0.38	0.52	0.23	
QUOTE PROGETTO												104.50		104.25	103.95	103.95	104.25	104.28		104.26	104.01	103.66	103.51

PROFILO Asse11


SEZIONE 161

PROGRESSIVA 1600.00

A STERRO m² 0.21
B RIPOSTO m² 7.90

93

200
200

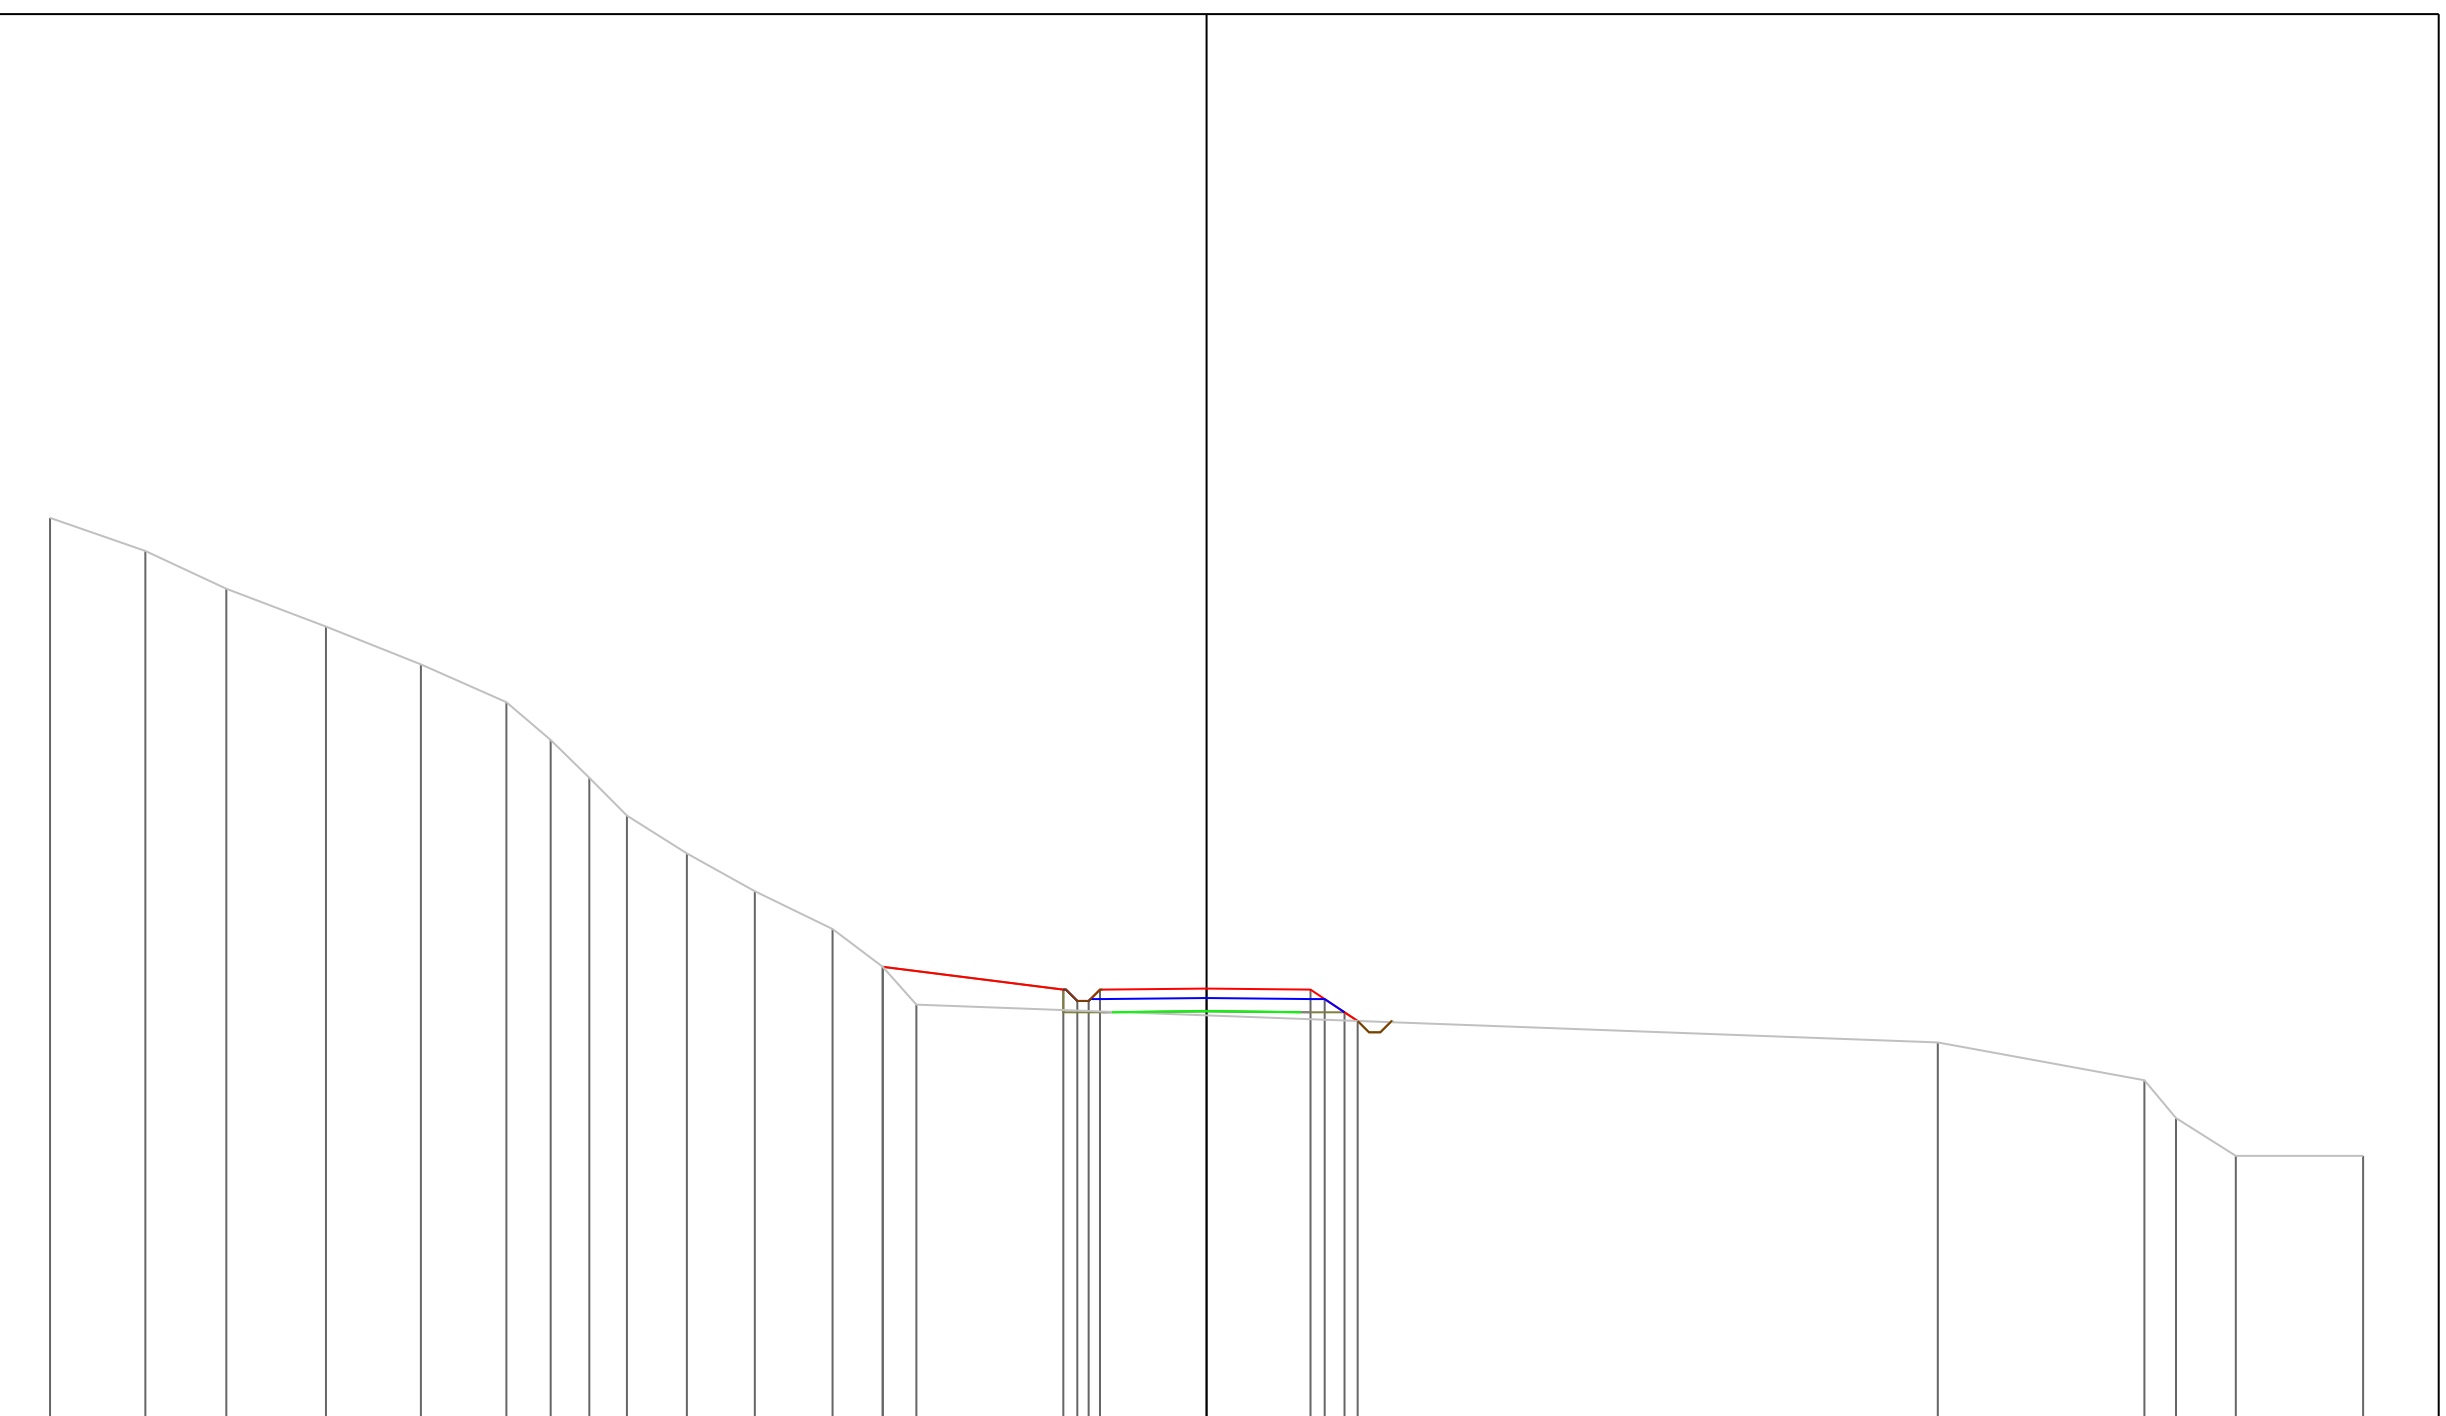

PROGRESSIVE TERRENO	-30.60	-28.08	-25.94	-23.30	-20.79	-18.53	-17.35	-16.33	-15.34	-13.75	-11.95	-9.90	-8.57	-7.68						19.35	24.81	25.65	27.23	30.60
PARZIALI TERRENO		2.52	2.14	2.64	2.51	2.26	1.18	1.02	0.99	1.59	1.80	2.05	1.33	0.89		27.03			5.46	0.84	1.58		3.37	
QUOTE TERRENO	116.88	116.00	115.00	114.00	113.00	112.00	111.00	110.00	109.00	108.00	107.00	106.00	105.00	104.00						103.00	102.00	101.00	100.00	100.00
PROGRESSIVE PROGETTO													-8.57				0.00				2.75	3.13	3.65	4.00
PARZIALI PROGETTO														4.78				2.82			2.75	0.38	0.52	0.35
QUOTE PROGETTO													105.00				104.42				104.40	104.15	103.57	


PROFILO Asse11

SEZIONE 162

PROGRESSIVA 1610.00


A STERRO m² 0.60
 B RIPOSTO m² 5.87

93
 200
 200

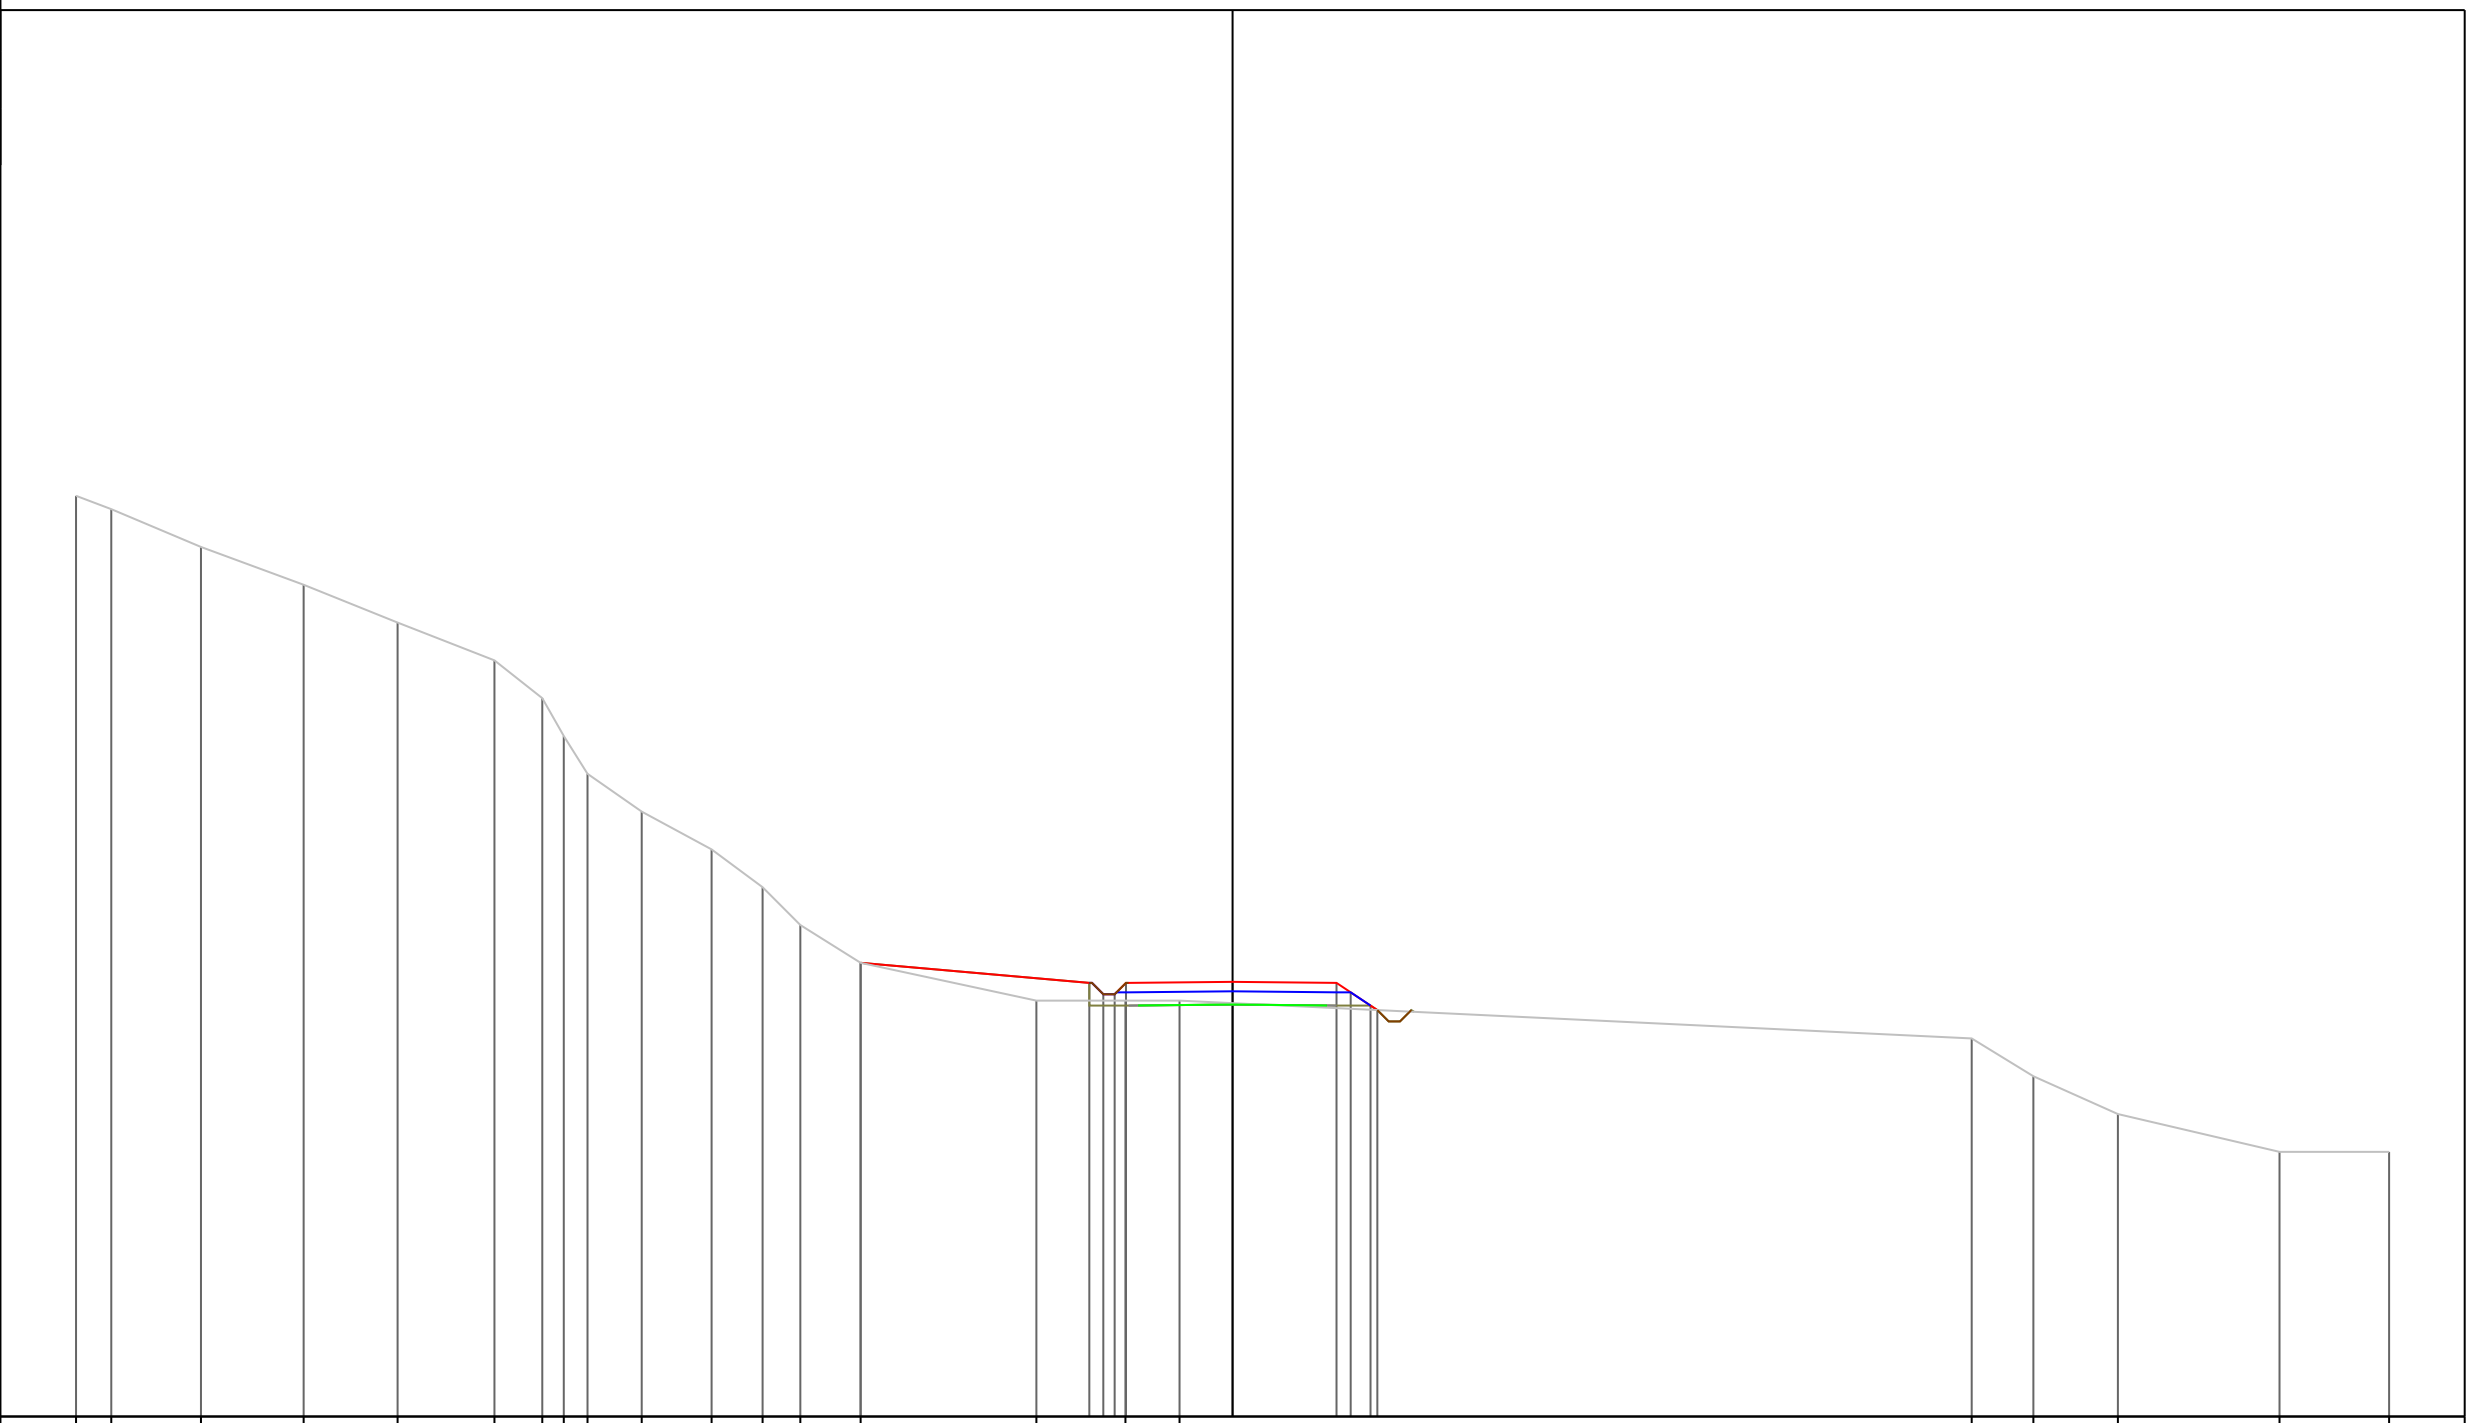

PROGRESSIVE TERRENO	-30.60	-29.67	-27.29	-24.58	-22.09	-19.53	-18.26	-17.70	-17.07	-15.63	-13.78	-12.43	-11.44	-9.84	-5.19	-2.83	-1.40				19.56	21.19	23.42	27.70	30.60
PARZIALI TERRENO	0.93	2.38	2.71	2.49	2.56	1.27	0.56	0.63	1.44	1.85	1.35	0.99	1.60	4.65	2.36	1.43		20.96		1.63	2.23	4.28	2.90		
QUOTE TERRENO	117.35	117.00	116.00	115.00	114.00	113.00	112.00	111.00	110.00	109.00	108.00	107.00	106.00	105.00	104.00	104.00	104.00				103.00	102.00	101.00	100.00	100.00
PROGRESSIVE PROGETTO														-9.84	-3.79	-3.42	-3.12	-2.82	0.00						
PARZIALI PROGETTO														6.05	0.37	0.30	0.30	2.82	2.75						
QUOTE PROGETTO														105.00	104.47	104.17	104.17	104.47	104.50						

PROFILO Asse11	
SEZIONE 163	
PROGRESSIVA 1620.00	
A STERRO	m ² 0.29
B RIPORTO	m ² 6.28

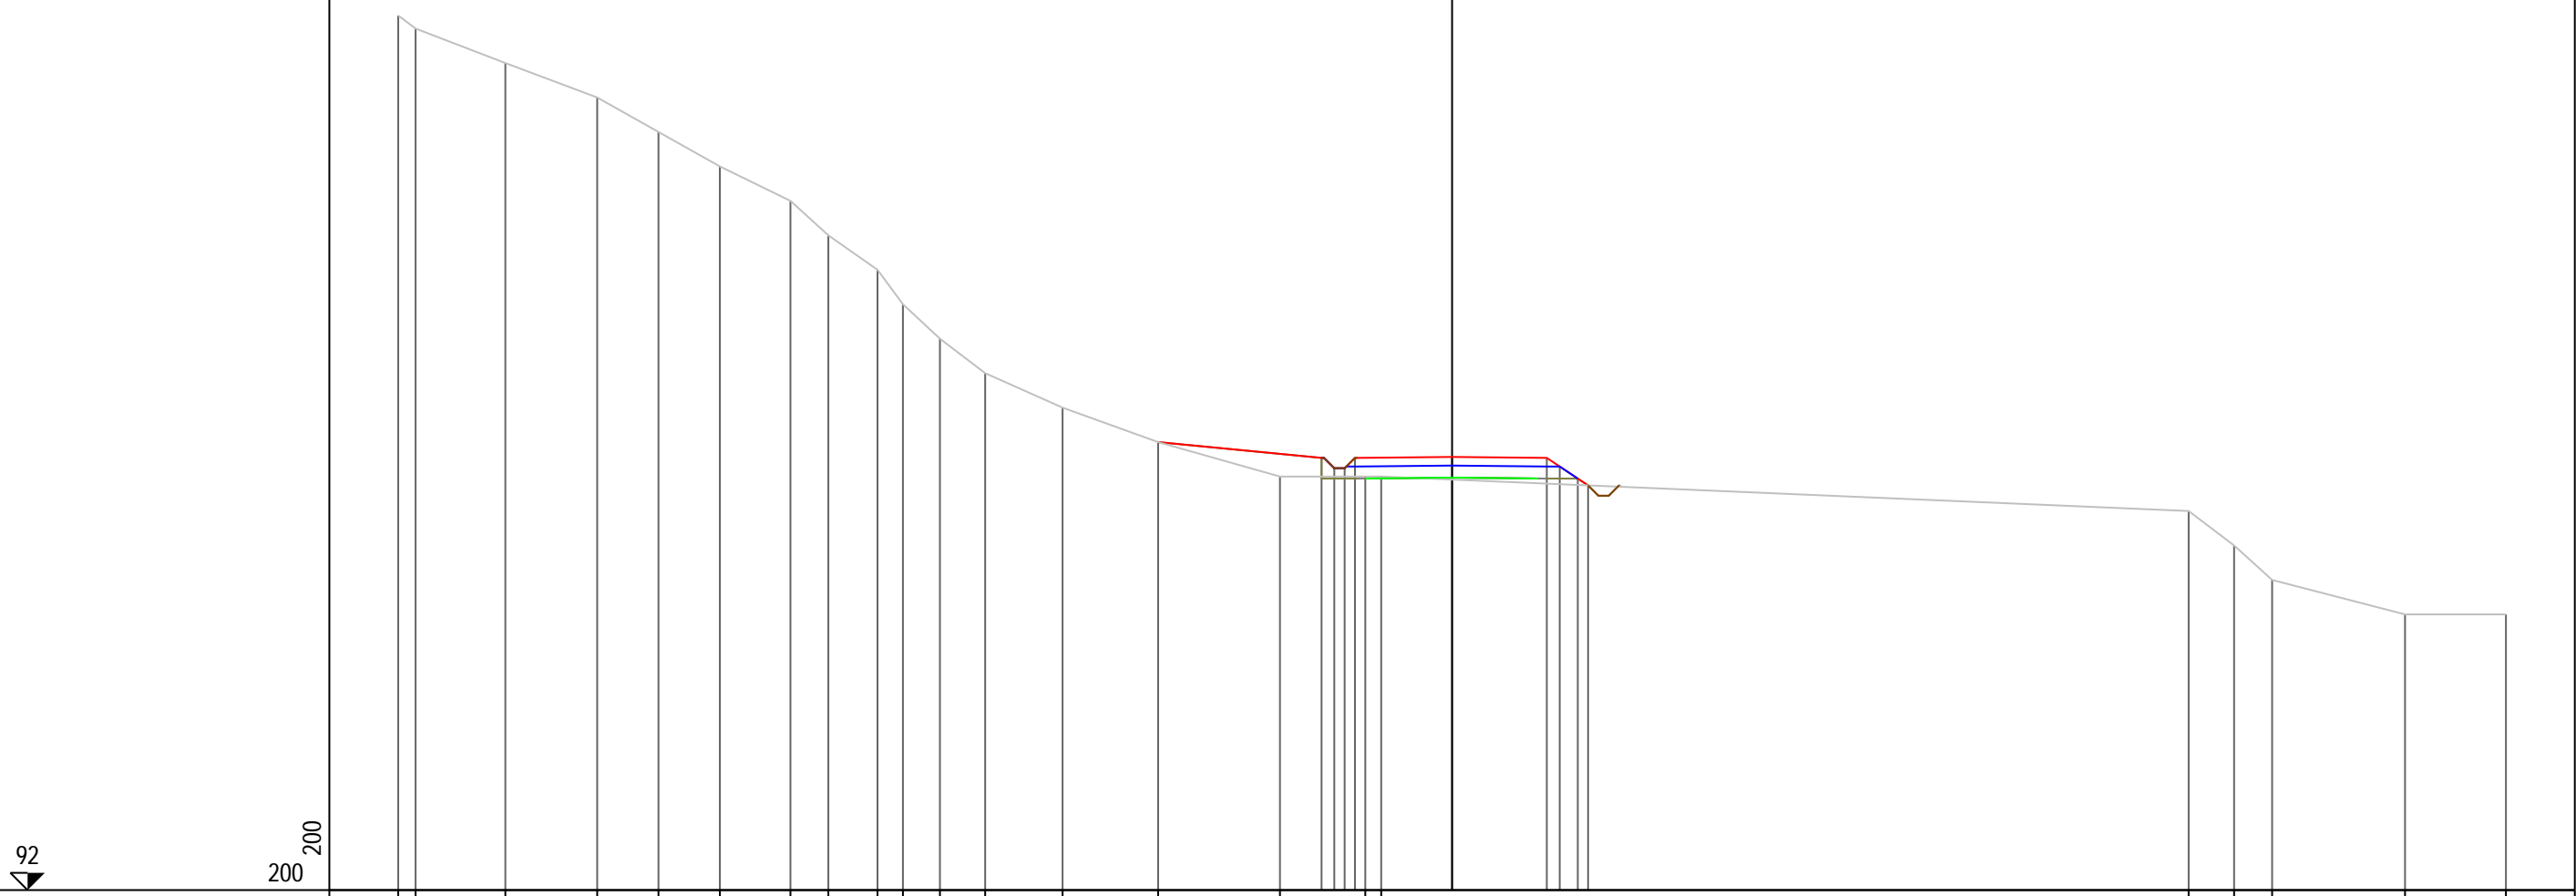

PROGRESSIVE TERRENO	-30.60 -30.10	-27.49	-24.82	-23.04	-21.26	-19.21	-18.11	-16.68	-15.95	-14.87	-13.56	-11.31	-8.54	-5.00	-2.52	-2.06			21.39	22.71	23.81	27.67	30.60
PARZIALI TERRENO	0.50	2.61	2.67	1.78	1.78	2.05	1.10	1.43	0.73	1.08	1.31	2.25	2.77	3.54	2.48	0.46		23.45	1.32	1.10	3.86	2.93	
QUOTE TERRENO	117.38 117.00	116.00	115.00	114.00	113.00	112.00	111.00	110.00	109.00	108.00	107.00	106.00	105.00	104.00	104.00	104.00			103.00	102.00	101.00	100.00	100.00
PROGRESSIVE PROGETTO													-8.54	-3.79	-3.42	-3.12	-2.82	0.00		2.75	3.13	3.65	3.95
PARZIALI PROGETTO													4.75	0.37	0.30	0.30	2.82	2.75	0.38	0.52	0.30		
QUOTE PROGETTO													105.00	104.54	104.24	104.54	104.57	104.54	104.29	103.94	103.74		

PROFILO Asse11


SEZIONE 164

PROGRESSIVA 1630.00

A STERRO m² 0.33
 B RIPOORTO m² 4.70



200
 200

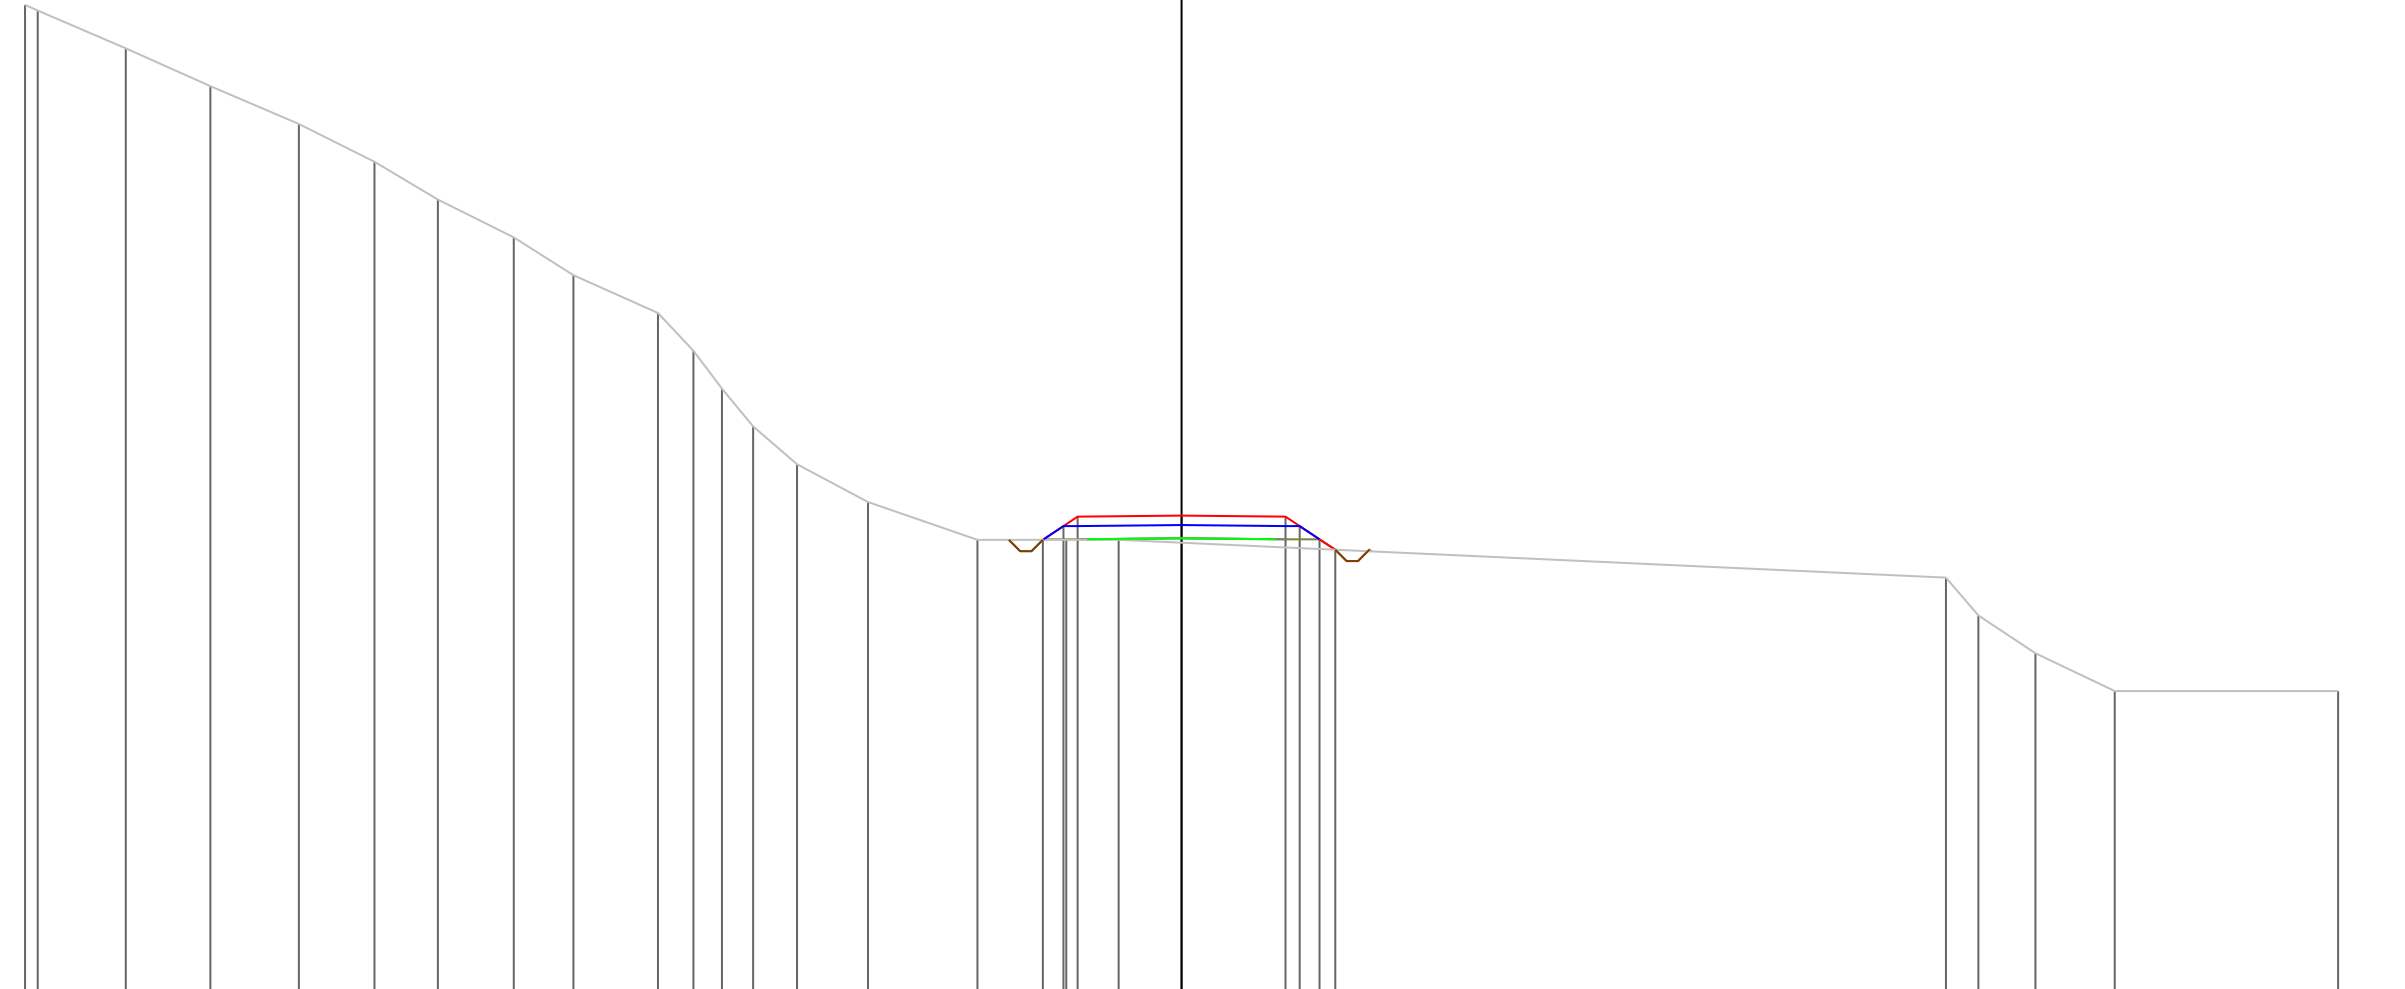

PROGRESSIVE TERRENO	-30.60	-30.26	-27.93	-25.70	-23.35	-21.35	-19.68	-17.67	-16.09	-13.85	-12.92	-12.16	-11.34	-10.17	-8.30	-5.40	-3.05	-1.67			20.22	21.08	22.59	24.69	30.60
PARZIALI TERRENO	0.34	2.33	2.23	2.35	2.00	1.67	2.01	1.58	2.24	0.93	0.76	0.82	1.17	1.87	2.90	2.35	1.38			21.89	0.86	1.51	2.10	5.91	
QUOTE TERRENO	118.15	118.00	117.00	116.00	115.00	114.00	113.00	112.00	111.00	110.00	109.00	108.00	107.00	106.00	105.00	104.00	104.00	104.00			103.00	102.00	101.00	100.00	100.00
PROGRESSIVE PROGETTO																	104.61	104.61	104.00	104.64		104.61	104.36	104.01	103.74
PARZIALI PROGETTO																	0.54	0.38	2.75	2.75		0.38	0.52	0.42	
QUOTE PROGETTO																	104.00	104.36	104.61	104.64		104.61	104.36	104.01	103.74

PROFILO Asse11


SEZIONE 165

PROGRESSIVA 1640.00

A STERRO m² 0.40
 B RIPOSTO m² 4.59

92

200
 200

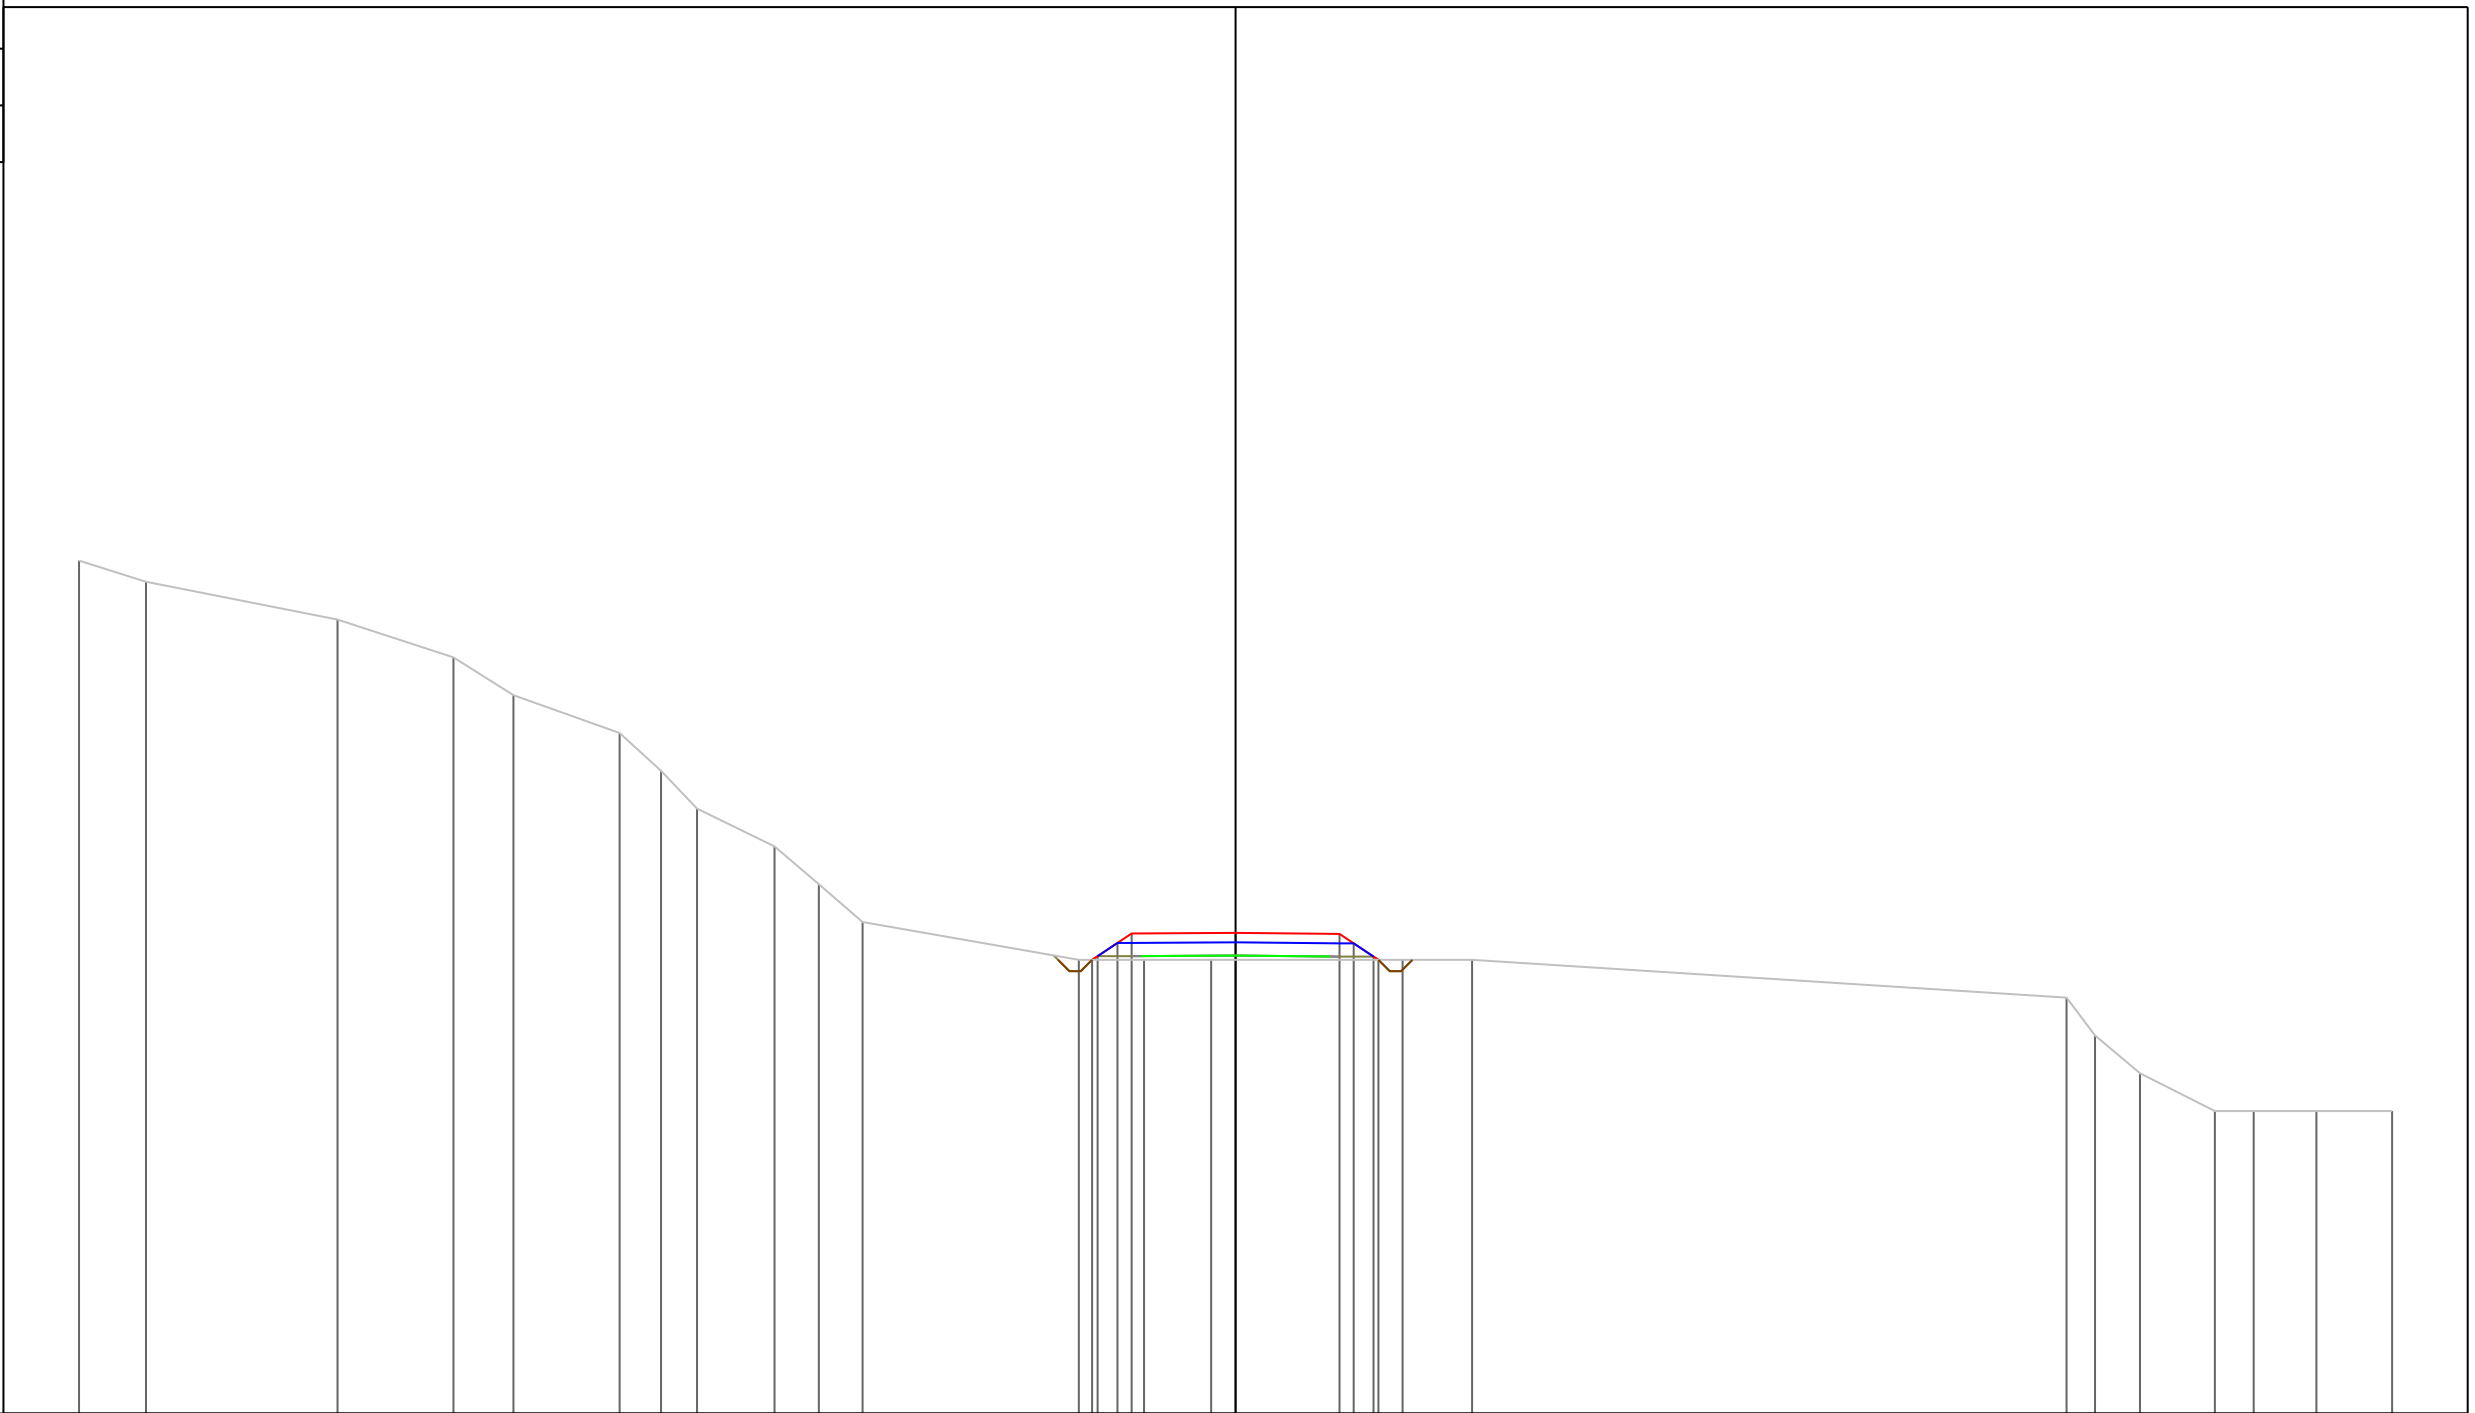

PROGRESSIVE TERRENO	-30.60	-28.83	-23.76	-20.69	-19.11	-16.30	-15.20	-14.25	-12.20	-11.03	-9.87	-4.15	-2.42	-0.65	4.42	6.26	21.99	22.74	23.93	25.91	26.94	28.60	30.60
PARZIALI TERRENO	1.77	5.07	3.07	1.58	2.81	1.10	0.95	2.05	1.17	1.16	5.72	1.73	1.77	5.07	1.84	15.73	0.75	1.19	1.98	1.03	1.66	2.00	
QUOTE TERRENO	114.56	114.00	113.00	112.00	111.00	110.00	109.00	108.00	107.00	106.00	105.00	104.00	104.00	104.00	104.00	104.00	103.00	102.00	101.00	100.00	100.00	100.00	100.00
PROGRESSIVE PROGETTO												-3.80	-3.65	-3.12	-2.75	0.00	2.75	3.13	3.65	3.78			
PARZIALI PROGETTO												0.15	0.53	0.37	2.75	2.75	0.38	0.52	0.13				
QUOTE PROGETTO												104.00	104.10	104.45	104.70	104.71	104.69	104.44	104.09	104.00			

PROFILO Asse11


SEZIONE 166

PROGRESSIVA 1650.00

A STERRO m² 0.42
 B RIPORTO m² 5.22

93

200
 200

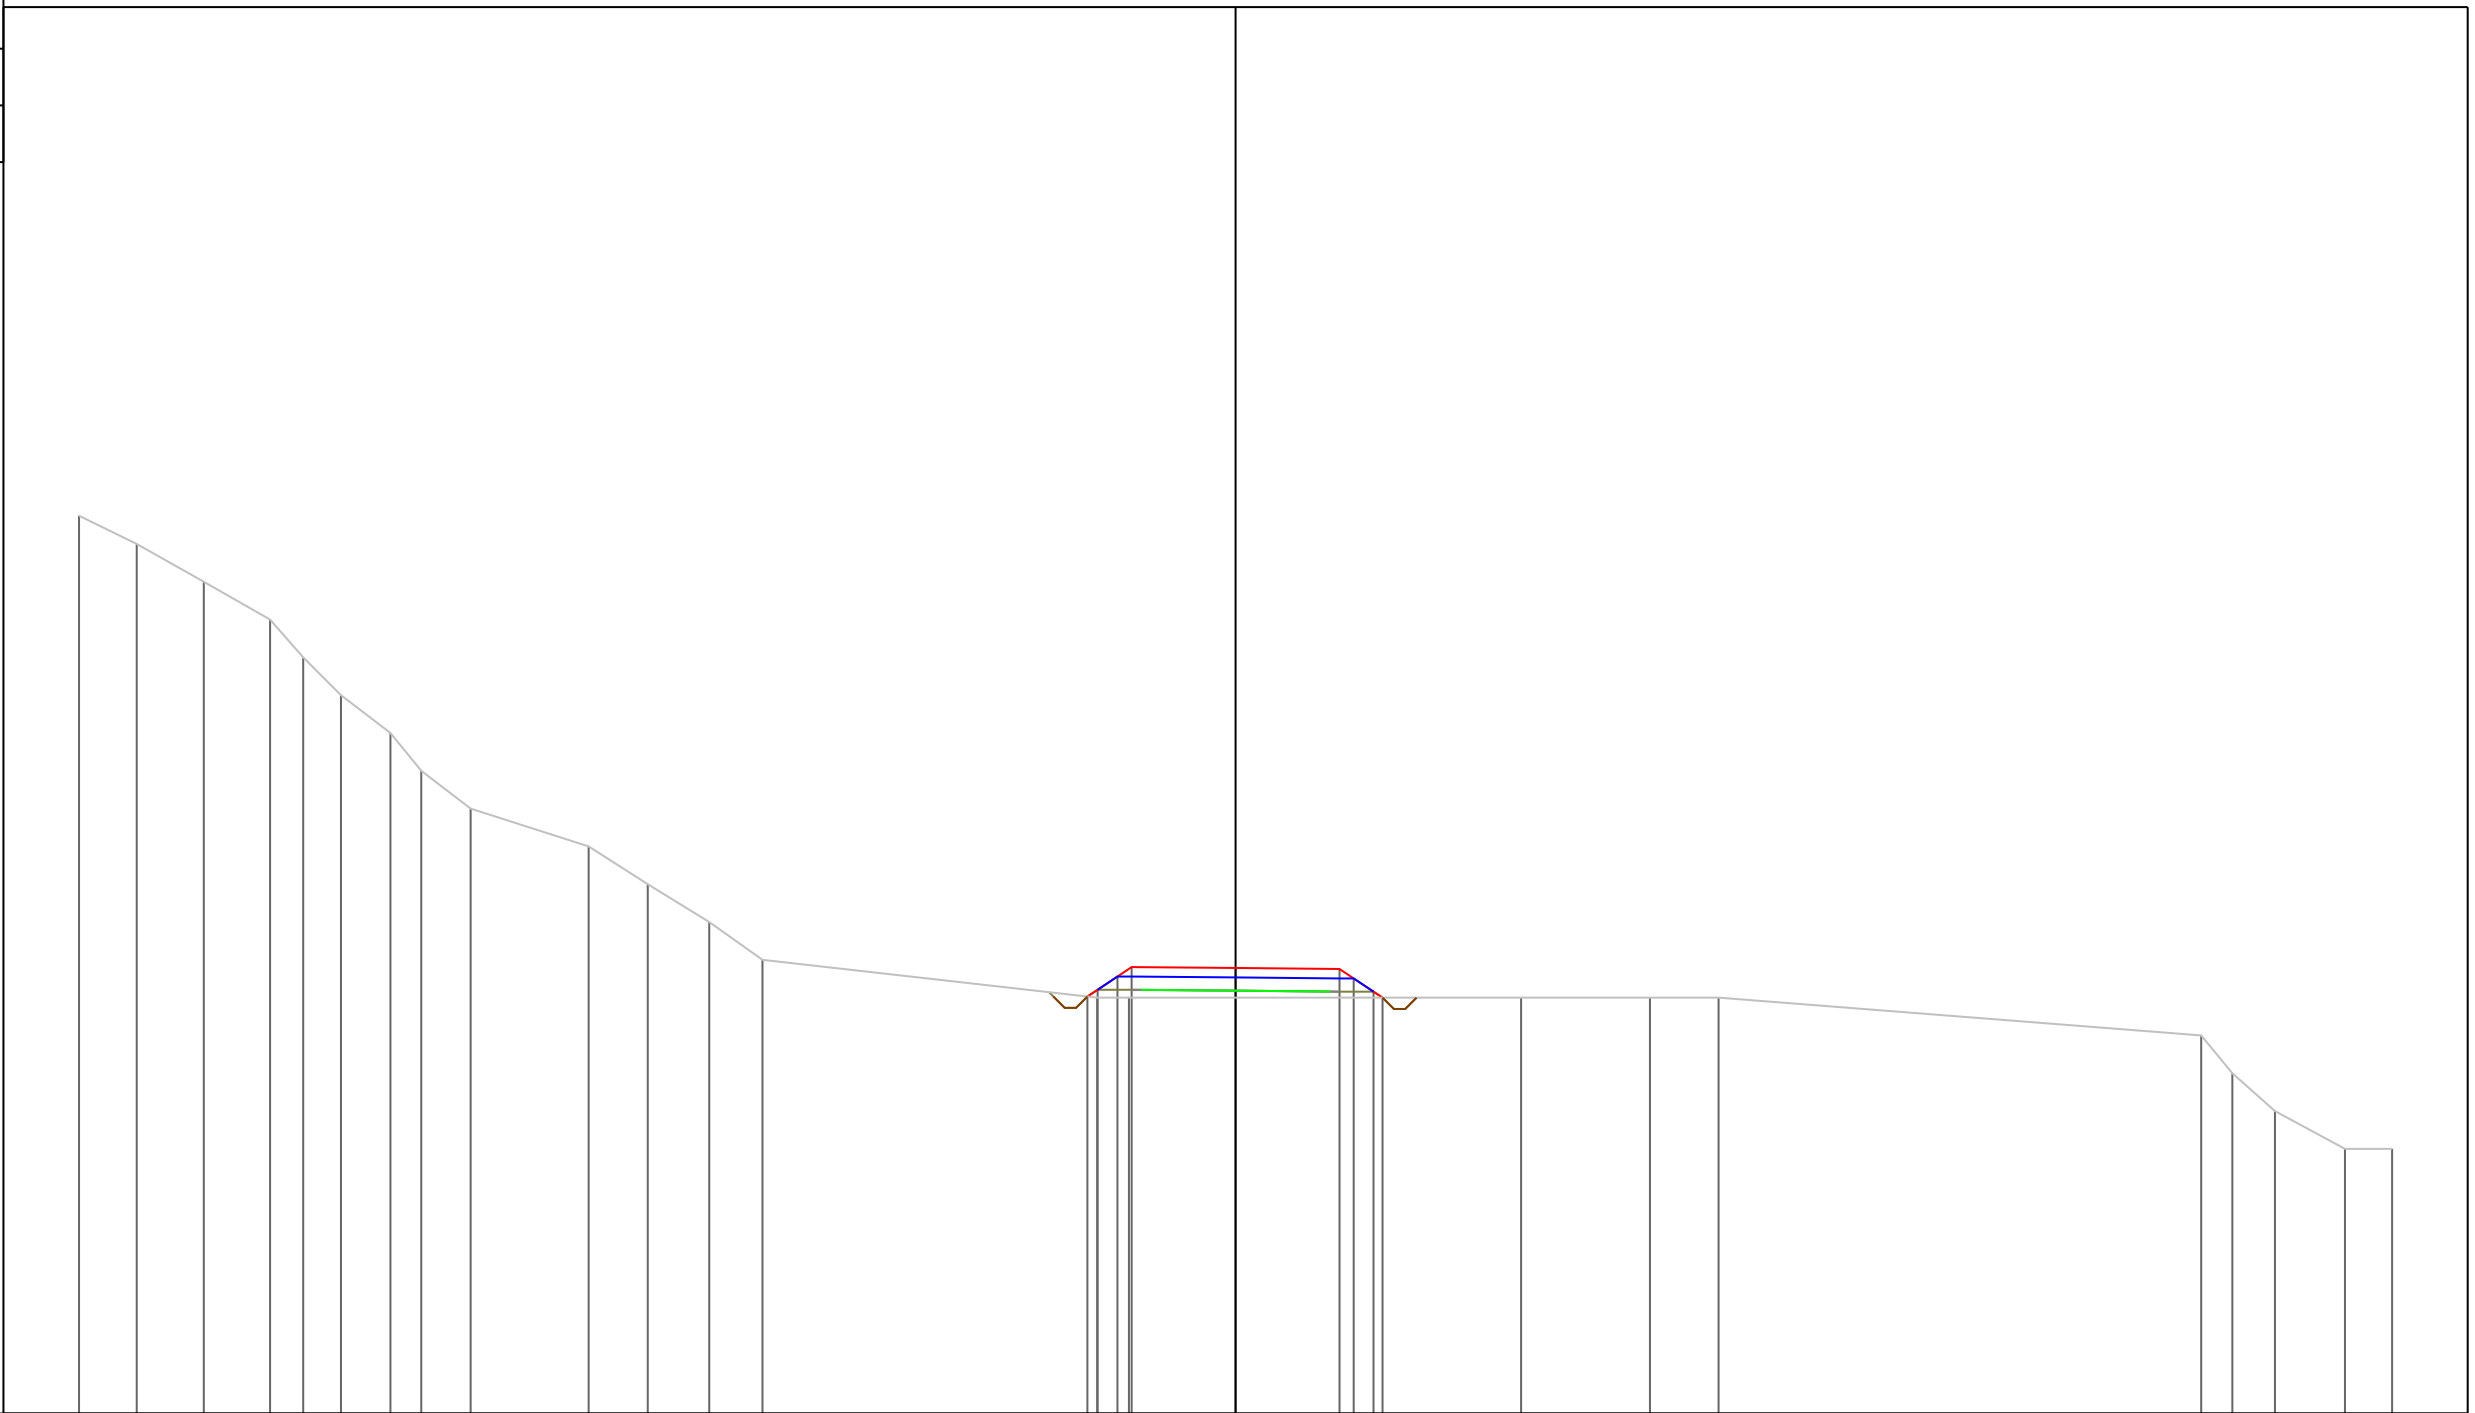

PROGRESSIVE TERRENO	-30.60	-29.07	-27.30	-25.55	-24.67	-23.67	-22.36	-21.55	-20.24	-17.12	-15.55	-13.93	-12.52	-3.66	-2.82	7.55	10.96	12.78	25.55	26.37	27.50	29.35	30.60
PARZIALI TERRENO	1.53	1.77	1.75	0.88	1.00	1.31	0.81	1.31	3.12	1.57	1.62	1.41	8.86	0.84	10.37	3.41	1.82	12.77	0.82	1.13	1.85	1.25	
QUOTE TERRENO	116.75	116.00	115.00	114.00	113.00	112.00	111.00	110.00	109.00	108.00	107.00	106.00	105.00	104.00	104.00	104.00	104.00	104.00	103.00	102.00	101.00	100.00	100.00
PROGRESSIVE PROGETTO														-3.92	-3.65	-3.12	-2.75	0.00	2.75	3.13	3.65	3.89	
PARZIALI PROGETTO														0.27	0.53	0.37	2.75	2.75	0.38	0.52	0.24		
QUOTE PROGETTO														104.03	104.21	104.56	104.81	104.78	104.76	104.51	104.16	104.00	


PROFILO Asse11

SEZIONE 167

PROGRESSIVA 1660.00

A STERRO m² 1.99
B RIPORTO m² 2.86

93
200
200

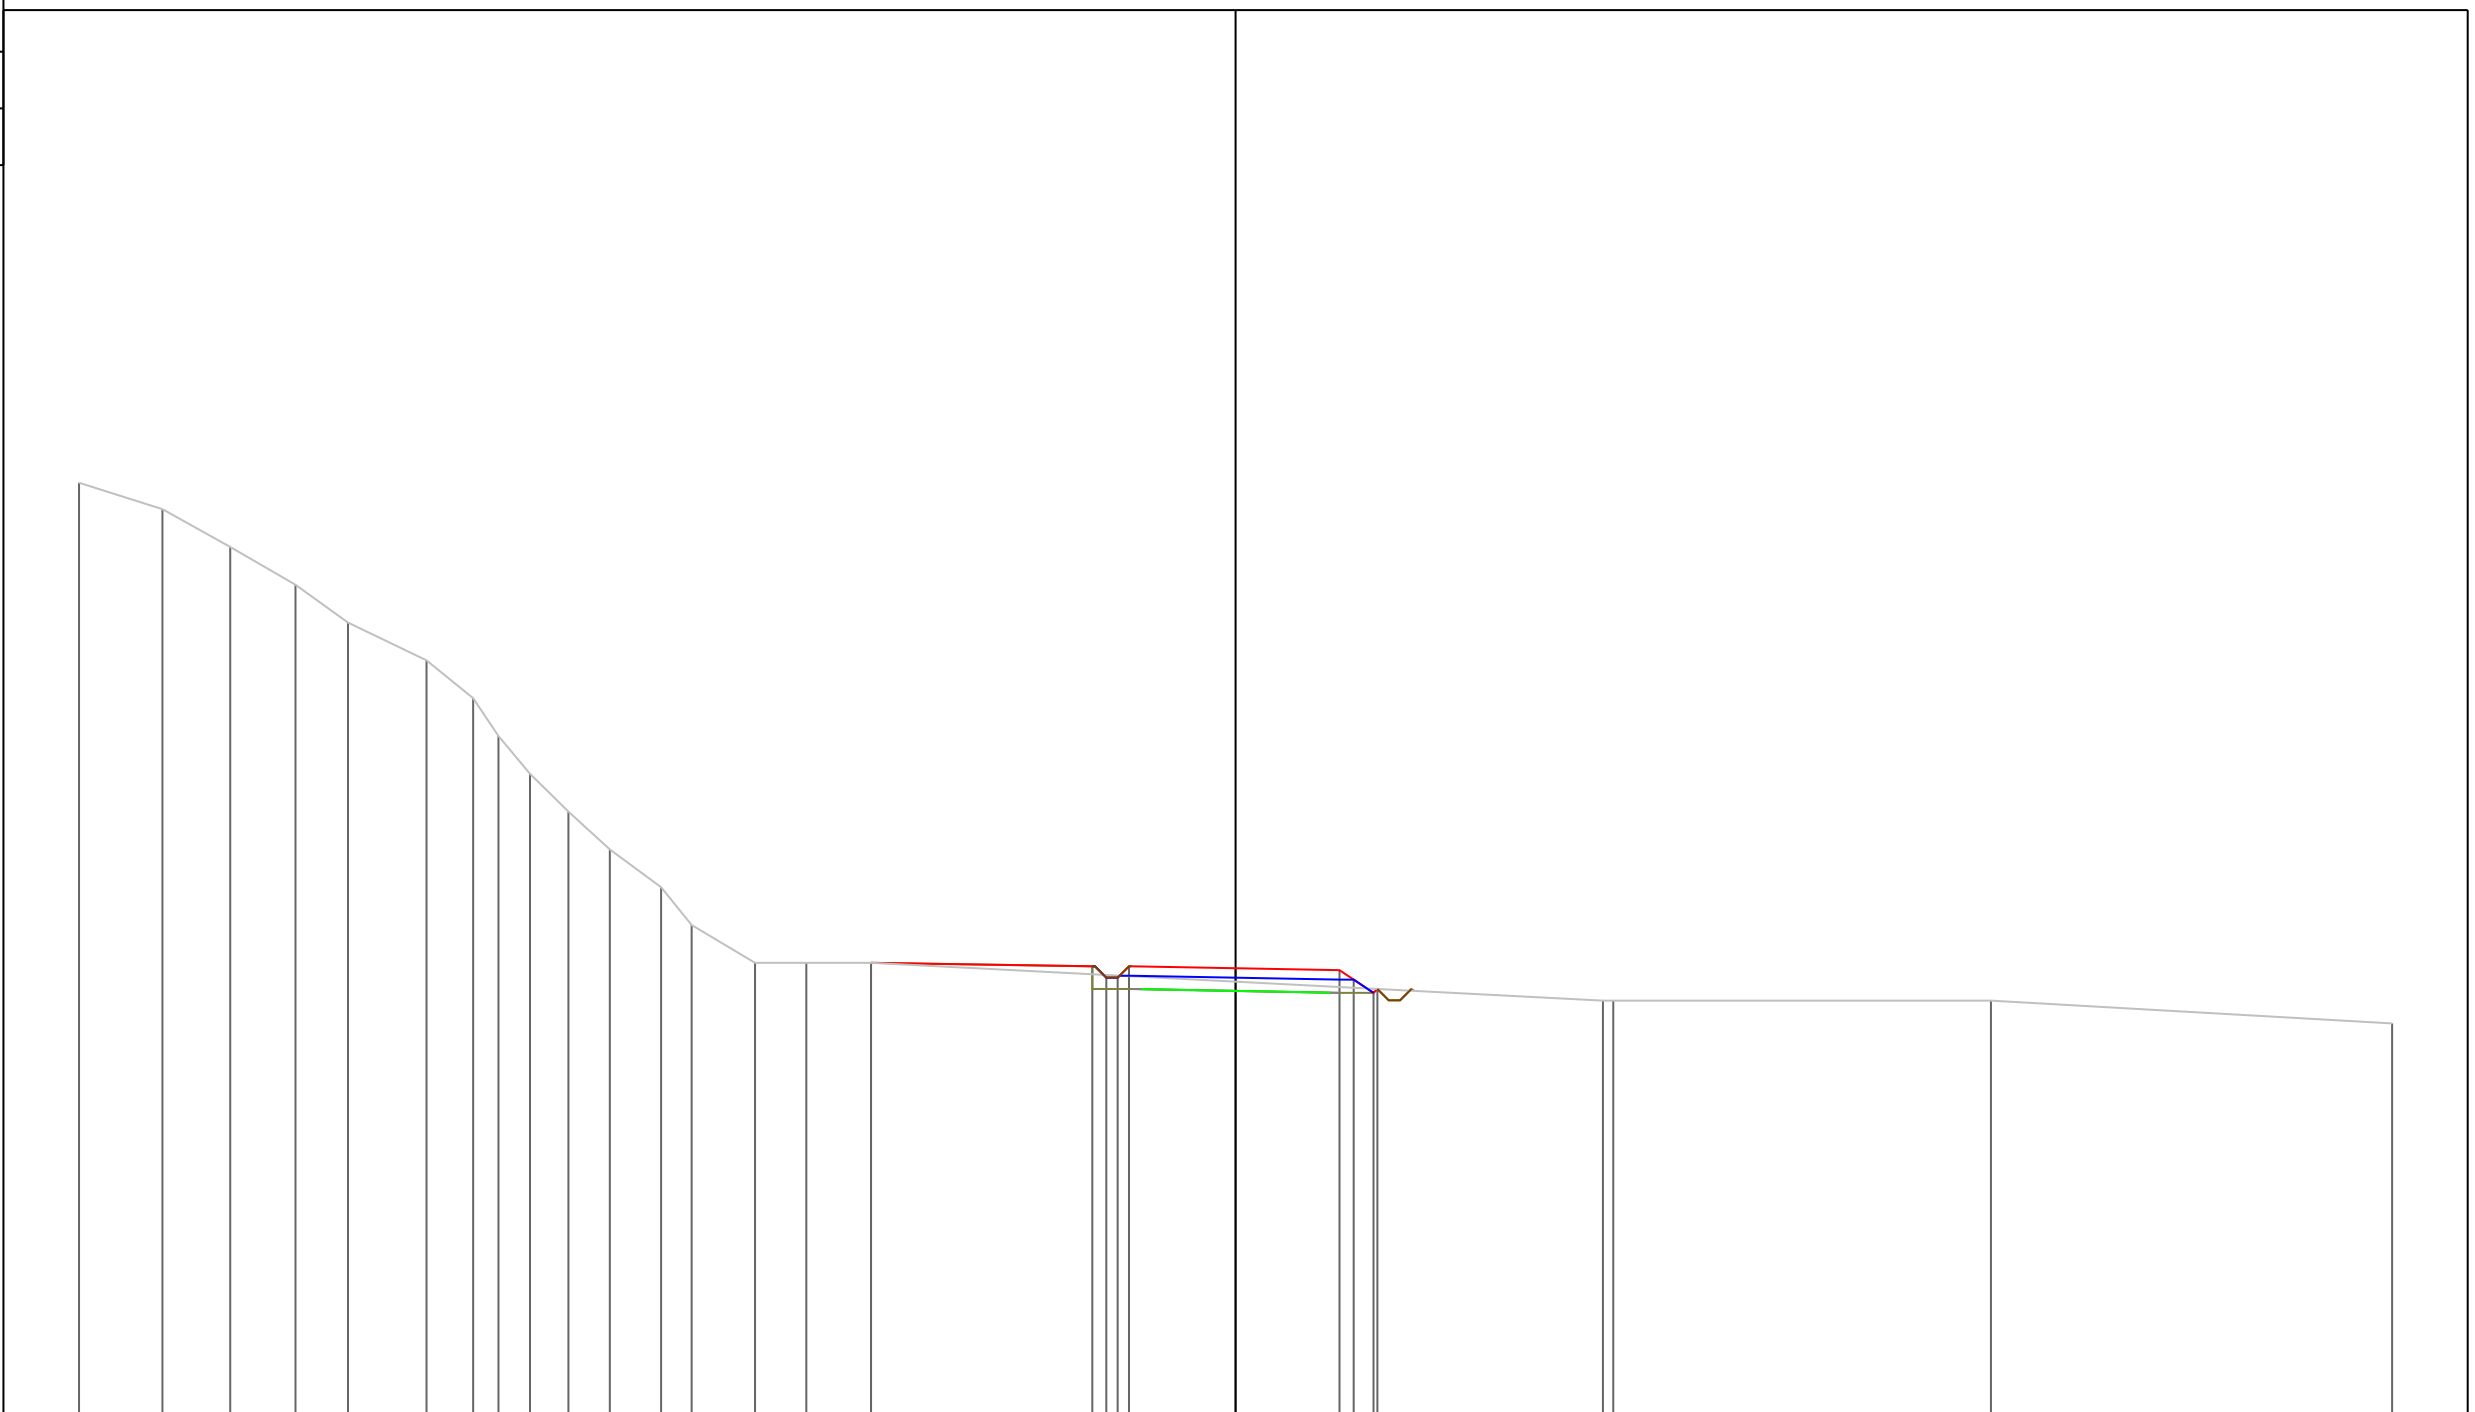

PROGRESSIVE TERRENO	-30.60	-28.39	-26.60	-24.87	-23.48	-21.41	-20.17	-19.50	-18.67	-17.65	-16.56	-15.20	-14.39	-12.71	-11.36	-9.65	9.72	9.99	19.99	30.60
PARZIALI TERRENO	2.21	1.79	1.73	1.39	2.07	1.24	0.67	0.83	1.02	1.09	1.36	0.81	1.68	1.35	1.71	19.37	0.27	10.00	10.61	
QUOTE TERRENO	117.70	117.00	116.00	115.00	114.00	113.00	112.00	111.00	110.00	109.00	108.00	107.00	106.00	105.00	105.00	105.00	104.00	104.00	104.00	103.40
PROGRESSIVE PROGETTO														-9.65		0.00	2.75	3.13	3.65	3.75
PARZIALI PROGETTO														5.86		2.82	2.75	0.38	0.52	0.10
QUOTE PROGETTO														105.00		104.86	104.81	104.56	104.21	104.31

PROFILO Asse11


SEZIONE 168

PROGRESSIVA 1670.00

A STERRO m² 2.21
B RIPORTO m² 3.73


93

200
200

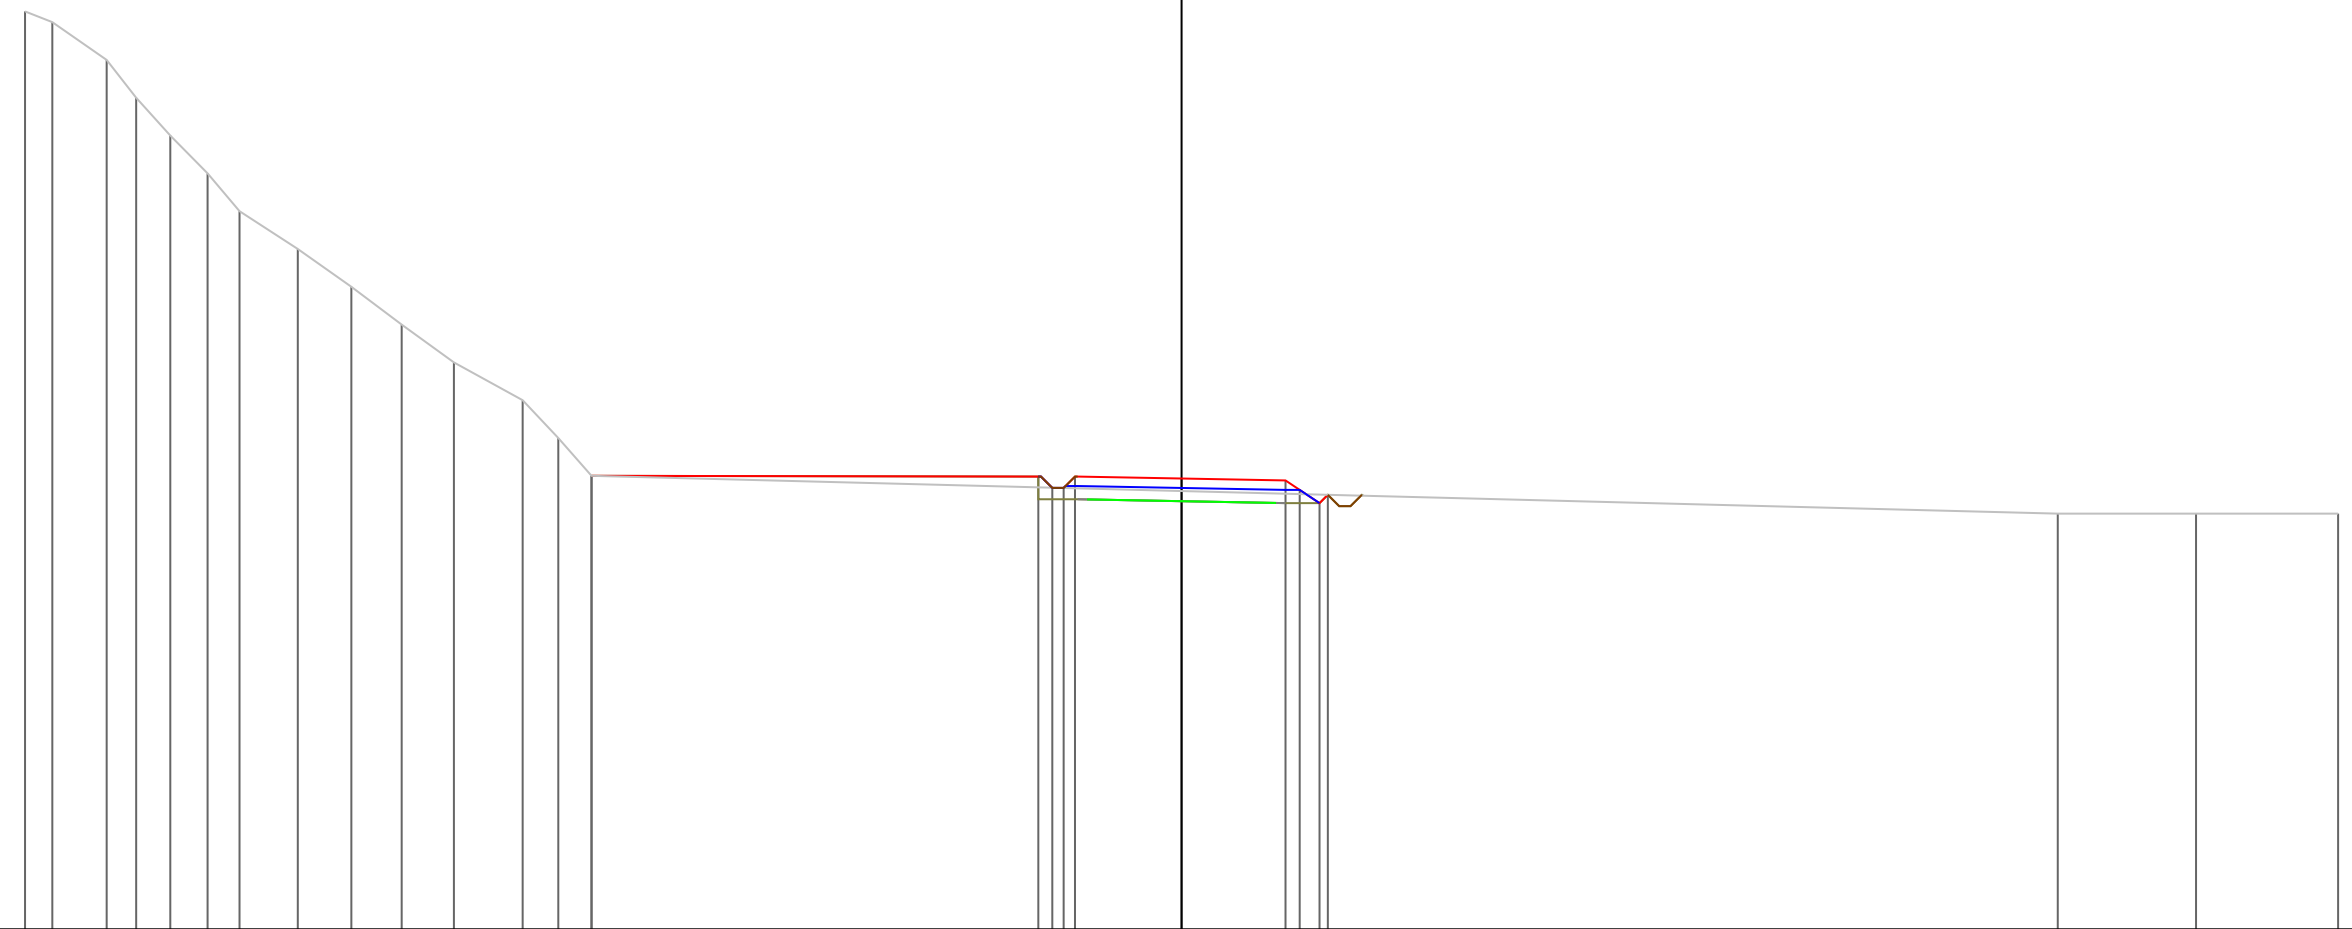

PROGRESSIVE TERRENO	-30.60	-29.88	-28.44	-27.66	-26.76	-25.77	-24.93	-23.38	-21.97	-20.63	-19.25	-17.43	-16.49	-15.61				23.18	26.84	30.60
PARZIALI TERRENO	0.72	1.44	0.78	0.90	0.99	0.84	1.55	1.41	1.34	1.38	1.82	0.94	0.88			38.79		3.66	3.76	
QUOTE TERRENO	117.28	117.00	116.00	115.00	114.00	113.00	112.00	111.00	110.00	109.00	108.00	107.00	106.00	105.00				104.00	104.00	104.00
PROGRESSIVE PROGETTO														-15.61						
PARZIALI PROGETTO														11.82						
QUOTE PROGETTO														105.00						

PROFILO Asse11	
SEZIONE 169	
PROGRESSIVA 1680.00	
A STERRO	m² 2.16
B RIPORTO	m² 7.94

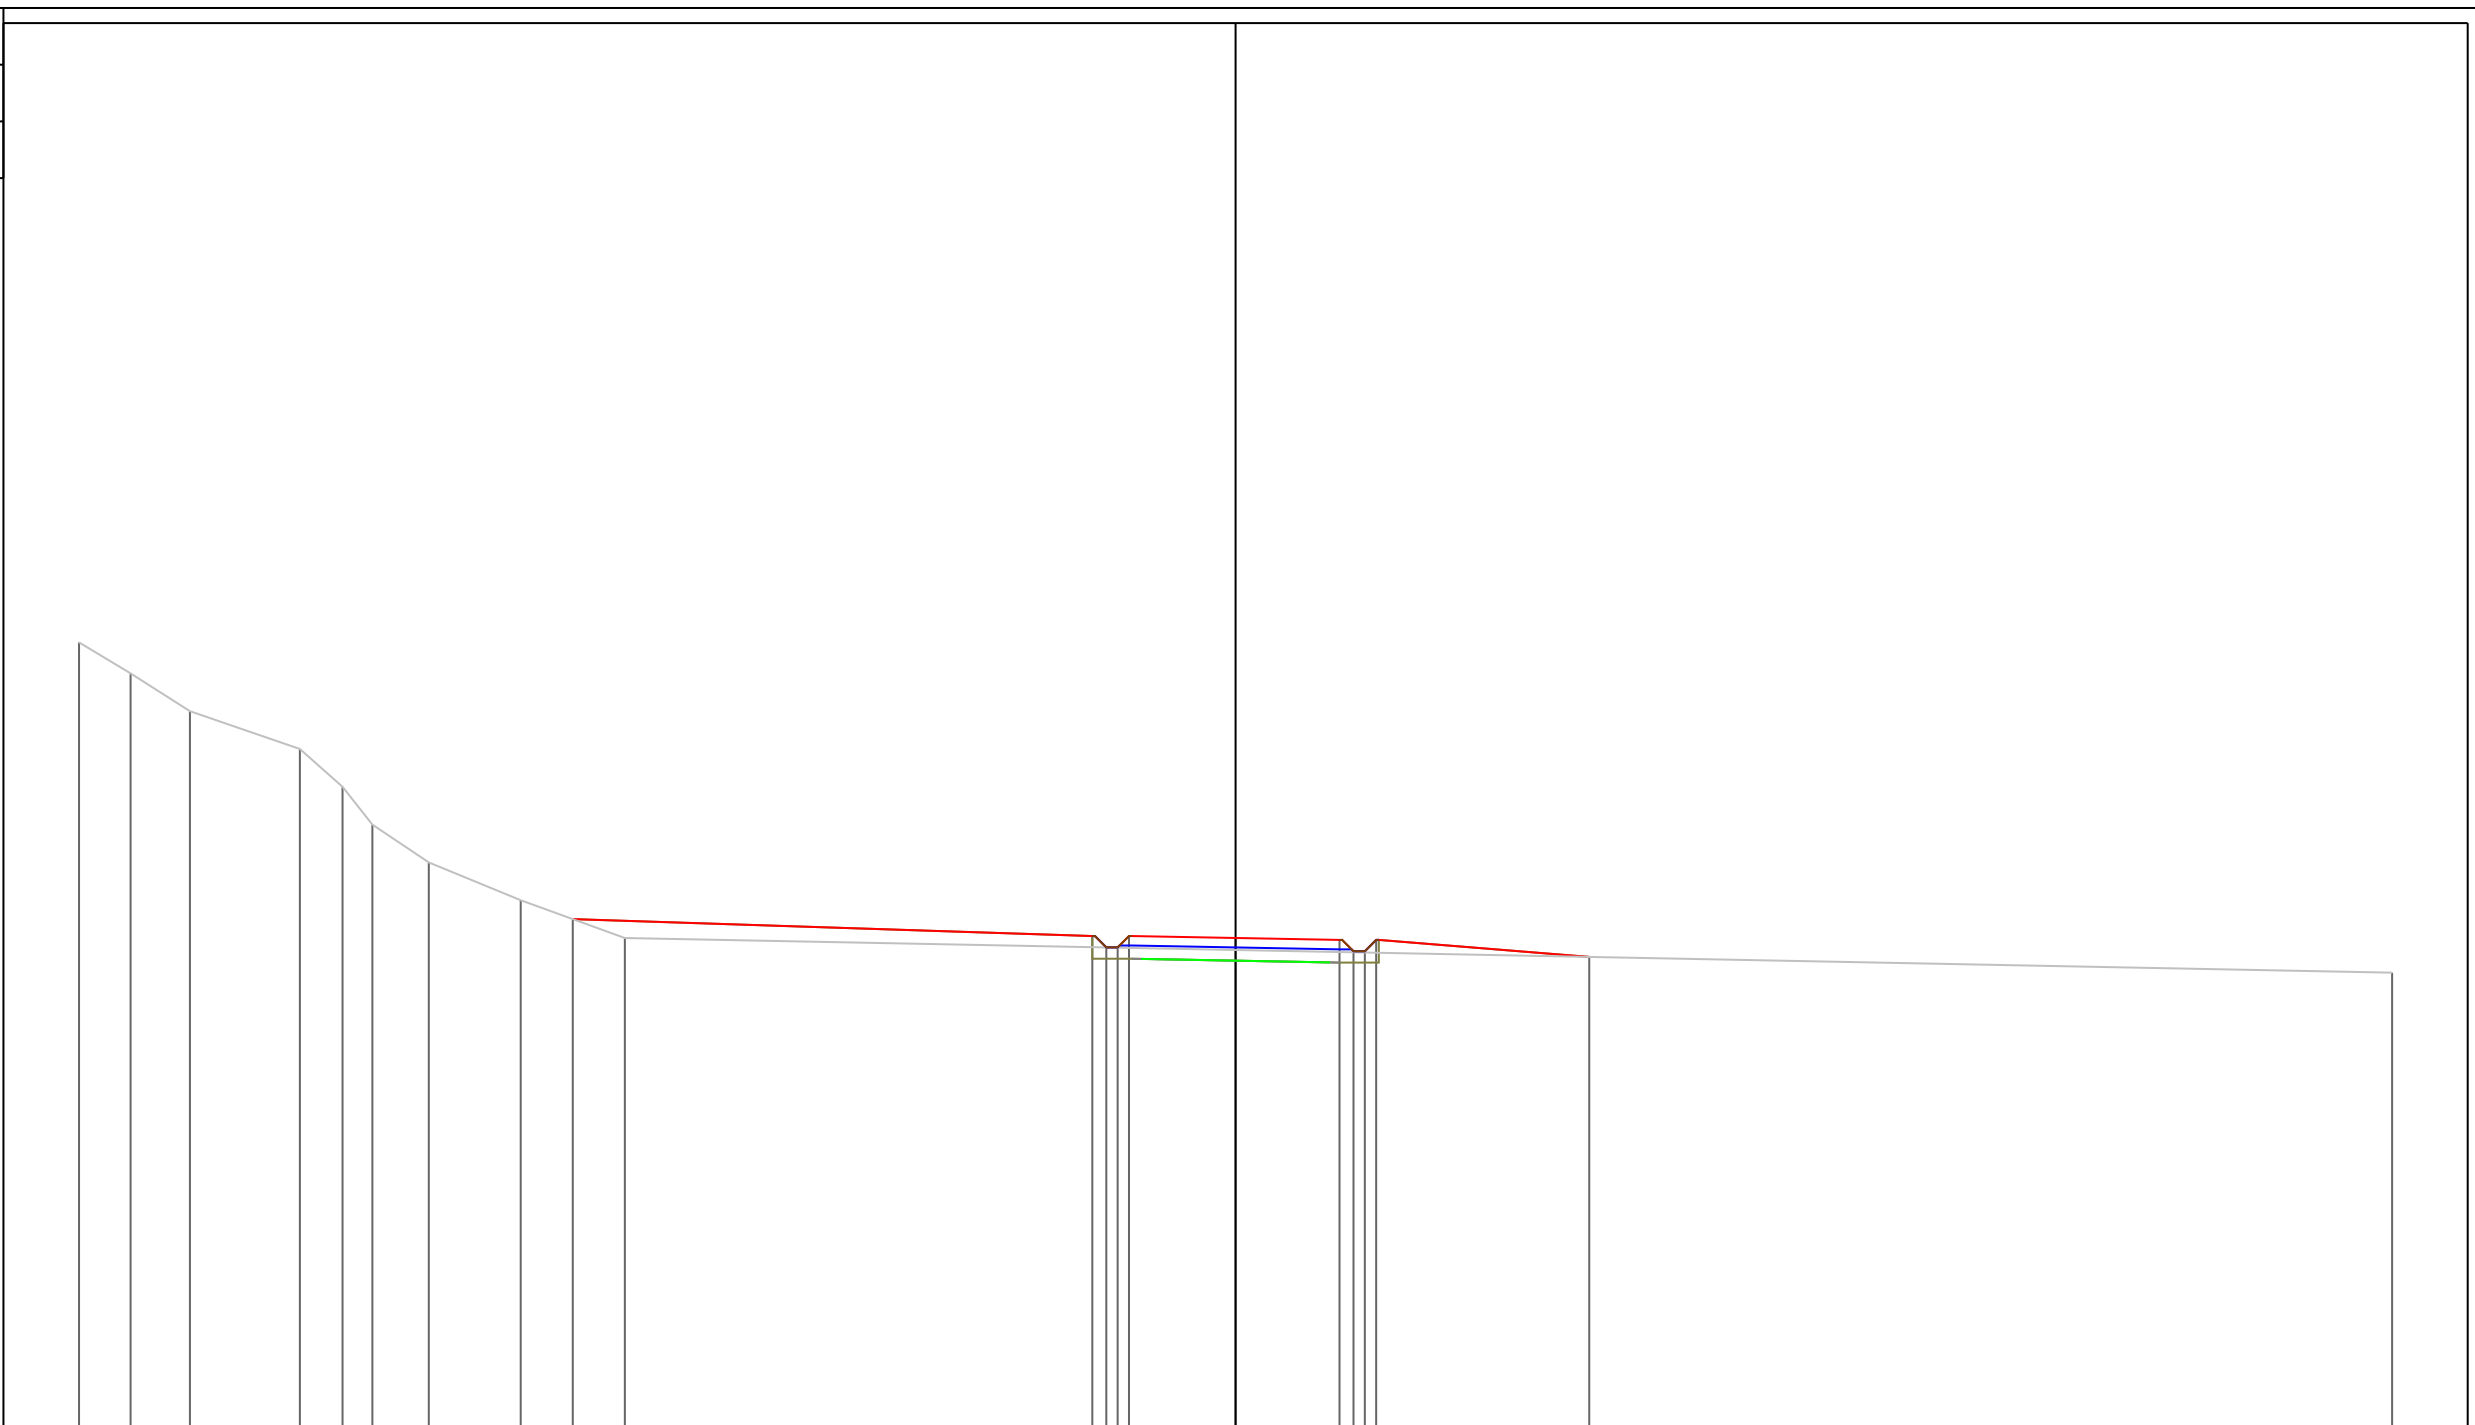

92
200 200

PROGRESSIVE TERRENO	-30.60	-29.24	-27.67	-24.76	-23.63	-22.84	-21.35	-18.91	-16.16				30.60								
PARZIALI TERRENO	1.36	1.57	2.91	1.13	0.79	1.49	2.44	2.75				46.76									
QUOTE TERRENO	112.82	112.00	111.00	110.00	109.00	108.00	107.00	106.00	105.00				104.08								
PROGRESSIVE PROGETTO								-17.54		-3.79	-3.42	-3.12	-2.82	0.00	2.75	3.12	3.42	3.72	9.36		
PARZIALI PROGETTO									13.75	0.37	0.30	0.30	2.82	2.75	0.37	0.30	0.30	5.64			
QUOTE PROGETTO								105.50		105.05	104.75	104.75	105.05	105.00	104.95	104.65	104.65	104.95	104.50		


PROFILO Asse11

SEZIONE 170

PROGRESSIVA 1690.00

A STERRO m² 1.92
B RIPORTO m² 12.91

90
200
200

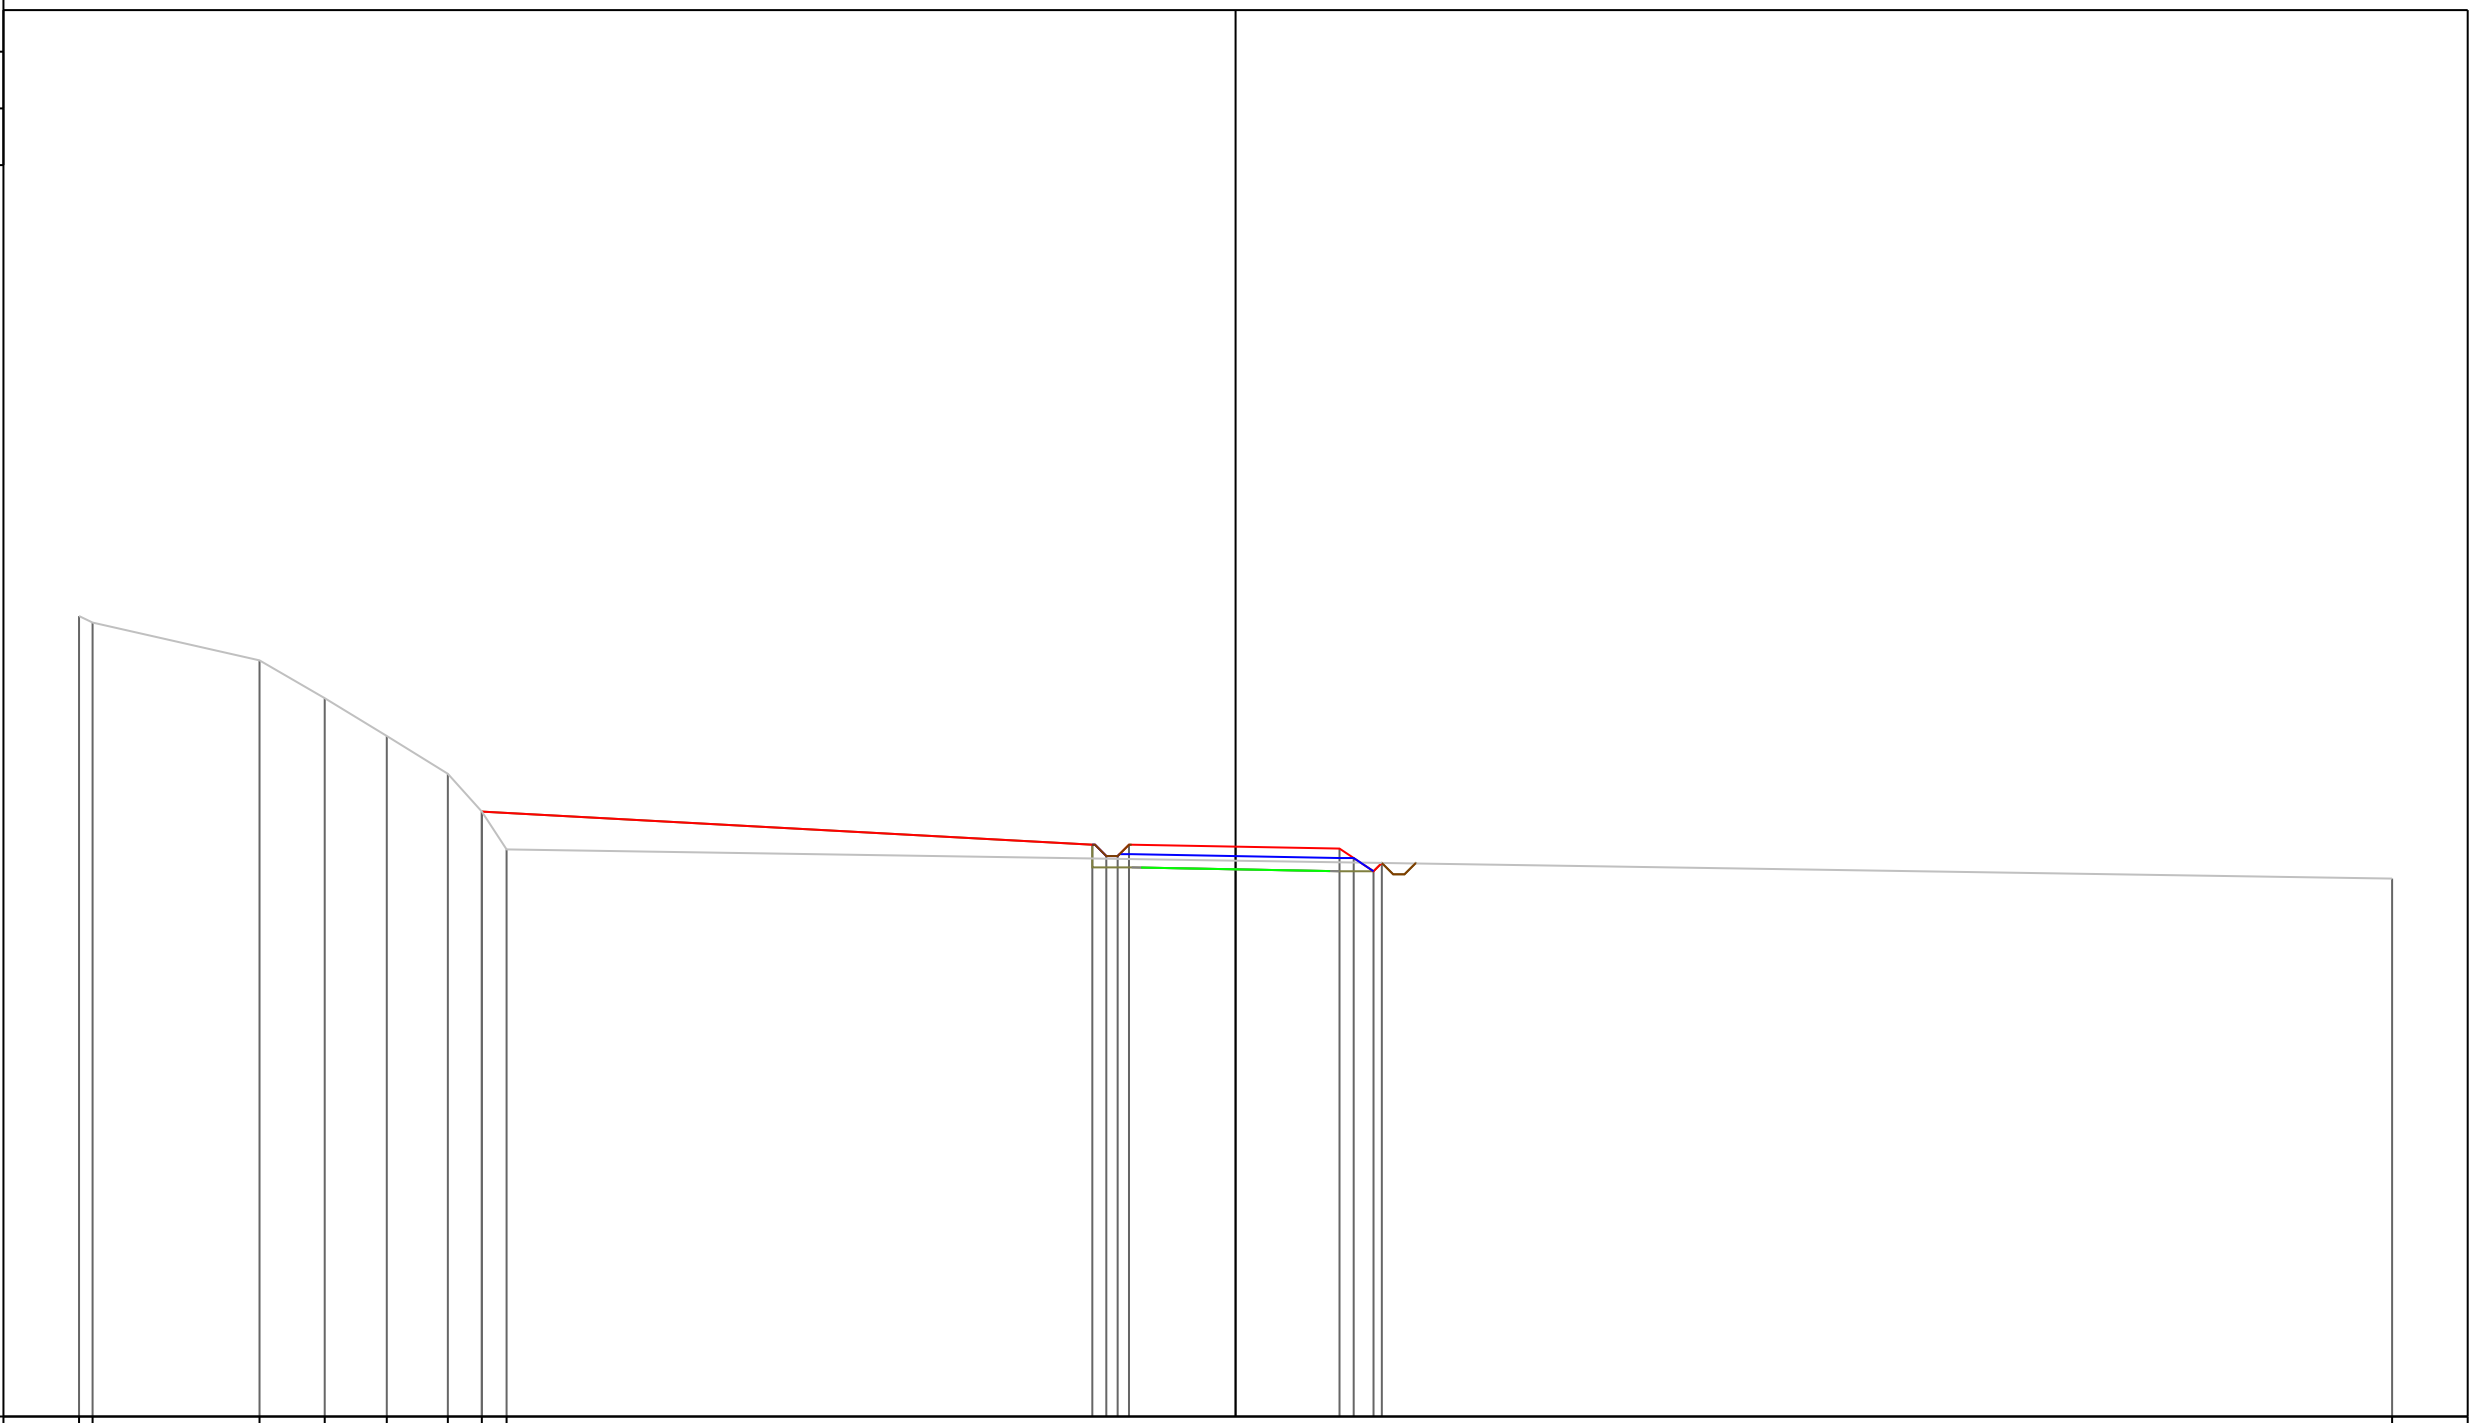

PROGRESSIVE TERRENO

-30.60	-30.24	-25.82	-24.10	-22.46	-20.84	-19.94	-19.29	30.60
--------	--------	--------	--------	--------	--------	--------	--------	-------

PARZIALI TERRENO

0.36	4.42	1.72	1.64	1.62	0.90	0.65	49.89	
------	------	------	------	------	------	------	-------	--

QUOTE TERRENO

111.17	111.00	110.00	109.00	108.00	107.00	106.00	105.00	104.23
--------	--------	--------	--------	--------	--------	--------	--------	--------

PROGRESSIVE PROGETTO

-19.94	-3.79	-3.42	-3.12	-2.82	0.00	2.75	3.13	3.65	3.87
--------	-------	-------	-------	-------	------	------	------	------	------

PARZIALI PROGETTO

16.15	0.37	0.30	0.30	2.82	2.75	0.38	0.52	0.22
-------	------	------	------	------	------	------	------	------

QUOTE PROGETTO

106.00	105.12	104.82	104.82	105.12	105.07	105.02	104.77	104.42	104.64
--------	--------	--------	--------	--------	--------	--------	--------	--------	--------

PROFILO Asse11


SEZIONE 171

PROGRESSIVA 1700.00

A STERRO m² 1.57
B RIPORTO m² 12.86

86

200
200

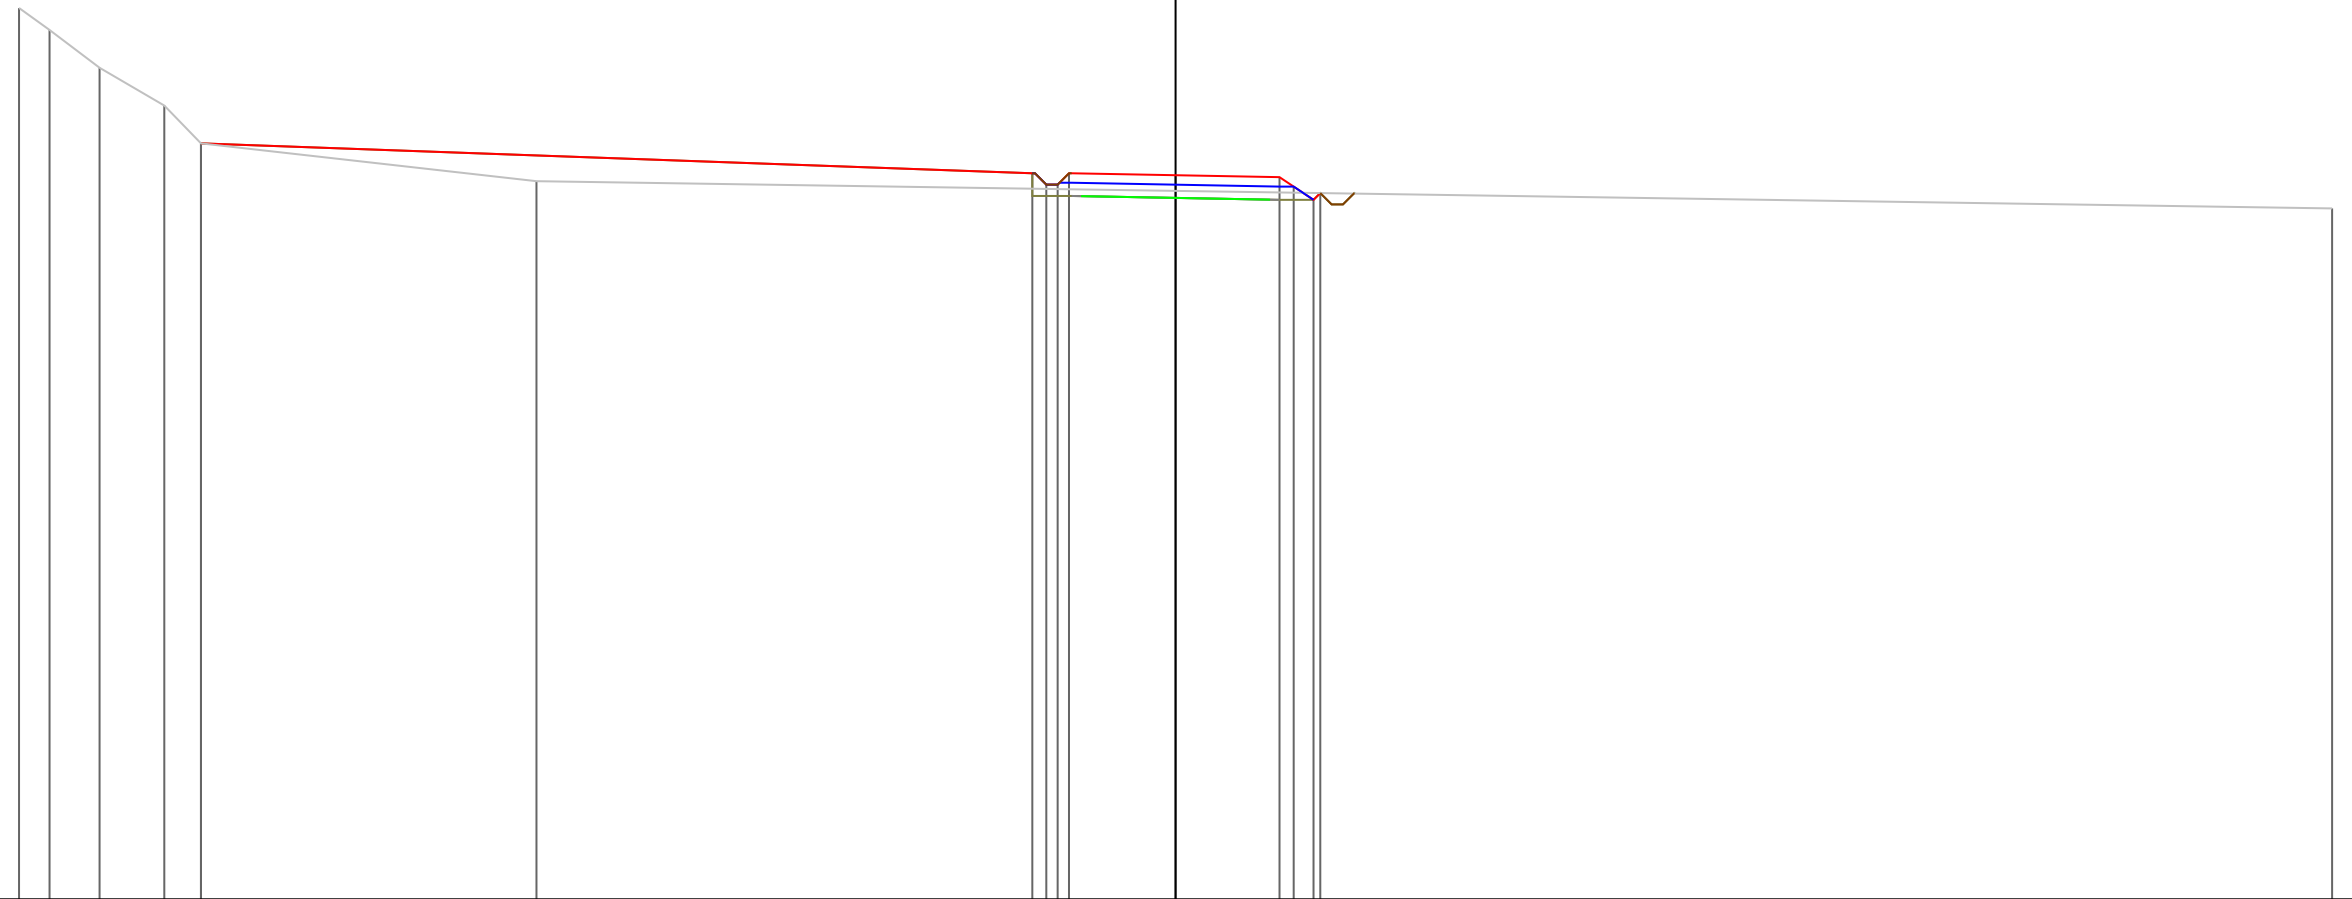


PROGRESSIVE TERRENO	-30.60	-29.79	-28.47	-26.76	-25.79	-16.91	30.60							
PARZIALI TERRENO	0.81	1.32	1.71	0.97	8.88	47.51								
QUOTE TERRENO	109.58	109.00	108.00	107.00	106.00	105.00	104.28							
PROGRESSIVE PROGETTO				-25.79		-3.79	-3.42	-3.12	-2.82	0.00	2.75	3.13	3.65	3.83
PARZIALI PROGETTO					22.00	0.37	0.30	0.30	2.82	2.75	0.38	0.52	0.18	
QUOTE PROGETTO				106.00		105.21	104.91	104.91	105.21	105.16	105.11	104.86	104.51	104.69

PROFILO Asse11

SEZIONE 173


PROGRESSIVA 1720.00

A STERRO m² 0.52
B RIPORTO m² 8.97

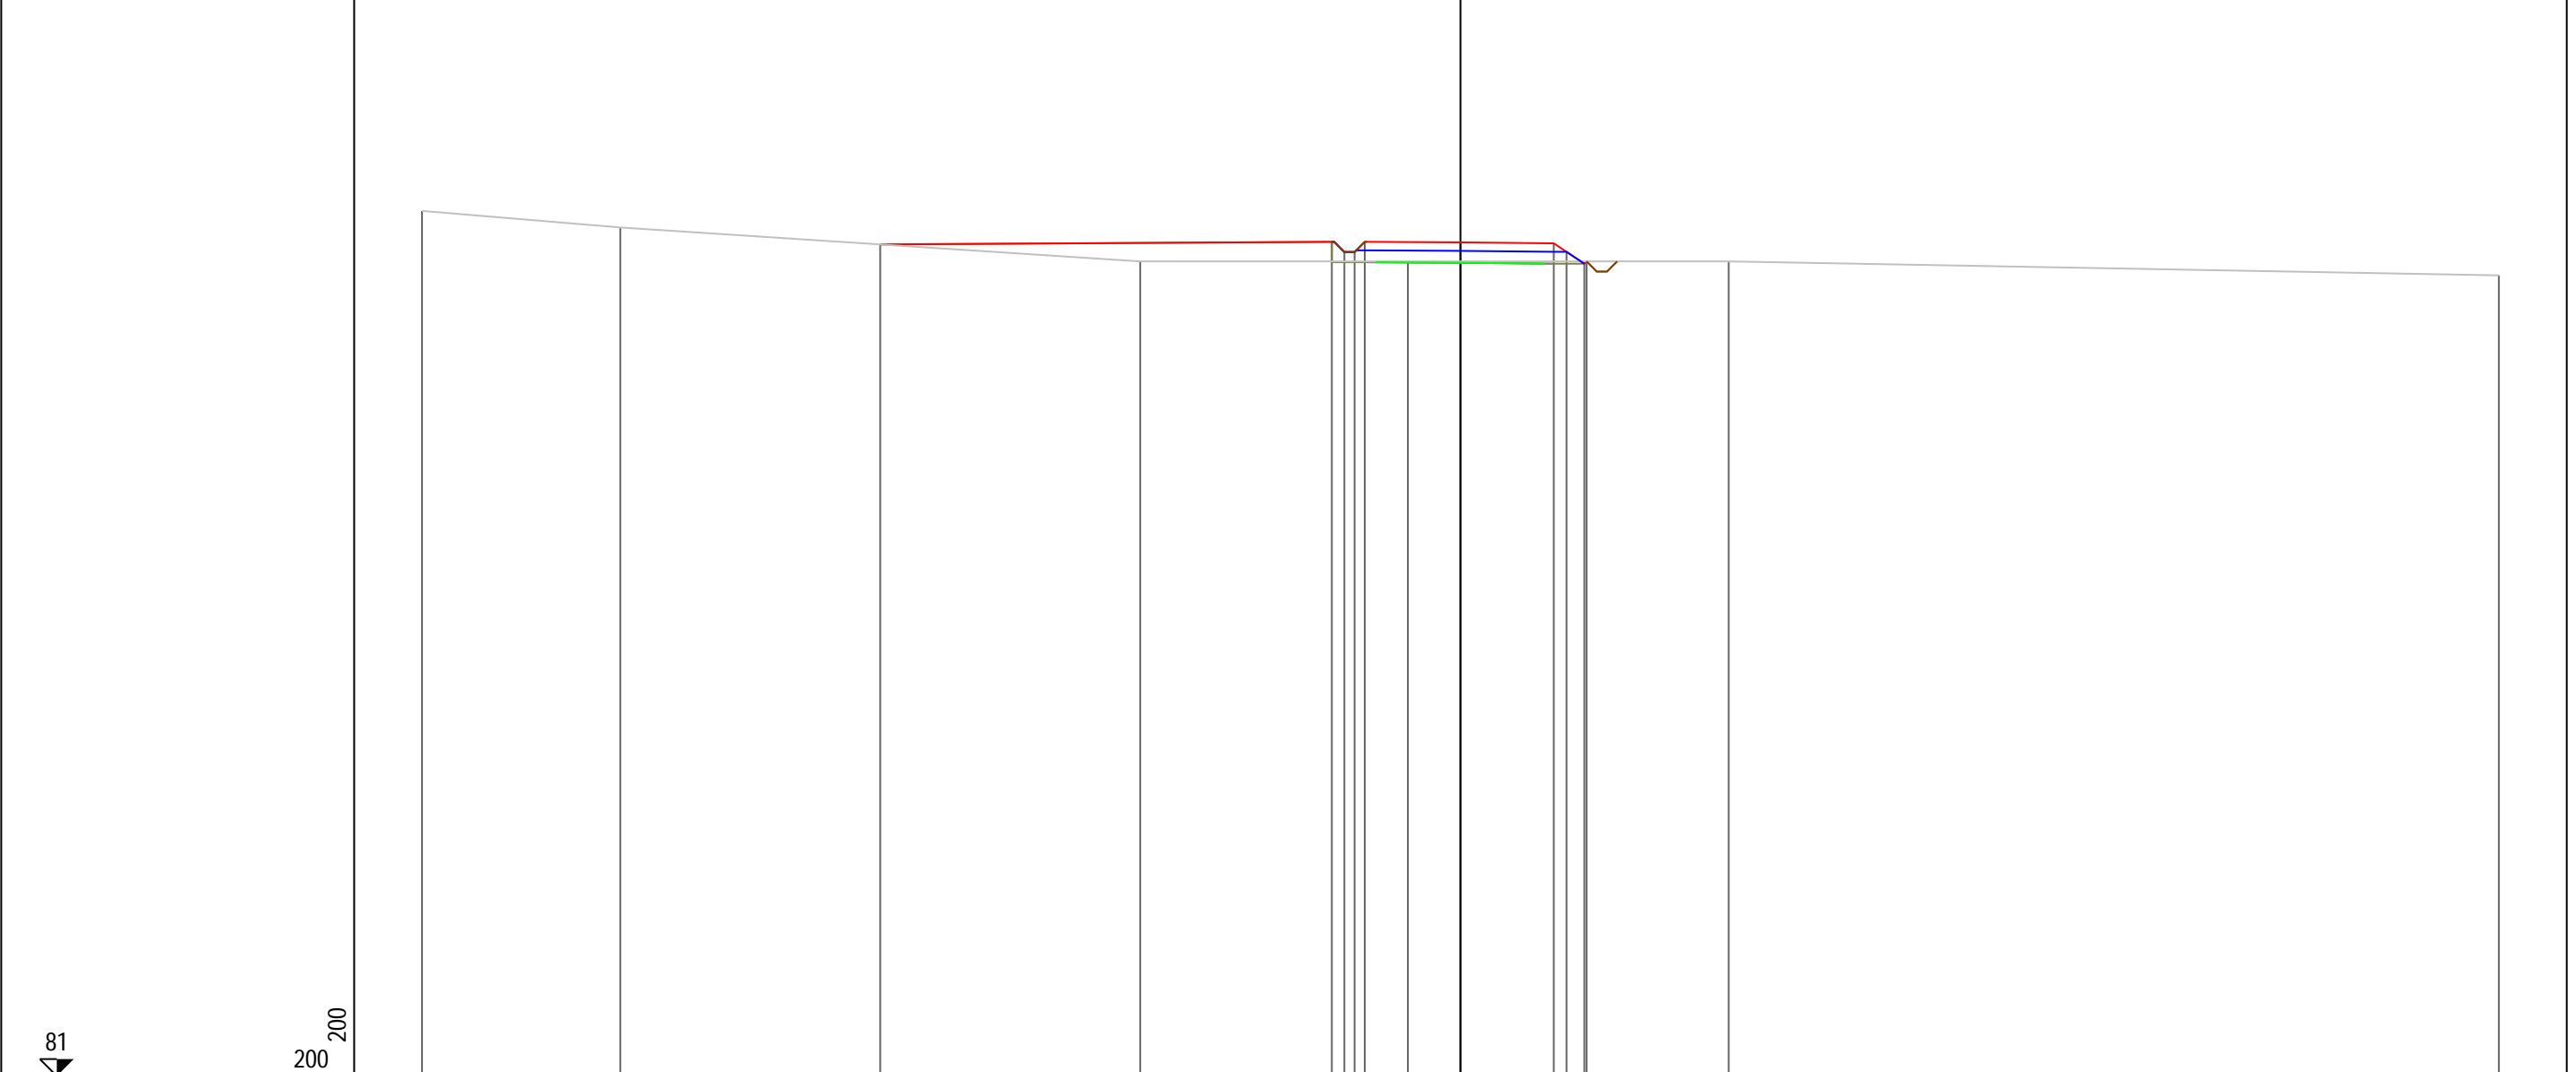

PROGRESSIVE TERRENO	-30.60	-24.76	-9.44	-1.55	7.91	30.60
PARZIALI TERRENO	5.84	15.32	7.89	9.46	22.69	
QUOTE TERRENO	106.49	106.00	105.00	105.00	105.00	104.59
PROGRESSIVE PROGETTO		-17.10		-3.79 -3.42 -3.12 -2.82	0.00	2.75 3.13 3.65 3.72
PARZIALI PROGETTO		13.31		0.37 0.30 0.30	2.82	2.75 0.38 0.52 0.07
QUOTE PROGETTO		105.50		105.58 105.28 105.28 105.58	105.56	105.53 105.28 104.93 105.00

PROFILO Asse11	
SEZIONE 174	
PROGRESSIVA 1730.00	
A STERRO	m² 0.91
B RIPORTO	m² 4.33

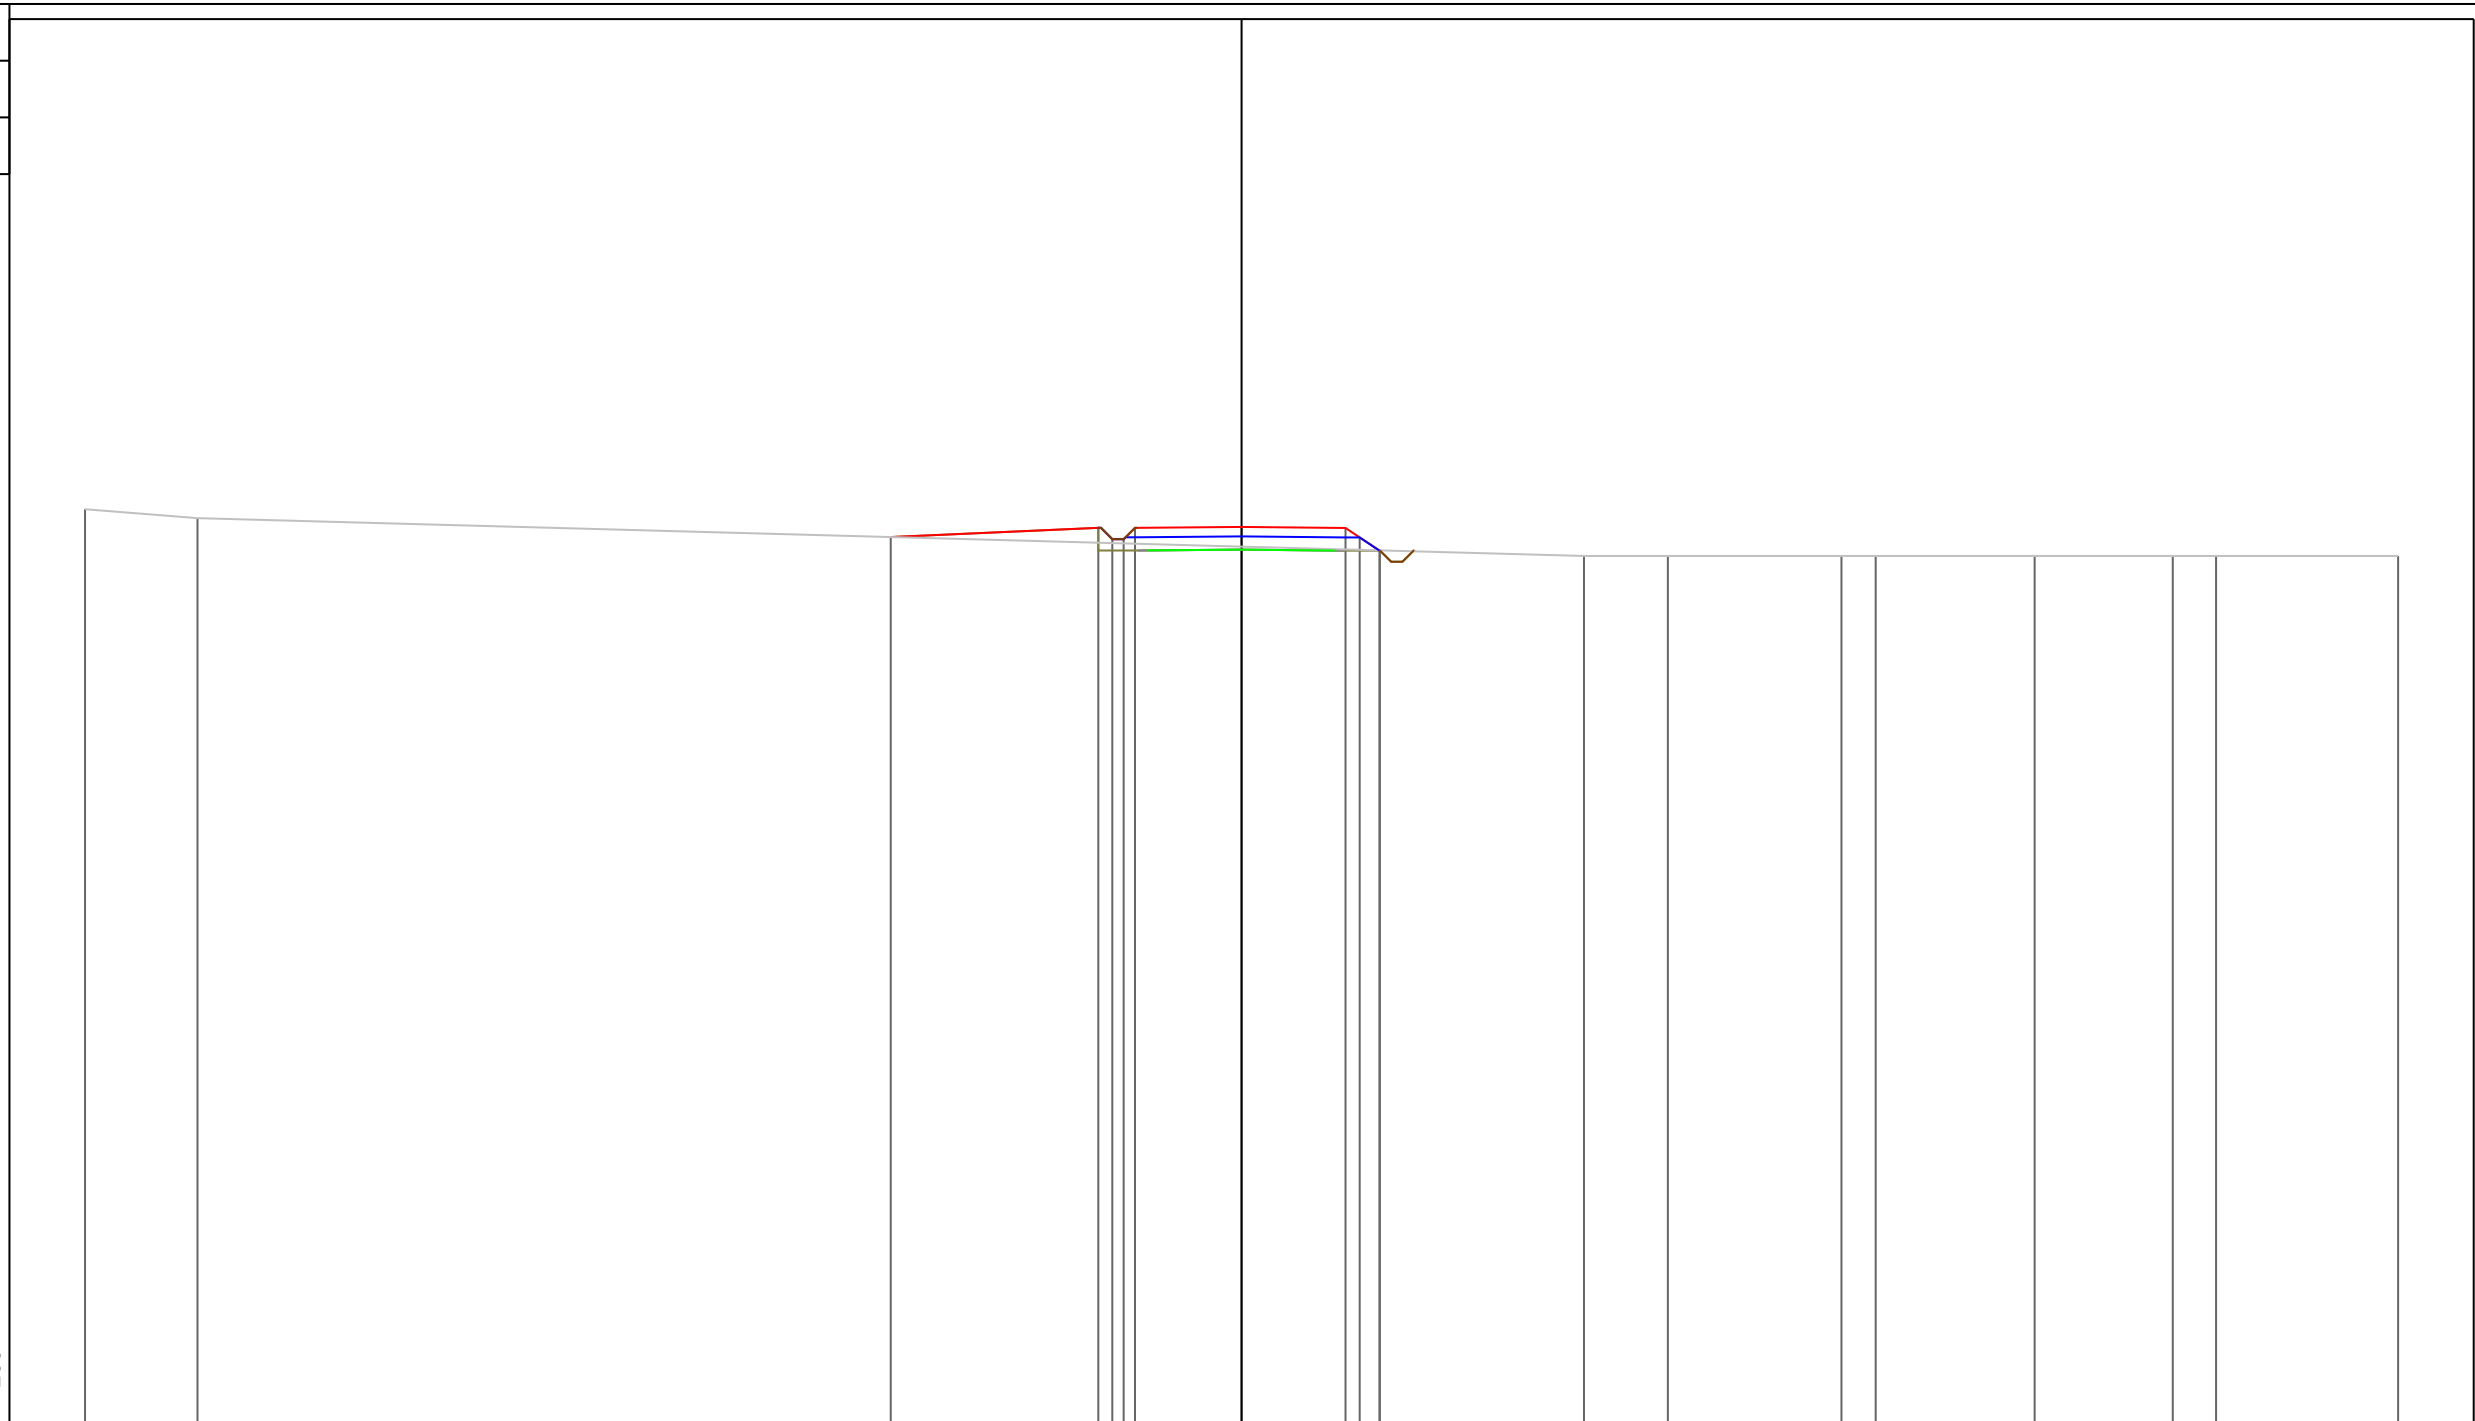

PROGRESSIVE TERRENO	-30.60	-27.62								9.06	11.28		15.87	16.78		20.98		24.64	25.78		30.60
PARZIALI TERRENO	2.98		36.68							2.22	4.59	0.91	4.20		3.66	1.14		4.82			
QUOTE TERRENO	106.24	106.00								105.00	105.00		105.00	105.00		105.00		105.00	105.00		105.00
PROGRESSIVE PROGETTO			-9.28						0.00				2.75	3.13	3.66						
PARZIALI PROGETTO			5.49						2.82		2.75		0.38	0.52	0.01						
QUOTE PROGETTO			105.50						105.77				105.74	105.49	105.14	105.15					


PROFILO Asse11

SEZIONE 175

PROGRESSIVA 1740.00


A STERRO m² 2.91
B RIPORTO m² 2.10

86
200
200

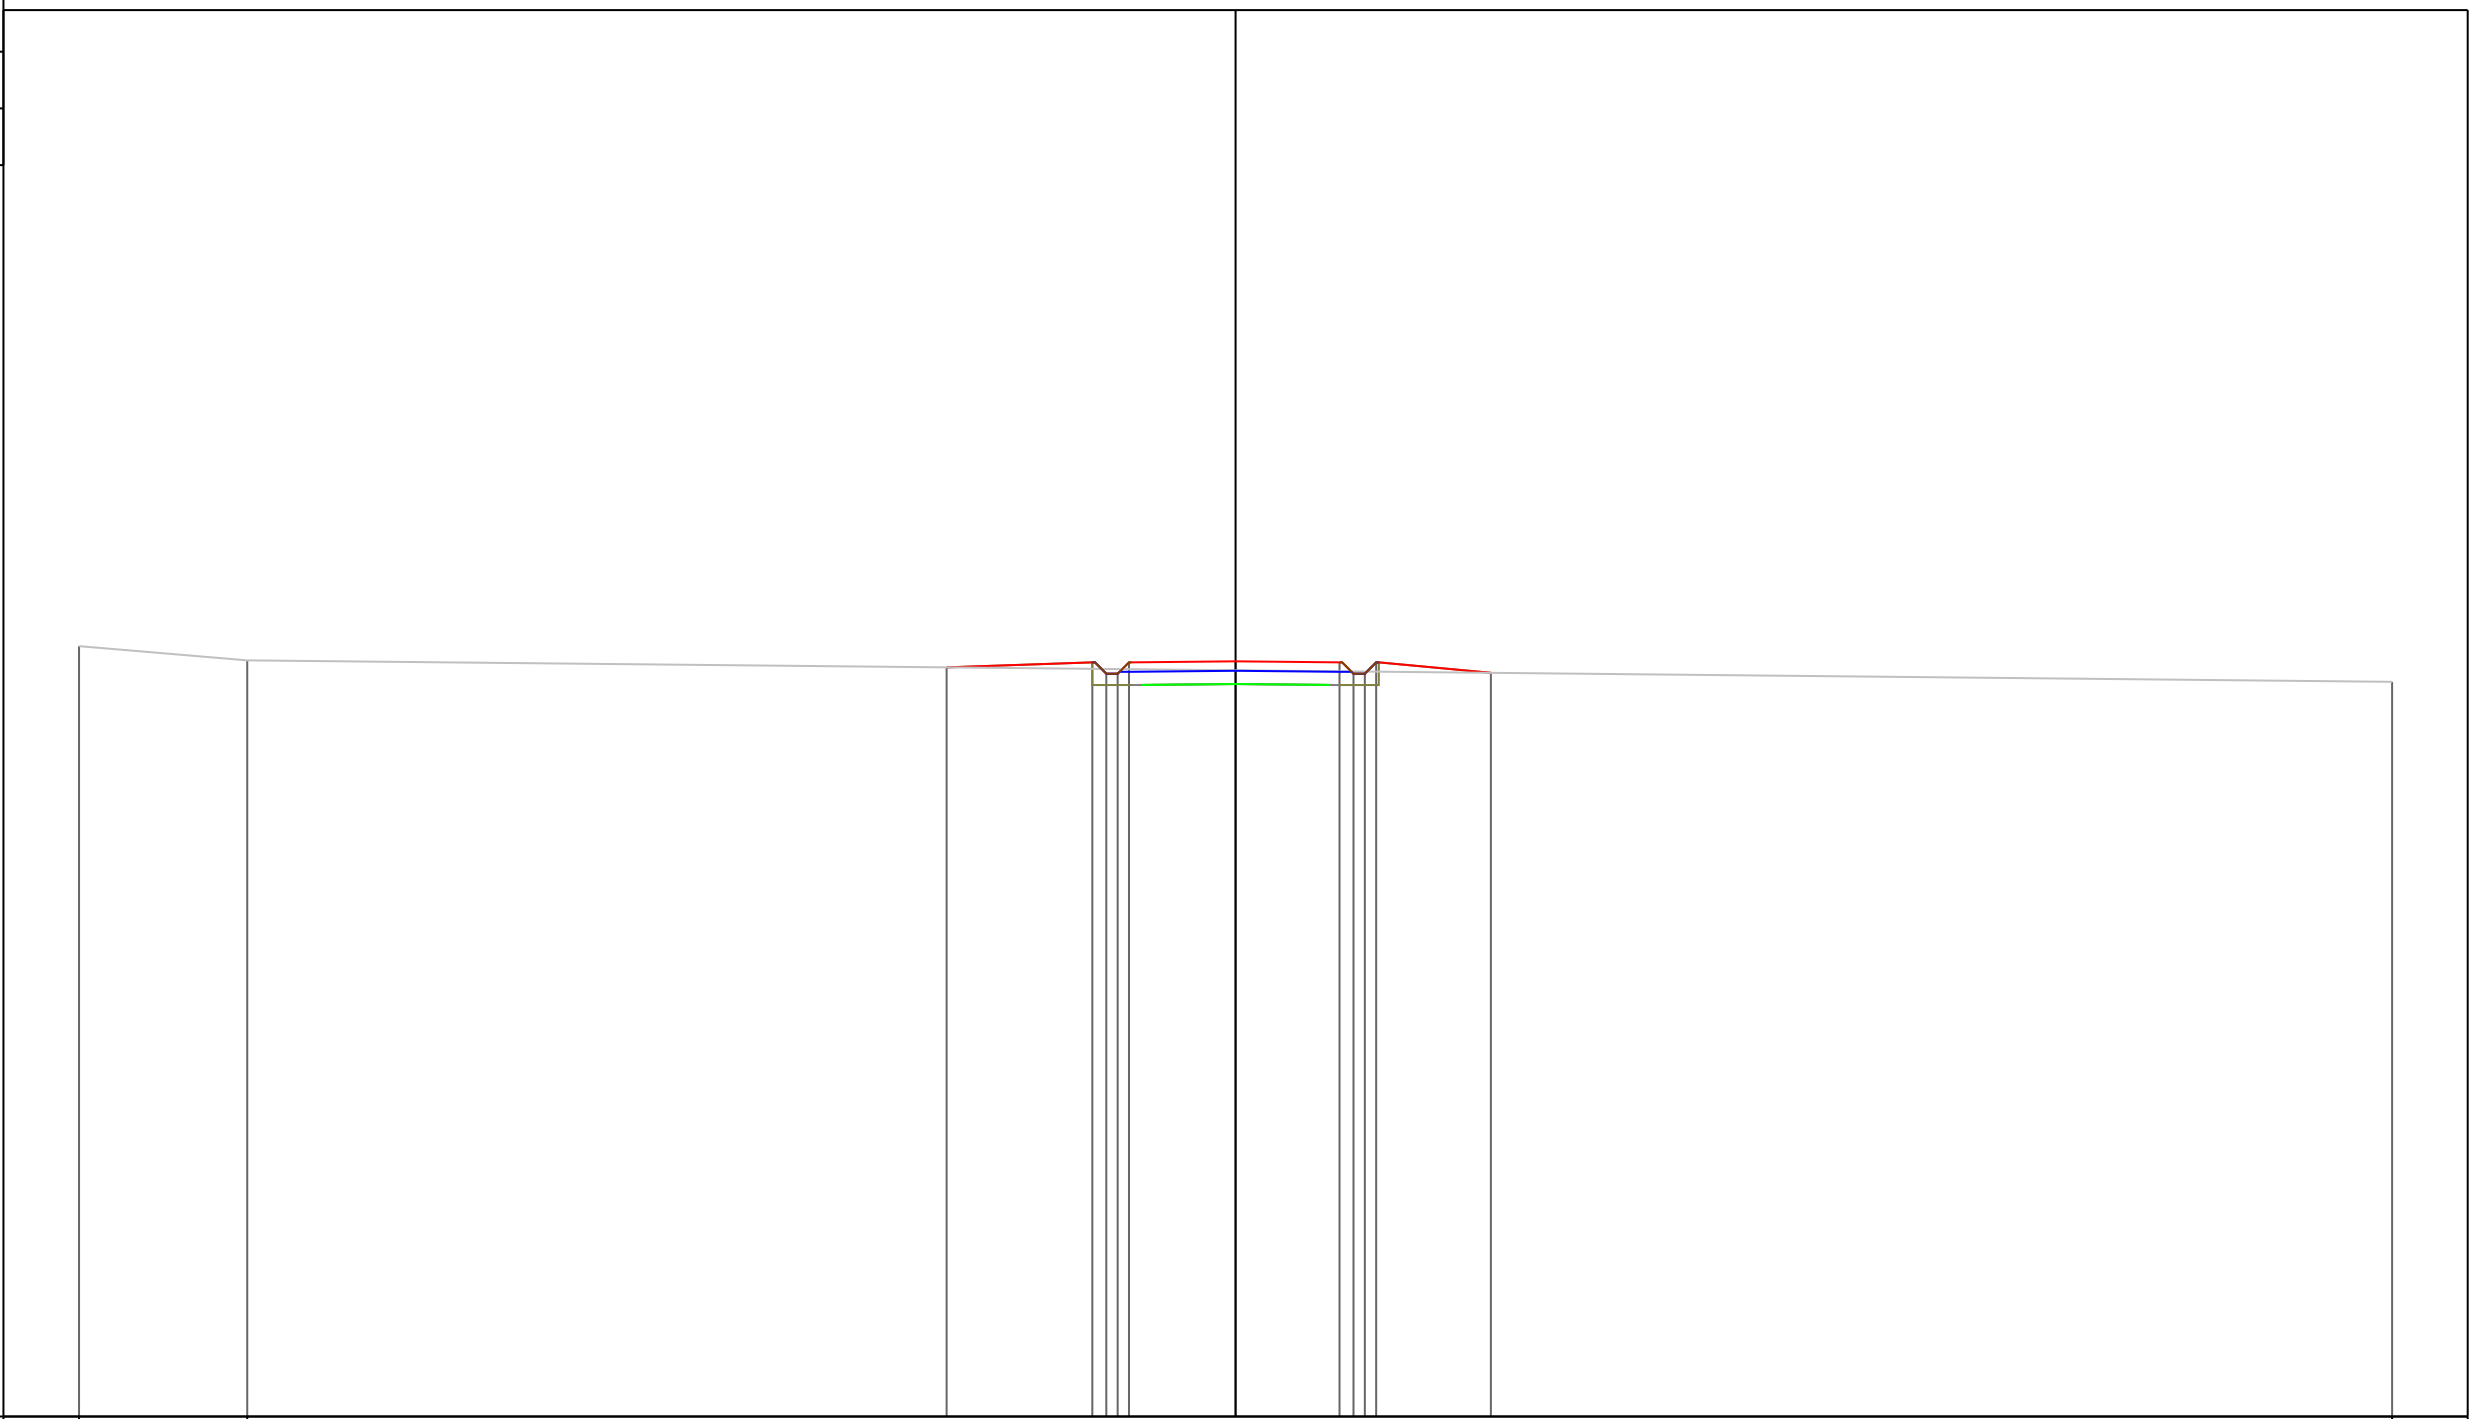

PROGRESSIVE TERRENO	-30.60	-26.15															30.60		
PARZIALI TERRENO		4.45																	
QUOTE TERRENO	106.38	106.00																105.43	
PROGRESSIVE PROGETTO							-7.65												
PARZIALI PROGETTO								3.86											
QUOTE PROGETTO							105.81												
									105.95										
									105.65										
									105.65										
									105.95										
										105.97									
											105.95								
											105.65								
											105.65								
											105.95								
												105.65							
												105.95							
													105.65						
														105.65					
															105.67				

PROFILO Asse11
 SEZIONE 176
 PROGRESSIVA 1750.00
 A STERRO m² 3.30
 B RIPORTO m² 1.57

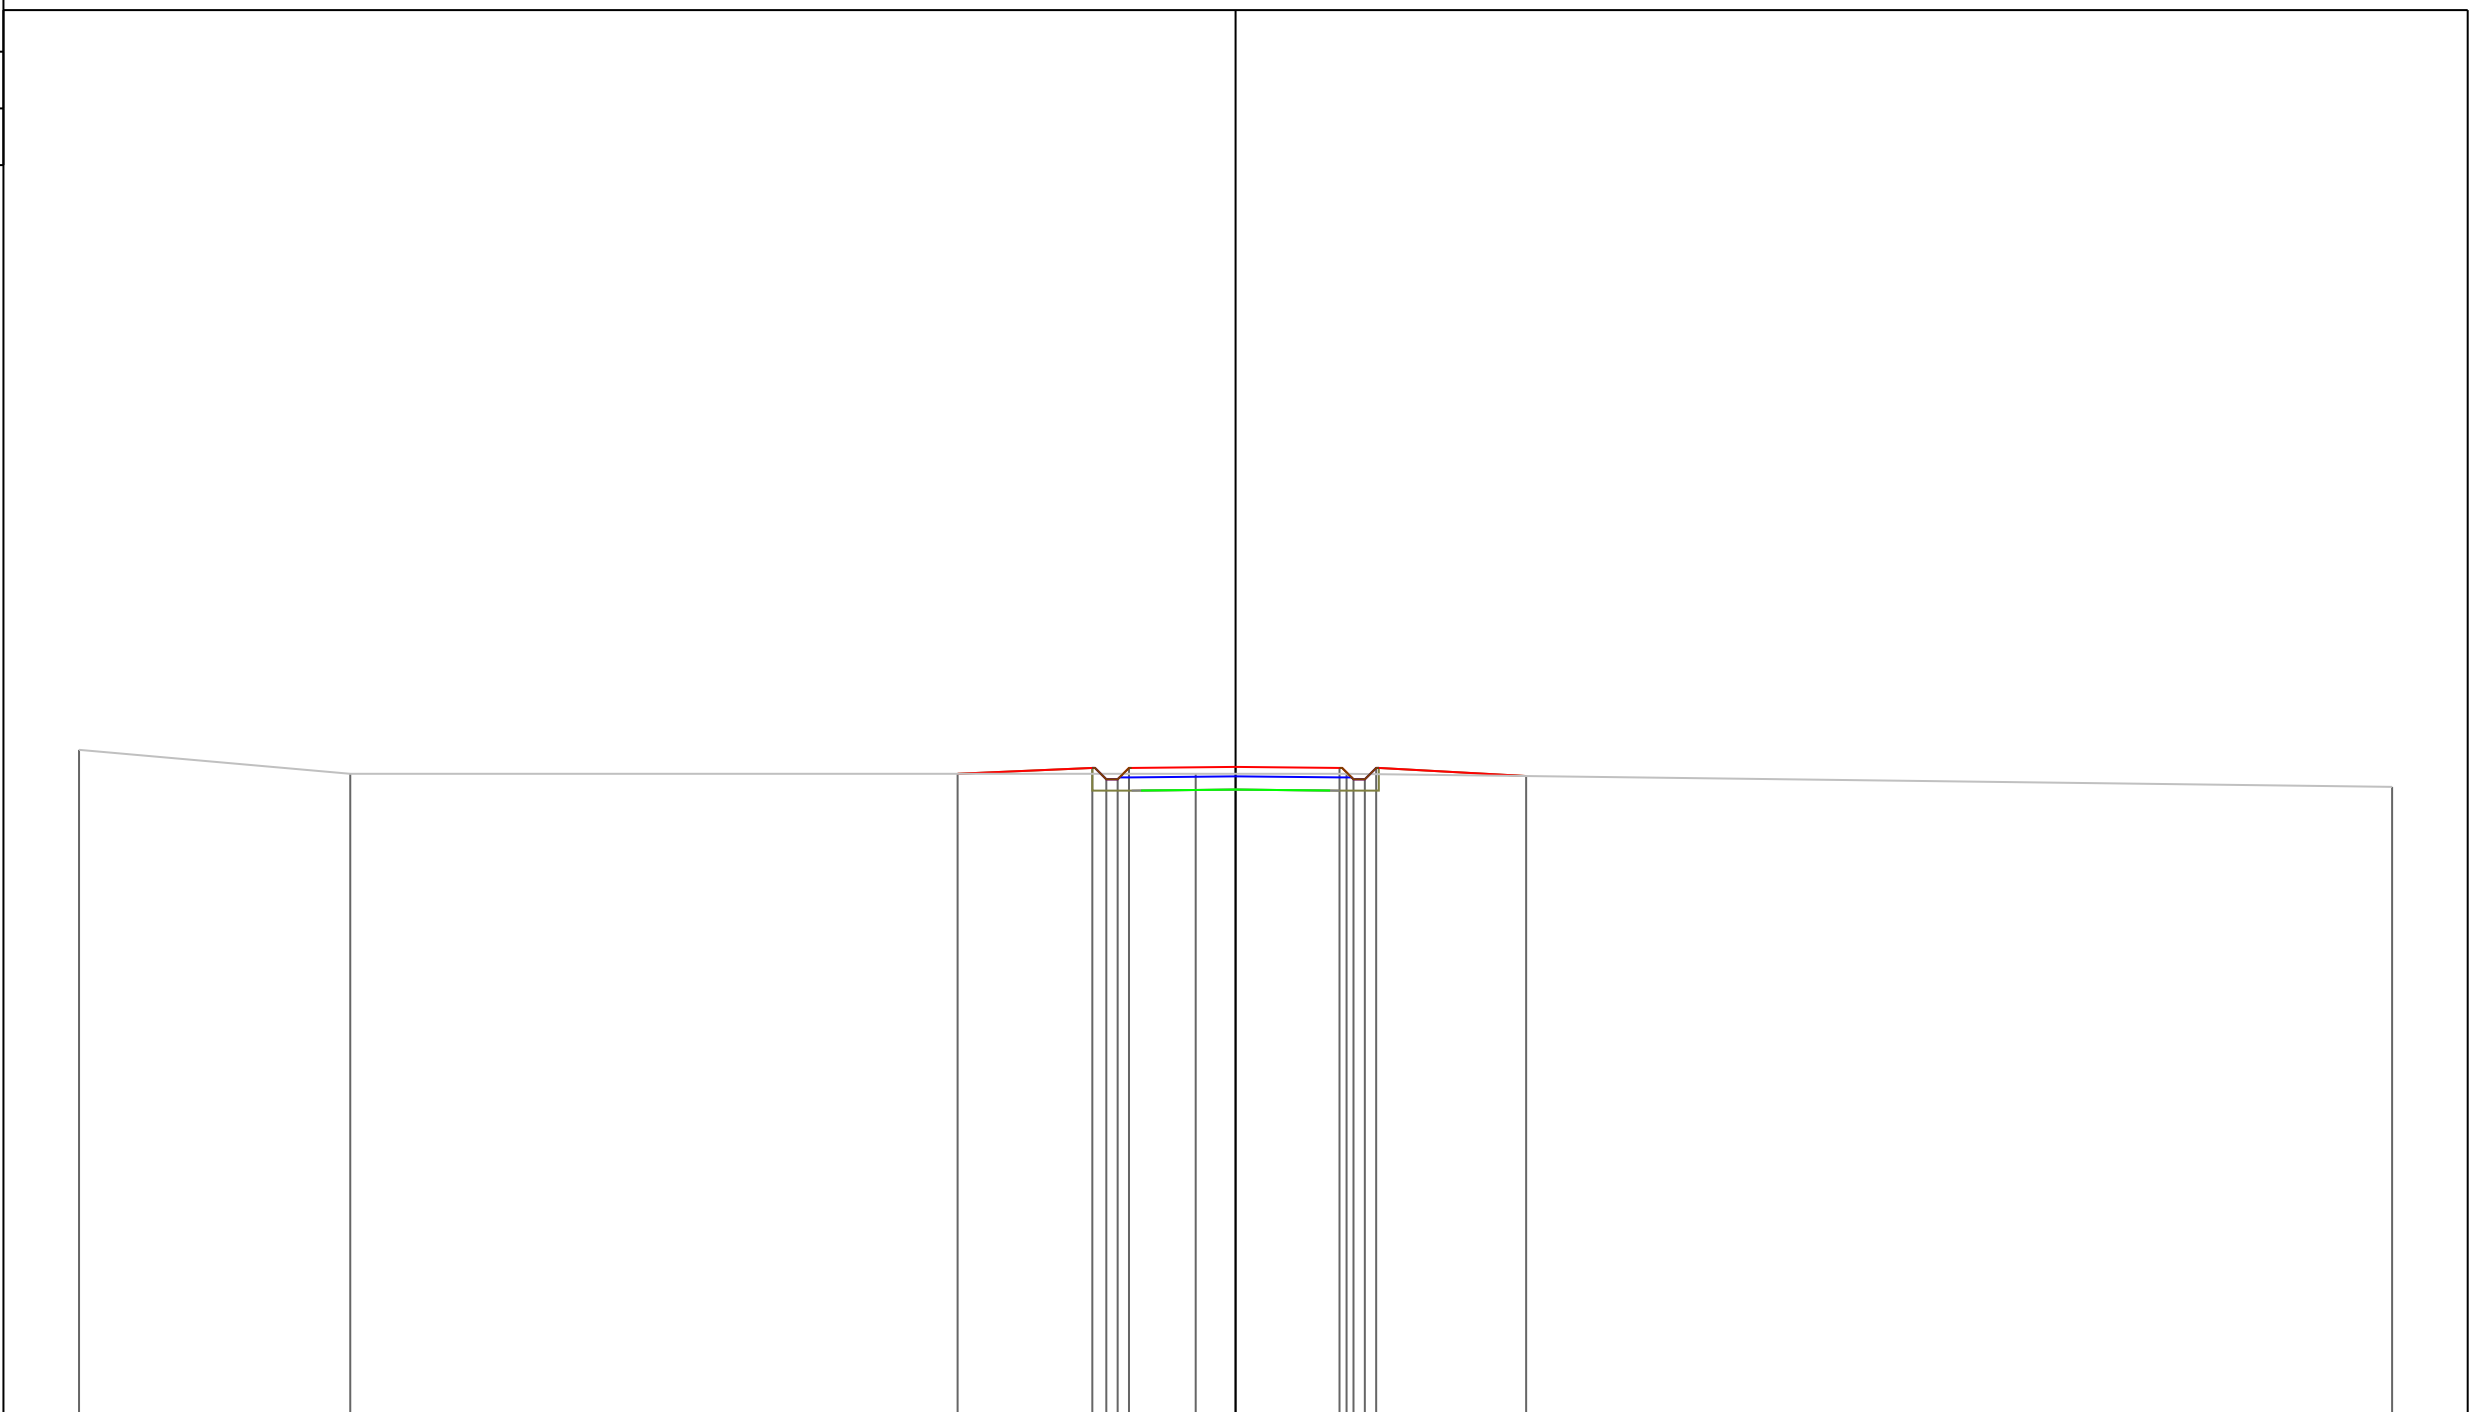


89

200
200

PROGRESSIVE TERRENO	-30.60	-23.42		-1.06	2.94		30.60						
PARZIALI TERRENO	7.18		22.36		4.00		27.66						
QUOTE TERRENO	106.63	106.00		106.00	106.00		105.65						
PROGRESSIVE PROGETTO			-7.35	-3.79	-3.42	-3.12	-2.82	0.00	2.75	3.12	3.42	3.72	7.69
PARZIALI PROGETTO			3.56	0.37	0.30	0.30	2.82		2.75	0.37	0.30	0.30	3.97
QUOTE PROGETTO			106.00	106.15	105.85	105.85	106.15	106.18	106.15	105.85	105.85	106.15	105.94

PROFILO Asse11
 SEZIONE 178
 PROGRESSIVA 1770.00
 B RIPORTO m² 3.72

95
 200 200

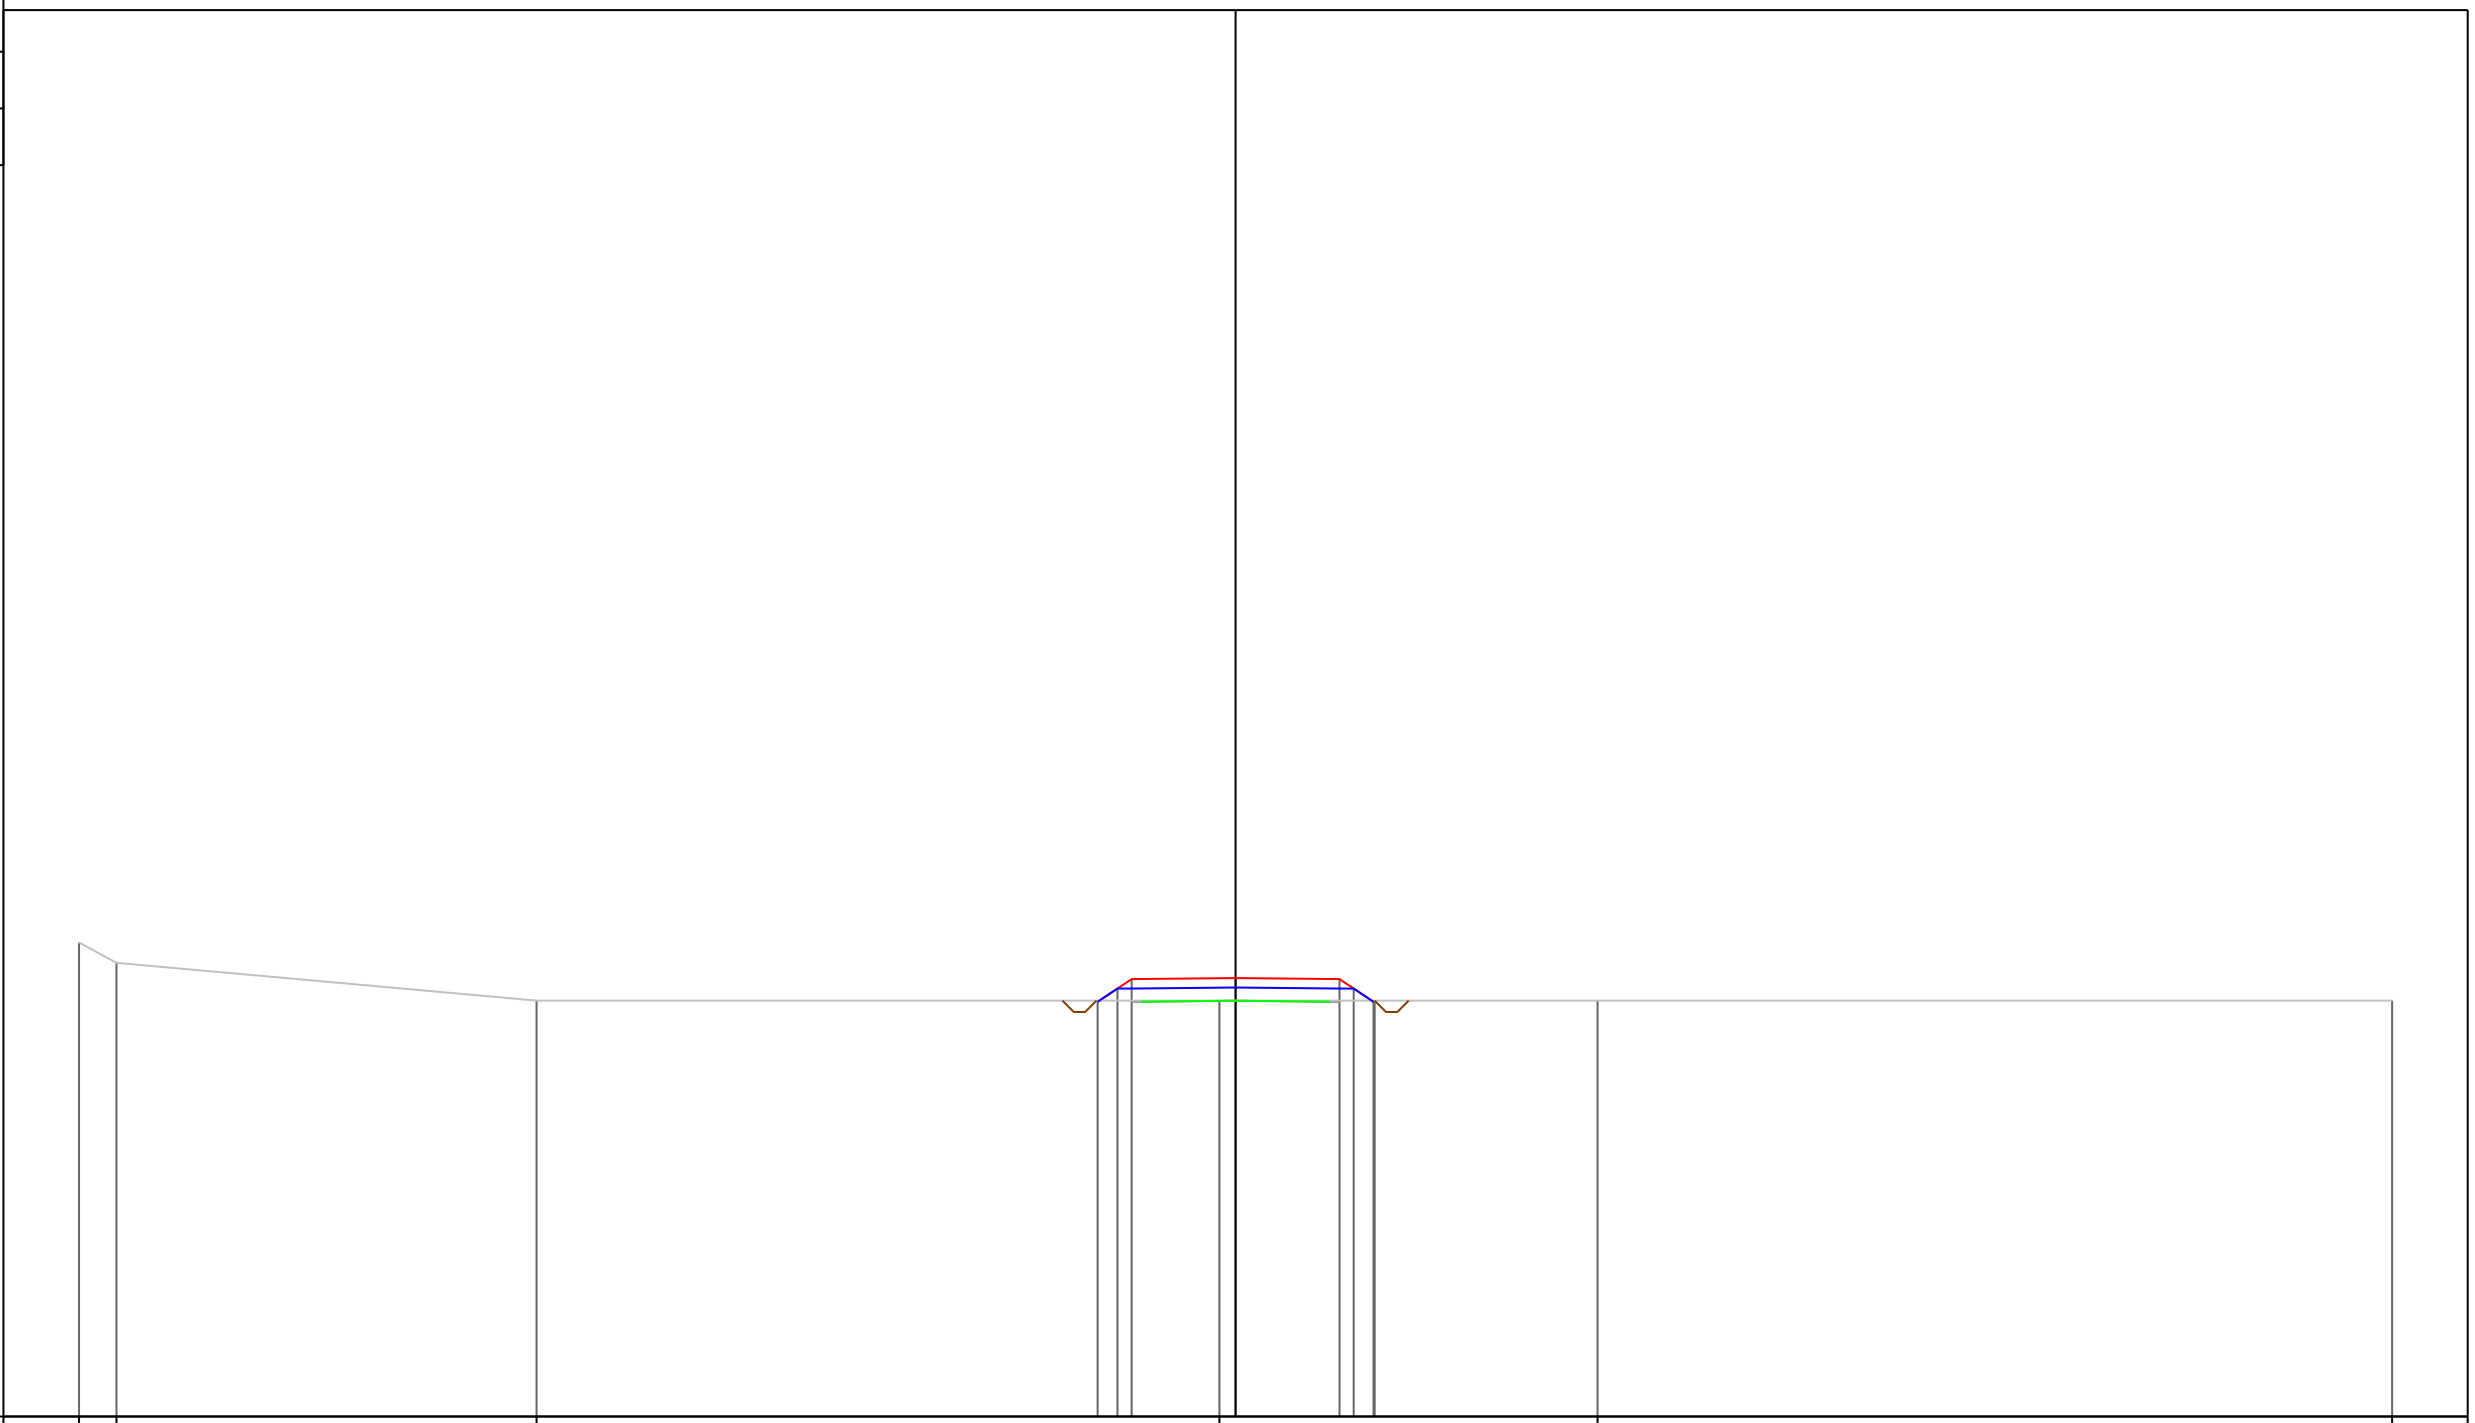

PROGRESSIVE TERRENO	-30.60	-29.61	-18.49	-0.43	9.58	30.60
PARZIALI TERRENO	0.99	11.12	18.06	10.01	21.02	
QUOTE TERRENO	107.54 107.00	106.00	106.00	106.00	106.00	106.00
PROGRESSIVE PROGETTO				3.65 -3.13 -2.75	0.00	2.75 3.13 3.65 3.68
PARZIALI PROGETTO	0.52 0.38	2.75	2.75	0.38 0.52 0.03		
QUOTE PROGETTO	105.97 106.32 106.57	106.60	106.60	106.57 106.32 105.97 106.00		

PROFILO Asse11


SEZIONE 179

PROGRESSIVA 1780.00

A STERRO m² 6.20

97

200
200

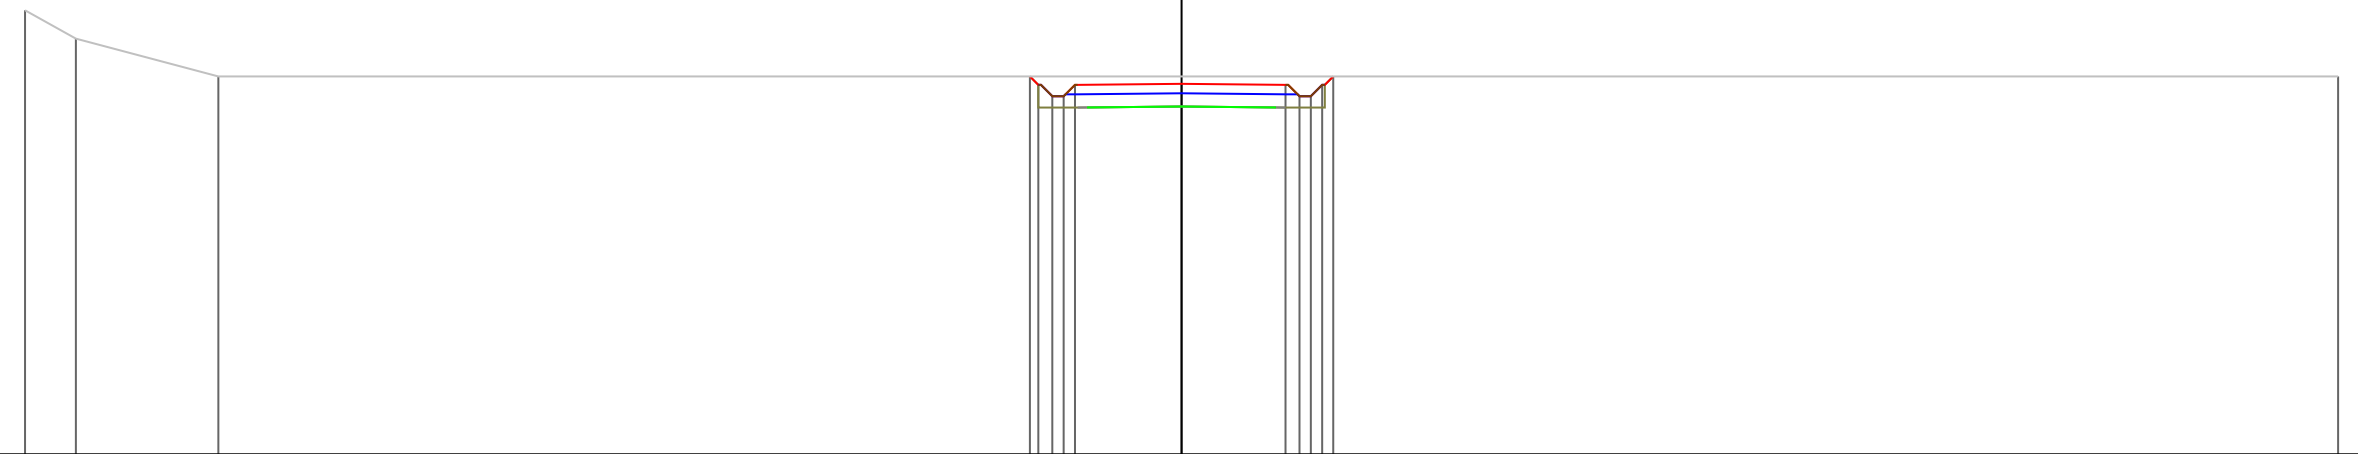

PROGRESSIVE
TERRENO

-30.60	-29.25	-25.49	30.60
--------	--------	--------	-------

PARZIALI
TERRENO

1.35	3.76	56.09	
------	------	-------	--

QUOTE
TERRENO

108.75	108.00	107.00	107.00
--------	--------	--------	--------

PROGRESSIVE
PROGETTO


--	--	--	--

PARZIALI
PROGETTO

0.22	0.37	0.30	0.30	2.82	2.75	0.37	0.30	0.30	0.29
------	------	------	------	------	------	------	------	------	------

QUOTE
PROGETTO

107.00	106.78	106.48	106.48	106.78	106.80	106.78	106.48	106.48	106.78	107.00
--------	--------	--------	--------	--------	--------	--------	--------	--------	--------	--------

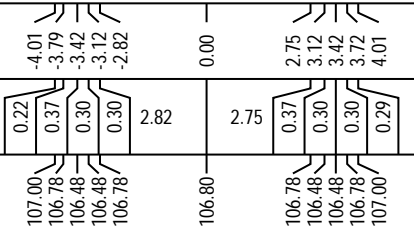

PROFILO Asse11


SEZIONE 180

PROGRESSIVA 1790.00


A STERRO m² 4.57
B RIPORTO m² 0.02

98

200
200

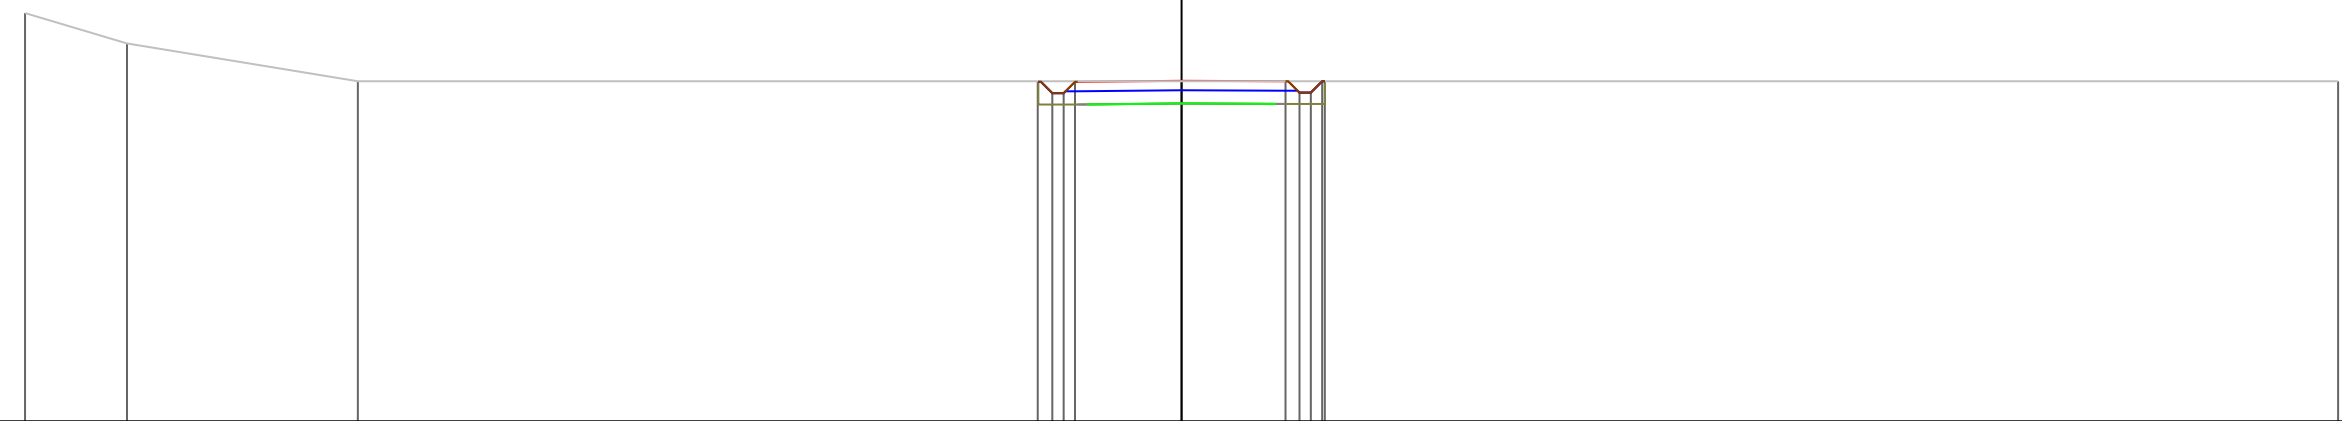

PROGRESSIVE TERRENO	-30.60	-27.90	-21.79							30.60
PARZIALI TERRENO	2.70	6.11								52.39
QUOTE TERRENO	108.80	108.00	107.00							107.00
PROGRESSIVE PROGETTO										
PARZIALI PROGETTO										
QUOTE PROGETTO										

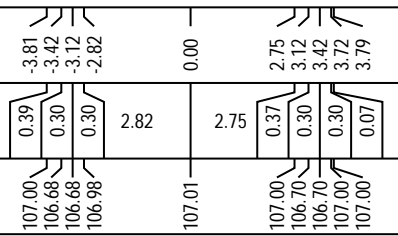


PROFILO Asse11

SEZIONE 181


PROGRESSIVA 1800.00

A STERRO m² 2.88
 B RIPORTO m² 2.10

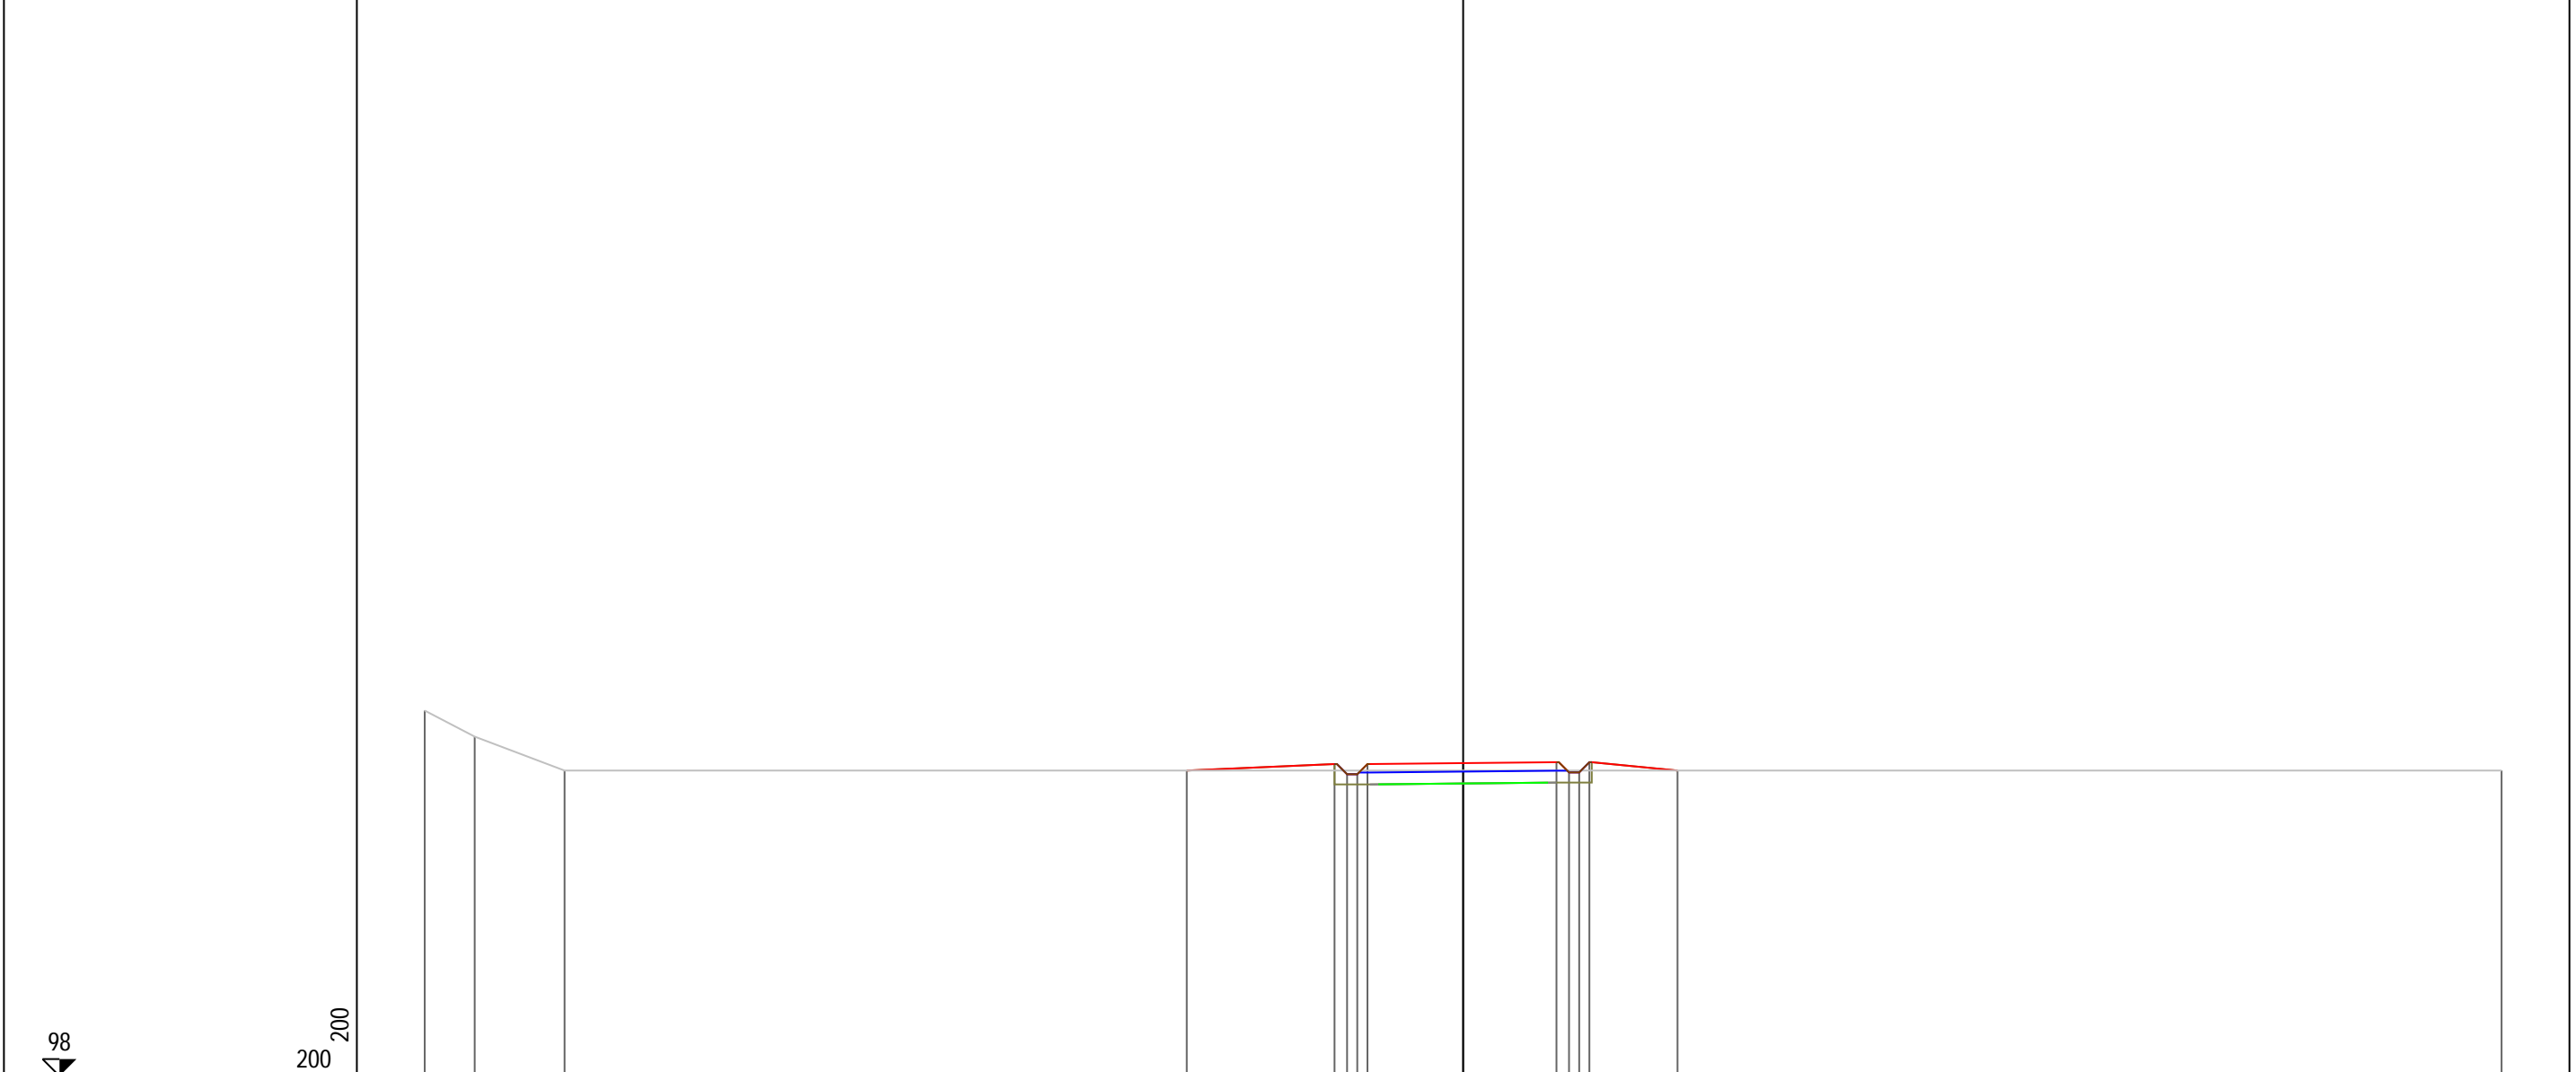

PROGRESSIVE TERRENO	-30.60	-29.13	-26.48											30.60
PARZIALI TERRENO	1.47	2.65					57.08							
QUOTE TERRENO	108.77	108.00	107.00											107.00
PROGRESSIVE PROGETTO				-8.14										
PARZIALI PROGETTO				4.35	0.37	0.30	0.30	2.82		2.75	0.37	0.30	0.30	2.60
QUOTE PROGETTO				107.00	107.19	106.89	106.89	107.19	107.22	107.25	106.95	106.95	107.25	107.00


PROFILO Asse11
 SEZIONE 182
 PROGRESSIVA 1810.00
 B RIPORTO m² 2.64

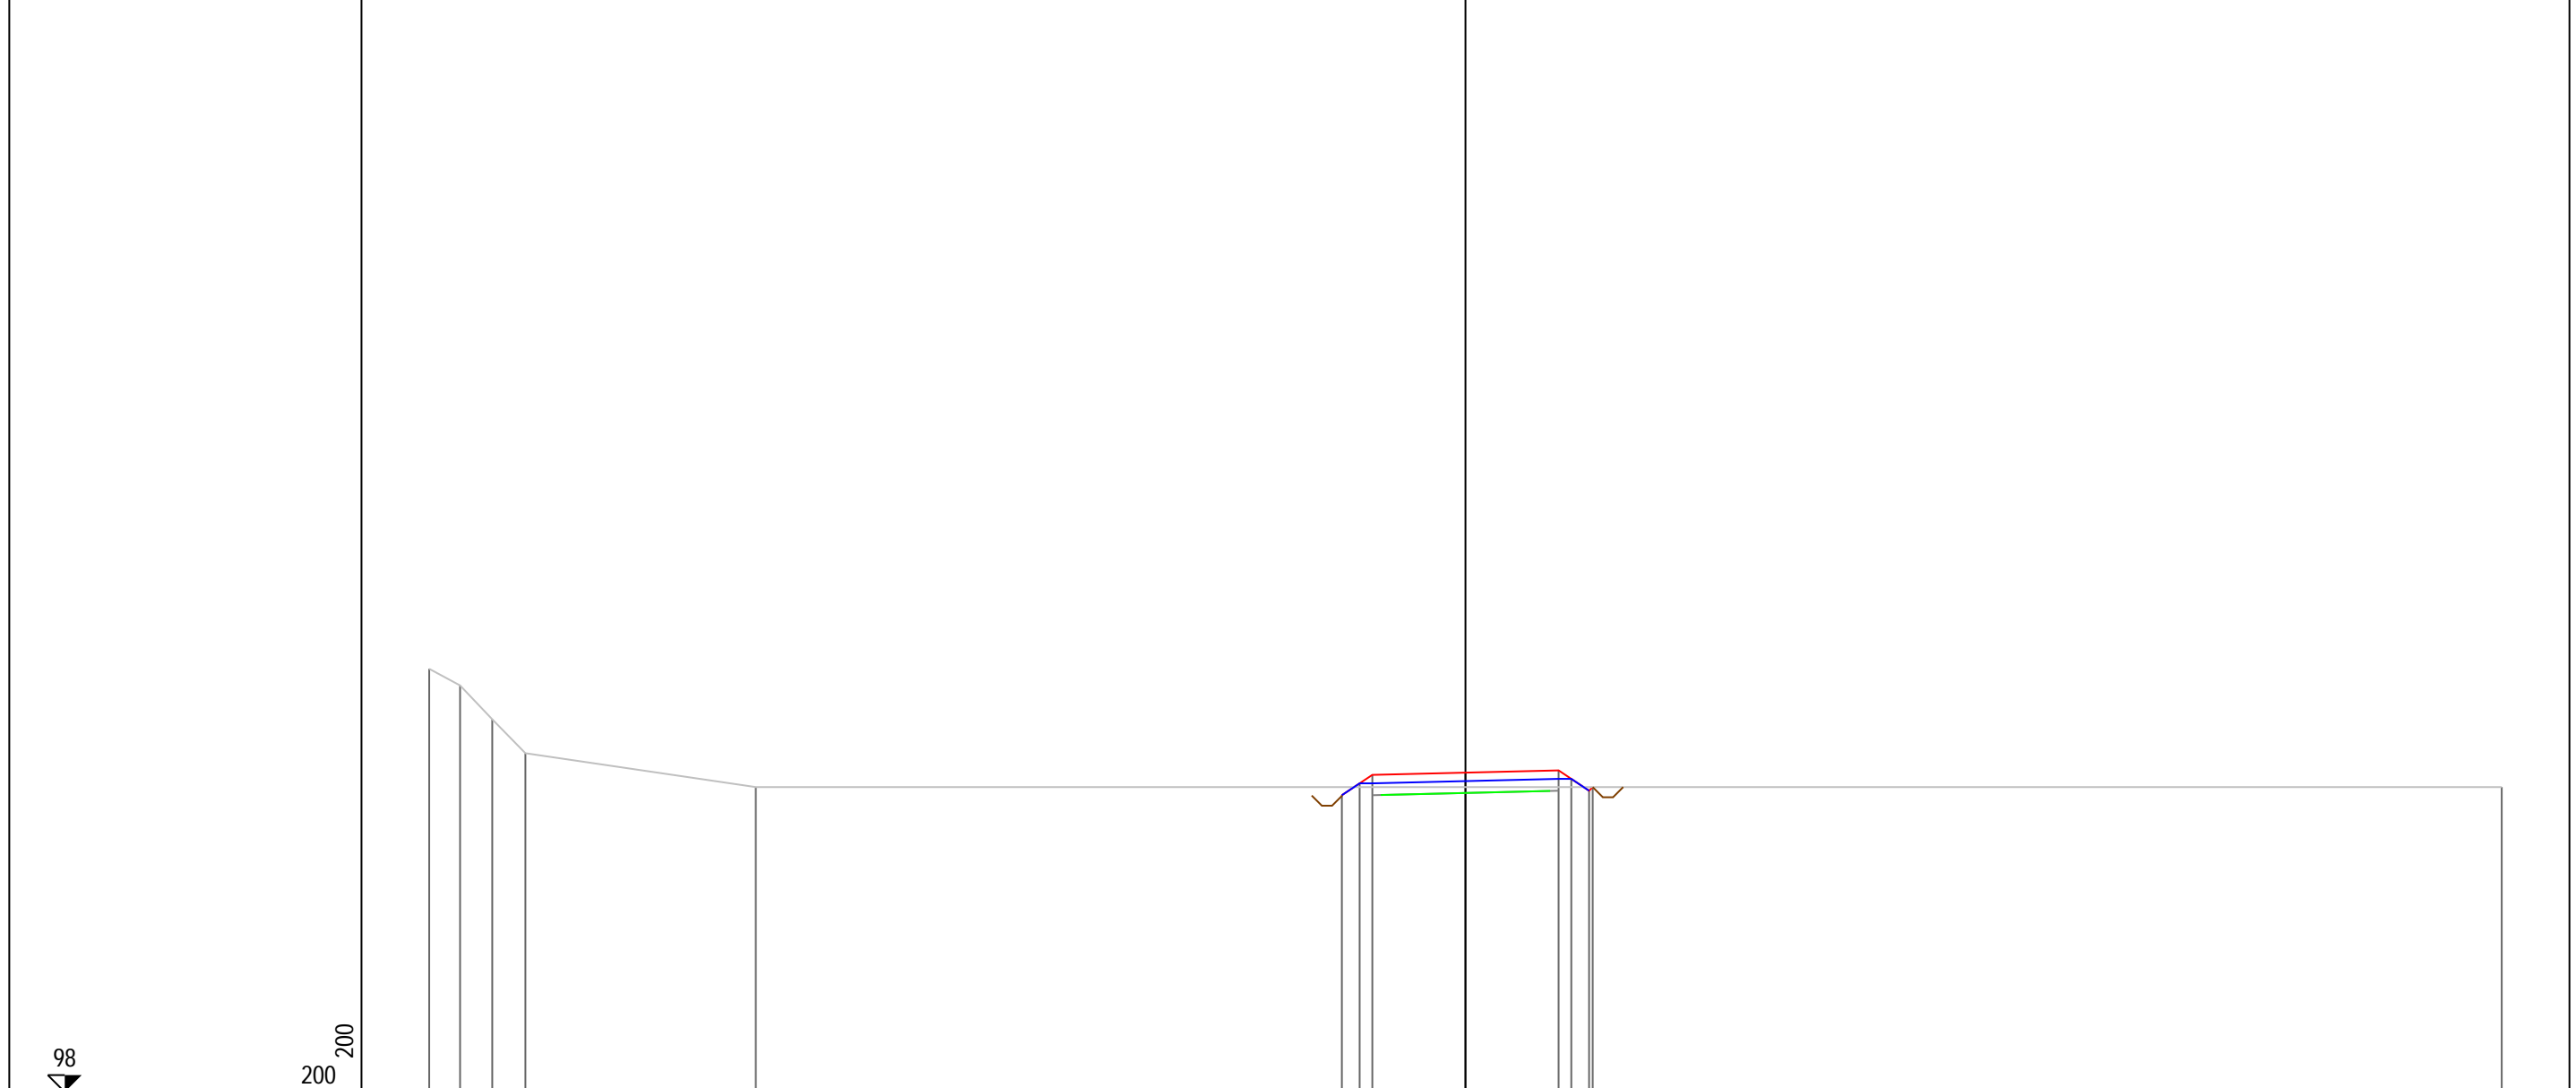

PROGRESSIVE TERRENO	-30.60	-29.69	-28.74	-27.76		-20.96										30.60
PARZIALI TERRENO	0.91	0.95	0.98		6.80											51.56
QUOTE TERRENO	110.49	110.00	109.00	108.00		107.00										107.00
PROGRESSIVE PROGETTO																
PARZIALI PROGETTO																
QUOTE PROGETTO																

-3.65
 -3.13
 -2.75
 0.00
 2.75
 3.13
 3.65
 3.76
 106.76
 107.11
 107.36
 107.43
 107.49
 107.24
 106.89
 107.00
 0.52
 0.38
 2.75
 2.75
 0.38
 0.52
 0.11

PROFILO Asse11
 SEZIONE 183
 PROGRESSIVA 1820.00
 B RIPORTO m² 3.84

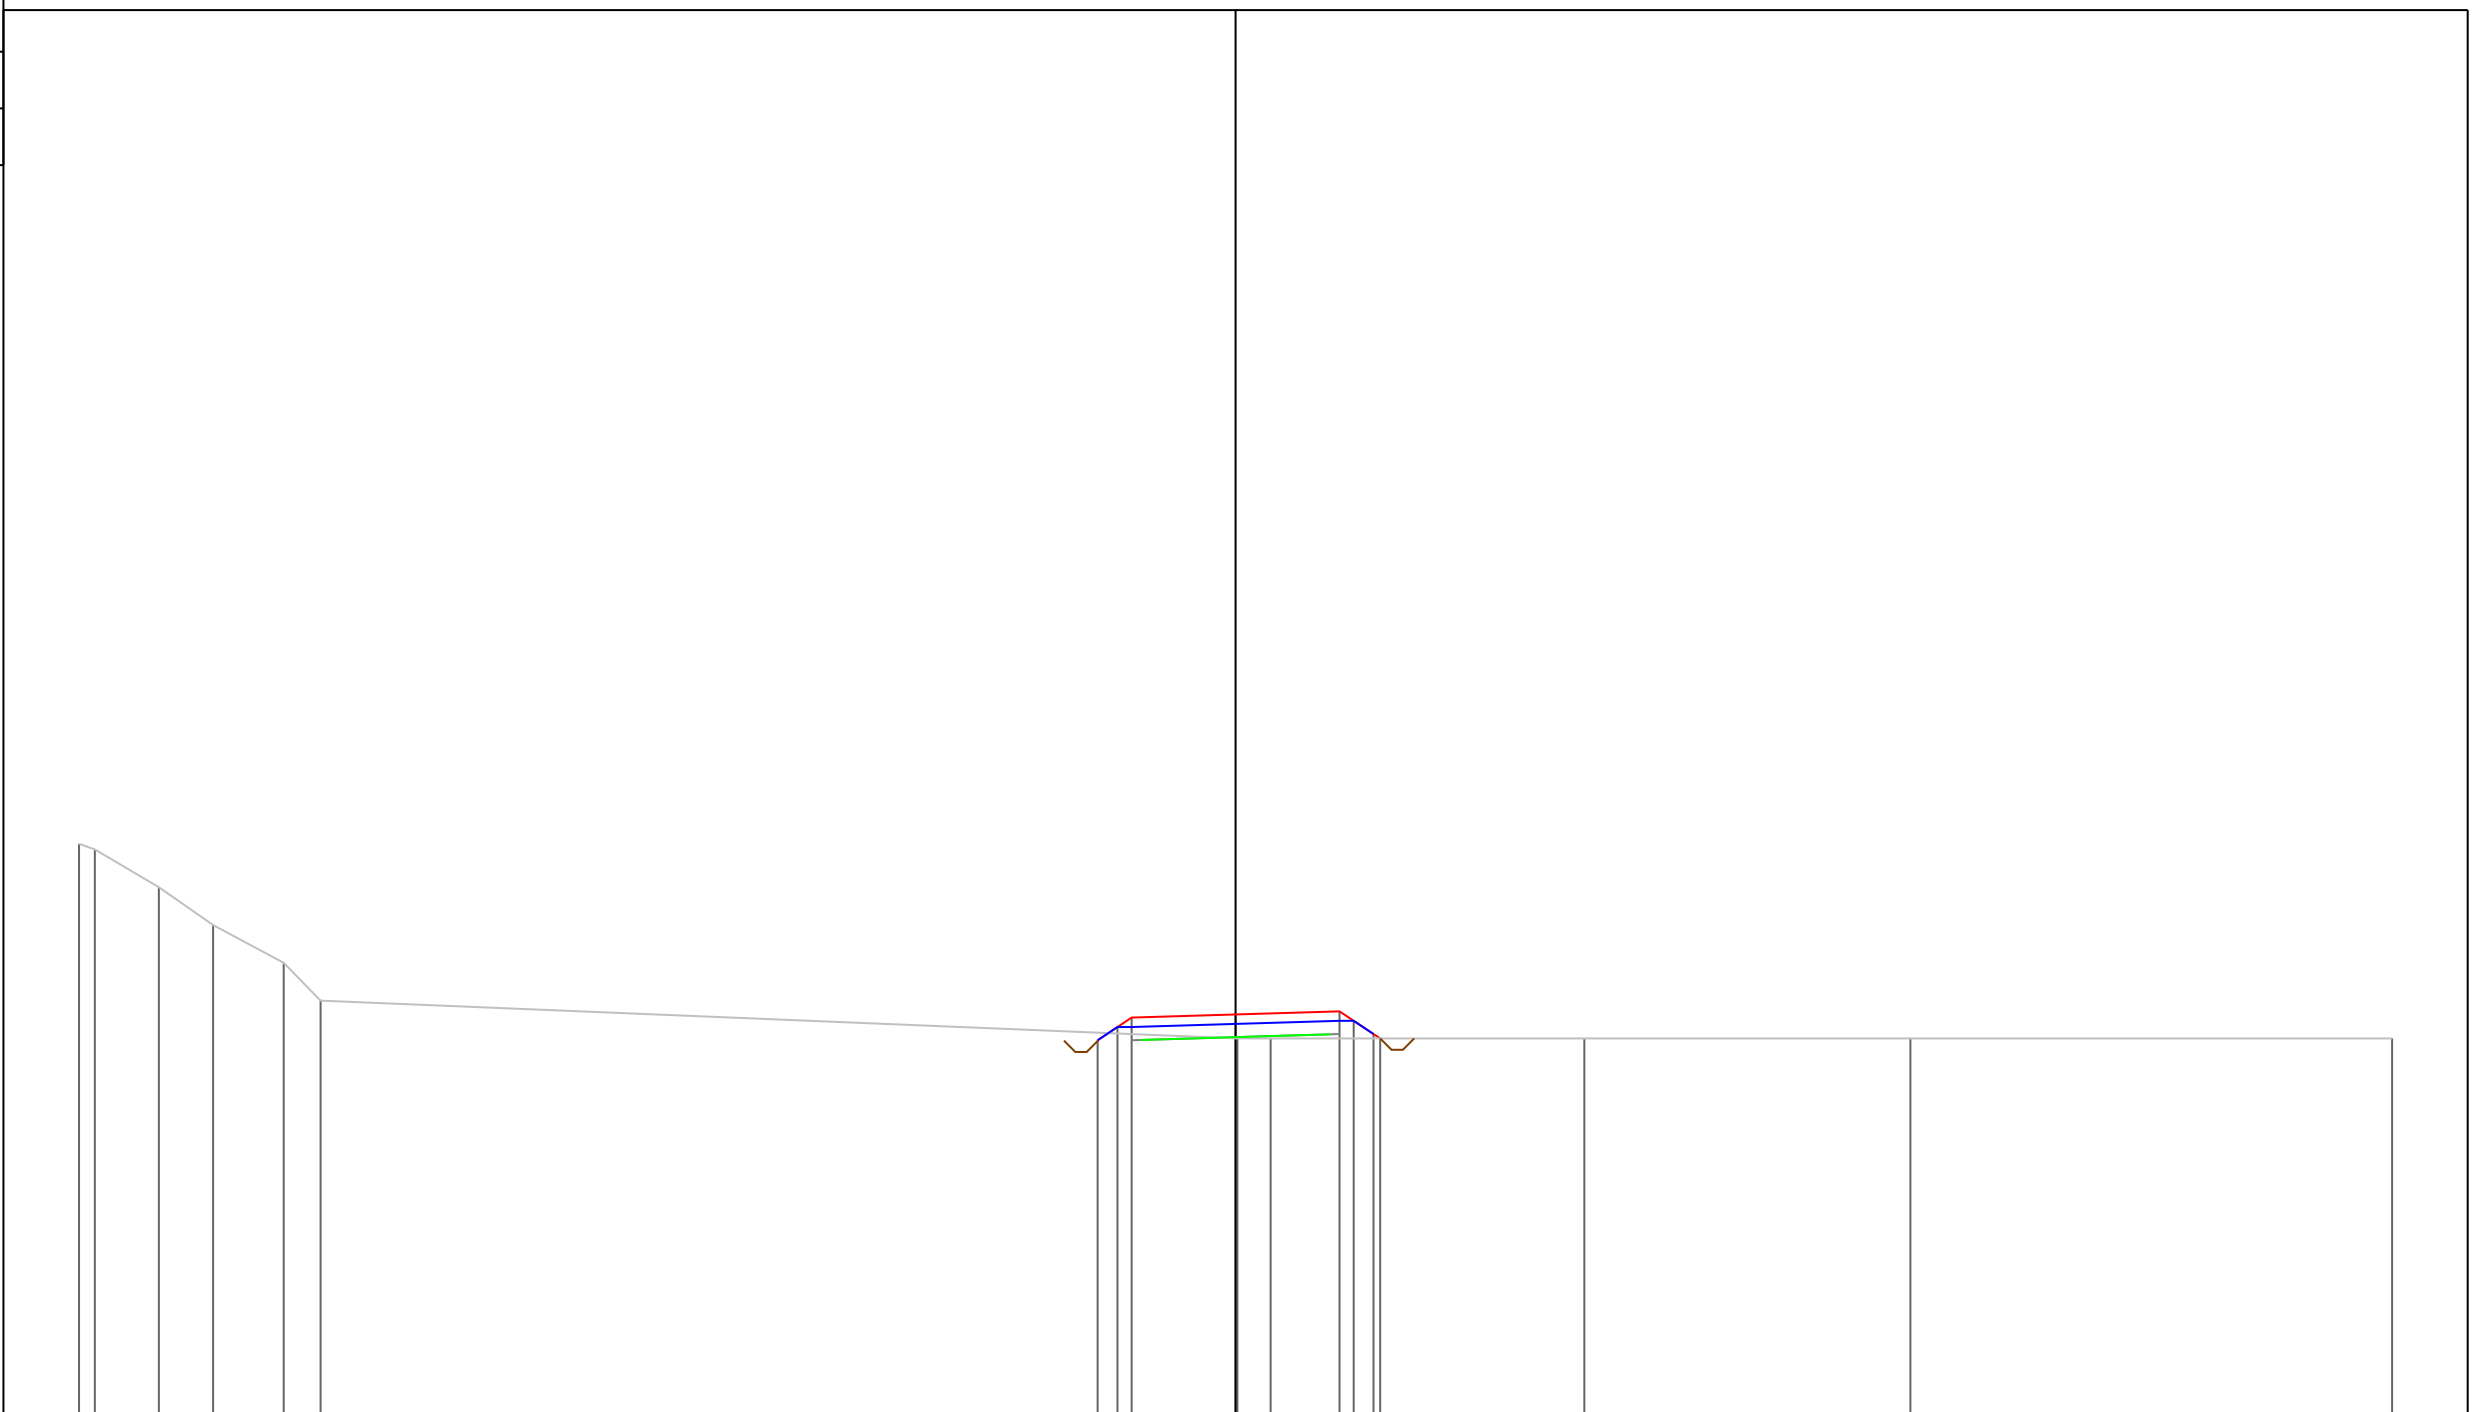

97

200 200

PROGRESSIVE TERRENO

PARZIALI TERRENO

QUOTE TERRENO


PROGRESSIVE PROGETTO

PARZIALI PROGETTO

QUOTE PROGETTO

3.65
-3.13
-2.75
0.00
2.75
2.75
0.38
3.13
3.65
3.83
0.52
0.38
2.75
2.75
0.38
0.52
0.18

PROFILO Asse11
 SEZIONE 184
 PROGRESSIVA 1830.00
 A STERRO m² 3.90
 B RIPORTO m² 0.60

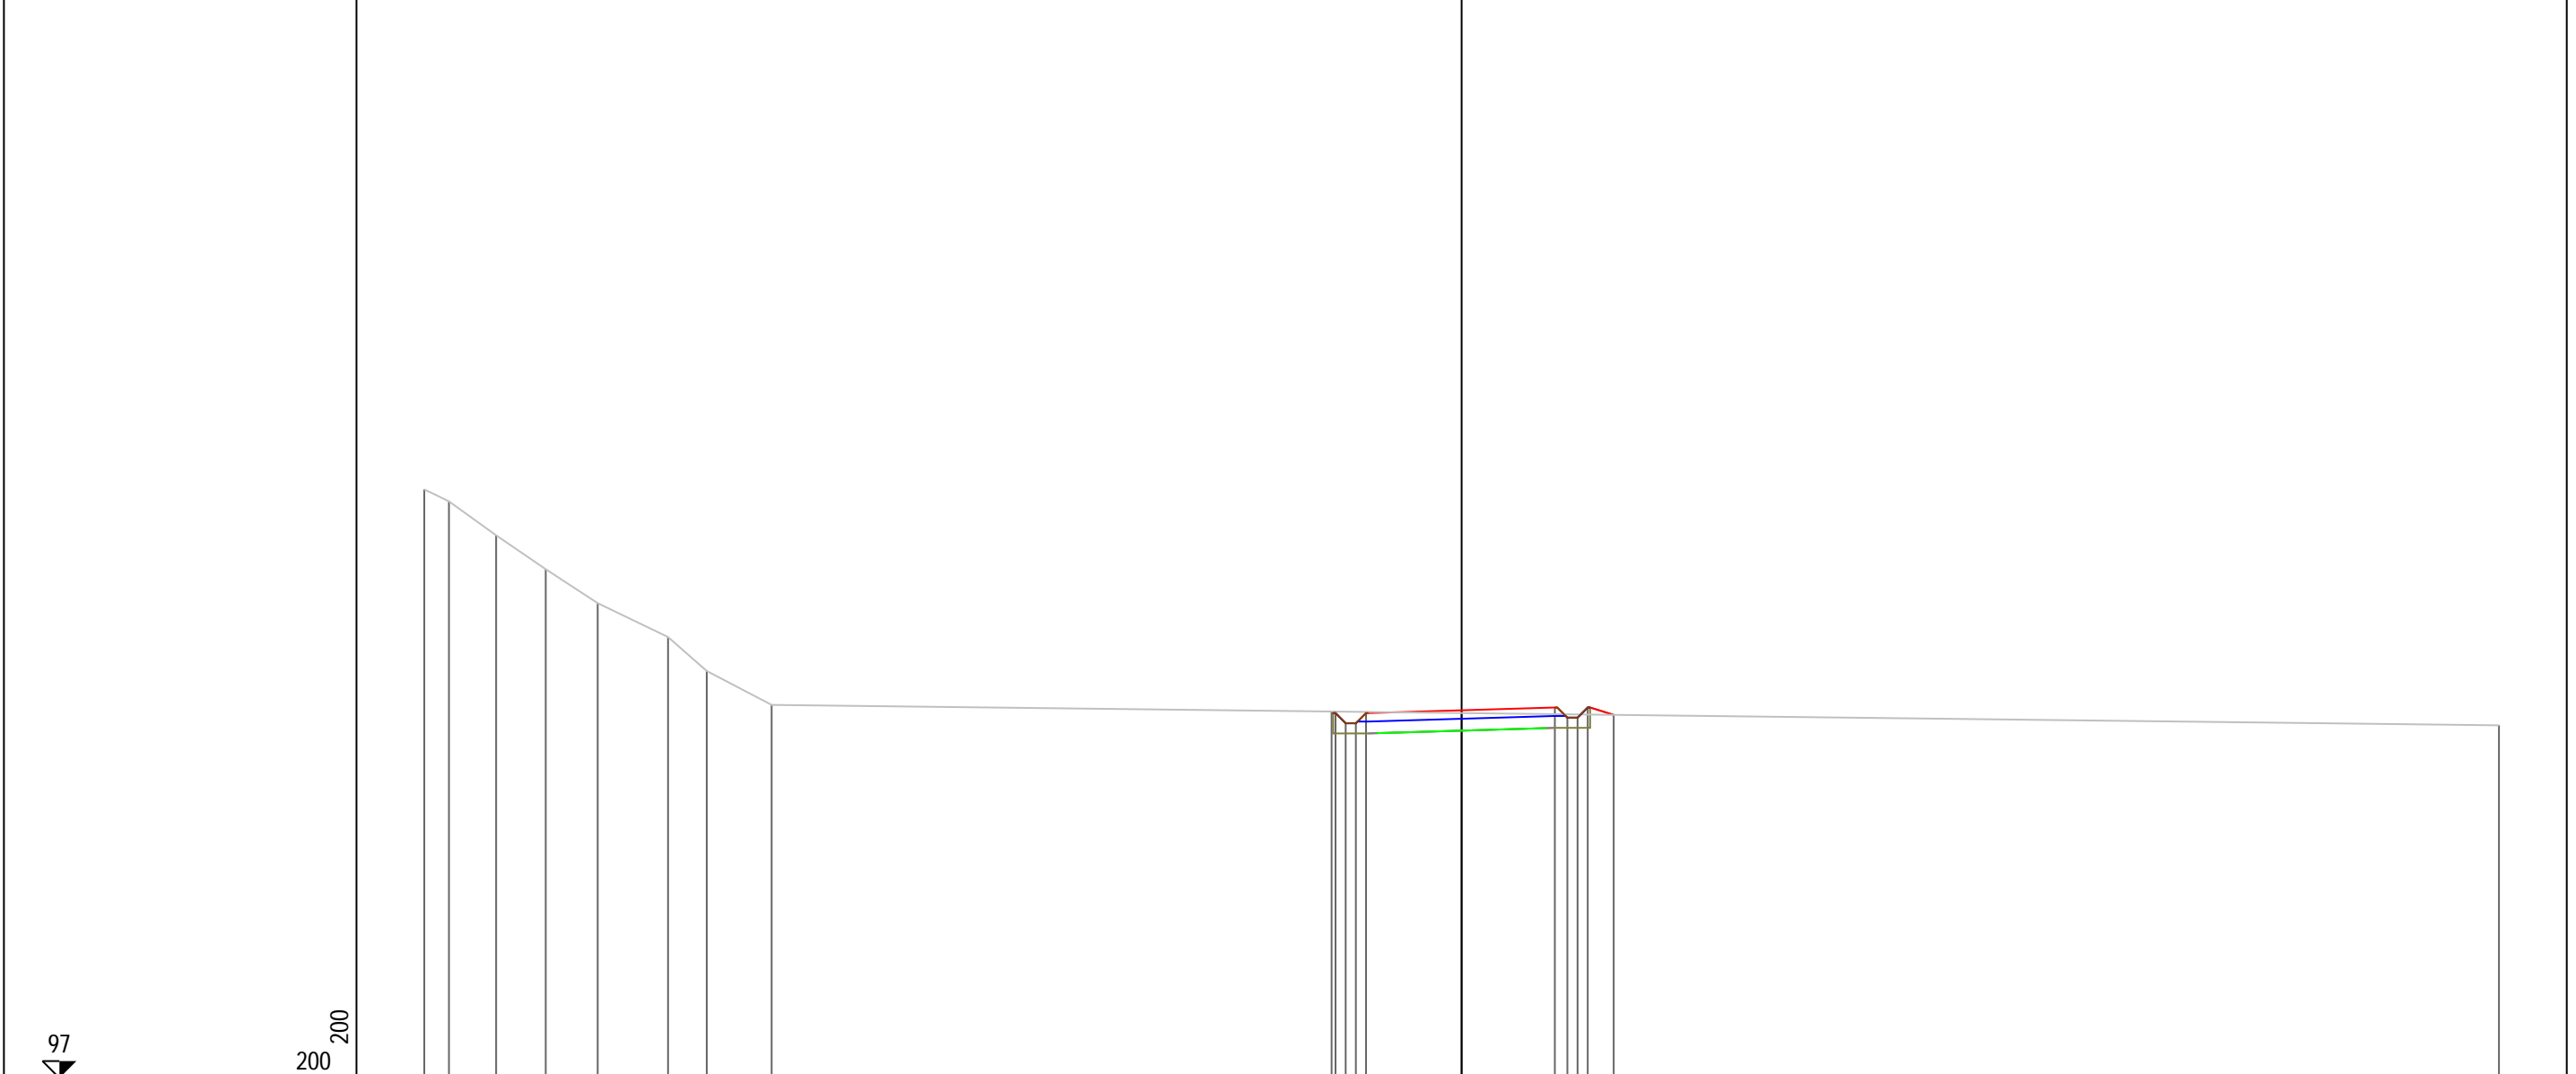

PROGRESSIVE TERRENO	-30.60	-29.87	-28.48	-27.02	-25.48	-23.41	-22.27	-20.35	30.60				
PARZIALI TERRENO	0.73	1.39	1.46	1.54	2.07	1.14	1.92		50.95				
QUOTE TERRENO	114.35	114.00	113.00	112.00	111.00	110.00	109.00	108.00	107.40				
PROGRESSIVE PROGETTO													
PARZIALI PROGETTO													
QUOTE PROGETTO	107.80	107.76	107.46	107.46	107.76			107.84	107.92	107.62	107.62	107.92	107.71


PROFILO Asse11

SEZIONE 185

PROGRESSIVA 1840.00

A STERRO m² 2.94
 B RIPORTO m² 6.28

97
 200
 200

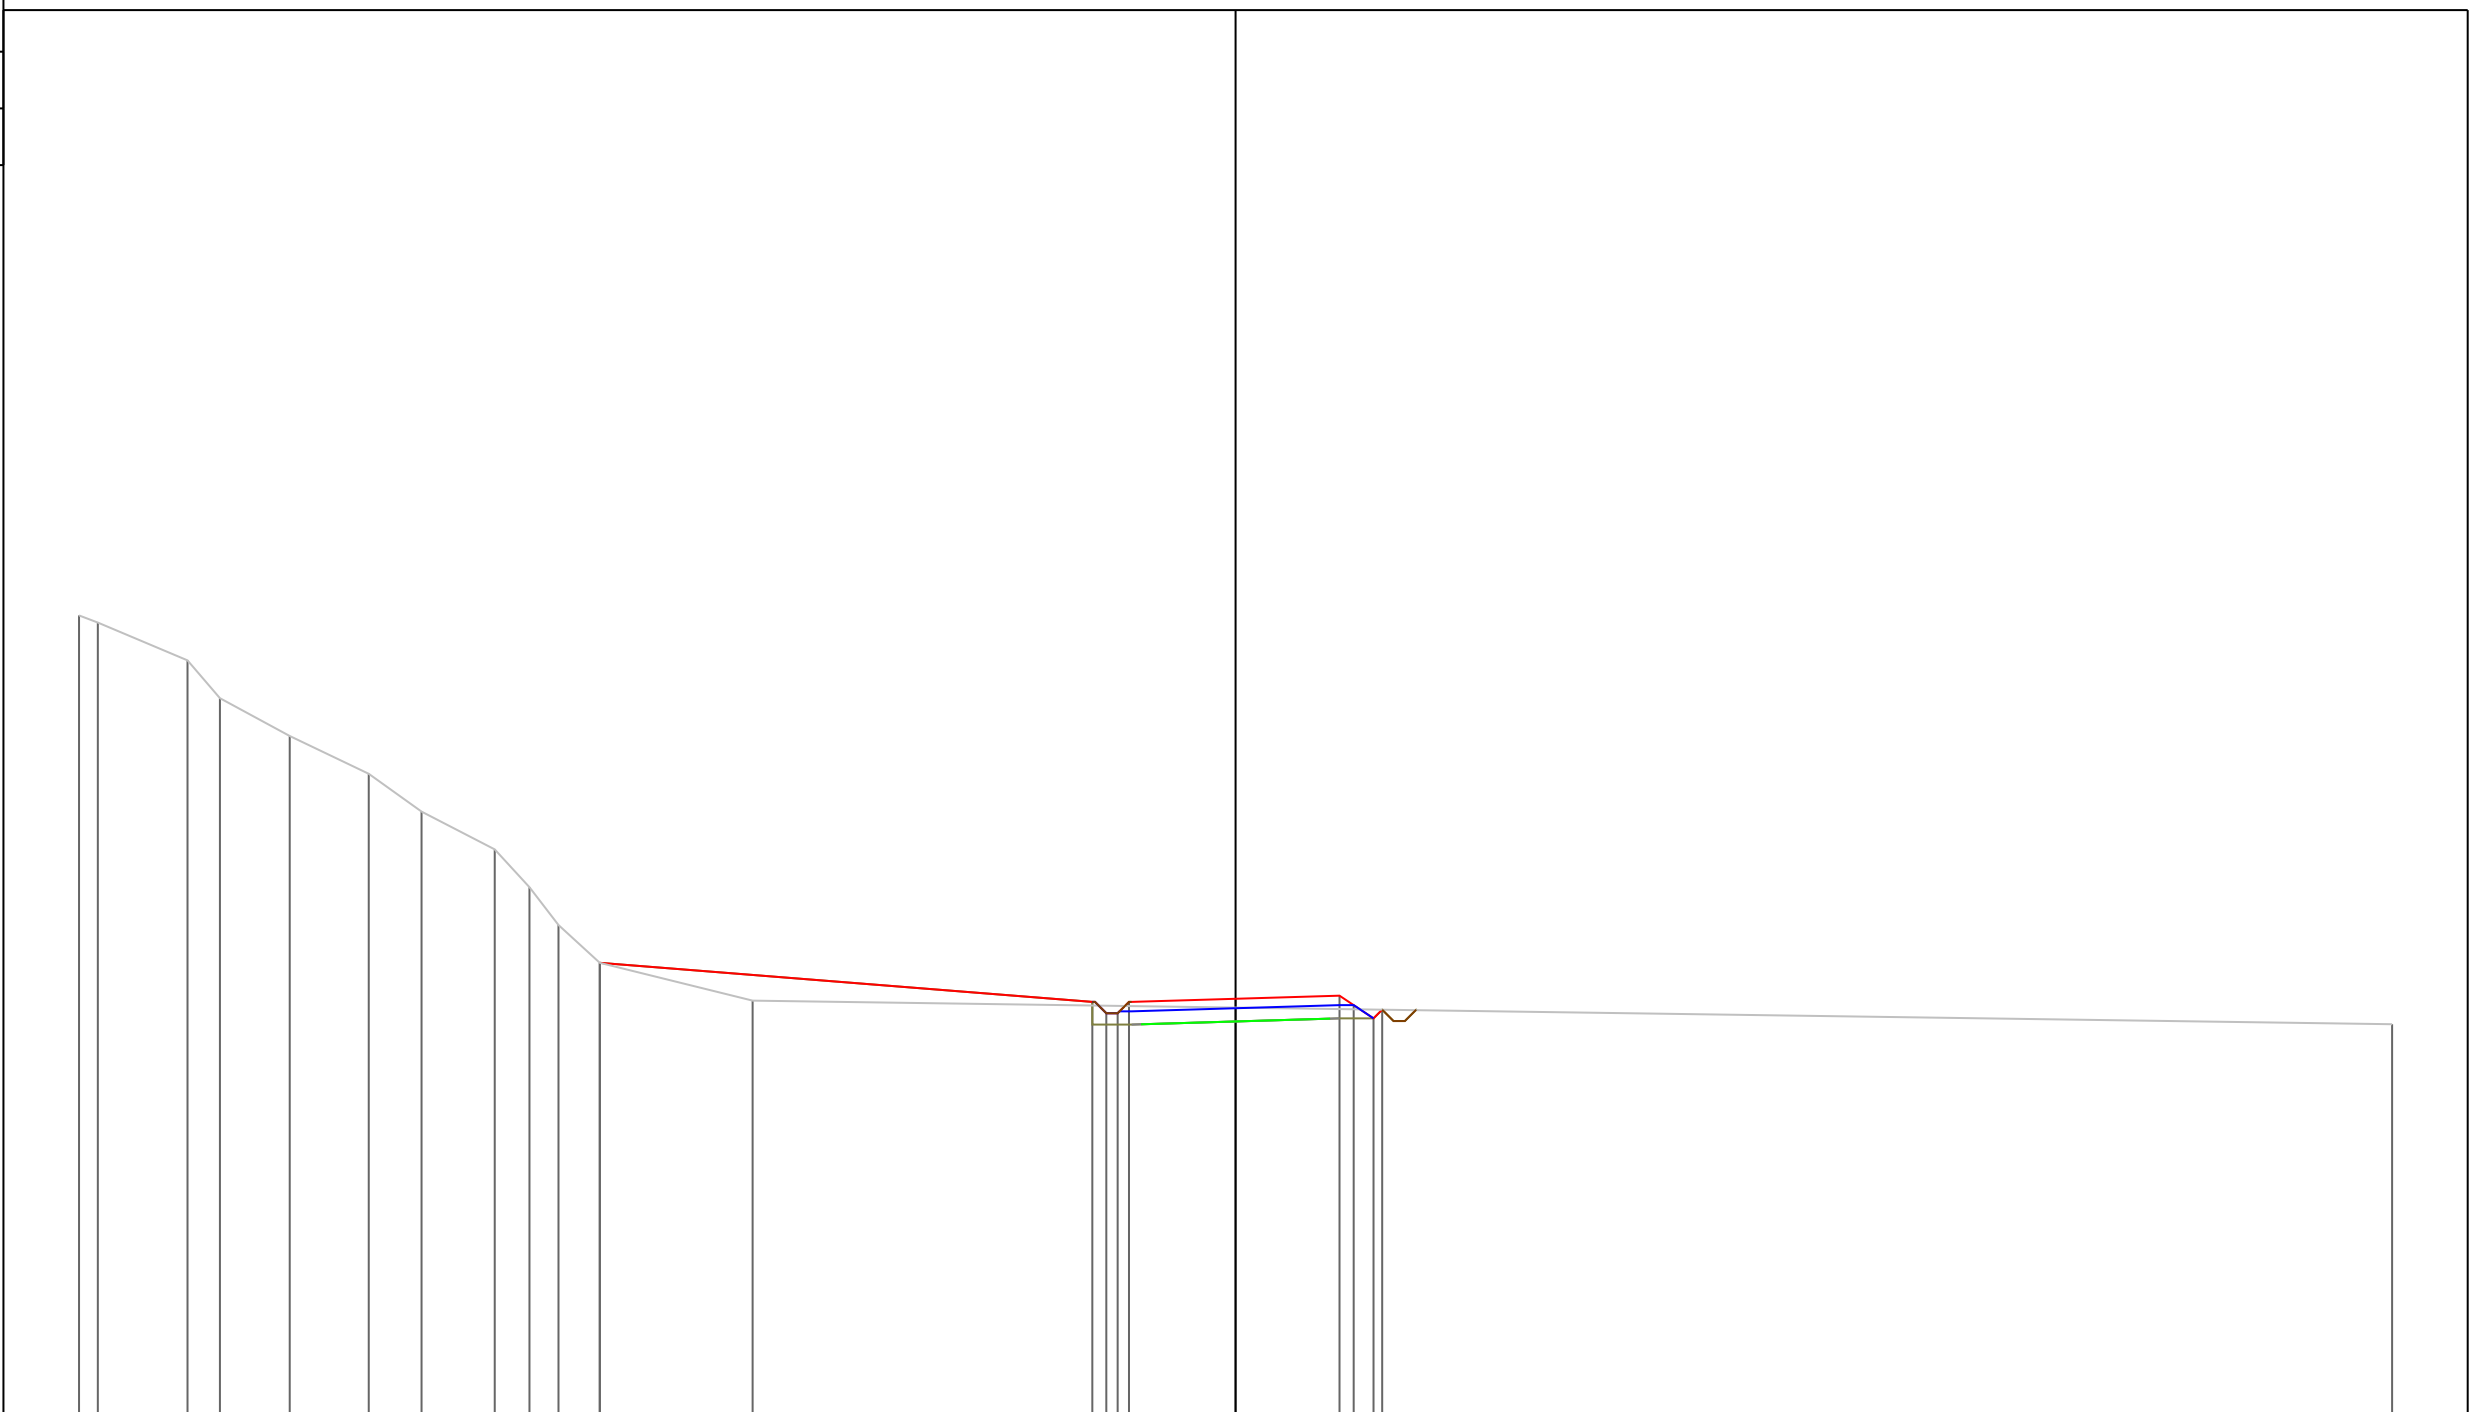


PROGRESSIVE TERRENO	-30.60	-30.10	-27.73	-26.87	-25.03	-22.93	-21.54	-19.60	-18.68	-17.91	-16.82	-12.78	30.60							
PARZIALI TERRENO	0.50	2.37	0.86	1.84	2.10	1.39	1.94	0.92	0.77	1.09	4.04	43.38								
QUOTE TERRENO	118.19	118.00	117.00	116.00	115.00	114.00	113.00	112.00	111.00	110.00	109.00	108.00	107.38							
PROGRESSIVE PROGETTO											-16.82	-3.79	-3.42	-3.12	-2.82	0.00	2.75	3.13	3.65	3.88
PARZIALI PROGETTO											13.03	0.37	0.30	0.30	2.82	2.75	0.38	0.52	0.23	
QUOTE PROGETTO											109.00	107.97	107.67	107.67	107.97	108.05	108.13	107.88	107.53	107.76

PROFILO Asse11

SEZIONE 186

PROGRESSIVA 1850.00

A STERRO m² 5.05
 B RIPORTO m² 1.74

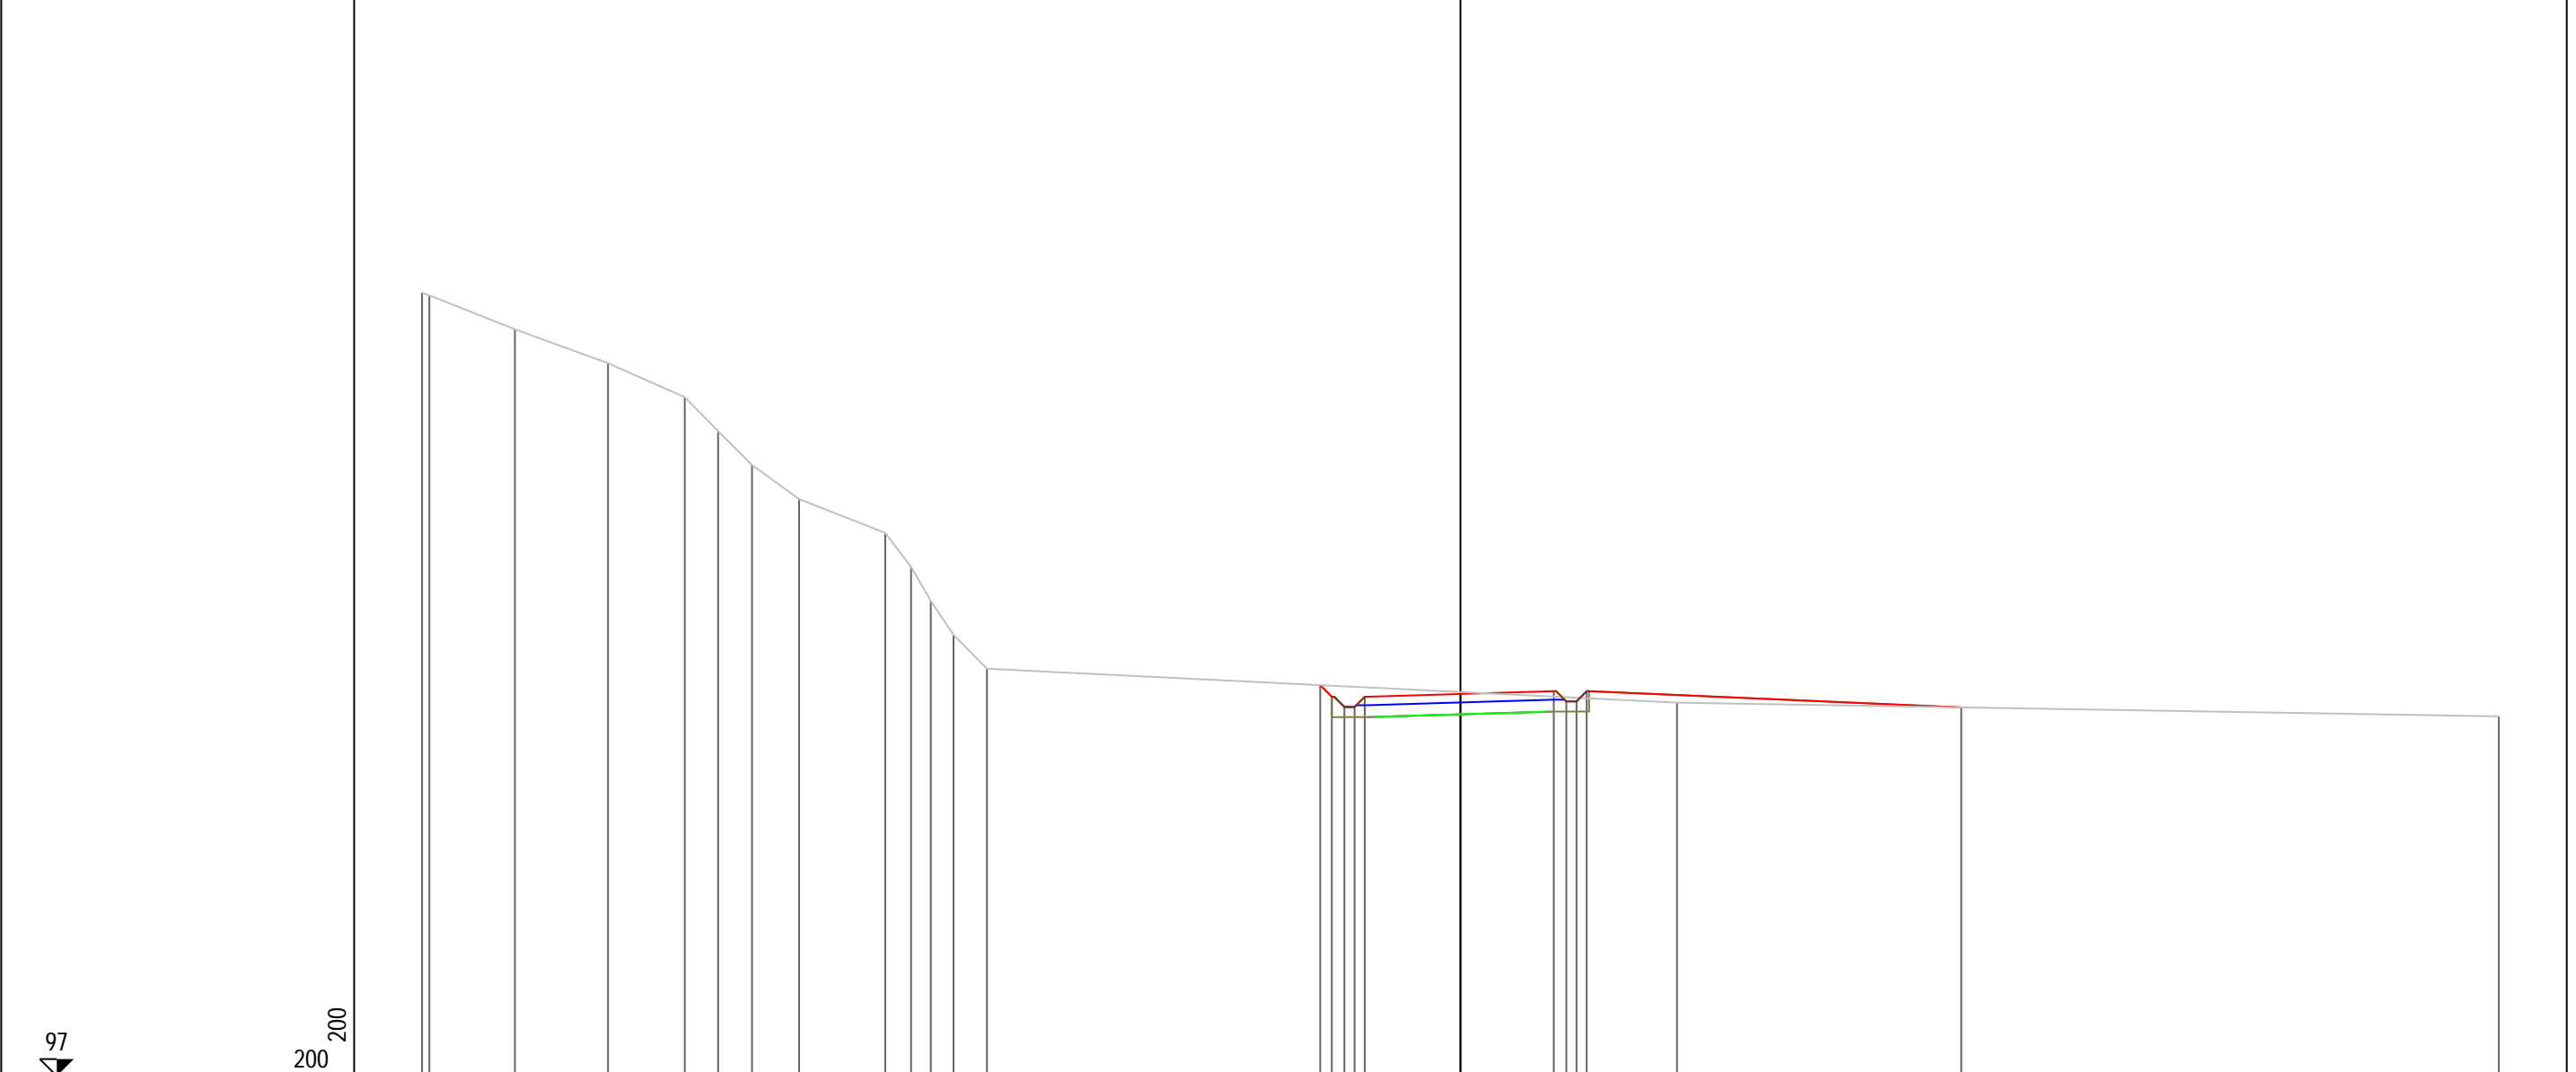

PROGRESSIVE TERRENO	-30.60	-30.38	-27.86	-25.12	-22.86	-21.88	-20.88	-19.49	-16.95	-16.19	-15.61	-14.94	-13.95	6.38	30.60					
PARZIALI TERRENO	0.22	2.52	2.74	2.26	0.98	1.00	1.39	2.54	0.76	0.58	0.67	0.99	20.33	24.22						
QUOTE TERRENO	120.08	120.00	119.00	118.00	117.00	116.00	115.00	114.00	113.00	112.00	111.00	110.00	109.00	108.00	107.60					
PROGRESSIVE PROGETTO																				
PARZIALI PROGETTO									0.34	0.37	0.30	0.30	2.82	2.75	0.37	0.30	0.30	11.04		
QUOTE PROGETTO									108.52	108.17	107.87	107.87	108.17	108.26	108.34	108.04	108.34		107.86	

PROFILO Asse11


SEZIONE 187

PROGRESSIVA 1860.00

A STERRO m² 4.56
B RIPORTO m² 0.48

96

200
200

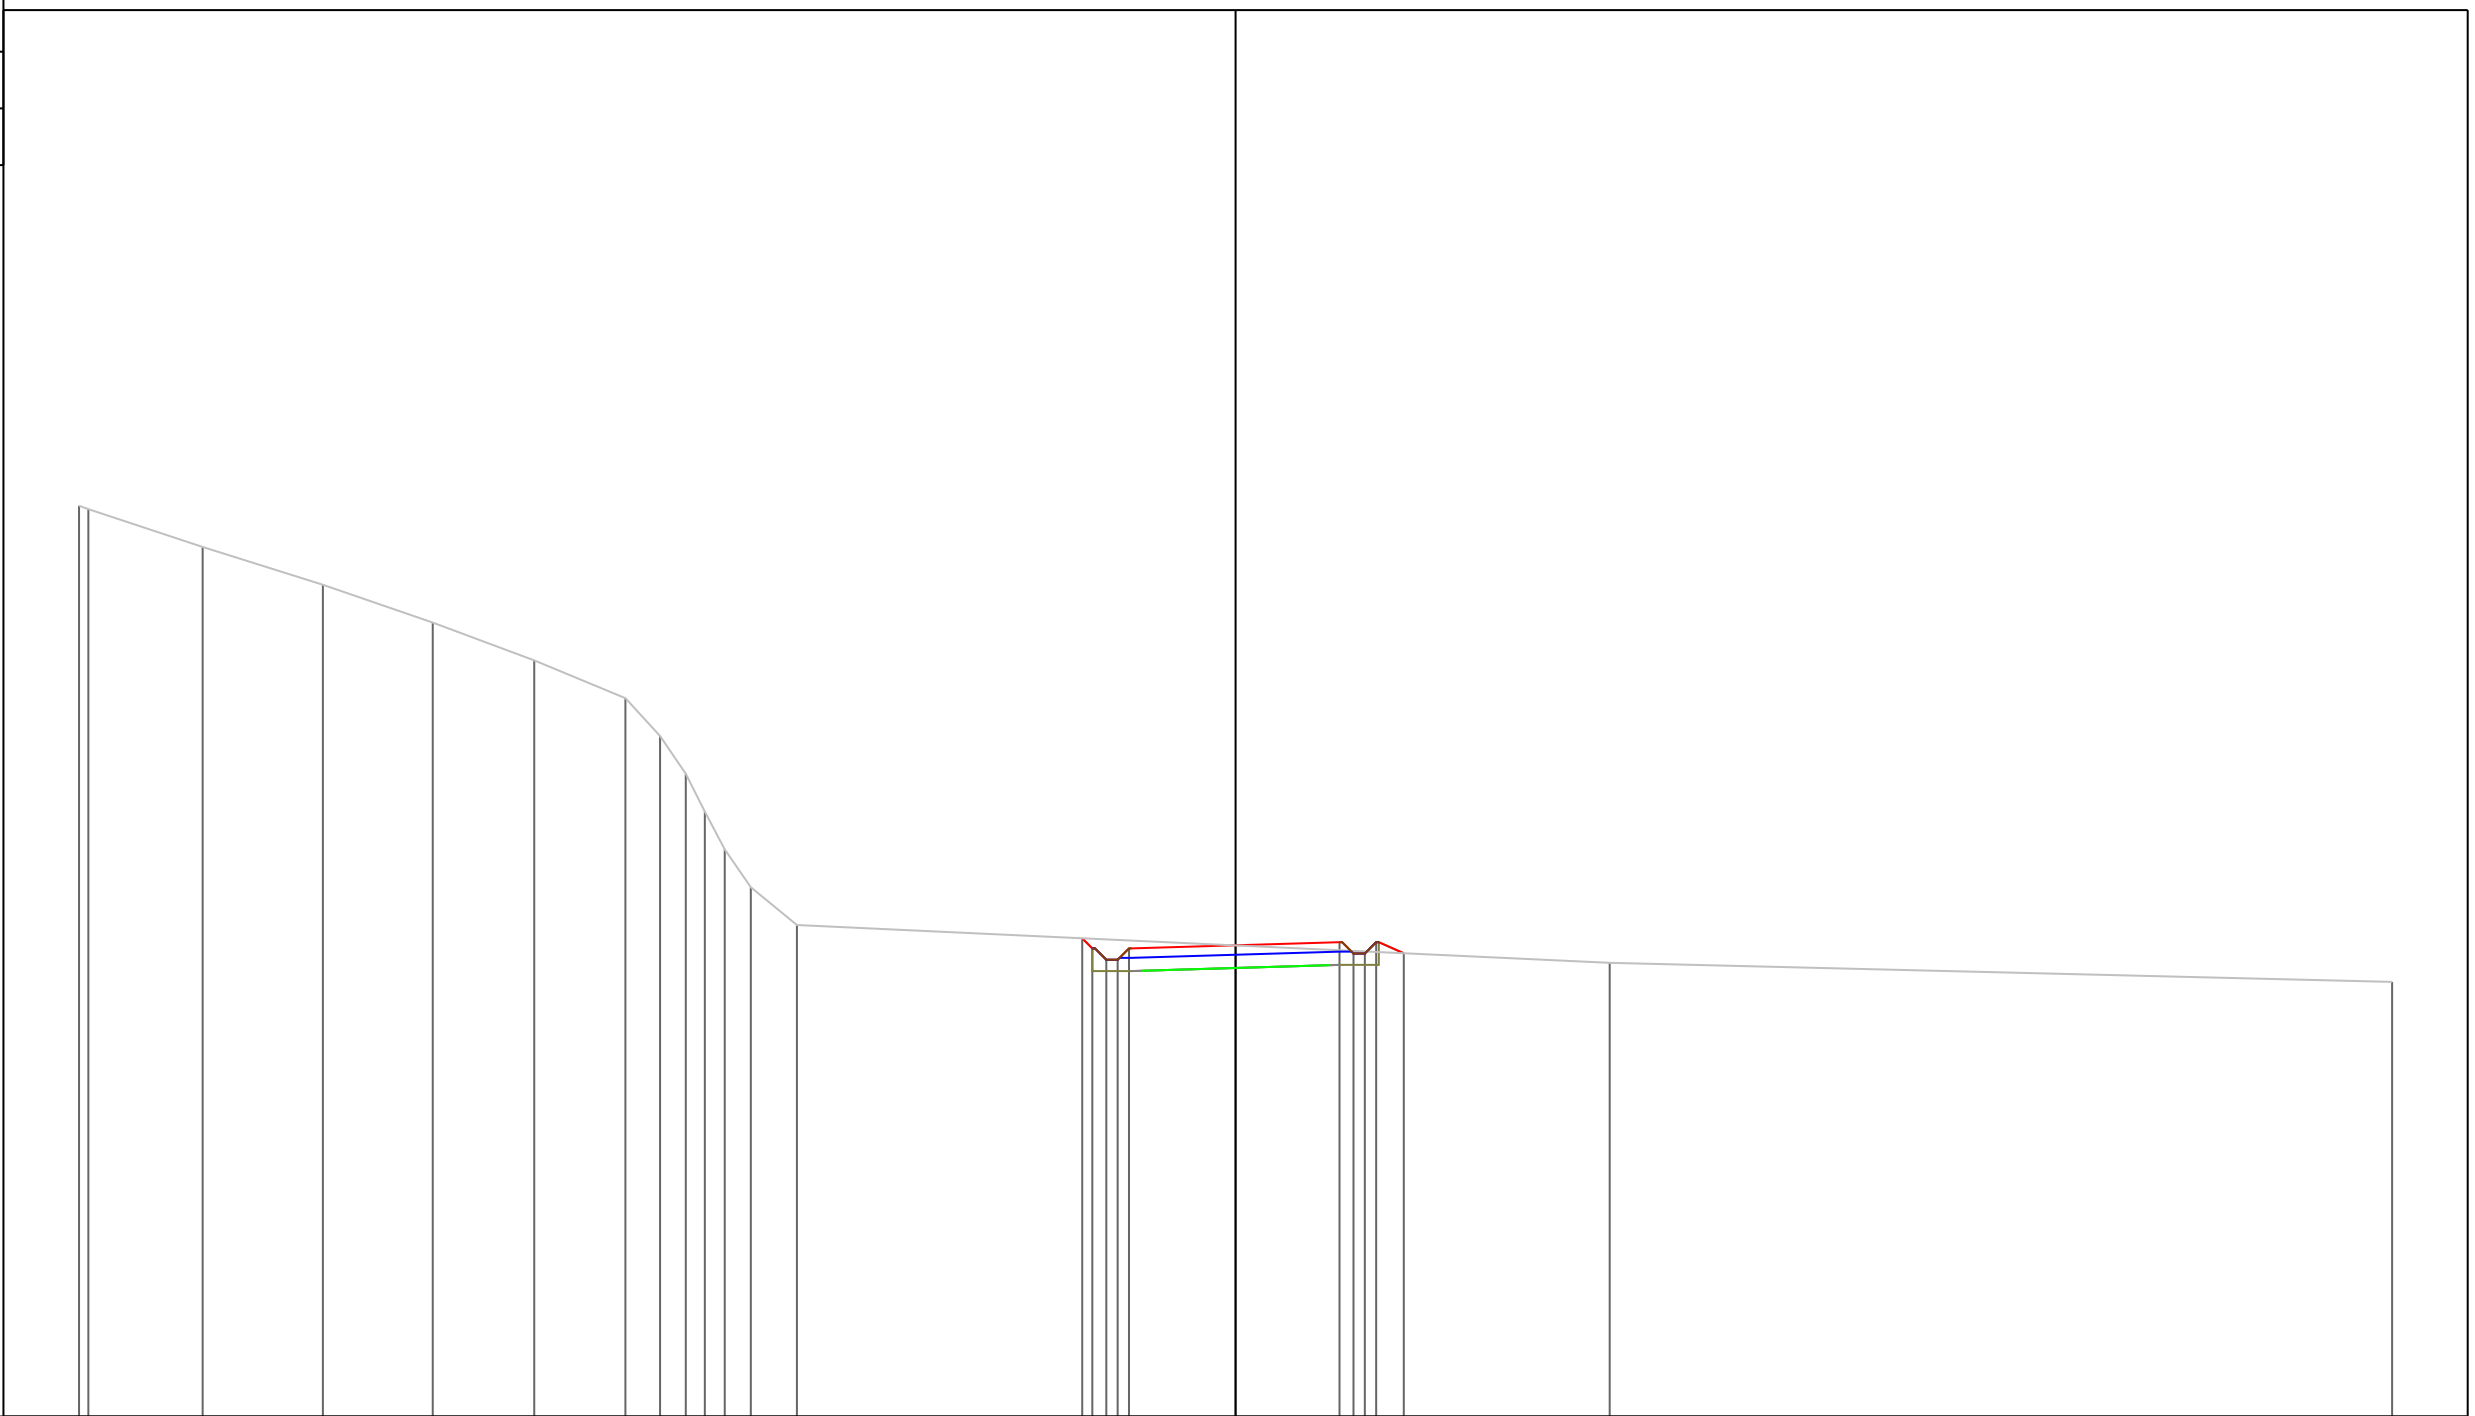

PROGRESSIVE TERRENO

-30.60 -30.35 -27.33 -24.15 -21.24 -18.56 -16.14 -15.23 -14.55 -14.04 -13.52 -12.83 -11.61 9.90 30.60

PARZIALI TERRENO

0.25 3.02 3.18 2.91 2.68 2.42 0.91 0.68 0.51 0.52 0.69 1.22 21.51 20.70

QUOTE TERRENO

120.09 120.00 119.00 118.00 117.00 116.00 115.00 114.00 113.00 112.00 111.00 110.00 109.00 108.00 107.50

PROGRESSIVE PROGETTO

-4.06 -3.79 -3.42 -3.12 -2.82 0.00 2.75 3.12 3.42 3.72 4.45

PARZIALI PROGETTO

0.27 0.37 0.30 0.30 2.82 2.75 0.37 0.30 0.30 0.73

QUOTE PROGETTO

108.65 108.38 108.08 108.38 108.46 108.55 108.25 108.25 108.55 108.25

PROFILO Asse11


SEZIONE 189

PROGRESSIVA 1880.00

A STERRO m² 5.48

97

200
200

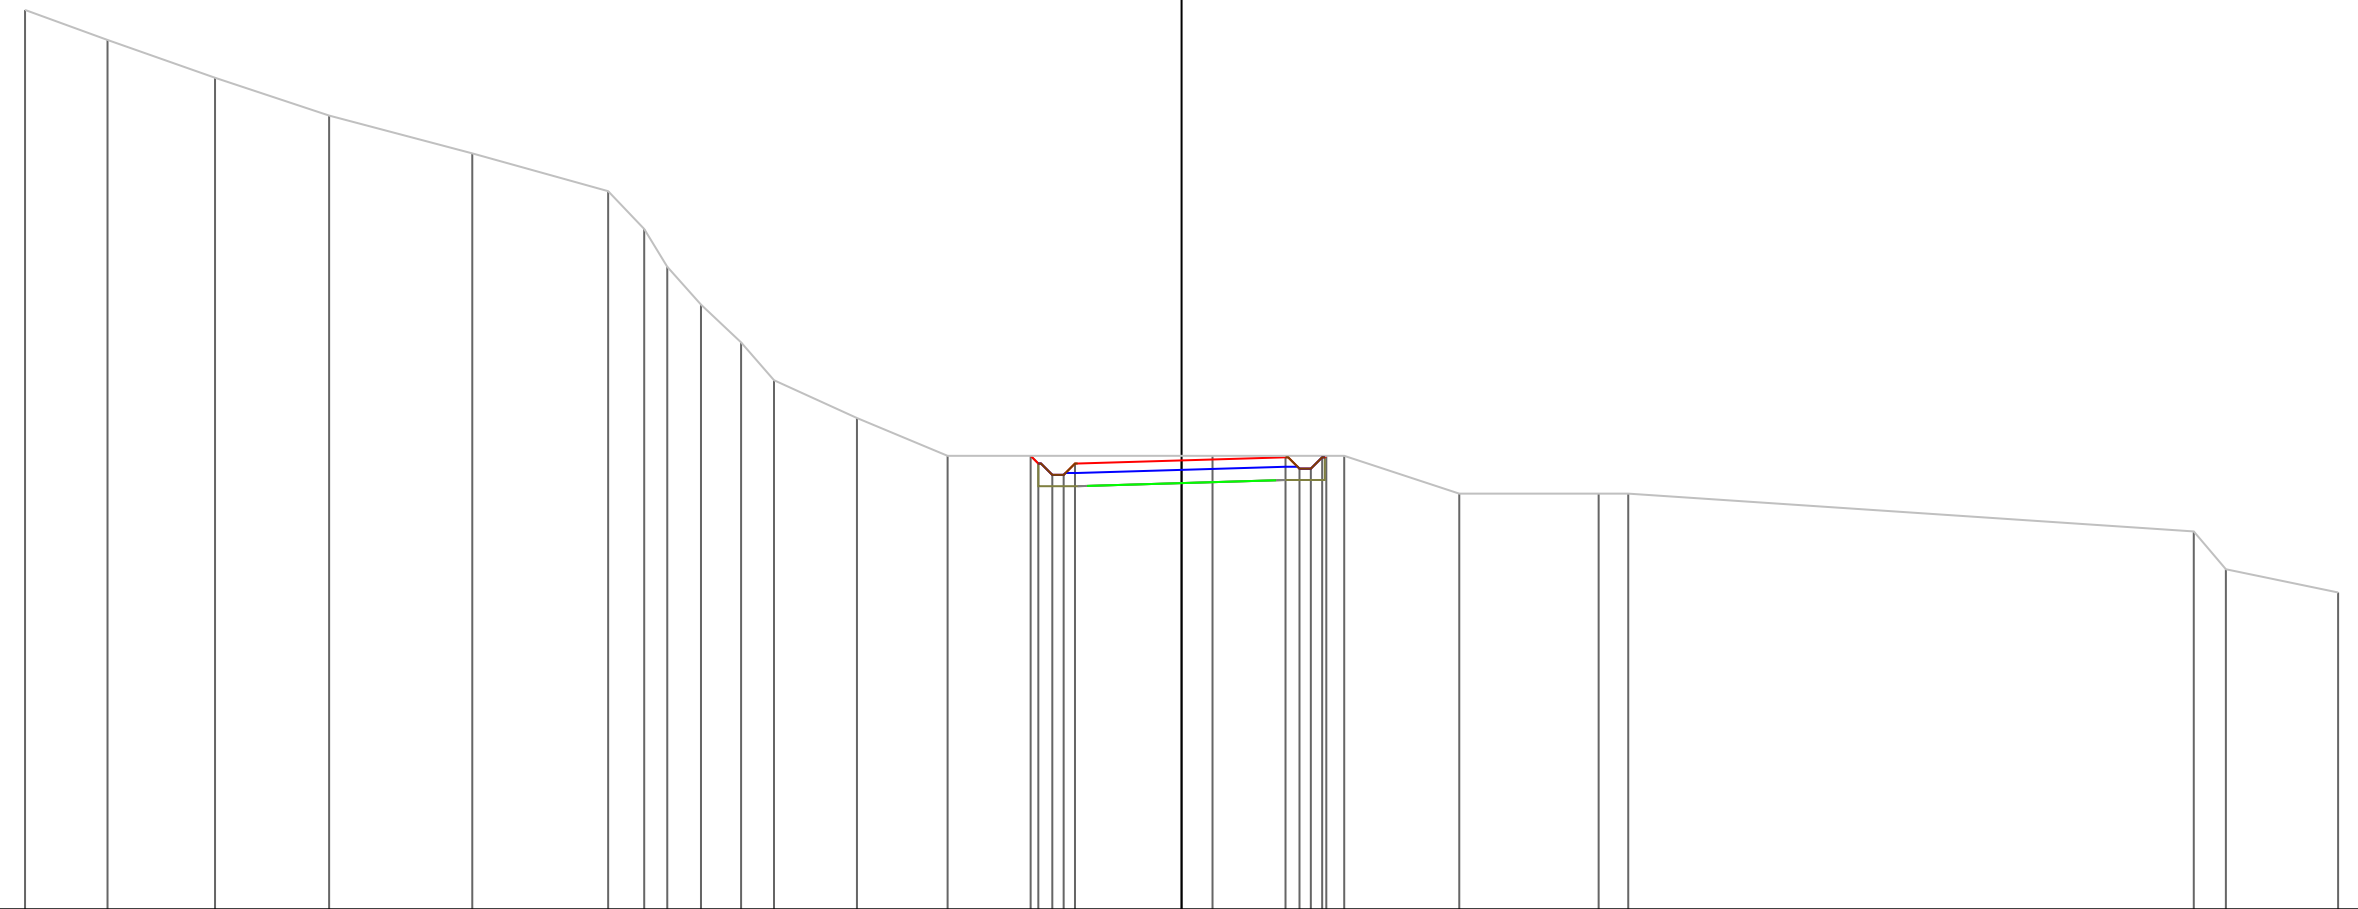

PROGRESSIVE TERRENO	-30.60	-28.42	-25.57	-22.55	-18.77	-15.17	-14.22	-13.61	-12.72	-11.65	-10.78	-8.59	-6.19	0.82	4.30	7.35	11.04	11.82	26.78	27.63	30.60			
PARZIALI TERRENO		2.18	2.85	3.02	3.78	3.60	0.95	0.61	0.89	1.07	0.87	2.19	2.40	7.01	3.48	3.05	3.69	0.78	14.96	0.85	2.97			
QUOTE TERRENO	120.79	120.00	119.00	118.00	117.00	116.00	115.00	114.00	113.00	112.00	111.00	110.00	109.00	109.00	109.00	108.00	108.00	108.00	107.00	106.00	105.39			
PROGRESSIVE PROGETTO														-3.99	-3.79	-3.42	-3.12	-2.82	0.00	2.75	3.12	3.42	3.72	3.83
PARZIALI PROGETTO														0.20	0.37	0.30	0.30	2.82	2.75	0.37	0.30	0.30	0.30	0.11
QUOTE PROGETTO														109.00	108.80	108.50	108.80	108.88	108.88	108.96	108.66	108.66	108.96	109.00

PROFILO Asse11


SEZIONE 190

PROGRESSIVA 1890.00

A STERRO m² 3.88
 B RIPORTO m² 1.82

97

200
 200

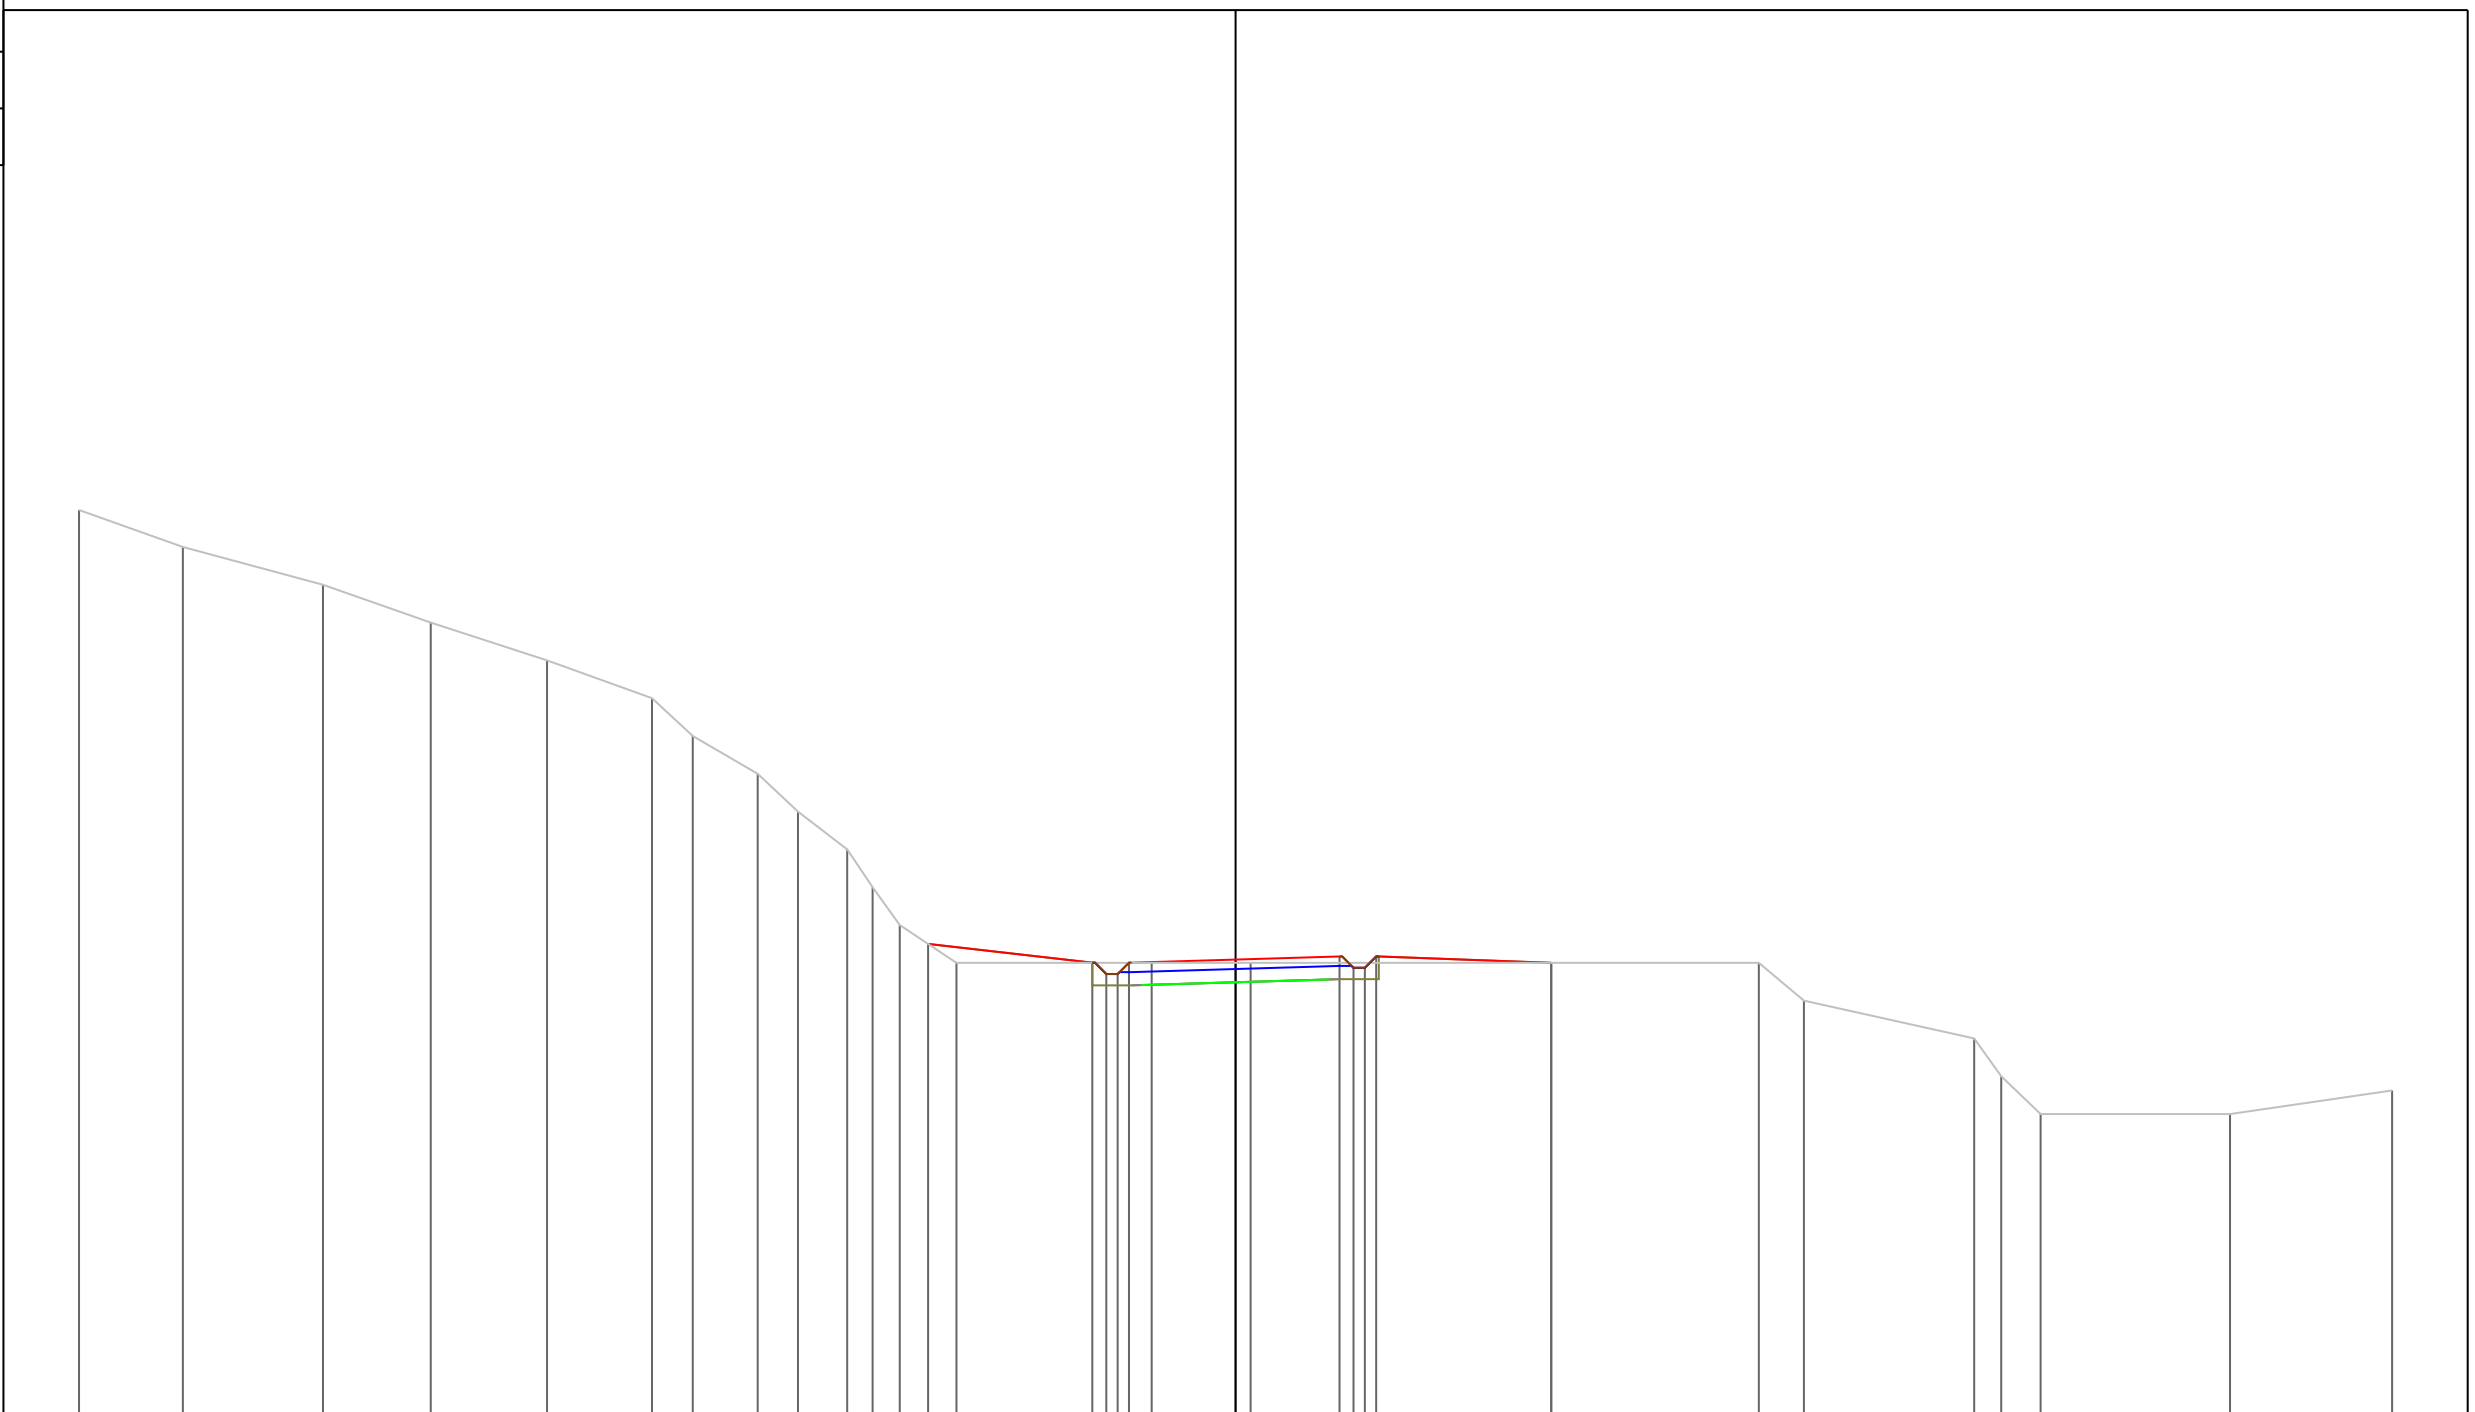

PROGRESSIVE TERRENO	-30.60	-27.85	-24.15	-21.29	-18.22	-15.44	-14.36	-12.64	-11.58	-10.28	-9.60	-8.89	-7.39	-2.22	0.40	8.35	13.84	15.04	19.54	20.26	21.30	26.31	30.60	
PARZIALI TERRENO	2.75	3.70	2.86	3.07	2.78	1.08	1.72	1.06	1.30	0.68	0.71	1.50	5.17	2.62	7.95	5.49	1.20	4.50	0.72	1.04	5.01	4.29		
QUOTE TERRENO	120.98	120.00	119.00	118.00	117.00	116.00	115.00	114.00	113.00	112.00	111.00	110.00	109.00	109.00	109.00	109.00	109.00	108.00	107.00	106.00	105.00	105.00	105.62	
PROGRESSIVE PROGETTO												-8.14		-3.79	-3.42	-3.12	-2.82	0.00	2.75	3.12	3.42	3.72	8.35	
PARZIALI PROGETTO												4.35	0.37	0.30	0.30	2.82	2.75	0.37	0.30	0.30	4.63			
QUOTE PROGETTO												109.50	109.00	108.70	108.70	109.00	109.09	109.17	108.87	108.87	109.17	109.00		

PROFILO Asse11


SEZIONE 191

PROGRESSIVA 1900.00

A STERRO m² 2.52
 B RIPORTO m² 3.18

96

200
 200

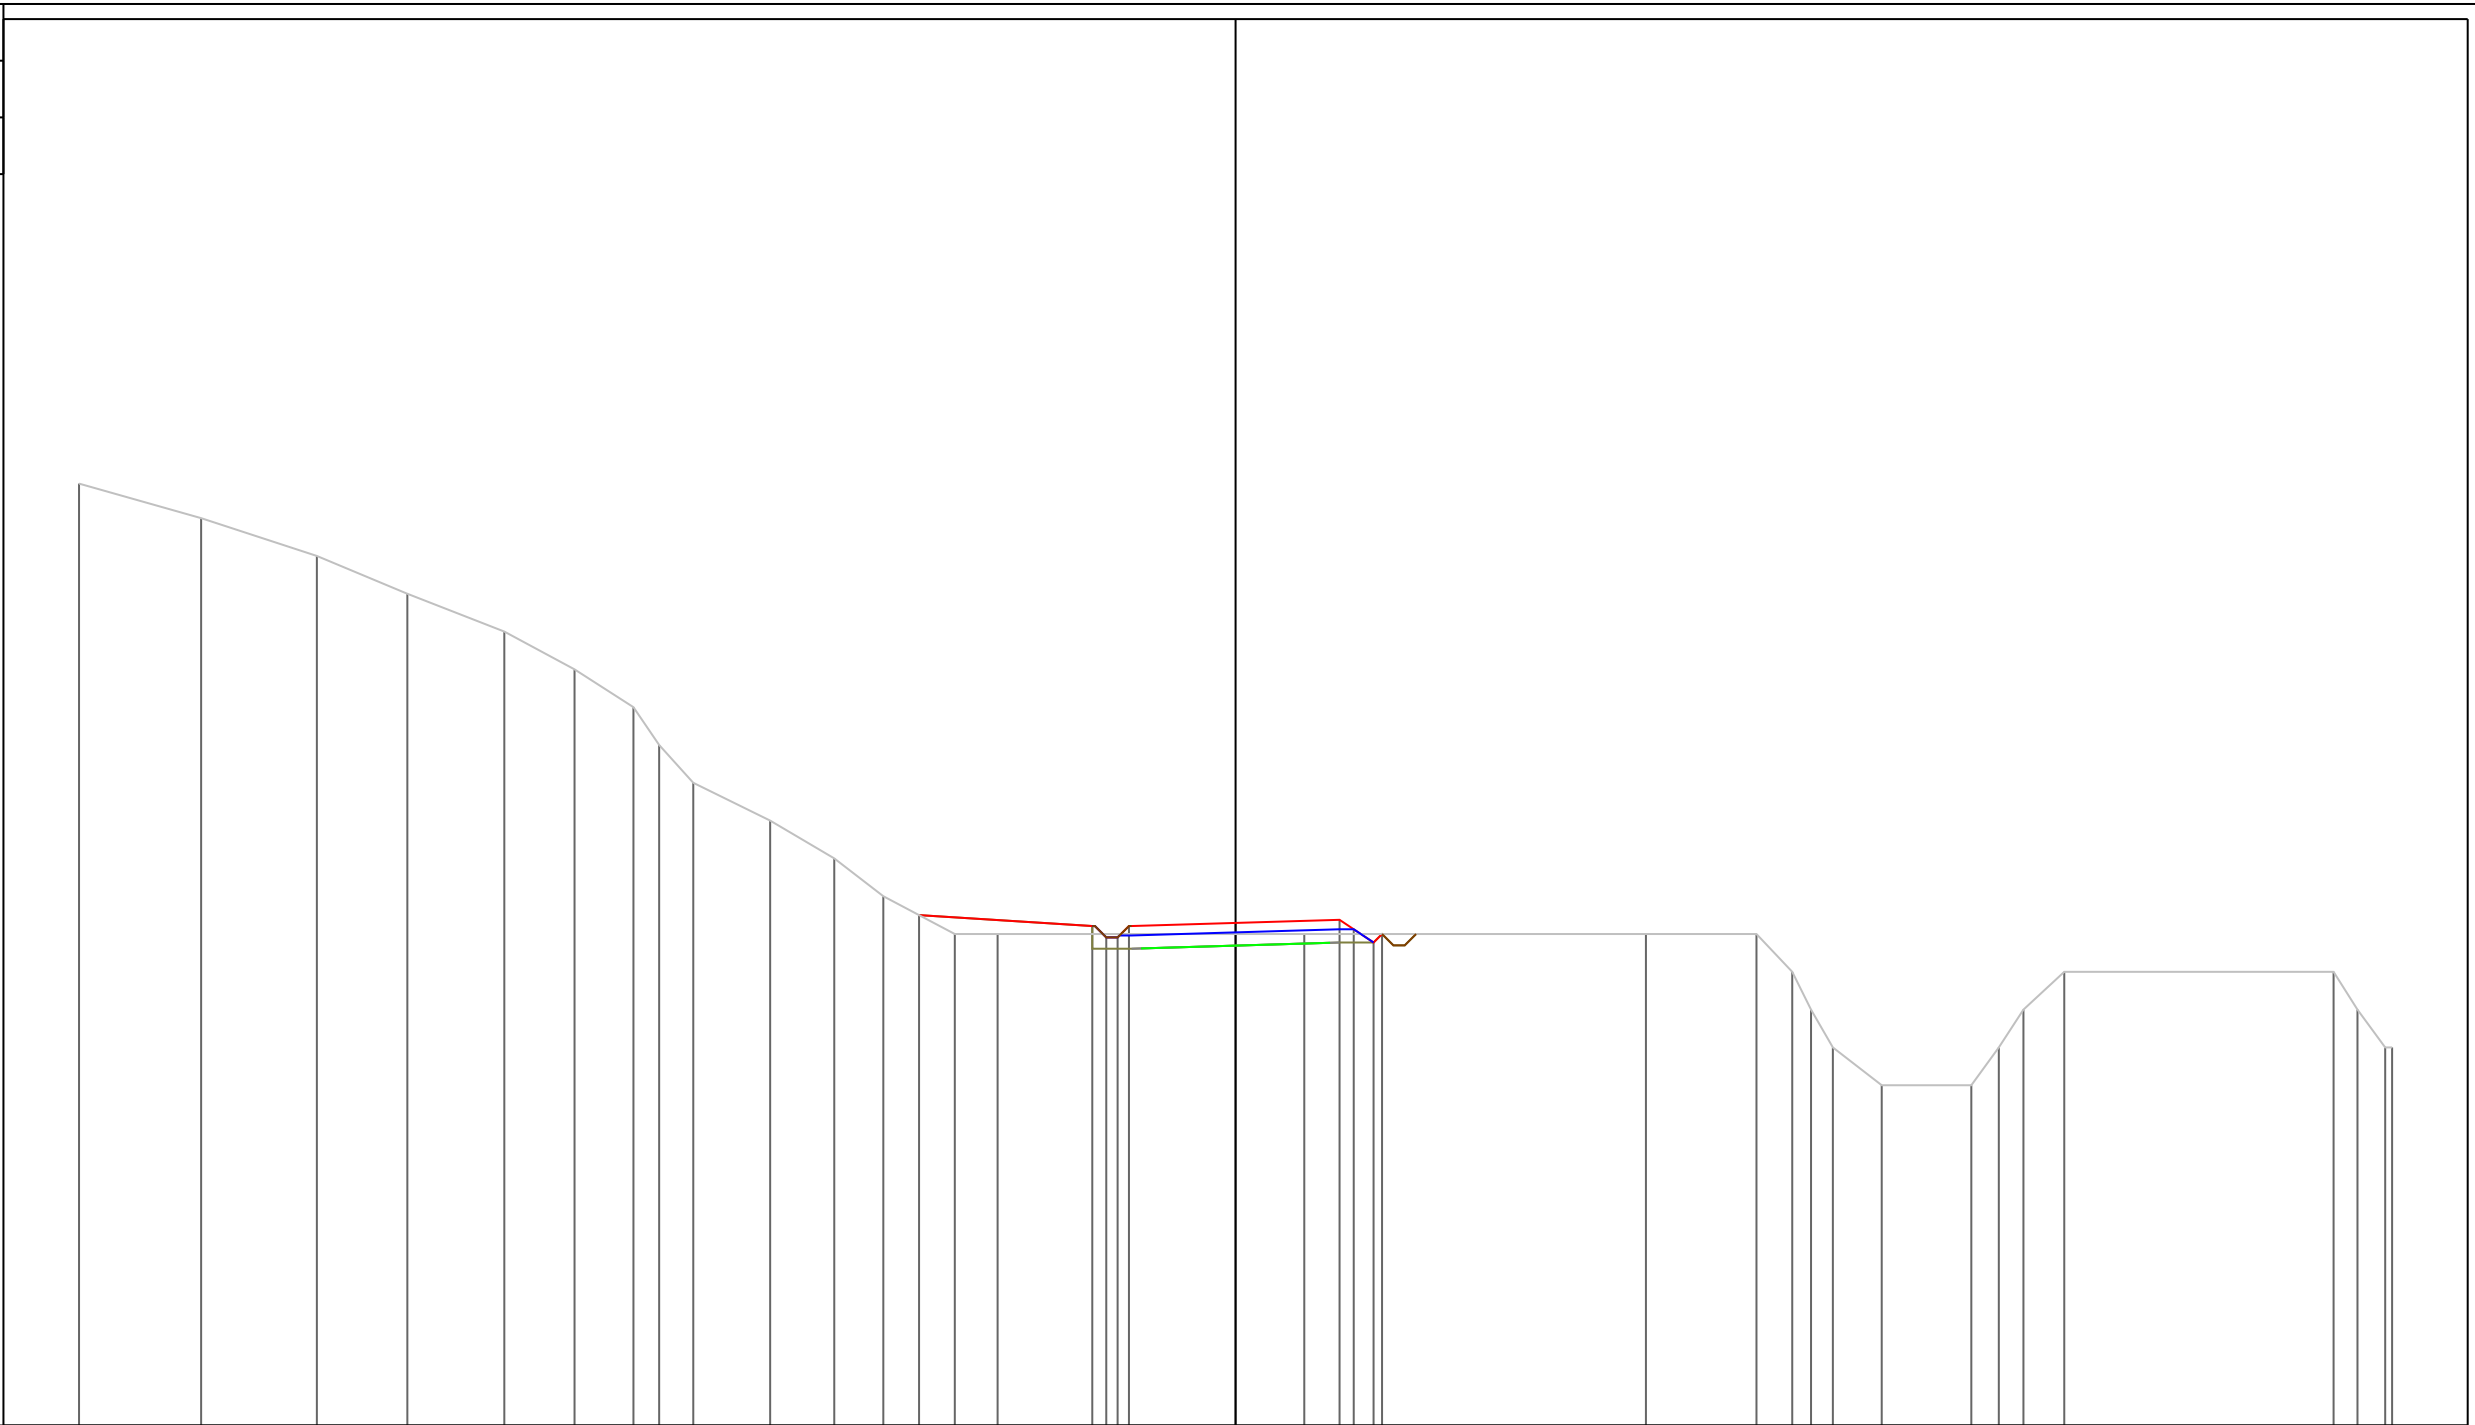


PROGRESSIVE TERRENO	-30.60	-27.37	-24.31	-21.91	-19.35	-17.49	-15.93	-15.25	-14.35	-12.31	-10.62	-9.32	-7.43	-6.30	1.82	10.86	13.78	14.73	15.23	15.80	17.10	19.47	20.19	20.85	21.93	29.05	29.68	30.42	30.60
PARZIALI TERRENO	3.23	3.06	2.40	2.56	1.86	1.56	0.68	0.90	2.04	1.69	1.30	1.89	1.13	8.12	9.04	2.92	0.95	0.50	0.57	1.30	2.37	0.72	0.66	1.08	7.12	0.63	0.74	0.18	
QUOTE TERRENO	120.91	120.00	119.00	118.00	117.00	116.00	115.00	114.00	113.00	112.00	111.00	110.00	109.00	109.00	109.00	109.00	109.00	108.00	107.00	106.00	105.00	105.00	106.00	107.00	108.00	108.00	107.00	106.00	106.00
PROGRESSIVE PROGETTO												-8.37	-3.79	-3.42	-3.12	-2.82	0.00	2.75	3.13	3.65	3.88								
PARZIALI PROGETTO												4.58	0.37	0.30	0.30	2.82	2.75	0.38	0.52	0.23									
QUOTE PROGETTO												109.50	109.21	108.91	108.91	109.21	109.29	109.38	109.13	108.78	109.00								

PROFILO Asse11
 SEZIONE 193
 PROGRESSIVA 1920.00
 A STERRO m² 0.28
 B RIPORTO m² 7.24

97

200
200

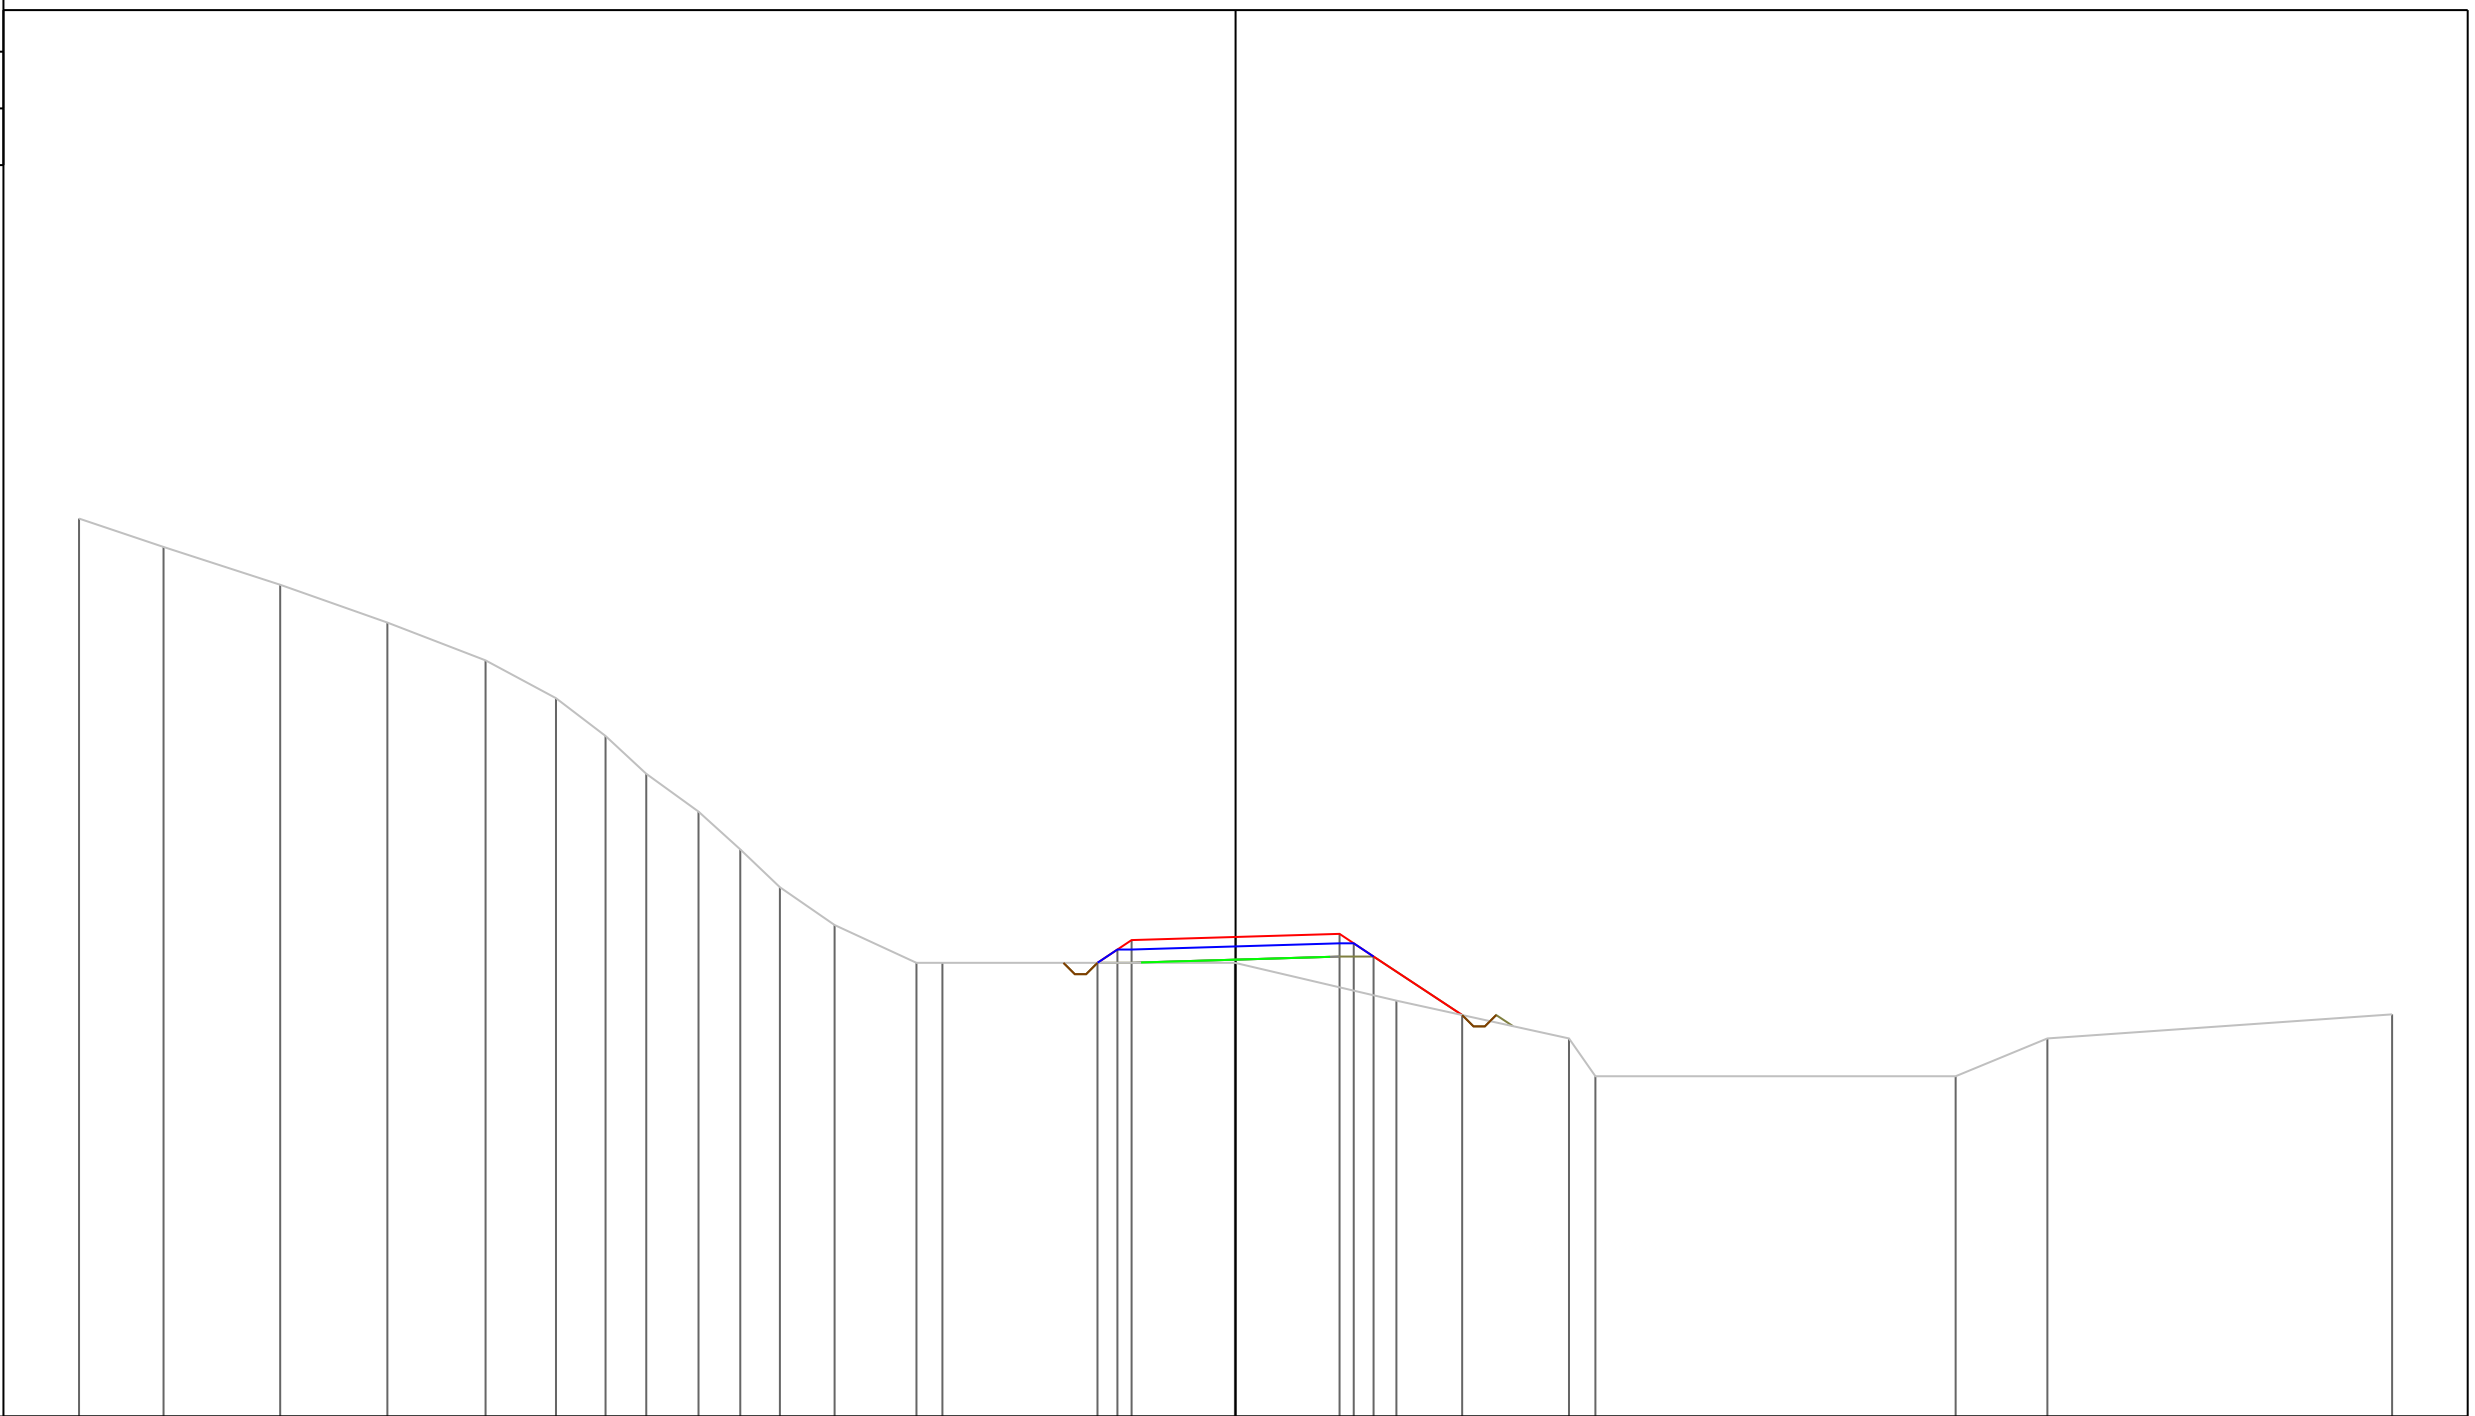

PROGRESSIVE TERRENO	-30.60	-28.36	-25.28	-22.44	-19.84	-17.98	-16.67	-15.59	-14.21	-13.10	-12.06	-10.61	-8.44	-7.76	-0.02	4.26	8.82	9.52	19.05	21.48	30.60
PARZIALI TERRENO	2.24	3.08	2.84	2.60	1.86	1.31	1.08	1.38	1.11	1.04	1.45	2.17	0.68	7.74	4.28	4.56	0.70	9.53	2.43	9.12	
QUOTE TERRENO	120.75	120.00	119.00	118.00	117.00	116.00	115.00	114.00	113.00	112.00	111.00	110.00	109.00	109.00	109.00	108.00	107.00	106.00	106.00	107.00	107.64
PROGRESSIVE PROGETTO															3.65	0.00	2.75	3.13	3.65	6.00	
PARZIALI PROGETTO															0.52	2.75	0.38	0.52	2.35		
QUOTE PROGETTO															109.00	109.68	109.77	109.52	109.17	107.62	

PROFILO Asse11


SEZIONE 194

PROGRESSIVA 1930.00

A STERRO m² 1.39
 B RIPORTO m² 6.26

97

200
200

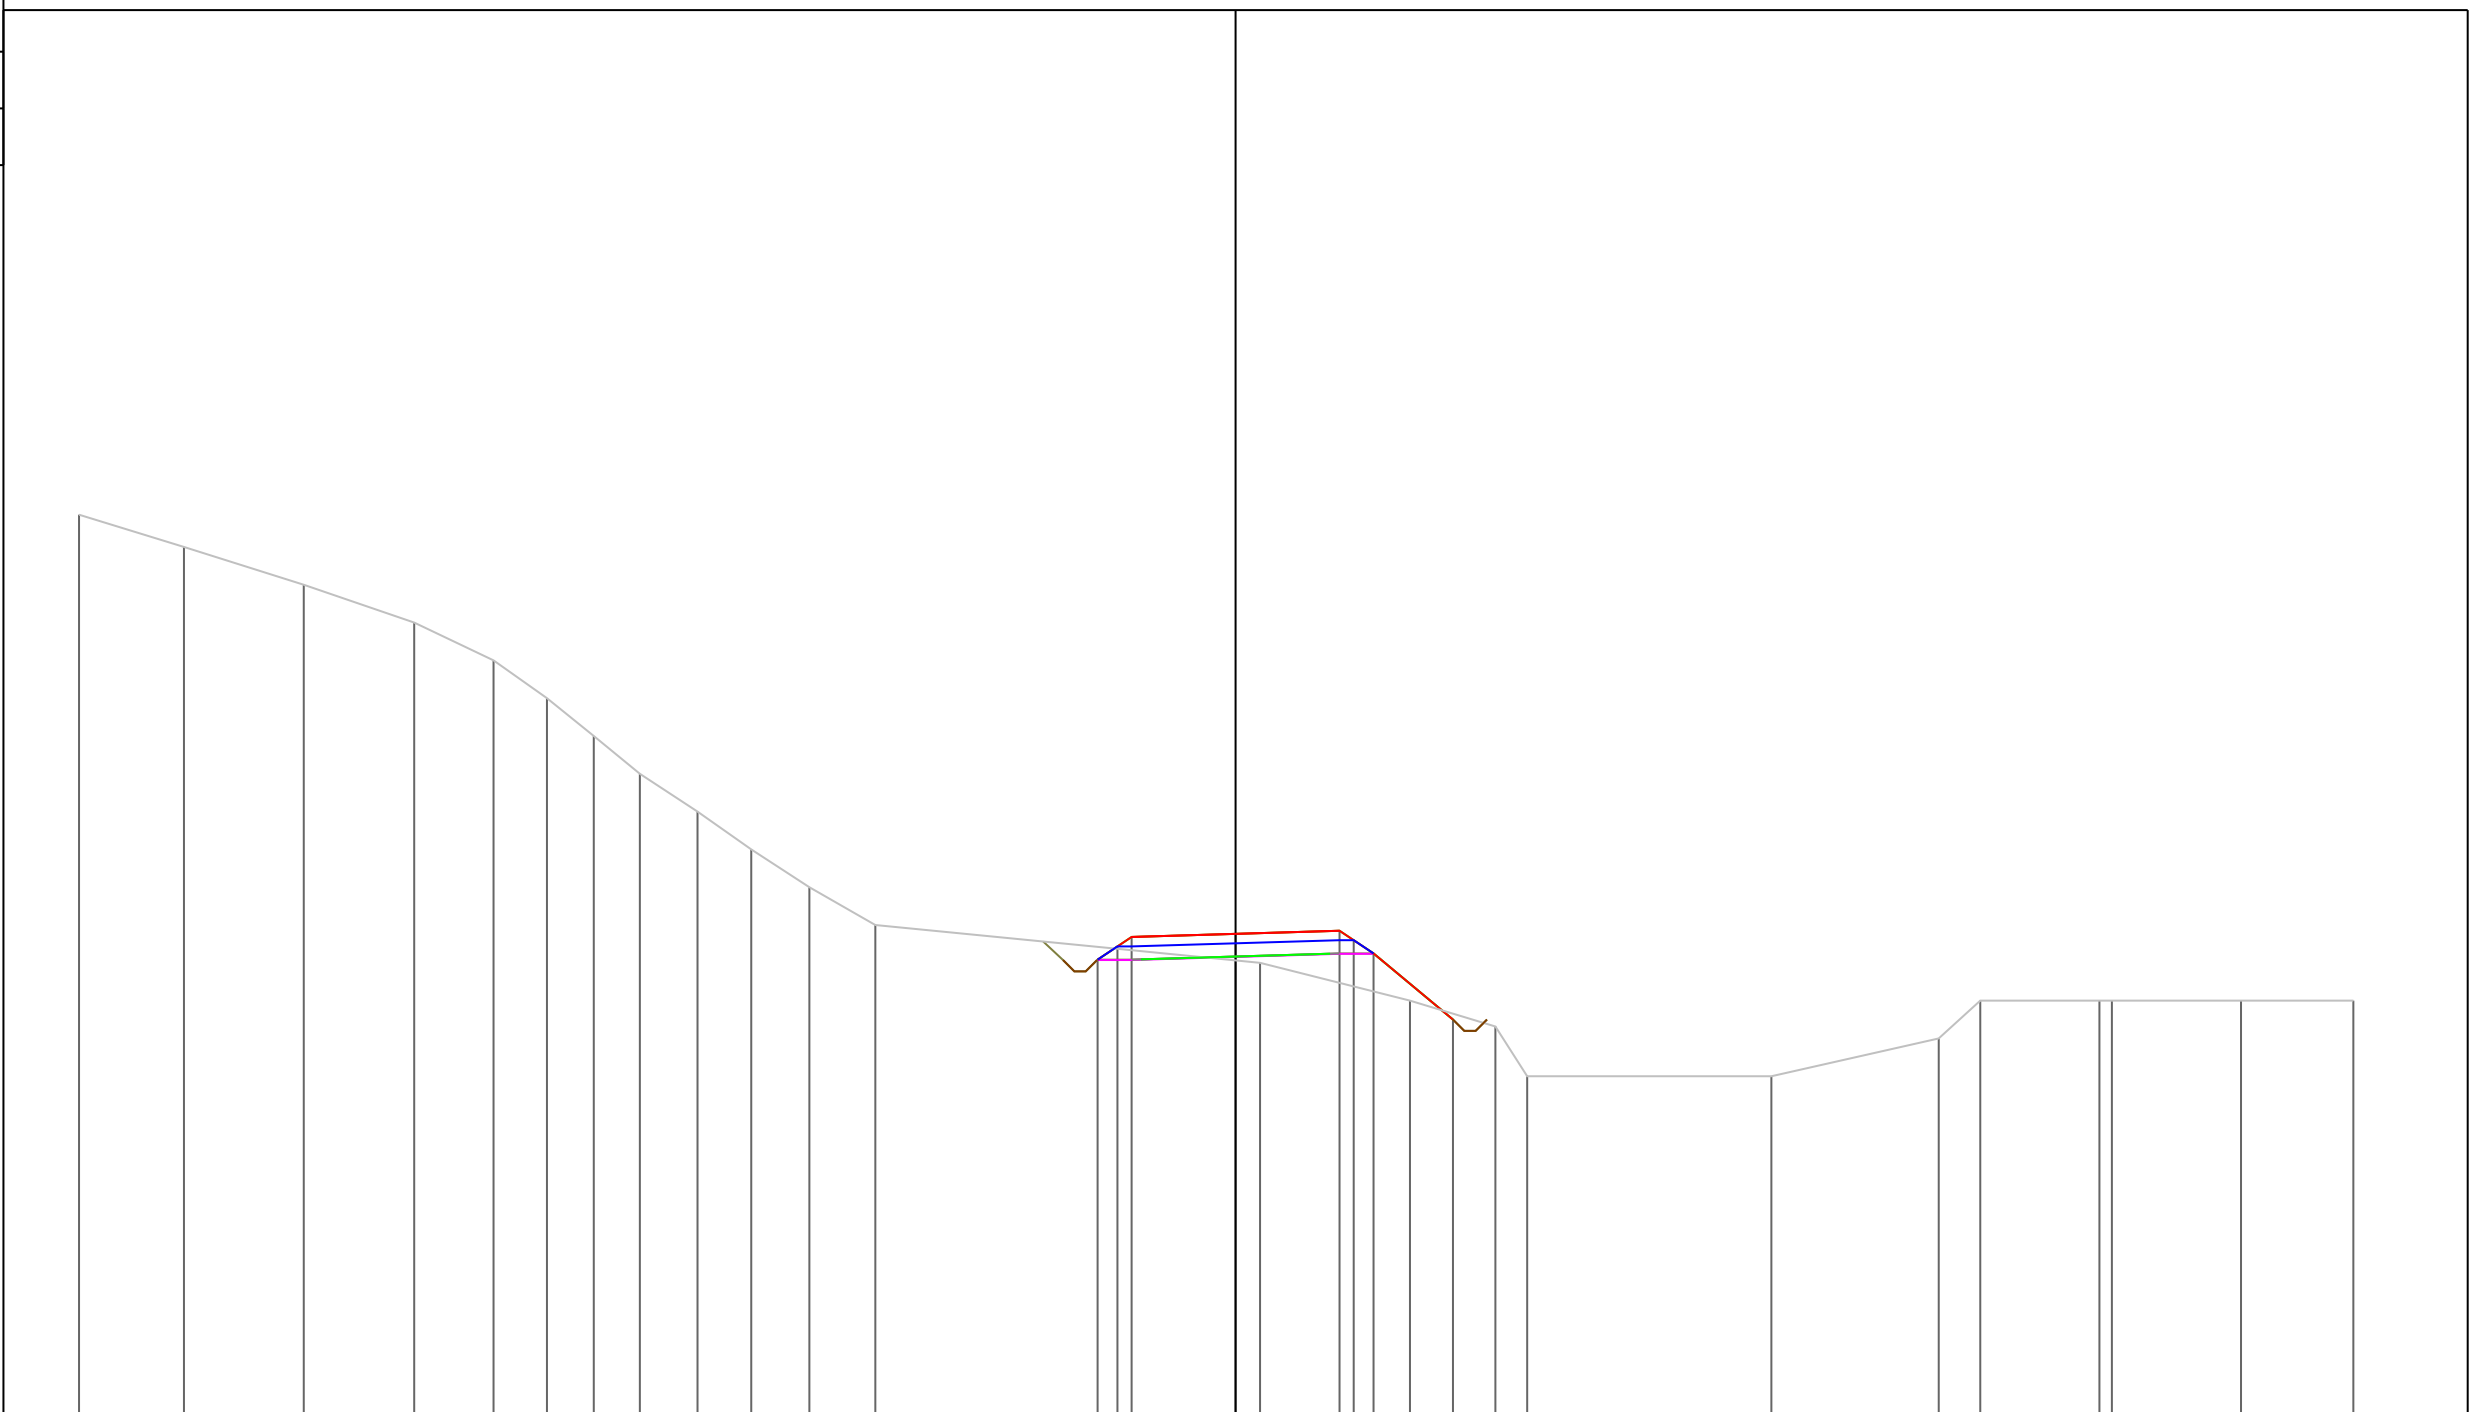

PROGRESSIVE TERRENO	-30.60	-27.82	-24.65	-21.73	-19.63	-18.22	-16.98	-15.76	-14.24	-12.81	-11.28	-9.53	0.65	4.61	6.87	7.72	14.18	18.60	19.70	22.86	23.19	26.60	29.57
PARZIALI TERRENO	2.78	3.17	2.92	2.10	1.41	1.24	1.22	1.52	1.43	1.53	1.75	10.18	3.96	2.26	0.85	6.46	4.42	1.10	3.16	0.33	3.41	2.97	
QUOTE TERRENO	120.85	120.00	119.00	118.00	117.00	116.00	115.00	114.00	113.00	112.00	111.00	110.00	109.00	108.00	107.32	106.00	106.00	107.00	108.00	108.00	108.00	108.00	108.00
PROGRESSIVE PROGETTO													109.77	109.85	109.60	109.25	107.50						
PARZIALI PROGETTO													0.52	0.38	0.52	2.10							
QUOTE PROGETTO													109.08	109.43	109.68								

PROFILO Asse11


SEZIONE 195

PROGRESSIVA 1940.00


A STERRO m² 0.78
B RIPORTO m² 4.98

97

200
200

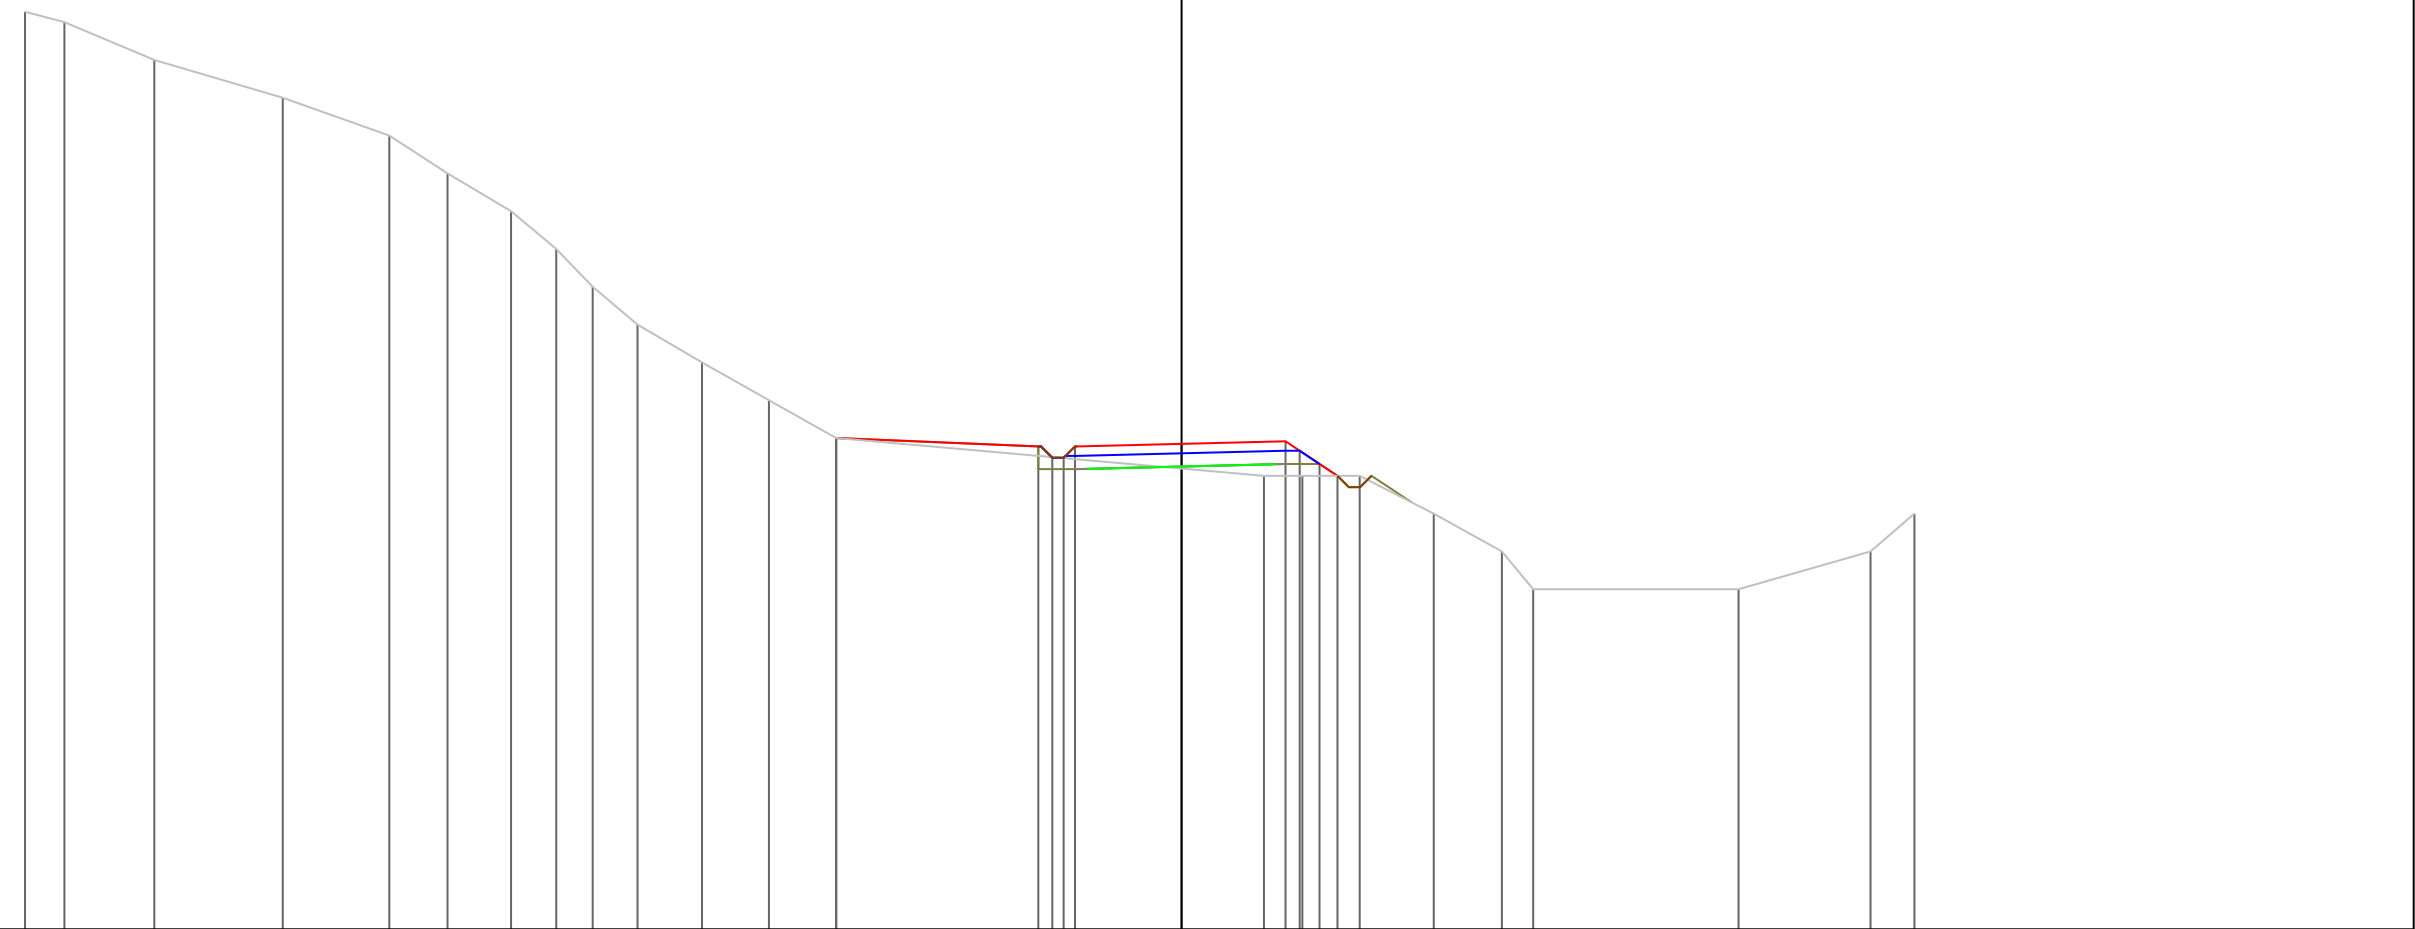


PROGRESSIVE TERRENO	-30.60	-29.56	-27.18	-23.78	-20.96	-19.42	-17.74	-16.55	-15.58	-14.39	-12.69	-10.92	-9.14			2.18	3.20	4.71	6.67	8.47	9.30			14.74	18.23	19.39
PARZIALI TERRENO	1.04	2.38	3.40	2.82	1.54	1.68	1.19	0.97	1.19	1.70	1.77	1.78		11.32		1.02	1.51	1.96	1.80	0.83		5.44		3.49	1.16	
QUOTE TERRENO	121.28	121.00	120.00	119.00	118.00	117.00	116.00	115.00	114.00	113.00	112.00	111.00	110.00			109.00	109.00	109.00	108.00	107.00	106.00		106.00		107.00	108.00
PROGRESSIVE PROGETTO													-9.14													
PARZIALI PROGETTO														5.35		0.37	0.30	0.30	2.82							
QUOTE PROGETTO													110.00			109.78	109.48	109.48	109.78	109.85						

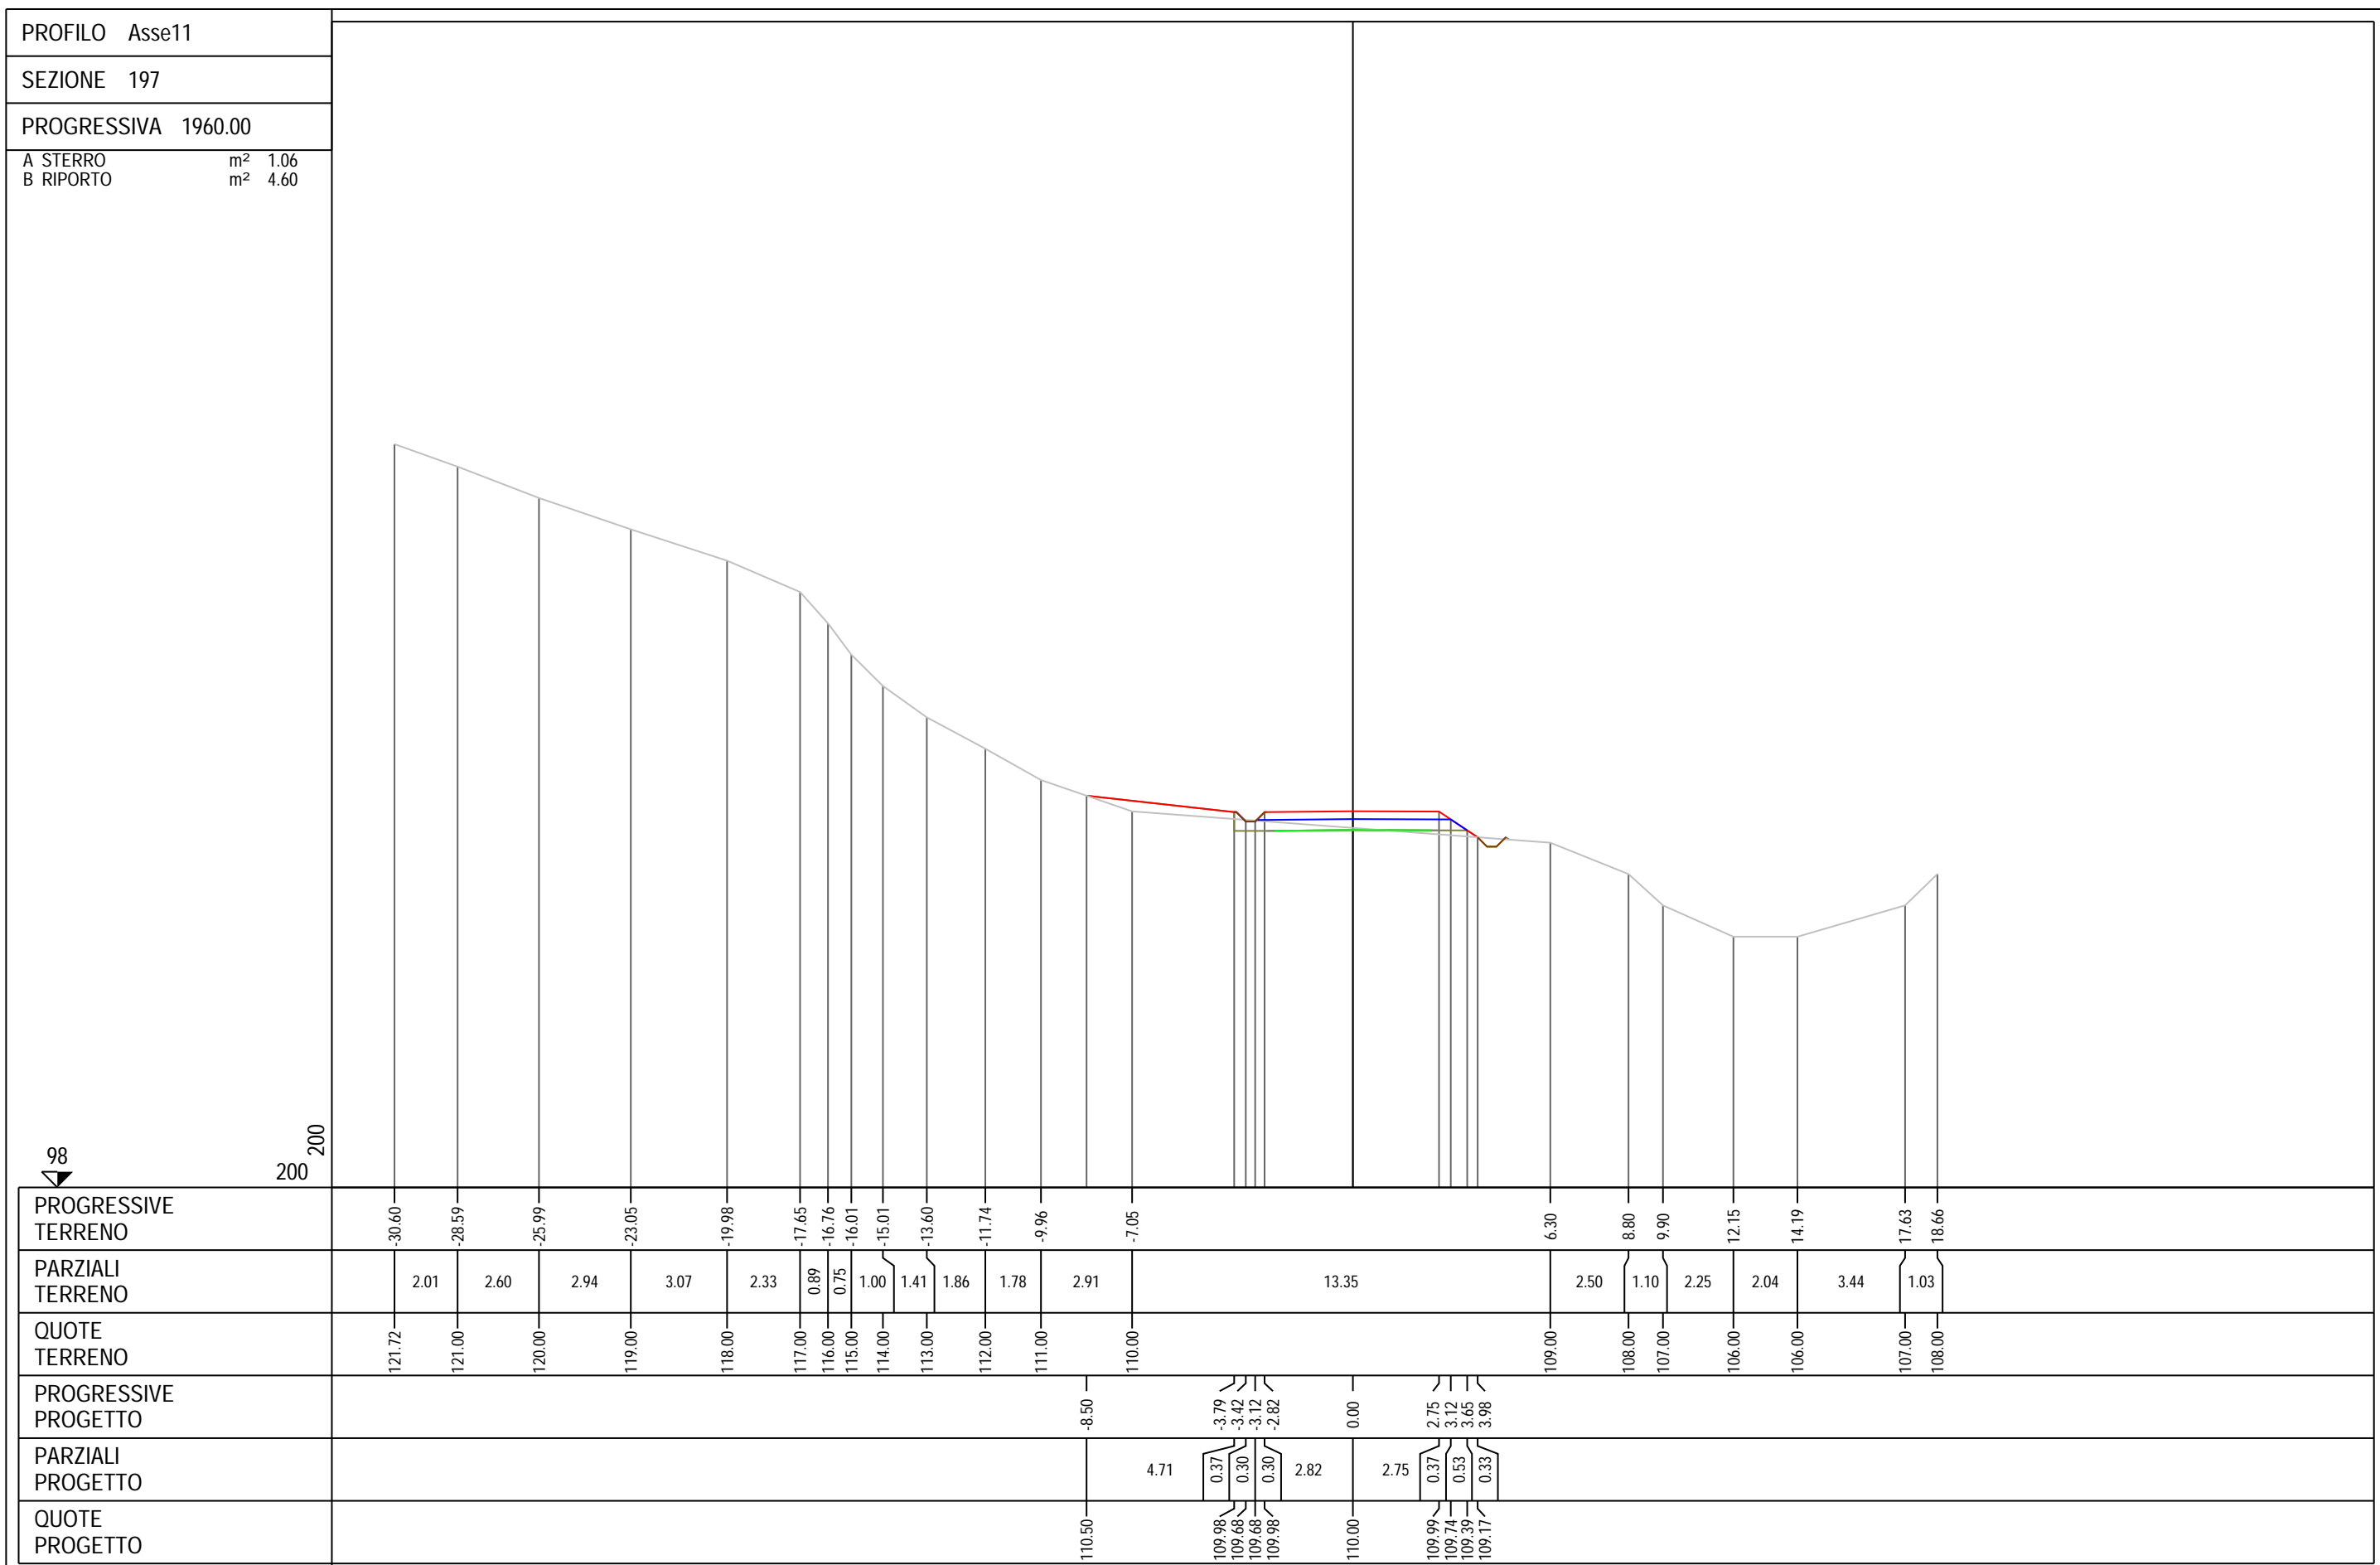


PROFILO Asse11
 SEZIONE 198
 PROGRESSIVA 1970.00
 B RIPORTO m² 4.25

98
 200 200

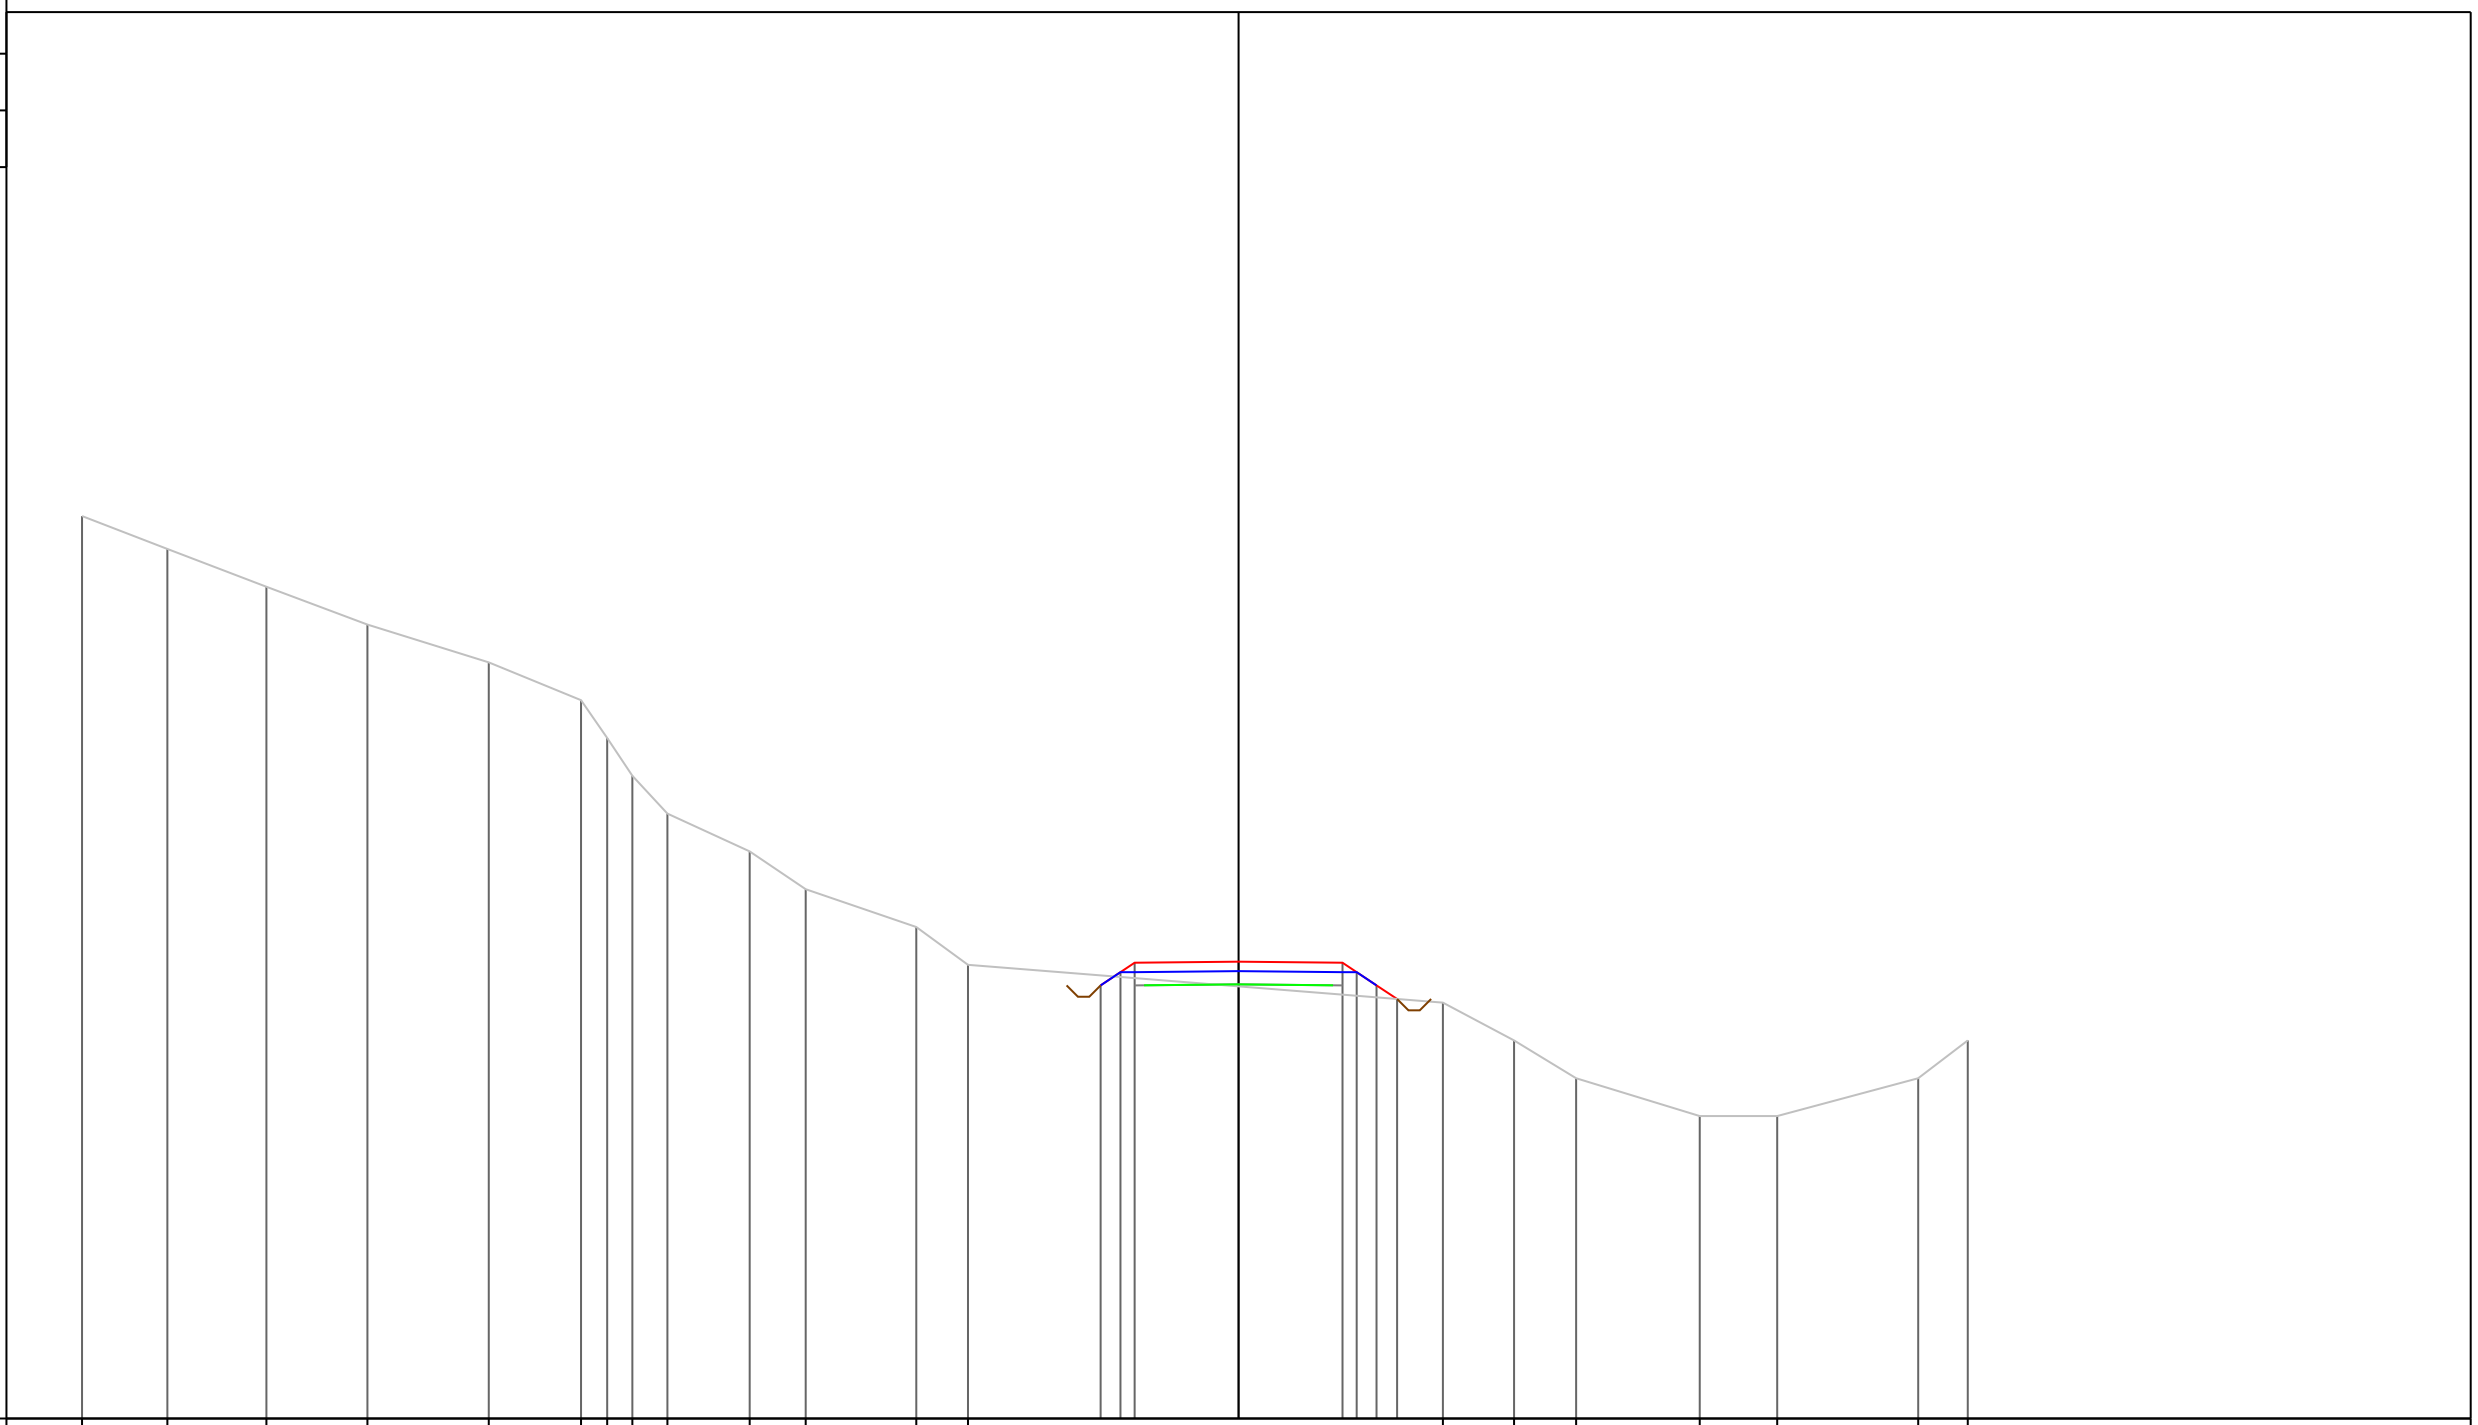

PROGRESSIVE TERRENO	-30.60	-28.34	-25.72	-23.05	-19.84	-17.40	-16.71	-16.04	-15.11	-12.94	-11.45	-8.53	-7.16				5.41	7.29	8.93	12.20	14.25	17.98	19.29
PARZIALI TERRENO	2.26	2.62	2.67	3.21	2.44	0.69	0.67	0.93	2.17	1.49	2.92	1.37		12.57			1.88	1.64	3.27	2.05	3.73	1.31	
QUOTE TERRENO	121.87	121.00	120.00	119.00	118.00	117.00	116.00	115.00	114.00	113.00	112.00	111.00	110.00				109.00	108.00	107.00	106.00	106.00	107.00	108.00
PROGRESSIVE PROGETTO														-3.65	-3.13	-2.75	0.00						
PARZIALI PROGETTO														0.52	0.38	2.75	2.75	0.37	0.53	0.54			
QUOTE PROGETTO														109.46	109.81	110.06	110.08						

PROFILO Asse11
 SEZIONE 199
 PROGRESSIVA 1980.00
 B RIPORTO m² 4.31

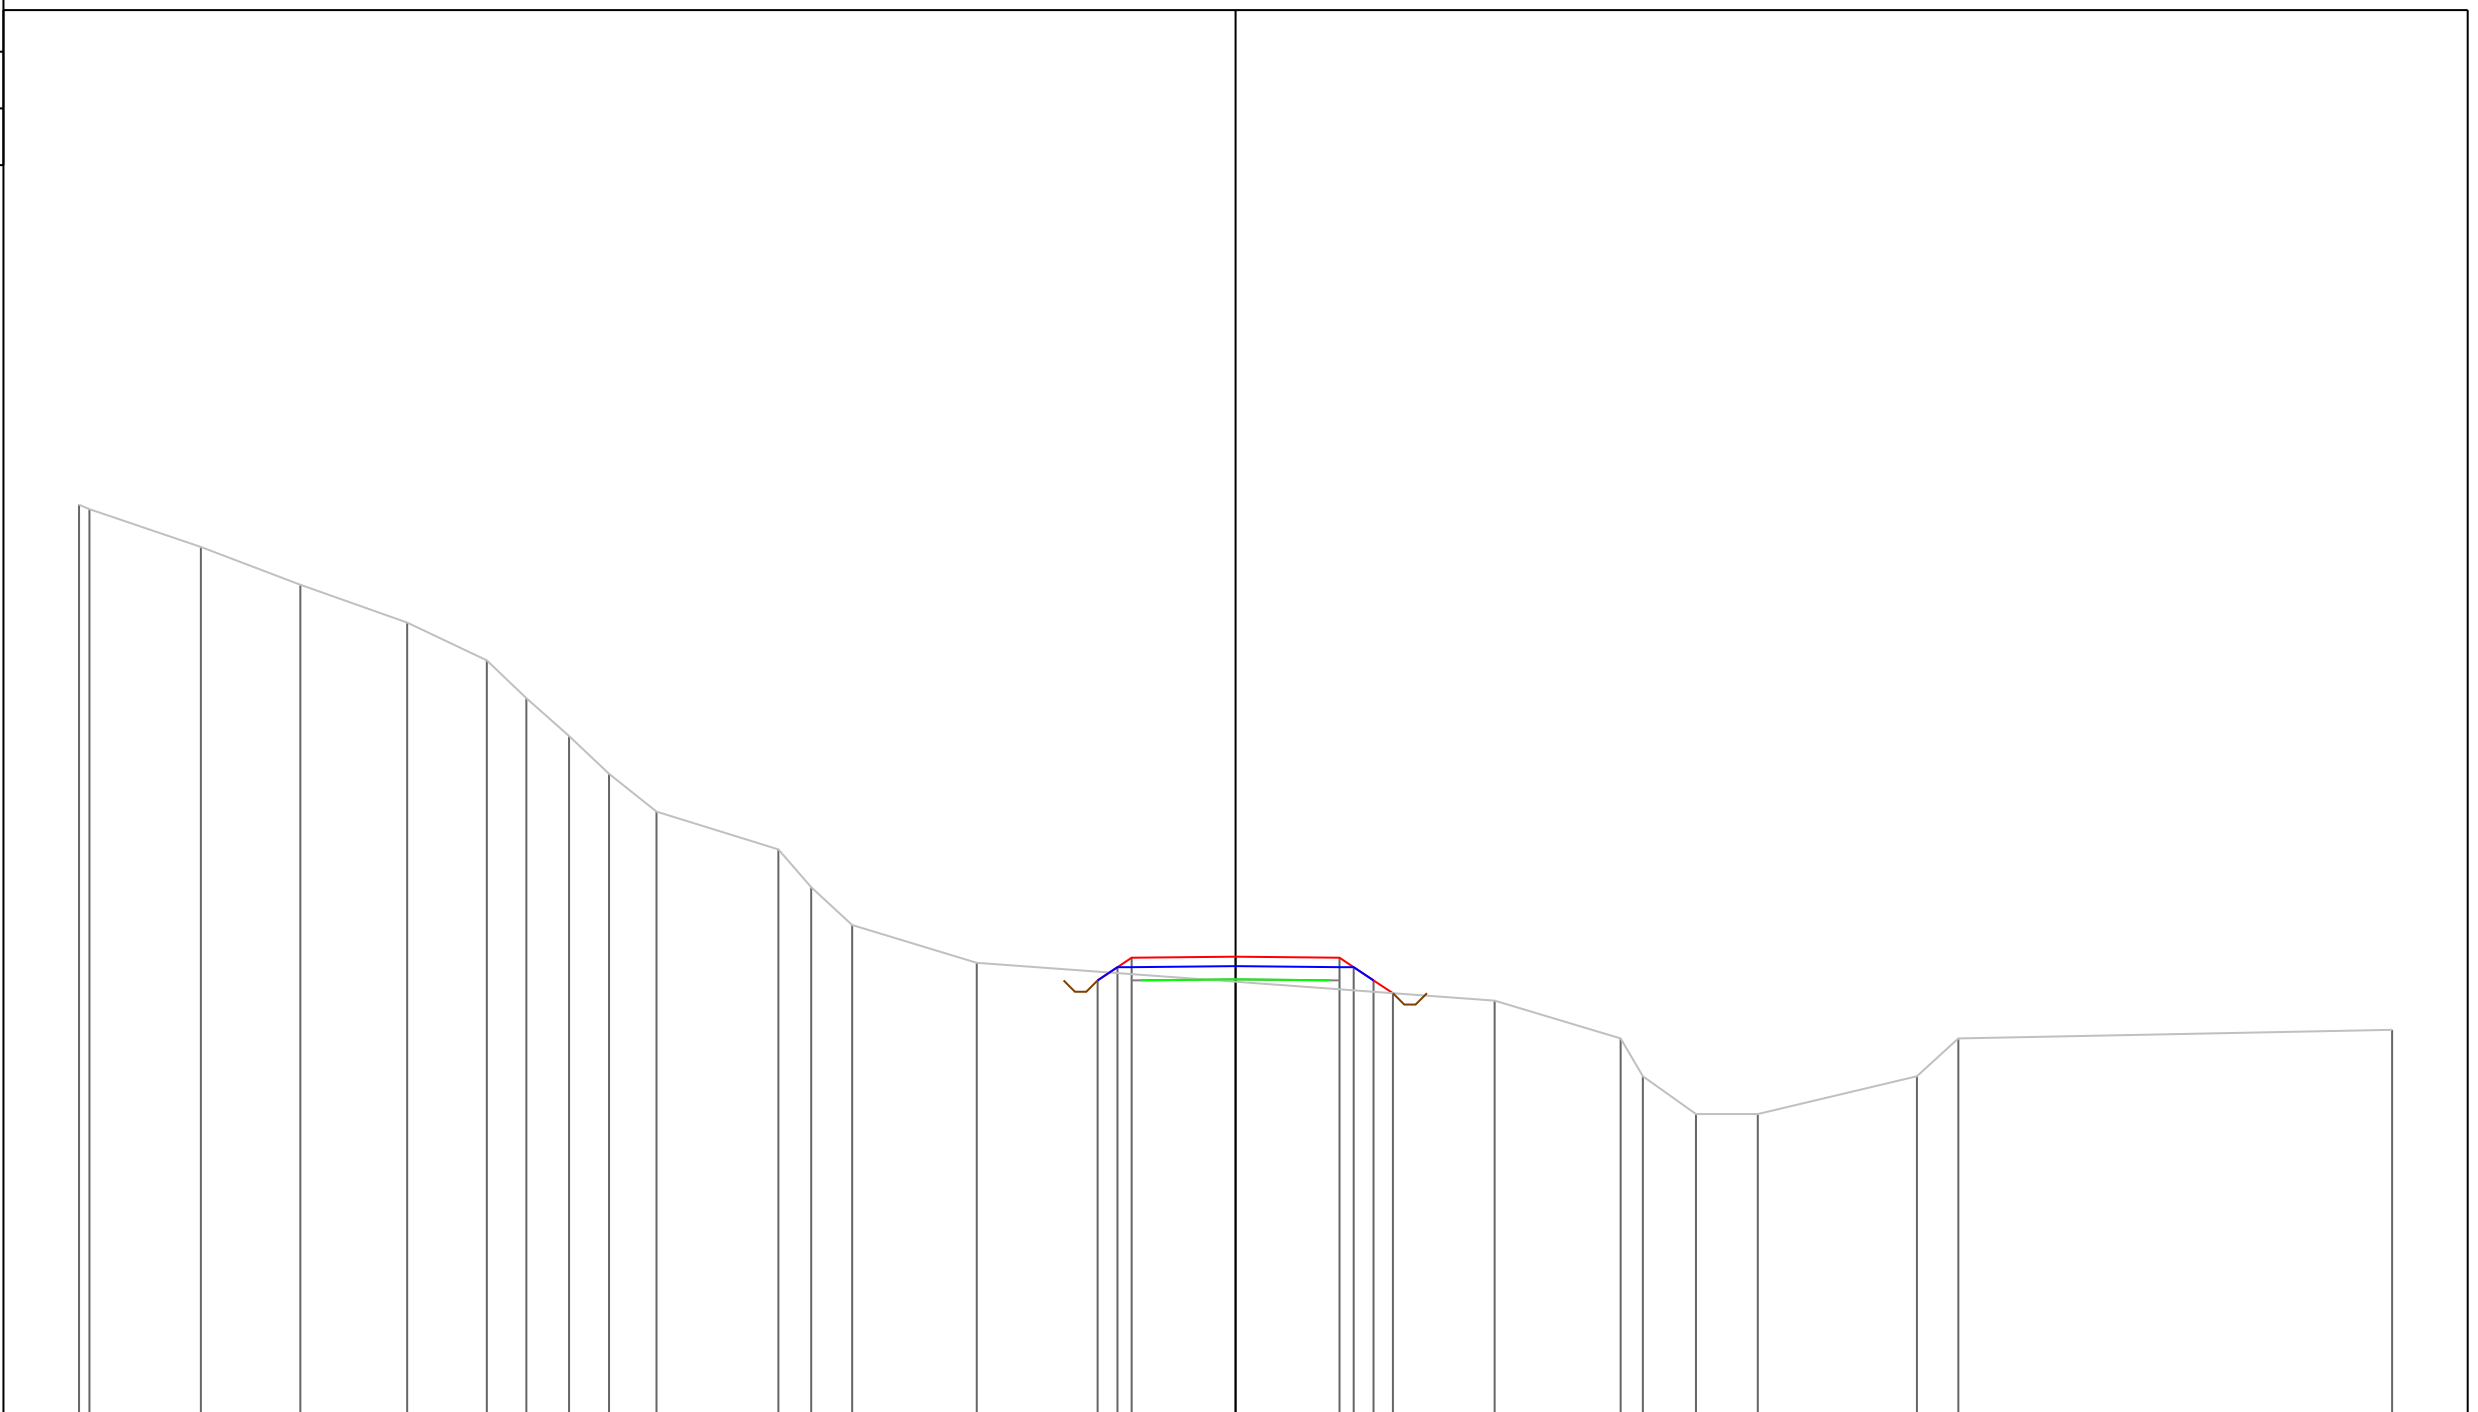

98
 200 200

PROGRESSIVE TERRENO	-30.60	-30.32	-27.38	-24.74	-21.92	-19.81	-18.76	-17.63	-16.58	-15.32	-12.10	-11.23	-10.14	-6.85	6.85	10.19	10.78	12.18	13.82	18.03	19.12	30.60
PARZIALI TERRENO	0.28	2.94	2.64	2.82	2.11	1.05	1.13	1.05	1.26	3.22	0.87	1.09	3.29	13.70	3.34	0.59	1.40	1.64	4.21	1.09	11.48	
QUOTE TERRENO	122.12	122.00	121.00	120.00	119.00	118.00	117.00	116.00	115.00	114.00	113.00	112.00	111.00	110.00	109.00	108.00	107.00	106.00	106.00	107.00	108.00	108.23
PROGRESSIVE PROGETTO																						
PARZIALI PROGETTO																						
QUOTE PROGETTO																						


109.54
 109.89
 110.14
 110.16
 110.14
 109.89
 109.54
 109.20

-3.65
 -3.13
 -2.75
 0.00
 2.75
 3.12
 3.65
 4.16

0.52
 0.38
 2.75
 2.75
 0.37
 0.53
 0.51

PROFILO Asse11
 SEZIONE 204
 PROGRESSIVA 2030.00
 A STERRO m² 0.36
 B RIPORTO m² 7.40


101
 200 200

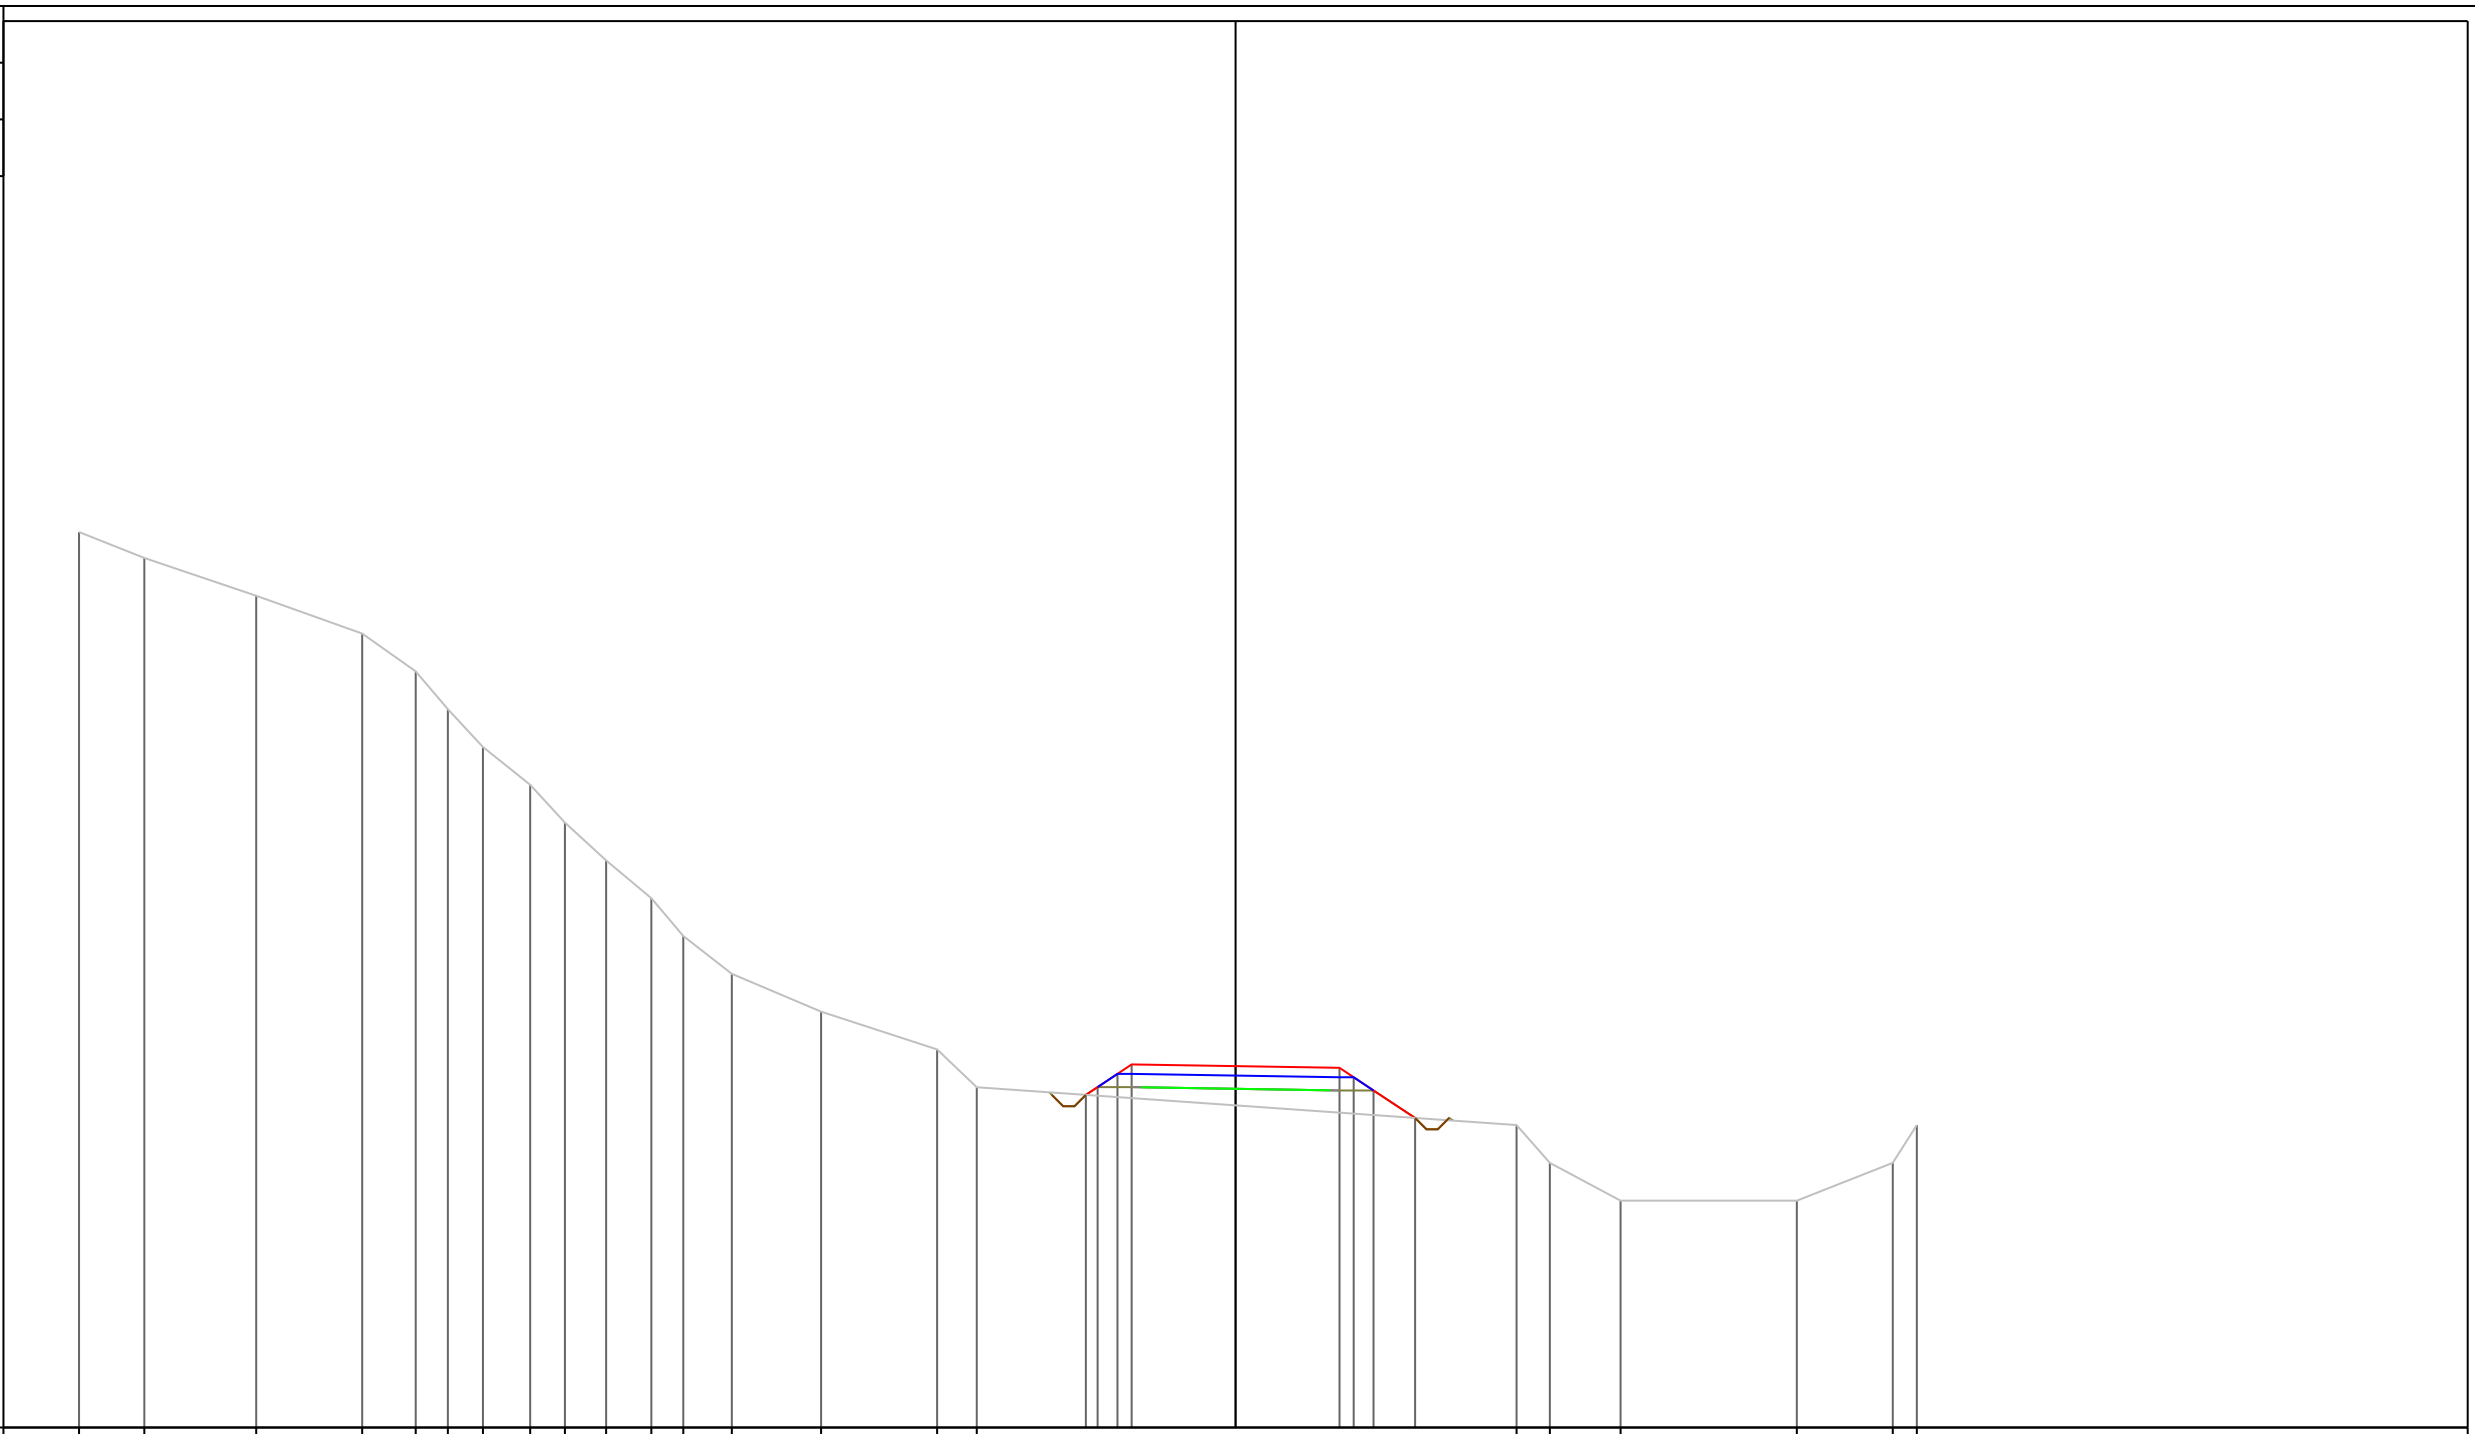

PROGRESSIVE TERRENO	-30.60	-28.87	-25.91	-23.11	-21.69	-20.84	-19.91	-18.66	-17.74	-16.65	-15.46	-14.61	-13.33	-10.97	-7.90	-6.85						7.43	8.32	10.19							14.85	17.39	18.02				
PARZIALI TERRENO	1.73	2.96	2.80	1.42	0.85	0.93	1.25	0.92	1.09	1.19	0.85	1.28	2.36	3.07	1.05	14.28						0.89	1.87	4.66	2.54	0.63											
QUOTE TERRENO	124.69	124.00	123.00	122.00	121.00	120.00	119.00	118.00	117.00	116.00	115.00	114.00	113.00	112.00	111.00	110.00						109.00	108.00	107.00							107.00	108.00	109.00				
PROGRESSIVE PROGETTO																		-3.96	-3.65	-3.13	-2.75	0.00											2.75	3.13	3.65	4.75	
PARZIALI PROGETTO																		0.31	0.52	0.38	2.75	2.75	0.38	0.52	1.10												
QUOTE PROGETTO																		109.80	110.00	110.35	110.60	110.56												110.51	110.26	109.91	109.19

PROFILO Asse11
 SEZIONE 208
 PROGRESSIVA 2070.00
 A STERRO m² 0.35
 B RIPORTO m² 11.28

93
 200 200

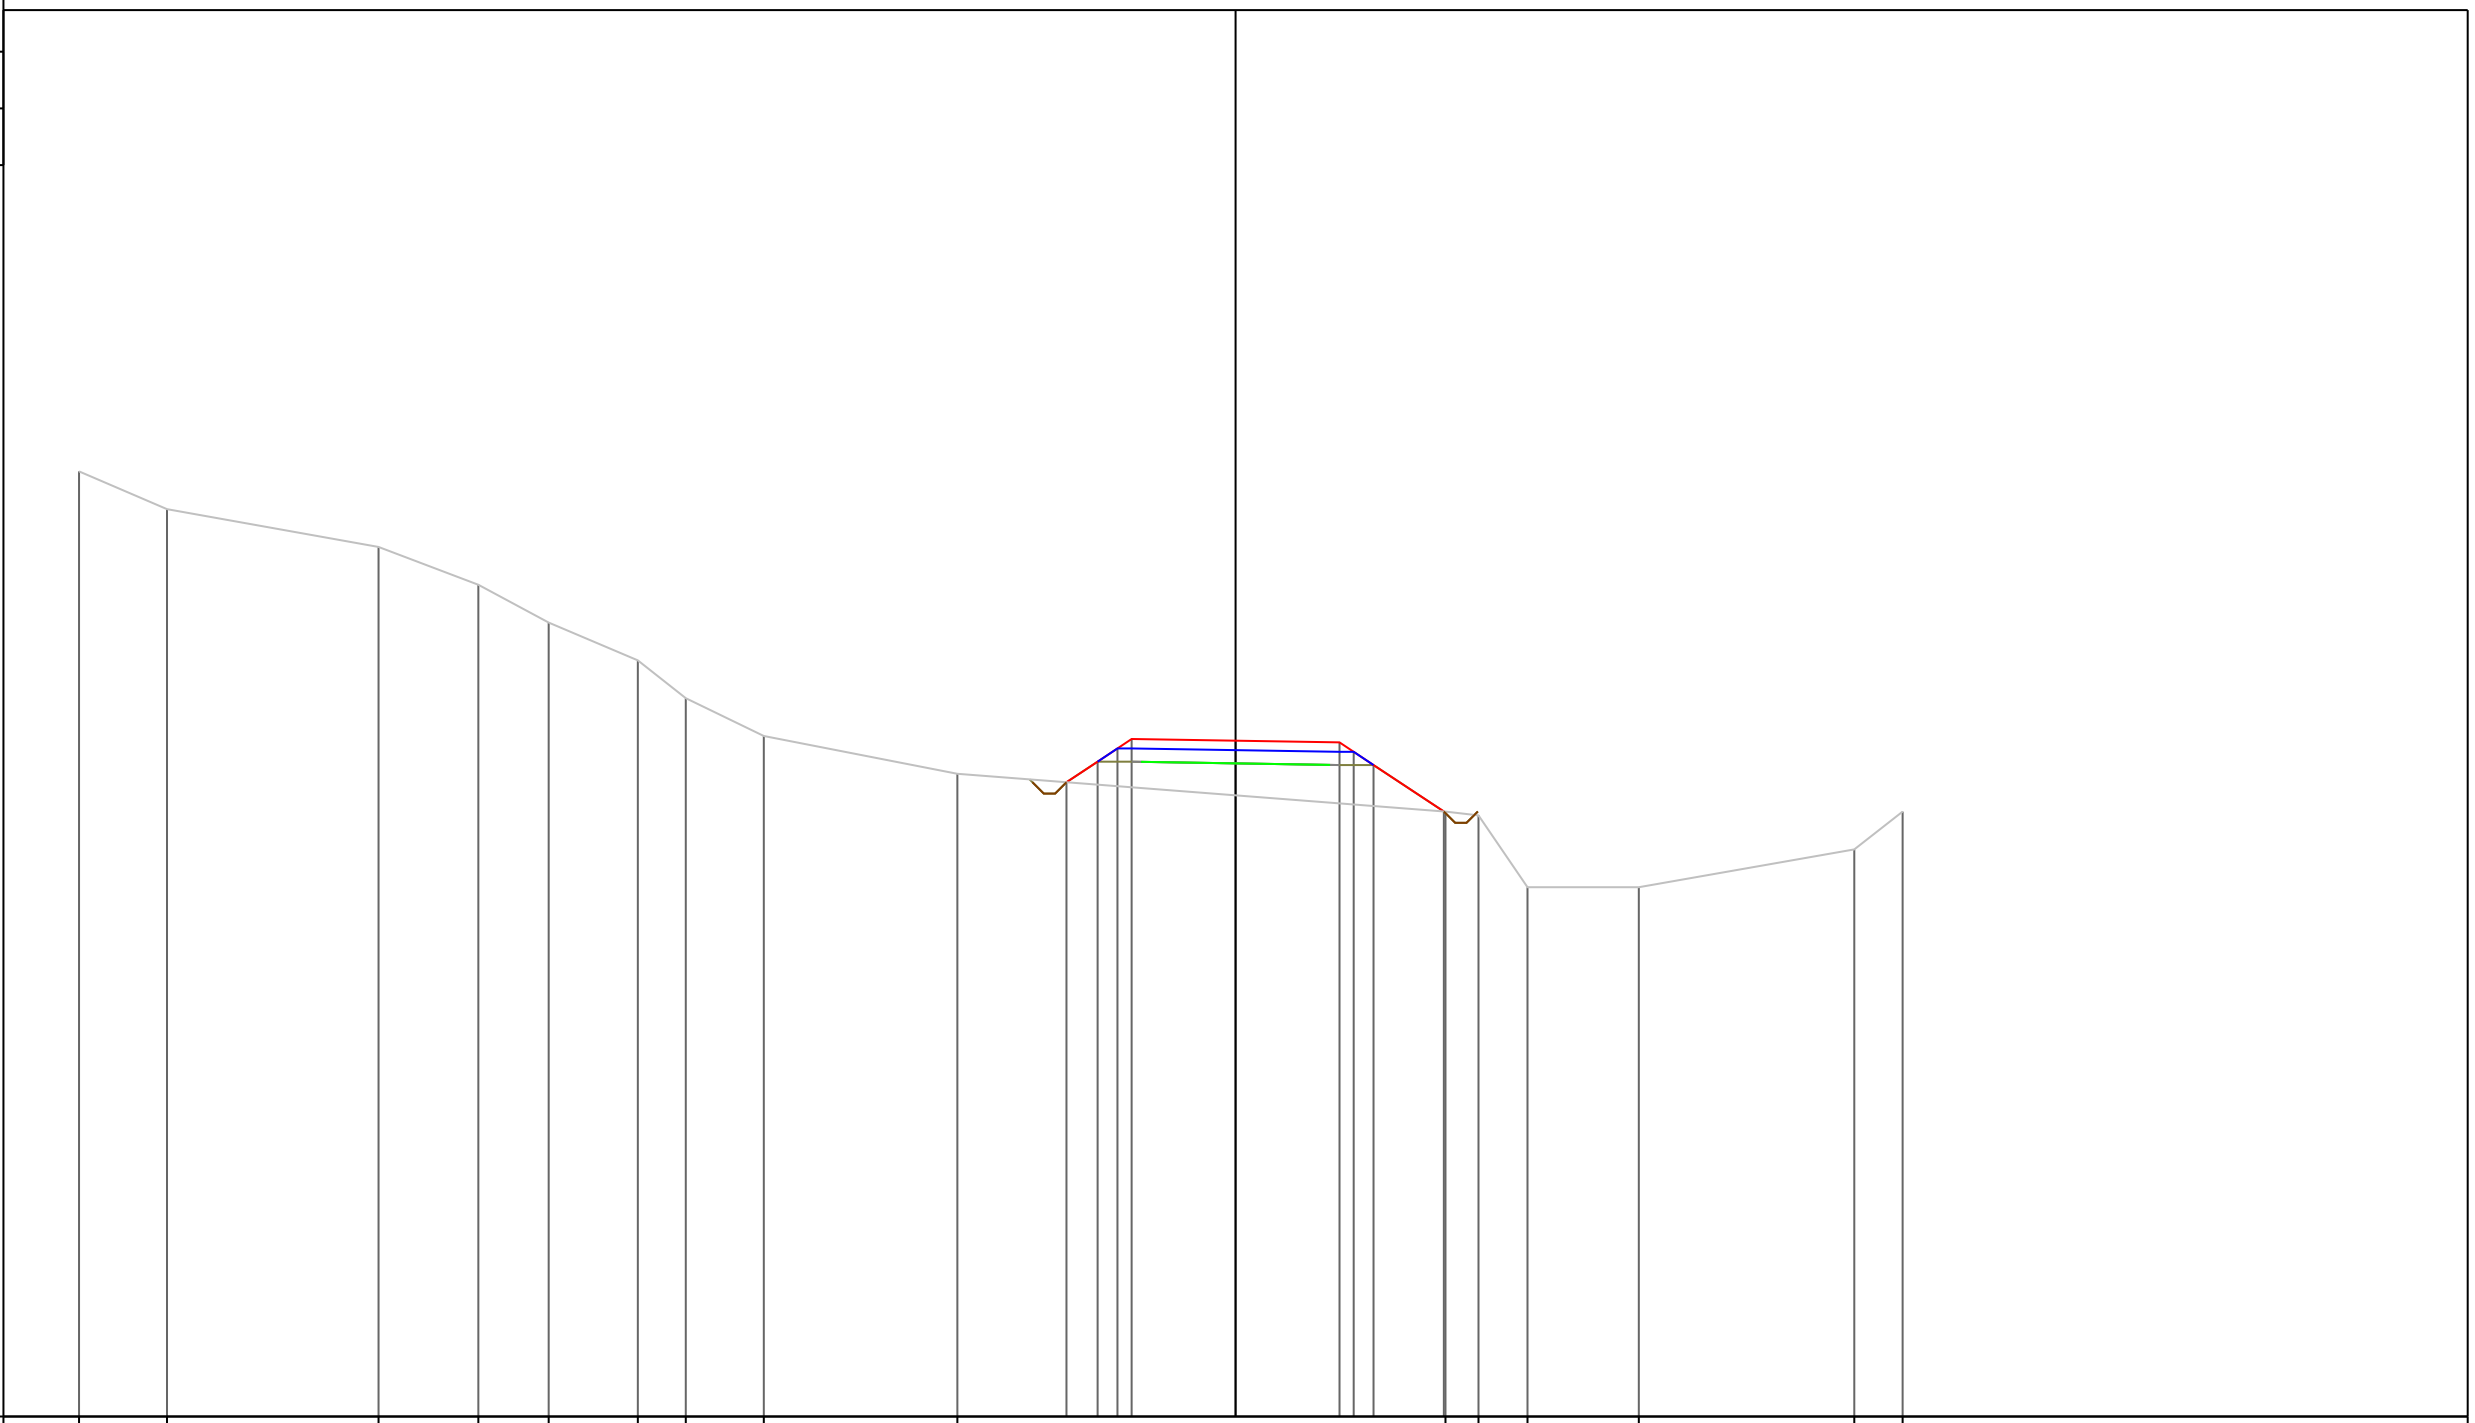


PROGRESSIVE TERRENO	-30.60	-28.27	-22.68	-20.03	-18.17	-15.82	-14.55	-12.48	-7.36				5.55	6.43	7.72	10.67	16.37	17.65
PARZIALI TERRENO	2.33	5.59	2.65	1.86	2.35	1.27	2.07	5.12		12.91			0.88	1.29	2.95	5.70	1.28	
QUOTE TERRENO	118.00	117.00	116.00	115.00	114.00	113.00	112.00	111.00	110.00				109.00	108.90	107.00	107.00	108.00	109.00
PROGRESSIVE PROGETTO																		
PARZIALI PROGETTO																		
QUOTE PROGETTO																		

-4.47
 -3.65
 -3.13
 -2.75
 0.00
 2.75
 2.75
 0.38
 0.52
 1.86
 109.78
 110.32
 110.67
 110.92
 110.88
 110.83
 110.58
 110.23
 109.00

PROFILO Asse11
 SEZIONE 209
 PROGRESSIVA 2080.00
 A STERRO m² 0.37
 B RIPORTO m² 11.91

92
 200 200

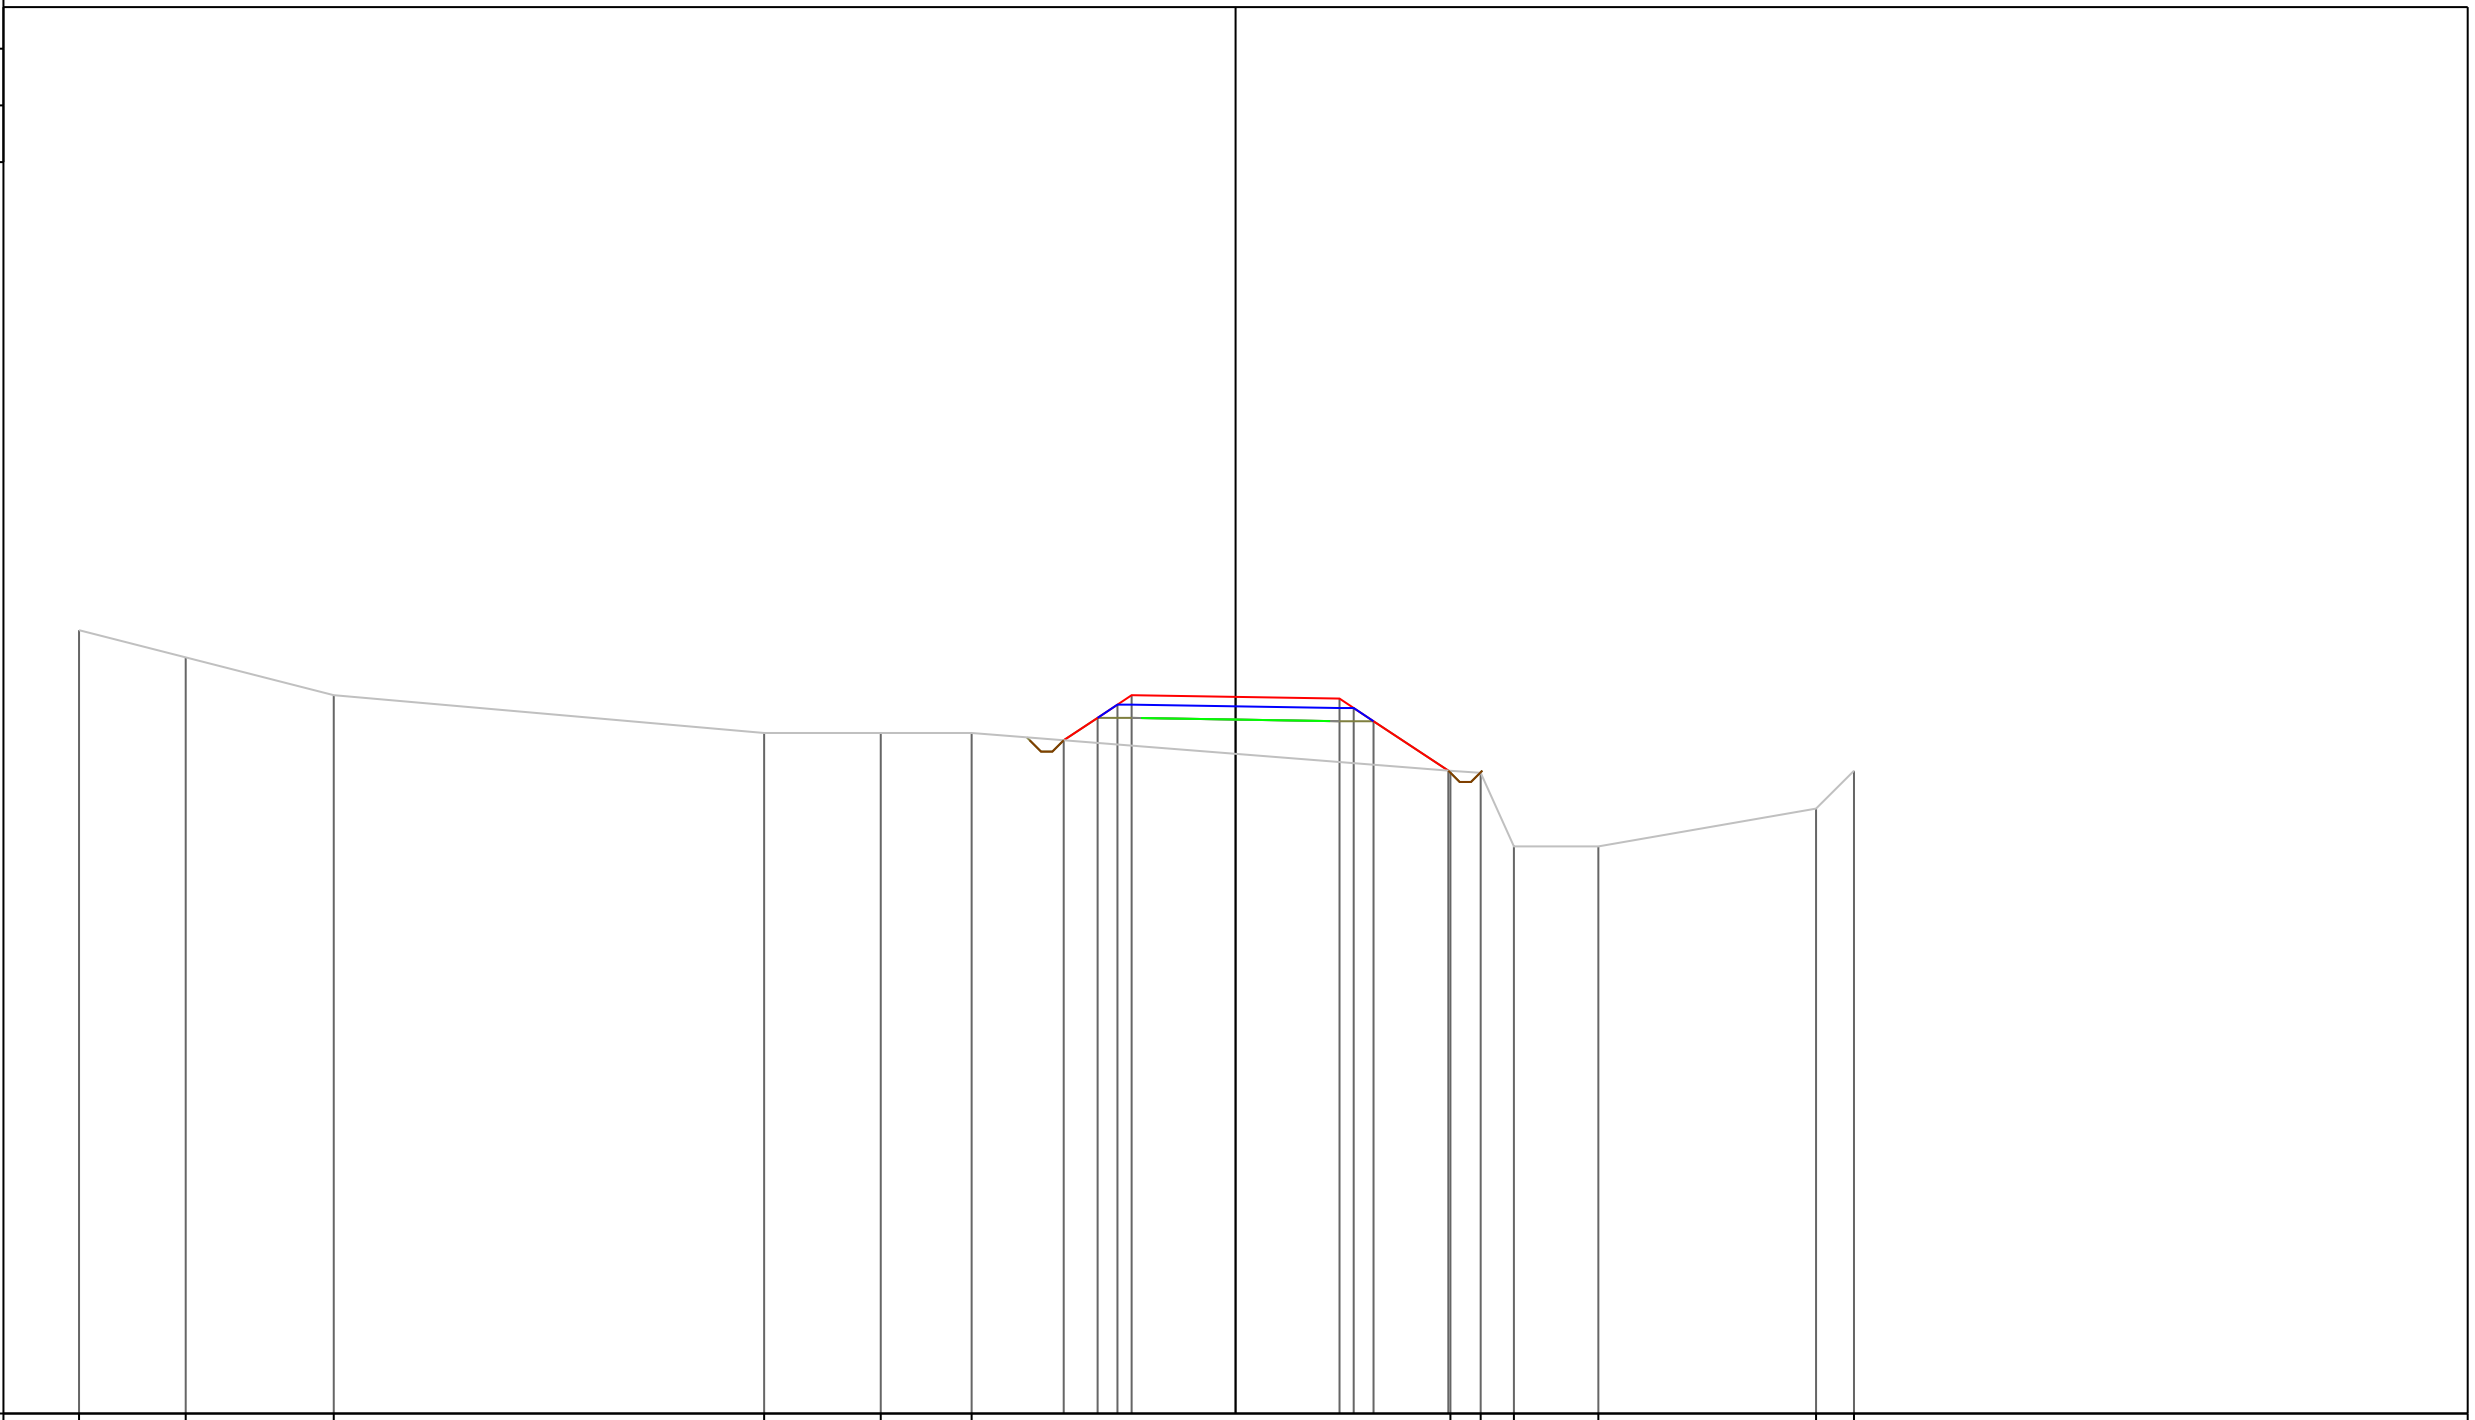

PROGRESSIVE TERRENO	-30.60	-27.78	-23.86		-12.47	-9.39	-6.98					5.68	6.49	7.36	9.60			15.36	16.36
PARZIALI TERRENO	2.82	3.92		11.39	3.08	2.41			12.66			0.81	0.87	2.24		5.76		1.00	
QUOTE TERRENO	112.72	112.00	111.00		110.00	110.00	110.00					109.00	108.95	107.00	107.00			108.00	109.00
PROGRESSIVE PROGETTO									-4.55	-3.65	-3.13	-2.75	0.00						
PARZIALI PROGETTO									0.90	0.52	0.38	2.75	2.75	0.38	0.52	1.98			
QUOTE PROGETTO									109.81	110.40	110.75	111.00	110.96						

PROFILO Asse11


SEZIONE 210

PROGRESSIVA 2090.00

A STERRO m² 0.30
B RIPORTO m² 8.08

95

200
200

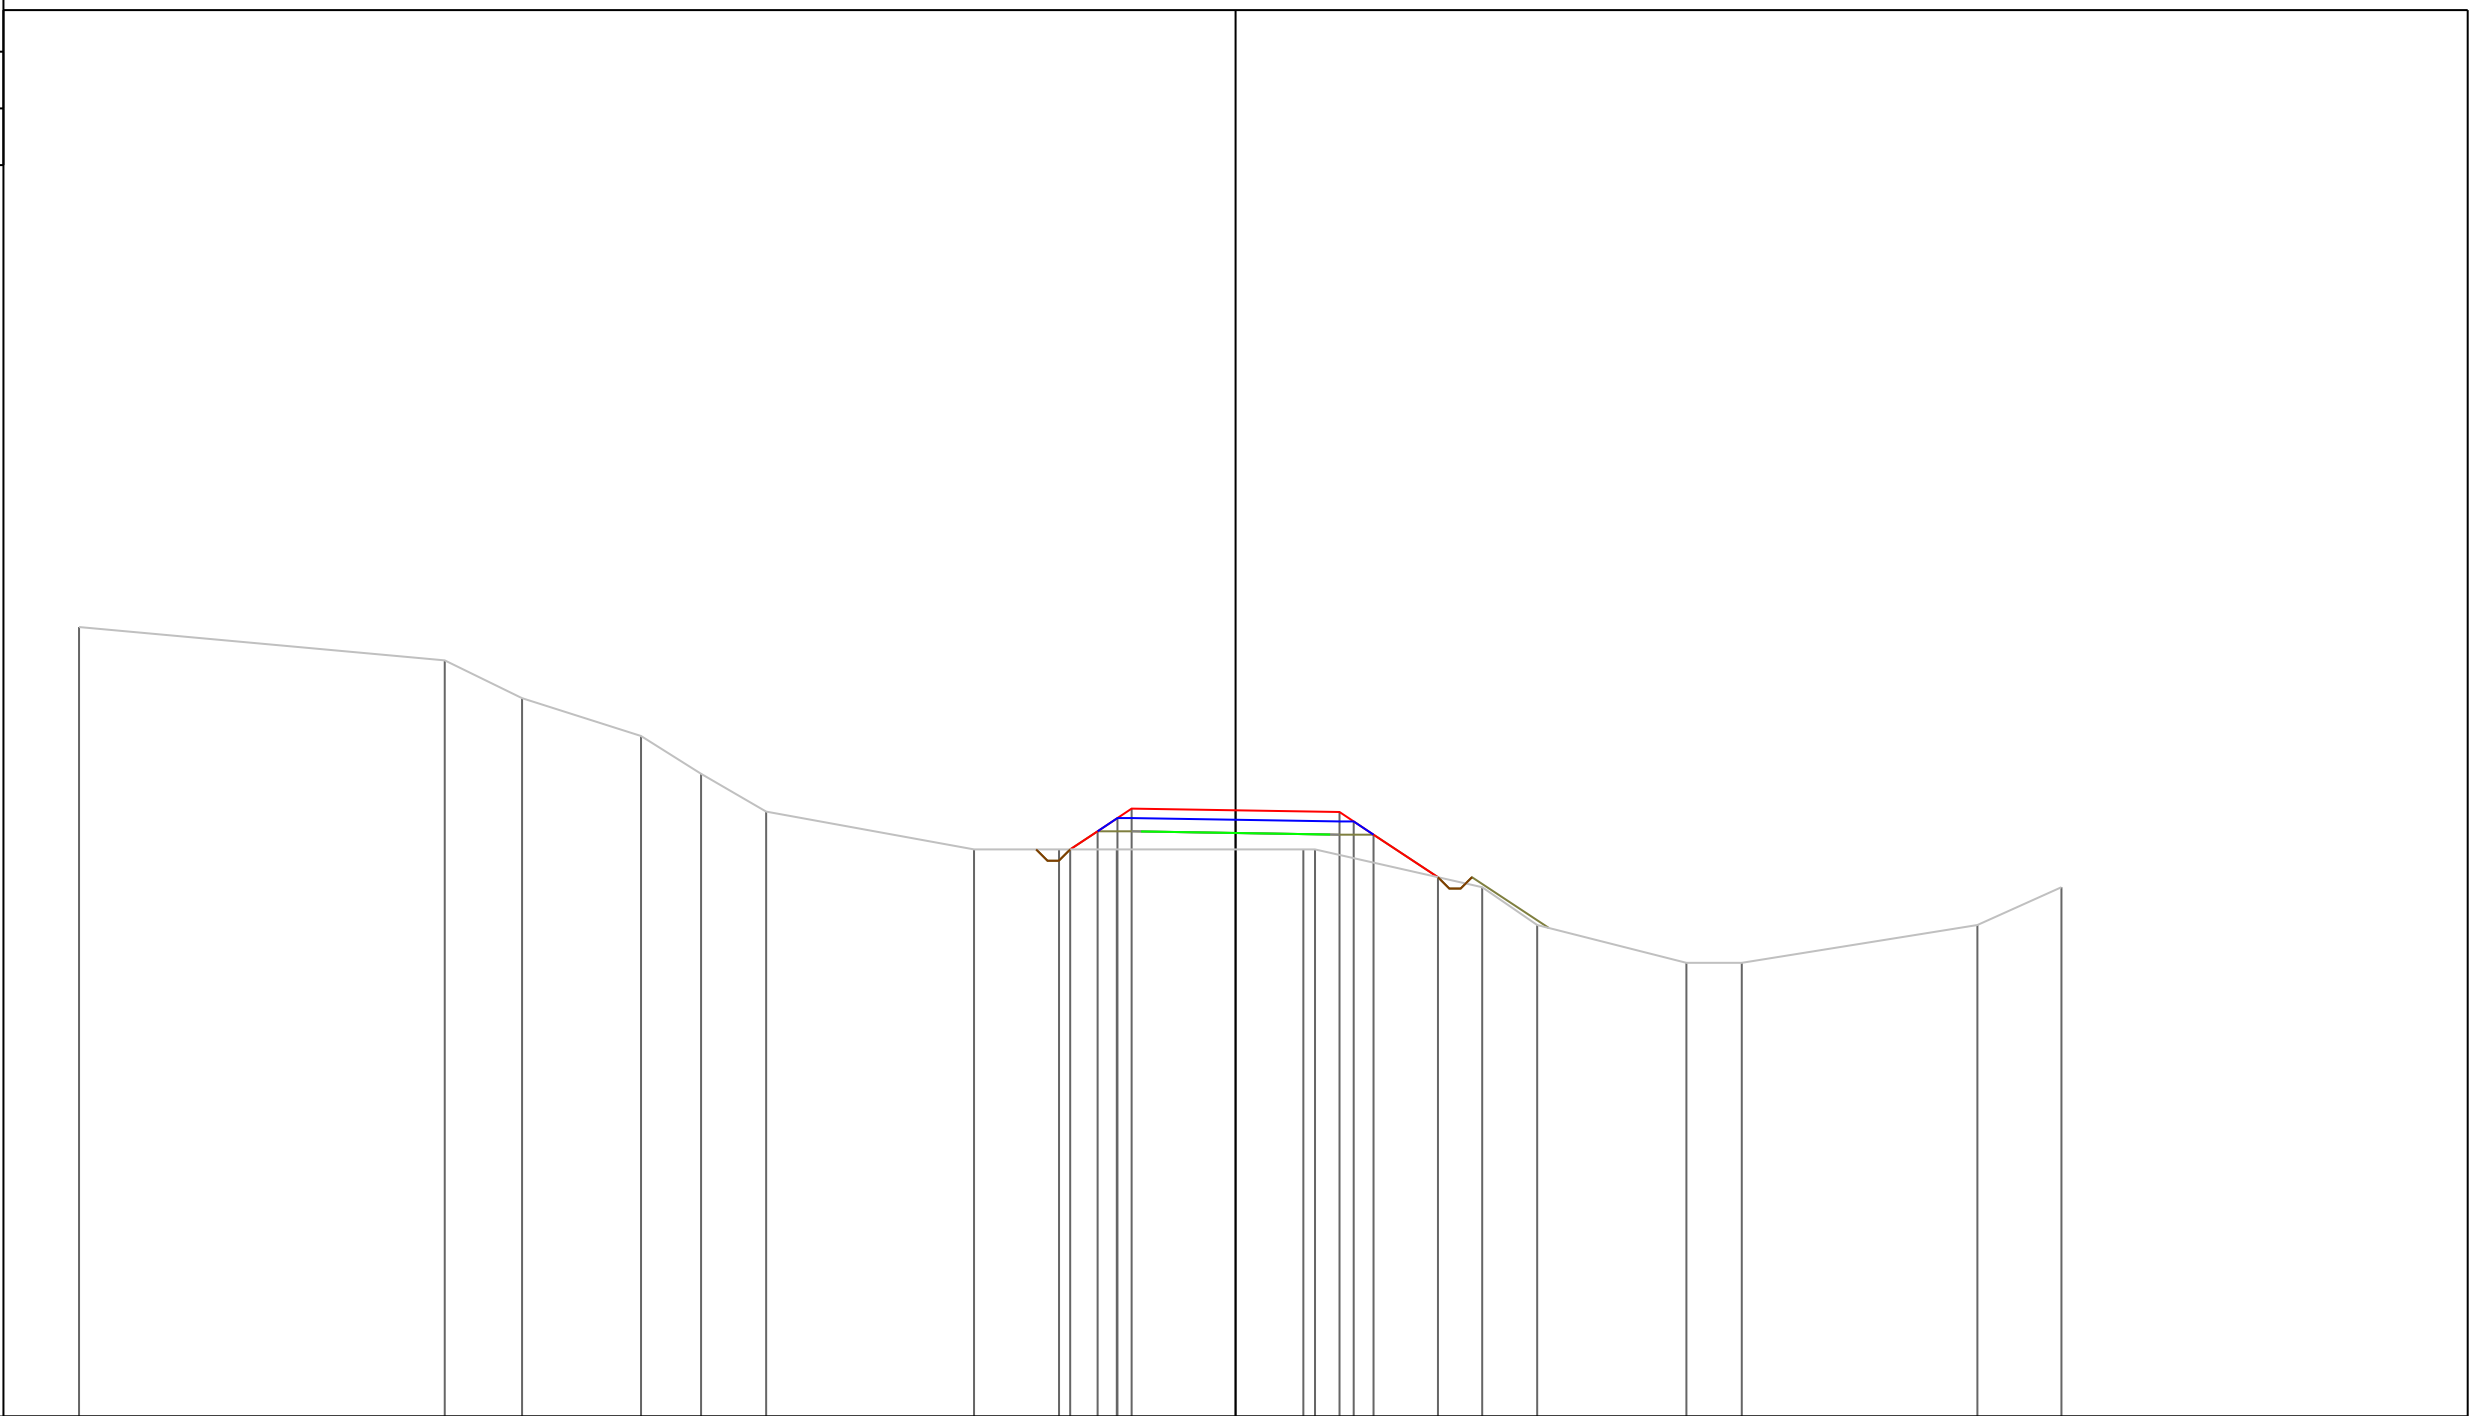

PROGRESSIVE TERRENO	-30.60	-20.92	-18.88	-15.73	-14.14	-12.42	-6.92	-4.67	-3.14	1.79	2.10	6.53	7.98	11.93	13.39	19.63	21.85
PARZIALI TERRENO	9.68	2.04	3.15	1.59	1.72	5.50	2.25	1.53	4.93	0.31	4.43	1.45	3.95	1.46	6.24	2.22	
QUOTE TERRENO	115.88	115.00	114.00	113.00	112.00	111.00	110.00	110.00	110.00	110.00	110.00	109.00	108.00	107.00	107.00	108.00	109.00
PROGRESSIVE PROGETTO								-4.38	-3.65	-3.13	-2.75	0.00	2.75	3.13	3.65	5.35	
PARZIALI PROGETTO								0.73	0.52	0.38	2.75	2.75	0.38	0.52	1.70		
QUOTE PROGETTO								110.00	110.48	110.83	111.08	111.03	110.99	110.74	110.39	109.26	

PROFILO Asse11


SEZIONE 211

PROGRESSIVA 2100.00

A STERRO m² 0.34
 B RIPORTO m² 9.29

98

200
 200

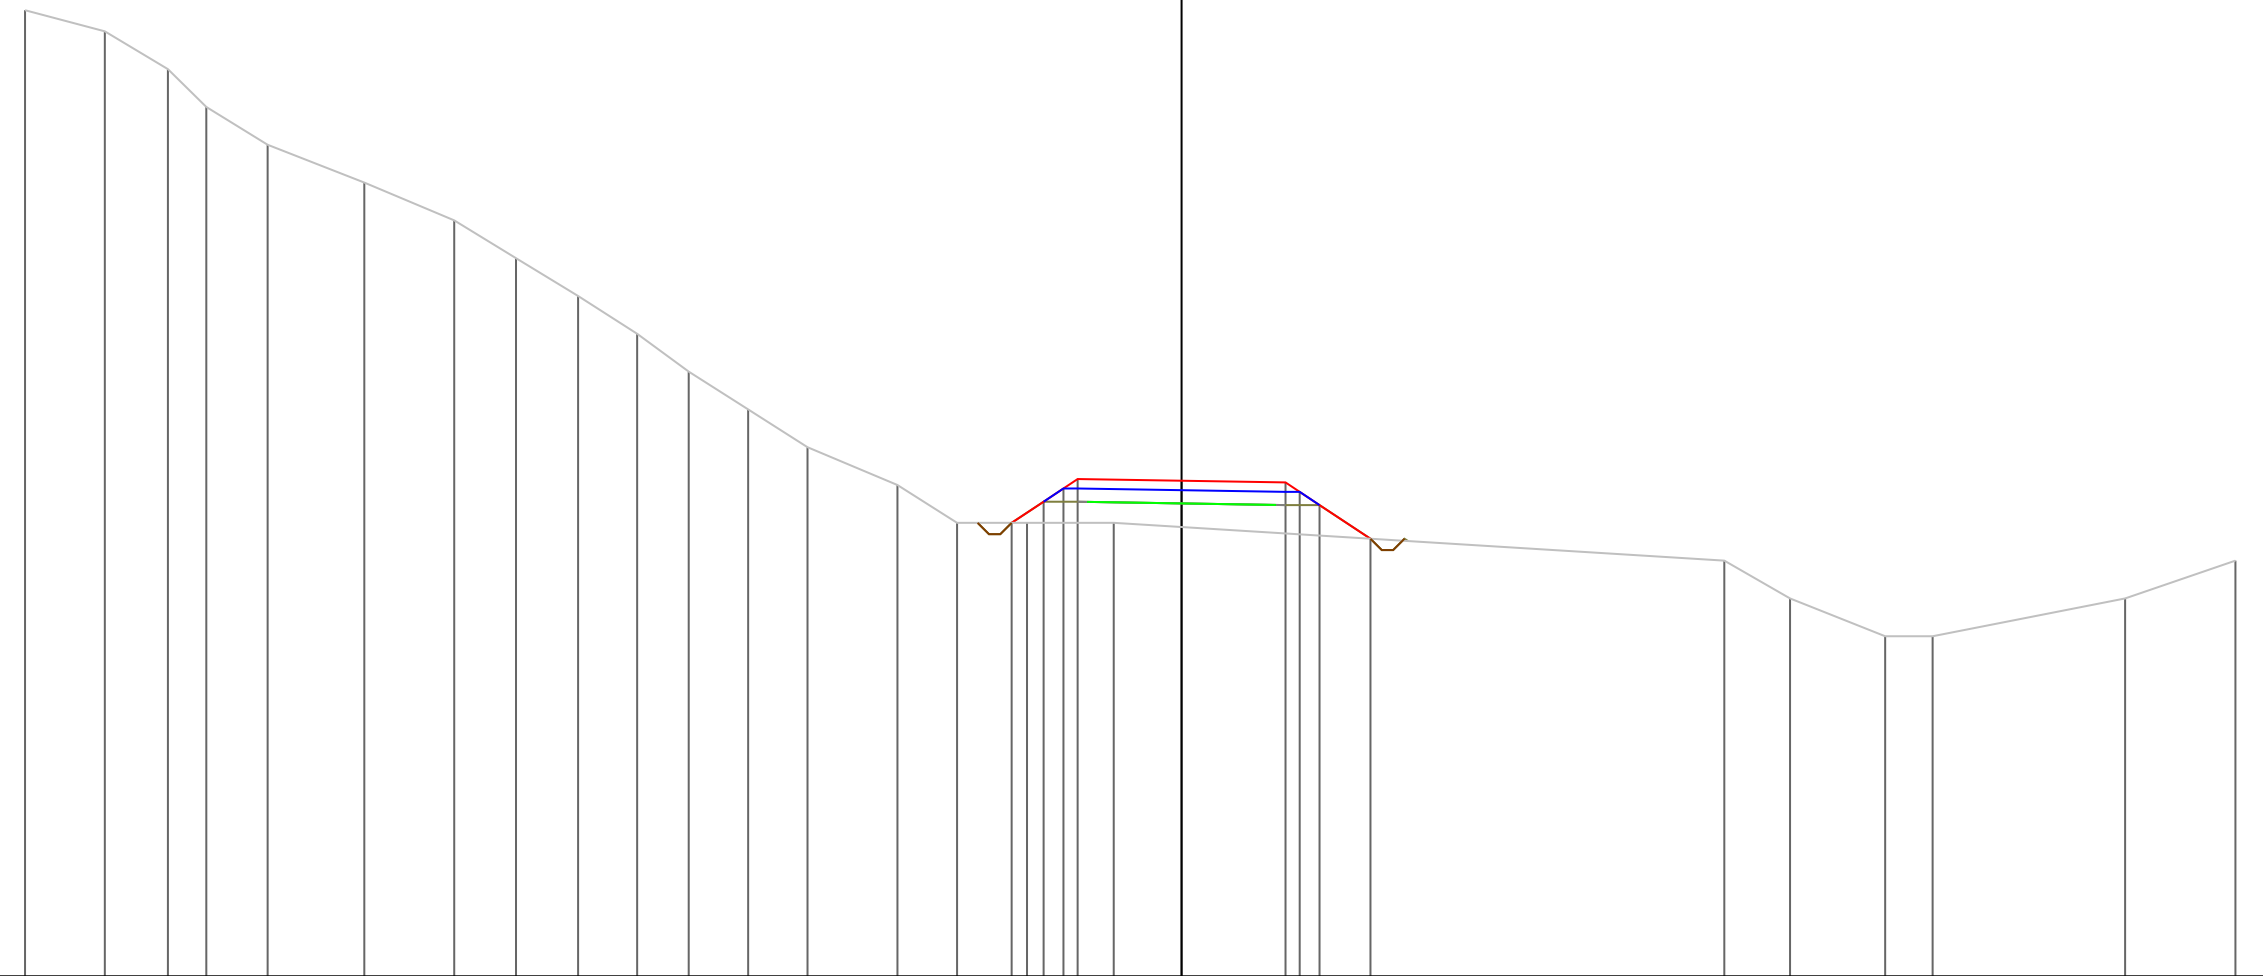

PROGRESSIVE TERRENO	-30.60	-28.49	-26.82	-25.80	-24.18	-21.62	-19.24	-17.61	-15.97	-14.40	-13.04	-11.47	-9.90	-7.52	-5.94	-4.09	-1.80				14.36	16.10	18.62	19.87		24.96	27.88
PARZIALI TERRENO		2.11	1.67	1.02	1.62	2.56	2.38	1.63	1.64	1.57	1.36	1.57	1.57	2.38	1.58	1.85	2.29		16.16		1.74	2.52	1.25		5.09		2.92
QUOTE TERRENO	123.56	123.00	122.00	121.00	120.00	119.00	118.00	117.00	116.00	115.00	114.00	113.00	112.00	111.00	110.00	110.00	110.00				109.00	108.00	107.00	107.00		108.00	109.00
PROGRESSIVE PROGETTO																-4.50	-3.65	-3.13	-2.75	0.00		2.75	3.13	3.65	5.00		
PARZIALI PROGETTO																0.85	0.52	0.38	2.75	2.75	0.38	0.52	1.35				
QUOTE PROGETTO																110.00	110.56	110.91	111.16	111.11		111.07	110.82	110.47	109.58		


PROFILO Asse11

SEZIONE 213

PROGRESSIVA 2120.00

A STERRO m² 0.83
 B RIPORTO m² 9.52

100
 200 200

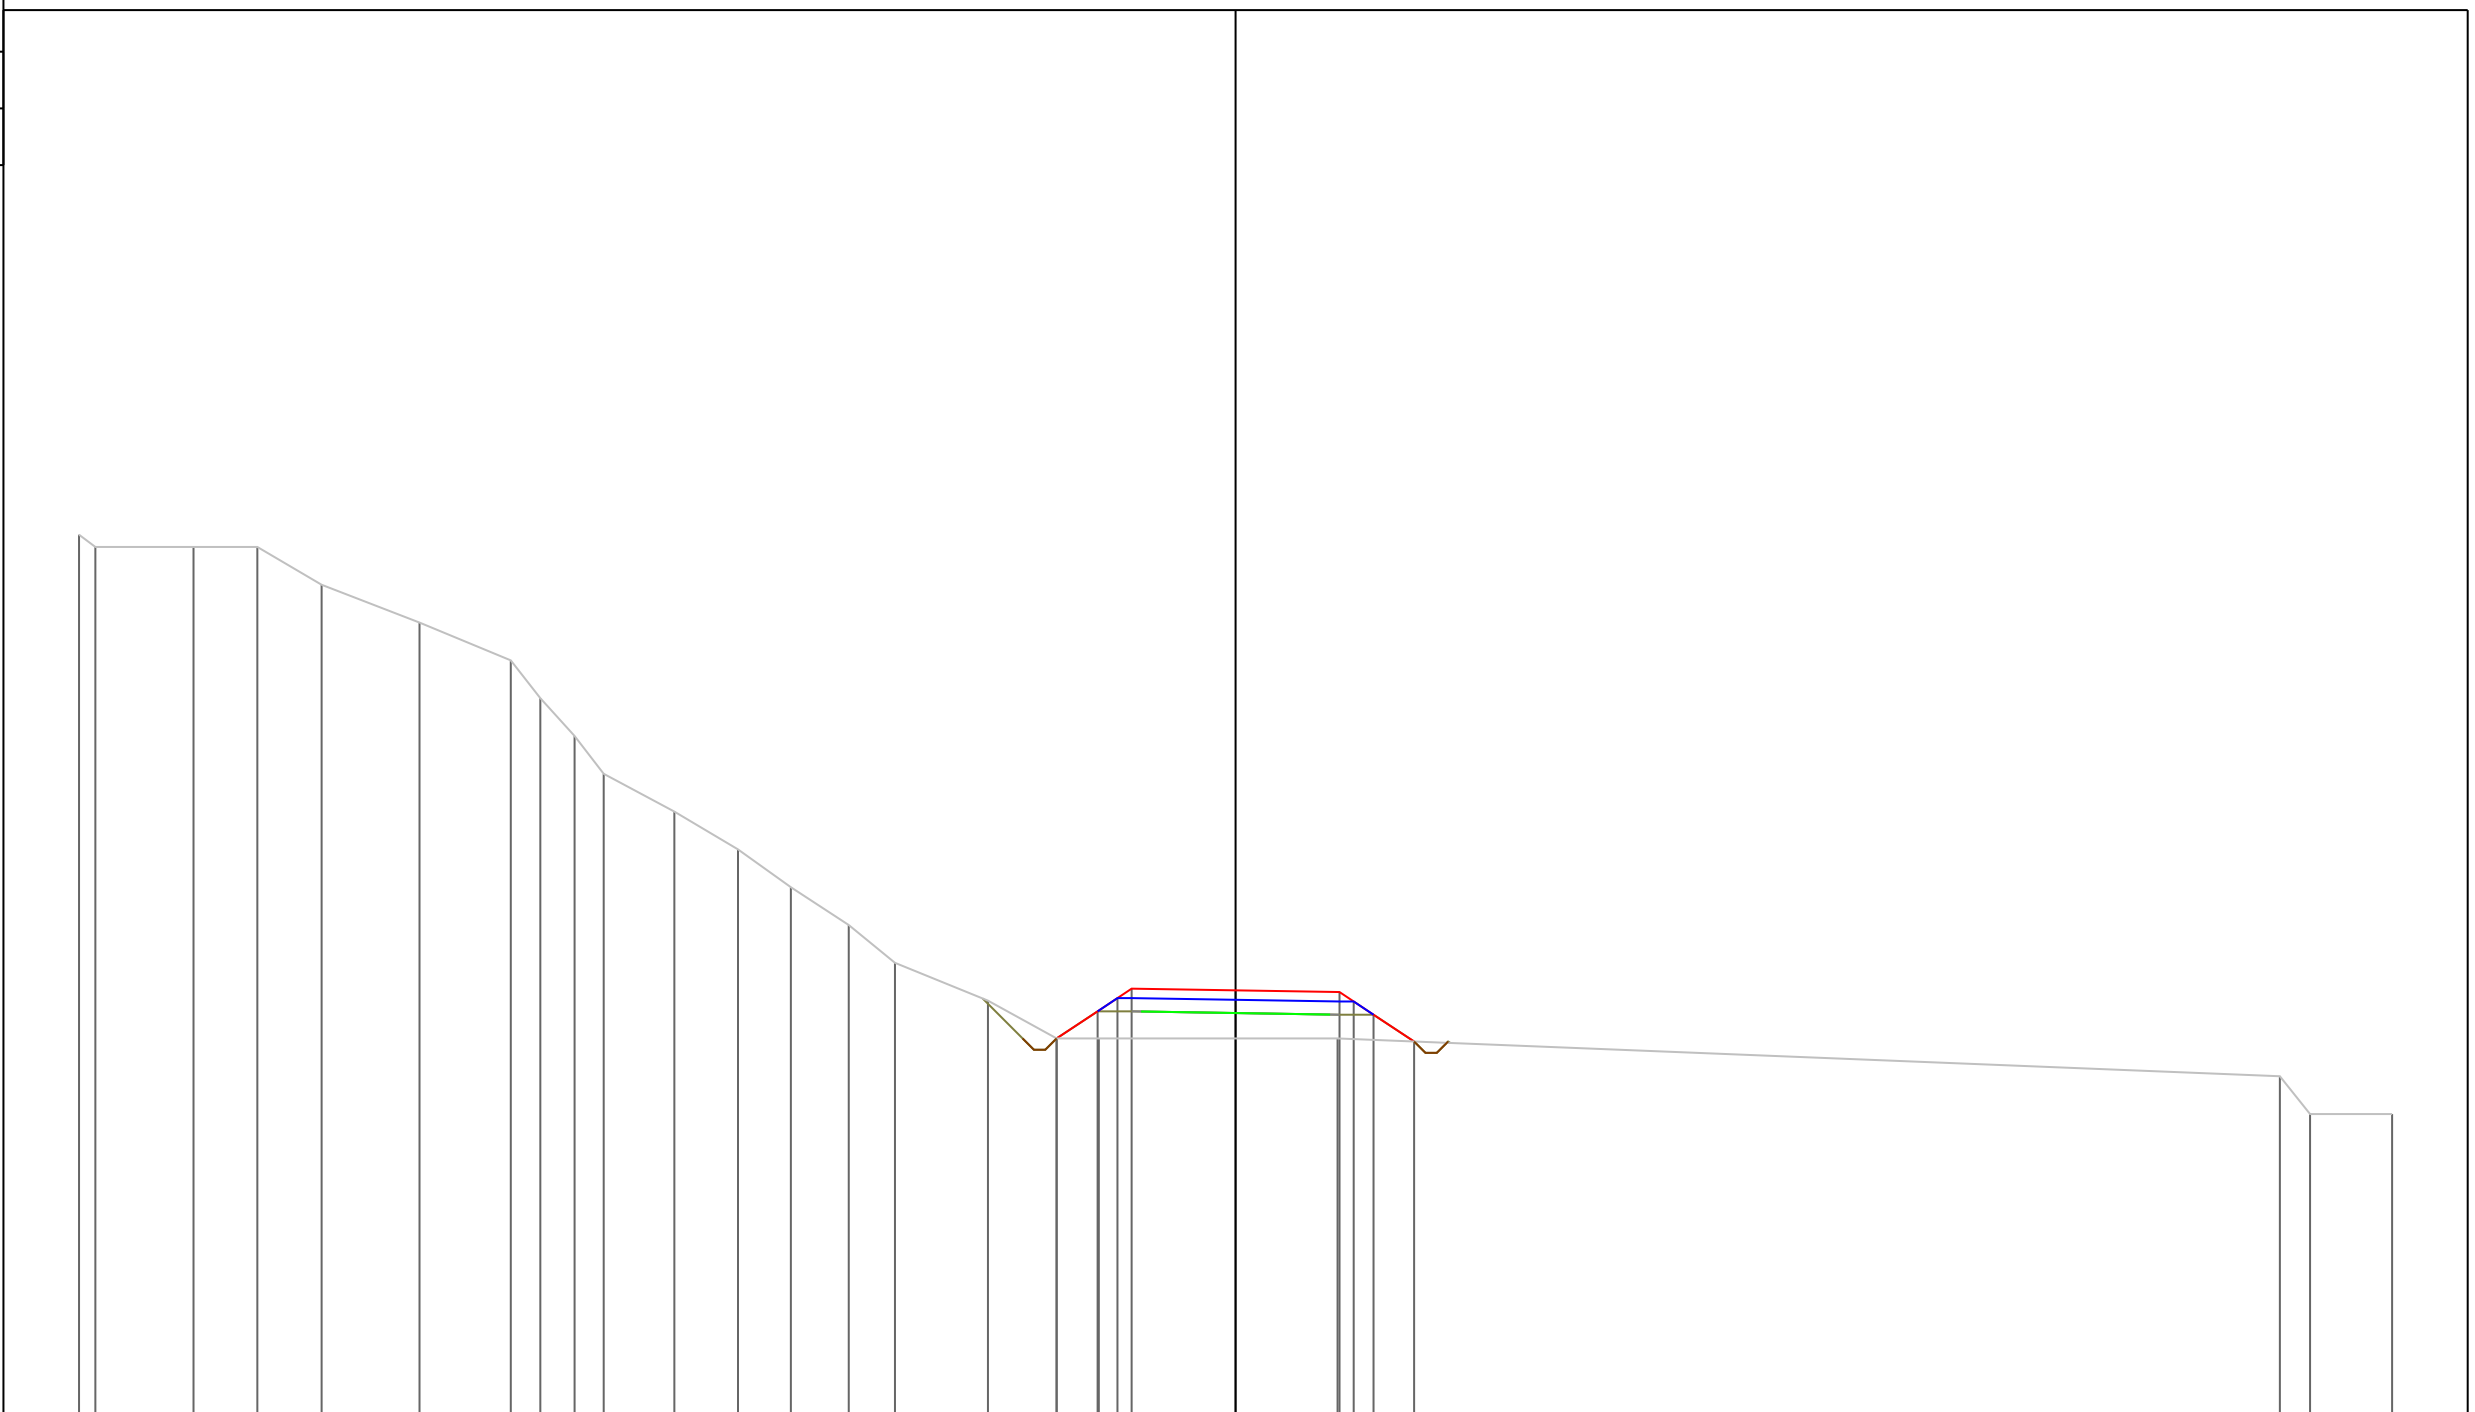

PROGRESSIVE TERRENO	-30.60	-30.17	-27.57	-25.88	-24.18	-21.59	-19.18	-18.39	-17.49	-16.72	-14.85	-13.16	-11.77	-10.23	-9.01	-6.55	-4.73	-3.62	2.70	27.63	28.43	30.60	
PARZIALI TERRENO	0.43	2.60	1.69	1.70	2.59	2.41	0.79	0.90	0.77	1.87	1.69	1.39	1.54	1.22	2.46	1.82	1.11	6.32		24.93	0.80	2.17	
QUOTE TERRENO	123.32	123.00	123.00	123.00	122.00	121.00	120.00	119.00	118.00	117.00	116.00	115.00	114.00	113.00	112.00	111.00	110.00	110.00	110.00	109.00	108.00	108.00	
PROGRESSIVE PROGETTO																	-4.74	-3.65	-3.13	0.00	2.75	3.13	3.65
PARZIALI PROGETTO																	1.09	0.52	0.38	2.75	2.75	0.38	0.52
QUOTE PROGETTO																	110.00	110.72	111.07	111.32	111.27	111.23	110.98


PROFILO Asse11

SEZIONE 214

PROGRESSIVA 2130.00

A STERRO m² 0.76
 B RIPORTO m² 10.28

100
 200 200

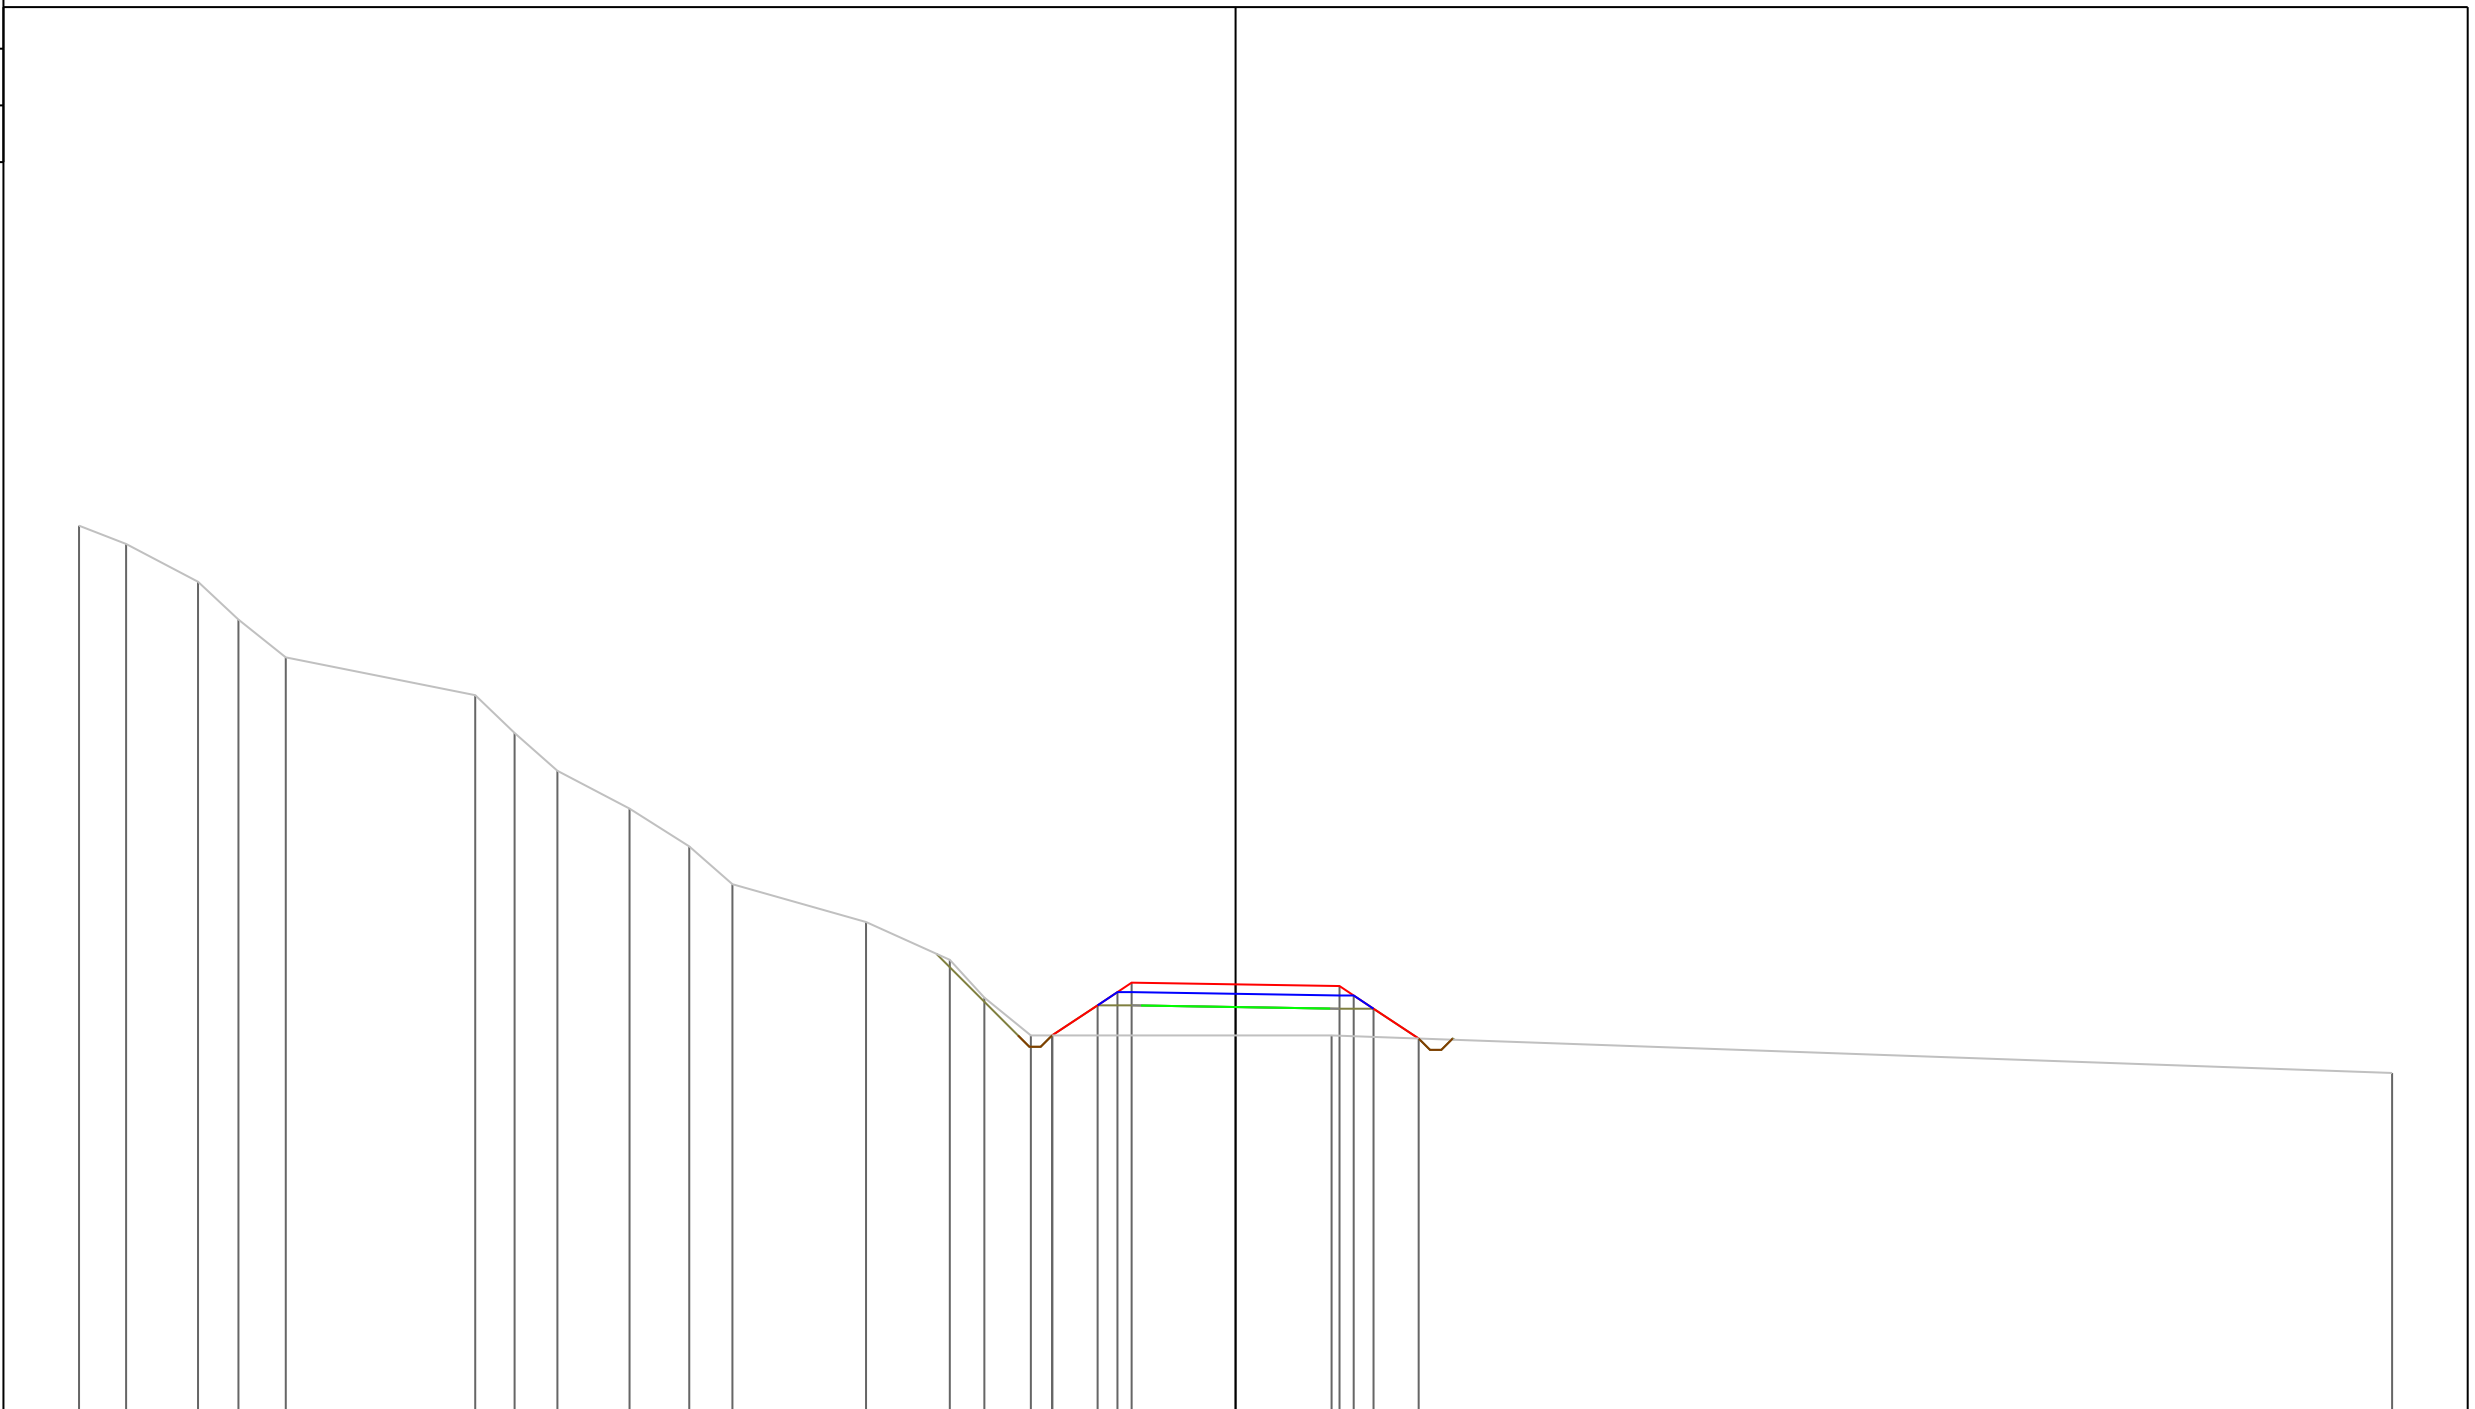

PROGRESSIVE TERRENO	-30.60	-29.35	-27.45	-26.38	-25.13		-20.12	-19.08	-17.94	-16.03	-14.45	-13.31		-9.78	-7.56	-6.65	-5.42	-4.85		2.54			30.60			
PARZIALI TERRENO	1.25	1.90	1.07	1.25		5.01	1.04	1.14	1.91	1.58	1.14		3.53	2.22	0.91	1.23	0.57		7.39			28.06				
QUOTE TERRENO	123.48	123.00	122.00	121.00	120.00		119.00	118.00	117.00	116.00	115.00	114.00		113.00	112.00	111.00	110.00	110.00		110.00			109.01			
PROGRESSIVE PROGETTO																	-4.86	-3.65	-3.13	-2.75	0.00		2.75	3.13	3.65	4.84
PARZIALI PROGETTO																	1.21	0.52	0.38	2.75		2.75	0.38	0.52	1.19	
QUOTE PROGETTO																	110.00	110.80	111.15	111.40	111.35		111.31	111.06	110.71	109.92


PROFILO Asse11

SEZIONE 217

PROGRESSIVA 2160.00

A STERRO m² 0.38
 B RIPORTO m² 12.57

100
 200 200

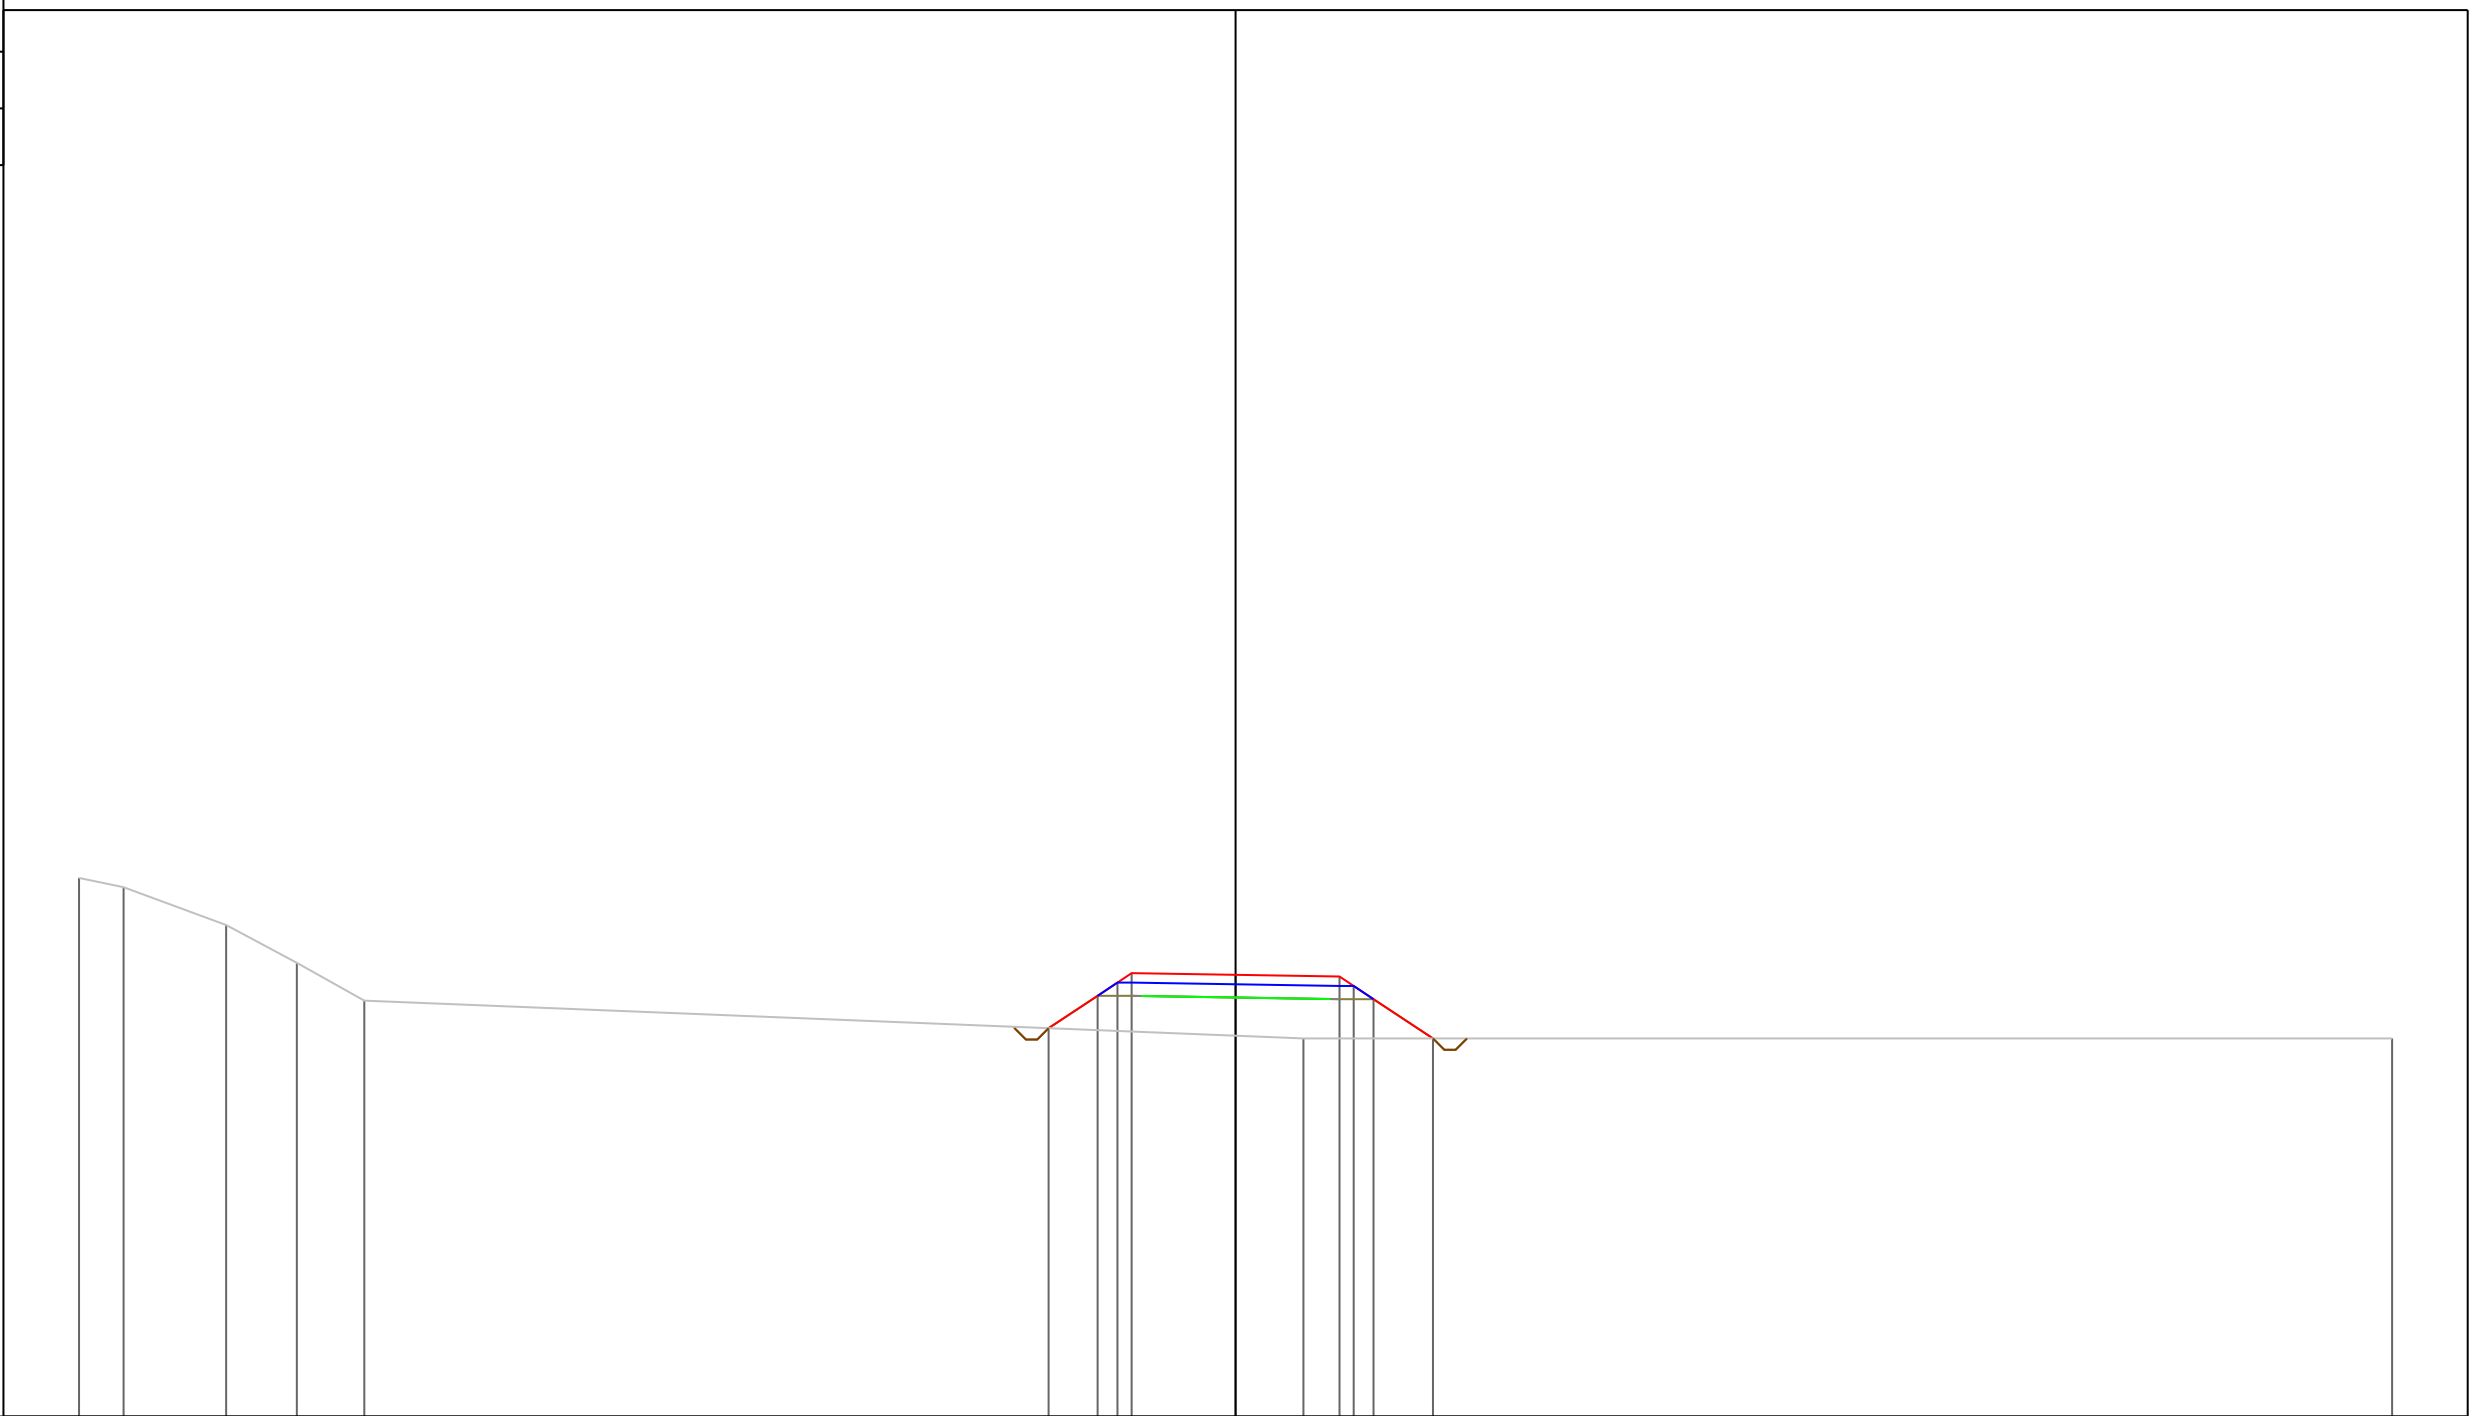

PROGRESSIVE TERRENO	-30.60	-29.42	-26.71	-24.84	-23.05		1.80		30.60						
PARZIALI TERRENO	1.18	2.71	1.87	1.79		24.85		28.80							
QUOTE TERRENO	114.25	114.00	113.00	112.00	111.00		110.00		110.00						
PROGRESSIVE PROGETTO							-4.95	-3.65	-3.13	-2.75	0.00	2.75	3.13	3.65	5.22
PARZIALI PROGETTO							1.30	0.52	0.38	2.75	2.75	0.38	0.52	1.57	
QUOTE PROGETTO							110.27	111.13	111.48	111.73	111.68	111.64	111.39	111.04	110.00


PROFILO Asse11

SEZIONE 218

PROGRESSIVA 2170.00

A STERRO m² 0.37
B RIPORTO m² 14.82

100
200
200

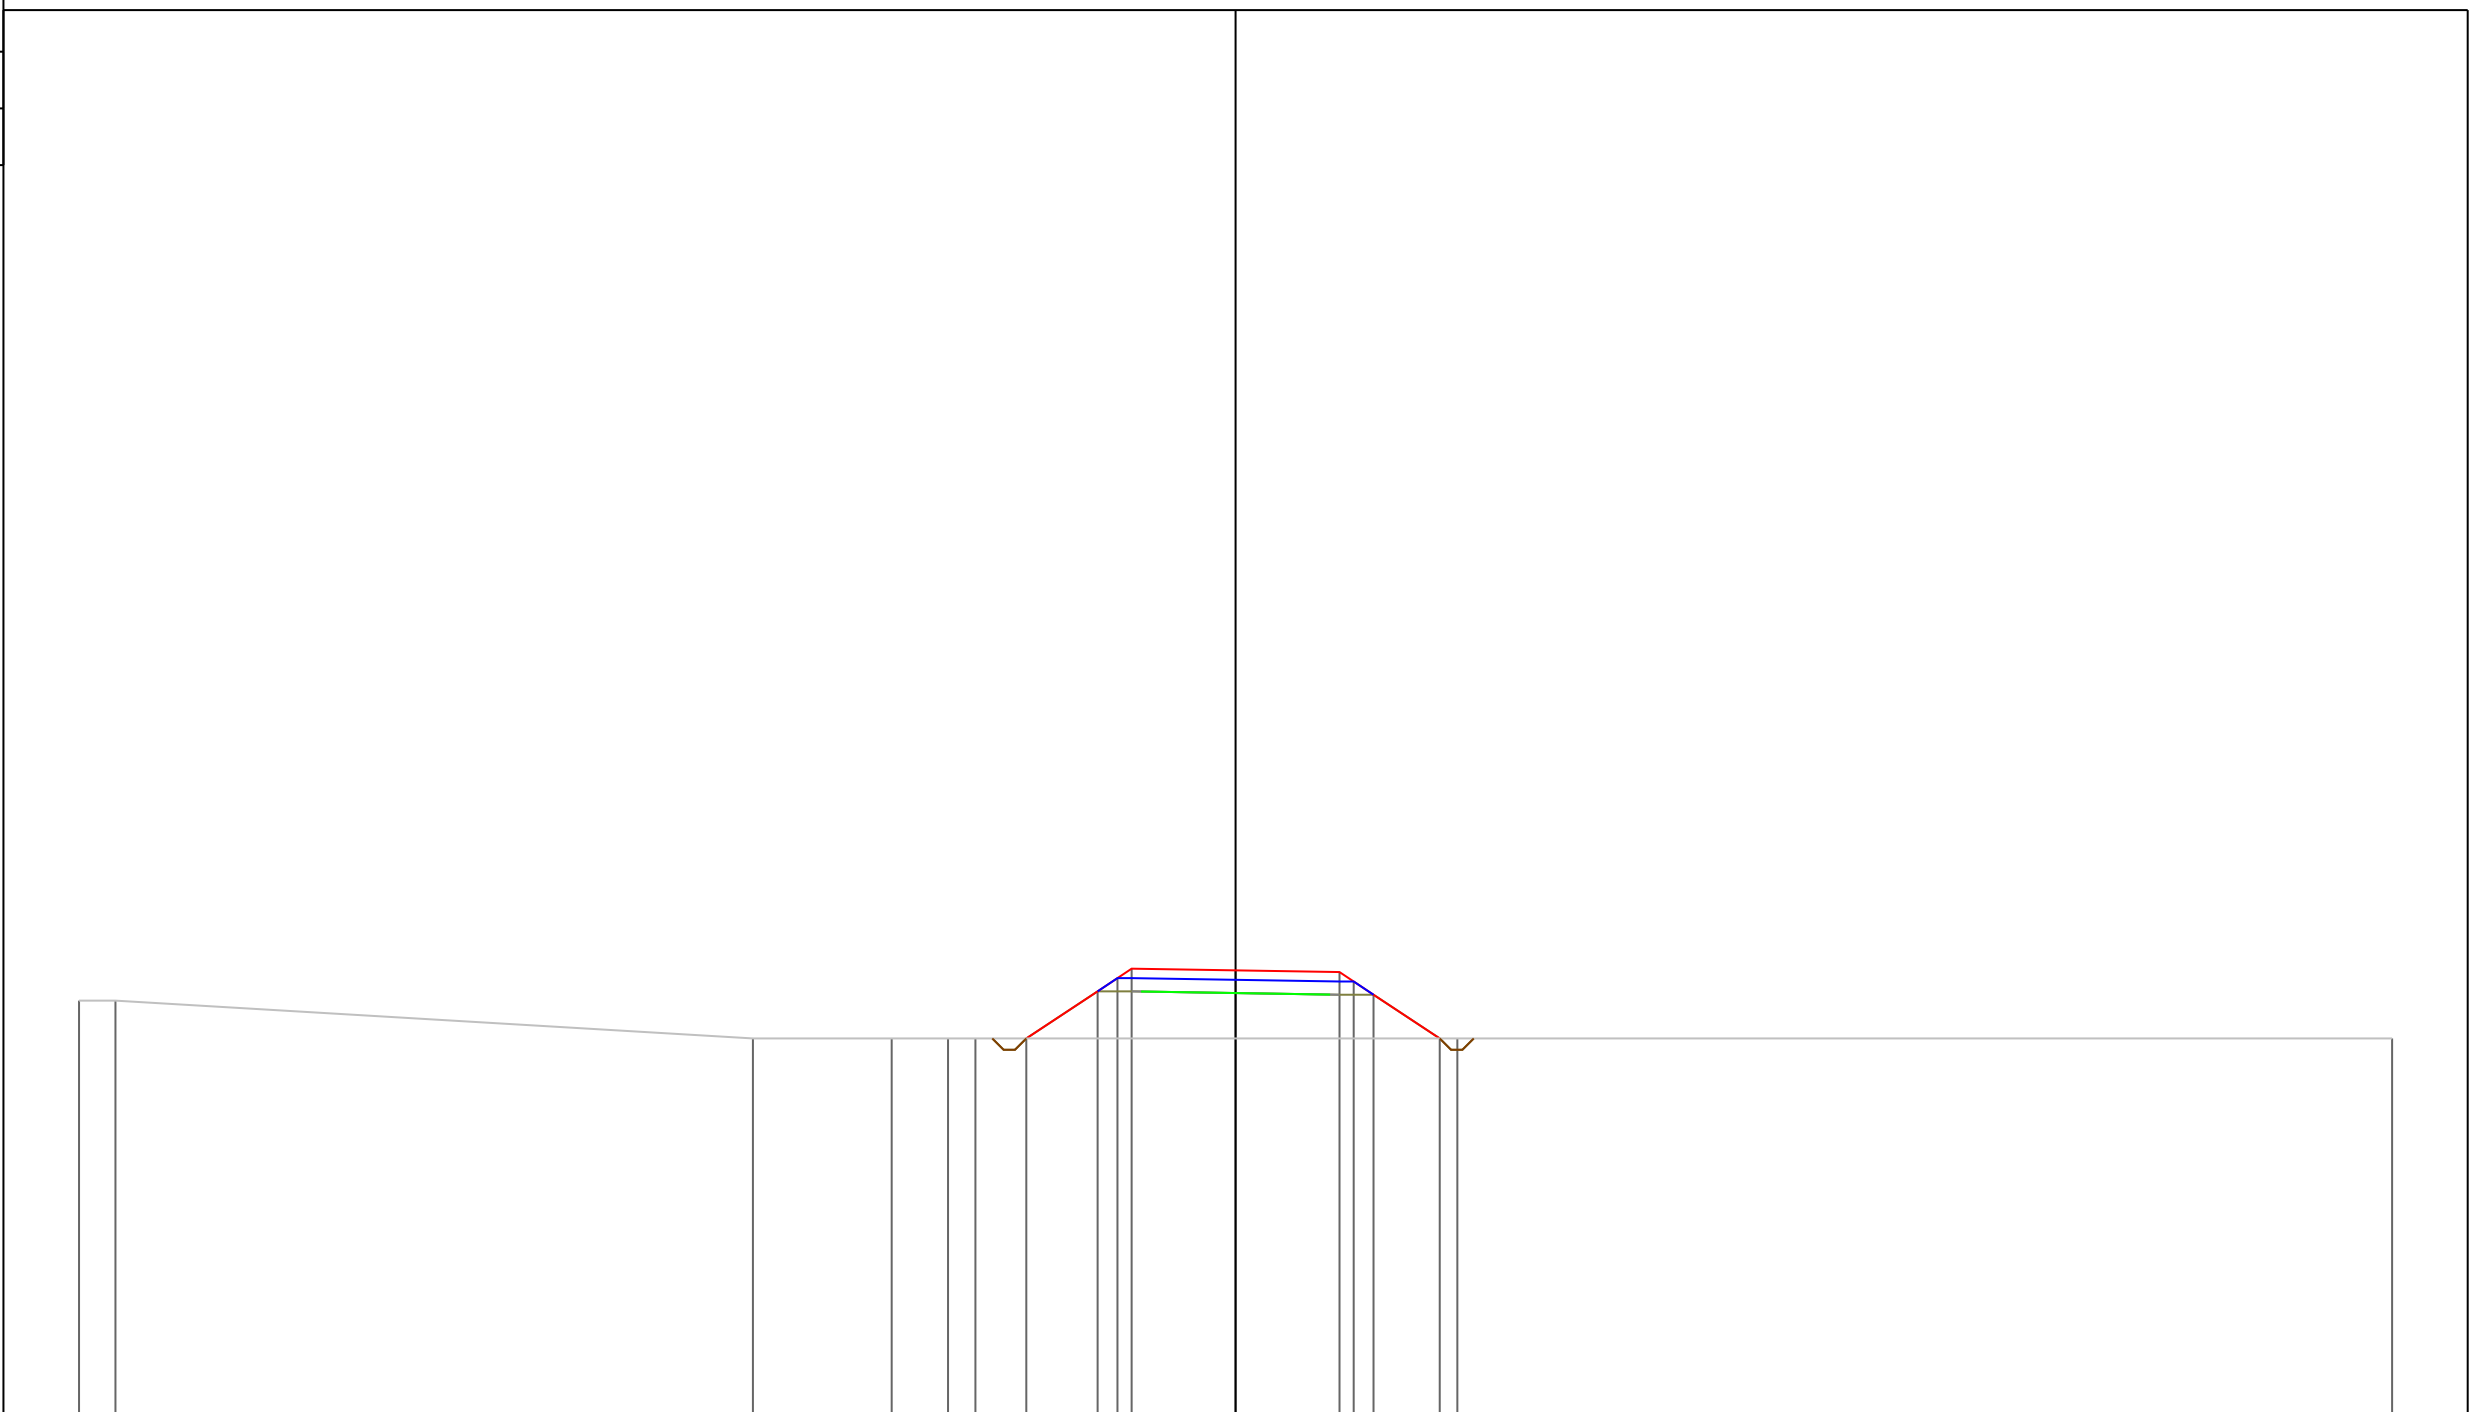

PROGRESSIVE TERRENO	-30.60	-29.64	-12.77	-9.10	-7.61	-6.88	5.87	30.60						
PARZIALI TERRENO	0.96	16.87	3.67	1.49	0.73	12.75	24.73							
QUOTE TERRENO	111.00	111.00	110.00	110.00	110.00	110.00	110.00	110.00						
PROGRESSIVE PROGETTO						-5.54	0.00	2.75	3.13	3.65	5.40			
PARZIALI PROGETTO						1.89	0.52	0.38	2.75	0.38	0.52	1.75		
QUOTE PROGETTO						110.00	111.25	111.60	111.85	111.80	111.76	111.51	111.16	110.00

PROFILO Asse11


SEZIONE 219

PROGRESSIVA 2180.00

A STERRO m² 0.36
B RIPORTO m² 14.62

100

200
200

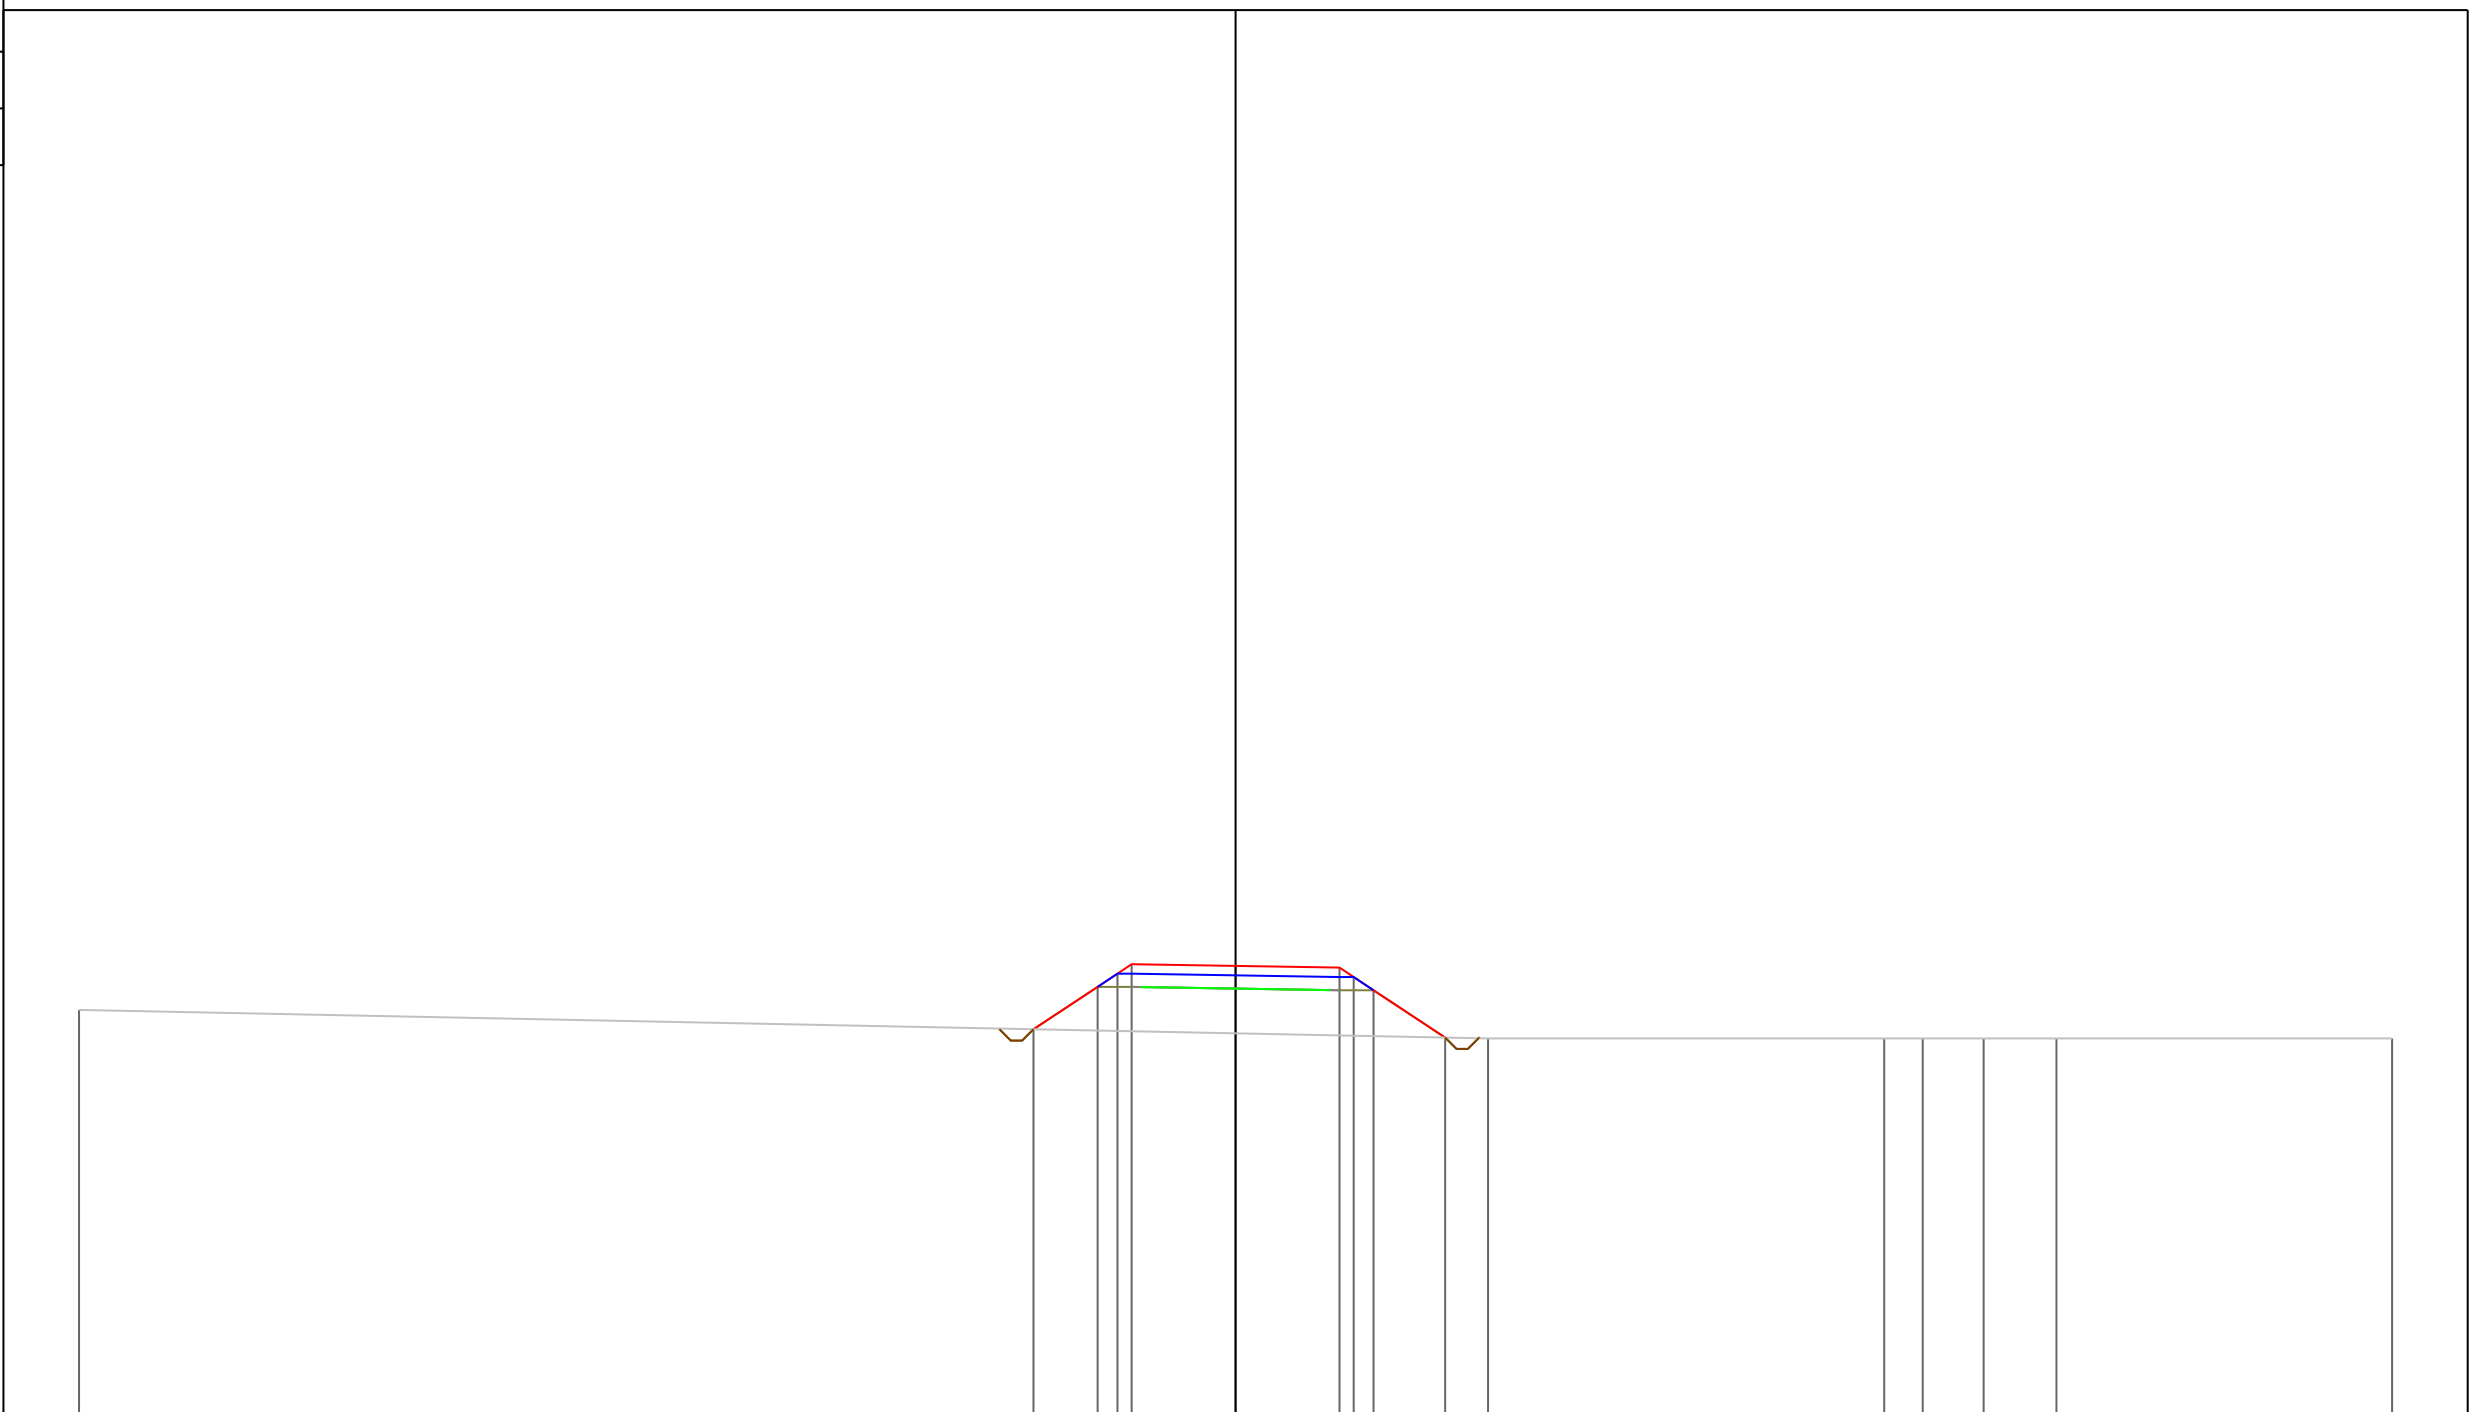


PROGRESSIVE TERRENO	-30.60					6.68			17.16	18.18	19.79	21.72		30.60
PARZIALI TERRENO		37.28					10.48		1.02	1.61	1.93		8.88	
QUOTE TERRENO	110.75					110.00			110.00	110.00	110.00	110.00		110.00
PROGRESSIVE PROGETTO				-5.35	-3.65	-3.13	-2.75	0.00	2.75	3.13	3.65	5.55		
PARZIALI PROGETTO		1.70	0.52	0.38	2.75	2.75	0.38	0.52	1.90					
QUOTE PROGETTO		110.24	111.36	111.71	111.96	111.92	111.87	111.62	111.27	110.02				

PROFILO Asse11

SEZIONE 220

PROGRESSIVA 2190.00

A STERRO m² 0.36
B RIPORTO m² 15.24

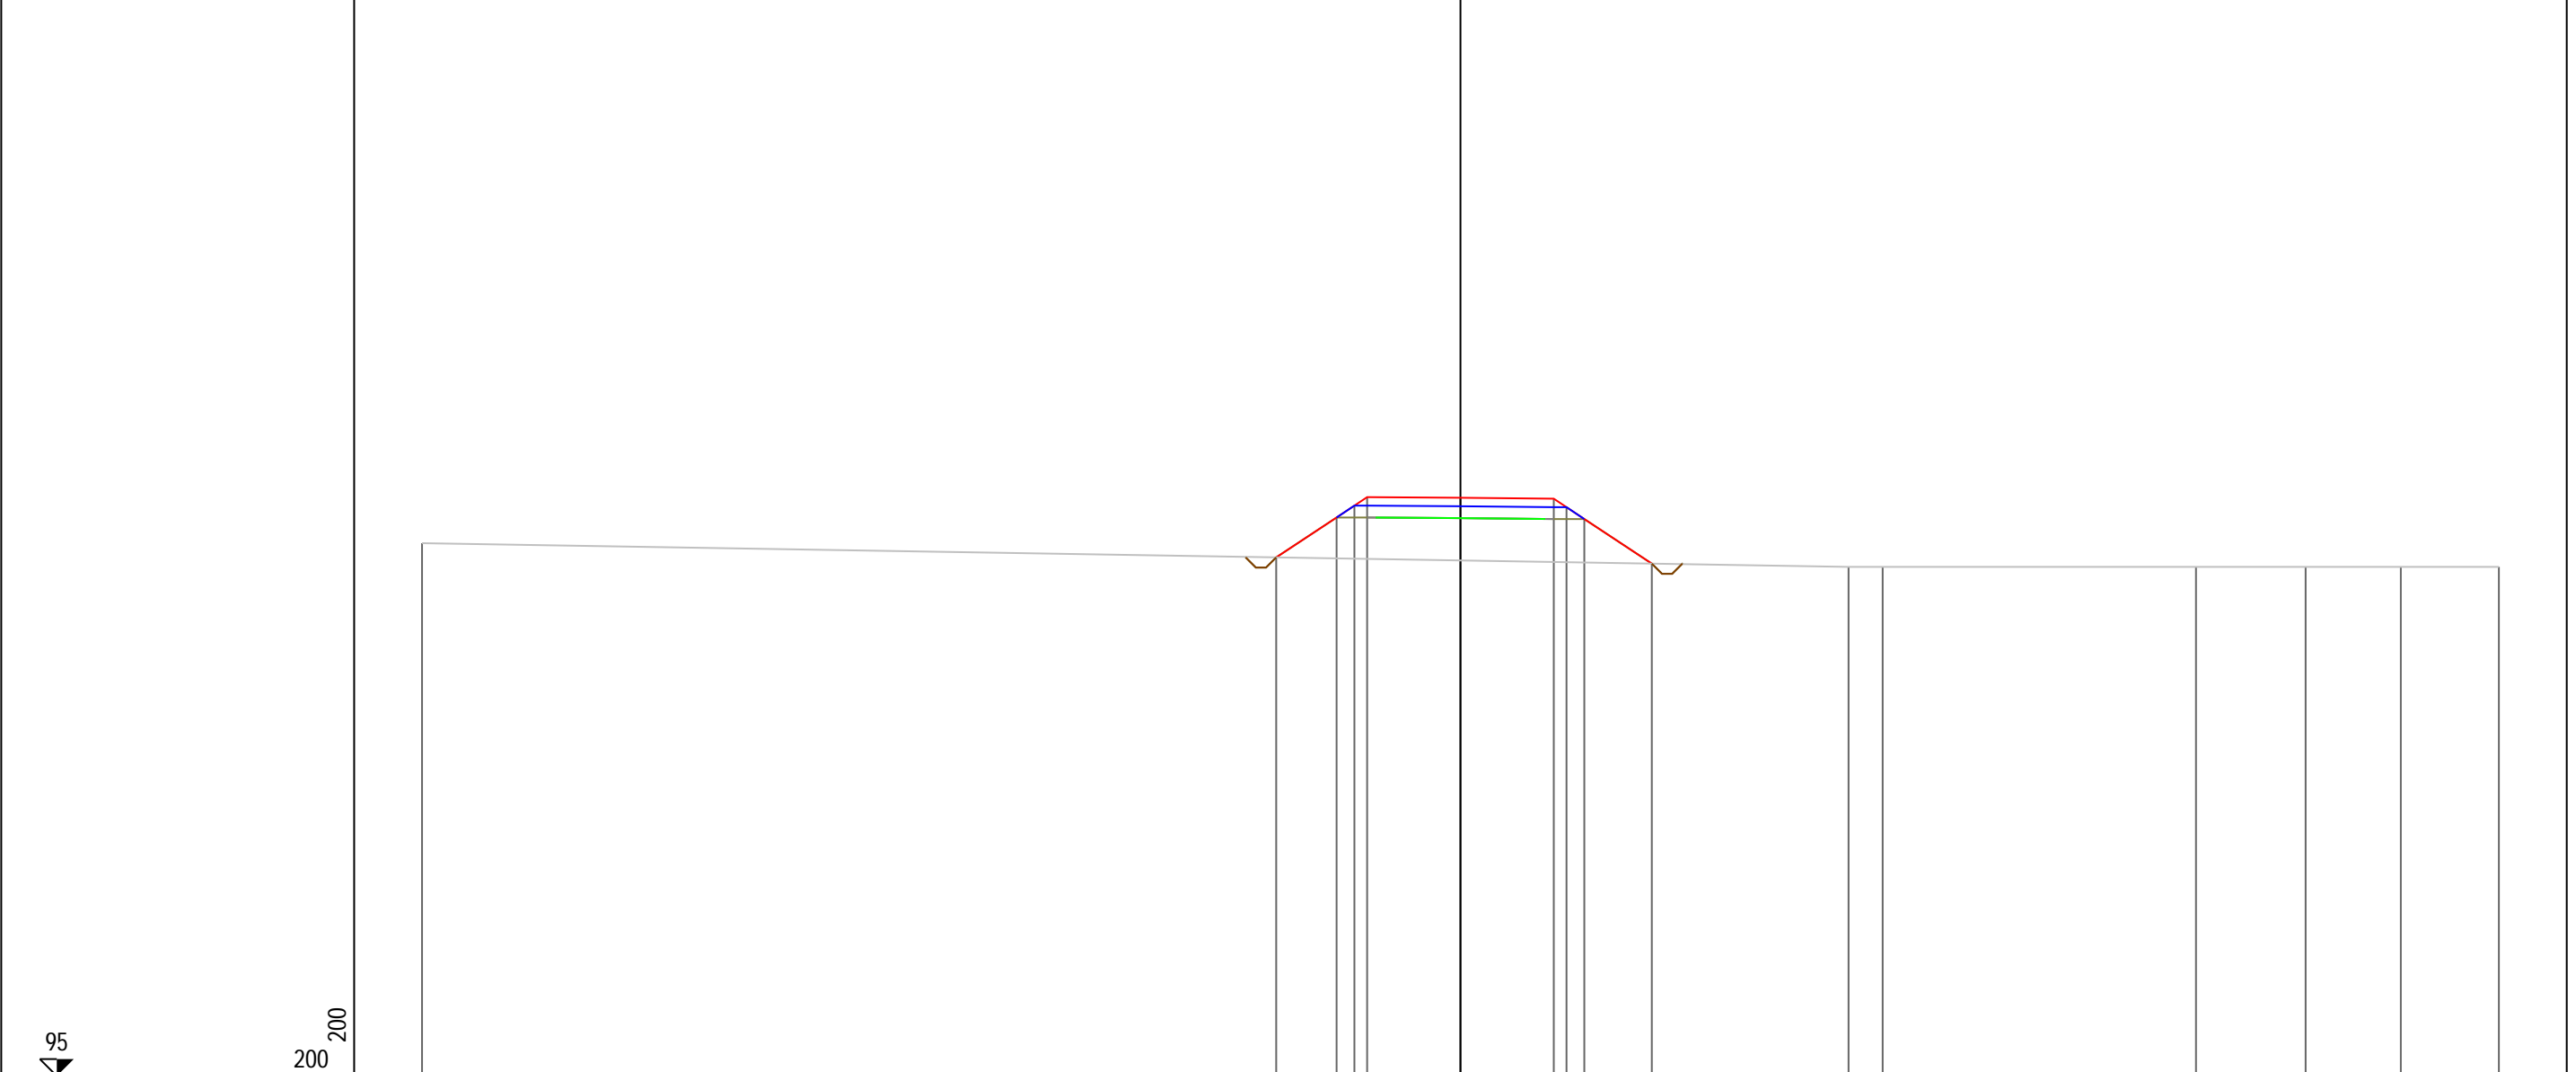


PROGRESSIVE TERRENO	-30.60									11.44	12.44		21.67	24.91	27.71	30.60
PARZIALI TERRENO		42.04								1.00	9.23		3.24	2.80	2.89	
QUOTE TERRENO	110.70									110.00	110.00		110.00	110.00	110.00	110.00
PROGRESSIVE PROGETTO				-5.43	-3.65	-3.12	-2.75	0.00		2.75	3.12	3.65				5.64
PARZIALI PROGETTO			1.78	0.53	0.37	2.75		2.75	0.37	0.53	1.99					
QUOTE PROGETTO			110.28	111.45	111.80	112.05		112.04		112.01	111.76	111.41				110.10

PROFILO Asse11

SEZIONE 221

PROGRESSIVA 2200.00

A STERRO m² 0.35
B RIPORTO m² 14.59

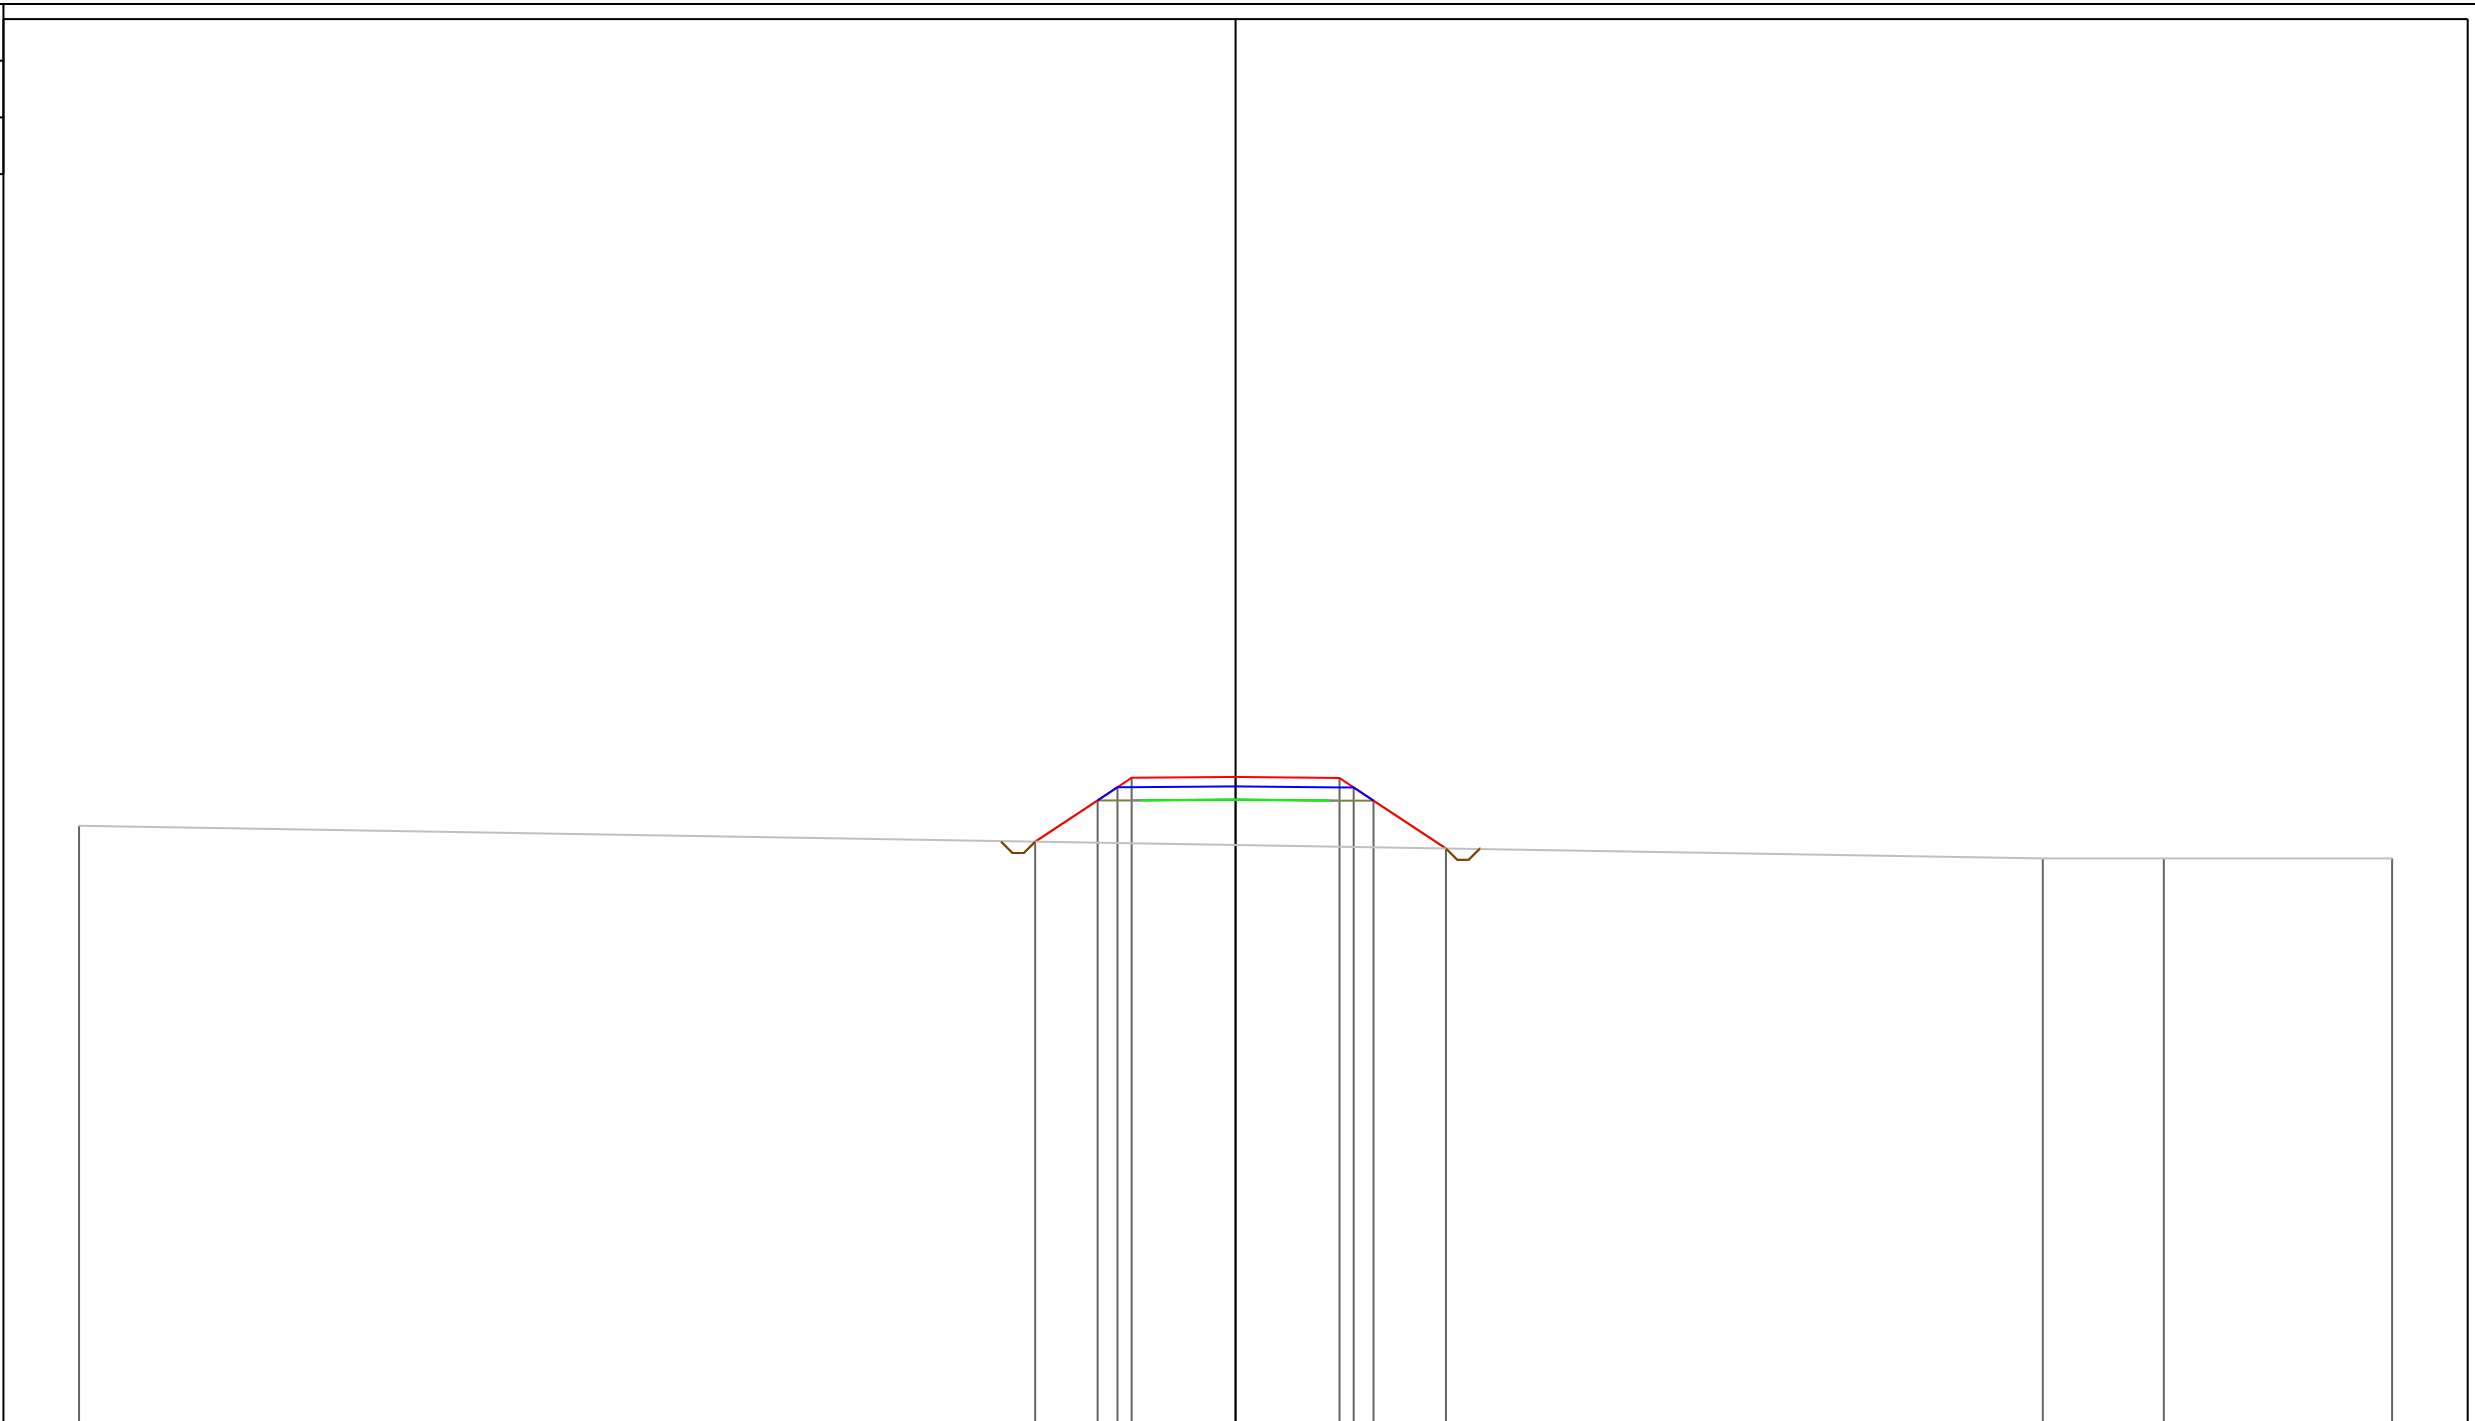


PROGRESSIVE TERRENO	-30.60								21.36	24.56	30.60
PARZIALI TERRENO		51.96							3.20		6.04
QUOTE TERRENO	110.86								110.00	110.00	110.00
PROGRESSIVE PROGETTO		-5.30	-3.65	-3.12	-2.75	0.00	2.75	3.12	3.65	5.57	
PARZIALI PROGETTO		1.65	0.53	0.37	2.75		2.75	0.37	0.53	1.92	
QUOTE PROGETTO		110.44	111.53	111.88	112.13	112.15	112.13	111.88	111.53	110.26	

PROFILO Asse11

SEZIONE 223

PROGRESSIVA 2220.00

A STERRO	m²	0.36
B RIPORTO	m²	14.55

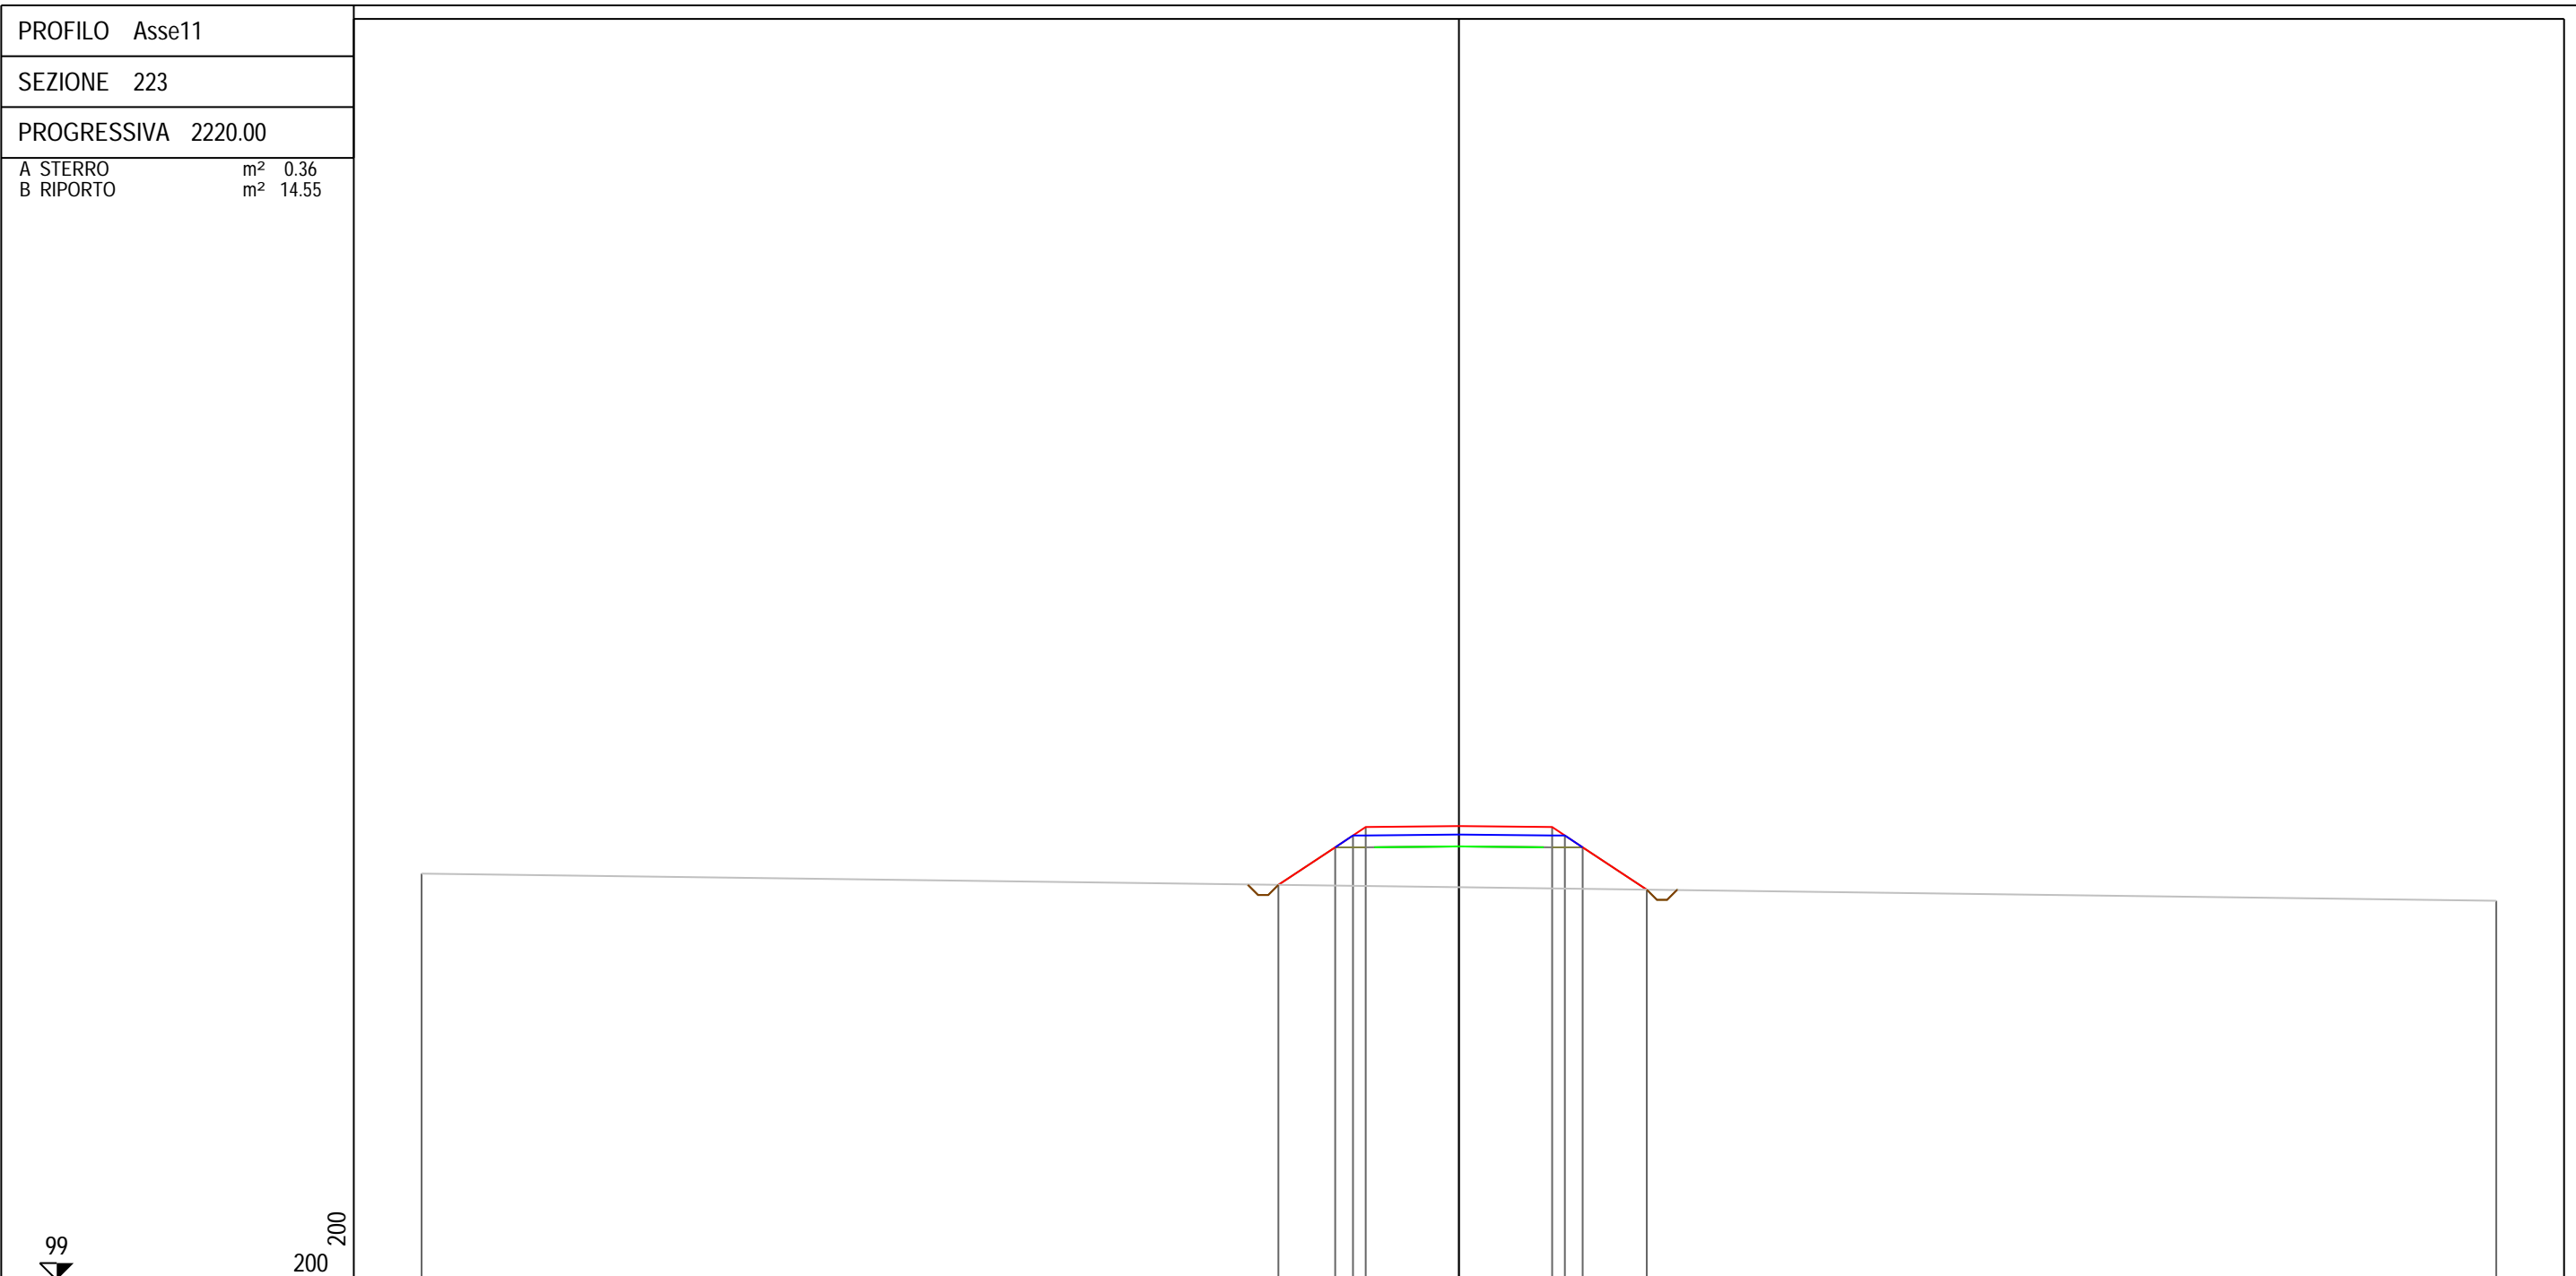


PROGRESSIVE TERRENO	-30.60										30.60
PARZIALI TERRENO	61.20										
QUOTE TERRENO	110.99										110.19
PROGRESSIVE PROGETTO		-5.33	-3.65	-3.12	-2.75	0.00	2.75	3.13	3.65	5.54	
PARZIALI PROGETTO		1.68	0.53	0.37	2.75		2.75	0.38	0.52	1.89	
QUOTE PROGETTO		110.66	111.76	112.11	112.36	112.39	112.36	112.11	111.76	110.52	

PROFILO Asse11
 SEZIONE 224
 PROGRESSIVA 2230.00
 A STERRO m² 0.36
 B RIPORTO m² 15.47

103


200
 200

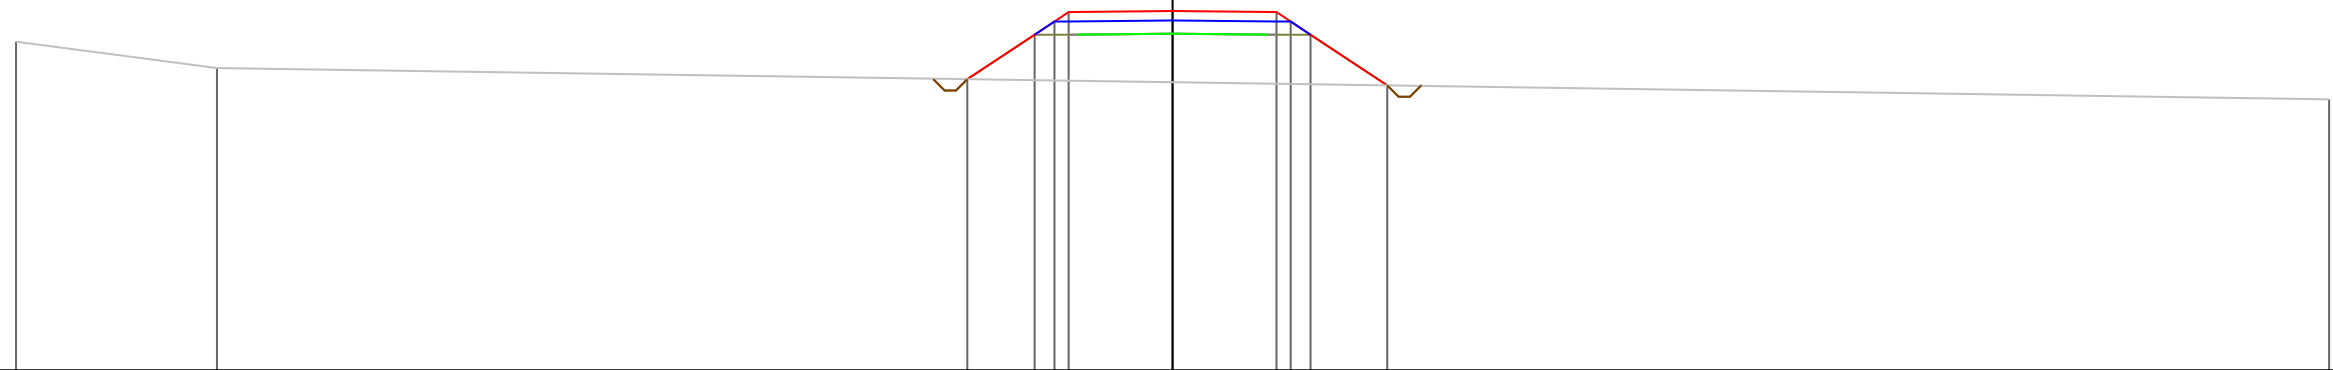


PROGRESSIVE TERRENO	-30.60	-25.28										30.60
PARZIALI TERRENO		5.32									55.88	
QUOTE TERRENO	111.70	111.00										110.17
PROGRESSIVE PROGETTO												
PARZIALI PROGETTO												
QUOTE PROGETTO												

-5.43
 110.71
 1.78
 111.88
 0.53
 112.23
 -3.12
 112.48
 0.37
 2.75
 112.51
 0.00
 2.75
 112.48
 0.37
 112.23
 -3.12
 111.88
 0.53
 2.03
 110.54
 5.68

PROFILO Asse11	
SEZIONE 225	
PROGRESSIVA 2240.00	
A STERRO	m ² 0.36
B RIPORTO	m ² 12.84

95

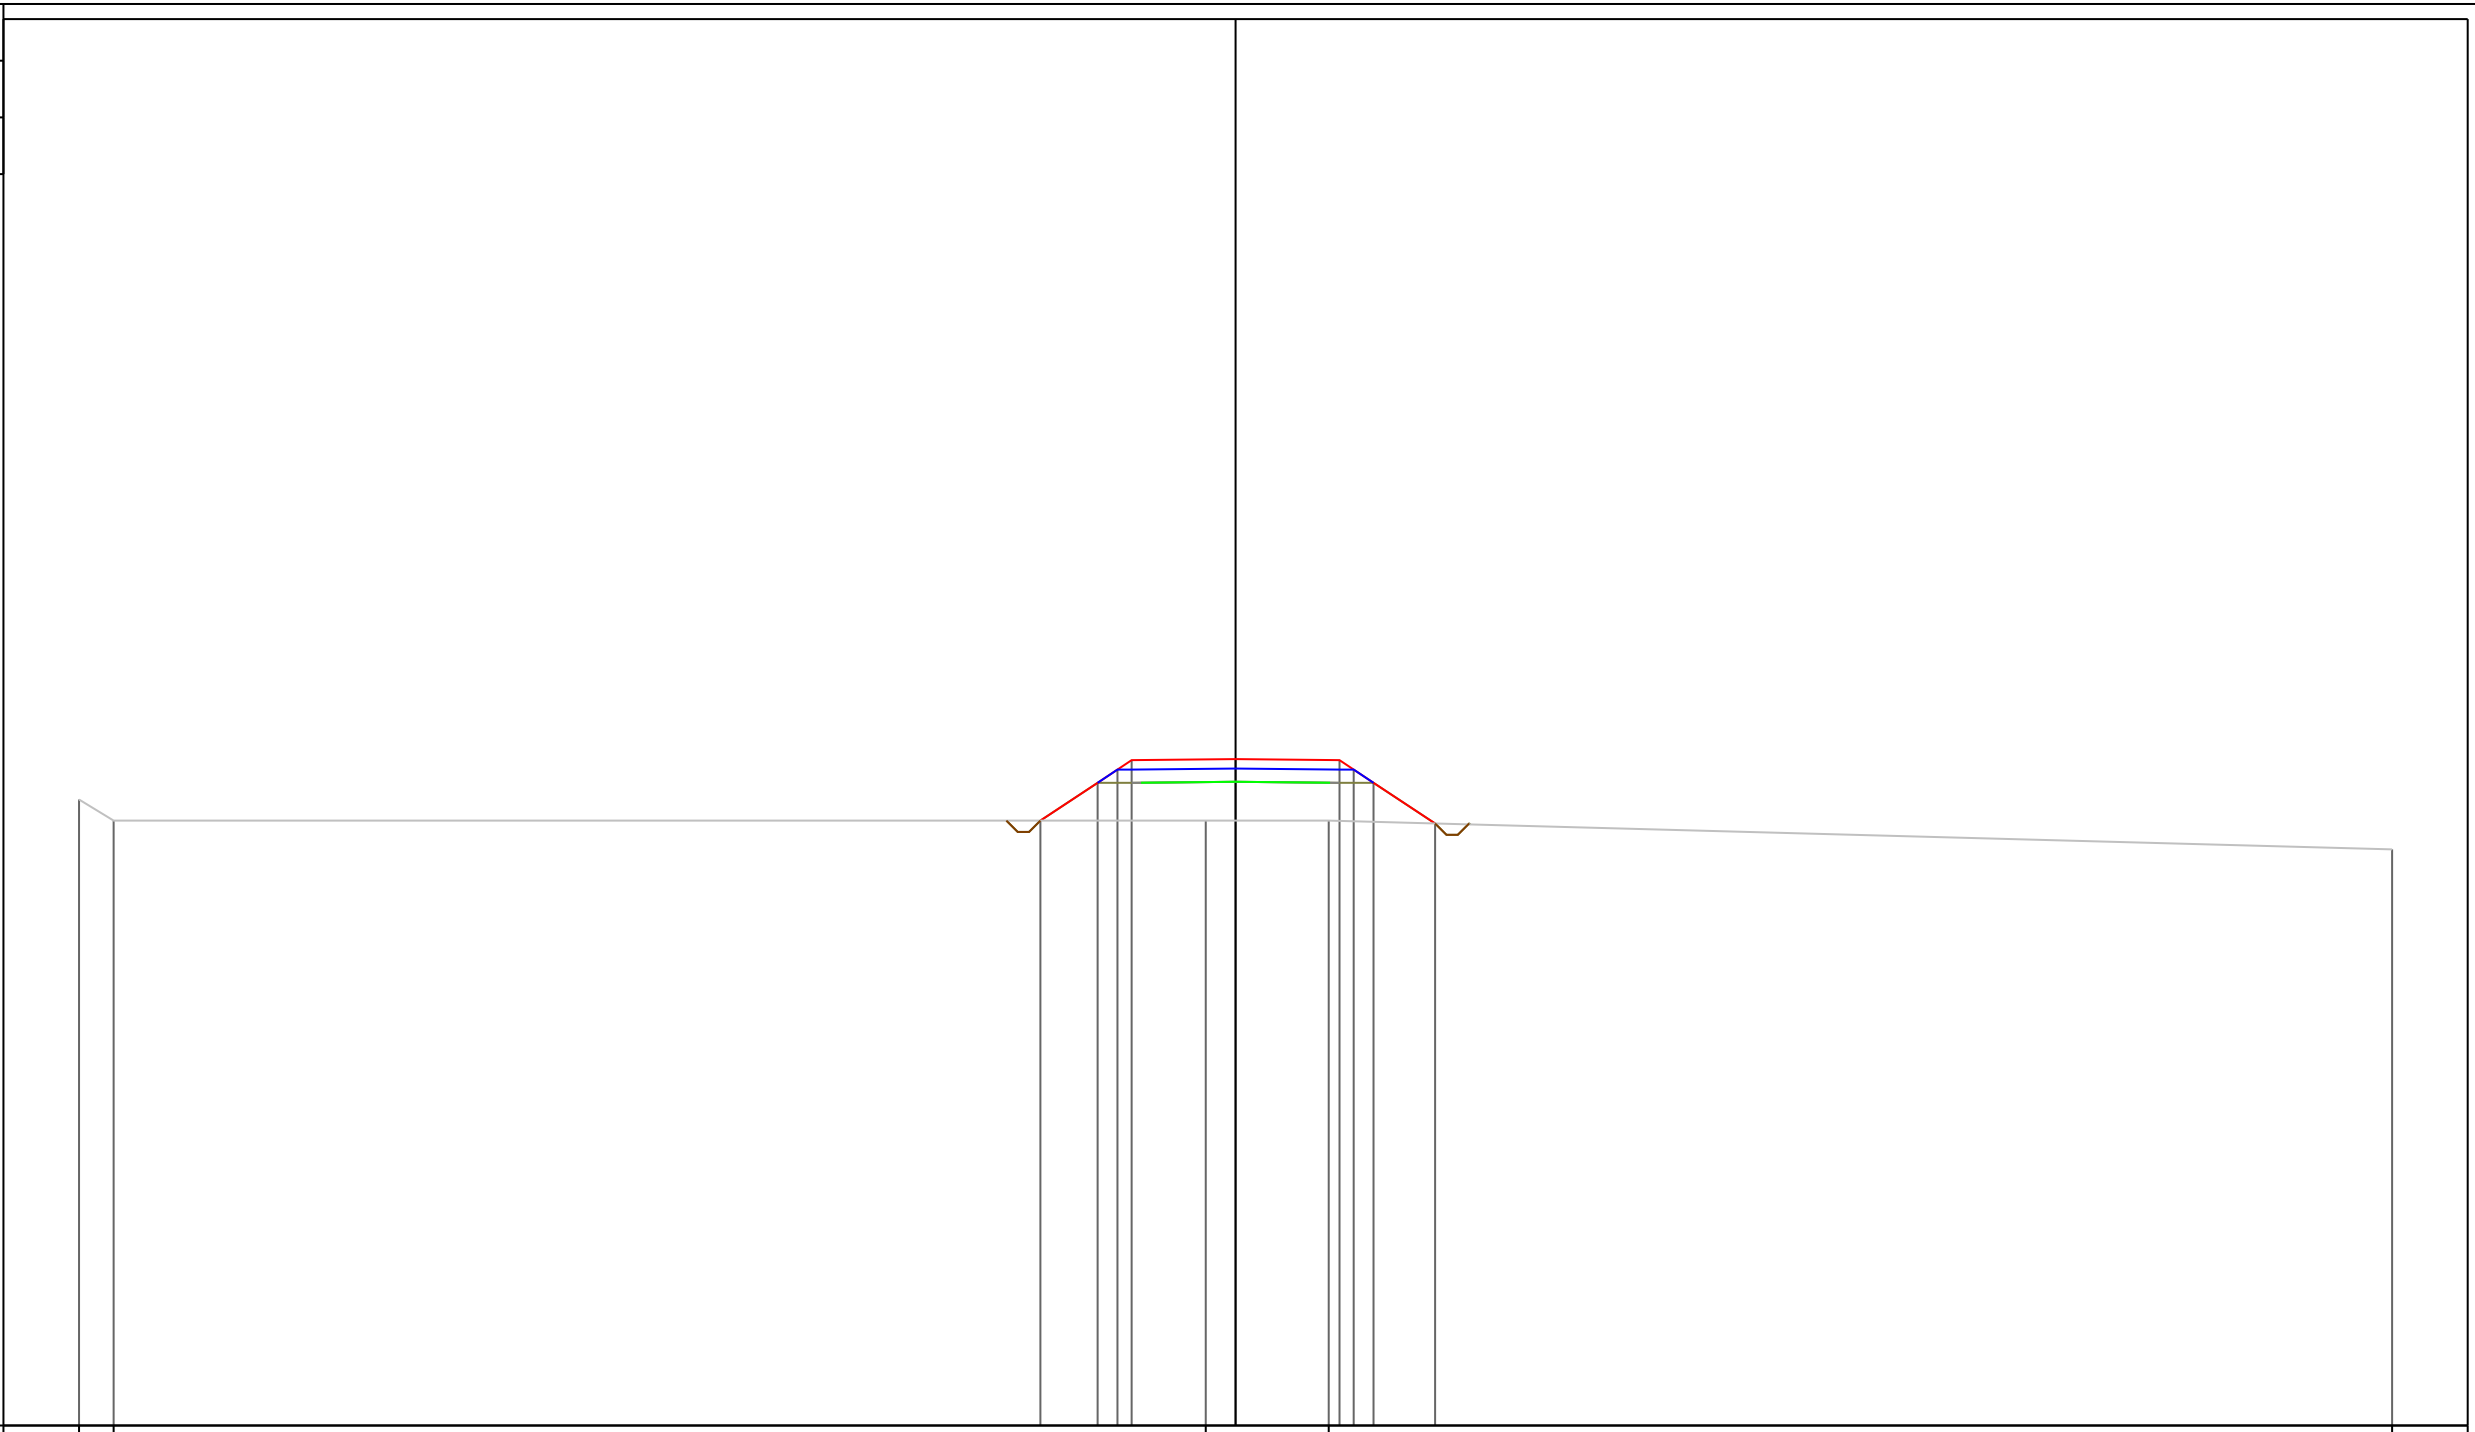 200 200




PROGRESSIVE TERRENO	-30.60	-29.68				-0.79	2.46			30.60	
PARZIALI TERRENO	0.92		28.89			3.25			28.14		
QUOTE TERRENO	111.56	111.00				111.00	111.00			110.24	
PROGRESSIVE PROGETTO					-5.16	0.00	2.75	3.12	3.65	5.28	
PARZIALI PROGETTO			1.51	0.53	0.37	2.75	0.37	0.53	1.63		
QUOTE PROGETTO			111.00	112.00	112.35	112.60	112.63	112.60	112.35	112.00	110.92

PROFILO Asse11
 SEZIONE 226
 PROGRESSIVA 2250.00
 A STERRO m² 0.36
 B RIPORTO m² 14.03

97

200
200

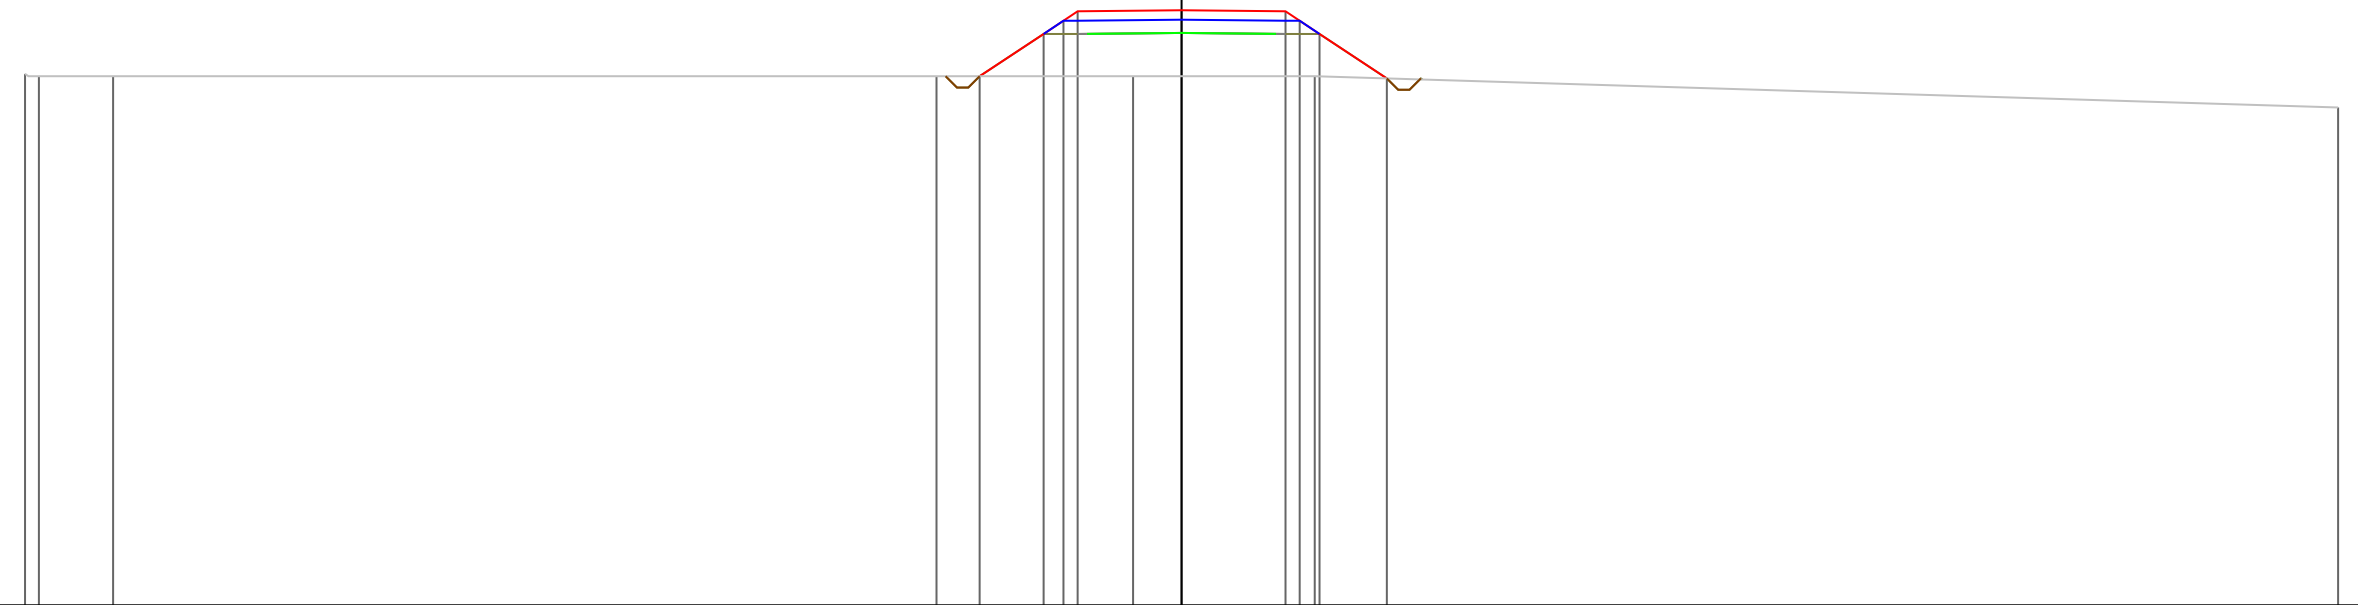


PROGRESSIVE TERRENO	-30.60	-30.23	-28.27	-6.48	-1.28	3.52	30.60					
PARZIALI TERRENO	0.37	1.96	21.79	5.20	4.80	27.08						
QUOTE TERRENO	111.06	111.00	111.00	111.00	111.00	111.00	110.17					
PROGRESSIVE PROGETTO				-5.34	-3.65	-3.12	-2.75	0.00	2.75	3.12	3.65	5.43
PARZIALI PROGETTO				1.69	0.53	0.37	2.75	2.75	0.37	0.53	1.78	
QUOTE PROGETTO				111.00	112.12	112.47	112.72	112.74	112.72	112.47	112.12	110.94

PROFILO Asse11
 SEZIONE 227
 PROGRESSIVA 2260.00
 A STERRO m² 0.34
 B RIPORTO m² 15.28

98


200
200

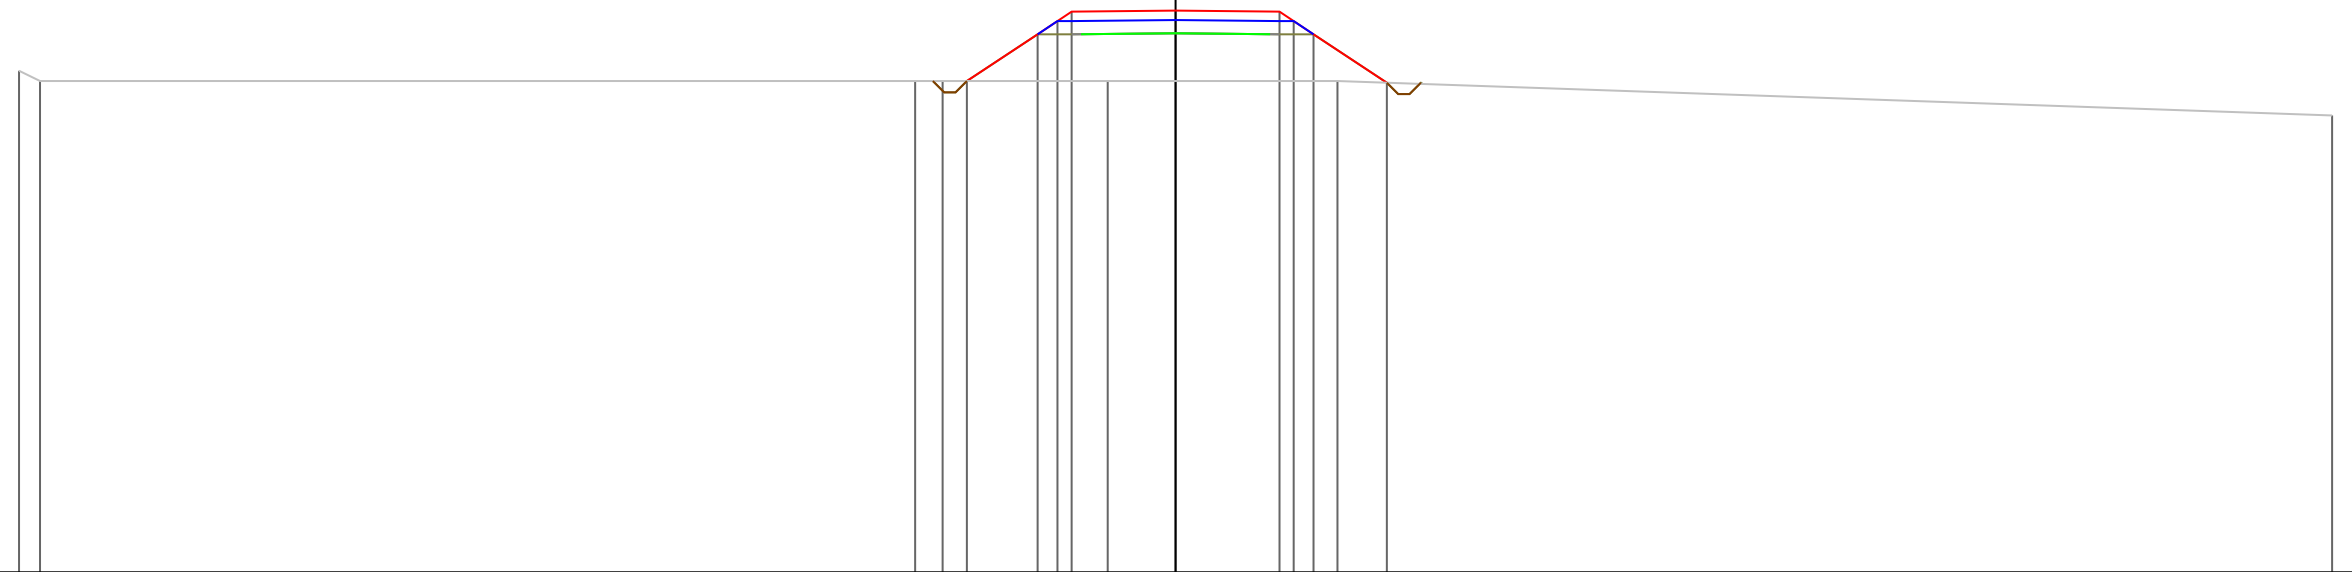

PROGRESSIVE TERRENO	-30.60	-30.04			-6.89	-6.16		-1.80		4.28		30.60		
PARZIALI TERRENO	0.56		23.15		0.73		4.36		6.08			26.32		
QUOTE TERRENO	111.27	111.00			111.00	111.00		111.00		111.00		110.09		
PROGRESSIVE PROGETTO					-5.52		-3.65	-3.12	-2.75	0.00	2.75	3.12	3.65	5.59
PARZIALI PROGETTO					1.87		0.53	0.37	2.75	2.75	0.37	0.53	1.94	
QUOTE PROGETTO					111.00		112.24	112.59	112.84	112.86	112.84	112.59	112.24	110.95

PROFILO Asse11
 SEZIONE 228
 PROGRESSIVA 2270.00
 A STERRO m² 0.36
 B RIPORTO m² 16.56

97
 200 200

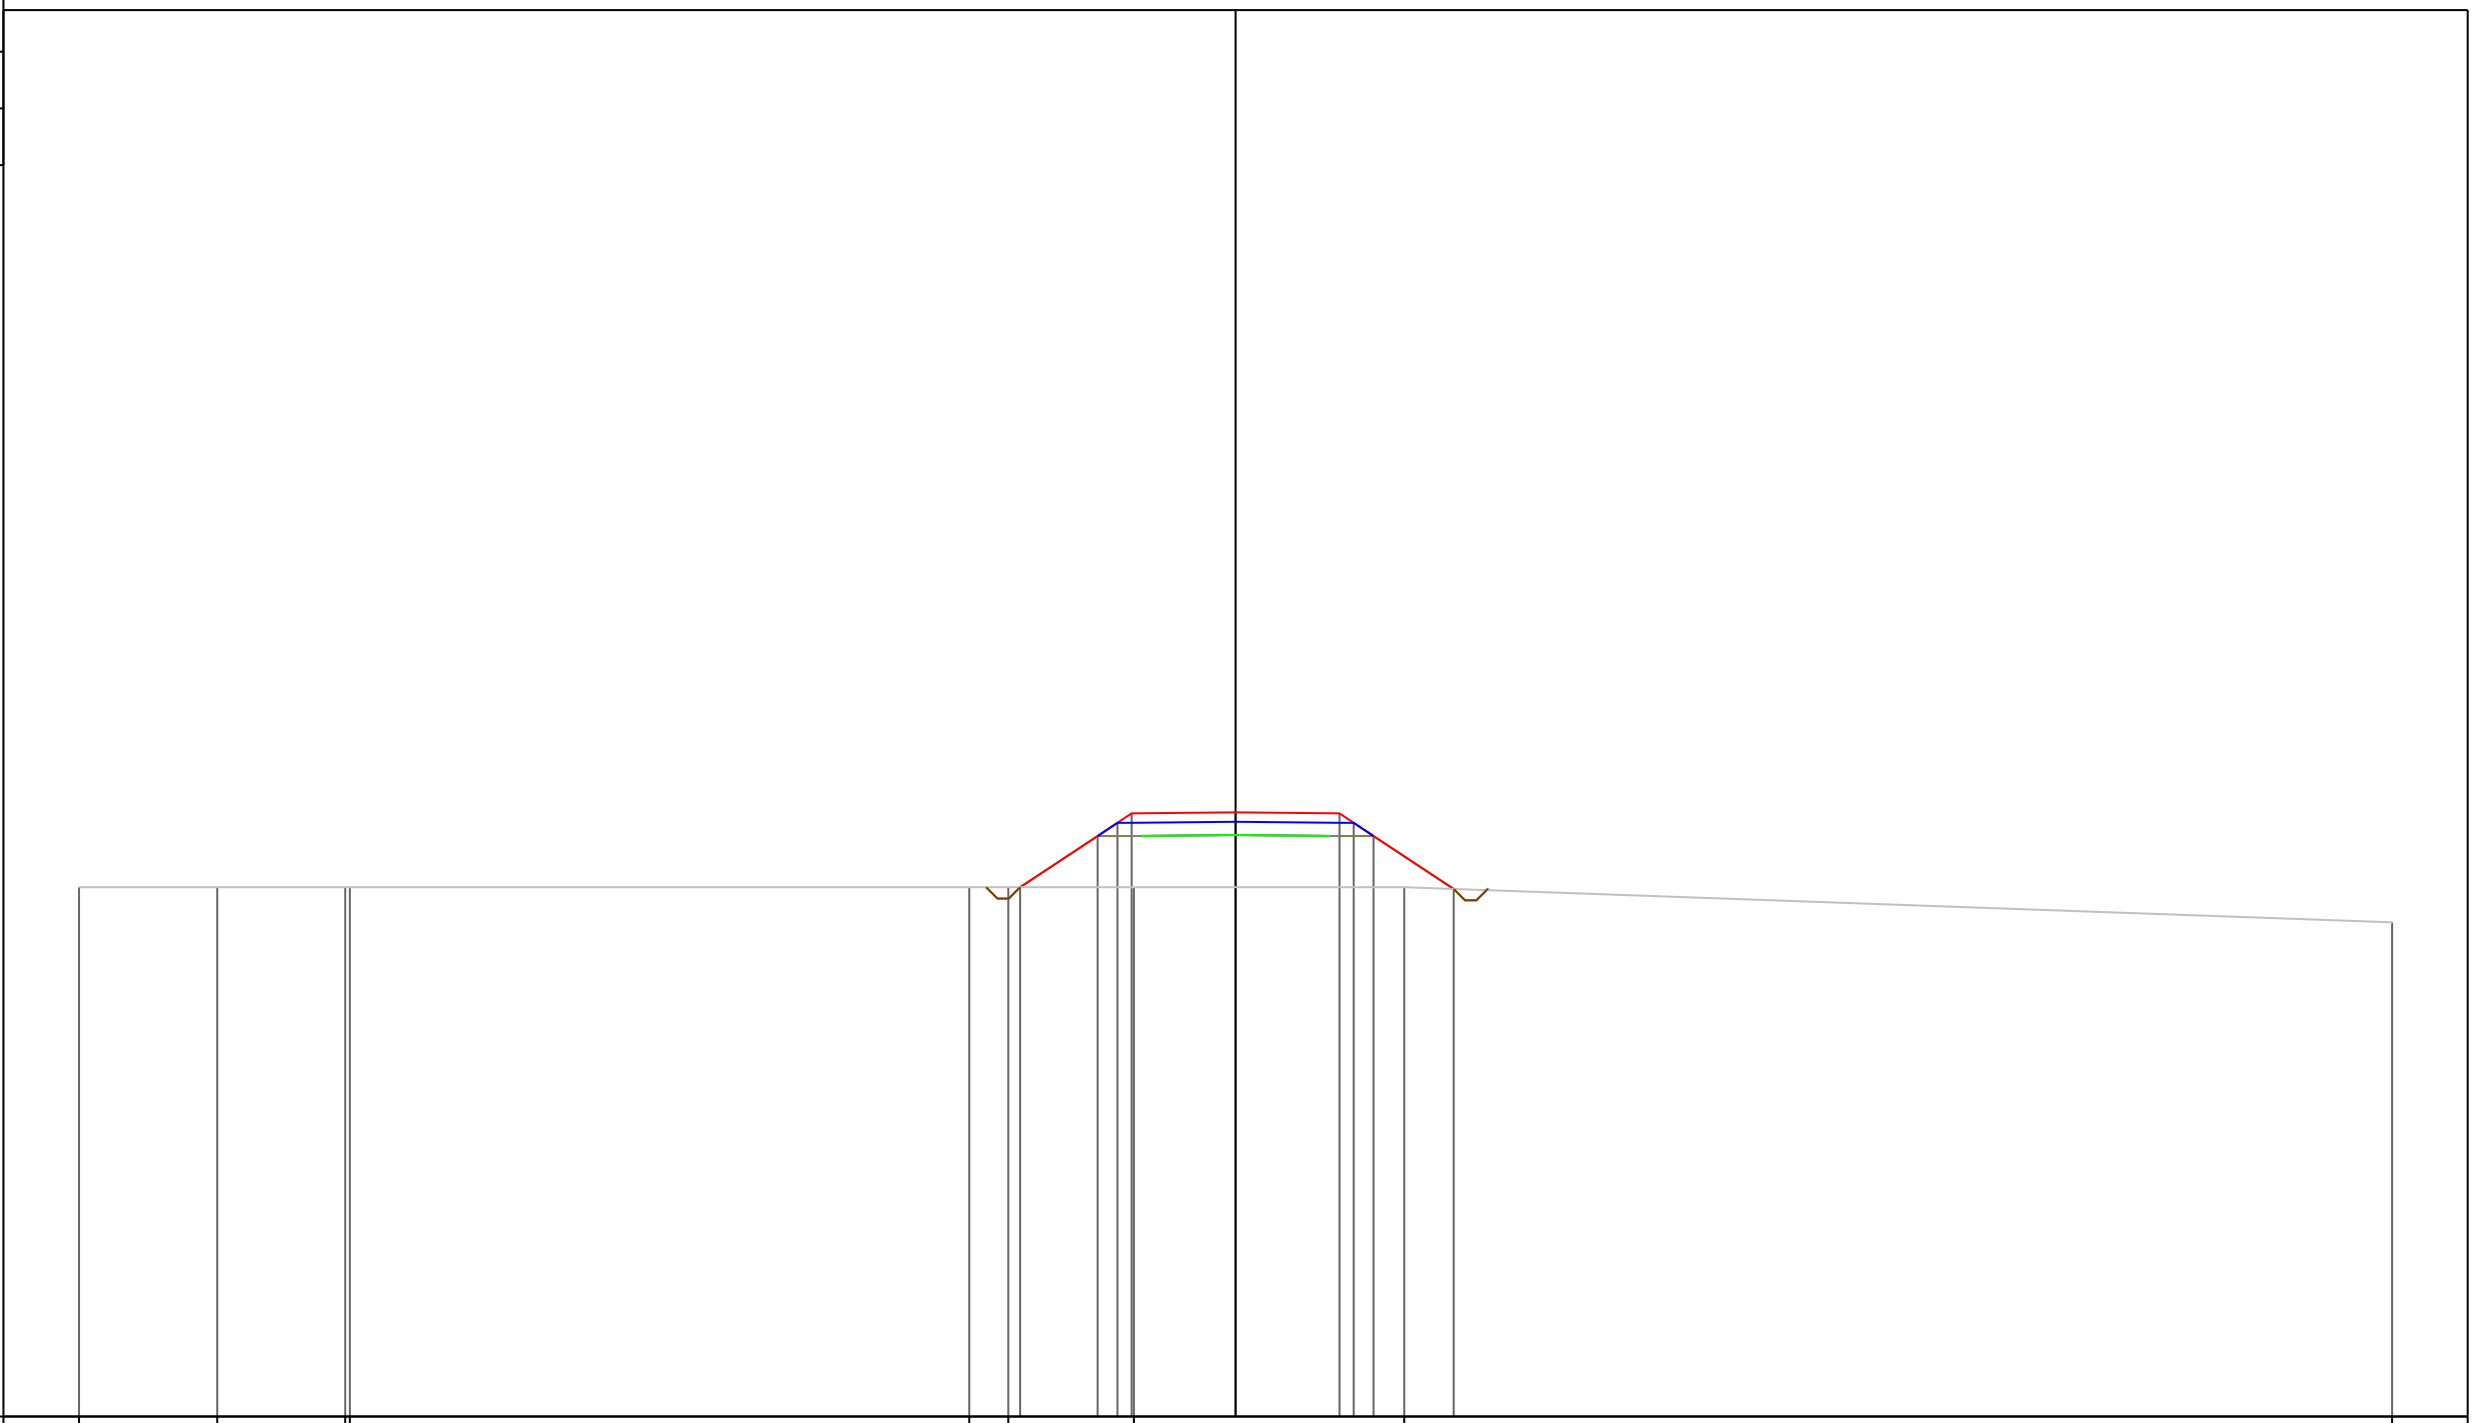


PROGRESSIVE TERRENO	-30.60	-26.94	-23.56	-23.43	-7.05	-6.01	-2.69	4.46	30.60				
PARZIALI TERRENO	3.66	3.38	0.13	16.38	1.04	3.32	7.15	26.14					
QUOTE TERRENO	111.00	111.00	111.00	111.00	111.00	111.00	111.00	111.00	110.07				
PROGRESSIVE PROGETTO					-5.70	-3.65	-3.12	-2.75	0.00	2.75	3.13	3.65	5.77
PARZIALI PROGETTO					2.05	0.53	0.37	2.75	2.75	0.38	0.52	2.12	
QUOTE PROGETTO					111.00	112.35	112.70	112.95	112.98	112.95	112.70	112.35	110.95

PROFILO Asse11

SEZIONE 229

PROGRESSIVA 2280.00

A STERRO m² 0.36
 B RIPORTO m² 17.94

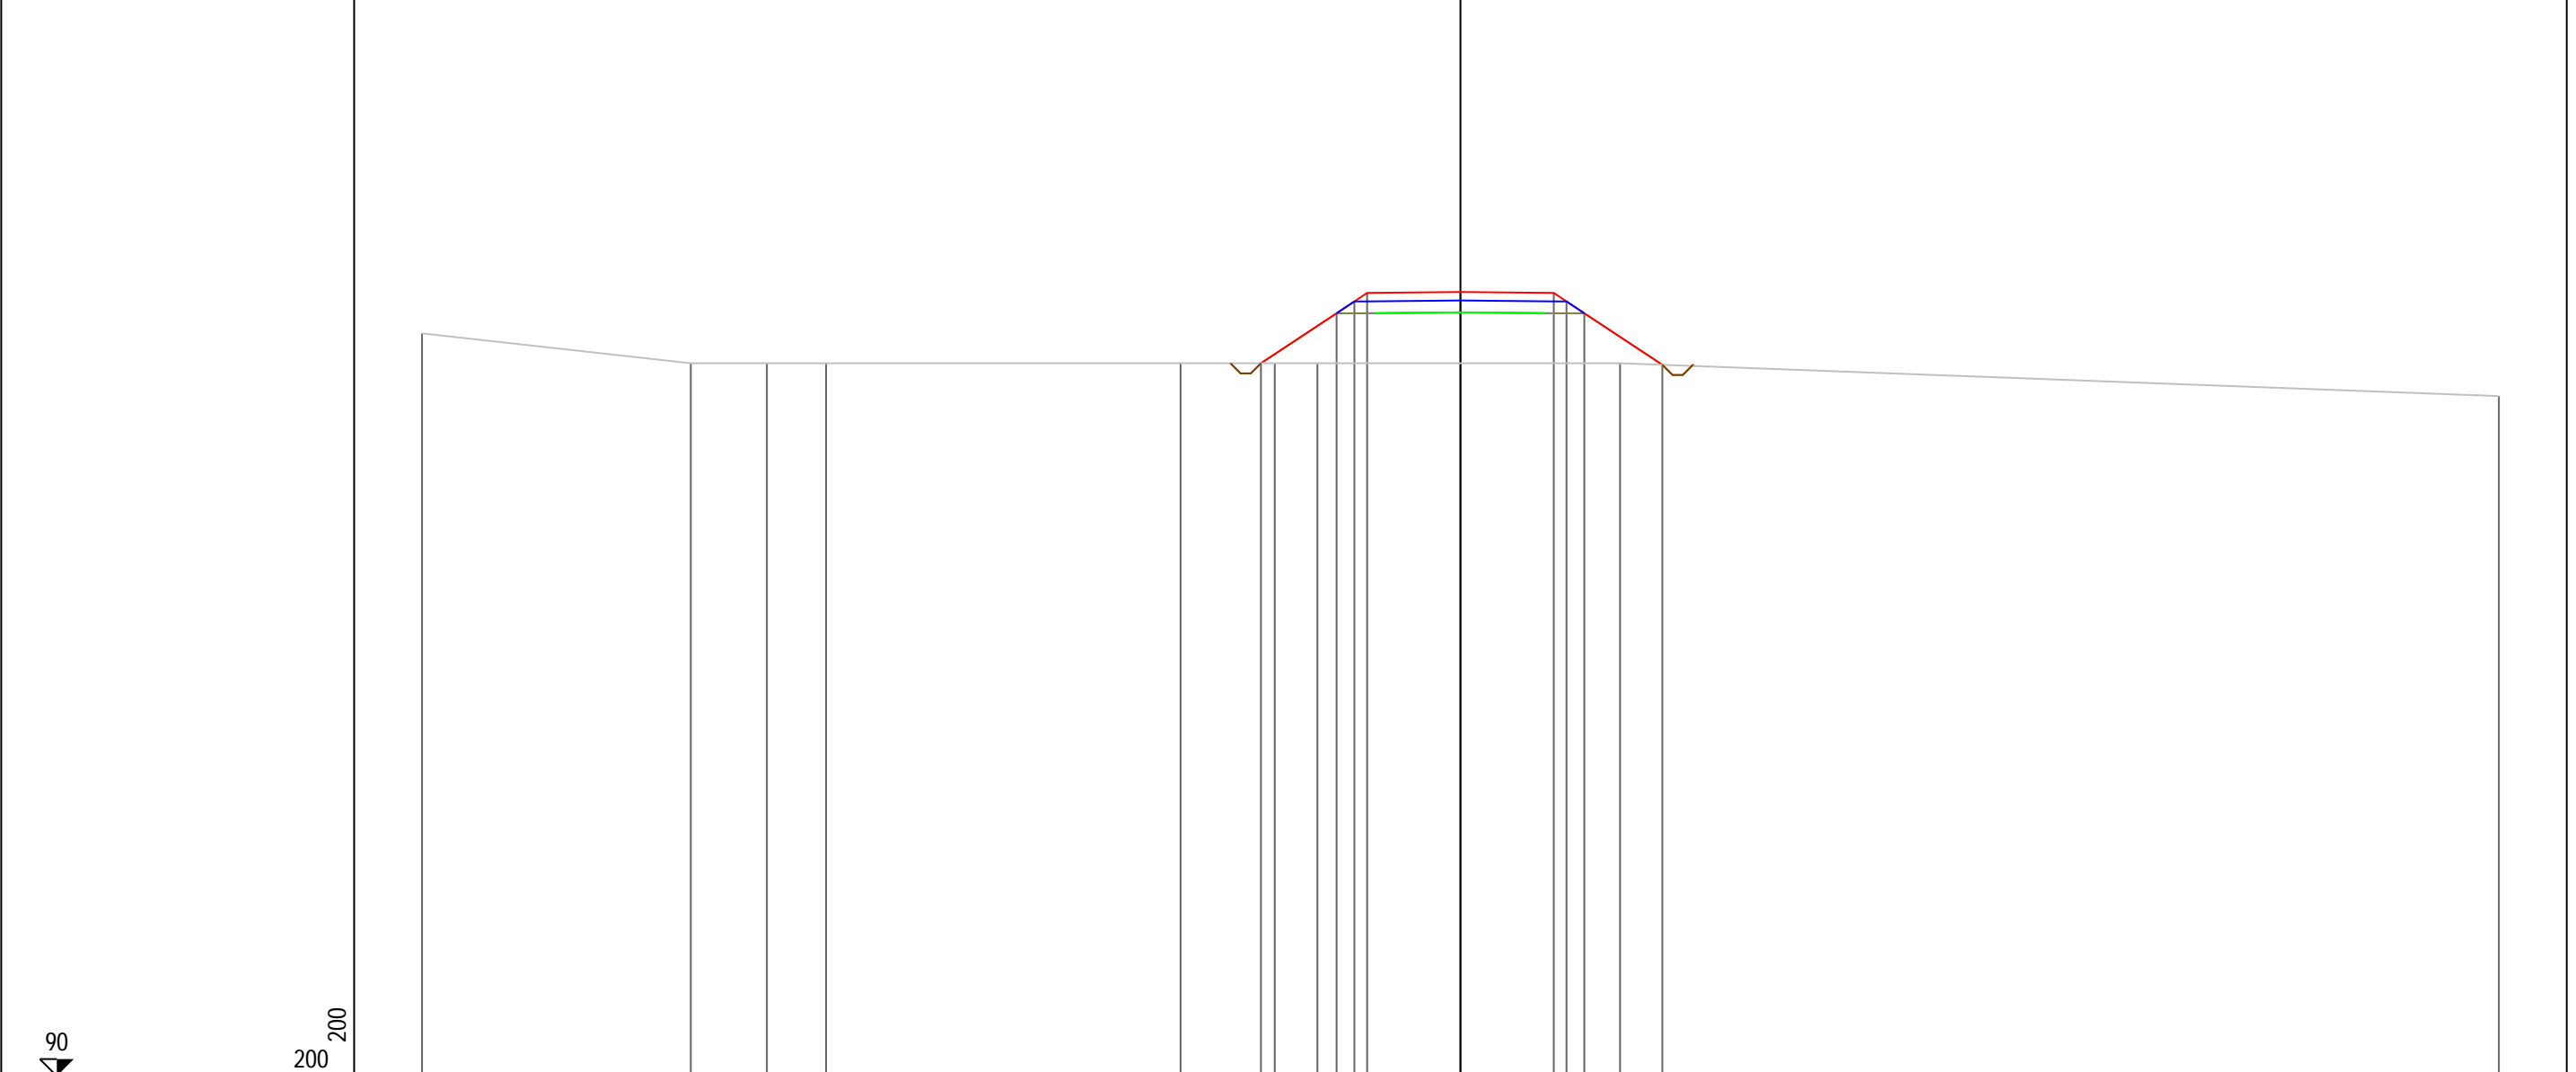


PROGRESSIVE TERRENO	-30.60	-22.68	-20.44	-18.69	-8.25	-5.47	-4.21	4.70	30.60			
PARZIALI TERRENO	7.92	2.24	1.75	10.44	2.78	1.26	8.91	25.90				
QUOTE TERRENO	111.88	111.00	111.00	111.00	111.00	111.00	111.00	111.00	110.03			
PROGRESSIVE PROGETTO						-5.88	-3.65	0.00	2.75	3.12	3.65	5.95
PARZIALI PROGETTO						2.23	0.53	2.75	2.75	0.37	0.53	2.30
QUOTE PROGETTO						111.00	112.47	113.10	113.07	112.82	112.47	110.95

PROFILO Asse11

SEZIONE 230

PROGRESSIVA 2290.00

A STERRO m² 0.39
 B RIPORTO m² 19.34

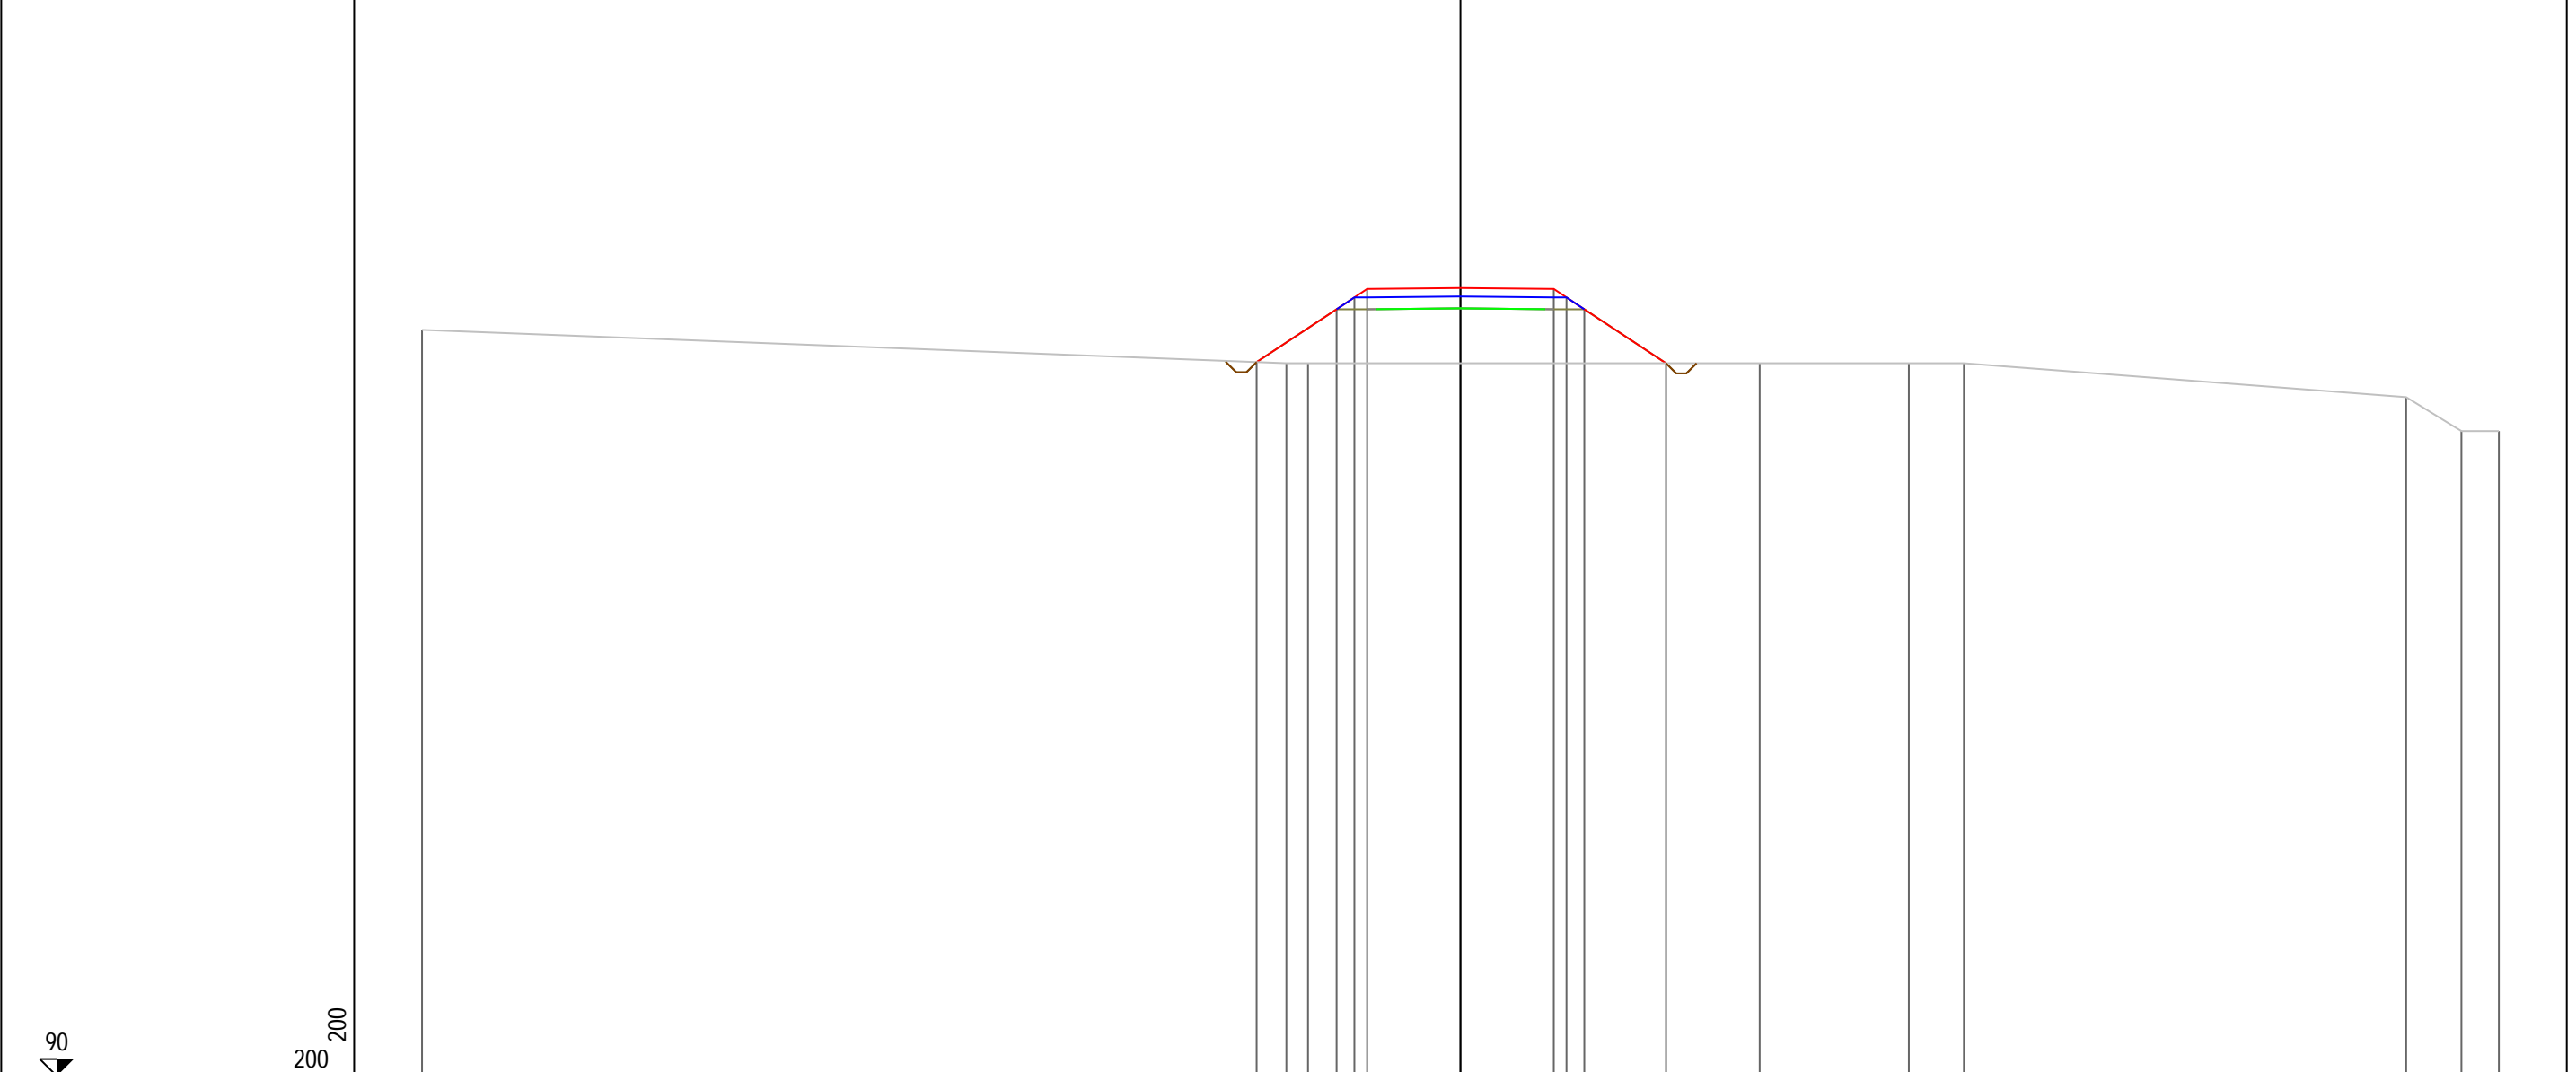


PROGRESSIVE TERRENO	-30.60			-5.13	-4.49				8.82		13.21	14.84			27.87	29.50	30.60
PARZIALI TERRENO		25.47		0.64			13.31		4.39		1.63			13.03		1.63	1.10
QUOTE TERRENO	111.98			111.00	111.00				111.00		111.00	111.00			110.00	109.00	109.00
PROGRESSIVE PROGETTO				-6.01	-3.65	-3.12	-2.75	0.00			2.75	3.12	3.65				6.06
PARZIALI PROGETTO				2.36	0.53	0.37	2.75		2.75		0.37	0.53	2.41				
QUOTE PROGETTO				111.03	112.59	112.94	113.19	113.22		113.19	112.94	112.59	111.00				

PROFILO Asse11

SEZIONE 231

PROGRESSIVA 2300.00

A STERRO m² 0.37
B RIPORTO m² 18.45

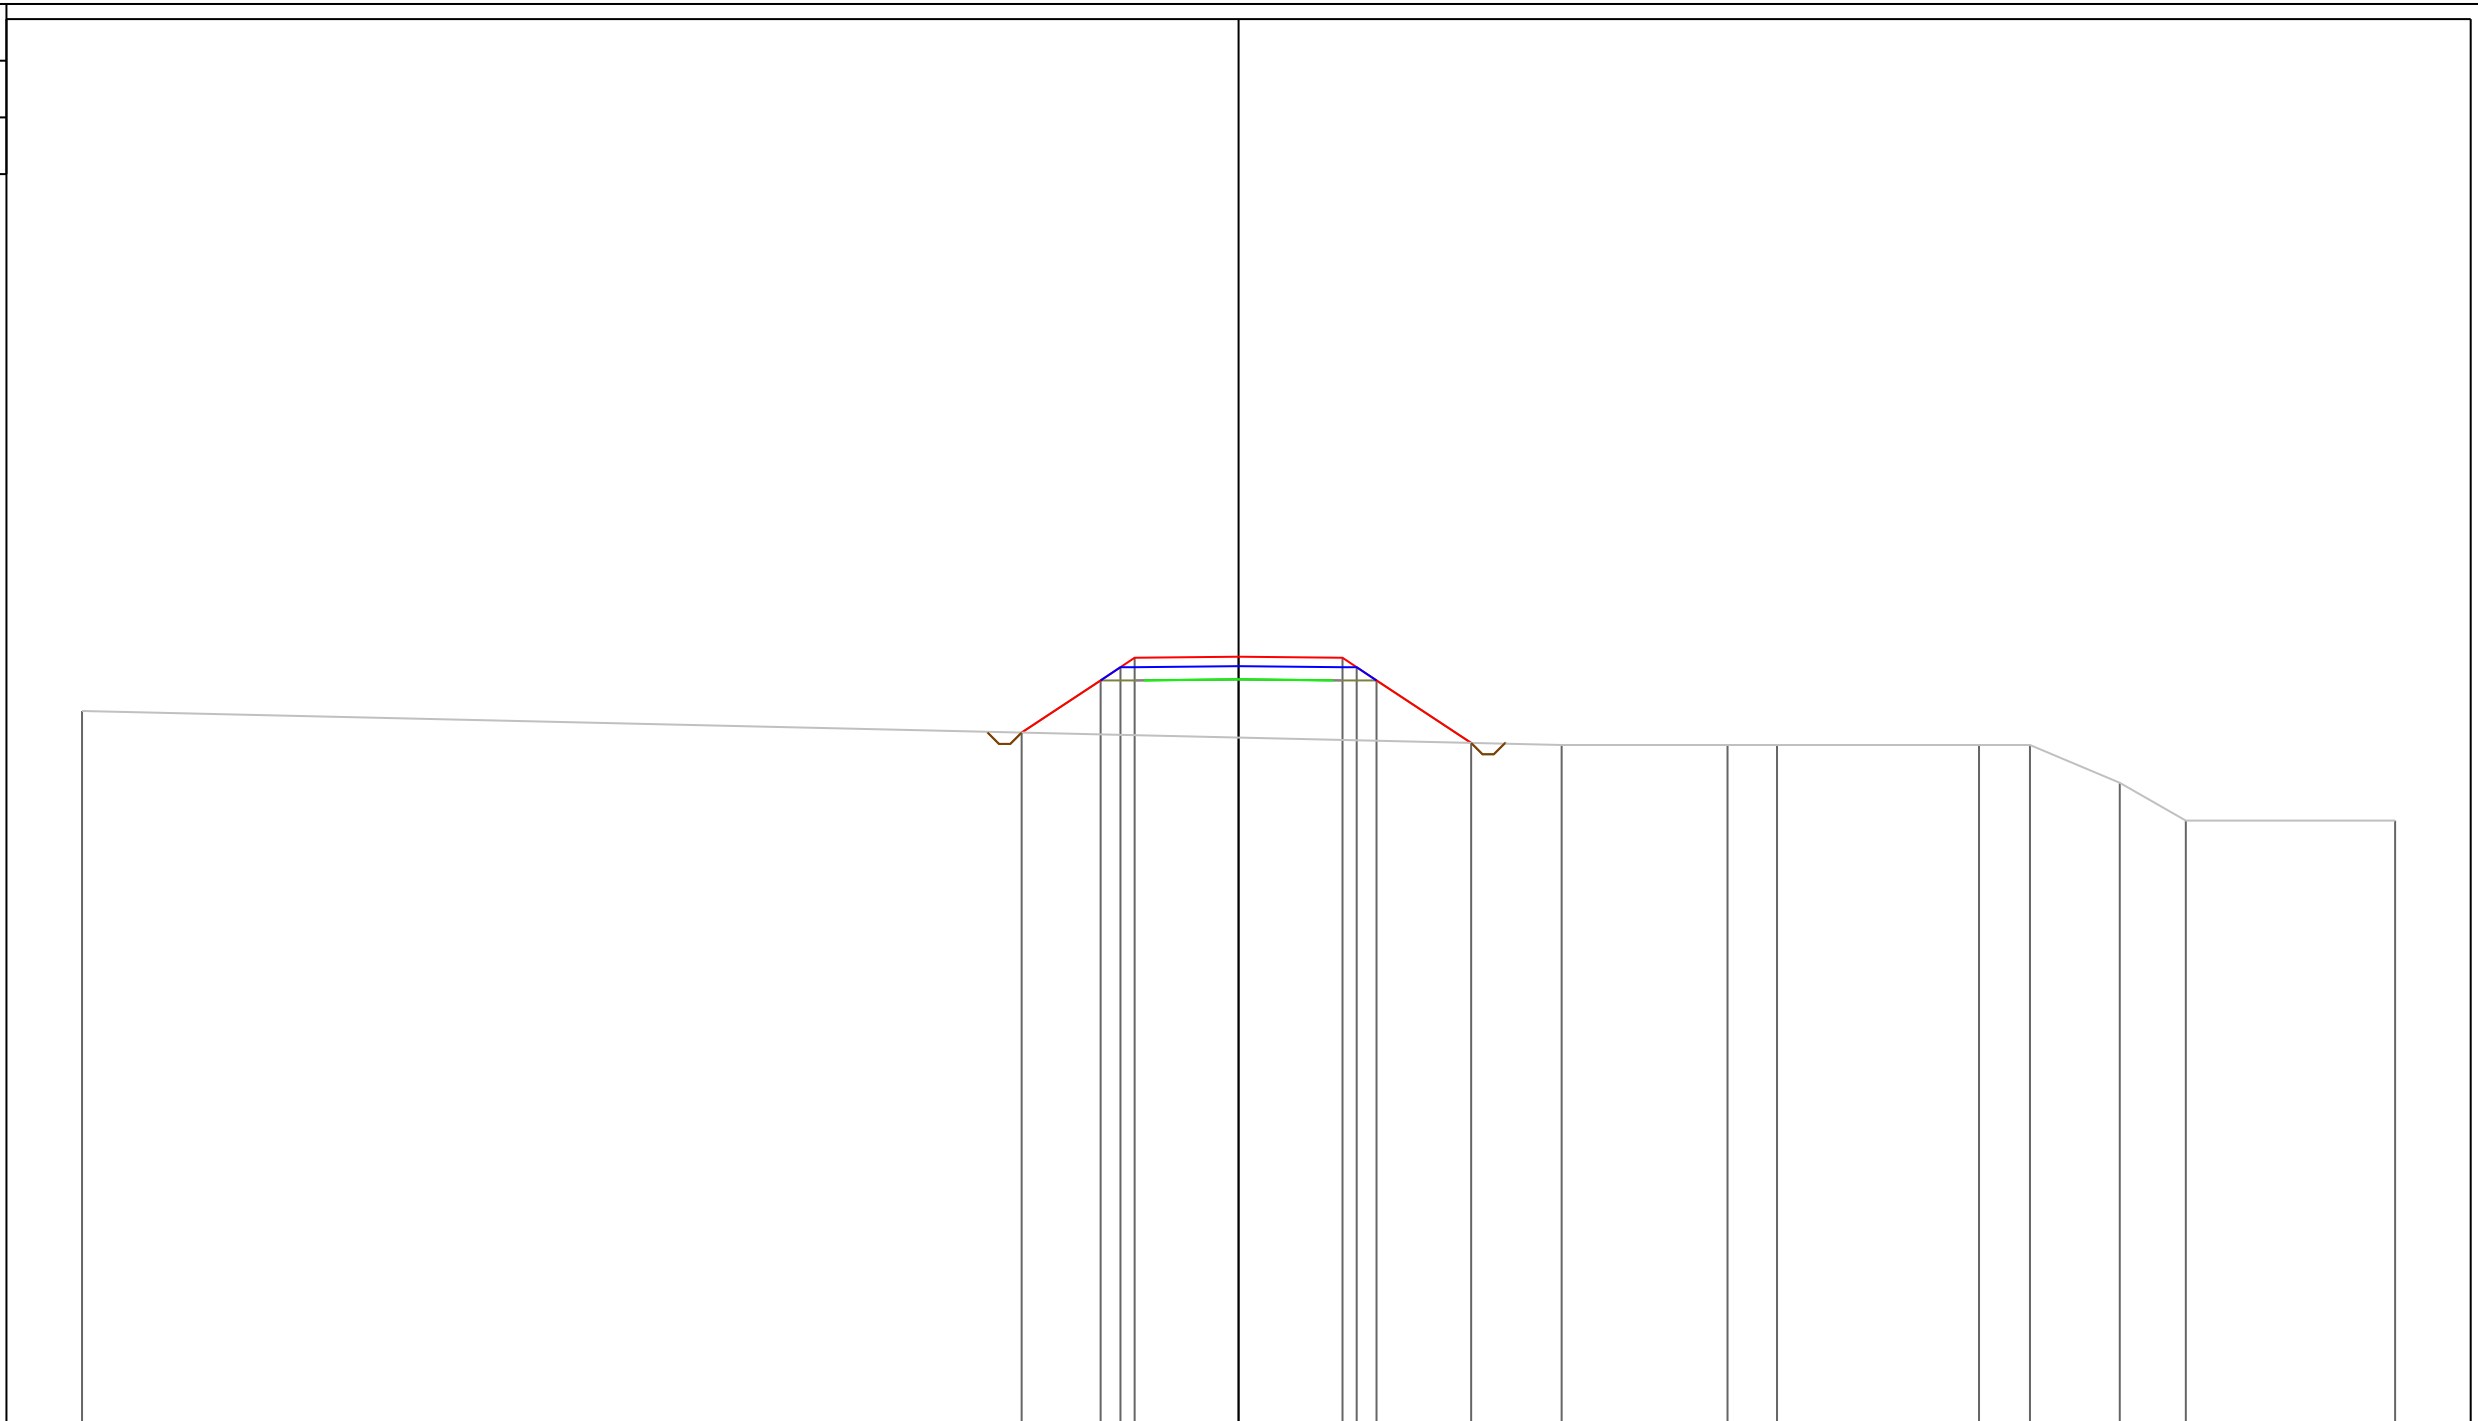


93

200 200

PROGRESSIVE TERRENO		-30.60				8.55	12.94	14.25		19.59	20.94	23.31	25.06		30.60
PARZIALI TERRENO			39.15				4.39	1.31	5.34		1.35	2.37	1.75	5.54	
QUOTE TERRENO		111.90				111.00	111.00	111.00		111.00	111.00	110.00	109.00		109.00
PROGRESSIVE PROGETTO				-5.74	-3.65	-3.12	-2.75	0.00		2.75	3.12	3.65			6.15
PARZIALI PROGETTO			2.09	0.53	0.37	2.75		2.75	0.37	0.53	2.50				
QUOTE PROGETTO		111.33		112.71	113.06	113.31		113.33		113.31	113.06	112.71			111.05

PROFILO Asse11	
SEZIONE 232	
PROGRESSIVA 2310.00	
A STERRO	m ² 0.36
B RIPORTO	m ² 19.51

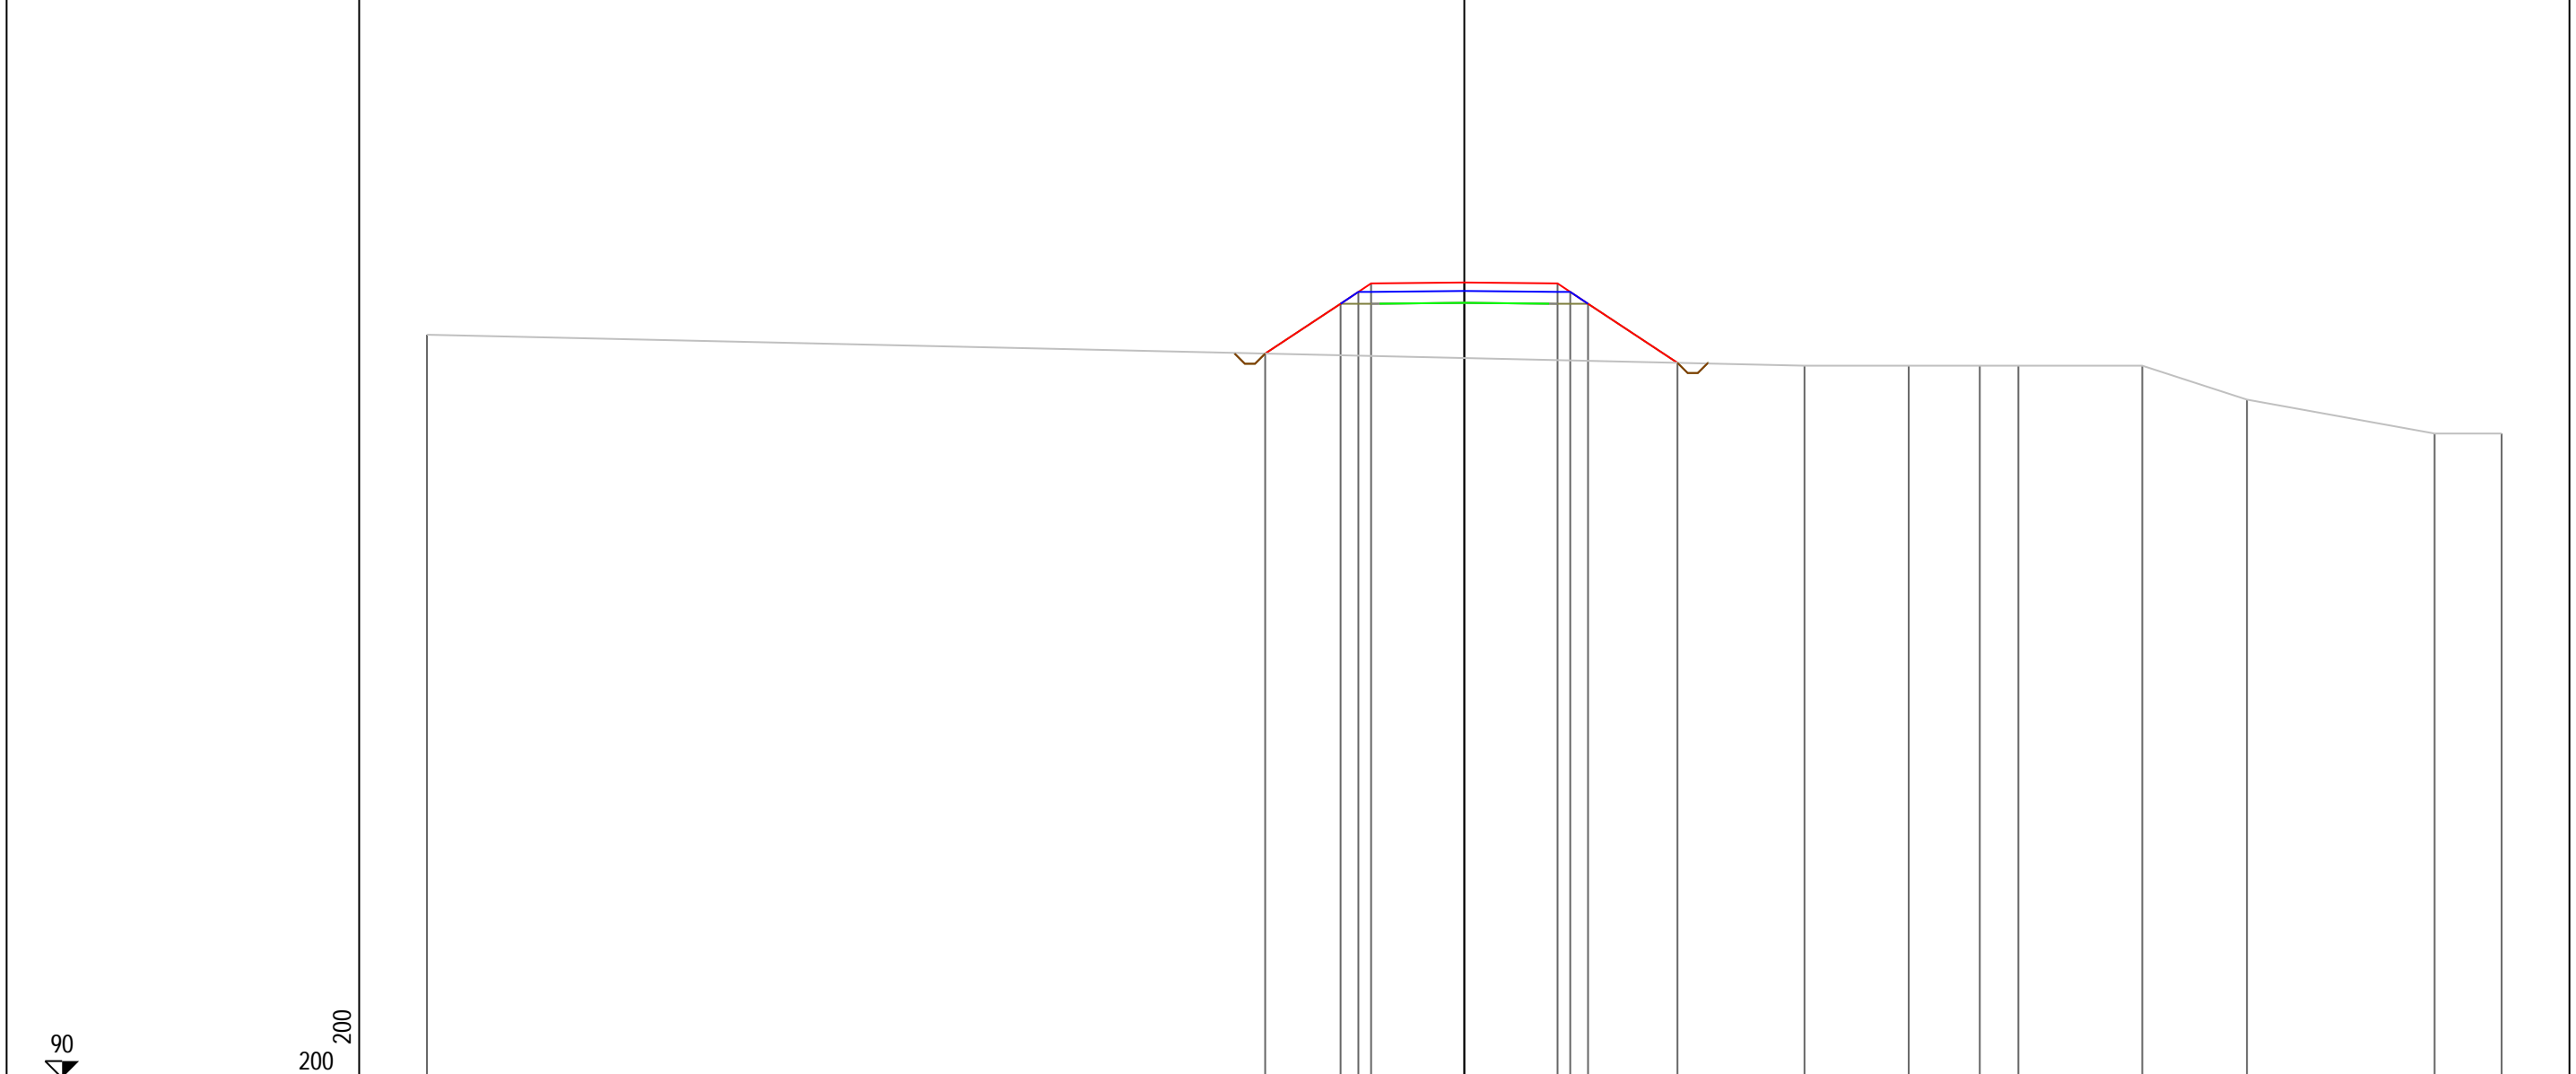

PROGRESSIVE TERRENO	-30.60					10.03	13.11	15.21	16.35	20.00	23.09	28.62	30.60
PARZIALI TERRENO		40.63				3.08	2.10	1.14	3.65	3.09	5.53	1.98	
QUOTE TERRENO	111.91					111.00	111.00	111.00	111.00	111.00	110.00	109.00	109.00
PROGRESSIVE PROGETTO				-5.87	-3.65	-3.12	-2.75	0.00	2.75	3.12	3.65	6.29	
PARZIALI PROGETTO			2.22	0.53	0.37	2.75	0.37	0.53	2.64				
QUOTE PROGETTO			111.36	112.83	113.18	113.43	113.45	113.43	113.18	112.83	111.08		

PROFILO Asse11

SEZIONE 233

PROGRESSIVA 2320.00

A STERRO m² 0.35
B RIPORTO m² 18.11

95

200
200


PROGRESSIVE TERRENO	-30.60										28.48	29.86	30.60
PARZIALI TERRENO							59.08				1.38	0.74	
QUOTE TERRENO	111.95										111.00	110.00	109.84
PROGRESSIVE PROGETTO				-5.76	-3.65	-3.12	-2.75	0.00	2.75	3.13	3.65	6.05	
PARZIALI PROGETTO				2.11	0.53	0.37	2.75	2.75	0.38	0.52	2.40		
QUOTE PROGETTO				111.55	112.94	113.29	113.54	113.57	113.54	113.29	112.94	111.36	

PROFILO Asse11

SEZIONE 234

PROGRESSIVA 2330.00

A STERRO m² 0.37
 B RIPORTO m² 18.76

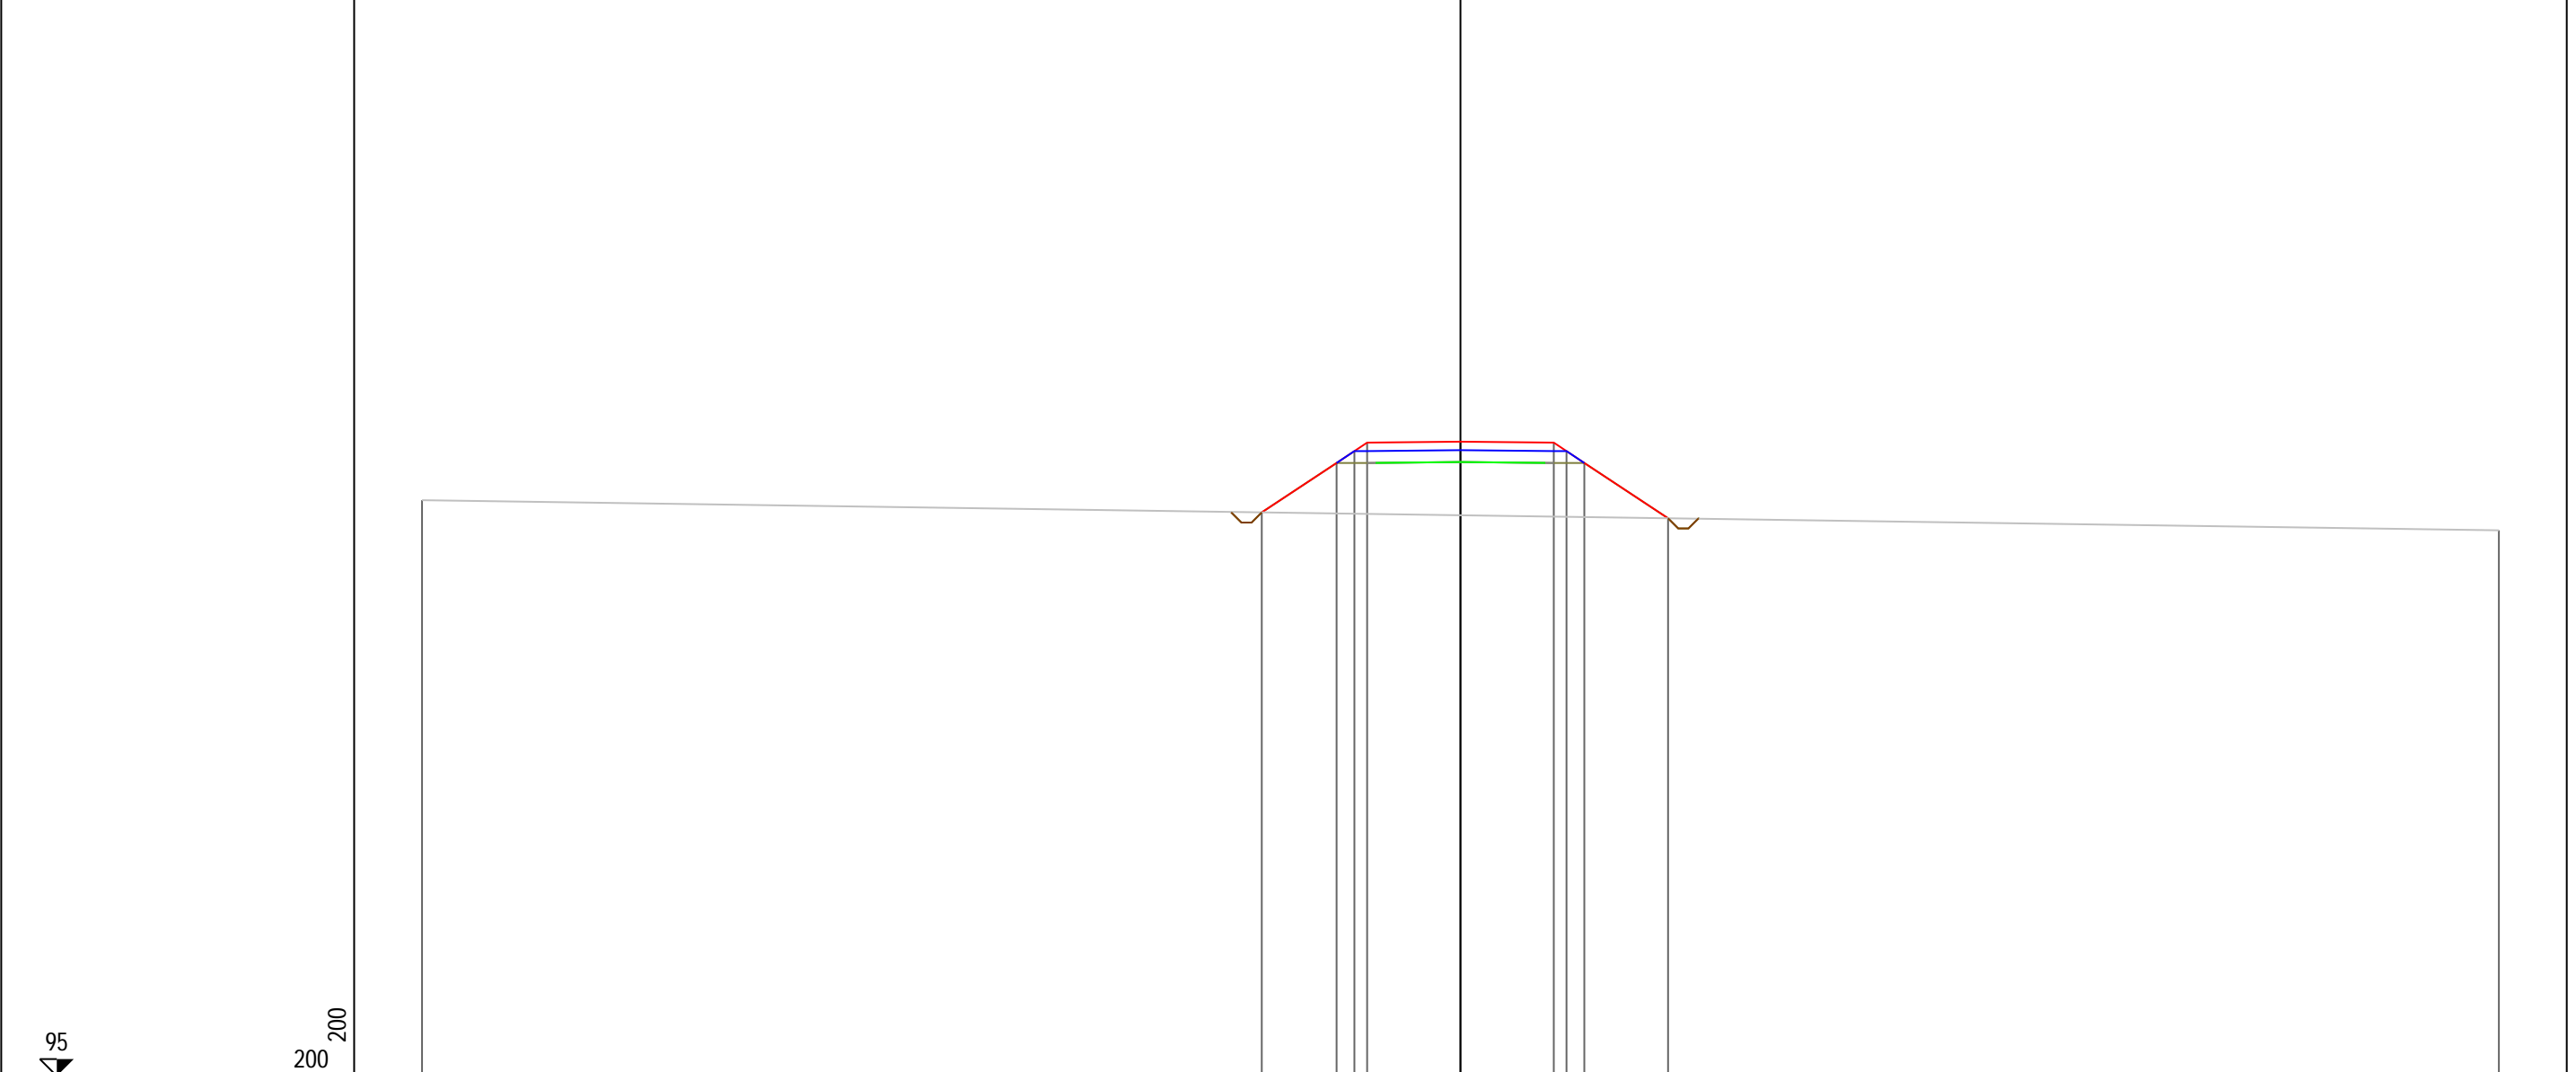


PROGRESSIVE TERRENO	-30.60											30.60
PARZIALI TERRENO	61.20											
QUOTE TERRENO	111.97											111.08
PROGRESSIVE PROGETTO		-5.85	-3.65	-3.12	-2.75	0.00	2.75	3.12	3.65	6.12		
PARZIALI PROGETTO		2.20	0.53	0.37	2.75	2.75	0.37	0.53	2.47			
QUOTE PROGETTO		111.61	113.06	113.41	113.66	113.69	113.66	113.41	113.06	111.43		

PROFILO Asse11	
SEZIONE 235	
PROGRESSIVA 2340.00	
A STERRO	m² 0.35
B RIPORTO	m² 18.70

95

200
200

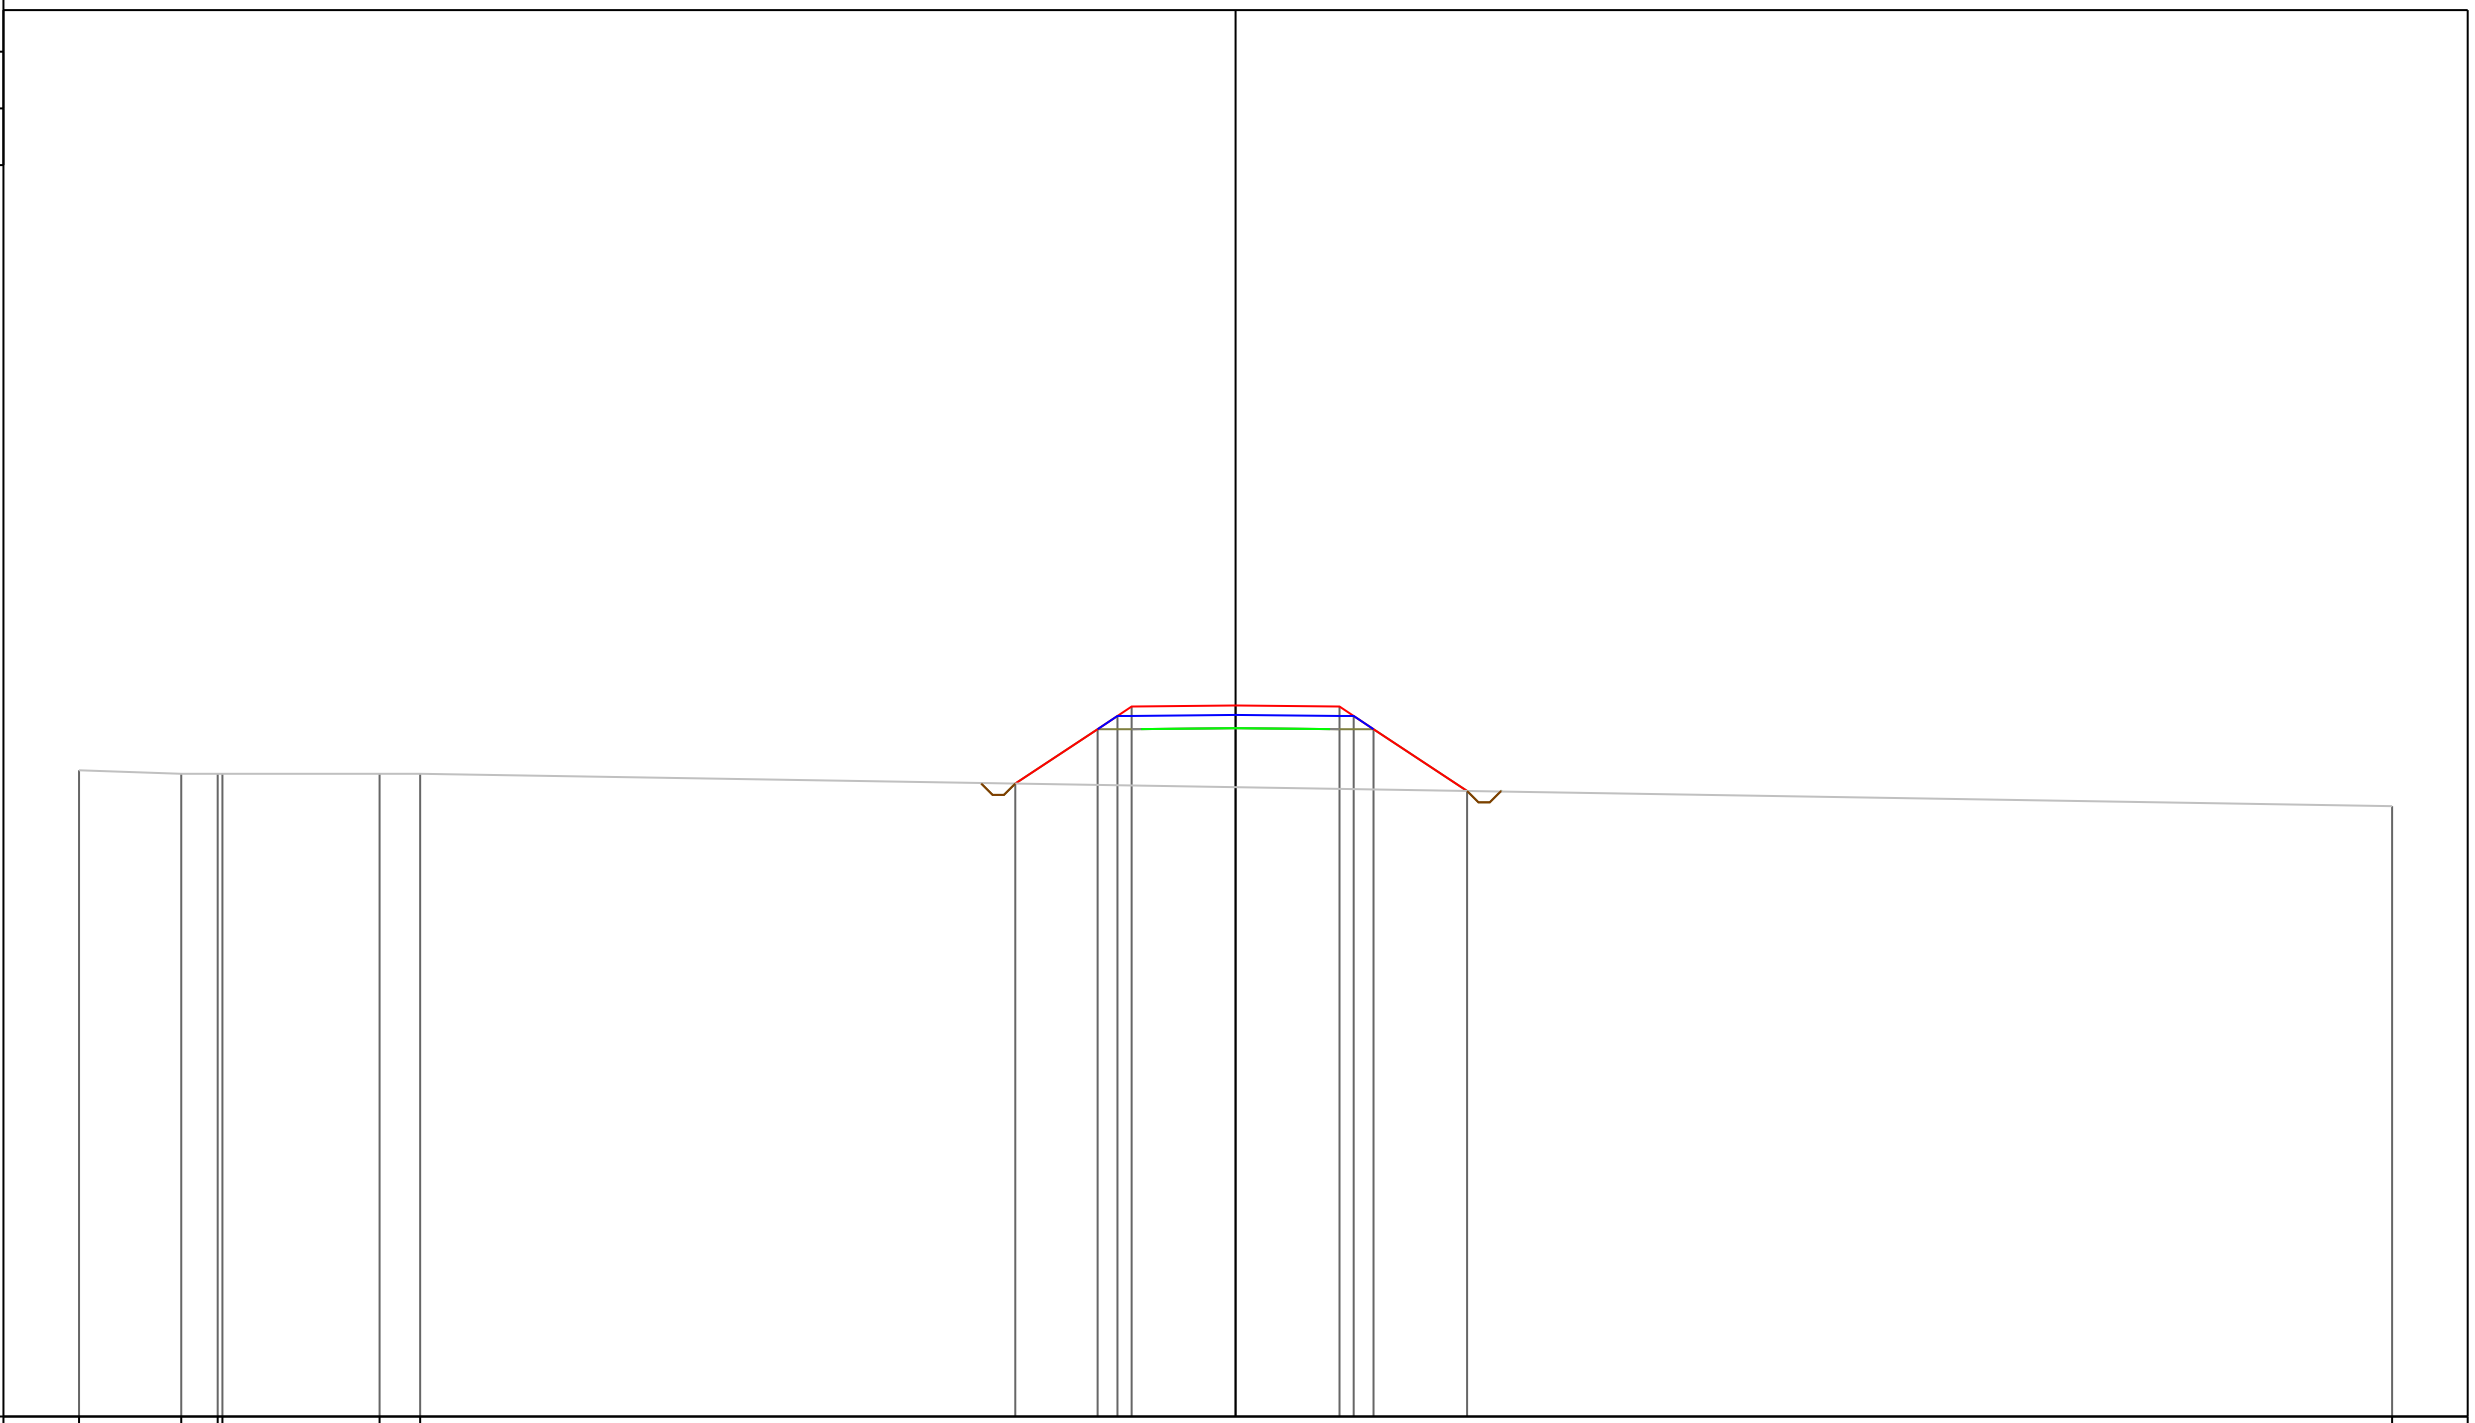


PROGRESSIVE TERRENO	-30.60	-27.90	-26.93	-26.81	-22.65	-21.57	30.60						
PARZIALI TERRENO	2.70	0.97	0.12	4.16	1.08	52.17							
QUOTE TERRENO	112.09	112.00	112.00	112.00	112.00	112.00	111.14						
PROGRESSIVE PROGETTO					-5.83	-3.65	-3.12	-2.75	0.00	2.75	3.12	3.65	6.13
PARZIALI PROGETTO					2.18	0.53	0.37	2.75	2.75	0.37	0.53	2.48	
QUOTE PROGETTO					111.74	113.18	113.53	113.78	113.81	113.78	113.53	113.18	111.55

PROFILO Asse11

SEZIONE 236

PROGRESSIVA 2350.00

A STERRO m² 0.37
B RIPORTO m² 17.57

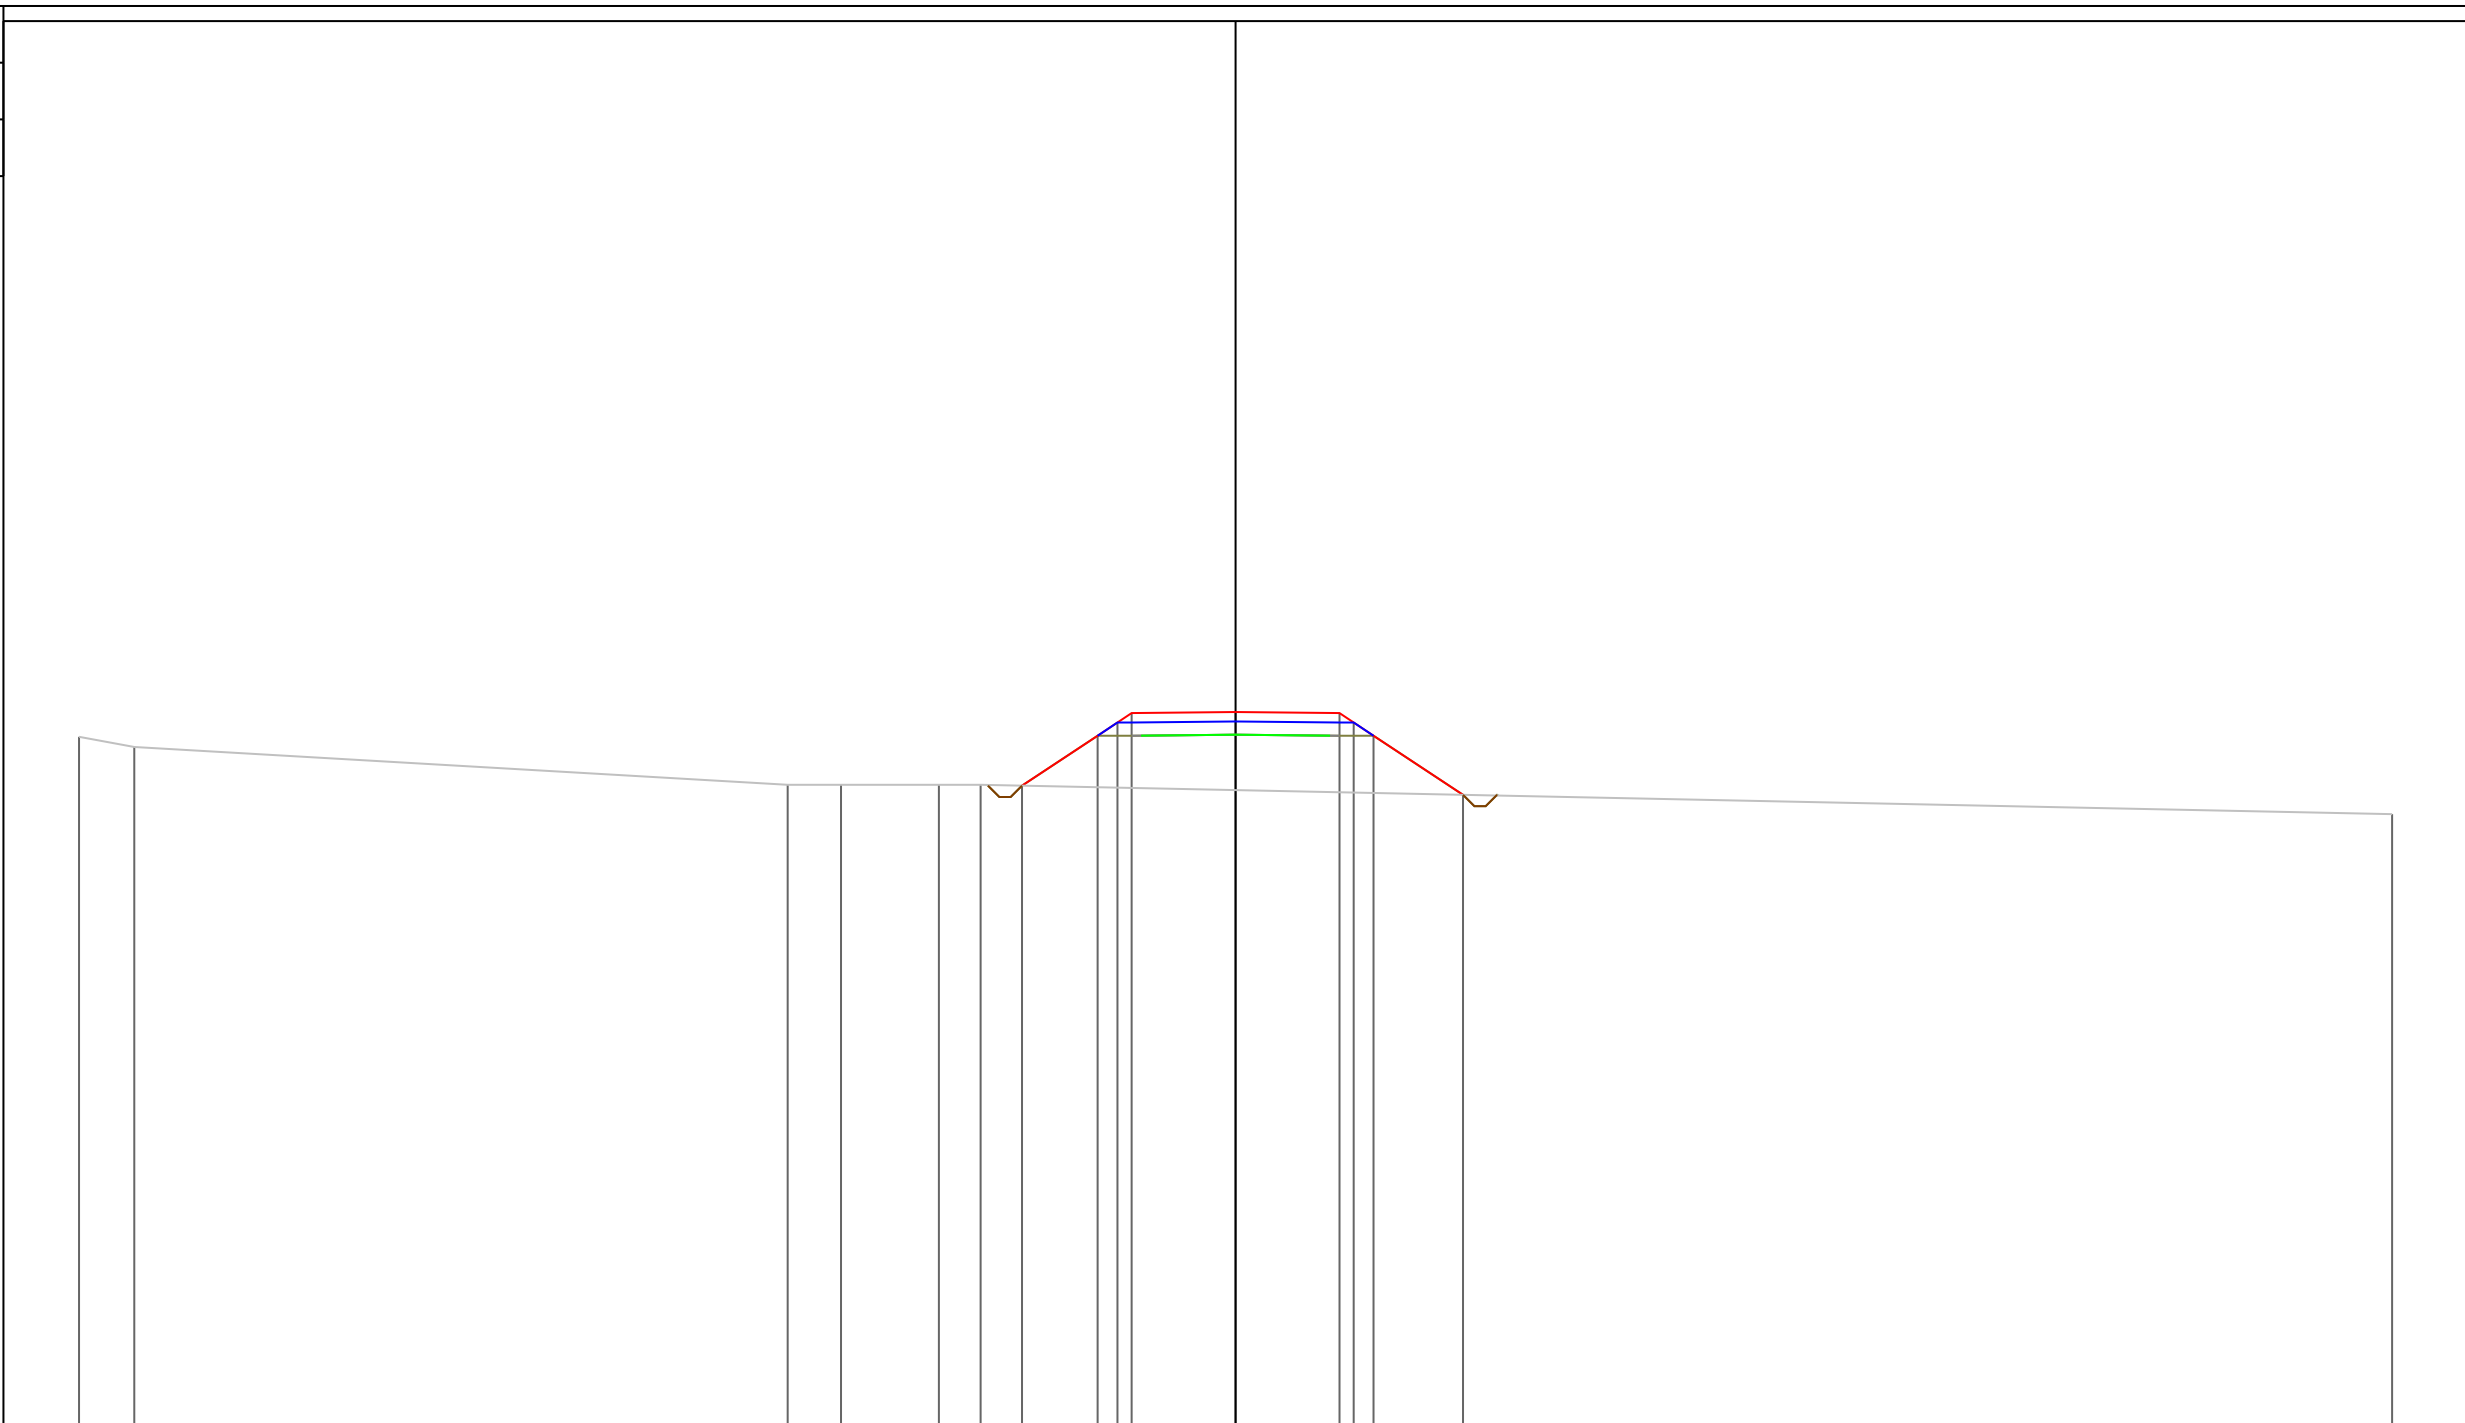


95

200
200

PROGRESSIVE TERRENO	-30.60	-29.14	-11.85	-10.44	-7.85	-6.75											30.60
PARZIALI TERRENO	1.46		17.29	1.41	2.59	1.10											37.35
QUOTE TERRENO	113.27	113.00	112.00	112.00	112.00	112.00											111.22
PROGRESSIVE PROGETTO							-5.65	-3.65	-3.12	-2.75	0.00	2.75	3.12	3.65	6.02		
PARZIALI PROGETTO							2.00	0.53	0.37	2.75	2.75	0.37	0.53	2.37			
QUOTE PROGETTO							111.98	113.30	113.65	113.90	113.92	113.90	113.65	113.30	111.73		

PROFILO Asse11	
SEZIONE 237	
PROGRESSIVA 2360.00	
A STERRO	m ² 0.35
B RIPORTO	m ² 17.37

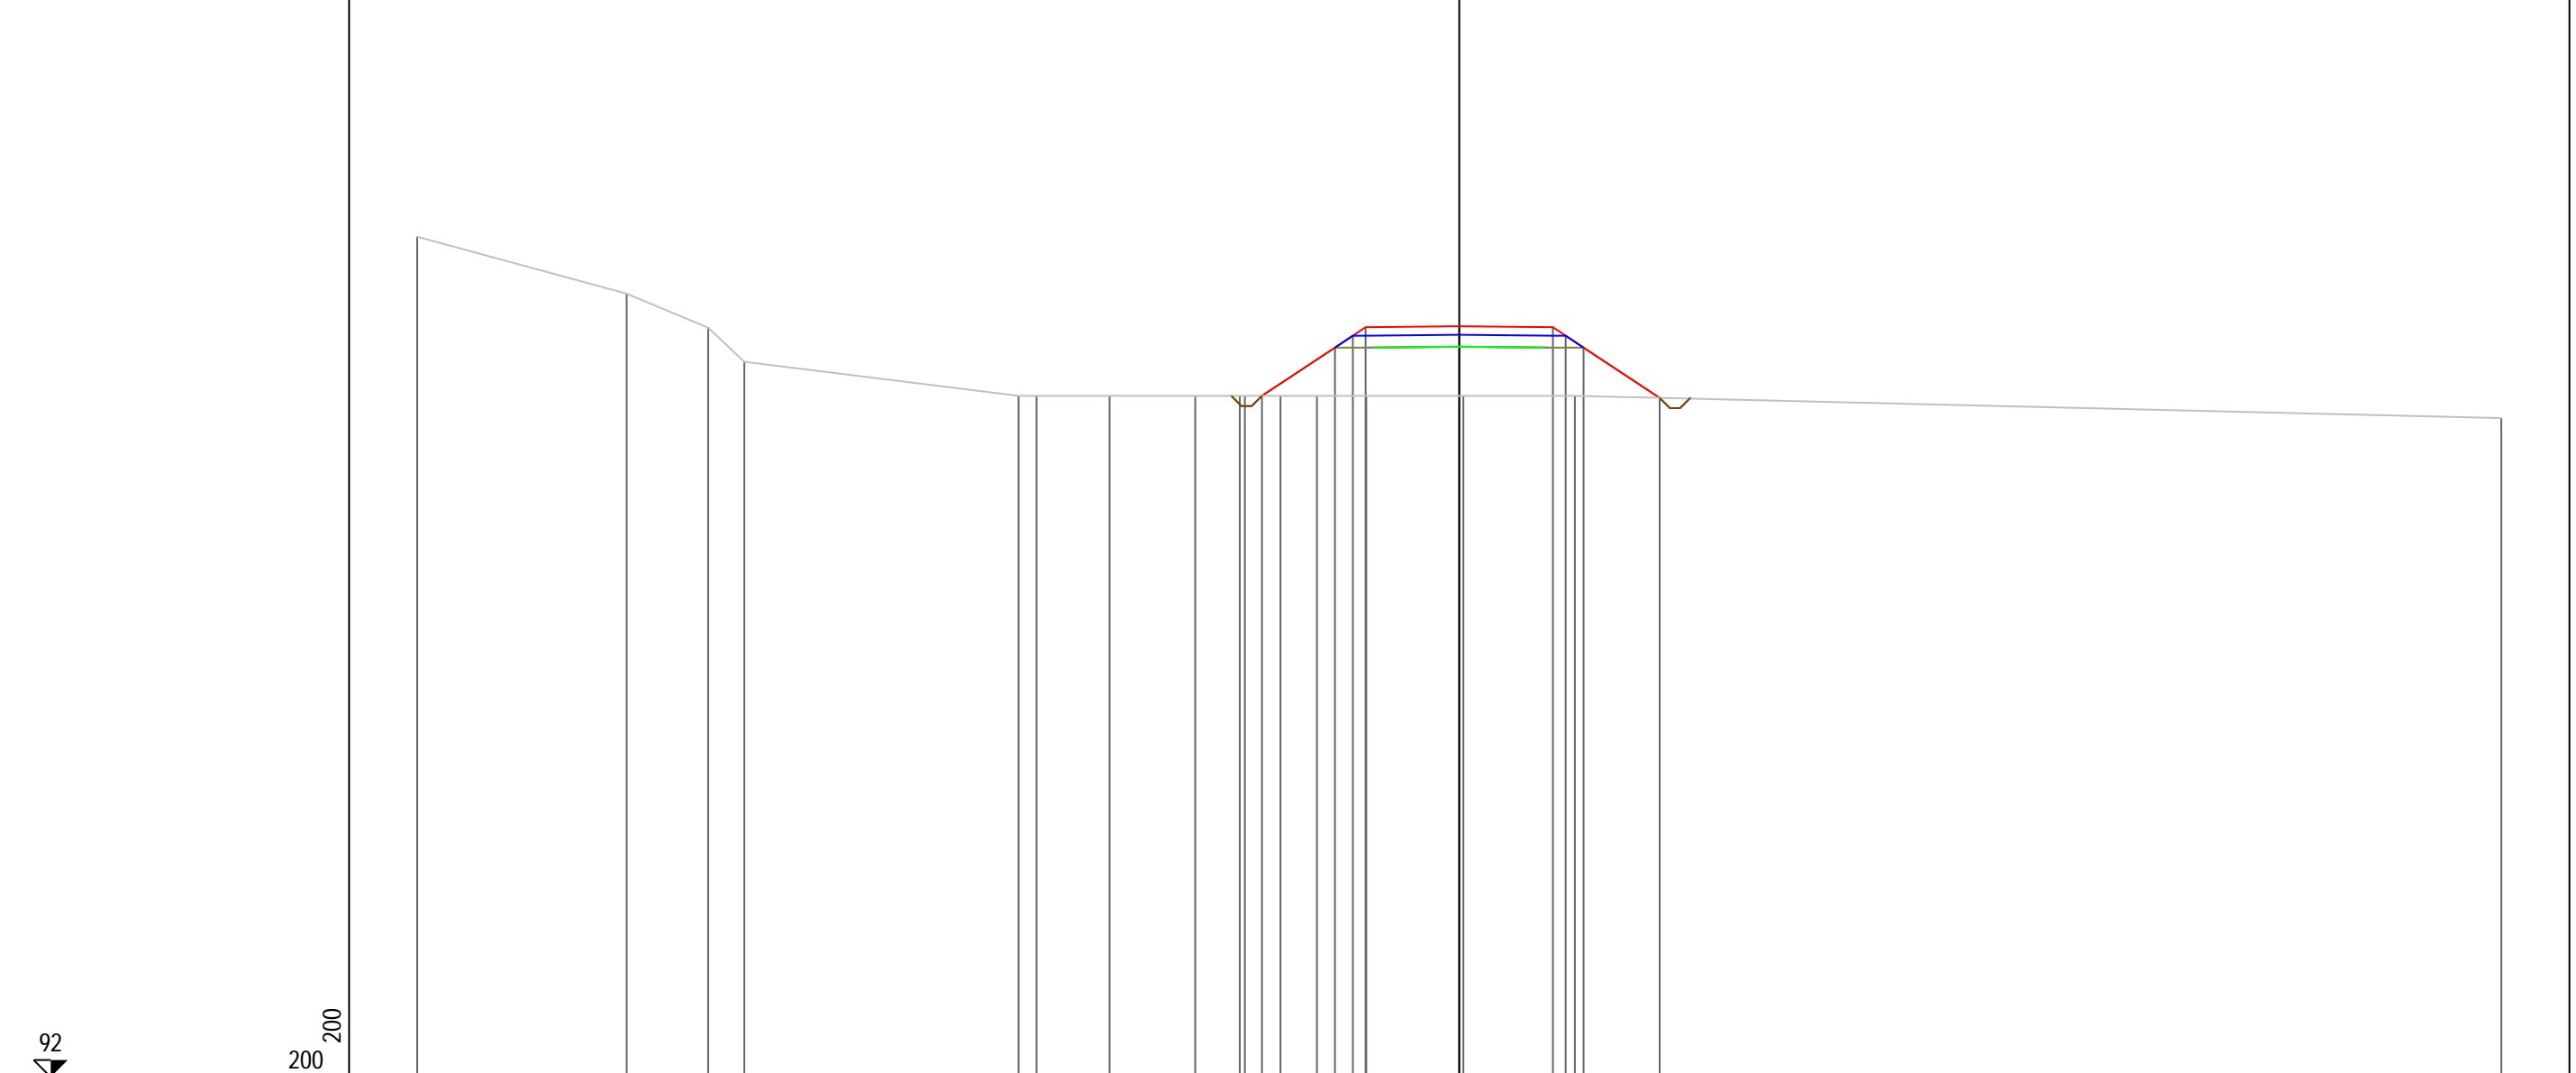

PROGRESSIVE TERRENO	-30.60	-24.45	-22.06	-20.99		-12.94	-12.41	-10.27	-7.75	-6.44	-6.30	-5.25	-4.18	-2.73	0.12	3.40				30.60
PARZIALI TERRENO		6.15	2.39	1.07	8.05	0.53	2.14	2.52	1.31	0.14	1.05	1.07	1.45	2.85	3.28				27.20	
QUOTE TERRENO	116.67		115.00	114.00	113.00	112.00	112.00	112.00	112.00	112.00	112.00	112.00	112.00	112.00	112.00	112.00	112.00			111.35
PROGRESSIVE PROGETTO											-5.79		-3.65	-3.12	-2.75	0.00	2.75	3.12	3.65	5.89
PARZIALI PROGETTO											2.14		0.53	0.37	2.75	2.75	0.37	0.53	2.24	
QUOTE PROGETTO											112.00		113.42	113.77	114.02	114.04	114.02	113.77	113.42	111.94

PROFILO Asse11


SEZIONE 238

PROGRESSIVA 2370.00

A STERRO m² 0.39
B RIPORTO m² 16.73

95


200
200

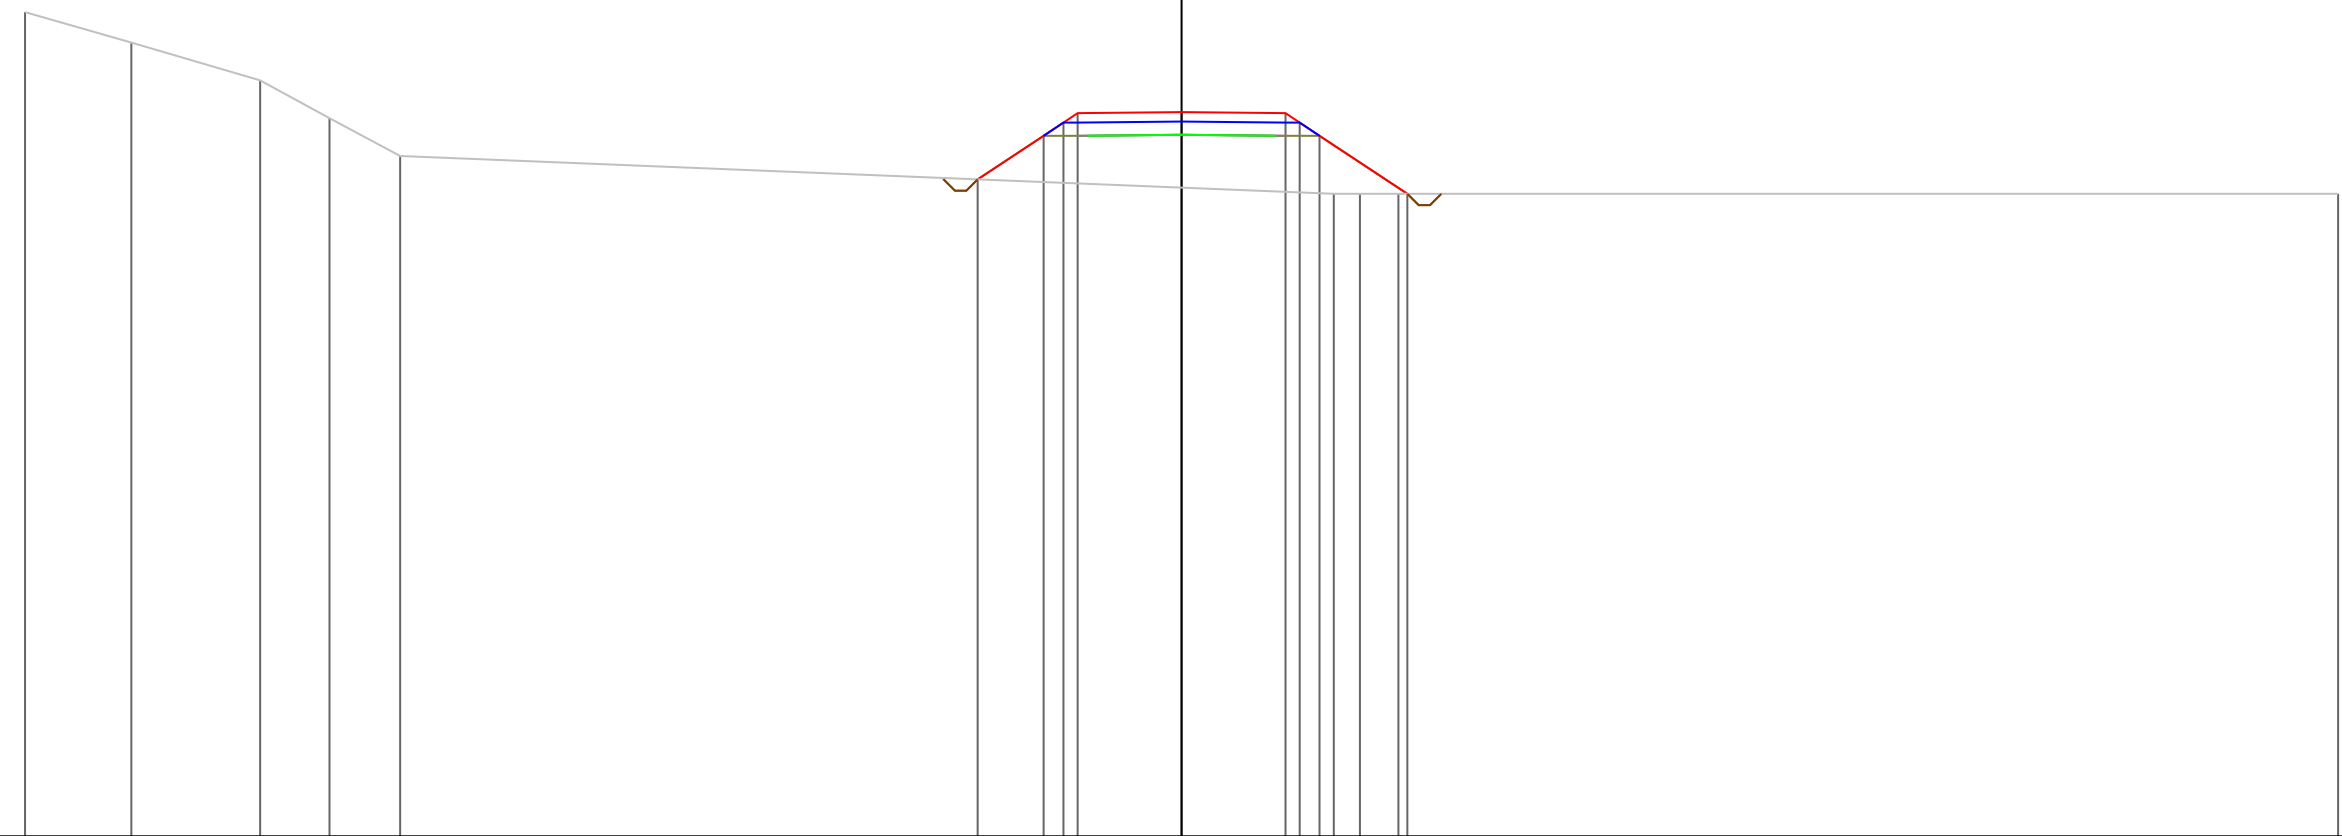

PROGRESSIVE TERRENO	-30.60	-27.79	-24.38	-22.54	-20.68				4.03	4.72	5.74				30.60
PARZIALI TERRENO	2.81	3.41	1.84	1.86		24.71			0.69	1.02			24.86		
QUOTE TERRENO	116.81	116.00	115.00	114.00	113.00				112.00	112.00	112.00				112.00
PROGRESSIVE PROGETTO							-5.40	-3.65	-3.12	-2.75	0.00	2.75	3.12	3.65	5.97
PARZIALI PROGETTO							1.75	0.53	0.37	2.75	2.75	0.37	0.53	2.32	
QUOTE PROGETTO							112.38	113.53	113.88	114.13	114.16	114.13	113.88	113.53	112.00

PROFILO Asse11
 SEZIONE 239
 PROGRESSIVA 2380.00
 A STERRO m² 0.37
 B RIPORTO m² 17.35

97
 200 200

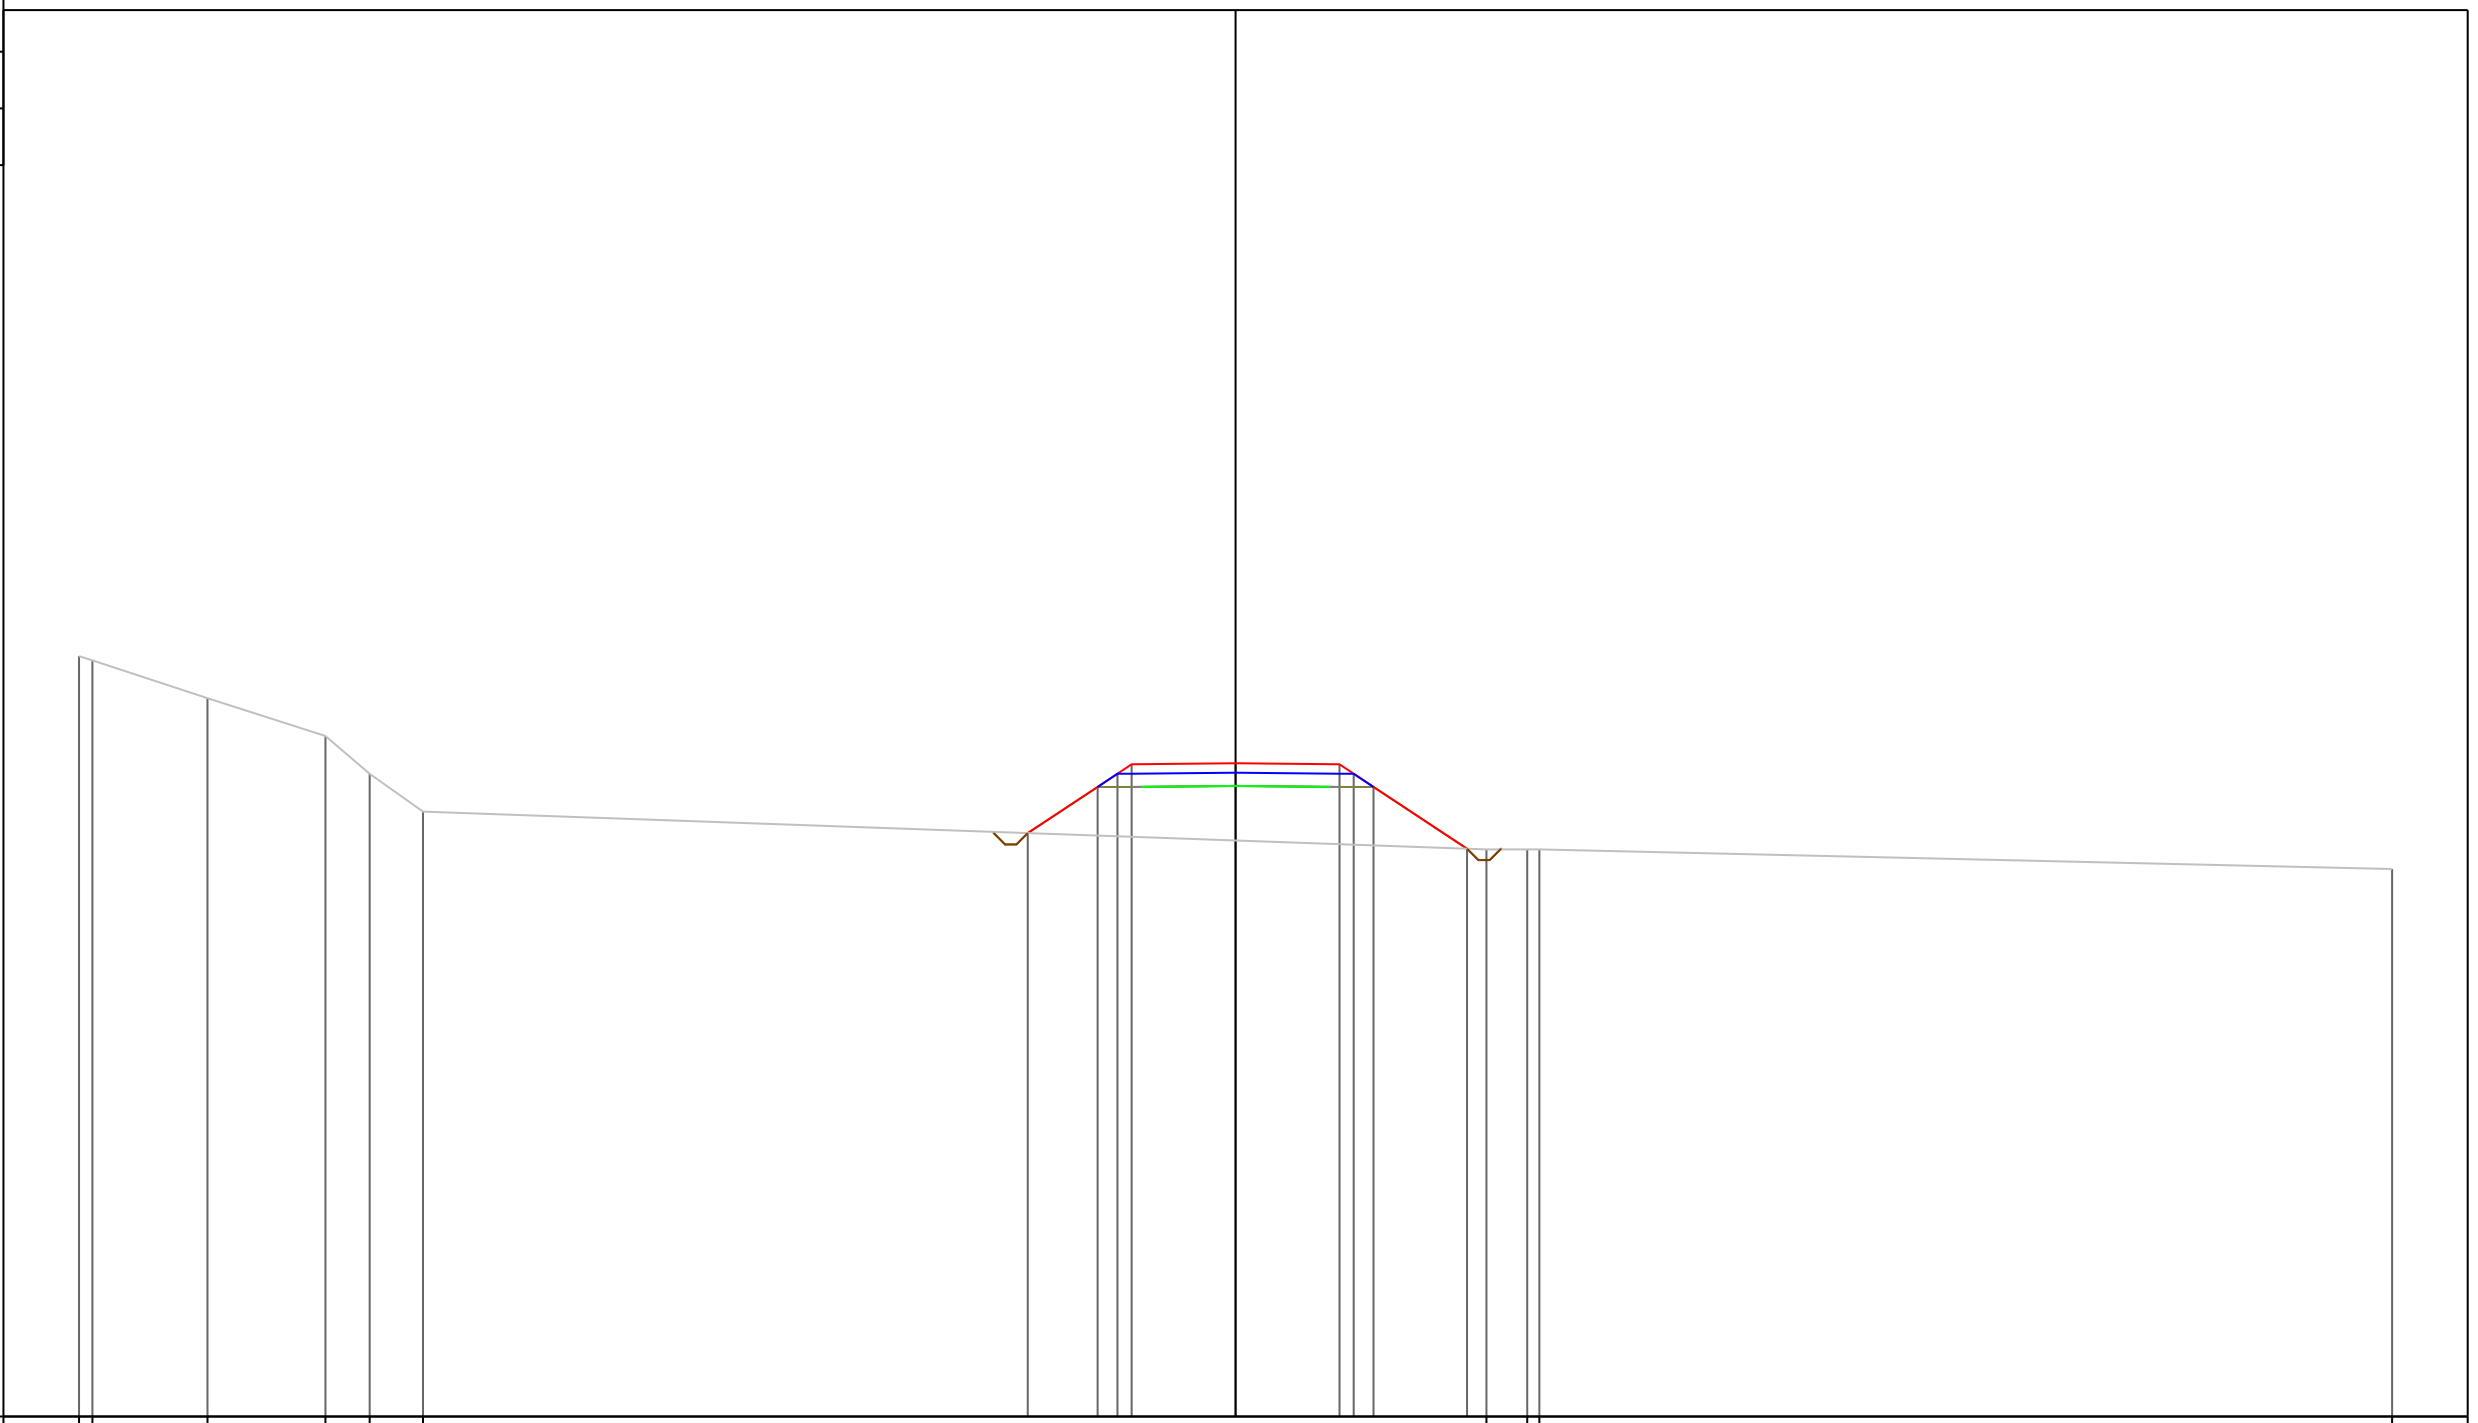


PROGRESSIVE TERRENO	-30.60	-30.25	-27.20	-24.08	-22.91	-21.50				6.64	7.72	8.04				30.60
PARZIALI TERRENO	0.35	3.05	3.12	1.17	1.41		28.14			1.08	0.32				22.56	
QUOTE TERRENO	117.11	117.00	116.00	115.00	114.00	113.00				112.00	112.00	112.00				111.48
PROGRESSIVE PROGETTO							-5.50	-3.65	-3.12	-2.75	0.00	2.75	3.12	3.65	6.12	
PARZIALI PROGETTO							1.85	0.53	0.37	2.75	2.75	0.37	0.53	2.47		
QUOTE PROGETTO							112.43	113.65	114.00	114.25	114.28	114.25	114.00	113.65	112.02	

PROFILO Asse11

SEZIONE 240

PROGRESSIVA 2390.00

A STERRO m² 0.36
B RIPORTO m² 17.96

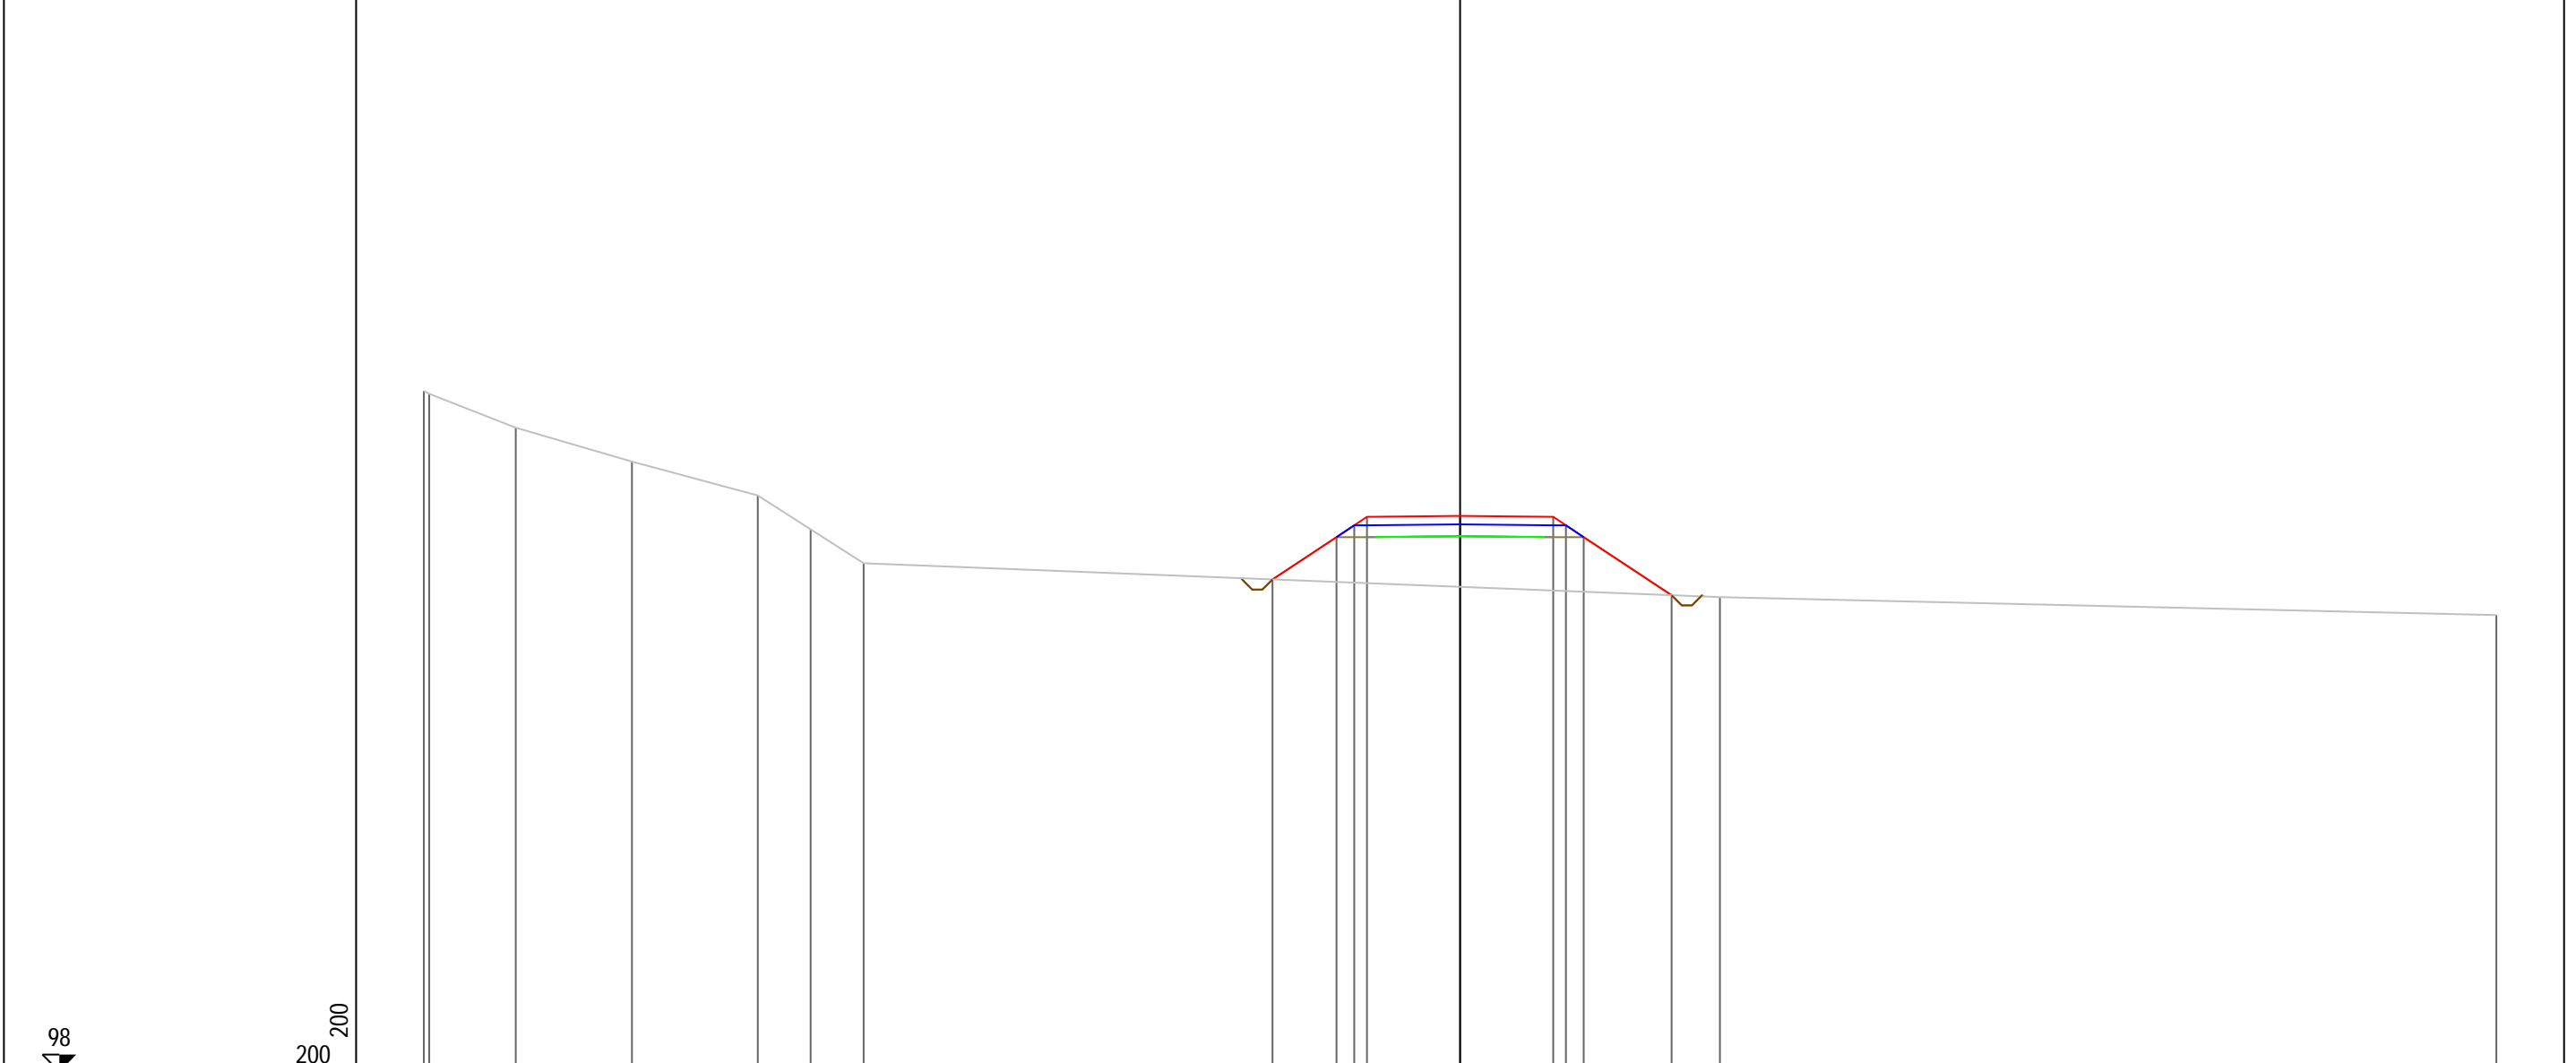


98
200 200

PROGRESSIVE TERRENO	-30.60	-30.44	-27.89	-24.45	-20.74	-19.18	-17.61	7.67	30.60							
PARZIALI TERRENO	0.16	2.55	3.44	3.71	1.56	1.57	25.28	22.93								
QUOTE TERRENO	118.08	118.00	117.00	116.00	115.00	114.00	113.00	112.00	111.47							
PROGRESSIVE PROGETTO							-5.54	-3.65	-3.12	-2.75	0.00	2.75	3.12	3.65	6.25	
PARZIALI PROGETTO							1.89	0.53	0.37	2.75	2.75	0.37	0.53	2.60		
QUOTE PROGETTO							112.52	113.77	114.12	114.37	114.40	114.37	114.12	113.77	112.06	

PROFILO Asse11
 SEZIONE 241
 PROGRESSIVA 2400.00
 A STERRO m² 0.36
 B RIPORTO m² 18.52


99
 200 200

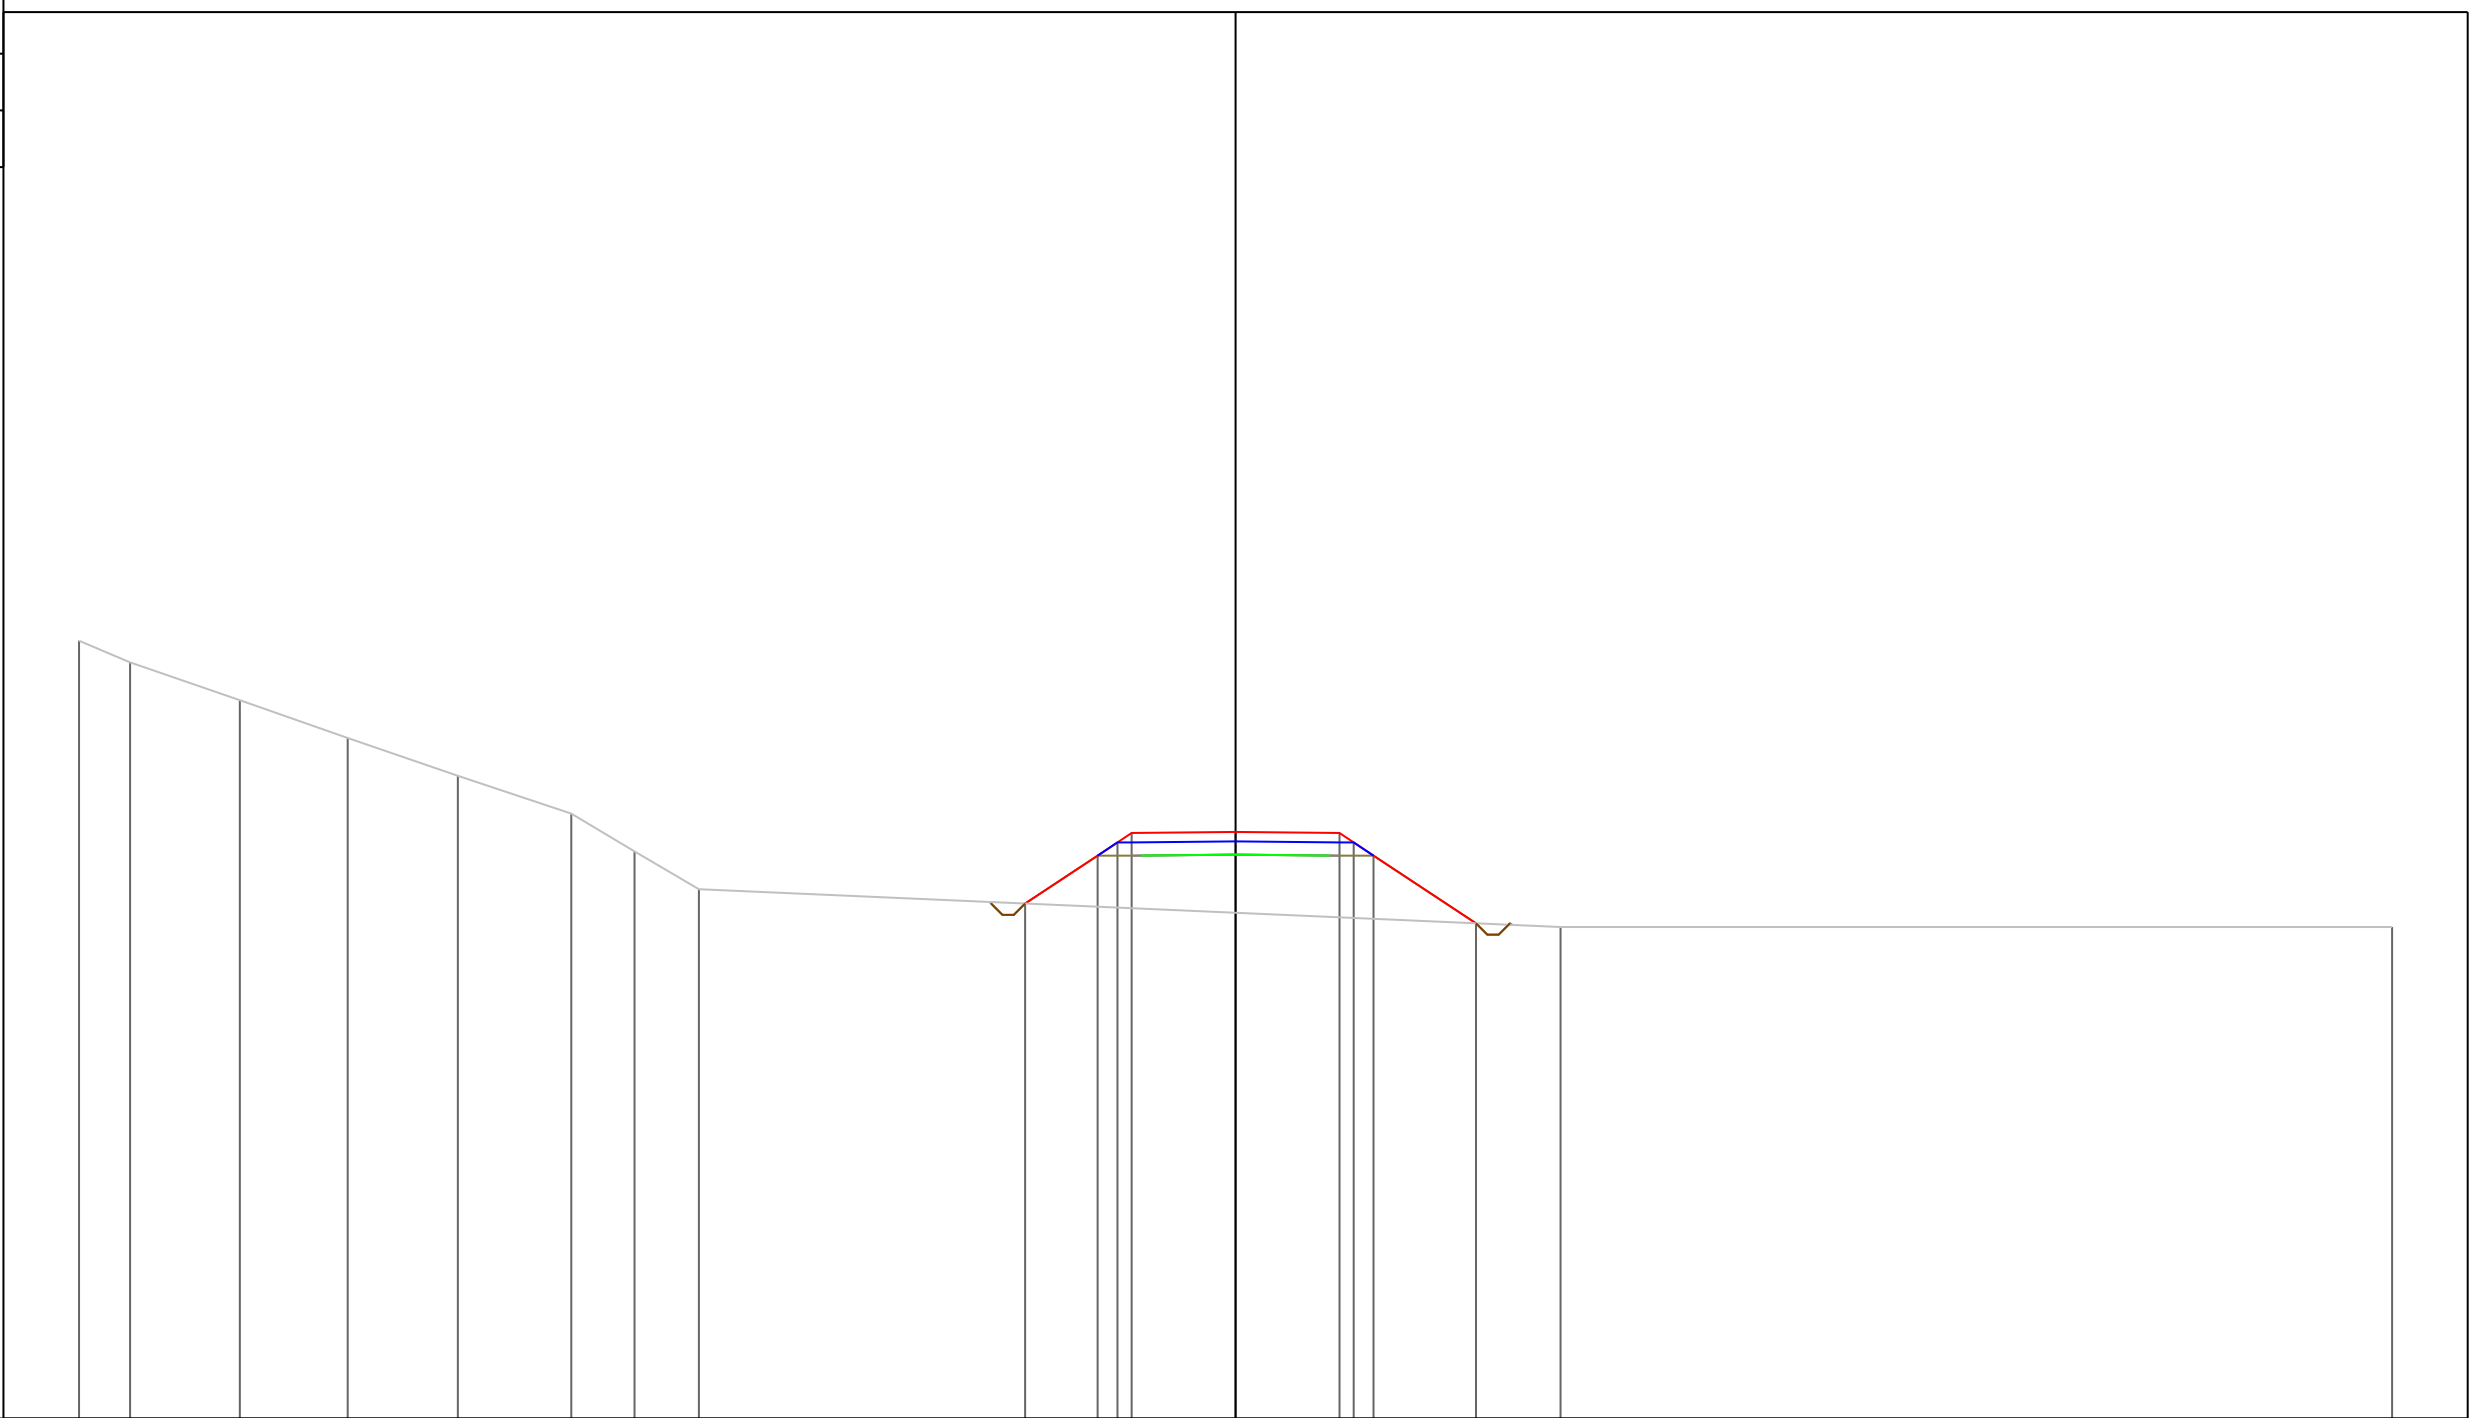

PROGRESSIVE TERRENO	-30.60	-29.25	-26.35	-23.49	-20.58	-17.58	-15.90	-14.20					8.60							30.60
PARZIALI TERRENO	1.35	2.90	2.86	2.91	3.00	1.68	1.70			22.80					22.00					
QUOTE TERRENO	119.57	119.00	118.00	117.00	116.00	115.00	114.00	113.00							112.00					112.00
PROGRESSIVE PROGETTO										-5.57	-3.65	-3.12	-2.75	0.00	2.75	3.12	3.65		6.36	
PARZIALI PROGETTO										1.92	0.53	0.37	2.75		2.75	0.37	0.53		2.71	
QUOTE PROGETTO										112.62	113.89	114.24	114.49	114.51	114.49	114.24	113.89		112.10	

PROFILO Asse11
 SEZIONE 243
 PROGRESSIVA 2420.00
 A STERRO m² 0.35
 B RIPORTO m² 19.42

95
 200 200

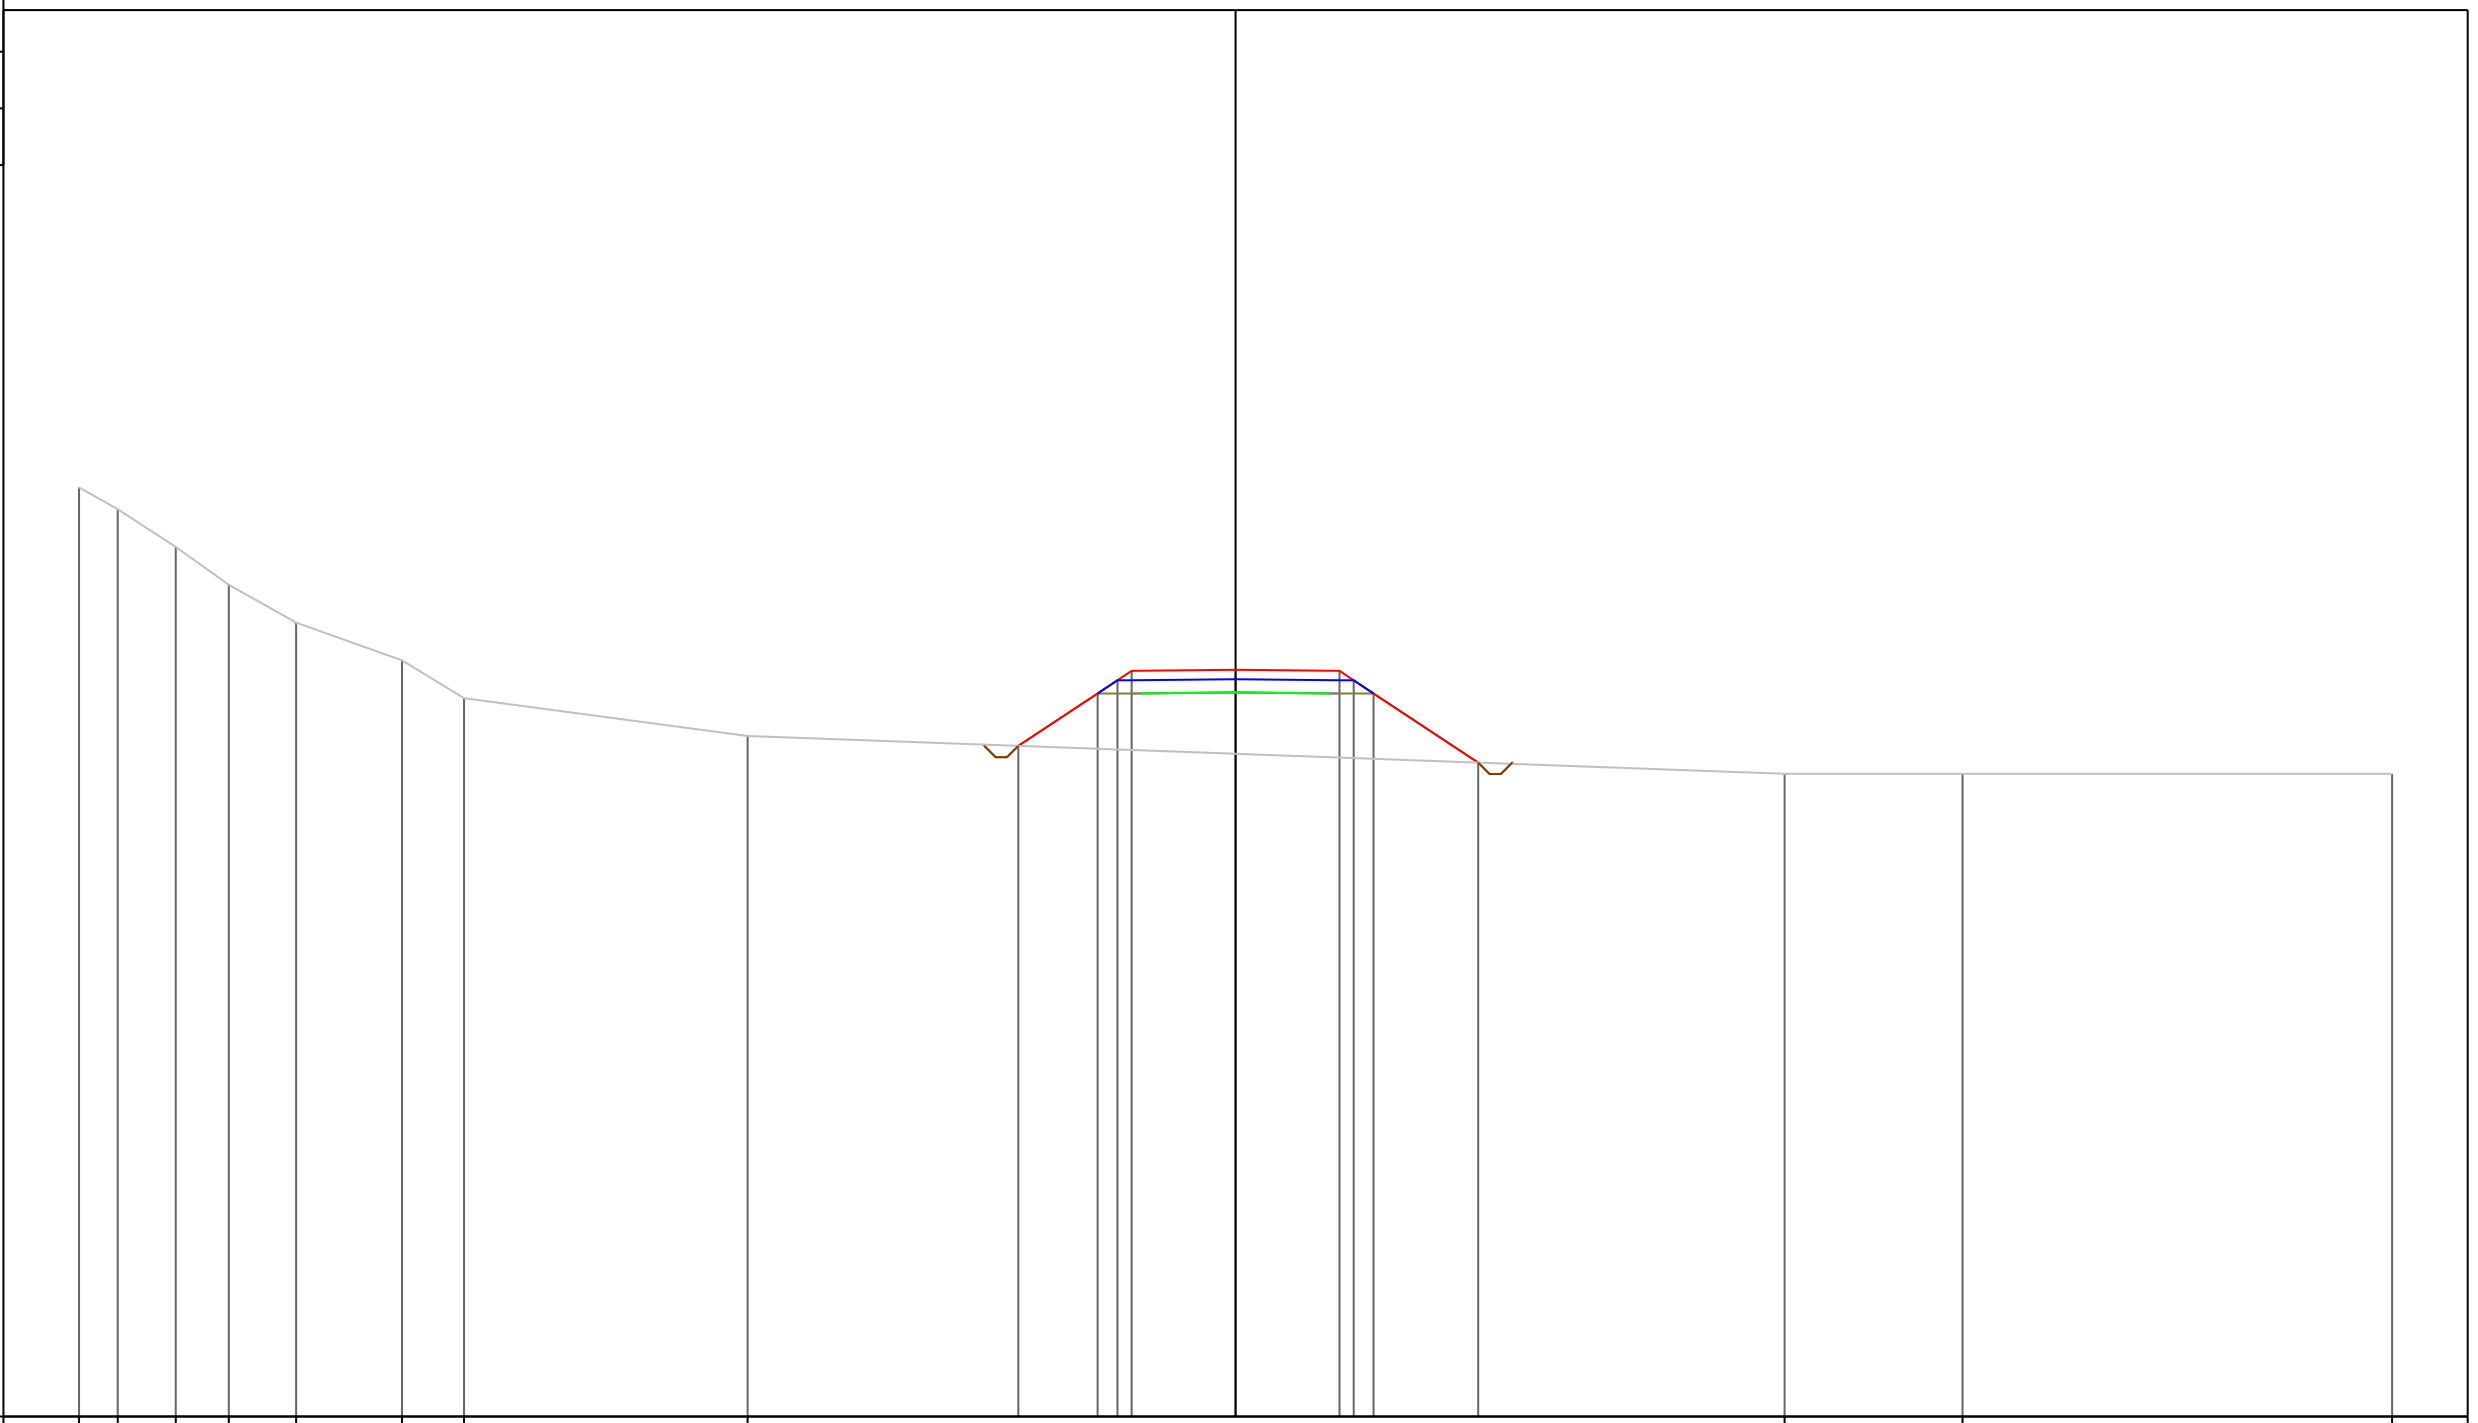

PROGRESSIVE TERRENO	-30.60	-29.58	-28.04	-26.64	-24.86	-22.05	-20.41	-12.91				14.53	19.23	30.60		
PARZIALI TERRENO	1.02	1.54	1.40	1.78	2.81	1.64	7.50		27.44		4.70		11.37			
QUOTE TERRENO	119.57	119.00	118.00	117.00	116.00	115.00	114.00	113.00				112.00	112.00	112.00		
PROGRESSIVE PROGETTO								-5.75	-3.65	-3.12	-2.75	0.00	2.75	3.12	3.65	6.42
PARZIALI PROGETTO								2.10	0.53	0.37	2.75	2.75	0.37	0.53	2.77	
QUOTE PROGETTO								112.74	114.12	114.47	114.72	114.75	114.72	114.47	114.12	112.30

PROFILO Asse11


SEZIONE 245

PROGRESSIVA 2440.00

A STERRO m² 0.35
 B RIPORTO m² 18.21

95

200
 200

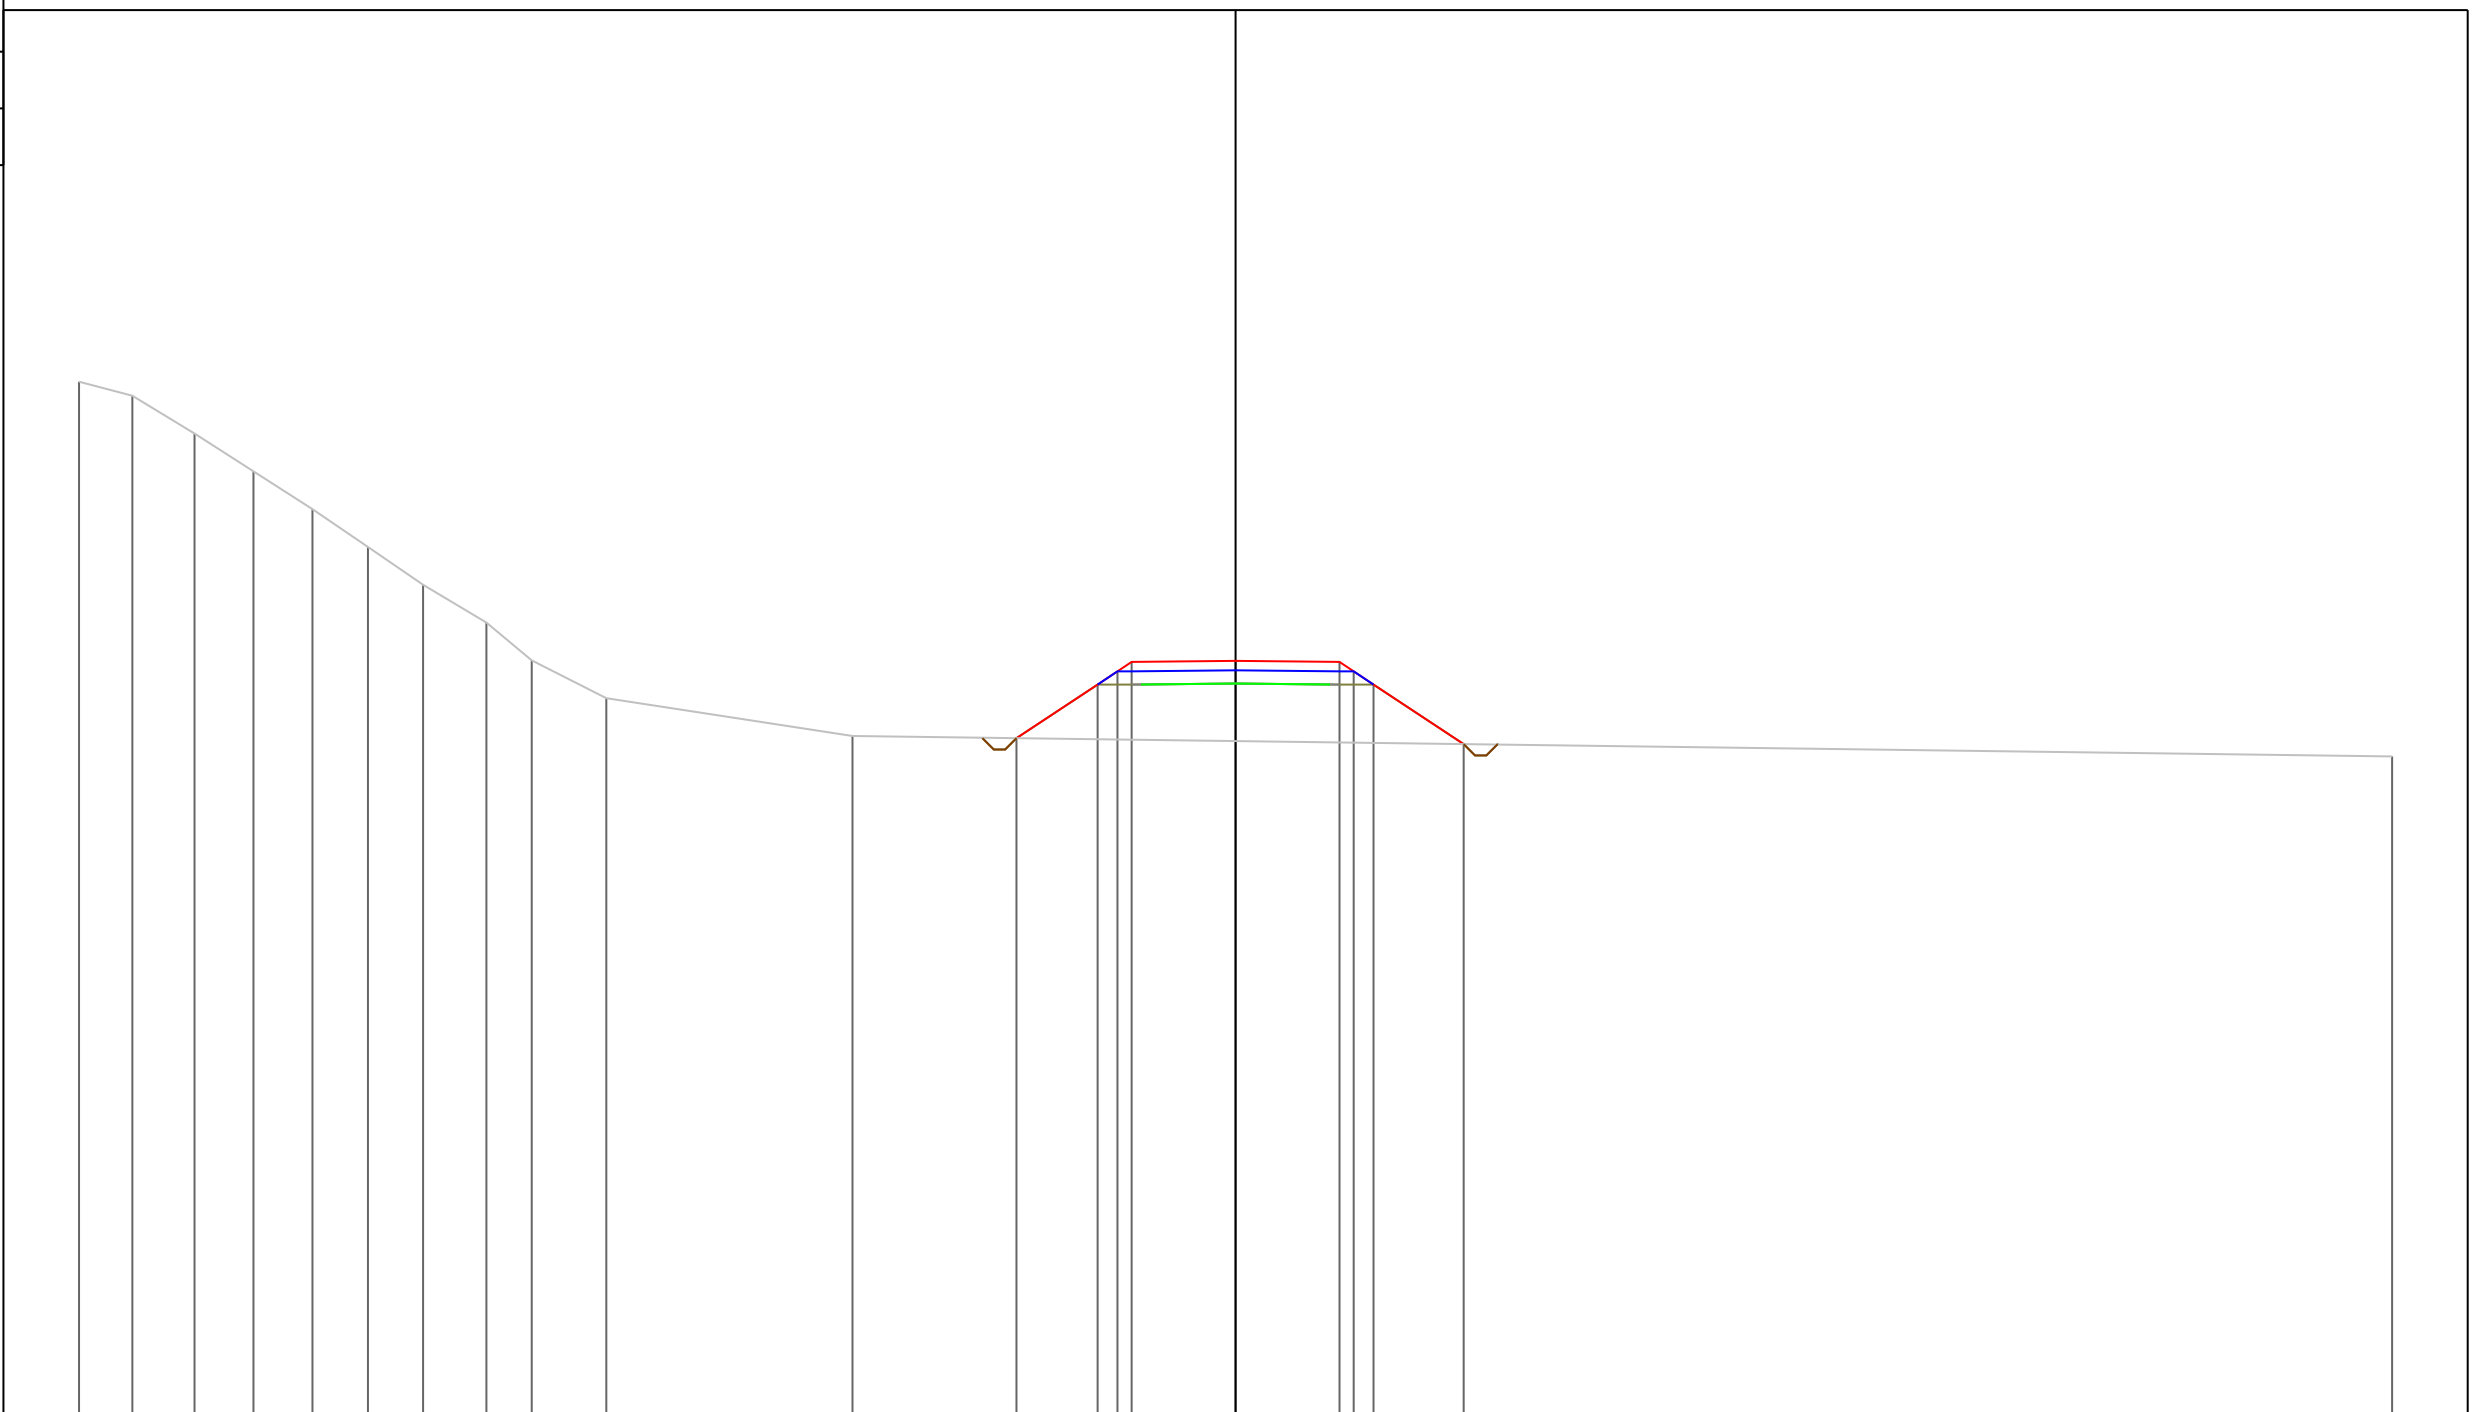

PROGRESSIVE TERRENO	-30.60	-29.19	-27.54	-25.98	-24.42	-22.96	-21.50	-19.82	-18.62	-16.65	-10.14	30.60						
PARZIALI TERRENO	1.41	1.65	1.56	1.56	1.46	1.46	1.68	1.20	1.97	6.51	40.74							
QUOTE TERRENO	122.37	122.00	121.00	120.00	119.00	118.00	117.00	116.00	115.00	114.00	113.00	112.46						
PROGRESSIVE PROGETTO										-5.80	-3.65	-3.12	-2.75	0.00	2.75	3.12	3.65	6.04
PARZIALI PROGETTO										2.15	0.53	0.37	2.75	2.75	0.37	0.53	2.39	
QUOTE PROGETTO										112.94	114.36	114.71	114.96	114.99	114.96	114.71	114.36	112.79

PROFILO Asse11


SEZIONE 246

PROGRESSIVA 2450.00

A STERRO m² 0.41
B RIPORTO m² 18.34

94

200
200

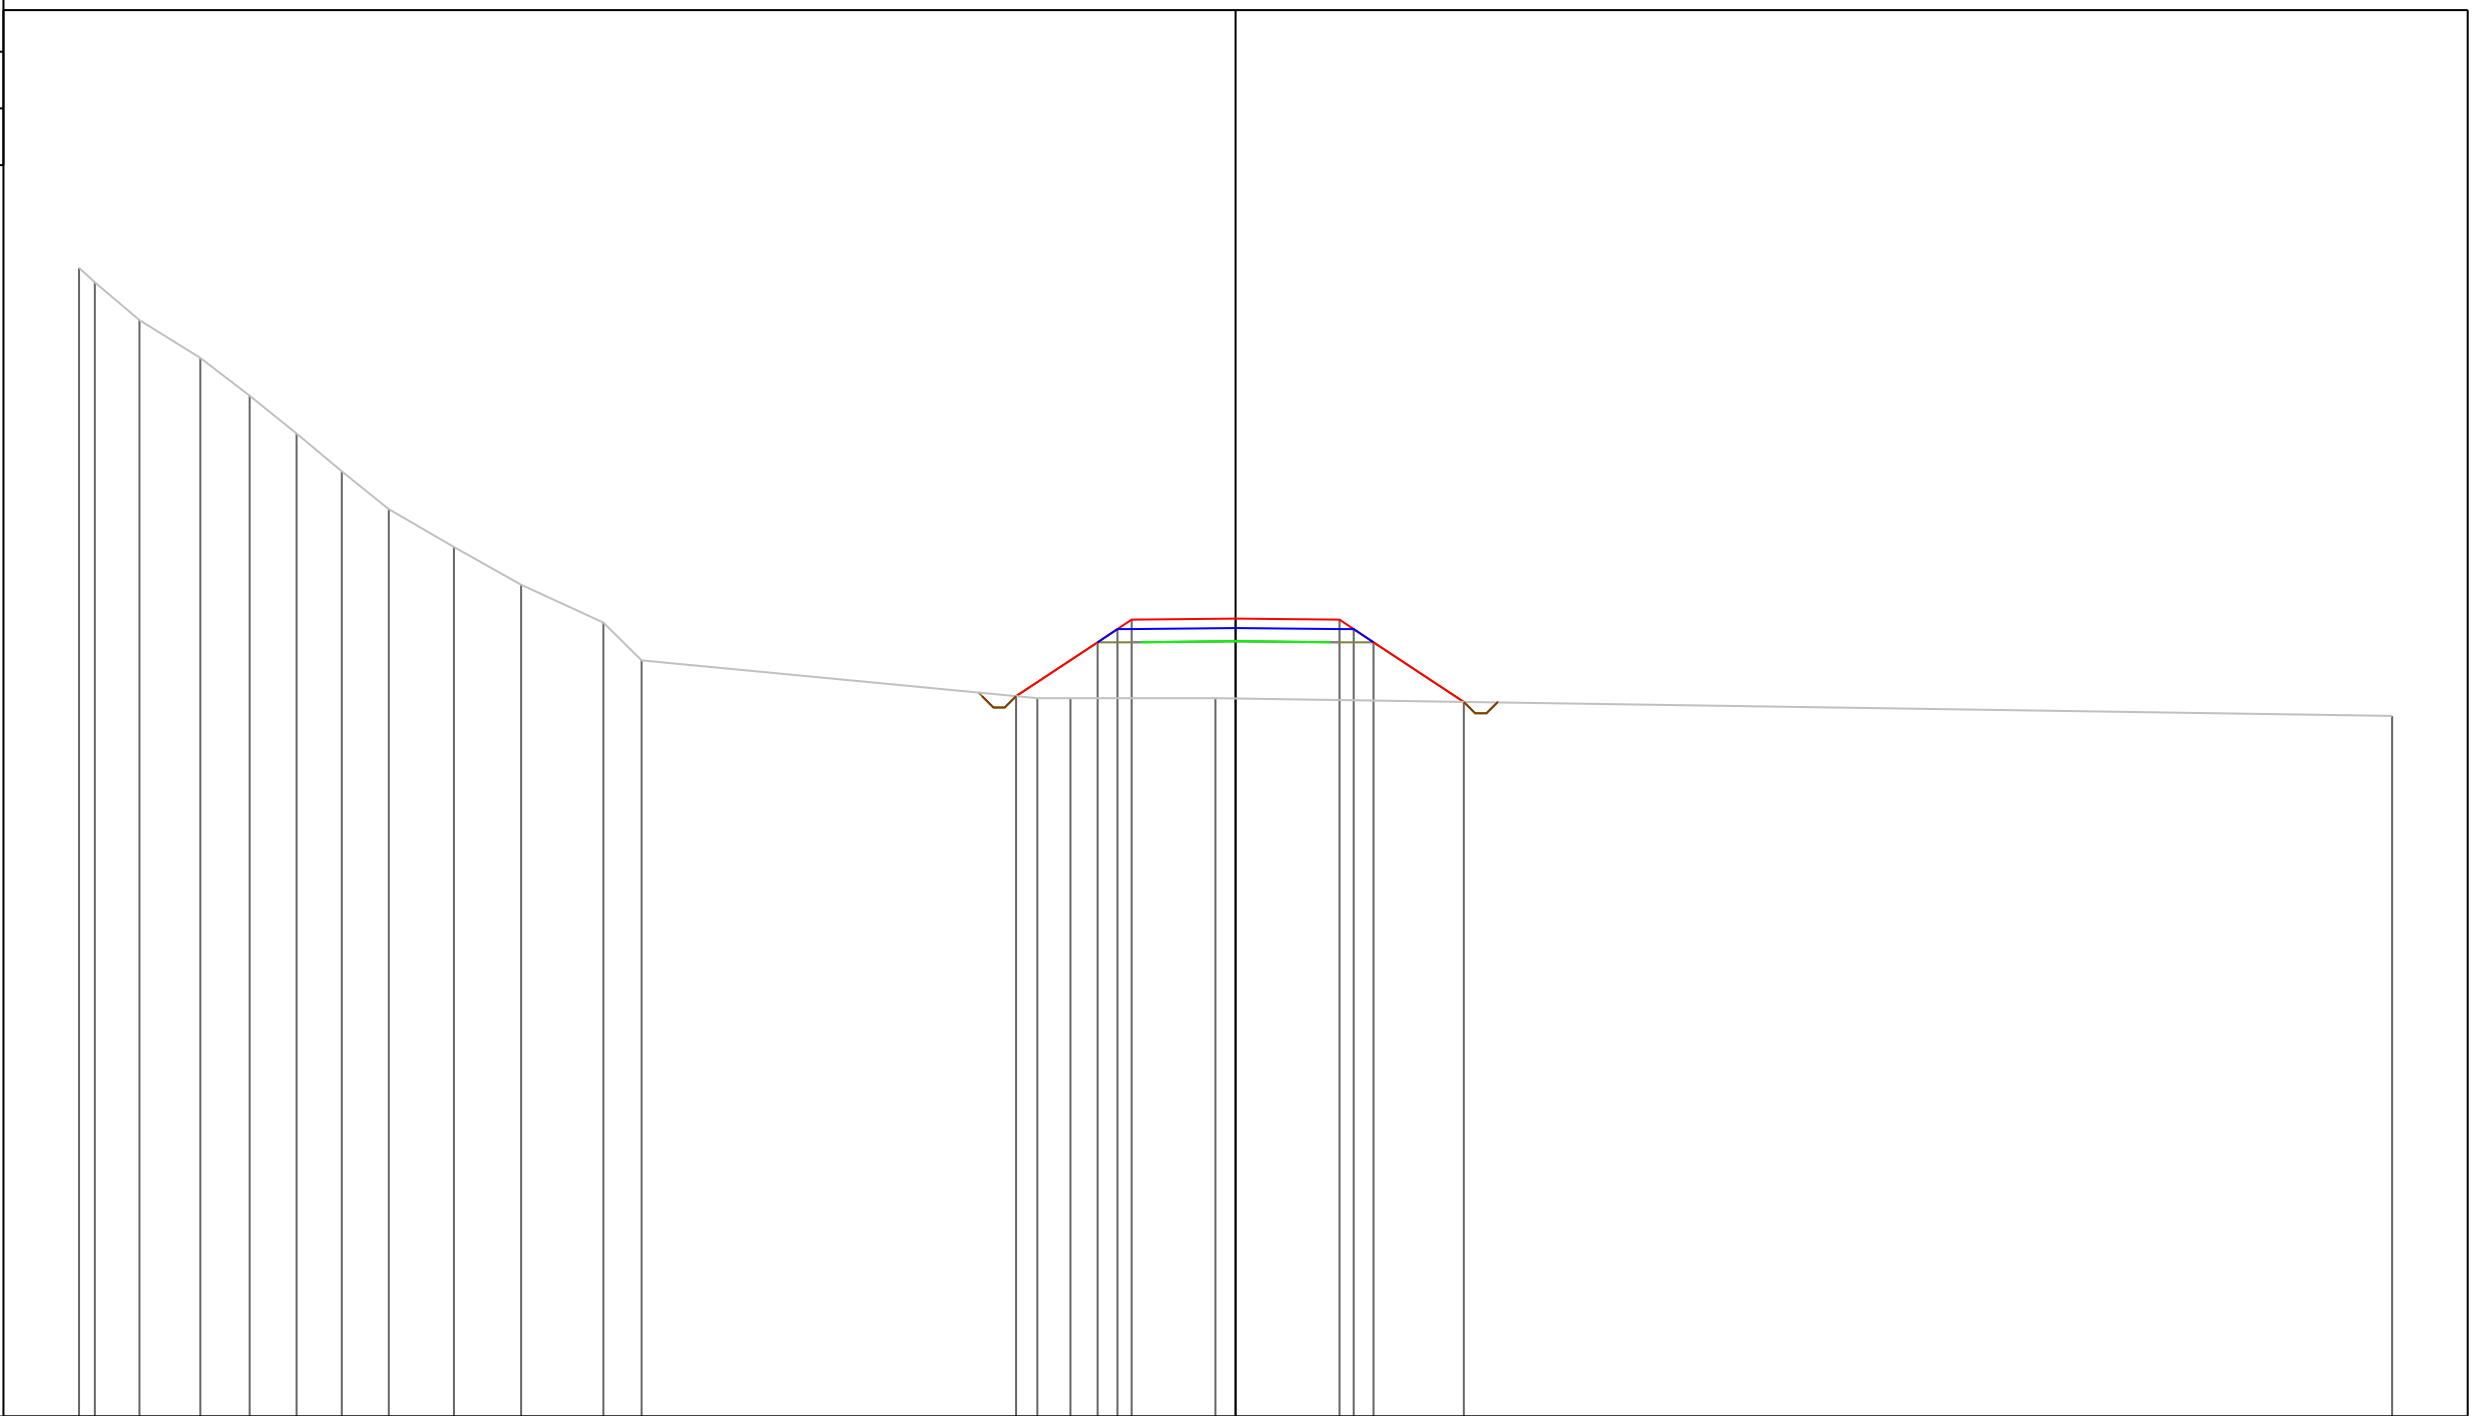


PROGRESSIVE TERRENO	-30.60	-30.18	-29.00	-27.39	-26.09	-24.84	-23.65	-22.40	-20.68	-18.90	-16.73	-15.72	-5.24	-4.37	-0.53	30.60					
PARZIALI TERRENO	0.42	1.18	1.61	1.30	1.25	1.19	1.25	1.72	1.78	2.17	1.01	10.48	0.87	3.84	31.13						
QUOTE TERRENO	124.38	124.00	123.00	122.00	121.00	120.00	119.00	118.00	117.00	116.00	115.00	114.00	113.00	113.00	113.00	112.53					
PROGRESSIVE PROGETTO													-5.81	-3.65	-3.12	-2.75	0.00	2.75	3.12	3.65	6.04
PARZIALI PROGETTO													2.16	0.53	0.37	2.75	2.75	0.37	0.53	2.39	
QUOTE PROGETTO													113.05	114.48	114.83	115.08	115.11	115.08	114.83	114.48	112.90

PROFILO Asse11

SEZIONE 247

PROGRESSIVA 2460.00

A STERRO m² 0.36
B RIPORTO m² 16.85

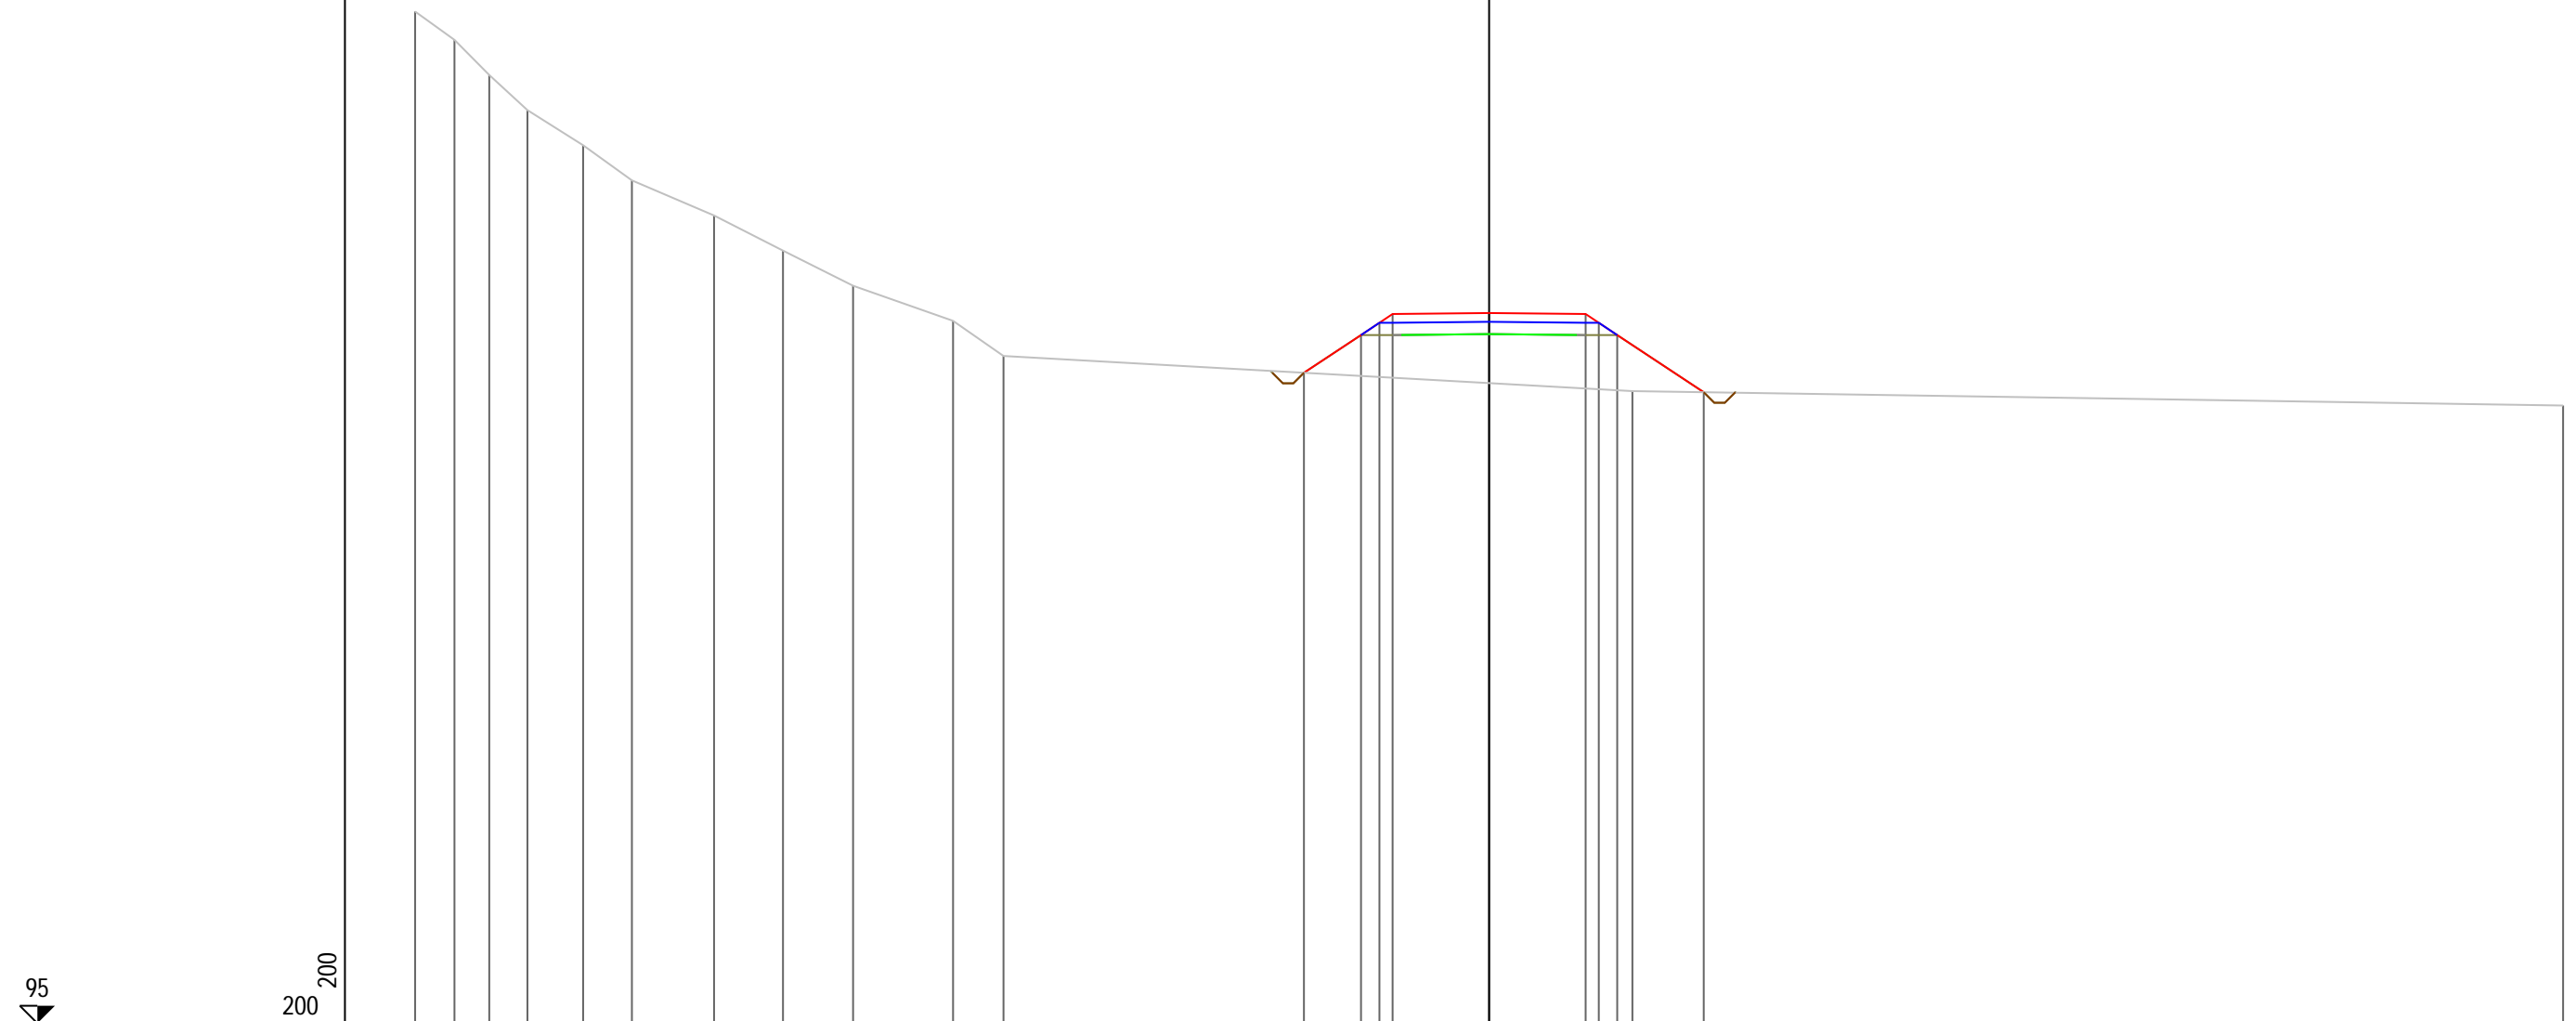


PROGRESSIVE TERRENO	-30.60	-29.48	-28.49	-27.40	-25.81	-24.42	-22.08	-20.12	-18.12	-15.27	-13.84			4.08		30.60				
PARZIALI TERRENO	1.12	0.99	1.09	1.59	1.39	2.34	1.96	2.00	2.85	1.43		17.92			26.52					
QUOTE TERRENO	123.81	123.00	122.00	121.00	120.00	119.00	118.00	117.00	116.00	115.00	114.00			113.00		112.59				
PROGRESSIVE PROGETTO												-5.28	-3.65	-3.12	-2.75	0.00	2.75	3.13	3.65	6.12
PARZIALI PROGETTO												1.63	0.53	0.37	2.75	2.75	0.38	0.52	2.47	
QUOTE PROGETTO												113.52	114.60	114.95	115.20	115.22	115.20	114.95	114.60	112.97

PROFILO Asse11	
SEZIONE 249	
PROGRESSIVA 2480.00	
A STERRO	m² 0.39
B RIPORTO	m² 18.17

95

200

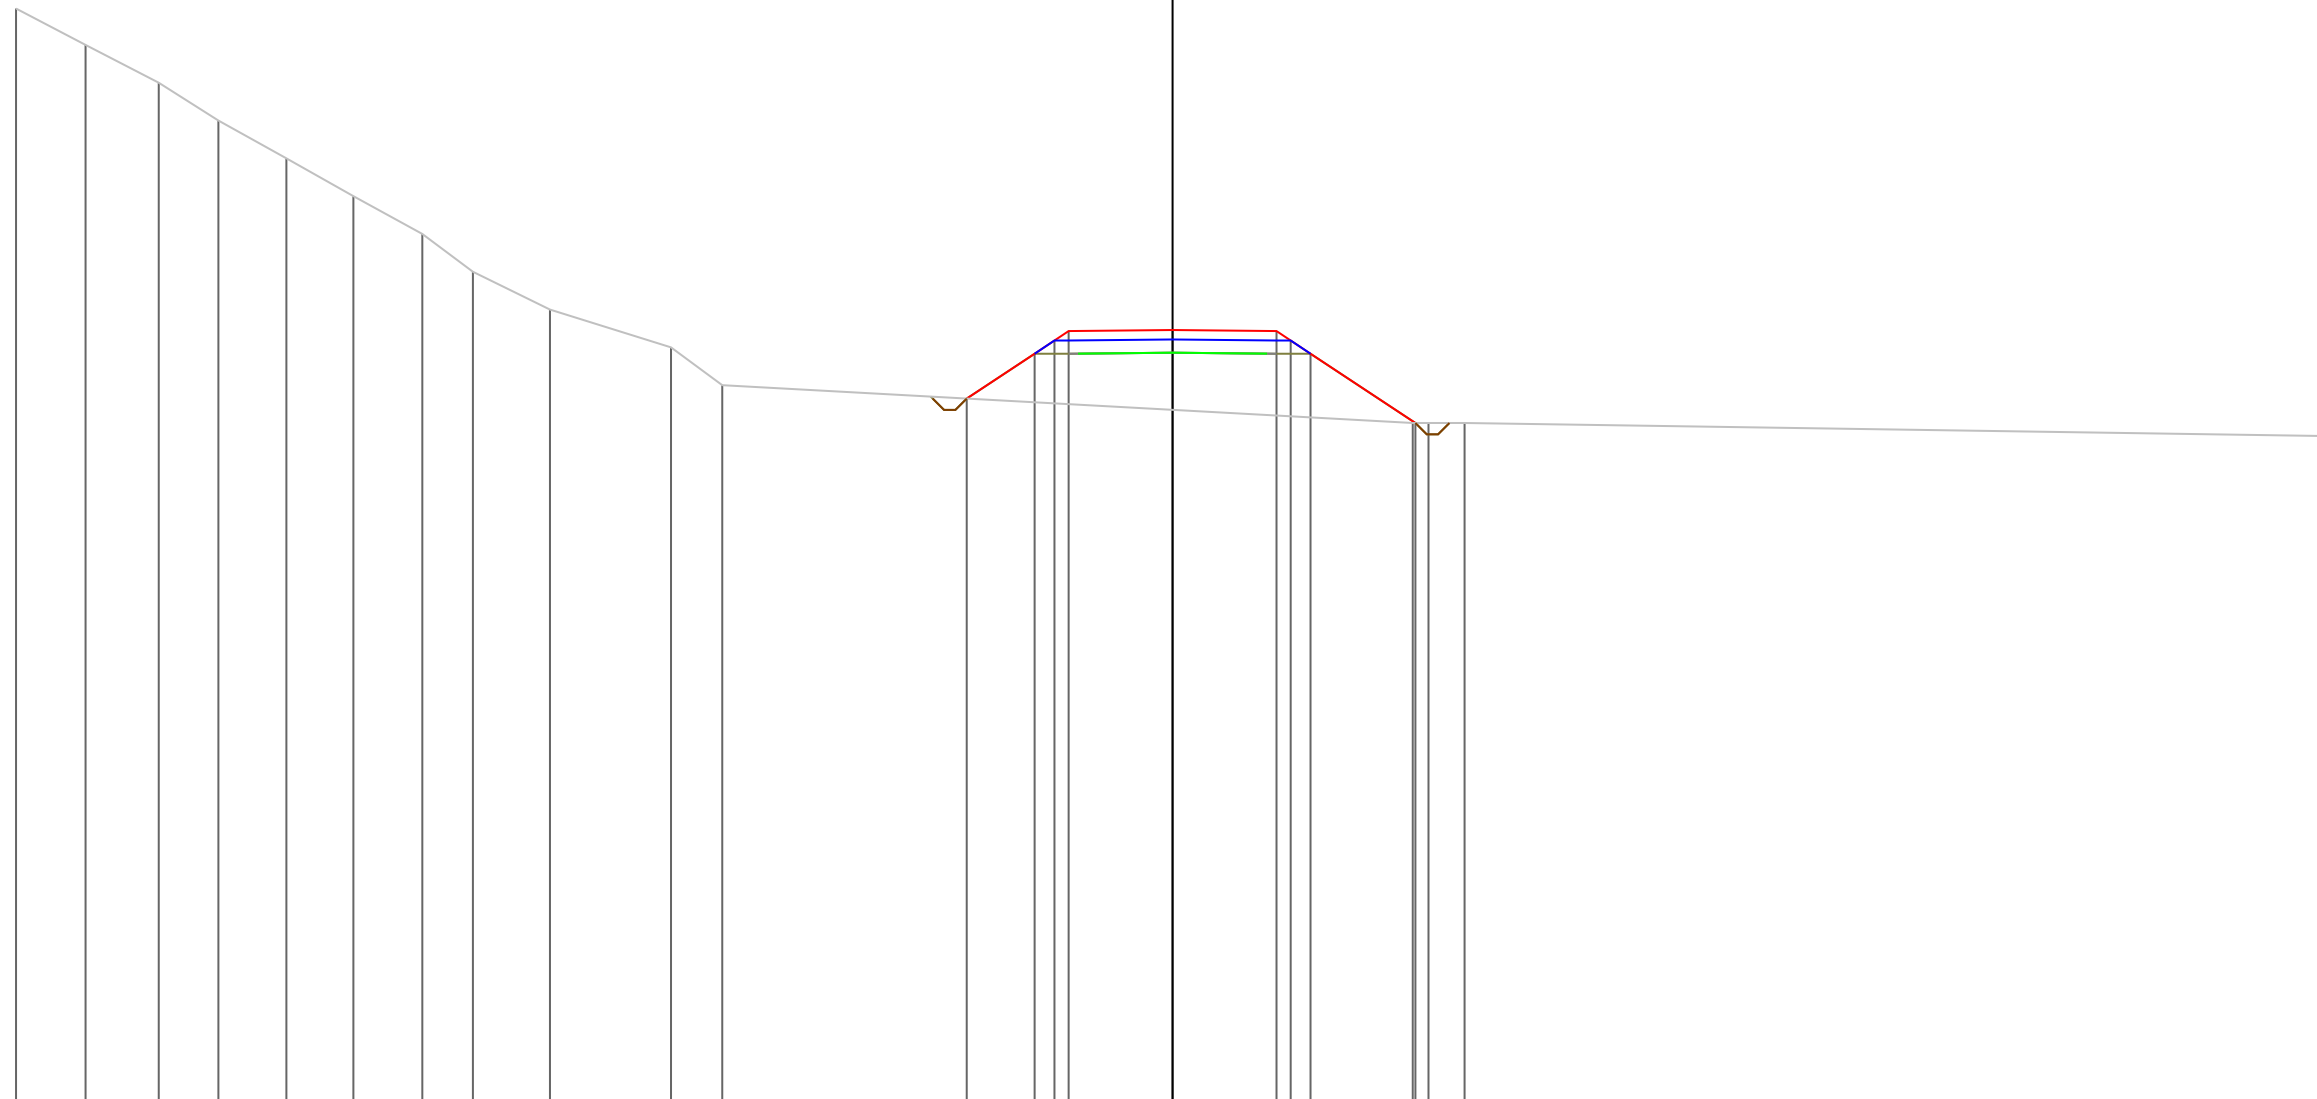

PROGRESSIVE TERRENO	-30.60	-28.76	-26.82	-25.25	-23.45	-21.67	-19.85	-18.51	-16.47	-13.27	-11.91				6.35	6.77	7.73		30.60	
PARZIALI TERRENO	1.84	1.94	1.57	1.80	1.78	1.82	1.34	2.04	3.20	1.36	18.26	0.42	0.96	22.87						
QUOTE TERRENO	123.96	123.00	122.00	121.00	120.00	119.00	118.00	117.00	116.00	115.00	114.00				113.00	113.00	113.00		112.65	
PROGRESSIVE PROGETTO												5.45	3.65	3.12	2.75	0.00	2.75	3.12	3.65	6.43
PARZIALI PROGETTO												1.80	0.53	0.37	2.75	2.75	0.37	0.53	2.78	
QUOTE PROGETTO												113.65	114.83	115.18	115.43	115.46	115.43	115.18	114.83	113.00


PROFILO Asse11

SEZIONE 250

PROGRESSIVA 2490.00


A STERRO m² 0.36
B RIPOSTO m² 18.79

95
200
200

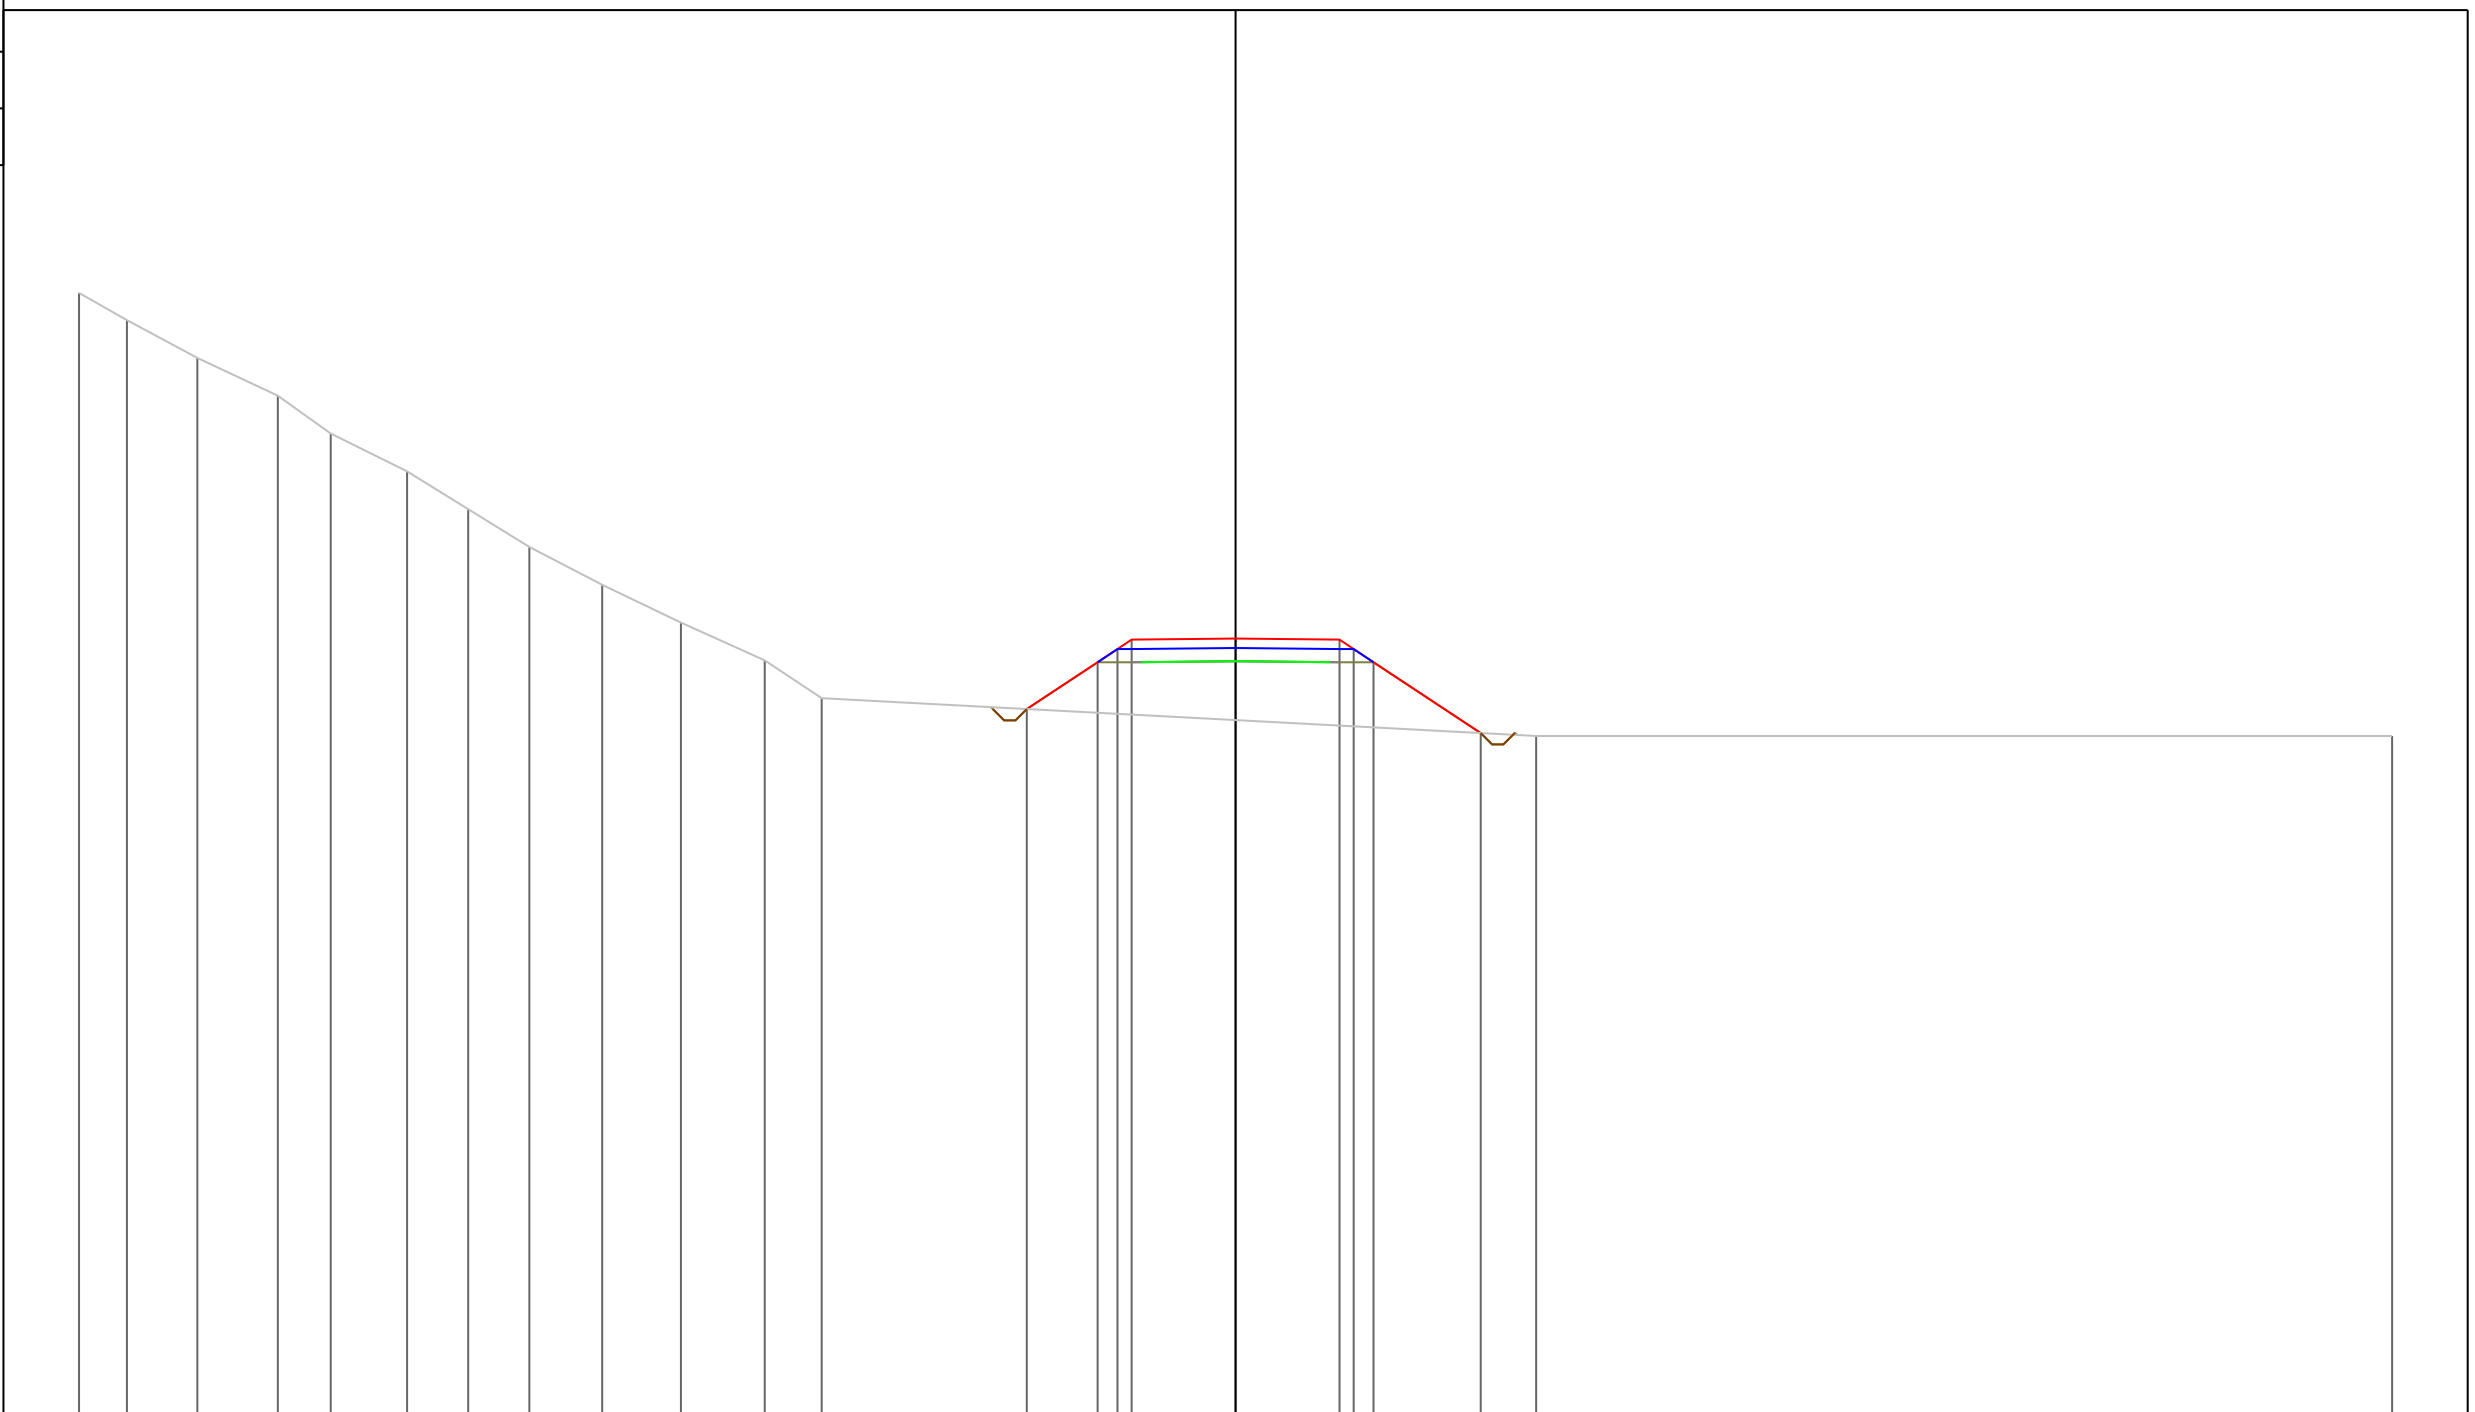

PROGRESSIVE TERRENO	-30.60	-29.33	-27.47	-25.34	-23.94	-21.92	-20.30	-18.69	-16.76	-14.68	-12.46	-10.95				7.95				30.60	
PARZIALI TERRENO	1.27	1.86	2.13	1.40	2.02	1.62	1.61	1.93	2.08	2.22	1.51		18.90						22.65		
QUOTE TERRENO	124.72	124.00	123.00	122.00	121.00	120.00	119.00	118.00	117.00	116.00	115.00	114.00				113.00				113.00	
PROGRESSIVE PROGETTO													-5.52	-3.65	-3.12	-2.75	0.00	2.75	3.12	3.65	6.49
PARZIALI PROGETTO													1.87	0.53	0.37	2.75		2.75	0.37	0.53	2.84
QUOTE PROGETTO													113.71	114.95	115.30	115.55	115.58	115.55	115.30	114.95	113.08

PROFILO Asse11
 SEZIONE 251
 PROGRESSIVA 2500.00
 A STERRO m² 0.36
 B RIPORTO m² 16.77

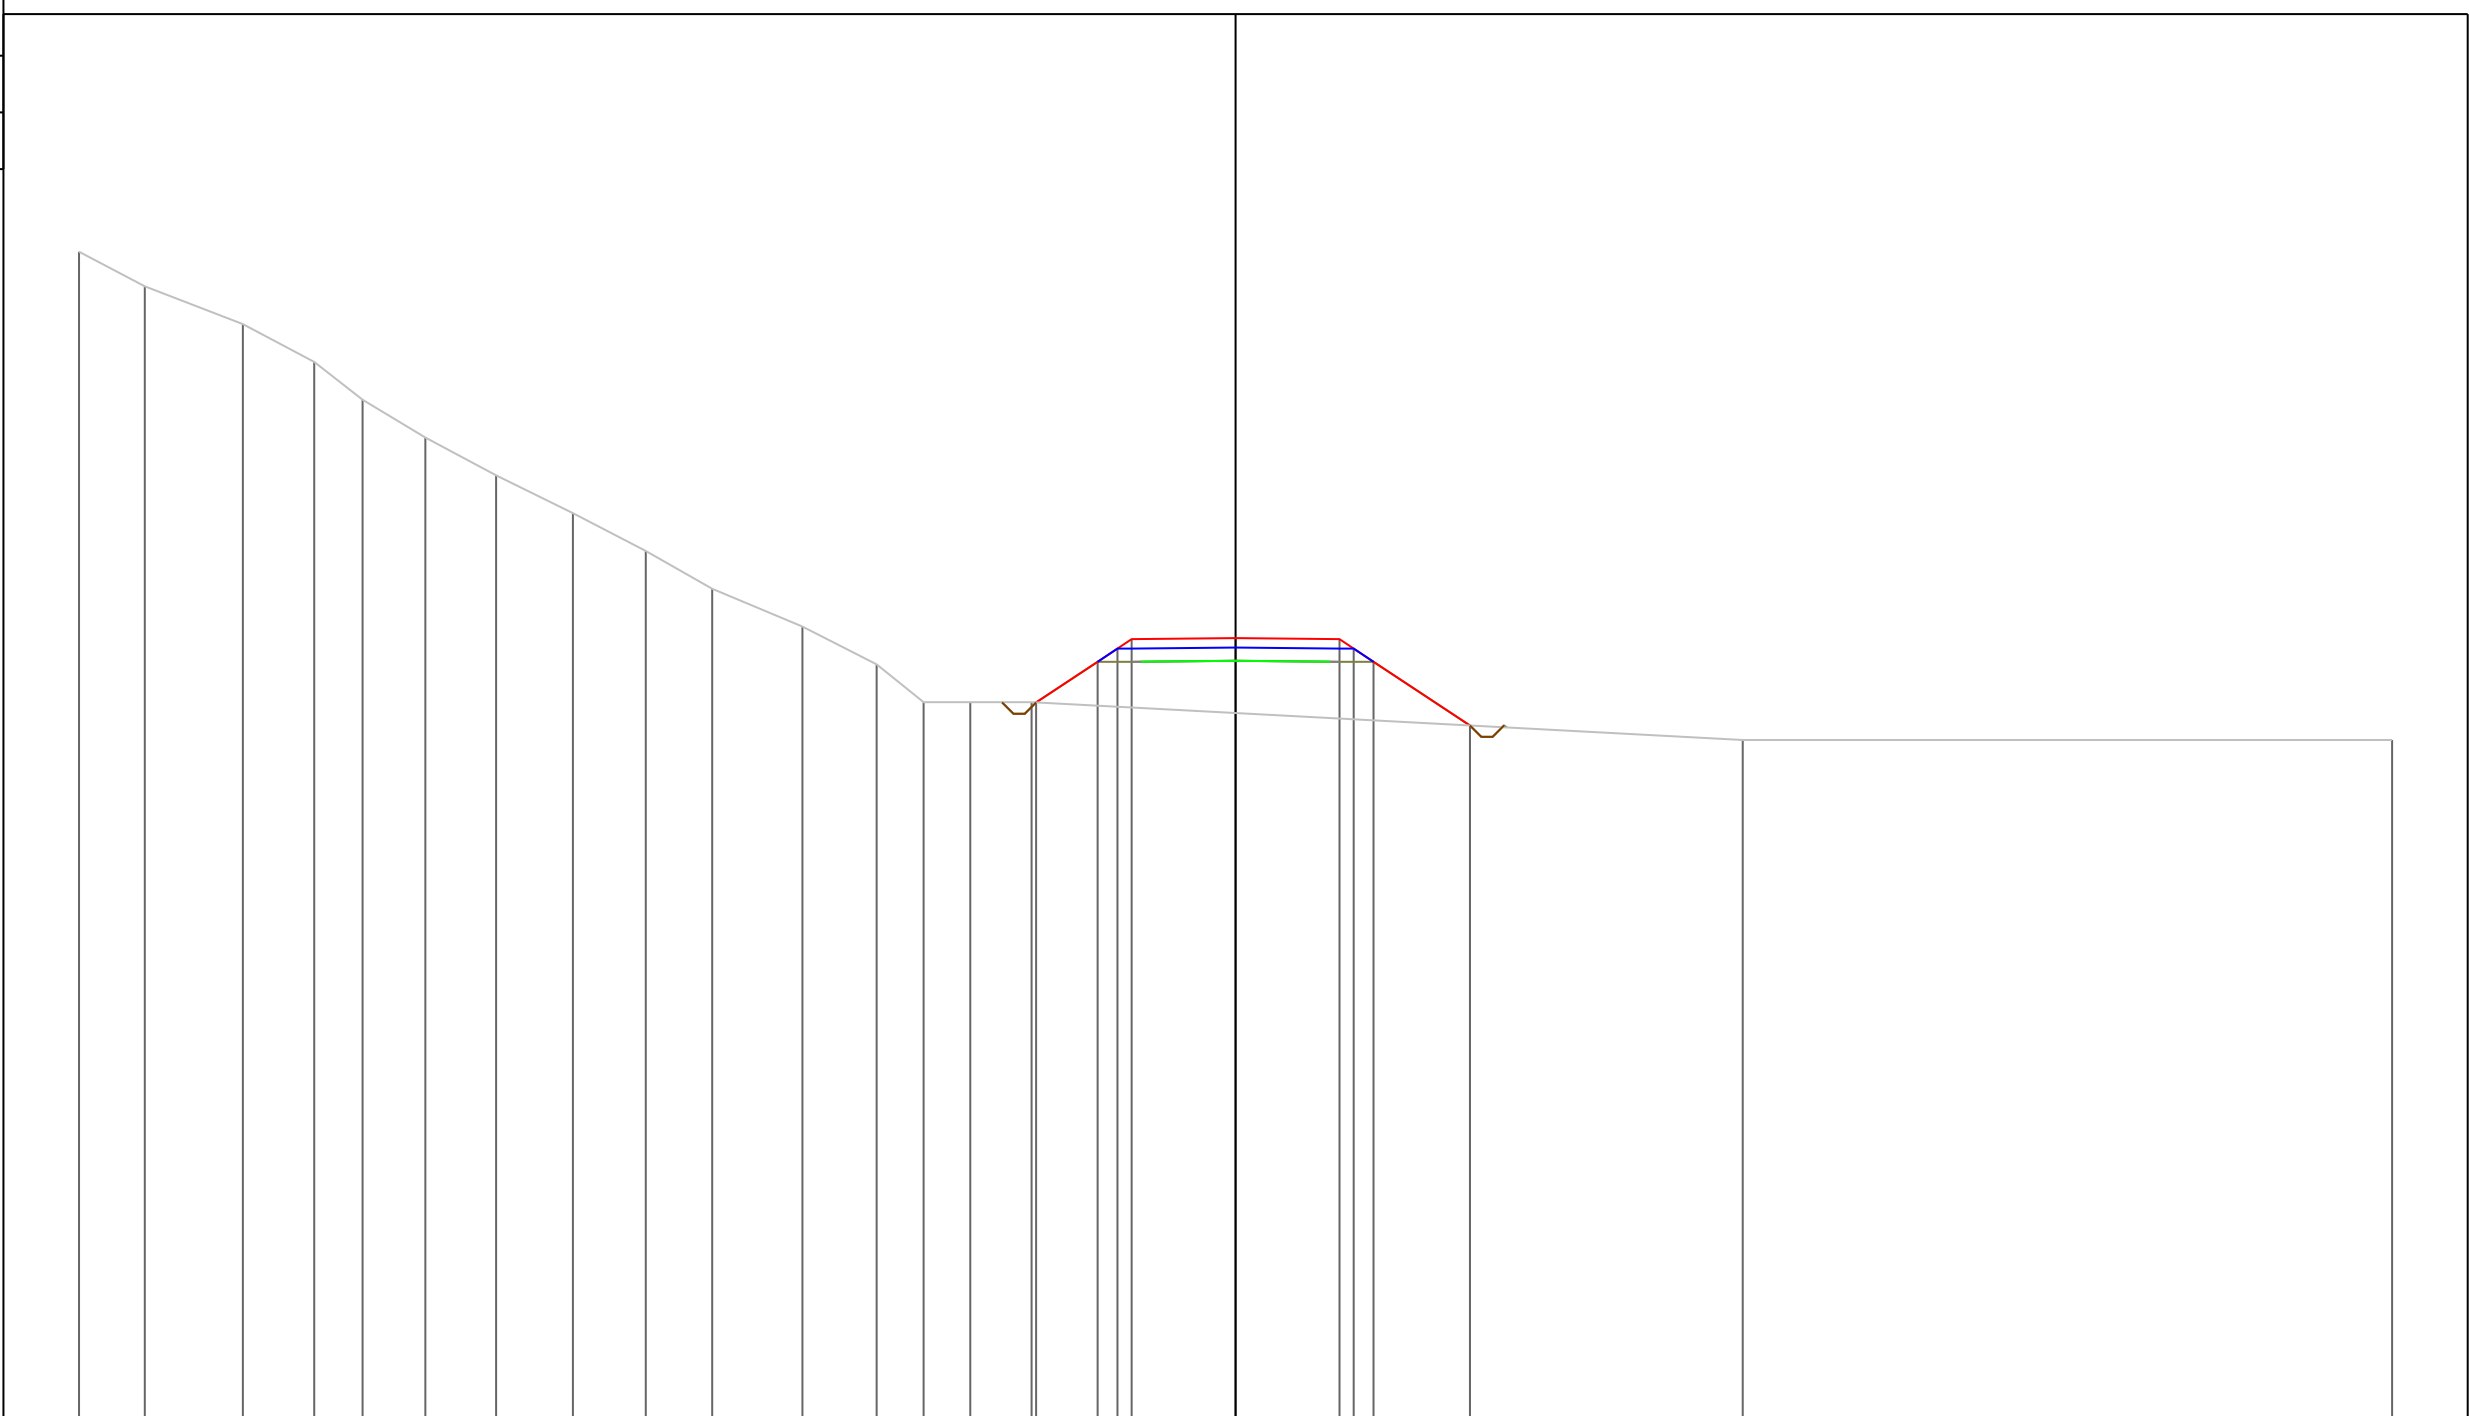


95

200
 200


PROGRESSIVE TERRENO	-30.60	-28.86	-26.27	-24.38	-23.10	-21.44	-19.56	-17.53	-15.61	-13.85	-11.46	-9.50	-8.25	-7.02	-5.40					13.42	30.60		
PARZIALI TERRENO	1.74	2.59	1.89	1.28	1.66	1.88	2.03	1.92	1.76	2.39	1.96	1.25	1.23	1.62			18.82			17.18			
QUOTE TERRENO	125.91	125.00	124.00	123.00	122.00	121.00	120.00	119.00	118.00	117.00	116.00	115.00	114.00	114.00	114.00					113.00	113.00		
PROGRESSIVE PROGETTO															-5.28	-3.65	-3.12	-2.75	0.00	2.75	3.12	3.65	6.20
PARZIALI PROGETTO															1.63	0.53	0.37	2.75	2.75	0.37	0.53	2.55	
QUOTE PROGETTO															113.99	115.07	115.42	115.67	115.70	115.67	115.42	115.07	113.38

PROFILO Asse11
 SEZIONE 252
 PROGRESSIVA 2510.00
 A STERRO m² 0.41
 B RIPORTO m² 14.58

100
 200 200

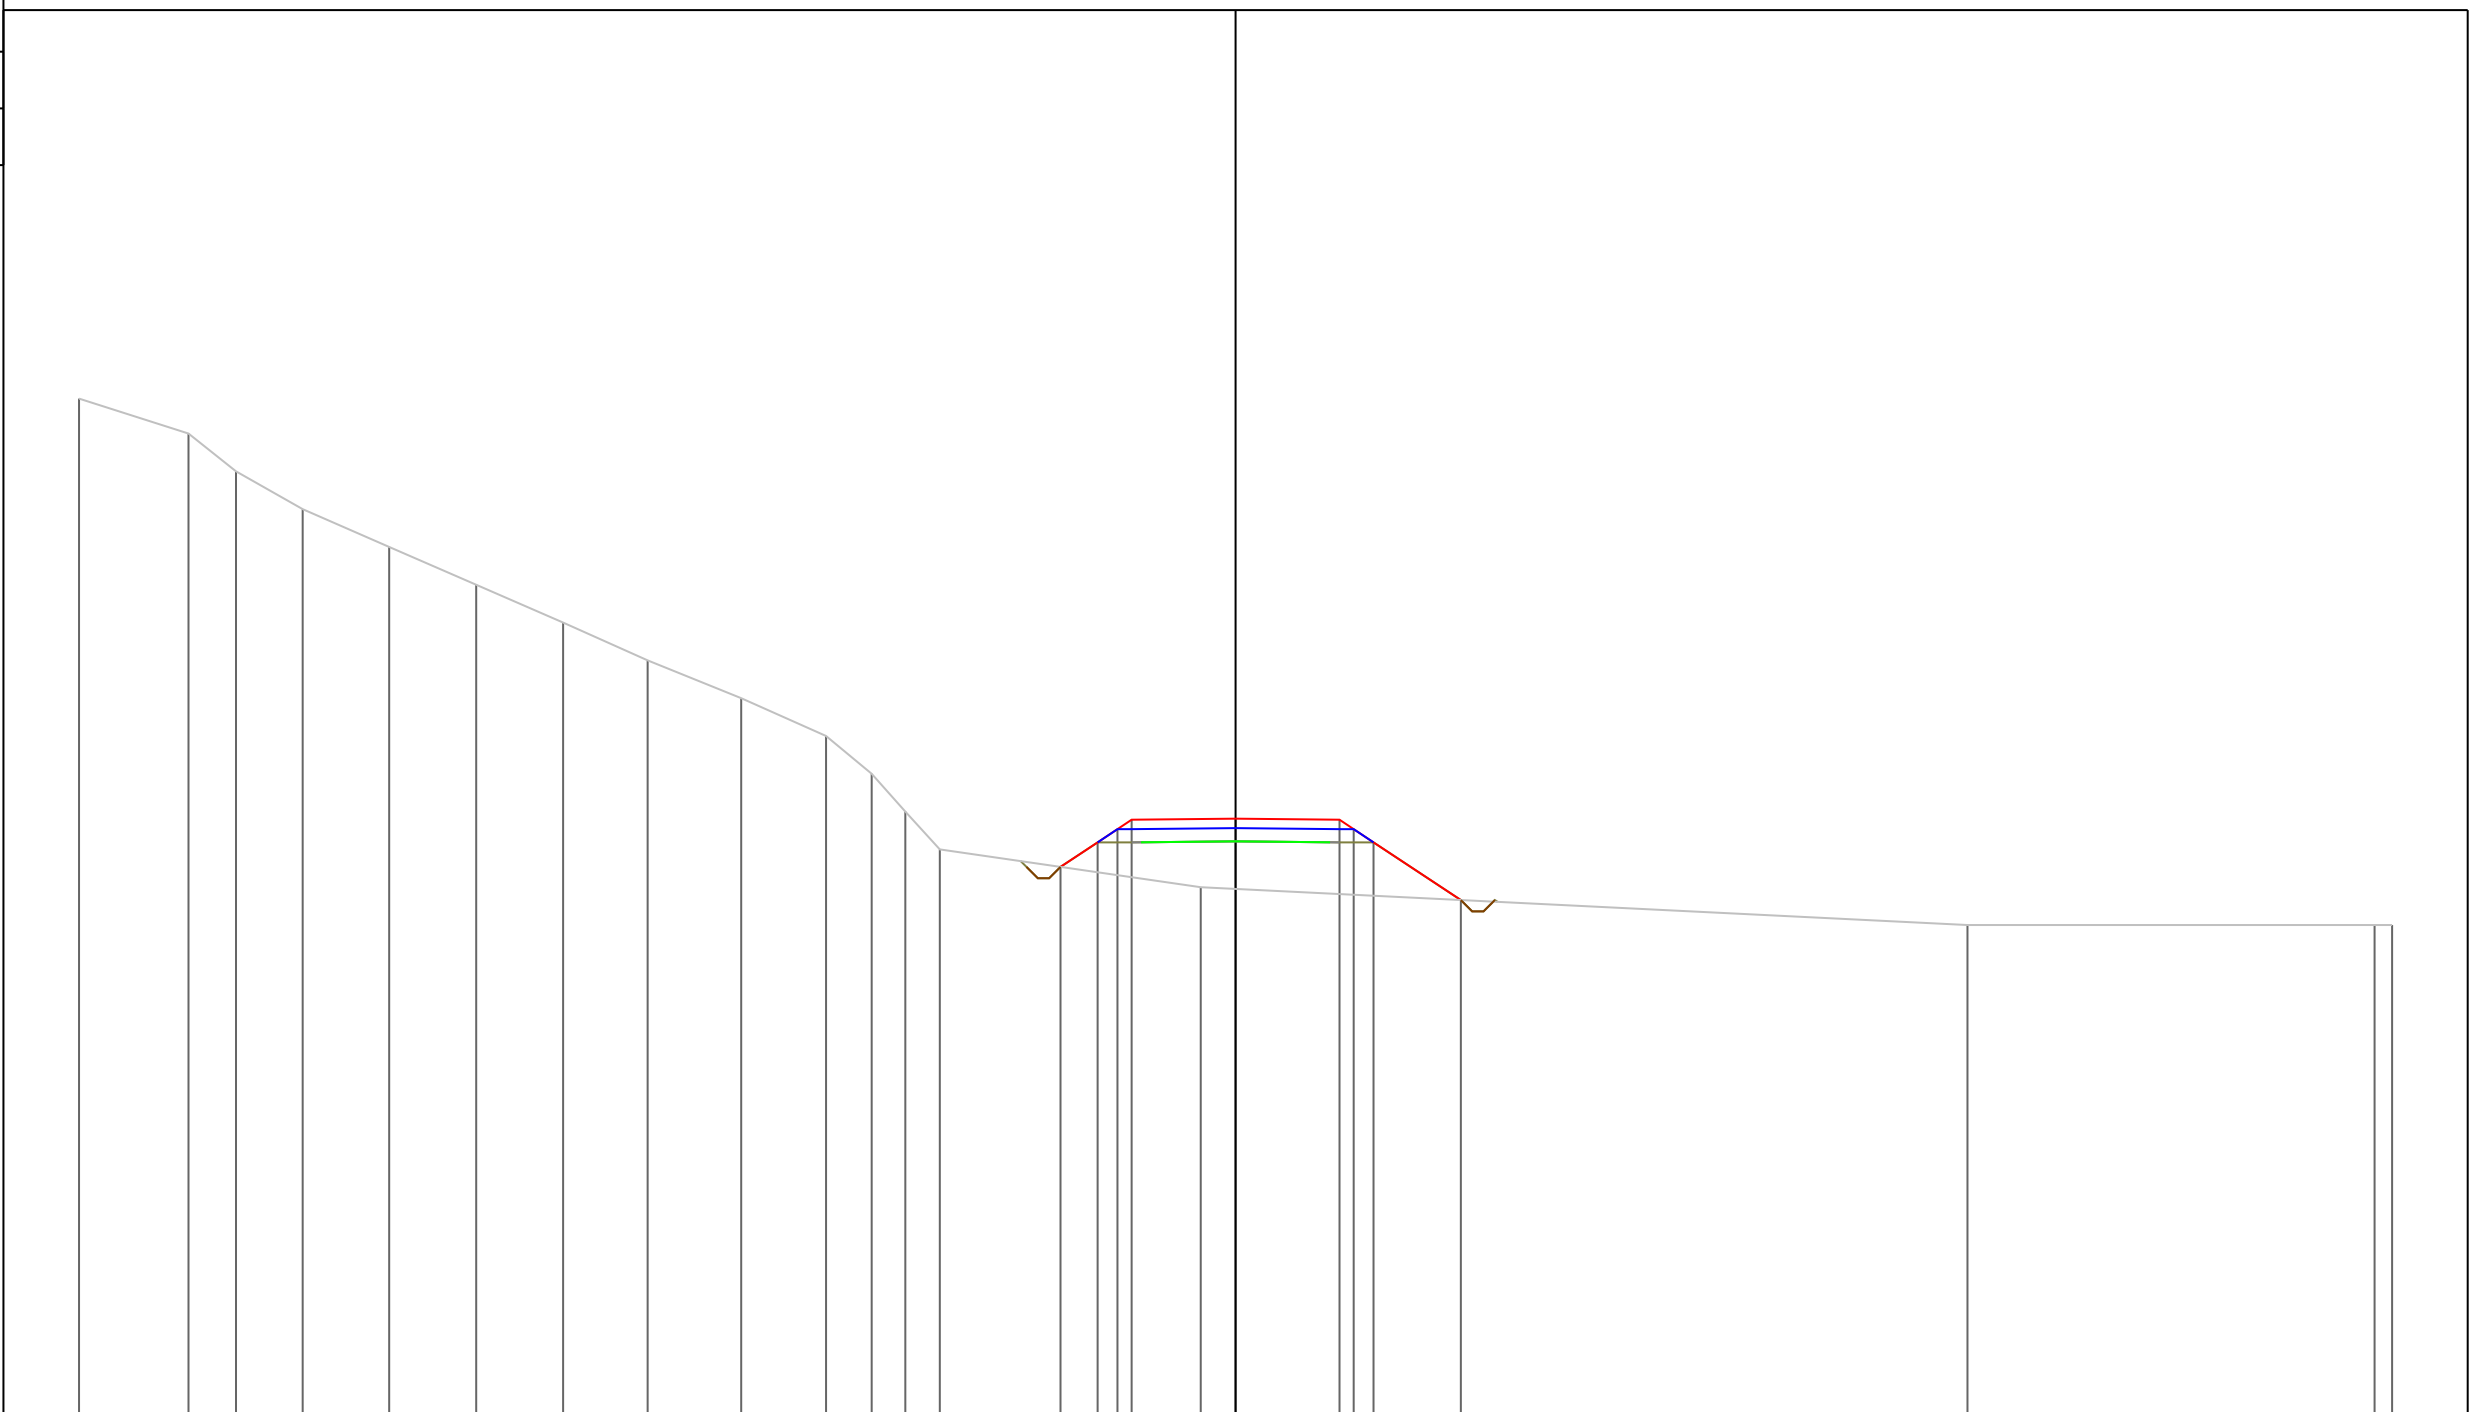


PROGRESSIVE TERRENO	-30.60	-27.70	-26.45	-24.68	-22.39	-20.09	-17.79	-15.56	-13.08	-10.84	-9.63	-8.74	-7.83		-0.92					19.36			30.14	30.60
PARZIALI TERRENO		2.90	1.25	1.77	2.29	2.30	2.30	2.23	2.48	2.24	1.21	0.89	0.91		6.91				20.28			10.78		0.46
QUOTE TERRENO	126.92	126.00	125.00	124.00	123.00	122.00	121.00	120.00	119.00	118.00	117.00	116.00	115.00		114.00					113.00			113.00	113.00
PROGRESSIVE PROGETTO																								
PARZIALI PROGETTO															0.98	0.53	0.37	2.75	2.75	0.38	0.52	2.31		
QUOTE PROGETTO															114.54	115.19	115.54	115.79	115.81	115.79	115.54	115.19	113.66	

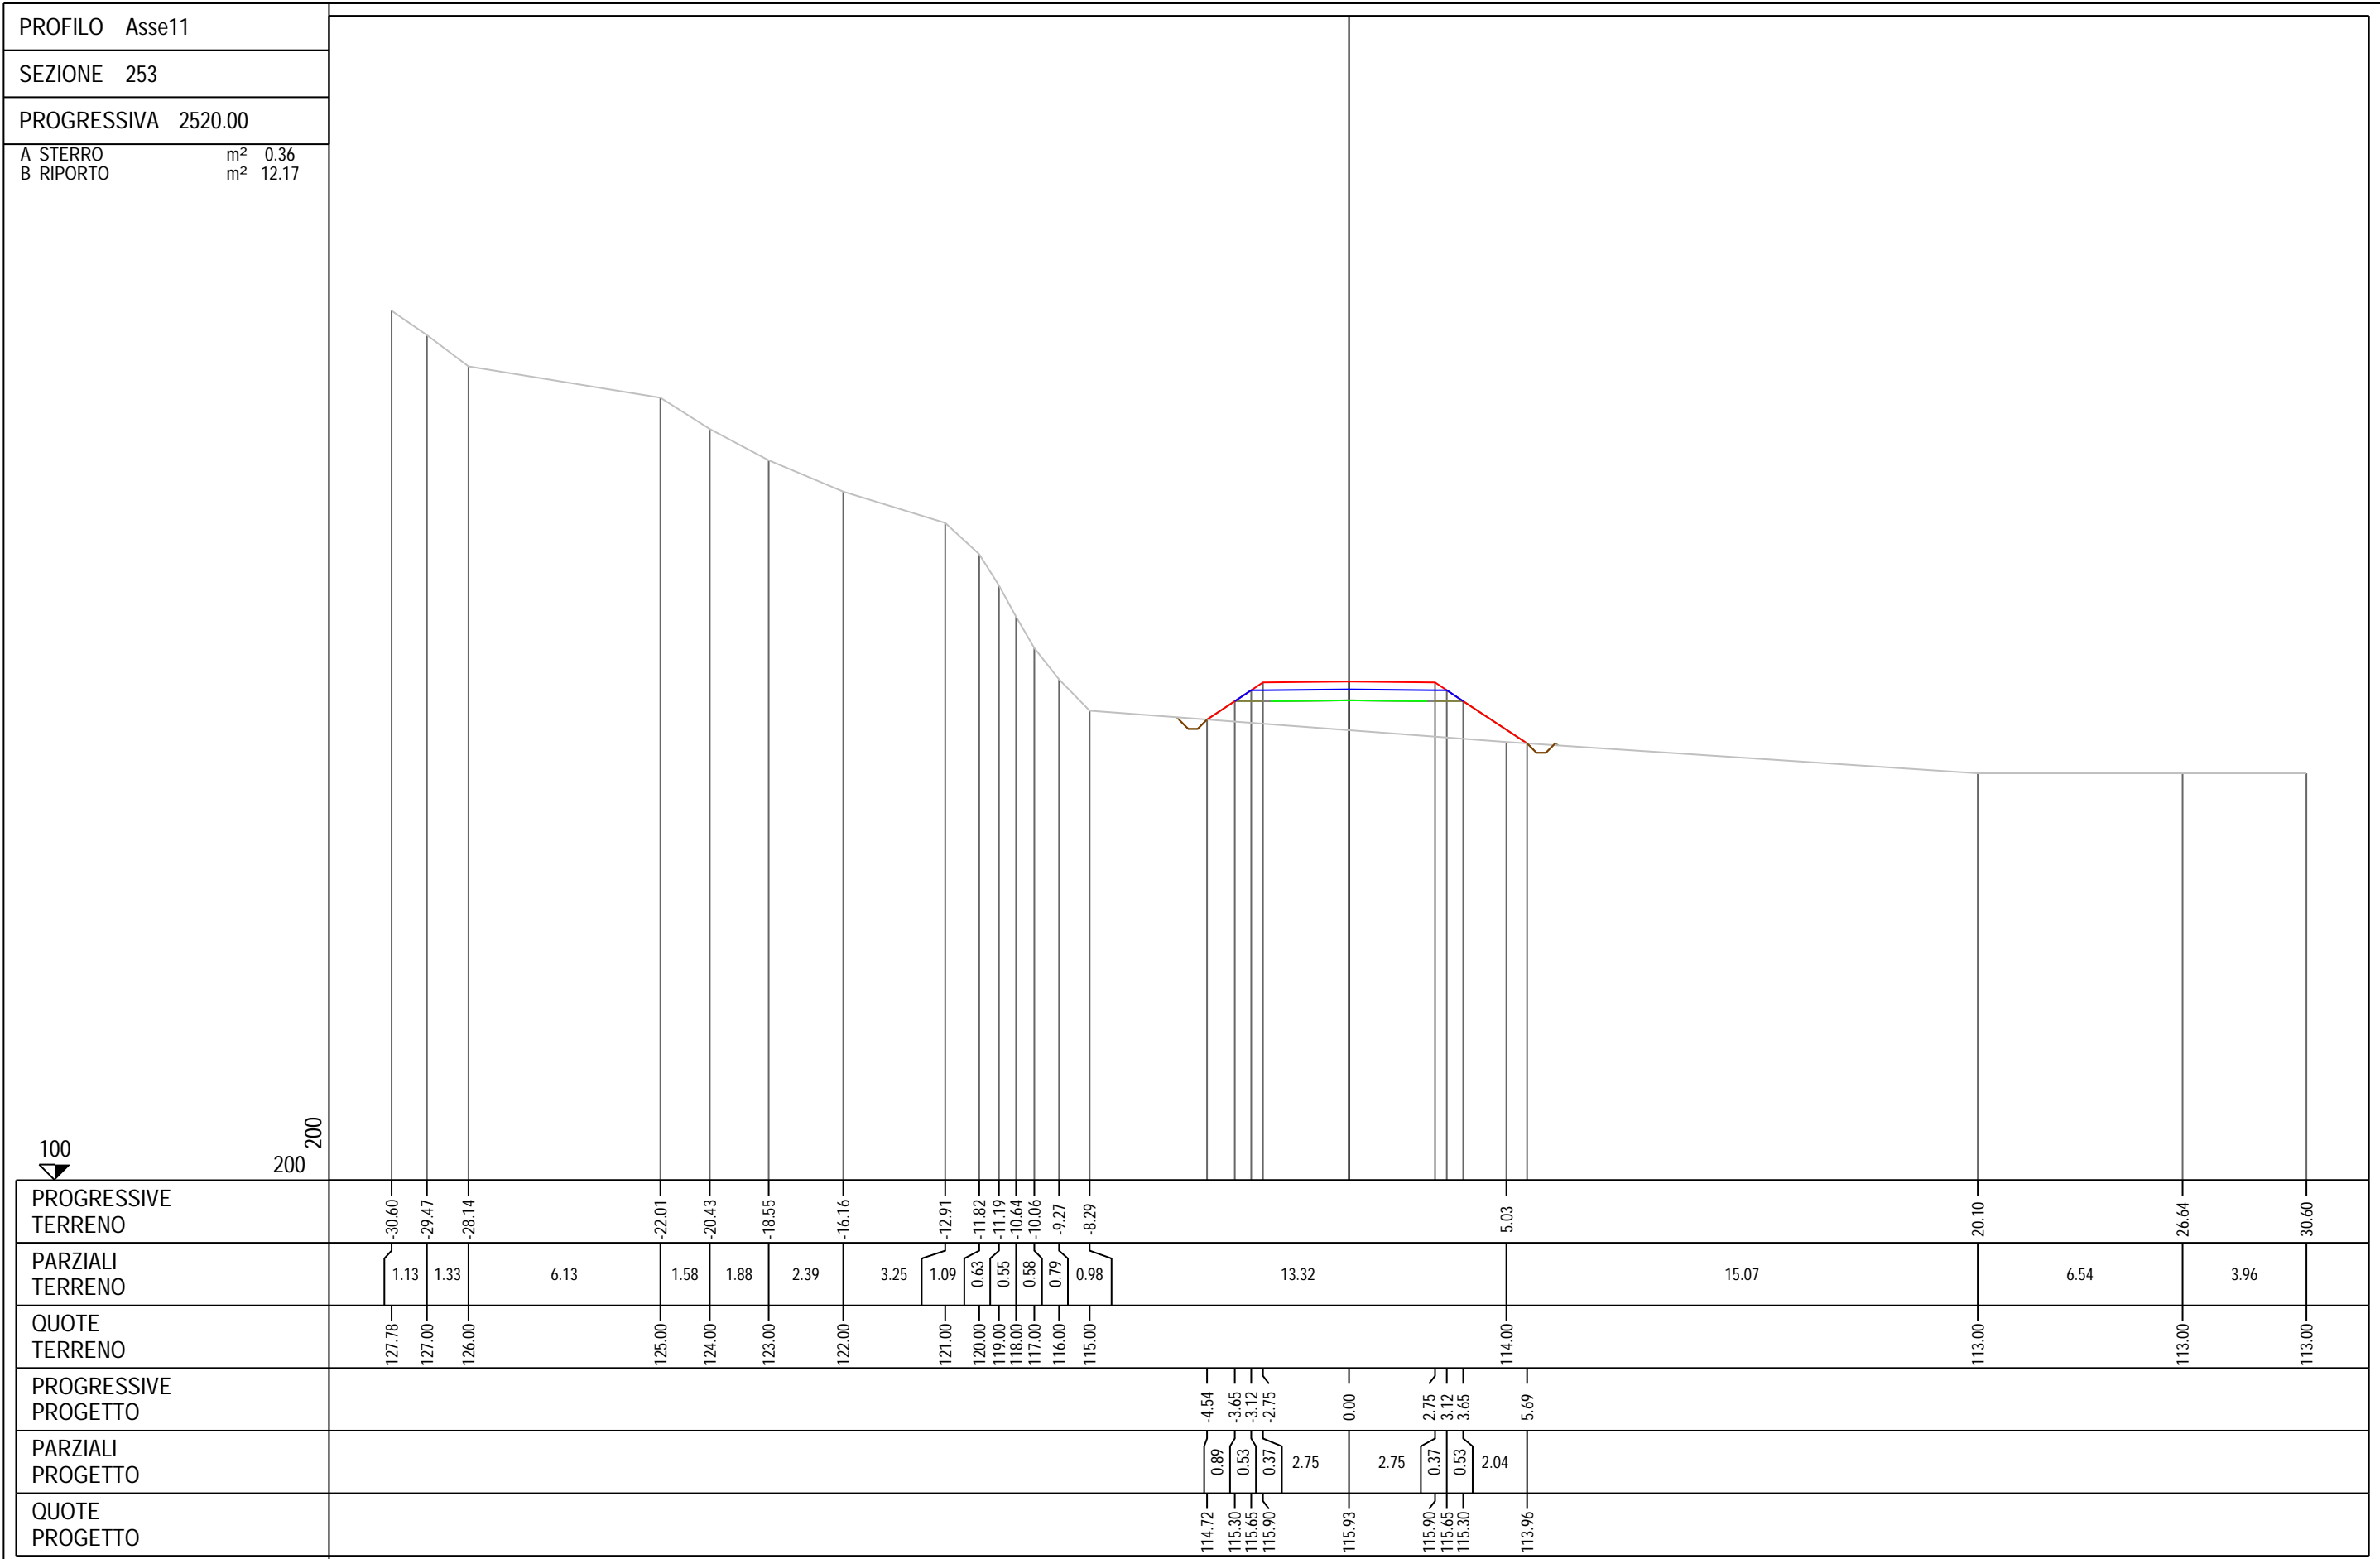

PROFILO Asse11
 SEZIONE 254
 PROGRESSIVA 2530.00
 A STERRO m² 0.38
 B RIPORTO m² 14.12


100
 200 200

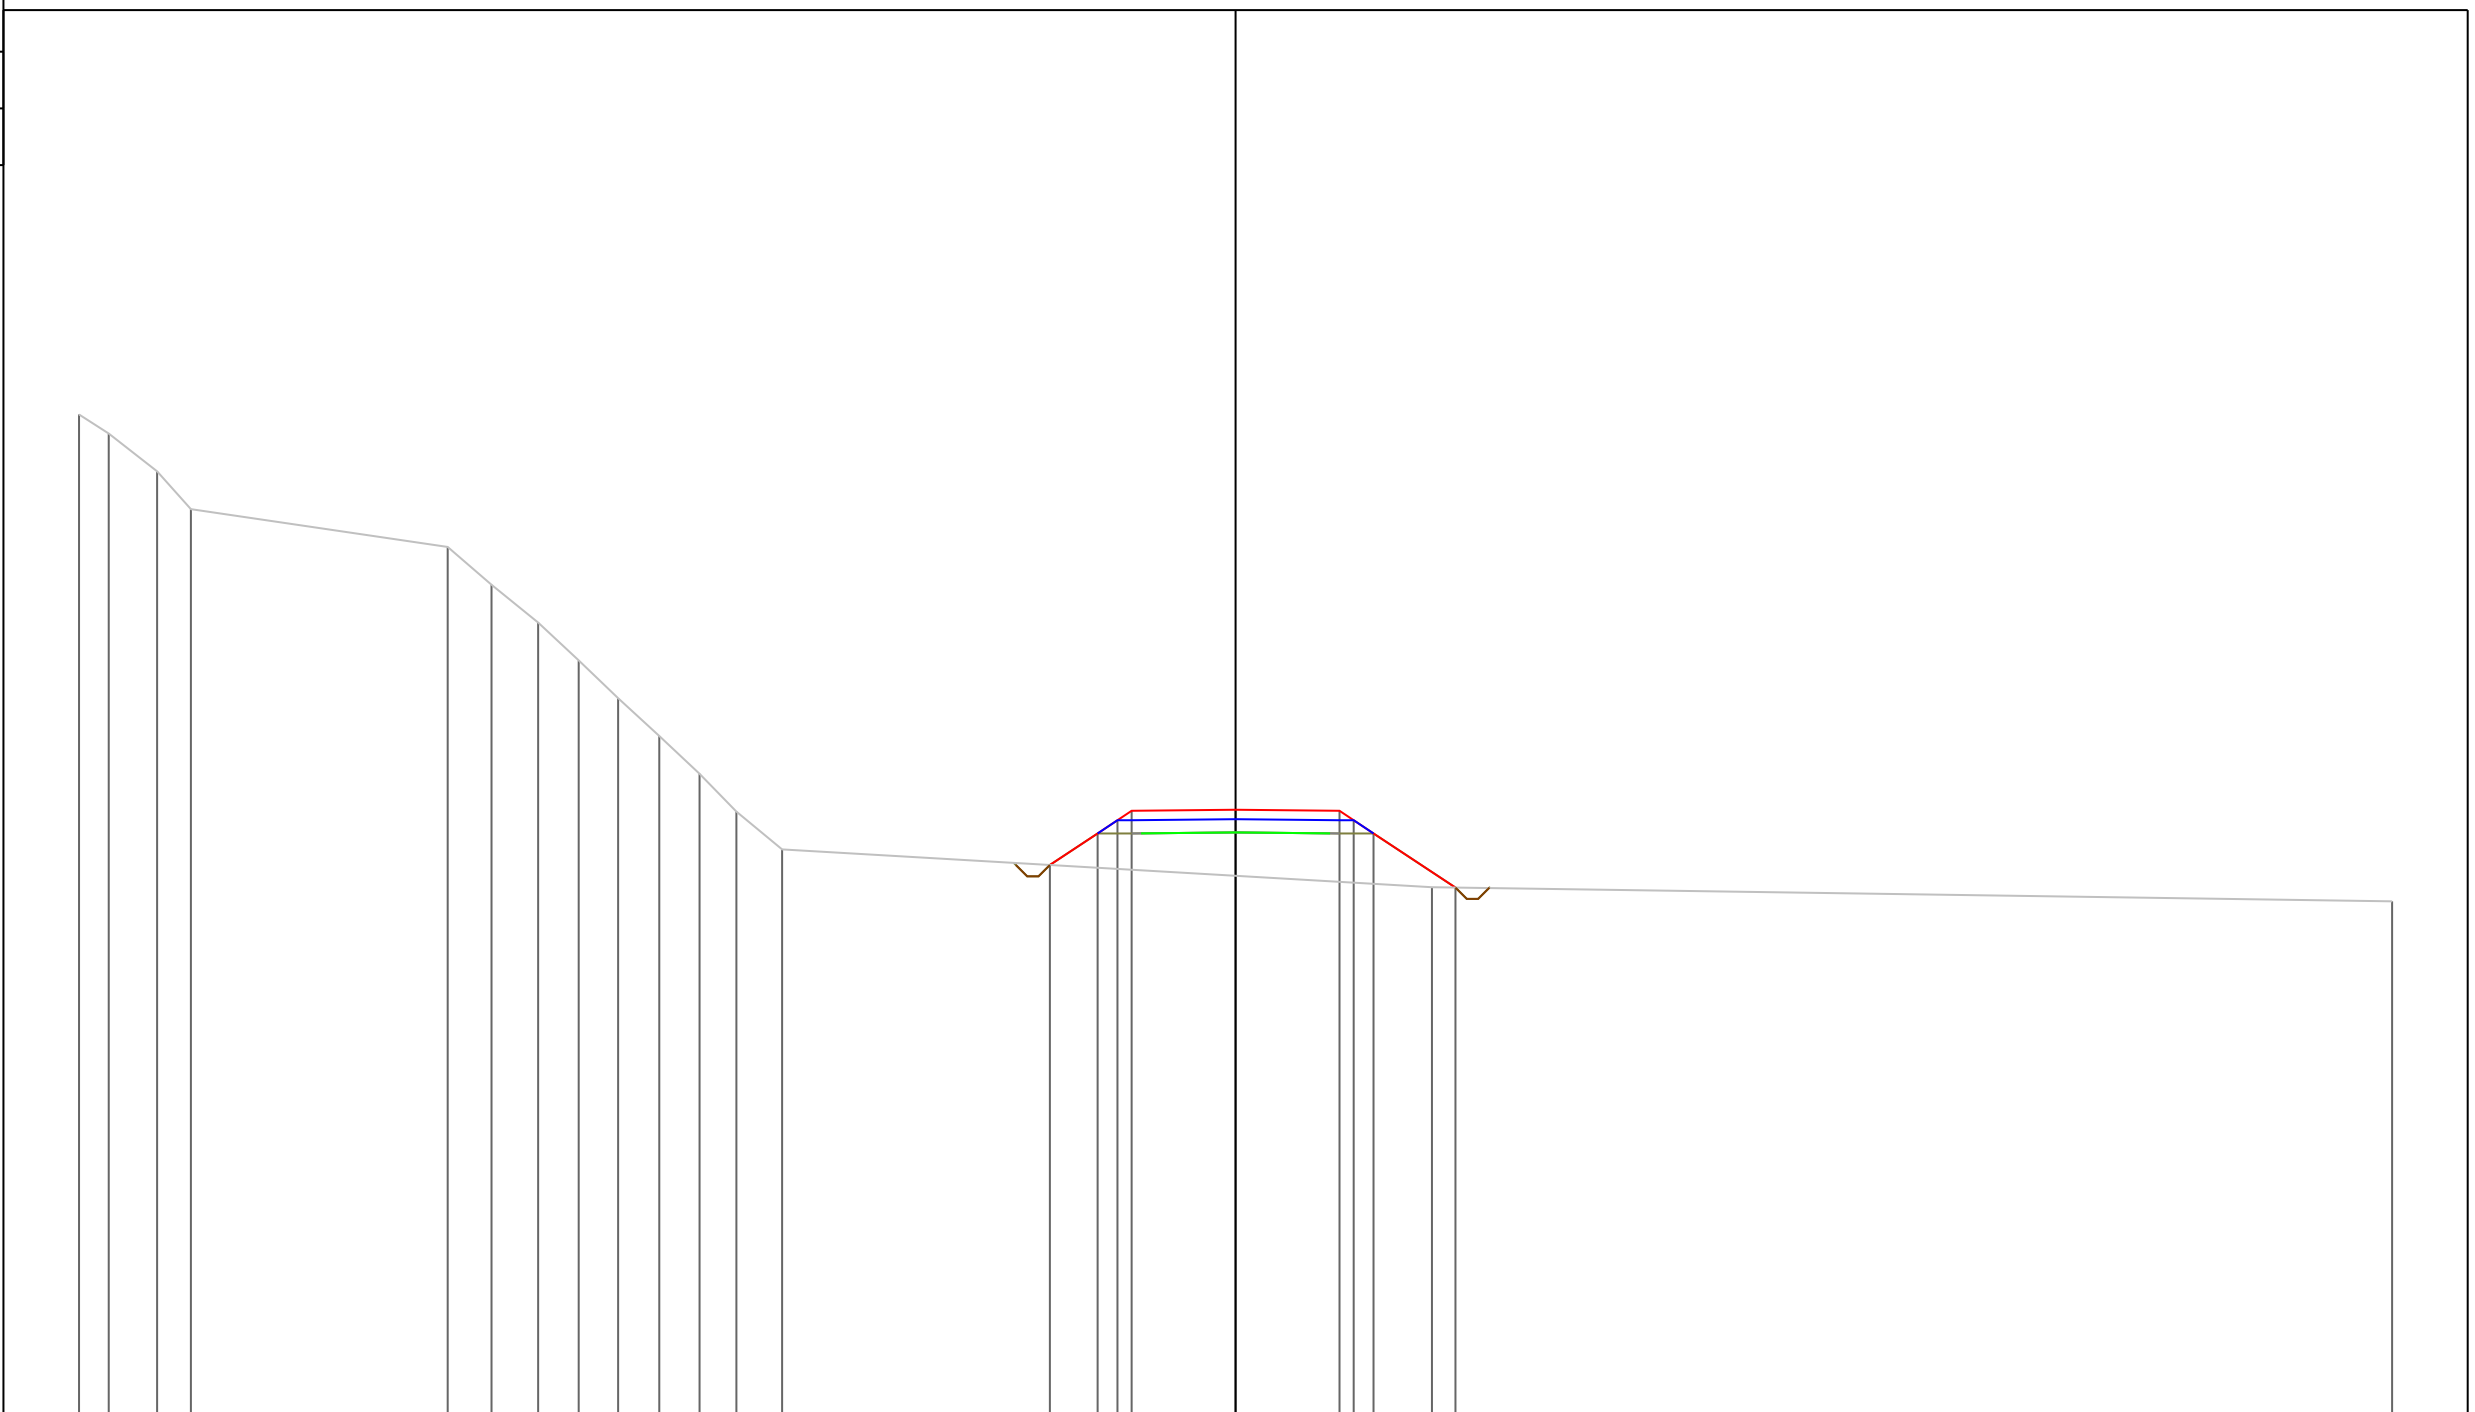

PROGRESSIVE TERRENO	-30.60	-29.81	-28.53	-27.64		-20.85	-19.69	-18.45	-17.38	-16.34	-15.25	-14.18	-13.21	-12.00		5.20			30.60				
PARZIALI TERRENO	0.79	1.28	0.89		6.79	1.16	1.24	1.07	1.04	1.09	1.07	0.97	1.21		17.20		25.40						
QUOTE TERRENO	126.50	126.00	125.00	124.00		123.00	122.00	121.00	120.00	119.00	118.00	117.00	116.00	115.00		114.00			113.63				
PROGRESSIVE PROGETTO															-4.91	0.00	2.75	3.12	3.65	5.82			
PARZIALI PROGETTO															1.26	0.53	0.37	0.53	2.75	2.17			
QUOTE PROGETTO															114.59	115.42	115.77	116.02	116.05	116.02	115.77	115.42	113.99

PROFILO Asse11
 SEZIONE 256
 PROGRESSIVA 2550.00
 A STERRO m² 0.36
 B RIPORTO m² 16.86


100
 200 200

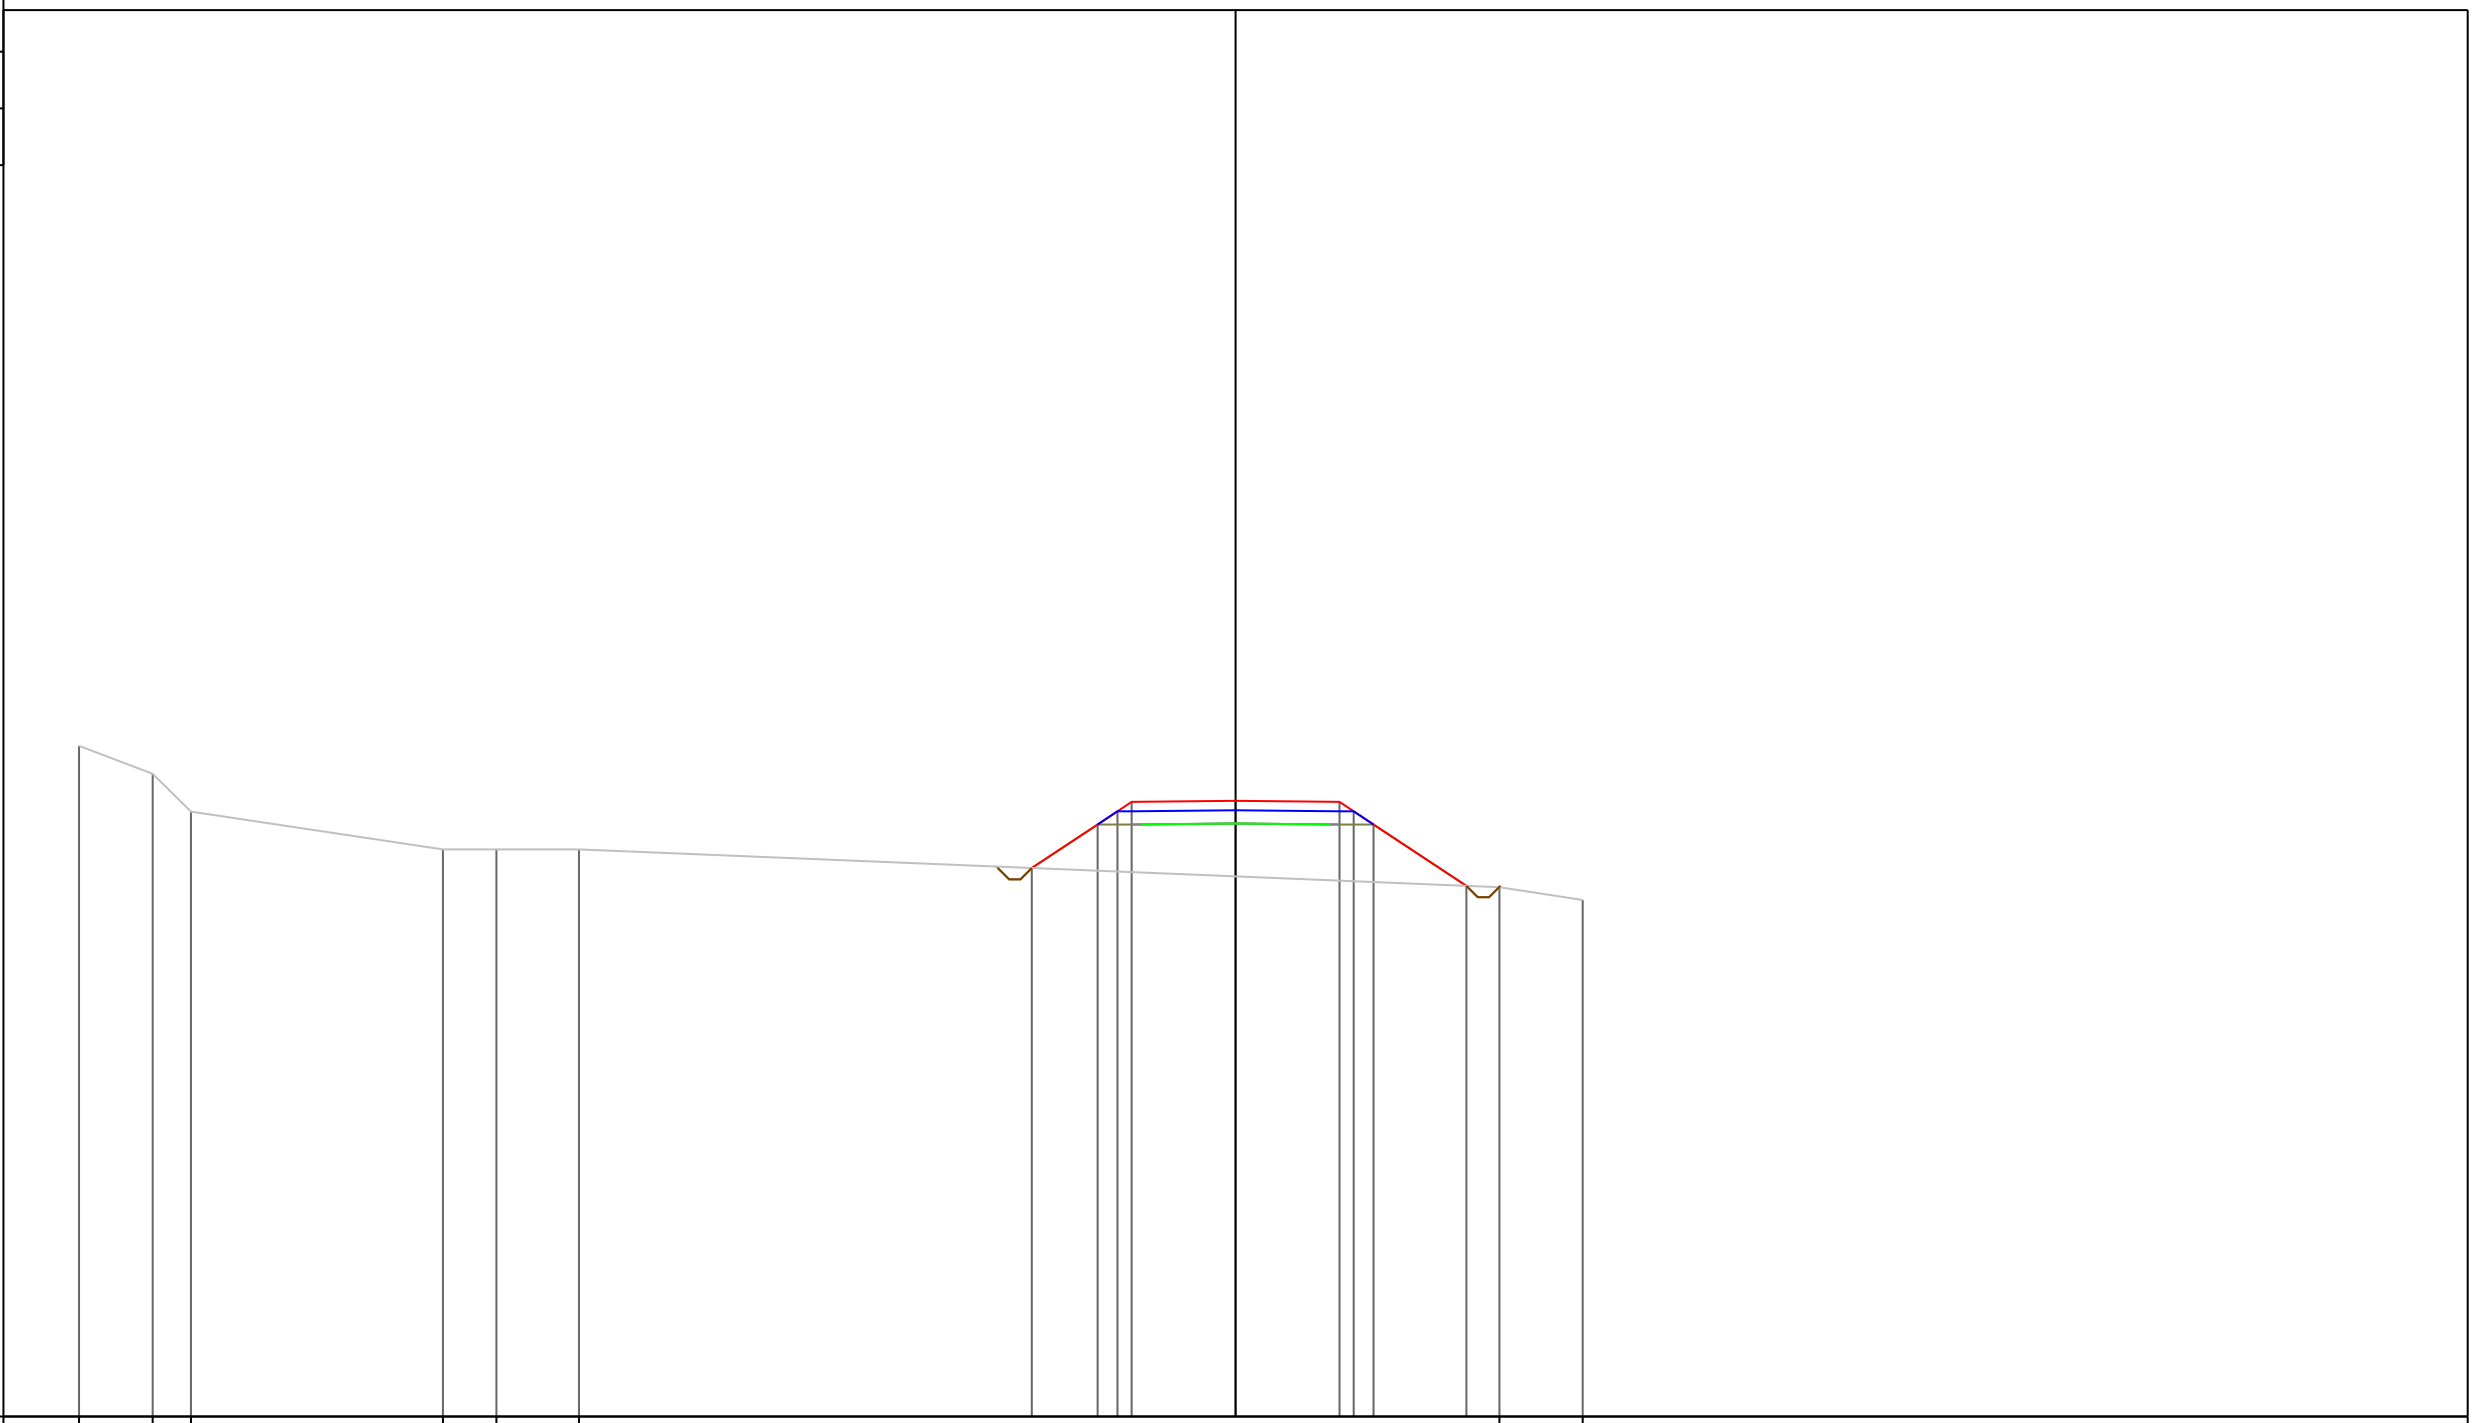

PROGRESSIVE TERRENO	-30.60	-28.65	-27.64	-20.97	-19.56	-17.37			6.98	9.18					
PARZIALI TERRENO	1.95	1.01	6.67	1.41	2.19	24.35			2.20						
QUOTE TERRENO	117.74	117.00	116.00	115.00	115.00	115.00			114.00	113.66					
PROGRESSIVE PROGETTO							-5.39	-3.65	-3.12	-2.75	0.00	2.75	3.12	3.65	6.11
PARZIALI PROGETTO							1.74	0.53	0.37	2.75	2.75	0.37	0.53	2.46	
QUOTE PROGETTO							114.51	115.66	116.01	116.26	116.29	116.26	116.01	115.66	114.04

PROFILO Asse11
 SEZIONE 257
 PROGRESSIVA 2560.00
 A STERRO m² 0.33
 B RIPORTO m² 12.64

100
 200 200

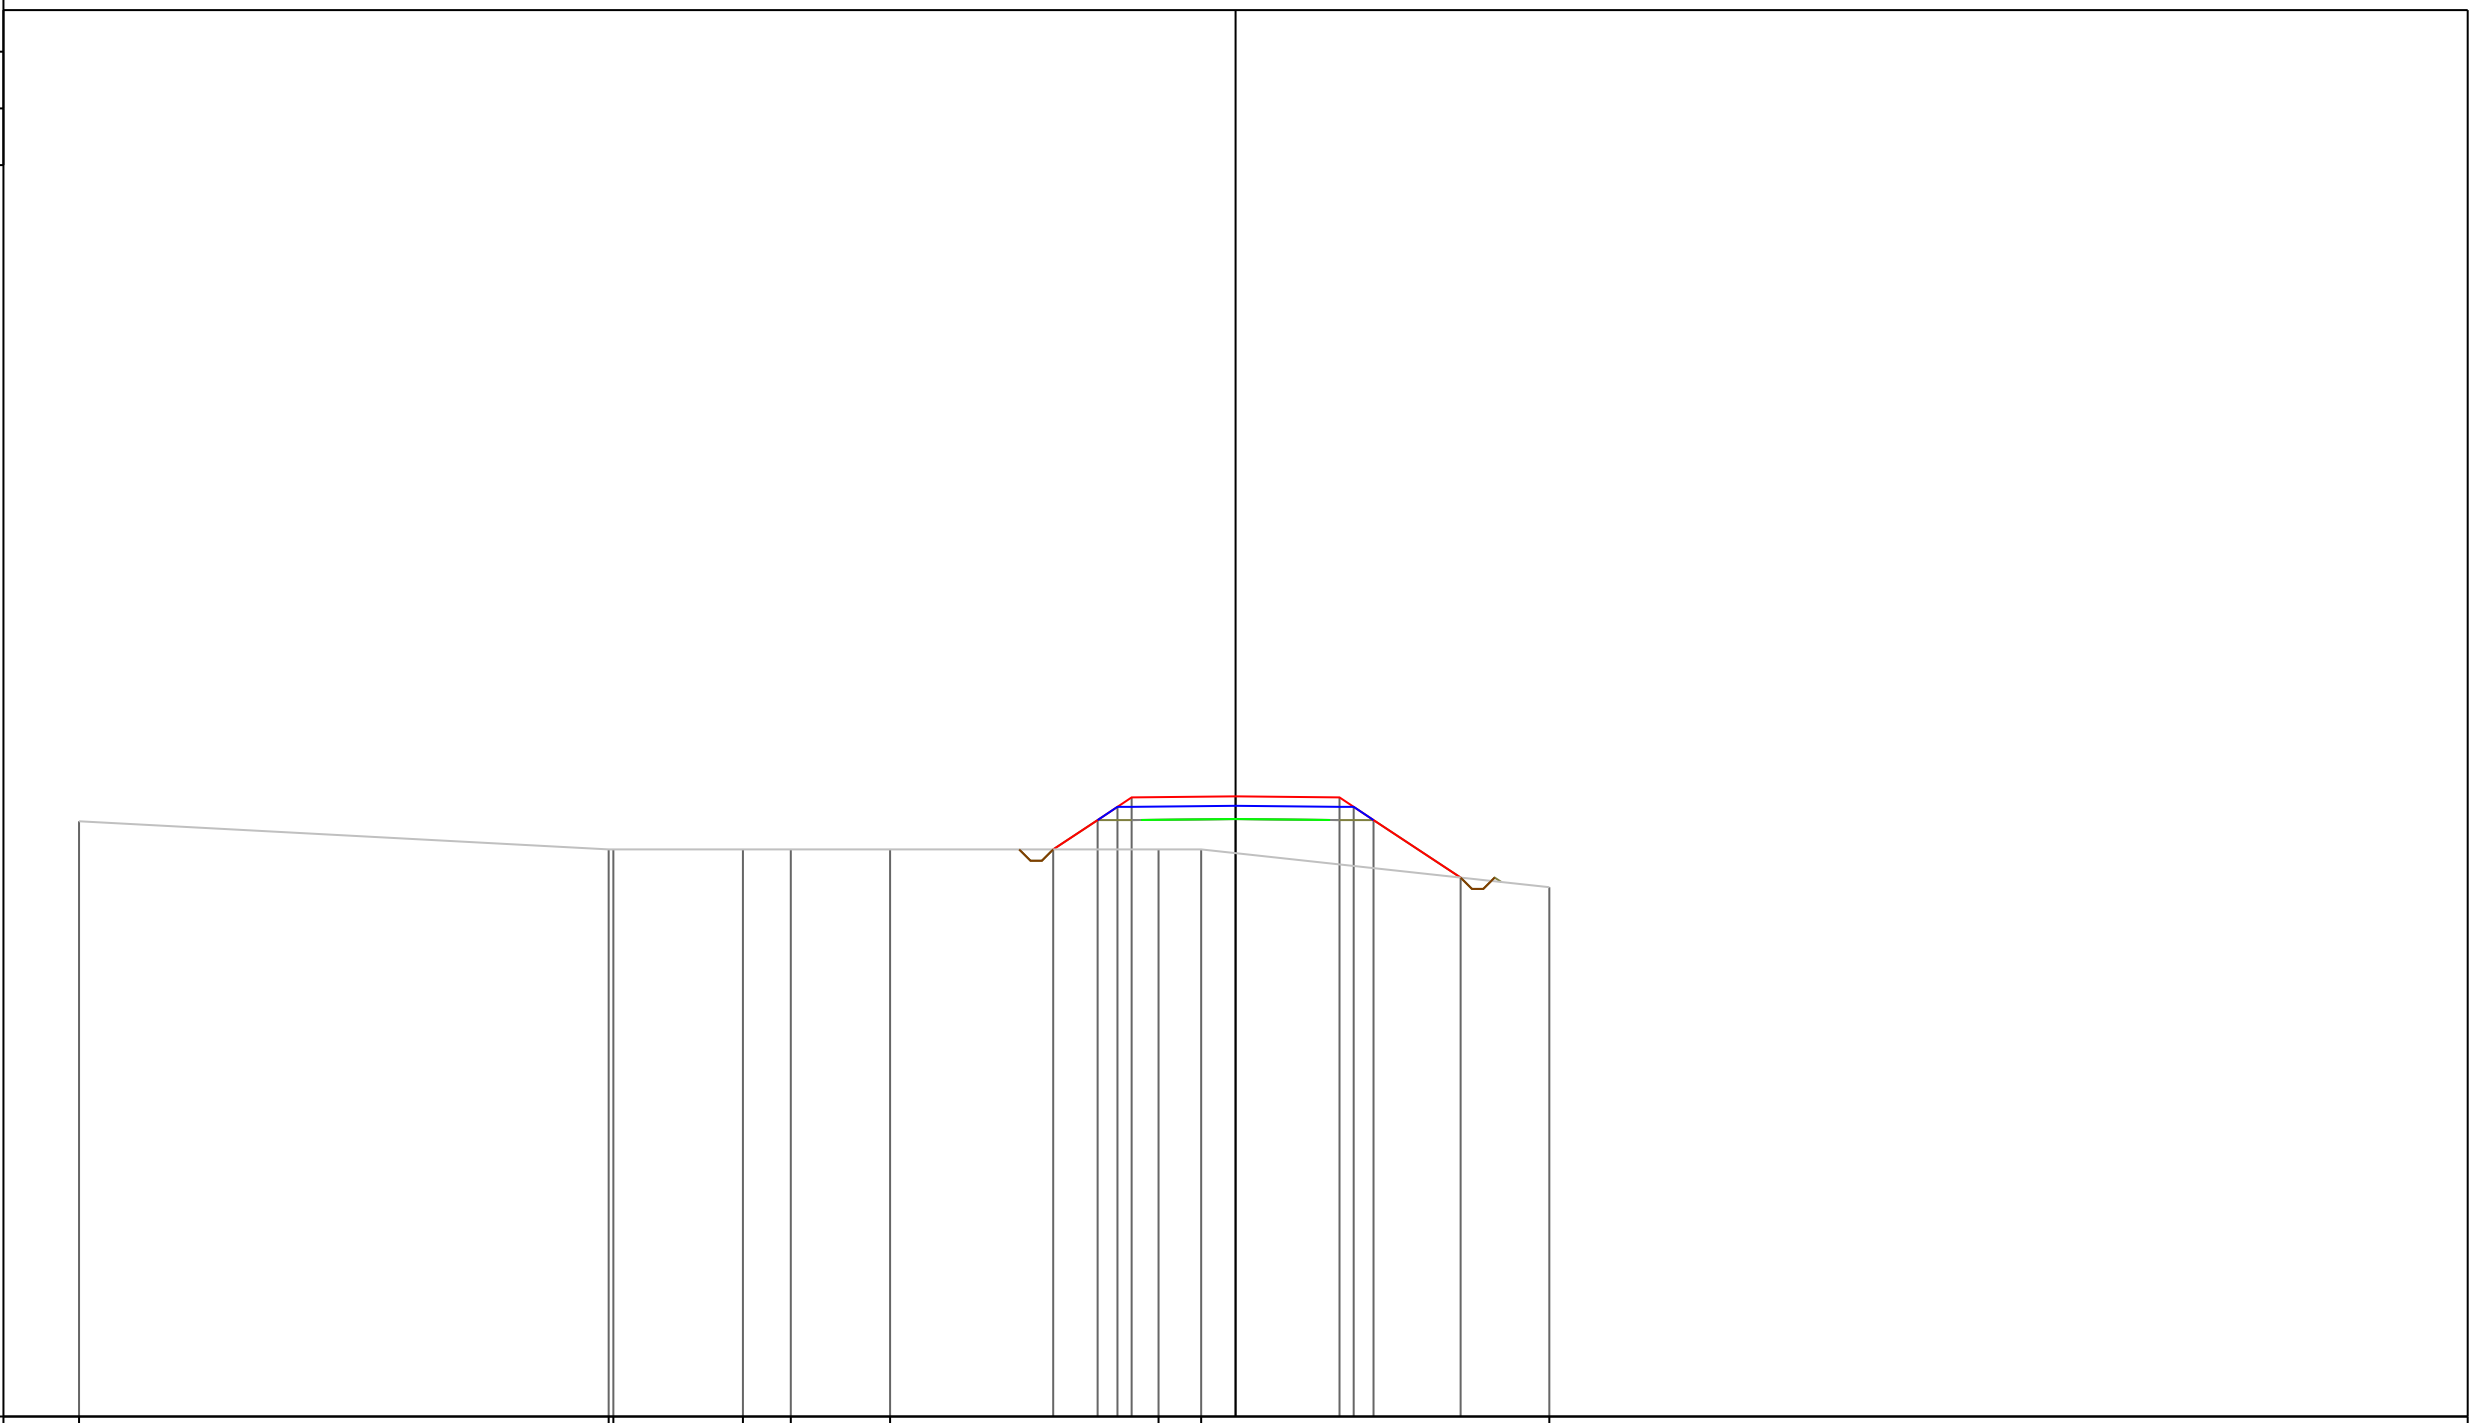


PROGRESSIVE TERRENO	-30.60	-16.59	-16.46	-13.03	-11.77	-9.14	-2.04	-0.91	8.30					
PARZIALI TERRENO	14.01	0.13	3.43	1.26	2.63	7.10	1.13	9.21						
QUOTE TERRENO	115.74	115.00	115.00	115.00	115.00	115.00	115.00	115.00	114.00					
PROGRESSIVE PROGETTO						-4.83	-3.65	-3.12	-2.75	0.00	2.75	3.12	3.65	5.95
PARZIALI PROGETTO						1.18	0.53	0.37	2.75	2.75	0.37	0.53	2.30	
QUOTE PROGETTO						115.00	115.78	116.13	116.38	116.40	116.38	116.13	115.78	114.25

PROFILO Asse11

SEZIONE 258

PROGRESSIVA 2570.00


A STERRO m² 0.33
 B RIPORTO m² 11.05

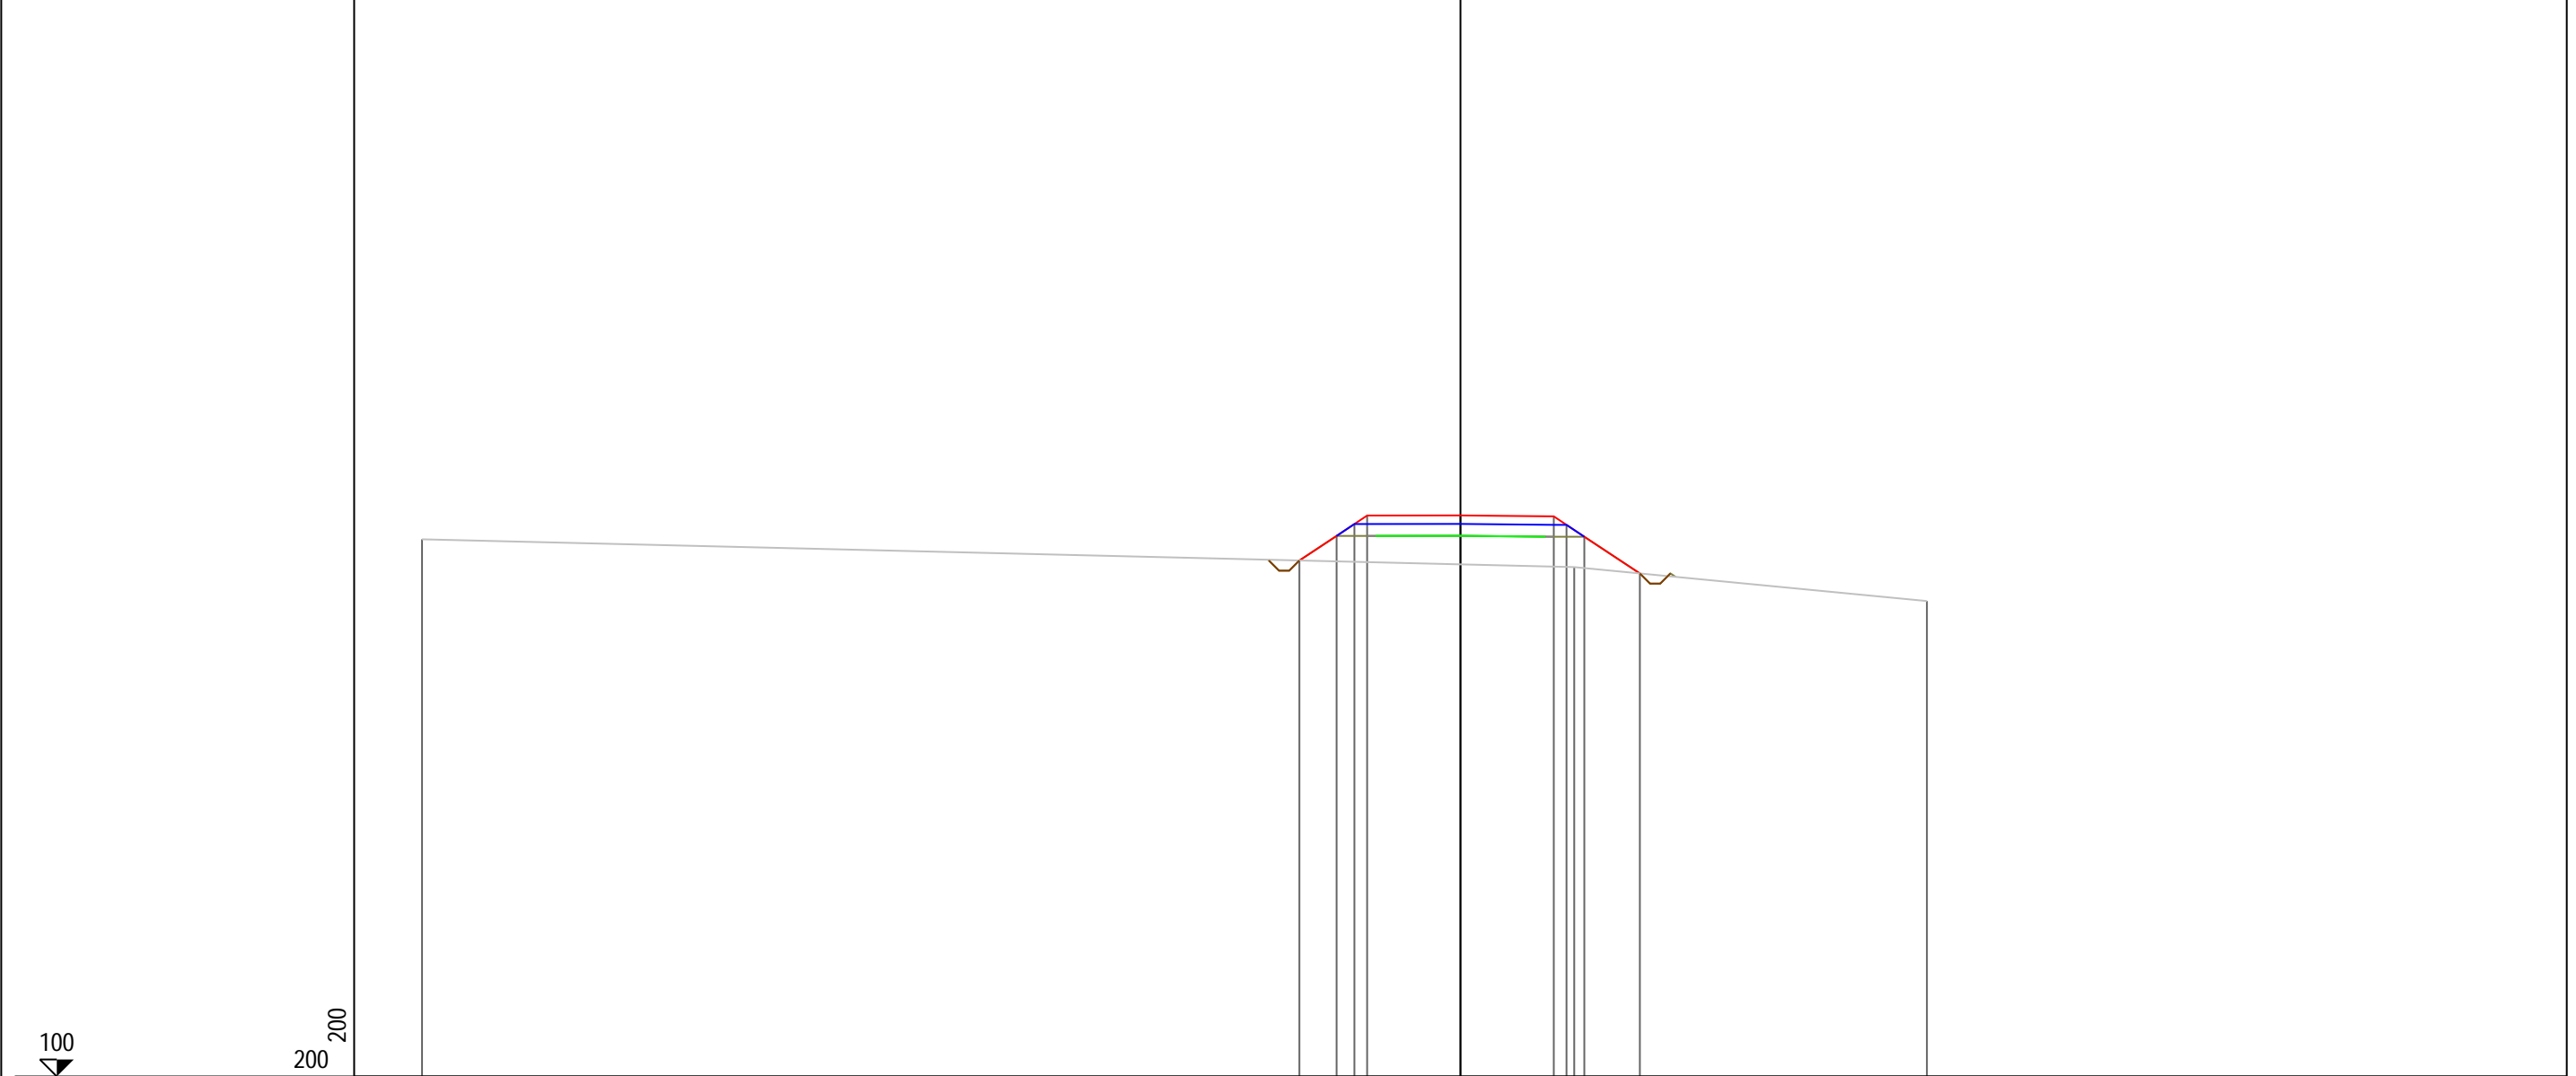

PROGRESSIVE TERRENO	-30.60				3.35			13.75			
PARZIALI TERRENO		33.95				10.40					
QUOTE TERRENO	115.82				115.00			114.00			
PROGRESSIVE PROGETTO			-4.75	-3.65	-3.12	-2.75	0.00	2.75	3.12	3.65	5.29
PARZIALI PROGETTO			1.10	0.53	0.37	2.75		0.37	0.53	1.64	
QUOTE PROGETTO			115.20	115.92	116.27	116.52	116.52	116.49	116.24	115.89	114.81

PROFILO Asse11
 SEZIONE 259
 PROGRESSIVA 2580.00
 A STERRO m² 0.35
 B RIPORTO m² 12.02


100
 200 200

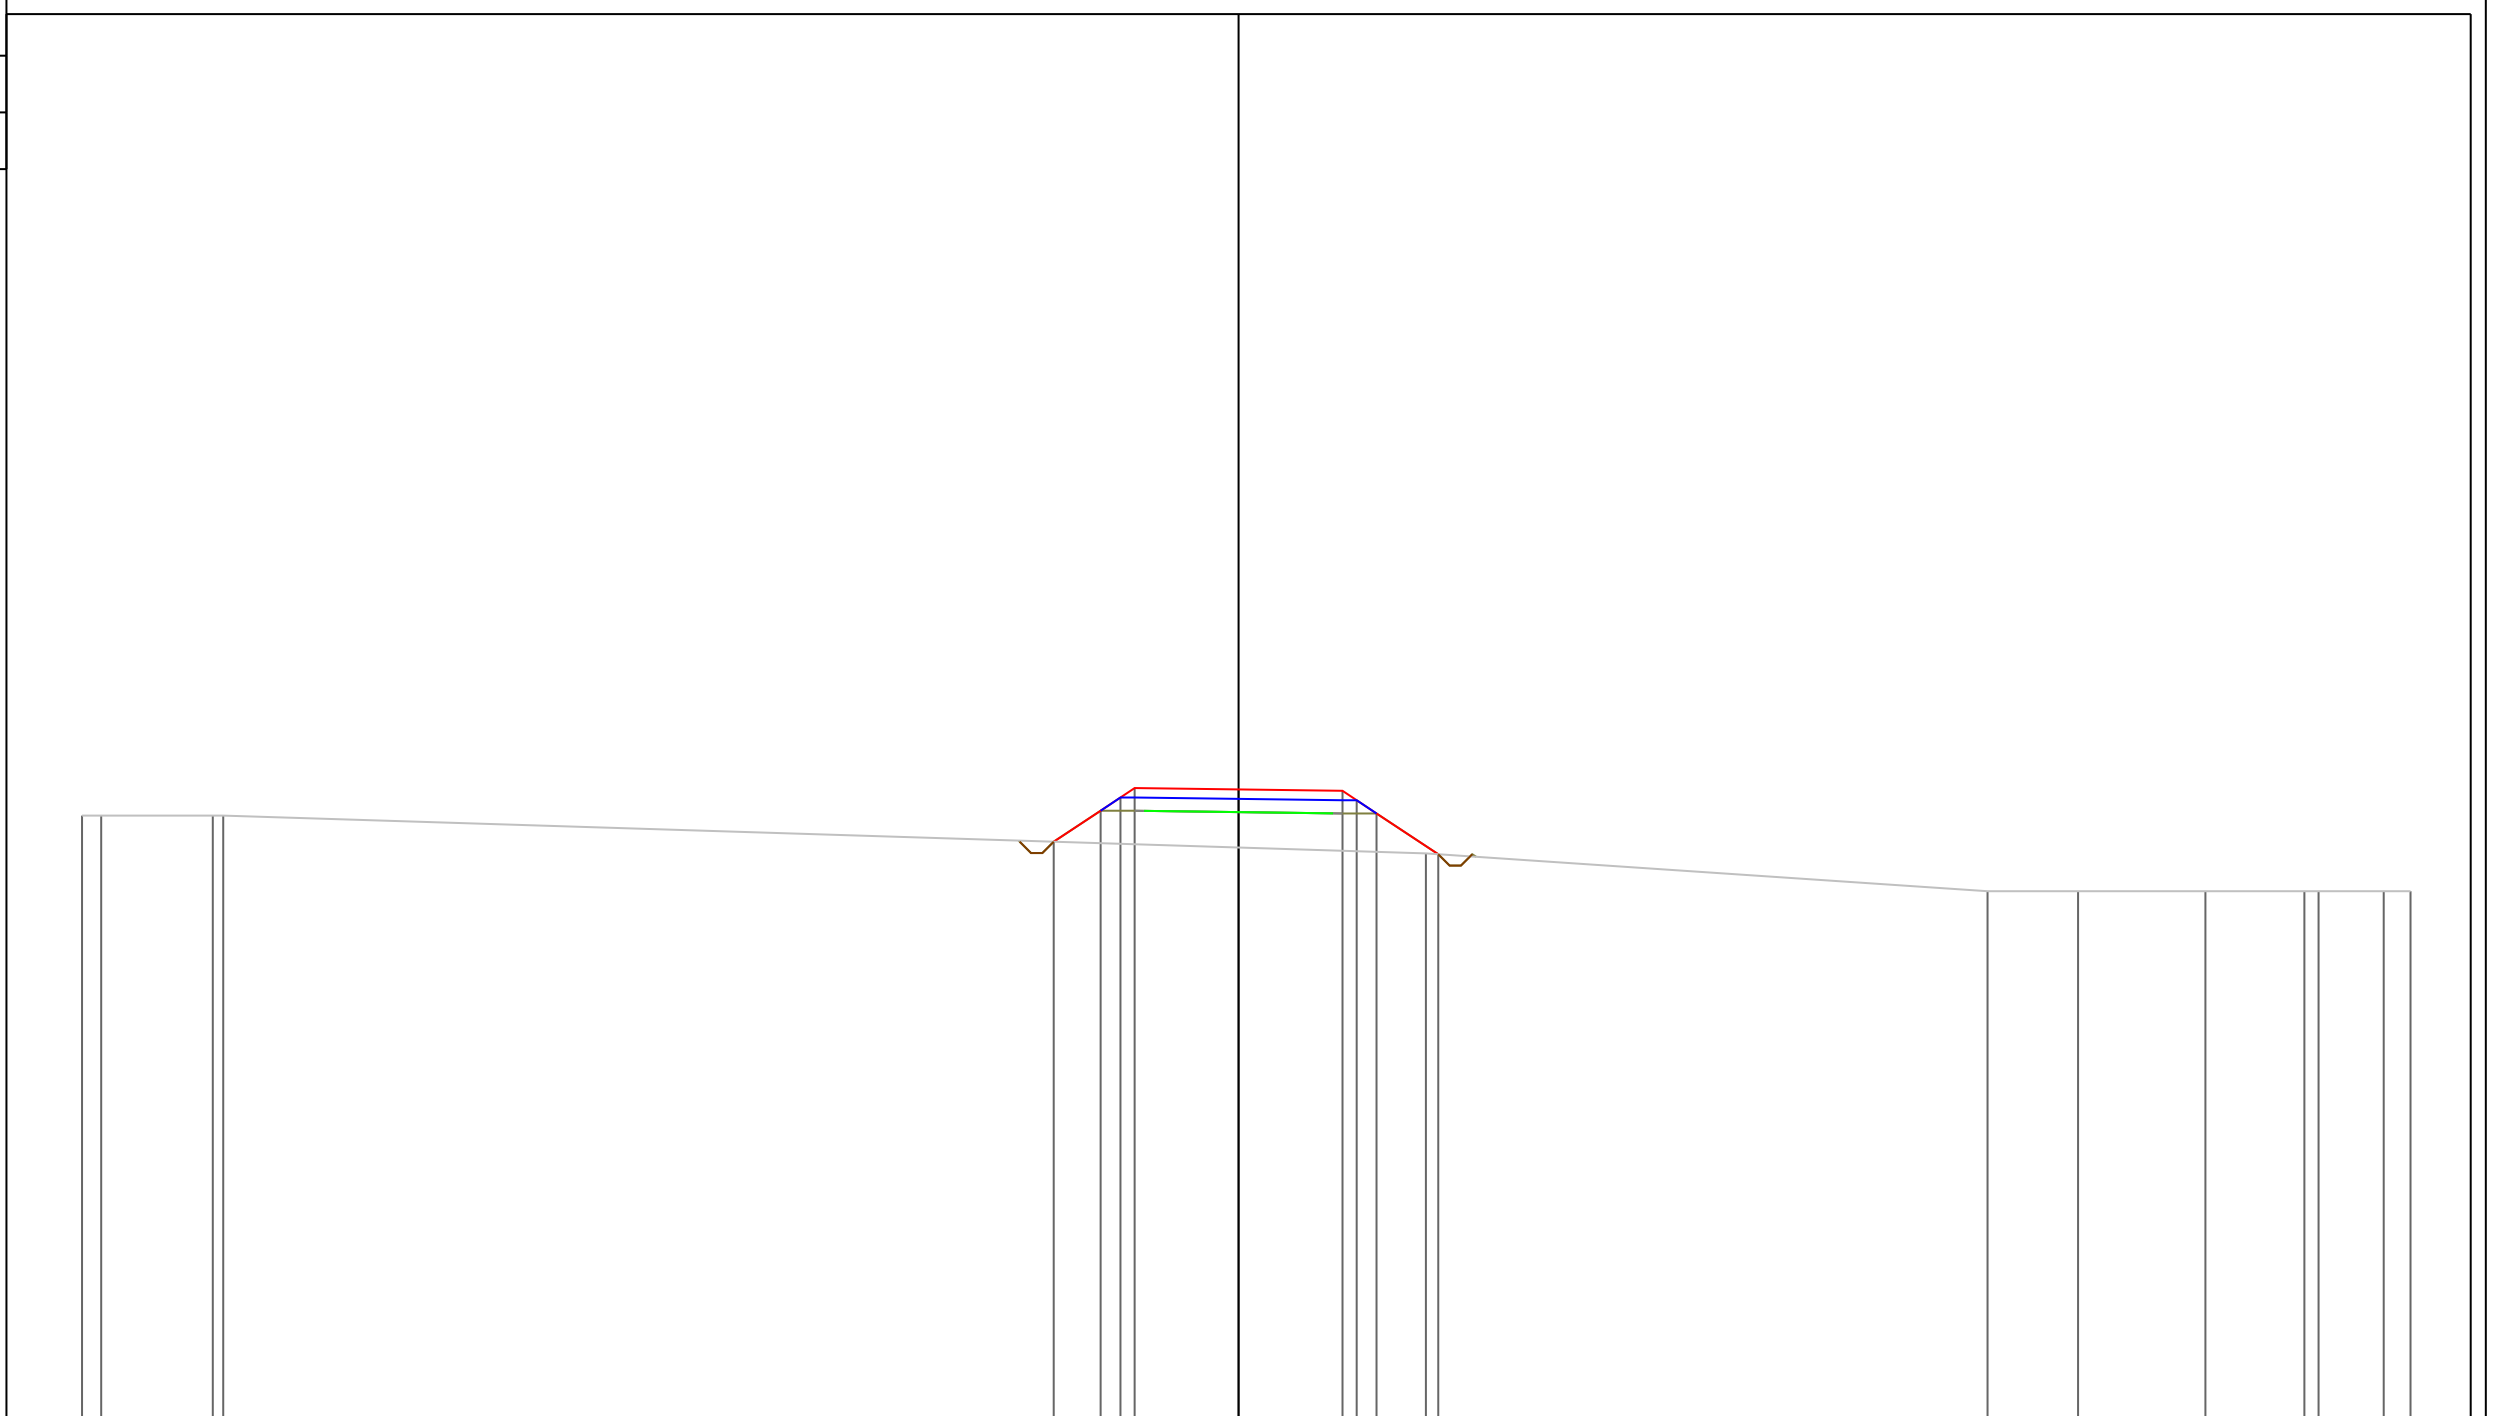

PROGRESSIVE TERRENO	-30.60	-30.09	-27.14	-26.86			4.96			19.82	22.21	25.58	28.20	28.57	30.30	31.01
PARZIALI TERRENO	0.51	2.95	0.28		31.82			14.86		2.39	3.37	2.62	0.37	1.73	0.71	
QUOTE TERRENO	116.00	116.00	116.00	116.00			115.00			114.00	114.00	114.00	114.00	114.00	114.00	114.00
PROGRESSIVE PROGETTO						-4.89	-3.65	-3.12	-2.75	0.00	2.75	3.12	3.65	5.28		
PARZIALI PROGETTO					1.24	0.53	0.37	2.75	0.53	1.63						
QUOTE PROGETTO					115.31	116.13	116.48	116.73	116.69	116.66	116.41	116.06	114.98			

PROFILO Asse11
 SEZIONE 261
 PROGRESSIVA 2600.00
 A STERRO m² 0.36
 B RIPORTO m² 14.72


100
 200 200

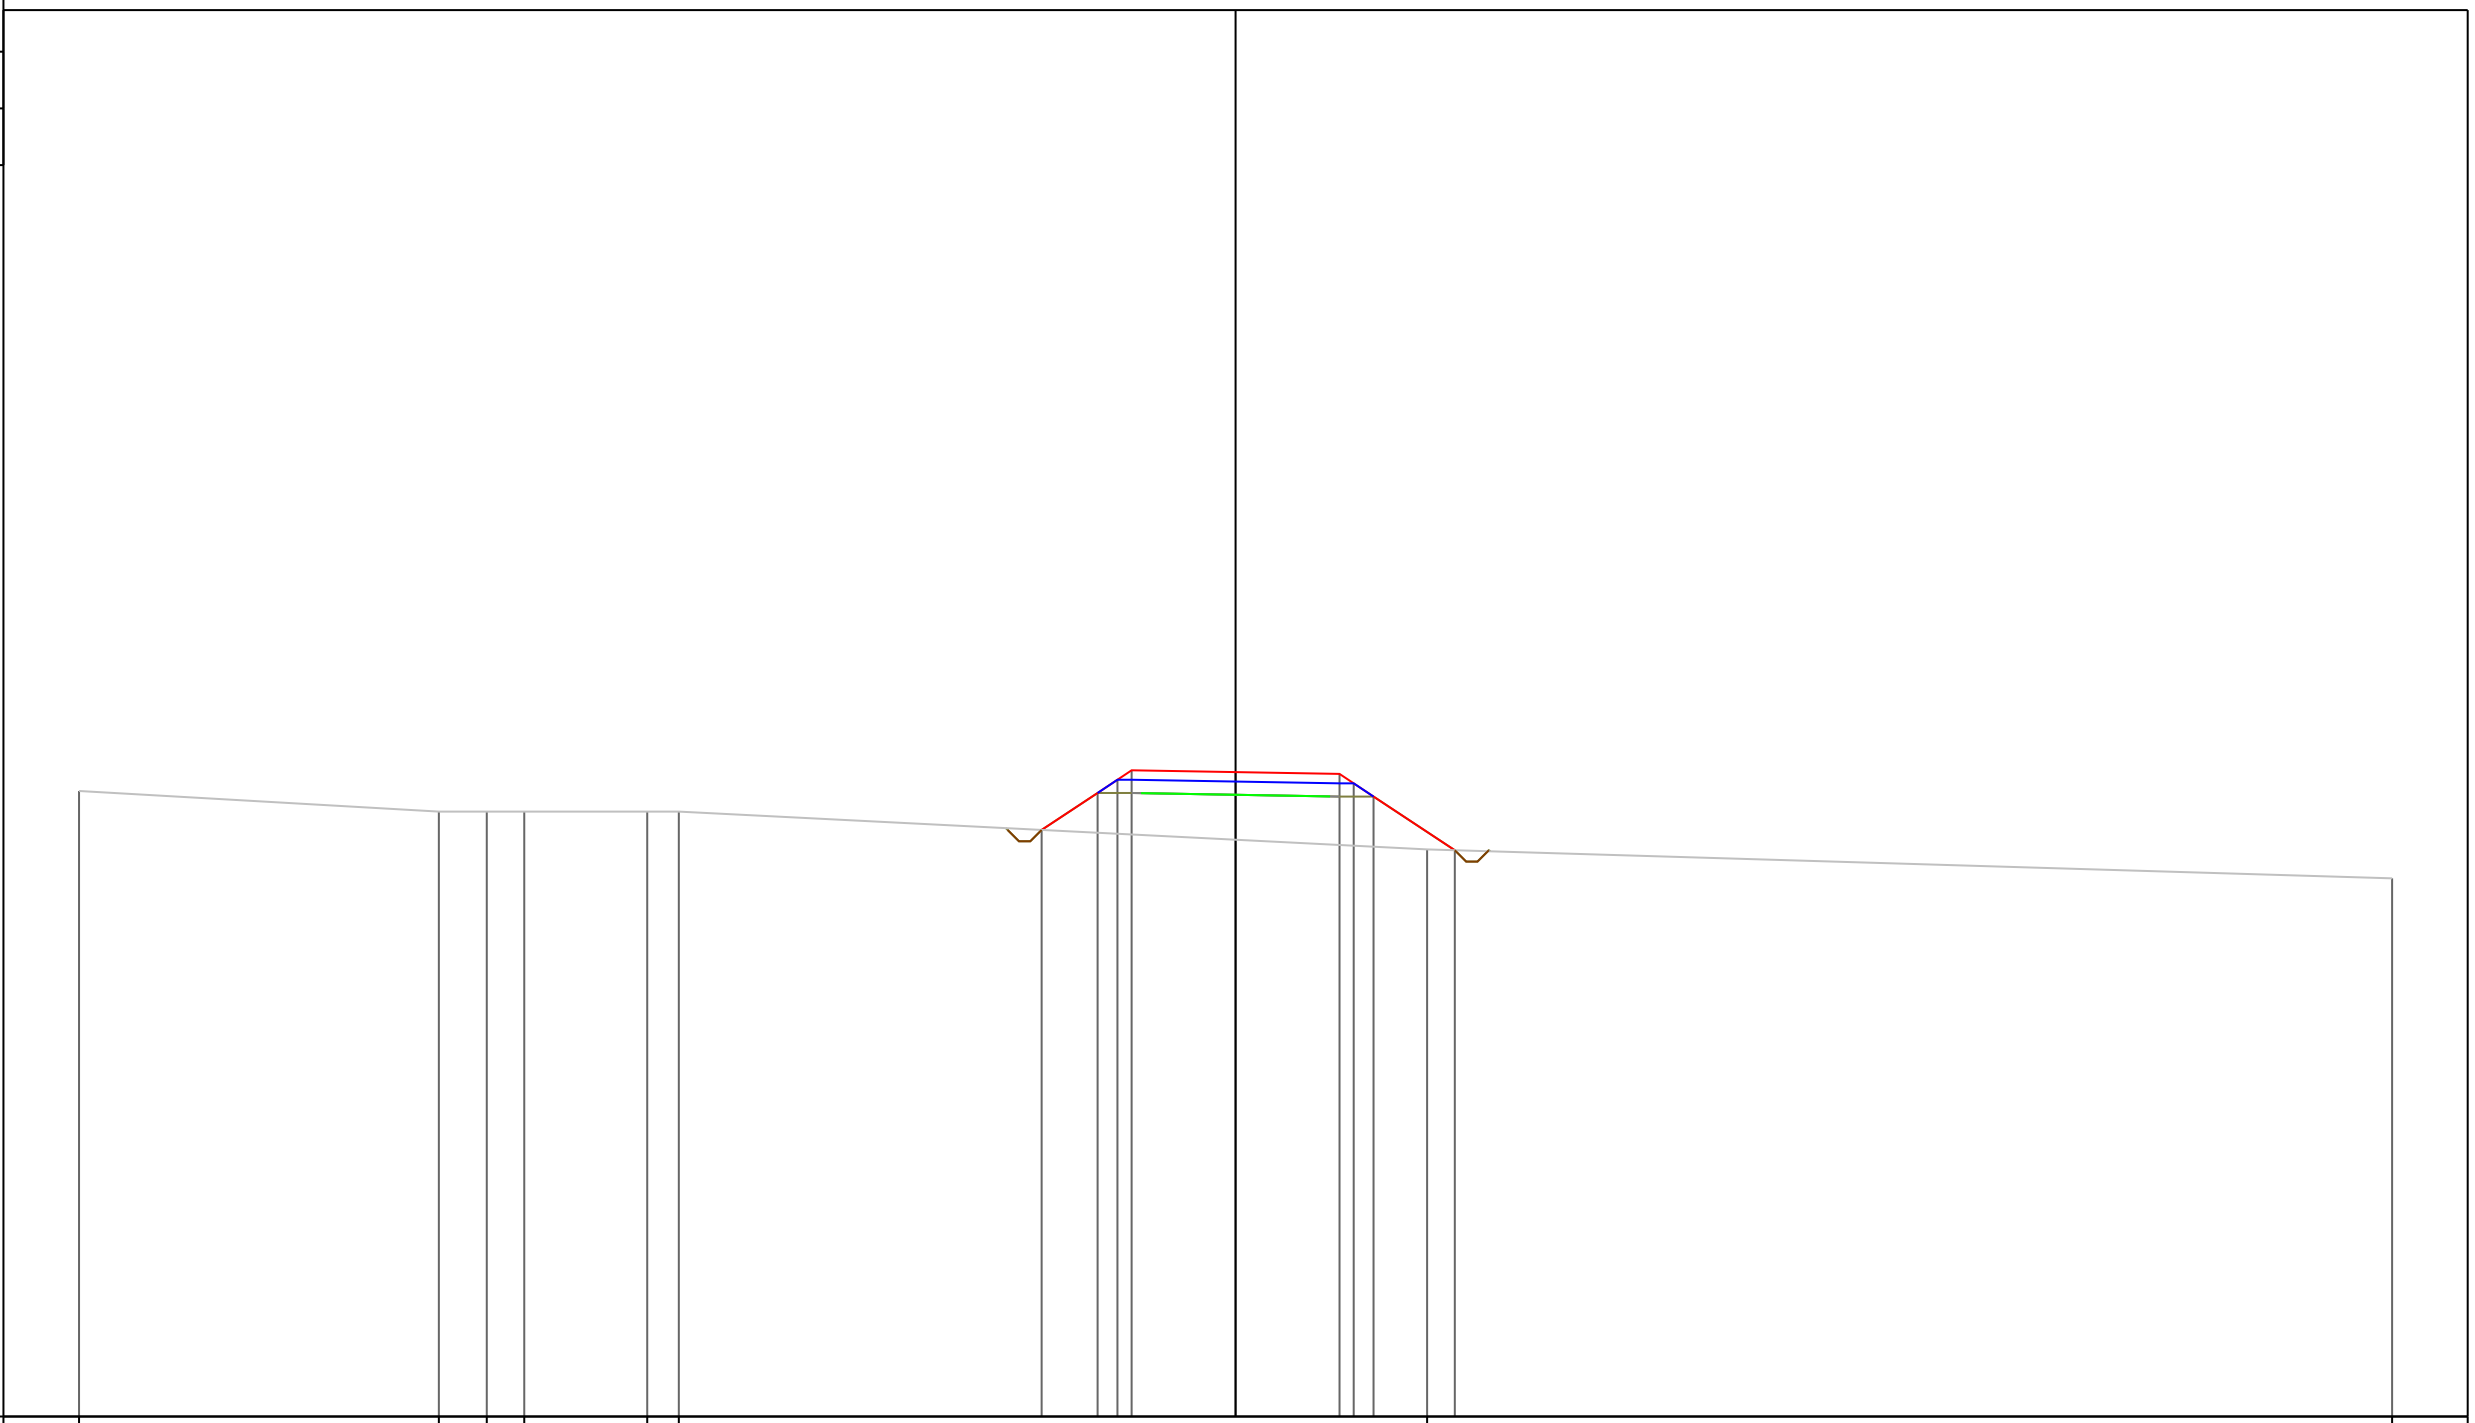

PROGRESSIVE TERRENO	-30.60	-21.08	-19.81	-18.82	-15.57	-14.73	5.07	30.60
PARZIALI TERRENO	9.52	1.27	0.99	3.25	0.84	19.80	25.53	
QUOTE TERRENO	116.55	116.00	116.00	116.00	116.00	116.00	115.00	114.23
PROGRESSIVE PROGETTO								
PARZIALI PROGETTO								
QUOTE PROGETTO								

PROFILO Asse11
 SEZIONE 262
 PROGRESSIVA 2610.00
 A STERRO m² 0.34
 B RIPORTO m² 13.06

100
 200 200

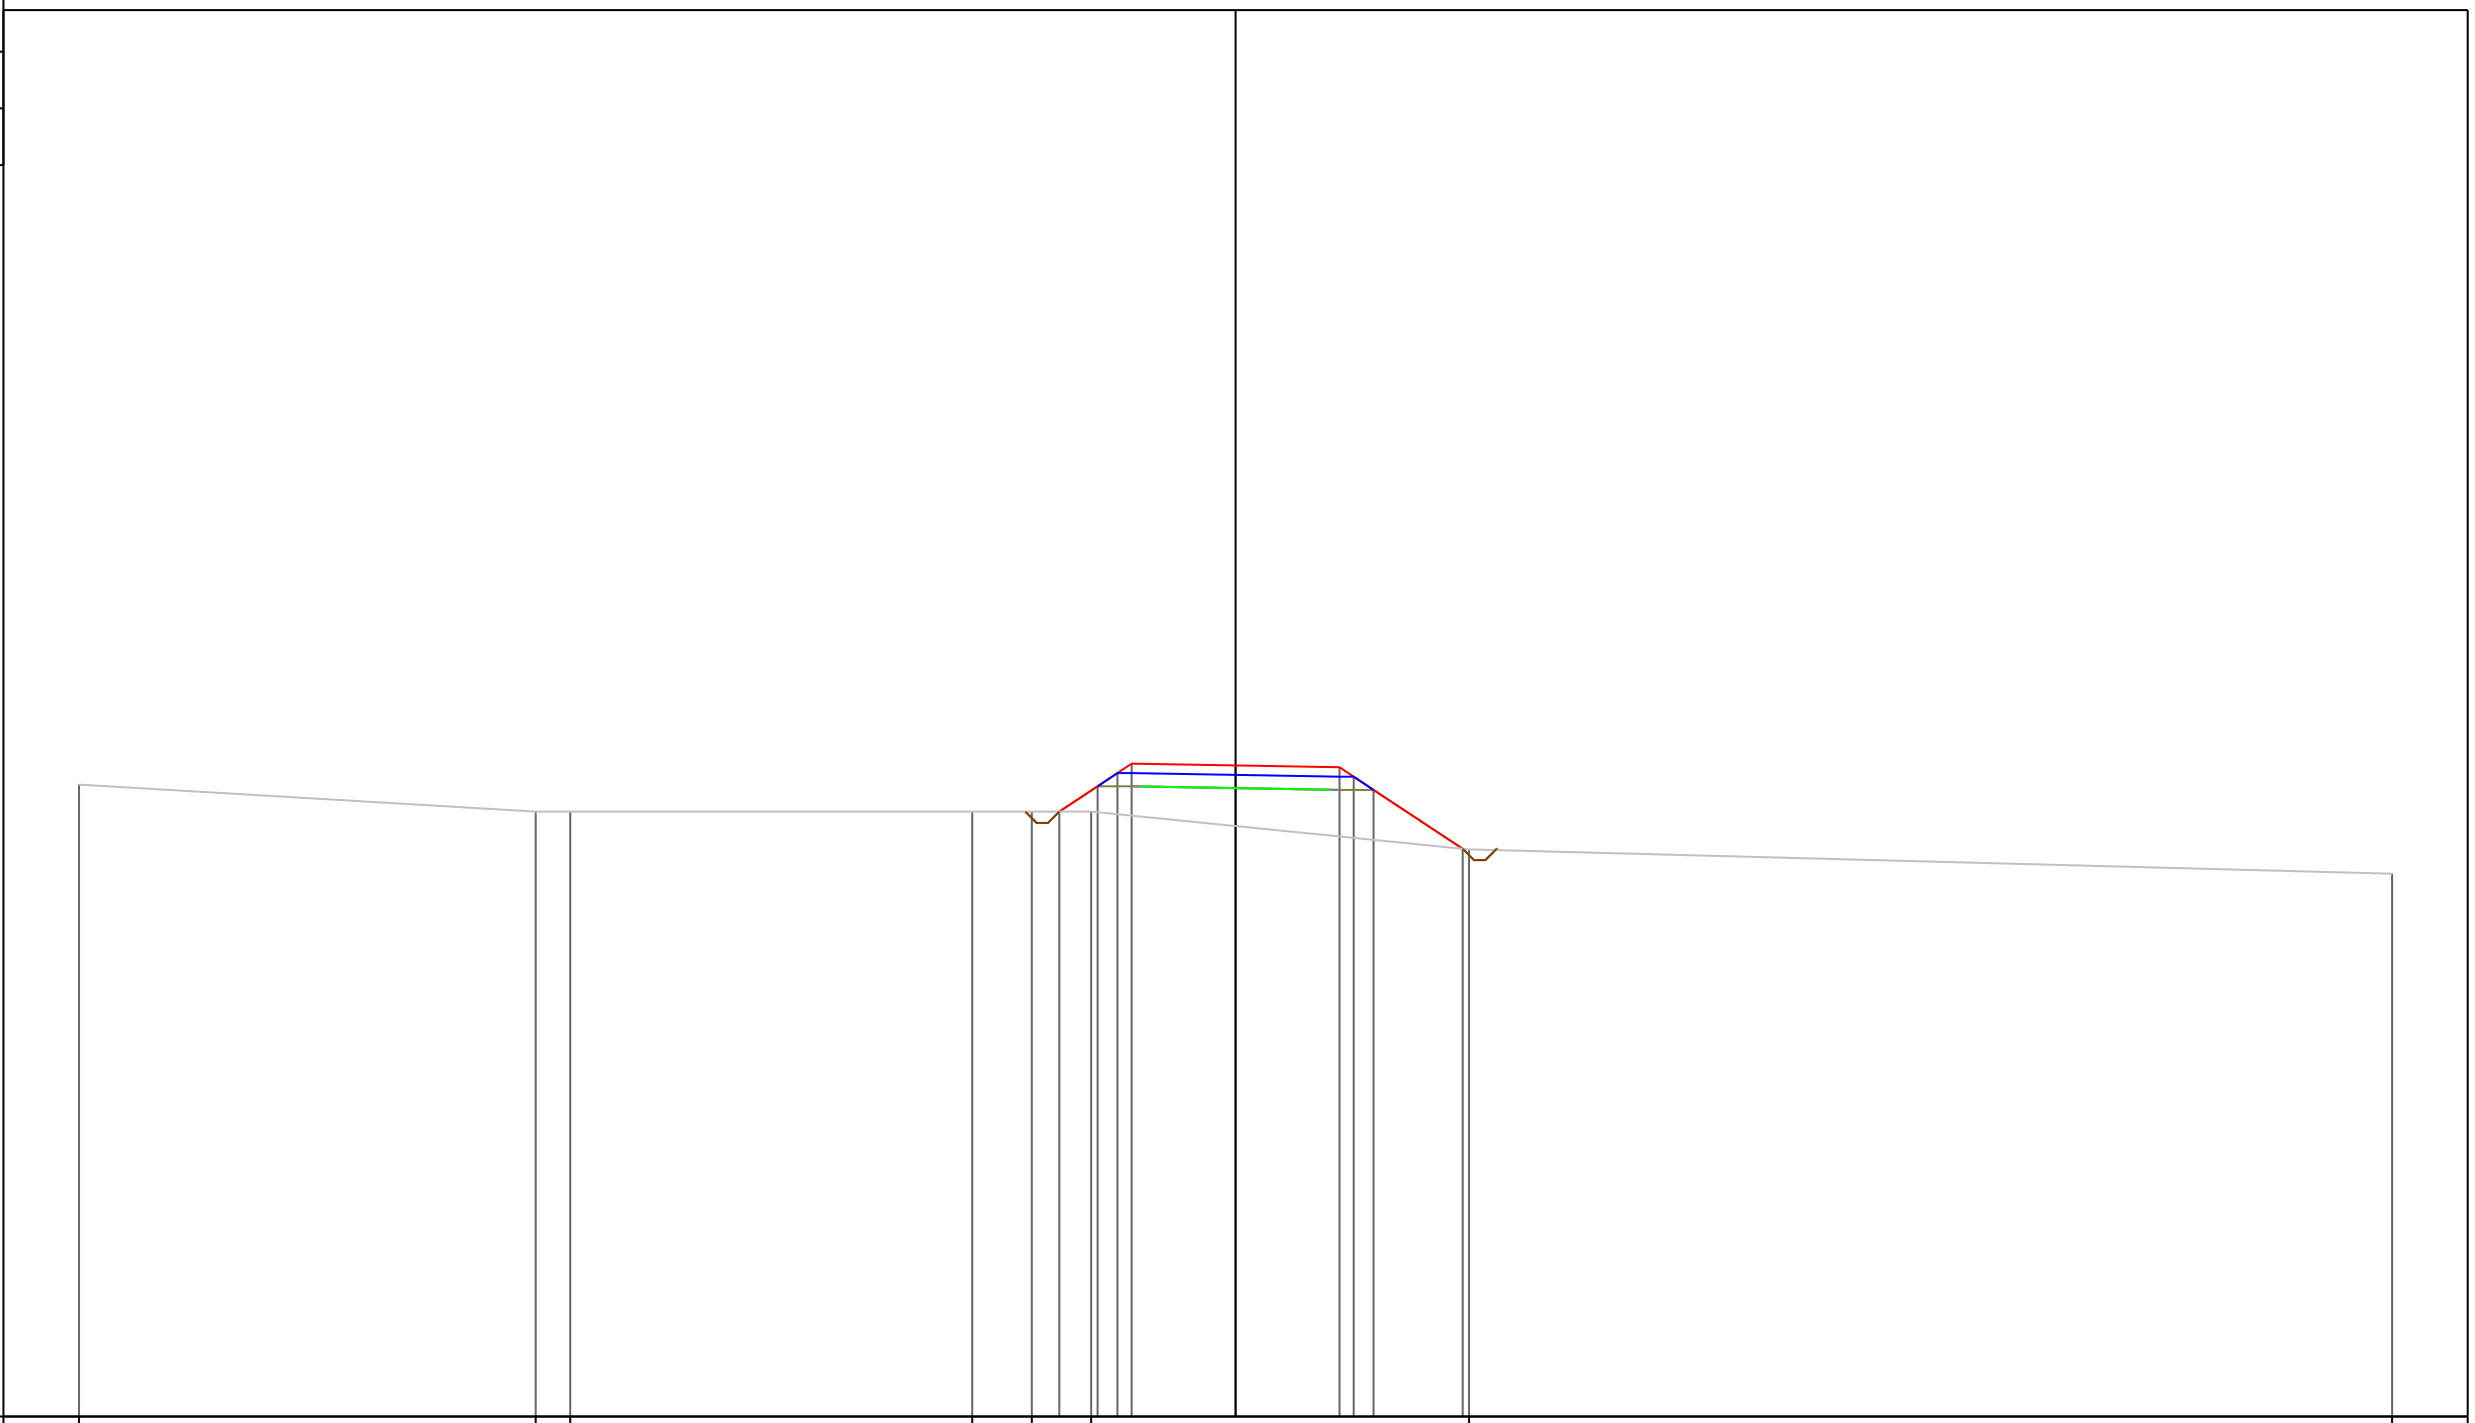

PROGRESSIVE TERRENO	-30.60	-18.52	-17.60	-6.97	-5.39	-3.82		6.18	30.60					
PARZIALI TERRENO	12.08	0.92	10.63	1.58	1.57	10.00	24.42							
QUOTE TERRENO	116.71	116.00	116.00	116.00	116.00	116.00	115.00	114.36						
PROGRESSIVE PROGETTO					-4.66	-3.65	-3.13	-2.75	0.00	2.75	3.13	3.65	6.01	
PARZIALI PROGETTO					1.01	0.52	0.38	2.75	2.75	0.38	0.52	2.36		
QUOTE PROGETTO					116.00	116.67	117.02	117.27	117.22	117.17	116.92	116.57	115.02	

PROFILO Asse11


SEZIONE 263

PROGRESSIVA 2620.00

A STERRO m² 0.33
B RIPORTO m² 11.74

100

200
200

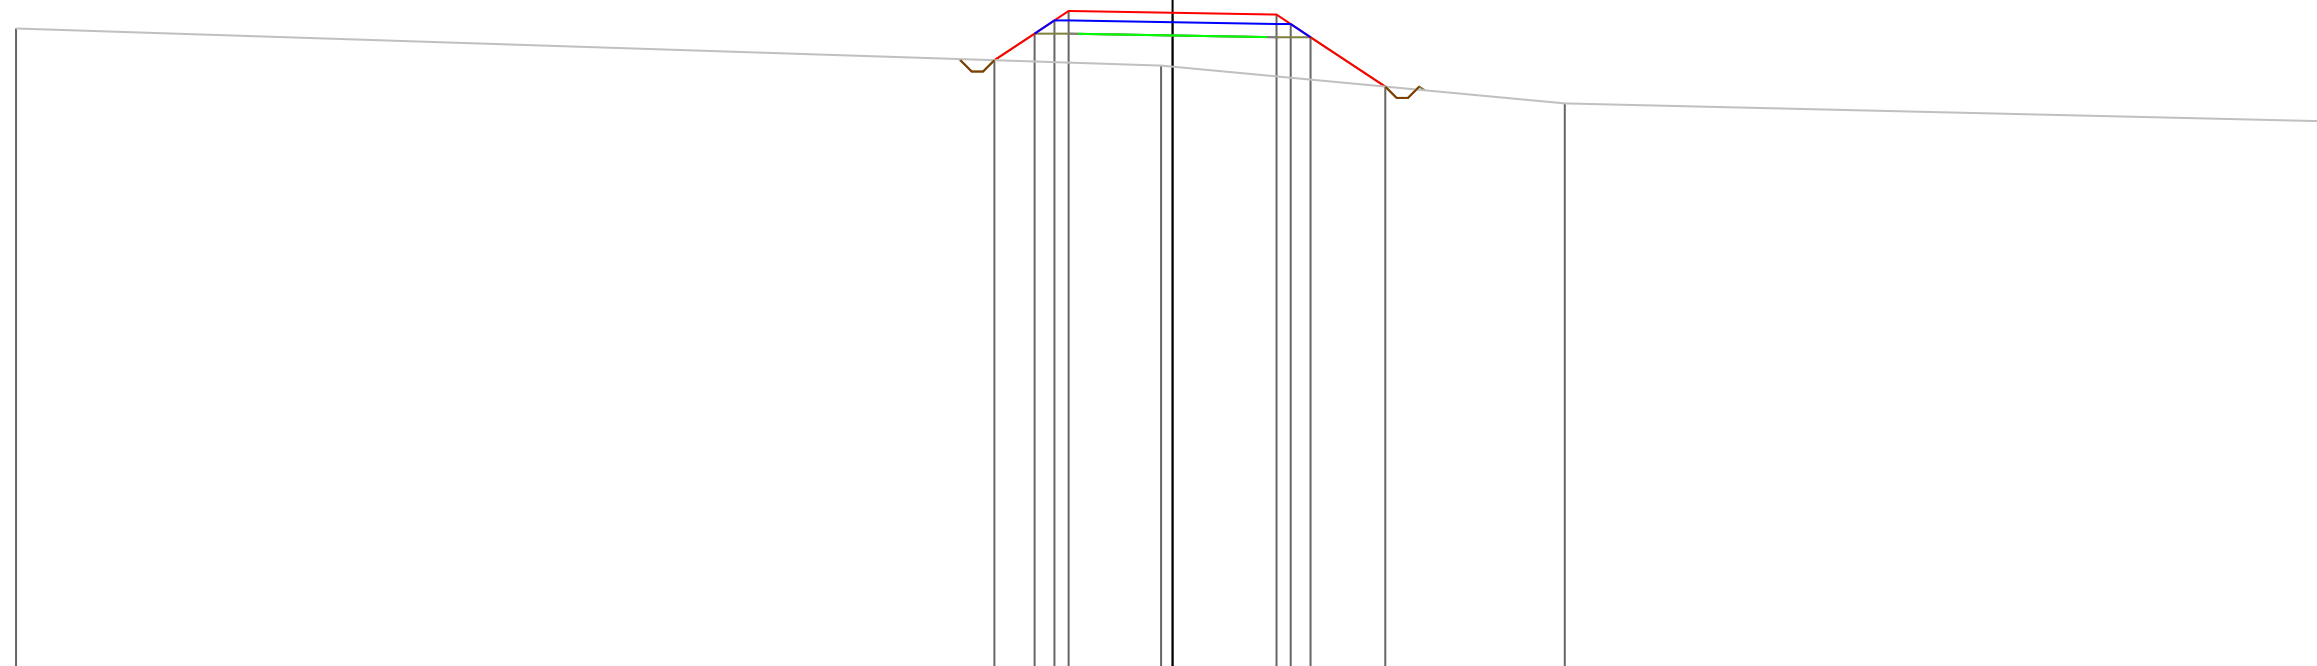


PROGRESSIVE TERRENO	-30.60			-0.30		10.38		30.60
PARZIALI TERRENO		30.30			10.68		20.22	
QUOTE TERRENO	116.98			116.00		115.00		114.52
PROGRESSIVE PROGETTO								
PARZIALI PROGETTO								
QUOTE PROGETTO								

-4.71
 -3.65
 -3.13
 -2.75
 0.00
 2.75
 3.13
 3.65
 5.63
 1.06
 0.52
 0.38
 2.75
 2.75
 0.38
 0.52
 1.98
 116.14
 116.85
 117.20
 117.45
 117.40
 117.35
 117.10
 116.75
 115.44

PROFILO Asse11	
SEZIONE 264	
PROGRESSIVA 2630.00	
A STERRO	m ² 0.34
B RIPORTO	m ² 13.58


100
200 200

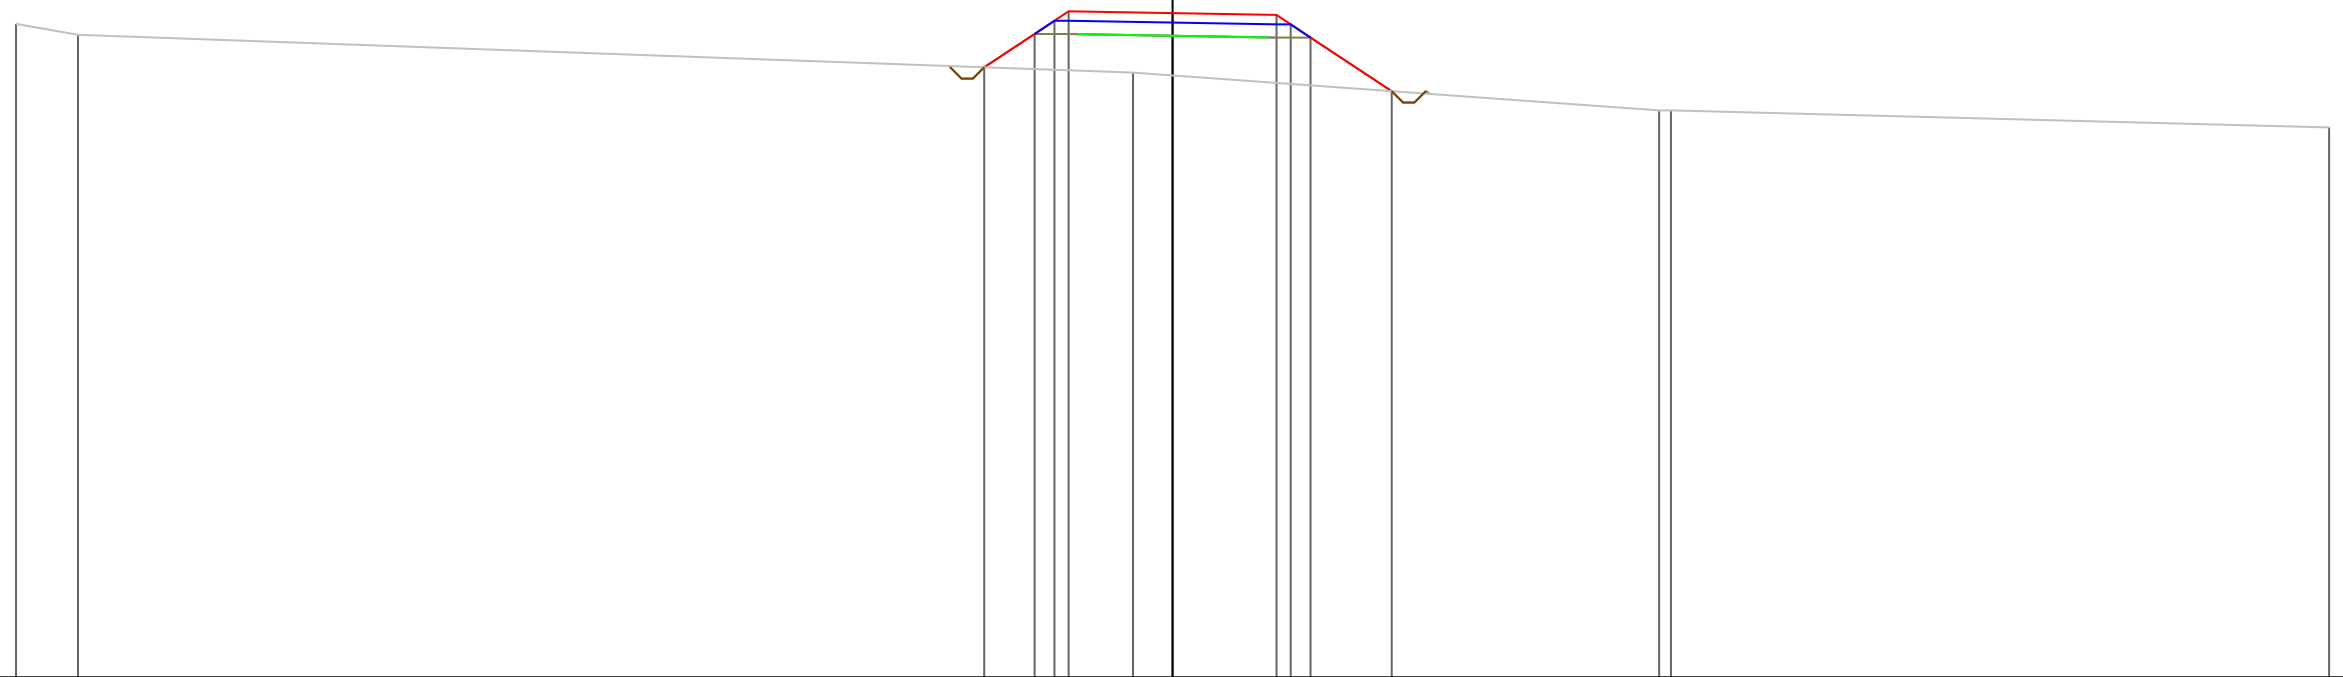

PROGRESSIVE TERRENO	-30.60	-28.96			-1.05			12.87	13.19		30.60		
PARZIALI TERRENO	1.64		27.91			13.92		0.32		17.41			
QUOTE TERRENO	117.29	117.00			116.00			115.00	115.00		114.55		
PROGRESSIVE PROGETTO					-4.98	-3.65	-3.13	-2.75	0.00	2.75	3.13	3.65	5.80
PARZIALI PROGETTO					1.33	0.52	0.38	2.75	2.75	0.38	0.52	2.15	
QUOTE PROGETTO					116.14	117.02	117.37	117.62	117.57	117.53	117.28	116.93	115.51

PROFILO Asse11
 SEZIONE 265
 PROGRESSIVA 2640.00
 A STERRO m² 0.36
 B RIPORTO m² 16.16

100
 200 200

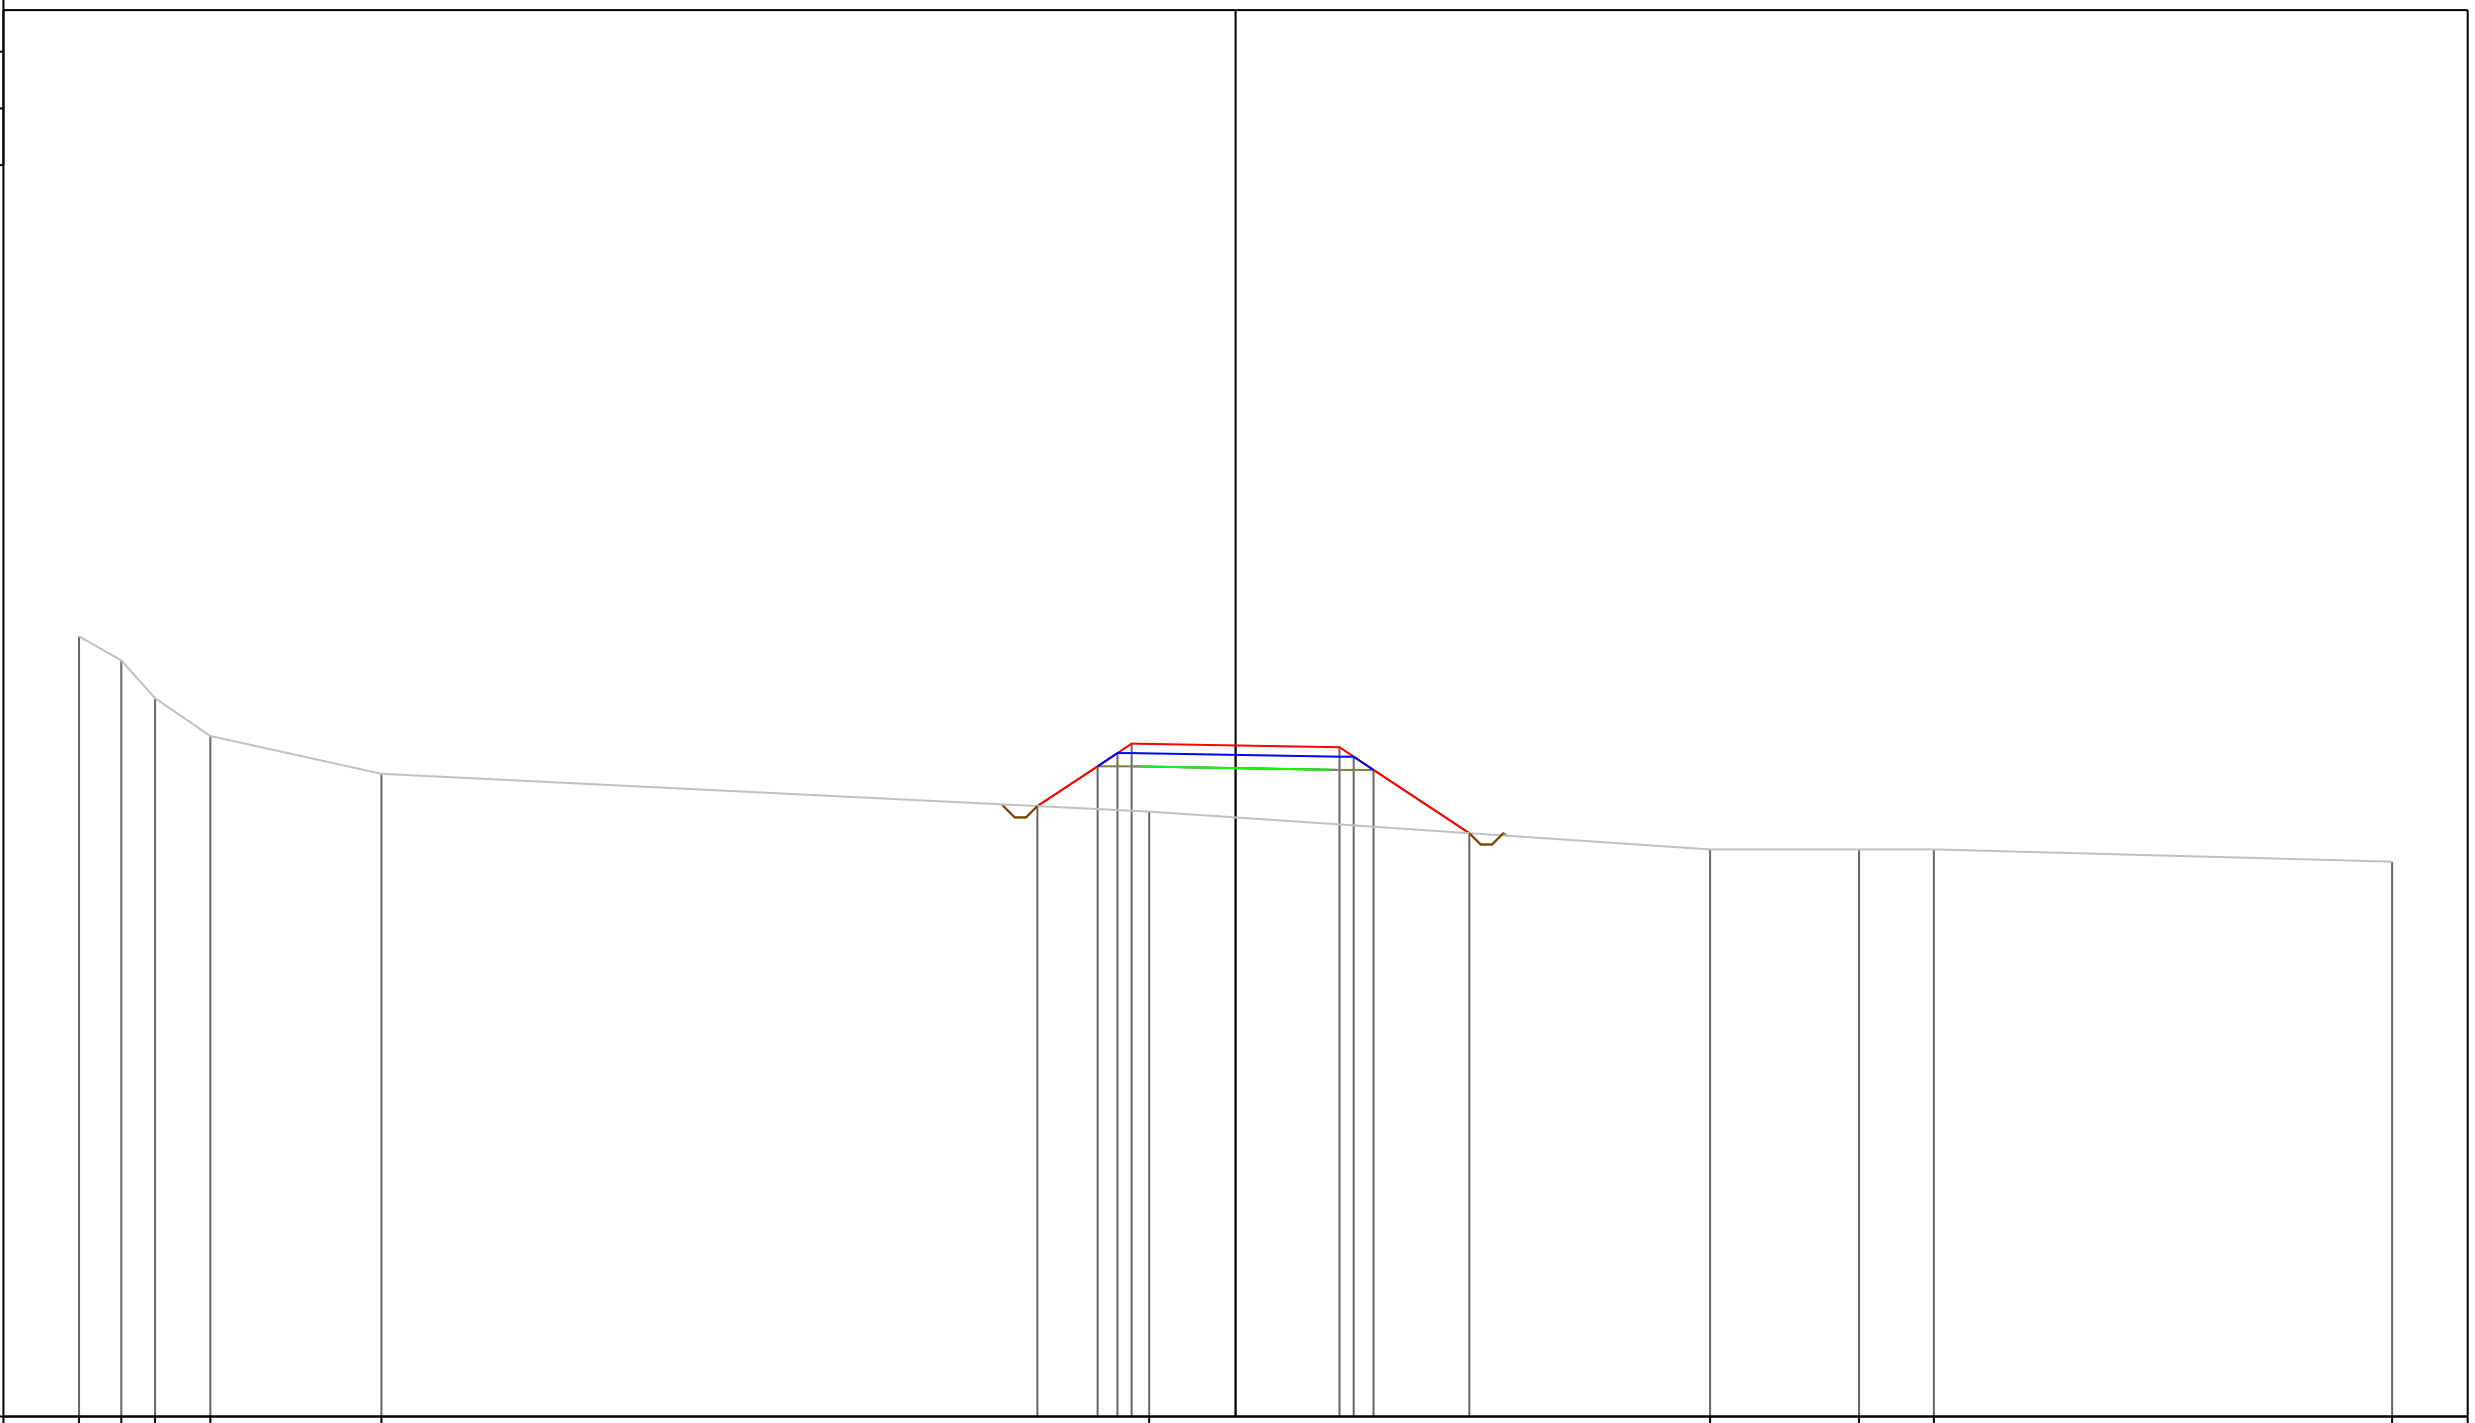

PROGRESSIVE TERRENO	-30.60	-29.48	-28.59	-27.13	-22.60	-2.29	12.55	16.50	18.48	30.60				
PARZIALI TERRENO	1.12	0.89	1.46	4.53	20.31	14.84	3.95	1.98	12.12					
QUOTE TERRENO	120.64	120.00	119.00	118.00	117.00	116.00	115.00	115.00	115.00	114.68				
PROGRESSIVE PROGETTO						-5.24	0.00	2.75	3.12	3.65	6.18			
PARZIALI PROGETTO						1.59	0.53	0.37	2.75	2.75	0.37	0.53	2.53	
QUOTE PROGETTO						116.15	117.20	117.55	117.80	117.75	117.70	117.45	117.10	115.43


PROFILO Asse11

SEZIONE 266

PROGRESSIVA 2650.00

A STERRO m² 0.37
 B RIPORTO m² 18.09

100
 200 200

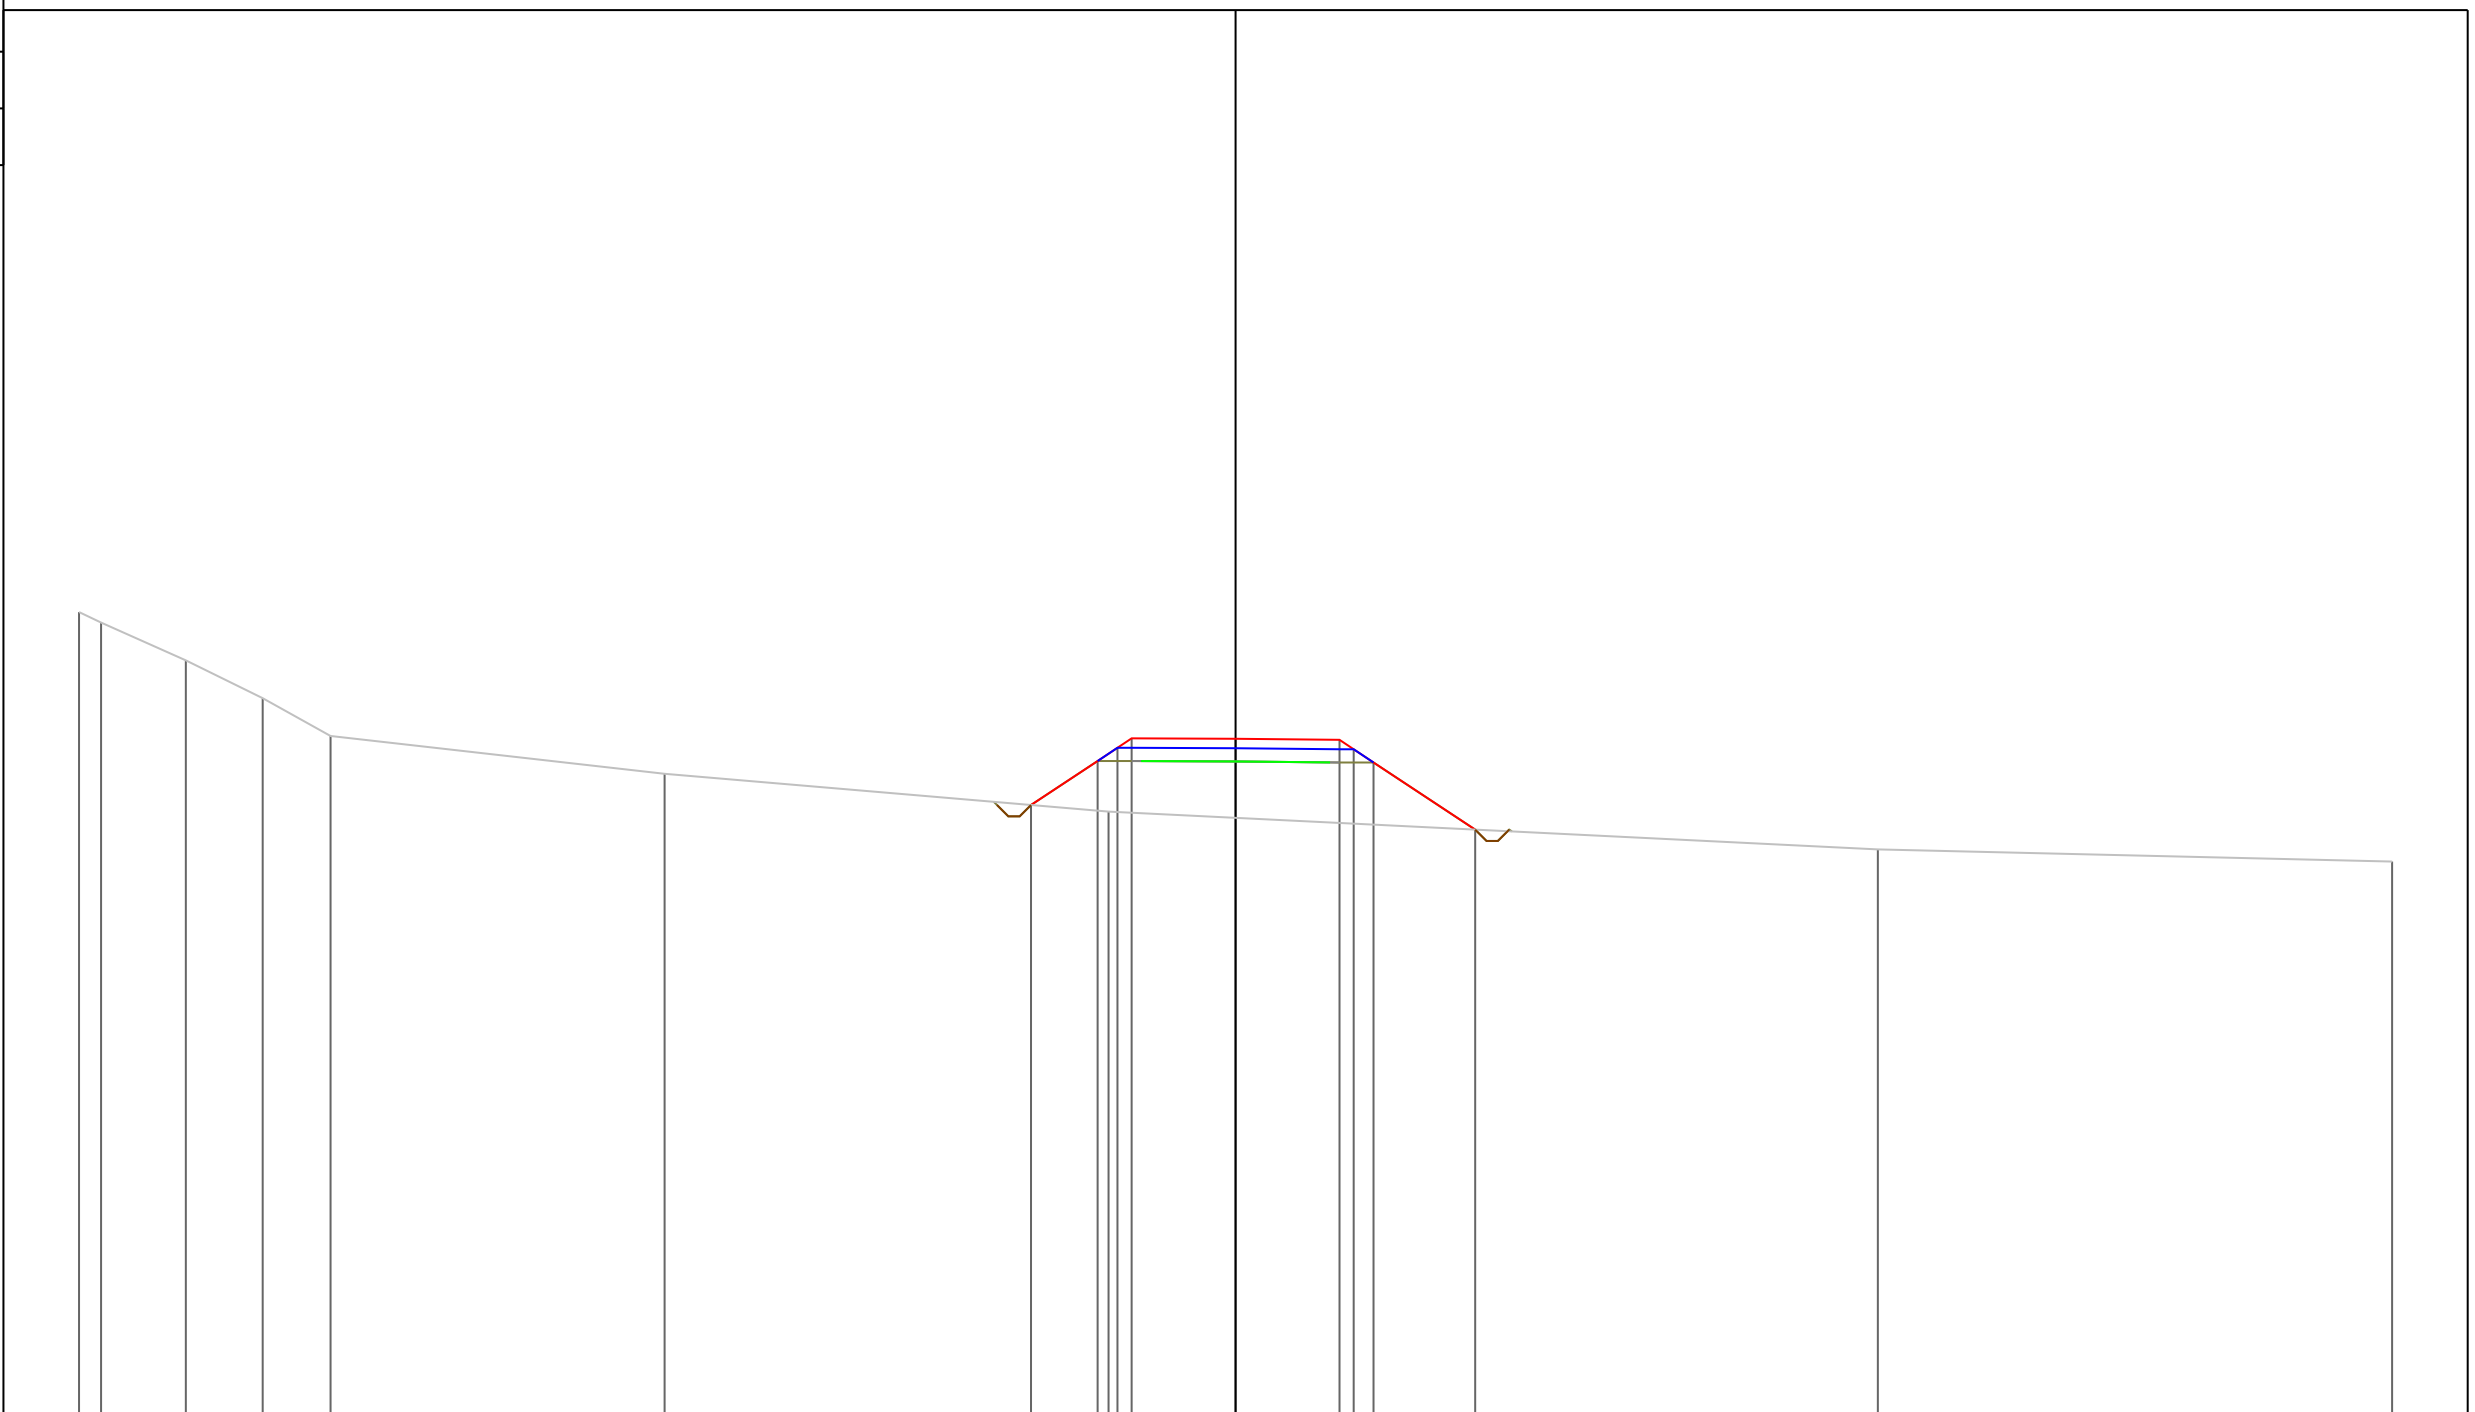

PROGRESSIVE TERRENO	-30.60	-30.02	-27.77	-25.74	-23.95		-15.11		-3.36			16.99		30.60
PARZIALI TERRENO	0.58	2.25	2.03	1.79		8.84		11.75				20.35		13.61
QUOTE TERRENO	121.28 121.00		120.00	119.00	118.00		117.00		116.00			115.00		114.68
PROGRESSIVE PROGETTO								-5.41	-3.65 -3.12 -2.75	0.00		2.75 3.12 3.65	6.34	
PARZIALI PROGETTO							1.76	0.53 0.37	2.75	2.75	0.37 0.53	2.69		
QUOTE PROGETTO							116.17	117.34 117.69 117.94		117.93		117.90 117.65 117.30	115.52	

PROFILO Asse11


SEZIONE 267

PROGRESSIVA 2660.00

A STERRO m² 0.39
B RIPORTO m² 19.10

100


200 200

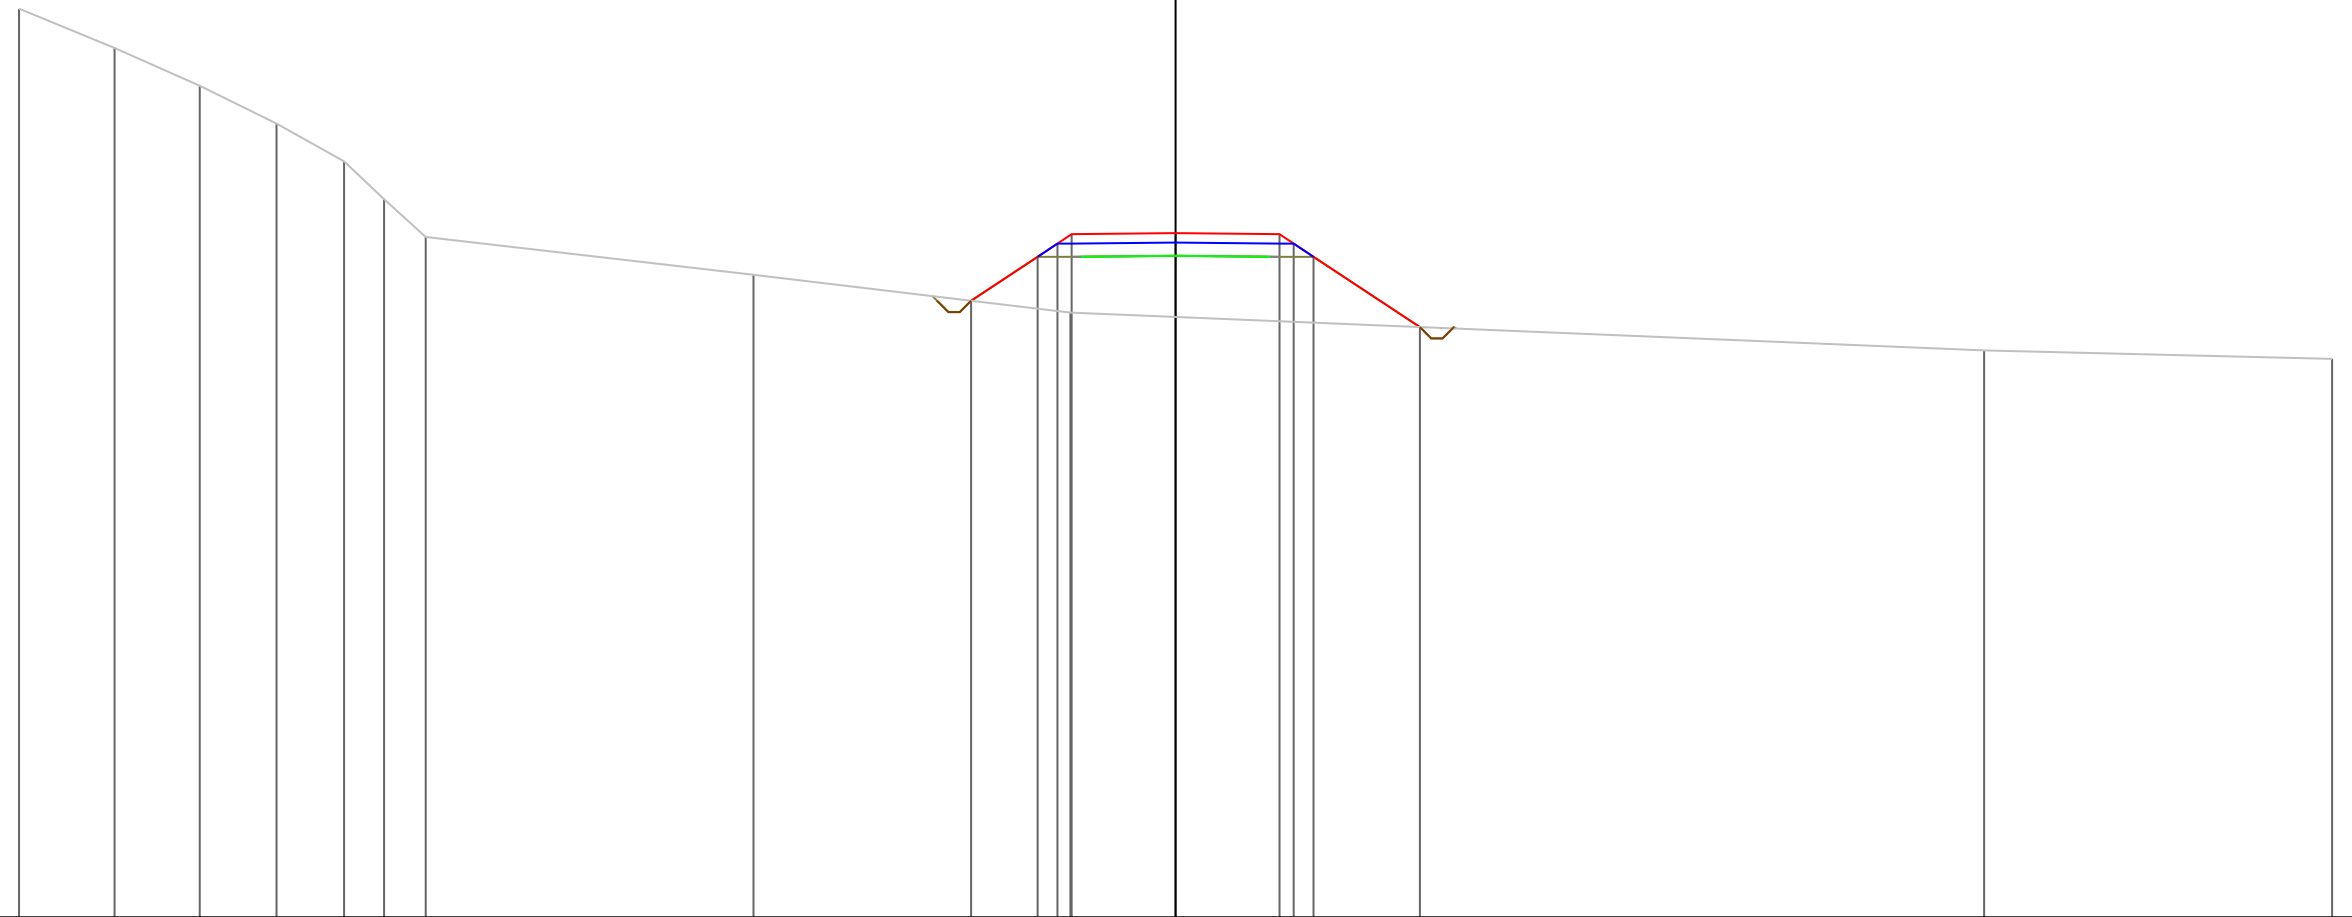

PROGRESSIVE TERRENO	-30.60	-28.07	-25.82	-23.79	-22.00	-20.94	-19.84		-11.17		-2.78						21.39		30.60					
PARZIALI TERRENO		2.53	2.25	2.03	1.79	1.06	1.10		8.67		8.39						24.17		9.21					
QUOTE TERRENO	124.03	123.00	122.00	121.00	120.00	119.00	118.00		117.00		116.00						115.00		114.78					
PROGRESSIVE PROGETTO											-5.41		-3.65	-3.13	-2.75	0.00			2.75	3.12	3.65		6.46	
PARZIALI PROGETTO											1.76		0.52	0.38	2.75		2.75		0.37	0.53	2.81			
QUOTE PROGETTO											116.31		117.47	117.82	118.07	118.10			118.07	117.82	117.47		115.62	

PROFILO Asse11
 SEZIONE 268
 PROGRESSIVA 2670.00
 A STERRO m² 0.38
 B RIPORTO m² 19.59


100
 200 200

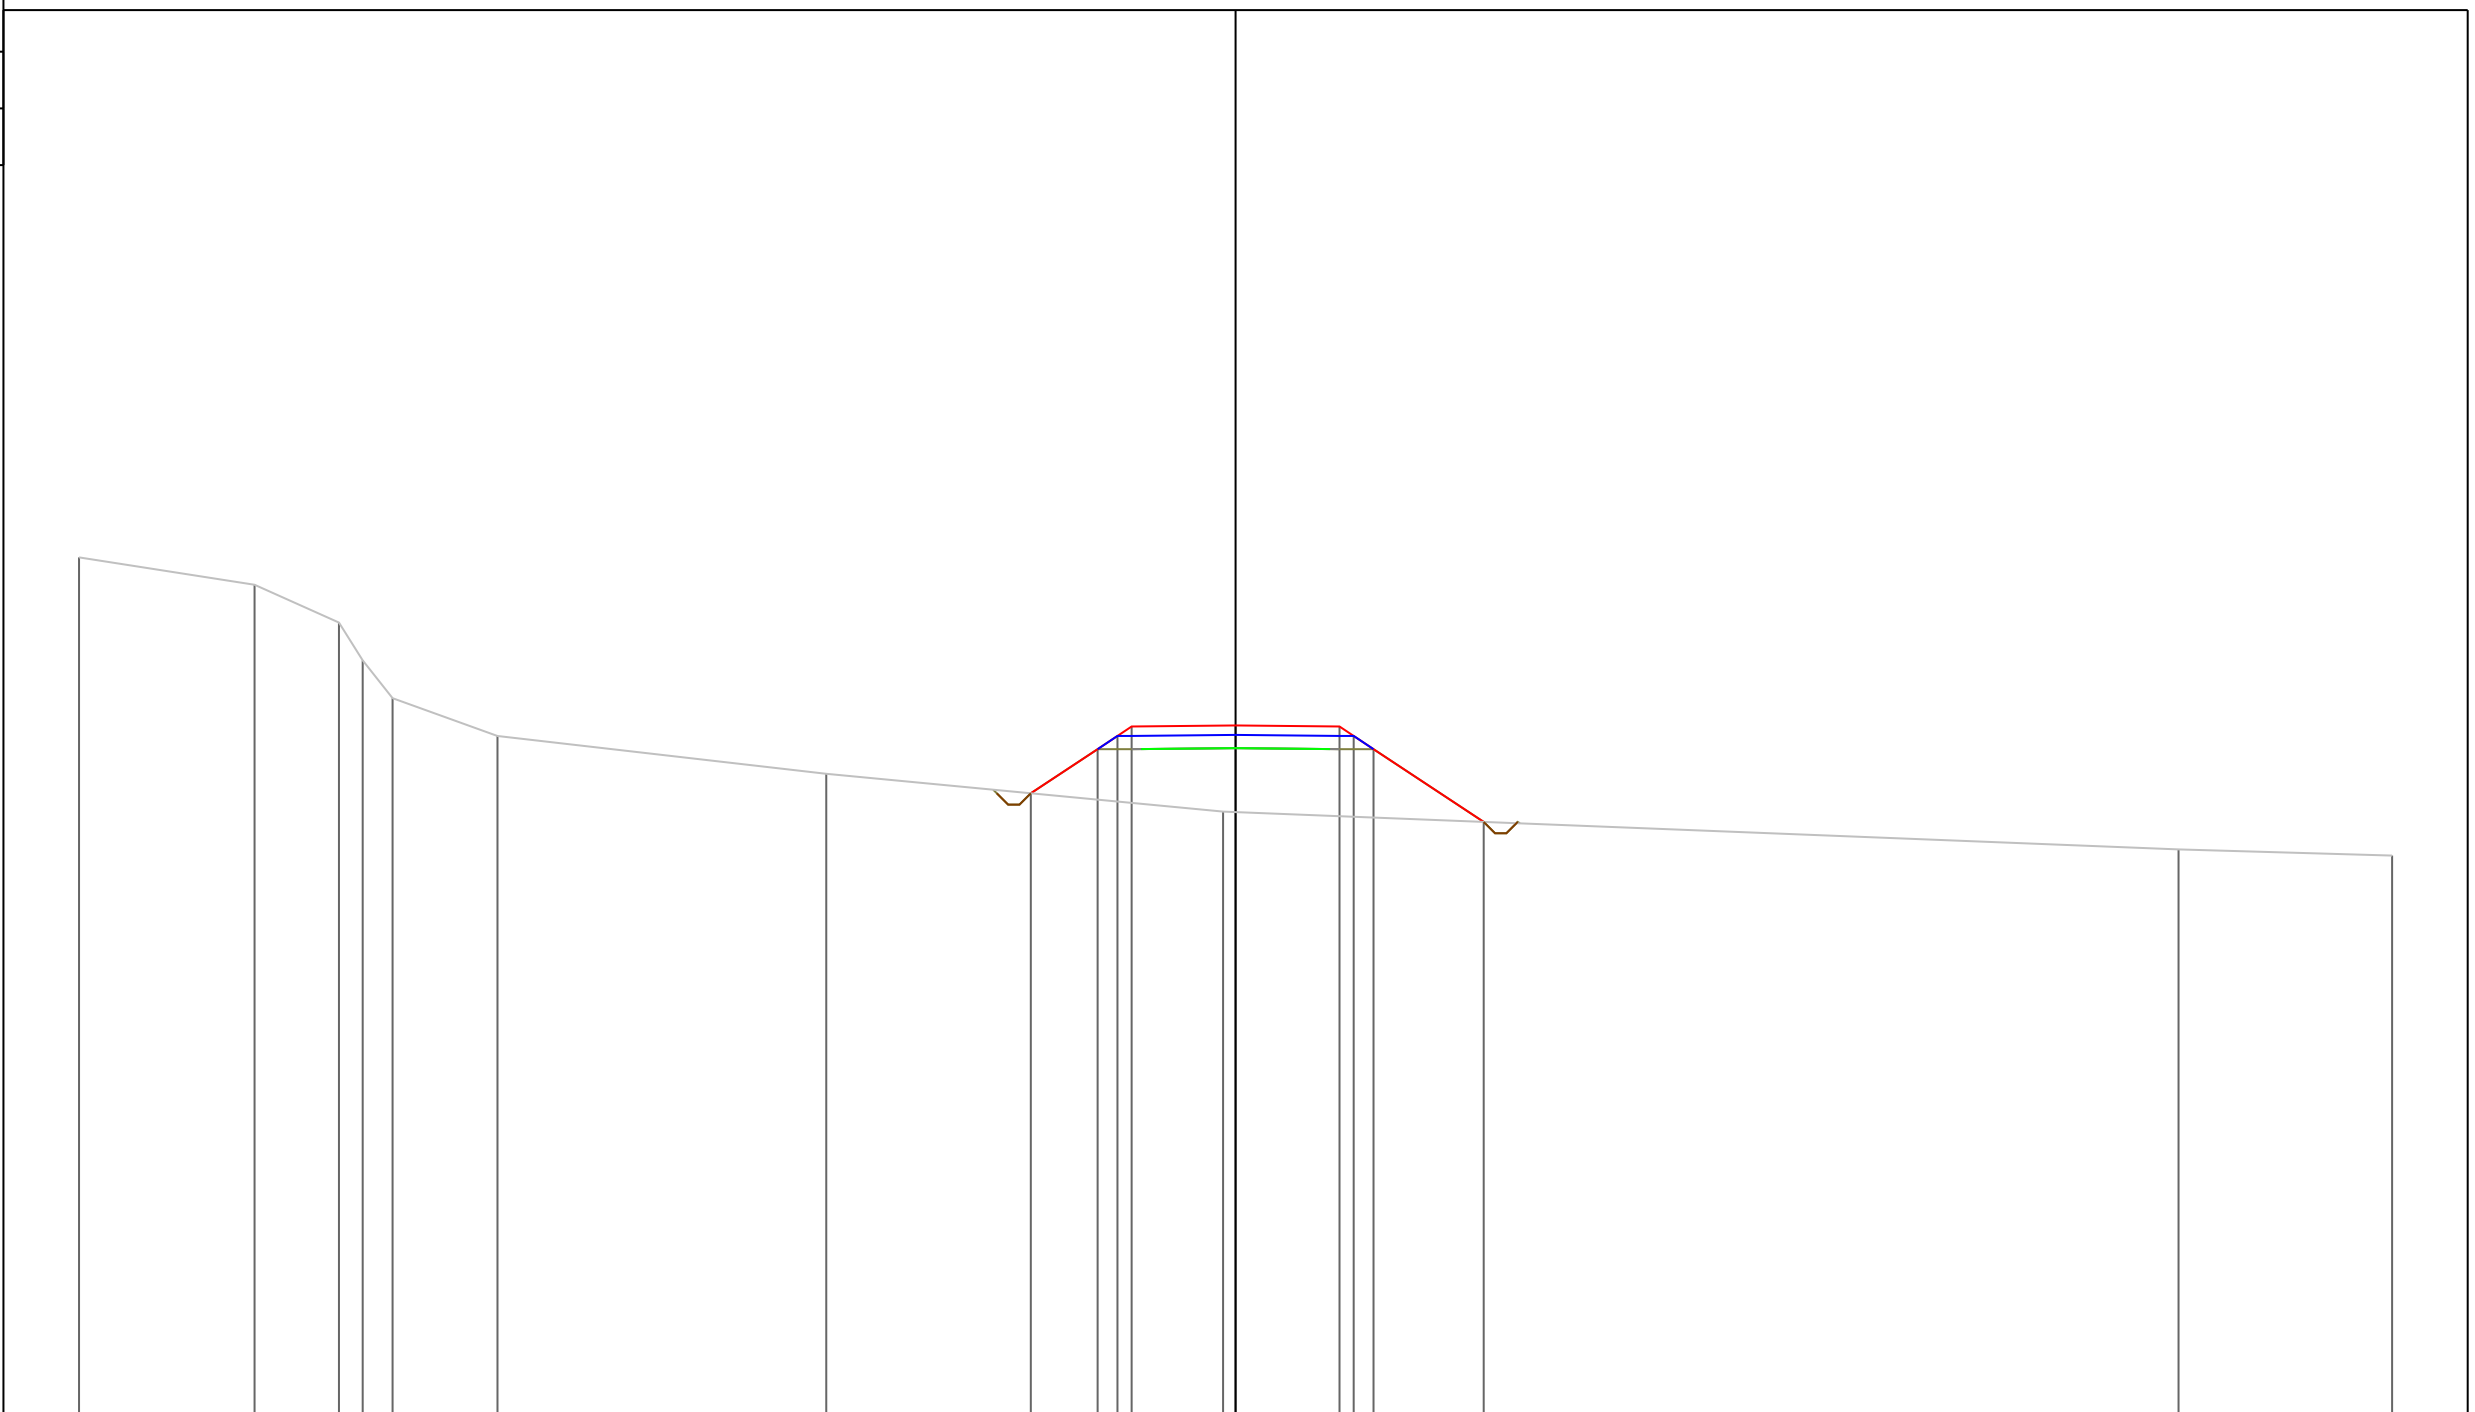

PROGRESSIVE TERRENO	-30.60	-25.96	-23.72	-23.09	-22.30	-19.53	-10.83	-0.33	24.95	30.60					
PARZIALI TERRENO	4.64	2.24	0.63	0.79	2.77	8.70	10.50	25.28	5.65						
QUOTE TERRENO	122.72	122.00	121.00	120.00	119.00	118.00	117.00	116.00	115.00	114.84					
PROGRESSIVE PROGETTO							-5.42	0.00	2.75	3.12	3.65	6.57			
PARZIALI PROGETTO							1.77	0.52	0.38	2.75	0.37	0.53	2.92		
QUOTE PROGETTO							116.48	117.65	118.00	118.25	118.28	118.25	118.00	117.65	115.73

PROFILO Asse11
 SEZIONE 269
 PROGRESSIVA 2680.00
 A STERRO m² 0.38
 B RIPORTO m² 16.93

100
 200 200

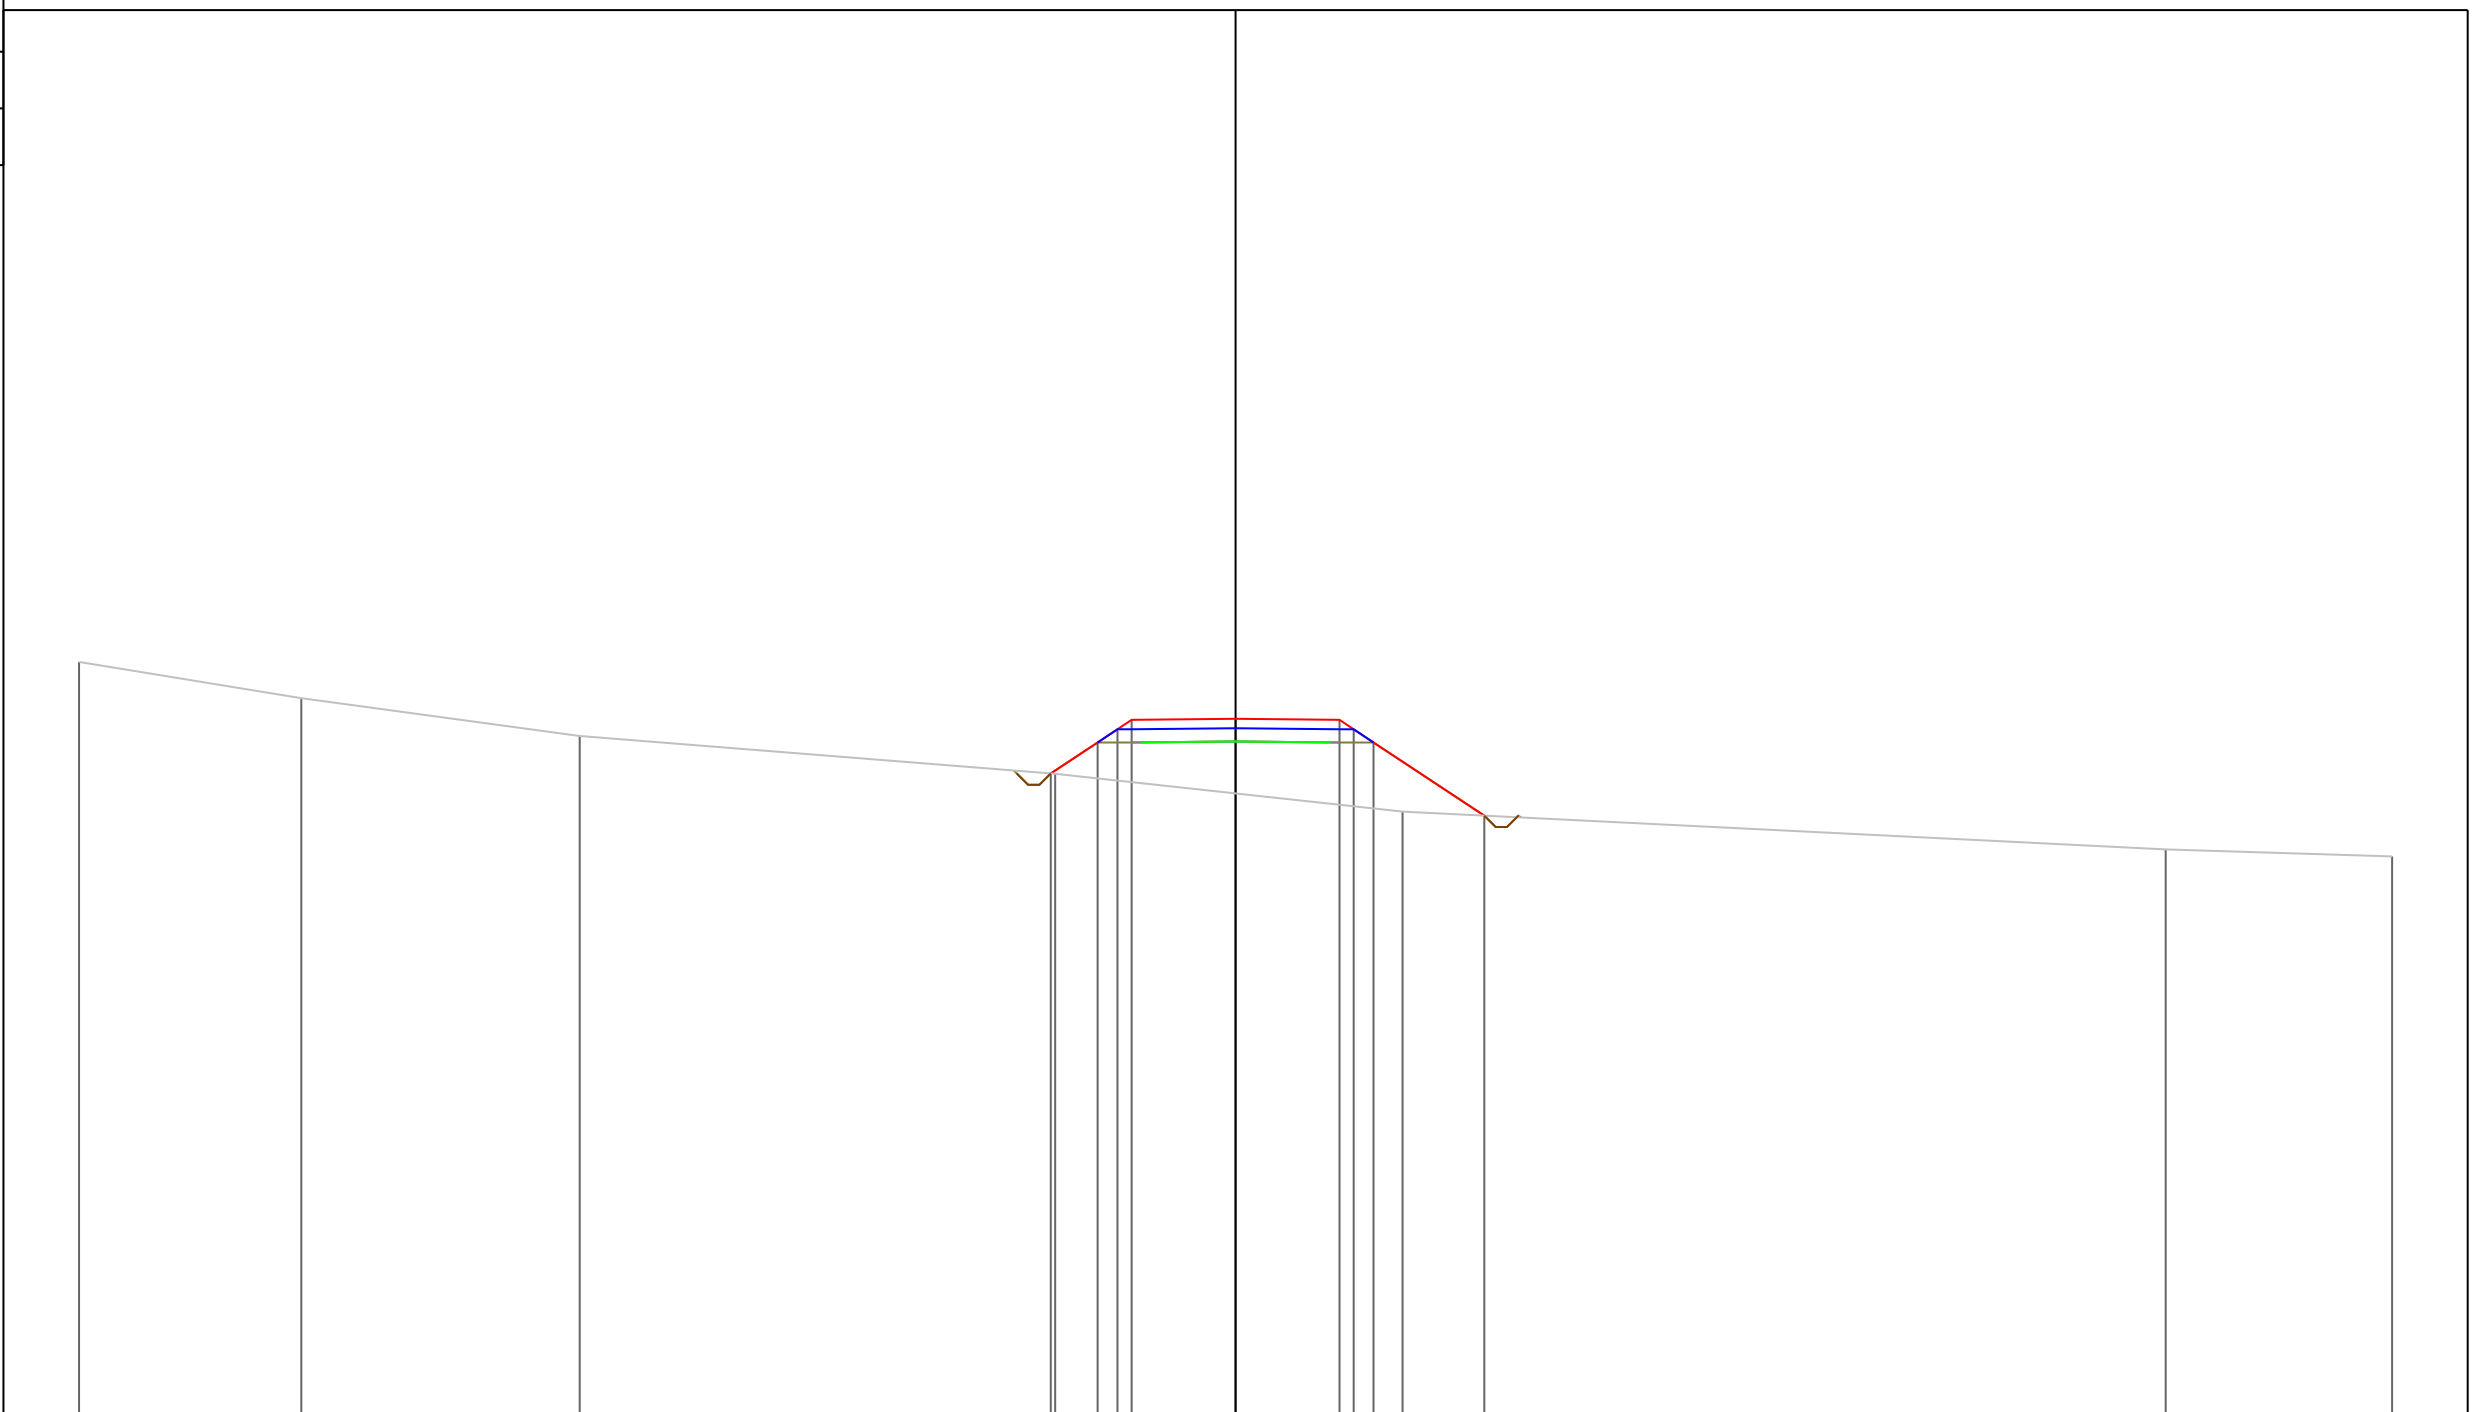

PROGRESSIVE TERRENO	-30.60	-24.72	-17.35	-4.77	4.42	24.61	30.60					
PARZIALI TERRENO	5.88	7.37	12.58	9.19	20.19	5.99						
QUOTE TERRENO	119.96	119.00	118.00	117.00	116.00	115.00	114.81					
PROGRESSIVE PROGETTO				-4.89	-3.65	-3.12	-2.75	0.00	2.75	3.12	3.65	6.58
PARZIALI PROGETTO				1.24	0.53	0.37	2.75	2.75	0.37	0.53	2.93	
QUOTE PROGETTO				117.01	117.83	118.18	118.43	118.45	118.43	118.18	117.83	115.89


PROFILO Asse11

SEZIONE 270

PROGRESSIVA 2690.00

A STERRO m² 0.36
 B RIPORTO m² 15.73


100
 200 200

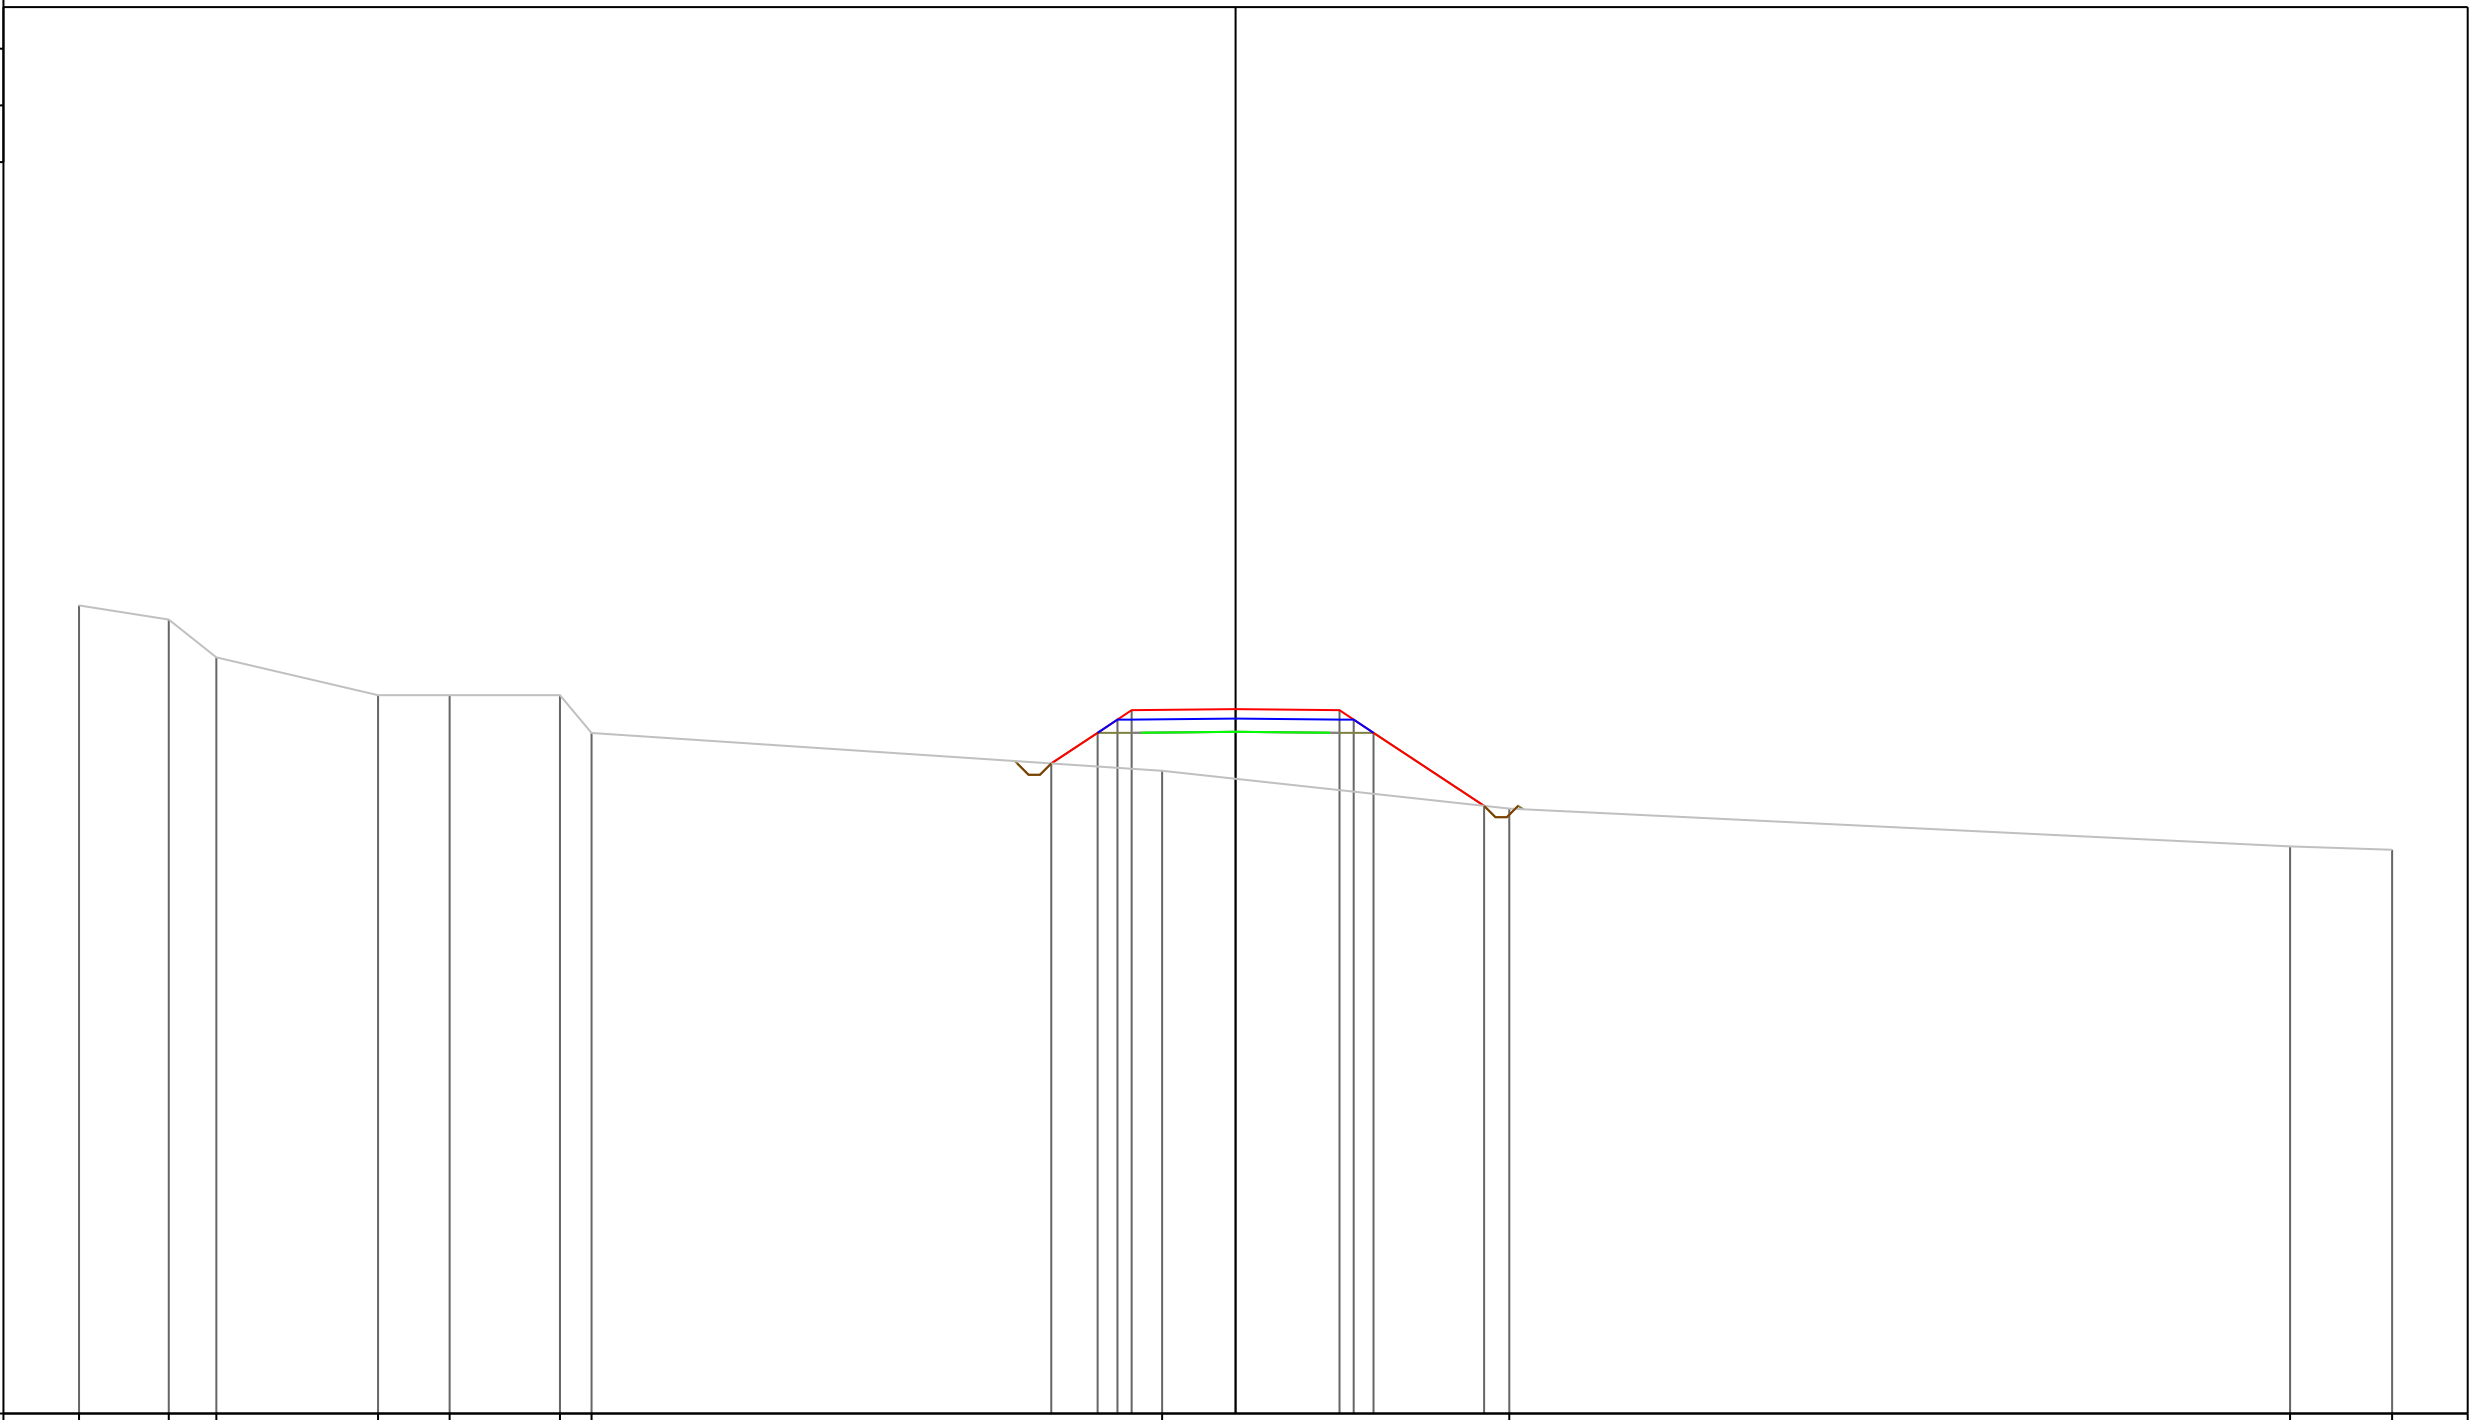

PROGRESSIVE TERRENO	-30.60	-28.23	-26.97	-22.69	-20.80	-17.88	-17.04	-1.94	7.24	27.90	30.60			
PARZIALI TERRENO	2.37	1.26	4.28	1.89	2.92	0.84	15.10	9.18	20.66	2.70				
QUOTE TERRENO	121.37	121.00	120.00	119.00	119.00	119.00	118.00	117.00	116.00	115.00	114.91			
PROGRESSIVE PROGETTO								-4.88	0.00	2.75	3.12	3.65	6.58	
PARZIALI PROGETTO								1.23	0.53	0.37	2.75	0.37	0.53	2.93
QUOTE PROGETTO								117.19	118.00	118.35	118.60	118.00	116.07	

PROFILO Asse11
 SEZIONE 271
 PROGRESSIVA 2700.00
 A STERRO m² 0.35
 B RIPORTO m² 14.42

100
 200 200

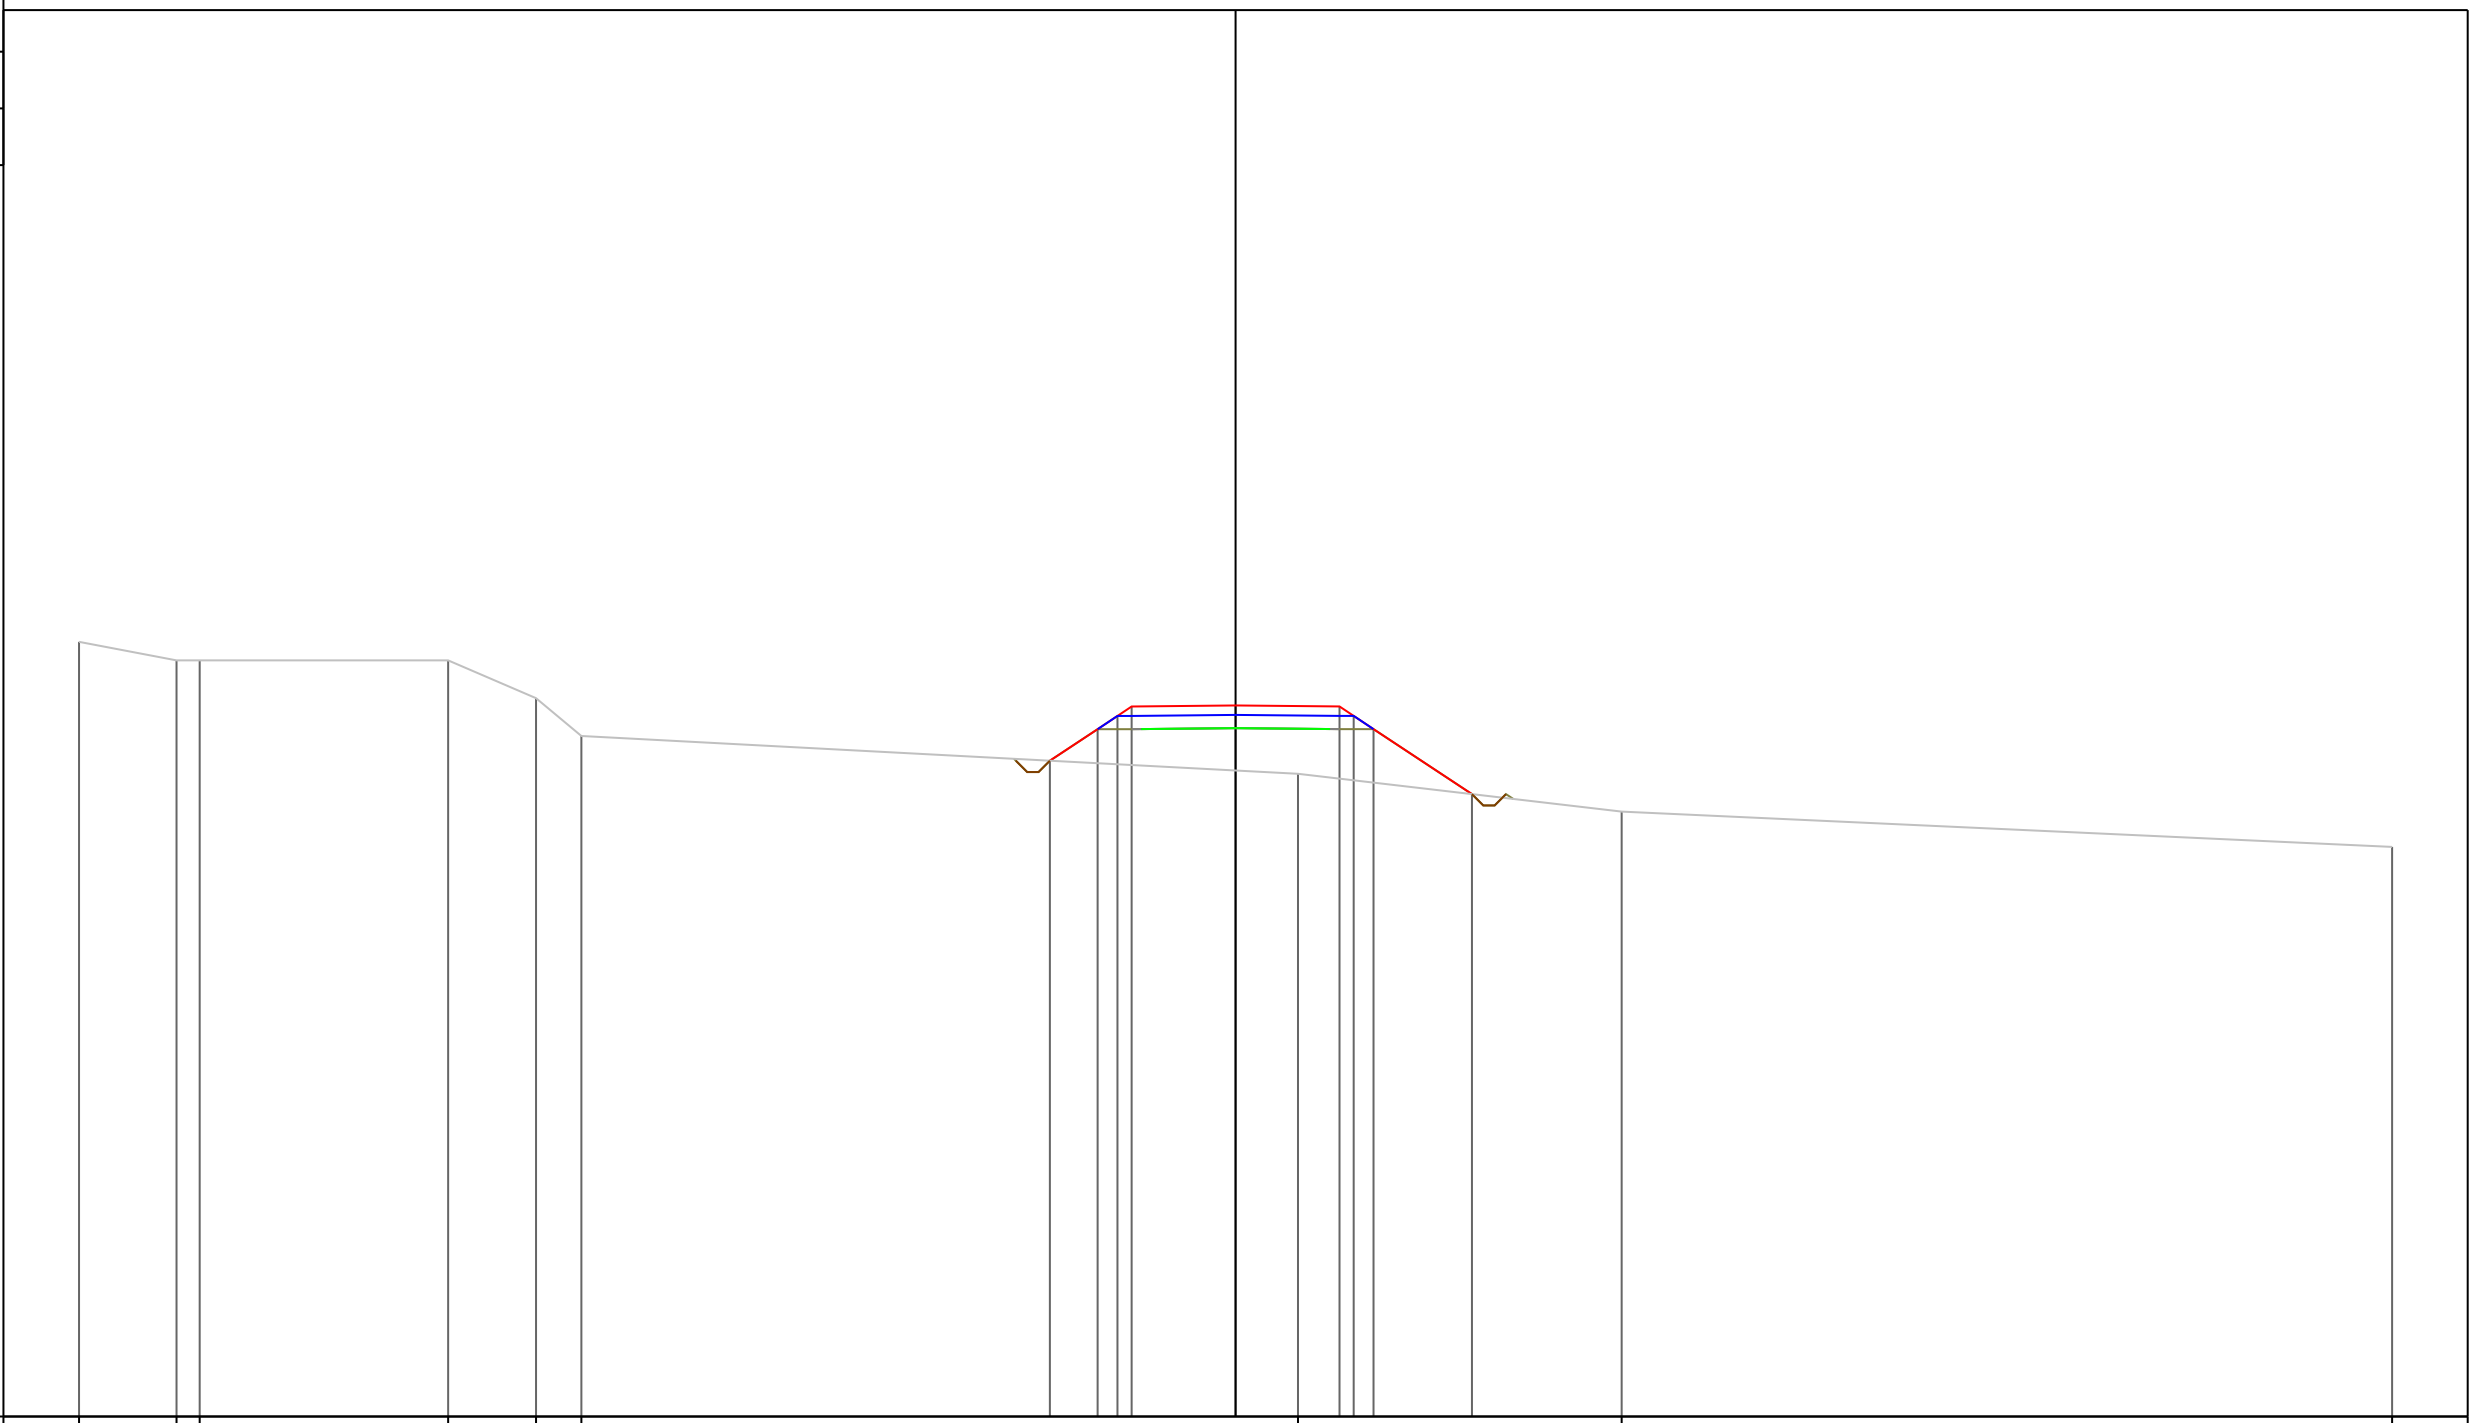

PROGRESSIVE TERRENO	-30.60	-28.02	-27.41	-20.83	-18.51	-17.31	1.65	10.22	30.60						
PARZIALI TERRENO	2.58	0.61	6.58	2.32	1.20	18.96	8.57	20.38							
QUOTE TERRENO	120.49	120.00	120.00	120.00	119.00	118.00	117.00	116.00	115.07						
PROGRESSIVE PROGETTO							-4.91	-3.65	-3.12	-2.75	0.00	2.75	3.12	3.65	6.25
PARZIALI PROGETTO							1.26	0.53	0.37	2.75	2.75	0.37	0.53	2.60	
QUOTE PROGETTO							117.35	118.18	118.53	118.78	118.81	118.78	118.53	118.18	116.46

PROFILO Asse11


SEZIONE 272

PROGRESSIVA 2710.00

A STERRO m² 0.36
B RIPORTO m² 14.39



100

200

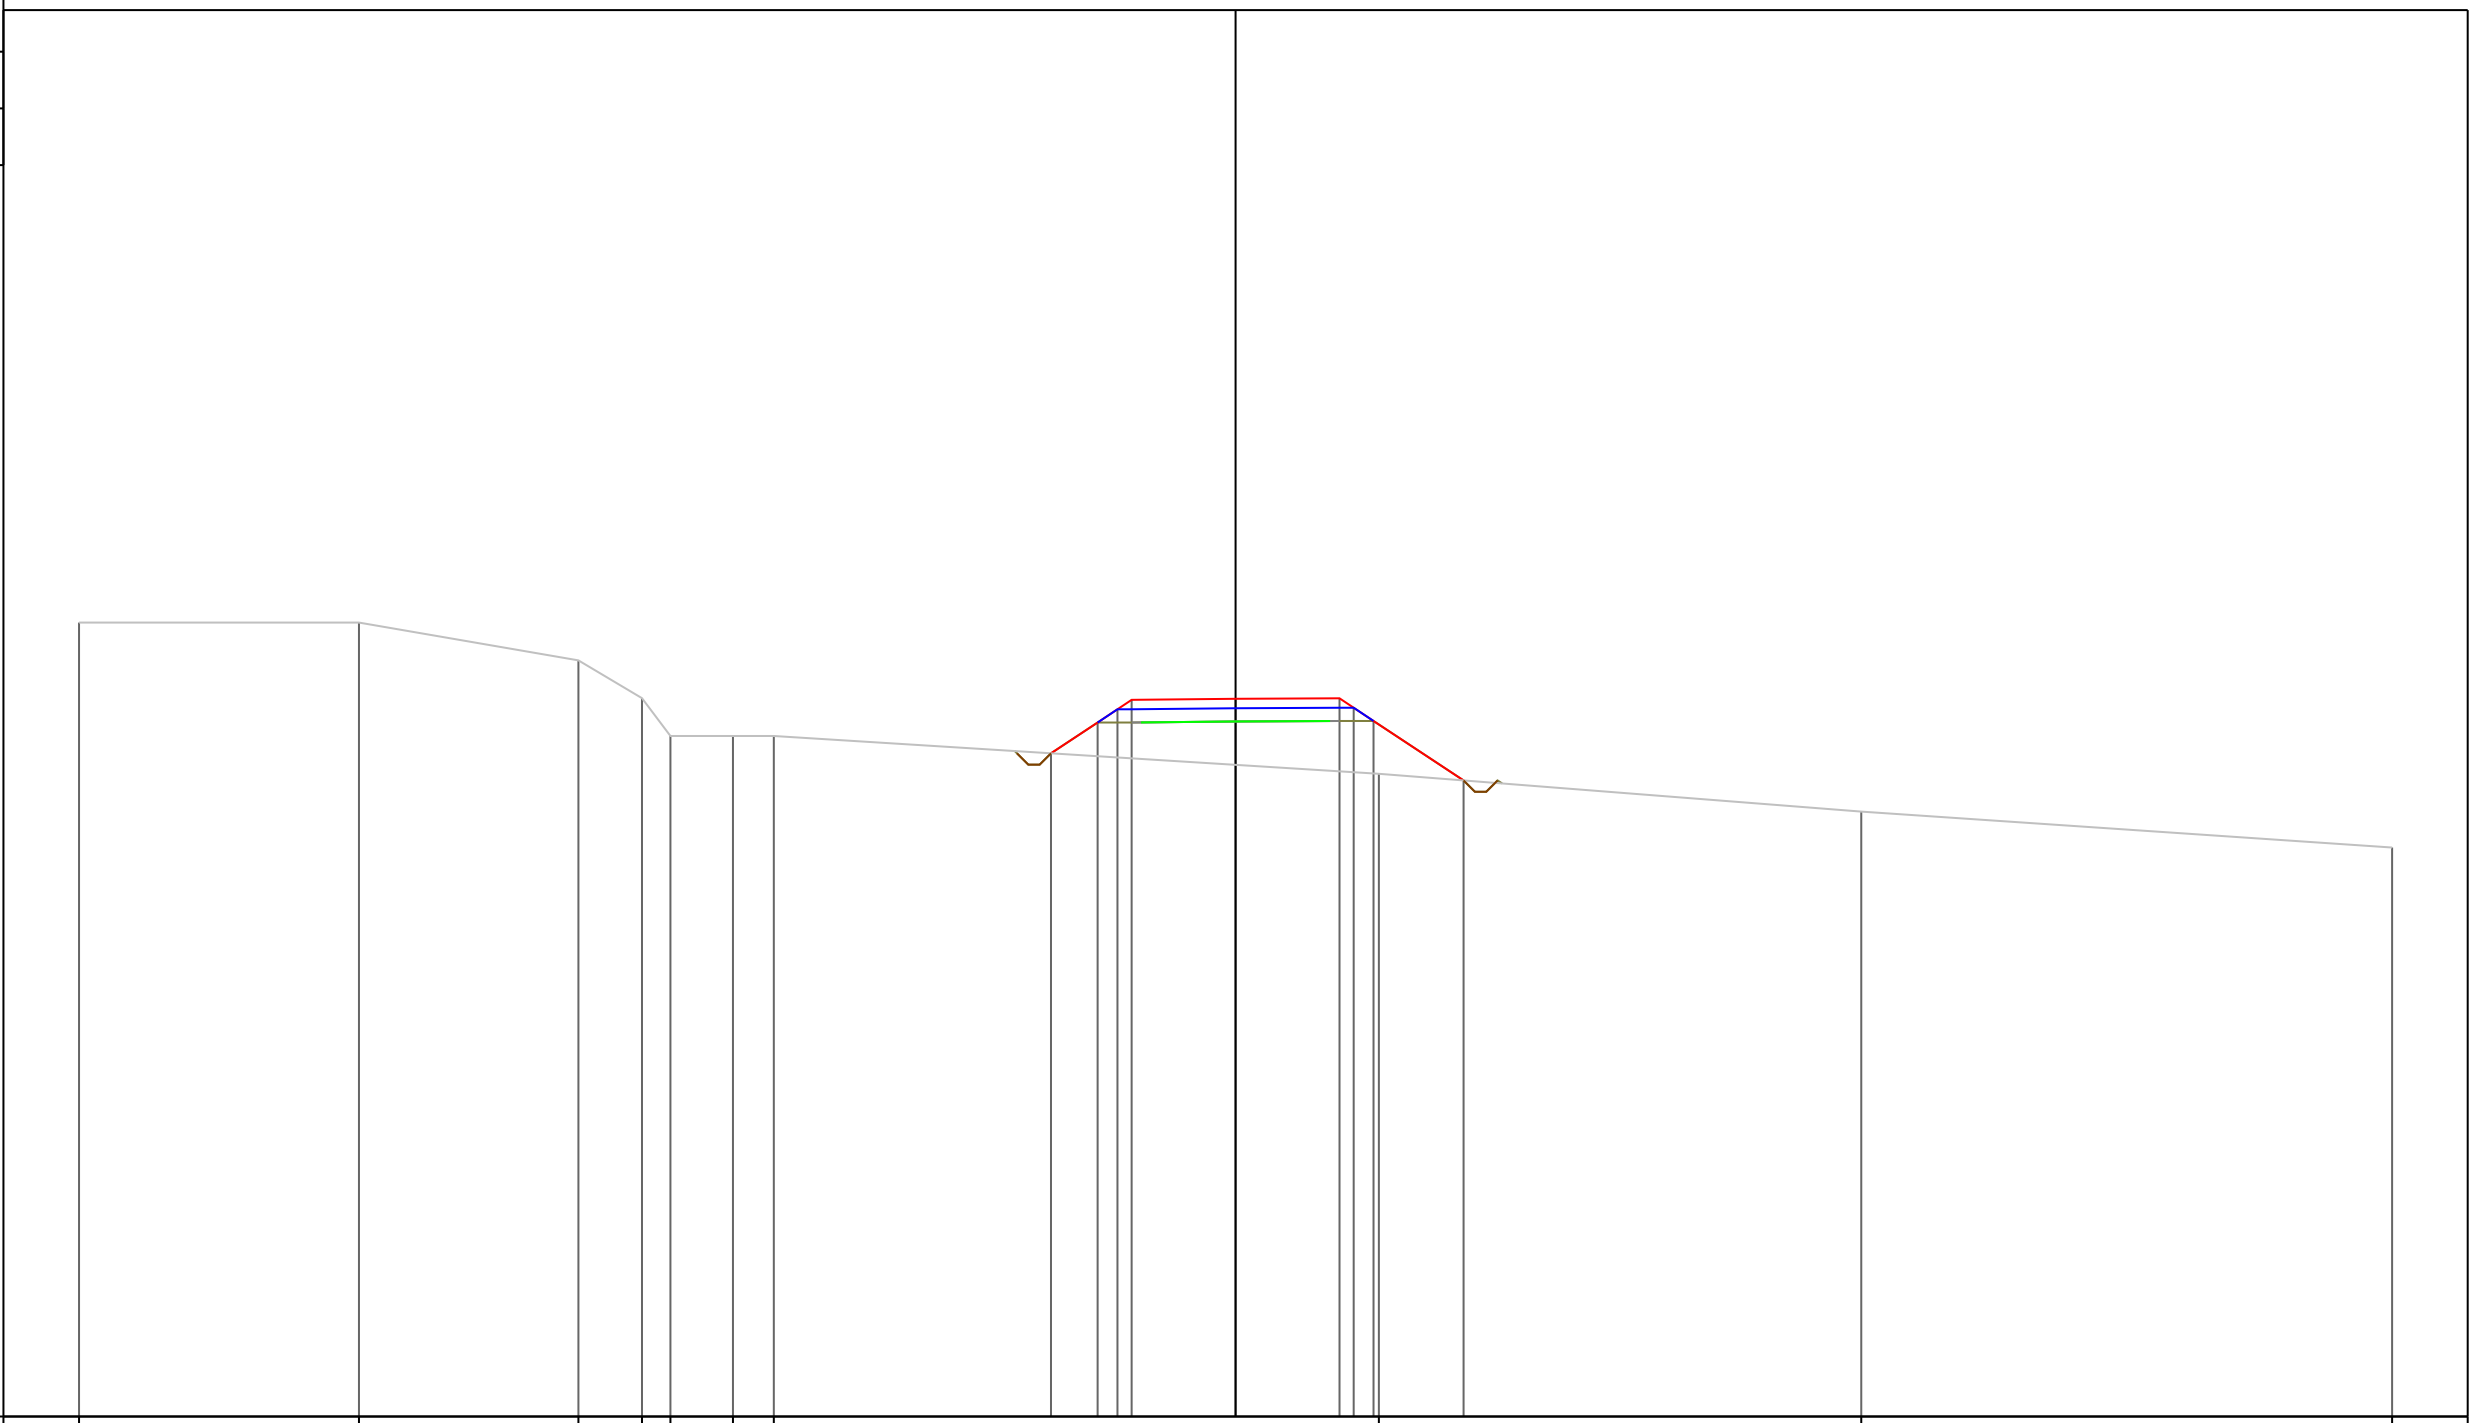

PROGRESSIVE TERRENO	-30.60	-23.19	-17.39	-15.71	-14.95	-13.30	-12.22	3.79	16.55	30.60					
PARZIALI TERRENO	7.41	5.80	1.68	0.76	1.65	1.08	16.01	12.76	14.05						
QUOTE TERRENO	121.00	121.00	120.00	119.00	118.00	118.00	118.00	117.00	116.00	115.05					
PROGRESSIVE PROGETTO							-4.88	-3.65	-3.13	-2.75	0.00	2.75	3.12	3.65	6.03
PARZIALI PROGETTO							1.23	0.52	0.38	2.75	2.75	0.37	0.53	2.38	
QUOTE PROGETTO							117.54	118.36	118.71	118.96	118.98	119.00	118.75	118.40	116.82


PROFILO Asse11	
SEZIONE 273	
PROGRESSIVA 2720.00	
A STERRO	m ² 0.36
B RIPORTO	m ² 15.37

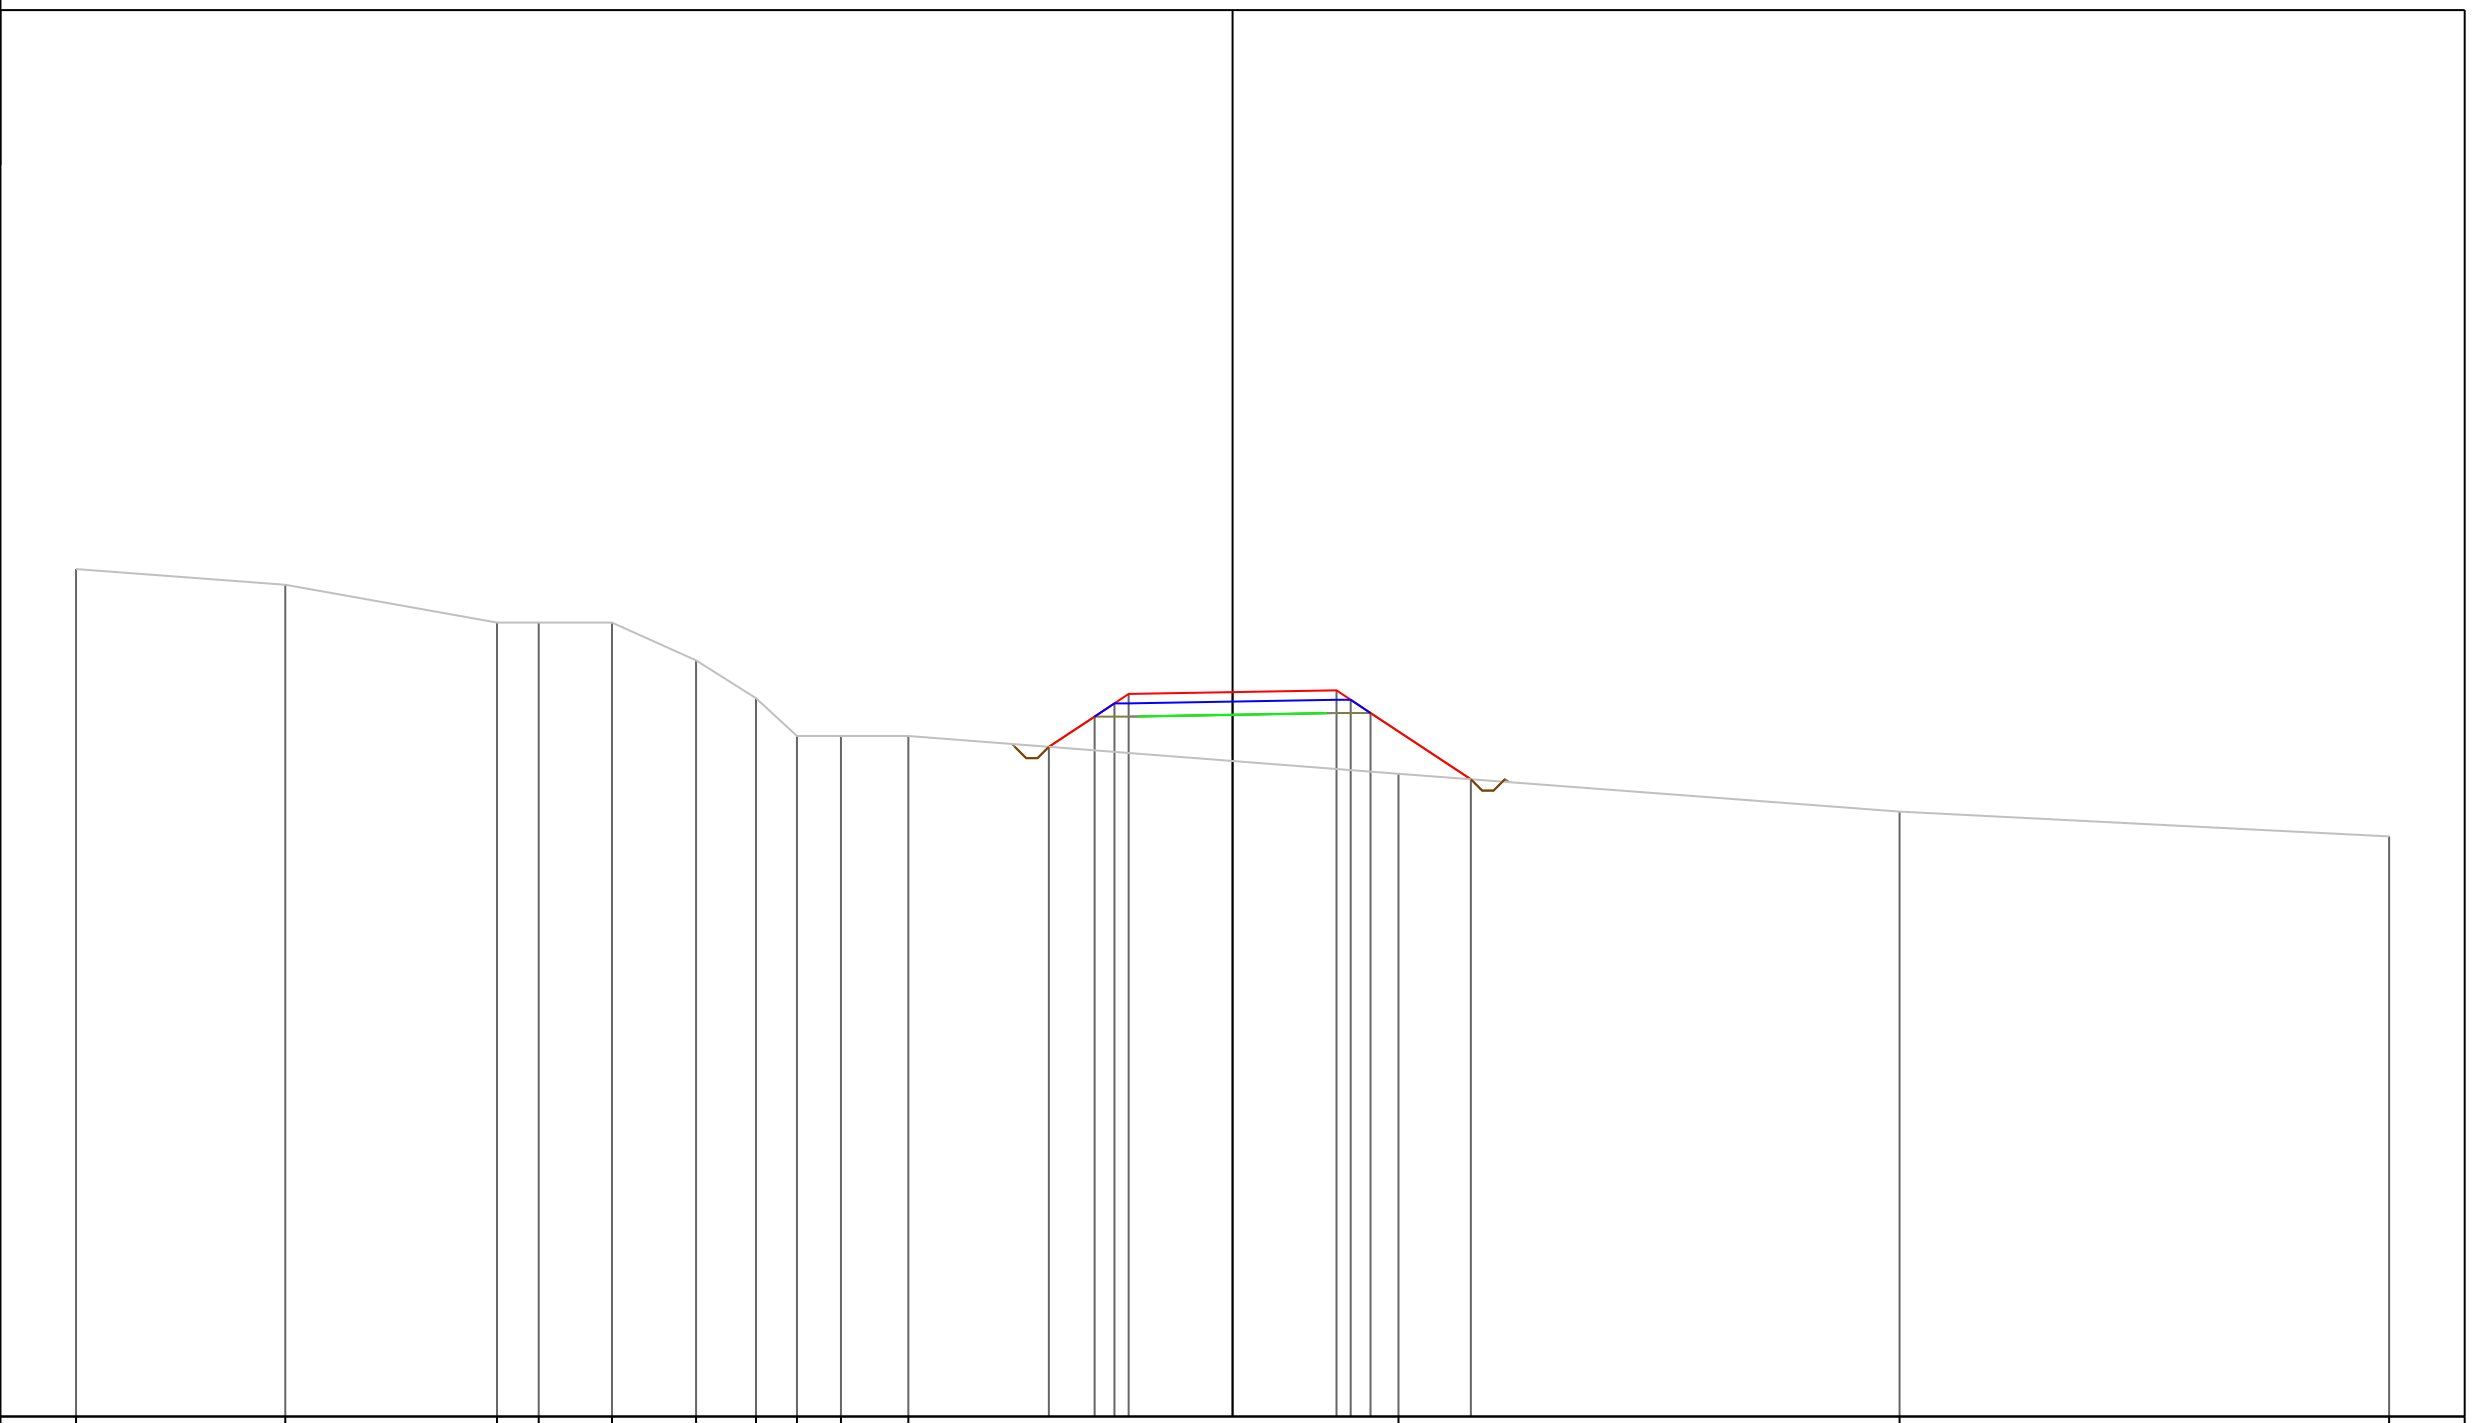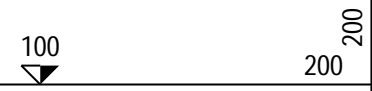

PROGRESSIVE TERRENO	-30.60	-25.06	-19.46	-18.36	-16.42	-14.19	-12.61	-11.53	-10.36	-8.58				4.39				17.65			30.60	
PARZIALI TERRENO		5.54		5.60	1.10	1.94	2.23	1.58	1.08	1.17	1.78		12.97				13.26				12.95	
QUOTE TERRENO	122.41	122.00	121.00	121.00	121.00	120.00	119.00	118.00	118.00	118.00				117.00				116.00			115.34	
PROGRESSIVE PROGETTO												-4.86	-3.65	-3.13	-2.75	0.00	2.75	3.13	3.65	6.30		
PARZIALI PROGETTO												1.21	0.52	0.38	2.75	2.75	0.38	0.52	2.65			
QUOTE PROGETTO												117.71	118.51	118.86	119.11	119.16	119.21	118.96	118.61	116.86		

PROFILO Asse11
 SEZIONE 274
 PROGRESSIVA 2730.00
 A STERRO m² 0.33
 B RIPORTO m² 15.71


100
 200 200

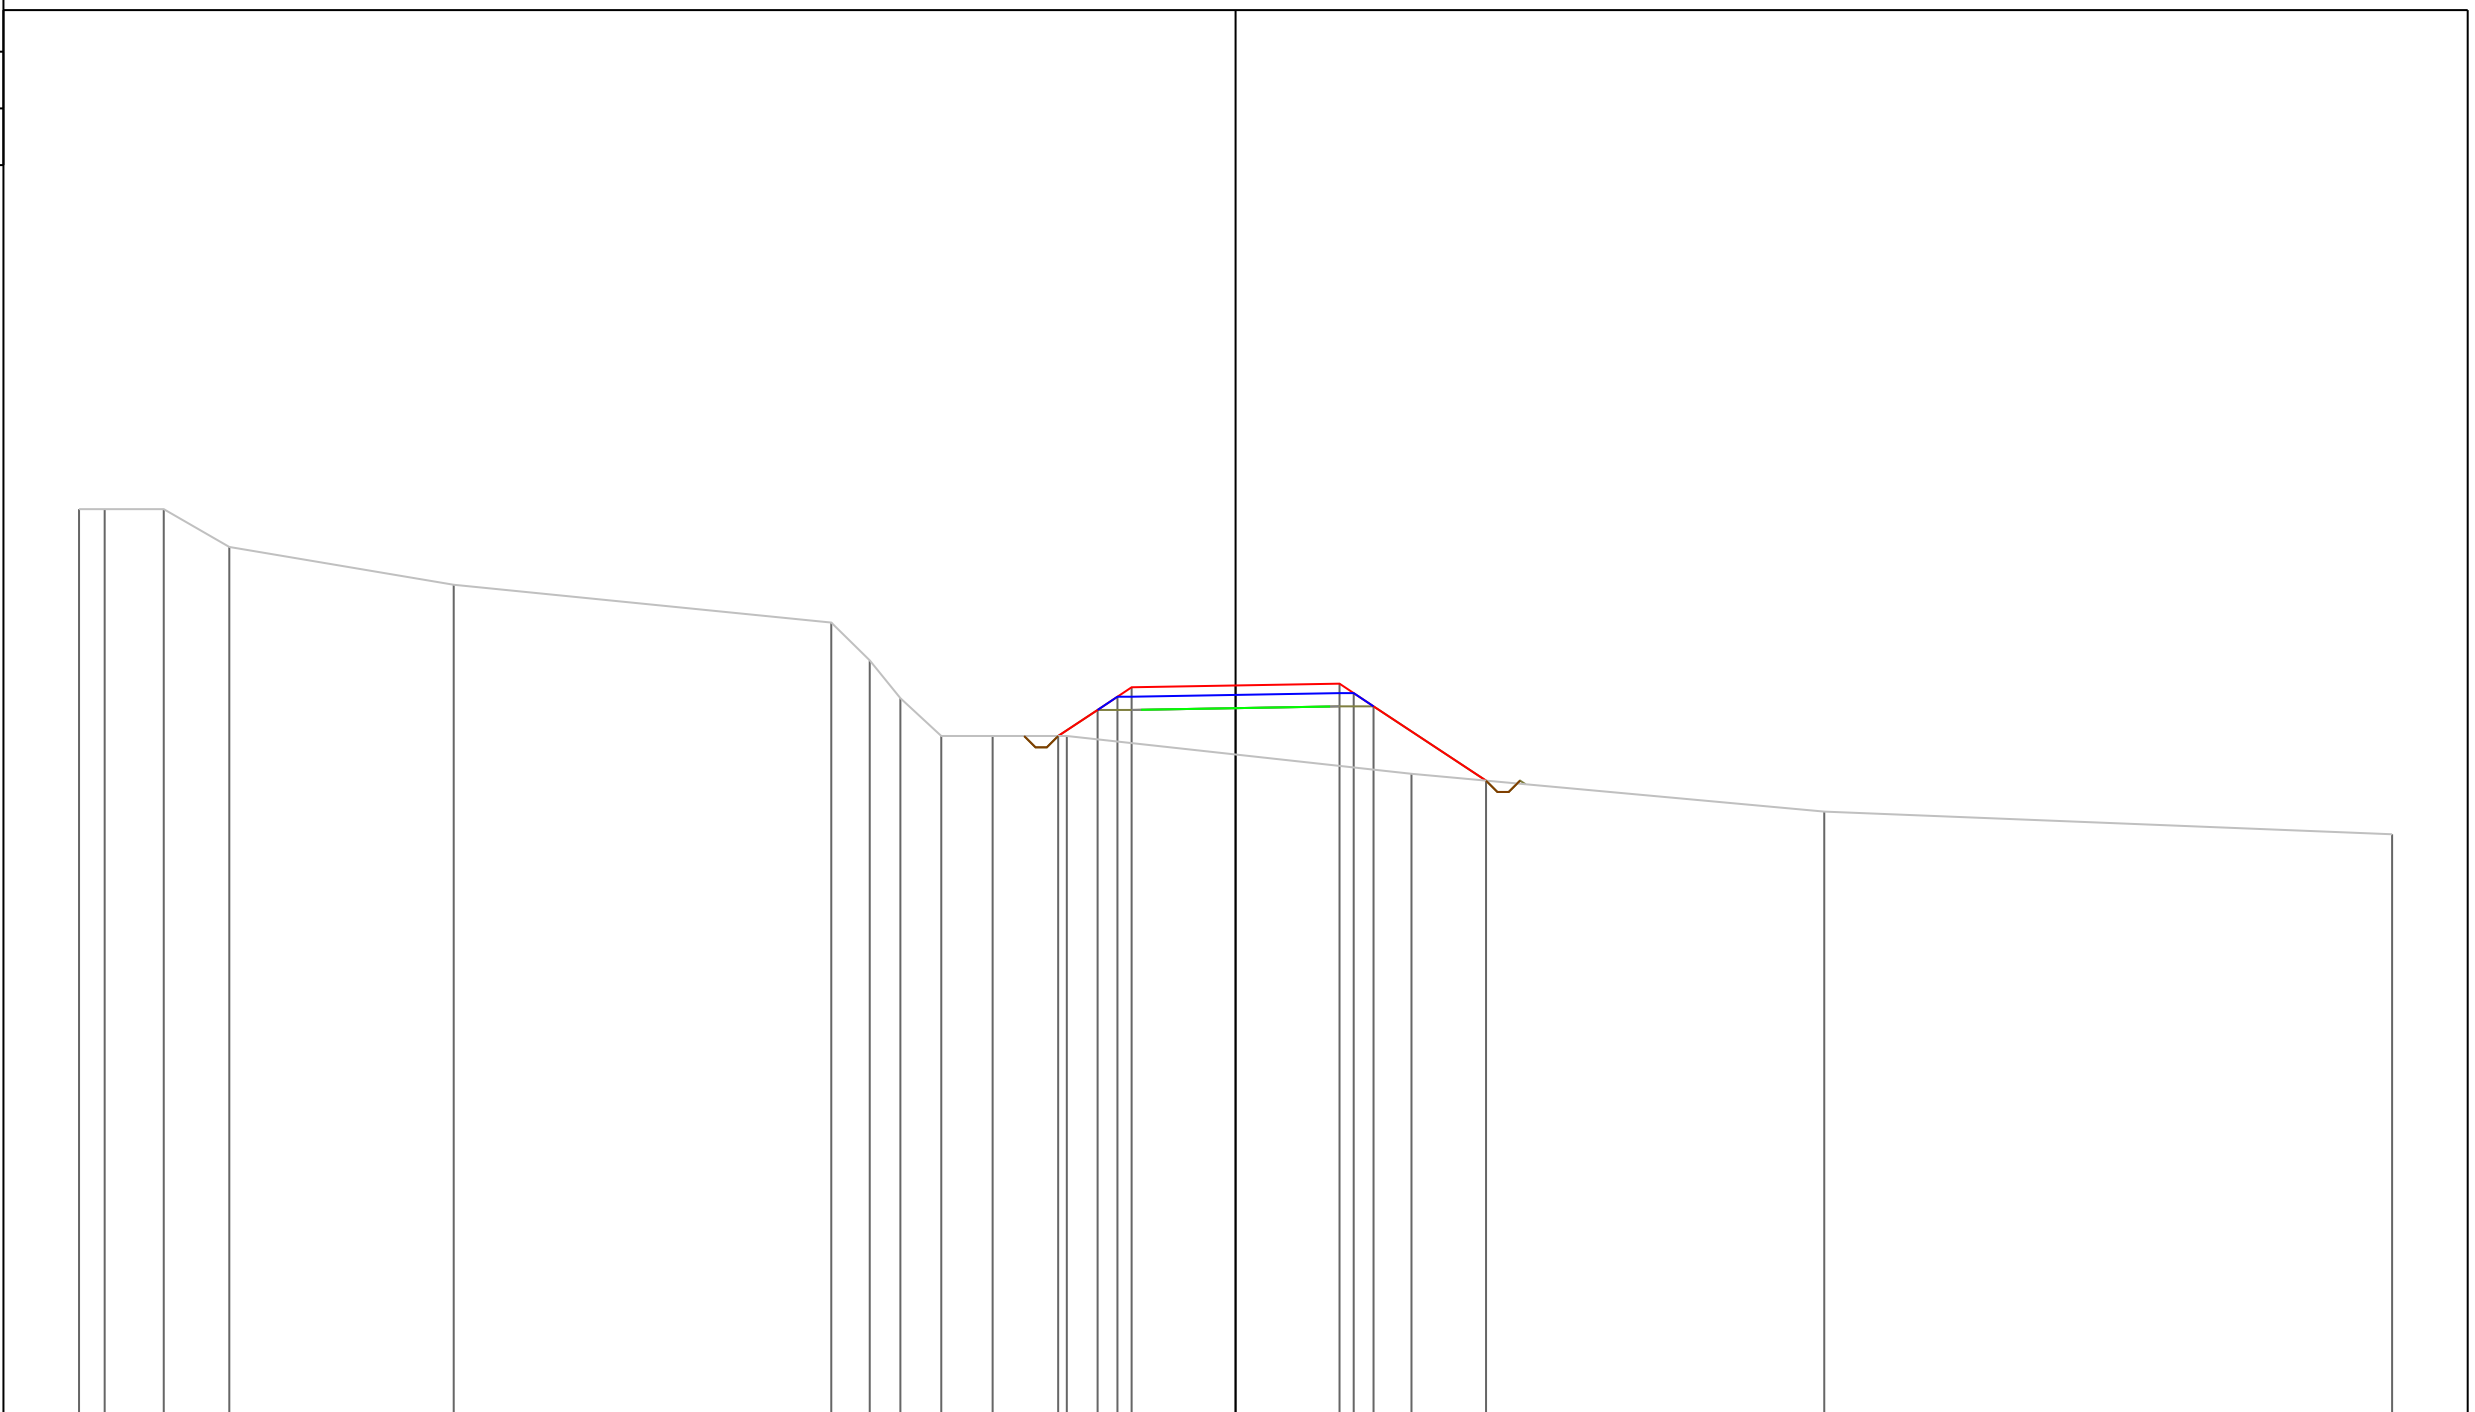

PROGRESSIVE TERRENO	-30.60	-29.92	-28.36	-26.62	-20.69	-10.70	-9.68	-8.87	-7.79	-6.43	-4.47	4.65	15.58	30.60				
PARZIALI TERRENO	0.68	1.56	1.74	5.93	9.99	1.02	0.81	1.08	1.36	1.96	9.12	10.93	15.02					
QUOTE TERRENO	124.00	124.00	124.00	123.00	122.00	121.00	120.00	119.00	118.00	118.00	118.00	117.00	116.00	115.40				
PROGRESSIVE PROGETTO										-4.69	-3.65	-3.13	-2.75	0.00	2.75	3.13	3.65	6.63
PARZIALI PROGETTO										1.04	0.52	0.38	2.75	2.75	0.38	0.52	2.98	
QUOTE PROGETTO										118.00	118.69	119.04	119.29	119.34	119.38	119.13	118.78	116.82


PROFILO Asse11
 SEZIONE 275
 PROGRESSIVA 2740.00
 A STERRO m² 0.32
 B RIPORTO m² 18.96

100
 200 200

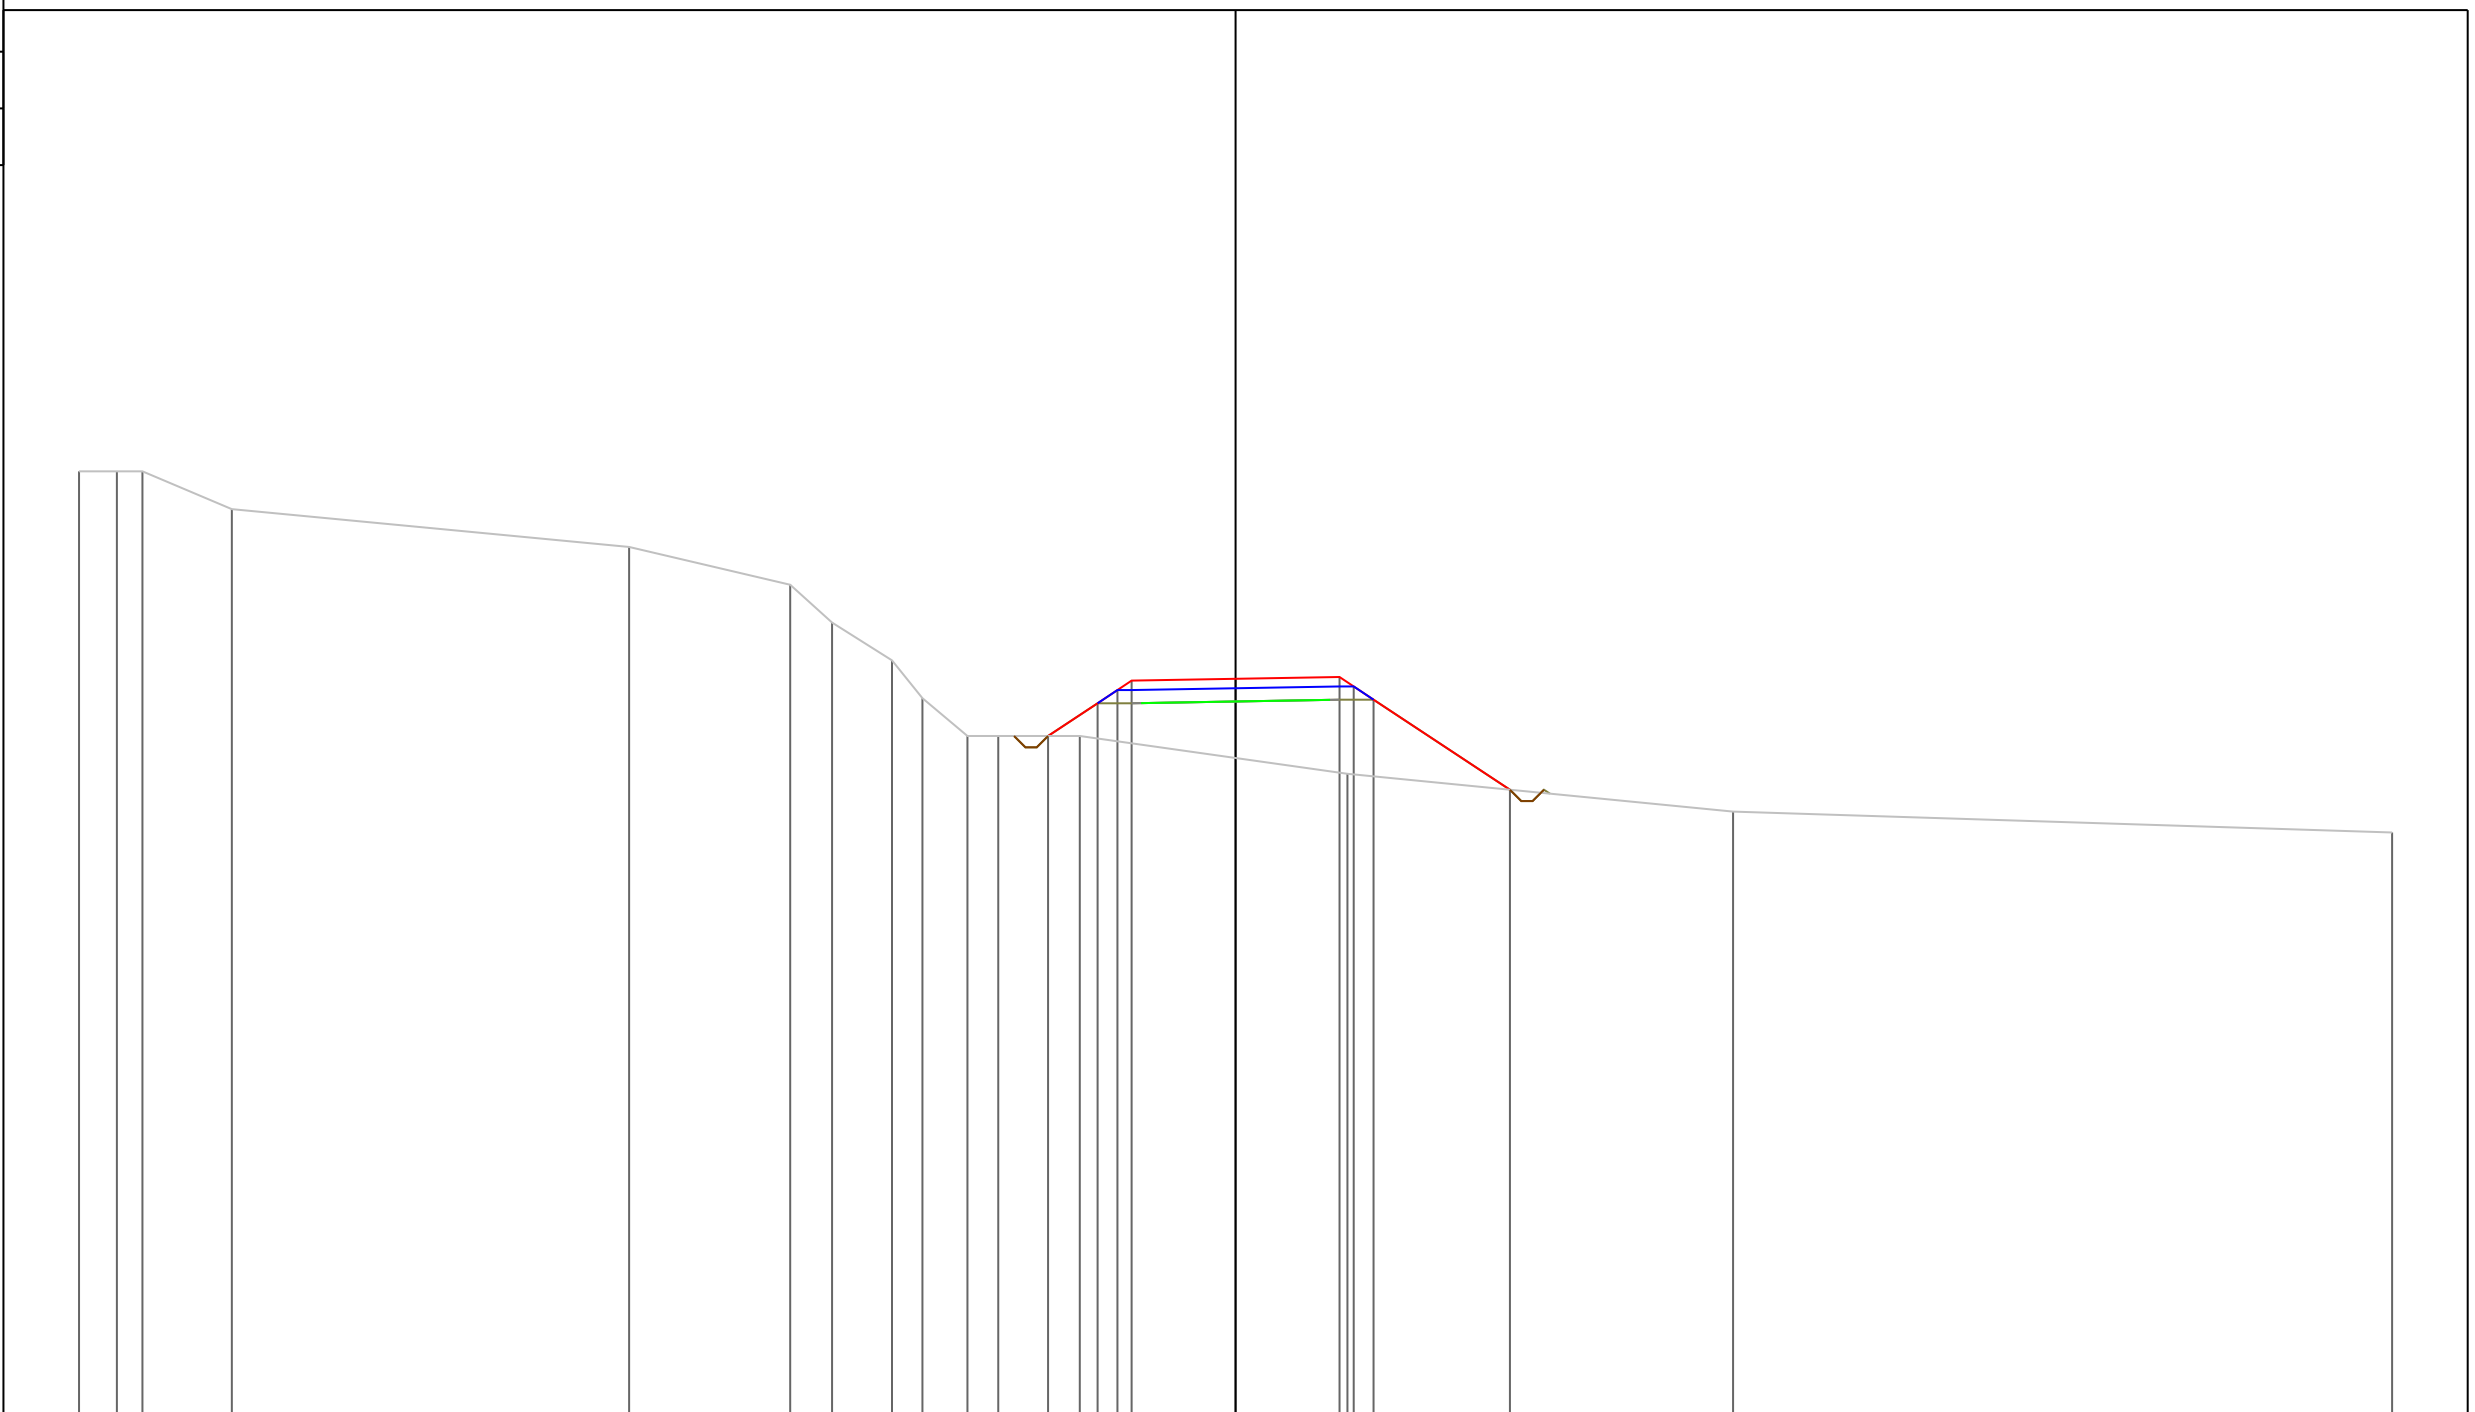

PROGRESSIVE TERRENO	-30.60	-29.60	-28.92	-26.56	-16.05	-11.78	-10.68	-9.09	-8.29	-7.09	-6.28	-4.12	2.96	13.16	30.60				
PARZIALI TERRENO	1.00	0.68	2.36	10.51	4.27	1.10	1.59	0.80	1.20	0.81	2.16	7.08	10.20	17.44					
QUOTE TERRENO	125.00	125.00	125.00	124.00	123.00	122.00	121.00	120.00	119.00	118.00	118.00	118.00	117.00	116.00	115.45				
PROGRESSIVE PROGETTO											-4.96	-3.65	-3.13	-2.75	0.00	2.75	3.13	3.65	7.26
PARZIALI PROGETTO											1.31	0.52	0.38	2.75	2.75	0.38	0.52	3.61	
QUOTE PROGETTO											118.00	118.86	119.21	119.46	119.51	119.56	119.31	118.96	116.58


PROFILO Asse11
 SEZIONE 276
 PROGRESSIVA 2750.00
 A STERRO m² 0.38
 B RIPORTO m² 24.84

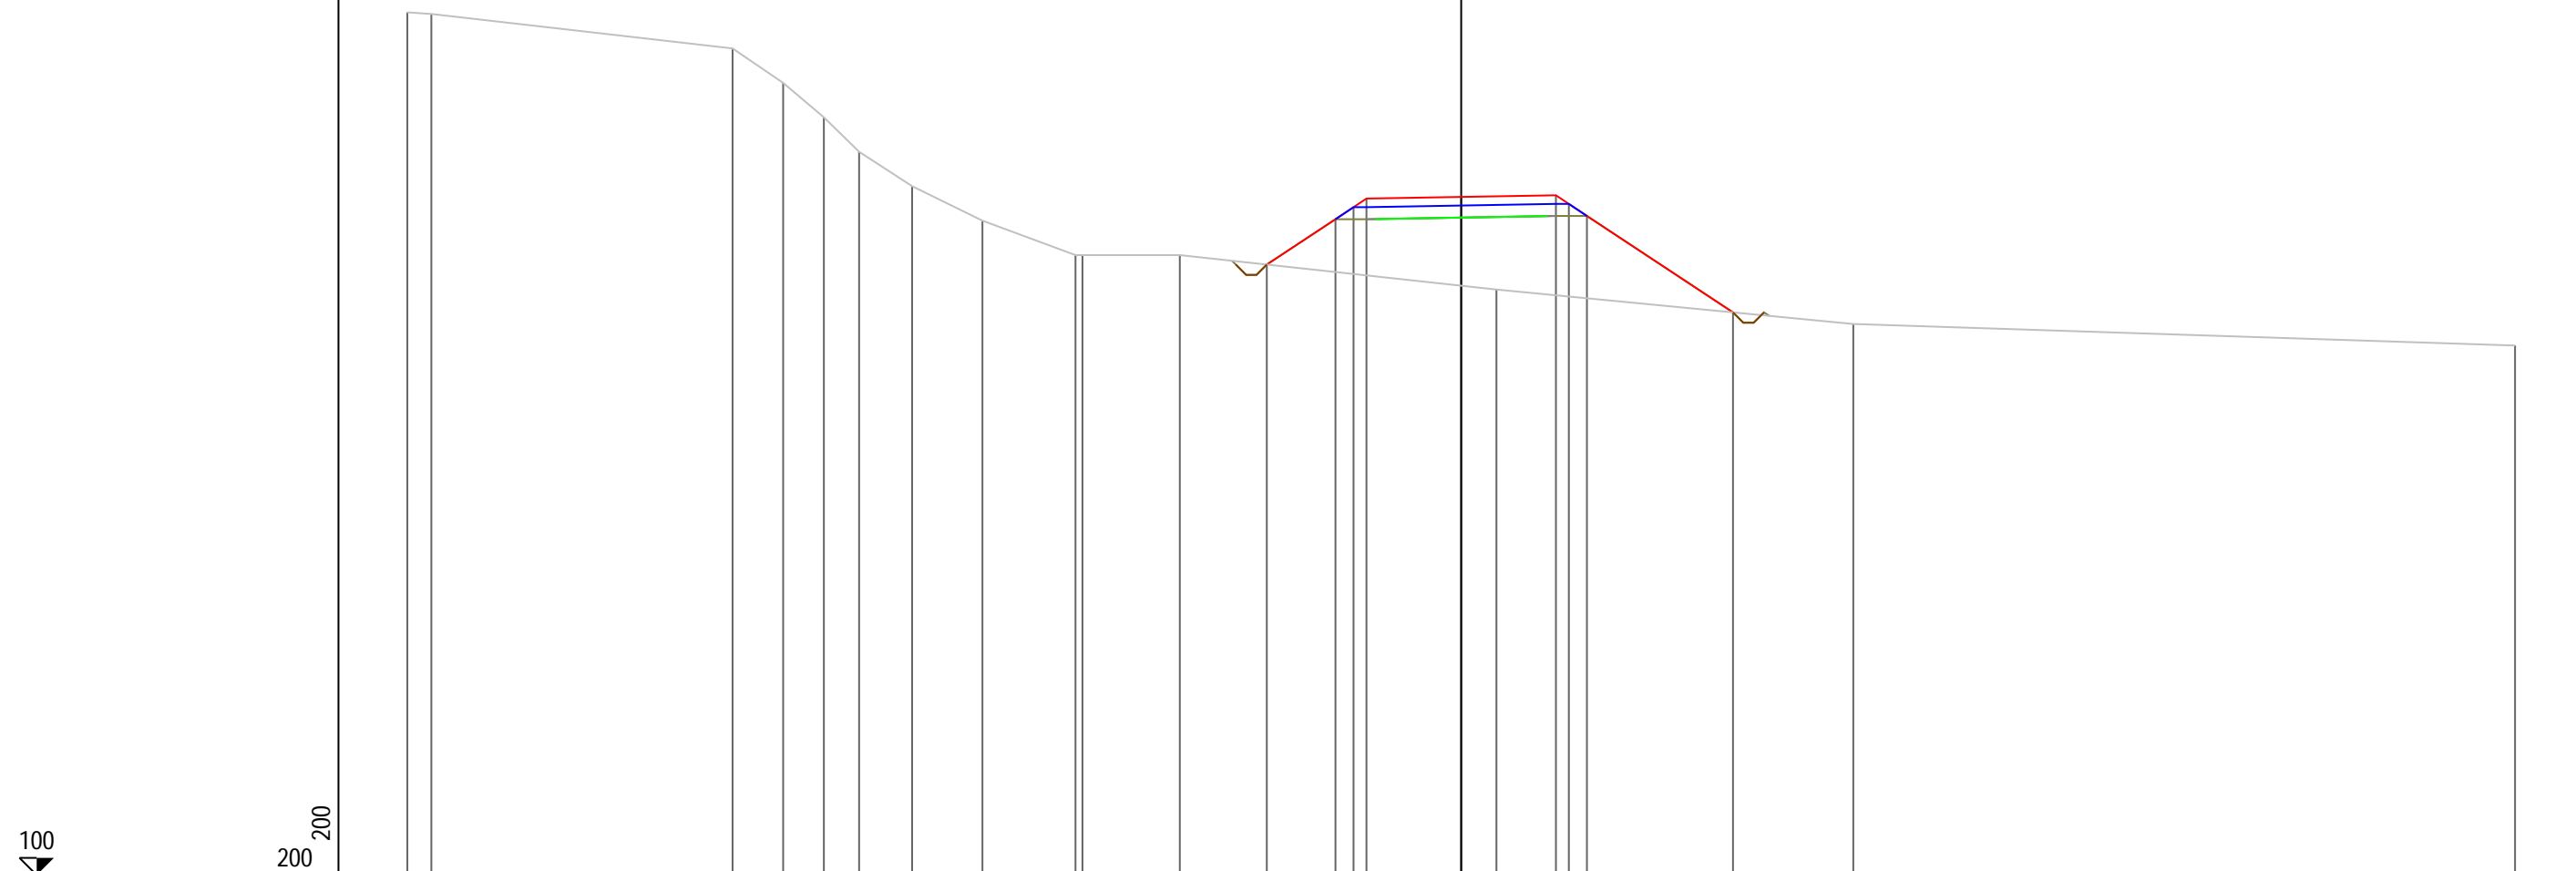

PROGRESSIVE TERRENO	-30.60	-29.90	-21.16	-19.69	-18.51	-17.48	-15.94	-13.90	-11.20	-11.00	-8.17	1.02	11.39	30.60
PARZIALI TERRENO	0.70	8.74	1.47	1.18	1.03	1.54	2.04	2.70	0.20	2.83	9.19	10.37	19.21	
QUOTE TERRENO	125.05	125.00	124.00	123.00	122.00	121.00	120.00	119.00	118.00	118.00	118.00	117.00	116.00	115.37
PROGRESSIVE PROGETTO											-5.64	0.00	7.89	
PARZIALI PROGETTO											1.99	2.75	4.24	
QUOTE PROGETTO											117.73	119.69	116.34	

PROFILO Asse11
 SEZIONE 277
 PROGRESSIVA 2760.00
 A STERRO m² 0.33
 B RIPORTO m² 27.46


100
 200 200

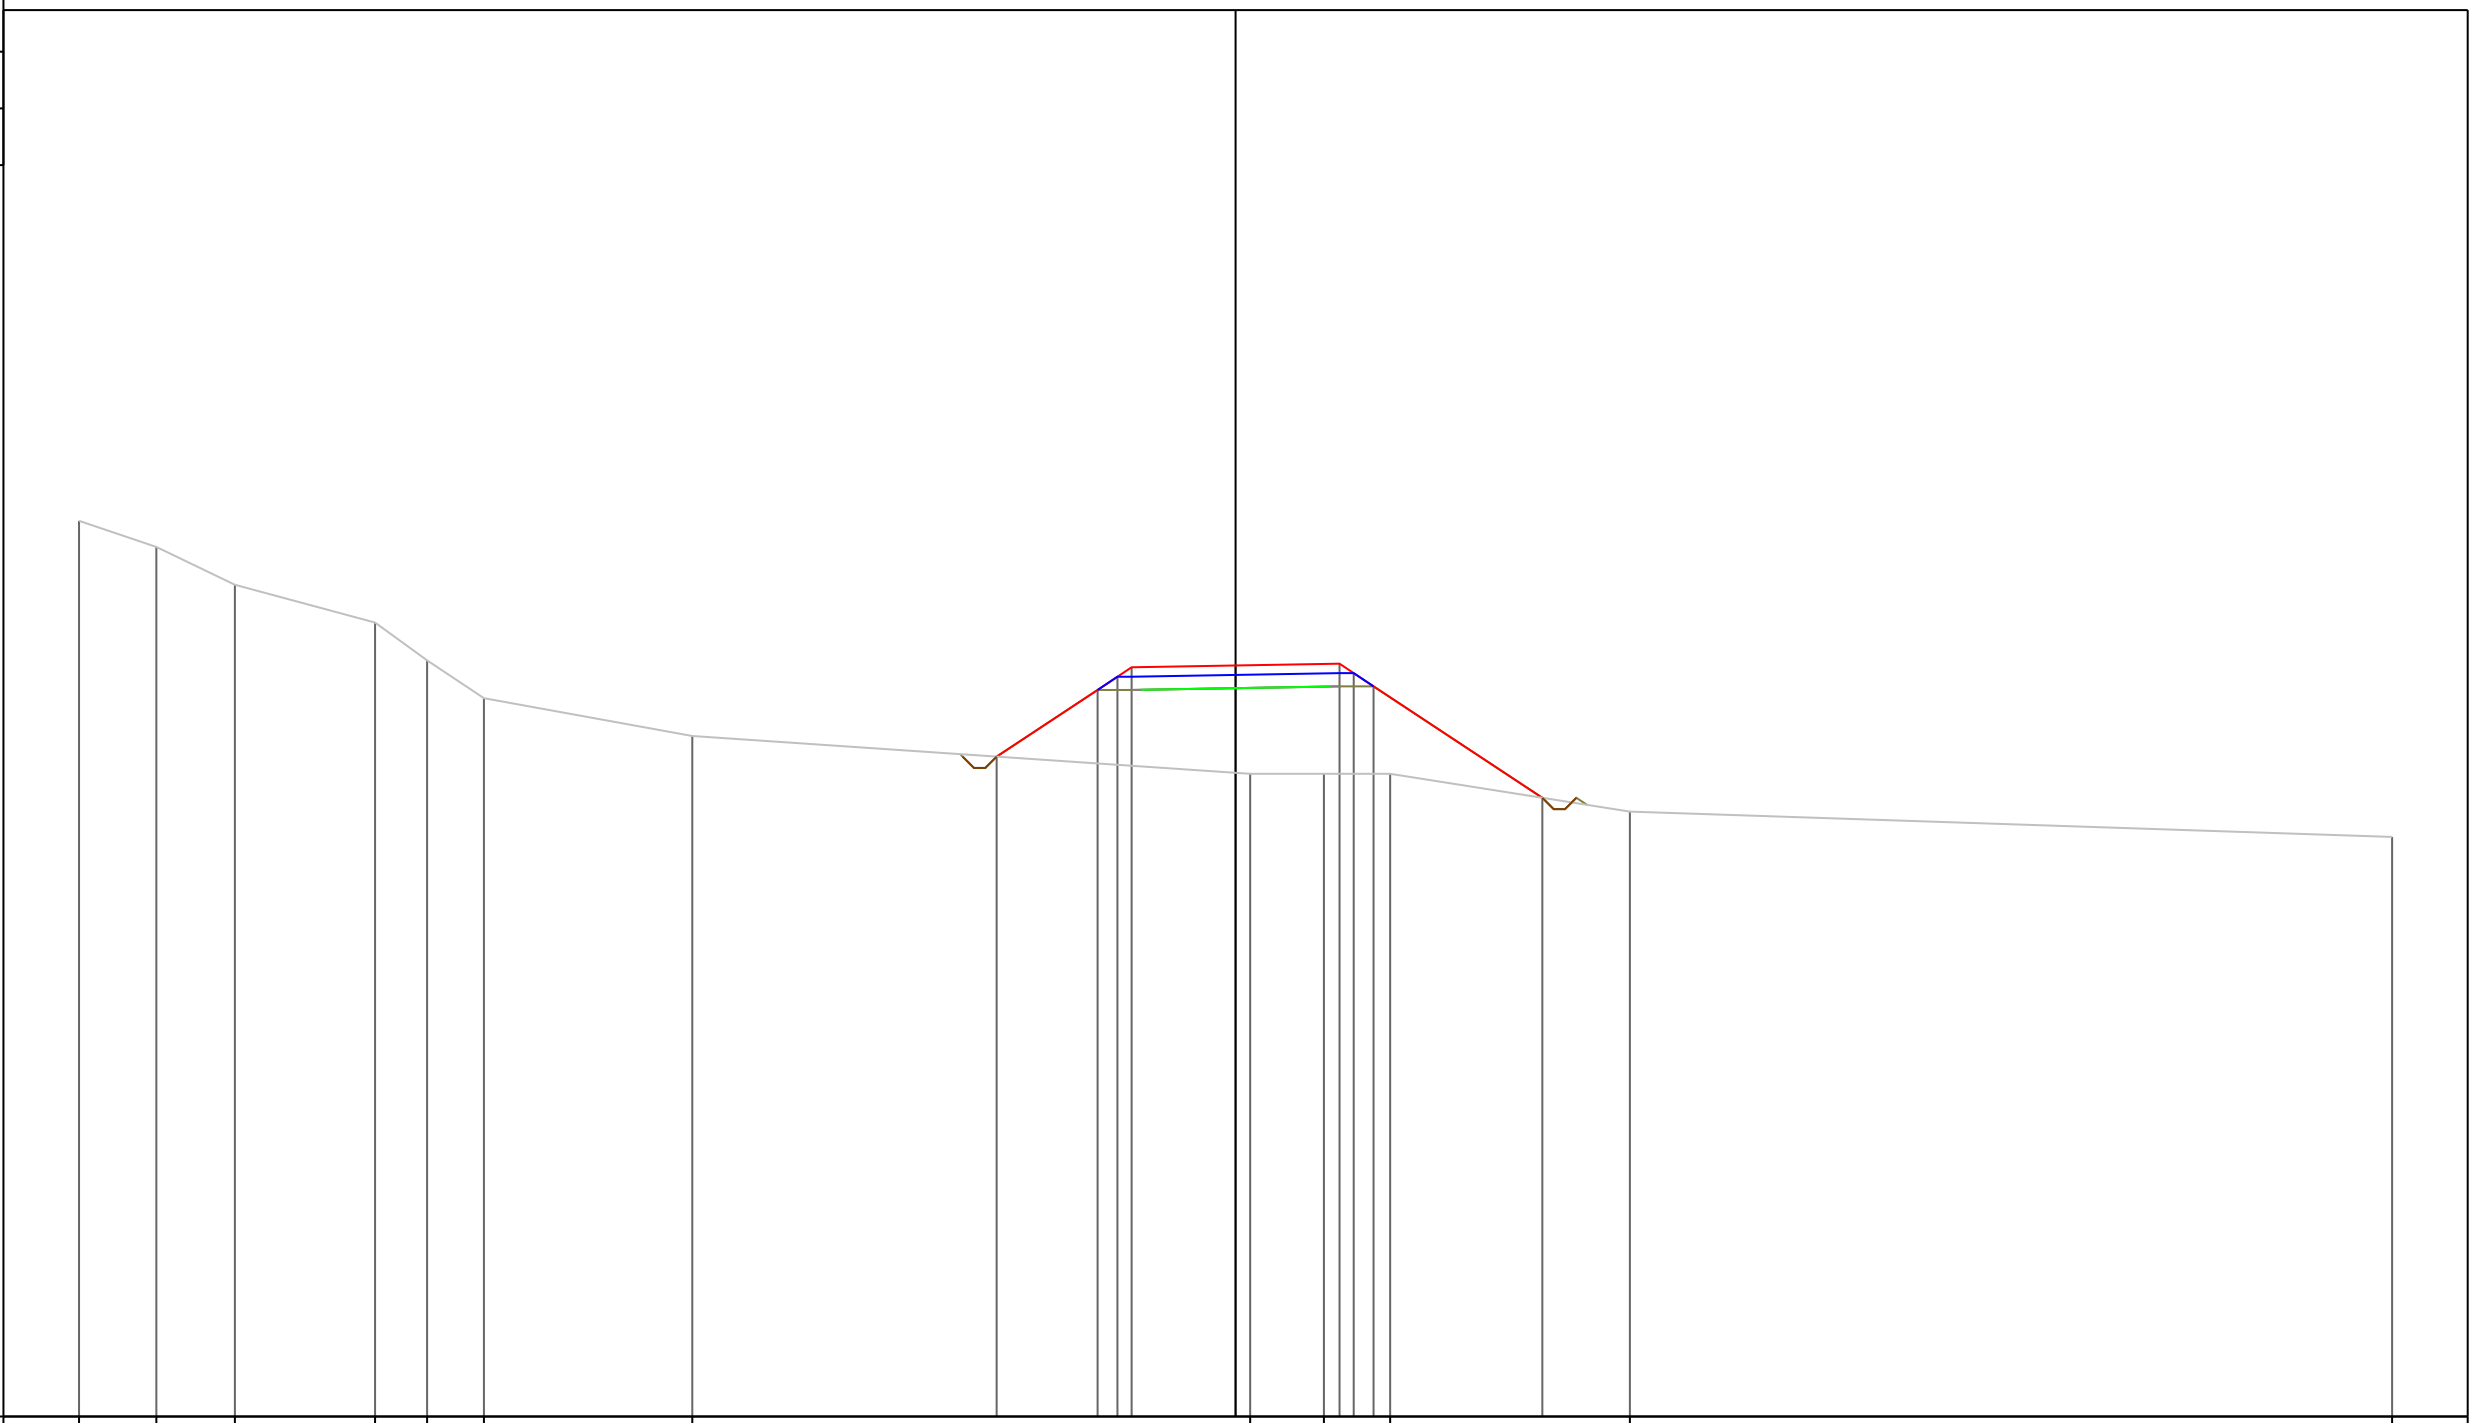

PROGRESSIVE TERRENO	-30.60	-28.55	-26.48	-22.77	-21.39	-19.89		-14.37		0.39	2.34	4.09		10.43		30.60			
PARZIALI TERRENO		2.05	2.07	3.71	1.38	1.50	5.52		14.76		1.95	1.75	6.34		20.17				
QUOTE TERRENO	123.69	123.00	122.00	121.00	120.00	119.00		118.00		117.00	117.00	117.00		116.00		115.33			
PROGRESSIVE PROGETTO									-6.32		0.00	2.75	3.13	3.65		8.12			
PARZIALI PROGETTO									2.67	0.52	0.38	2.75	0.38	0.52	4.47				
QUOTE PROGETTO								117.45		119.22	119.57	119.82		119.87	119.91	119.66	119.31		116.37


PROFILO Asse11
 SEZIONE 278
 PROGRESSIVA 2770.00
 A STERRO m² 0.30
 B RIPORTO m² 28.21

100
 200 200

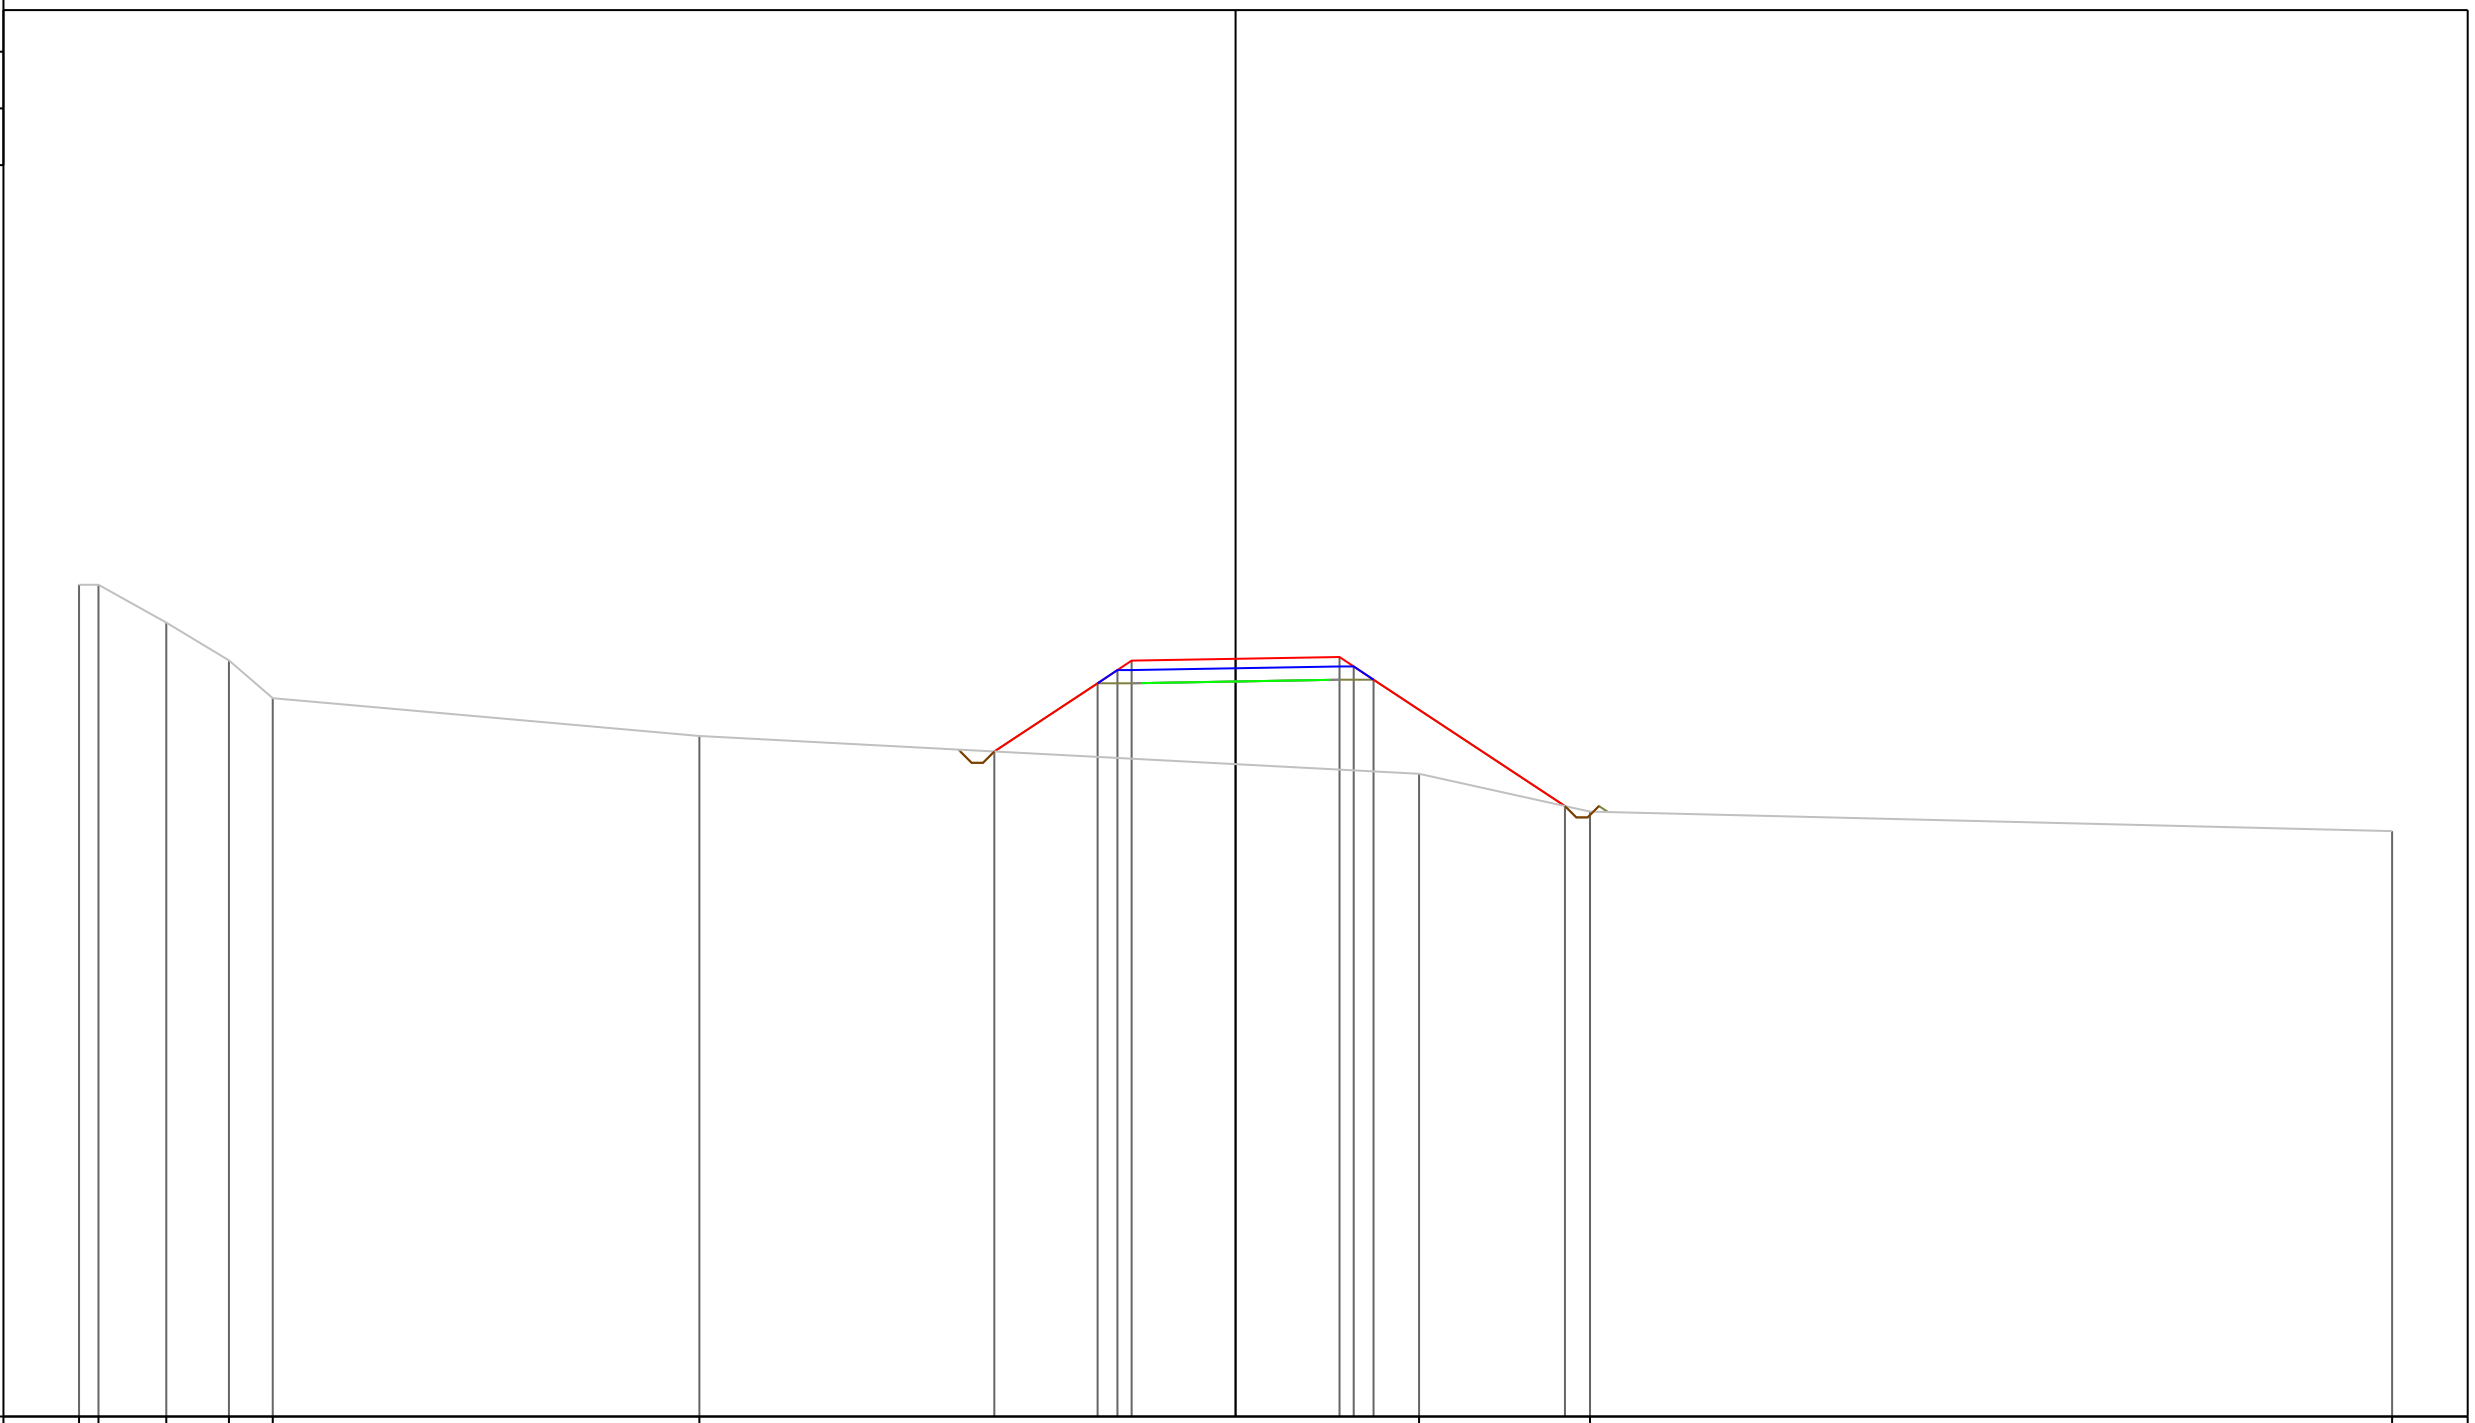

PROGRESSIVE TERRENO	-30.60	-30.09	-28.29	-26.63	-25.47	-14.19	4.85	9.38	30.60					
PARZIALI TERRENO	0.51	1.80	1.66	1.16	11.28	19.04	4.53	21.22						
QUOTE TERRENO	122.00	122.00	121.00	120.00	119.00	118.00	117.00	116.00	115.48					
PROGRESSIVE PROGETTO						-6.38	-3.65	-3.13	-2.75	0.00	2.75	3.13	3.65	8.71
PARZIALI PROGETTO						2.73	0.52	0.38	2.75	2.75	0.38	0.52	5.06	
QUOTE PROGETTO						117.59	119.39	119.74	119.99	120.04	120.09	119.84	119.49	116.15

PROFILO Asse11
 SEZIONE 279
 PROGRESSIVA 2780.00
 A STERRO m² 0.34
 B RIPORTO m² 28.17

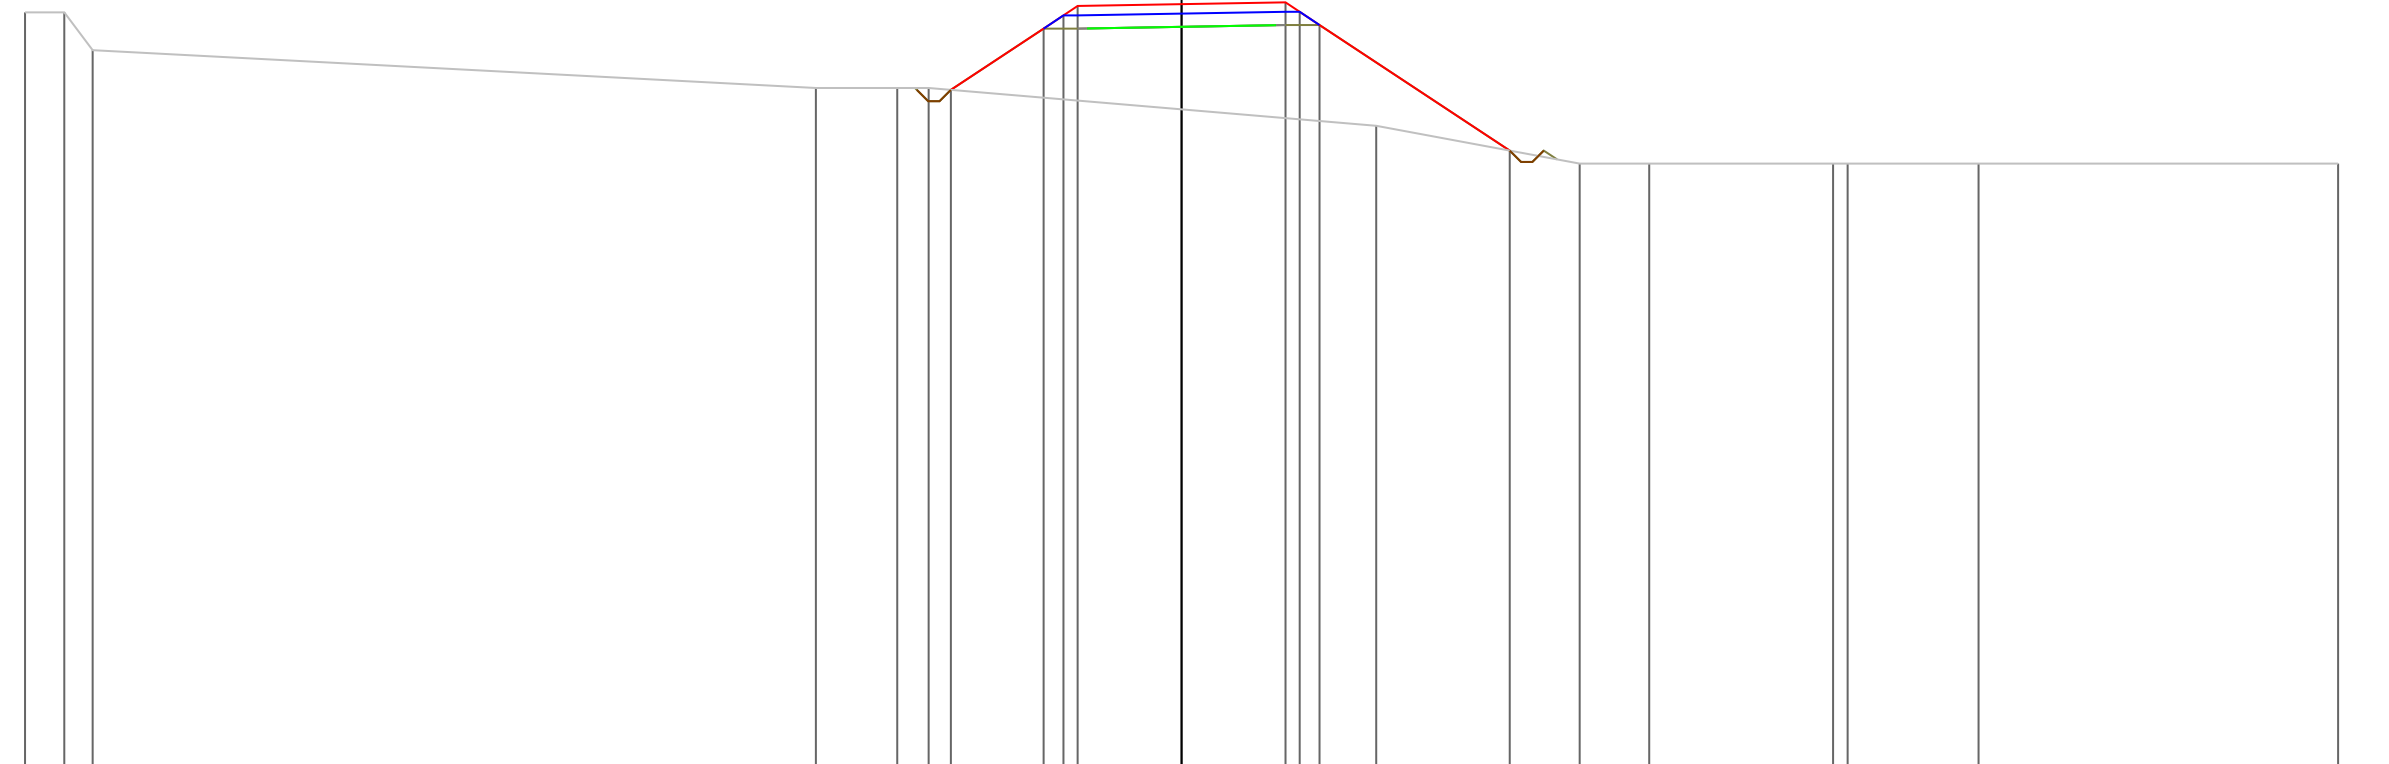

PROGRESSIVE TERRENO	-30.60	-29.56	-28.81	-9.68	-7.52	-6.69			5.15	10.53	12.37	17.24	17.62	21.09	30.60
PARZIALI TERRENO	1.04	0.75		19.13	2.16	0.83		11.84		5.38	1.84	4.87	0.38	3.47	9.51
QUOTE TERRENO	120.00	120.00	119.00	118.00	118.00	118.00			117.00	116.00	116.00	116.00	116.00	116.00	116.00
PROGRESSIVE PROGETTO						-6.10			0.00					8.68	
PARZIALI PROGETTO					2.45	0.52	0.38	2.75	2.75	0.38	0.52	5.03			
QUOTE PROGETTO					117.95	119.57	119.92	120.17	120.22	120.27	120.02	119.67			116.34


PROFILO Asse11

SEZIONE 280

PROGRESSIVA 2790.00


A STERRO m² 0.37
B RIPORTO m² 28.64

100
200 200

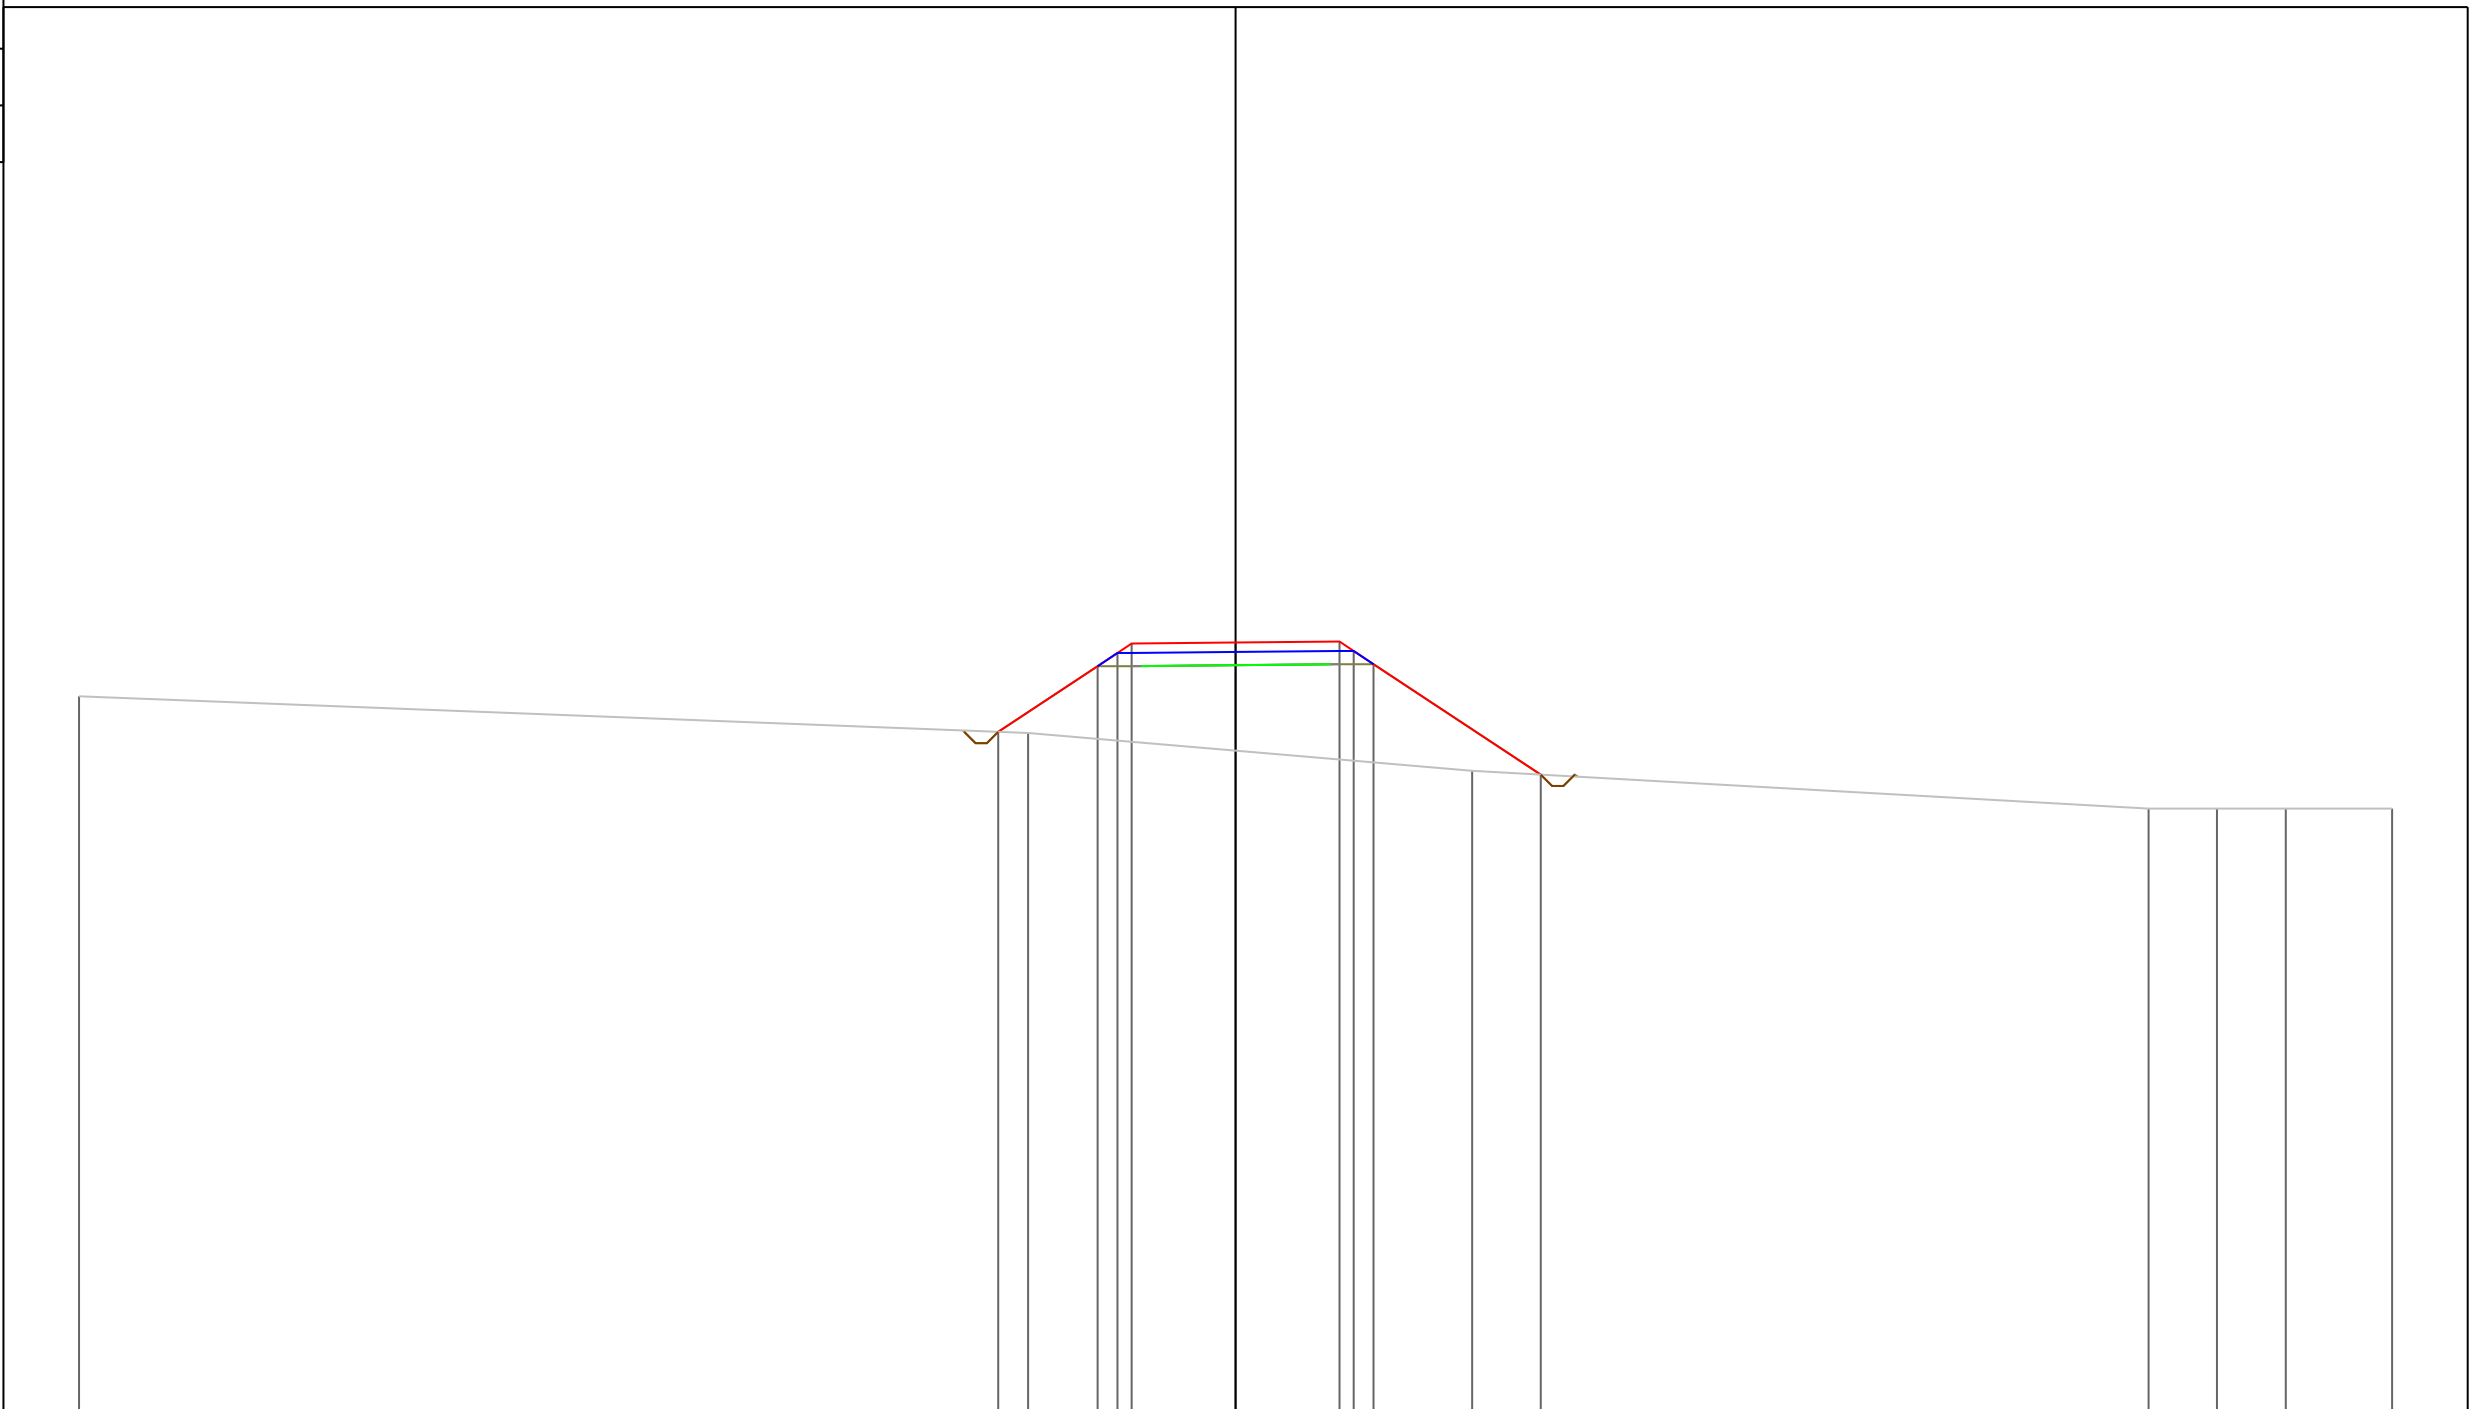

PROGRESSIVE TERRENO	-30.60			-5.49				6.26							24.16	25.97	27.79	30.60
PARZIALI TERRENO		25.11			11.75				17.90						1.81	1.82	2.81	
QUOTE TERRENO	118.97			118.00				117.00							116.00	116.00	116.00	116.00
PROGRESSIVE PROGETTO				-6.28	-3.65	-3.12	-2.75	0.00	2.75	3.13	3.65		8.07					
PARZIALI PROGETTO				2.63	0.53	0.37	2.75	2.75	0.38	0.52	4.42							
QUOTE PROGETTO				118.03	119.77	120.12	120.37	120.39	120.42	120.17	119.82		116.90					

PROFILO Asse11
 SEZIONE 281
 PROGRESSIVA 2800.00
 A STERRO m² 0.34
 B RIPORTO m² 25.23

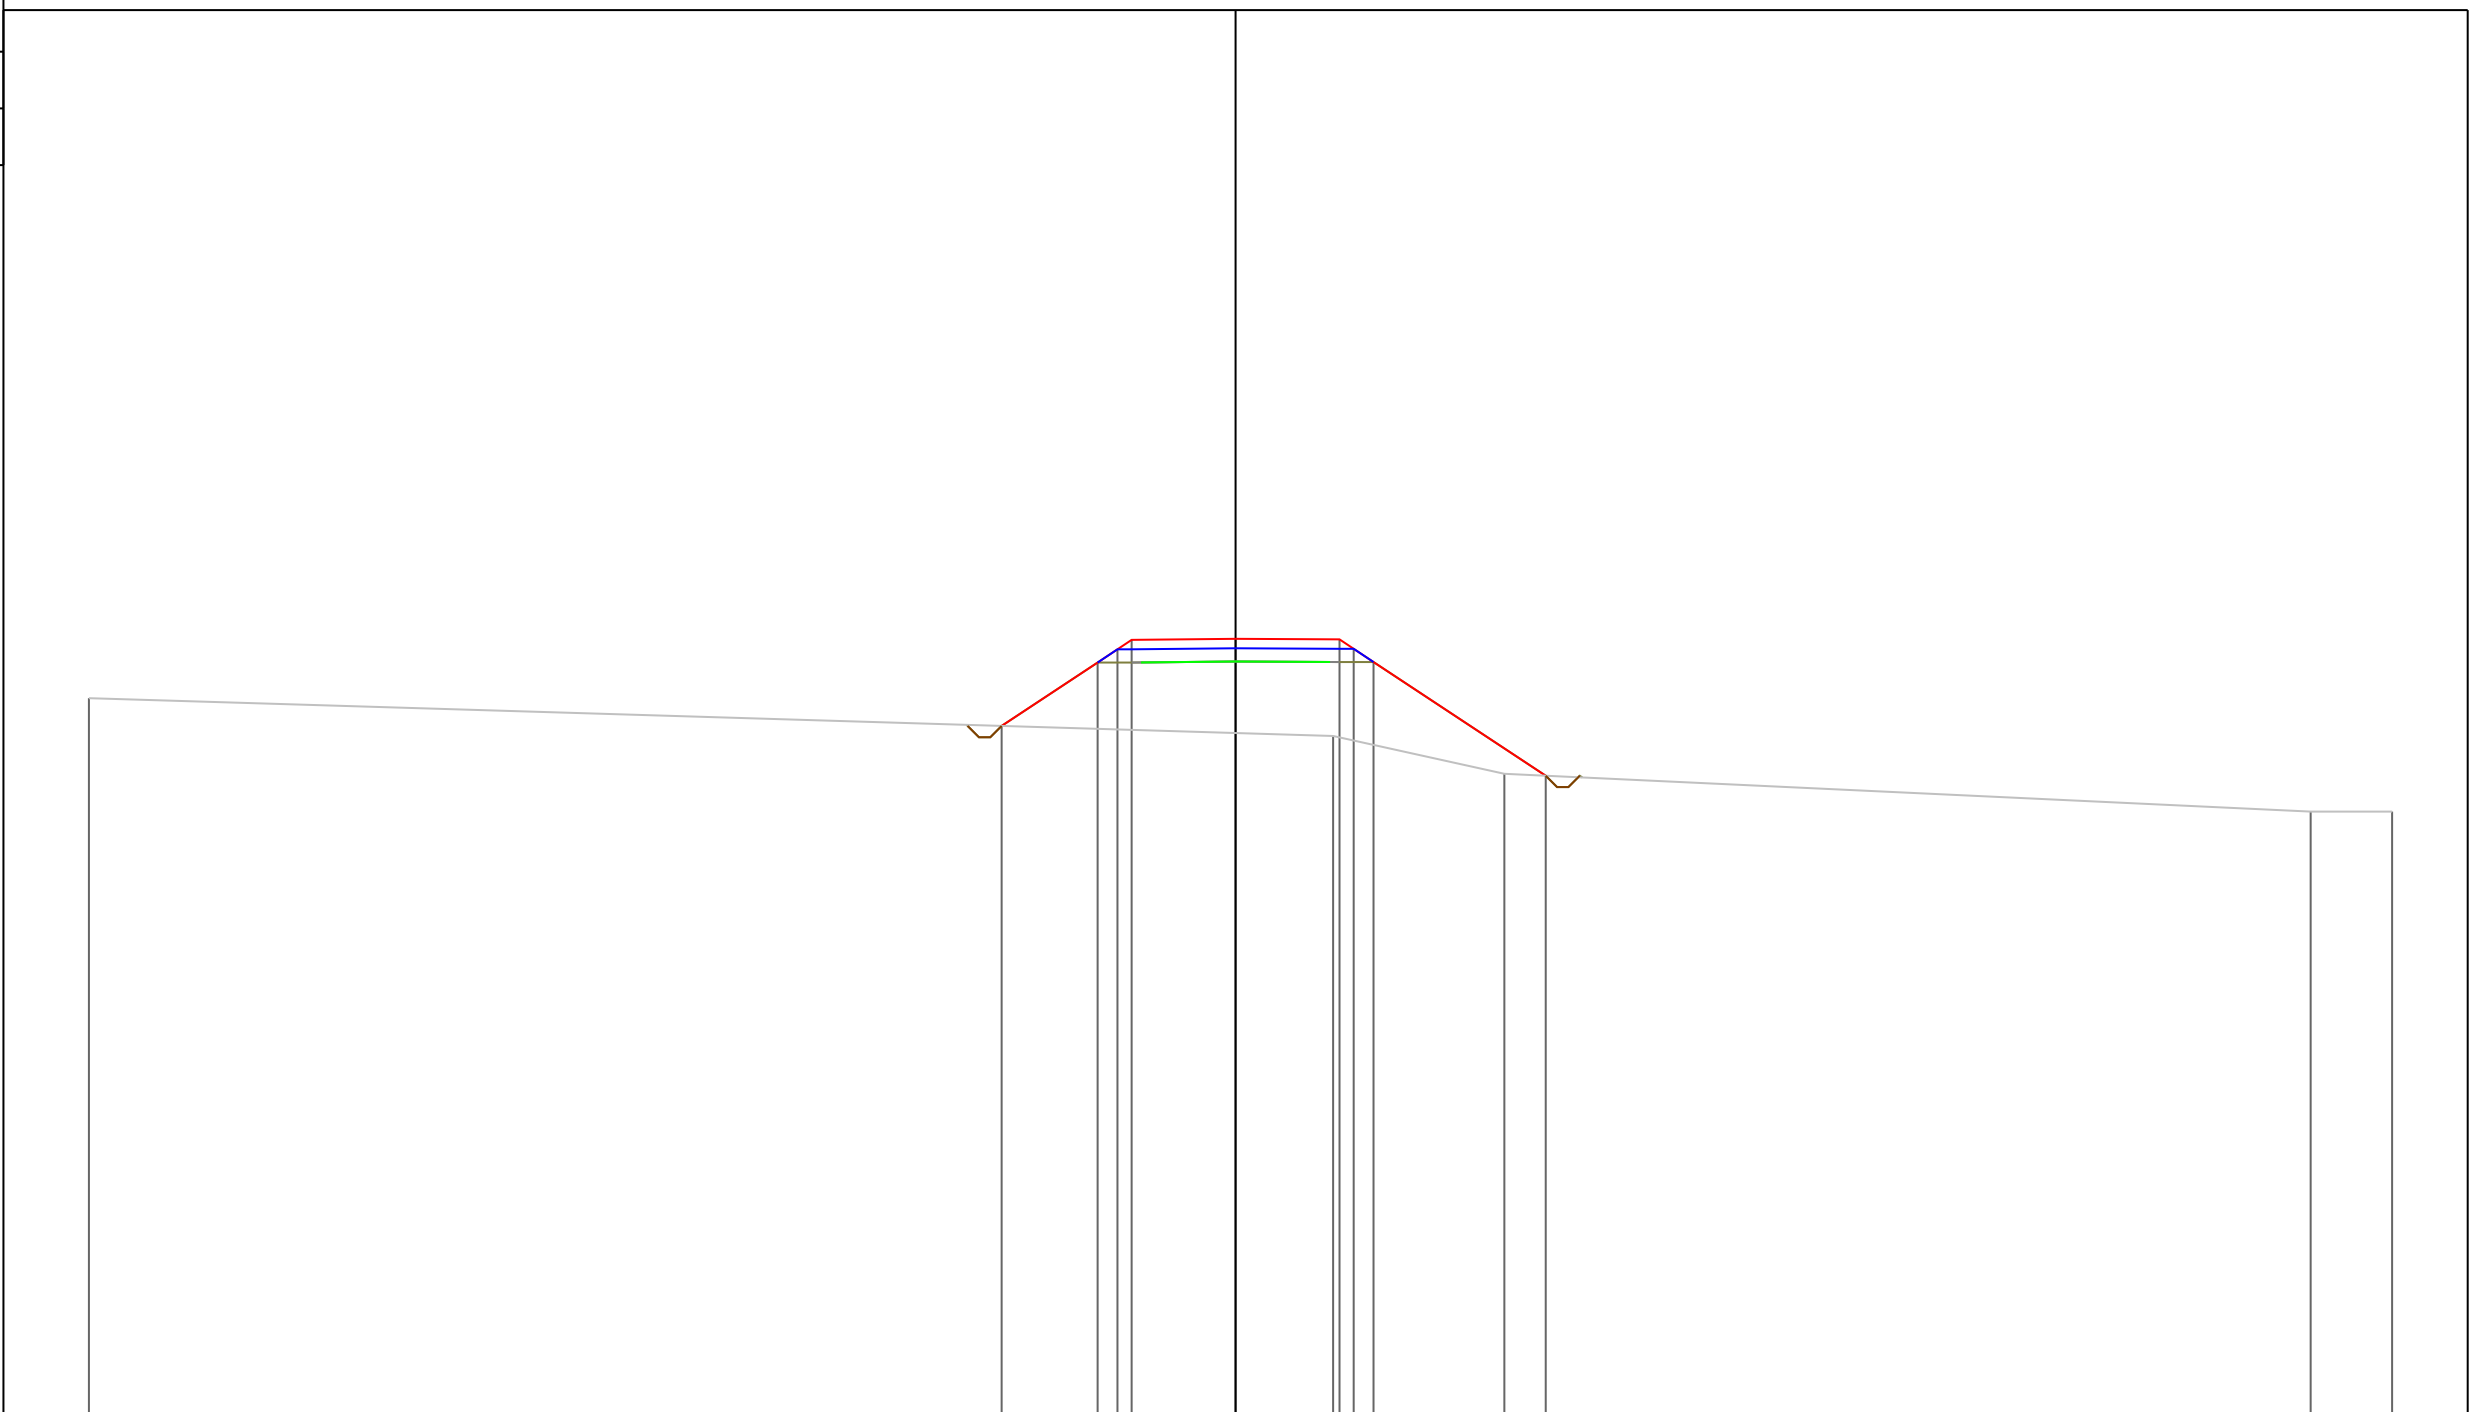

PROGRESSIVE TERRENO	-30.34				2.58	7.11			28.44	30.60
PARZIALI TERRENO		32.92				4.53		21.33		2.16
QUOTE TERRENO	119.00				118.00	117.00			116.00	116.00
PROGRESSIVE PROGETTO			-6.19	-3.65	0.00	2.75	3.12	3.65	8.21	
PARZIALI PROGETTO		2.54	0.52	0.38	2.75	0.37	0.53	4.56		
QUOTE PROGETTO		118.27	119.94	120.29	120.54	120.57	120.56	120.31	119.96	116.95


PROFILO Asse11

SEZIONE 282

PROGRESSIVA 2810.00



A STERRO m² 0.36
B RIPORTO m² 25.32

100
200 200

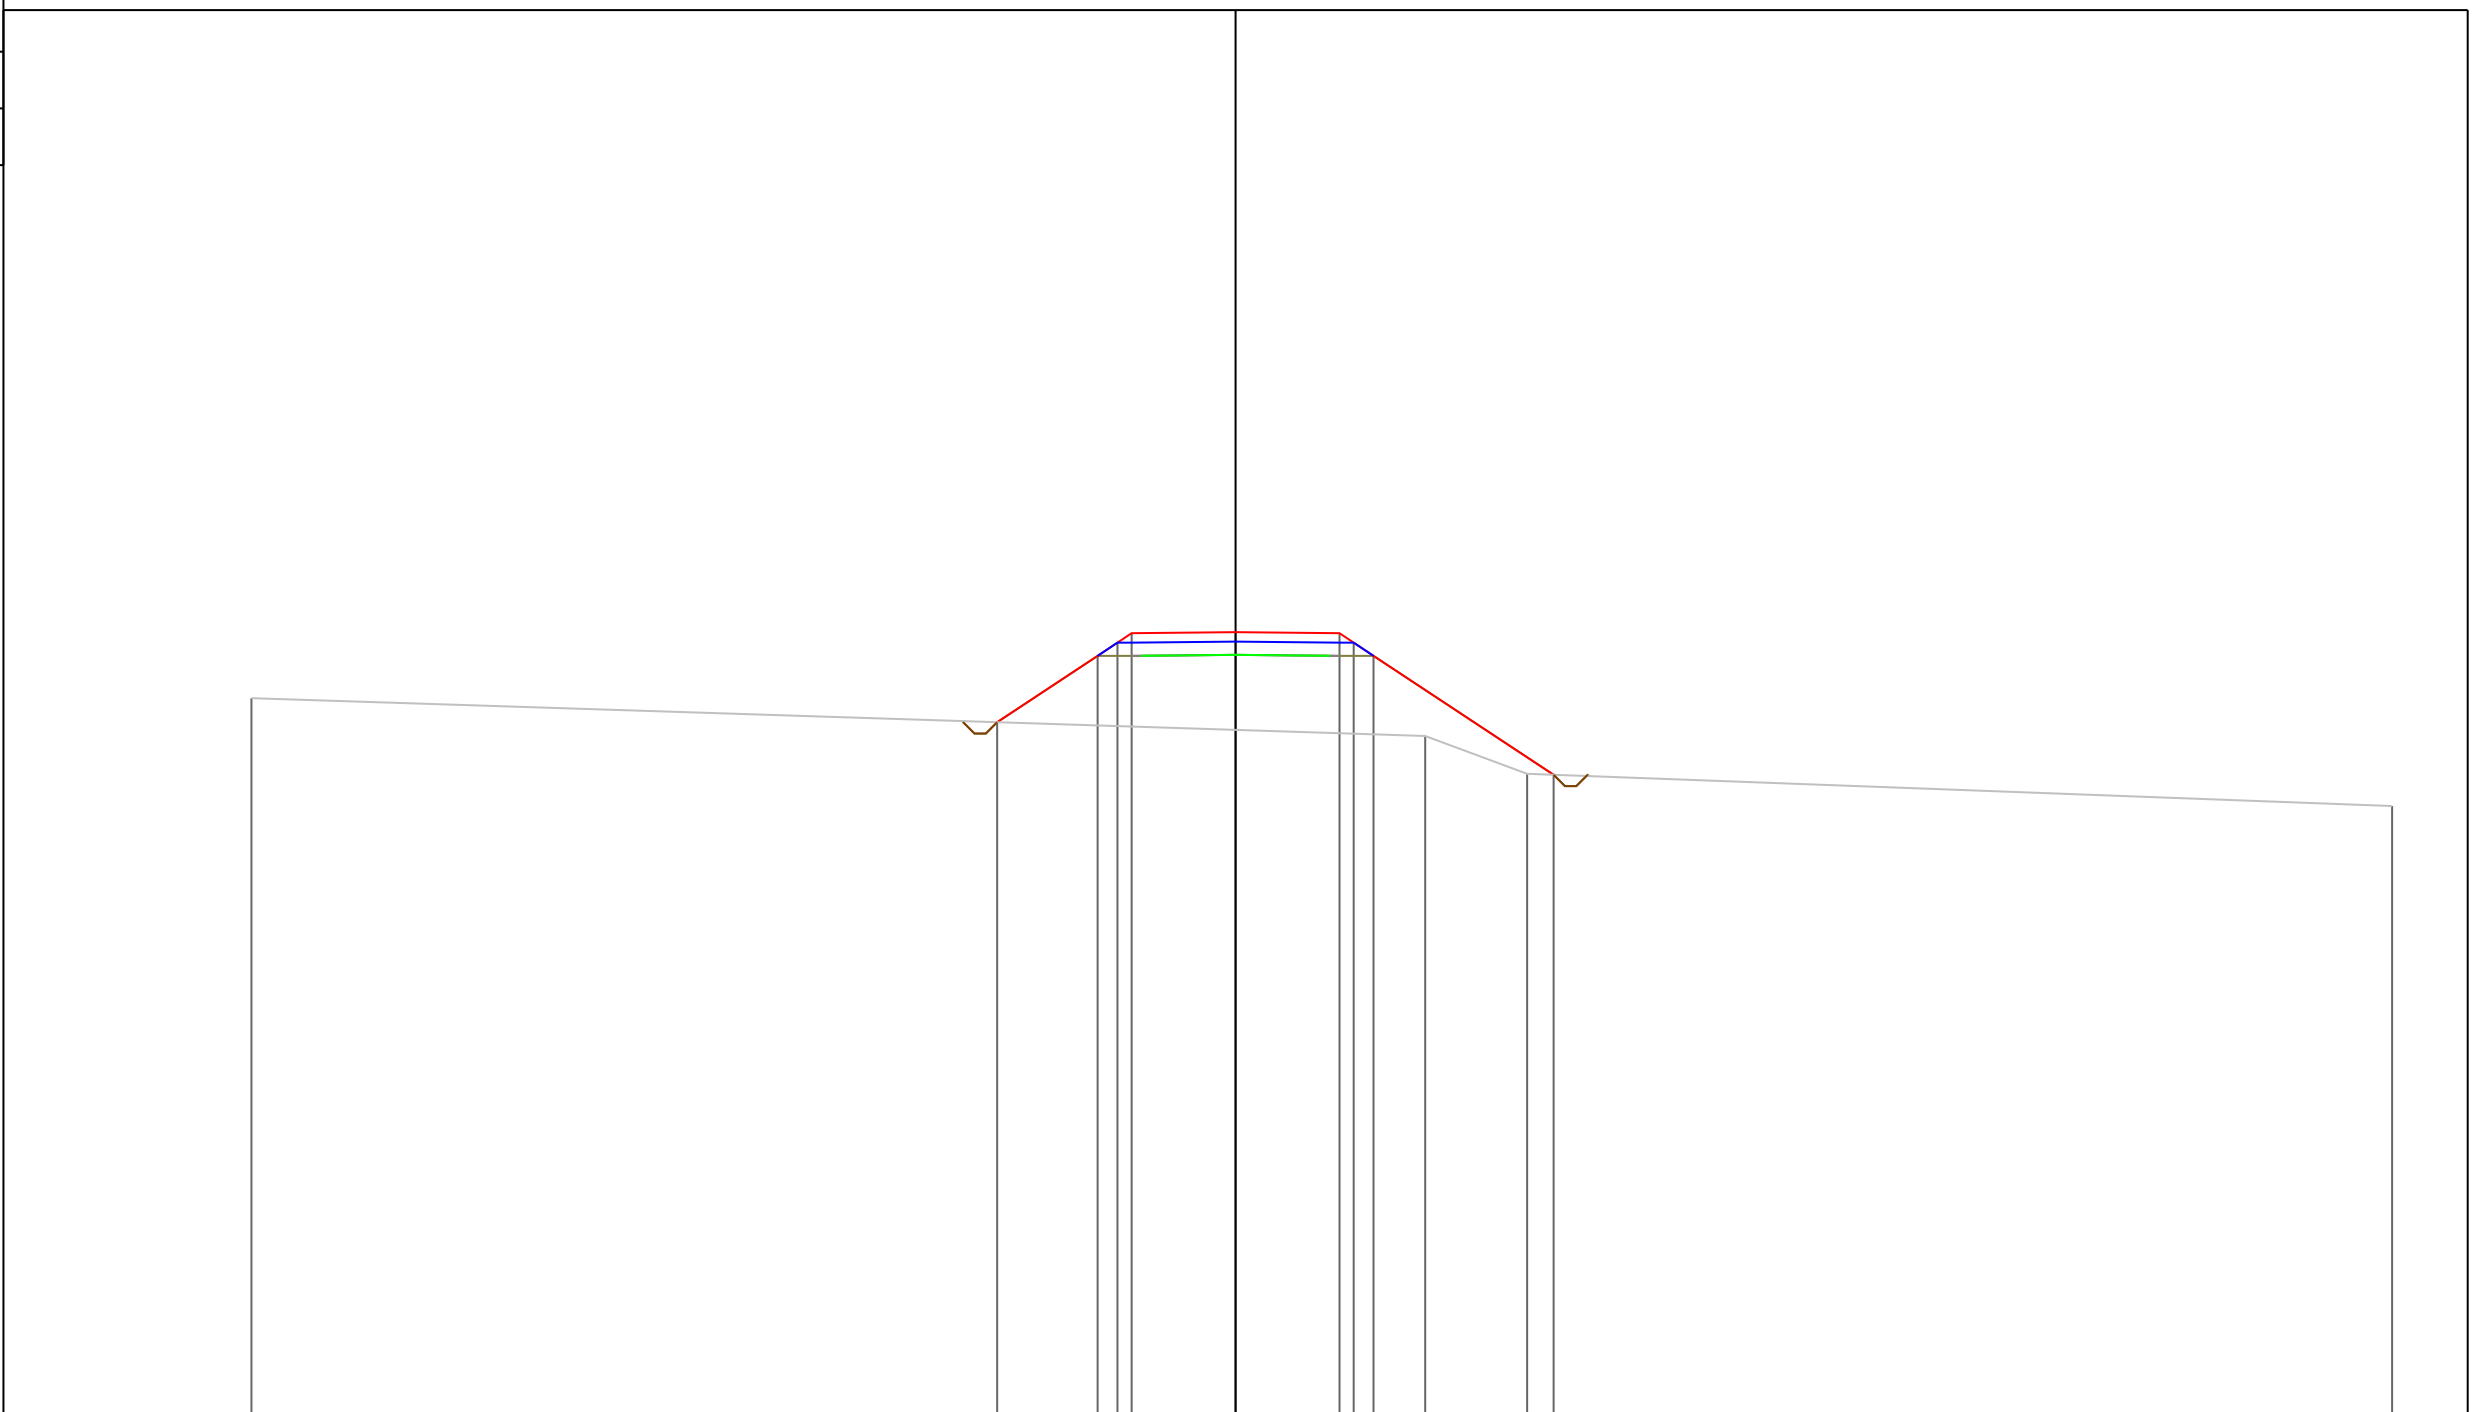

PROGRESSIVE TERRENO	-26.04				5.02	7.71			30.60
PARZIALI TERRENO		31.06			2.69		22.89		
QUOTE TERRENO	119.00				118.00	117.00			116.15
PROGRESSIVE PROGETTO			-6.31	-3.65	0.00	2.75	3.12	3.65	8.42
PARZIALI PROGETTO		2.66	0.52	0.38	2.75	0.37	0.53	4.77	
QUOTE PROGETTO		118.36	120.12	120.47	120.72	120.75	120.47	120.12	116.97


PROFILO Asse11
 SEZIONE 283
 PROGRESSIVA 2820.00
 A STERRO m² 0.37
 B RIPORTO m² 26.50

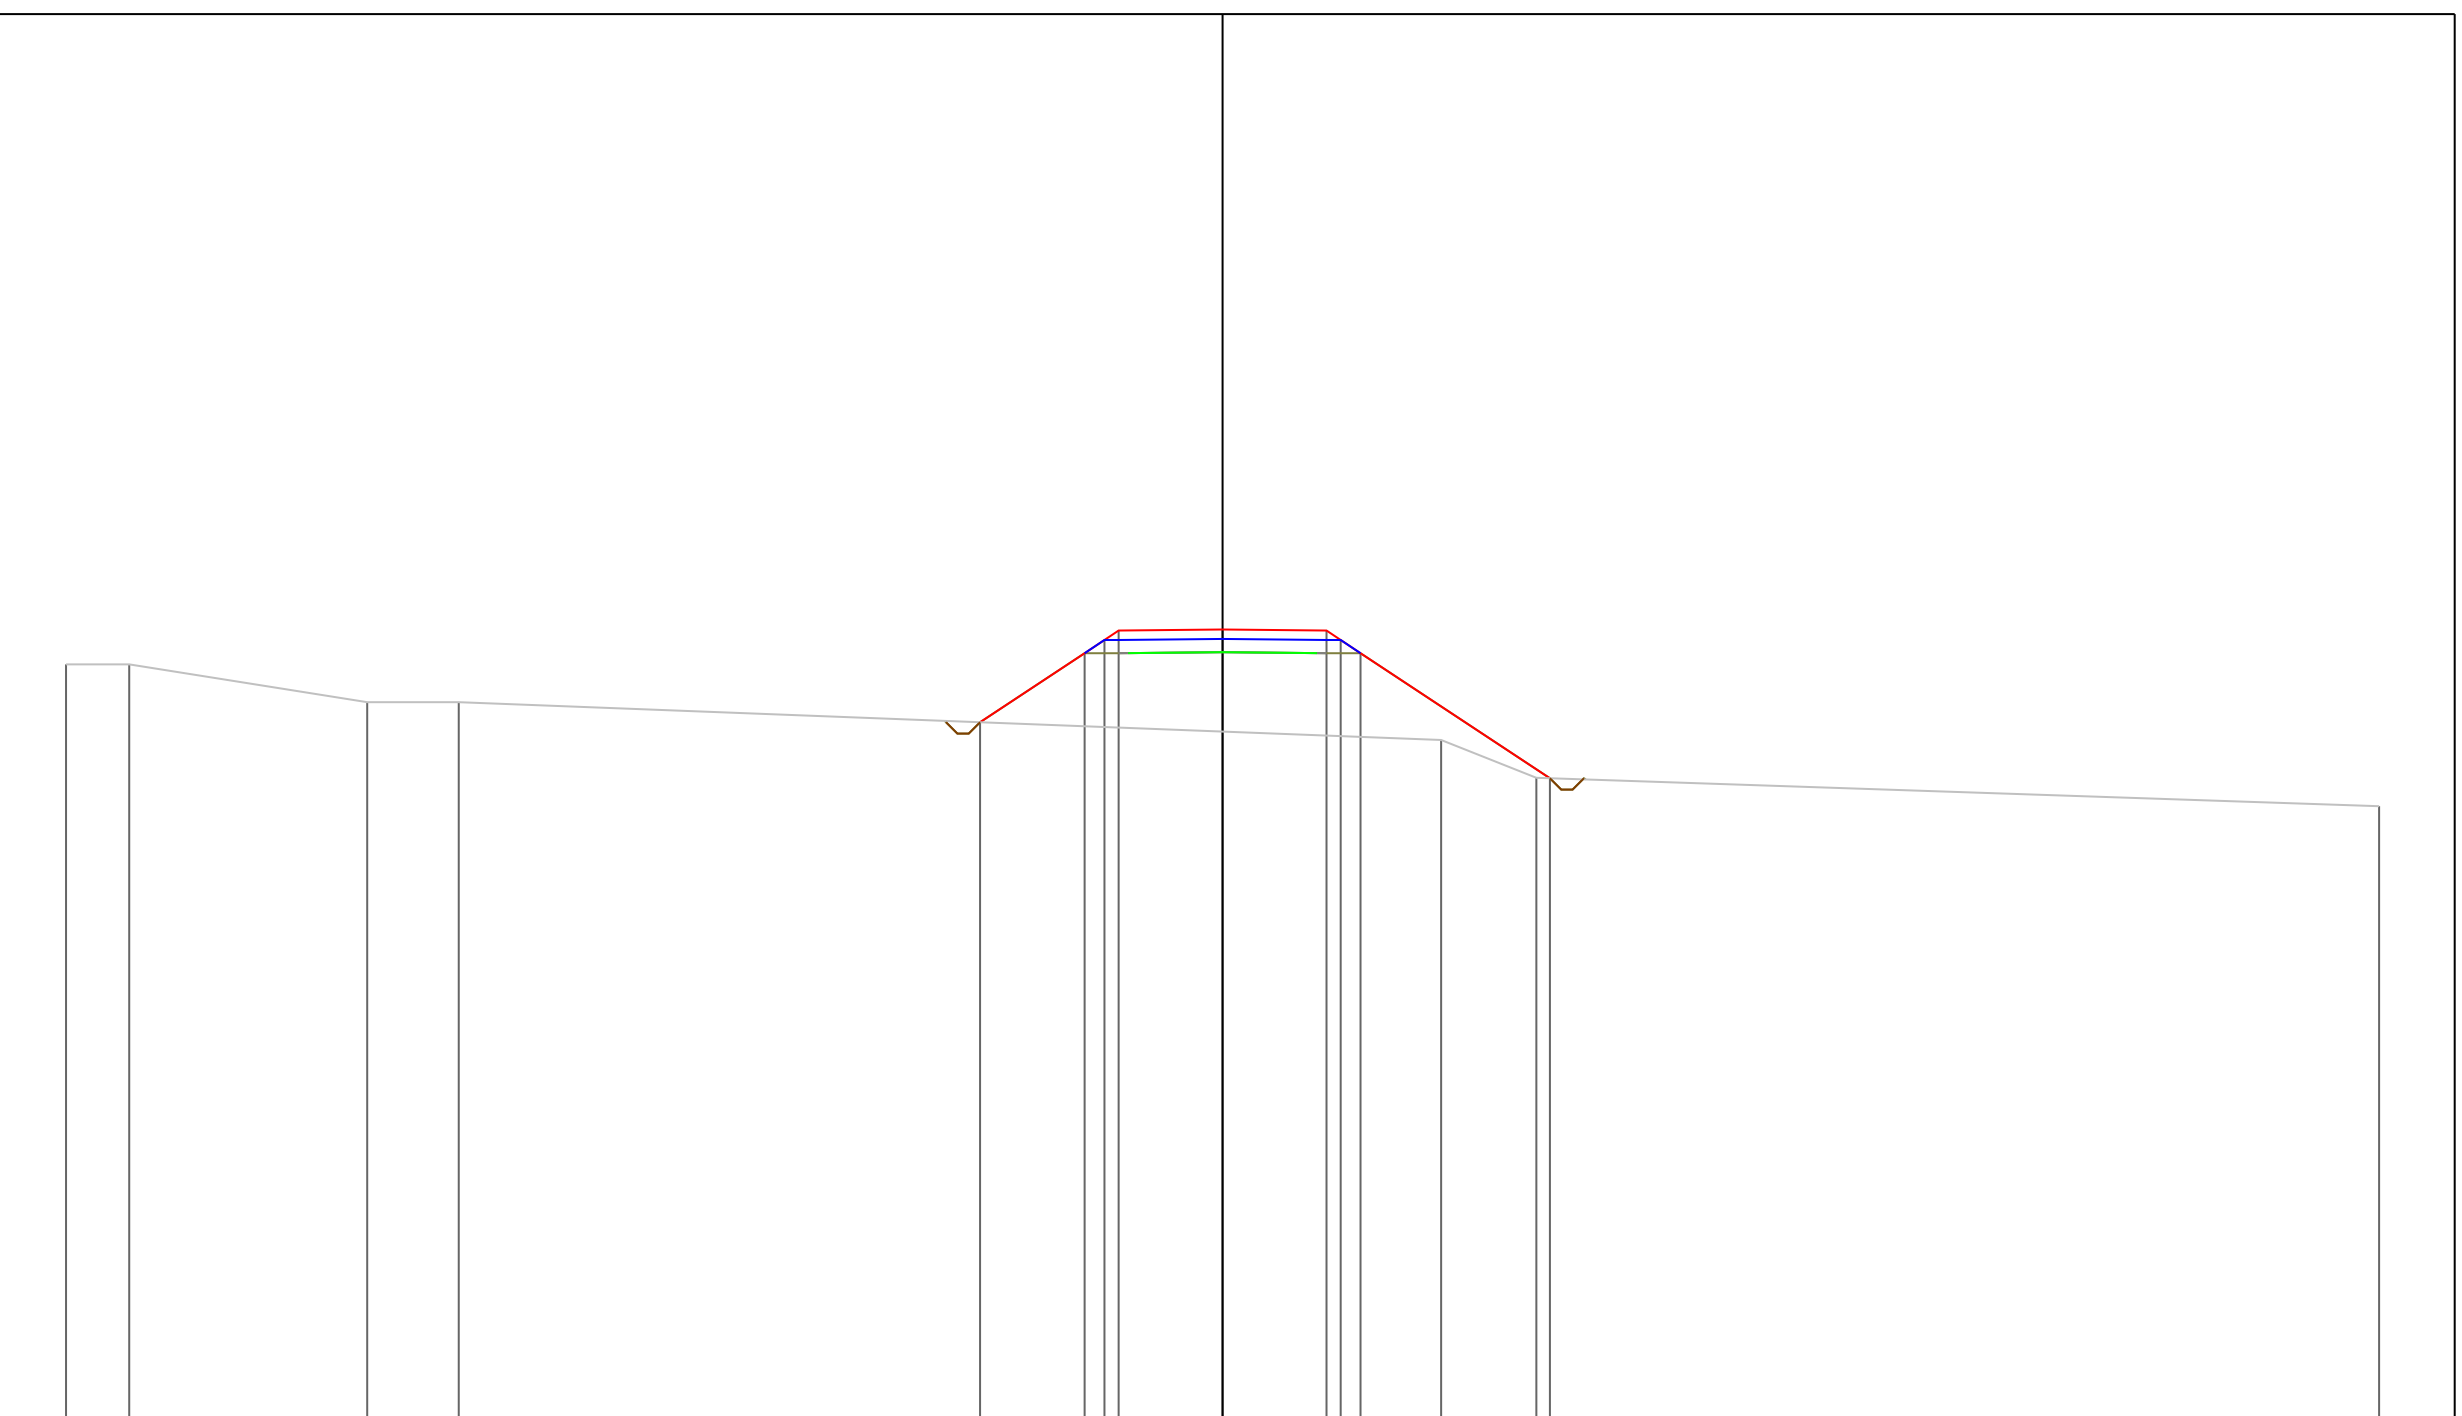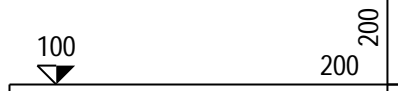

PROGRESSIVE TERRENO	-30.60	-28.93		-22.63	-20.21						5.78	8.30			30.60				
PARZIALI TERRENO	1.67		6.30		2.42		25.99					2.52			22.30				
QUOTE TERRENO	120.00	120.00		119.00	119.00							118.00	117.00		116.25				
PROGRESSIVE PROGETTO							-6.42				0.00		2.75	3.12	3.65		8.66		
PARZIALI PROGETTO							2.77		0.52	0.38	2.75		2.75	0.37	0.53		5.01		
QUOTE PROGETTO							118.47		120.30	120.65	120.90		120.92		120.90	120.65	120.30		116.99

PROFILO Asse11
 SEZIONE 286
 PROGRESSIVA 2850.00
 A STERRO m² 0.34
 B RIPORTO m² 31.45


100
 200 200

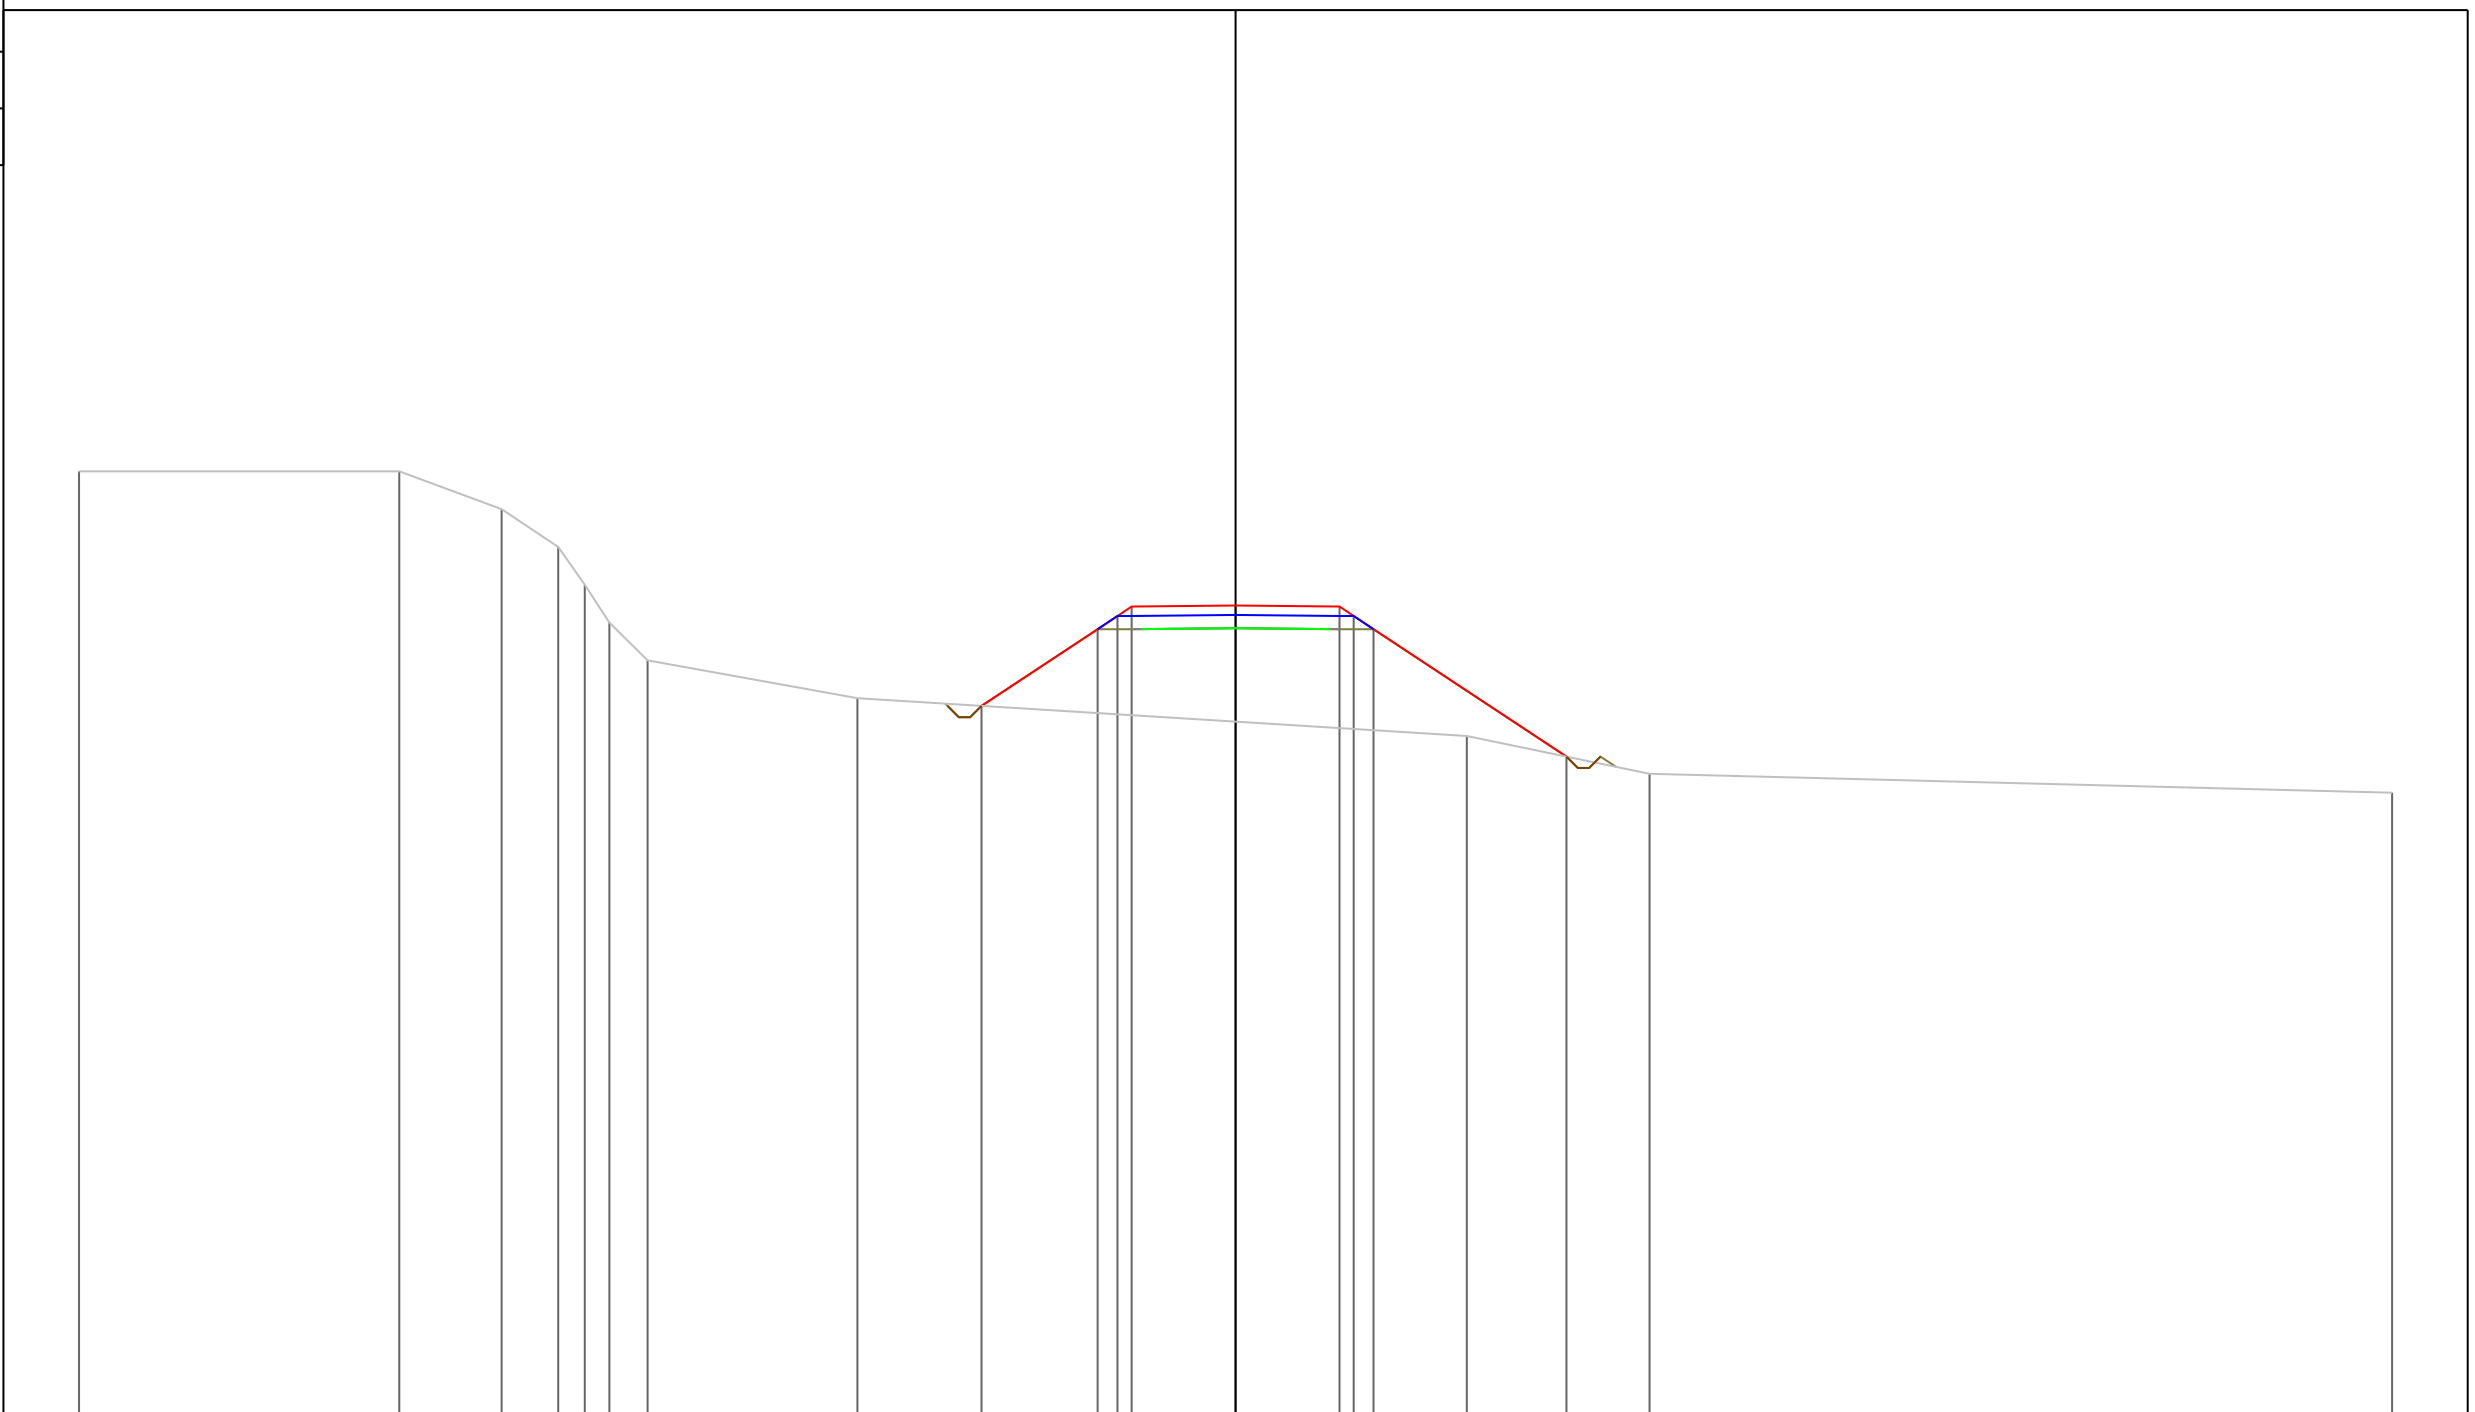

PROGRESSIVE TERRENO	-30.60	-22.13	-19.42	-17.92	-17.22	-16.57	-15.56	-10.01			6.12	10.95	30.60				
PARZIALI TERRENO	8.47	2.71	1.50	0.70	0.65	1.01	5.55	16.13	4.83	19.65							
QUOTE TERRENO	125.00	125.00	124.00	123.00	122.00	121.00	120.00	119.00		118.00	117.00	116.50					
PROGRESSIVE PROGETTO									-6.72								
PARZIALI PROGETTO									3.07	0.52	0.38	2.75	2.75	0.38	0.52	5.10	8.75
QUOTE PROGETTO									118.80	120.82	121.17	121.42	121.45	121.42	121.17	120.82	117.45

PROFILO Asse11
 SEZIONE 287
 PROGRESSIVA 2854.58
 A STERRO m² 0.33
 B RIPORTO m² 31.94

100
 200 200

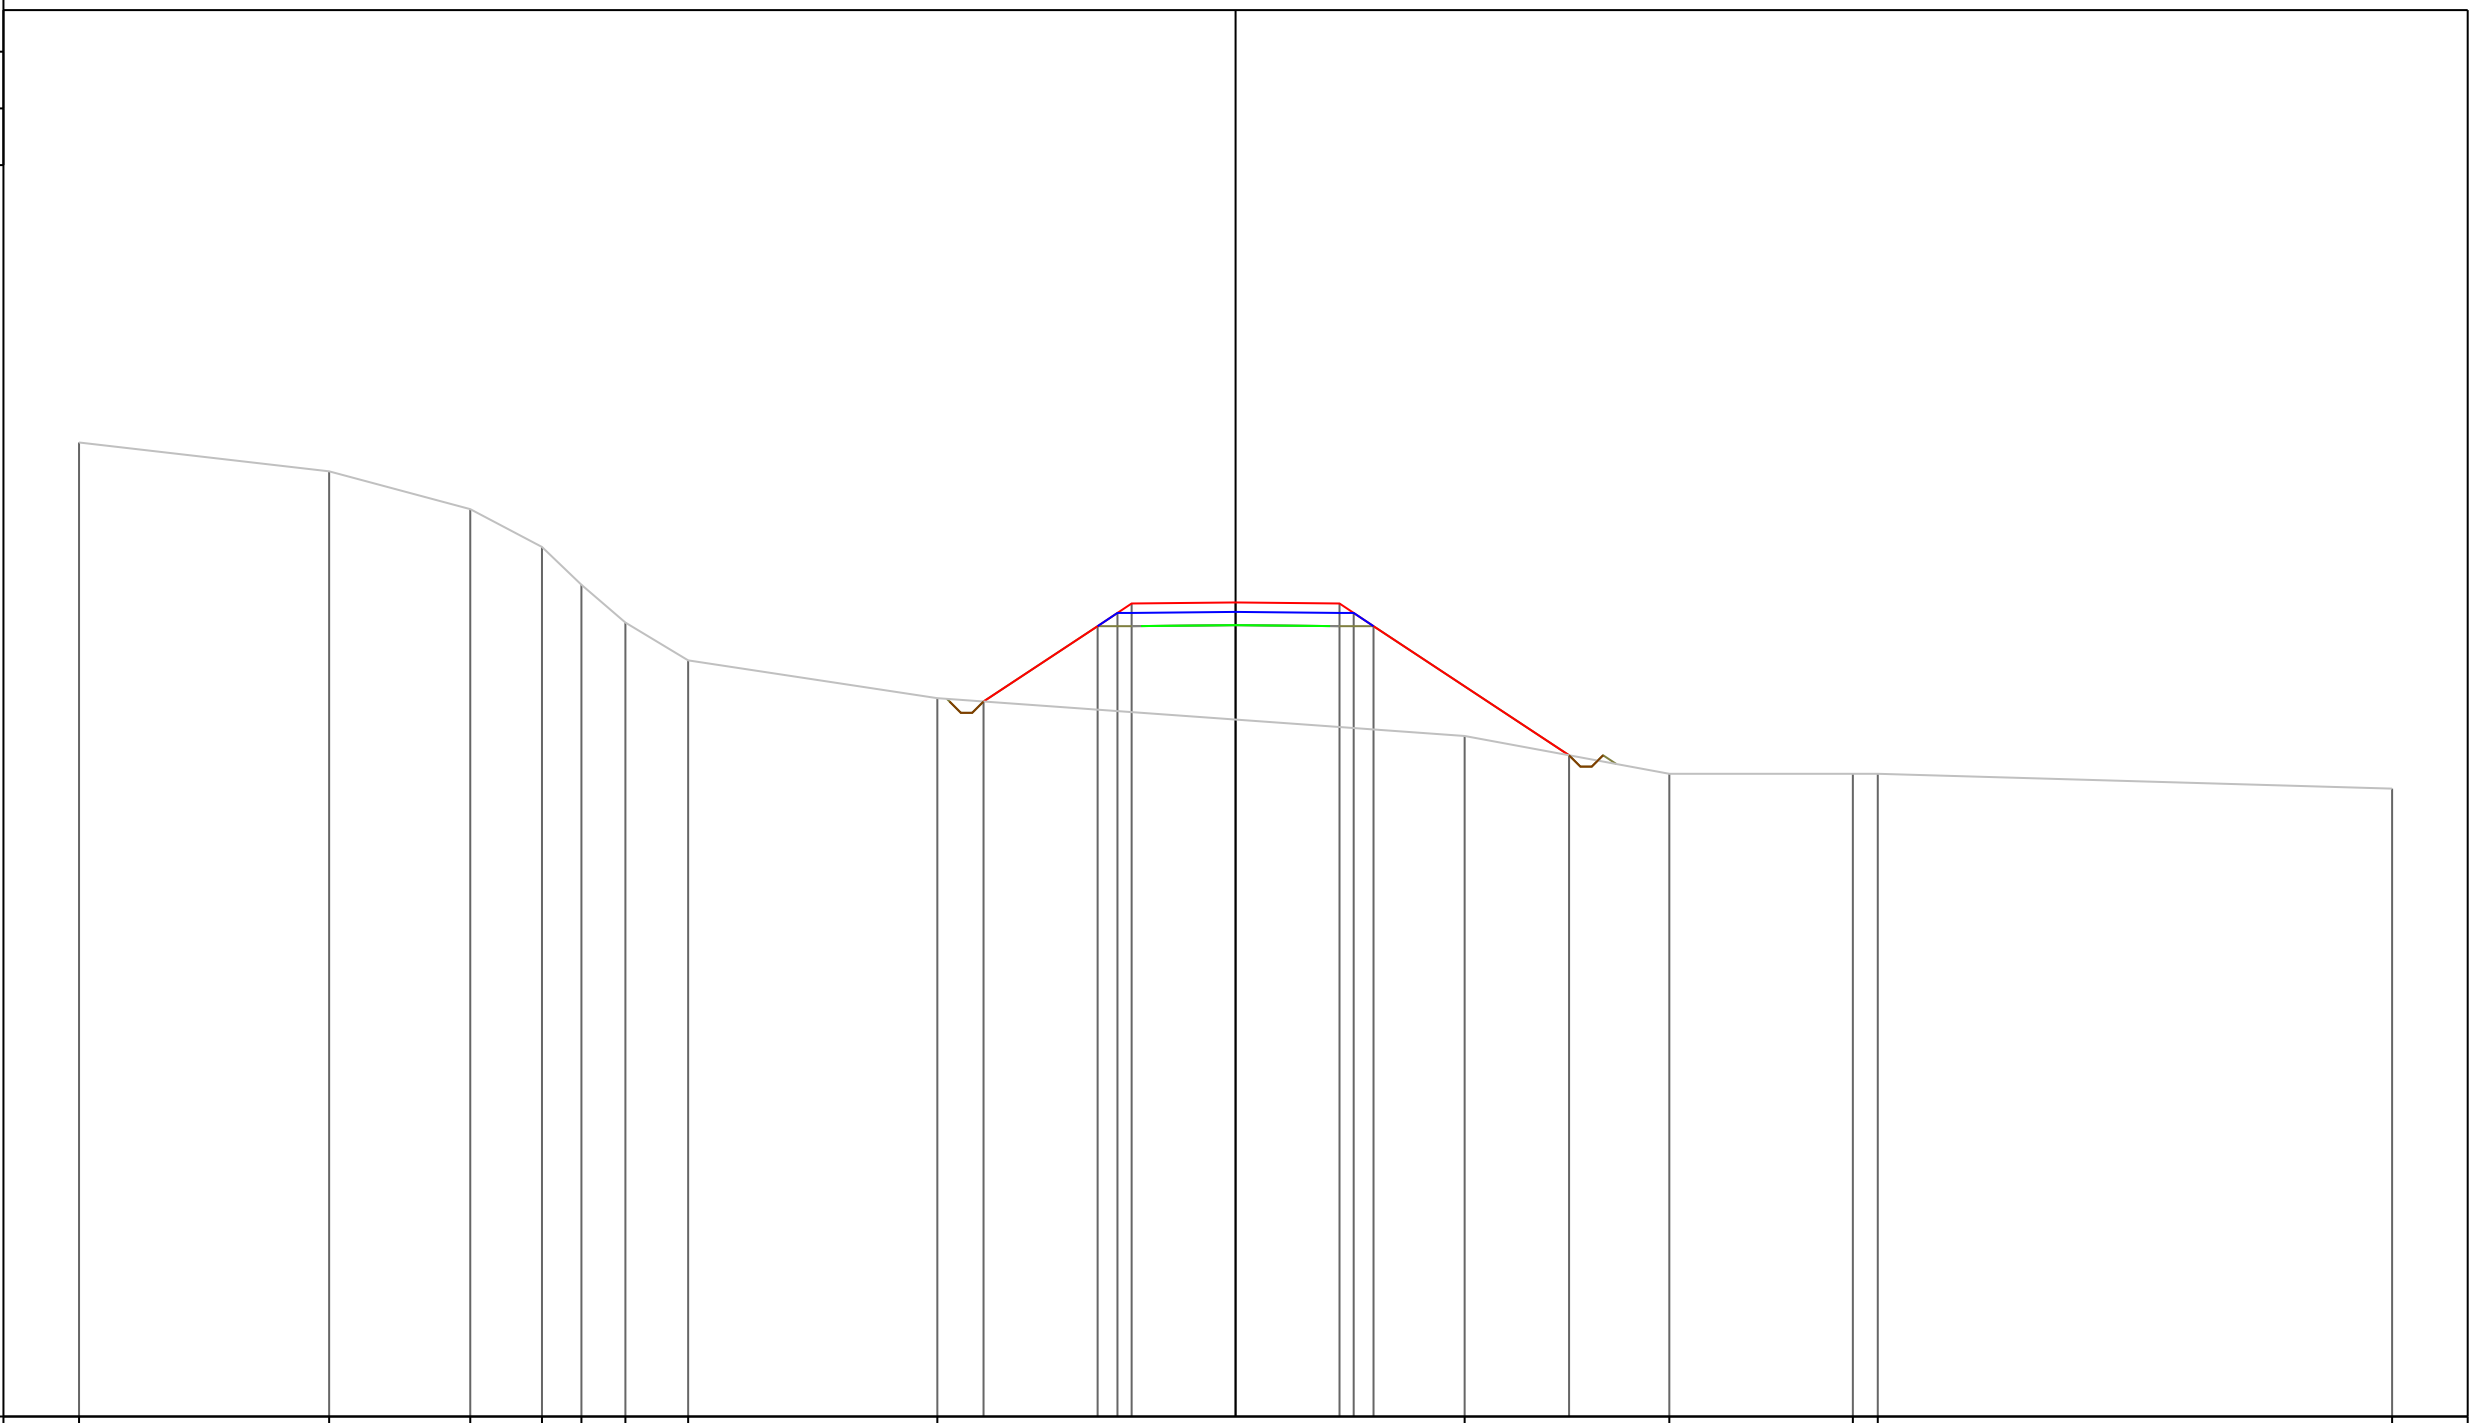

PROGRESSIVE TERRENO	-30.60	-23.98	-20.25	-18.35	-17.31	-16.14	-14.48	-7.89			6.06	11.48	16.33	16.99	30.60	
PARZIALI TERRENO	6.62	3.73	1.90	1.04	1.17	1.66	6.59		13.95	5.42	4.85	0.66		13.61		
QUOTE TERRENO	125.76	125.00	124.00	123.00	122.00	121.00	120.00	119.00		118.00	117.00	117.00	117.00	117.00	116.61	
PROGRESSIVE PROGETTO								-6.67	-3.65	-3.13	-2.75	0.00	2.75	3.13	3.65	8.82
PARZIALI PROGETTO								3.02	0.52	0.38	2.75	2.75	0.38	0.52	5.17	
QUOTE PROGETTO								118.91	120.90	121.25	121.50	121.53	121.50	121.25	120.90	117.49