



COD. SAMBU.CZ.IT.SIA.09.PRCIV.00.

ENERGIA LEVANTE S.R.L.



FILE TIPO R

PROCEDURA DI VALUTAZIONE IMPATTO AMBIENTALE

PROGETTO DEFINITIVO

IMPIANTO EOLICO "SAMBUCELLO" DI POTENZA 50 MW DA REALIZZARE NEL TERRITORIO DEI COMUNI DI MARCELLINARA, MAIDA E CARAFFA DI CATANZARO IN PROVNCIA DI CATANZARO



Titolo Elaborato:

**LAYOUT PARCO EOLICO: SEZIONI DI PROGETTO
ASSI 11a - 11r**

Formato

Scala

A3

1:200

Codice Elaborato:

Identificativo	Provincia	Nazione	Procedura	Settore	Tipo Elaborato	Revisione	Numero Progressivo
SAMBU.	CZ.	IT.	SIA.	09.	PRCIV.	00.	66

Committente:

ENERGIA LEVANTE S.R.L.



Via L. Gaurico n°9/11 - Regus Eur - 4° piano - 00143 Roma (Italia)
P.IVA 10240591007 - REA RM1219825 - Tel. (+39) 0654832107
E_Mail: sserenewables.com - PEC: energialevantesrl@legalmail.it

Progettazione:



via Don Minzoni 95 87036 Rende (CS)
Pec: e.cosrl@legalmail.it

Codice Progetto

N° Revisione

Data revisione

Redazione Interna

Redazione Esterna

CZ_22_03/AU-VIA

00

luglio 2023

E.co Srl

No

PROFILO Asse11A


SEZIONE 6

PROGRESSIVA 50.00

A STERRO m² 0.31
B RIPORTO m² 15.61

97

200
200

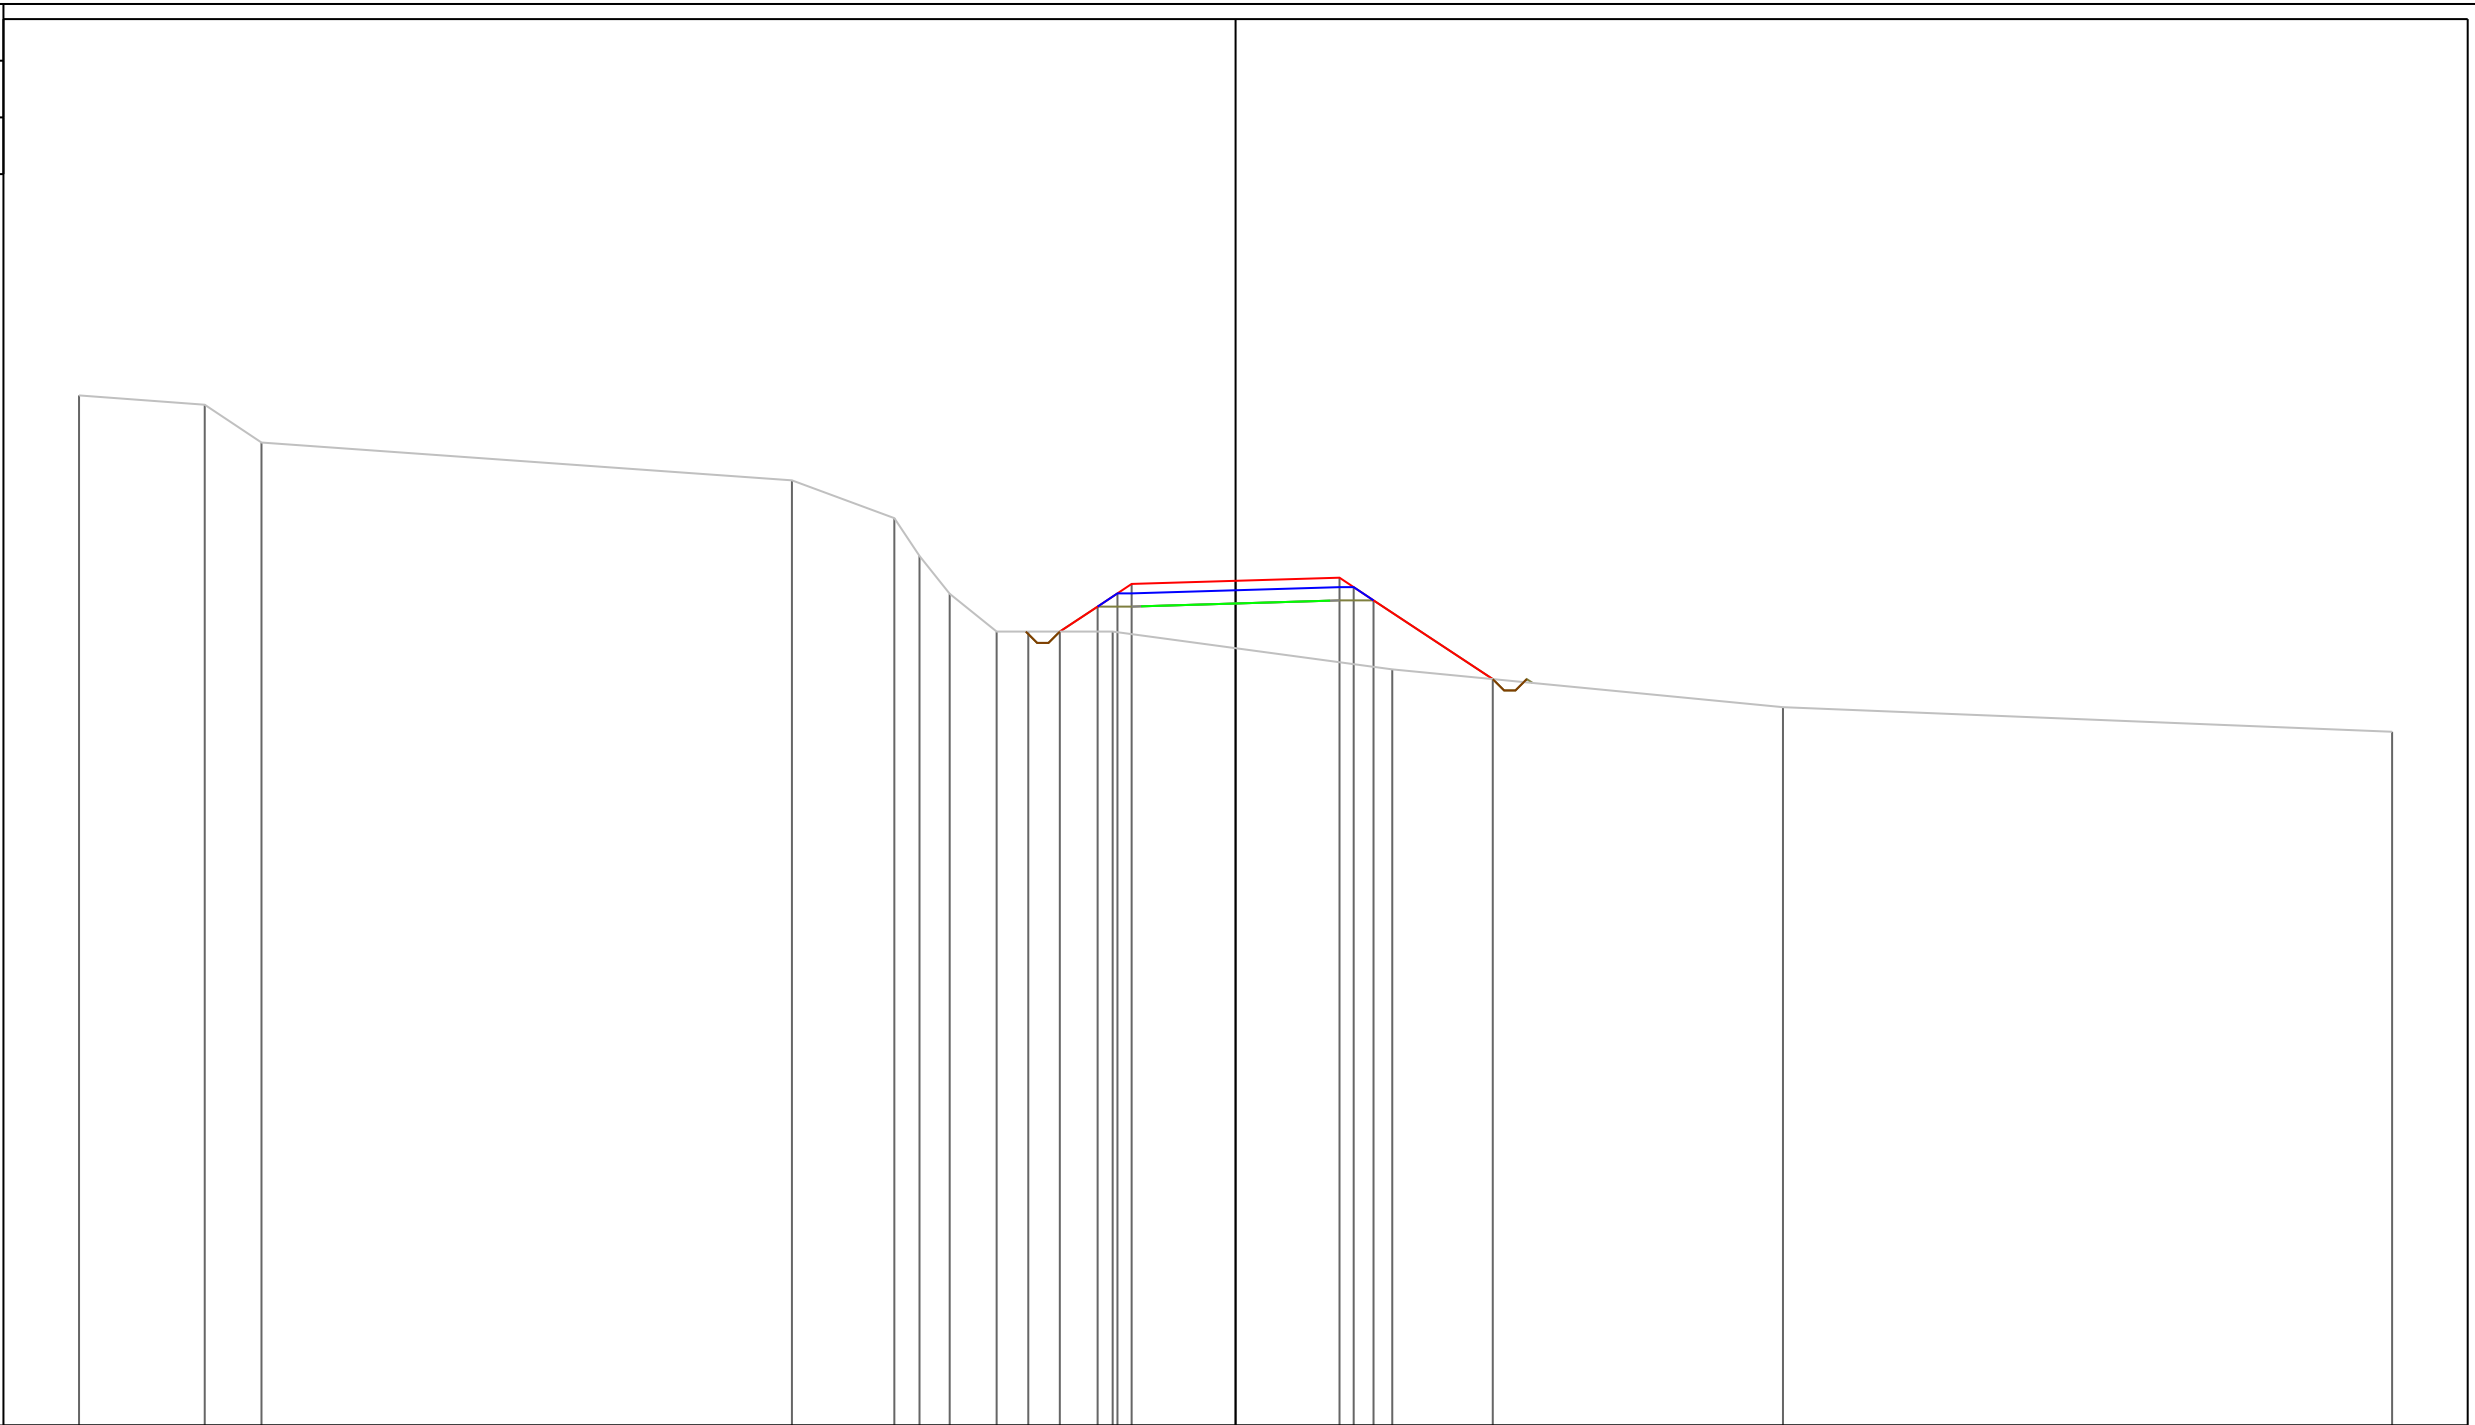

PROGRESSIVE TERRENO	-30.60	-27.27	-25.77				-11.74	-9.03	-8.36	-7.56	-6.32	-5.48	-3.25				4.15			14.48			30.60	
PARZIALI TERRENO		3.33	1.50				14.03	2.71	0.67	0.80	1.24	0.84	2.23				7.40			10.33			16.12	
QUOTE TERRENO	124.25	124.00	123.00				122.00	121.00	120.00	119.00	118.00	118.00	118.00	118.00				117.00			116.00			115.35
PROGRESSIVE PROGETTO													-4.65	-3.65	-3.12	-2.75	0.00			2.75	3.13	3.65	6.80	
PARZIALI PROGETTO													1.00	0.53	0.37	2.75				2.75	0.38	0.52	3.15	
QUOTE PROGETTO													118.00	118.66	119.01	119.26	119.34			119.43	119.18	118.83	116.74	

PROFILO Asse11A


SEZIONE 7

PROGRESSIVA 60.00

A STERRO m² 0.32
B RIPORTO m² 17.66

97

200
200

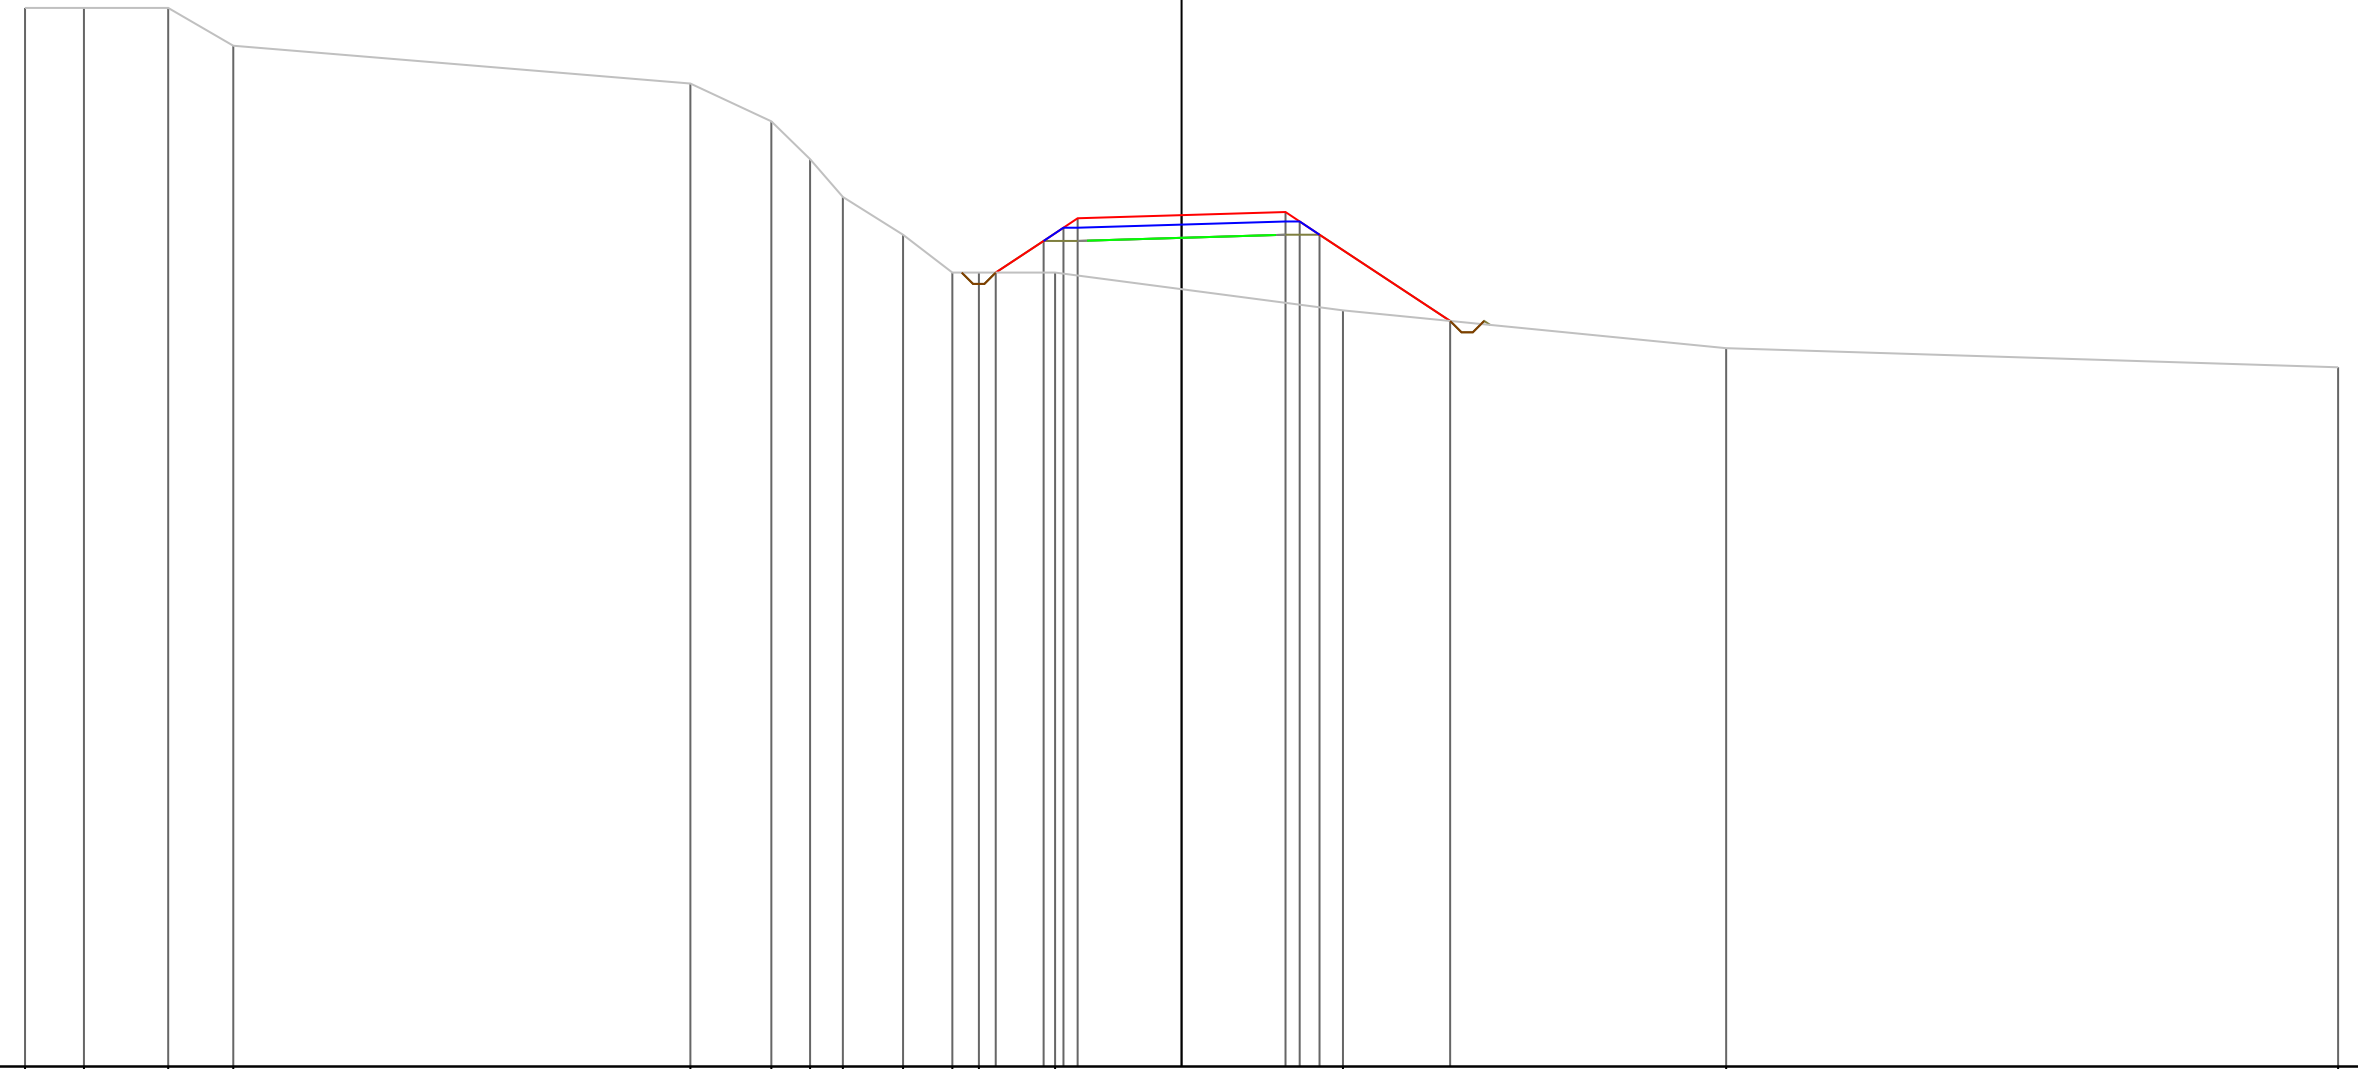

PROGRESSIVE
TERRENO

-30.60 -29.04 -26.81 -25.09 -13.00 -10.85 -9.83 -8.96 -7.37 -6.06 -5.36 -3.35 4.27 14.41 30.60

PARZIALI
TERRENO

1.56 2.23 1.72 12.09 2.15 1.02 0.87 1.59 1.31 0.70 2.01 7.62 10.14 16.19

QUOTE
TERRENO

125.00 125.00 125.00 124.00 123.00 122.00 121.00 120.00 119.00 118.00 118.00 118.00 117.00 116.00 115.49

PROGRESSIVE
PROGETTO

-4.92 -3.65 -3.12 -2.75 0.00 2.75 3.13 3.65 7.11

PARZIALI
PROGETTO

1.27 0.53 0.37 2.75 2.75 0.38 0.52 3.46

QUOTE
PROGETTO

118.00 118.84 119.19 119.44 119.52 119.60 119.35 119.00 116.72

PROFILO Asse11A


SEZIONE 8

PROGRESSIVA 70.00

A STERRO m² 0.45
 B RIPORTO m² 19.44

97

200
200

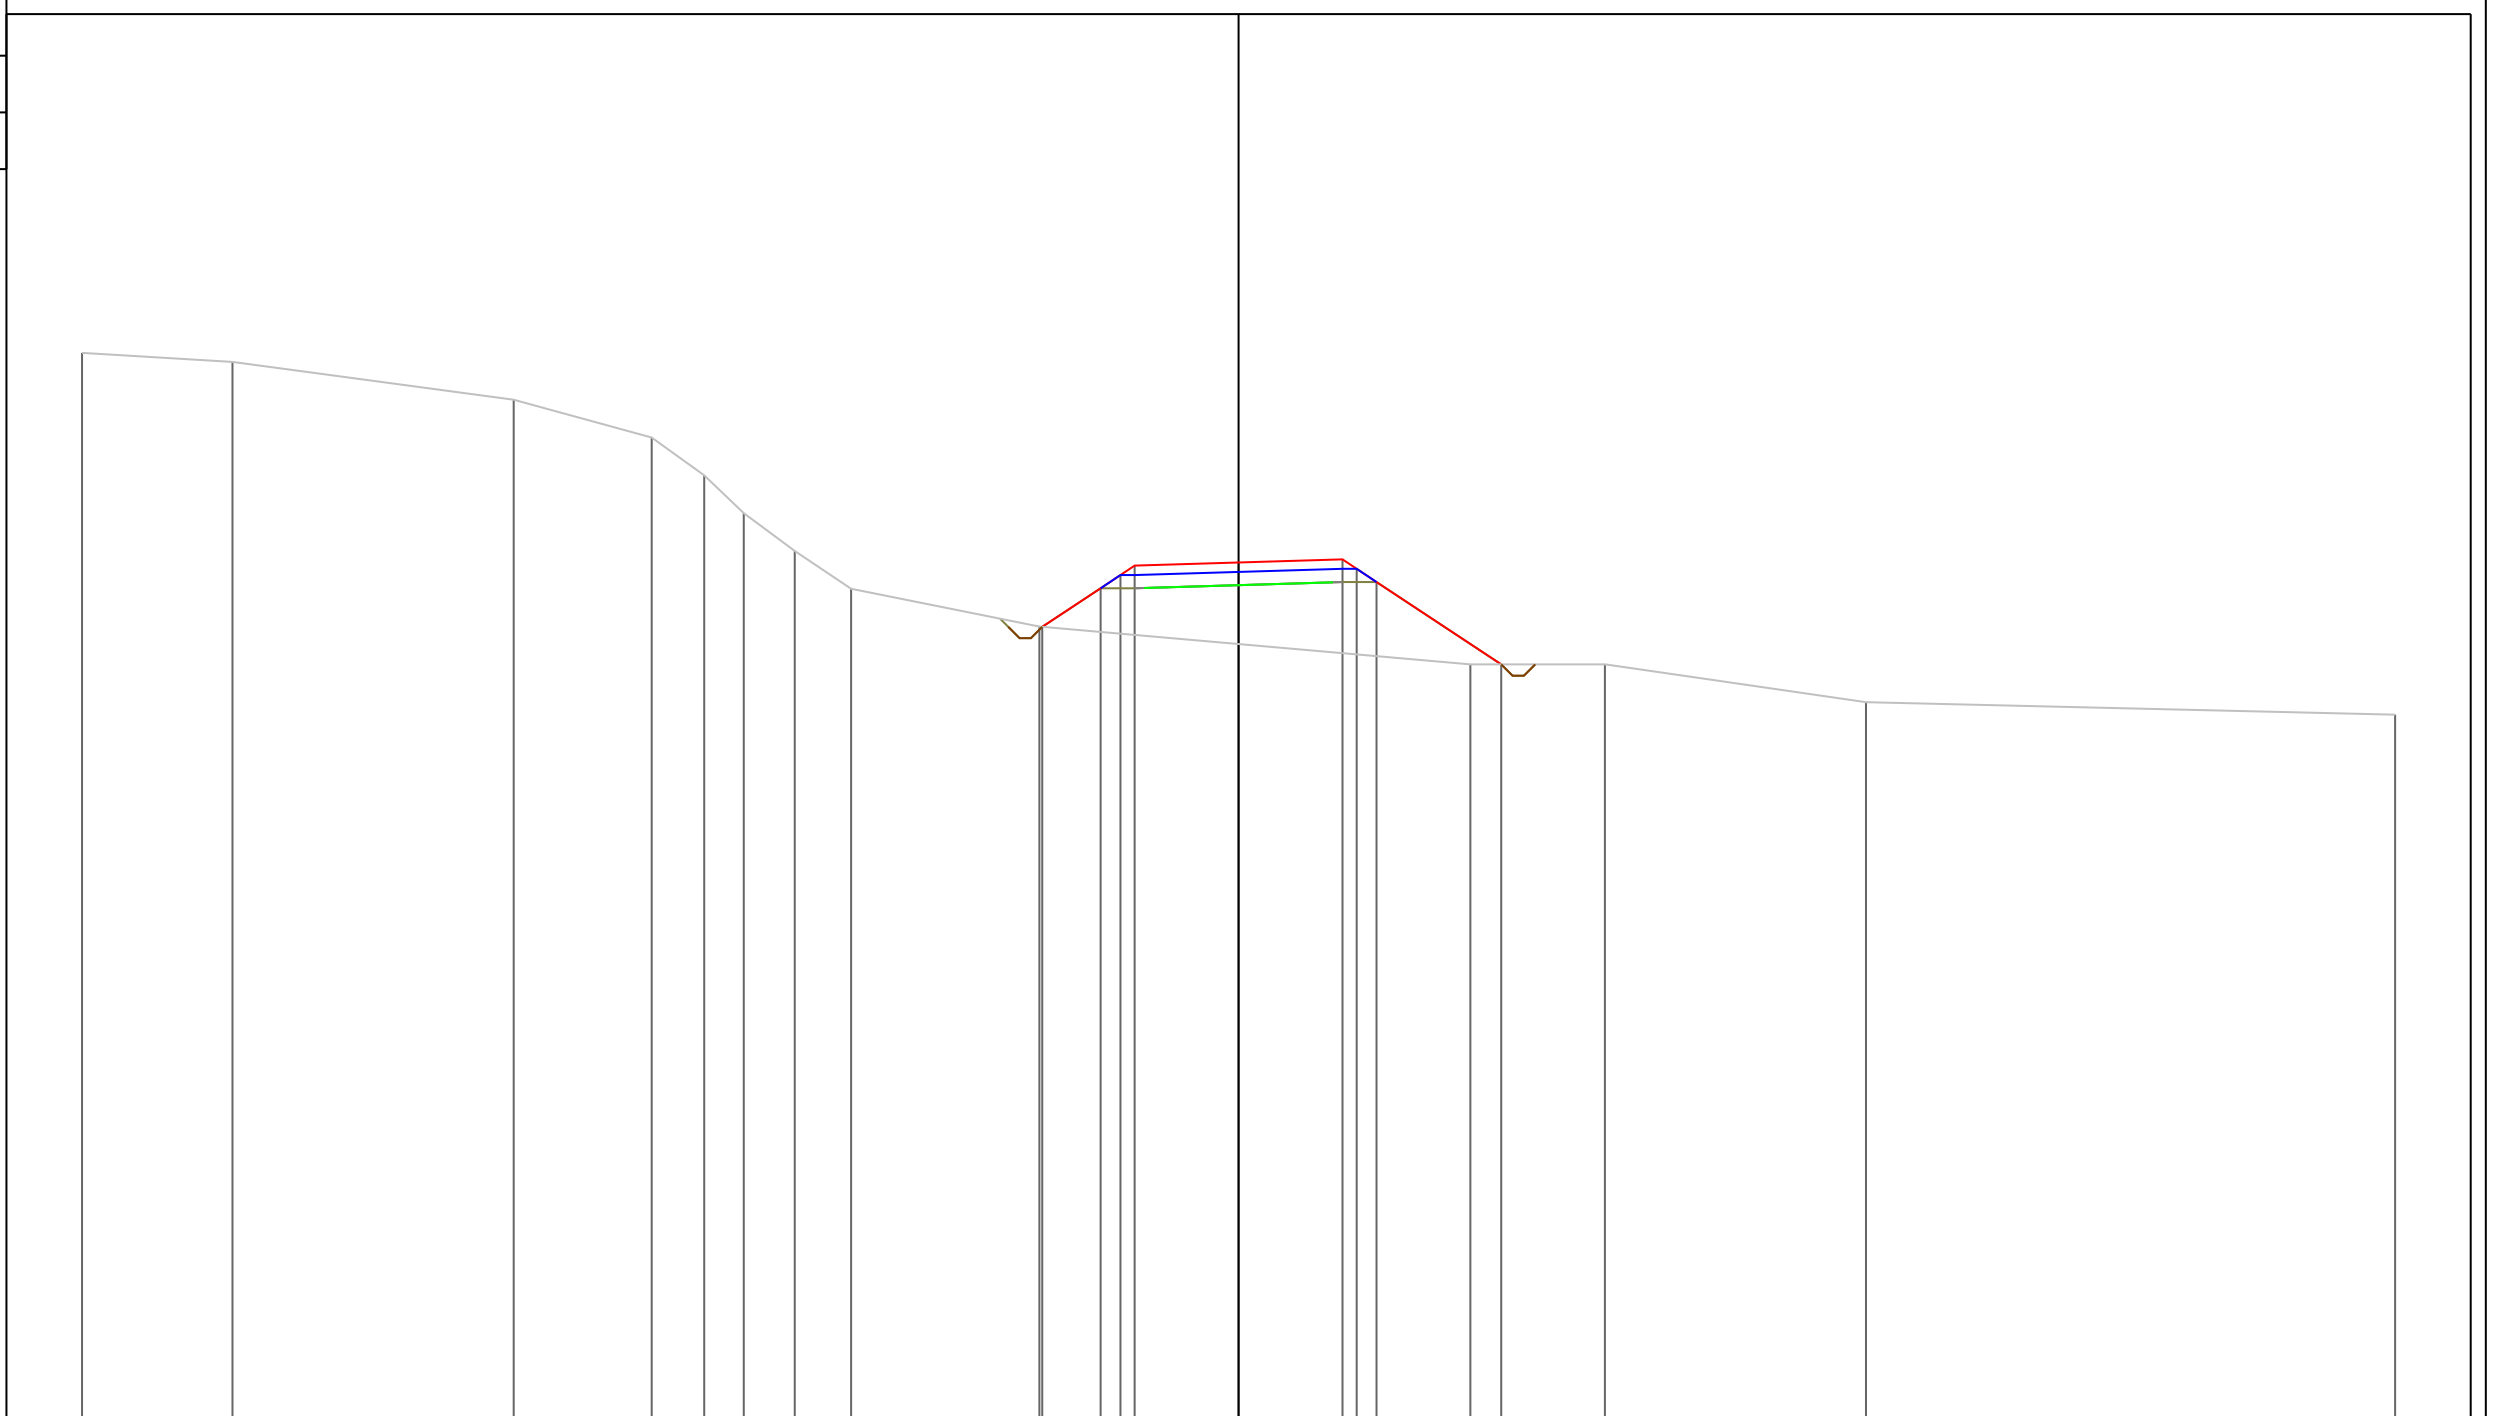

PROGRESSIVE TERRENO	-30.60	-26.62	-19.18	-15.53	-14.14	-13.09	-11.74	-10.25	-5.27			6.13	9.69	16.60	30.60		
PARZIALI TERRENO		3.98	7.44	3.65	1.39	1.05	1.35	1.49	4.98		11.40	3.56	6.91		14.00		
QUOTE TERRENO	125.24	125.00	124.00	123.00	122.00	121.00	120.00	119.00	118.00			117.00	117.00	116.00	115.67		
PROGRESSIVE PROGETTO									-5.19	-3.65	-3.12	-2.75	0.00	2.75	3.13	3.65	6.95
PARZIALI PROGETTO									1.54	0.53	0.37	2.75	2.75	0.38	0.52	3.30	
QUOTE PROGETTO									117.99	119.01	119.36	119.61	119.70	119.78	119.53	119.18	117.00


PROFILO Asse11A

SEZIONE 9

PROGRESSIVA 80.00

A STERRO m² 0.38
B RIPOERTO m² 19.18

98
200
200

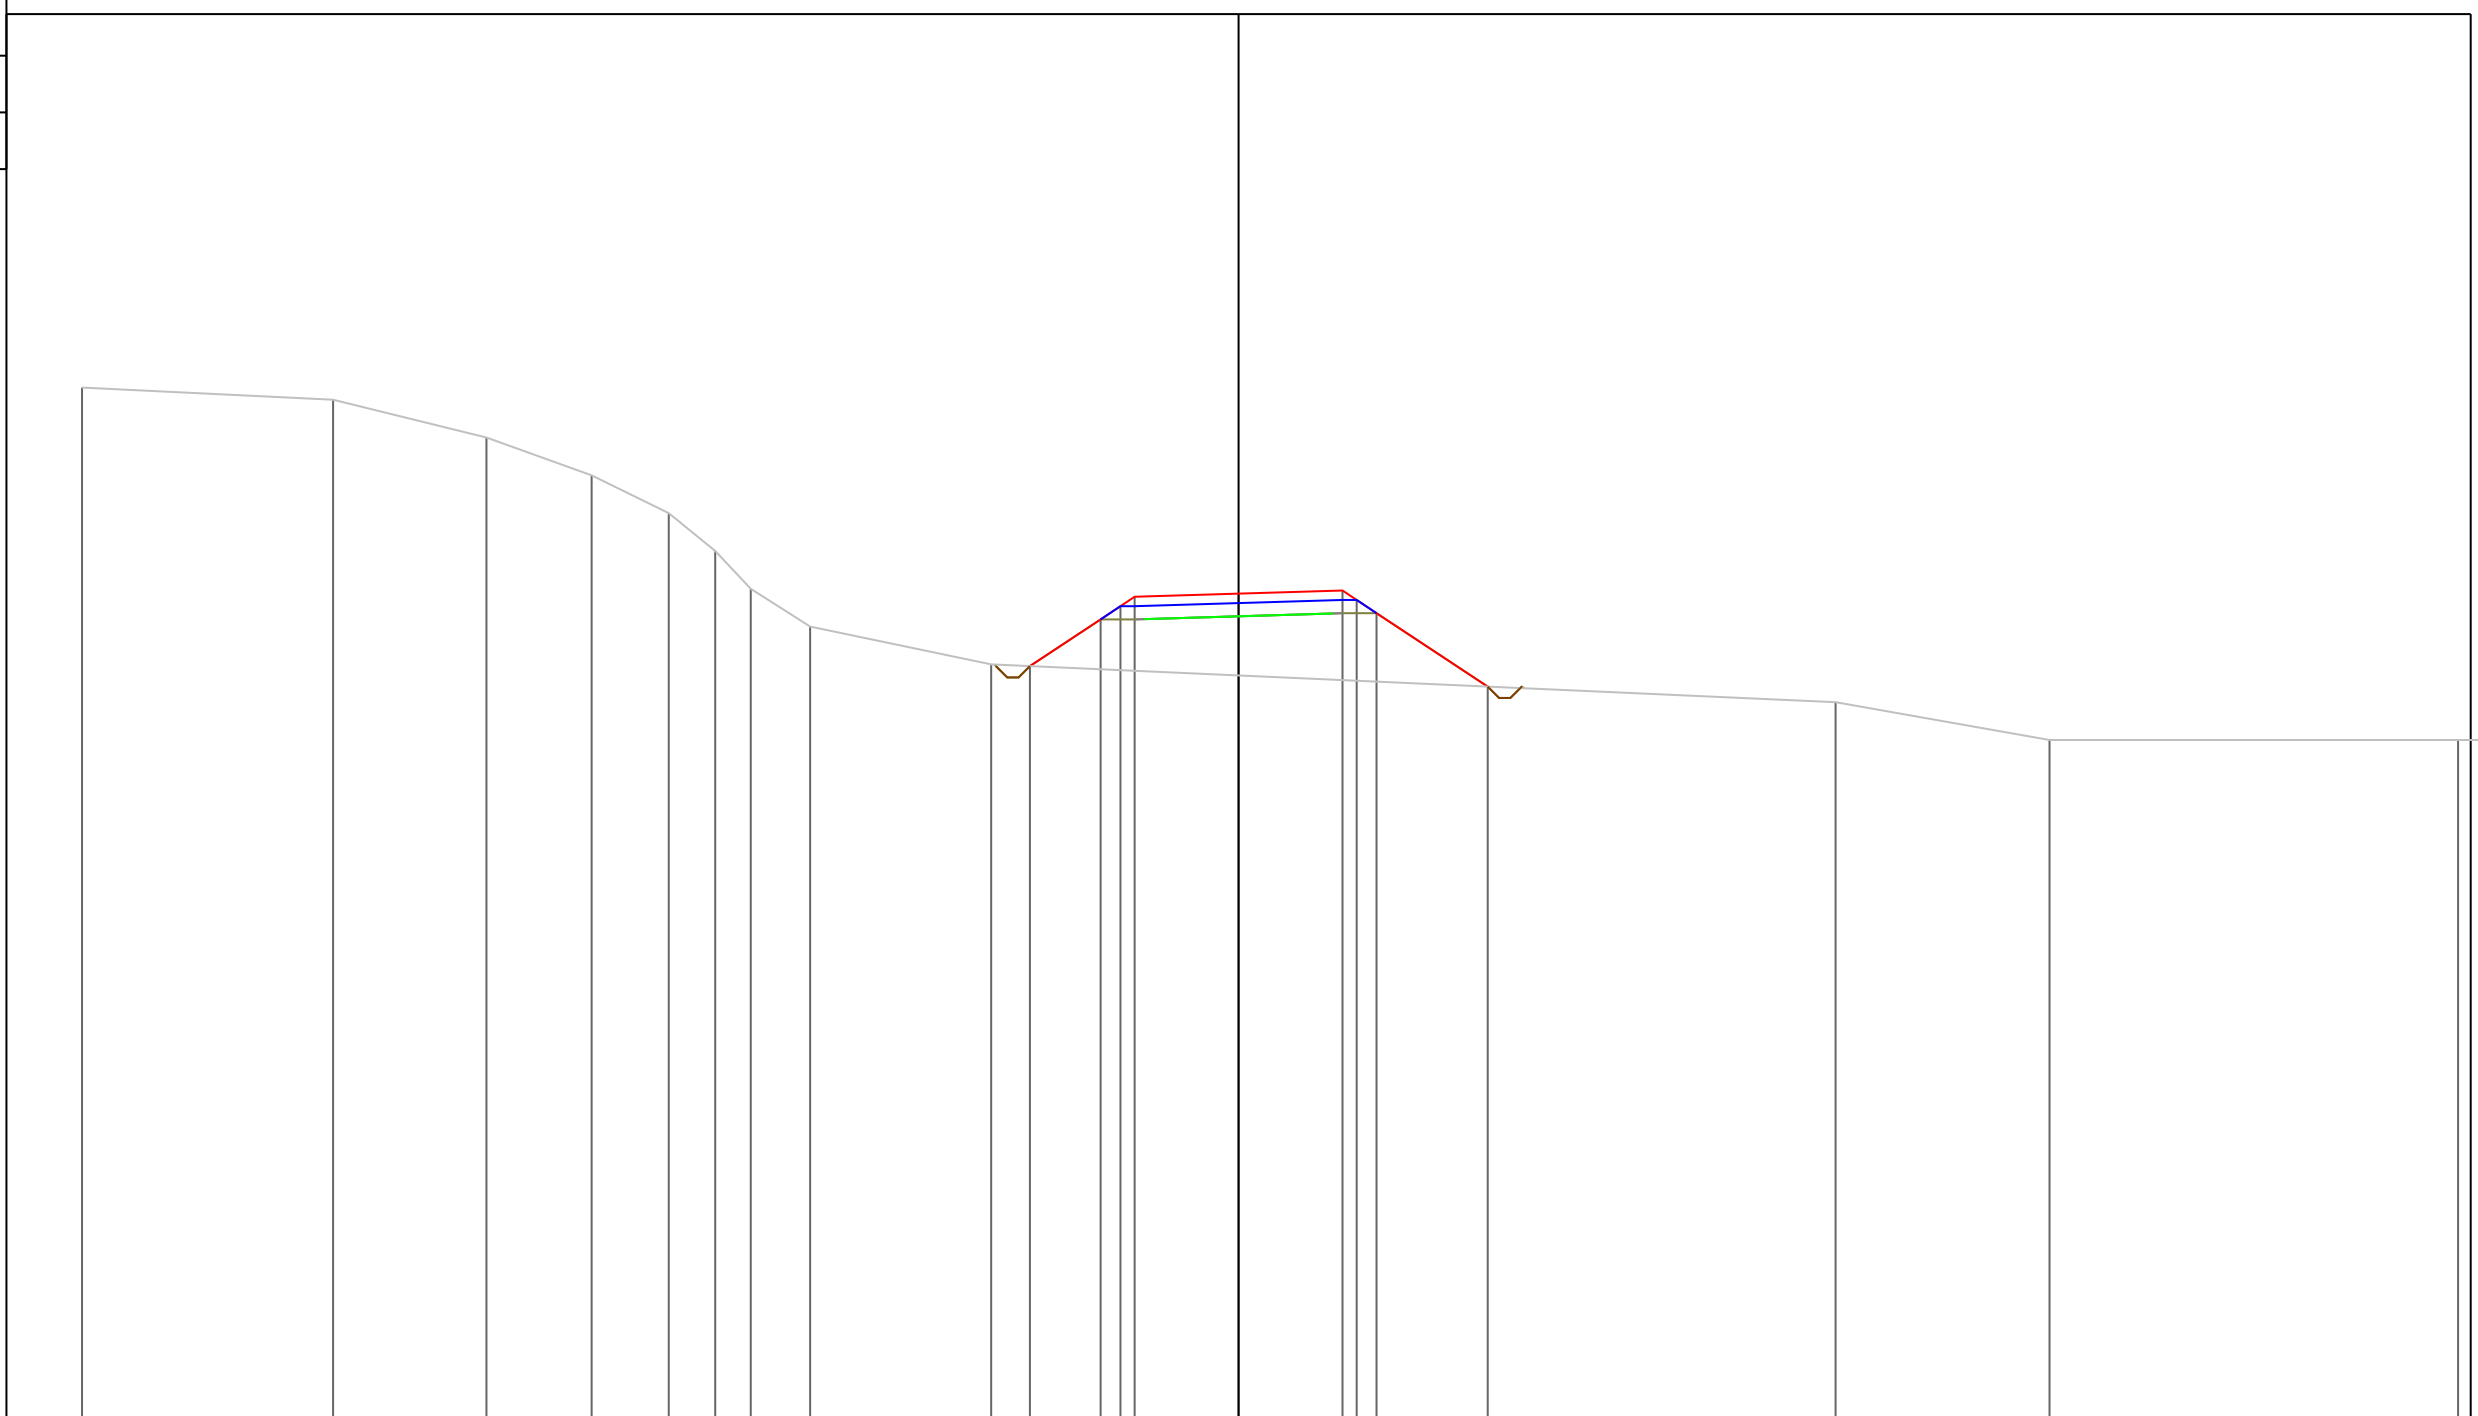

PROGRESSIVE TERRENO	-30.60	-23.96	-19.90	-17.12	-15.08	-13.85	-12.91	-11.34	-6.55			15.80	21.46	32.27			
PARZIALI TERRENO	6.64	4.06	2.78	2.04	1.23	0.94	1.57	4.79		22.35		5.66	10.81	2.00			
QUOTE TERRENO	125.32	125.00	124.00	123.00	122.00	121.00	120.00	119.00	118.00			117.00	116.00	116.00			
PROGRESSIVE PROGETTO									-5.52	-3.65	-3.13	-2.75	0.00	2.75	3.12	3.65	6.59
PARZIALI PROGETTO									1.87	0.52	0.38	2.75	2.75	0.37	0.53	2.94	
QUOTE PROGETTO									117.95	119.19	119.54	119.79	119.87	119.95	119.70	119.35	117.41

PROFILO Asse11A


SEZIONE 10

PROGRESSIVA 90.00

A STERRO m² 0.38
 B RIPORTO m² 15.98

98

200
 200

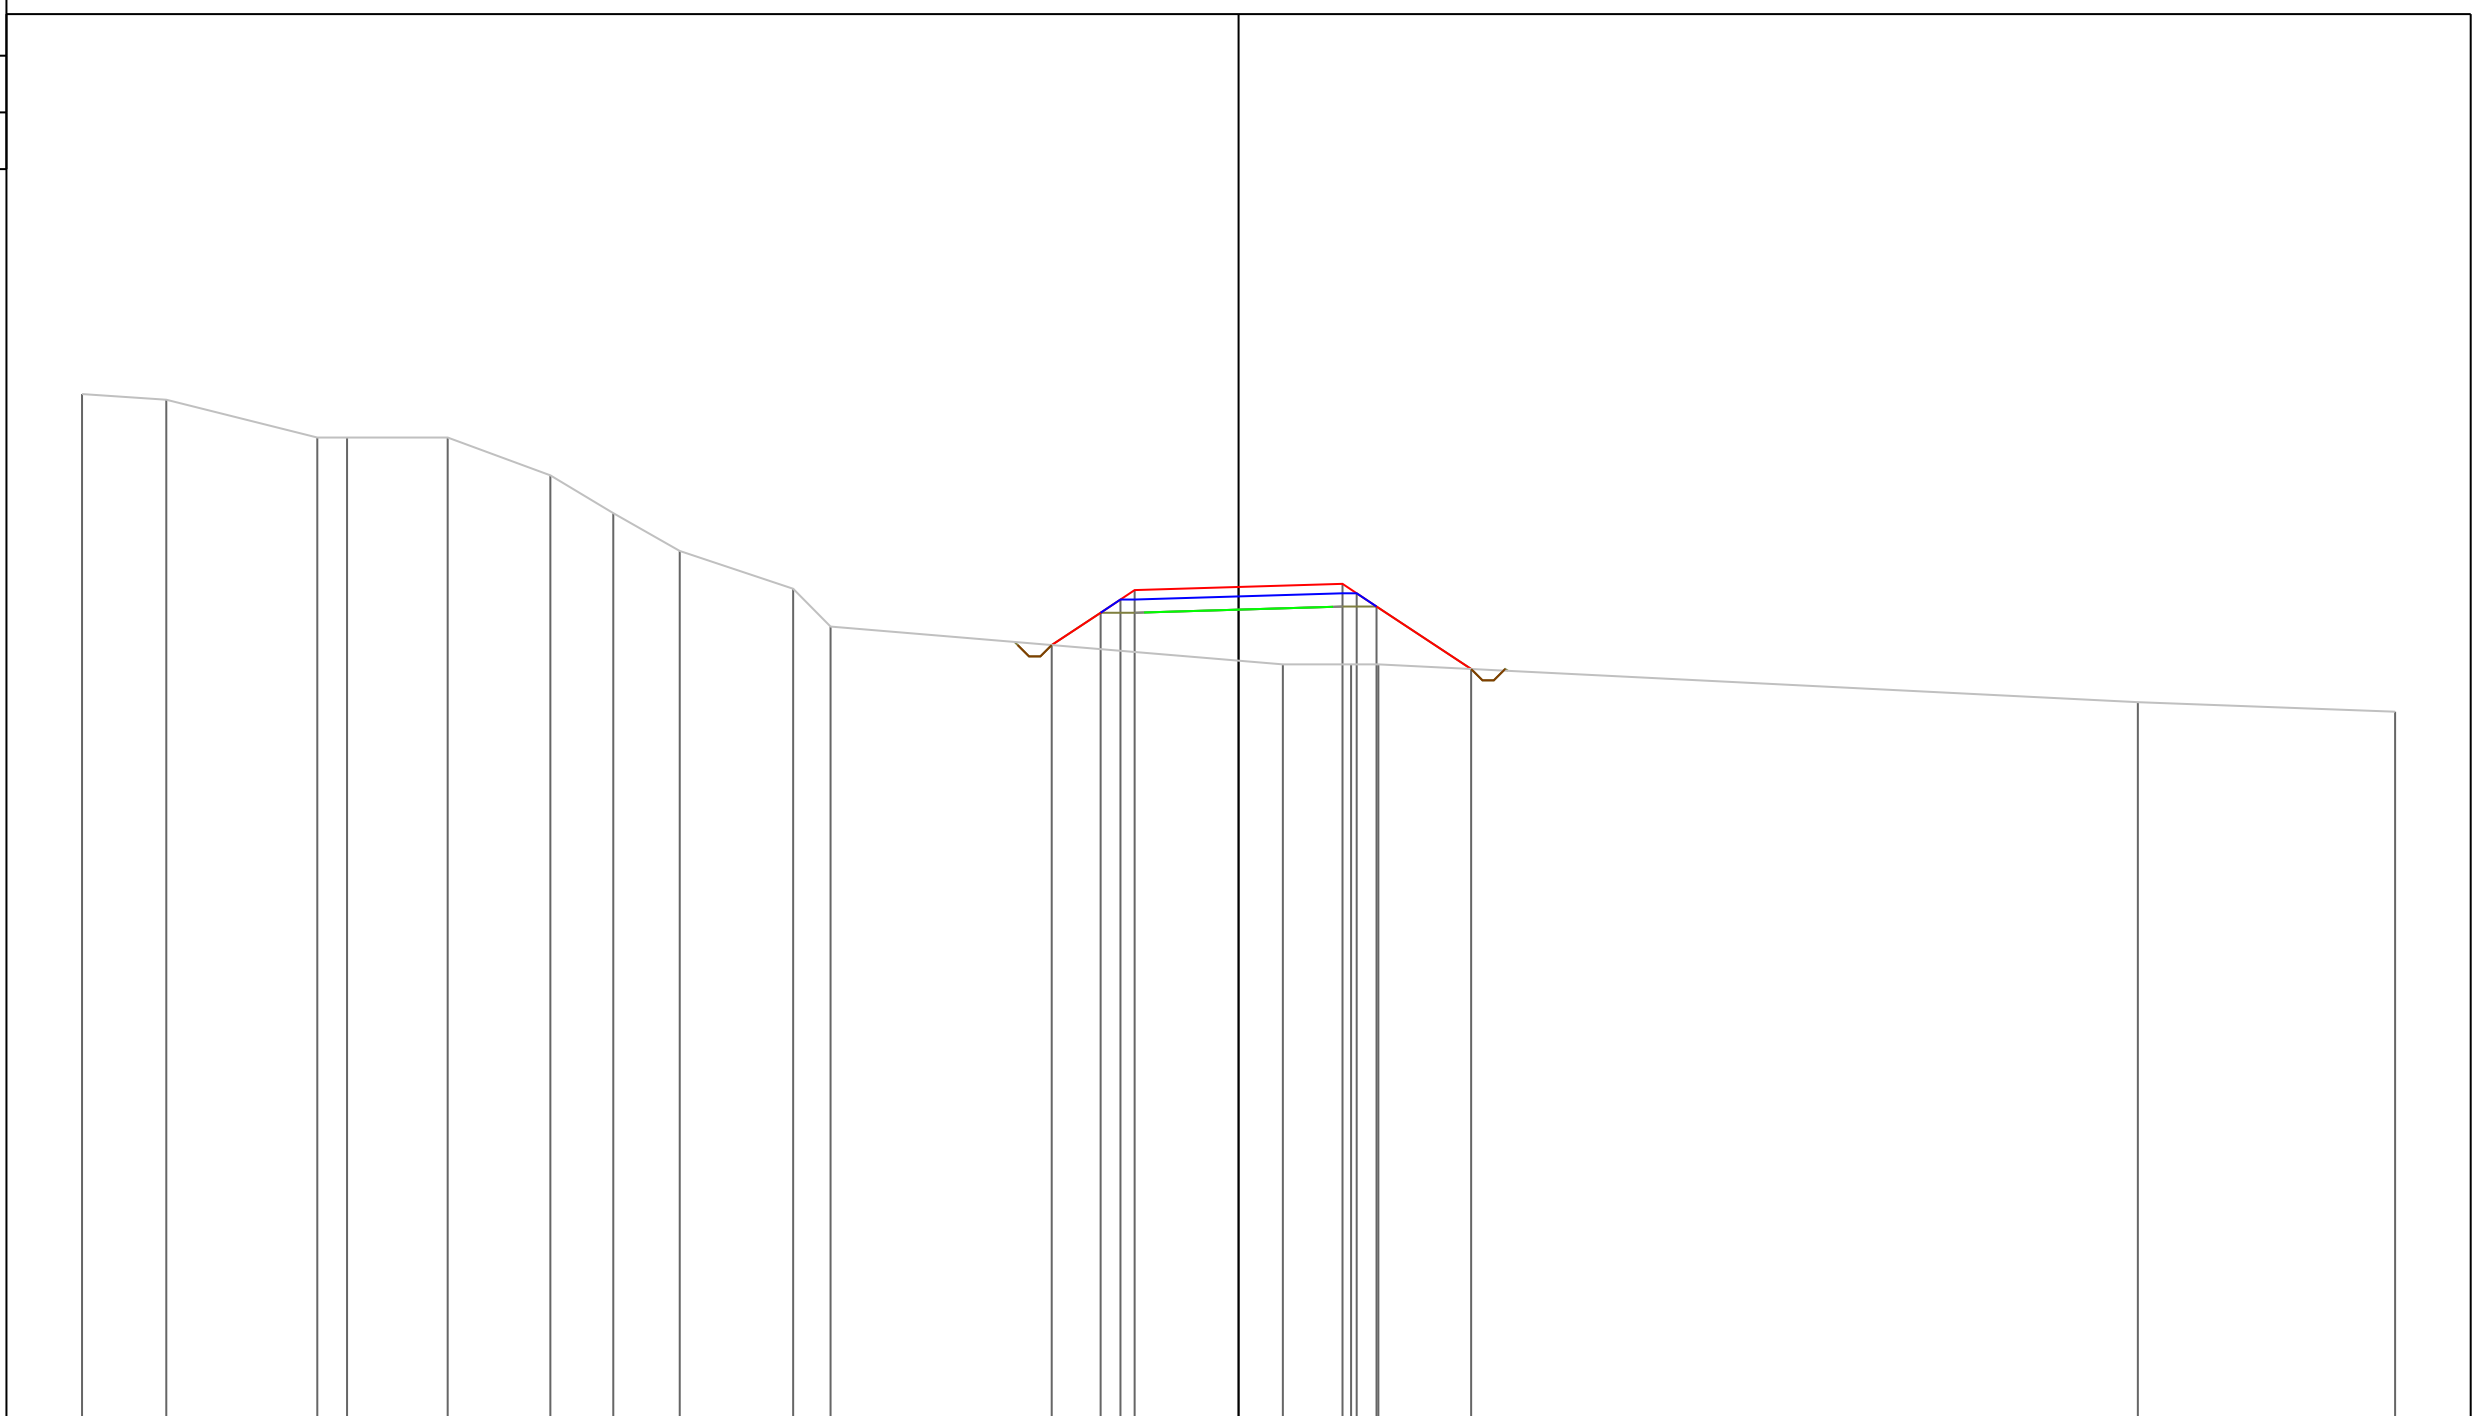

PROGRESSIVE TERRENO	-30.60	-28.37	-24.38	-23.59	-20.93	-18.21	-16.54	-14.79	-11.79	-10.80			1.17	2.98	3.70			23.79	30.60		
PARZIALI TERRENO		2.23	3.99	0.79	2.66	2.72	1.67	1.75	3.00	0.99		11.97		1.81	0.72		20.09		6.81		
QUOTE TERRENO	125.15	125.00	124.00	124.00	124.00	123.00	122.00	121.00	120.00	119.00			118.00	118.00	118.00			117.00	116.75		
PROGRESSIVE PROGETTO												-4.94	-3.65	-3.12	-2.75	0.00					
PARZIALI PROGETTO												1.29	0.53	0.37	2.75		2.75	0.37	0.53	2.50	
QUOTE PROGETTO												118.51	119.37	119.72	119.97	120.05		120.13	119.88	119.53	117.88

PROFILO Asse11A


SEZIONE 12

PROGRESSIVA 110.00

A STERRO m² 0.40
B RIPORTO m² 10.26

200
200

98

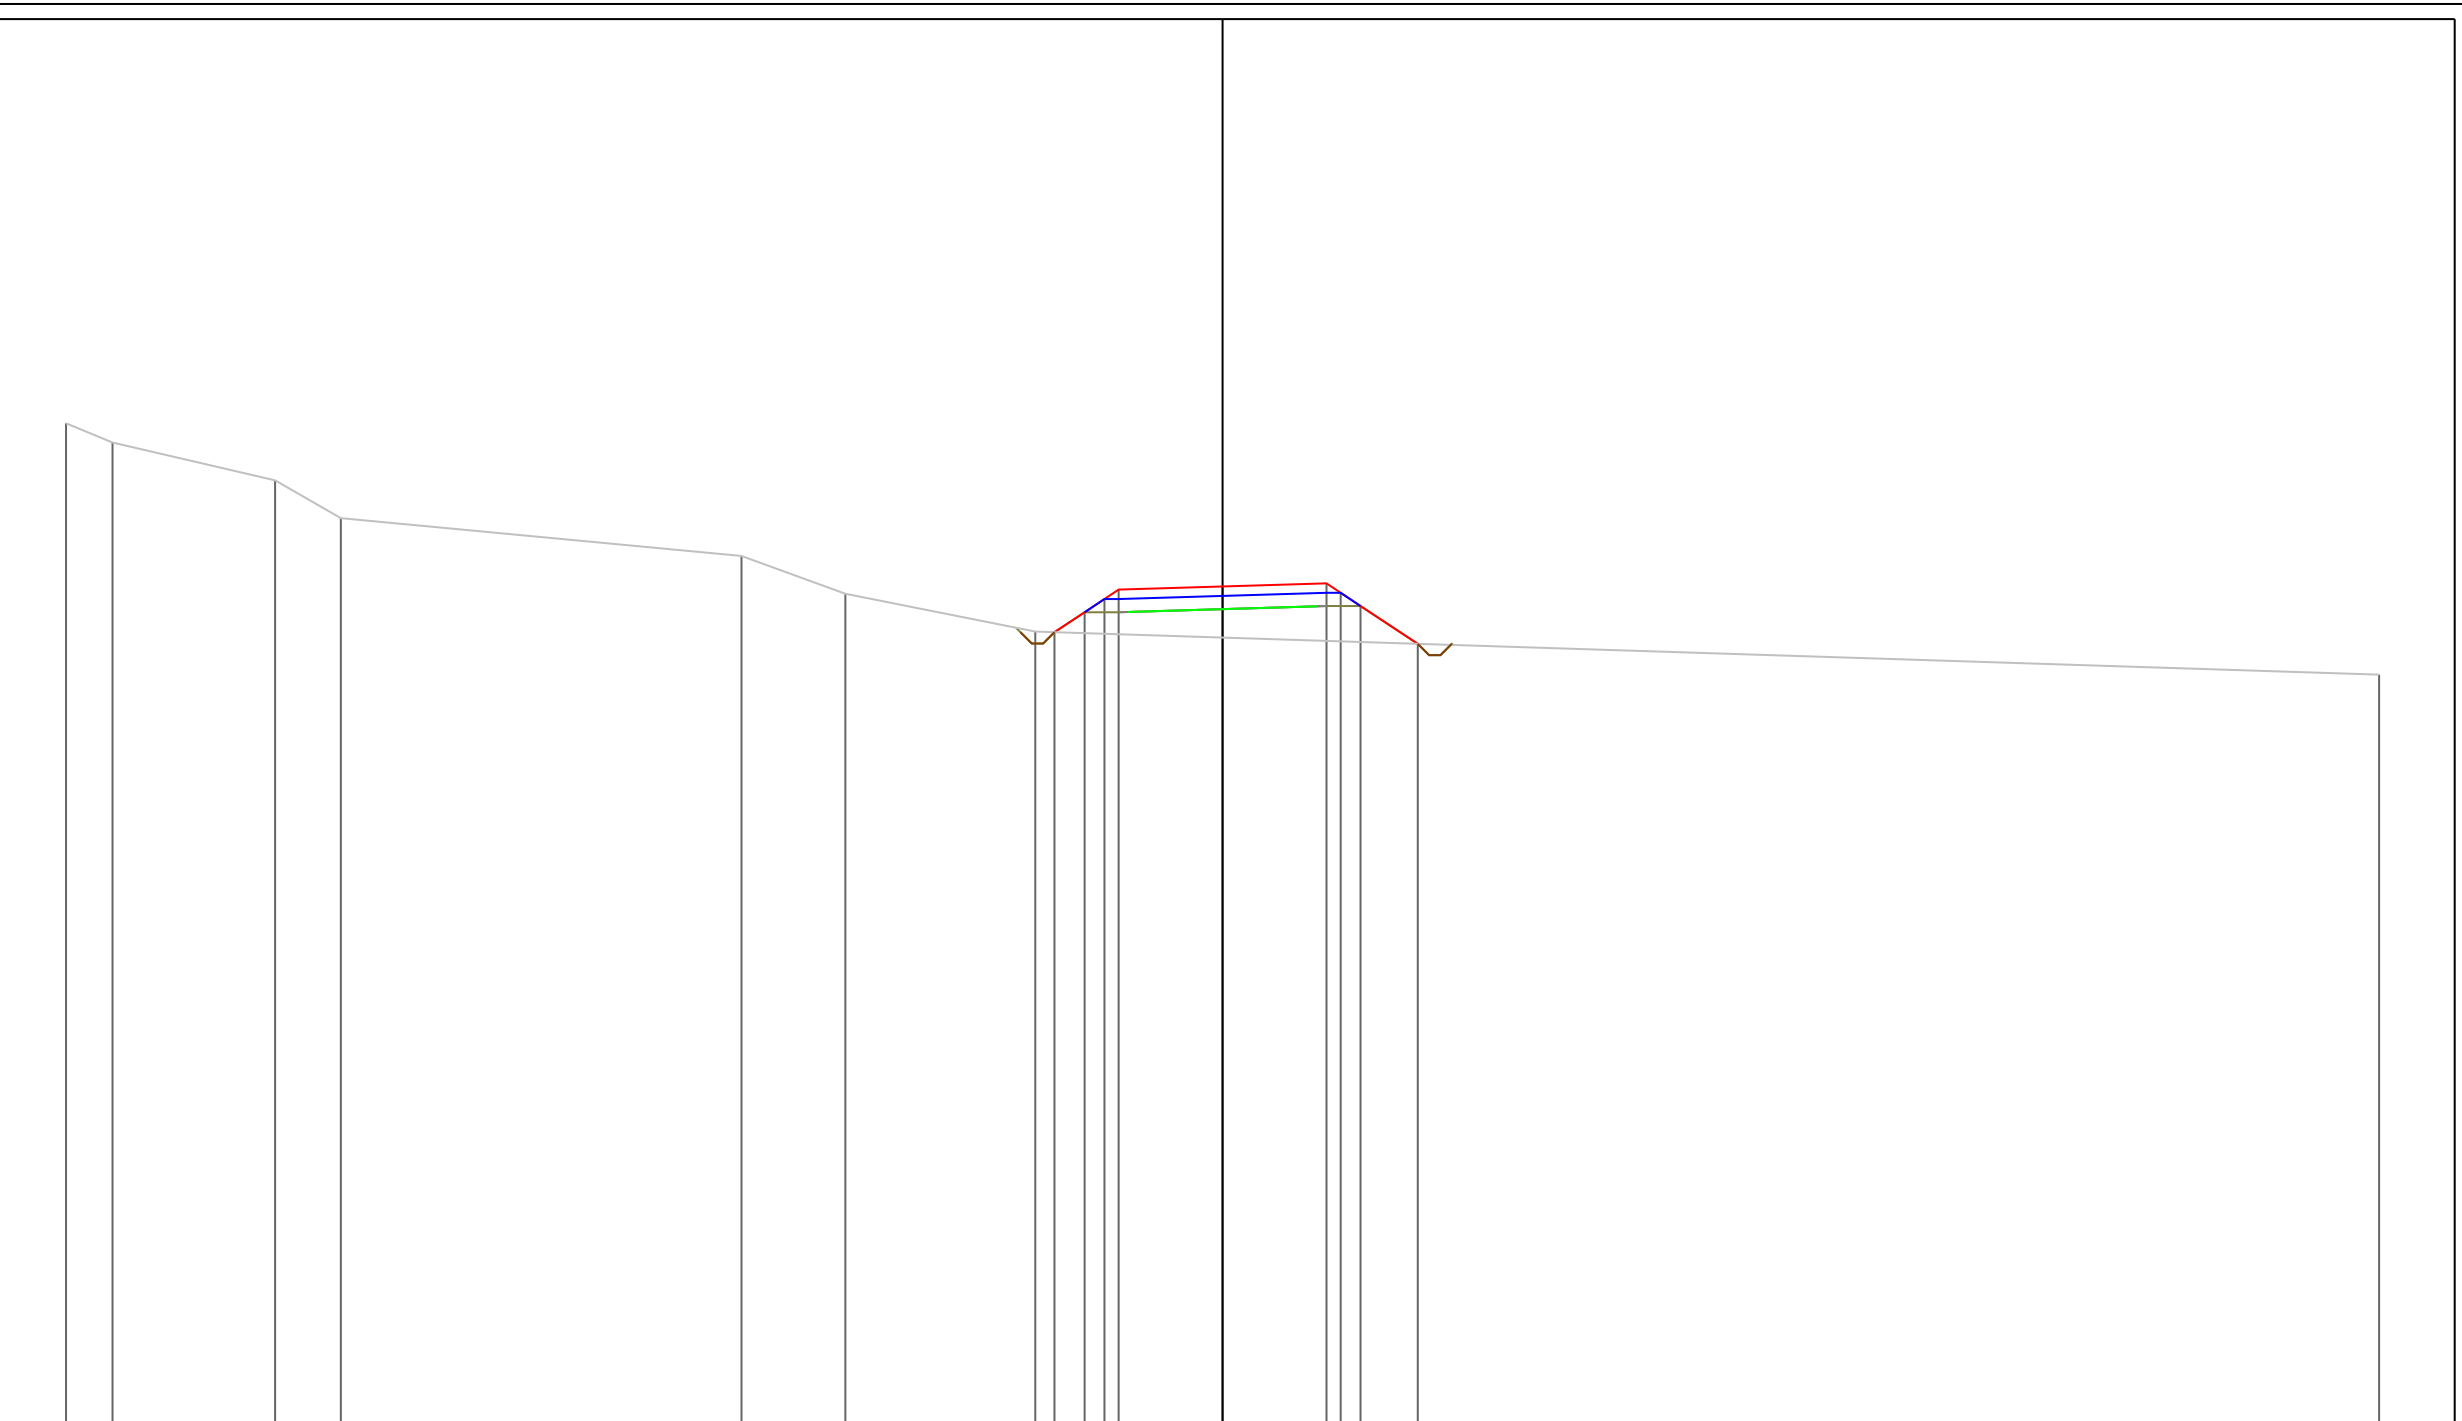

PROGRESSIVE TERRENO	-30.60	-29.37	-25.07	-23.33	-12.73	-9.98	-4.96																30.60	
PARZIALI TERRENO	1.23	4.30	1.74		10.60	2.75	5.02																	
QUOTE TERRENO	124.51	124.00	123.00	122.00	121.00	120.00	119.00																	117.86
PROGRESSIVE PROGETTO								-4.45	-3.65	-3.12	-2.75	0.00		2.75	3.12	3.65	5.16							
PARZIALI PROGETTO								0.80	0.53	0.37	2.75	2.75	0.37	0.53	1.51									
QUOTE PROGETTO								118.98	119.51	119.86	120.11	120.19		120.28	120.03	119.68	118.68							

PROFILO Asse11A


SEZIONE 13

PROGRESSIVA 120.00

A STERRO m² 0.40
 B RIPORTO m² 9.39

99


200
 200

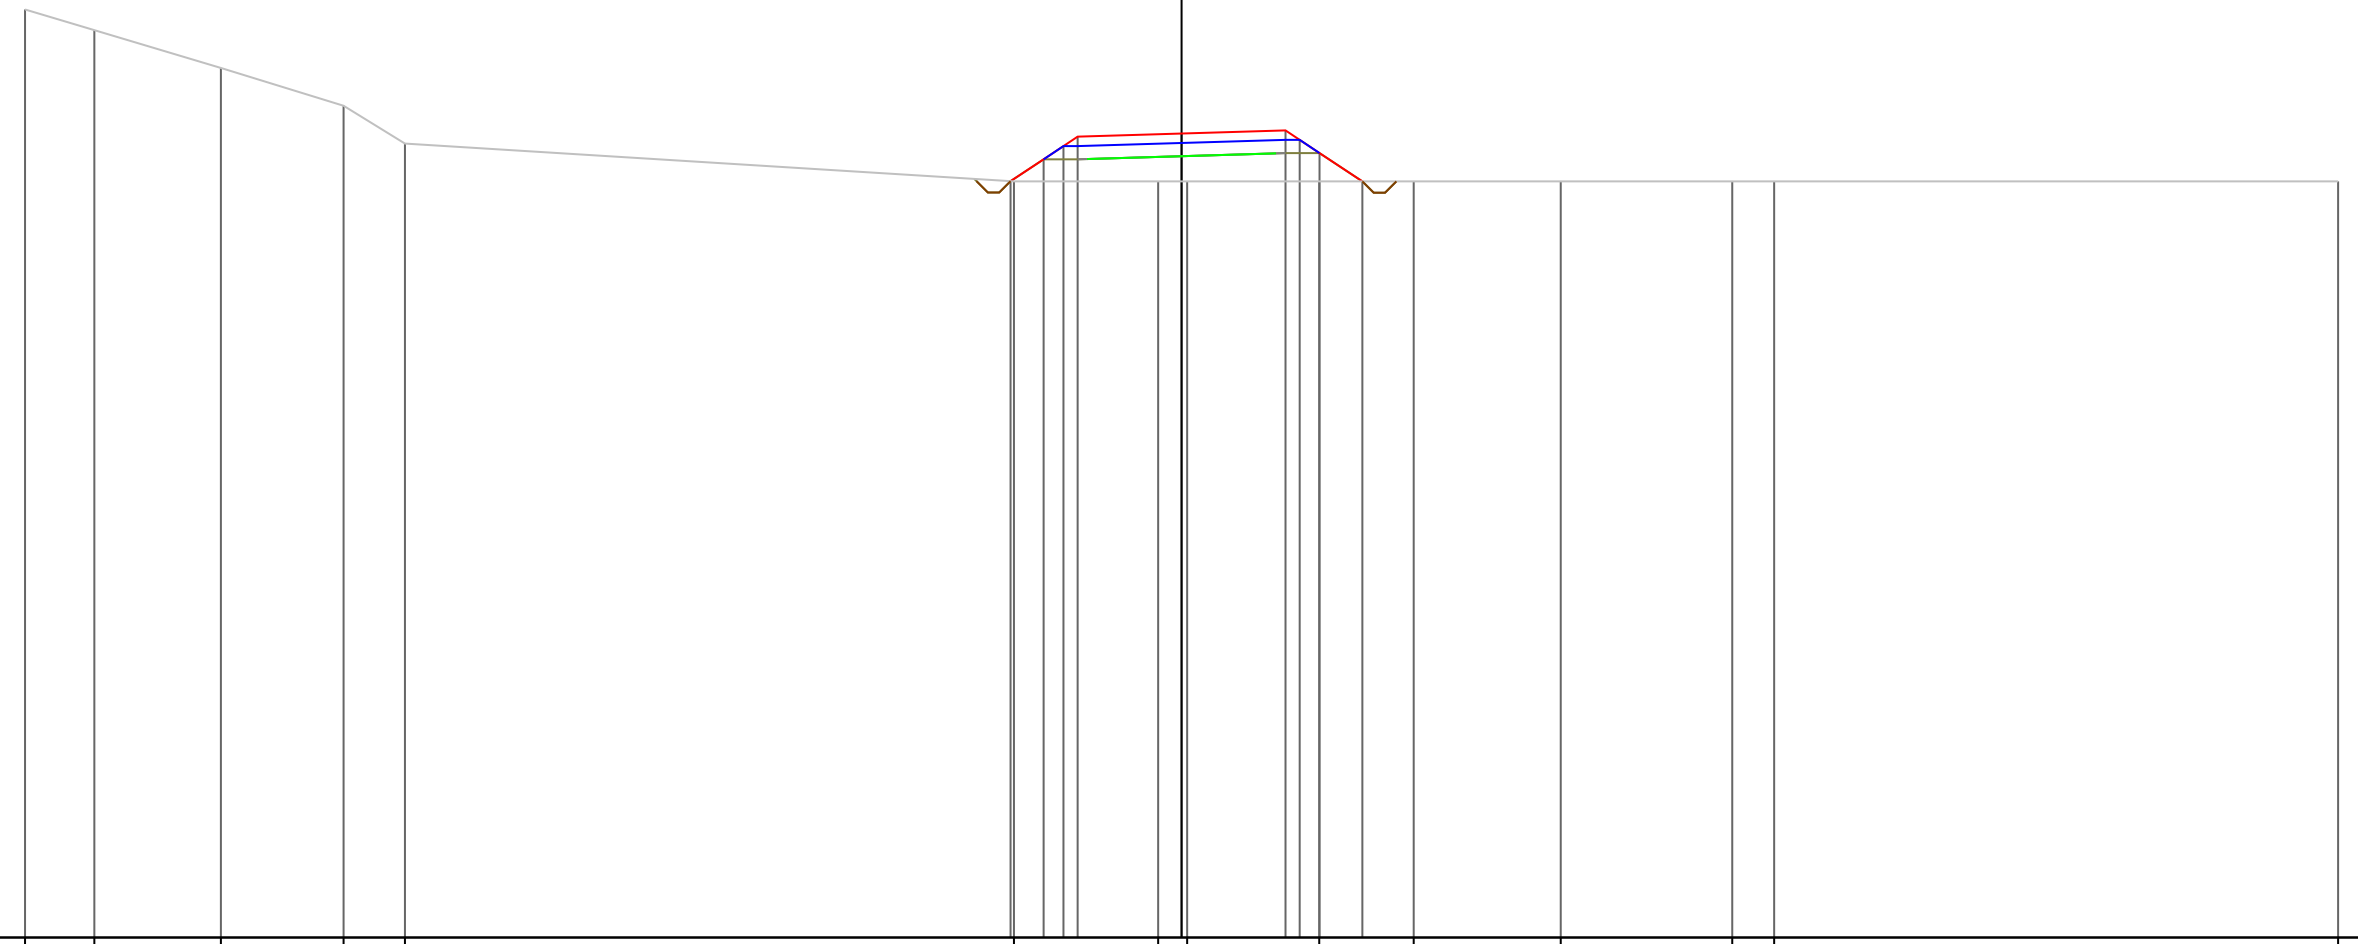

PROGRESSIVE TERRENO	-30.60	-28.77	-25.42	-22.17	-20.55		-4.43	-0.62	0.15		3.64	6.14	10.03	14.57	15.68		30.60
PARZIALI TERRENO	1.83	3.35	3.25	1.62		16.12	3.81	0.77	3.49	2.50	3.89	4.54	1.11		14.92		
QUOTE TERRENO	123.55	123.00	122.00	121.00	120.00		119.00	119.00	119.00	119.00	119.00	119.00	119.00	119.00	119.00		119.00
PROGRESSIVE PROGETTO							-4.53	-3.65	-3.12	-2.75	0.00	2.75	3.13	3.65	4.78		
PARZIALI PROGETTO							0.88	0.53	0.37	2.75	2.75	0.38	0.52	1.13			
QUOTE PROGETTO							119.01	119.58	119.93	120.18	120.27	120.35	120.10	119.75	119.00		

PROFILO Asse11A
 SEZIONE 14
 PROGRESSIVA 130.00

A STERRO m² 2.13
 B RIPORTO m² 2.19

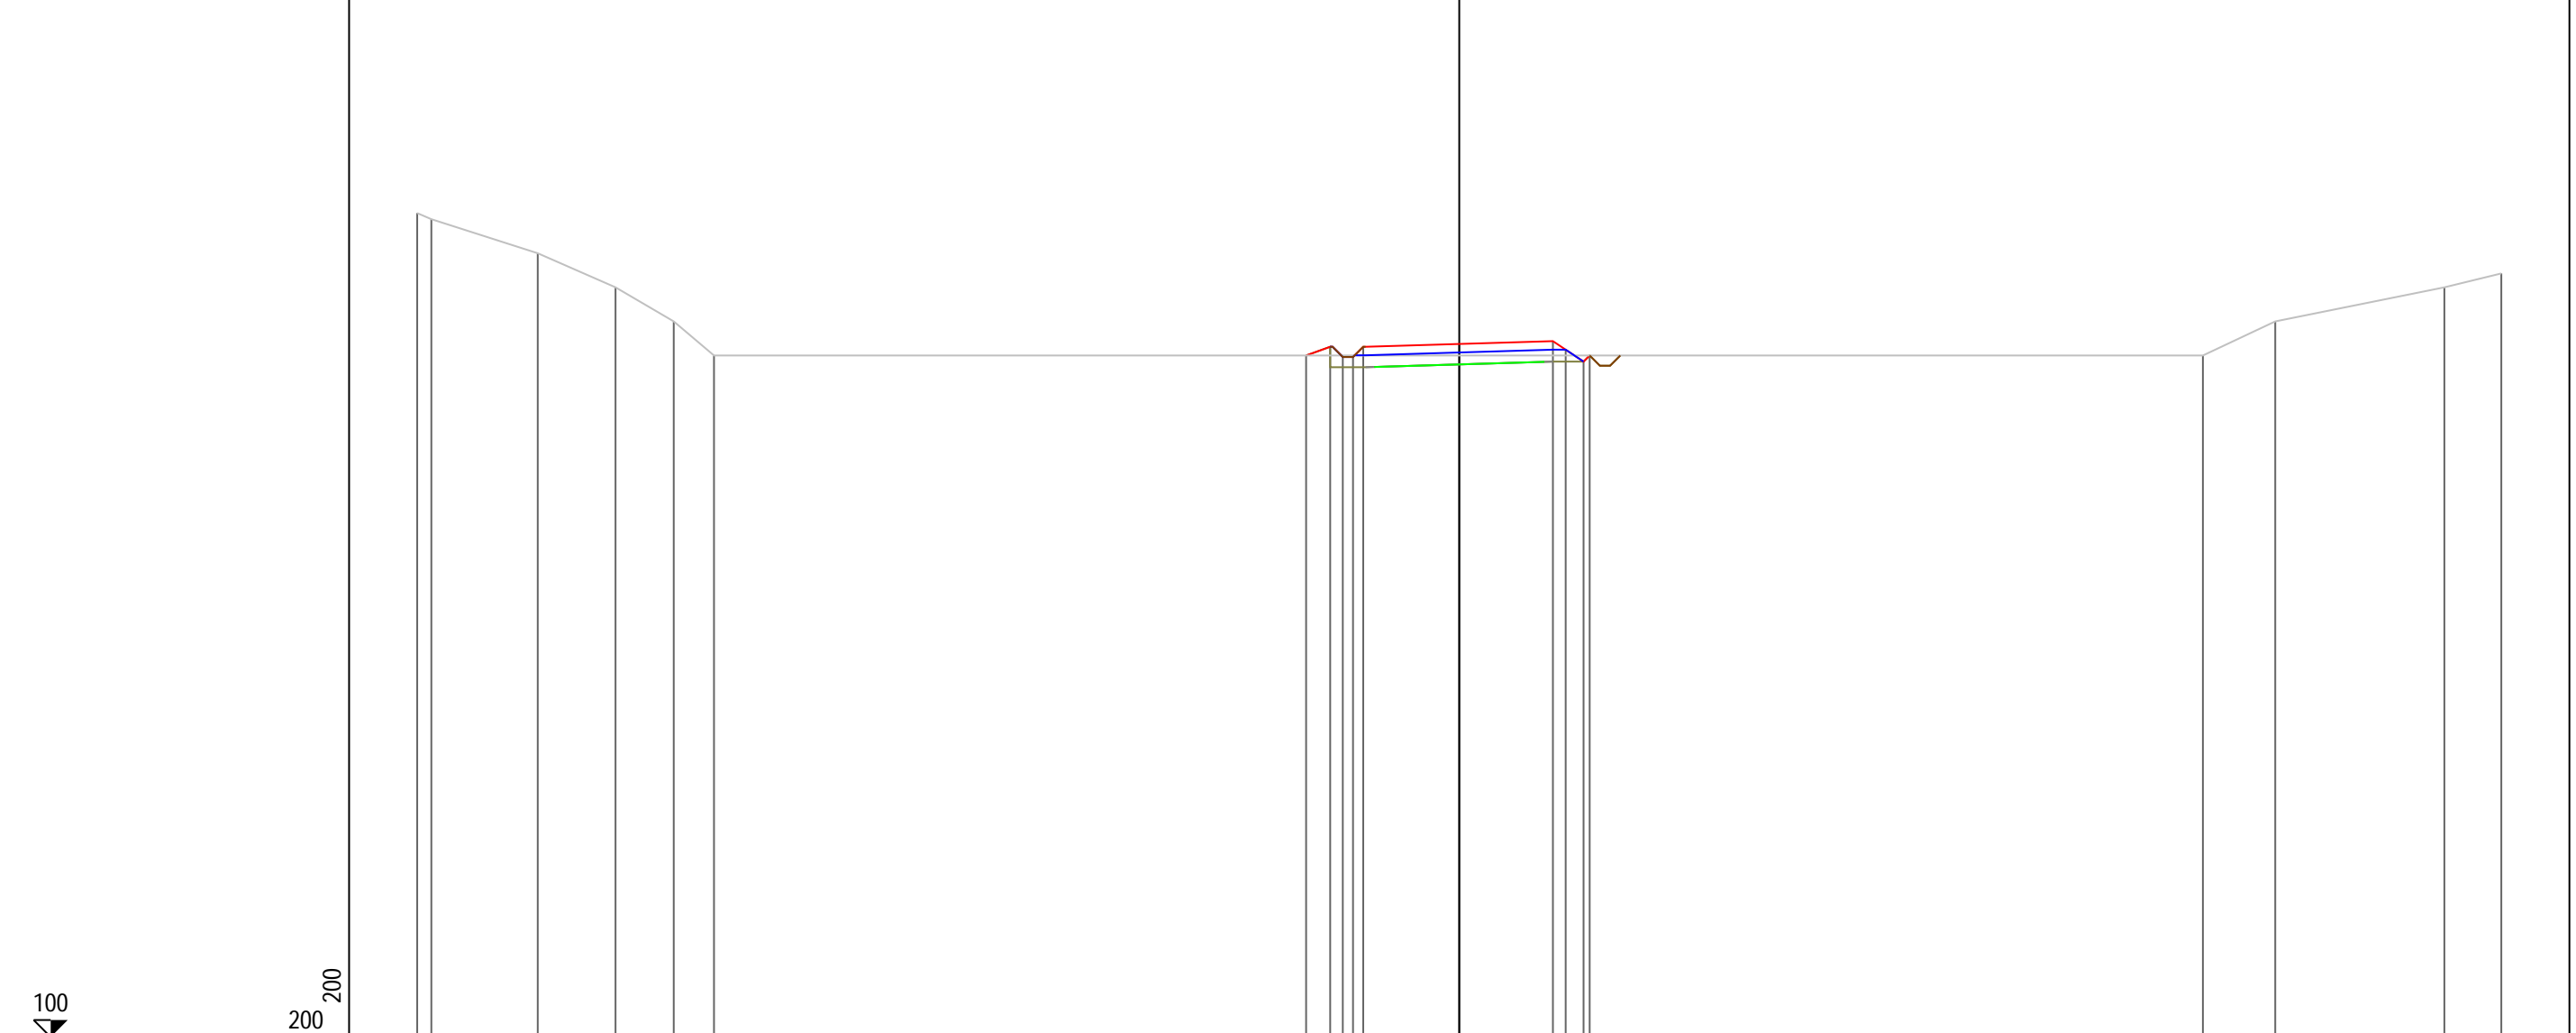

PROGRESSIVE TERRENO	124.18	124.00	123.00	122.00	121.00	120.00				120.00	121.00	122.00	122.41				
PARZIALI TERRENO	0.42	3.12	2.28	1.71	1.19		43.72			2.12	4.97	1.67					
PROGRESSIVE PROGETTO								-4.50	-3.79	-3.42	-3.12	-2.82	0.00	2.75	3.12	3.65	3.83
PARZIALI PROGETTO	0.71	0.37	0.30	0.30	2.82	2.75											
QUOTE PROGETTO	120.00	120.26	119.96	120.26	120.34	120.42	120.17	119.82	120.00								

PROFILO Asse11A


SEZIONE 16

PROGRESSIVA 150.00

A STERRO m² 0.19
B RIPOORTO m² 3.02

102


200
200

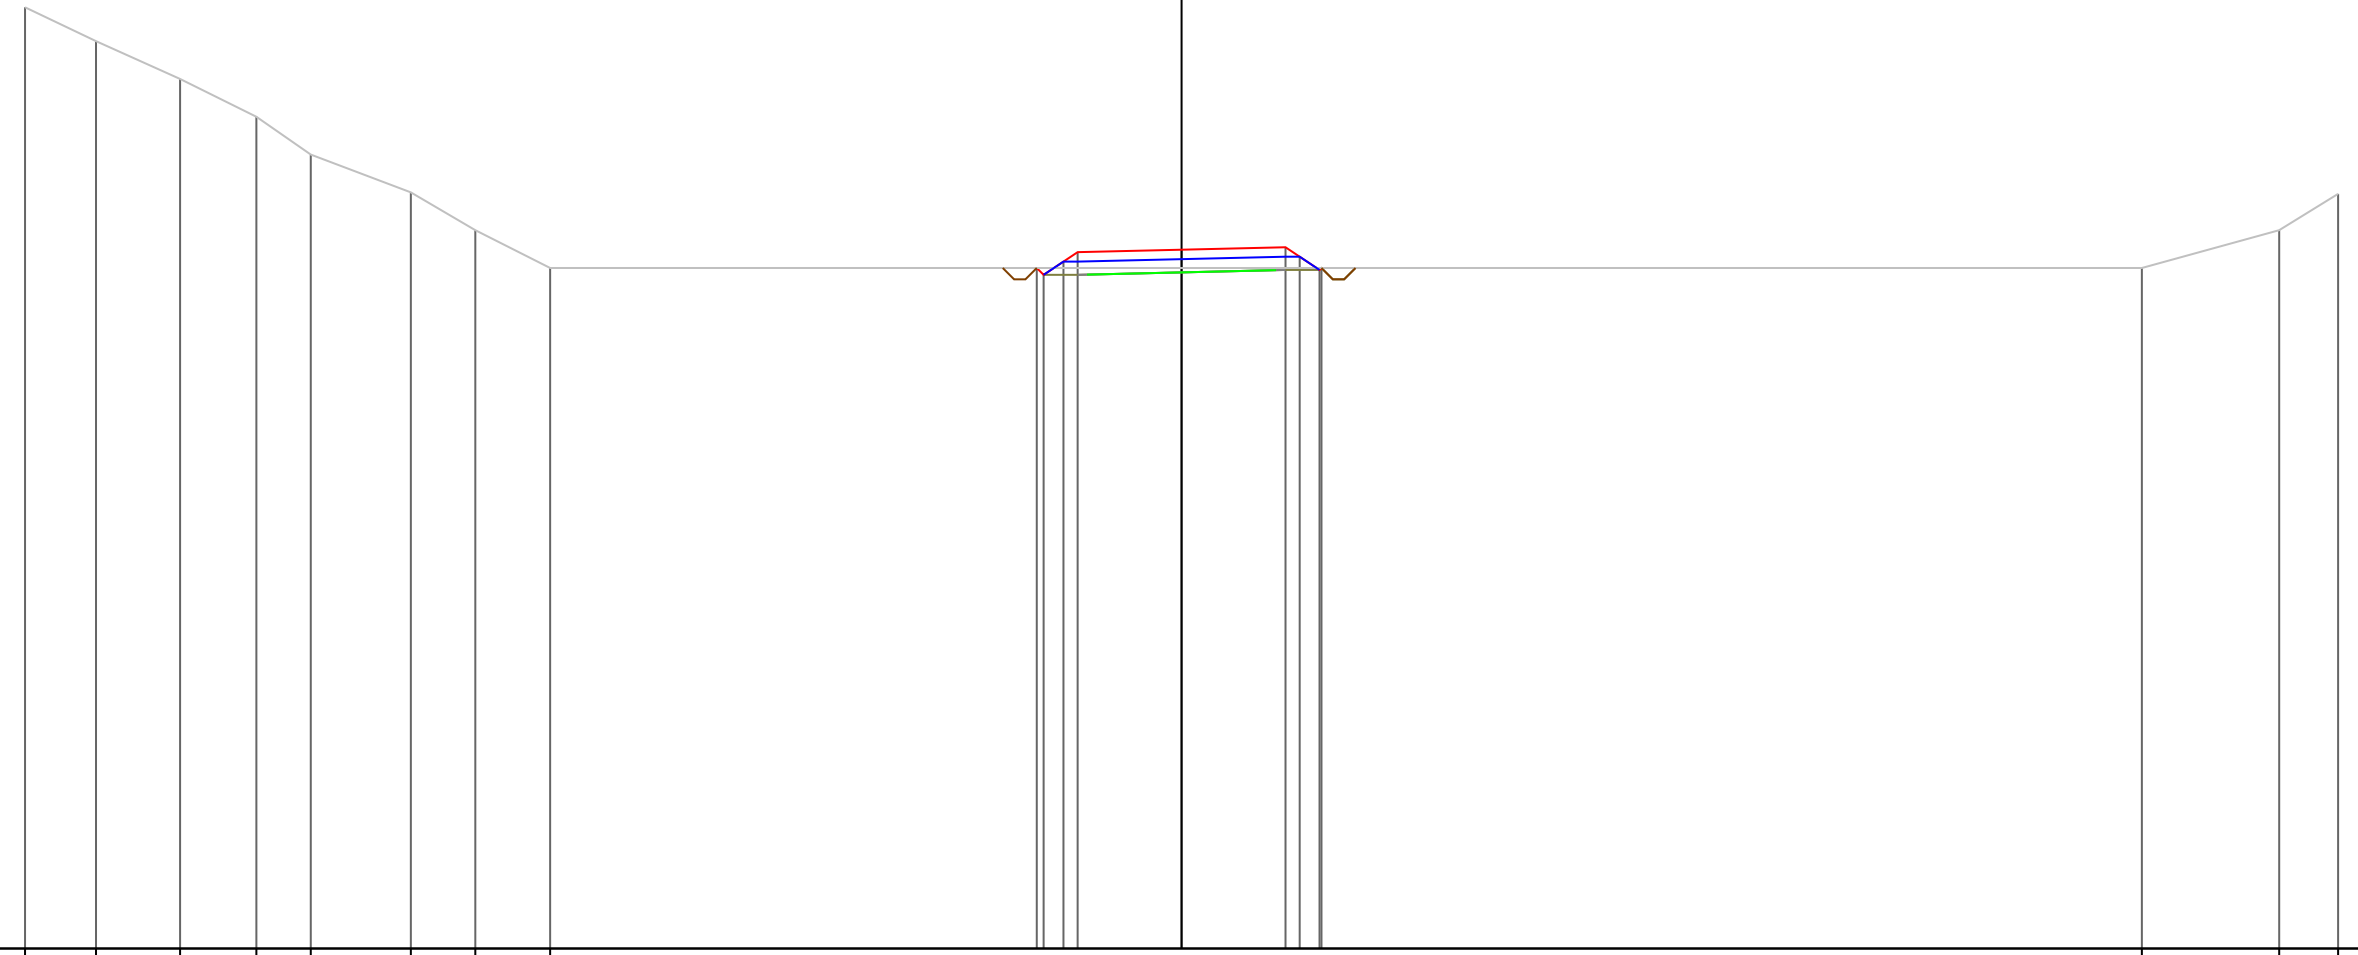

PROGRESSIVE TERRENO	-30.60	-28.72	-26.50	-24.48	-23.04	-20.39	-18.69	-16.71				25.41	29.04	30.60			
PARZIALI TERRENO	1.88	2.22	2.02	1.44	2.65	1.70	1.98				42.12		3.63	1.56			
QUOTE TERRENO	126.90	126.00	125.00	124.00	123.00	122.00	121.00	120.00				120.00	121.00	121.96			
PROGRESSIVE PROGETTO									-3.83	-3.65	-3.13	-2.75	0.00	2.75	3.12	3.65	3.70
PARZIALI PROGETTO									0.18	0.52	0.38	2.75	2.75	0.37	0.53	0.05	
QUOTE PROGETTO									120.00	119.82	120.17	120.42	120.48	120.55	120.30	119.95	120.00

PROFILO Asse11A
 SEZIONE 17
 PROGRESSIVA 160.00

A STERRO m² 0.17
 B RIPORTO m² 3.53

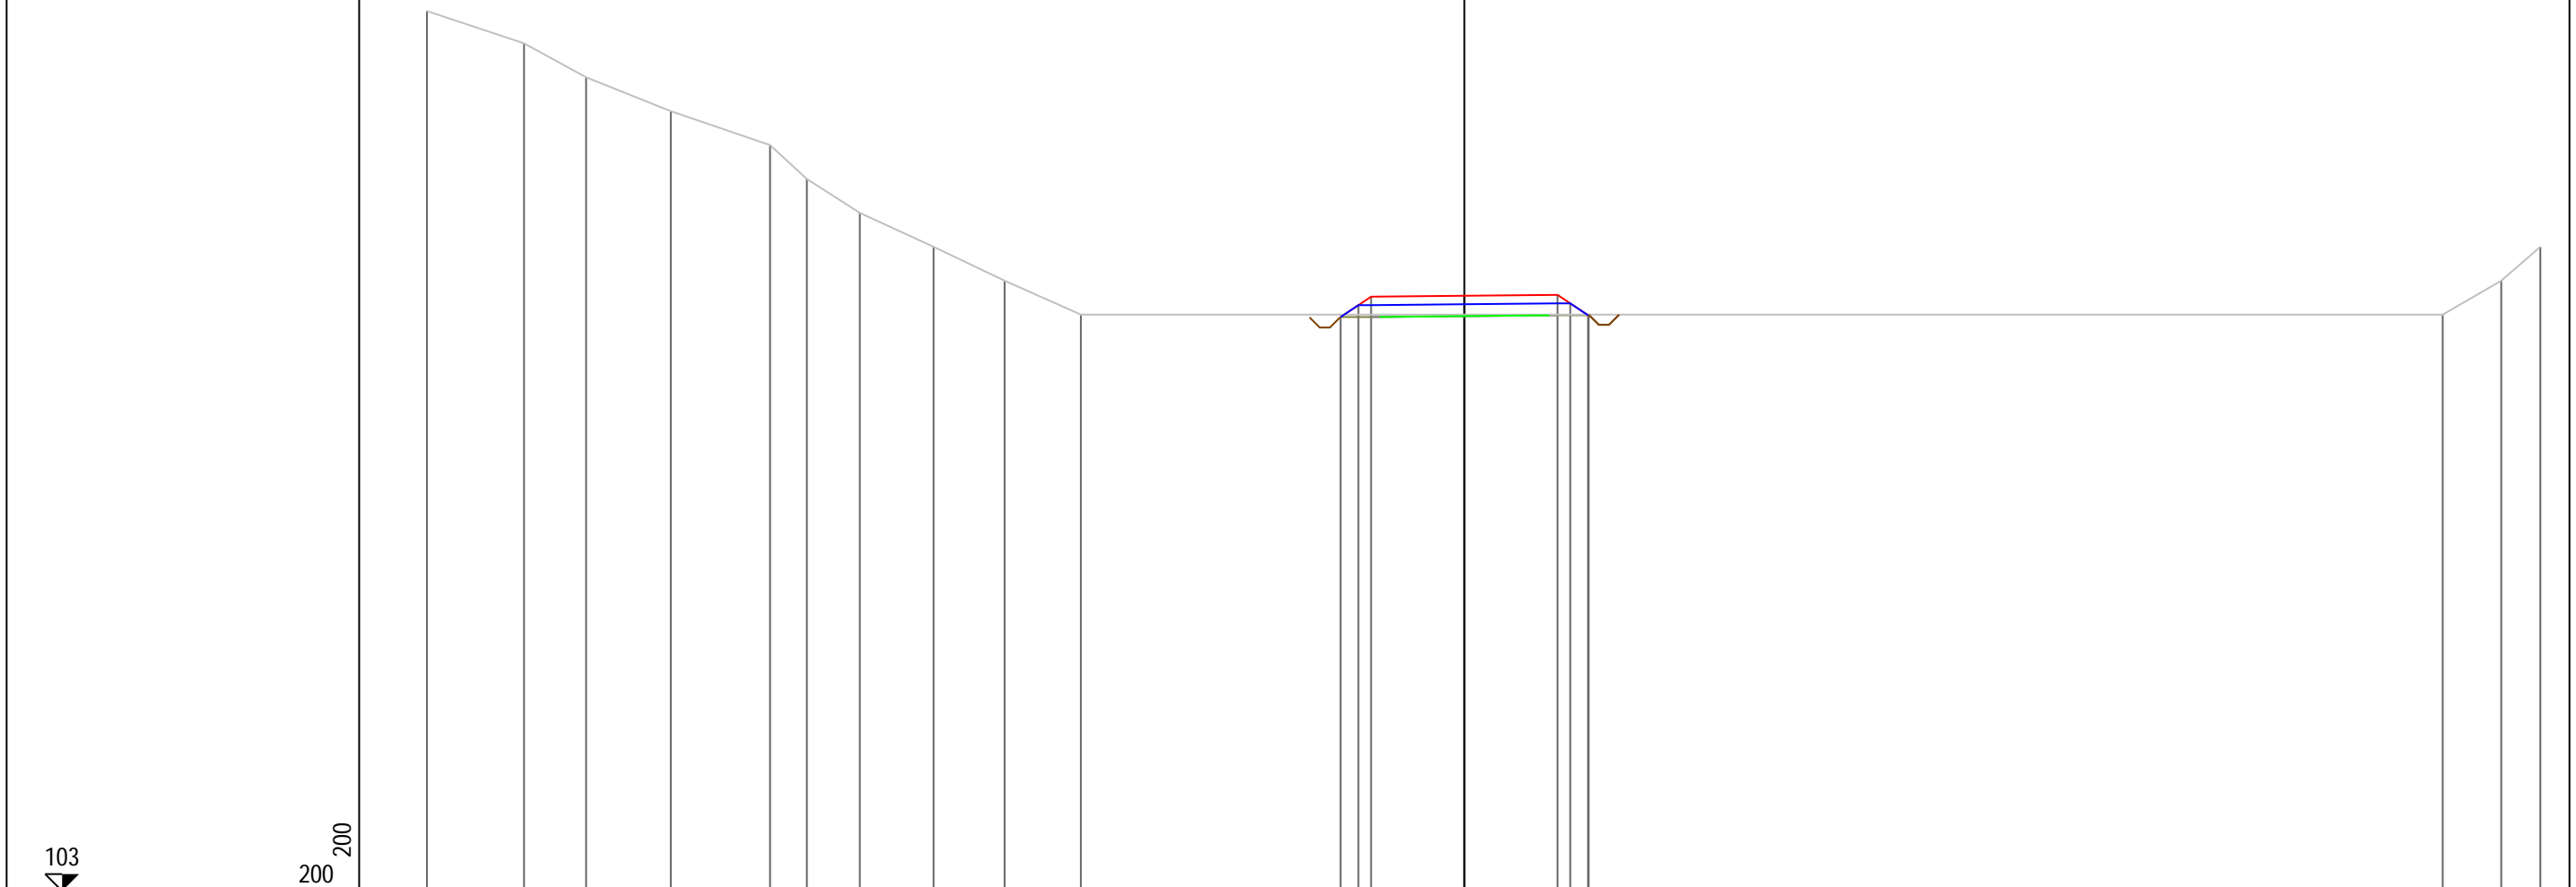


PROGRESSIVE TERRENO	-30.60	-27.74	-25.91	-23.41	-20.48	-19.39	-17.83	-15.66	-13.56	-11.31		28.86	30.59	31.74				
PARZIALI TERRENO		2.86	1.83	2.50	2.93	1.09	1.56	2.17	2.10	2.25		40.17		1.73	1.15	1.09		
QUOTE TERRENO	128.95	128.00	127.00	126.00	125.00	124.00	123.00	122.00	121.00	120.00		120.00	121.00	122.00				
PROGRESSIVE PROGETTO											-3.65	-3.13	-2.75	0.00	2.75	3.12	3.65	3.67
PARZIALI PROGETTO											0.52	0.38	2.75	2.75	0.37	0.53	0.02	
QUOTE PROGETTO											119.93	120.28	120.53	120.56	120.58	120.33	119.98	120.00

PROFILO Asse11A

SEZIONE 19

PROGRESSIVA 180.00

A STERRO m² 0.38
 B RIPORTO m² 4.43

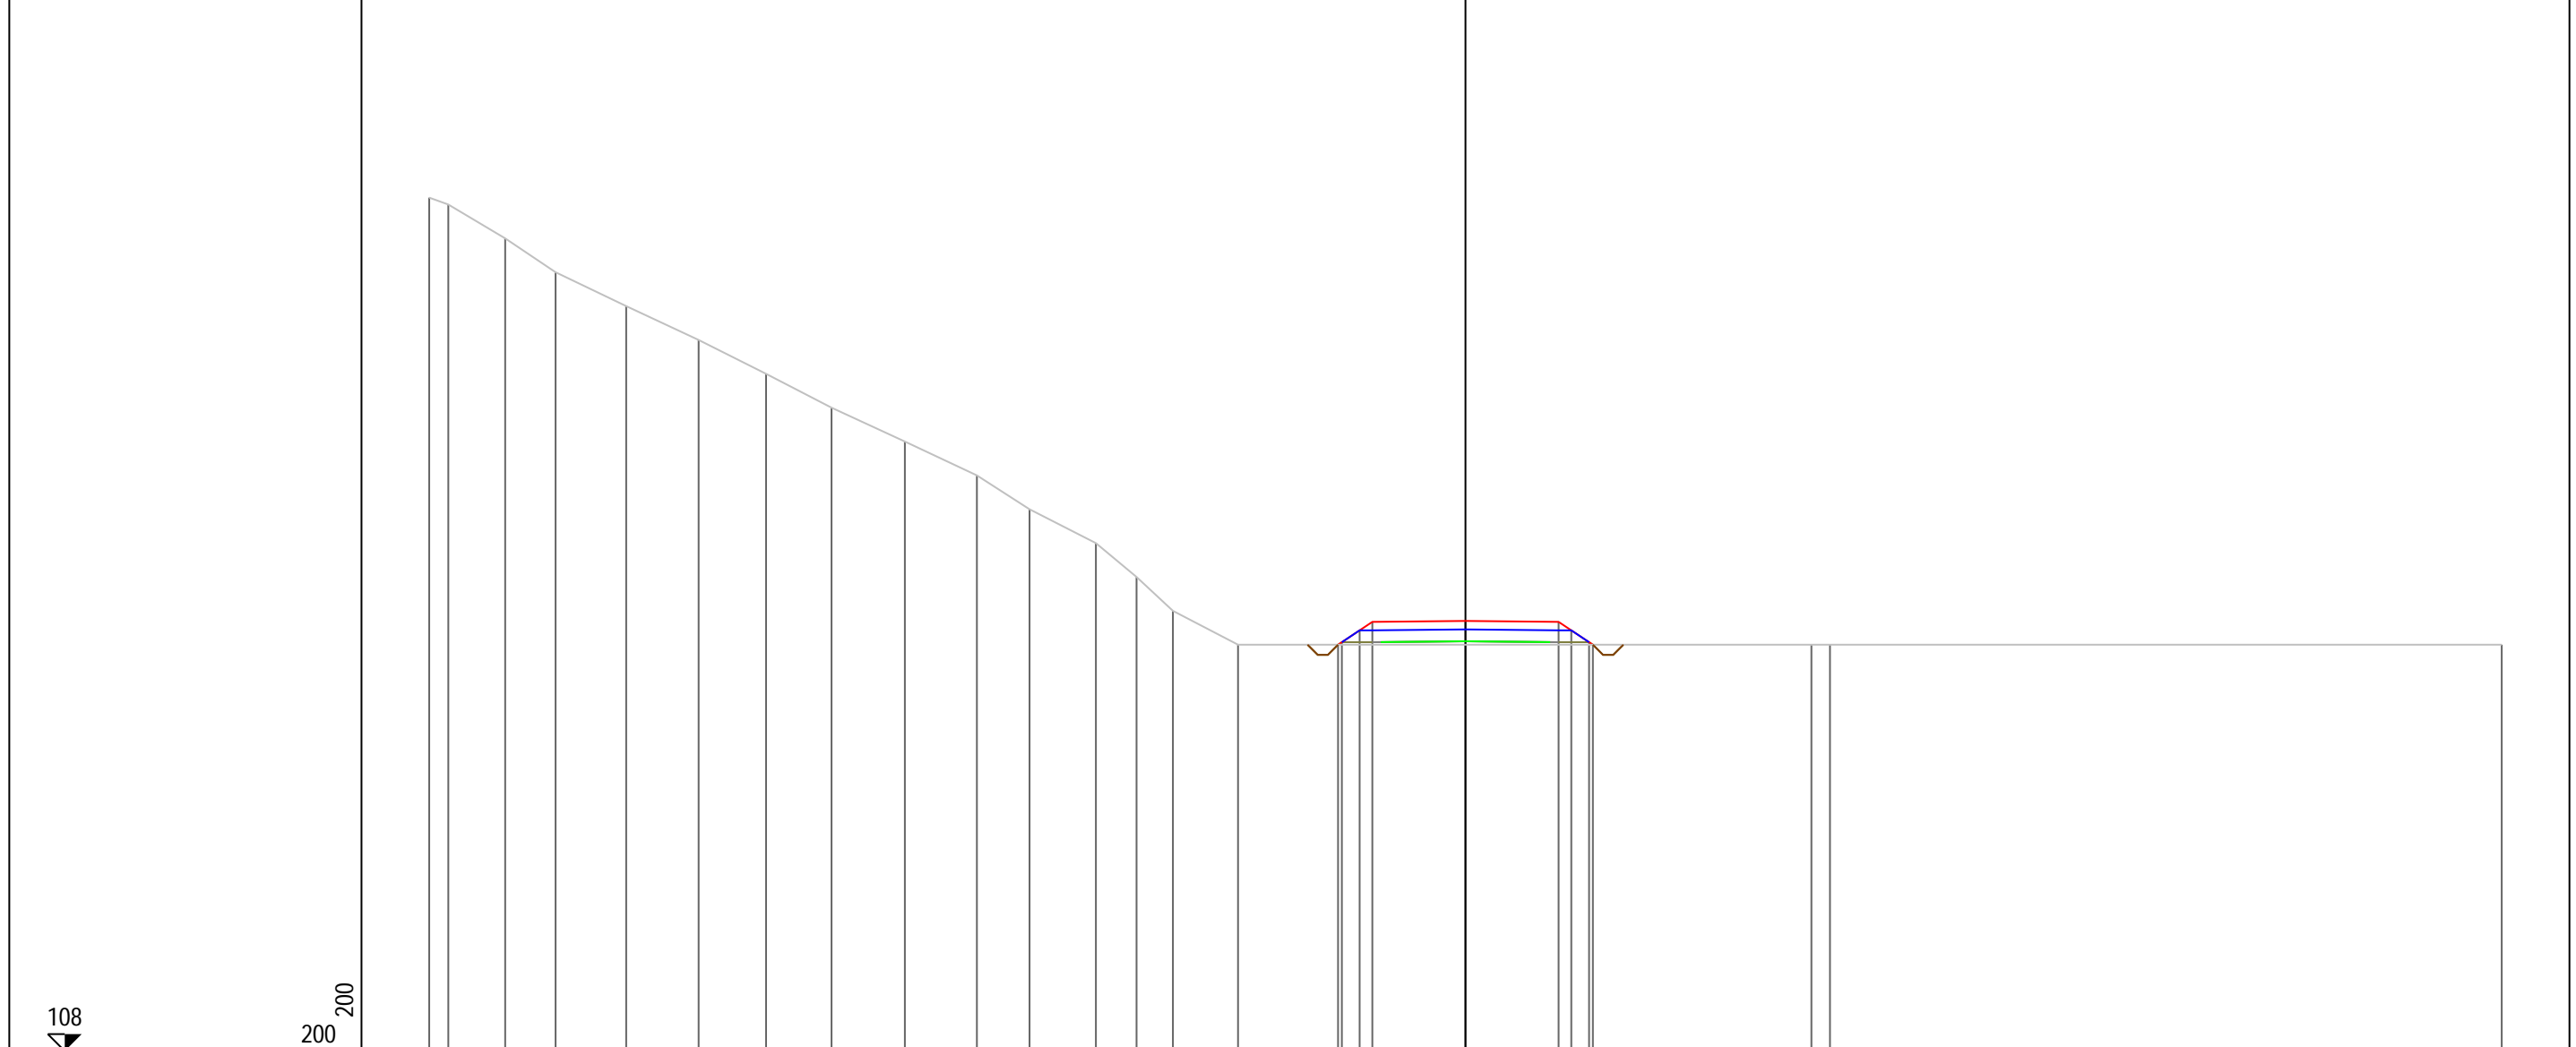

PROGRESSIVE TERRENO	-30.60	-30.04	-28.36	-26.87	-24.78	-22.64	-20.65	-18.72	-16.55	-14.43	-12.87	-10.91	-9.71	-8.64	-6.72		10.22	10.76		30.60						
PARZIALI TERRENO	0.56	1.68	1.49	2.09	2.14	1.99	1.93	2.17	2.12	1.56	1.96	1.20	1.07	1.92	16.94			0.54	19.84							
QUOTE TERRENO	133.20	133.00	132.00	131.00	130.00	129.00	128.00	127.00	126.00	125.00	124.00	123.00	122.00	121.00	120.00		120.00	120.00		120.00						
PROGRESSIVE PROGETTO																	-3.76	-3.65	-3.13	-2.75	0.00	2.75	3.12	3.65	3.76	
PARZIALI PROGETTO																	0.11	0.52	0.38	2.75	2.75	0.37	0.53	0.11		
QUOTE PROGETTO																	120.00	120.07	120.42	120.67	120.70	120.67	120.42	120.07	120.00	


PROFILO Asse11A

SEZIONE 20

PROGRESSIVA 190.00

A STERRO m² 3.87
B RIporto m² 0.75

110
200 200

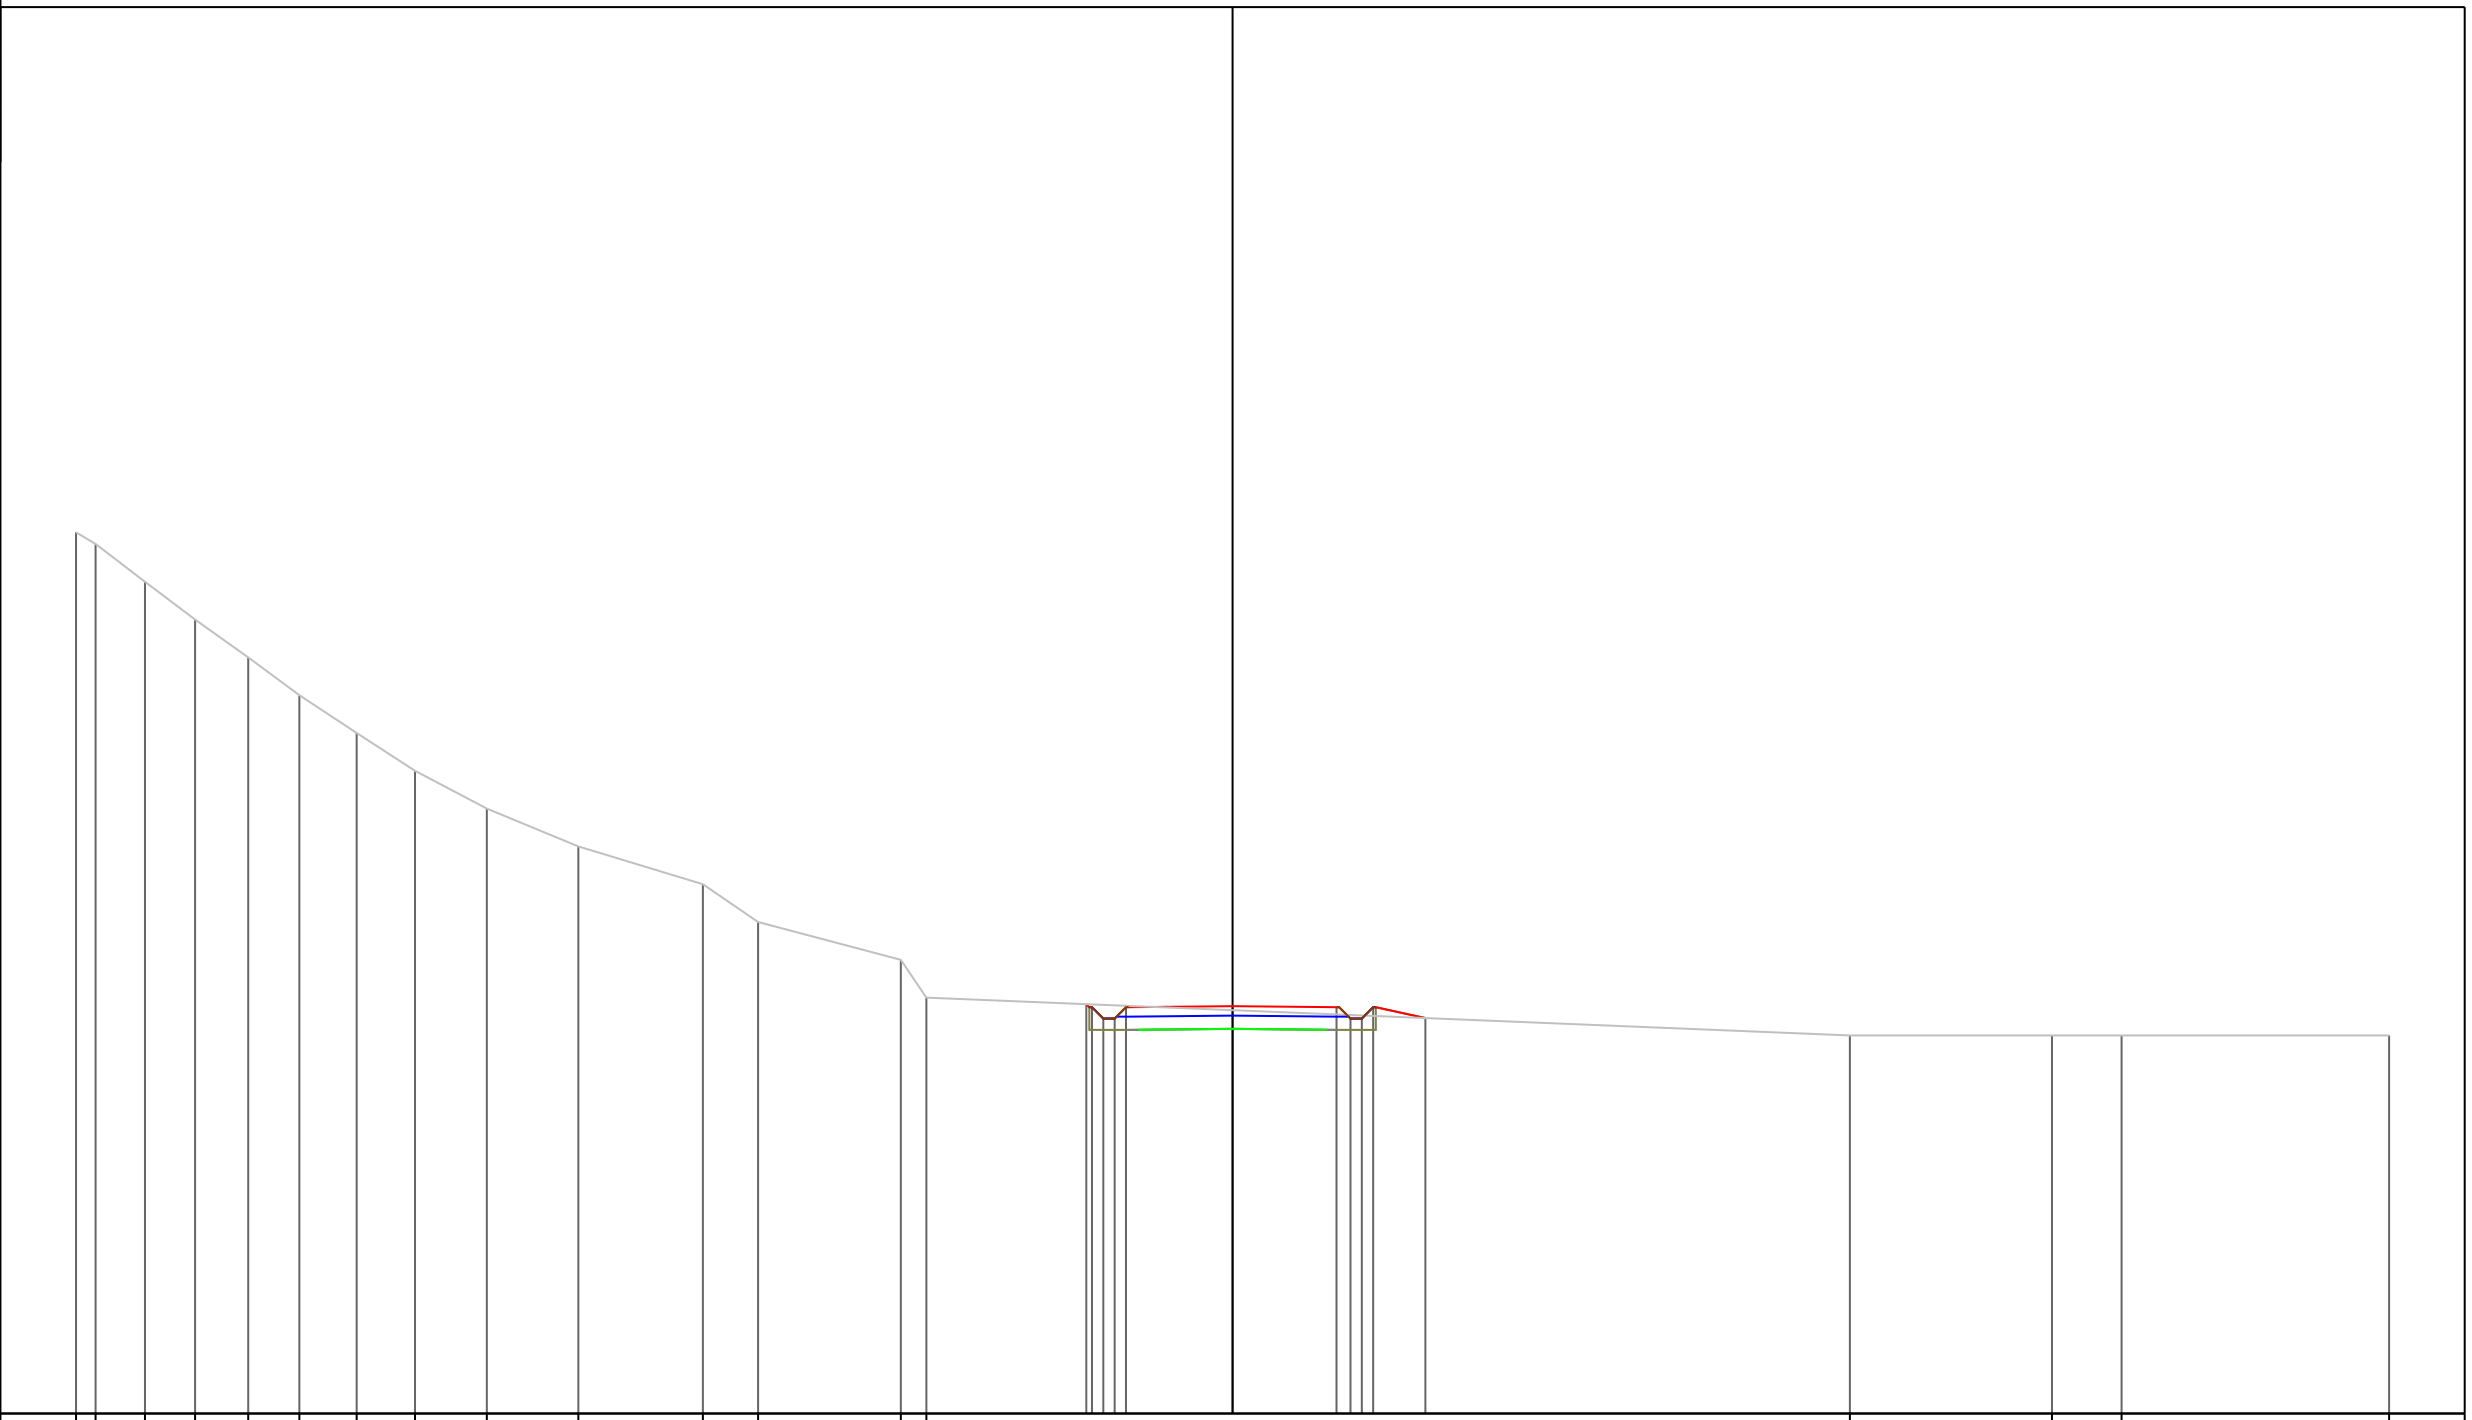

PROGRESSIVE TERRENO	-30.60	-30.08	-28.78	-27.45	-26.04	-24.69	-23.18	-21.63	-19.73	-17.31	-14.01	-12.55	-8.78	-8.10			16.33	21.68	23.52	30.60			
PARZIALI TERRENO	0.52	1.30	1.33	1.41	1.35	1.51	1.55	1.90	2.42	3.30	1.46	3.77	0.68	24.43		5.35	1.84	7.08					
QUOTE TERRENO	133.31	133.00	132.00	131.00	130.00	129.00	128.00	127.00	126.00	125.00	124.00	123.00	122.00	121.00			120.00	120.00	120.00	120.00			
PROGRESSIVE PROGETTO													-3.87	-3.72	-3.42	-3.12	-2.82	0.00	2.75	3.12	3.42	3.72	5.10
PARZIALI PROGETTO													0.15	0.30	0.30	0.30	2.82	2.75	0.37	0.30	0.30	0.30	1.38
QUOTE PROGETTO													120.83	120.75	120.45	120.45	120.75	120.77	120.75	120.45	120.45	120.75	120.46

PROFILO Asse11A


SEZIONE 21

PROGRESSIVA 200.00


A STERRO m² 4.30
 B RIPORTO m² 0.34

110


200

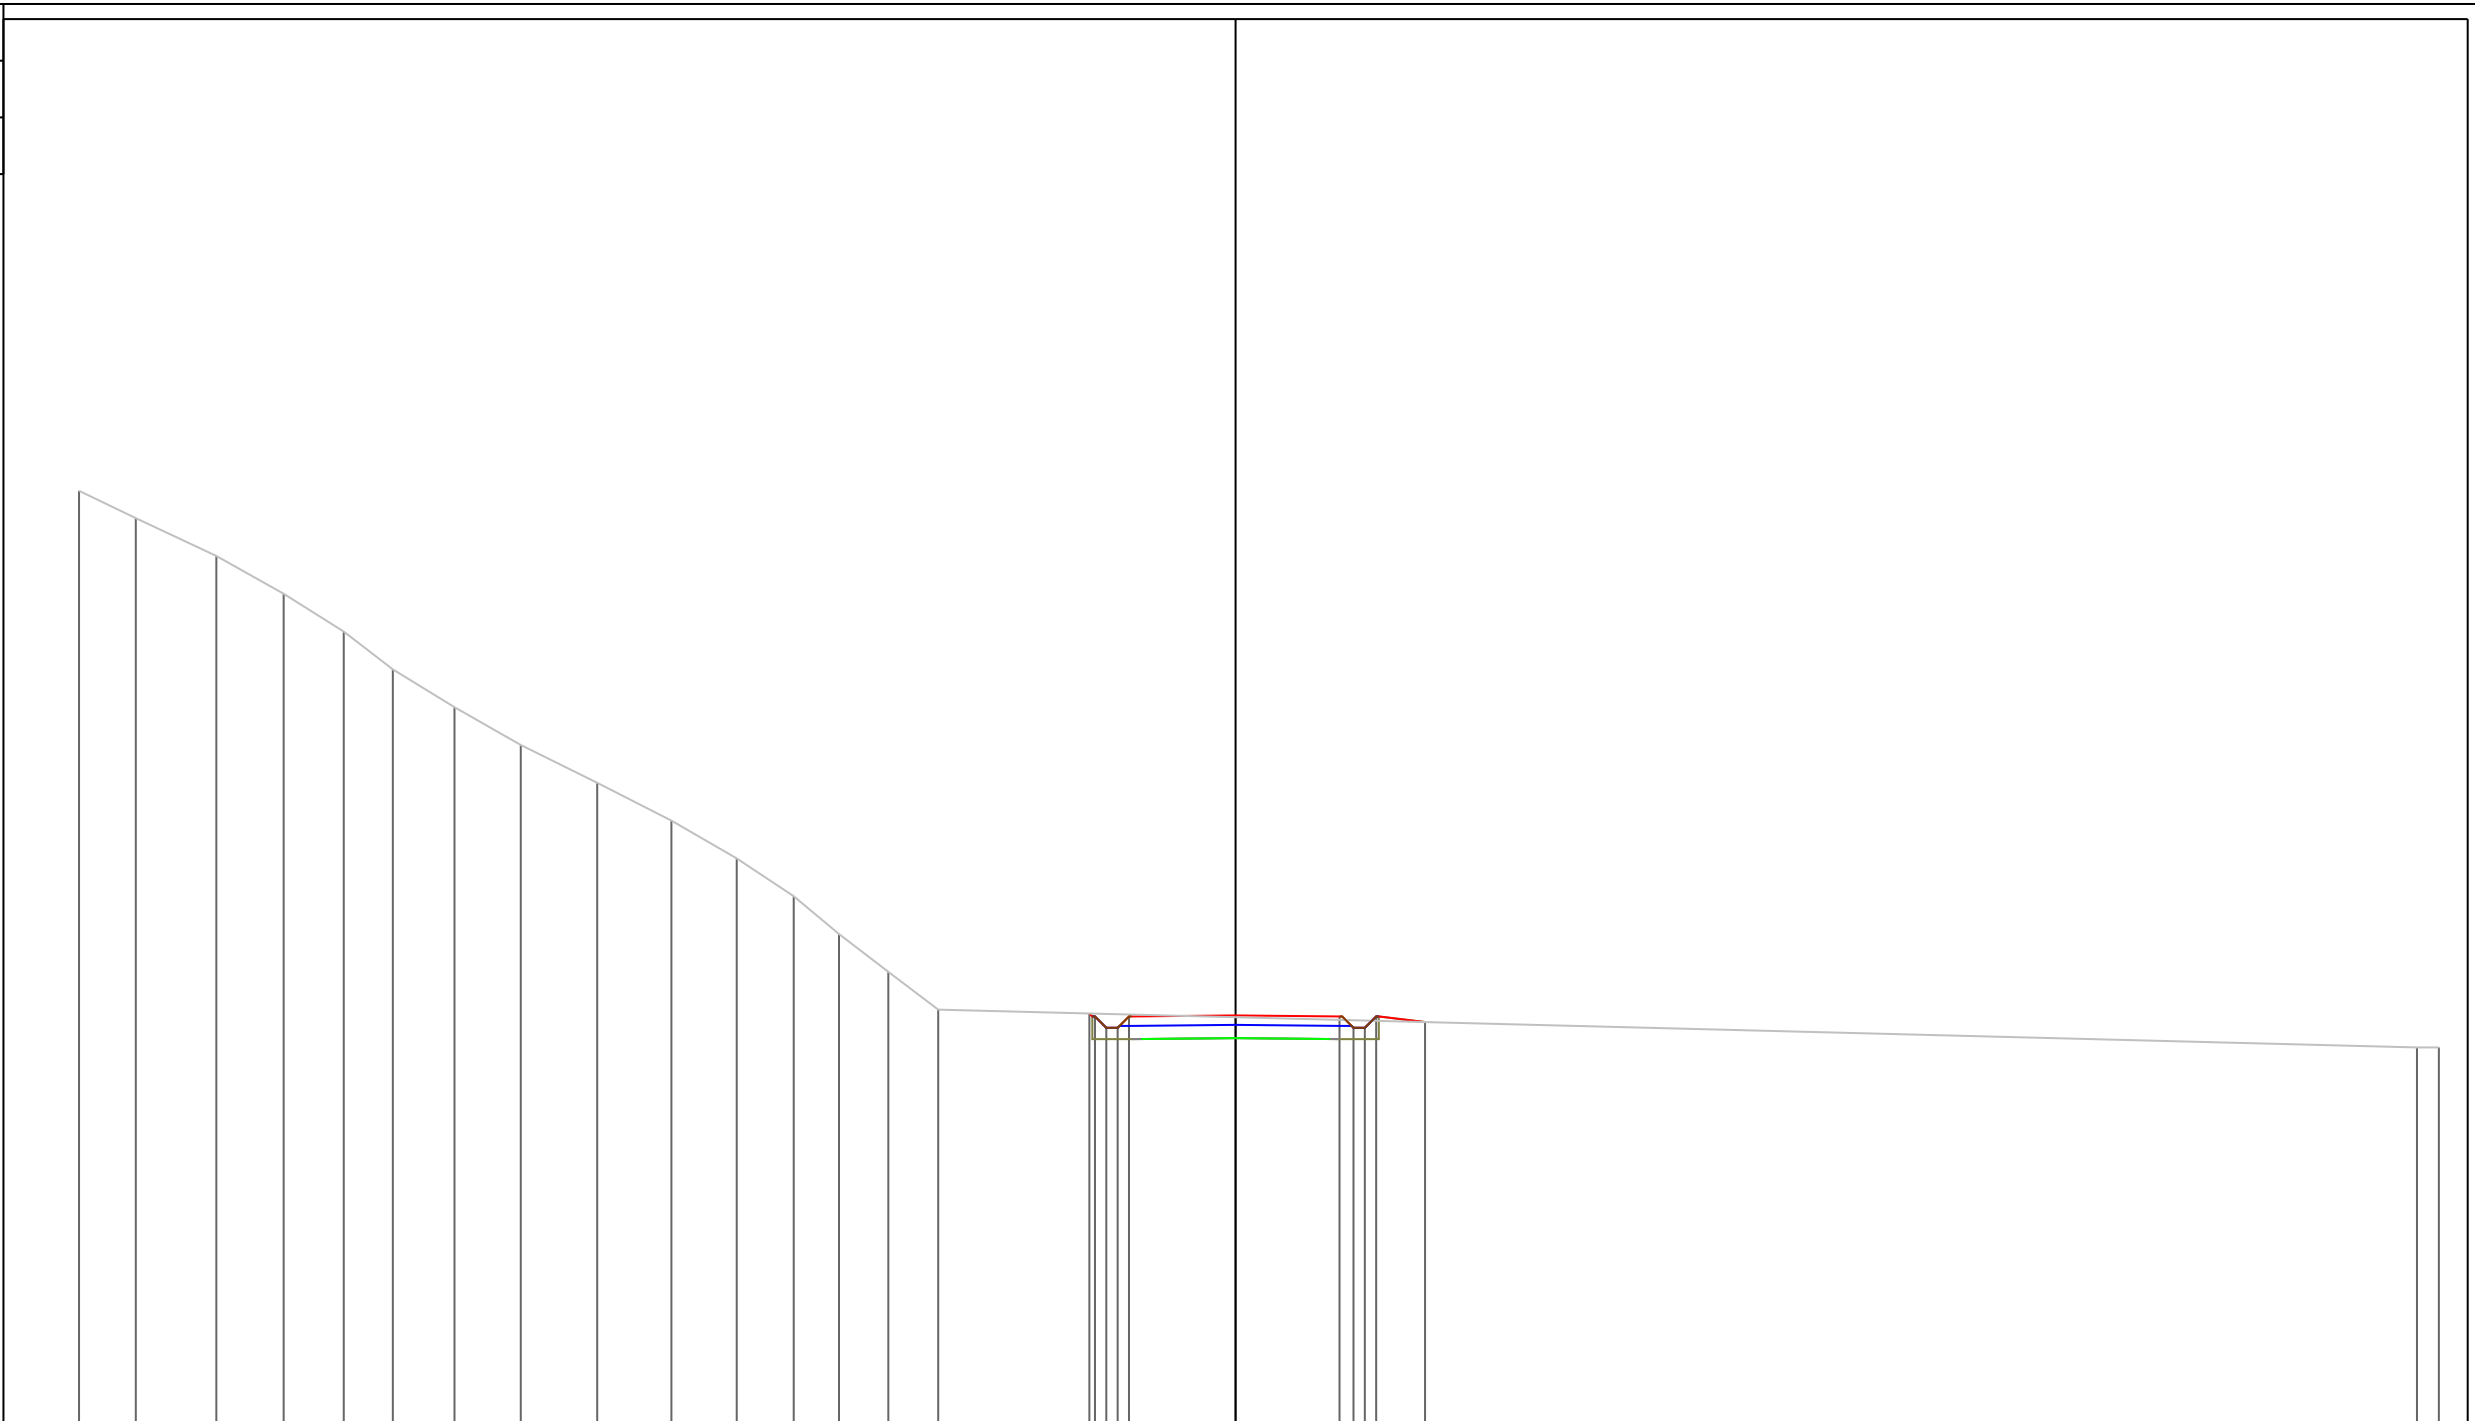PROGRESSIVE TERRENO	-30.60	-29.10	-26.97	-25.19	-23.60	-22.30	-20.67	-18.91	-16.89	-14.93	-13.20	-11.69	-10.49	-9.19	-7.87								31.26	31.84
PARZIALI TERRENO	1.50	2.13	1.78	1.59	1.30	1.63	1.76	2.02	1.96	1.73	1.51	1.20	1.30	1.32										0.58
QUOTE TERRENO	134.72	134.00	133.00	132.00	131.00	130.00	129.00	128.00	127.00	126.00	125.00	124.00	123.00	122.00	121.00								120.00	120.00
PROGRESSIVE PROGETTO																								
PARZIALI PROGETTO																								
QUOTE PROGETTO																								

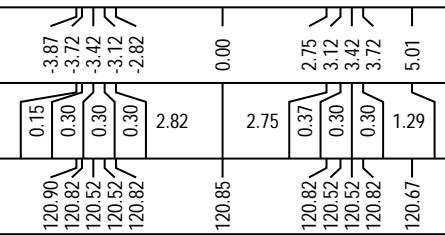

ASSE 11R

PROFILO Asse11R


SEZIONE 1

PROGRESSIVA 0.00

A STERRO m² 5.30

100

200

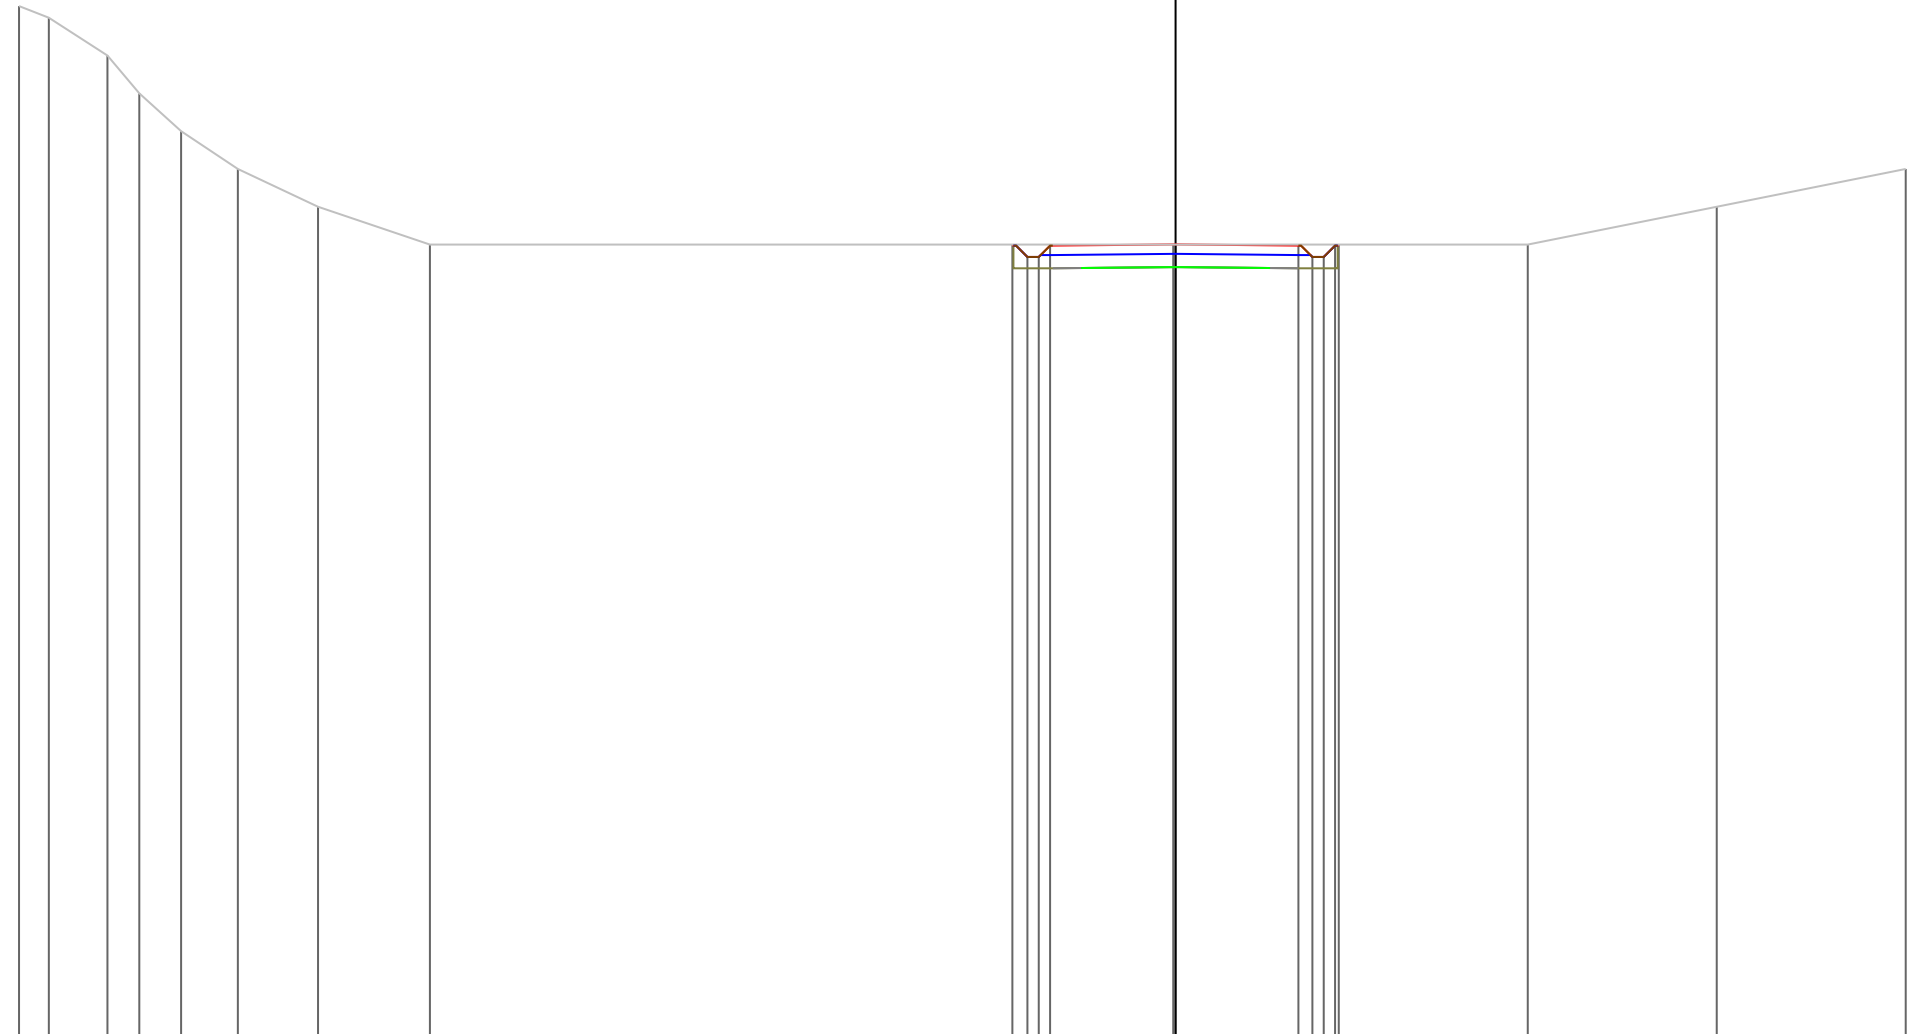


PROGRESSIVE TERRENO	-30.60	-29.81	-28.26	-27.42	-26.31	-24.81	-22.69	-19.73	-0.06	9.32	14.32	19.32					
PARZIALI TERRENO	0.79	1.55	0.84	1.11	1.50	2.12	2.96	19.67	9.38	5.00	5.00						
QUOTE TERRENO	127.31	127.00	126.00	125.00	124.00	123.00	122.00	121.00	121.00	121.00	122.00	123.00					
PROGRESSIVE PROGETTO									-4.32	0.00	3.25	3.62	3.92	4.22	4.32		
PARZIALI PROGETTO									0.40	0.30	0.30	3.32	3.25	0.37	0.30	0.30	0.10
QUOTE PROGETTO									121.00	120.67	120.67	120.97	120.67	120.67	120.97	121.00	

PROFILO Asse11R

SEZIONE 6


PROGRESSIVA 50.00

A STERRO m² 0.36
 B RIPORTO m² 9.66

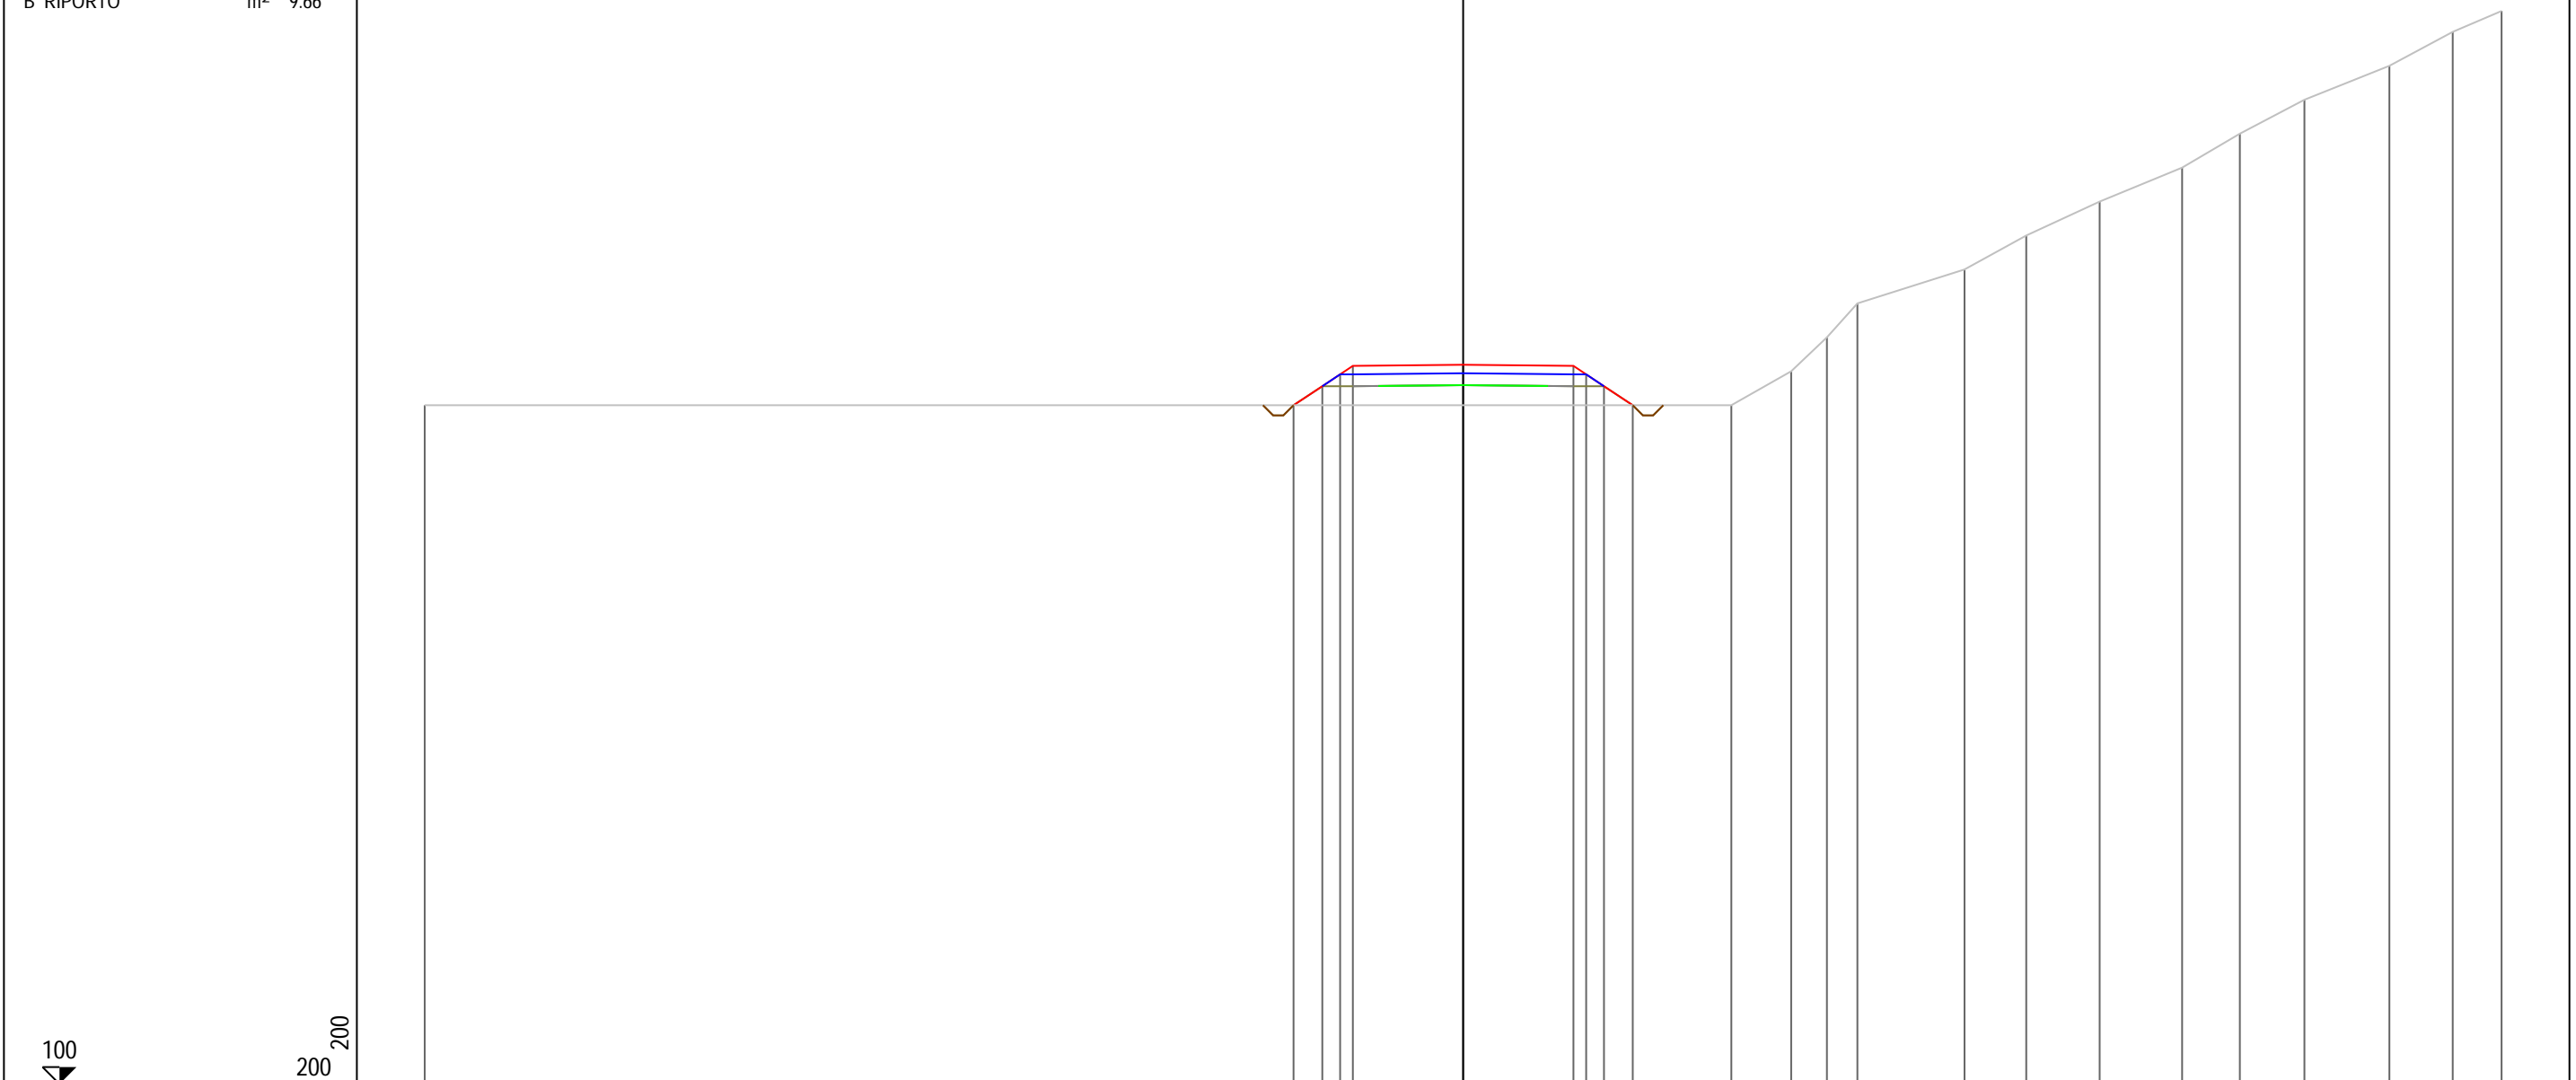

PROGRESSIVE TERRENO	-30.60						7.90	9.67	10.72	11.62		14.77	16.59	18.76	21.19	22.89	24.79	27.29	29.16	30.60
PARZIALI TERRENO	38.50						1.77	1.05	0.90		3.15	1.82	2.17	2.43	1.70	1.90	2.50	1.87	1.44	
QUOTE TERRENO	120.00						120.00	121.00	122.00	123.00		124.00	125.00	126.00	127.00	128.00	129.00	130.00	131.00	131.61
PROGRESSIVE PROGETTO			-5.00	-4.15	-3.62	-3.25	0.00		3.25	3.62	4.15	5.00								
PARZIALI PROGETTO			0.85	0.53	0.37	3.25		3.25	0.37	0.53	0.85									
QUOTE PROGETTO			120.00	120.56	120.91	121.16	121.19		121.16	120.91	120.56	120.00								

PROFILO Asse11R
 SEZIONE 7
 PROGRESSIVA 60.00
 A STERRO m² 0.38
 B RIPORTO m² 10.19

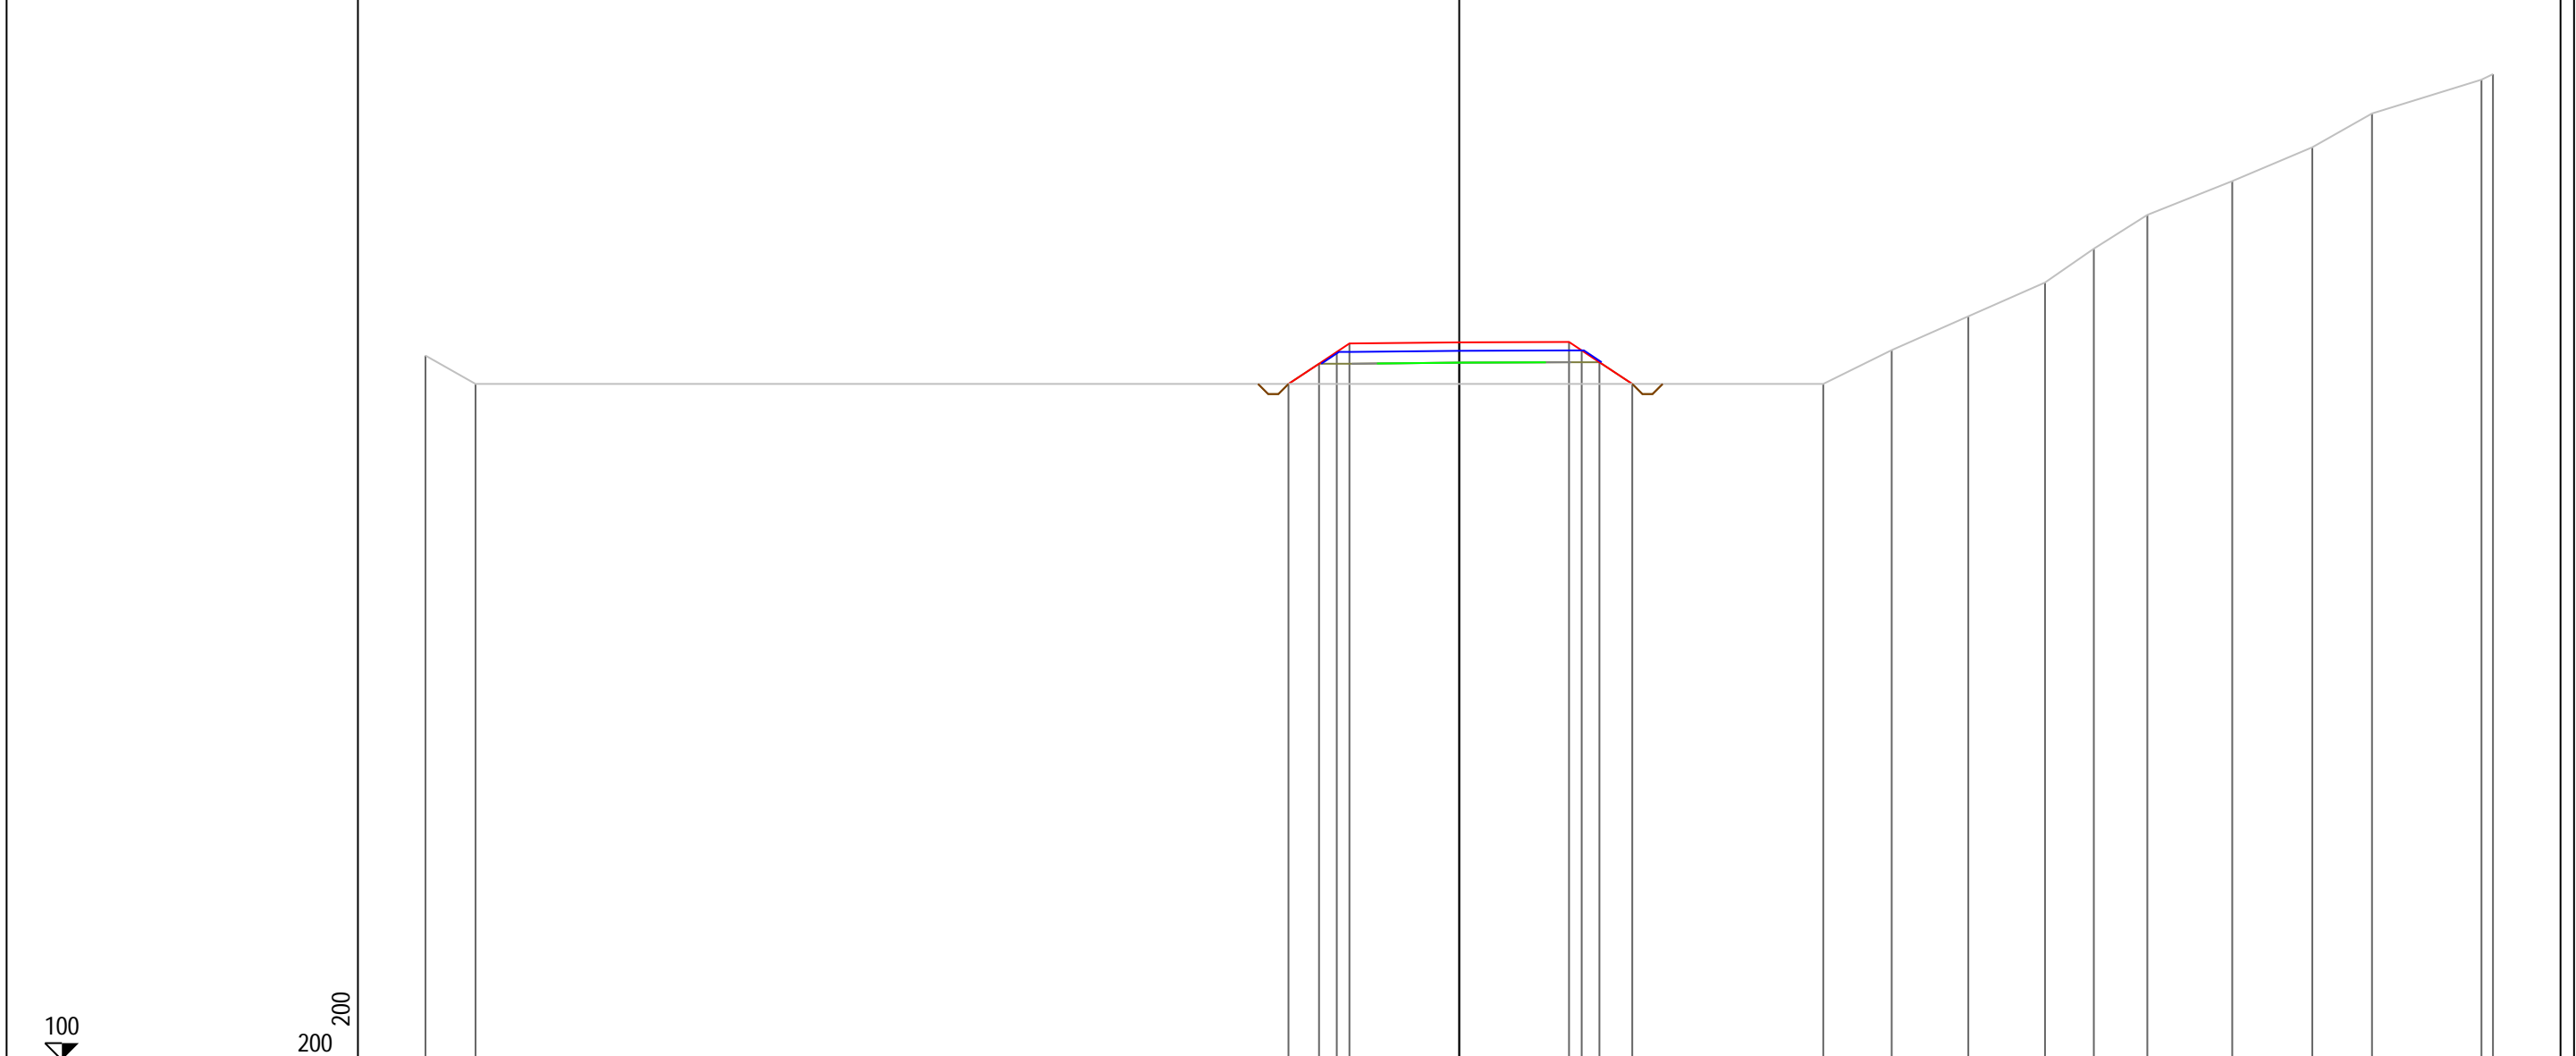

PROGRESSIVE TERRENO	-30.60	-29.12				10.78	12.80	15.07	17.34	18.78	20.37	22.88	25.25	27.02	30.26	30.60
PARZIALI TERRENO	1.48		39.90			2.02	2.27	2.27	1.44	1.59	2.51	2.37	1.77	3.24	0.34	
QUOTE TERRENO	120.84	120.00				120.00	121.00	122.00	123.00	124.00	125.00	126.00	127.00	128.00	129.00	129.16
PROGRESSIVE PROGETTO				-5.05	-4.15	-3.63	-3.25	0.00	3.25	3.62	4.15	5.12				
PARZIALI PROGETTO				0.90	0.52	0.38	3.25	3.25	0.37	0.53	0.97					
QUOTE PROGETTO				120.00	120.60	120.95	121.20	121.23	121.24	120.99	120.64	120.00				


PROFILO Asse11R

SEZIONE 8

PROGRESSIVA 70.00

A STERRO m² 0.37
 B RIPOSTO m² 10.68

100
 200
 200

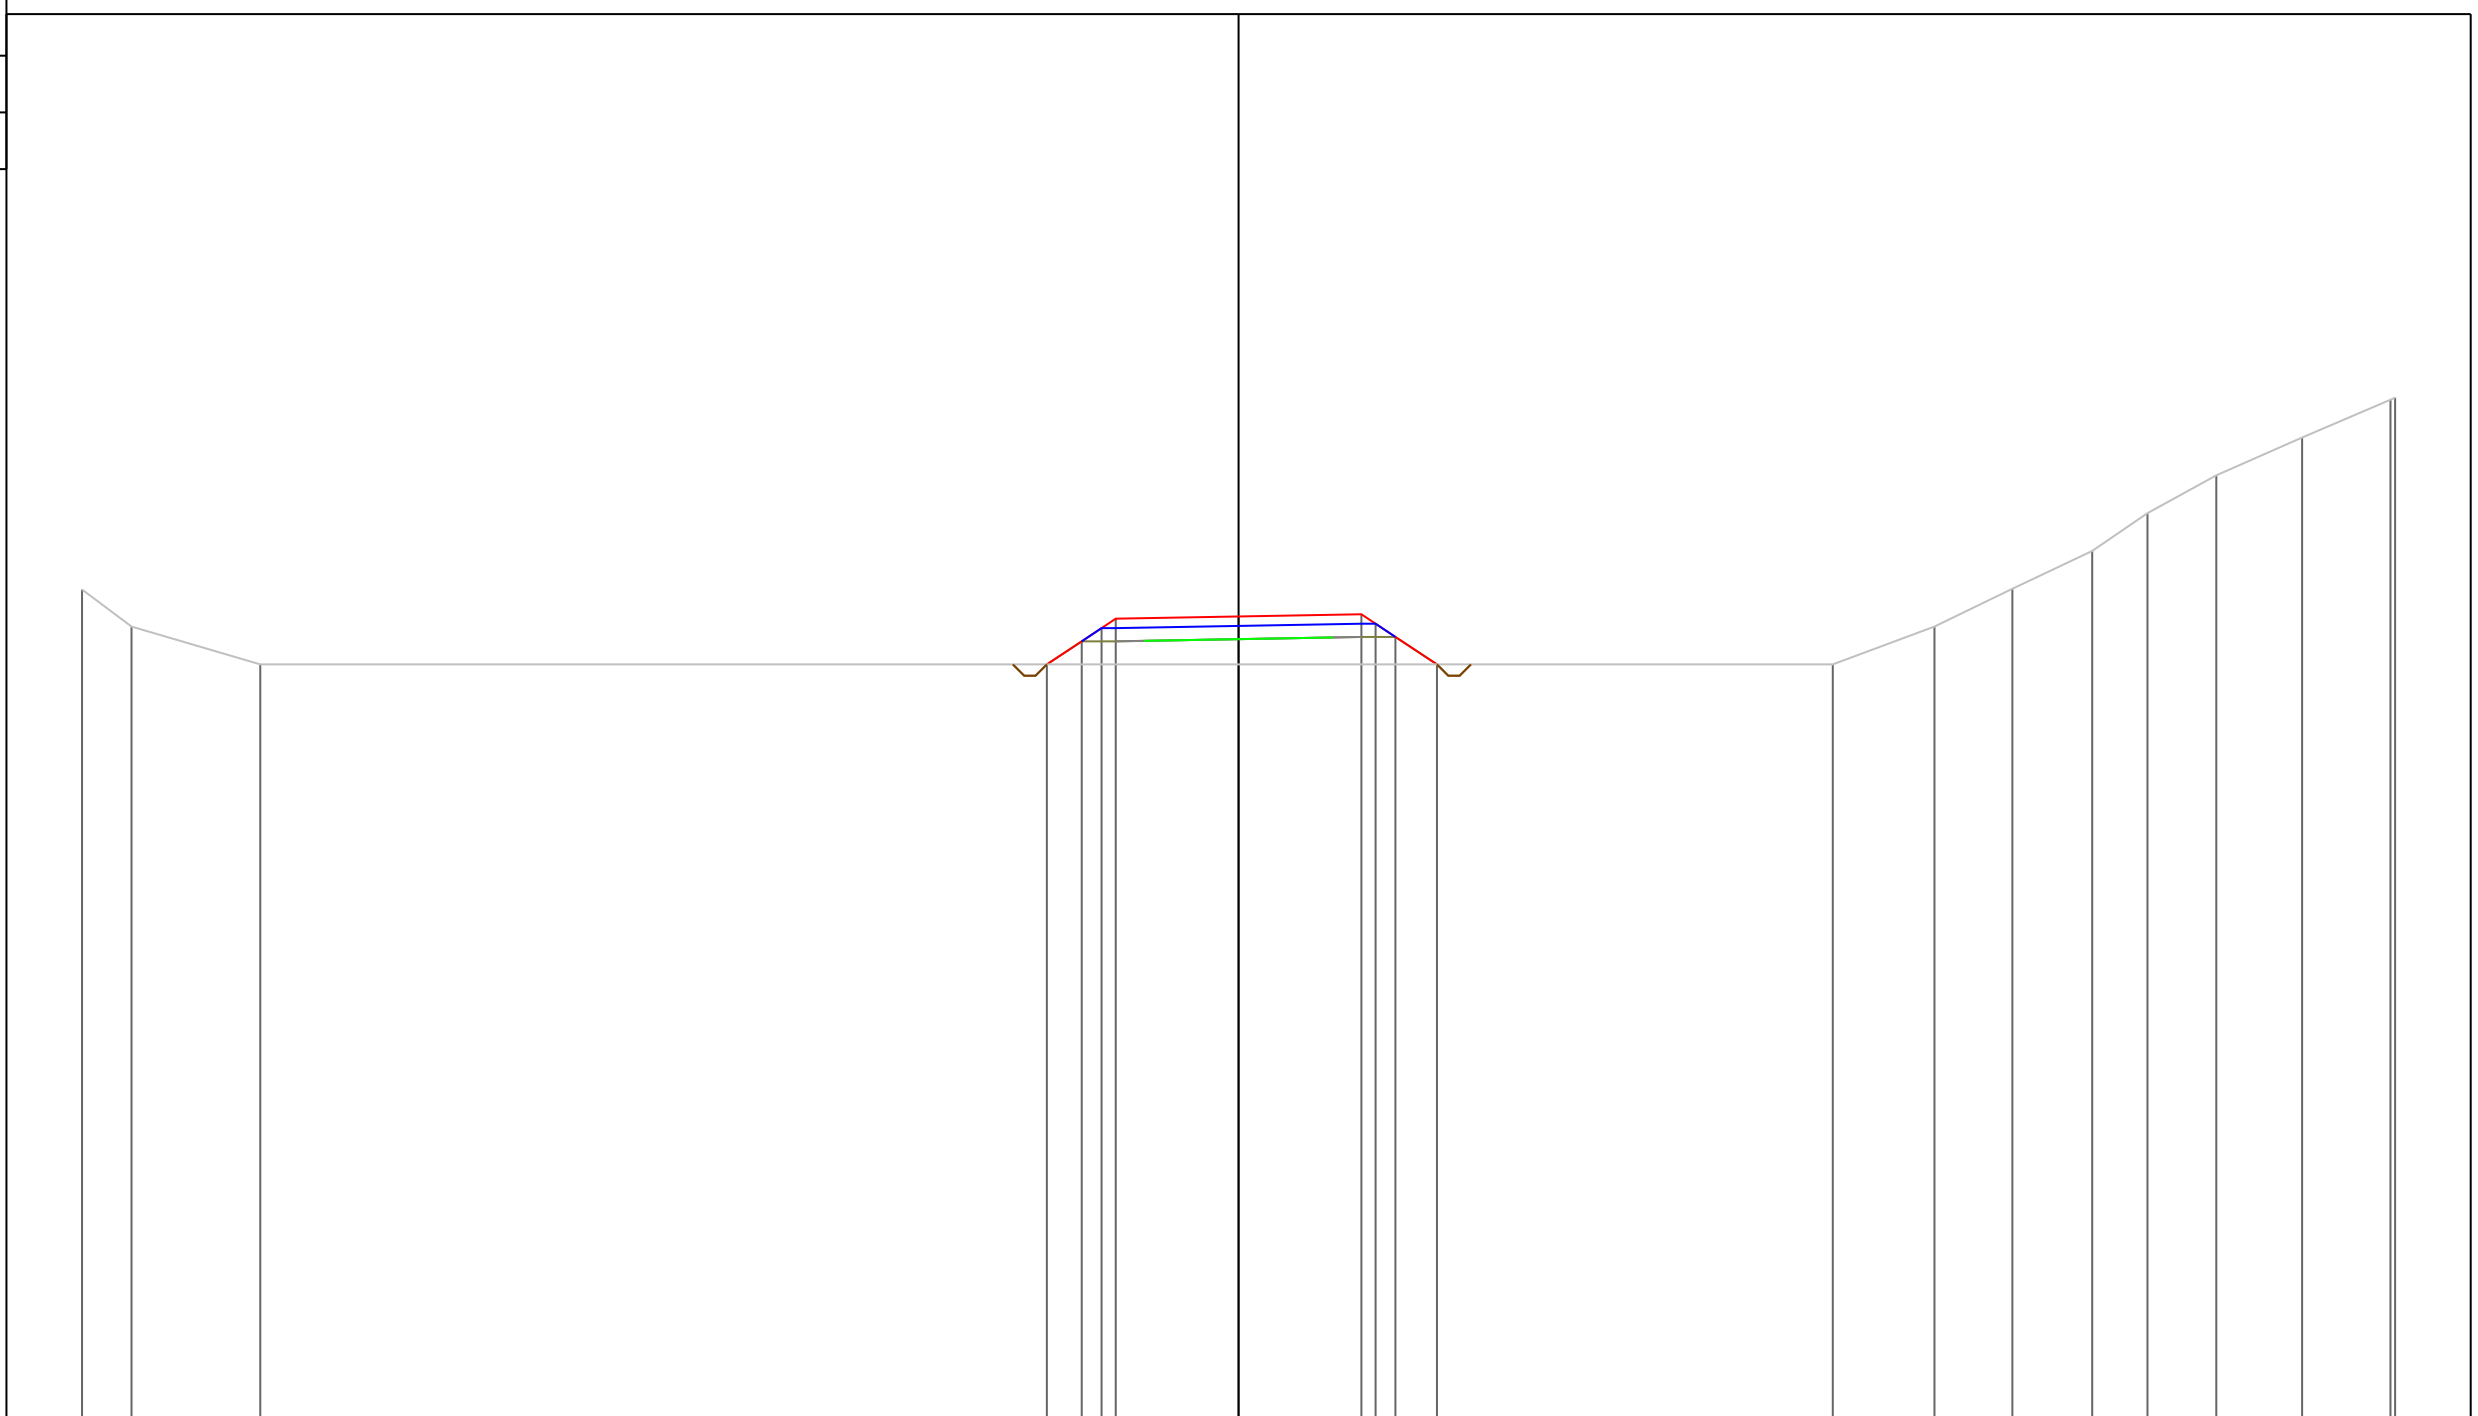


PROGRESSIVE TERRENO	-30.60	-29.29	-25.88								15.72	18.41	20.47	22.59	24.05	25.87	28.14	30.48	30.60
PARZIALI TERRENO	1.31	3.41		41.60							2.69	2.06	2.12	1.46	1.82	2.27	2.34	0.12	
QUOTE TERRENO	121.98	121.00	120.00								120.00	121.00	122.00	123.00	124.00	125.00	126.00	127.00	127.05
PROGRESSIVE PROGETTO						-5.07	-4.15	-3.62	-3.25	0.00		3.25	3.62	4.15	5.25				
PARZIALI PROGETTO						0.92	0.53	0.37	3.25	3.25	0.37	0.53	1.10						
QUOTE PROGETTO						120.00	120.61	120.96	121.21	121.27		121.33	121.08	120.73	120.00				

PROFILO Asse11R

SEZIONE 10

PROGRESSIVA 90.00

A STERRO m² 0.37
B RIporto m² 11.42

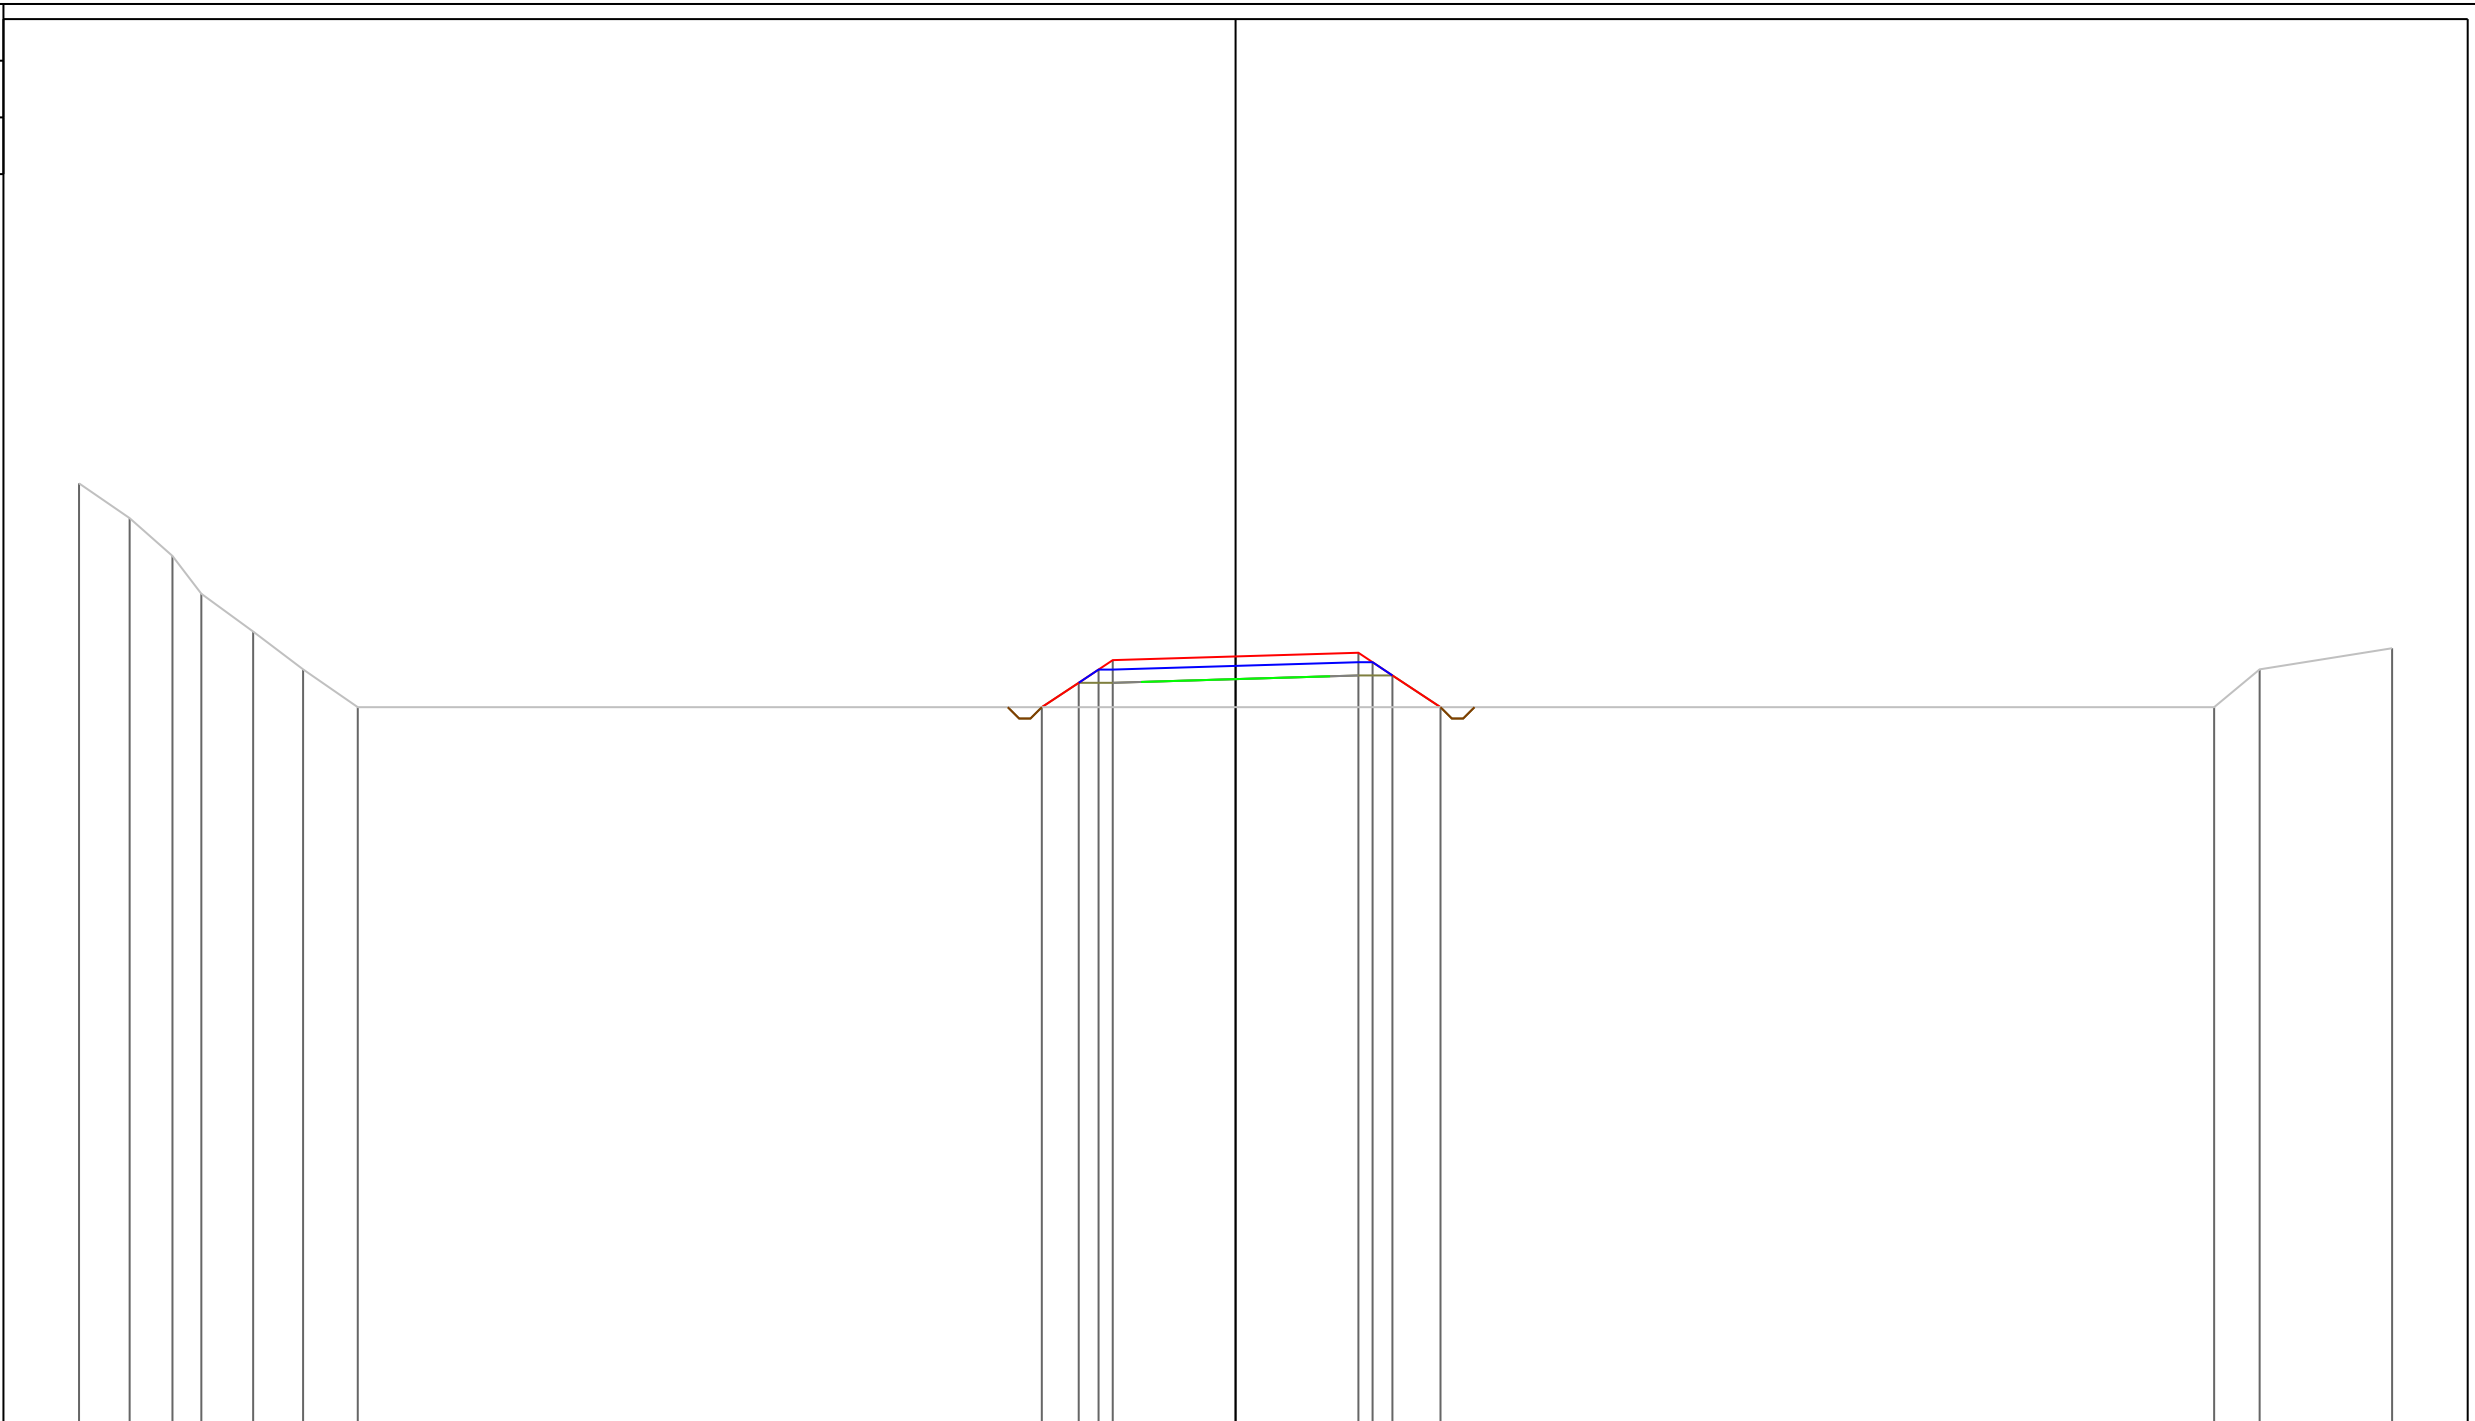

101
200 200

PROGRESSIVE TERRENO	-30.60	-29.26	-28.13	-27.36	-25.99	-24.67	-23.23								25.89	27.10	30.60
PARZIALI TERRENO	1.34	1.13	0.77	1.37	1.32	1.44				49.12					1.21	3.50	
QUOTE TERRENO	125.92	125.00	124.00	123.00	122.00	121.00	120.00								120.00	121.00	121.56
PROGRESSIVE PROGETTO										-5.13	-4.15	-3.62	-3.25	0.00			
PARZIALI PROGETTO										0.98	0.53	0.37	3.25	3.25	0.38	0.52	1.27
QUOTE PROGETTO										120.00	120.64	120.99	121.24	121.34	121.44	121.19	120.84

PROFILO Asse11R


SEZIONE 11

PROGRESSIVA 100.00

A STERRO m² 0.39
 B RIPORTO m² 22.64

101

200
 200

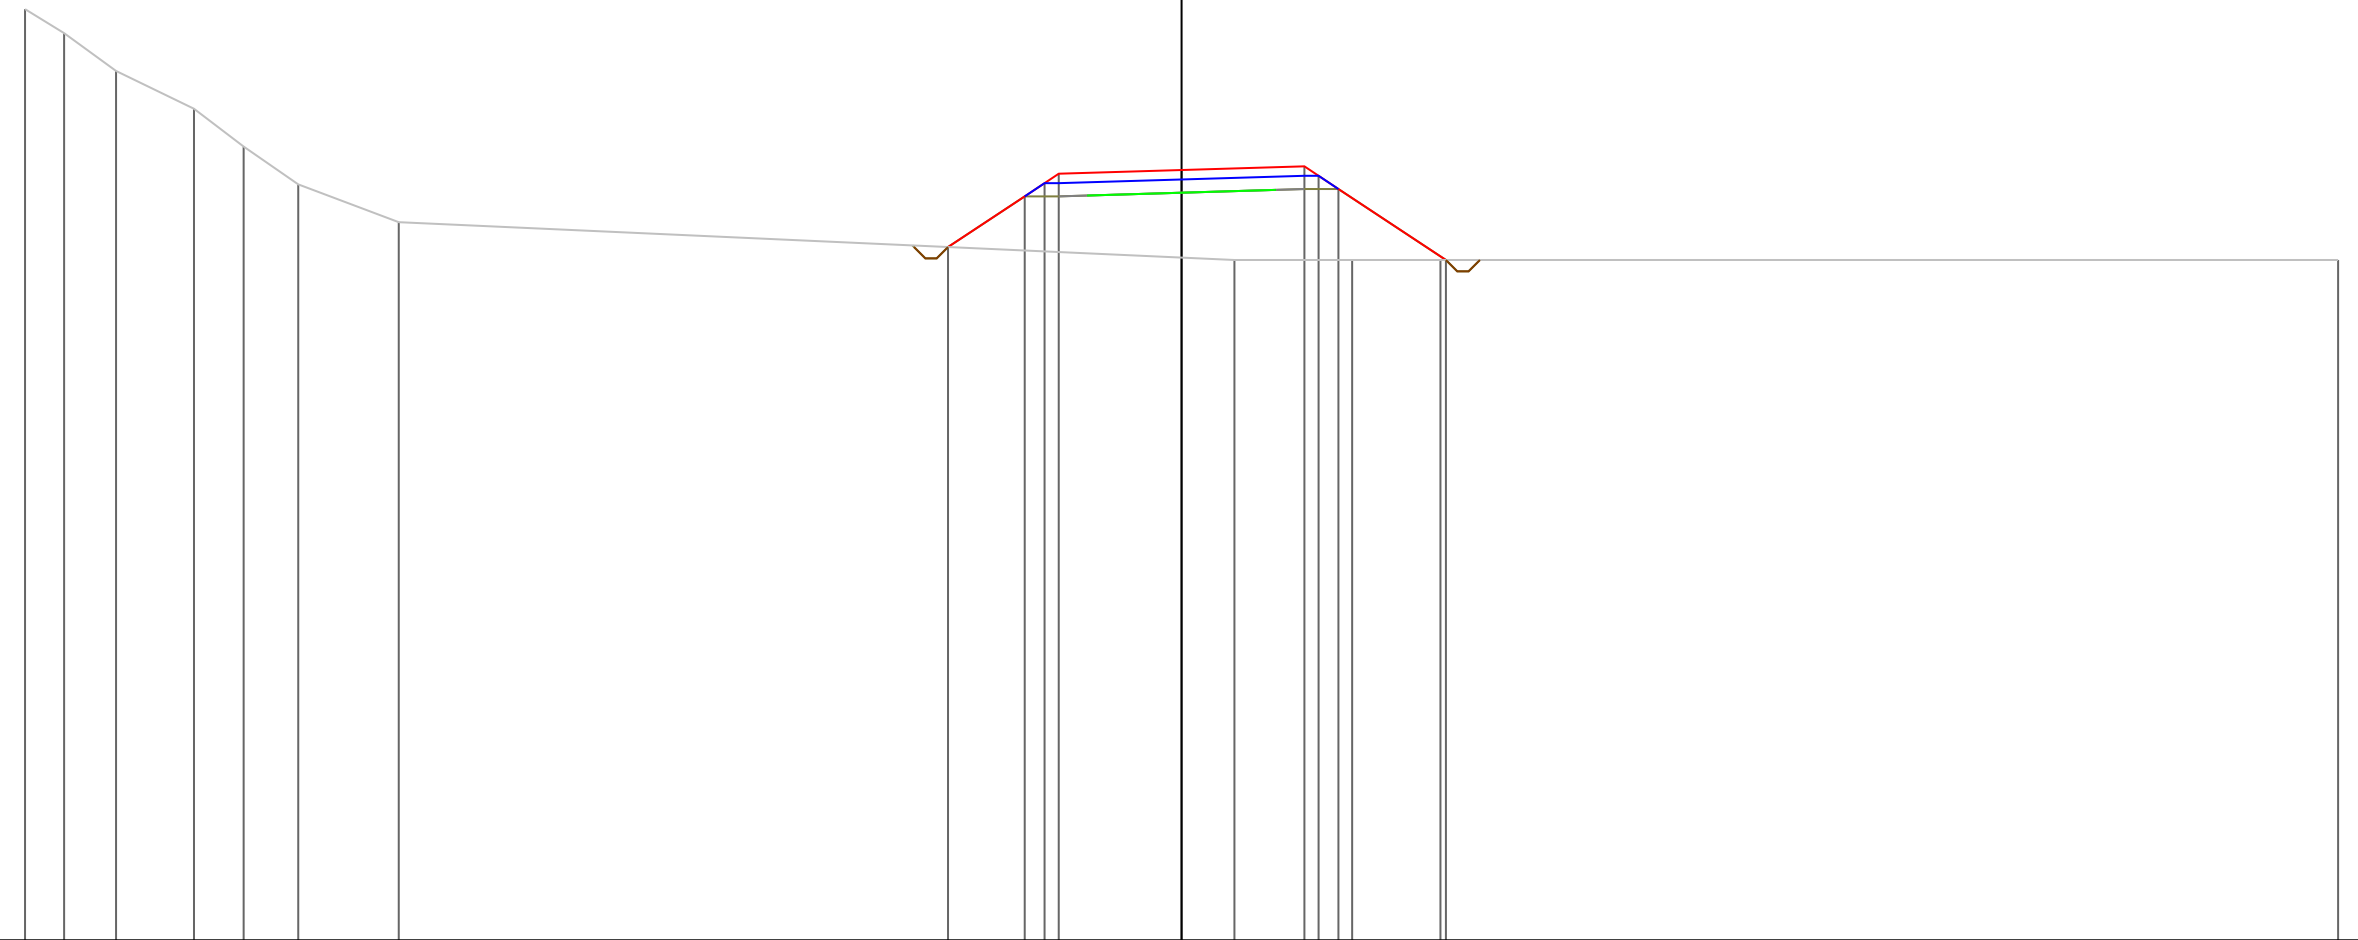

PROGRESSIVE TERRENO	-30.60	-29.57	-28.19	-26.13	-24.82	-23.37	-20.71			1.40	4.51	6.85			30.60		
PARZIALI TERRENO	1.03	1.38	2.06	1.31	1.45	2.66		22.11		3.11	2.34			23.75			
QUOTE TERRENO	125.64	125.00	124.00	123.00	122.00	121.00	120.00			119.00	119.00	119.00			119.00		
PROGRESSIVE PROGETTO									-6.18	-4.15	-3.62	-3.25	0.00	3.25	3.63	4.15	6.99
PARZIALI PROGETTO									2.03	0.53	0.37	3.25		3.25	0.38	0.52	2.84
QUOTE PROGETTO									119.34	120.68	121.03	121.28	121.38	121.48	121.23	120.88	119.00

PROFILO Asse11R


SEZIONE 12

PROGRESSIVA 110.00

A STERRO m² 0.38
B RIPORTO m² 23.72

99

200
200

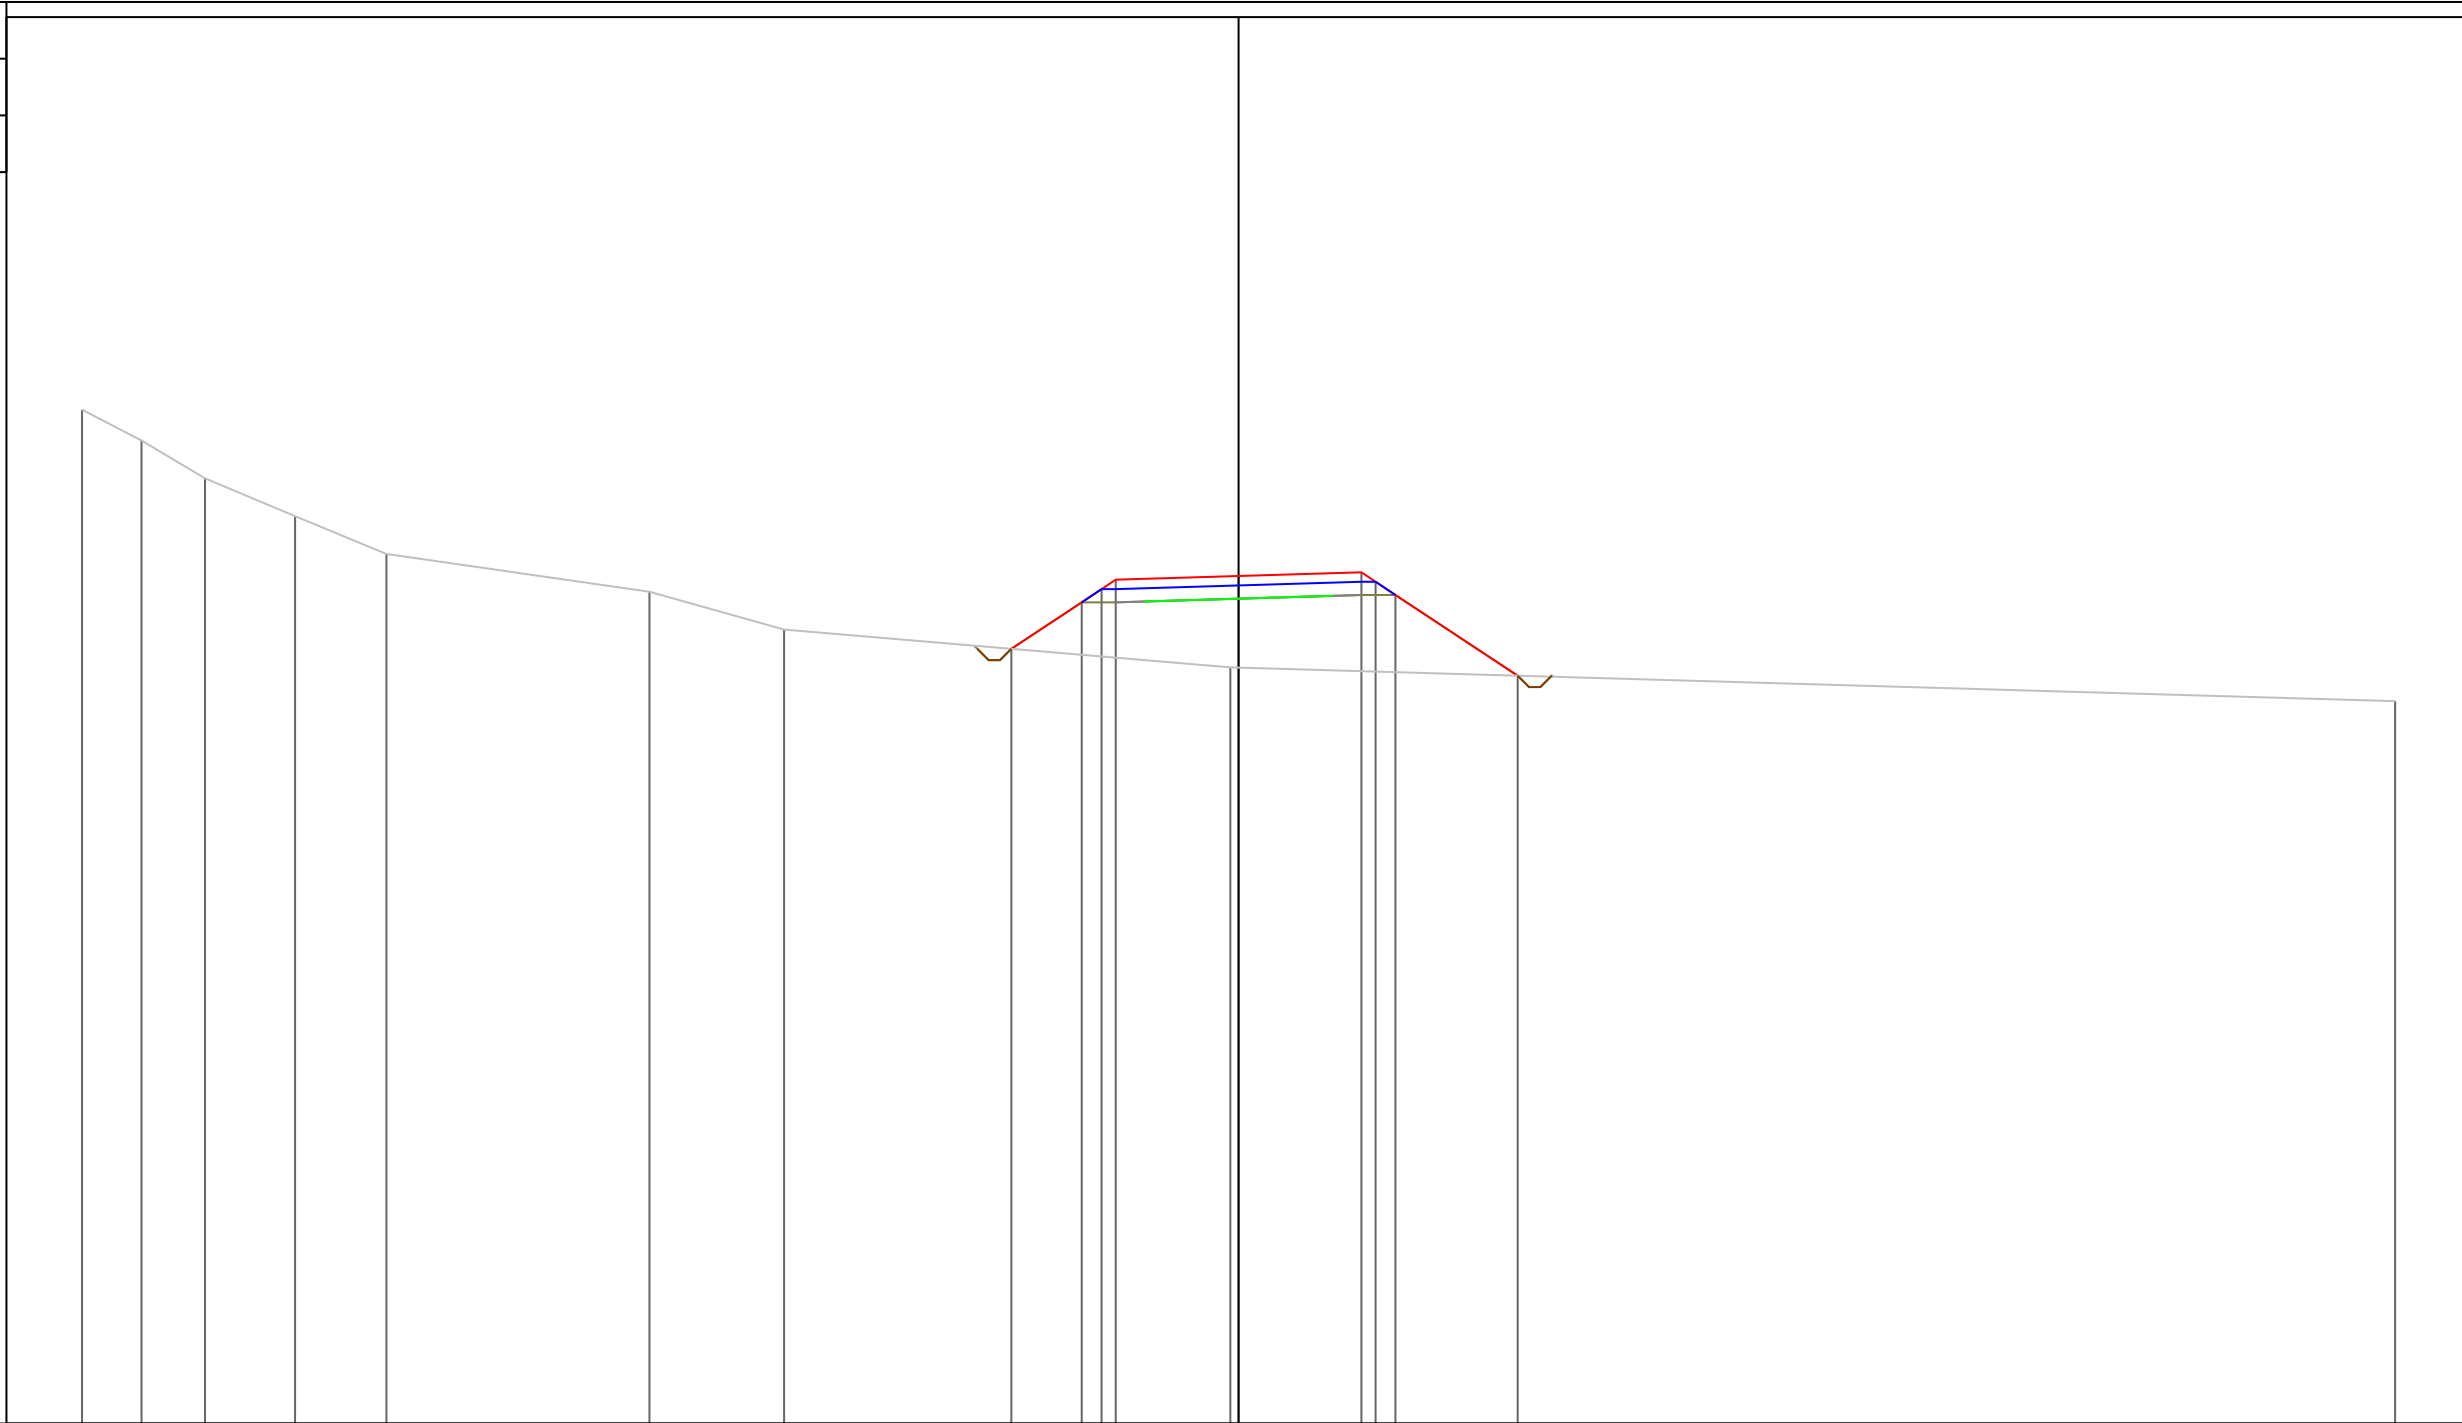

PROGRESSIVE TERRENO	-30.60	-29.03	-27.35	-24.96	-22.55		-15.59	-12.02			-0.22							30.60			
PARZIALI TERRENO	1.57	1.68	2.39	2.41		6.96		3.57		11.80								30.82			
QUOTE TERRENO	125.82	125.00	124.00	123.00	122.00		121.00	120.00			119.00							118.11			
PROGRESSIVE PROGETTO											-6.01	-4.15	-3.62	-3.25		0.00	3.25	3.63	4.15	7.38	
PARZIALI PROGETTO										1.86	0.53	0.37		3.25		3.25	0.38	0.52		3.23	
QUOTE PROGETTO										119.49	120.72	121.07	121.32		121.42		121.51	121.26	120.91		118.78

PROFILO Asse11R


SEZIONE 13

PROGRESSIVA 120.00

A STERRO m² 0.40
B RIPOSTO m² 26.91

100

200 200

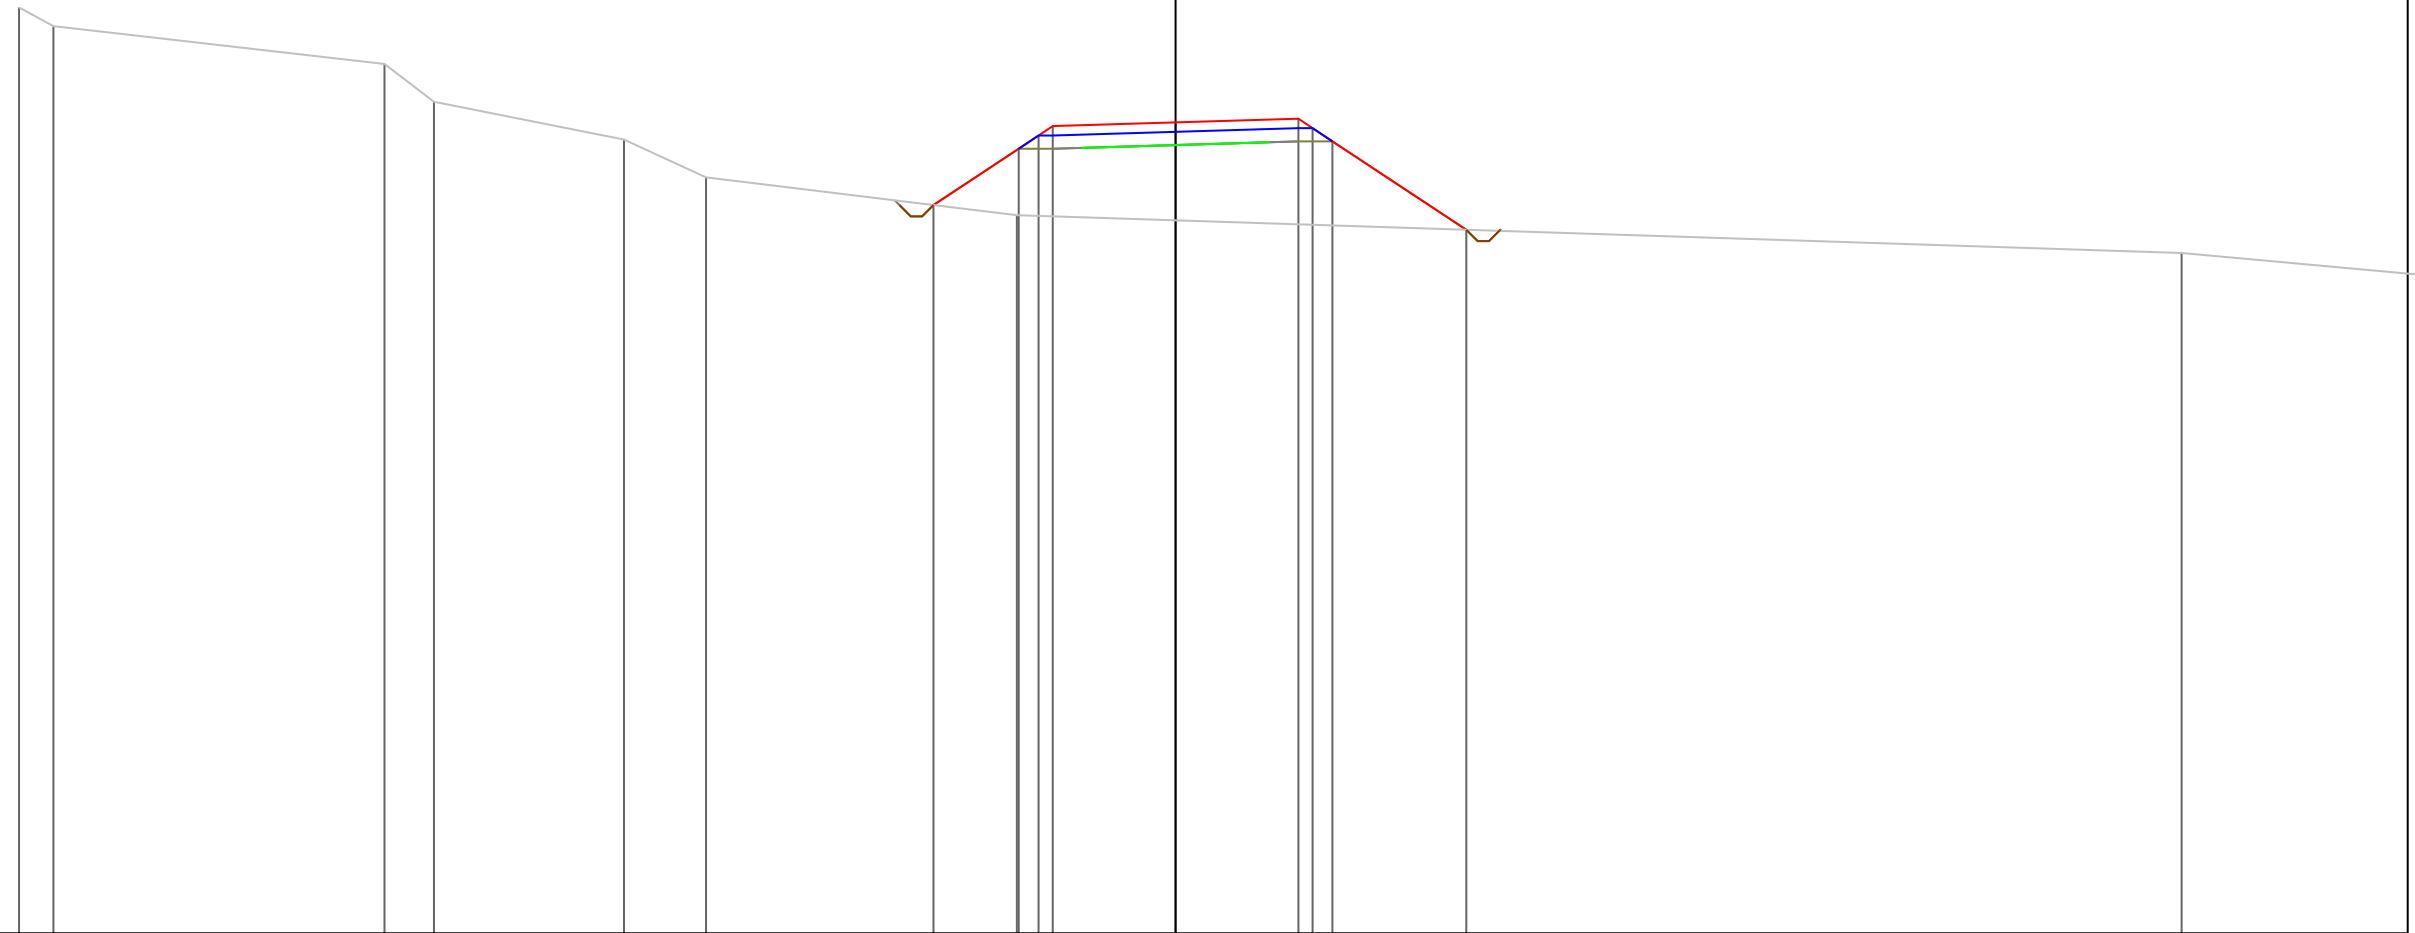

PROGRESSIVE TERRENO

-30.60	-29.69	-20.93	-19.62	-14.59	-12.42	-4.20	26.62
--------	--------	--------	--------	--------	--------	-------	-------

PARZIALI TERRENO

0.91	8.76	1.31	5.03	2.17	8.22	30.82	10.97
------	------	------	------	------	------	-------	-------

QUOTE TERRENO

124.49	124.00	123.00	122.00	121.00	120.00	119.00	118.00
--------	--------	--------	--------	--------	--------	--------	--------

PROGRESSIVE PROGETTO

-6.41	-4.15	-3.63	-3.25	0.00	3.25	3.63	4.15	7.69
-------	-------	-------	-------	------	------	------	------	------

PARZIALI PROGETTO

2.26	0.52	0.38	3.25	3.25	0.38	0.52	3.54
------	------	------	------	------	------	------	------

QUOTE PROGETTO

119.27	120.76	121.11	121.36	121.45	121.55	121.30	120.95	118.61
--------	--------	--------	--------	--------	--------	--------	--------	--------


PROFILO Asse11R

SEZIONE 14

PROGRESSIVA 130.00

A STERRO m² 0.35
B RIporto m² 28.90

100
200 200

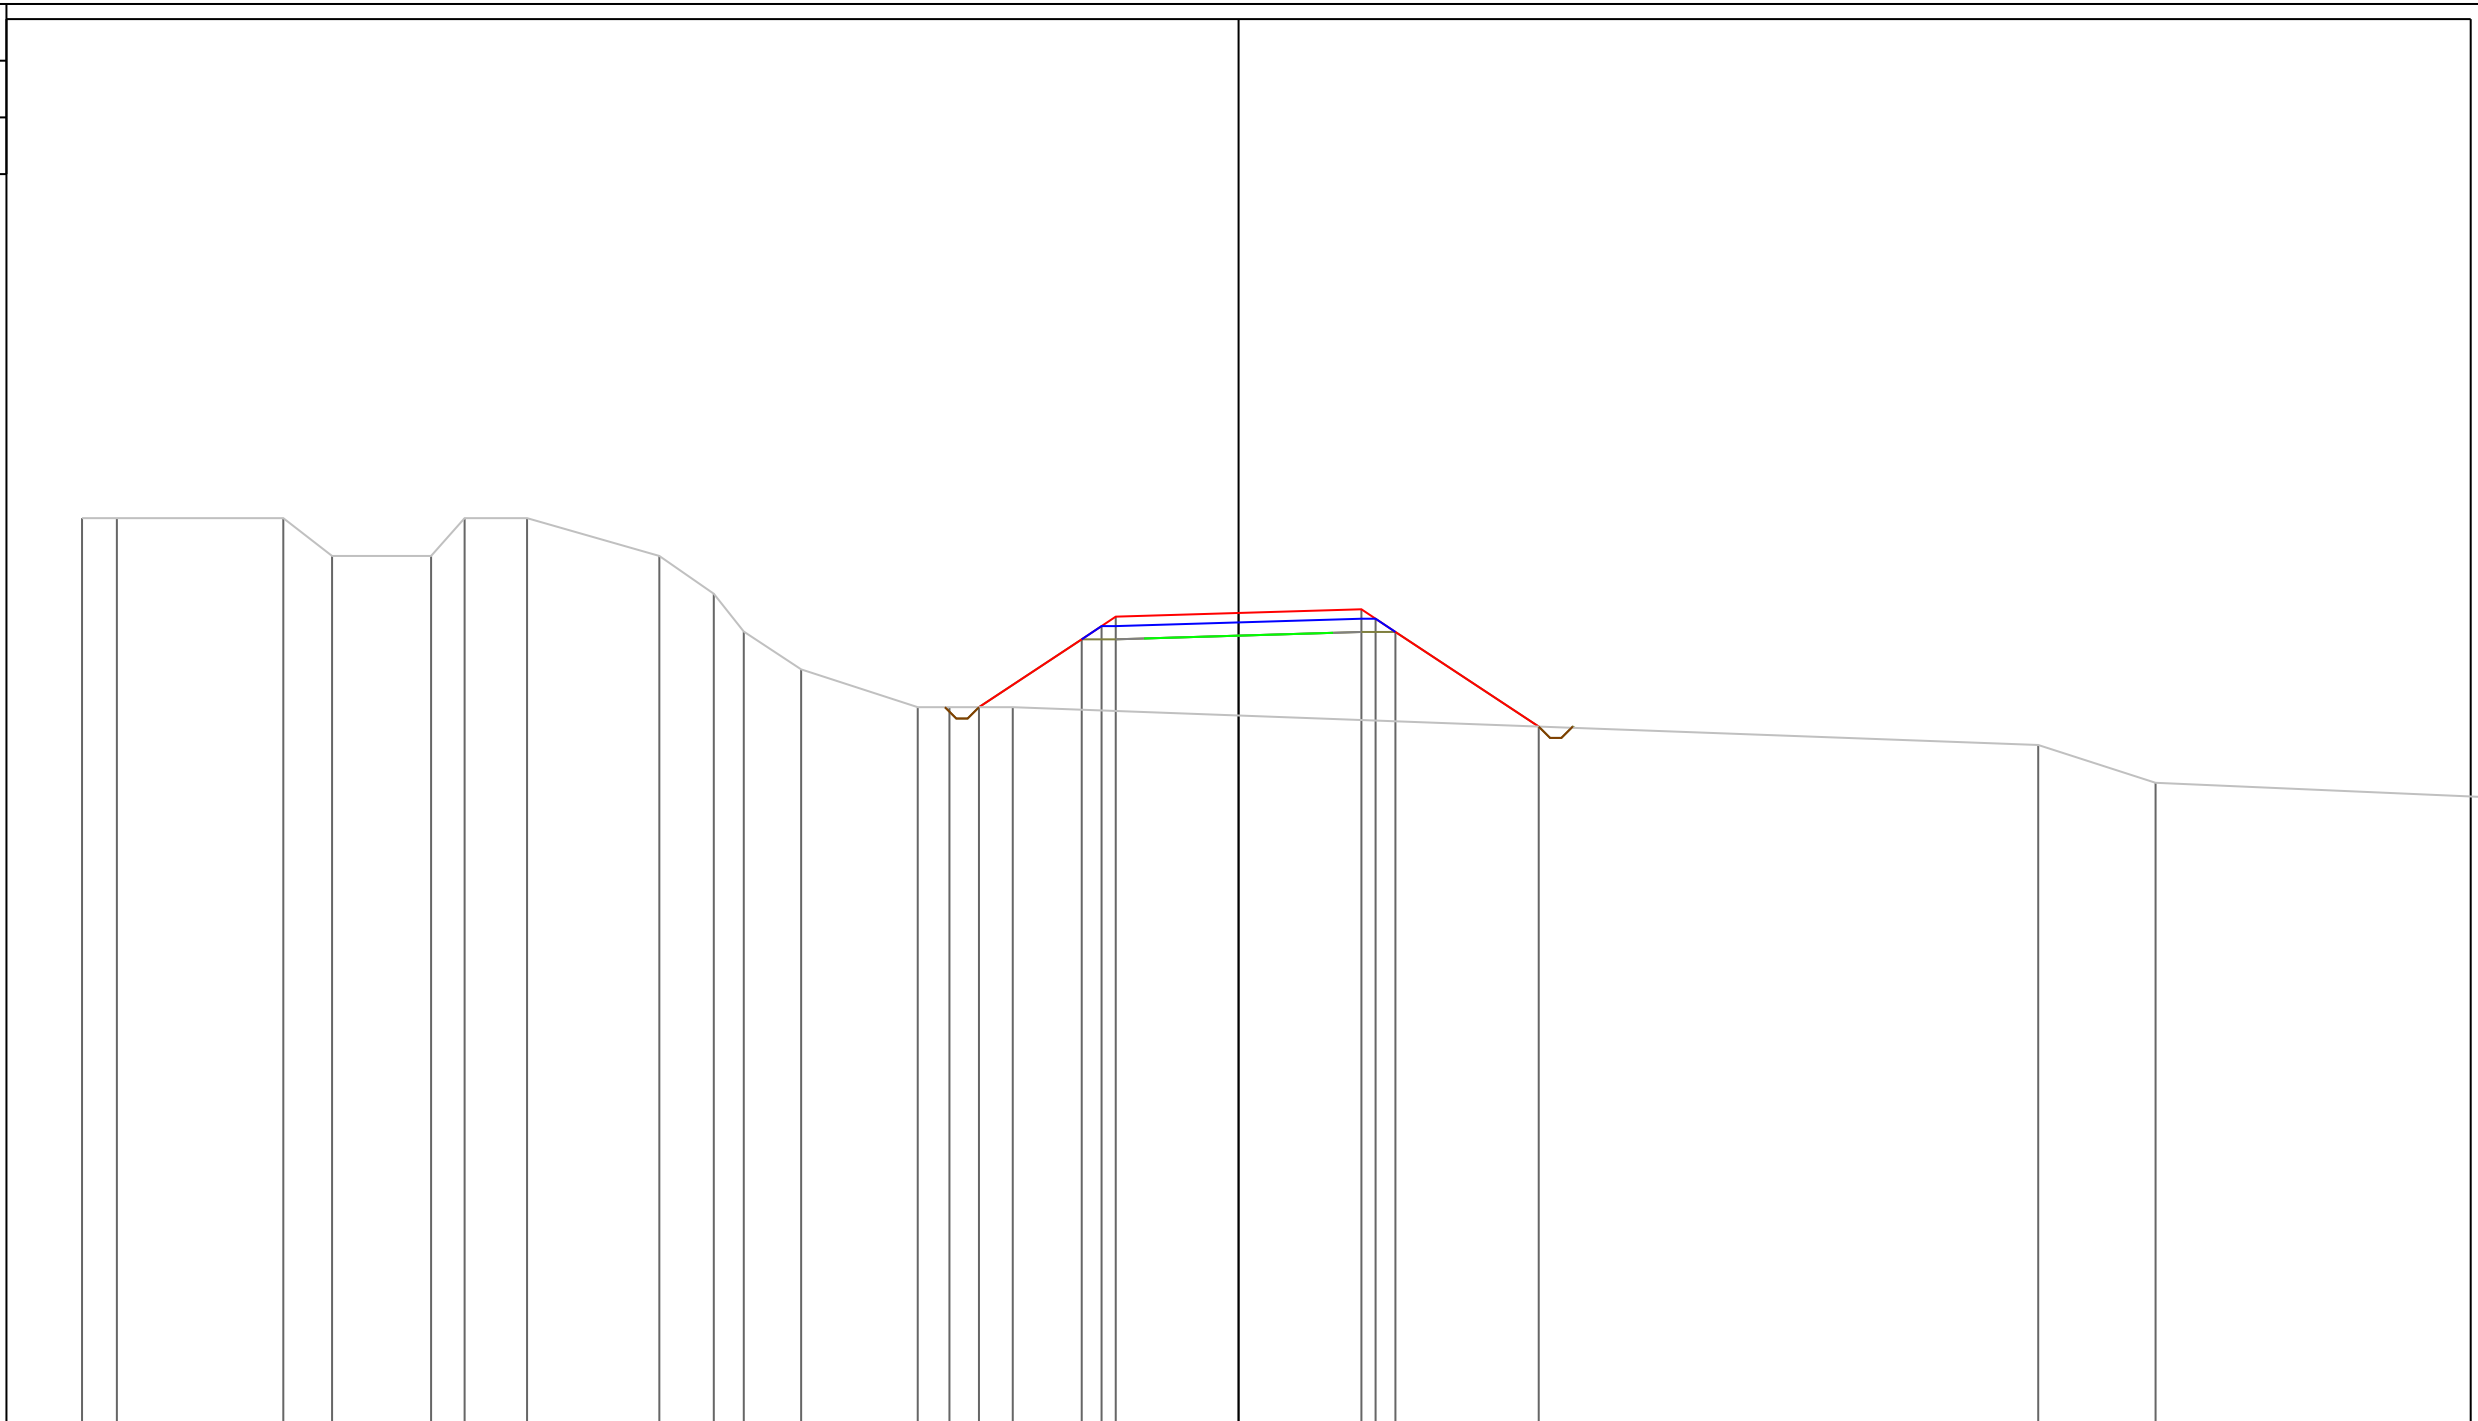


PROGRESSIVE TERRENO		-30.60		-25.27		-23.98		-21.36		-20.48		-18.83		-15.33		-13.88		-13.09		-11.57		-8.49		-7.65		-5.97							21.16		24.26	
PARZIALI TERRENO		0.92	4.41	1.29	2.62	0.88	1.65	3.50	1.45	0.79	1.52	3.08	0.84	1.68														27.13				3.10		23.03		
QUOTE TERRENO		124.00	124.00	124.00	123.00	123.00	124.00	124.00	123.00	122.00	121.00	120.00	119.00	119.00	119.00																			118.00		117.00
PROGRESSIVE PROGETTO													-6.87												0.00			3.25					7.94			
PARZIALI PROGETTO														2.72		0.52	0.38	3.25								3.25		0.37		0.53	3.79					
QUOTE PROGETTO													119.00		120.79	121.14	121.39							121.49			121.59	121.34	120.99				118.49			

PROFILO Asse11R

SEZIONE 15

PROGRESSIVA 140.00

A STERRO m² 0.34
B RIPOSTO m² 28.31

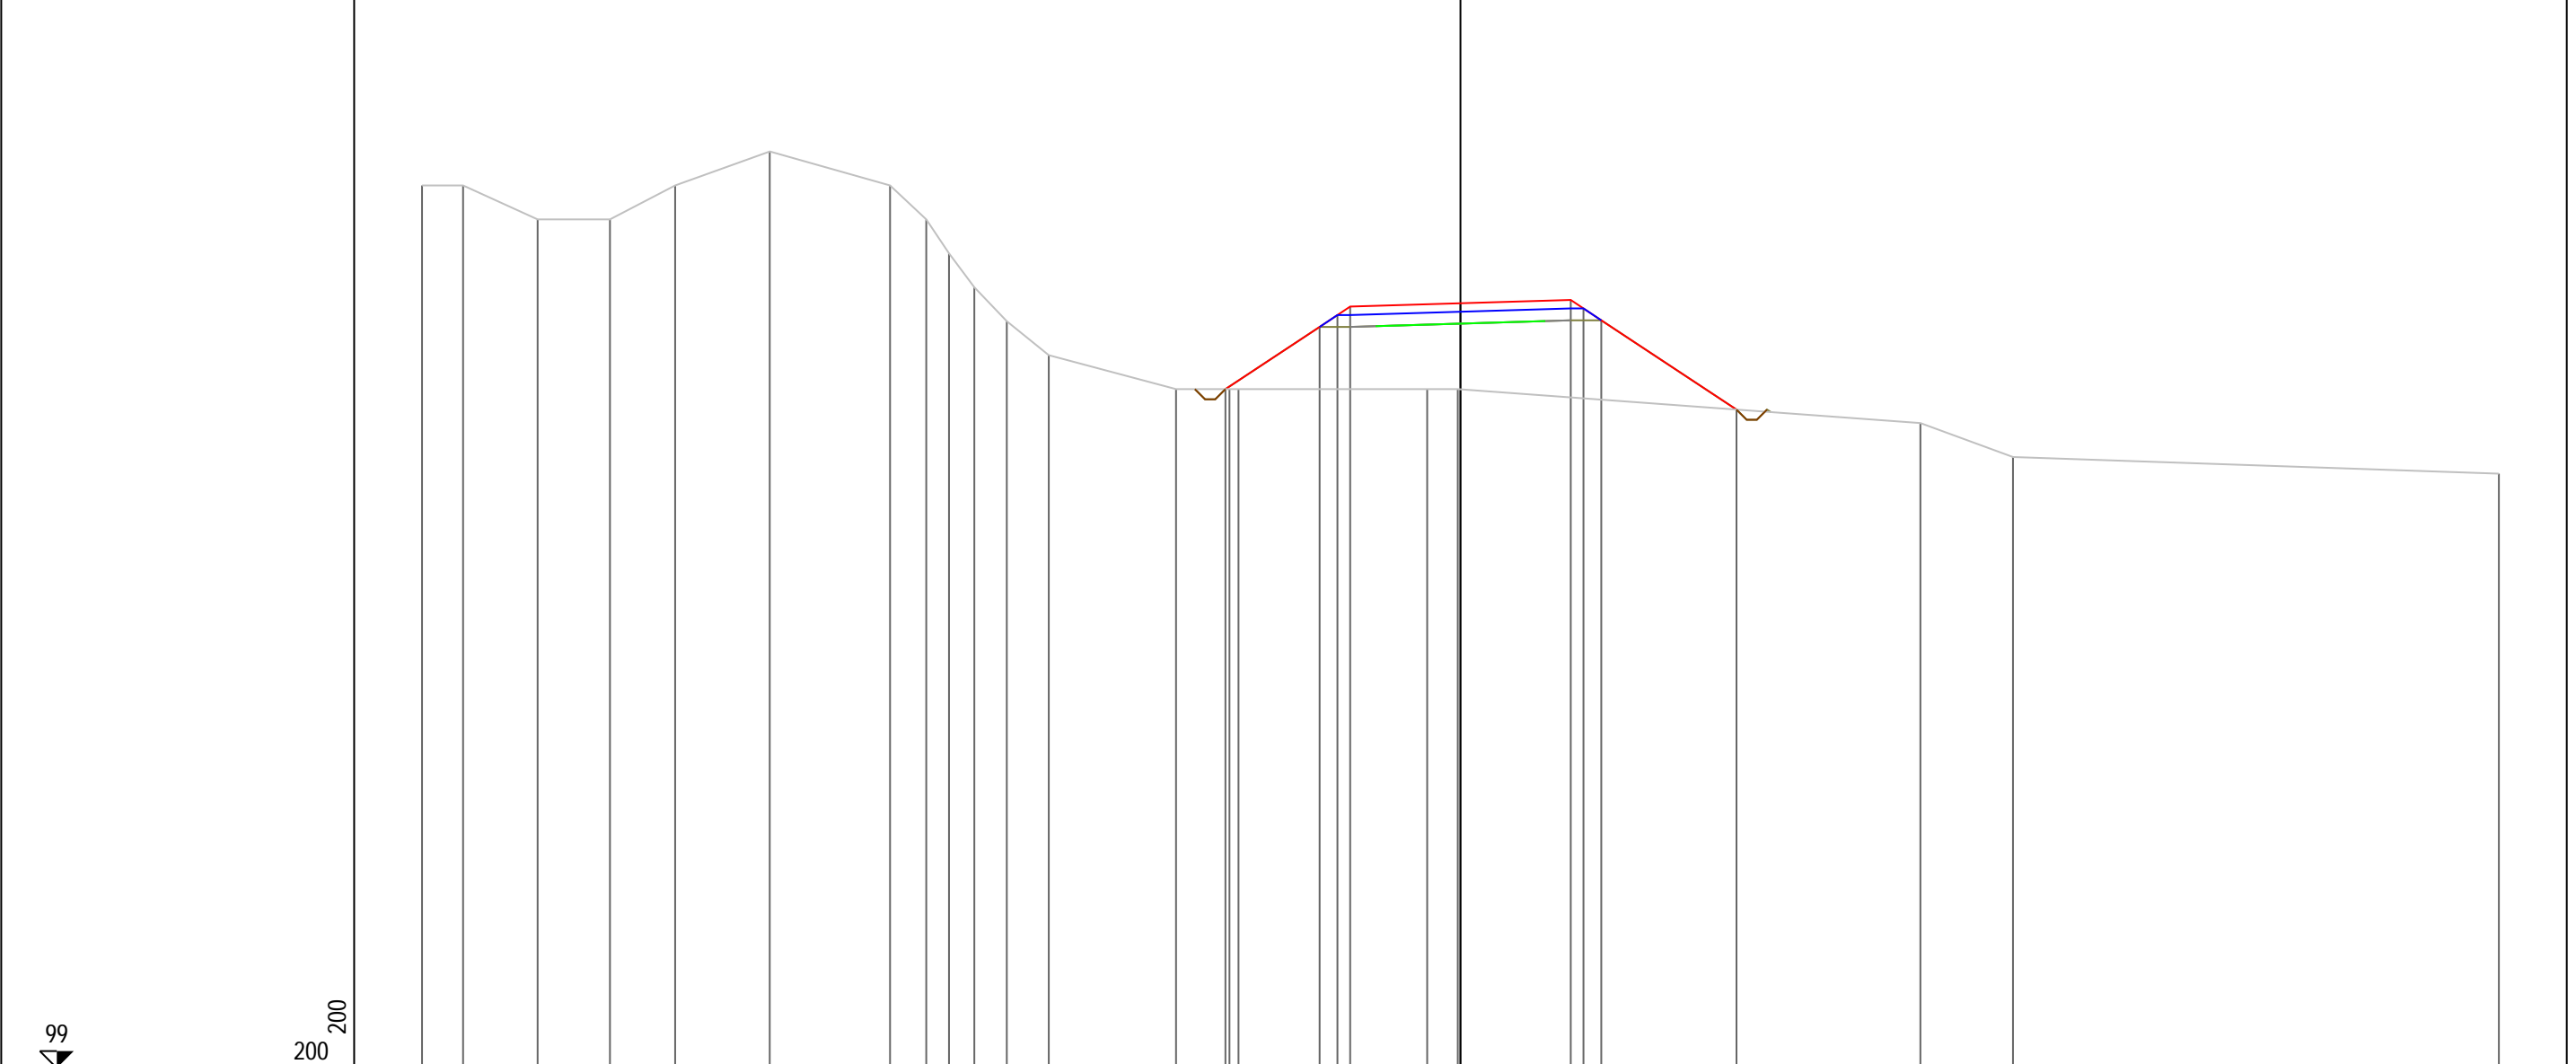

PROGRESSIVE TERRENO	-30.60	-29.39	-27.19	-25.06	-23.14	-20.35	-16.81	-15.74	-15.07	-14.32	-13.37	-12.13	-8.38	-6.81	-6.54	-0.98	-0.08	13.55	16.28	30.60				
PARZIALI TERRENO	1.21	2.20	2.13	1.92	2.79	3.54	1.07	0.67	0.75	0.95	1.24	3.75	1.57	0.27	5.56	0.90	13.63	2.73	14.32					
QUOTE TERRENO	125.00	125.00	124.00	124.00	125.00	126.00	125.00	124.00	123.00	122.00	121.00	120.00	119.00	119.00	119.00	119.00	119.00	118.00	117.00	116.51				
PROGRESSIVE PROGETTO														-6.93	-4.15	-3.63	-3.25	0.00	3.25	3.25	3.25	3.62	4.15	8.13
PARZIALI PROGETTO														2.78	0.52	0.38	3.25	3.25	0.37	0.53	3.98			
QUOTE PROGETTO														119.00	120.83	121.18	121.43	121.53	121.63	121.38	121.03	118.40		


PROFILO Asse11R

SEZIONE 16

PROGRESSIVA 150.00

A STERRO m² 0.26
 B RIPORTO m² 32.51

99
 200
 200

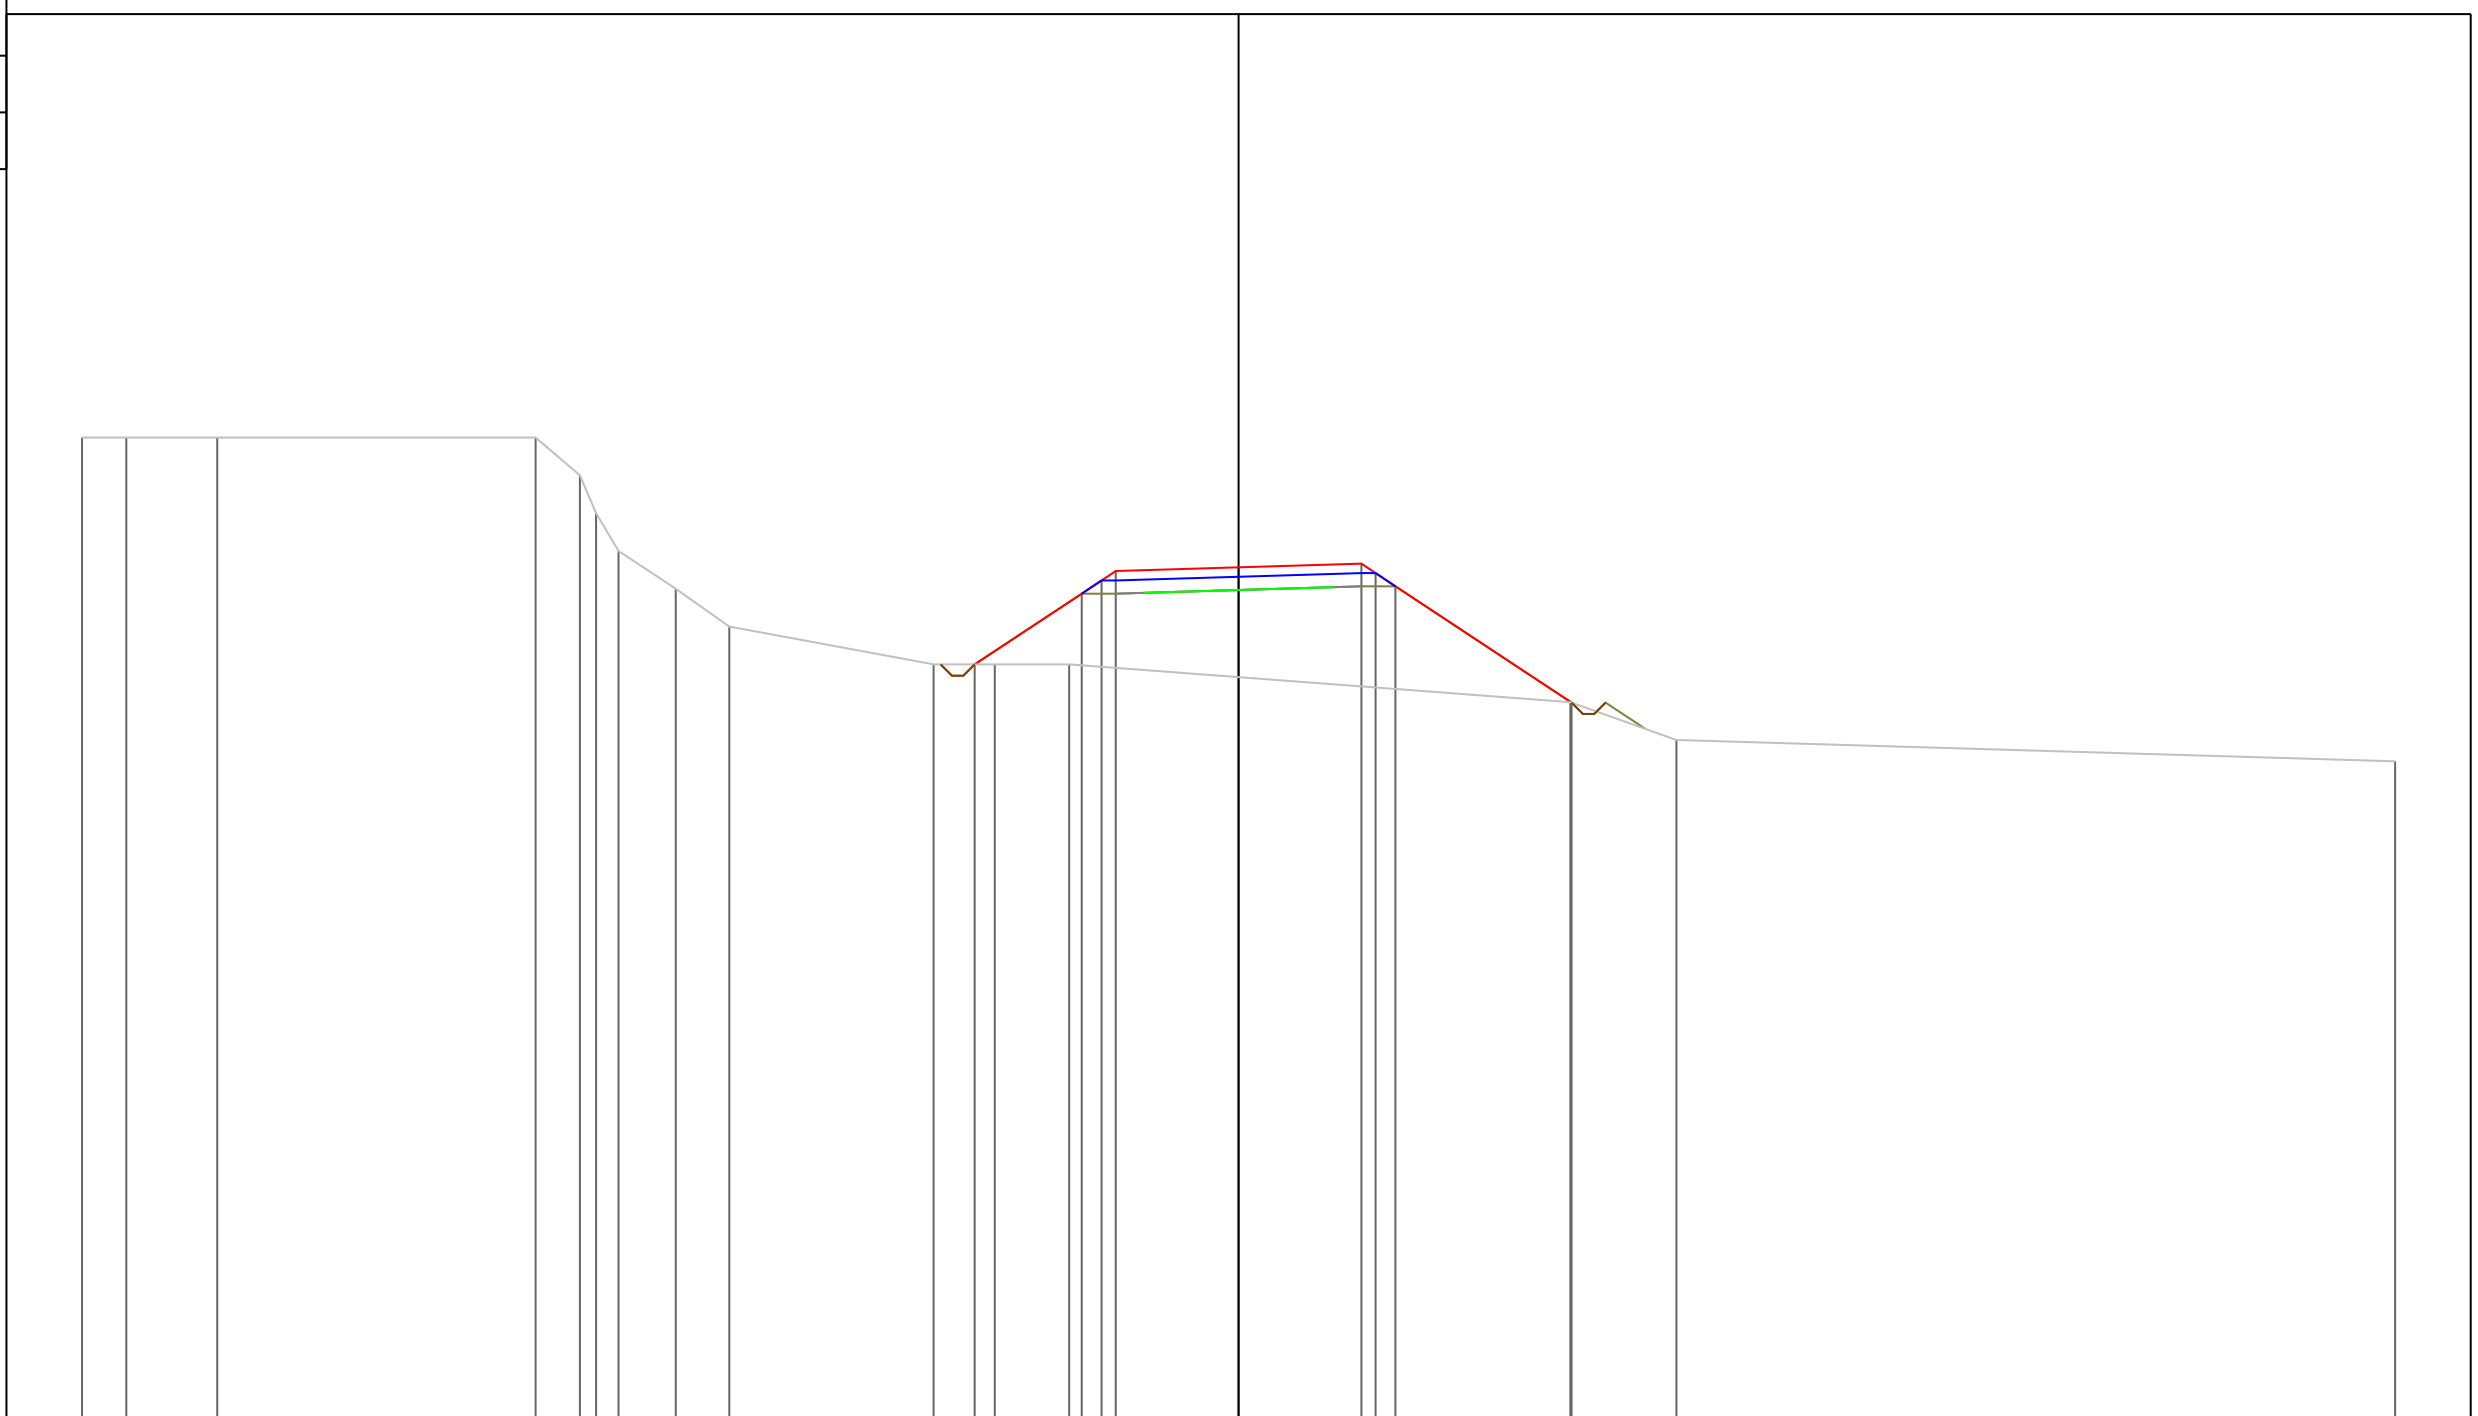

PROGRESSIVE TERRENO	-30.60	-29.43	-27.02	-18.60	-17.43	-17.00	-16.41	-14.89	-13.47	-8.07	-6.45	-4.48		8.78	11.58	30.60			
PARZIALI TERRENO	1.17	2.41	8.42	1.17	0.43	0.59	1.52	1.42	5.40	1.62	1.97	13.26	2.80	19.02					
QUOTE TERRENO	125.00	125.00	125.00	125.00	124.00	123.00	122.00	121.00	120.00	119.00	119.00	119.00		118.00	117.00	116.44			
PROGRESSIVE PROGETTO										-6.98	-4.15	-3.63	-3.25	0.00	3.25	3.62	4.15	8.81	
PARZIALI PROGETTO										2.83	0.52	0.38	3.25	3.25	0.37	0.53	4.66		
QUOTE PROGETTO										119.00	120.87	121.22	121.47	121.57	121.66	121.41	121.06	117.99	

PROFILO Asse11R


SEZIONE 17

PROGRESSIVA 160.00

A STERRO m² 0.33
 B RIPOSTO m² 37.91

99

200
 200

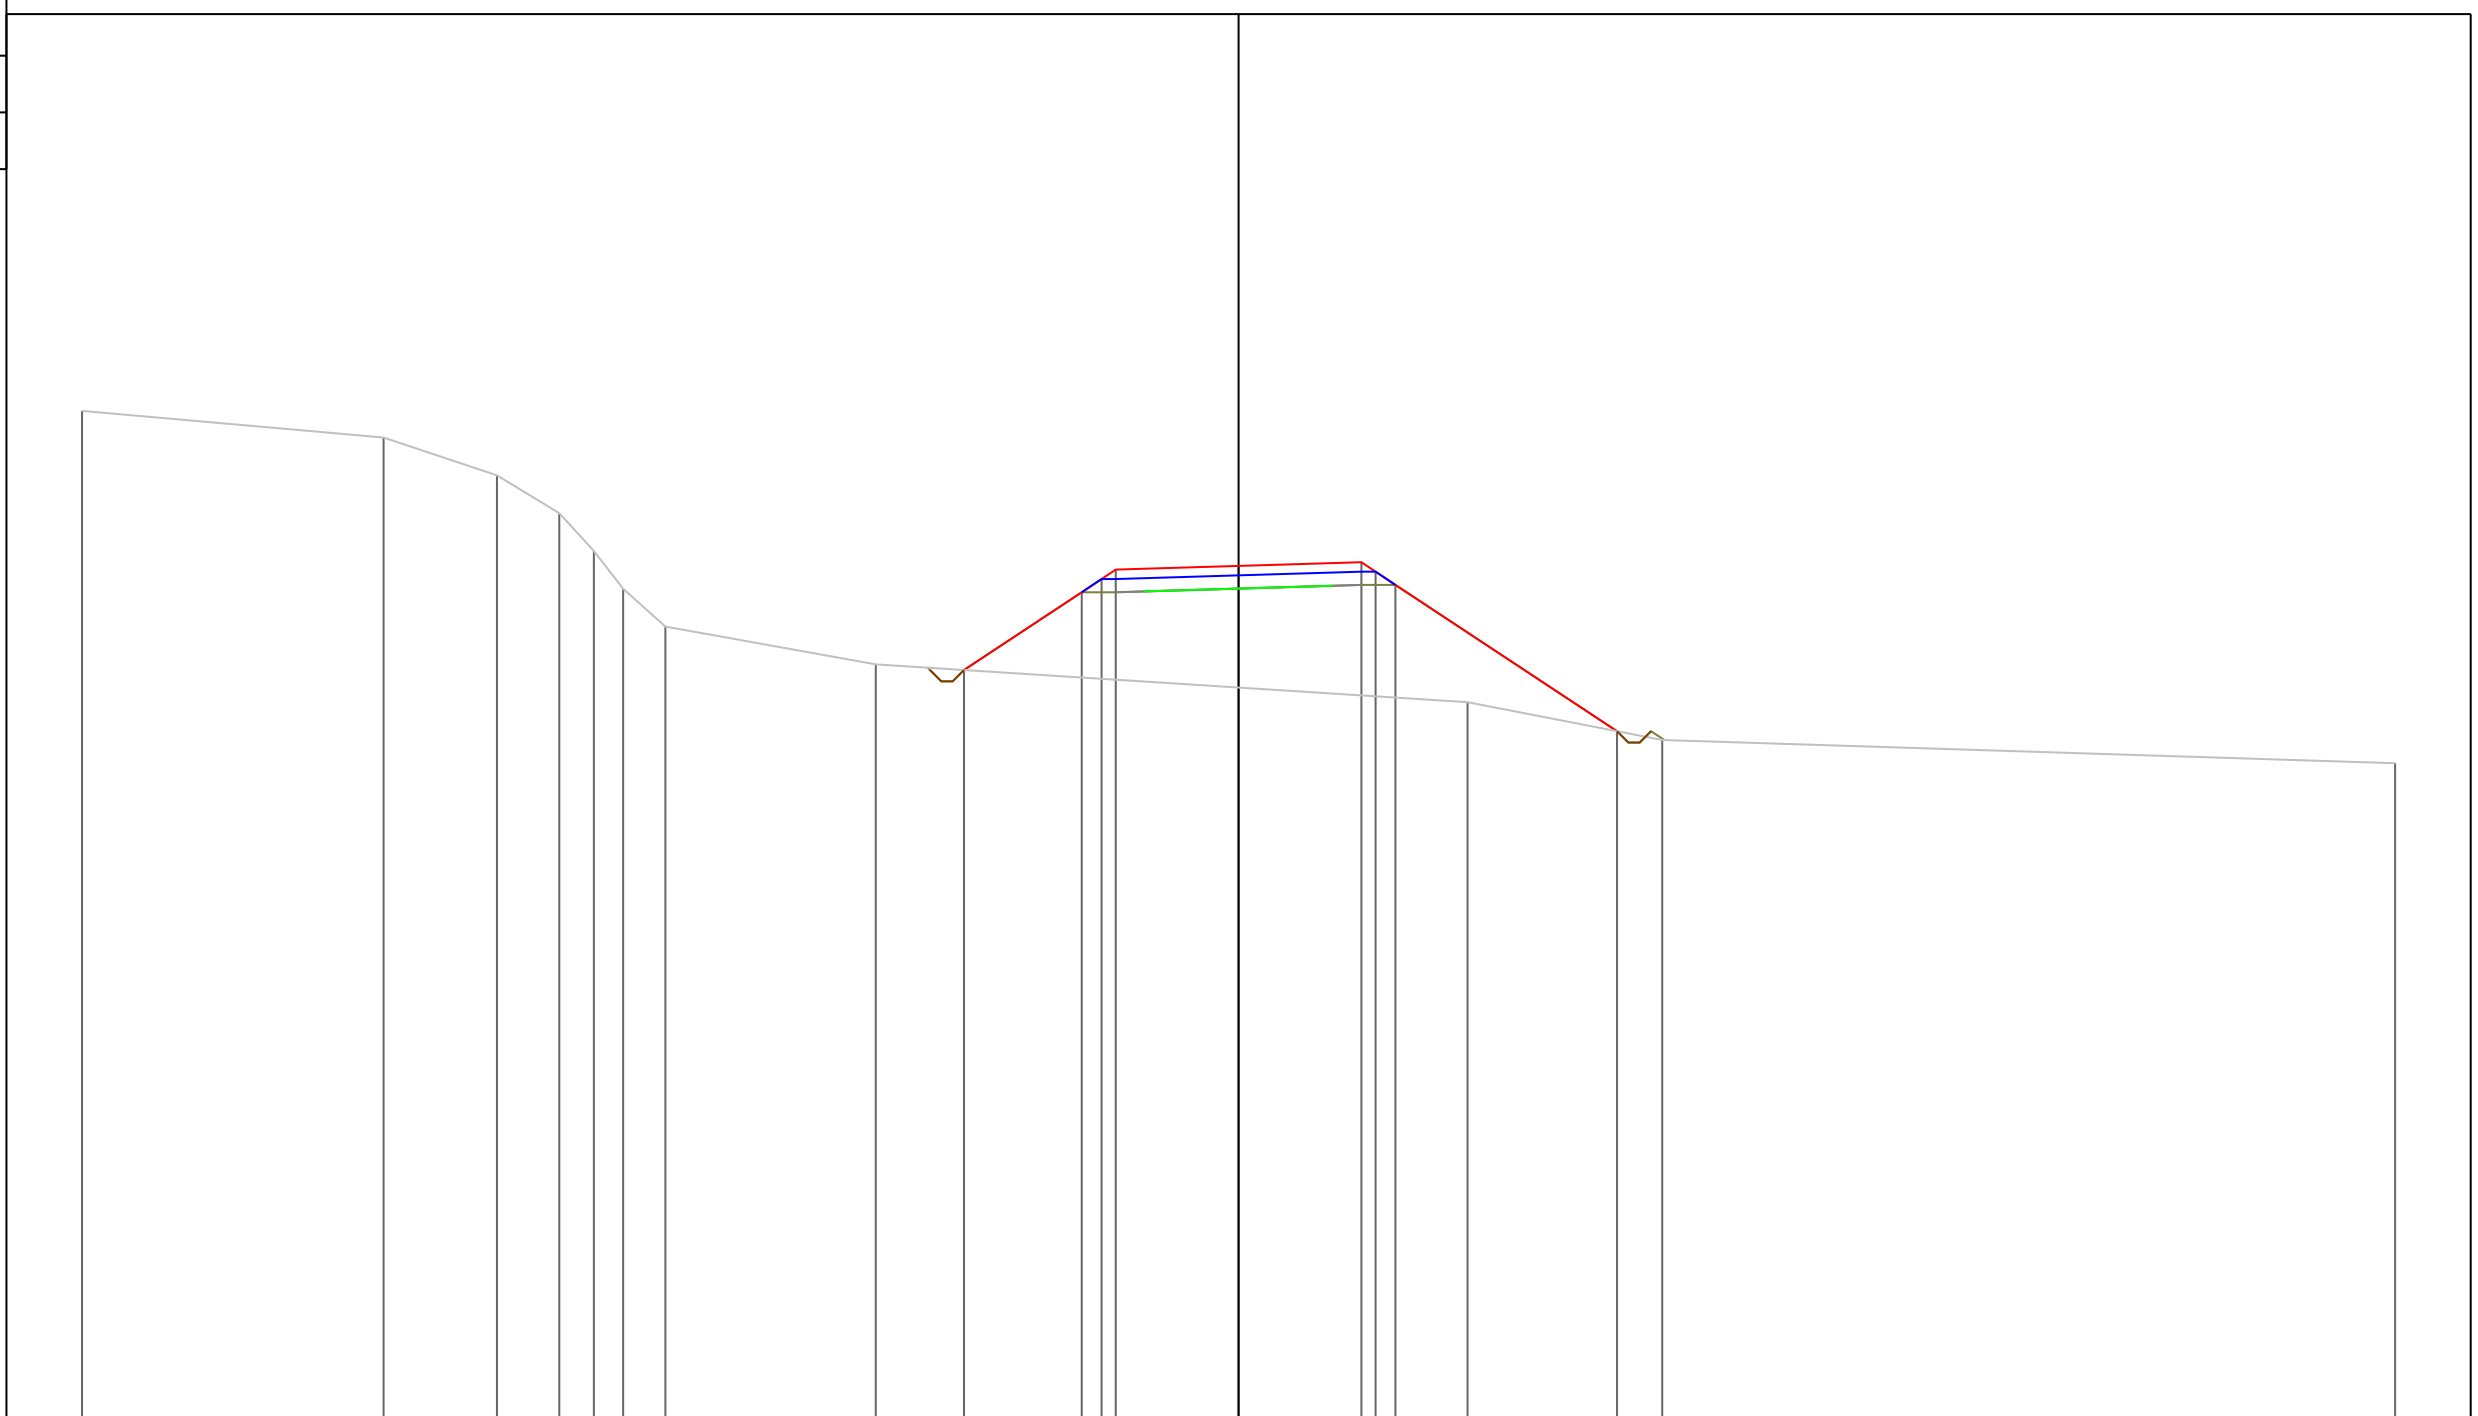

PROGRESSIVE TERRENO	-30.60	-22.62	-19.62	-17.97	-17.06	-16.28	-15.17	-9.60			6.06	11.21	30.60			
PARZIALI TERRENO	7.98	3.00	1.65	0.91	0.78	1.11	5.57		15.66		5.15		19.39			
QUOTE TERRENO	125.70	125.00	124.00	123.00	122.00	121.00	120.00	119.00			118.00	117.00	116.39			
PROGRESSIVE PROGETTO								-7.27	-4.15	-3.63	-3.25	0.00	3.25	3.62	4.15	10.01
PARZIALI PROGETTO								3.12	0.52	0.38	3.25	3.25	0.37	0.53	5.86	
QUOTE PROGETTO								118.85	120.91	121.26	121.51	121.60	121.70	121.45	121.10	117.23

PROFILO Asse11R


SEZIONE 18

PROGRESSIVA 170.00

A STERRO m² 0.34
 B RIPORTO m² 37.61

99

200
 200

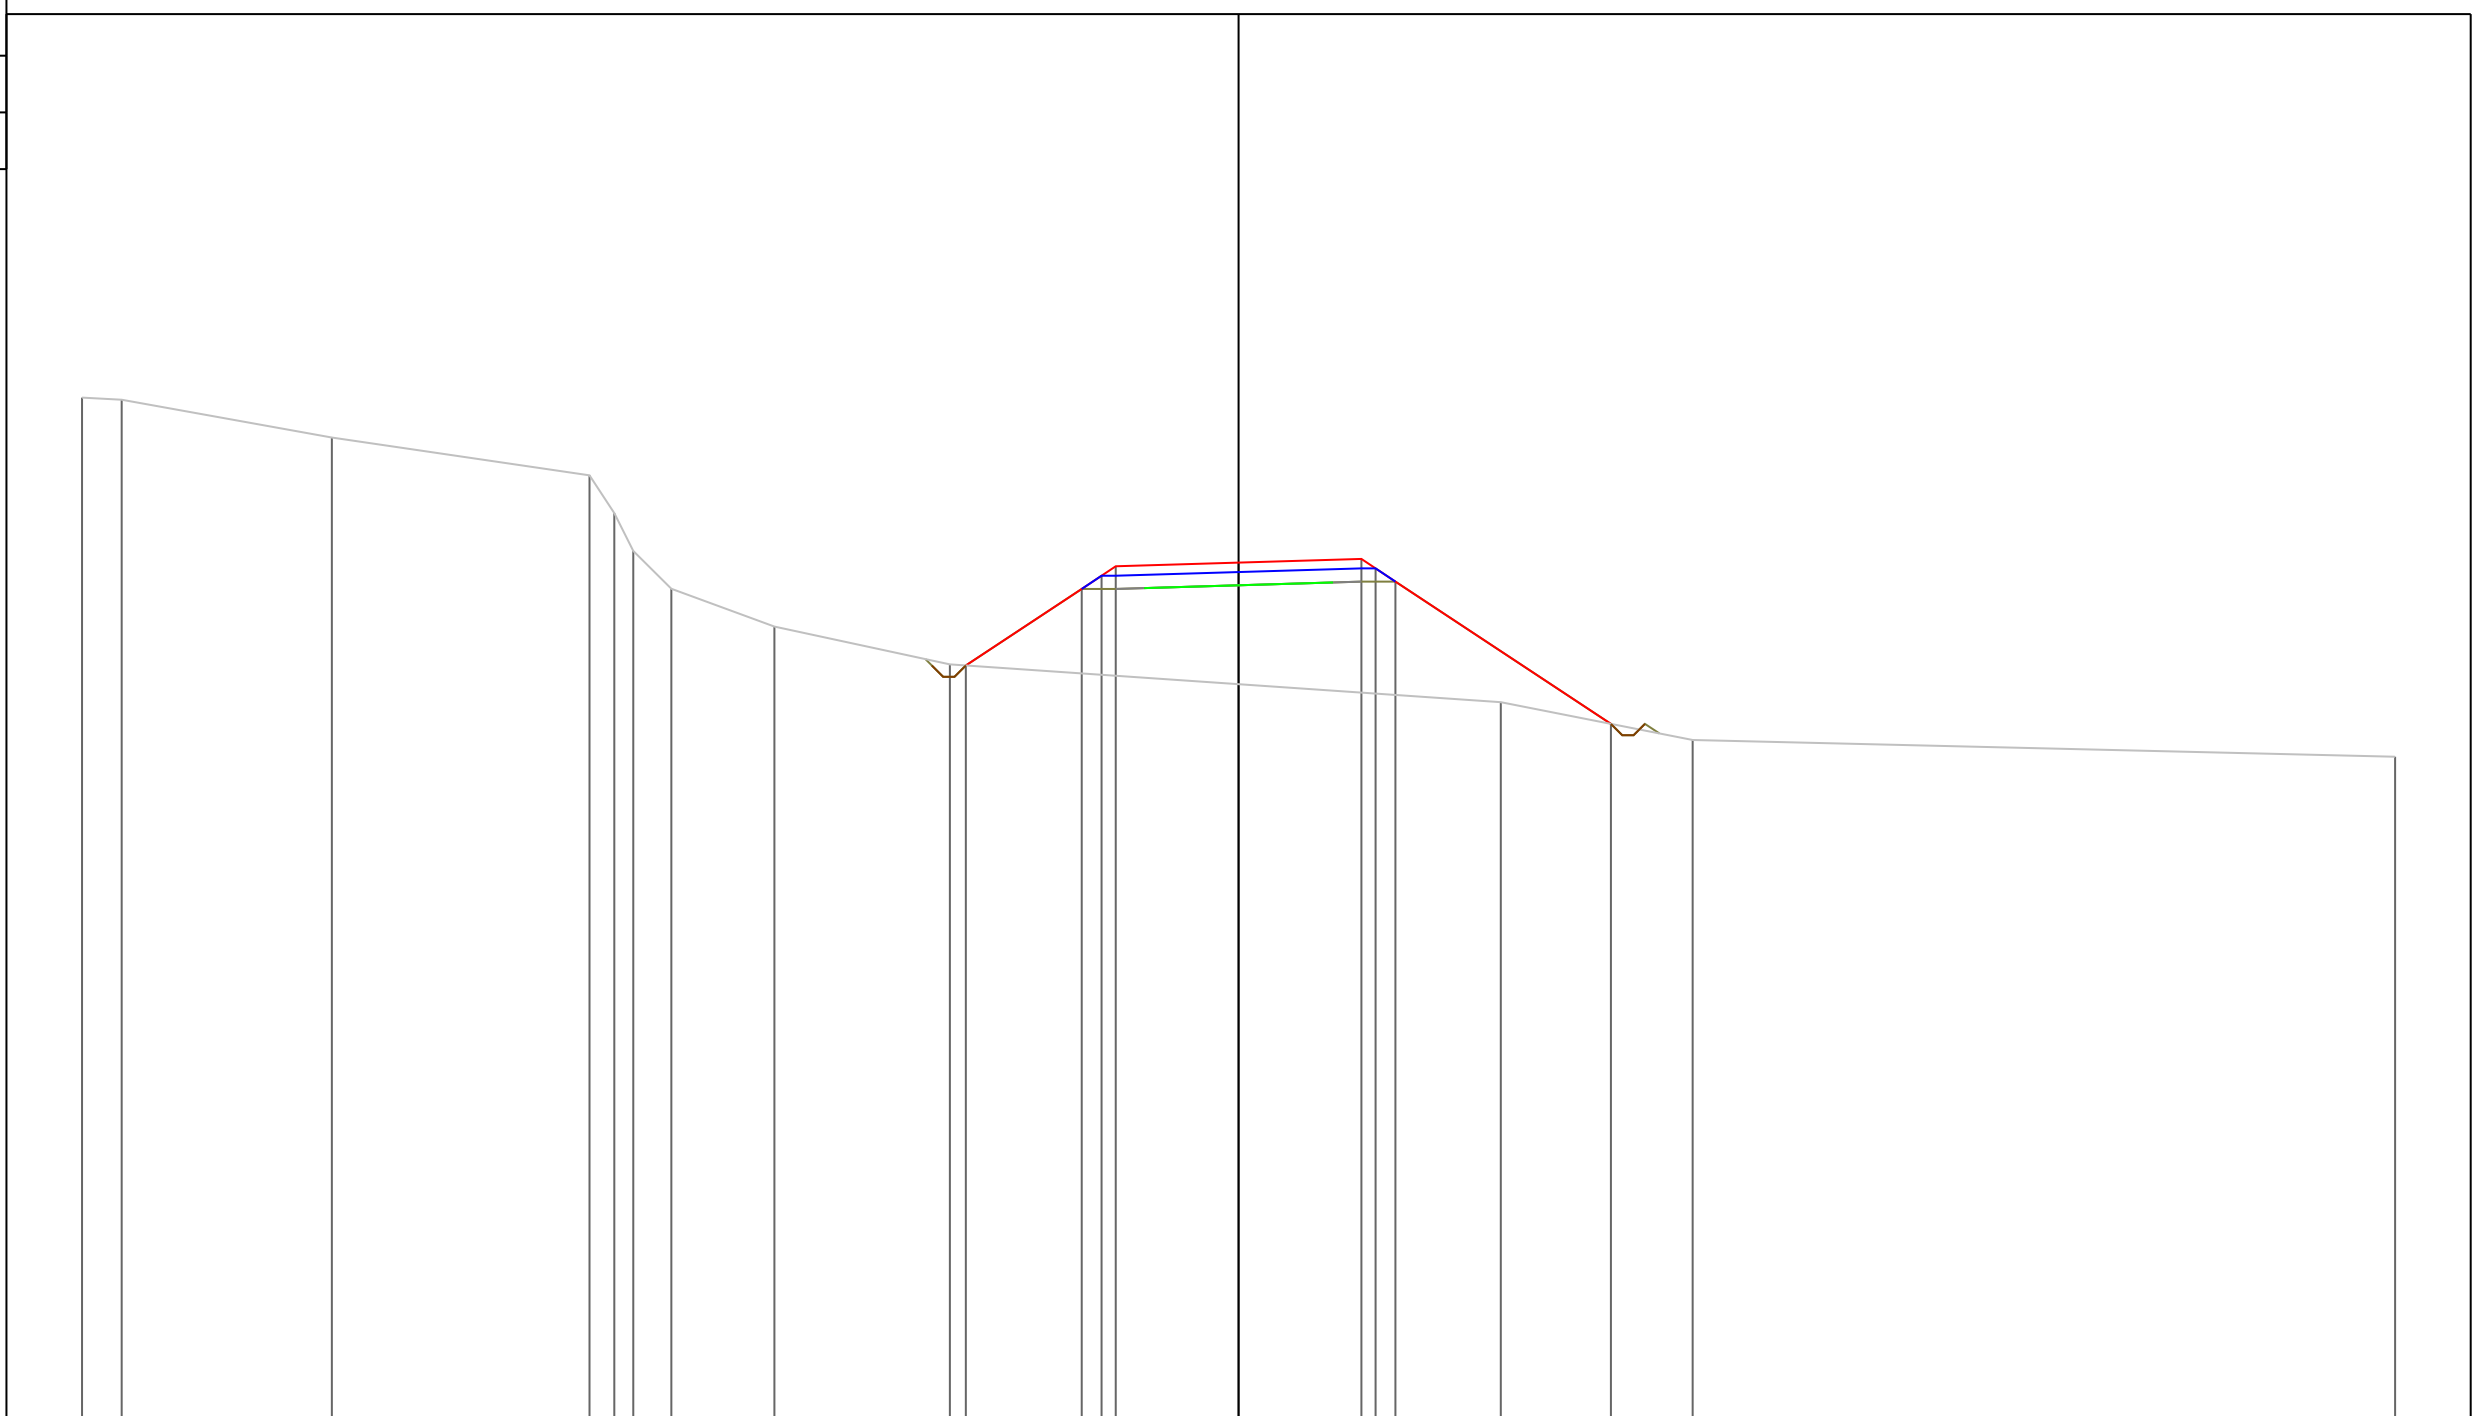

PROGRESSIVE TERRENO	-30.60	-29.55	-23.99	-17.17	-16.52	-16.02	-15.01	-12.28	-7.64				6.94	12.01	30.60		
PARZIALI TERRENO	1.05	5.56	6.82	0.65	0.50	1.01	2.73	4.64	14.58	5.07	18.59						
QUOTE TERRENO	126.06	126.00	125.00	124.00	123.00	122.00	121.00	120.00	119.00				118.00	117.00	116.56		
PROGRESSIVE PROGETTO									-7.22	-4.15	-3.63	-3.25	0.00	3.25	3.62	4.15	9.85
PARZIALI PROGETTO									3.07	0.52	0.38	3.25	3.25	0.37	0.53	5.70	
QUOTE PROGETTO									118.97	120.99	121.34	121.59	121.69	121.79	121.54	121.19	117.43


PROFILO Asse11R

SEZIONE 19

PROGRESSIVA 180.00

A STERRO m² 2.19
 B RIPORTO m² 34.08

99
 200
 200

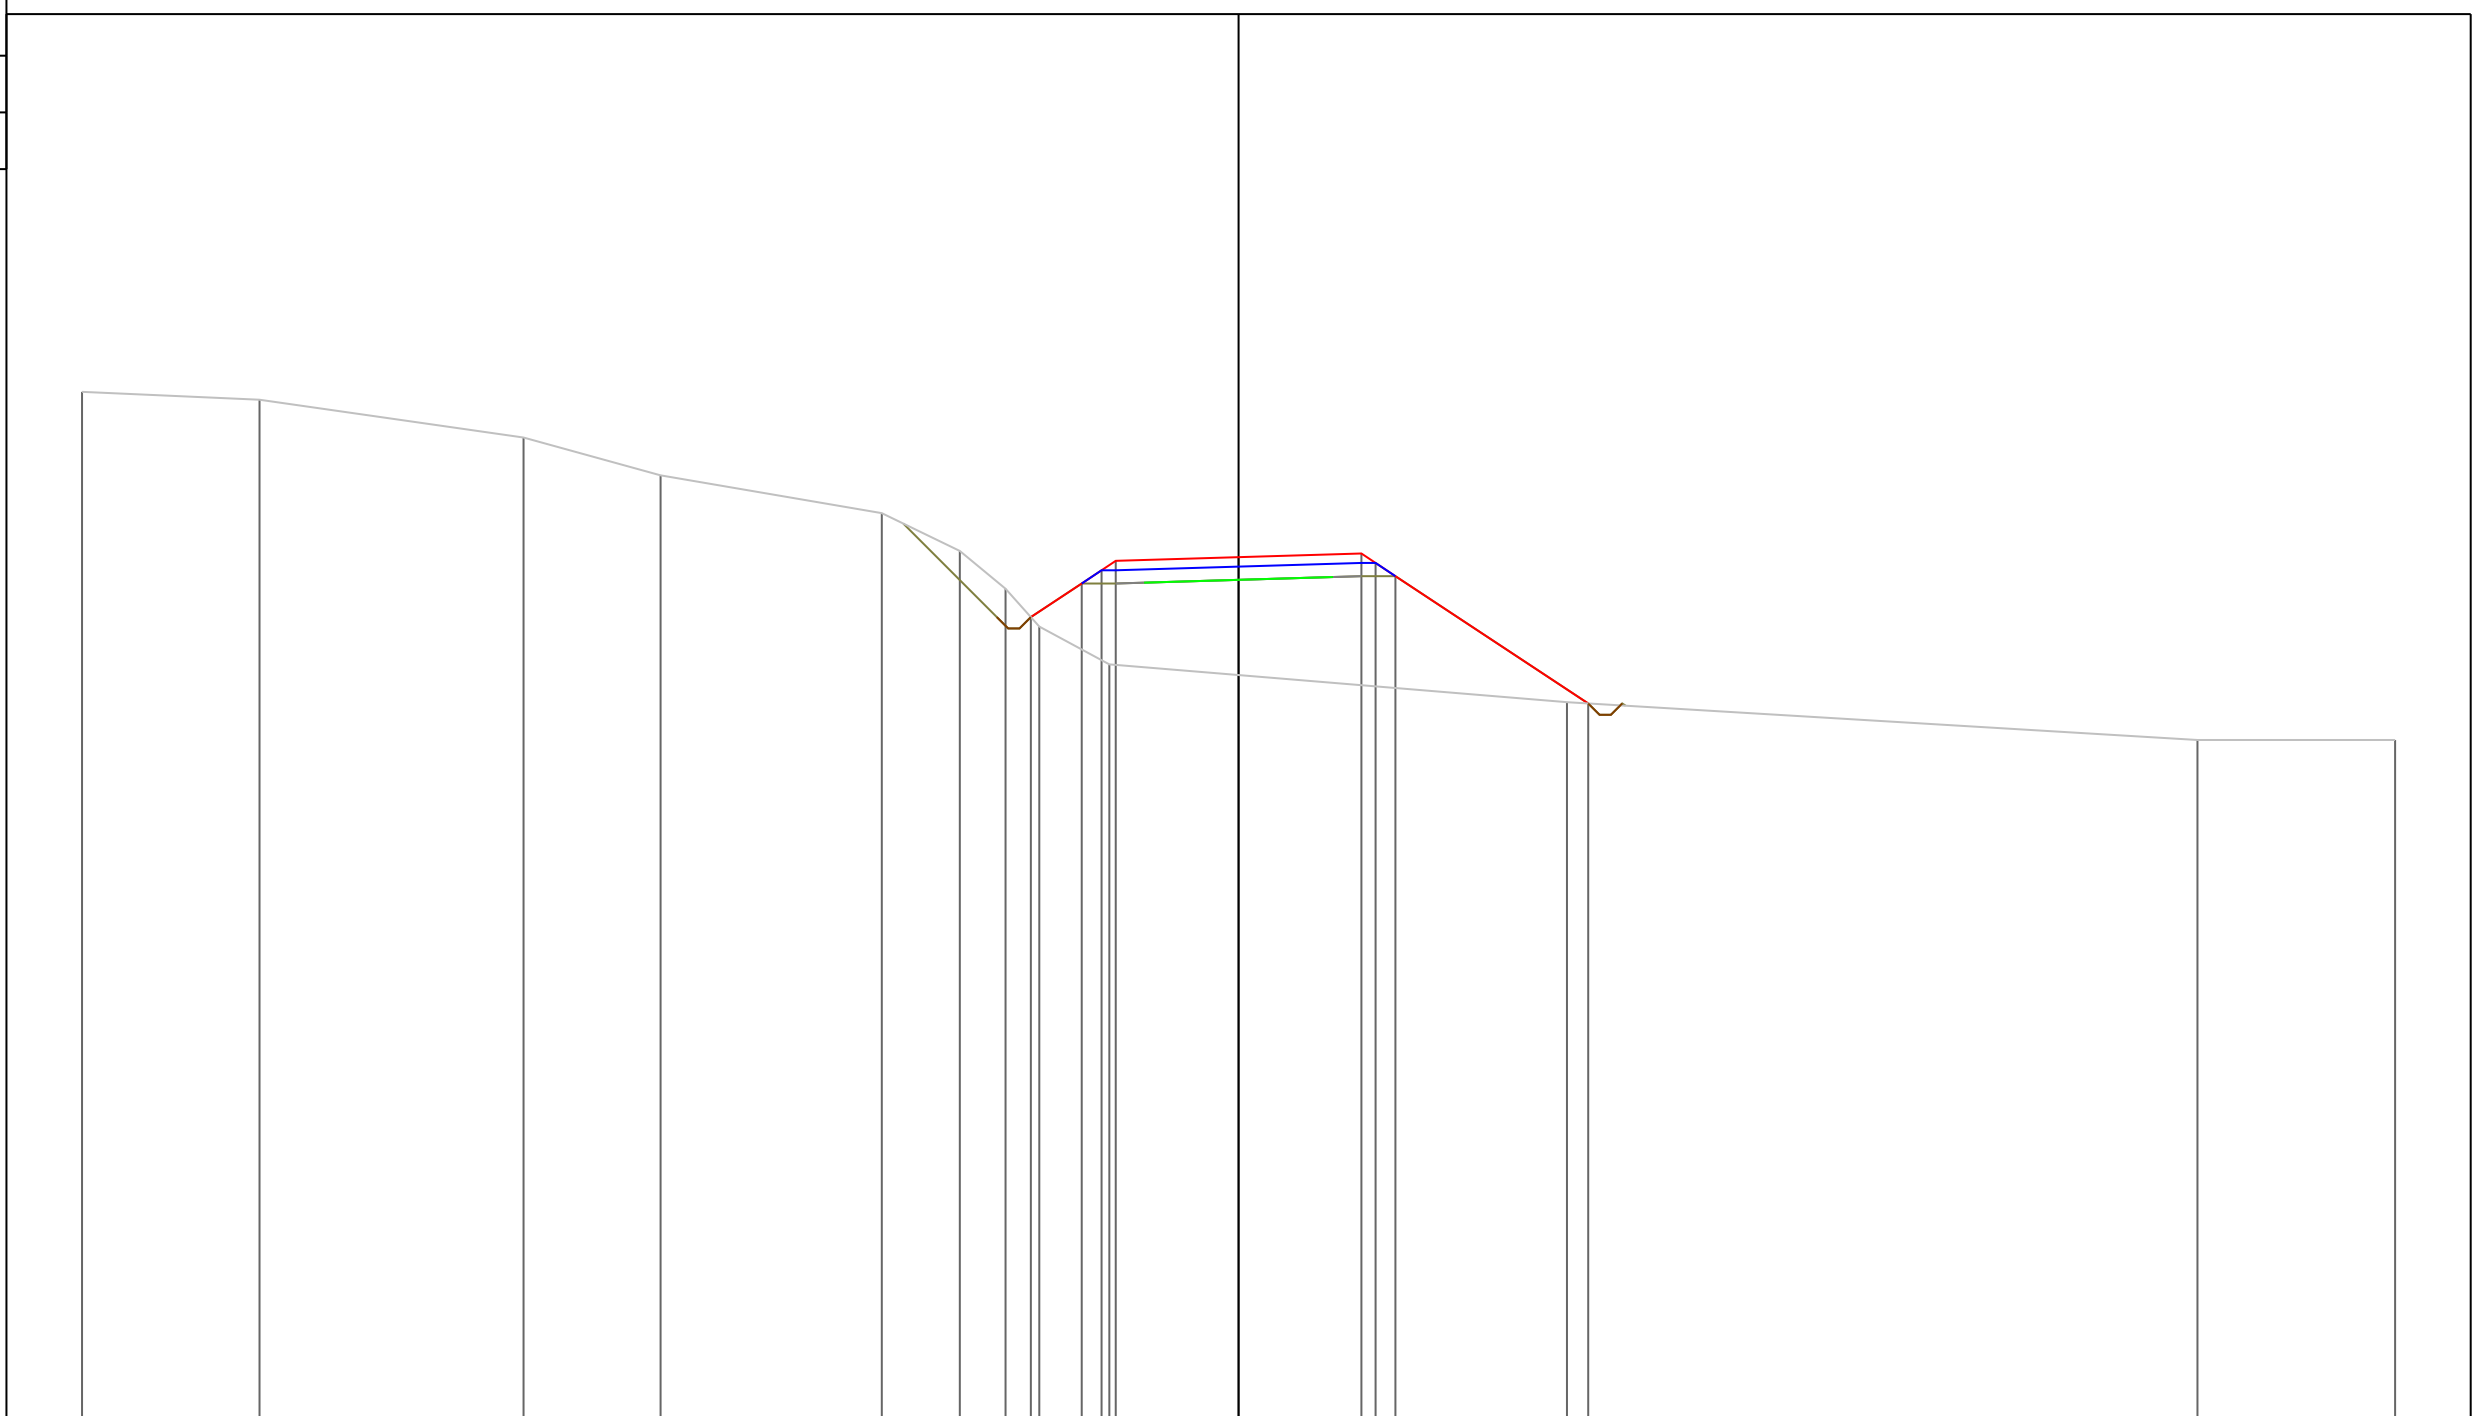

PROGRESSIVE TERRENO	-30.60	-25.90	-18.92	-15.29	-9.44	-7.38	-6.17	-5.27	-3.42		8.69		25.37	30.60					
PARZIALI TERRENO		4.70		6.98		3.63		5.85		2.06	1.21	0.90	1.85		12.11		16.68		5.23
QUOTE TERRENO	126.21	126.00	125.00	124.00	123.00	122.00	121.00	120.00	119.00				118.00				117.00		117.00
PROGRESSIVE PROGETTO							-5.50	-4.15	-3.62	-3.25	0.00	3.25	3.62	4.15		9.25			
PARZIALI PROGETTO							1.35	0.53	0.37	3.25	3.25	0.37	0.53	5.10					
QUOTE PROGETTO							120.25	121.14	121.49	121.74	121.84	121.93	121.68	121.33		117.97			

PROFILO Asse11R


SEZIONE 20

PROGRESSIVA 190.00

A STERRO m² 1.77
B RIPOSTO m² 32.20

100
▼

200
200

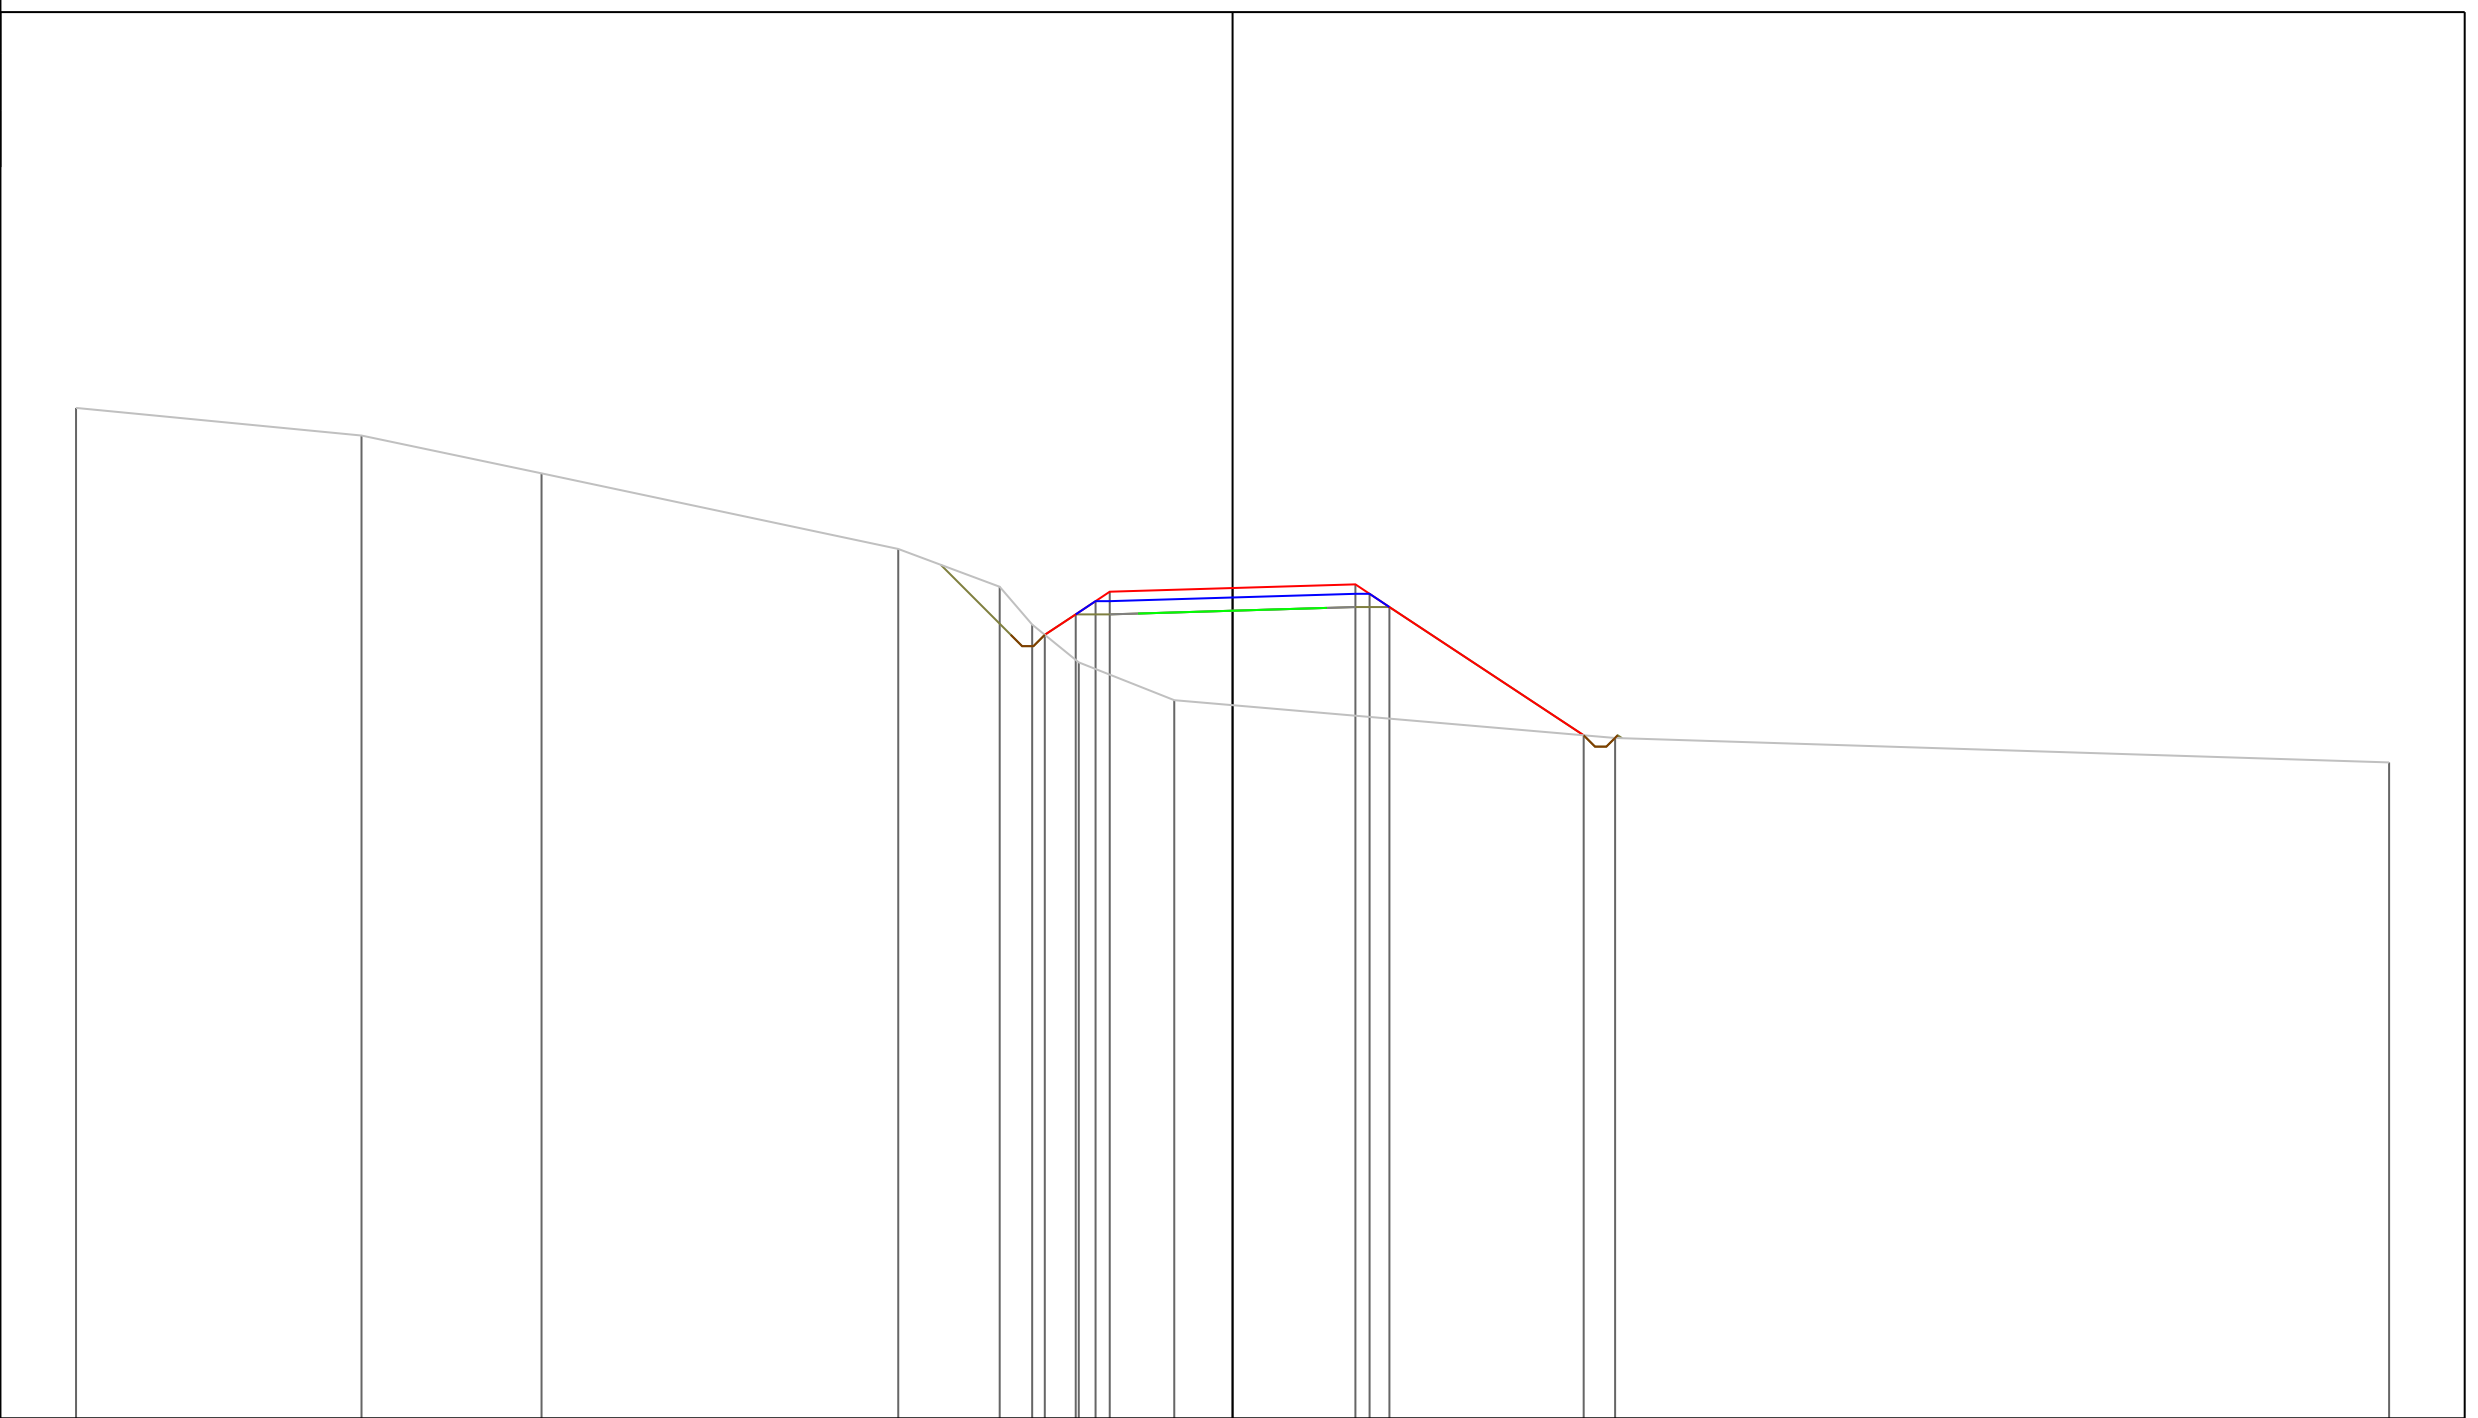

PROGRESSIVE TERRENO	-30.60	-23.05	-18.28	-8.85	-6.16	-5.30	-4.07	-1.54	10.12	30.60			
PARZIALI TERRENO	7.55	4.77	9.43	2.69	0.86	1.23	2.53	11.66	20.48				
QUOTE TERRENO	126.73	126.00	125.00	123.00	122.00	121.00	120.00	119.00	118.00	117.35			
PROGRESSIVE PROGETTO					-4.97	-4.15	-3.63	-3.25	0.00	3.25	3.62	4.15	9.29
PARZIALI PROGETTO					0.82	0.52	0.38	3.25	3.25	0.37	0.53	5.14	
QUOTE PROGETTO					120.73	121.27	121.62	121.87	121.97	122.06	121.81	121.46	118.07


PROFILO Asse11R

SEZIONE 21

PROGRESSIVA 200.00

A STERRO m² 0.14
 B RIPORTO m² 23.53

100
 200 200

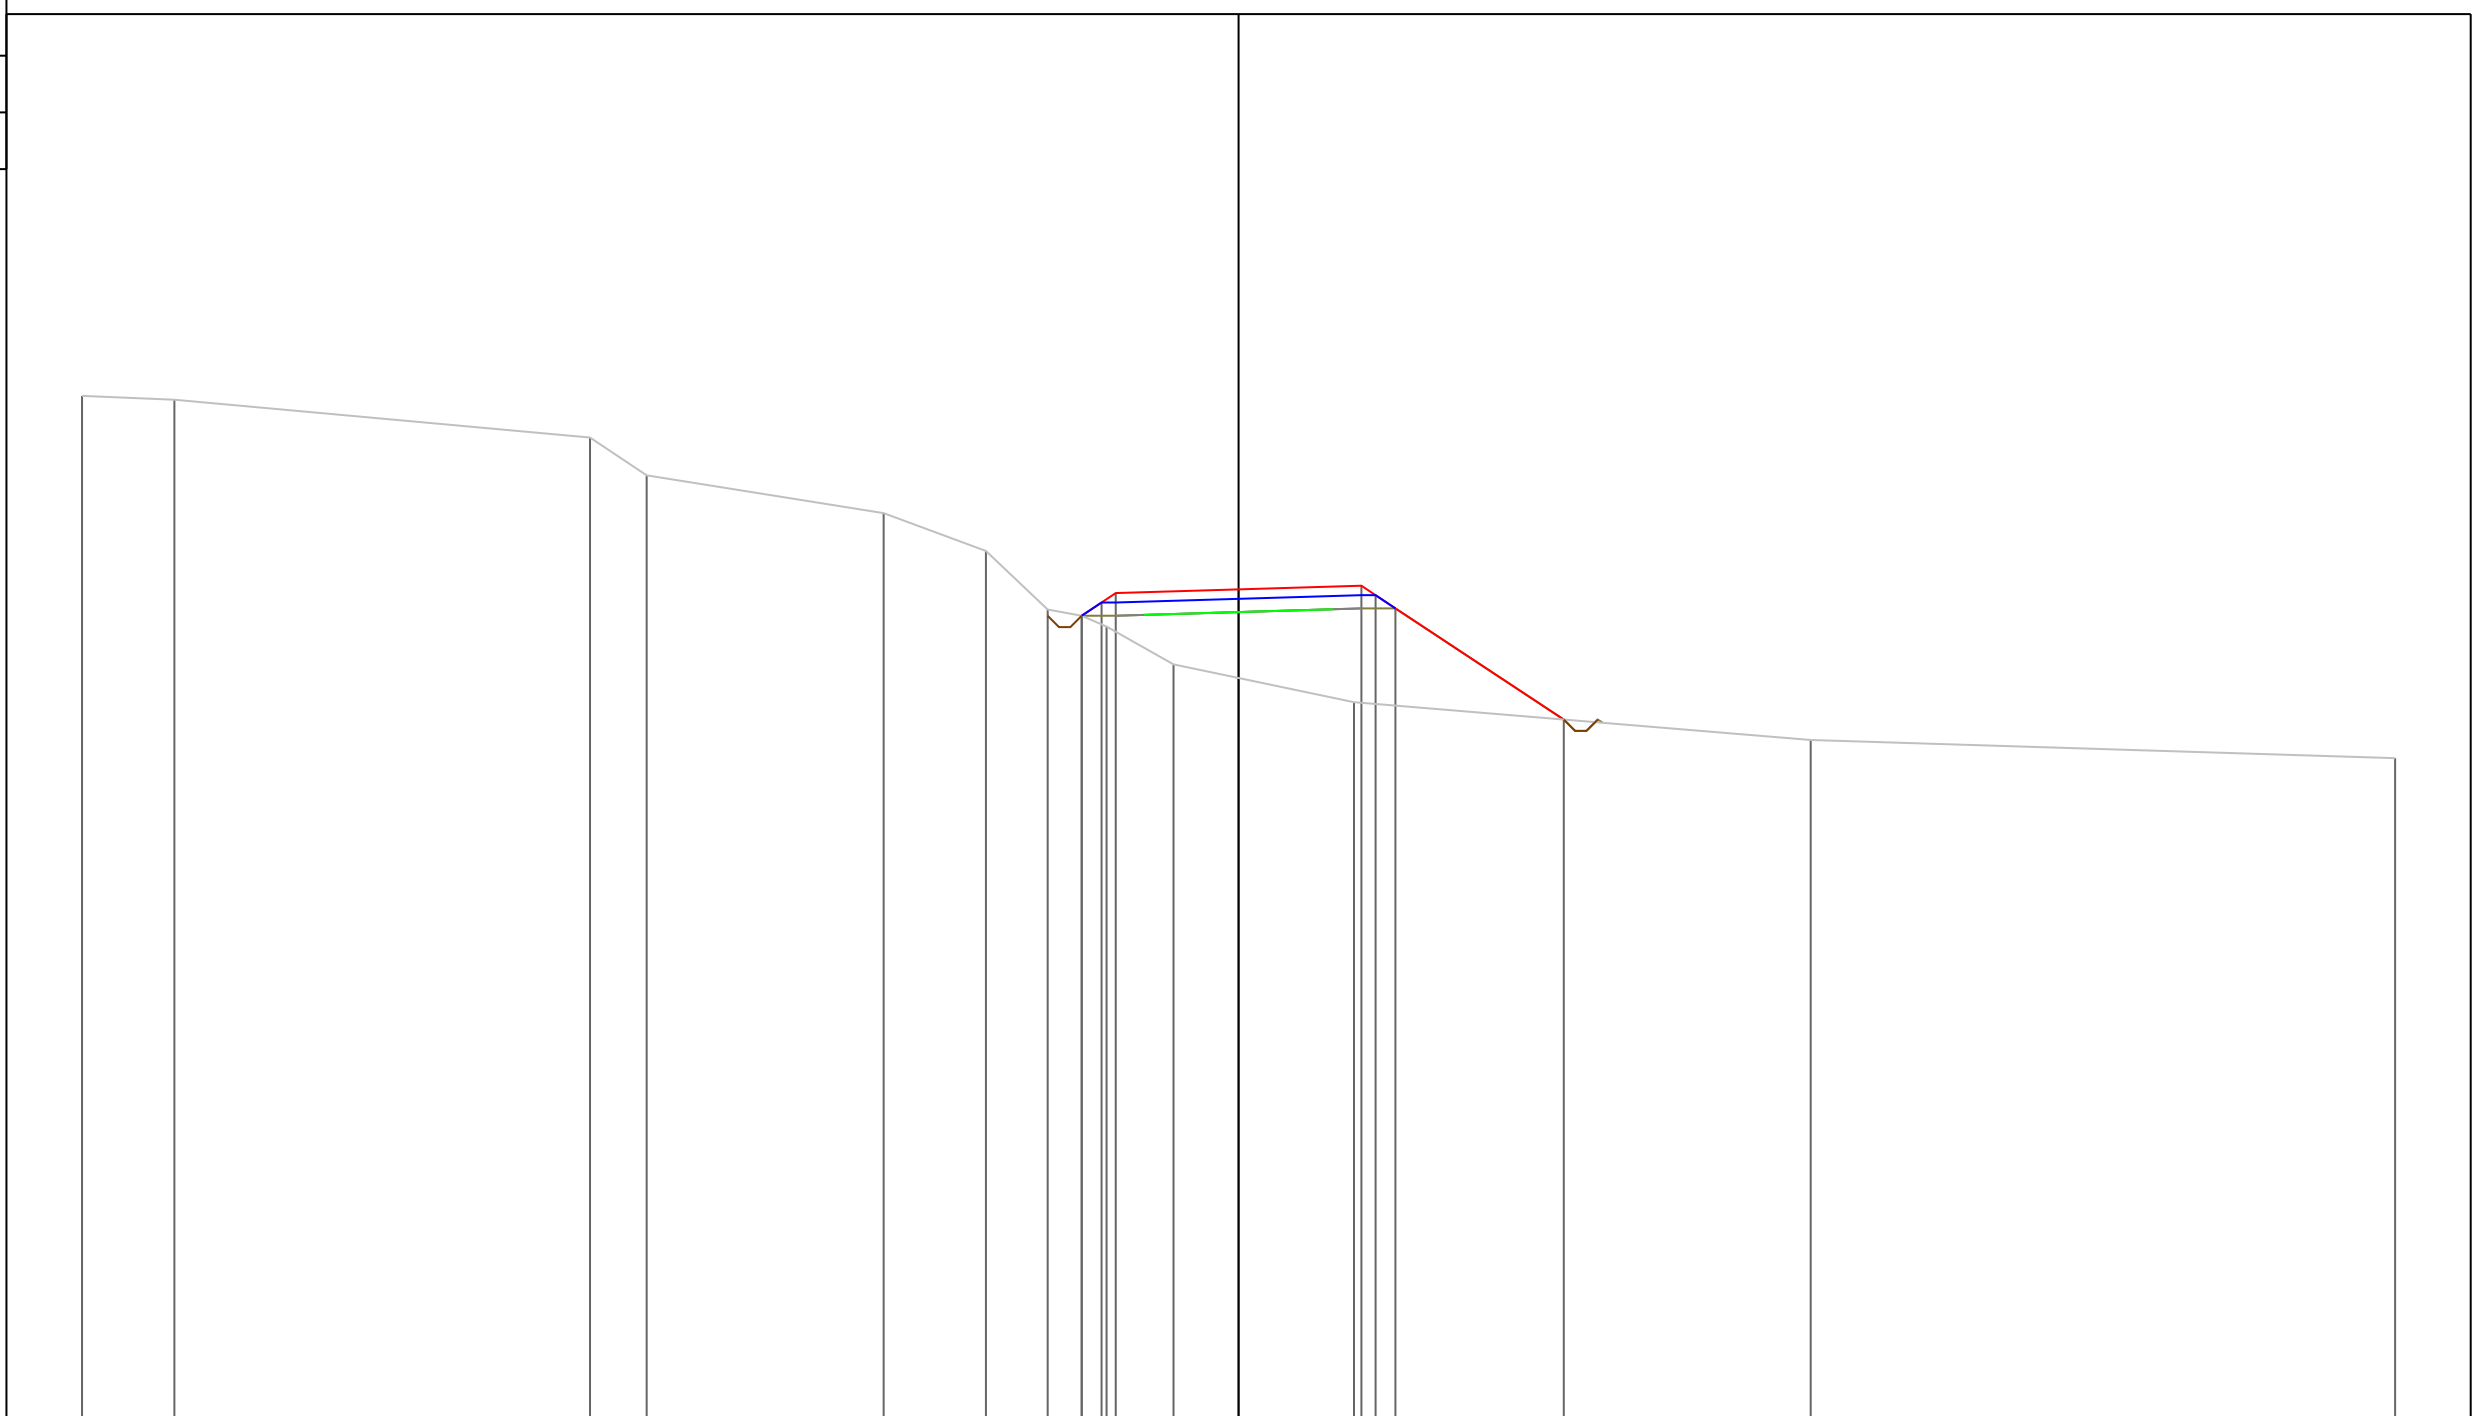

PROGRESSIVE TERRENO	-30.60	-28.16	-17.16	-15.66	-9.39	-6.68	-5.05	-4.15	-3.49	-1.72	3.05	15.14	30.60		
PARZIALI TERRENO	2.44	11.00	1.50	6.27	2.71	1.63	0.90	0.66	1.77	4.77	12.09	15.46			
QUOTE TERRENO	127.10	127.00	126.00	125.00	124.00	123.00	121.45	121.29	121.00	120.00	119.00	118.00	117.52		
PROGRESSIVE PROGETTO								-4.15	-3.63	-3.25	0.00	3.25	3.62	4.15	8.60
PARZIALI PROGETTO							0.52	0.38	3.25	3.25	0.37	0.53	4.45		
QUOTE PROGETTO							121.29	121.64	121.89	121.98	122.08	121.83	121.48	118.54	


PROFILO Asse11R

SEZIONE 22

PROGRESSIVA 210.00

A STERRO m² 3.58
 B RIPORTO m² 15.99

100
 200 200

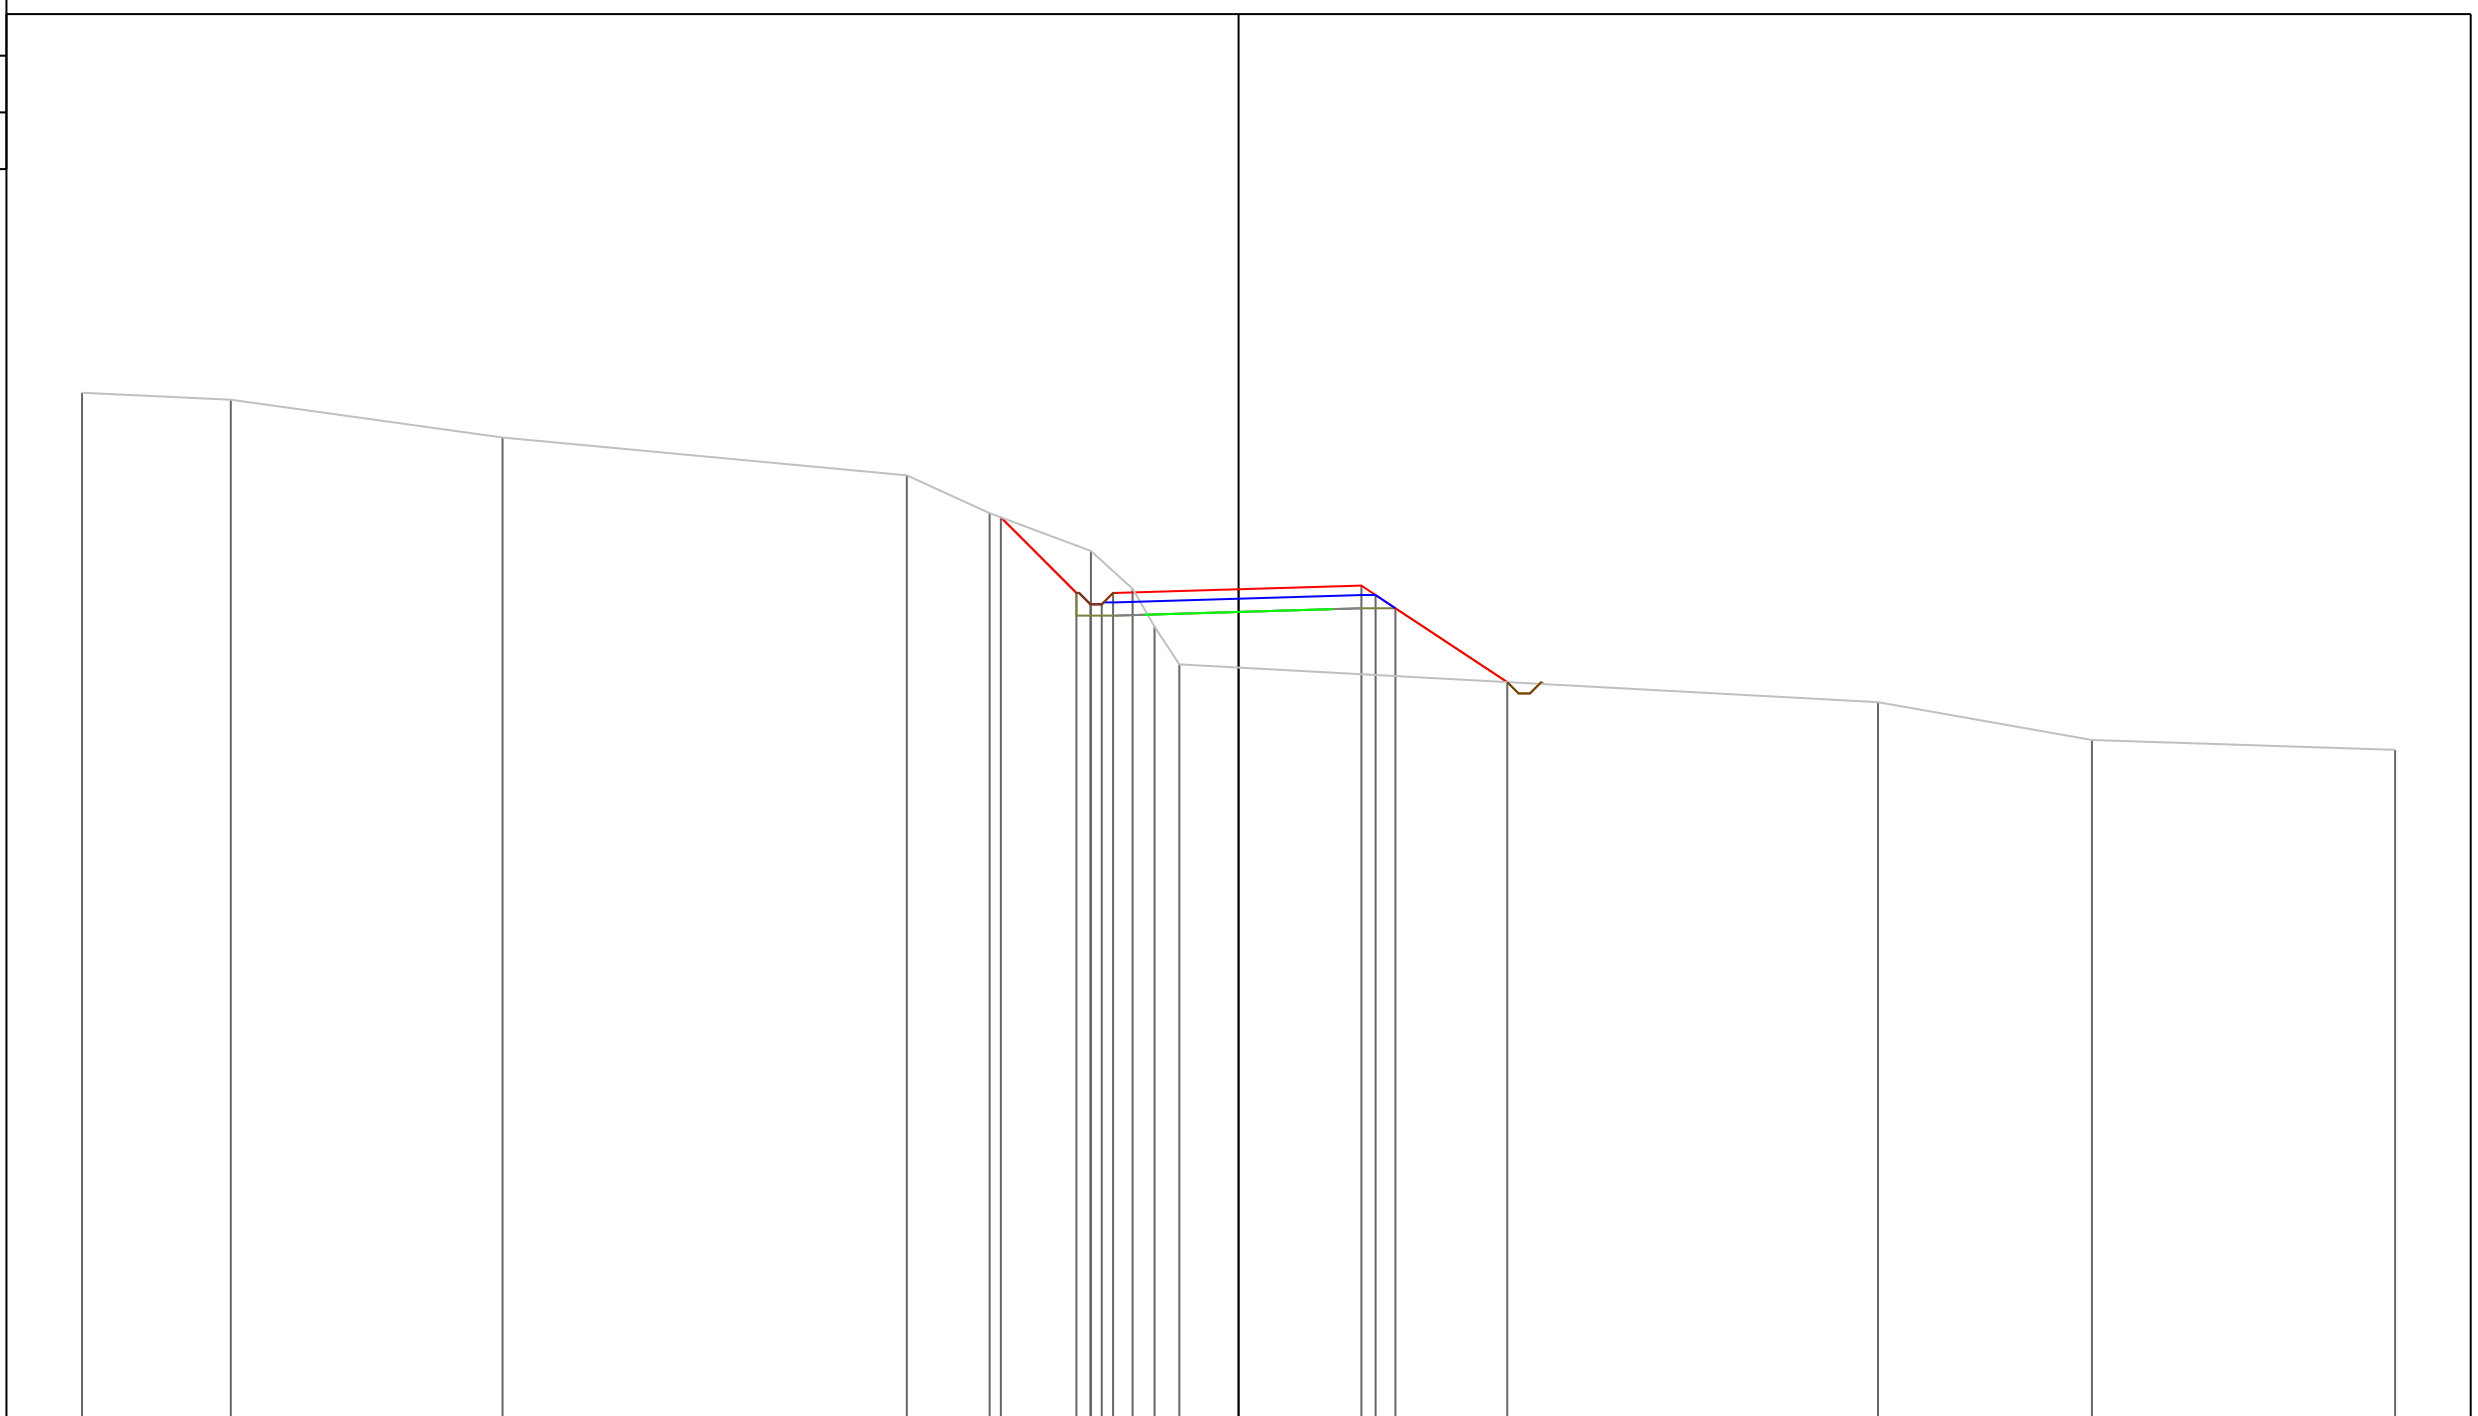

PROGRESSIVE TERRENO	-30.60	-26.66	-19.47	-8.78	-6.59	-3.91	-2.80	-2.22	-1.57	16.92	22.58	30.60		
PARZIALI TERRENO	3.94	7.19	10.69	2.19	2.68	1.11	0.58	0.65	18.49	5.66	8.02			
QUOTE TERRENO	127.18	127.00	126.00	125.00	124.00	123.00	122.00	121.00	120.00	119.00	118.00	117.74		
PROGRESSIVE PROGETTO					-6.29	-4.29	-3.92	-3.62	-3.32	0.00	3.25	3.62	4.15	7.11
PARZIALI PROGETTO					2.00	0.37	0.30	0.30	3.32	3.25	0.37	0.53	2.96	
QUOTE PROGETTO					123.89	121.89	121.59	121.59	121.89	121.99	122.08	121.83	121.48	119.53


PROFILO Asse11R

SEZIONE 23

PROGRESSIVA 220.00

A STERRO m² 3.04
 B RIPOSTO m² 10.84

100
 200 200

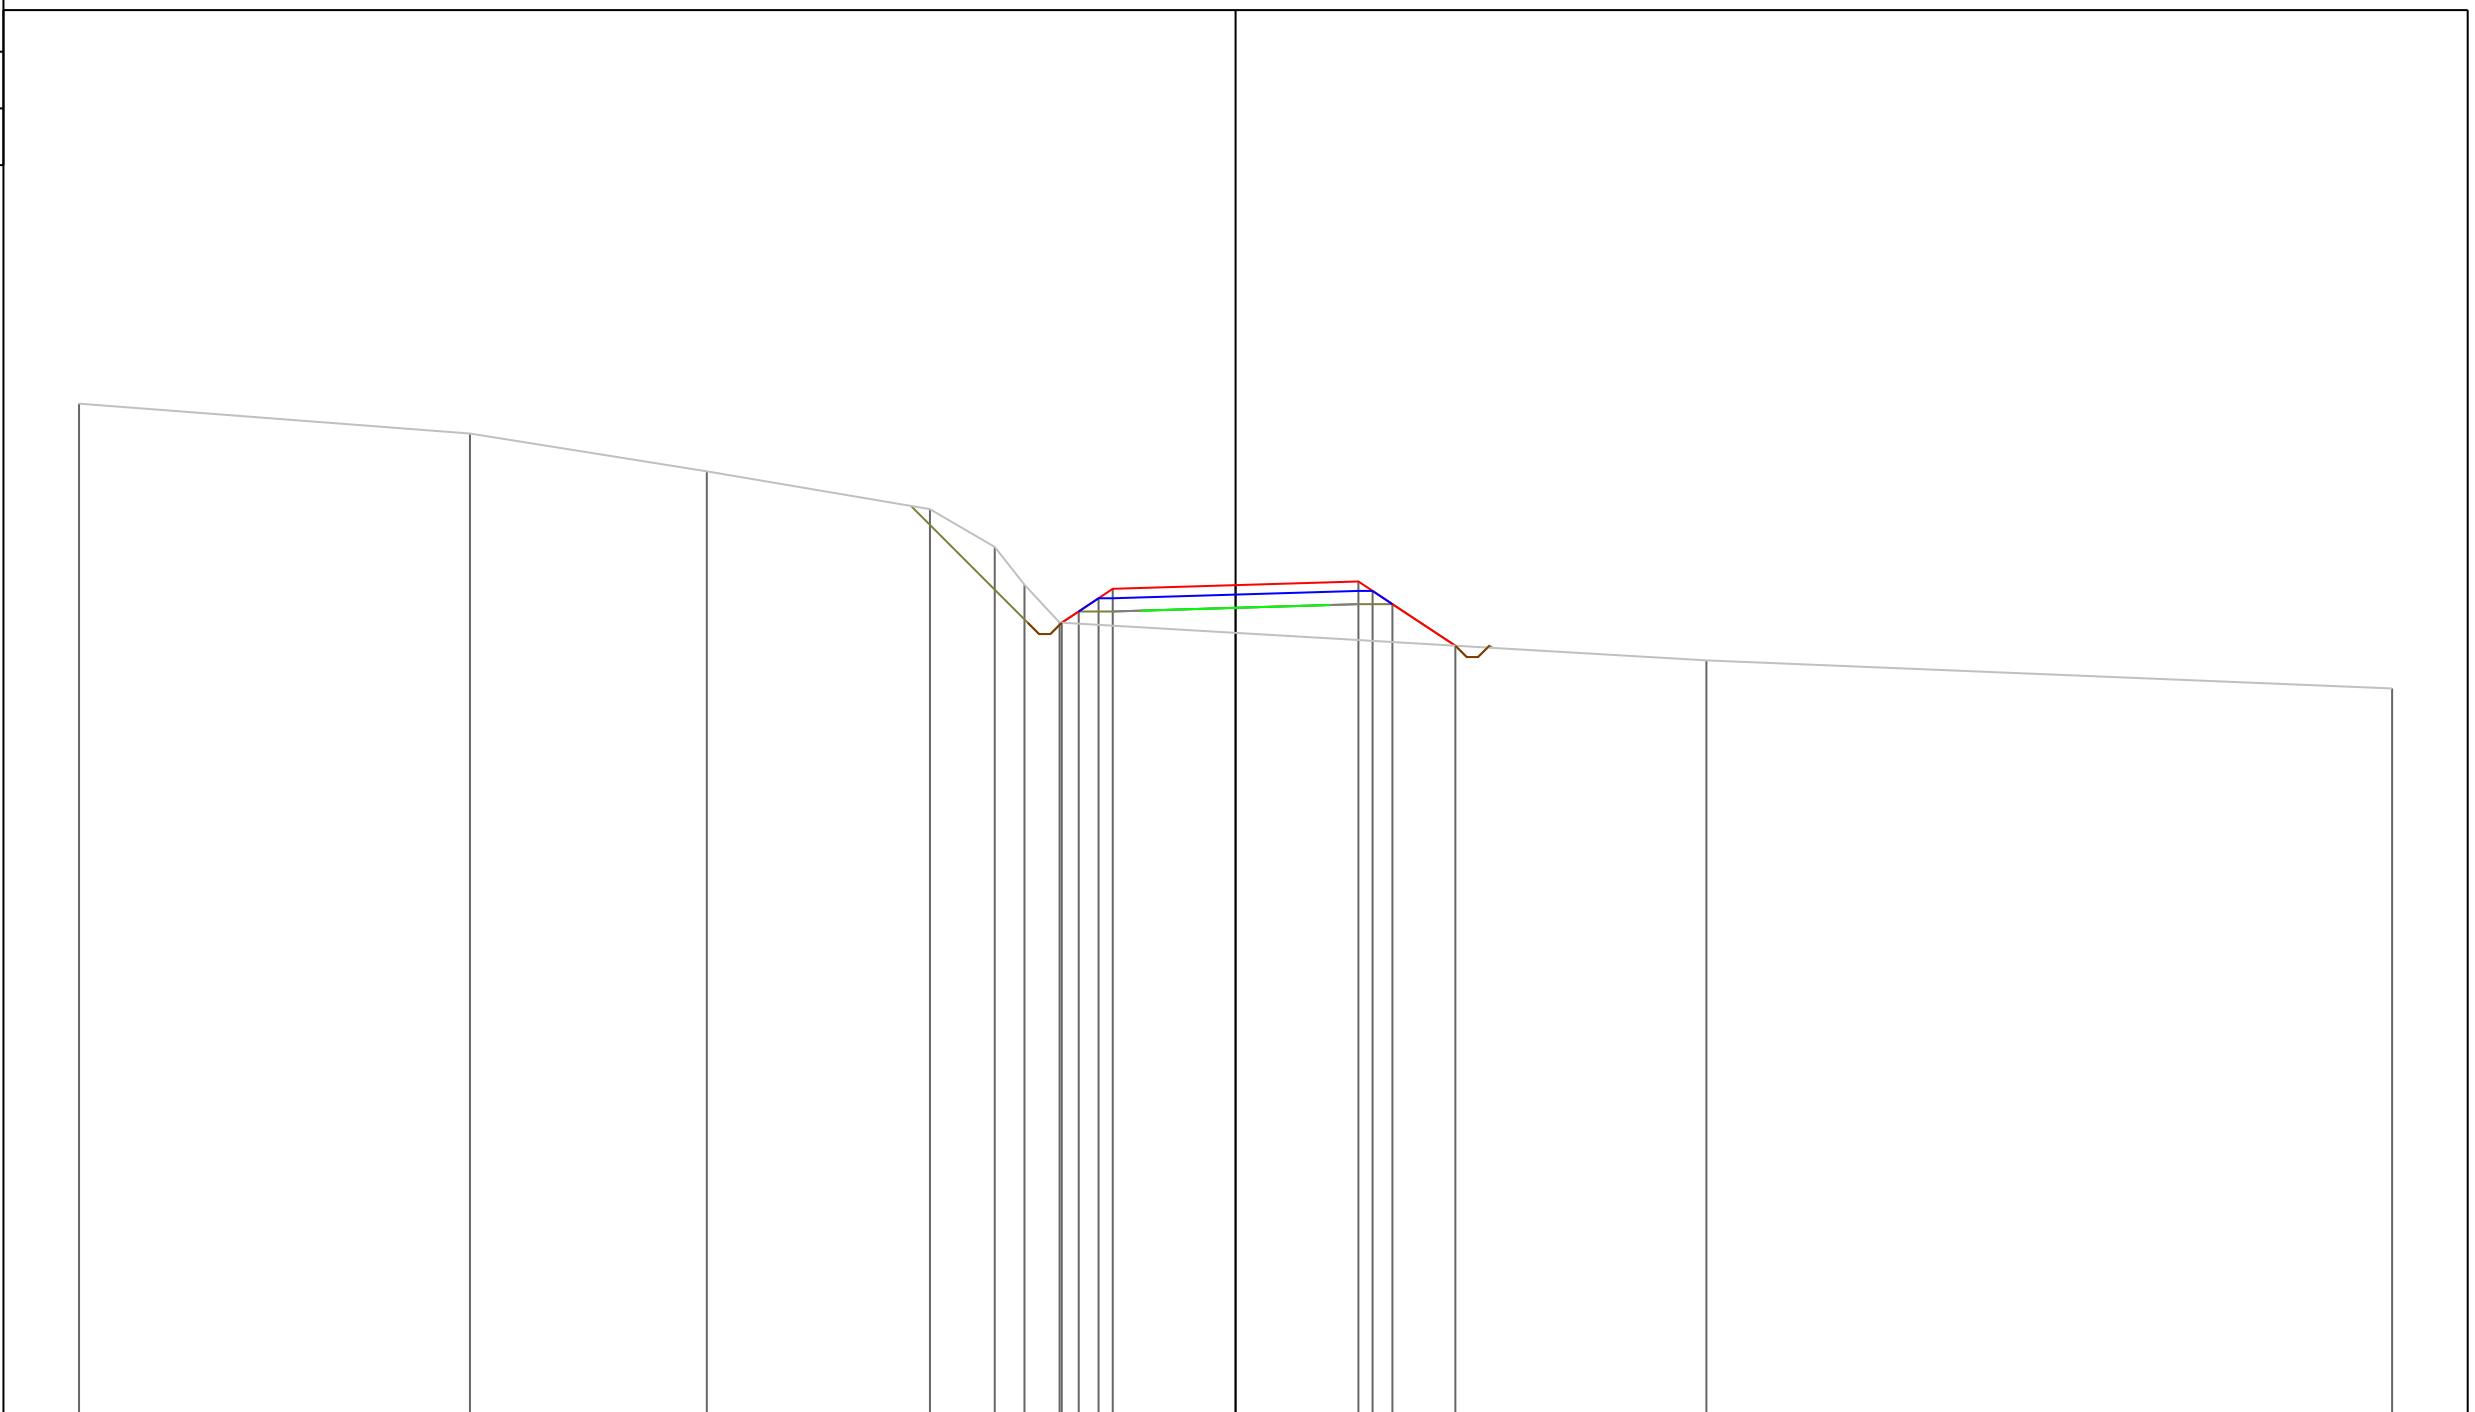

PROGRESSIVE TERRENO	-30.60	-20.26	-13.99	-8.09	-6.37	-5.59	-4.66				12.46	30.60			
PARZIALI TERRENO		10.34	6.27	5.90	1.72	0.78	0.93			17.12		18.14			
QUOTE TERRENO	126.79	126.00	125.00	124.00	123.00	122.00	121.00				120.00	119.26			
PROGRESSIVE PROGETTO							-4.60	-4.15	-3.63	-3.25	0.00	3.25	3.63	4.15	5.82
PARZIALI PROGETTO							0.45	0.52	0.38	3.25	3.25	0.38	0.52	1.67	
QUOTE PROGETTO							121.00	121.29	121.64	121.89	121.99	122.09	121.84	121.49	120.39


PROFILO Asse11R

SEZIONE 24

PROGRESSIVA 230.00

A STERRO m² 0.17
 B RIPORTO m² 6.92

100
 200
 200

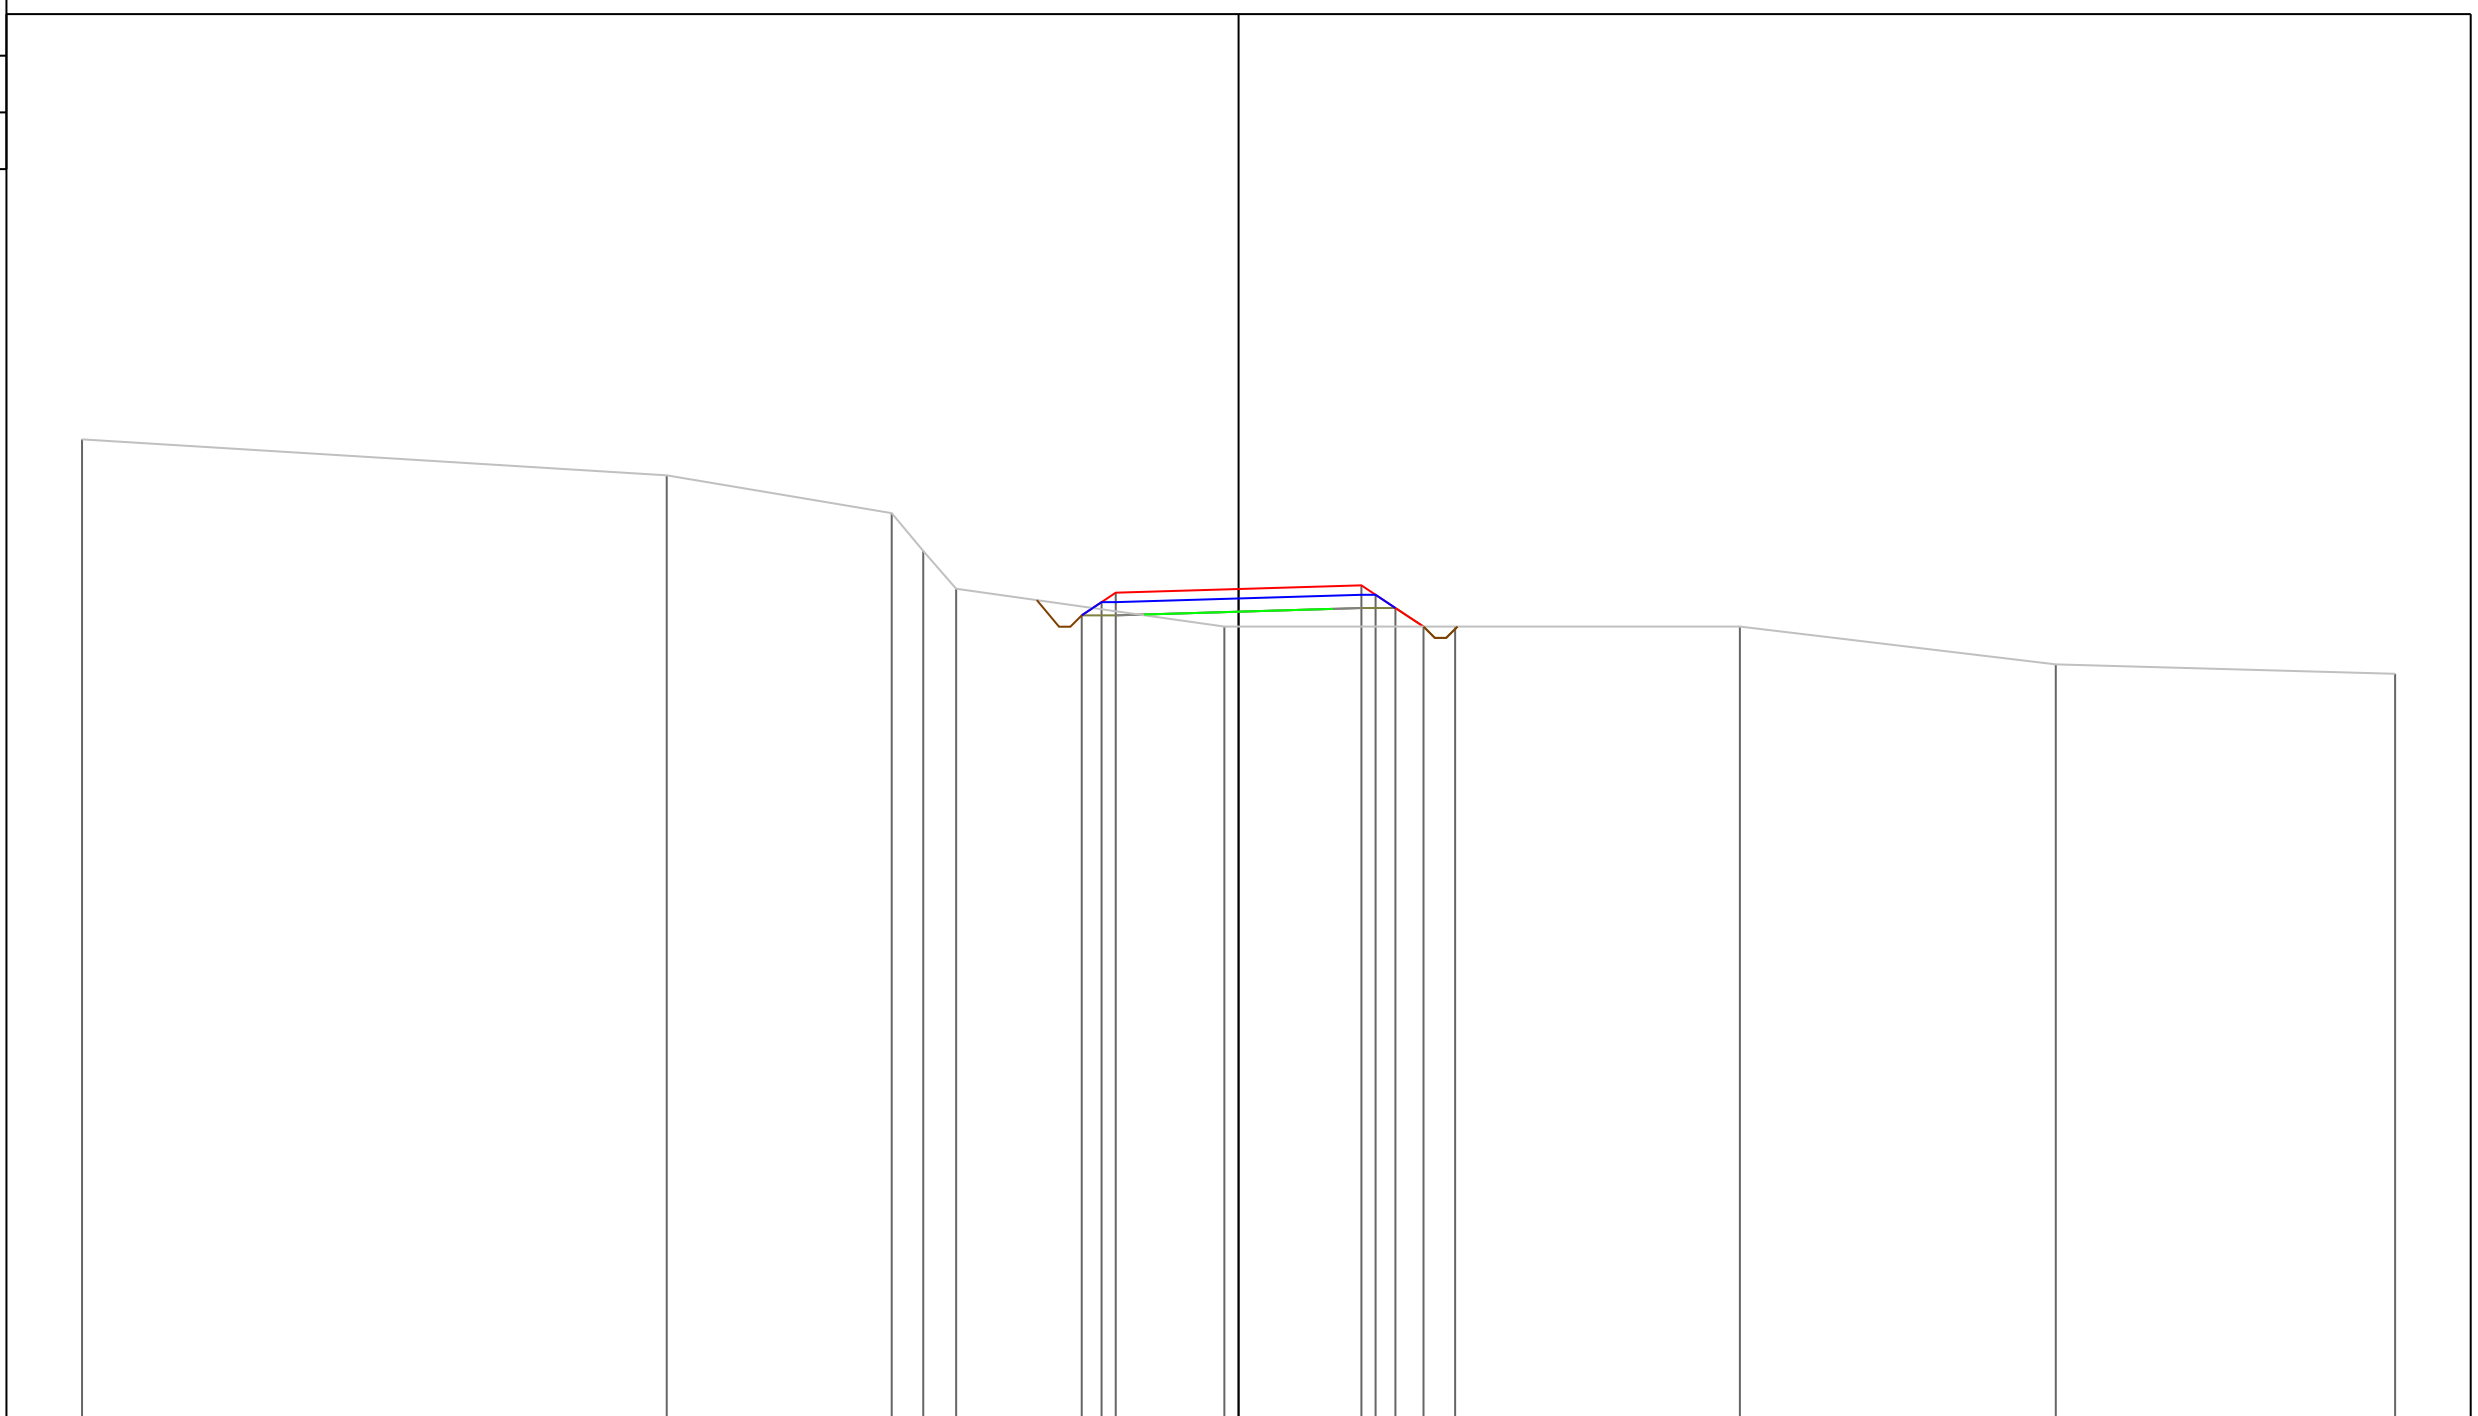

PROGRESSIVE TERRENO	-30.60	-15.13	-9.18	-8.34	-7.47	-0.38	5.73	13.26	21.62	30.60			
PARZIALI TERRENO		15.47	5.95	0.84	0.87	7.09	6.11	7.53	8.36	8.98			
QUOTE TERRENO	125.95	125.00	124.00	123.00	122.00	121.00	121.00	121.00	120.00	119.75			
PROGRESSIVE PROGETTO						0.00	3.25	3.62	4.15	4.89			
PARZIALI PROGETTO						3.25	3.25	0.37	0.53	0.74			
QUOTE PROGETTO						121.30	121.65	121.90	121.99	122.09	121.84	121.49	121.00


PROFILO Asse11R

SEZIONE 25

PROGRESSIVA 240.00

A STERRO m² 5.18
 B RIPORTO m² 0.37

105
 200
 200

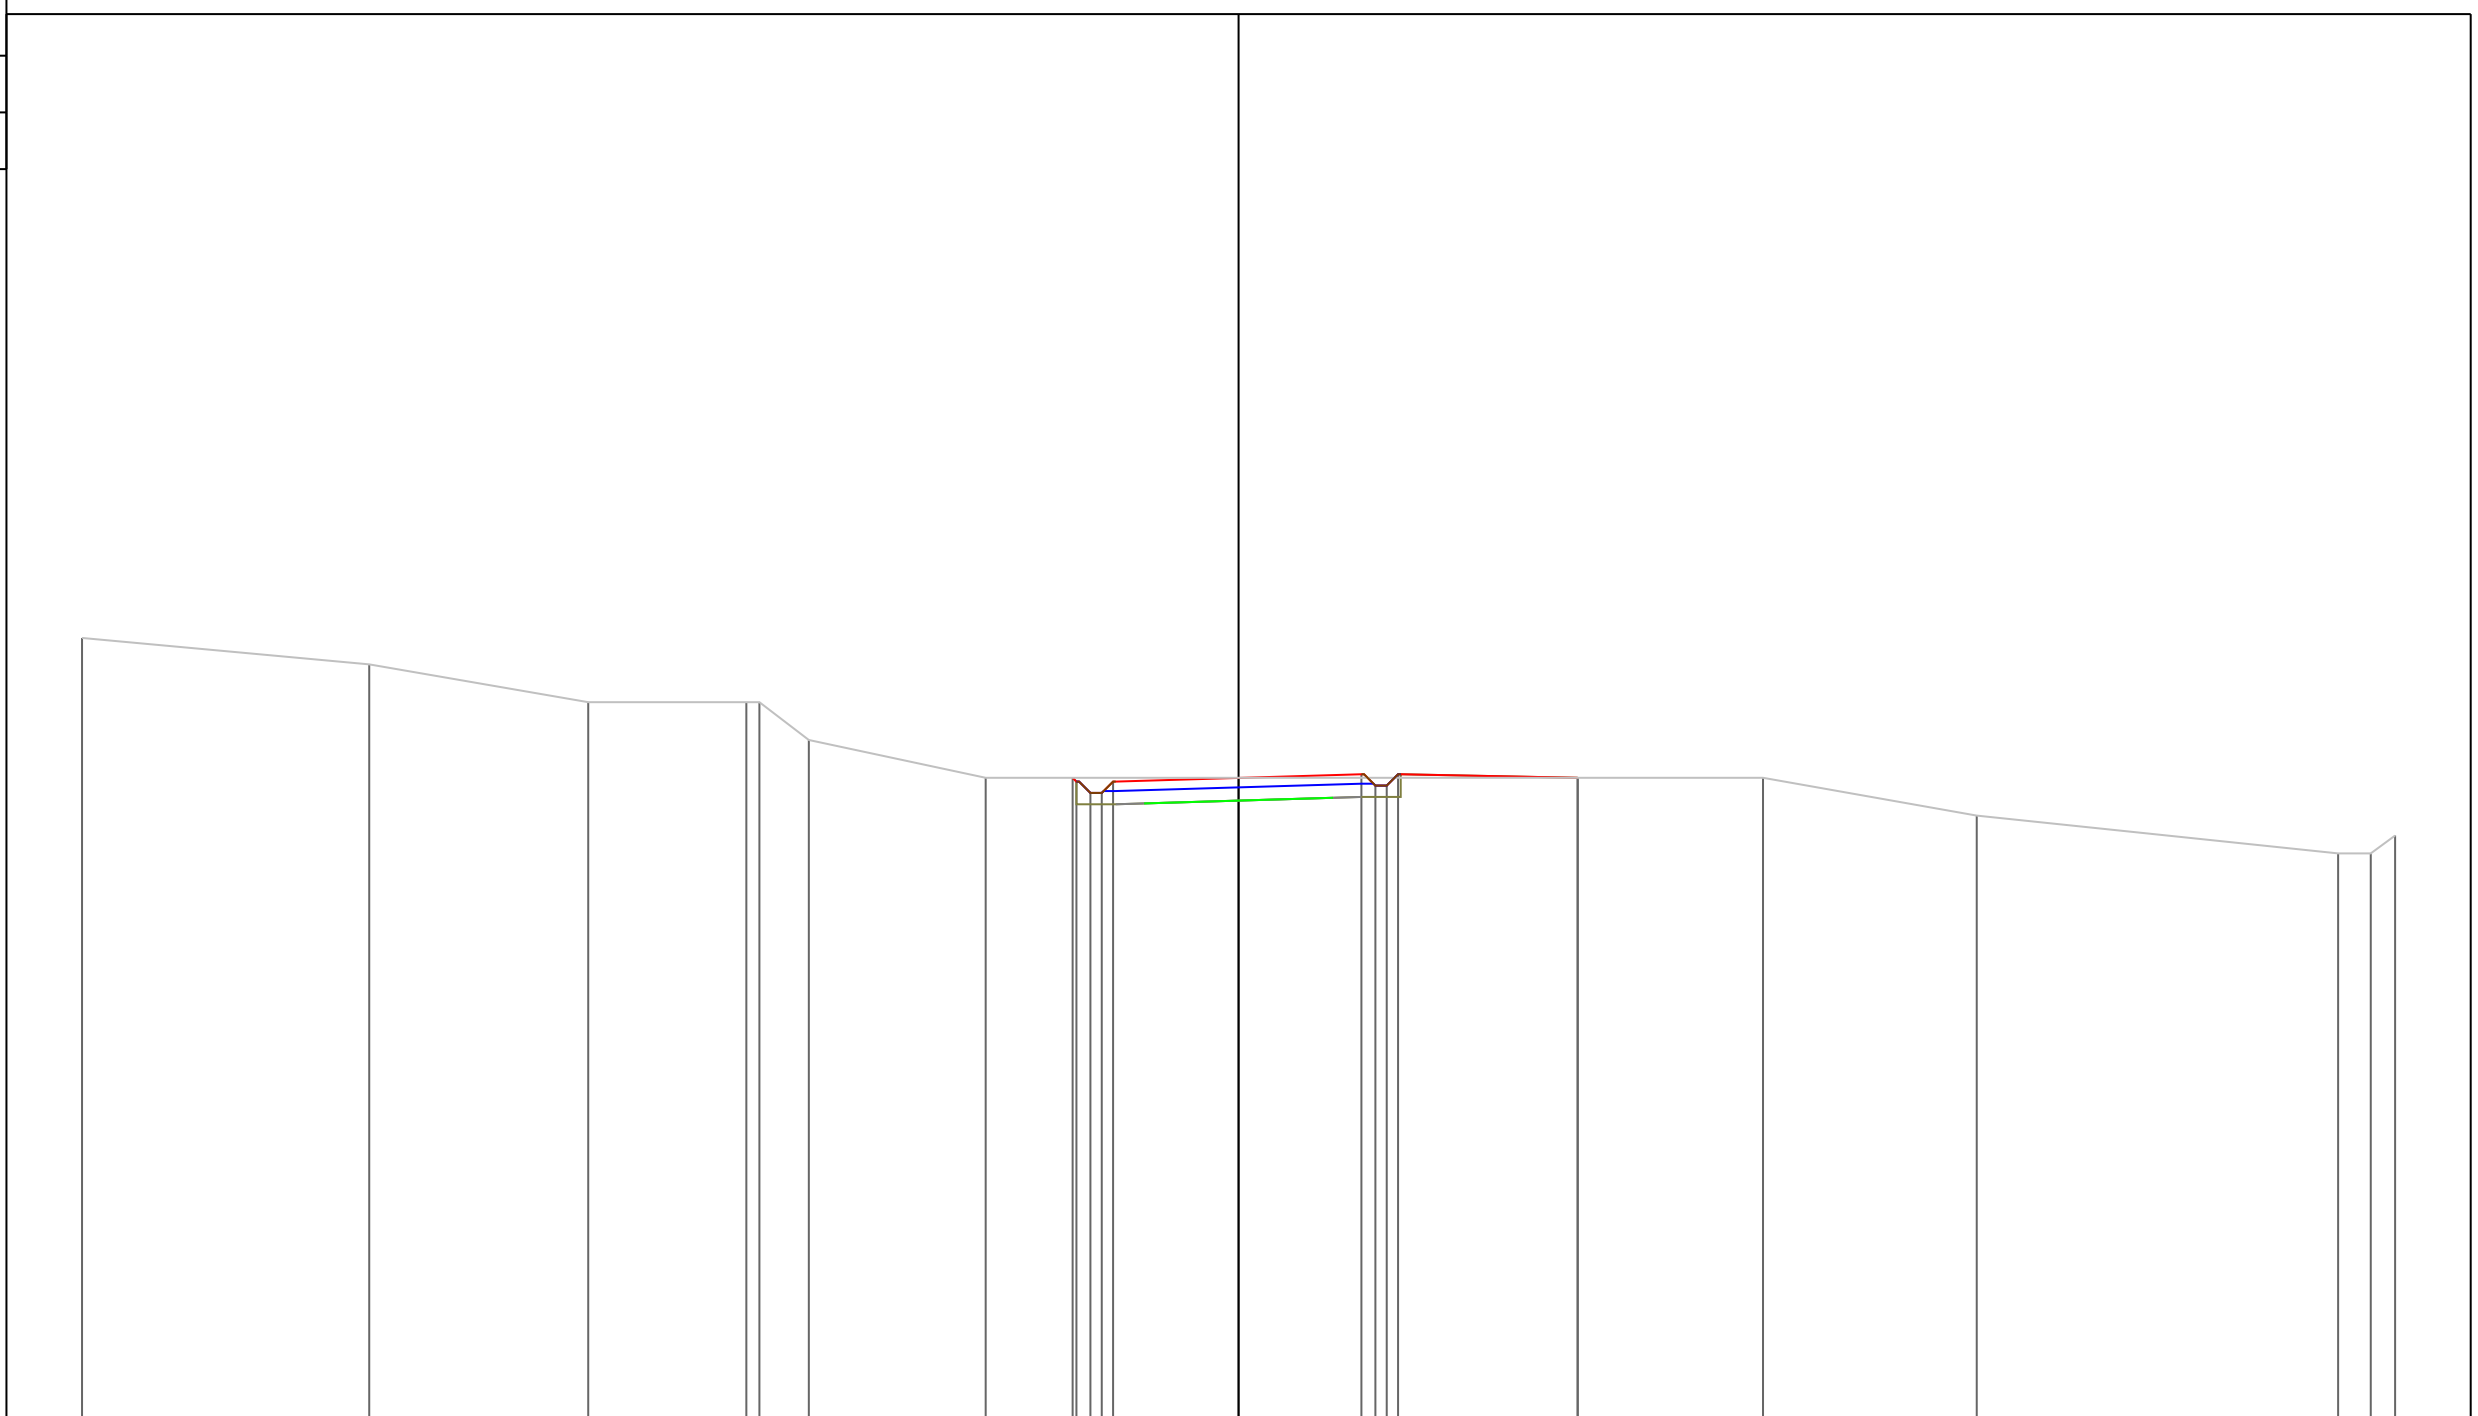

PROGRESSIVE TERRENO	-30.60	-23.00	-17.21	-13.02	-12.68	-11.37	-6.69		8.97	13.88	19.53	29.09	29.96	30.60			
PARZIALI TERRENO		7.60	5.79	4.19	0.34	1.31	4.68		15.66	4.91	5.65	9.56	0.87	0.64			
QUOTE TERRENO	125.70	125.00	124.00	124.00	124.00	123.00	122.00		122.00	122.00	121.00	120.00	120.00	120.47			
PROGRESSIVE PROGETTO								-4.39	0.00	3.25	3.62	3.92	4.22	8.97			
PARZIALI PROGETTO								0.10	0.37	0.30	0.30	3.32	3.25	0.37	0.30	0.30	4.75
QUOTE PROGETTO								122.00	122.00	122.09	121.79	121.79	122.09	122.00			

PROFILO Asse11R


SEZIONE 26

PROGRESSIVA 250.00

A STERRO m² 5.16
 B RIPORTO m² 0.36

105

200
 200

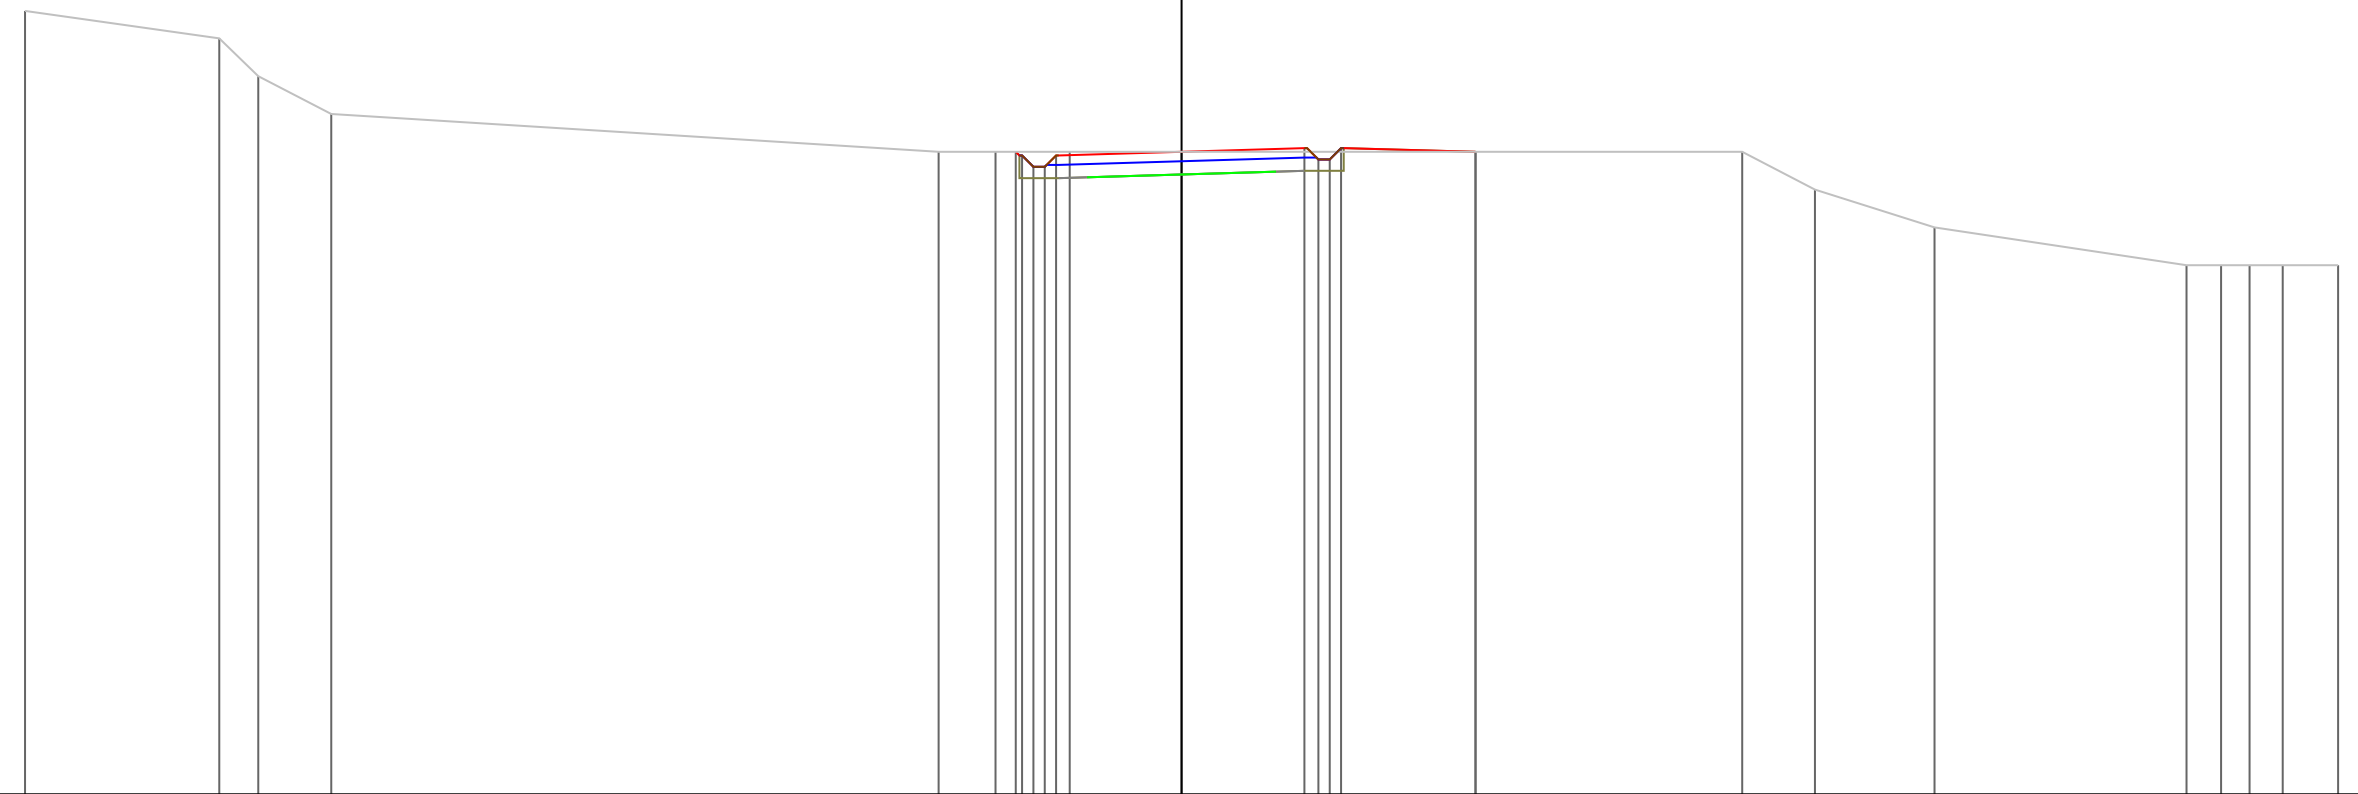

PROGRESSIVE TERRENO	-30.60	-25.46	-24.43	-22.50		-6.43	-4.92	-2.96		7.78		14.83	16.76	19.92		26.59	27.50	28.26	29.13	30.60	
PARZIALI TERRENO		5.14	1.03	1.93		16.07		1.51	1.96		10.74		7.05	1.93	3.16		6.67	0.91	0.76	0.87	1.47
QUOTE TERRENO	125.73	125.00	124.00	123.00		122.00	122.00	122.00		122.00		122.00	121.00	120.00		119.00	119.00	119.00	119.00	119.00	
PROGRESSIVE PROGETTO							-4.39	-4.22	-3.92	-3.62	-3.32	0.00	3.25	3.62	3.92	4.22	7.78				
PARZIALI PROGETTO							0.17	0.30	0.30	0.30	3.32		3.25	0.37	0.30	0.30	3.56				
QUOTE PROGETTO							122.00	121.90	121.60	121.90	122.00	122.00	122.10	121.80	121.80	122.10	122.00				


PROFILO Asse11R

SEZIONE 27

PROGRESSIVA 260.00

A STERRO m² 5.13
 B RIPORTO m² 0.31

100
 200
 200

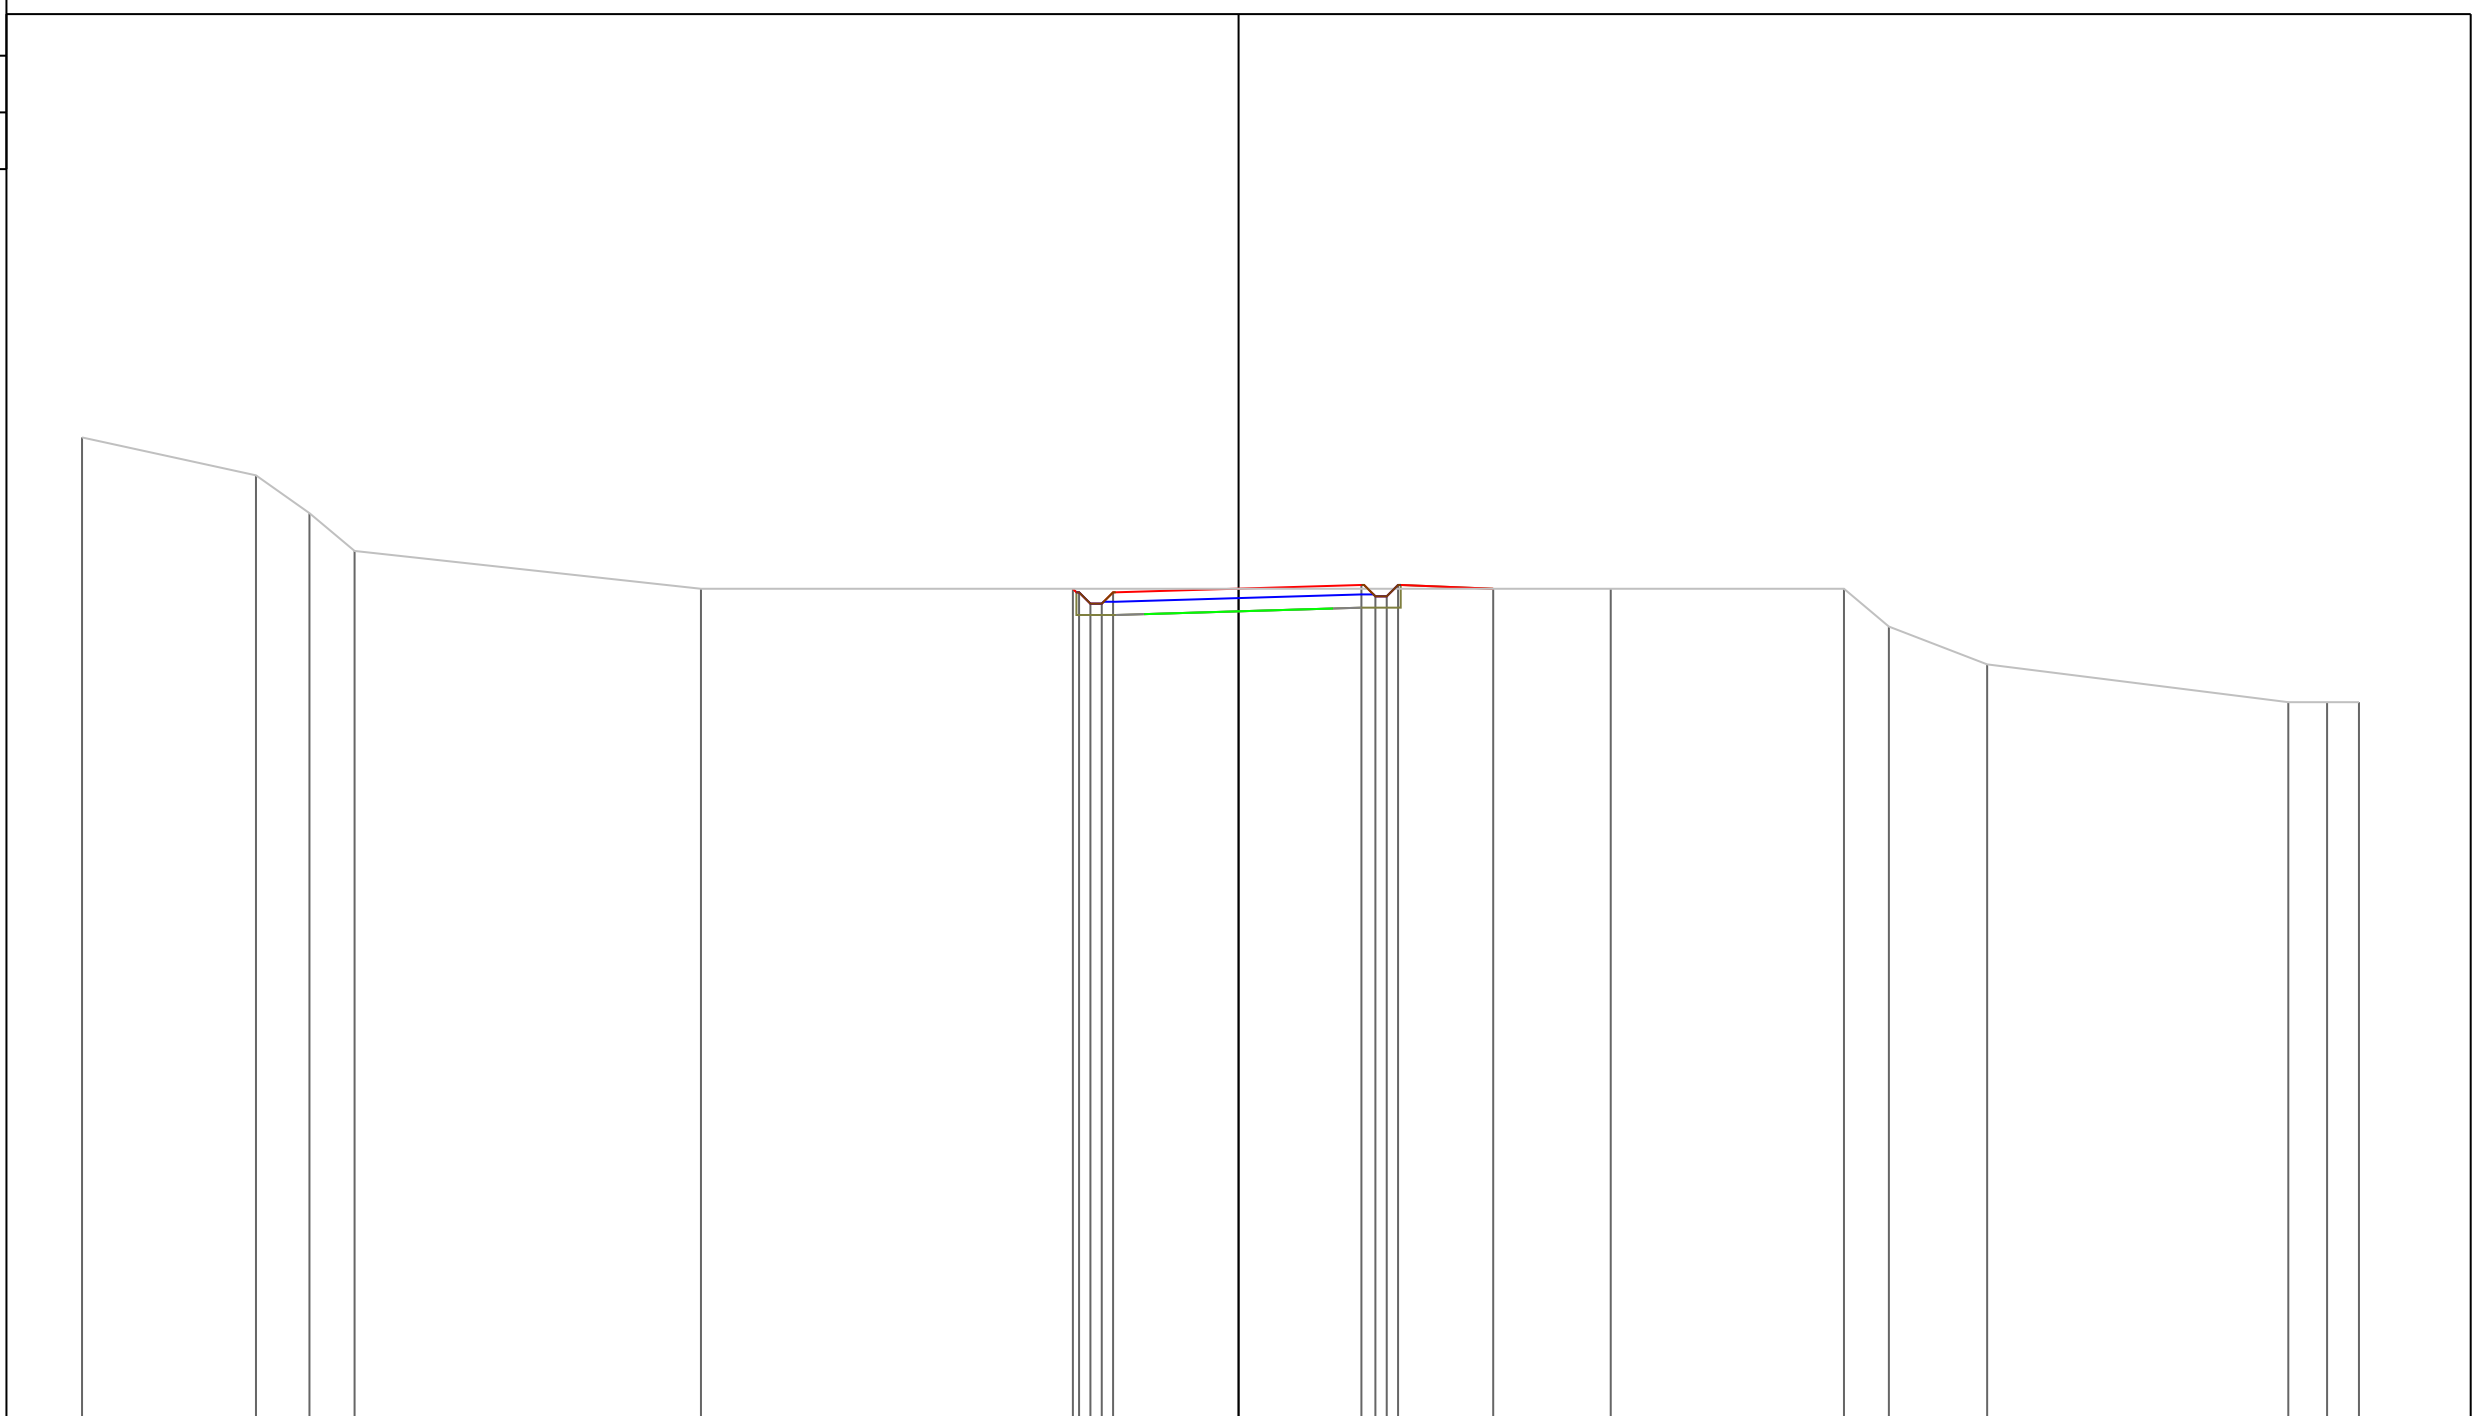

PROGRESSIVE TERRENO	-30.60	-26.00	-24.58	-23.39	-14.22			9.85		16.02	17.21	19.81		27.77	28.80	29.64
PARZIALI TERRENO		4.60	1.42	1.19	9.17		24.07		6.17	1.19	2.60		7.96	1.03	0.84	
QUOTE TERRENO	126.00	125.00	124.00	123.00	122.00			122.00		122.00	121.00	120.00		119.00	119.00	119.00
PROGRESSIVE PROGETTO																
PARZIALI PROGETTO							0.16									
QUOTE PROGETTO							122.00									

4.38
 4.22
 3.92
 3.62
 3.32
 0.00
 3.25
 3.62
 3.92
 4.22
 6.74
 0.16
 0.30
 0.30
 0.30
 0.30
 3.32
 3.25
 0.37
 0.30
 0.30
 0.30
 2.52
 122.00
 121.91
 121.61
 121.61
 121.91
 122.00
 122.10
 121.80
 121.80
 122.10
 122.00


PROFILO Asse11R

SEZIONE 28

PROGRESSIVA 270.00

A STERRO m² 5.09
 B RIPORTO m² 0.30

105
 200
 200

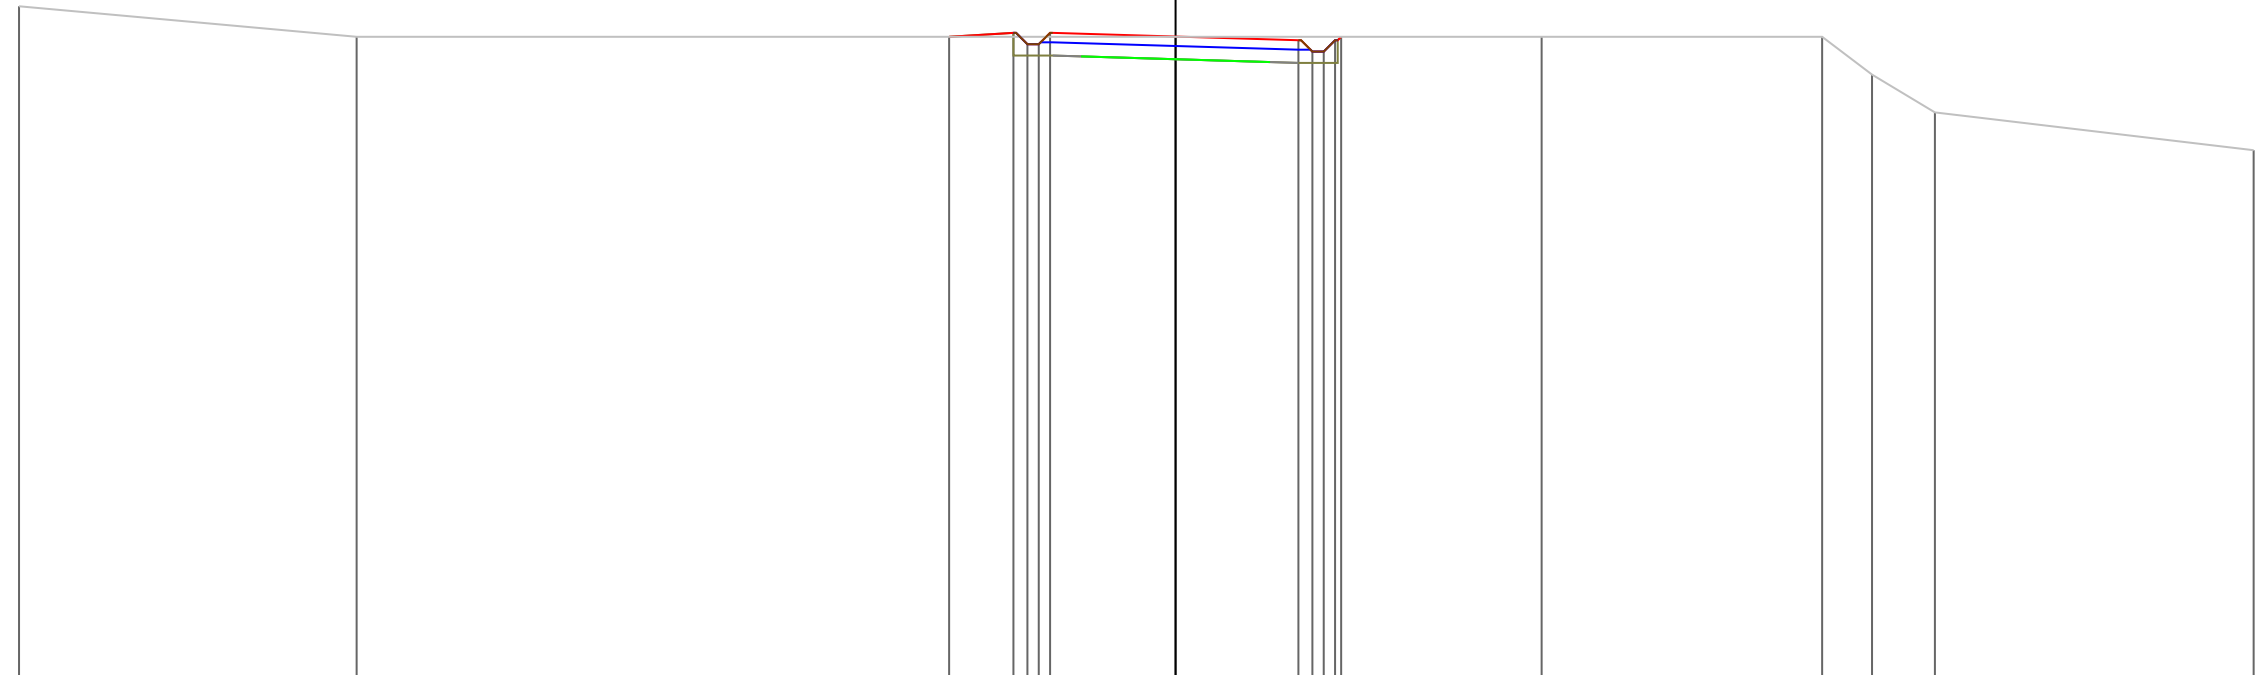

PROGRESSIVE TERRENO	-30.60	-21.67			9.69	17.11	18.43	20.09	28.52				
PARZIALI TERRENO	8.93		31.36		7.42	1.32	1.66	8.43					
QUOTE TERRENO	122.81	122.00			122.00	122.00	121.00	120.00	119.00				
PROGRESSIVE PROGETTO			-5.99	-4.29	-3.92	-3.62	-3.32	0.00	3.25	3.62	3.92	4.22	4.38
PARZIALI PROGETTO			1.70	0.37	0.30	0.30	3.32	3.25	0.37	0.30	0.30	0.16	
QUOTE PROGETTO			122.00	122.10	121.80	121.80	122.10	122.01	121.91	121.61	121.61	121.91	122.00


PROFILO Asse11R

SEZIONE 29

PROGRESSIVA 280.00

A STERRO m² 5.07
 B RIPORTO m² 0.13

100
 200
 200

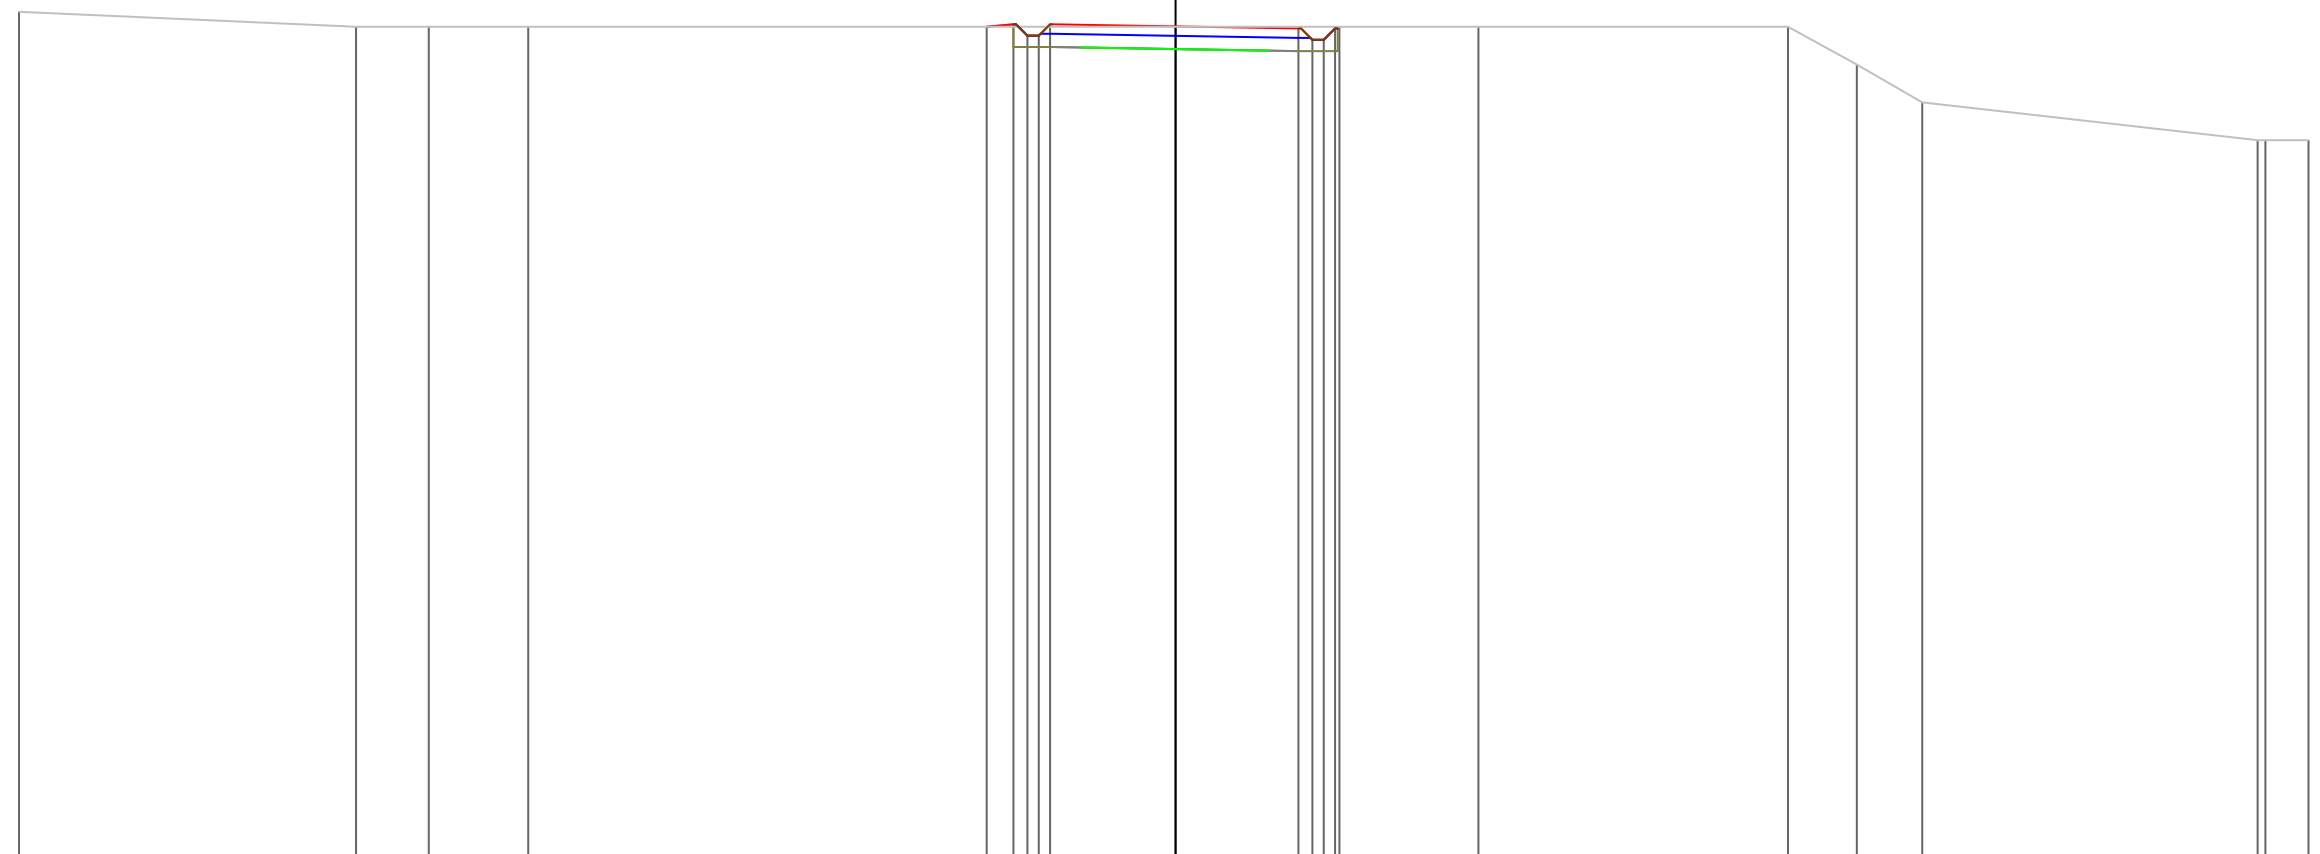

PROGRESSIVE TERRENO	-30.60	-21.68	-19.76	-17.13		8.01	16.20	18.03	19.76		28.63	28.84	29.98
PARZIALI TERRENO	8.92	1.92	2.63	25.14		8.19	1.83	1.73	8.87	0.21	1.14		
QUOTE TERRENO	122.40	122.00	122.00	122.00		122.00	122.00	121.00	120.00		119.00	119.00	119.00
PROGRESSIVE PROGETTO													
PARZIALI PROGETTO													
QUOTE PROGETTO													


5.00
 -4.29
 -3.92
 -3.62
 -3.32
 0.00
 3.25
 3.62
 3.92
 4.22
 4.33
 0.71
 0.37
 0.30
 0.30
 3.32
 3.25
 0.37
 0.30
 0.30
 0.11
 122.00
 122.06
 121.76
 122.06
 122.01
 121.96
 121.66
 121.96
 122.00

PROFILO Asse11R

SEZIONE 30

PROGRESSIVA 290.00

A STERRO m² 5.09
 B RIPORTO m² 2.80

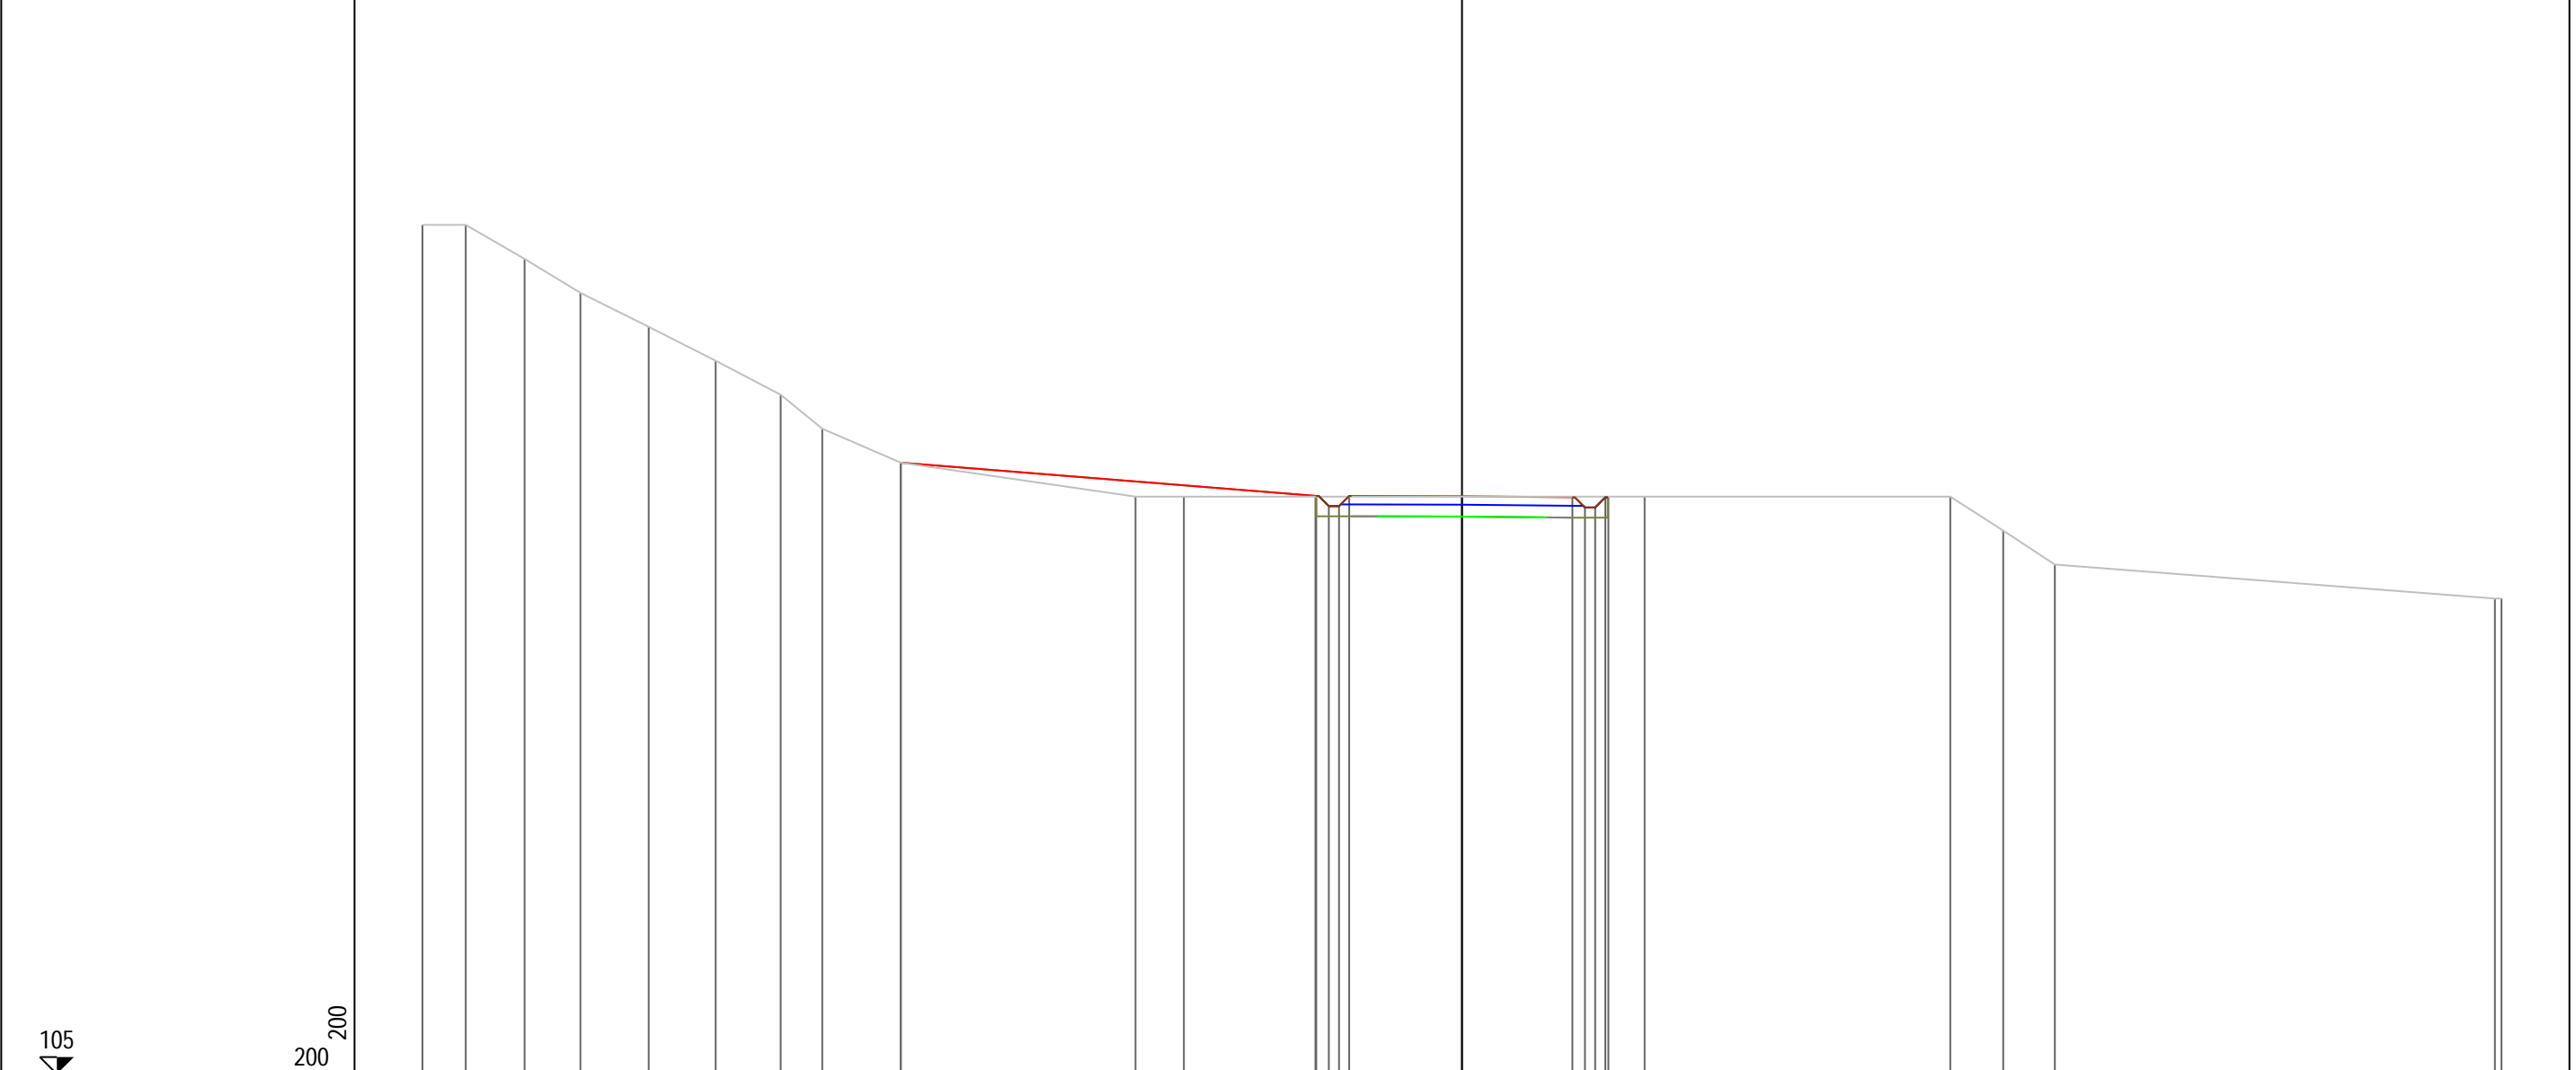

PROGRESSIVE TERRENO	-30.60	-29.33	-27.59	-25.95	-23.94	-21.97	-20.06	-18.83	-16.52	-9.61	-8.19	-4.31	5.38	14.37	15.93	17.45	30.41	30.60
PARZIALI TERRENO	1.27	1.74	1.64	2.01	1.97	1.91	1.23	2.31	6.91	1.42	3.88	9.69	8.99	1.56	1.52	12.96	0.19	
QUOTE TERRENO	130.00	130.00	129.00	128.00	127.00	126.00	125.00	124.00	123.00	122.00	122.00	122.00	122.00	122.00	121.00	120.00	119.00	119.00
PROGRESSIVE PROGETTO									-16.52			-4.29	0.00	3.25	3.62	4.22	4.31	
PARZIALI PROGETTO									12.23			0.37	3.32	3.25	0.37	0.30	0.09	
QUOTE PROGETTO									123.00			122.02	122.01	121.98	121.68	121.98	122.00	

PROFILO Asse11R


SEZIONE 31

PROGRESSIVA 300.00

A STERRO m² 5.71
 B RIPORTO m² 0.03

105

200
 200

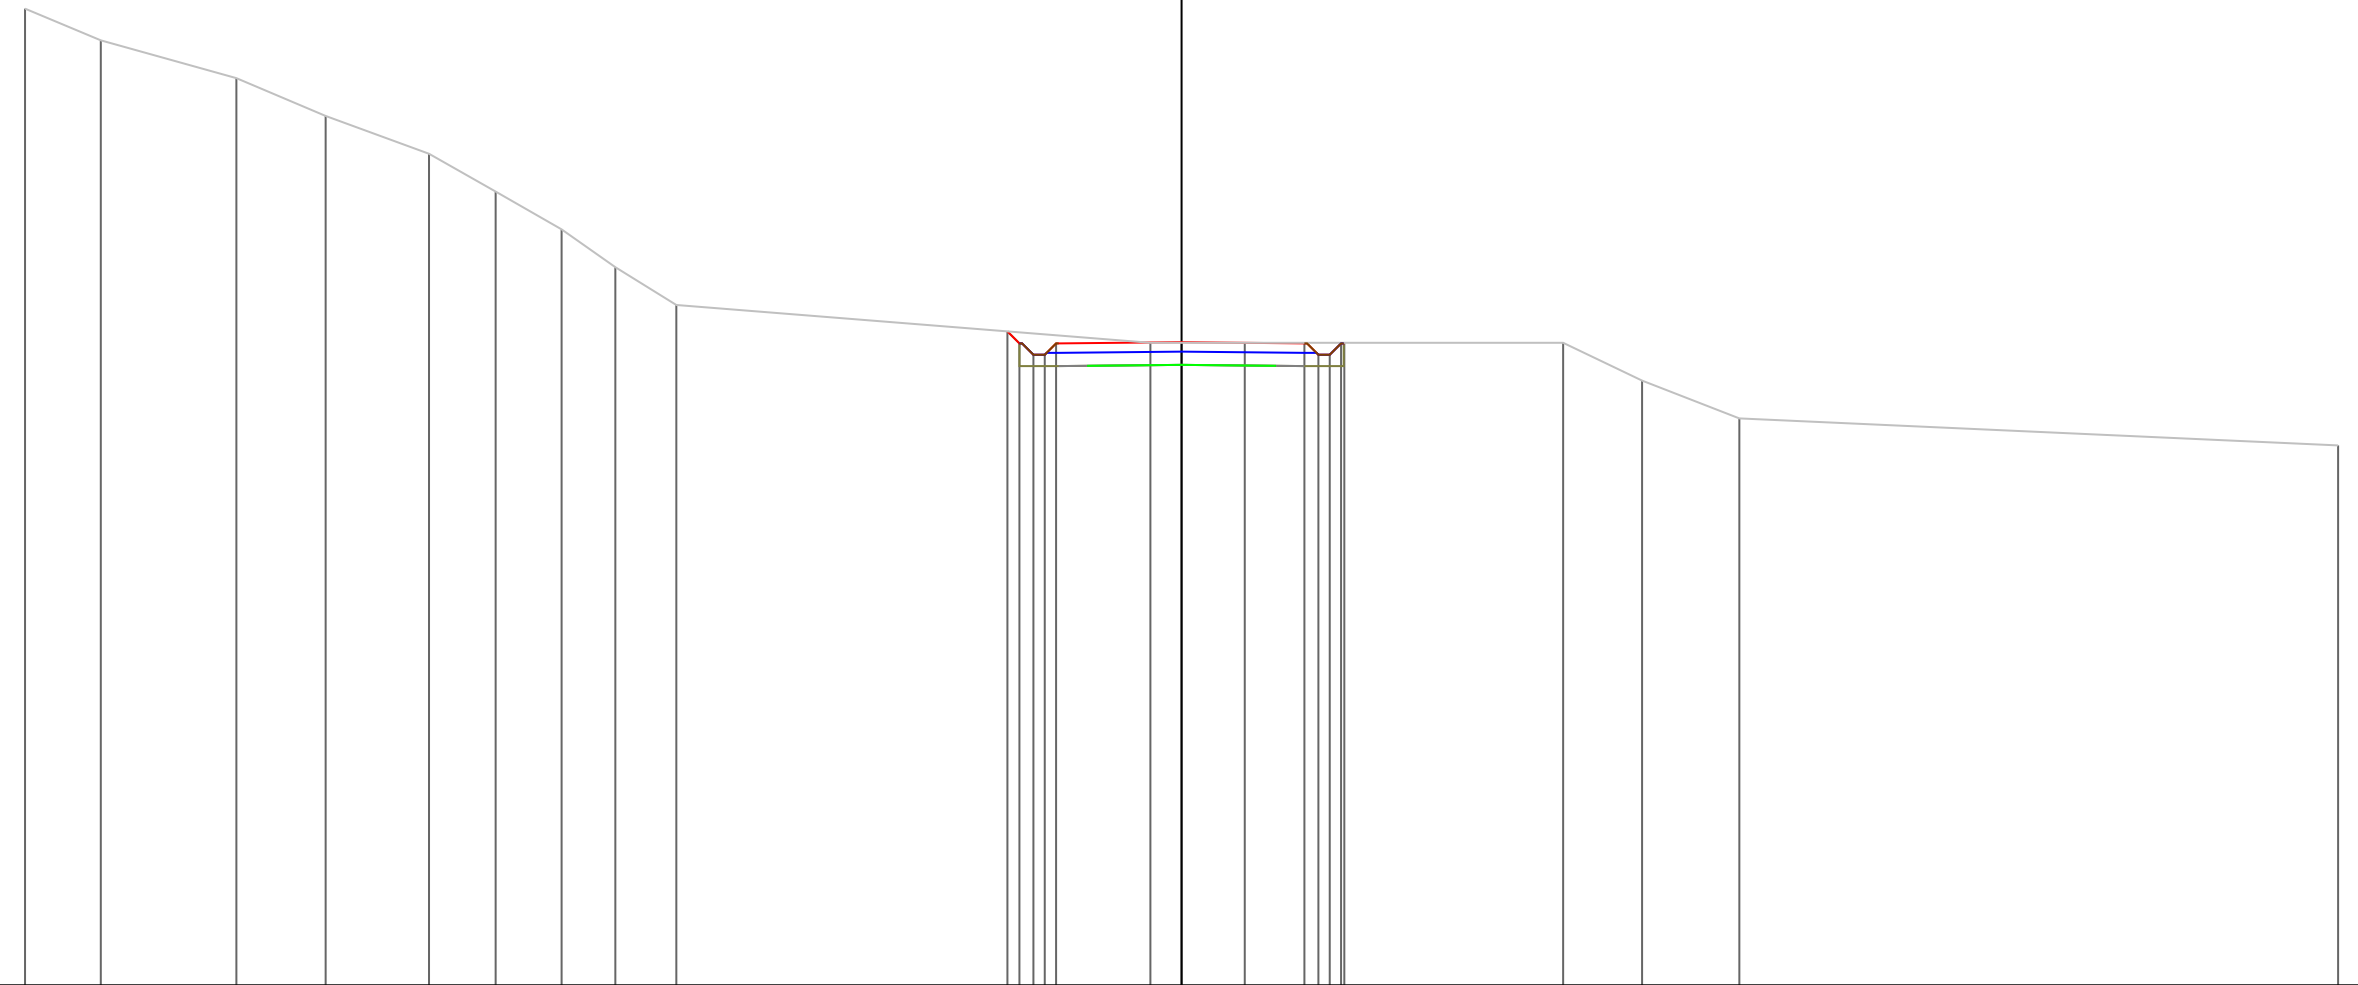

PROGRESSIVE TERRENO	-30.60	-28.60	-25.01	-22.65	-19.91	-18.15	-16.40	-14.98	-13.37	-0.83	1.67	10.10	12.18	14.76	30.60
PARZIALI TERRENO	2.00	3.59	2.36	2.74	1.76	1.75	1.42	1.61	12.54	2.50	8.43	2.08	2.58	15.84	
QUOTE TERRENO	130.84	130.00	129.00	128.00	127.00	126.00	125.00	124.00	123.00	122.00	122.00	122.00	121.00	120.00	119.29
PROGRESSIVE PROGETTO										0.00	3.25	3.62	3.92	4.22	4.31
PARZIALI PROGETTO									0.32	3.32	3.25	0.37	0.30	0.30	0.09
QUOTE PROGETTO									122.30	122.02	121.98	121.68	121.68	121.98	122.00

PROFILO Asse11R


SEZIONE 32

PROGRESSIVA 310.00

A STERRO m² 8.21

105

200
200

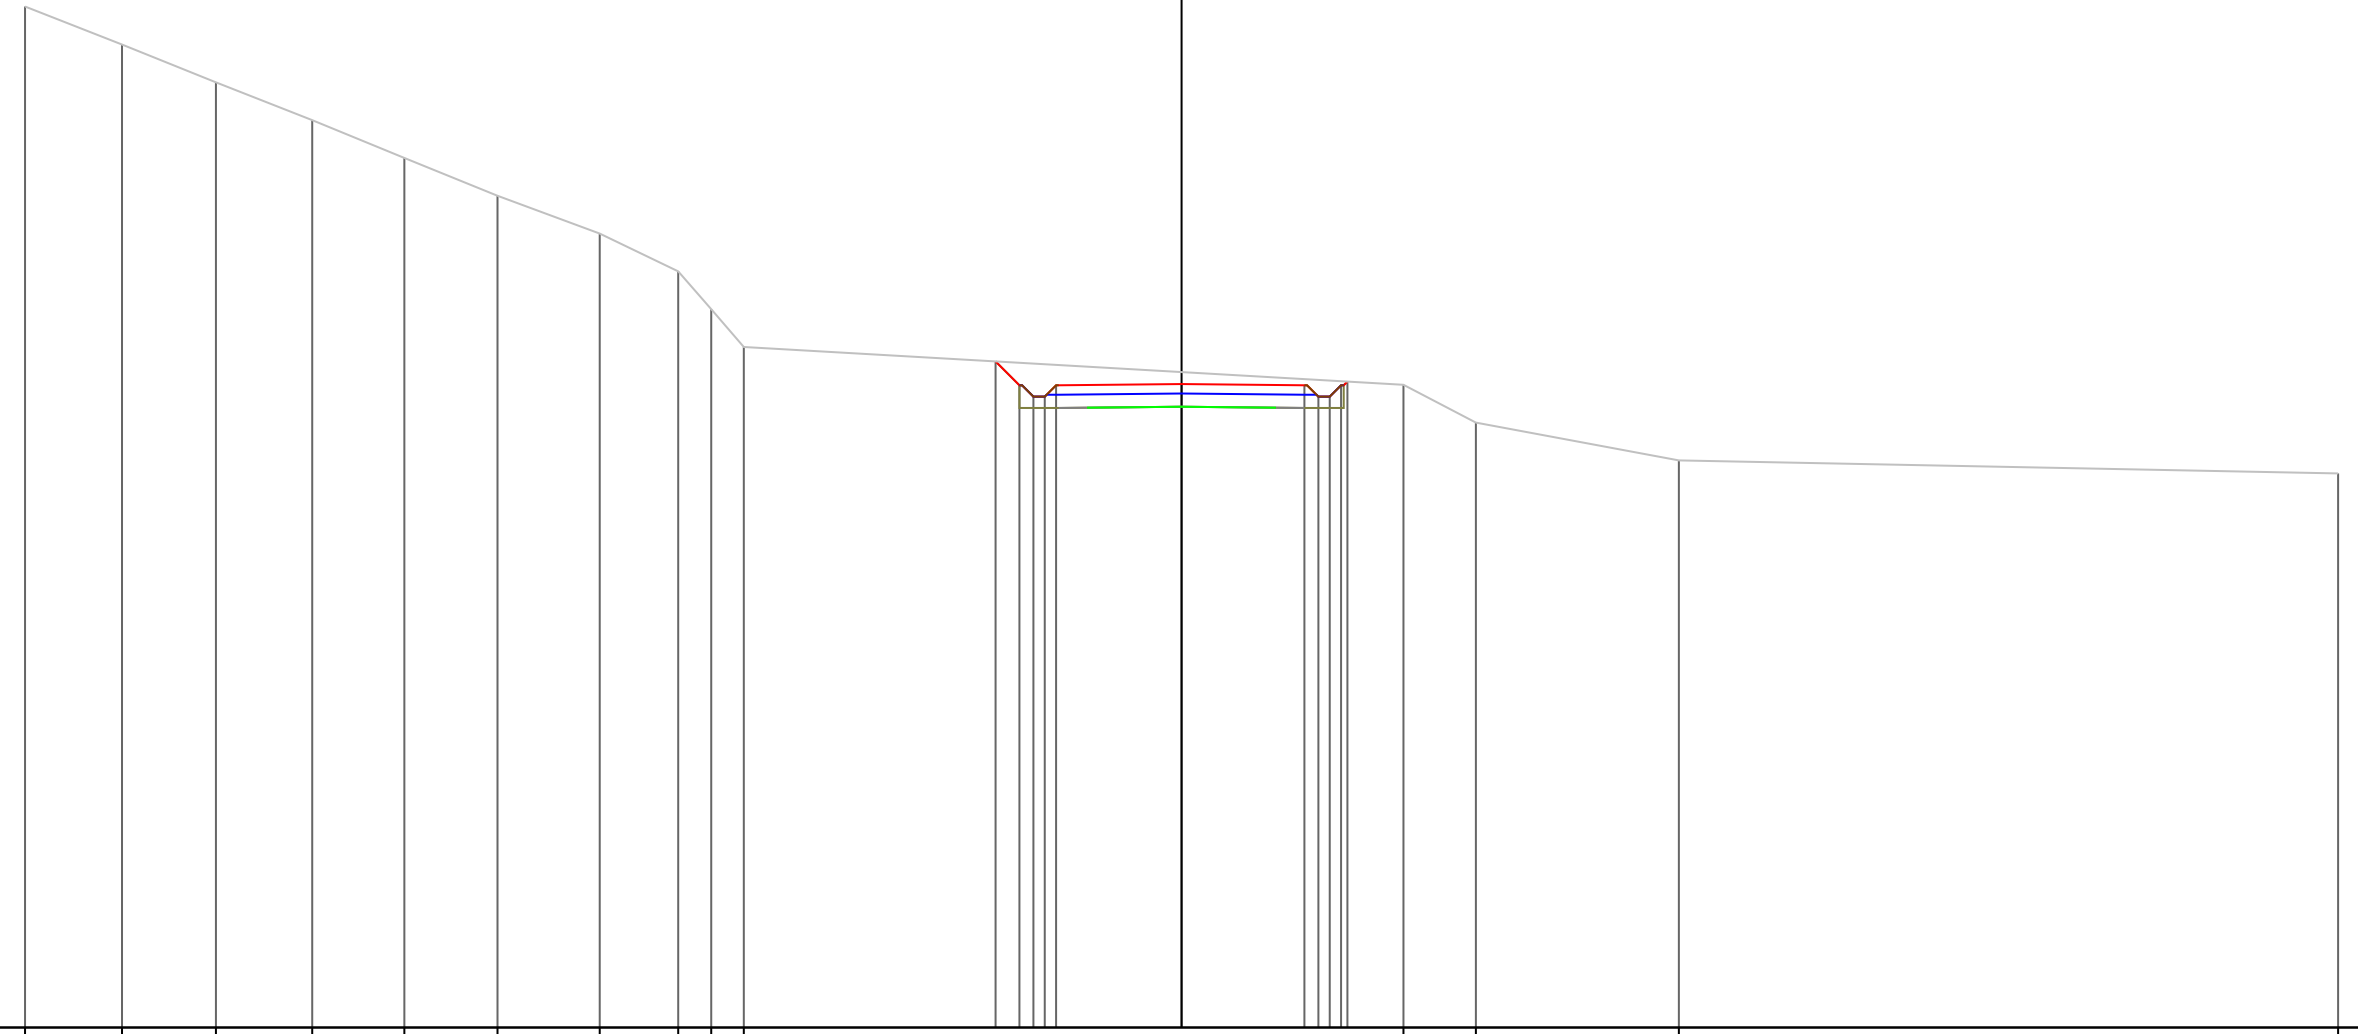

PROGRESSIVE TERRENO	-30.60	-28.03	-25.55	-23.00	-20.56	-18.10	-15.39	-13.32	-12.44	-11.58		5.87	7.79	13.16	30.60						
PARZIALI TERRENO	2.57	2.48	2.55	2.44	2.46	2.71	2.07	0.88	0.86	17.45		1.92	5.37	17.44							
QUOTE TERRENO	132.01	131.00	130.00	129.00	128.00	127.00	126.00	125.00	124.00	123.00		122.00	121.00	120.00	119.66						
PROGRESSIVE PROGETTO											4.92	4.29	3.92	3.62	3.32	0.00	3.25	3.62	3.92	4.22	4.39
PARZIALI PROGETTO											0.63	0.37	0.30	0.30	3.32		3.25	0.37	0.30	0.30	0.17
QUOTE PROGETTO											122.62	121.99	121.69	121.69	121.99	122.02	121.99	121.69	121.69	121.99	122.08

PROFILO Asse11R


SEZIONE 33

PROGRESSIVA 320.00

A STERRO m² 5.19
 B RIPORTO m² 1.37

106

200
 200

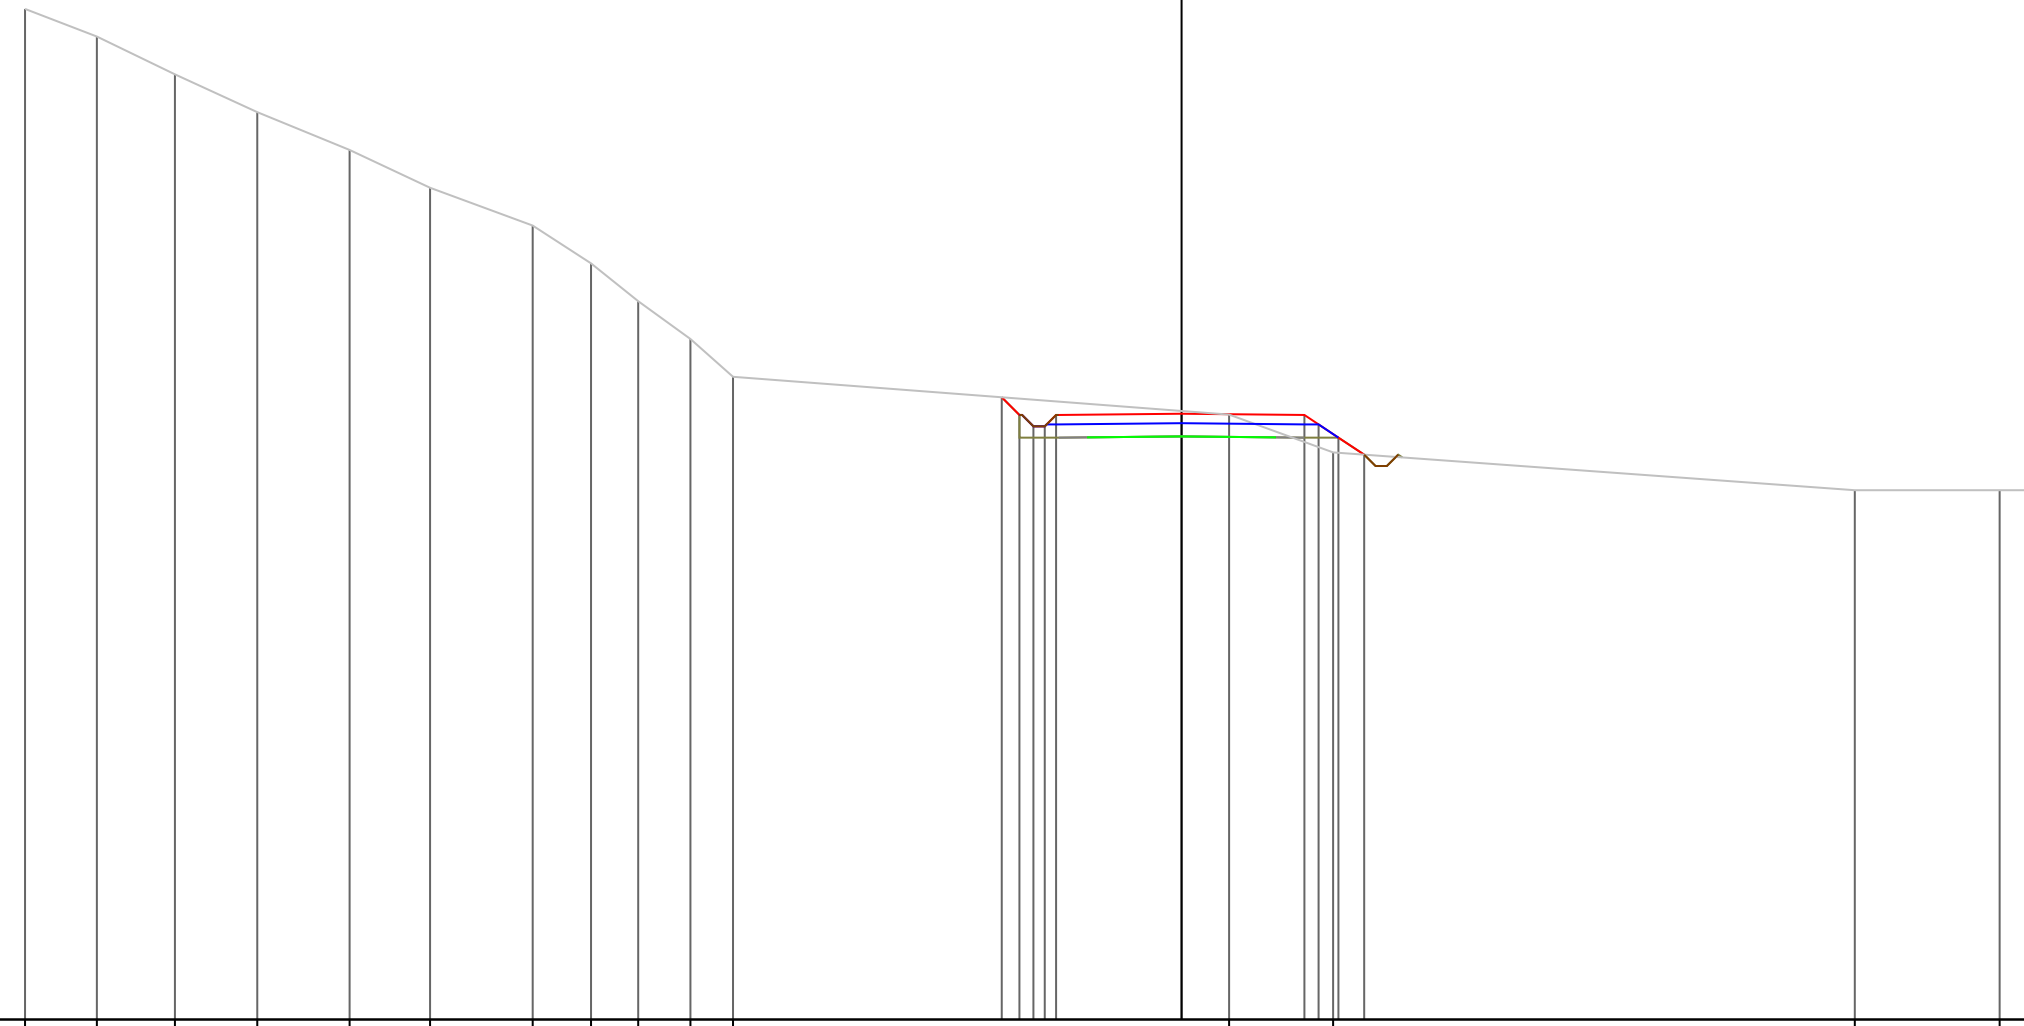

PROGRESSIVE TERRENO	-30.60	-28.70	-26.63	-24.46	-22.01	-19.88	-17.17	-15.62	-14.38	-12.99	-11.87	1.26	4.01	17.81	21.64	22.50
PARZIALI TERRENO	1.90	2.07	2.17	2.45	2.13	2.71	1.55	1.24	1.39	1.12	13.13	2.75	13.80	3.83	0.86	
QUOTE TERRENO	132.73	132.00	131.00	130.00	129.00	128.00	127.00	126.00	125.00	124.00	123.00	122.00	121.00	120.00	120.00	120.00
PROGRESSIVE PROGETTO												0.00	3.25	3.63	4.15	4.83
PARZIALI PROGETTO												3.32	3.25	0.38	0.52	0.68
QUOTE PROGETTO												122.46	121.99	121.74	121.39	120.94

PROFILO Asse11R


SEZIONE 34

PROGRESSIVA 330.00

A STERRO m² 4.00
 B RIPORTO m² 2.59

107

200
 200

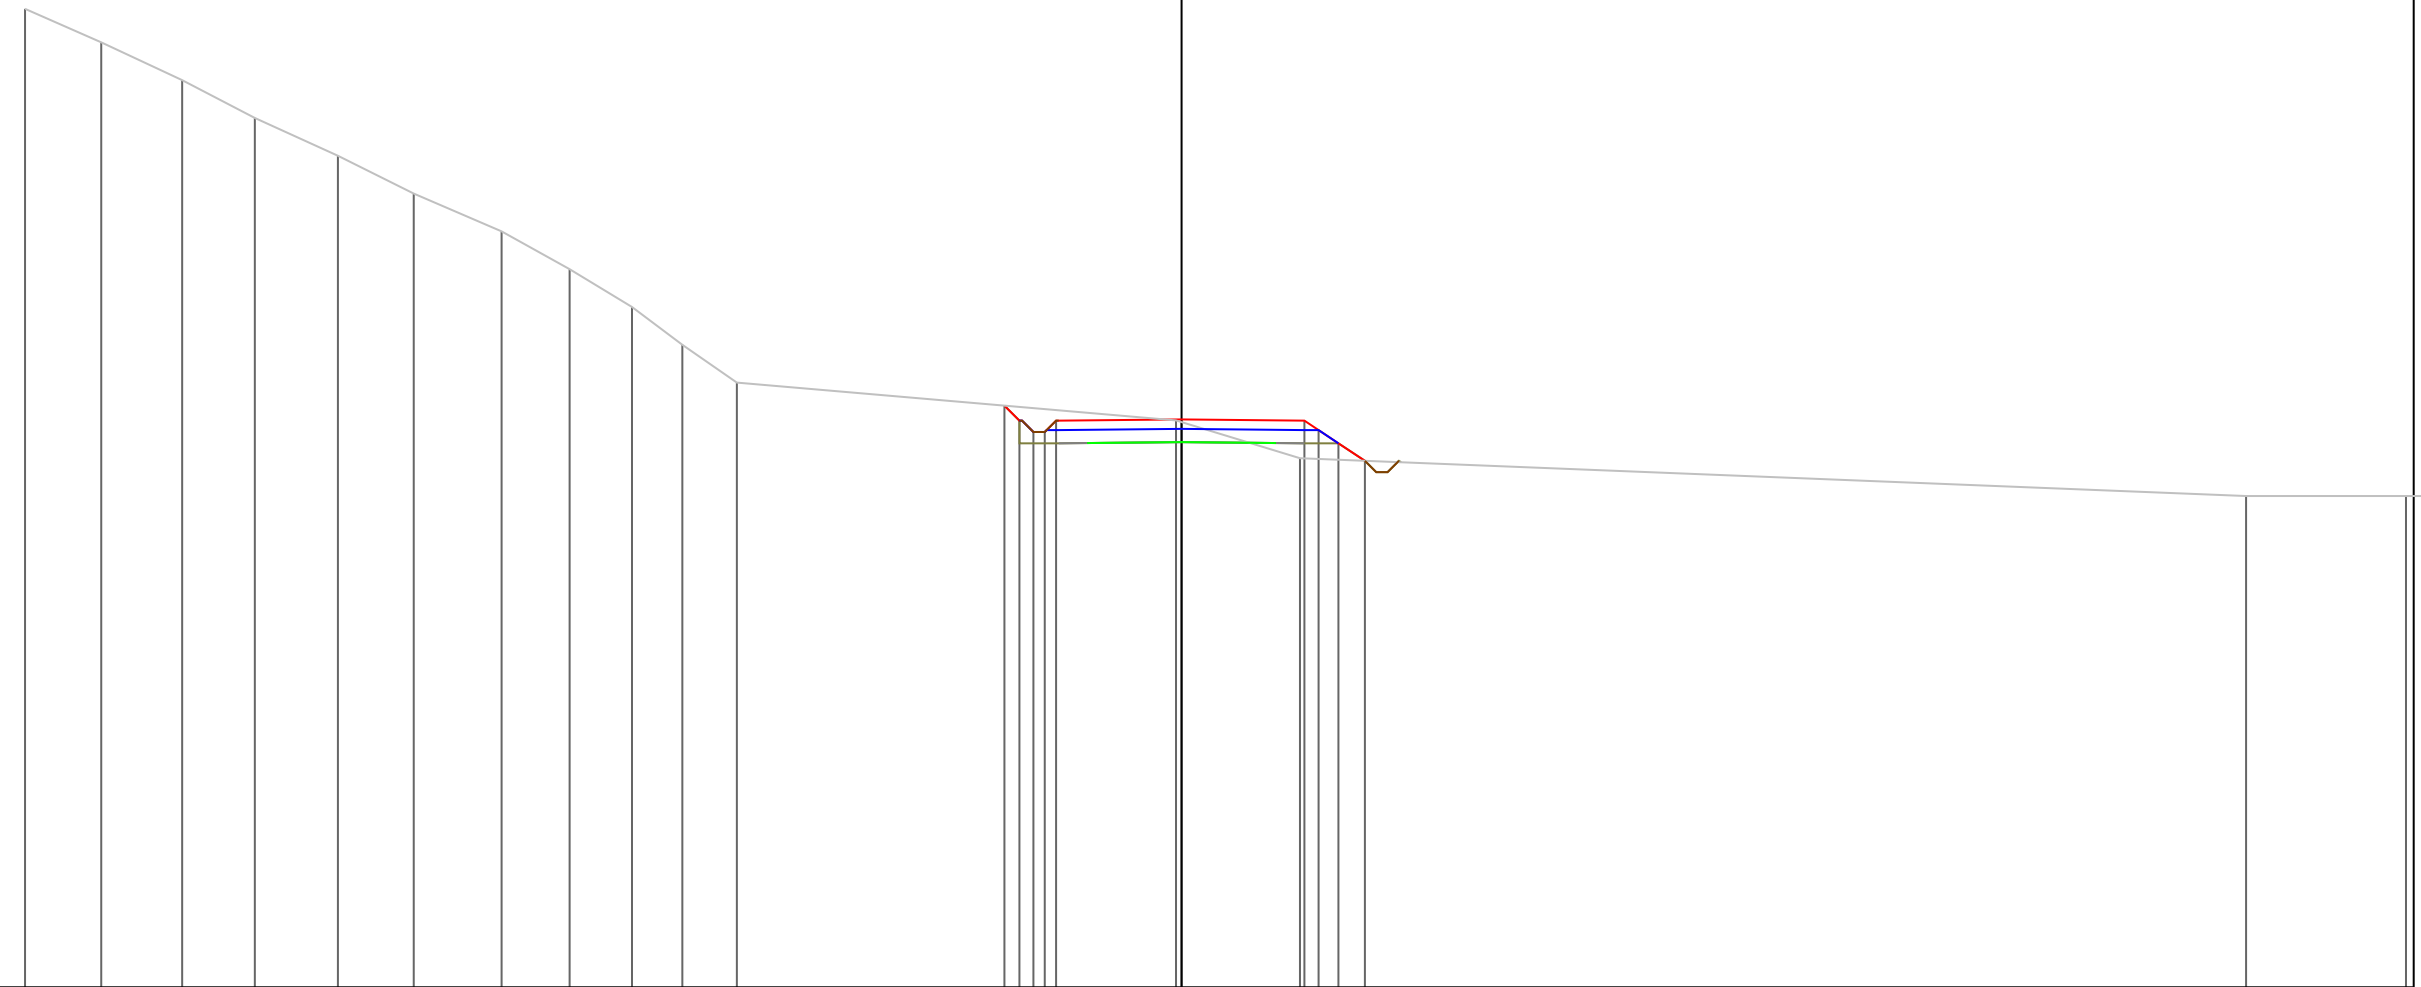

PROGRESSIVE TERRENO	-30.60	-28.58	-26.44	-24.52	-22.32	-20.32	-17.99	-16.19	-14.54	-13.21	-11.77		-0.15	3.13			28.17	32.40				
PARZIALI TERRENO	2.02	2.14	1.92	2.20	2.00	2.33	1.80	1.65	1.33	1.44		11.62		3.28		25.04		4.23	1.08			
QUOTE TERRENO	132.89	132.00	131.00	130.00	129.00	128.00	127.00	126.00	125.00	124.00	123.00		122.00	121.00			120.00	120.00				
PROGRESSIVE PROGETTO													0.00	3.25	3.63	4.15	4.85					
PARZIALI PROGETTO													0.40	0.37	0.30	0.30	3.32		3.25	0.38	0.52	0.70
QUOTE PROGETTO													122.39	121.99	121.69	121.99		122.03	121.99	121.74	121.39	120.93

PROFILO Asse11R


SEZIONE 35

PROGRESSIVA 340.00

A STERRO m² 4.13
 B RIPORTO m² 2.17

108

200
 200

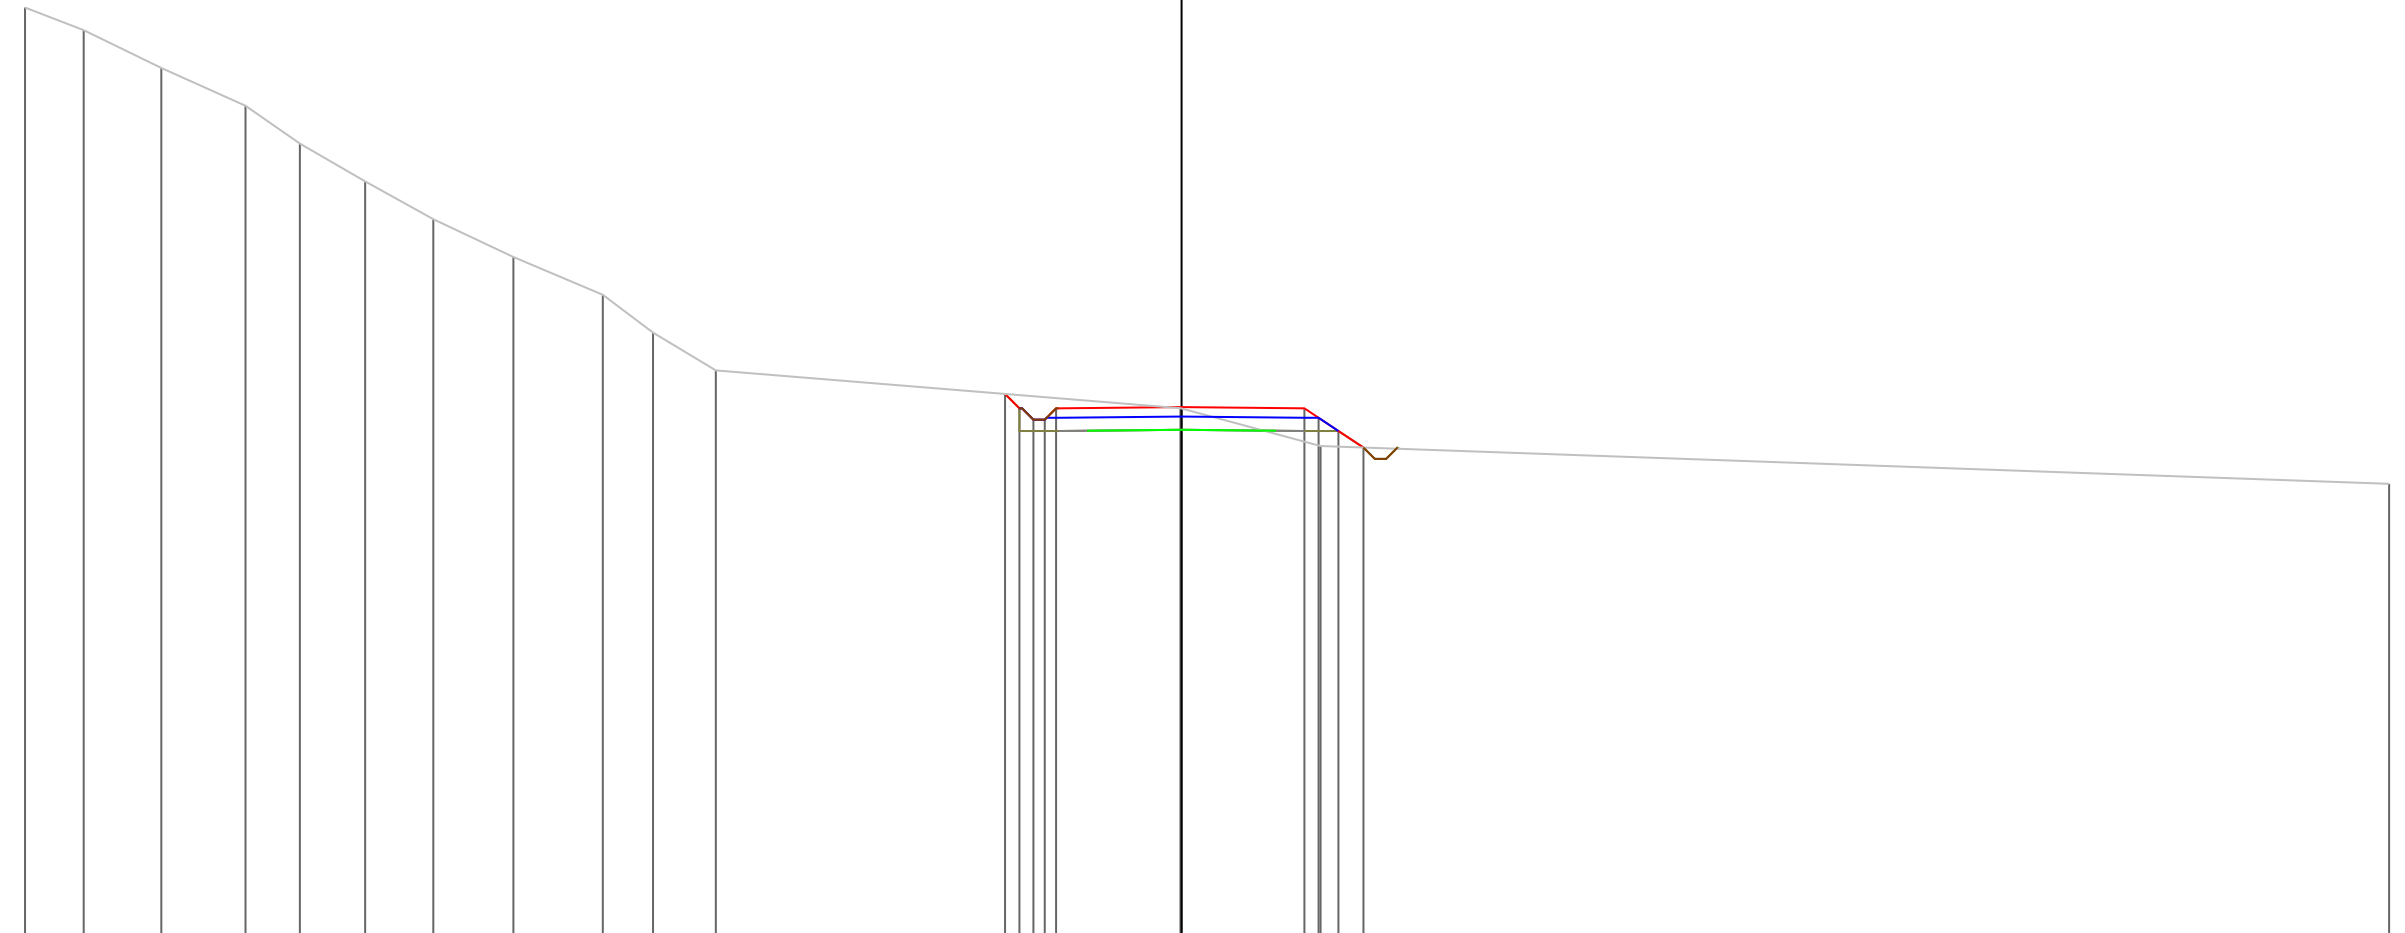

PROGRESSIVE TERRENO	-30.60	-29.05	-26.99	-24.77	-23.33	-21.60	-19.80	-17.68	-15.31	-13.98	-12.32			-0.03	3.68			31.95				
PARZIALI TERRENO	1.55	2.06	2.22	1.44	1.73	1.80	2.12	2.37	1.33	1.66		12.29		3.71			28.27					
QUOTE TERRENO	132.60	132.00	131.00	130.00	129.00	128.00	127.00	126.00	125.00	124.00	123.00			122.00	121.00			120.00				
PROGRESSIVE PROGETTO														0.00	3.25	3.63	4.15	4.81				
PARZIALI PROGETTO													0.38	0.37	0.30	0.30	3.32	3.25				
QUOTE PROGETTO													122.38	122.00	121.70	121.70	122.00	122.03	122.00	121.75	121.40	120.96

PROFILO Asse11R


SEZIONE 36

PROGRESSIVA 350.00

A STERRO m² 4.73
 B RIPOSTO m² 1.40

110

200
 200

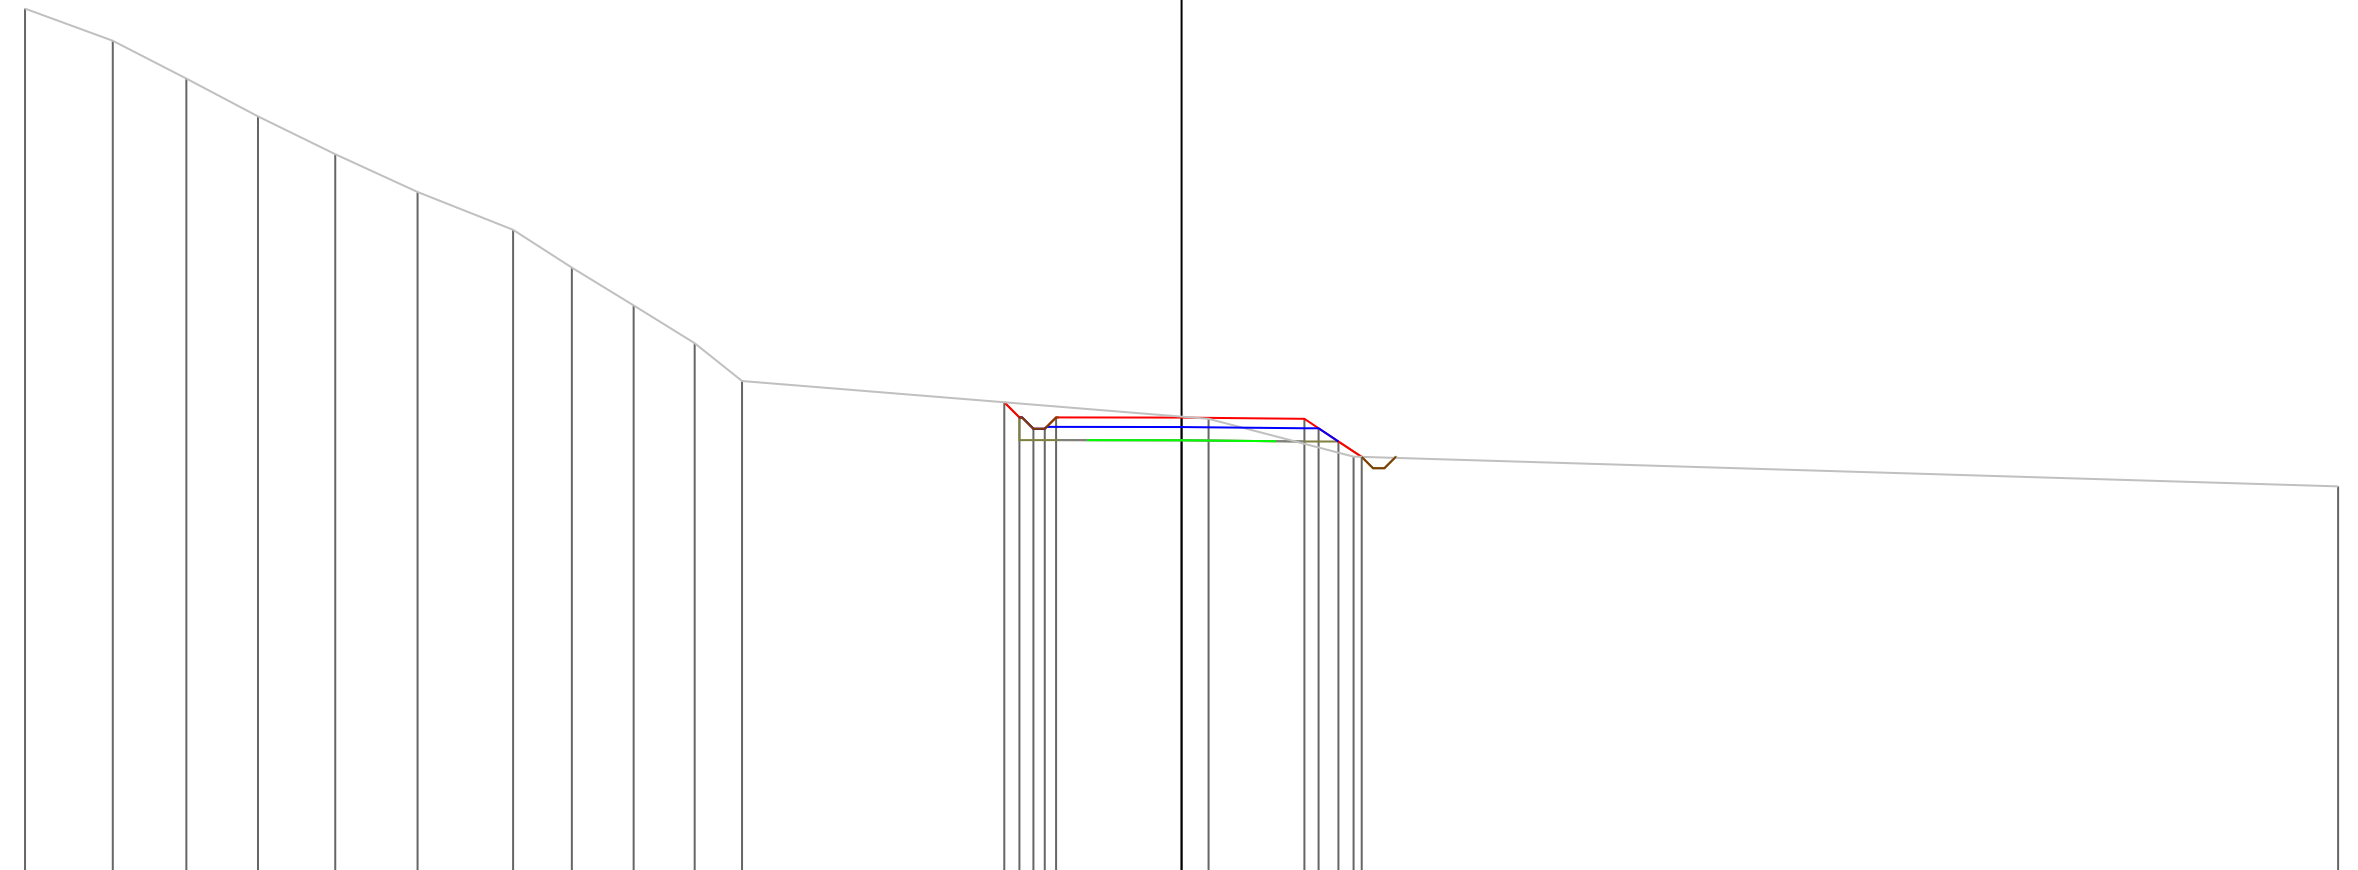

PROGRESSIVE TERRENO	-30.60	-28.28	-26.33	-24.44	-22.39	-20.21	-17.69	-16.13	-14.50	-12.88	-11.63	0.71	4.55	30.60		
PARZIALI TERRENO	2.32	1.95	1.89	2.05	2.18	2.52	1.56	1.63	1.62	1.25	12.34	3.84	26.05			
QUOTE TERRENO	132.85	132.00	131.00	130.00	129.00	128.00	127.00	126.00	125.00	124.00	123.00	122.00	121.00	120.21		
PROGRESSIVE PROGETTO												0.00	3.25	3.63	4.15	4.77
PARZIALI PROGETTO												3.32	3.25	0.38	0.52	0.62
QUOTE PROGETTO												122.44	122.04	121.74	121.74	122.04

PROFILO Asse11R


SEZIONE 37

PROGRESSIVA 360.00

A STERRO m² 3.08
 B RIPORTO m² 2.10

110

200
 200

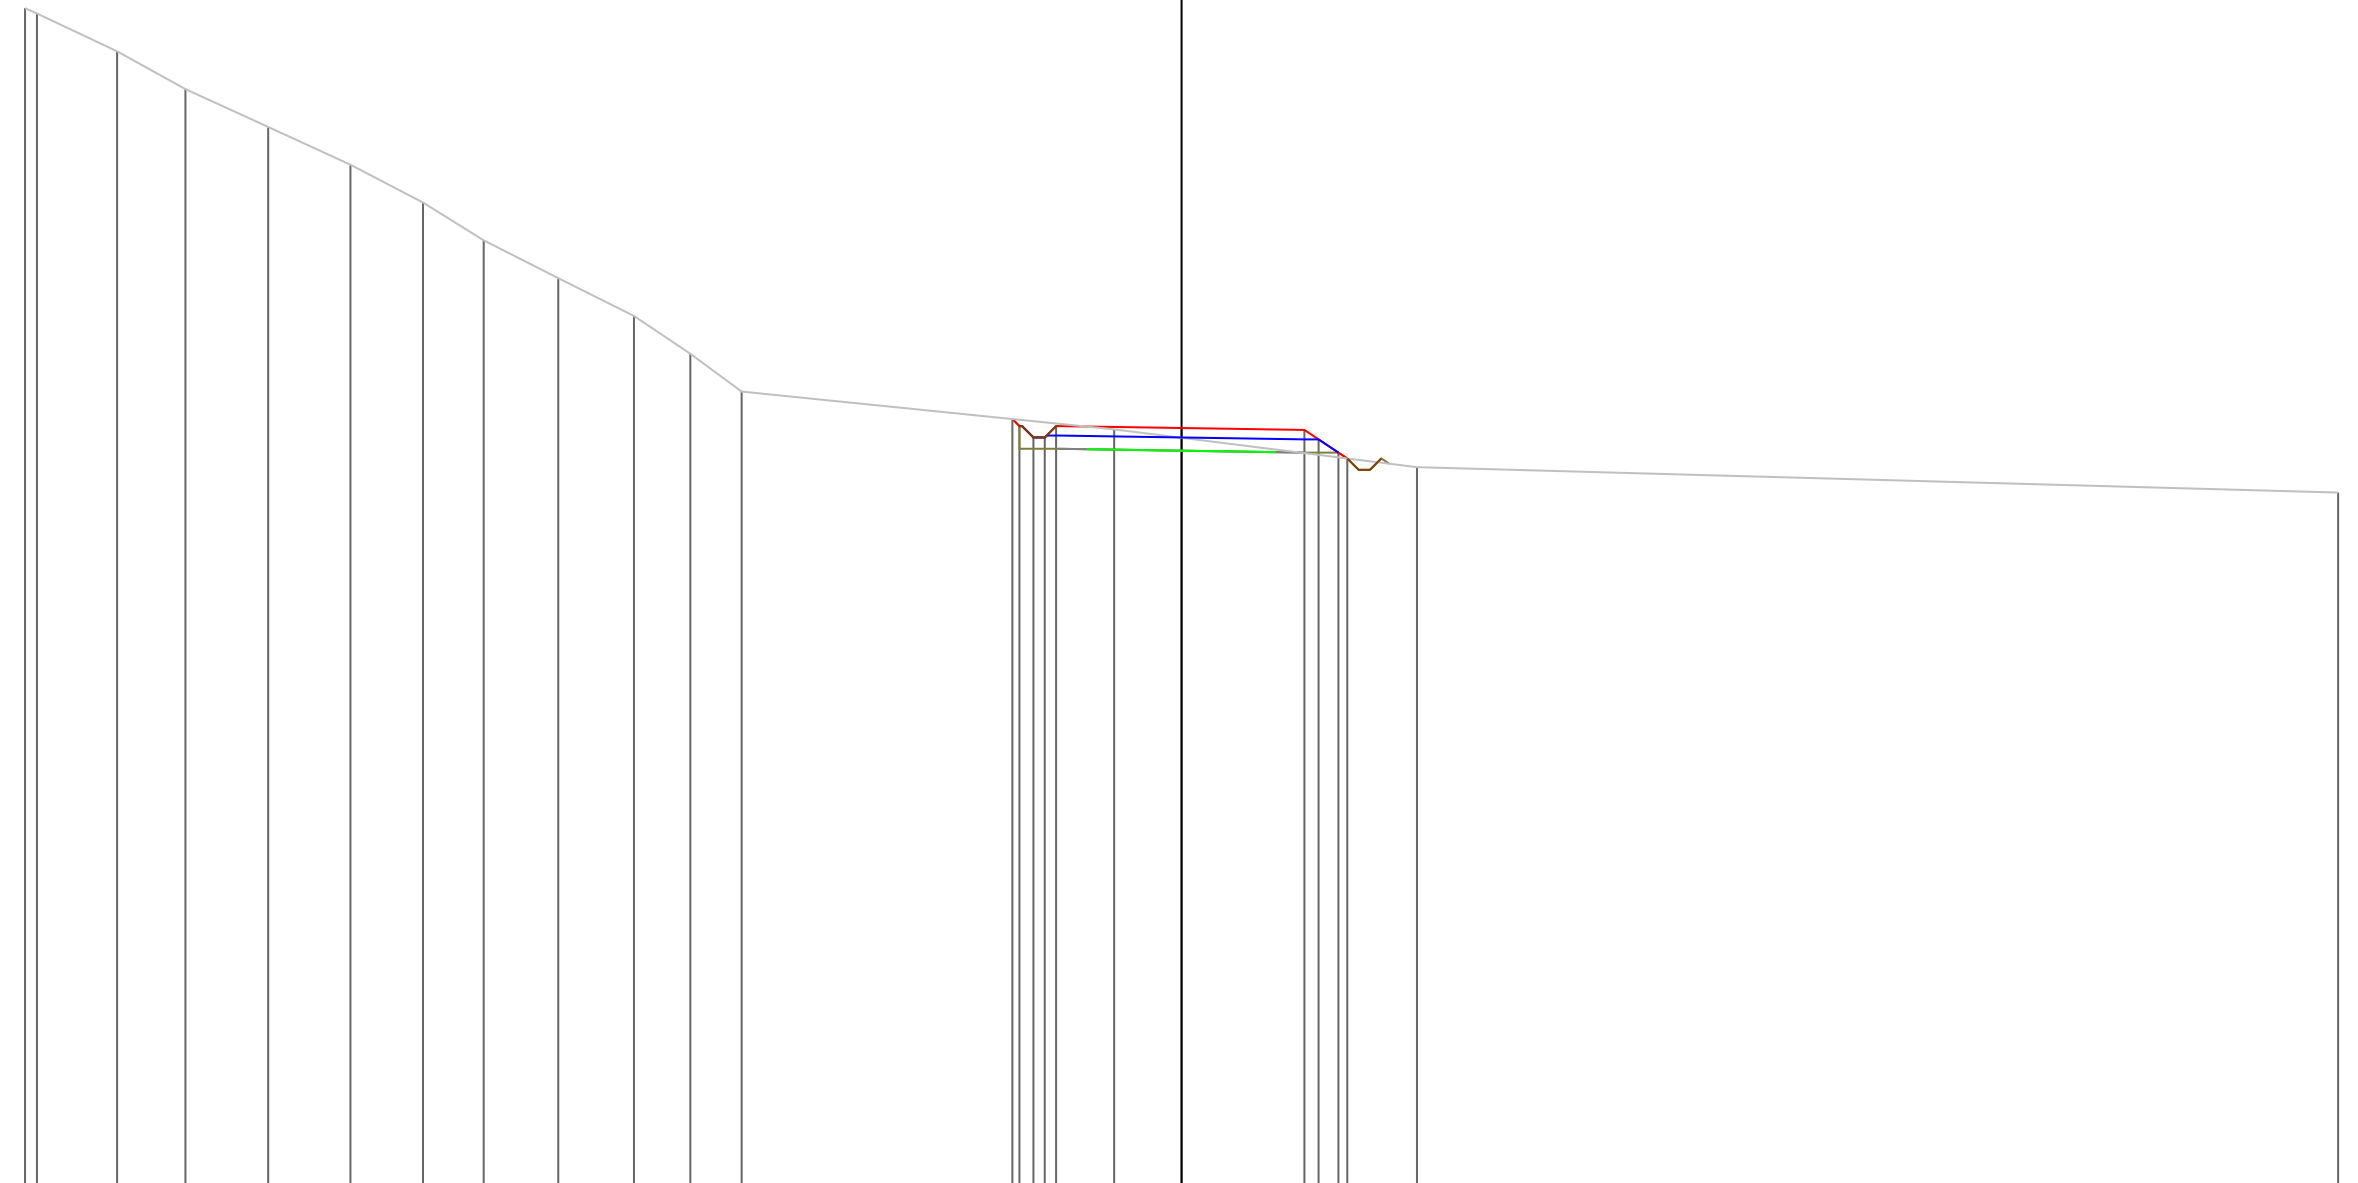

PROGRESSIVE
 TERRENO

-30.60	-30.28	-28.16	-26.36	-24.17	-21.99	-20.07	-18.46	-16.49	-14.49	-13.00	-11.64	-1.78	6.23	30.60
--------	--------	--------	--------	--------	--------	--------	--------	--------	--------	--------	--------	-------	------	-------

PARZIALI
 TERRENO

0.32	2.12	1.80	2.19	2.18	1.92	1.61	1.97	2.00	1.49	1.36	9.86	8.01	24.37
------	------	------	------	------	------	------	------	------	------	------	------	------	-------

QUOTE
 TERRENO

141.14	141.00	140.00	139.00	138.00	137.00	136.00	135.00	134.00	133.00	132.00	131.00	130.00	129.00	128.33
--------	--------	--------	--------	--------	--------	--------	--------	--------	--------	--------	--------	--------	--------	--------

PROGRESSIVE
 PROGETTO

												4.48	0.00	3.25
--	--	--	--	--	--	--	--	--	--	--	--	------	------	------

PARZIALI
 PROGETTO

0.19	0.37	0.30	0.30	3.32	3.25	0.38	0.52	0.24
------	------	------	------	------	------	------	------	------

QUOTE
 PROGETTO

130.27	130.09	129.79	129.79	130.09	130.04	129.99	129.74	129.39	129.23
--------	--------	--------	--------	--------	--------	--------	--------	--------	--------

PROFILO Asse11R


SEZIONE 38

PROGRESSIVA 370.00

A STERRO m² 5.78
 B RIPORTO m² 1.16

114

200
 200

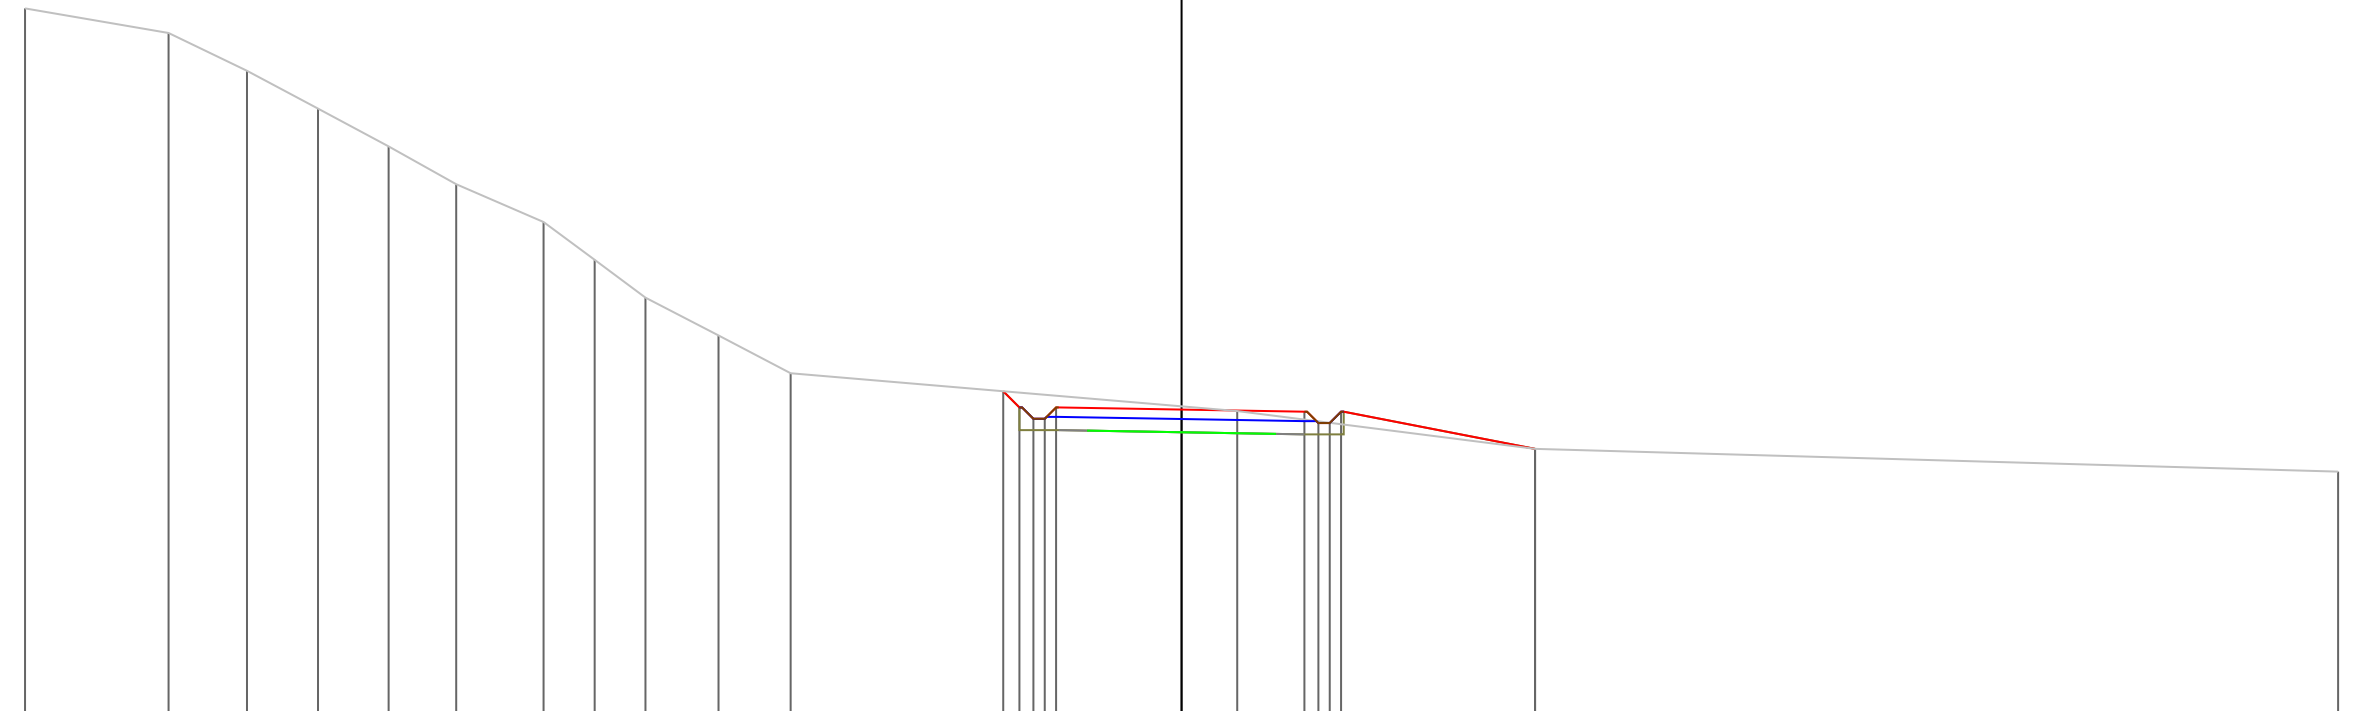

PROGRESSIVE TERRENO	-30.60	-26.80	-24.73	-22.85	-20.98	-19.19	-16.88	-15.53	-14.18	-12.25	-10.34	1.47	9.35	30.60								
PARZIALI TERRENO	3.80	2.07	1.88	1.87	1.79	2.31	1.35	1.35	1.93	1.91	11.81	7.88	21.25									
QUOTE TERRENO	132.65	132.00	131.00	130.00	129.00	128.00	127.00	126.00	125.00	124.00	123.00	122.00	121.00	120.40								
PROGRESSIVE PROGETTO												0.00	3.25	3.62	3.92	4.22	9.35					
PARZIALI PROGETTO												3.32	3.25	0.37	0.30	0.30	5.13					
QUOTE PROGETTO												122.52	122.10	121.80	121.80	122.10	122.04	121.98	121.68	121.68	121.98	121.00

PROFILO Asse11R


SEZIONE 39

PROGRESSIVA 380.00

A STERRO m² 4.55
 B RIPORTO m² 1.36

110

200
 200

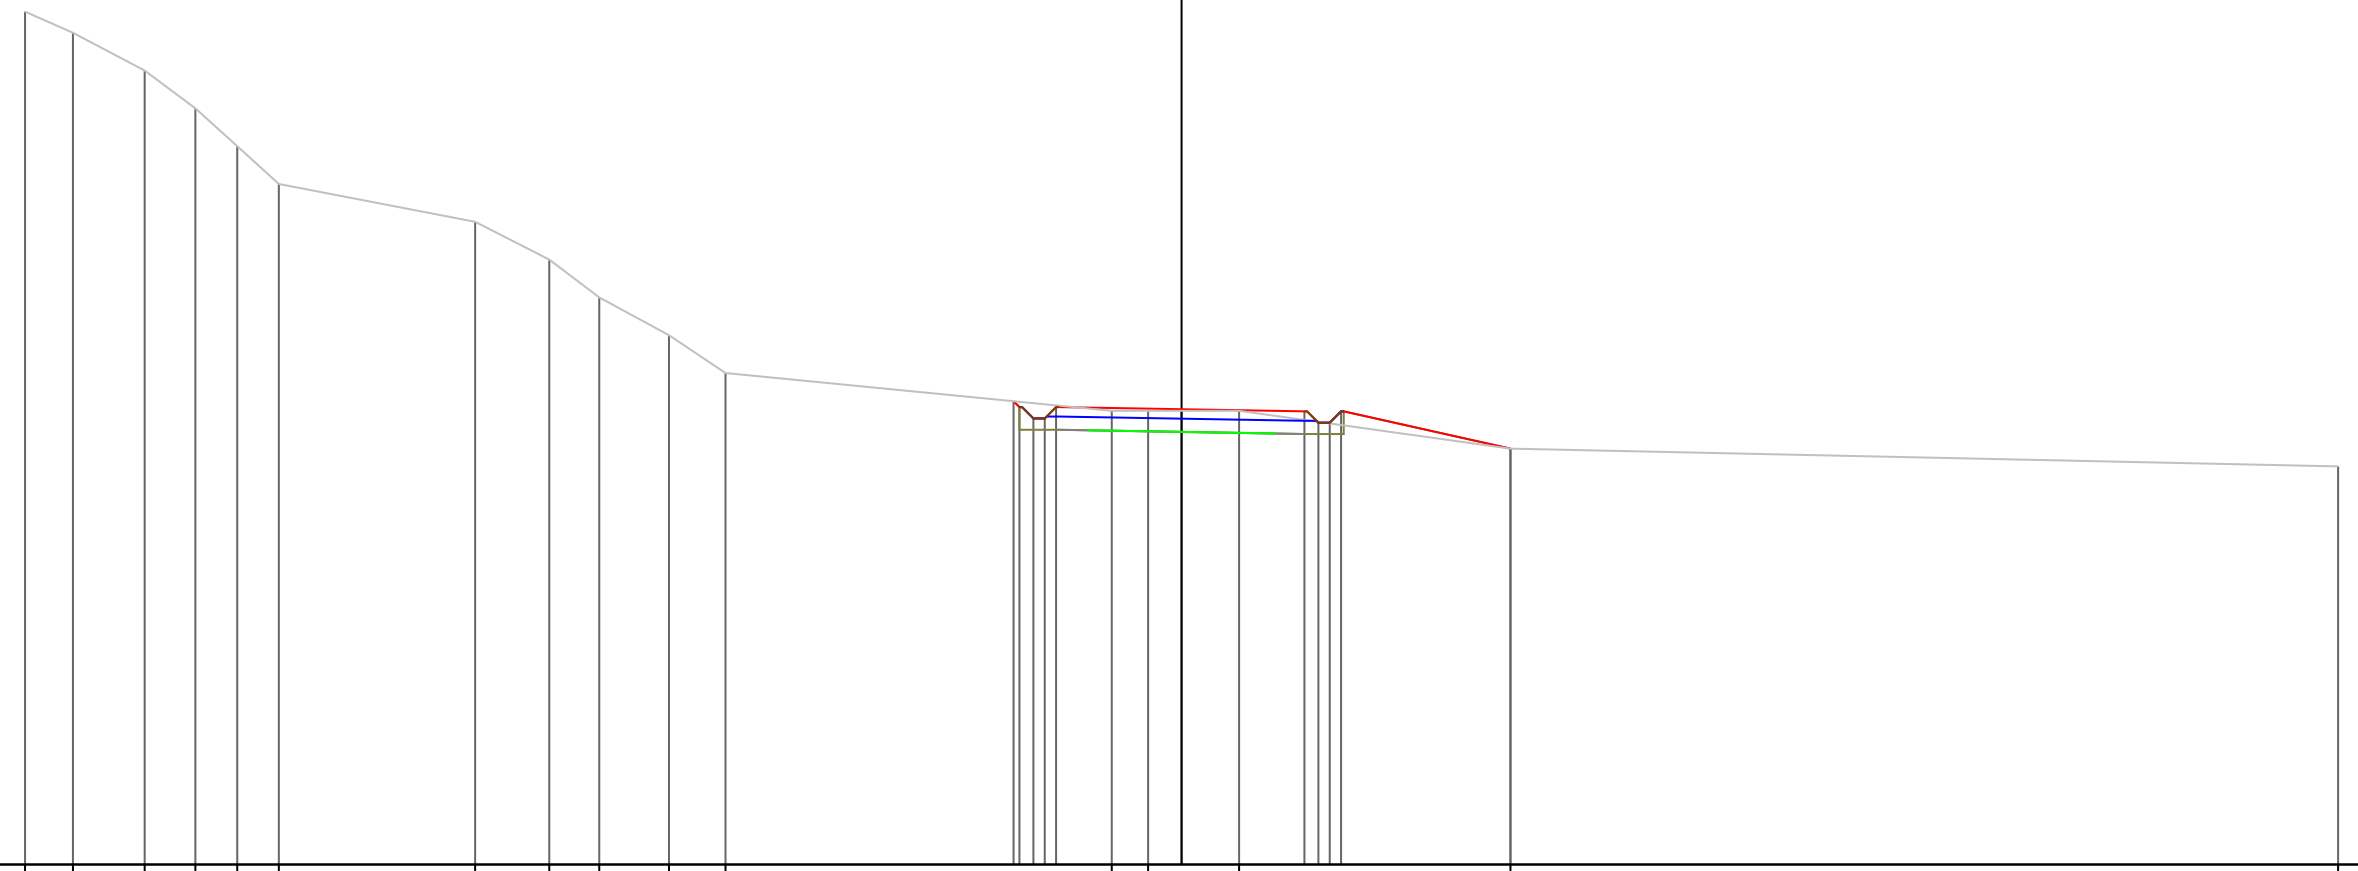

PROGRESSIVE TERRENO	-30.60	-29.33	-27.43	-26.09	-24.99	-23.88		-18.69	-16.73	-15.41	-13.56	-12.07		-1.85	-0.88	1.52		8.70		30.60								
PARZIALI TERRENO	1.27	1.90	1.34	1.10	1.11		5.19	1.96	1.32	1.85	1.49		10.22	0.97	2.40		7.18		21.90									
QUOTE TERRENO	132.56	132.00	131.00	130.00	129.00	128.00		127.00	126.00	125.00	124.00	123.00		122.00	122.00	122.00		121.00		120.53								
PROGRESSIVE PROGETTO														-4.45	-4.29	-3.92	-3.62	-3.32		0.00		3.25	3.62	3.92	4.22		8.70	
PARZIALI PROGETTO														0.16	0.37	0.30	0.30	0.30		3.32		3.25	0.37	0.30	0.30		4.48	
QUOTE PROGETTO														122.25	122.10	121.80	121.80	122.10		122.04		121.99	121.69	121.69	121.99		121.00	

PROFILO Asse11R


SEZIONE 40

PROGRESSIVA 390.00

A STERRO m² 4.78
 B RIPORTO m² 0.91

110

200
 200

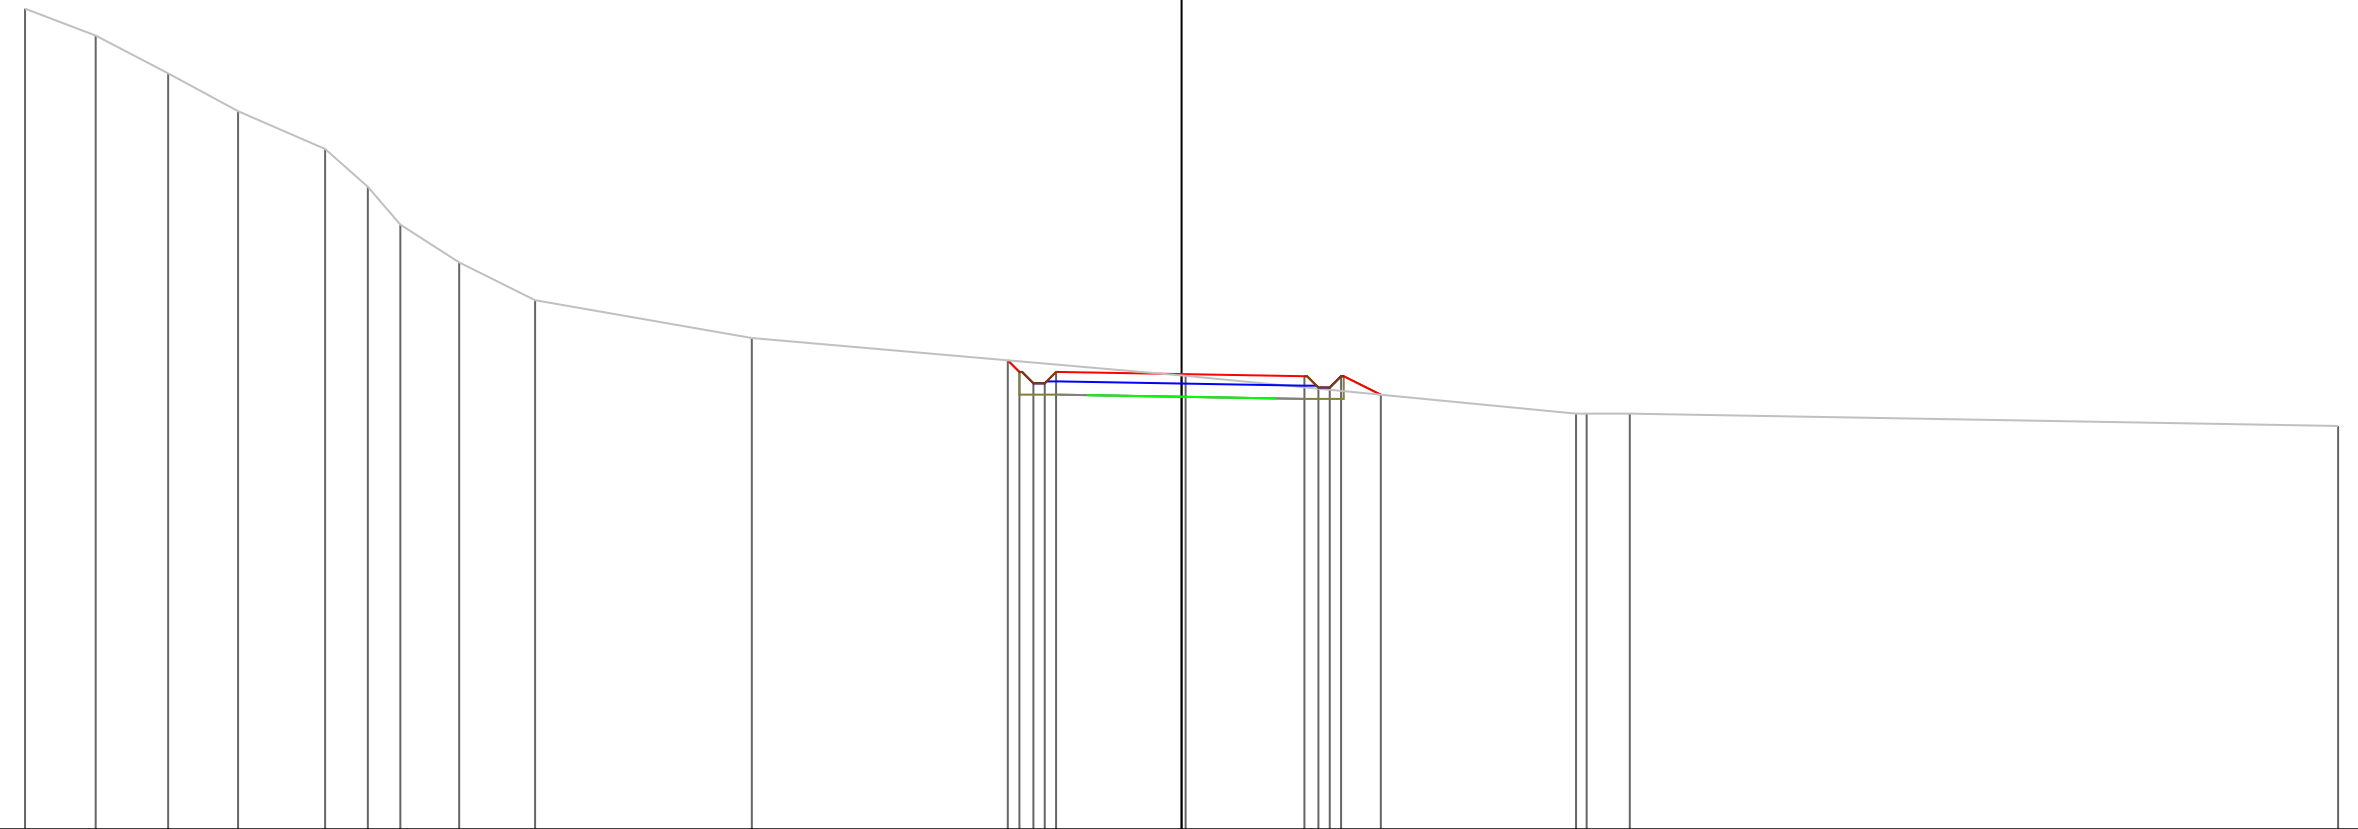

PROGRESSIVE TERRENO	-30.60	-28.73	-26.81	-24.96	-22.66	-21.53	-20.67	-19.11	-17.10		-11.37		0.11			10.44	10.72	11.86				30.60
PARZIALI TERRENO	1.87	1.92	1.85	2.30	1.13	0.86	1.56	2.01	5.73	11.48	10.33	0.28	1.14	18.74								
QUOTE TERRENO	131.71	131.00	130.00	129.00	128.00	127.00	126.00	125.00	124.00	123.00	122.00	121.00	121.00	121.00	120.67							
PROGRESSIVE PROGETTO																						
PARZIALI PROGETTO																						
QUOTE PROGETTO																						

-4.60
 -4.29
 -3.92
 -3.62
 -3.32
 0.31
 0.37
 0.30
 0.30
 3.32
 3.25
 3.25
 3.62
 3.92
 4.22
 5.27
 122.41
 122.10
 121.80
 121.80
 122.10
 122.05
 121.99
 121.69
 121.69
 121.99
 121.50


PROFILO Asse11R

SEZIONE 42

PROGRESSIVA 410.00

A STERRO m² 3.93
 B RIPORTO m² 1.56

110
 200
 200

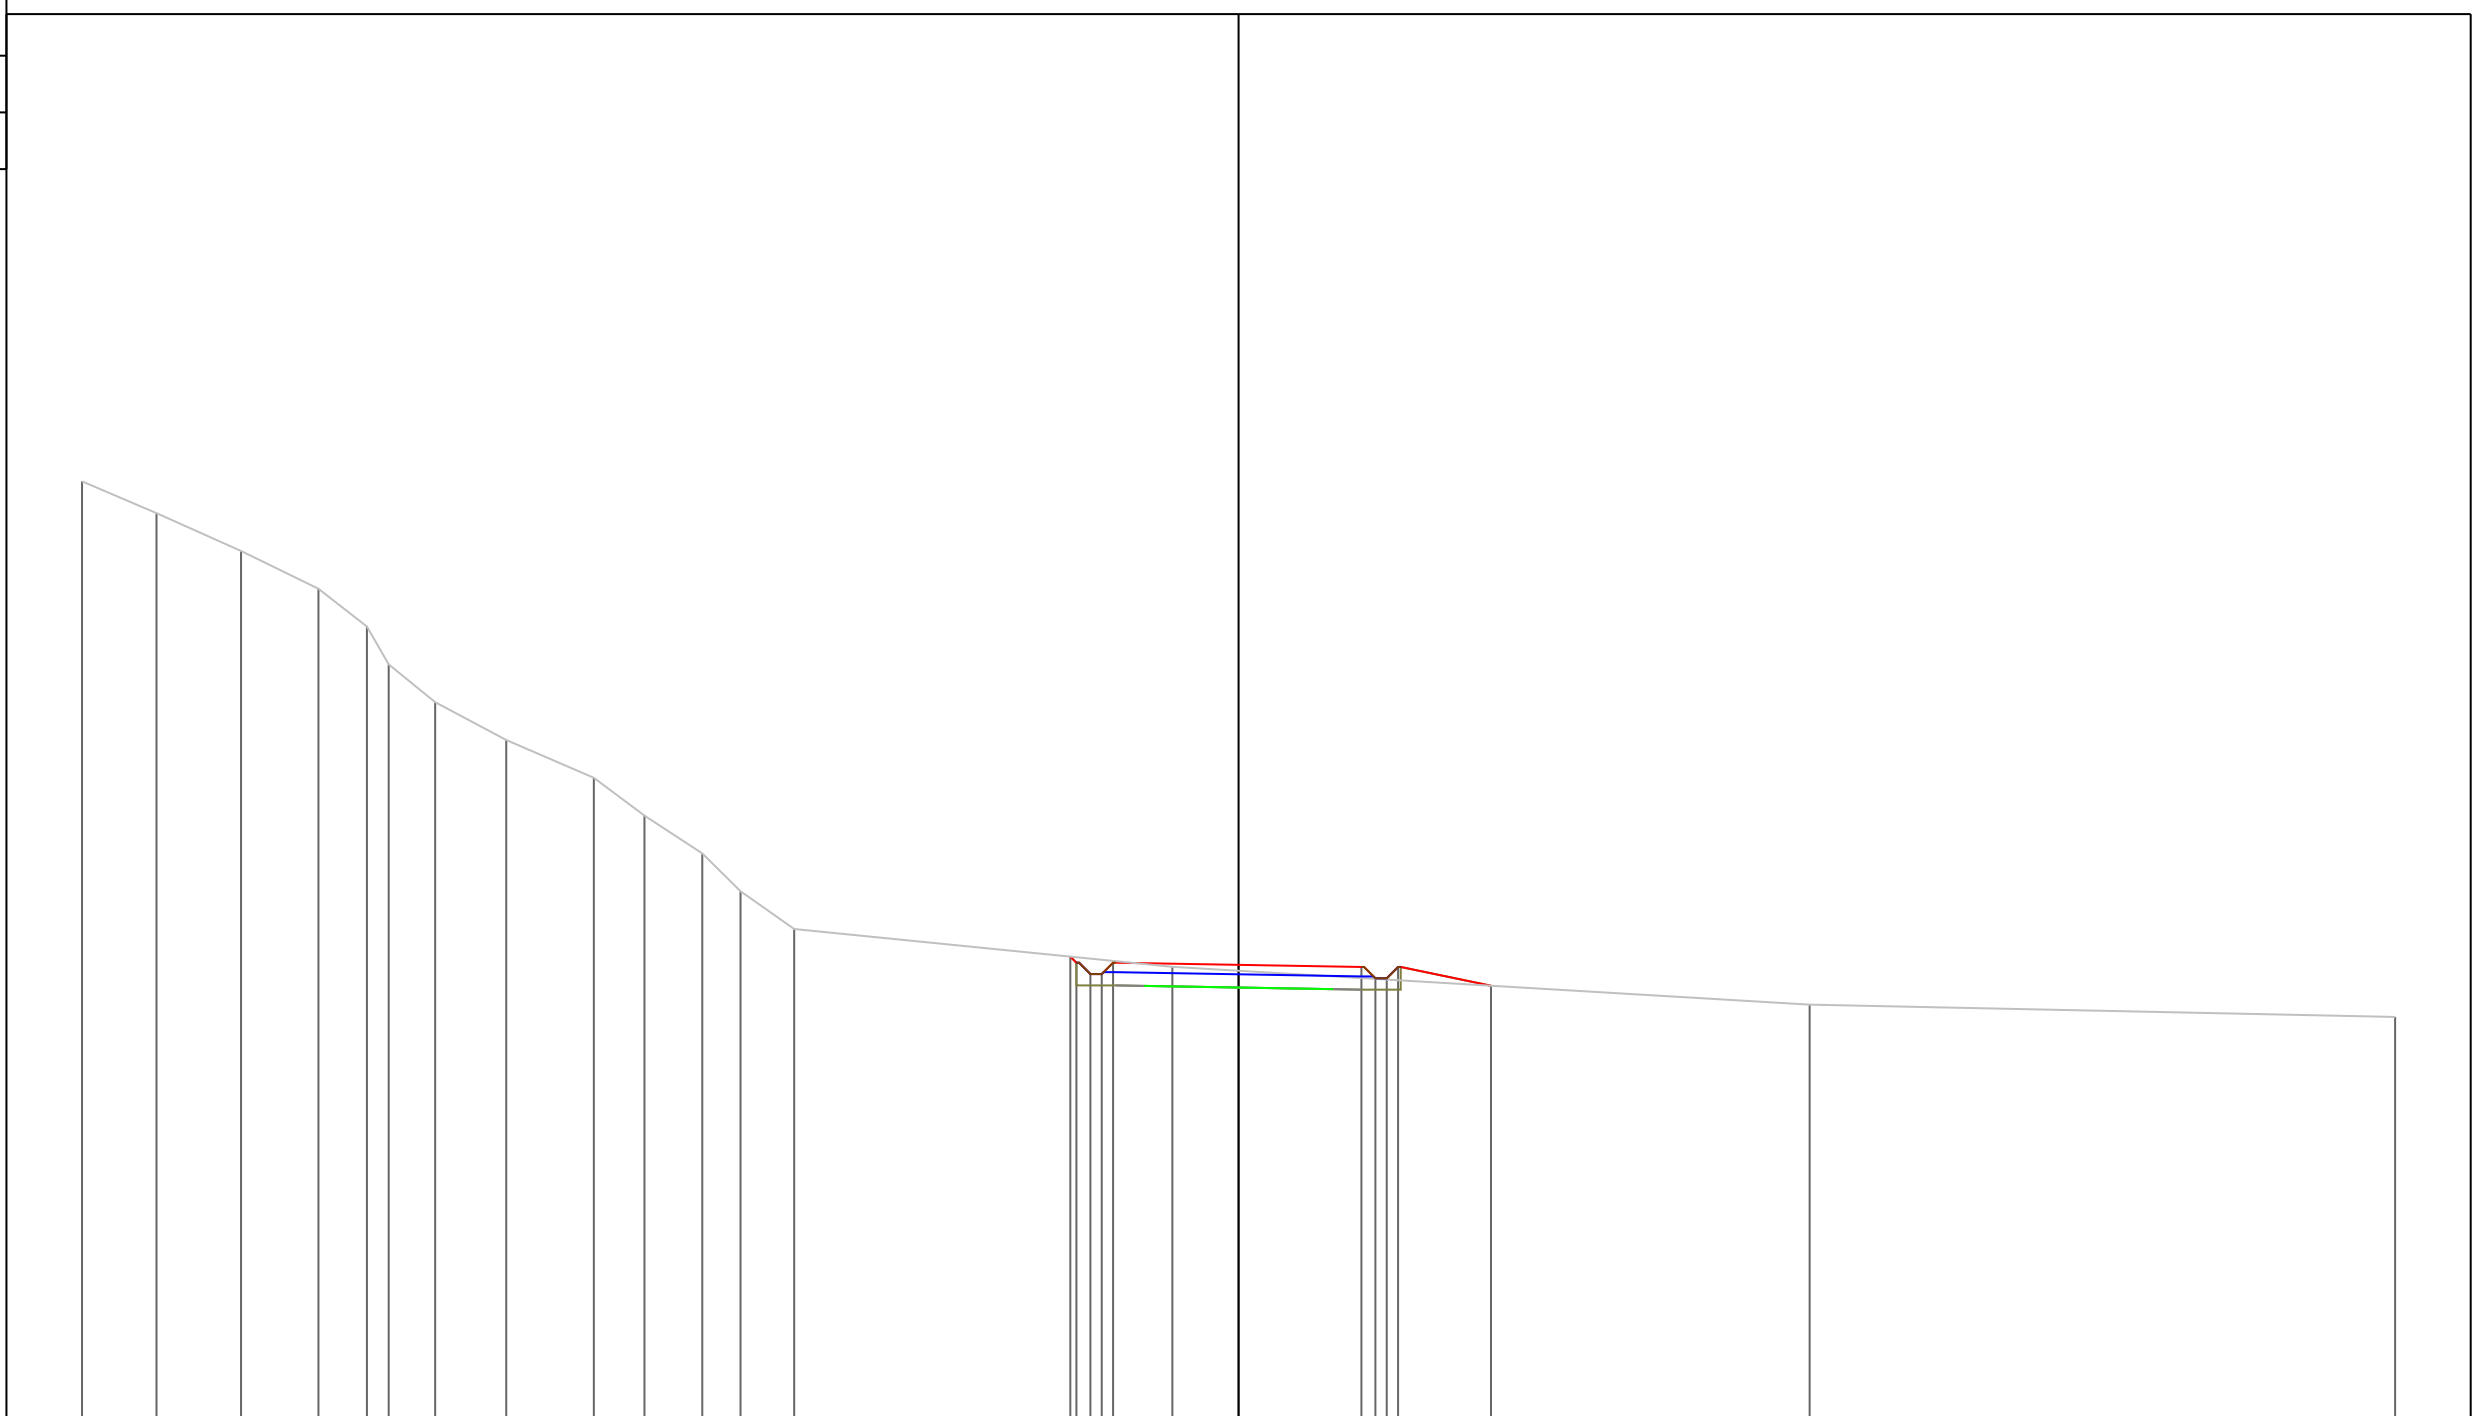

PROGRESSIVE TERRENO	-30.60	-28.63	-26.39	-24.35	-23.06	-22.49	-21.26	-19.38	-17.06	-15.72	-14.19	-13.18	-11.76	-1.75	15.11	30.60								
PARZIALI TERRENO	1.97	2.24	2.04	1.29	0.57	1.23	1.88	2.32	1.34	1.53	1.01	1.42	10.01	16.86	15.49									
QUOTE TERRENO	134.84	134.00	133.00	132.00	131.00	130.00	129.00	128.00	127.00	126.00	125.00	124.00	123.00	122.00	121.00	120.67								
PROGRESSIVE PROGETTO														0.00	3.25	3.62	3.92	4.22	6.68					
PARZIALI PROGETTO														0.16	0.37	0.30	0.30	0.30	3.32	3.25	0.37	0.30	0.30	2.46
QUOTE PROGETTO														122.27	122.11	121.81	121.81	122.11	122.05	122.00	121.70	121.70	122.00	121.50

PROFILO Asse11R


SEZIONE 43

PROGRESSIVA 420.00

A STERRO m² 3.12
 B RIPOSTO m² 2.62

110

200
 200

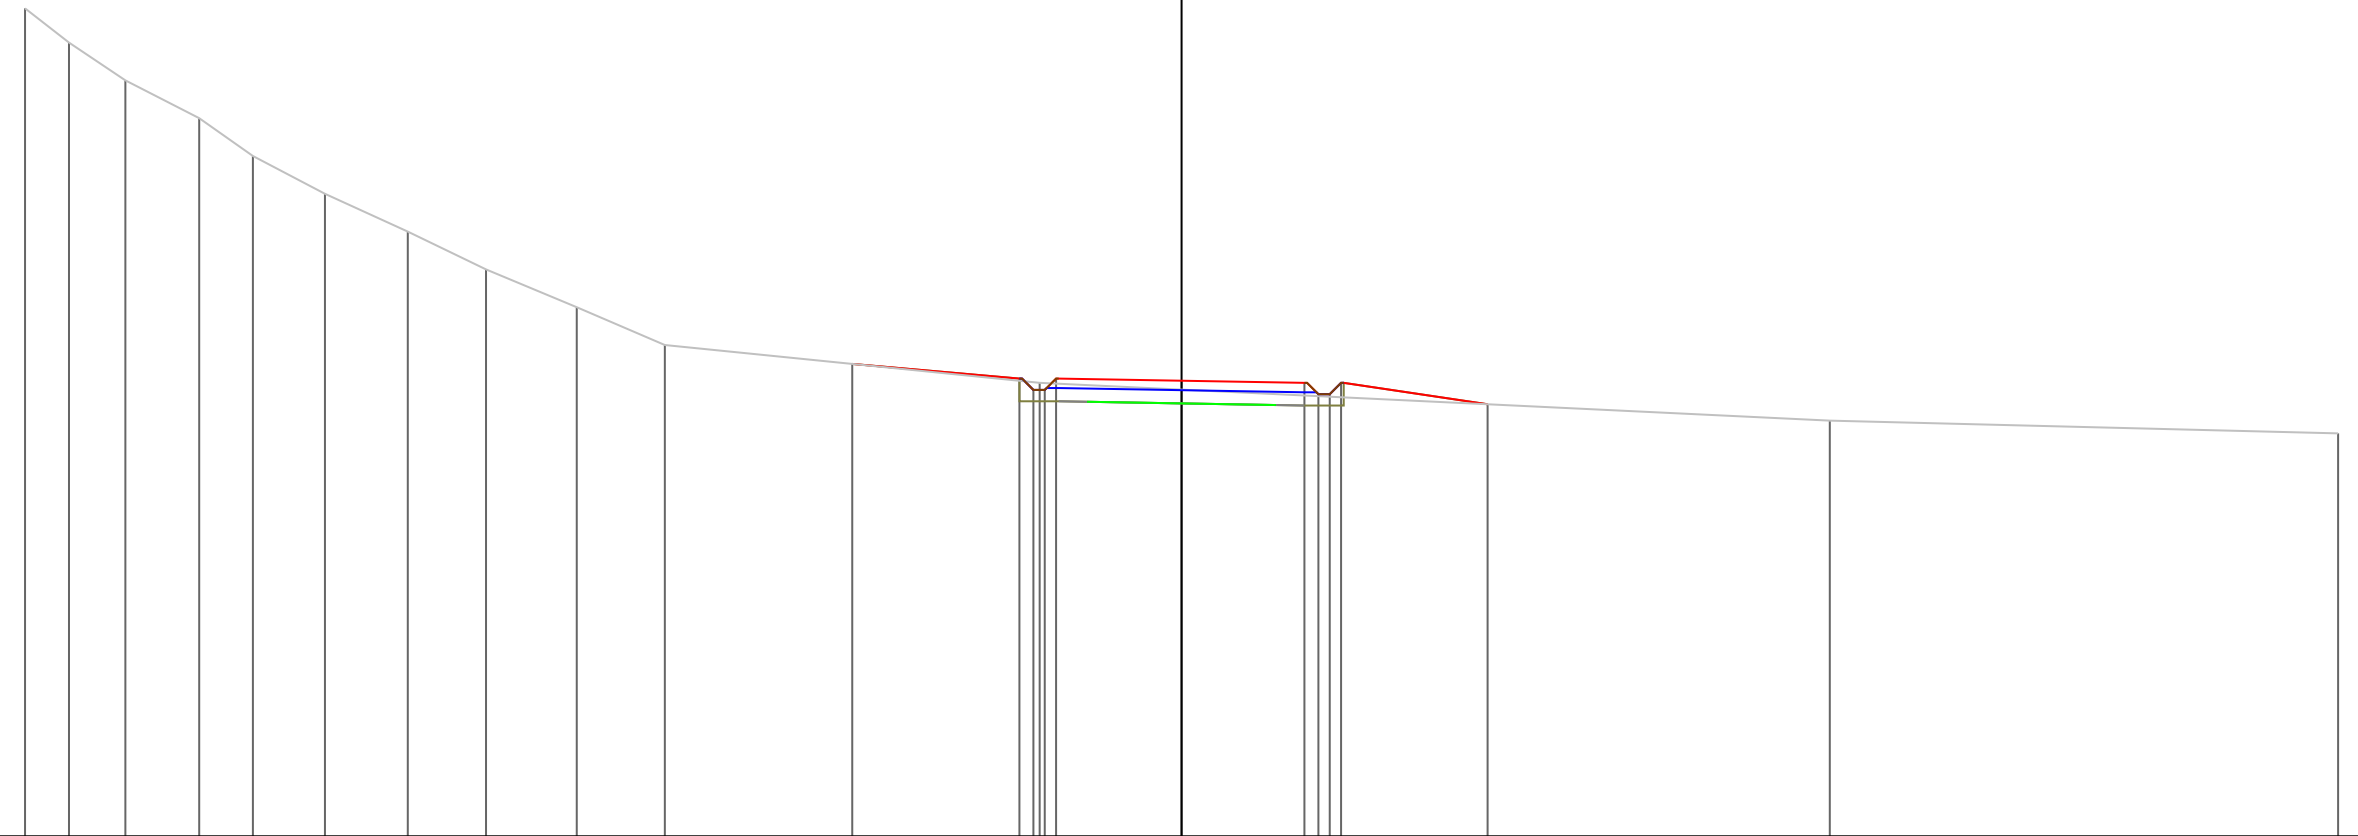

PROGRESSIVE TERRENO	-30.60	-29.44	-27.95	-25.99	-24.57	-22.66	-20.47	-18.40	-16.00	-13.67	-3.75	17.15	30.60							
PARZIALI TERRENO	1.16	1.49	1.96	1.42	1.91	2.19	2.07	2.40	2.33	9.92	20.90	13.45								
QUOTE TERRENO	131.90	131.00	130.00	129.00	128.00	127.00	126.00	125.00	124.00	123.00	122.00	121.00	120.66							
PROGRESSIVE PROGETTO										-8.71	-4.29	-3.92	-3.62	-3.32	0.00	3.25	3.62	3.92	4.22	8.10
PARZIALI PROGETTO										4.42	0.37	0.30	0.30	0.30	3.32	3.25	0.37	0.30	0.30	3.88
QUOTE PROGETTO										122.50	122.11	121.81	121.81	122.11	122.06	122.00	121.70	121.70	122.00	121.43

PROFILO Asse11R


SEZIONE 44

PROGRESSIVA 430.00

A STERRO m² 2.32
 B RIPORTO m² 4.13

110

200
200

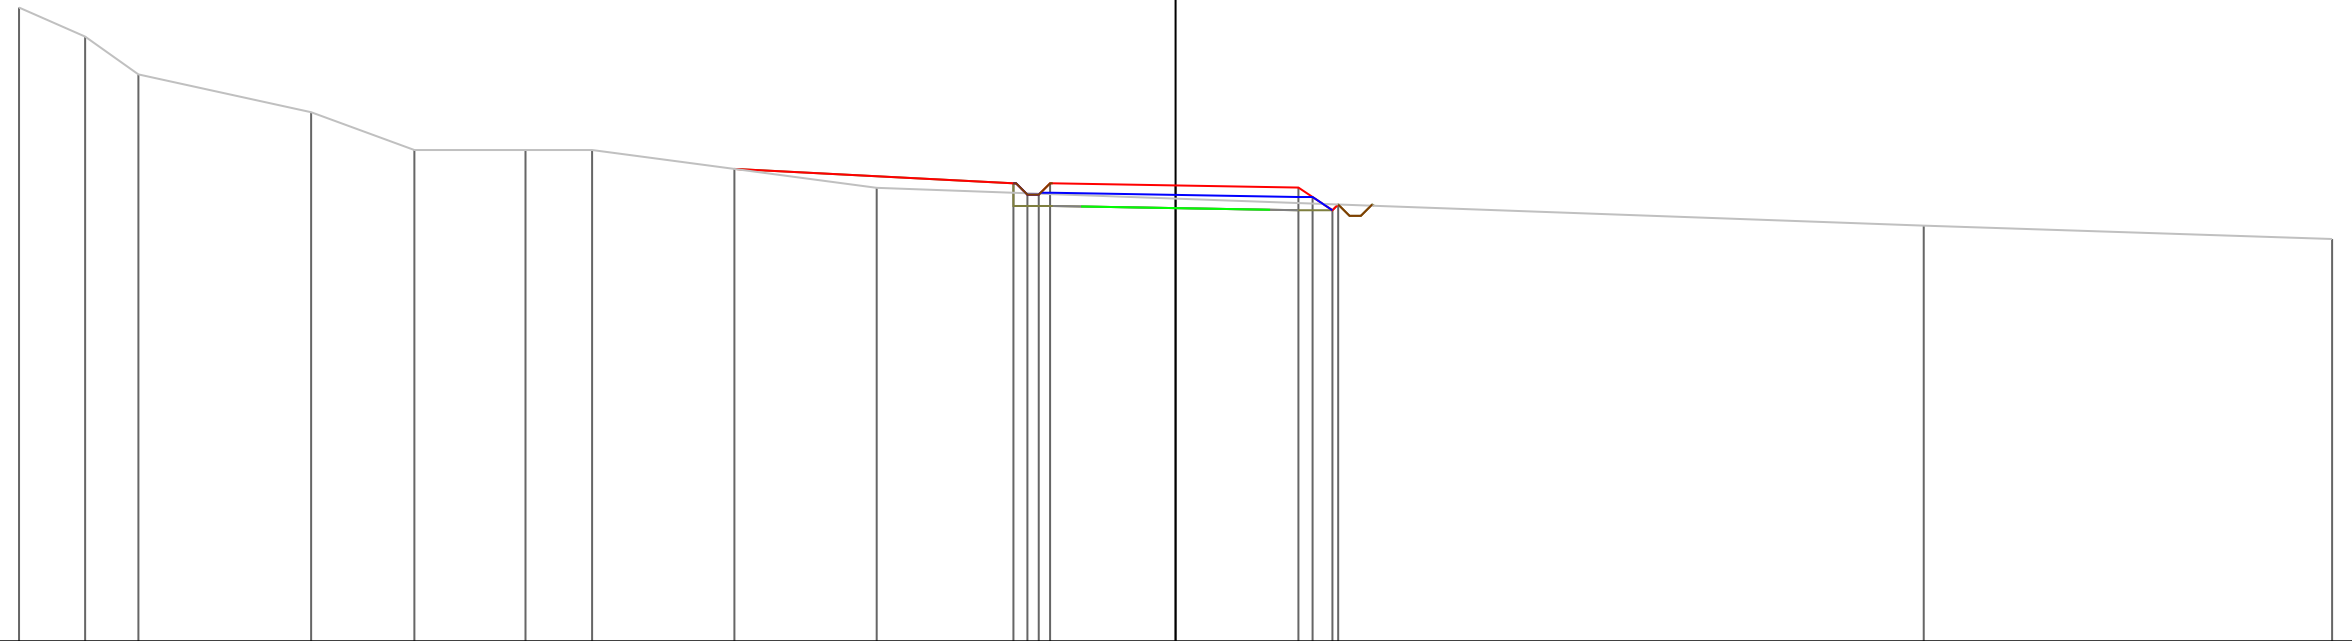

PROGRESSIVE TERRENO	-30.60	-28.85	-27.44	-22.87	-20.14	-17.20	-15.44	-7.91	19.80	30.60						
PARZIALI TERRENO	1.75	1.41	4.57	2.73	2.94	1.76	7.53	27.71	10.80							
QUOTE TERRENO	126.77	126.00	125.00	124.00	123.00	123.00	123.00	122.00	121.00	120.65						
PROGRESSIVE PROGETTO							-11.67	-4.29	-3.92	-3.62	-3.32	0.00	3.25	3.63	4.15	4.30
PARZIALI PROGETTO							7.38	0.37	0.30	0.30	3.32	3.25	0.38	0.52	0.15	
QUOTE PROGETTO							122.50	122.12	121.82	121.82	122.12	122.06	122.01	121.76	121.41	121.56


PROFILO Asse11R

SEZIONE 45

PROGRESSIVA 440.00

A STERRO m² 0.17
 B RIPORTO m² 4.36

110
 200
 200

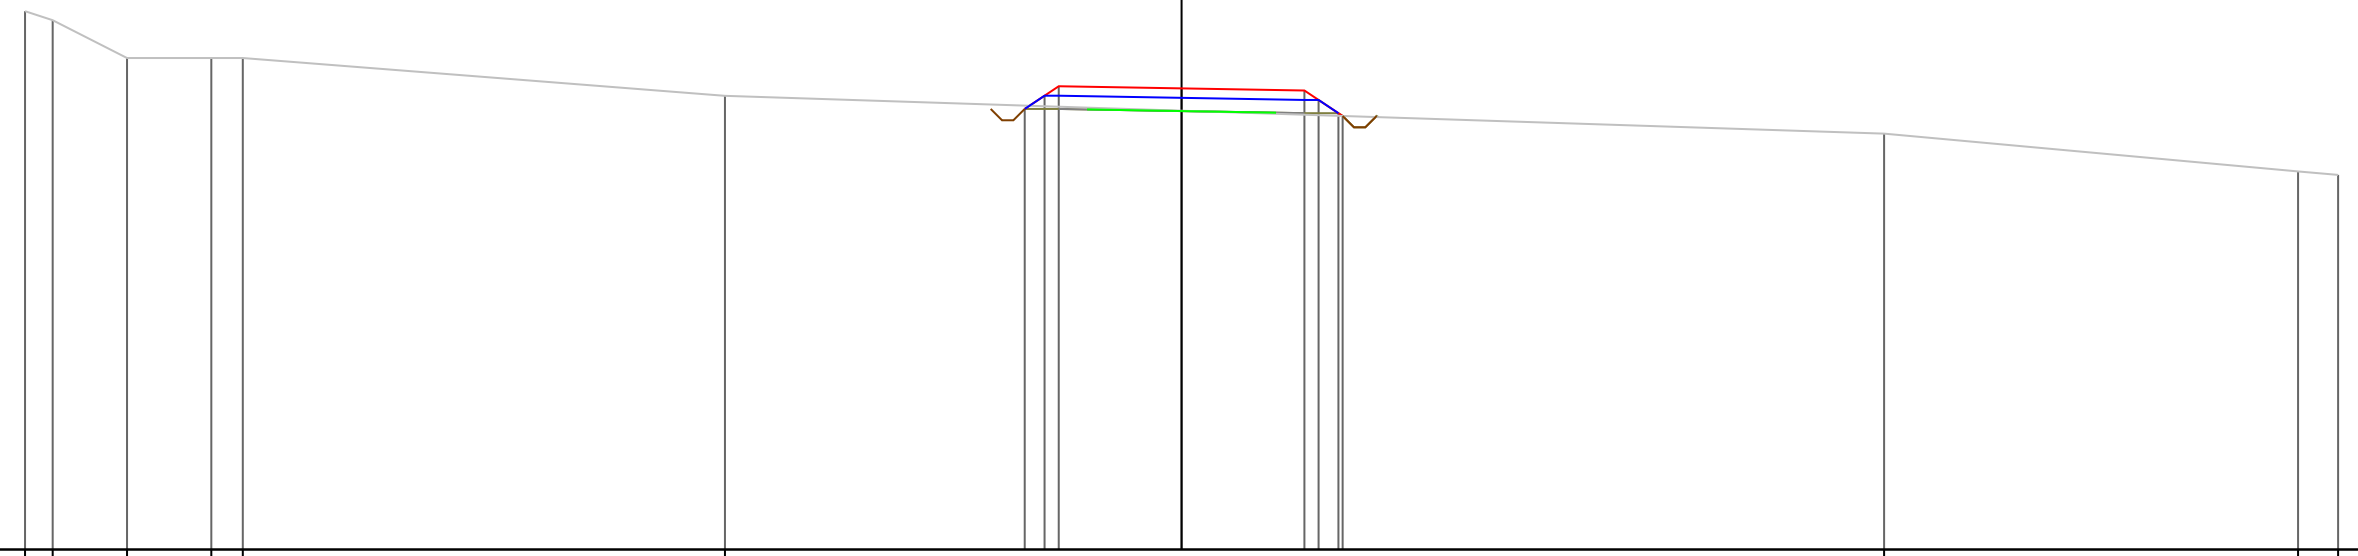

PROGRESSIVE TERRENO	-30.60	-29.87	-27.90	-25.67	-24.84	-12.08	18.59	29.54	30.60
PARZIALI TERRENO	0.73	1.97	2.23	0.83	12.76	30.67	10.95	1.06	
QUOTE TERRENO	124.24	124.00	123.00	123.00	123.00	122.00	121.00	120.00	119.91
PROGRESSIVE PROGETTO									
PARZIALI PROGETTO									
QUOTE PROGETTO									

121.65
 122.00
 122.25

4.15
 3.63
 3.25

0.52
 0.38

3.25

122.20

0.38
 0.52
 0.11

3.25

122.14
 121.89
 121.54
 121.47

3.25
 3.63
 4.15
 4.26

PROFILO Asse11R


SEZIONE 46

PROGRESSIVA 450.00

A STERRO m² 0.45
 B RIPORTO m² 15.09

103

200
 200

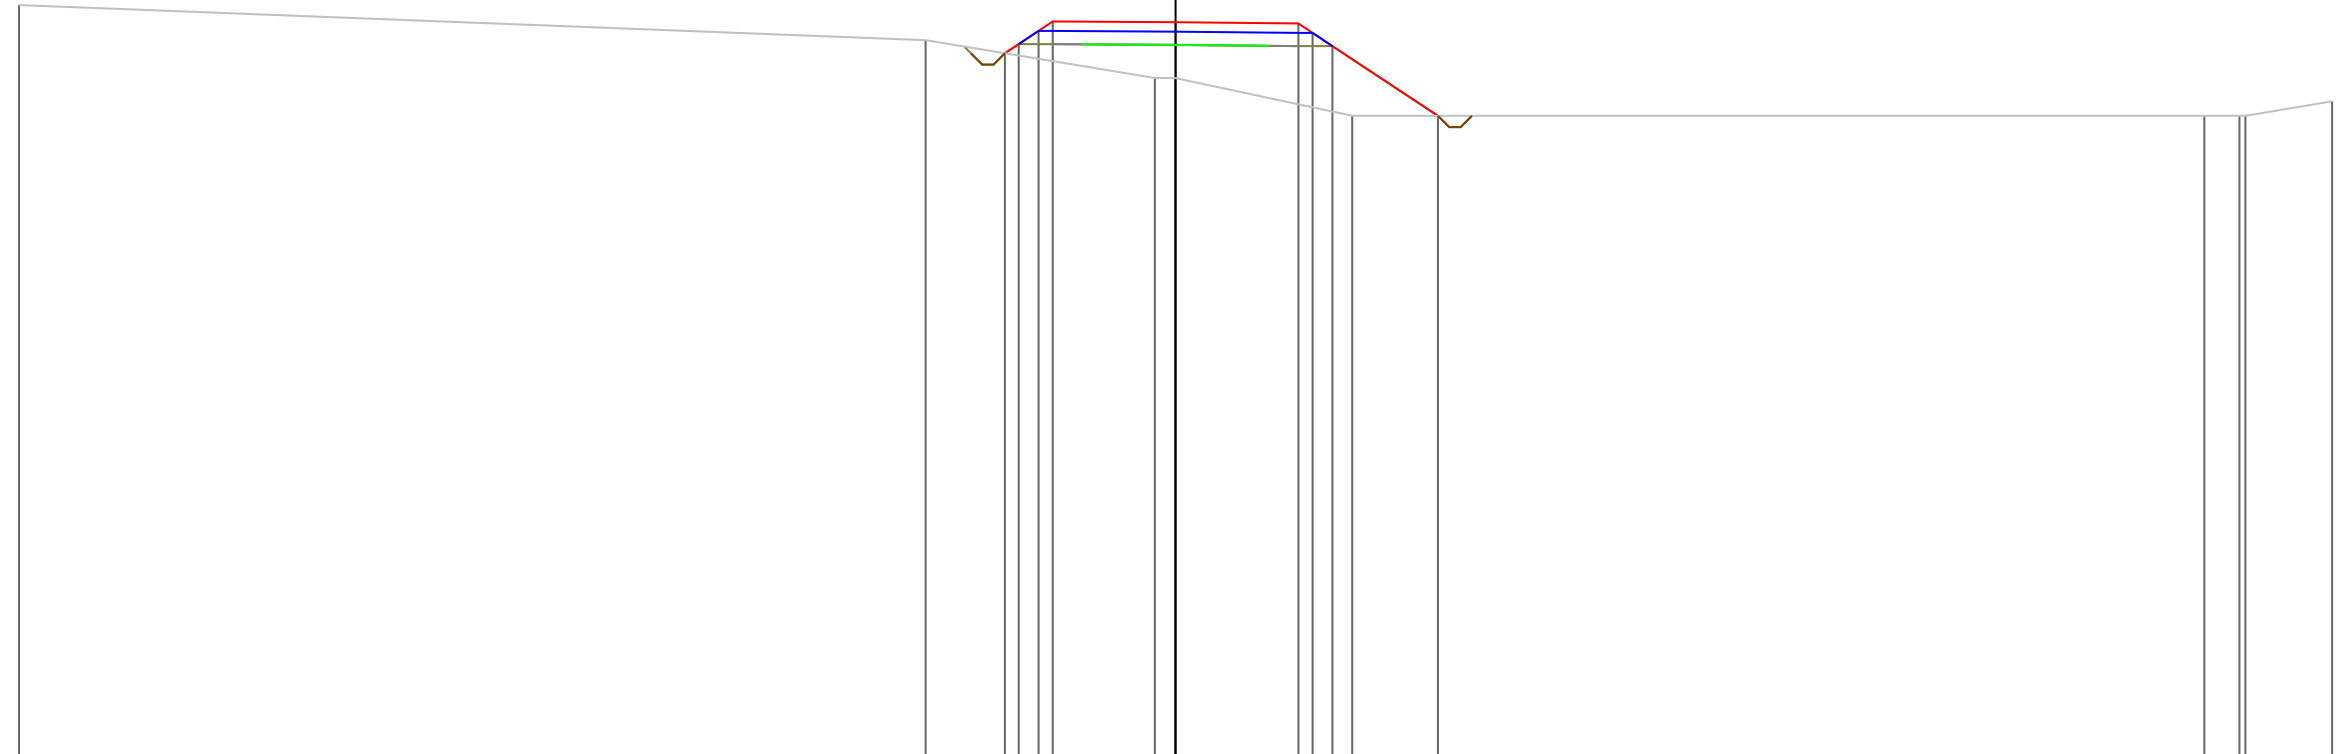

PROGRESSIVE TERRENO	-30.60	-6.61	-0.55	-0.01	4.67	27.22	28.15	28.31	30.60		
PARZIALI TERRENO		23.99	6.06	0.54	4.68	22.55	0.93	0.16	2.29		
QUOTE TERRENO	122.93	122.00	121.00	121.00	120.00	120.00	120.00	120.00	120.38		
PROGRESSIVE PROGETTO			-4.52	-4.15	-3.62	-3.25	0.00	3.25	3.63	4.15	6.94
PARZIALI PROGETTO			0.37	0.53	0.37	3.25	3.25	0.38	0.52	2.79	
QUOTE PROGETTO			121.65	121.90	122.25	122.50	122.48	122.44	122.19	121.84	120.00


PROFILO Asse11R

SEZIONE 47

PROGRESSIVA 460.00

A STERRO m² 0.38
 B RIPOSTO m² 8.71

110
 200
 200

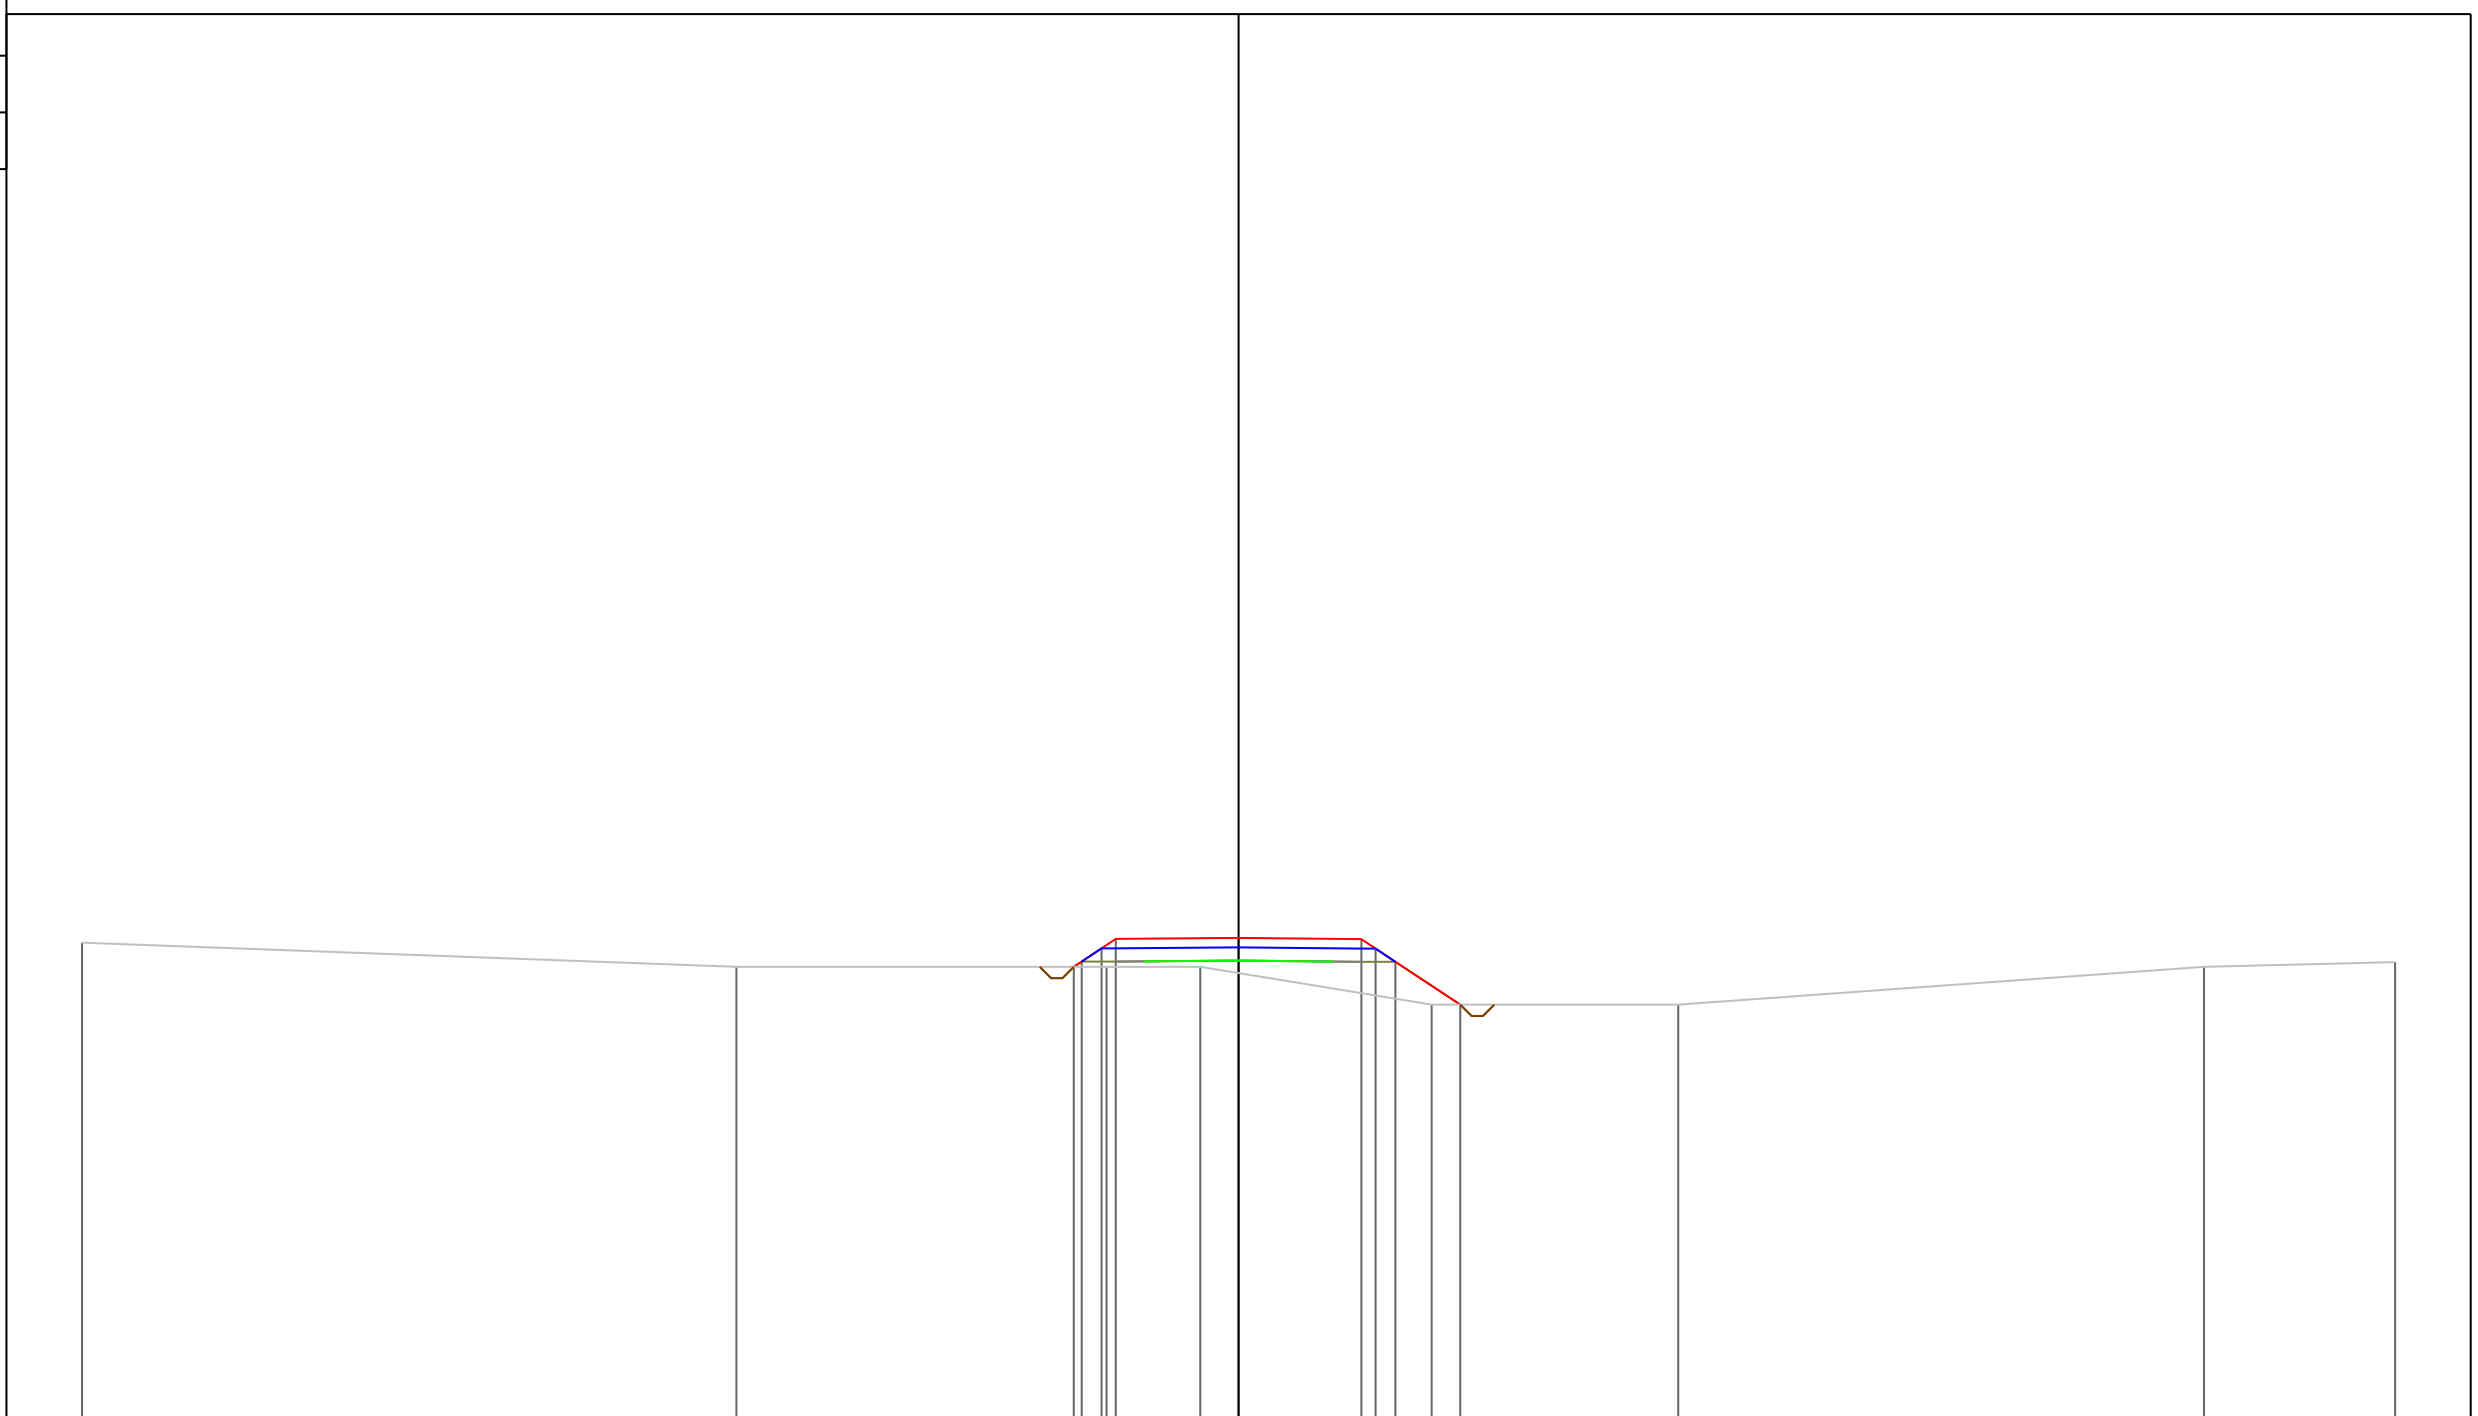

PROGRESSIVE TERRENO	-30.60	-13.29	-3.49	-1.01	5.11	11.63	25.54	30.60
PARZIALI TERRENO	17.31	9.80	2.48	6.12	6.52	13.91	5.06	
QUOTE TERRENO	122.64	122.00	122.00	122.00	121.00	121.00	122.00	122.12
PROGRESSIVE PROGETTO			-4.36 -4.15 -3.63 -3.25	0.00	3.25 3.62 4.15	5.87		
PARZIALI PROGETTO			0.21 0.52 0.38	3.25	3.25 0.37 0.53	1.72		
QUOTE PROGETTO			122.00 122.14 122.49 122.74	122.76	122.73 122.48 122.13	121.00		

PROFILO Asse11R


SEZIONE 48

PROGRESSIVA 470.00

A STERRO m² 0.36
 B RIPORTO m² 8.28

111

200
 200

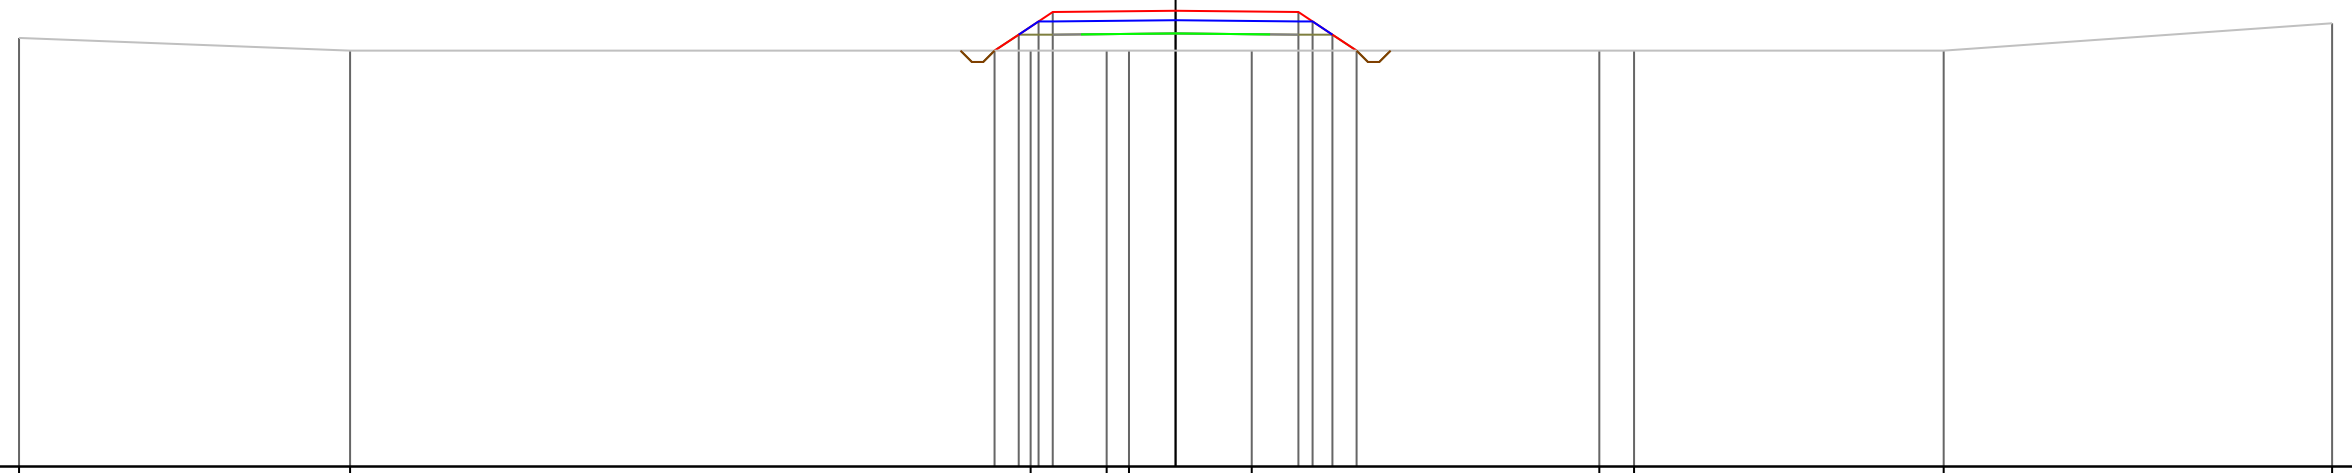

PROGRESSIVE TERRENO	-30.60	-21.84	-3.83	-1.82	-1.23	2.02	11.21	12.13	20.32	30.60	
PARZIALI TERRENO	8.76	18.01	2.01	0.59	3.25	9.19	0.92	8.19	10.28		
QUOTE TERRENO	122.34	122.00	122.00	122.00	122.00	122.00	122.00	122.00	122.00	122.72	
PROGRESSIVE PROGETTO			-4.79	-4.15	-3.63	-3.25	0.00	3.25	3.62	4.15	4.79
PARZIALI PROGETTO			0.64	0.52	0.38	3.25	3.25	0.37	0.53	0.64	
QUOTE PROGETTO			122.00	122.42	122.77	123.02	123.05	123.02	122.77	122.42	122.00


PROFILO Asse11R

SEZIONE 49

PROGRESSIVA 480.00

A STERRO m² 0.38
 B RIPORTO m² 11.20

112
 200 200

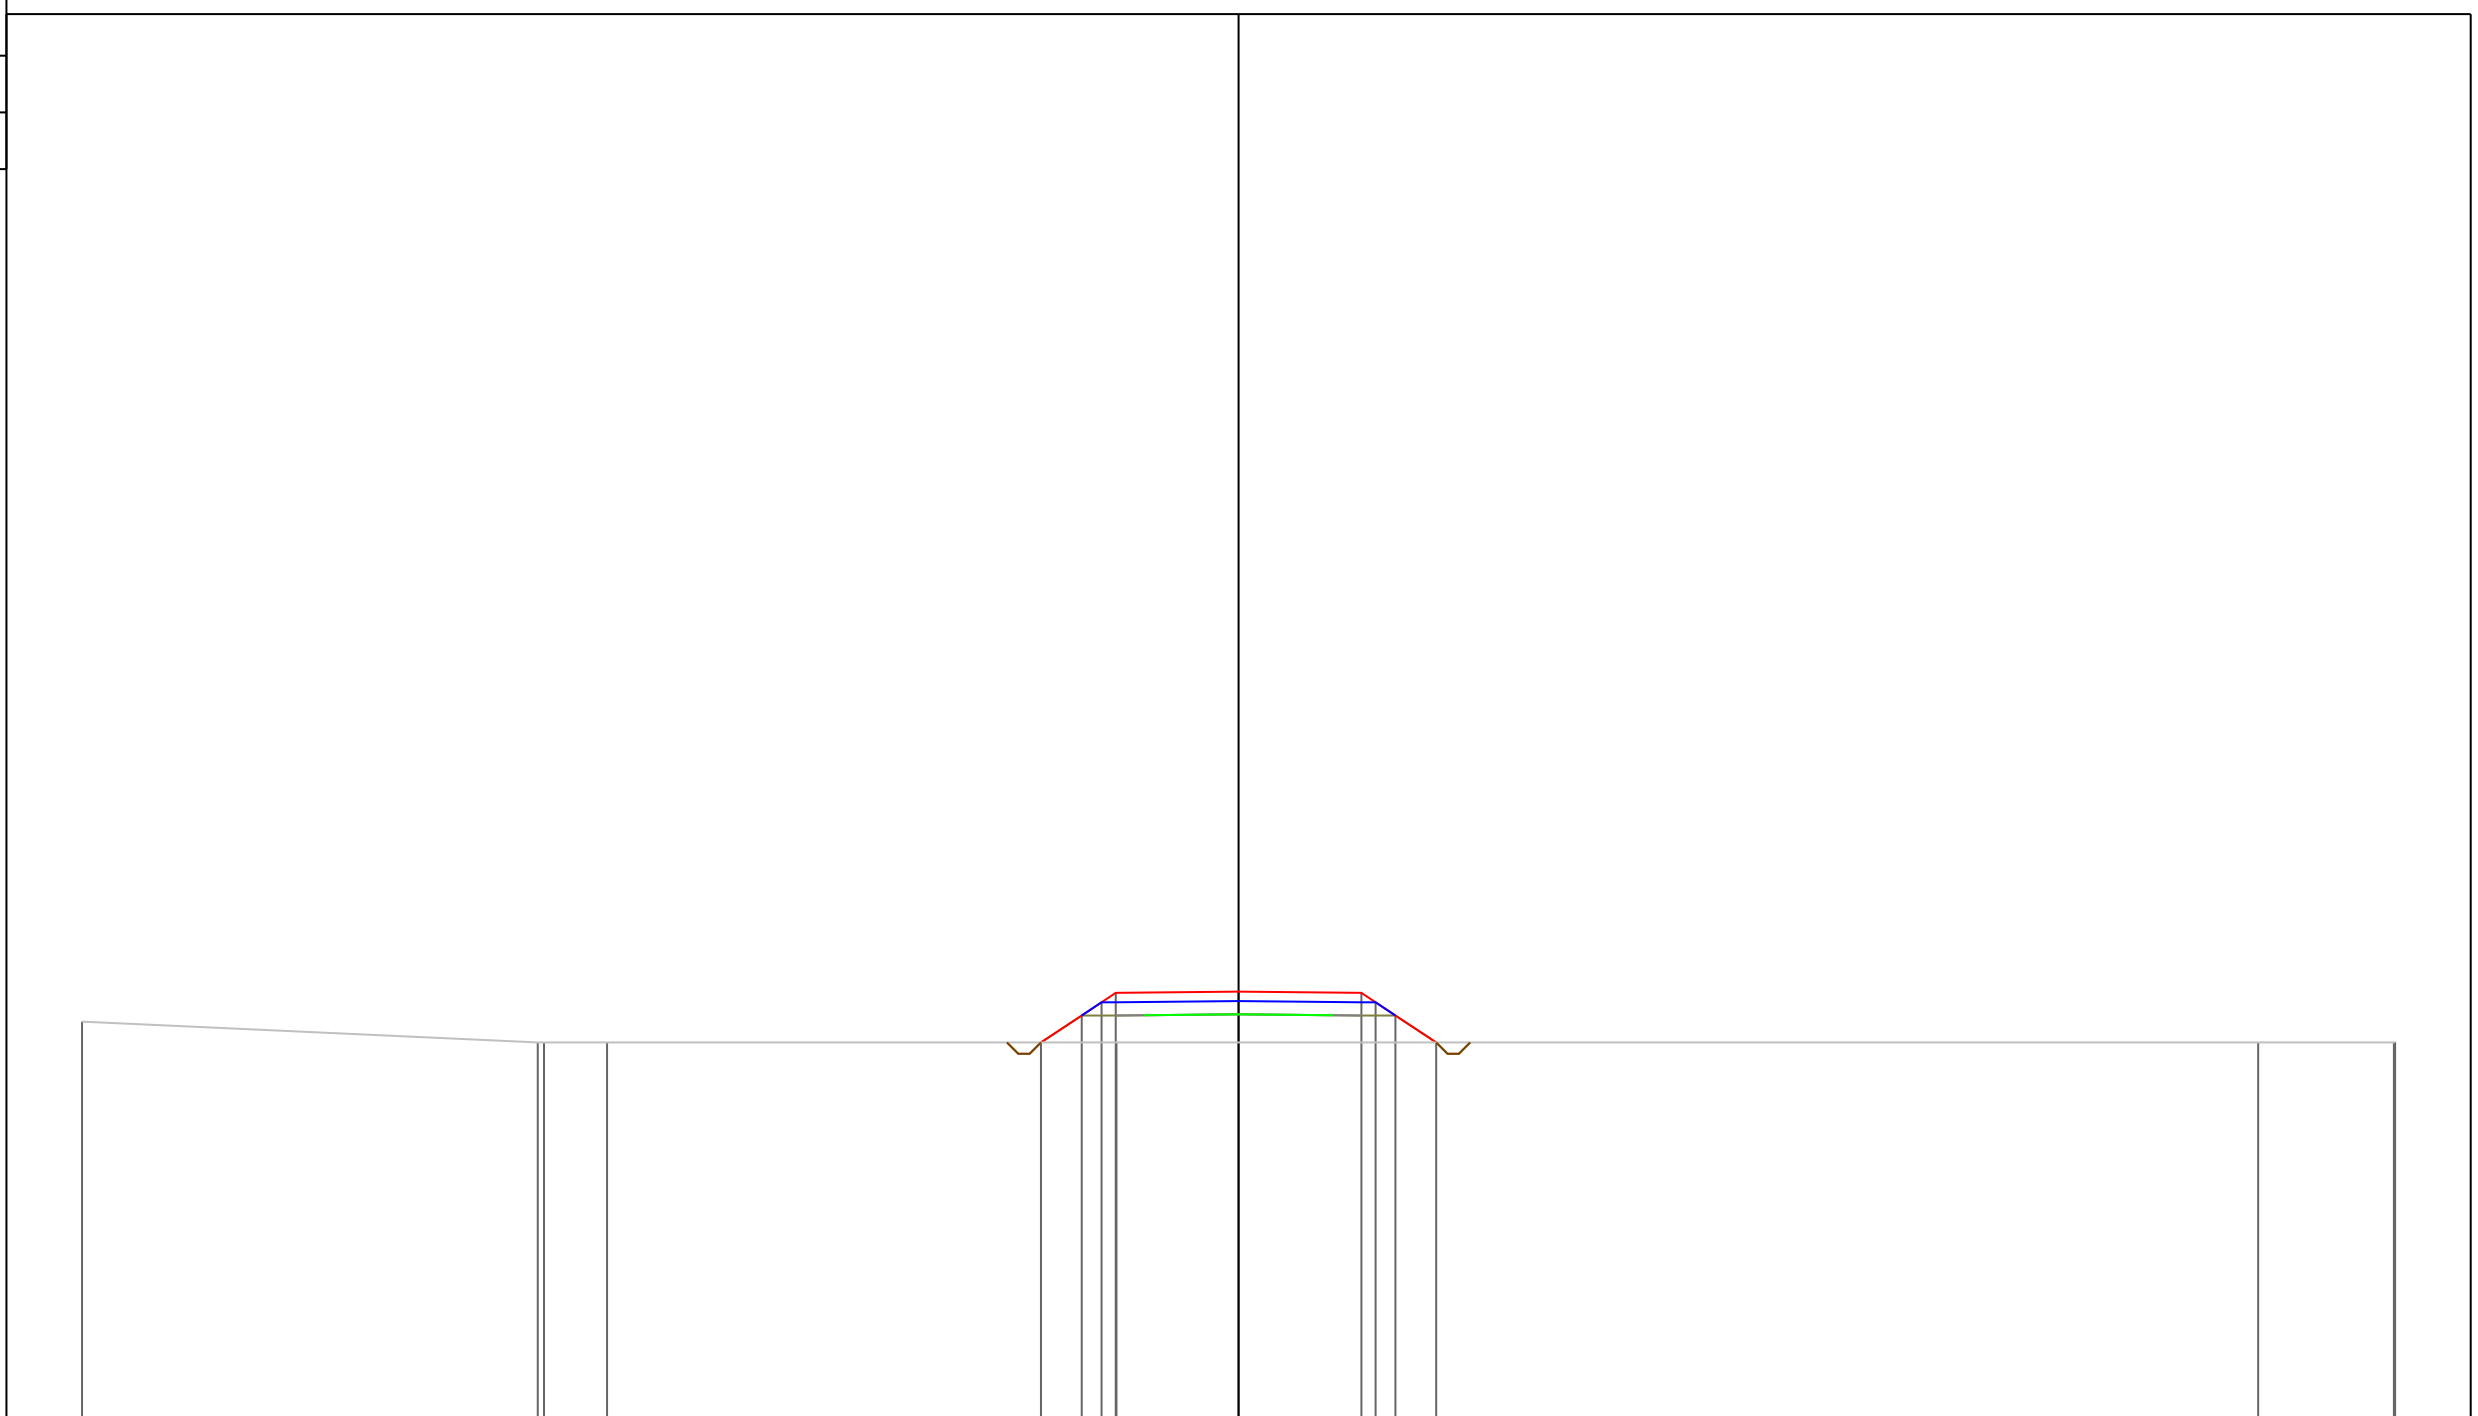

PROGRESSIVE TERRENO	-30.60	-18.54	-18.38	-16.71	-3.23	26.98	30.57	30.60		
PARZIALI TERRENO	12.06	0.16	1.67	13.48	30.21	3.59	0.03			
QUOTE TERRENO	122.55	122.00	122.00	122.00	122.00	122.00	122.00	122.01		
PROGRESSIVE PROGETTO		-5.23	-4.15	-3.63	-3.25	0.00	3.25	3.62	4.15	5.23
PARZIALI PROGETTO		1.08	0.52	0.38	3.25	3.25	0.37	0.53	1.08	
QUOTE PROGETTO		122.00	122.71	123.06	123.31	123.34	123.31	123.06	122.71	122.00


PROFILO Asse11R

SEZIONE 50

PROGRESSIVA 490.00

A STERRO m² 0.38
B RIPORTO m² 12.76

113
200 200

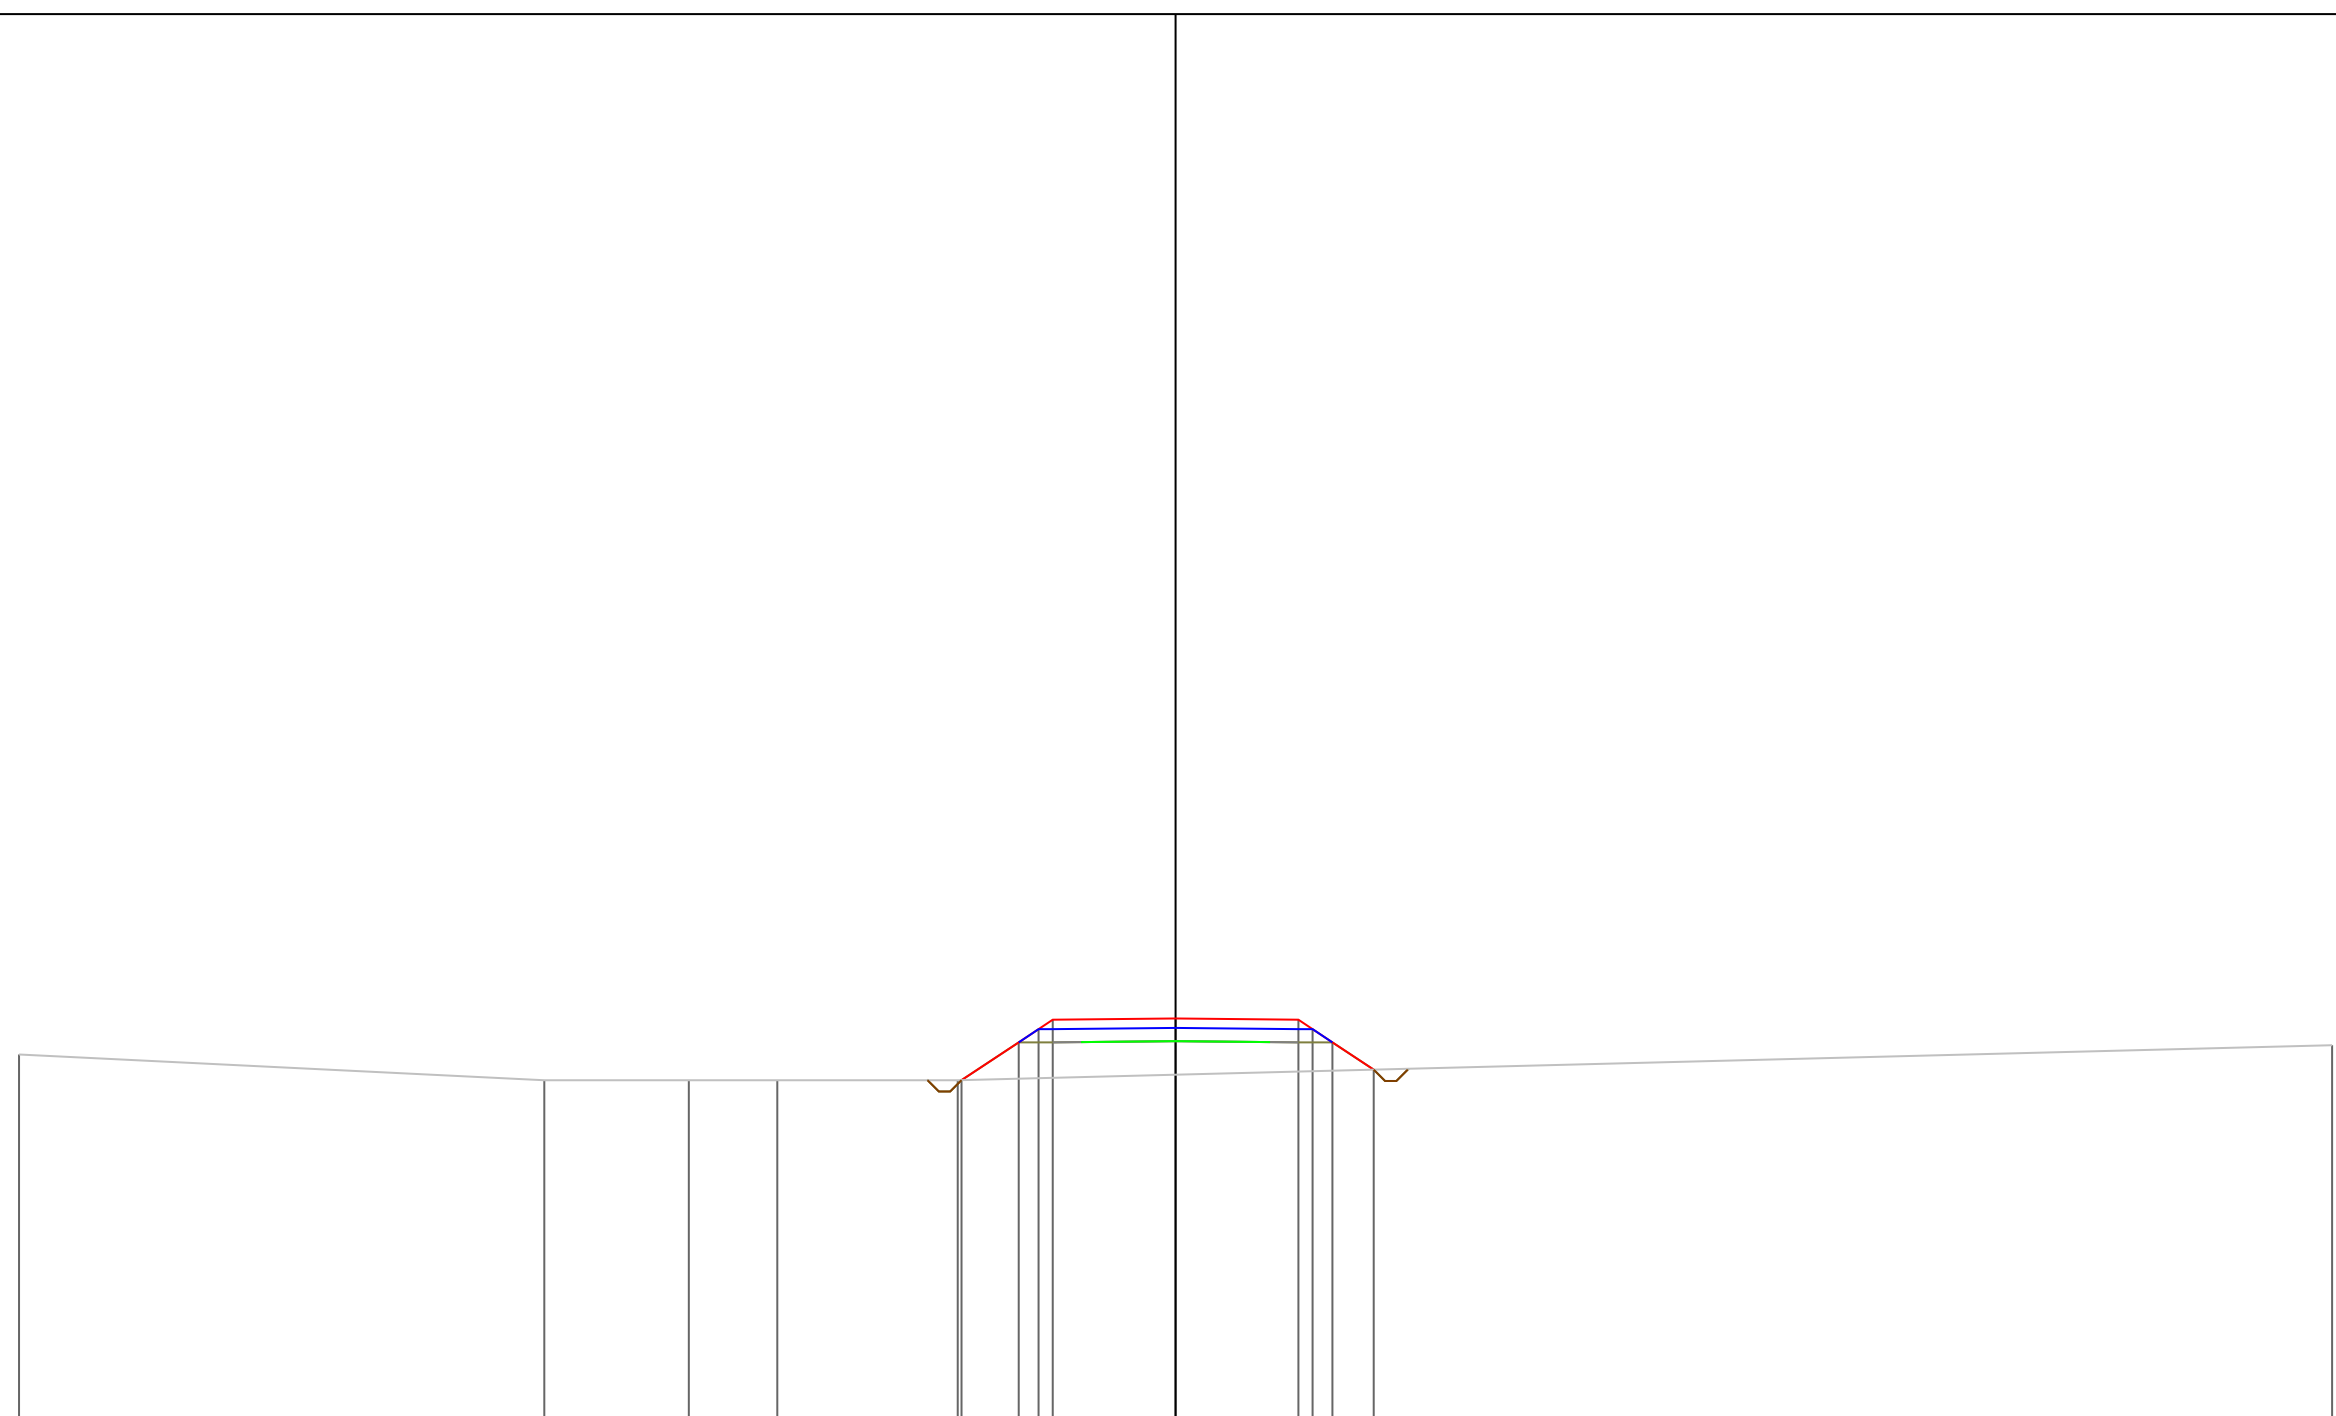

PROGRESSIVE TERRENO	-30.60	-16.70	-12.88	-10.54	-5.76							30.60	
PARZIALI TERRENO		13.90	3.82	2.34	4.78					36.36			
QUOTE TERRENO	122.68	122.00	122.00	122.00	122.00							122.93	
PROGRESSIVE PROGETTO					-5.66	-4.15	-3.63	-3.25	0.00	3.25	3.62	4.15	5.24
PARZIALI PROGETTO					1.51	0.52	0.38	3.25	3.25	0.37	0.53	1.09	
QUOTE PROGETTO					122.00	123.00	123.35	123.60	123.63	123.60	123.35	123.00	122.28

PROFILO Asse11R


SEZIONE 51

PROGRESSIVA 500.00

A STERRO m² 0.37
 B RIPORTO m² 15.11

110

200
 200

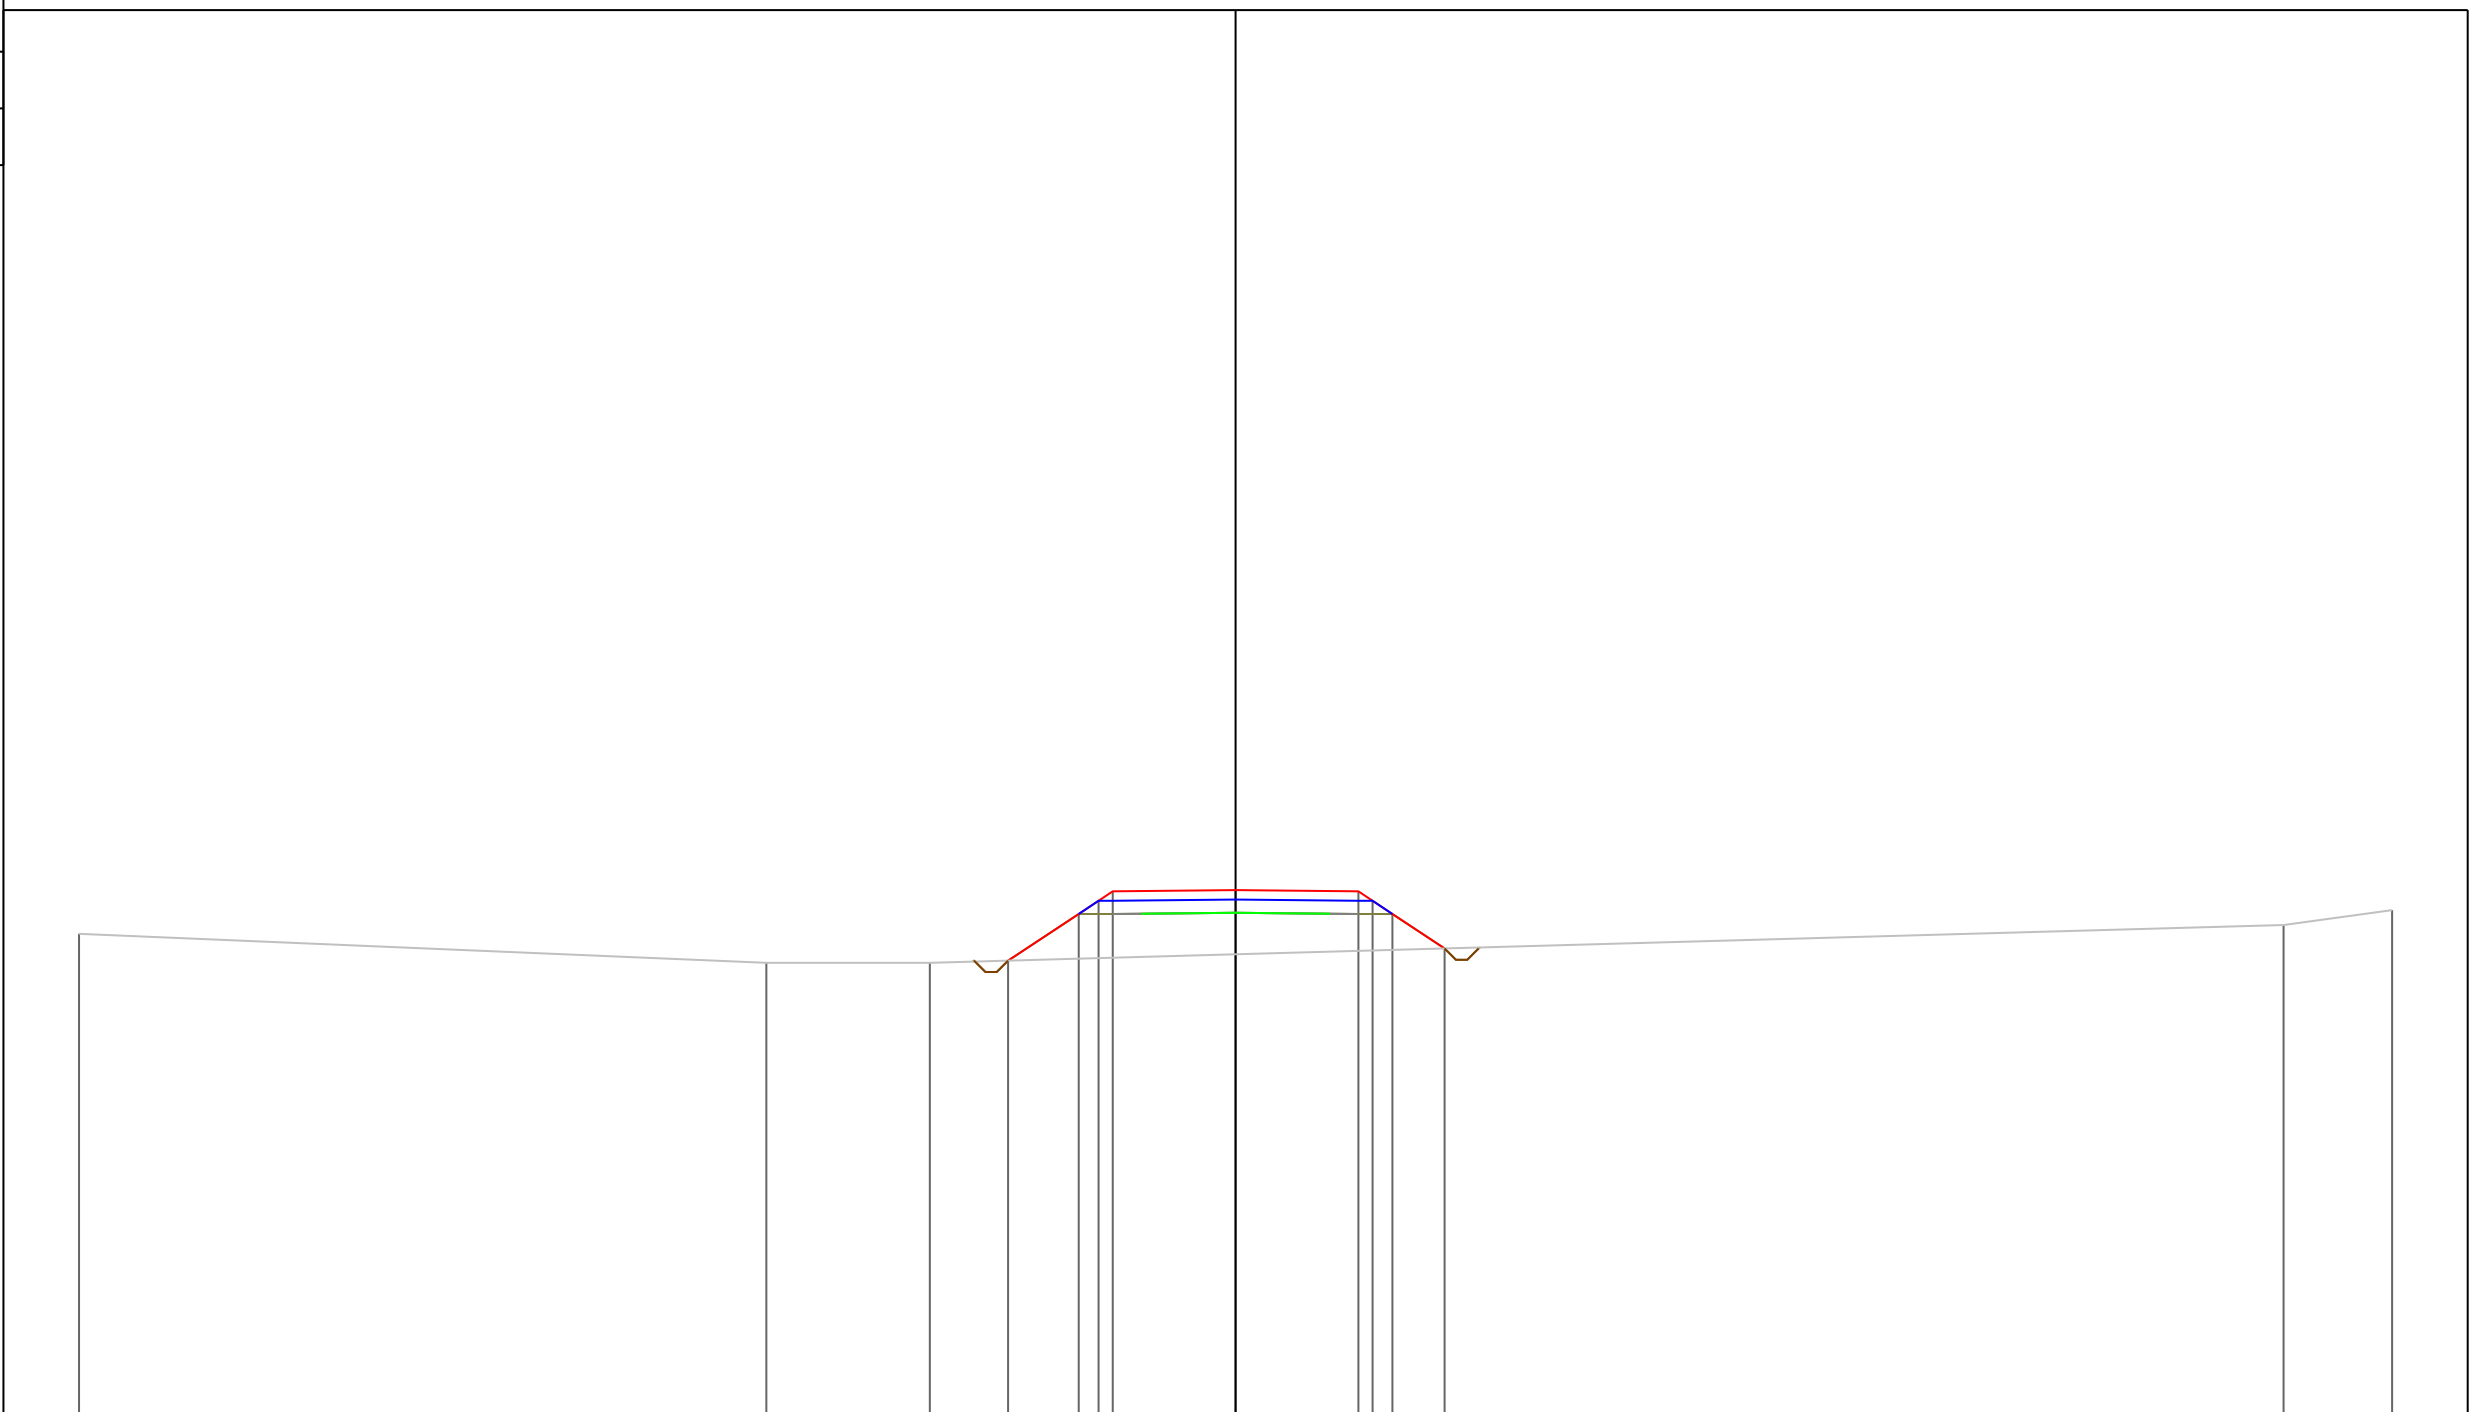

PROGRESSIVE TERRENO	-30.60	-12.41	-8.09							27.73	30.60	
PARZIALI TERRENO		18.19	4.32						35.82		2.87	
QUOTE TERRENO	122.77	122.00	122.00							123.00	123.39	
PROGRESSIVE PROGETTO				-6.02	-4.15	-3.63	-3.25	0.00	3.25	3.62	4.15	5.53
PARZIALI PROGETTO				1.87	0.52	0.38	3.25	3.25	0.37	0.53	1.38	
QUOTE PROGETTO				122.06	123.29	123.64	123.89	123.92	123.89	123.64	123.29	122.38

PROFILO Asse11R


SEZIONE 52

PROGRESSIVA 510.00

A STERRO m² 0.37
 B RIPORTO m² 17.29

110

200
 200

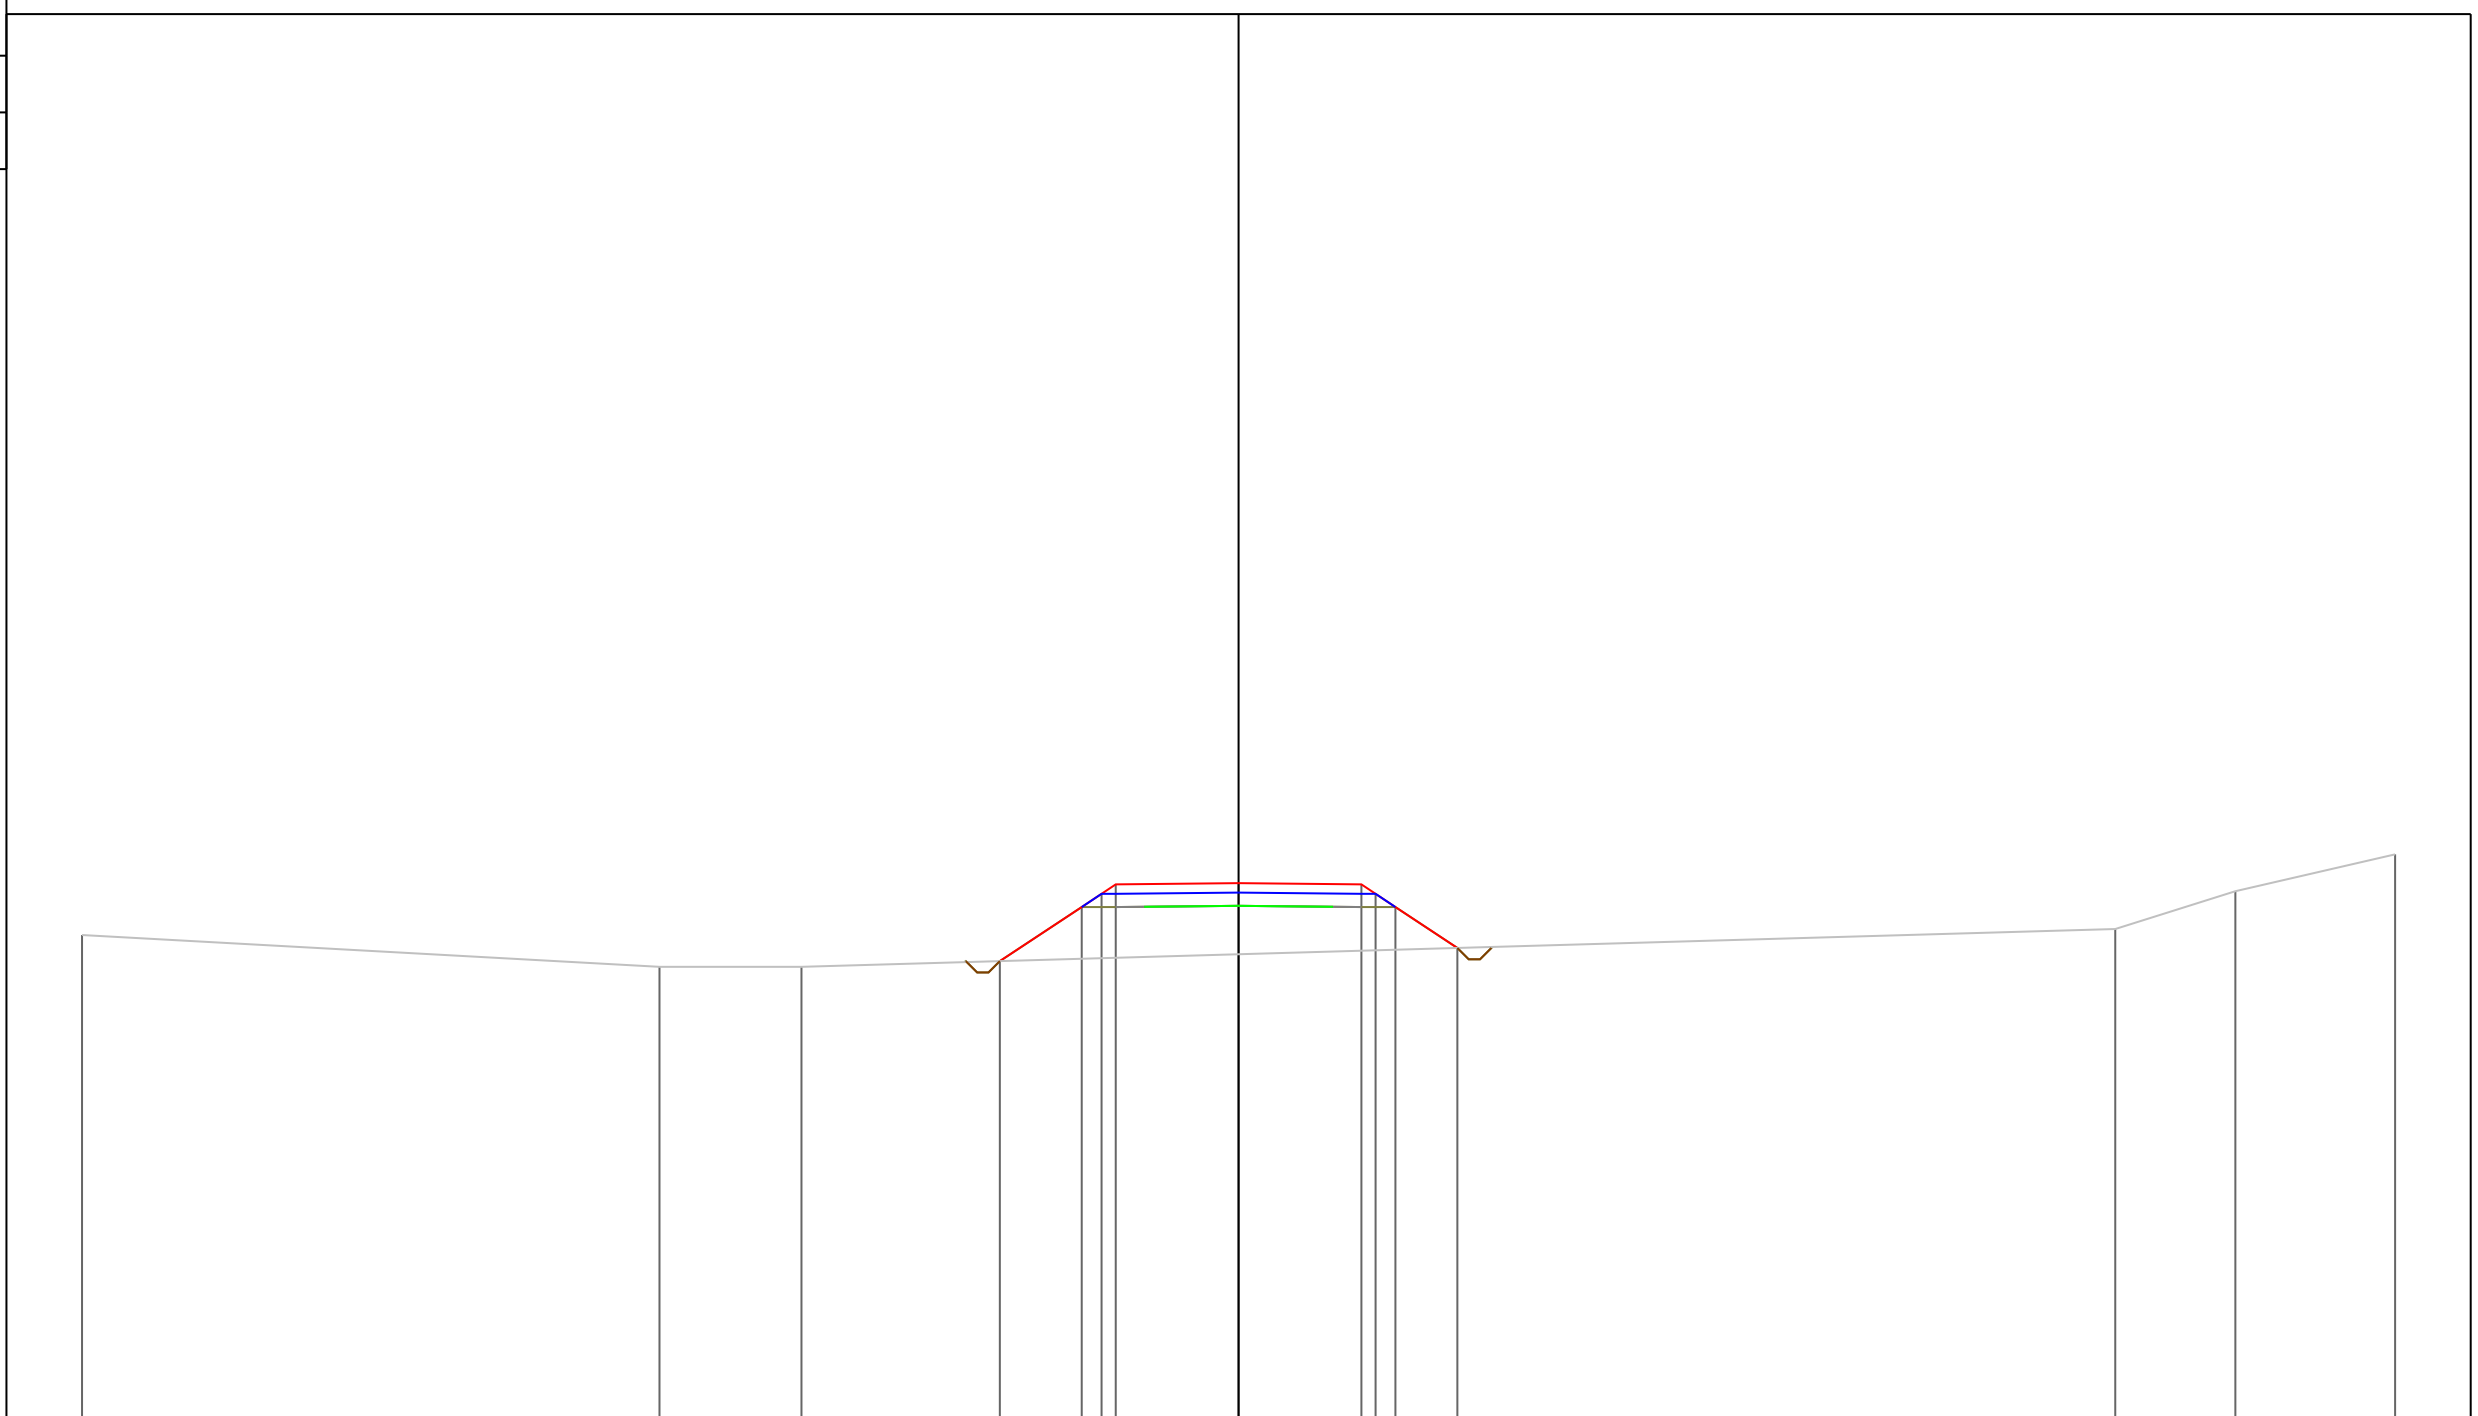

PROGRESSIVE TERRENO	-30.60	-15.32	-11.57						23.20	26.37	30.60	
PARZIALI TERRENO		15.28	3.75				34.77		3.17	4.23		
QUOTE TERRENO	122.84	122.00	122.00						123.00	124.00	124.97	
PROGRESSIVE PROGETTO				-6.32	-4.15	-3.63	-3.25	0.00	3.25	3.62	4.15	5.79
PARZIALI PROGETTO				2.17	0.52	0.38	3.25	3.25	0.37	0.53	1.64	
QUOTE PROGETTO				122.15	123.58	123.93	124.18	124.21	124.18	123.93	123.58	122.50

PROFILO Asse11R


SEZIONE 53

PROGRESSIVA 520.00

A STERRO m² 0.34
 B RIPOORTO m² 13.44

110

200
 200

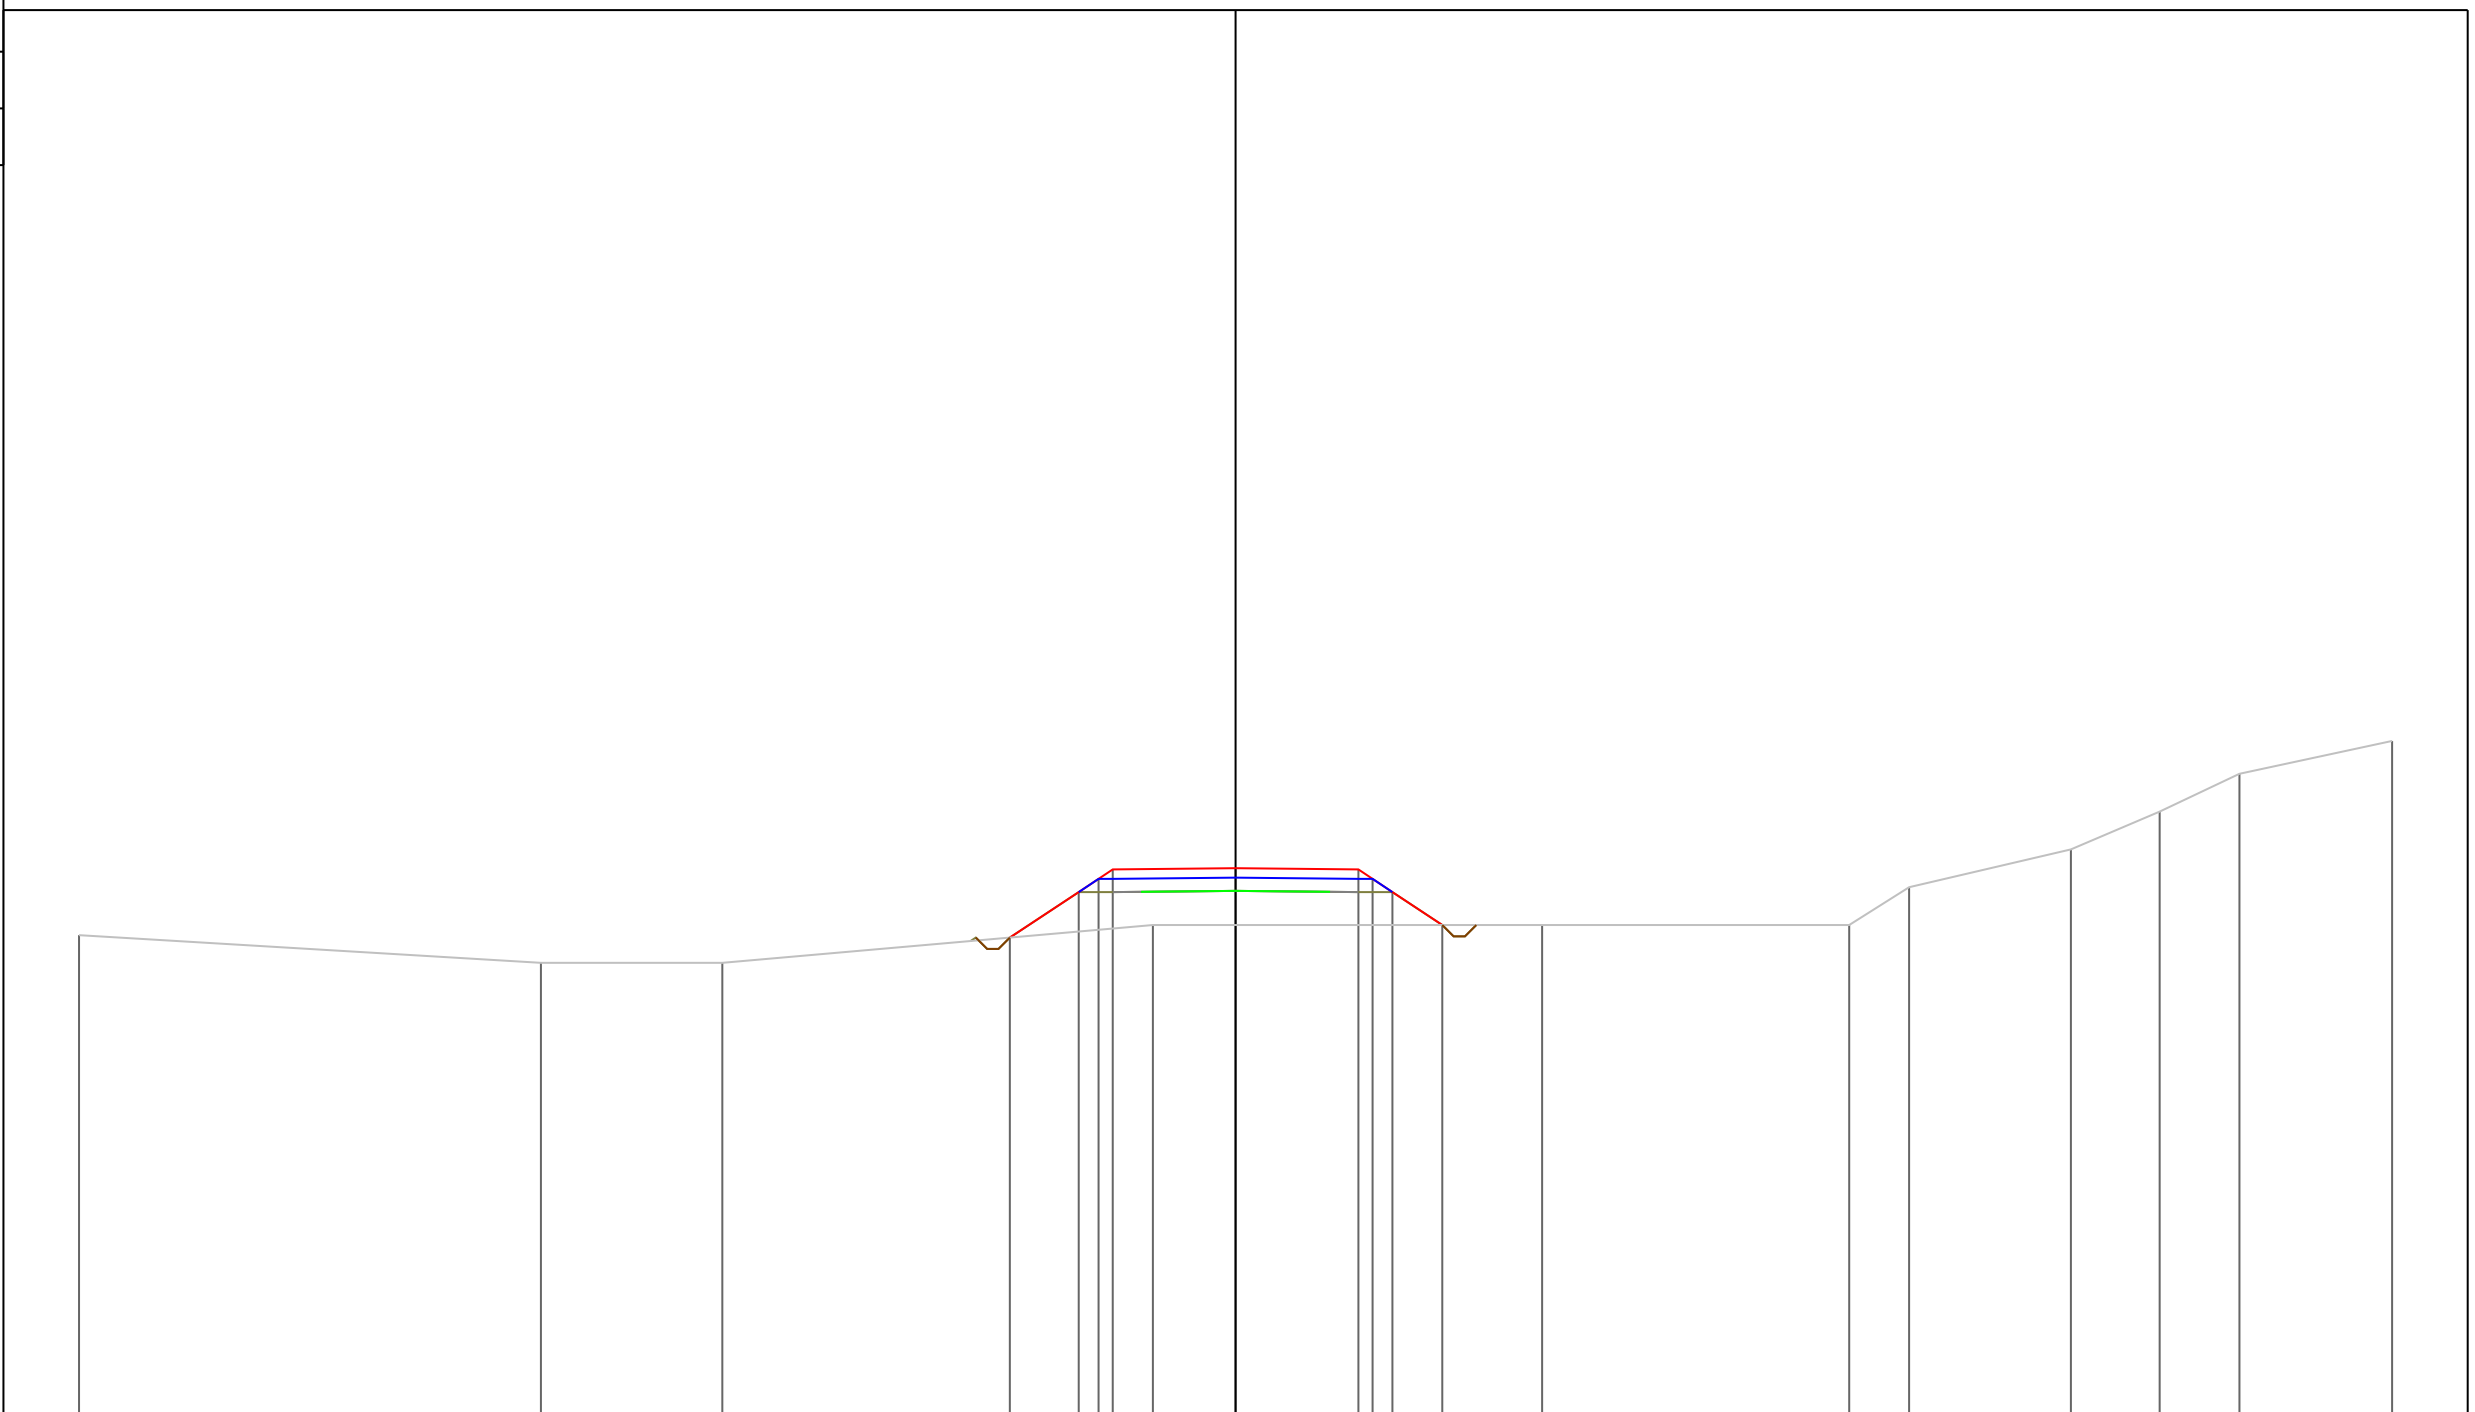

PROGRESSIVE TERRENO	-30.60	-18.38	-13.58	-2.19	8.11	16.24	17.82	22.10	24.45	26.56	30.60
PARZIALI TERRENO	12.22	4.80	11.39	10.30	8.13	1.58	4.28	2.35	2.11	4.04	
QUOTE TERRENO	122.73	122.00	122.00	123.00	123.00	123.00	124.00	125.00	126.00	127.00	127.87
PROGRESSIVE PROGETTO				-5.97	0.00	3.25	3.25	3.25	4.15	5.47	
PARZIALI PROGETTO				1.82	3.25	3.25	0.37	0.53	1.32		
QUOTE PROGETTO				122.67	123.87	124.22	124.47	124.50	124.47	123.87	123.00

PROFILO Asse11R


SEZIONE 55

PROGRESSIVA 540.00

A STERRO m² 0.33
 B RIPOSTO m² 9.08

113

200
 200

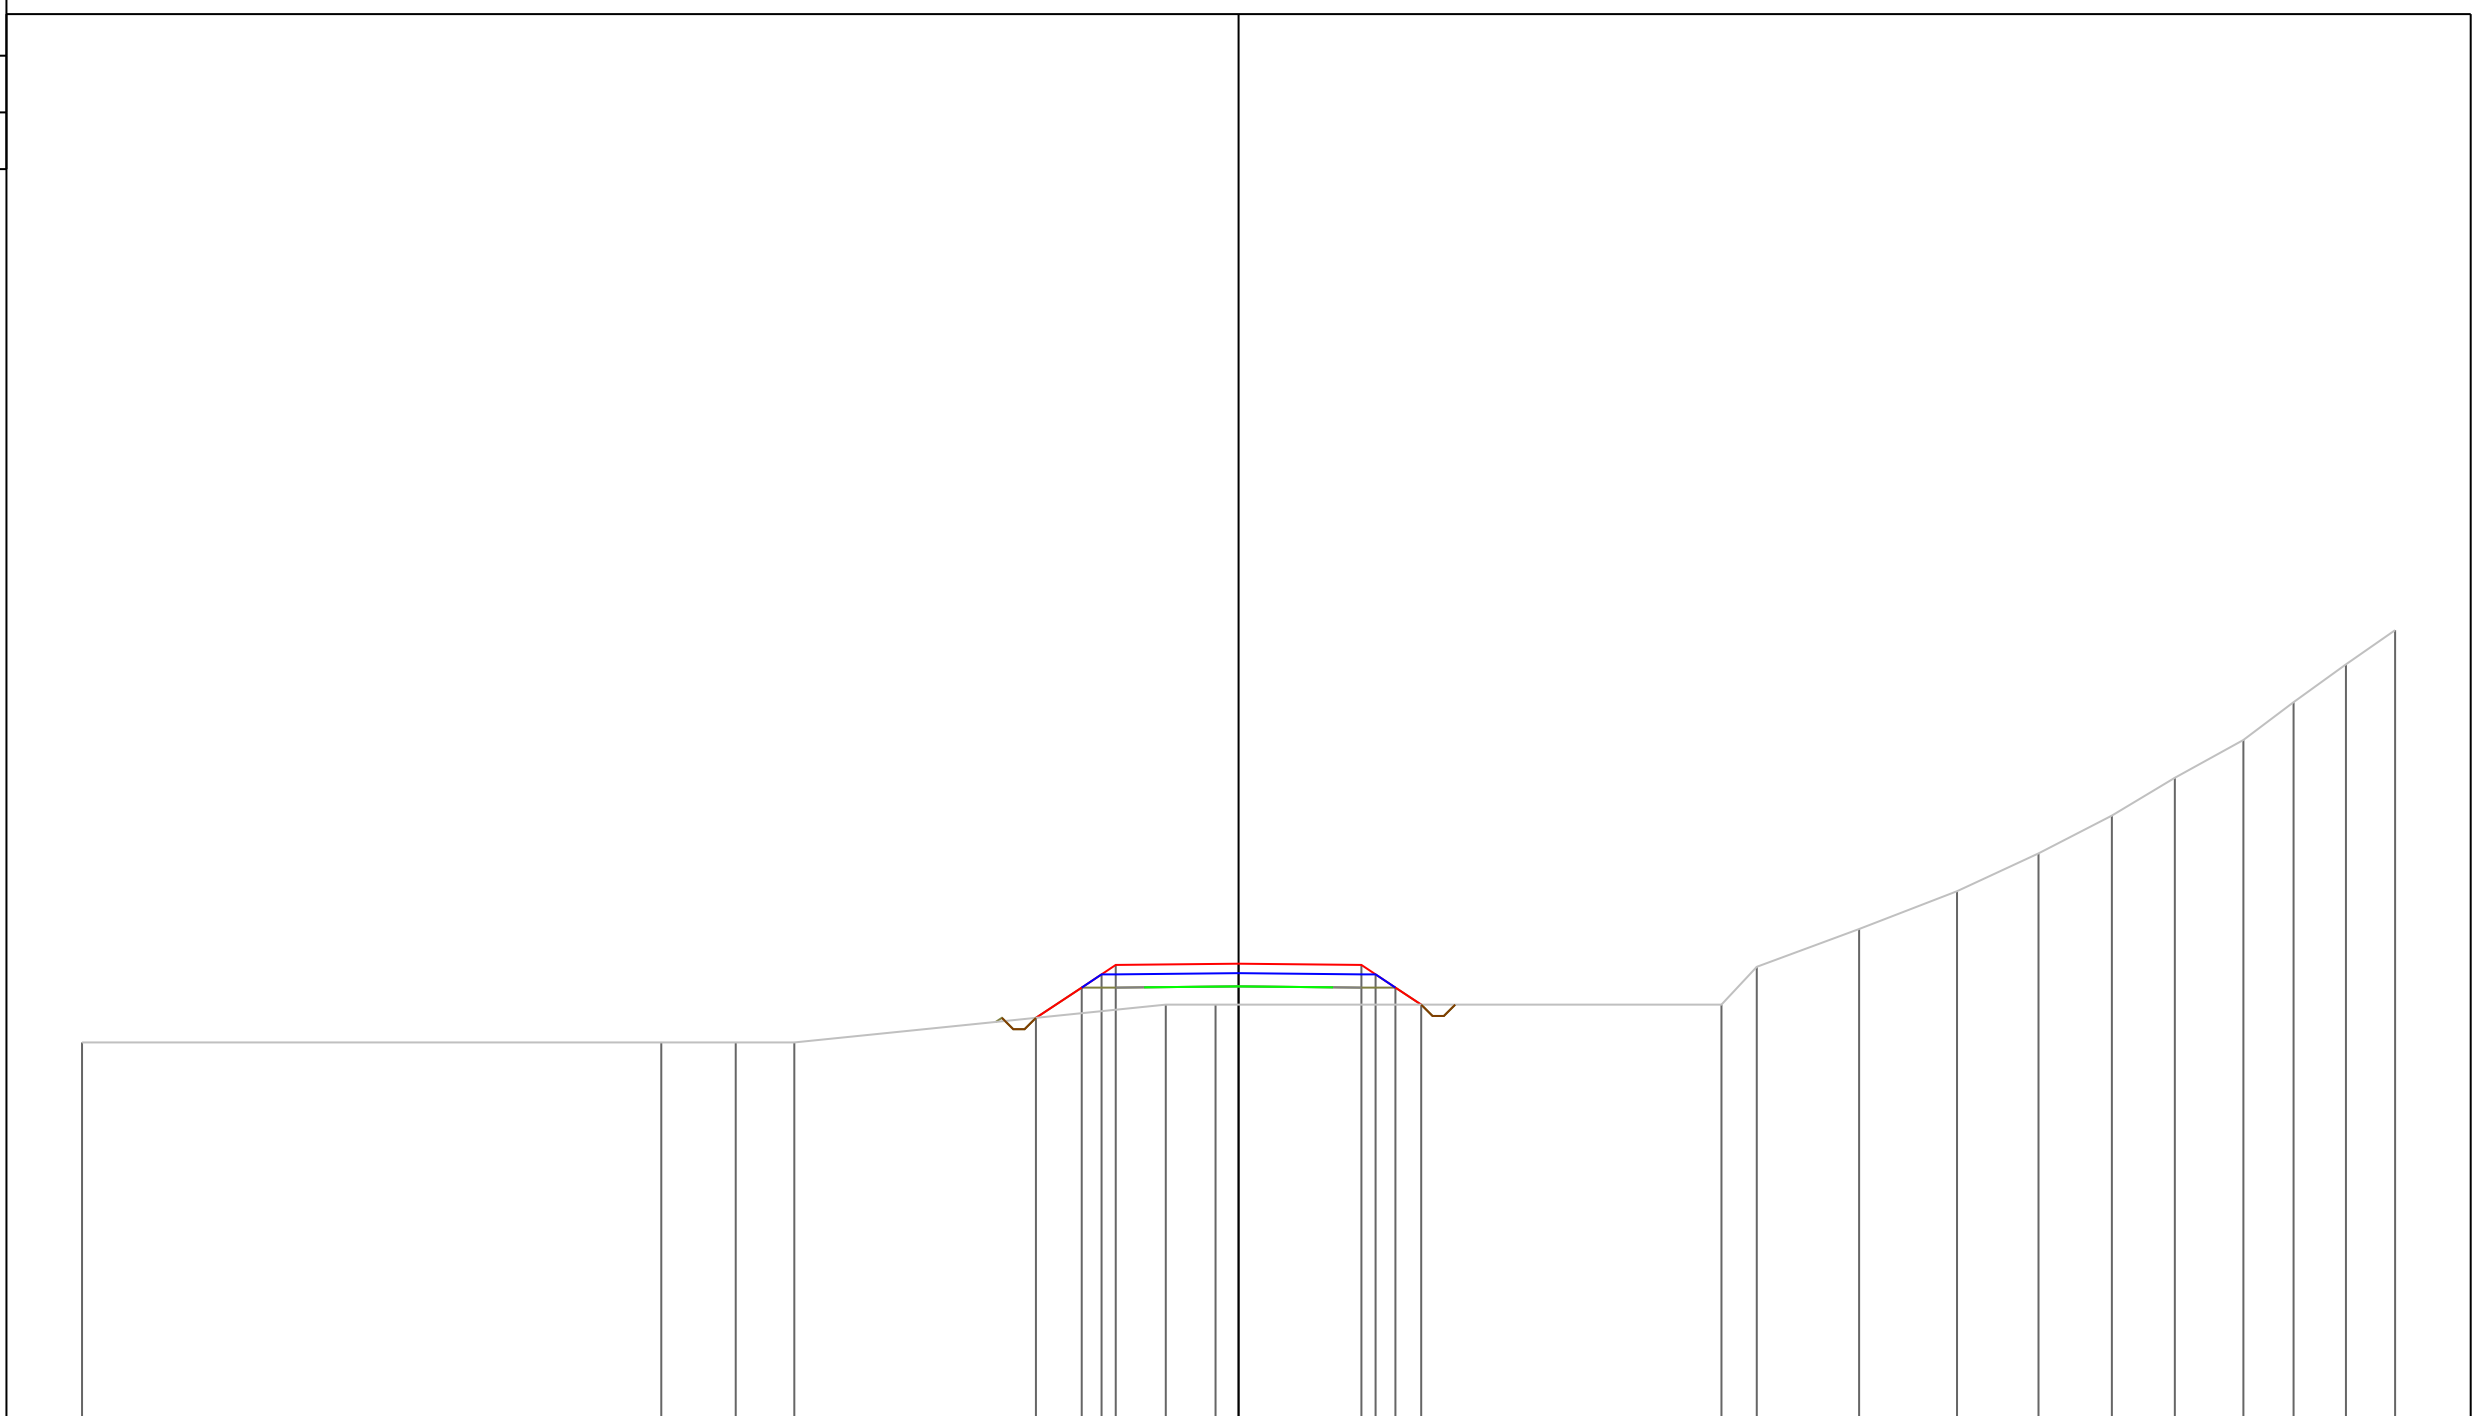

PROGRESSIVE TERRENO	-30.60	-15.27	-13.30	-11.75	-1.93	-0.61	12.78	13.71	16.42	19.01	21.16	23.11	24.77	26.59	27.91	29.30	30.60
PARZIALI TERRENO	15.33	1.97	1.55	9.82	1.32	13.39	0.93	2.71	2.59	2.15	1.95	1.66	1.82	1.32	1.39	1.30	
QUOTE TERRENO	123.00	123.00	123.00	123.00	124.00	124.00	124.00	125.00	126.00	127.00	128.00	129.00	130.00	131.00	132.00	133.00	133.90
PROGRESSIVE PROGETTO					-5.36	-4.15	-3.63	-3.25	0.00	3.25	3.25	3.25	3.62	4.15	4.83		
PARZIALI PROGETTO					1.21	0.52	0.38	3.25	3.25	0.37	0.53	0.68					
QUOTE PROGETTO					123.65	124.45	124.80	125.05	125.08	125.05	124.80	124.45	124.00				

PROFILO Asse11R

SEZIONE 56

PROGRESSIVA 550.00

A STERRO m² 0.73
 B RIPOSTO m² 7.18

115


200
 200

PROGRESSIVE TERRENO	-30.60		-4.55		4.90	6.91		14.79	17.21	20.24	21.99	24.32	26.83	28.64	30.31	30.60
PARZIALI TERRENO		26.05		9.45		2.01	7.88	2.42	3.03	1.75	2.33	2.51	1.81	1.67	0.29	
QUOTE TERRENO	123.05		124.00		125.00	126.00		127.00	128.00	129.00	130.00	131.00	132.00	133.00	134.00	134.15
PROGRESSIVE PROGETTO			-5.34	-4.15	-3.63	-3.25	0.00	3.25	3.62	4.15	4.35					
PARZIALI PROGETTO		1.19	0.52	0.38	3.25	3.25	0.37	0.53	0.20							
QUOTE PROGETTO		123.97	124.76	125.11	125.36	125.37	125.34	125.09	124.74	124.94						

PROFILO Asse11R
SEZIONE 58
PROGRESSIVA 570.00
 A STERRO m² 3.55
 B RIPORTO m² 5.38

110

200
200

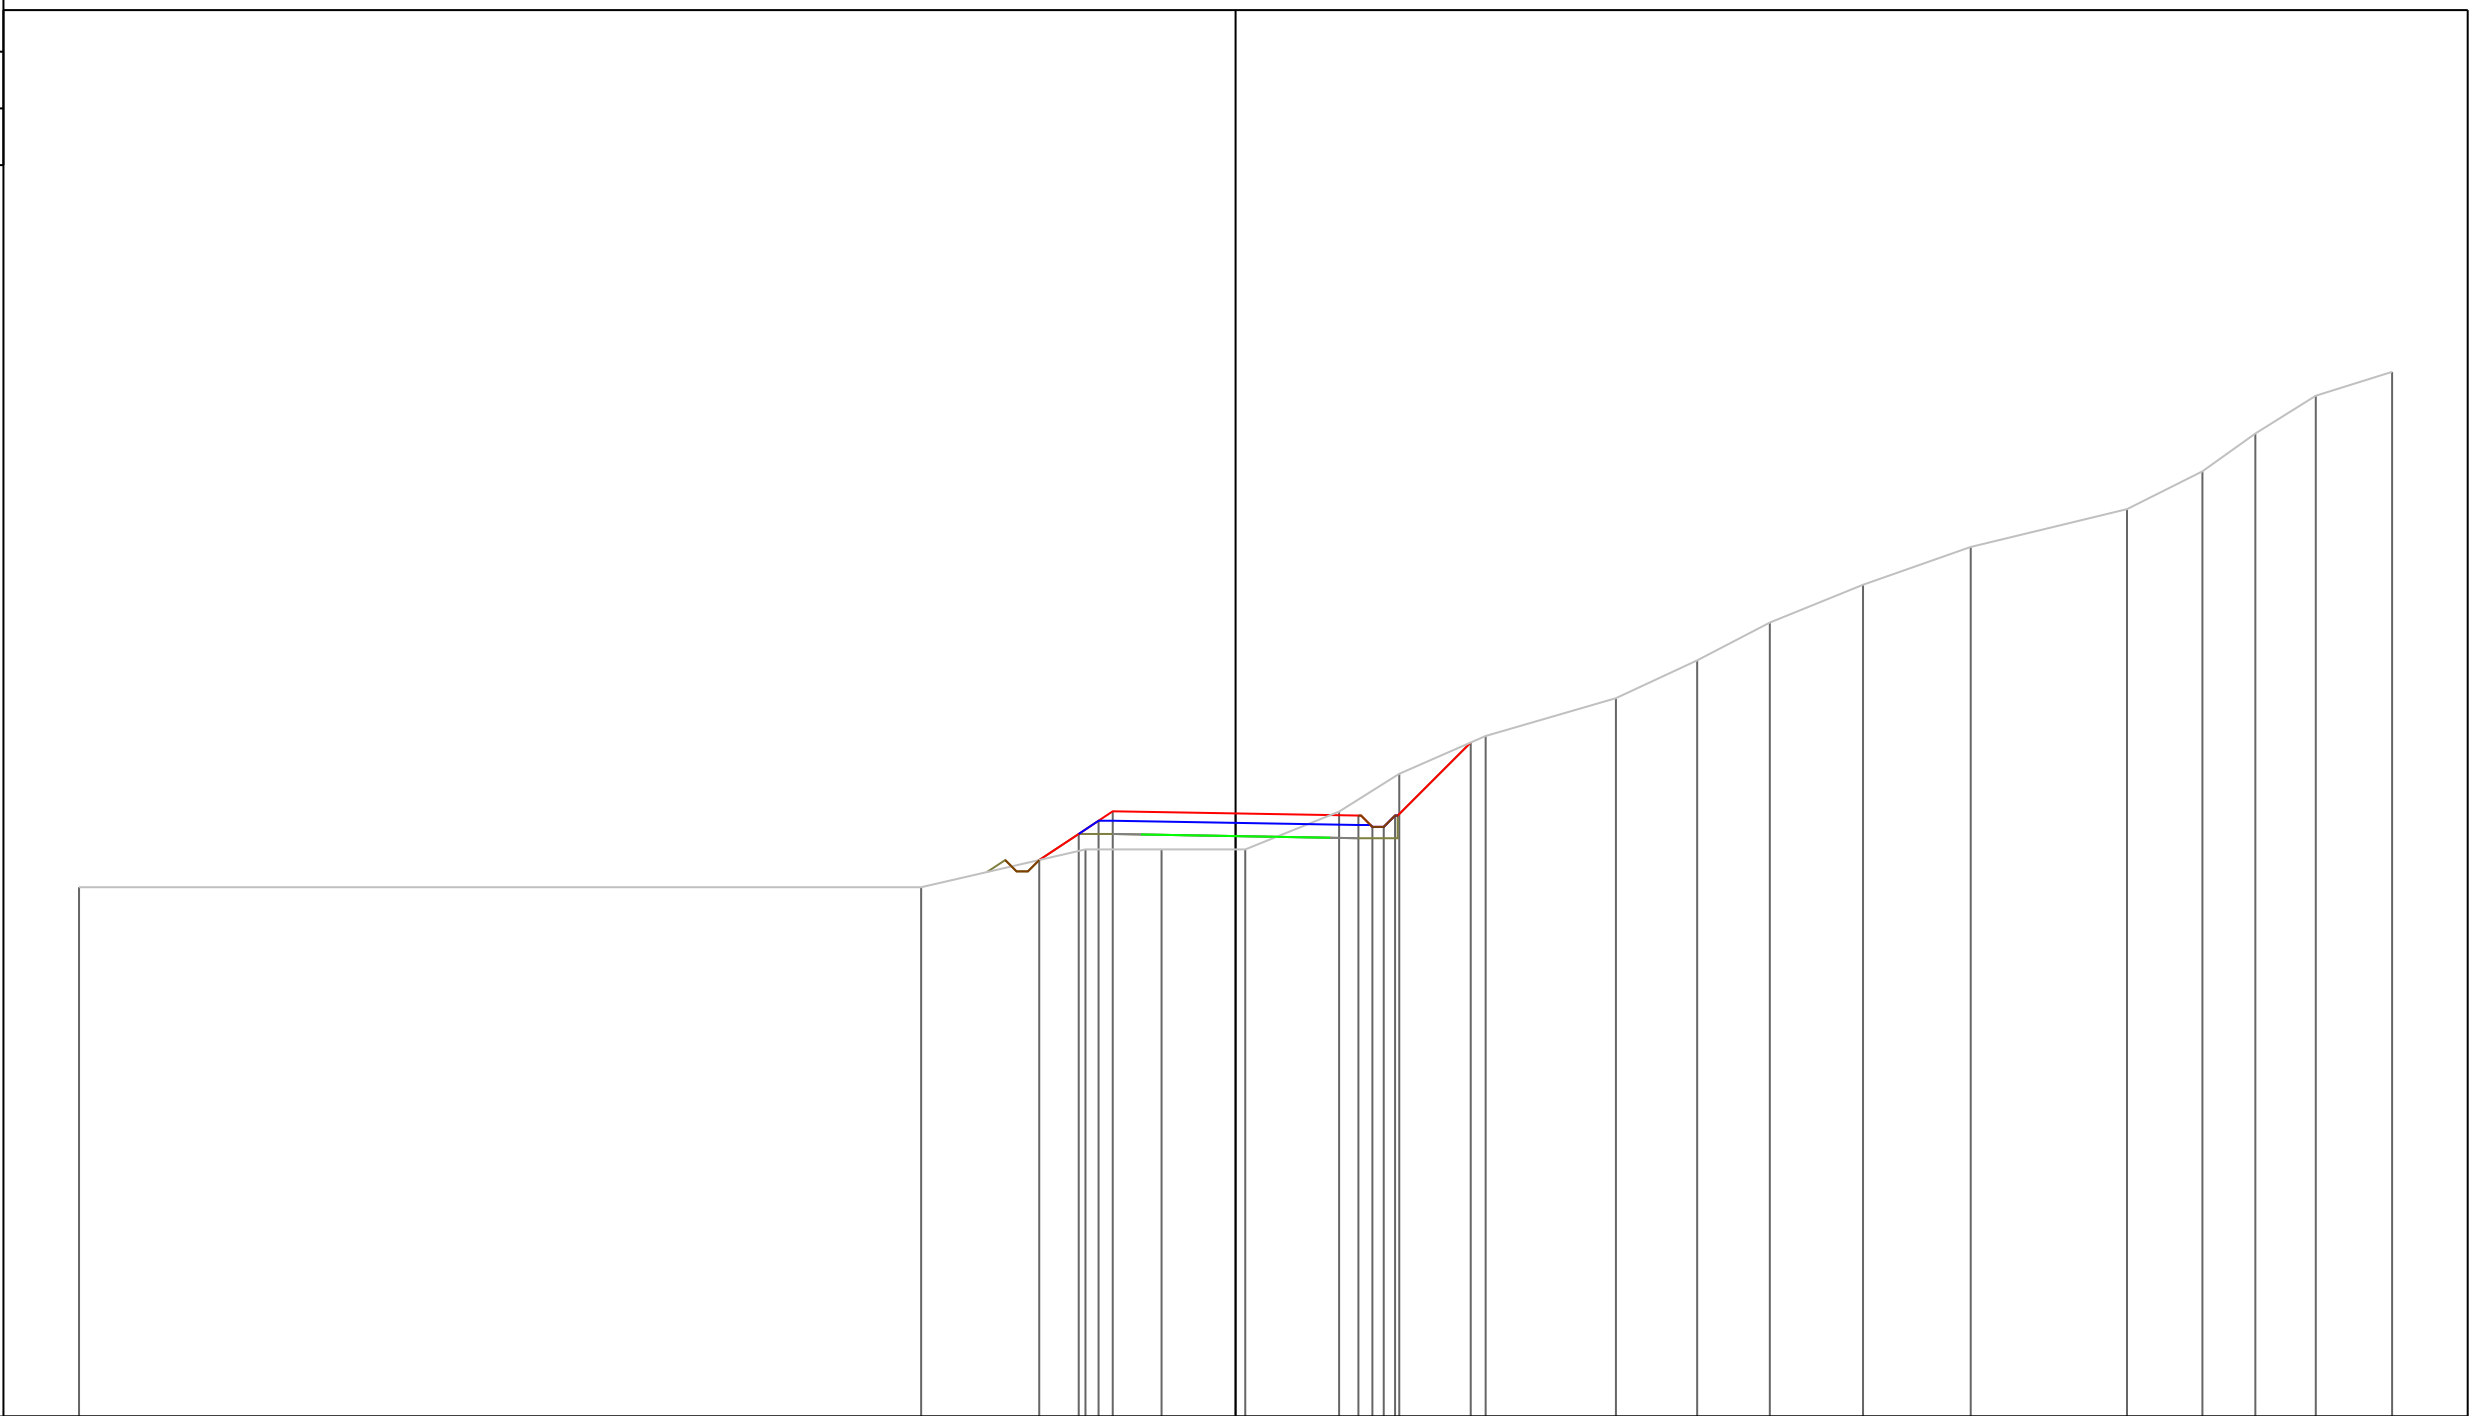

PROGRESSIVE TERRENO	-30.60			-8.32		-3.97	-1.96	0.26	2.74	4.33	6.62	10.06	12.21	14.14	16.60	19.45	23.59	25.58	26.98	28.58	30.60
PARZIALI TERRENO		22.28		4.35	2.01	2.22	2.48	1.59	2.29	3.44	2.15	1.93	2.46	2.85	4.14	1.99	1.40	1.60	2.02		
QUOTE TERRENO	124.00			124.00	125.00	125.00	125.00	125.00	126.00	127.00	128.00	129.00	130.00	131.00	132.00	133.00	134.00	135.00	136.00	137.00	137.63
PROGRESSIVE PROGETTO					-5.19	-4.15	-3.63	-3.25	0.00	3.25	3.62	3.92	4.22	6.22							
PARZIALI PROGETTO				1.04	0.52	0.38	3.25		3.25	0.37	0.30	0.30	4.22	2.00							
QUOTE PROGETTO				124.72	125.41	125.76	126.01	125.95	125.90	125.60	125.60	125.90	127.83								

PROFILO Asse11R


SEZIONE 59

PROGRESSIVA 580.00

A STERRO m² 4.23
 B RIPORTO m² 4.08

110

200
 200

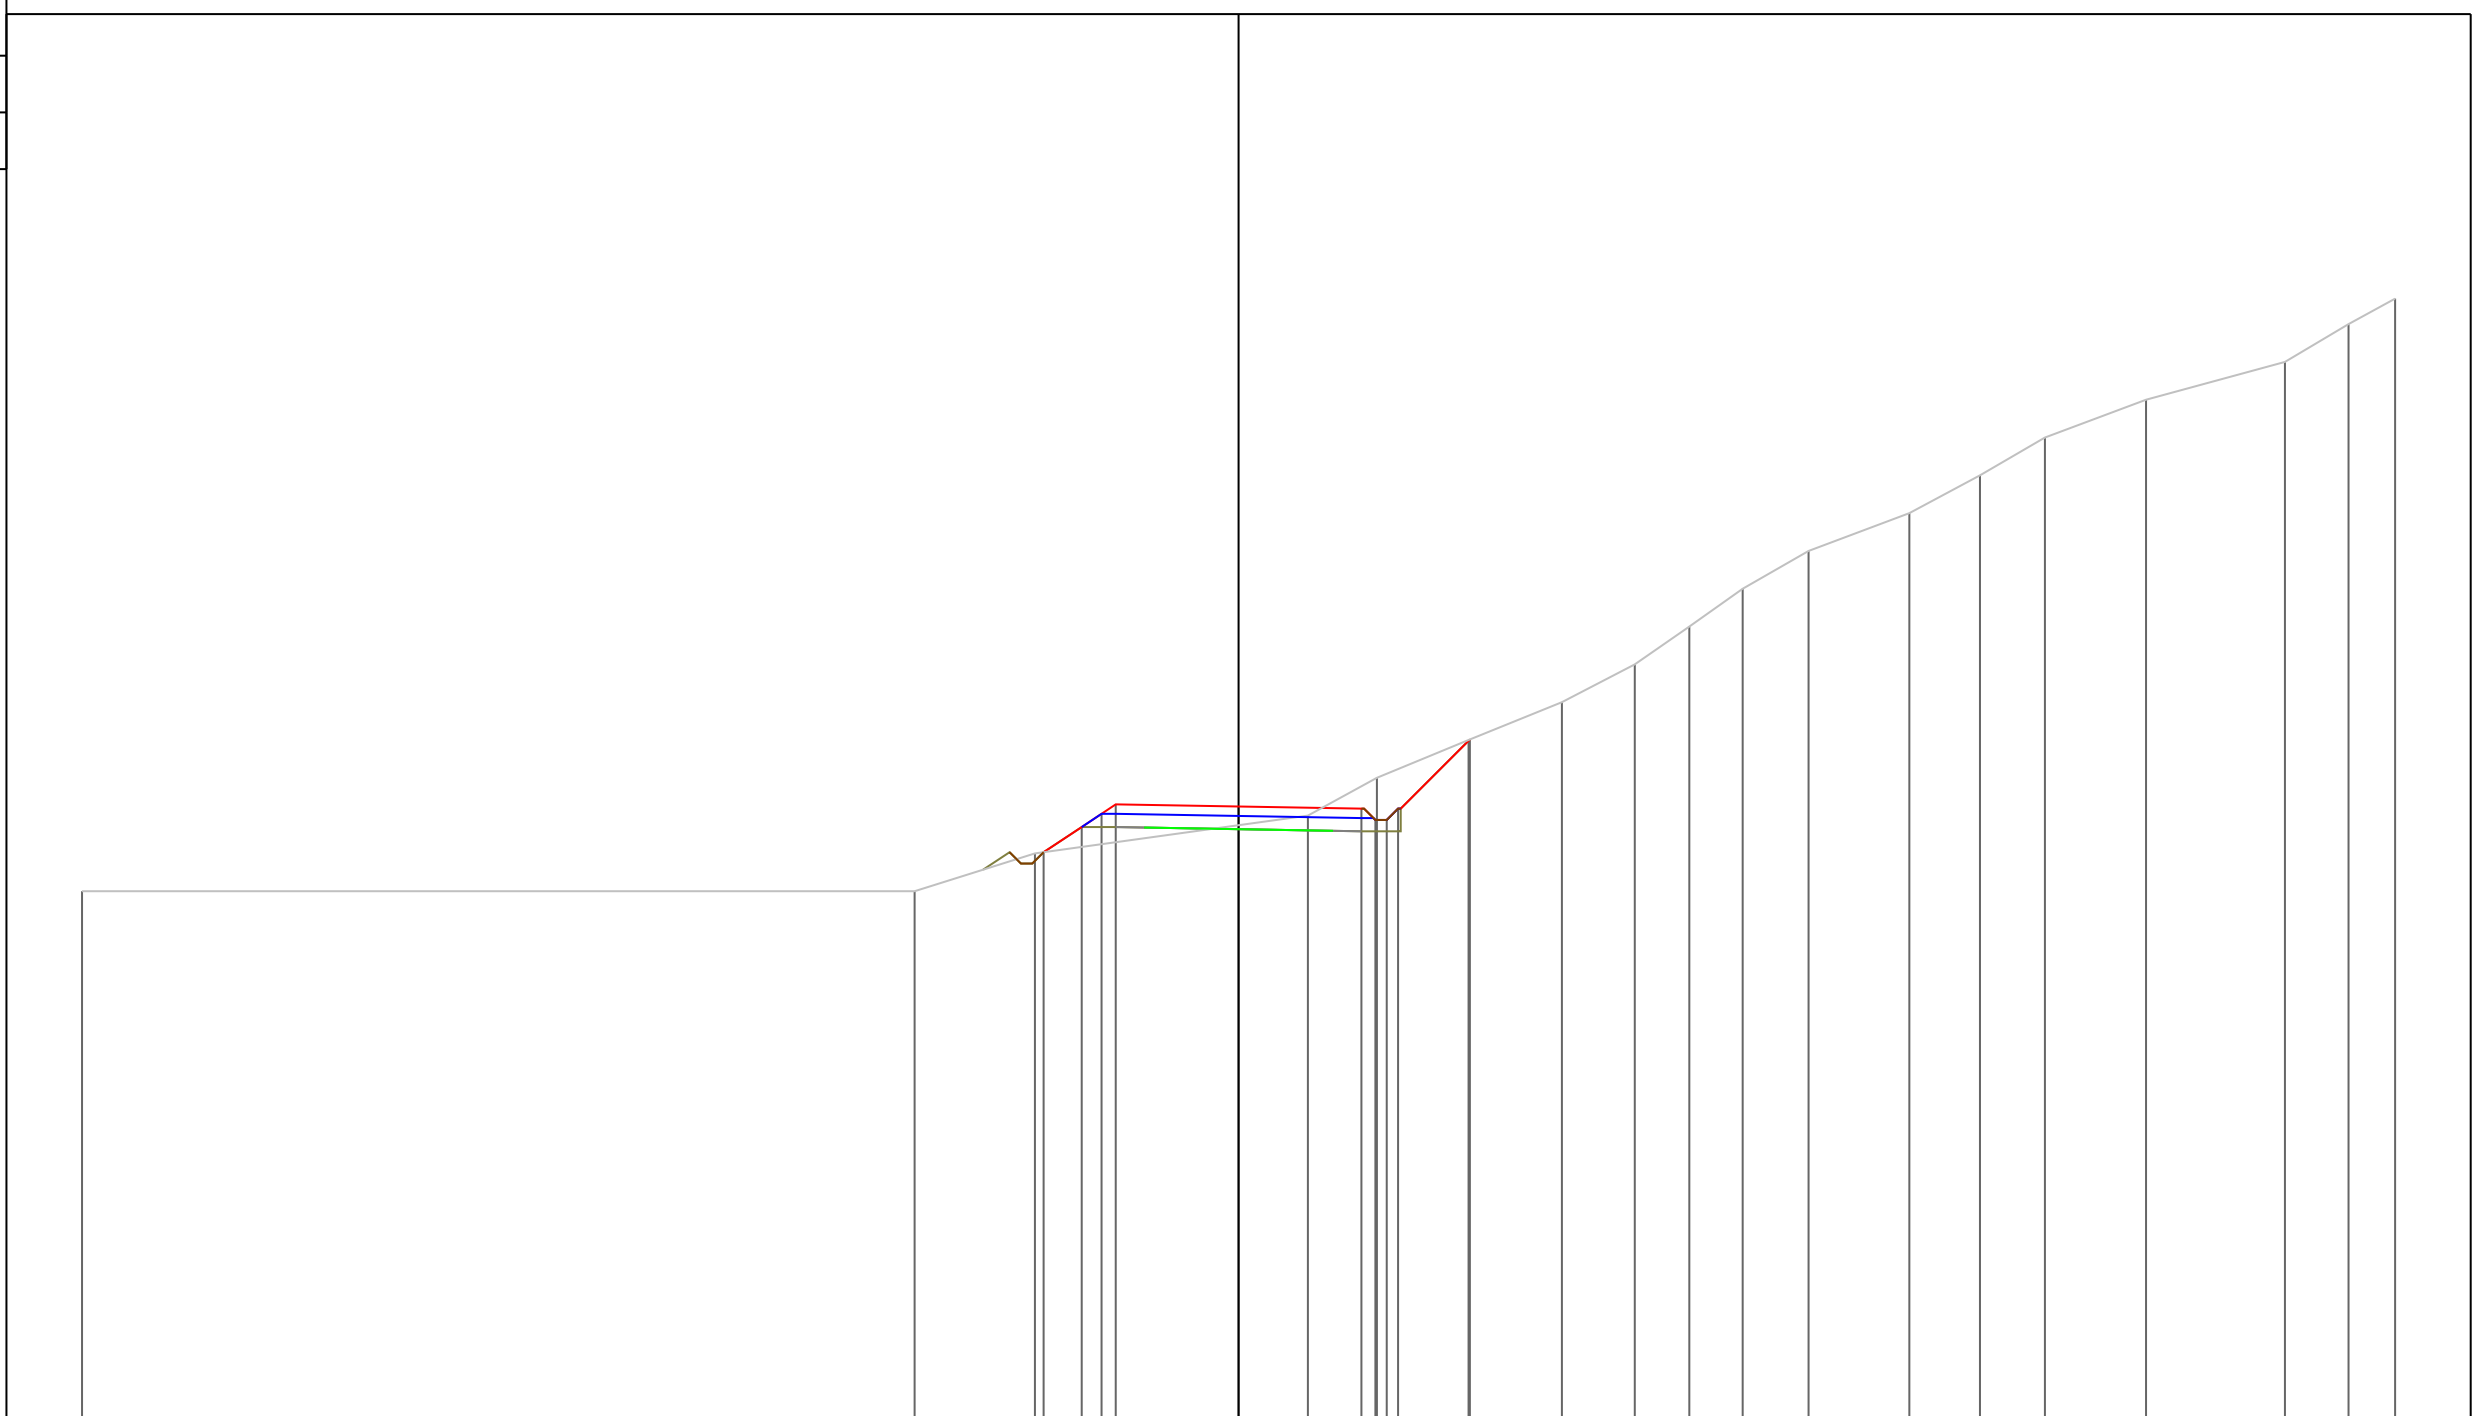

PROGRESSIVE TERRENO	-30.60	-8.57	-5.39		1.83	3.66	6.09	8.55	10.48	11.93	13.34	15.08	17.75	19.62	21.33	24.01	27.69	29.37	30.60
PARZIALI TERRENO		22.03	3.18	7.22	1.83	2.43	2.46	1.93	1.45	1.41	1.74	2.67	1.87	1.71	2.68	3.68	1.68	1.23	
QUOTE TERRENO	124.00	124.00	125.00		126.00	127.00	128.00	129.00	130.00	131.00	132.00	133.00	134.00	135.00	136.00	137.00	138.00	139.00	139.67
PROGRESSIVE PROGETTO			-5.16	-4.15	-3.63	-3.25	0.00	3.25	3.62	3.92	4.22	6.12							
PARZIALI PROGETTO			1.01	0.52	0.38	3.25	3.25	0.37	0.30	0.30	1.90								
QUOTE PROGETTO			125.03	125.70	126.05	126.30	126.24	126.18	125.88	125.88	126.18	128.01							

PROFILO Asse11R


SEZIONE 63

PROGRESSIVA 620.00

A STERRO m² 3.35
 B RIPOSTO m² 1.81

106

200
 200

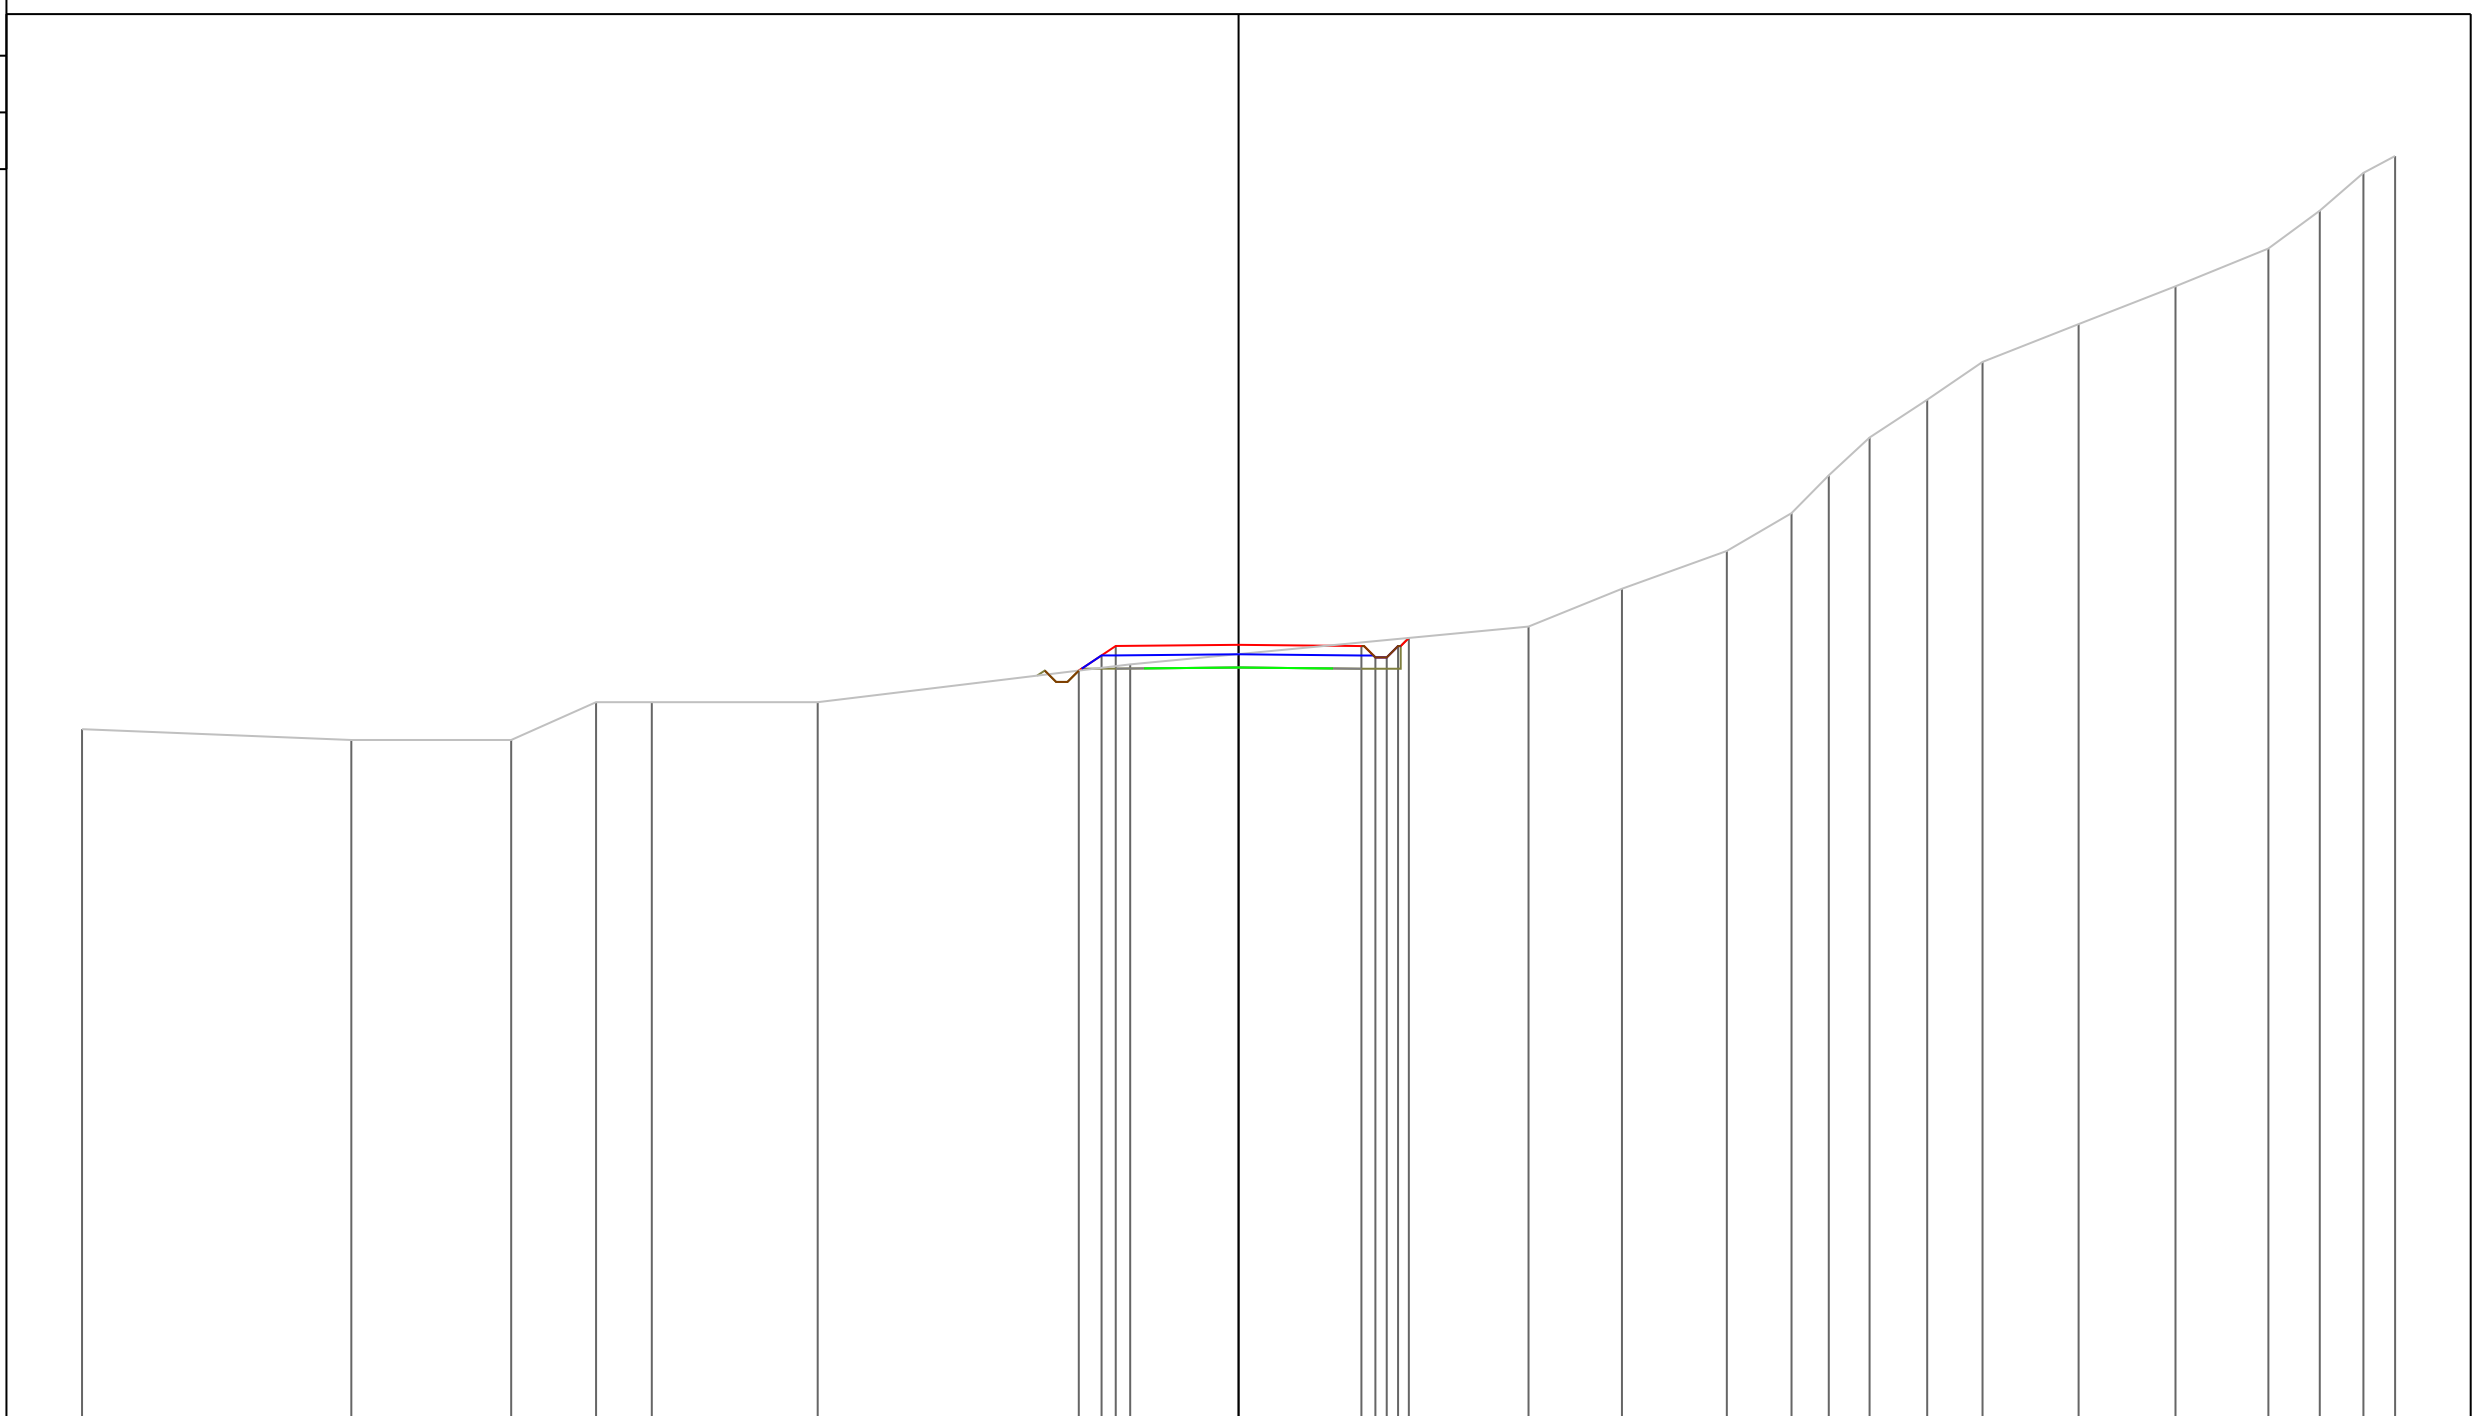

PROGRESSIVE TERRENO	-30.60	-23.48	-19.25	-17.00	-15.52	-11.14	-2.87	7.67	10.14	12.92	14.63	15.62	16.70	18.22	19.68	22.23	24.79	27.25	28.61	29.76	30.60
PARZIALI TERRENO	7.12	4.23	2.25	1.48	4.38	8.27	10.54	2.47	2.78	1.71	0.99	1.08	1.52	1.46	2.55	2.56	2.46	1.36	1.15	0.84	
QUOTE TERRENO	124.29	124.00	124.00	125.00	125.00	125.00	126.00	127.00	128.00	129.00	130.00	131.00	132.00	133.00	134.00	135.00	136.00	137.00	138.00	139.00	139.45
PROGRESSIVE PROGETTO							-4.23	0.00	3.25	3.62	3.92	4.22	4.50								
PARZIALI PROGETTO							0.61	3.25	0.37	0.30	0.30	0.30	0.28								
QUOTE PROGETTO							125.84	126.52	126.48	126.18	126.18	126.48	126.70								

PROFILO Asse11R


SEZIONE 66

PROGRESSIVA 650.00

A STERRO m² 2.92
B RIPORTO m² 2.09

105

200
200

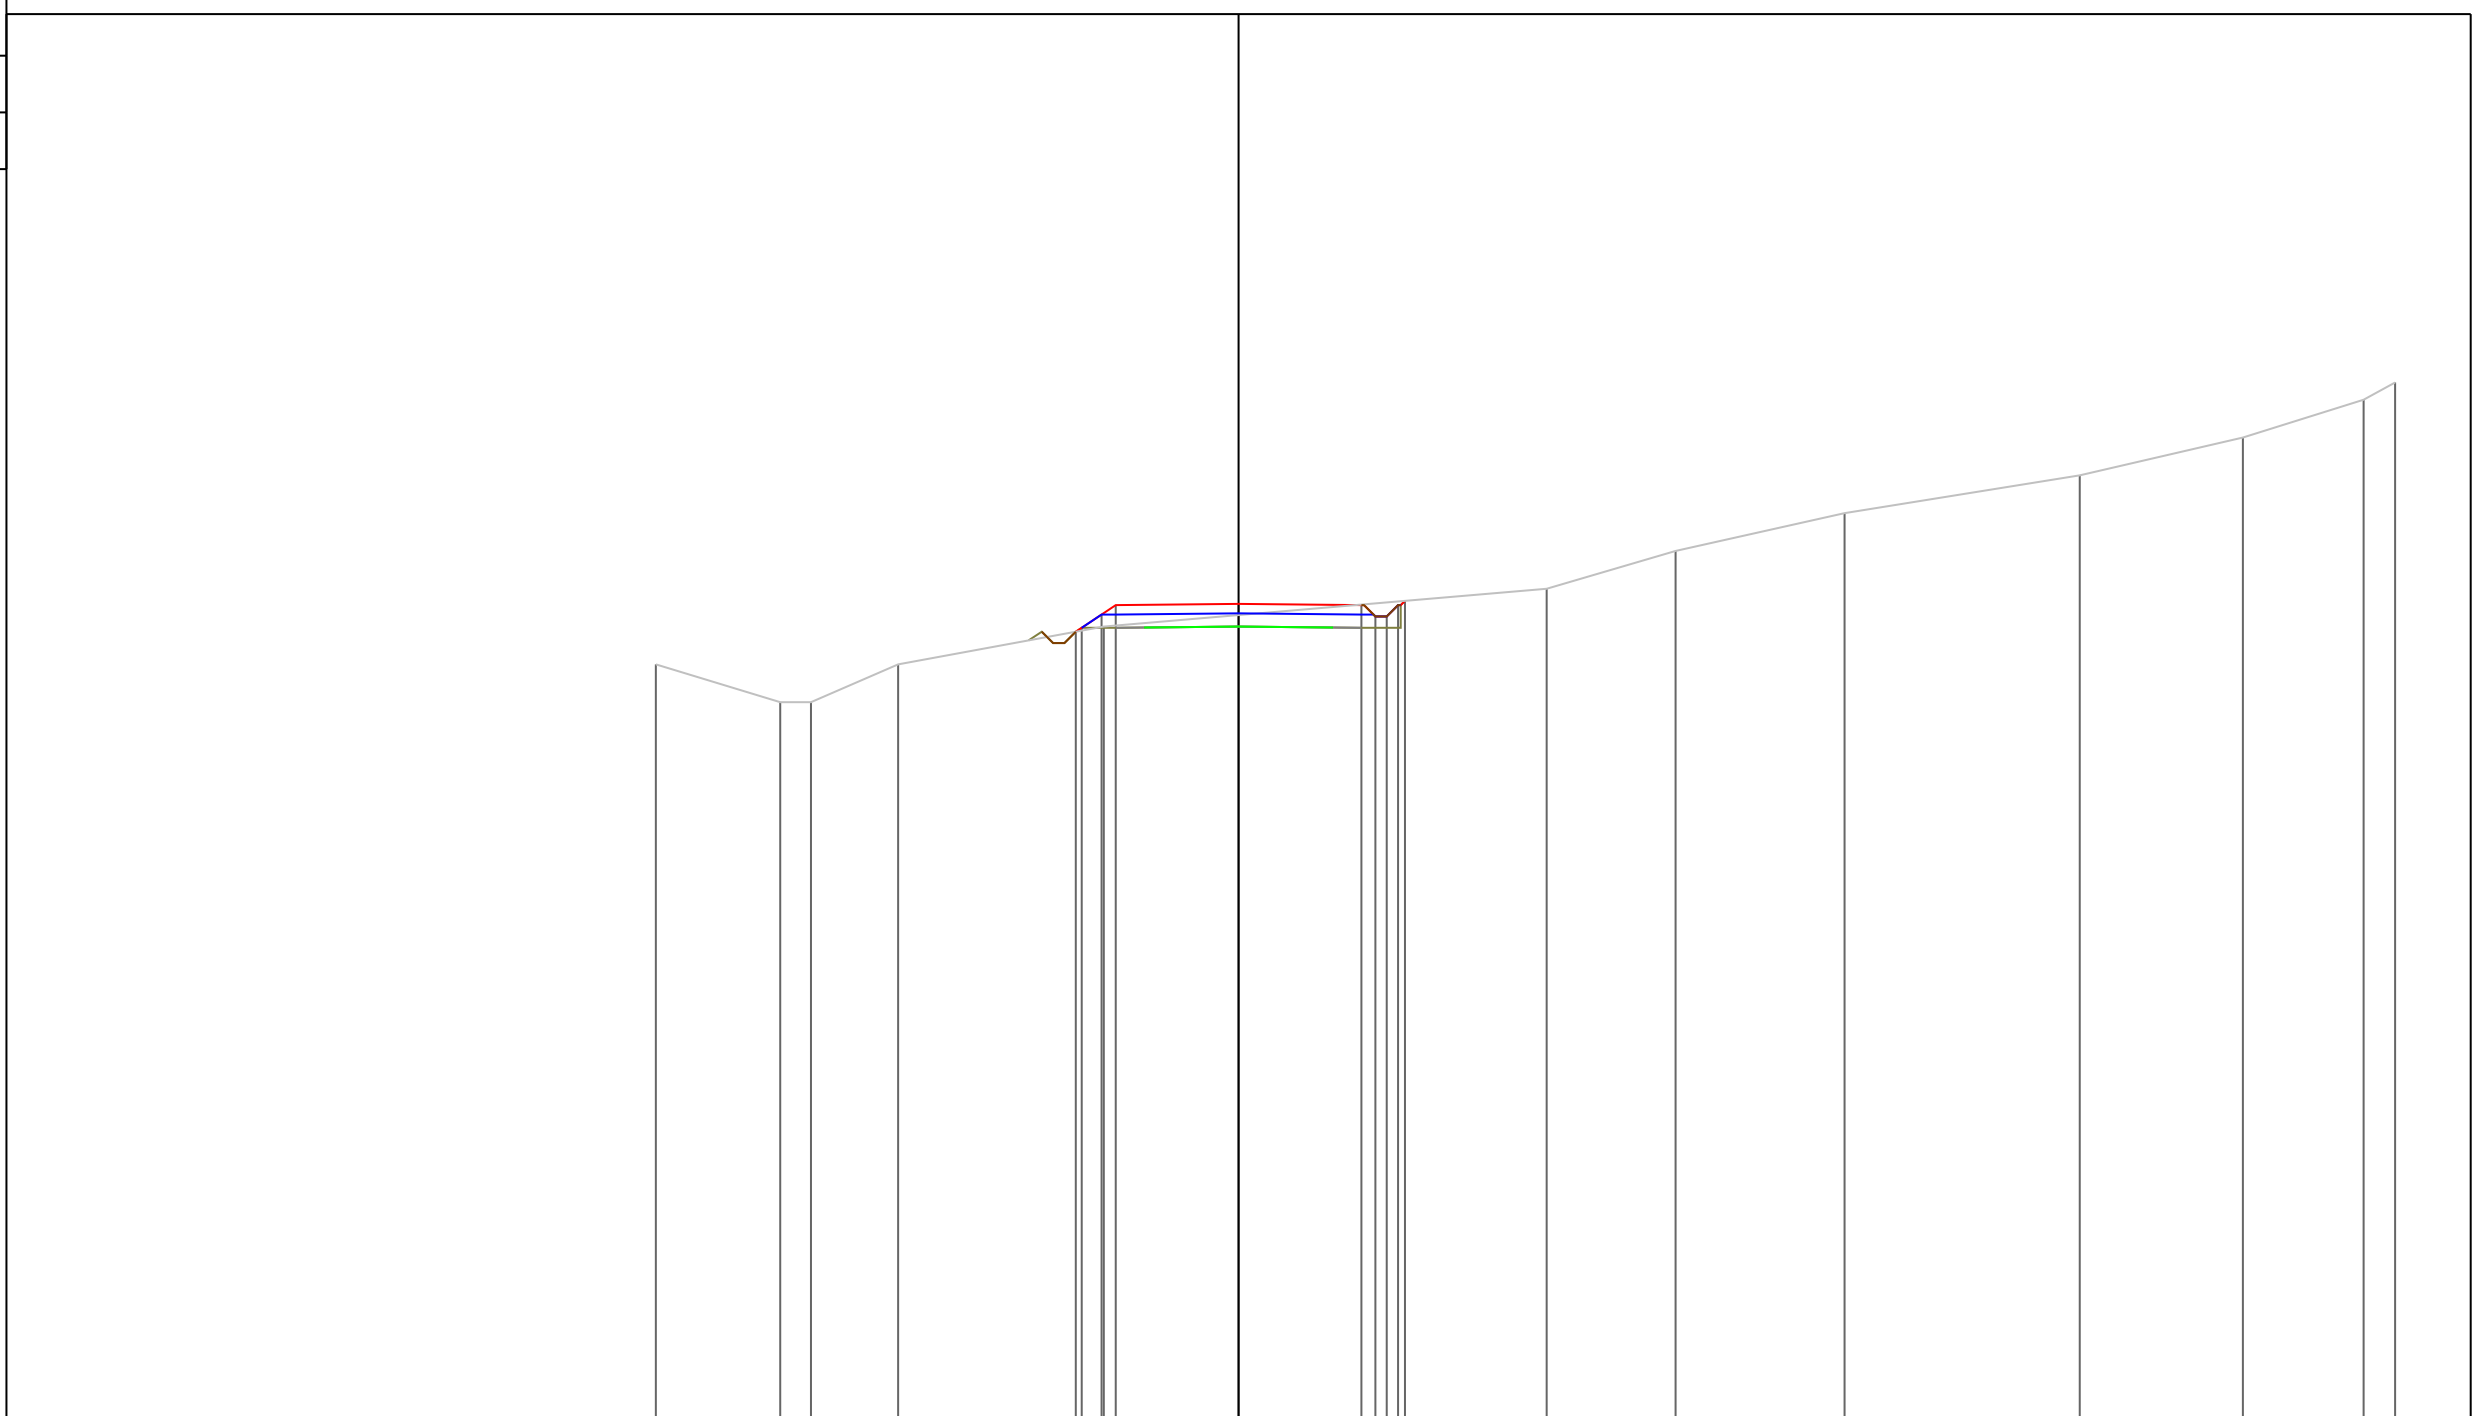

PROGRESSIVE
TERRENO

-15.42 -12.13 -11.31 -9.01 -3.57 8.15 11.56 16.03 22.26 26.57 29.77 30.60

PARZIALI
TERRENO

3.29 0.82 2.30 5.44 11.72 3.41 4.47 6.23 4.31 3.20 0.83

QUOTE
TERRENO

125.00 124.00 124.00 125.00 126.00 127.00 128.00 129.00 130.00 131.00 132.00 132.46

PROGRESSIVE
PROGETTO

-4.31 -4.15 -3.62 -3.25 0.00 3.25 3.62 3.92 4.22 4.40

PARZIALI
PROGETTO

0.16 0.53 0.37 3.25 3.25 0.37 0.30 0.30 0.30 0.18

QUOTE
PROGETTO


125.86 125.97 126.32 126.57 126.60 126.57 126.27 126.27 126.57 126.68

PROFILO Asse11R

SEZIONE 67

PROGRESSIVA 660.00

A STERRO m² 0.30
 B RIPOSTO m² 4.78

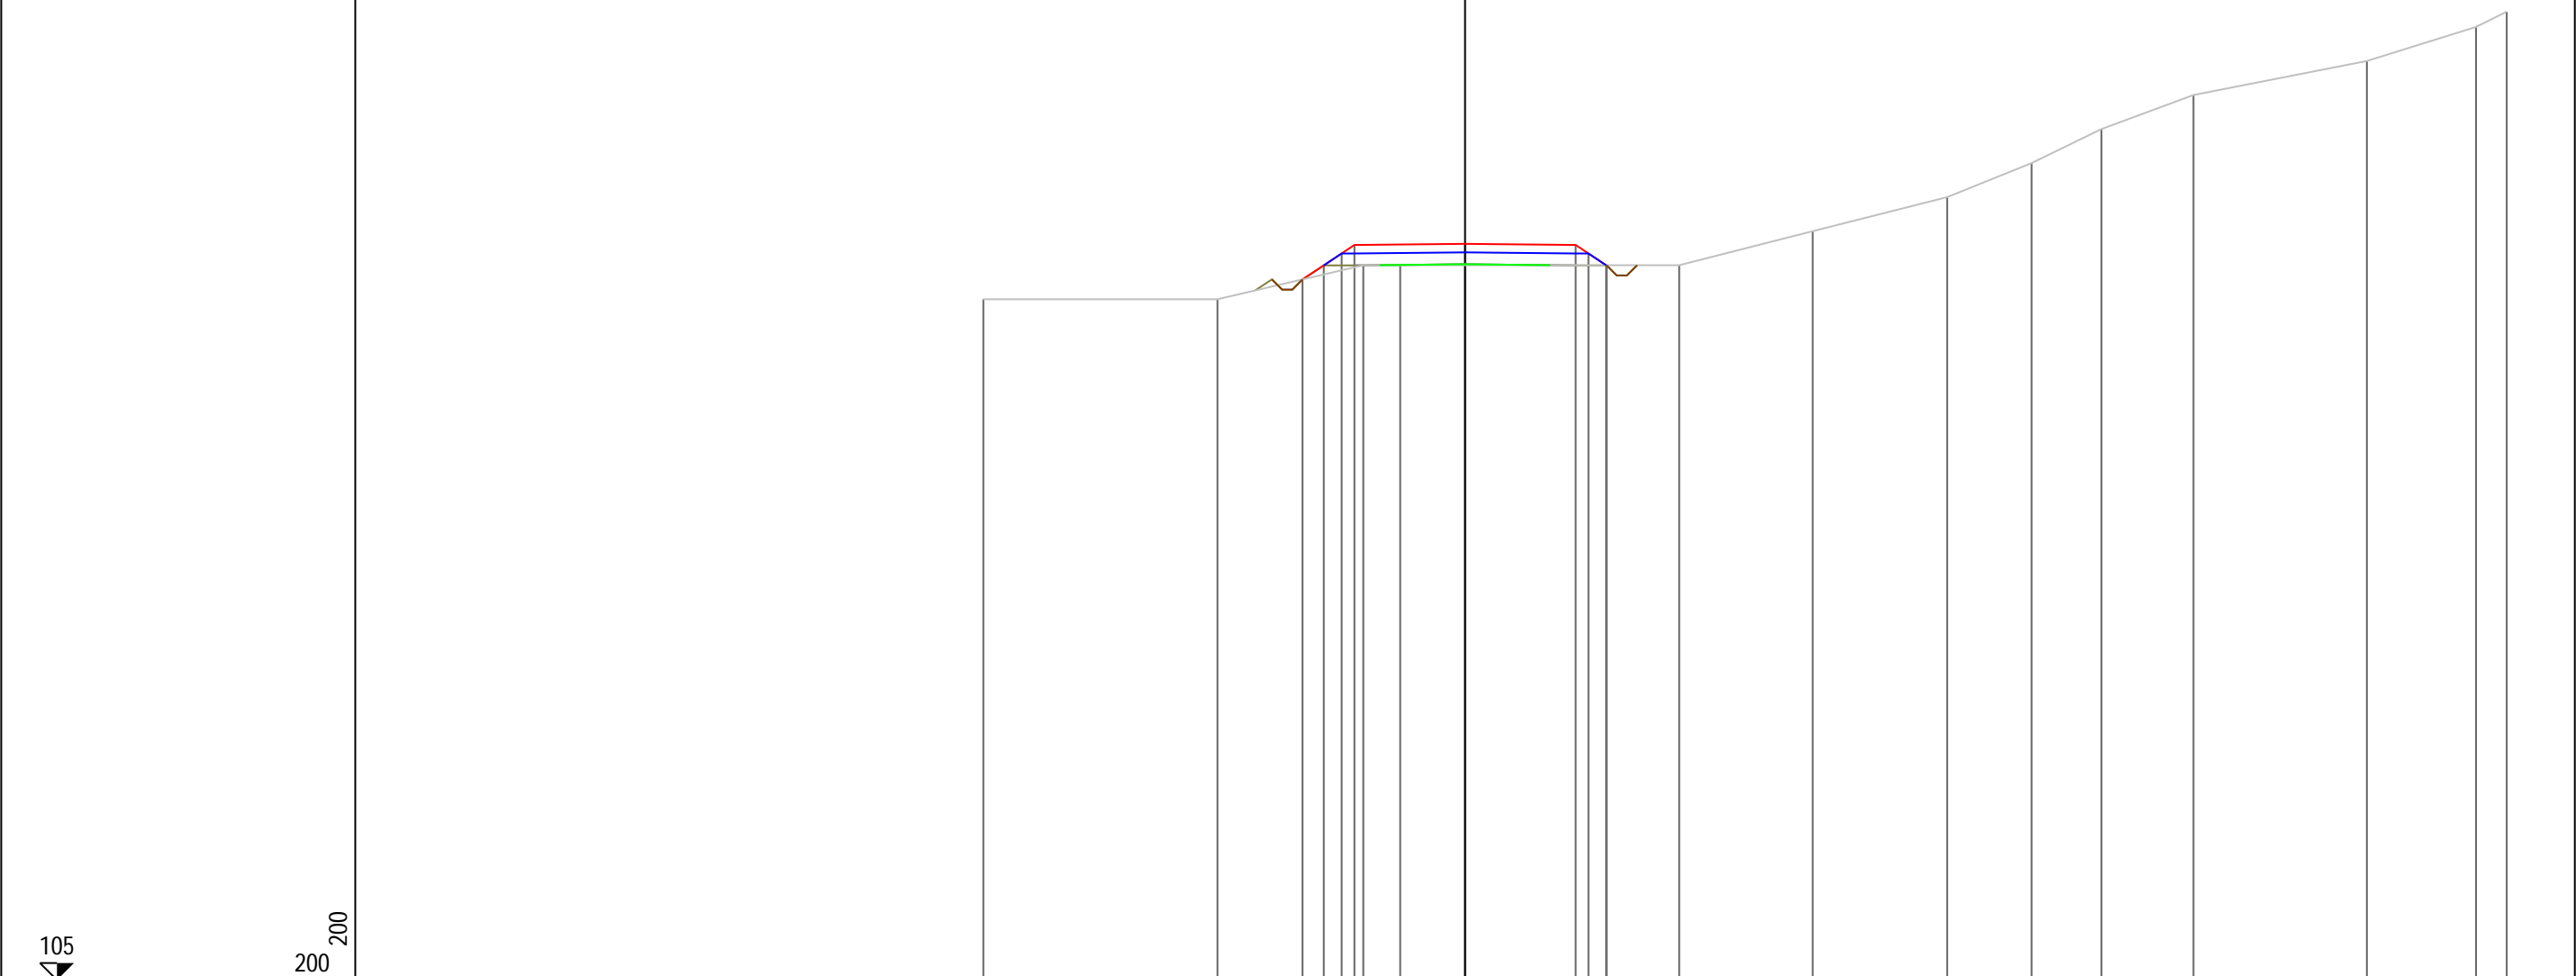


PROGRESSIVE TERRENO	-14.15	-7.27	-2.99	-1.91	6.29	10.21	14.16	16.64	18.70	21.40	26.49	29.70	30.60
PARZIALI TERRENO	6.88	4.28	1.08	8.20	3.92	3.95	2.48	2.06	2.70	5.09	3.21	0.90	
QUOTE TERRENO	125.00	125.00	126.00	126.00	126.00	127.00	128.00	129.00	130.00	131.00	132.00	133.00	133.45
PROGRESSIVE PROGETTO			-4.77	-4.15	-3.62	-3.25	0.00	3.25	3.63	4.15	4.15		
PARZIALI PROGETTO			0.62	0.53	0.37	3.25	3.25	0.38	0.52				
QUOTE PROGETTO			125.58	126.00	126.35	126.60	126.63	126.60	126.35	126.00	126.00		

PROFILO Asse11R

SEZIONE 68

PROGRESSIVA 670.00


A STERRO m² 0.38
 B RIPORTO m² 10.36

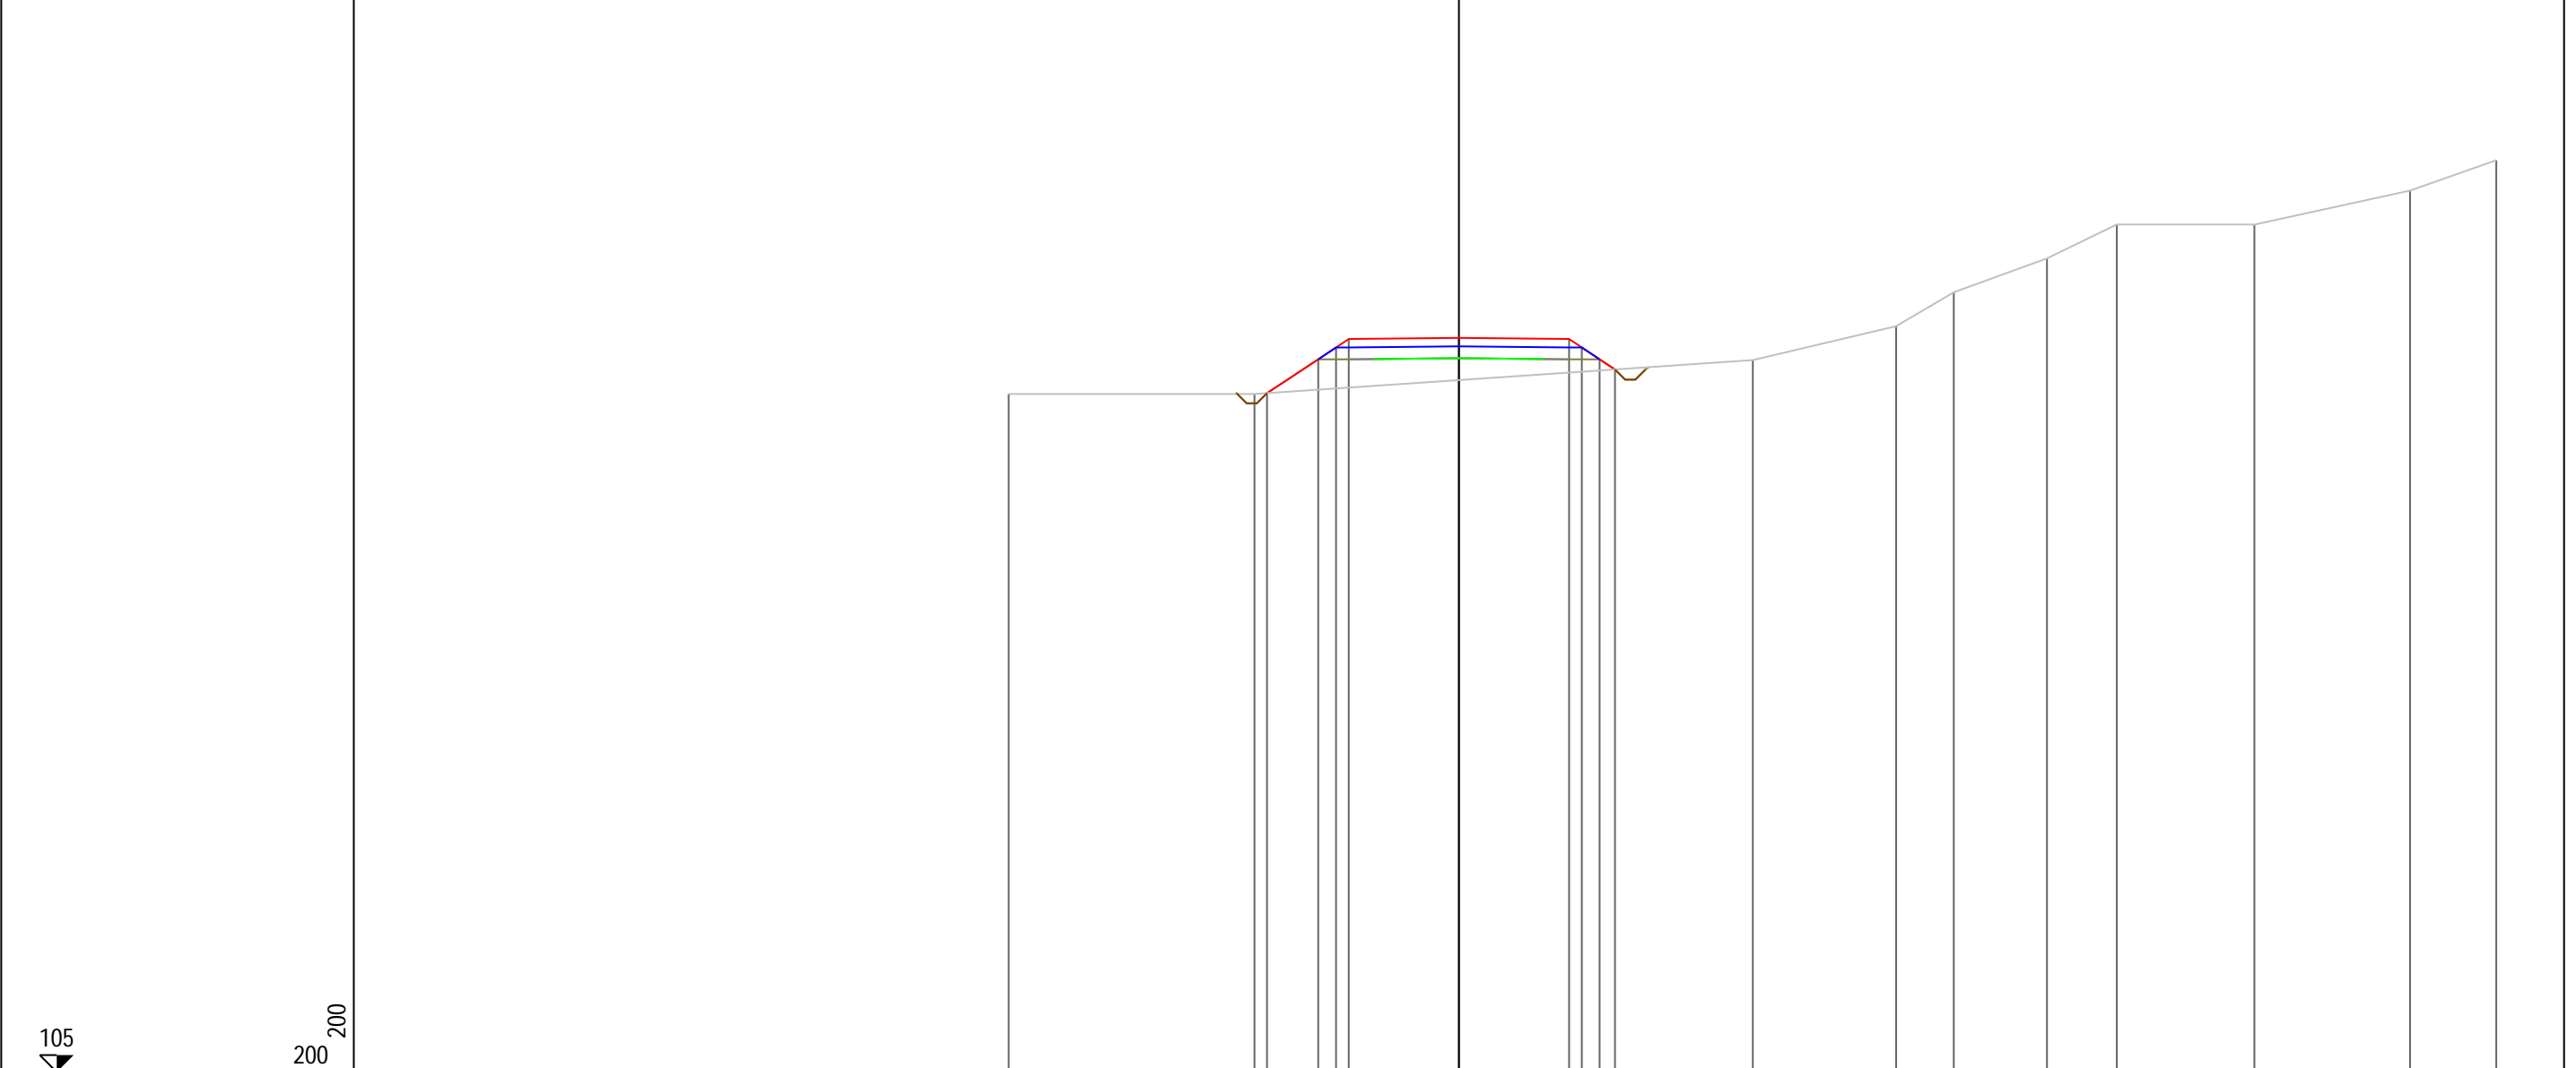

PROGRESSIVE TERRENO	-13.28	-6.03		8.67	12.90	14.60	17.35	19.41	23.47	28.06	30.60
PARZIALI TERRENO		7.25		14.70	4.23	1.70	2.75	2.06	4.06	4.59	2.54
QUOTE TERRENO	125.00	125.00		126.00	127.00	128.00	129.00	130.00	130.00	131.00	131.90
PROGRESSIVE PROGETTO		-5.66	-4.15	-3.62	-3.25	0.00	3.25	3.63	4.15	4.60	
PARZIALI PROGETTO		1.51	0.53	0.37	3.25	3.25	0.38	0.52	0.45		
QUOTE PROGETTO	125.03	126.02	126.37	126.62	126.66	126.62	126.37	126.02	125.72		

PROFILO Asse11R
 SEZIONE 69
 PROGRESSIVA 680.00

A STERRO m² 0.34
 B RIPOSTO m² 10.60

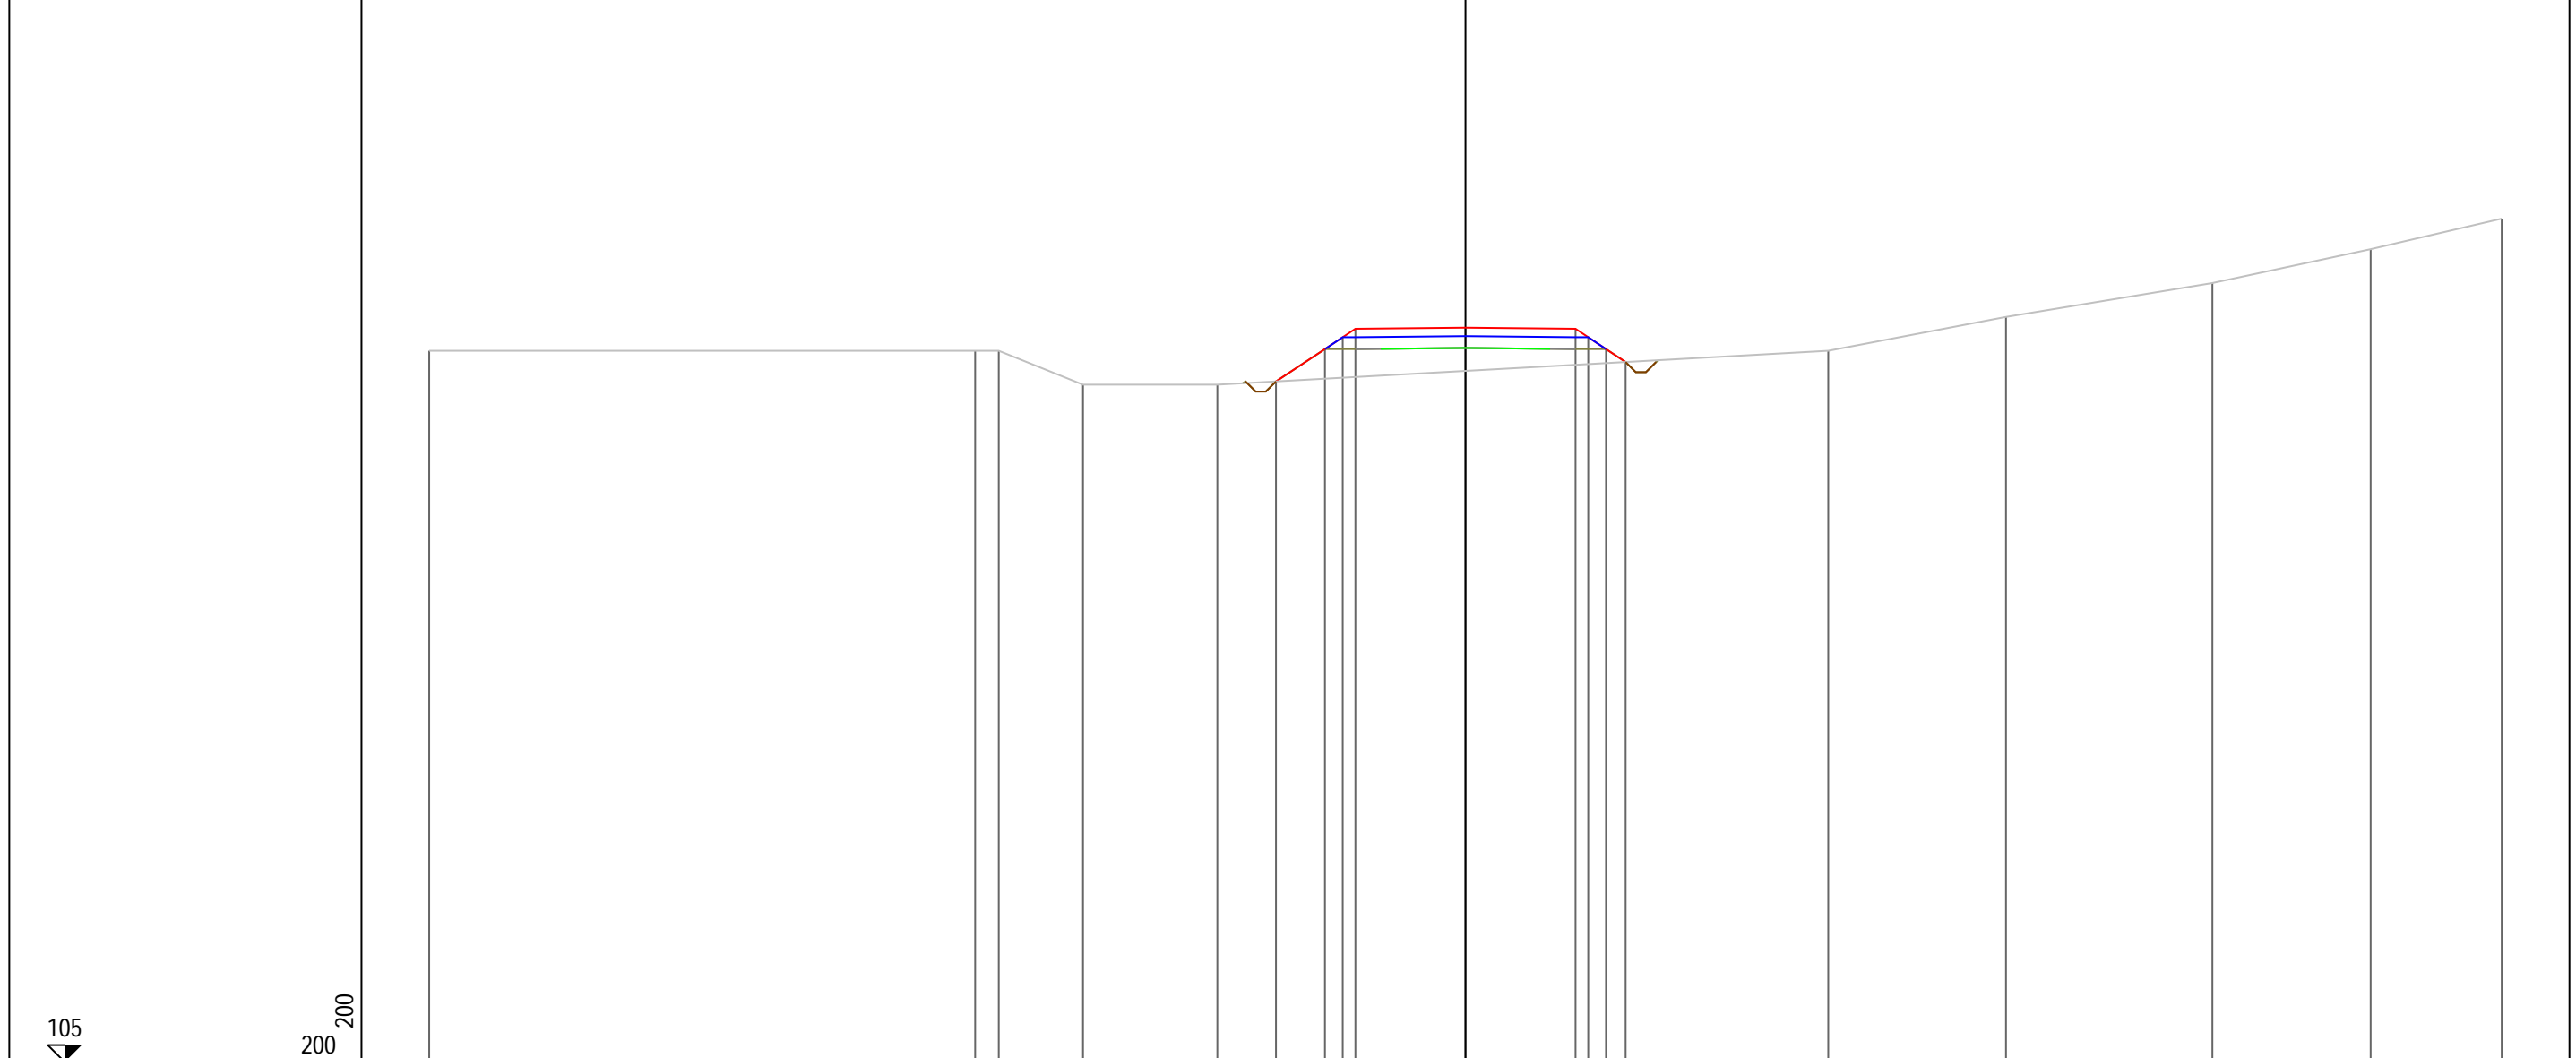

PROGRESSIVE TERRENO	-30.60			-14.48	-13.78	-11.29	-7.33					10.71	15.96	22.06	26.73	30.60			
PARZIALI TERRENO		16.12		0.70	2.49	3.96				18.04		5.25	6.10	4.67	3.87				
QUOTE TERRENO	126.00			126.00	126.00	125.00	125.00					126.00	127.00	128.00	129.00	129.90			
PROGRESSIVE PROGETTO									-5.60	-4.15	-3.62	-3.25	0.00			3.25	3.63	4.15	4.73
PARZIALI PROGETTO									1.45	0.53	0.37	3.25			3.25	0.38	0.52	0.58	
QUOTE PROGETTO								125.10	126.05	126.40	126.65	126.68			126.65	126.40	126.05	125.67	

PROFILO Asse11R


SEZIONE 70

PROGRESSIVA 690.00

A STERRO m² 0.39
 B RIPOSTO m² 12.03

110

200
 200

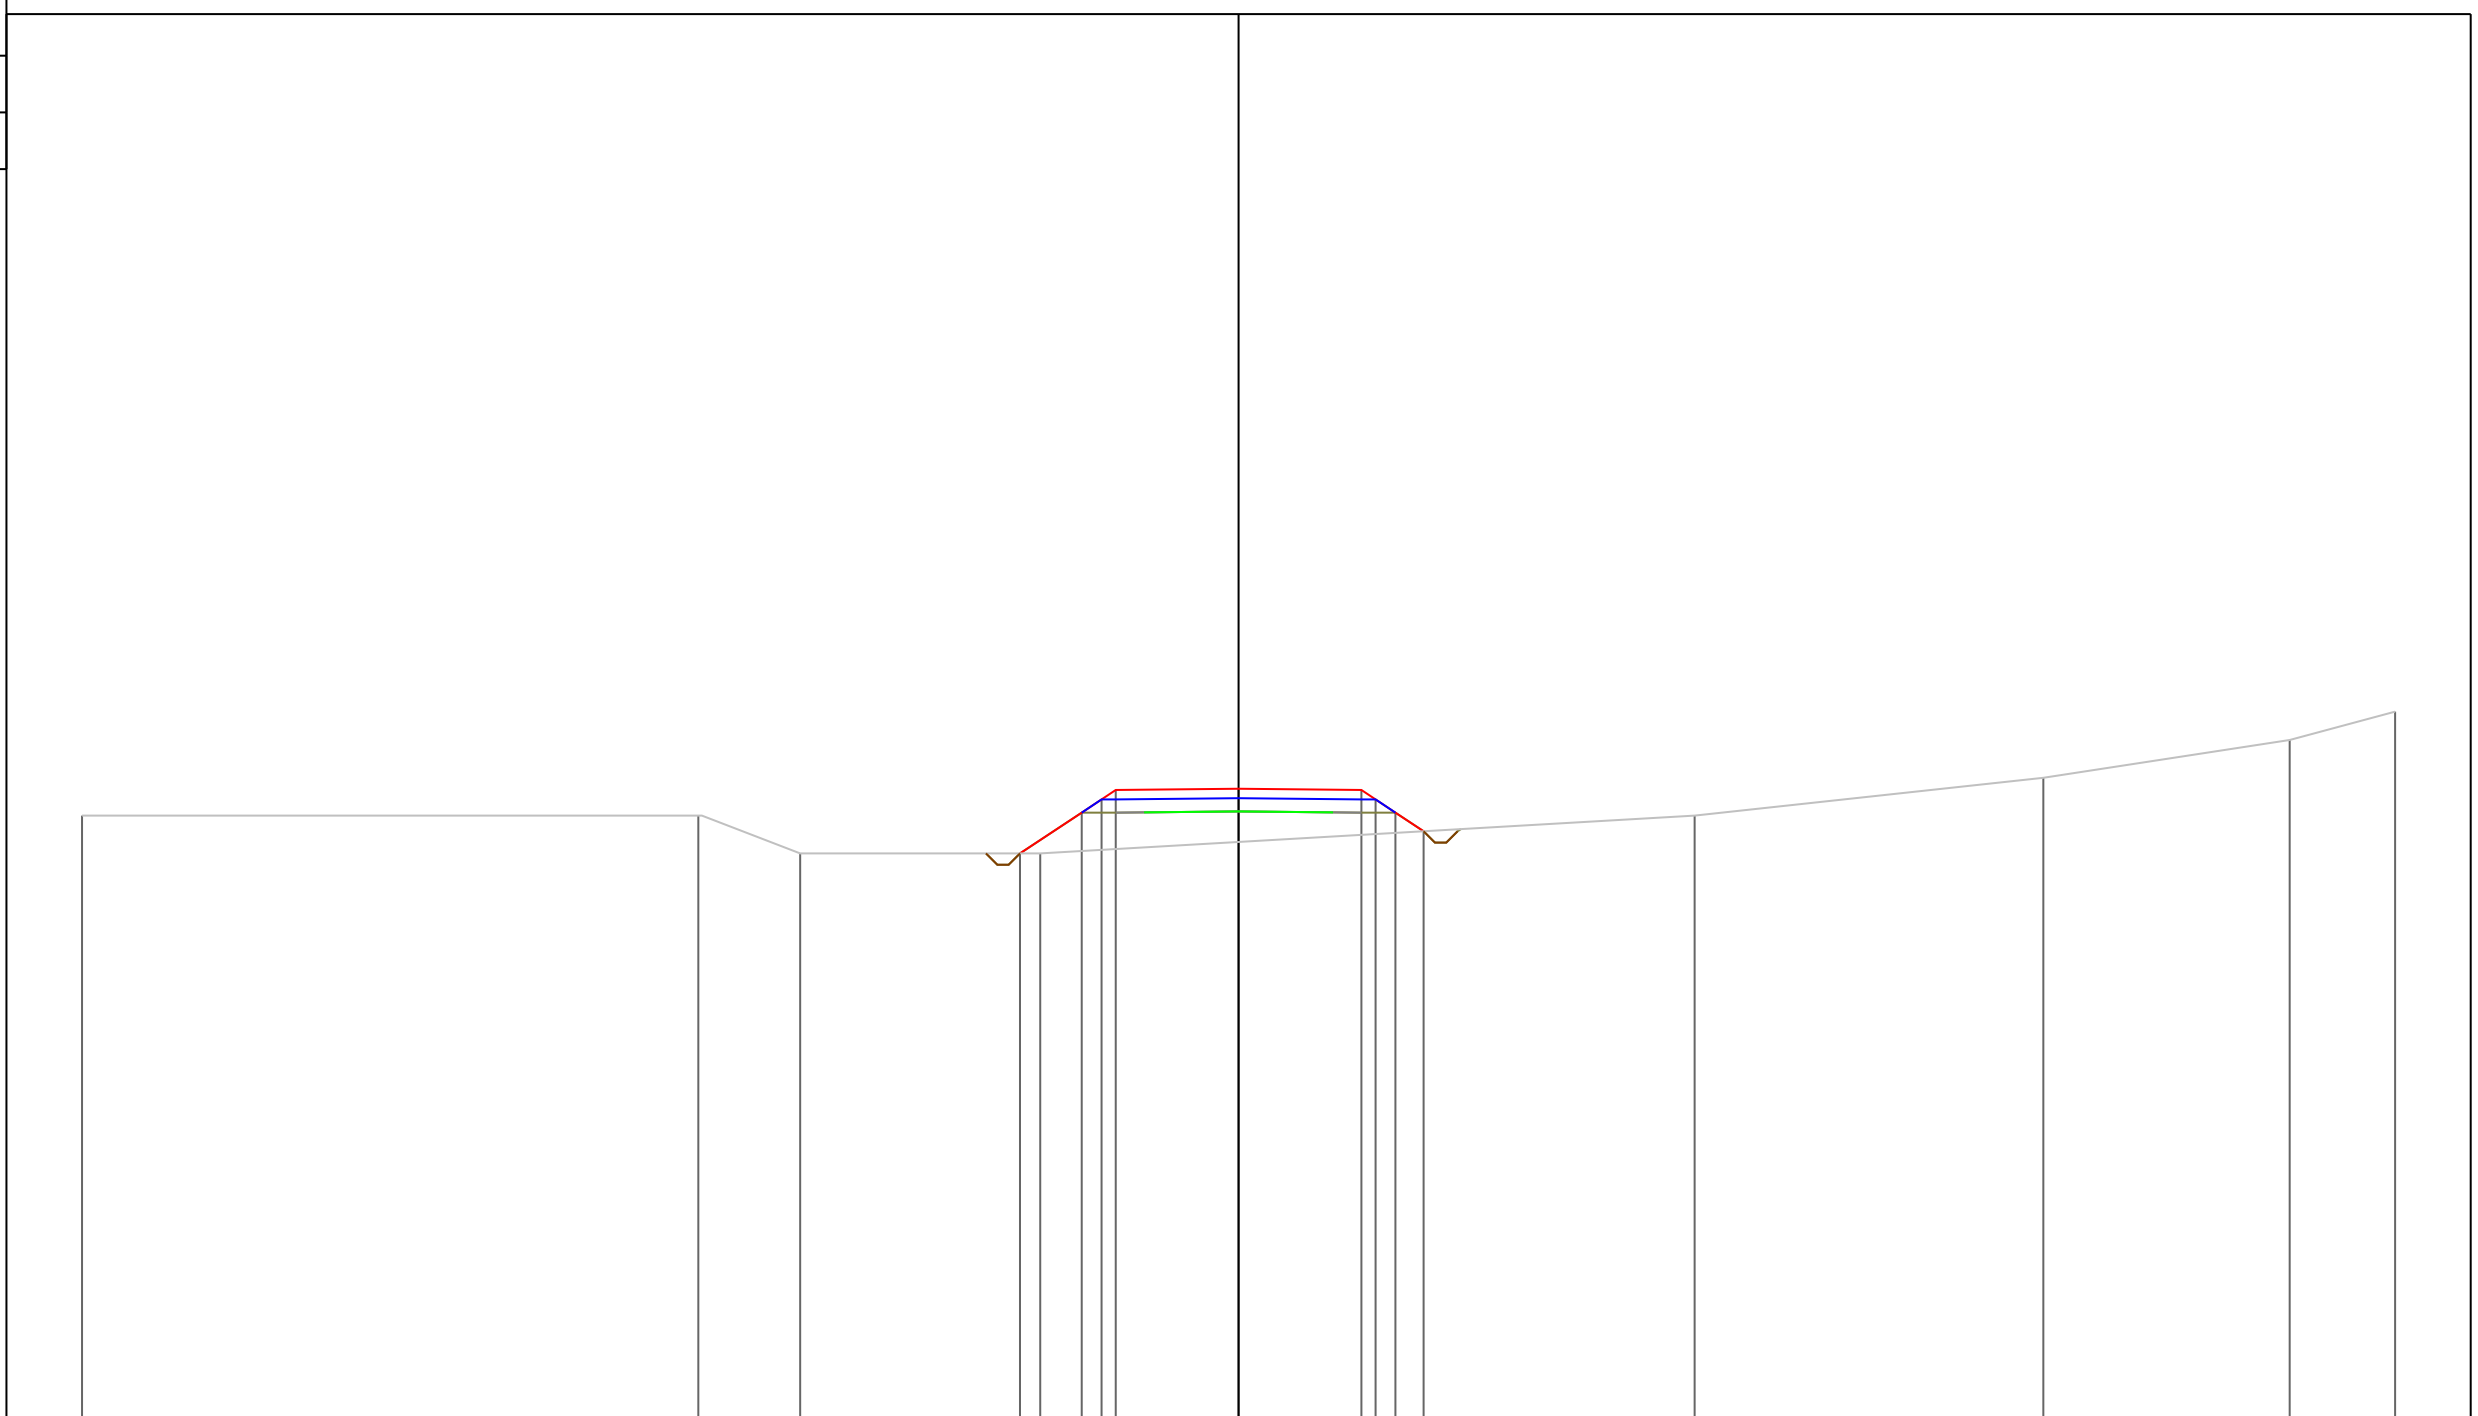

PROGRESSIVE TERRENO	-30.60	-14.29	-11.60	-5.25	0.00	12.07	21.29	27.81	30.60			
PARZIALI TERRENO	16.31	2.69	6.35	17.32	9.22	6.52	2.79					
QUOTE TERRENO	126.00	126.00	125.00	125.00	126.00	127.00	128.00	128.75				
PROGRESSIVE PROGETTO				-5.78	-4.15	-3.62	-3.25	0.00	3.25	3.63	4.15	4.90
PARZIALI PROGETTO				1.63	0.53	0.37	3.25	3.25	0.38	0.52	0.75	
QUOTE PROGETTO				125.00	126.08	126.43	126.68	126.71	126.68	126.43	126.08	125.59


PROFILO Asse11R

SEZIONE 71

PROGRESSIVA 700.00

A STERRO m² 0.37
 B RIPORTO m² 13.59

110
 200 200

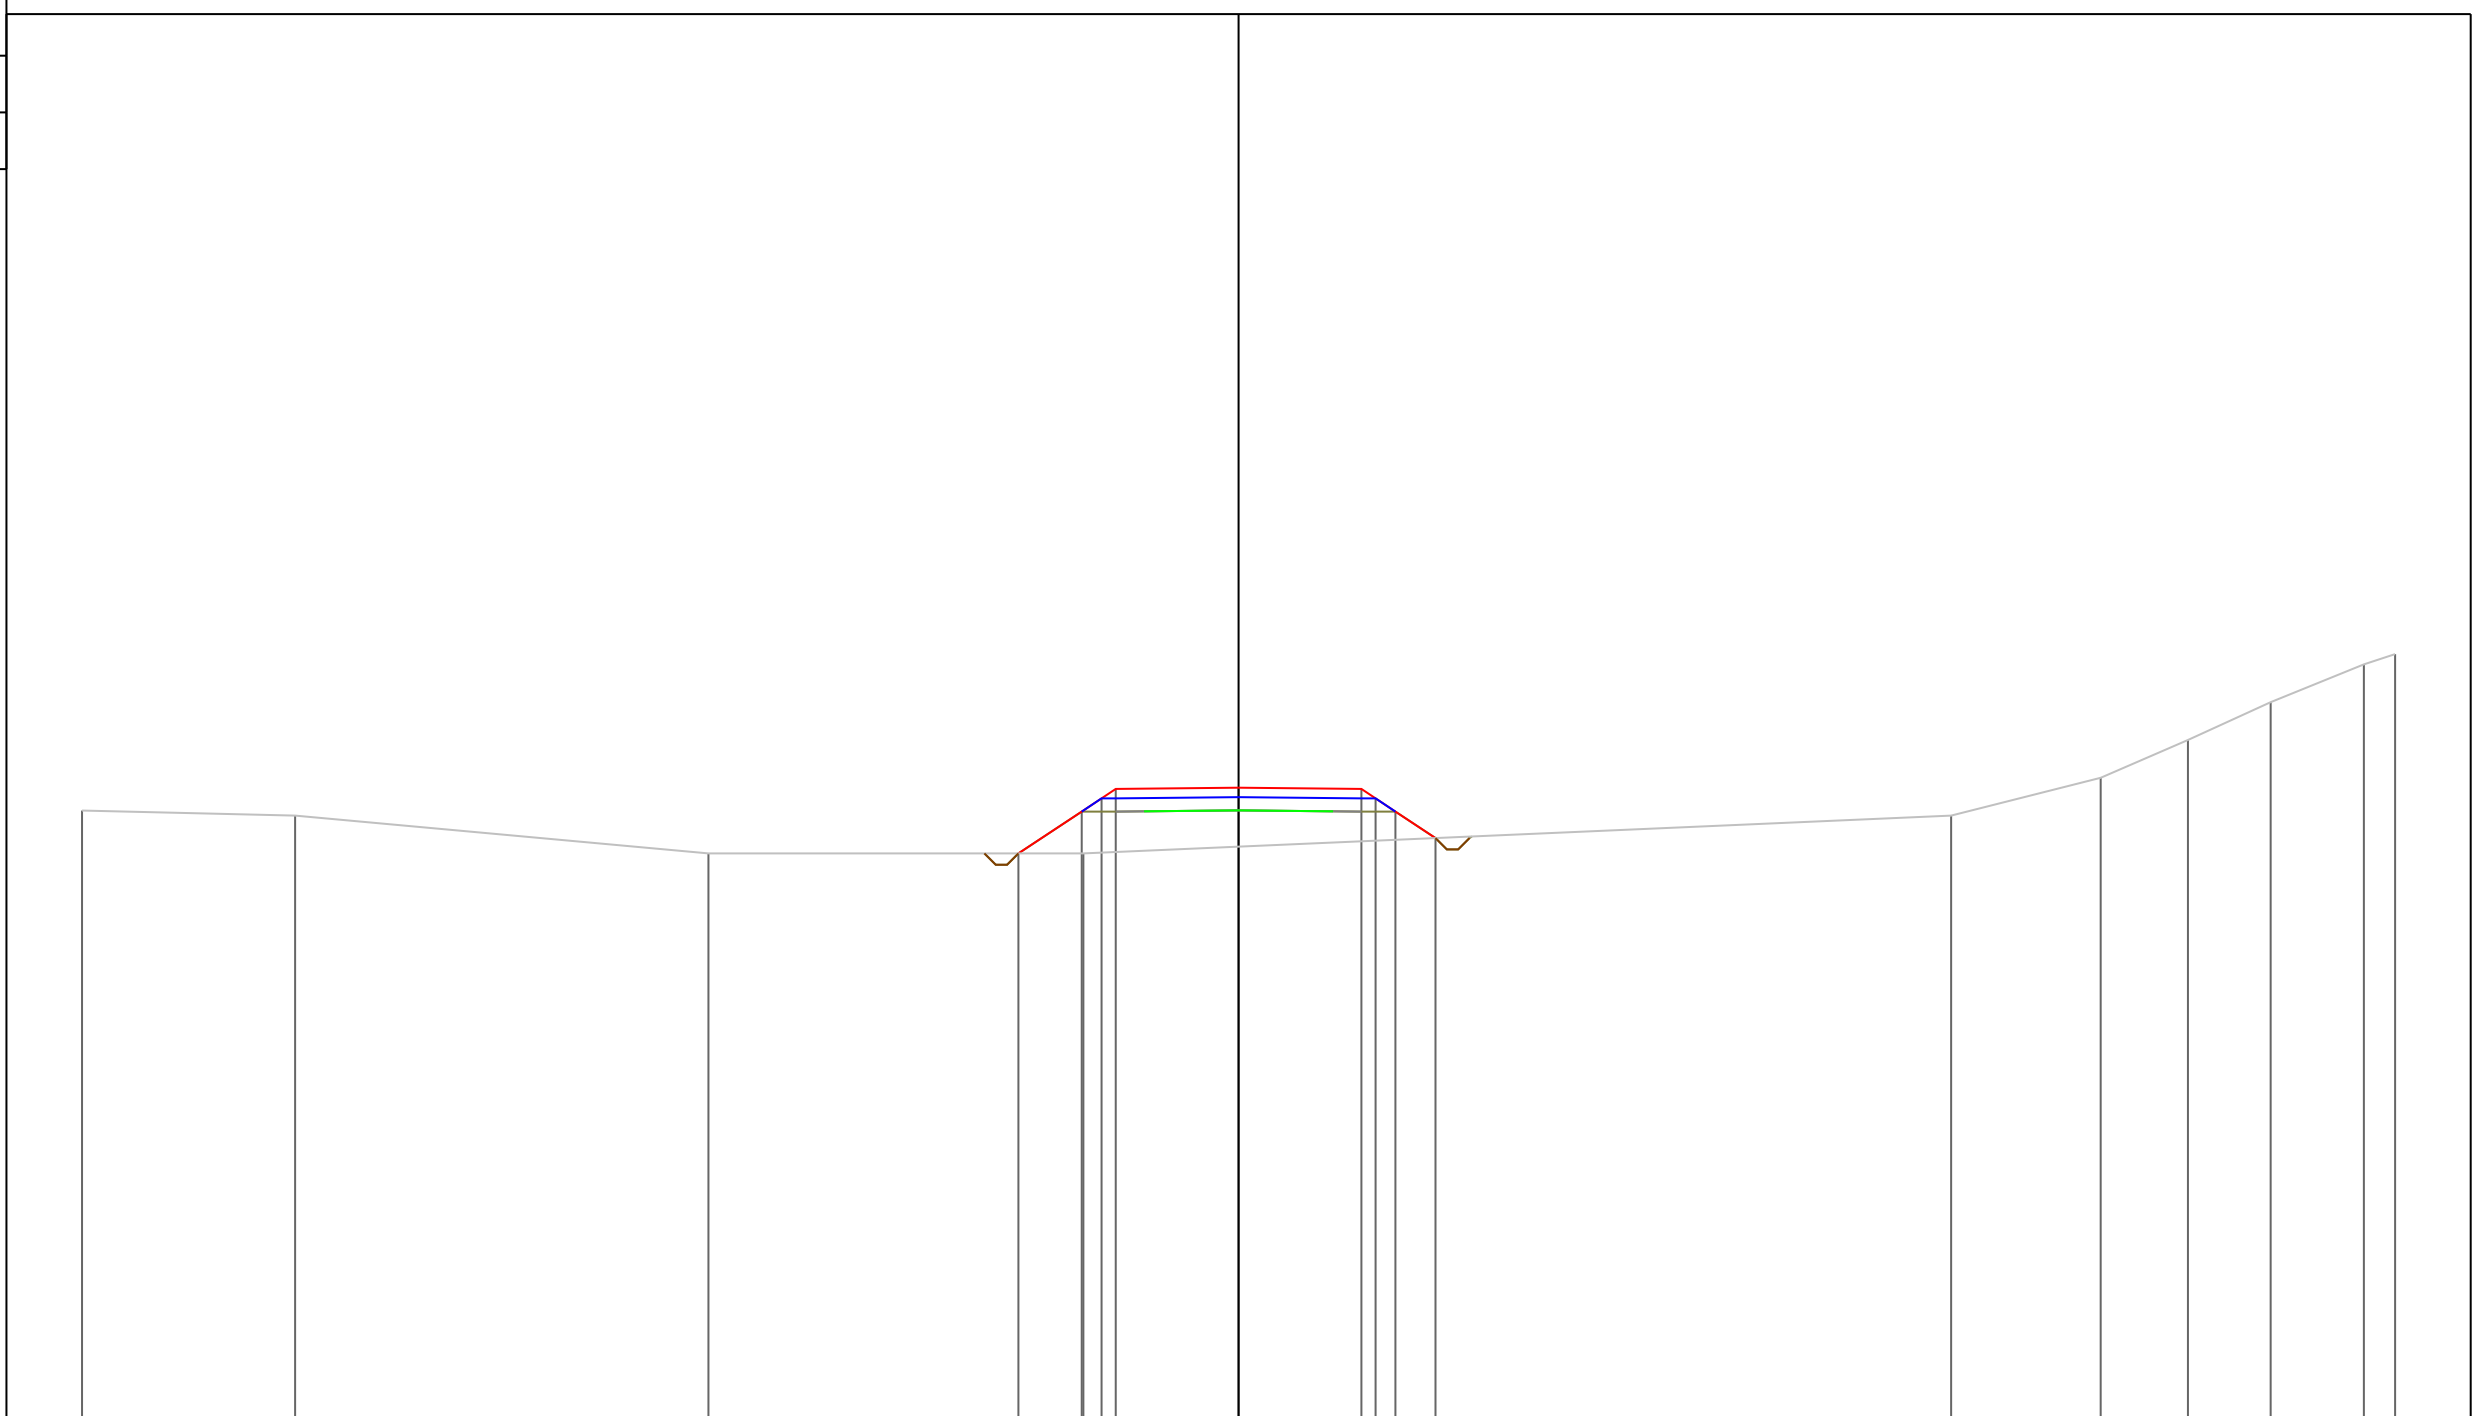

PROGRESSIVE TERRENO	-30.60	-24.96	-14.03	-4.11	18.85	22.81	25.12	27.31	29.77	30.60		
PARZIALI TERRENO	5.64	10.93	9.92	22.96	3.96	2.31	2.19	2.46	0.83			
QUOTE TERRENO	126.13	126.00	125.00	125.00	126.00	127.00	128.00	129.00	130.00	130.27		
PROGRESSIVE PROGETTO				-5.83	-4.15	-3.62	-3.25	0.00	3.25	3.63	4.15	5.21
PARZIALI PROGETTO				1.68	0.53	0.37	3.25	3.25	0.38	0.52	1.06	
QUOTE PROGETTO				125.00	126.11	126.46	126.71	126.74	126.71	126.46	126.11	125.41


PROFILO Asse11R

SEZIONE 72

PROGRESSIVA 710.00

A STERRO m² 0.36
 B RIPORTO m² 5.67

110
 200 200

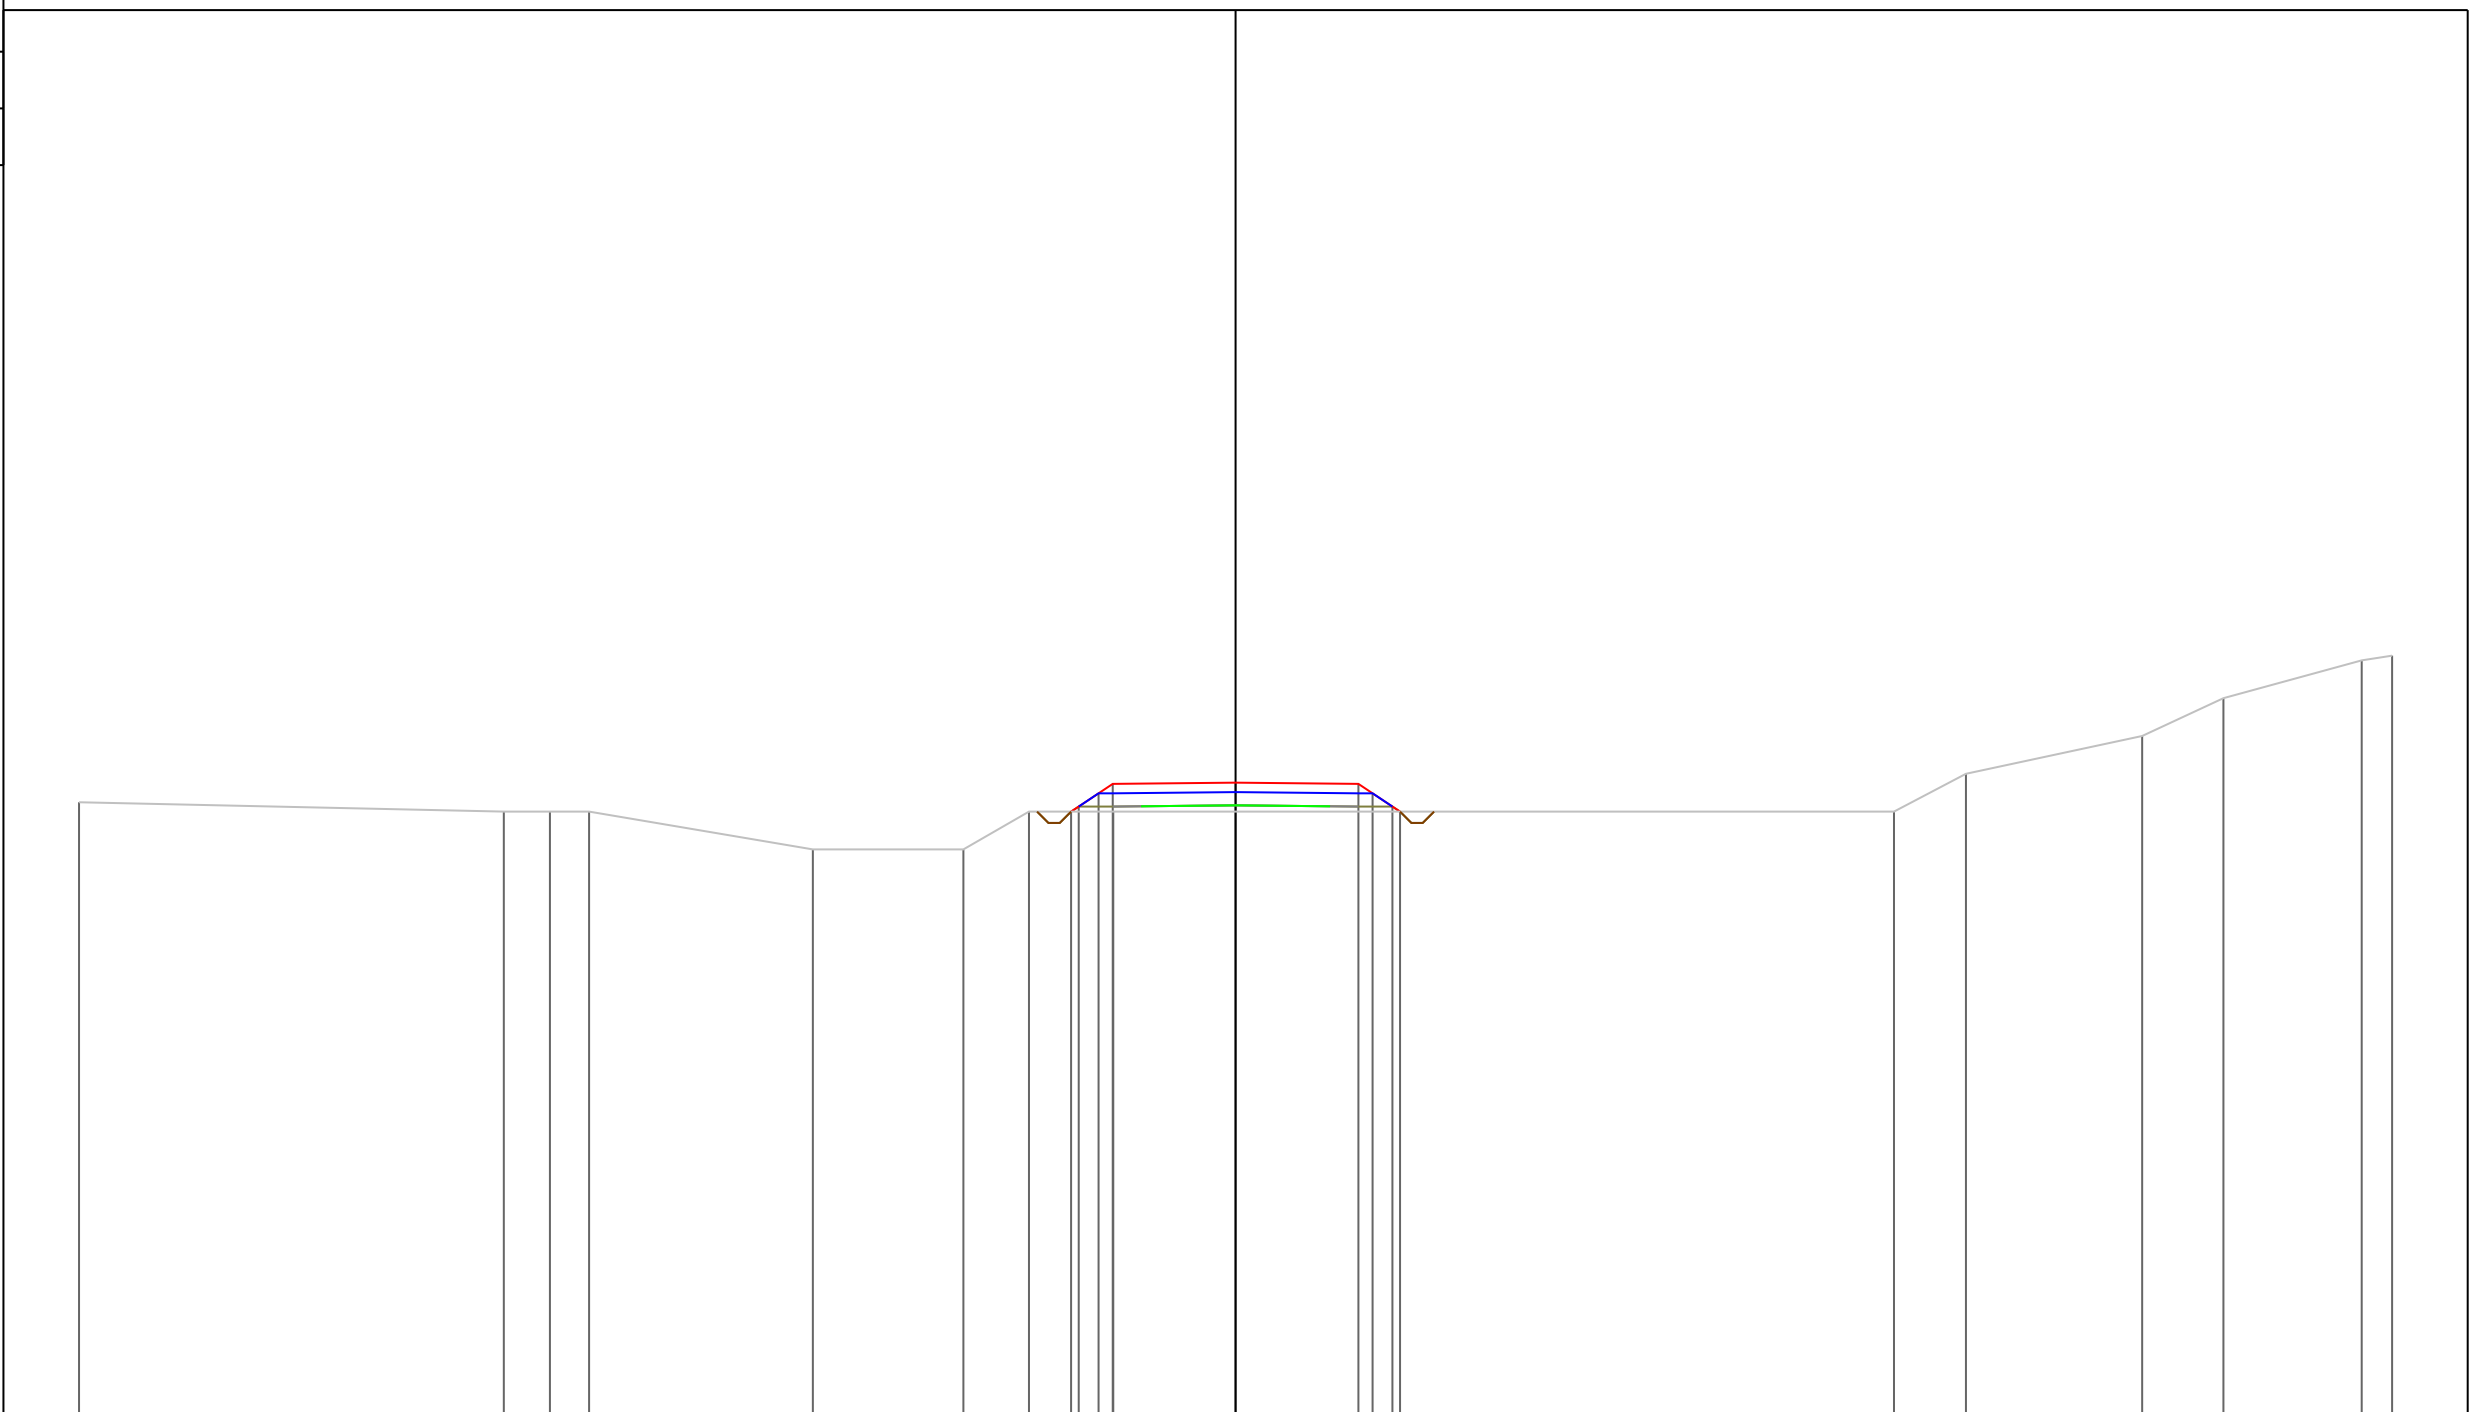

PROGRESSIVE TERRENO	-30.60	-19.36	-18.14	-17.10	-11.18	-7.20	-5.47	-3.24		17.42	19.32	23.99	26.14	29.80	30.60
PARZIALI TERRENO	11.24	1.22	1.04	5.92	3.98	1.73	2.23	20.66	1.90	4.67	2.15	3.66	0.80		
QUOTE TERRENO	126.25	126.00	126.00	126.00	125.00	125.00	126.00	126.00		126.00	127.00	128.00	129.00	130.00	130.12
PROGRESSIVE PROGETTO							-4.35	-4.15	-3.62	-3.25	0.00	3.25	3.63	4.15	4.35
PARZIALI PROGETTO							0.20	0.53	0.37	3.25	3.25	0.38	0.52	0.20	
QUOTE PROGETTO							126.00	126.13	126.48	126.73	126.77	126.73	126.48	126.13	126.00

PROFILO Asse11R


SEZIONE 73

PROGRESSIVA 720.00

A STERRO m² 0.36
 B RIPOSTO m² 5.90

110

200
 200

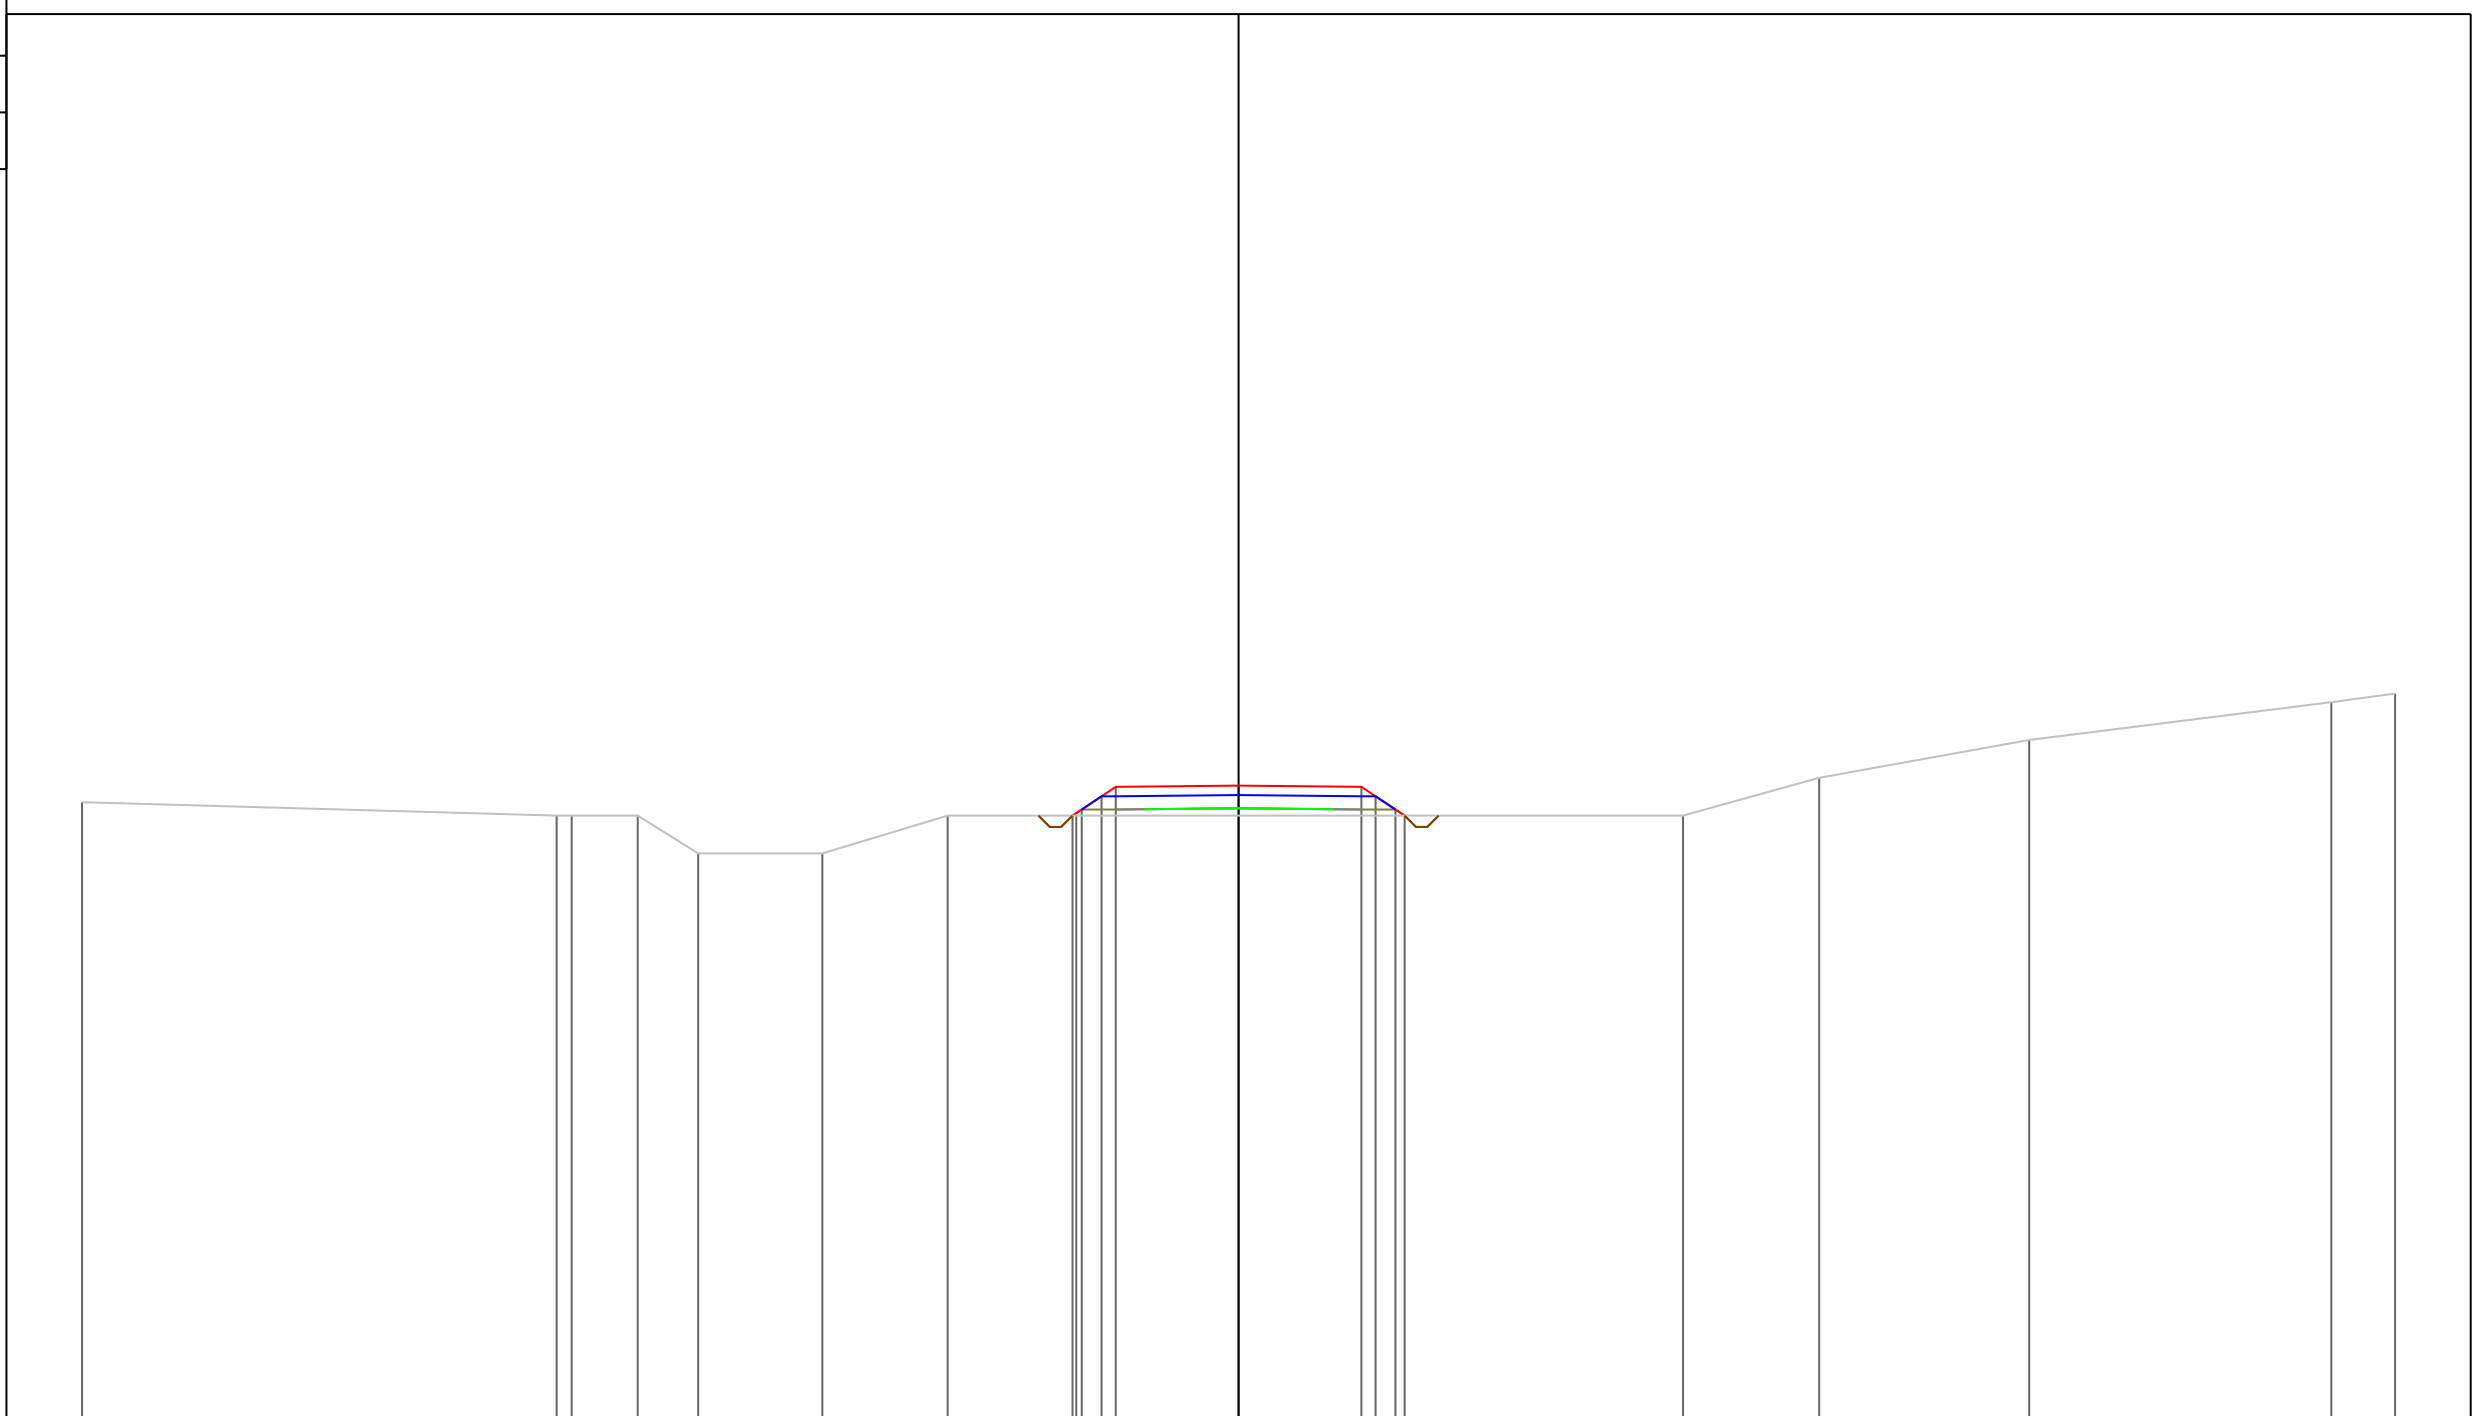

PROGRESSIVE TERRENO	-30.60	-18.04	-17.64	-15.90	-14.30	-11.01	-7.70	-4.29	11.76	15.36	20.92	28.91	30.60
PARZIALI TERRENO	12.56	0.40	1.74	1.60	3.29	3.31	3.41	16.05	3.60	5.56	7.99	1.69	
QUOTE TERRENO	126.35	126.00	126.00	126.00	125.00	125.00	126.00	126.00	126.00	127.00	128.00	129.00	129.23
PROGRESSIVE PROGETTO								-4.39	0.00	3.25	3.63	4.15	4.39
PARZIALI PROGETTO								0.24	3.25	0.38	0.52	0.24	
QUOTE PROGETTO								126.00	126.79	126.76	126.51	126.16	126.00

PROFILO Asse11R


SEZIONE 74

PROGRESSIVA 730.00

A STERRO m² 0.38
 B RIPOSTO m² 6.18

110

200
 200

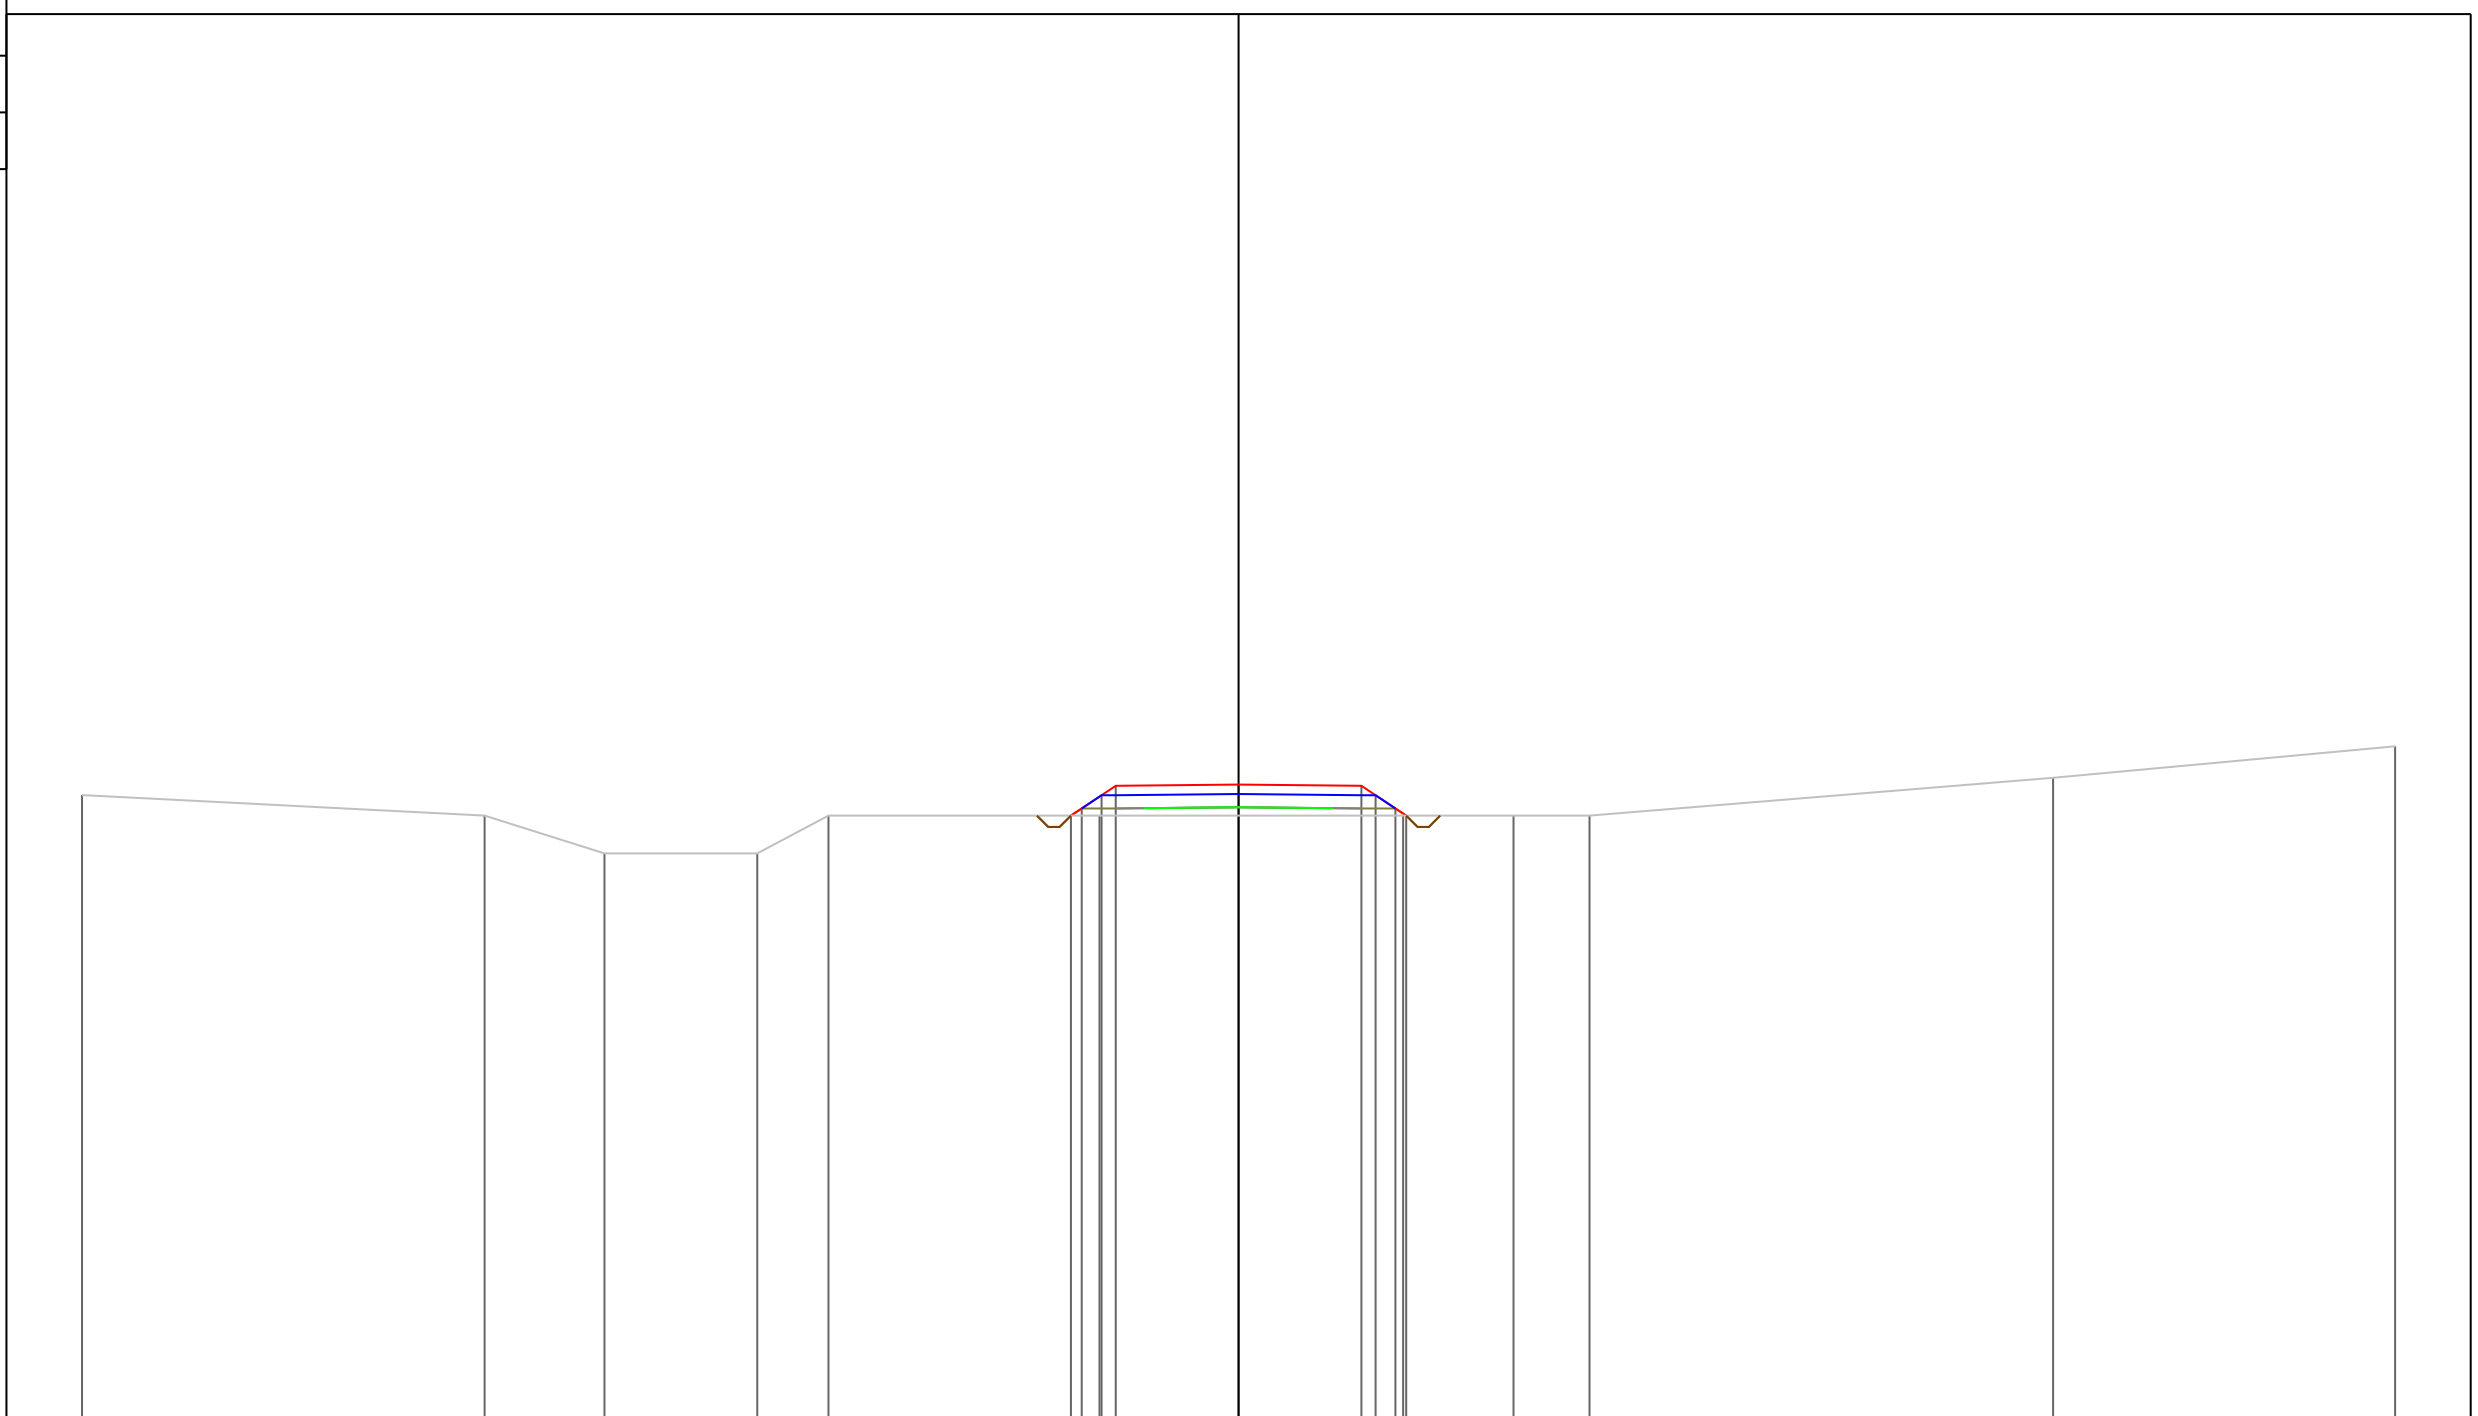

PROGRESSIVE TERRENO	-30.60	-19.95	-16.78	-12.73	-10.85	-3.68	4.35	7.27	9.29	21.55	30.60			
PARZIALI TERRENO	10.65	3.17	4.05	1.88	7.17	8.03	2.92	2.02	12.26	9.05				
QUOTE TERRENO	126.54	126.00	125.00	125.00	126.00	126.00	126.00	126.00	126.00	127.00	127.83			
PROGRESSIVE PROGETTO						-4.44	-4.15	-3.62	-3.25	0.00	3.25	3.63	4.15	4.44
PARZIALI PROGETTO						0.29	0.53	0.37	3.25	3.25	0.38	0.52	0.29	
QUOTE PROGETTO						126.00	126.19	126.54	126.79	126.82	126.79	126.54	126.19	126.00

PROFILO Asse11R


SEZIONE 75

PROGRESSIVA 740.00

A STERRO m² 0.38
 B RIPORTO m² 6.44

110

200
 200

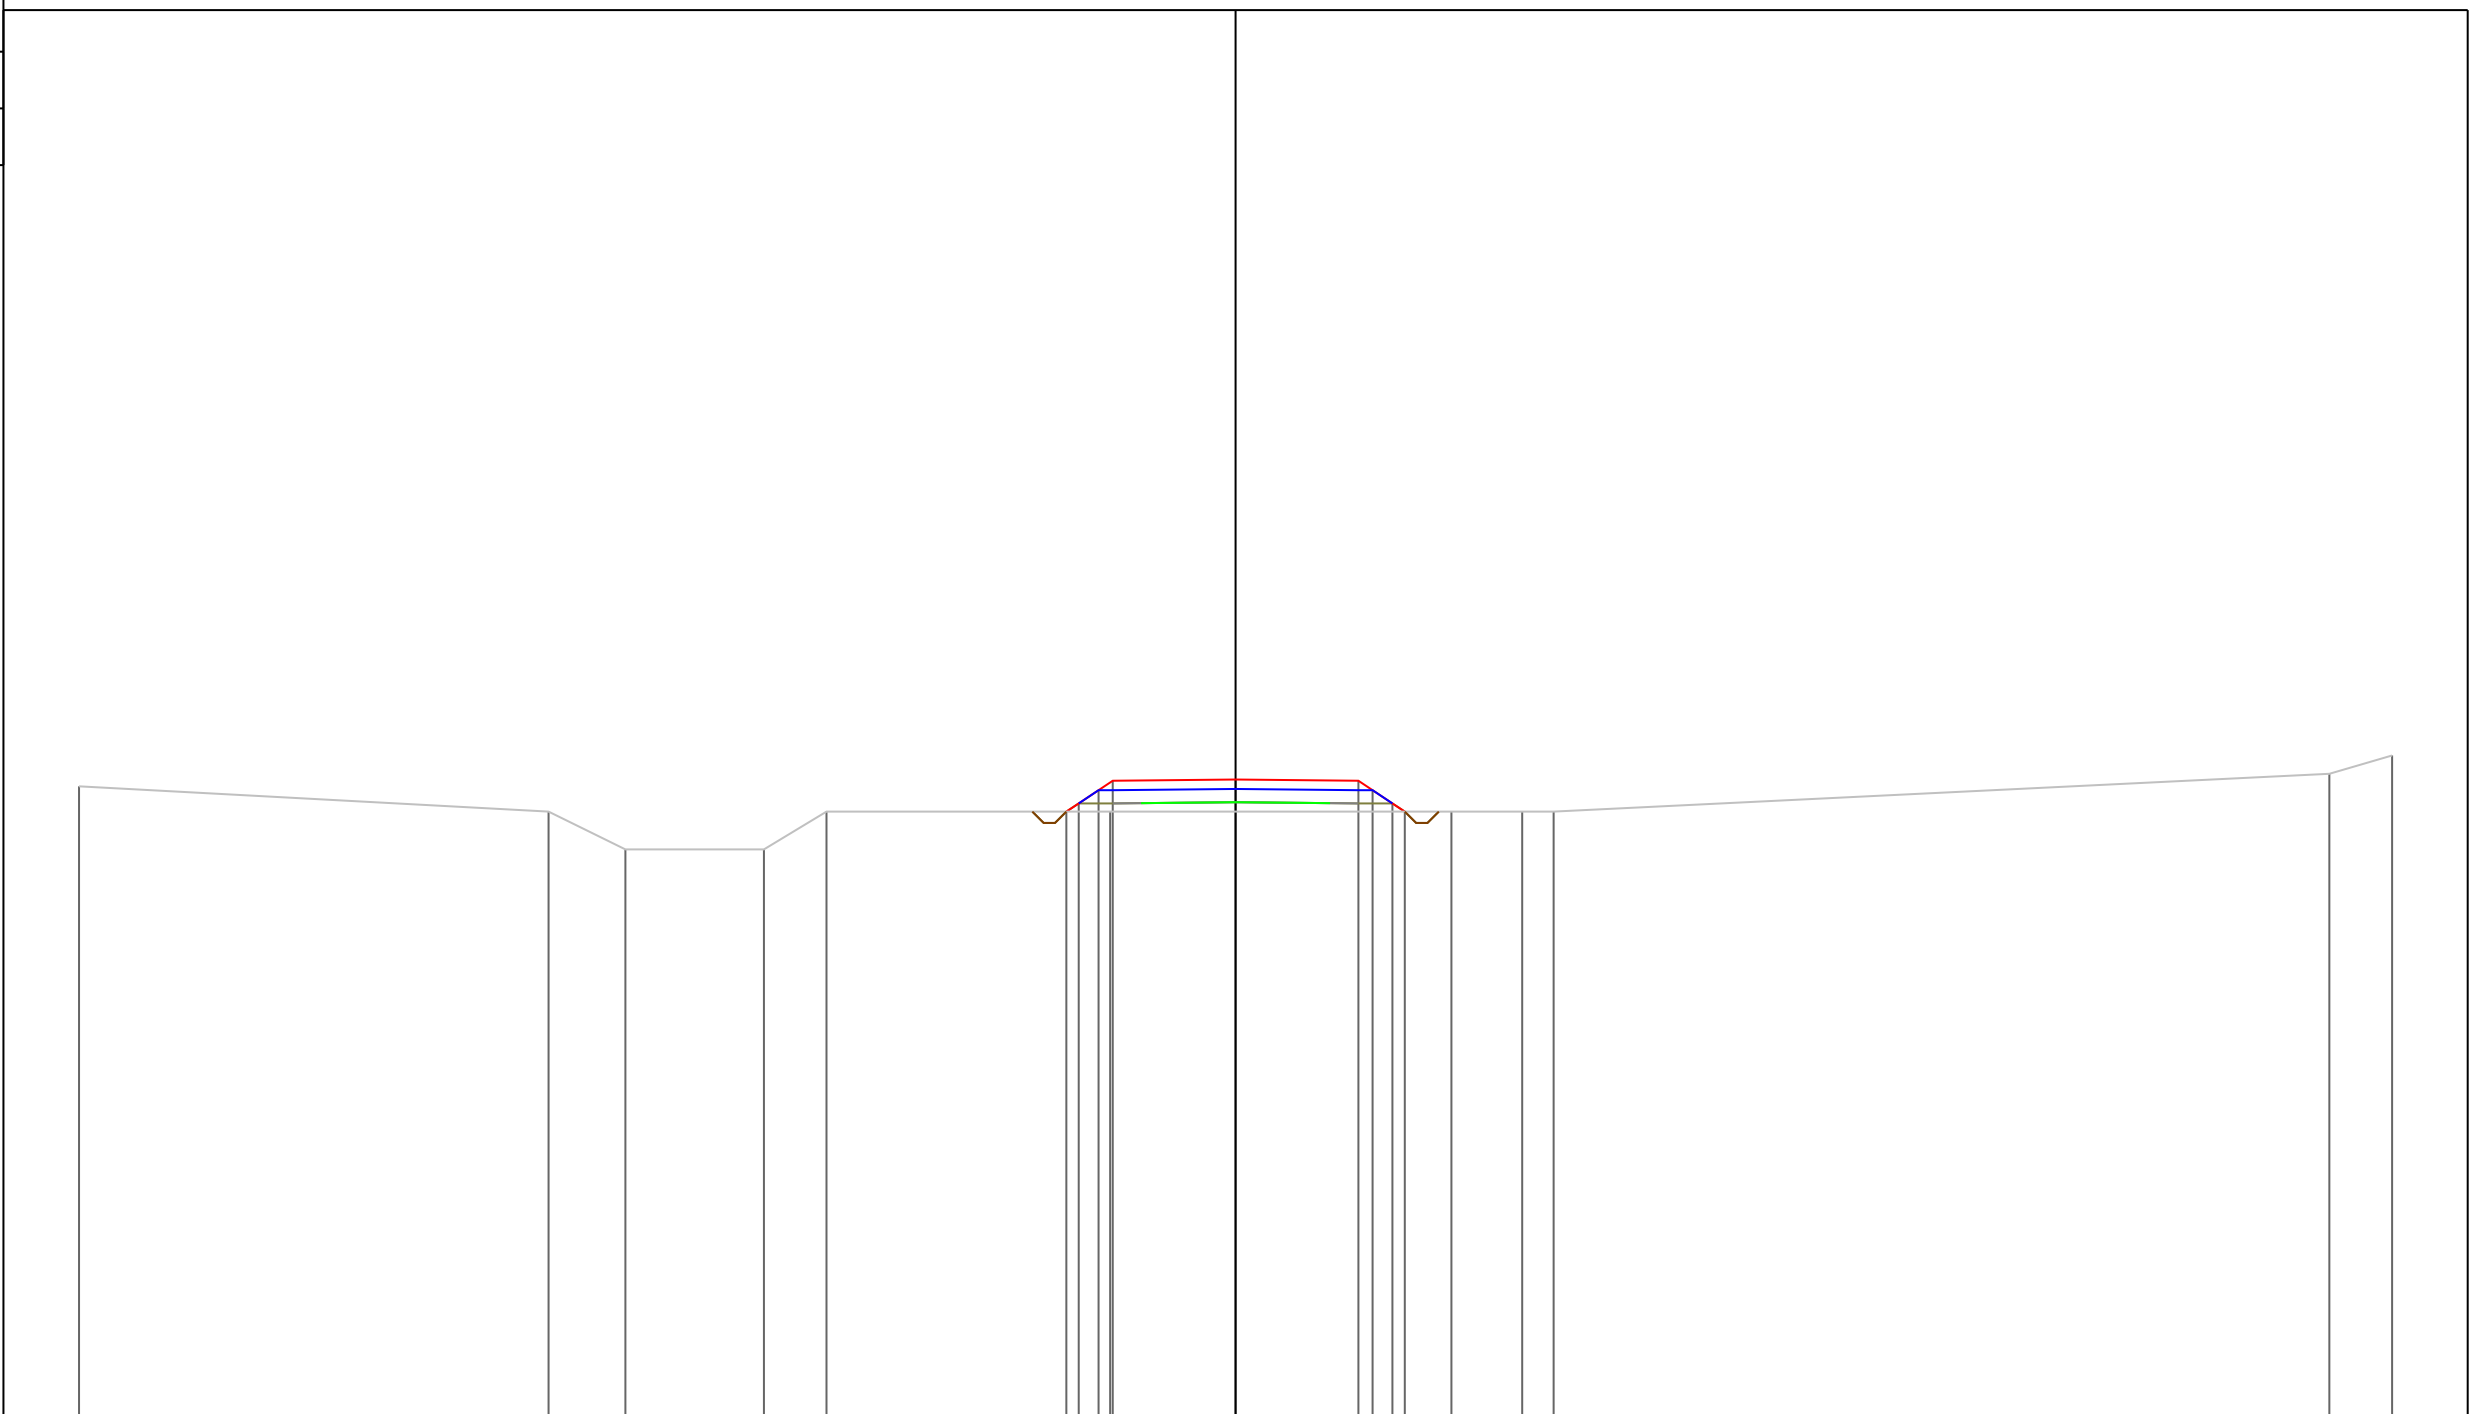

PROGRESSIVE TERRENO	-30.60	-18.18	-16.14	-12.48	-10.82	-3.32	5.71	7.58	8.42	28.94	30.60
PARZIALI TERRENO	12.42	2.04	3.66	1.66	7.50	9.03	1.87	0.84	20.52	1.66	
QUOTE TERRENO	126.67	126.00	125.00	125.00	126.00	126.00	126.00	126.00	126.00	127.00	127.48
PROGRESSIVE PROGETTO						-4.48 -4.15 -3.62 -3.25	0.00	3.25 3.63 4.15 4.48			
PARZIALI PROGETTO						0.33 0.53 0.37	3.25	3.25	0.38 0.52 0.33		
QUOTE PROGETTO						126.00 126.22 126.57 126.82	126.85	126.82 126.57 126.22 126.00			


PROFILO Asse11R

SEZIONE 76

PROGRESSIVA 750.00

A STERRO m² 0.37
 B RIPOSTO m² 6.40

110
 200
 200

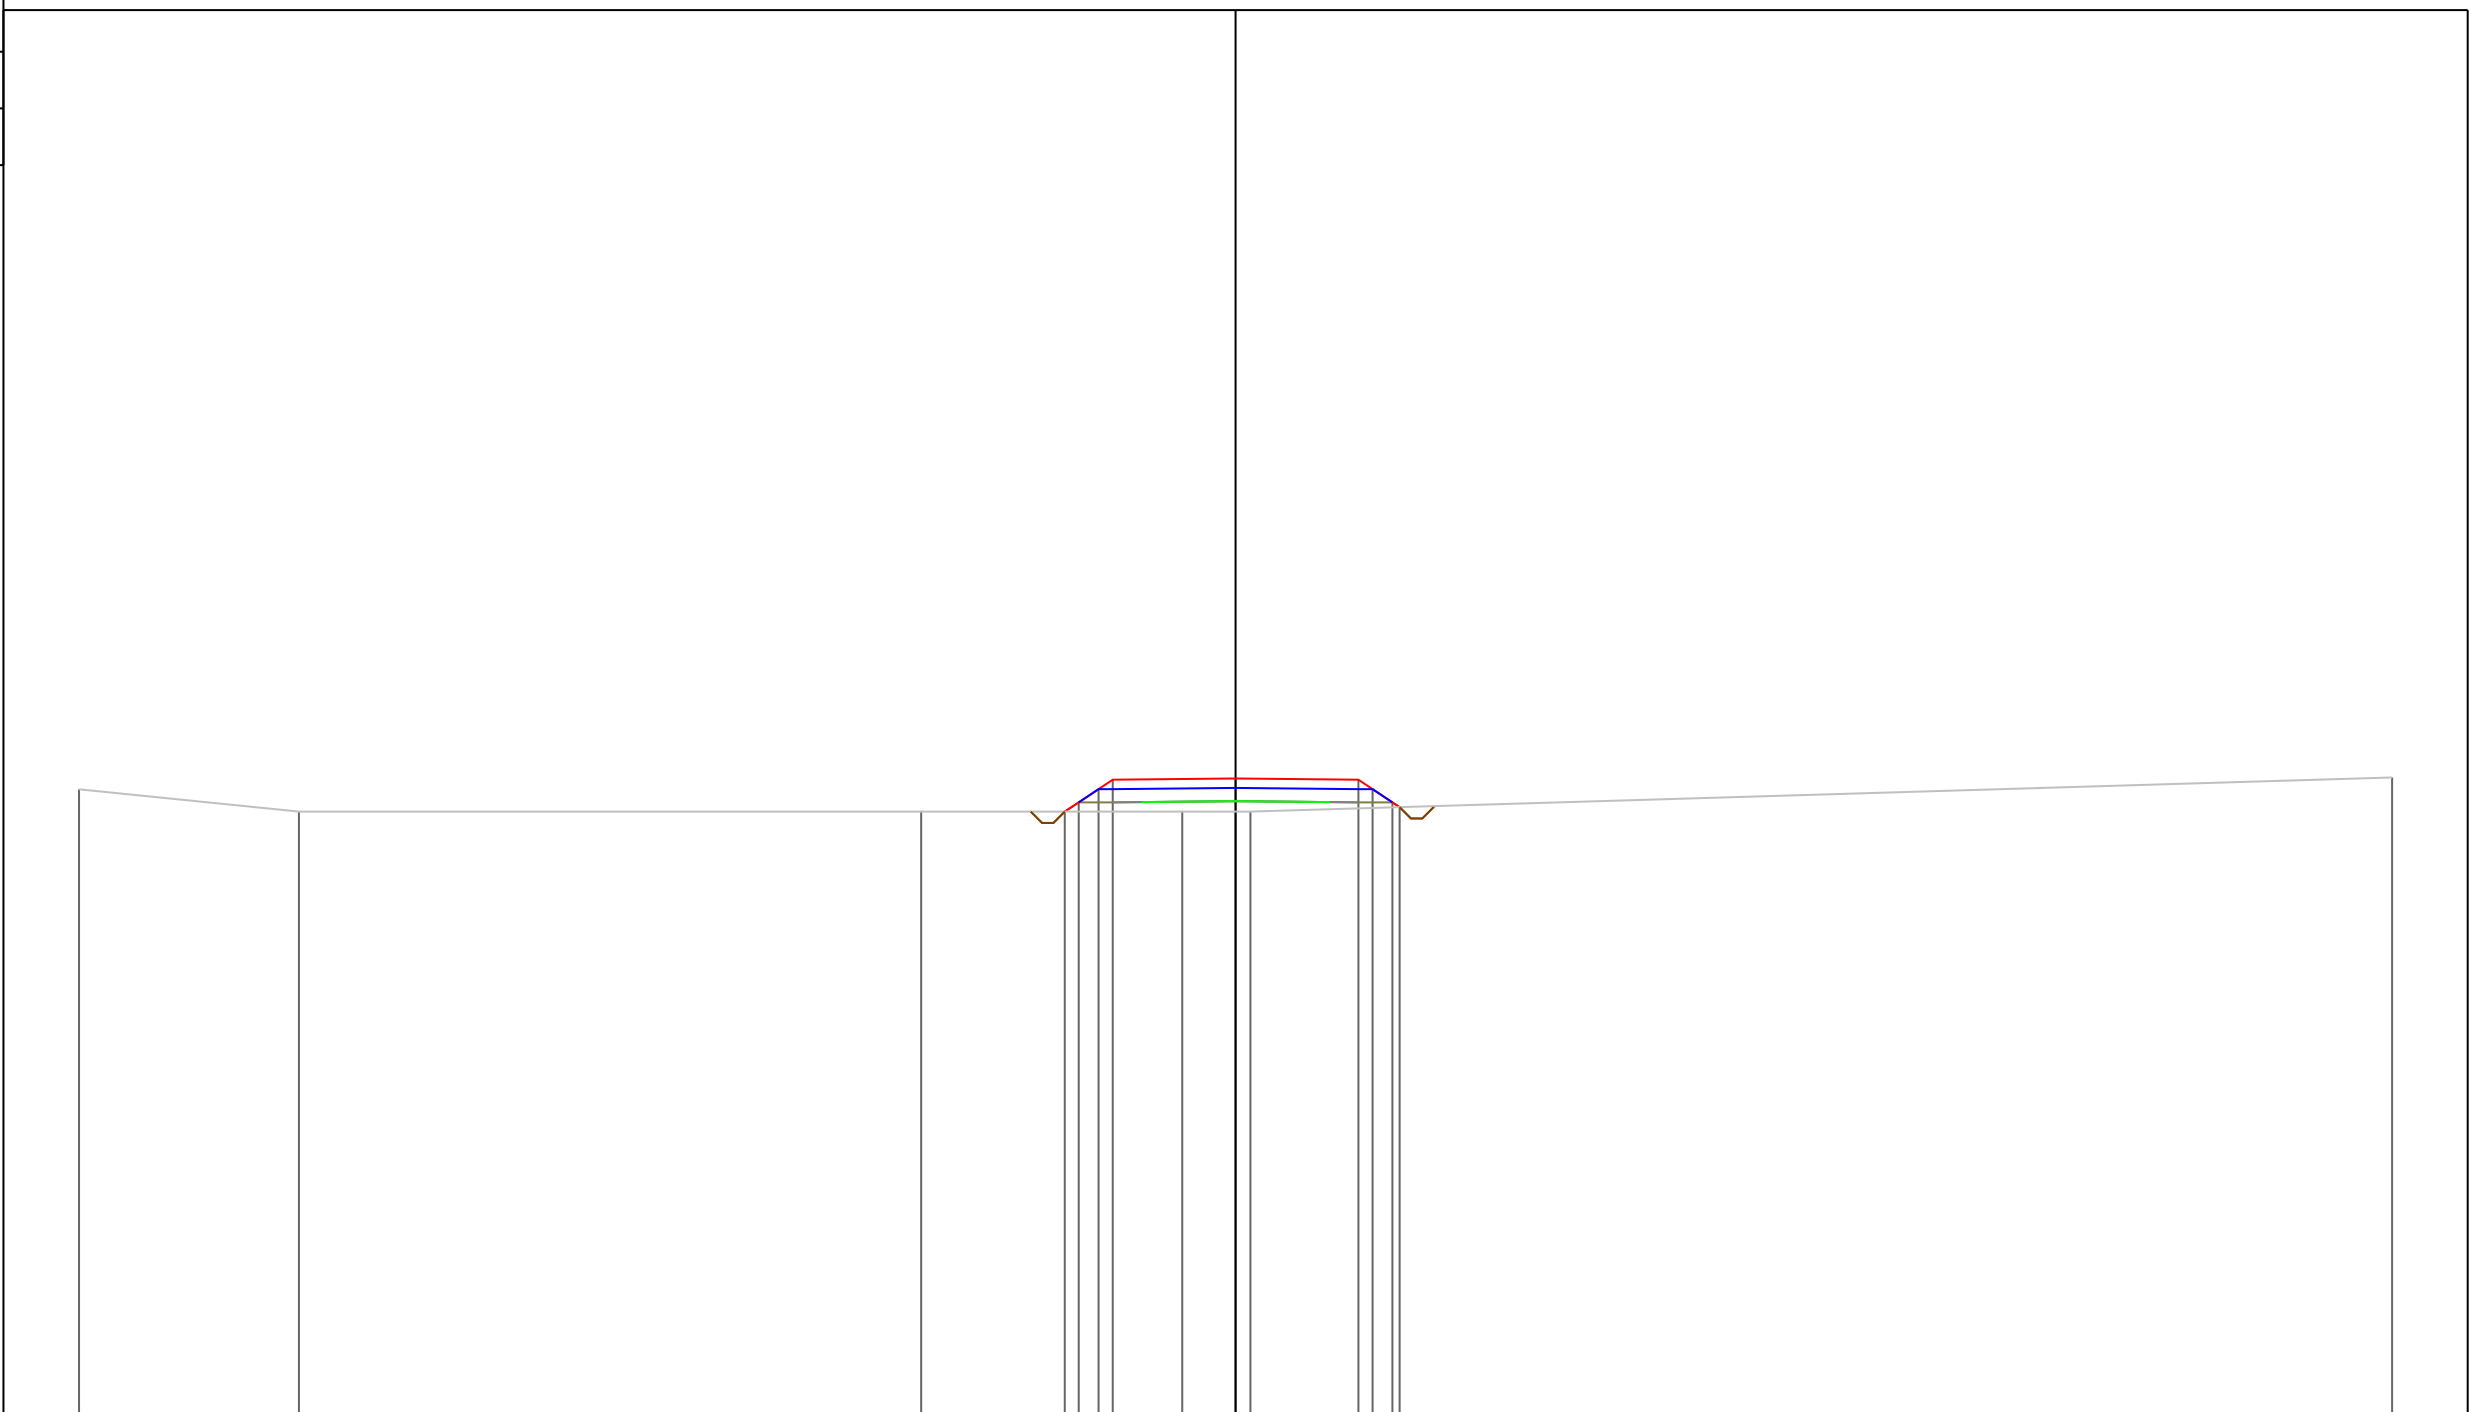


PROGRESSIVE TERRENO	-30.60	-24.78	-8.32	-1.41	0.39	30.60
PARZIALI TERRENO	5.82	16.46	6.91	1.80	30.21	
QUOTE TERRENO	126.59	126.00	126.00	126.00	126.00	126.90
PROGRESSIVE PROGETTO				-4.52 -4.15 -3.62 -3.25	0.00	3.25 3.63 4.15 4.34
PARZIALI PROGETTO				0.37 0.53 0.37	3.25	3.25 0.38 0.52 0.19
QUOTE PROGETTO				126.00 126.24 126.59 126.84	126.88	126.84 126.59 126.24 126.12

PROFILO Asse11R

SEZIONE 77

PROGRESSIVA 760.00

A STERRO m² 0.57
 B RIPORTO m² 4.33

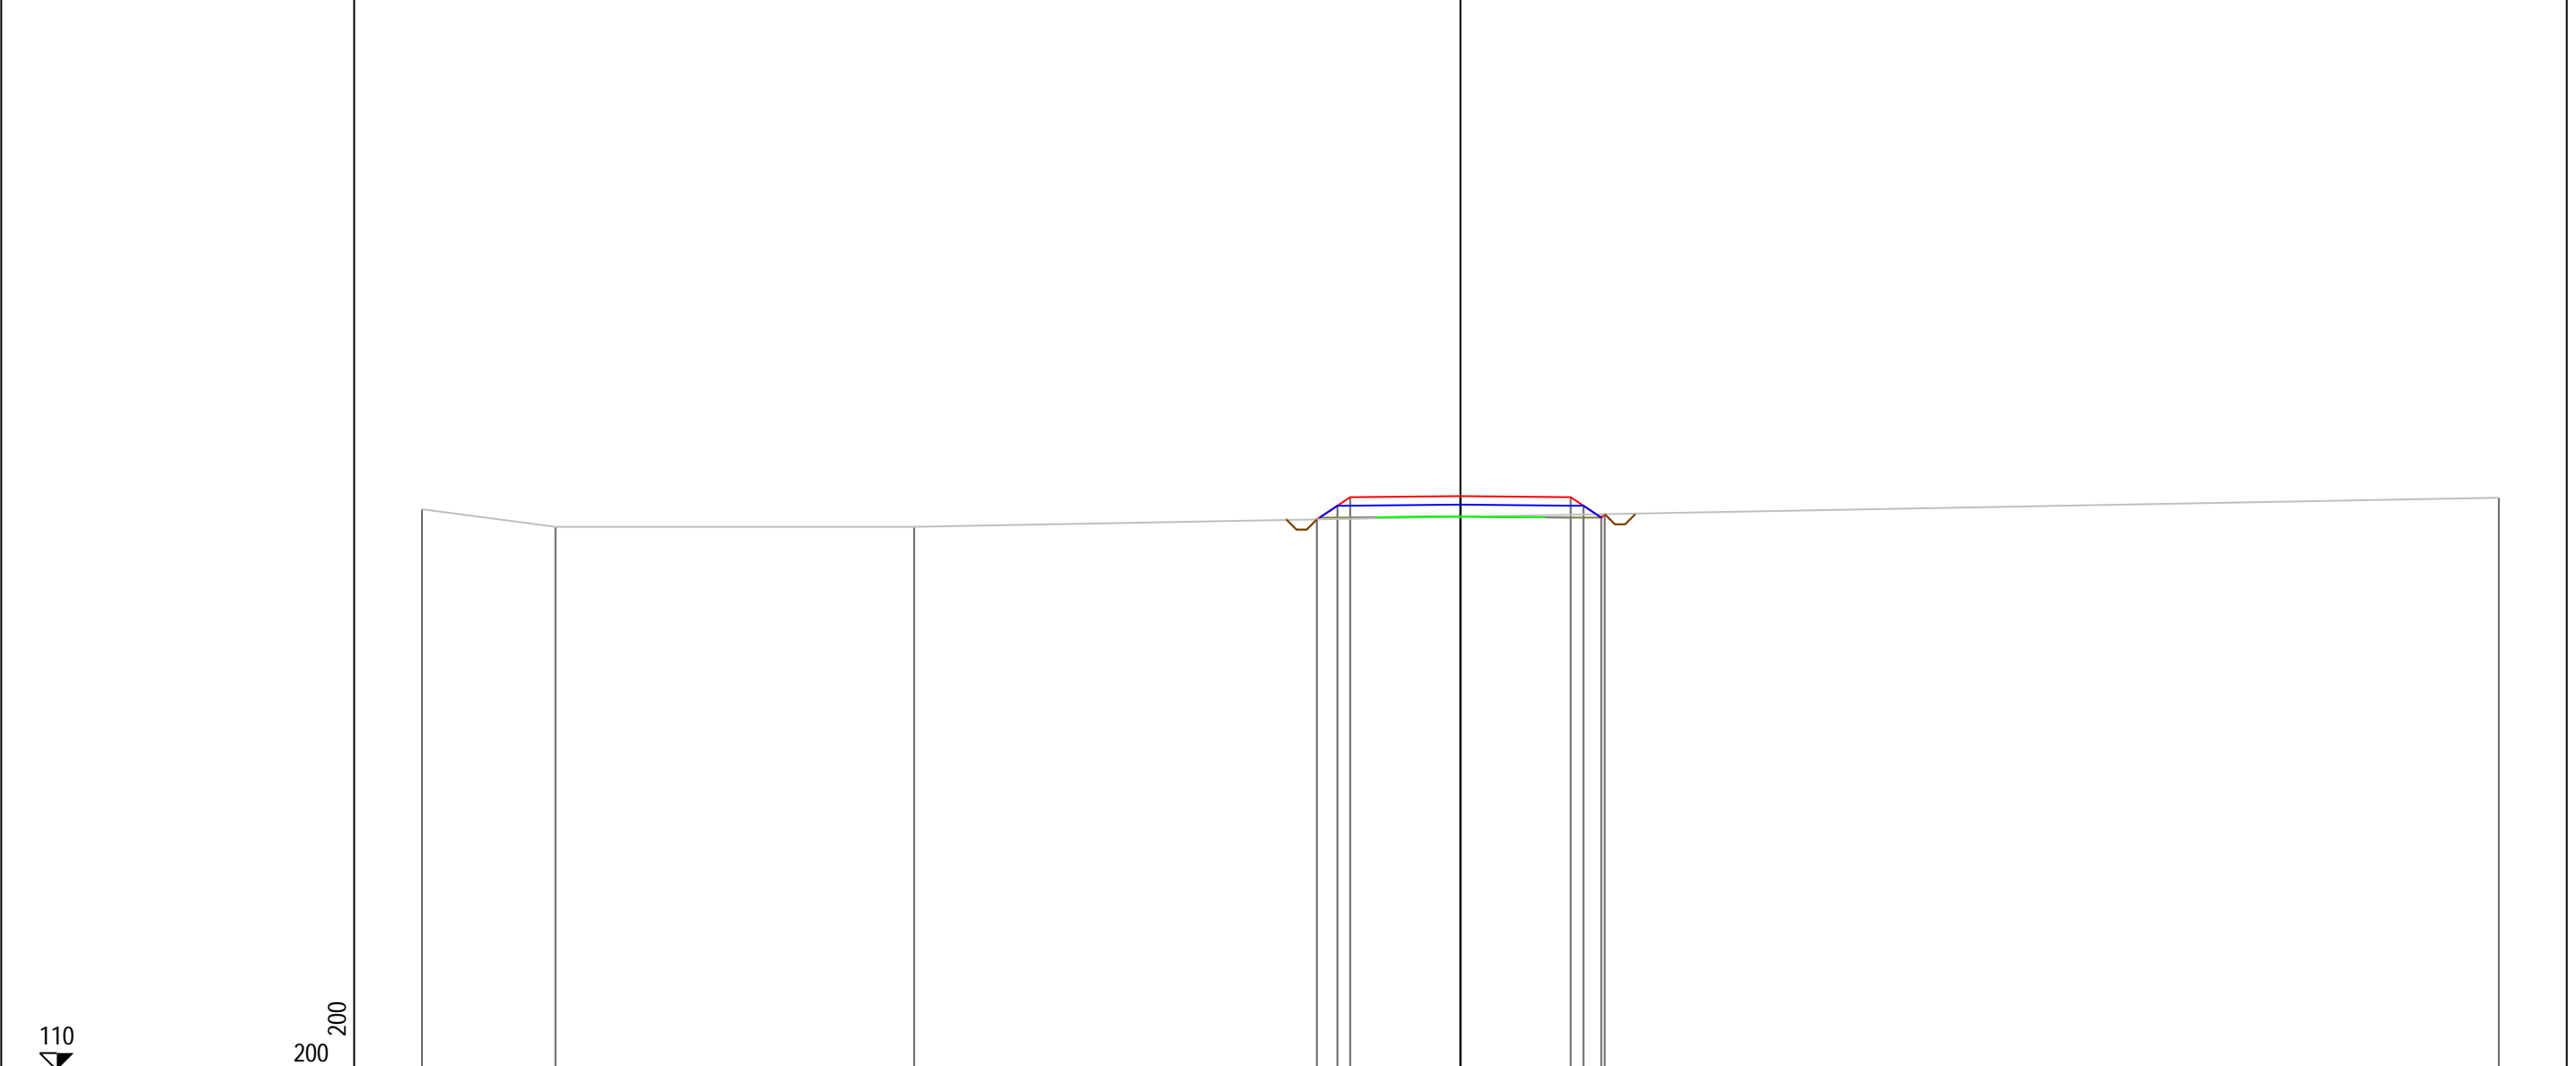

PROGRESSIVE TERRENO	-30.60	-26.67	-16.10							30.60			
PARZIALI TERRENO	3.93		10.57							46.70			
QUOTE TERRENO	126.52	126.00	126.00							126.86			
PROGRESSIVE PROGETTO					-4.23	-3.62	-3.25	0.00		3.25	3.63	4.15	4.25
PARZIALI PROGETTO					0.61	0.37	3.25	3.25		0.38	0.52	0.10	
QUOTE PROGETTO					126.22	126.62	126.87	126.90		126.87	126.62	126.27	126.37


PROFILO Asse11R

SEZIONE 78

PROGRESSIVA 770.00

A STERRO m² 0.66
B RIPORTO m² 4.22

110
200
200

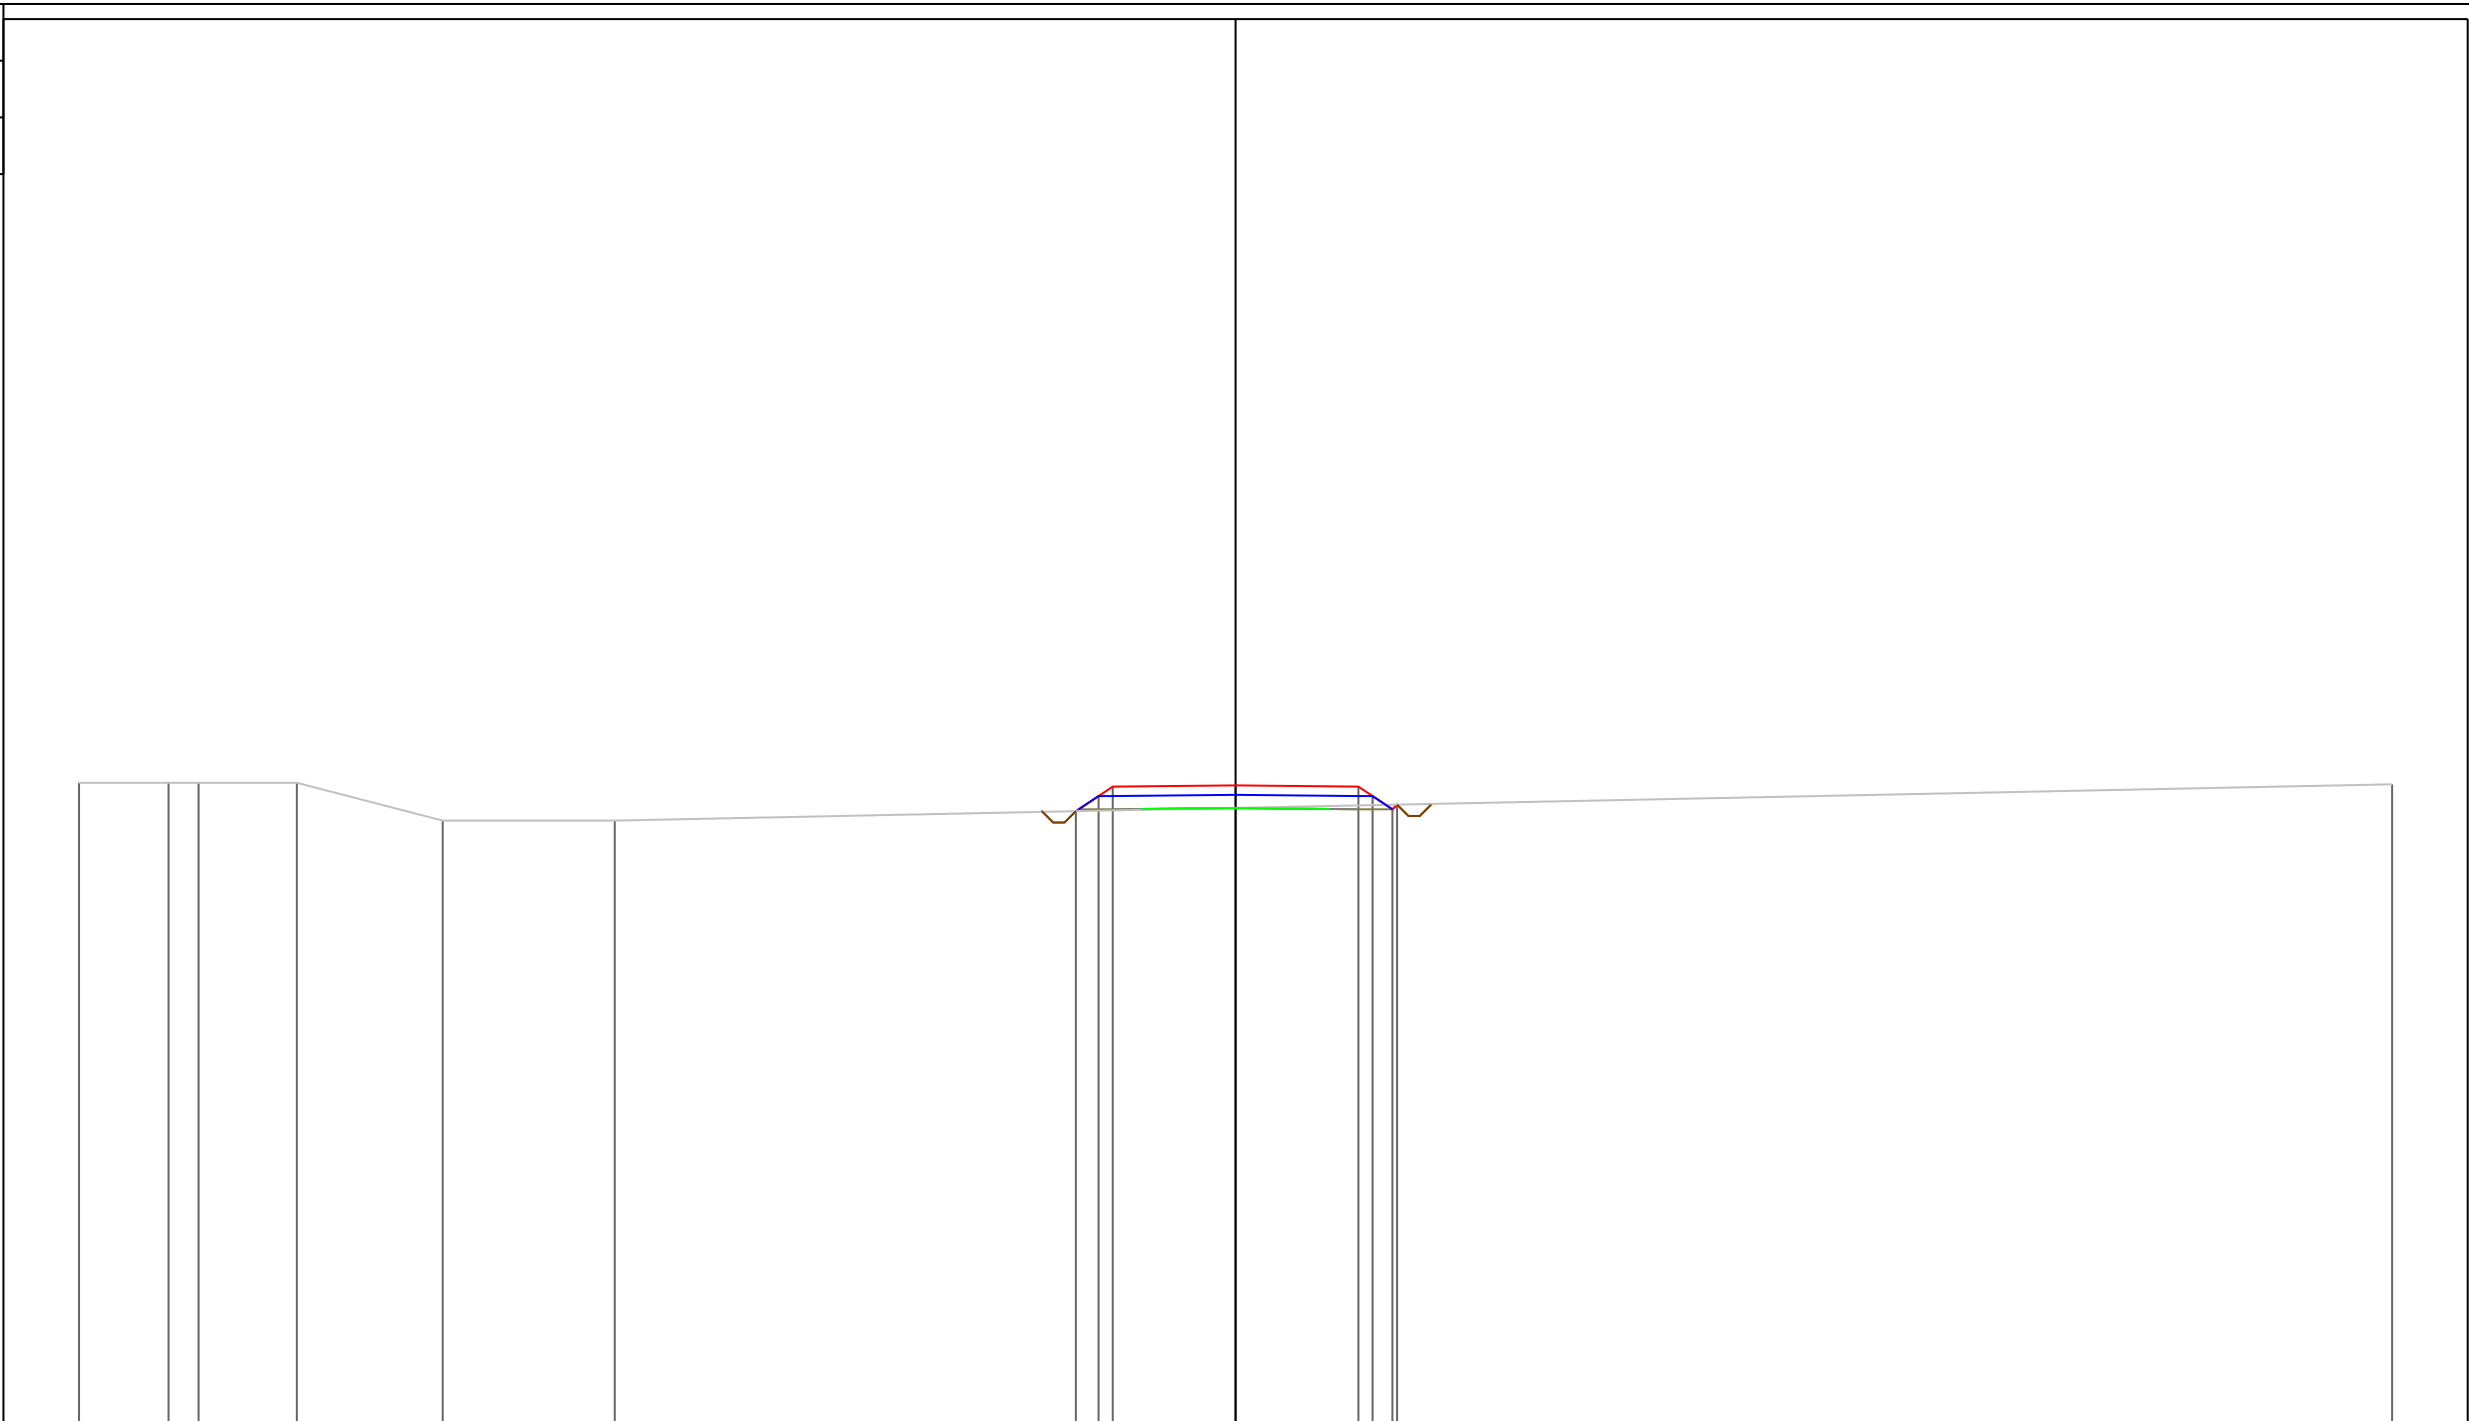

PROGRESSIVE TERRENO	-30.60	-28.23	-27.44	-24.84	-20.98	-16.43				30.60				
PARZIALI TERRENO	2.37	0.79	2.60	3.86	4.55					47.03				
QUOTE TERRENO	127.00	127.00	127.00	127.00	126.00	126.00				126.96				
PROGRESSIVE PROGETTO							-4.23	-3.62	-3.25	0.00	3.25	3.63	4.15	4.27
PARZIALI PROGETTO							0.61	0.37	3.25	3.25	0.38	0.52	0.12	
QUOTE PROGETTO							126.25	126.65	126.90	126.93	126.90	126.65	126.30	126.42

PROFILO Asse11R


SEZIONE 79

PROGRESSIVA 780.00

A STERRO m² 0.81
 B RIPORTO m² 4.08

110

200
 200

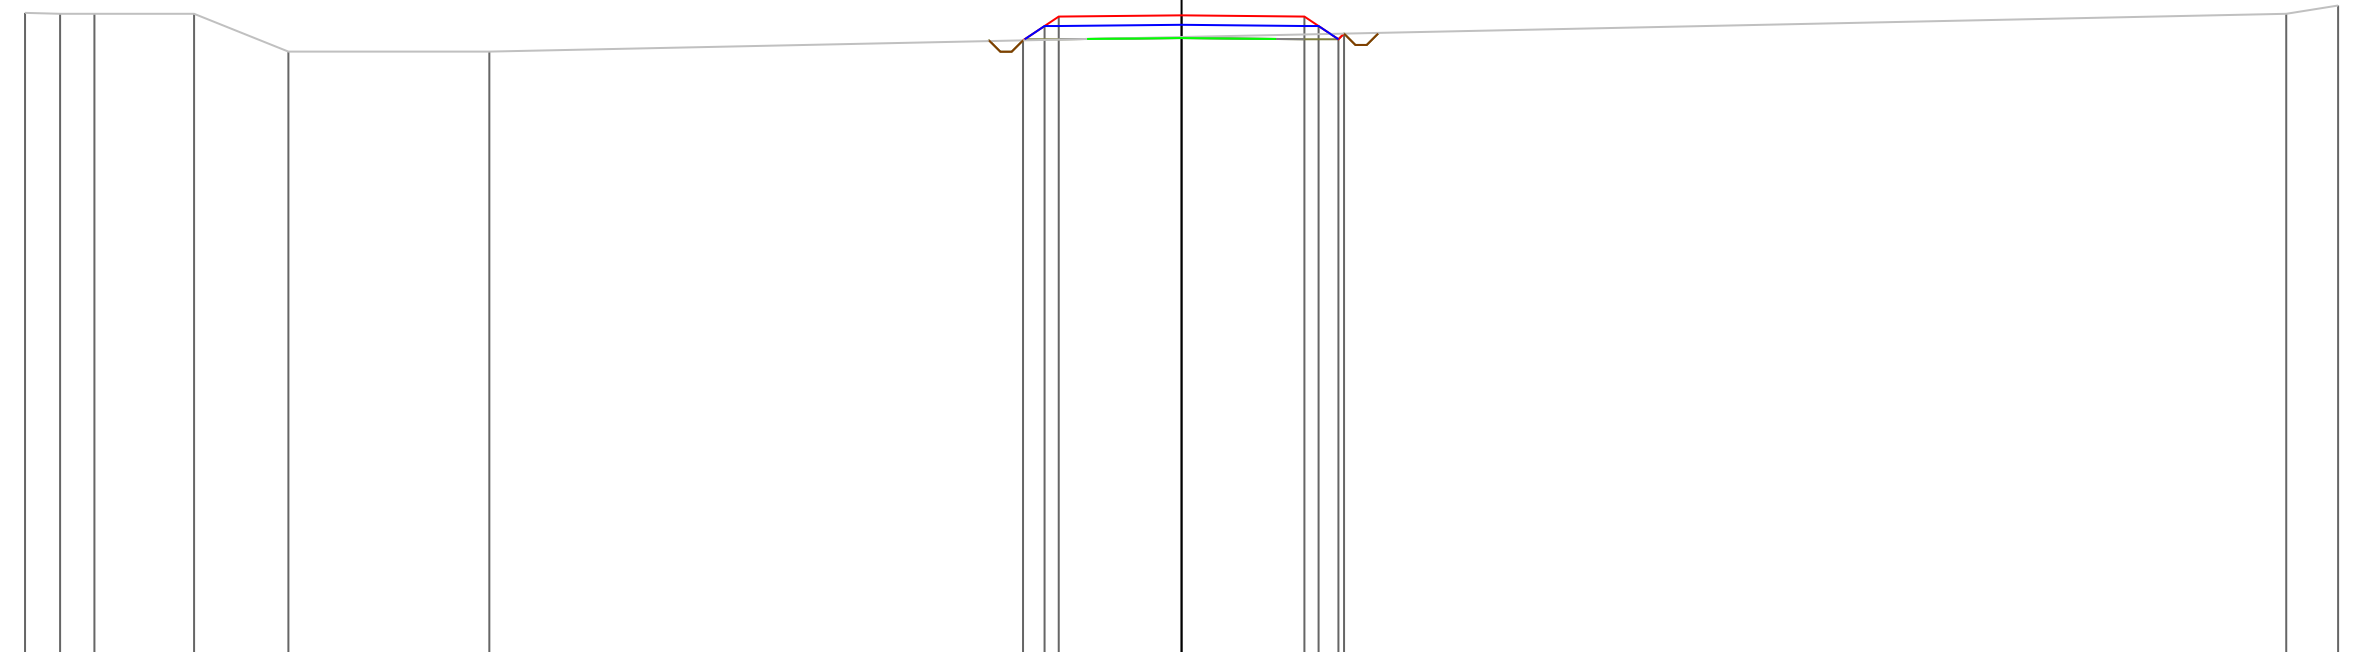

PROGRESSIVE TERRENO	-30.60	-29.67	-28.76	-26.13	-23.63	-18.32	29.23	30.60						
PARZIALI TERRENO	0.93	0.91	2.63	2.50	5.31		47.55	1.37						
QUOTE TERRENO	127.02	127.00	127.00	127.00	126.00	126.00	127.00	127.22						
PROGRESSIVE PROGETTO							-4.19	-3.62	-3.25	0.00	3.25	3.63	4.15	4.30
PARZIALI PROGETTO							0.57	0.37	3.25	3.25	0.38	0.52	0.15	
QUOTE PROGETTO							126.30	126.68	126.93	126.96	126.93	126.68	126.33	126.48

PROFILO Asse11R


SEZIONE 80

PROGRESSIVA 790.00


A STERRO m² 5.44

110

200
200

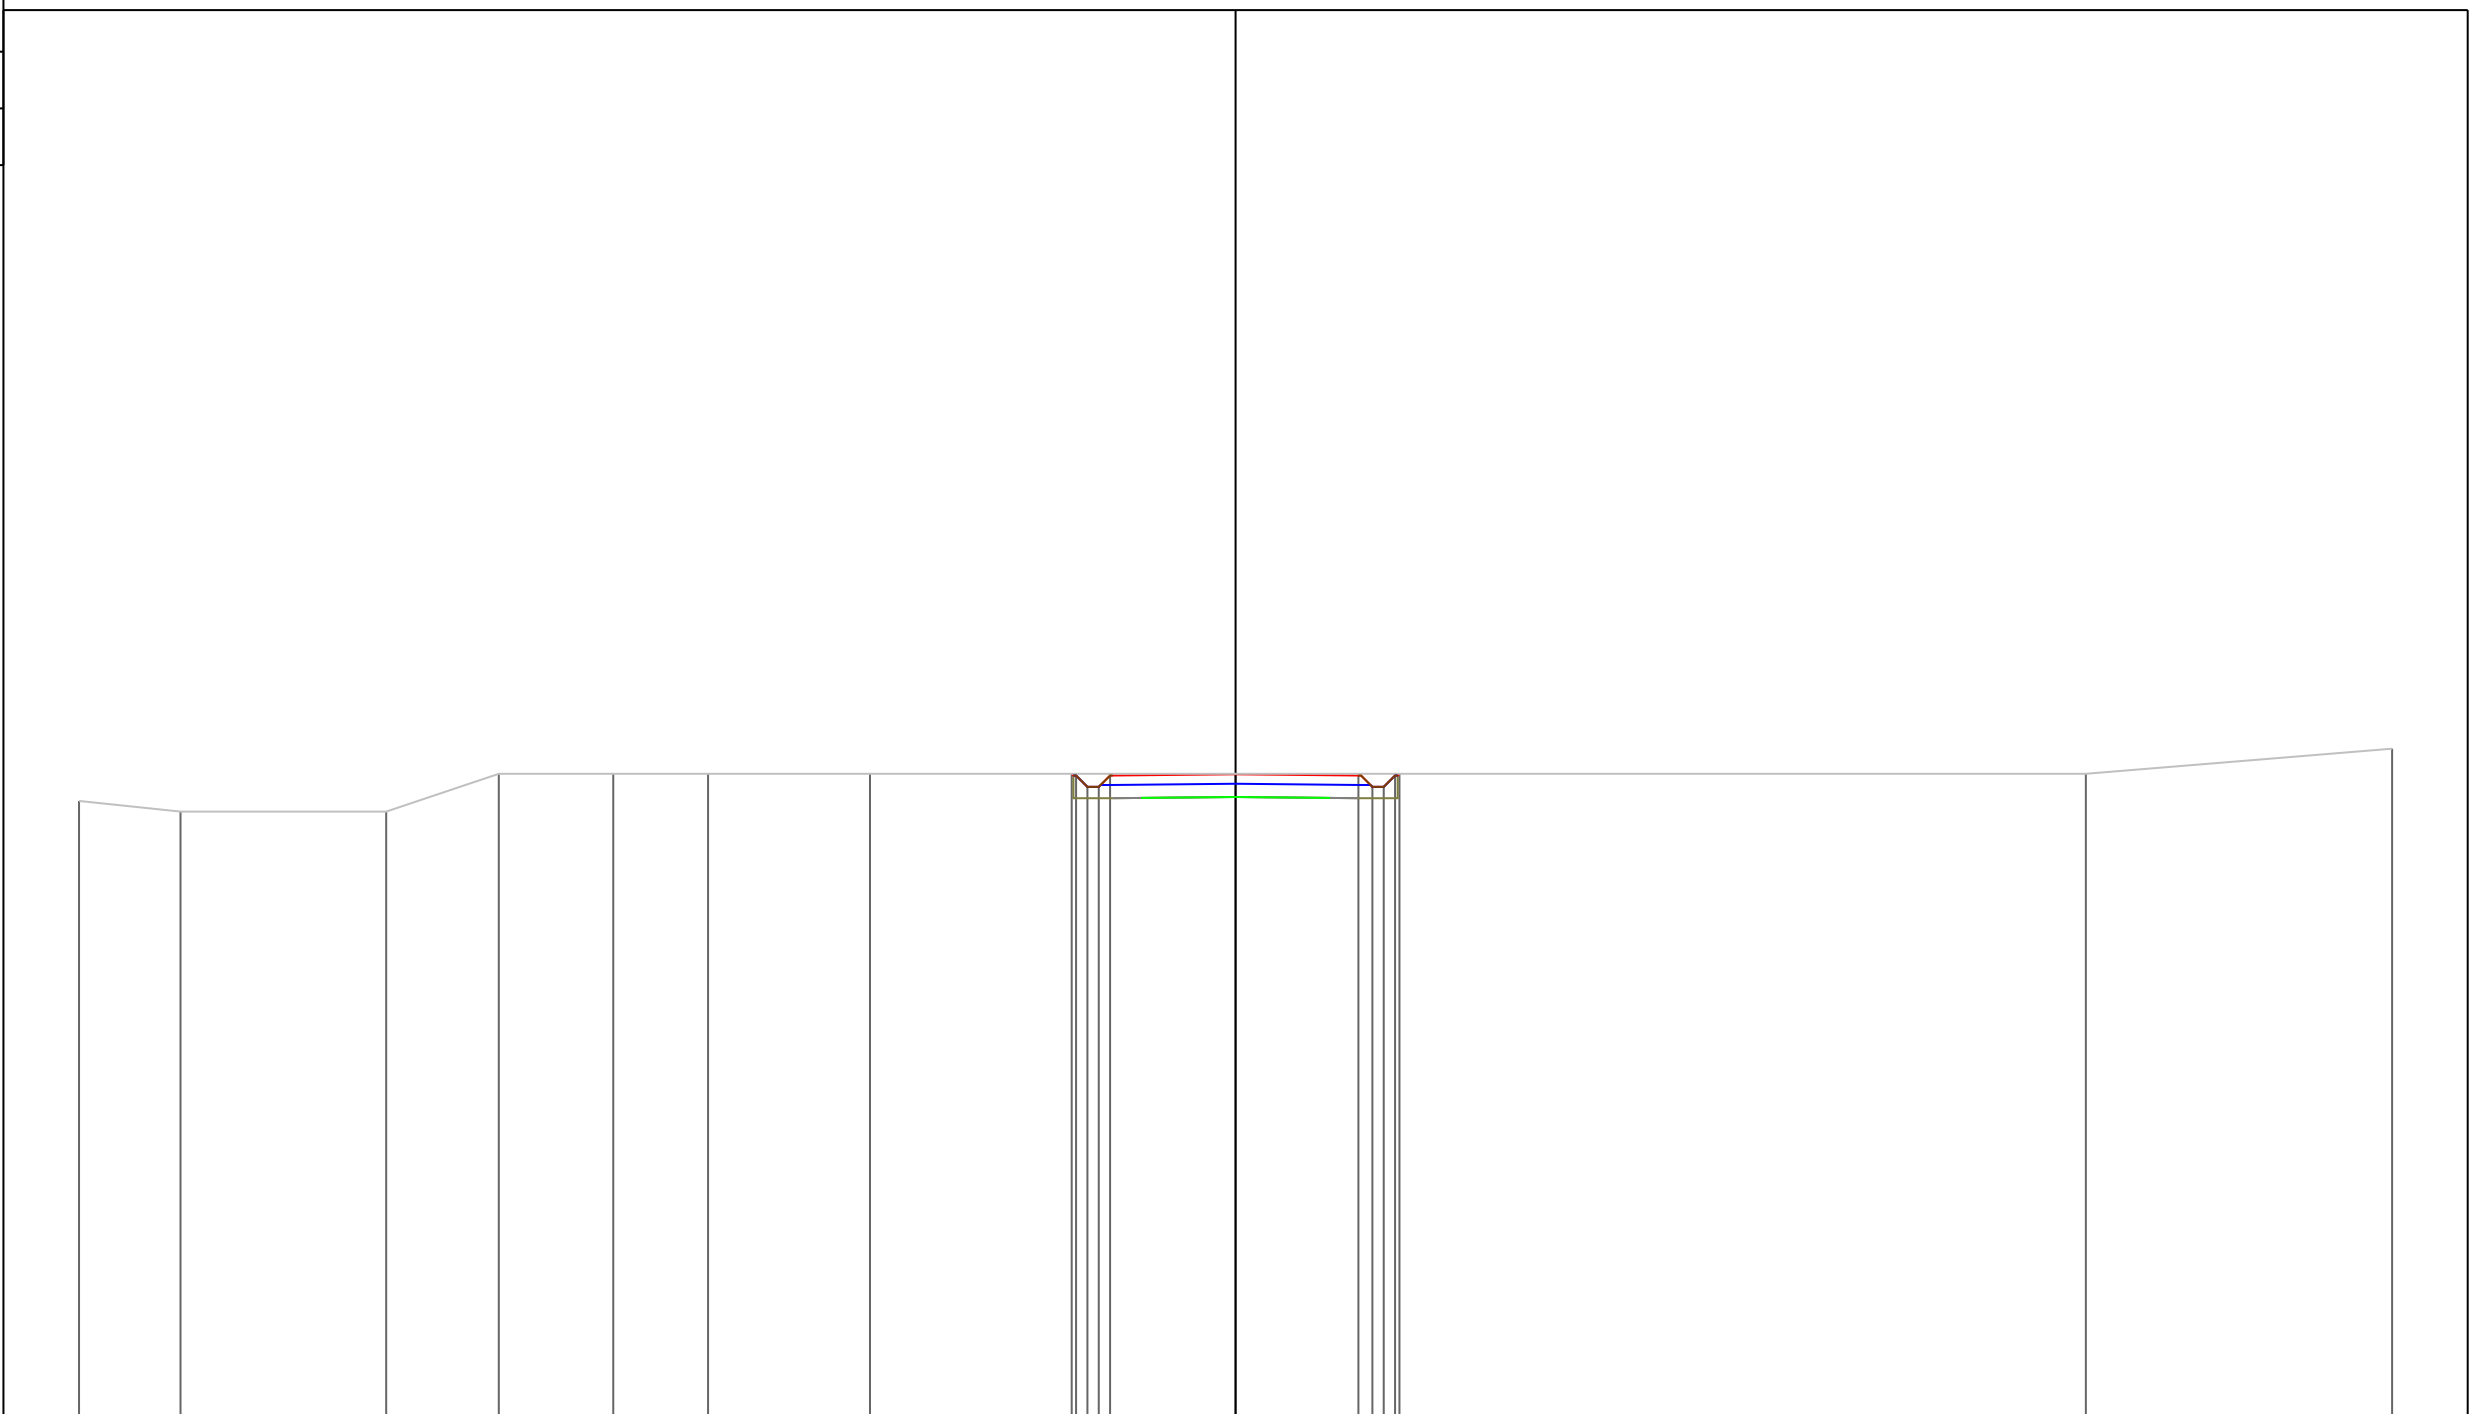

PROGRESSIVE TERRENO	-30.60	-27.92	-22.47	-19.49	-16.47	-13.96	-9.67				22.50	30.60
PARZIALI TERRENO	2.68	5.45	2.98	3.02	2.51	4.29			32.17		8.10	
QUOTE TERRENO	126.28	126.00	126.00	127.00	127.00	127.00	127.00				127.00	127.66
PROGRESSIVE PROGETTO												
PARZIALI PROGETTO												
QUOTE PROGETTO												

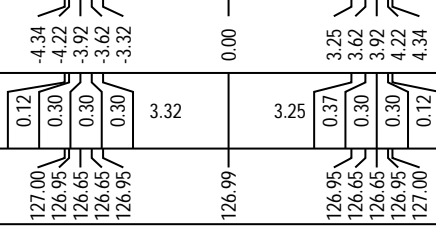

PROFILO Asse11R


SEZIONE 81

PROGRESSIVA 800.00

A STERRO m² 5.14
 B RIPORTO m² 0.04

110

200
 200

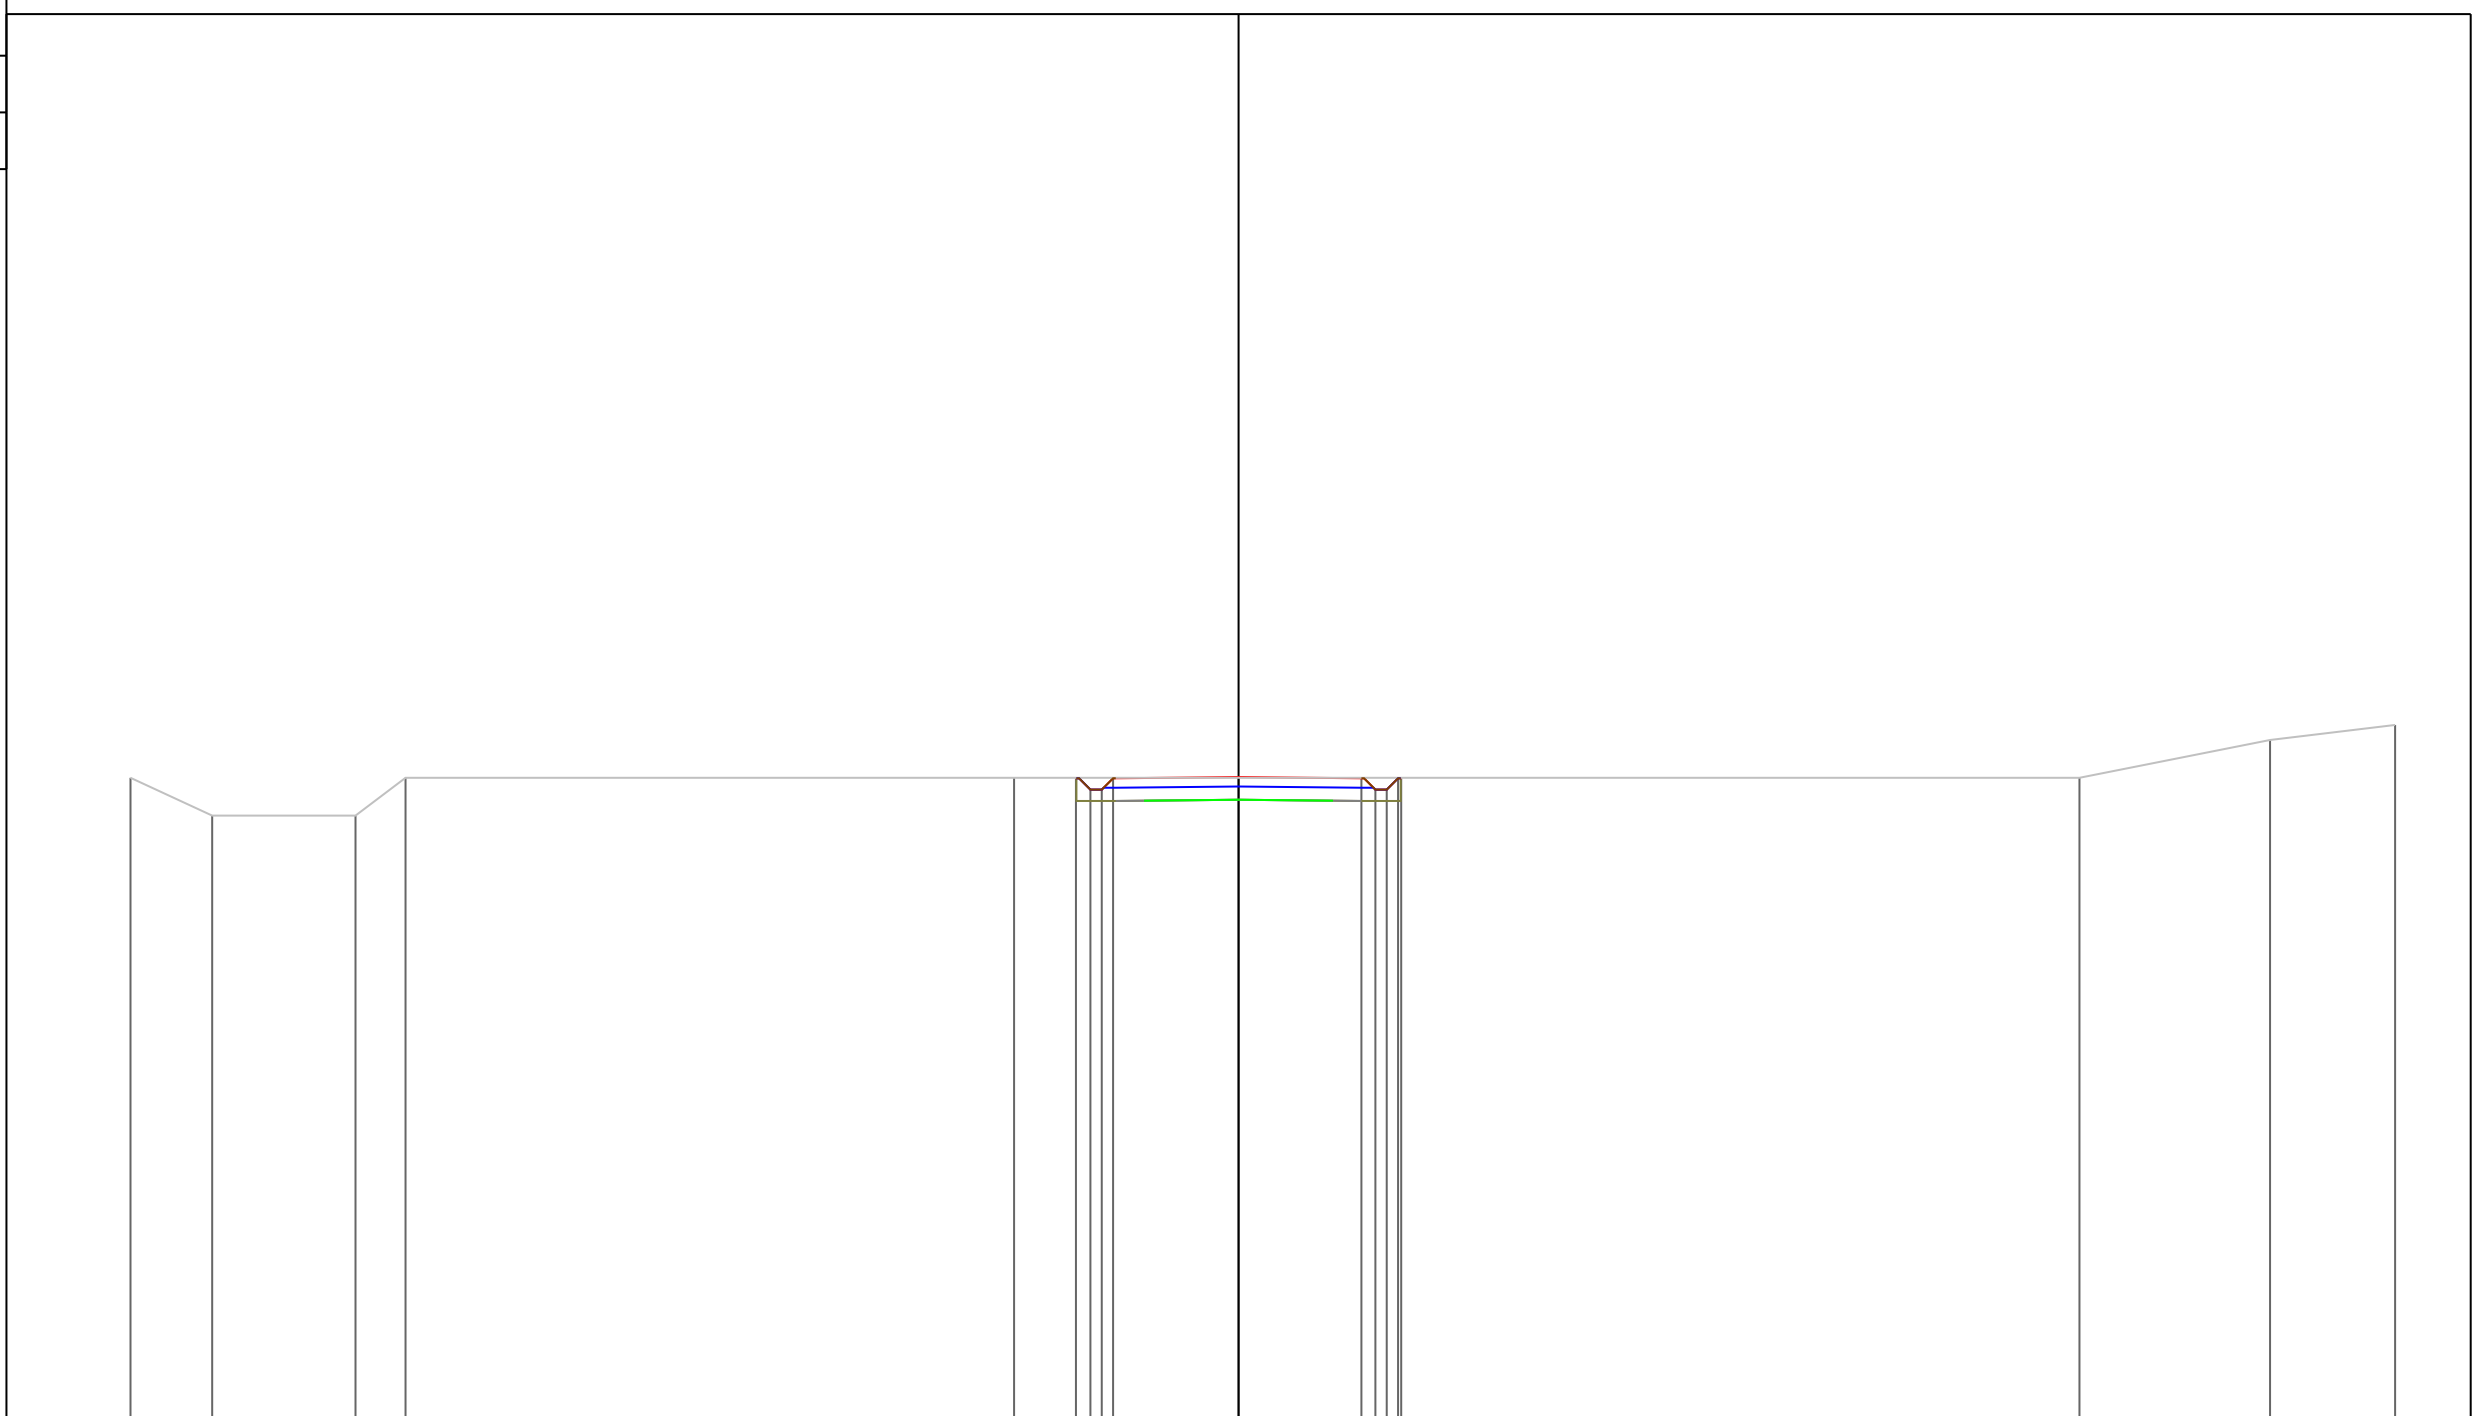

PROGRESSIVE TERRENO	-29.32	-27.16	-23.36	-22.04	-5.94	22.25	27.29	30.60
PARZIALI TERRENO	2.16	3.80	1.32	16.10	28.19	5.04	3.31	
QUOTE TERRENO	127.00	126.00	126.00	127.00	127.00	127.00	128.00	128.40
PROGRESSIVE PROGETTO					-4.30 -3.92 -3.62 -3.32	0.00	3.25 3.62 3.92 4.22 4.30	
PARZIALI PROGETTO					0.38 0.30 0.30	3.32	3.25 0.37 0.30 0.30 0.08	
QUOTE PROGETTO					127.00 126.69 126.69 126.99	127.02	126.99 126.69 126.69 126.99 127.00	

PROFILO Asse11R

SEZIONE 82

PROGRESSIVA 810.00

A STERRO m² 3.78
B RIPOSTO m² 1.42


110

200
200

PROGRESSIVE TERRENO	-30.60	-30.14	-21.87	-3.20	20.70	24.41	30.60							
PARZIALI TERRENO	0.46	8.27	18.67	23.90	3.71	6.19								
QUOTE TERRENO	126.00	126.00	127.00	127.00	127.00	128.00	128.69							
PROGRESSIVE PROGETTO				-6.15	0.00	3.25	3.62	3.92	4.22	5.95				
PARZIALI PROGETTO				1.86	0.37	0.30	0.30	3.32	3.25	0.37	0.30	0.30	1.73	
QUOTE PROGETTO				127.00	127.15	126.85	126.85	127.15	127.18	127.15	126.85	126.85	127.15	127.00

PROFILO Asse11R
 SEZIONE 83
 PROGRESSIVA 820.00
 A STERRO m² 1.41
 B RIPOSTO m² 3.56

110
 200 200

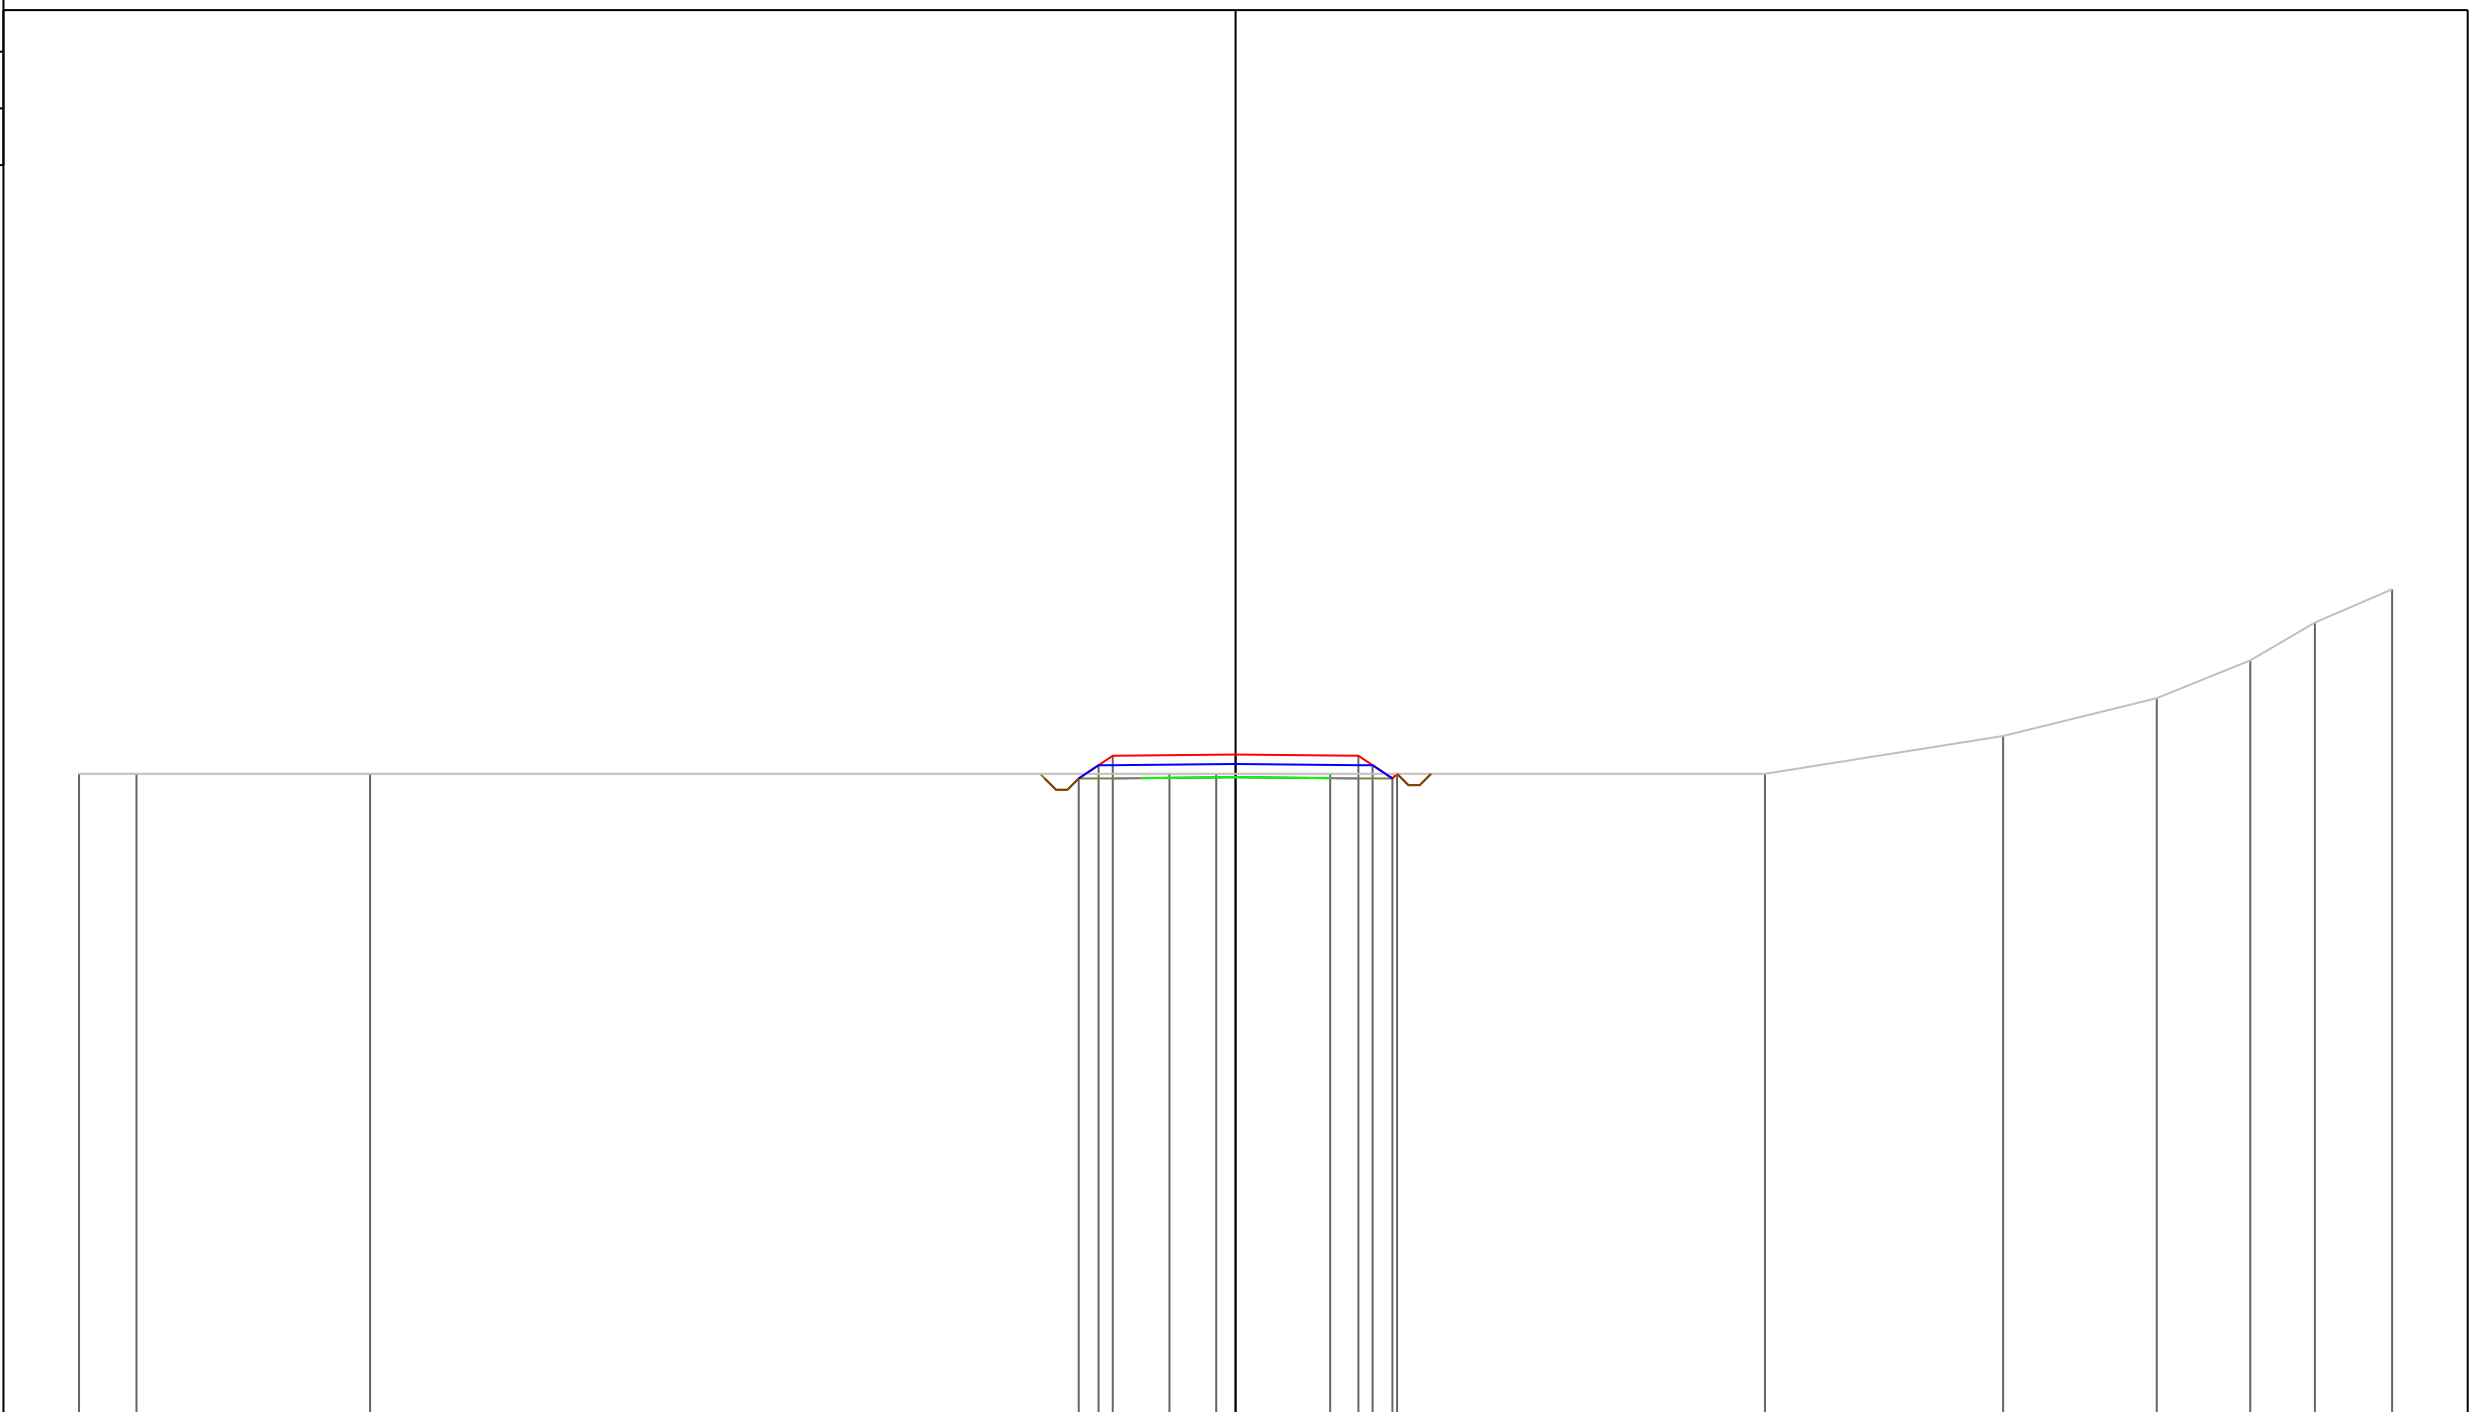

PROGRESSIVE TERRENO	-30.60	-29.08	-22.90	-1.75	-0.51	2.50	14.01	20.31	24.37	26.85	28.56	30.60
PARZIALI TERRENO	1.52	6.18	21.15	1.24	3.01	11.51	6.30	4.06	2.48	1.71	2.04	
QUOTE TERRENO	127.00	127.00	127.00	127.00	127.00	127.00	127.00	128.00	129.00	130.00	131.00	131.88
PROGRESSIVE PROGETTO				-4.15	-3.62	-3.25	0.00	3.25	3.63	4.15	4.27	
PARZIALI PROGETTO				0.53	0.37	3.25	3.25	0.38	0.52	0.12		
QUOTE PROGETTO	126.88	127.23	127.48	127.51	127.48	127.23	126.88	127.00				


PROFILO Asse11R

SEZIONE 84

PROGRESSIVA 830.00

A STERRO m² 0.38
 B RIPORTO m² 6.61

115
 200
 200

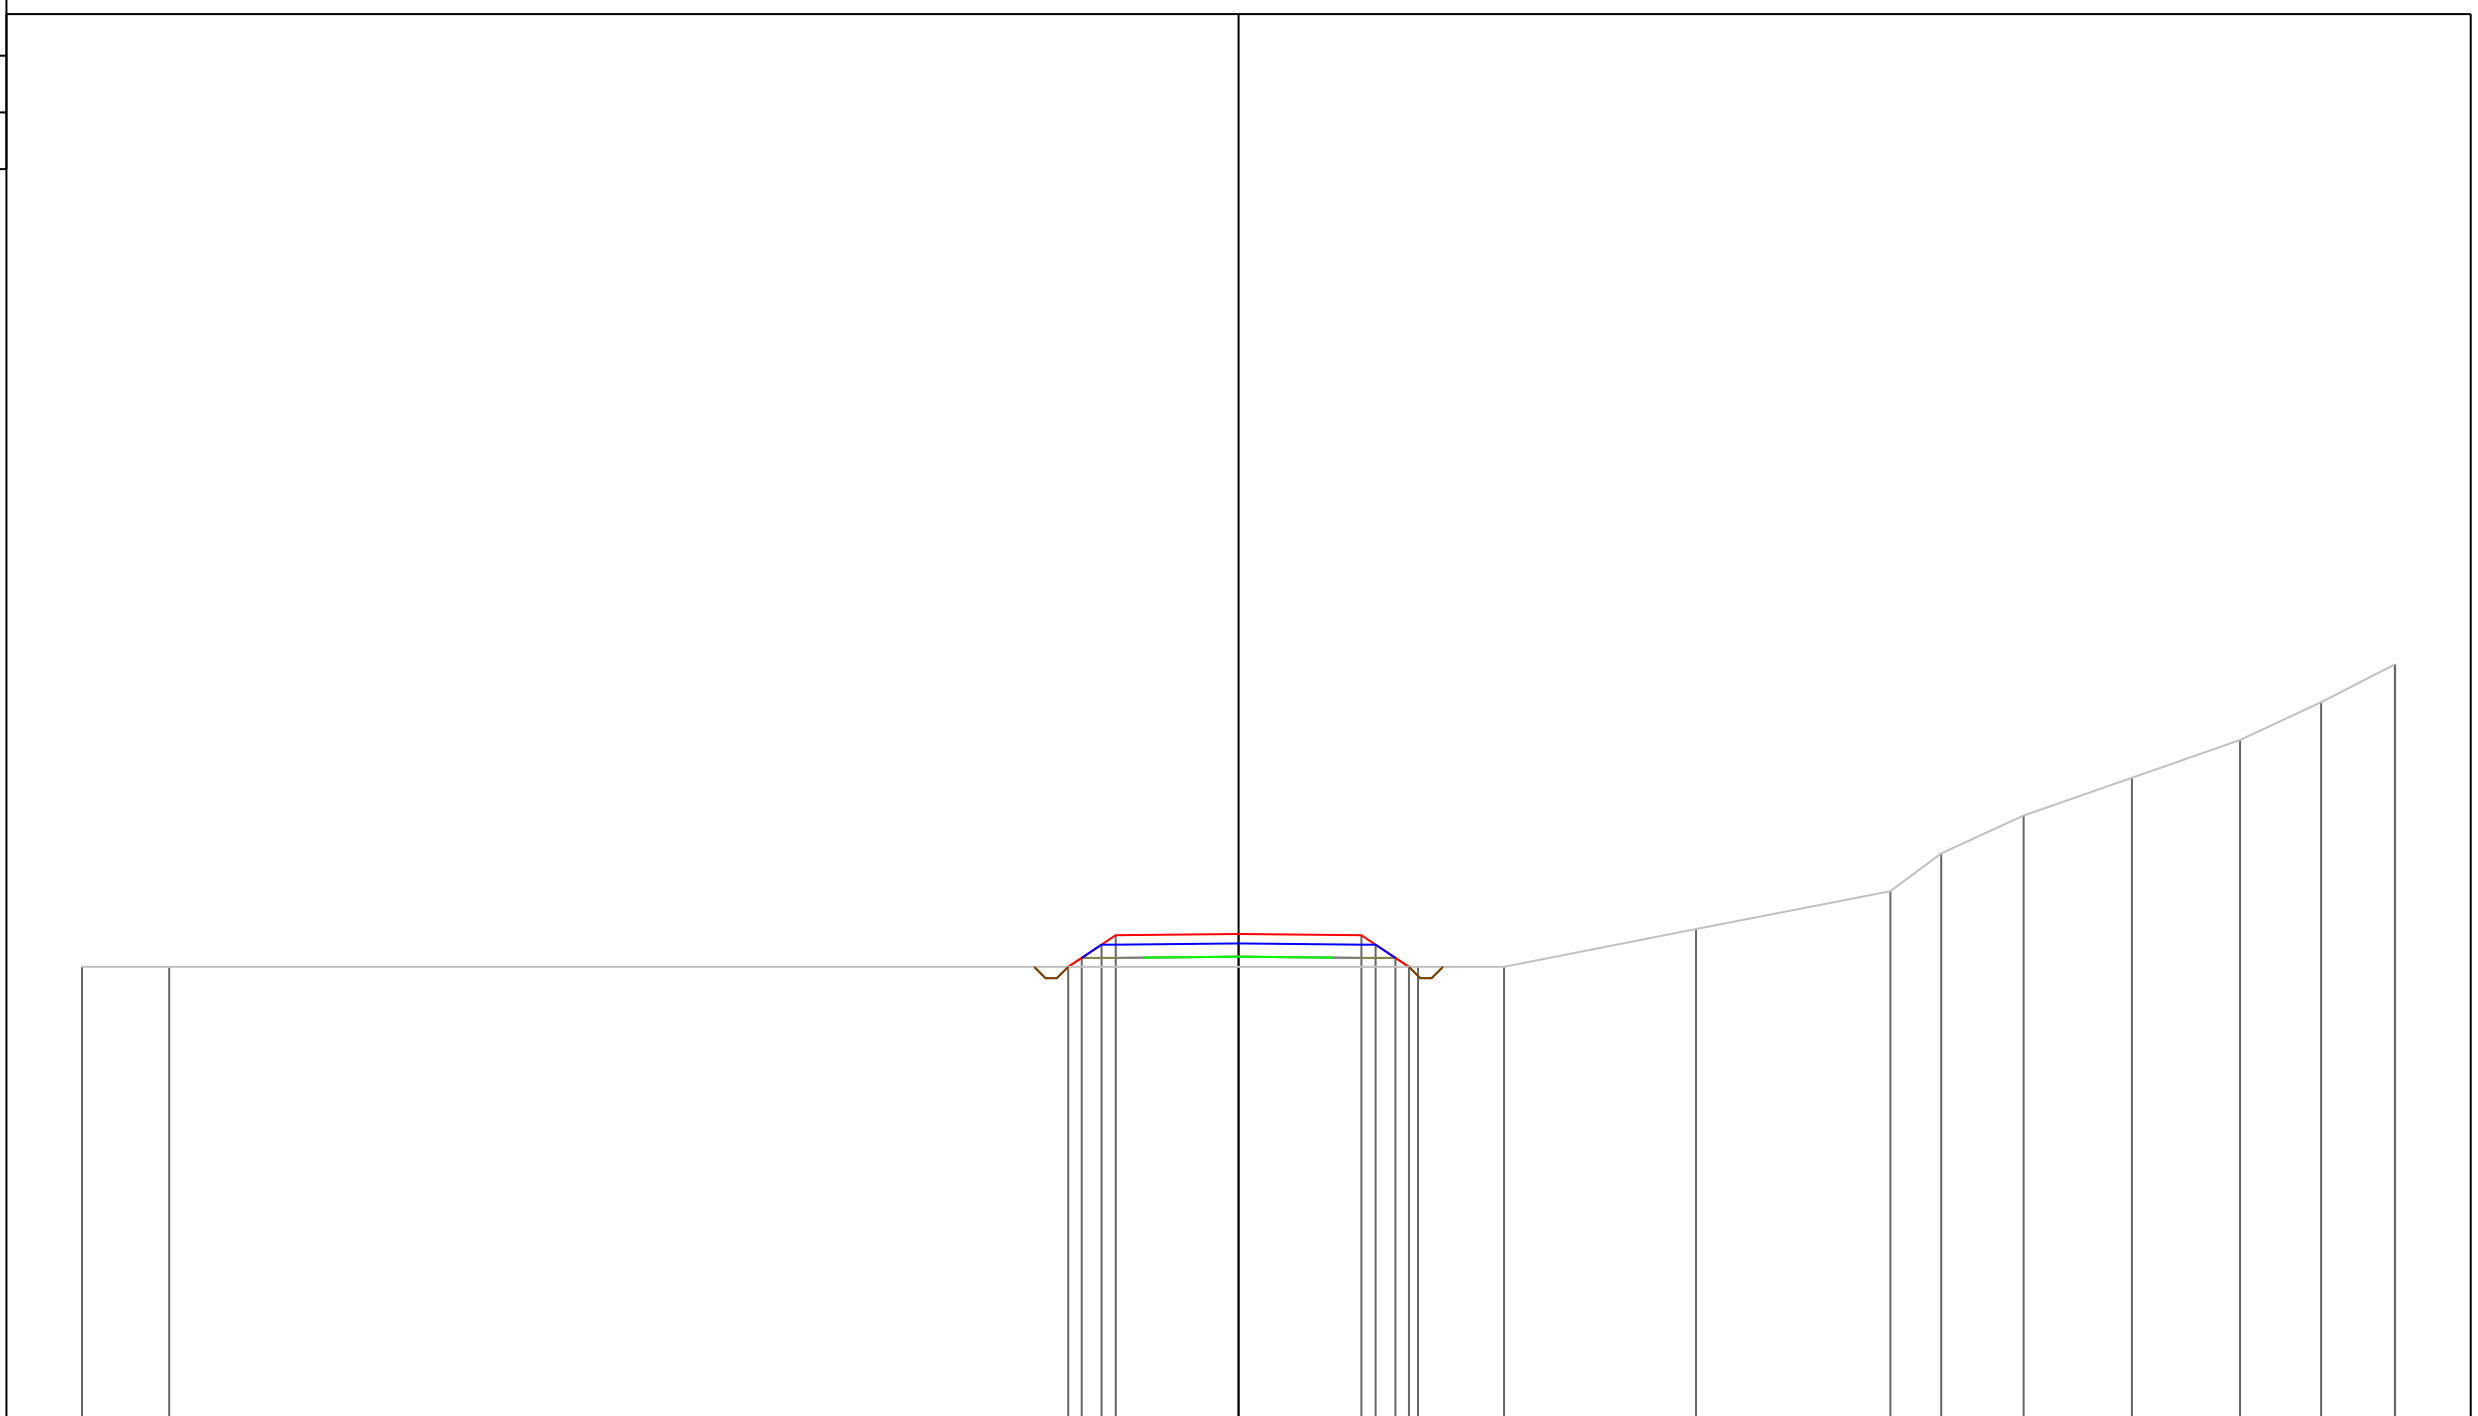

PROGRESSIVE TERRENO	-30.60	-28.29				4.75	7.02		12.10		17.25	18.59	20.77	23.64	26.50	28.64	30.59	30.60
PARZIALI TERRENO	2.31		33.04			2.27	5.08		5.15	1.34	2.18	2.87	2.86	2.14	1.95	0.07		
QUOTE TERRENO	127.00	127.00				127.00	127.00		128.00		129.00	130.00	131.00	132.00	133.00	134.00	135.00	135.00
PROGRESSIVE PROGETTO						-4.51	-4.15	-3.62	-3.25	0.00	3.25	3.63	4.15	4.51				
PARZIALI PROGETTO						0.36	0.53	0.37	3.25	3.25	0.38	0.52	0.36					
QUOTE PROGETTO						127.00	127.24	127.59	127.84	127.87	127.84	127.59	127.24	127.00				

PROFILO Asse11R

SEZIONE 86

PROGRESSIVA 850.00

A STERRO m² 0.29
B RIPORTO m² 4.16

118

200
200

PROGRESSIVE TERRENO	-30.60	-29.63	-27.25	-25.88	-23.27	-21.17		-7.17		0.50	1.78	2.26			11.27	14.36	15.79	17.01	18.72	21.03	22.74	24.14	25.63	27.08	28.37	29.87	30.60
PARZIALI TERRENO	0.97	2.38	1.37	2.61	2.10		14.00		7.67	1.28	0.48		9.01		3.09	1.43	1.22	1.71	2.31	1.71	1.40	1.49	1.45	1.29	1.50	0.73	
QUOTE TERRENO	127.00	127.00	128.00	128.00	128.00	128.00		128.00		128.00	128.00	128.00			128.00	129.00	130.00	131.00	132.00	133.00	134.00	135.00	136.00	137.00	138.00	139.00	139.68
PROGRESSIVE PROGETTO										0.00																	
PARZIALI PROGETTO										3.25		3.25															
QUOTE PROGETTO										127.95	128.30	128.55		128.59													

-4.15
 -3.62
 -3.25
 0.53
 0.37
 3.25
 3.25
 0.38
 0.52
 0.05
 127.95
 128.30
 128.55
 128.59
 128.55
 128.30
 127.95
 128.00


PROFILO Asse11R

SEZIONE 89

PROGRESSIVA 880.00

A STERRO m² 0.38
 B RIPORTO m² 4.80

118
 200
 200

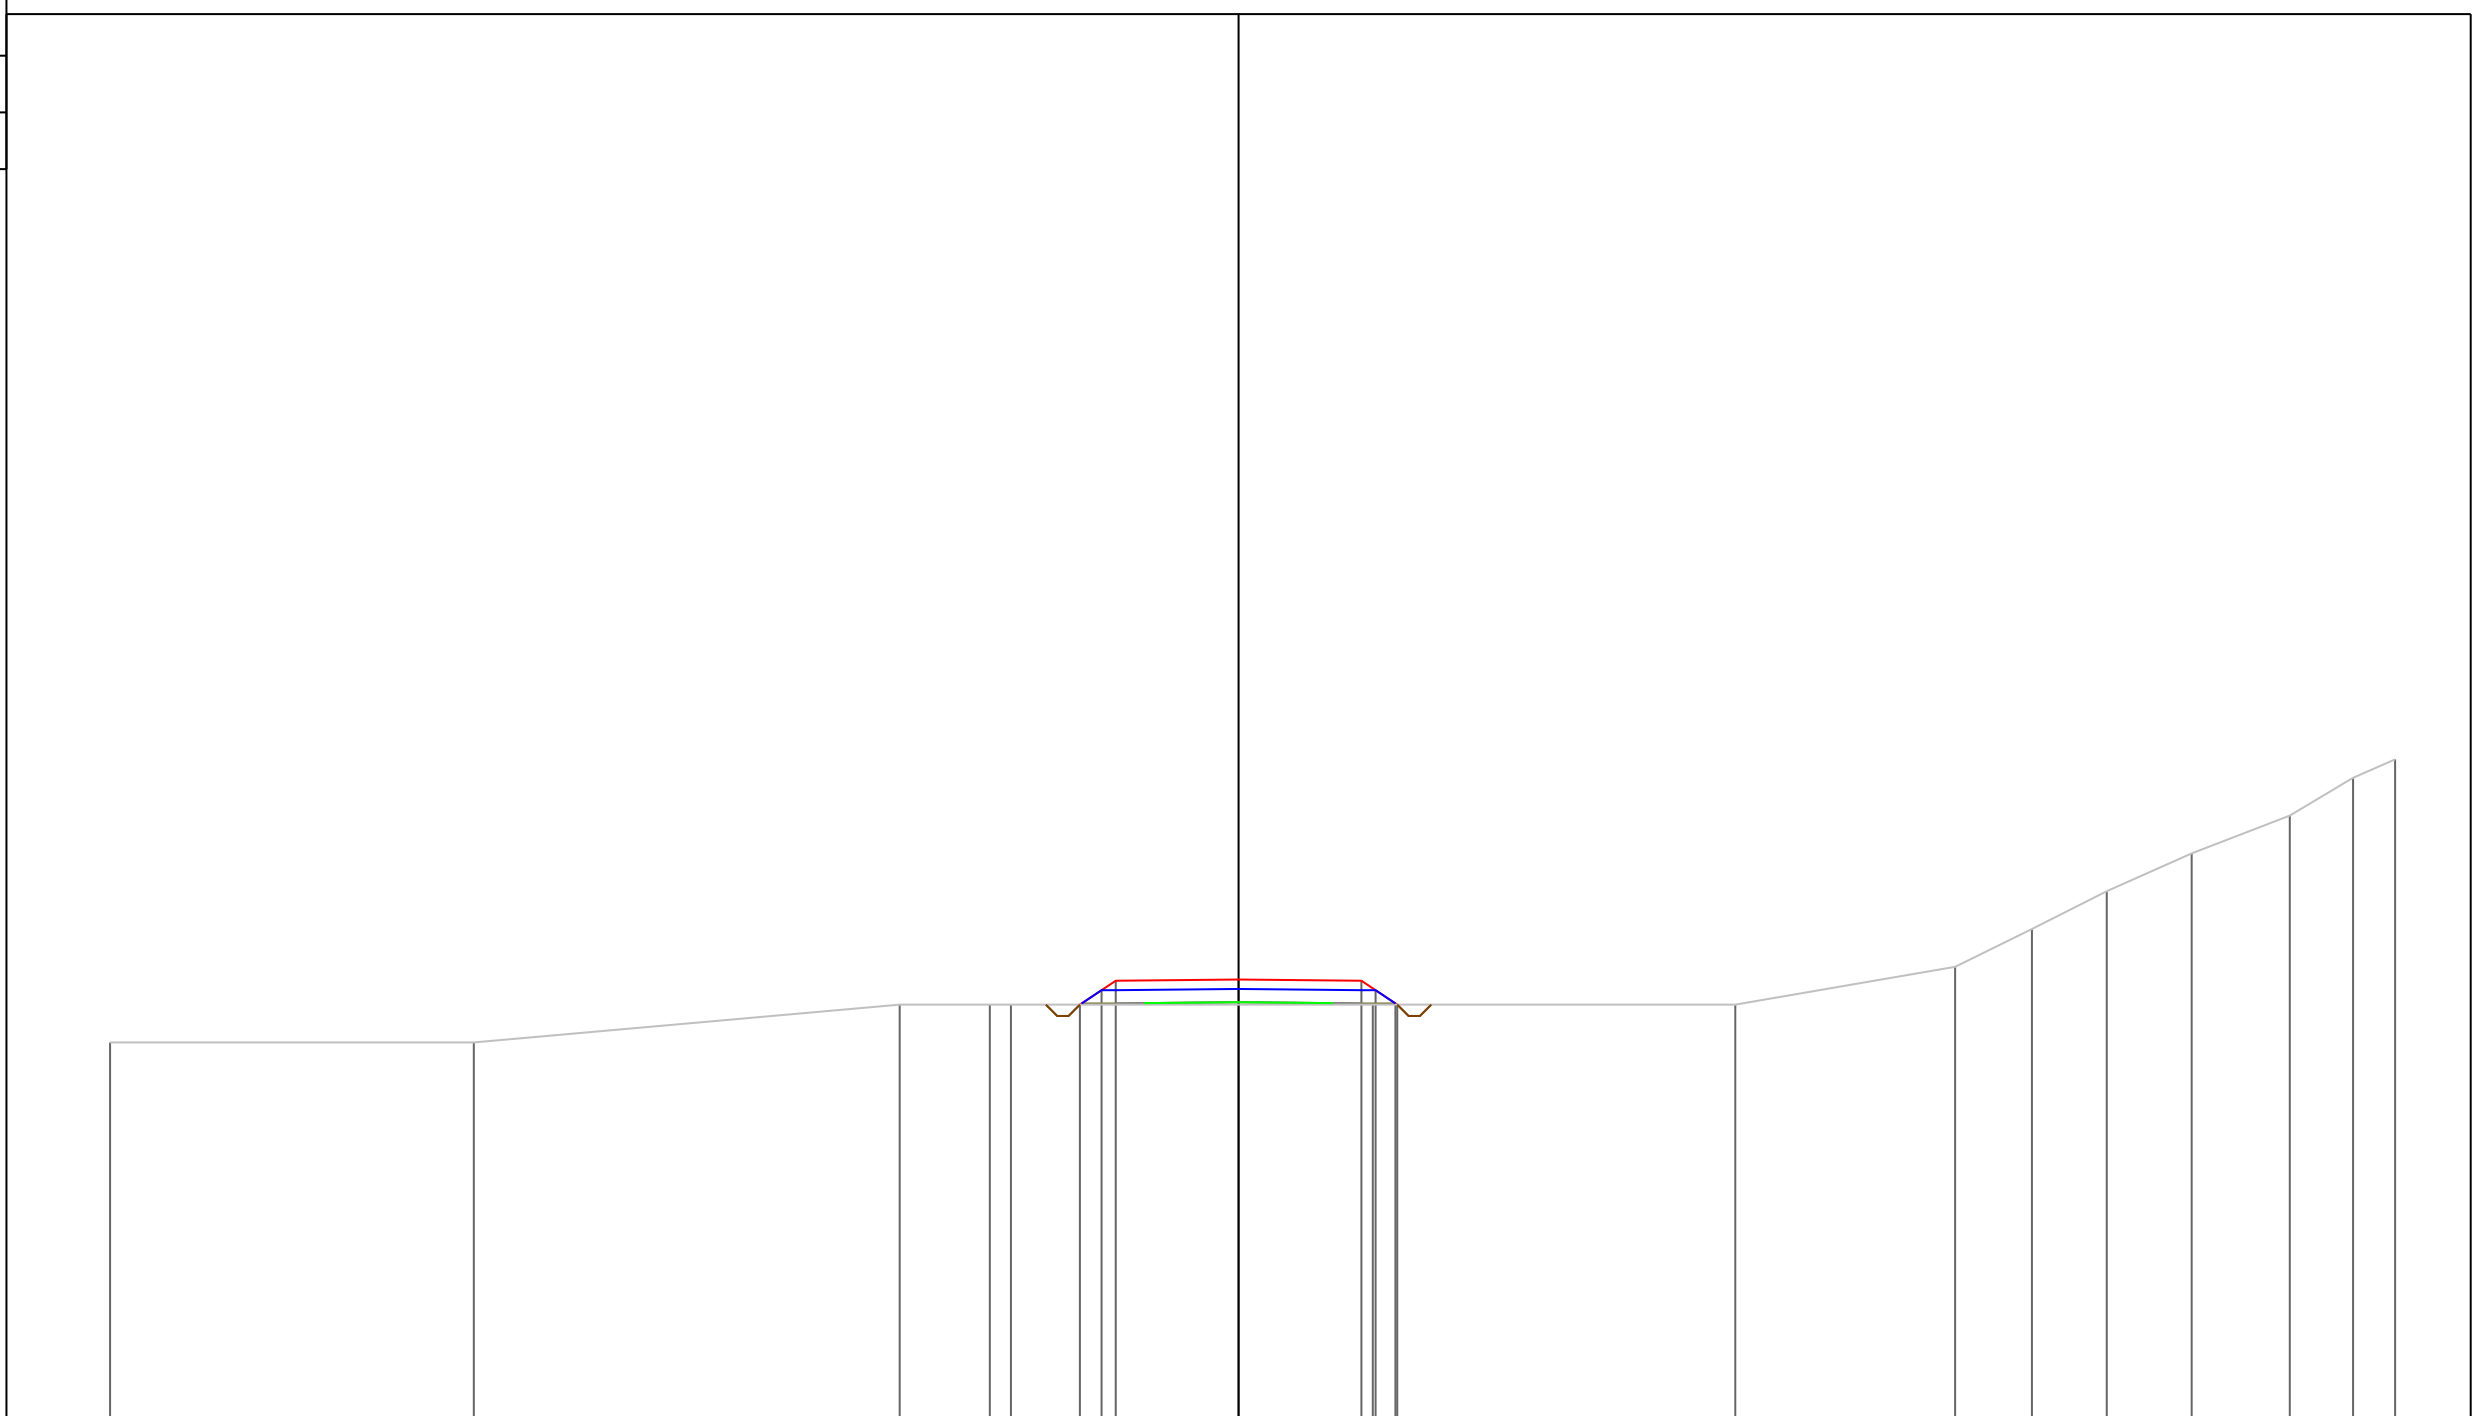

PROGRESSIVE TERRENO	-29.86	-20.23	-8.97	-6.58	-6.02	3.55	13.14	18.96	20.99	22.97	25.22	27.81	29.49	30.60
PARZIALI TERRENO	9.63	11.26	2.39	0.56	9.57	9.59	5.82	2.03	1.98	2.25	2.59	1.68	1.11	
QUOTE TERRENO	128.00	128.00	129.00	129.00	129.00	129.00	129.00	130.00	131.00	132.00	133.00	134.00	135.00	135.49
PROGRESSIVE PROGETTO				-4.20	-3.62	-3.25	0.00	3.25	3.63	4.15	4.20			
PARZIALI PROGETTO				0.58	0.37	3.25	3.25	0.38	0.52	0.05				
QUOTE PROGETTO				129.00	129.38	129.63	129.66	129.63	129.38	129.03	129.00			


PROFILO Asse11R

SEZIONE 90

PROGRESSIVA 890.00

A STERRO m² 5.10
 B RIPORTO m² 0.04

115
 200
 200

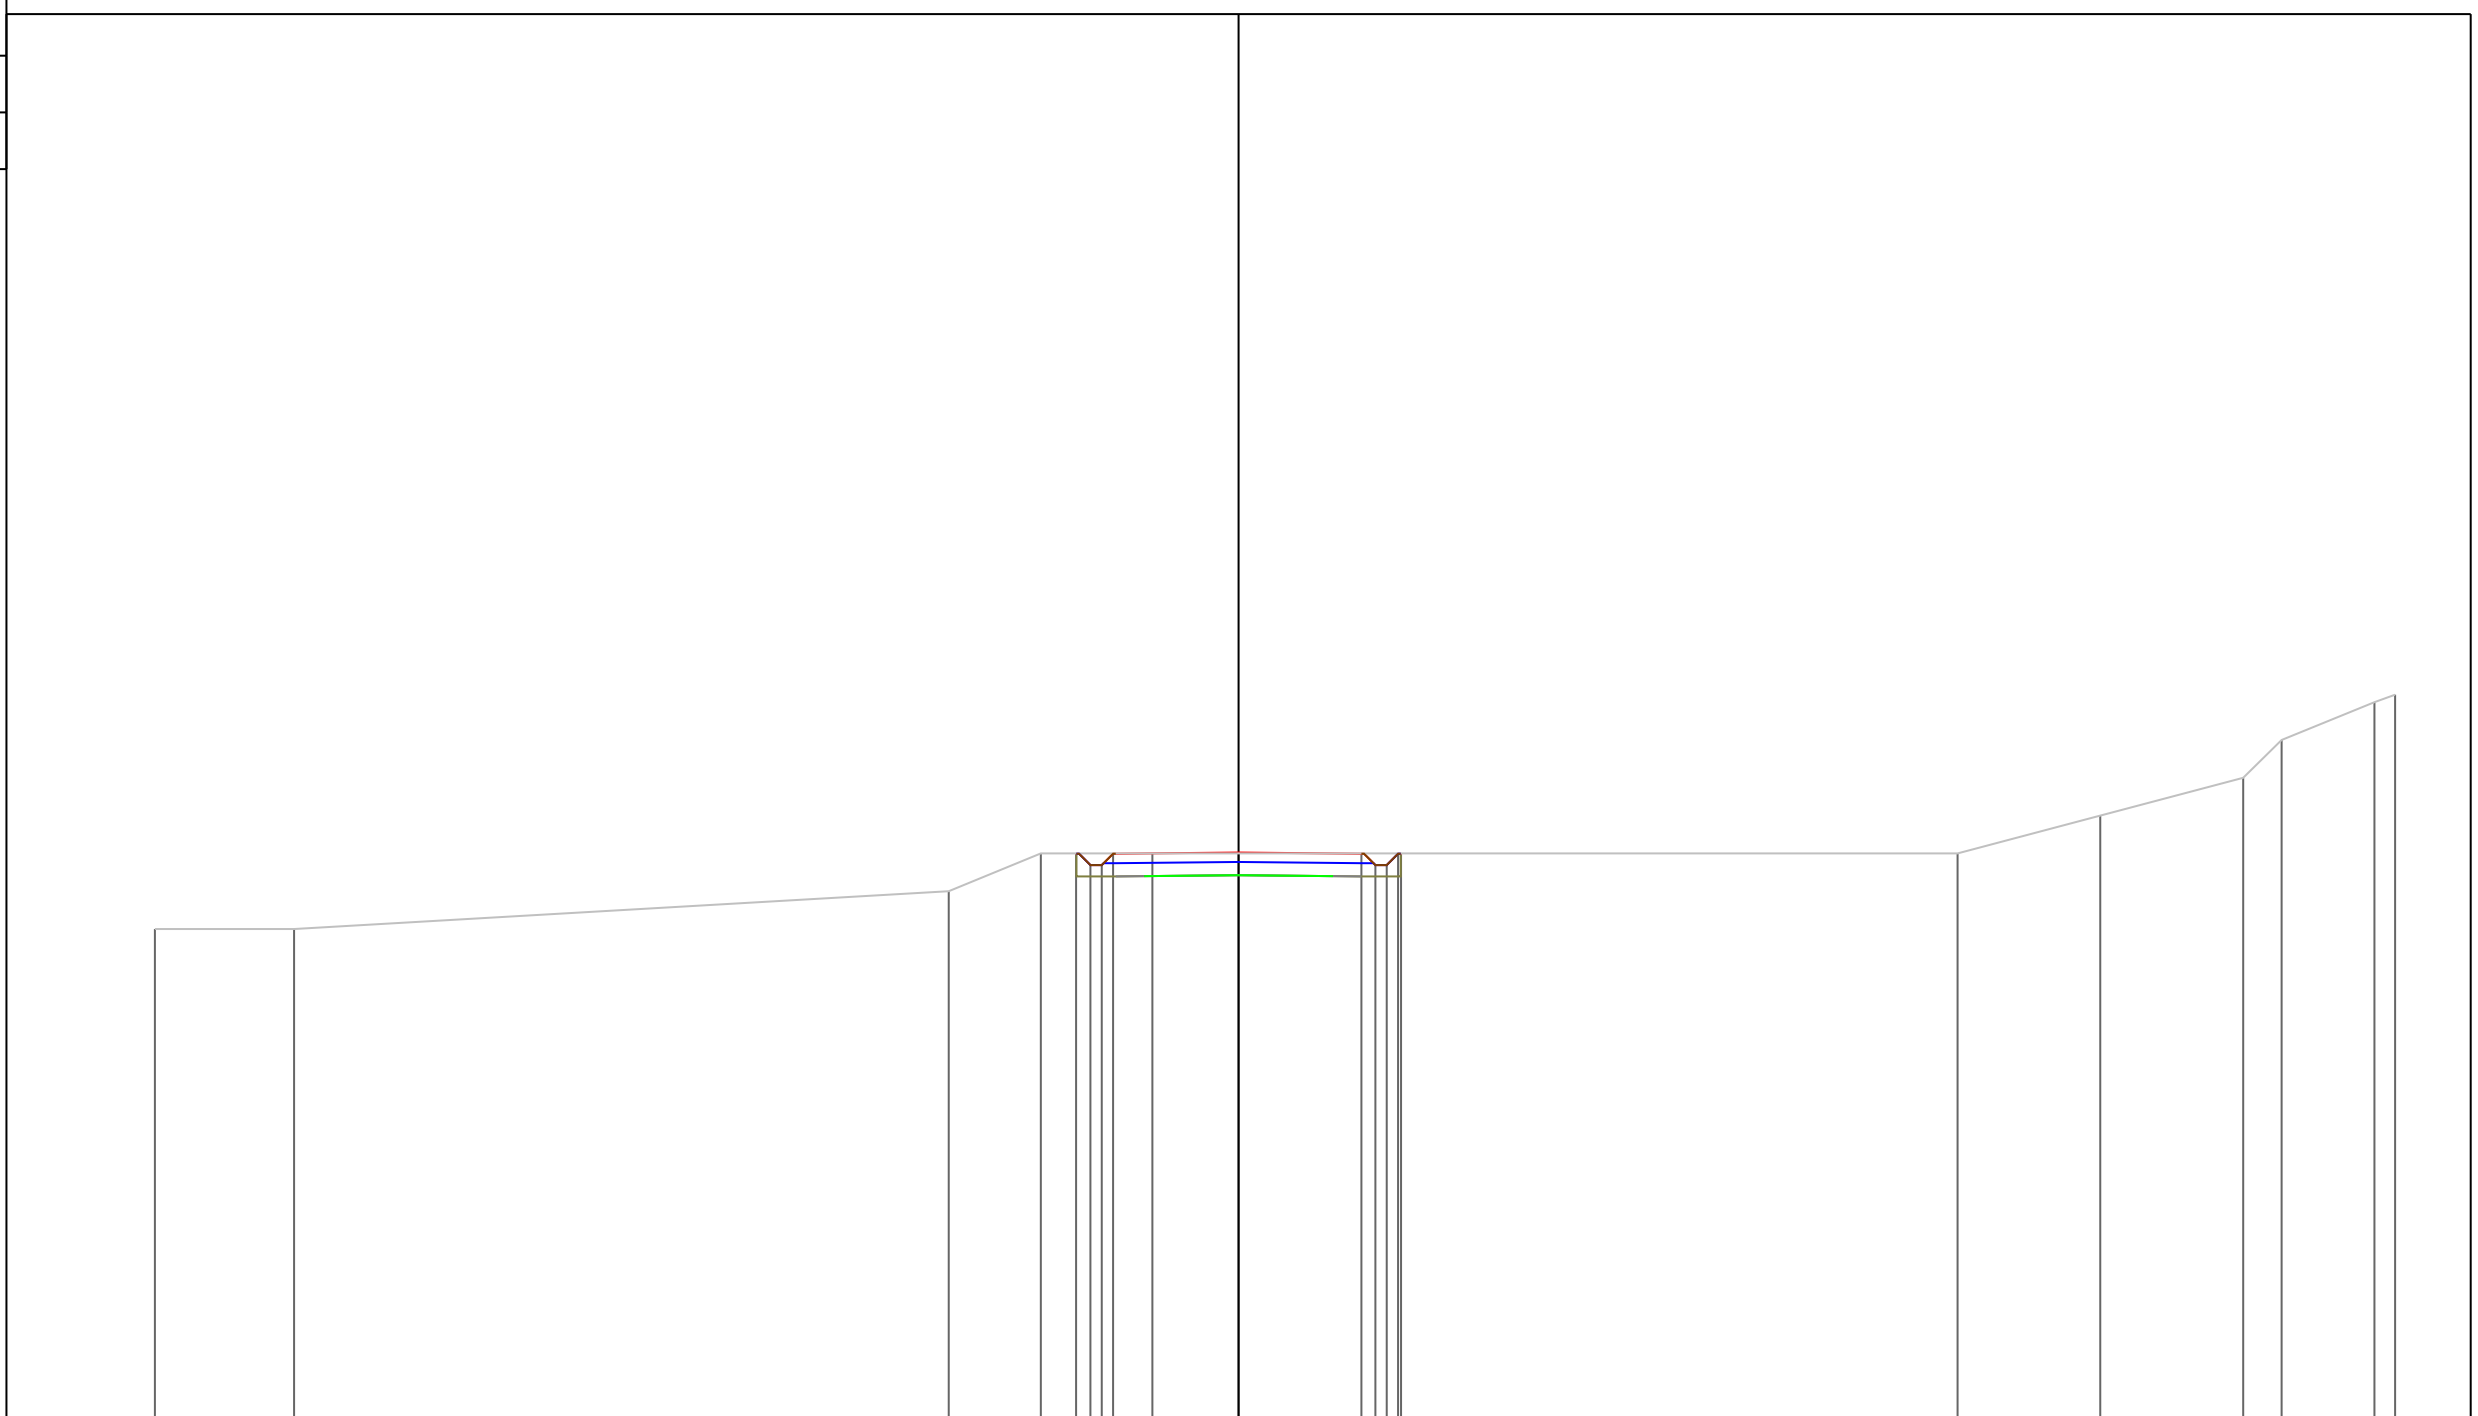

PROGRESSIVE TERRENO	-28.67	-24.99		-7.67	-5.23	-2.28					19.02	22.80	26.58	27.60	30.05	30.60
PARZIALI TERRENO		3.68		17.32		2.44	2.95			21.30		3.78	3.78	1.02	2.45	0.55
QUOTE TERRENO	128.00	128.00		129.00	130.00	130.00				130.00	131.00	132.00	133.00	134.00	134.20	
PROGRESSIVE PROGETTO					-4.30	-3.92	-3.62	-3.32	0.00		3.25	3.62	3.92	4.22	4.30	
PARZIALI PROGETTO					0.38	0.30	0.30	3.32		3.25	0.37	0.30	0.30	0.30	0.08	
QUOTE PROGETTO					130.00	129.69	129.69	129.99	130.02		129.99	129.69	129.69	129.99	130.00	

PROFILO Asse11R


SEZIONE 91

PROGRESSIVA 899.60

A STERRO m² 2.16
 B RIPORTO m² 11.85

110

200
 200

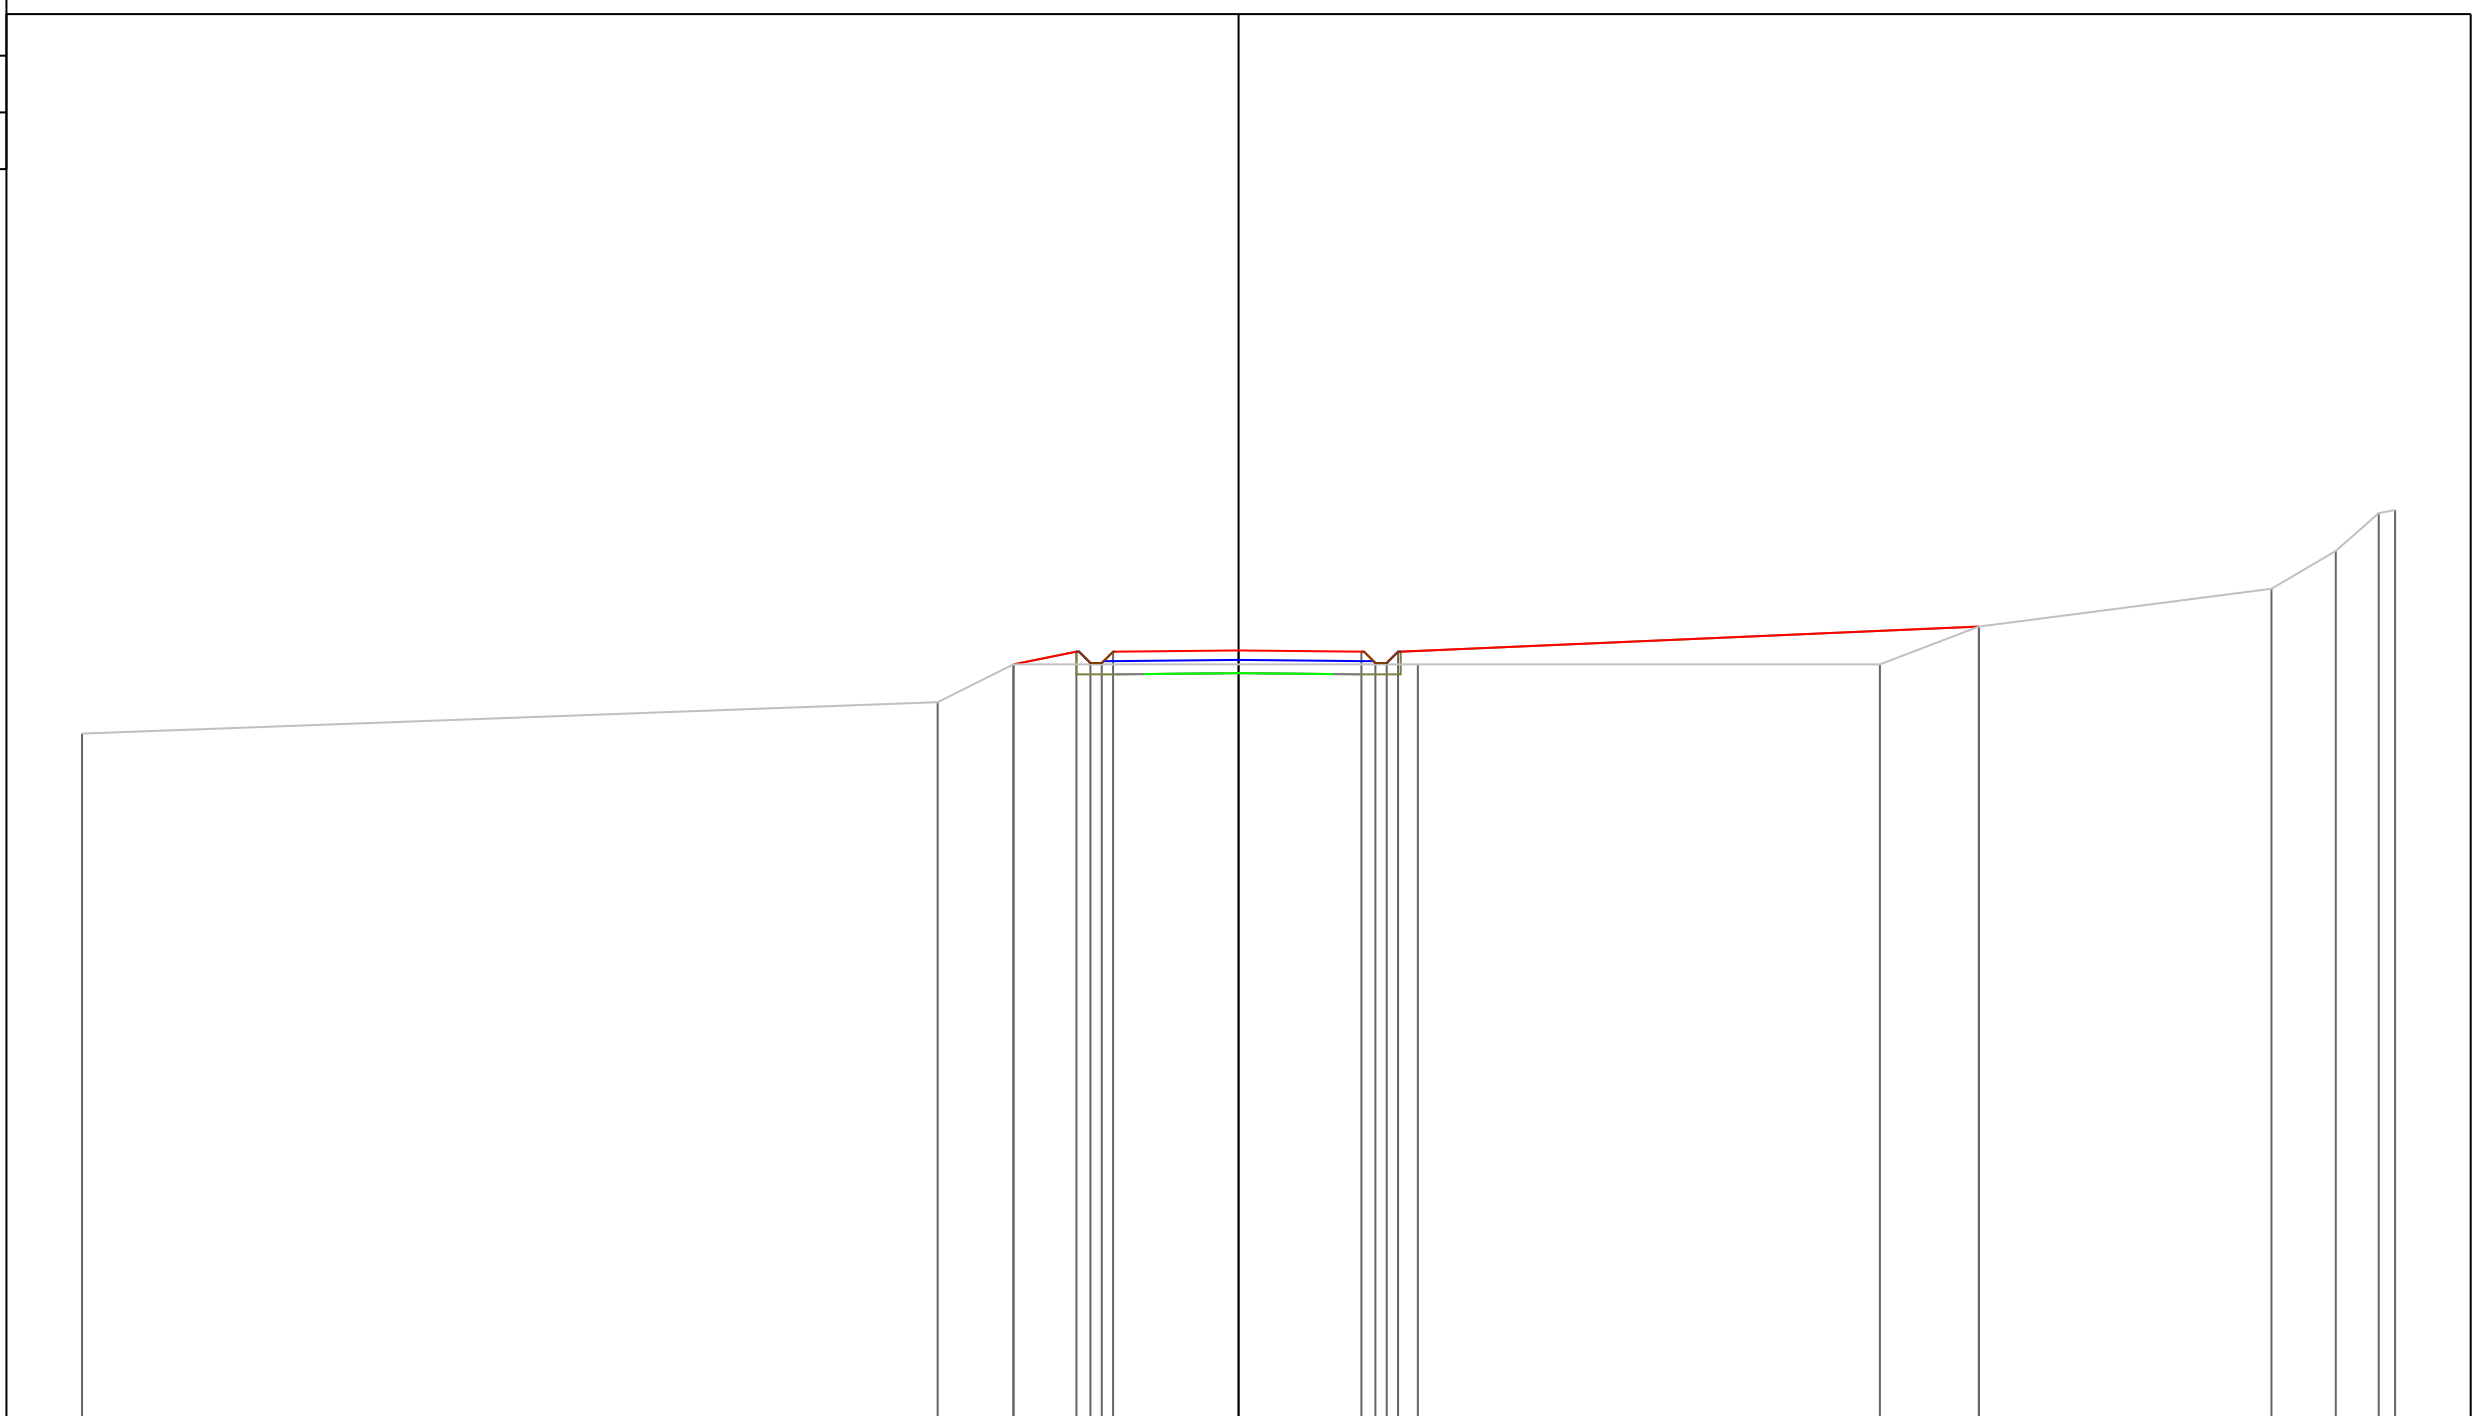

PROGRESSIVE TERRENO	-30.60			-7.96	-5.96			4.74				16.97	19.59			27.33	29.03	30.17	30.60	
PARZIALI TERRENO		22.64		2.00			10.70			12.23		2.62		7.74		1.70	1.14	0.43		
QUOTE TERRENO	128.17			129.00	130.00			130.00				130.00	131.00			132.00	133.00	134.00	134.08	
PROGRESSIVE PROGETTO					-5.96	-4.29	-3.92	-3.62	-3.32	0.00		3.25	3.62	3.92	4.22				19.59	
PARZIALI PROGETTO					1.67	0.37	0.30	0.30	3.32		3.25	0.37	0.30	0.30		15.37				
QUOTE PROGETTO					130.00	130.34	130.04	130.04	130.34	130.37		130.34	130.04	130.04	130.34					131.00