



COD. SAMBU.CZ.IT.SIA.09.PRCIV.00.

ENERGIA LEVANTE S.R.L.



FILE TIPO R

PROCEDURA DI VALUTAZIONE IMPATTO AMBIENTALE

PROGETTO DEFINITIVO

IMPIANTO EOLICO "SAMBUCELLO" DI POTENZA 50 MW DA REALIZZARE NEL TERRITORIO DEI COMUNI DI MARCELLINARA, MAIDA E CARAFFA DI CATANZARO IN PROVNCIA DI CATANZARO



Titolo Elaborato:

LAYOUT PARCO EOLICO: SEZIONI DI PROGETTO ASSE 11aa

Formato

Scala

A3

1:200

Codice Elaborato:

Identificativo	Provincia	Nazione	Procedura	Settore	Tipo Elaborato	Revisione	Numero Progressivo
SAMBU.	CZ.	IT.	SIA.	09.	PRCIV.	00.	70

Committente:

ENERGIA LEVANTE S.R.L.



Via L. Gaurico n°9/11 - Regus Eur - 4° piano - 00143 Roma (Italia)
P.IVA 10240591007 - REA RM1219825 - Tel. (+39) 0654832107
E-Mail: sserenewables.com - PEC: energialevantesrl@legalmail.it

Progettazione:



via Don Minzoni 95 87036 Rende (CS)
Pec: e.cosrl@legalmail.it

Codice Progetto

N° Revisione

Data revisione

Redazione Interna

Redazione Esterna

CZ_22_03/AU-VIA

00

luglio 2023

E.co Srl

No

PROFILO Asse11AA


SEZIONE 4

PROGRESSIVA 31.46

A STERRO m² 1.98
 B RIPORTO m² 12.91

110

200
 200

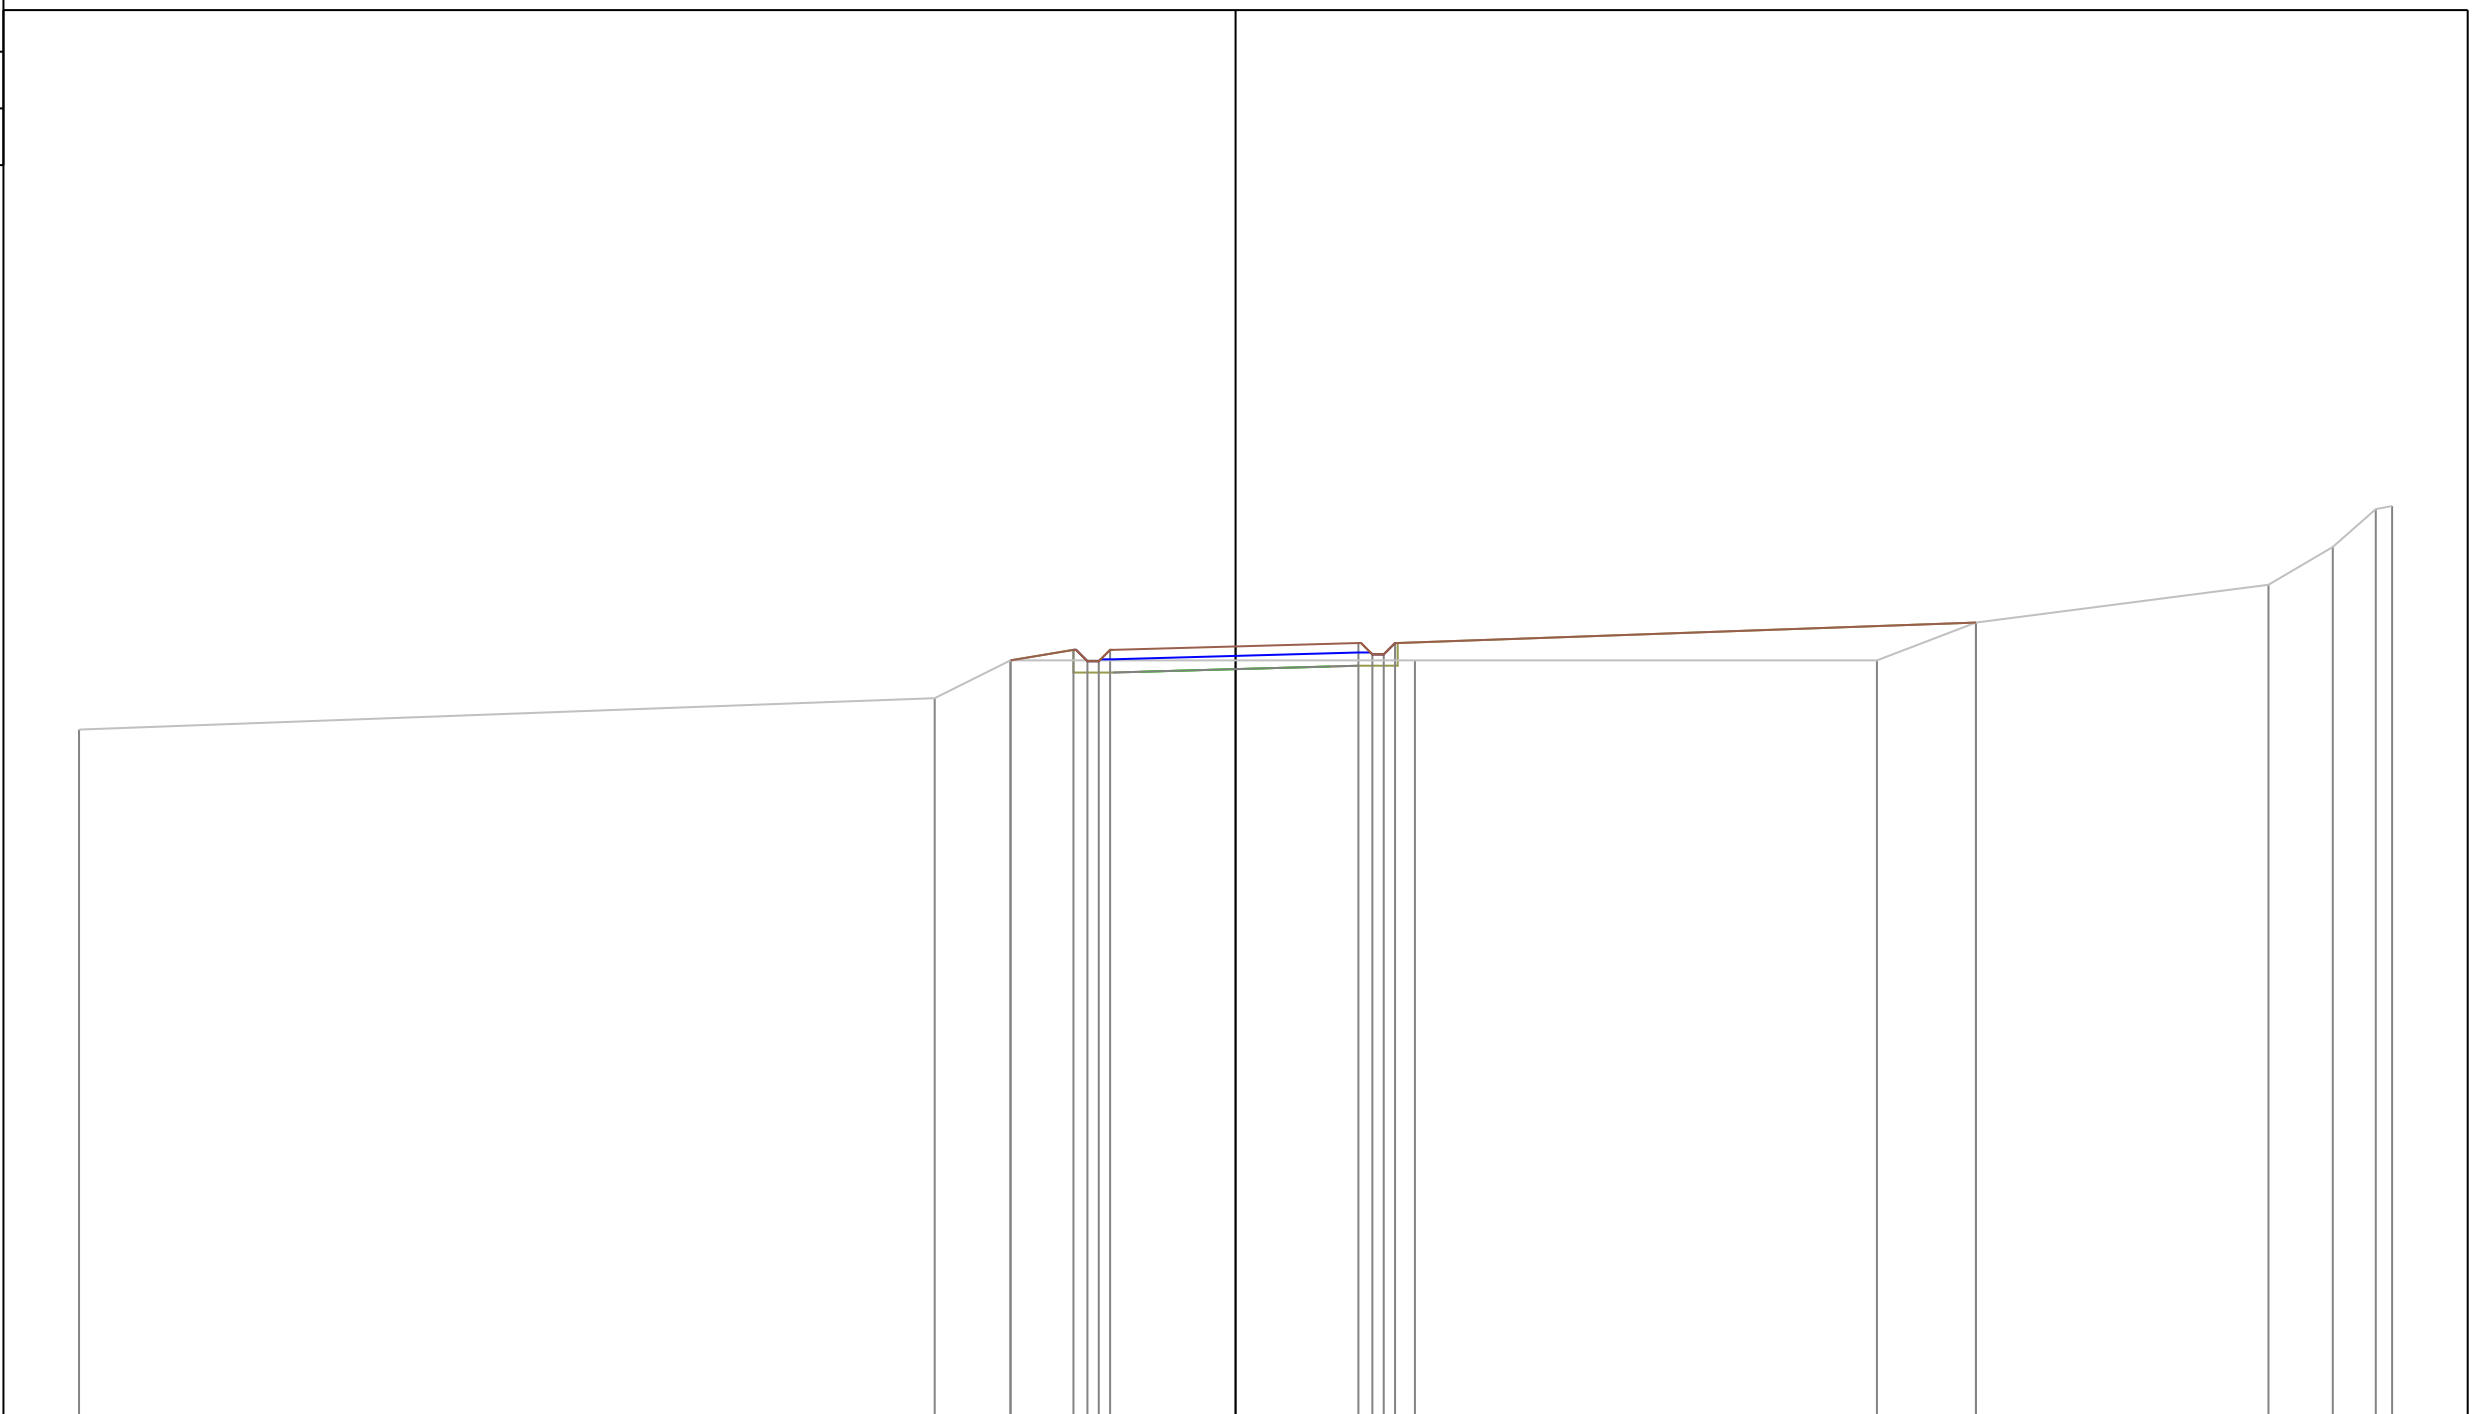


PROGRESSIVE TERRENO	-30.60			-7.96	-5.96			4.75			16.97	19.59		27.33	29.03	30.17	30.60
PARZIALI TERRENO		22.64		2.00		10.71			12.22		2.62	7.74		1.70	1.14	0.43	
QUOTE TERRENO	128.17			129.00	130.00			130.00			130.00	131.00		132.00	133.00	134.00	134.08
PROGRESSIVE PROGETTO				-5.96	-4.29	-3.92	-3.62	-3.32	0.00	3.25	3.62	3.92	4.22	19.59			
PARZIALI PROGETTO				1.67	0.37	0.30	0.30	3.32		3.25	0.37	0.30	0.30	15.37			
QUOTE PROGETTO				130.00	130.28	129.98	129.98	130.28	130.37	130.46	130.16	130.16	130.46	131.00			

PROFILO Asse11AA

SEZIONE 5

PROGRESSIVA 40.00

B RIPORTO m² 3.31

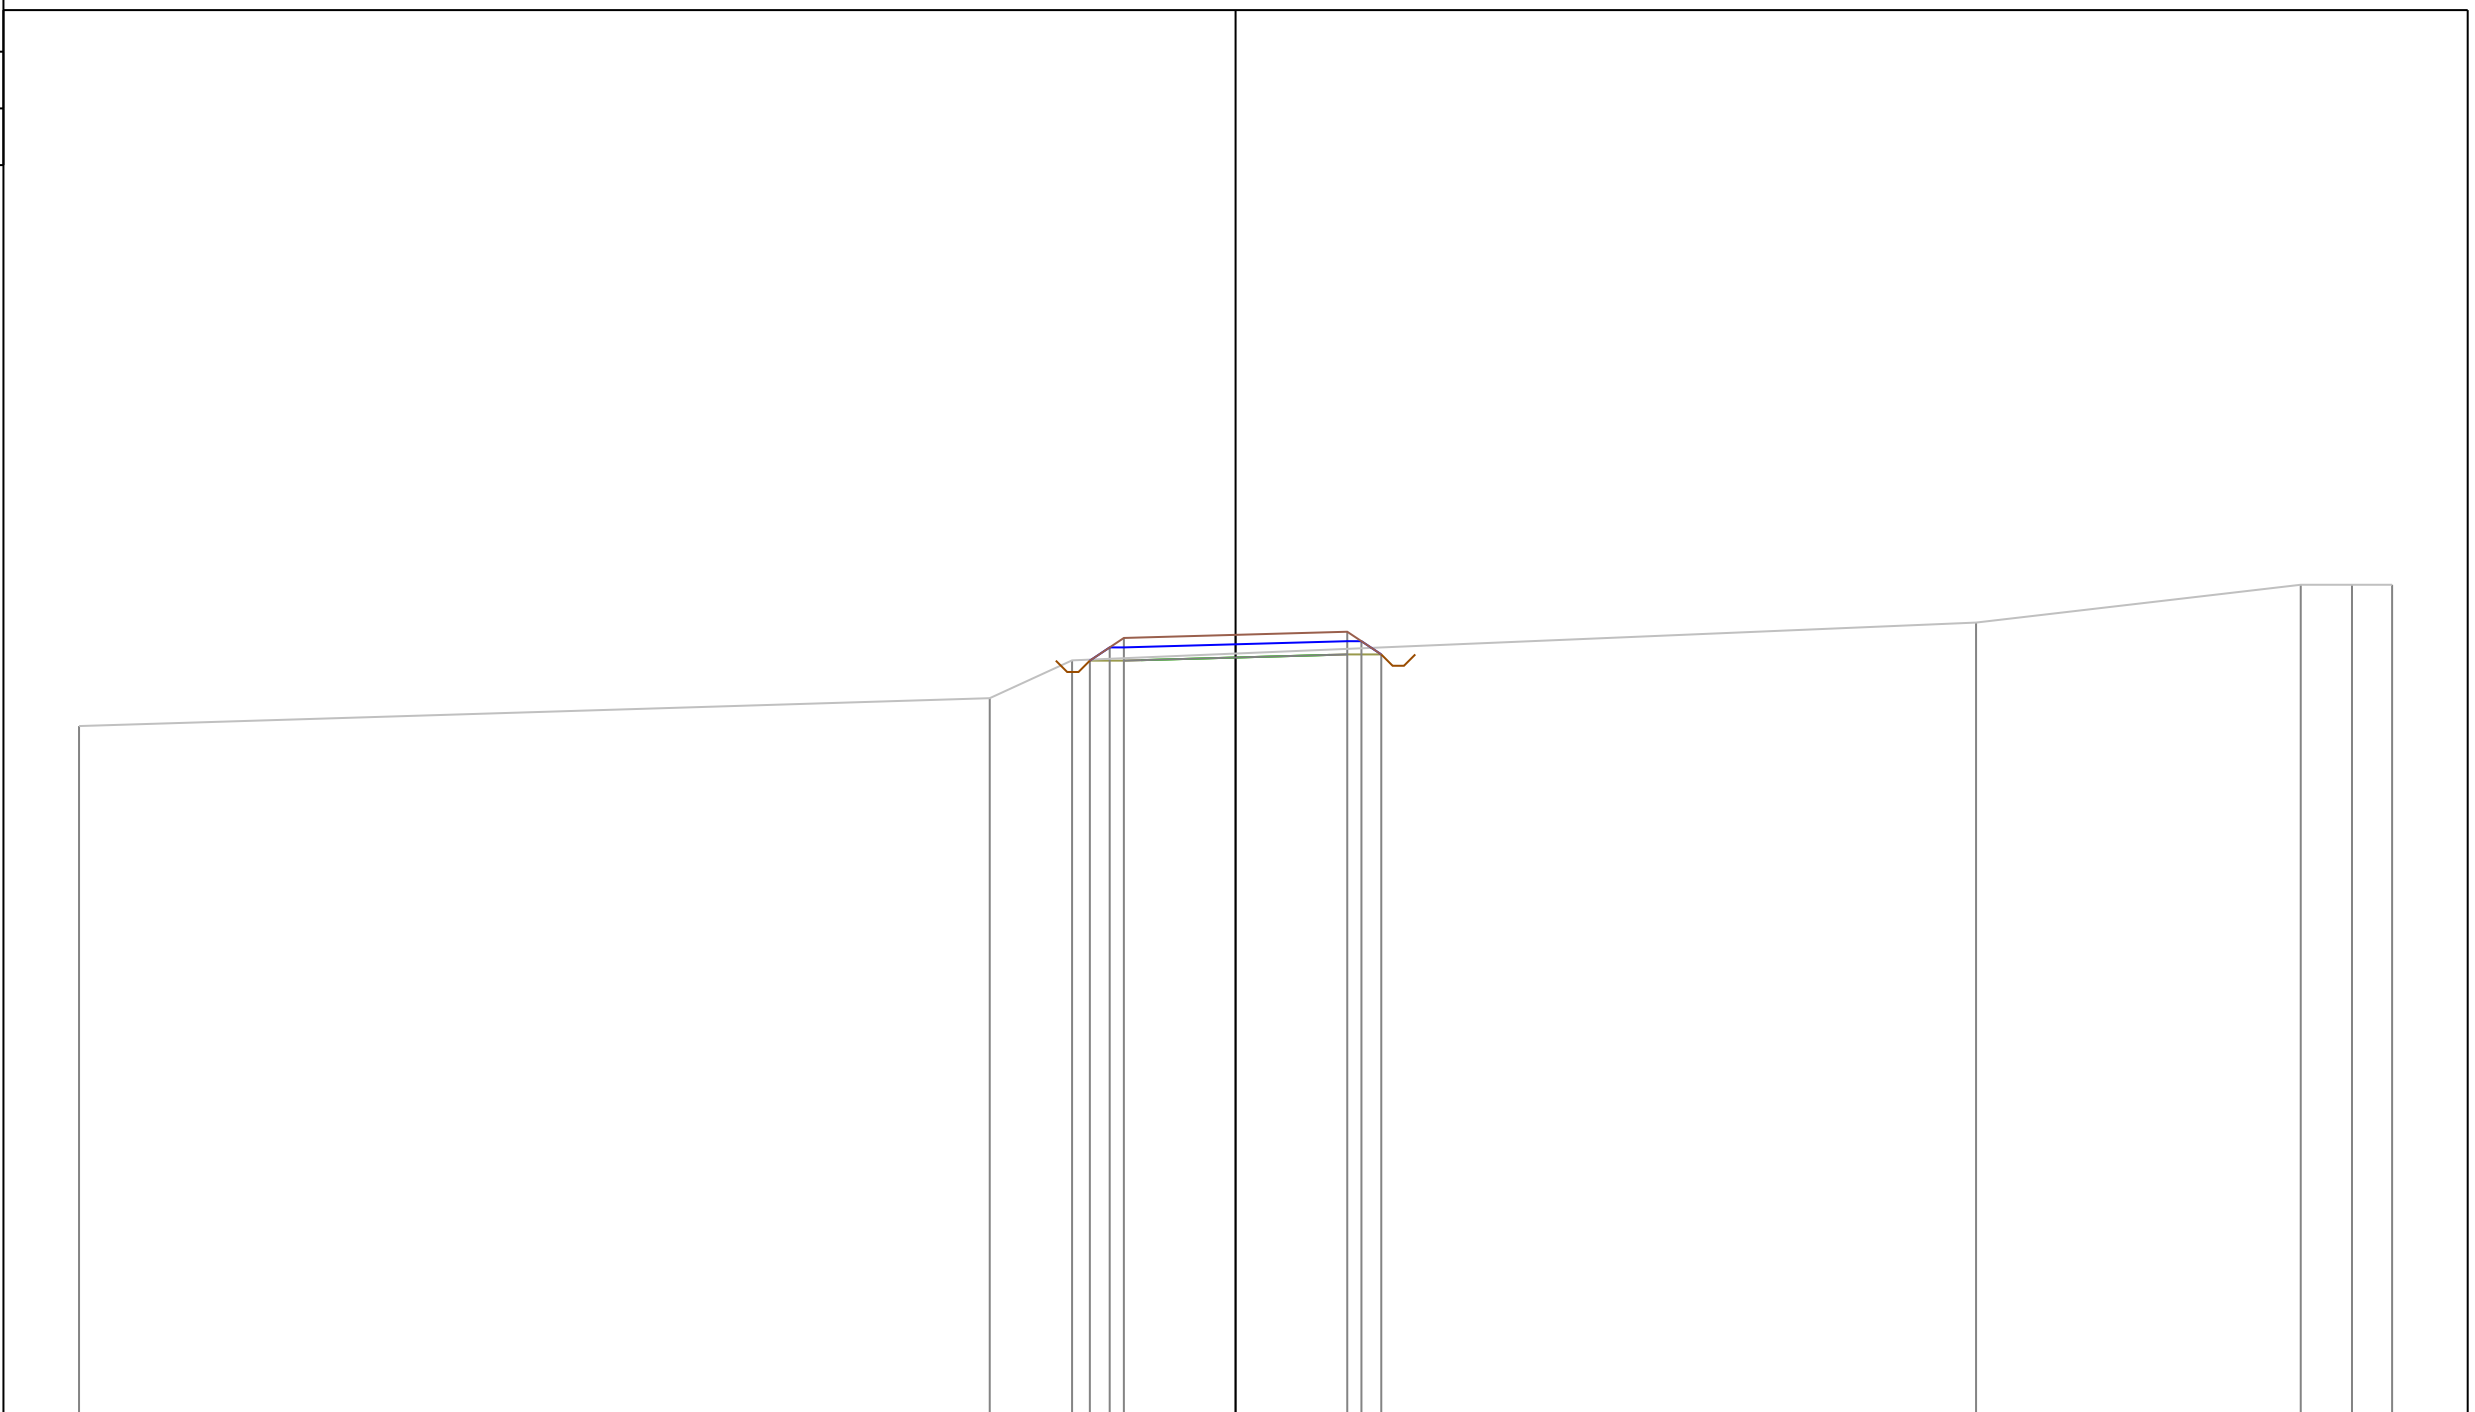

PROGRESSIVE TERRENO	-30.60	-6.50	-4.33			19.59	28.18	29.54	30.60	
PARZIALI TERRENO		24.10	2.17		23.92		8.59	1.36	1.06	
QUOTE TERRENO	128.26	129.00	130.00			131.00	132.00	132.00	132.00	
PROGRESSIVE PROGETTO				-3.86	-3.33	-2.96	0.00	2.95	3.33	3.85
PARZIALI PROGETTO			0.53	0.37	2.96		2.95	0.38	0.52	
QUOTE PROGETTO			129.99	130.34	130.59		130.68	130.76	130.51	130.16

PROFILO Asse11AA


SEZIONE 6

PROGRESSIVA 50.00

A STERRO m² 0.39
B RIPORTO m² 6.77

109

200
200

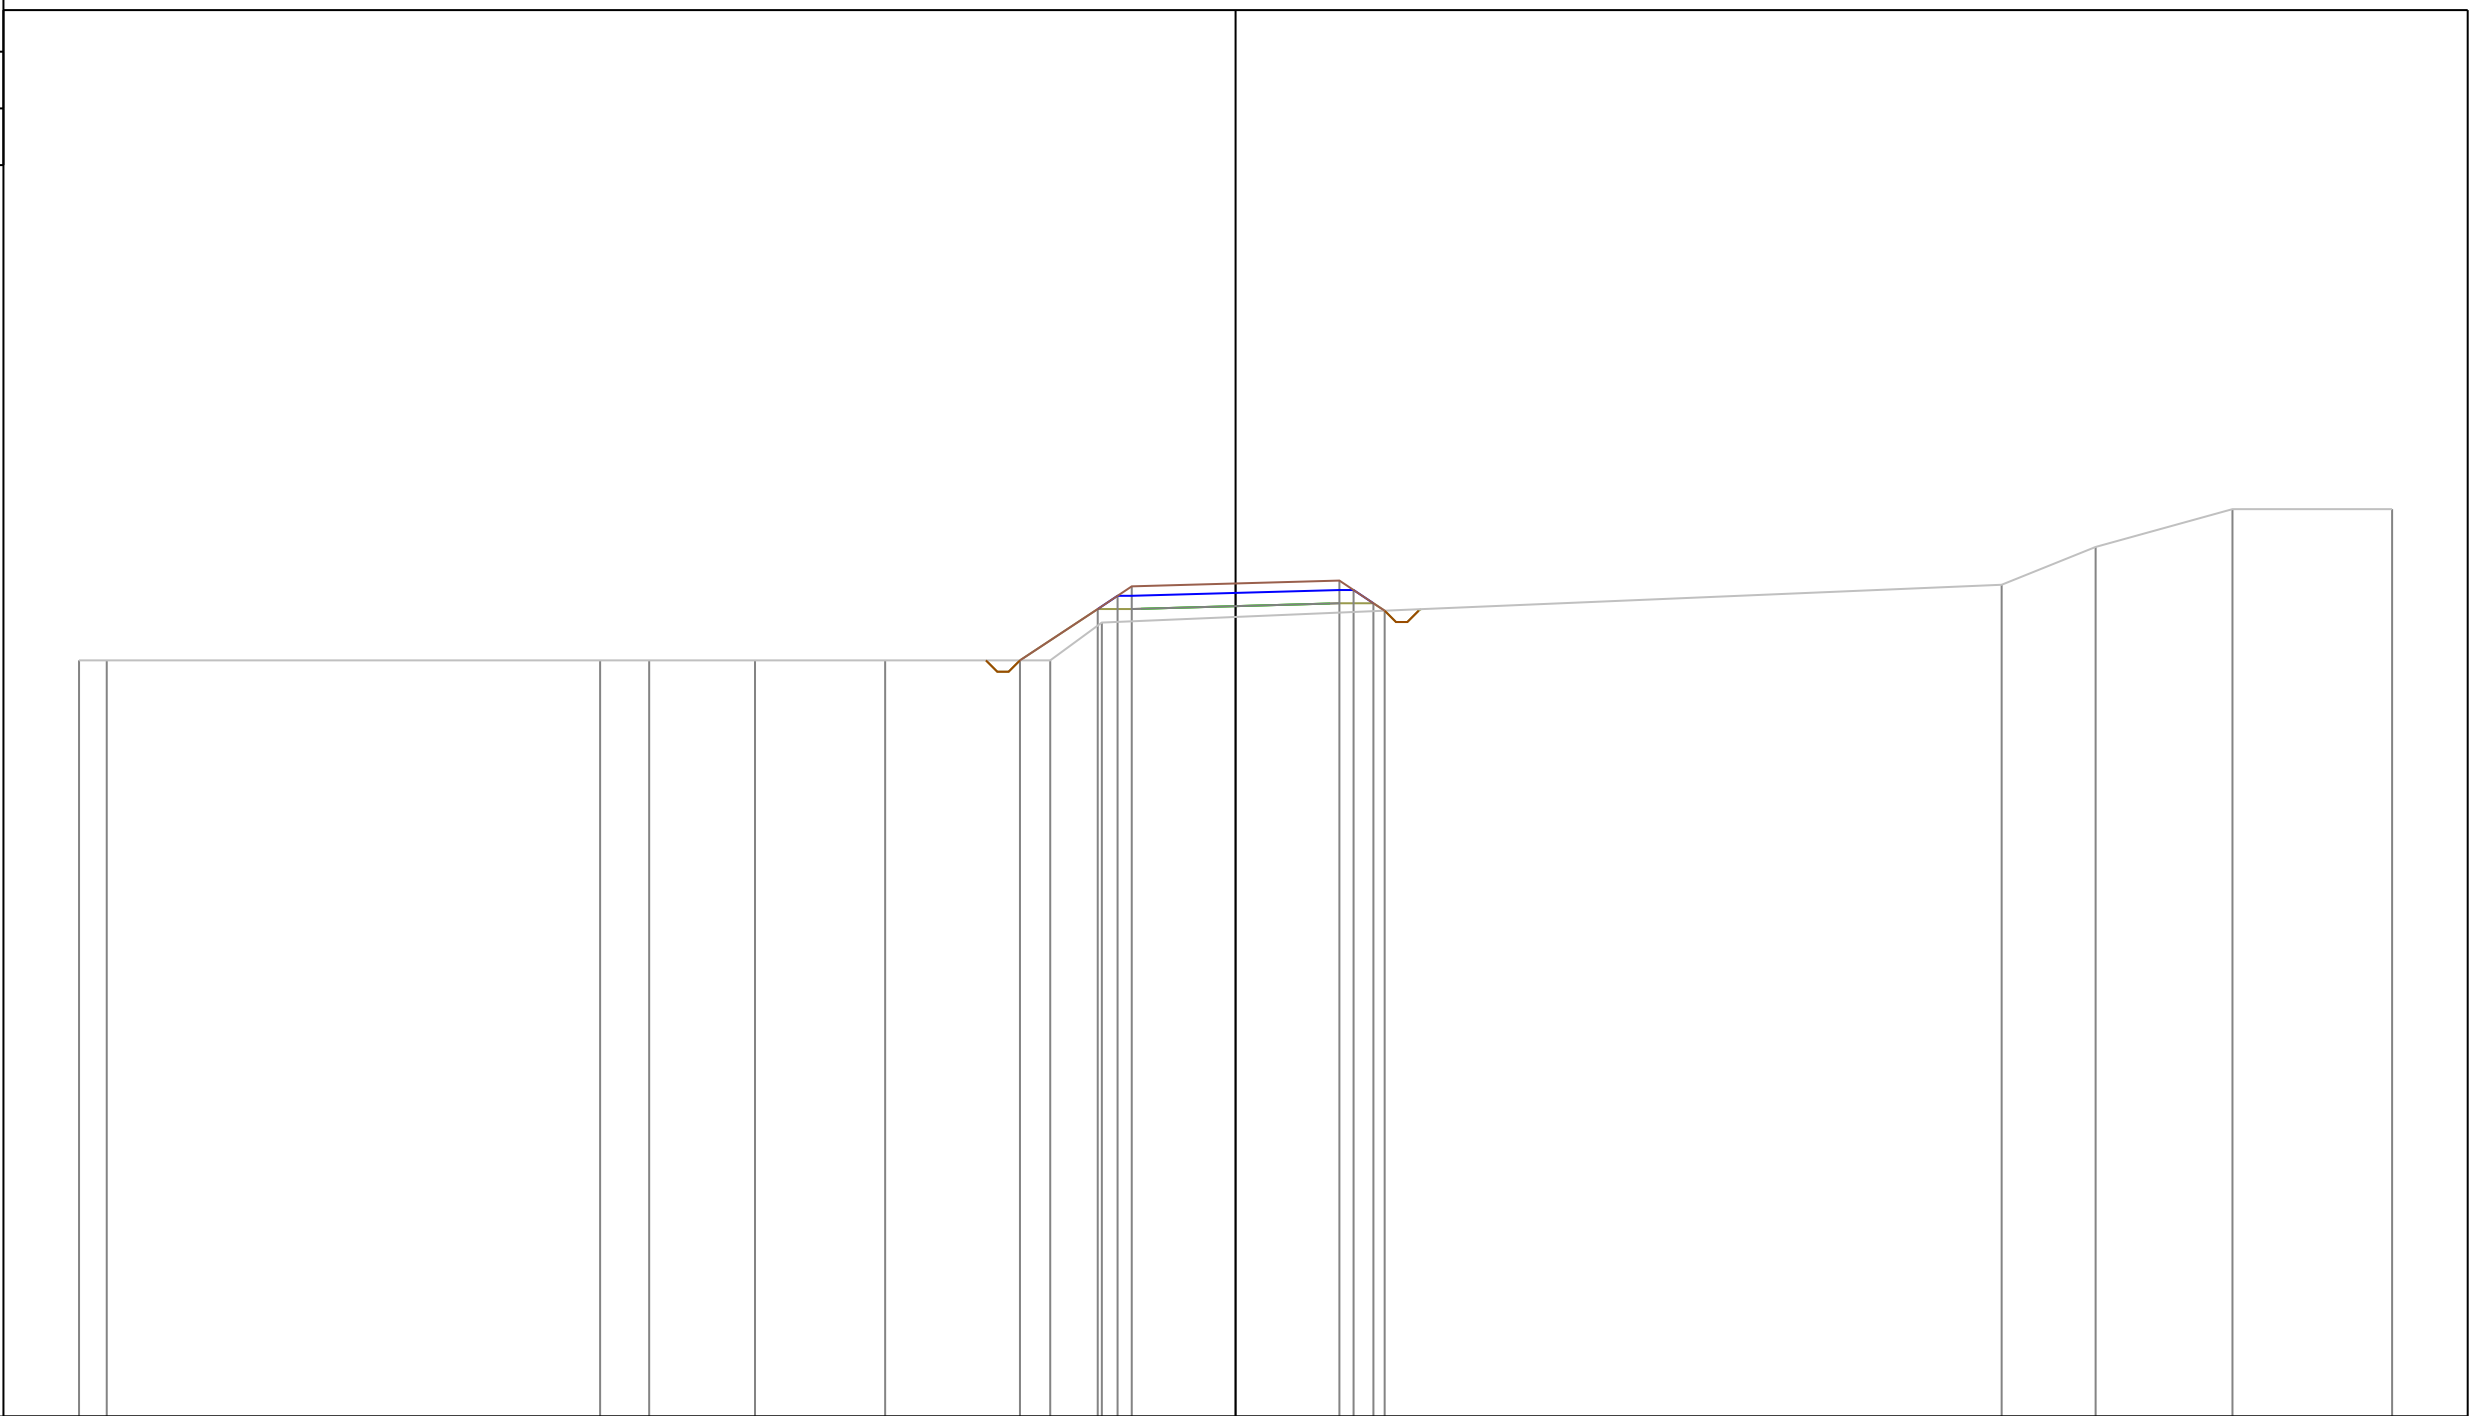

PROGRESSIVE TERRENO	-30.60	-29.87	-16.81	-15.52	-12.71	-9.27	-4.90	-3.54					20.27	22.76	26.38	30.60
PARZIALI TERRENO	0.73	13.06	1.29	2.81	3.44	4.37	1.36	23.81	2.49	3.62	4.22					
QUOTE TERRENO	129.00	129.00	129.00	129.00	129.00	129.00	129.00	130.00	131.00	132.00	133.00	133.00	133.00	133.00	133.00	133.00
PROGRESSIVE PROGETTO							-5.70	-3.65	-3.12	-2.75	0.00	2.75	3.12	3.65	3.94	
PARZIALI PROGETTO							2.05	0.53	0.37	2.75	2.75	0.37	0.53	0.29		
QUOTE PROGETTO							129.00	130.36	130.71	130.96	131.03	131.11	130.86	130.51	130.31	

PROFILO Asse11AA


SEZIONE 8

PROGRESSIVA 70.00

A STERRO m² 0.36
B RIPORTO m² 9.24

108

200
200

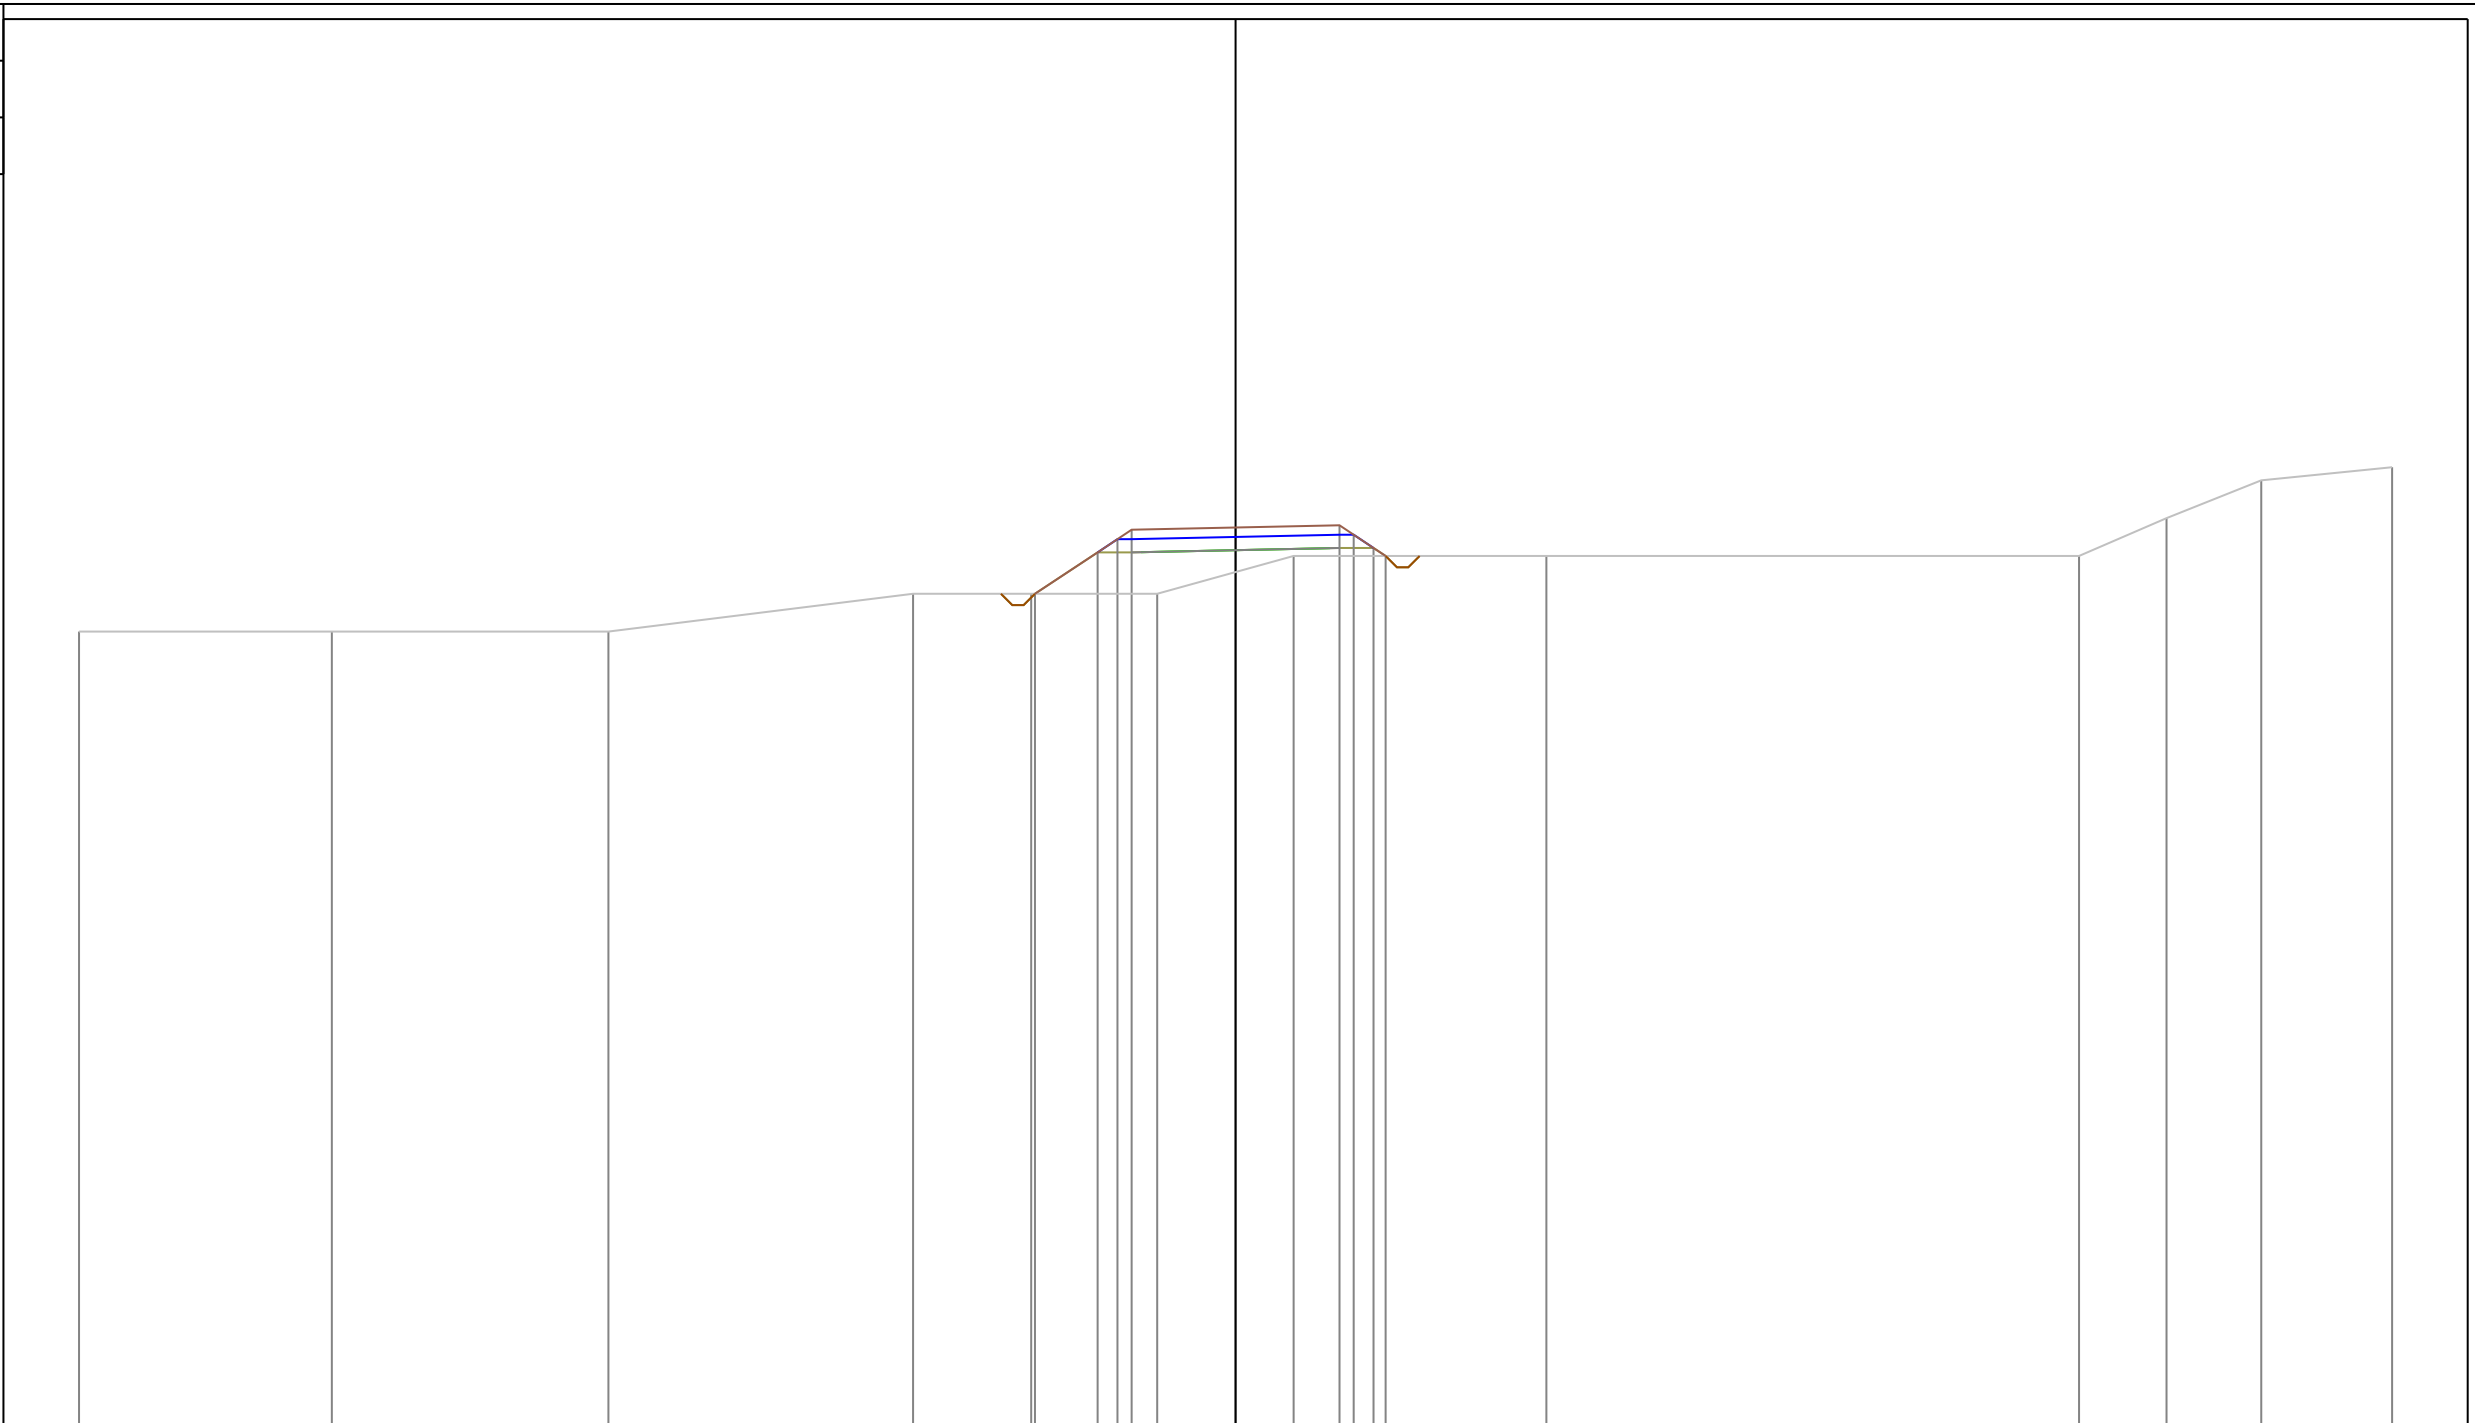

PROGRESSIVE TERRENO	-30.60	-23.91	-16.59	-8.53	-5.41	-2.07	1.54	8.22	22.32	24.63	27.14	30.60	
PARZIALI TERRENO	6.69	7.32	8.06	3.12	3.34	3.61	6.68	14.10	2.31	2.51	3.46		
QUOTE TERRENO	129.00	129.00	129.00	130.00	130.00	130.00	131.00	131.00	131.00	132.00	133.00	133.35	
PROGRESSIVE PROGETTO					-5.31	-3.65	-3.12	-2.75	0.00	2.75	3.12	3.65	3.97
PARZIALI PROGETTO					1.66	0.53	0.37	2.75	2.75	0.37	0.53	0.32	
QUOTE PROGETTO					130.00	131.09	131.44	131.69	131.75	131.81	131.56	131.21	131.00

PROFILO Asse11AA


SEZIONE 9

PROGRESSIVA 80.00

A STERRO m² 0.35
 B RIPORTO m² 12.80

110

200
 200

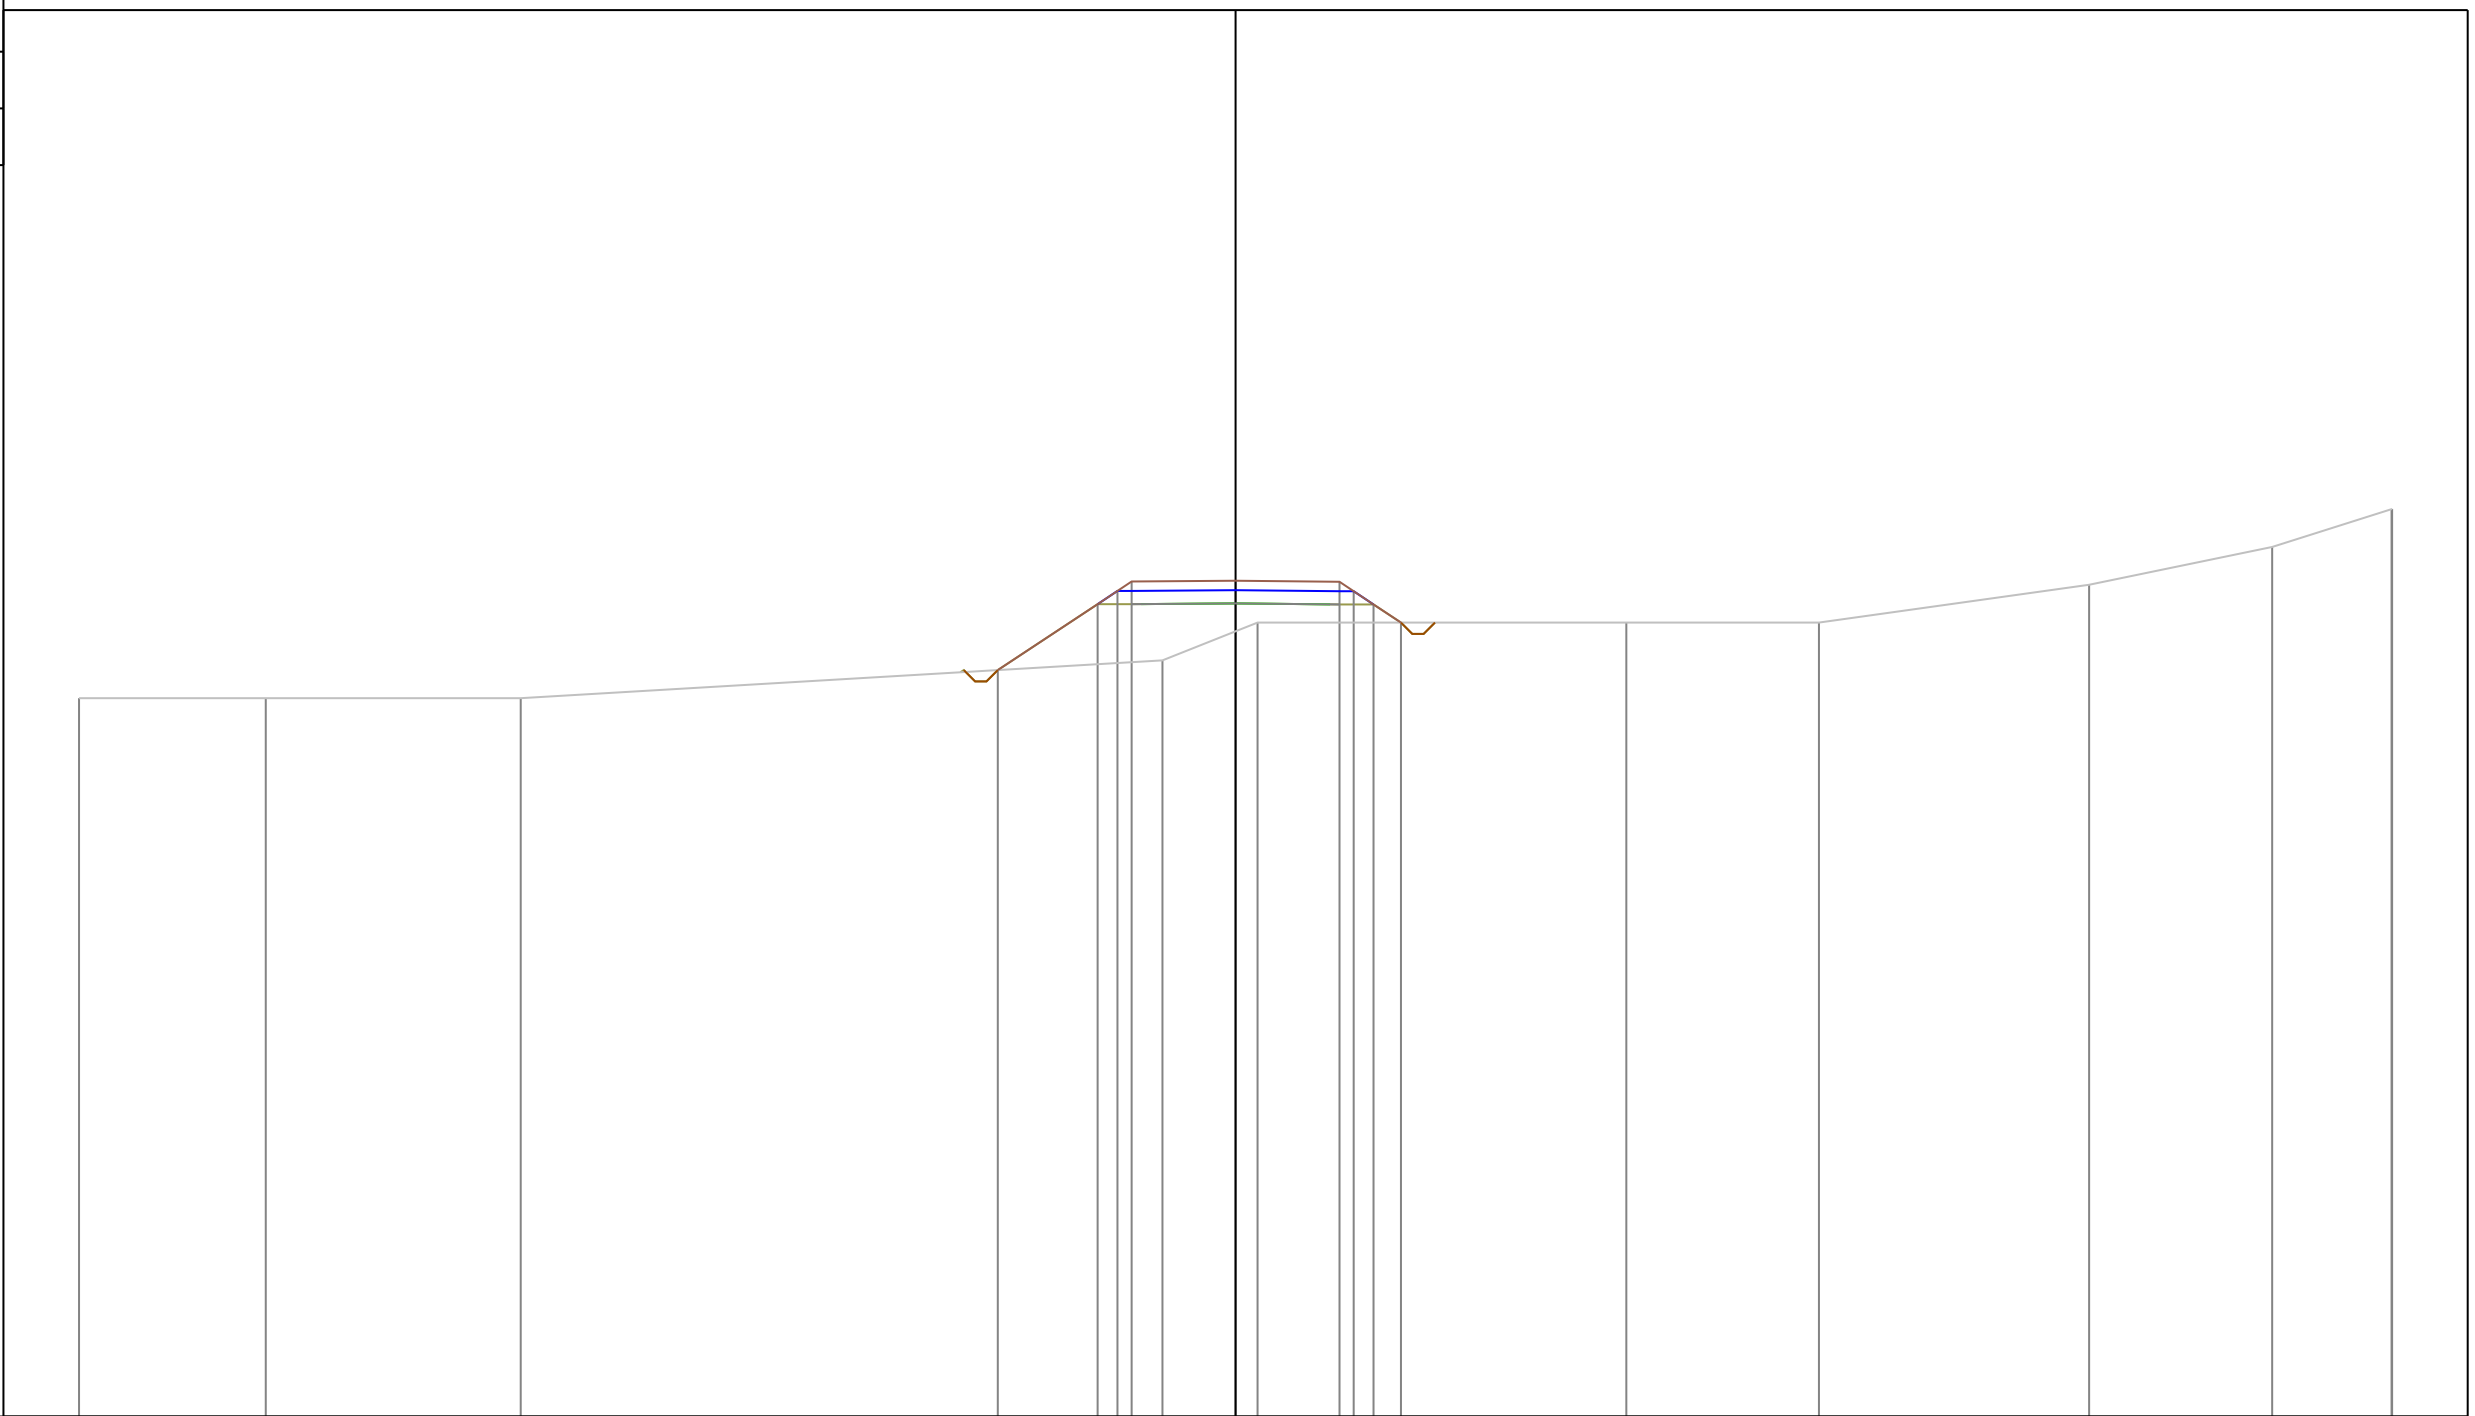


PROGRESSIVE TERRENO	-30.60	-25.66	-18.91		-1.93	0.58		10.34	15.44	22.58	27.43	30.59	30.60
PARZIALI TERRENO	4.94	6.75	16.98	2.51	9.76	5.10	7.14	4.85	3.16	0.01			
QUOTE TERRENO	129.00	129.00	129.00	130.00	131.00	131.00	131.00	131.00	132.00	133.00	134.00	134.01	
PROGRESSIVE PROGETTO				-6.29	-3.65	-3.12	-2.75	0.00	2.75	3.13	3.65	4.38	
PARZIALI PROGETTO			2.64	0.53	0.37	2.75	2.75	0.38	0.52	0.73			
QUOTE PROGETTO			129.74	131.49	131.84	132.09	132.11	132.08	131.83	131.48	131.00		

PROFILO Asse11AA

SEZIONE 10

PROGRESSIVA 90.00

A STERRO m² 0.37
B RIPORTO m² 13.62

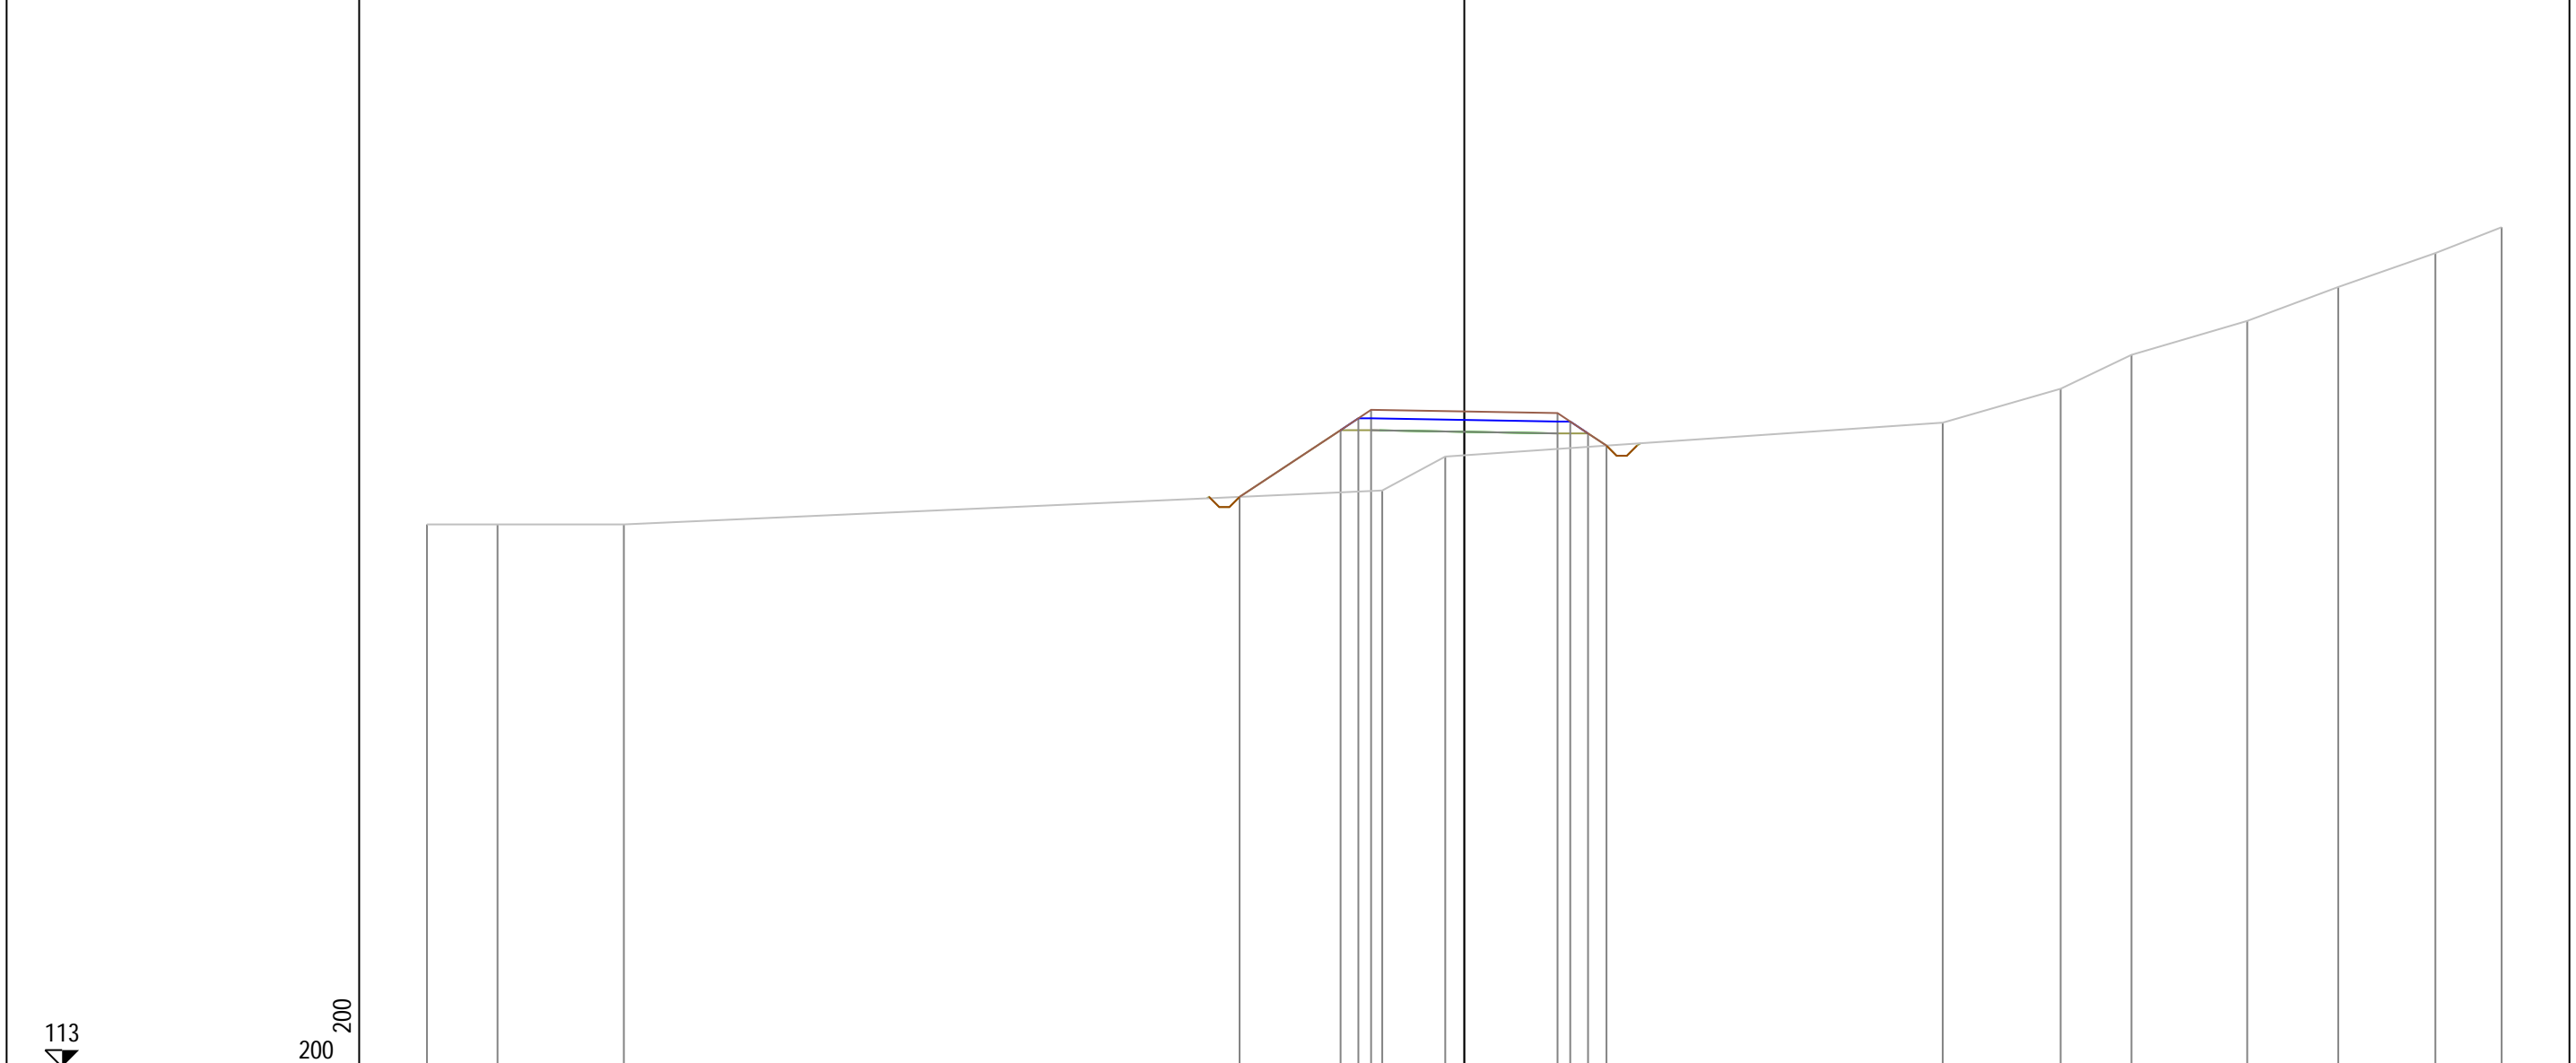

113

200

PROGRESSIVE TERRENO	-30.60	-28.52	-24.79			-2.42	-0.56			14.11	17.59	19.68	23.09	25.78	28.65	30.60
PARZIALI TERRENO	2.08	3.73		22.37		1.86		14.67		3.48	2.09	3.41	2.69	2.87	1.95	
QUOTE TERRENO	129.00	129.00	129.00			130.00	131.00			132.00	133.00	134.00	135.00	136.00	137.00	137.76
PROGRESSIVE PROGETTO						-6.63		0.00			2.75	3.13	3.65	4.19		
PARZIALI PROGETTO				2.98		0.52	0.38	2.75	2.75	0.38	0.52	0.54				
QUOTE PROGETTO						129.81	131.78	132.13	132.38	132.33	132.28	132.03	131.68	131.32		


PROFILO Asse11AA

SEZIONE 11

PROGRESSIVA 100.00

A STERRO m² 4.12
 B RIPORTO m² 0.81

115
 200
 200

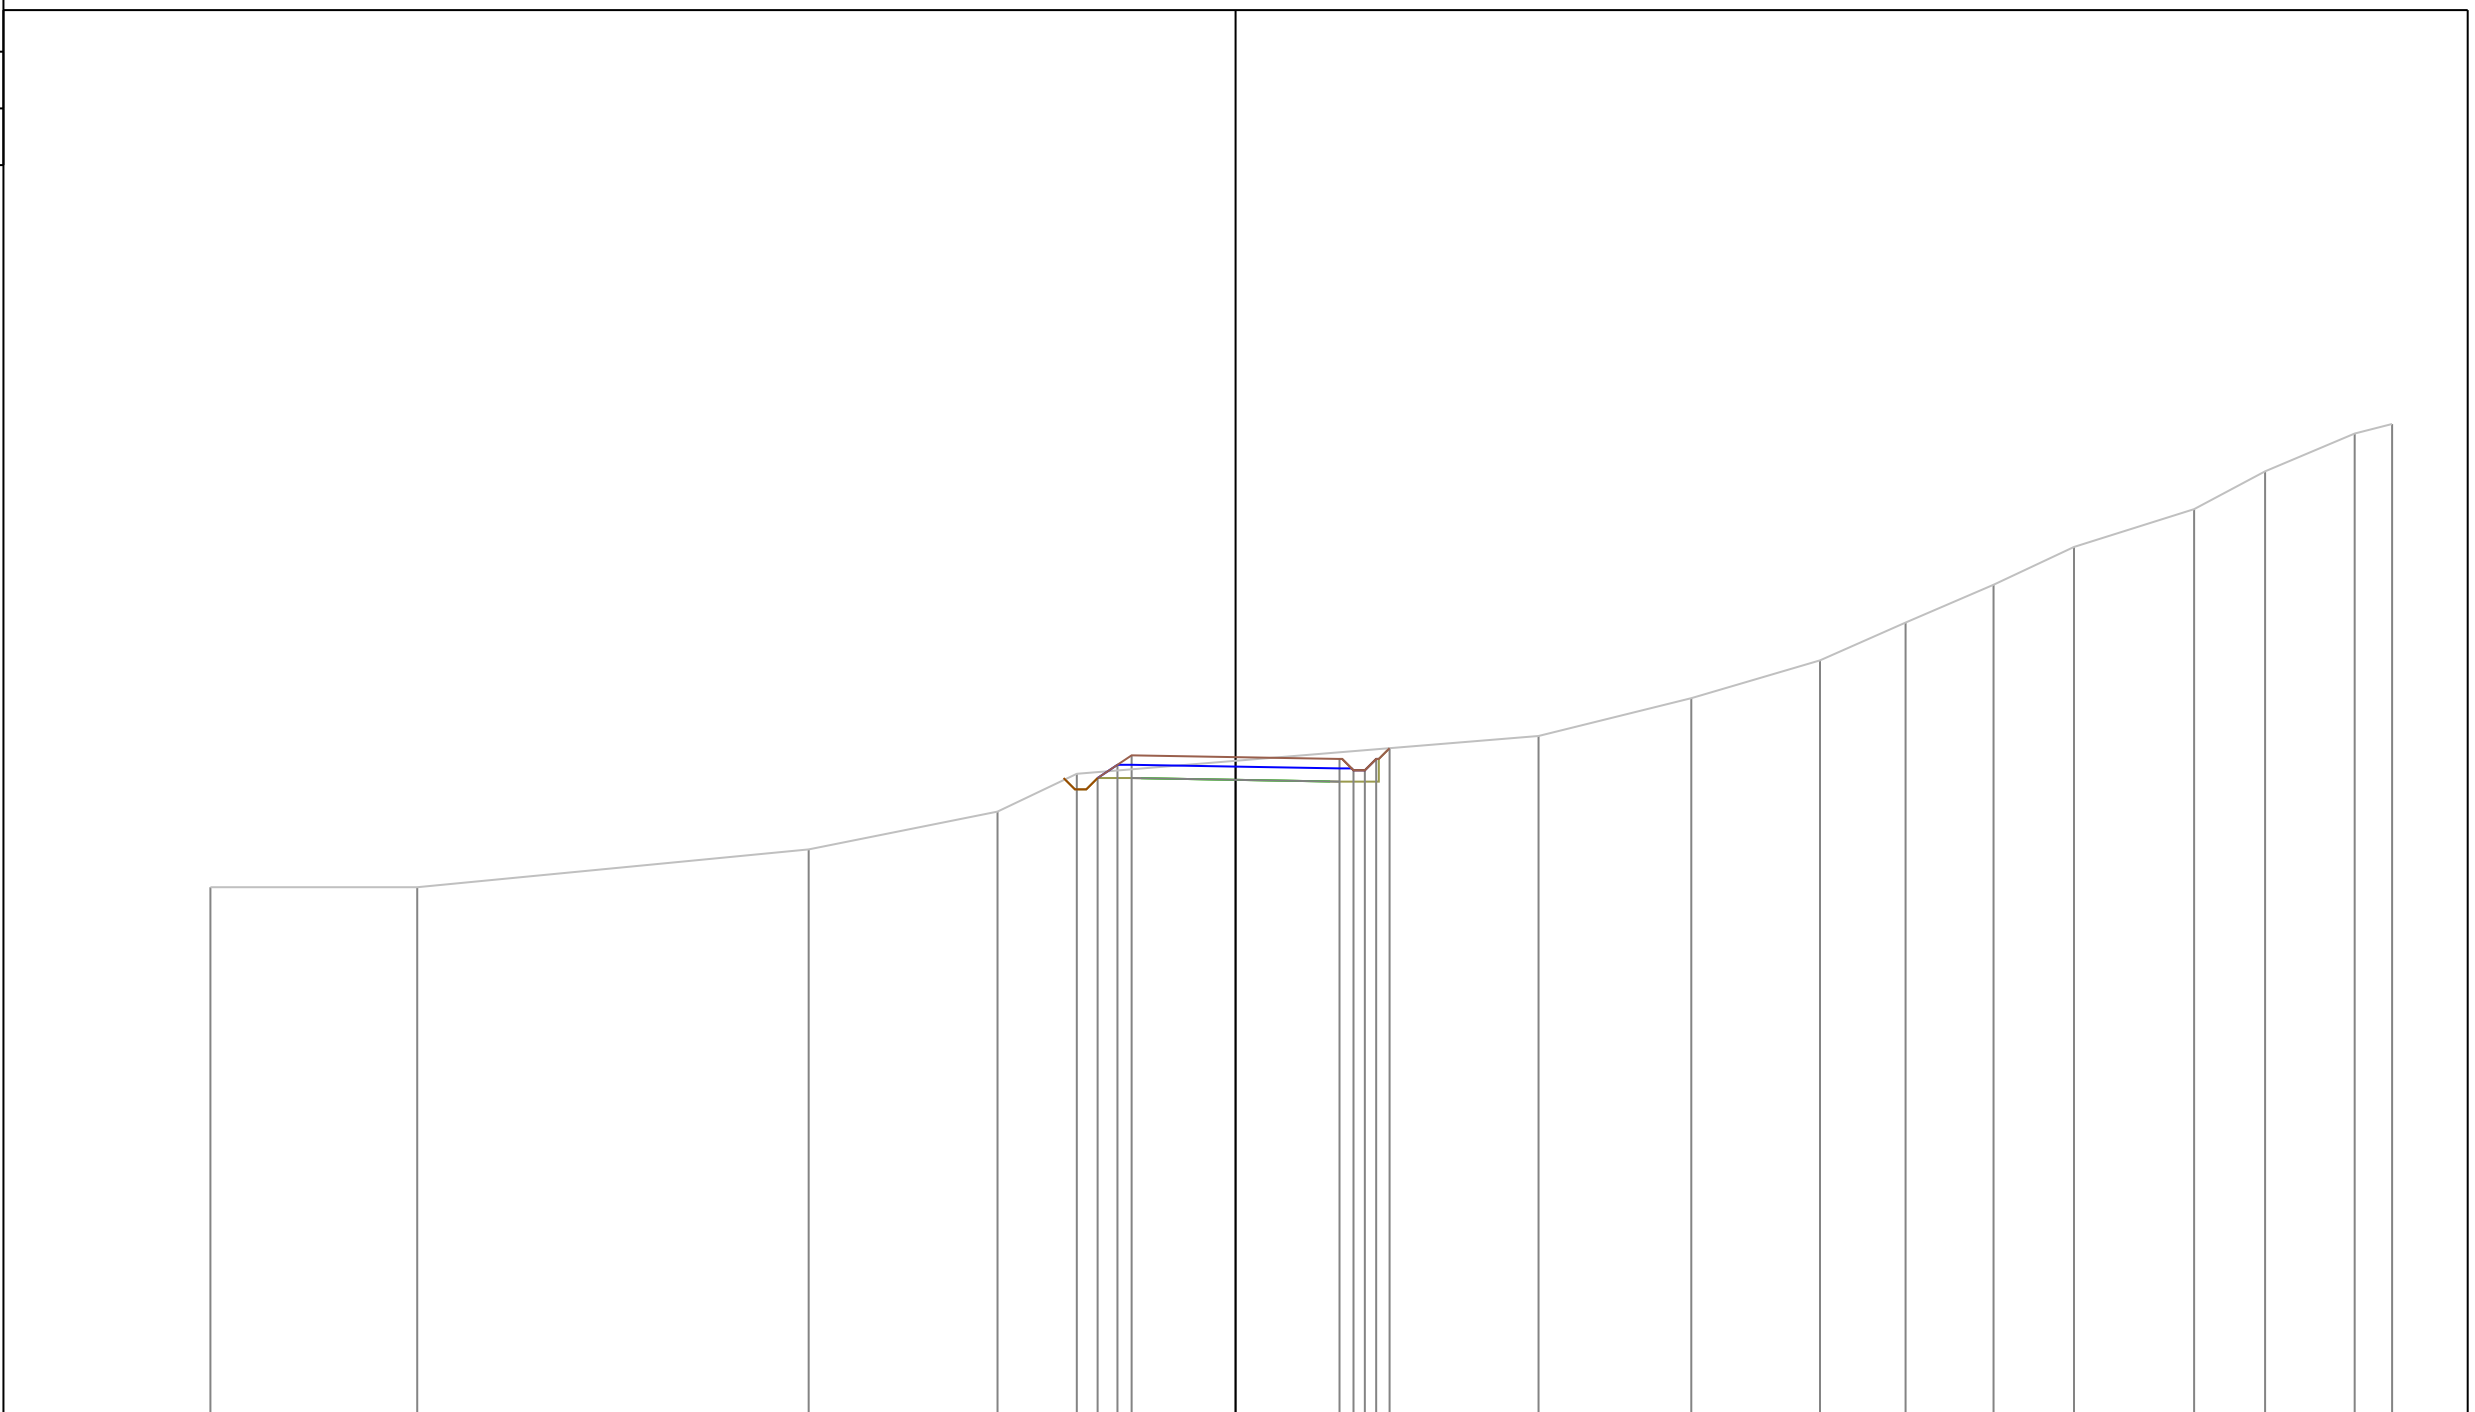

PROGRESSIVE TERRENO	-27.12	-21.65	-11.30	-6.30	-4.20		8.02	12.06	15.46	17.73	20.05	22.18	25.36	27.24	29.61	30.60
PARZIALI TERRENO	5.47	10.35	5.00	2.10		12.22	4.04	3.40	2.27	2.32	2.13	3.18	1.88	2.37	0.99	
QUOTE TERRENO	129.00	129.00	130.00	131.00	132.00		133.00	134.00	135.00	136.00	137.00	138.00	139.00	140.00	141.00	141.25
PROGRESSIVE PROGETTO					-3.65	-3.13	-2.75	0.00	2.75	3.12	3.42	3.72	4.07			
PARZIALI PROGETTO					0.52	0.38	2.75	2.75	0.37	0.30	0.30	0.30	0.35			
QUOTE PROGETTO					131.89	132.24	132.49	132.44	132.39	132.09	132.09	132.39	132.68			

PROFILO Asse11AA


SEZIONE 12

PROGRESSIVA 110.00

A STERRO m² 5.61
 B RIPORTO m² 0.14

116

200
 200

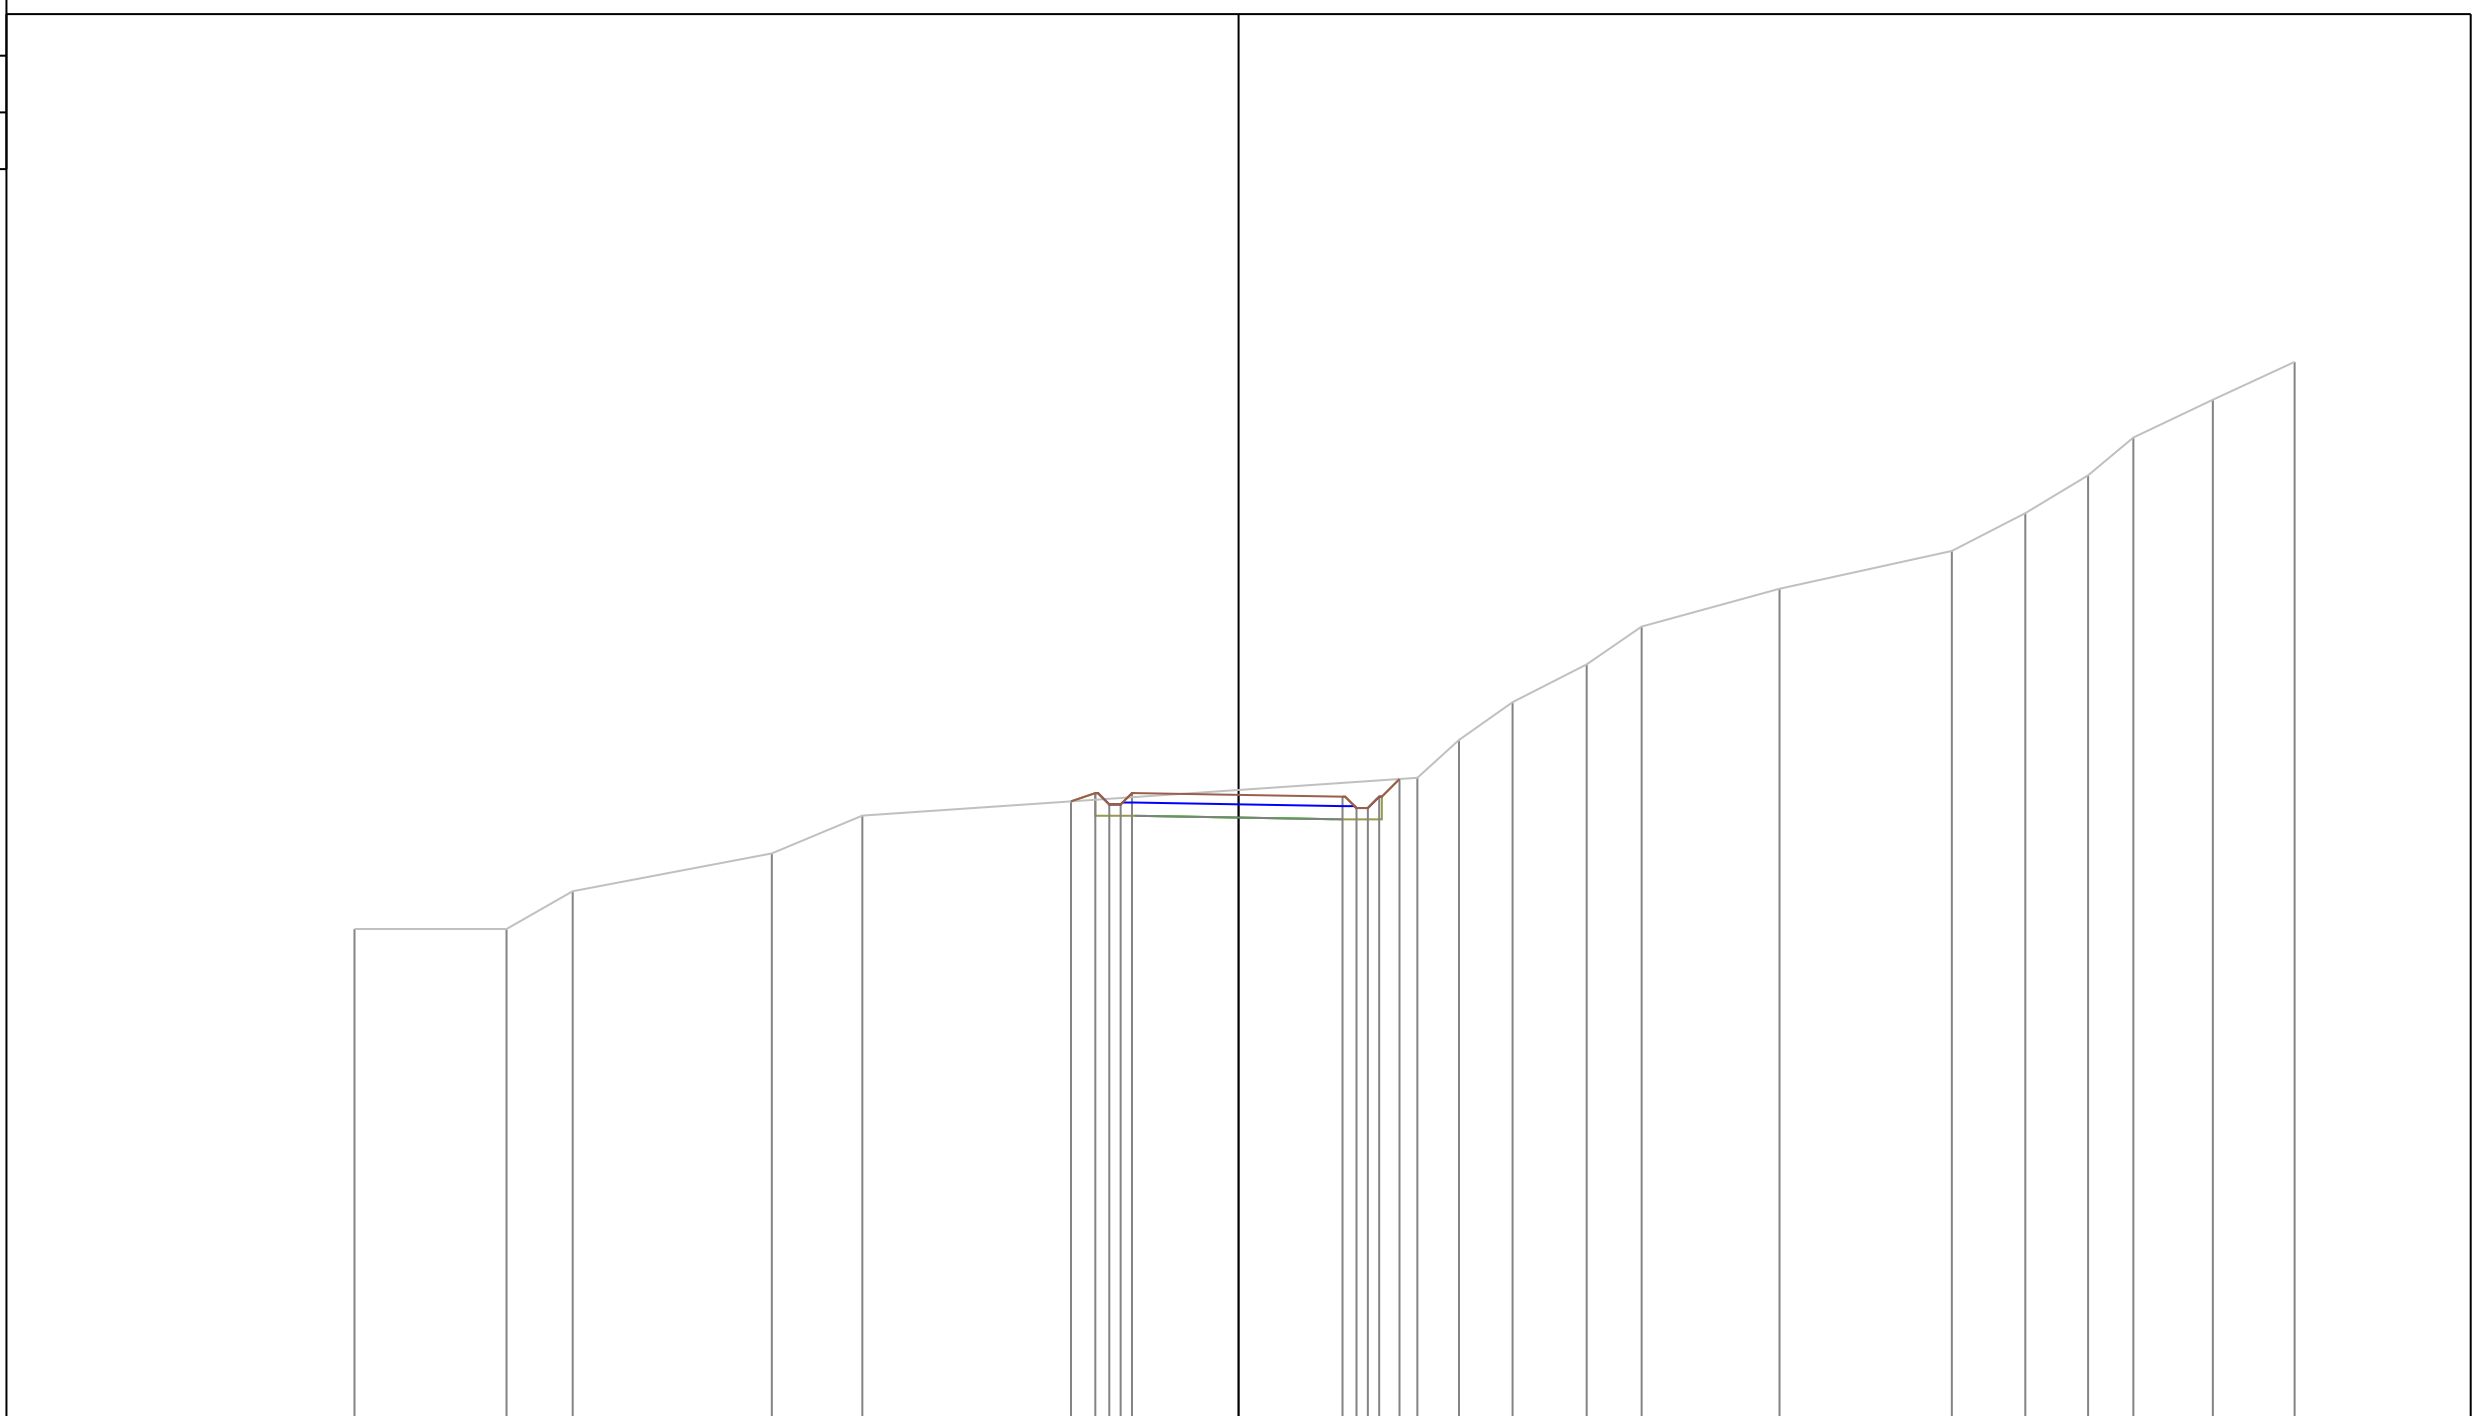

PROGRESSIVE TERRENO	-23.39	-19.37	-17.62	-12.35	-9.95	4.73	5.83	7.25	9.21	10.66	14.31	18.87	20.82	22.48	23.67	25.78	27.94
PARZIALI TERRENO	4.02	1.75	5.27	2.40	14.68	1.10	1.42	1.96	1.45	3.65	4.56	1.95	1.66	1.19	2.11	2.16	
QUOTE TERRENO	129.00	129.00	130.00	131.00	132.00	133.00	134.00	135.00	136.00	137.00	138.00	139.00	140.00	141.00	142.00	143.00	144.00
PROGRESSIVE PROGETTO						0.00	2.75	3.12	3.42	3.72	4.26						
PARZIALI PROGETTO						0.64	0.37	0.30	0.30	2.82	2.75	0.37	0.30	0.30	0.30	0.54	
QUOTE PROGETTO						132.38	132.60	132.30	132.60	132.55	132.50	132.20	132.20	132.50	132.97		

PROFILO Asse11AA


SEZIONE 13

PROGRESSIVA 120.00

A STERRO m² 8.42

119

200
200

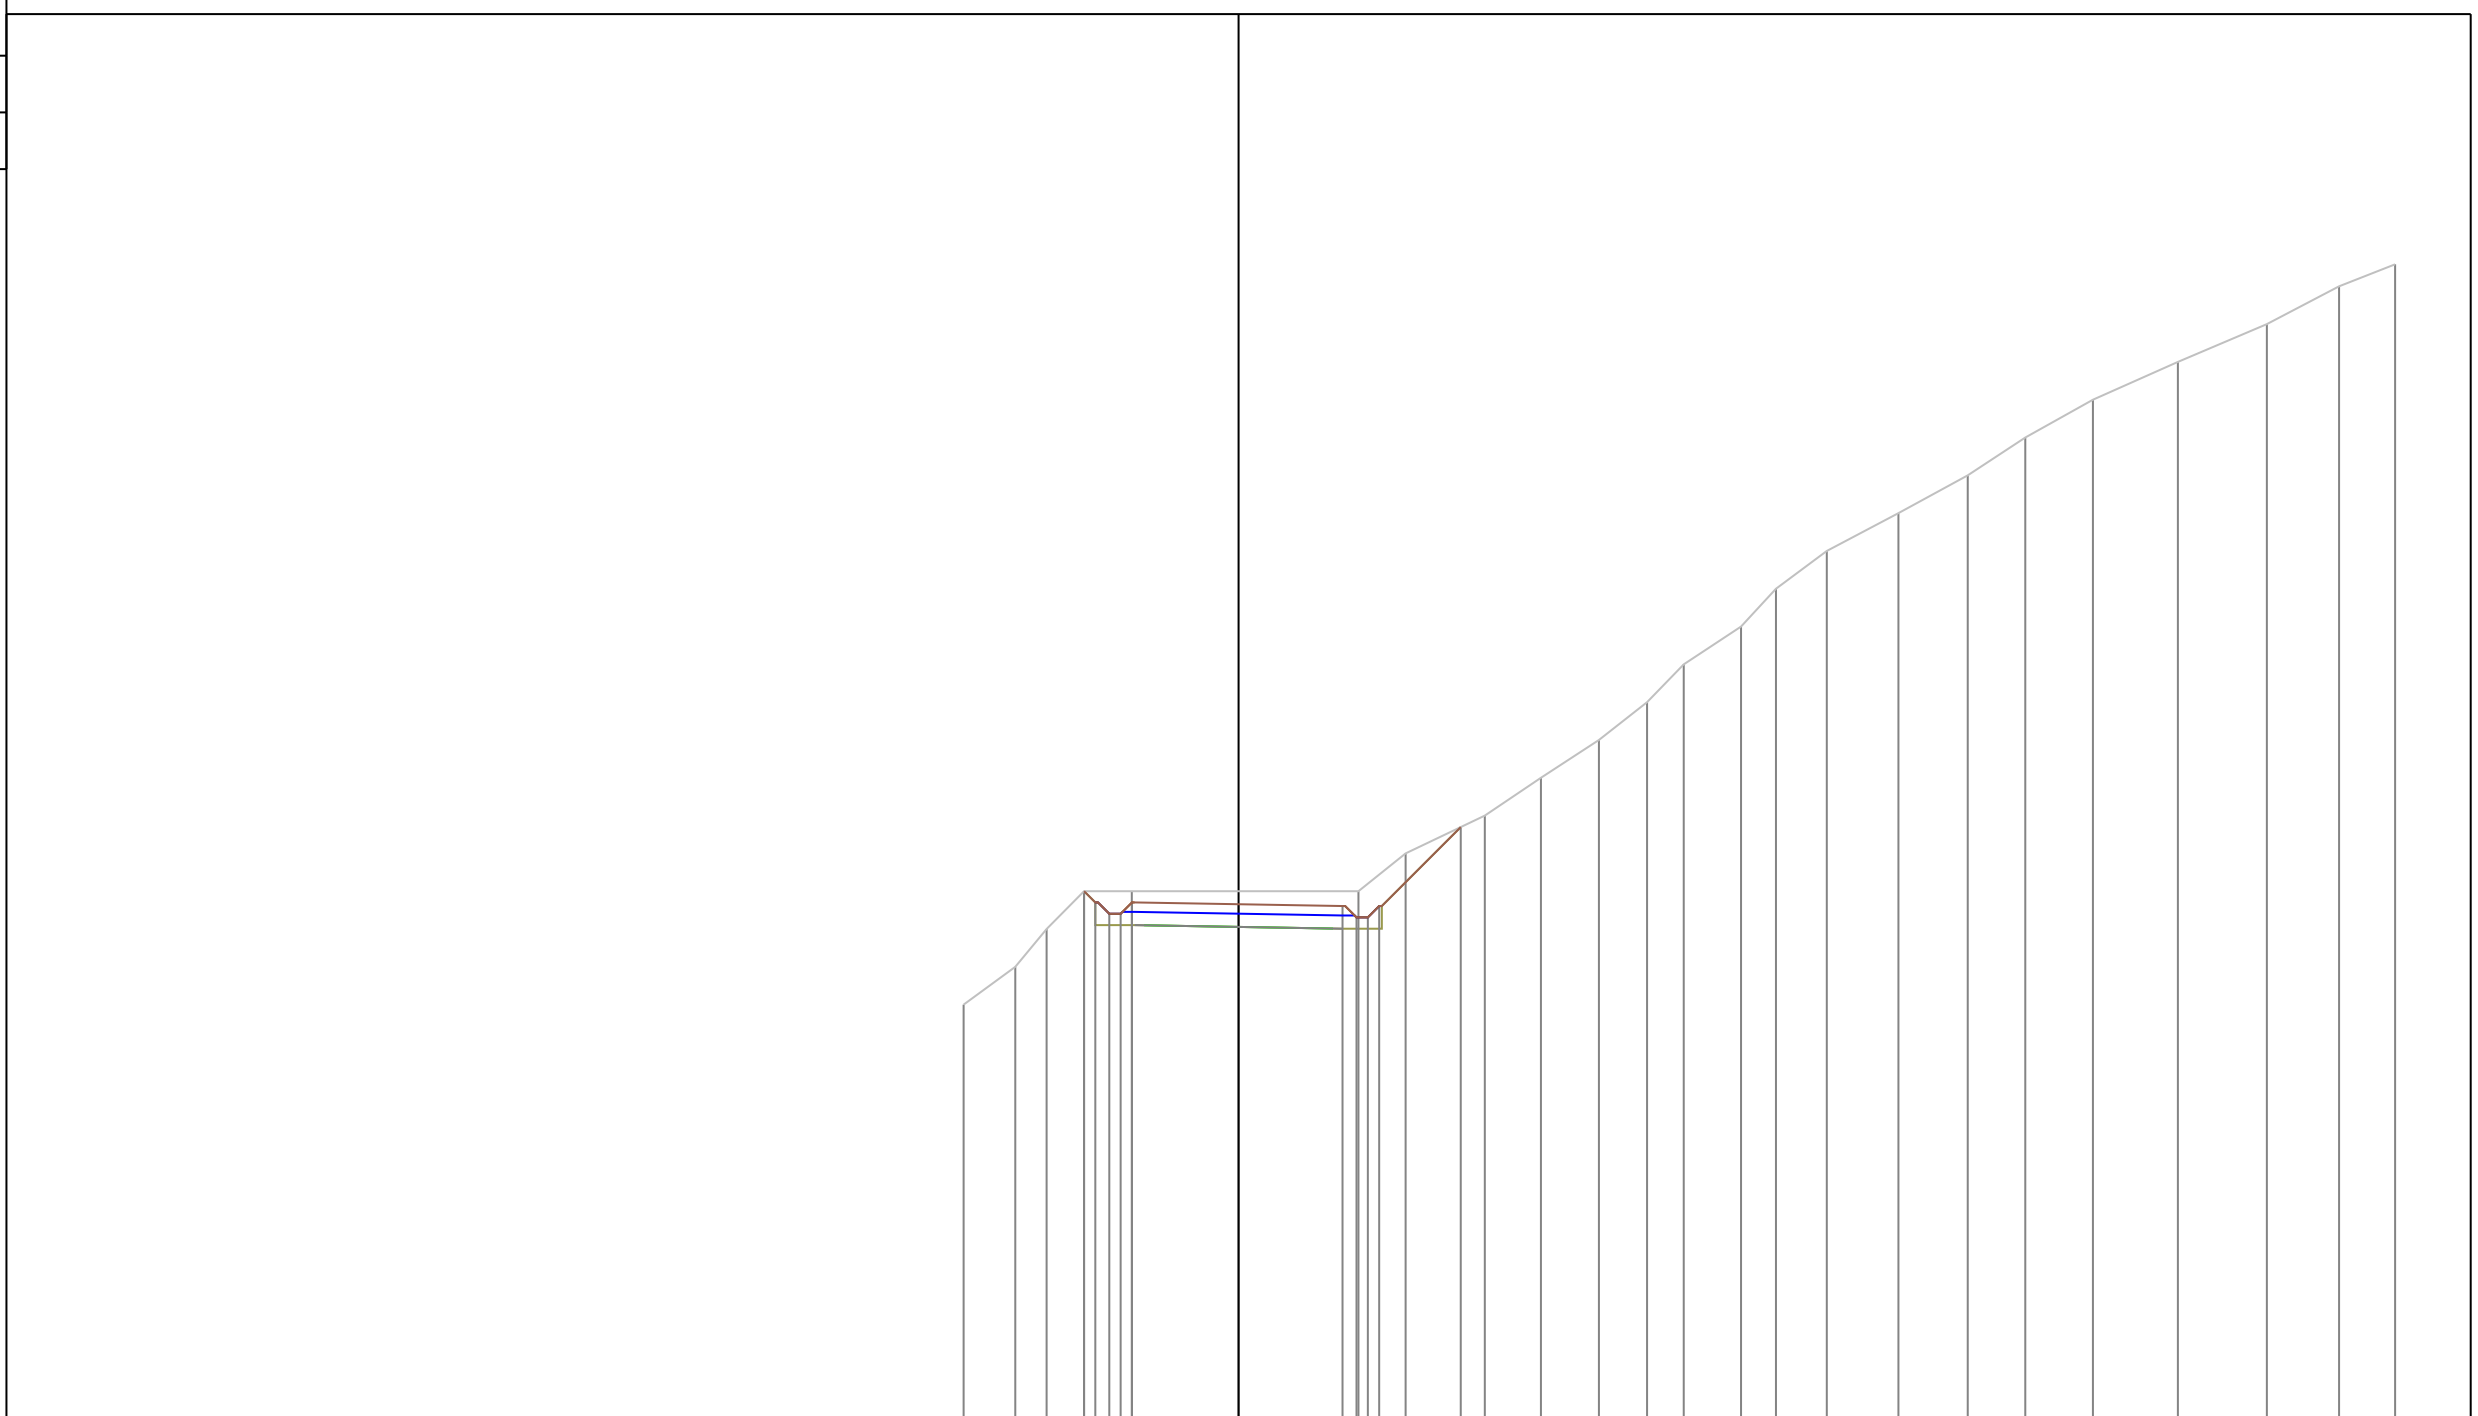

PROGRESSIVE TERRENO

-7.27 -5.91 -5.08 -4.09 -2.83 3.17 4.42 6.52 8.00 9.53 10.81 11.78 13.29 14.22 15.56 17.46 19.29 20.82 22.60 24.85 27.21 29.12 30.60

PARZIALI TERRENO

1.36 0.83 0.99 1.26 6.00 1.25 2.10 1.48 1.53 1.28 0.97 1.51 0.93 1.34 1.90 1.83 1.53 1.78 2.25 2.36 1.91 1.48

QUOTE TERRENO

130.00 131.00 132.00 133.00 133.00 133.00 133.00 134.00 135.00 136.00 137.00 138.00 139.00 140.00 141.00 142.00 143.00 144.00 145.00 146.00 147.00 148.00 149.00 149.58

PROGRESSIVE PROGETTO

-4.09 -3.79 -3.42 -3.12 -2.82 0.00 2.75 3.12 3.42 3.72 5.88

PARZIALI PROGETTO

0.30 0.37 0.30 0.30 2.82 2.75 0.37 0.30 0.30 2.16

QUOTE PROGETTO

133.00 132.70 132.40 132.40 132.70 132.66 132.61 132.31 132.31 132.61 134.70

PROFILO Asse11AA

SEZIONE 14

PROGRESSIVA 130.00

A STERRO m² 5.33
B RIPORTO m² 0.81

121

200
200

PROGRESSIVE
TERRENO

-24.78 -16.62 -9.20 -5.31 -3.54 -1.54 -0.66 5.13 6.87 8.37 9.92 11.11 13.01 14.75 16.65 18.25 20.07 21.66 23.08 24.30 25.85 27.15 28.63 30.26 30.60

PARZIALI
TERRENO

8.16 7.42 3.89 1.77 2.00 0.88 5.79 1.74 1.50 1.55 1.19 1.90 1.74 1.90 1.60 1.82 1.59 1.42 1.22 1.55 1.30 1.48 1.63 0.34

QUOTE
TERRENO

130.00 130.00 130.00 131.00 132.00 133.00 133.00 133.00 134.00 135.00 136.00 137.00 138.00 139.00 140.00 141.00 142.00 143.00 144.00 145.00 146.00 147.00 148.00 149.00 149.21

PROGRESSIVE
PROGETTO


-5.60 -3.65 -3.13 -2.75 0.00 2.75 3.12 3.42 3.72 4.07

PARZIALI
PROGETTO

1.95 0.52 0.38 2.75 2.75 0.37 0.30 0.30 0.35

QUOTE
PROGETTO

130.93 132.21 132.56 132.81 132.76 132.72 132.42 132.42 132.72 133.00

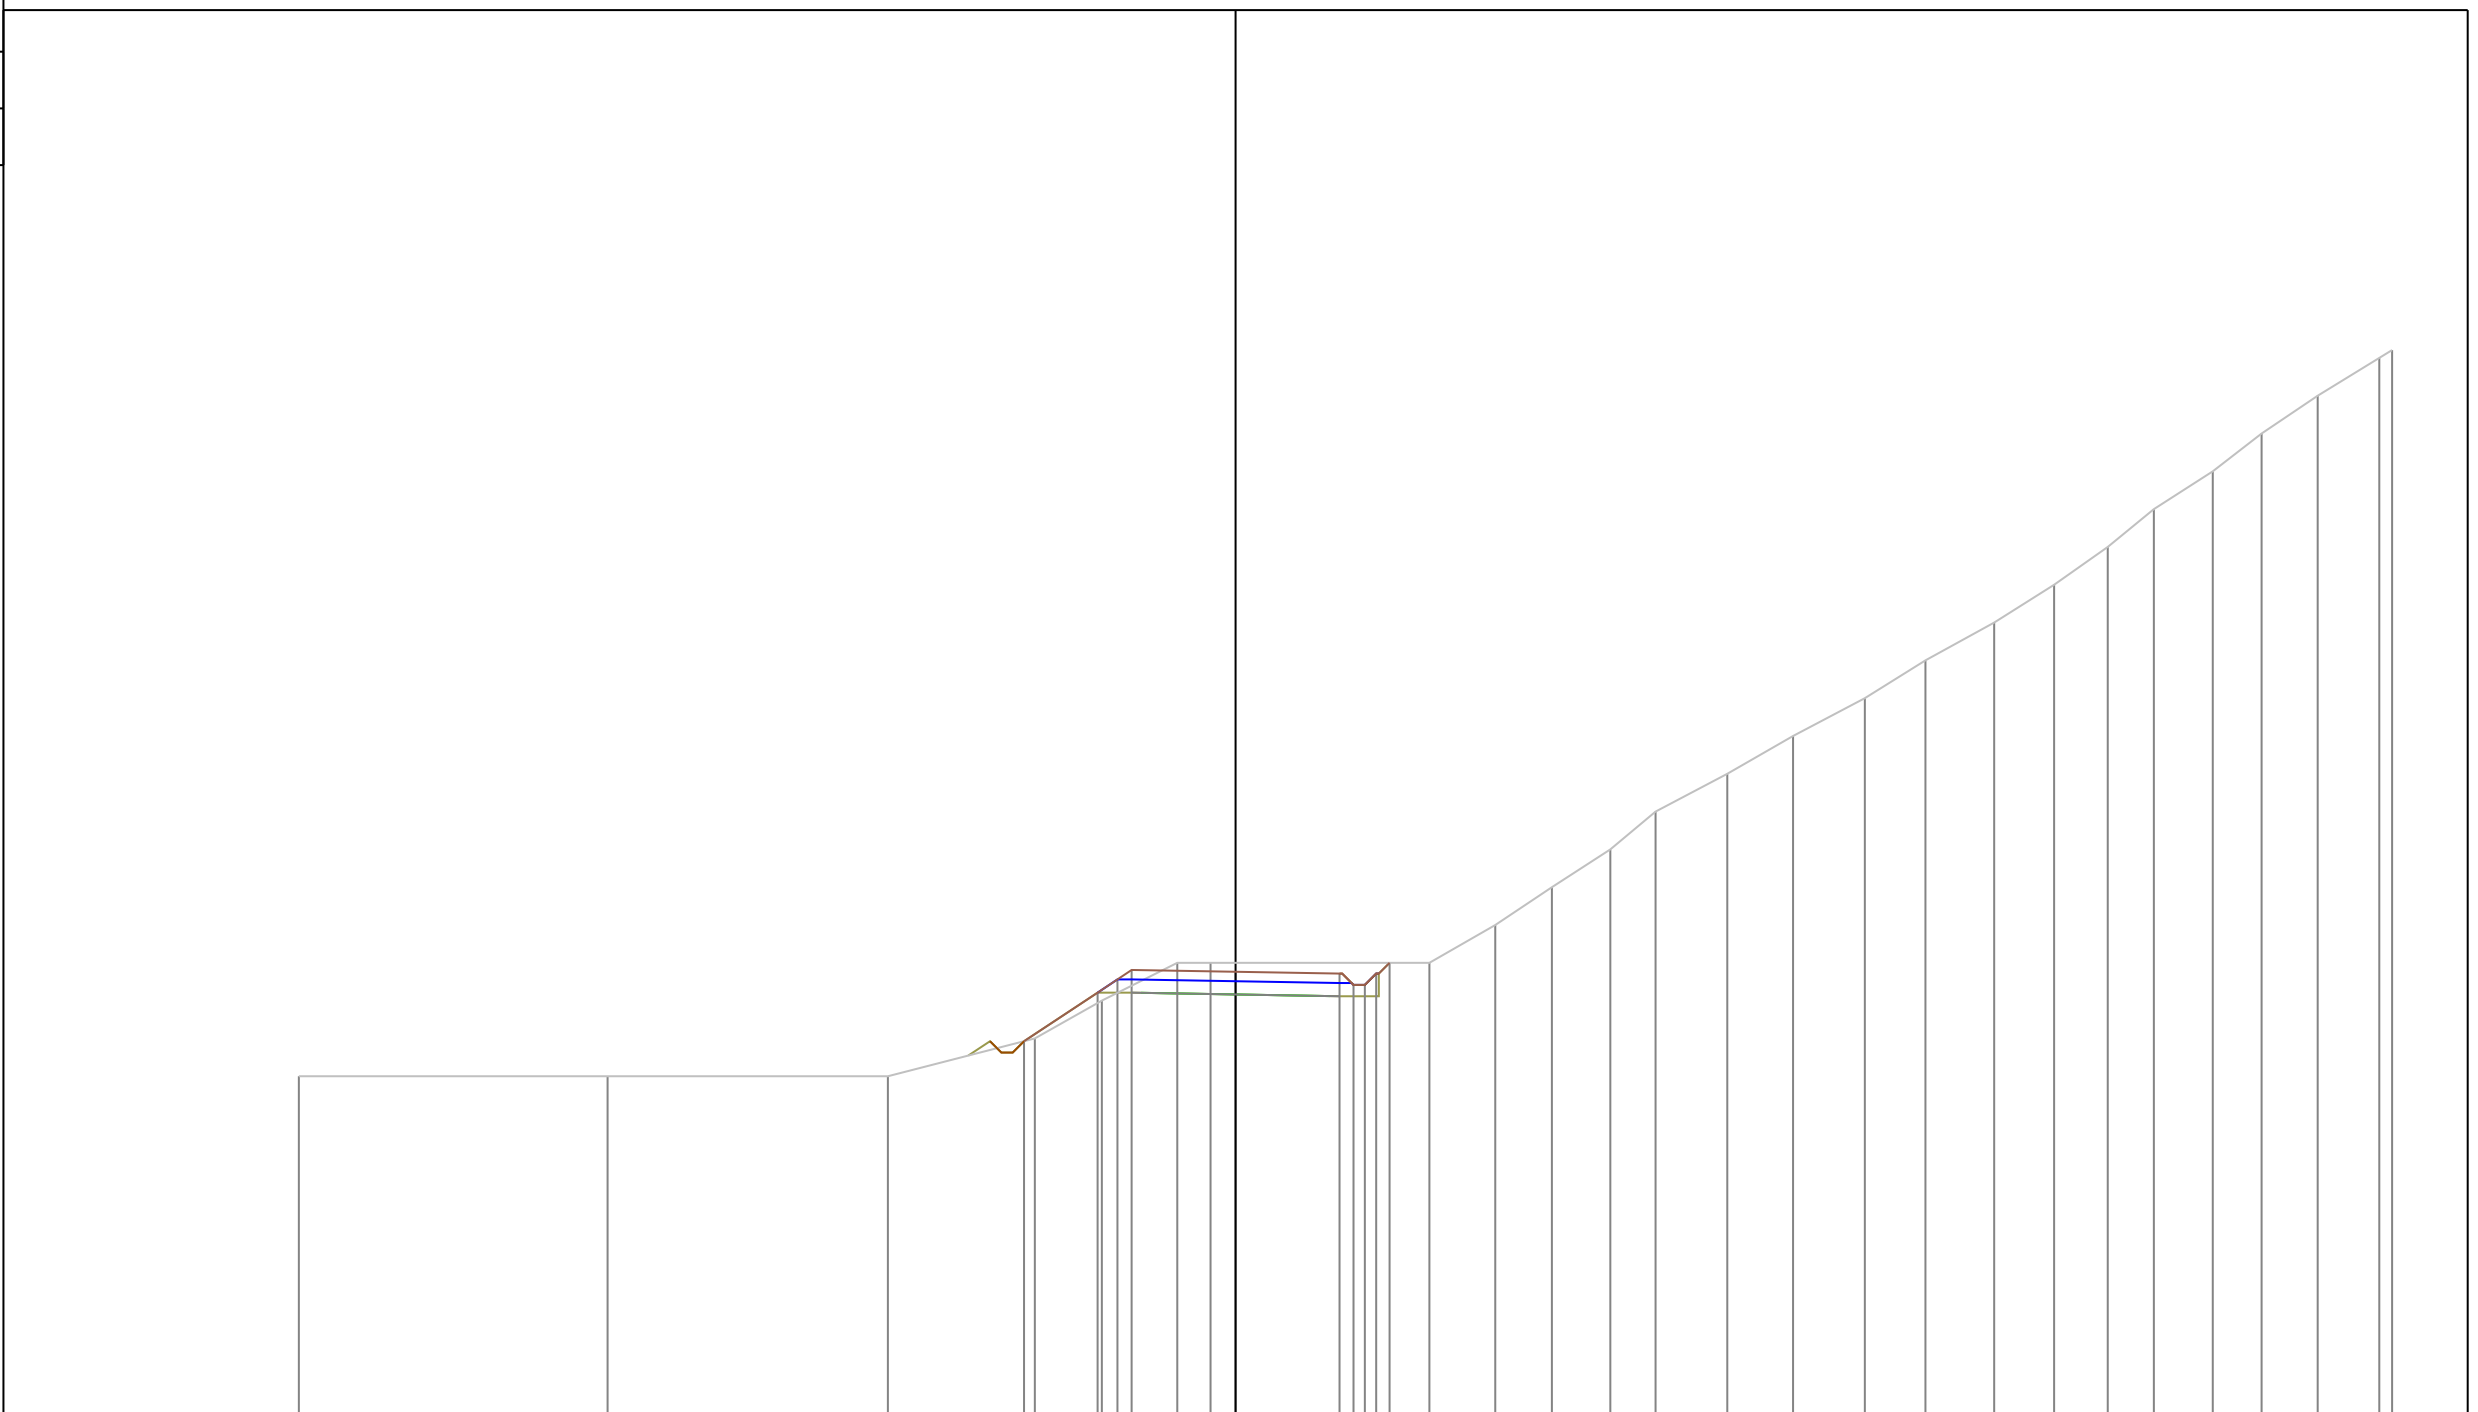


PROFILO Asse11AA

SEZIONE 19

PROGRESSIVA 180.00

A STERRO m² 2.45
 B RIPORTO m² 8.75

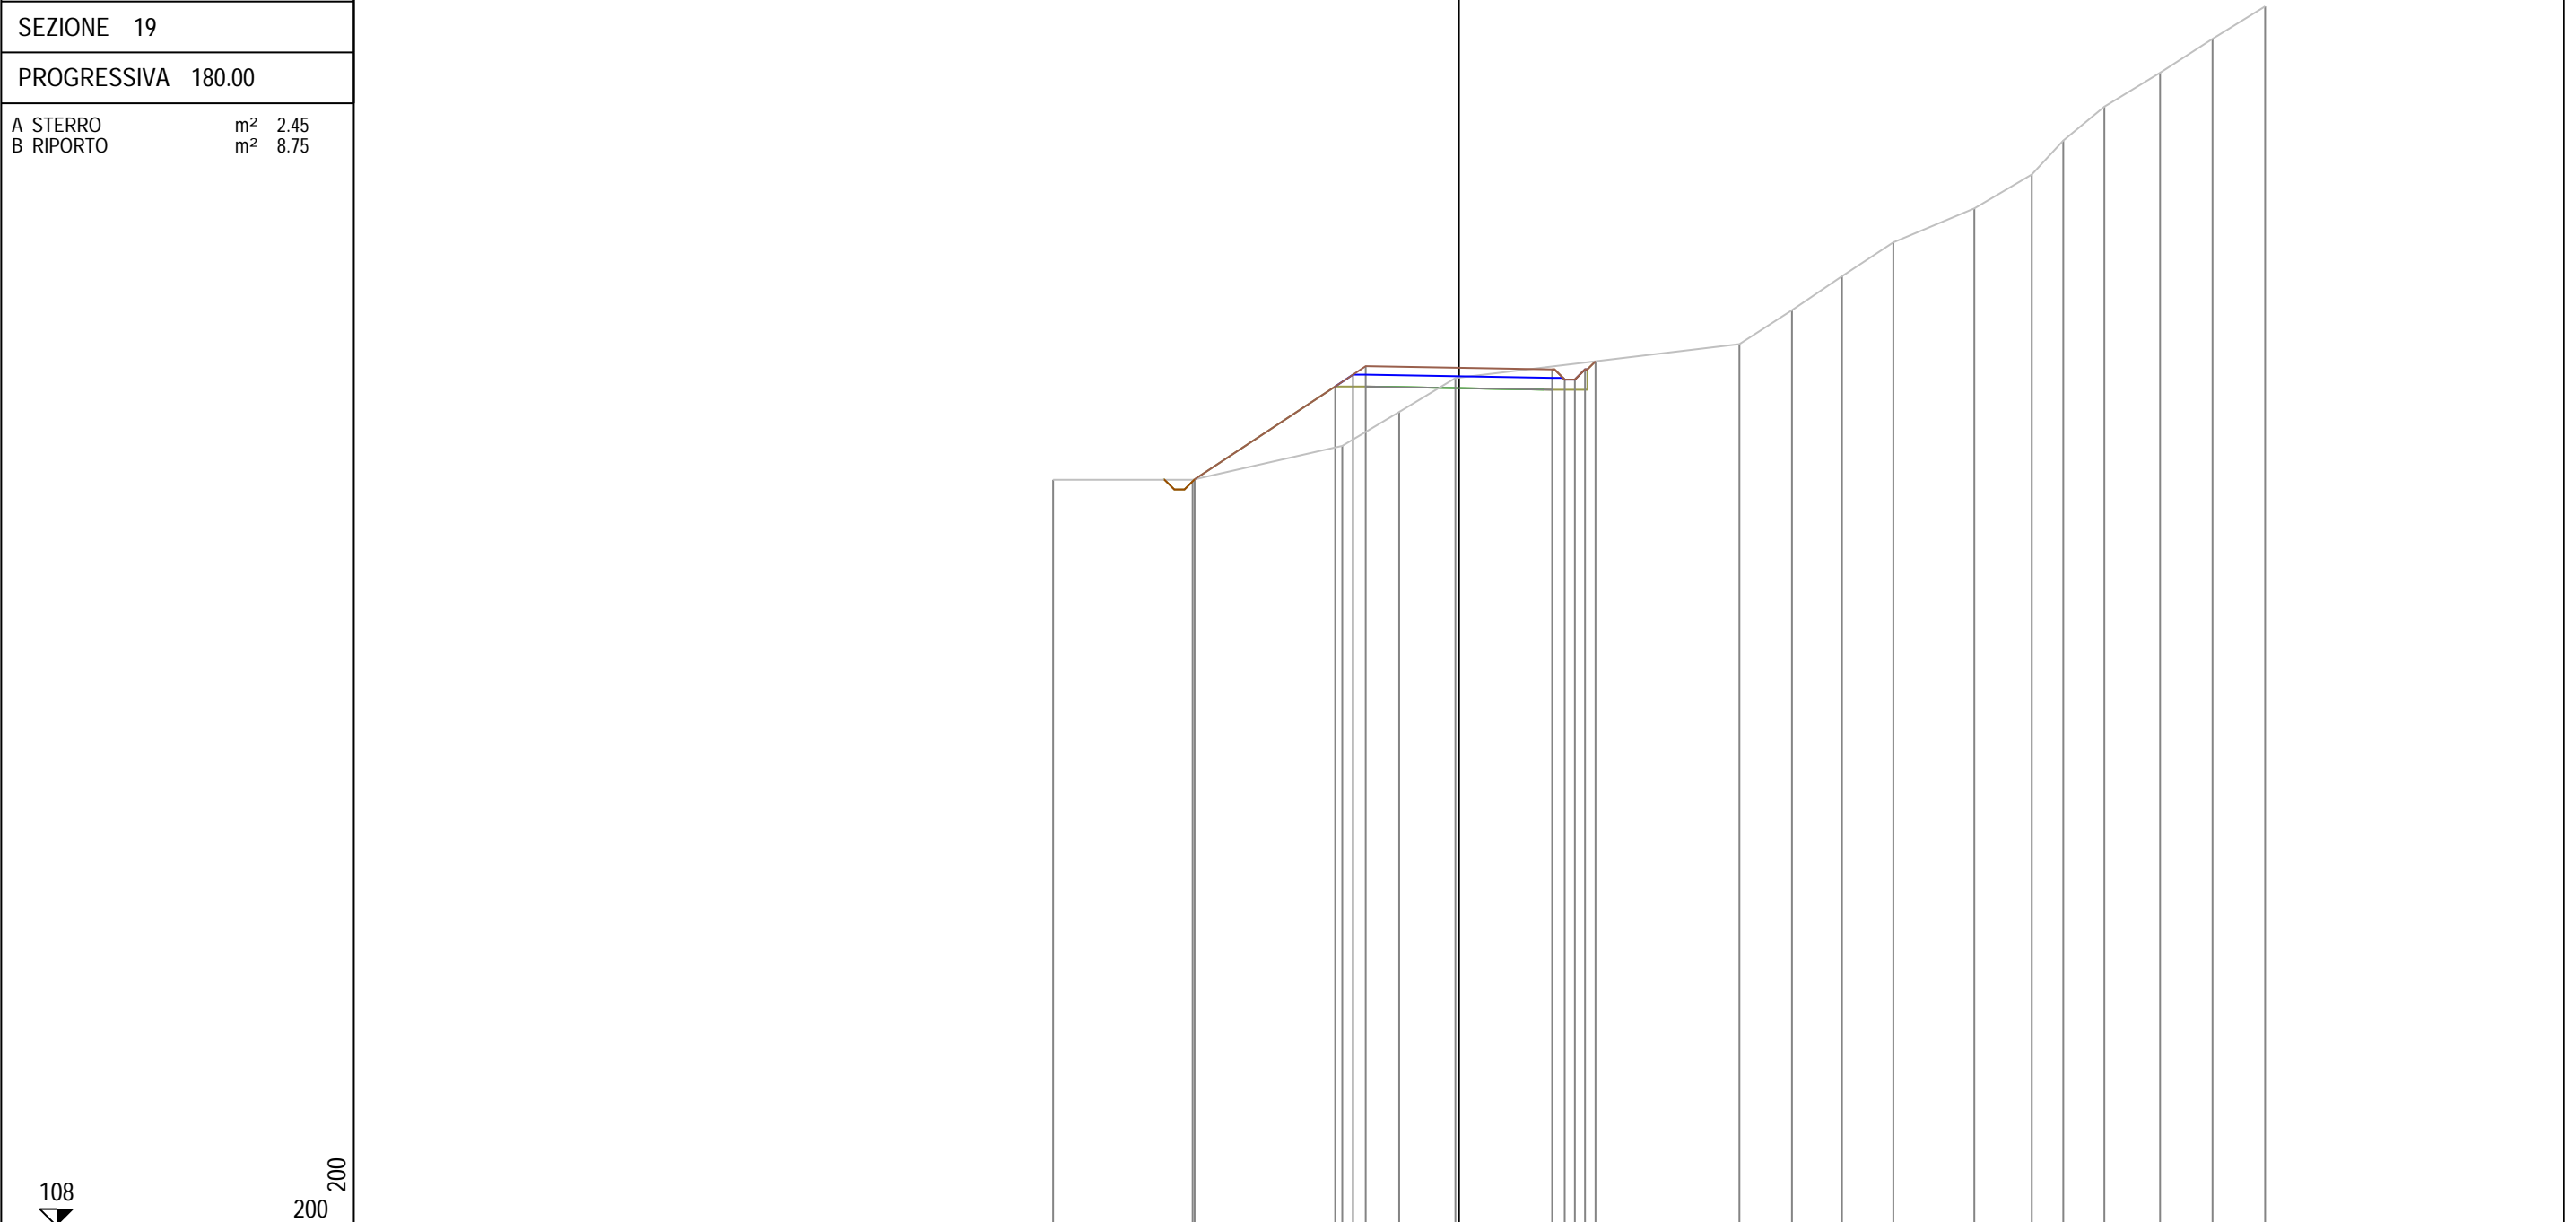

PROGRESSIVE TERRENO	-11.97	-7.86	-3.44	-1.76	-0.10		8.27	9.82	11.30	12.81	15.20	16.90	17.83	19.04	20.68	22.23	23.78
PARZIALI TERRENO		4.11	4.42	1.68	1.66	8.37	1.55	1.48	1.51	2.39	1.70	0.93	1.21	1.64	1.55	1.55	
QUOTE TERRENO	130.00	130.00	131.00	132.00	133.00		134.00	135.00	136.00	137.00	138.00	139.00	140.00	141.00	142.00	143.00	143.96
PROGRESSIVE PROGETTO		-7.80	-3.65	-3.13	-2.75	0.00	2.75	3.12	3.42	3.72	4.03						
PARZIALI PROGETTO		4.15	0.52	0.38	2.75	2.75	0.37	0.30	0.30	0.30	0.31						
QUOTE PROGETTO	130.01		132.75	133.10	133.35	133.30	133.25	132.95	132.95	133.25	133.49						

PROFILO Asse11AA


SEZIONE 20

PROGRESSIVA 190.00

A STERRO m² 2.76
 B RIPORTO m² 6.43

108

200
 200

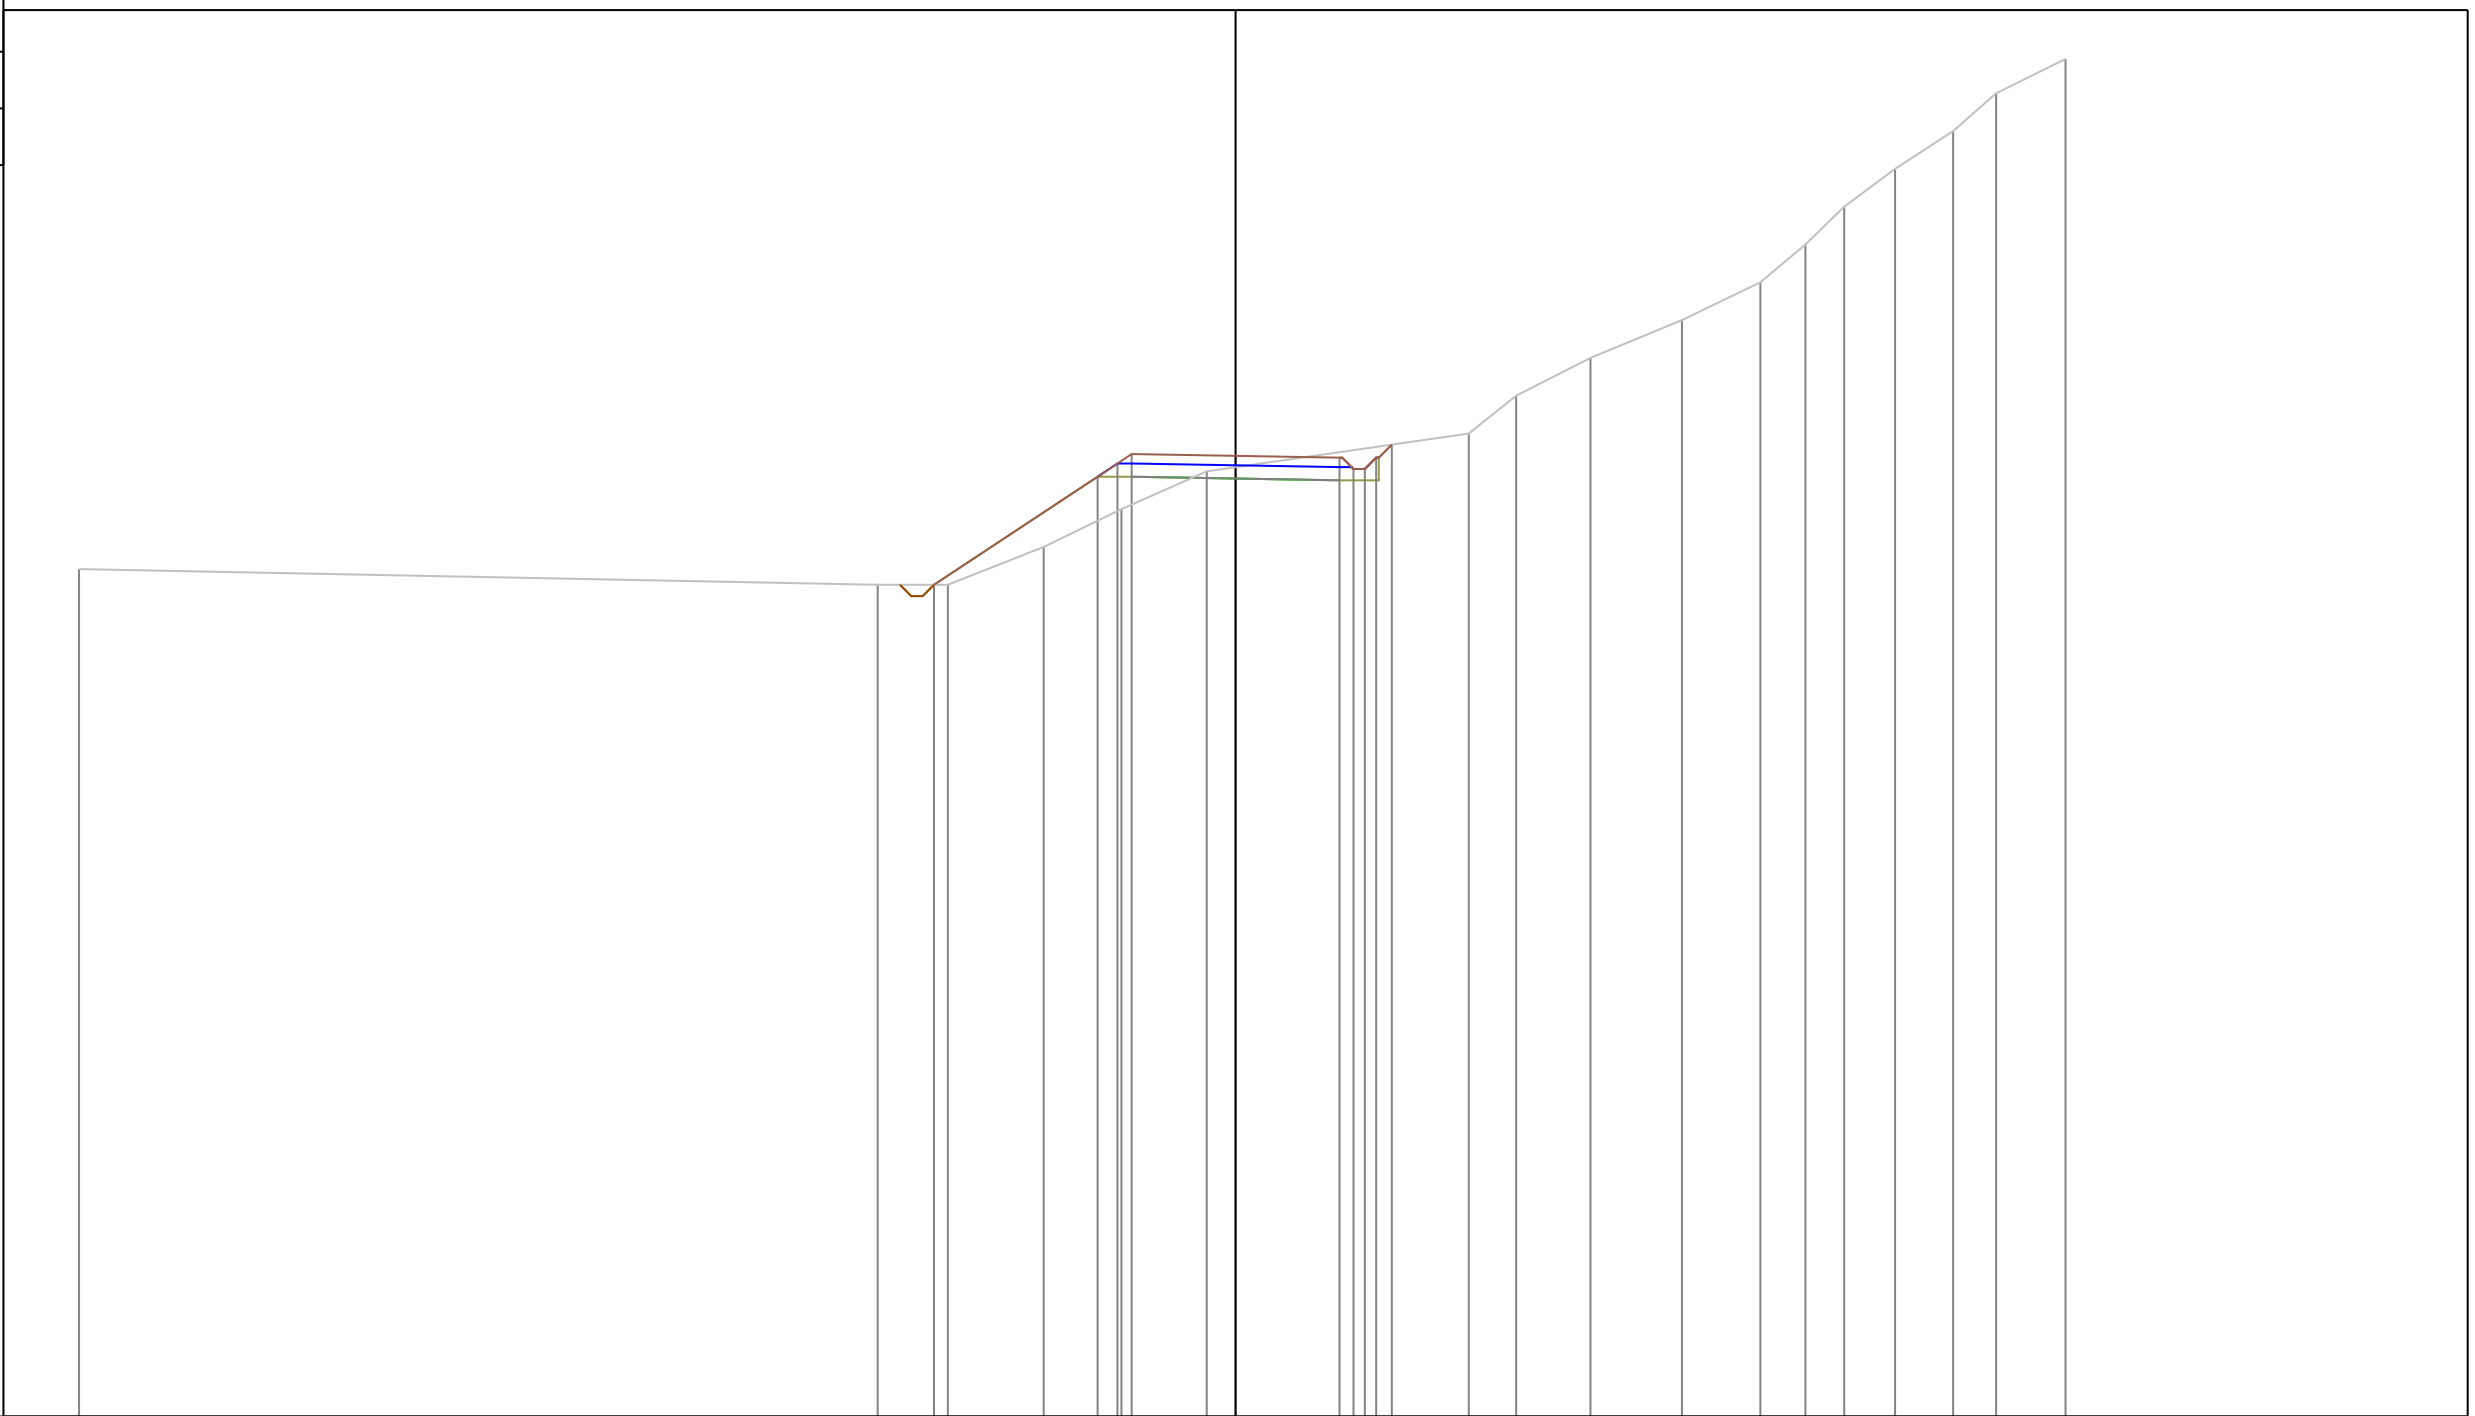

PROGRESSIVE TERRENO	-30.60	-9.47	-7.61	-5.08	-3.02	-0.76	6.17	7.42	9.39	11.81	13.89	15.08	16.10	17.45	18.99	20.12	21.96
PARZIALI TERRENO		21.13	1.86	2.53	2.06	2.26	6.93	1.25	1.97	2.42	2.08	1.19	1.02	1.35	1.54	1.13	1.84
QUOTE TERRENO	130.41	130.00	130.00	131.00	132.00	133.00	134.00	135.00	136.00	137.00	138.00	139.00	140.00	141.00	142.00	143.00	143.91
PROGRESSIVE PROGETTO		-7.98			-3.65	-3.13	-2.75	0.00	2.75	3.12	3.42	3.72	4.13				
PARZIALI PROGETTO			4.33		0.52	0.38	2.75	2.75	0.37	0.30	0.30	0.30	0.41				
QUOTE PROGETTO		130.00			132.86	133.21	133.46	133.41	133.36	133.06	133.36	133.36	133.71				

PROFILO Asse11AA


SEZIONE 21

PROGRESSIVA 200.00

A STERRO m² 2.36
B RIPORTO m² 7.28

108

200
200

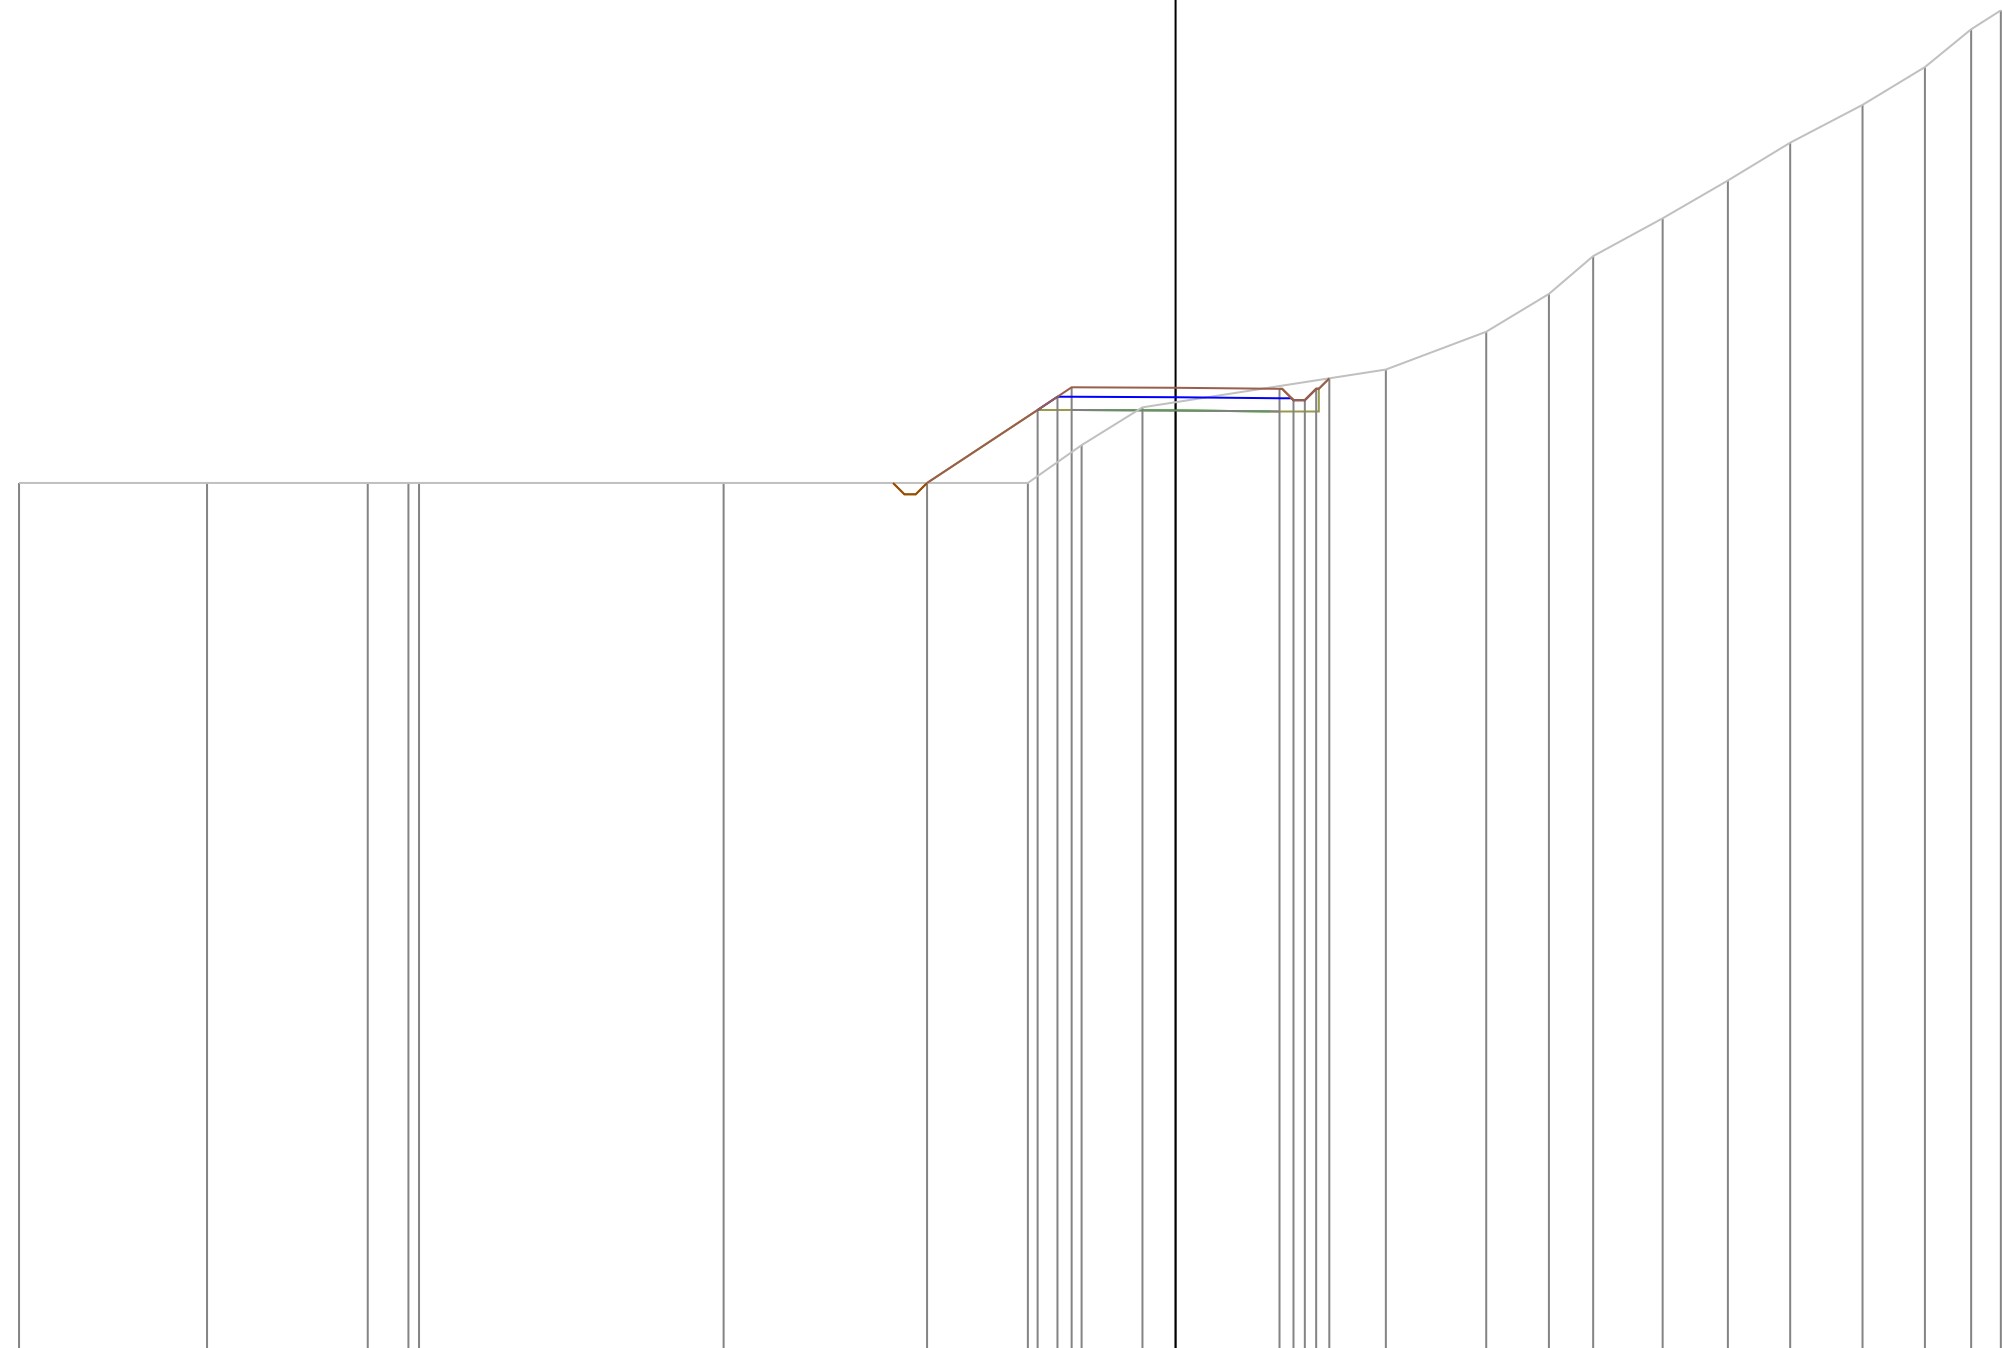

PROGRESSIVE TERRENO	-30.60	-25.63	-21.37	-20.30	-20.02	-11.96	-3.91	-2.49	-0.88	5.56	8.22	9.88	11.05	12.89	14.61	16.26	18.18	19.83	21.05	21.83
PARZIALI TERRENO	4.97	4.26	1.07	0.28	8.06	8.05	1.42	1.61	6.44	2.66	1.66	1.17	1.84	1.72	1.65	1.92	1.65	1.22	0.78	
QUOTE TERRENO	131.00	131.00	131.00	131.00	131.00	131.00	131.00	132.00	133.00	134.00	135.00	136.00	137.00	138.00	139.00	140.00	141.00	142.00	143.00	143.50
PROGRESSIVE PROGETTO						-6.58	-3.65	-3.12	-2.75	0.00	2.75	3.12	3.42	3.72	4.07					
PARZIALI PROGETTO						2.93	0.53	0.37	2.75	2.75	0.37	0.30	0.30	0.30	0.35					
QUOTE PROGETTO						131.00	132.93	133.28	133.53	133.52	133.49	133.19	133.19	133.49	133.77					

PROFILO Asse11AA

SEZIONE 22

PROGRESSIVA 210.00

A STERRO m² 2.56
 B RIPORTO m² 5.96

109

200
 200

PROGRESSIVE TERRENO	-27.59	-26.09		-13.51		-4.48	-3.18	-2.00		4.95	6.51	8.61	10.22	11.74	12.91	14.42	16.80	18.63	19.52	20.85	22.69	23.00	
PARZIALI TERRENO	1.50		12.58		9.03	1.30	1.18		6.95	1.56	2.10	1.61	1.52	1.17	1.51	2.38	1.83	0.89	1.33	1.84	0.31		
QUOTE TERRENO	131.00	131.00		131.00		131.00	132.00	133.00		134.00	135.00	136.00	137.00	138.00	139.00	140.00	141.00	142.00	143.00	144.00	145.00	145.19	
PROGRESSIVE PROGETTO						-6.68	-3.65	-3.12	-2.75	0.00	2.75	3.12	3.42	3.72	4.06								
PARZIALI PROGETTO					3.03	0.53	0.37	2.75	2.75	0.37	0.30	0.30	0.30	0.30	0.34								
QUOTE PROGETTO					131.00	133.00	133.35	133.60		133.63	133.60	133.30	133.30	133.60	133.87								

PROFILO Asse11AA


SEZIONE 23

PROGRESSIVA 220.00

A STERRO m² 2.11
 B RIPORTO m² 3.20

109

200
 200

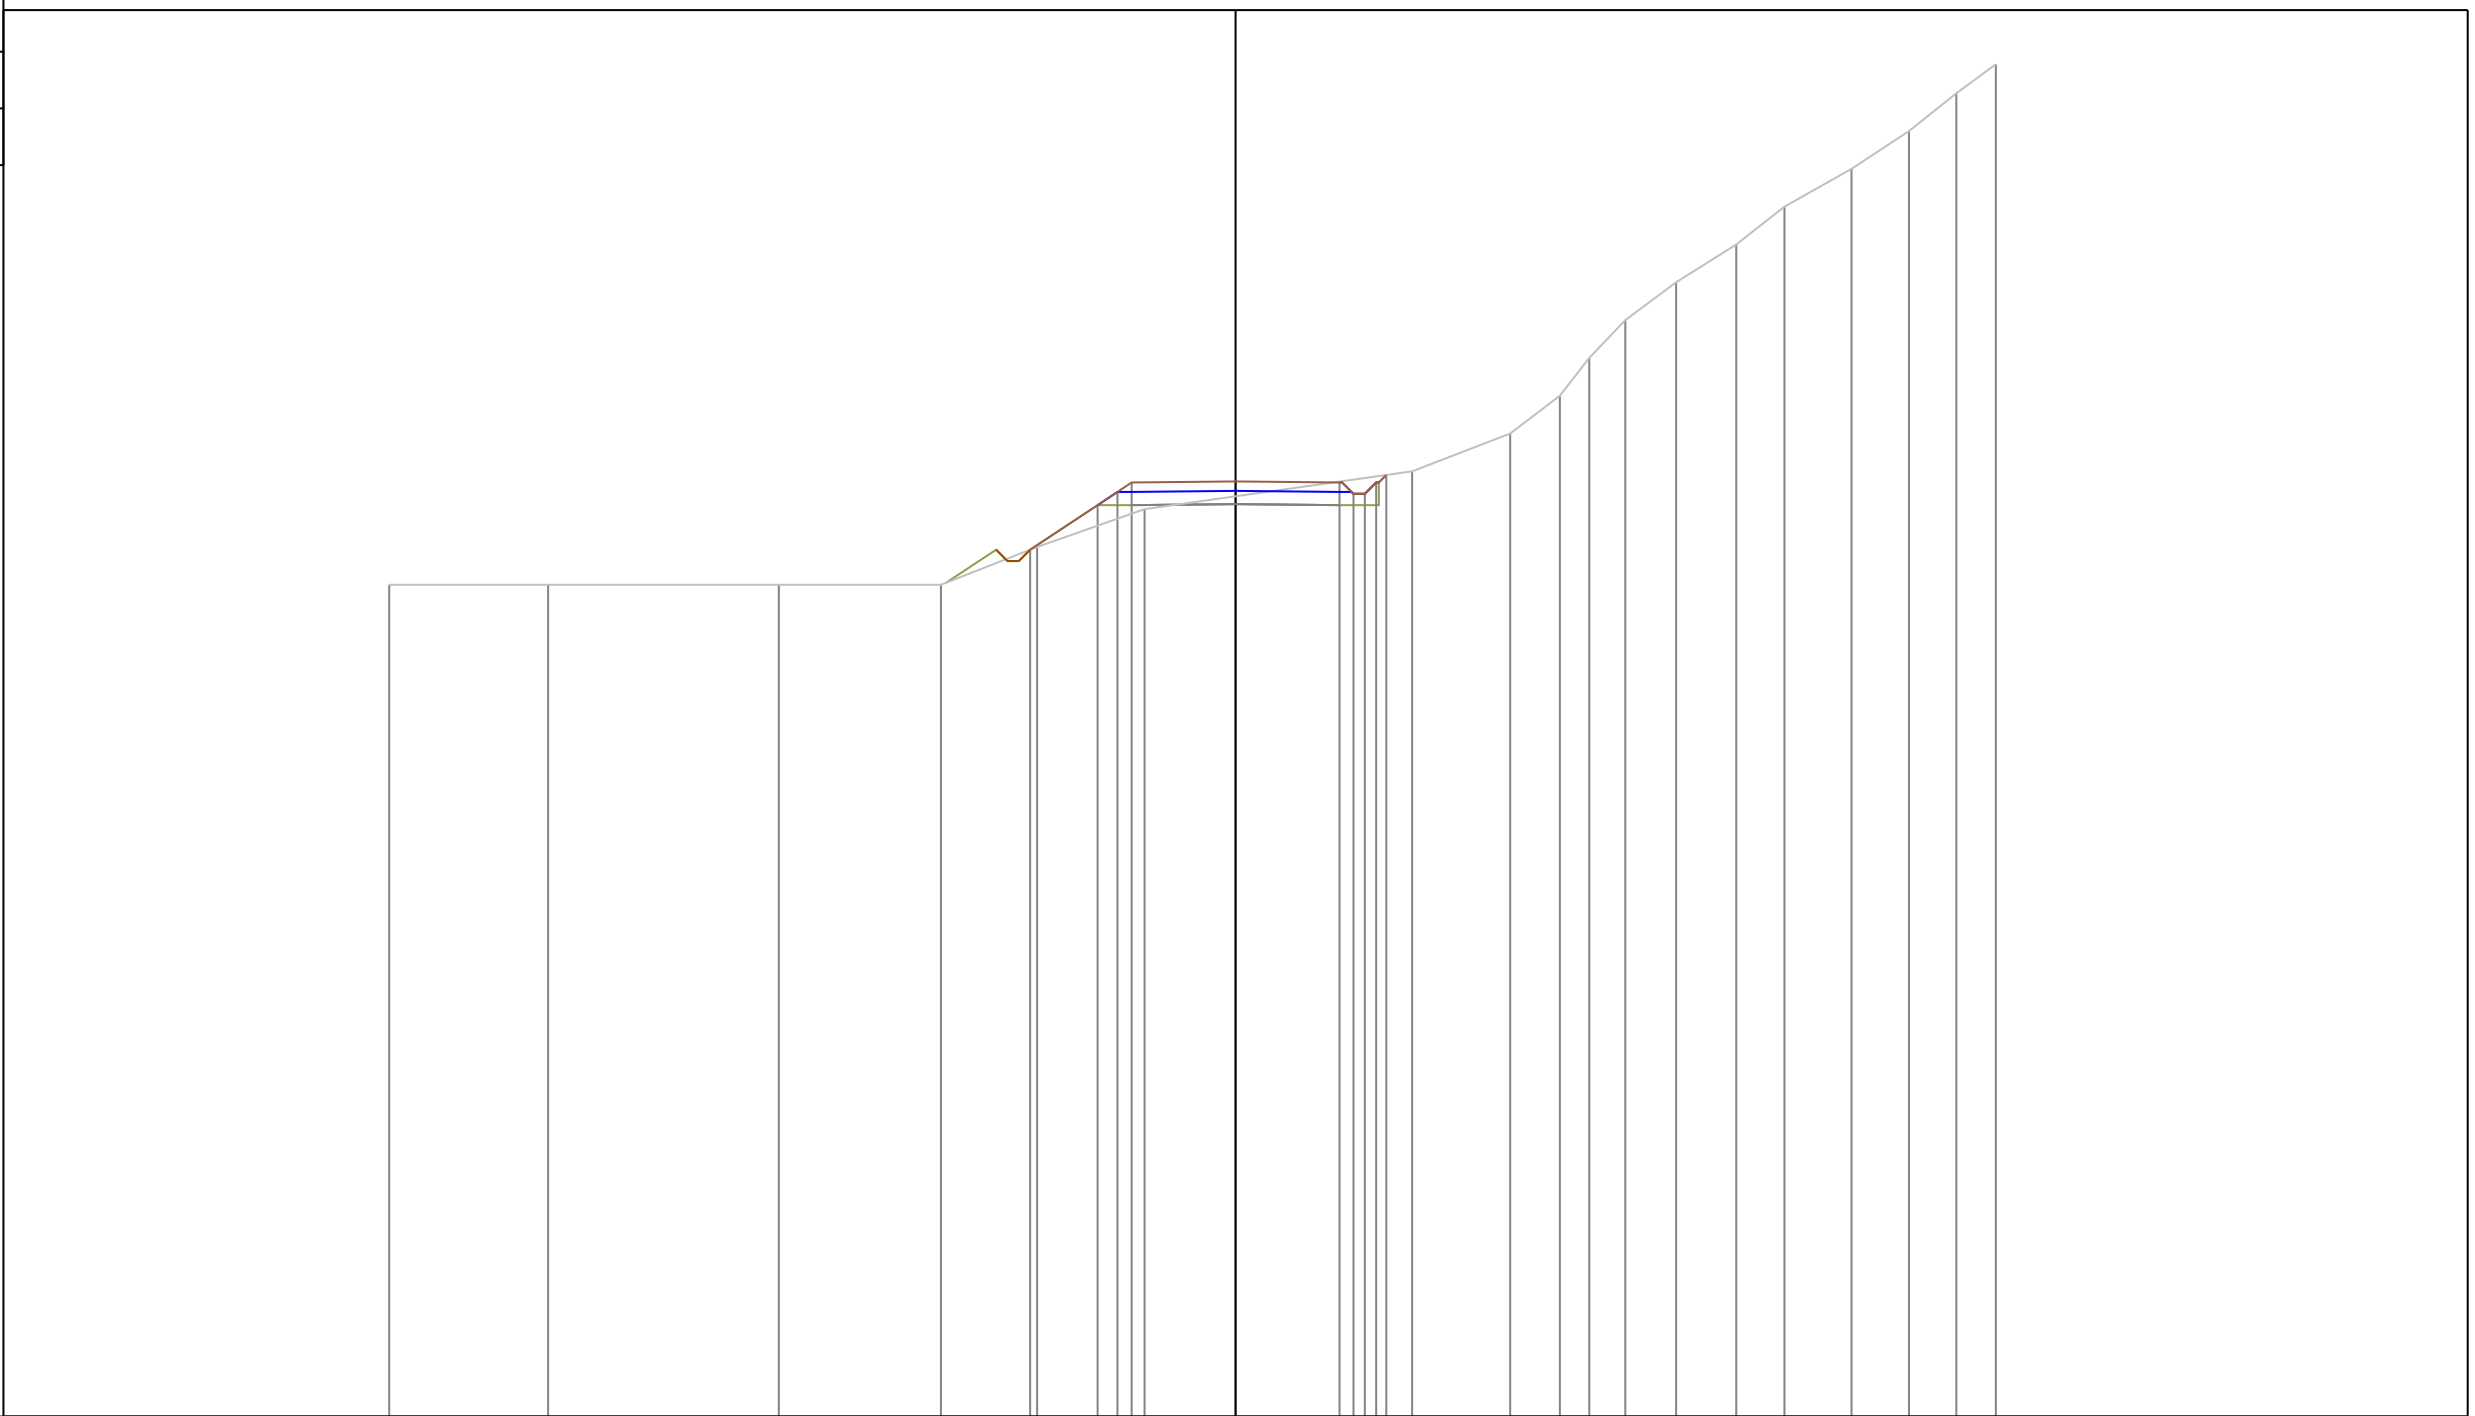

PROGRESSIVE TERRENO	-22.39	-18.19	-12.08	-7.80	-5.25	-2.41		4.67	7.27	8.58	9.36	10.31	11.66	13.25	14.52	16.30	17.82	19.07	20.12
PARZIALI TERRENO		4.20	6.11	4.28	2.55	2.84	7.08	2.60	1.31	0.78	0.95	1.35	1.59	1.27	1.78	1.52	1.25	1.05	
QUOTE TERRENO	131.00	131.00	131.00	131.00	132.00	133.00	134.00	135.00	136.00	137.00	138.00	139.00	140.00	141.00	142.00	143.00	144.00	144.77	
PROGRESSIVE PROGETTO					-5.43	-3.65	-3.12	-2.75	0.00	2.75	3.12	3.42	3.72	3.99					
PARZIALI PROGETTO					1.78	0.53	0.37	2.75	2.75	0.37	0.30	0.30	0.30	0.27					
QUOTE PROGETTO					131.93	133.11	133.46	133.71	133.73	133.71	133.41	133.41	133.71	133.90					

PROFILO Asse11AA


SEZIONE 24

PROGRESSIVA 230.00

A STERRO m² 1.32
 B RIPORTO m² 4.74

109

200
 200

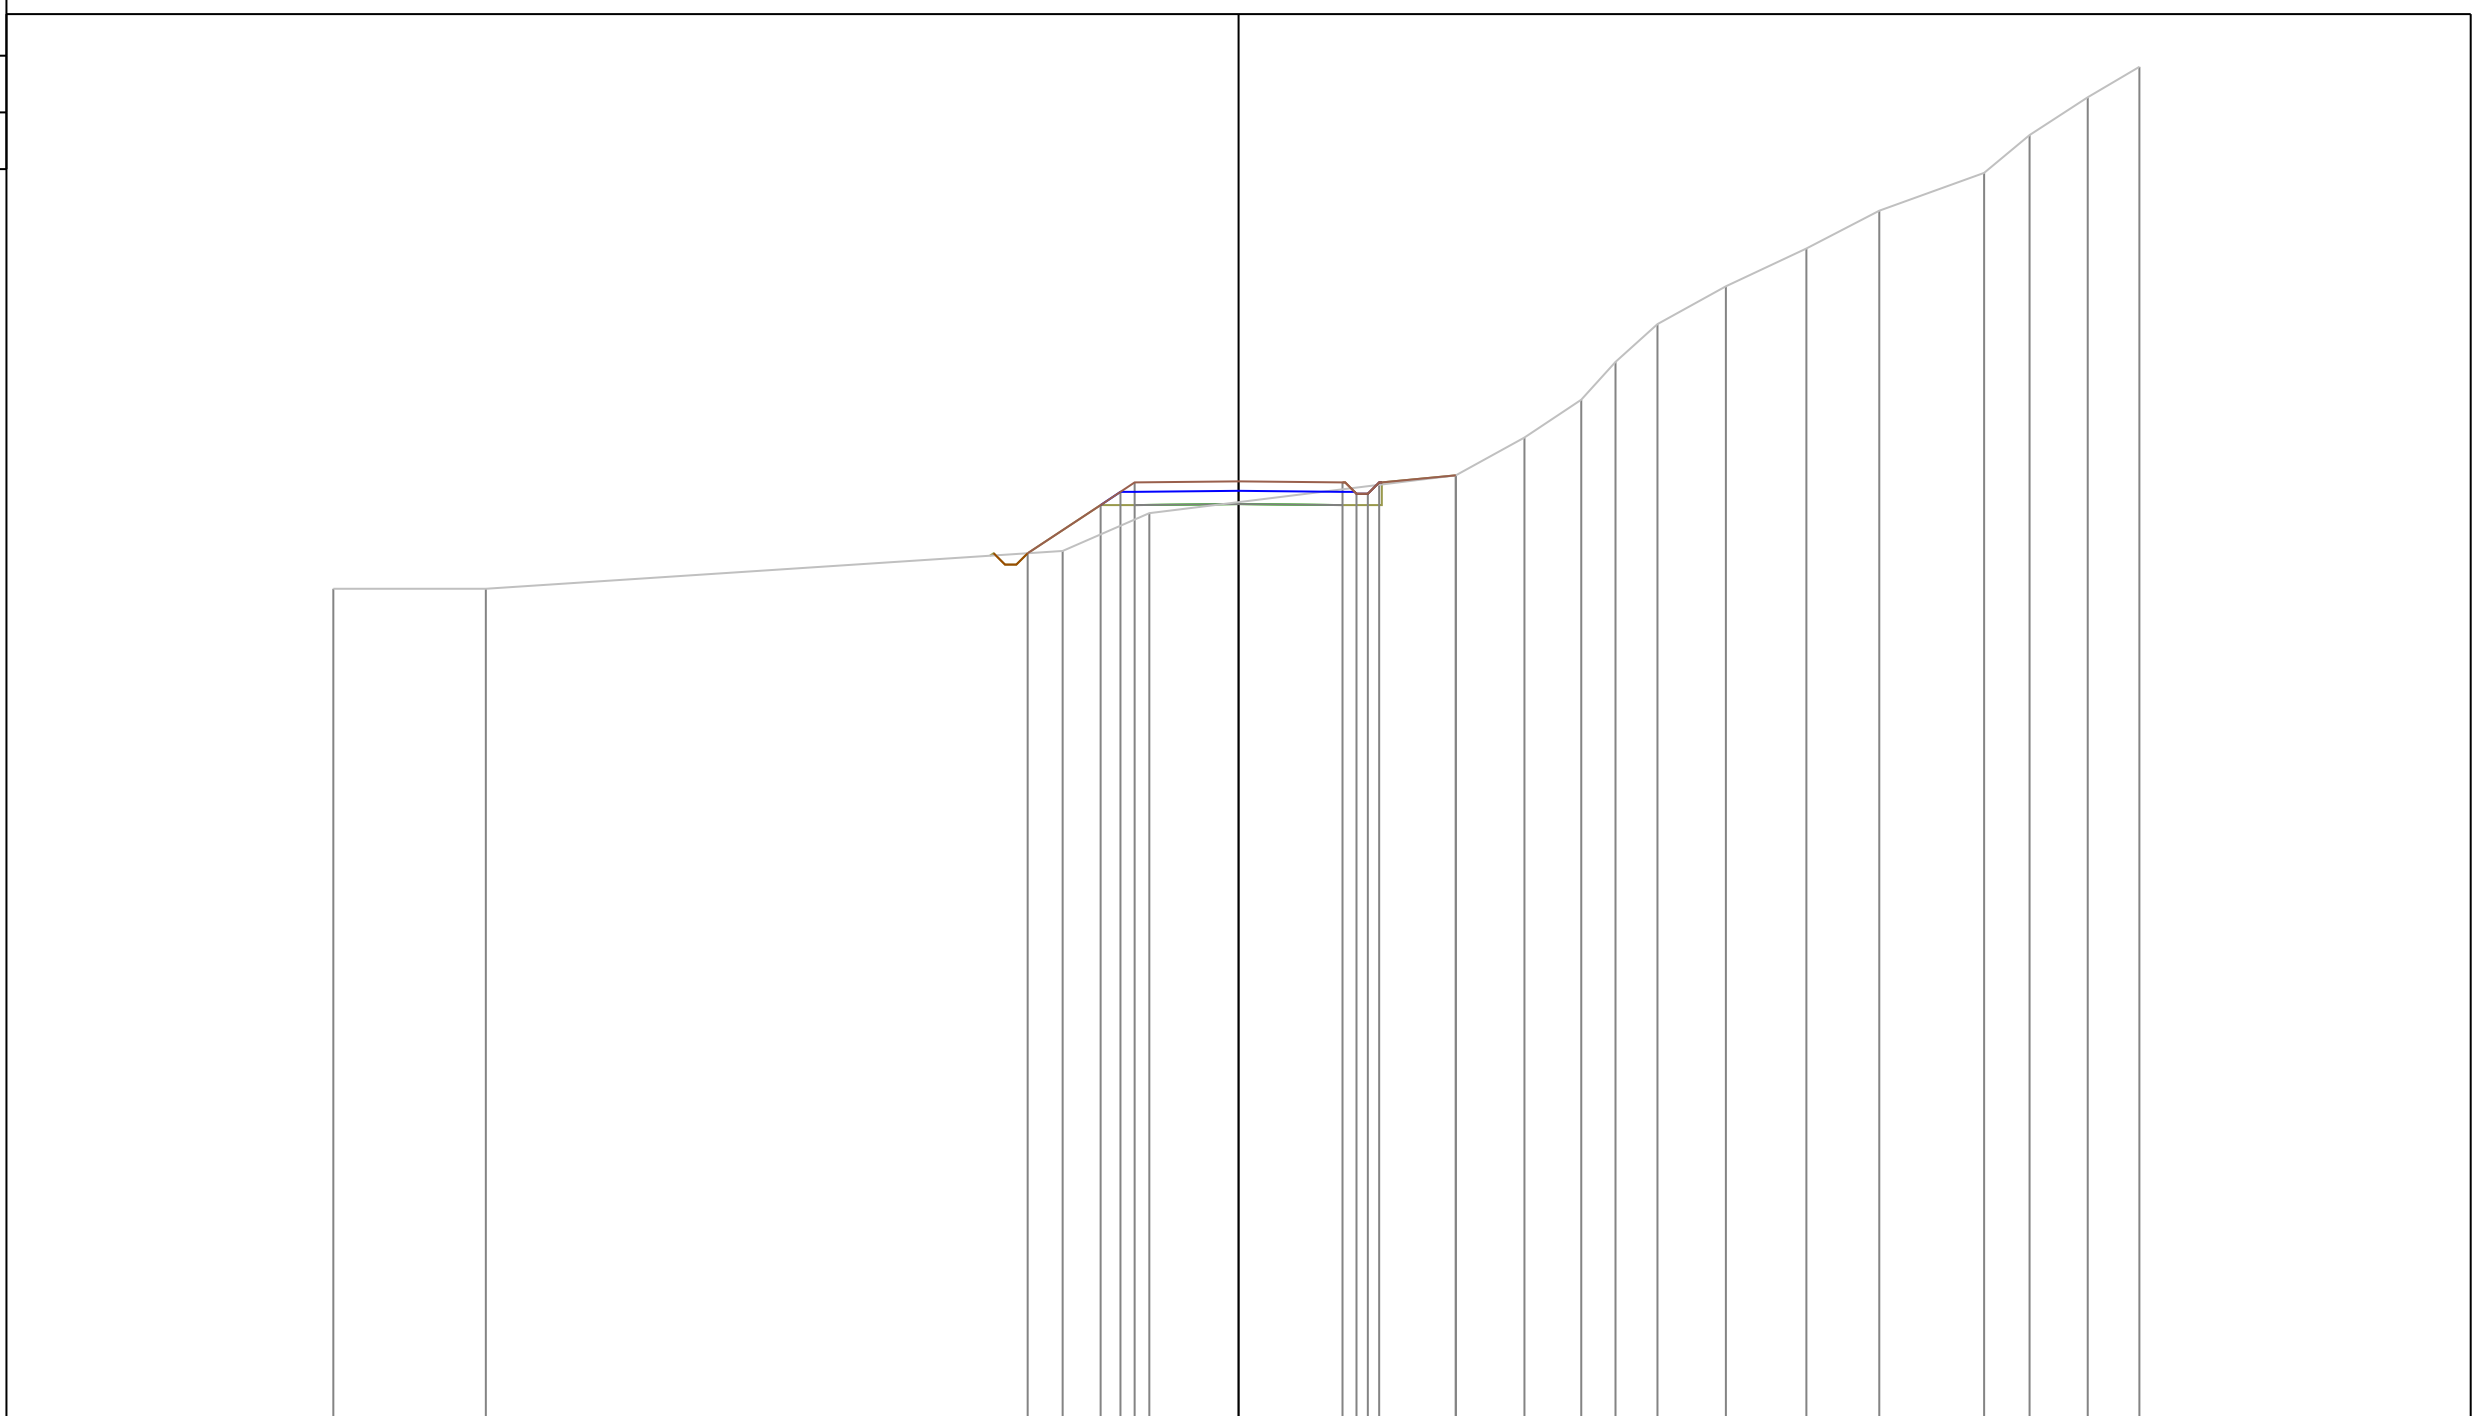


PROGRESSIVE TERRENO	-23.95	-19.92		-4.65	-2.36		5.75	7.56	9.07	9.97	11.08	12.89	15.02	16.95	19.73	20.93	22.47	23.83
PARZIALI TERRENO	4.03		15.27	2.29		8.11	1.81	1.51	0.90	1.11	1.81	2.13	1.93	2.78	1.20	1.54	1.36	
QUOTE TERRENO	131.00	131.00		132.00	133.00		134.00	135.00	136.00	137.00	138.00	139.00	140.00	141.00	142.00	143.00	144.00	144.81
PROGRESSIVE PROGETTO				-5.58	-3.65	-3.12	-2.75	0.00	2.75	3.12	3.42	3.72	5.75					
PARZIALI PROGETTO				1.93	0.53	0.37	2.75	2.75	0.37	0.30	0.30	2.03						
QUOTE PROGETTO				131.94	133.21	133.56	133.81	133.84	133.81	133.51	133.51	133.81	134.00					

PROFILO Asse11AA

SEZIONE 25

PROGRESSIVA 240.00

A STERRO m² 0.82
B RIPORTO m² 7.27

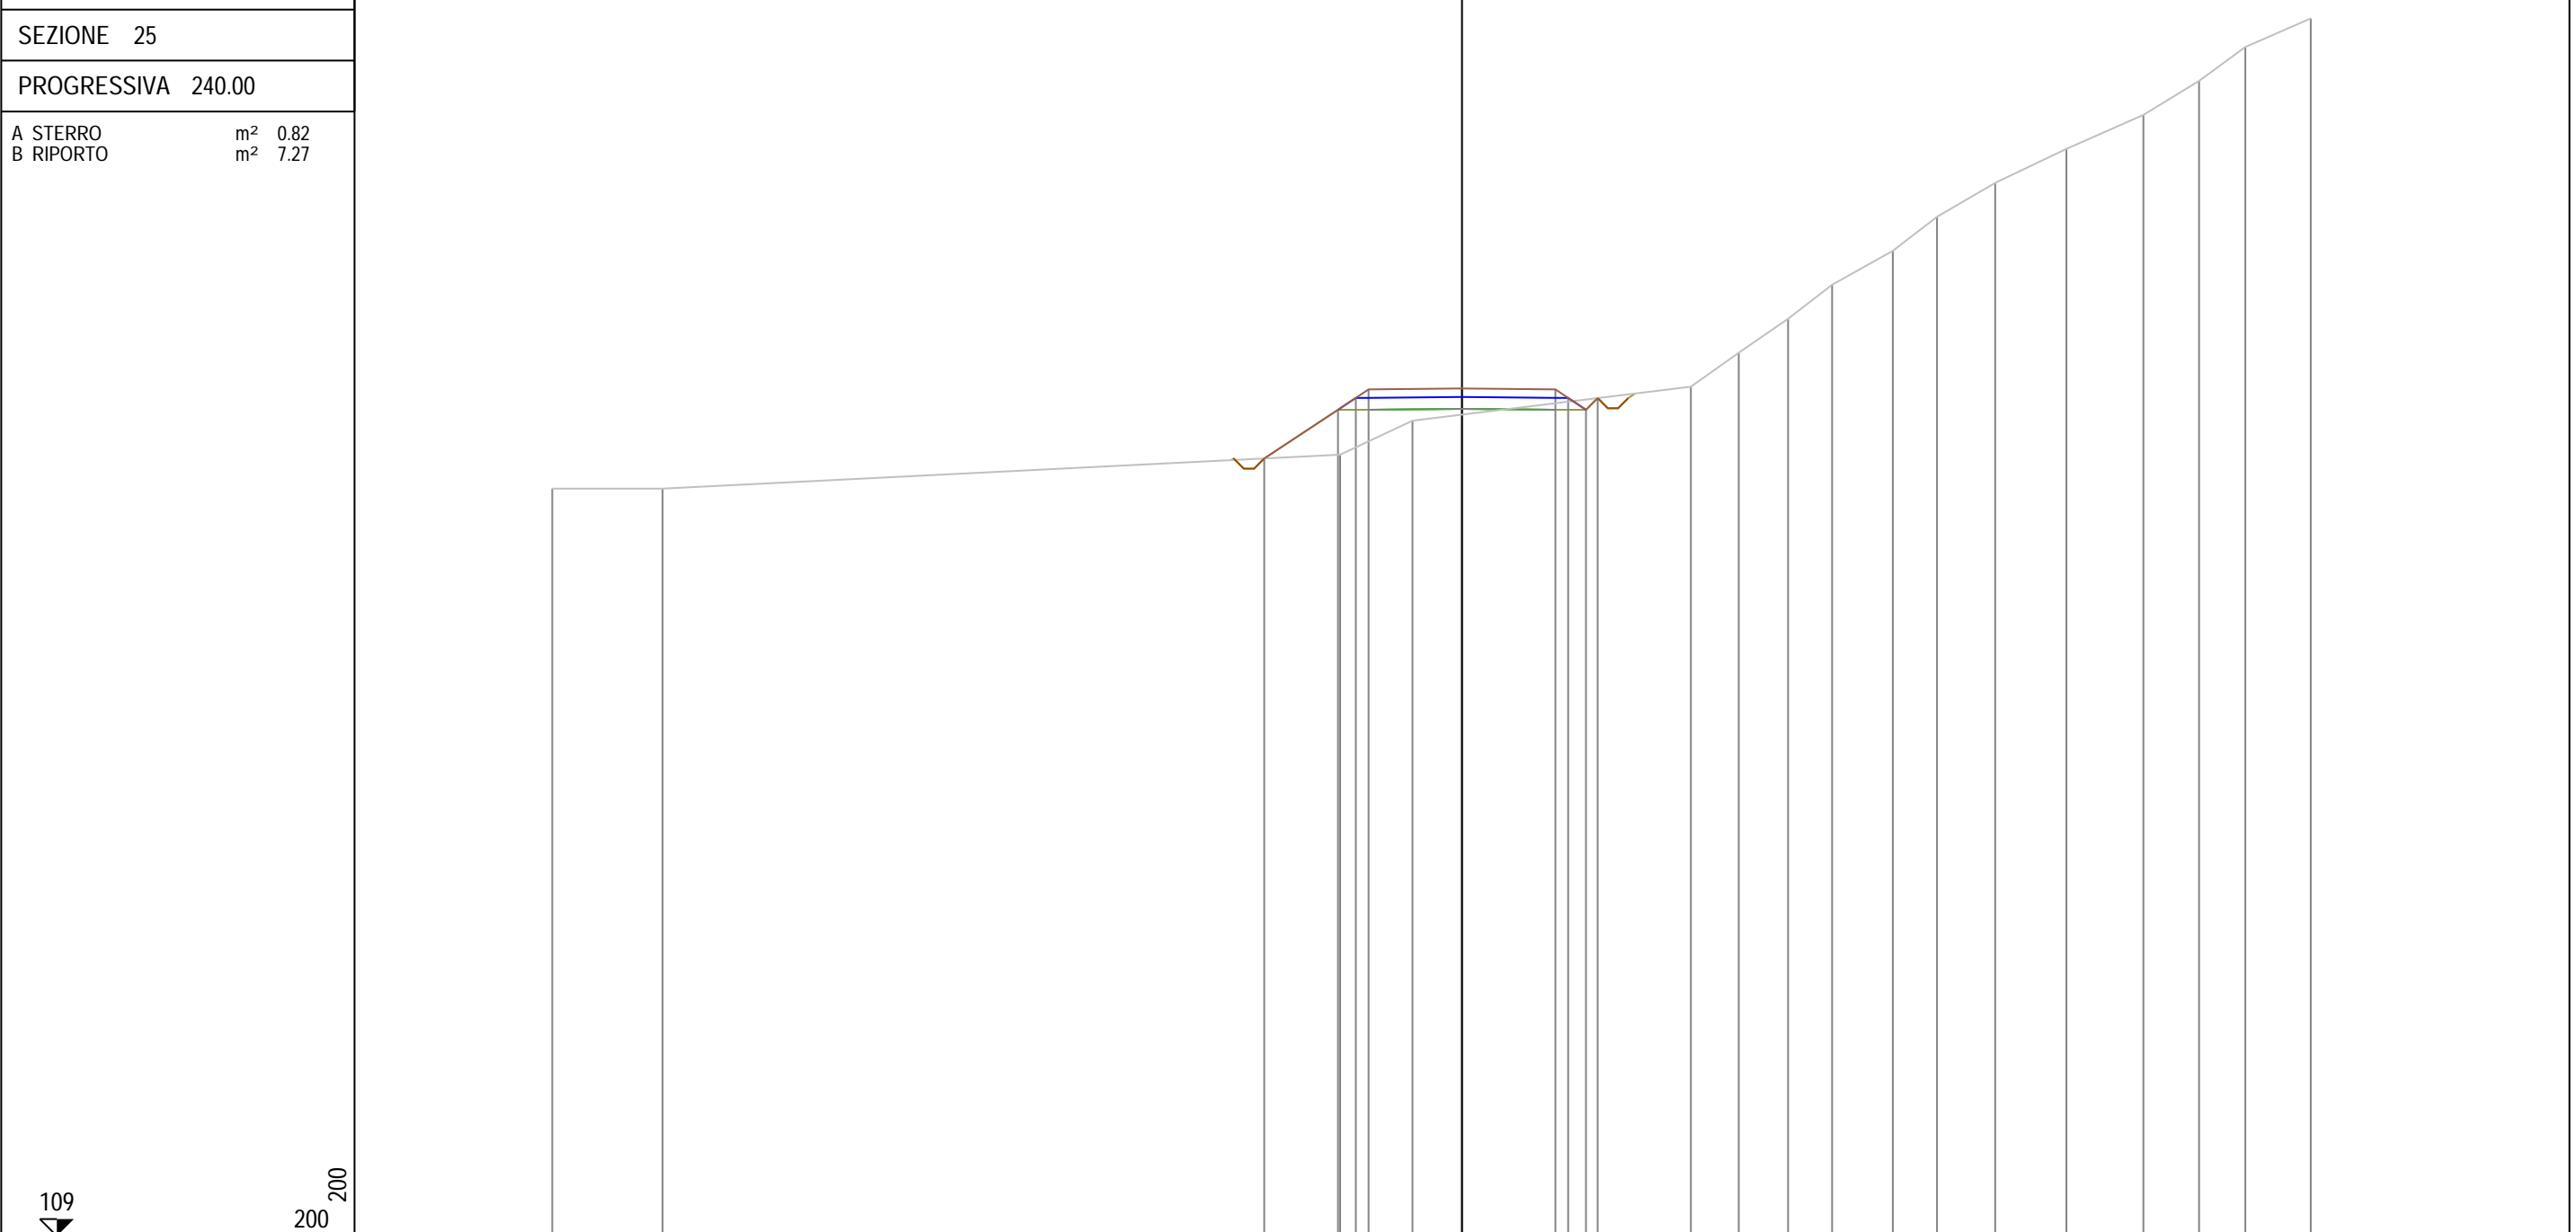

109

200
200

PROGRESSIVE TERRENO	-26.78	-23.53		-3.59	-1.46		6.74	8.15	9.60	10.90	12.68	13.98	15.70	17.79	20.06	21.70	23.06	24.99
PARZIALI TERRENO	3.25		19.94	2.13		8.20	1.41	1.45	1.30	1.78	1.30	1.72	2.09	2.27	1.64	1.36	1.93	
QUOTE TERRENO	131.00	131.00		132.00	133.00		134.00	135.00	136.00	137.00	138.00	139.00	140.00	141.00	142.00	143.00	144.00	144.84
PROGRESSIVE PROGETTO				-5.82	-3.65	-3.13	-2.75	0.00	2.75	3.12	3.65	3.99						
PARZIALI PROGETTO				2.17	0.52	0.38	2.75	2.75	0.37	0.53	0.34							
QUOTE PROGETTO				131.89	133.32	133.67	133.92	133.95	133.92	133.67	133.32	133.67						

PROFILO Asse11AA


SEZIONE 26

PROGRESSIVA 250.00


A STERRO m² 0.50
B RIPORTO m² 7.99

109

200
200

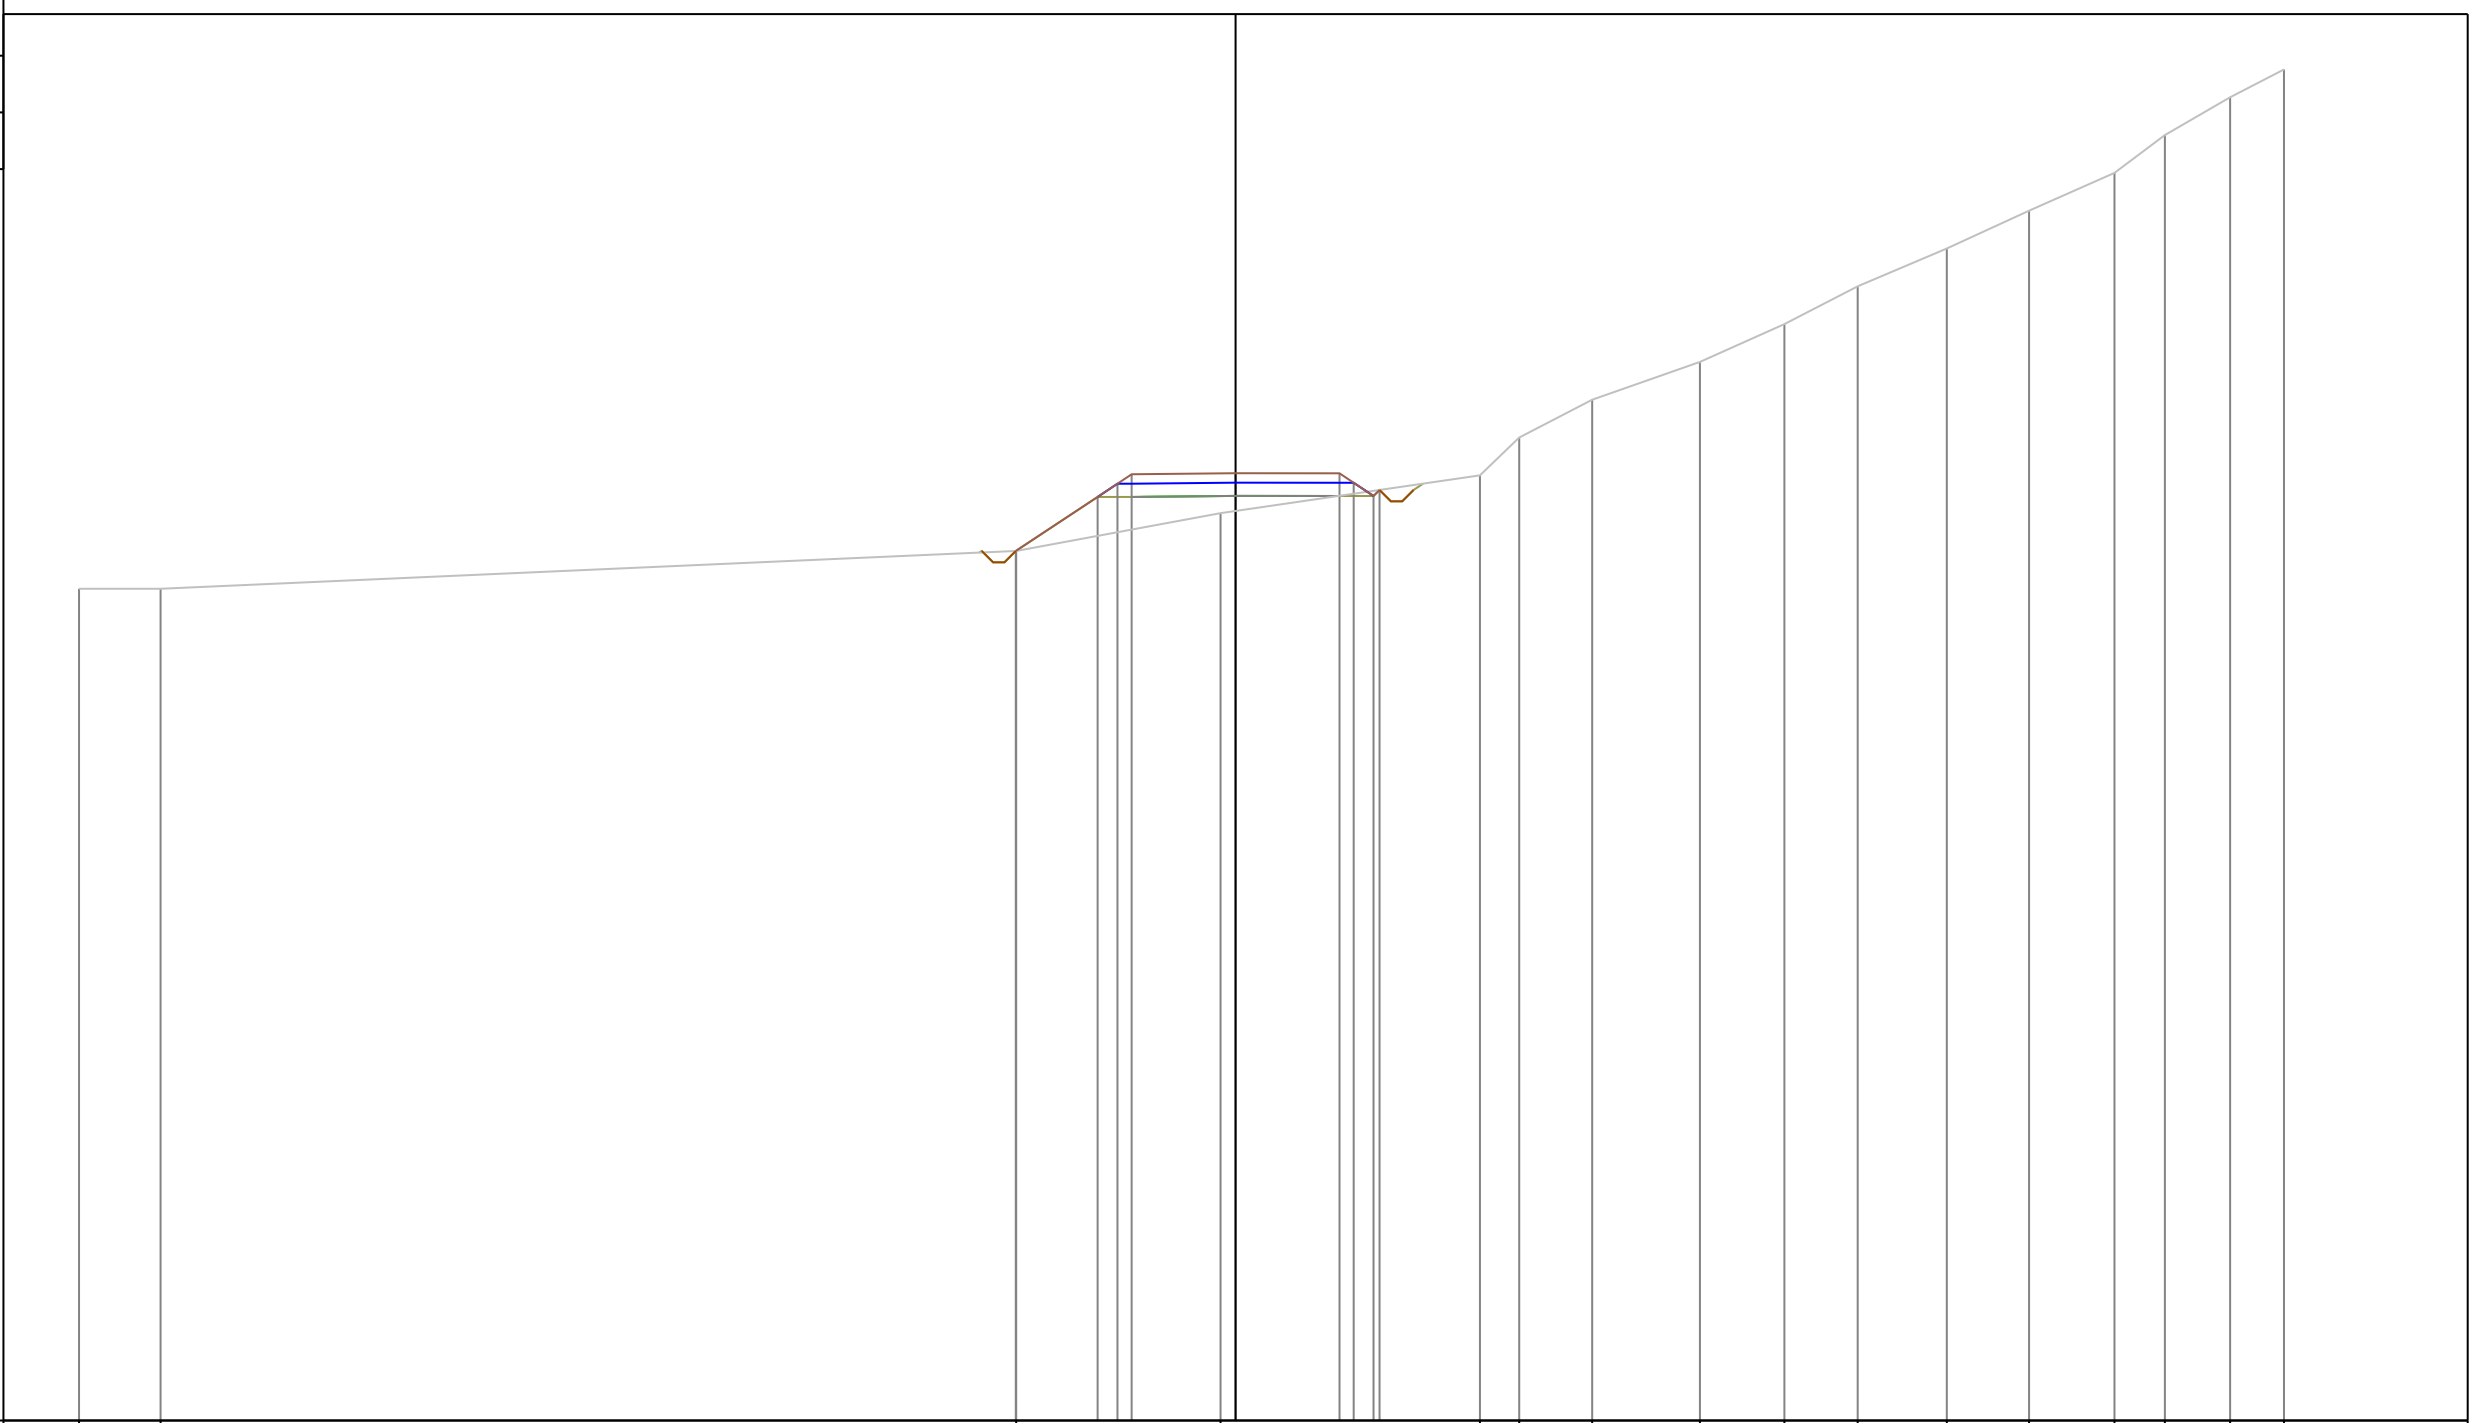

PROGRESSIVE TERRENO	-30.60	-28.44				-5.80		-0.40			6.47	7.50	9.44	12.29	14.52	16.46	18.82	20.99	23.25	24.59	26.31	27.74
PARZIALI TERRENO	2.16		22.64			5.40		6.87		1.03	1.94	2.85	2.23	1.94	2.36	2.17	2.26	1.34	1.72	1.43		
QUOTE TERRENO	131.00	131.00				132.00		133.00		134.00	135.00	136.00	137.00	138.00	139.00	140.00	141.00	142.00	143.00	144.00	144.74	
PROGRESSIVE PROGETTO						-5.82	-3.65	-3.12	-2.75	0.00	2.75	3.12	3.65	3.81								
PARZIALI PROGETTO						2.17	0.53	0.37	2.75	2.75	0.37	0.53	0.16									
QUOTE PROGETTO						132.00	133.43	133.78	134.03	134.06	134.05	133.80	133.45	133.61								

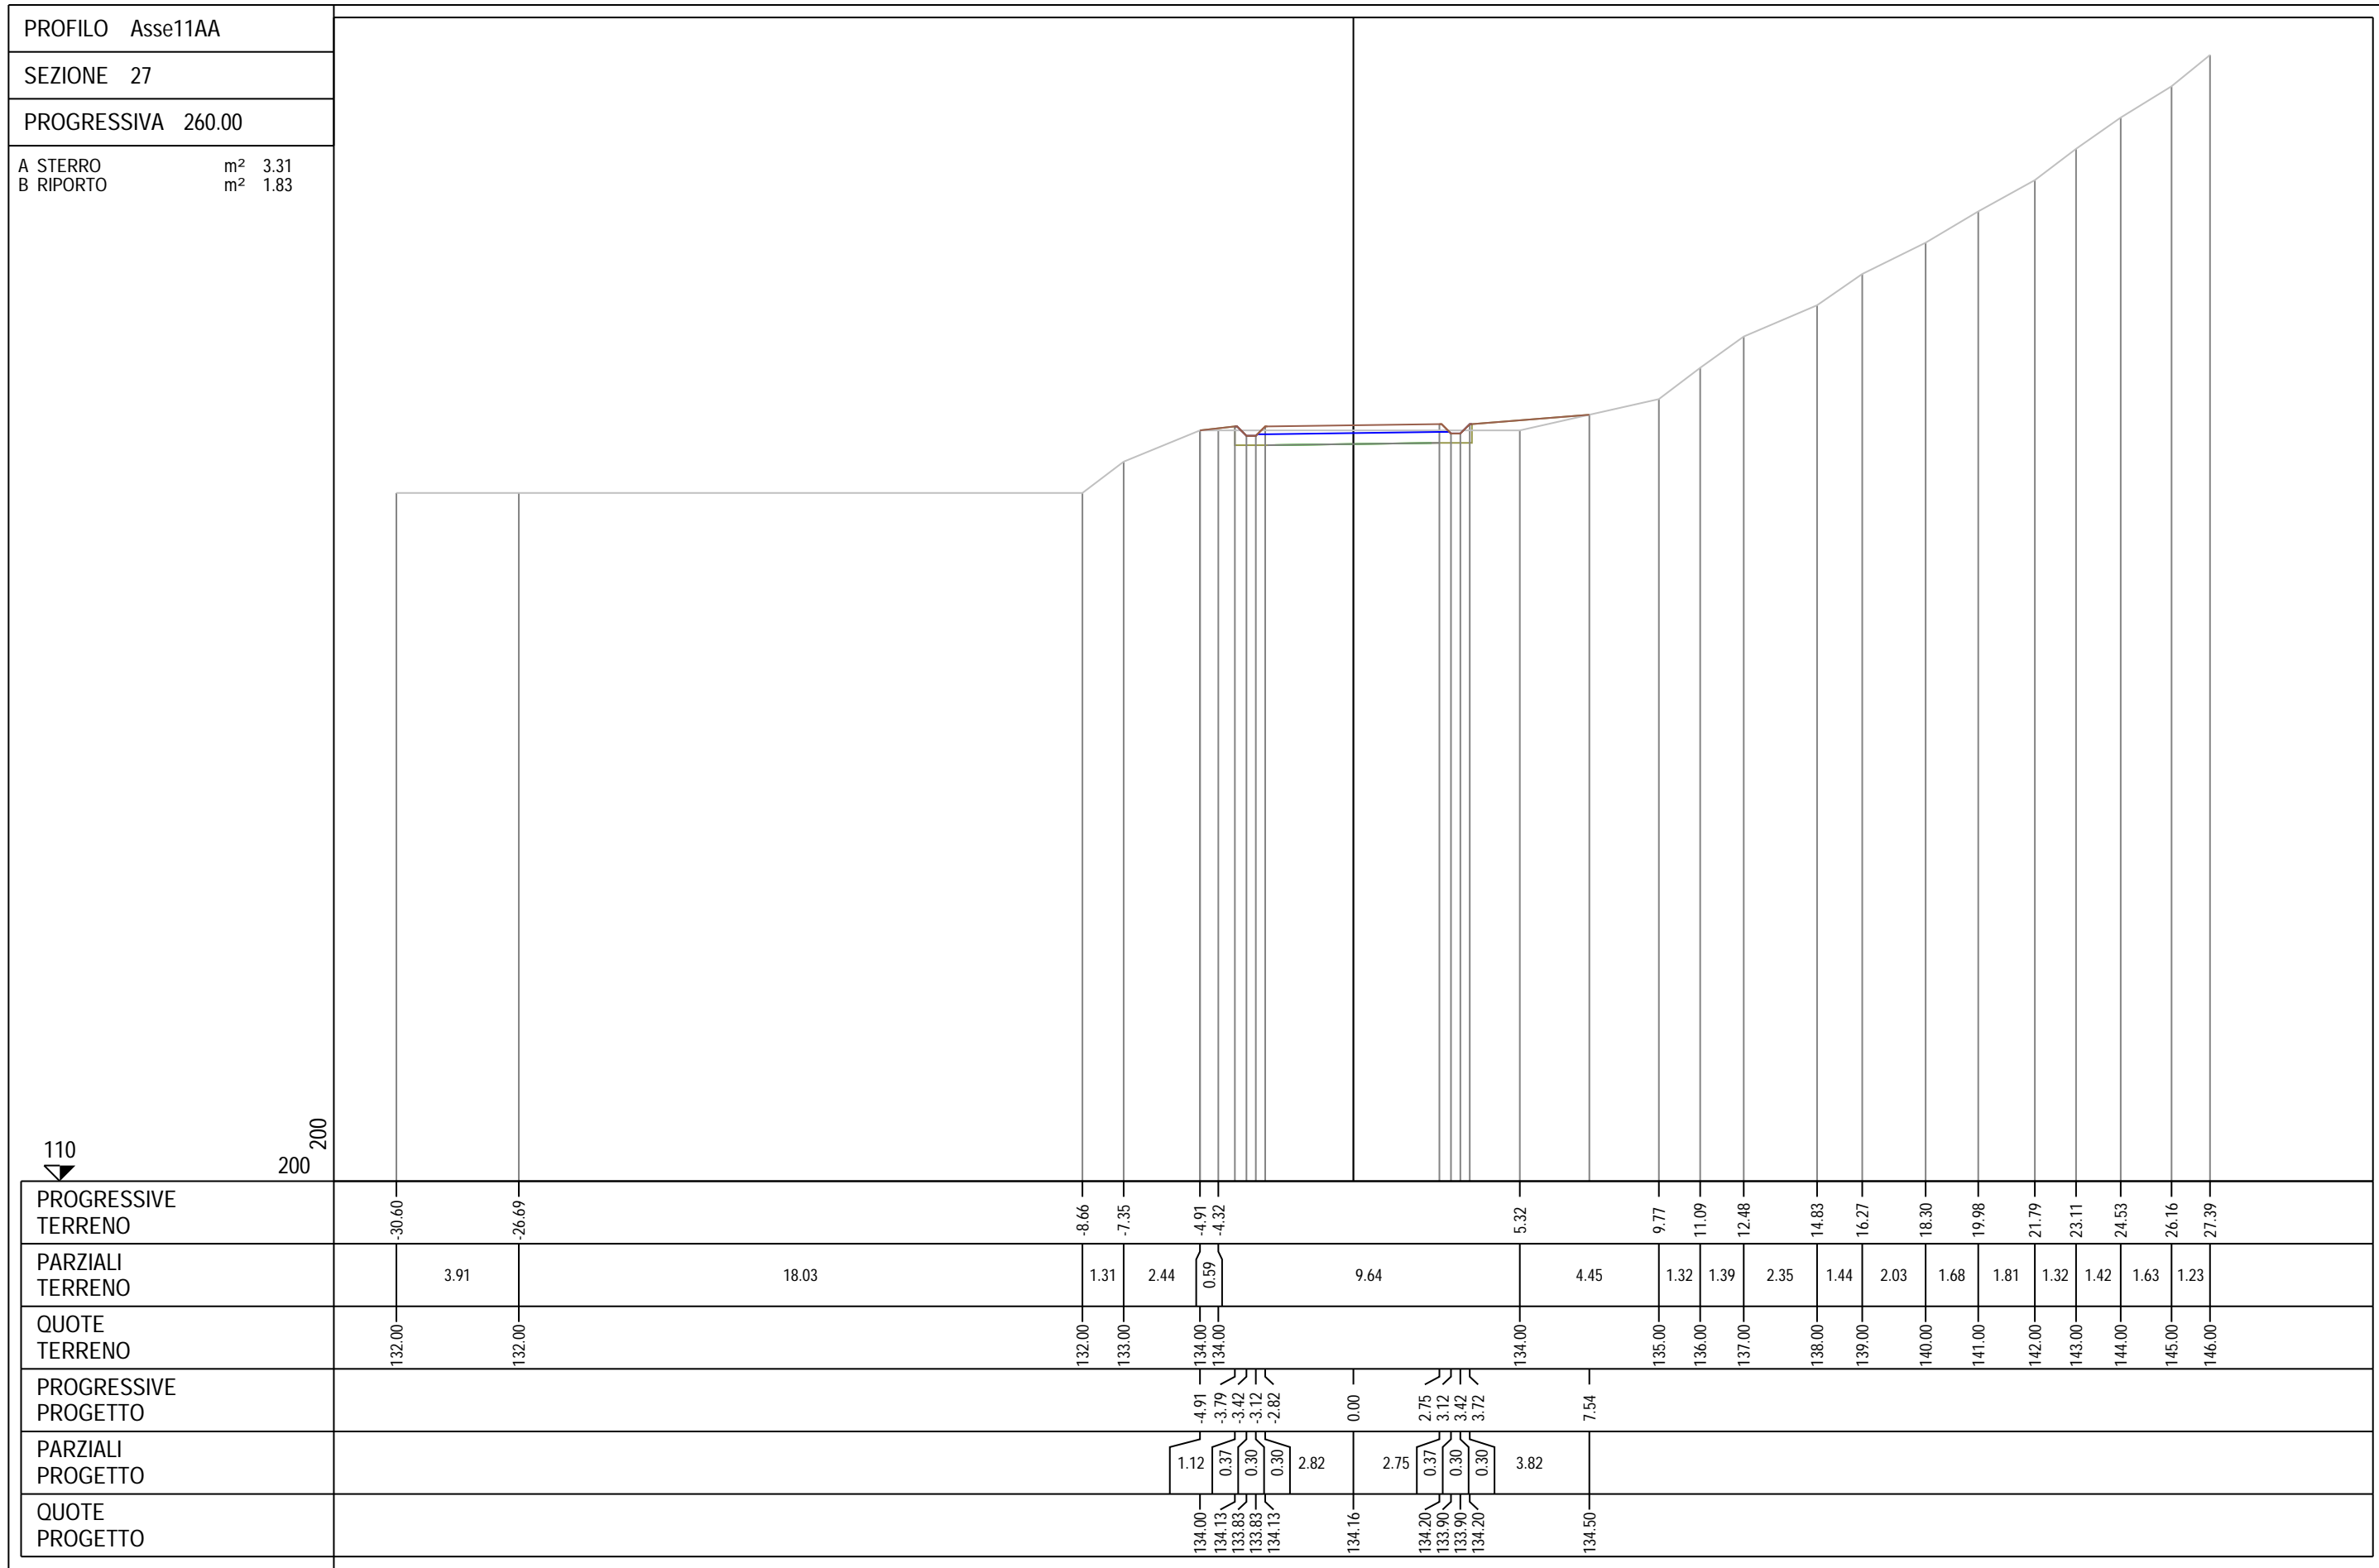

PROFILO Asse11AA


SEZIONE 28

PROGRESSIVA 270.00

A STERRO m² 0.36
 B RIPORTO m² 6.58

111

200
 200

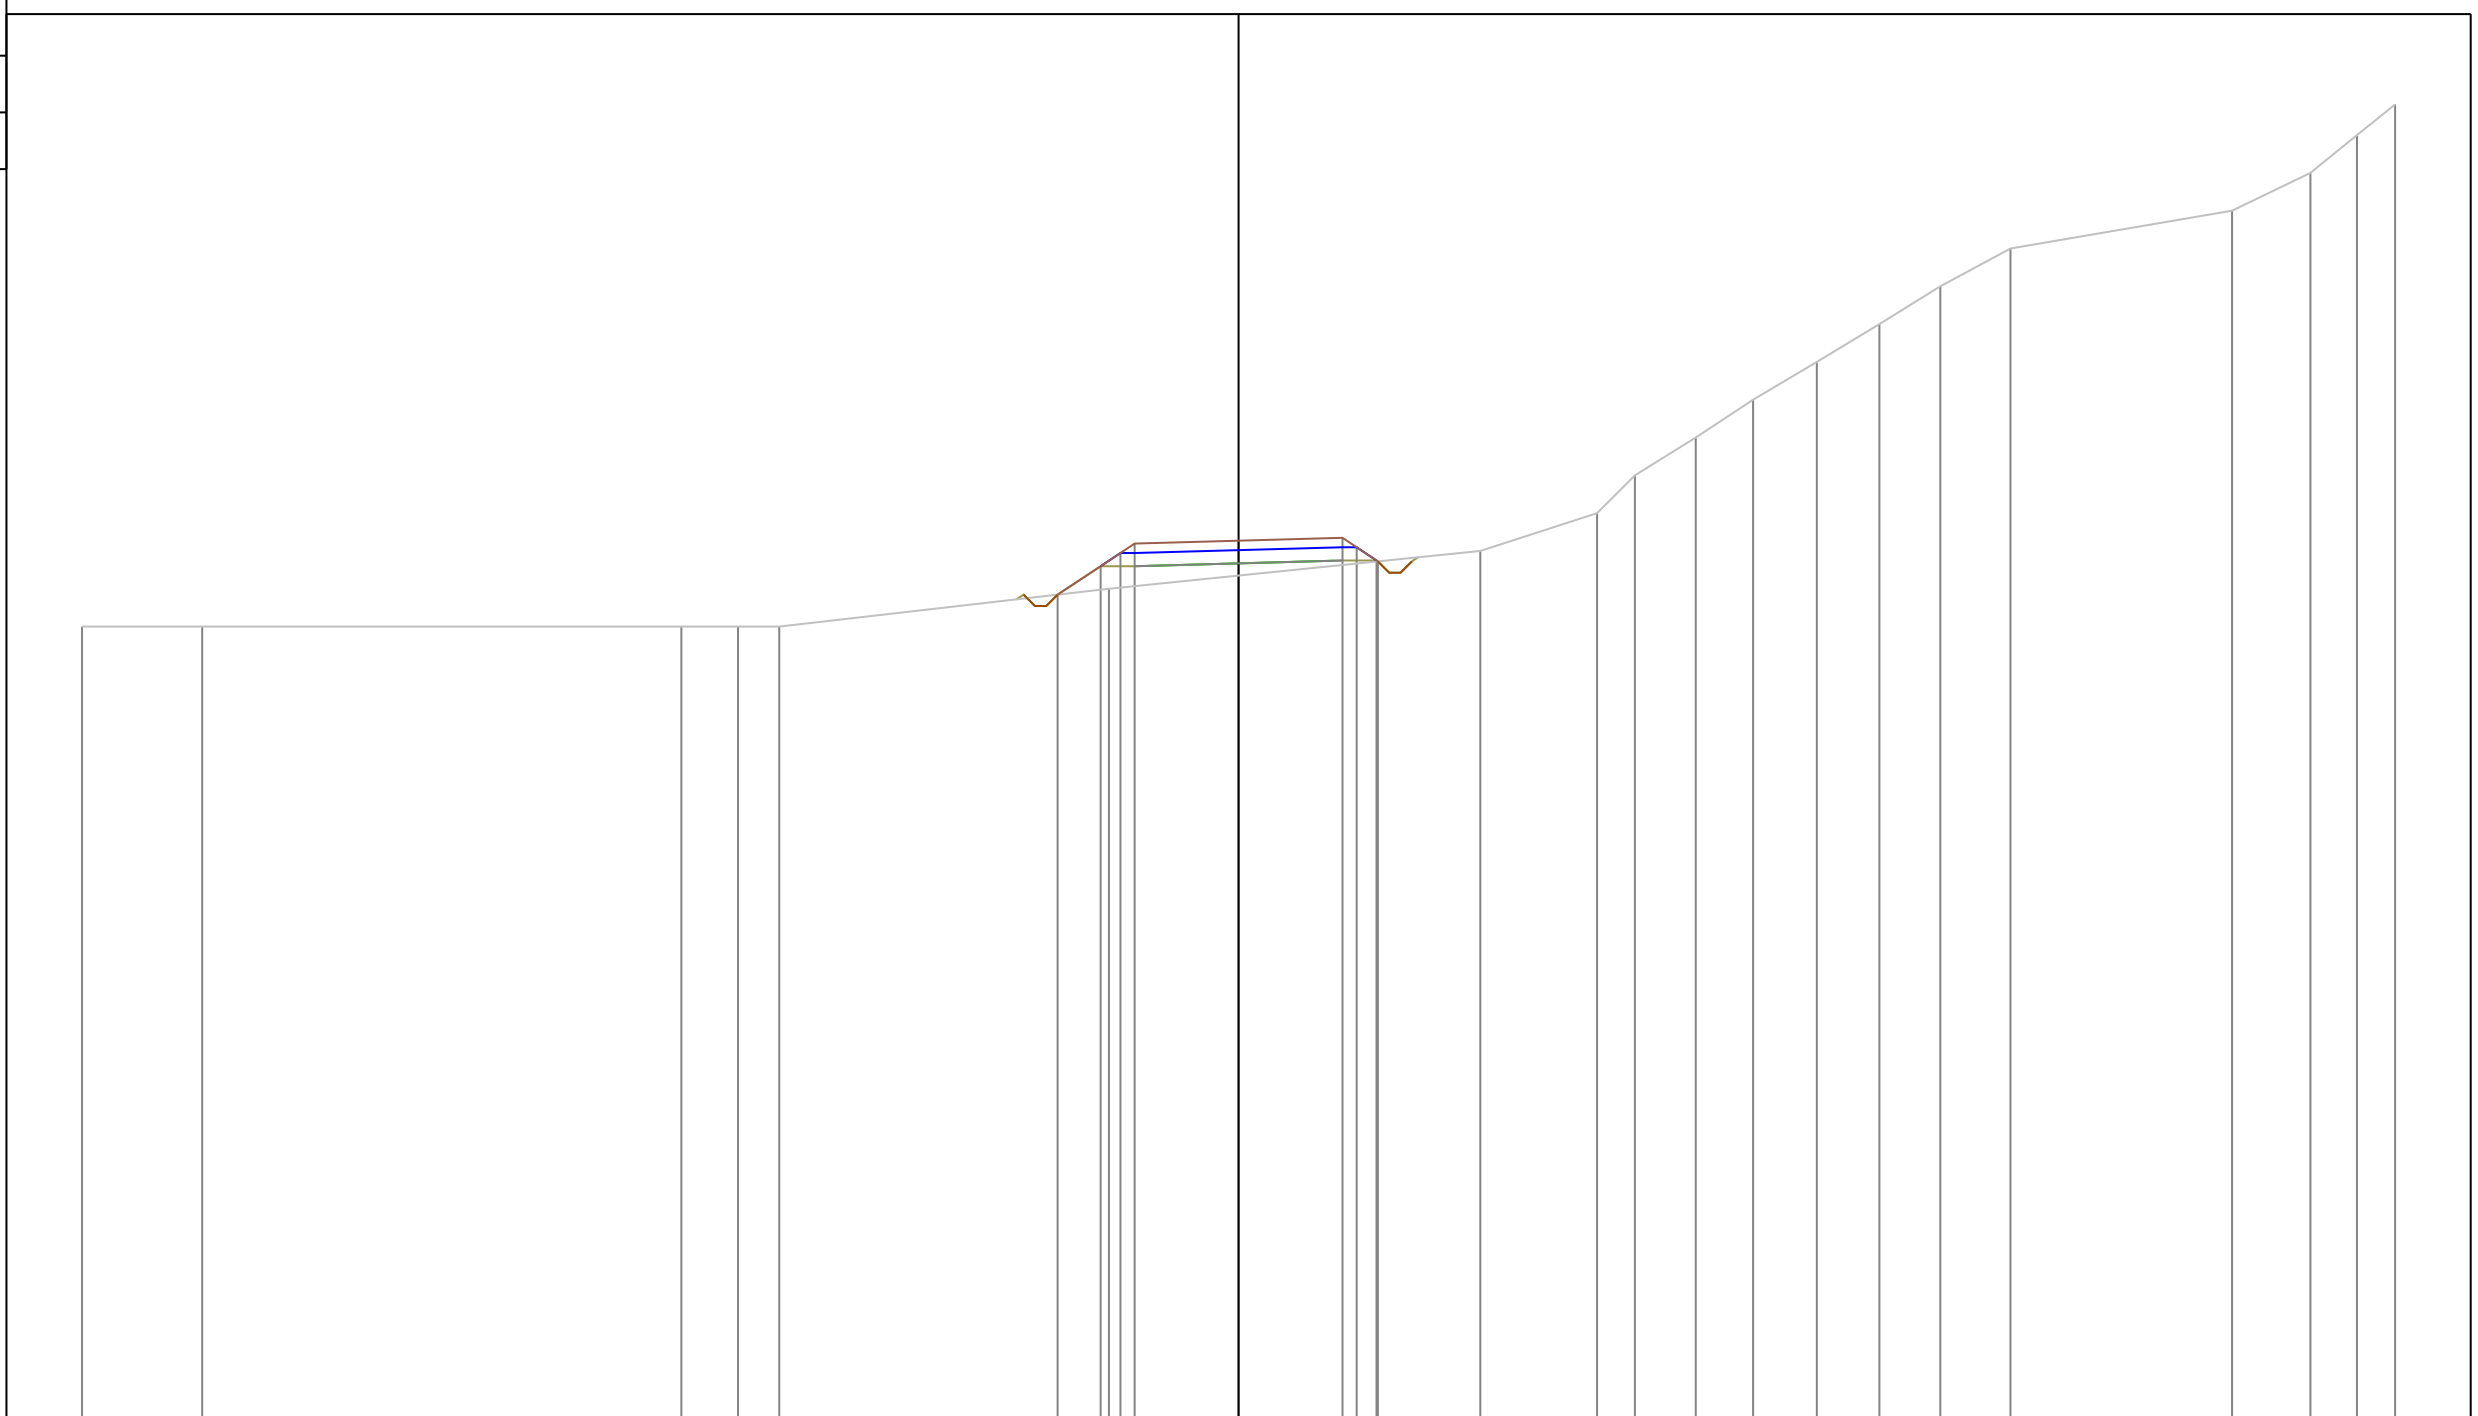

PROGRESSIVE TERRENO	-30.60	-27.42		-14.74	-13.24	-12.15		-3.43		6.40	9.49	10.49	12.10	13.61	15.30	16.96	18.57	20.42		26.29	28.36	29.59	30.60
PARZIALI TERRENO	3.18	12.68	1.50	1.09	8.72	9.83	3.09	1.00	1.61	1.51	1.69	1.66	1.61	1.85	5.87	2.07	1.23	1.01					
QUOTE TERRENO	132.00	132.00	132.00	132.00	132.00	133.00	134.00	135.00	136.00	137.00	138.00	139.00	140.00	141.00	142.00	143.00	144.00	145.00	145.81				
PROGRESSIVE PROGETTO								-4.79	-3.65	-3.12	-2.75	0.00	2.75	3.12	3.65	3.69							
PARZIALI PROGETTO								1.14	0.53	0.37	2.75	2.75	0.37	0.53	0.04								
QUOTE PROGETTO							132.84	133.60	133.95	134.20	134.27	134.35	134.10	133.75	133.72								

PROFILO Asse11AA


SEZIONE 29

PROGRESSIVA 280.00

A STERRO m² 1.78
 B RIPORTO m² 2.98

111

200
 200

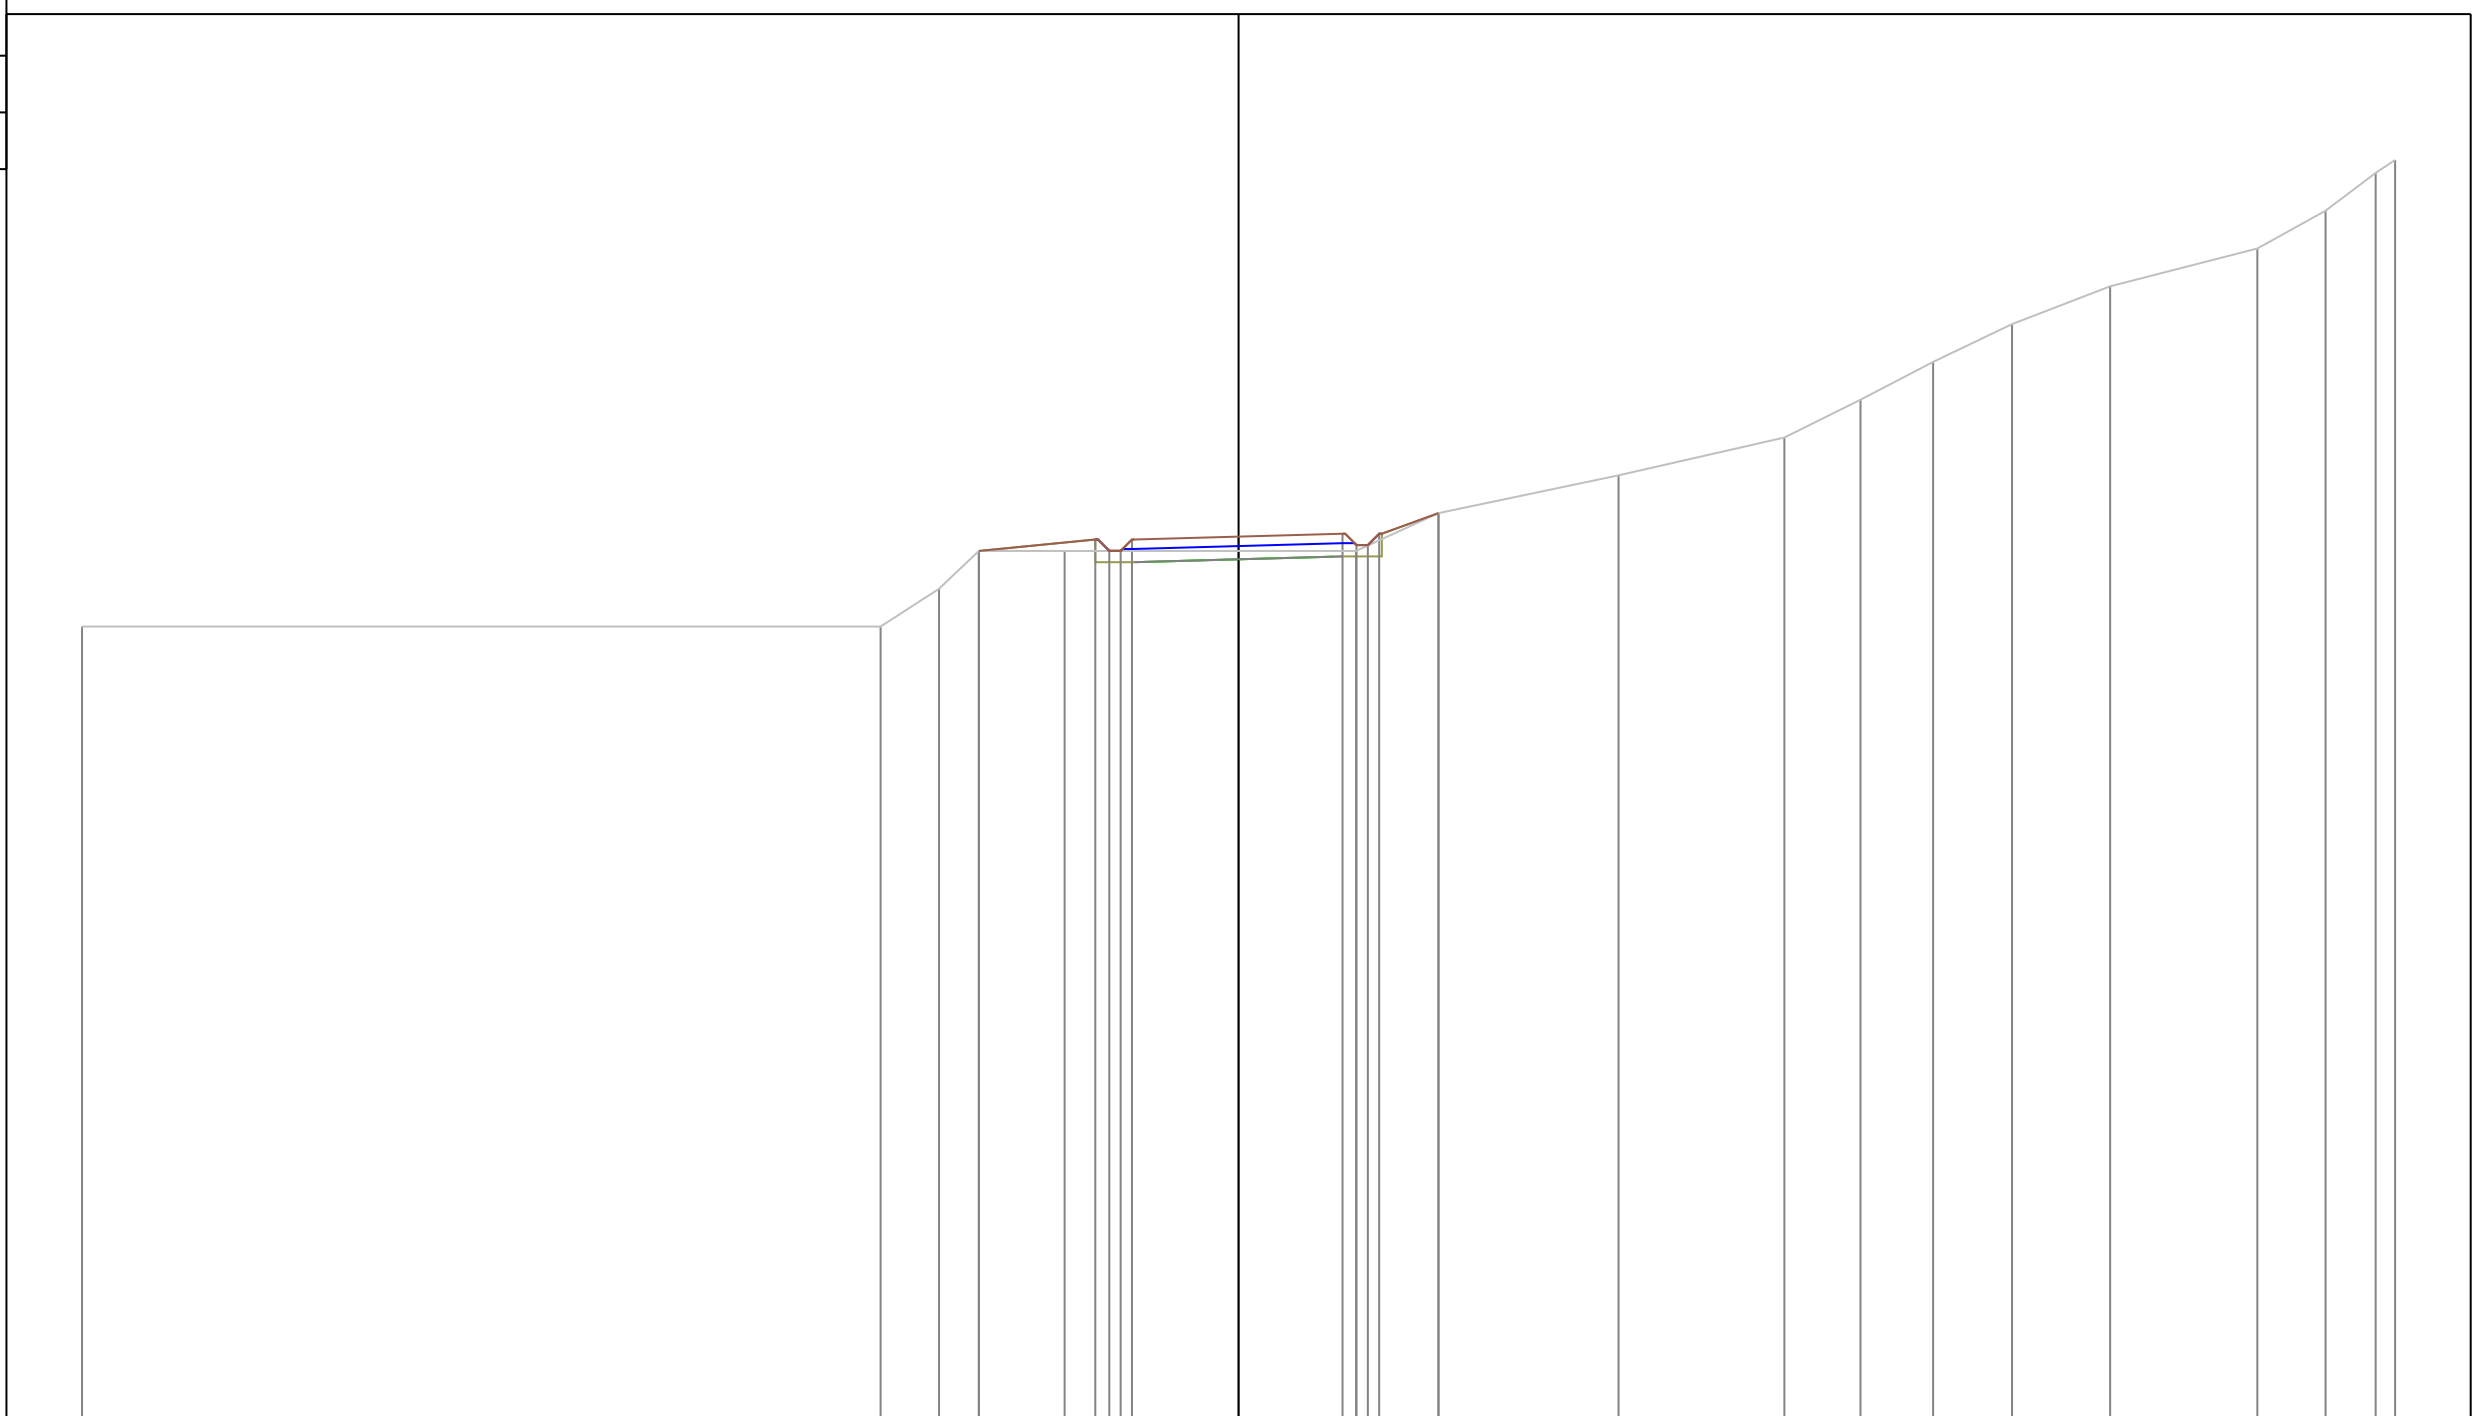


PROGRESSIVE TERRENO	-30.60	-9.47	-7.93	-6.87	-4.60		3.11	5.29	10.05	14.44	16.46	18.38	20.46	23.06	26.96	28.76	30.09	30.60
PARZIALI TERRENO		21.13	1.54	1.06	2.27		7.71	2.18	4.76	4.39	2.02	1.92	2.08	2.60	3.90	1.80	1.33	0.51
QUOTE TERRENO	132.00	132.00	133.00	134.00	134.00		134.00	135.00	136.00	137.00	138.00	139.00	140.00	141.00	142.00	143.00	144.00	144.34
PROGRESSIVE PROGETTO				-6.87	-3.79	-3.42	-3.12	-2.82	0.00	2.75	3.12	3.42	3.72	5.29				
PARZIALI PROGETTO				3.08	0.37	0.30	0.30	2.82	2.75	0.37	0.30	0.30	1.57					
QUOTE PROGETTO				134.00	134.30	134.00	134.30	134.38	134.38	134.46	134.16	134.46	135.00					

PROFILO Asse11AA

SEZIONE 30

PROGRESSIVA 290.00

A STERRO m² 1.31
 B RIPORTO m² 4.23

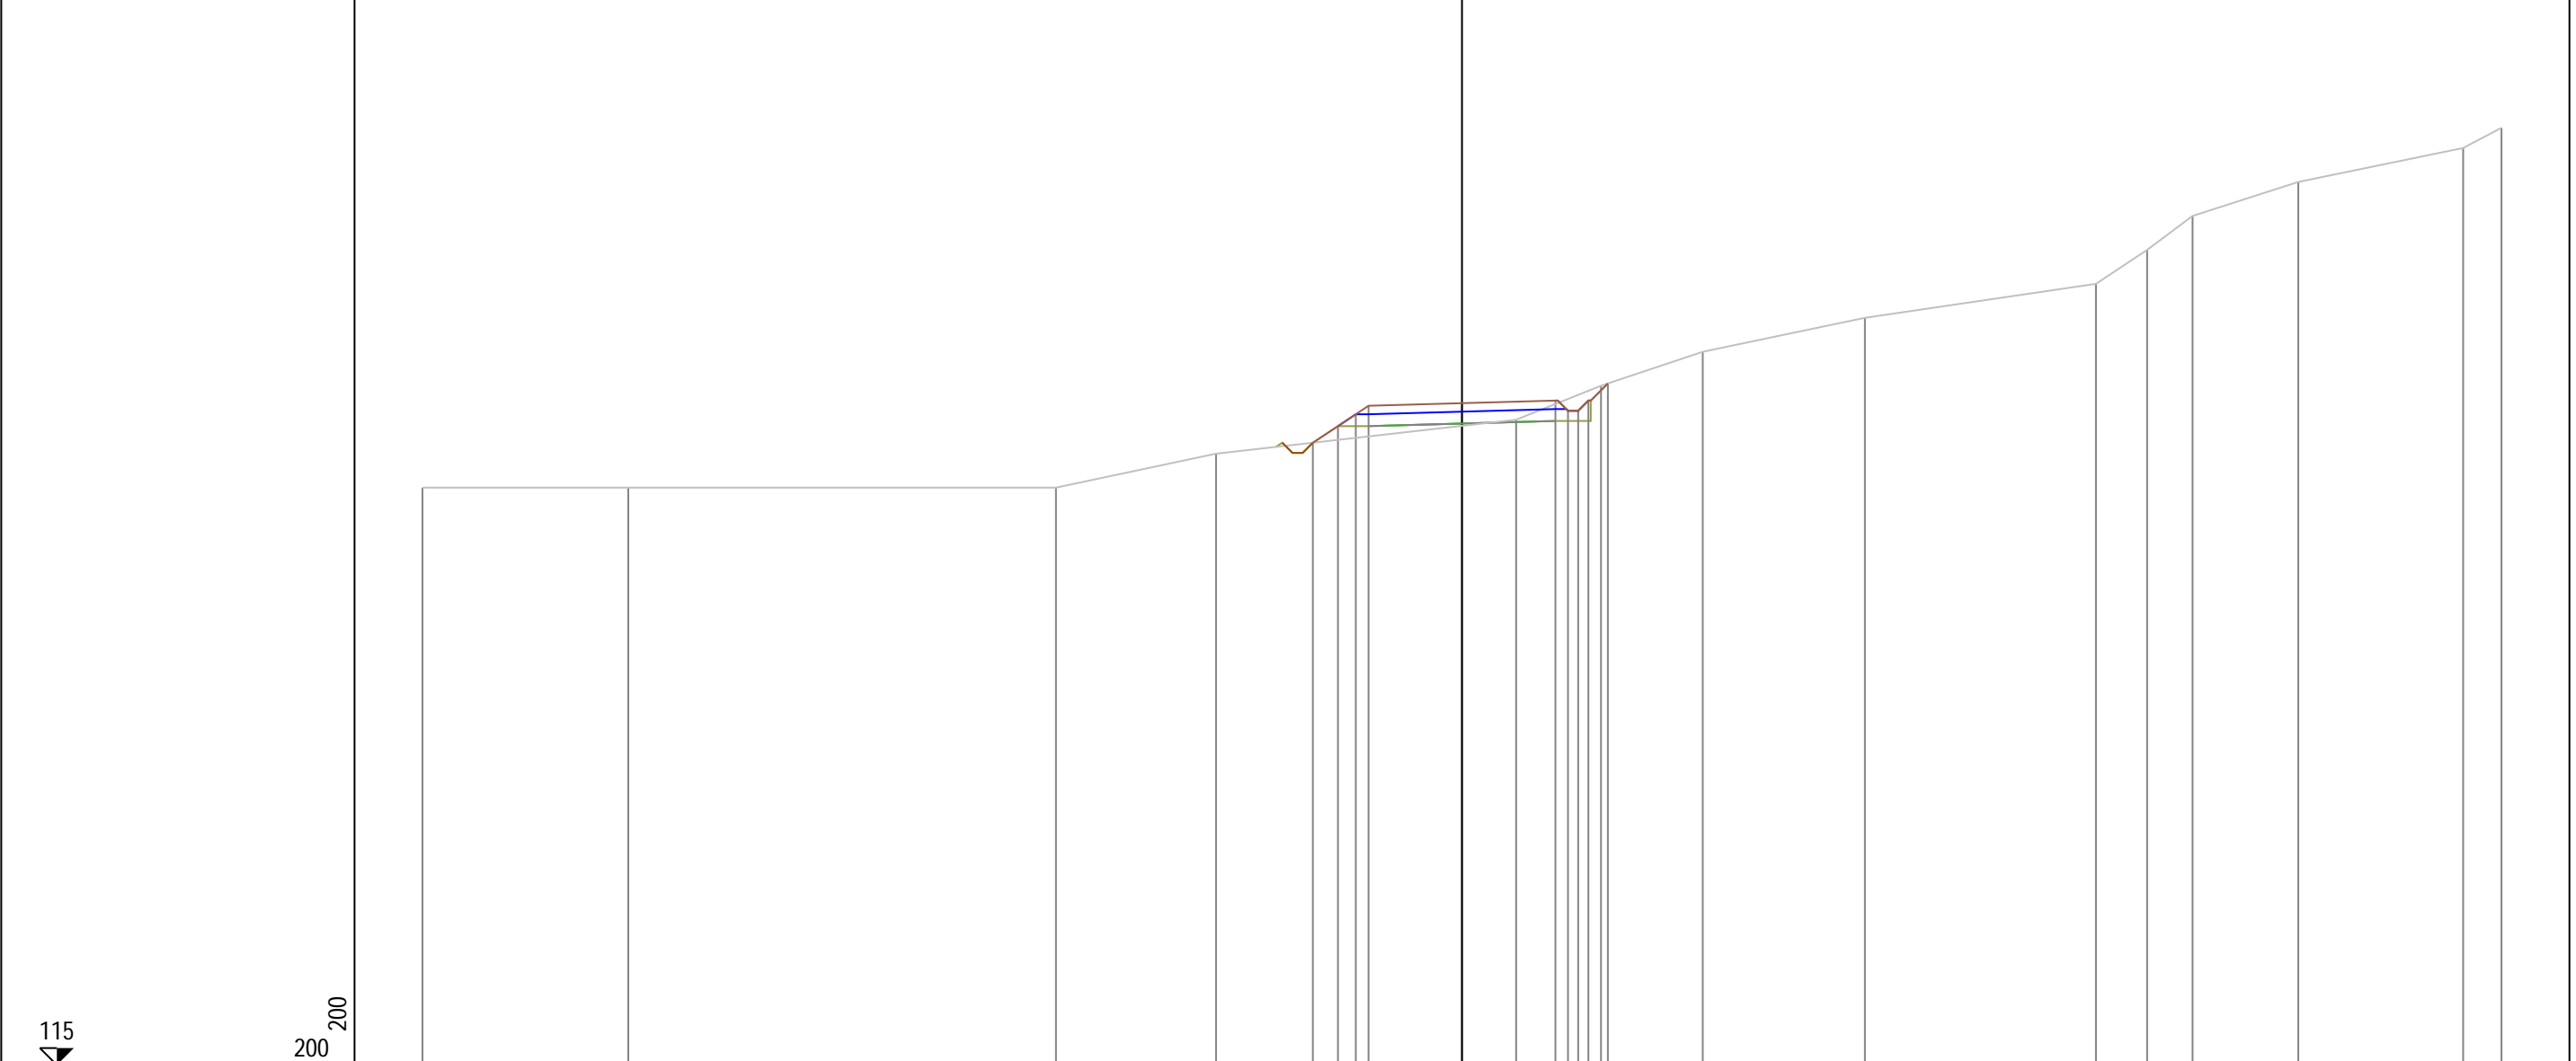

PROGRESSIVE TERRENO	-30.60	-24.54	-11.95	-7.24	1.59	4.09	7.09	11.86	18.66	20.17	21.51	24.62	29.47	30.60
PARZIALI TERRENO	6.06	12.59	4.71	8.83	2.50	3.00	4.77	6.80	1.51	1.34	3.11	4.85	1.13	
QUOTE TERRENO	132.00	132.00	132.00	133.00	134.00	135.00	136.00	137.00	138.00	139.00	140.00	141.00	142.00	142.59
PROGRESSIVE PROGETTO														
PARZIALI PROGETTO														
QUOTE PROGETTO					133.32	133.81	134.16	134.41	134.49	134.56	134.26	134.26	134.56	135.07


PROFILO Asse11AA

SEZIONE 31

PROGRESSIVA 300.00

A STERRO m² 0.56
 B RIPORTO m² 5.73

115
 200 200

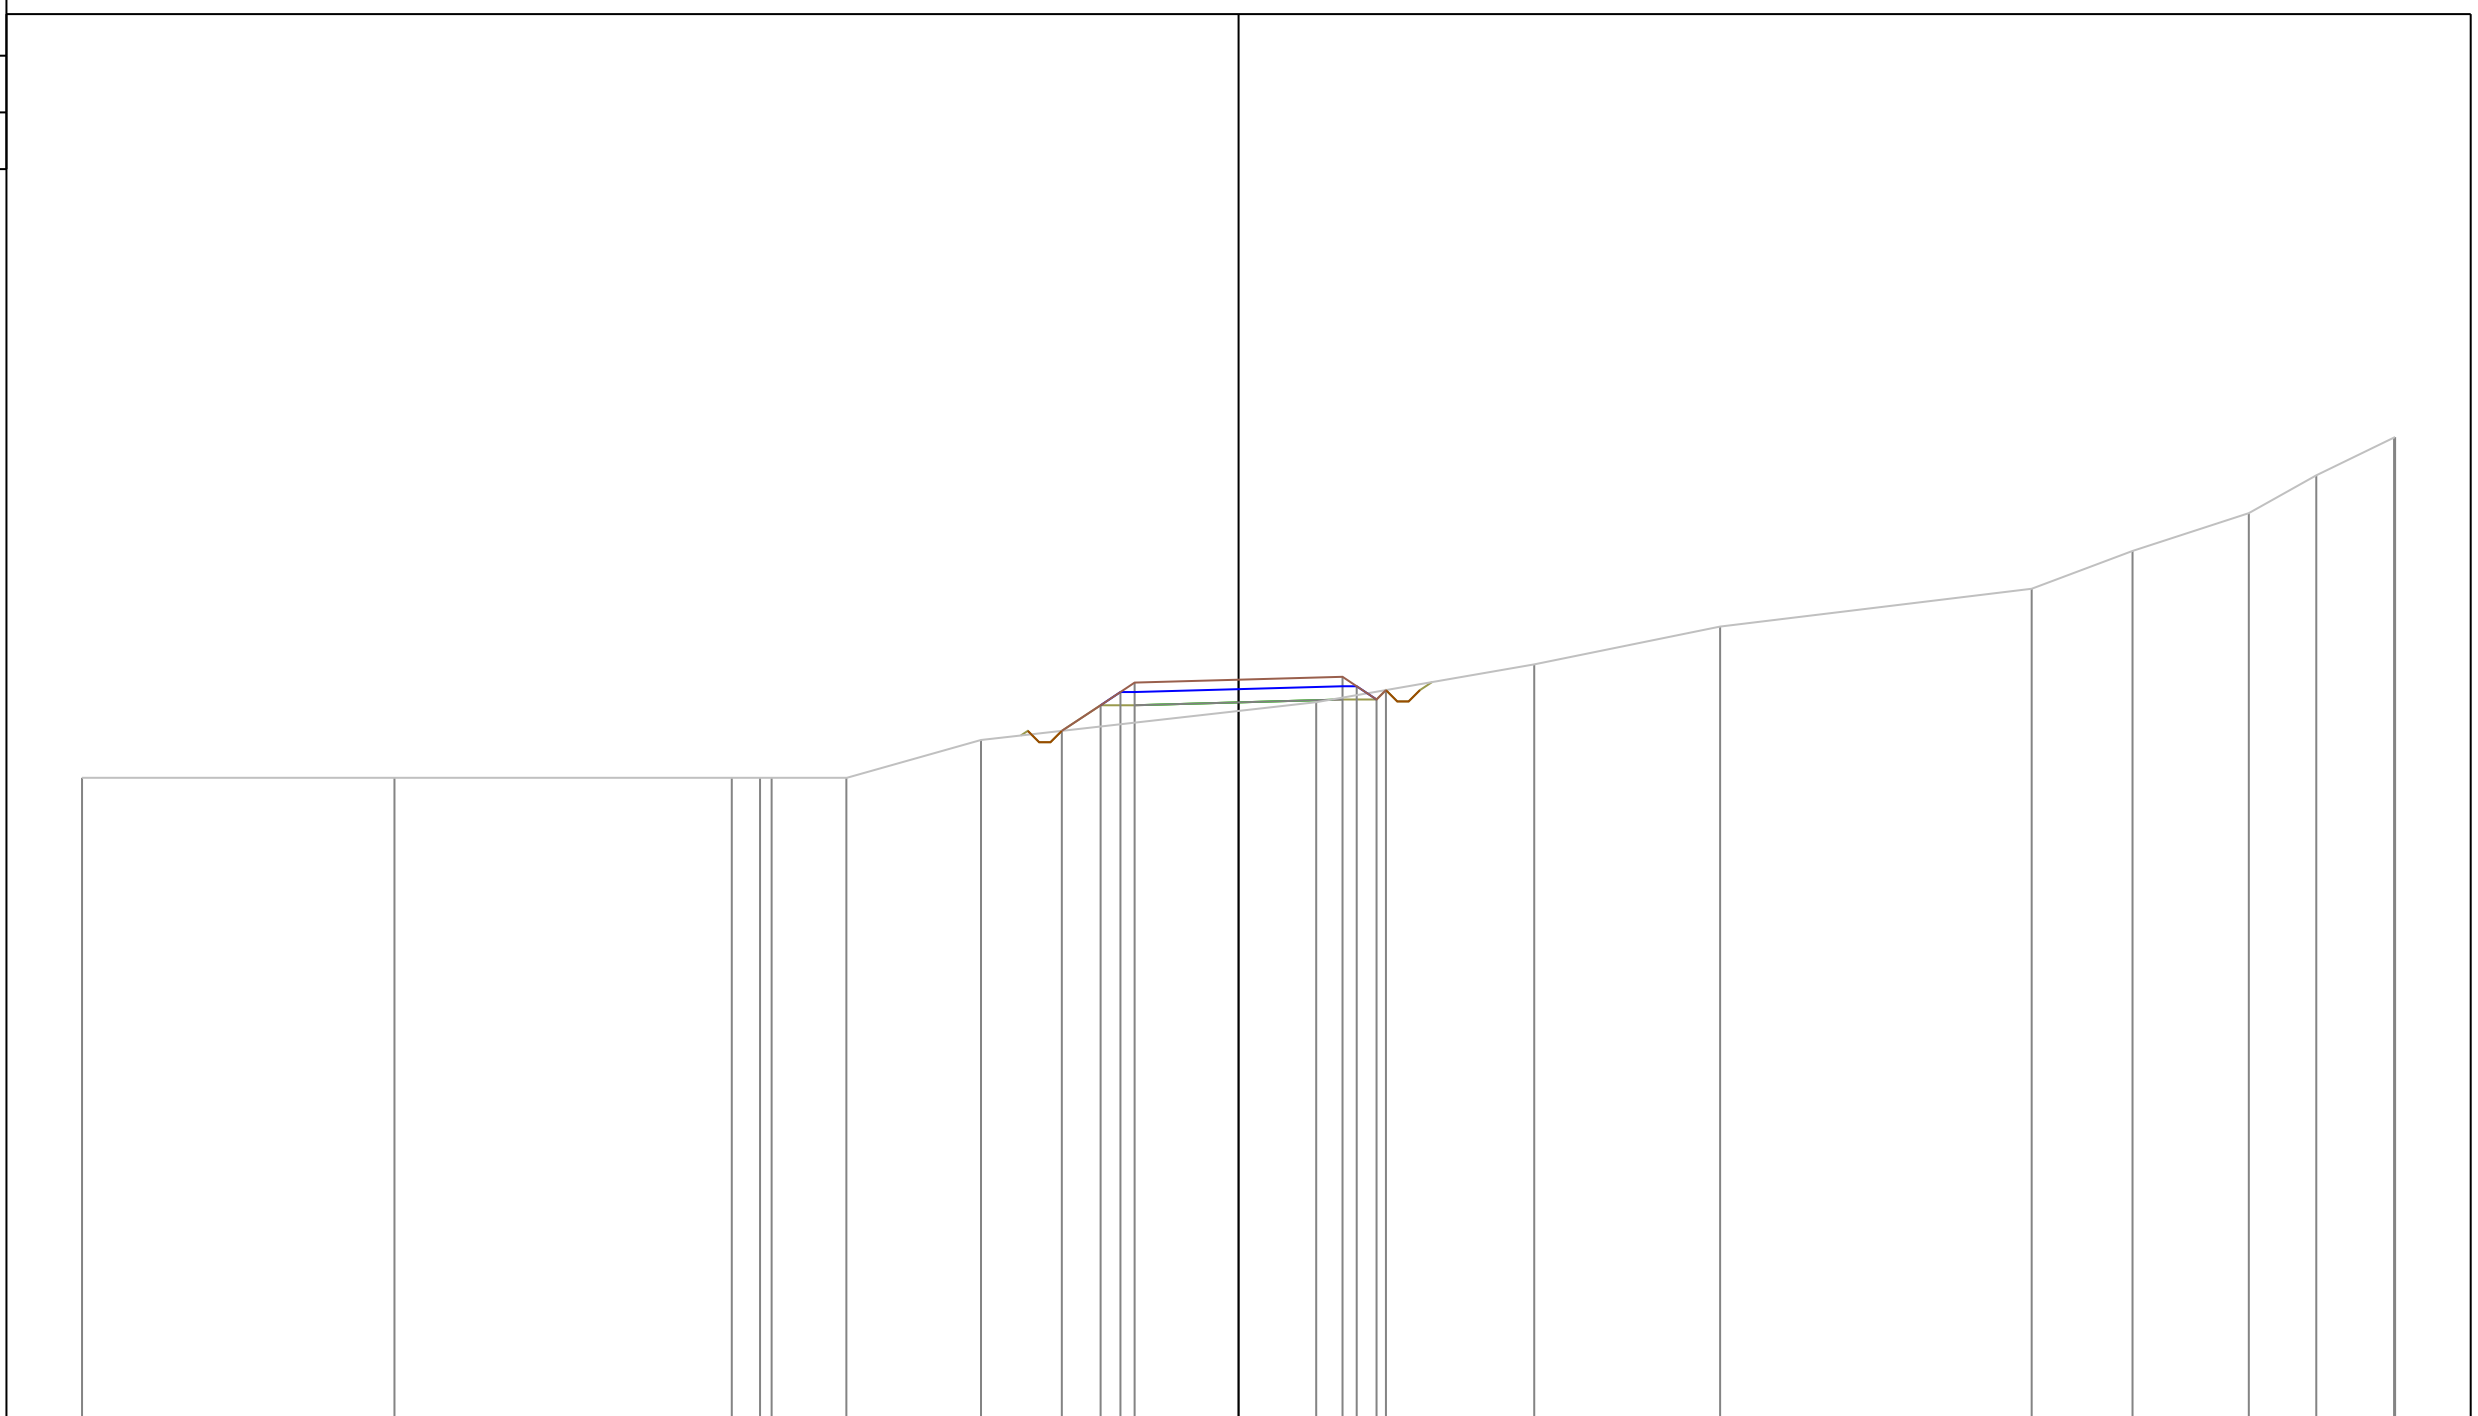

PROGRESSIVE TERRENO	-30.60	-22.33	-13.41	-12.66	-12.35	-10.38	-6.81	2.05	7.82	12.74	20.98	23.65	26.73	28.51	30.57	30.60
PARZIALI TERRENO	8.27	8.92	0.75	0.31	1.97	3.57	8.86	5.77	4.92	8.24	2.67	3.08	1.78	2.06	0.03	
QUOTE TERRENO	132.00	132.00	132.00	132.00	132.00	133.00	134.00	135.00	136.00	137.00	138.00	139.00	140.00	141.00	141.01	
PROGRESSIVE PROGETTO							-4.68	-3.65	-3.13	-2.75	0.00	2.75	3.13	3.65	3.90	
PARZIALI PROGETTO							1.03	0.52	0.38	2.75	2.75	0.38	0.52	0.25		
QUOTE PROGETTO							133.24	133.92	134.27	134.52	134.59	134.67	134.42	134.07	134.32	

PROFILO Asse11AA


SEZIONE 32

PROGRESSIVA 310.00

A STERRO m² 0.46
 B RIPORTO m² 4.13

115

200
 200

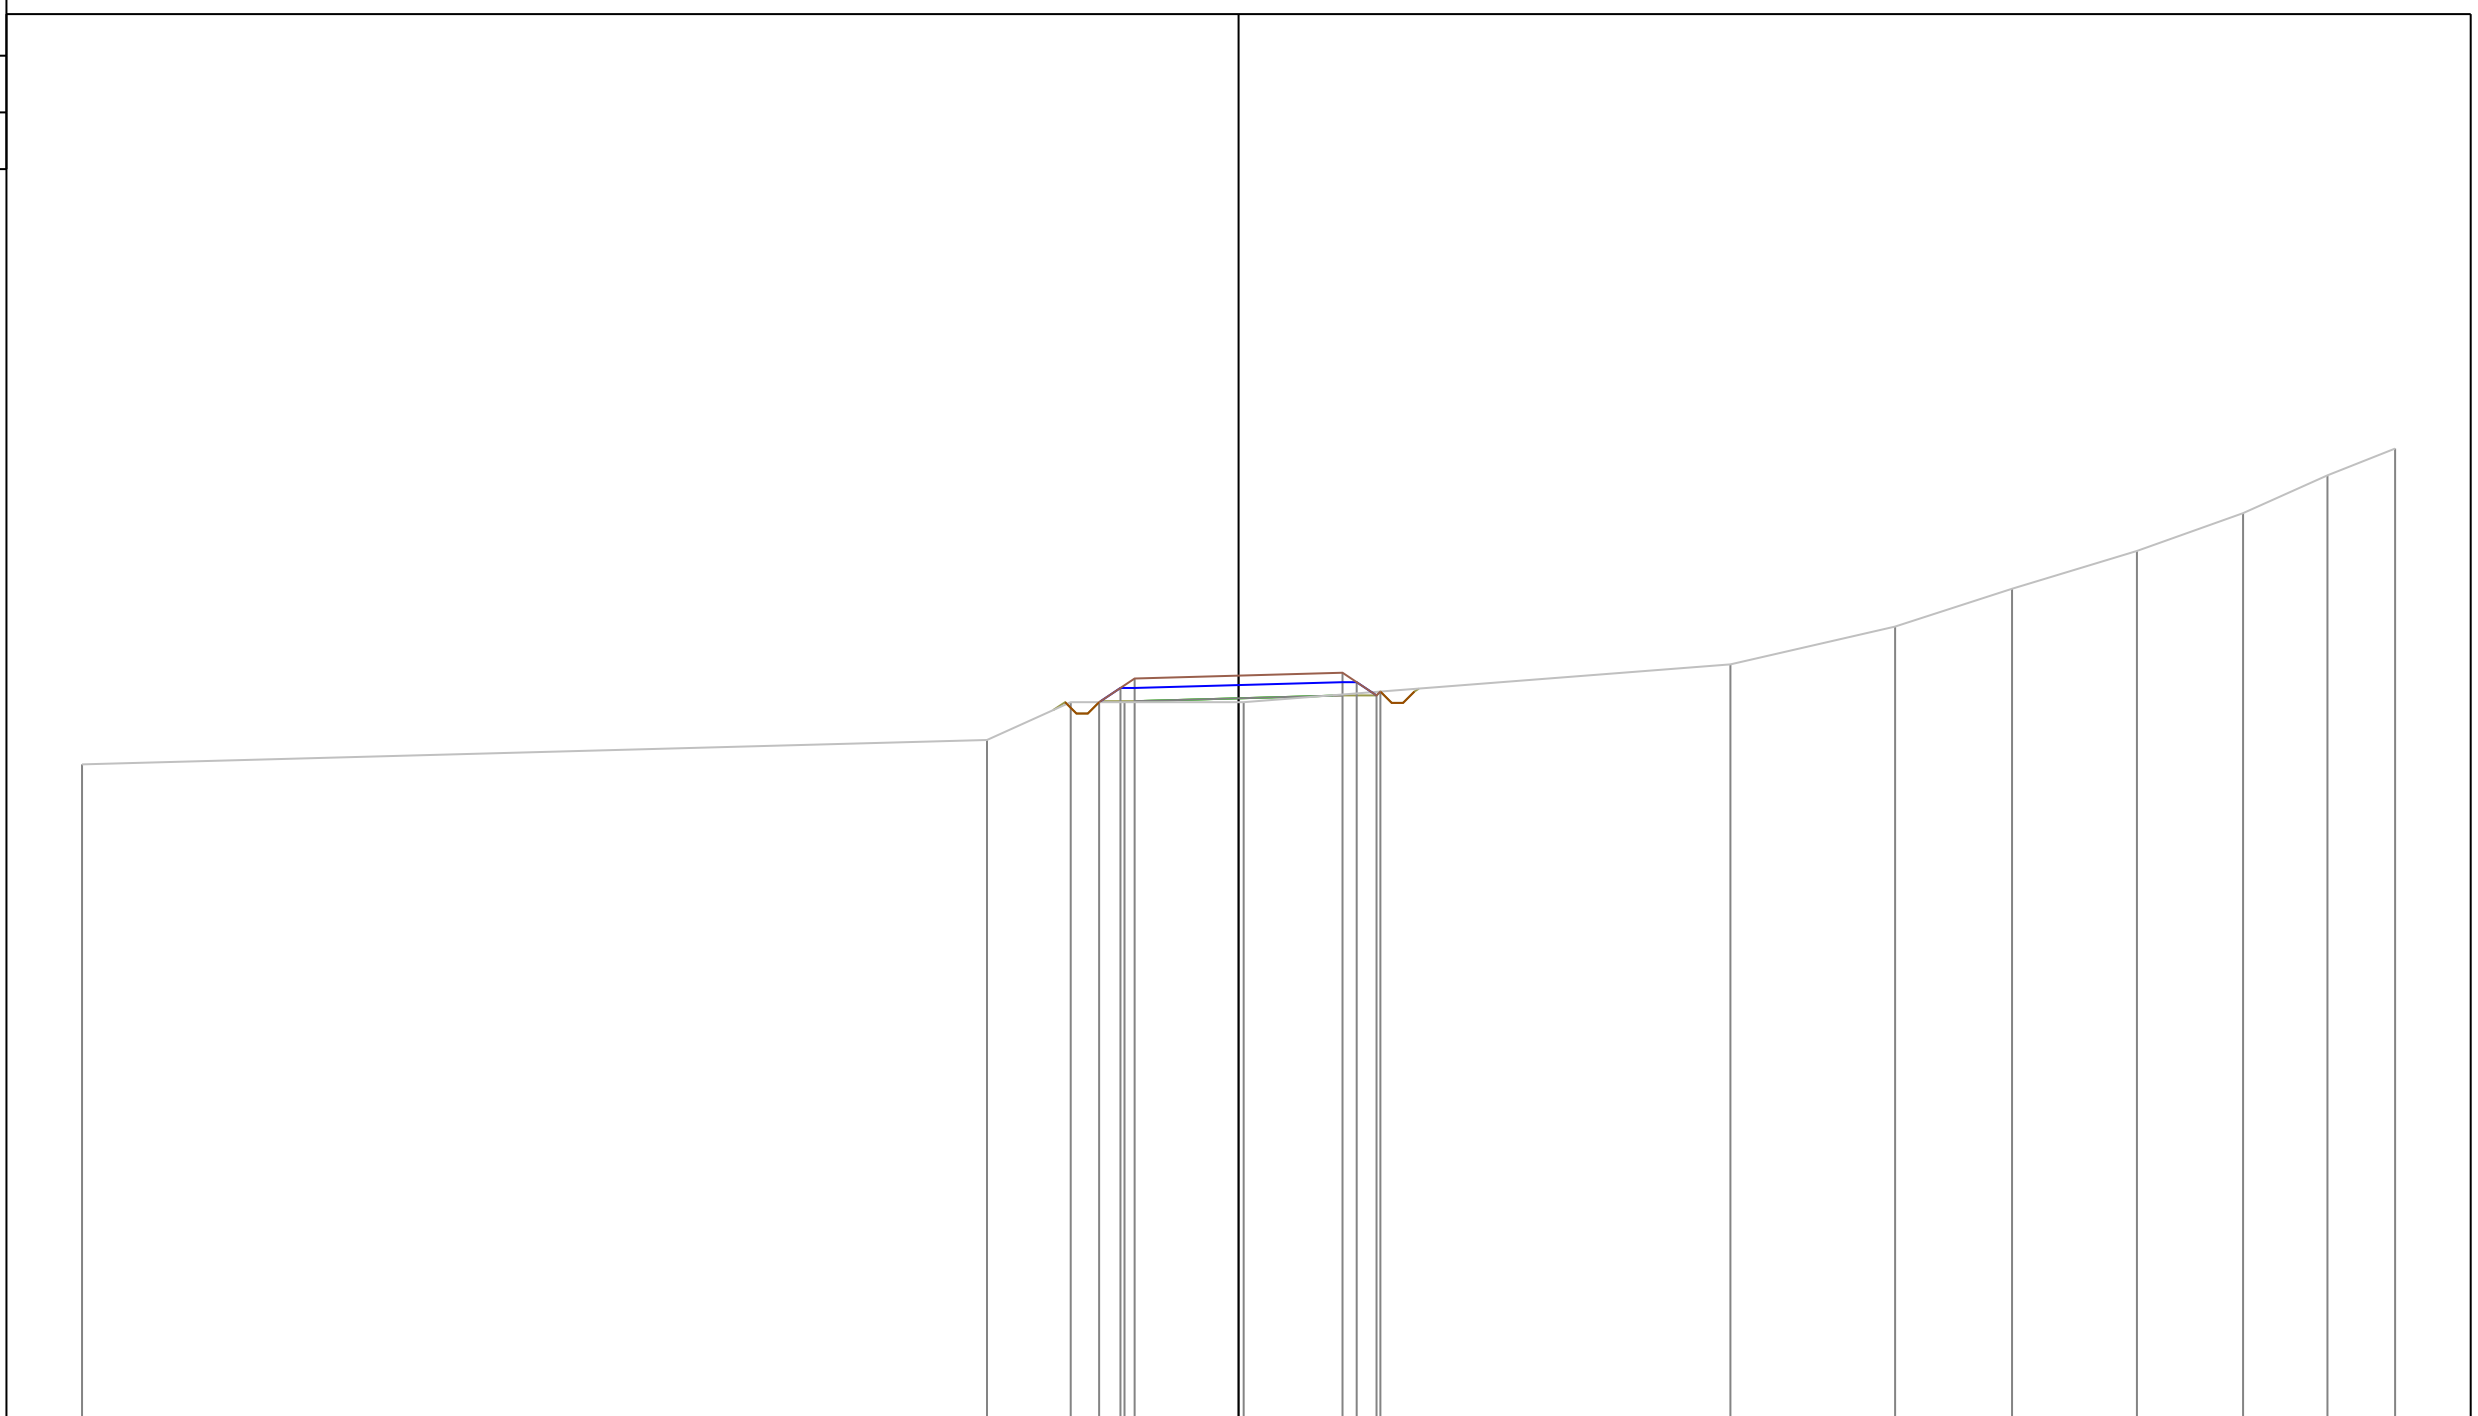

PROGRESSIVE TERRENO	-30.60	-6.66	-4.44	-3.02	0.13	13.01	17.37	20.46	23.77	26.58	28.81	30.60
PARZIALI TERRENO	23.94	2.22	1.42	3.15	12.88	4.36	3.09	3.31	2.81	2.23	1.79	
QUOTE TERRENO	132.35	133.00	134.00	134.00	134.00	135.00	136.00	137.00	138.00	139.00	140.00	140.71
PROGRESSIVE PROGETTO				-3.69	0.00							
PARZIALI PROGETTO			0.56	-3.13	2.75							
QUOTE PROGETTO			134.00	134.38	134.63	134.70	134.78	134.53	134.18	134.28		

PROFILO Asse11AA


SEZIONE 33

PROGRESSIVA 320.00

A STERRO m² 0.56
B RIPORTO m² 5.36

115

200
200

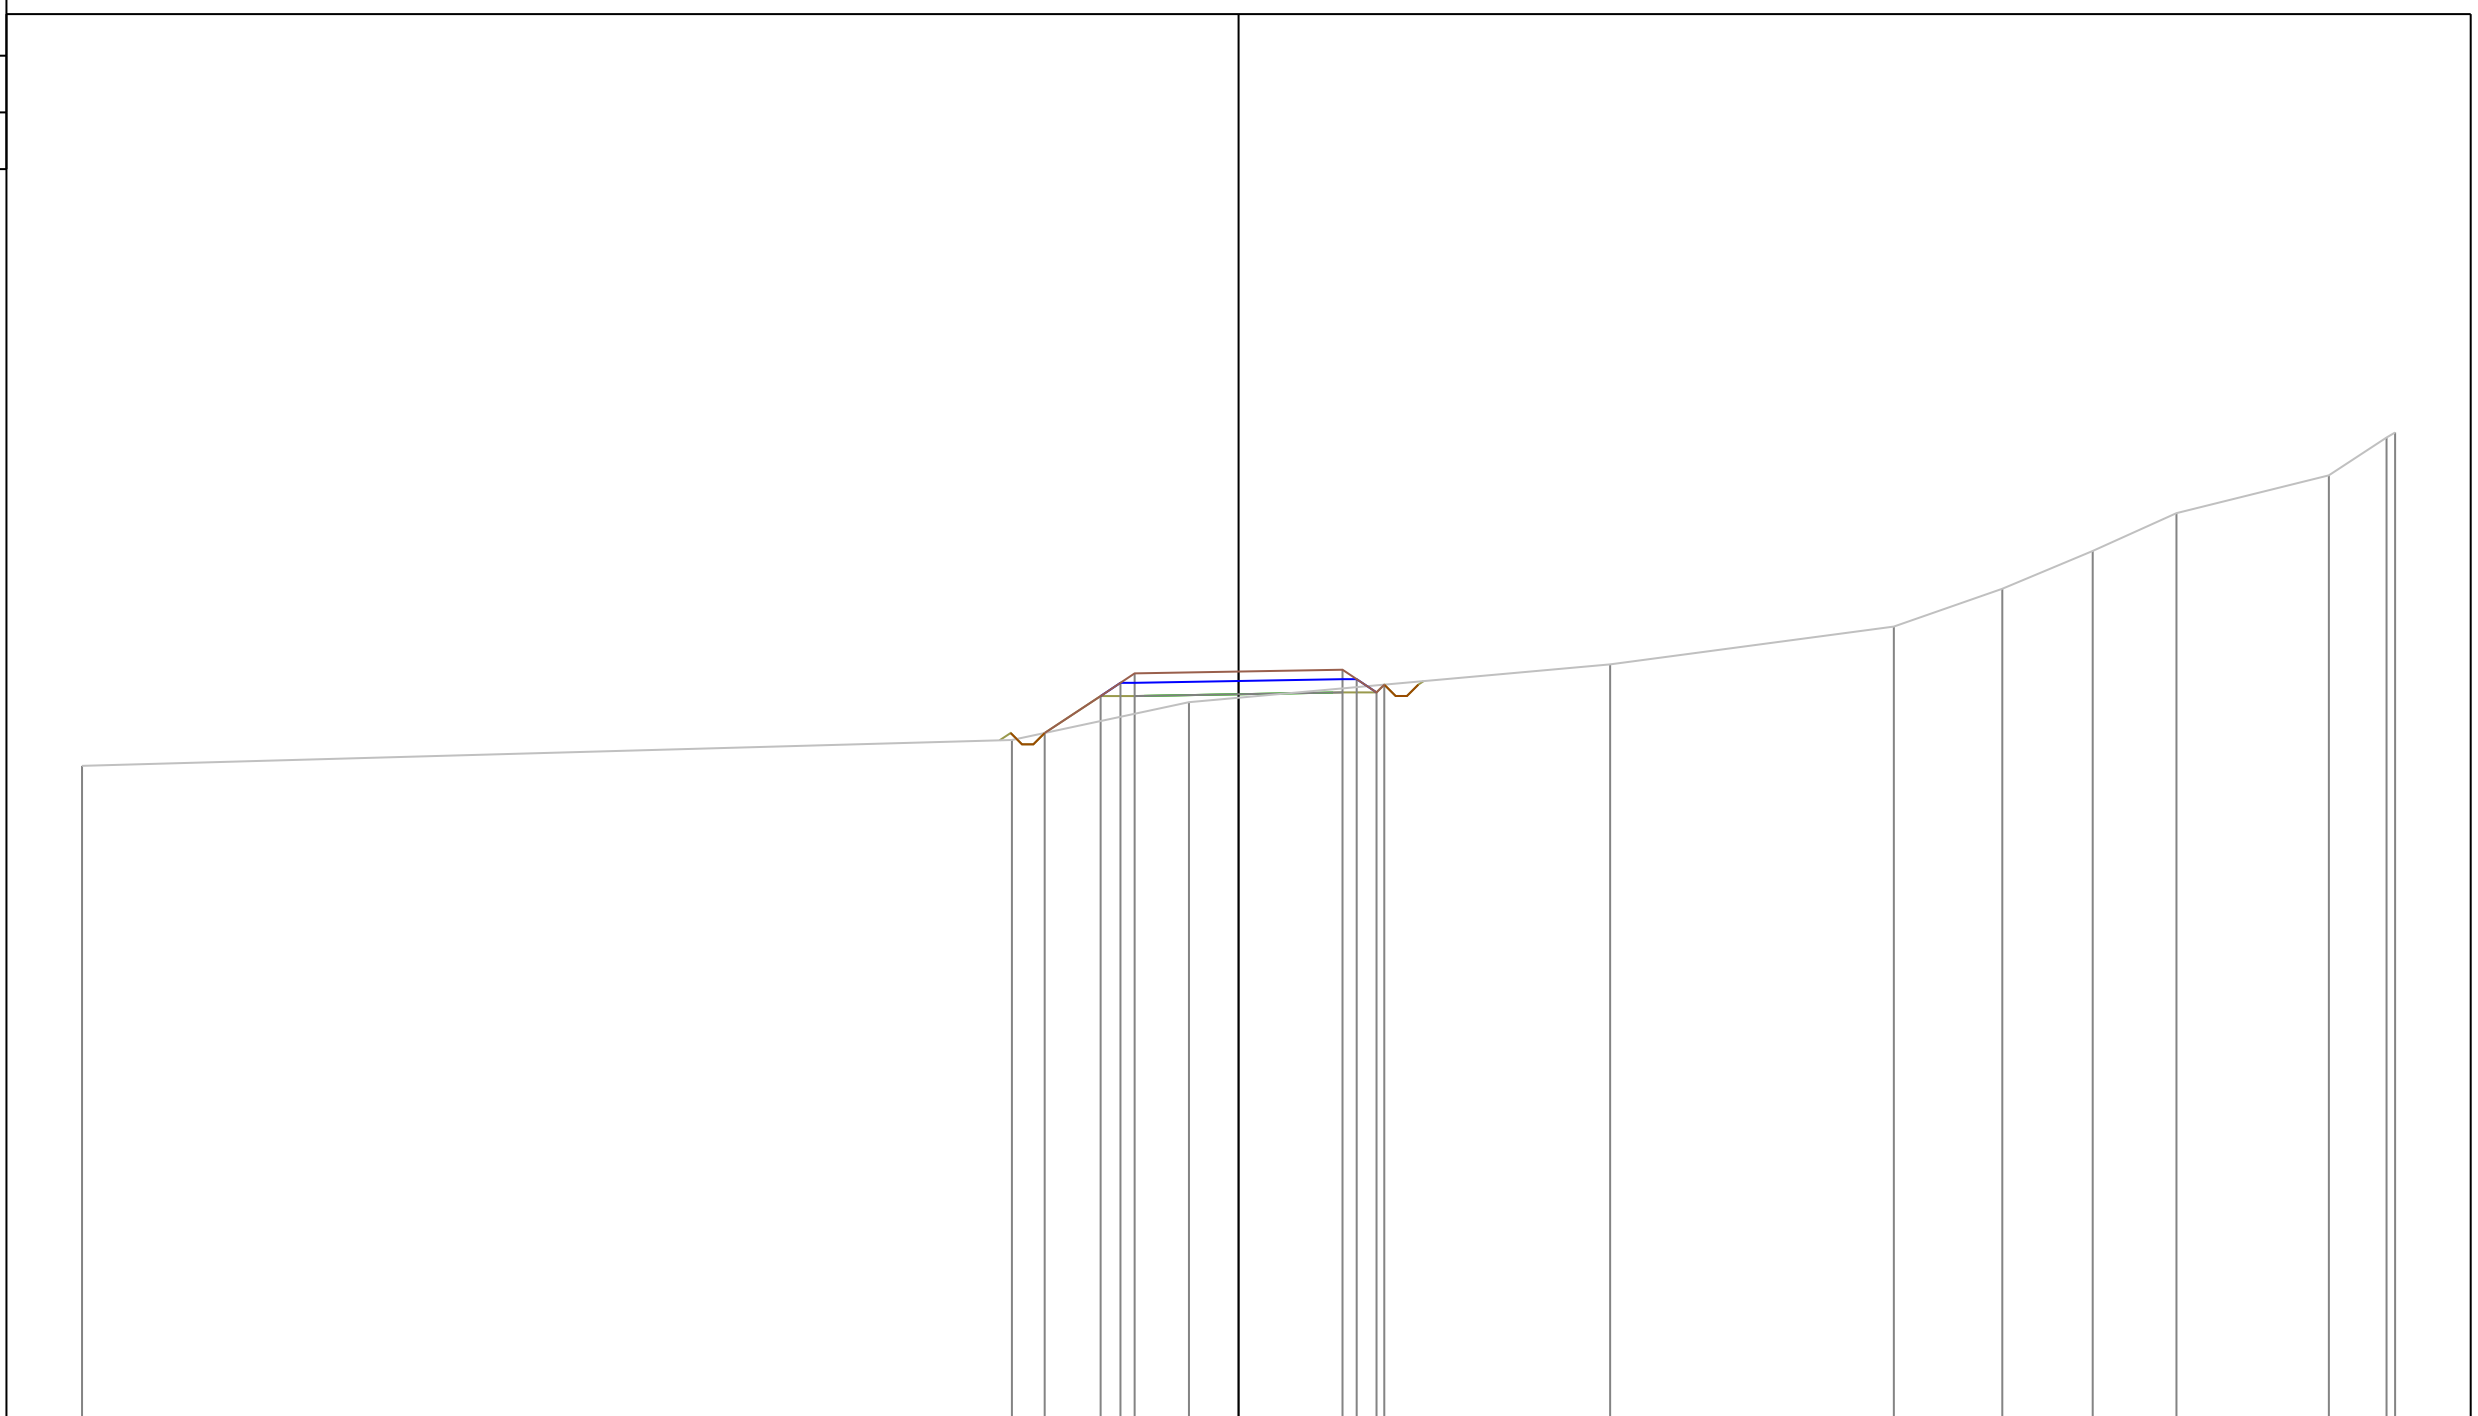

PROGRESSIVE TERRENO	-30.60			-6.00		-1.31			9.83		17.34	20.21	22.60	24.81		28.85	30.37	30.60
PARZIALI TERRENO		24.60			4.69			11.14		7.51		2.87	2.39	2.21	4.04		1.52	0.23
QUOTE TERRENO	132.32			133.00		134.00			135.00		136.00	137.00	138.00	139.00		140.00	141.00	141.13
PROGRESSIVE PROGETTO				-5.13				0.00			2.75	3.12	3.65	3.86				
PARZIALI PROGETTO				1.48		0.52		0.38		2.75		0.37	0.53	0.21				
QUOTE PROGETTO				133.19		134.16		134.51		134.81		134.86	134.61	134.26		134.46		

PROFILO Asse11AA


SEZIONE 34

PROGRESSIVA 330.00

A STERRO m² 0.40
 B RIPORTO m² 6.37

115

200
 200

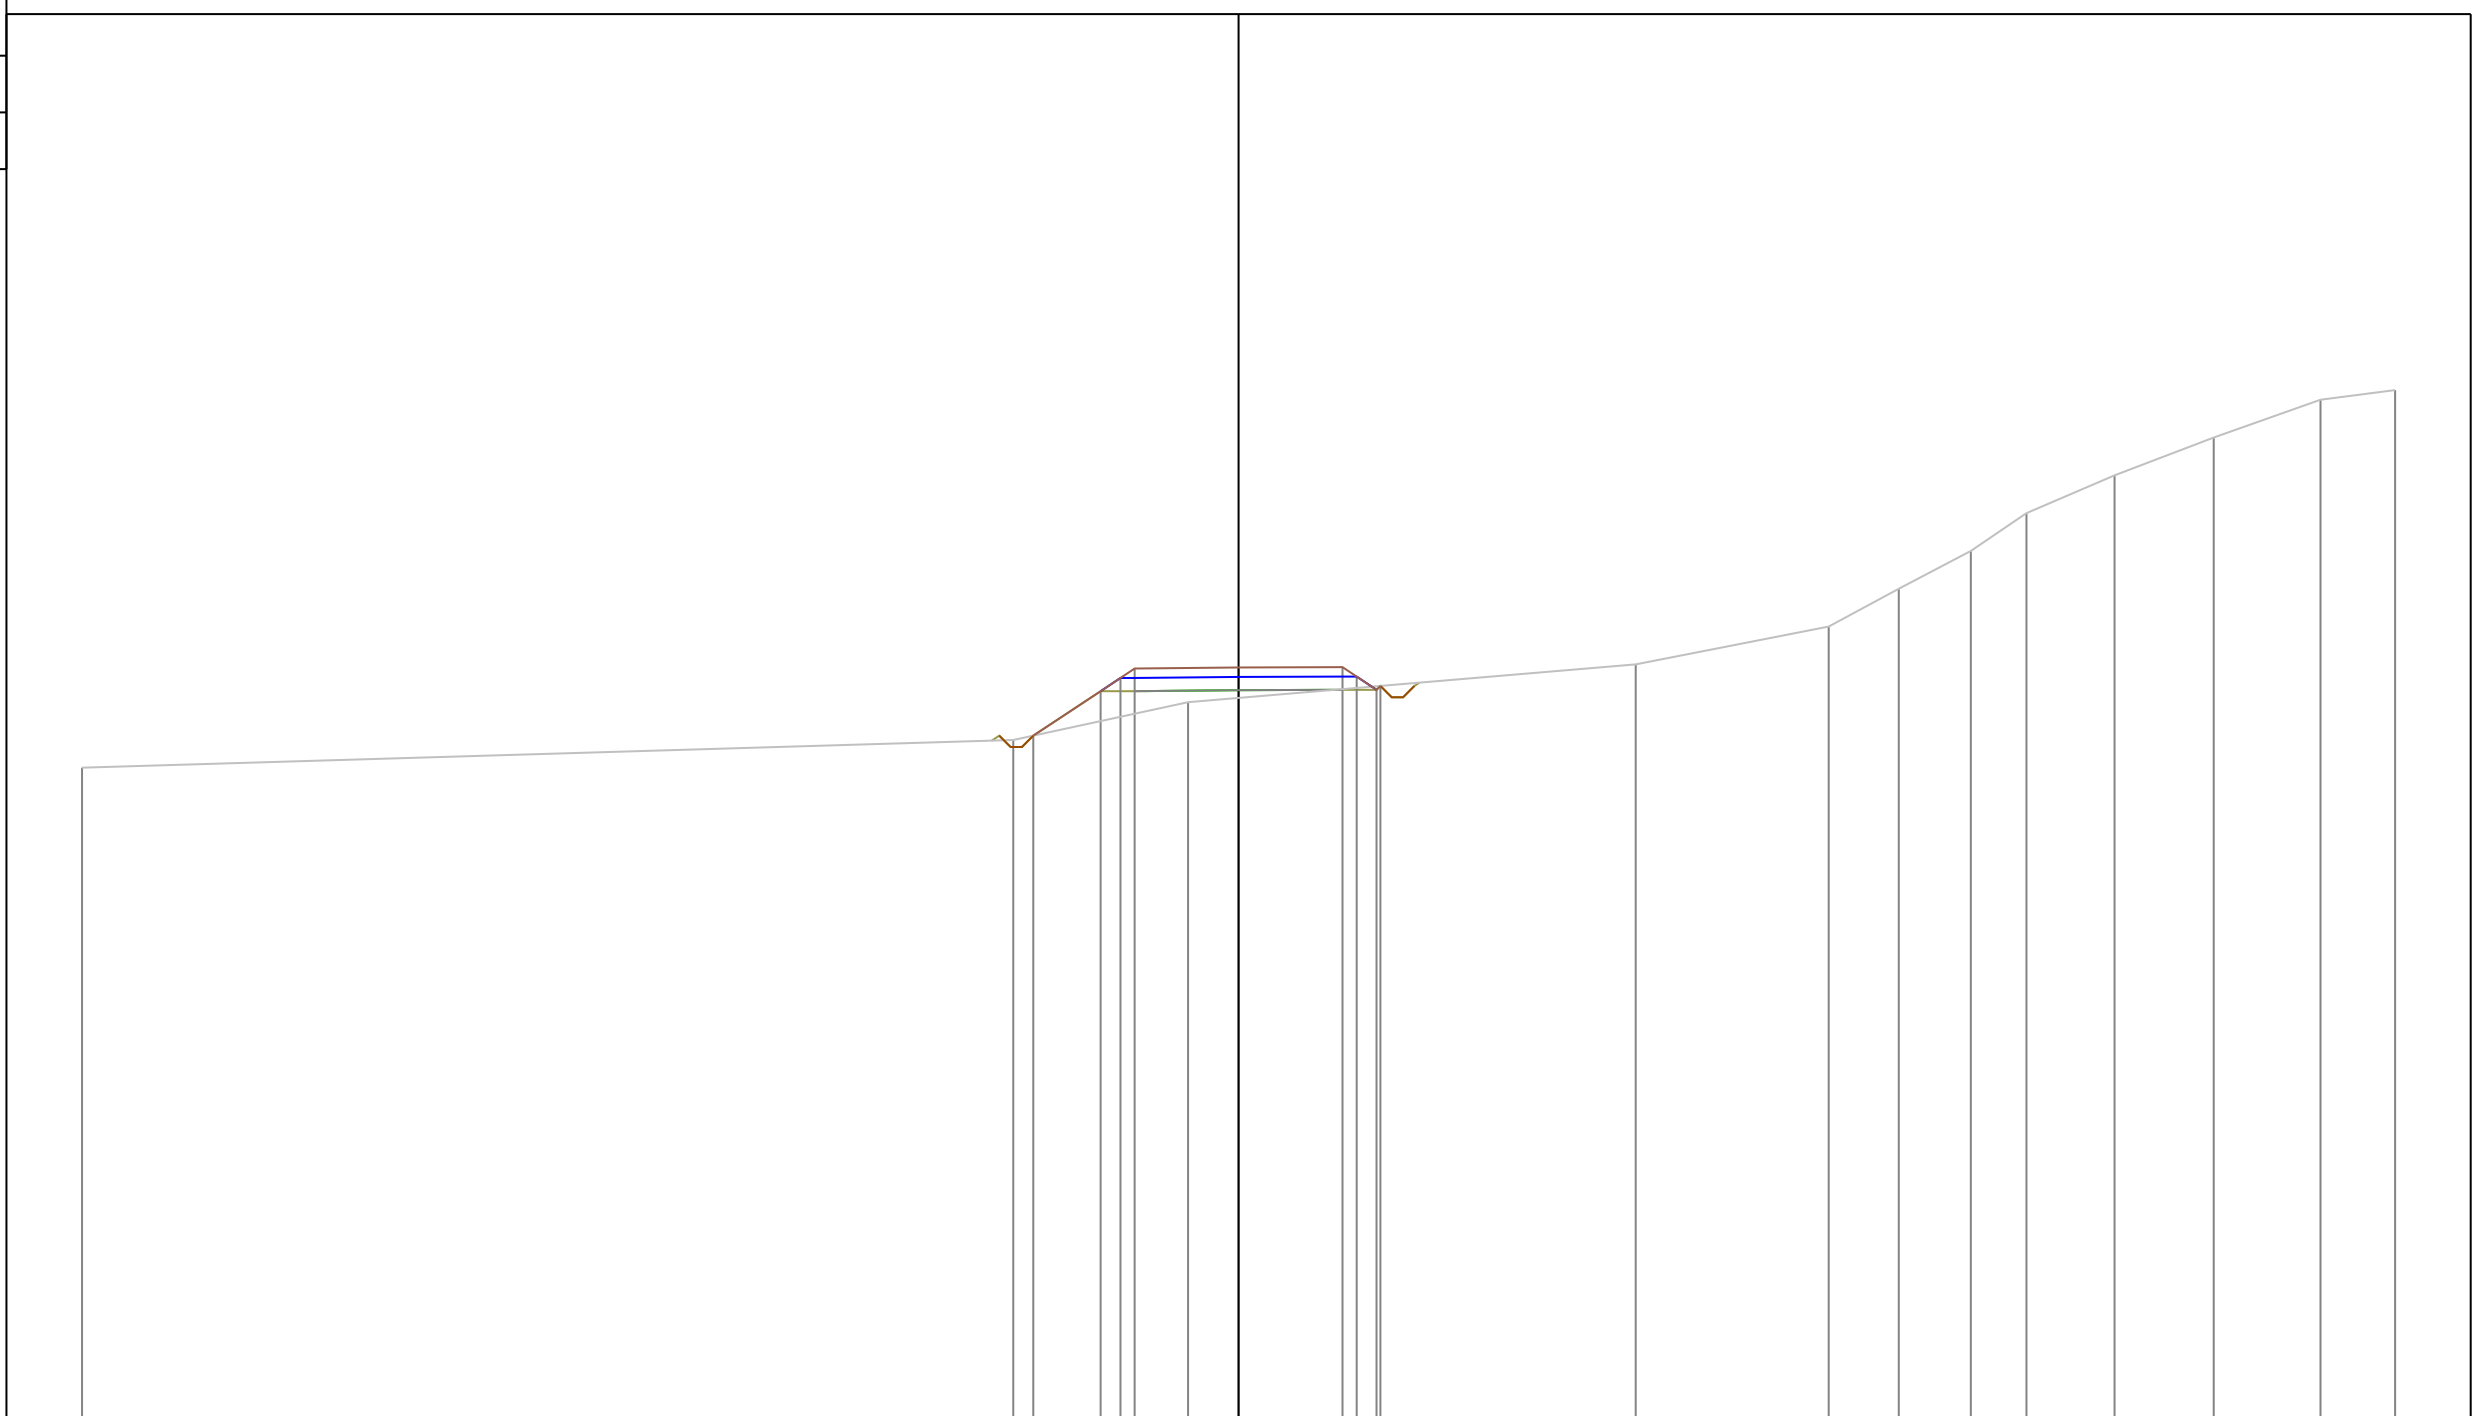

PROGRESSIVE TERRENO	-30.60			-5.96		-1.34				10.51		15.61	17.47	19.37	20.85	23.18	25.80	28.63	30.60
PARZIALI TERRENO		24.64		4.62		11.85		5.10	1.86	1.90	1.48	2.33	2.62	2.83	1.97				
QUOTE TERRENO	132.27			133.00		134.00				135.00		136.00	137.00	138.00	139.00	140.00	141.00	142.00	142.26
PROGRESSIVE PROGETTO				-5.43		0.00						2.75	3.12	3.65	3.75				
PARZIALI PROGETTO				1.78		2.75		2.75	0.37	0.53	0.10								
QUOTE PROGETTO				133.11		134.92			134.93	134.68	134.33	134.43							

PROFILO Asse11AA


SEZIONE 35

PROGRESSIVA 340.00

A STERRO m² 0.38
 B RIPORTO m² 6.16

115

200
 200

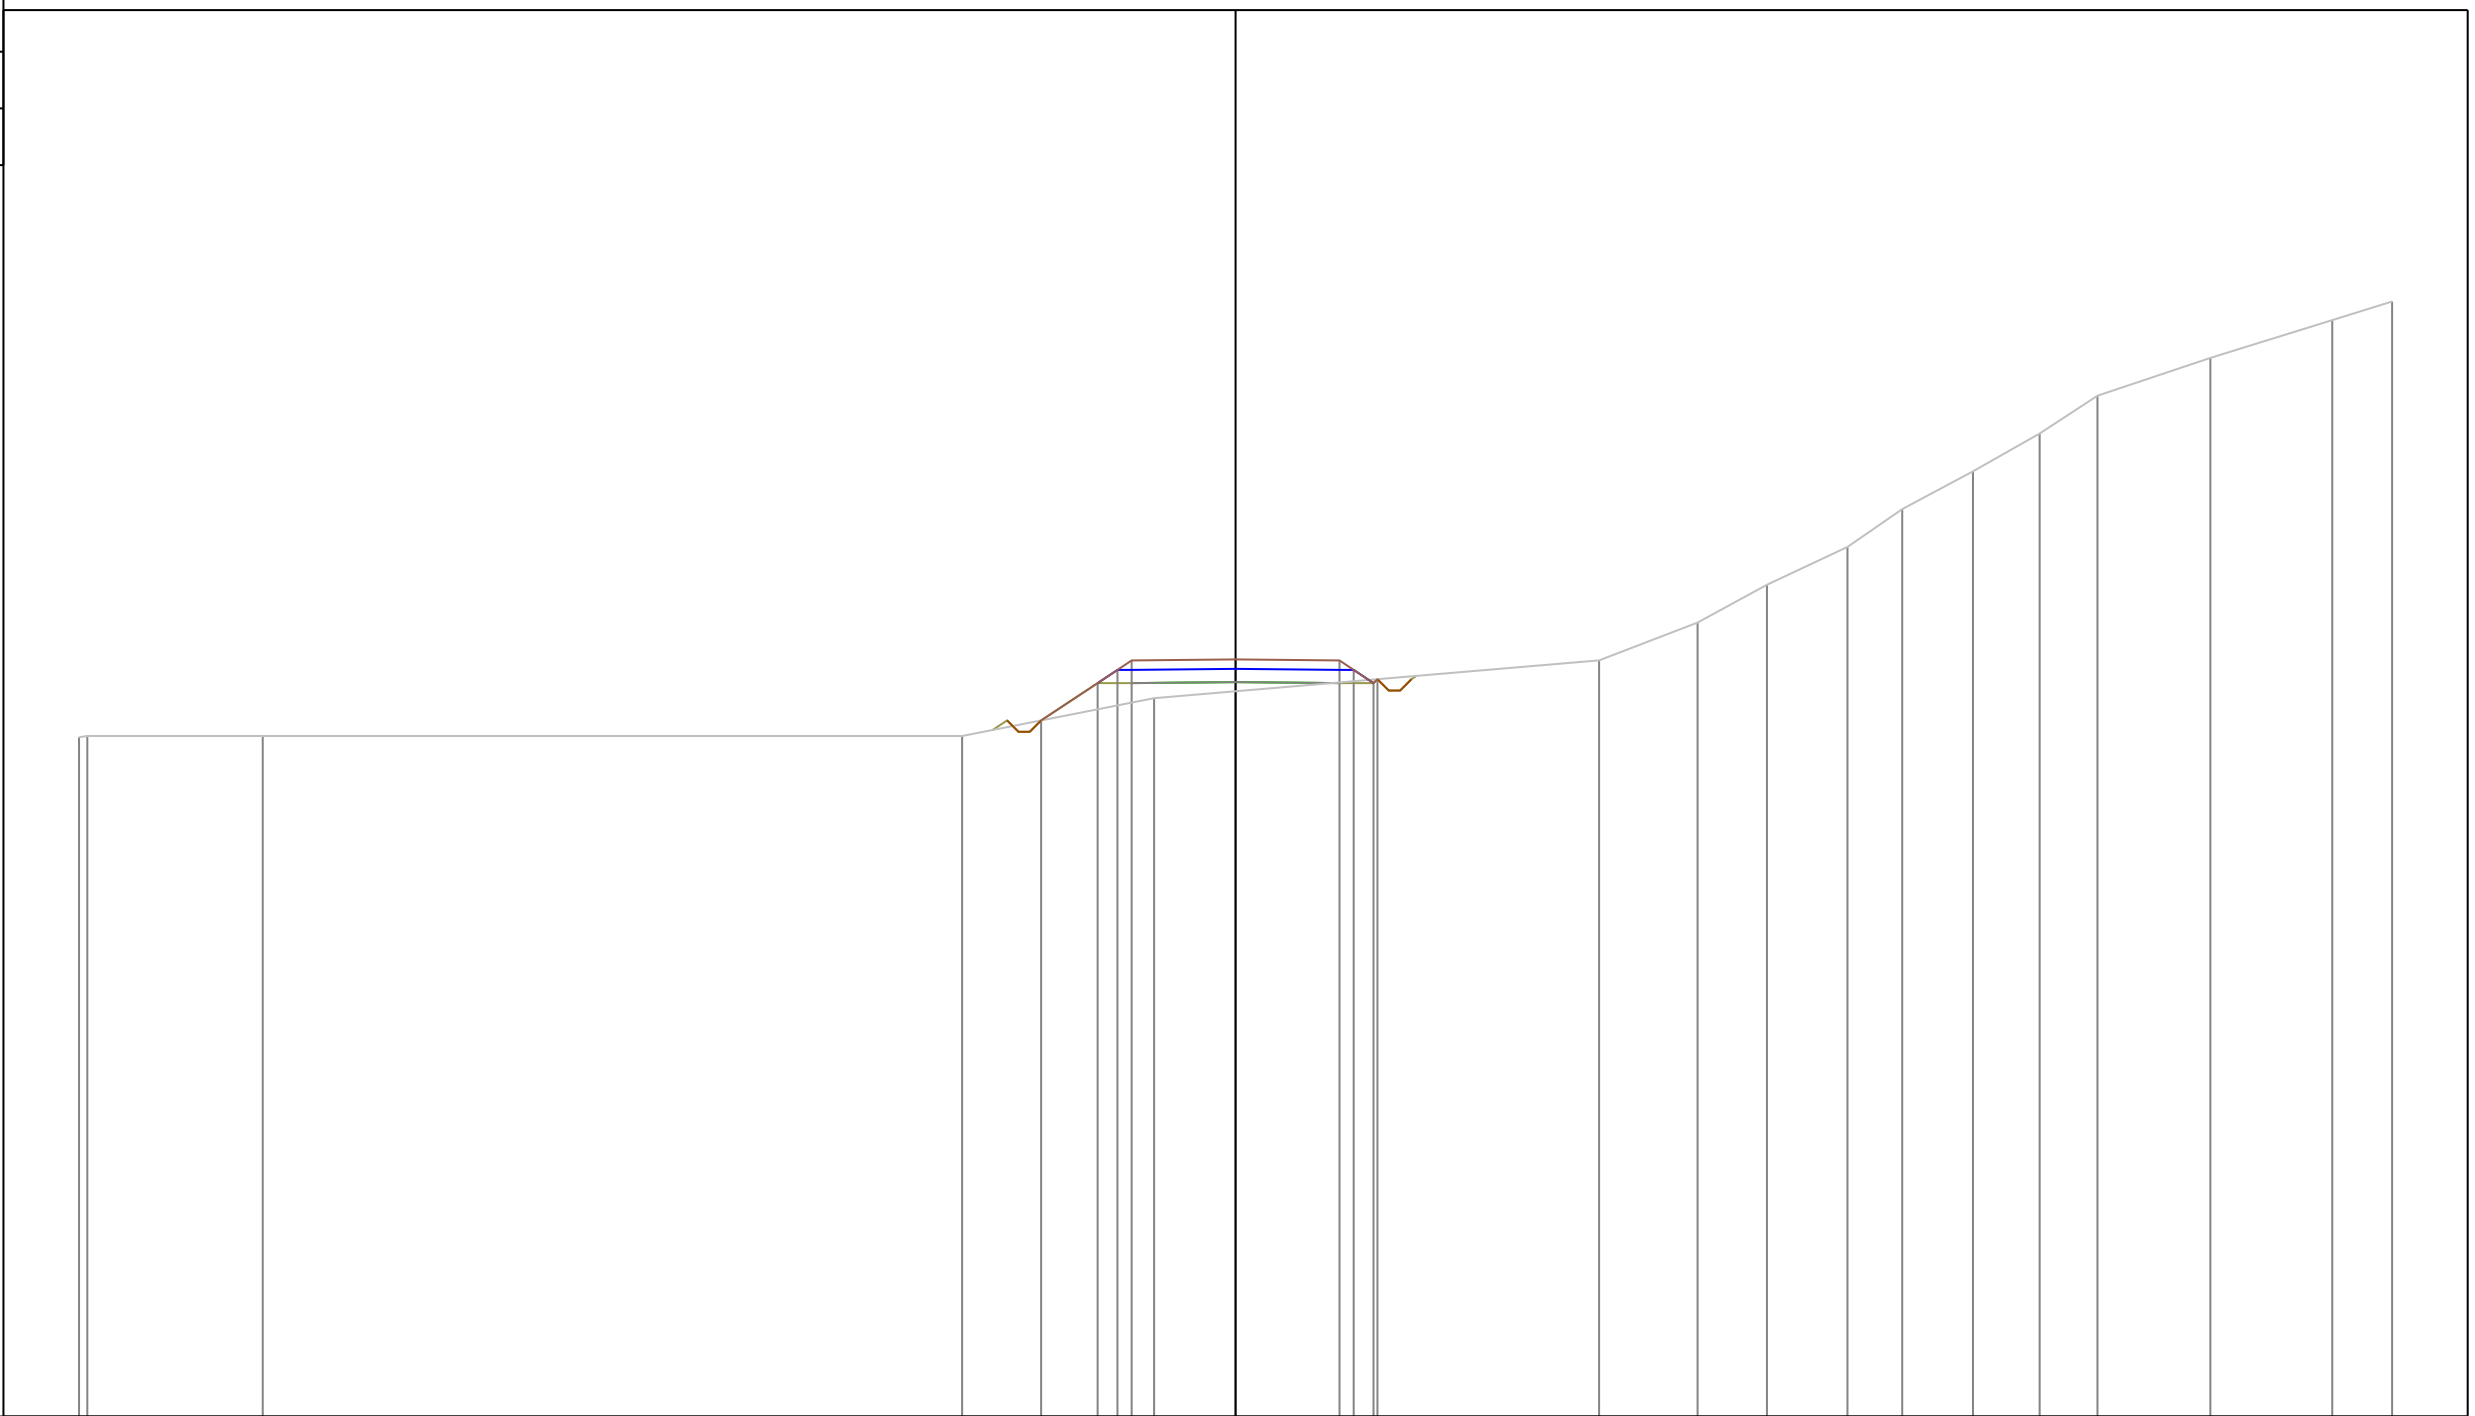

PROGRESSIVE TERRENO

PARZIALI TERRENO

QUOTE TERRENO

PROGRESSIVE PROGETTO

PARZIALI PROGETTO

QUOTE PROGETTO


-30.60	-30.38	-25.74	-7.24	-2.16	9.62	12.22	14.06	16.19	17.64	19.51	21.27	22.80	25.79	29.02	30.60
0.22	4.64		18.50	5.08	11.78	2.60	1.84	2.13	1.45	1.87	1.76	1.53	2.99	3.23	1.58
132.97	133.00	133.00	133.00	134.00	135.00	136.00	137.00	138.00	139.00	140.00	141.00	142.00	143.00	144.00	144.49
				-5.14											
				1.49	2.75	2.75	0.37	3.12	3.65	3.75					
				133.41	134.40	134.75	135.00	135.03	135.00	134.75	134.40	134.50			

PROFILO Asse11AA

SEZIONE 36

PROGRESSIVA 350.00

A STERRO m² 0.58
 B RIPORTO m² 5.17

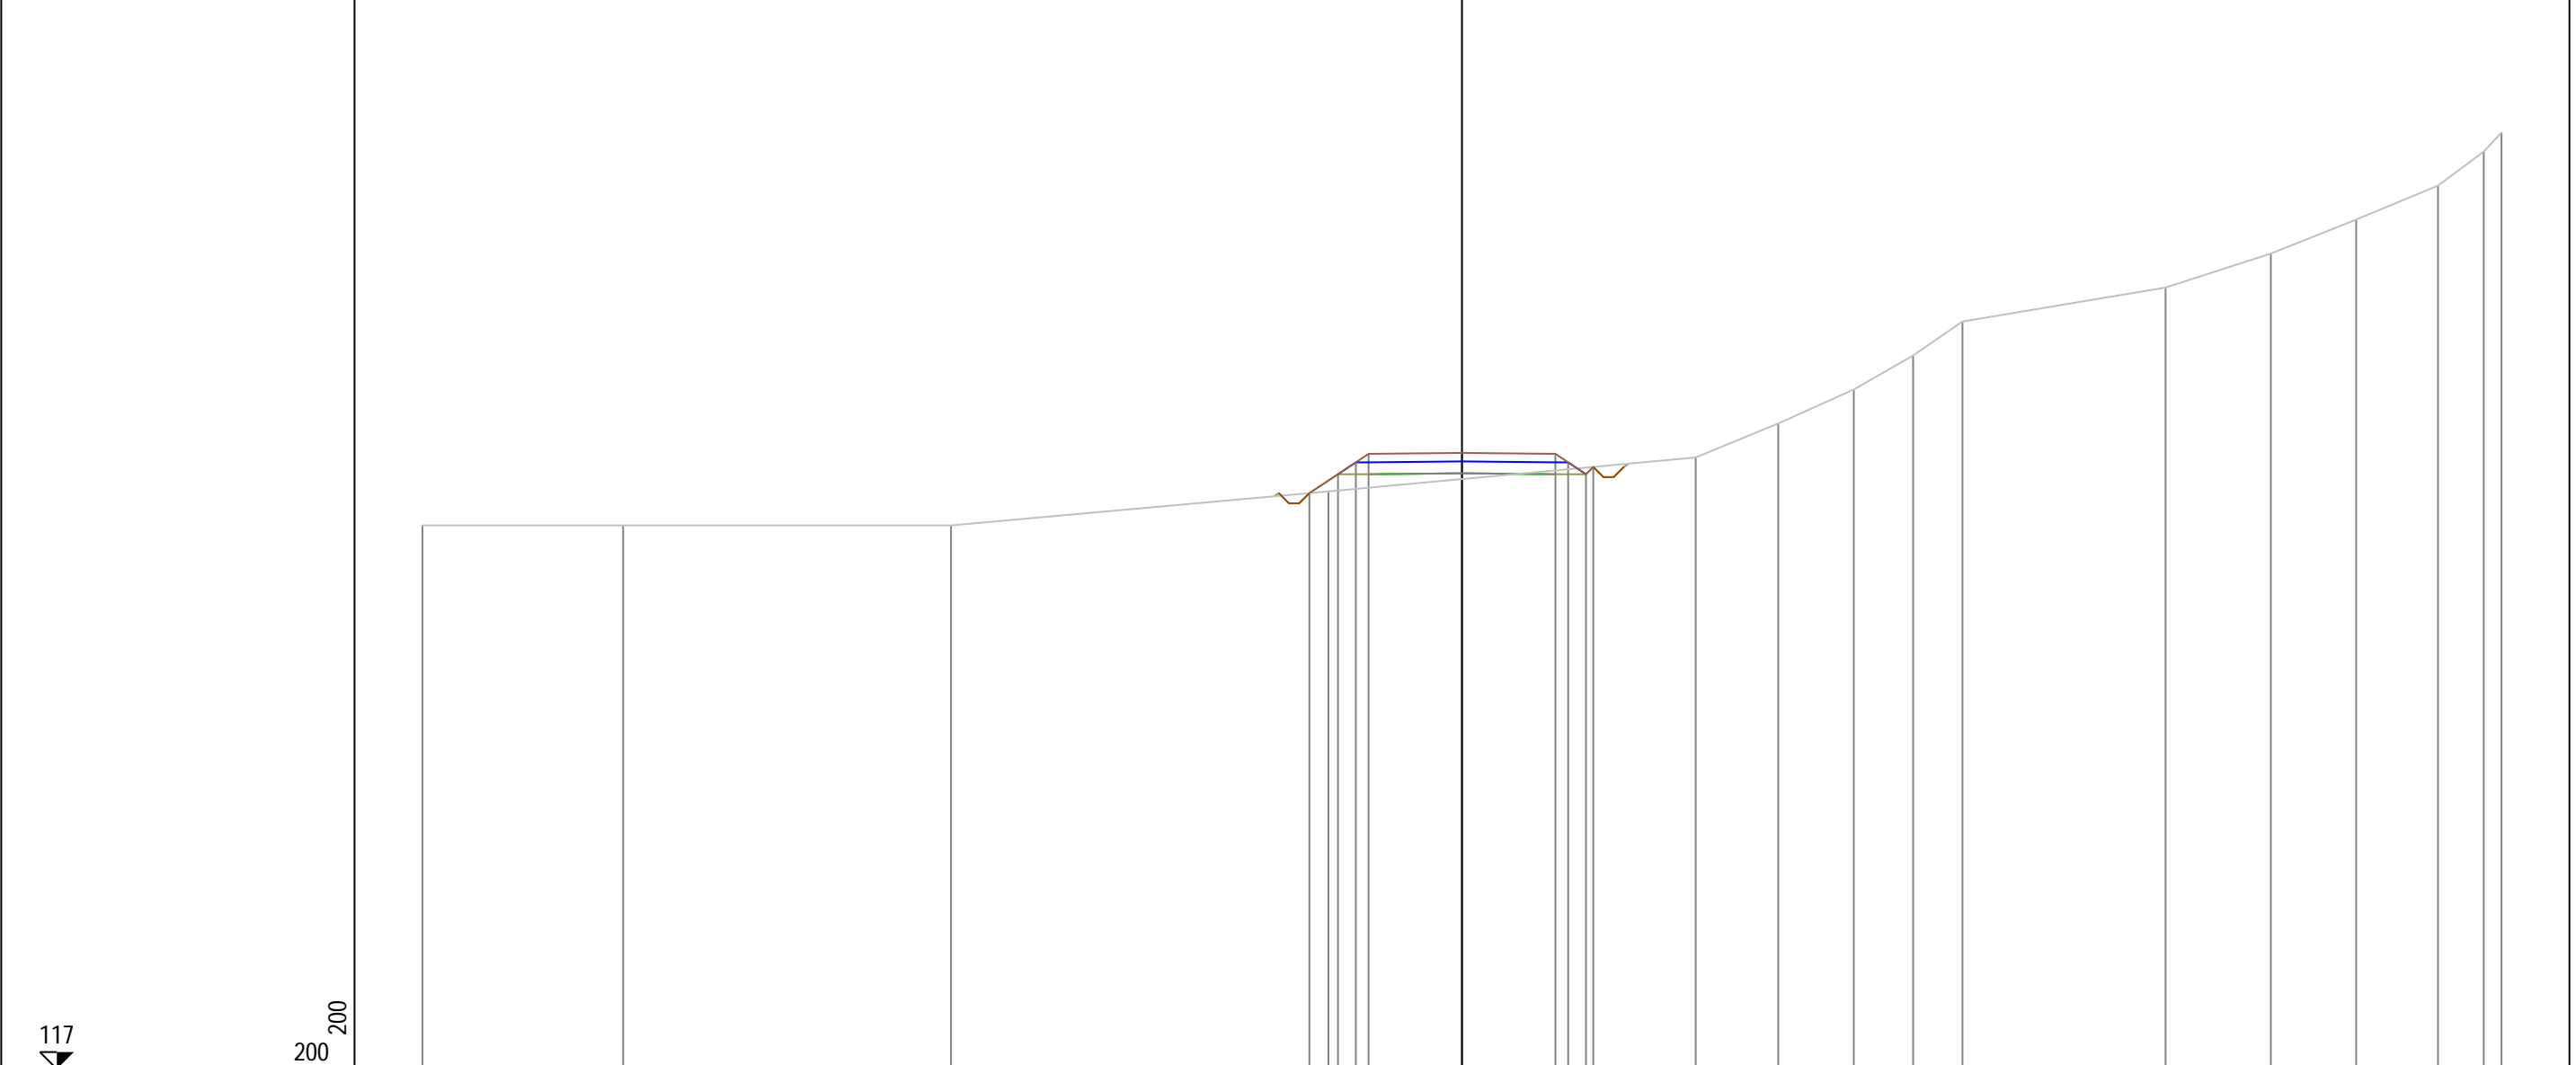

PROGRESSIVE TERRENO	-30.60	-24.69	-15.04	-3.93	6.88	9.31	11.53	13.28	14.73	20.71	23.81	26.32	28.73	30.08	30.60
PARZIALI TERRENO	5.91	9.65	11.11	10.81	2.43	2.22	1.75	1.45	5.98	3.10	2.51	2.41	1.35	0.52	
QUOTE TERRENO	133.00	133.00	133.00	134.00	135.00	136.00	137.00	138.00	139.00	140.00	141.00	142.00	143.00	144.00	144.57
PROGRESSIVE PROGETTO				-4.49	-3.65	-3.13	-2.75	0.00	2.75	3.12	3.65	3.87			
PARZIALI PROGETTO				0.84	0.52	0.38	2.75	2.75	0.37	0.53	0.22				
QUOTE PROGETTO				133.95	134.51	134.86	135.11	135.13	135.11	134.86	134.51	134.72			

PROFILO Asse11AA


SEZIONE 37

PROGRESSIVA 360.00

A STERRO m² 0.75
 B RIPORTO m² 4.90

119

200
 200

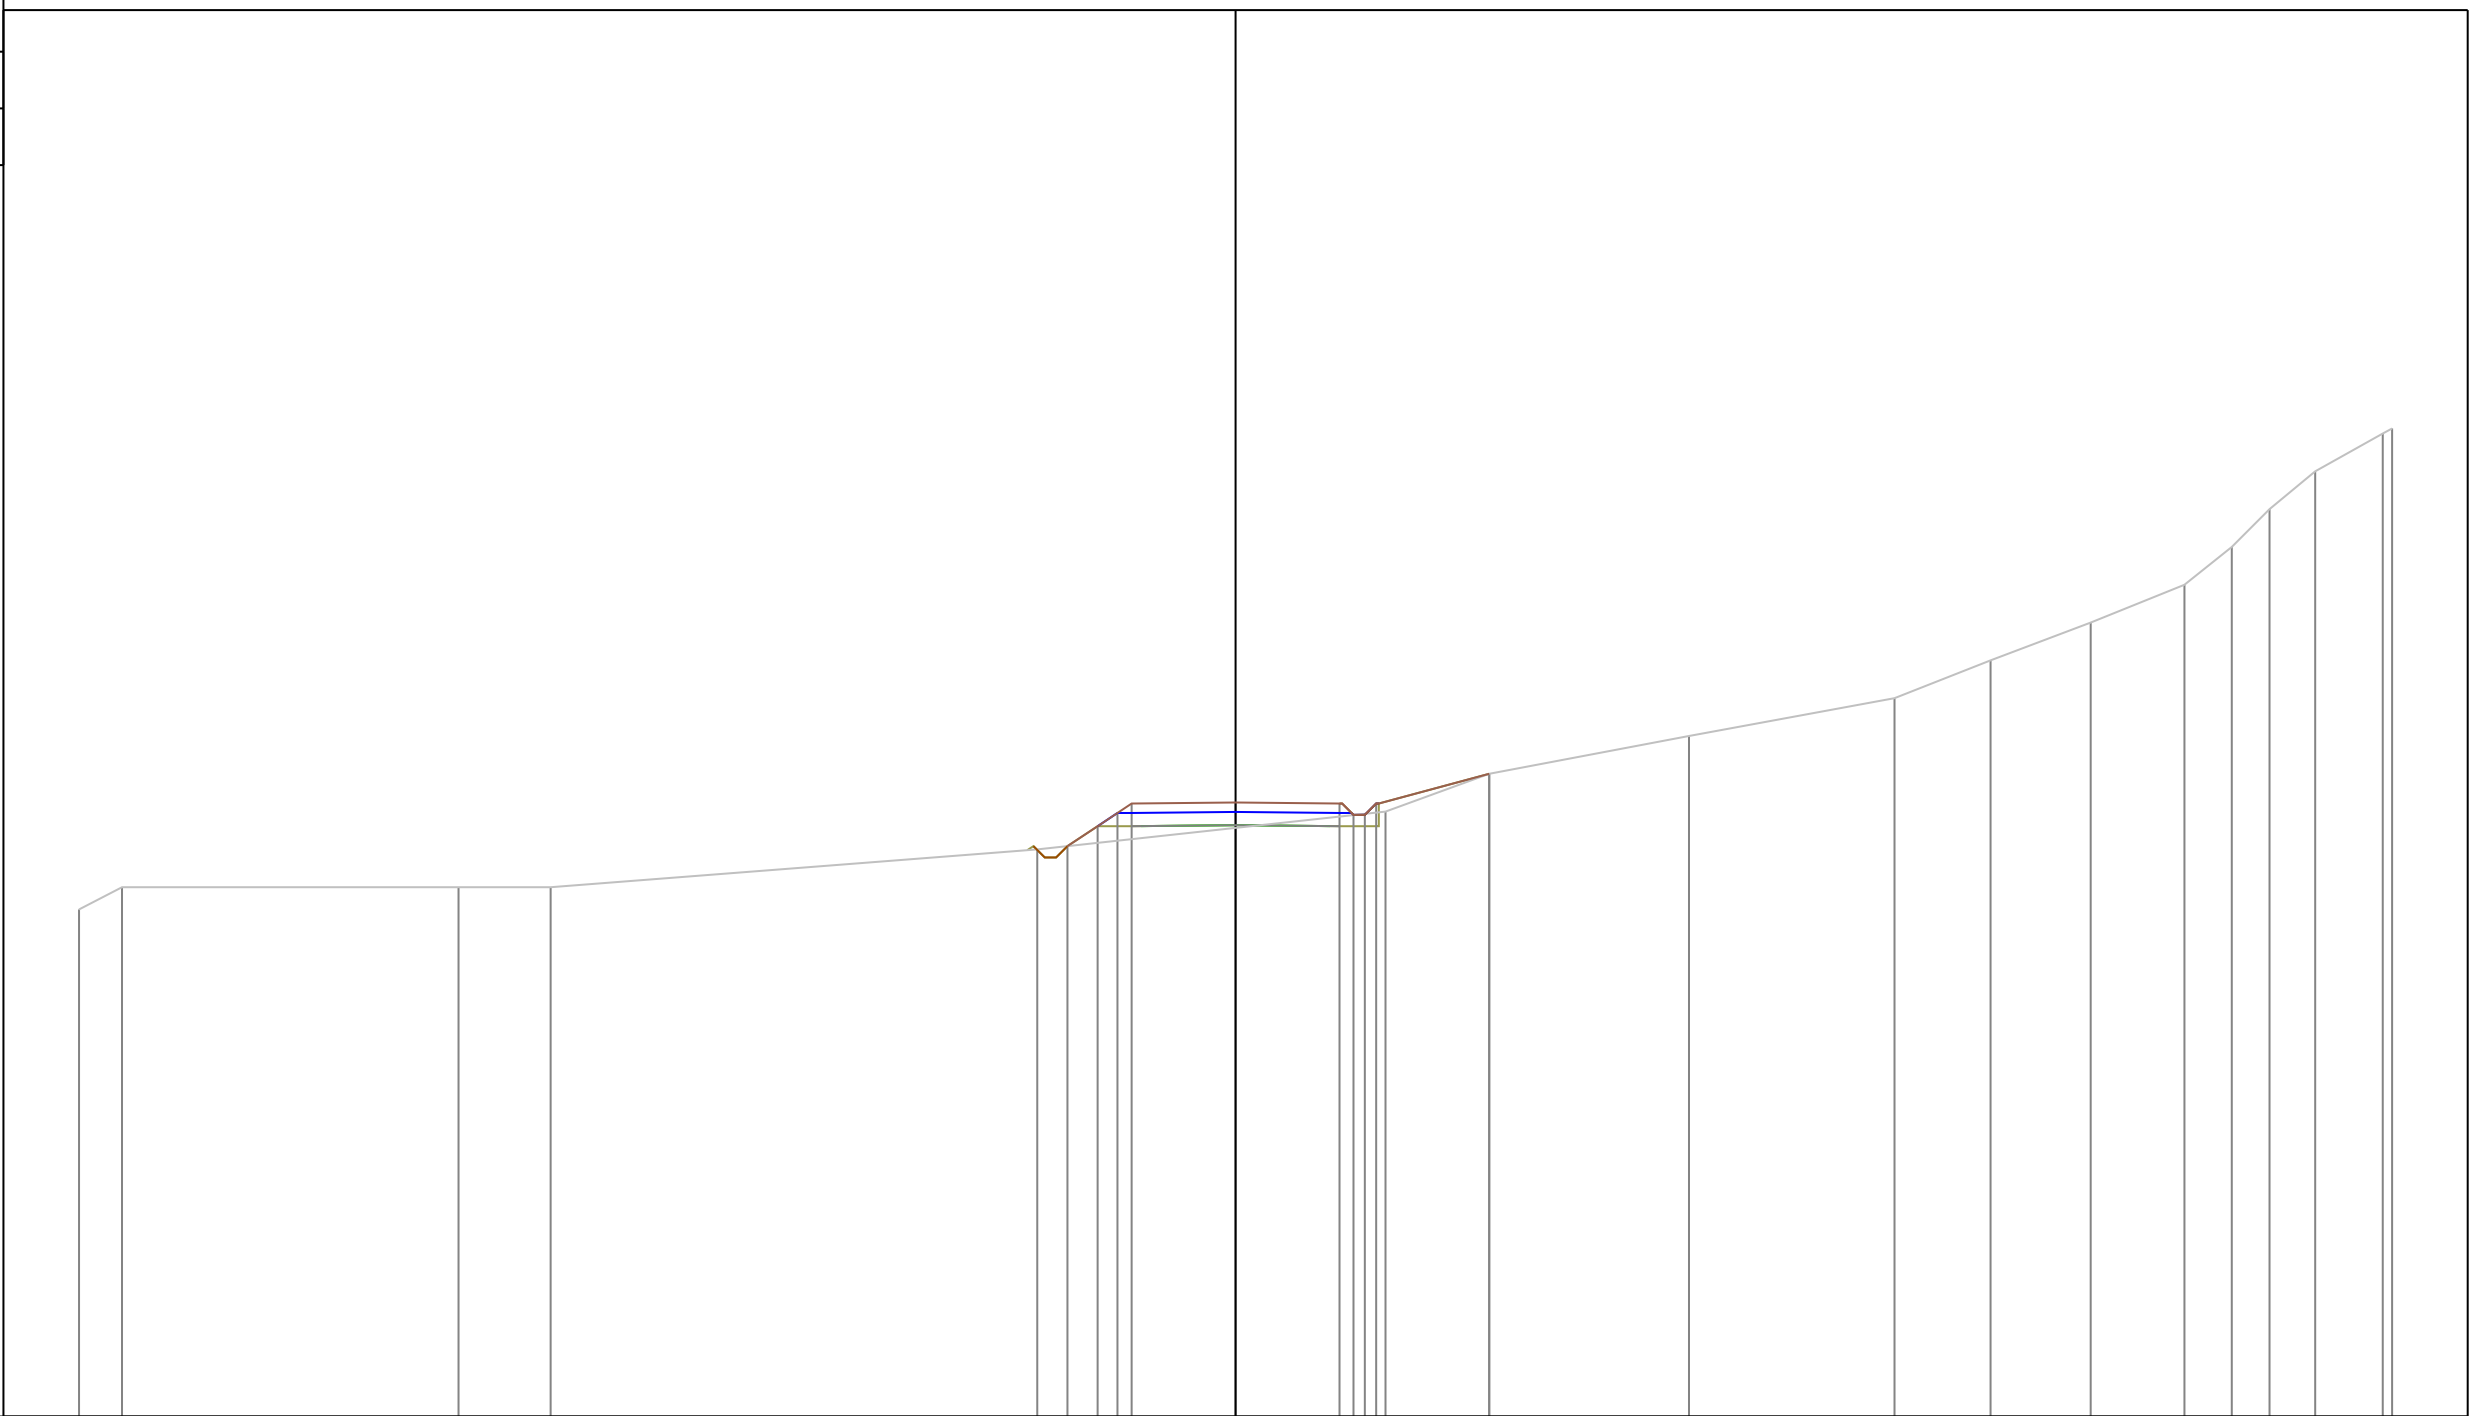

PROGRESSIVE TERRENO	-30.60	-29.46		-20.56	-18.12		-5.25		3.97	6.71	12.00	17.43	19.98	22.62	25.11	26.36	27.36	28.56	30.35	30.60
PARZIALI TERRENO	1.14	8.90	2.44	12.87	9.22	2.74	5.29	5.43	2.55	2.64	2.49	1.25	1.00	1.20	1.79	0.25				
QUOTE TERRENO	132.41	133.00	133.00	133.00	133.00	134.00	134.00	135.00	135.00	136.00	137.00	138.00	139.00	140.00	141.00	142.00	143.00	144.00	145.00	145.13
PROGRESSIVE PROGETTO							-4.45	-3.65	-3.13	-2.75	0.00	2.75	3.12	3.42	3.72	6.71				
PARZIALI PROGETTO							0.80	0.52	0.38	2.75	2.75	0.37	0.30	0.30	2.99					
QUOTE PROGETTO							134.09	134.61	134.96	135.21	135.24	135.21	134.91	134.91	135.21	136.00				


PROFILO Asse11AA

SEZIONE 38

PROGRESSIVA 370.00

A STERRO m² 0.46
 B RIPORTO m² 5.99

120
 200
 200

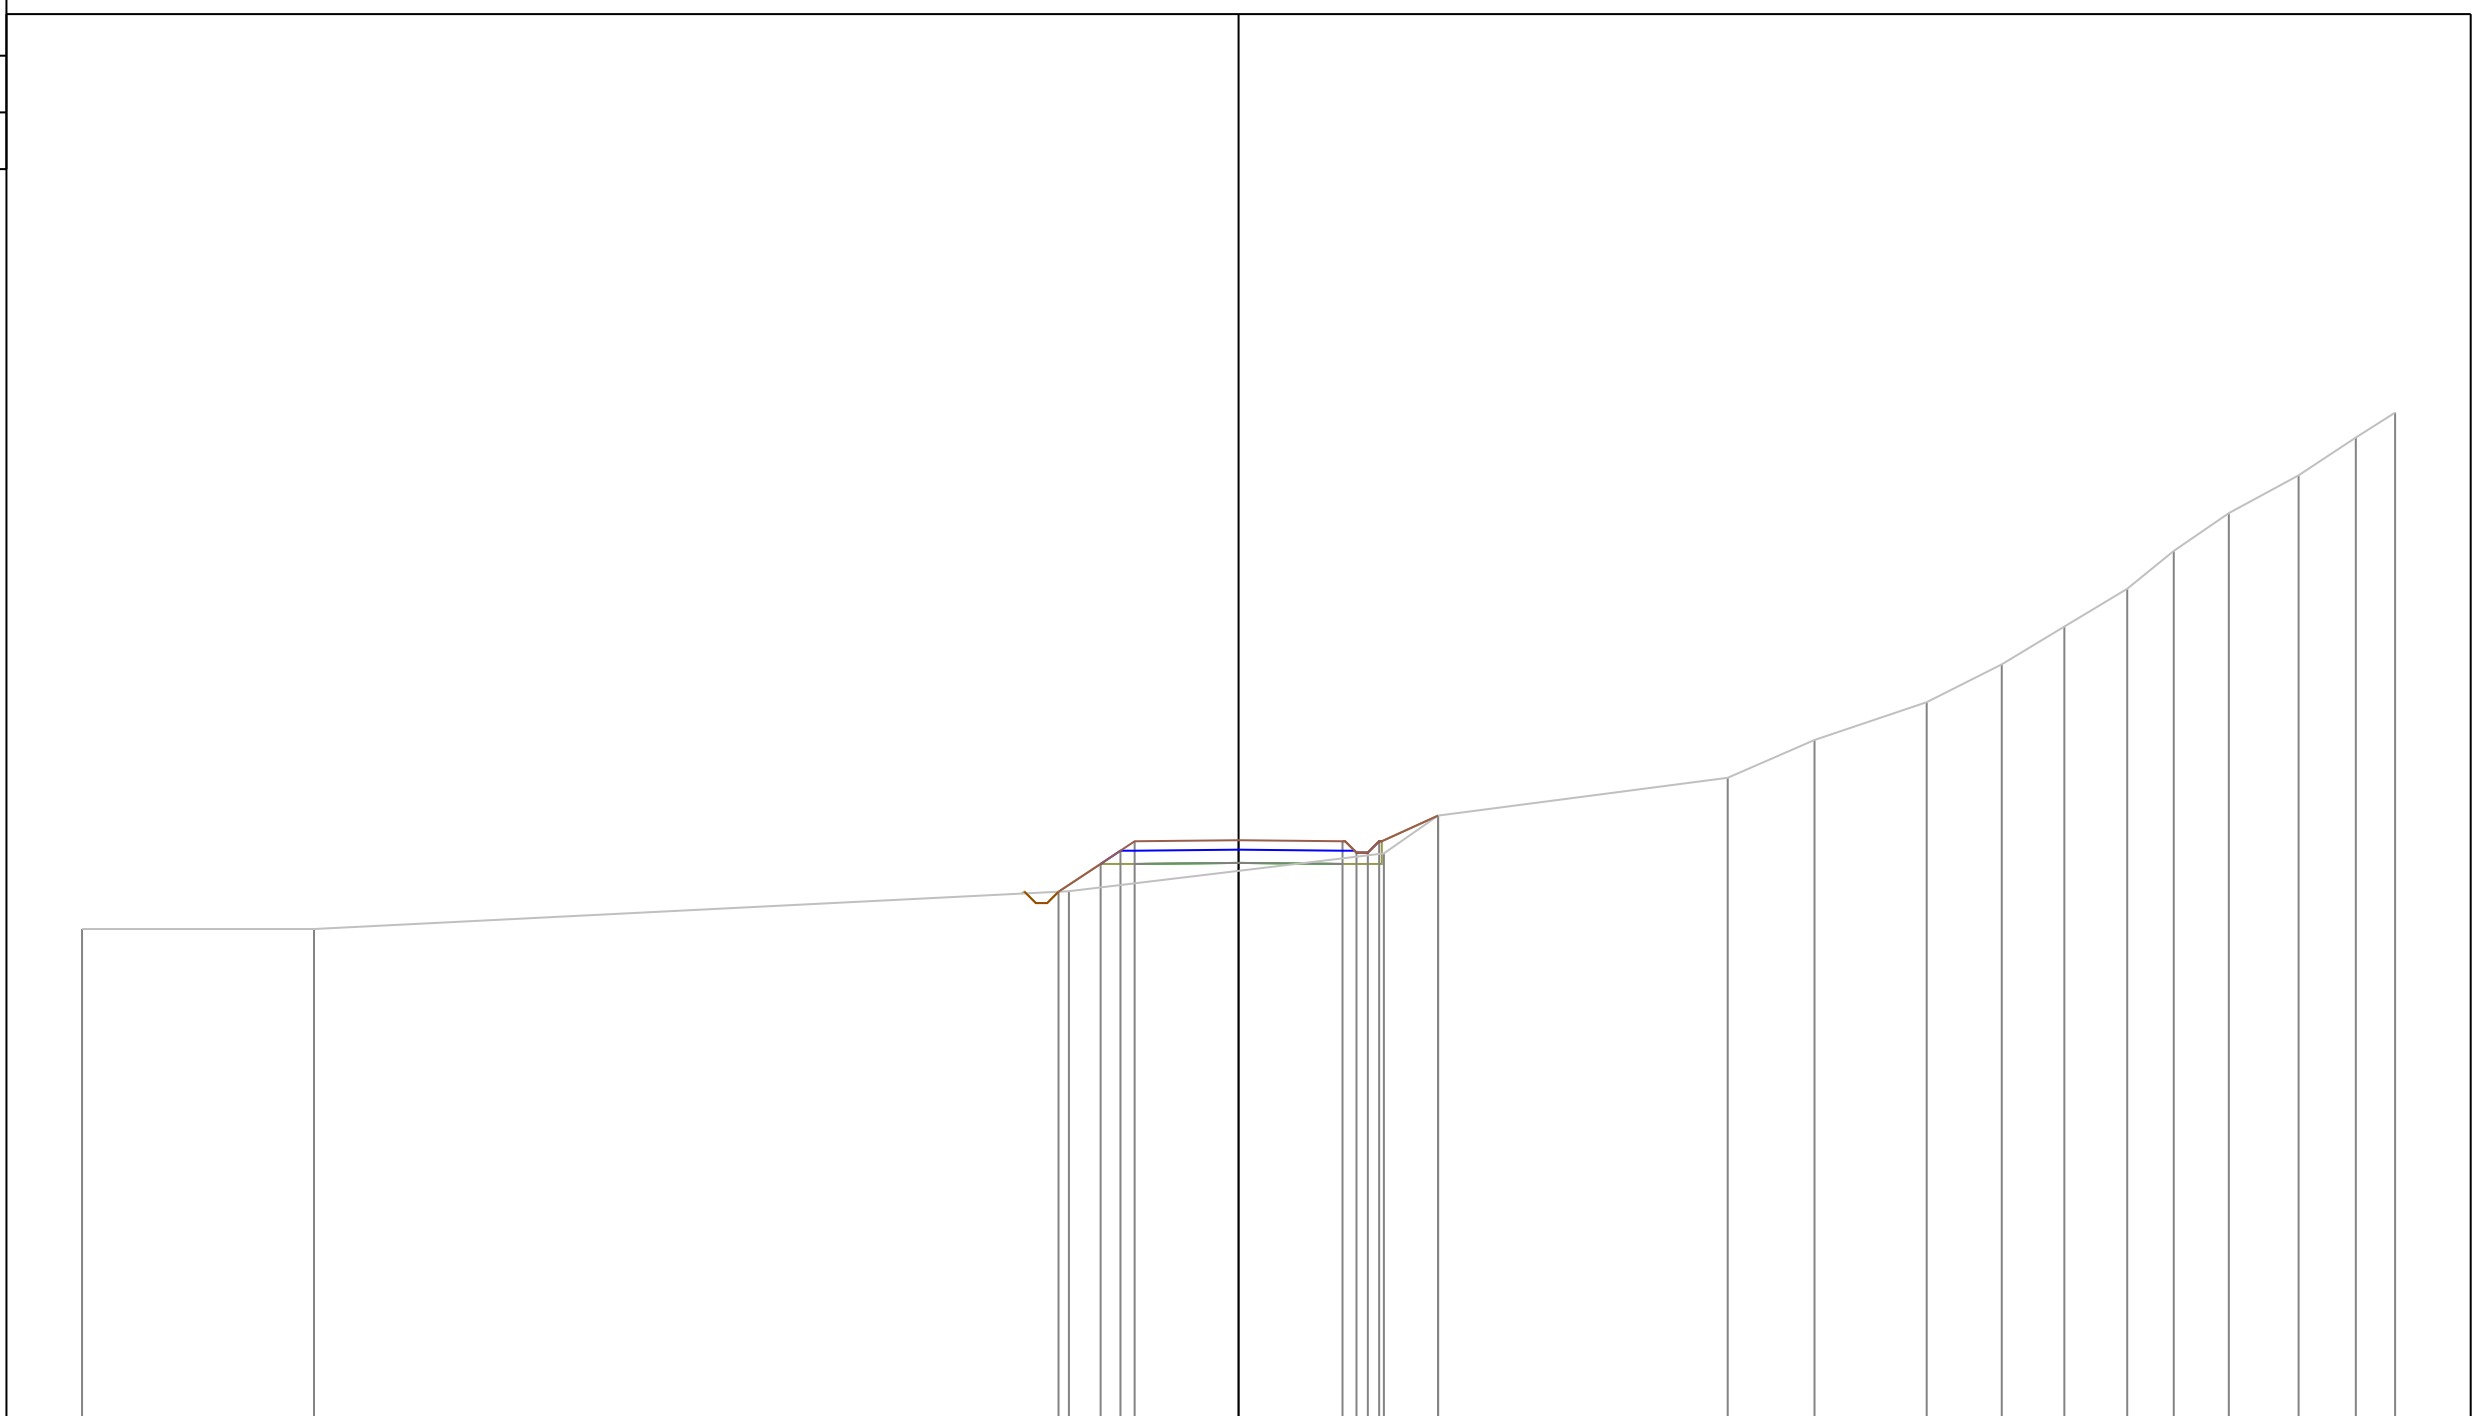

PROGRESSIVE TERRENO	-30.60	-24.46	-4.49	3.84	5.28	12.94	15.24	18.21	20.19	21.85	23.51	24.74	26.20	28.05	29.56	30.60
PARZIALI TERRENO	6.14	19.97	8.33	1.44	7.66	2.30	2.97	1.98	1.66	1.66	1.23	1.46	1.85	1.51	1.04	
QUOTE TERRENO	133.00	133.00	134.00	135.00	136.00	137.00	138.00	139.00	140.00	141.00	142.00	143.00	144.00	145.00	146.00	146.66
PROGRESSIVE PROGETTO			-4.76	-3.65	-3.13	-2.75	0.00	2.75	3.12	3.42	3.72	5.28				
PARZIALI PROGETTO			1.11	0.52	0.38	2.75	2.75	0.37	0.30	0.30	1.56					
QUOTE PROGETTO			133.99	134.72	135.07	135.32	135.35	135.32	135.02	135.02	135.32	136.00				


PROFILO Asse11AA

SEZIONE 43

PROGRESSIVA 420.00

A STERRO m² 0.45
B RIPORTO m² 24.08

115
200
200

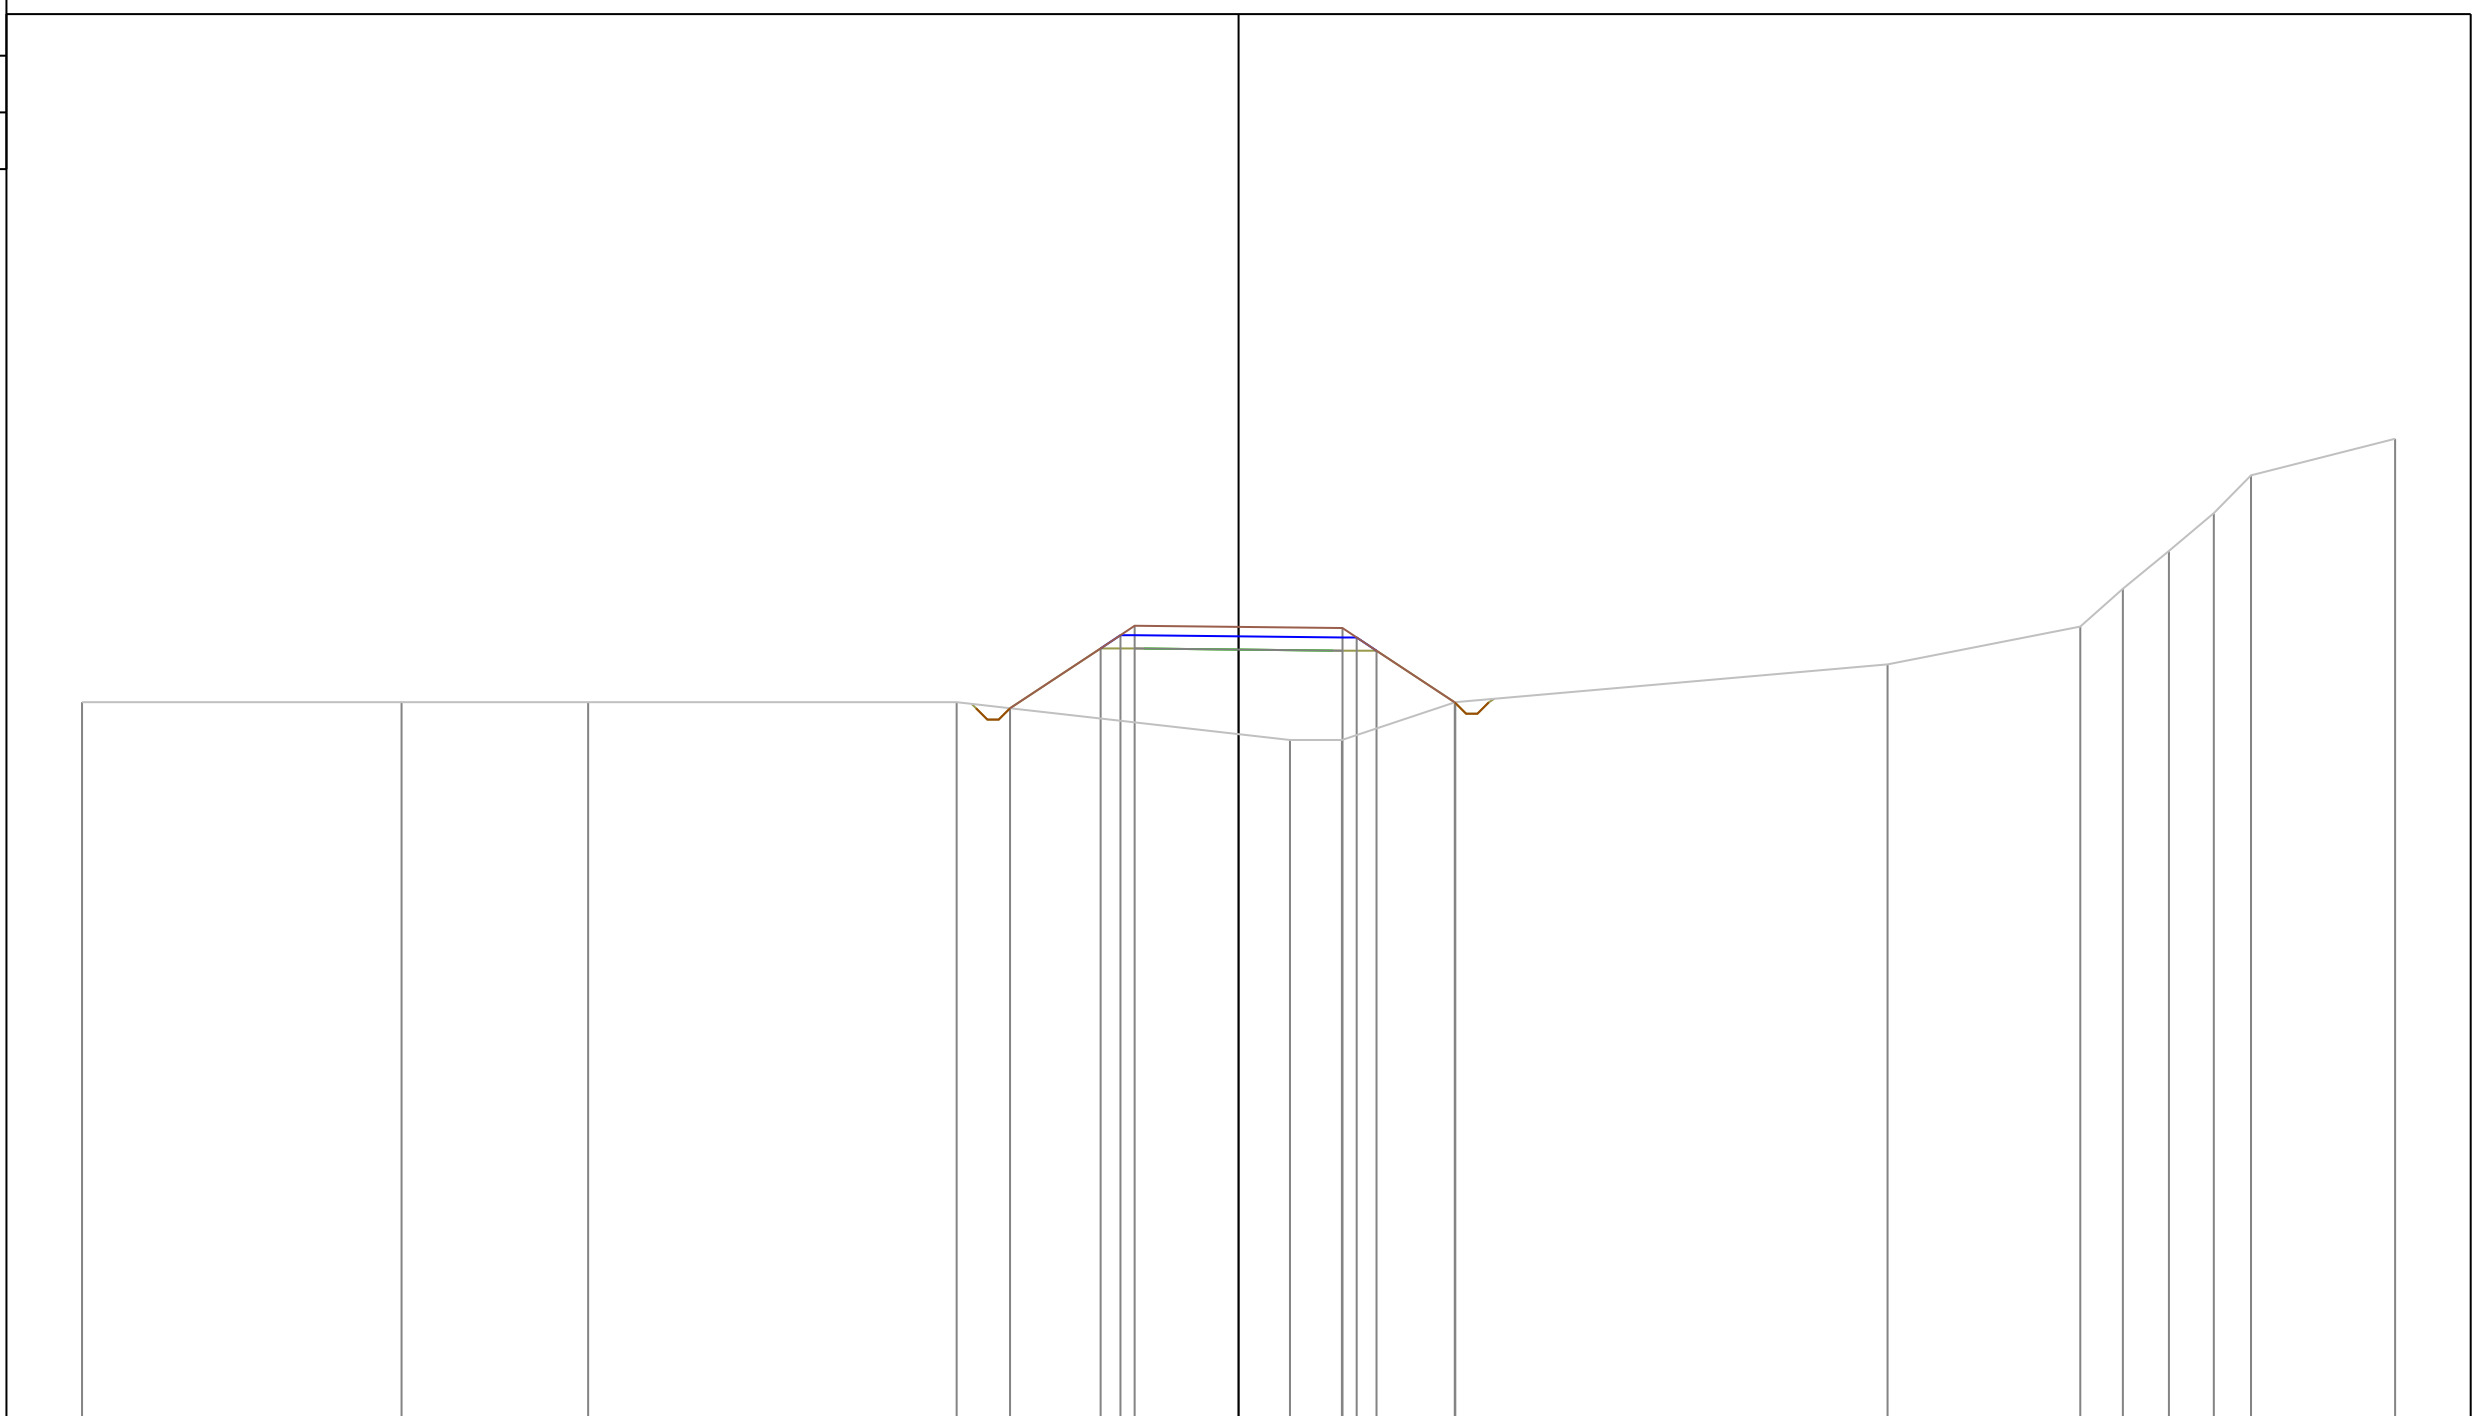

PROGRESSIVE TERRENO	-30.60	-22.15	-17.21	-7.46	1.36	2.73	5.73	17.17	22.27	23.40	24.62	25.80	26.79	30.60
PARZIALI TERRENO	8.45	4.94	9.75	8.82	1.37	3.00	11.44	5.10	1.13	1.22	1.18	0.99	3.81	
QUOTE TERRENO	134.00	134.00	134.00	134.00	133.00	133.00	134.00	135.00	136.00	137.00	138.00	139.00	140.00	140.97
PROGRESSIVE PROGETTO				-6.05	-3.65	-3.12	-2.75	0.00	2.75	3.13	3.65	5.72		
PARZIALI PROGETTO		2.40	0.53	0.37	2.75	2.75	0.38	0.52	2.07					
QUOTE PROGETTO		133.84	135.42	135.77	136.02	135.99	135.96	135.71	135.36	134.00				

PROFILO Asse11AA


SEZIONE 44

PROGRESSIVA 430.00

A STERRO m² 0.37
 B RIPORTO m² 18.57

120

200
 200

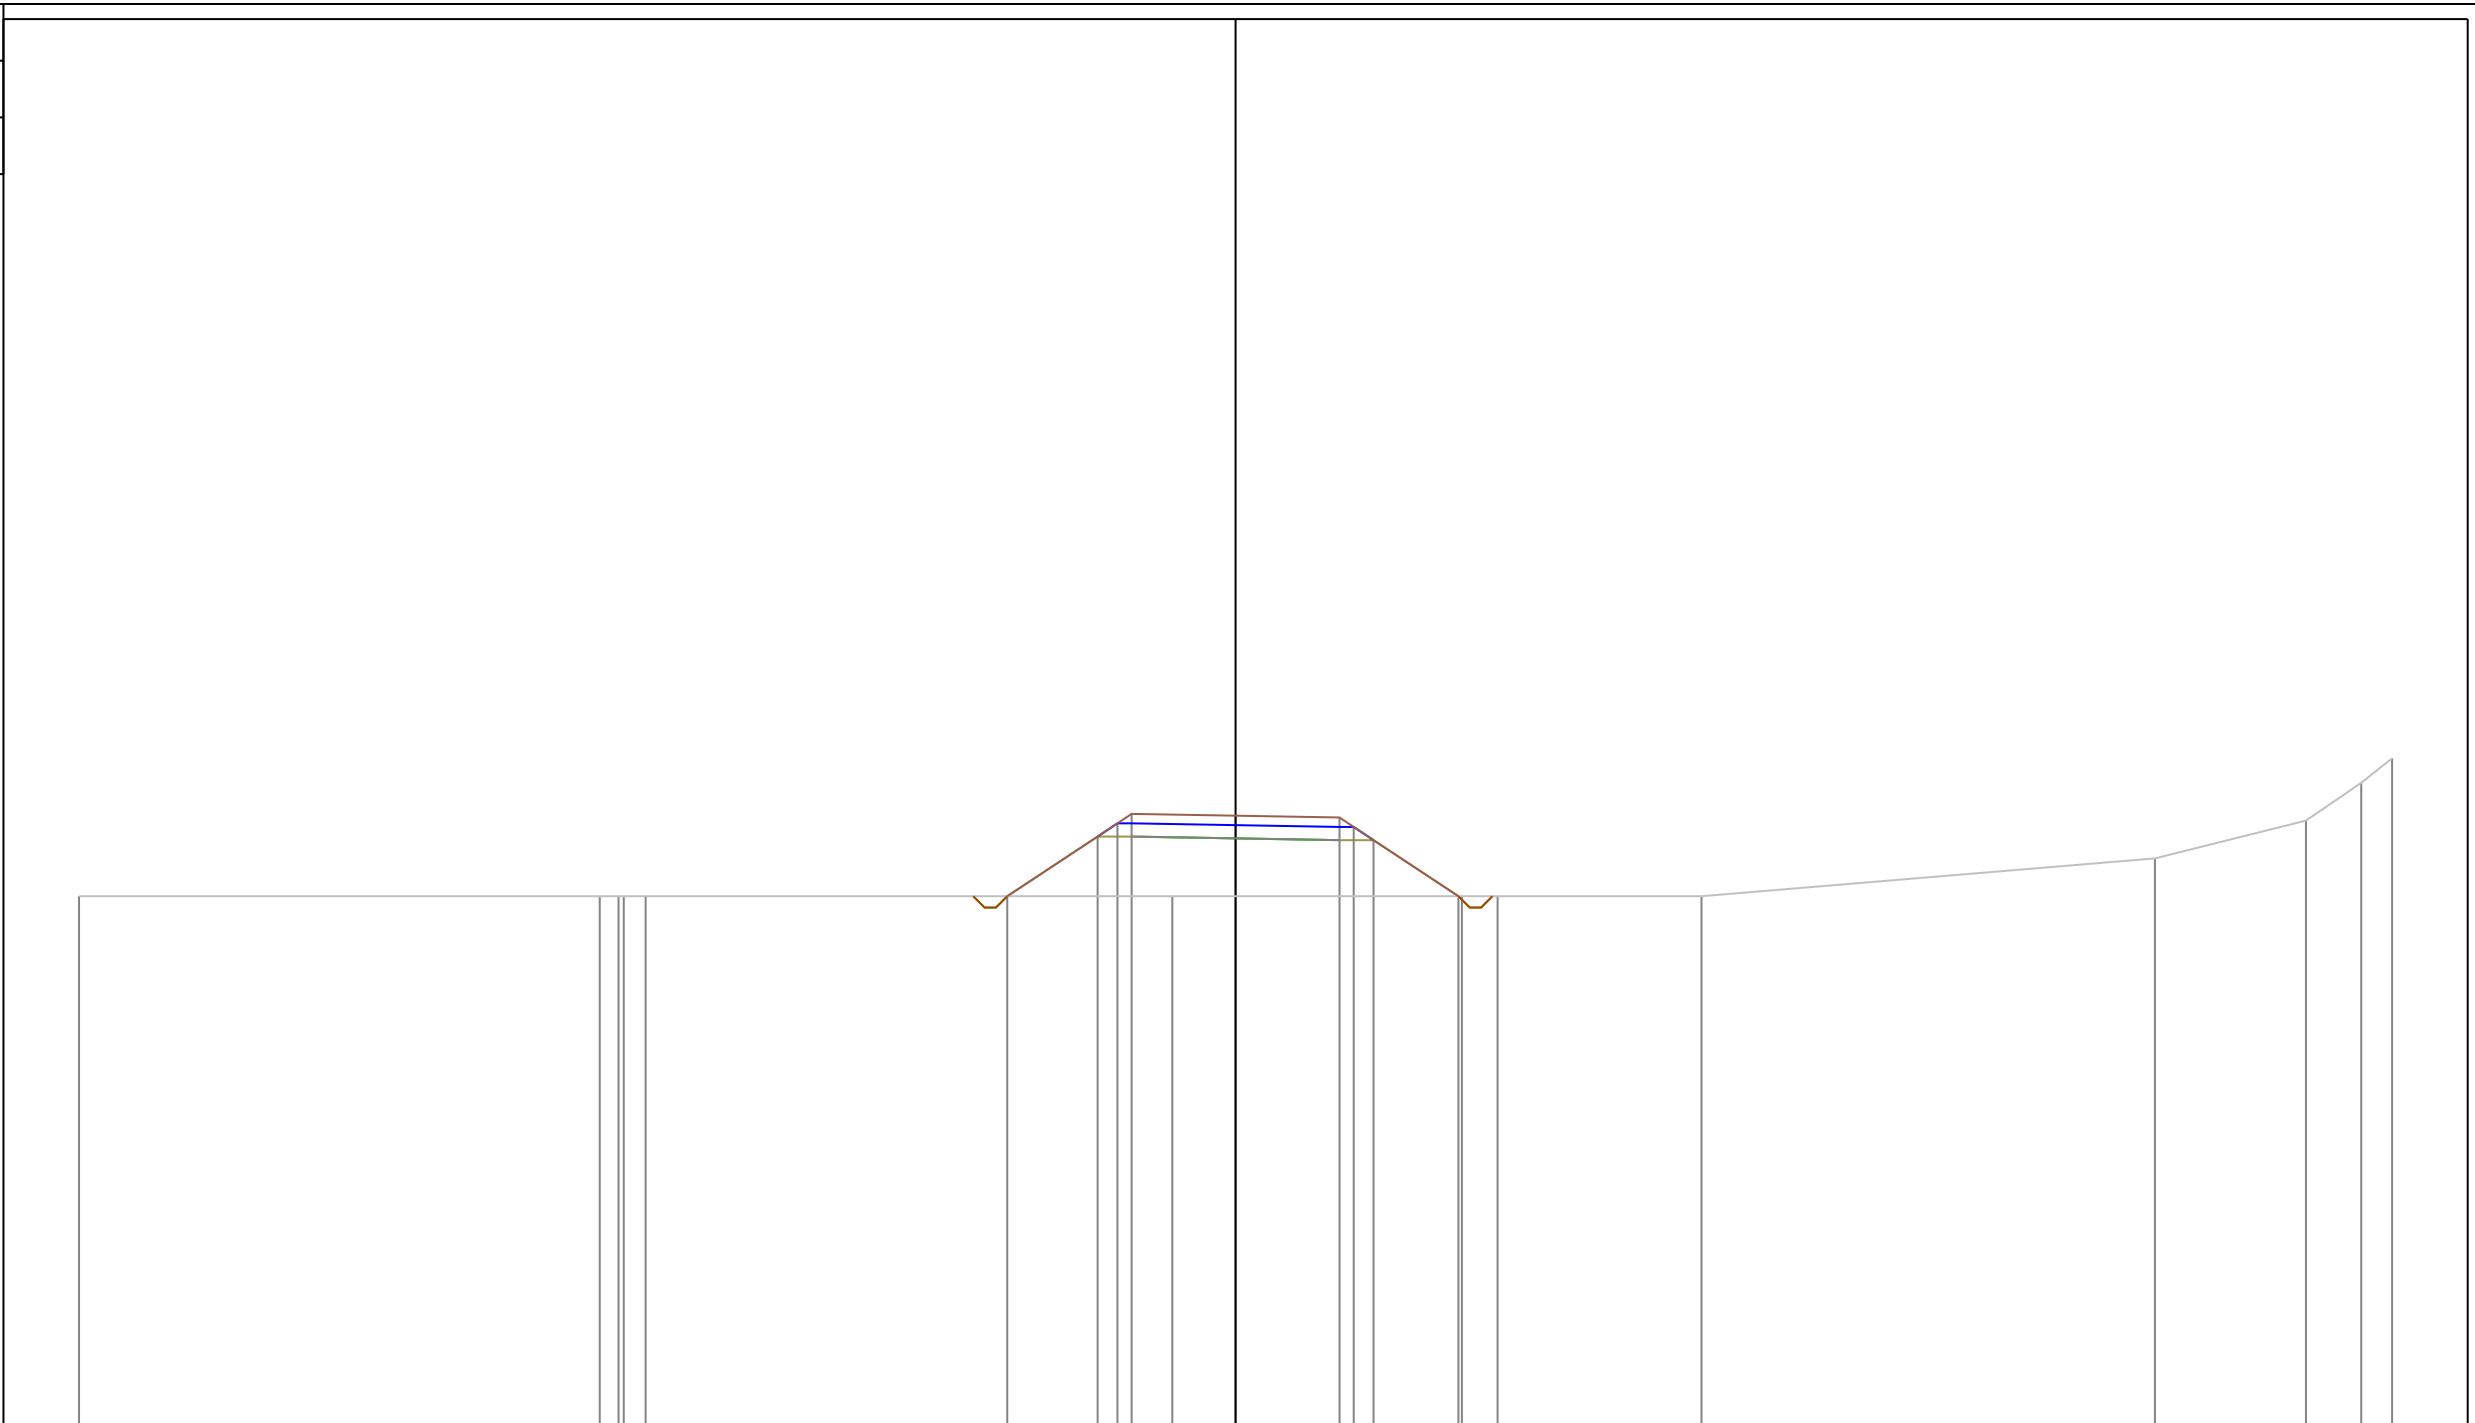

PROGRESSIVE TERRENO

-30.60		-16.82	-16.32	-16.19	-15.61		-1.67		5.99	6.93		12.33		24.32	28.32	29.78	30.60
--------	--	--------	--------	--------	--------	--	-------	--	------	------	--	-------	--	-------	-------	-------	-------

PARZIALI TERRENO

	13.78	0.50	0.13	0.58		13.94		7.66	0.94	5.40		11.99		4.00	1.46	0.82	
--	-------	------	------	------	--	-------	--	------	------	------	--	-------	--	------	------	------	--

QUOTE TERRENO

134.00		134.00	134.00	134.00		134.00		134.00	134.00		134.00		135.00	136.00	137.00	137.65	
--------	--	--------	--------	--------	--	--------	--	--------	--------	--	--------	--	--------	--------	--------	--------	--

PROGRESSIVE PROGETTO

						-6.04											
--	--	--	--	--	--	-------	--	--	--	--	--	--	--	--	--	--	--

PARZIALI PROGETTO

						2.39	0.52	0.38	2.75	2.75	0.38	0.52	2.25				
--	--	--	--	--	--	------	------	------	------	------	------	------	------	--	--	--	--

QUOTE PROGETTO

						134.00	135.58	135.93	136.18	136.13	136.08	135.83	135.48	134.00			
--	--	--	--	--	--	--------	--------	--------	--------	--------	--------	--------	--------	--------	--	--	--

PROFILO Asse11AA


SEZIONE 45

PROGRESSIVA 440.00

A STERRO m² 0.37
B RIPORTO m² 20.26

120

200
200

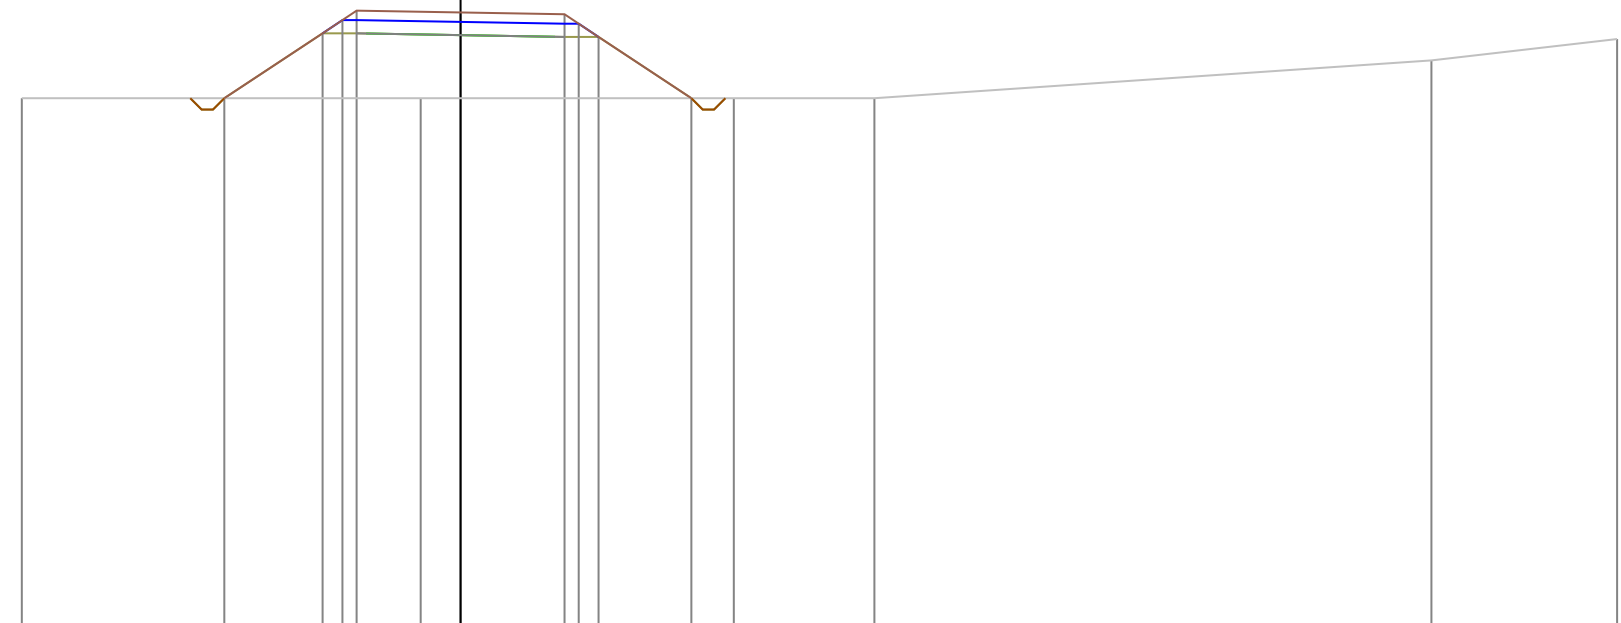

PROGRESSIVE
TERRENO

-11.61 -1.06 7.23 10.95 25.69 30.60

PARZIALI
TERRENO

10.55 8.29 3.72 14.74 4.91

QUOTE
TERRENO

134.00 134.00 134.00 134.00 135.00 135.57

PROGRESSIVE
PROGETTO

-6.25 -3.65 -3.13 -2.75 0.00 2.75 3.13 3.65 6.11

PARZIALI
PROGETTO

2.60 0.52 0.38 2.75 2.75 0.38 0.52 2.46

QUOTE
PROGETTO

134.00 135.72 136.07 136.32 136.27 136.22 135.97 135.62 134.00

PROFILO Asse11AA

SEZIONE 46

PROGRESSIVA 450.00

A STERRO m² 0.37
B RIPORTO m² 21.98

115

200
200

PROGRESSIVE
TERRENO


PARZIALI
TERRENO

QUOTE
TERRENO

PROGRESSIVE
PROGETTO

PARZIALI
PROGETTO

QUOTE
PROGETTO

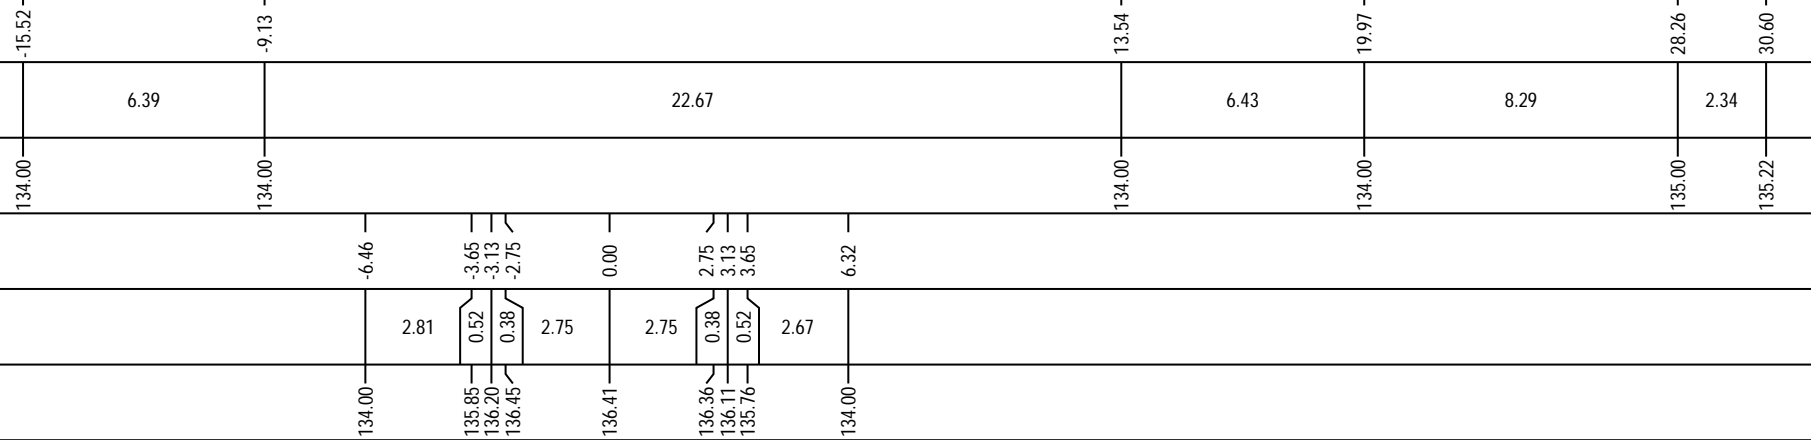

PROFILO Asse11AA


SEZIONE 47

PROGRESSIVA 460.00

A STERRO m² 0.37
 B RIPORTO m² 23.80

110

200
 200

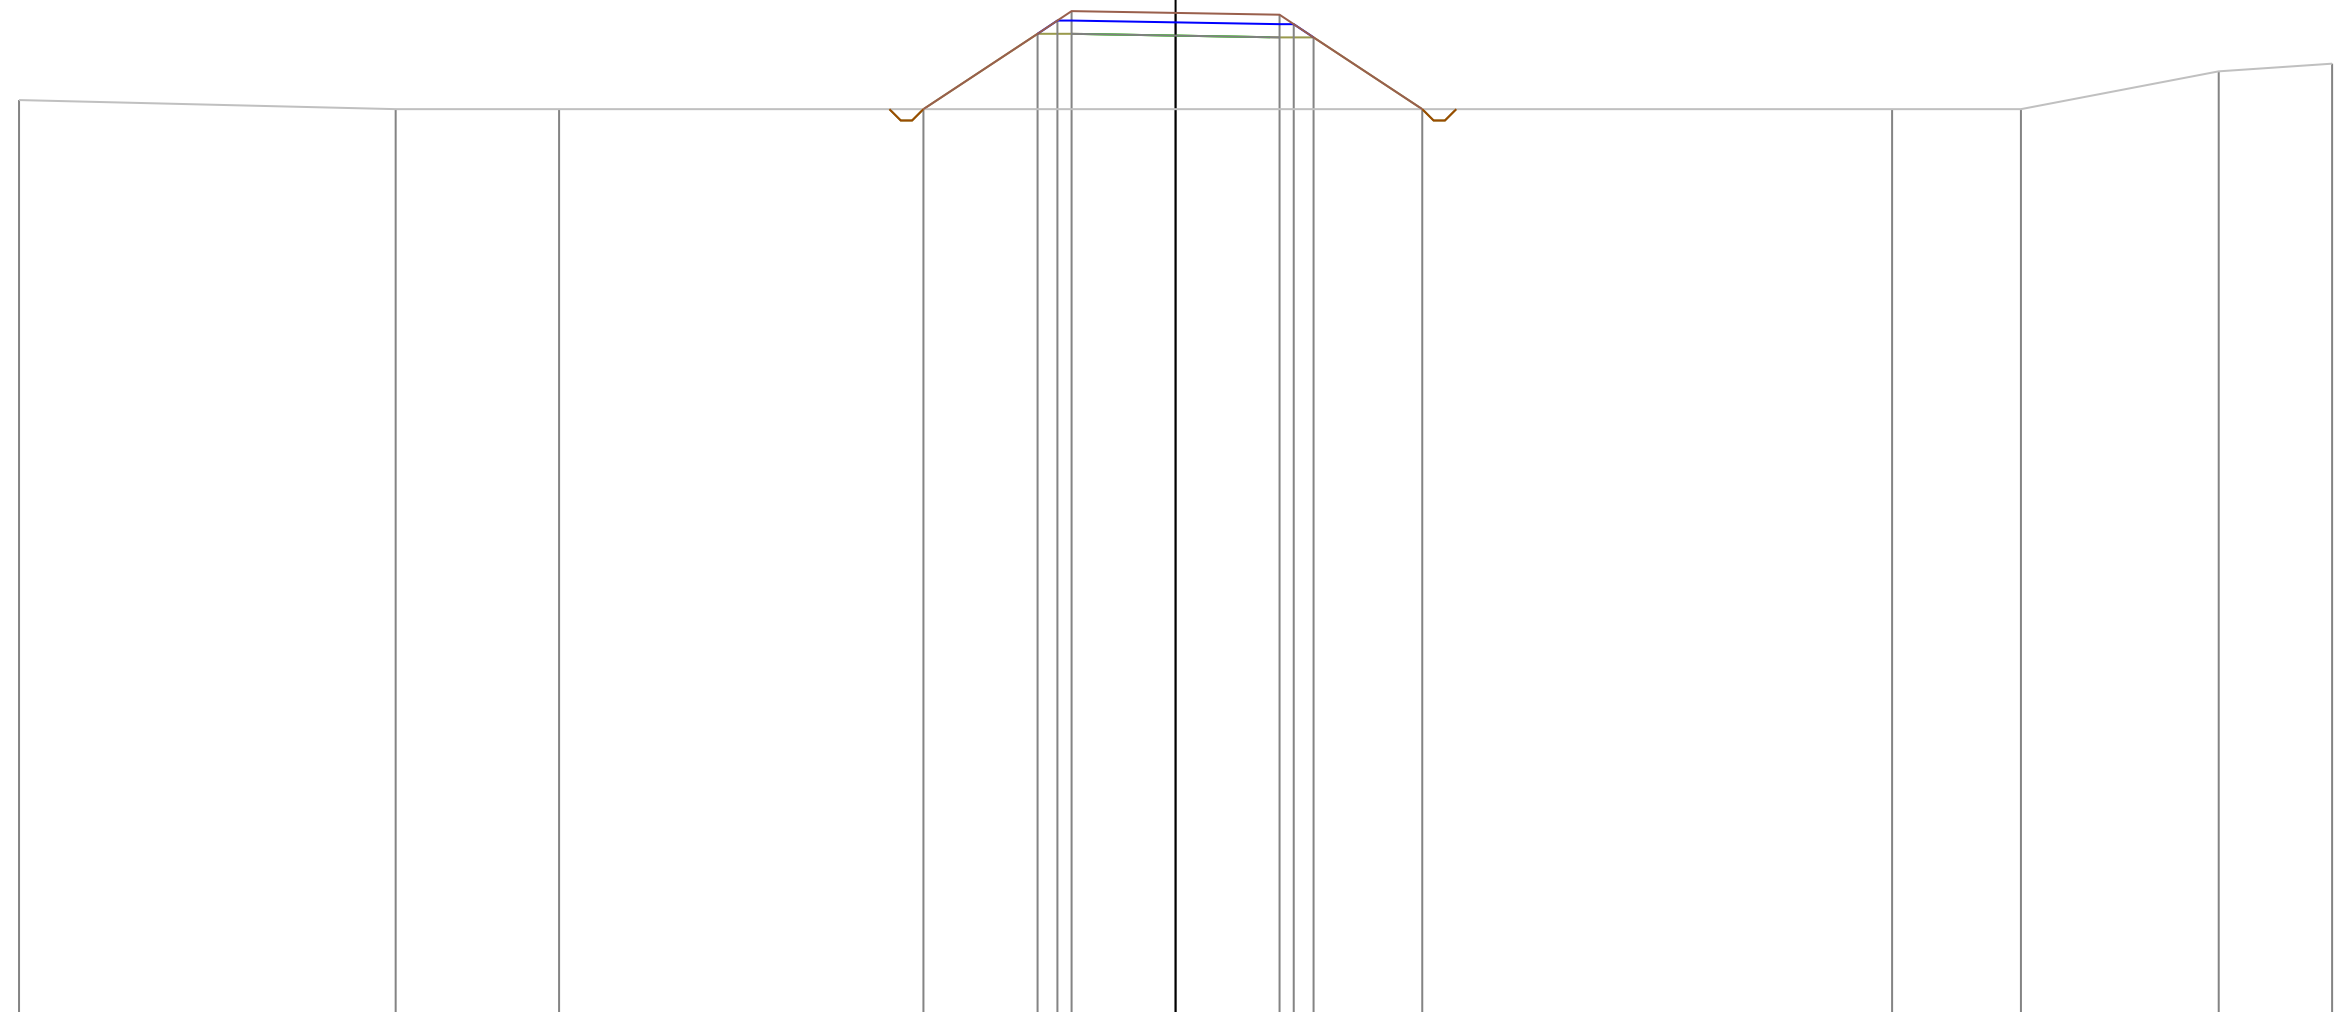

PROGRESSIVE TERRENO	-30.60	-20.64	-16.31						18.96	22.37	27.60	30.60
PARZIALI TERRENO		9.96	4.33			35.27			3.41	5.23	3.00	
QUOTE TERRENO	134.24	134.00	134.00						134.00	134.00	135.00	135.20
PROGRESSIVE PROGETTO				-6.67	-3.65	-3.13	-2.75	0.00	2.75	3.13	3.65	6.53
PARZIALI PROGETTO				3.02	0.52	0.38	2.75	2.75	0.38	0.52	2.88	
QUOTE PROGETTO				134.00	135.99	136.34	136.59	136.55	136.50	136.25	135.90	134.00

PROFILO Asse11AA

SEZIONE 48

PROGRESSIVA 470.00

A STERRO m² 0.36
B RIPORTO m² 17.93

115

200
200


PROGRESSIVE TERRENO	-30.60	-26.55	-25.17	-23.54	-19.70	-17.49	-14.82														23.06	27.74	30.36	30.60	
PARZIALI TERRENO		4.05	1.38	1.63	3.84	2.21	2.67															4.68	2.62	0.24	
QUOTE TERRENO	135.00	135.00	135.00	134.00	134.00	135.00	135.00															134.00	134.00	135.00	135.02
PROGRESSIVE PROGETTO								-5.73	-3.65	-3.13	-2.75	0.00	2.75	3.13	3.65	6.06									
PARZIALI PROGETTO								2.08	0.52	0.38	2.75	2.75	0.38	0.52	2.41										
QUOTE PROGETTO								134.76	136.13	136.48	136.73	136.68	136.64	136.39	136.04	134.45									

PROFILO Asse11AA

SEZIONE 49

PROGRESSIVA 480.00

A STERRO m² 0.38
B RIPORTO m² 27.53

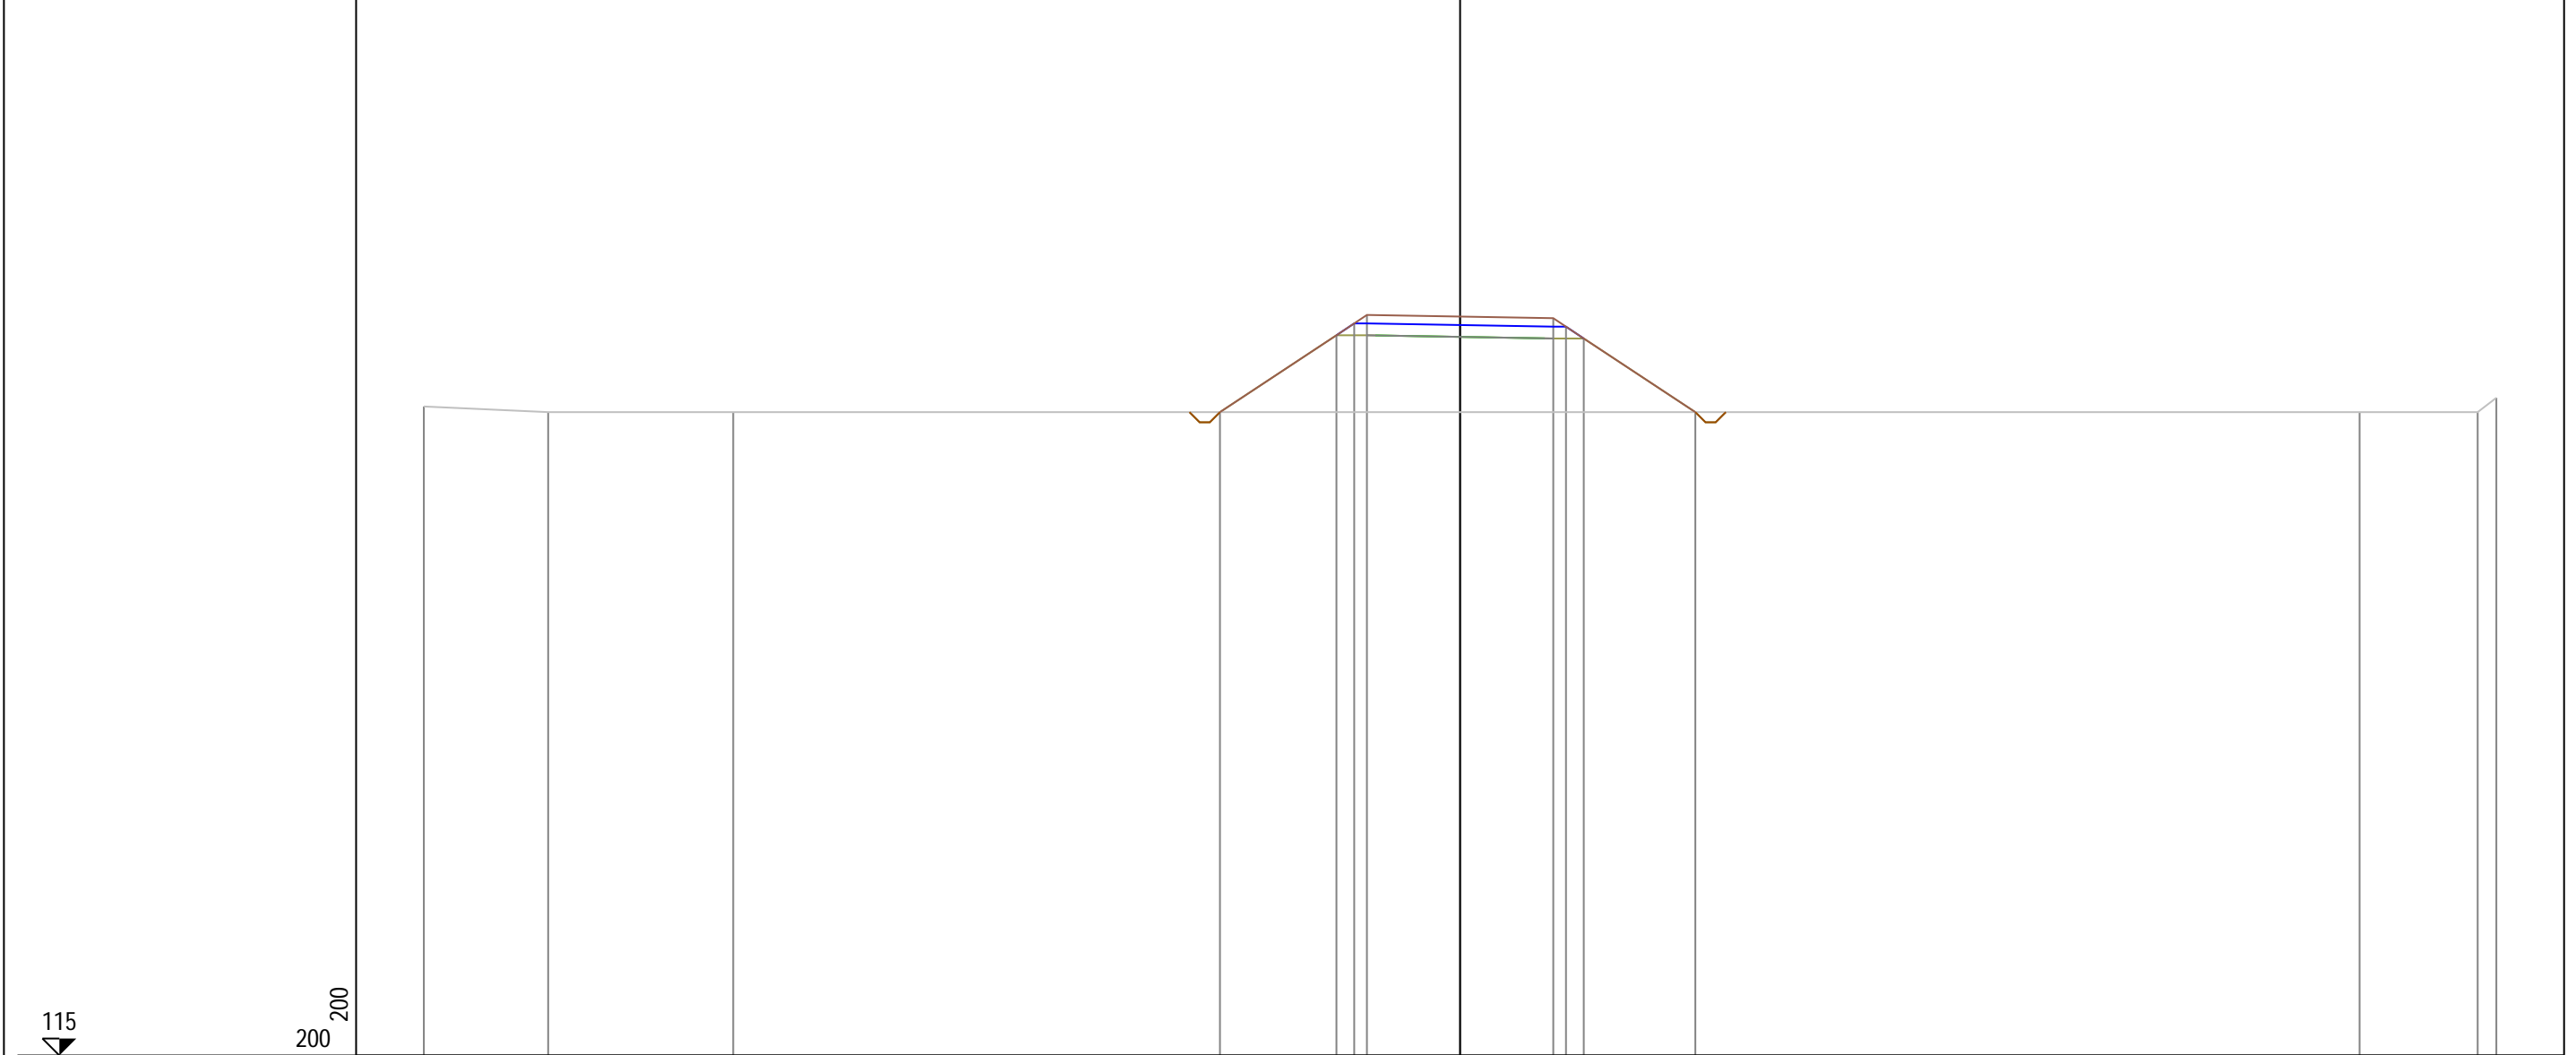

PROGRESSIVE TERRENO	-30.60	-26.93	-21.46							26.56	30.05	30.60
PARZIALI TERRENO	3.67	5.47					48.02				3.49	0.55
QUOTE TERRENO	134.17	134.00	134.00							134.00	134.00	134.42
PROGRESSIVE PROGETTO				-7.09	-3.65	-3.13	-2.75	0.00	2.75	3.13	3.65	6.95
PARZIALI PROGETTO				3.44	0.52	0.38	2.75	2.75	0.38	0.52	3.30	
QUOTE PROGETTO				134.00	136.27	136.62	136.87	136.82	136.77	136.52	136.17	134.00

PROFILO Asse11AA


SEZIONE 50

PROGRESSIVA 490.00

A STERRO m² 0.36
B RIPORTO m² 21.05

115

200
200

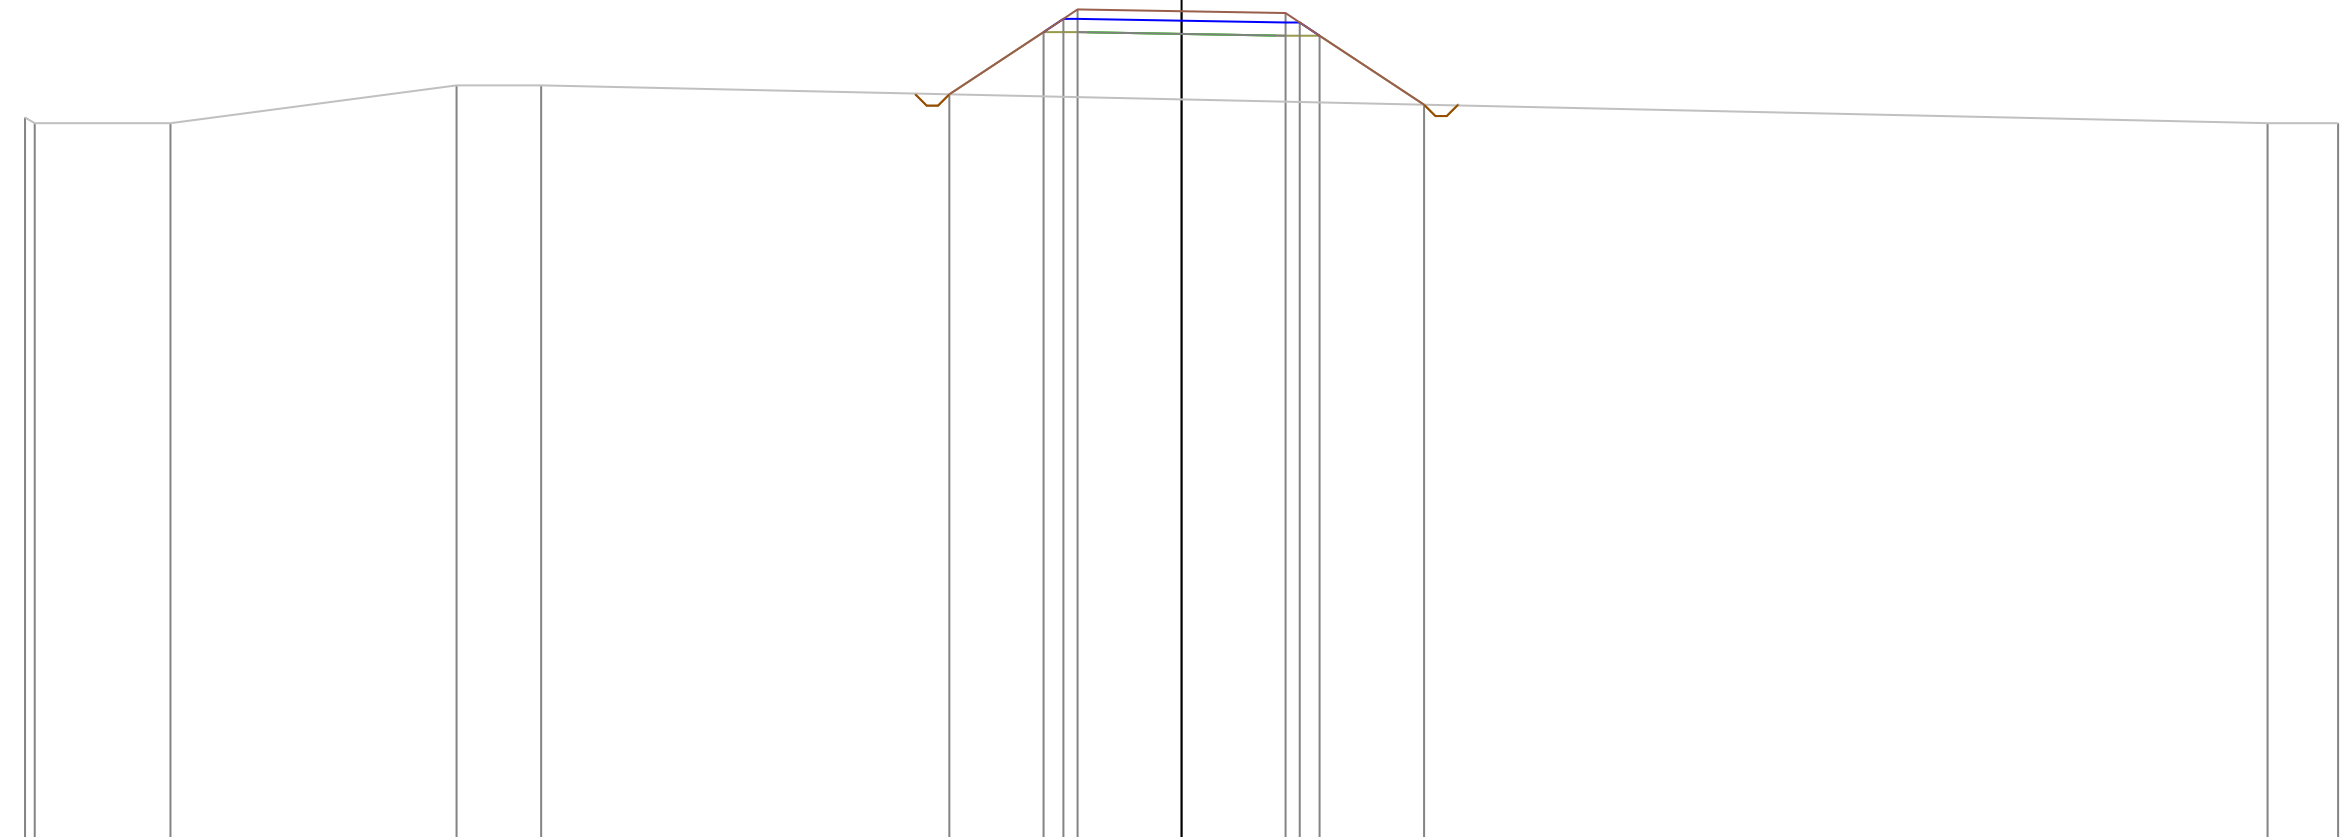

PROGRESSIVE
TERRENO

-30.60 -30.34 -26.75 -19.18 -16.94 28.73 30.60

PARZIALI
TERRENO

0.26 3.59 7.57 2.24 45.67 1.87

QUOTE
TERRENO

134.15 134.00 134.00 135.00 135.00 134.00 134.00

PROGRESSIVE
PROGETTO

-6.14 -3.65 -3.13 -2.75 0.00 2.75 3.13 3.65 6.42

PARZIALI
PROGETTO

2.49 0.52 0.38 2.75 2.75 0.38 0.52 2.77

QUOTE
PROGETTO

134.76 136.41 136.76 137.01 136.96 136.91 136.66 136.31 134.49

PROFILO Asse11AA


SEZIONE 51

PROGRESSIVA 500.00

A STERRO m² 0.36
 B RIPORTO m² 18.21

115

200
 200

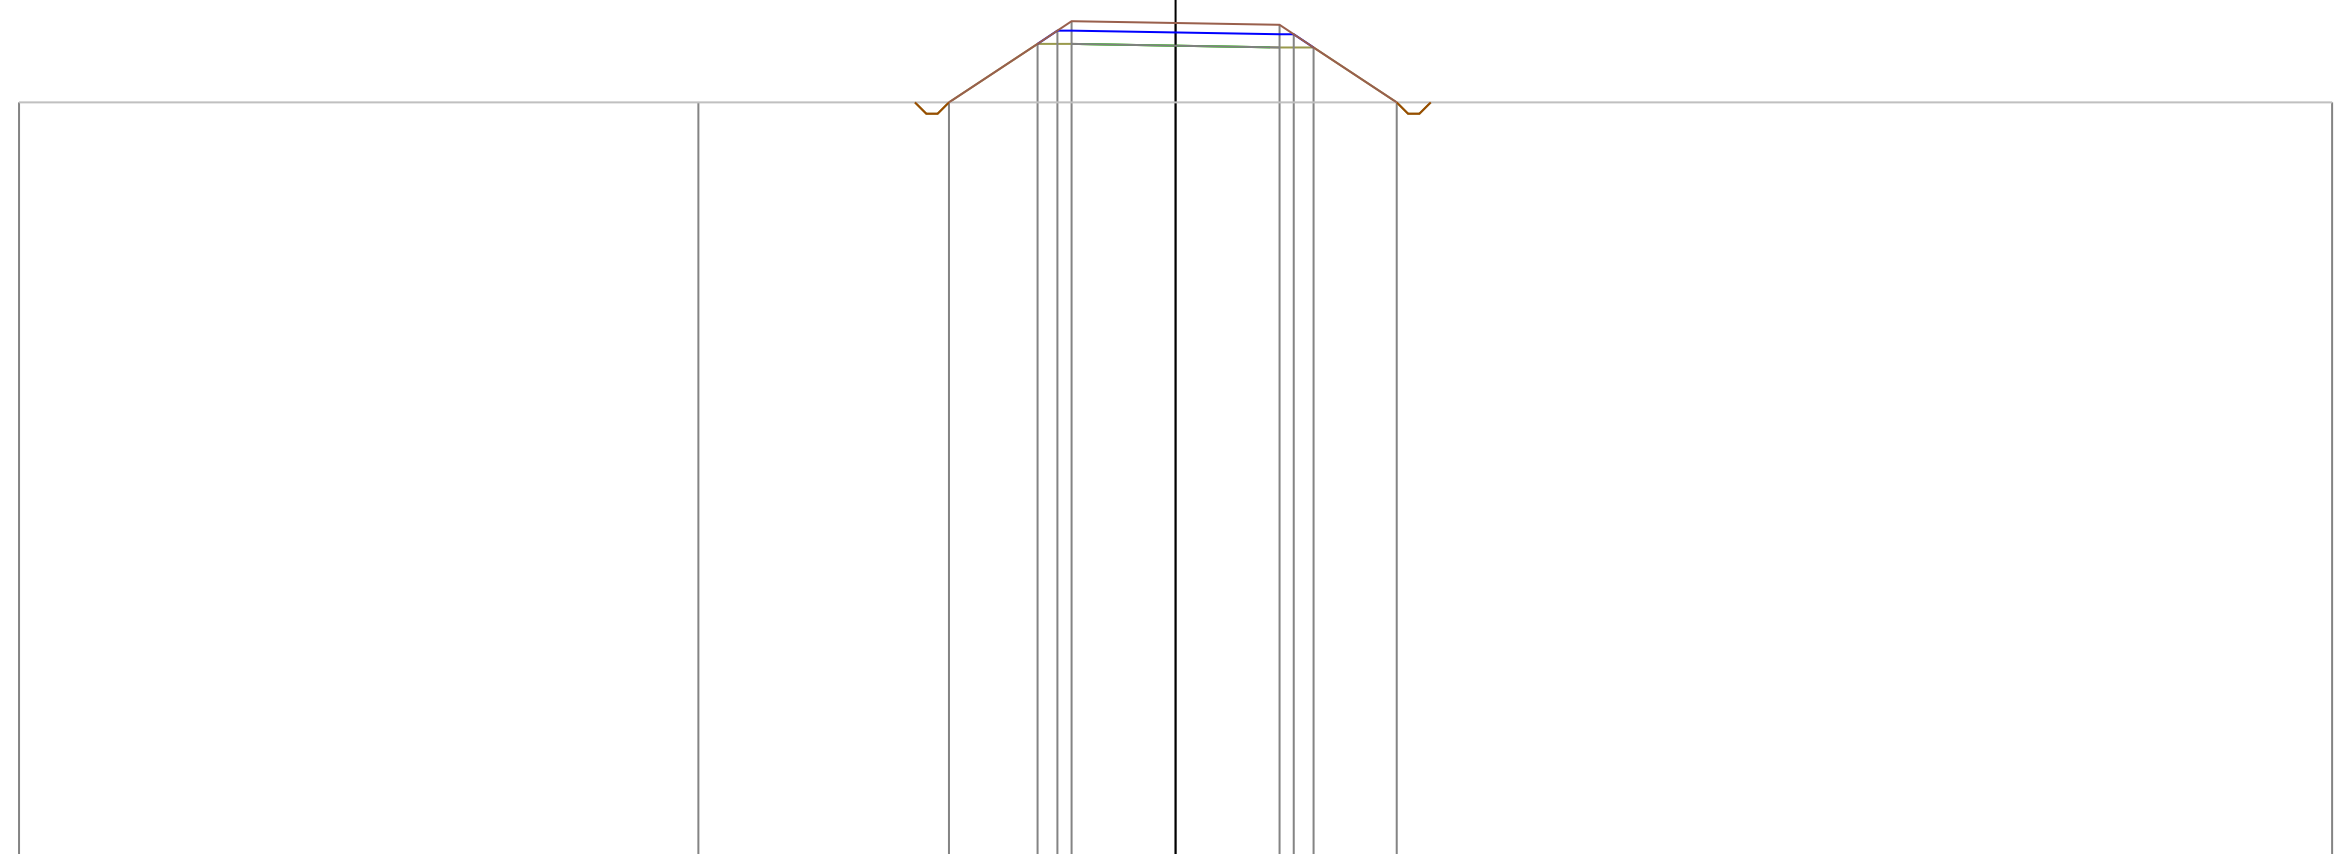

PROGRESSIVE TERRENO	-30.60	-12.63								30.60	
PARZIALI TERRENO		17.97							43.23		
QUOTE TERRENO	135.00	135.00								135.00	
PROGRESSIVE PROGETTO			-6.00	-3.65	-3.13	-2.75	0.00	2.75	3.13	3.65	5.85
PARZIALI PROGETTO			2.35	0.52	0.38	2.75	2.75	0.38	0.52	2.20	
QUOTE PROGETTO			135.00	136.55	136.90	137.15	137.10	137.05	136.80	136.45	135.00

PROFILO Asse11AA


SEZIONE 52

PROGRESSIVA 510.00

A STERRO m² 0.36
B RIPORTO m² 19.89

115

200
200

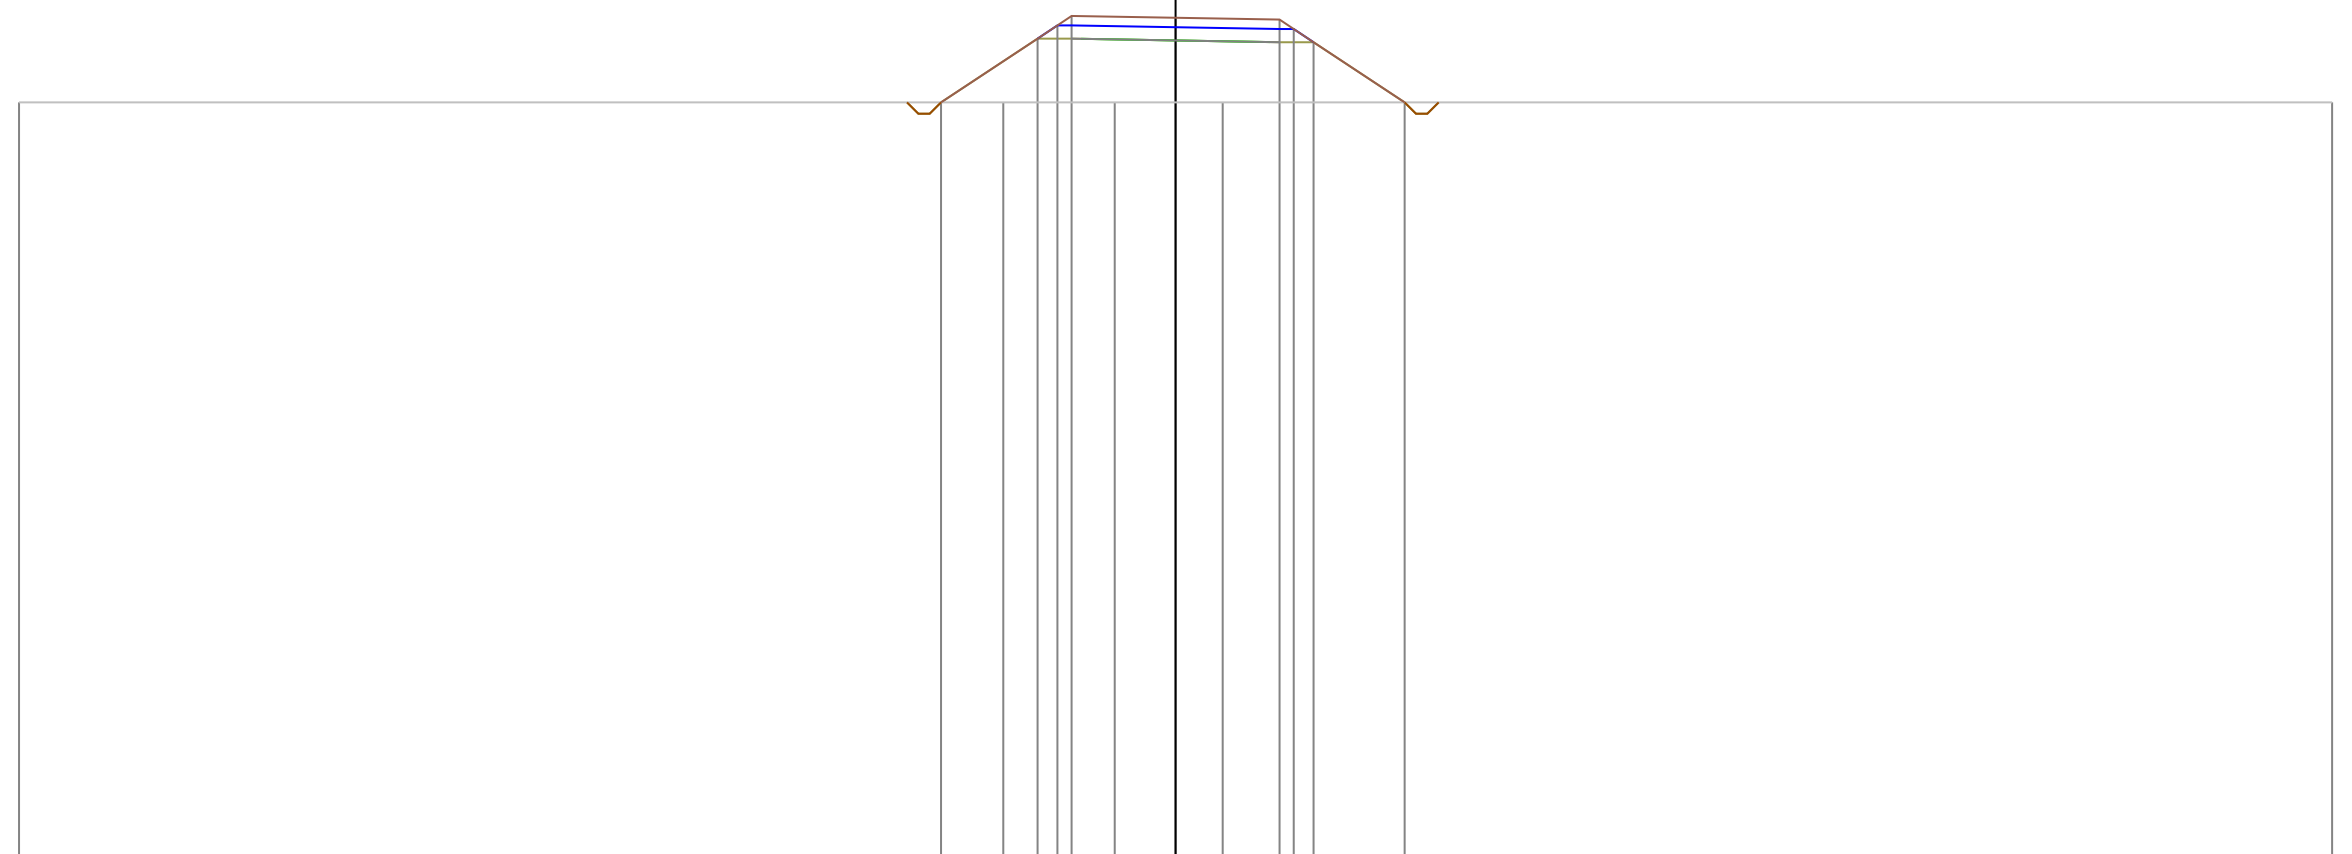

PROGRESSIVE TERRENO	-30.60			-4.56	-1.61	1.25			30.60			
PARZIALI TERRENO		26.04		2.95	2.86			29.35				
QUOTE TERRENO	135.00			135.00	135.00	135.00			135.00			
PROGRESSIVE PROGETTO				-6.21	-3.65	-3.13	-2.75	0.00	2.75	3.13	3.65	6.06
PARZIALI PROGETTO			2.56	0.52	0.38	2.75	2.75	0.38	0.52	2.41		
QUOTE PROGETTO			135.00	136.69	137.04	137.29	137.24	137.19	136.94	136.59	135.00	

PROFILO Asse11AA


SEZIONE 53

PROGRESSIVA 520.00

A STERRO m² 0.37
B RIPORTO m² 21.60

114

200
200

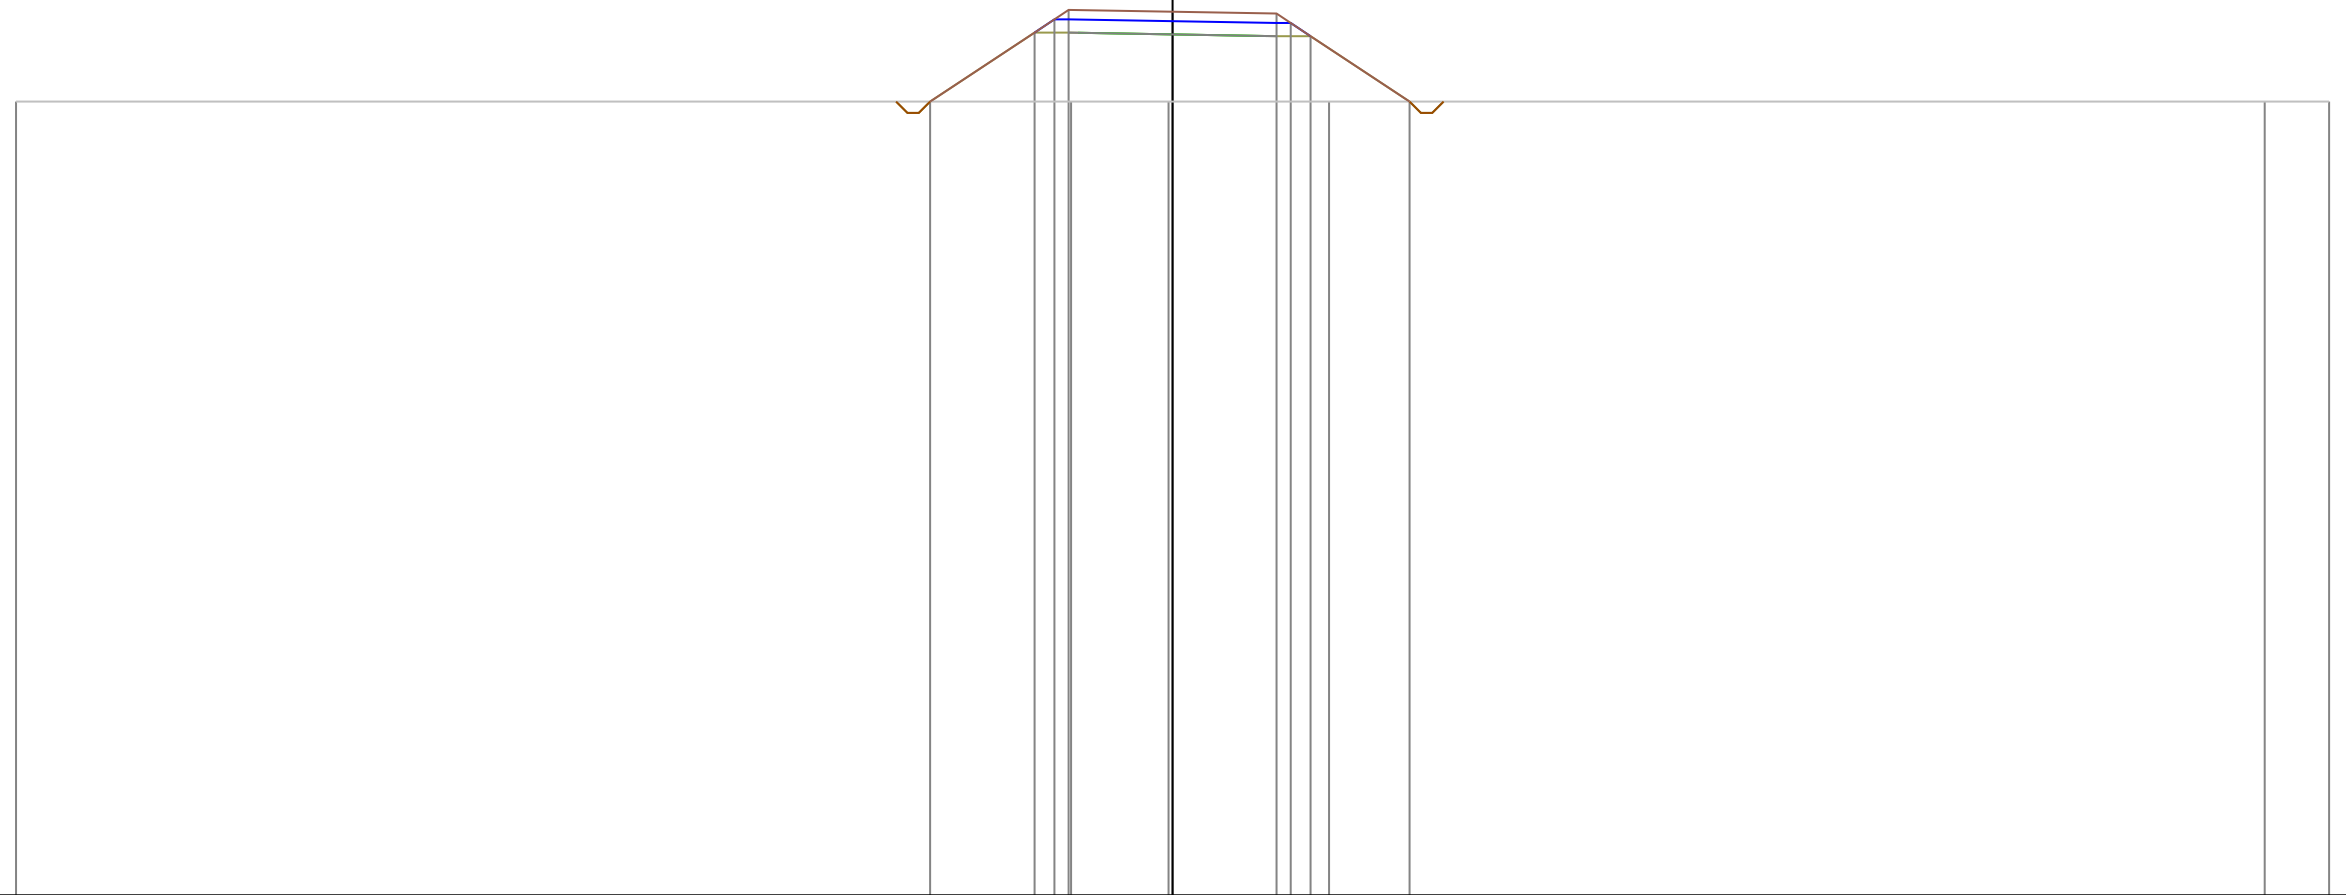

PROGRESSIVE
TERRENO

-30.60				-2.69	-0.11	4.14						28.90	30.60
--------	--	--	--	-------	-------	------	--	--	--	--	--	-------	-------

PARZIALI
TERRENO

	27.91			2.58	4.25				24.76			1.70	
--	-------	--	--	------	------	--	--	--	-------	--	--	------	--

QUOTE
TERRENO

135.00				135.00	135.00	135.00						135.00	135.00
--------	--	--	--	--------	--------	--------	--	--	--	--	--	--------	--------

PROGRESSIVE
PROGETTO

		-6.41		-3.65	-3.13	-2.75		0.00		2.75	3.13	3.65		6.27
--	--	-------	--	-------	-------	-------	--	------	--	------	------	------	--	------

PARZIALI
PROGETTO

		2.76		0.52	0.38		2.75		2.75	0.38	0.52		2.62	
--	--	------	--	------	------	--	------	--	------	------	------	--	------	--

QUOTE
PROGETTO


		135.00		136.82	137.17	137.42		137.38		137.33	137.08	136.73		135.00
--	--	--------	--	--------	--------	--------	--	--------	--	--------	--------	--------	--	--------

PROFILO Asse11AA

SEZIONE 54

PROGRESSIVA 530.00

A STERRO m² 0.38
 B RIPORTO m² 23.40

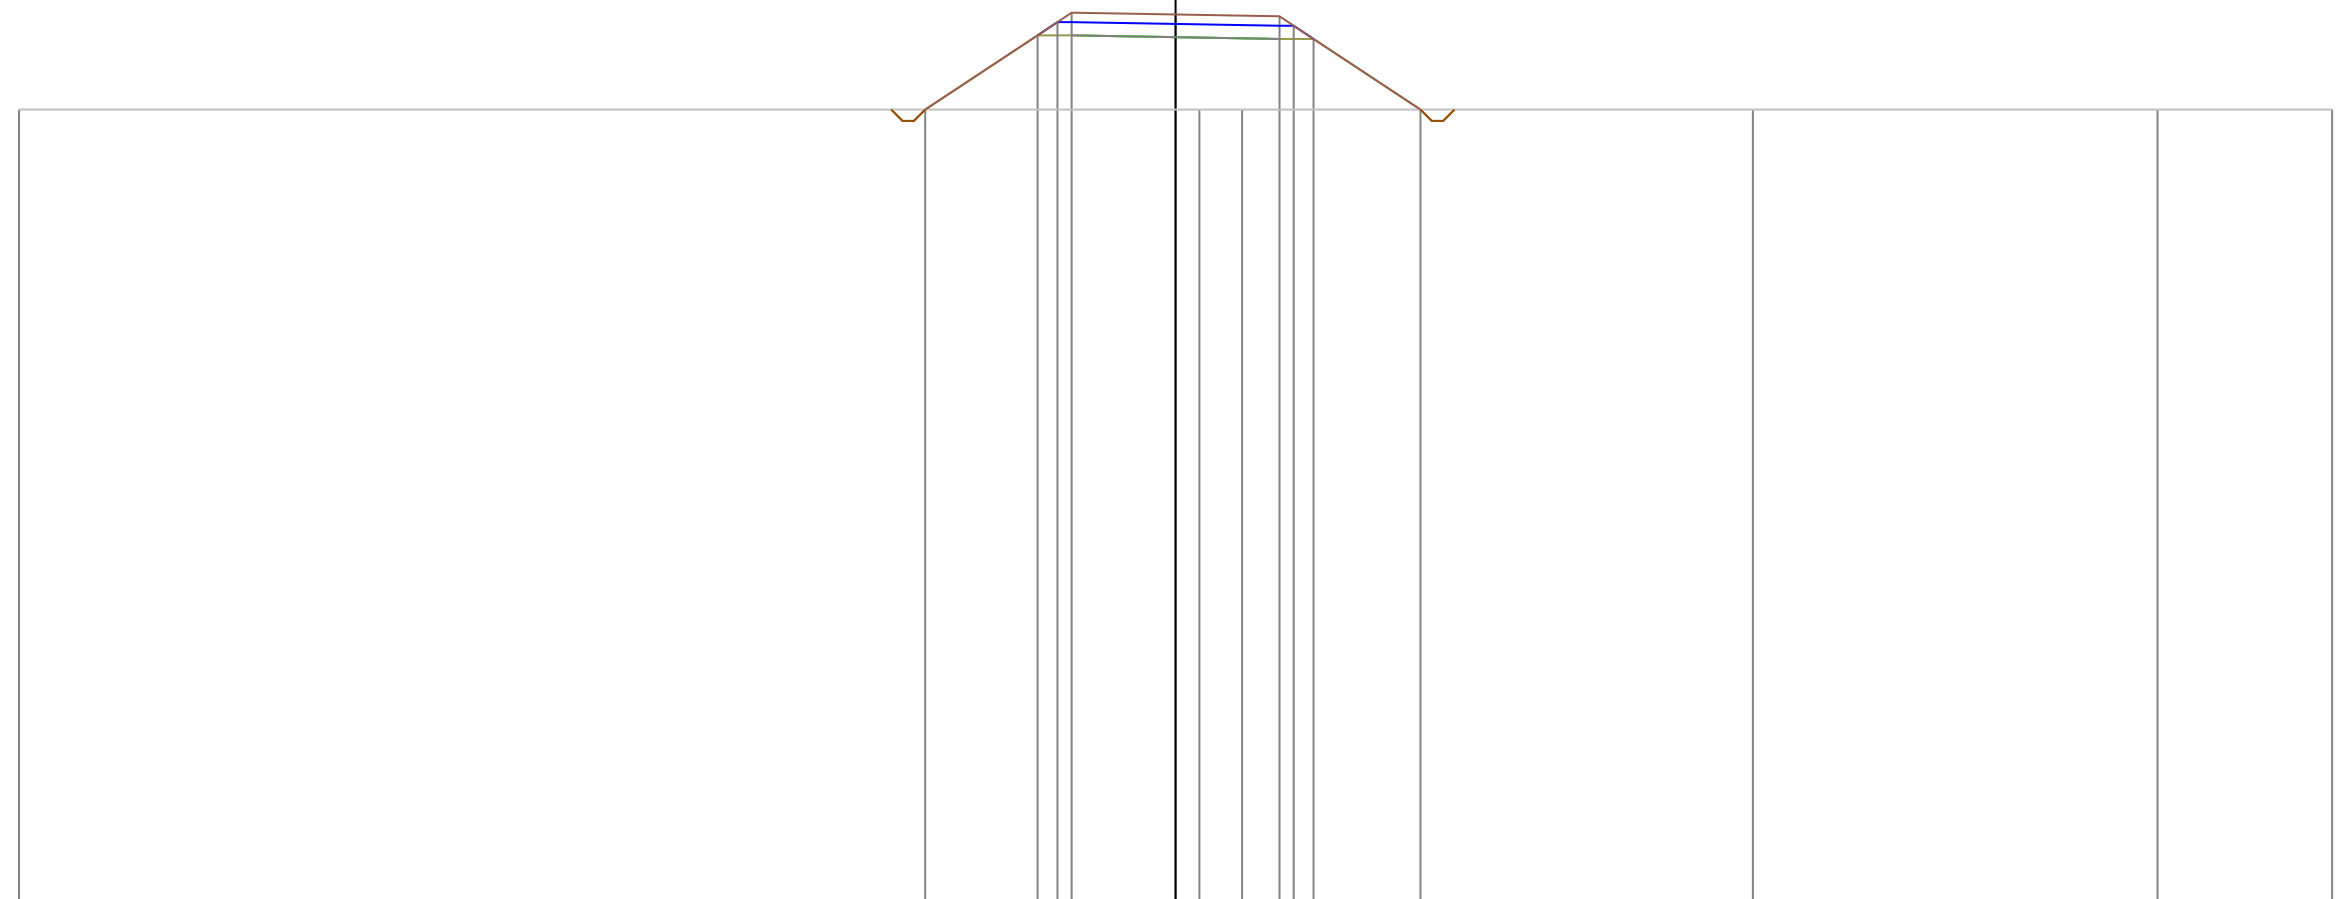

114

200
200

PROGRESSIVE TERRENO	-30.60			0.63	1.76		15.27	25.98	30.60
PARZIALI TERRENO		31.23		1.13		13.51	10.71	4.62	
QUOTE TERRENO	135.00			135.00	135.00		135.00	135.00	135.00
PROGRESSIVE PROGETTO			-6.62		0.00				6.48
PARZIALI PROGETTO		2.97	0.52	0.38	2.75	0.38	0.52	2.83	
QUOTE PROGETTO			136.96	137.31	137.56	137.52	137.47	137.22	136.87

PROFILO Asse11AA


SEZIONE 55

PROGRESSIVA 540.00

A STERRO m² 0.38
 B RIPORTO m² 21.05

114

200
 200

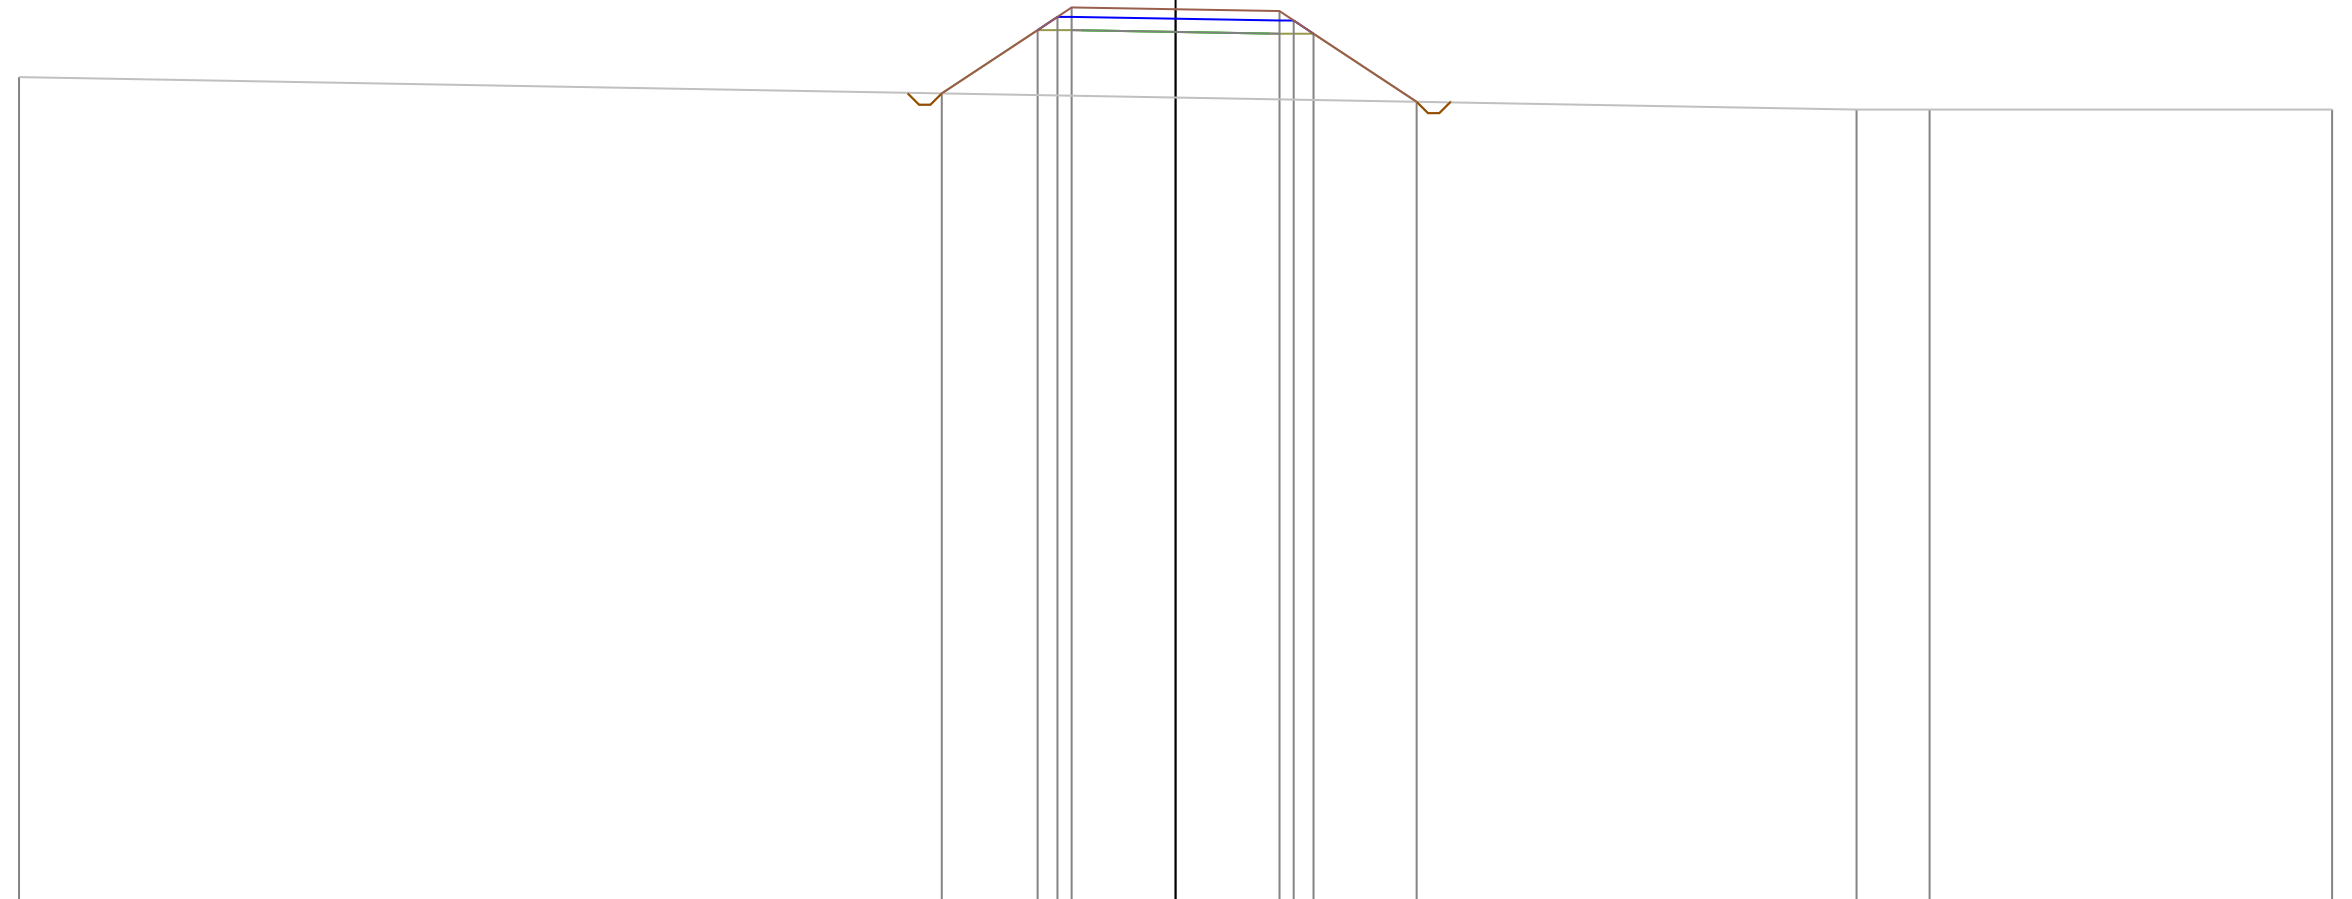

PROGRESSIVE TERRENO	-30.60								18.02	19.95		30.60
PARZIALI TERRENO		48.62							1.93	10.65		
QUOTE TERRENO	135.86								135.00	135.00		135.00
PROGRESSIVE PROGETTO		-6.19	-3.65	-3.13	-2.75	0.00	2.75	3.13	3.65	6.38		
PARZIALI PROGETTO		2.54	0.52	0.38	2.75	2.75	0.38	0.52	2.73			
QUOTE PROGETTO		135.43	137.10	137.45	137.70	137.65	137.61	137.36	137.01	135.21		

PROFILO Asse11AA


SEZIONE 56

PROGRESSIVA 550.00

A STERRO m² 0.36
B RIPORTO m² 19.90

114

200
200

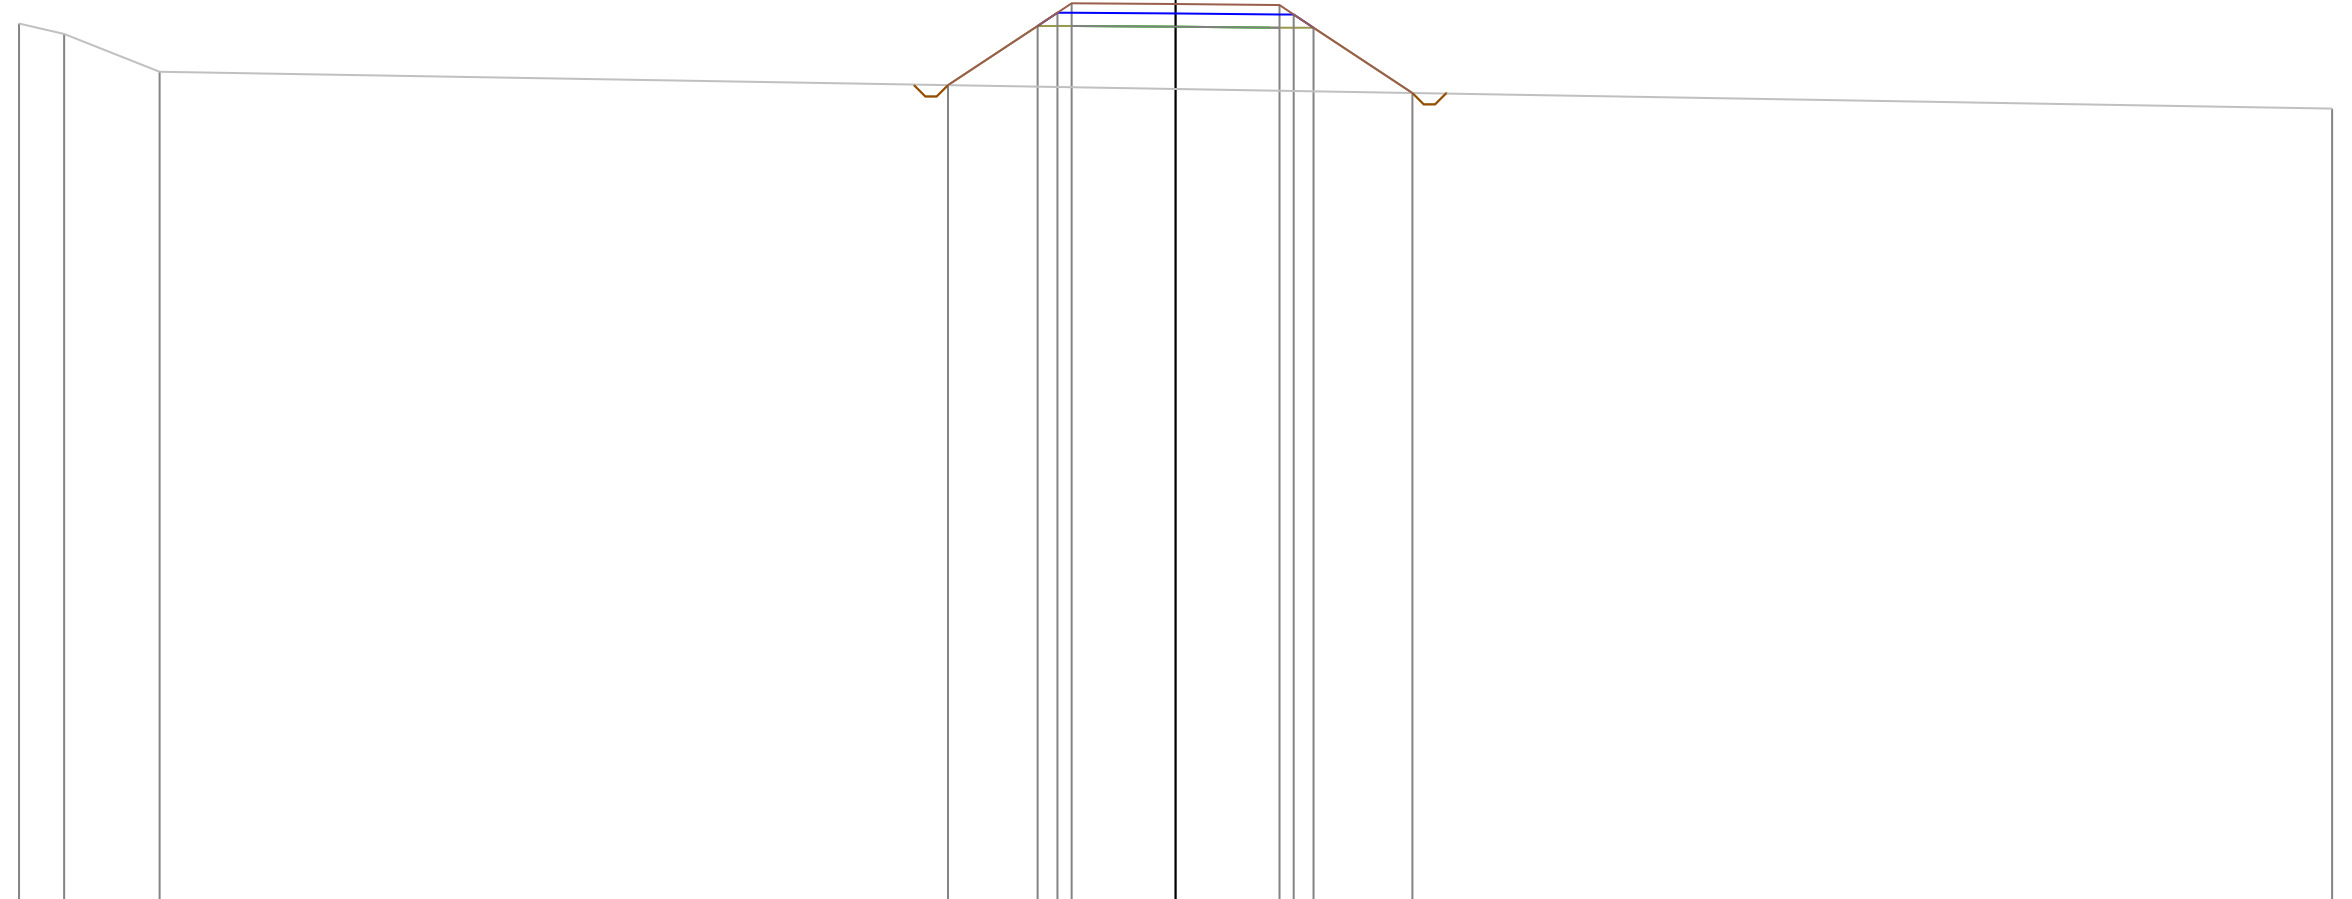

PROGRESSIVE
TERRENO

-30.60
-29.41
-26.88

30.60

PARZIALI
TERRENO

1.19 2.53

57.48

QUOTE
TERRENO

137.28
137.00
136.00

135.03

PROGRESSIVE
PROGETTO

-6.02
-3.65
-3.13
-2.75
0.00
2.75
3.13
3.65
6.27

PARZIALI
PROGETTO

2.37
0.52
0.38
2.75
2.75
0.38
0.52
2.62

QUOTE
PROGETTO

135.65
137.21
137.56
137.81
137.79
137.76
137.51
137.16
135.44

PROFILO Asse11AA


SEZIONE 57

PROGRESSIVA 560.00

A STERRO m² 0.36
 B RIPORTO m² 19.01

115

200
 200

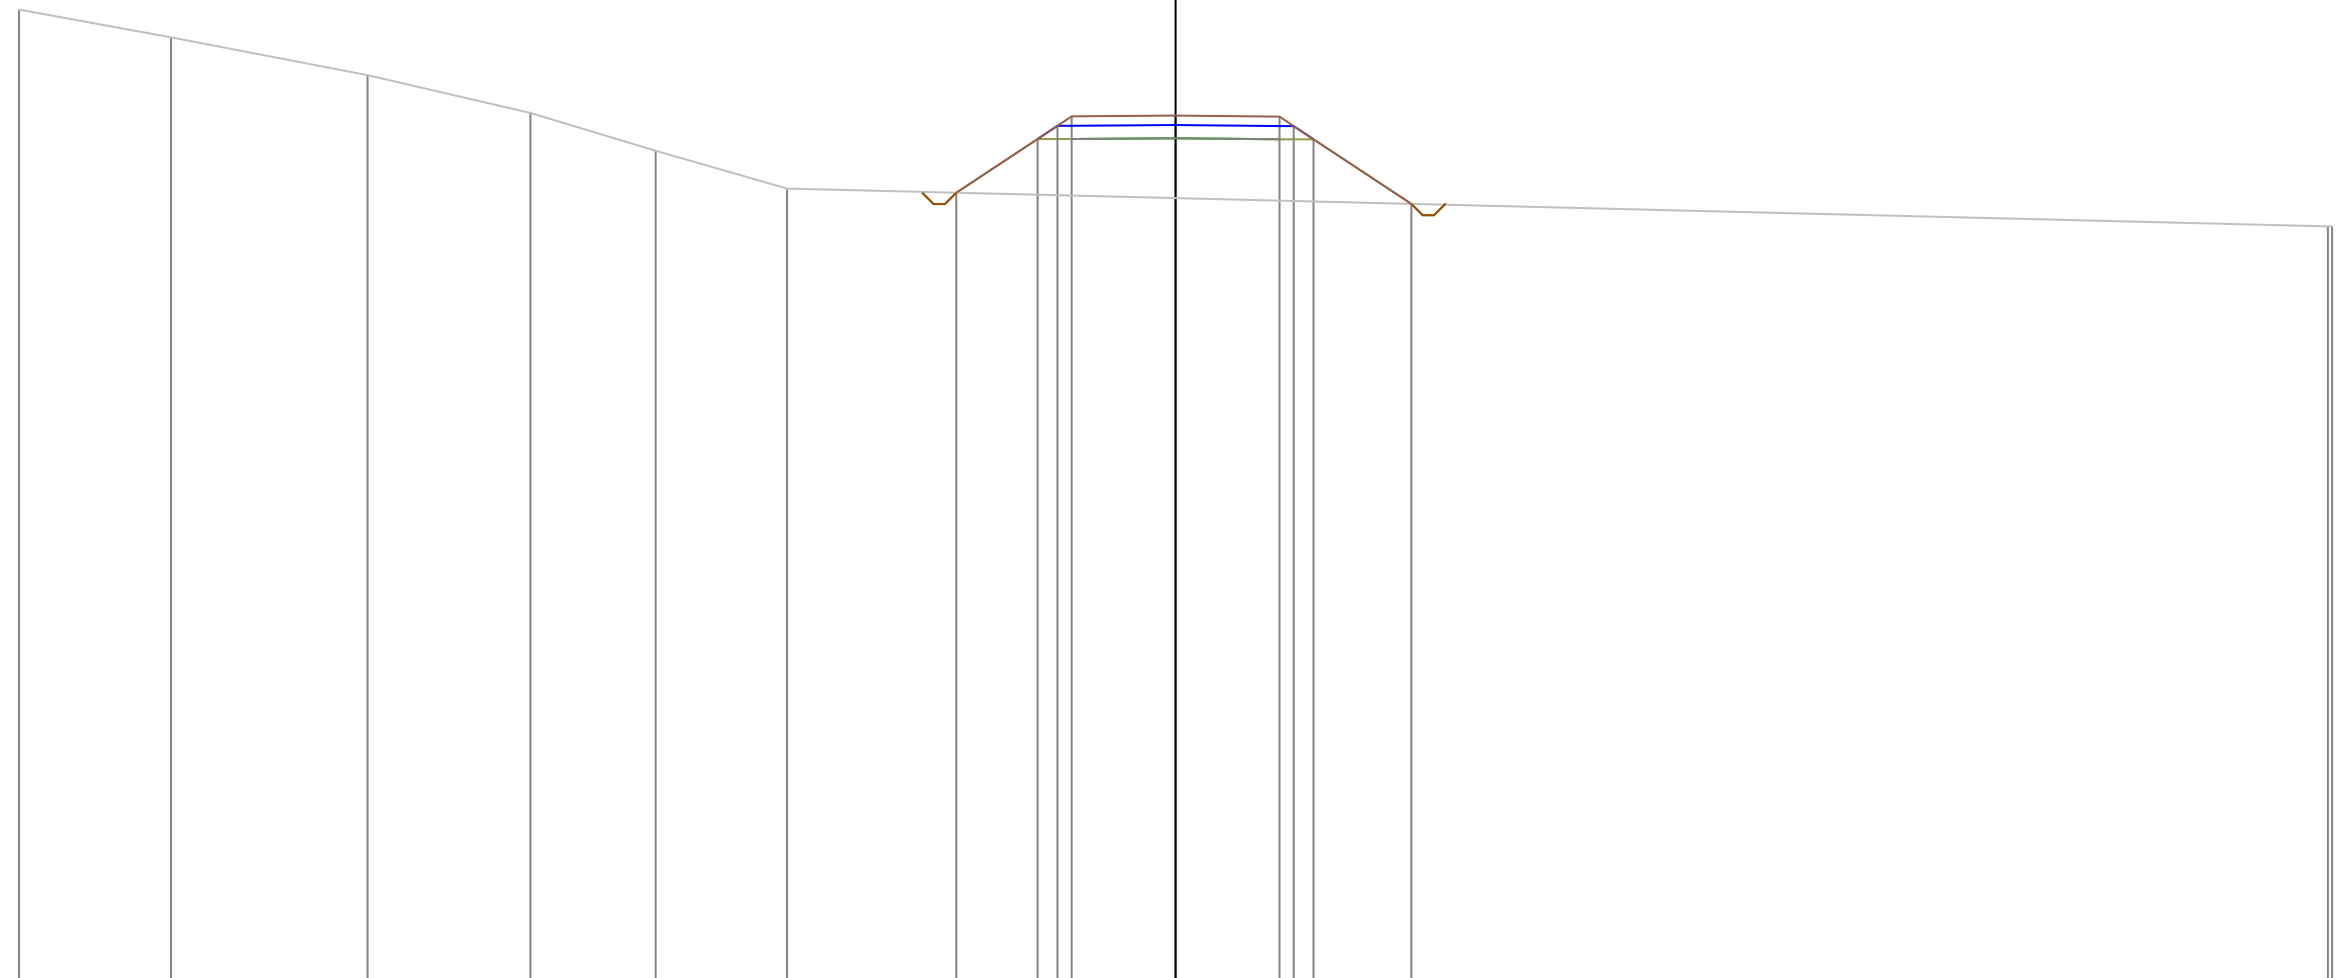

PROGRESSIVE TERRENO	-30.60	-26.58	-21.38	-17.07	-13.76	-10.28						30.49	30.60		
PARZIALI TERRENO		4.02	5.20	4.31	3.31	3.48						40.77	0.11		
QUOTE TERRENO	140.73	140.00	139.00	138.00	137.00	136.00						135.00	135.00		
PROGRESSIVE PROGETTO							-5.80	-3.65	-3.13	-2.75	0.00	2.75	3.12	3.65	6.24
PARZIALI PROGETTO							2.15	0.52	0.38	2.75	2.75	0.37	0.53	2.59	
QUOTE PROGETTO							135.89	137.31	137.66	137.91	137.93	137.90	137.65	137.30	135.59


PROFILO Asse11AA

SEZIONE 58

PROGRESSIVA 570.00

A STERRO m² 1.83
 B RIPORTO m² 7.13

118
 200
 200

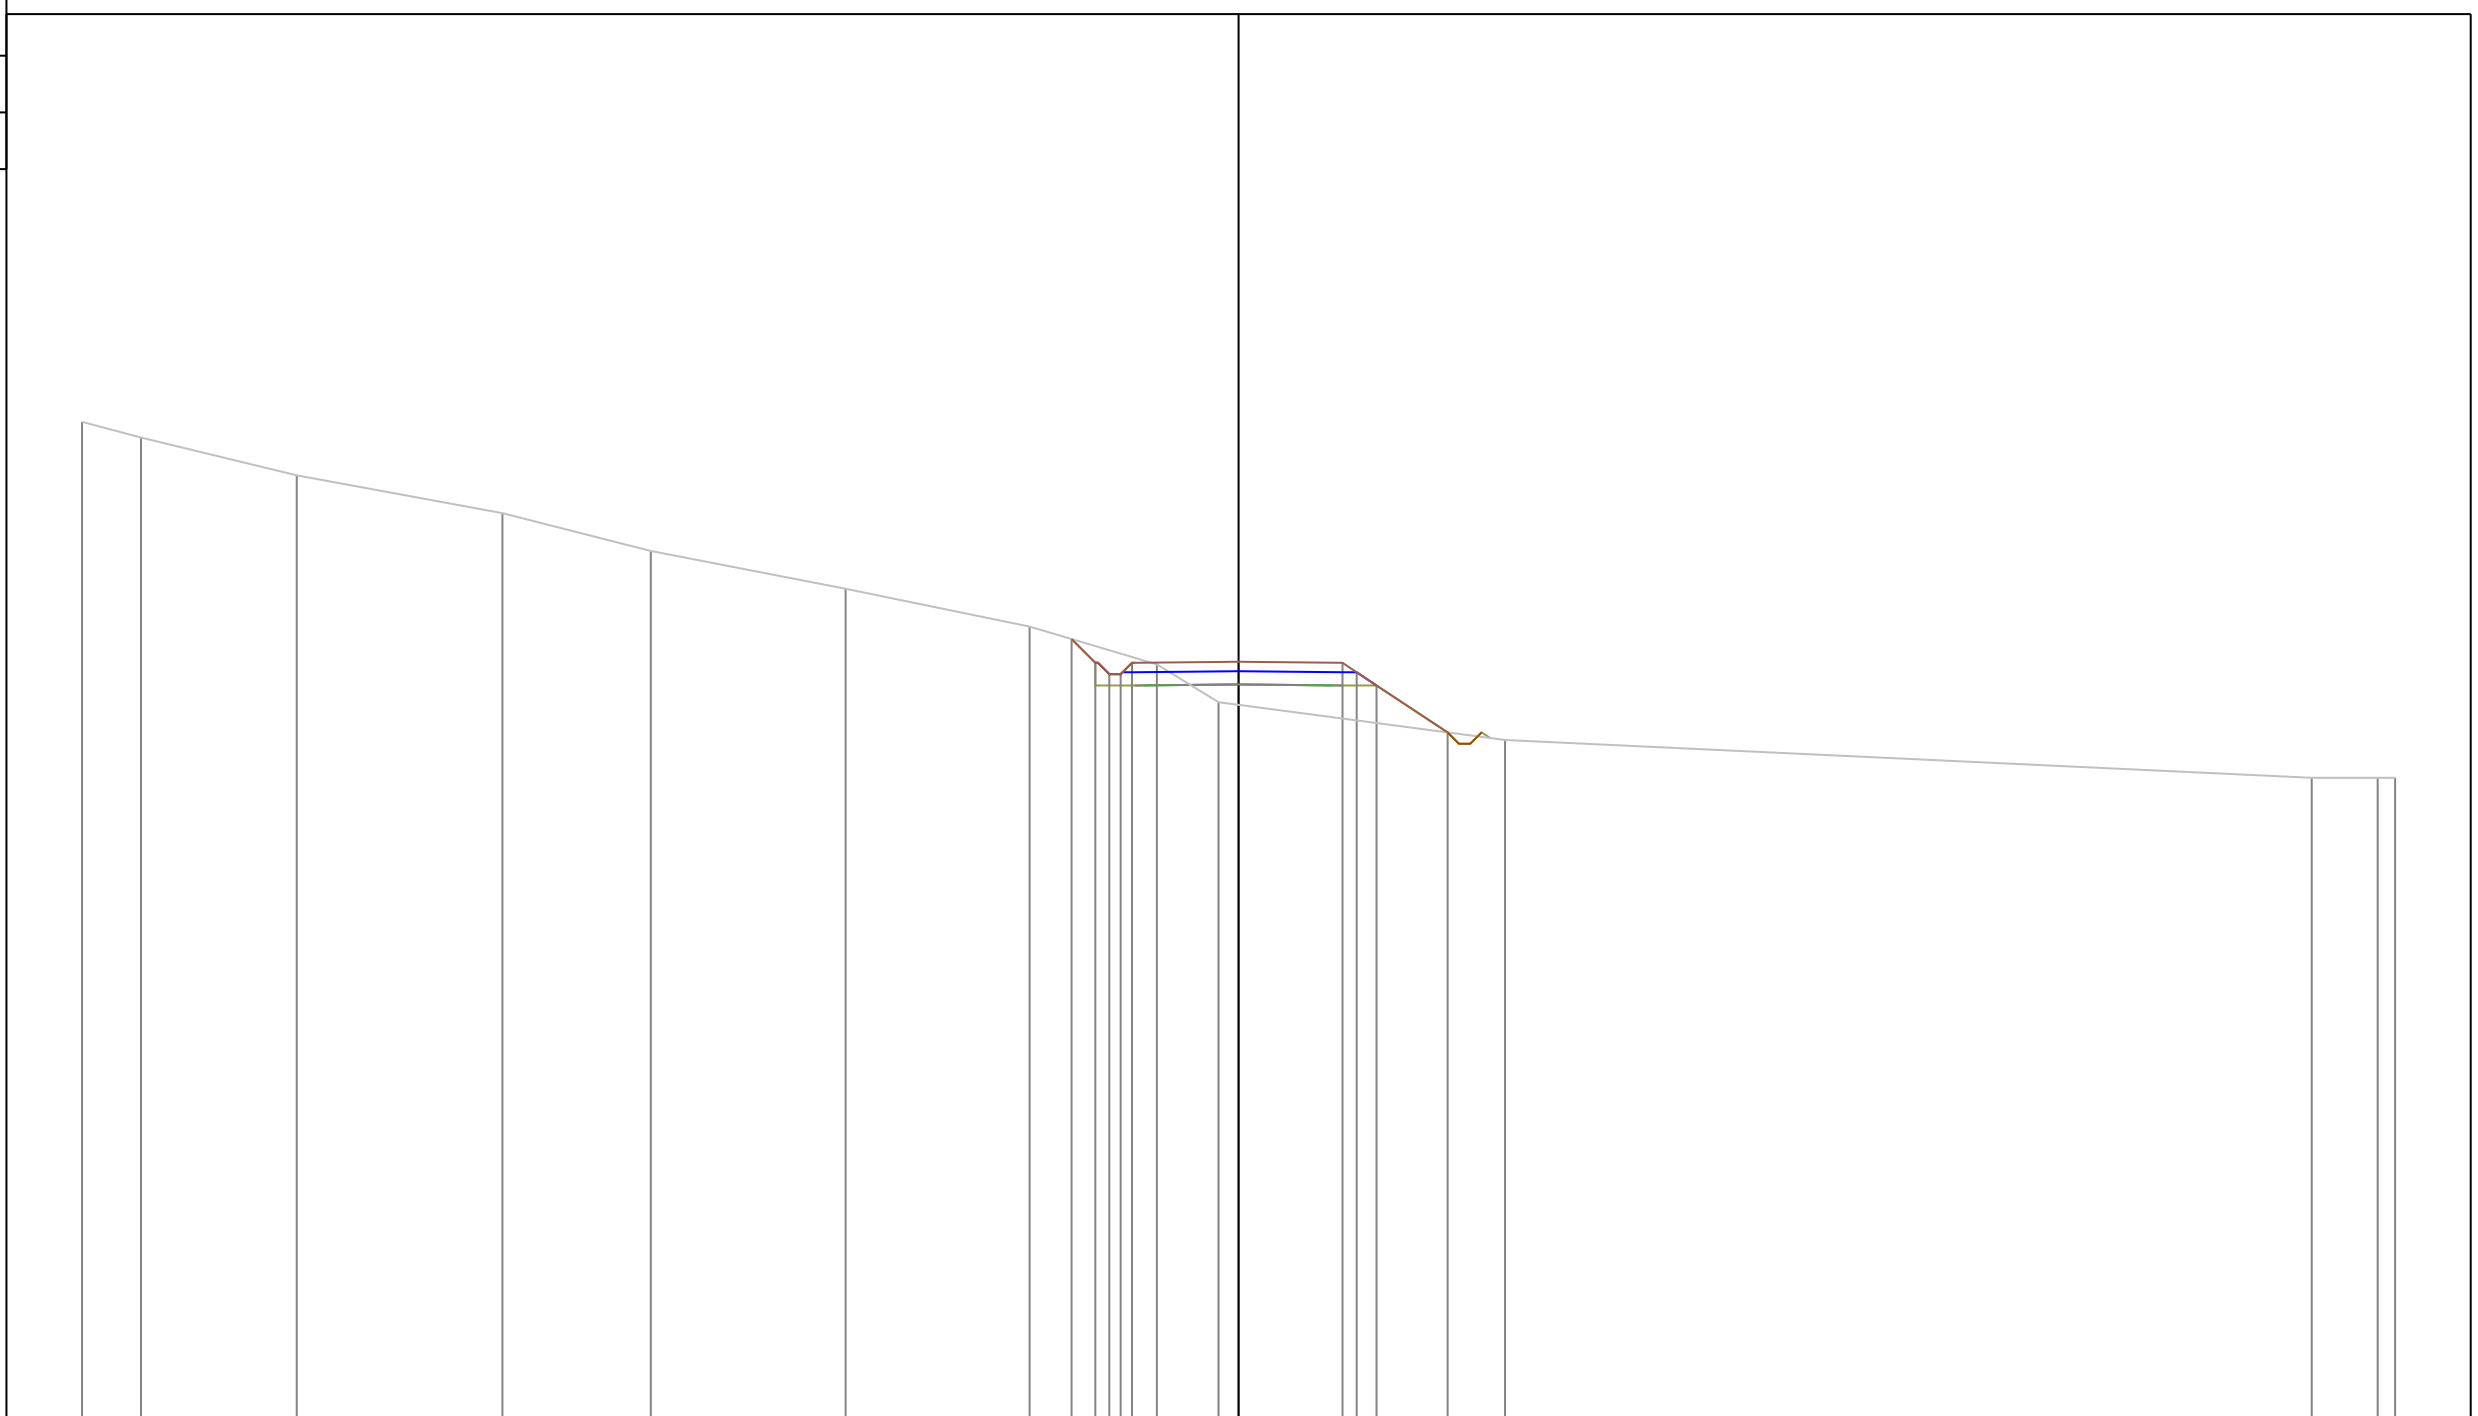

PROGRESSIVE TERRENO	-30.60	-29.04	-24.92	-19.48	-15.55	-10.40	-5.53	-2.16	-0.53	7.05	28.39	30.14	30.60			
PARZIALI TERRENO	1.56	4.12	5.44	3.93	5.15	4.87	3.37	1.63	7.58	21.34	1.75	0.46				
QUOTE TERRENO	144.42	144.00	143.00	142.00	141.00	140.00	139.00	138.00	137.00	136.00	135.00	135.00				
PROGRESSIVE PROGETTO							-4.42	-3.79	-3.42	-3.12	-2.82	0.00	2.75	3.12	3.65	5.53
PARZIALI PROGETTO							0.63	0.37	0.30	0.30	2.82	2.75	0.37	0.53	1.88	
QUOTE PROGETTO							138.67	138.04	137.74	137.74	138.04	138.07	138.04	137.79	137.44	136.20


PROFILO Asse11AA

SEZIONE 59

PROGRESSIVA 580.00

A STERRO m² 2.84
 B RIPORTO m² 8.25

120
 200
 200

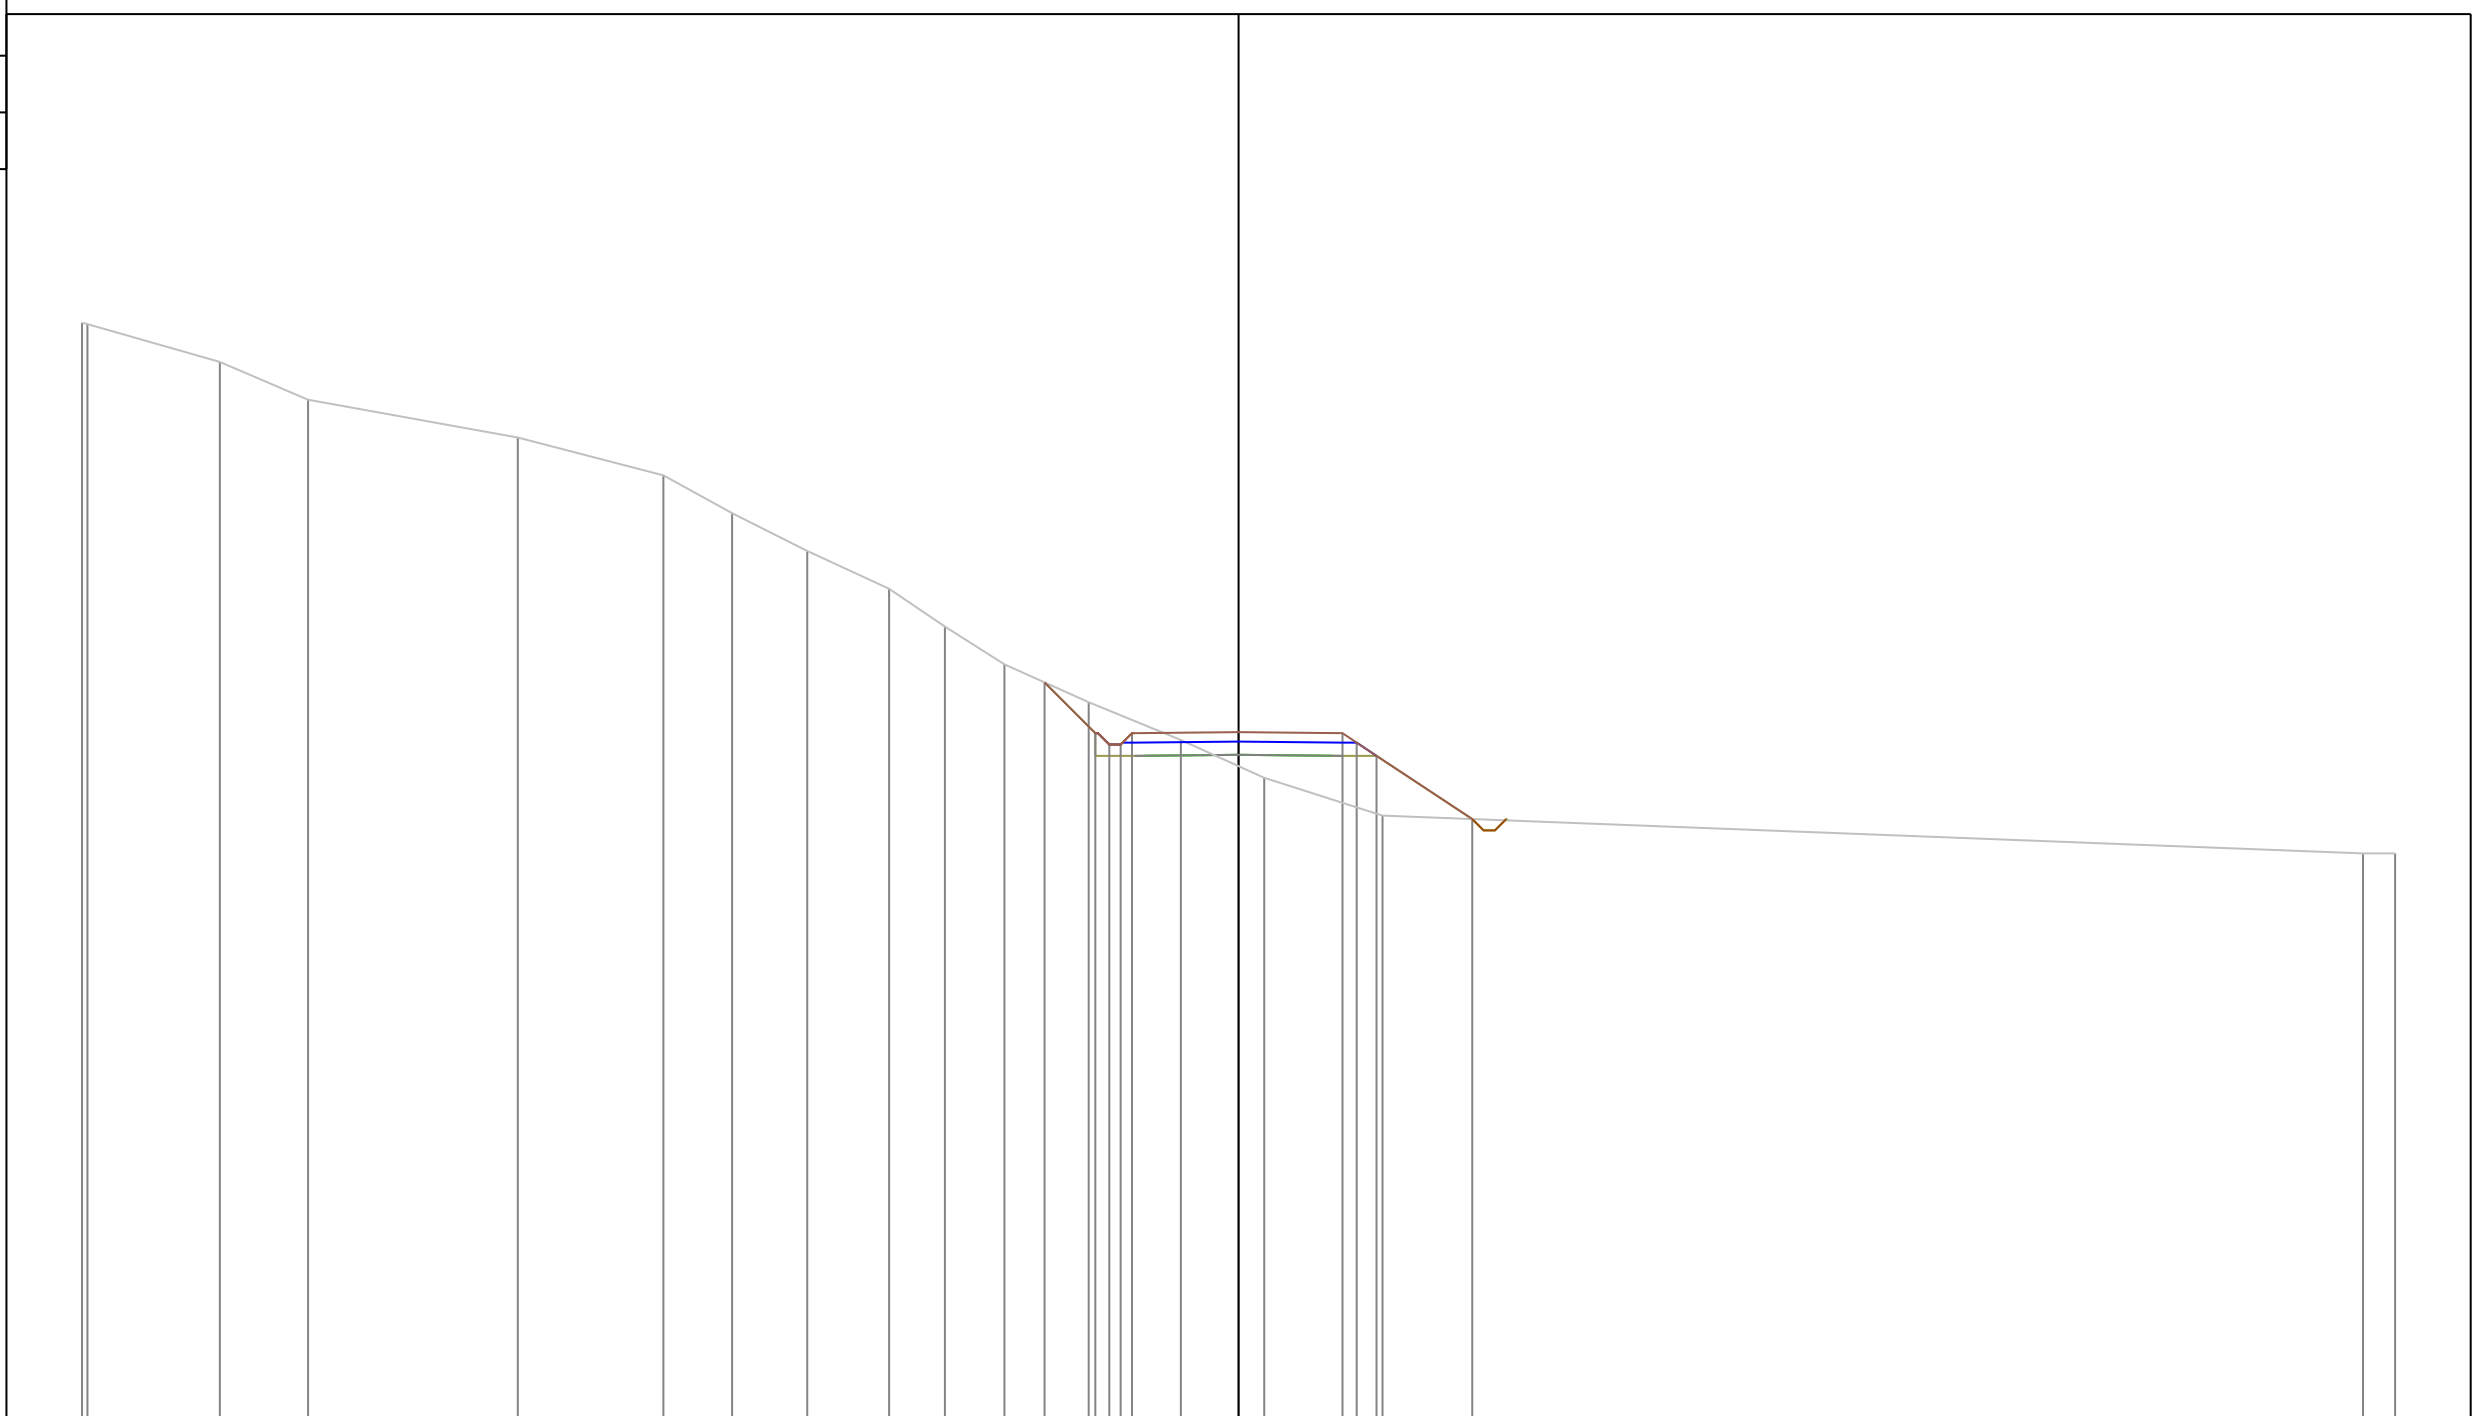

PROGRESSIVE TERRENO	-30.60	-30.46	-26.95	-24.62	-19.07	-15.22	-13.40	-11.41	-9.25	-7.77	-6.19	-3.97	-1.53	0.68	3.81	29.75	30.60				
PARZIALI TERRENO	0.14	3.51	2.33	5.55	3.85	1.82	1.99	2.16	1.48	1.58	2.22	2.44	2.21	3.13	25.94	0.85					
QUOTE TERRENO	149.04	149.00	148.00	147.00	146.00	145.00	144.00	143.00	142.00	141.00	140.00	139.00	138.00	137.00	136.00	135.00	135.00				
PROGRESSIVE PROGETTO												-5.13	-3.79	-3.42	-3.12	-2.82	0.00	2.75	3.12	3.65	6.18
PARZIALI PROGETTO												1.34	0.37	0.30	0.30	2.82	2.75	0.37	0.53	2.53	
QUOTE PROGETTO												139.52	138.18	137.88	137.88	138.18	138.21	138.18	137.93	137.58	135.91

PROFILO Asse11AA


SEZIONE 60

PROGRESSIVA 590.00

A STERRO m² 0.58
B RIPORTO m² 13.10

120

200
200

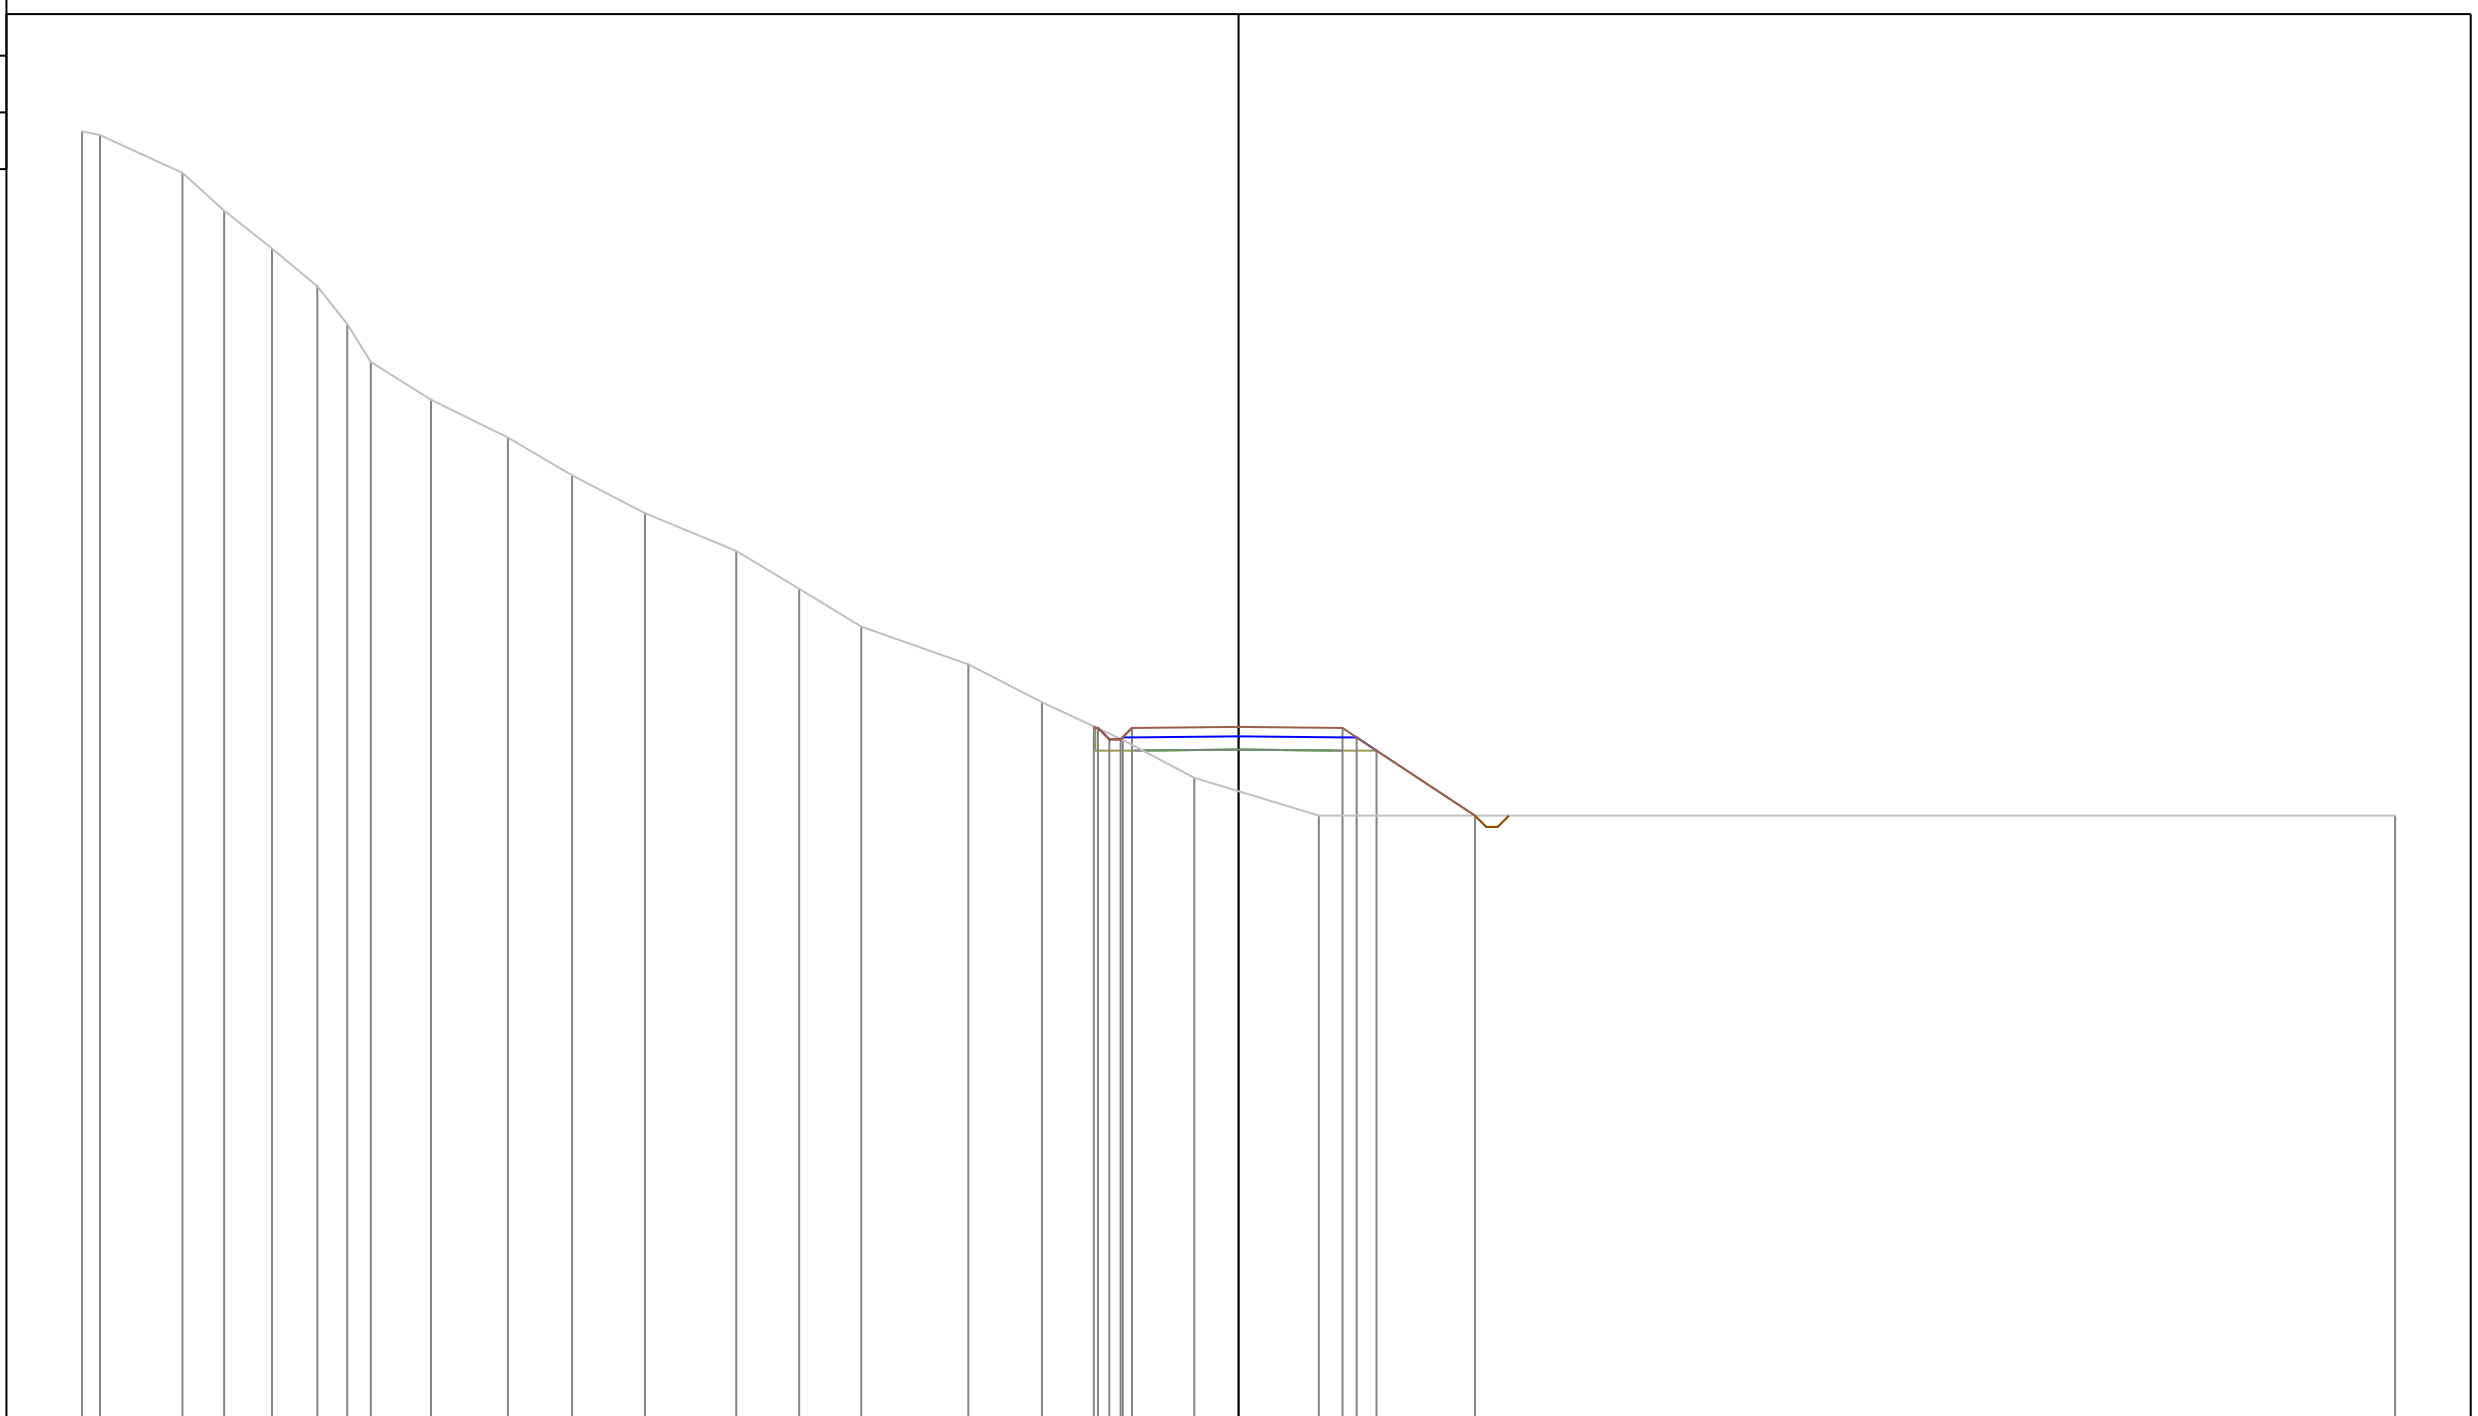

PROGRESSIVE TERRENO	154.10	154.00	153.00	152.00	151.00	150.00	149.00	148.00	147.00	146.00	145.00	144.00	143.00	142.00	141.00	140.00	139.00	138.00	137.00	136.00	136.00						
PARZIALI TERRENO	0.47	2.19	1.10	1.27	1.20	0.79	0.62	1.59	2.04	1.70	1.92	2.42	1.66	1.65	2.83	1.95	2.14	1.89	3.29		28.48						
QUOTE TERRENO	154.10	154.00	153.00	152.00	151.00	150.00	149.00	148.00	147.00	146.00	145.00	144.00	143.00	142.00	141.00	140.00	139.00	138.00	137.00	136.00		136.00					
PROGRESSIVE PROGETTO																		138.36	138.32	138.02	138.32	136.00					
PARZIALI PROGETTO																		0.11	0.30	0.30	0.30	2.82	2.75	0.37	0.53	2.60	
QUOTE PROGETTO																		138.36	138.32	138.02	138.32	136.00					

PROFILO Asse11AA


SEZIONE 61

PROGRESSIVA 600.00

A STERRO m² 0.45
B RIPORTO m² 10.99

113

200
200

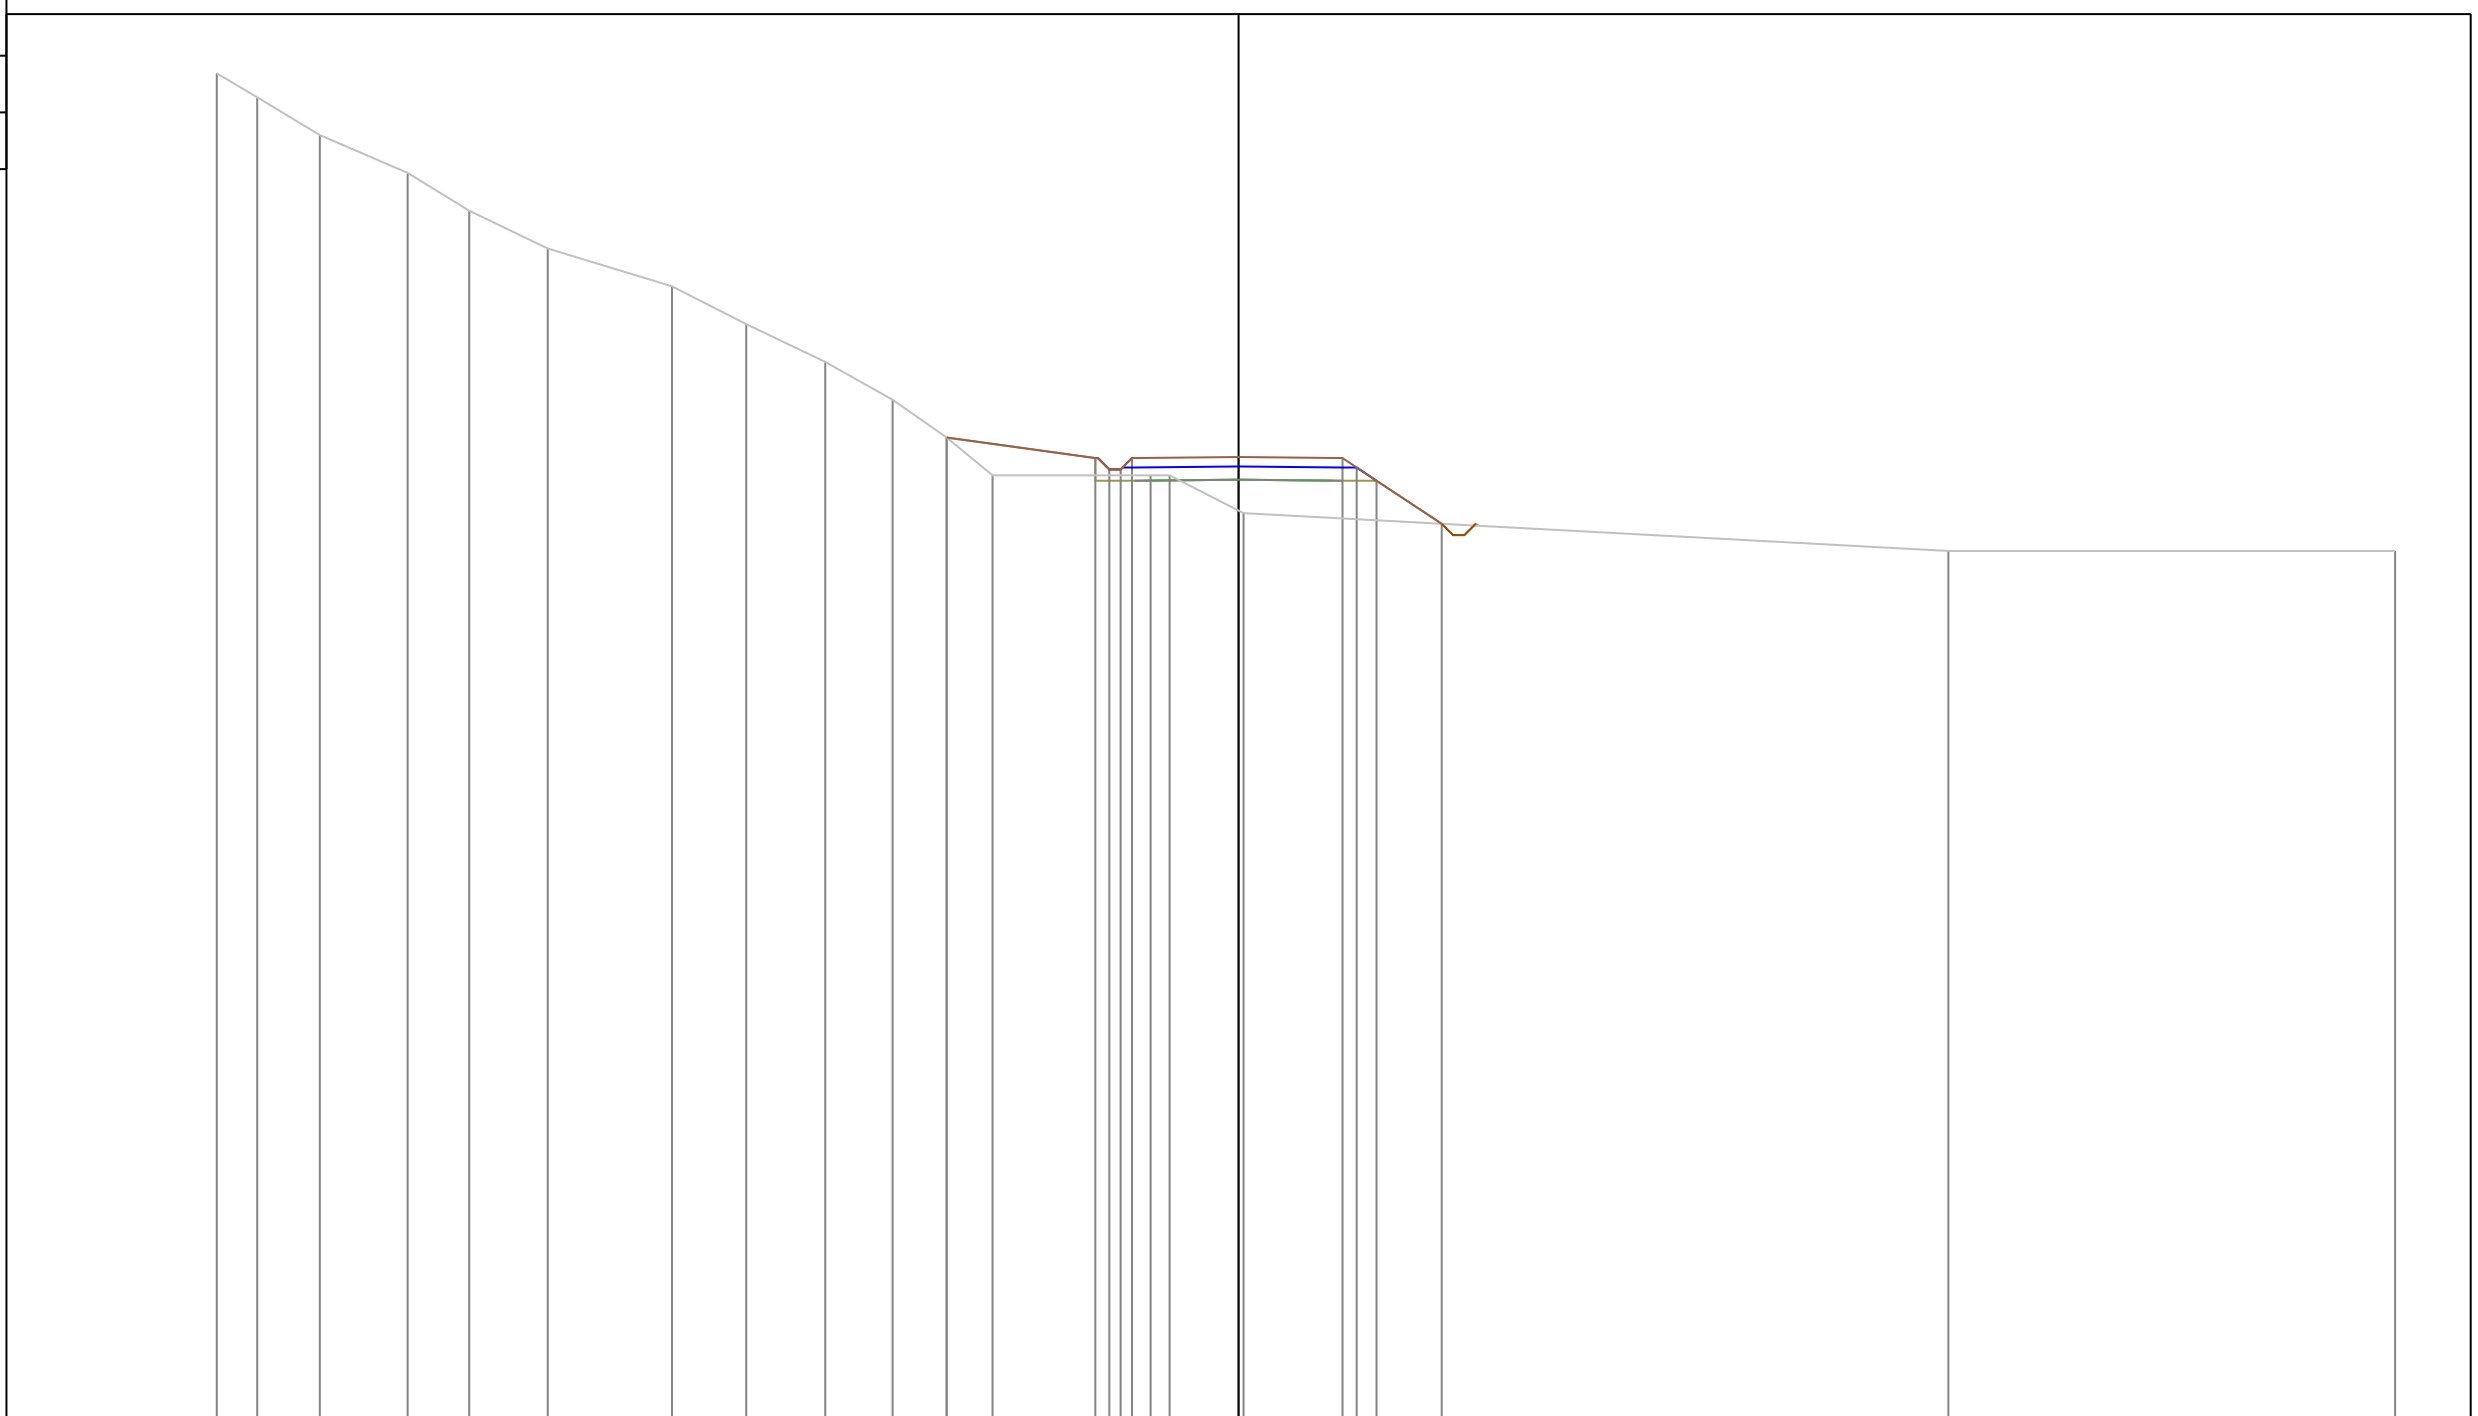

PROGRESSIVE TERRENO	-27.04	-25.96	-24.31	-21.99	-20.36	-18.28	-14.99	-13.03	-10.94	-9.15	-7.72	-6.51	-2.33	-1.82	0.13	18.78	30.60				
PARZIALI TERRENO	1.08	1.65	2.32	1.63	2.08	3.29	1.96	2.09	1.79	1.43	1.21	4.18	0.51	1.95	18.65	11.82					
QUOTE TERRENO	148.64	148.00	147.00	146.00	145.00	144.00	143.00	142.00	141.00	140.00	139.00	138.00	138.00	138.00	137.00	136.00	136.00				
PROGRESSIVE PROGETTO											-7.72		-3.79	-3.42	-3.12	-2.82	0.00	2.75	3.12	3.65	5.37
PARZIALI PROGETTO											3.93	0.37	0.30	0.30	2.82	2.75	0.37	0.53	1.72		
QUOTE PROGETTO											139.00		138.46	138.16	138.16	138.46	138.48	138.46	138.21	137.86	136.72

PROFILO Asse11AA


SEZIONE 62

PROGRESSIVA 610.00

A STERRO m² 0.50
B RIPOSTO m² 17.60

120

200
200

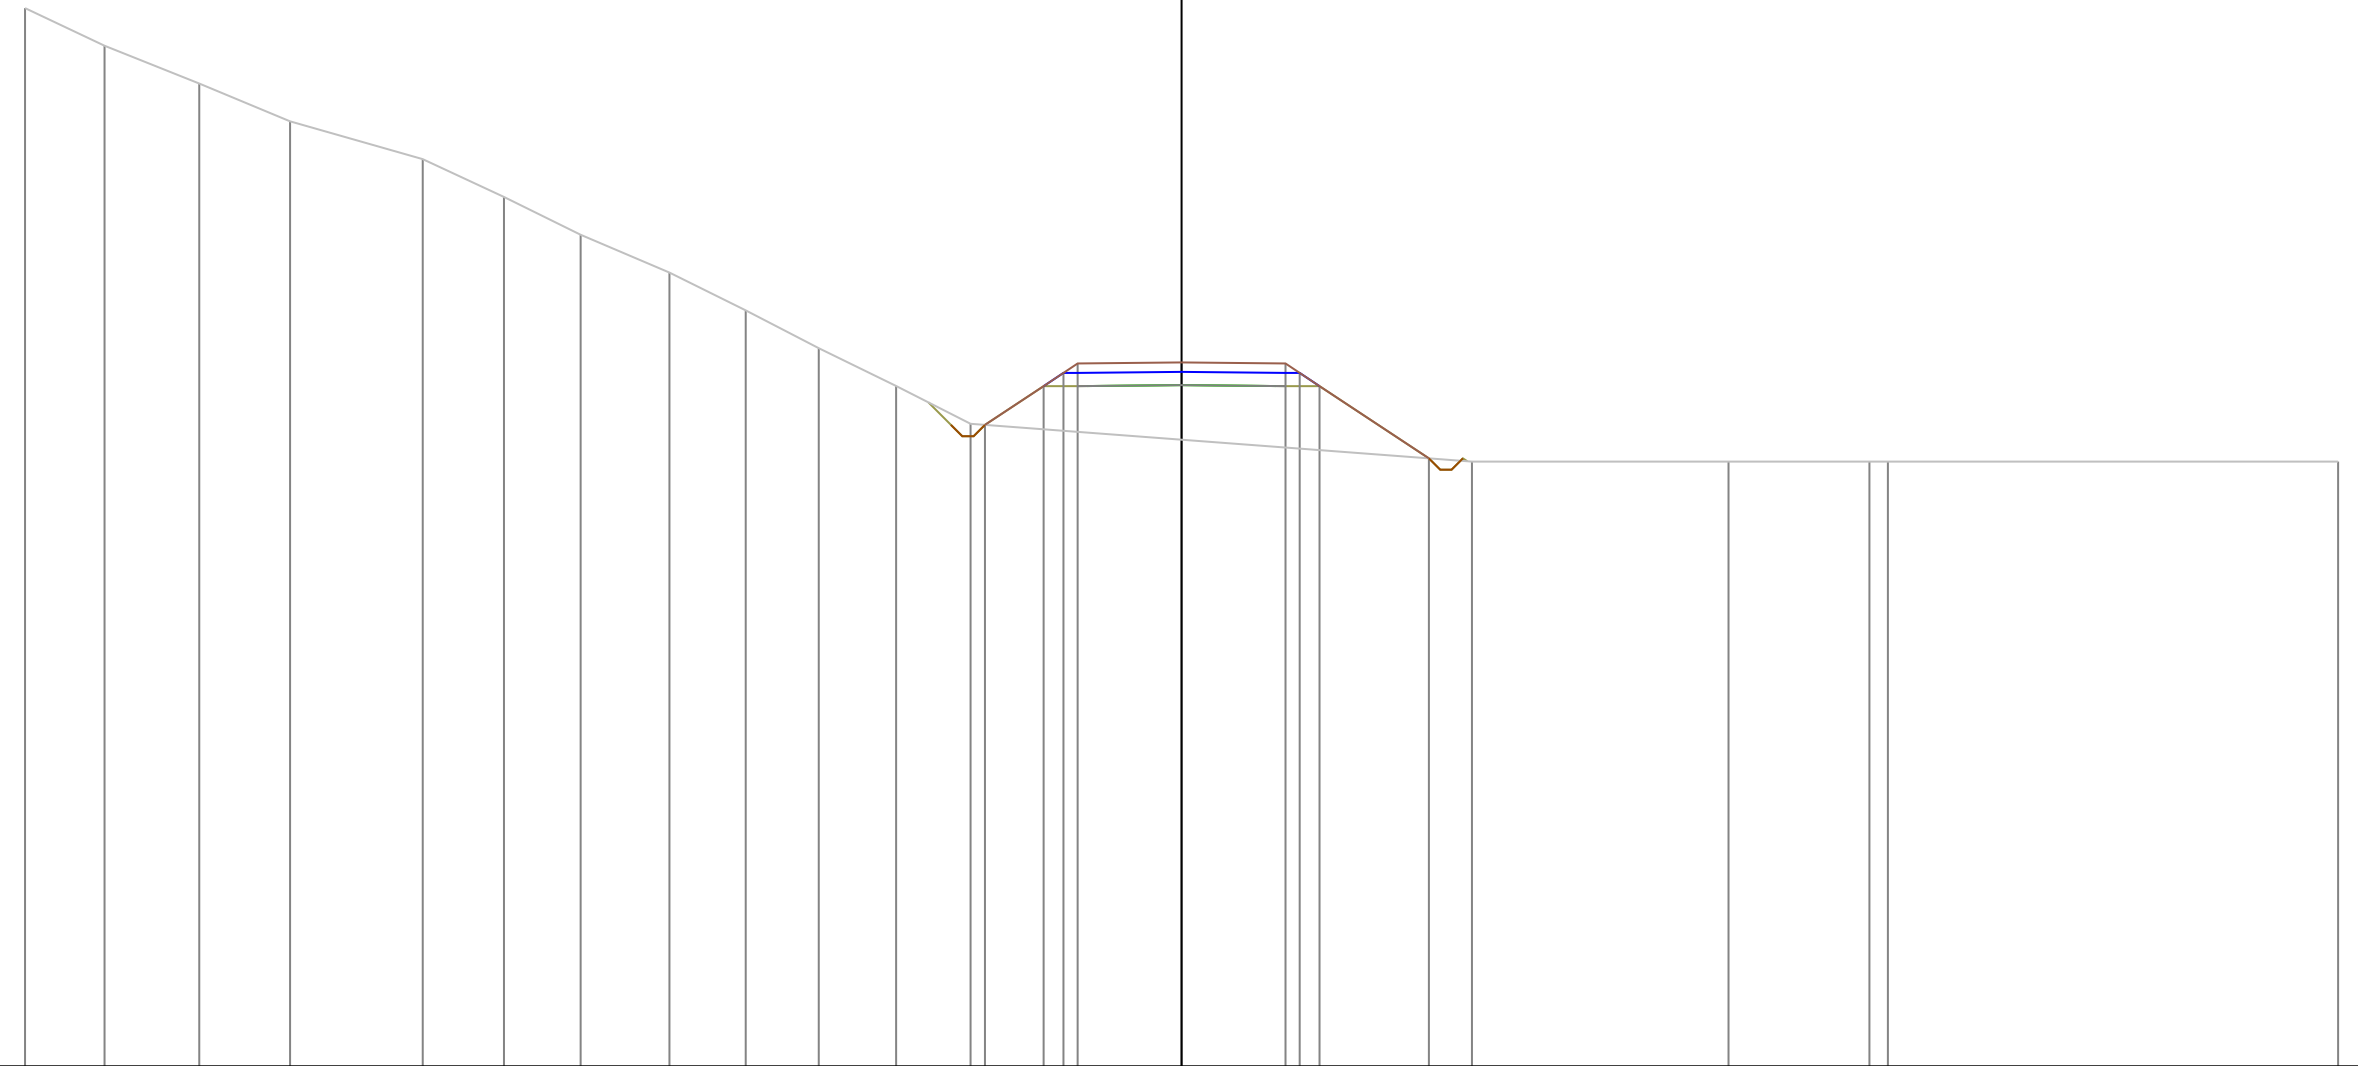

PROGRESSIVE TERRENO	-30.60	-28.50	-25.99	-23.59	-20.08	-17.93	-15.90	-13.55	-11.53	-9.60	-7.55	-5.58			7.68		14.47		18.20	18.69				30.60
PARZIALI TERRENO		2.10	2.51	2.40	3.51	2.15	2.03	2.35	2.02	1.93	2.05	1.97		13.26		6.79		3.73	0.49		11.91			
QUOTE TERRENO	148.00	147.00	146.00	145.00	144.00	143.00	142.00	141.00	140.00	139.00	138.00	137.00			136.00		136.00		136.00	136.00	136.00			136.00
PROGRESSIVE PROGETTO												-5.20	-3.65	-3.13	-2.75	0.00		2.75	3.12	3.65		6.54		
PARZIALI PROGETTO												1.55	0.52	0.38	2.75		2.75	0.37	0.53	2.89				
QUOTE PROGETTO												136.97	138.00	138.35	138.60	138.62		138.60	138.35	138.00		136.09		

PROFILO Asse11AA


SEZIONE 63

PROGRESSIVA 620.00

A STERRO m² 0.45
 B RIPORTO m² 19.32

120

200
 200

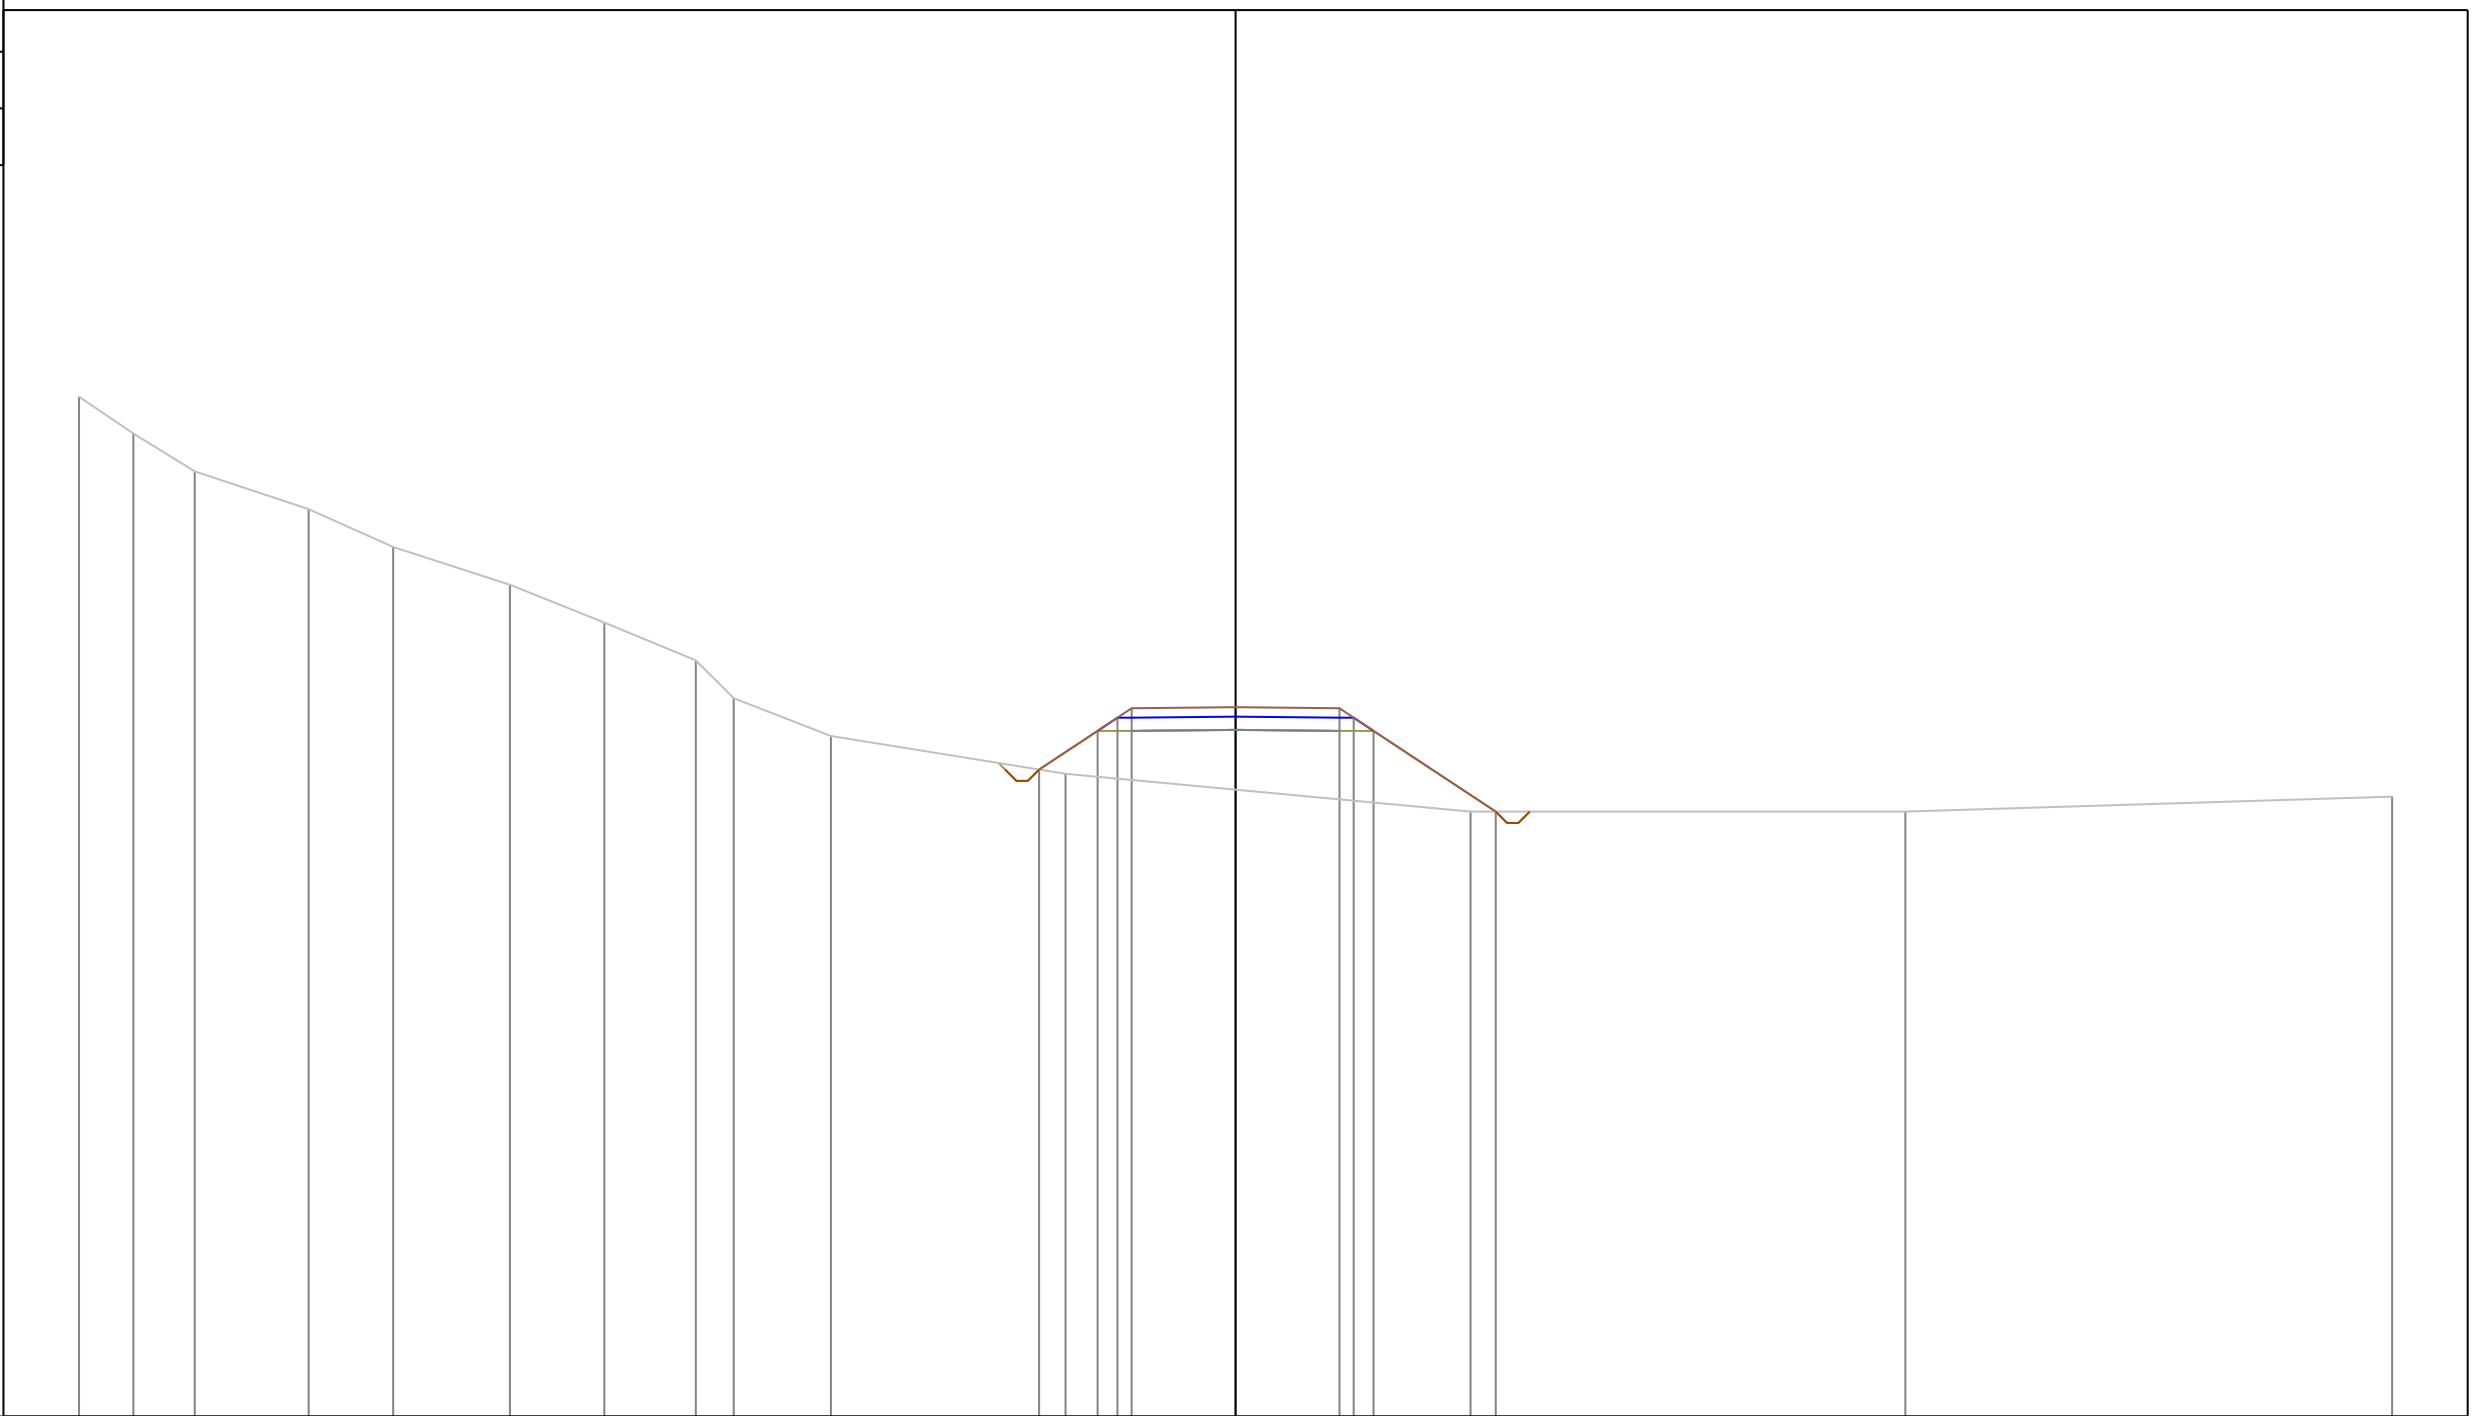

PROGRESSIVE TERRENO	-30.60	-29.16	-27.54	-24.52	-22.29	-19.20	-16.70	-14.28	-13.28	-10.71	-4.50	6.22	17.72	30.60			
PARZIALI TERRENO	1.44	1.62	3.02	2.23	3.09	2.50	2.42	1.00	2.57	6.21	10.72	11.50	12.88				
QUOTE TERRENO	146.97	146.00	145.00	144.00	143.00	142.00	141.00	140.00	139.00	138.00	137.00	136.00	136.00	136.40			
PROGRESSIVE PROGETTO											-5.20	0.00	2.75	3.12	3.65	6.88	
PARZIALI PROGETTO											1.55	0.52	0.38	2.75	0.37	0.53	3.23
QUOTE PROGETTO											137.11	138.13	138.48	138.73	138.13	136.00	

PROFILO Asse11AA


SEZIONE 64

PROGRESSIVA 630.00

A STERRO m² 0.41
B RIPORTO m² 16.10

120

200
200

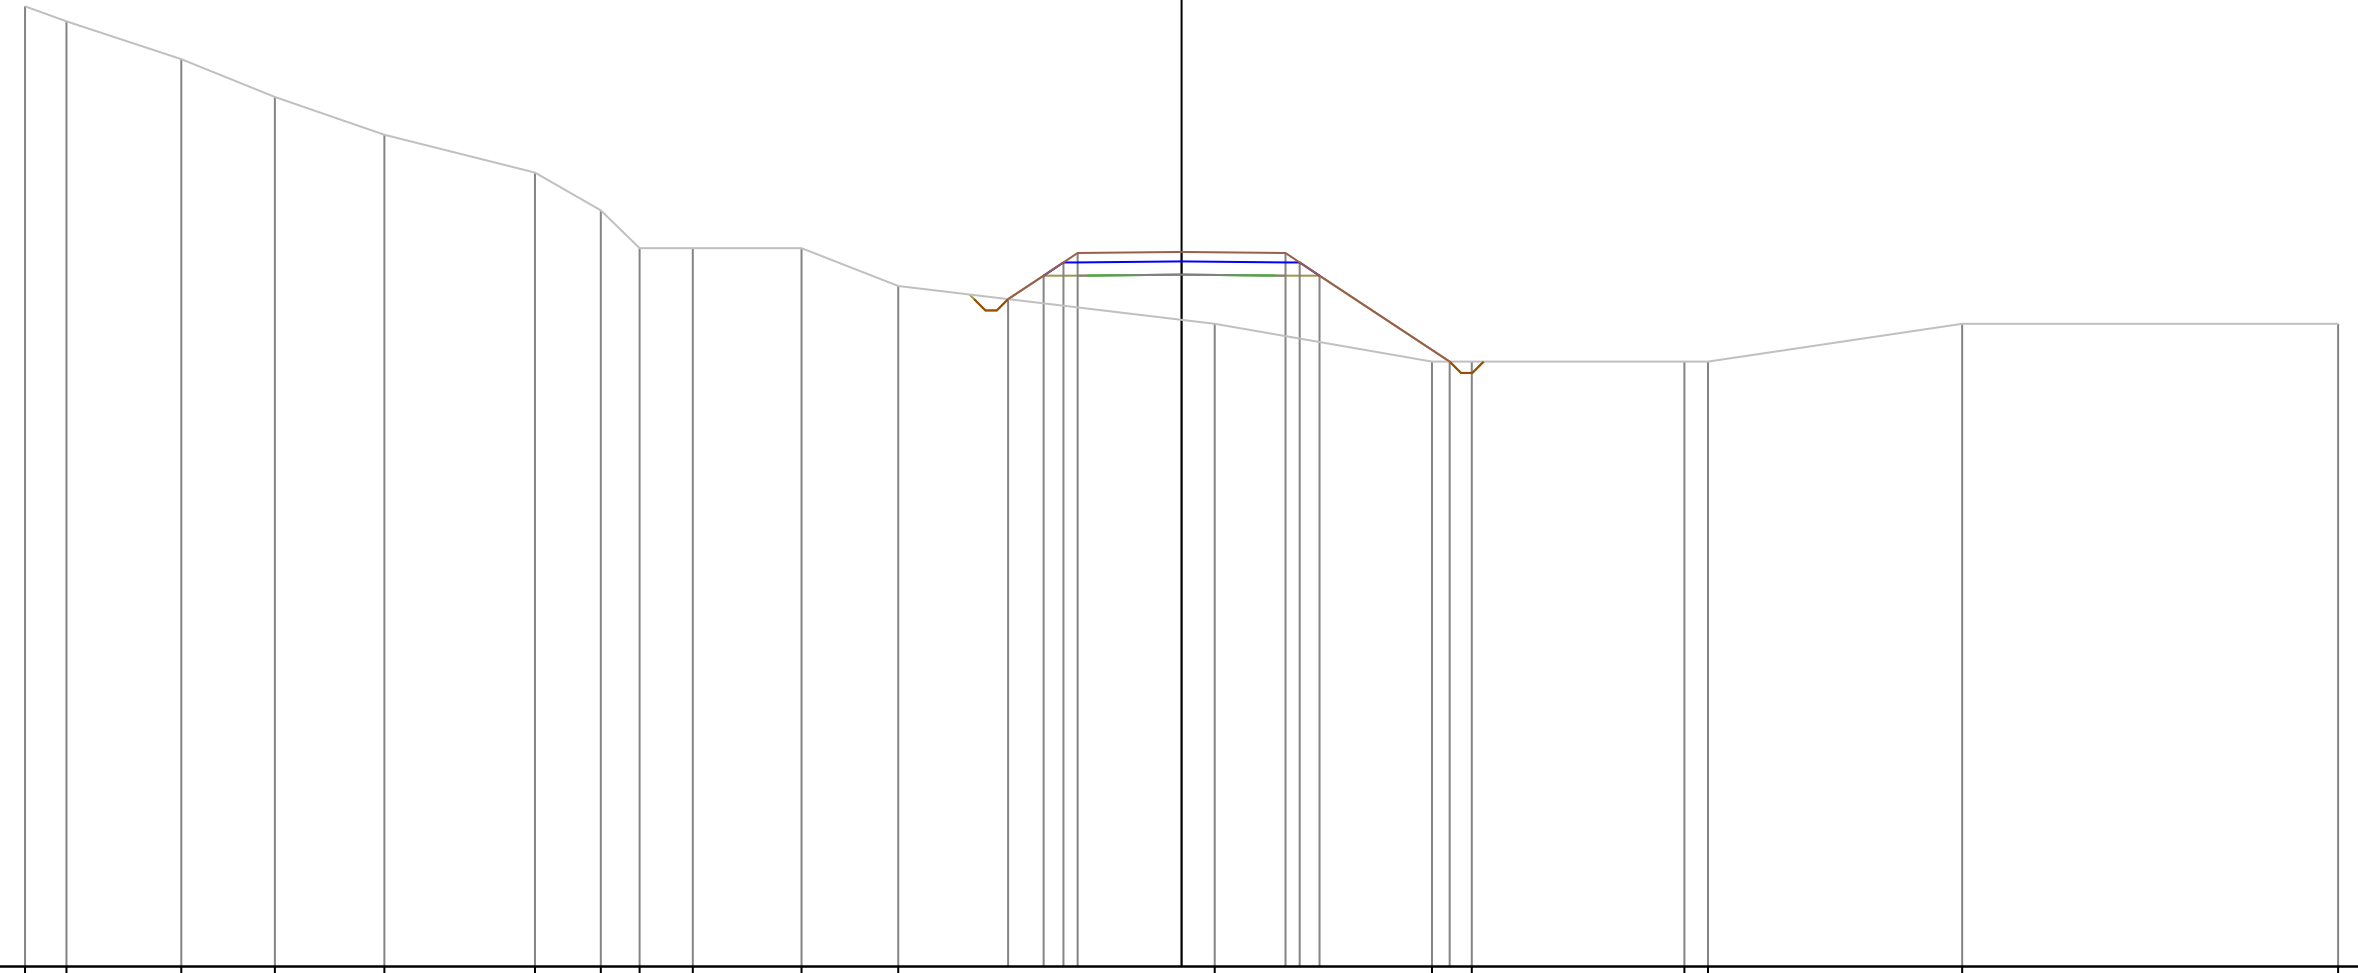

PROGRESSIVE TERRENO	-30.60	-29.50	-26.47	-23.99	-21.09	-17.11	-15.37	-14.34	-12.93	-10.06	-7.50		0.88	6.63	7.68		13.30	13.93		20.65					30.60
PARZIALI TERRENO	1.10	3.03	2.48	2.90	3.98	1.74	1.03	1.41	2.87	2.56		8.38		5.75	1.05	5.62		0.63	6.72				9.95		
QUOTE TERRENO	145.40	145.00	144.00	143.00	142.00	141.00	140.00	139.00	139.00	139.00	138.00		137.00		136.00	136.00		136.00	136.00		137.00				137.00
PROGRESSIVE PROGETTO																									
PARZIALI PROGETTO													0.94	0.52	0.38	2.75		2.75	0.37	0.53	3.44				
QUOTE PROGETTO													137.65	138.27	138.62	138.87		138.90		138.87	138.62	138.27			136.00

PROFILO Asse11AA


SEZIONE 66

PROGRESSIVA 650.00

A STERRO m² 0.38
 B RIPORTO m² 19.60

120

200
 200

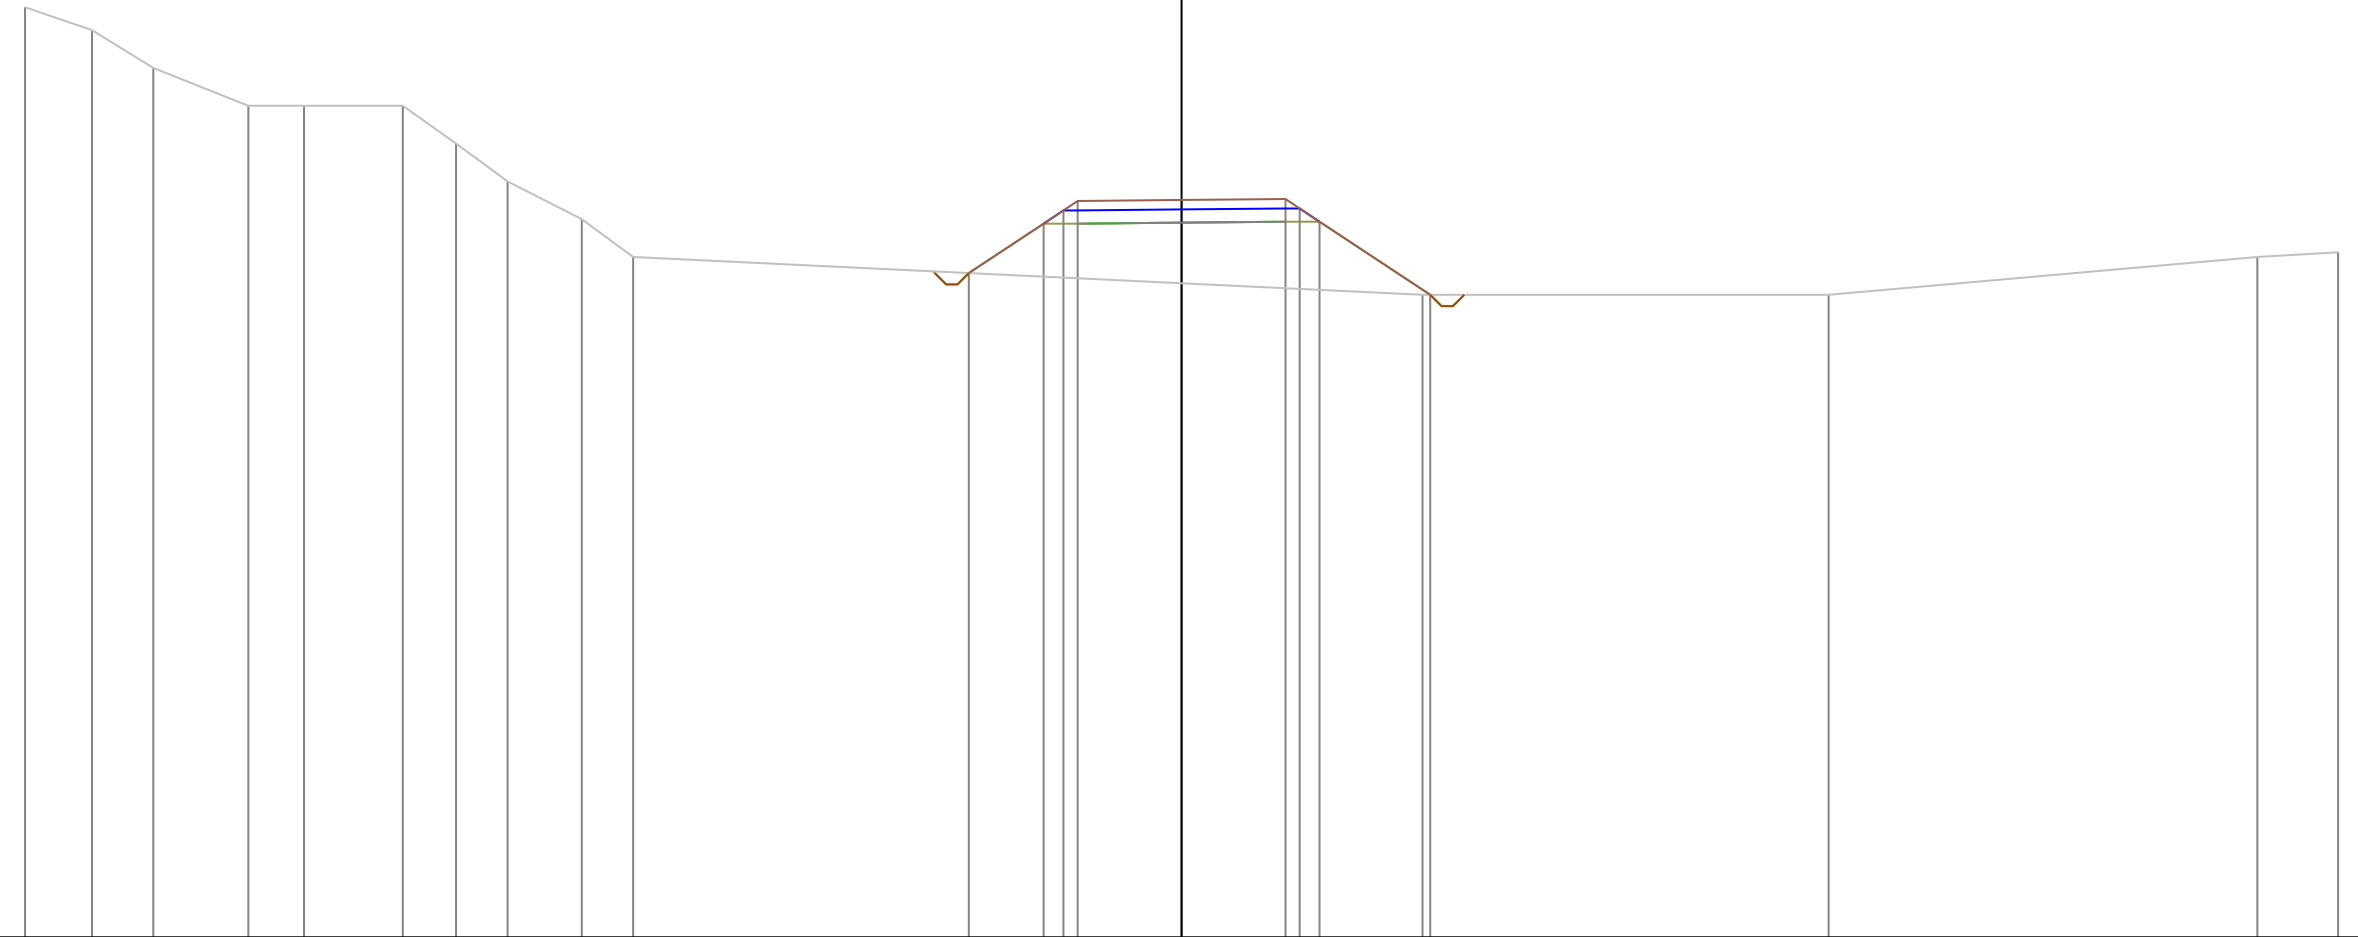

PROGRESSIVE TERRENO	-30.60	-28.83	-27.21	-24.69	-23.22	-20.61	-19.20	-17.83	-15.87	-14.51		6.37		17.12		28.46	30.60		
PARZIALI TERRENO	1.77	1.62	2.52	1.47	2.61	1.41	1.37	1.96	1.36		20.88		10.75		11.34		2.14		
QUOTE TERRENO	144.61	144.00	143.00	142.00	142.00	142.00	141.00	140.00	139.00	138.00		137.00		137.00		138.00	138.12		
PROGRESSIVE PROGETTO											-5.63		0.00		2.75	3.12	3.65	6.58	
PARZIALI PROGETTO											1.98	0.53	0.37	2.75	0.37	0.53	2.93		
QUOTE PROGETTO											137.57	138.88	139.23	139.48	139.51	139.53	139.28	138.93	137.00

PROFILO Asse11AA


SEZIONE 68

PROGRESSIVA 670.00

A STERRO m² 0.43
 B RIPORTO m² 39.26

120

200
 200

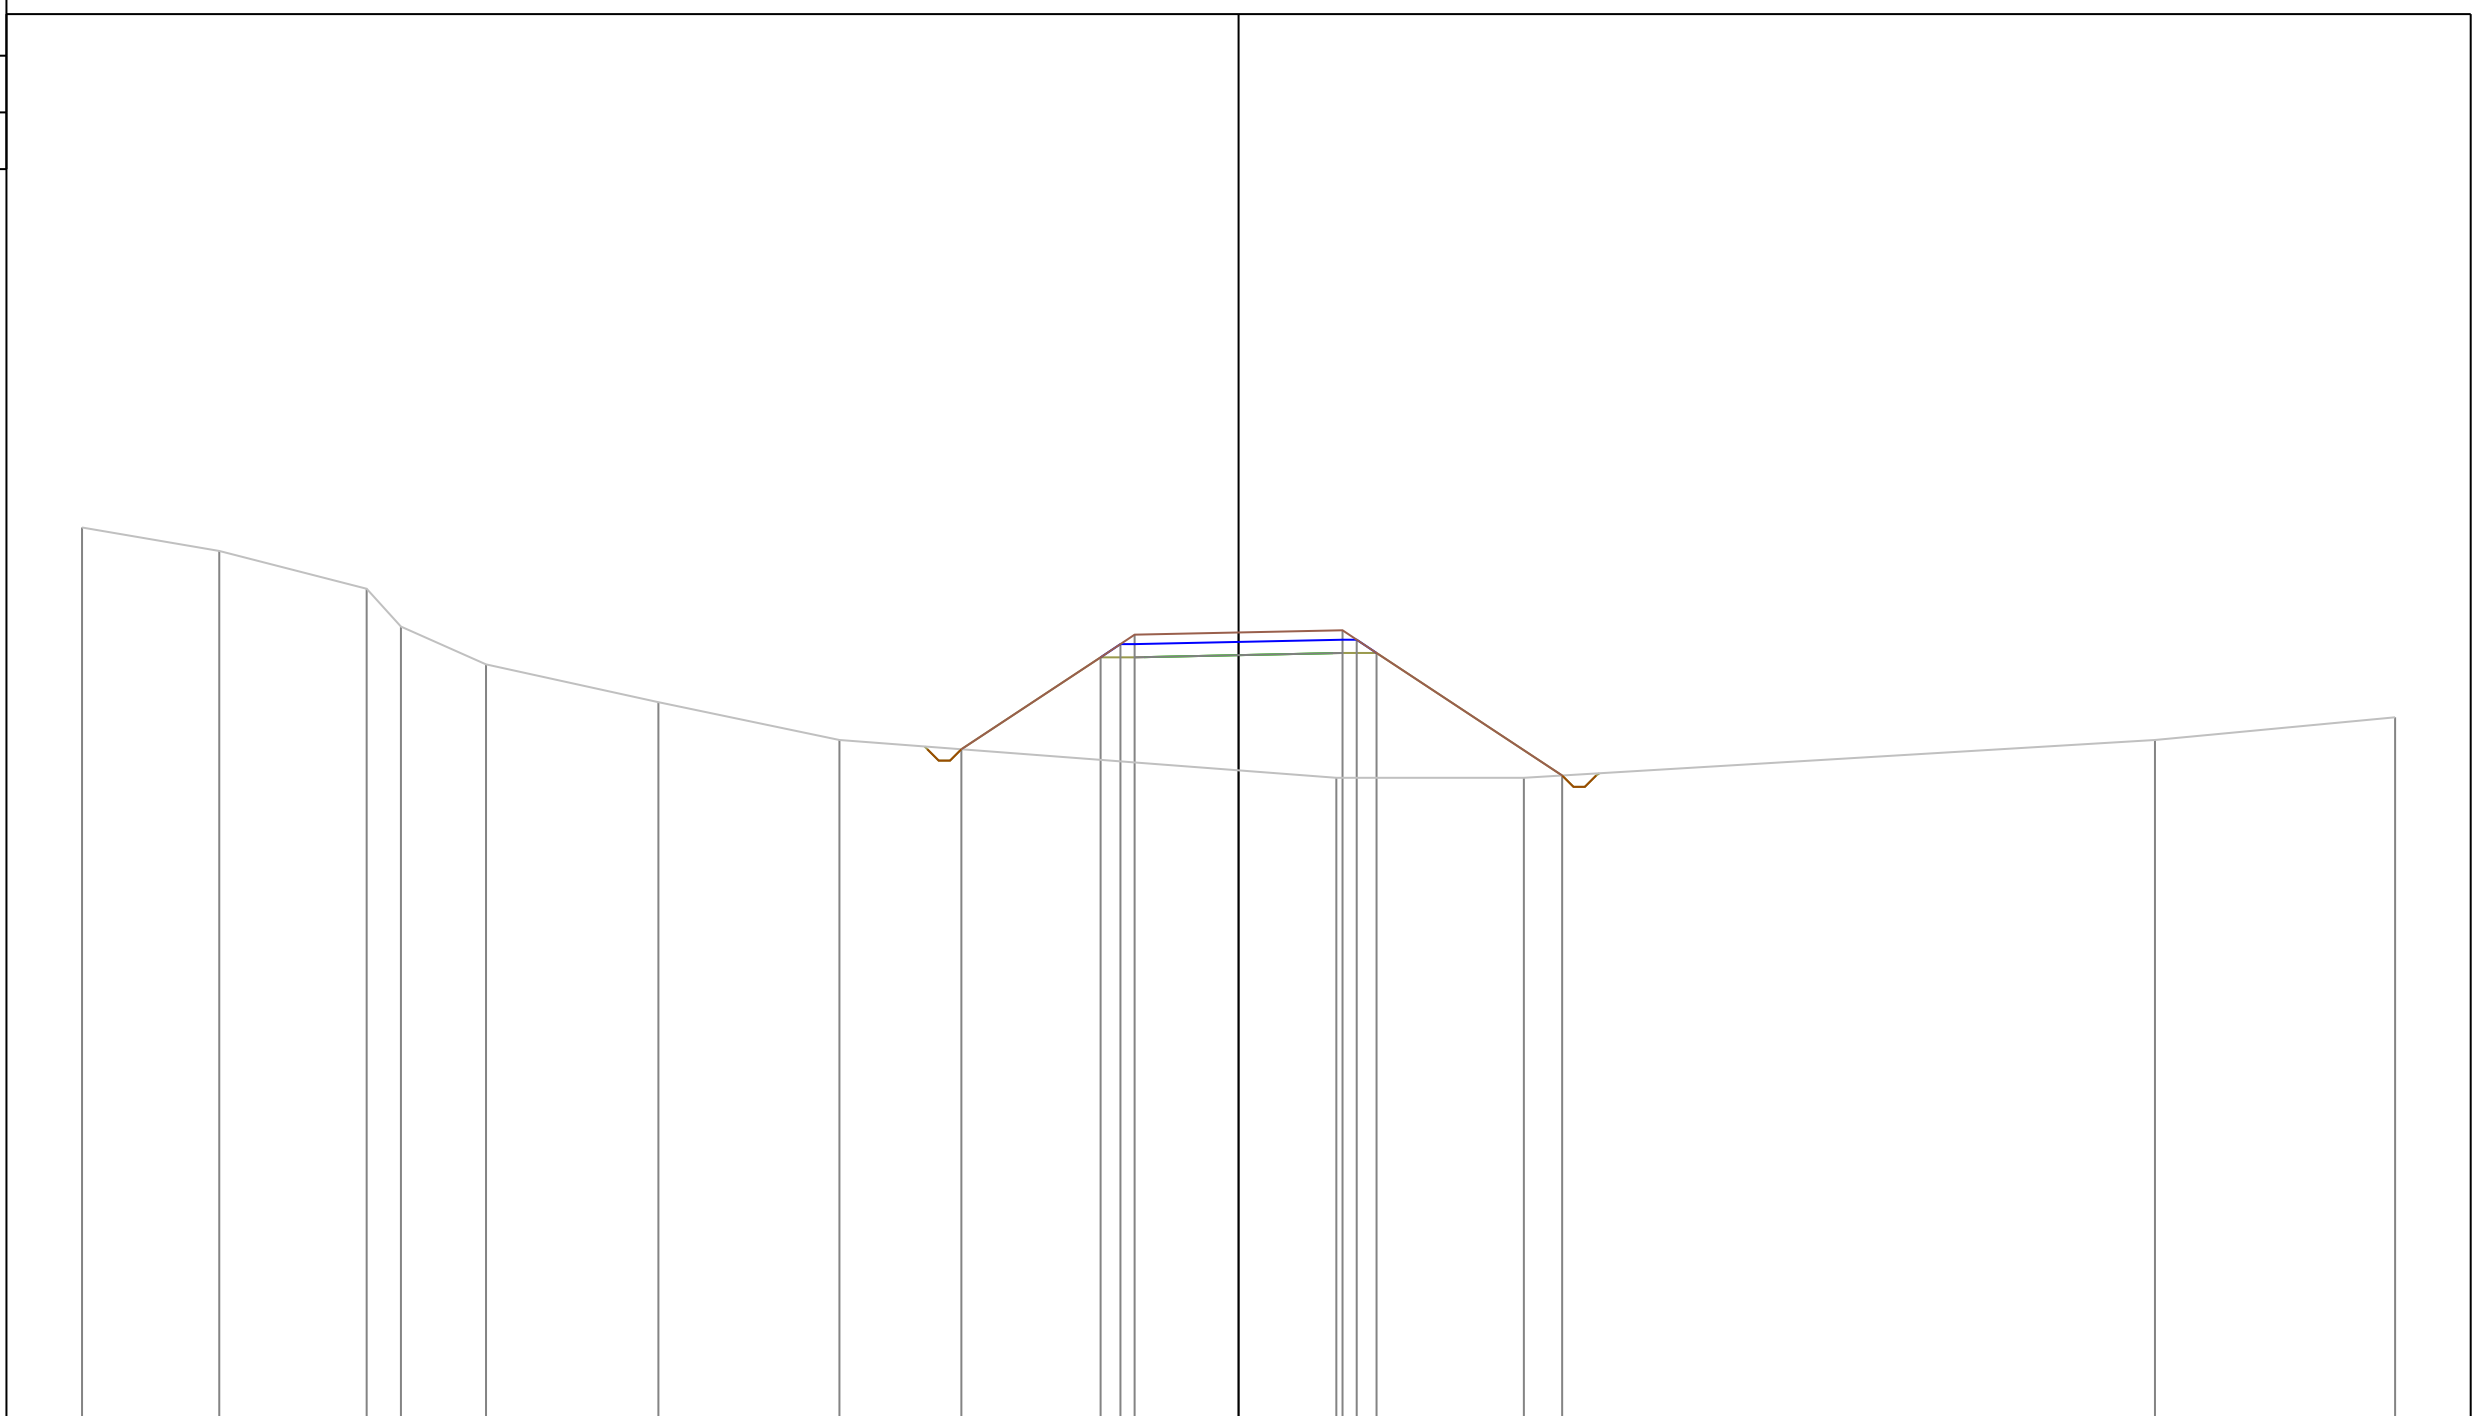

PROGRESSIVE TERRENO	-30.60	-26.97	-23.07	-22.16	-19.91	-15.35	-10.56		2.59	7.55		24.25	30.60		
PARZIALI TERRENO	3.63	3.90	0.91	2.25	4.56	4.79	13.15	4.96	16.70	6.35					
QUOTE TERRENO	143.62	143.00	142.00	141.00	140.00	139.00	138.00		137.00	137.00		138.00	138.60		
PROGRESSIVE PROGETTO							-7.33	3.65	0.00	2.75	3.13	3.65	8.56		
PARZIALI PROGETTO							3.68	0.52	0.38	2.75	0.38	0.52	4.91		
QUOTE PROGETTO							137.75	140.19	140.54	140.79	140.84	140.90	140.65	140.30	137.06

PROFILO Asse11AA


SEZIONE 69

PROGRESSIVA 680.00

A STERRO m² 0.37
 B RIPORTO m² 39.89

120

200
200

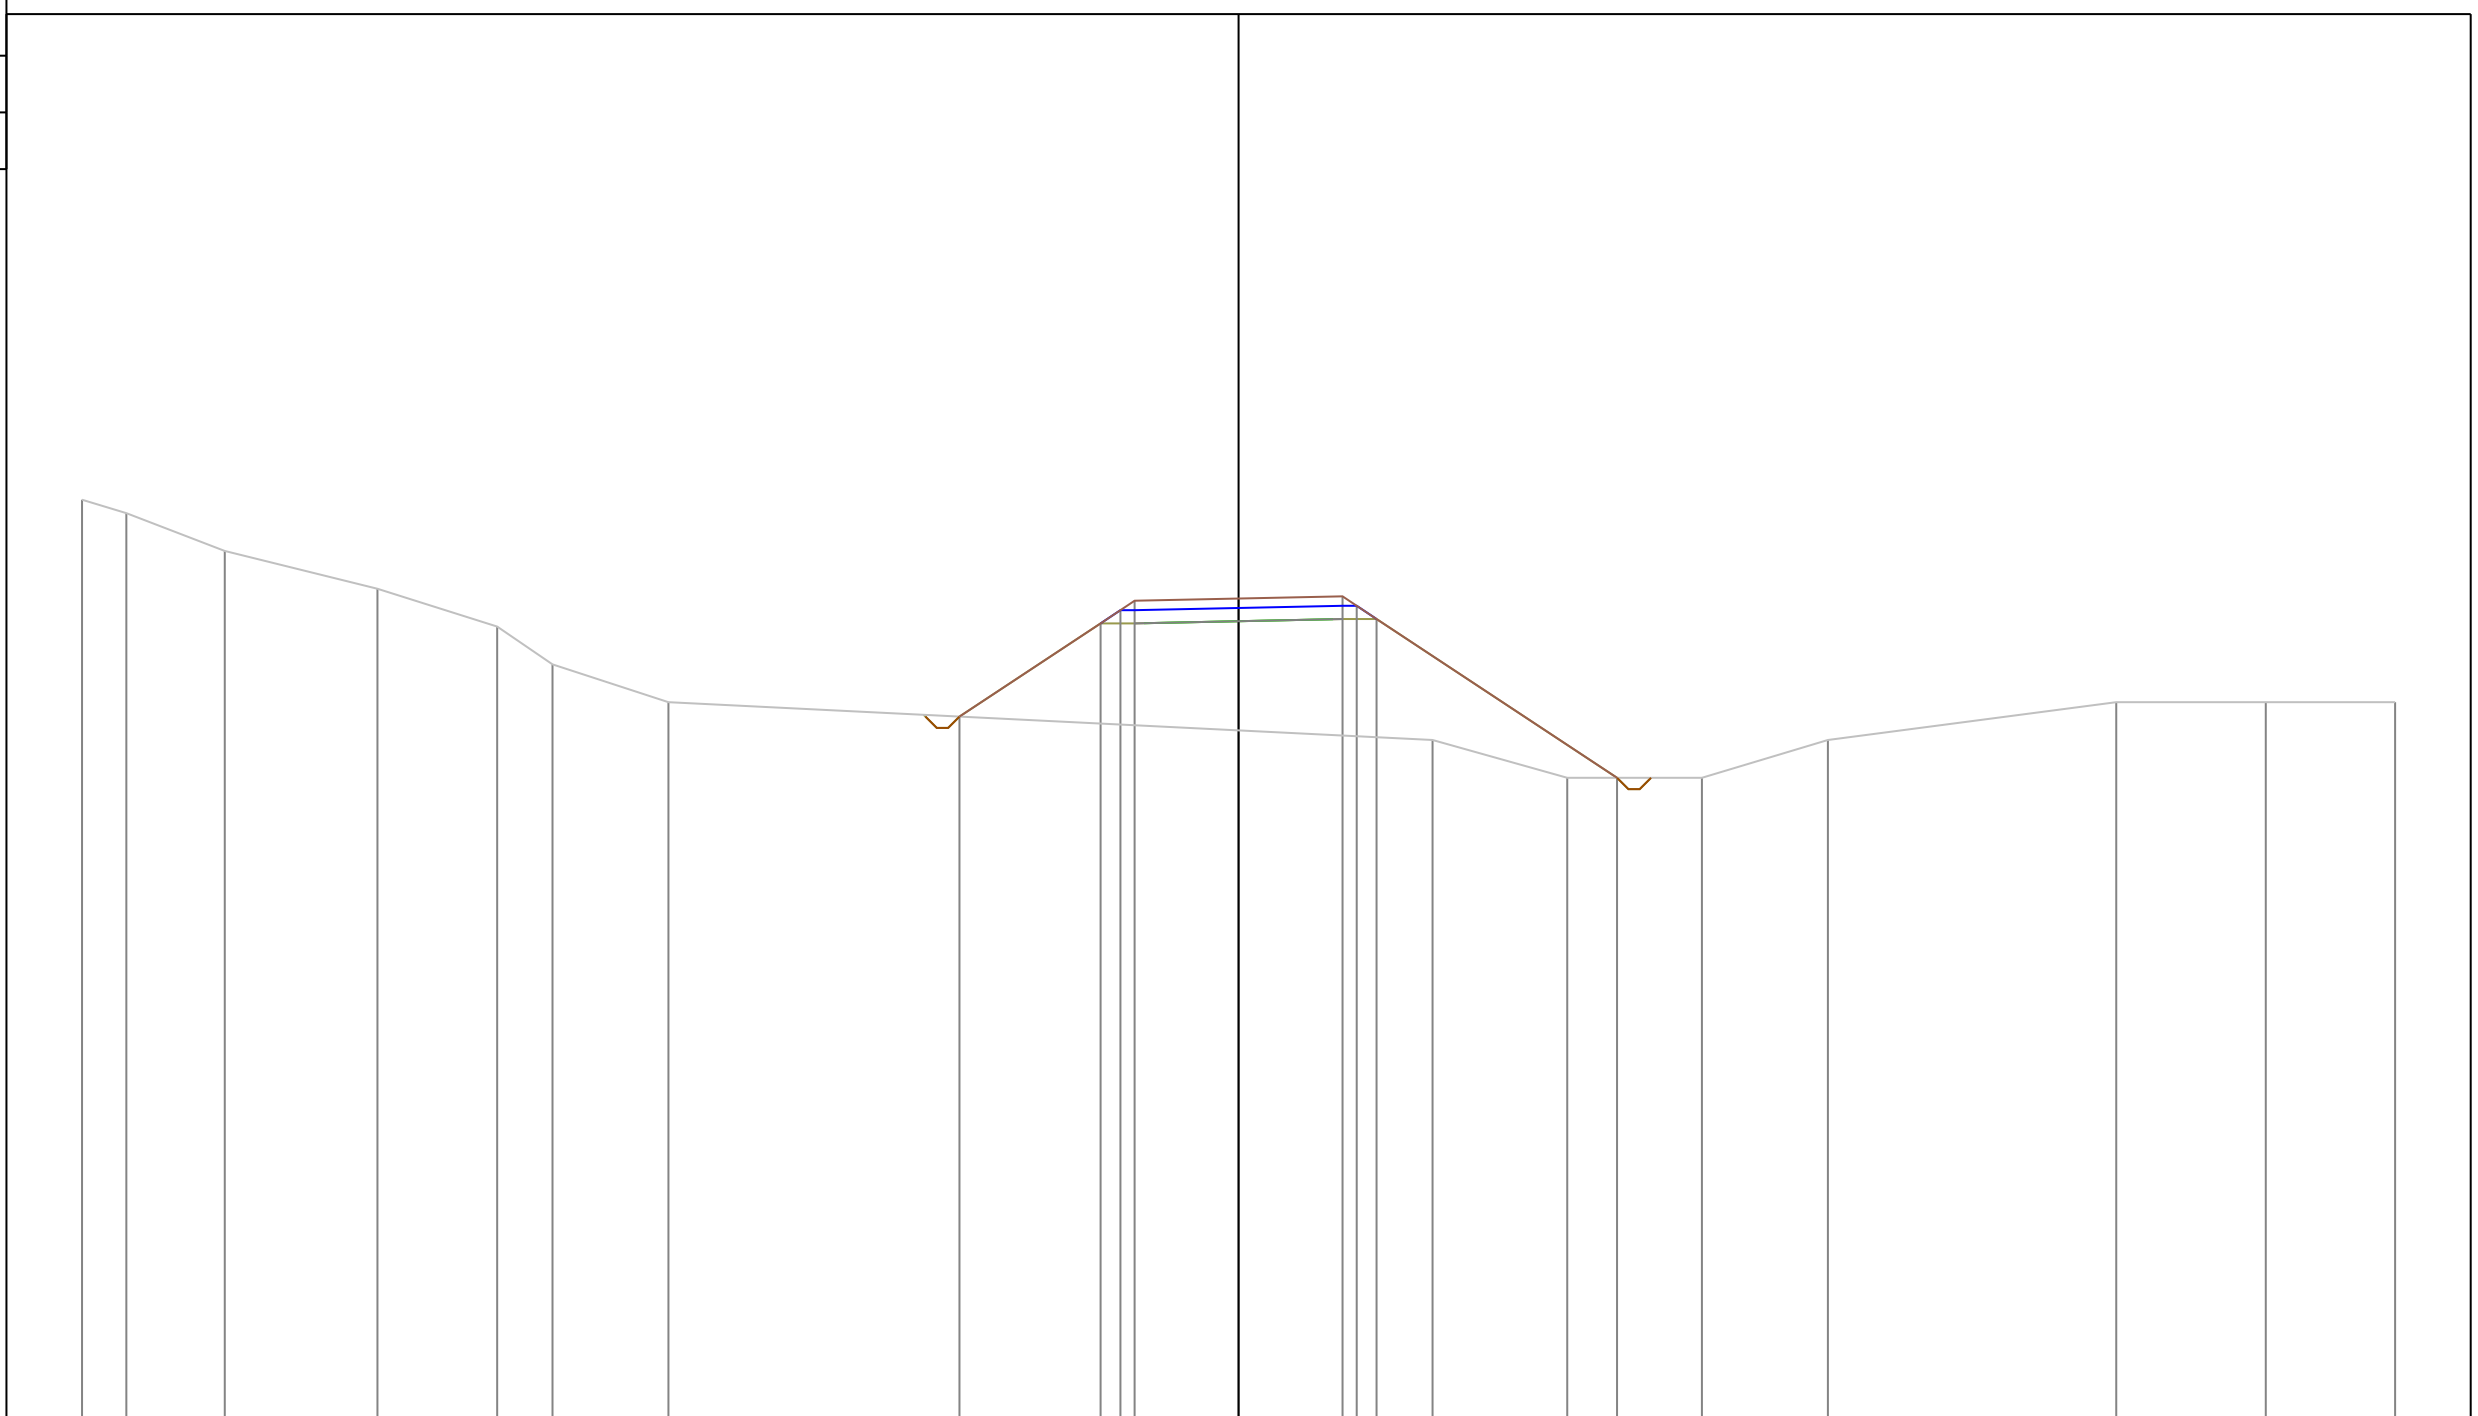

PROGRESSIVE TERRENO	-30.60	-29.43	-26.82	-22.78	-19.62	-18.15	-15.08				5.13	8.70	12.26	15.59		23.22	27.18	30.60	
PARZIALI TERRENO	1.17	2.61	4.04	3.16	1.47	3.07		20.21		3.57	3.56	3.33		7.63		3.96		3.42	
QUOTE TERRENO	144.36	144.00	143.00	142.00	141.00	140.00	139.00				138.00	137.00	137.00	138.00		139.00	139.00	139.00	
PROGRESSIVE PROGETTO							-7.38				0.00								10.01
PARZIALI PROGETTO							3.73	0.52	0.38	2.75	2.75	0.38	0.52		6.36				
QUOTE PROGETTO							138.62	141.08	141.43	141.68	141.74	141.80	141.55	141.20					137.00

PROFILO Asse11AA


SEZIONE 70

PROGRESSIVA 690.00

A STERRO m² 0.39
B RIPORTO m² 56.62

120

200
200

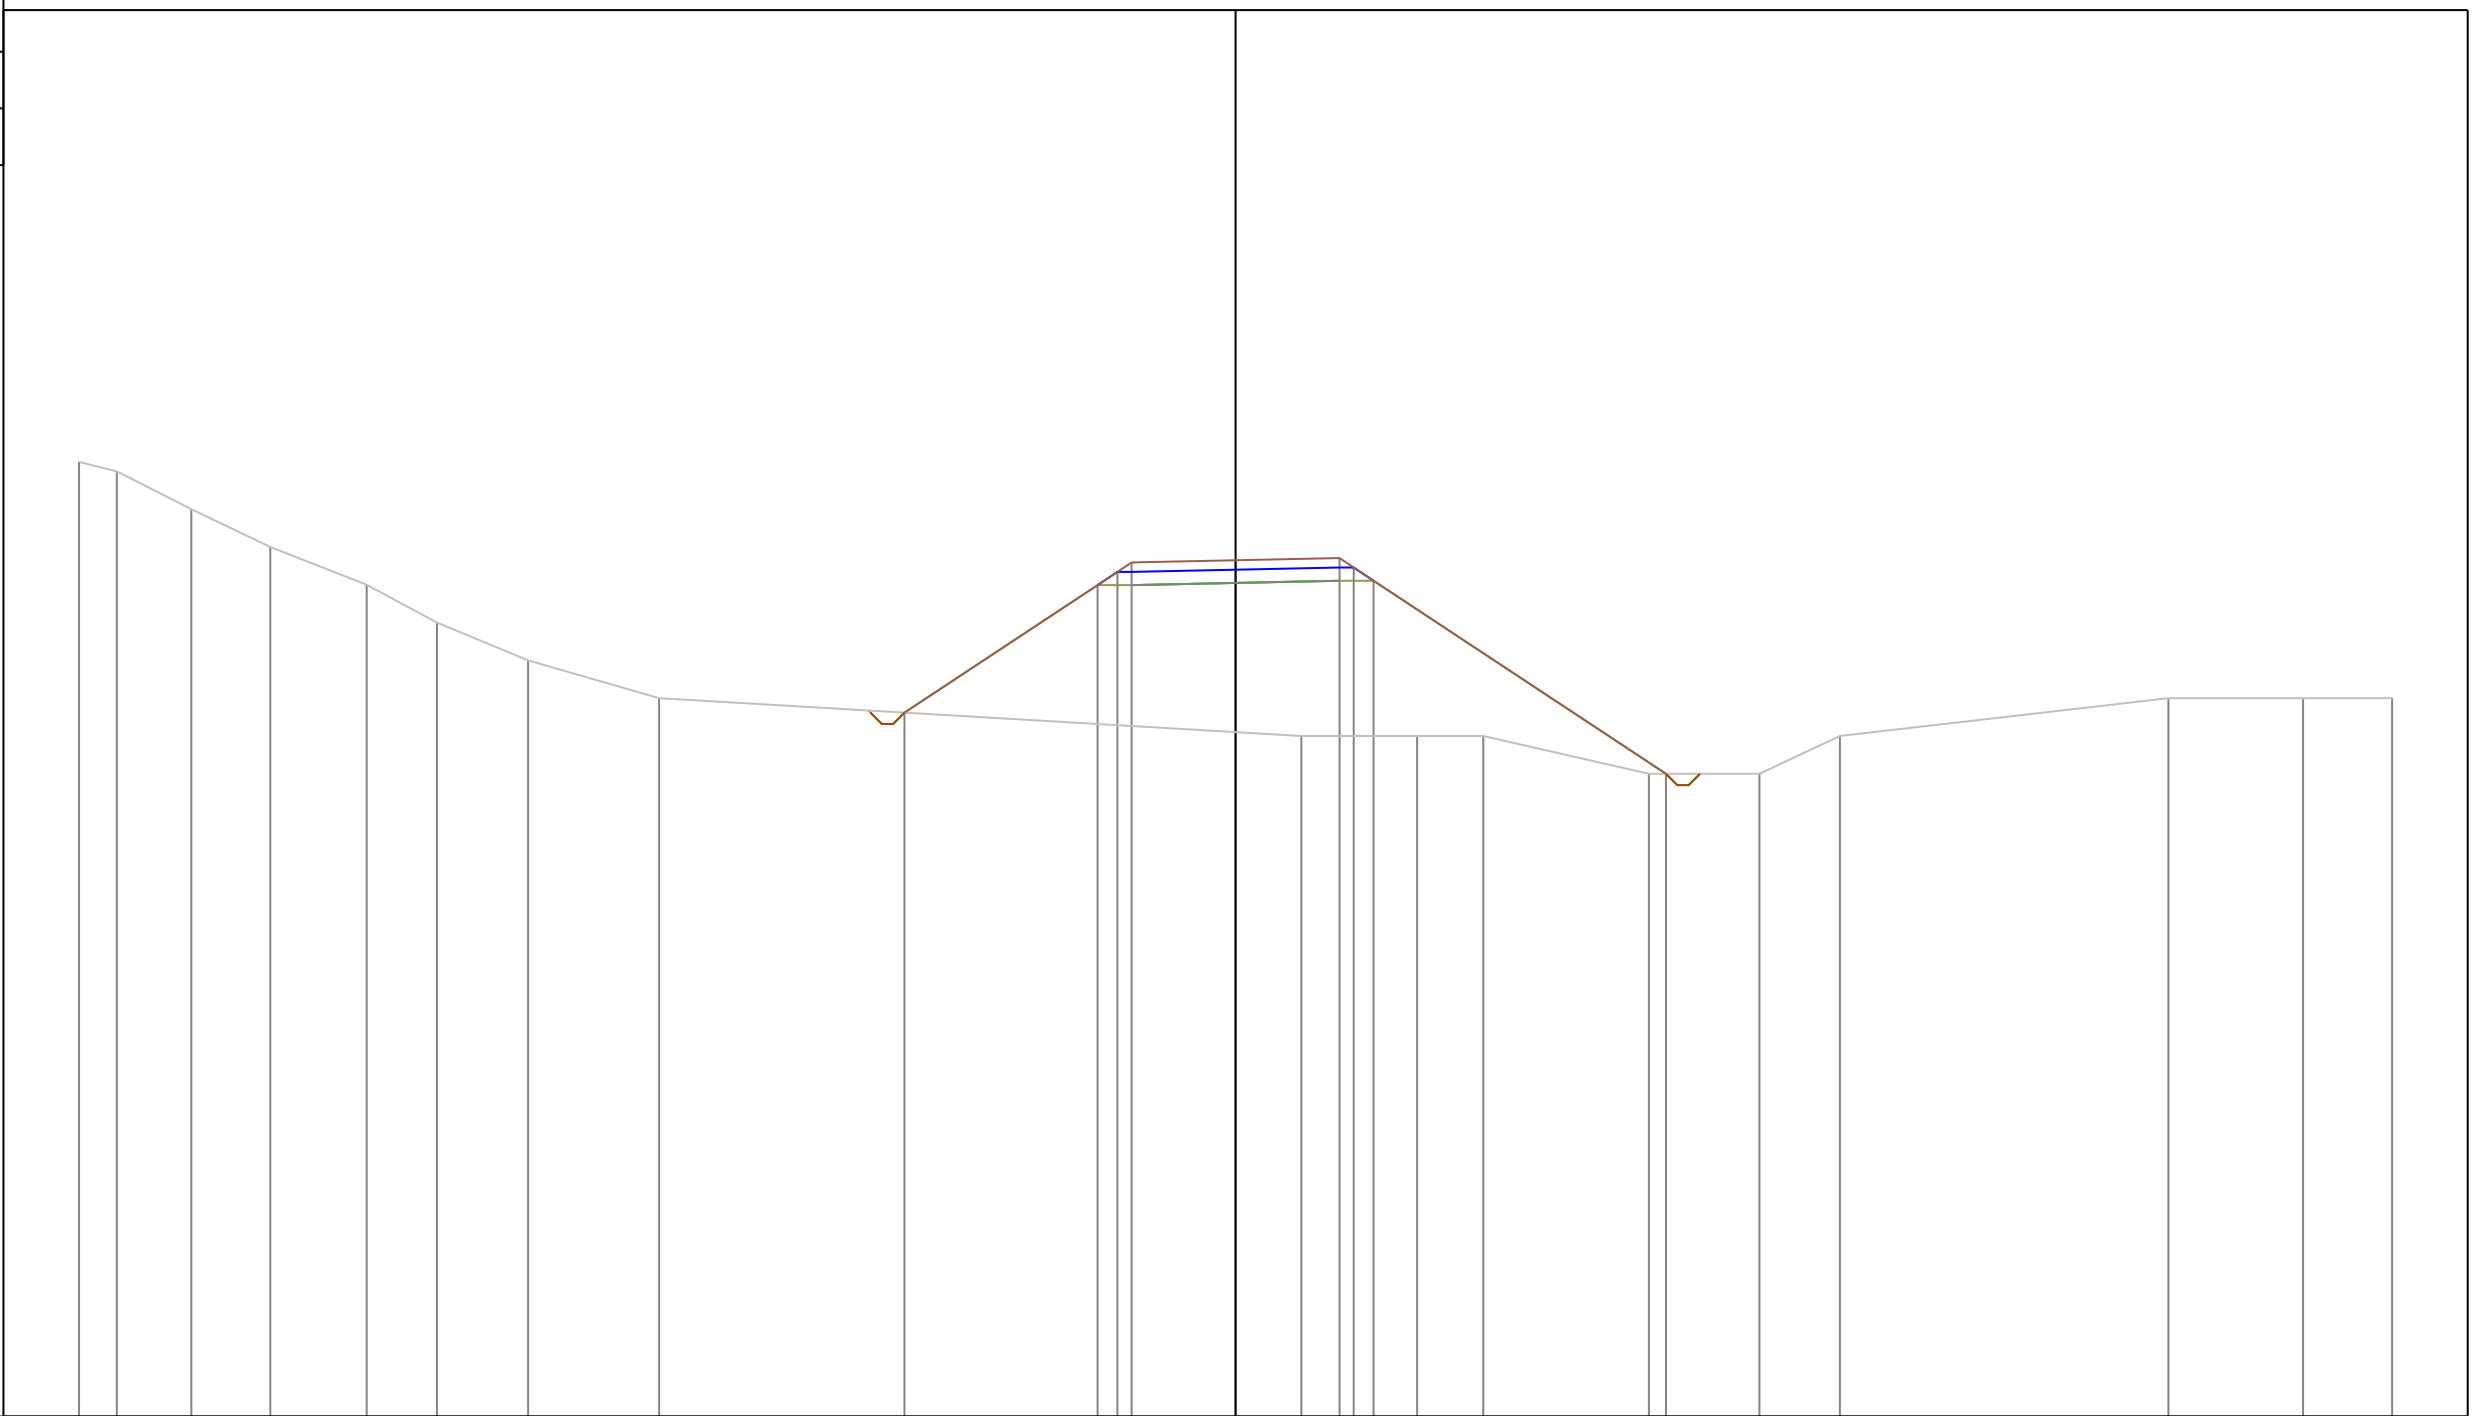


PROGRESSIVE TERRENO	-30.60	-29.60	-27.63	-25.54	-22.99	-21.13	-18.72	-15.25		1.74	4.80	6.55	10.94	13.86	15.99		24.68	28.24	30.60
PARZIALI TERRENO	1.00	1.97	2.09	2.55	1.86	2.41	3.47		16.99	3.06	1.75	4.39	2.92	2.13		8.69	3.56	2.36	
QUOTE TERRENO	145.25	145.00	144.00	143.00	142.00	141.00	140.00	139.00		138.00	138.00	138.00	137.00	137.00	138.00		139.00	139.00	139.00
PROGRESSIVE PROGETTO								-8.76			0.00		11.39						
PARZIALI PROGETTO								5.11		2.75	2.75		7.74						
QUOTE PROGETTO								138.62		141.99	142.34	142.59	142.65	142.71	142.46	142.11			137.00

PROFILO Asse11AA

SEZIONE 72

PROGRESSIVA 710.00

A STERRO m² 0.91
 B RIPORTO m² 79.39

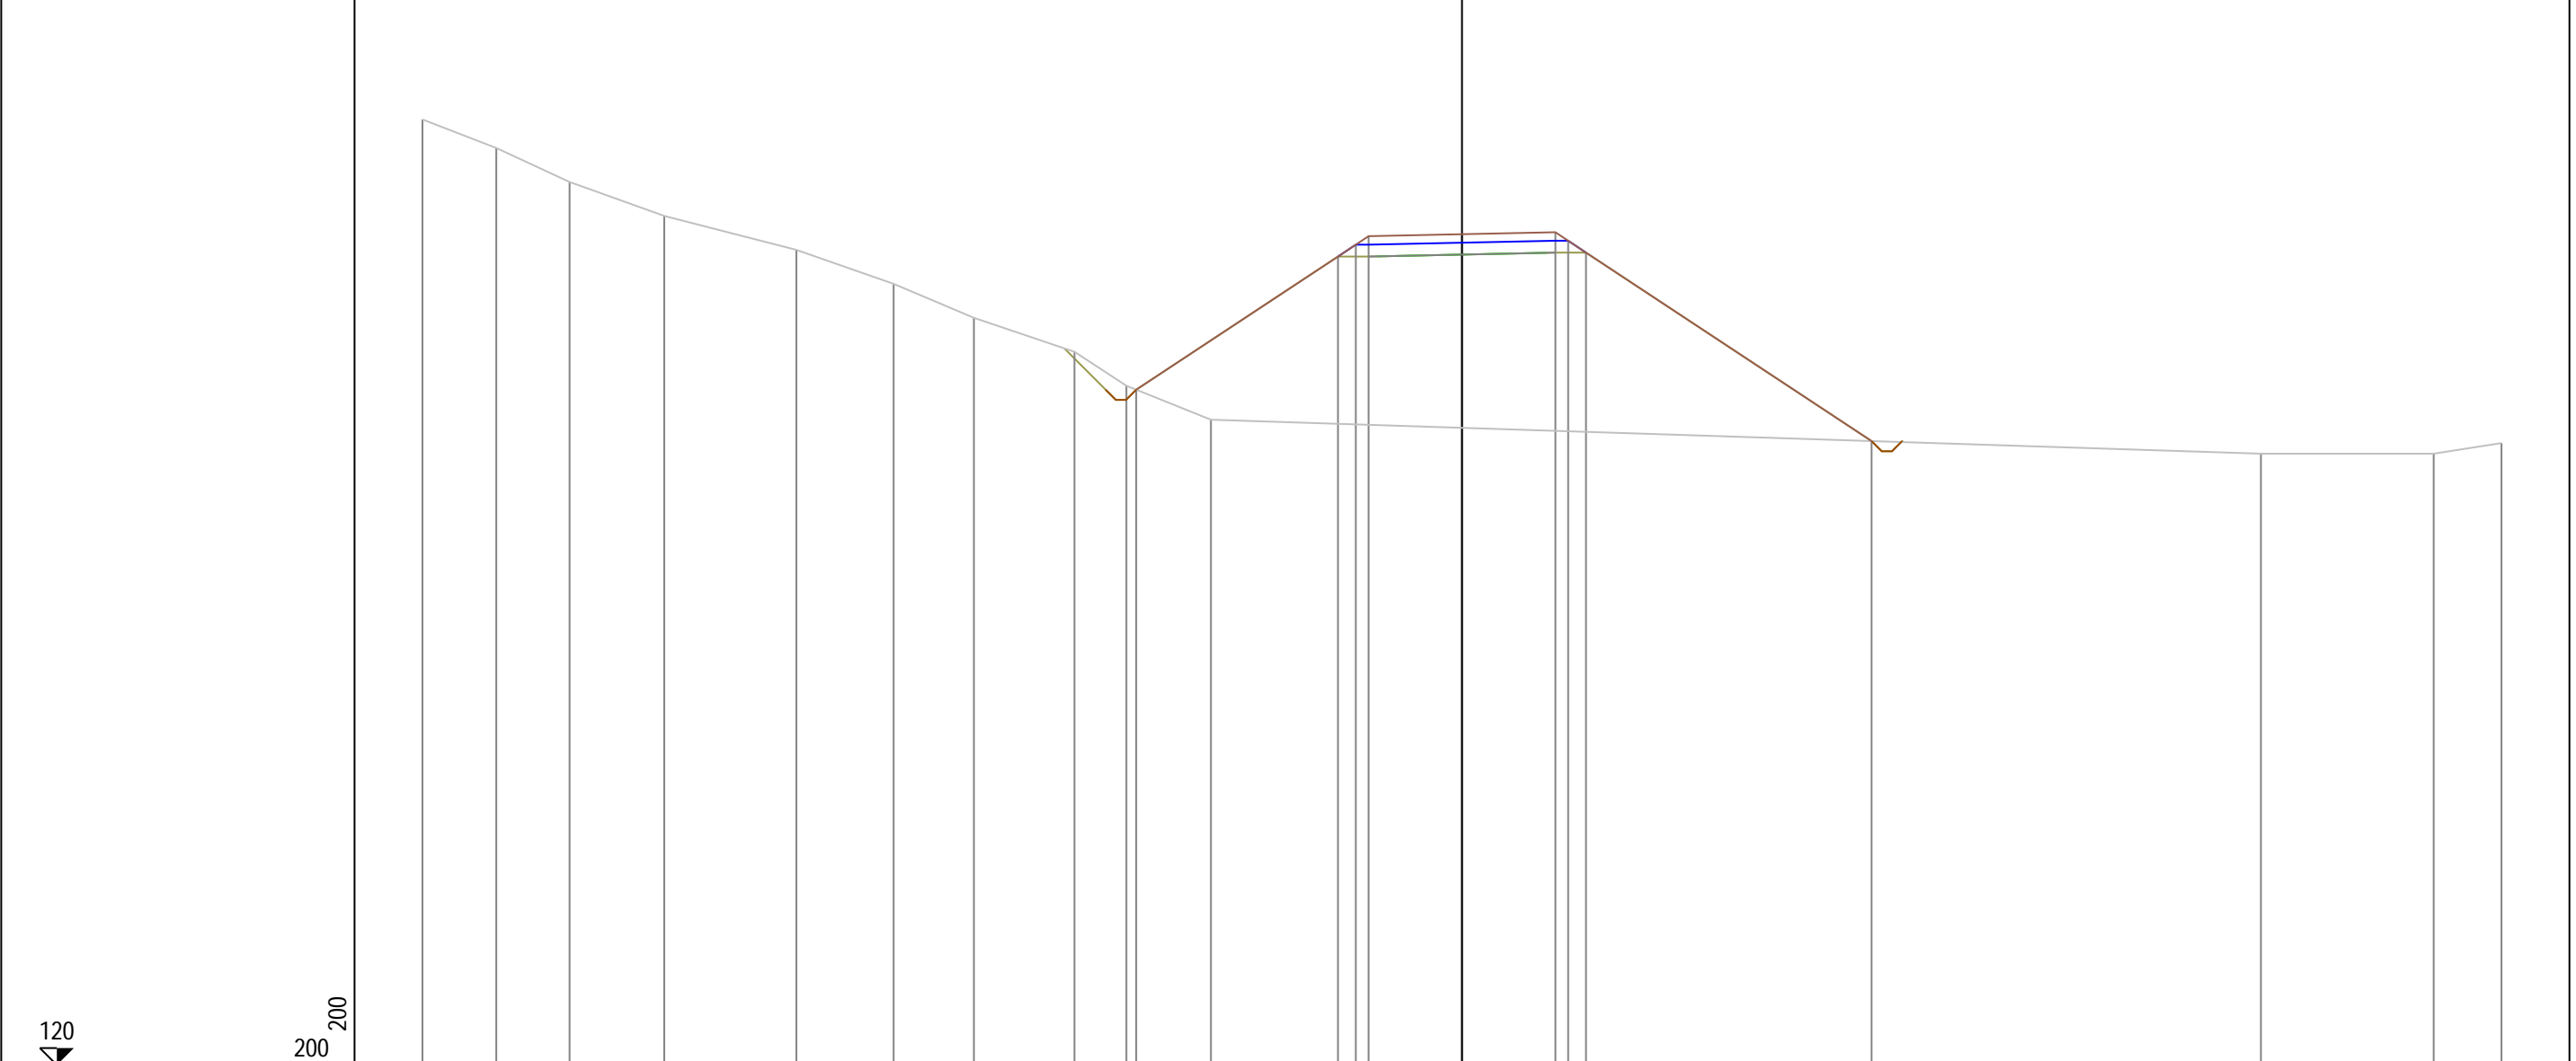

120
 200 200

PROGRESSIVE TERRENO	-30.60	-28.43	-26.27	-23.48	-19.59	-16.73	-14.37	-11.41	-9.88	-7.39						23.52	28.60	30.60						
PARZIALI TERRENO		2.17	2.16	2.79	3.89	2.86	2.36	2.96	1.53	2.49						30.91		5.08	2.00					
QUOTE TERRENO	147.84	147.00	146.00	145.00	144.00	143.00	142.00	141.00	140.00	139.00									138.00	138.00	138.31			
PROGRESSIVE PROGETTO									-9.59			-3.65	-3.13	-2.75	0.00					2.75	3.13	3.65	12.06	
PARZIALI PROGETTO										5.94			0.52	0.38	2.75						0.38	0.52		8.41
QUOTE PROGETTO									139.88			143.80	144.15	144.40	144.46						144.52	144.27	143.92	138.37

PROFILO Asse11AA


SEZIONE 73

PROGRESSIVA 720.00

A STERRO m² 0.55
B RIPOORTO m² 87.70

120

200
200

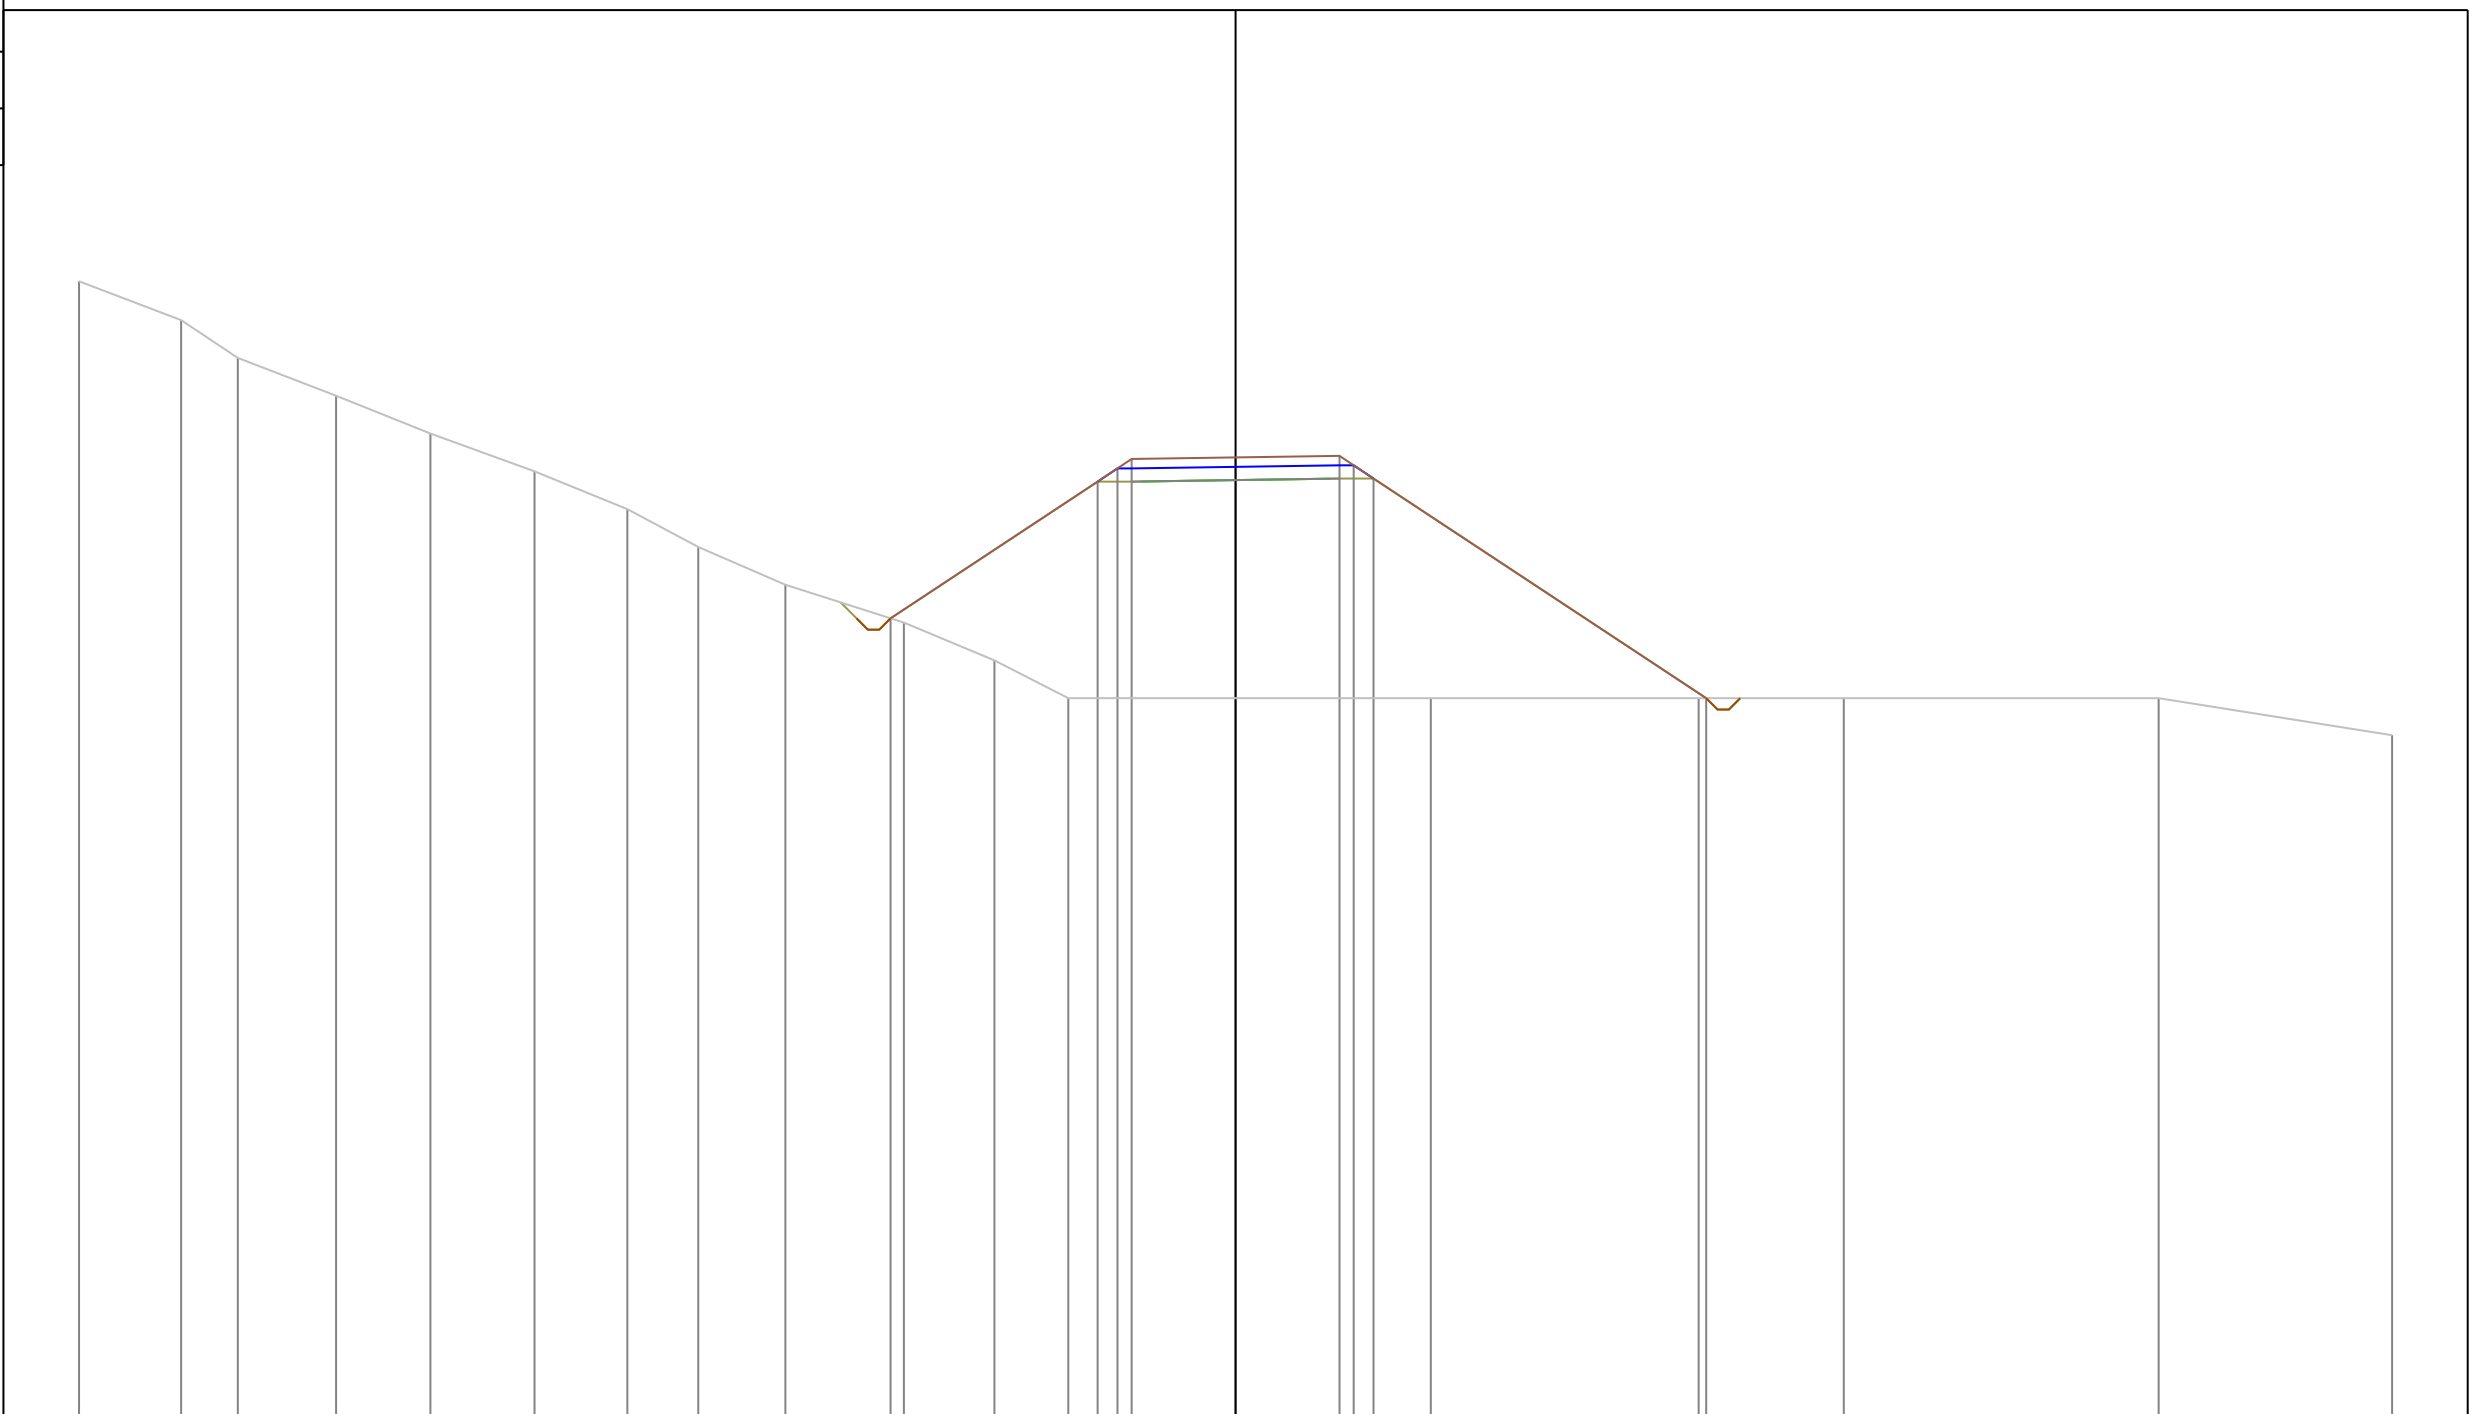


PROGRESSIVE TERRENO	-30.60	-27.90	-26.40	-23.80	-21.30	-18.55	-16.09	-14.22	-11.91	-8.78	-6.38	-4.43		5.17	12.25	16.09	24.42	30.60	
PARZIALI TERRENO	2.70	1.50	2.60	2.50	2.75	2.46	1.87	2.31	3.13	2.40	1.95		9.60	7.08	3.84	8.33		6.18	
QUOTE TERRENO	150.03	149.00	148.00	147.00	146.00	145.00	144.00	143.00	142.00	141.00	140.00	139.00		139.00	139.00	139.00	139.00	138.02	
PROGRESSIVE PROGETTO										-9.13		-3.65	-3.12	-2.75	0.00	2.75	3.13	3.65	12.45
PARZIALI PROGETTO											5.48	0.53	0.37	2.75	2.75	0.38	0.52		8.80
QUOTE PROGETTO										141.11		144.73	145.08	145.33	145.37	145.41	145.16	144.81	139.00

PROFILO Asse11AA

SEZIONE 75

PROGRESSIVA 740.00

A STERRO m² 0.77
 B RIPORTO m² 111.84

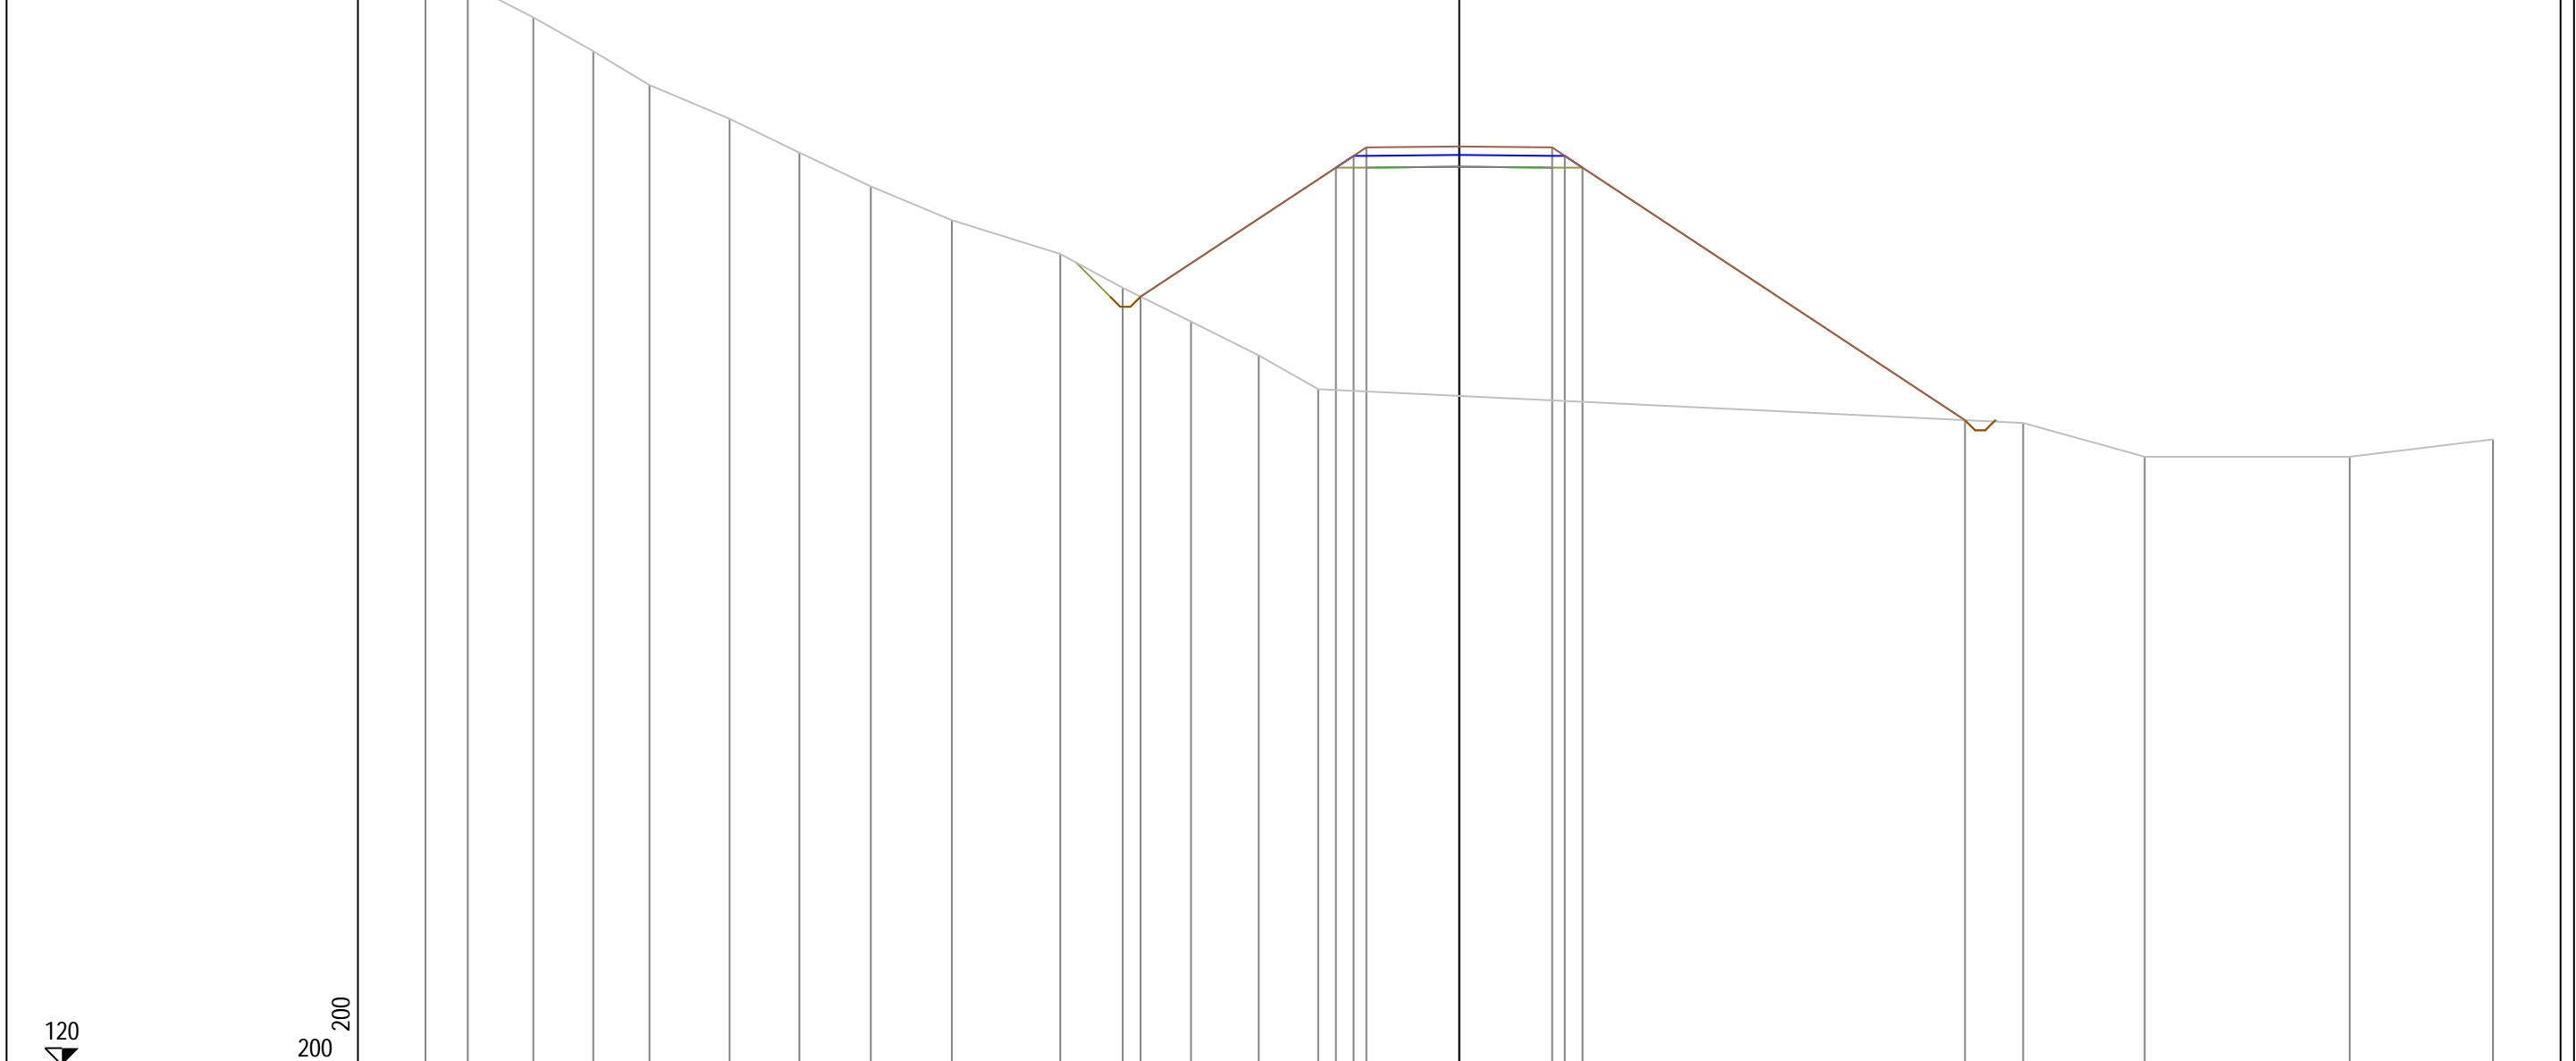


PROGRESSIVE TERRENO	-30.60	-29.35	-27.41	-25.63	-23.97	-21.60	-19.53	-17.42	-15.02	-11.81	-9.96	-7.94	-5.94	-4.17							16.69	20.29	26.36	30.60	
PARZIALI TERRENO	1.25	1.94	1.78	1.66	2.37	2.07	2.11	2.40	3.21	1.85	2.02	2.00	1.77		20.86						3.60	6.07		4.24	
QUOTE TERRENO	152.71	152.00	151.00	150.00	149.00	148.00	147.00	146.00	145.00	144.00	143.00	142.00	141.00	140.00							139.00	138.00	138.00	138.51	
PROGRESSIVE PROGETTO											-9.43					0.00					14.97				
PARZIALI PROGETTO												5.78				2.75								11.32	
QUOTE PROGETTO											142.74					147.18						139.08			

PROFILO Asse11AA

SEZIONE 76

PROGRESSIVA 750.00


A STERRO m² 1.33
B RIPOERTO m² 136.27

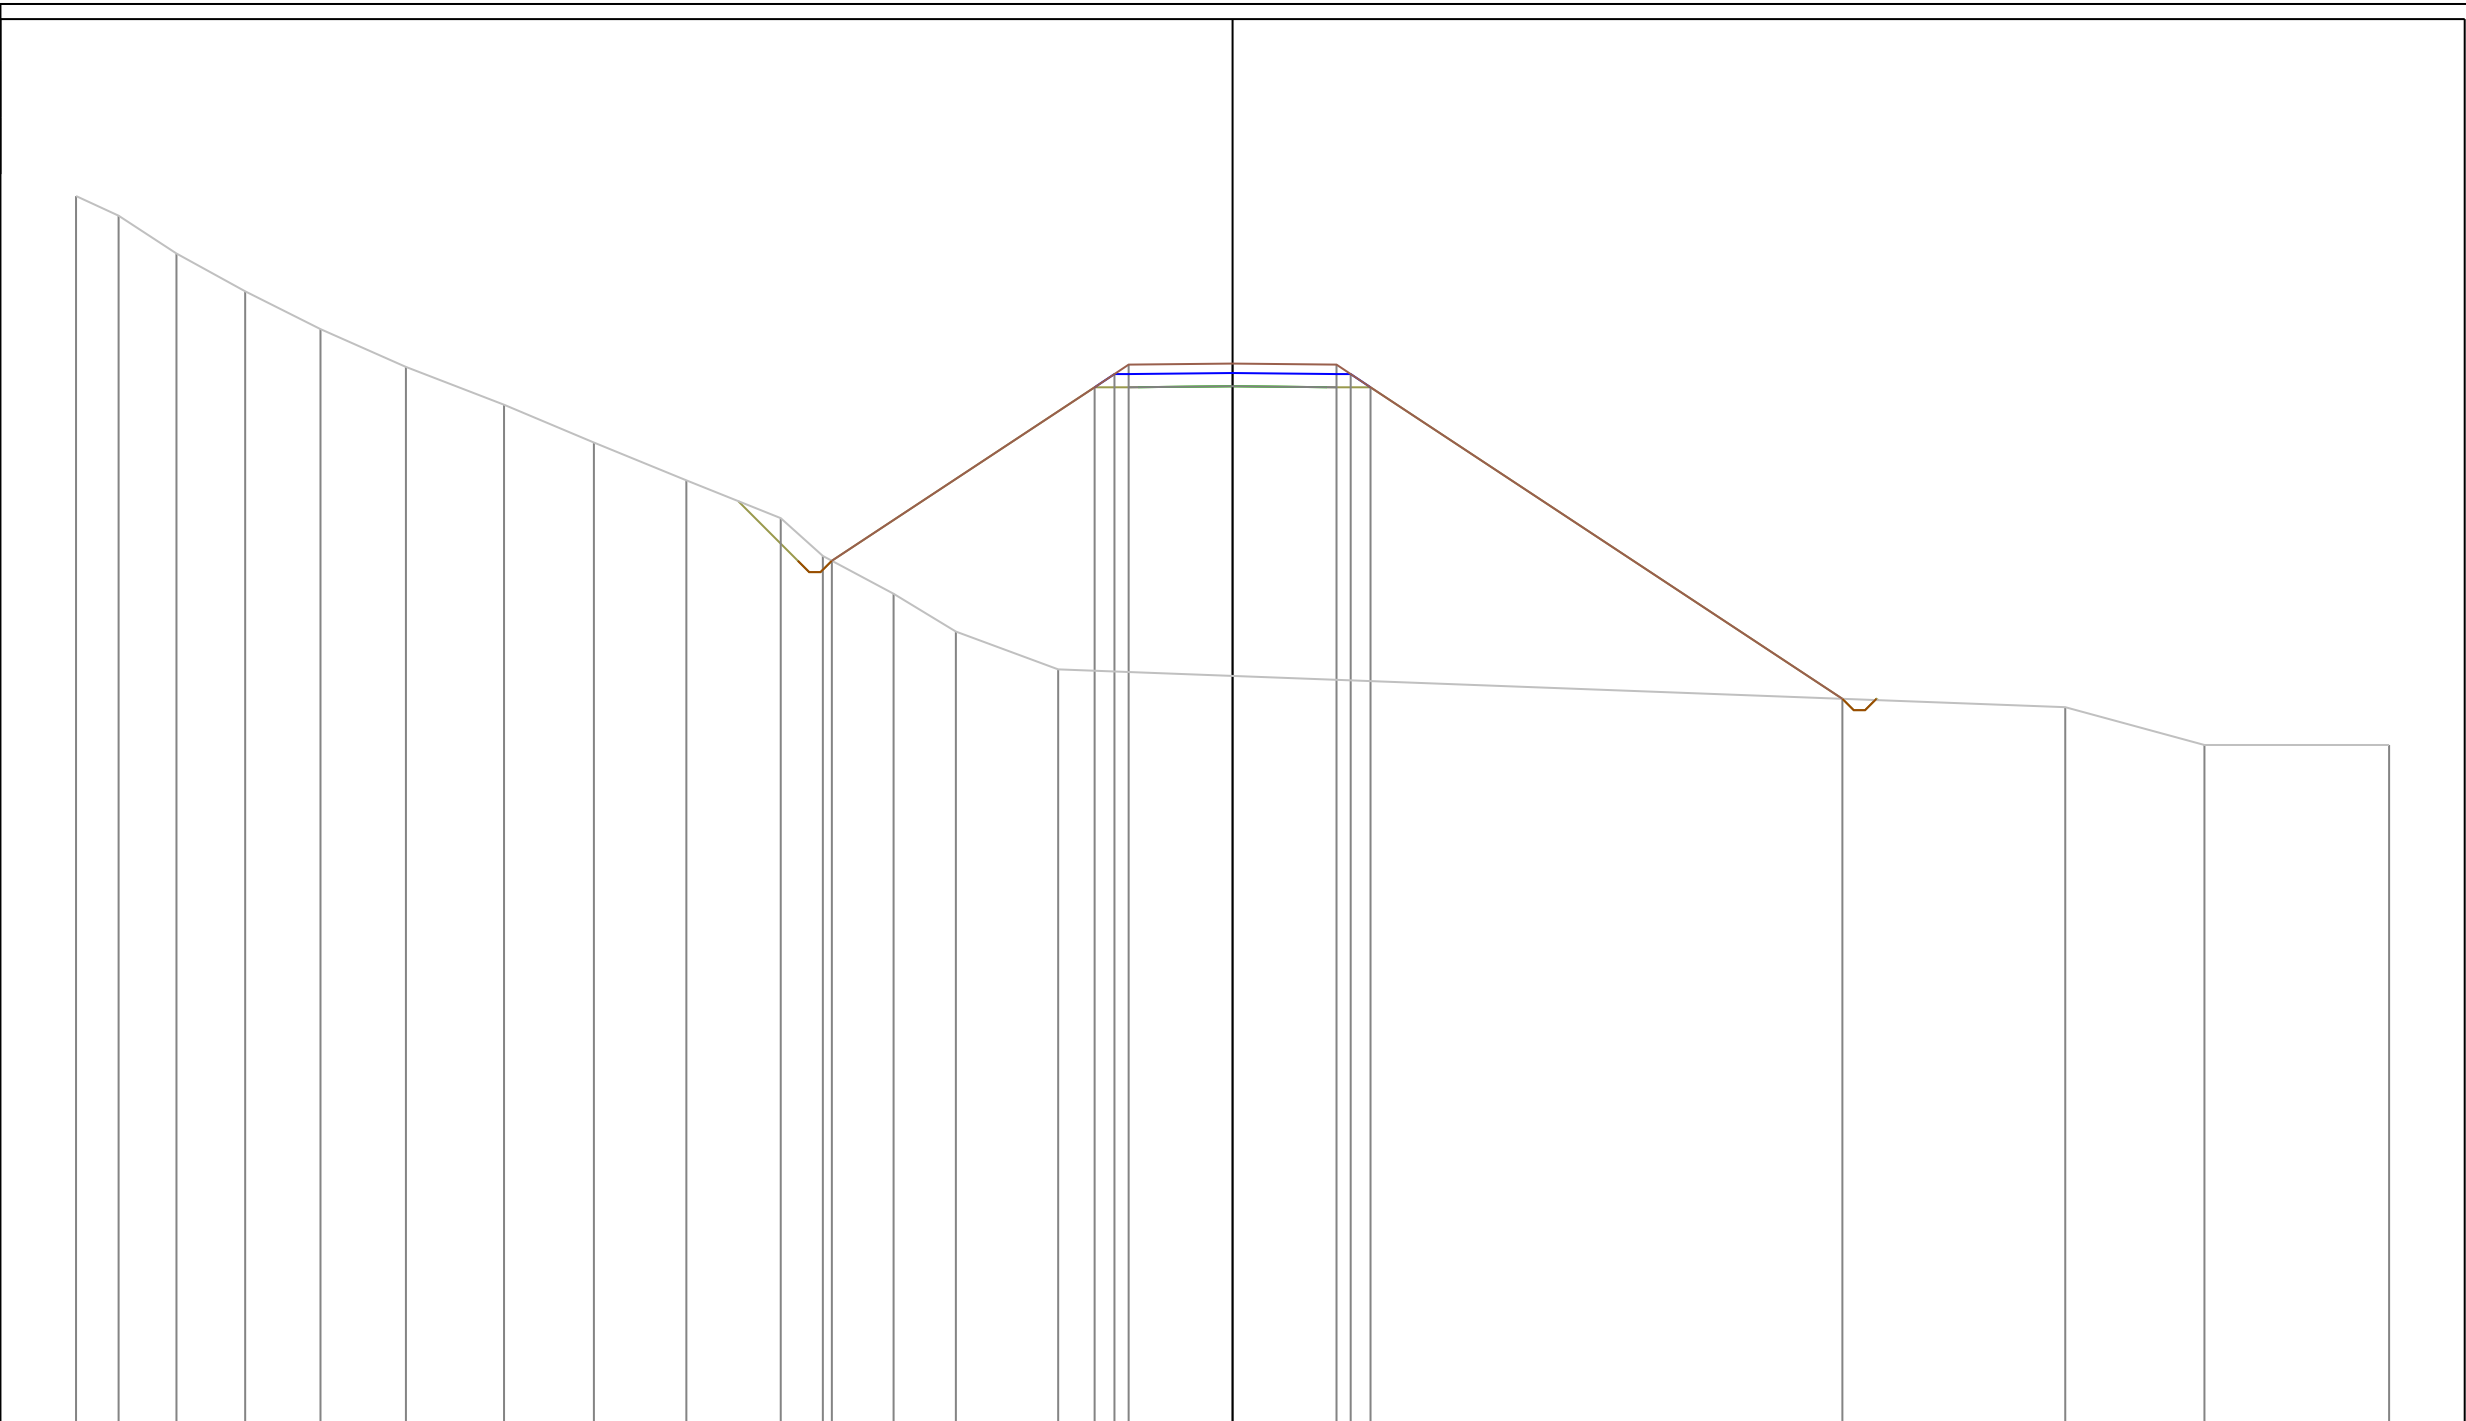

PROGRESSIVE TERRENO	-30.60	-29.47	-27.94	-26.12	-24.13	-21.87	-19.28	-16.90	-14.45	-11.95	-10.84	-8.97	-7.32	-4.61											22.03	25.71	30.60
PARZIALI TERRENO	1.13	1.53	1.82	1.99	2.26	2.59	2.38	2.45	2.50	1.11	1.87	1.65	2.71		26.64									3.68	4.89		
QUOTE TERRENO	152.52	152.00	151.00	150.00	149.00	148.00	147.00	146.00	145.00	144.00	143.00	142.00	141.00	140.00										139.00	138.00	138.00	
PROGRESSIVE PROGETTO											-10.60															16.13	
PARZIALI PROGETTO											6.95				2.75		2.75		2.75						12.48		
QUOTE PROGETTO											142.87				147.46	147.81	148.06	148.09			148.06	147.81	147.46		139.22		

PROFILO Asse11AA
 SEZIONE 77
 PROGRESSIVA 760.00

A STERRO m² 0.74
 B RIPORTO m² 154.68

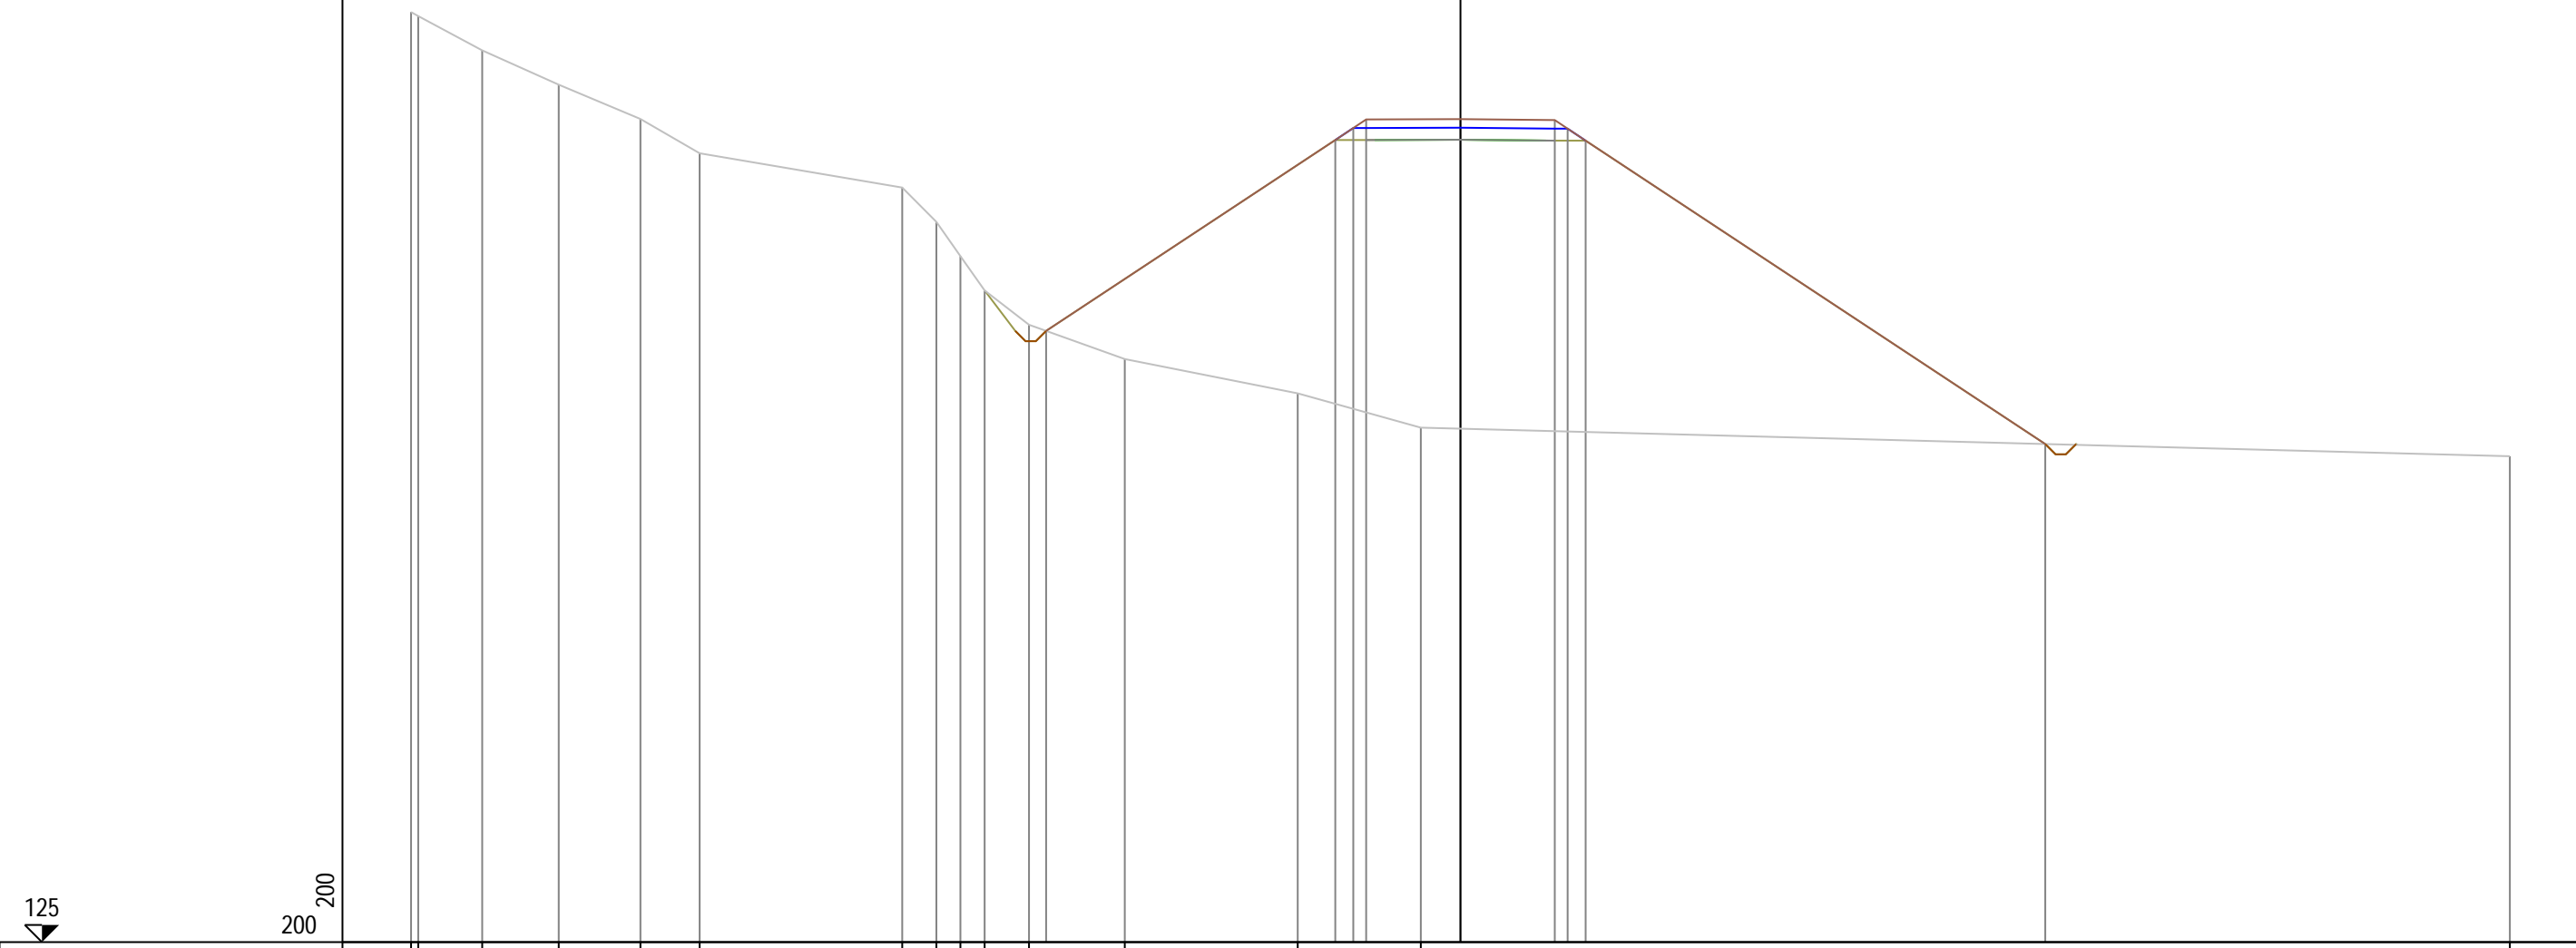

PROGRESSIVE TERRENO	-30.60	-30.39	-28.53	-26.29	-23.91	-22.19		-16.28	-15.28	-14.58	-13.87	-12.58	-9.79	-4.75	-1.16		30.60						
PARZIALI TERRENO	0.21	1.86	2.24	2.38	1.72		5.91	1.00	0.70	0.71	1.29	2.79		5.04	3.59		31.76						
QUOTE TERRENO	152.12	152.00	151.00	150.00	149.00	148.00		147.00	146.00	145.00	144.00	143.00	142.00	141.00	140.00		139.17						
PROGRESSIVE PROGETTO												-12.08						17.05					
PARZIALI PROGETTO													8.43		0.52	0.38	2.75	2.75	0.38	0.52		13.40	
QUOTE PROGETTO													142.82		148.39	148.74	148.99	149.00	148.97	148.72	148.37		139.52

PROFILO Asse11AA


SEZIONE 78

PROGRESSIVA 770.00

A STERRO m² 0.81
B RIPORTO m² 169.71

125

200
200

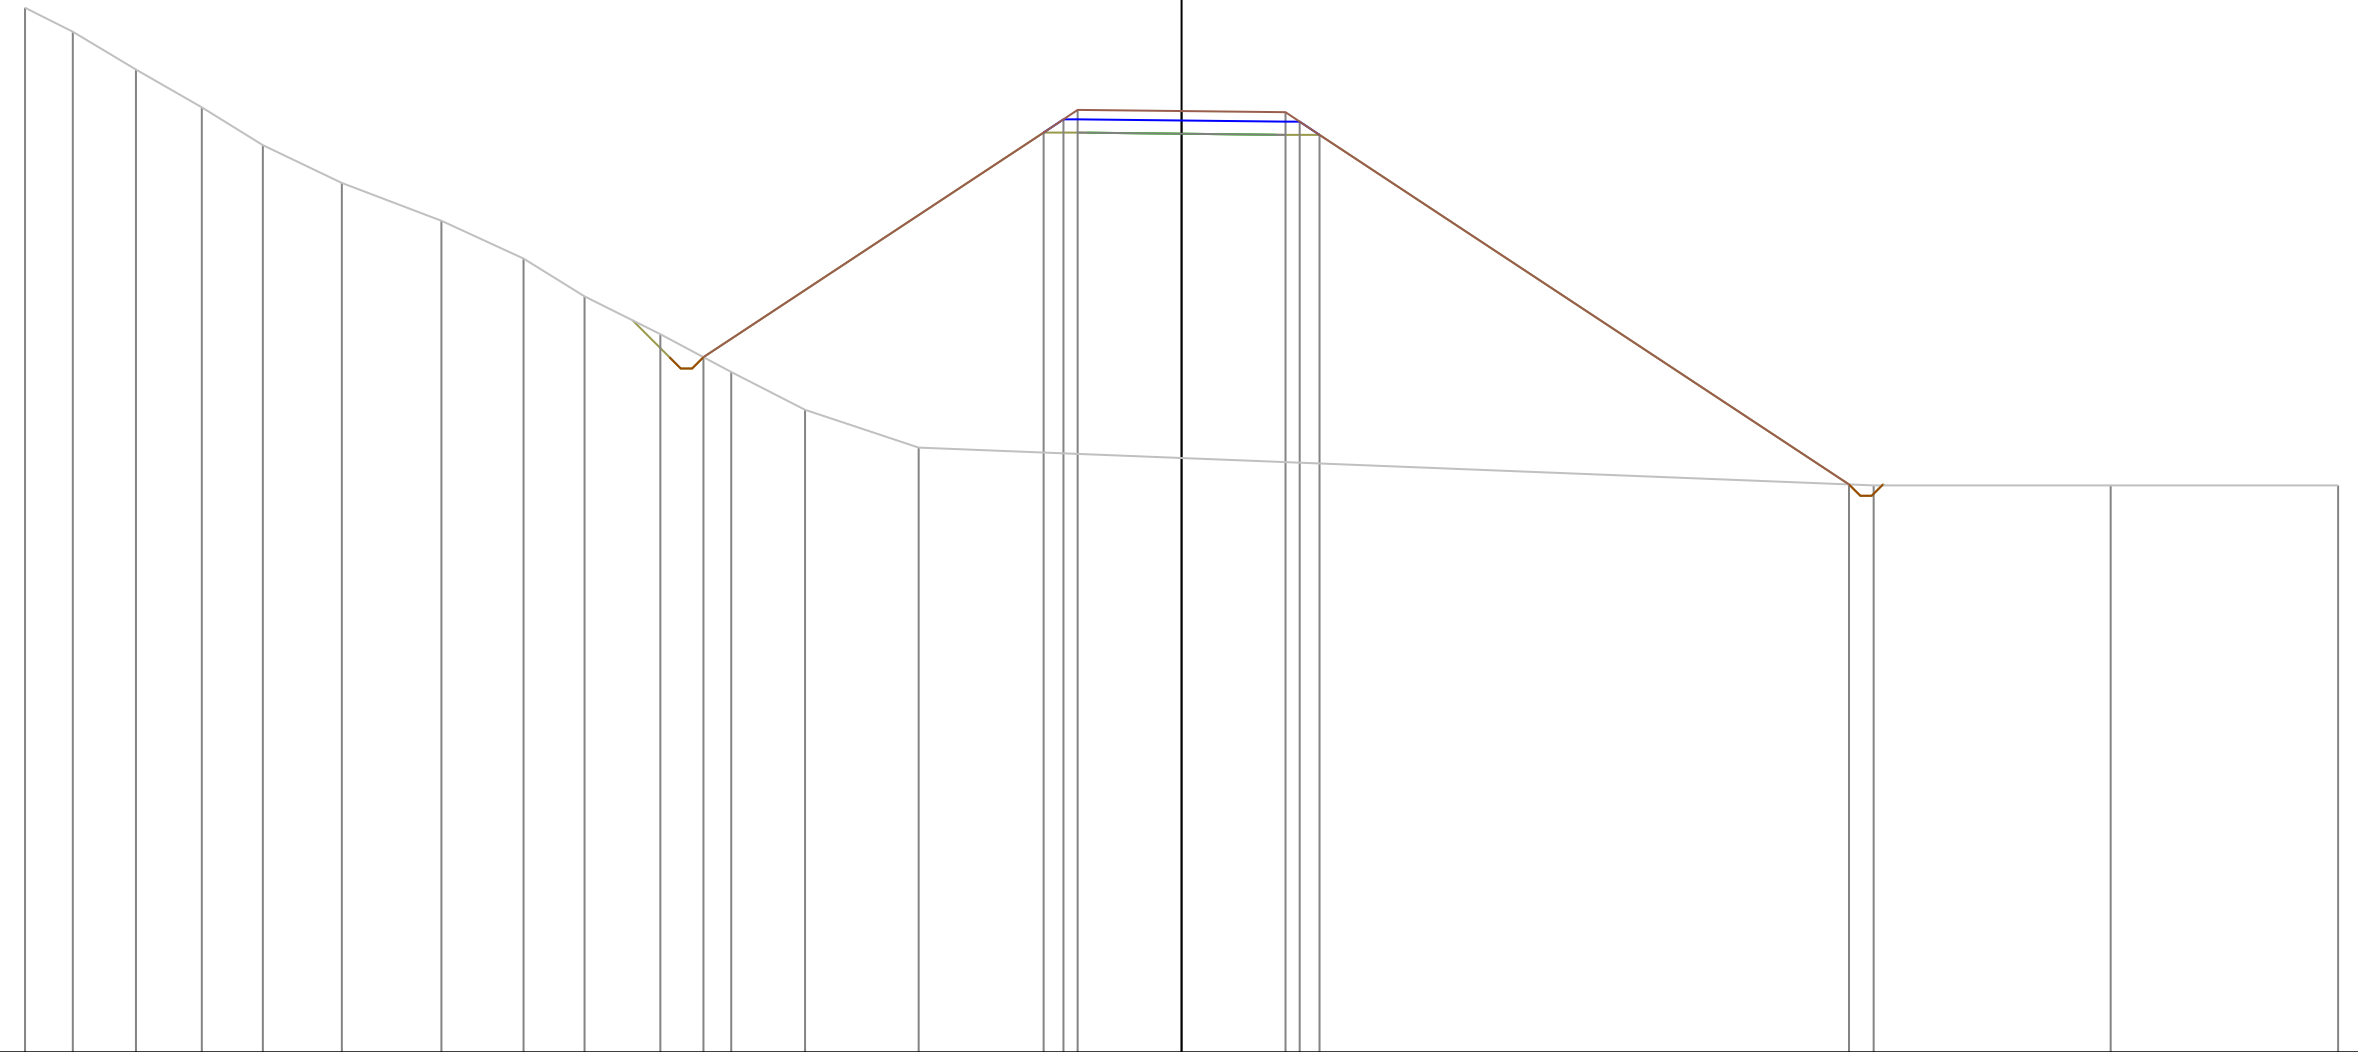


PROGRESSIVE TERRENO	-30.60	-29.34	-27.67	-25.92	-24.31	-22.22	-19.58	-17.41	-15.80	-13.79	-11.92	-9.96	-6.96				18.31	24.58	30.60		
PARZIALI TERRENO	1.26	1.67	1.75	1.61	2.09	2.64	2.17	1.61	2.01	1.87	1.96	3.00		25.27			6.27		6.02		
QUOTE TERRENO	152.63	152.00	151.00	150.00	149.00	148.00	147.00	146.00	145.00	144.00	143.00	142.00	141.00				140.00	140.00	140.00		
PROGRESSIVE PROGETTO										-12.65				0.00			17.66				
PARZIALI PROGETTO											9.00			2.75	2.75		14.01				
QUOTE PROGETTO										143.39				149.33	149.68	149.93	149.90	149.87	149.62	149.27	140.03

PROFILO Asse11AA

SEZIONE 79

PROGRESSIVA 780.00

A STERRO m² 0.72
B RIPORTO m² 189.31

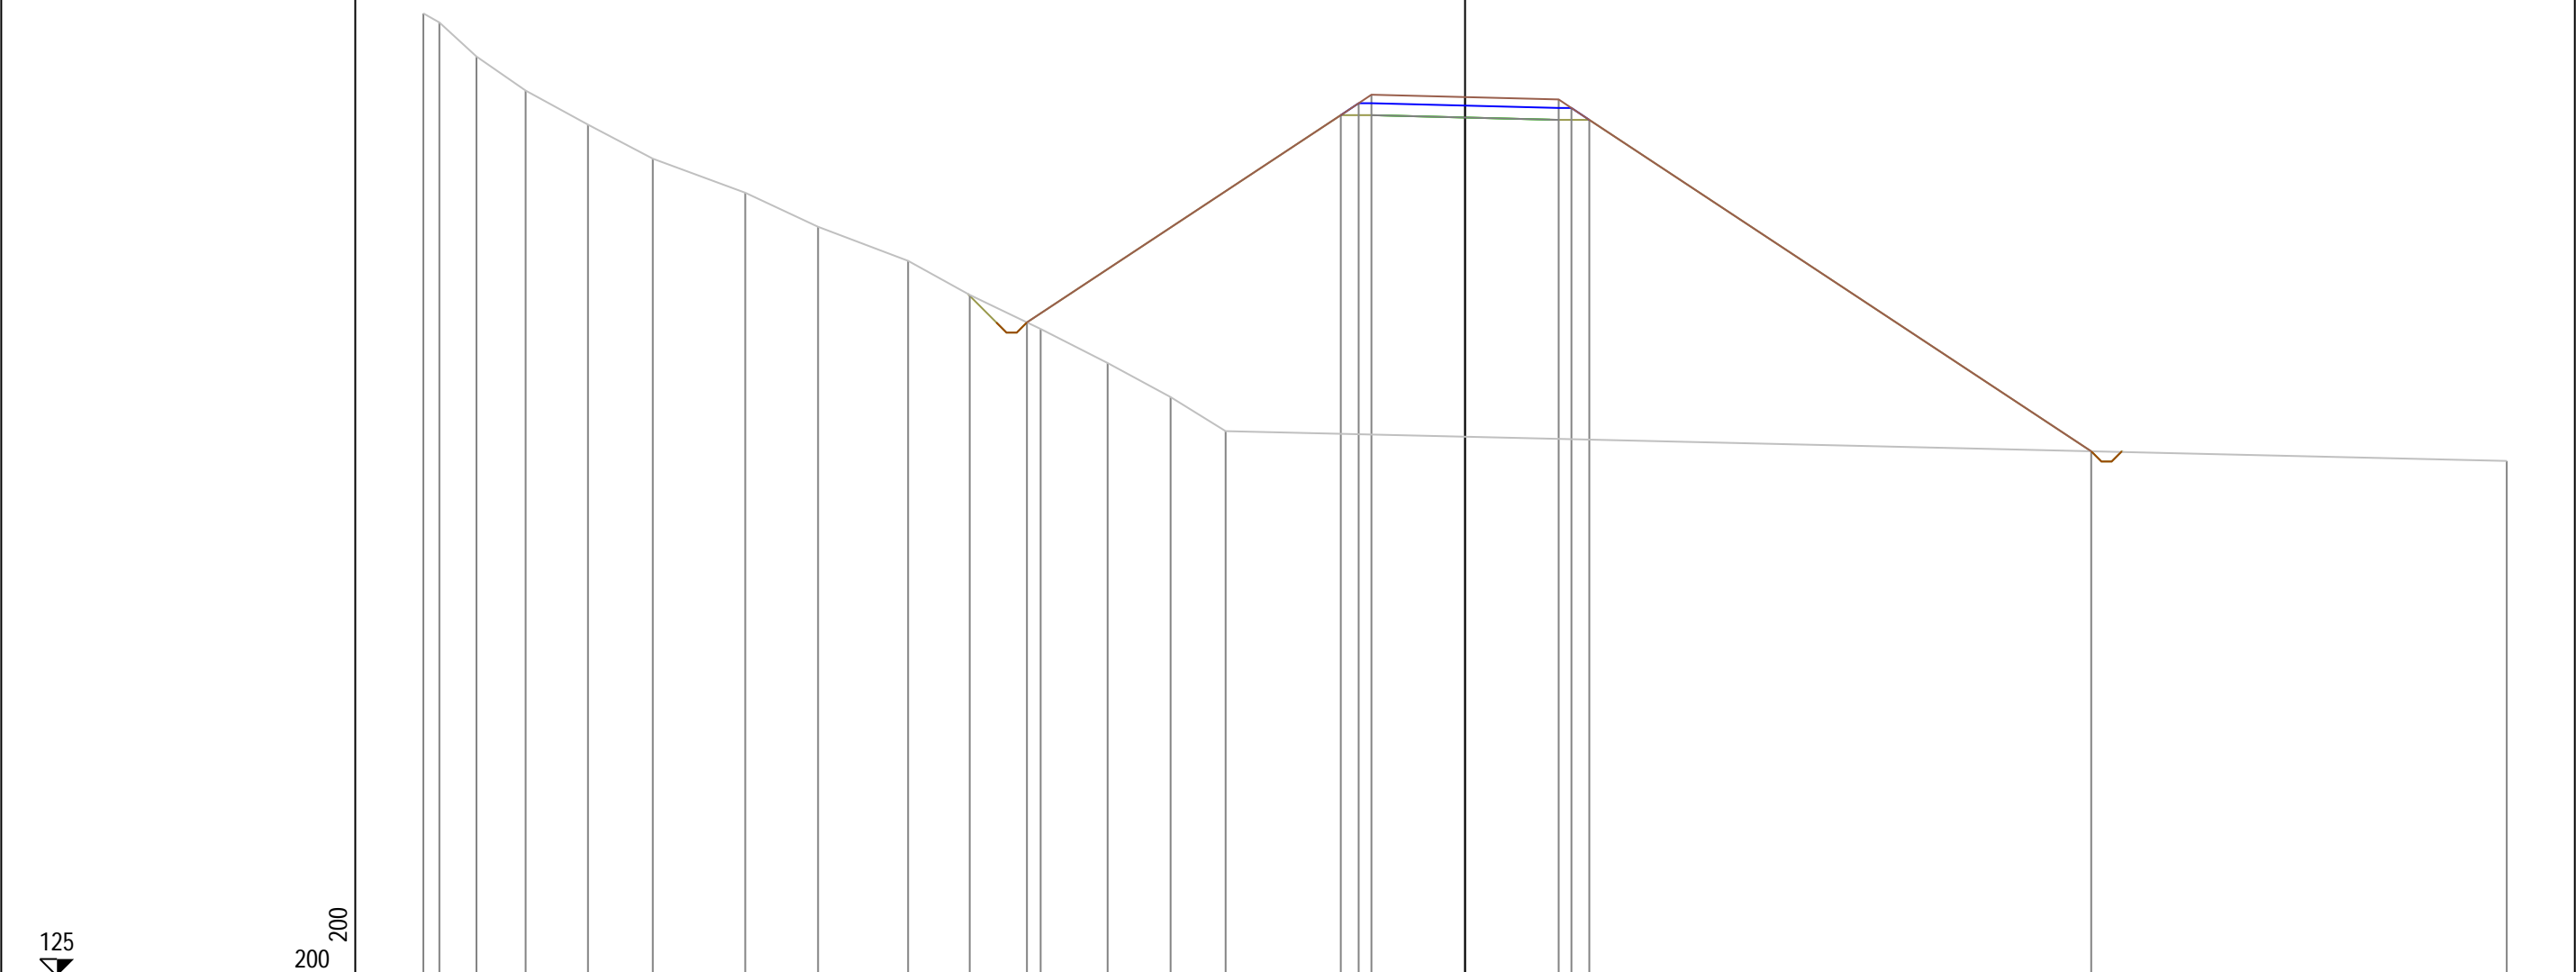


PROGRESSIVE TERRENO		153.27	153.00	152.00	151.00	150.00	149.00	148.00	147.00	146.00	145.00	144.00	143.00	142.00	141.00				140.12
PARZIALI TERRENO		0.47	1.09	1.44	1.84	1.90	2.72	2.13	2.65	1.81	2.08	1.97	1.85	1.62			37.63		
QUOTE TERRENO																			
PROGRESSIVE PROGETTO												-12.87							
PARZIALI PROGETTO											9.22								
QUOTE PROGETTO												144.19							

PROFILO Asse11AA

SEZIONE 82

PROGRESSIVA 810.00

A STERRO m² 0.34
B RIPORTO m² 351.60

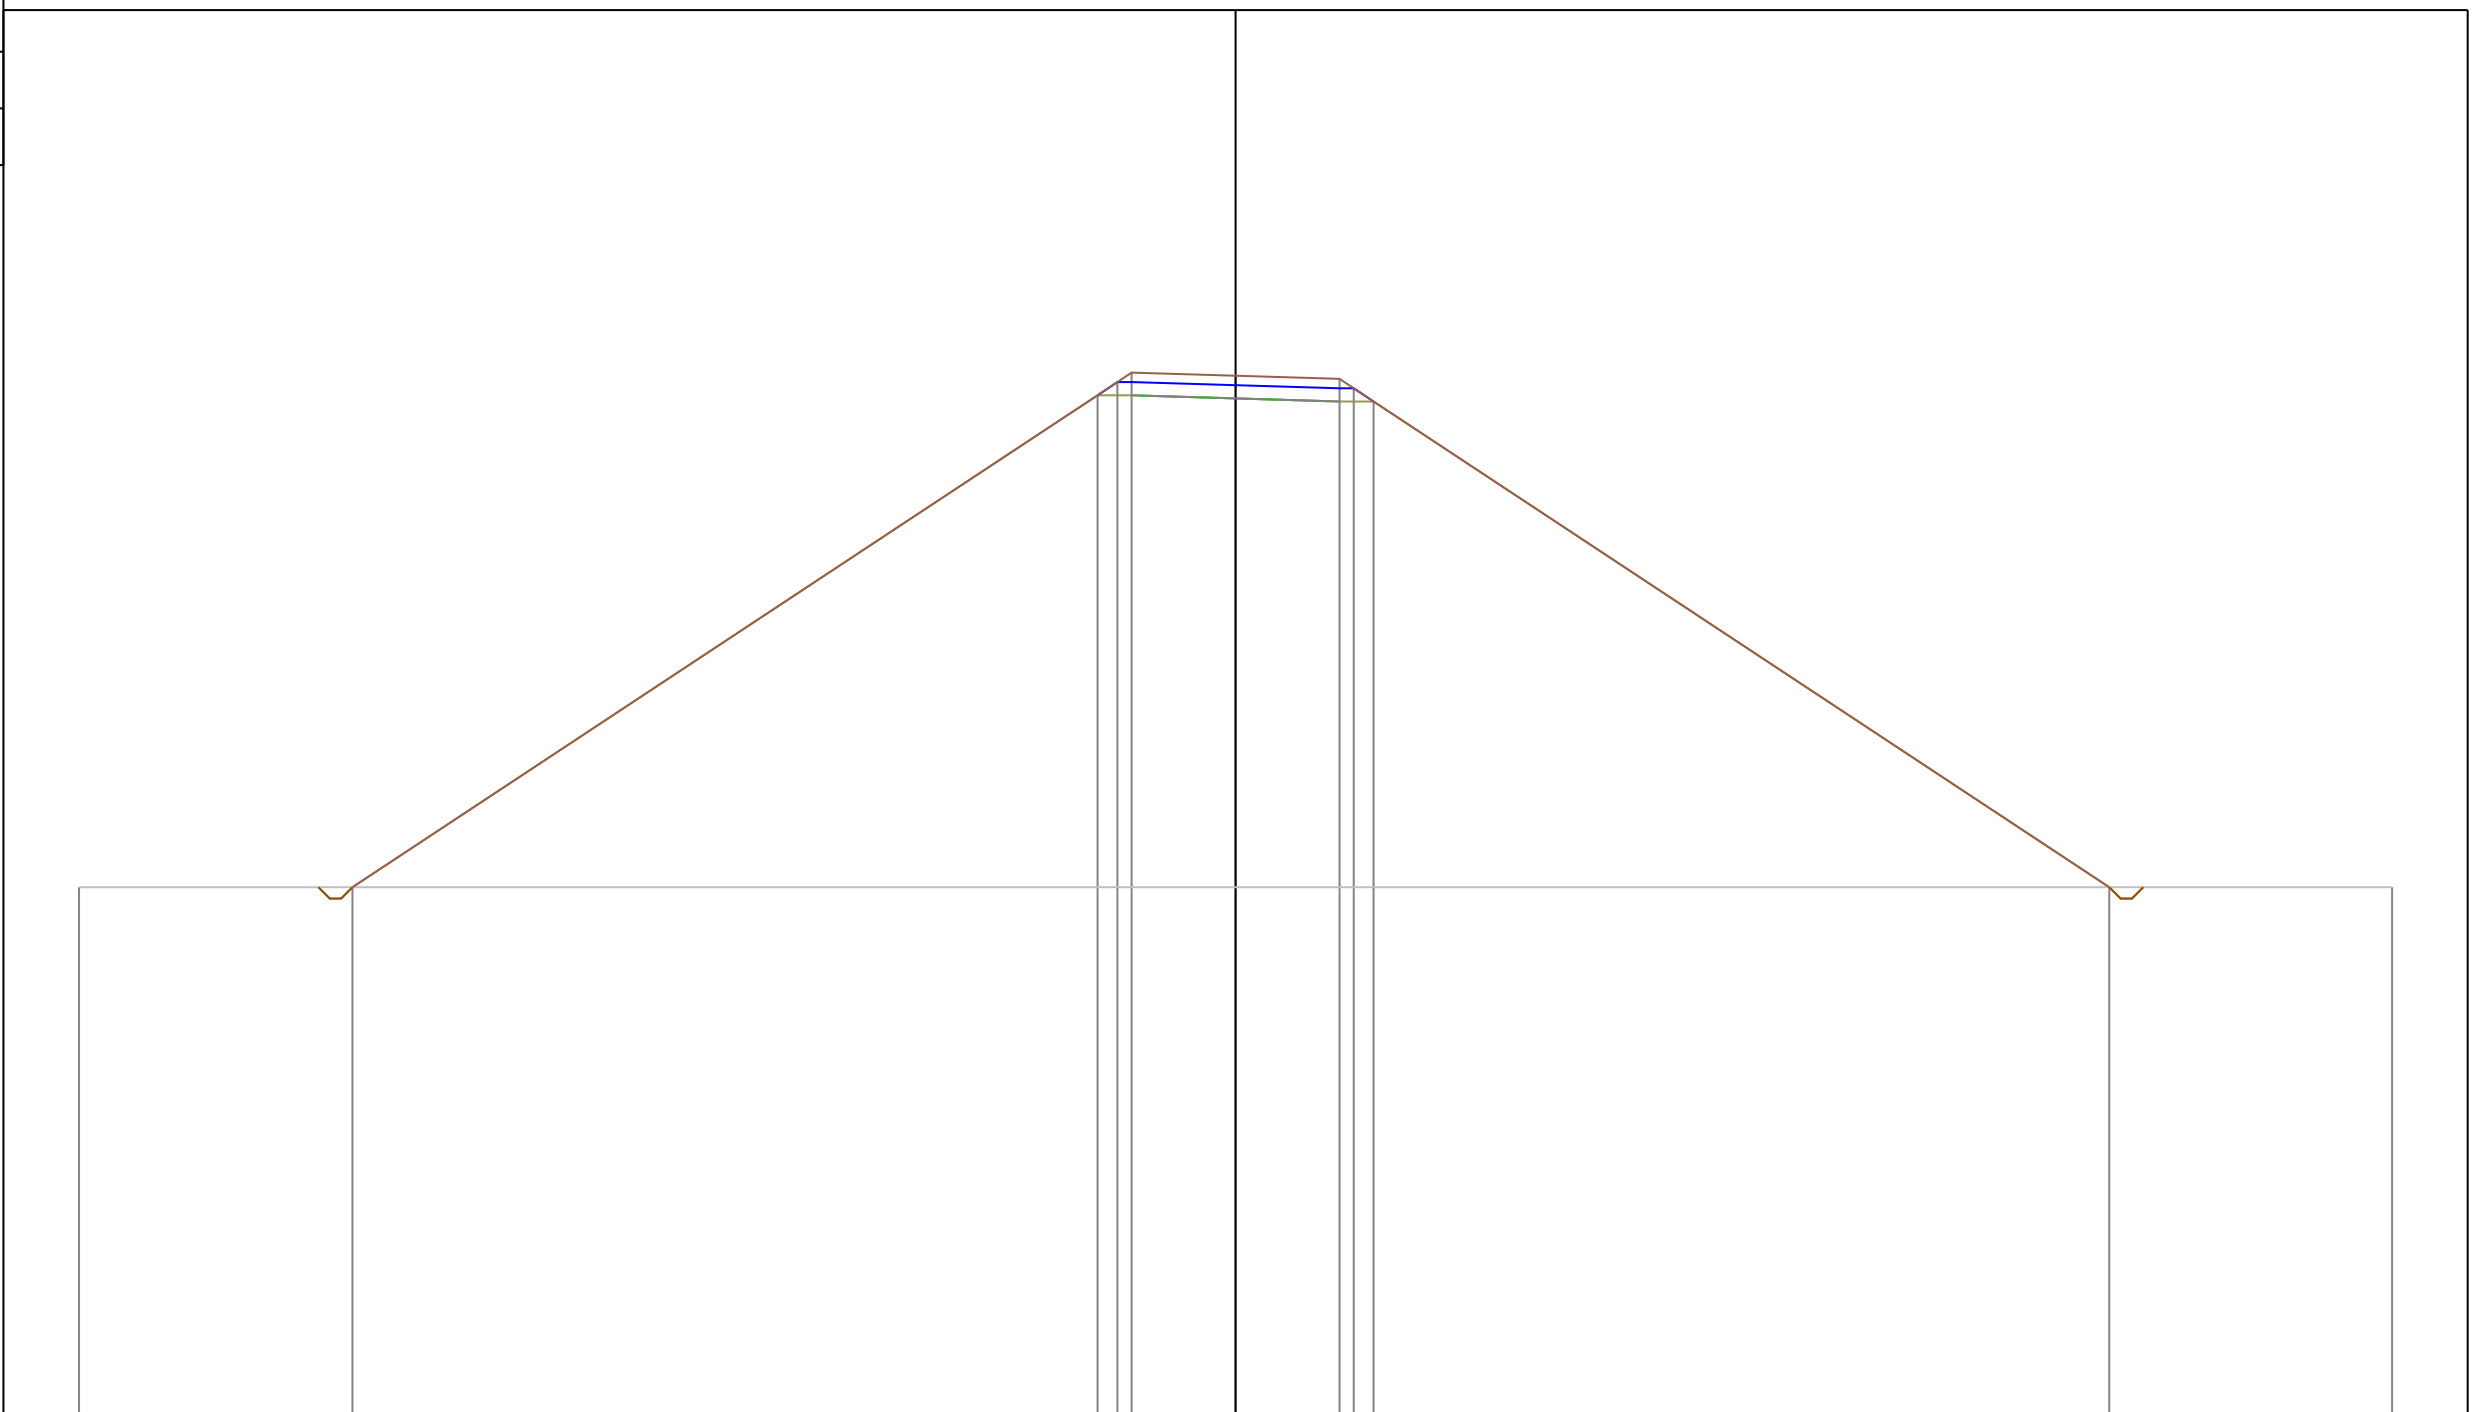

126

200
200

PROGRESSIVE TERRENO	-30.60									30.60
PARZIALI TERRENO							61.20			
QUOTE TERRENO	140.00									140.00
PROGRESSIVE PROGETTO		-23.37								23.12
PARZIALI PROGETTO			19.72							19.47
QUOTE PROGETTO		140.00								140.00

153.01 - 0.52
 153.36 - 3.13
 153.61 - 0.38
 153.53
 153.45 - 0.38
 153.20 - 3.13
 152.85 - 0.52

PROFILO Asse11AA


SEZIONE 83

PROGRESSIVA 820.00

A STERRO m² 0.33
B RIPORTO m² 321.35

127

200
200

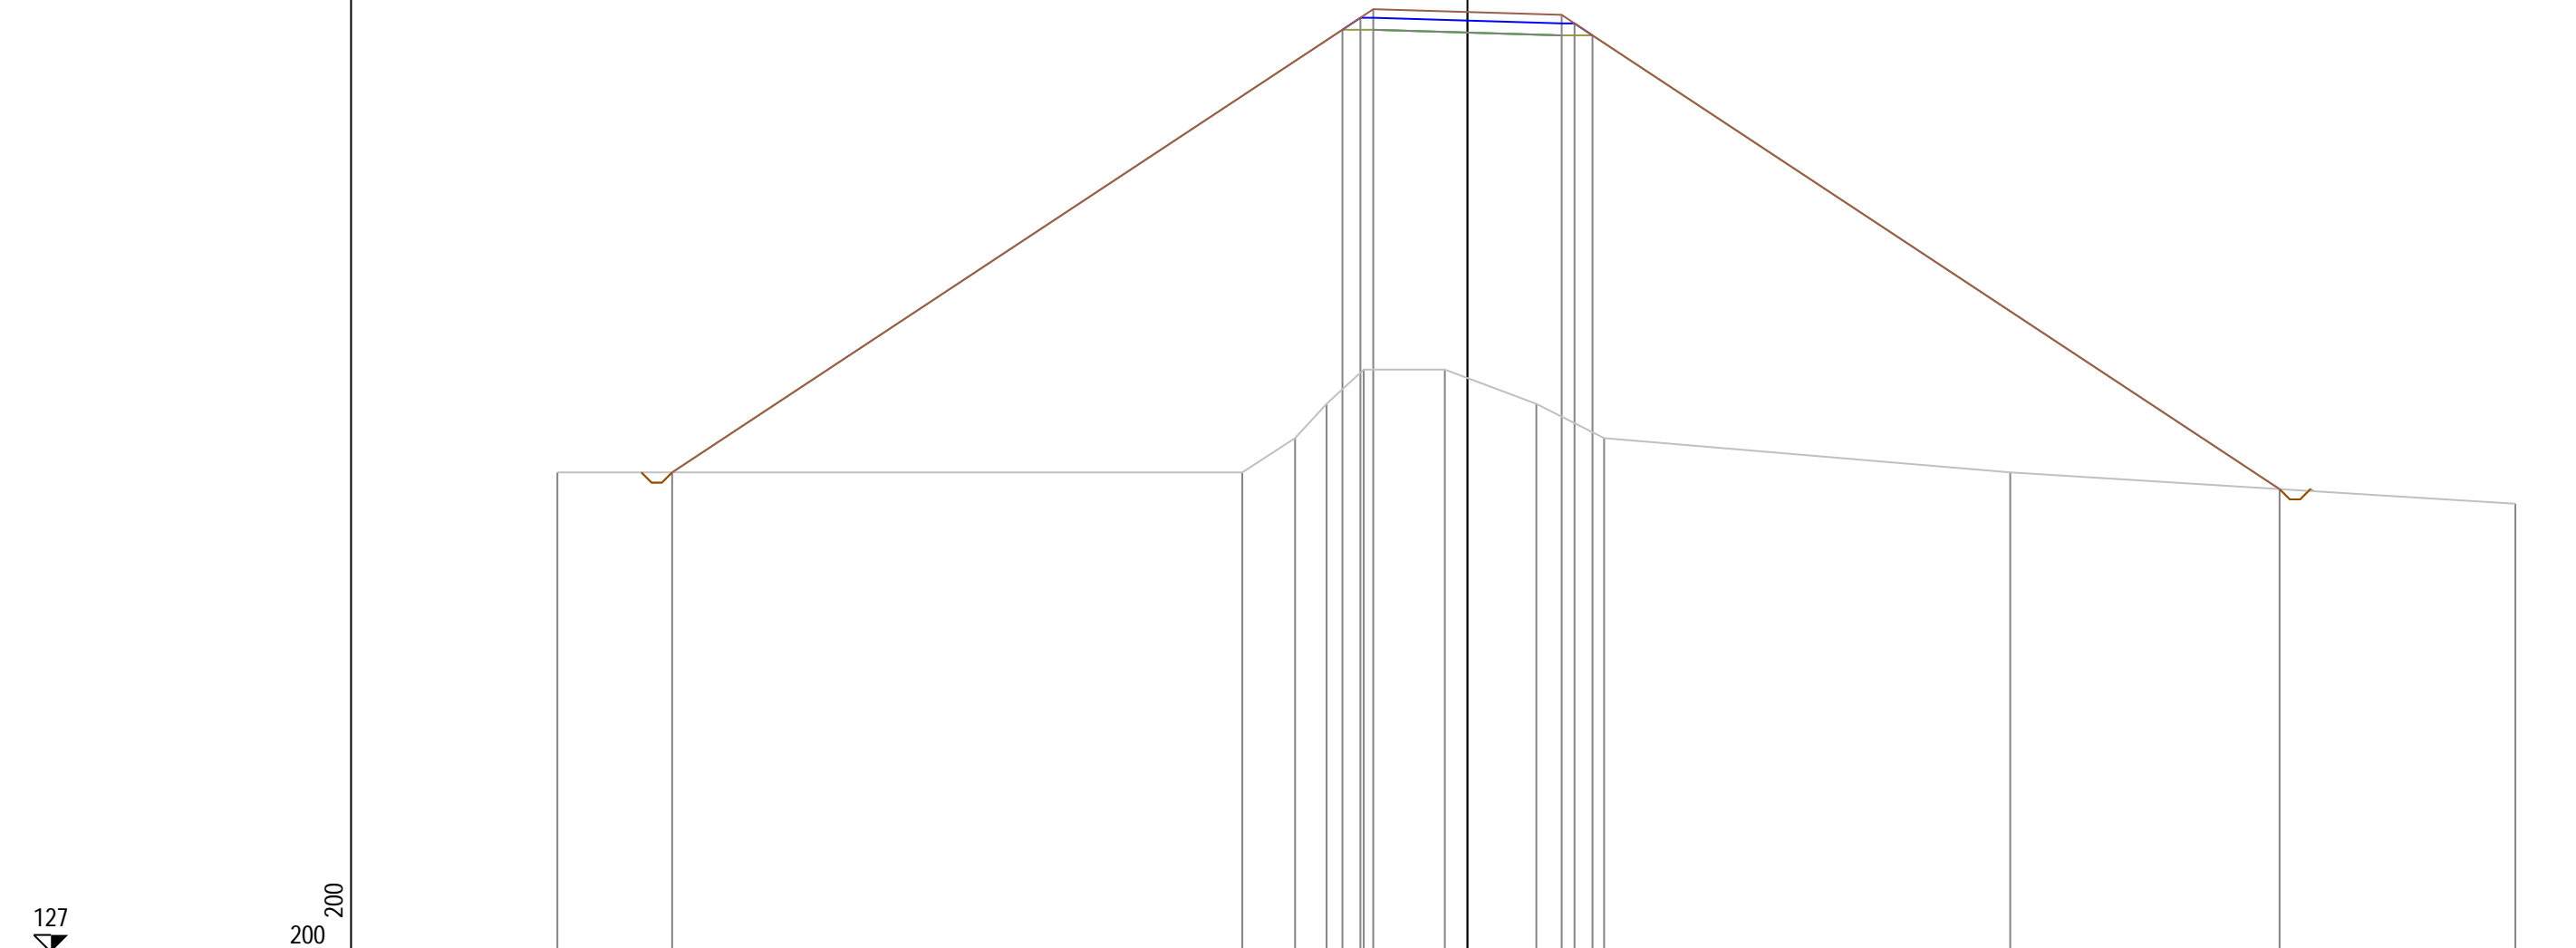

PROGRESSIVE TERRENO	-26.58	-6.58	-5.03	-4.11	-3.03	-0.66	2.01	3.99	15.85	30.60
PARZIALI TERRENO	20.00	1.55	0.92	1.08	2.37	2.67	1.98	11.86	14.75	
QUOTE TERRENO	141.00	141.00	142.00	143.00	144.00	144.00	143.00	142.00	141.00	140.08
PROGRESSIVE PROGETTO	-23.22	-3.65	-3.13	-2.75	0.00	2.75	3.13	3.65	23.71	
PARZIALI PROGETTO	19.57	0.52	0.38	2.75	2.75	0.38	0.52	20.06		
QUOTE PROGETTO	141.00	153.92	154.27	154.52	154.44	154.35	154.10	153.75	140.51	


PROFILO Asse11AA

SEZIONE 84

PROGRESSIVA 830.00

A STERRO m² 0.33
 B RIPORTO m² 288.09

130
 200 200

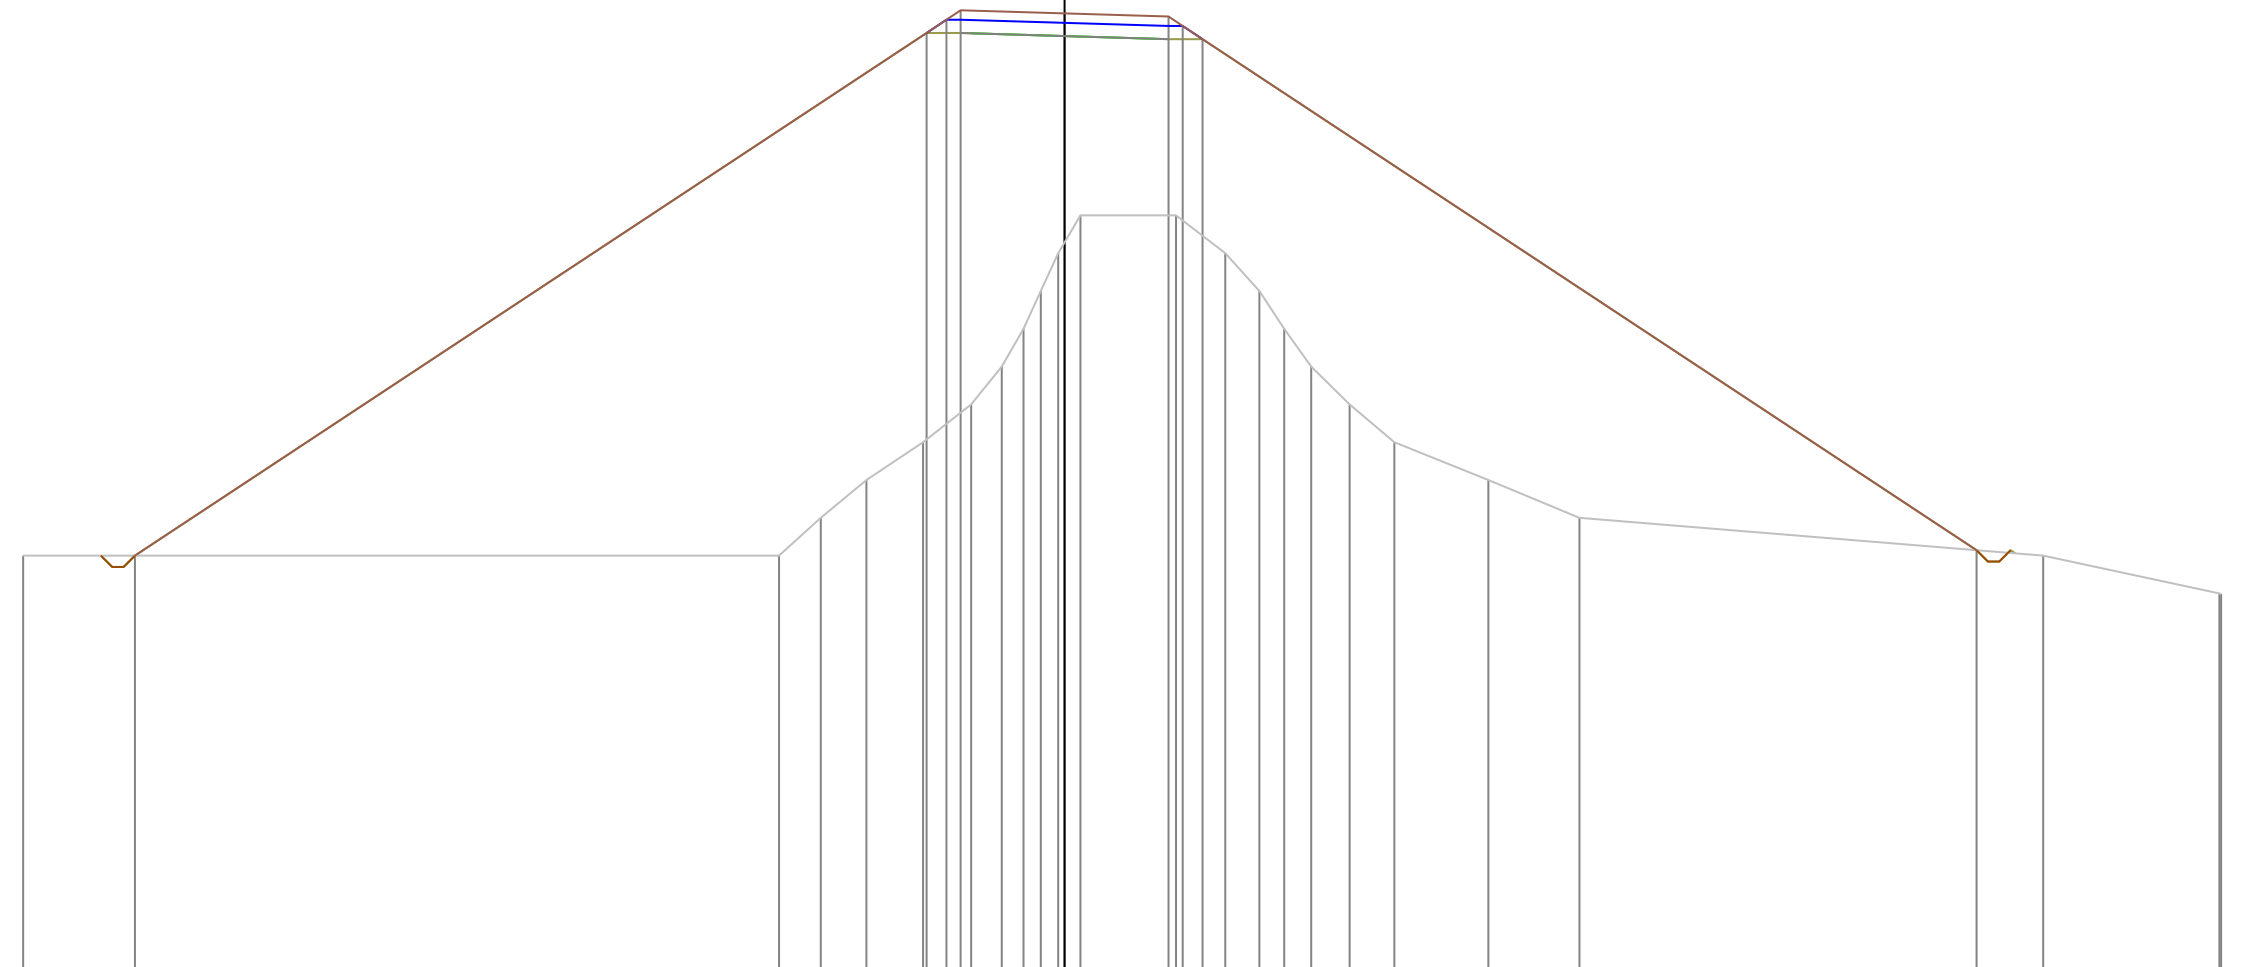

PROGRESSIVE TERRENO	-27.55			-7.55	-6.45	-5.24	-3.74	-2.47	-1.66	-1.09	-0.63	-0.17	0.42	2.95	4.25	5.15	5.81	6.53	7.54	8.73	11.21	13.62		25.89	30.55	30.60
PARZIALI TERRENO		20.00		1.10	1.21	1.50	1.27	0.81	0.57	0.46	0.46	0.59	2.53	1.30	0.90	0.66	0.72	1.01	1.19	2.48	2.41		12.27		4.66	0.05
QUOTE TERRENO	141.00			141.00	142.00	143.00	144.00	145.00	146.00	147.00	148.00	149.00	150.00	150.00	149.00	148.00	147.00	146.00	145.00	144.00	143.00	142.00		141.00	140.00	139.98
PROGRESSIVE PROGETTO		-24.60					-3.65	-3.13	-2.75		0.00		2.75	3.13	3.65									24.13		
PARZIALI PROGETTO		20.95		0.52	0.38		2.75		2.75	0.38	0.52											20.48				
QUOTE PROGETTO	141.00			154.82	155.17	155.42		155.34		155.26	155.01	154.66												141.14		

PROFILO Asse11AA

SEZIONE 96

PROGRESSIVA 950.00


A STERRO m² 94.26

— Rafforzamento corticale con opere di ingegneria naturalistica

145

200

PROGRESSIVE TERRENO	-30.60	-28.78	-27.73	-26.19	-25.55	-24.96	-24.28	-23.39	-22.57	-21.78	-20.84	-20.04	-19.26	-18.09	-16.99	-15.26	-12.17	-10.27	-9.21	-8.19	-6.82	-5.97	-4.99	-4.01	-2.52	-1.64	-0.84	-0.18	0.37	1.10	2.19	3.16	4.36	5.99	7.66				13.16	14.07	15.33	16.92	17.79	18.65	20.00	20.96	21.83	22.48	23.53	24.59	26.88	27.76	28.44	29.38	30.36	30.60								
PARZIALI TERRENO	1.82	1.05	1.54	0.64	0.59	0.68	0.89	0.82	0.79	0.94	0.80	0.78	1.17	1.10	1.73	3.09	1.90	1.06	1.02	1.37	0.85	0.98	0.98	1.49	0.88	0.80	0.66	0.55	0.73	1.09	0.97	1.20	1.63	1.67	5.50	0.91	1.26	1.59	0.87	0.86	1.35	0.96	0.87	0.65	1.05	1.06	2.29	0.88	0.68	0.94	0.98	0.24												
QUOTE TERRENO	146.35	147.00	148.00	149.00	150.00	151.00	152.00	153.00	154.00	155.00	156.00	157.00	158.00	159.00	160.00	161.00	162.00	163.00	164.00	165.00	166.00	167.00	168.00	169.00	170.00	171.00	172.00	173.00	174.00	175.00	176.00	177.00	178.00	179.00	180.00	180.00	179.00	178.00	177.00	176.00	175.00	174.00	173.00	172.00	171.00	170.00	169.00	168.00	167.00	166.00	165.00	164.00	163.81											
PROGRESSIVE PROGETTO																	-3.87	-2.82	0.00	2.75	3.79	3.79	4.09	12.24	
PARZIALI PROGETTO																	1.05	2.82	2.75	1.04	8.45	
QUOTE PROGETTO																	169.09	169.02	168.93	168.85	171.85	168.85	171.85	180.00	

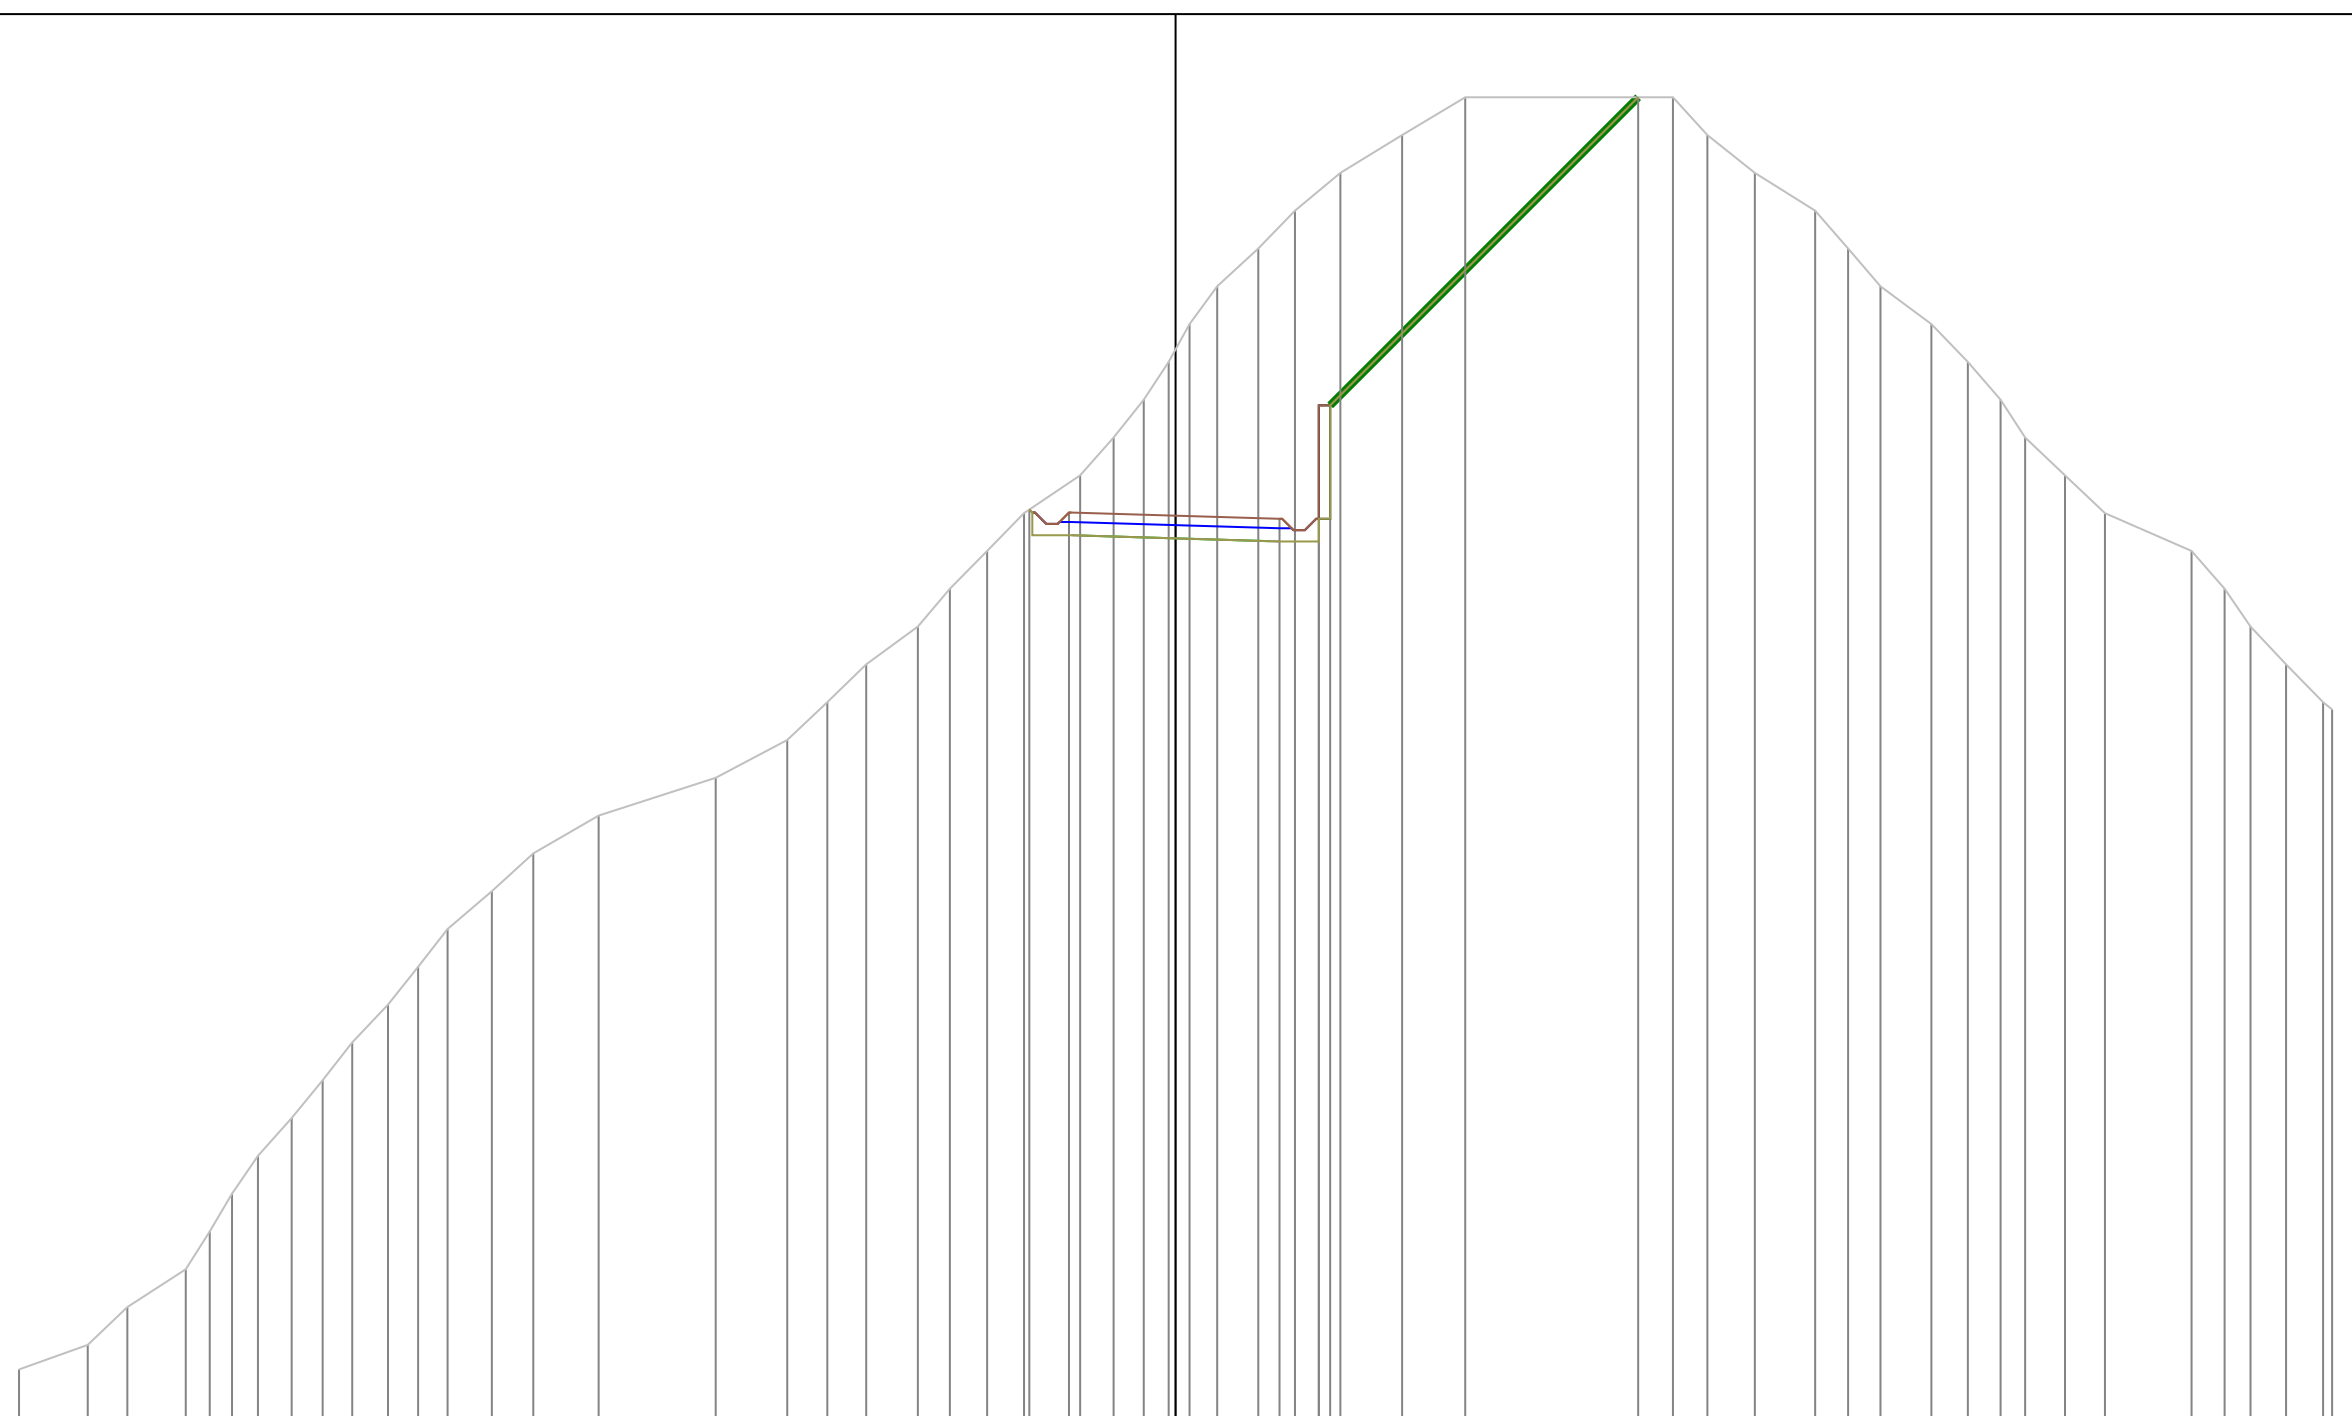


PROFILO Asse11AA

SEZIONE 103

PROGRESSIVA 1020.00

A STERRO m² 127.75

160
200 200

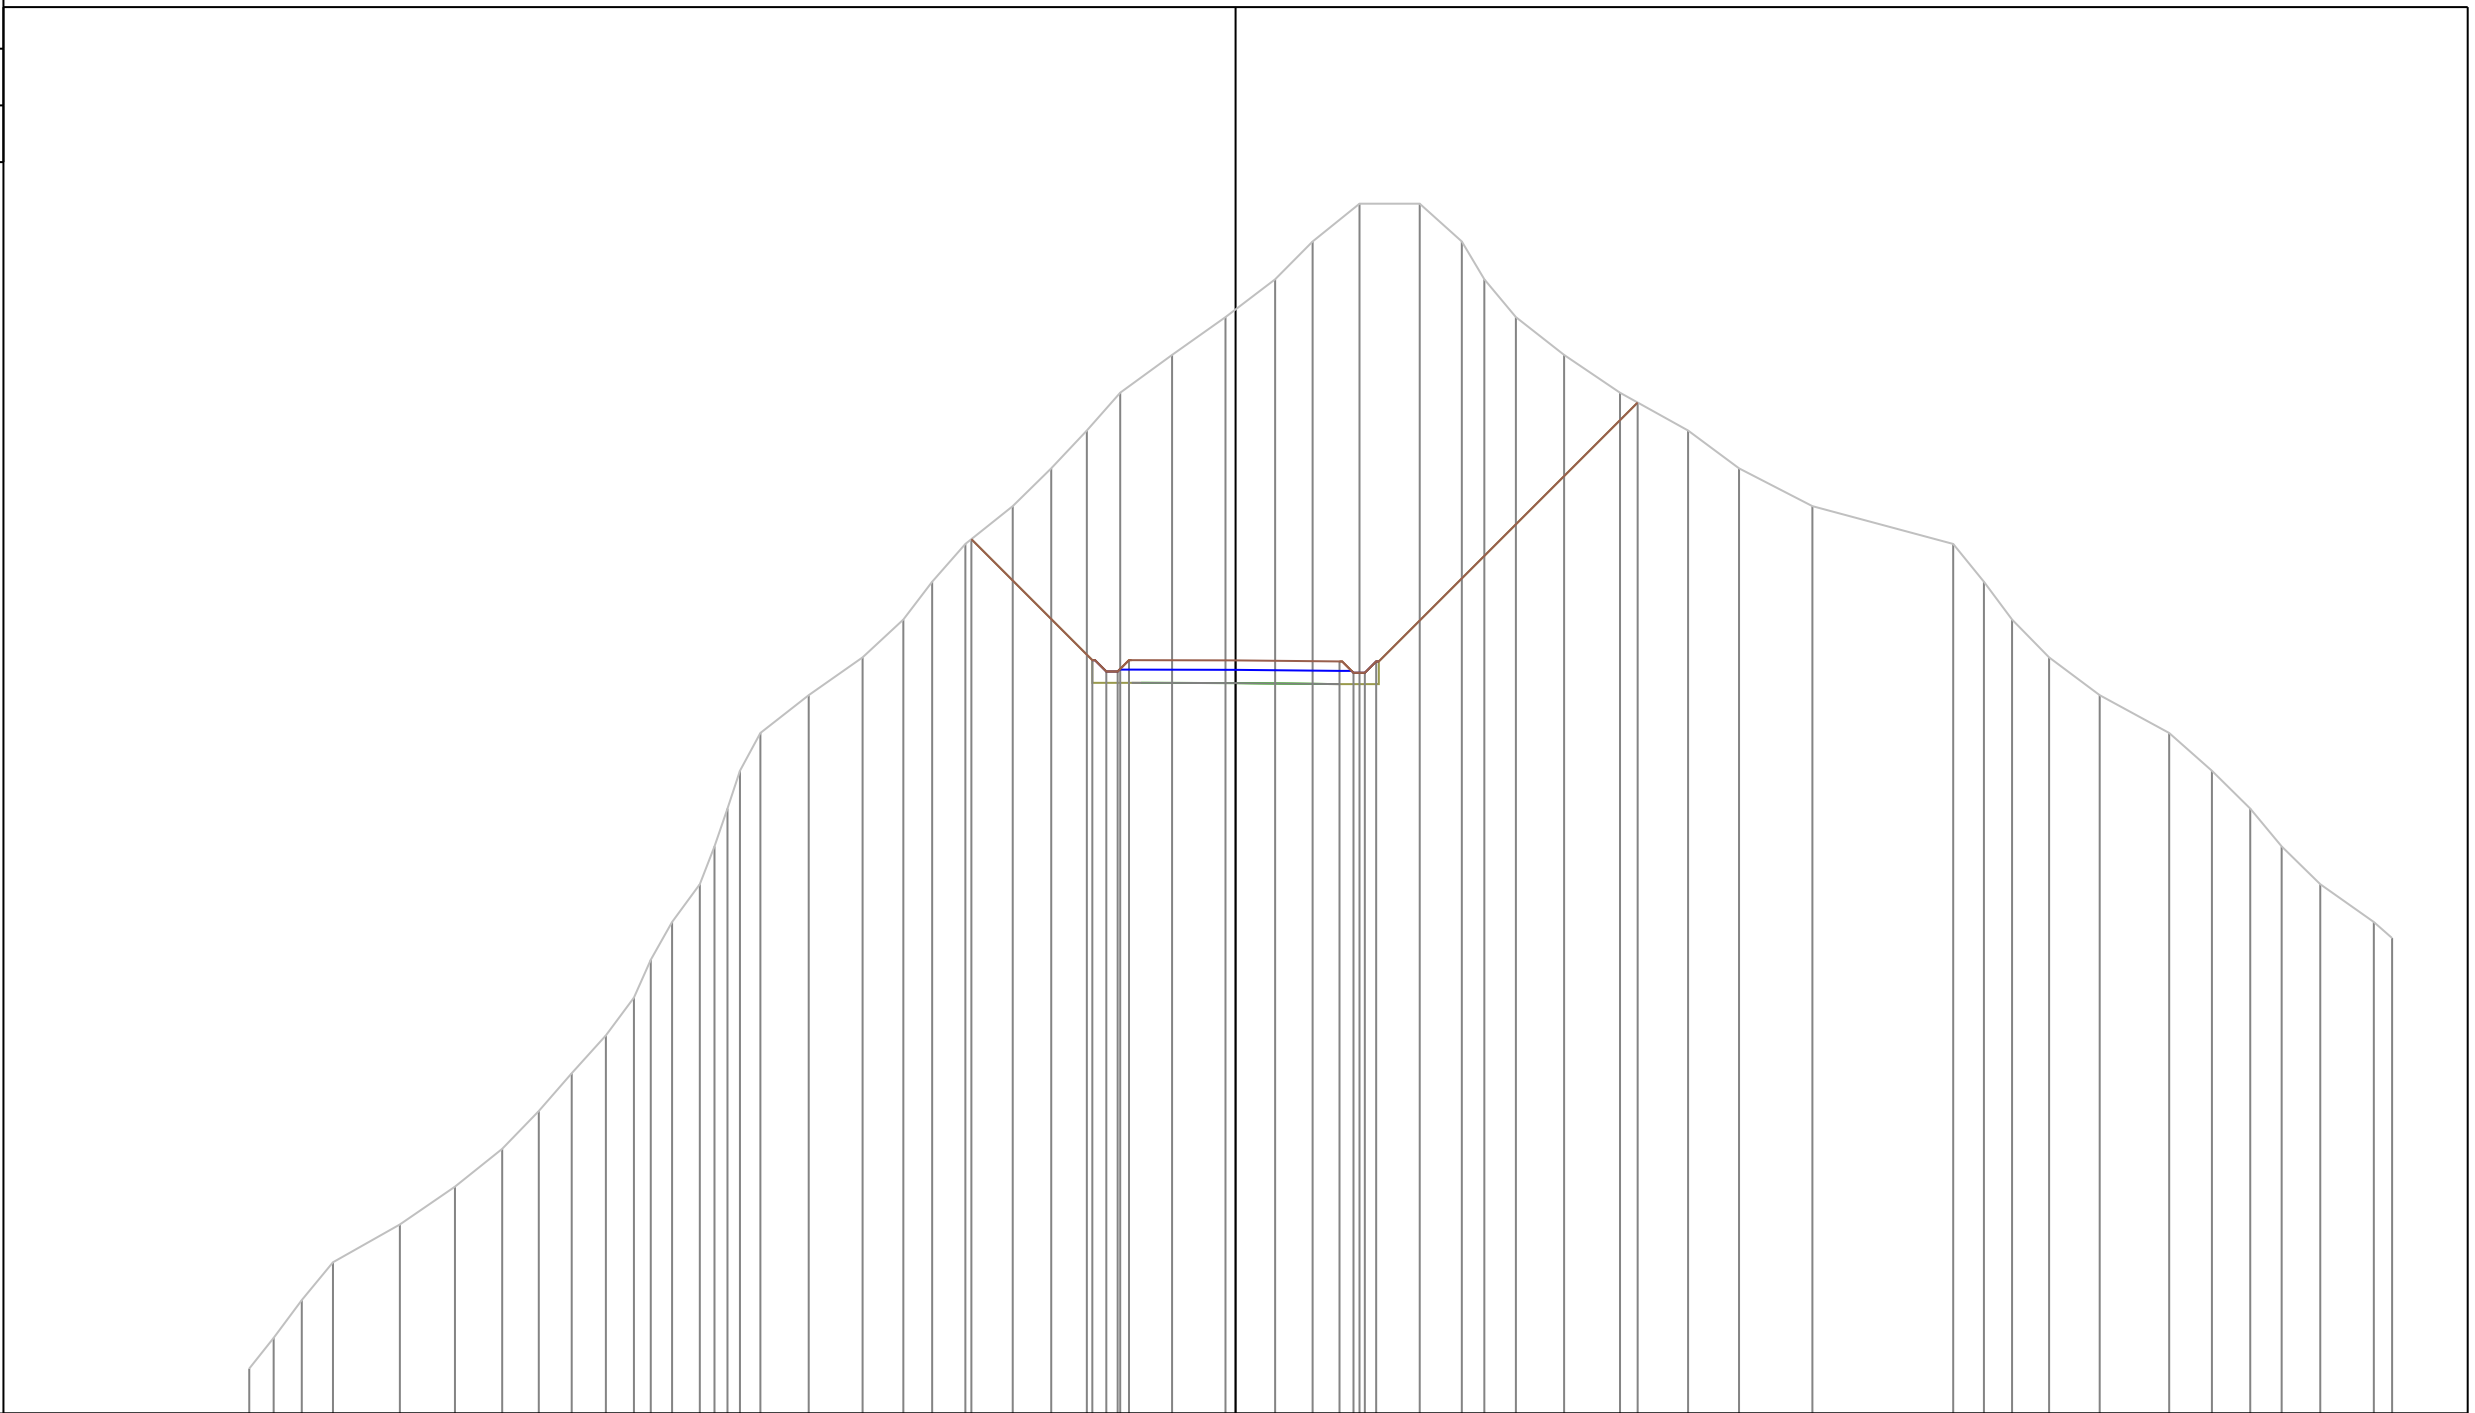

PROGRESSIVE TERRENO

-26.10	-25.45	-24.71	-23.88	-22.11	-20.65	-19.40	-18.44	-17.56	-16.66	-15.92	-15.47	-14.91	-14.18	-13.79	-13.44	-13.11	-12.57	-11.29	-9.87	-8.79	-8.03	-7.15	-5.90	-4.88	-3.94	-3.05	-1.68	-0.27	1.05	2.04	3.28	4.87	5.99	6.58	7.42	8.69	10.17	11.97	13.32	15.26	18.99	19.80	20.54	21.52	22.86	24.70	25.83	26.85	27.68	28.70	30.12	30.60
--------	--------	--------	--------	--------	--------	--------	--------	--------	--------	--------	--------	--------	--------	--------	--------	--------	--------	--------	-------	-------	-------	-------	-------	-------	-------	-------	-------	-------	------	------	------	------	------	------	------	------	-------	-------	-------	-------	-------	-------	-------	-------	-------	-------	-------	-------	-------	-------	-------	-------

PARZIALI TERRENO

0.65	0.74	0.83	1.77	1.46	1.25	0.96	0.88	0.90	0.74	0.45	0.56	0.73	0.39	0.35	0.33	0.54	1.28	1.42	1.08	0.76	0.88	1.25	1.02	0.94	0.89	1.37	1.41	1.32	0.99	1.24	1.59	1.12	0.59	0.84	1.27	1.48	1.80	1.35	1.94	3.73	0.81	0.74	0.98	1.34	1.84	1.13	1.02	0.83	1.02	1.42	0.48
------	------	

QUOTE TERRENO

161.19	162.00	163.00	164.00	165.00	166.00	167.00	168.00	169.00	170.00	171.00	172.00	173.00	174.00	175.00	176.00	177.00	178.00	179.00	180.00	181.00	182.00	183.00	184.00	185.00	186.00	187.00	188.00	189.00	190.00	191.00	192.00	192.00	192.00	192.00	191.00	190.00	189.00	188.00	187.00	186.00	185.00	184.00	183.00	182.00	181.00	180.00	179.00	178.00	177.00	176.00	175.00	174.00	173.00	172.57
--------	--------	

PROGRESSIVE PROGETTO

-6.99	-3.79	-3.42	-3.12	-2.82	0.00	2.75	3.12	3.42	3.72	10.64
-------	-------	-------	-------	-------	------	------	------	------	------	-------

PARZIALI PROGETTO

3.20	0.37	0.30	0.30	2.82	2.75	0.37	0.30	0.30	6.92	10.64
------	------	------	------	------	------	------	------	------	------	-------

QUOTE PROGETTO

183.13	179.93	179.63	179.63	179.93	179.92	179.89	179.59	179.59	179.89	186.74
--------	--------	--------	--------	--------	--------	--------	--------	--------	--------	--------

PROFILO Asse11AA


SEZIONE 107

PROGRESSIVA 1060.00

A STERRO m² 3.85
B RIPOORTO m² 18.58

155

200
200

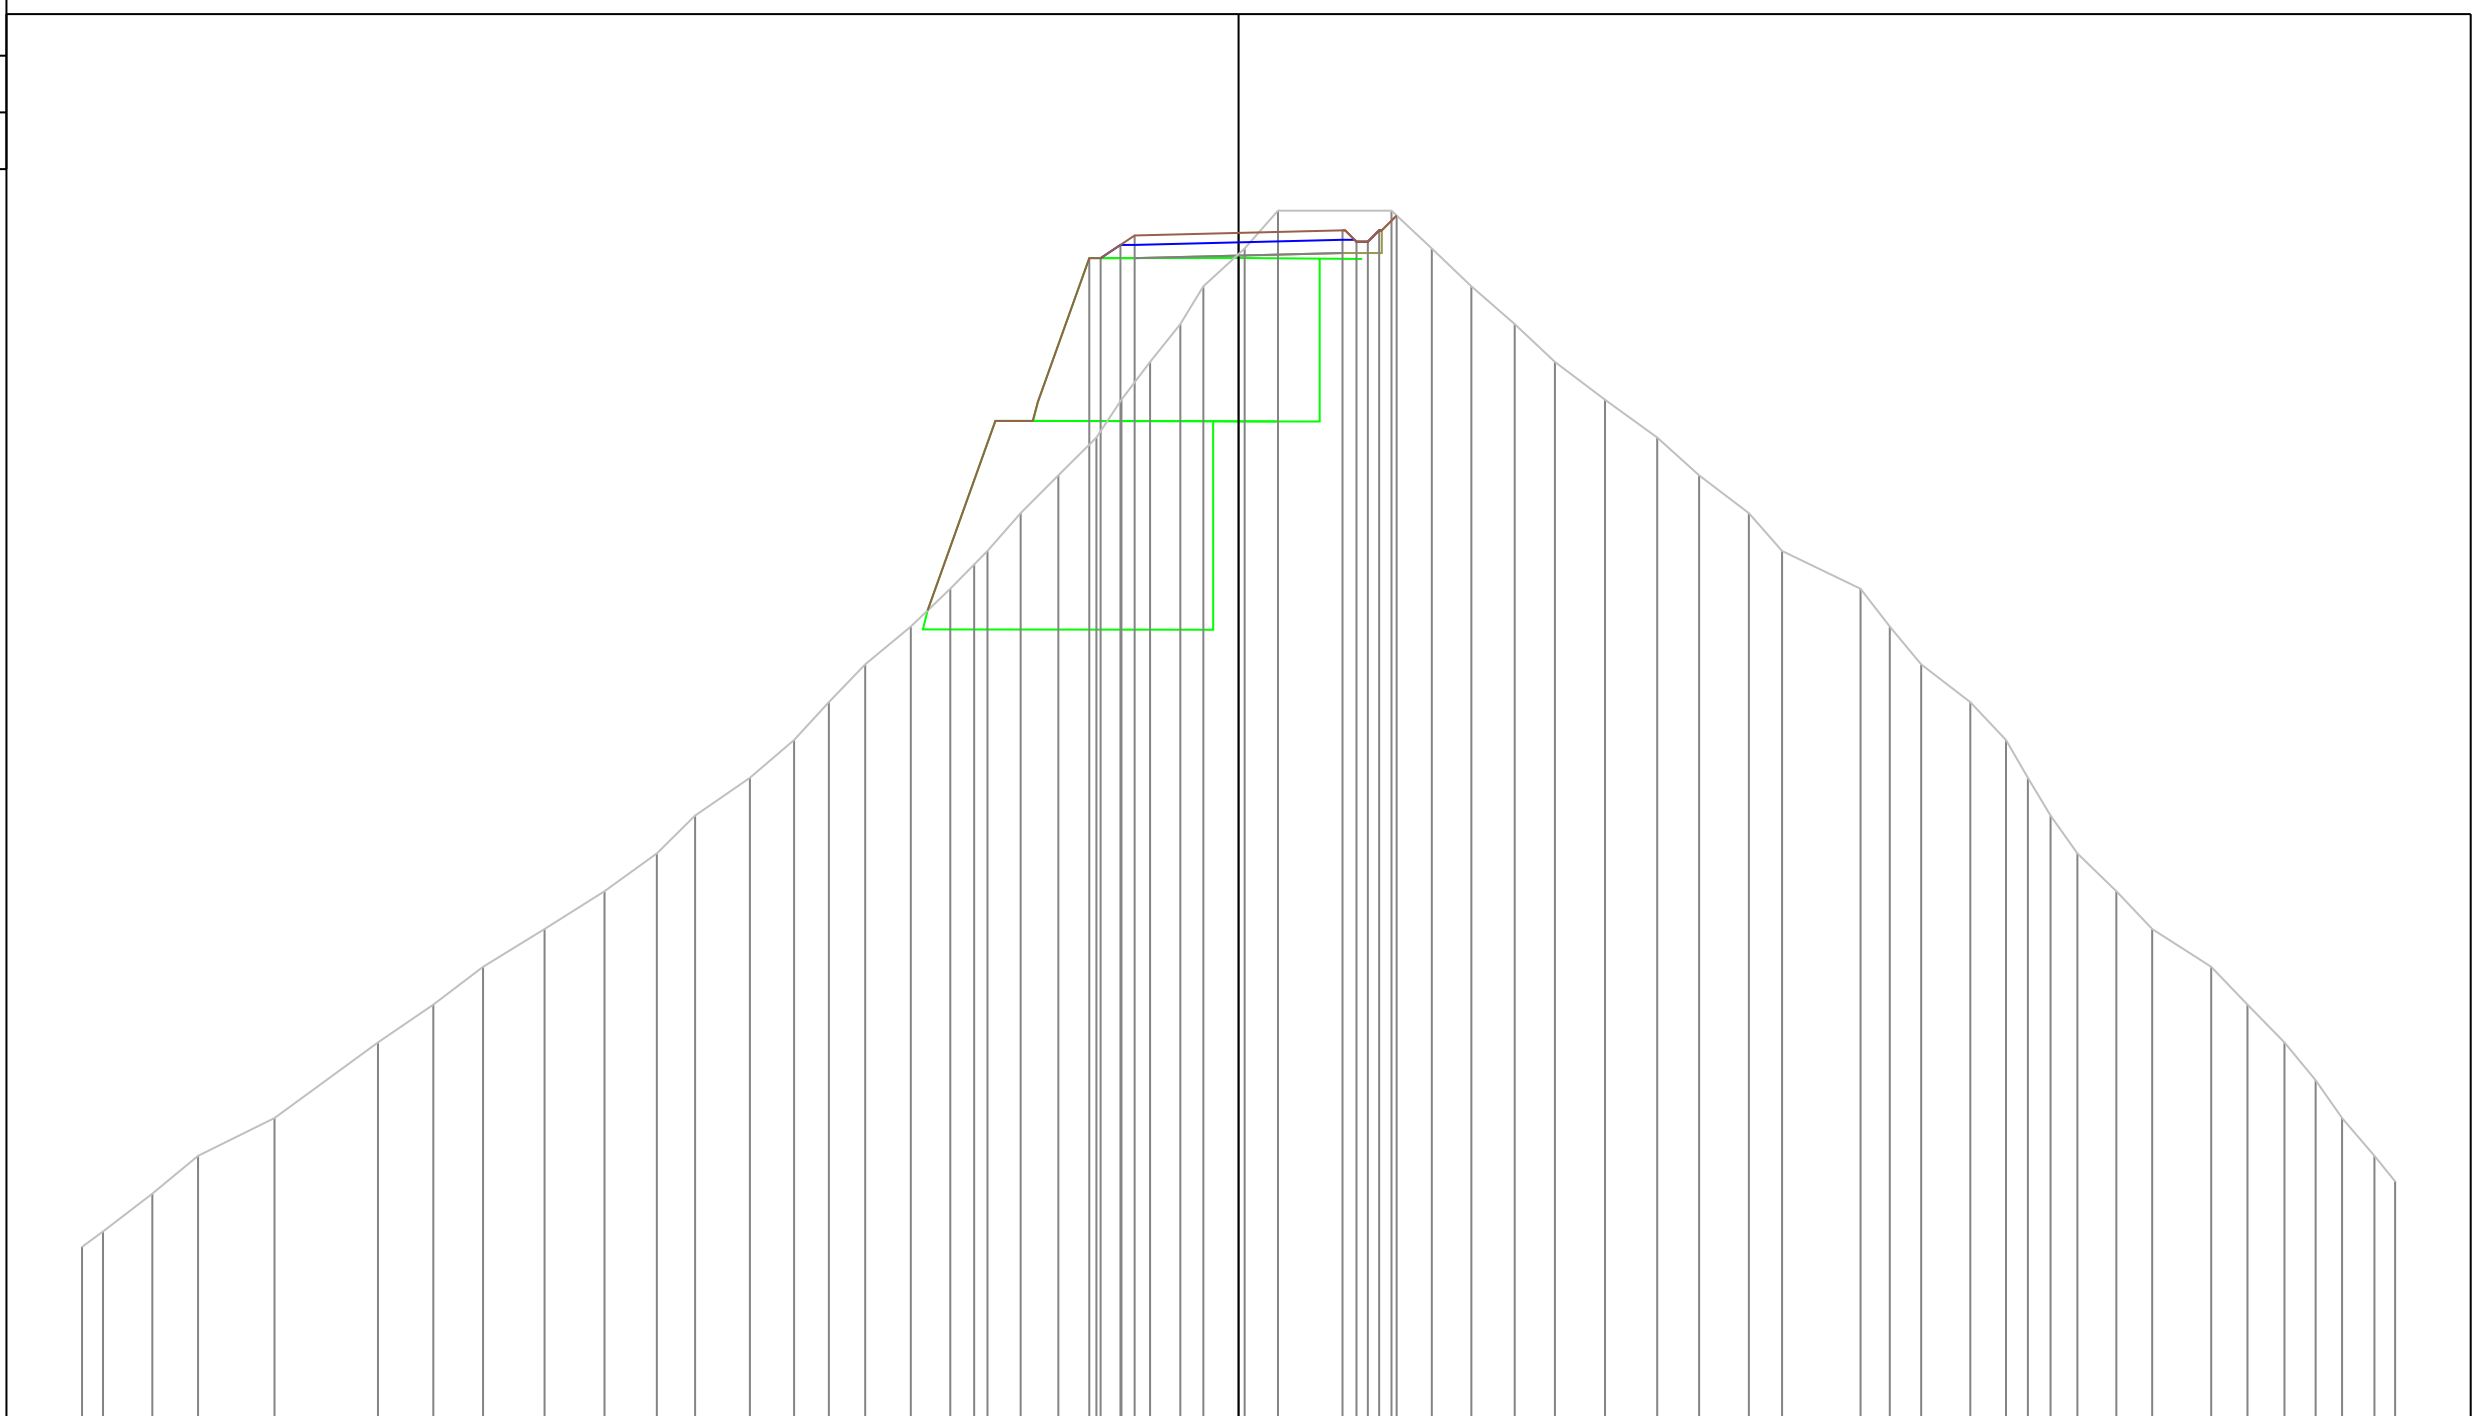

PROGRESSIVE TERRENO

-30.60 -30.04 -28.74 -27.53 -25.51 -22.77 -21.31 -19.99 -18.36 -16.78 -15.39 -14.38 -12.93 -11.76 -10.84 -9.88 -8.67 -7.63 -6.64 -5.77 -4.77 -3.76 -3.10 -2.34 -1.54 -0.93 0.16 1.04 4.05 5.11 6.16 7.31 8.37 9.70 11.08 12.19 13.50 14.38 16.46 17.23 18.06 19.36 20.30 20.88 21.48 22.19 23.22 24.17 25.73 26.69 27.67 28.50 29.20 30.05 30.60

PARZIALI TERRENO

0.56 1.30 1.21 2.02 2.74 1.46 1.32 1.63 1.58 1.39 1.01 1.45 1.17 0.92 0.96 1.21 1.04 0.99 0.87 1.00 1.01 0.66 0.76 0.80 0.61 1.09 0.88 3.01 1.06 1.05 1.15 1.06 1.33 1.38 1.11 1.31 0.88 2.08 0.77 0.83 1.30 0.94 0.58 0.60 0.71 1.03 0.95 1.56 0.96 0.98 0.83 0.70 0.85 0.55

QUOTE TERRENO

159.59 160.00 161.00 162.00 163.00 165.00 166.00 167.00 168.00 169.00 170.00 171.00 172.00 173.00 174.00 175.00 176.00 177.00 178.00 179.00 180.00 181.00 182.00 183.00 184.00 185.00 186.00 187.00 186.00 185.00 184.00 183.00 182.00 181.00 180.00 179.00 178.00 177.00 176.00 175.00 174.00 173.00 172.00 171.00 170.00 169.00 168.00 167.00 166.00 165.00 164.00 163.00 162.00 161.33

PROGRESSIVE PROGETTO

-7.00 -3.95 -3.65 -3.12 -2.75 0.00 2.75 3.12 3.42 3.72 4.18

PARZIALI PROGETTO

3.05 0.30 0.53 0.37 2.75 2.75 0.37 0.30 0.30 0.30 0.46

QUOTE PROGETTO

177.64 185.74 185.74 186.09 186.34 186.41 186.48 186.18 186.18 186.48 186.87

PROFILO Asse11AA


SEZIONE 108

PROGRESSIVA 1070.00

A STERRO m² 5.34
B RIPOSTO m² 14.86

158

200
200

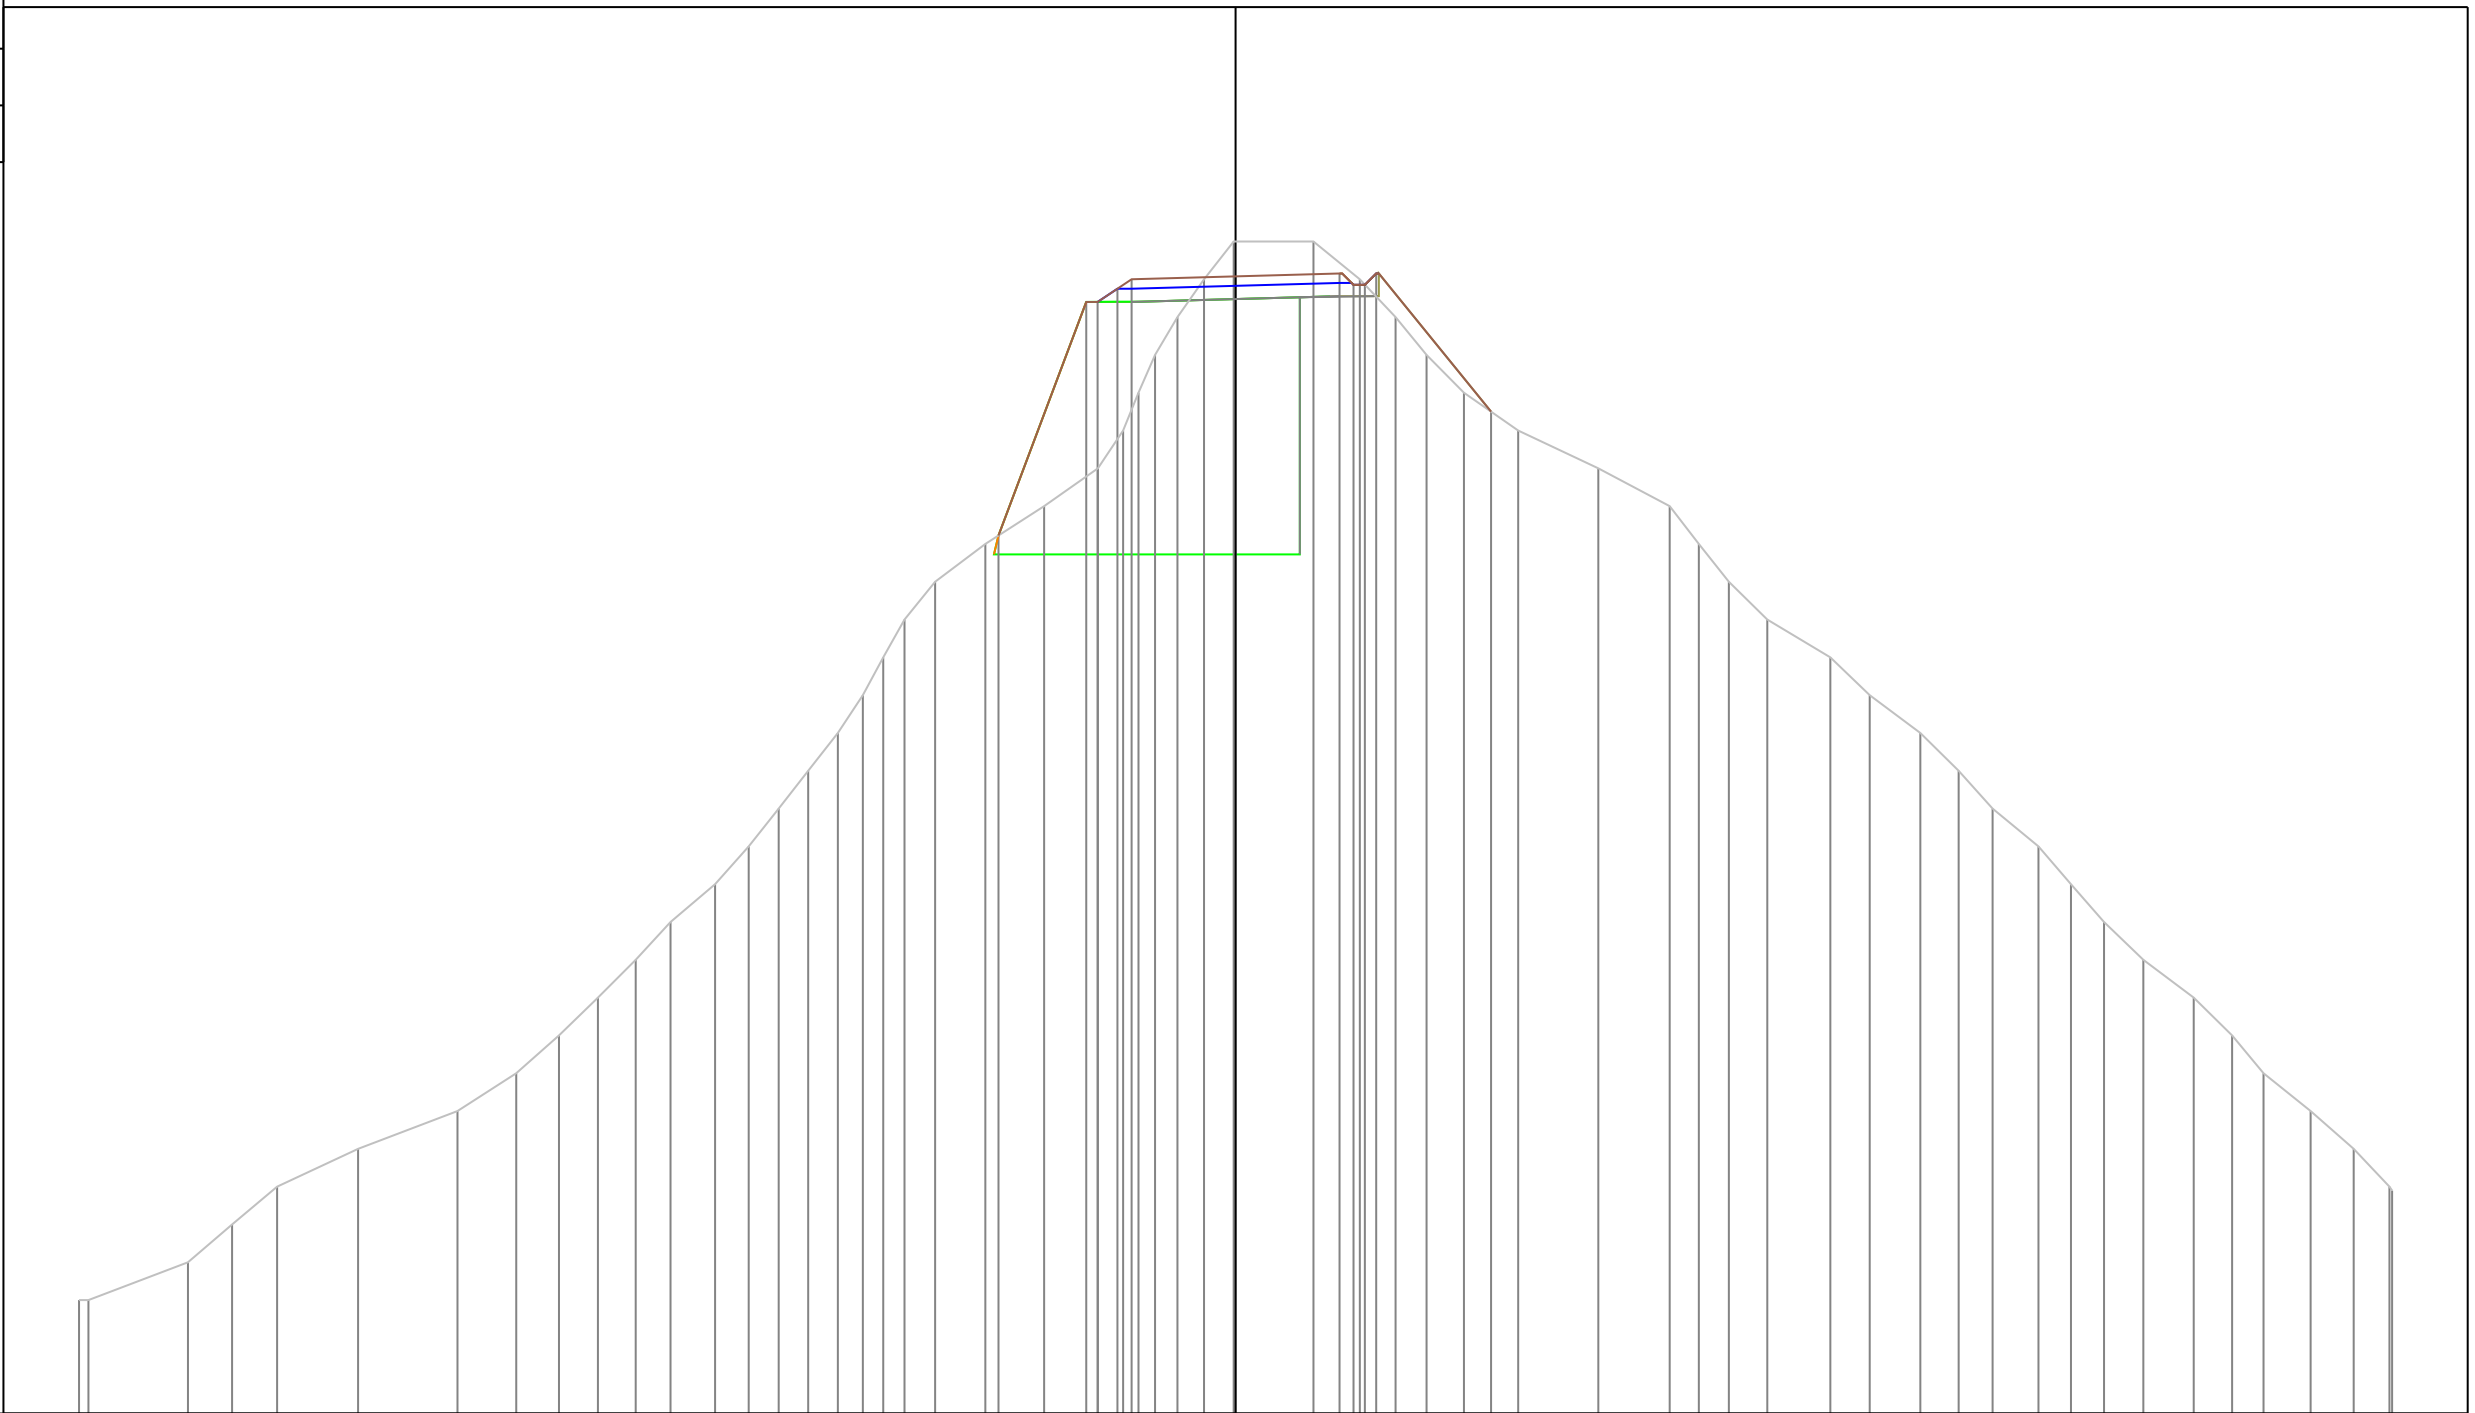

PROGRESSIVE TERRENO

161.00 -30.60
161.00 -30.35
162.00 -27.72
163.00 -26.55
164.00 -25.36
165.00 -23.22
166.00 -20.59
167.00 -19.03
168.00 -17.90
169.00 -16.87
170.00 -15.87
171.00 -14.95
172.00 -13.77
173.00 -12.88
174.00 -12.09
175.00 -11.31
176.00 -10.52
177.00 -9.86
178.00 -9.32
179.00 -8.76
180.00 -7.95
181.00 -6.62
182.00 -5.07
183.00 -3.64
184.00 -2.98
185.00 -2.57
186.00 -2.13
187.00 -1.54
188.00 -0.83
189.00 -0.05
189.00 2.06
188.00 3.29
187.00 4.23
186.00 5.05
185.00 6.04
184.00 7.48
183.00 9.60
182.00 11.49
181.00 12.26
180.00 13.05
179.00 14.07
178.00 15.74
177.00 16.78
176.00 18.12
175.00 19.13
174.00 20.03
173.00 21.24
172.00 22.10
171.00 22.98
170.00 24.02
169.00 25.35
168.00 26.37
167.00 27.20
166.00 28.44
165.00 29.58
164.00 30.53
163.90 30.60

PARZIALI TERRENO

0.25
2.63
1.17
1.19
2.14
2.63
1.56
1.13
1.03
1.00
0.92
1.18
0.89
0.79
0.78
0.79
0.66
0.54
0.56
0.81
1.33
1.55
1.43
0.66
0.41
0.44
0.59
0.71
0.78
2.11
1.23
0.94
0.82
0.99
1.44
2.12
1.89
0.77
0.79
1.02
1.67
1.04
1.34
1.01
0.90
1.21
0.86
0.88
1.04
1.33
1.02
0.83
1.24
1.14
0.95
0.07

QUOTE TERRENO

161.00
161.00
162.00
163.00
164.00
165.00
166.00
167.00
168.00
169.00
170.00
171.00
172.00
173.00
174.00
175.00
176.00
177.00
178.00
179.00
180.00
181.00
182.00
183.00
184.00
185.00
186.00
187.00
188.00
189.00
189.00
188.00
187.00
186.00
185.00
184.00
183.00
182.00
181.00
180.00
179.00
178.00
177.00
176.00
175.00
174.00
173.00
172.00
171.00
170.00
169.00
168.00
167.00
166.00
165.00
164.00
163.90

PROGRESSIVE PROGETTO

-6.27
-3.95
-3.65
-3.13
-2.75
0.00
2.75
2.75
3.12
3.42
3.72
6.76

PARZIALI PROGETTO

2.32
0.30
0.52
0.38
2.75
2.75
0.37
0.30
0.30
3.04

QUOTE PROGETTO

181.22
187.40
187.40
187.75
188.00
188.08
188.15
187.85
187.85
188.15
184.50

PROFILO Asse11AA

SEZIONE 109

PROGRESSIVA 1080.00

A STERRO m² 8.73
B RIPOORTO m² 8.33

160

200
200

PROGRESSIVE
TERRENO

-30.60 -29.11 -26.44 -25.02 -23.75 -23.01 -22.04 -20.87 -19.84 -18.98 -18.09 -17.13 -15.98 -15.15 -13.79 -13.13 -12.73 -12.29 -11.44 -10.41 -9.07 -7.74 -6.62 -6.25 -5.91 -5.61 -5.08 -4.25 -3.52 -2.86 -2.19 1.00 1.84 3.14 3.95 4.74 5.73 6.73 7.67 8.99 10.31 12.18 13.30 14.64 16.28 18.38 19.55 20.19 20.68 21.10 21.54 21.98 22.39 22.73 23.07 23.49 24.08 24.48 24.82 25.30 26.42 26.80

PARZIALI
TERRENO

1.49 1.42 1.27 0.74 0.97 1.17 1.03 0.86 0.89 0.96 1.15 0.83 1.36 0.66 0.40 0.44 0.85 1.03 1.34 1.33 1.12 0.37 0.34 0.30 0.53 0.83 0.73 0.66 0.67 3.19 0.84 1.30 0.81 0.79 0.99 1.00 0.94 1.32 1.32 1.87 1.12 1.34 1.64 2.10 1.17 0.64 0.49 0.42 0.44 0.44 0.41 0.34 0.34 0.42 0.59 0.40 0.34 0.48 1.12 0.38

QUOTE
TERRENO

161.44 162.00 163.00 164.00 165.00 166.00 167.00 168.00 169.00 170.00 171.00 172.00 173.00 174.00 175.00 176.00 177.00 178.00 179.00 180.00 181.00 182.00 183.00 184.00 185.00 186.00 187.00 188.00 189.00 190.00 191.00 191.00 190.00 189.00 188.00 187.00 186.00 185.00 184.00 183.00 182.00 181.00 180.00 179.00 178.00 177.00 176.00 175.00 174.00 173.00 172.00 171.00 170.00 169.00 168.00 167.00 166.00 165.00 164.00 163.00 162.00 161.50

PROGRESSIVE
PROGETTO

-5.08 -3.79 -3.42 -3.12 -2.82 0.00 2.75 3.13 3.65 11.25

PARZIALI
PROGETTO

1.29 0.37 0.30 0.30 2.82 2.75 0.38 0.52 7.60

QUOTE
PROGETTO

187.00 189.67 189.37 189.37 189.67 189.74 189.82 189.57 189.22 181.50


PROFILO Asse11AA

SEZIONE 110

PROGRESSIVA 1090.00

A STERRO m² 30.44
B RIPORTO m² 2.39

165
200
200

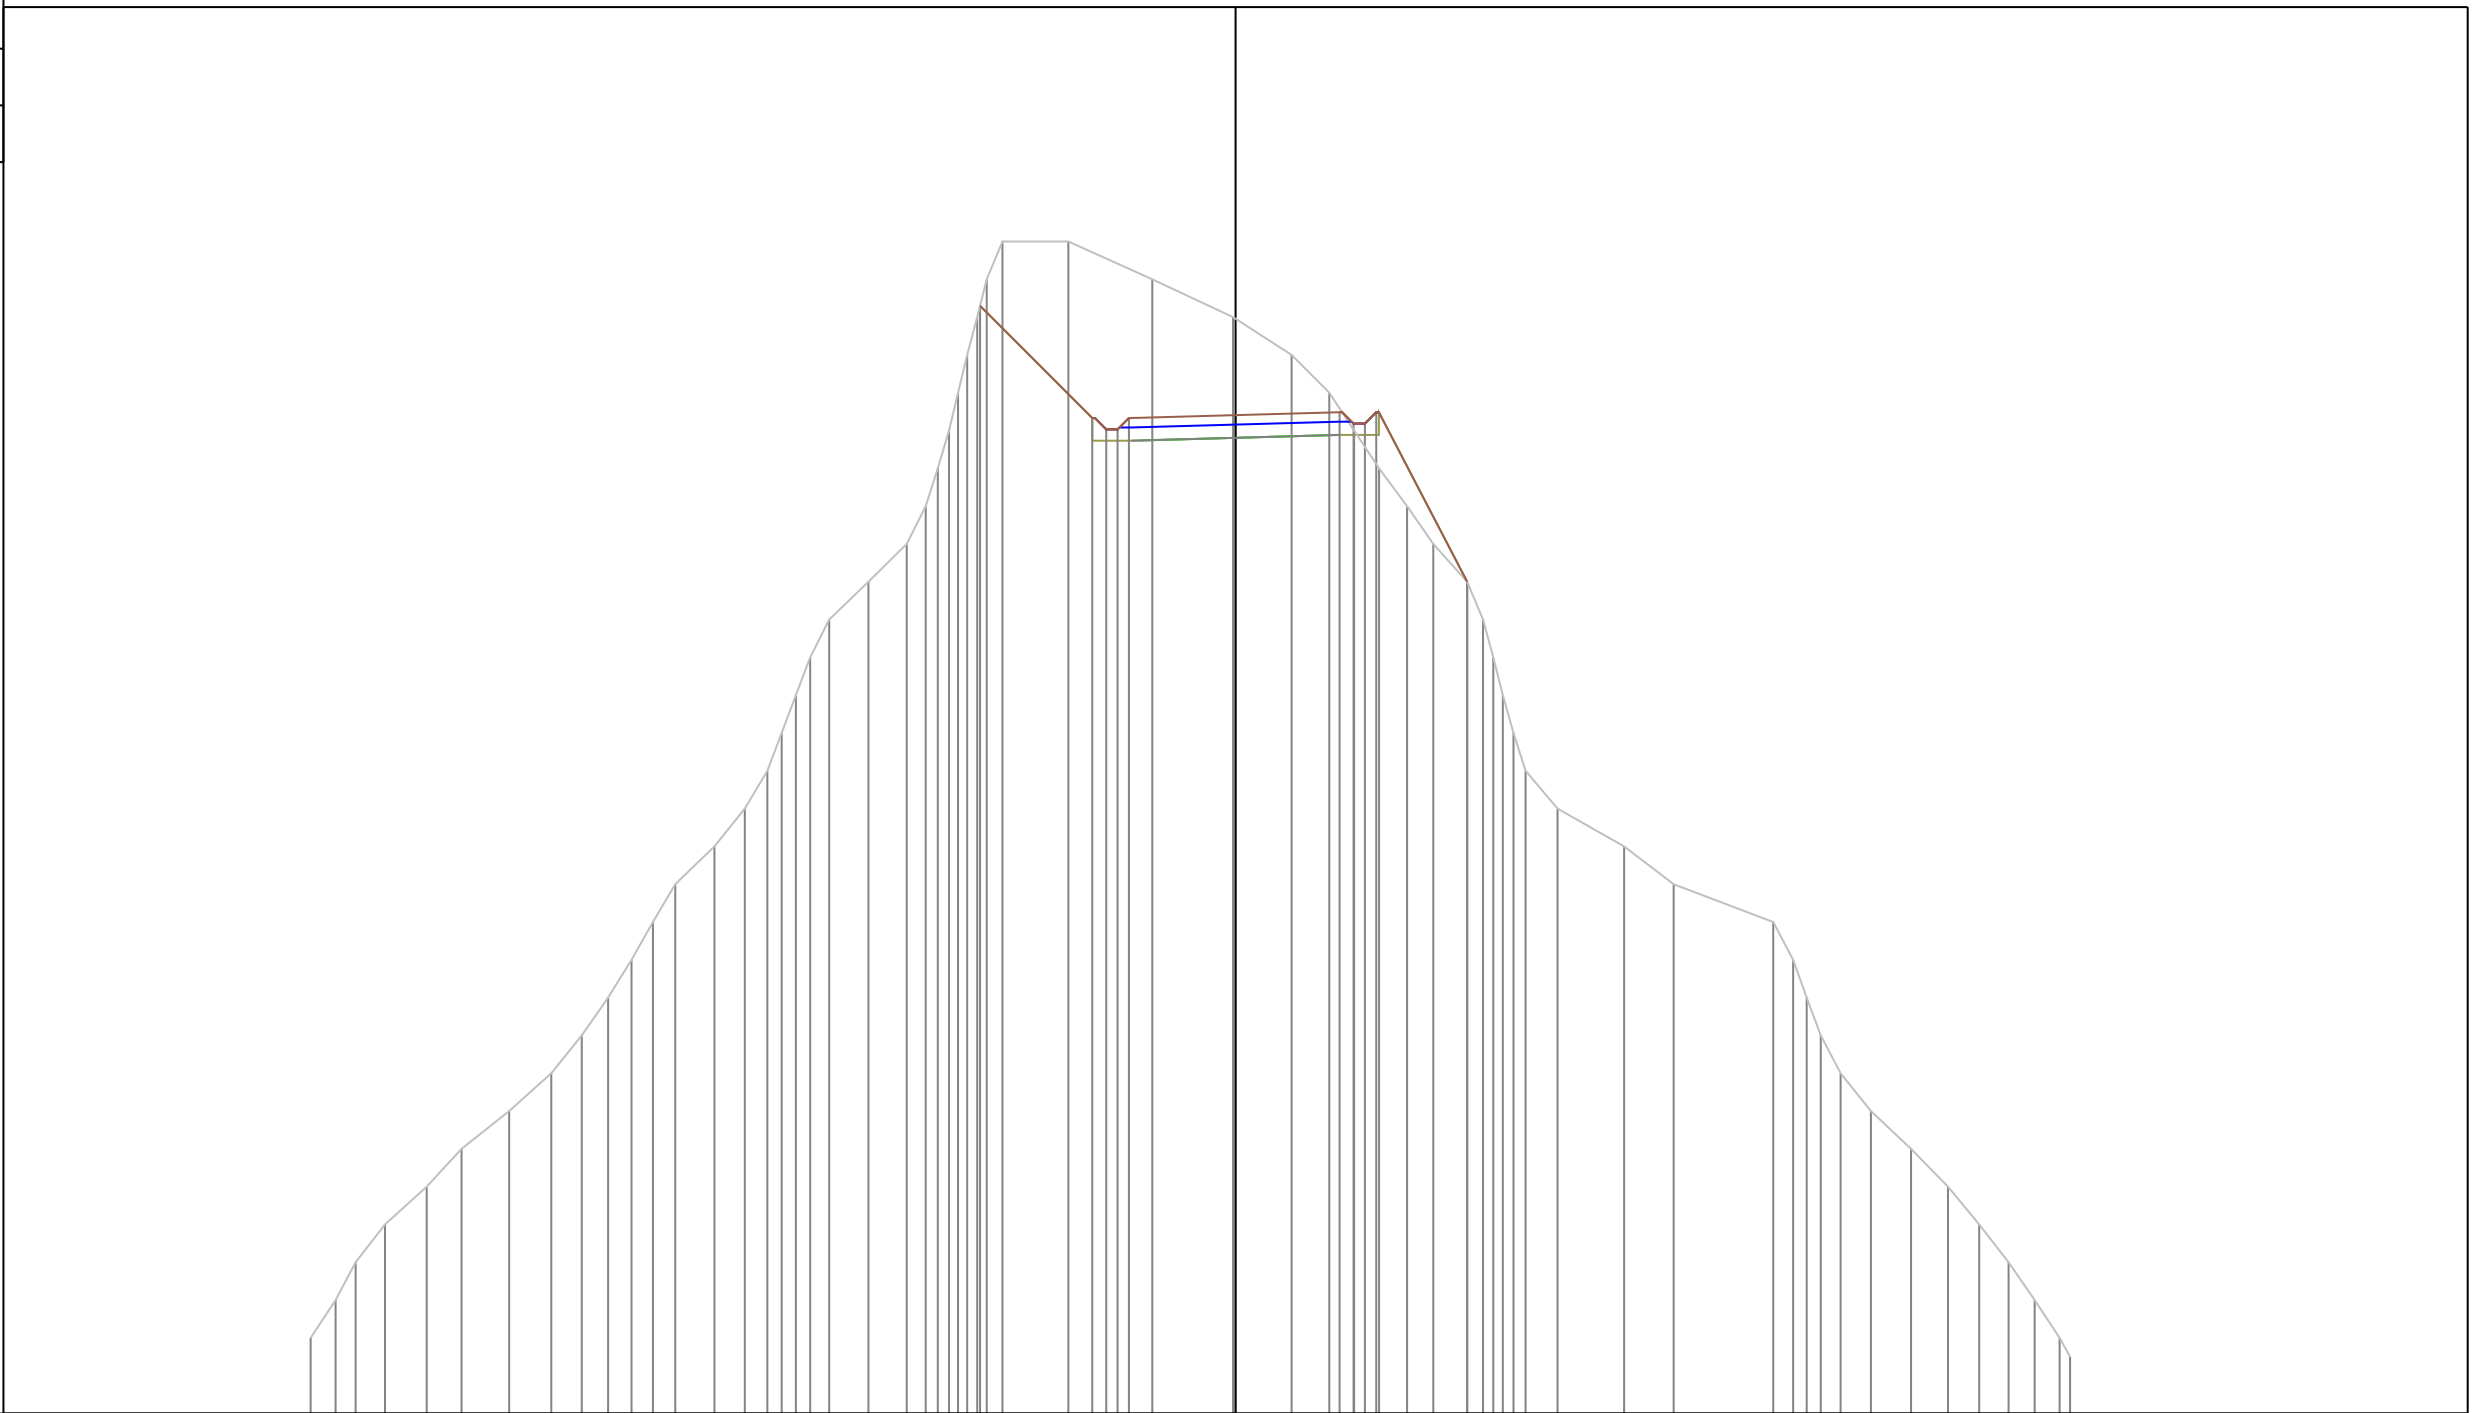

PROGRESSIVE
TERRENO

-24.47 -23.81 -23.28 -22.50 -21.40 -20.48 -19.22 -18.11 -17.30 -16.60 -15.98 -15.42 -14.82 -13.79 -12.98 -12.39 -12.01 -11.63 -11.26 -10.75 -9.71 -8.70 -8.20 -7.88 -7.58 -7.34 -7.10 -6.84 -6.58 -6.17 -4.42 -2.20 -0.07 1.48 2.48 3.14 3.80 4.54 5.23 6.13 6.55 6.82 7.07 7.35 7.67 8.52 10.28 11.59 14.23 14.75 15.11 15.48 16.01 16.81 17.87 18.85 19.68 20.45 21.14 21.80 22.08

PARZIALI
TERRENO

0.66 0.53 0.78 1.10 0.92 1.26 1.11 0.81 0.59 0.38 0.38 0.37 0.51 1.04 1.01 0.50 0.32 0.30 0.24 0.24 0.26 0.26 0.41 1.75 2.22 2.13 1.55 1.00 0.66 0.66 0.74 0.69 0.90 0.42 0.27 0.25 0.28 0.32 0.85 1.76 1.31 2.64 0.52 0.36 0.37 0.53 0.80 1.06 0.98 0.83 0.77 0.69 0.66 0.28

QUOTE
TERRENO

167.00 168.00 169.00 170.00 171.00 172.00 173.00 174.00 175.00 176.00 177.00 178.00 179.00 180.00 181.00 182.00 183.00 184.00 185.00 186.00 187.00 188.00 189.00 190.00 191.00 192.00 193.00 194.00 195.00 196.00 187.00 186.00 185.00 184.00 183.00 182.00 181.00 180.00 179.00 178.00 177.00 176.00 175.00 174.00 173.00 172.00 171.00 170.00 169.00 168.00 167.00 166.50

PROGRESSIVE
PROGETTO

-6.76 -3.79 -3.42 -3.12 -2.82 0.00 2.75 3.12 3.42 3.72 6.13

PARZIALI
PROGETTO

2.97 0.37 0.30 0.30 2.82 2.75 0.37 0.30 0.30 2.41

QUOTE
PROGETTO

194.30 191.33 191.03 191.18 191.33 191.41 191.48 191.18 191.48 187.00


PROFILO Asse11AA

SEZIONE 111

PROGRESSIVA 1100.00

A STERRO m² 29.57
B RIPORTO m² 29.16

165
200
200

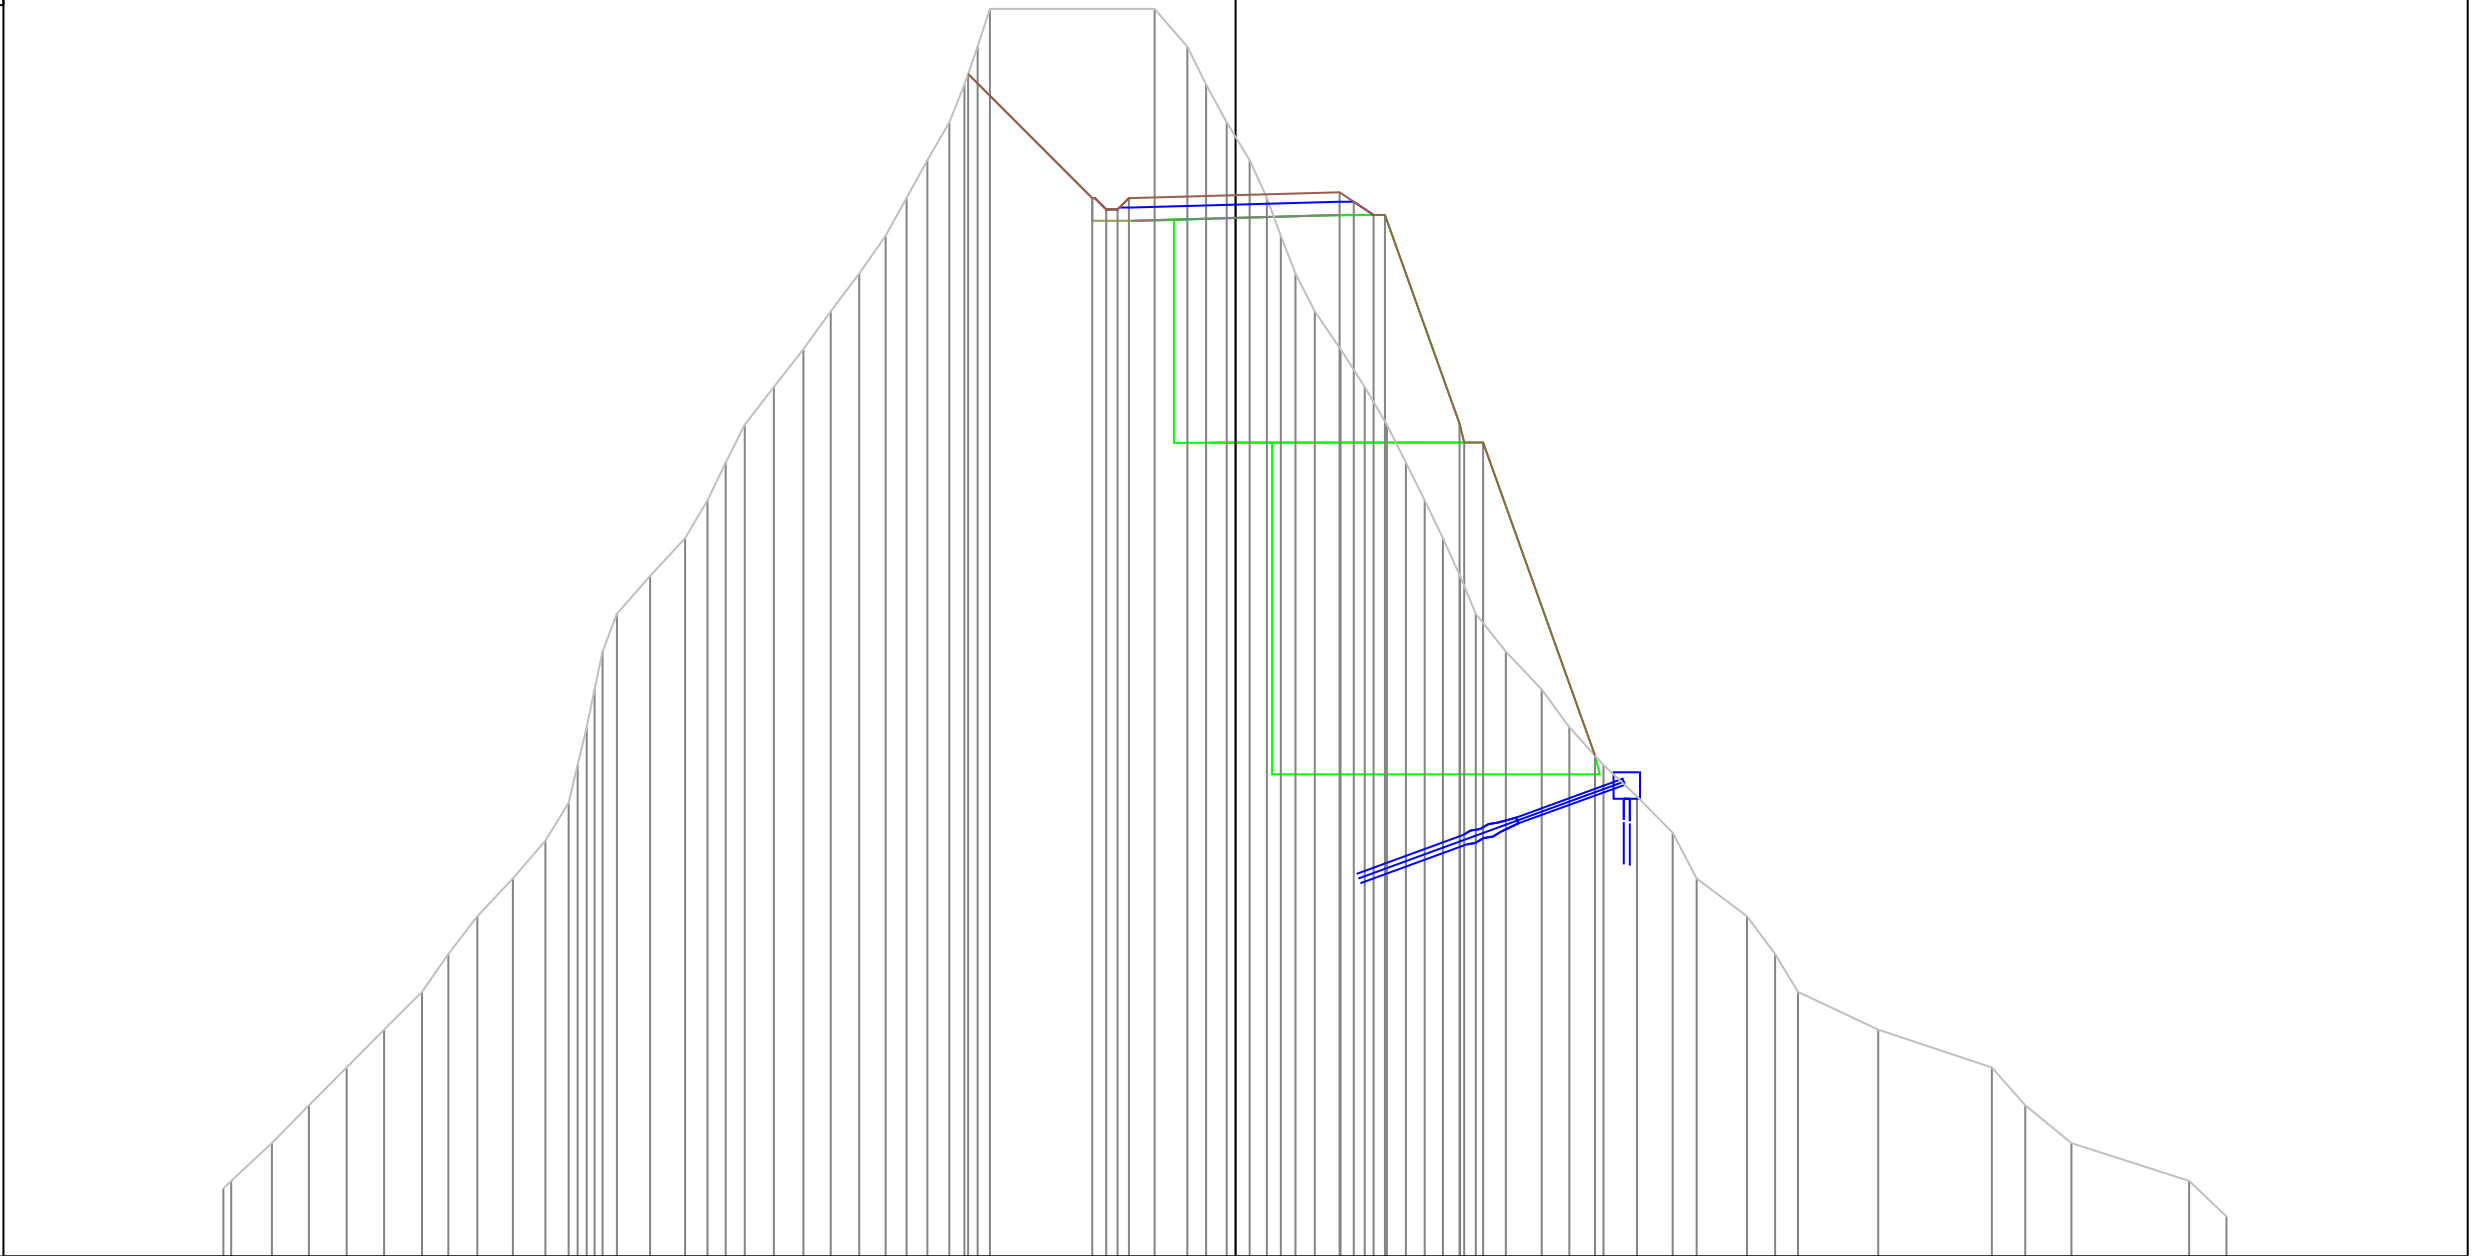

PROGRESSIVE TERRENO

26.78 26.57 25.50 24.52 23.52 22.53 21.53 20.83 20.06 19.12 18.26 17.65 17.41 17.17 16.96 16.75 16.37 15.49 14.56 13.97 13.49 12.99 12.22 11.43 10.71 9.96 9.26 8.70 8.15 7.57 7.17 6.82 6.50 2.14 1.28 0.78 0.23 0.37 0.83 1.20 1.58 2.10 2.78 3.42 4.00 4.51 5.00 5.49 5.94 6.36 7.15 8.10 8.83 9.73 10.62 11.57 12.20 13.53 14.28 14.88 17.00 20.01 20.89 22.11 25.23 26.22

PARZIALI TERRENO

0.21 1.07 0.98 1.00 0.99 1.00 0.70 0.77 0.94 0.86 0.61 0.24 0.24 0.21 0.21 0.38 0.88 0.93 0.59 0.48 0.50 0.77 0.79 0.72 0.75 0.70 0.56 0.55 0.58 0.40 0.35 0.32 4.36 0.86 0.50 0.55 0.60 0.46 0.37 0.38 0.38 0.52 0.68 0.64 0.58 0.51 0.49 0.49 0.45 0.42 0.79 0.95 0.73 0.90 0.89 0.95 0.63 1.33 0.75 0.60 2.12 3.01 0.88 1.22 3.12 0.99

QUOTE TERRENO

166.80 167.00 168.00 169.00 170.00 171.00 172.00 173.00 174.00 175.00 176.00 177.00 178.00 179.00 180.00 181.00 182.00 183.00 184.00 185.00 186.00 187.00 188.00 189.00 190.00 191.00 192.00 193.00 194.00 195.00 196.00 197.00 198.00 198.00 197.00 196.00 195.00 194.00 193.00 192.00 191.00 190.00 189.00 188.00 187.00 186.00 185.00 184.00 183.00 182.00 181.00 180.00 179.00 178.00 177.17 176.21 175.00 174.00 173.00 172.00 171.00 170.00 169.00 168.00 167.00 166.06

PROGRESSIVE PROGETTO

-7.08 3.29 0.37 3.42 3.12 2.82 0.00 2.75 2.75 0.38 3.13 3.65 3.95 5.93 6.05 6.55 9.51

PARZIALI PROGETTO

3.29 0.37 0.30 0.30 2.82 2.75 0.38 0.52 0.30 1.98 0.12 0.50 2.96

QUOTE PROGETTO

196.28 193.00 192.70 192.70 193.00 193.07 193.15 192.90 192.55 192.55 187.03 186.53 186.53 178.25


PROFILO Asse11AA

SEZIONE 112

PROGRESSIVA 1110.00

A STERRO m² 25.55
B RIPORTO m² 18.81

168
200 200

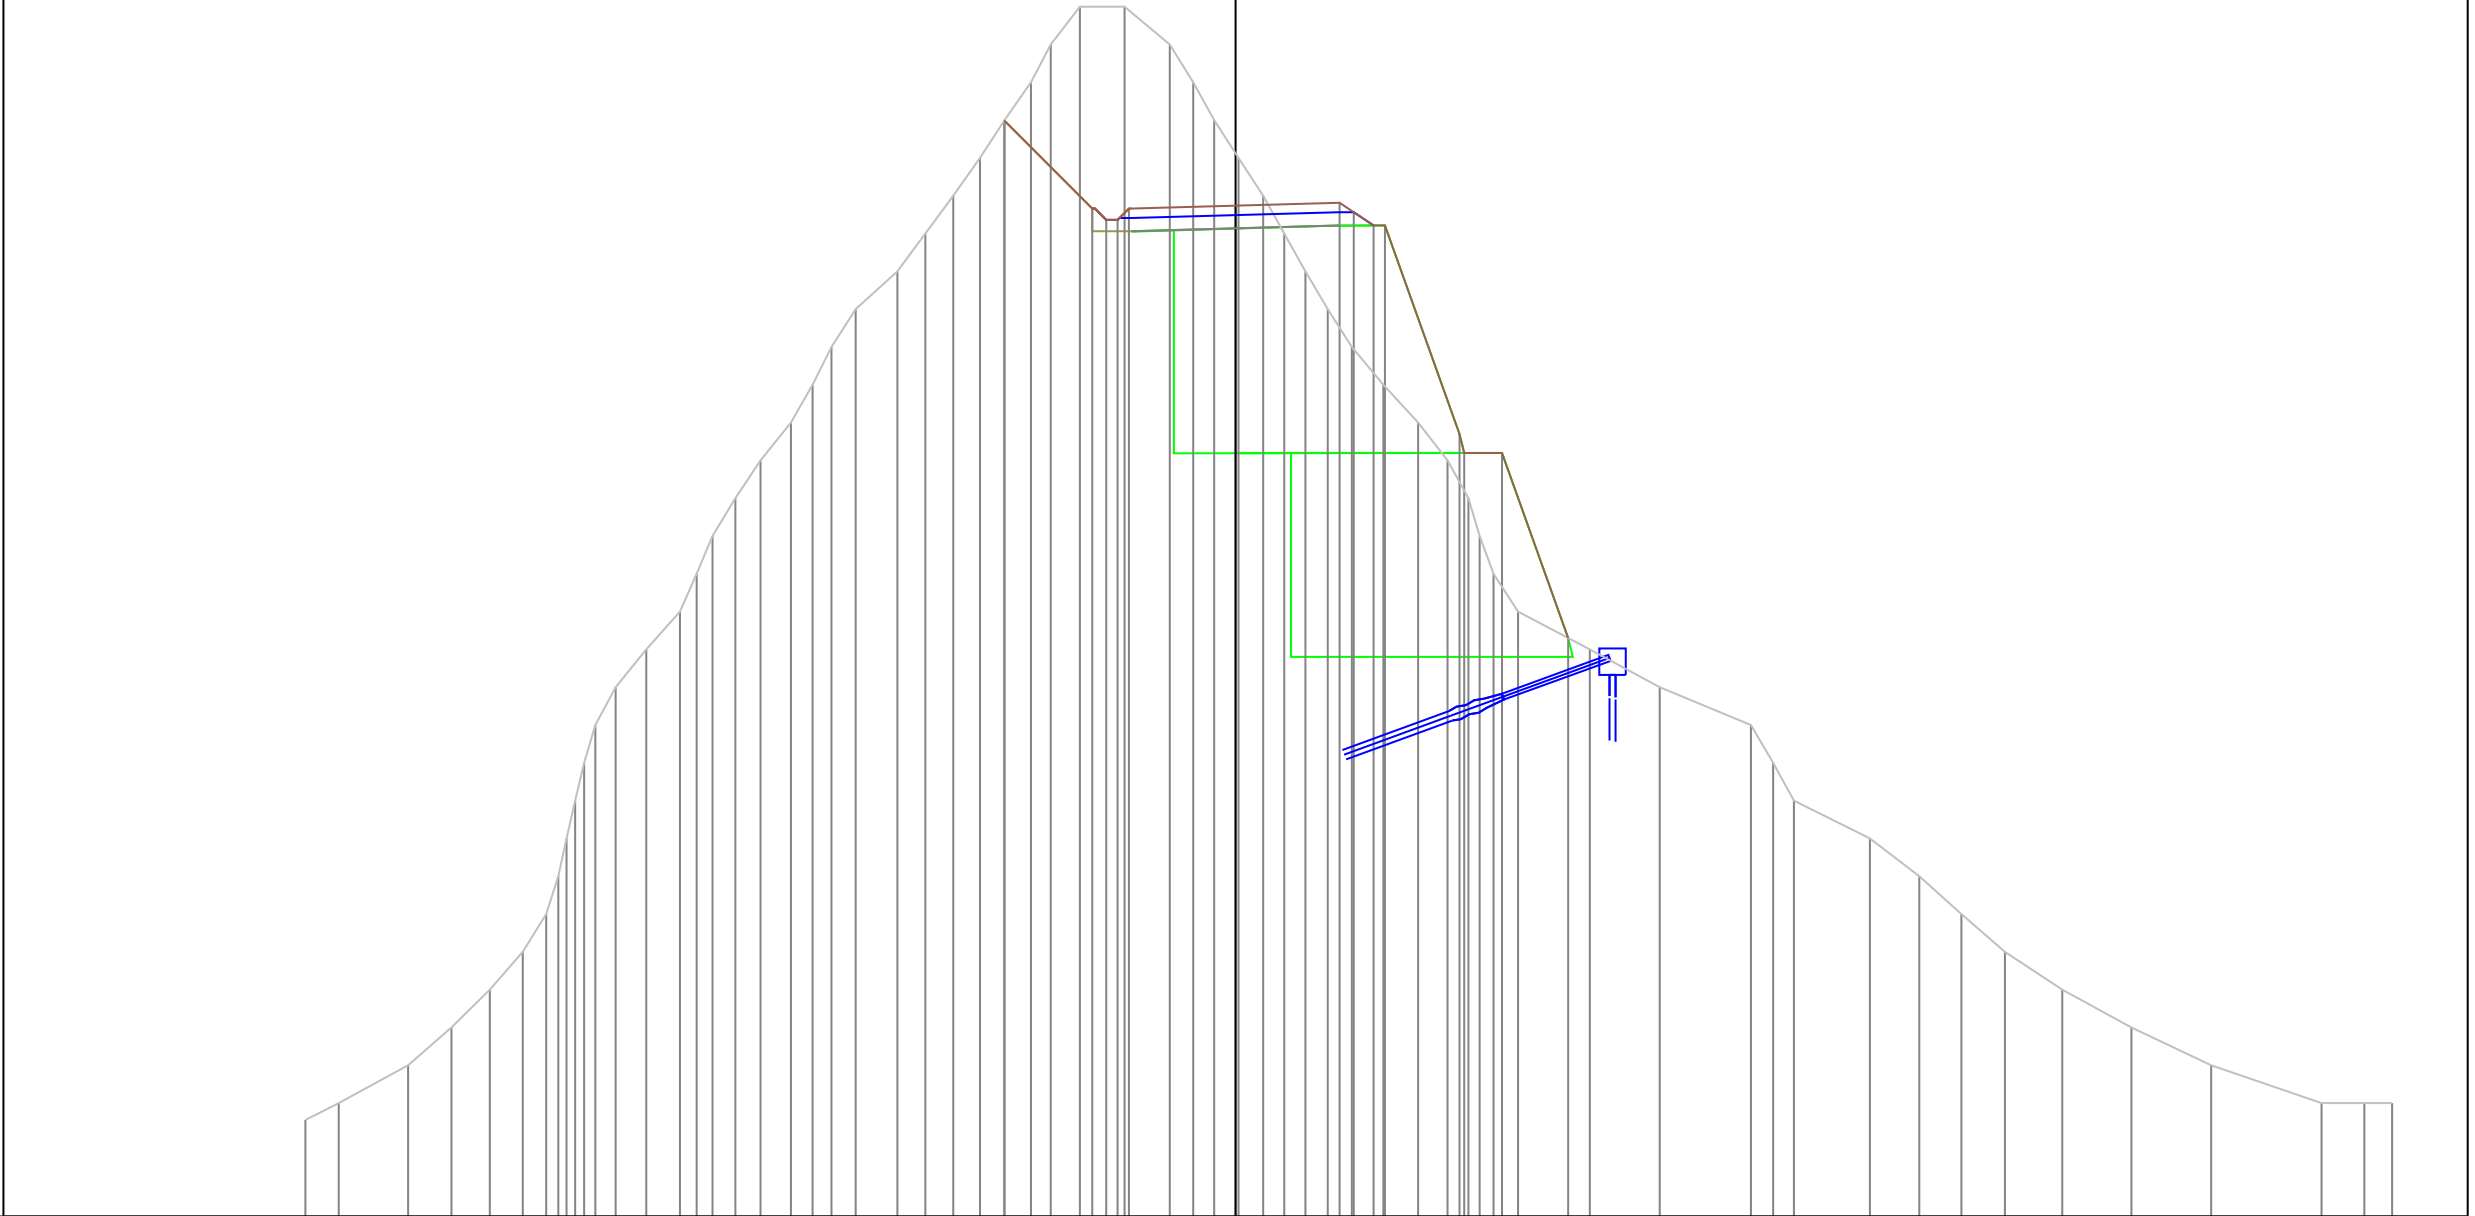

PROGRESSIVE TERRENO

170.55
171.00
172.00
173.00
174.00
175.00
176.00
177.00
178.00
179.00
180.00
181.00
182.00
183.00
184.00
185.00
186.00
187.00
188.00
189.00
190.00
191.00
192.00
193.00
194.00
195.00
196.00
197.00
198.00
199.00
200.00
199.00
171.00

PARZIALI TERRENO

0.88
1.84
1.14
1.02
0.87
0.62
0.32
0.22
0.23
0.23
0.30
0.54
0.81
0.89
0.44
0.42
0.61
0.66
0.81
0.57
0.50
0.64
1.10
0.74
0.74
0.71
0.65
0.70
0.52
0.77
1.18
1.20
0.62
-0.57
0.08
0.65
0.65
0.56
0.56
0.59
0.64
0.83
0.92
0.78
0.55
0.30
0.37
0.64
1.90
1.85
2.42
0.58
0.55
2.01
1.31
1.11
1.16
1.51
1.83
2.11
2.92
1.14
0.73

QUOTE TERRENO

170.55
171.00
172.00
173.00
174.00
175.00
176.00
177.00
178.00
179.00
180.00
181.00
182.00
183.00
184.00
185.00
186.00
187.00
188.00
189.00
190.00
191.00
192.00
193.00
194.00
195.00
196.00
197.00
198.00
199.00
200.00
199.00
171.00

PROGRESSIVE PROGETTO

-6.12
-3.79
-3.42
-3.12
-2.82
0.00
2.75
3.13
3.65
3.95
5.93
6.05
7.05
8.80

PARZIALI PROGETTO

2.33
0.37
0.30
0.30
2.82
2.75
0.38
0.52
0.30
1.98
0.12
1.00
1.75

QUOTE PROGETTO

196.99
194.66
194.36
194.36
194.66
194.74
194.81
194.56
194.21
194.21
188.70
188.20
188.20
183.30

PROFILO Asse11AA


SEZIONE 114

PROGRESSIVA 1130.00

A STERRO m² 64.57
B RIPORTO m² 1.06

175

200
200

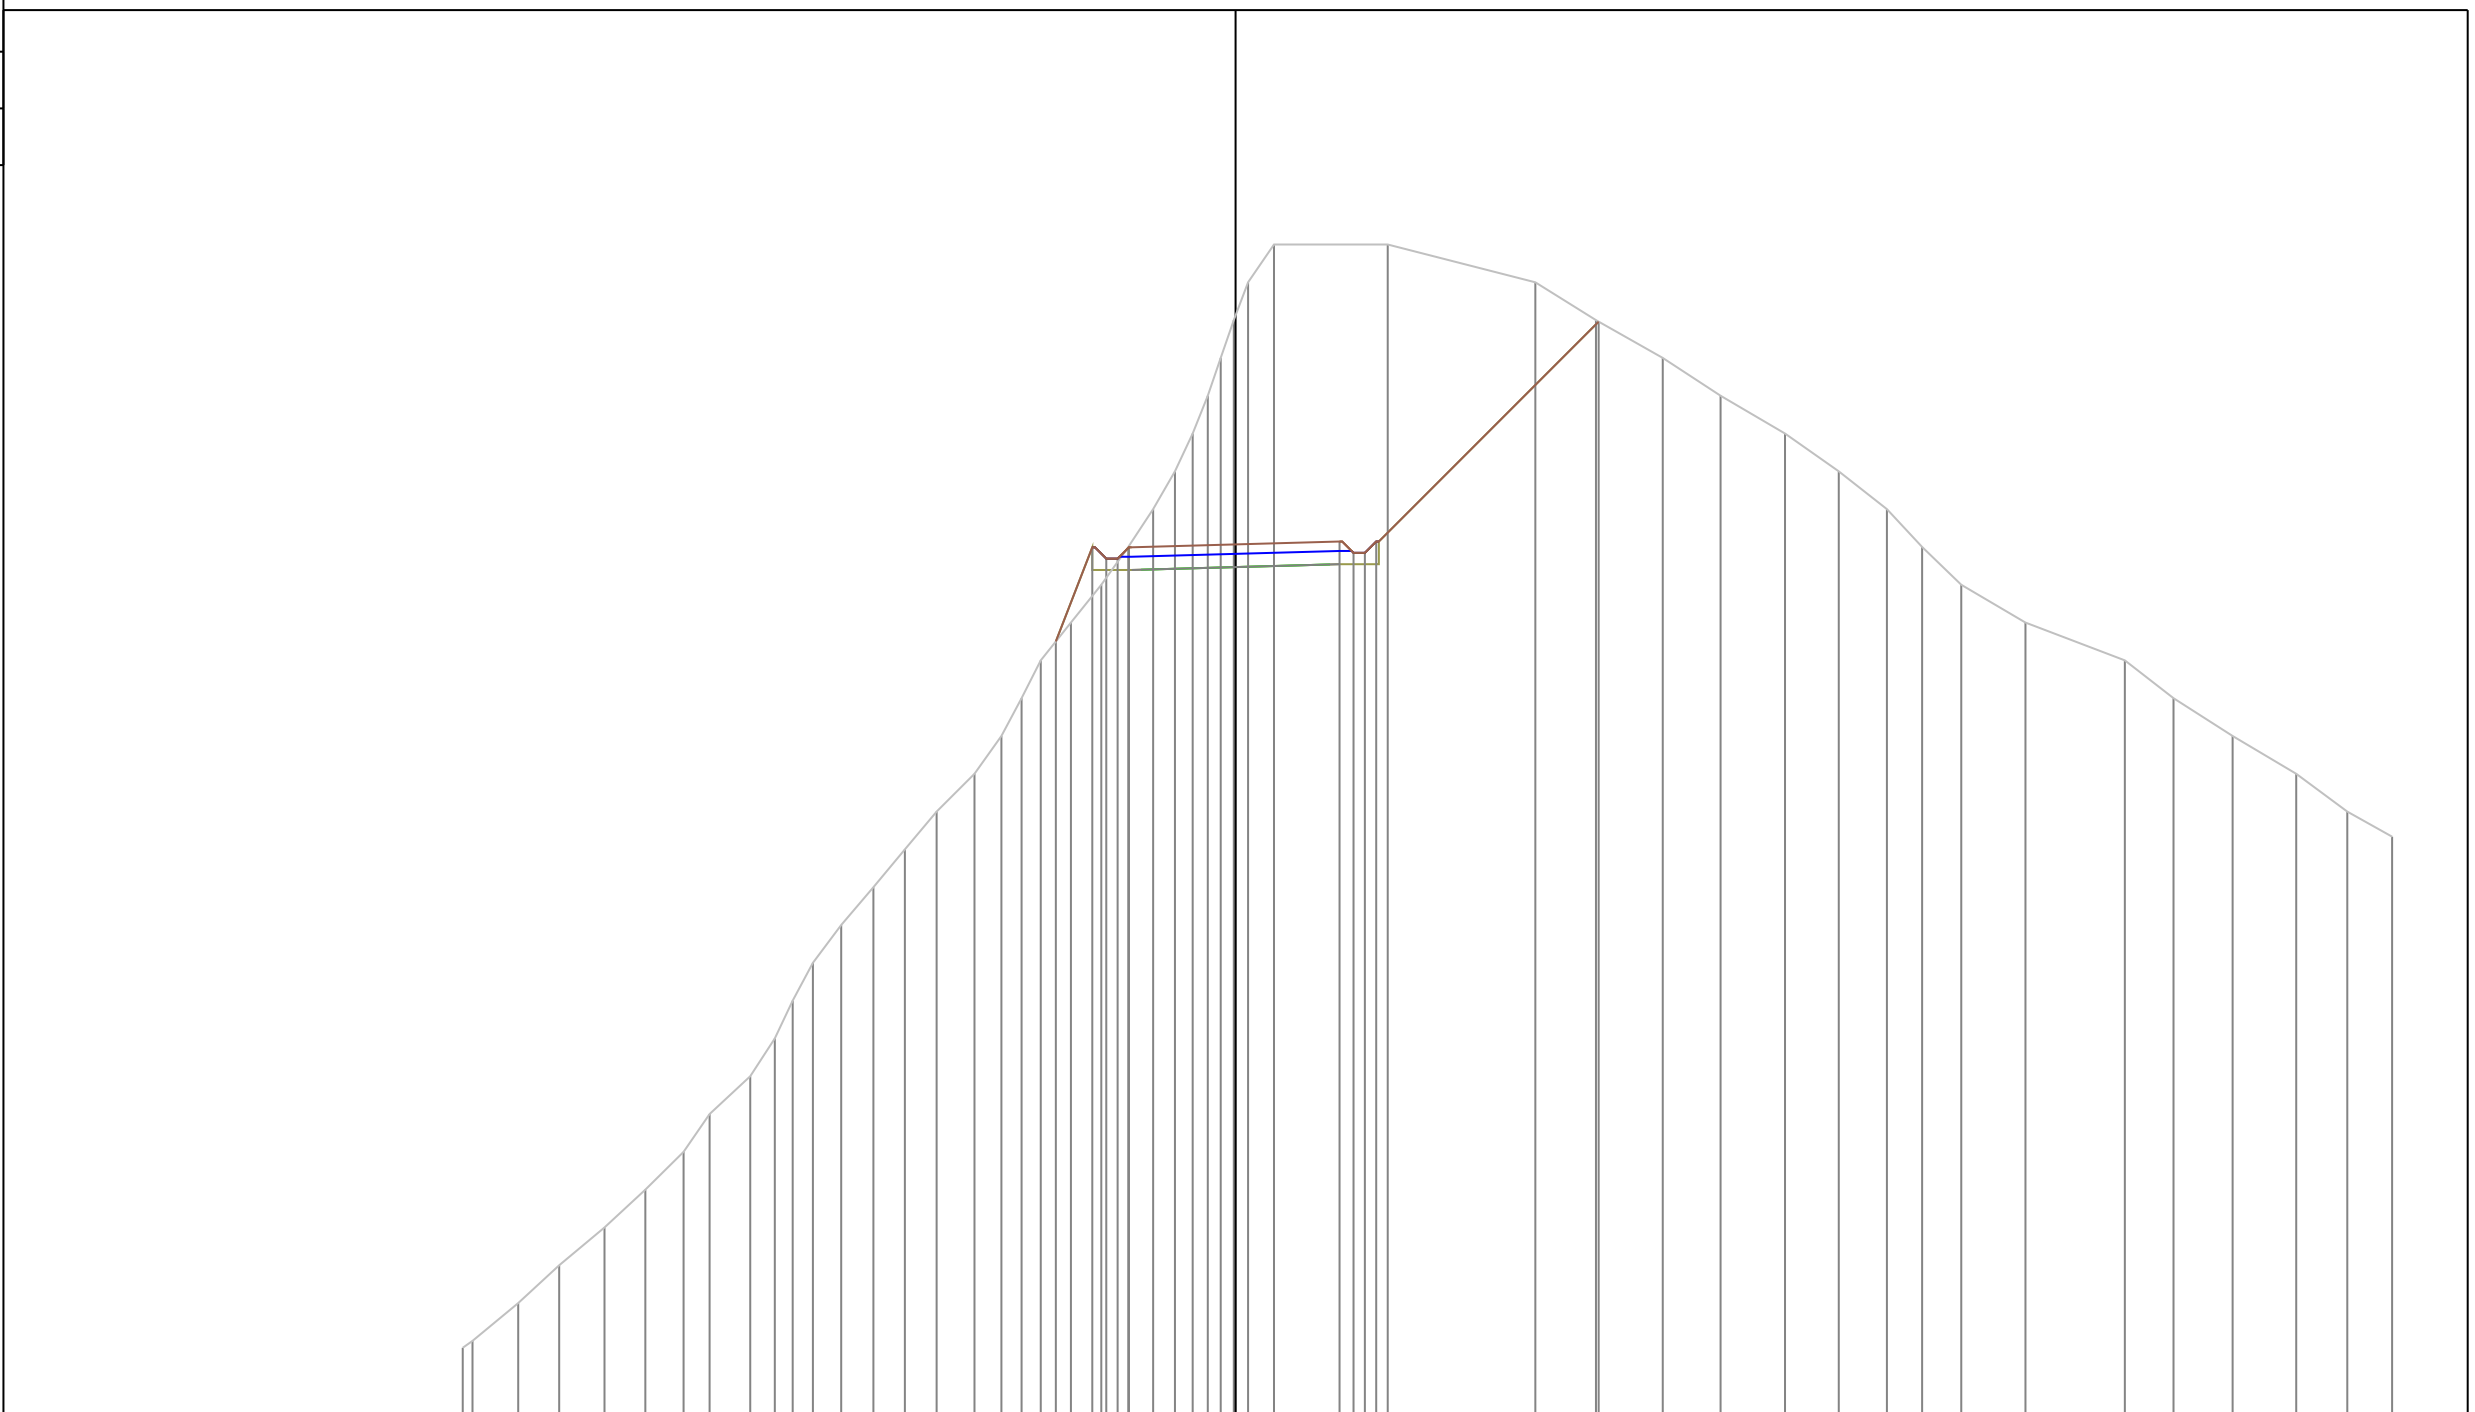

PROGRESSIVE
TERRENO

20.45 20.19 18.98 17.90 16.70 15.62 14.60 13.92 12.84 12.19 11.72 11.18 10.43 9.58 8.75 7.91 6.91 6.20 5.66 5.15 4.36 3.55 2.84 2.18 1.60 1.13 0.74 0.39 0.05 0.33 1.02 4.03 7.93 9.54 11.30 12.83 14.54 15.96 17.23 18.16 19.20 20.90 23.53 24.82 26.38 28.06 29.41 30.60

PARZIALI
TERRENO

0.26 1.21 1.08 1.20 1.08 1.02 0.68 1.08 0.65 0.47 0.54 0.75 0.85 0.83 0.84 1.00 0.71 0.54 0.51 0.79 0.81 0.71 0.66 0.58 0.74 0.47 0.39 0.35 0.34 0.38 0.69 3.01 3.90 1.61 1.76 1.53 1.71 1.42 1.27 0.93 1.04 1.70 2.63 1.29 1.56 1.68 1.35 1.19

QUOTE
TERRENO

176.82 177.00 178.00 179.00 180.00 181.00 182.00 183.00 184.00 185.00 186.00 187.00 188.00 189.00 190.00 191.00 192.00 193.00 194.00 195.00 196.00 197.00 198.00 199.00 200.00 201.00 202.00 203.00 204.00 205.00 206.00 206.00 206.00 205.00 204.00 203.00 202.00 201.00 200.00 199.00 198.00 197.00 196.00 195.00 194.00 193.00 192.00 191.00 190.34

PROGRESSIVE
PROGETTO

-4.76 -3.79 -3.42 -3.12 -2.82 0.00 2.75 3.12 3.42 3.72 9.61

PARZIALI
PROGETTO

0.97 0.37 0.30 0.30 2.82 2.75 0.37 0.30 0.30 5.89

QUOTE
PROGETTO

195.50 197.99 197.69 197.69 197.99 198.07 198.14 197.84 197.84 198.14 203.96

PROFILO Asse11AA

SEZIONE 117

PROGRESSIVA 1160.00

A STERRO m² 5.64
B RIPORTO m² 77.42

182

200
200

PROGRESSIVE
TERRENO

-16.53 -14.62 -13.19 -12.51 -11.43 -11.07 -9.53 -7.25 -6.35 -4.98 -3.73 -2.96 -2.03 -1.40 -0.67 0.29 1.02 1.51 1.87 2.20 2.52 2.95 3.69 4.80 5.76 6.87 7.77 8.59 9.49 10.18 10.69 11.13 11.59 12.24 14.75 16.79 19.11 22.03 24.19 26.08 27.42 28.56 29.92 30.60

PARZIALI
TERRENO

1.91 1.43 0.68 1.08 0.36 1.54 2.28 0.90 1.37 1.25 0.77 0.93 0.63 0.73 0.96 0.73 0.49 0.36 0.33 0.32 0.43 0.74 1.11 0.96 1.11 0.90 0.82 0.90 0.69 0.51 0.44 0.46 0.65 2.51 2.04 2.32 2.92 2.16 1.89 1.34 1.14 1.36 0.68

QUOTE
TERRENO

183.00 184.00 185.00 186.52 187.39 187.90 189.02 190.00 191.00 192.00 193.00 194.00 195.00 196.00 197.00 198.00 199.00 200.00 201.00 202.00 203.00 204.00 205.00 206.00 207.00 208.00 209.00 210.00 211.00 212.00 213.00 214.00 215.00 216.00 216.00 215.00 214.00 213.00 212.00 211.00 210.00 209.00 208.00 207.69

PROGRESSIVE
PROGETTO


-11.07 -9.10 -8.10 -7.97 -6.00 -5.00 -4.87 -3.95 -3.65 -3.13 -2.75 0.00 2.75 3.12 3.42 3.72 8.59

PARZIALI
PROGETTO

1.97 1.00 0.13 1.97 1.00 0.13 0.92 0.30 0.52 0.38 2.75 2.75 0.37 0.30 0.30 4.87

QUOTE
PROGETTO

187.90 193.42 193.42 193.92 199.44 199.44 202.52 202.52 202.87 203.12 203.21 203.29 202.99 202.99 203.29 210.00

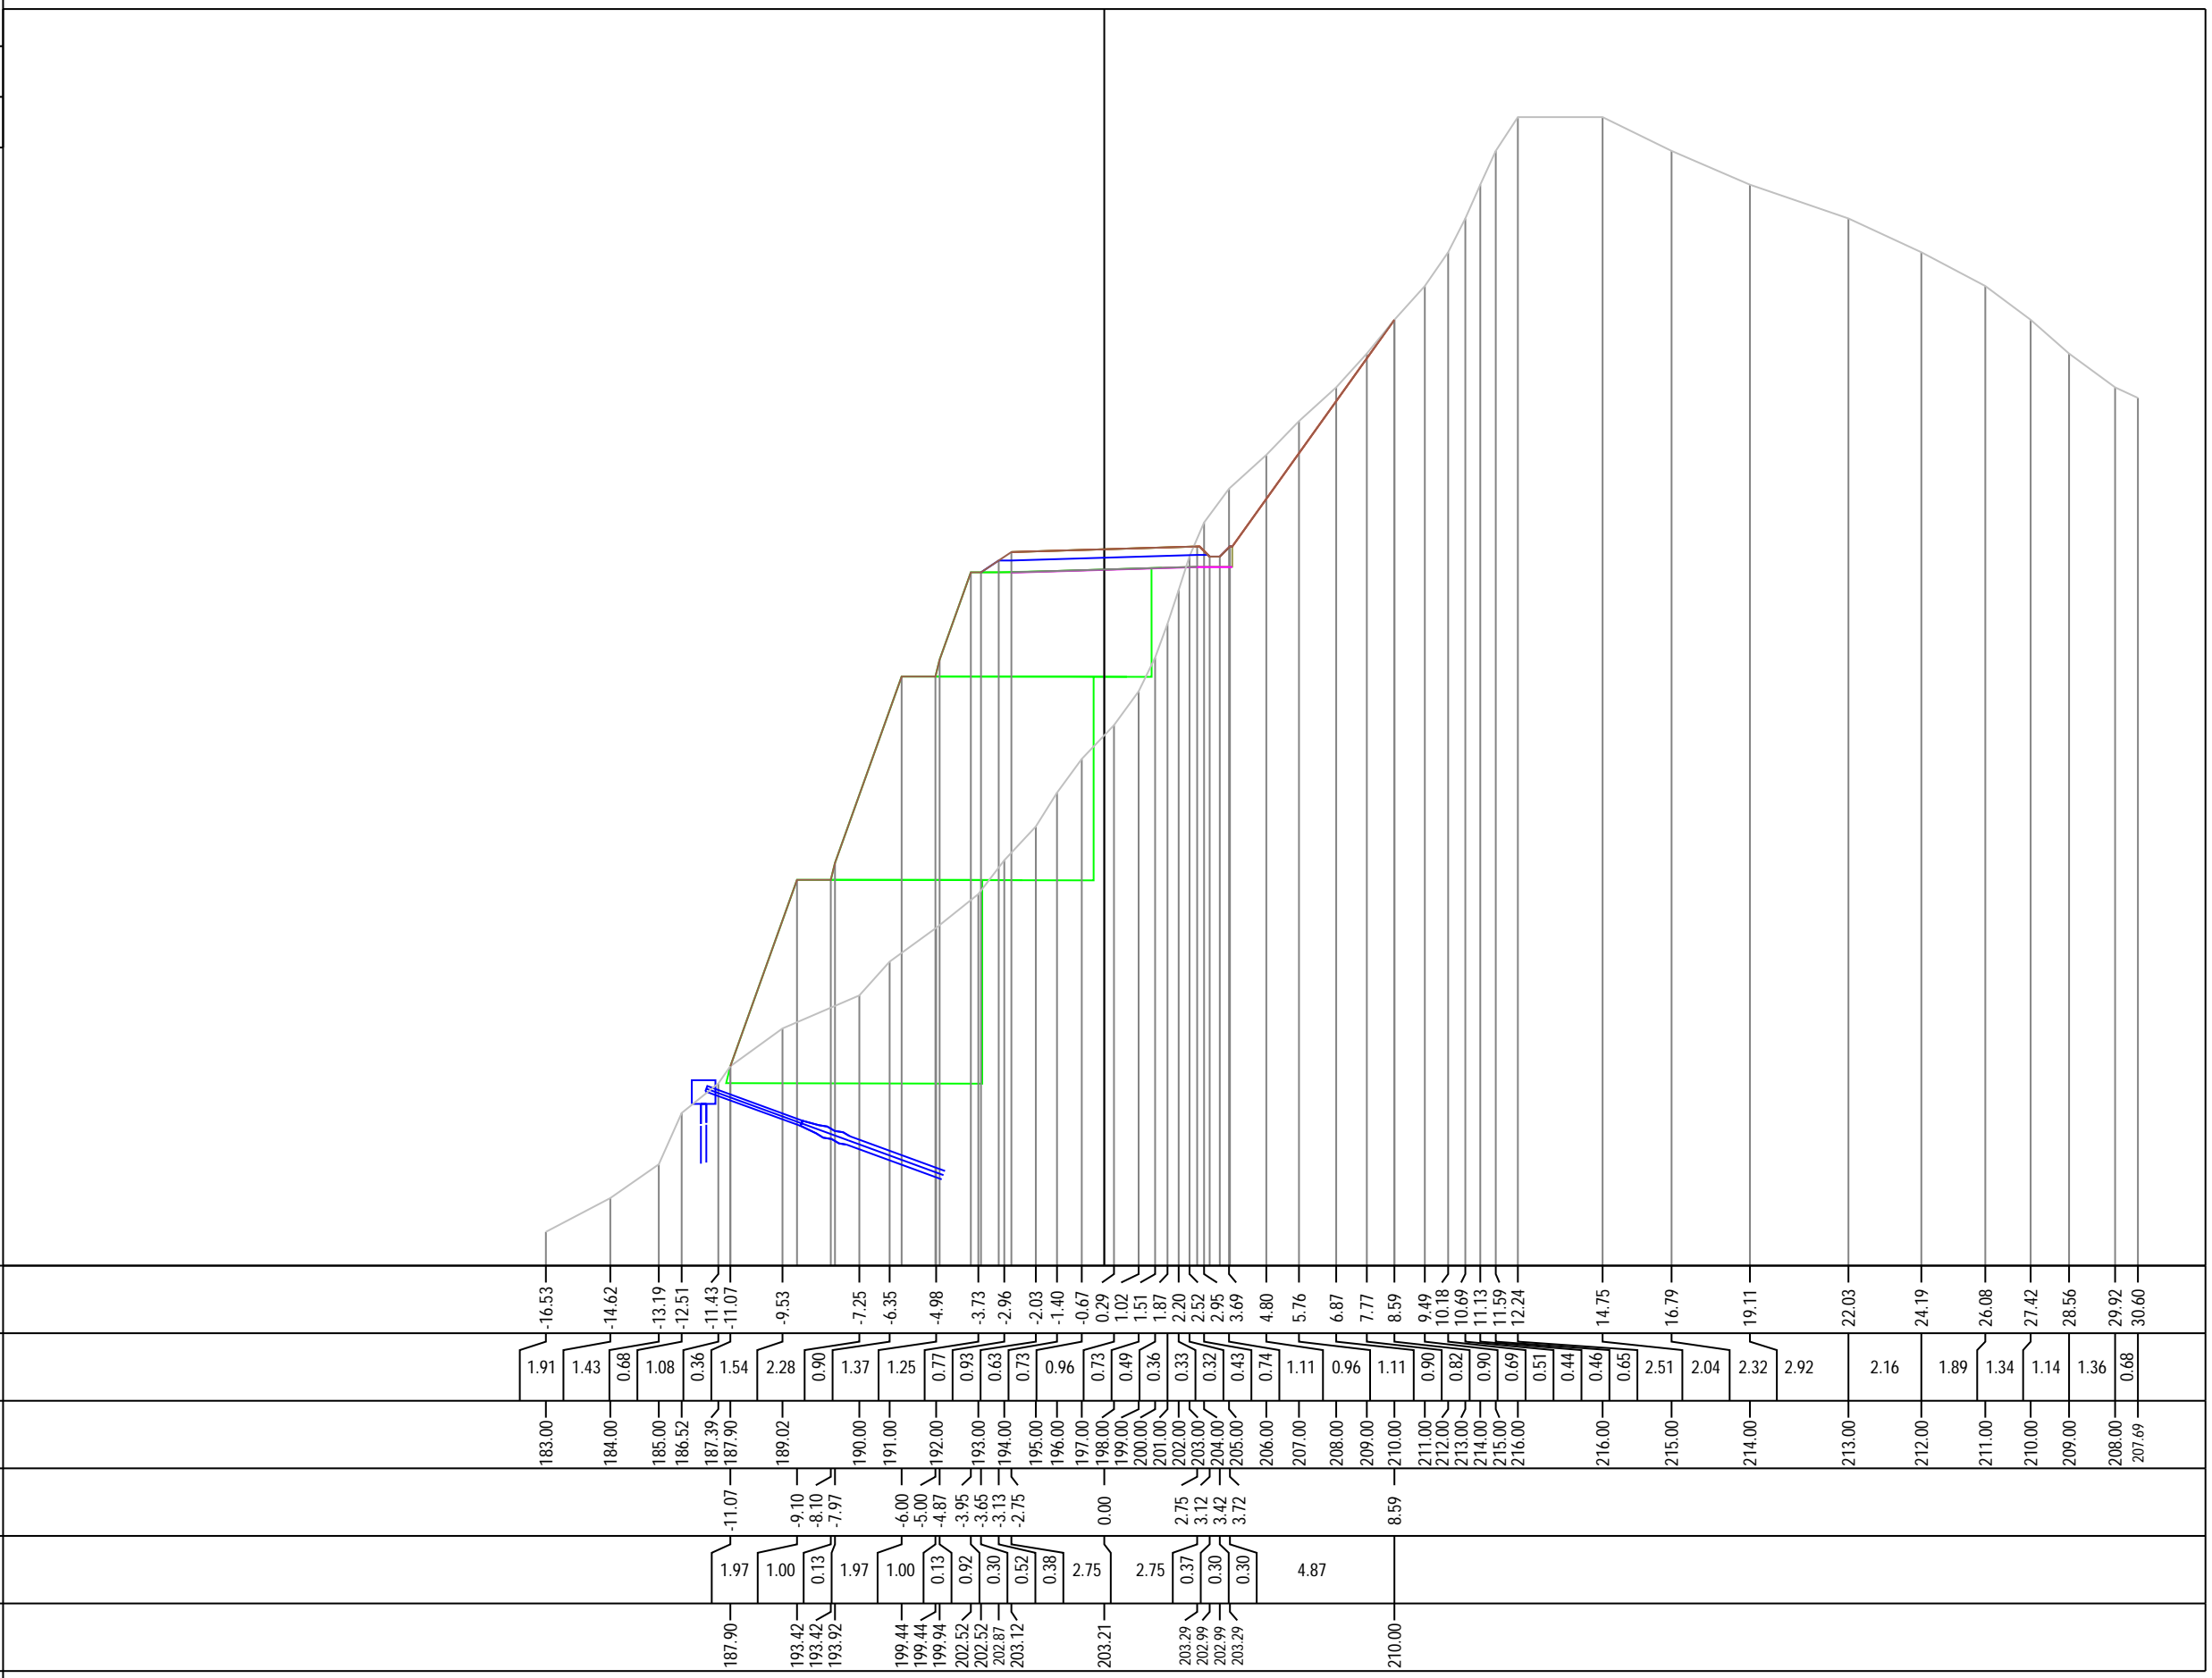

PROFILO Asse11AA

SEZIONE 119

PROGRESSIVA 1180.00

A STERRO m² 0.10
B RIPORTO m² 129.24

180

200
200

PROGRESSIVE TERRENO	-19.22	-18.02	-17.50	-16.73	-16.07	-15.58	-14.67	-13.67	-12.12	-9.66	-8.39	-7.42	-6.20	-4.21	-3.33	-2.68	-1.81	-0.74	0.64	1.66	2.84	4.12	5.38	6.80	8.03	8.78	9.27	9.70	10.13	11.21	12.22	13.26	14.18	15.20	15.79	16.49
PARZIALI TERRENO	1.20	0.52	0.77	0.66	0.49	0.91	1.00	1.55	2.46	1.27	0.97	1.22	1.99	0.88	0.65	0.87	1.07	1.38	1.02	1.18	1.28	1.26	1.42	1.23	0.75	0.49	0.43	0.43	1.08	1.01	1.04	0.92	1.02	0.59	0.70	
QUOTE TERRENO	181.46	182.64	183.36	184.47	185.51	186.24	187.26	188.00	189.12	190.14	191.00	192.00	193.00	194.00	195.00	196.00	197.00	198.00	199.00	200.00	201.00	202.00	203.00	204.00	205.00	206.00	207.00	208.00	209.00	210.00	211.00	212.00	213.00	214.00	215.00	216.00
PROGRESSIVE PROGETTO								-12.12	-10.15	-9.14	-9.02	-7.05	-6.05	-5.92	-3.95	-3.65	-3.13	-2.75	0.00	2.75	3.13	3.65	7.32													
PARZIALI PROGETTO								1.97	1.01	0.12	1.97	1.00	0.13	1.97	0.30	0.52	0.38	2.75	2.75	0.38	0.52	3.67														
QUOTE PROGETTO								189.12	194.64	194.64	195.14	200.66	200.66	201.16	206.68	206.68	207.03	207.28	207.36	207.44	207.19	206.84	204.42													

PROFILO Asse11AA

SEZIONE 120

PROGRESSIVA 1190.00

B RIPORTO m² 128.61

183

200
200

PROGRESSIVE
TERRENO

-18.54 -16.73 -16.04 -15.52 -14.98 -14.37 -13.45 -12.13 -9.60 -8.20 -7.23 -6.16 -5.36 -4.62 -3.71 -2.82 -1.10 0.44 1.85 2.92 3.98 5.15 6.61 7.52 8.56 9.20 10.56 11.41 11.98 13.08 14.16 15.30 16.00 16.69 17.69 17.96

PARZIALI
TERRENO

1.81 0.69 0.52 0.54 0.61 0.92 1.32 2.53 1.40 0.97 1.07 0.80 0.74 0.91 0.89 1.72 1.54 1.41 1.07 1.06 1.17 1.46 0.91 1.04 0.64 1.36 0.85 0.57 1.10 1.08 1.14 0.70 0.69 1.00 0.27

QUOTE
TERRENO

184.00 185.00 186.00 187.00 188.00 189.00 190.02 191.33 192.00 193.00 194.00 195.00 196.00 197.00 198.00 199.00 200.00 201.00 202.00 203.00 204.00 205.00 206.00 207.00 208.00 209.00 210.00 211.00 212.00 213.00 214.00 215.00 216.00 217.00 218.00 218.27

PROGRESSIVE
PROGETTO


-12.13 -10.15 -9.15 -7.05 -6.05 -5.92 -3.95 -3.65 -3.13 -2.75 0.00 2.75 3.13 3.65 6.94 7.24

PARZIALI
PROGETTO

1.98 1.00 2.10 1.00 0.13 1.97 0.30 0.52 0.38 2.75 2.75 0.38 0.52 3.29 0.30

QUOTE
PROGETTO

191.33 196.89 196.89 202.91 202.91 203.41 208.93 208.93 209.28 209.53 209.61 209.61 209.69 209.44 209.09 206.69 206.69

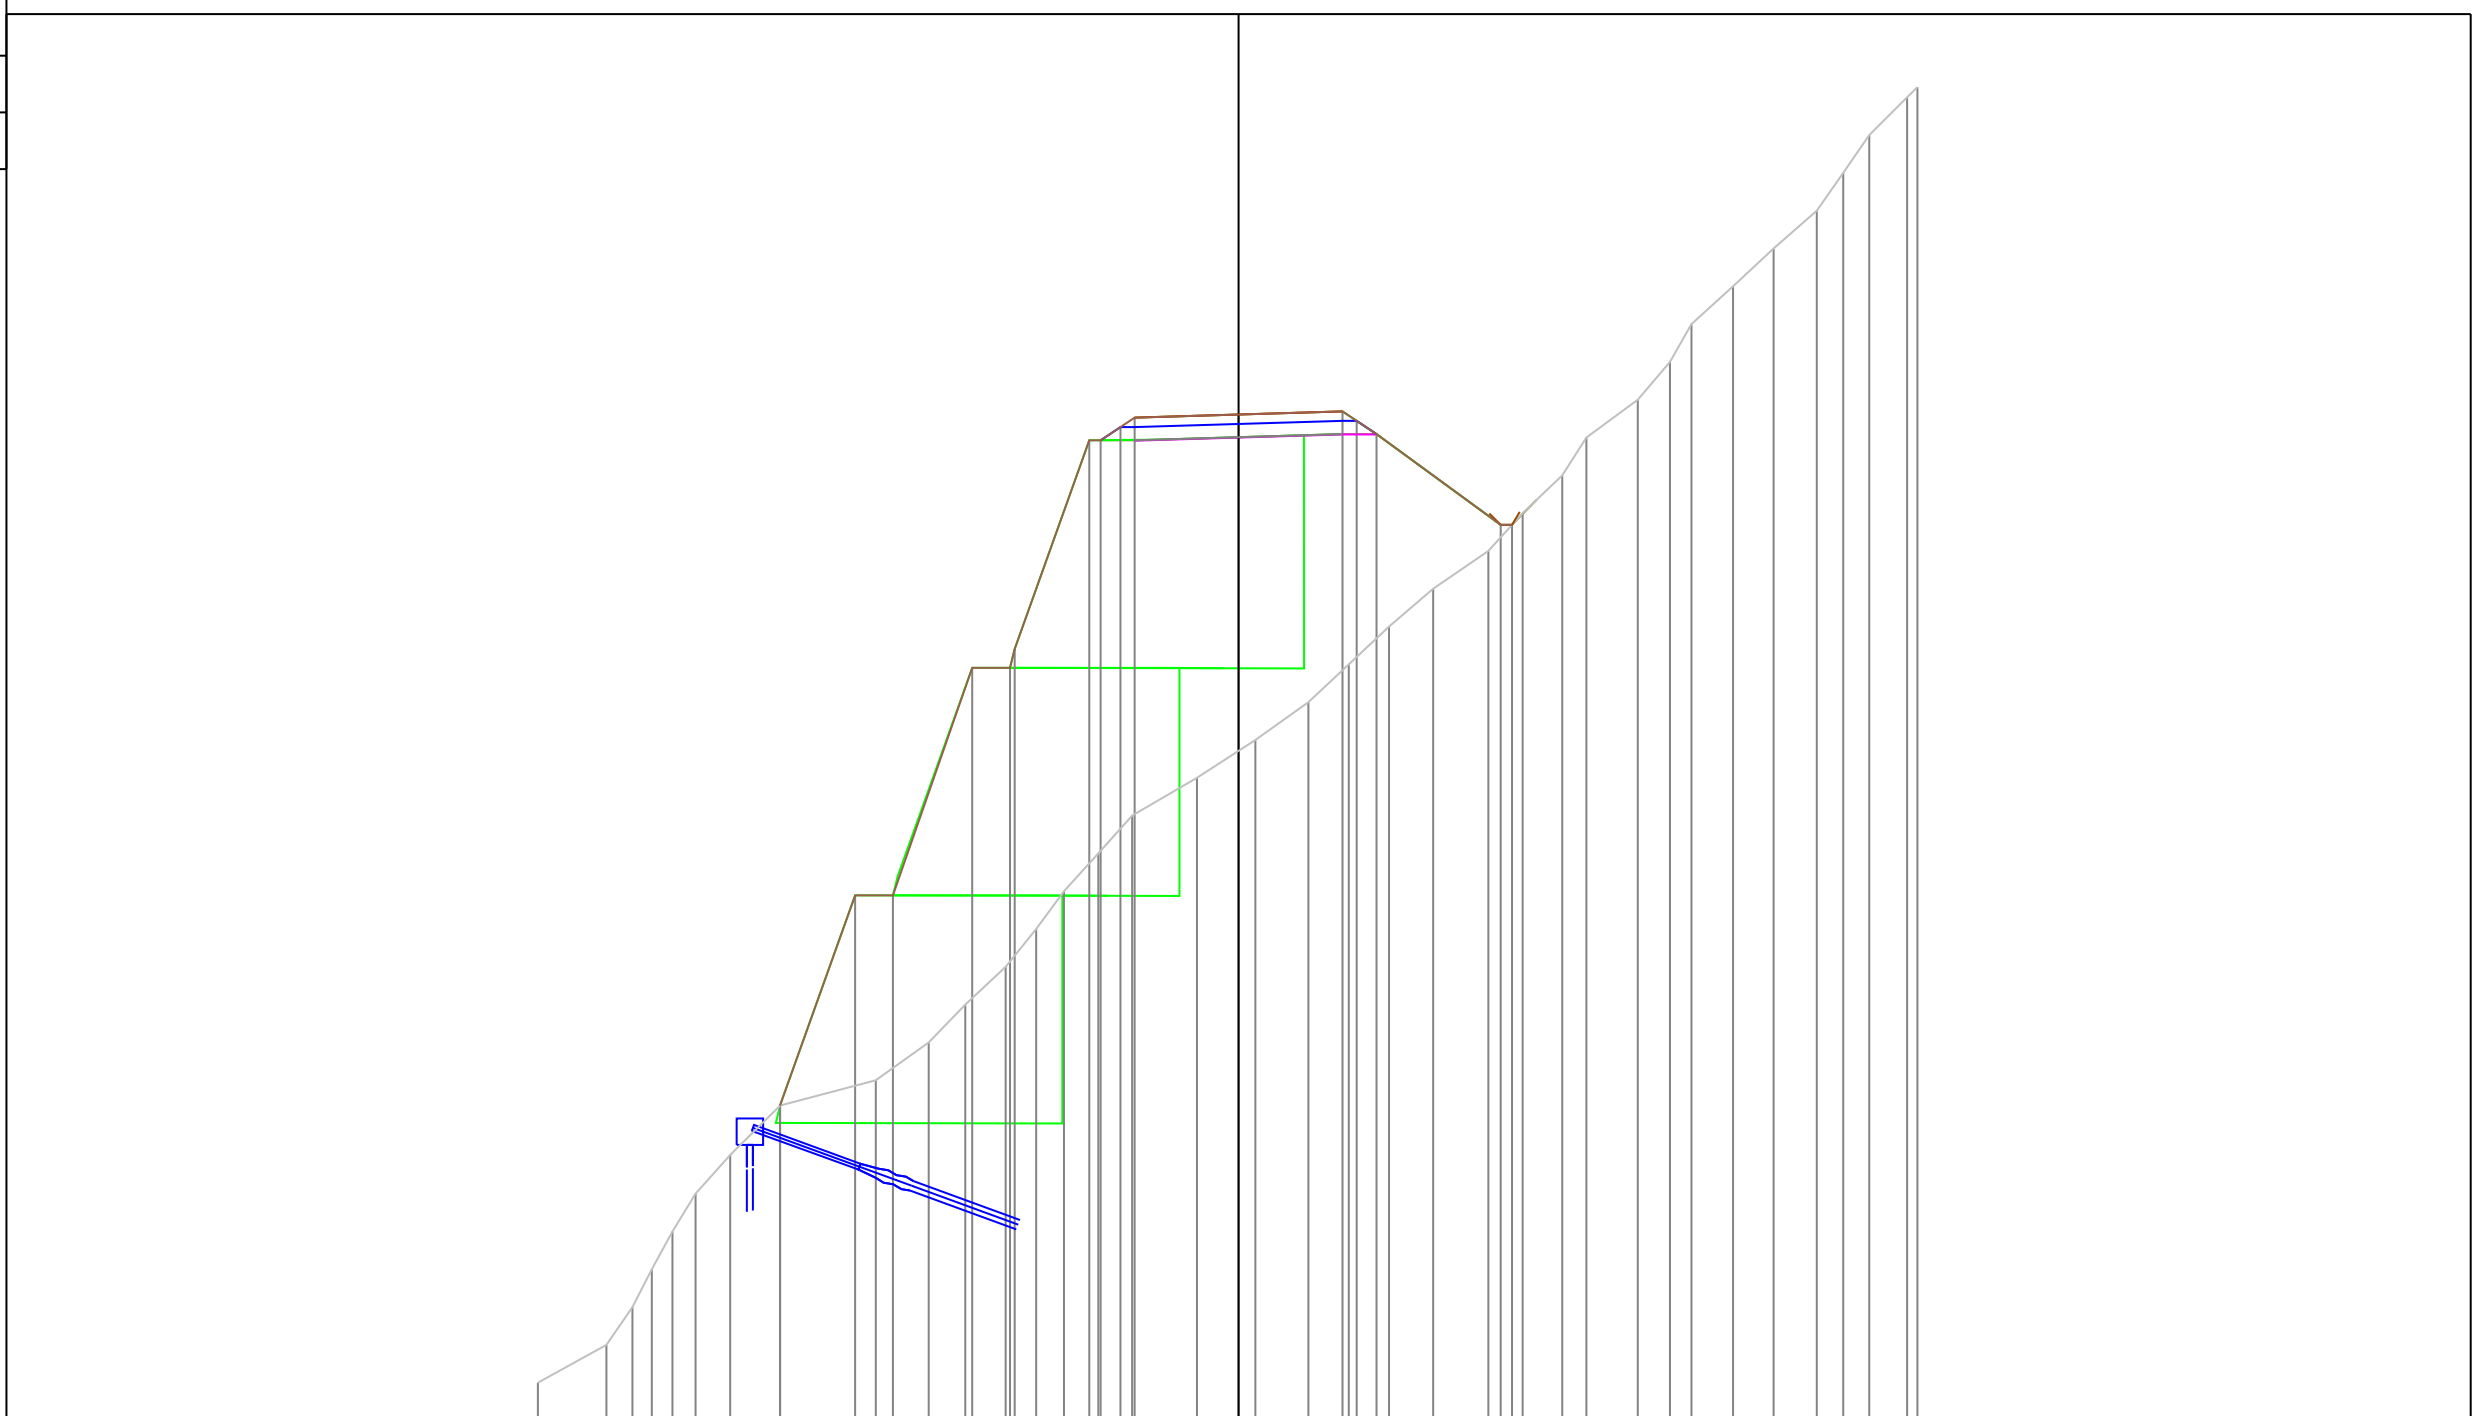


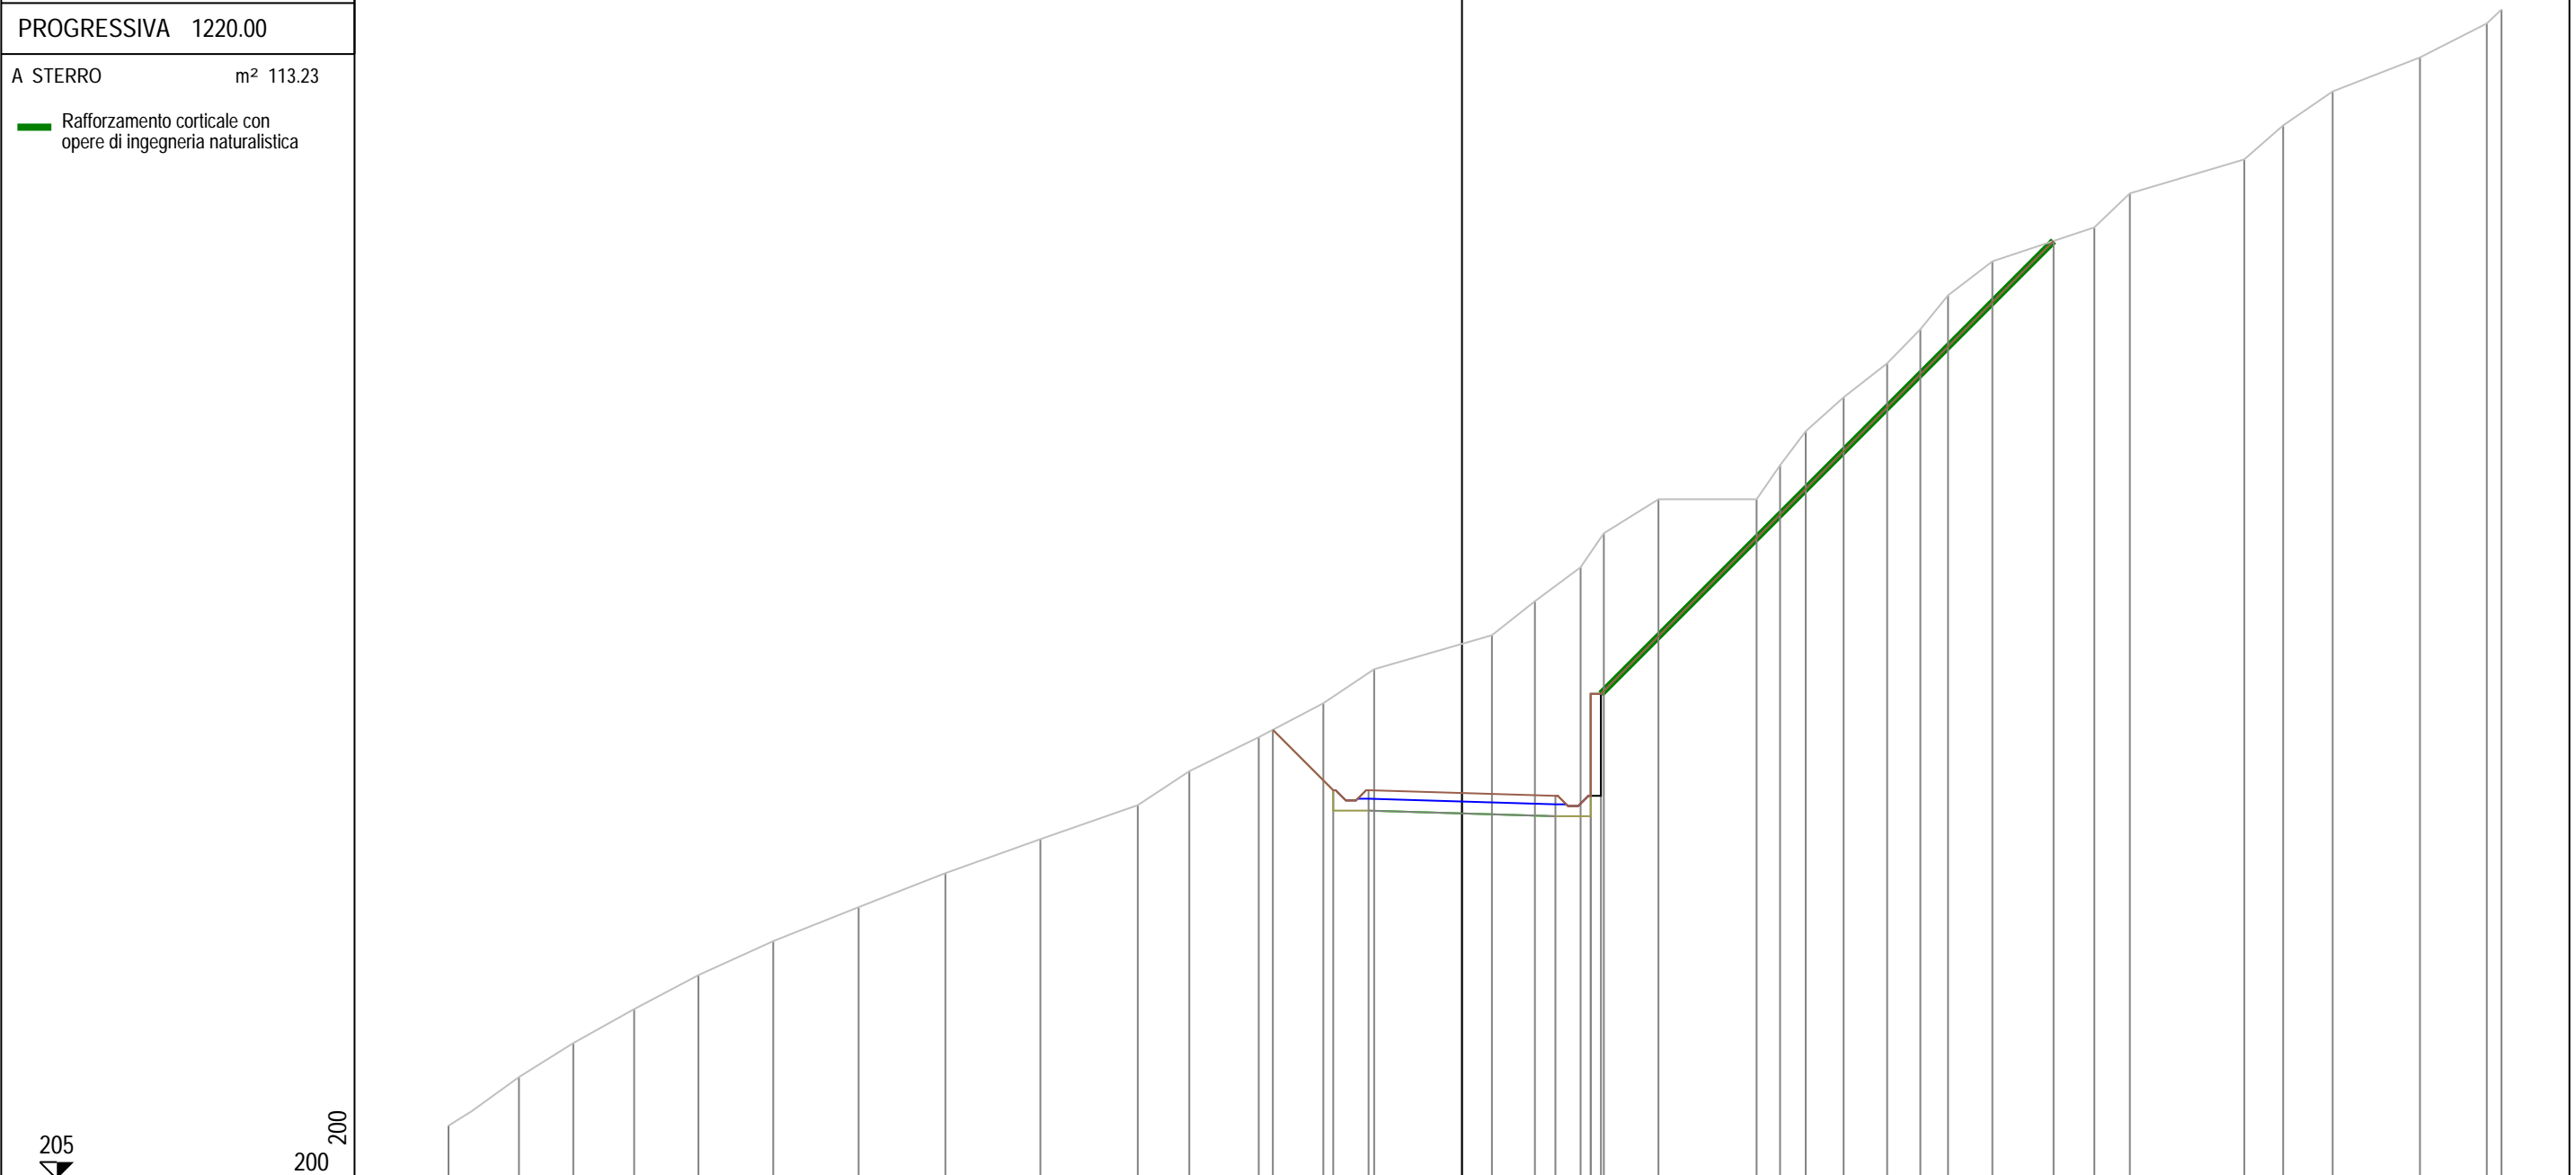
PROFILO Asse11AA

SEZIONE 123

PROGRESSIVA 1220.00

A STERRO m² 113.23

 Rafforzamento corticale con opere di ingegneria naturalistica



PROGRESSIVE TERRENO	-29.83	-27.76	-26.16	-24.37	-22.48	-20.27	-17.76	-15.21	-12.41	-9.54	-8.03	-5.98	-4.08	-2.59	0.88	2.15	3.49	4.18	5.78	8.67	9.36	10.12	11.23	12.52	13.49	14.31	15.61	18.62	19.66	23.03	24.17	25.63	28.20	30.17	30.60	
PARZIALI TERRENO	2.07	1.60	1.79	1.89	2.21	2.51	2.55	2.80	2.87	1.51	2.05	1.90	1.49	3.47	1.27	1.34	0.69	1.60	2.89	0.69	0.76	1.11	1.29	0.97	0.82	1.30	3.01	1.04	3.37	1.14	1.46	2.57	1.97	0.43		
QUOTE TERRENO	206.57	208.00	209.00	210.00	211.00	212.00	213.00	214.00	215.00	216.00	217.00	218.00	219.00	220.00	221.00	222.00	223.00	224.00	225.00	225.00	226.00	227.00	228.00	229.00	230.00	231.00	232.00	233.00	234.00	235.00	236.00	237.00	238.00	239.00	239.41	
PROGRESSIVE PROGETTO												-5.57	-3.79	-2.75	0.00	2.75	3.79	3.79	4.09									17.41								
PARZIALI PROGETTO												1.78	1.04	2.75	2.75	1.04							13.62													
QUOTE PROGETTO												218.22	216.44	216.44	216.36	216.28	219.28	216.28	219.28									232.60								

PROFILO Asse11AA


SEZIONE 124

PROGRESSIVA 1230.00

A STERRO m² 153.14

Rafforzamento corticale con opere di ingegneria naturalistica

210
200 200

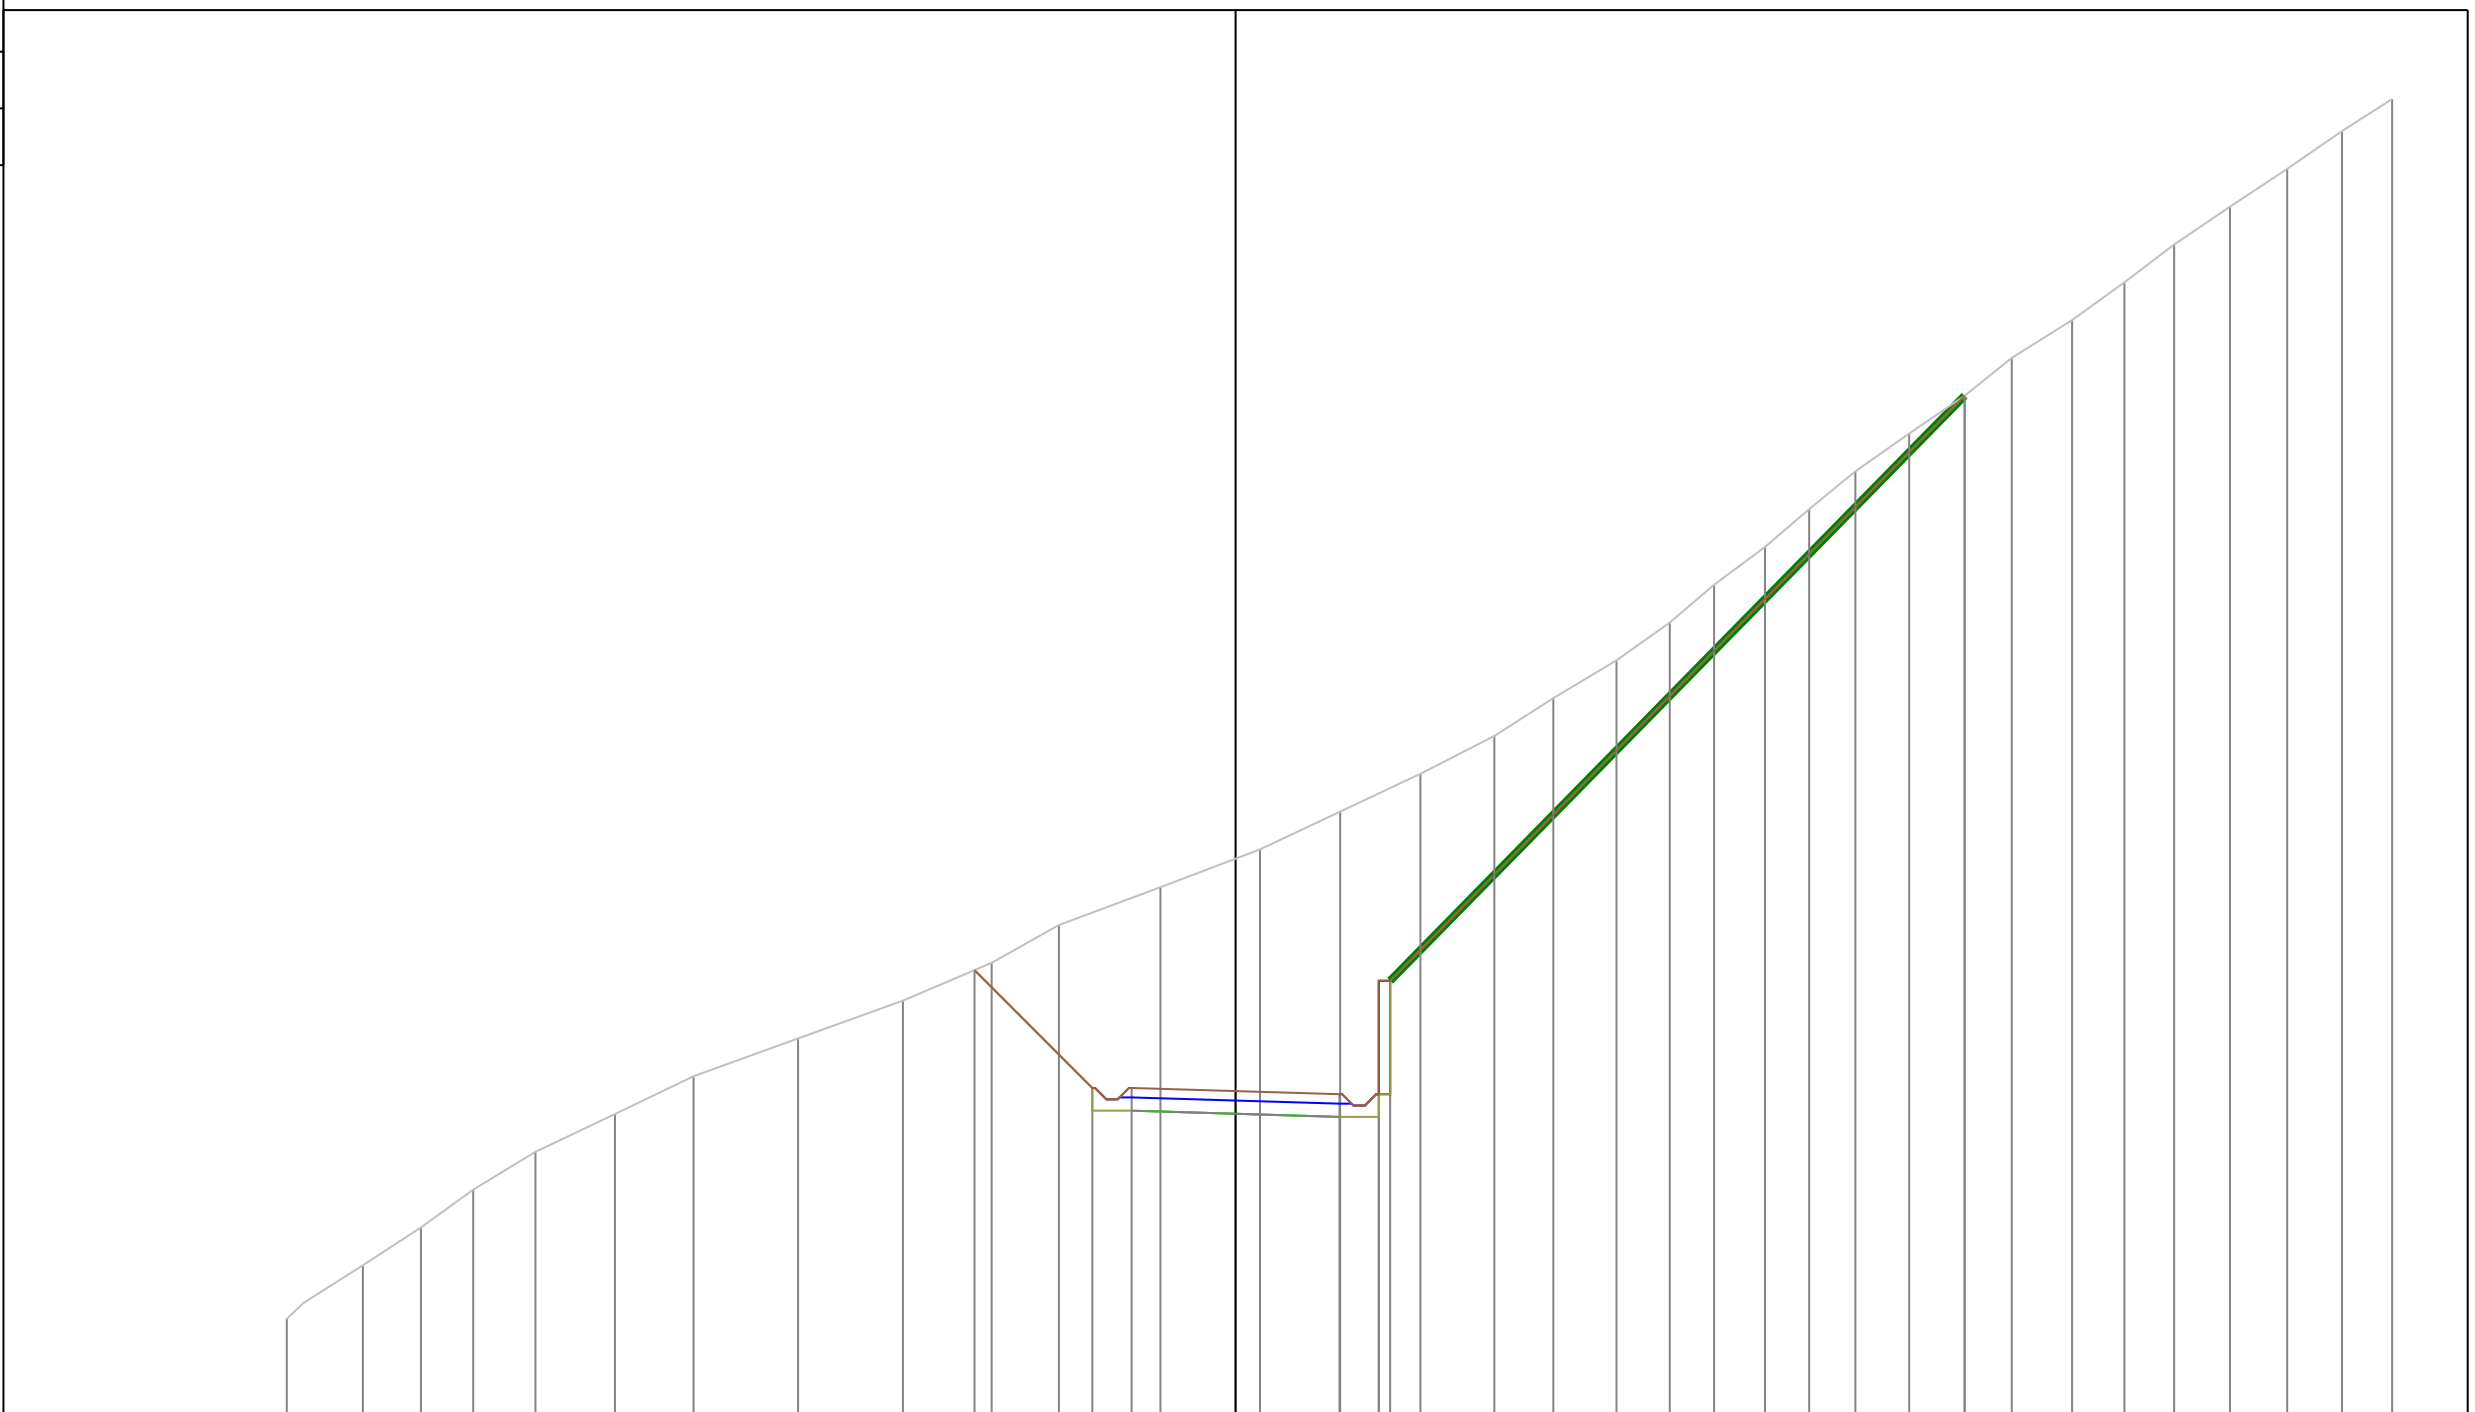


PROGRESSIVE TERRENO	-25.10	-23.09	-21.55	-20.17	-18.52	-16.42	-14.34	-11.58	-8.80	-6.45	-4.67	-1.99	0.65	2.77	4.89	6.85	8.41	10.08	11.49	12.66	14.01	15.18	16.40	17.82	19.29	20.54	22.13	23.52	24.83	26.31	27.82	29.27	30.60	
PARZIALI TERRENO	2.01	1.54	1.38	1.65	2.10	2.08	2.76	2.78	2.35	1.78	2.68	2.64	2.12	2.12	1.96	1.56	1.67	1.41	1.17	1.35	1.17	1.22	1.42	1.47	1.25	1.59	1.39	1.31	1.48	1.51	1.45	1.33		
QUOTE TERRENO	212.58	214.00	215.00	216.00	217.00	218.00	219.00	220.00	221.00	222.00	223.00	224.00	225.00	226.00	227.00	228.00	229.00	230.00	231.00	232.00	233.00	234.00	235.00	236.00	237.00	238.00	239.00	240.00	241.00	242.00	243.00	244.00	244.85	
PROGRESSIVE PROGETTO										-6.91	-3.79	-2.75	0.00	2.75	3.79	3.79	4.09								19.29									
PARZIALI PROGETTO										3.12	1.04	2.75	2.75	1.04												15.50								
QUOTE PROGETTO										221.81	218.69	218.69	218.61	218.52	221.52	218.52	221.52									237.00								

PROFILO Asse11AA

SEZIONE 127

PROGRESSIVA 1260.00

A STERRO m² 178.01

 Rafforzamento corticale con opere di ingegneria naturalistica

215


200
200

PROGRESSIVE TERRENO	-20.01	-18.19	-16.67	-15.32	-13.99	-12.46	-11.17	-9.74	-8.03	-7.03	-5.59	-4.11	-2.96	-1.43	-0.09	1.04	2.21	3.61	4.92	6.60	7.60	9.13	10.65	12.37	15.38	17.59	19.47	21.61	24.11	28.84	30.60
PARZIALI TERRENO	1.82	1.52	1.35	1.33	1.53	1.29	1.43	1.71	1.00	1.44	1.48	1.15	1.53	1.34	1.13	1.17	1.40	1.31	1.68	1.00	1.53	1.52	1.72	3.01	2.21	1.88	2.14	2.50	4.73	1.76	
QUOTE TERRENO	217.61	219.00	220.00	221.00	222.00	223.00	224.00	225.00	226.00	227.00	228.00	229.00	230.00	231.00	232.00	233.00	234.00	235.00	236.00	237.00	238.00	239.00	240.00	241.00	242.00	243.00	244.00	245.00	246.00	247.00	247.00
PROGRESSIVE PROGETTO								-6.04	-3.79	-2.75	0.00	2.75	3.79	3.79	4.09										17.59						
PARZIALI PROGETTO								2.25	1.04	2.75	2.75	1.04											13.80								
QUOTE PROGETTO								227.69	225.44	225.44	225.36	225.27	228.27	225.27	228.27										243.00						

PROFILO Asse11AA
SEZIONE 128
PROGRESSIVA 1270.00
 A STERRO m² 208.94

Rafforzamento corticale con opere di ingegneria naturalistica

221
 200 200

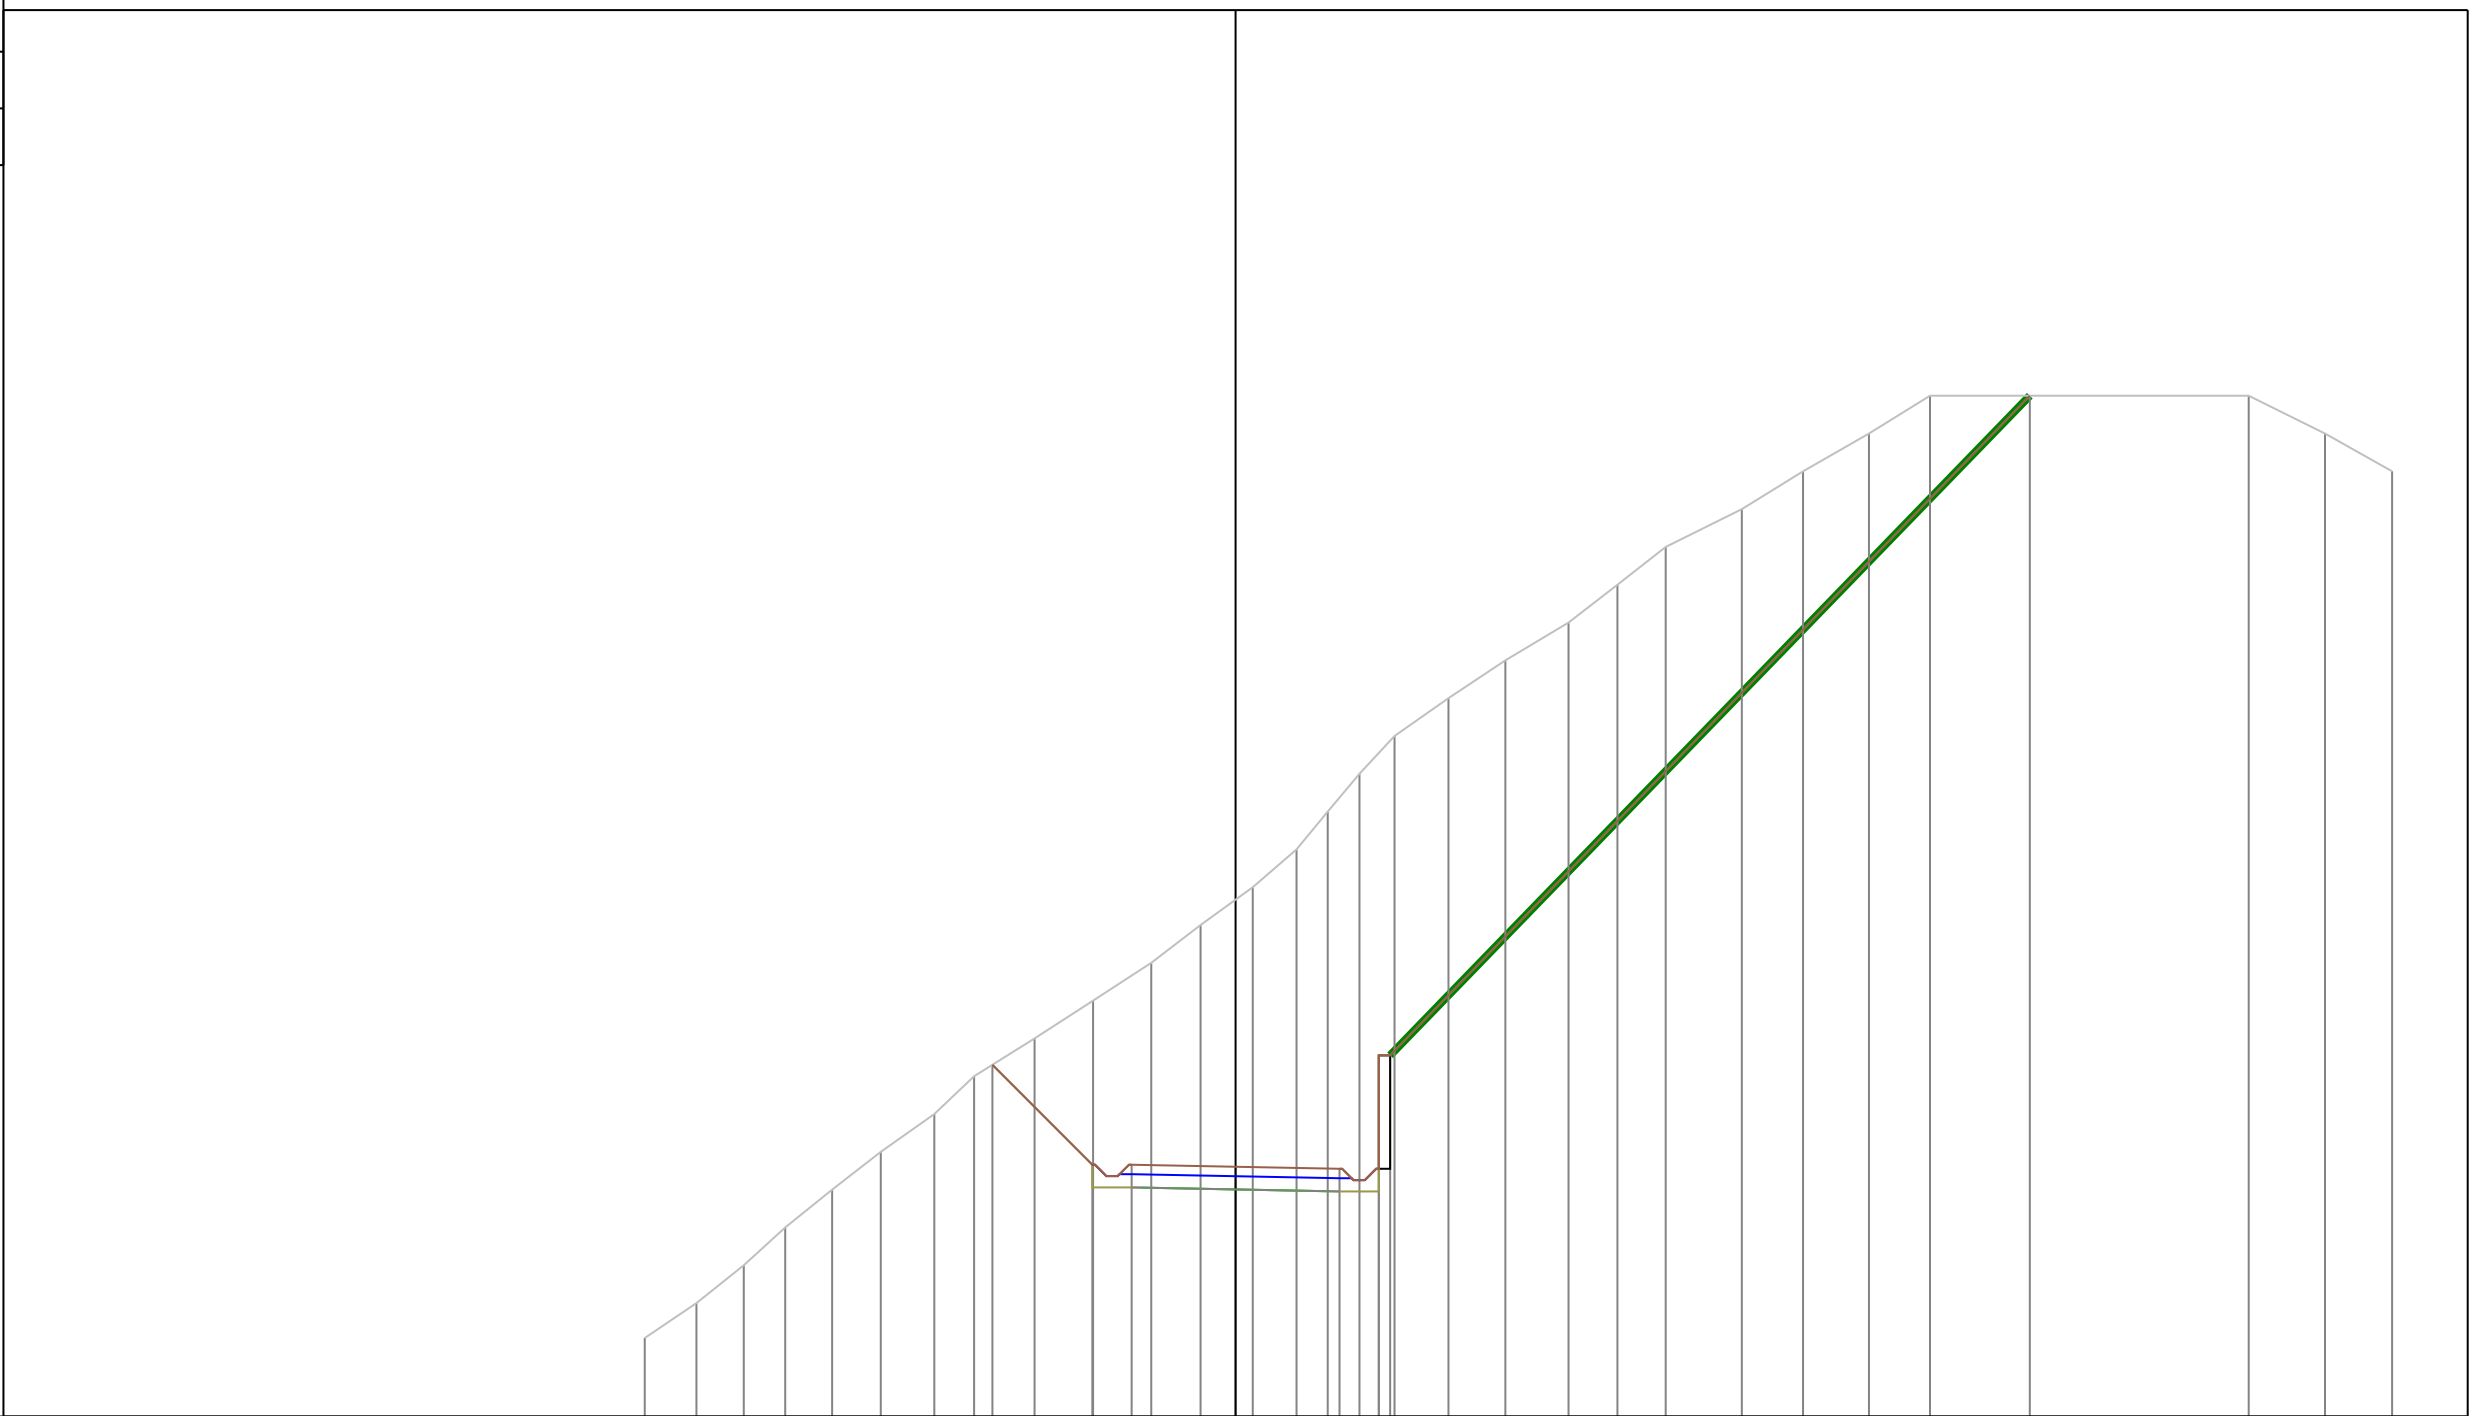


PROGRESSIVE TERRENO	223.08	224.00	225.00	226.00	227.00	228.00	229.00	230.00	231.00	232.00	233.00	234.00	235.00	236.00	237.00	238.00	239.00	240.00	241.00	242.00	243.00	244.00	245.00	246.00	247.00	248.00	248.00	247.00	246.00
PARZIALI TERRENO	1.37	1.25	1.09	1.25	1.28	1.42	1.05	1.60	1.55	1.54	1.30	1.38	1.16	0.83	0.84	0.93	1.42	1.51	1.67	1.29	1.28	2.01	1.62	1.75	1.61	8.44	2.01	1.78	
QUOTE TERRENO																													
PROGRESSIVE PROGETTO								6.43		3.79	2.75	0.00			2.75	3.79	3.79	4.09									21.01		
PARZIALI PROGETTO								2.64		1.04	2.75		2.75		1.04									17.22					
QUOTE PROGETTO								230.30		227.66	227.66		227.61		227.55	230.55	227.55	230.55									248.00		

PROFILO Asse11AA


SEZIONE 129

PROGRESSIVA 1280.00

A STERRO m² 135.85

 Rafforzamento corticale con opere di ingegneria naturalistica

220
200 200

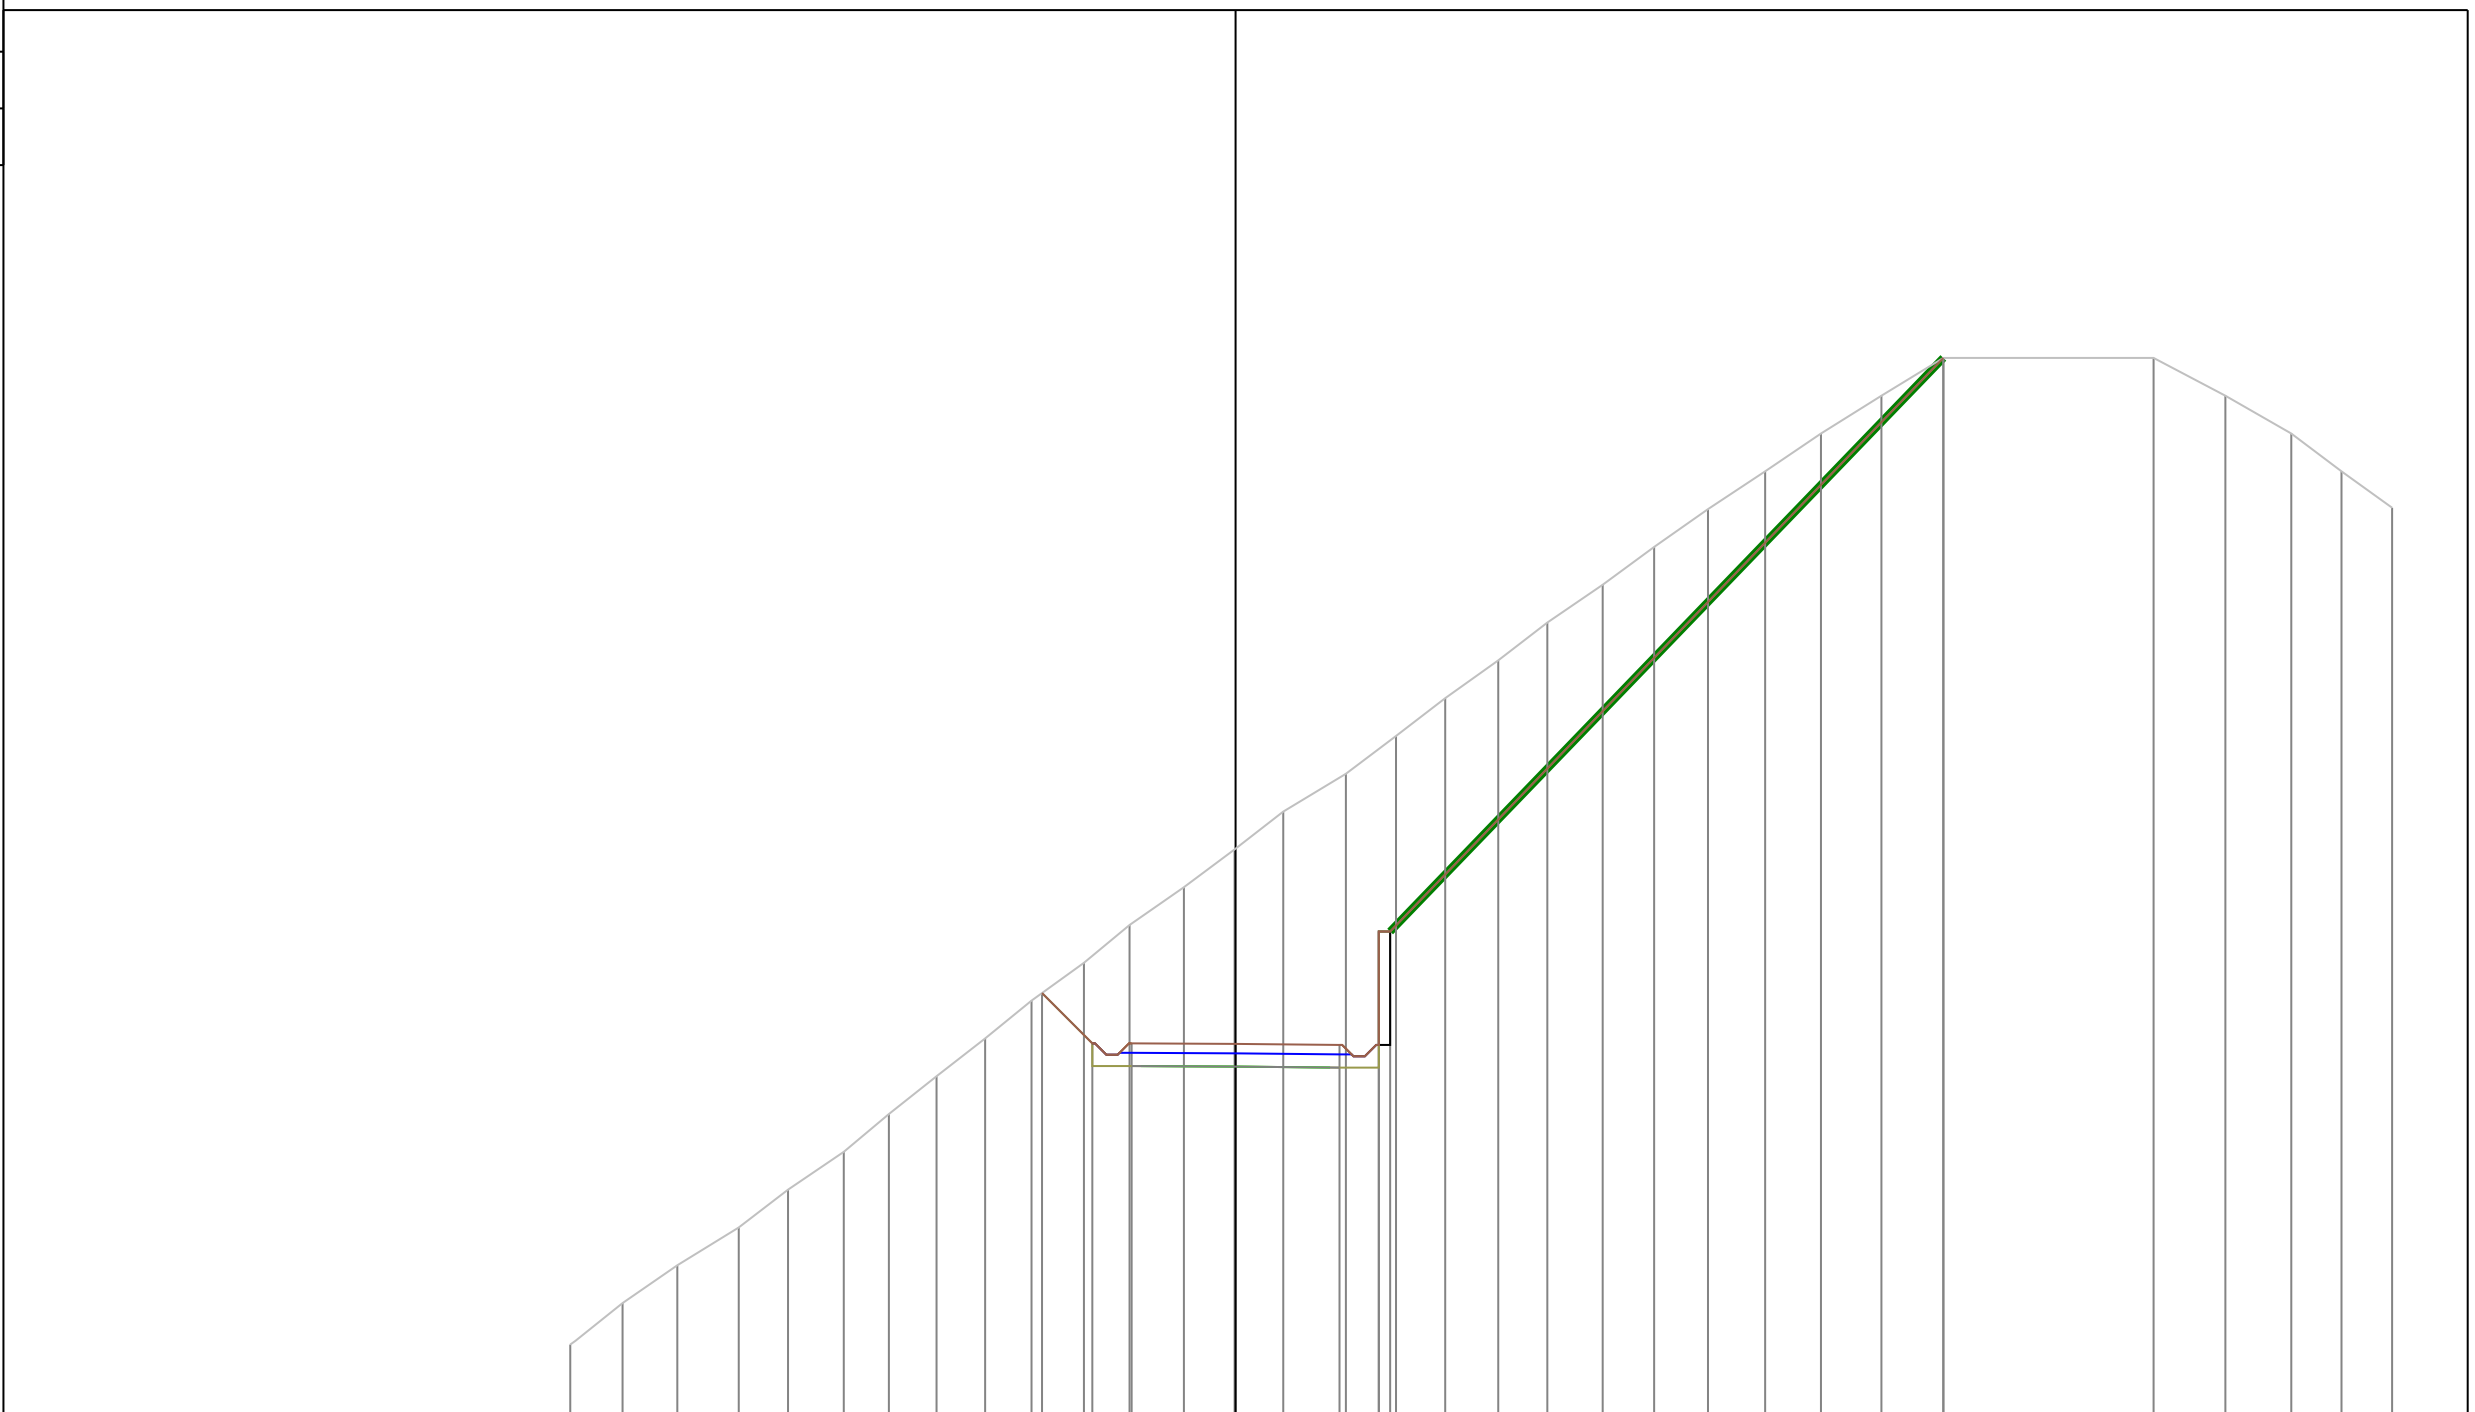

PROGRESSIVE TERRENO	-17.60	-16.22	-14.77	-13.15	-11.84	-10.37	-9.17	-7.91	-6.63	-5.40	-4.01	-2.81	-1.37	-0.03	1.26	2.92	4.25	5.55	6.95	8.25	9.71	11.07	12.50	14.01	15.49	17.09	18.73	24.29	26.19	27.93	29.26	30.60
PARZIALI TERRENO	1.38	1.45	1.62	1.31	1.47	1.20	1.26	1.28	1.23	1.39	1.20	1.44	1.34	1.29	1.66	1.33	1.30	1.40	1.30	1.46	1.36	1.43	1.51	1.48	1.60	1.64	5.56	1.90	1.74	1.33	1.34	
QUOTE TERRENO	221.90	223.00	224.00	225.00	226.00	227.00	228.00	229.00	230.00	231.00	232.00	233.00	234.00	235.00	236.00	237.00	238.00	239.00	240.00	241.00	242.00	243.00	244.00	245.00	246.00	247.00	248.00	248.00	247.00	246.00	245.00	244.04
PROGRESSIVE PROGETTO										-5.12	-3.79	-2.75	0.00	0.00	2.75	3.79	4.09										18.73					
PARZIALI PROGETTO										1.33	1.04	2.75	2.75	1.04	14.94																	
QUOTE PROGETTO										231.20	229.87	229.87	229.86	229.86	229.83	232.83	232.83	232.83									248.00					

PROFILO Asse11AA


SEZIONE 130

PROGRESSIVA 1290.00

A STERRO m² 94.48

Rafforzamento corticale con opere di ingegneria naturalistica

220
200 200

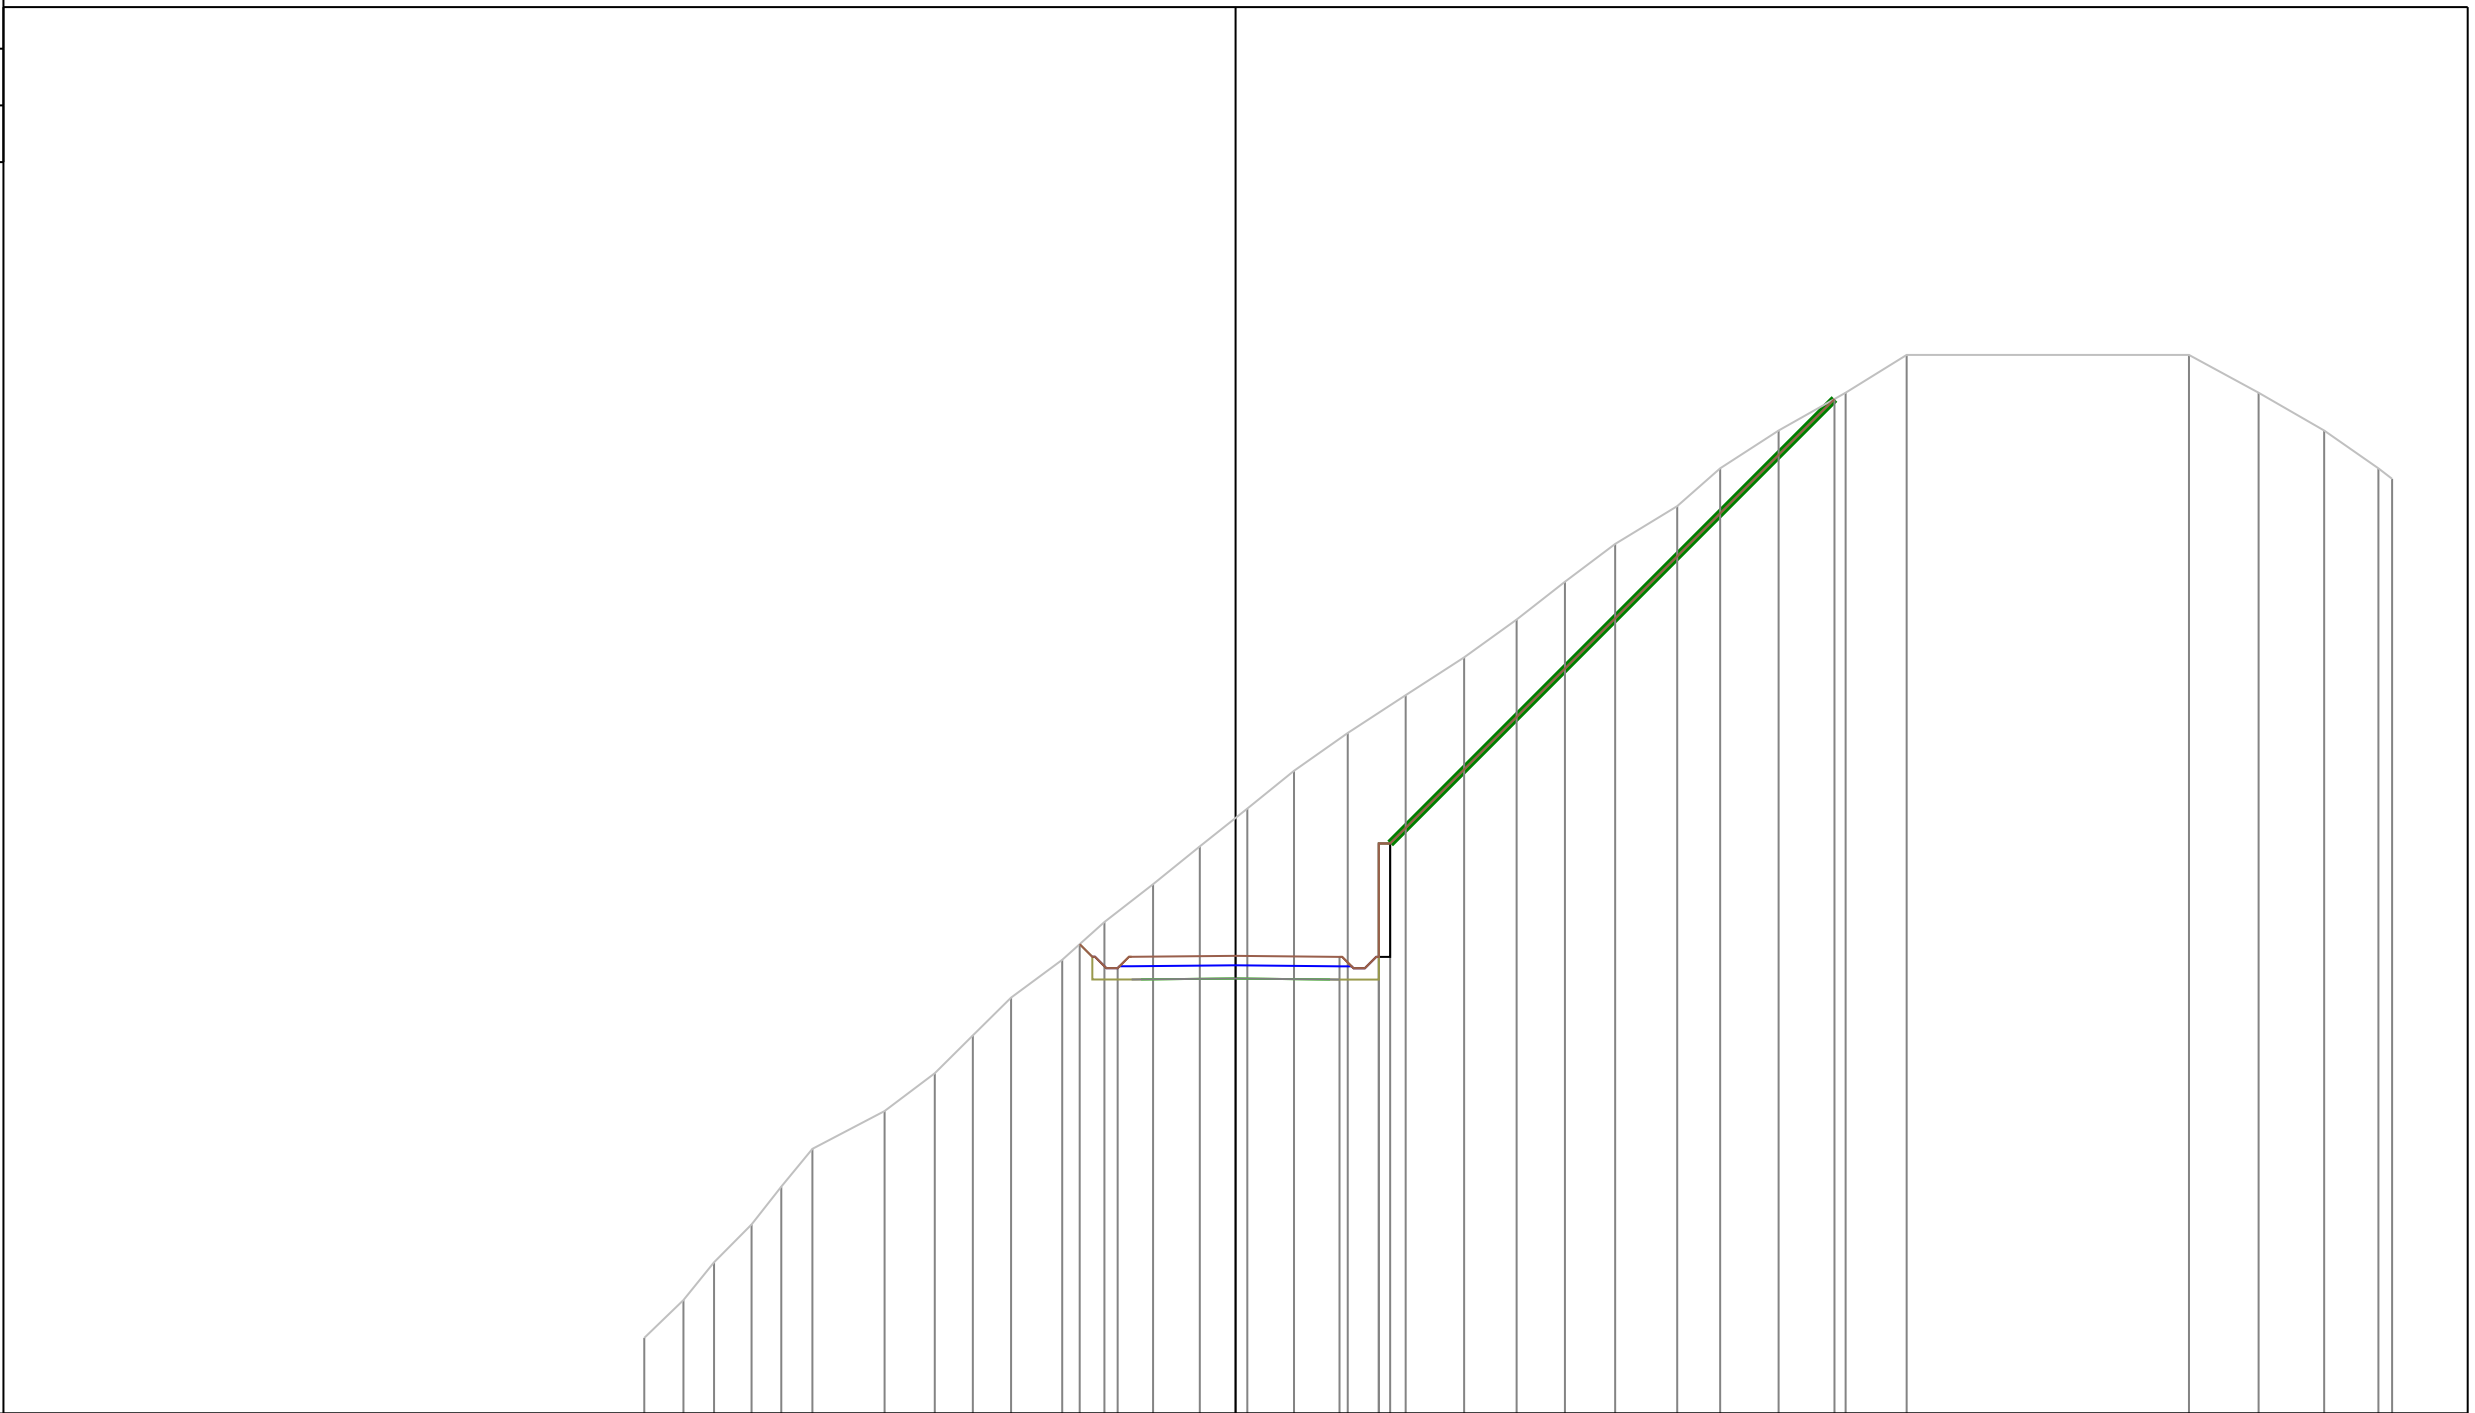

PROGRESSIVE TERRENO	-15.64	-14.61	-13.80	-12.81	-12.02	-11.20	-9.29	-7.96	-6.95	-5.94	-4.59	-3.47	-2.18	-0.95	0.31	1.55	2.97	4.50	6.05	7.44	8.71	10.04	11.69	12.82	14.37	16.14	17.76	25.23	27.07	28.80	30.24	30.60
PARZIALI TERRENO	1.03	0.81	0.99	0.79	0.82	1.91	1.33	1.01	1.01	1.35	1.12	1.29	1.23	1.26	1.24	1.42	1.53	1.55	1.39	1.27	1.33	1.65	1.13	1.55	1.77	1.62	7.47	1.84	1.73	1.44	0.36	
QUOTE TERRENO	222.00	223.00	224.00	225.00	226.00	227.00	228.00	229.00	230.00	231.00	232.00	233.00	234.00	235.00	236.00	237.00	238.00	239.00	240.00	241.00	242.00	243.00	244.00	245.00	246.00	247.00	248.00	248.00	247.00	246.00	245.00	244.72
PROGRESSIVE PROGETTO											-4.12	-3.12		0.00		2.75	3.79	3.79	4.09							15.85						
PARZIALI PROGETTO											1.00	3.12		2.75	1.04						12.06											
QUOTE PROGETTO											232.41	231.78		232.11		232.08	235.08	232.08	235.08							246.83						

PROFILO Asse11AA


SEZIONE 138

PROGRESSIVA 1370.00

A STERRO m² 0.07
B RIPORTO m² 103.07

225

200
200

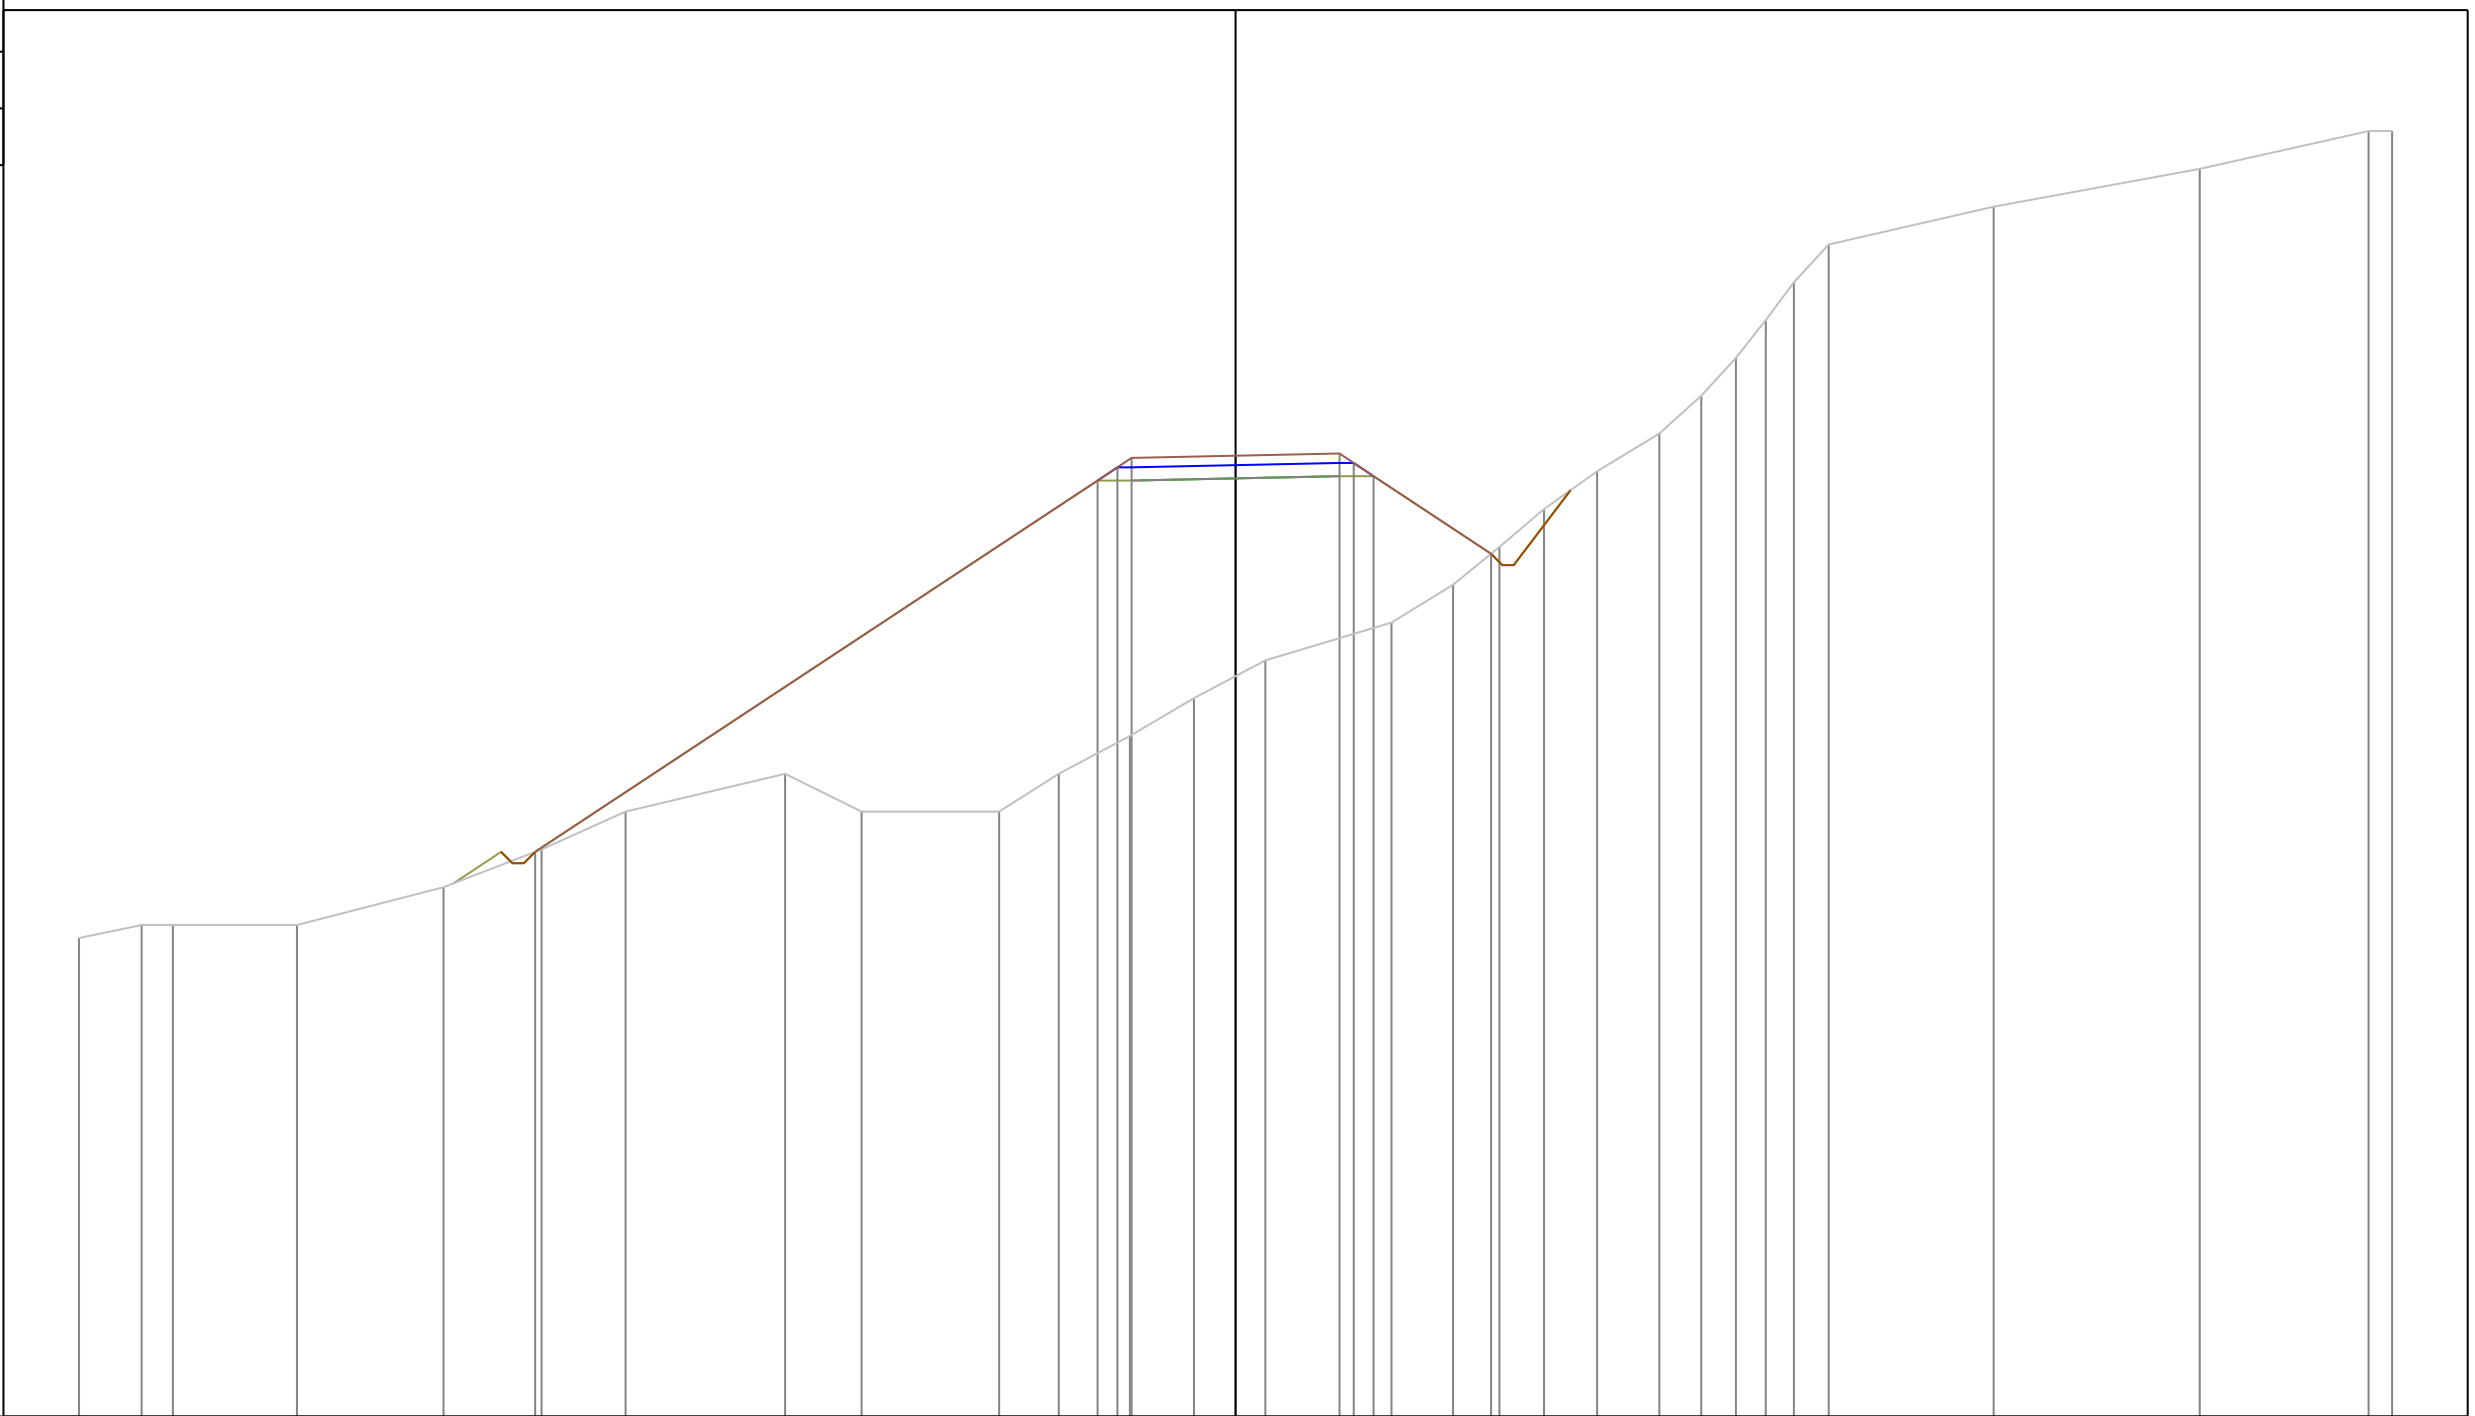

PROGRESSIVE TERRENO	-30.60	-28.94	-28.12	-24.83	-20.96	-18.36	-16.14	-11.92	-9.89	-6.26	-4.68	-2.80	-1.10	0.79	4.13	5.75	6.98	8.16	9.57	11.21	12.32	13.24	14.03	14.77	15.69	20.06	25.51	29.98	30.60	
PARZIALI TERRENO	1.66	0.82	3.29	3.87	2.60	2.22	4.22	2.03	3.63	1.58	1.88	1.70	1.89	3.34	1.62	1.23	1.18	1.41	1.64	1.11	0.92	0.79	0.74	0.92	4.37	5.45	4.47	0.62		
QUOTE TERRENO	237.66	238.00	238.00	238.00	239.00	240.00	241.00	242.00	241.00	241.00	242.00	243.00	244.00	245.00	246.00	247.00	248.00	249.00	250.00	251.00	252.00	253.00	254.00	255.00	256.00	257.00	258.00	259.00	259.00	
PROGRESSIVE PROGETTO						-18.53						-3.65	-3.13	-2.75	0.00			2.75	3.13	3.65					6.76					
PARZIALI PROGETTO							14.88					0.52	0.38	2.75	2.75	0.38	0.52			3.11										
QUOTE PROGETTO						239.93						249.76	250.11	250.36	250.41			250.47	250.22	249.87					247.82					


PROFILO Asse11AA

SEZIONE 139

PROGRESSIVA 1380.00

A STERRO m² 3.12
 B RIPORTO m² 13.46

230
 200 200

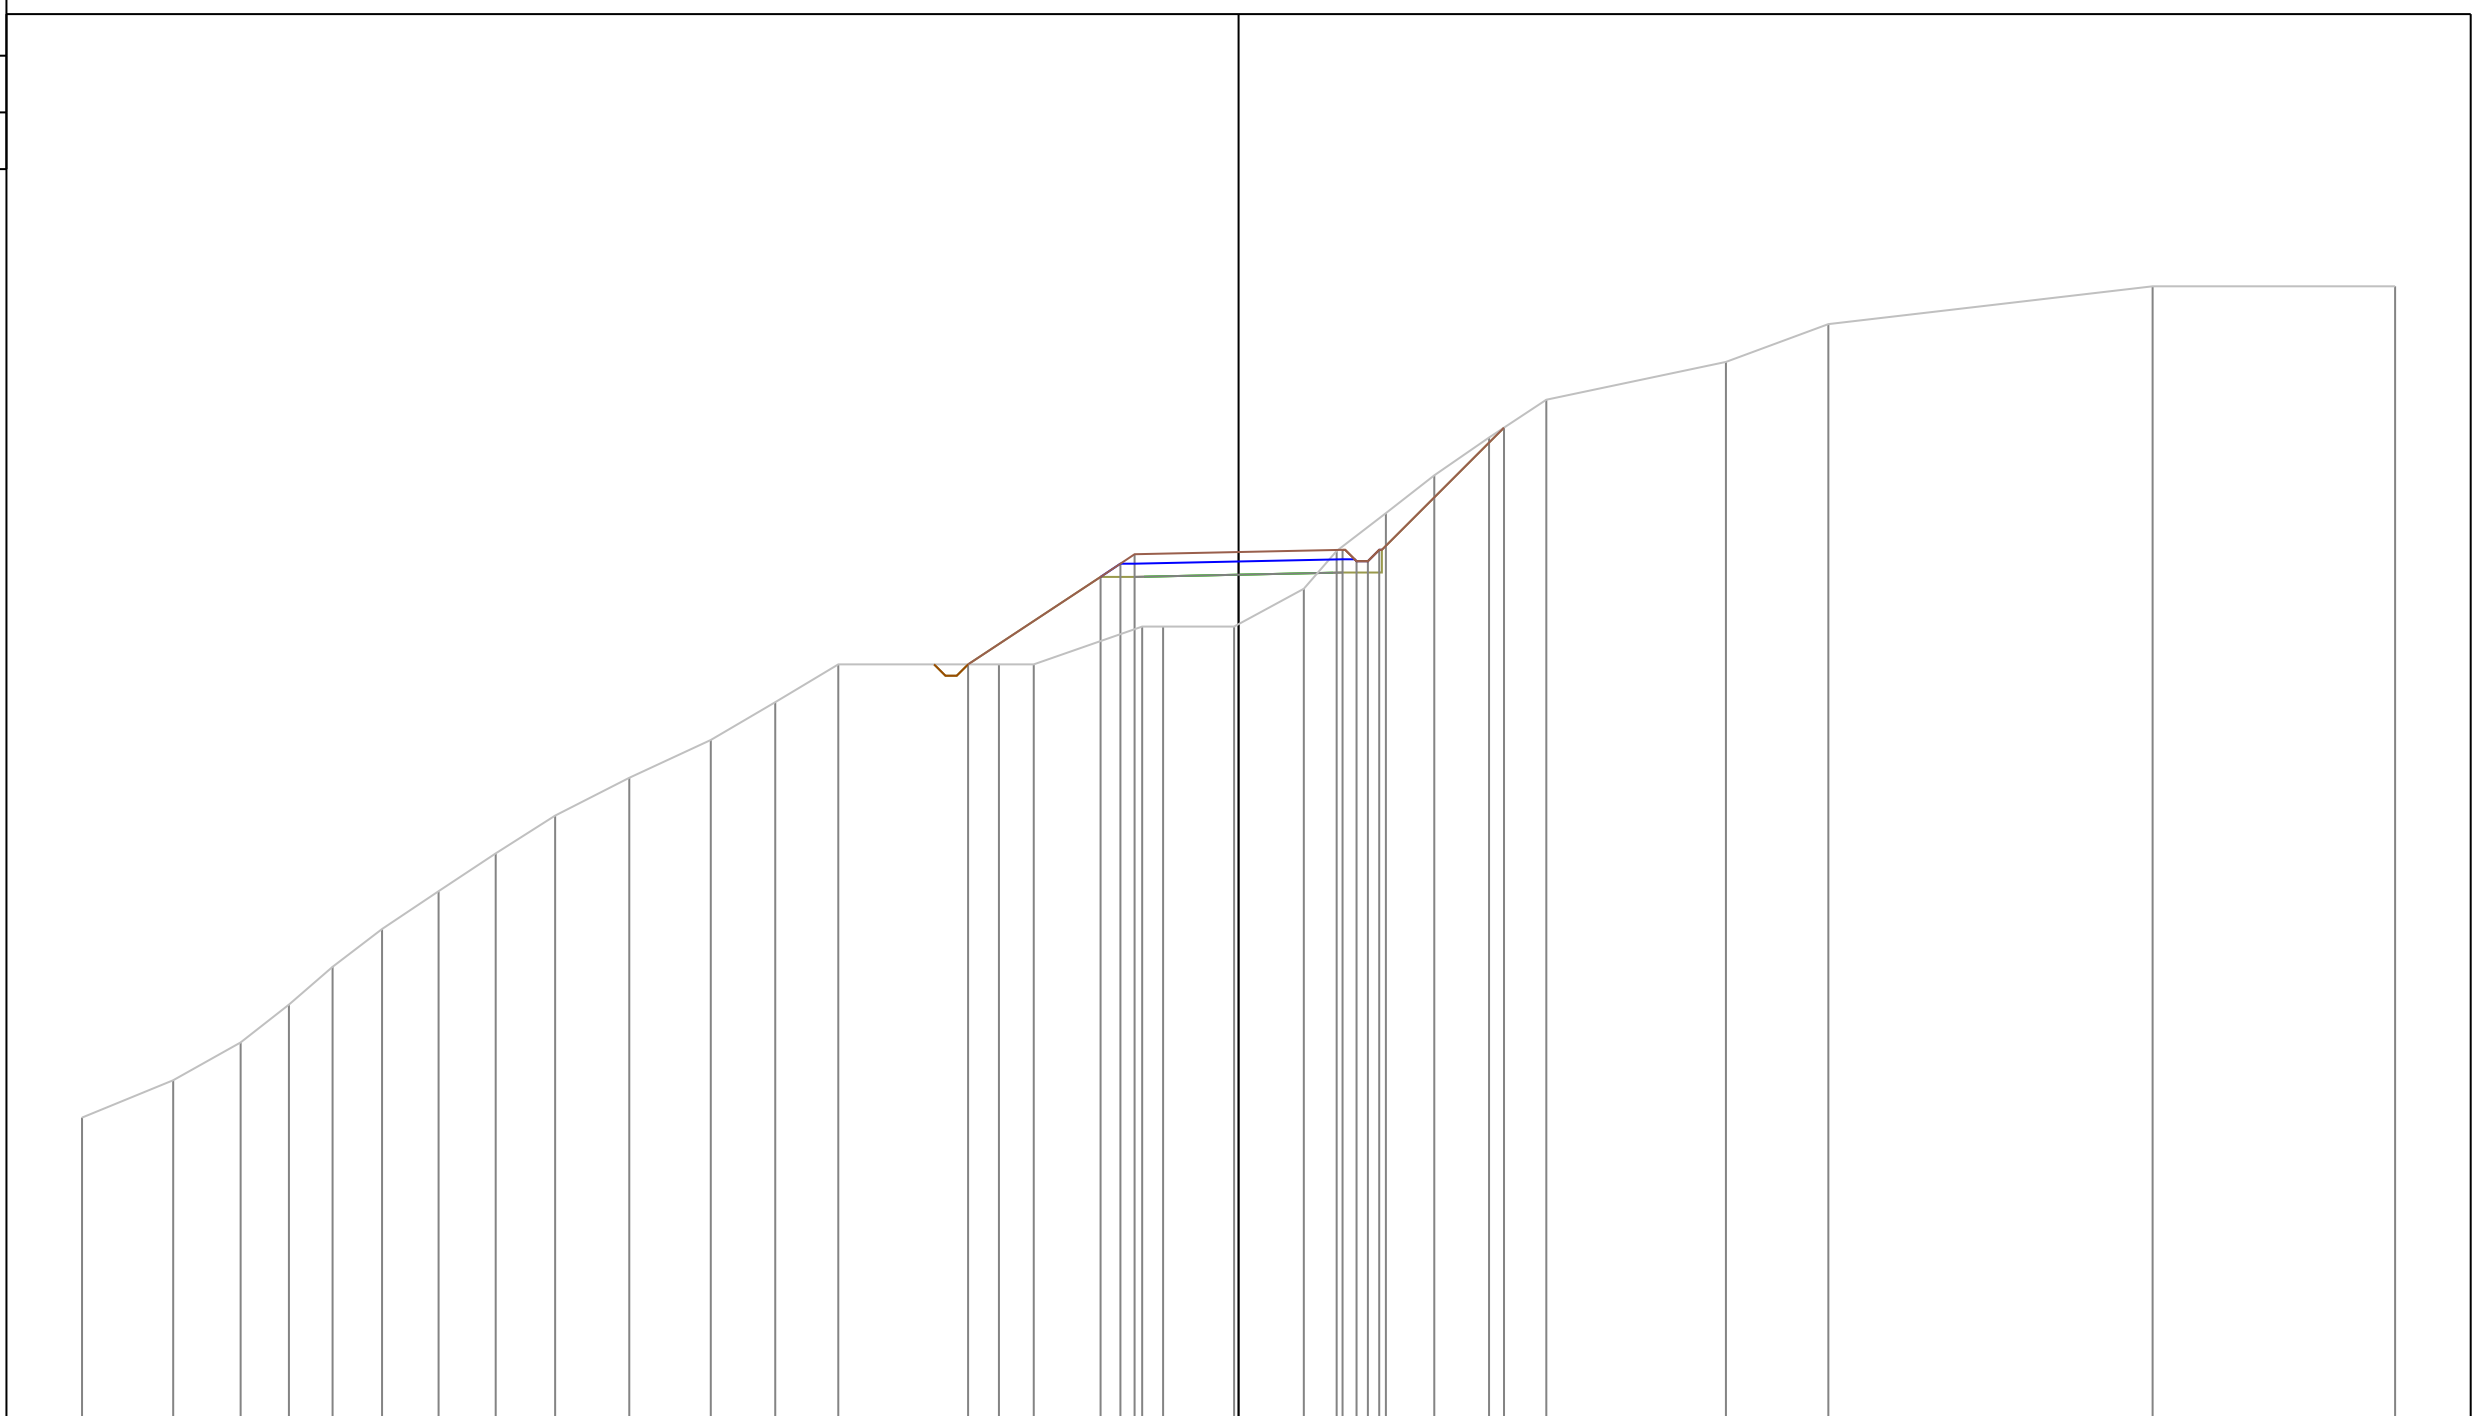

PROGRESSIVE TERRENO	-30.60	-28.19	-26.40	-25.13	-23.97	-22.66	-21.17	-19.66	-18.08	-16.12	-13.96	-12.26	-10.59	-6.34	-5.42	-2.55	-2.00	-0.12	1.73	2.59	3.90	5.18	6.63	8.14	12.89	15.60	24.18	30.60
PARZIALI TERRENO	2.41	1.79	1.27	1.16	1.31	1.49	1.51	1.58	1.96	2.16	1.70	1.67	4.25	0.92	2.87	0.55	1.88	1.85	0.86	1.31	1.28	1.45	1.51	4.75	2.71	8.58	6.42	
QUOTE TERRENO	238.01	239.00	240.00	241.00	242.00	243.00	244.00	245.00	246.00	247.00	248.00	249.00	250.00	250.00	251.00	251.00	251.00	251.00	252.00	253.00	254.00	255.00	256.00	257.00	258.00	259.00	260.00	260.00
PROGRESSIVE PROGETTO														-7.16		-3.65	-3.13	-2.75	0.00	2.75	3.12	3.42	3.72	7.02				
PARZIALI PROGETTO														3.51		0.52	0.38	2.75	2.75	0.37	0.30	0.30	3.30					
QUOTE PROGETTO														252.31	252.66	252.91		252.97		253.03	252.73	253.03	256.26					


PROFILO Asse11AA

SEZIONE 142

PROGRESSIVA 1410.00

A STERRO m² 0.89
 B RIPORTO m² 39.56

230
 200 200

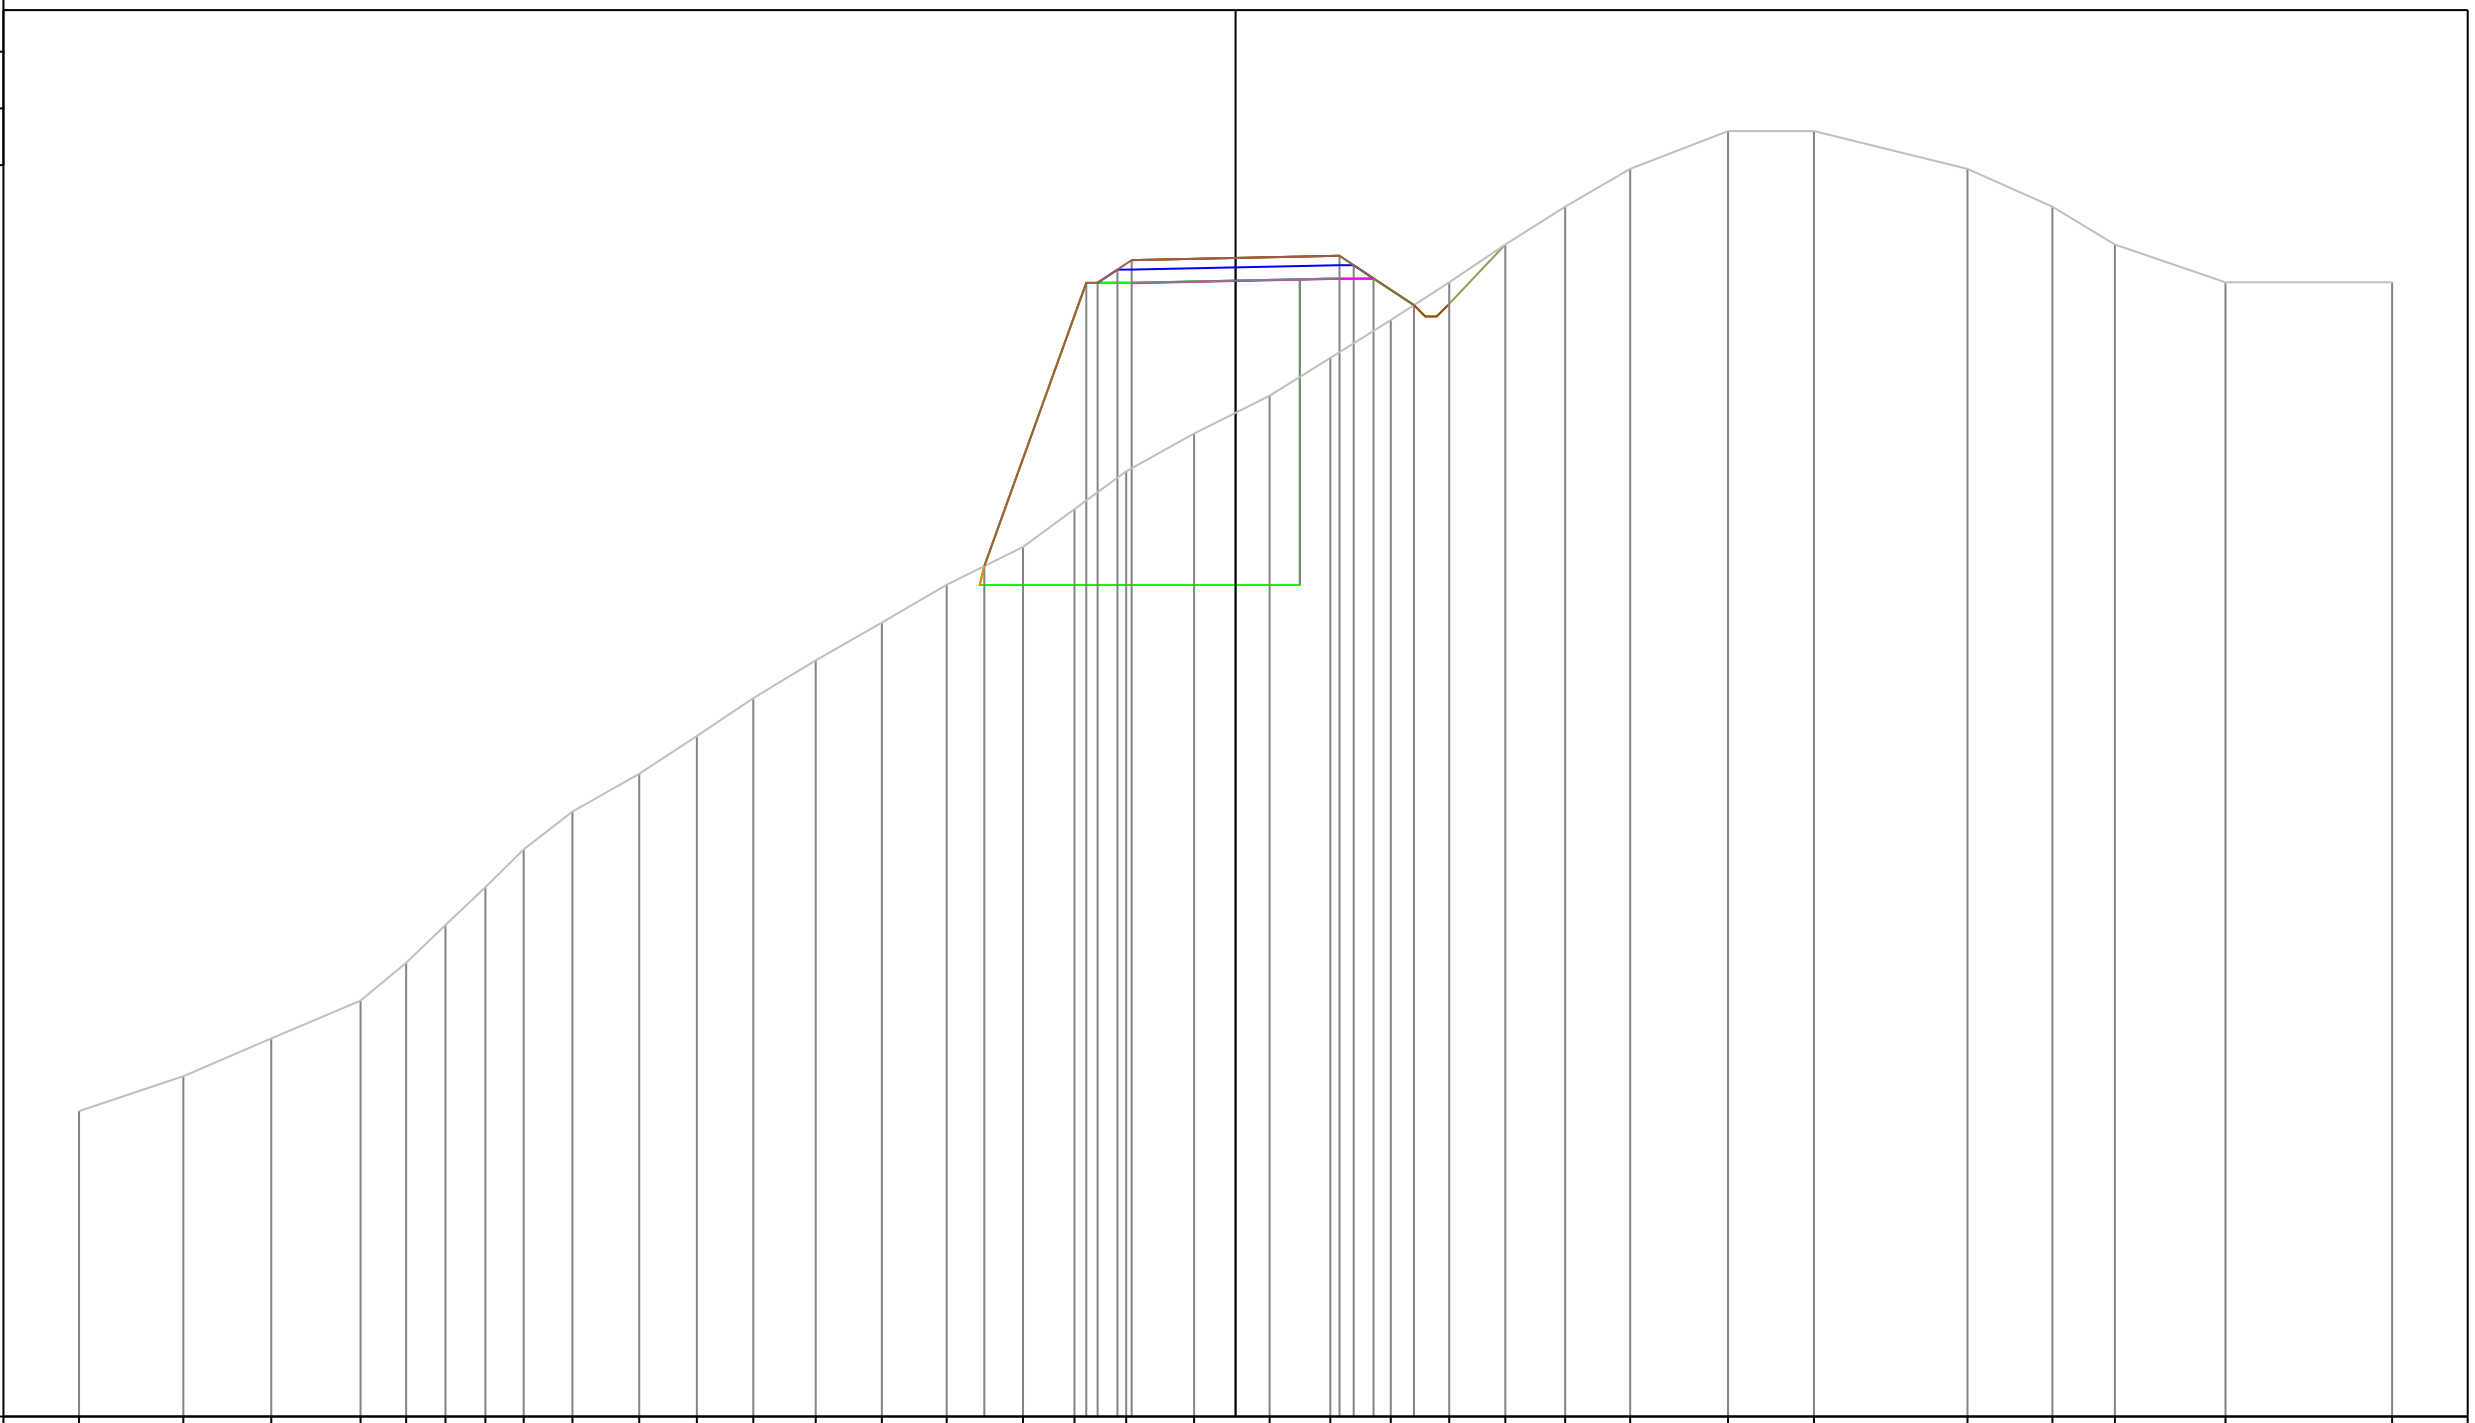

PROGRESSIVE TERRENO	-30.60	-27.84	-25.51	-23.15	-21.95	-20.90	-19.85	-18.84	-17.55	-15.78	-14.25	-12.76	-11.11	-9.36	-7.64	-5.62	-4.26	-2.89	-1.10	0.90	2.51	4.11	5.65	7.14	8.72	10.44	13.03	15.30	19.37	21.61	23.27	26.19	30.60
PARZIALI TERRENO	2.76	2.33	2.36	1.20	1.05	1.05	1.01	1.29	1.77	1.53	1.49	1.65	1.75	1.72	2.02	1.36	1.37	1.79	2.00	1.61	1.60	1.54	1.49	1.58	1.72	2.59	2.27	4.07	2.24	1.66	2.92	4.41	
QUOTE TERRENO	238.08	239.00	240.00	241.00	242.00	243.00	244.00	245.00	246.00	247.00	248.00	249.00	250.00	251.00	252.00	253.00	254.00	255.00	256.00	257.00	258.00	259.00	260.00	261.00	262.00	263.00	264.00	264.00	263.00	262.00	261.00	260.00	260.00
PROGRESSIVE PROGETTO																-6.65	-3.95	-3.65	-3.13	-2.75	0.00	2.75	3.13	3.65	4.72								
PARZIALI PROGETTO																2.70	0.30	0.52	0.38	2.75	2.75	0.38	0.52	1.07									
QUOTE PROGETTO																252.49	259.99	259.99	260.34	260.59	260.64	260.70	260.45	260.10	259.40								

PROFILO Asse11AA


SEZIONE 143

PROGRESSIVA 1420.00

A STERRO m² 0.52
B RIPORTO m² 104.42

235

200
200

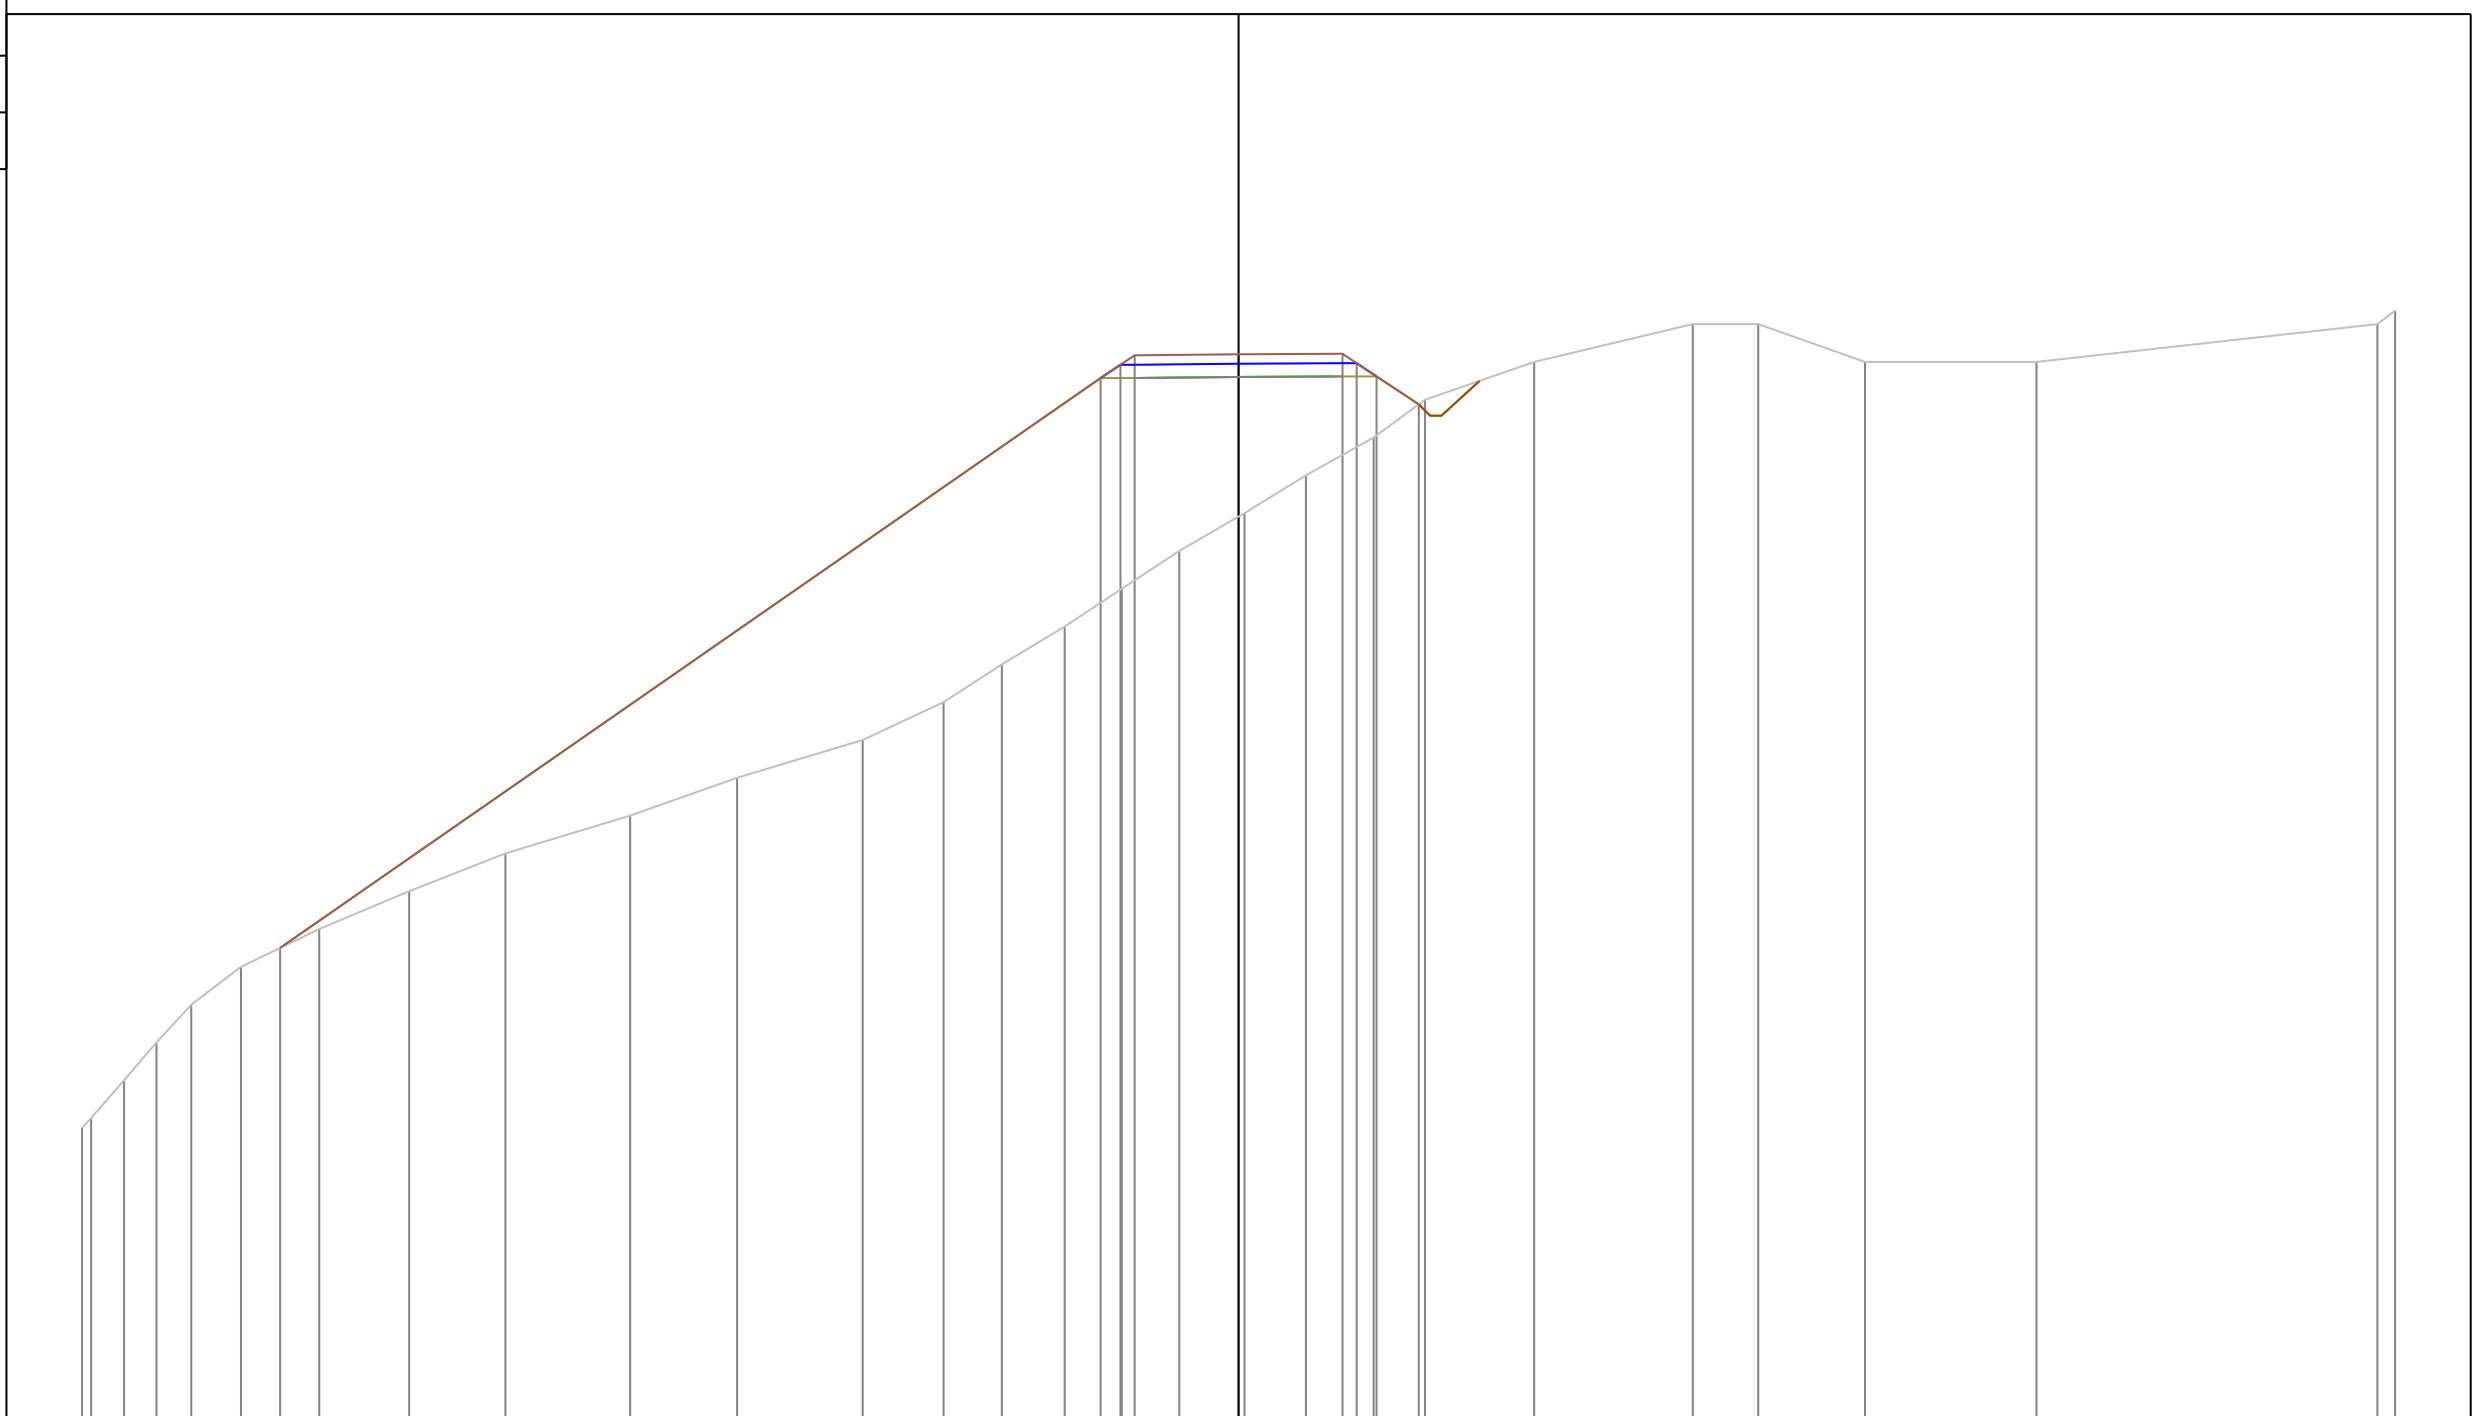

PROGRESSIVE TERRENO	242.74	243.00	244.00	245.00	246.00	247.00	248.00	249.00	250.00	251.00	252.00	253.00	254.00	255.00	256.00	257.00	258.00	259.00	260.00	261.00	262.00	263.00	264.00	264.00	263.00	263.00	264.00	264.36
PARZIALI TERRENO	0.24	0.87	0.86	0.92	1.32	2.07	2.38	2.54	3.30	2.83	3.33	2.14	1.54	1.66	1.51	1.52	1.73	1.62	1.79	1.36	2.89	4.20	1.73	2.82	4.54	9.02	0.47	
QUOTE TERRENO	-30.60	-30.36	-29.49	-28.63	-27.71	-26.39	-24.32	-21.94	-19.40	-16.10	-13.27	-9.94	-7.80	-6.26	-4.60	-3.09	-1.57	0.16	1.78	3.57	4.93	7.82	12.02	13.75	16.57	21.11	30.13	30.60
PROGRESSIVE PROGETTO						-25.36										-3.65	-3.13	-2.75	0.00		2.75	3.13	3.65	4.77				
PARZIALI PROGETTO										21.71						0.52	0.38	2.75	2.75	0.38	0.52	1.12						
QUOTE PROGETTO						247.50										262.57	262.92	263.17	263.20		263.22	262.97	262.62	261.88				


PROFILO Asse11AA

SEZIONE 144

PROGRESSIVA 1430.00

A STERRO m² 0.79
 B RIPORETO m² 63.32

240
 200 200

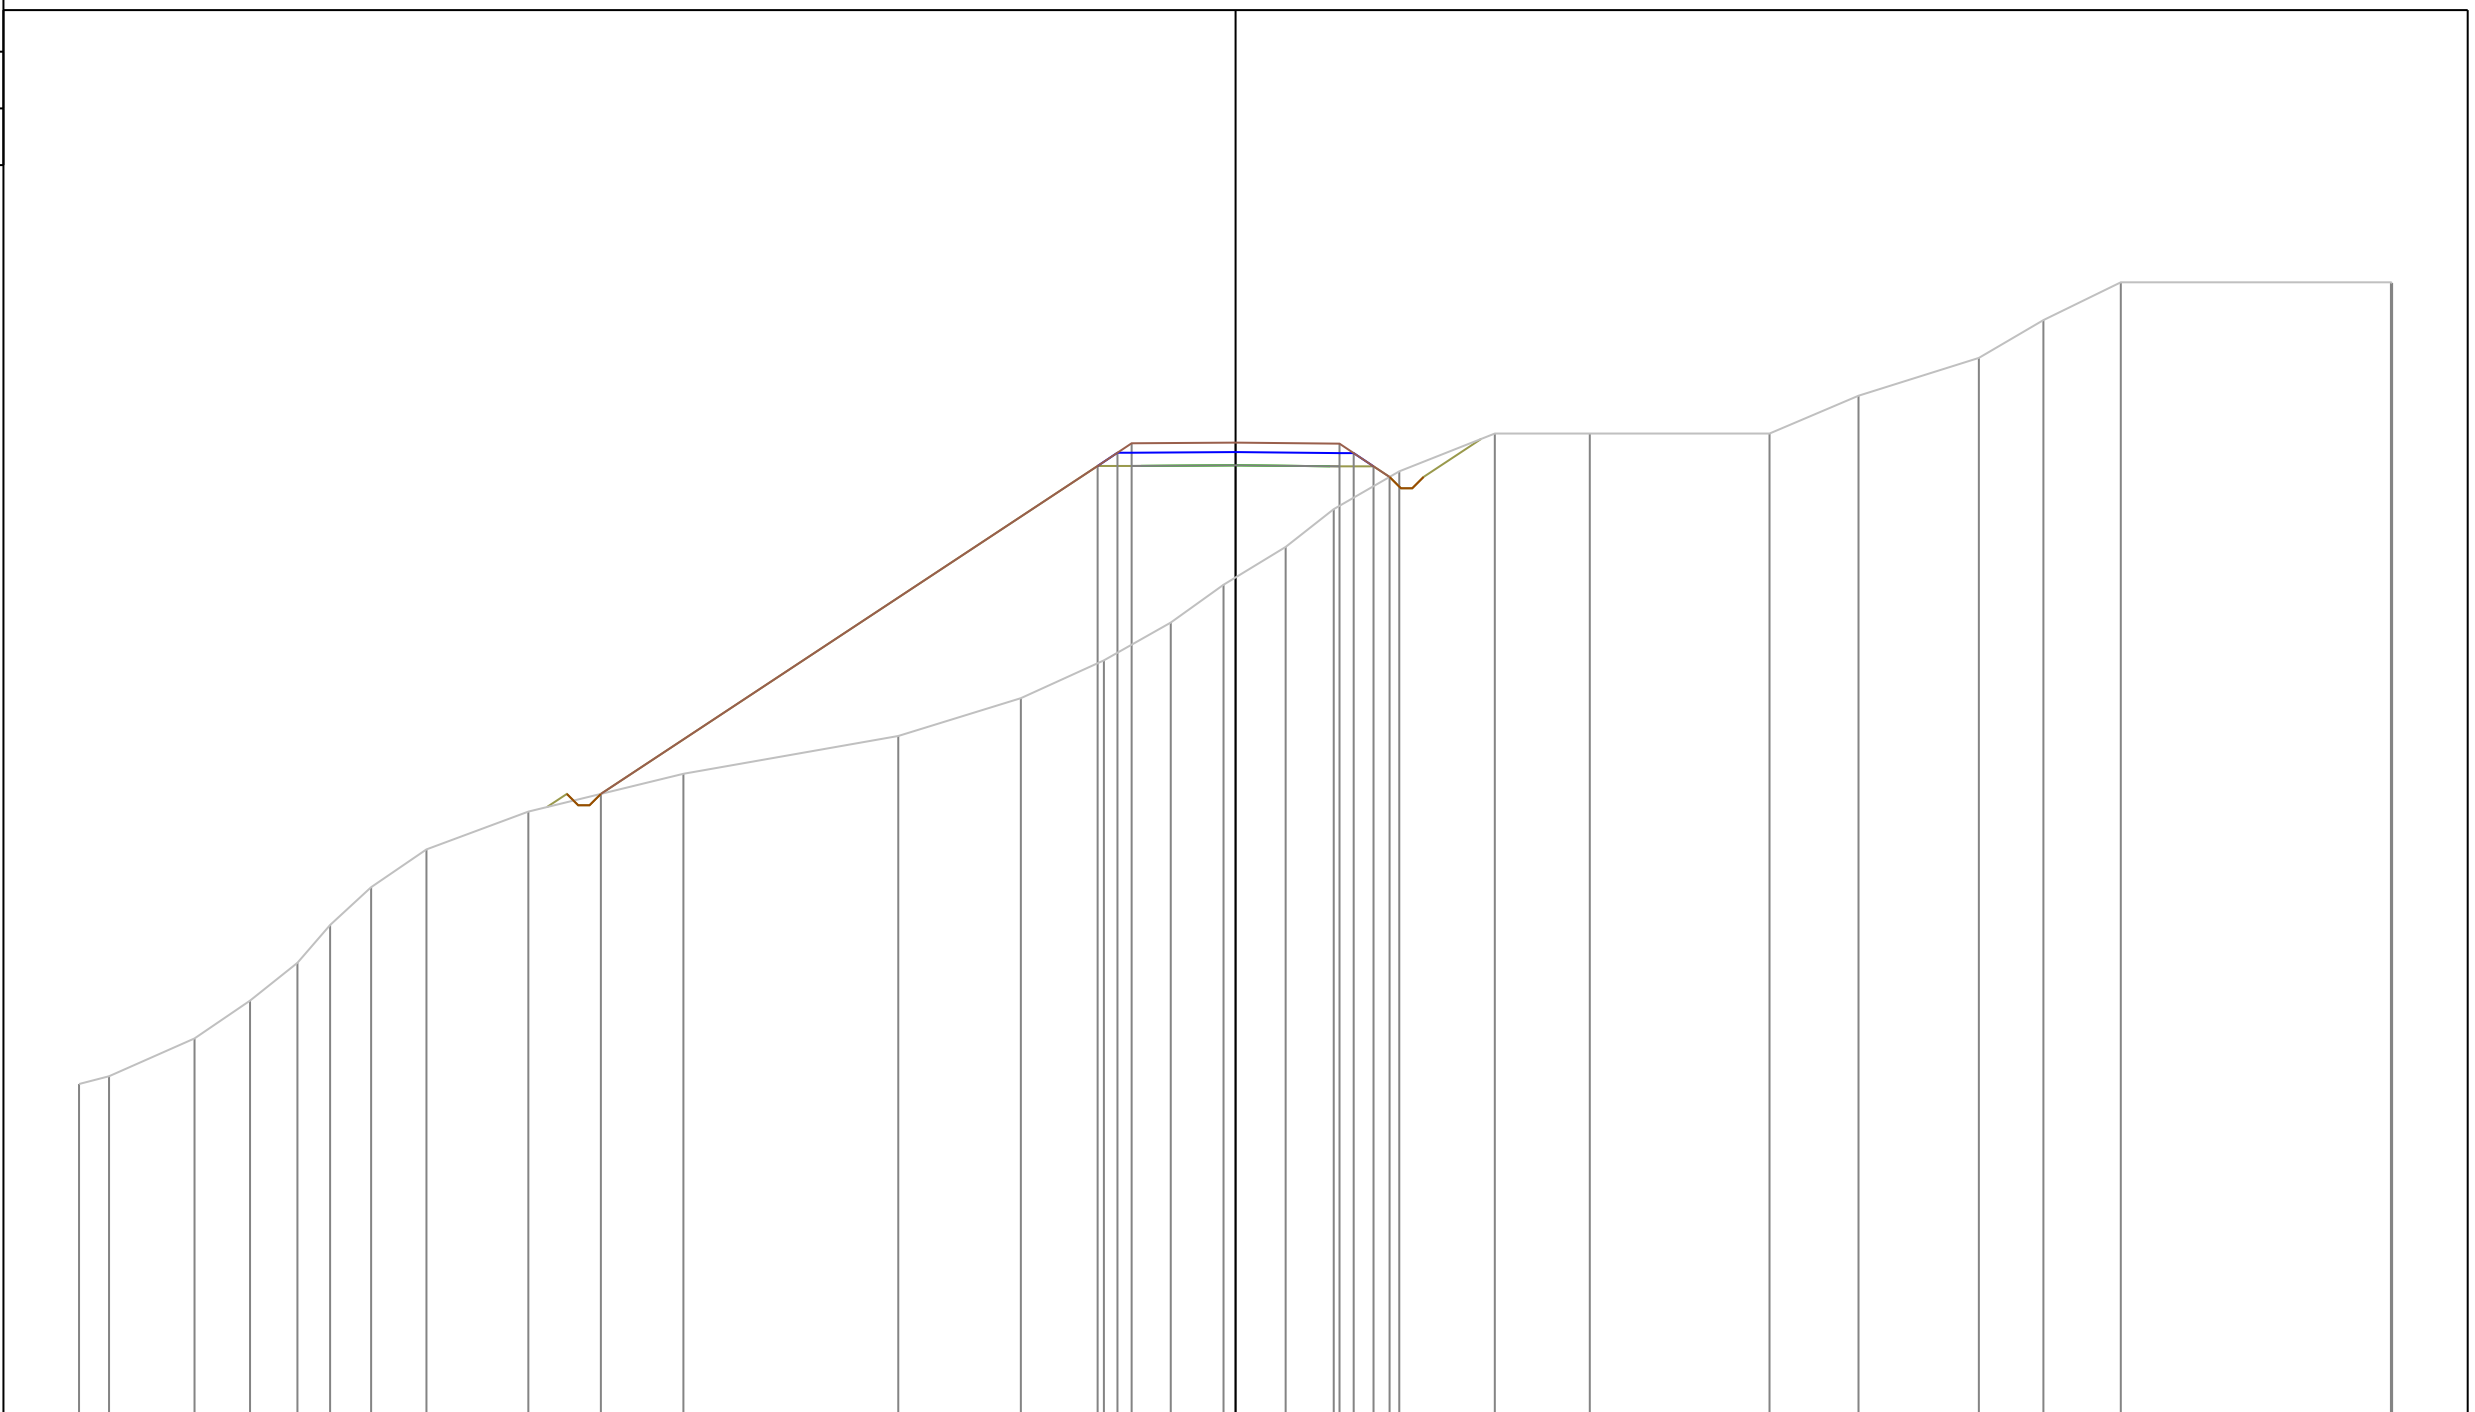

PROGRESSIVE TERRENO	-30.60	-29.81	-27.54	-26.08	-24.82	-23.96	-22.87	-21.41	-18.71	-14.61	-8.92	-5.68	-3.48	-1.72	-0.32	1.32	2.60	4.33	6.86	9.37	14.13	16.48	19.67	21.37	23.42	30.57	30.60
PARZIALI TERRENO	0.79	2.27	1.46	1.26	0.86	1.09	1.46	2.70	4.10	5.69	3.24	2.20	1.76	1.40	1.64	1.28	1.73	2.53	2.51	4.76	2.35	3.19	1.70	2.05	7.15	0.03	
QUOTE TERRENO	248.79	249.00	250.00	251.00	252.00	253.00	254.00	255.00	256.00	257.00	258.00	259.00	260.00	261.00	262.00	263.00	264.00	265.00	266.00	266.00	266.00	267.00	268.00	269.00	270.00	270.00	269.98
PROGRESSIVE PROGETTO									-16.79				-3.65	-3.13	-2.75	0.00	2.75	3.13	3.65	4.07							
PARZIALI PROGETTO										13.14			0.52	0.38	2.75	2.75	0.38	0.52	0.38	0.42							
QUOTE PROGETTO									256.47				265.14	265.49	265.74	265.76	265.73	265.48	265.13	264.85							


PROFILO Asse11AA

SEZIONE 146

PROGRESSIVA 1450.00

A STERRO m² 0.39
B RIPORTO m² 23.10

240
200
200

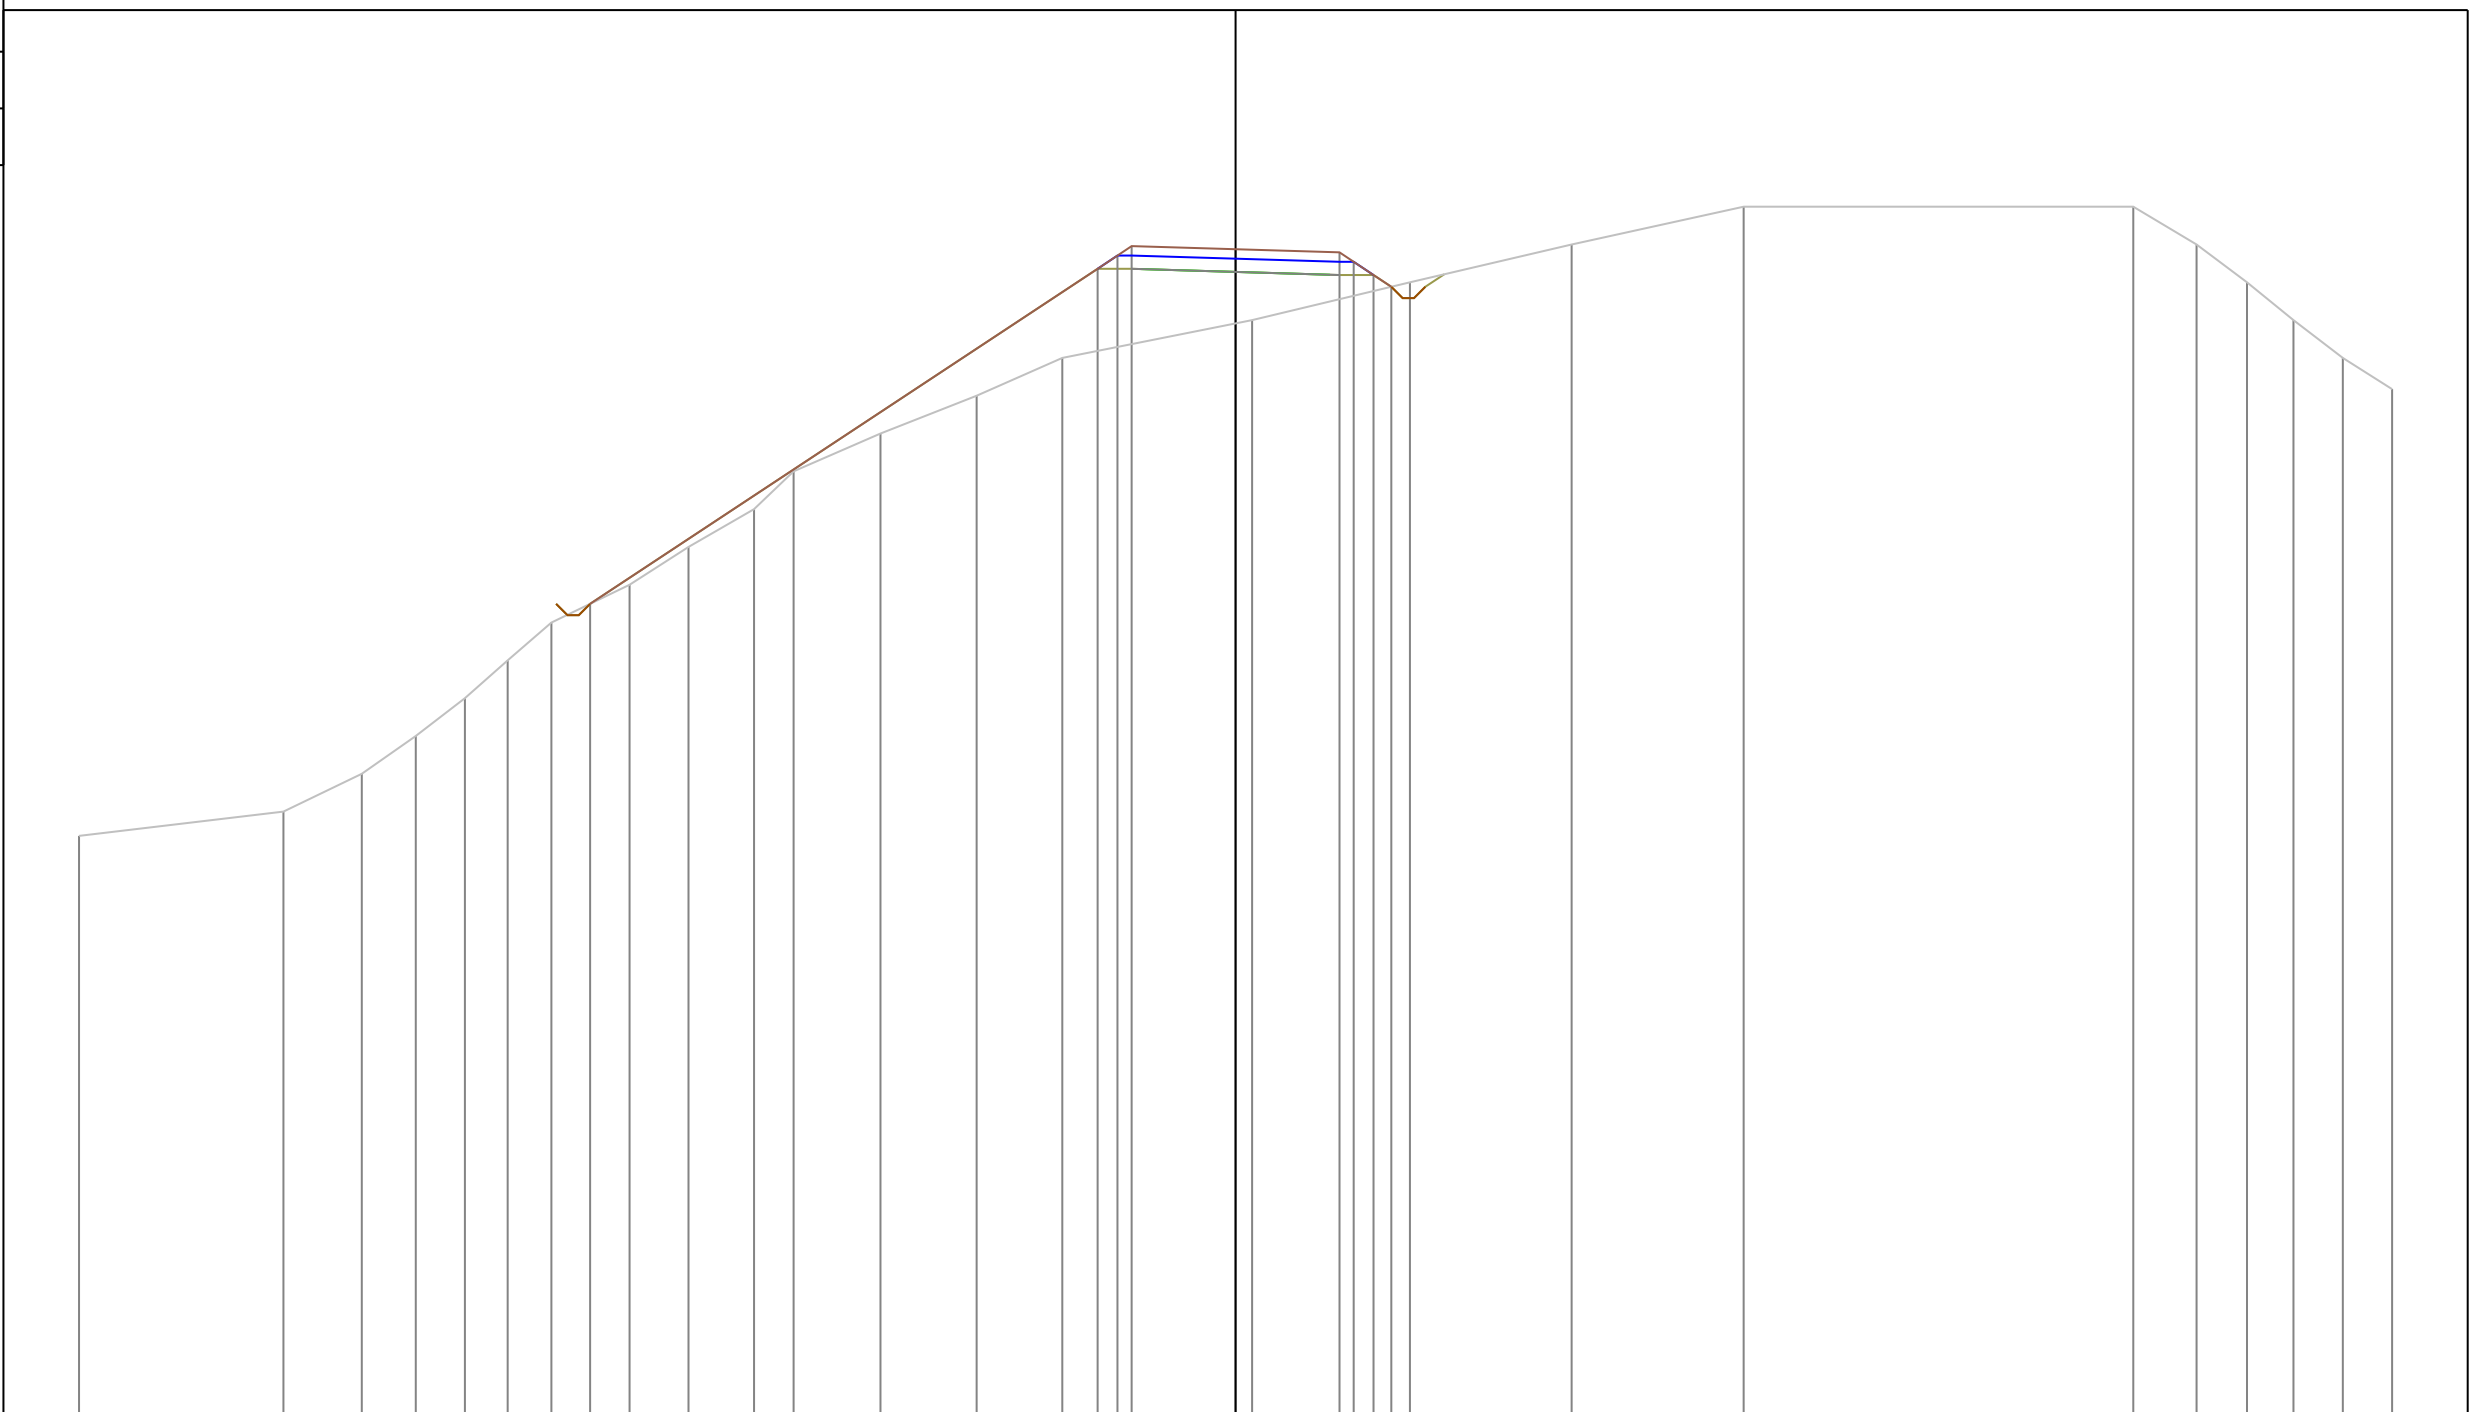

PROGRESSIVE TERRENO	-30.60	-25.19	-23.12	-21.69	-20.39	-19.26	-18.10	-16.03	-14.47	-12.74	-11.69	-9.40	-6.85	-4.58	0.44	4.61	8.89	13.44	23.75	25.43	26.76	27.99	29.30	30.60	
PARZIALI TERRENO	5.41	2.07	1.43	1.30	1.13	1.16	2.07	1.56	1.73	1.05	2.29	2.55	2.27	5.02	4.17	4.28	4.55	10.31	1.68	1.33	1.23	1.31	1.30		
QUOTE TERRENO	255.36	256.00	257.00	258.00	259.00	260.00	261.00	262.00	263.00	264.00	265.00	266.00	267.00	268.00	269.00	270.00	271.00	272.00	272.00	271.00	270.00	269.00	268.00	267.17	
PROGRESSIVE PROGETTO							-17.08								0.00										
PARZIALI PROGETTO										13.43					2.75	2.75									
QUOTE PROGETTO							261.50								270.36	270.71	270.96		270.88						

PROFILO Asse11AA


SEZIONE 148

PROGRESSIVA 1470.00

A STERRO m² 0.59
 B RIPORTO m² 31.23

251

200
 200

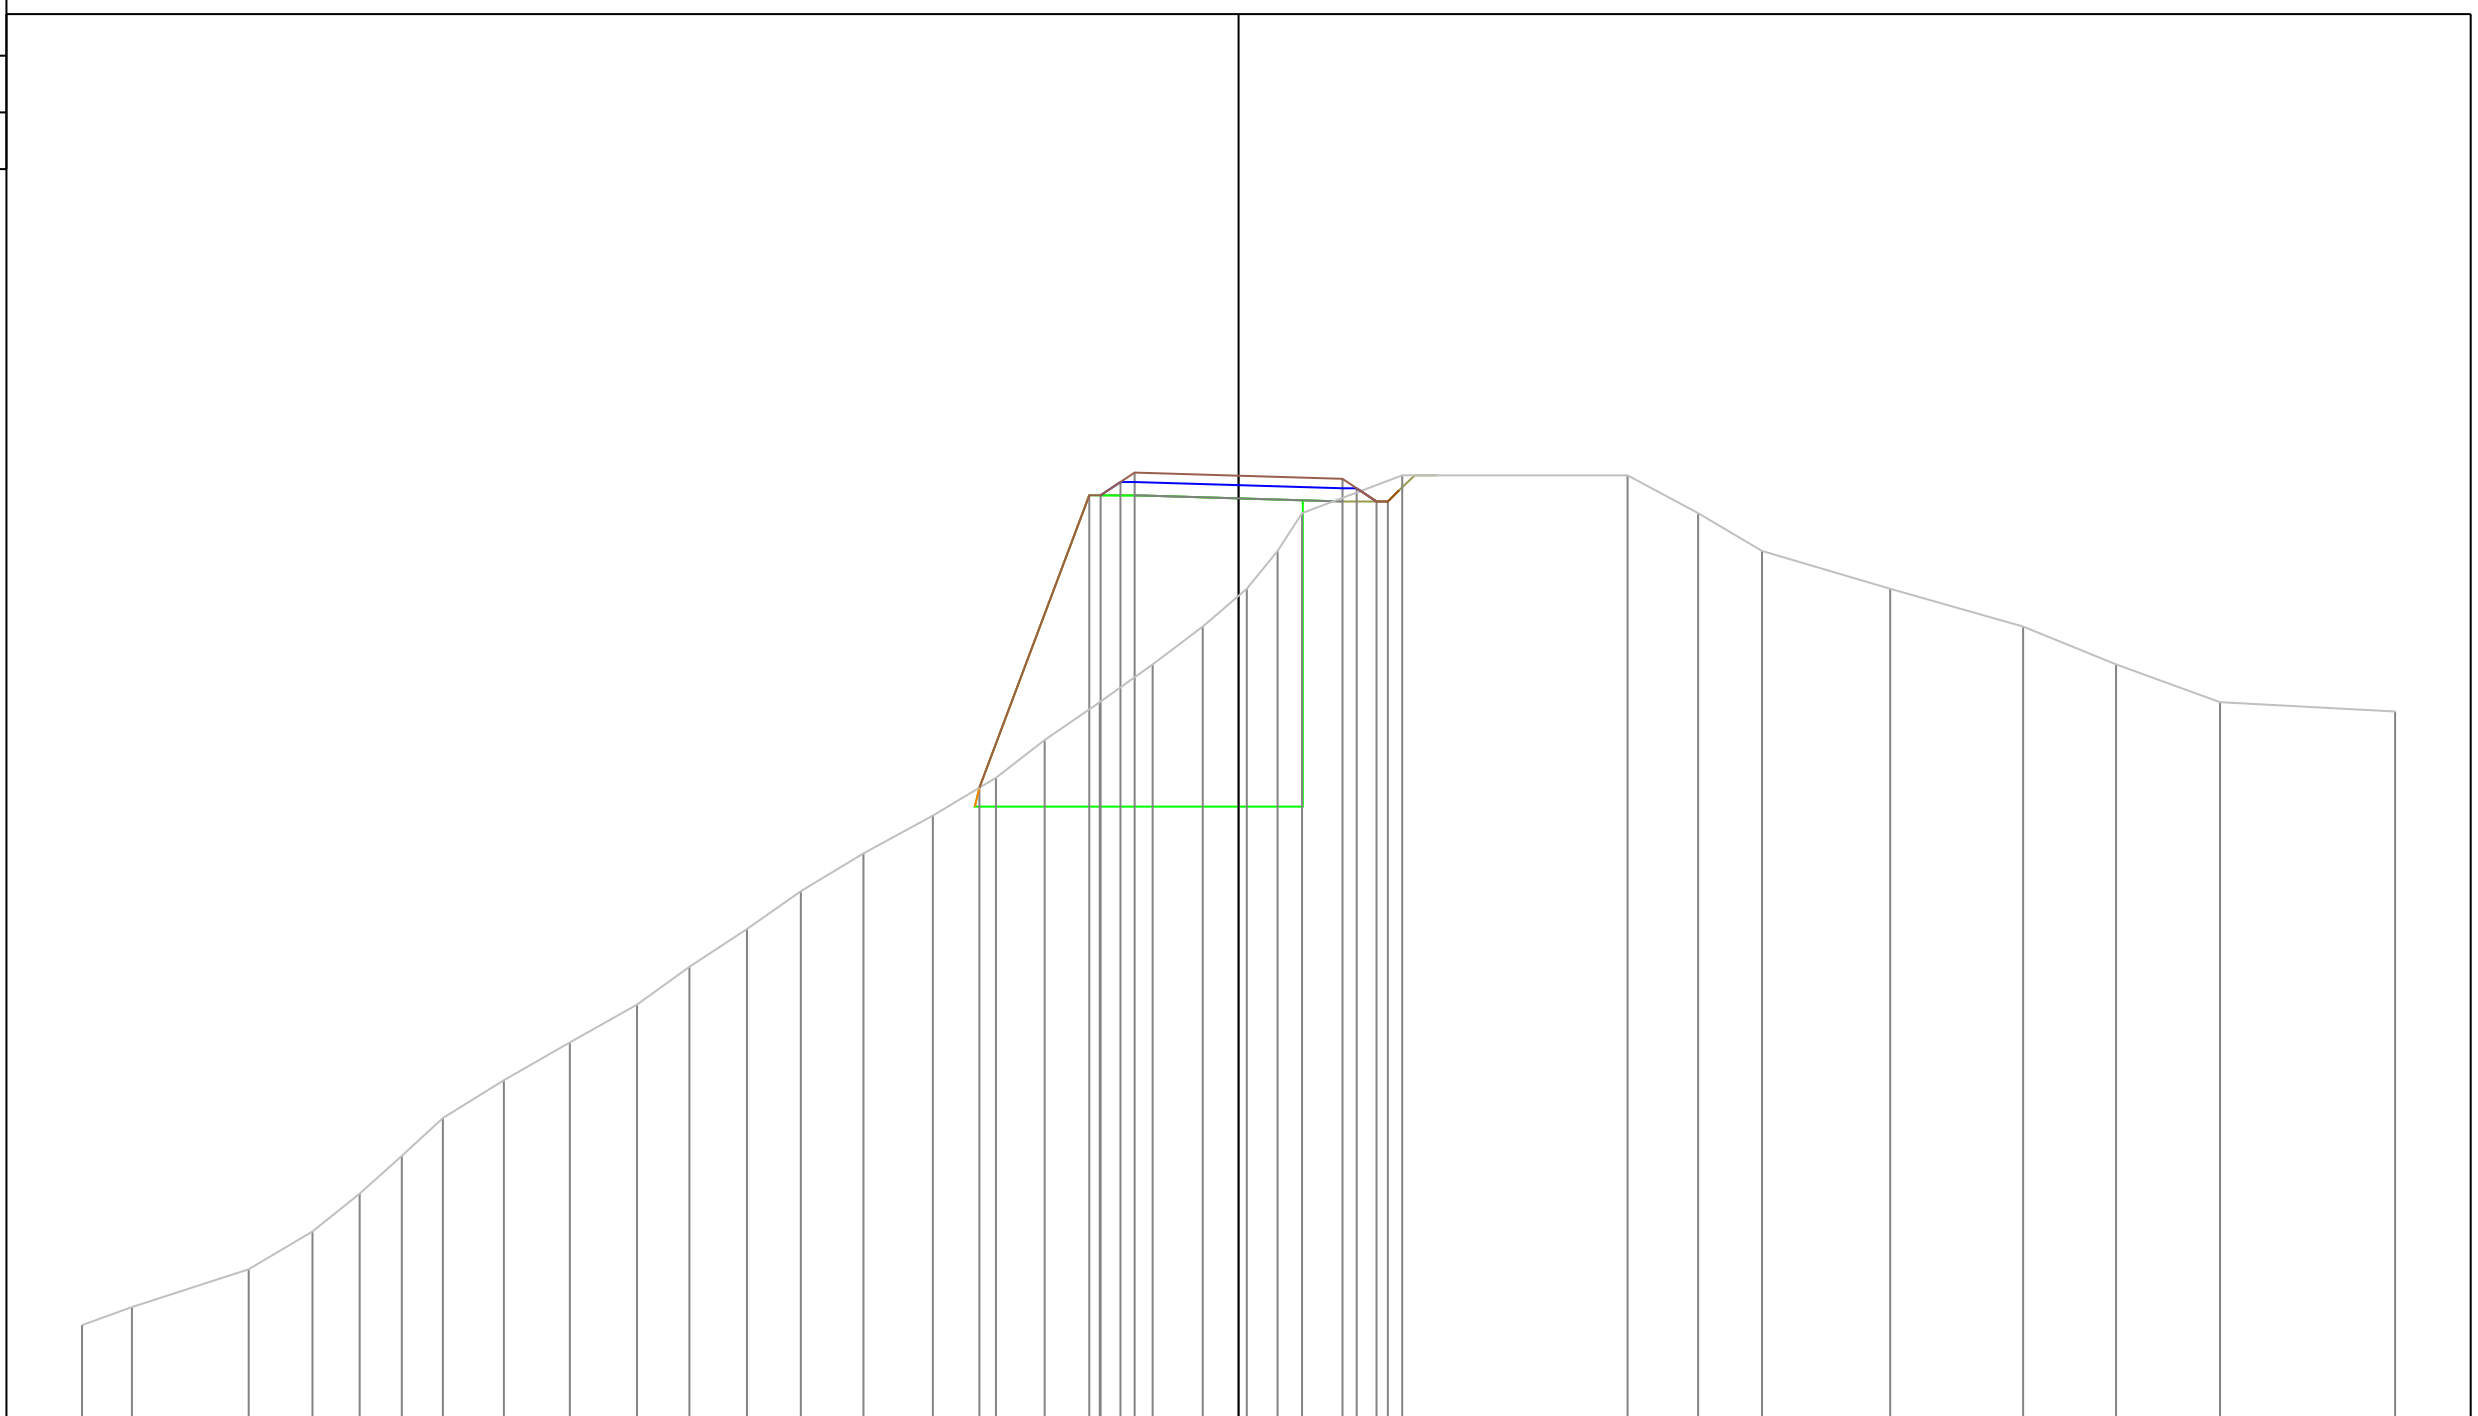

PROGRESSIVE TERRENO	-30.60	-29.28	-26.19	-24.50	-23.25	-22.14	-21.05	-19.44	-17.69	-15.92	-14.53	-13.01	-11.58	-9.93	-8.09	-6.42	-5.13	-3.67	-2.27	-0.95	0.22	1.03	1.68	4.33	10.29	12.16	13.85	17.24	20.76	23.22	25.97	30.60
PARZIALI TERRENO	1.32	3.09	1.69	1.25	1.11	1.09	1.61	1.75	1.77	1.39	1.52	1.43	1.65	1.84	1.67	1.29	1.46	1.40	1.32	1.17	0.81	0.65	2.65	5.96	1.87	1.69	3.39	3.52	2.46	2.75	4.63	
QUOTE TERRENO	253.52	254.00	255.00	256.00	257.00	258.00	259.00	260.00	261.00	262.00	263.00	264.00	265.00	266.00	267.00	268.00	269.00	270.00	271.00	272.00	273.00	274.00	275.00	276.00	276.00	275.00	274.00	273.00	272.00	271.00	270.00	269.75
PROGRESSIVE PROGETTO																-6.86	-3.95	-3.65	-3.12	-2.75	0.00	2.75	3.13	3.65	3.95							
PARZIALI PROGETTO																2.91	0.30	0.53	0.31	2.75	2.75	0.38	0.52	0.30								
QUOTE PROGETTO																267.74	275.47	275.47	275.82	276.07	275.99	275.91	275.66	275.31	275.31							

PROFILO Asse11AA


SEZIONE 149

PROGRESSIVA 1480.00

A STERRO m² 2.26
 B RIPORTO m² 14.23

251

200
 200

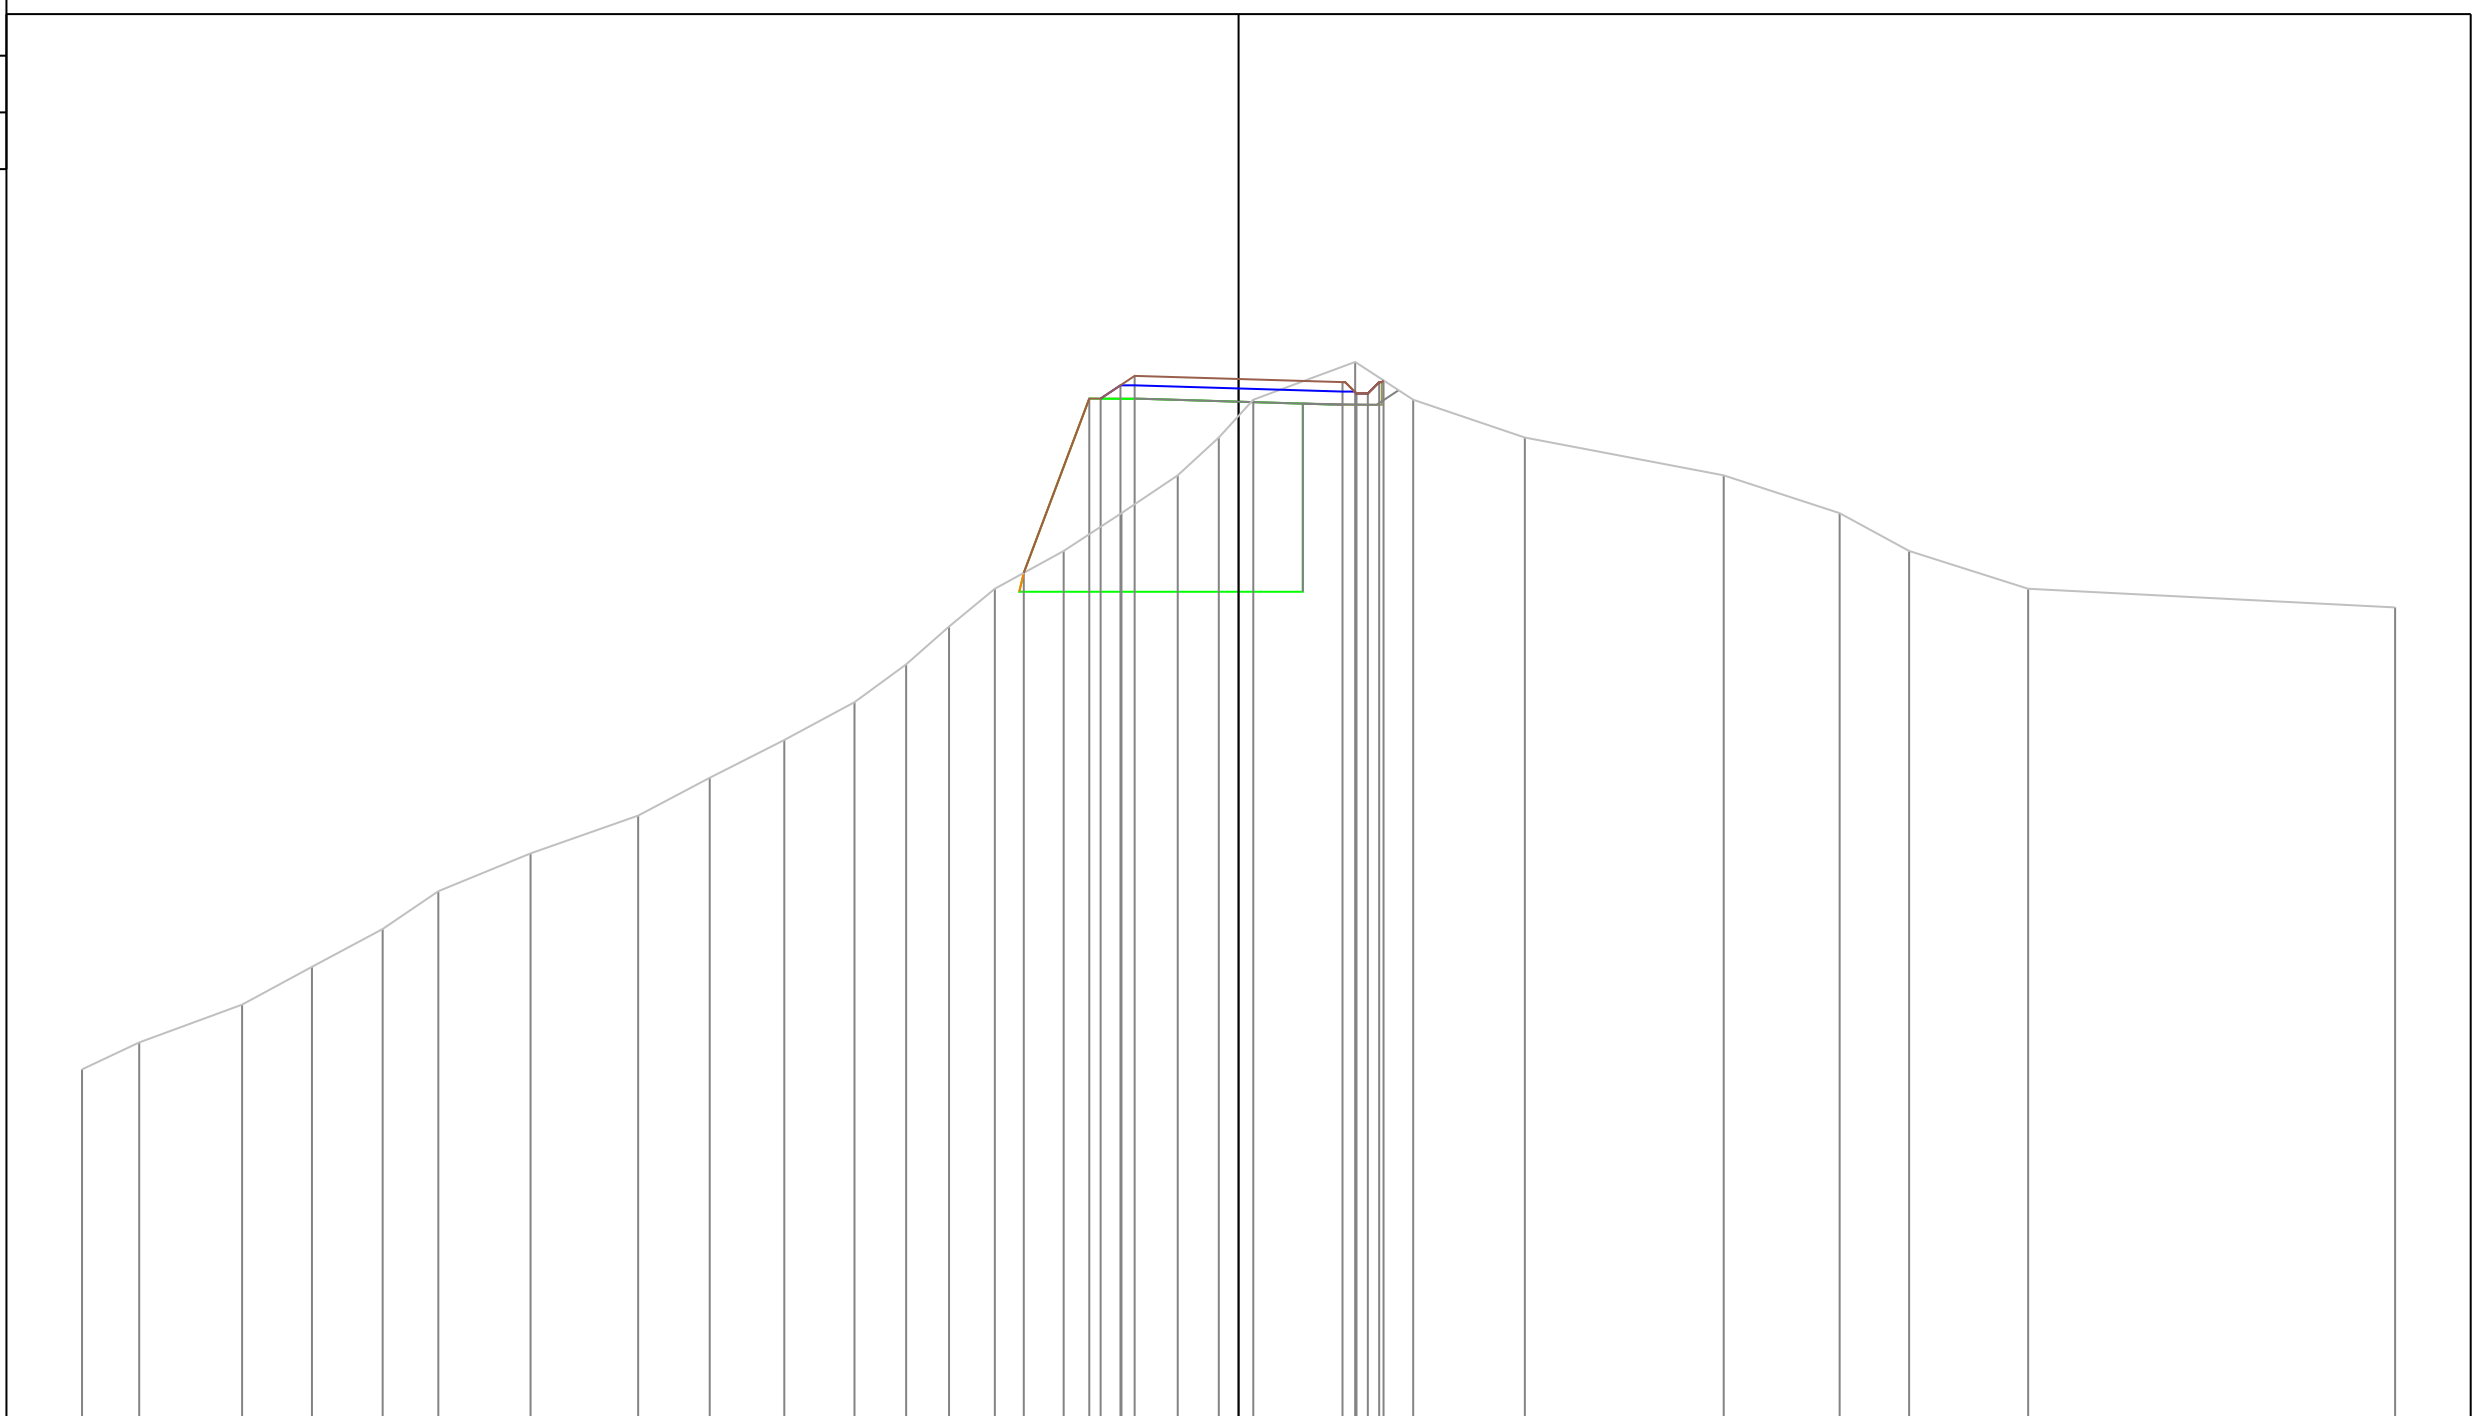

PROGRESSIVE TERRENO	-30.60	-29.09	-26.37	-24.52	-22.65	-21.17	-18.73	-15.89	-13.99	-12.02	-10.16	-8.80	-7.66	-6.45	-4.63	-3.10	-1.61	-0.52	0.39	3.08	4.62	7.57	12.84	15.90	17.74	20.89	30.60
PARZIALI TERRENO	1.51	2.72	1.85	1.87	1.48	2.44	2.84	1.90	1.97	1.86	1.36	1.14	1.21	1.82	1.53	1.49	1.09	0.91	2.69	1.54	2.95	5.27	3.06	1.84	3.15	9.71	
QUOTE TERRENO	260.29	261.00	262.00	263.00	264.00	265.00	266.00	267.00	268.00	269.00	270.00	271.00	272.00	273.00	274.00	275.00	276.00	277.00	278.00	279.00	278.00	277.00	276.00	275.00	274.00	273.00	272.51
PROGRESSIVE PROGETTO														-5.68	-3.95	-3.65	-3.12	-2.75	0.00	2.75	3.12	3.42	3.72	3.84			
PARZIALI PROGETTO														1.73	0.30	0.53	0.37	2.75	2.75	0.37	0.30	0.30	0.30	0.12			
QUOTE PROGETTO														273.42	278.03	278.03	278.38	278.63	278.55	278.47	278.17	278.47	278.51				


PROFILO Asse11AA

SEZIONE 151

PROGRESSIVA 1500.00

A STERRO m² 0.36
 B RIPORTO m² 6.02

260
 200 200

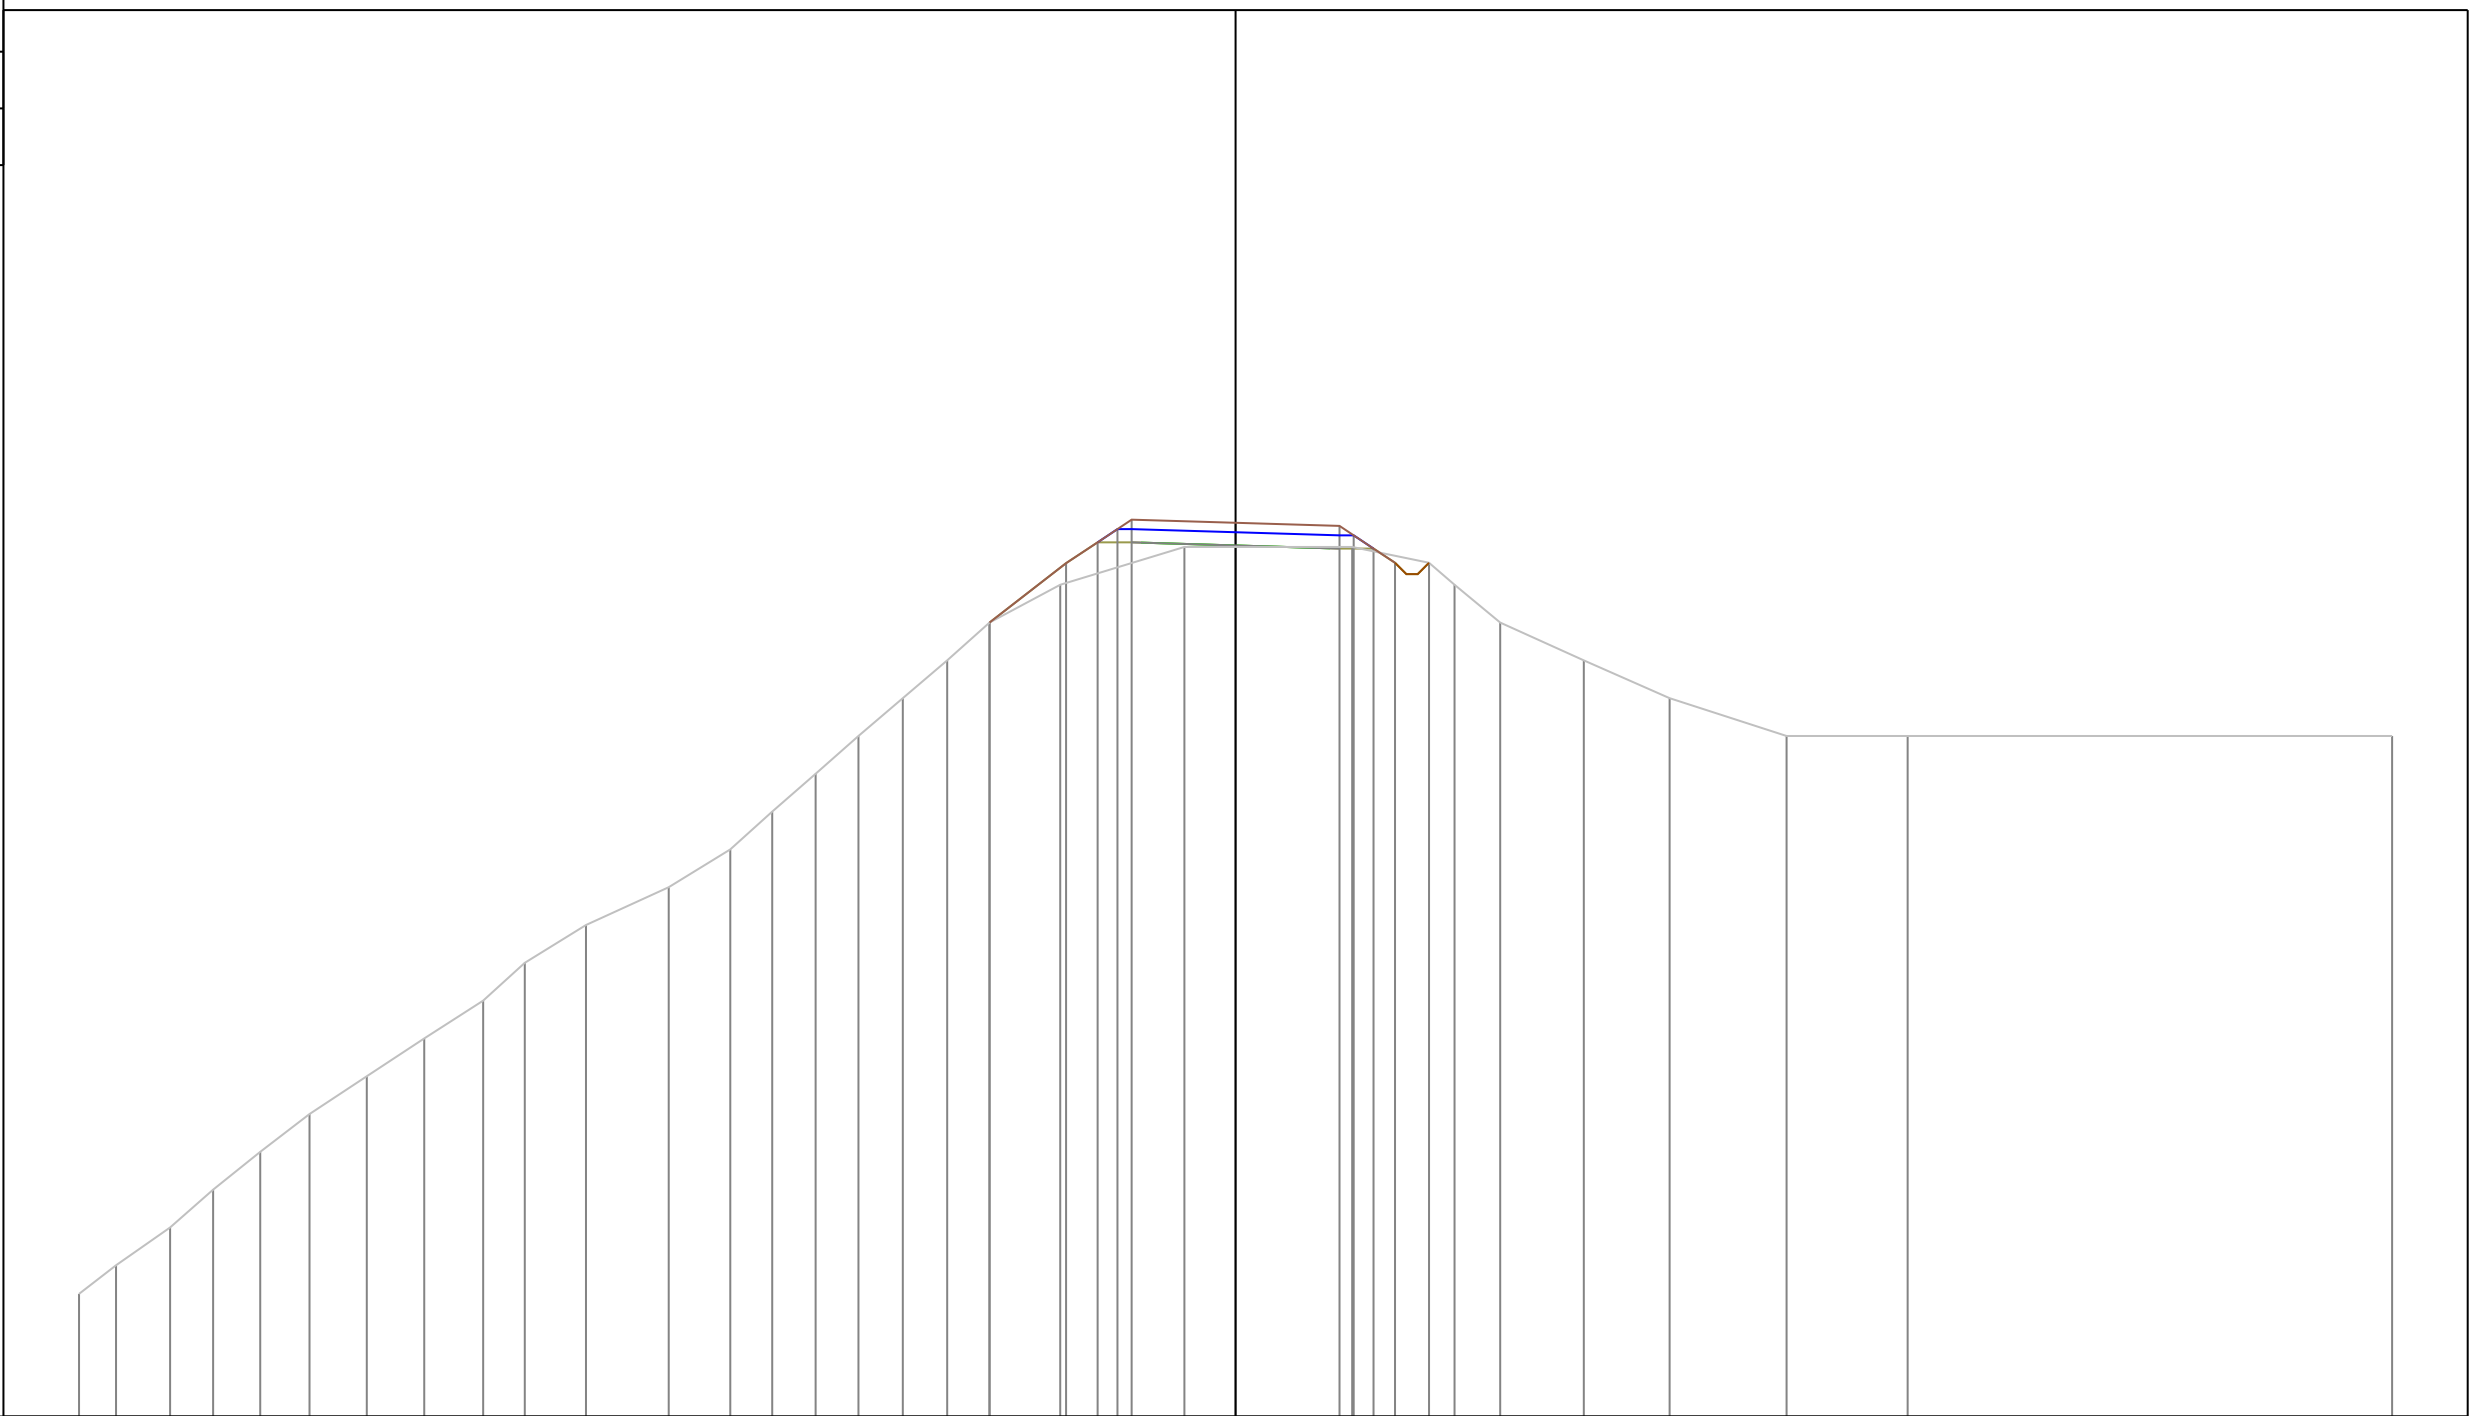

PROGRESSIVE TERRENO	-30.60	-29.62	-28.19	-27.05	-25.81	-24.50	-22.99	-21.47	-19.91	-18.81	-17.19	-15.00	-13.37	-12.26	-11.11	-9.98	-8.80	-7.63	-6.51	-4.64	-1.35	3.09	5.12	5.79	7.00	9.21	11.48	14.58	17.78	30.60
PARZIALI TERRENO	0.98	1.43	1.14	1.24	1.31	1.51	1.52	1.56	1.10	1.62	2.19	1.63	1.11	1.15	1.13	1.18	1.17	1.12	1.87	3.29	4.44	2.03	0.67	1.21	2.21	2.27	3.10	3.20	12.82	
QUOTE TERRENO	263.24	264.00	265.00	266.00	267.00	268.00	269.00	270.00	271.00	272.00	273.00	274.00	275.00	276.00	277.00	278.00	279.00	280.00	281.00	282.00	283.00	283.00	282.58	282.00	281.00	280.00	279.00	278.00	278.00	278.00
PROGRESSIVE PROGETTO																			-6.51	-4.48	-3.65	-3.13	-2.75	0.00	2.75	3.13	3.65	4.22		
PARZIALI PROGETTO																			2.03	0.83	0.52	0.38	2.75	2.75	0.38	0.52	0.57			
QUOTE PROGETTO																			281.00	282.57	283.12	283.47	283.72	283.64	283.56	283.31	282.96	282.58		

PROFILO Asse11AA


SEZIONE 154

PROGRESSIVA 1530.00

A STERRO m² 0.19
B RIPORTO m² 11.62

268

200
200

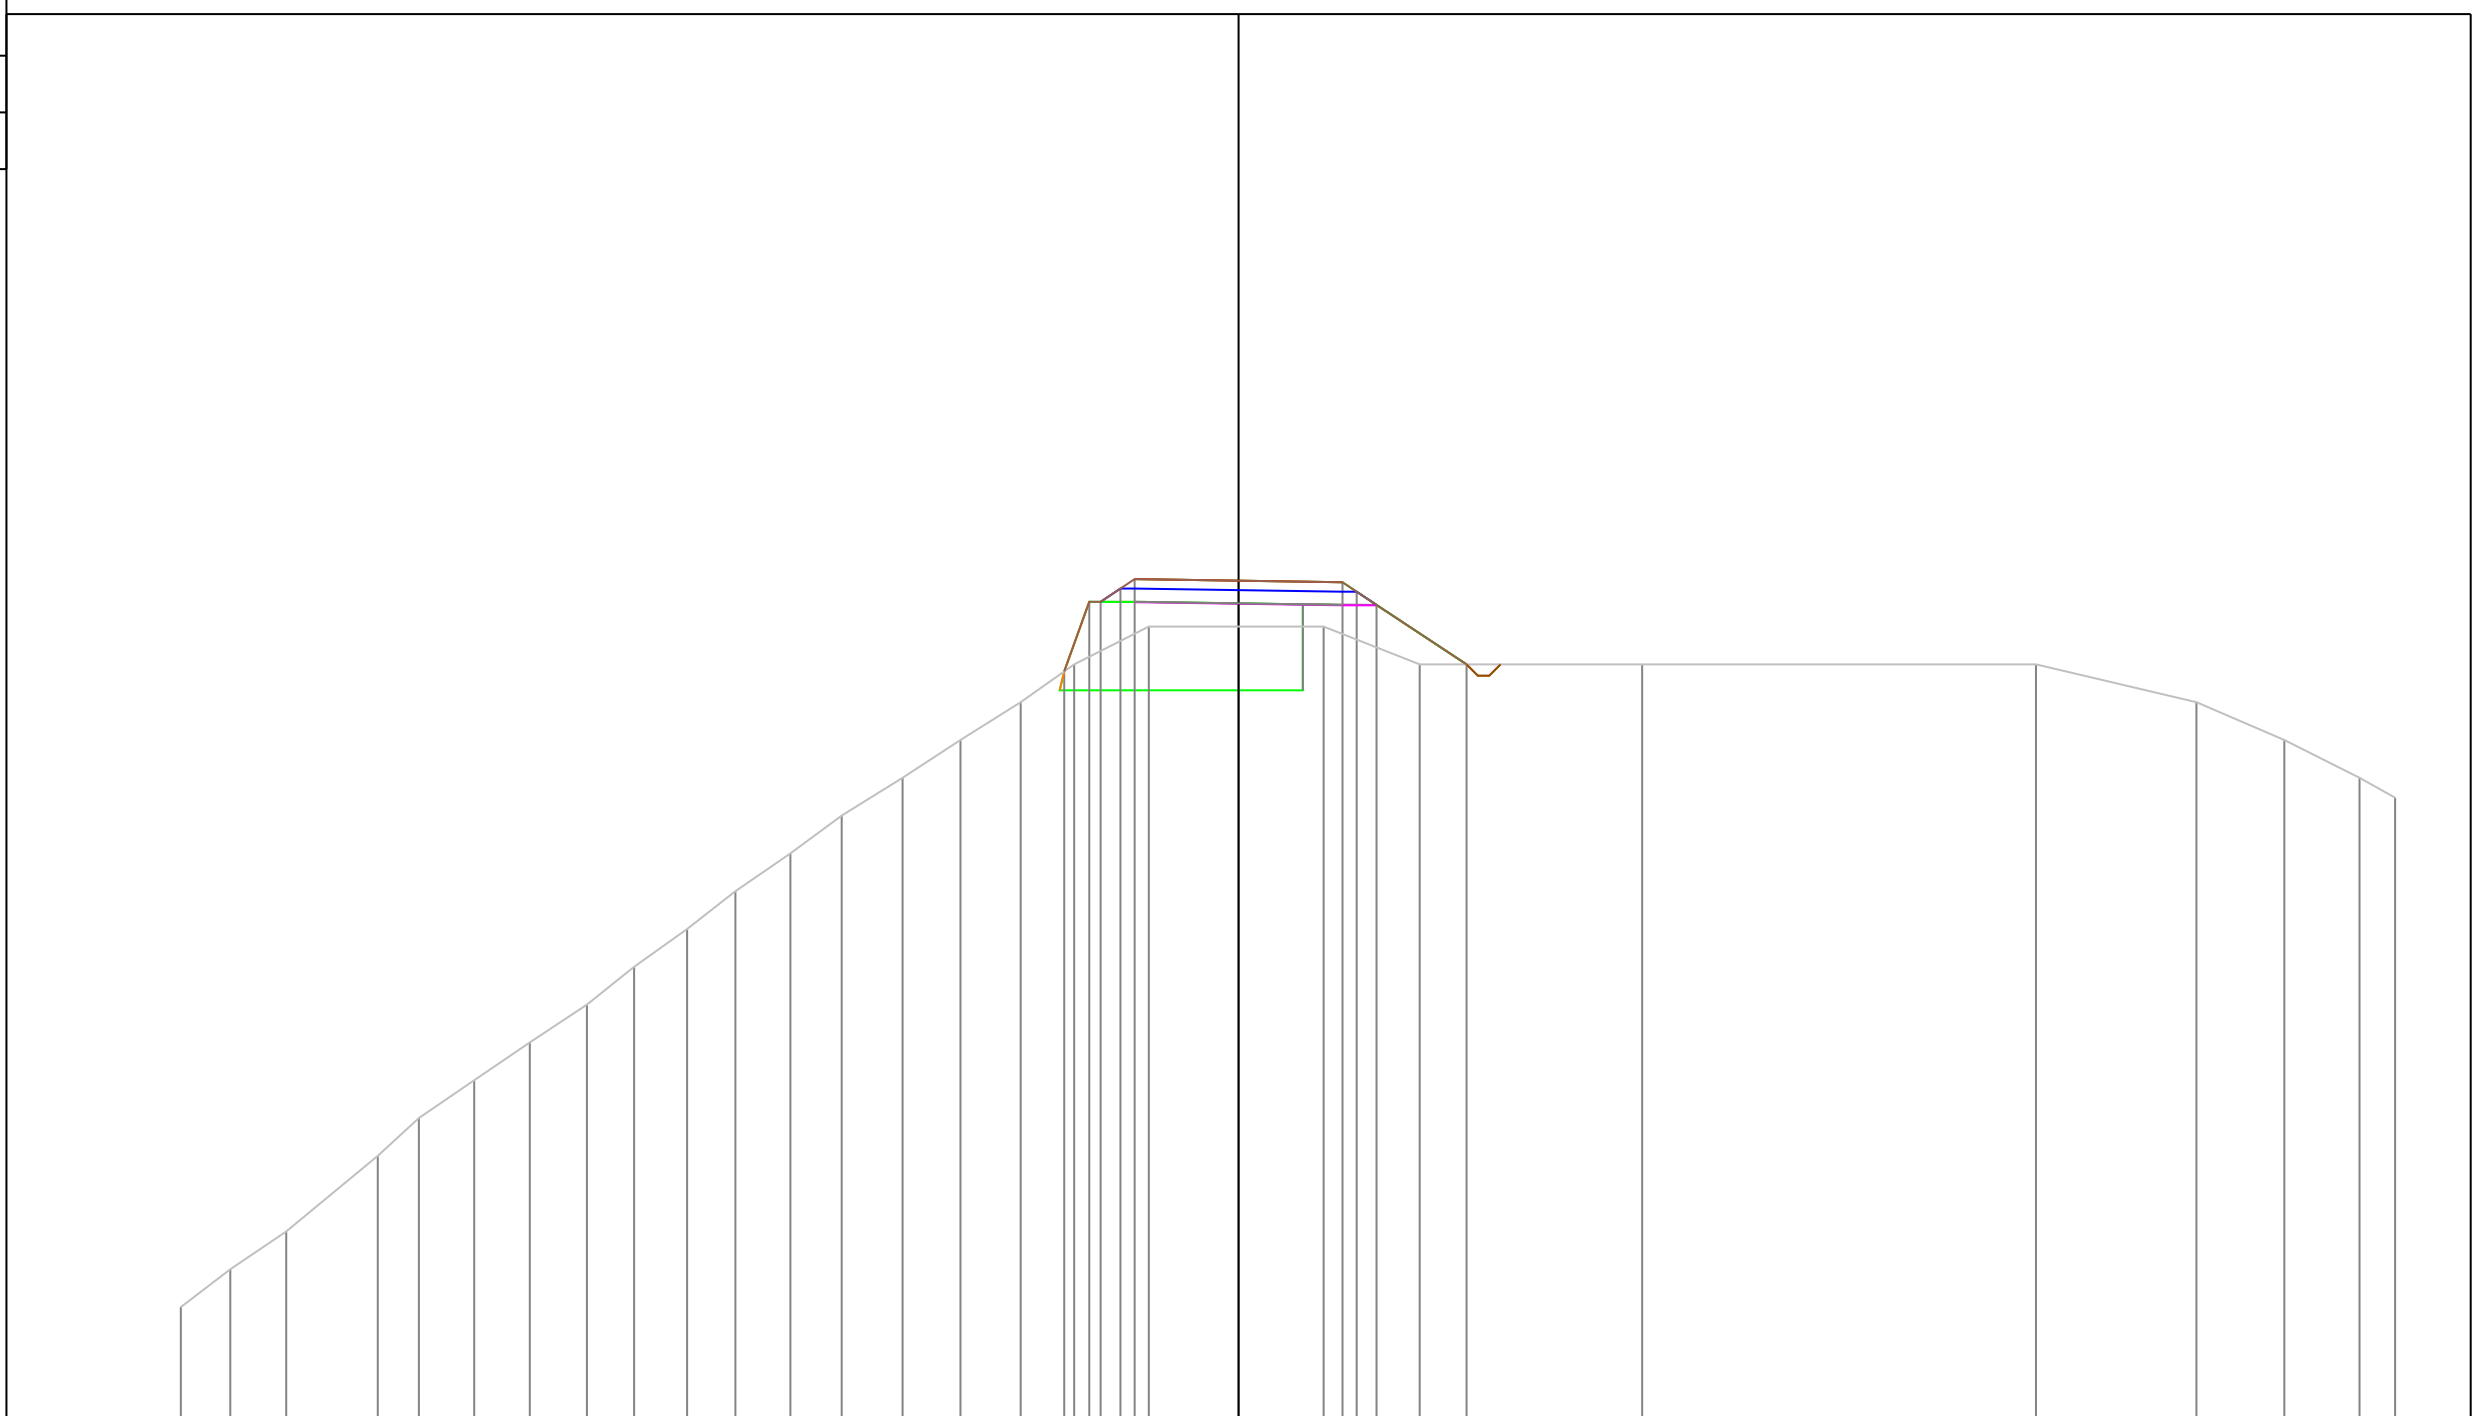

PROGRESSIVE TERRENO	-27.99	-26.68	-25.20	-22.78	-21.69	-20.22	-18.75	-17.24	-15.99	-14.59	-13.31	-11.86	-10.50	-8.89	-7.36	-5.76	-4.35	-2.38	2.25	4.79	10.68	21.10	25.34	27.67	29.66	30.60
PARZIALI TERRENO	1.31	1.48	2.42	1.09	1.47	1.47	1.51	1.25	1.40	1.28	1.45	1.36	1.61	1.53	1.60	1.41	1.97	4.63	2.54	5.89	10.42	4.24	2.33	1.99	0.94	
QUOTE TERRENO	271.00	272.00	273.00	275.00	276.00	277.00	278.00	279.00	280.00	281.00	282.00	283.00	284.00	285.00	286.00	287.00	288.00	289.00	289.00	288.00	288.00	288.00	287.00	286.00	285.00	284.47
PROGRESSIVE PROGETTO																	-4.61	-3.95	-3.65	-3.12	-2.75	0.00	2.75	3.13	3.65	6.03
PARZIALI PROGETTO																	0.66	0.30	0.53	0.37	2.75	2.75	0.38	0.52	2.38	
QUOTE PROGETTO																	287.81	289.66	289.66	290.01	290.26	290.21	290.17	289.92	289.57	288.00

PROFILO Asse11AA


SEZIONE 165

PROGRESSIVA 1622.57

A STERRO m² 607.57

266

400
400

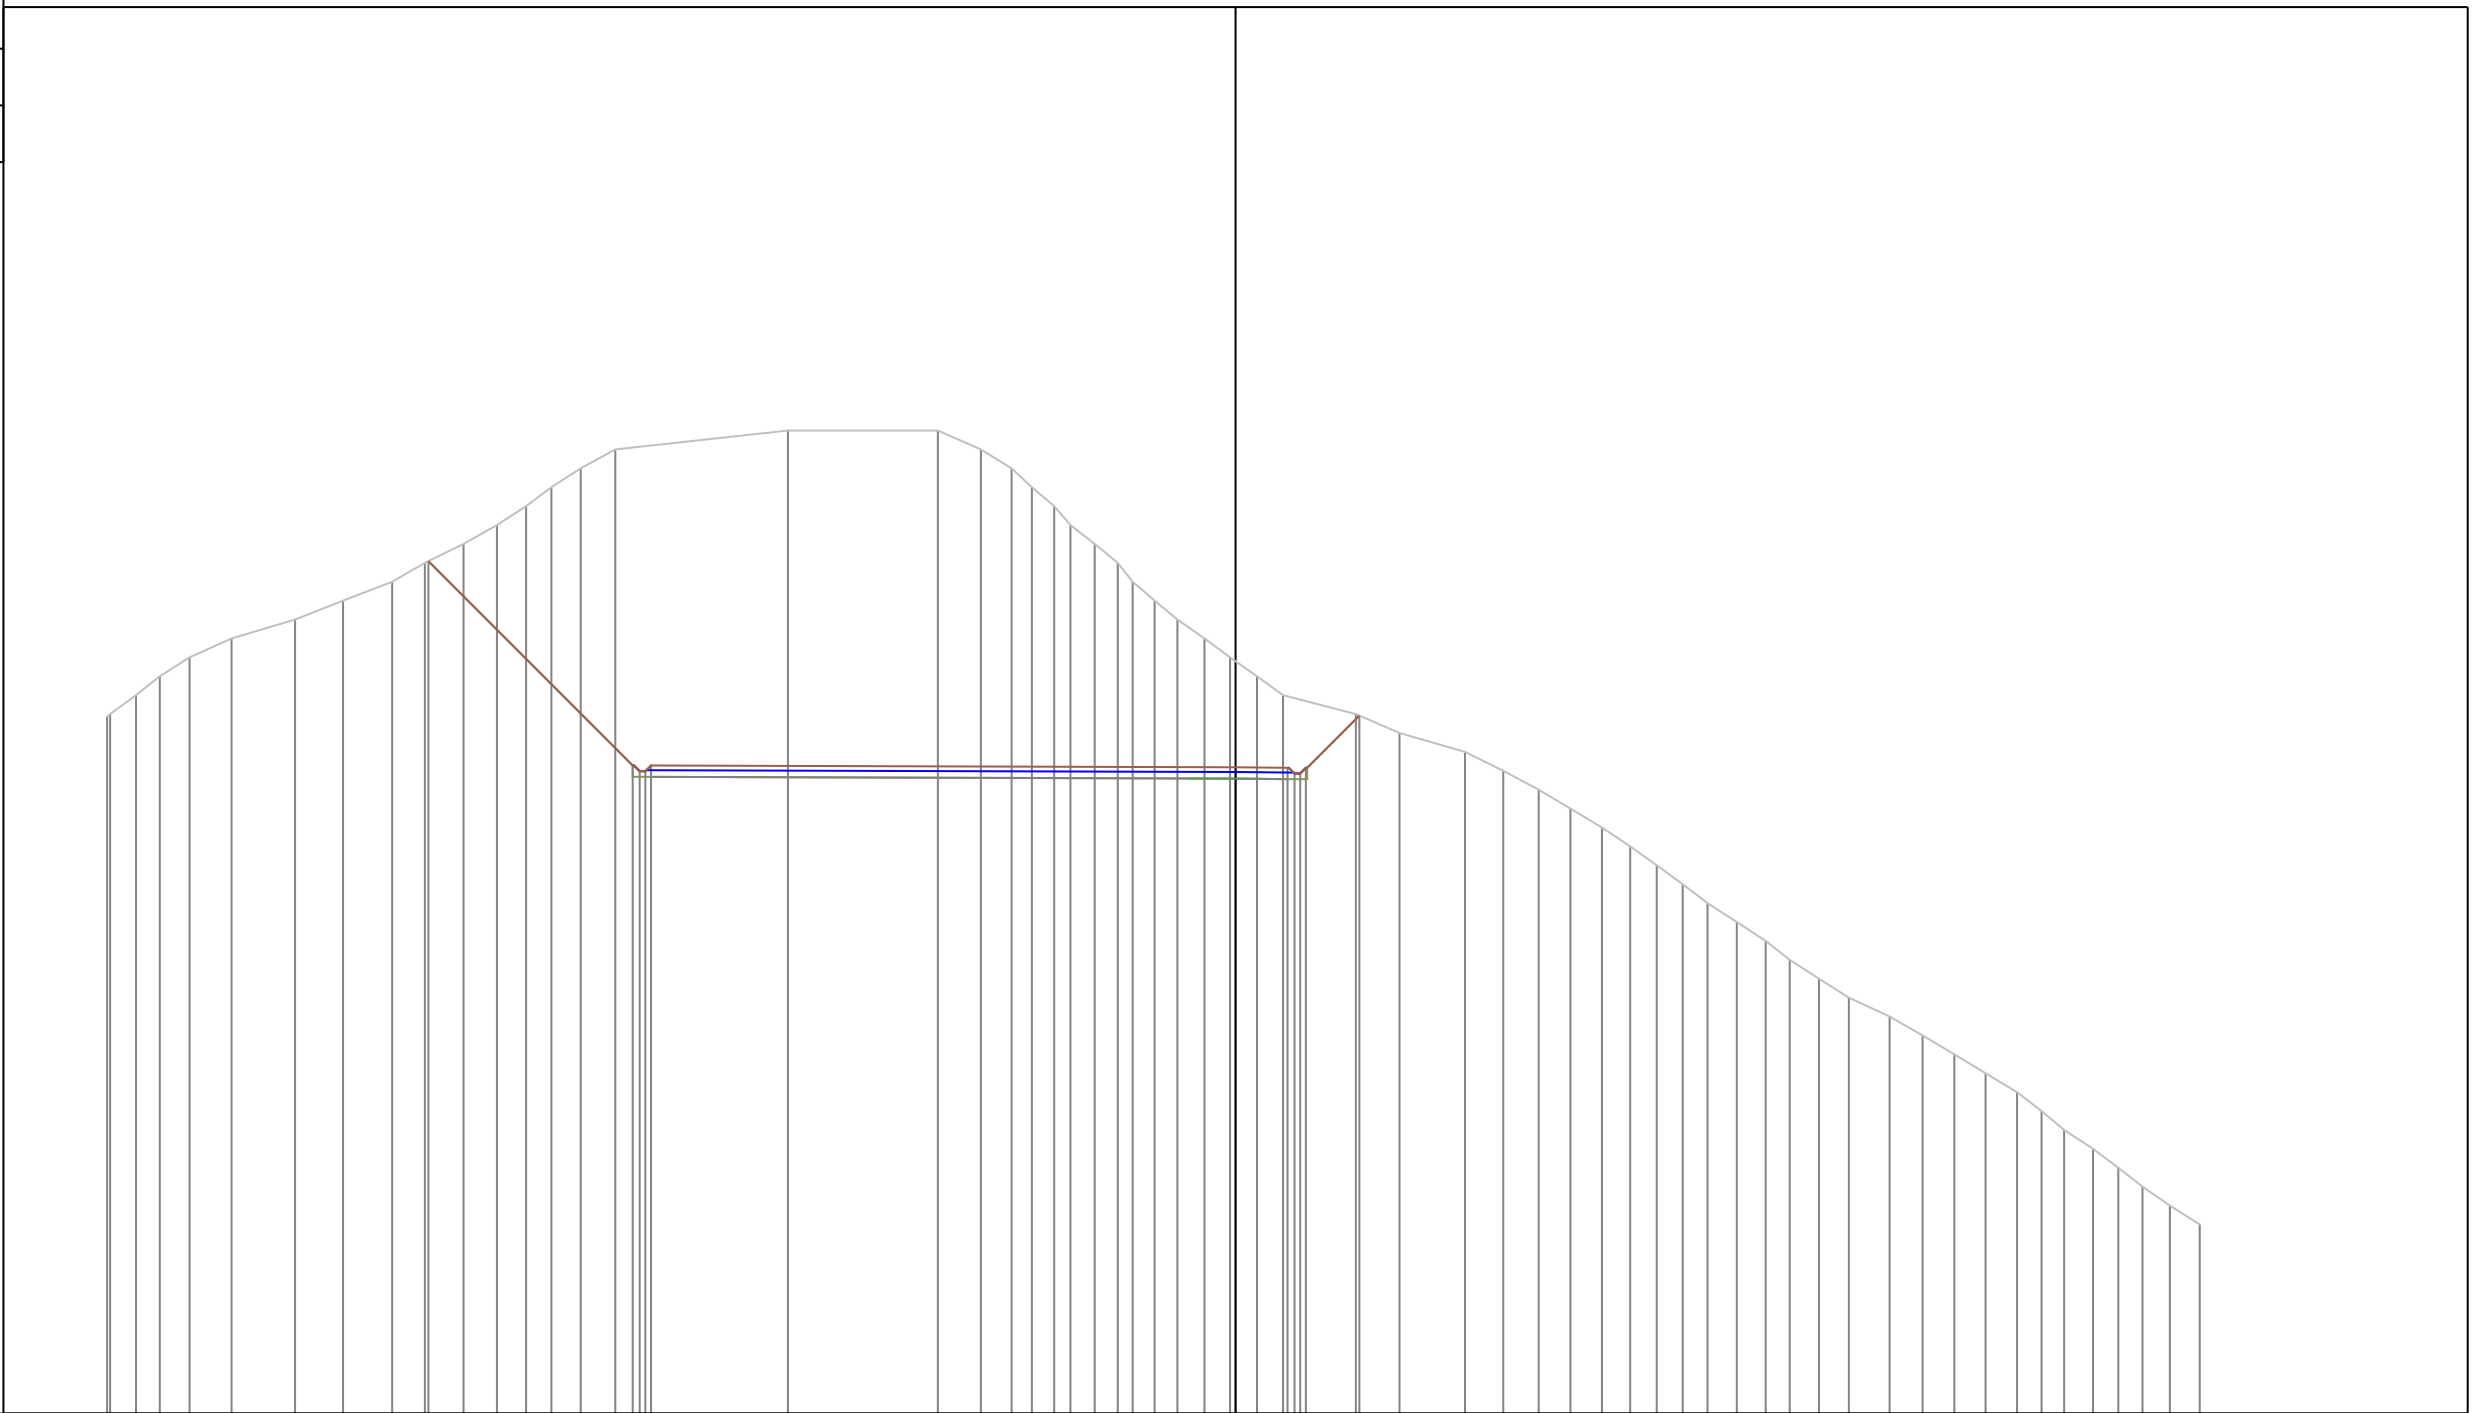

PROGRESSIVE
TERRENO

-59.72
-59.56
-58.19
-56.93
-55.35
-53.13
-49.77
-47.23
-44.63
-42.90
-40.85
-39.09
-37.54
-36.21
-34.65
-32.82
-23.69
-15.75
-13.48
-11.85
-10.78
-9.60
-8.74
-7.45
-6.23
-5.45
-4.28
-3.08
-1.65
-0.29
1.14
2.51
6.36
8.67
12.14
14.17
16.04
17.72
19.39
20.88
22.29
23.66
24.97
26.52
28.05
29.32
30.87
32.45
34.61
36.36
38.03
39.69
41.35
42.65
43.85
45.37
46.71
47.99
49.44
51.02

PARZIALI
TERRENO

0.16
1.37
1.26
1.58
2.22
3.36
2.54
2.60
1.73
2.05
1.76
1.55
1.33
1.56
1.83
9.13
7.94
2.27
1.63
1.07
1.18
0.86
1.29
1.22
0.78
1.17
1.20
1.43
1.36
1.43
1.37
3.85
2.31
3.47
2.03
1.87
1.68
1.67
1.49
1.41
1.37
1.31
1.55
1.53
1.27
1.55
1.58
2.16
1.75
1.67
1.66
1.66
1.30
1.20
1.52
1.34
1.28
1.45
1.58

QUOTE
TERRENO

302.86
303.00
304.00
305.00
306.00
307.00
308.00
309.00
310.00
311.00
312.00
313.00
314.00
315.00
316.00
317.00
318.00
318.00
317.00
316.00
315.00
314.00
313.00
312.00
311.00
310.00
309.00
308.00
307.00
306.00
305.00
304.00
303.00
302.00
301.00
300.00
299.00
298.00
297.00
296.00
295.00
294.00
293.00
292.00
291.00
290.00
289.00
288.00
287.00
286.00
285.00
284.00
283.00
282.00
281.00
280.00
279.00
278.00
277.00
276.00

PROGRESSIVE
PROGETTO

42.71
31.90
31.53
31.23
30.93
0.00
2.75
3.12
3.42
3.72
6.55

PARZIALI
PROGETTO

10.81
0.37
0.30
0.30
30.93
2.75
0.37
0.30
0.30
2.83

QUOTE
PROGETTO

311.09
300.28
299.98
299.98
300.28
300.19
300.16
299.86
299.86
300.16
302.92


PROFILO Asse11AA

SEZIONE 166

PROGRESSIVA 1627.56


A STERRO m² 696.42

267
400 400

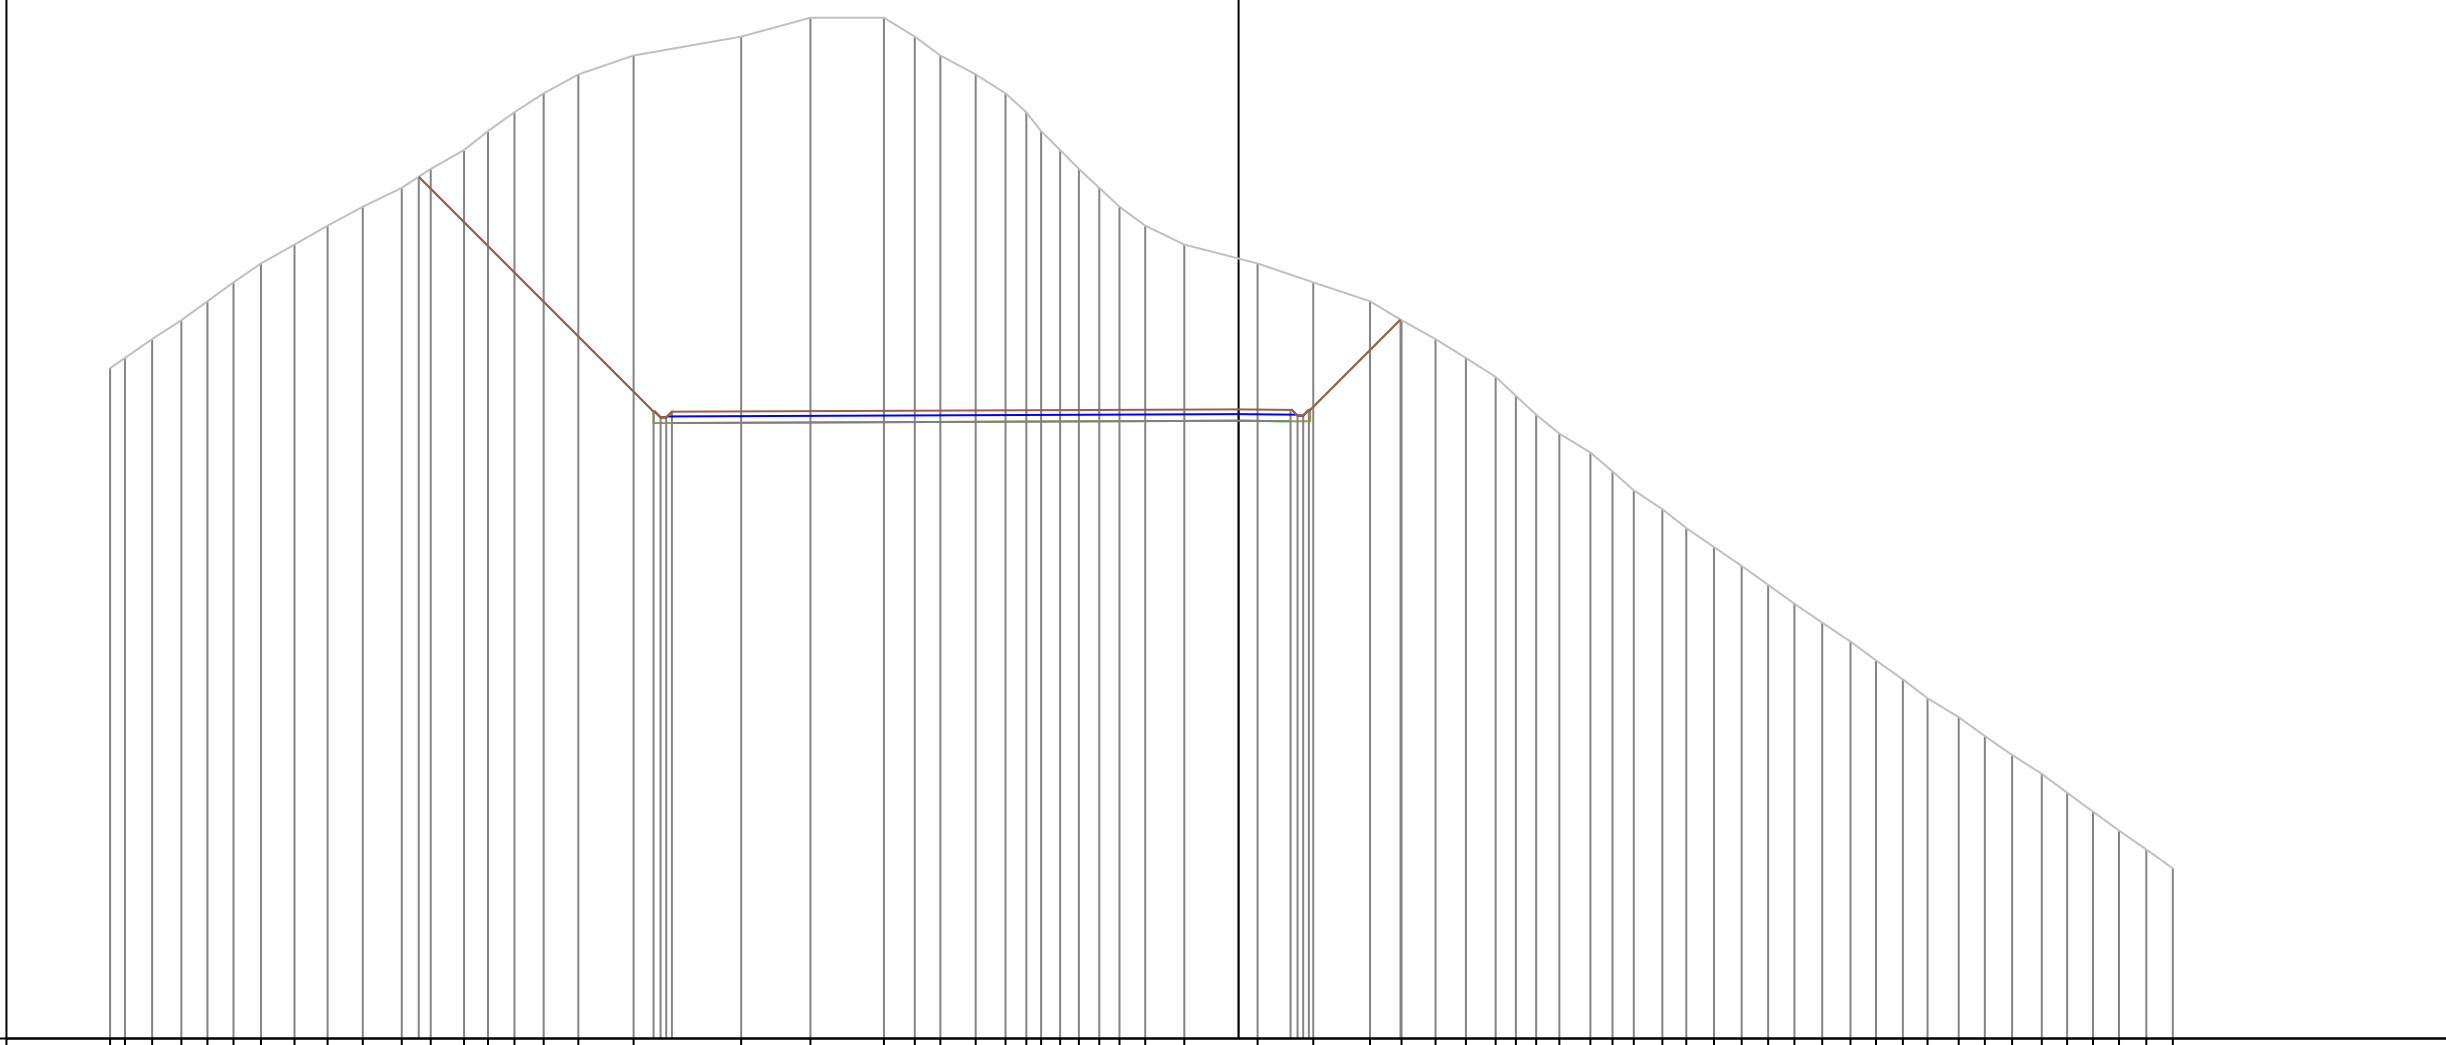

PROGRESSIVE TERRENO	302.46 303.00 304.00 305.00 306.00 307.00 308.00 309.00 310.00 311.00 312.00 313.00 314.00 315.00 316.00 317.00 318.00 319.00 320.00 321.00 321.00 320.00 319.00 276.00
PARZIALI TERRENO	0.79 1.44 1.55 1.38 1.38 1.45 1.77 1.75 1.87 2.06 1.53 1.76 1.27 1.40 1.55 1.83 2.93 5.69 3.66 3.89 1.64 1.35 1.87 1.58 1.10 0.78 1.01 0.99 1.08 1.07 1.36 2.07 3.88 2.94 3.01 1.66 1.80 1.61 1.57 1.07 1.08 1.22 1.65 1.17 1.12 1.52 1.26 1.47 1.46 1.40 1.39 1.47 1.50 1.35 1.42 1.31 1.65 1.38 1.44 1.57 1.34
QUOTE TERRENO	
PROGRESSIVE PROGETTO	
PARZIALI PROGETTO	
QUOTE PROGETTO	

PROFILO Asse11AA
 SEZIONE 168
 PROGRESSIVA 1646.56
 A STERRO m² 928.16

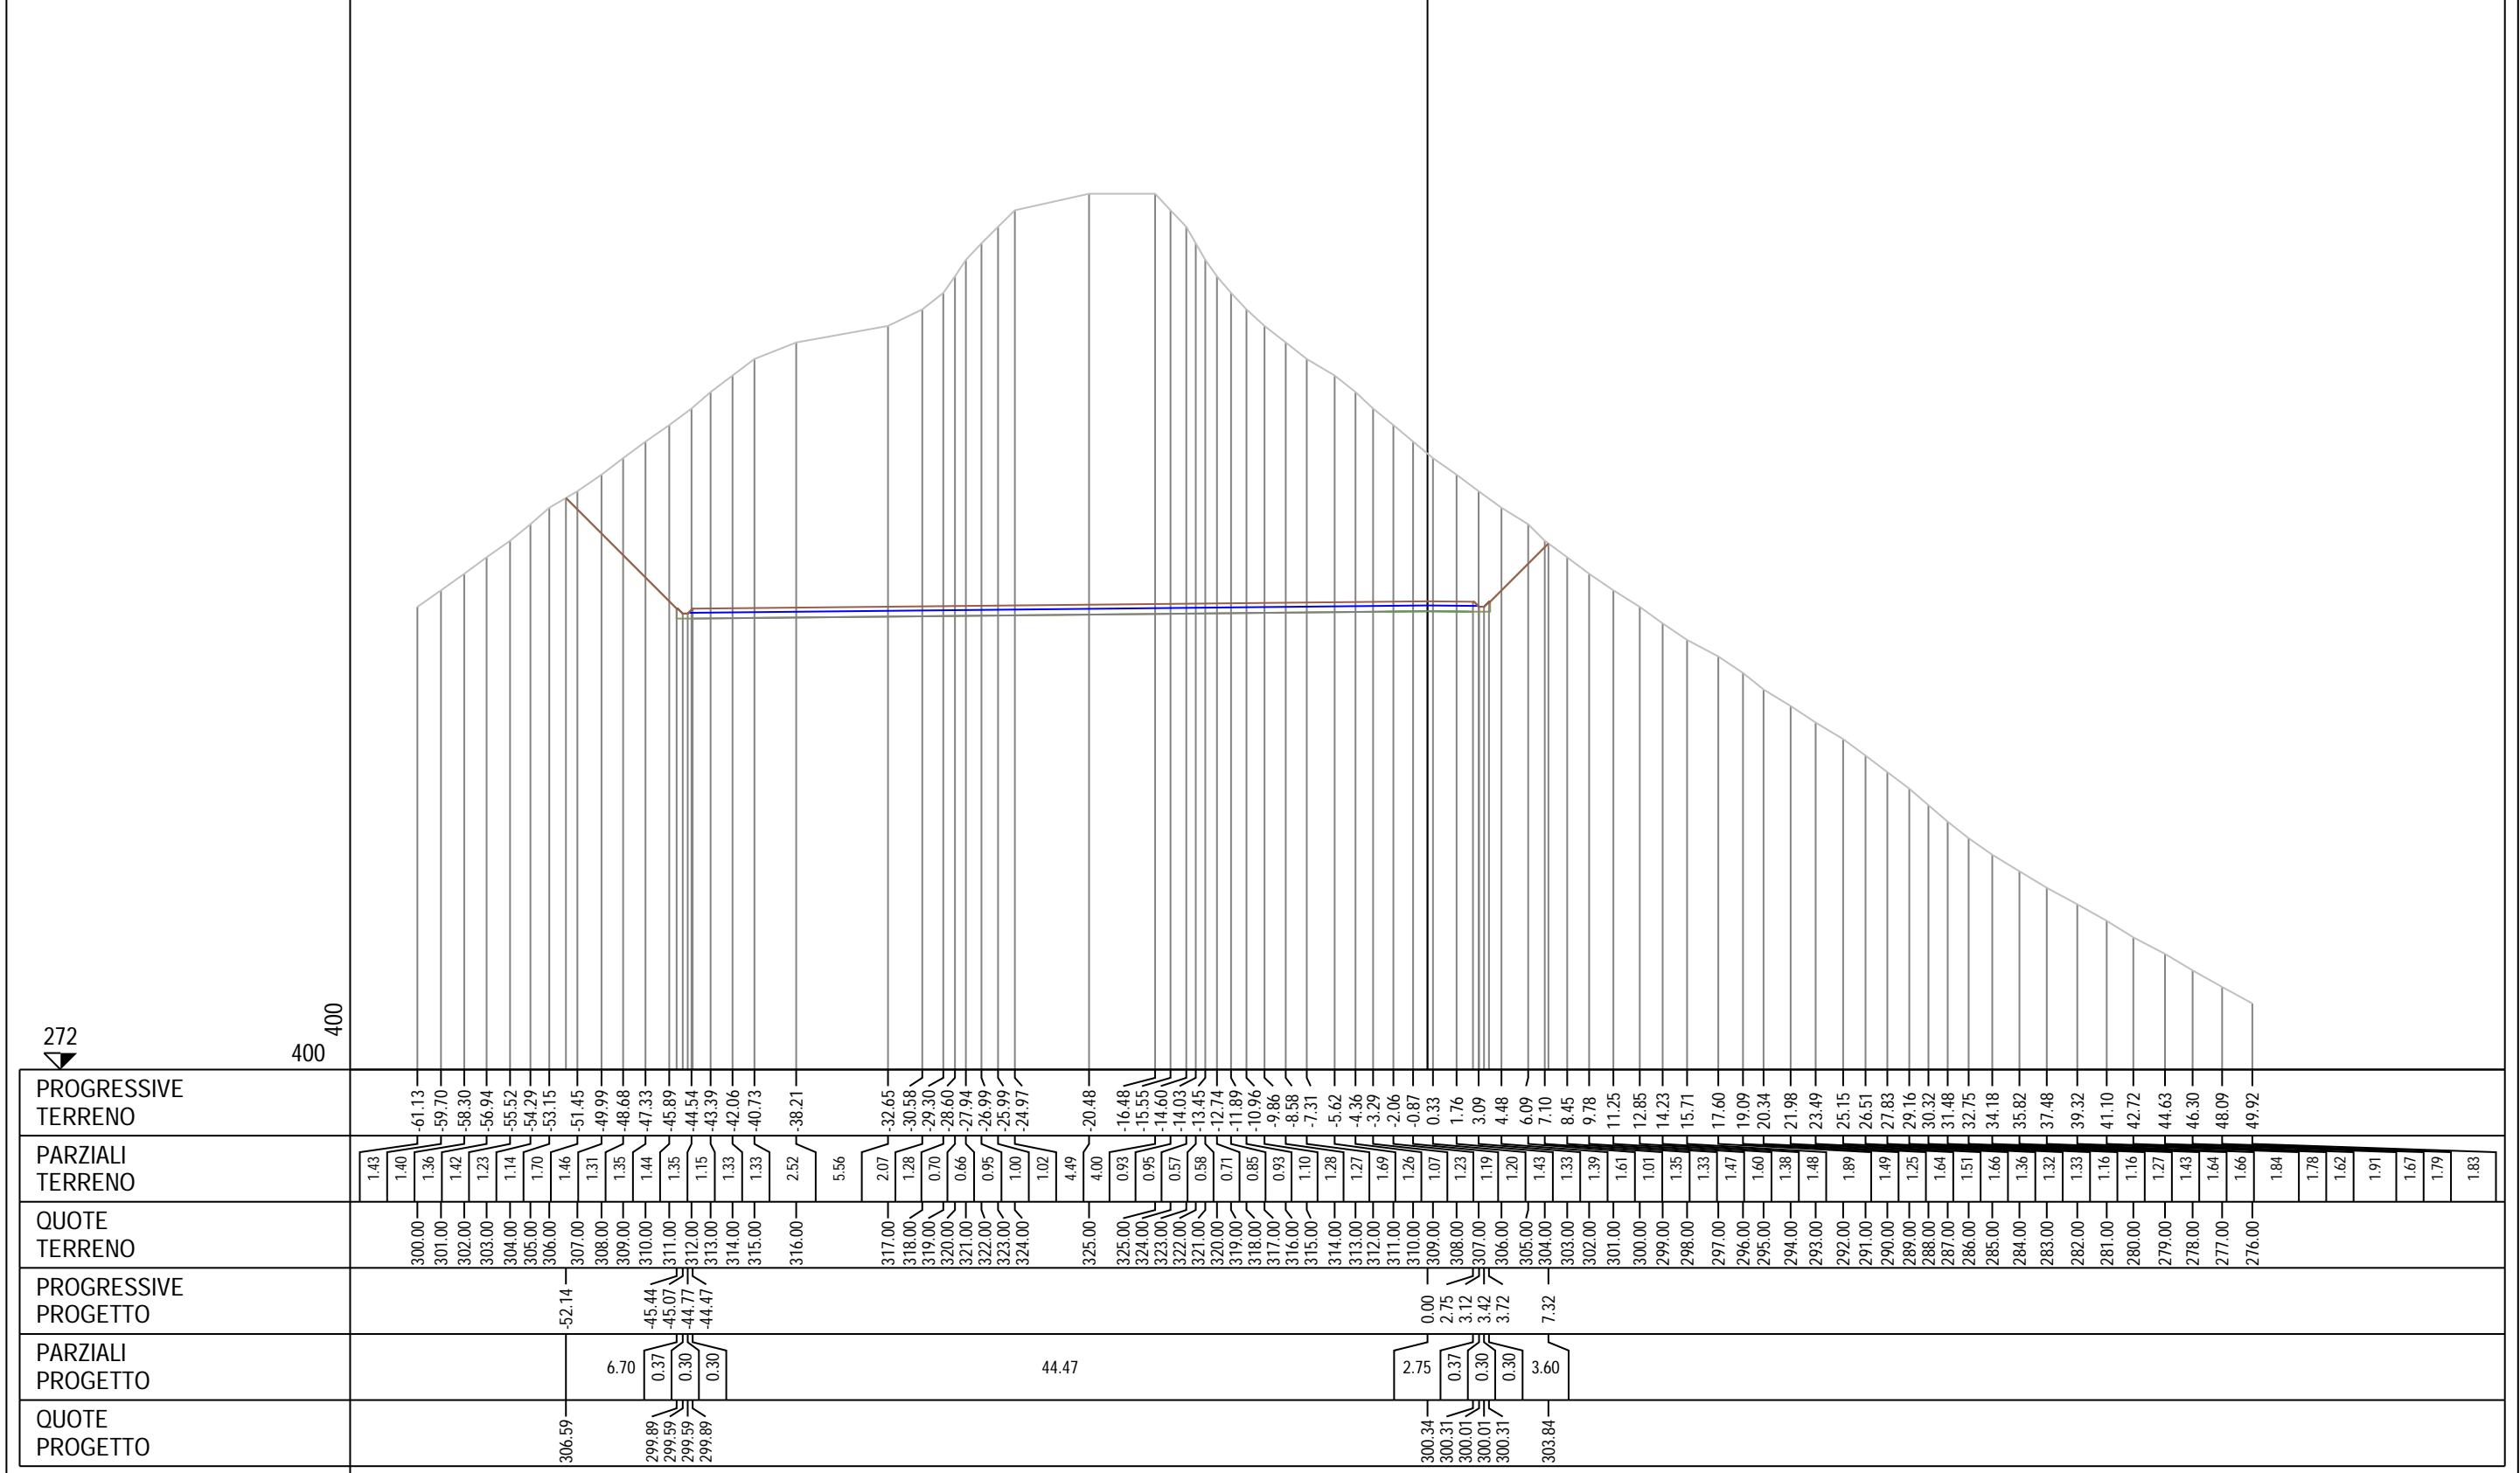


PROFILO Asse11AA

SEZIONE 171

PROGRESSIVA 1695.65

A STERRO m² 689.98

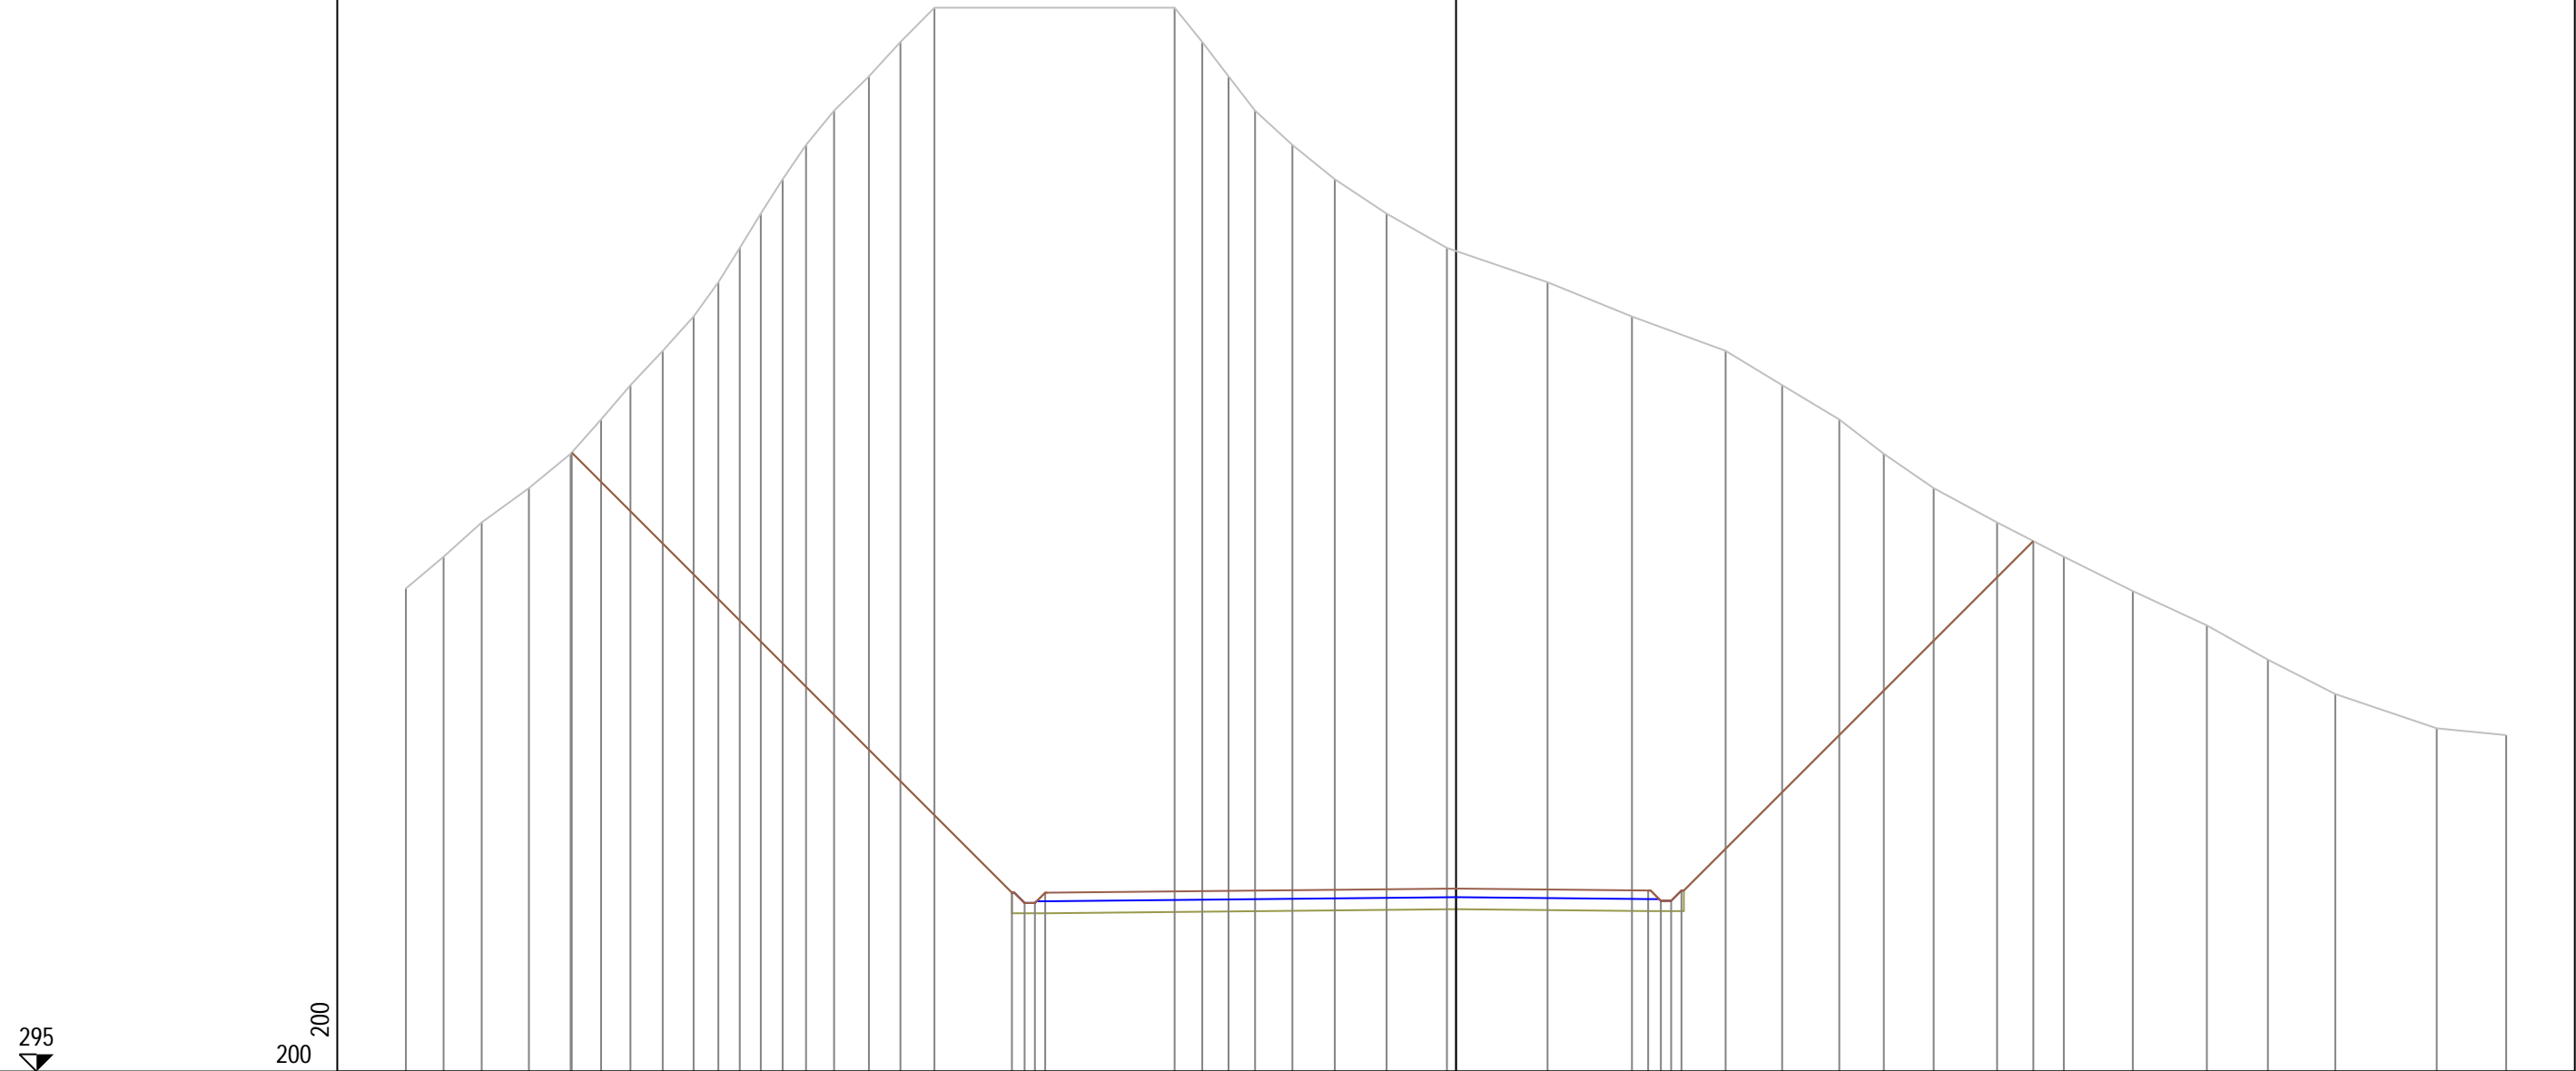


PROGRESSIVE TERRENO	-30.60	-29.50	-28.39	-27.02	-25.80	-24.91	-24.06	-23.12	-22.22	-21.50	-20.87	-20.26	-19.62	-18.94	-18.12	-17.11	-16.19	-15.20	-8.20	-7.39	-6.63	-5.86	-4.77	-3.53	-2.02	-0.27	2.67	5.13	7.86	9.50	11.17	12.47	13.92	15.77	17.71	19.72	21.88	23.66	25.62	28.58	30.60
PARZIALI TERRENO	1.10	1.11	1.37	1.22	0.89	0.85	0.94	0.90	0.72	0.63	0.61	0.64	0.68	0.82	1.01	0.92	0.99	7.00	0.81	0.76	0.77	1.09	1.24	1.51	1.75	2.94	2.46	2.73	1.64	1.67	1.30	1.45	1.85	1.94	2.01	2.16	1.78	1.96	2.96	2.02	
QUOTE TERRENO	309.08	310.00	311.00	312.00	313.00	314.00	315.00	316.00	317.00	318.00	319.00	320.00	321.00	322.00	323.00	324.00	325.00	326.00	326.00	325.00	324.00	323.00	322.00	321.00	320.00	319.00	318.00	317.00	316.00	315.00	314.00	313.00	312.00	311.00	310.00	309.00	308.00	307.00	306.00	305.00	304.80
PROGRESSIVE PROGETTO					-25.77															-12.94	-12.57	-12.27	-11.97			0.00		5.60	5.97	6.27	6.57			16.82							
PARZIALI PROGETTO										12.83										0.37	0.30	0.30	0.30			11.97		5.60	0.37	0.30	0.30			10.25							
QUOTE PROGETTO					313.04															300.21	299.91	299.91	300.21			300.33		300.27	299.97	299.97	300.27			310.46							

PROFILO Asse11AA

SEZIONE 178

PROGRESSIVA 1758.61

A STERRO m² 257.97

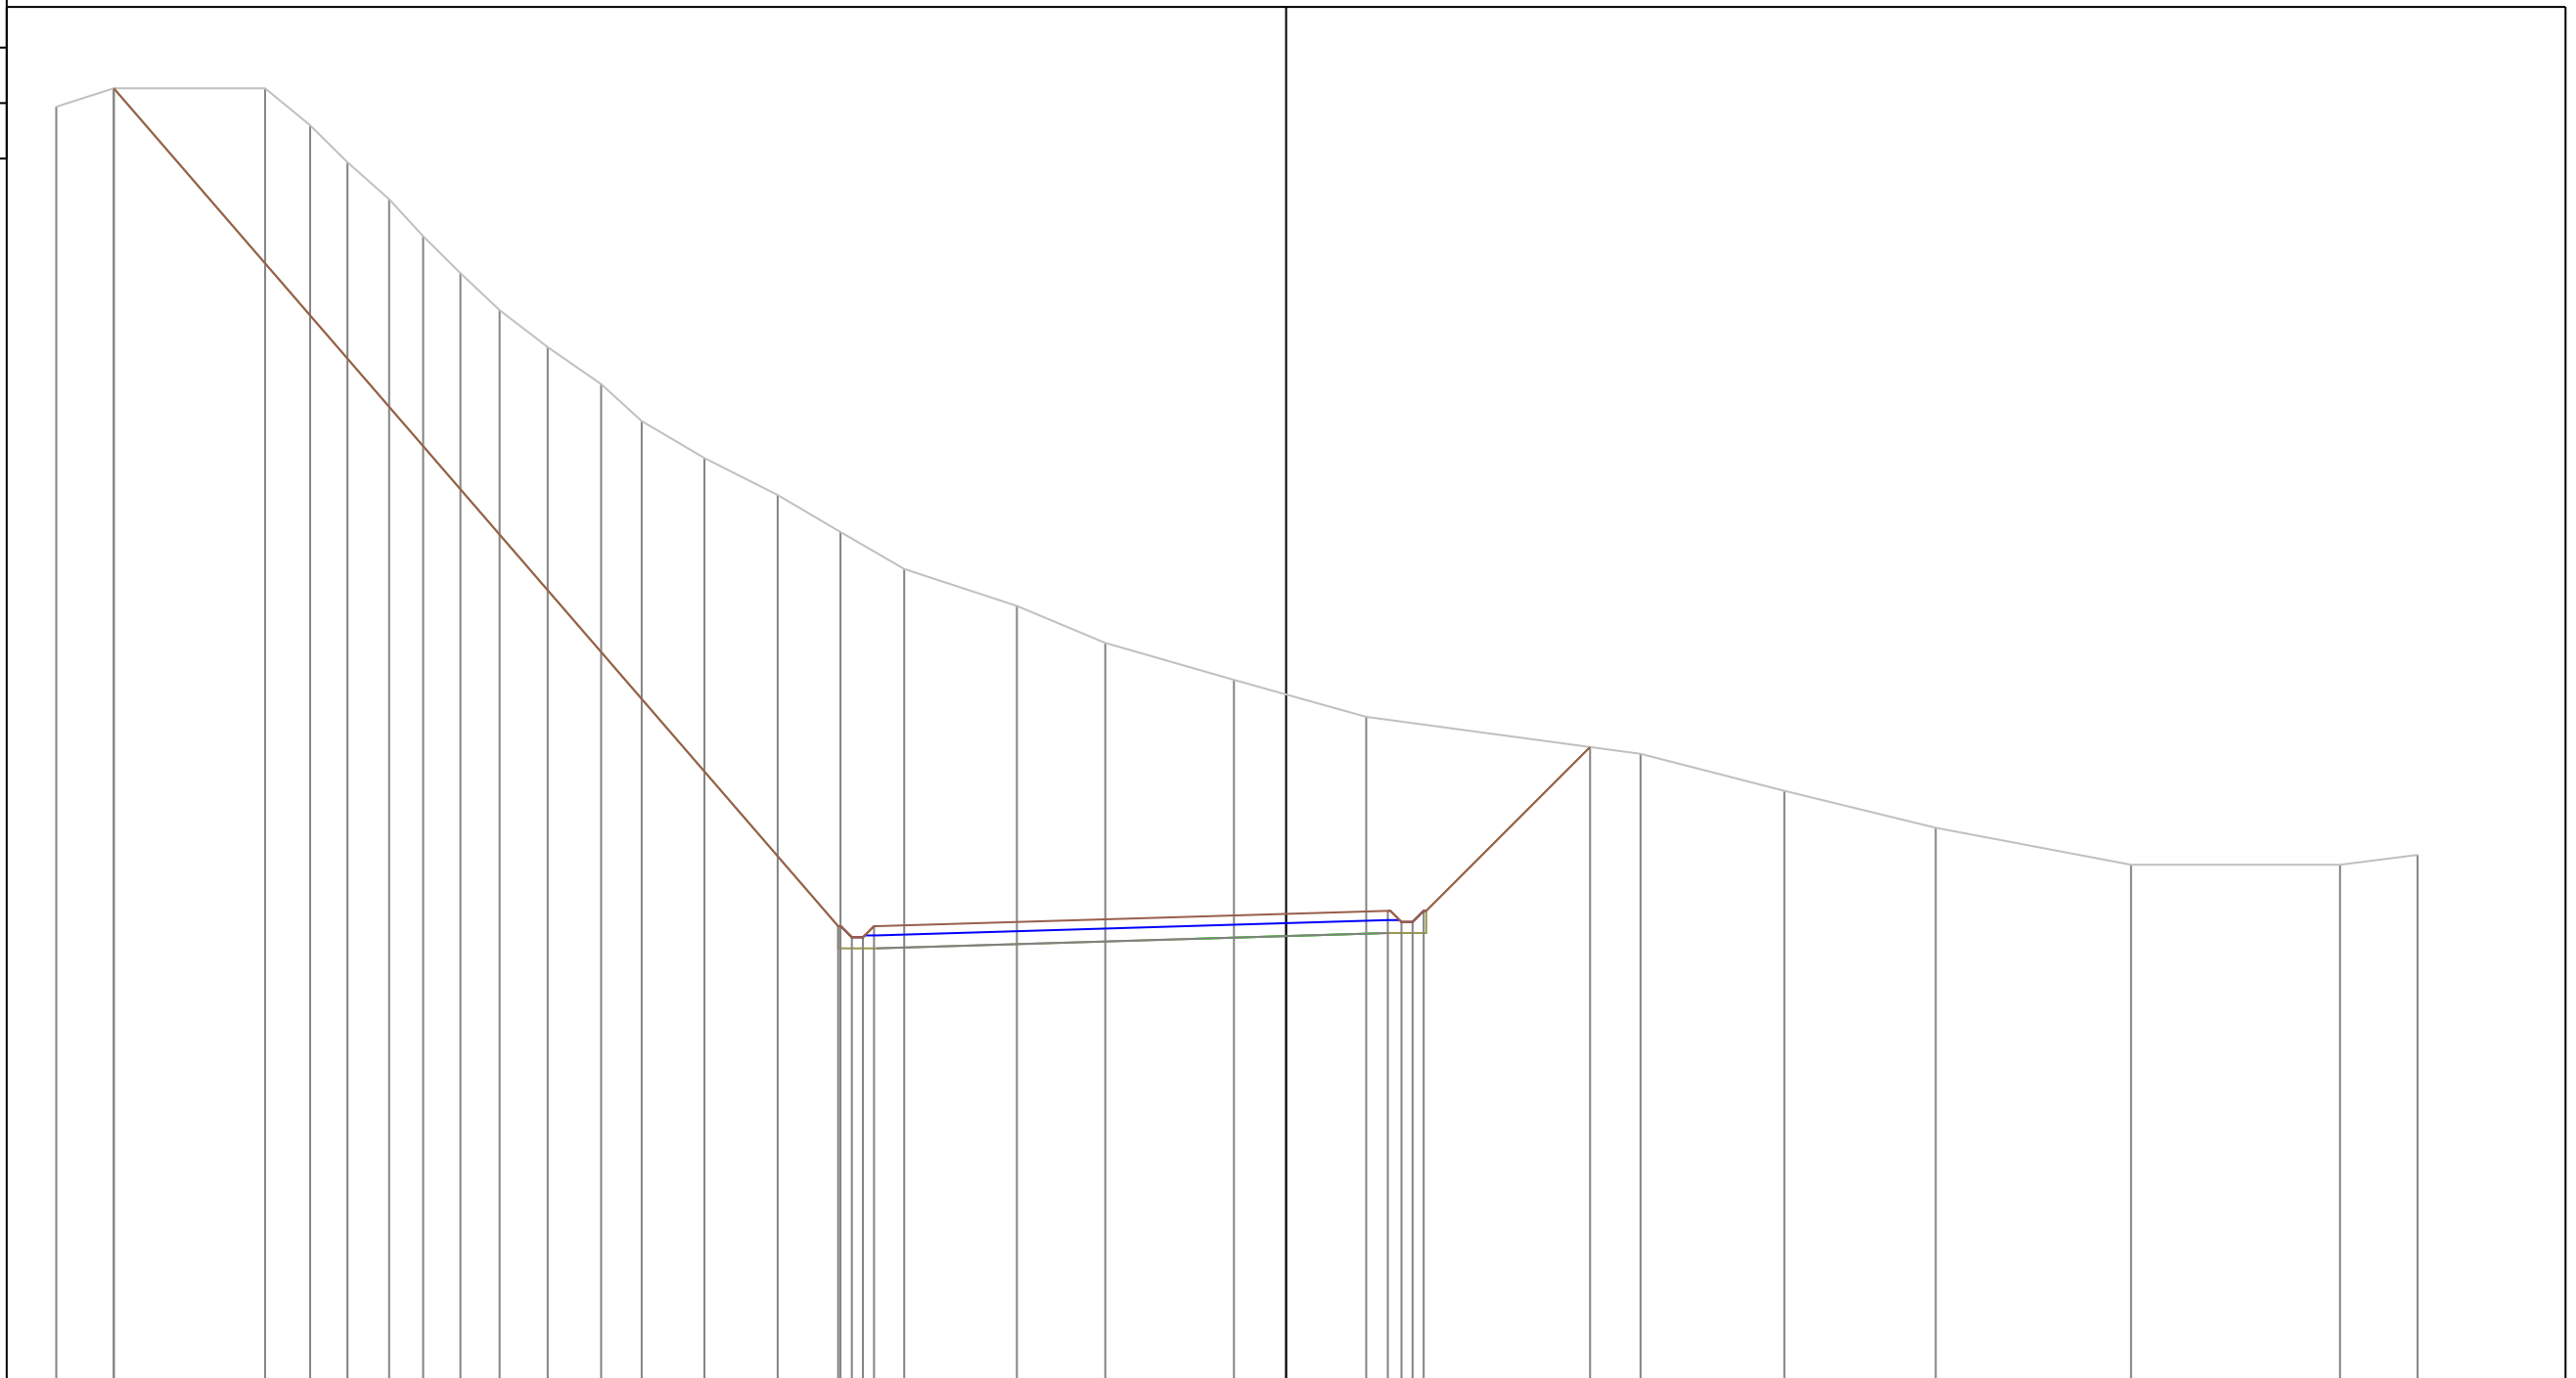


PROGRESSIVE TERRENO	-33.26	-31.70	-27.61	-26.39	-25.39	-24.26	-23.34	-22.33	-21.27	-19.97	-18.52	-17.43	-15.73	-13.75	-12.05	-10.33	-7.28	-4.89	-1.41	2.17	9.59	13.47	17.57	22.85	28.50	30.60	
PARZIALI TERRENO	1.56	4.09	1.22	1.00	1.13	0.92	1.01	1.06	1.30	1.45	1.09	1.70	1.98	1.70	1.72	3.05	2.39	3.48	3.58	7.42	3.88	4.10	5.28	5.65	2.10		
QUOTE TERRENO	323.50	324.00	324.00	323.00	322.00	321.00	320.00	319.00	318.00	317.00	316.00	315.00	314.00	313.00	312.00	311.00	310.00	309.00	308.00	307.00	306.00	305.00	304.00	303.00	303.00	303.27	
PROGRESSIVE PROGETTO	-31.70														-12.11	-11.74				0.00							
PARZIALI PROGETTO								19.59							0.37	0.30				11.14							
QUOTE PROGETTO	324.00														301.34	301.04				301.67							
															-11.44	-11.14				2.75							
															0.30	0.30				301.75							
															0.30	0.30				301.45							
															0.30	0.30				301.75							
																				3.72							
																				8.22							
																					4.50						
																					306.18						

PROFILO Asse11AA

SEZIONE 180

PROGRESSIVA 1764.72

A STERRO m² 248.82

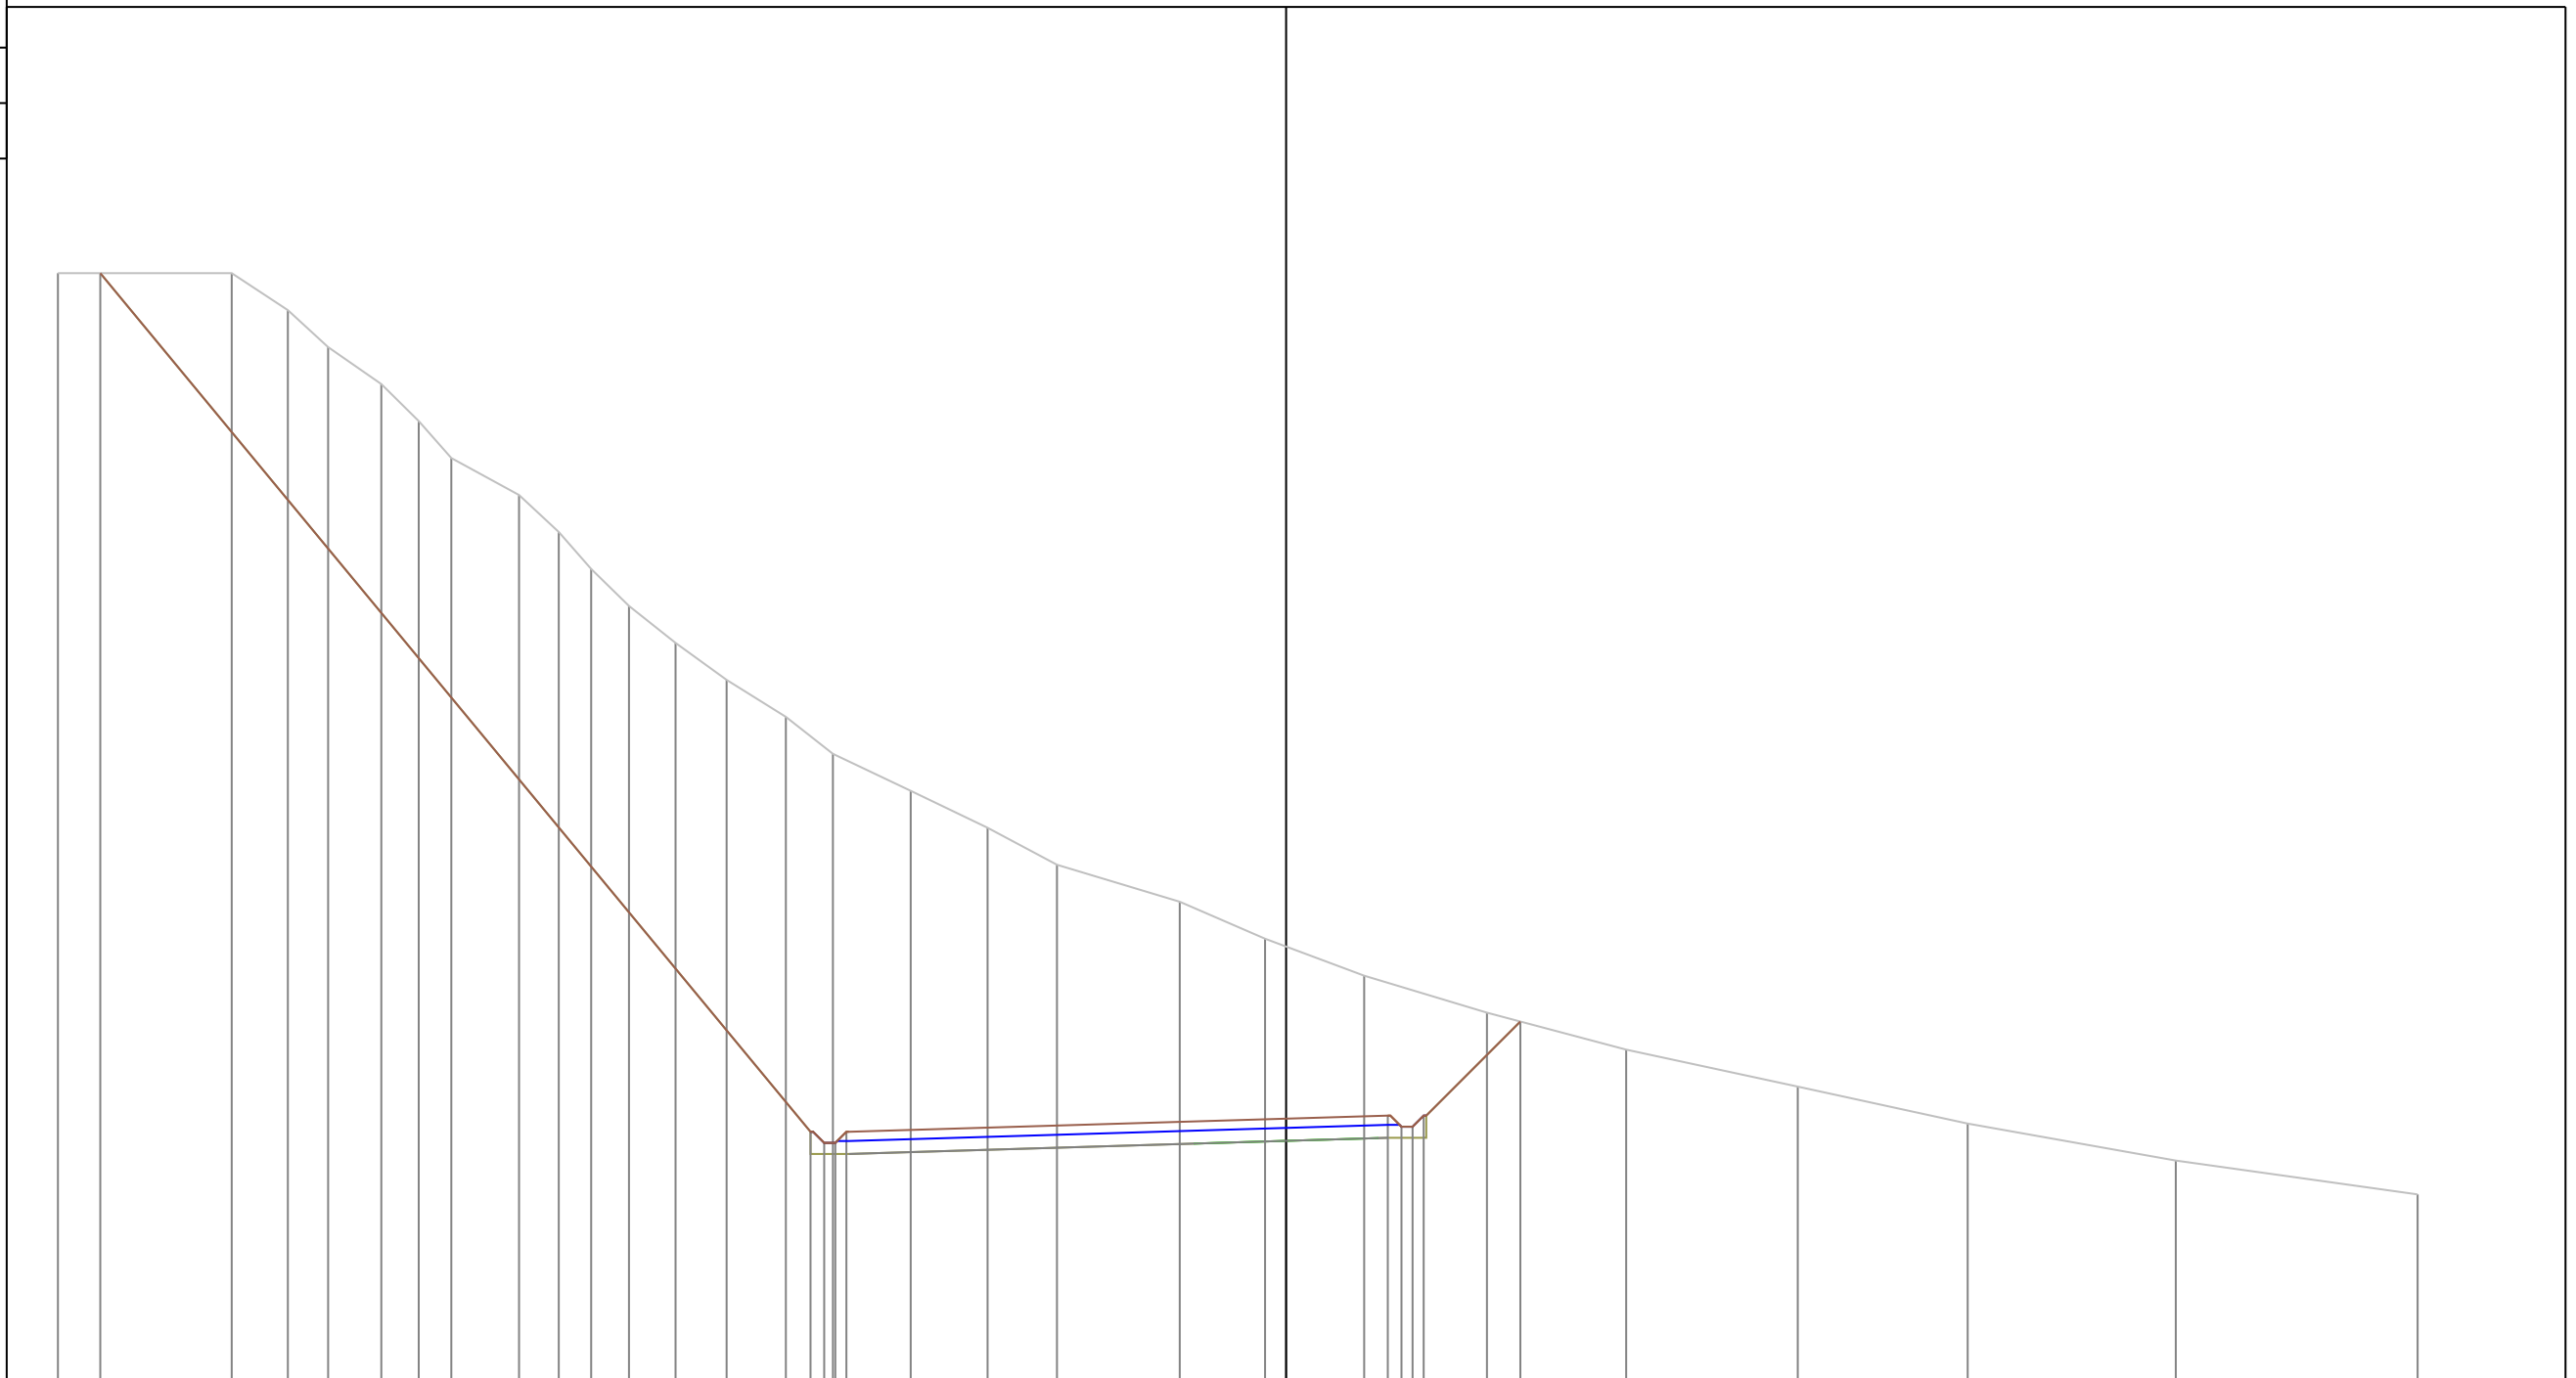


295

200
200

PROGRESSIVE TERRENO	-33.21	-28.51	-27.00	-25.91	-24.47	-23.46	-22.58	-20.74	-19.67	-18.79	-17.77	-16.51	-15.13	-13.53	-12.26	-10.15	-8.07	-6.20	-2.88	-0.57	2.11	5.43	9.20	13.84	18.43	24.06	30.60
PARZIALI TERRENO	4.70	1.51	1.09	1.44	1.01	0.88	1.84	1.07	0.88	1.02	1.26	1.38	1.60	1.27	2.11	2.08	1.87	3.32	2.31	2.68	3.32	3.77	4.64	4.59	5.63	6.54	
QUOTE TERRENO	325.00	325.00	324.00	323.00	322.00	321.00	320.00	319.00	318.00	317.00	316.00	315.00	314.00	313.00	312.00	311.00	310.00	309.00	308.00	307.00	306.00	305.00	304.00	303.00	302.00	301.00	300.08
PROGRESSIVE PROGETTO	-32.07													-12.86	-12.49	-12.19	-11.89			0.00	2.75	3.12	3.42	3.72			
PARZIALI PROGETTO						19.21								0.37	0.30	0.30	0.30		11.89		2.75	0.37	0.30	0.30		2.61	
QUOTE PROGETTO	325.00													301.78	301.48	301.48	301.78			302.13	302.22	301.92	301.92	302.22		304.76	

PROFILO Asse11AA
 SEZIONE 181
 PROGRESSIVA 1764.74
 A STERRO m² 248.98

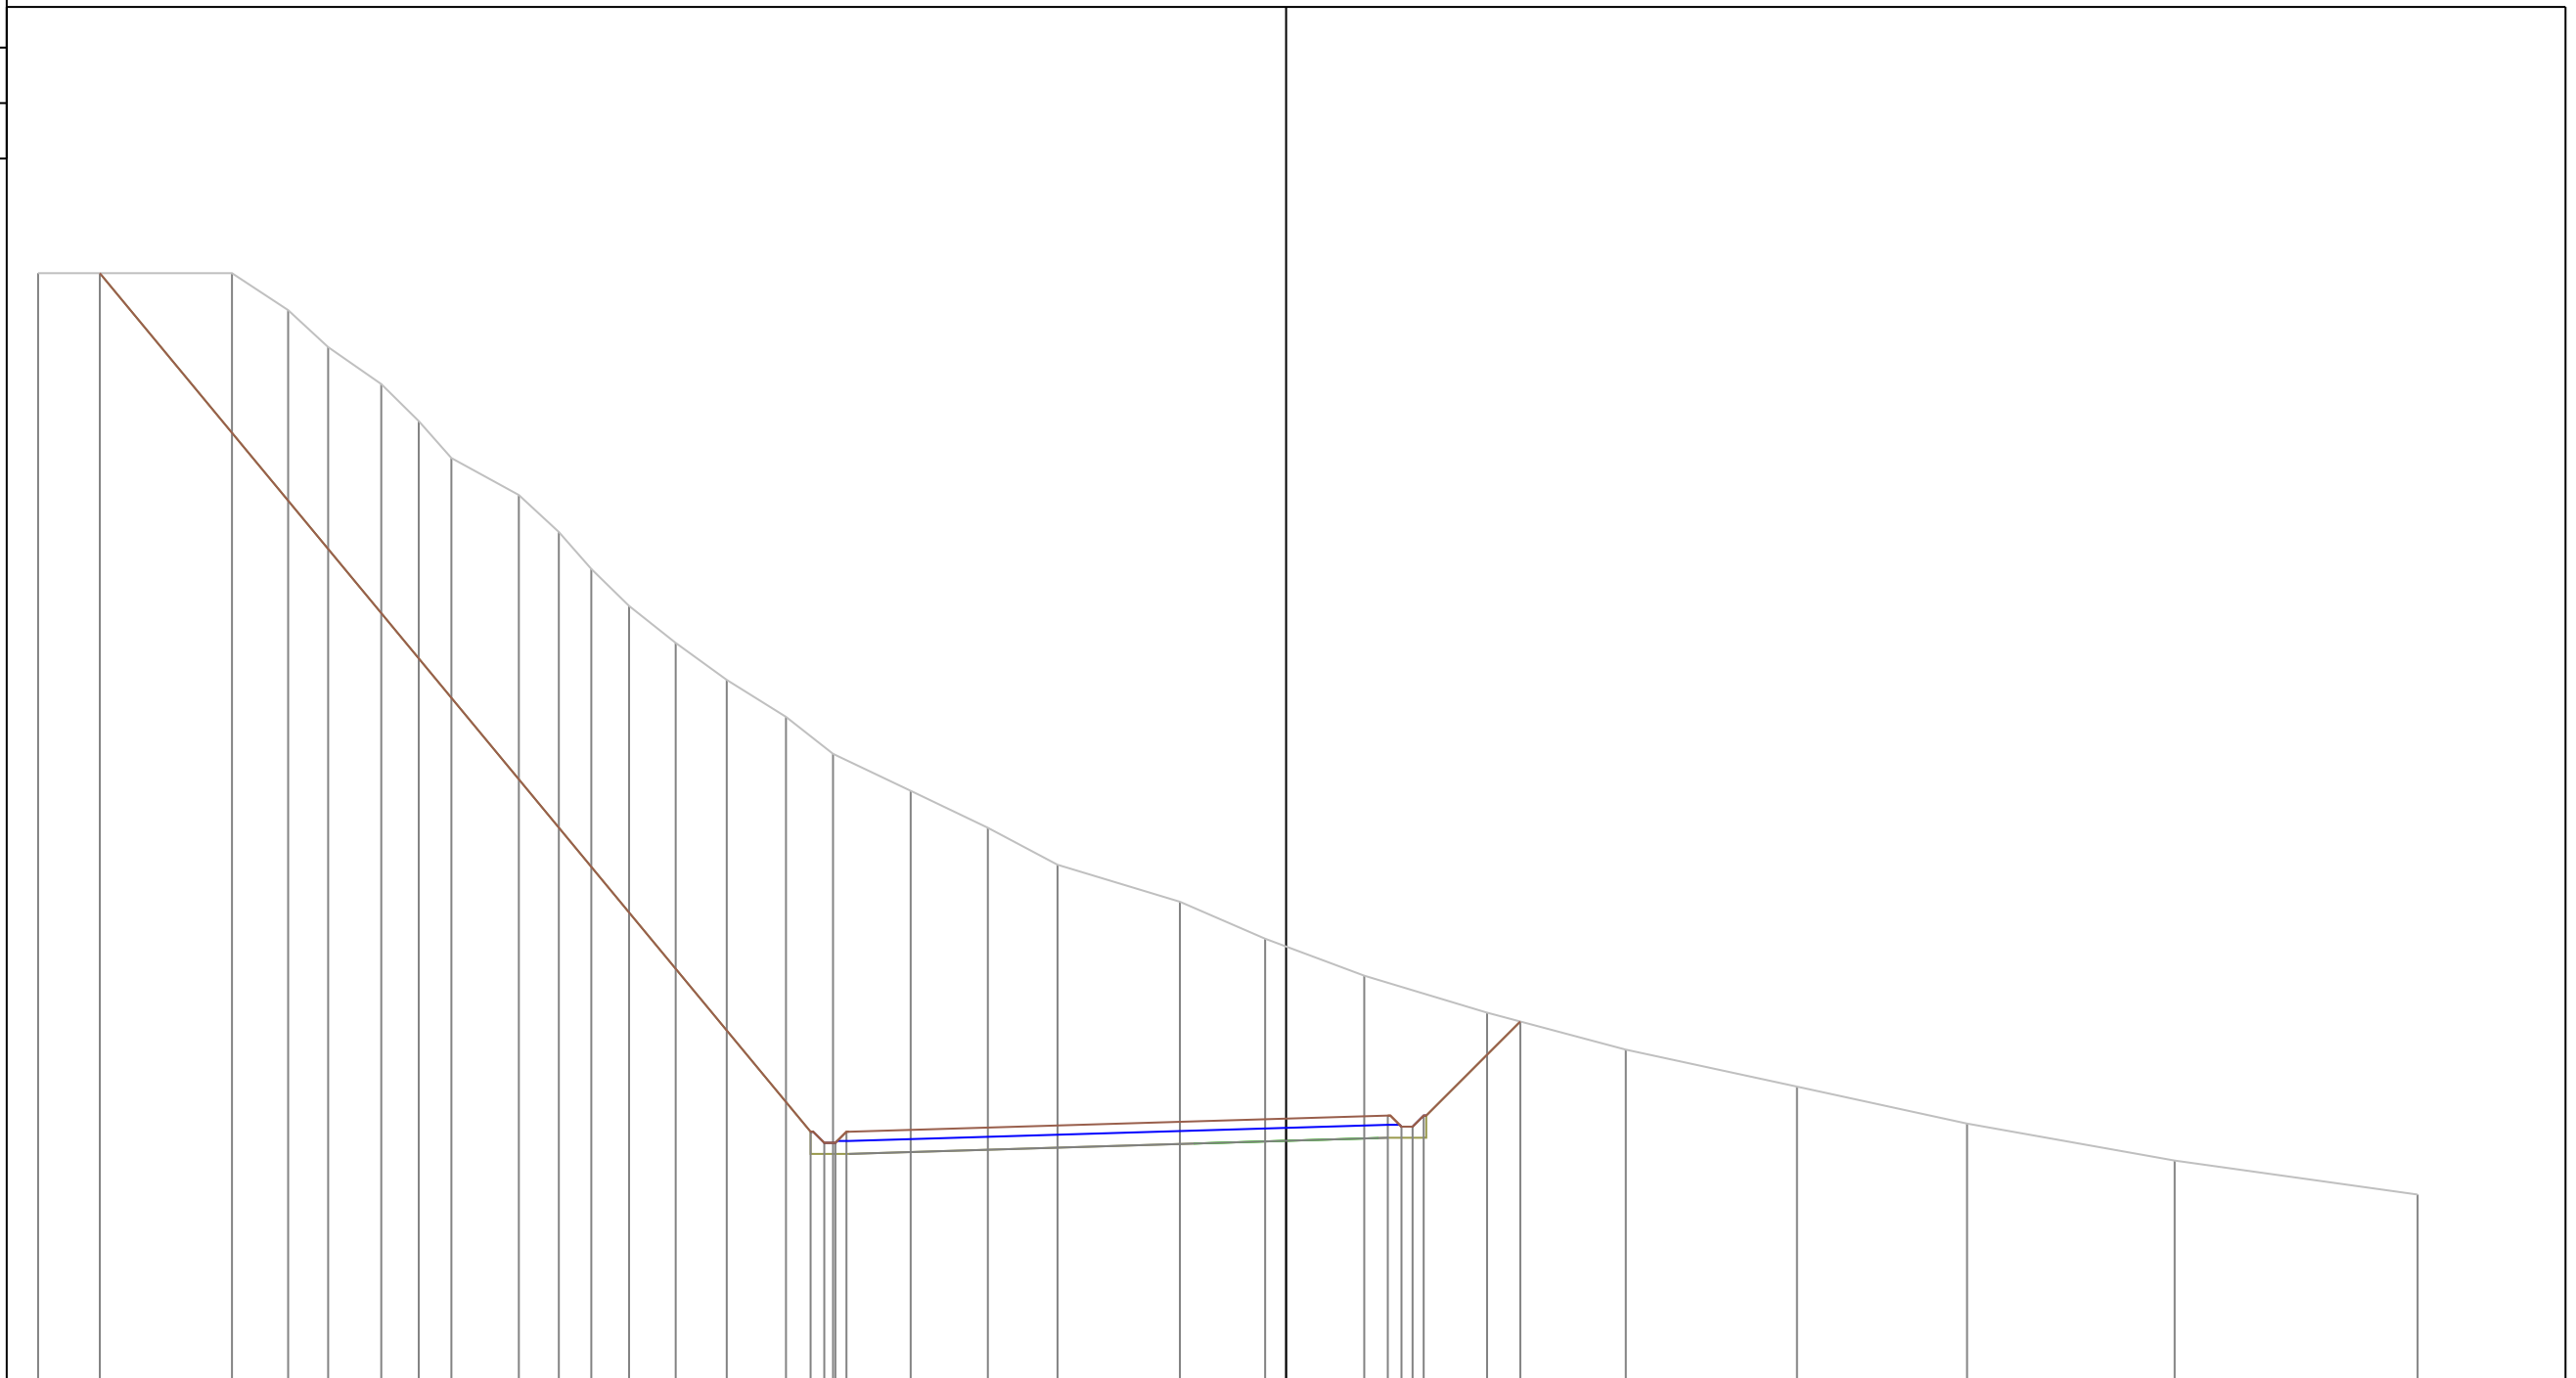

PROGRESSIVE TERRENO	-33.75	-28.51	-26.99	-25.91	-24.47	-23.46	-22.57	-20.75	-19.67	-18.79	-17.77	-16.51	-15.13	-13.53	-12.25	-10.15	-8.07	-6.18	-2.87	-0.57	2.11	5.43	9.19	13.82	18.42	24.03	30.60
PARZIALI TERRENO	5.24	1.52	1.08	1.44	1.01	0.89	1.82	1.08	0.88	1.02	1.26	1.38	1.60	1.28	2.10	2.08	1.89	3.31	2.30	2.68	3.32	3.76	4.63	4.60	5.61	6.57	
QUOTE TERRENO	325.00	325.00	324.00	323.00	322.00	321.00	320.00	319.00	318.00	317.00	316.00	315.00	314.00	313.00	312.00	311.00	310.00	309.00	308.00	307.00	306.00	305.00	304.00	303.00	302.00	301.00	300.08
PROGRESSIVE PROGETTO	-32.08																			0.00	2.75	3.12	3.42	3.72	6.33		
PARZIALI PROGETTO						19.22												11.89			2.75	0.37	0.30	0.30	2.61		
QUOTE PROGETTO	325.00													301.78	301.48	301.78				302.13	302.22	301.92	301.92	302.22	304.76		

PROFILO Asse11AA


SEZIONE 182

PROGRESSIVA 1770.00

A STERRO m² 91.79

292

200
200

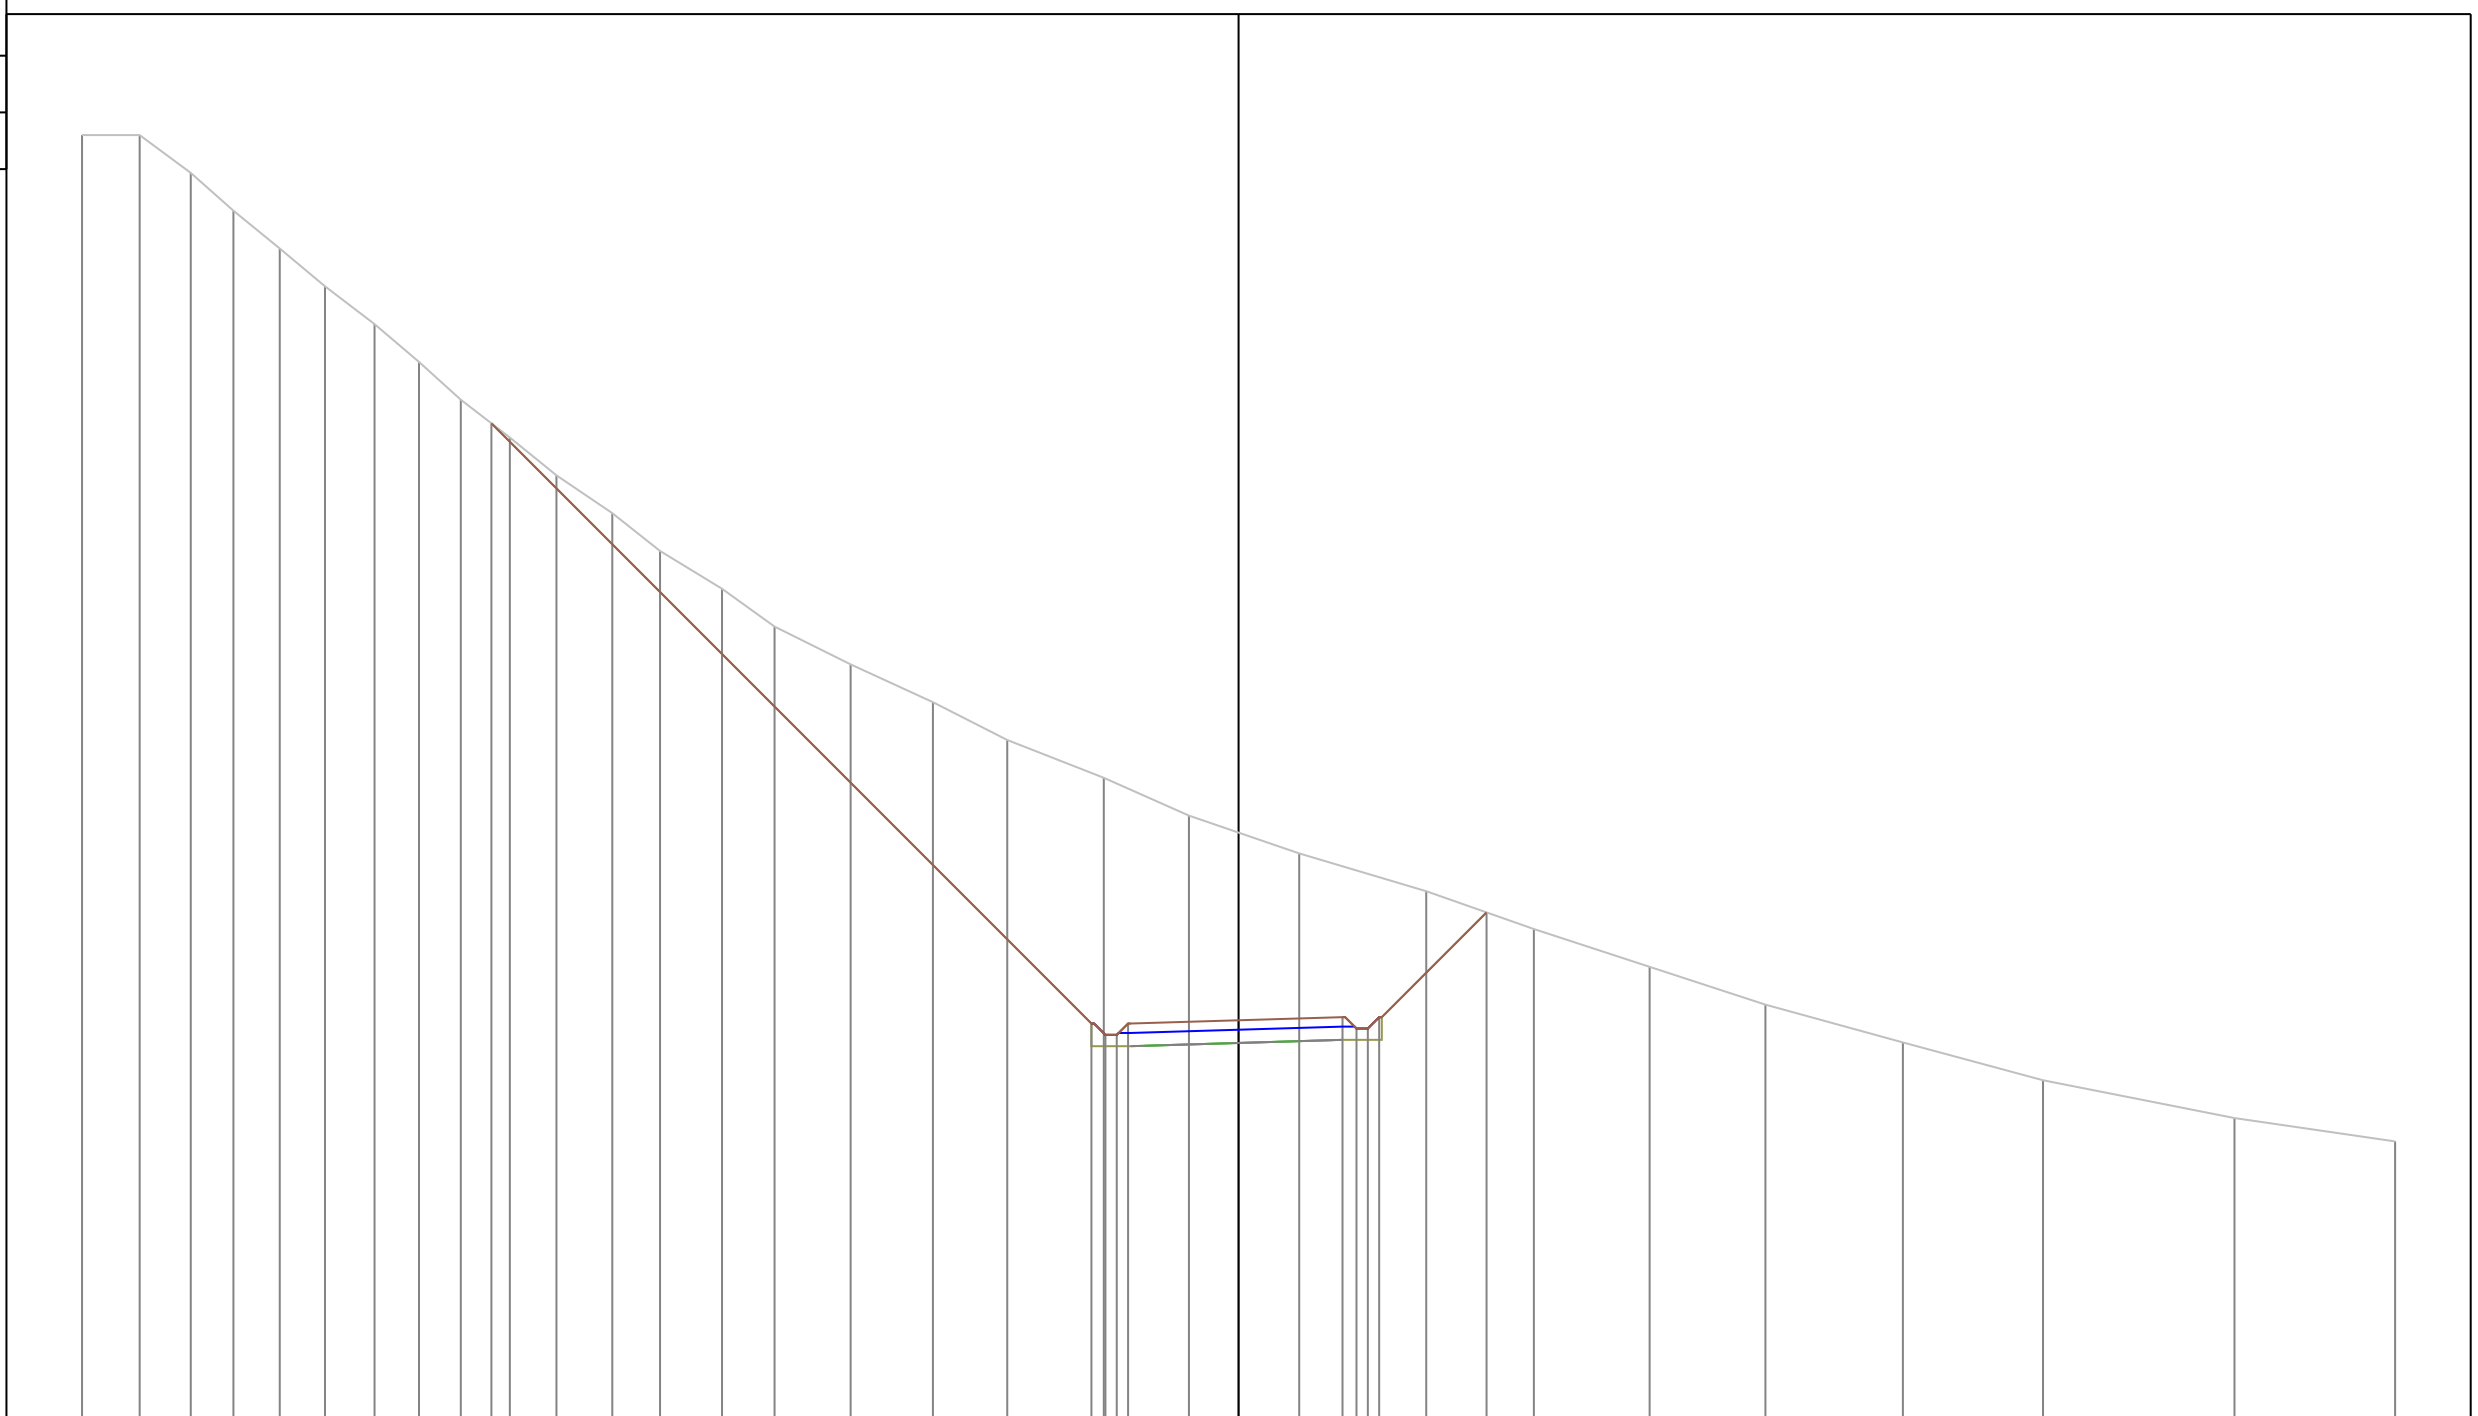

PROGRESSIVE TERRENO	-30.60	-29.08	-27.72	-26.59	-25.37	-24.17	-22.86	-21.68	-20.58	-19.28	-18.05	-16.57	-15.31	-13.67	-12.28	-10.26	-8.09	-6.12	-3.57	-1.31	1.60	4.97	7.81	10.88	13.94	17.58	21.28	26.35	30.60
PARZIALI TERRENO	1.52	1.36	1.13	1.22	1.20	1.31	1.18	1.10	1.30	1.23	1.48	1.26	1.64	1.39	2.02	2.17	1.97	2.55	2.26	2.91	3.37	2.84	3.07	3.06	3.64	3.70	5.07	4.25	
QUOTE TERRENO	326.00	326.00	325.00	324.00	323.00	322.00	321.00	320.00	319.00	318.00	317.00	316.00	315.00	314.00	313.00	312.00	311.00	310.00	309.00	308.00	307.00	306.00	305.00	304.00	303.00	302.00	301.00	300.00	299.38
PROGRESSIVE PROGETTO									-19.77										-3.89	-3.52	-3.22	-2.92	0.00	2.75	3.12	3.42	3.72	6.56	
PARZIALI PROGETTO															15.88				0.37	0.30	0.30	0.30	2.92	2.75	0.37	0.30	0.30	2.84	
QUOTE PROGETTO									318.38										302.50	302.20	302.20	302.50	302.59	302.67	302.37	302.37	302.67	305.44	

PROFILO Asse11AA


SEZIONE 183

PROGRESSIVA 1780.00

A STERRO m² 76.89

295

200
200

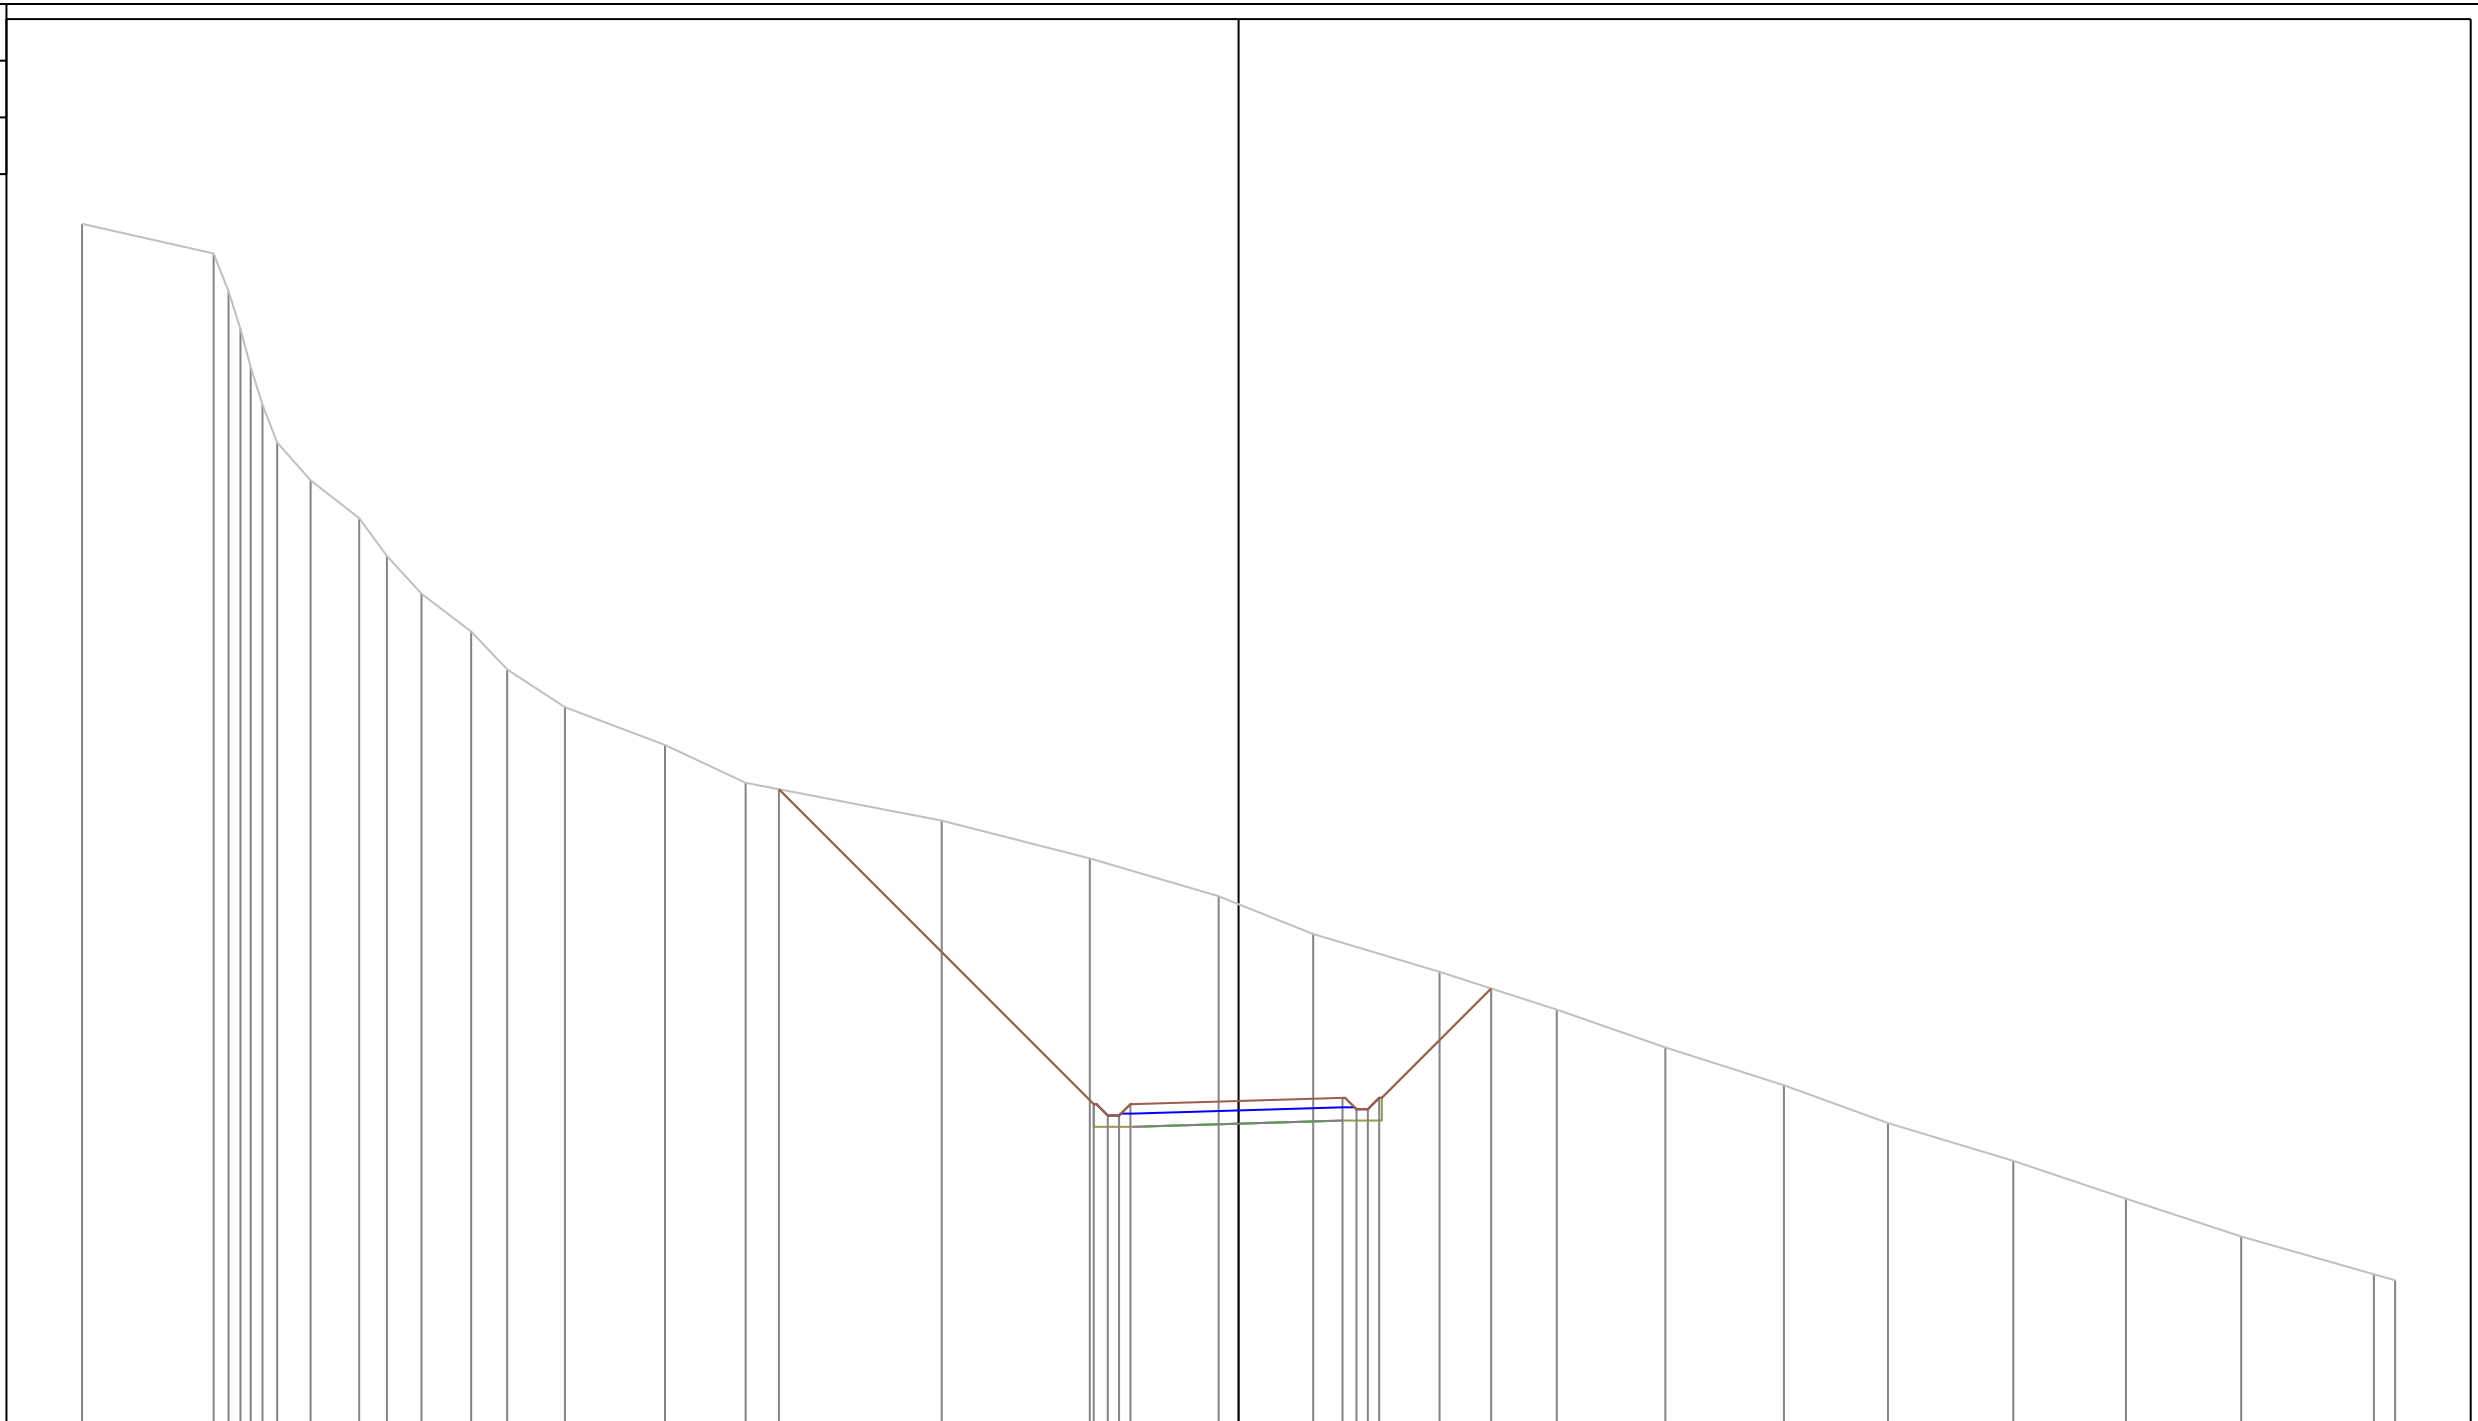

PROGRESSIVE TERRENO	-30.60	-27.12	-26.72	-26.41	-26.14	-25.83	-25.44	-24.55	-23.27	-22.53	-21.62	-20.30	-19.35	-17.82	-15.18	-13.04	-7.85	-3.94	-0.53	1.97	5.32	8.42	11.29	14.43	17.18	20.50	23.48	26.53	30.04	30.60
PARZIALI TERRENO	3.48	0.40	0.31	0.27	0.31	0.39	0.89	1.28	0.74	0.91	1.32	0.95	1.53	2.64	2.14	5.19	3.91	3.41	2.50	3.35	3.10	2.87	3.14	2.75	3.32	2.98	3.05	3.51	0.56	
QUOTE TERRENO	326.79	326.00	325.00	324.00	323.00	322.00	321.00	320.00	319.00	318.00	317.00	316.00	315.00	314.00	313.00	312.00	311.00	310.00	309.00	308.00	307.00	306.00	305.00	304.00	303.00	302.00	301.00	300.00	299.00	298.84
PROGRESSIVE PROGETTO											-12.16							-3.83	0.00	2.75	6.68									
PARZIALI PROGETTO											8.33							0.37	2.86	2.75	2.96									
QUOTE PROGETTO											311.83							303.50	303.58	303.67	306.56									


PROFILO Asse11AA

SEZIONE 185

PROGRESSIVA 1800.00

A STERRO m² 0.34
 B RIPORTO m² 53.38

289
 200 200

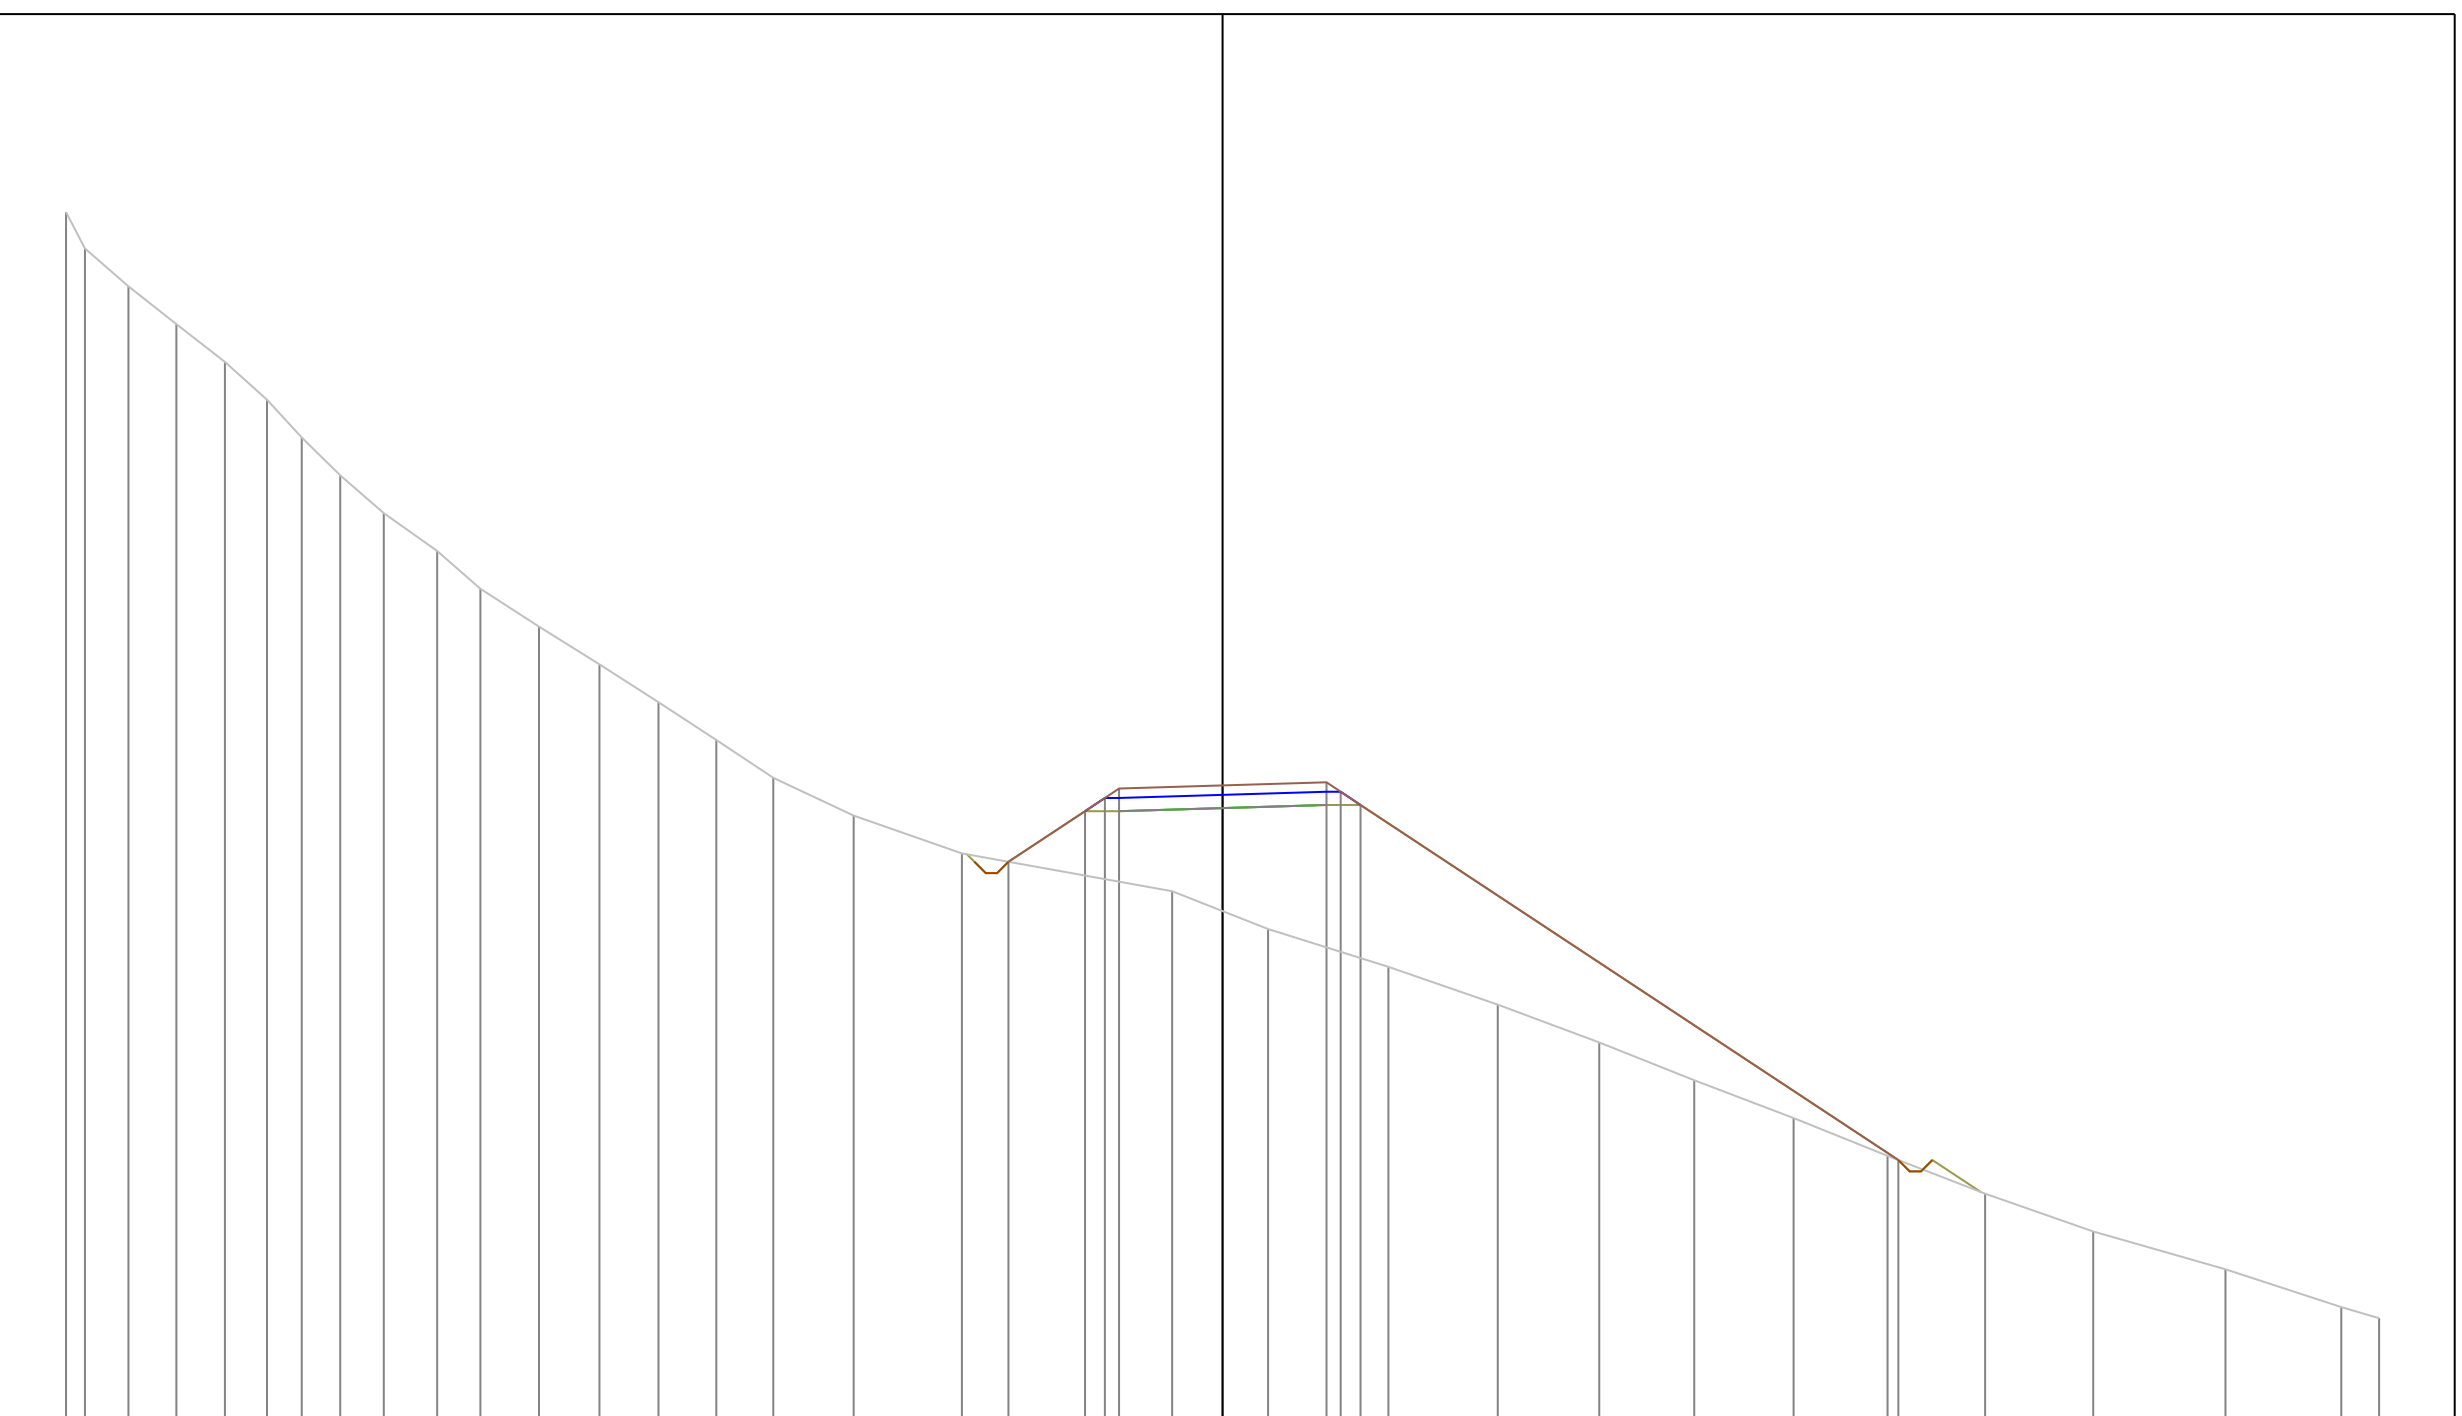

PROGRESSIVE TERRENO	-30.60	-30.10	-28.95	-27.68	-26.40	-25.28	-24.36	-23.35	-22.19	-20.78	-19.64	-18.09	-16.49	-14.92	-13.39	-11.89	-9.76	-6.90	-1.33	1.20	4.39	7.28	9.97	12.48	15.11	17.59	20.18	23.04	26.54	29.60	30.60	
PARZIALI TERRENO	0.50	1.15	1.27	1.28	1.12	0.92	1.01	1.16	1.41	1.14	1.55	1.60	1.57	1.53	1.50	2.13	2.86	5.57	2.53	3.19	2.89	2.69	2.51	2.63	2.48	2.59	2.86	3.50	3.06	1.00		
QUOTE TERRENO	320.96	320.00	319.00	318.00	317.00	316.00	315.00	314.00	313.00	312.00	311.00	310.00	309.00	308.00	307.00	306.00	305.00	304.00	303.00	302.00	301.00	300.00	299.00	298.00	297.00	296.00	295.00	294.00	293.00	292.00	291.71	
PROGRESSIVE PROGETTO																		-5.67	-3.64	-3.11	-2.74	0.00	2.75	3.13	3.65	17.88						
PARZIALI PROGETTO																		2.03	0.53	0.37	2.74	2.75	0.38	0.52	14.23							
QUOTE PROGETTO																		303.78	305.12	305.47	305.72	305.80	305.88	305.63	305.28	295.89						

PROFILO Asse11AA


SEZIONE 186

PROGRESSIVA 1810.00

A STERRO m² 0.62
 B RIPORTO m² 69.00

285

200
 200

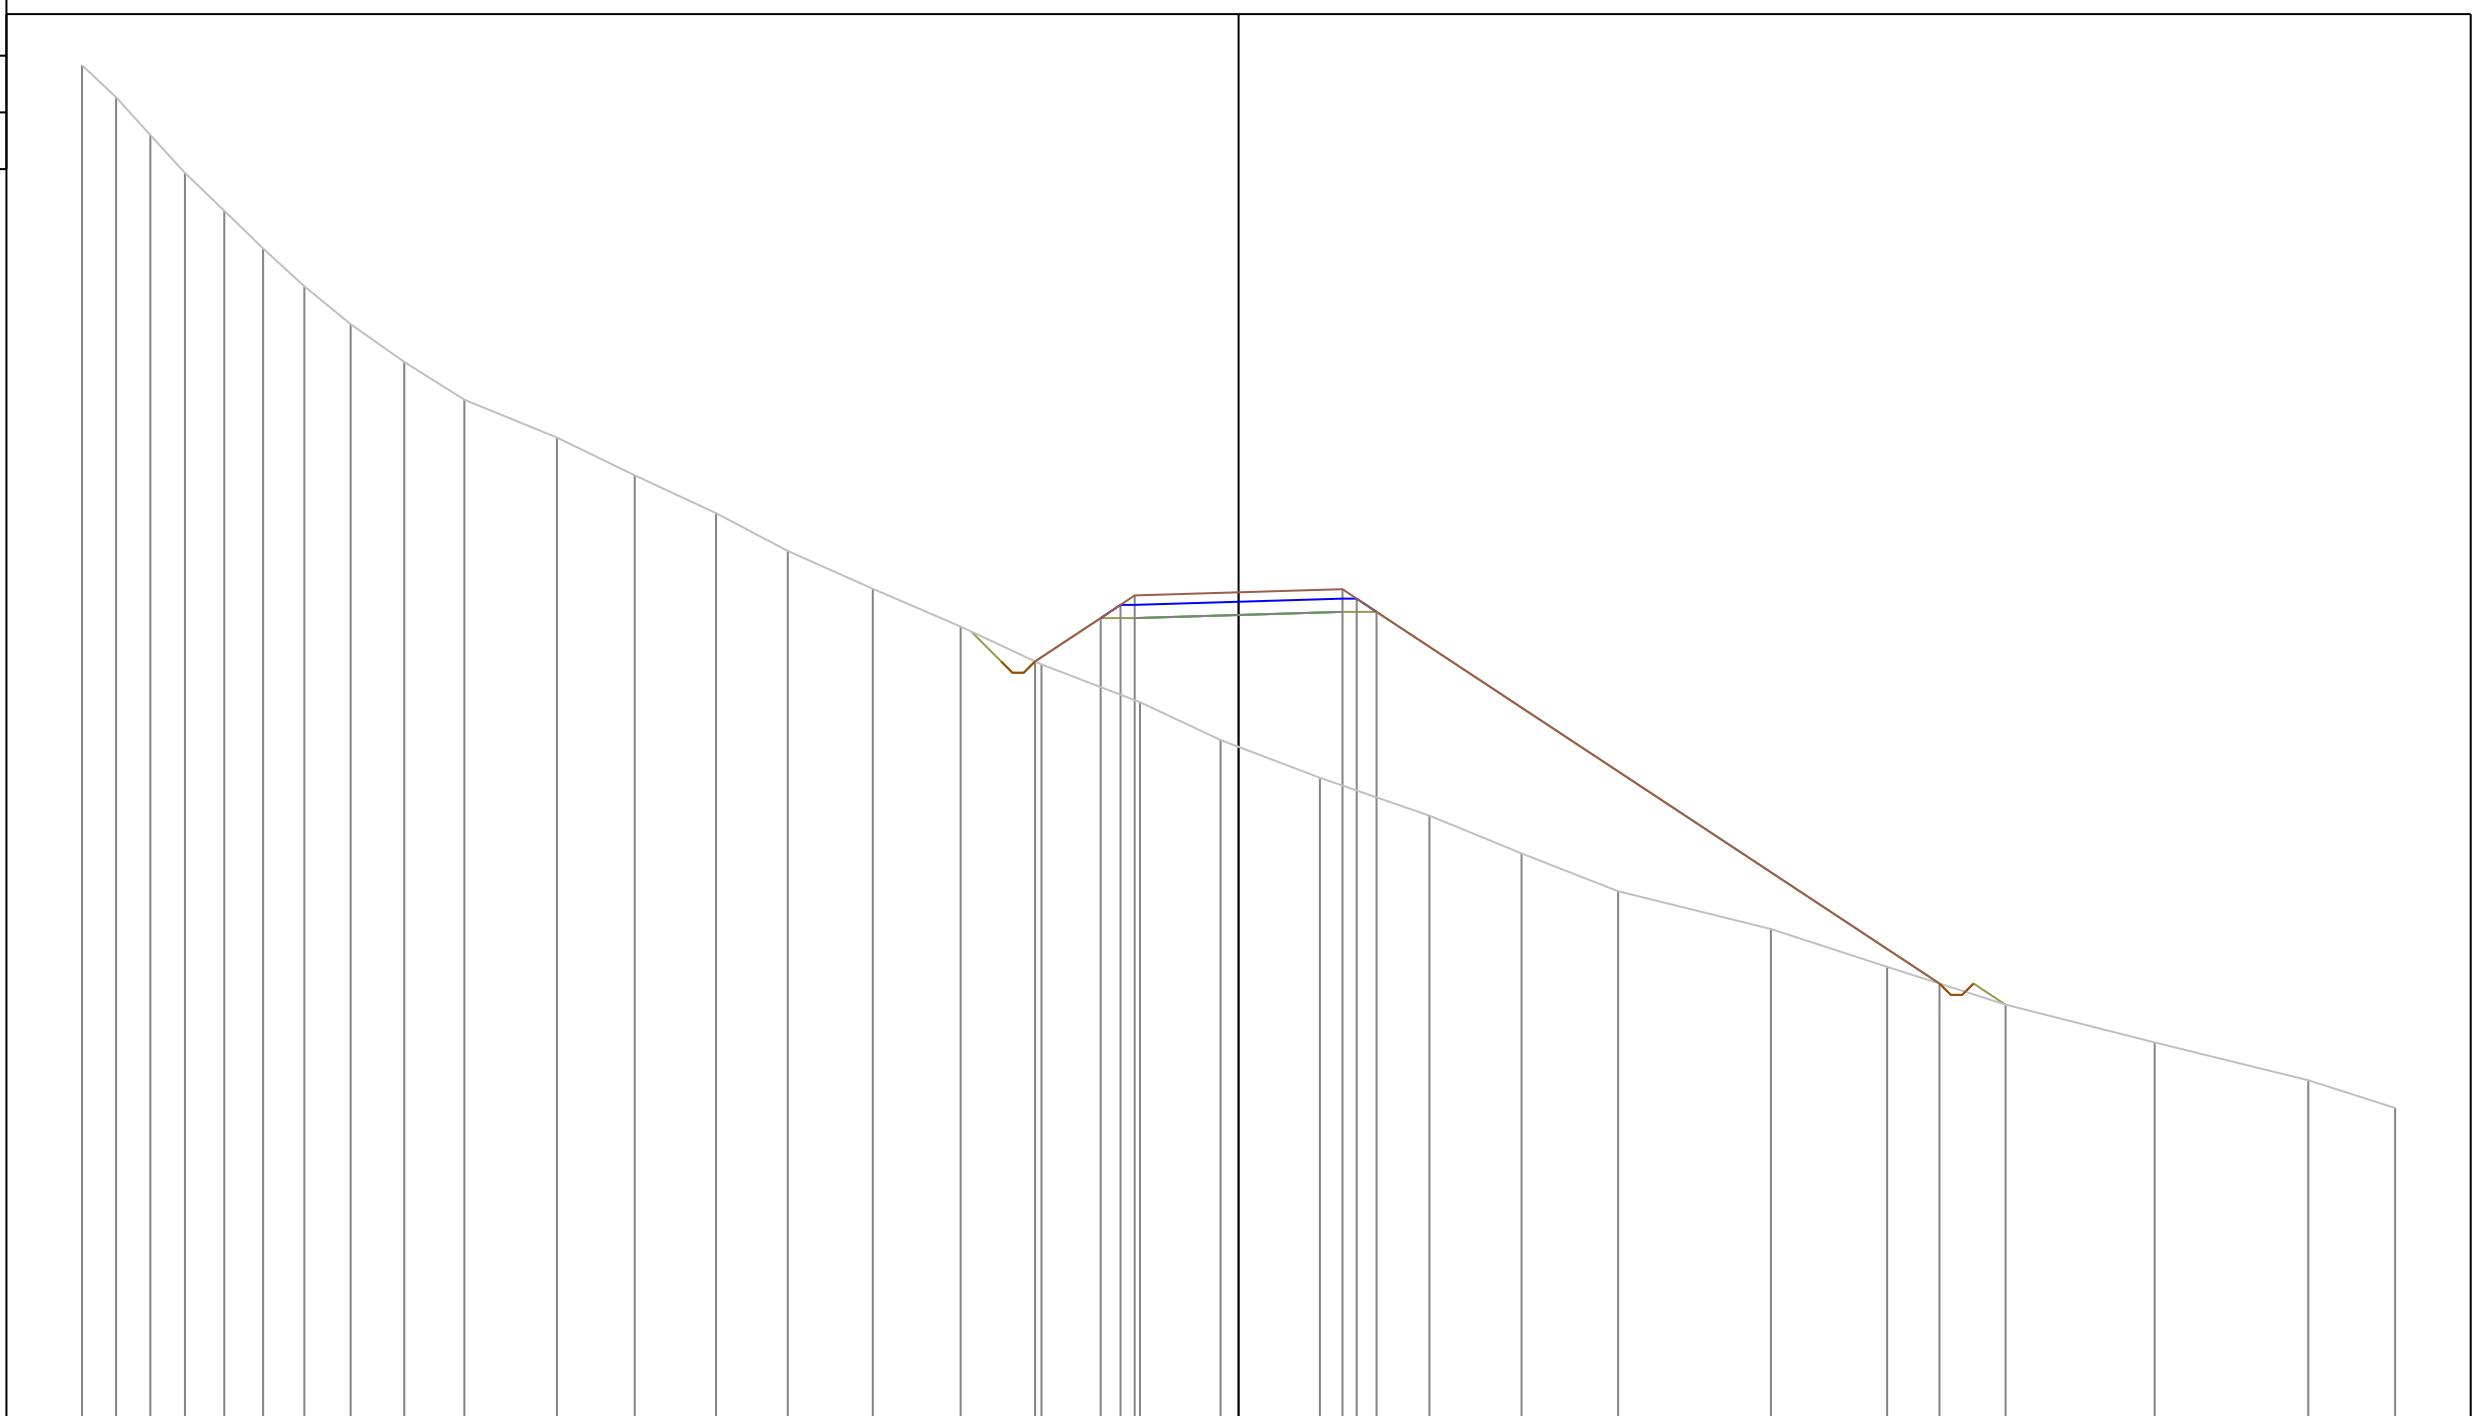

PROGRESSIVE TERRENO	-30.60	-29.70	-28.79	-27.88	-26.84	-25.81	-24.72	-23.49	-22.07	-20.48	-18.03	-15.98	-13.83	-11.93	-9.68	-7.35	-5.22	-2.61	-0.48	2.15	5.05	7.49	10.04	14.08	17.16	20.29	24.24	28.30	30.60	
PARZIALI TERRENO	0.90	0.91	0.91	1.04	1.03	1.09	1.23	1.42	1.59	2.45	2.05	2.15	1.90	2.25	2.33	2.13	2.61	2.13	2.63	2.90	2.44	2.55	4.04	3.08	3.13	3.95	4.06	2.30		
QUOTE TERRENO	320.85	320.00	319.00	318.00	317.00	316.00	315.00	314.00	313.00	312.00	311.00	310.00	309.00	308.00	307.00	306.00	305.00	304.00	303.00	302.00	301.00	300.00	299.00	298.00	297.00	296.00	295.00	294.00	293.27	
PROGRESSIVE PROGETTO																	-5.38	-3.65	-3.12	-2.75	0.00	2.75	3.13	3.65		18.55				
PARZIALI PROGETTO																	1.73	0.53	0.37	2.75	2.75	0.38	0.52	14.90						
QUOTE PROGETTO																	305.08	306.22	306.57	306.82	306.91	306.99	306.74	306.39		296.56				


PROFILO Asse11AA

SEZIONE 187

PROGRESSIVA 1820.00

A STERRO m² 0.78
 B RIPORTO m² 56.59

283
 200
 200

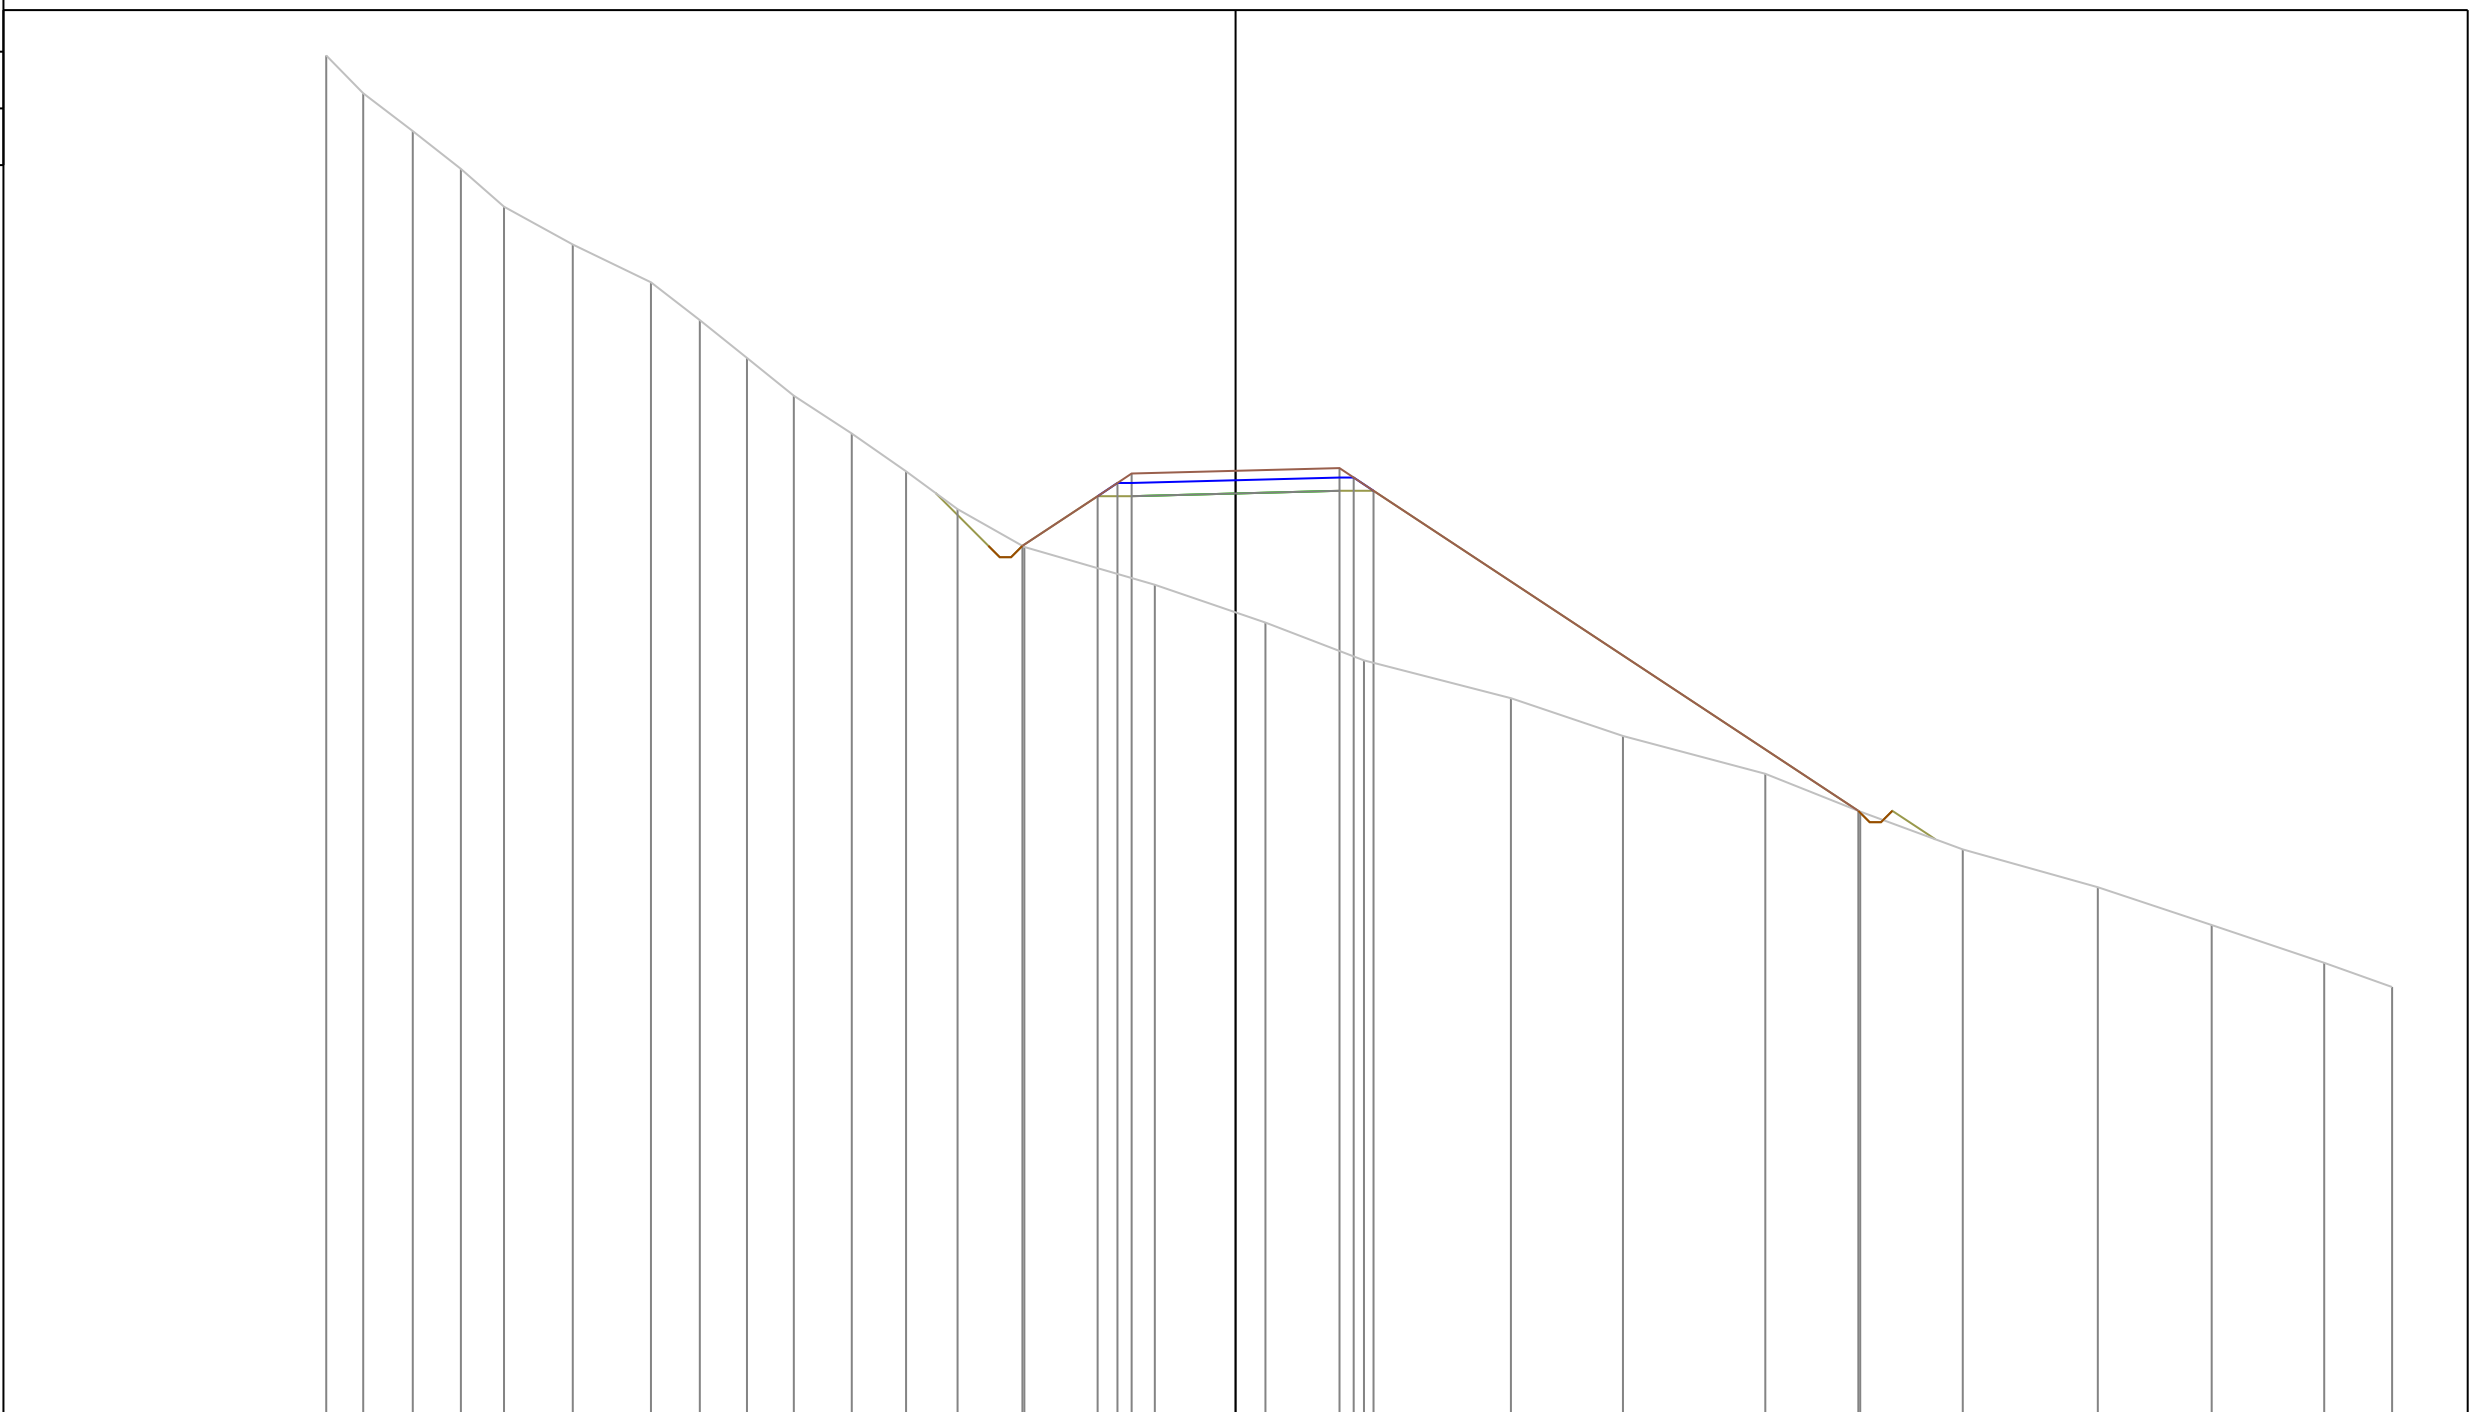


PROGRESSIVE TERRENO	-24.06	-23.08	-21.77	-20.50	-19.36	-17.54	-15.47	-14.18	-12.93	-11.69	-10.15	-8.72	-7.36	-5.59	-2.14	0.79	3.40	7.29	10.25	14.02	16.53	19.24	22.81	25.83	28.80	30.60
PARZIALI TERRENO	0.98	1.31	1.27	1.14	1.82	2.07	1.29	1.25	1.24	1.54	1.43	1.36	1.77	3.45	2.93	2.61	3.89	2.96	3.77	2.51	2.71	3.57	3.02	2.97	1.80	
QUOTE TERRENO	319.00	318.00	317.00	316.00	315.00	314.00	313.00	312.00	311.00	310.00	309.00	308.00	307.00	306.00	305.00	304.00	303.00	302.00	301.00	300.00	299.00	298.00	297.00	296.00	295.00	294.36
PROGRESSIVE PROGETTO														-5.64	-3.65	-3.13	-2.75	0.00	2.75	3.12	3.65	16.48				
PARZIALI PROGETTO														1.99	0.52	0.38	2.75	2.75	0.37	0.53	12.83					
QUOTE PROGETTO														306.03	307.34	307.69	307.94	308.01	308.09	307.84	307.49	299.02				

PROFILO Asse11AA

SEZIONE 190

PROGRESSIVA 1850.00

A STERRO m² 57.61

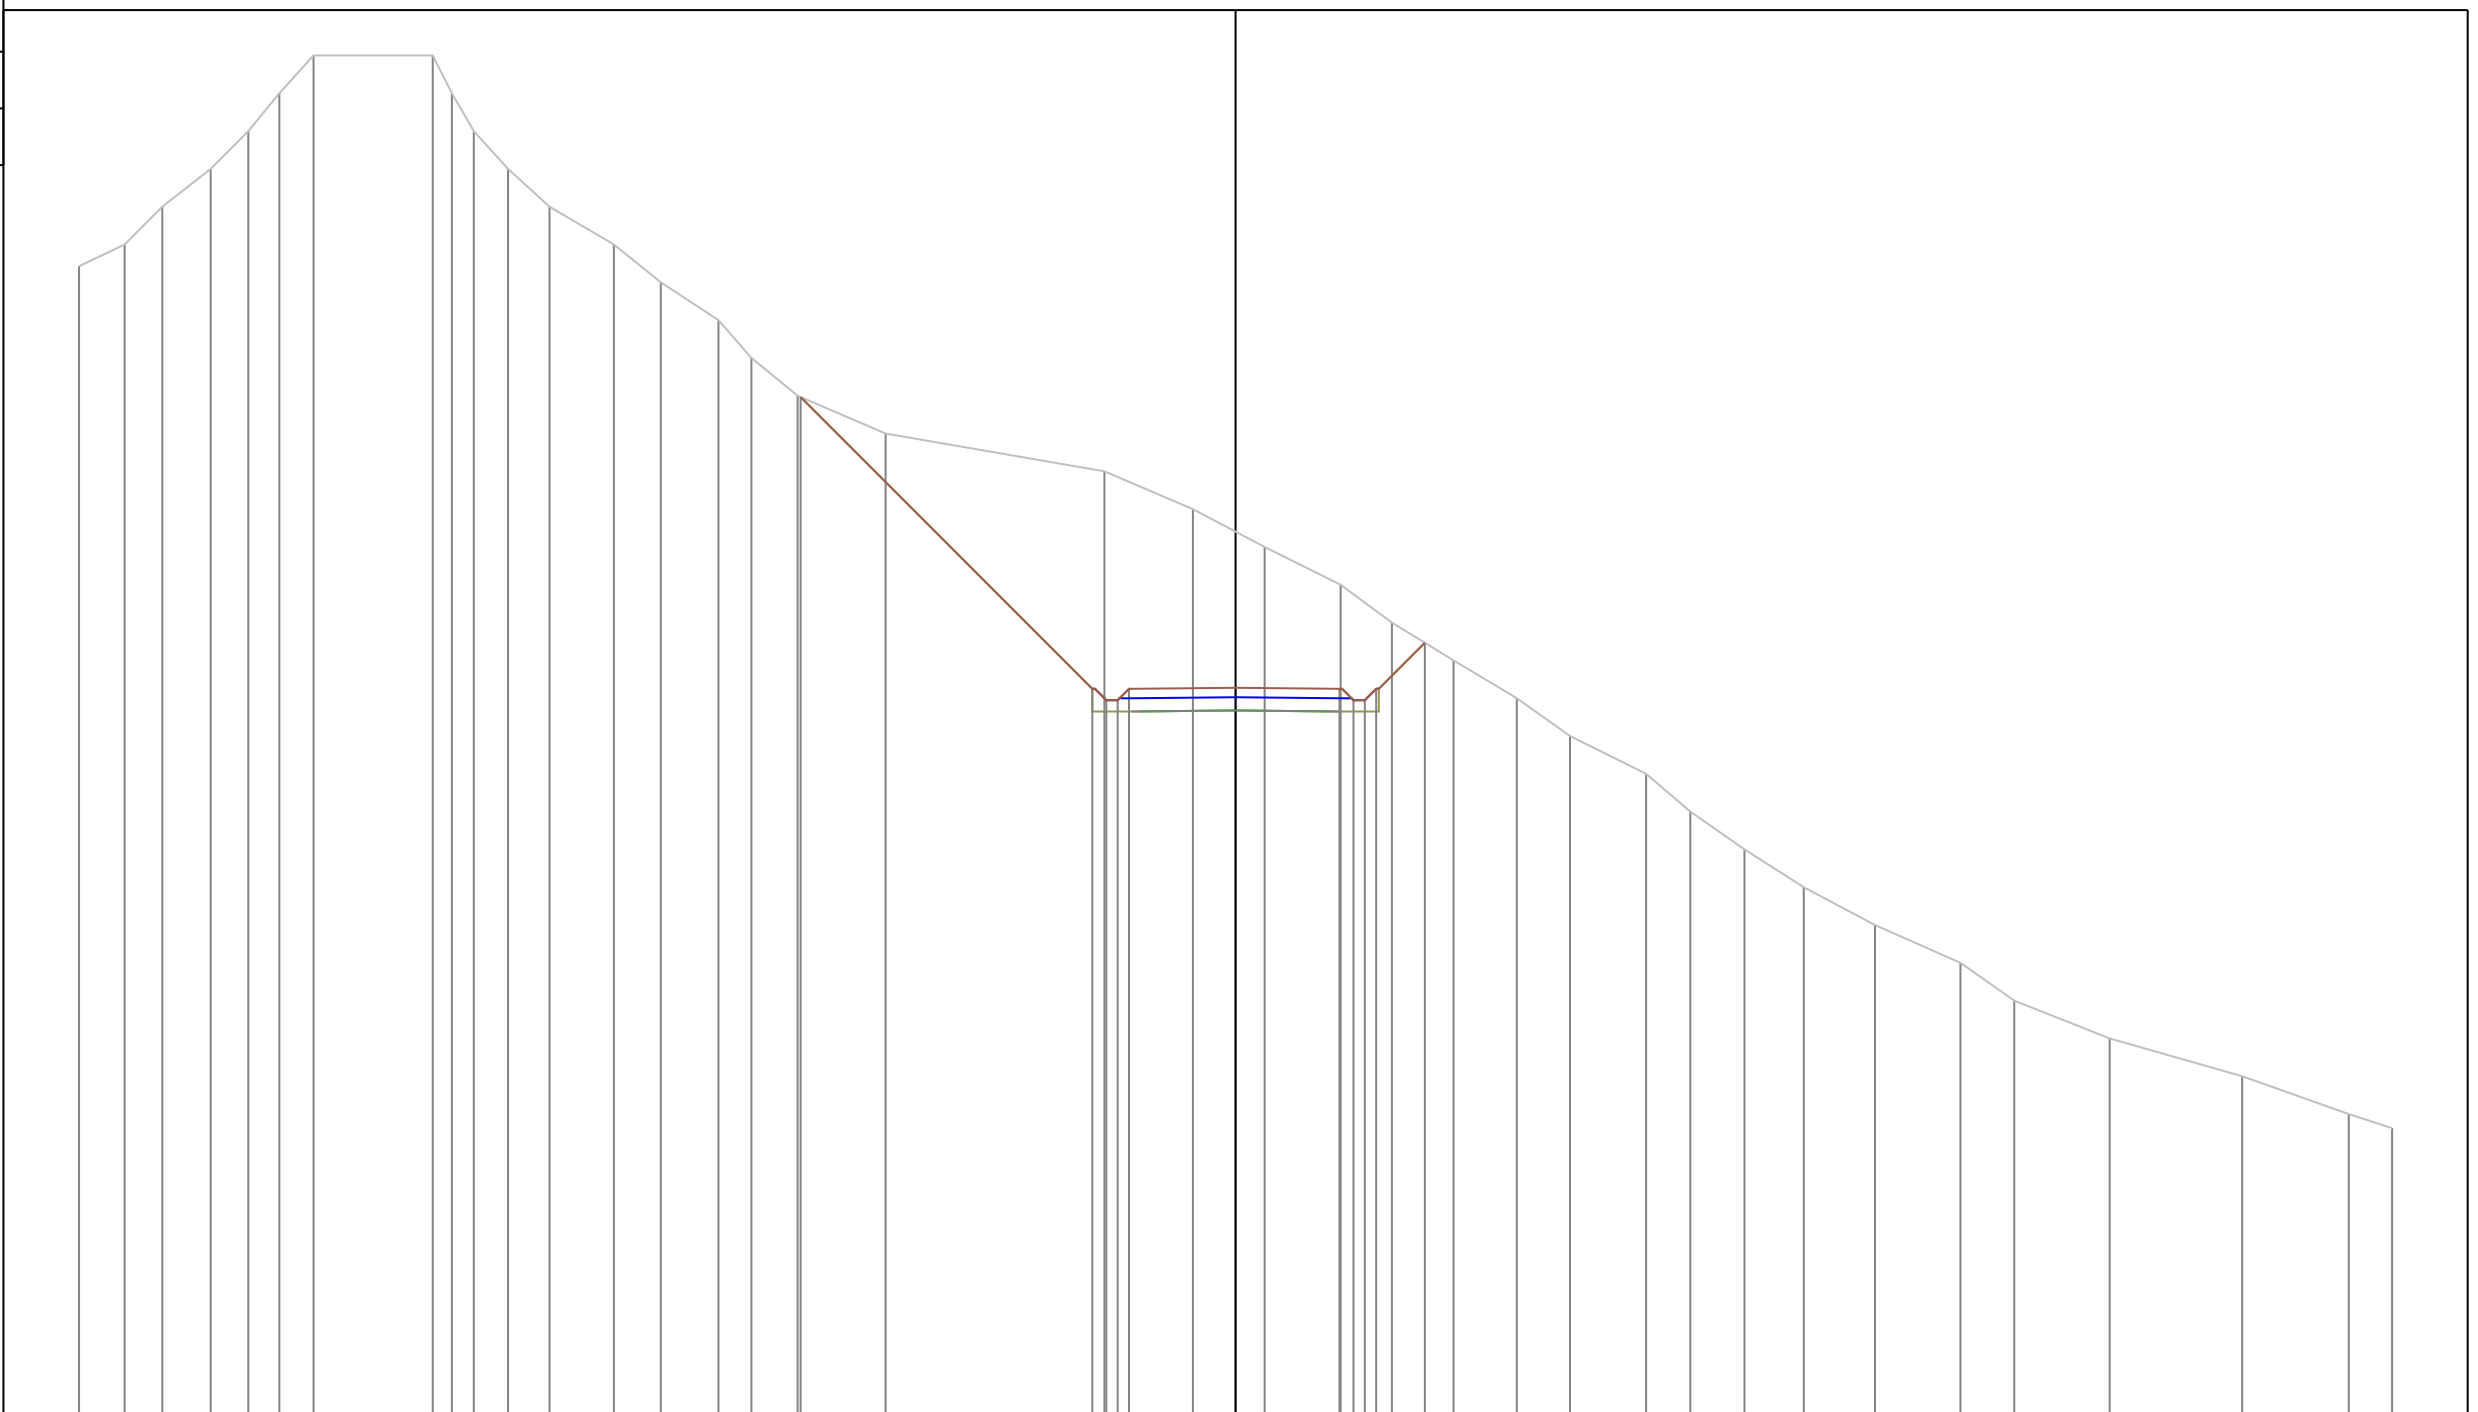

292

200

PROGRESSIVE TERRENO	-30.60	-29.39	-28.40	-27.12	-26.12	-25.30	-24.39		-21.24	-20.74	-20.16	-19.25	-18.15	-16.45	-15.21	-13.68	-12.81	-11.59	-9.26		-3.47	-1.13	0.77	2.78	4.14	5.77	7.44	8.85	10.86	12.03	13.46	15.03	16.92	19.18	20.60	23.13	26.63	29.45	30.60
PARZIALI TERRENO	1.21	0.99	1.28	1.00	0.82	0.91	3.15	0.50	0.58	0.91	1.10	1.70	1.24	1.53	0.87	1.22	2.33	5.79	2.34	1.90	2.01	1.36	1.63	1.67	1.41	2.01	1.17	1.43	1.57	1.89	2.26	1.42	2.53	3.50	2.82	1.15			
QUOTE TERRENO	322.42	323.00	324.00	325.00	326.00	327.00	328.00		328.00	327.00	326.00	325.00	324.00	323.00	322.00	321.00	320.00	319.00	318.00		317.00	316.00	315.00	314.00	313.00	312.00	311.00	310.00	309.00	308.00	307.00	306.00	305.00	304.00	303.00	302.00	301.00	300.00	299.63
PROGRESSIVE PROGETTO																		-11.51			-3.79	-3.42	-3.12	-2.82	0.00		2.75	3.12	3.42	3.72	5.01								
PARZIALI PROGETTO																			7.72		0.37	0.30	0.30	2.82	2.75	0.37	0.30	0.30	1.29										
QUOTE PROGETTO																		318.97			311.25	310.95	310.95	311.25	311.28		311.25	310.95	310.95	311.25	312.47								

PROFILO Asse11AA


SEZIONE 191

PROGRESSIVA 1860.00

A STERRO m² 0.59
 B RIPORTO m² 19.28

292

200
 200

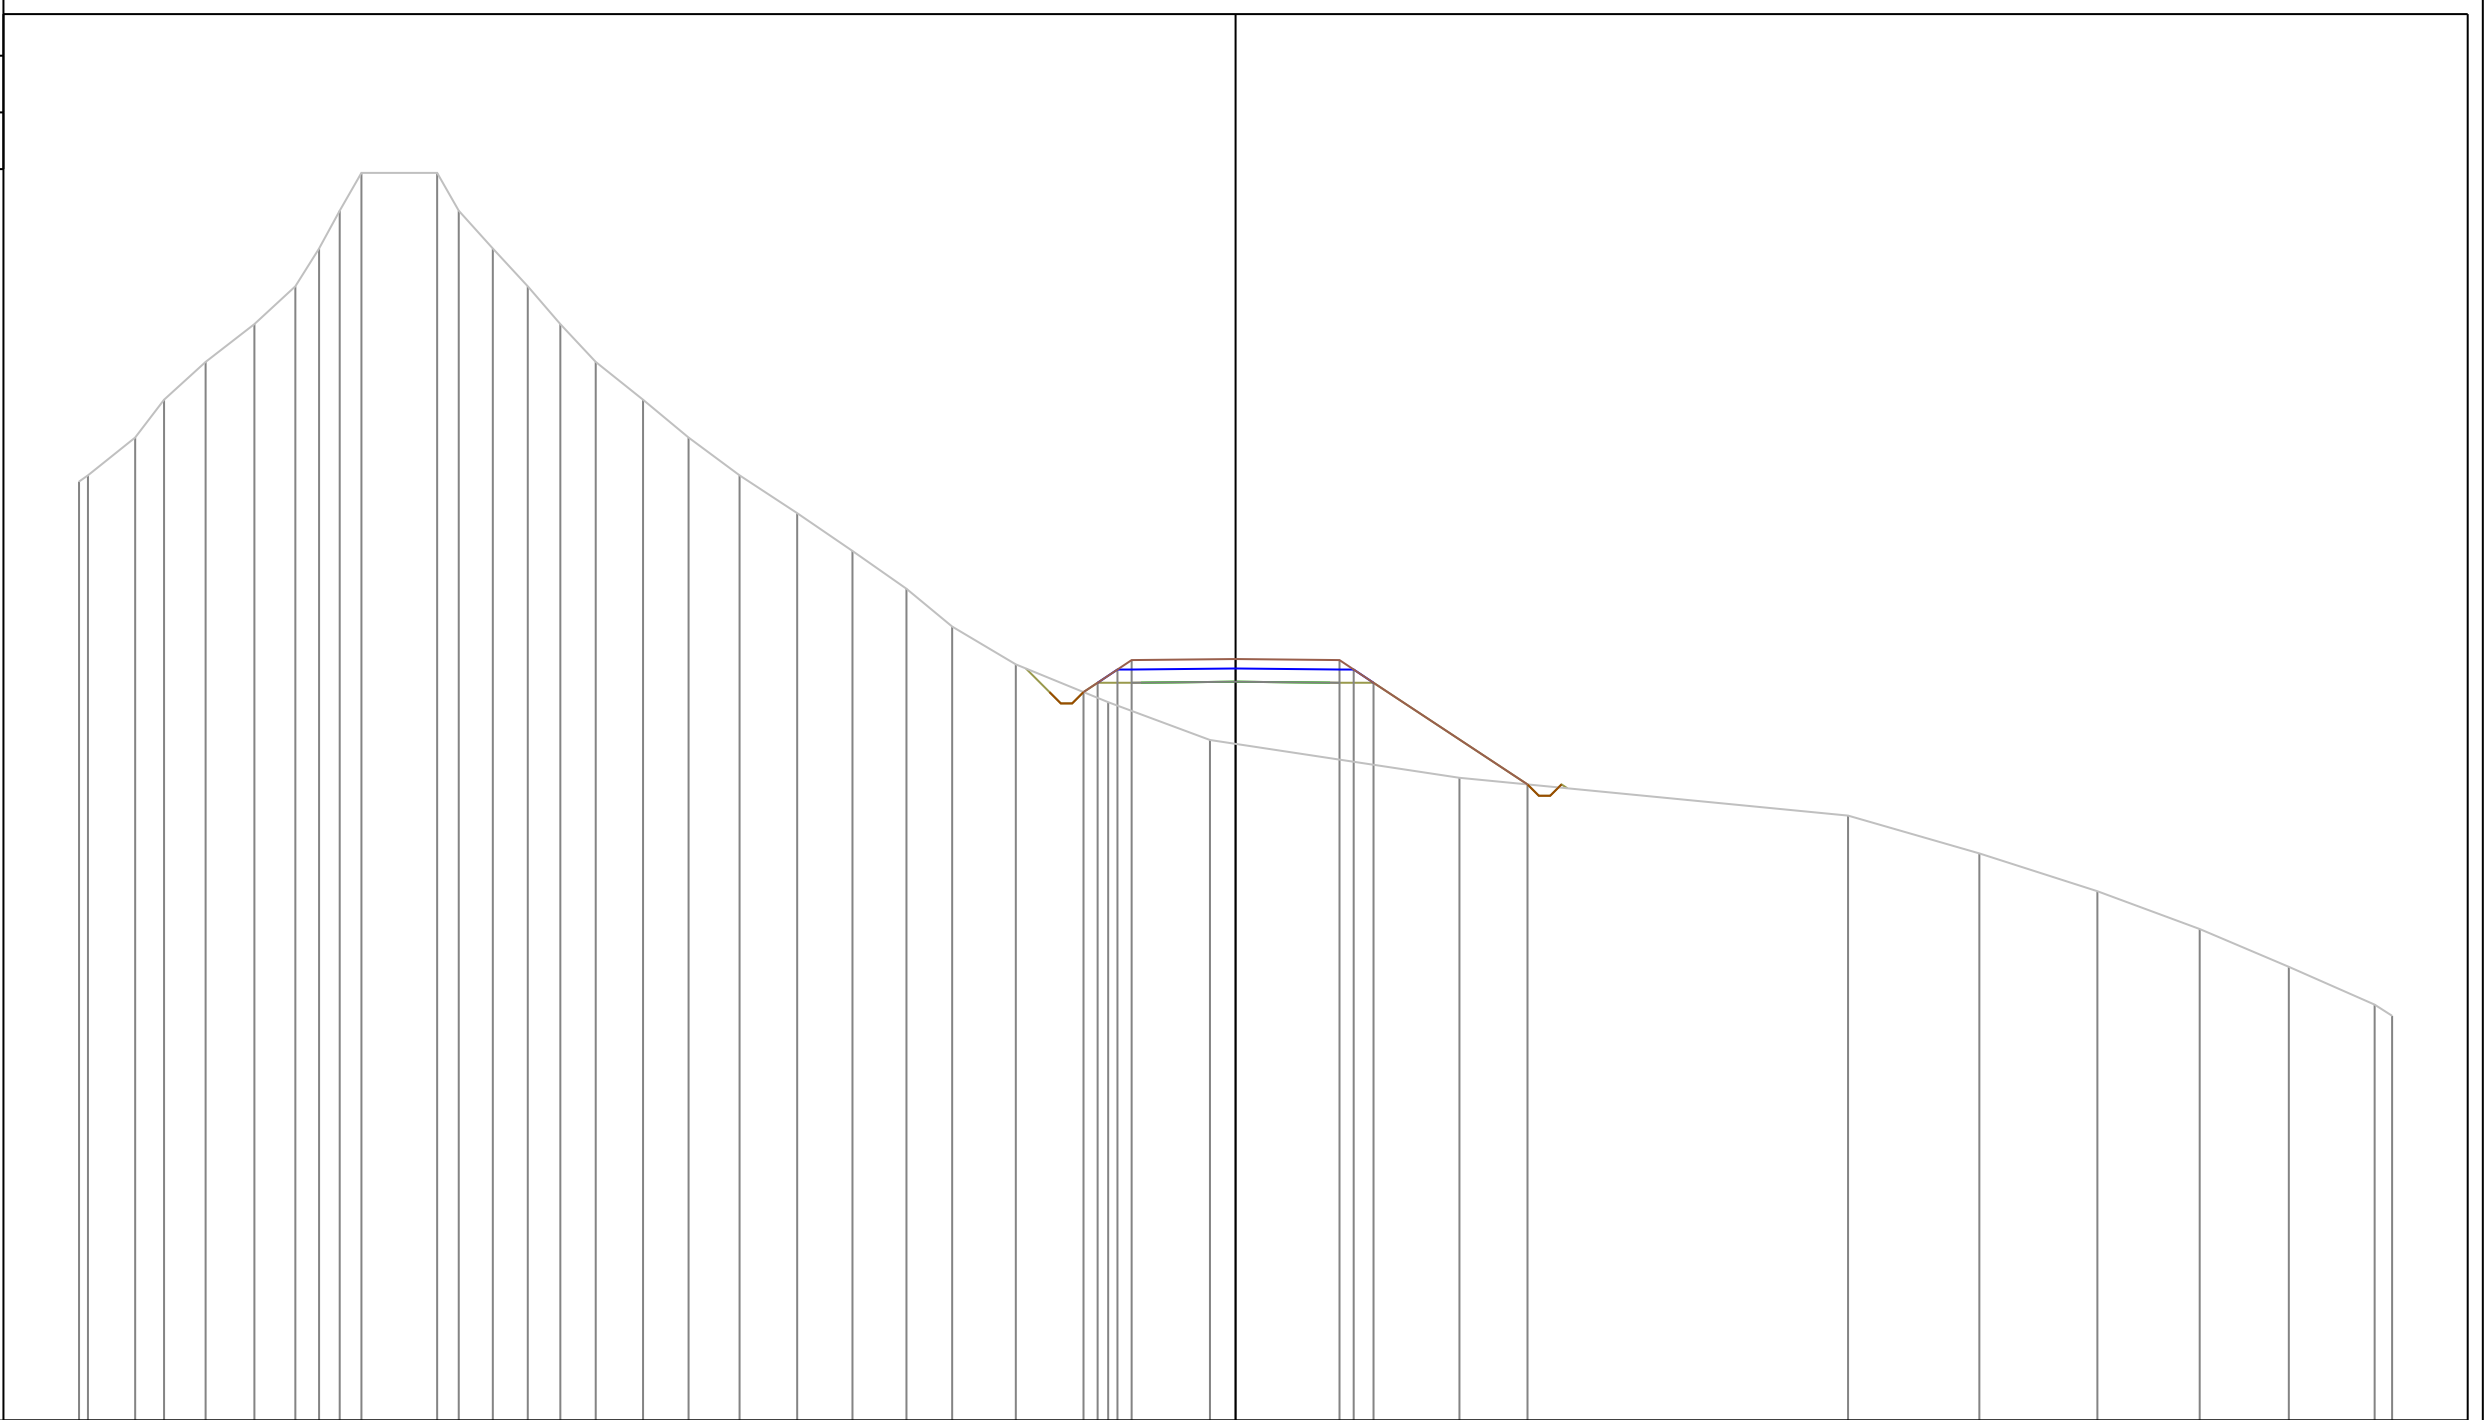

PROGRESSIVE TERRENO	316.83	317.00	318.00	319.00	320.00	321.00	322.00	323.00	324.00	325.00	325.00	324.00	323.00	322.00	321.00	320.00	319.00	318.00	317.00	316.00	315.00	314.00	313.00	312.00	311.00	310.00	309.00	308.00	307.00	306.00	305.00	304.00	303.00	302.70			
PARZIALI TERRENO	0.24	1.25	0.76	1.10	1.29	1.08	0.63	0.55	0.57	2.01	0.57	0.90	0.92	0.86	0.94	1.25	1.21	1.35	1.52	1.46	1.43	1.21	1.69	2.44	2.69	6.60	10.29	3.47	3.12	2.71	2.36	2.27	0.46				
QUOTE TERRENO	316.83	317.00	318.00	319.00	320.00	321.00	322.00	323.00	324.00	325.00	325.00	324.00	323.00	322.00	321.00	320.00	319.00	318.00	317.00	316.00	315.00	314.00	313.00	312.00	311.00	310.00	309.00	308.00	307.00	306.00	305.00	304.00	303.00	302.70			
PROGRESSIVE PROGETTO																										4.02	3.65	3.13	2.75	0.00	2.75	3.12	3.65	7.72			
PARZIALI PROGETTO																											0.37	0.52	0.38	2.75	2.75	0.37	0.53	4.07			
QUOTE PROGETTO																											311.27	311.51	311.86	312.11	312.14	312.11	311.86	311.51	308.82		


PROFILO Asse11AA

SEZIONE 194

PROGRESSIVA 1890.00

A STERRO m² 0.49
 B RIPORTO m² 131.54

291
 200
 200

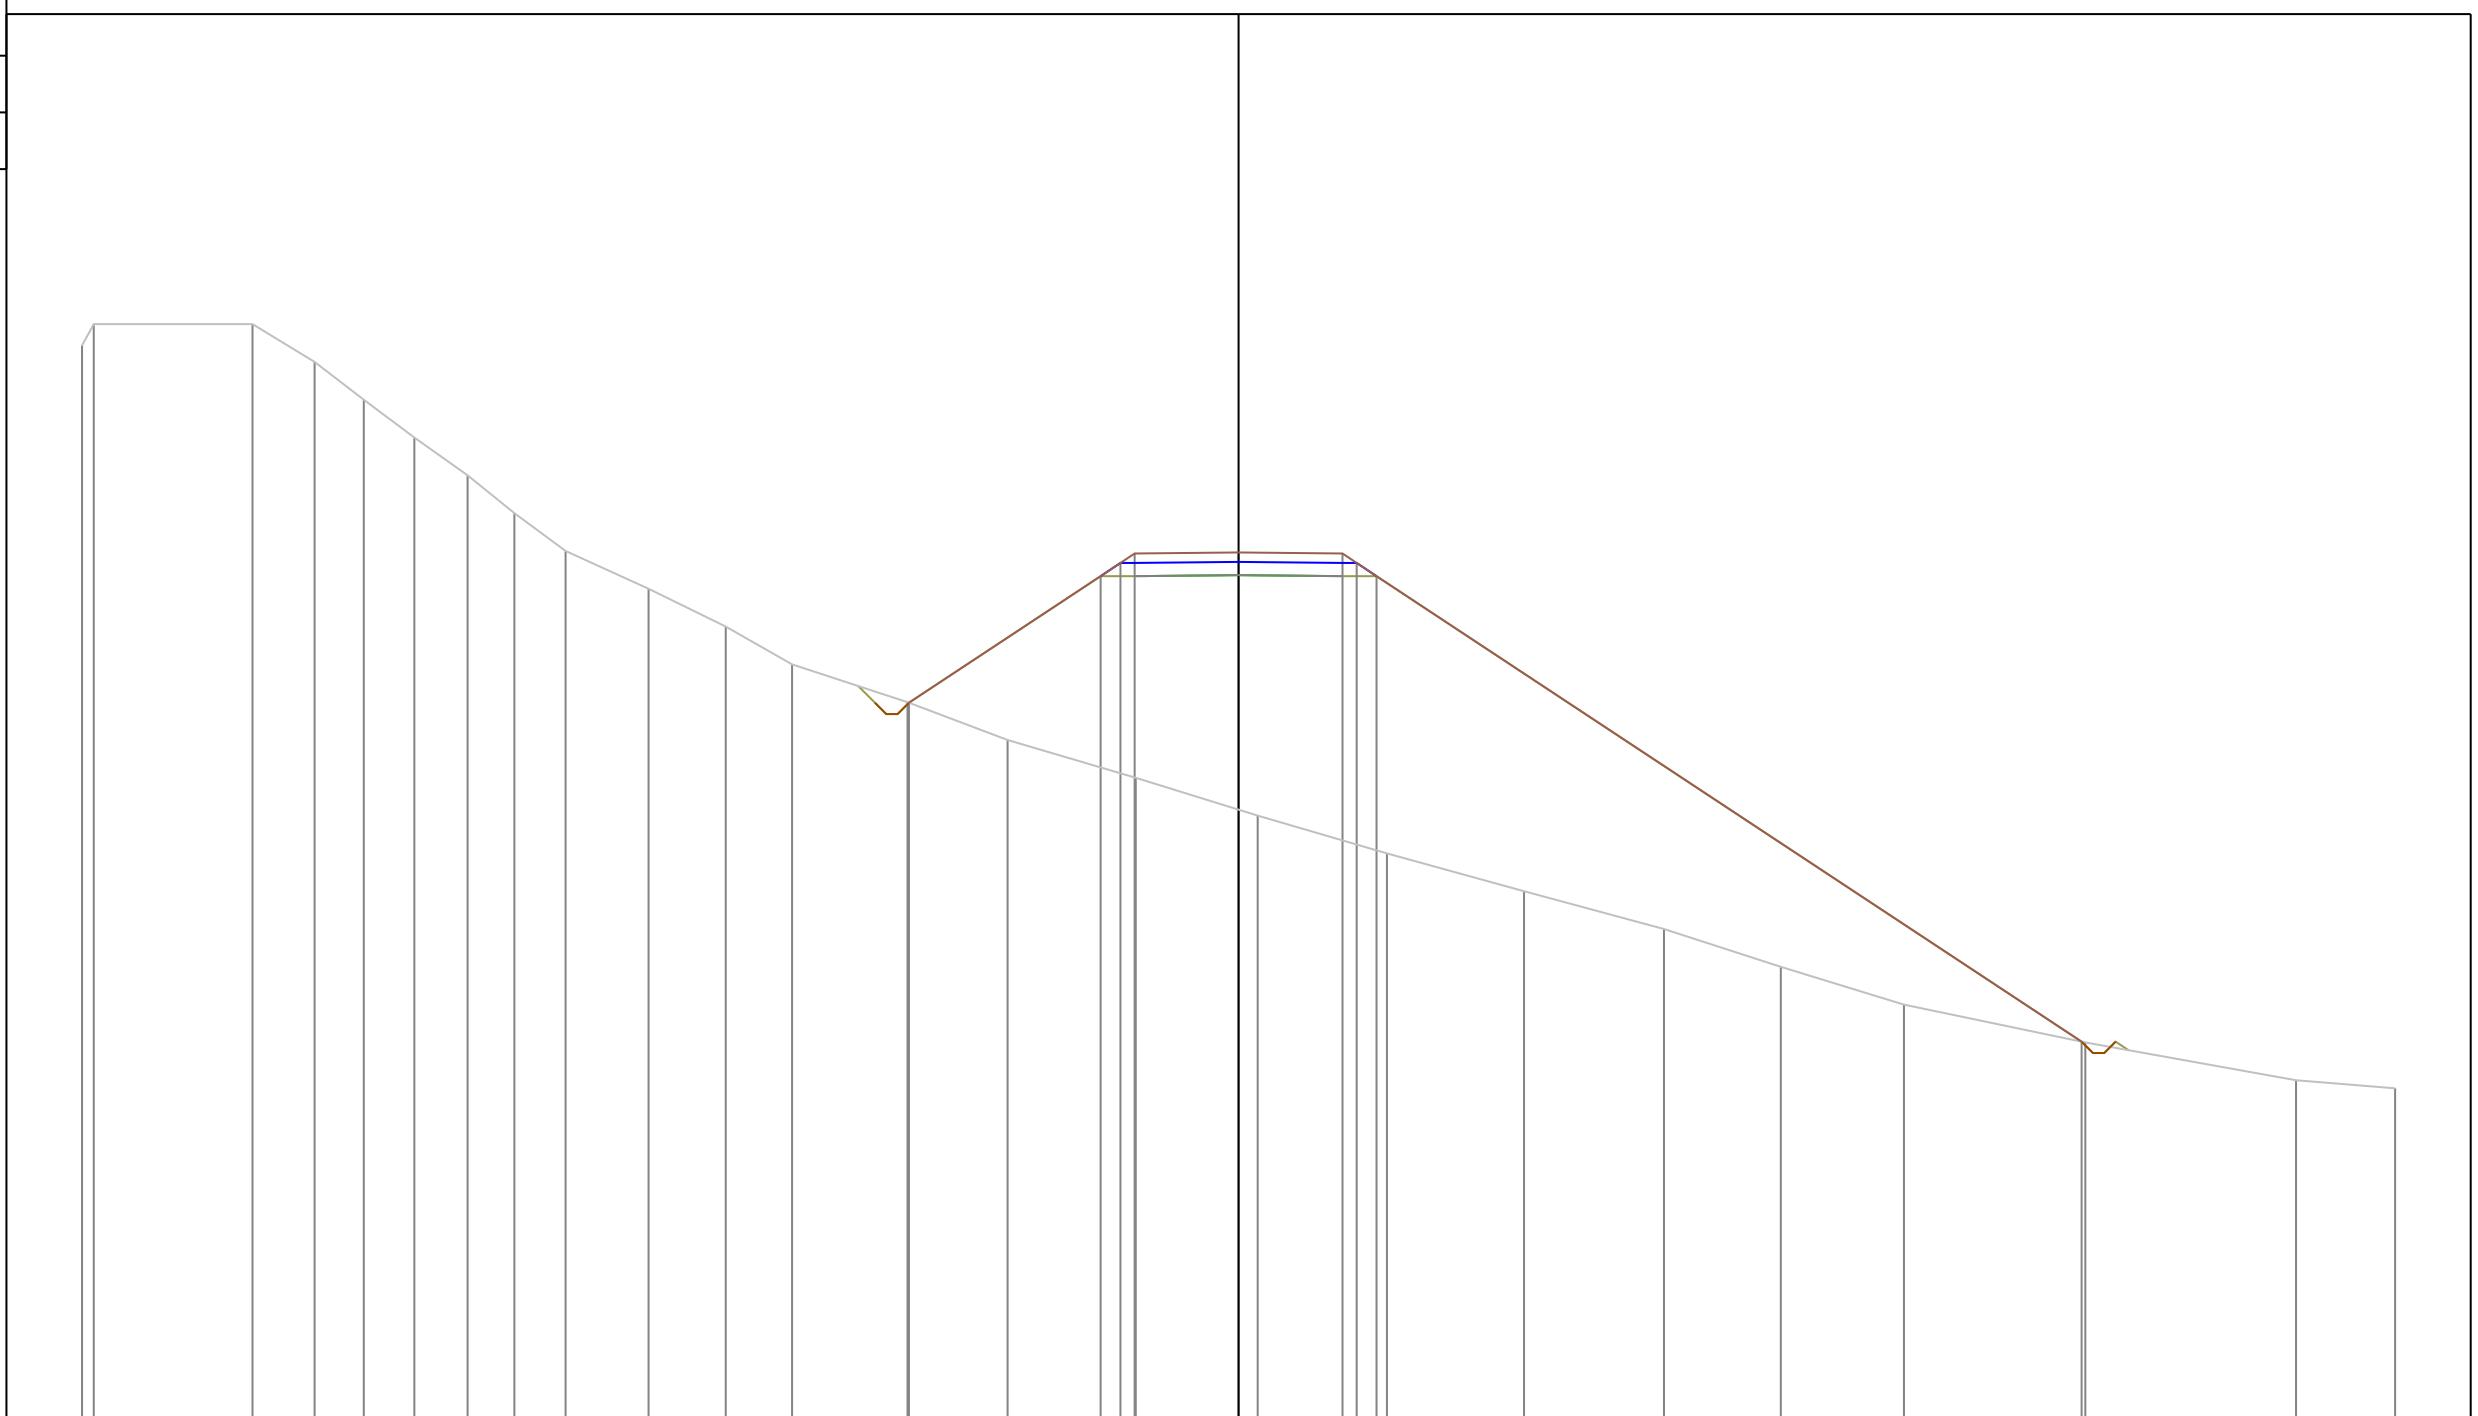

PROGRESSIVE TERRENO	-30.60	-30.29		-26.09	-24.45	-23.15	-21.81	-20.40	-19.16	-17.81	-15.61	-13.57	-11.81	-8.76	-6.11	-2.72	0.51	3.93	7.55	11.26	14.35	17.60	22.40	27.98	30.60
PARZIALI TERRENO	0.31	4.20	1.64	1.30	1.34	1.41	1.24	1.35	2.20	2.04	1.76	3.05	2.65	3.39	3.23	3.42	3.62	3.71	3.09	3.25	4.80	5.58	2.62		
QUOTE TERRENO	319.44	320.00	320.00	319.00	318.00	317.00	316.00	315.00	314.00	313.00	312.00	311.00	310.00	309.00	308.00	307.00	306.00	305.00	304.00	303.00	302.00	301.00	300.00	299.79	
PROGRESSIVE PROGETTO													-8.72			0.00							22.31		
PARZIALI PROGETTO														5.07	0.53	2.75	0.37	0.53		18.66					
QUOTE PROGETTO													309.99		313.33	313.68	313.93	313.96					301.02		


PROFILO Asse11AA

SEZIONE 195

PROGRESSIVA 1900.00

A STERRO m² 0.38
 B RIPORTO m² 61.96

291
 200
 200

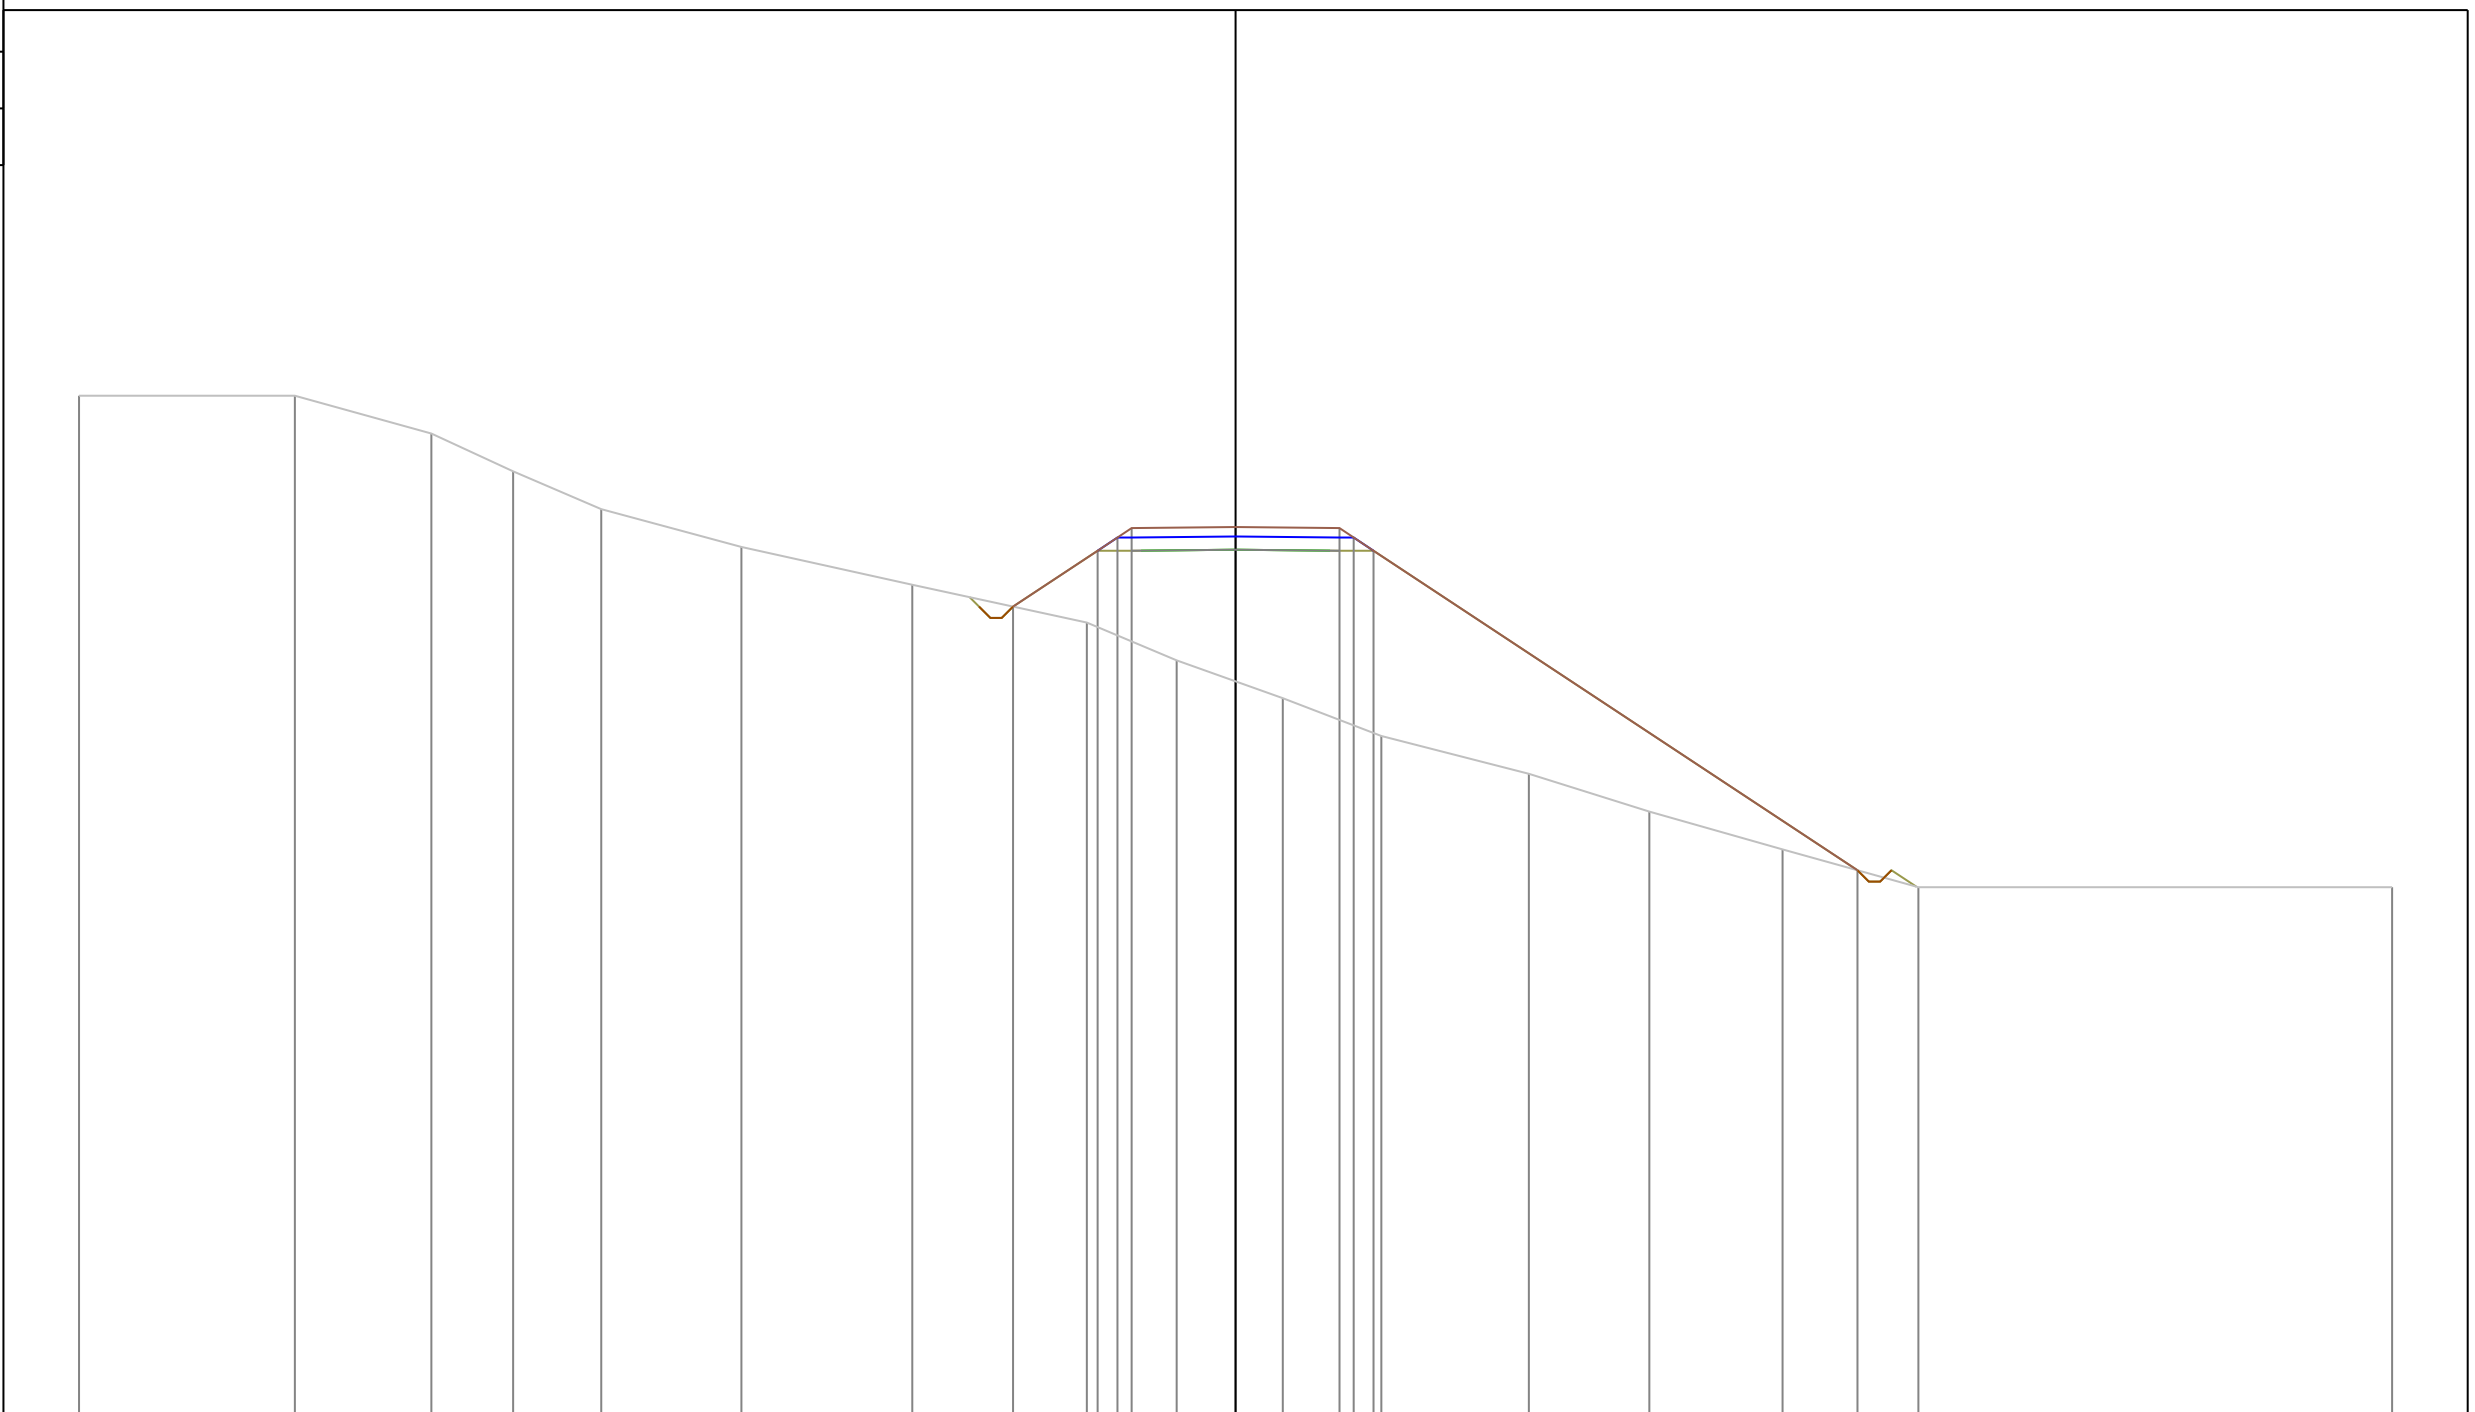

PROGRESSIVE TERRENO	-30.60	-24.89	-21.28	-19.11	-16.78	-13.07	-8.55	-3.94	-1.56	1.25	3.86	7.76	10.95	14.47	18.07	30.60
PARZIALI TERRENO	5.71	3.61	2.17	2.33	3.71	4.52	4.61	2.38	2.81	2.61	3.90	3.19	3.52	3.60	12.53	
QUOTE TERRENO	318.00	318.00	317.00	316.00	315.00	314.00	313.00	312.00	311.00	310.00	309.00	308.00	307.00	306.00	305.00	305.00
PROGRESSIVE PROGETTO							-5.89	-3.65	-3.12	-2.75	0.00	2.75	3.12	3.65	16.45	
PARZIALI PROGETTO							2.24	0.53	0.37	2.75	2.75	0.37	0.53	12.80		
QUOTE PROGETTO							312.42	313.90	314.25	314.50	314.53	314.50	314.25	313.90	305.45	


PROFILO Asse11AA

SEZIONE 198

PROGRESSIVA 1930.00

A STERRO m² 0.75
B RIPORETO m² 85.18

290
200 200

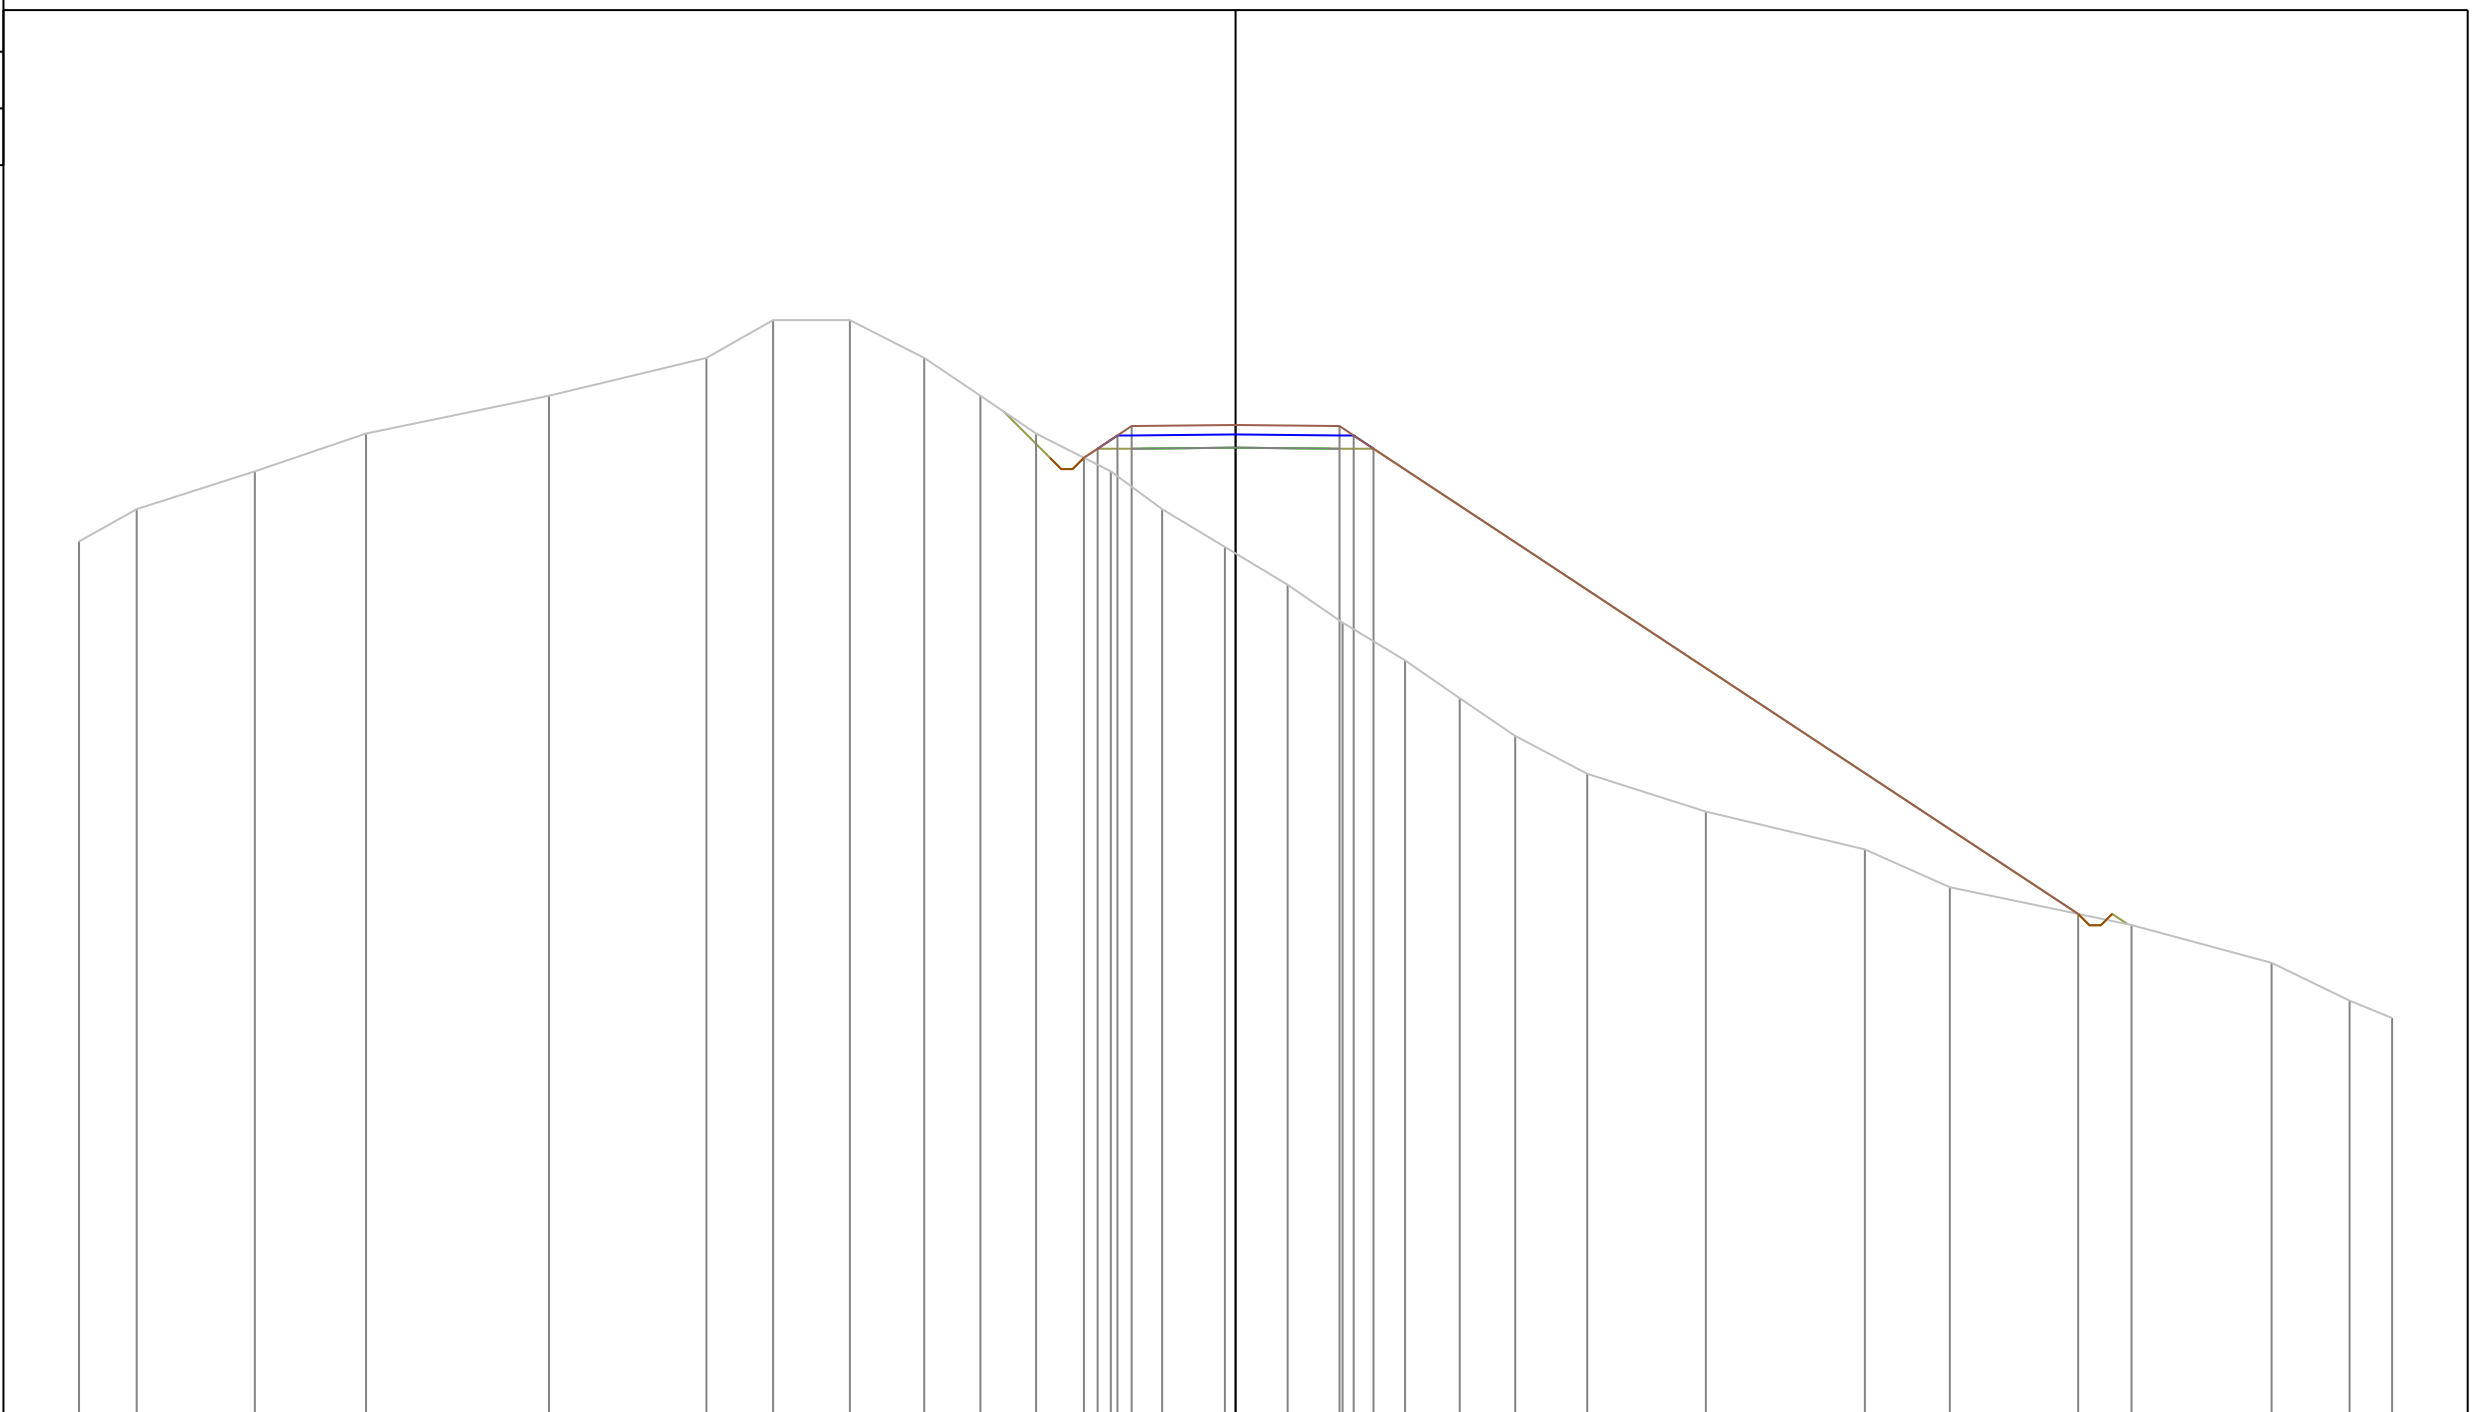

PROGRESSIVE TERRENO	-30.60	-29.07	-25.95	-23.01	-18.17	-14.00	-12.24	-10.20	-8.24	-6.75	-5.28	-3.30	-1.94	-0.28	1.38	2.83	4.48	5.93	7.40	9.30	12.44	16.65	18.90	23.70	27.41	29.48	30.60
PARZIALI TERRENO	1.53	3.12	2.94	4.84	4.17	1.76	2.04	1.96	1.49	1.47	1.98	1.36	1.66	1.66	1.45	1.65	1.45	1.47	1.90	3.14	4.21	2.25	4.80	3.71	2.07	1.12	
QUOTE TERRENO	313.14	314.00	315.00	316.00	317.00	318.00	319.00	319.00	318.00	317.00	316.00	315.00	314.00	313.00	312.00	311.00	310.00	309.00	308.00	307.00	306.00	305.00	304.00	303.00	302.00	301.00	300.54
PROGRESSIVE PROGETTO												-4.01	-3.65	-3.12	-2.75	0.00	2.75	3.12	3.65					22.29			
PARZIALI PROGETTO												0.36	0.53	0.37	2.75	2.75	0.37	0.53			18.64						
QUOTE PROGETTO												315.36	315.60	315.95	316.20	316.23	316.20	315.95	315.60					303.29			


PROFILO Asse11AA

SEZIONE 199

PROGRESSIVA 1940.00

A STERRO m² 0.14
B RIPORTO m² 33.52

290
200
200

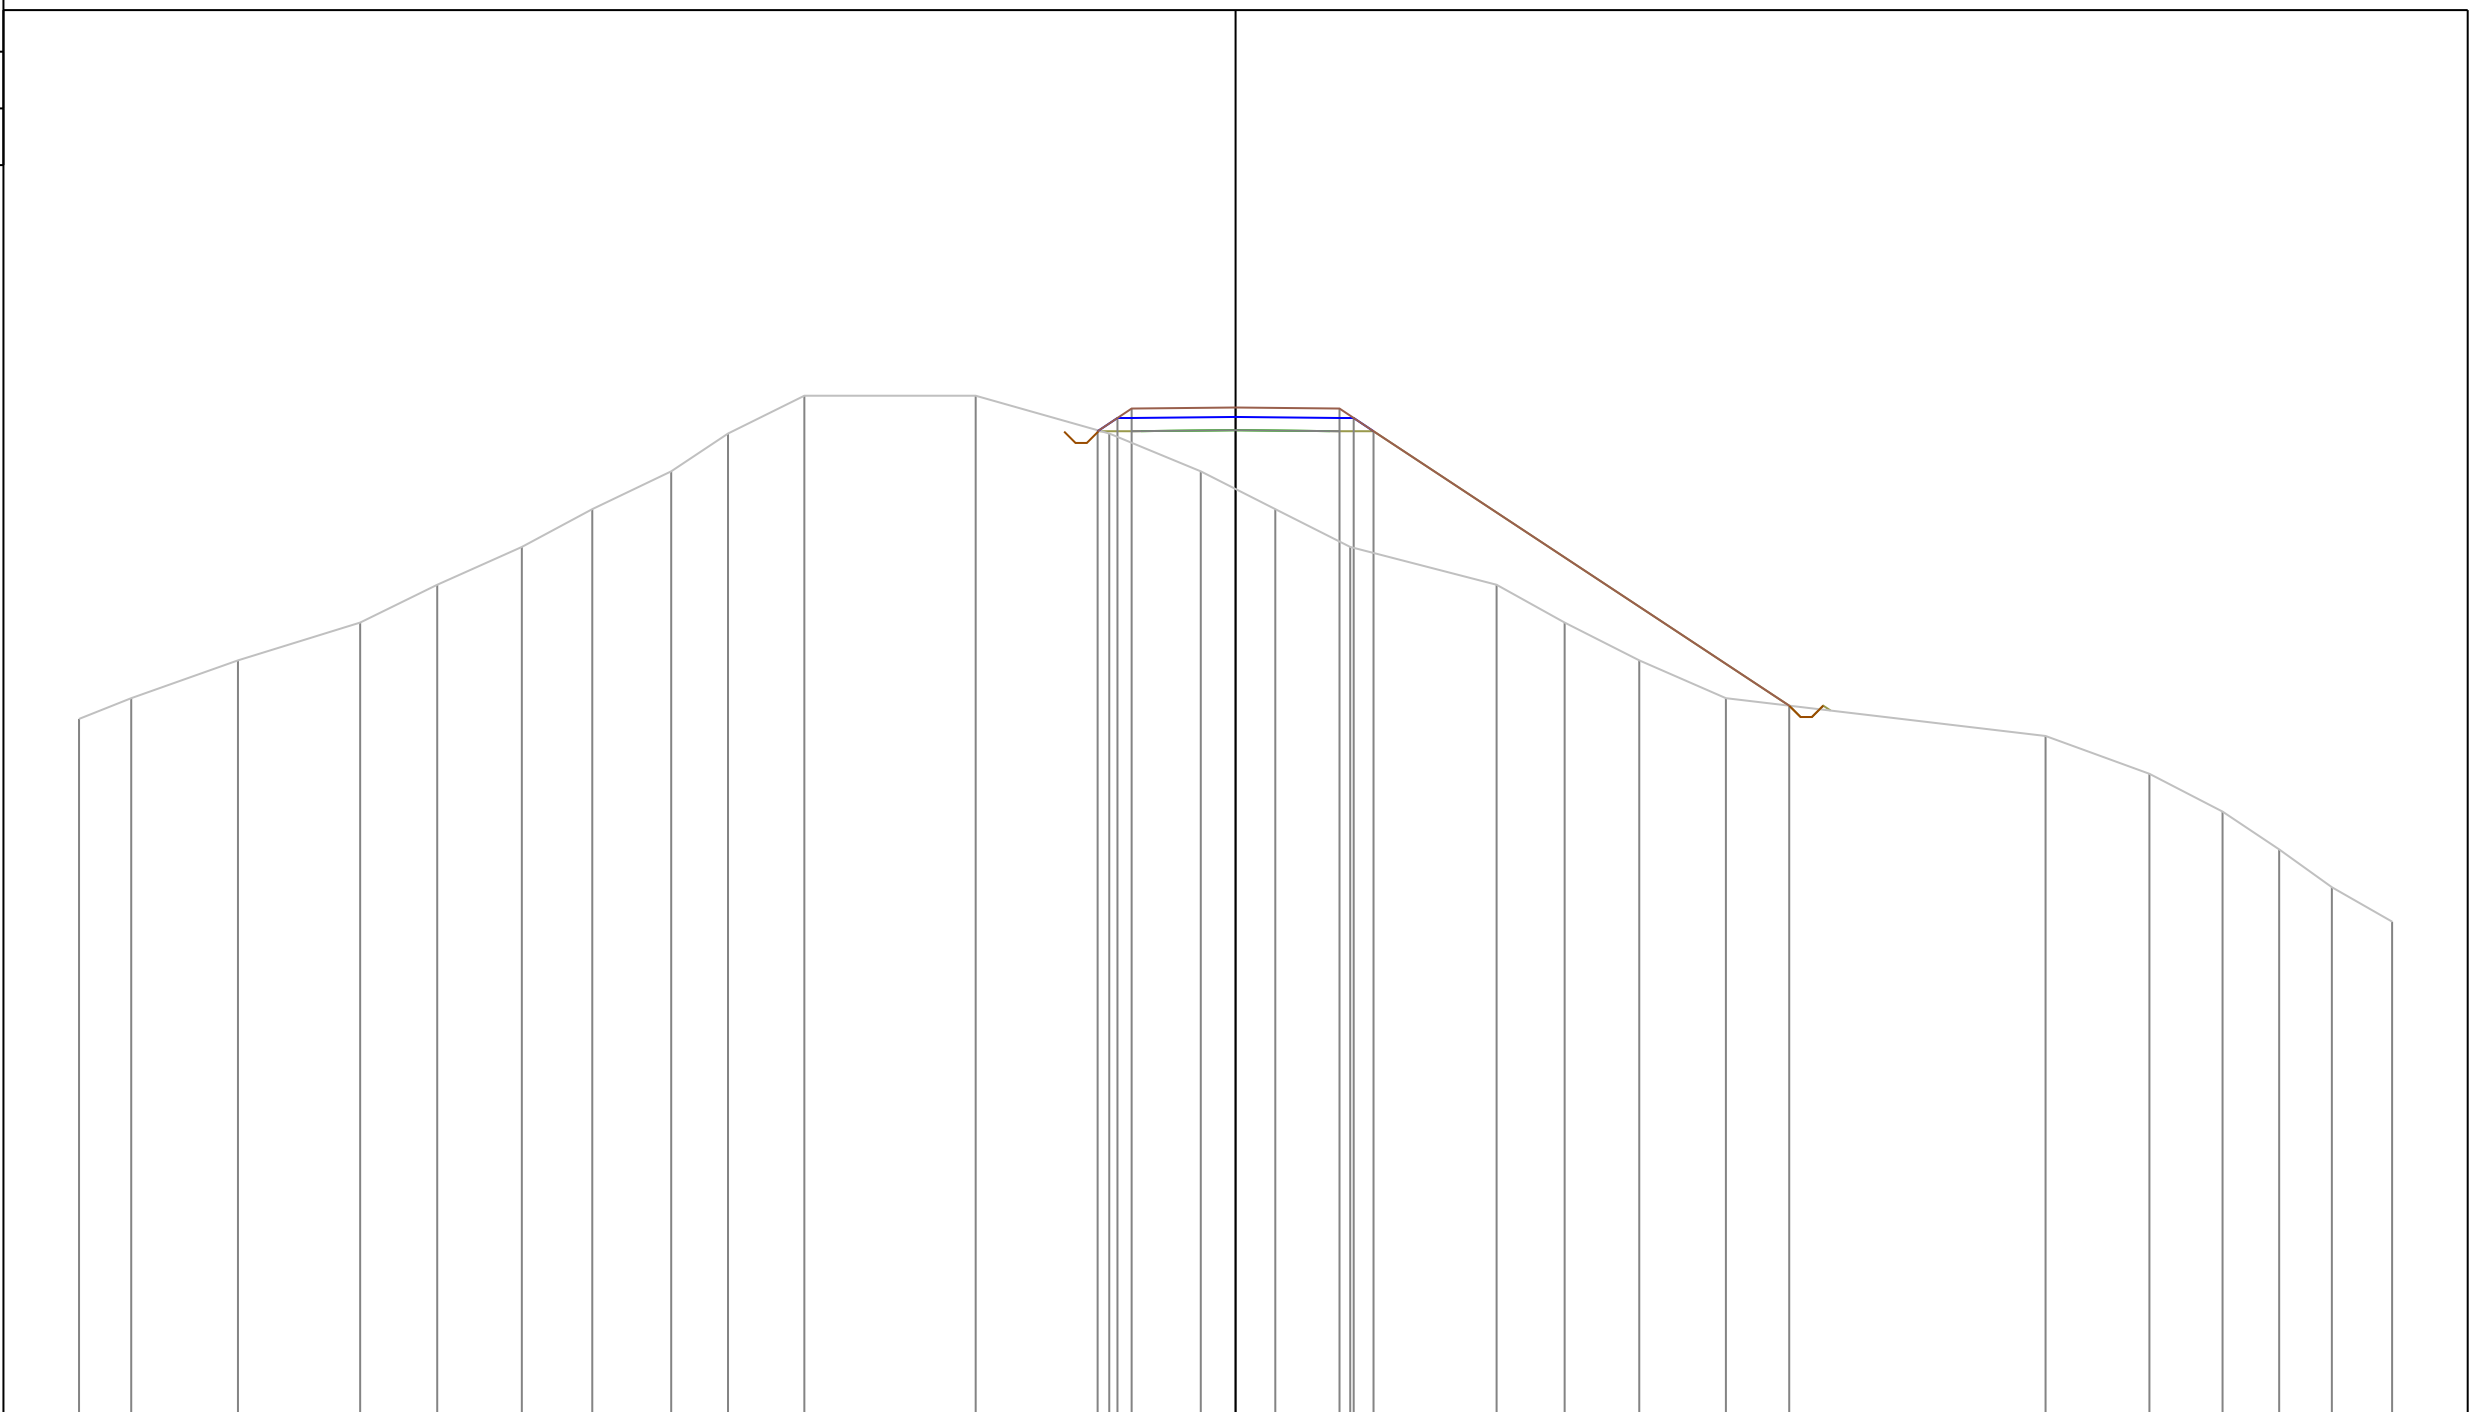

PROGRESSIVE TERRENO	-30.60	-29.22	-26.40	-23.16	-21.12	-18.88	-17.02	-14.93	-13.43	-11.41	-6.88	-3.34	-0.92	1.05	3.03	6.91	8.71	10.68	12.97				21.43	24.18	26.11	27.61	29.01	30.60
PARZIALI TERRENO	1.38	2.82	3.24	2.04	2.24	1.86	2.09	1.50	2.02	4.53	3.54	2.42	1.97	1.98	3.88	1.80	1.97	2.29		8.46		2.75	1.93	1.50	1.40	1.59		
QUOTE TERRENO	308.45	309.00	310.00	311.00	312.00	313.00	314.00	315.00	316.00	317.00	317.00	316.00	315.00	314.00	313.00	312.00	311.00	310.00	309.00			308.00	307.00	306.00	305.00	304.00	303.09	
PROGRESSIVE PROGETTO												-3.65	-3.12	-2.75	0.00	2.75	3.12	3.65		14.65								
PARZIALI PROGETTO												0.53	0.37	2.75	2.75	0.37	0.53		11.00									
QUOTE PROGETTO												316.06	316.41	316.66	316.69	316.66	316.41	316.06		308.80								

PROFILO Asse11AA


SEZIONE 204

PROGRESSIVA 1990.00

A STERRO m² 141.77

301

200
200

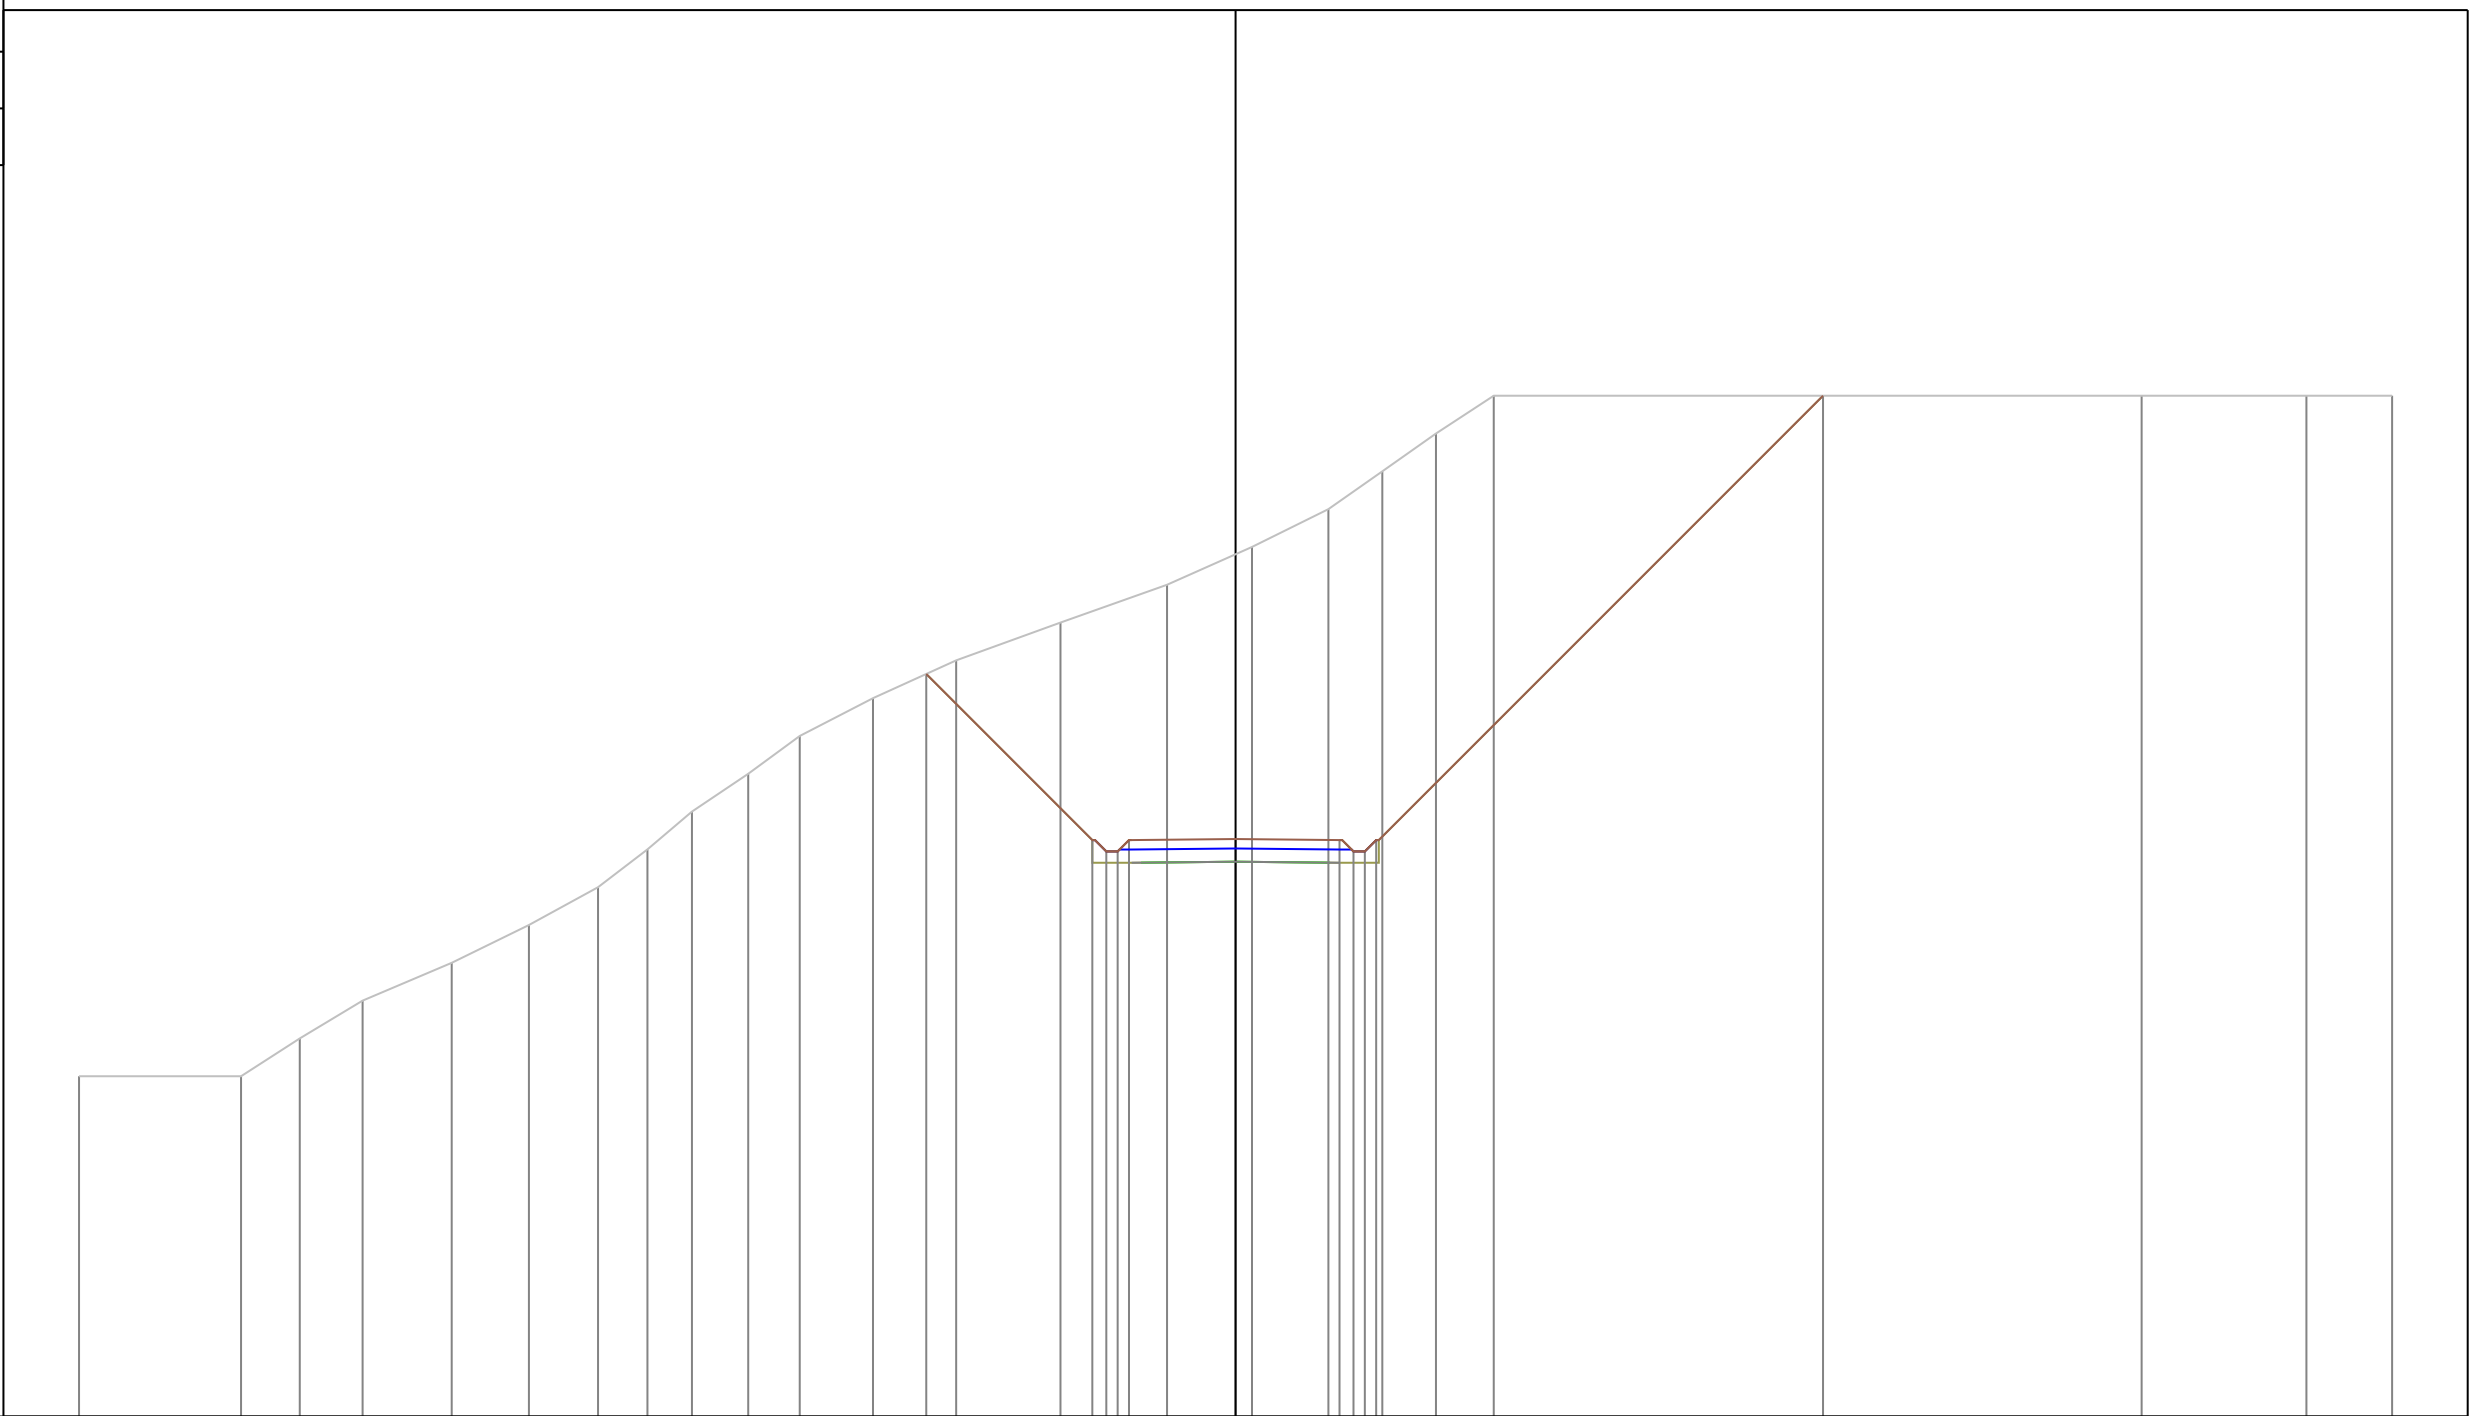

PROGRESSIVE TERRENO

-30.60	-26.31	-24.76	-23.10	-20.74	-18.70	-16.87	-15.56	-14.38	-12.89	-11.53	-9.59	-7.39	-4.63	-1.81	0.43	2.46	3.88	5.30	6.83	23.97	28.33	30.60
--------	--------	--------	--------	--------	--------	--------	--------	--------	--------	--------	-------	-------	-------	-------	------	------	------	------	------	-------	-------	-------

PARZIALI TERRENO

4.29	1.55	1.66	2.36	2.04	1.83	1.31	1.18	1.49	1.36	1.94	2.20	2.76	2.82	2.24	2.03	1.42	1.42	1.53	17.14	4.36	2.27
------	------	------	------	------	------	------	------	------	------	------	------	------	------	------	------	------	------	------	-------	------	------

QUOTE TERRENO

310.00	310.00	311.00	312.00	313.00	314.00	315.00	316.00	317.00	318.00	319.00	320.00	321.00	322.00	323.00	324.00	325.00	326.00	327.00	328.00	328.00	328.00	328.00
--------	--------	

PROGRESSIVE PROGETTO

											-8.18		-3.79	-3.42	-3.12	-2.82		0.00		2.75	3.12	3.42	3.72	15.54
--	--	--	--	--	--	--	--	--	--	--	-------	--	-------	-------	-------	-------	--	------	--	------	------	------	------	-------

PARZIALI PROGETTO

											4.39		0.37	0.30	0.30	2.82		2.75		0.37	0.30	0.30	11.82
--	--	--	--	--	--	--	--	--	--	--	------	--	------	------	------	------	--	------	--	------	------	------	-------

QUOTE PROGETTO

											320.64		316.25	315.95	315.95	316.25		316.27		316.25	315.95	315.95	316.25	328.00
--	--	--	--	--	--	--	--	--	--	--	--------	--	--------	--------	--------	--------	--	--------	--	--------	--------	--------	--------	--------


PROFILO Asse11AA

SEZIONE 205

PROGRESSIVA 2000.00

A STERRO m² 214.81


302
200
200

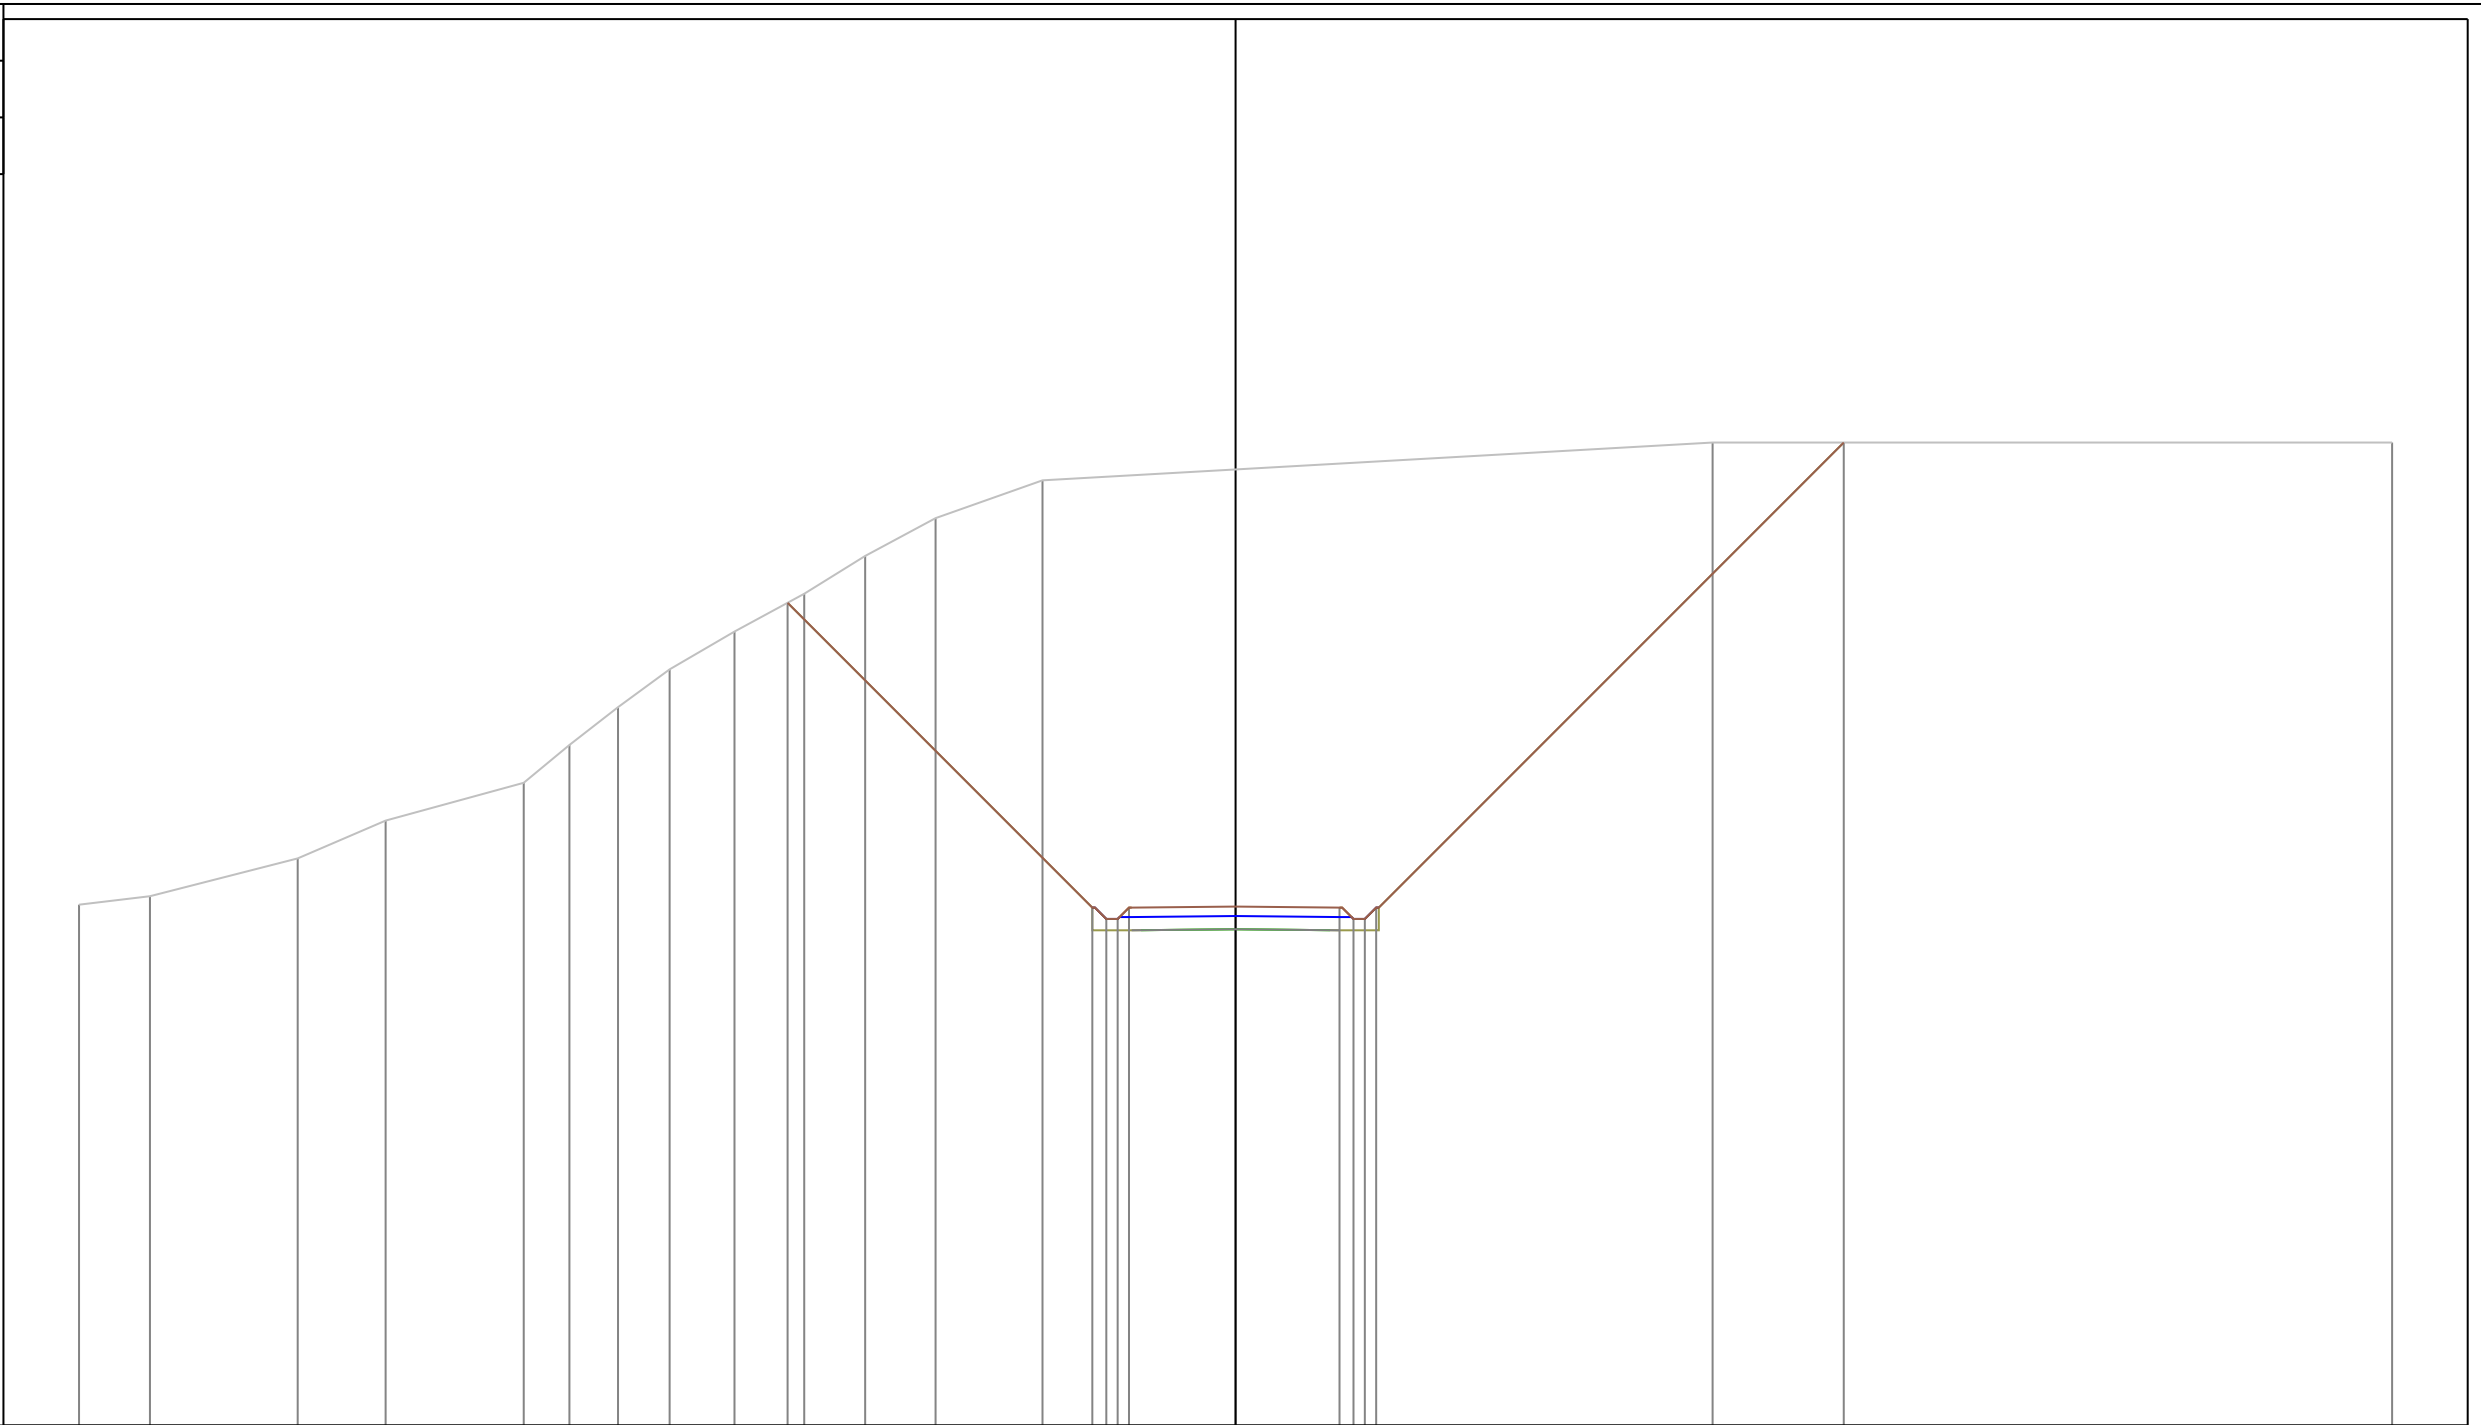

PROGRESSIVE TERRENO	-30.60	-28.72	-24.81	-22.49	-18.83	-17.63	-16.34	-14.97	-13.26	-11.41	-9.80	-7.94	-5.11			12.62	30.60												
PARZIALI TERRENO	1.88	3.91	2.32	3.66	1.20	1.29	1.37	1.71	1.85	1.61	1.86	2.83		17.73		17.98													
QUOTE TERRENO	315.78	316.00	317.00	318.00	319.00	320.00	321.00	322.00	323.00	324.00	325.00	326.00	327.00			328.00	328.00												
PROGRESSIVE PROGETTO										-11.85				-3.79	-3.42	-3.12	-2.82	0.00	2.75	3.12	3.42	3.72					16.09		
PARZIALI PROGETTO											8.06			0.37	0.30	0.30	2.82		2.75	0.37	0.30	0.30				12.37			
QUOTE PROGETTO										323.76				315.70	315.40	315.40	315.70		315.73	315.70	315.40	315.40	315.70				328.00		

PROFILO Asse11AA
 SEZIONE 206
 PROGRESSIVA 2010.00
 A STERRO m² 180.63

303
 200 200

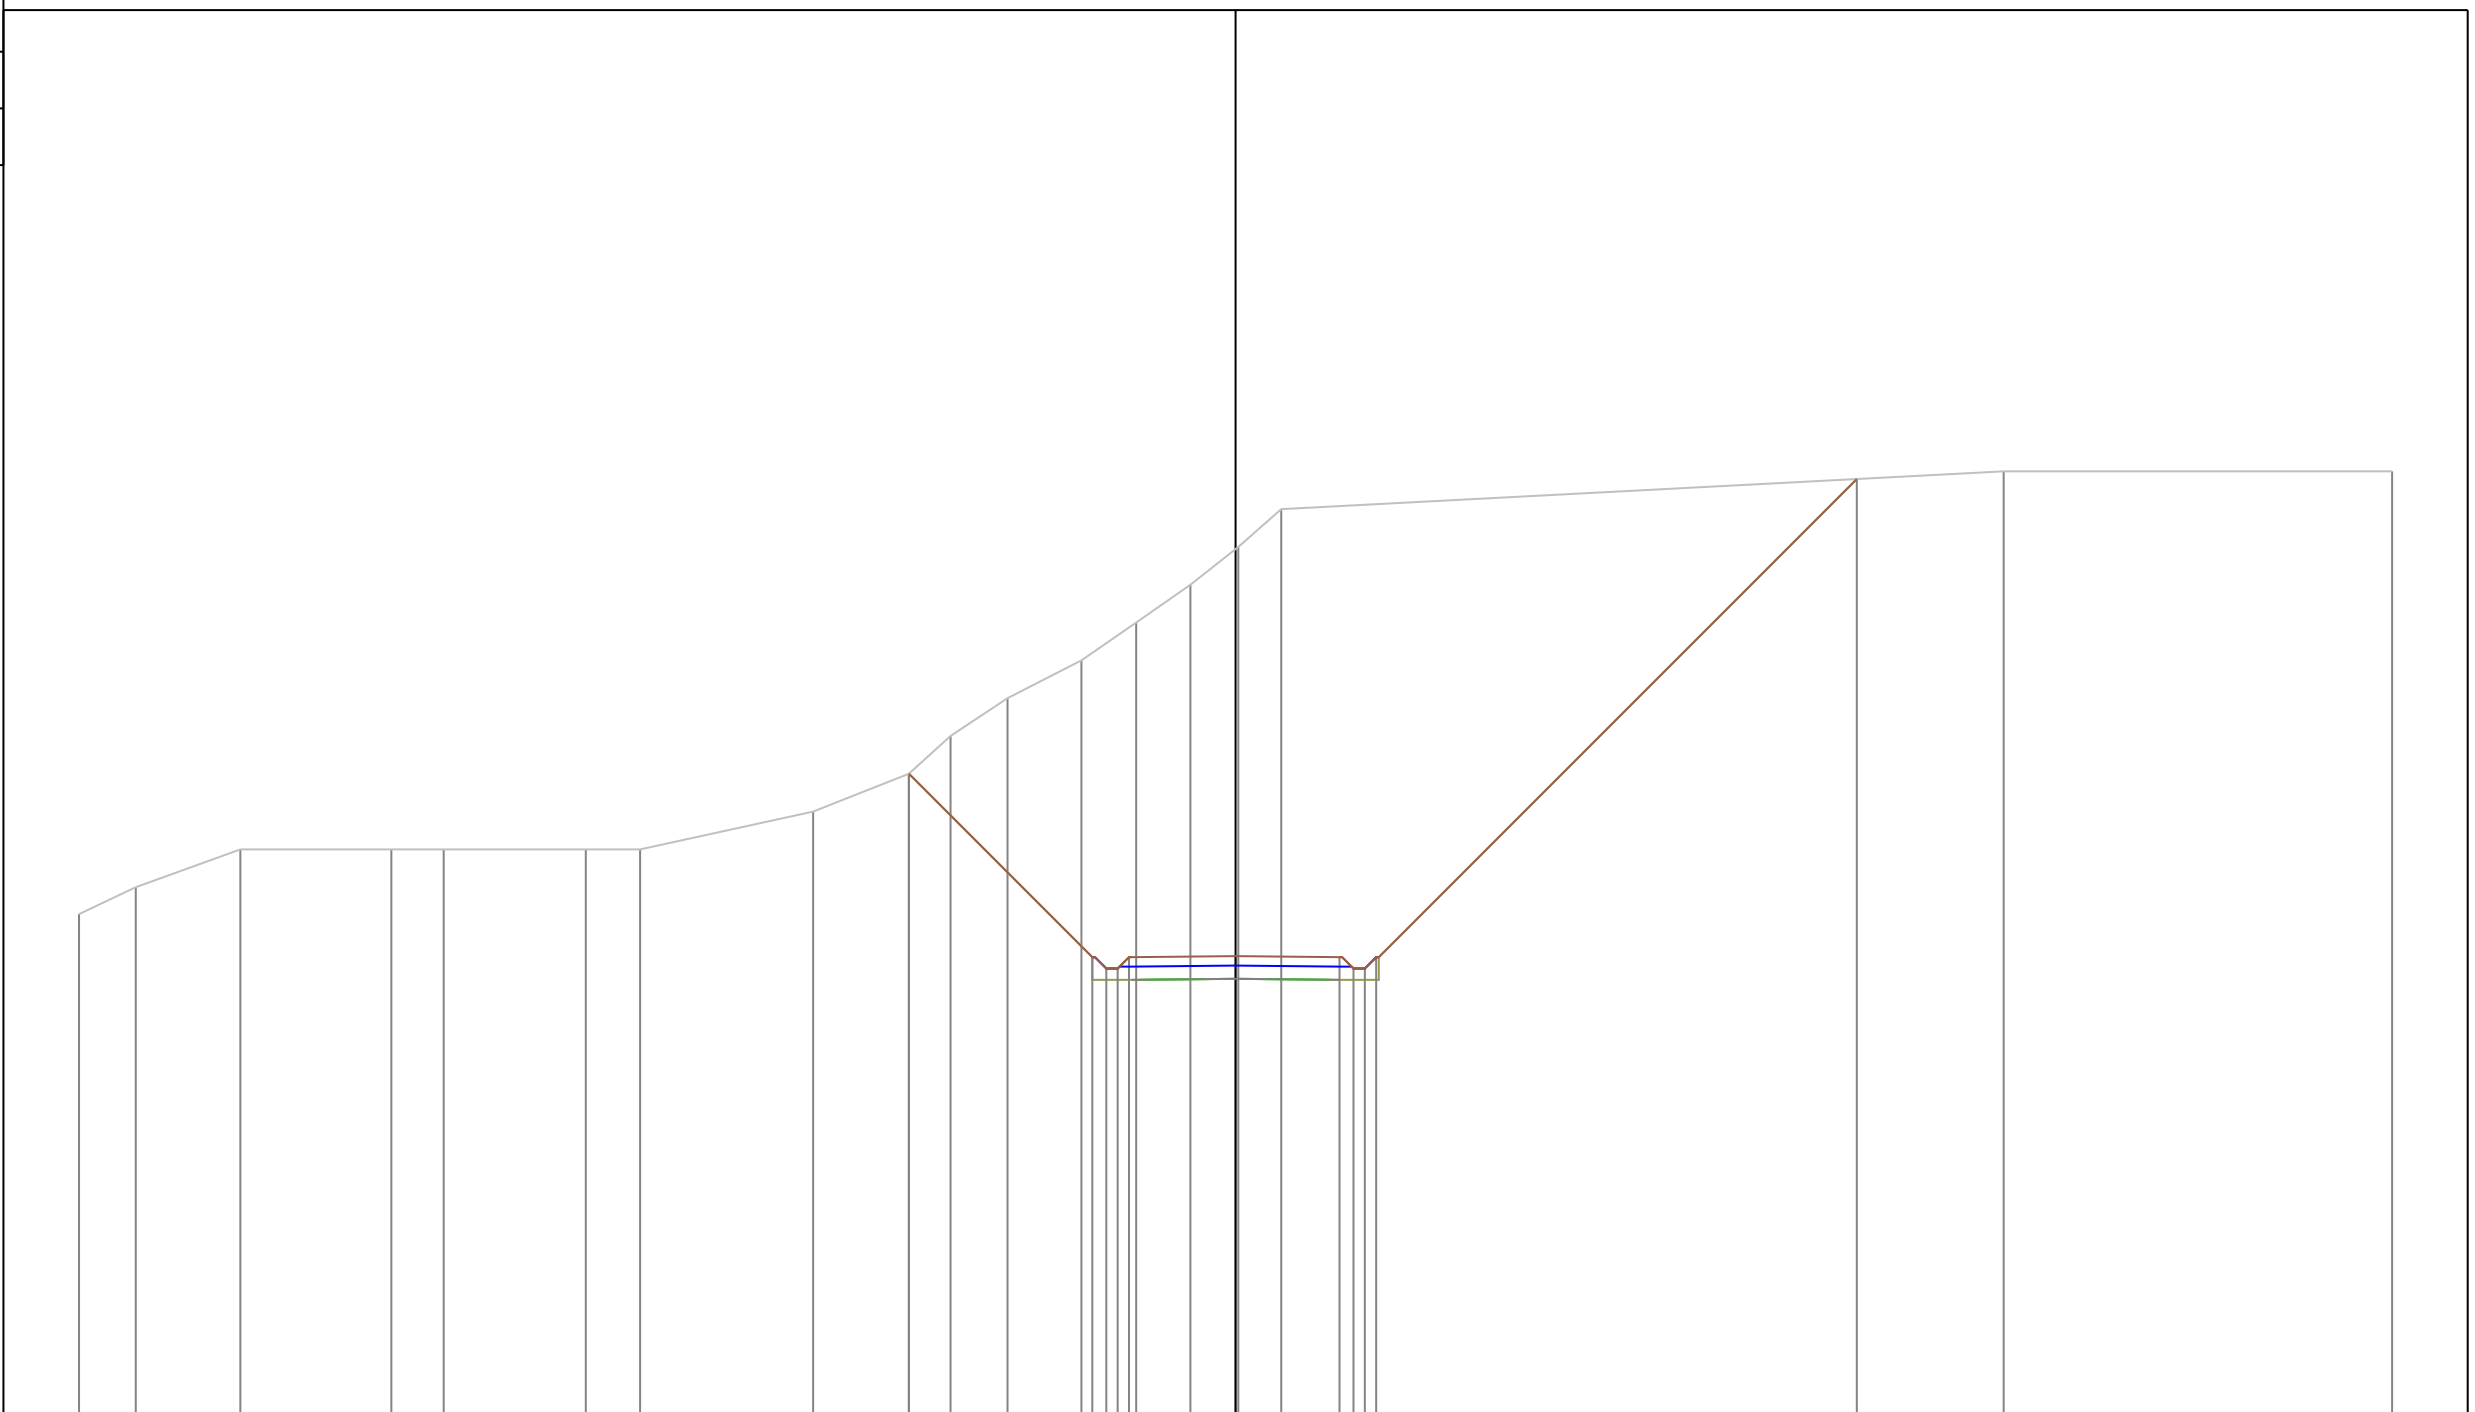

PROGRESSIVE TERRENO	-30.60	-29.10	-26.33	-22.34	-20.95	-17.19	-15.76	-11.18	-8.65	-7.54	-6.03	-4.08	-2.63	-1.20	0.07	1.21			20.32	30.60			
PARZIALI TERRENO	1.50	2.77	3.99	1.39	3.76	1.43	4.58	2.53	1.11	1.51	1.95	1.45	1.43	1.27	1.14	19.11		10.28					
QUOTE TERRENO	316.29	317.00	318.00	318.00	318.00	318.00	318.00	319.00	320.00	321.00	322.00	323.00	324.00	325.00	326.00	327.00		328.00	328.00				
PROGRESSIVE PROGETTO									-8.64			-3.79	-3.42	-3.12	-2.82	0.00		2.75	3.12	3.42	3.72	16.44	
PARZIALI PROGETTO									4.85			0.37	0.30	0.30	2.82	2.75		0.37	0.30	0.30	12.72		
QUOTE PROGETTO									320.00			315.15	314.85	314.85	315.15	315.18		315.15	314.85	314.85	315.15	327.80	

PROFILO Asse11AA


SEZIONE 207

PROGRESSIVA 2020.00

A STERRO m² 180.30

299

200
200

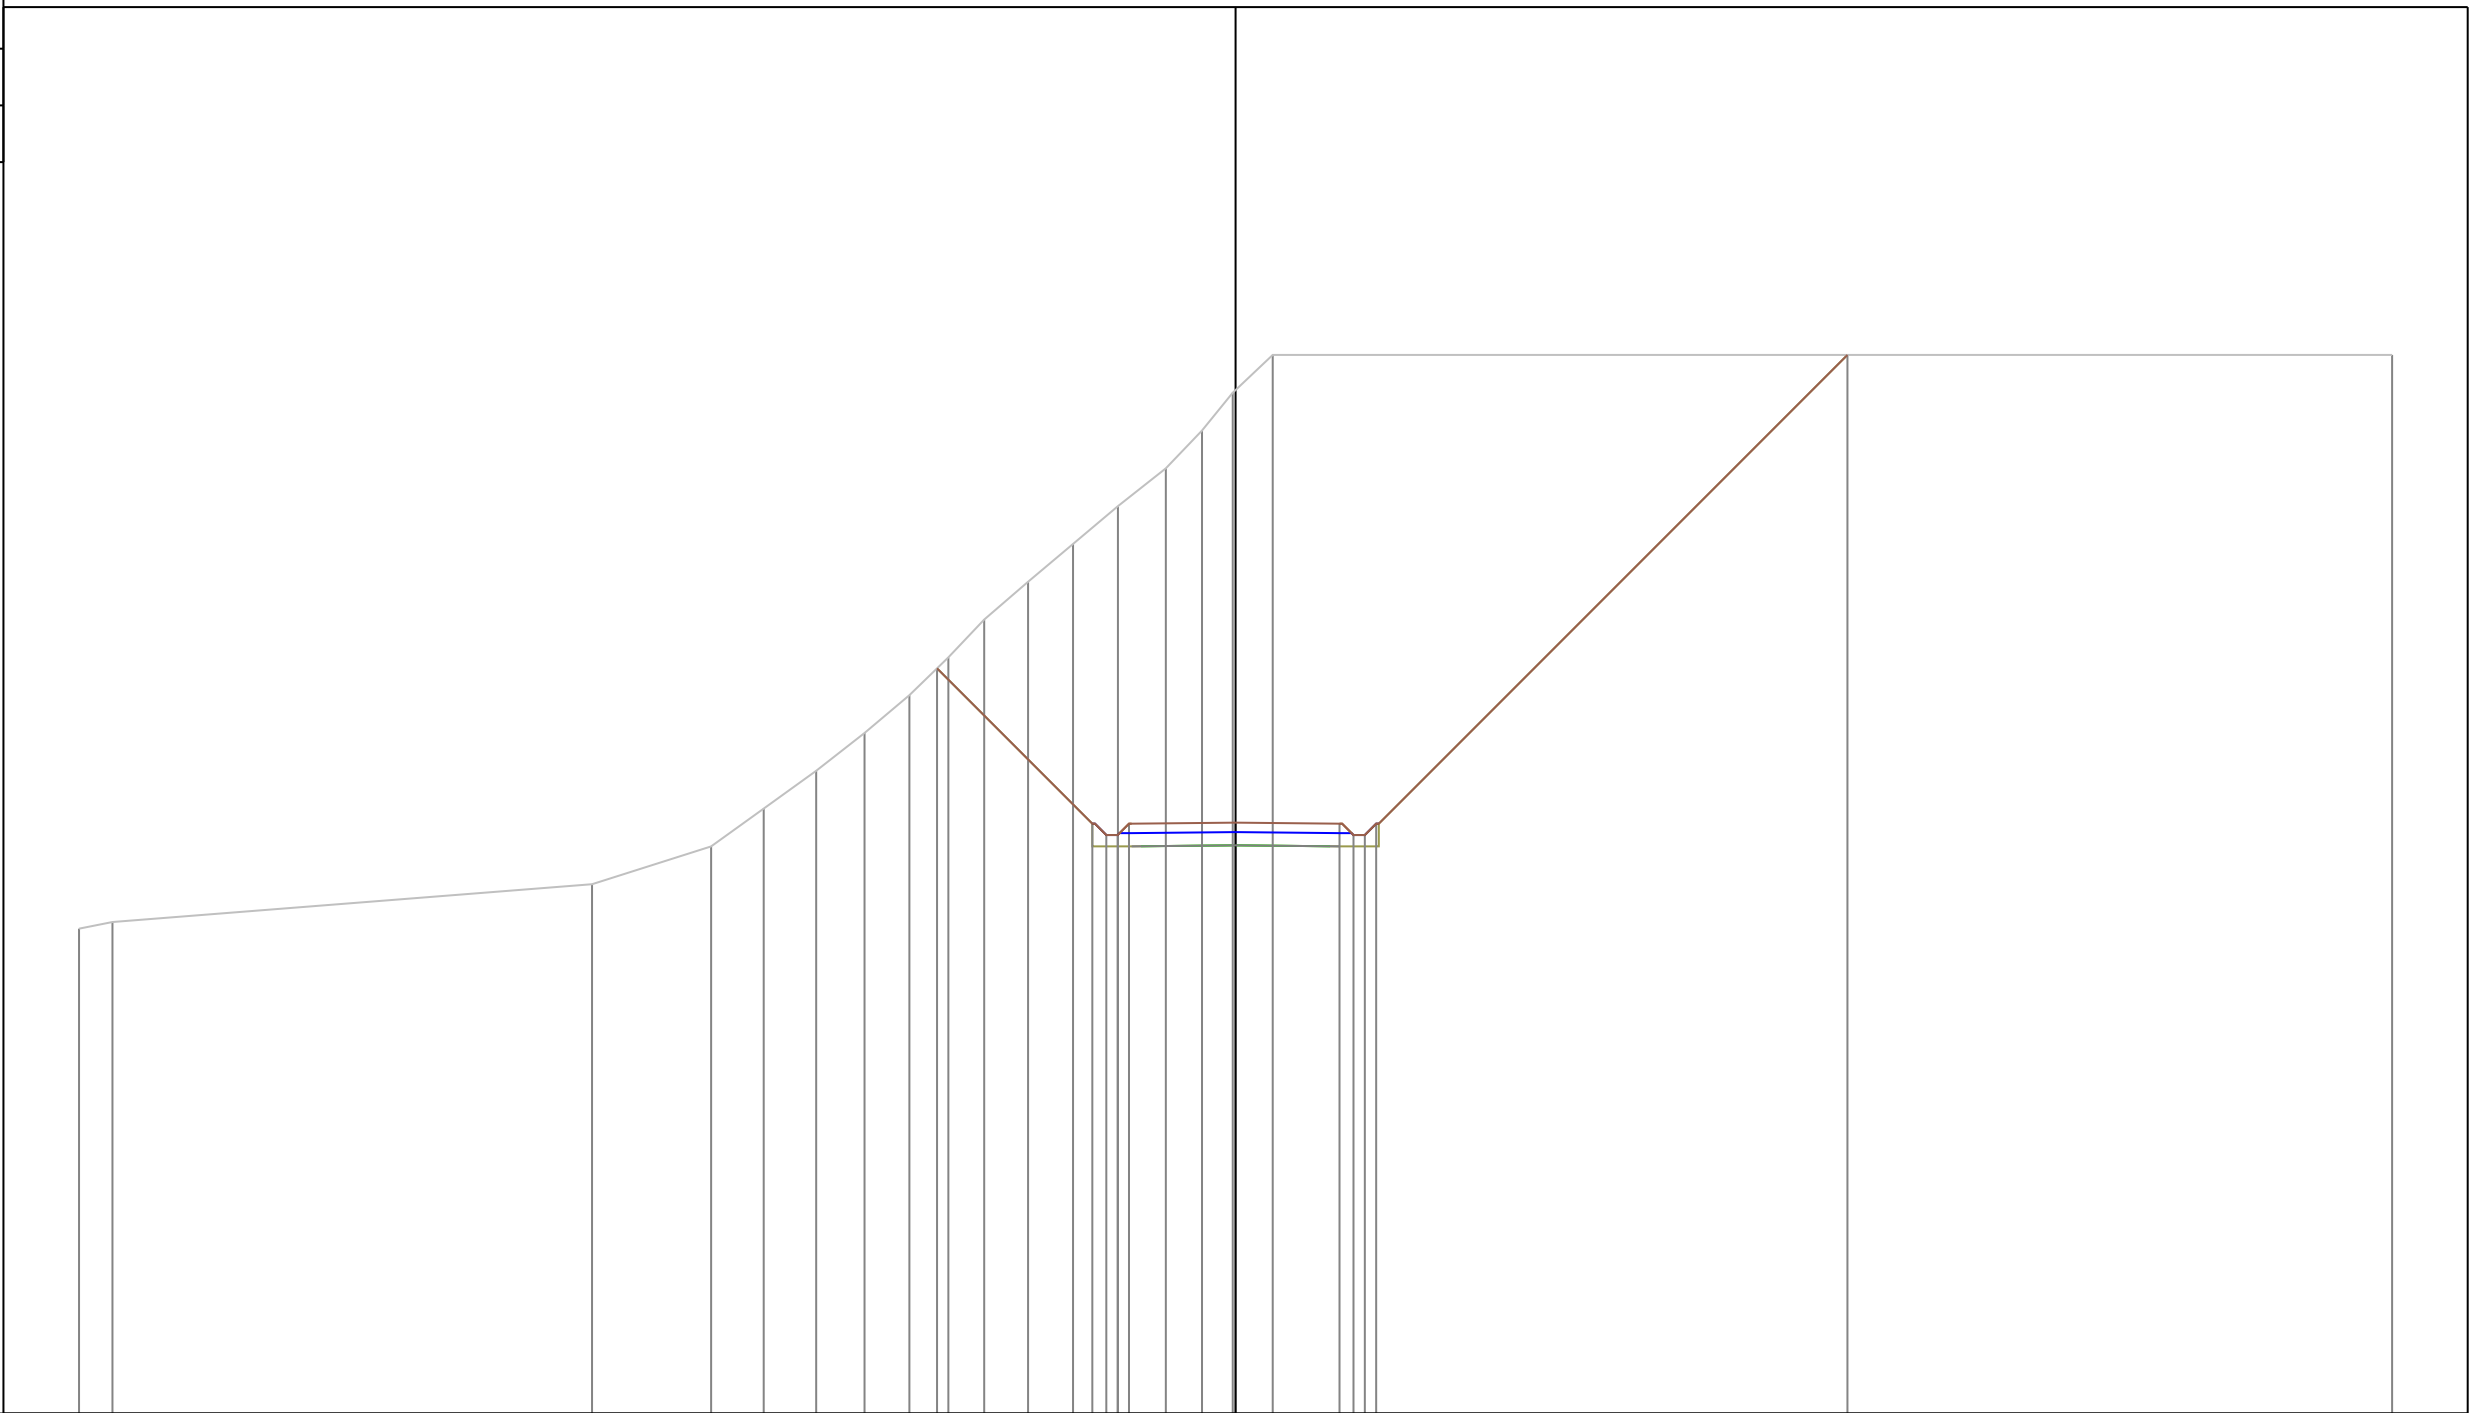

PROGRESSIVE TERRENO	-30.60	-29.72	-17.03	-13.88	-12.48	-11.10	-9.82	-8.63	-7.60	-6.65	-5.49	-4.30	-3.11	-1.85	-0.89	-0.08	0.98	30.60
PARZIALI TERRENO	0.88	12.69	3.15	1.40	1.38	1.28	1.19	1.03	0.95	1.16	1.19	1.19	1.26	0.96	0.81	1.06	29.62	
QUOTE TERRENO	311.82	312.00	313.00	314.00	315.00	316.00	317.00	318.00	319.00	320.00	321.00	322.00	323.00	324.00	325.00	326.00	327.00	327.00
PROGRESSIVE PROGETTO								-7.90				-3.79	-3.42	-3.12	-2.82	0.00		16.19
PARZIALI PROGETTO								4.11			0.37	0.30	0.30	0.30	2.82	2.75	0.37	12.47
QUOTE PROGETTO								318.71				314.60	314.30	314.30	314.60	314.63		327.00

PROFILO Asse11AA


SEZIONE 208

PROGRESSIVA 2030.00

A STERRO m² 201.03

296

200
200

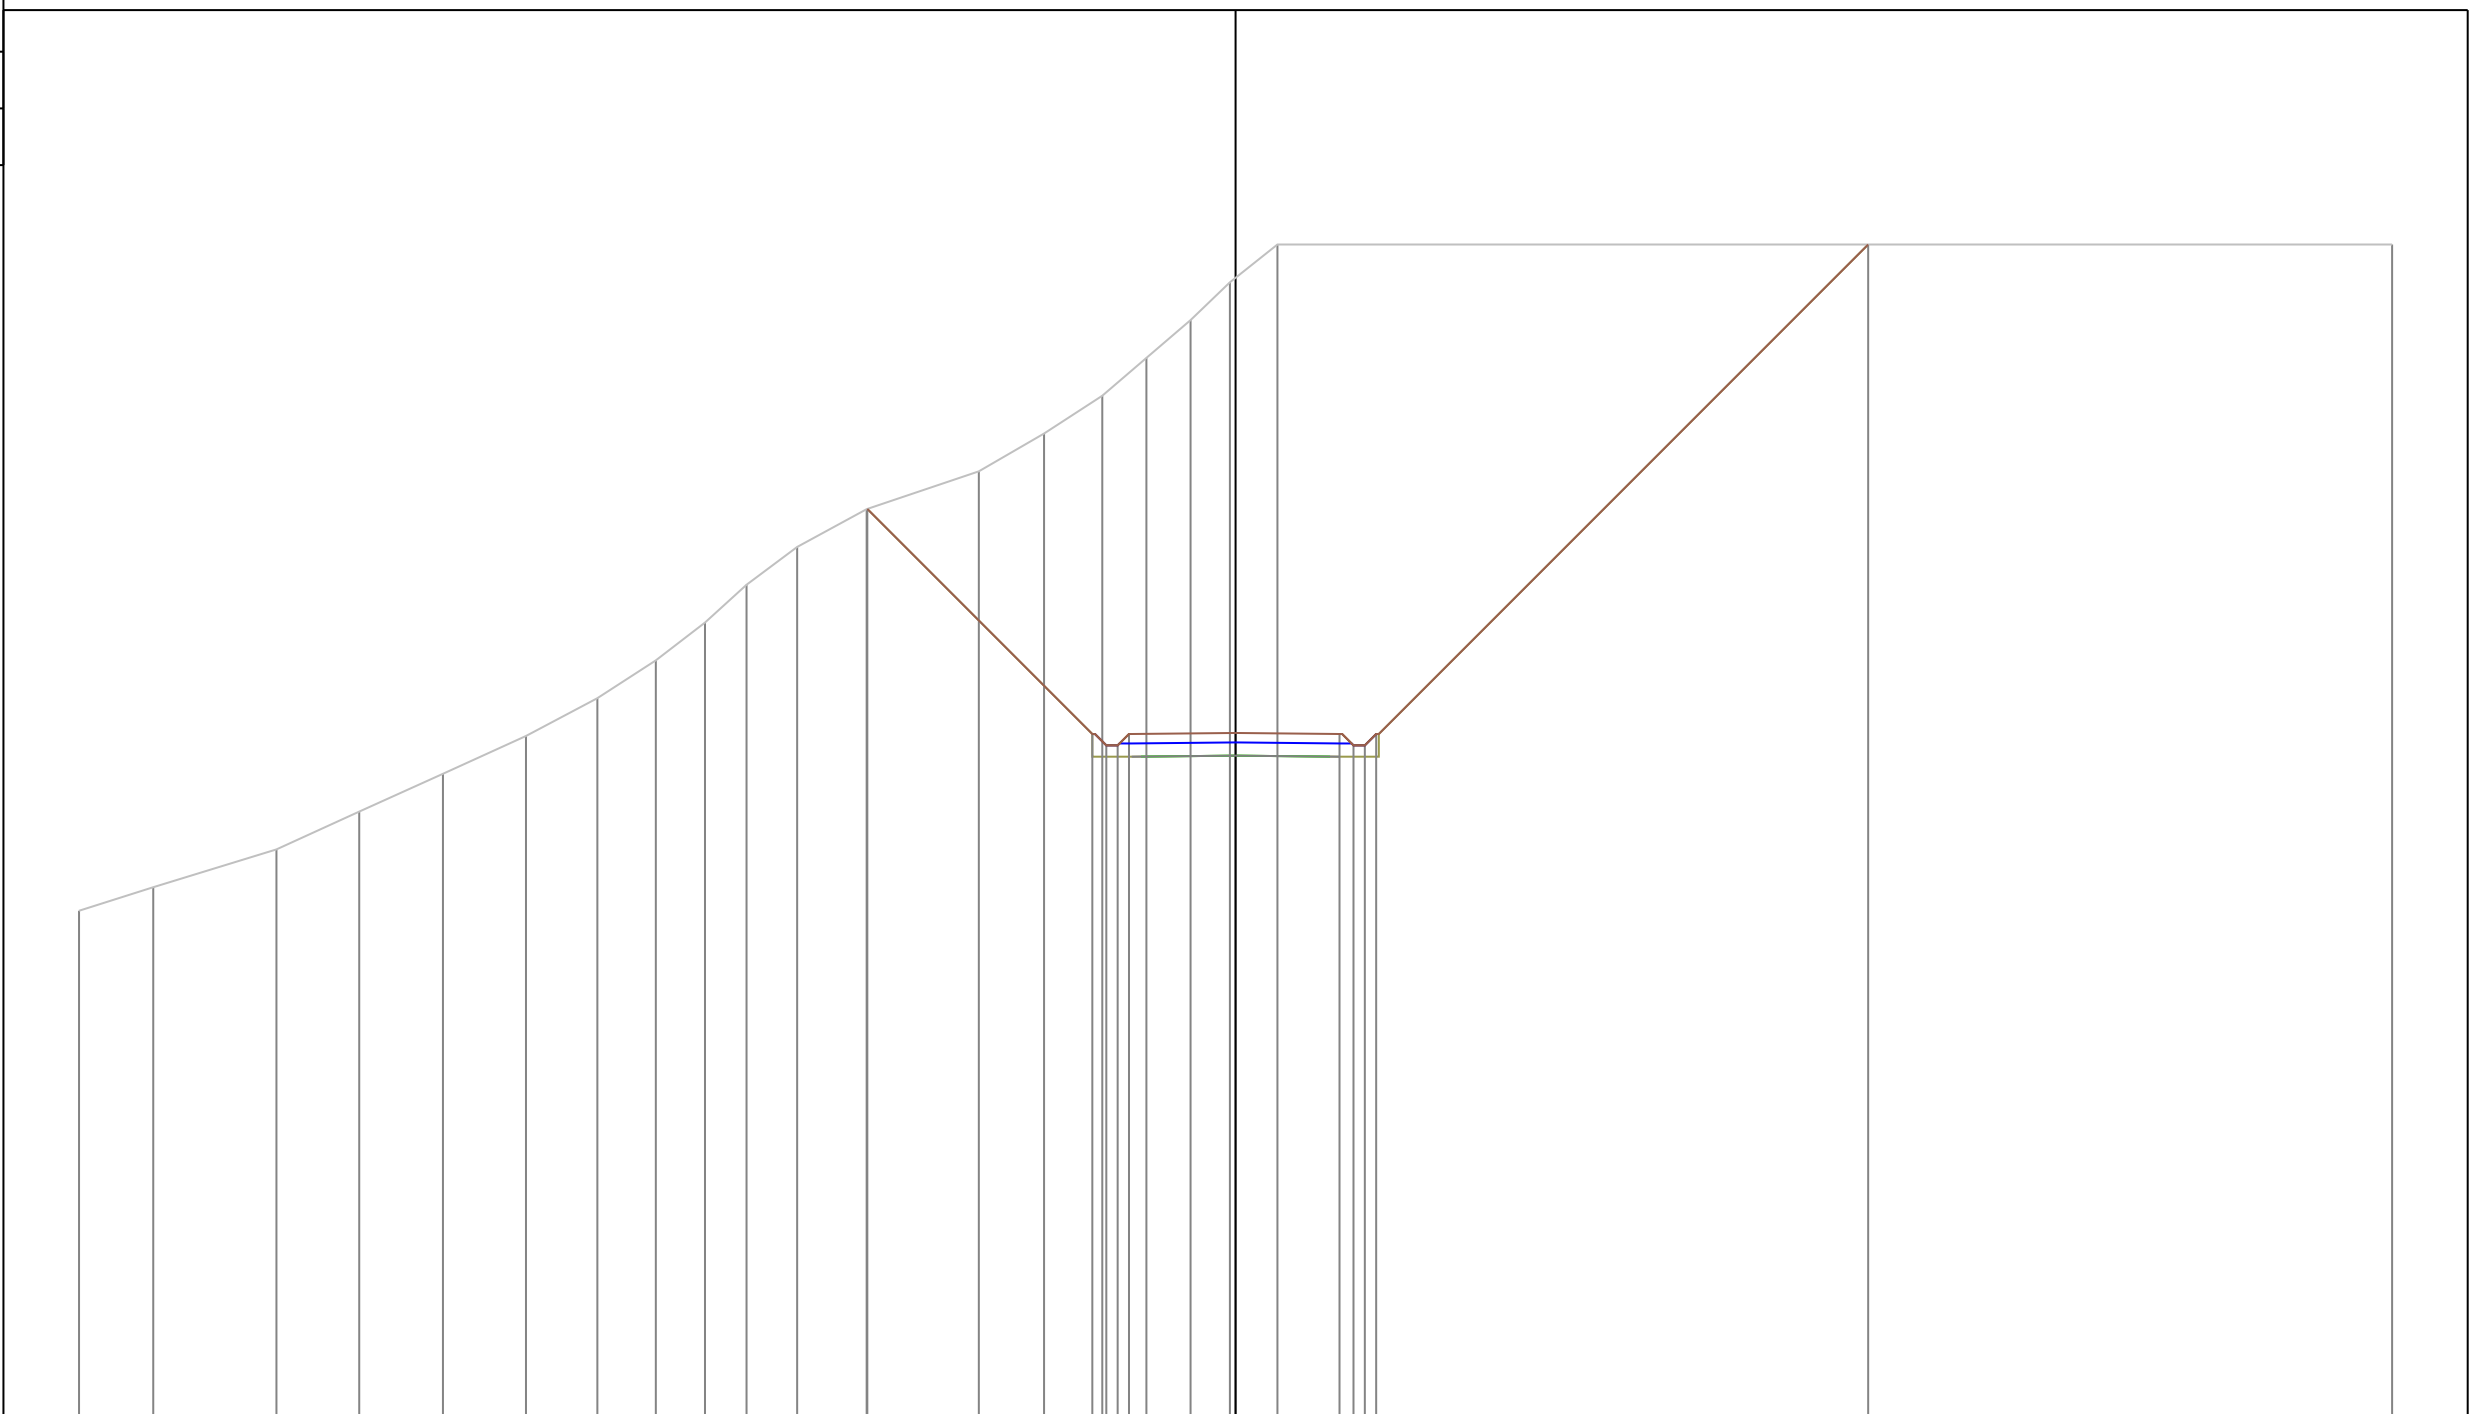

PROGRESSIVE TERRENO	-30.60	-28.64	-25.38	-23.19	-20.97	-18.77	-16.89	-15.34	-14.04	-12.94	-11.60	-9.76	-6.79	-5.07	-3.53	-2.36	-1.19	-0.15	1.11	30.60						
PARZIALI TERRENO	1.96	3.26	2.19	2.22	2.20	1.88	1.55	1.30	1.10	1.34	1.84	2.97	1.72	1.54	1.17	1.17	1.04	1.26	29.49							
QUOTE TERRENO	309.38	310.00	311.00	312.00	313.00	314.00	315.00	316.00	317.00	318.00	319.00	320.00	321.00	322.00	323.00	324.00	325.00	326.00	327.00	327.00						
PROGRESSIVE PROGETTO												-9.74			-3.79	-3.42	-3.12	-2.82	0.00		2.75	3.12	3.42	3.72	16.74	
PARZIALI PROGETTO												5.95			0.37	0.30	0.30	2.82		2.75	0.37	0.30	0.30	13.02		
QUOTE PROGETTO												320.01			314.05	313.75	313.75	314.05	314.08		314.05	313.75	313.75	314.05	327.00	

PROFILO Asse11AA


SEZIONE 209

PROGRESSIVA 2040.00

A STERRO m² 185.51

293

200
200

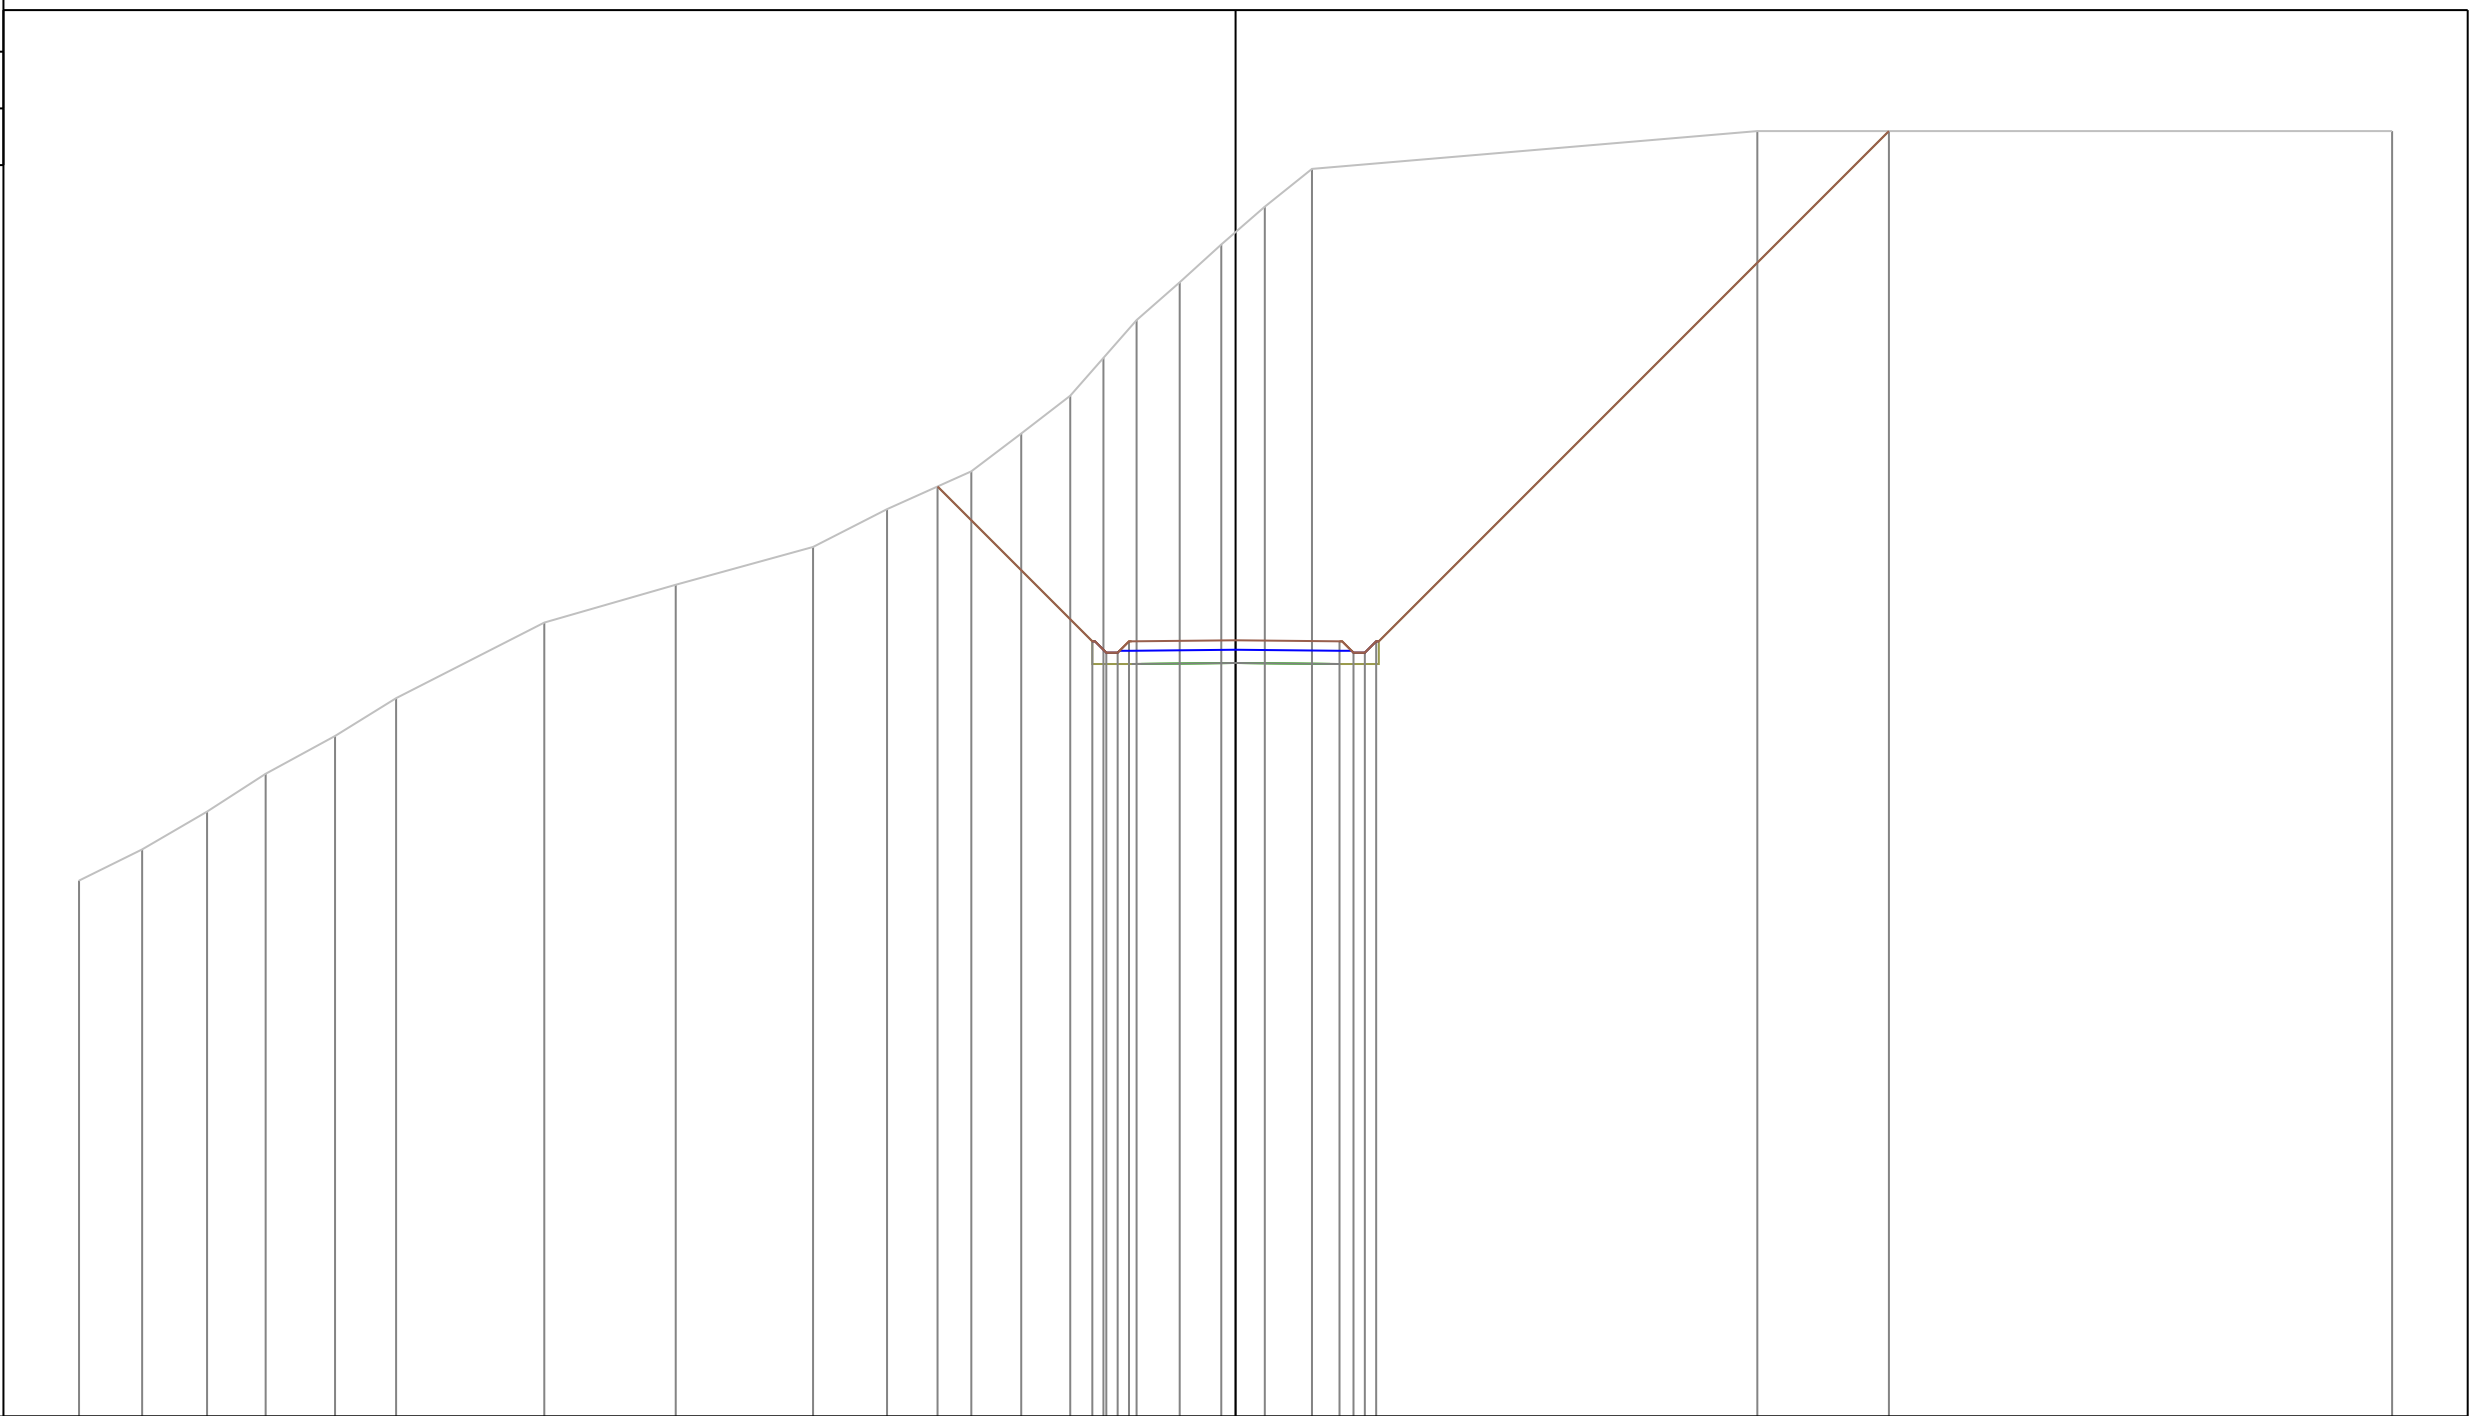

PROGRESSIVE
TERRENO

-30.60	-28.93	-27.21	-25.66	-23.83	-22.21	-18.29	-14.81	-11.18	-9.22	-6.99	-5.67	-4.37	-3.50	-2.62	-1.48	-0.38	0.77	2.02	13.80	30.60
--------	--------	--------	--------	--------	--------	--------	--------	--------	-------	-------	-------	-------	-------	-------	-------	-------	------	------	-------	-------

PARZIALI
TERRENO

1.67	1.72	1.55	1.83	1.62	3.92	3.48	3.63	1.96	2.23	1.32	1.30	0.87	0.88	1.14	1.10	1.15	1.25	11.78	16.80
------	------	------	------	------	------	------	------	------	------	------	------	------	------	------	------	------	------	-------	-------

QUOTE
TERRENO

307.17	308.00	309.00	310.00	311.00	312.00	314.00	315.00	316.00	317.00	318.00	319.00	320.00	321.00	322.00	323.00	324.00	325.00	326.00	327.00	327.00
--------	--------	

PROGRESSIVE
PROGETTO

										-7.89		-3.79	-3.42	-3.12	-2.82	0.00		2.75	3.12	3.42	3.72	17.29
--	--	--	--	--	--	--	--	--	--	-------	--	-------	-------	-------	-------	------	--	------	------	------	------	-------

PARZIALI
PROGETTO

										4.10		0.37	0.30	0.30	2.82		2.75	0.37	0.30	0.30	13.57	
--	--	--	--	--	--	--	--	--	--	------	--	------	------	------	------	--	------	------	------	------	-------	--

QUOTE
PROGETTO

									317.60			313.50	313.20	313.20	313.50	313.53		313.50	313.20	313.50		327.00
--	--	--	--	--	--	--	--	--	--------	--	--	--------	--------	--------	--------	--------	--	--------	--------	--------	--	--------

PROFILO Asse11AA


SEZIONE 210

PROGRESSIVA 2050.00

A STERRO m² 124.94

293

200
200

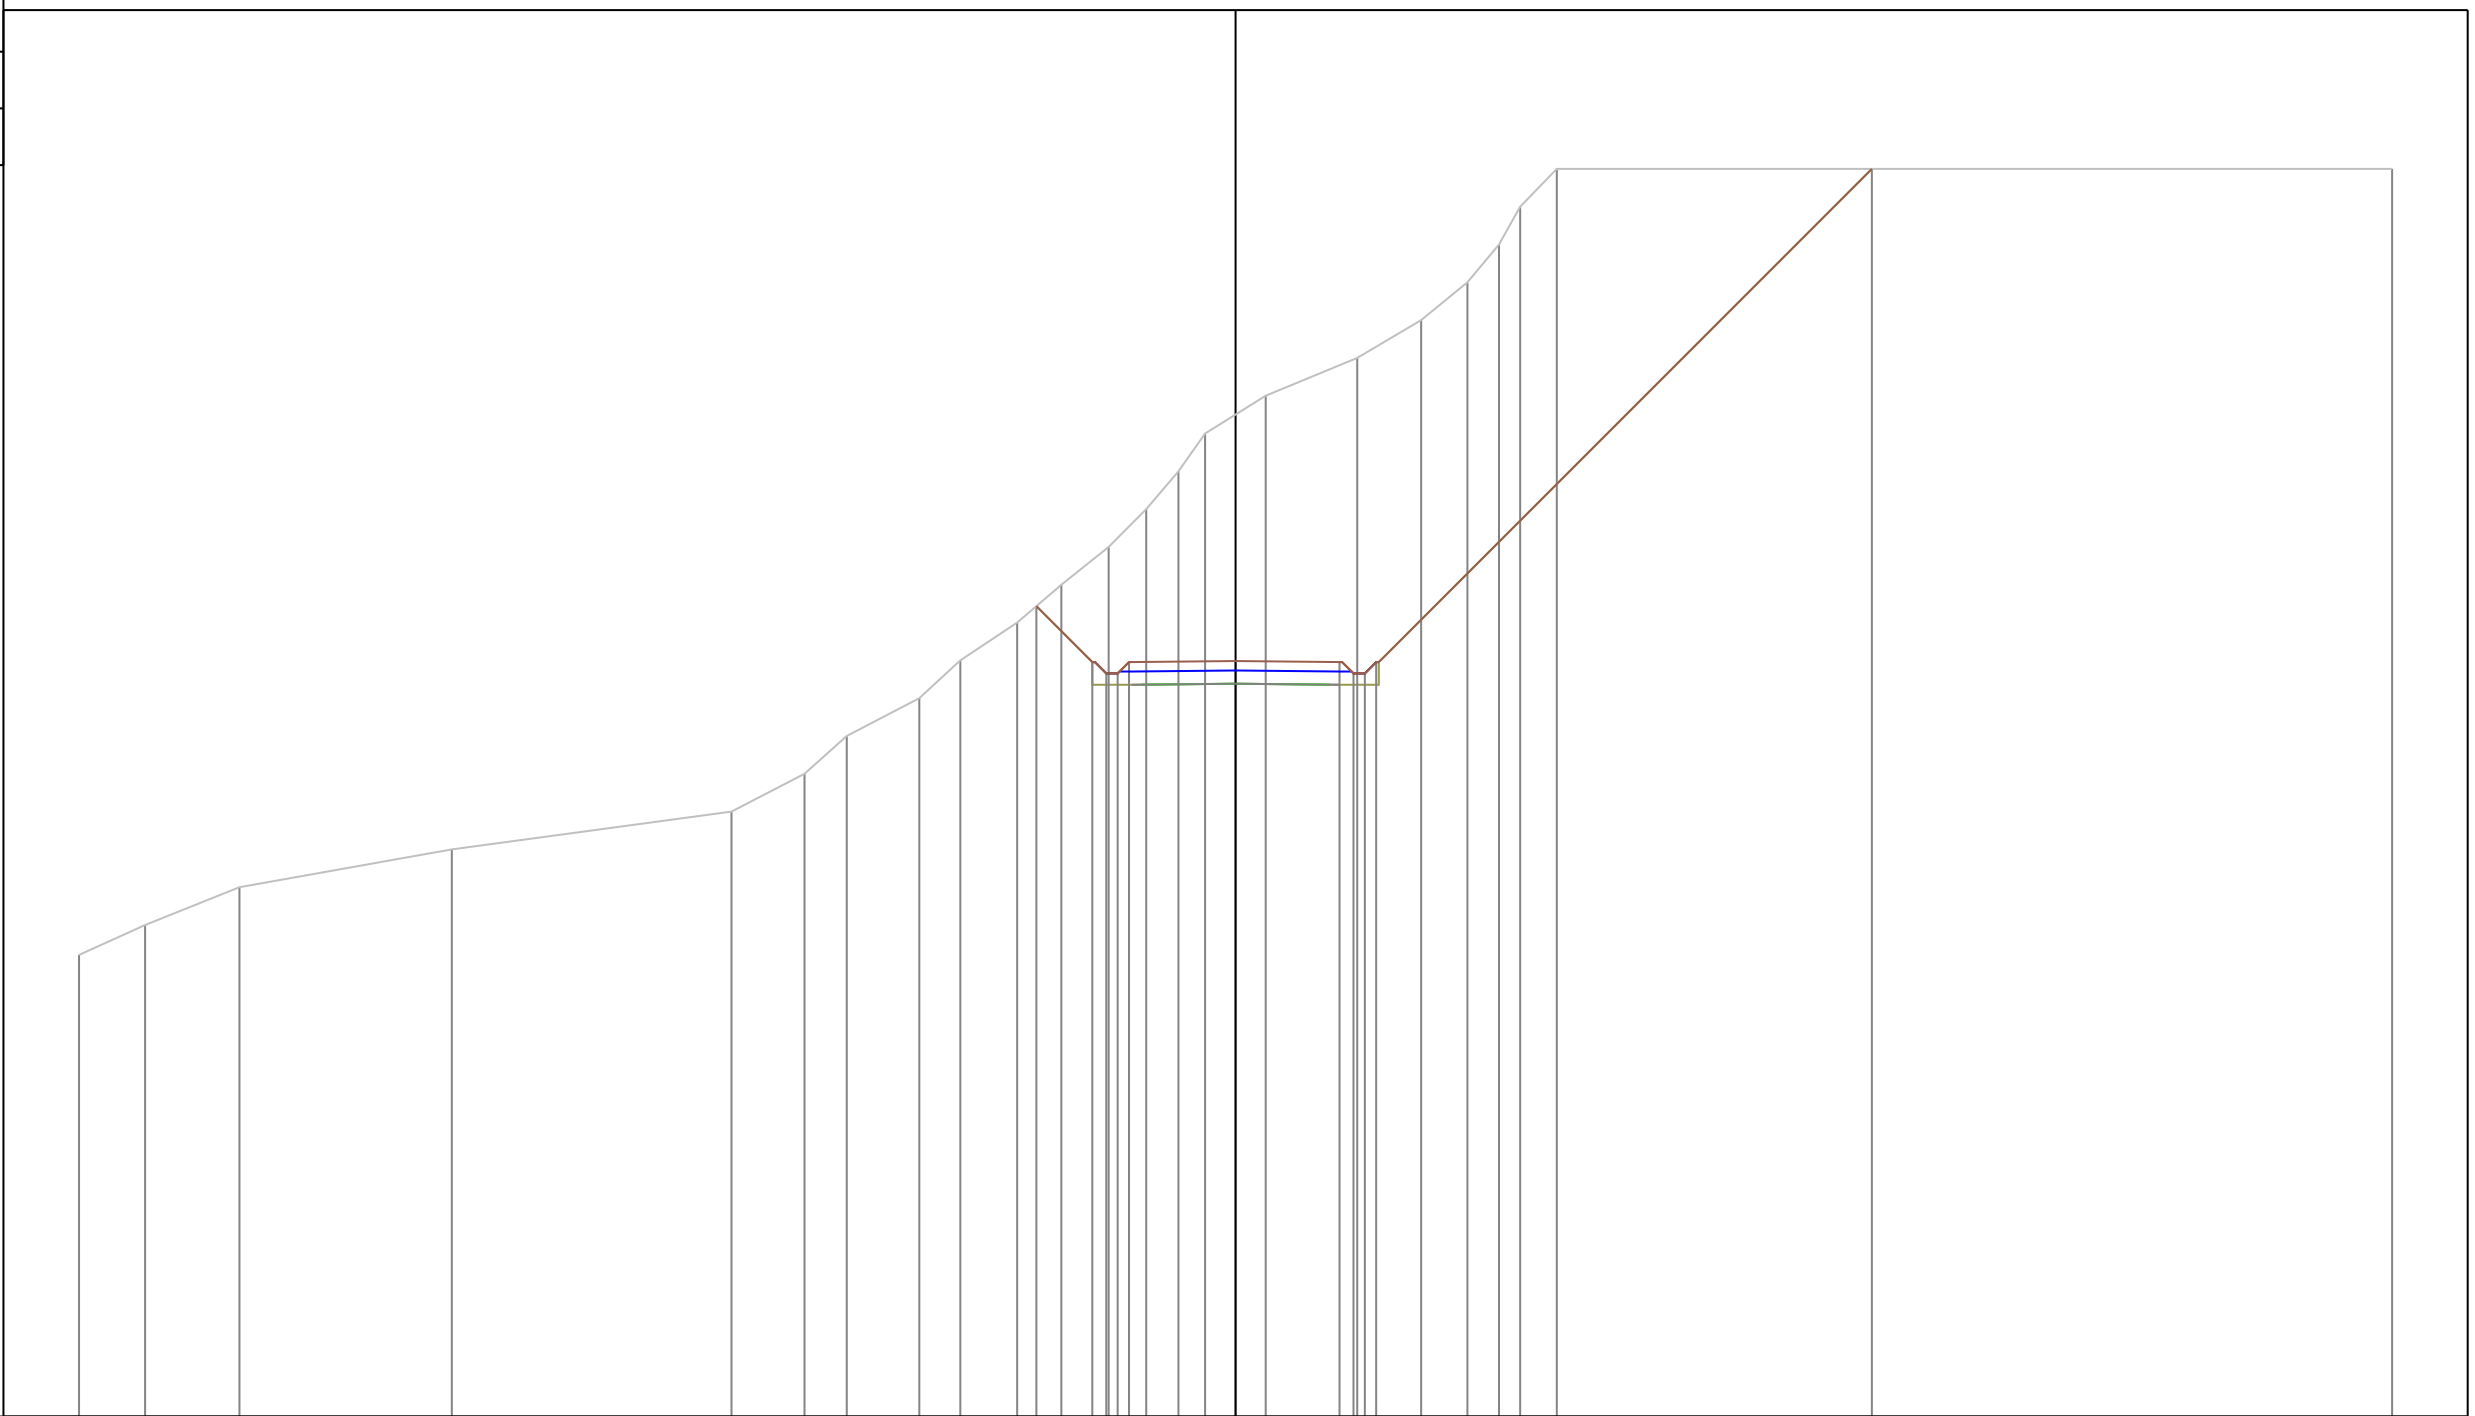

PROGRESSIVE
TERRENO

-30.60	-28.85	-26.36	-20.74	-13.34	-11.40	-10.29	-8.37	-7.28	-5.78	-4.61	-3.36	-2.36	-1.51	-0.81	0.80	3.22	4.91	6.13	6.97	7.53	8.50	30.60
--------	--------	--------	--------	--------	--------	--------	-------	-------	-------	-------	-------	-------	-------	-------	------	------	------	------	------	------	------	-------

PARZIALI
TERRENO

1.75	2.49	5.62	7.40	1.94	1.11	1.92	1.09	1.50	1.17	1.25	1.00	0.85	0.70	1.61	2.42	1.69	1.22	0.84	0.56	0.97	22.10
------	------	------	------	------	------	------	------	------	------	------	------	------	------	------	------	------	------	------	------	------	-------

QUOTE
TERRENO

305.21	306.00	307.00	308.00	309.00	310.00	311.00	312.00	313.00	314.00	315.00	316.00	317.00	318.00	319.00	320.00	321.00	322.00	323.00	324.00	325.00	326.00	326.00
--------	--------	

PROGRESSIVE
PROGETTO

										-5.27	-3.79	-3.42	-3.12	-2.82	0.00	2.75	3.12	3.42	3.72			16.83
--	--	--	--	--	--	--	--	--	--	-------	-------	-------	-------	-------	------	------	------	------	------	--	--	-------

PARZIALI
PROGETTO

										1.48	0.37	0.30	0.30	2.82	2.75	0.37	0.30	0.30			13.11	
--	--	--	--	--	--	--	--	--	--	------	------	------	------	------	------	------	------	------	--	--	-------	--

QUOTE
PROGETTO

										314.44	312.96	312.66	312.66	312.96	312.98	312.96	312.66	312.66	312.96			326.00
--	--	--	--	--	--	--	--	--	--	--------	--------	--------	--------	--------	--------	--------	--------	--------	--------	--	--	--------

PROFILO Asse11AA


SEZIONE 213

PROGRESSIVA 2080.00

A STERRO m² 1.17
 B RIPORTO m² 67.33

294

200
 200

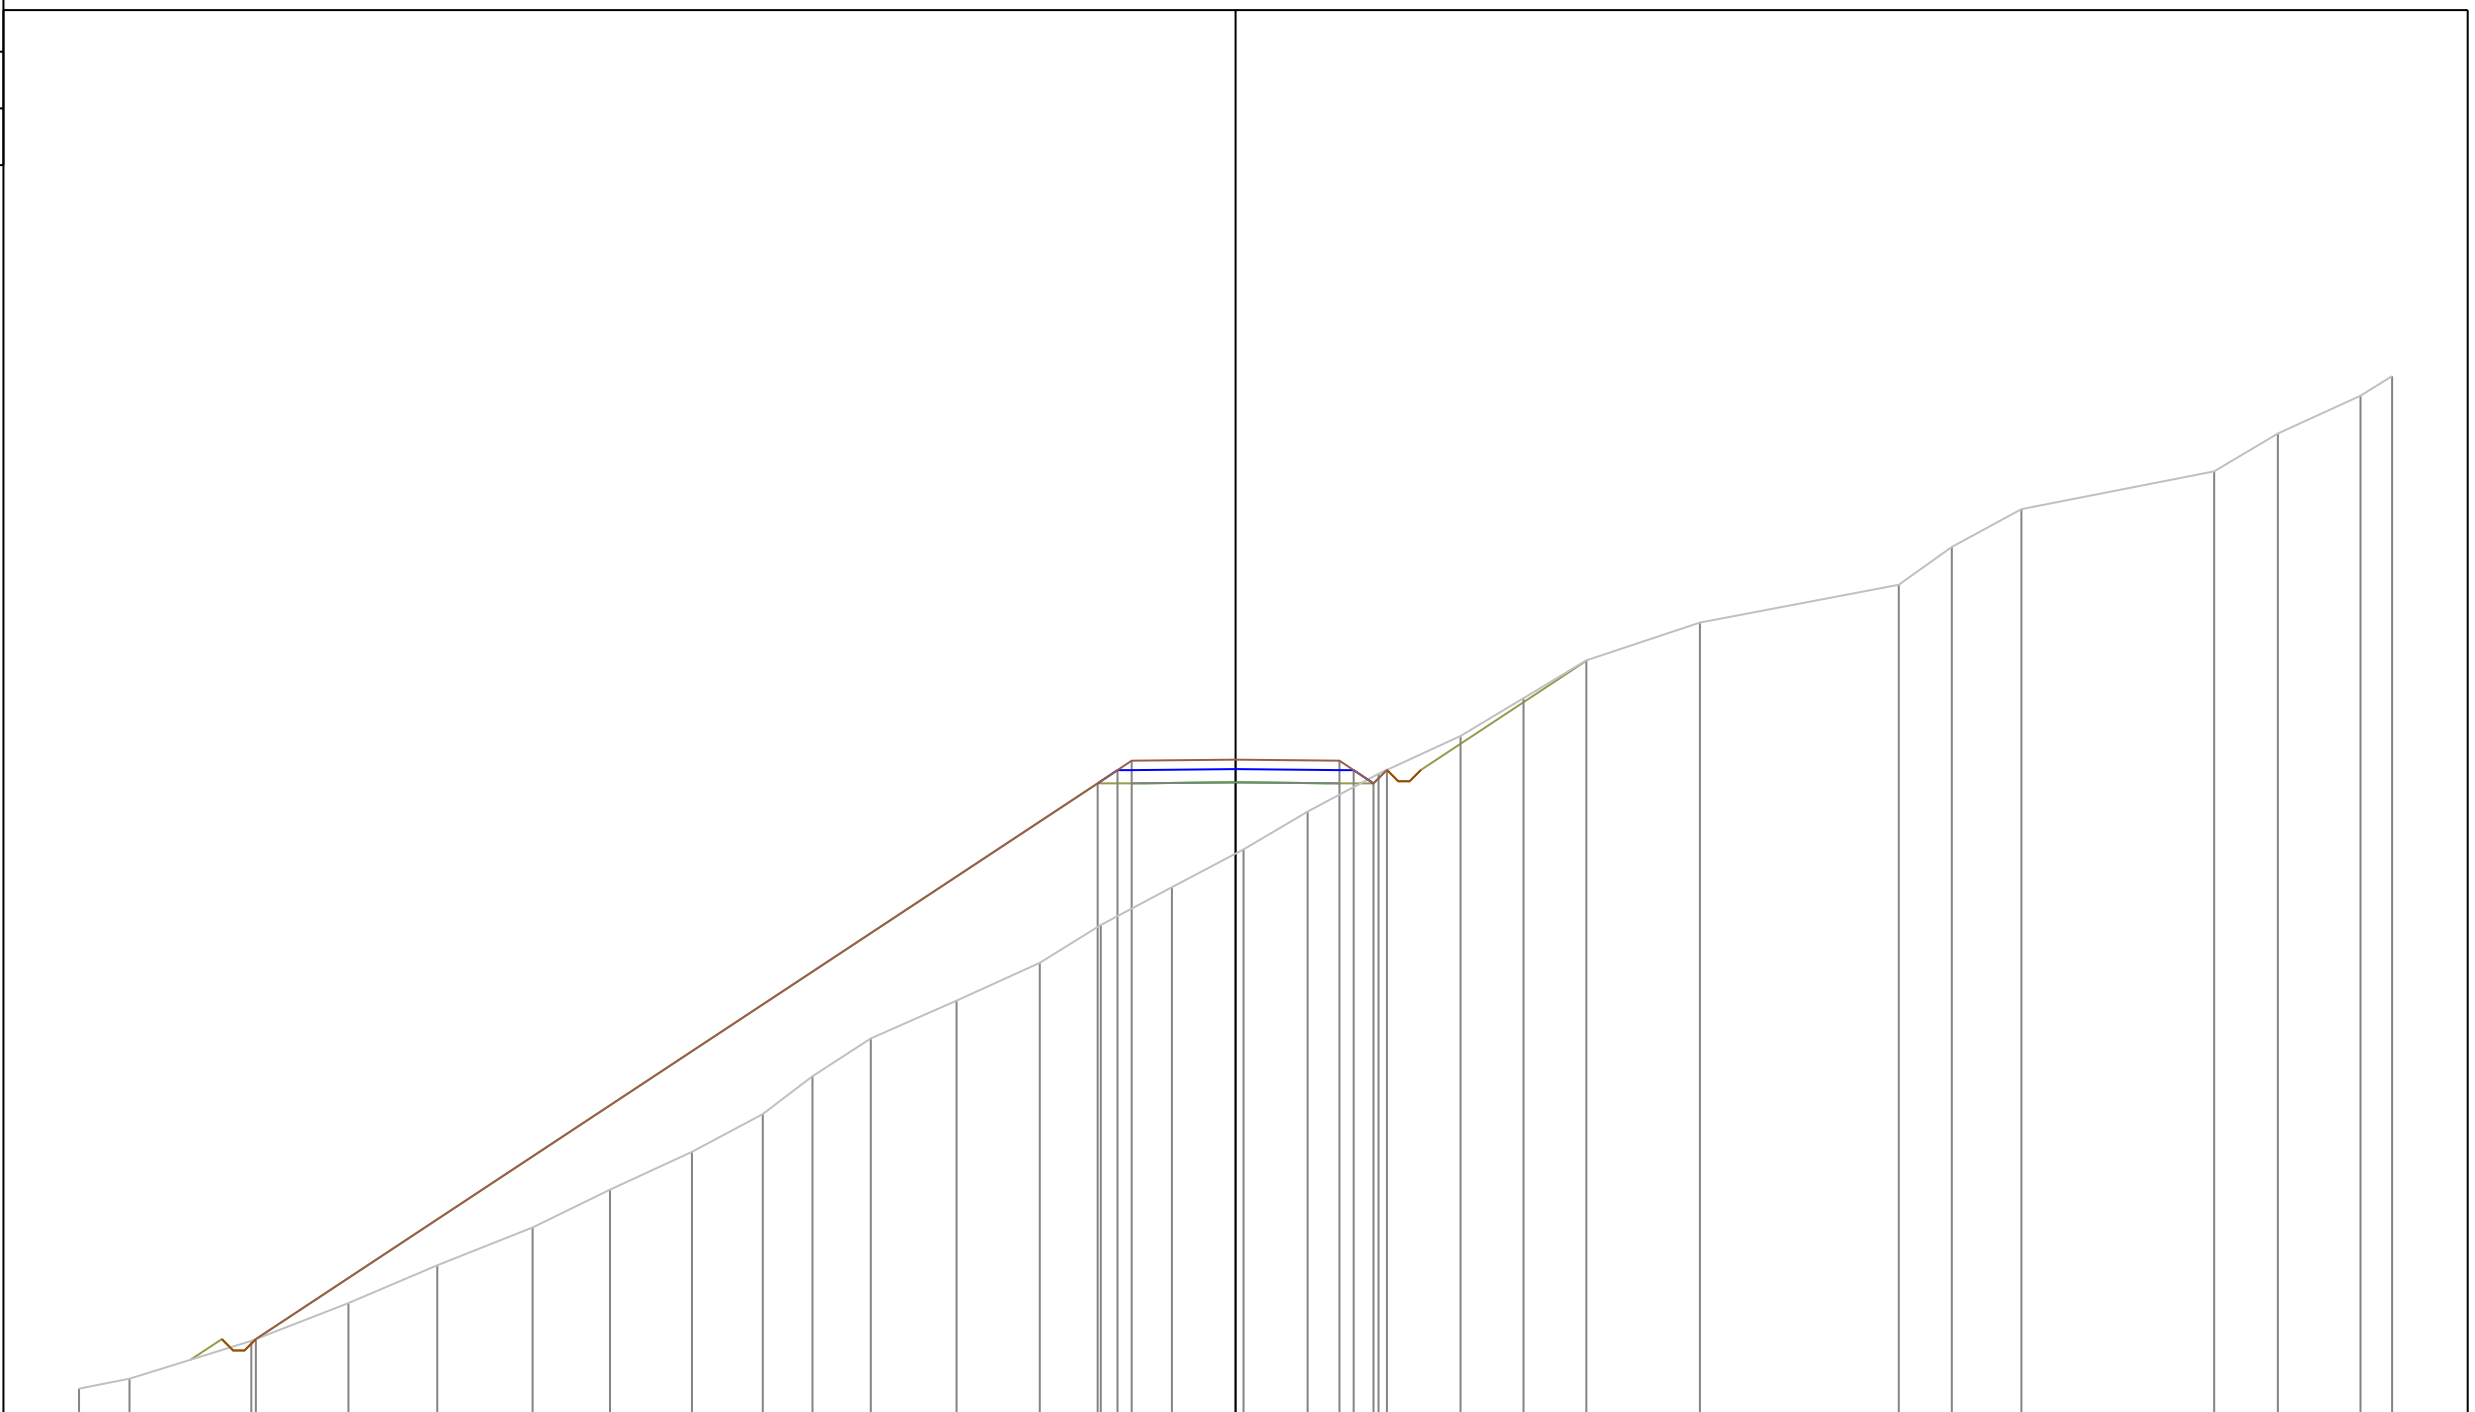

PROGRESSIVE TERRENO	-30.60	-29.26	-26.04	-23.47	-21.12	-18.60	-16.55	-14.38	-12.51	-11.19	-9.65	-7.38	-5.18	-3.57	-1.68	0.21	1.91	3.78	5.95	7.62	9.28	12.29	17.55	18.95	20.79	25.89	27.58	29.76	30.60
PARZIALI TERRENO	1.34	3.22	2.57	2.35	2.52	2.05	2.17	1.87	1.32	1.54	2.27	2.20	1.61	1.89	1.89	1.70	1.87	2.17	1.67	1.66	3.01	5.26	1.40	1.84	5.10	1.69	2.18	0.84	
QUOTE TERRENO	294.74	295.00	296.00	297.00	298.00	299.00	300.00	301.00	302.00	303.00	304.00	305.00	306.00	307.00	308.00	309.00	310.00	311.00	312.00	313.00	314.00	315.00	316.00	317.00	318.00	319.00	320.00	321.00	321.52
PROGRESSIVE PROGETTO			-25.92											-3.65	-3.12	-2.75	0.00	2.75	3.12	3.65	4.00								
PARZIALI PROGETTO								22.27						0.53	0.37	2.75	2.75	0.37	0.53	0.53	0.35								
QUOTE PROGETTO			296.05											310.75	311.10	311.35	311.37	311.35	311.10	310.75	311.10								


PROFILO Asse11AA

SEZIONE 215

PROGRESSIVA 2100.00

A STERRO m² 0.54
 B RIPORTO m² 22.94

284
 200
 200

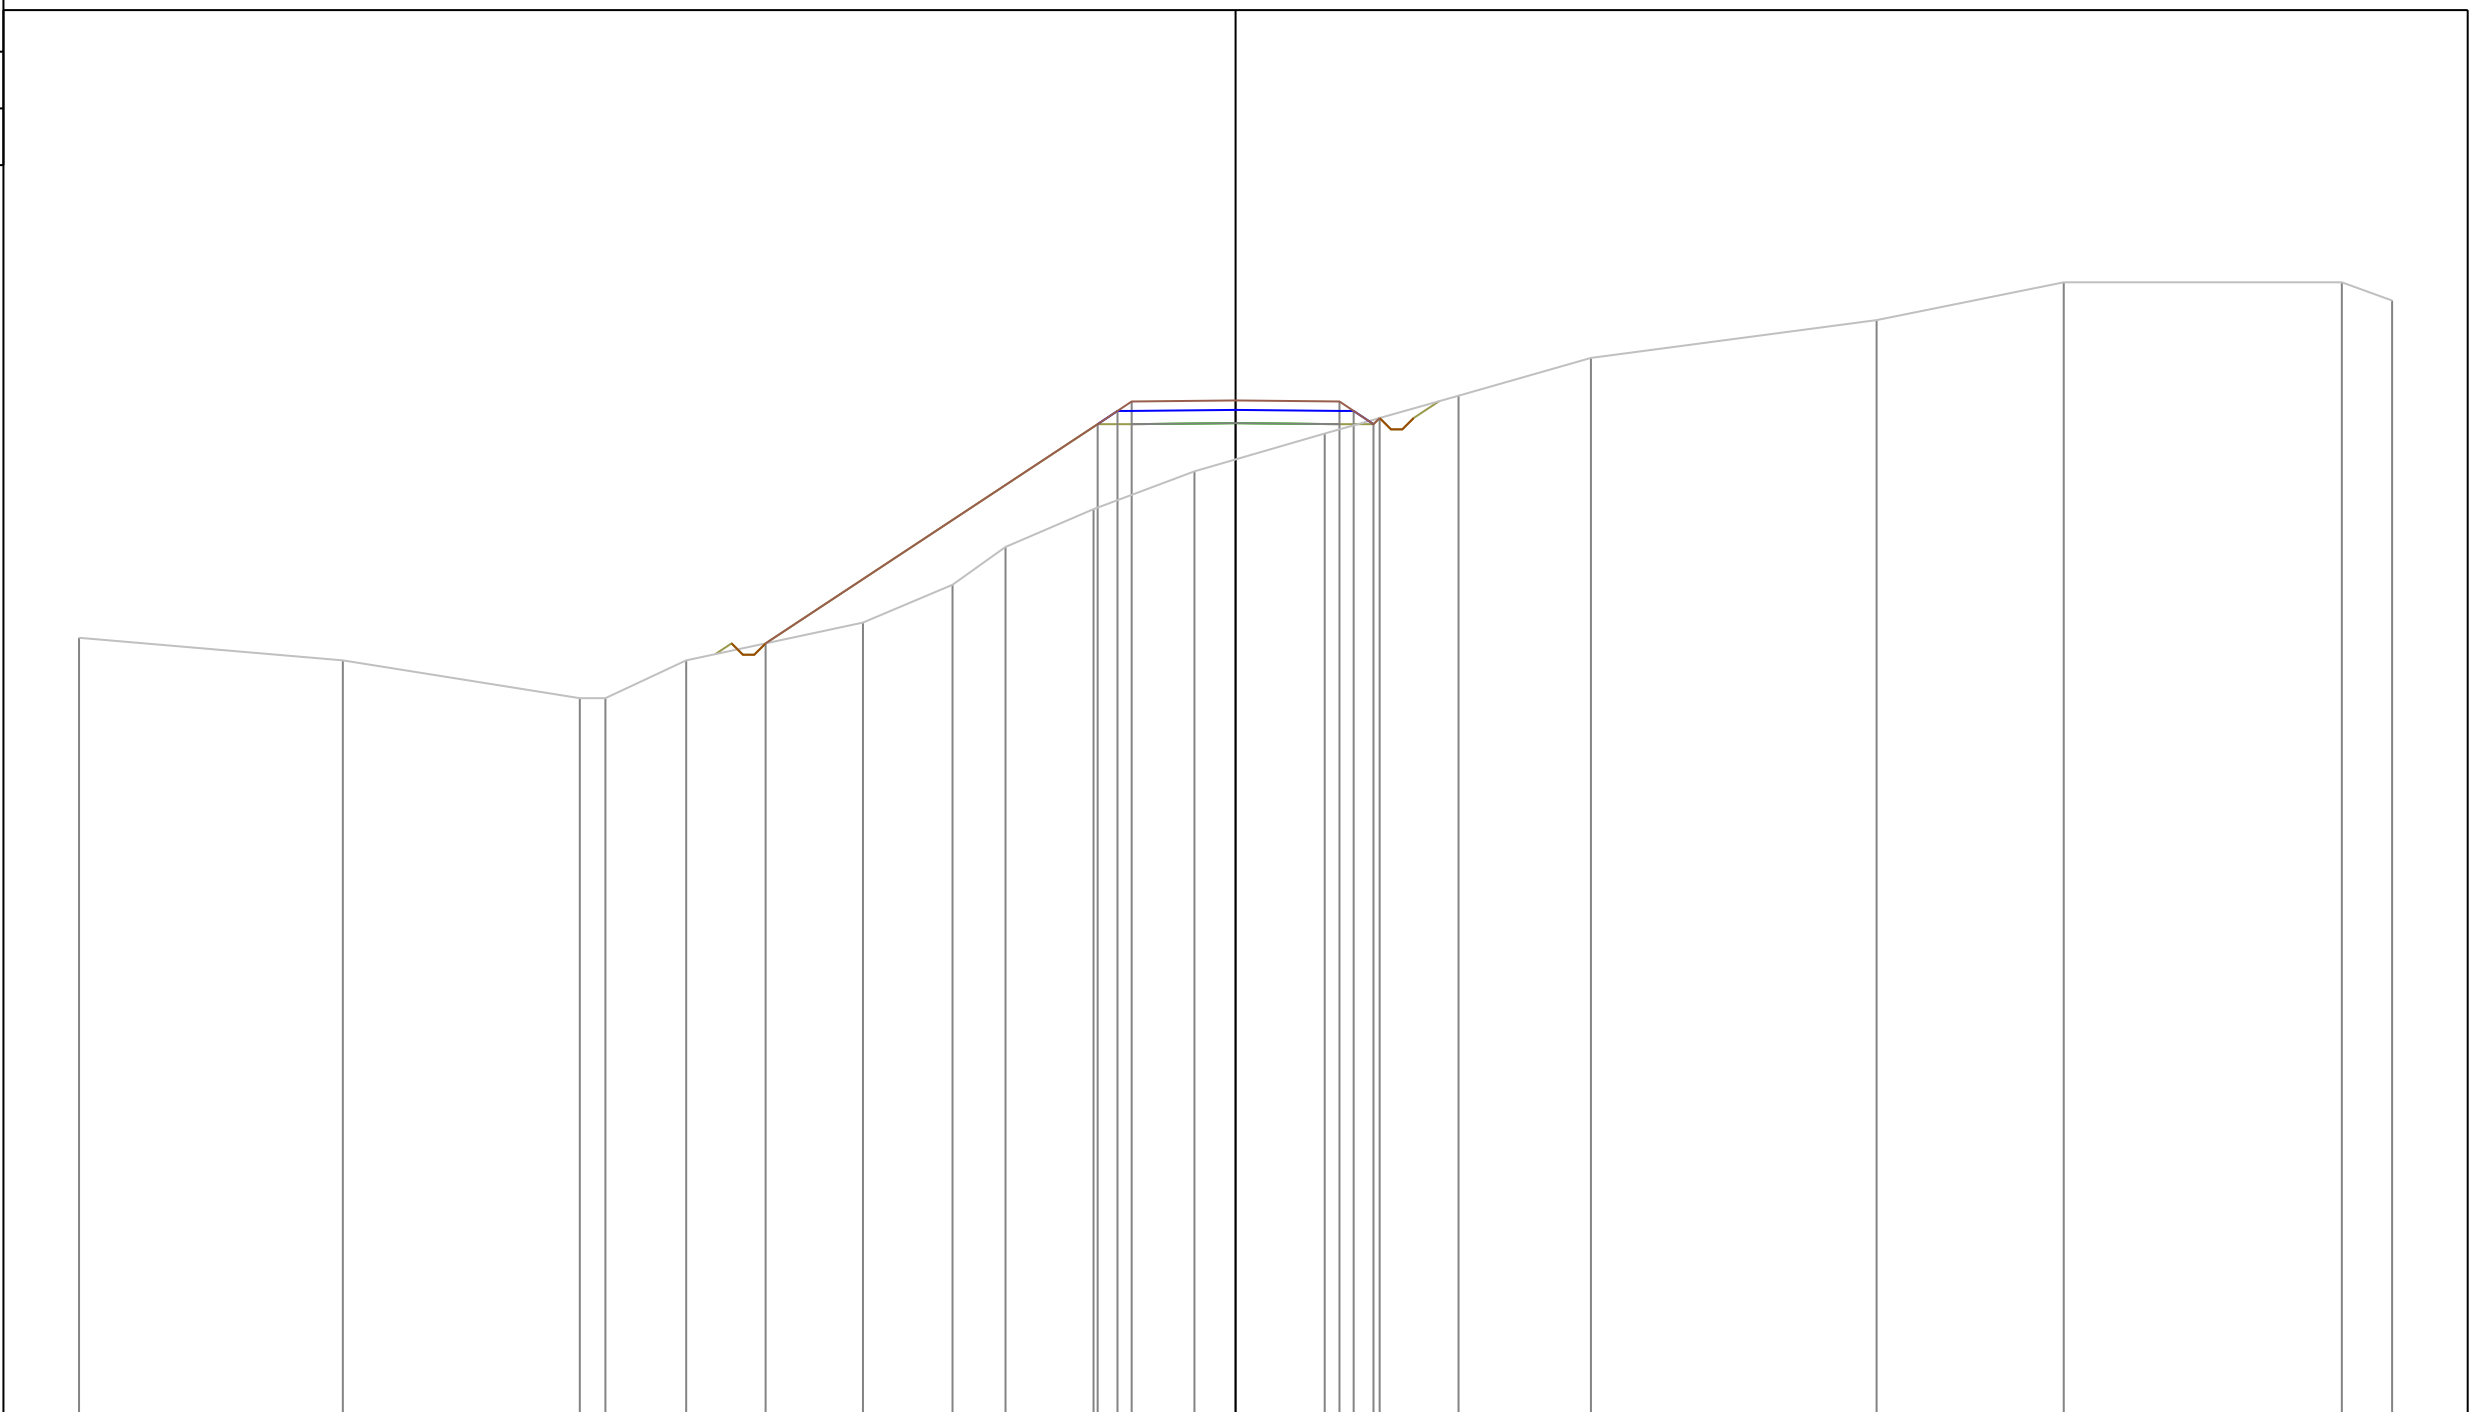

PROGRESSIVE TERRENO	-30.60	-23.62	-17.35	-16.67	-14.54		-9.86	-7.49	-6.09	-3.76	-1.09	2.36	5.90	9.40	16.96	21.91	29.27	30.60
PARZIALI TERRENO		6.98		6.27	0.68	2.13	4.68	2.37	1.40	2.33	2.67	3.45	3.54	3.50	7.56	4.95	7.36	1.33
QUOTE TERRENO	304.60	304.00	303.00	303.00	304.00		305.00	306.00	307.00	308.00	309.00	310.00	311.00	312.00	313.00	314.00	314.00	313.52
PROGRESSIVE PROGETTO						-12.43				-3.65	-3.12	-2.75	0.00	2.75	3.12	3.65	3.81	
PARZIALI PROGETTO							8.78			0.53	0.37	2.75	2.75	0.37	0.53	0.16		
QUOTE PROGETTO						304.45				310.25	310.60	310.85	310.88	310.85	310.60	310.25	310.41	

PROFILO Asse11AA


SEZIONE 217

PROGRESSIVA 2120.00

A STERRO m² 0.57
 B RIPORTO m² 31.85

284

200
 200

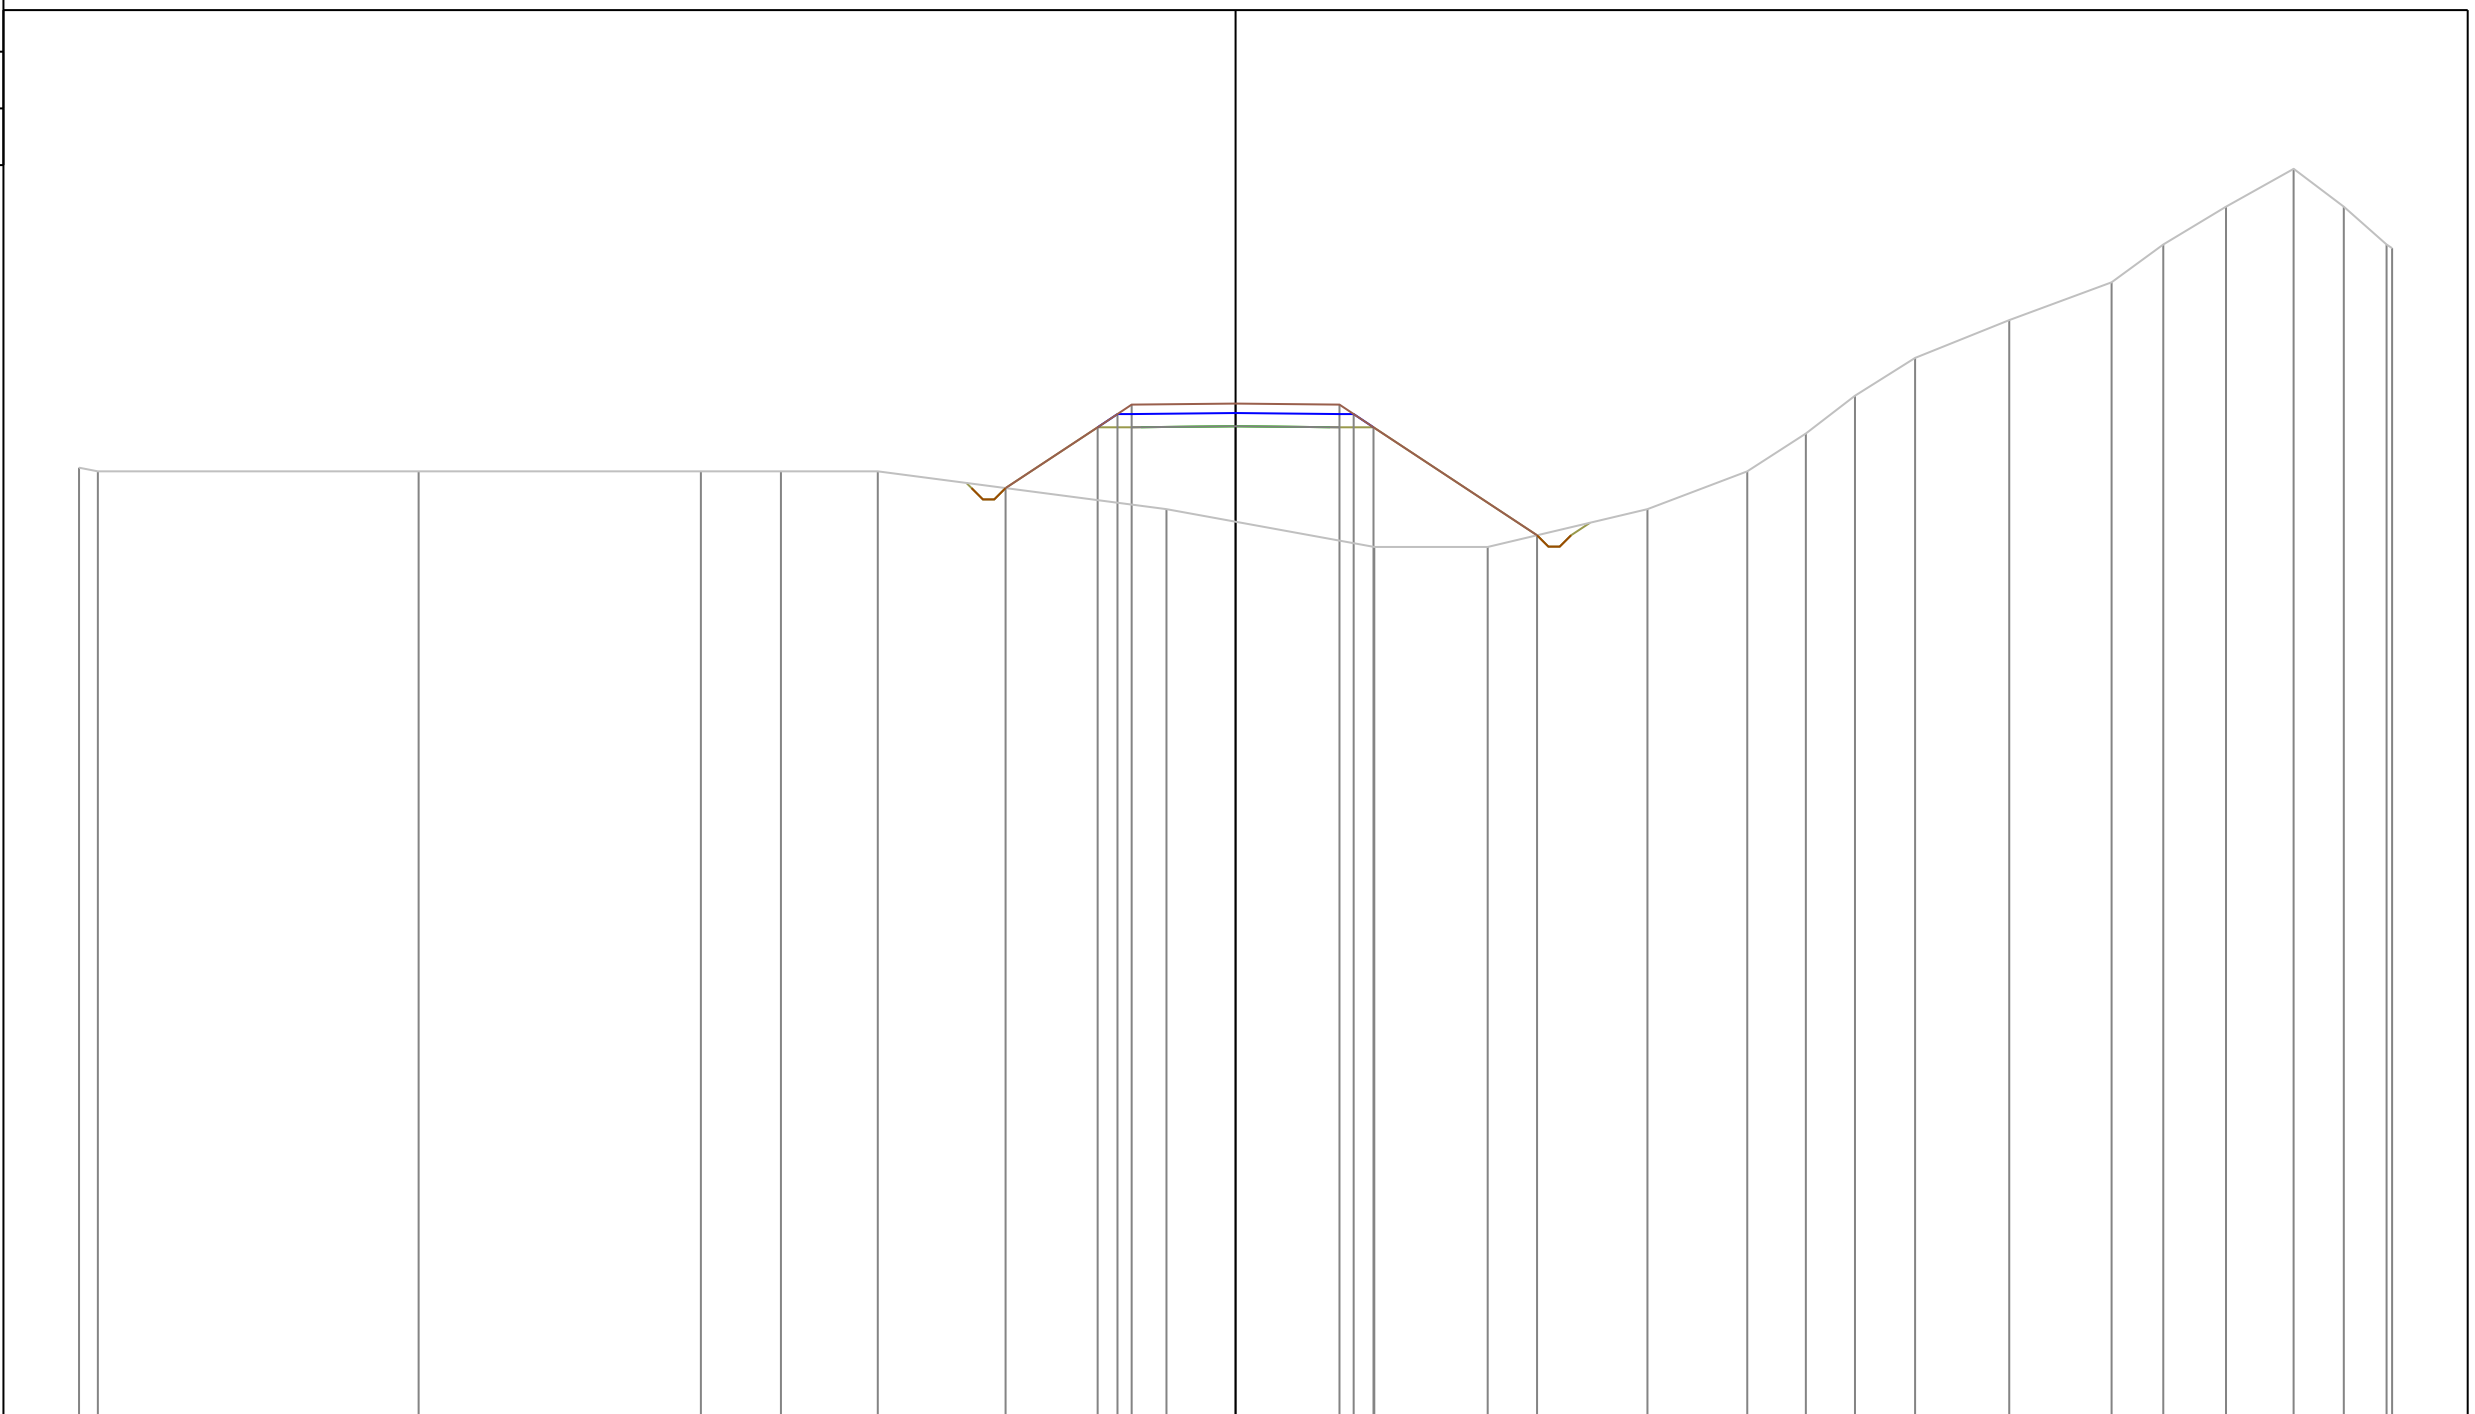

PROGRESSIVE TERRENO	-30.60		-21.62		-14.15	-12.03	-9.47		-1.83	3.67	6.67	10.90	13.54	15.09	16.39	17.98	20.47	23.18	24.55	26.21	27.99	29.32	30.45	30.60
PARZIALI TERRENO	0.50	8.48		7.47	2.12	2.56		7.64		5.50	3.00	4.23	2.64	1.55	1.30	1.59	2.49	2.71	1.37	1.66	1.78	1.33	1.13	0.15
QUOTE TERRENO	309.10 309.00		309.00		309.00	309.00	309.00		308.00	307.00	307.00	308.00	309.00	310.00	311.00	312.00	313.00	314.00	315.00	316.00	317.00	316.00	315.00	314.90
PROGRESSIVE PROGETTO								-6.09	-3.65	0.00	2.75	3.12	3.65			7.98								
PARZIALI PROGETTO								2.44	0.53	2.75	0.37	0.53	4.33											
QUOTE PROGETTO								308.56	310.16	310.79	310.76	310.51	310.16			307.31								

PROFILO Asse11AA


SEZIONE 218

PROGRESSIVA 2130.00

A STERRO m² 0.65
B RIPORTO m² 108.06

283

200
200

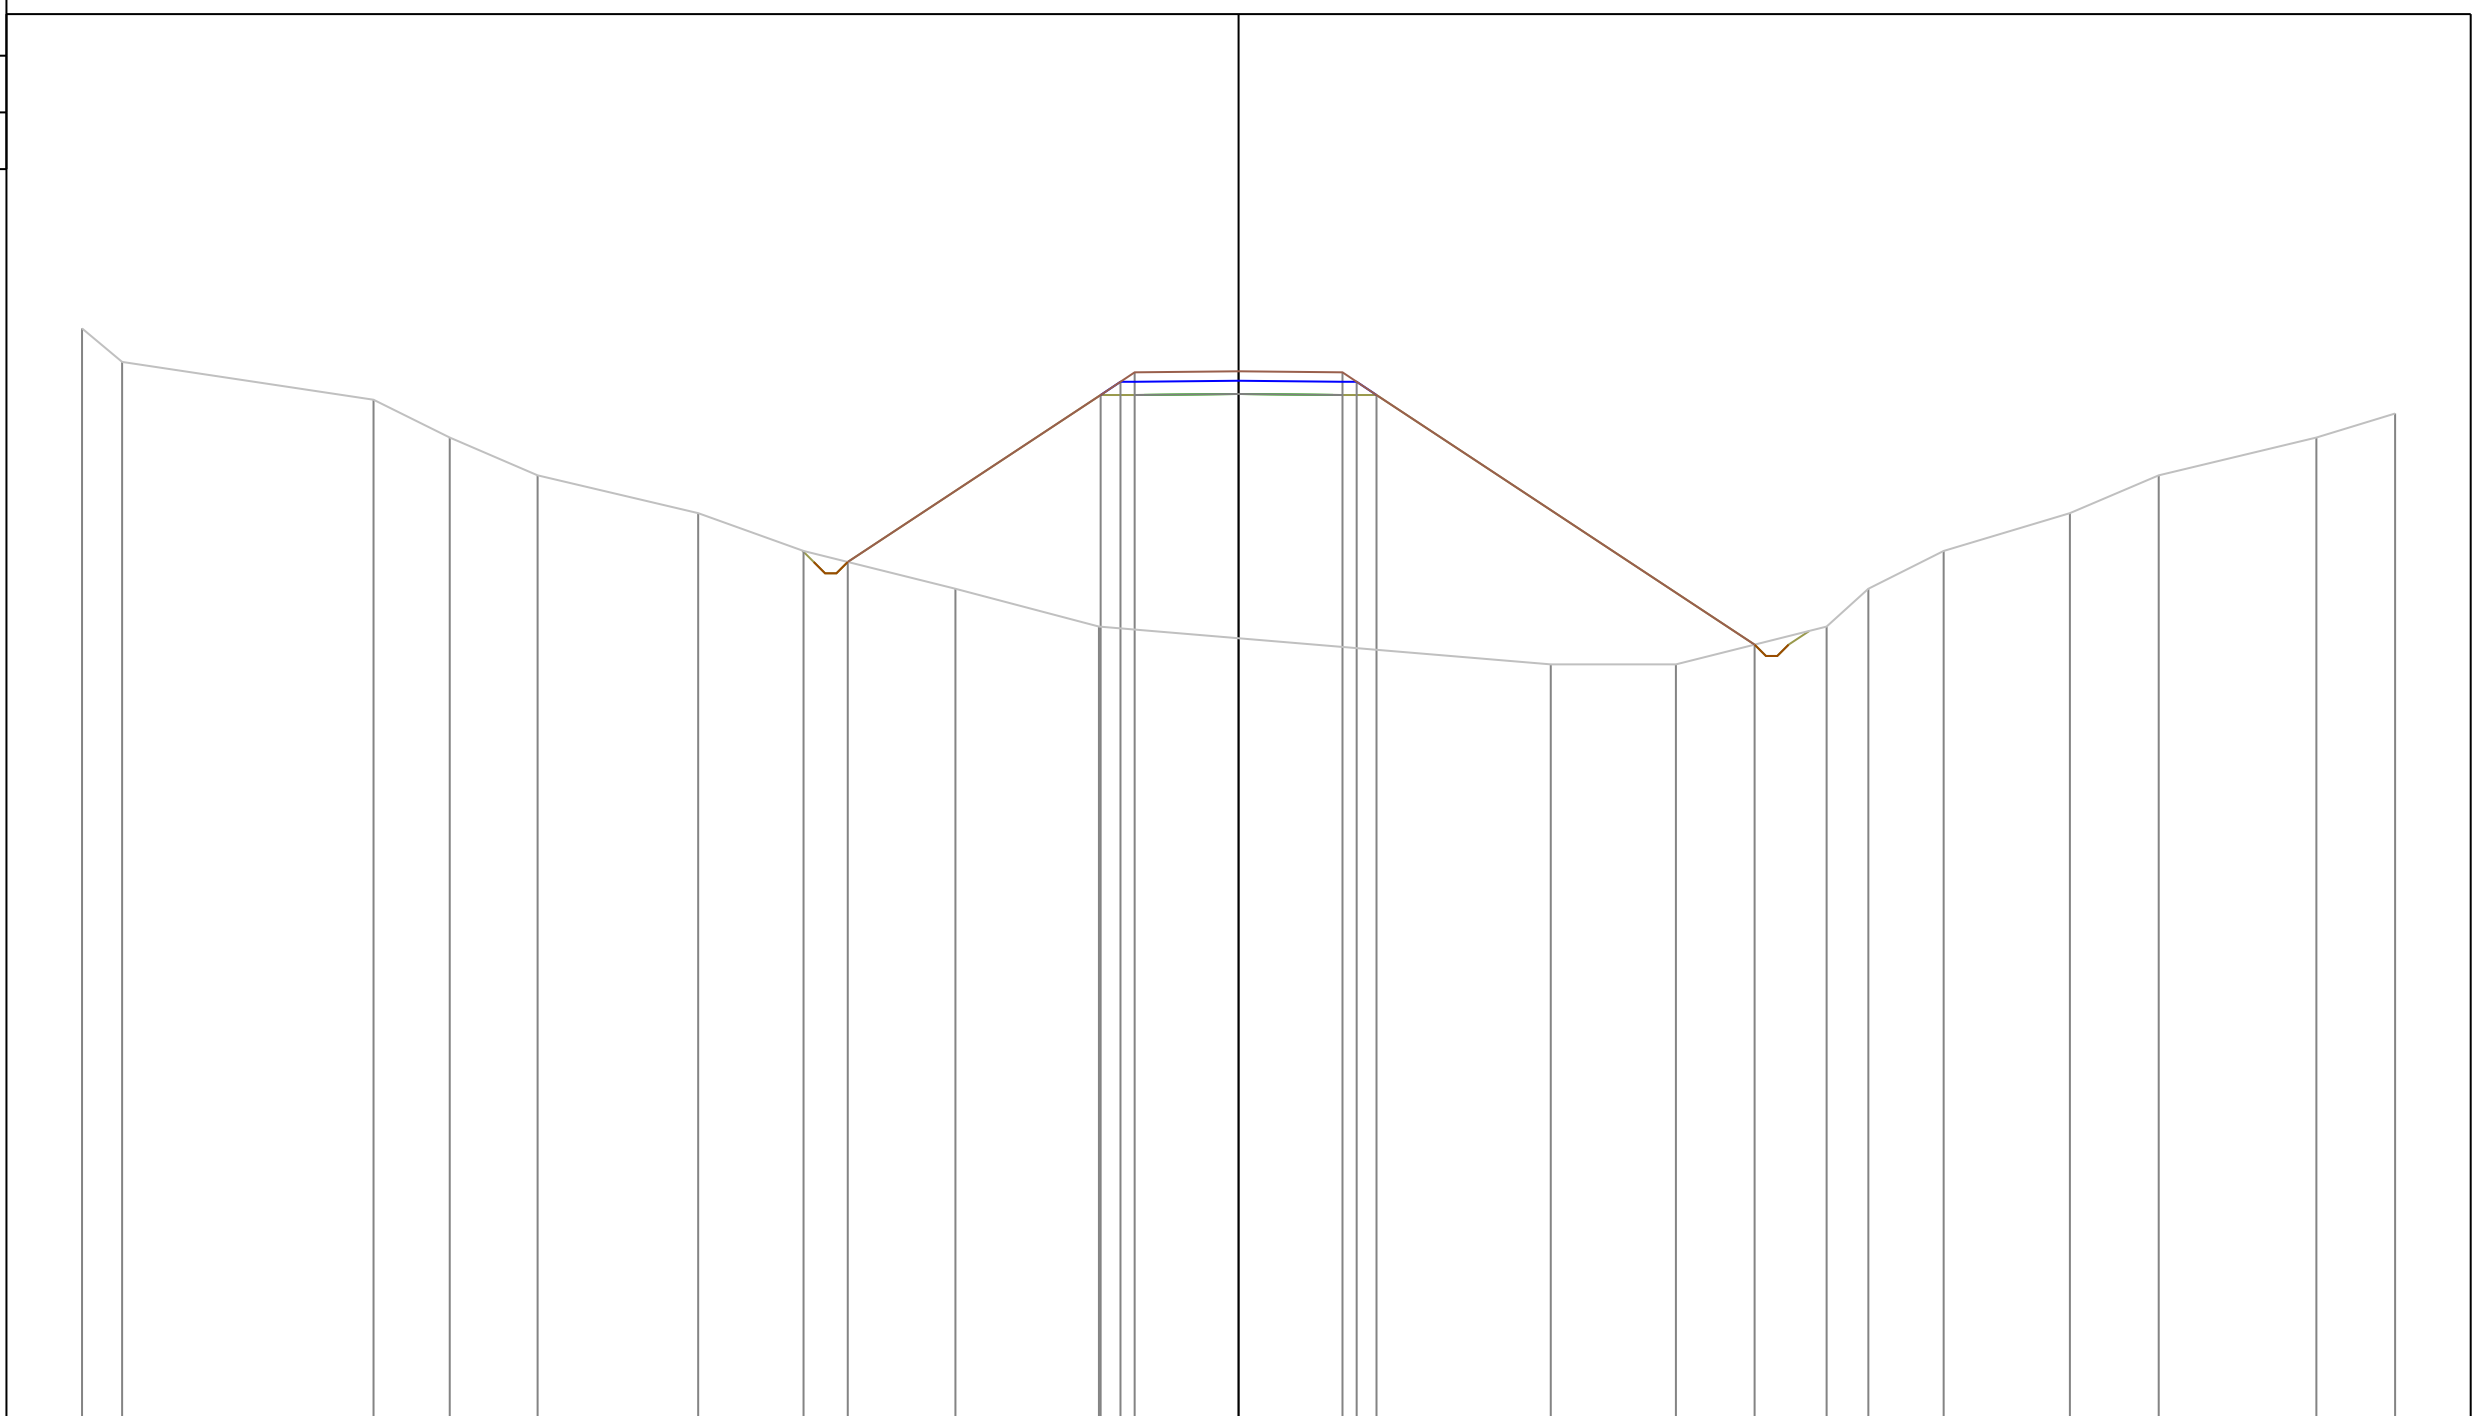

PROGRESSIVE TERRENO	-30.60	-29.54	-22.89	-20.87	-18.55	-14.30	-11.51	-7.49	-3.69		8.26	11.57	15.56	16.66	18.66	22.00	24.35	28.52	30.60
PARZIALI TERRENO	1.06	6.65	2.02	2.32	4.25	2.79	4.02	3.80	11.95	3.31	3.99	1.10	2.00	3.34	2.35	4.17	2.08		
QUOTE TERRENO	311.89	311.00	310.00	309.00	308.00	307.00	306.00	305.00	304.00		303.00	303.00	304.00	305.00	306.00	307.00	308.00	309.00	309.64
PROGRESSIVE PROGETTO							-10.34		-3.65	-3.12	0.00	2.75	3.12	3.65		13.65			
PARZIALI PROGETTO							6.69		0.53	0.37	2.75	2.75	0.37	0.53	10.00				
QUOTE PROGETTO							305.71		310.12	310.47	310.72	310.75	310.72	310.47	310.12	303.52			

PROFILO Asse11AA


SEZIONE 219

PROGRESSIVA 2140.00

A STERRO m² 0.60
B RIPORTO m² 140.99

283

200
200

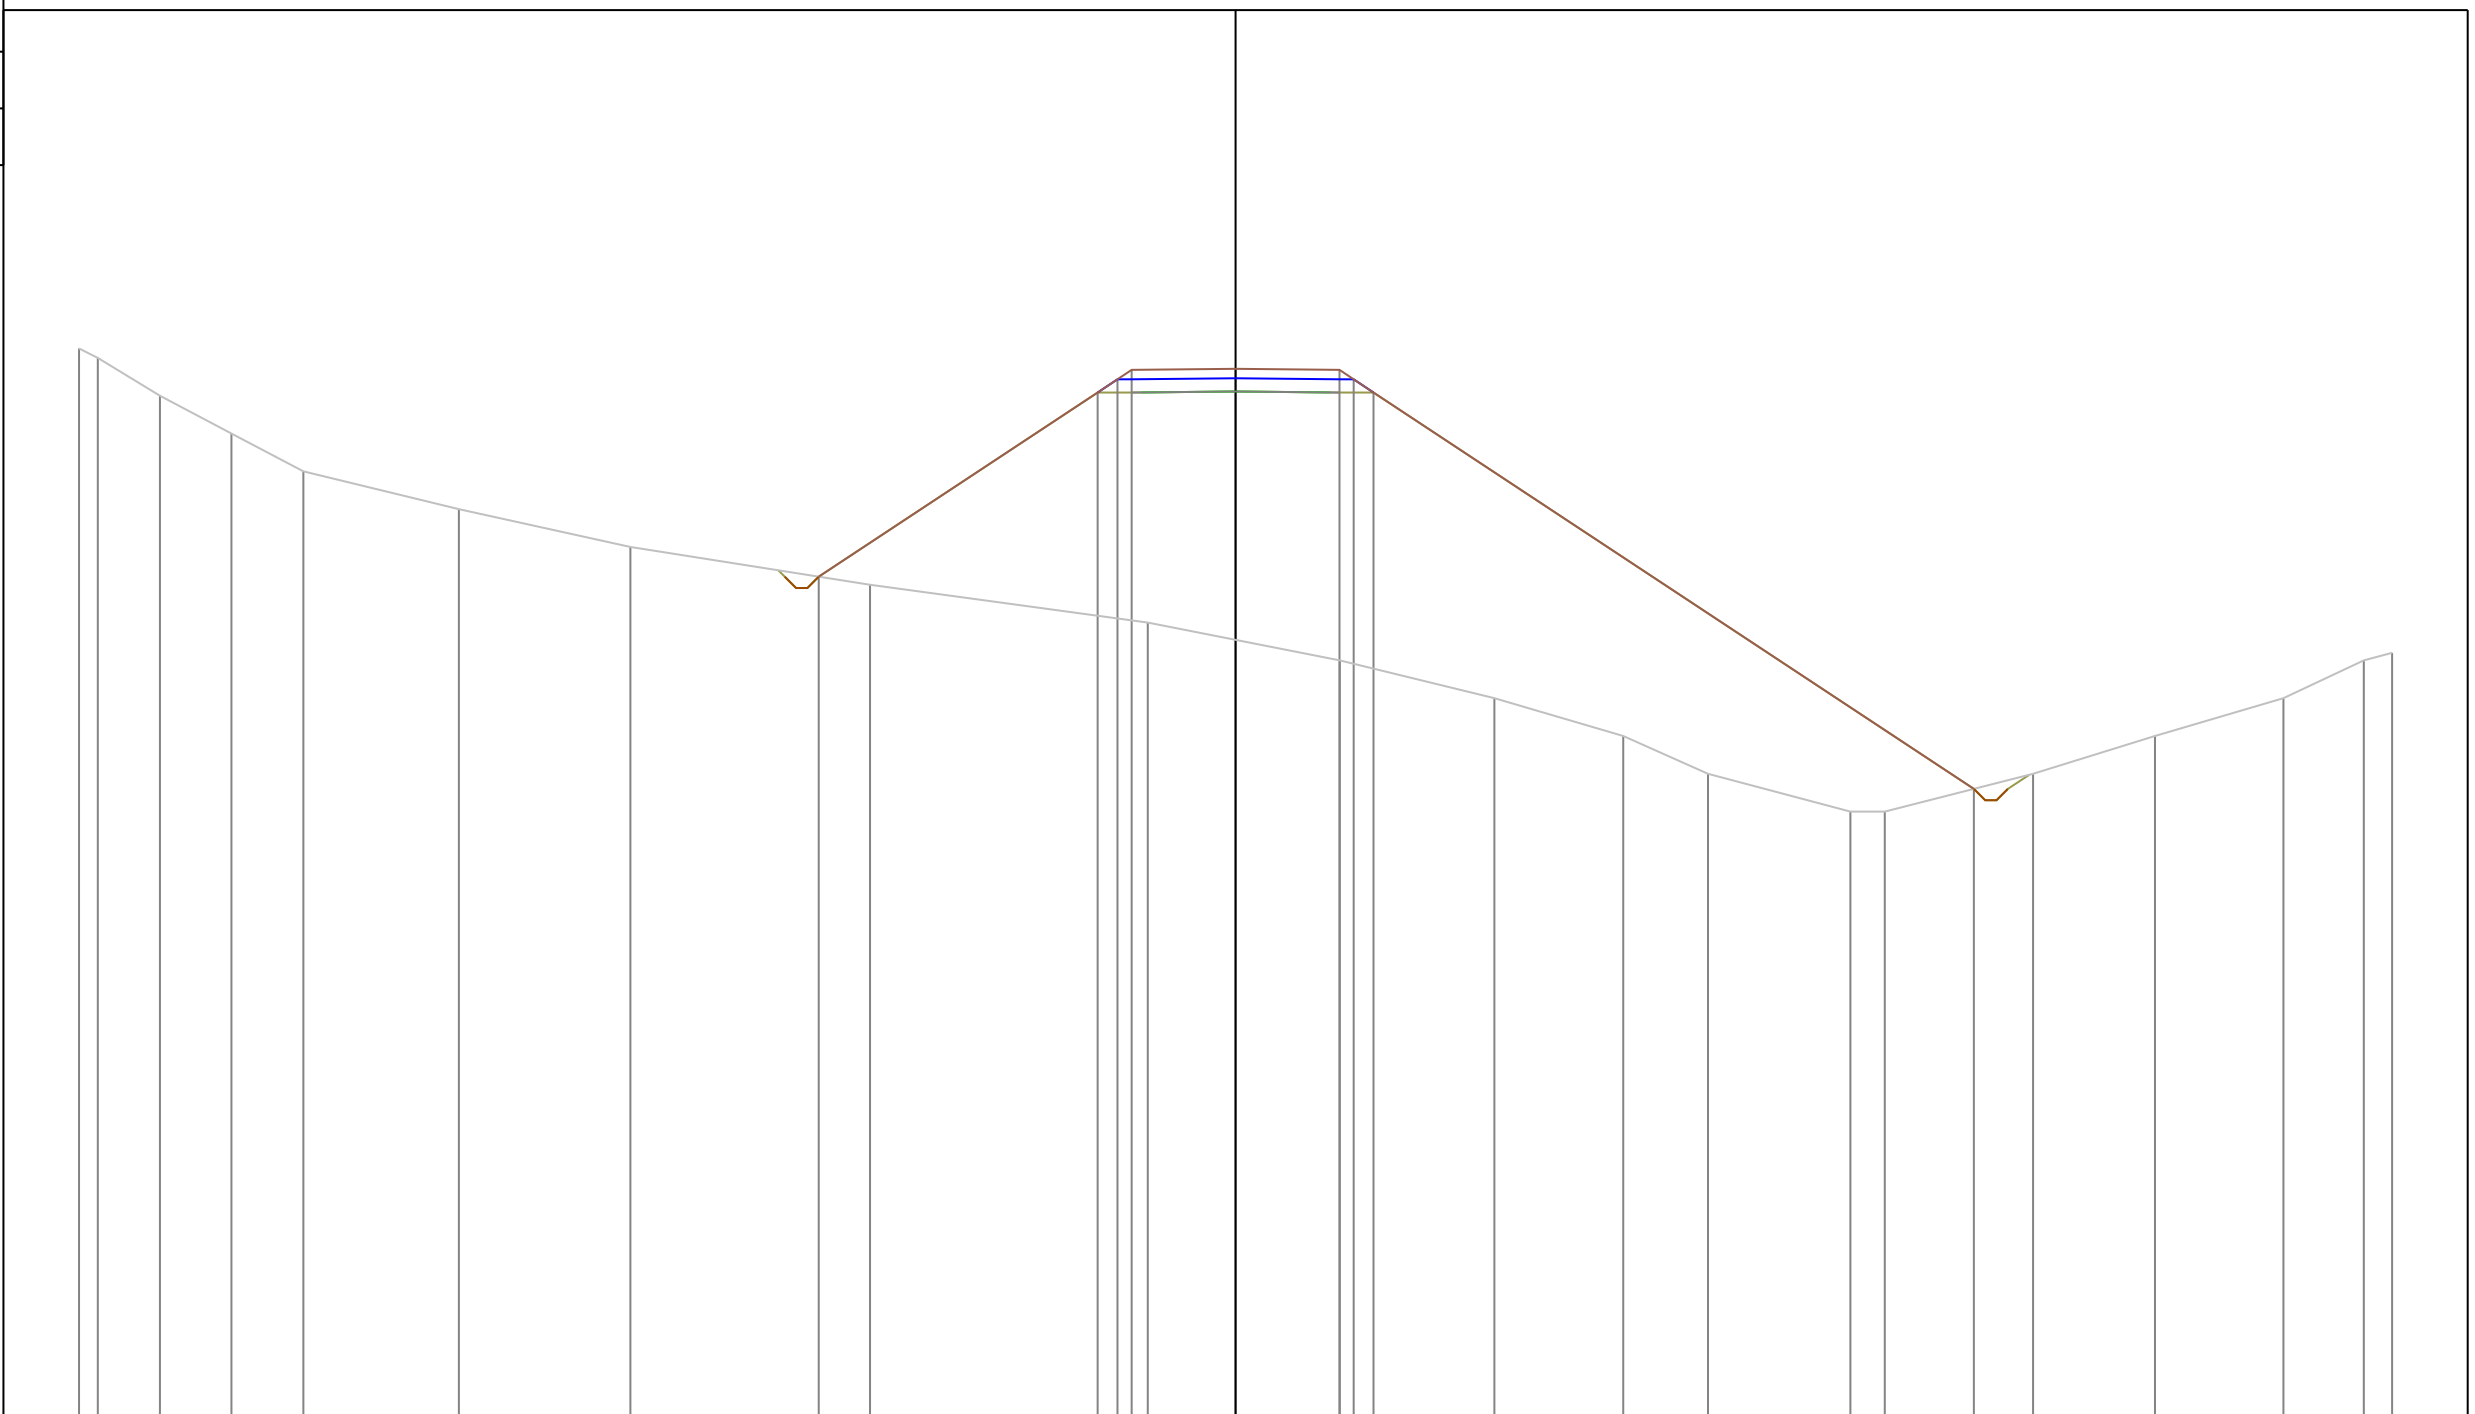


PROGRESSIVE TERRENO	-30.60	-30.10	-28.46	-26.57	-24.66	-20.55	-16.01	-9.67	-2.32	2.76	6.85	10.26	12.50	16.27	17.18	21.10	24.33	27.72	29.85	30.60
PARZIALI TERRENO	0.50	1.64	1.89	1.91	4.11	4.54	6.34	7.35	5.08	4.09	3.41	2.24	3.77	0.91	3.92	3.23	3.39	2.13	0.75	
QUOTE TERRENO	311.25	311.00	310.00	309.00	308.00	307.00	306.00	305.00	304.00	303.00	302.00	301.00	300.00	299.00	299.00	300.00	301.00	302.00	303.00	303.20
PROGRESSIVE PROGETTO								-11.03								19.53				
PARZIALI PROGETTO							7.38		0.53	0.37	2.75	2.75		0.37	0.53	15.88				
QUOTE PROGETTO							310.08	310.43	310.68	310.71	310.68	310.43	310.08			299.60				

PROFILO Asse11AA

SEZIONE 220

PROGRESSIVA 2150.00

A STERRO m² 0.29
B RIPORTO m² 58.20

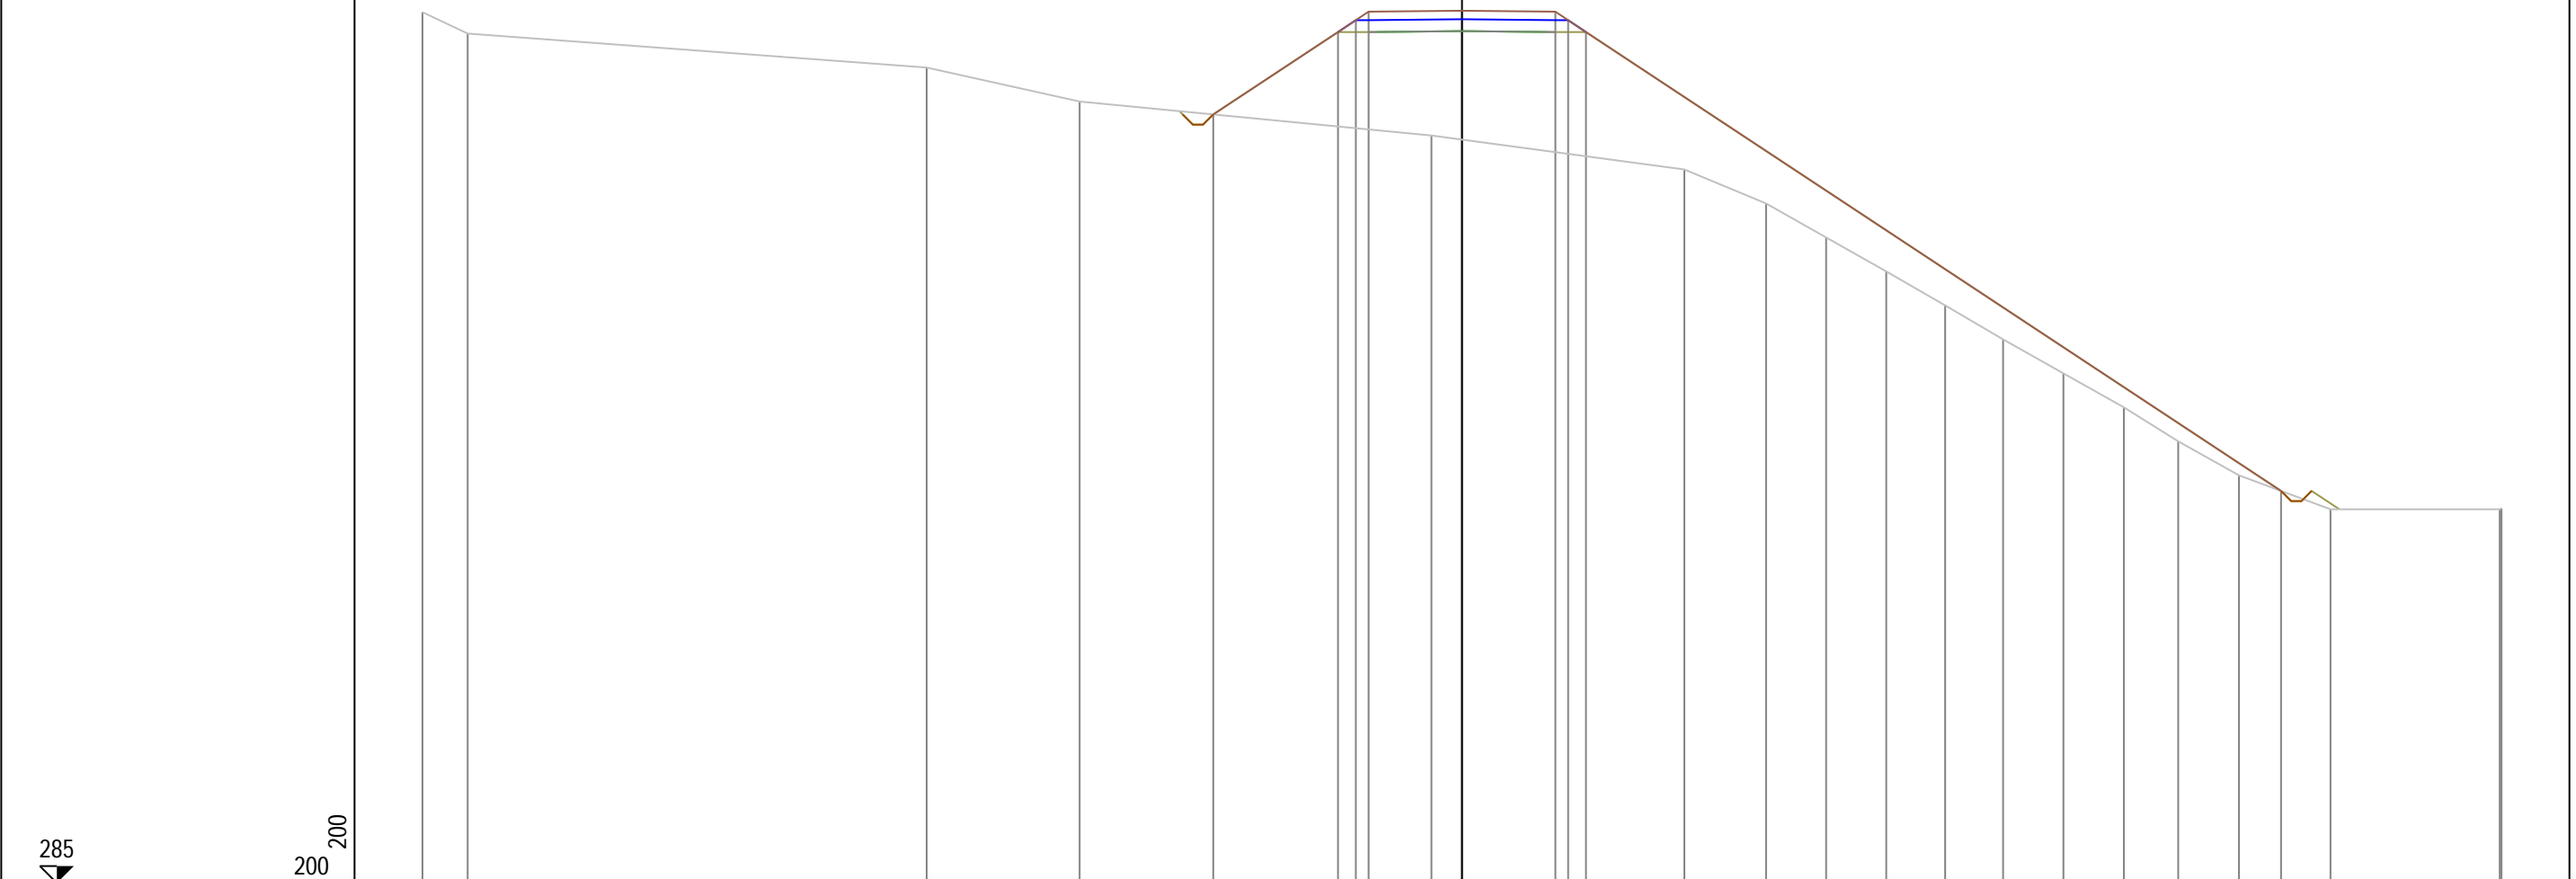

PROGRESSIVE TERRENO	-30.60	-29.27	-15.76	-11.26	-0.90	6.55	8.95	10.72	12.49	14.22	15.93	17.70	19.48	21.08	22.87	25.57	30.55	30.60
PARZIALI TERRENO	1.33	13.51	4.50	10.36	7.45	2.40	1.77	1.77	1.73	1.71	1.77	1.78	1.60	1.79	2.70	4.98	0.05	
QUOTE TERRENO	310.63	310.00	309.00	308.00	307.00	306.00	305.00	304.00	303.00	302.00	301.00	300.00	299.00	298.00	297.00	296.00	296.00	296.03
PROGRESSIVE PROGETTO					-7.32											24.11		
PARZIALI PROGETTO					3.67											20.46		
QUOTE PROGETTO					307.62											296.54		

PROFILO Asse11AA


SEZIONE 226

PROGRESSIVA 2210.00

A STERRO m² 85.01

288


200
200

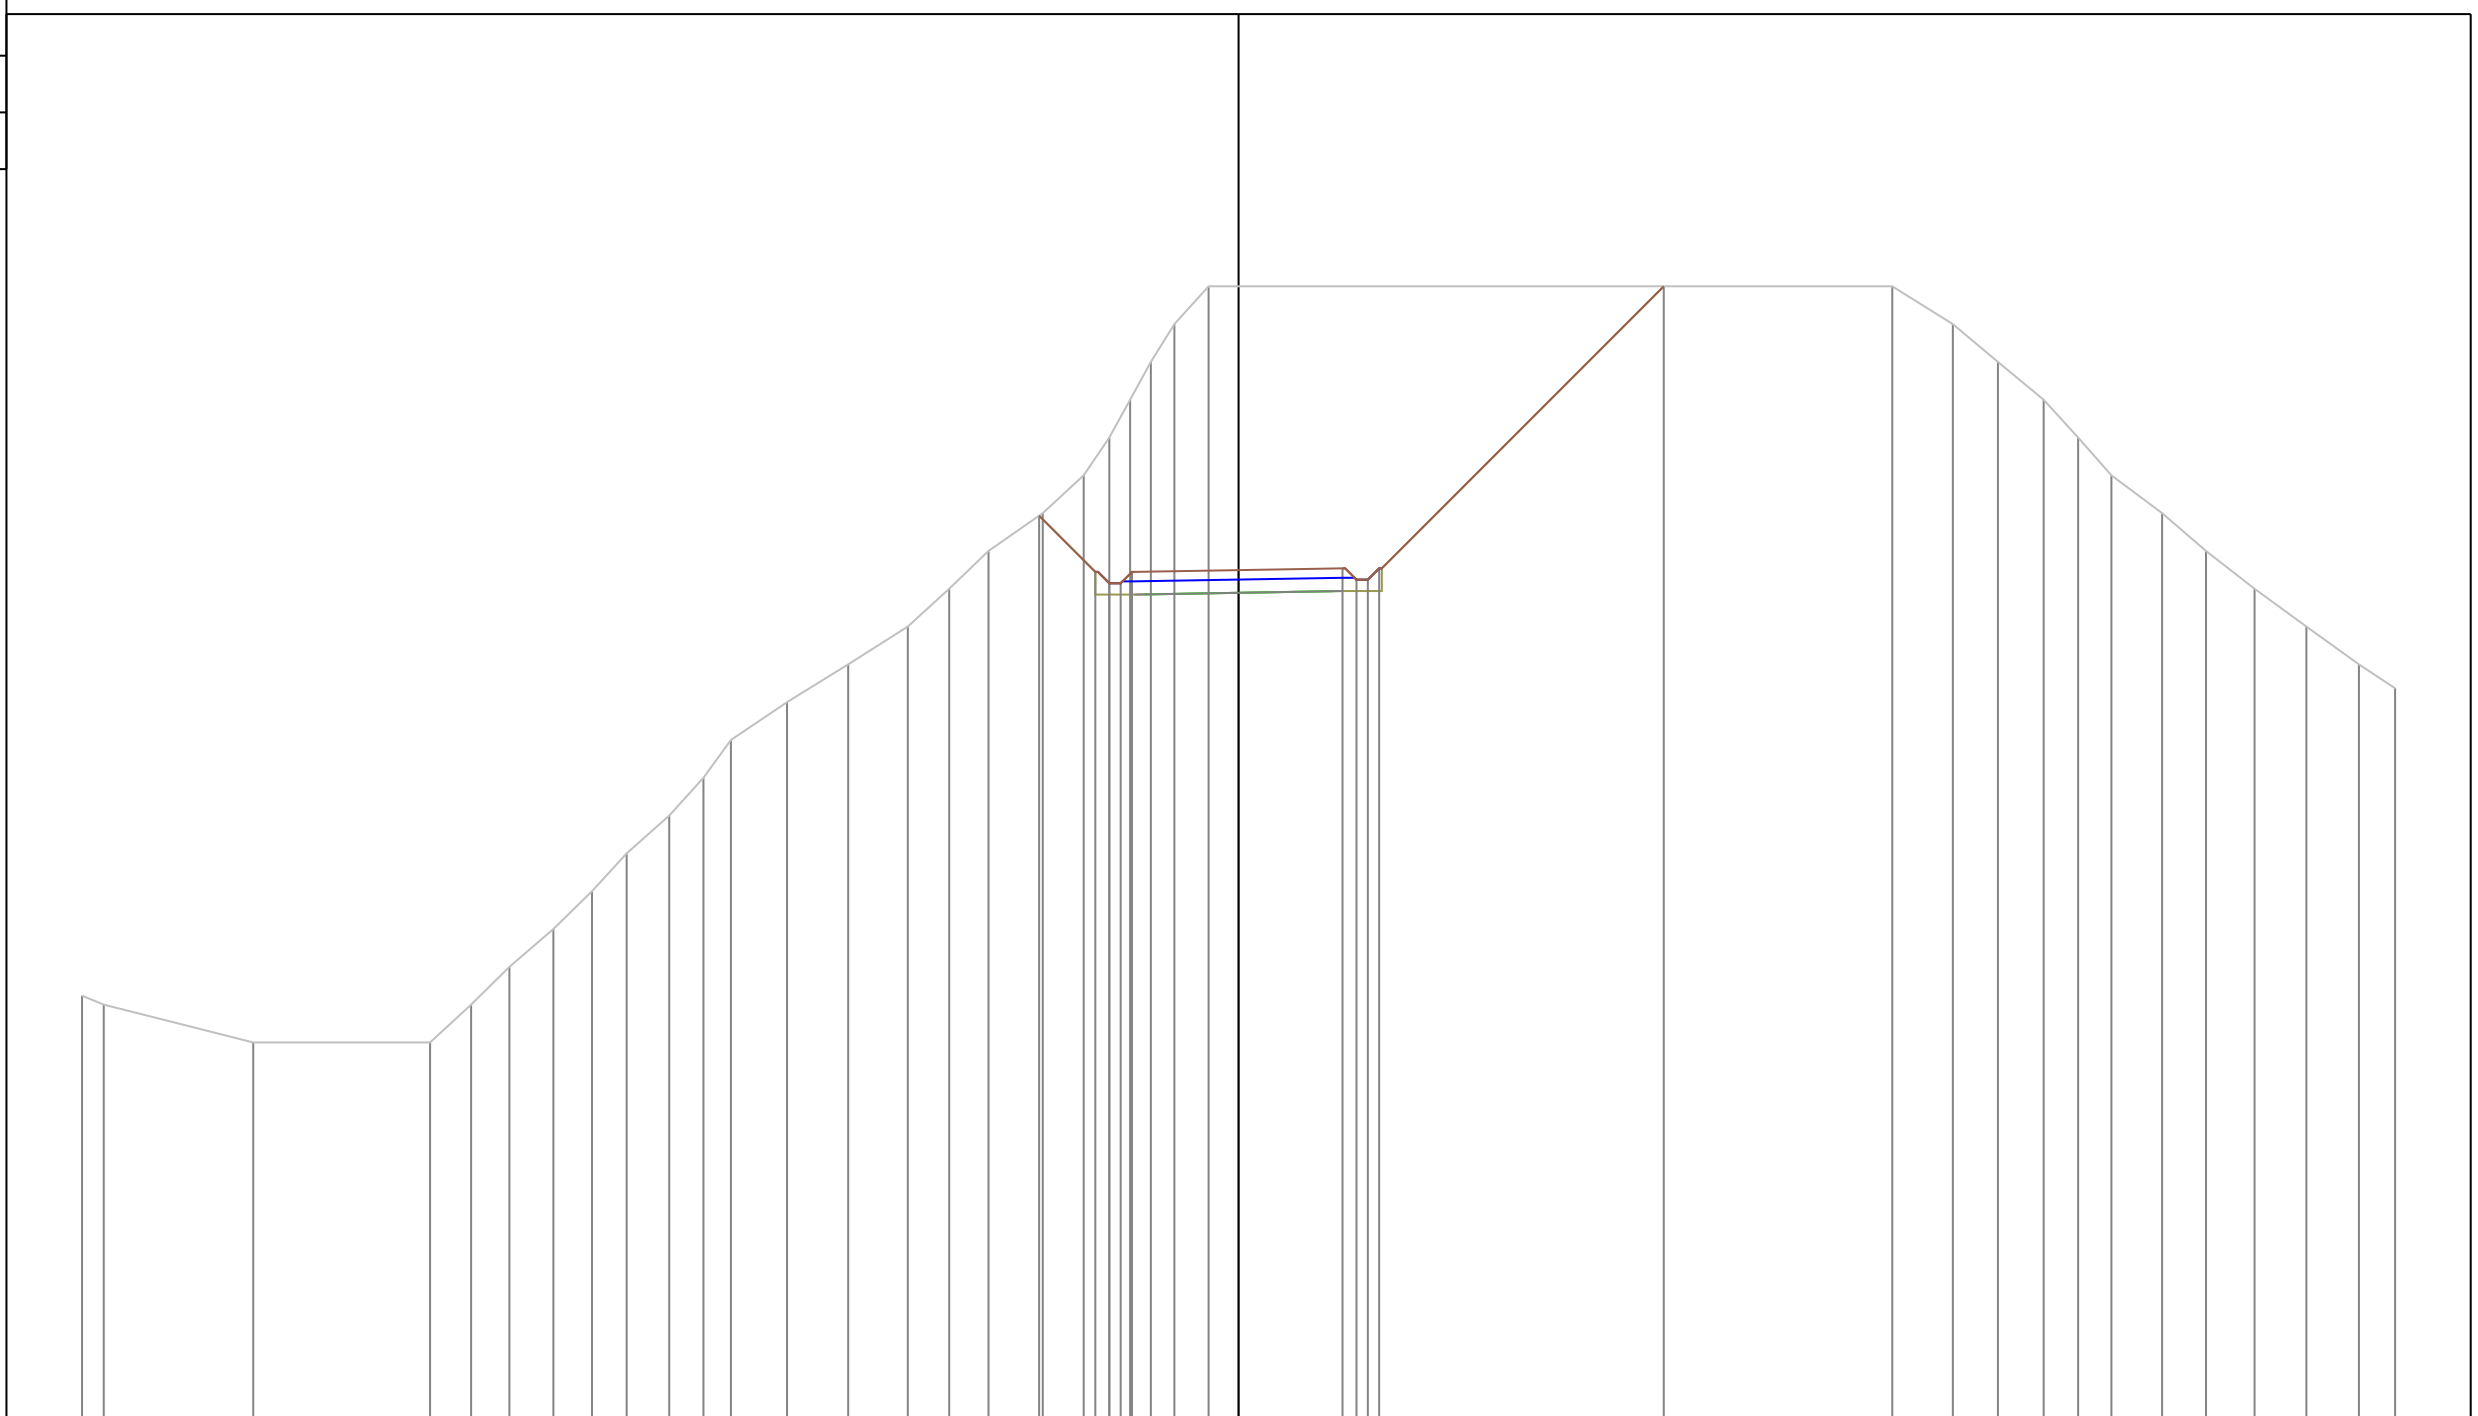

PROGRESSIVE TERRENO	-30.60	-30.03	-26.07	-21.39	-20.31	-19.29	-18.13	-17.11	-16.19	-15.06	-14.16	-13.43	-11.95	-10.33	-8.75	-7.66	-6.62	-5.18	-4.10	-3.42	-2.87	-2.32	-1.70	-0.79	17.30	18.90	20.09	21.30	22.21	23.09	24.44	25.60	26.88	28.25	29.64	30.60
PARZIALI TERRENO	0.57	3.96	4.68	1.08	1.02	1.16	1.02	0.92	1.13	0.90	0.73	1.48	1.62	1.58	1.09	1.04	1.44	1.08	0.68	0.55	0.55	0.62	0.91	18.09	1.60	1.19	1.21	0.91	0.88	1.35	1.16	1.28	1.37	1.39	0.96	
QUOTE TERRENO	299.24	299.00	298.00	298.00	299.00	300.00	301.00	302.00	303.00	304.00	305.00	306.00	307.00	308.00	309.00	310.00	311.00	312.00	313.00	314.00	315.00	316.00	317.00	318.00	318.00	317.00	316.00	315.00	314.00	313.00	312.00	311.00	310.00	309.00	308.00	307.37
PROGRESSIVE PROGETTO																		-5.28	-3.79	-3.42	-3.12	-2.82	0.00	2.75	3.12	3.42	3.72	11.25								
PARZIALI PROGETTO																		1.49	0.37	0.30	0.30	2.82	2.75	0.37	0.30	0.30	7.53									
QUOTE PROGETTO																		311.93	310.45	310.15	310.15	310.45	310.49	310.54	310.24	310.24	310.54	318.00								

PROFILO Asse11AA
 SEZIONE 227
 PROGRESSIVA 2220.00
 A STERRO m² 66.57

288
 200
 200

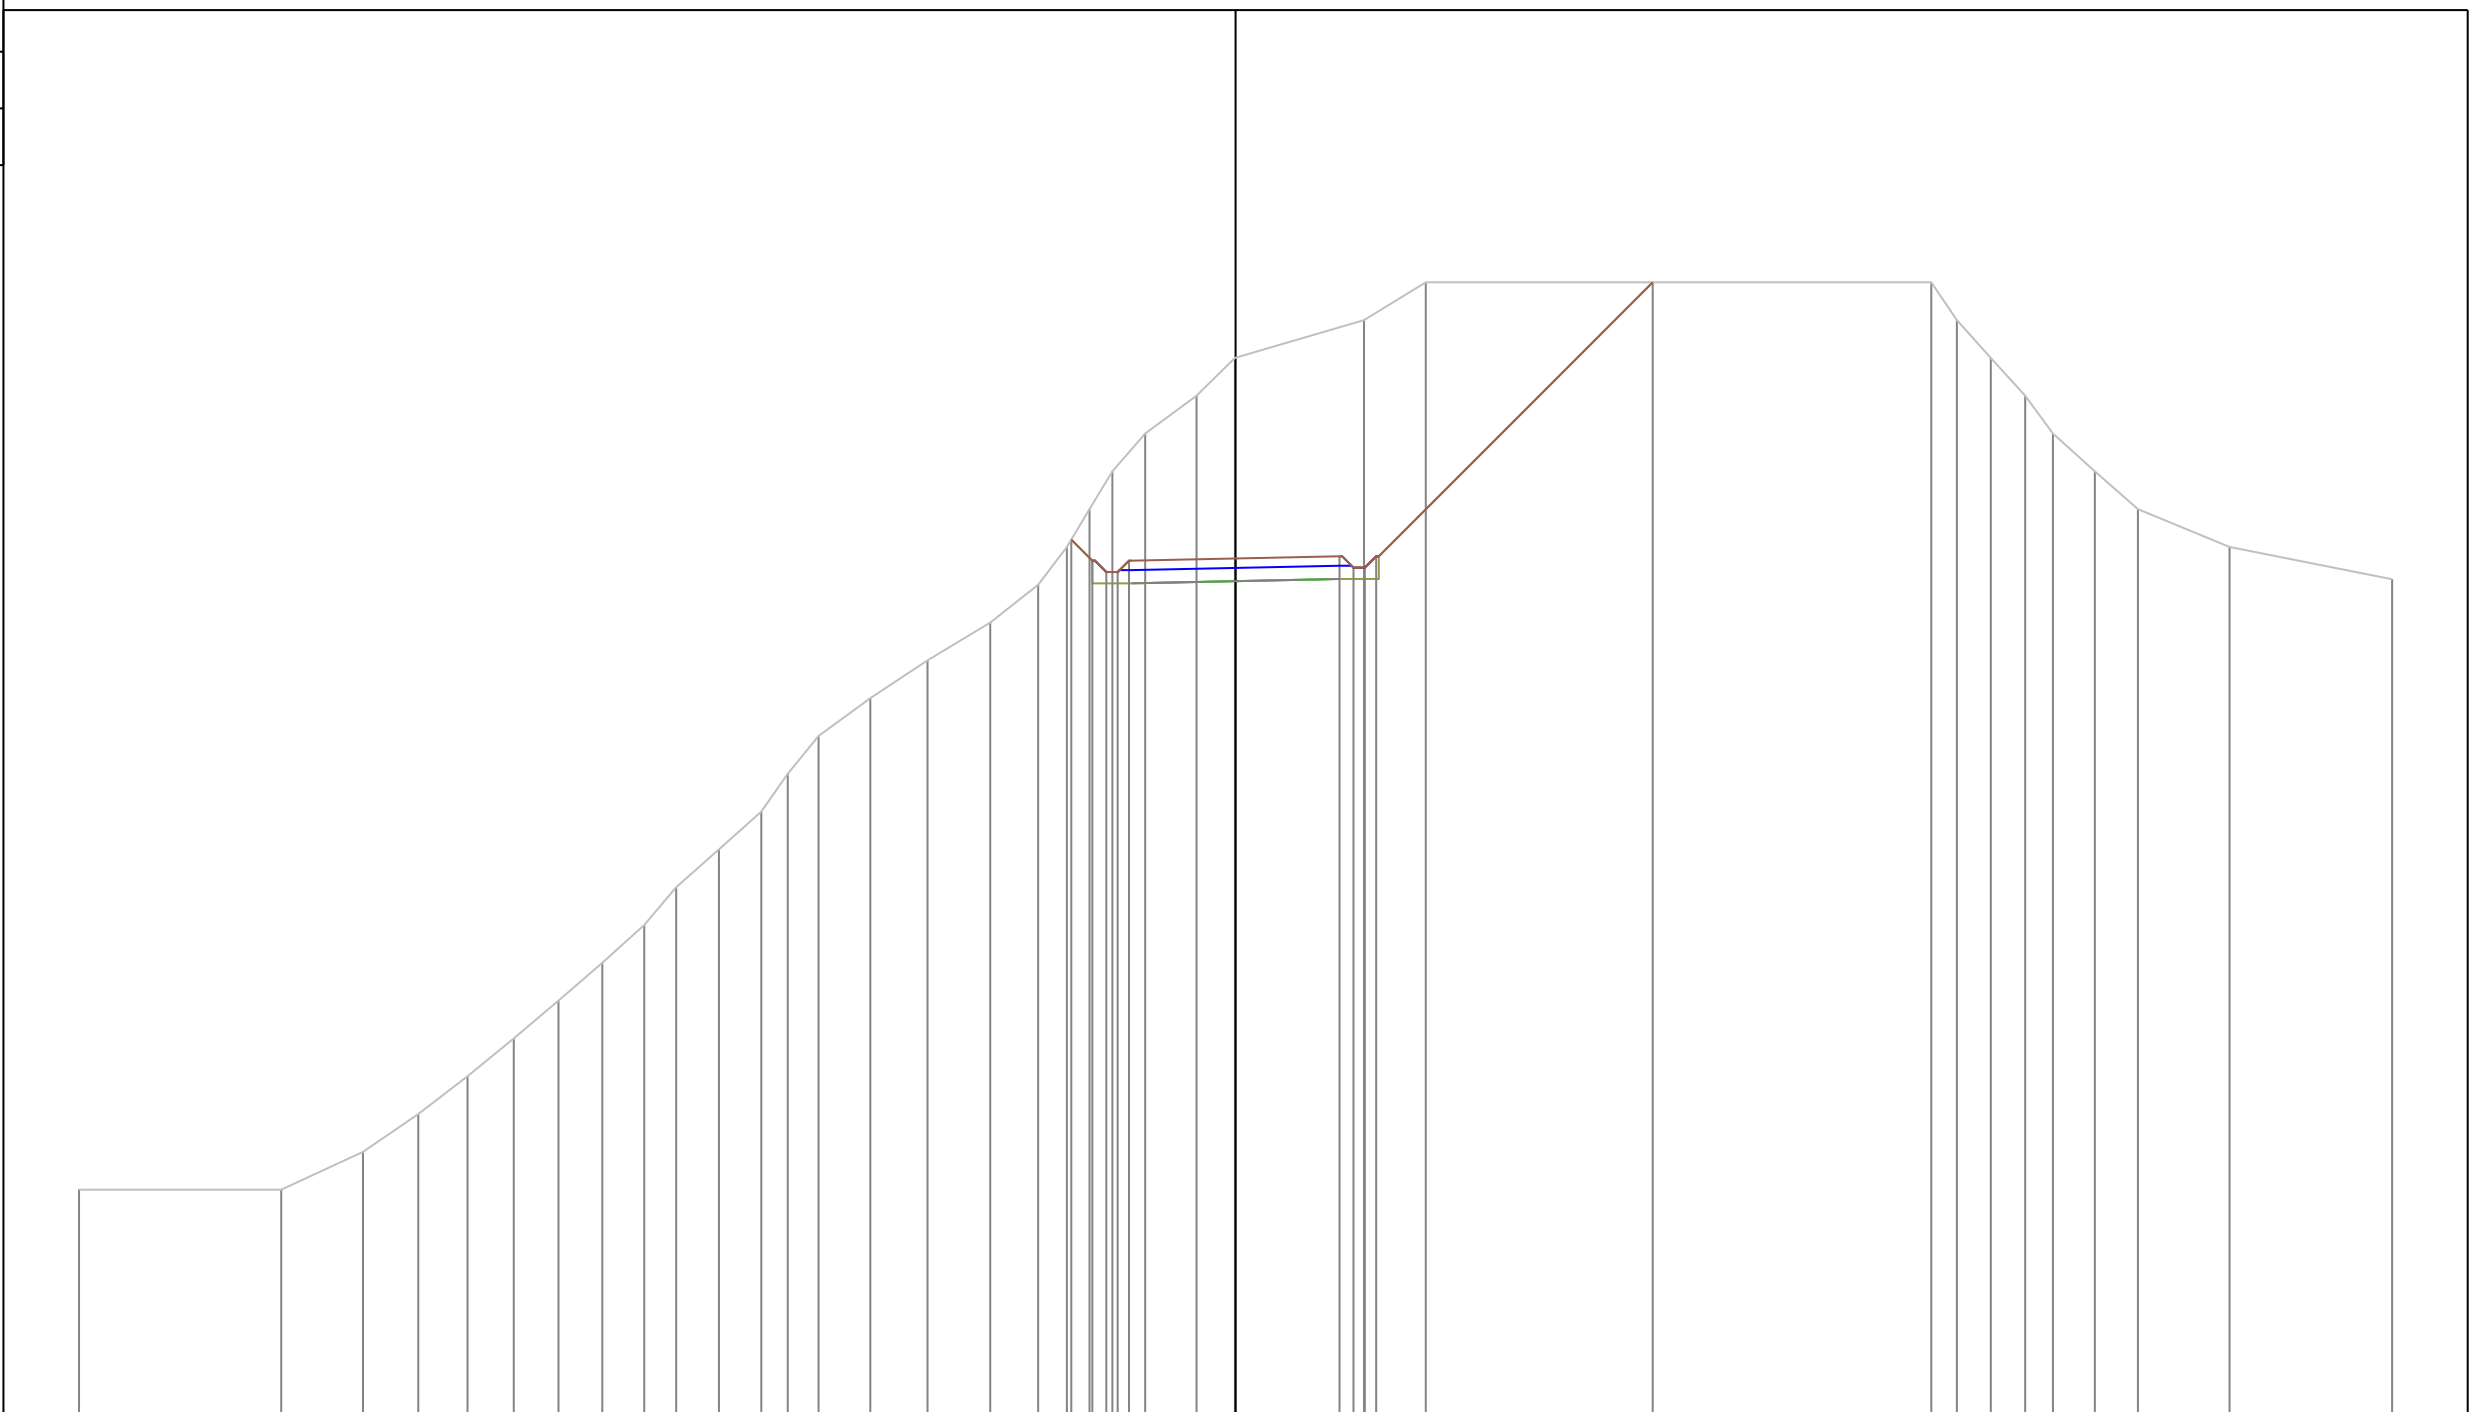

PROGRESSIVE TERRENO	-30.60	-25.25	-23.09	-21.62	-20.32	-19.10	-17.91	-16.76	-15.65	-14.80	-13.67	-12.55	-11.85	-11.03	-9.66	-8.15	-6.49	-5.22	-4.46	-3.86	-3.26	-2.39	-1.03	-0.02	3.40	5.03	18.41	19.08	19.98	20.89	21.63	22.73	23.87	26.30	30.60
PARZIALI TERRENO	5.35	2.16	1.47	1.30	1.22	1.19	1.15	1.11	0.85	1.13	1.12	0.70	0.82	1.37	1.51	1.66	1.27	0.76	0.60	0.60	0.87	1.36	1.01	3.42	1.63	13.38	0.67	0.90	0.91	0.74	1.10	1.14	2.43	4.30	
QUOTE TERRENO	294.01	294.00	295.00	296.00	297.00	298.00	299.00	300.00	301.00	302.00	303.00	304.00	305.00	306.00	307.00	308.00	309.00	310.00	311.00	312.00	313.00	314.00	315.00	316.00	317.00	318.00	318.00	317.00	316.00	315.00	314.00	313.00	312.00	311.00	310.15
PROGRESSIVE PROGETTO																			4.35	3.79	3.42	3.12	2.82	0.00			11.04								
PARZIALI PROGETTO																			0.56	0.37	0.30	0.30	2.82	2.75	0.37	0.30	7.32								
QUOTE PROGETTO																			311.19	310.64	310.34	310.34	310.64	310.70			318.00								


PROFILO Asse11AA

SEZIONE 229

PROGRESSIVA 2240.00

A STERRO m² 1.59
 B RIPOSTO m² 296.96

280
 400
 400

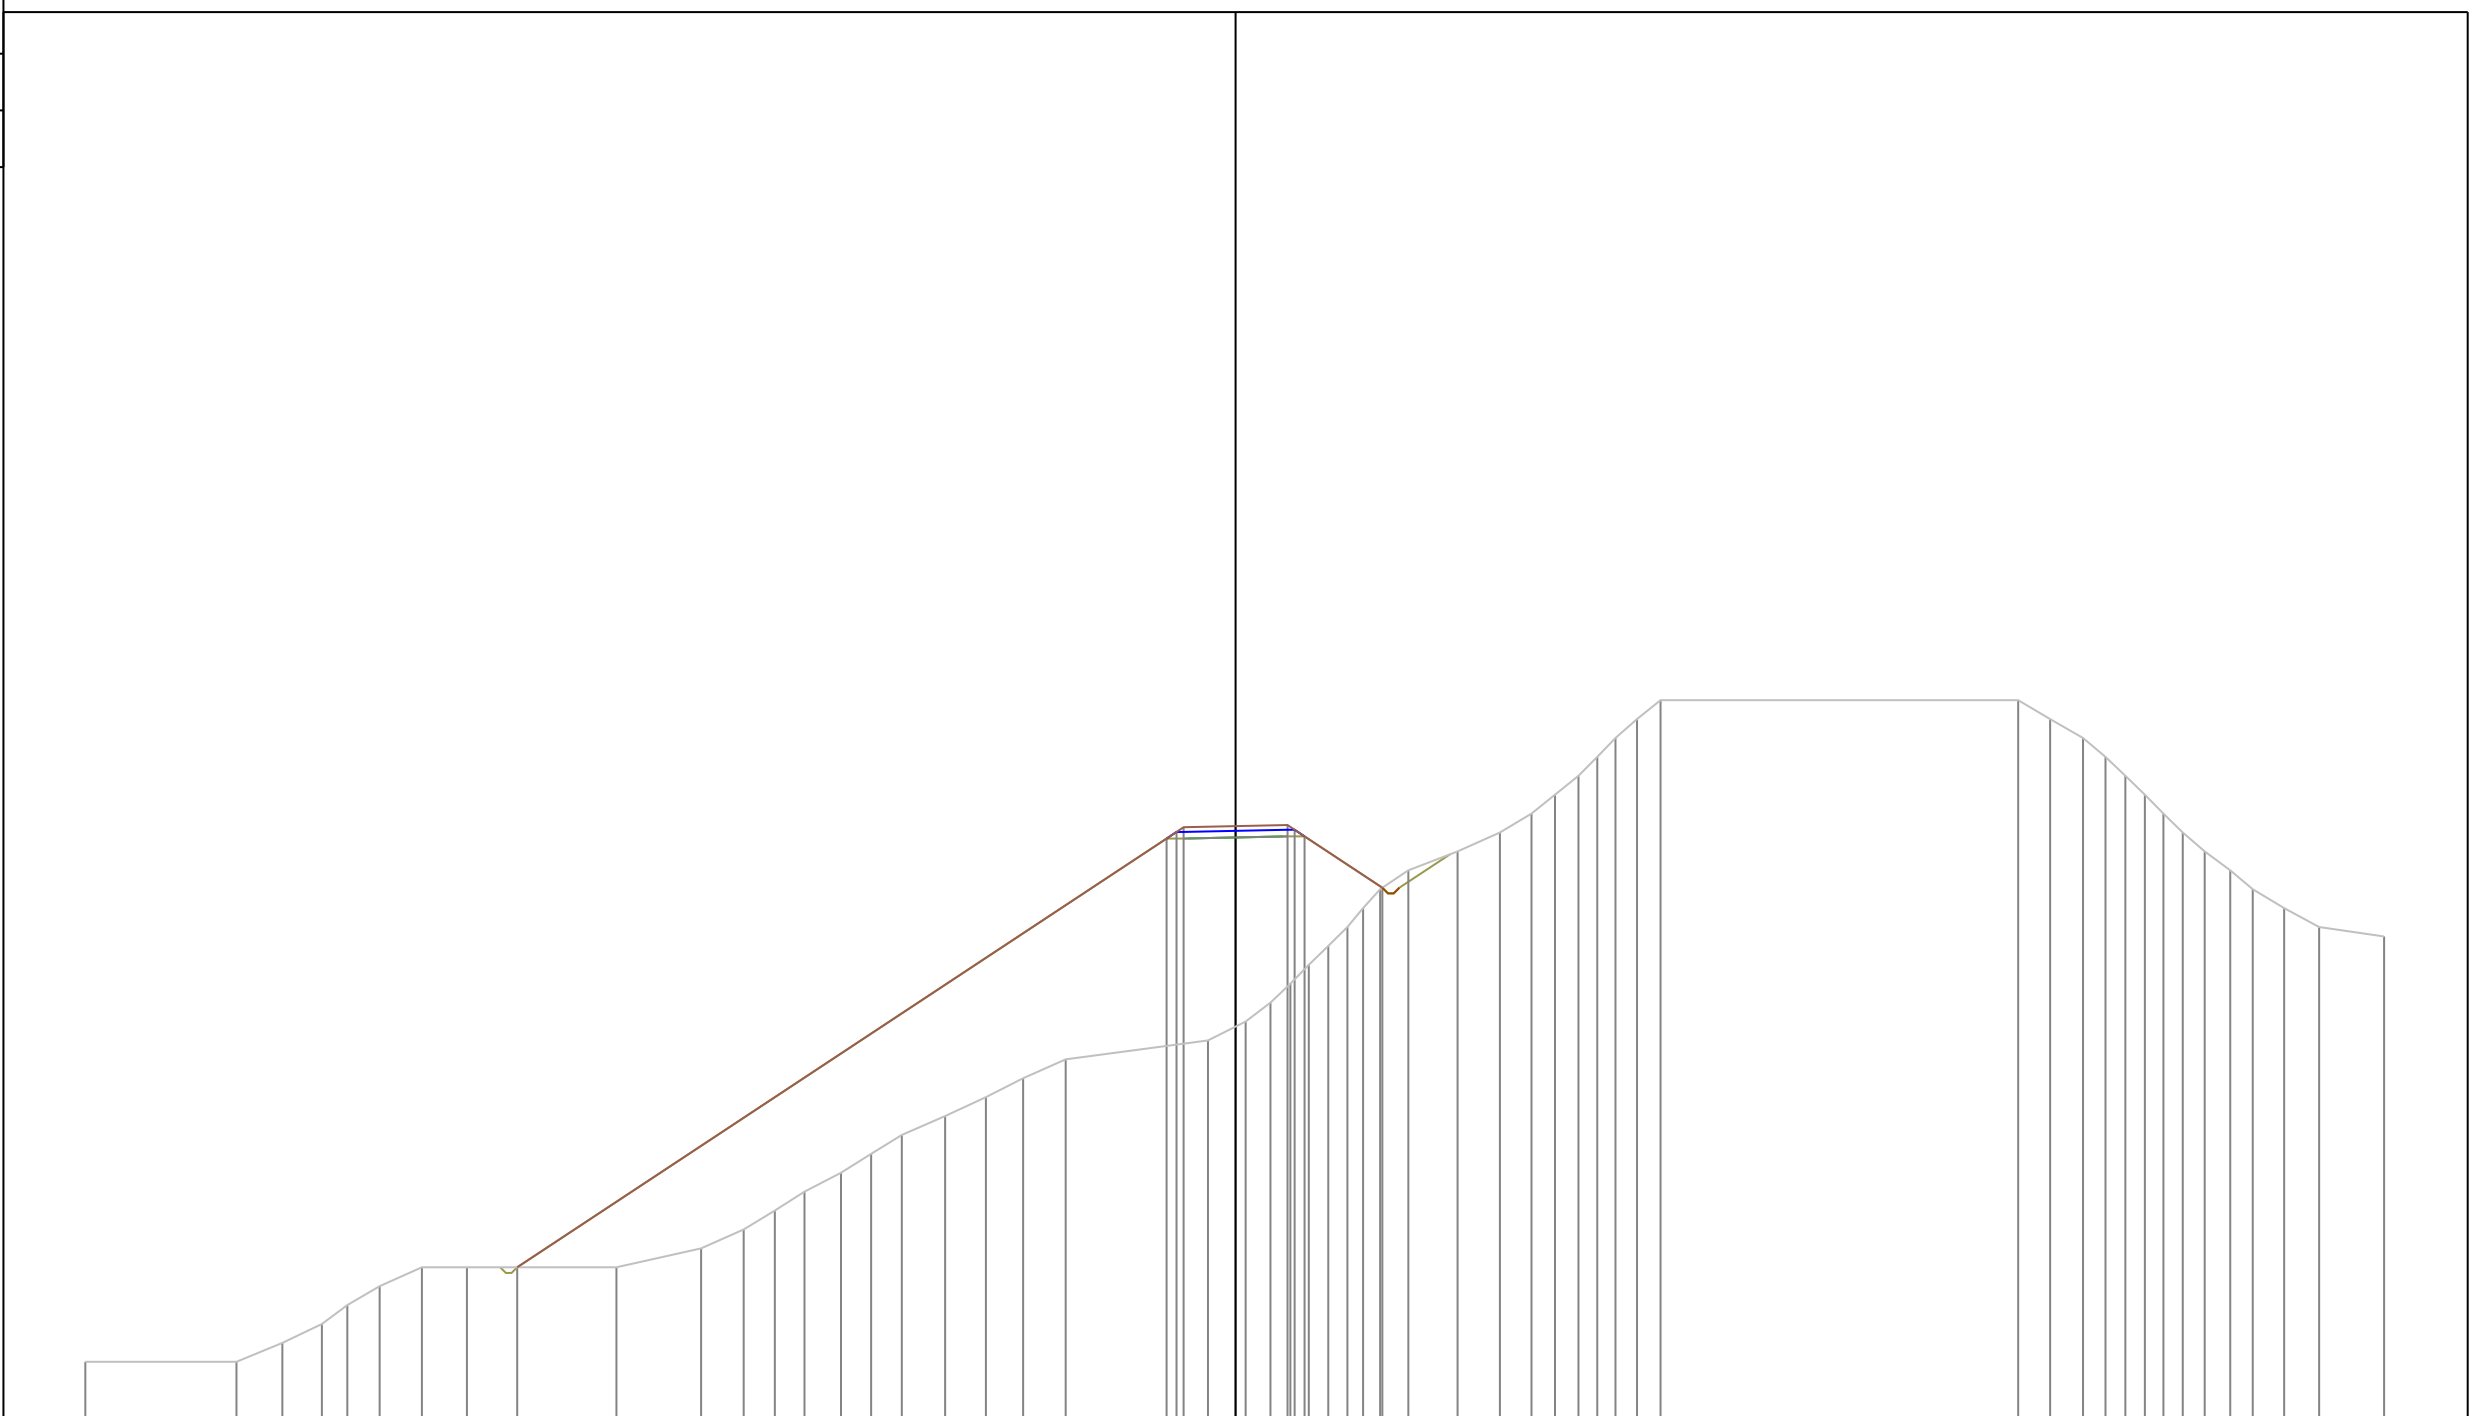

PROGRESSIVE
TERRENO

-60.87 -52.87 -50.44 -48.35 -47.00 -45.29 -43.06 -40.67 -32.76 -28.28 -26.03 -24.38 -22.81 -20.88 -19.29 -17.66 -15.37 -13.21 -11.24 -8.99 -1.46 0.53 1.85 2.90 3.87 4.91 5.92 6.75 7.65 9.14 11.75 13.99 15.66 16.90 18.14 19.14 20.10 21.24 22.49

PARZIALI
TERRENO

8.00 2.43 2.09 1.35 1.71 2.23 2.39 7.91 4.48 2.25 1.65 1.57 1.93 1.59 1.63 2.29 2.16 1.97 2.25 7.53 1.99 1.32 1.05 0.97 1.04 1.01 0.83 0.90 1.49 2.61 2.24 1.67 1.24 1.24 1.00 0.96 1.14 1.25 18.92 1.69 1.74 1.19 1.05 1.04 0.98 1.02 1.16 1.35 1.20 1.66 1.85 3.44

QUOTE
TERRENO

283.00 283.00 284.00 285.00 286.00 287.00 288.00 288.00 288.00 289.00 290.00 291.00 292.00 293.00 294.00 295.00 296.00 297.00 298.00 299.00 300.00 301.00 302.00 303.00 304.00 305.00 306.00 307.00 308.00 309.00 310.00 311.00 312.00 313.00 314.00 315.00 316.00 317.00 318.00 318.00 317.00 316.00 315.00 314.00 313.00 312.00 311.00 310.00 309.00 308.00 307.00 306.00 305.50

PROGRESSIVE
PROGETTO

-38.01 -3.65 -3.13 -2.75 0.00 2.75 3.12 3.65 7.77

PARZIALI
PROGETTO

34.36 0.52 0.38 2.75 2.75 0.37 0.53 4.12

QUOTE
PROGETTO

288.00 310.68 311.03 311.28 311.34 311.40 311.15 310.80 308.08


PROFILO Asse11AA

SEZIONE 231

PROGRESSIVA 2260.00

A STERRO m² 0.35
 B RIPORTO m² 148.03

289
 200
 200

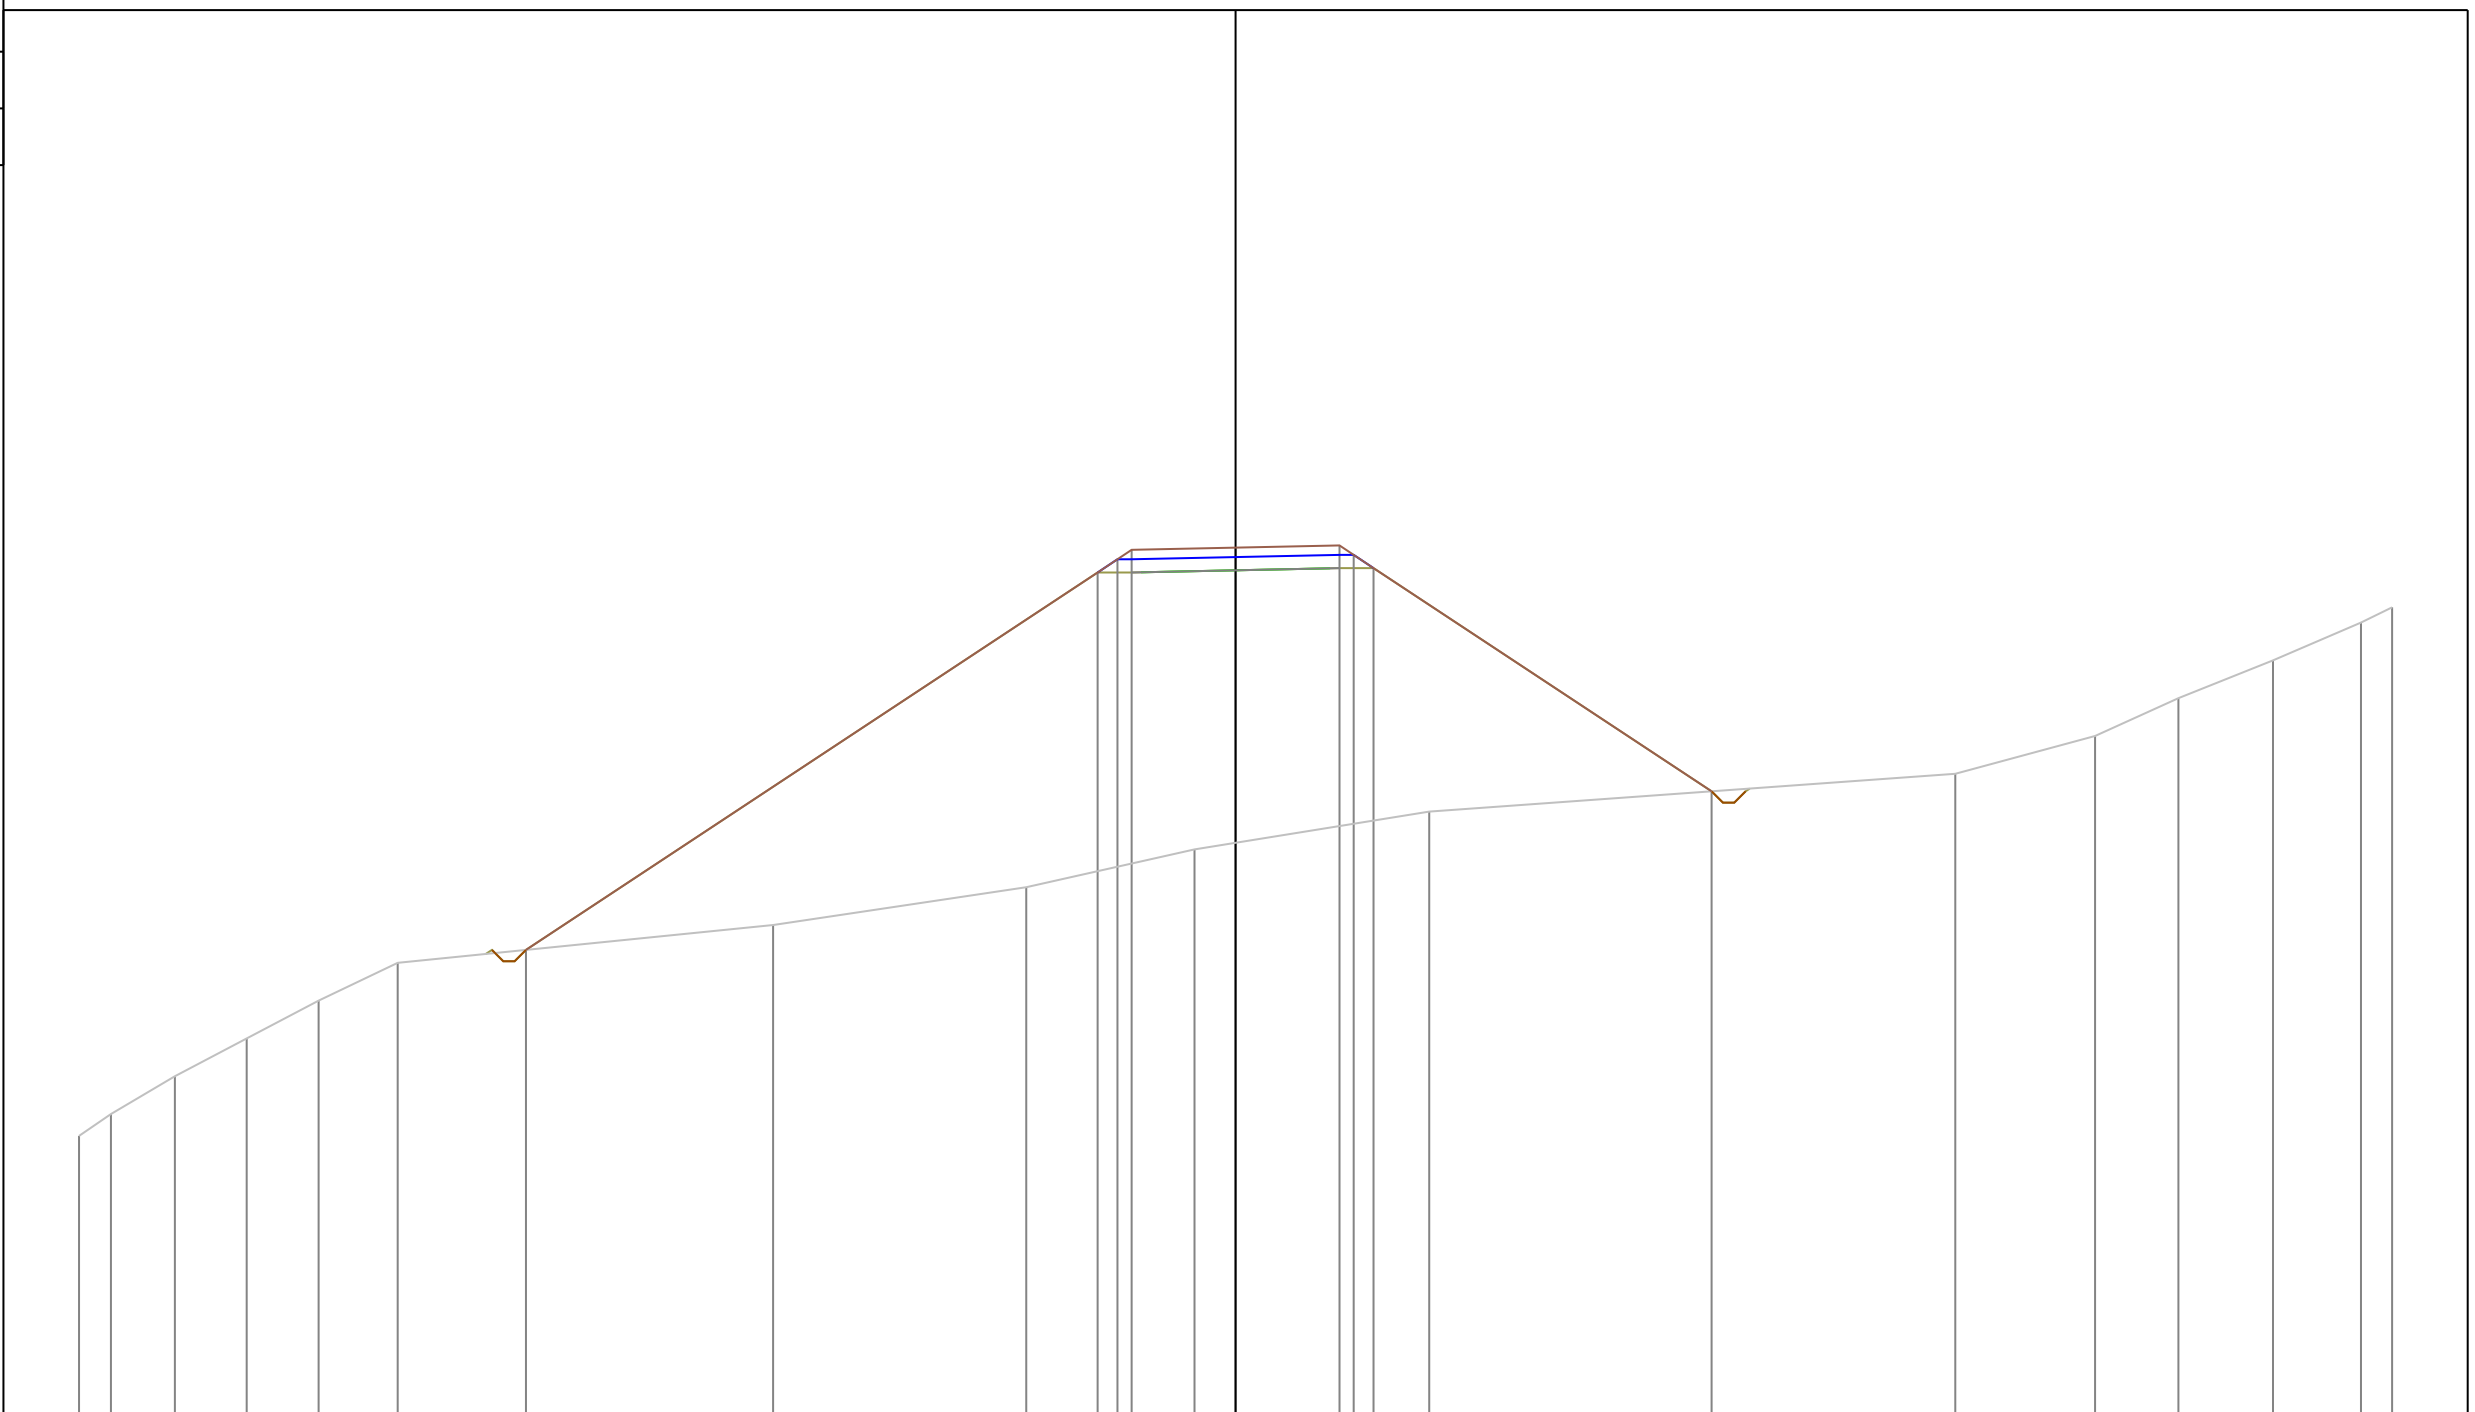

PROGRESSIVE TERRENO	-30.60	-29.76	-28.06	-26.16	-24.26	-22.17		-12.24		-5.54		-1.09		5.12			19.04	22.74	24.95	27.45	29.78	30.60
PARZIALI TERRENO	0.84	1.70	1.90	1.90	2.09		9.93		6.70		4.45		6.21		13.92		3.70	2.21	2.50	2.33	0.82	
QUOTE TERRENO	296.42	297.00	298.00	299.00	300.00	301.00		302.00		303.00		304.00		305.00			306.00	307.00	308.00	309.00	310.00	310.40
PROGRESSIVE PROGETTO							-18.78				-3.65	-3.13	-2.75	0.00	2.75	3.12	3.65				12.59	
PARZIALI PROGETTO							15.13				0.52	0.38	2.75	2.75	0.37	0.53		8.94				
QUOTE PROGETTO							301.34				311.32	311.67	311.92	311.98	312.04	311.79	311.44				305.54	

PROFILO Asse11AA


SEZIONE 232

PROGRESSIVA 2270.00

A STERRO m² 0.31
 B RIPORTO m² 21.66

288

200
 200

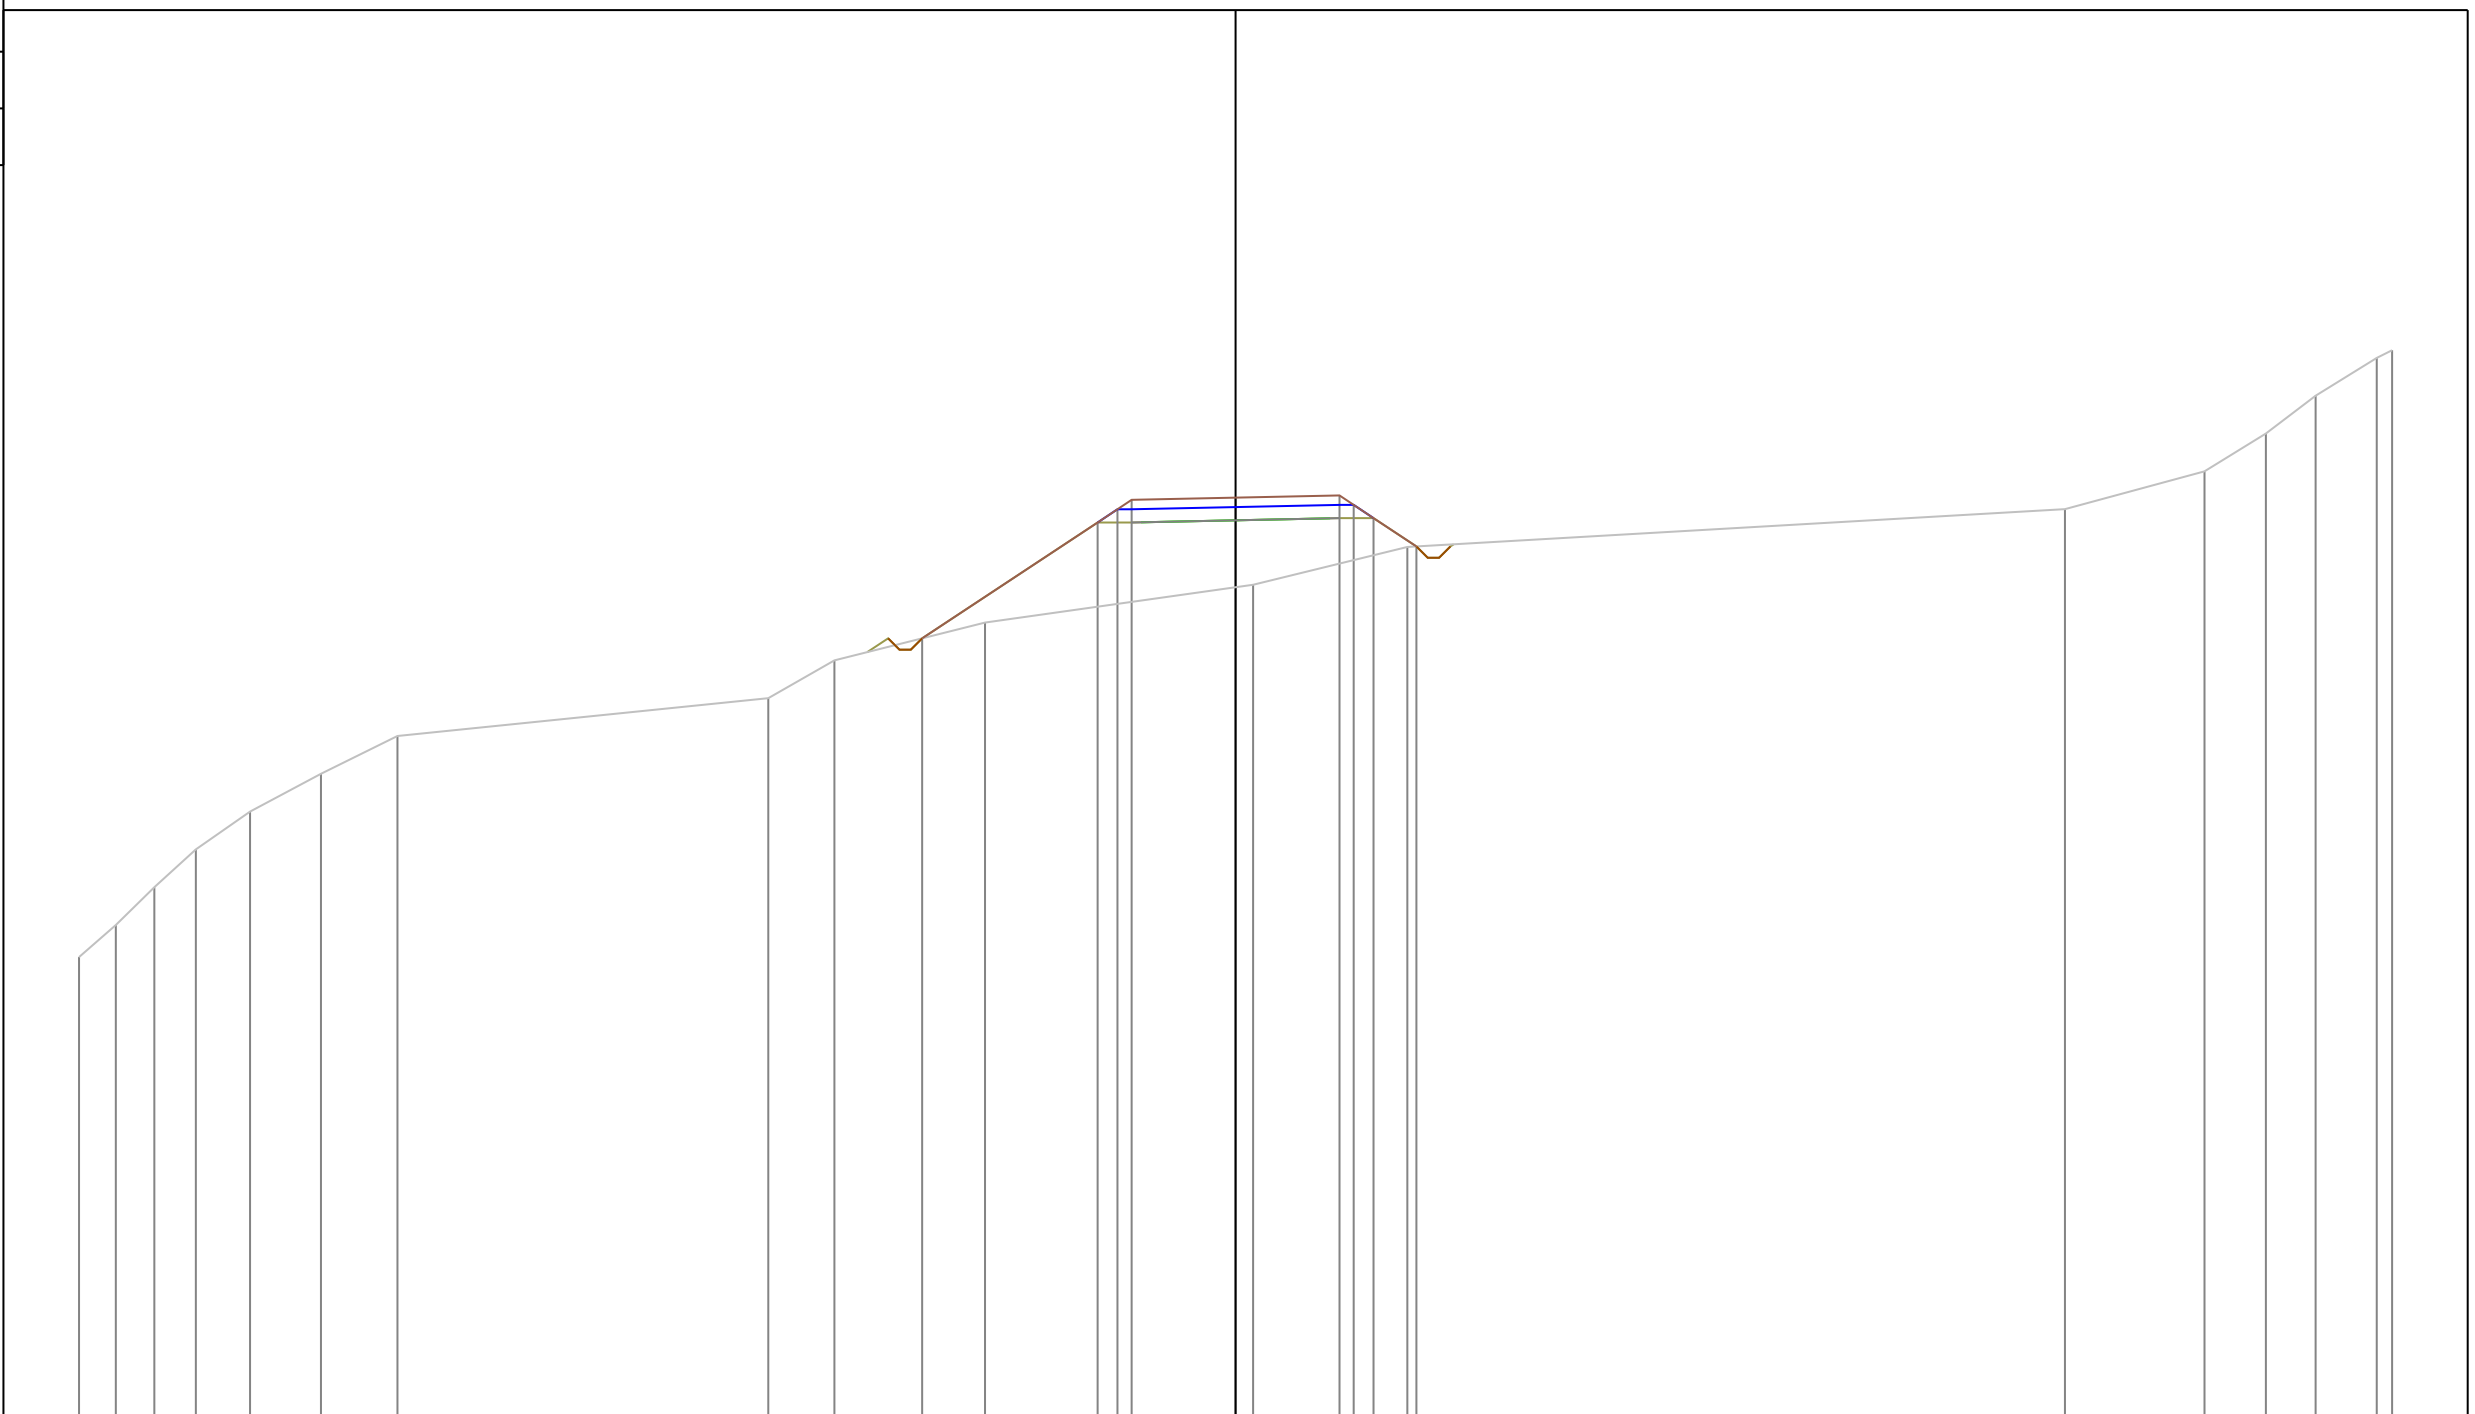

PROGRESSIVE TERRENO	-30.60	-29.63	-28.61	-27.51	-26.08	-24.20	-22.18	-12.36	-10.61	-6.63	0.46	4.54	21.94	25.64	27.26	28.58	30.19	30.60
PARZIALI TERRENO	0.97	1.02	1.10	1.43	1.88	2.02	9.82	1.75	3.98	7.09	4.08	17.40	3.70	1.62	1.32	1.61	0.41	
QUOTE TERRENO	300.15	301.00	302.00	303.00	304.00	305.00	306.00	307.00	308.00	309.00	310.00	311.00	312.00	313.00	314.00	315.00	316.00	316.20
PROGRESSIVE PROGETTO								-8.29		-3.65	-3.13	-2.75	0.00	2.75	3.12	3.65	4.78	
PARZIALI PROGETTO								4.64	0.52	0.38	2.75	2.75	0.37	0.53	1.13			
QUOTE PROGETTO								308.58	311.65	312.00	312.25	312.30	312.36	312.11	311.76	311.01		

PROFILO Asse11AA


SEZIONE 233

PROGRESSIVA 2280.00

A STERRO m² 38.56

292

200
200

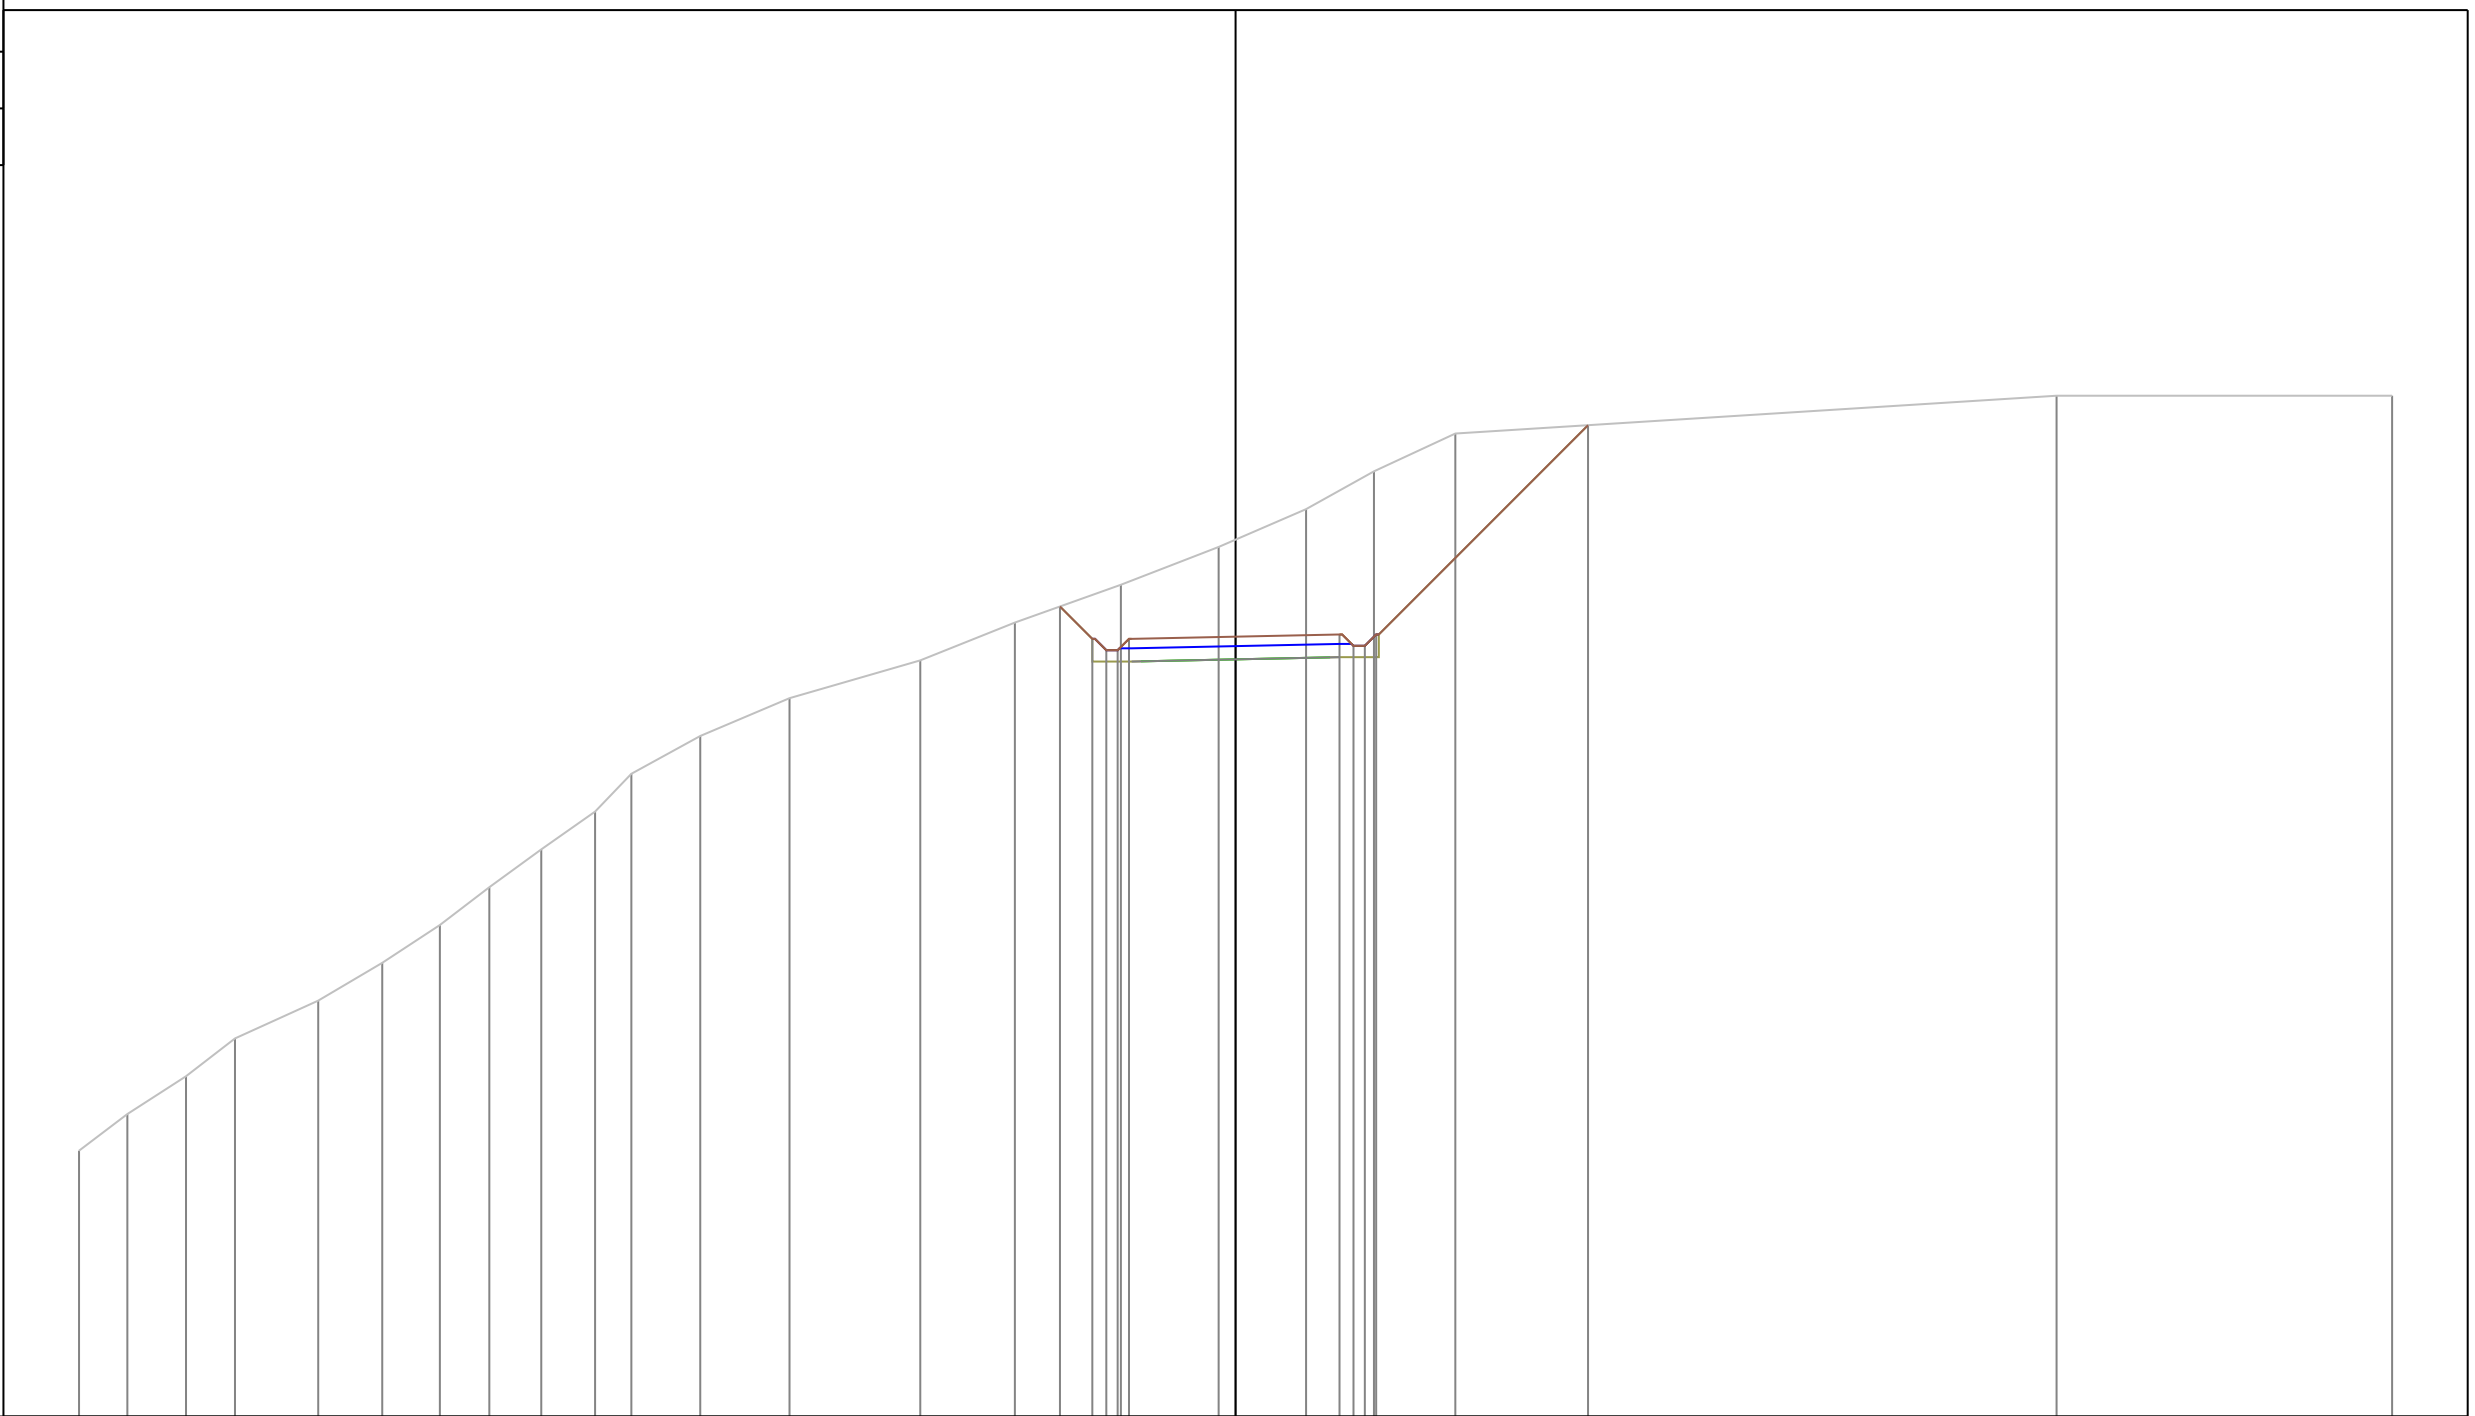

PROGRESSIVE TERRENO	-30.60	-29.32	-27.77	-26.47	-24.27	-22.58	-21.05	-19.74	-18.37	-16.95	-15.99	-14.16	-11.80	-8.34	-5.84	-3.03	-0.45	1.87	3.66	5.81	21.72	30.60	
PARZIALI TERRENO	1.28	1.55	1.30	2.20	1.69	1.53	1.31	1.37	1.42	0.96	1.83	2.36	3.46	2.50	2.81	2.58	2.32	1.79	2.15	15.91	8.88		
QUOTE TERRENO	299.03	300.00	301.00	302.00	303.00	304.00	305.00	306.00	307.00	308.00	309.00	310.00	311.00	312.00	313.00	314.00	315.00	316.00	317.00	318.00	319.00	319.00	
PROGRESSIVE PROGETTO																-4.65	0.00	2.75	3.12	3.42	3.72	9.33	
PARZIALI PROGETTO																0.86	2.82	2.75	0.37	0.30	0.30	5.61	
QUOTE PROGETTO																313.43	312.63	312.68	312.38	312.38	312.68	318.22	

PROFILO Asse11AA


SEZIONE 234

PROGRESSIVA 2290.00

A STERRO m² 0.98
 B RIPORTO m² 72.71

288

200
 200

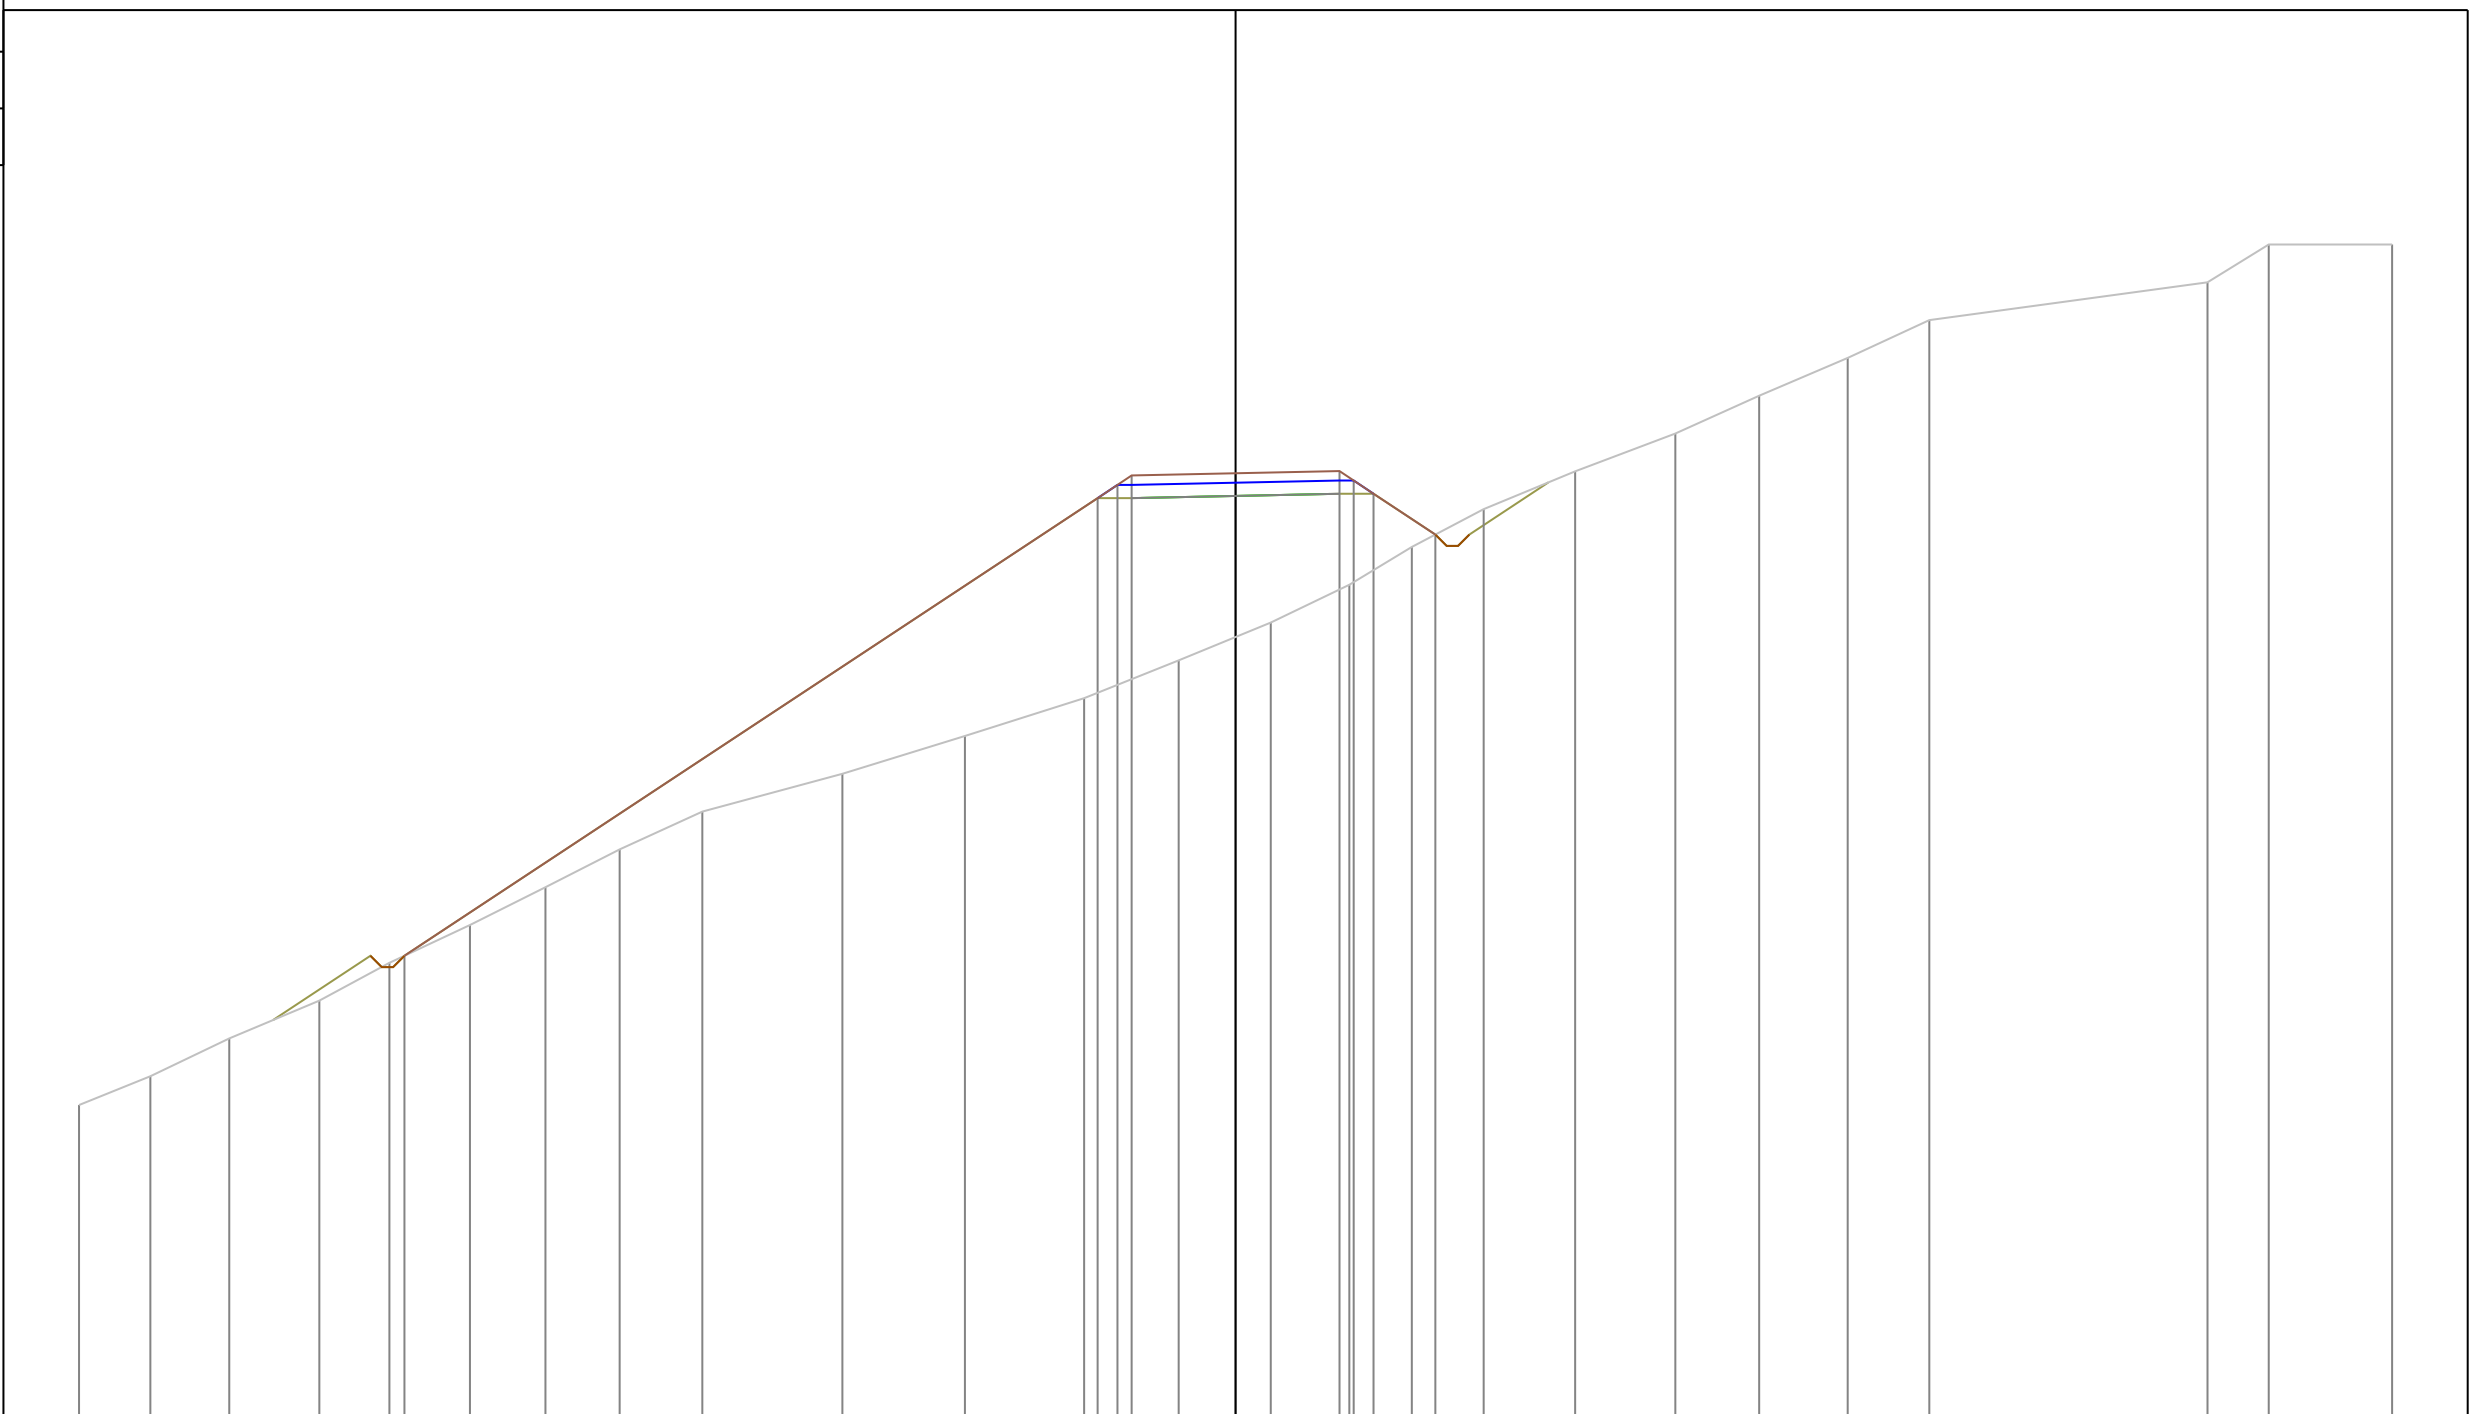

PROGRESSIVE TERRENO	-30.60	-28.71	-26.63	-24.24	-22.39	-20.26	-18.26	-16.30	-14.11	-10.40	-7.16	-4.01	-1.51	0.93	3.01	4.66	6.56	8.98	11.64	13.85	16.20	18.36	25.72	27.34	30.60
PARZIALI TERRENO	1.89	2.08	2.39	1.85	2.13	2.00	1.96	2.19	3.71	3.24	3.15	2.50	2.44	2.08	1.65	1.90	2.42	2.66	2.21	2.35	2.16	7.36	1.62	3.26	
QUOTE TERRENO	296.24	297.00	298.00	299.00	300.00	301.00	302.00	303.00	304.00	305.00	306.00	307.00	308.00	309.00	310.00	311.00	312.00	313.00	314.00	315.00	316.00	317.00	318.00	319.00	319.00
PROGRESSIVE PROGETTO					-21.99							-3.65	-3.13	-2.75	0.00	2.75	3.12	3.65	5.29						
PARZIALI PROGETTO						18.34						0.52	0.38	2.75	2.75	0.37	0.53	1.64							
QUOTE PROGETTO					300.19							312.29	312.64	312.89	312.95	313.01	312.76	312.41	311.33						

PROFILO Asse11AA


SEZIONE 235

PROGRESSIVA 2300.00

A STERRO m² 0.71
 B RIPORTO m² 265.72

284

200
 200

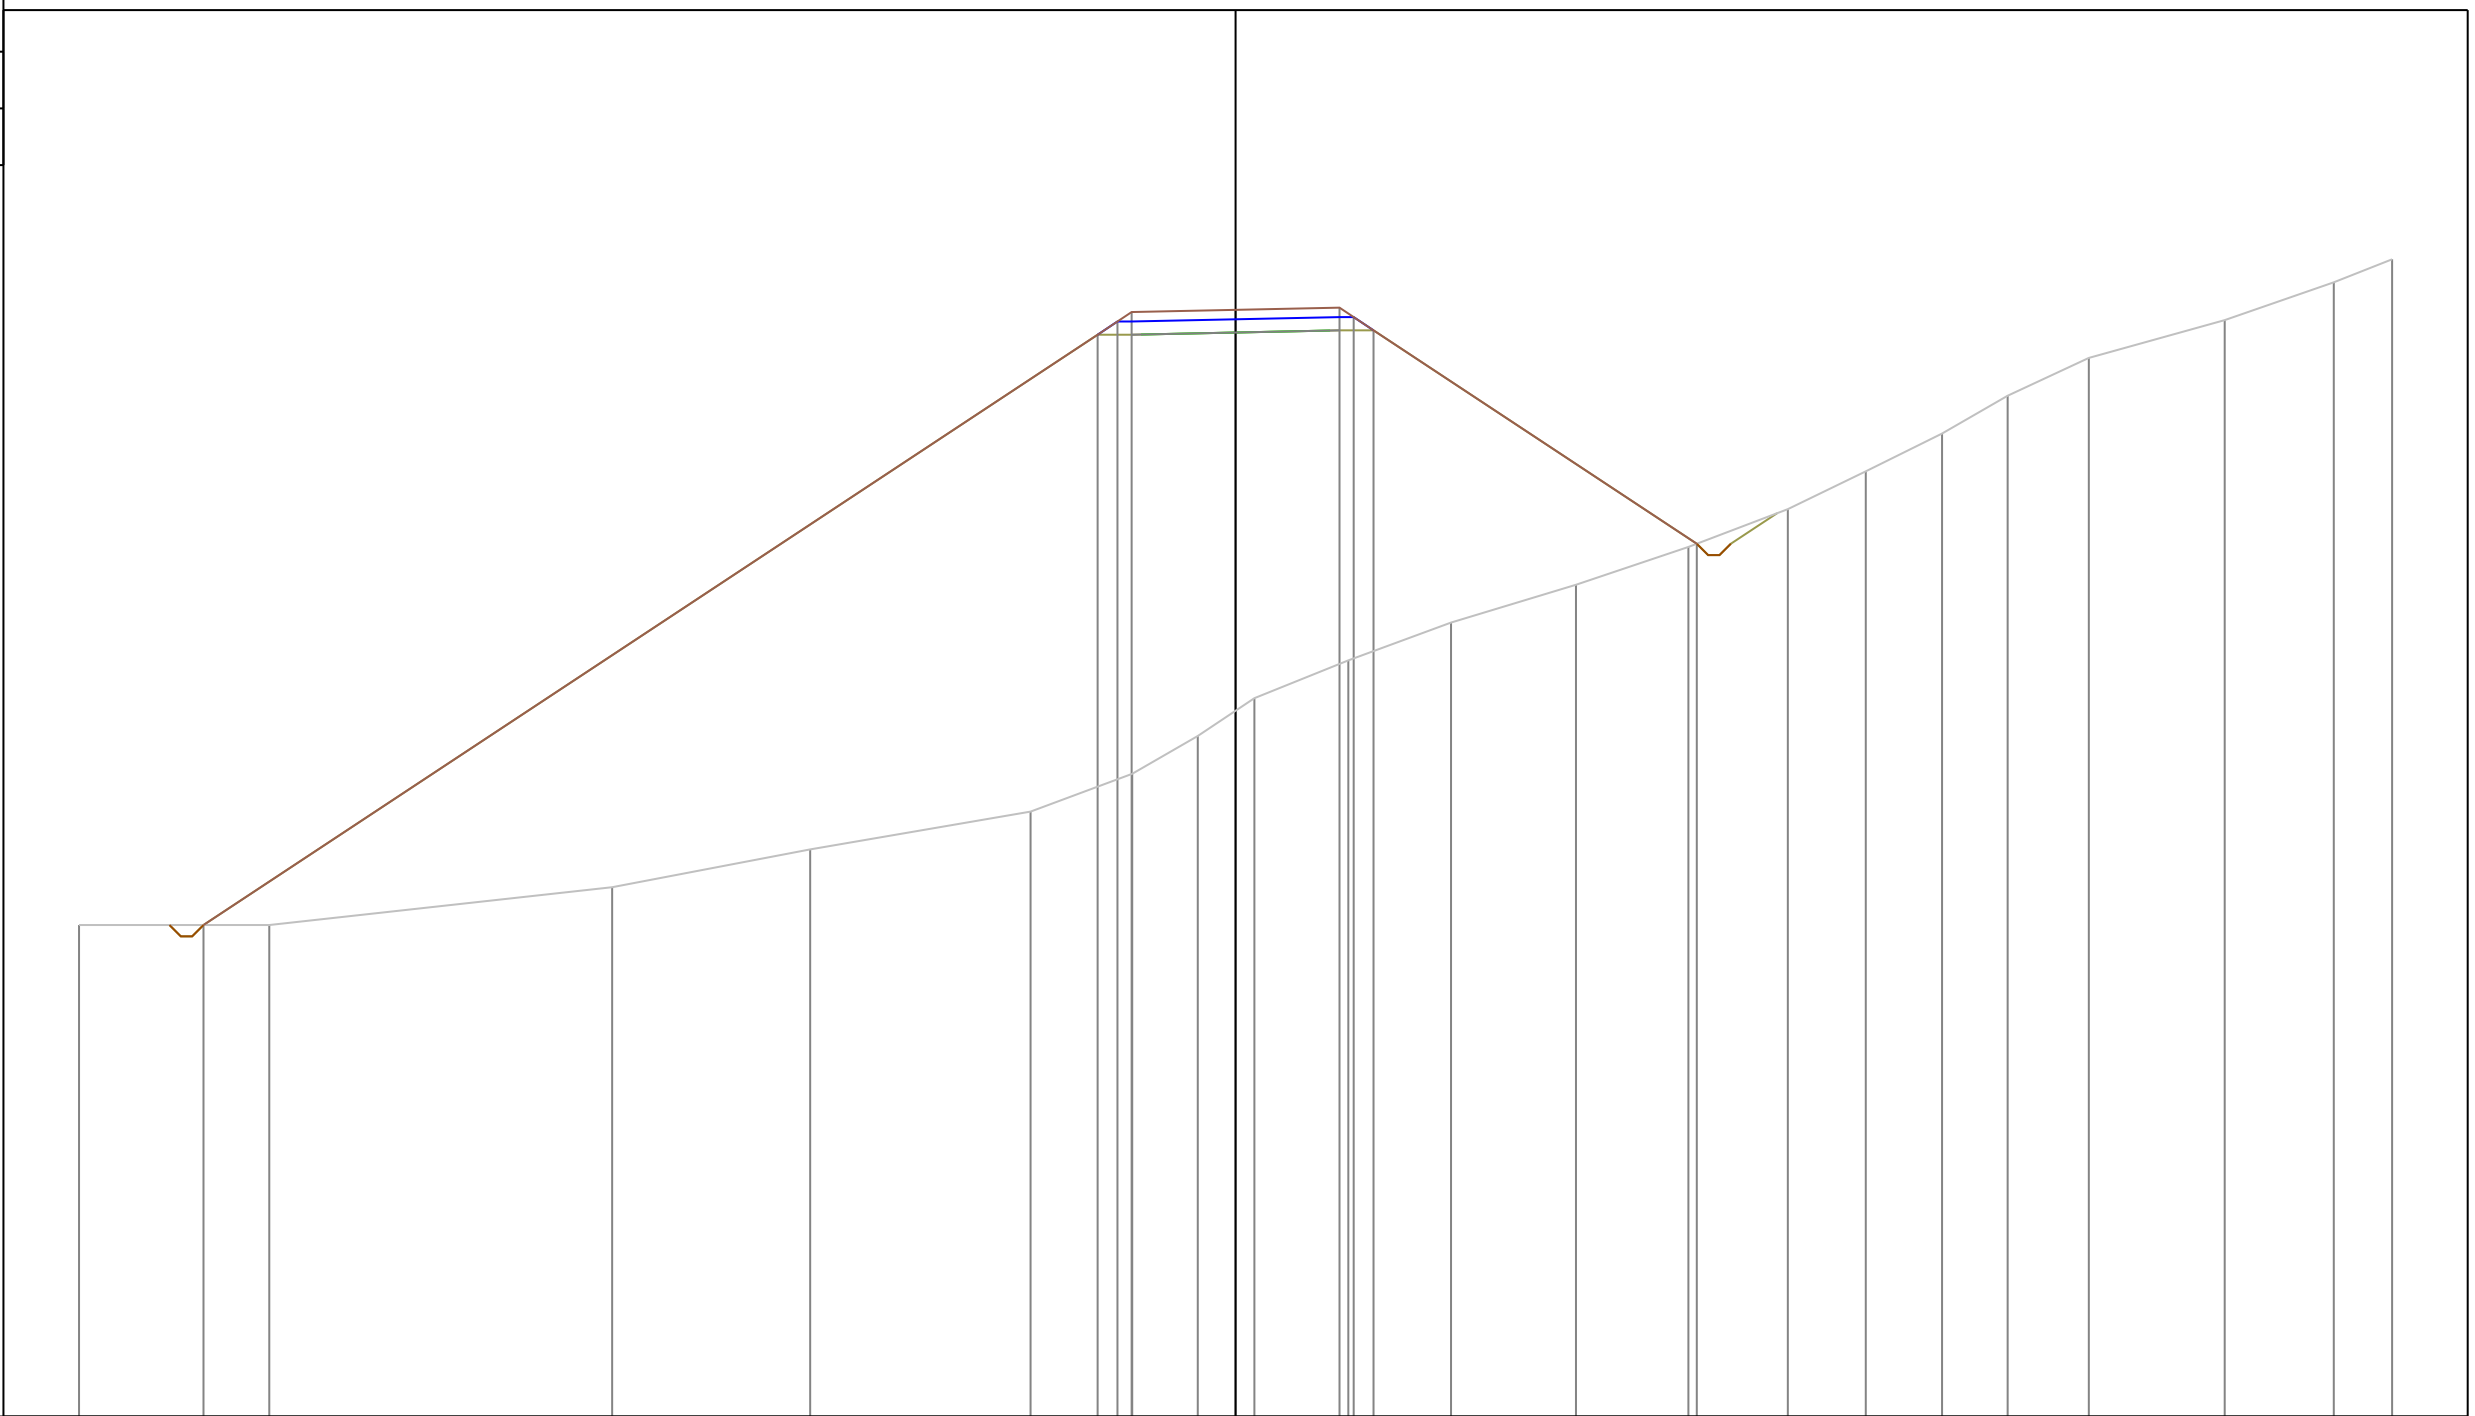

PROGRESSIVE TERRENO	-30.60	-25.57	-16.49	-11.26	-5.42	-2.73	-1.00	0.50	2.98	5.70	9.01	11.98	14.61	16.67	18.69	20.43	22.58	26.17	29.06	30.60
PARZIALI TERRENO	5.03	9.08	5.23	5.84	2.69	1.73	1.50	2.48	2.72	3.31	2.97	2.63	2.06	2.02	1.74	2.15	3.59	2.89	1.54	
QUOTE TERRENO	297.00	297.00	298.00	299.00	300.00	301.00	302.00	303.00	304.00	305.00	306.00	307.00	308.00	309.00	310.00	311.00	312.00	313.00	314.00	314.61
PROGRESSIVE PROGETTO		-27.31				-3.65	-3.13	-2.75	0.00	2.75	3.13	3.65	12.20							
PARZIALI PROGETTO			23.66			0.52	0.38	2.75	2.75	0.38	0.52		8.55							
QUOTE PROGETTO	297.00					312.61	312.96	313.21	313.27	313.33	313.08	312.73	307.08							

PROFILO Asse11AA


SEZIONE 236

PROGRESSIVA 2310.00

A STERRO m² 0.38
 B RIPORTO m² 170.02

286

200
200

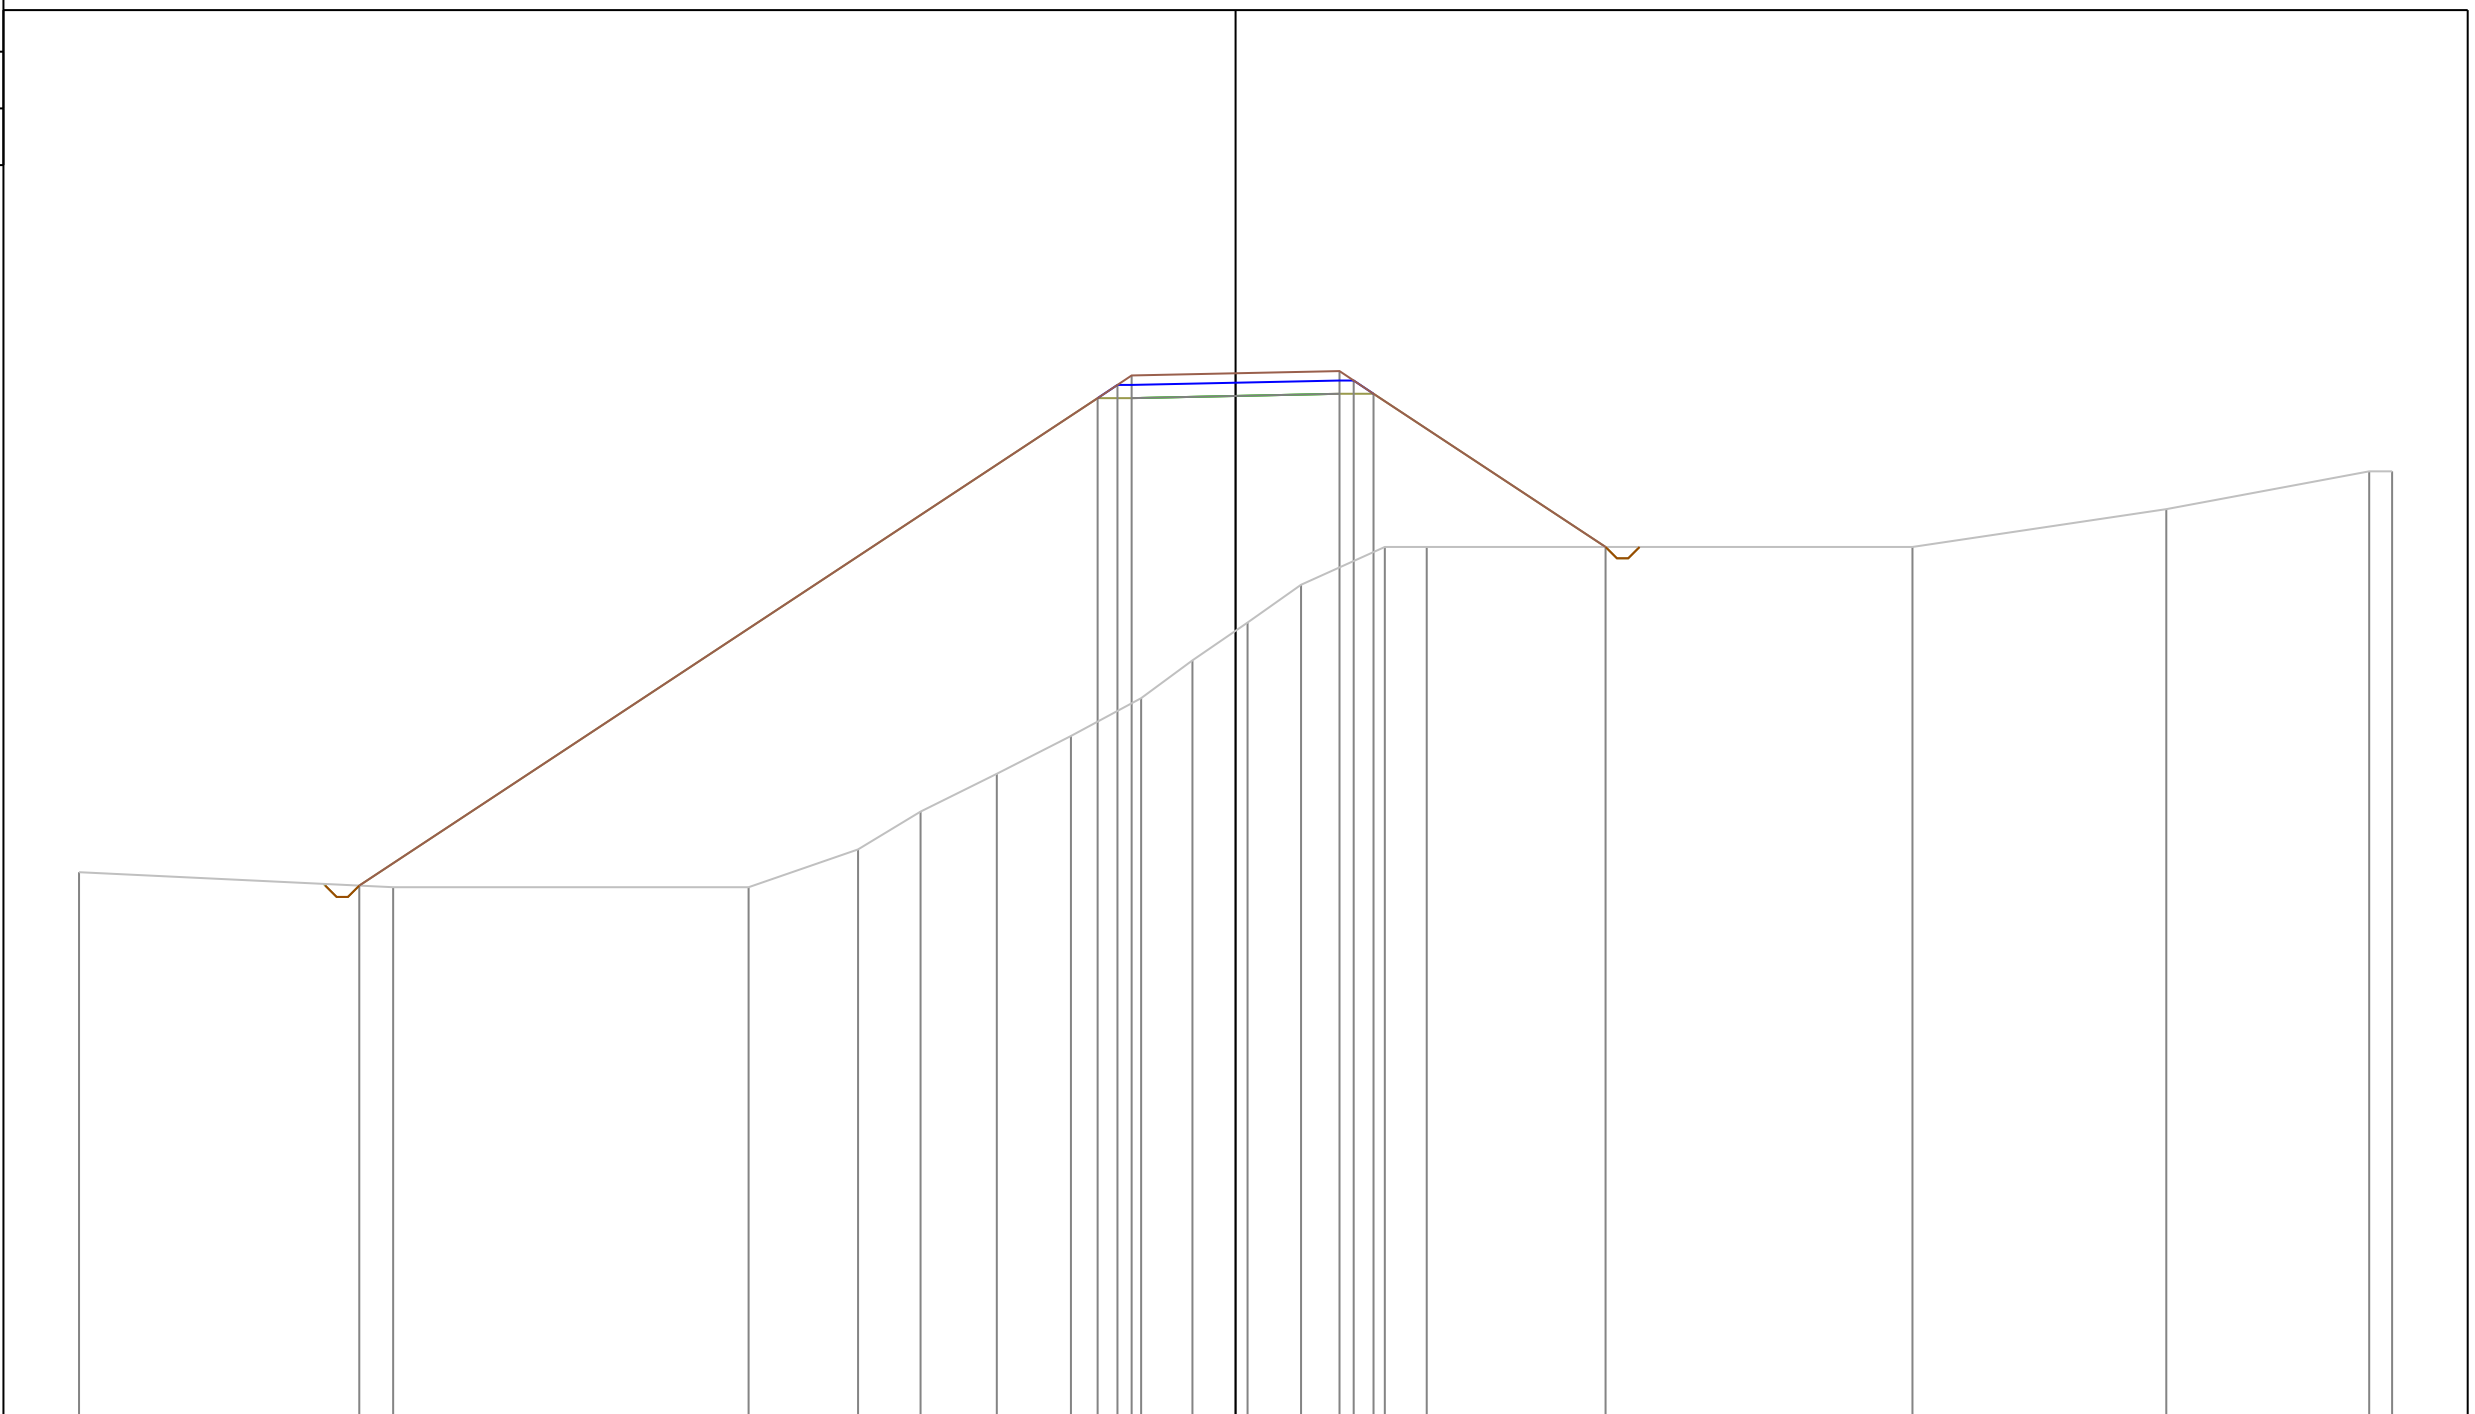

PROGRESSIVE TERRENO	-30.60	-22.29	-12.88	-9.99	-8.33	-6.32	-4.36	-2.50	-1.14	0.32	1.73	3.95	5.06	17.91	24.63	29.99	30.60
PARZIALI TERRENO	8.31	9.41	2.89	1.66	2.01	1.96	1.86	1.36	1.46	1.41	2.22	1.11	12.85	6.72	5.36	0.61	
QUOTE TERRENO	300.40	300.00	300.00	301.00	302.00	303.00	304.00	305.00	306.00	307.00	308.00	309.00	309.00	309.00	310.00	311.00	311.00
PROGRESSIVE PROGETTO		-23.19						-3.65	-3.13	-2.75	0.00	2.75	3.13	3.65	9.79		
PARZIALI PROGETTO		19.54					0.52	0.38	2.75	2.75	0.38	0.52	6.14				
QUOTE PROGETTO		300.04		312.94	313.29	313.54	313.59	313.65	313.40	313.05	309.00						

PROFILO Asse11AA


SEZIONE 240

PROGRESSIVA 2350.00

A STERRO m² 0.36
 B RIPORTO m² 88.75

292

200
 200

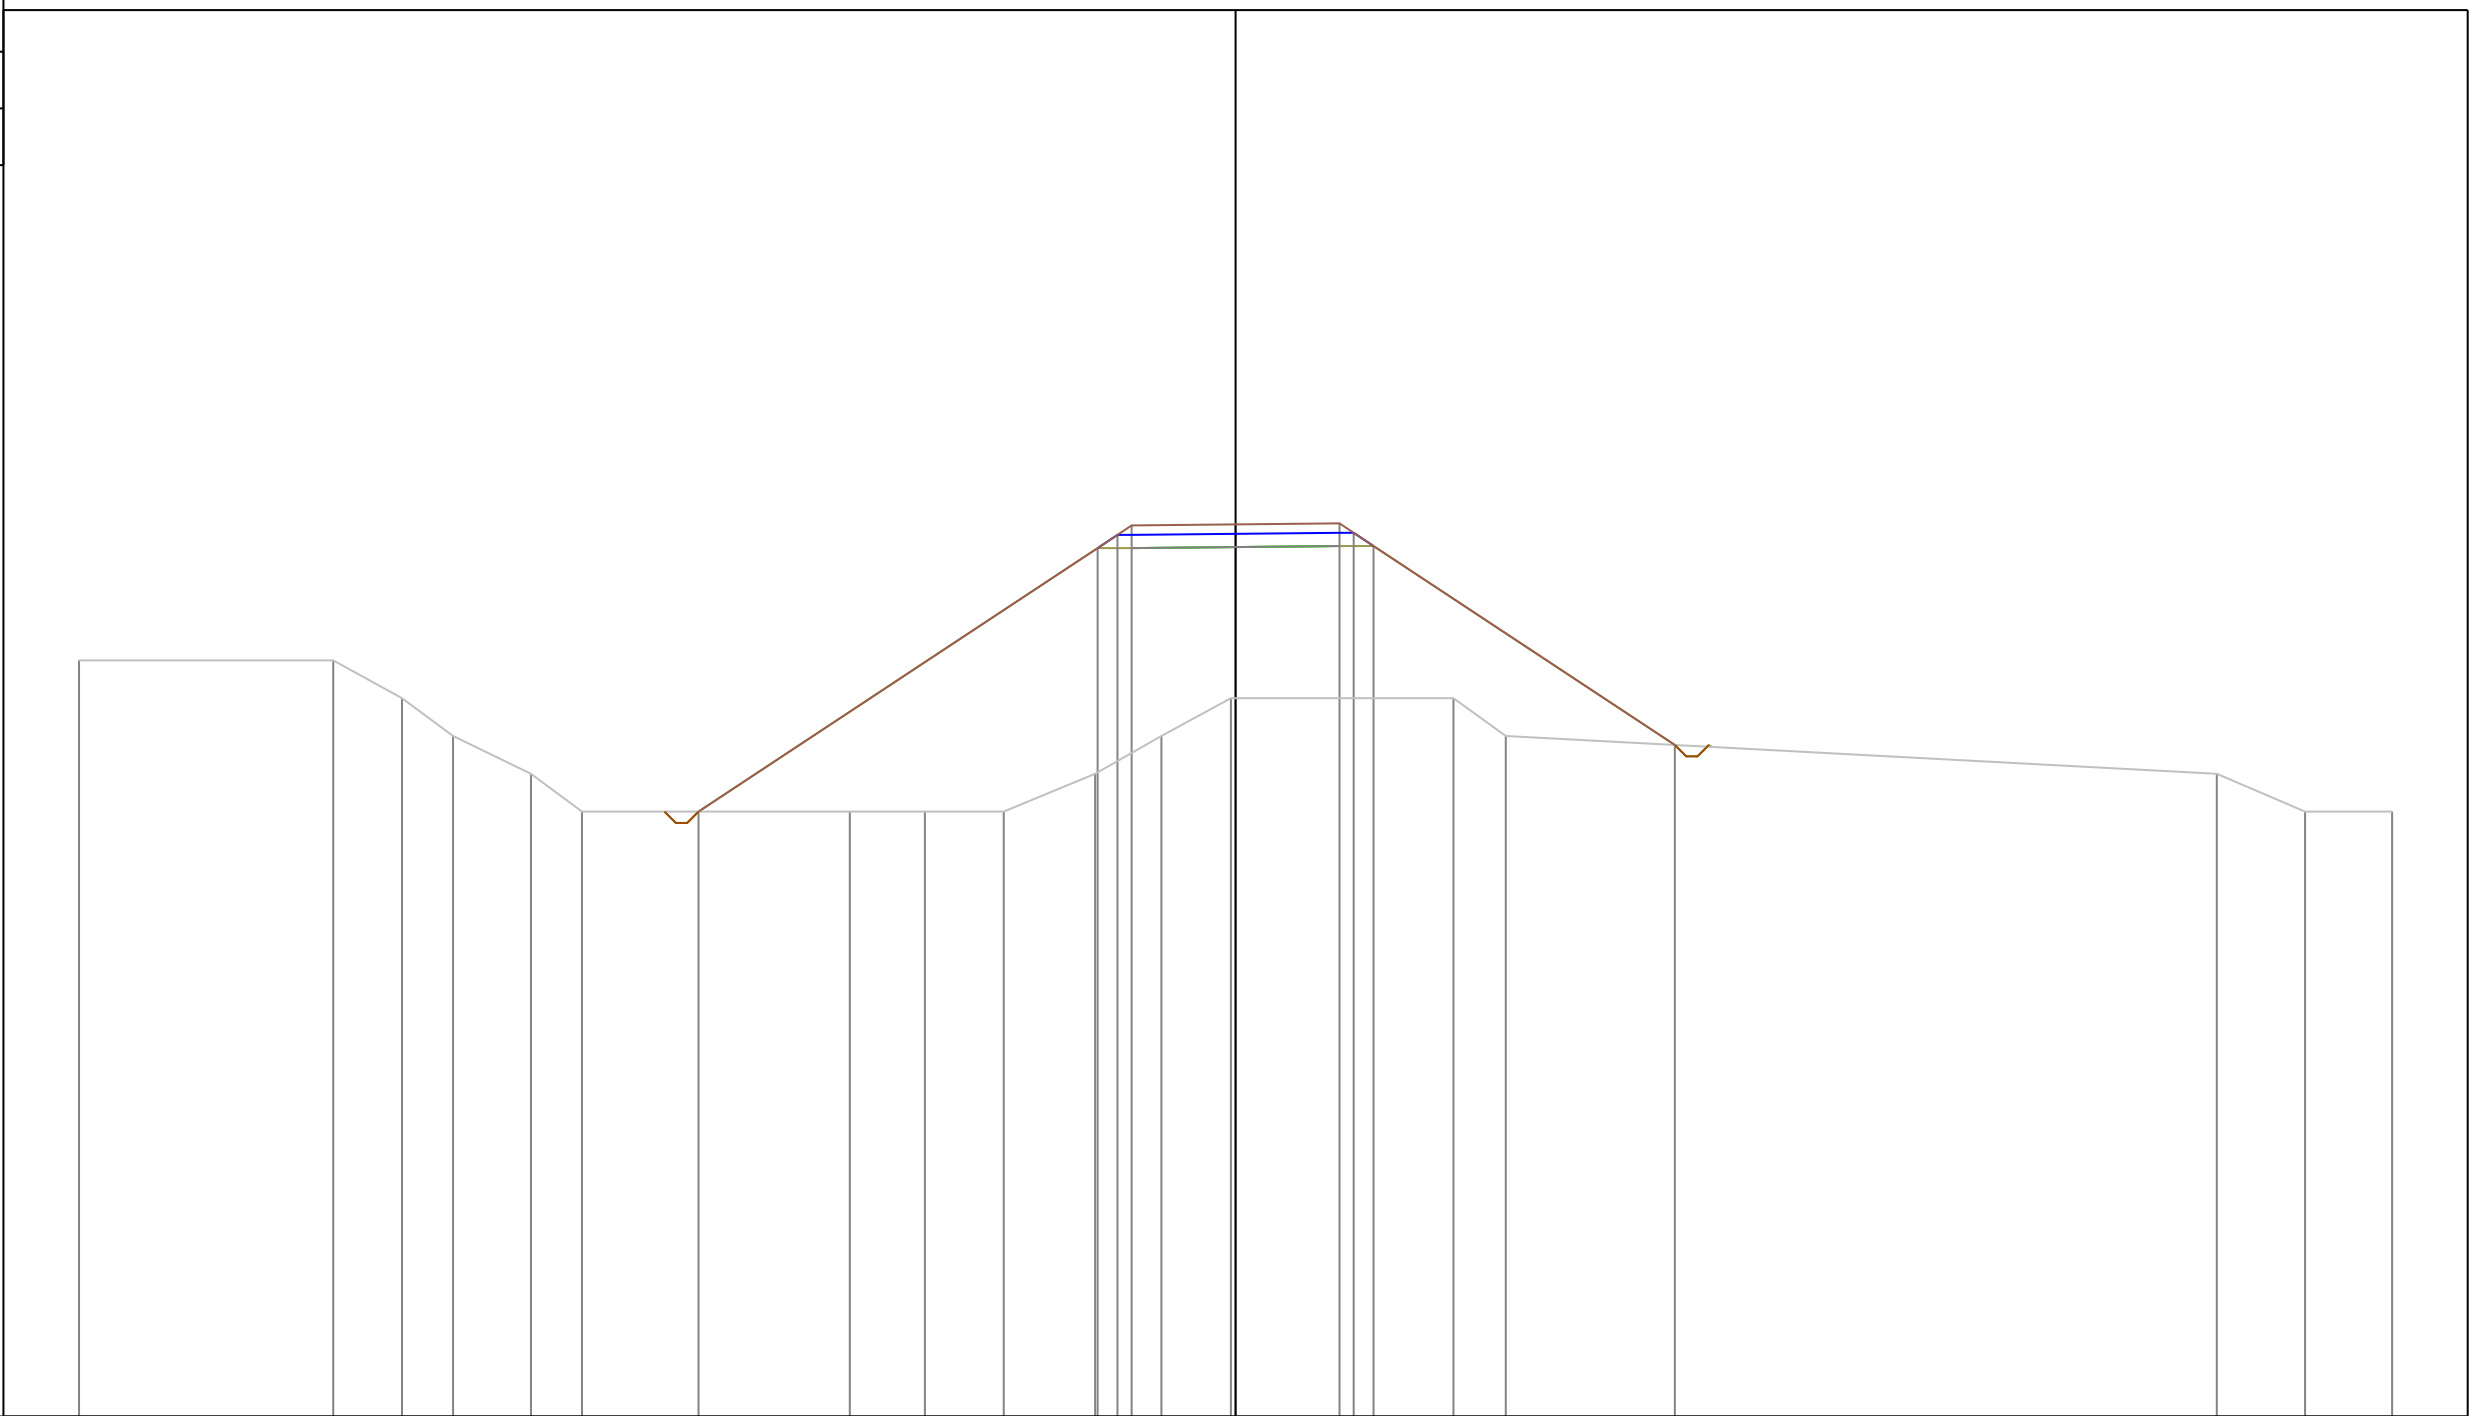

PROGRESSIVE TERRENO	-30.60	-23.87	-22.06	-20.70	-18.64	-17.29		-10.21	-8.22	-6.13	-3.72	-1.96	-0.12		5.77	7.15				25.96	28.30	30.60
PARZIALI TERRENO		6.73	1.81	1.36	2.06	1.35	7.08	1.99	2.09	2.41	1.76	1.84	5.89	1.38	18.81				2.34	2.30		
QUOTE TERRENO	312.00	312.00	311.00	310.00	309.00	308.00		308.00	308.00	308.00	309.00	310.00	311.00		311.00	310.00			309.00	308.00	308.00	
PROGRESSIVE PROGETTO							-14.21				-3.65	-3.13	-2.75	0.00		2.75	3.12	3.65		11.62		
PARZIALI PROGETTO							10.56				0.52	0.38	2.75	2.75	0.37	0.53	7.97					
QUOTE PROGETTO							308.00				314.97	315.32	315.57	315.60		315.62	315.37	315.02		309.76		

PROFILO Asse11AA


SEZIONE 242

PROGRESSIVA 2370.00

A STERRO m² 0.57
 B RIPORTO m² 26.17

299

200
 200

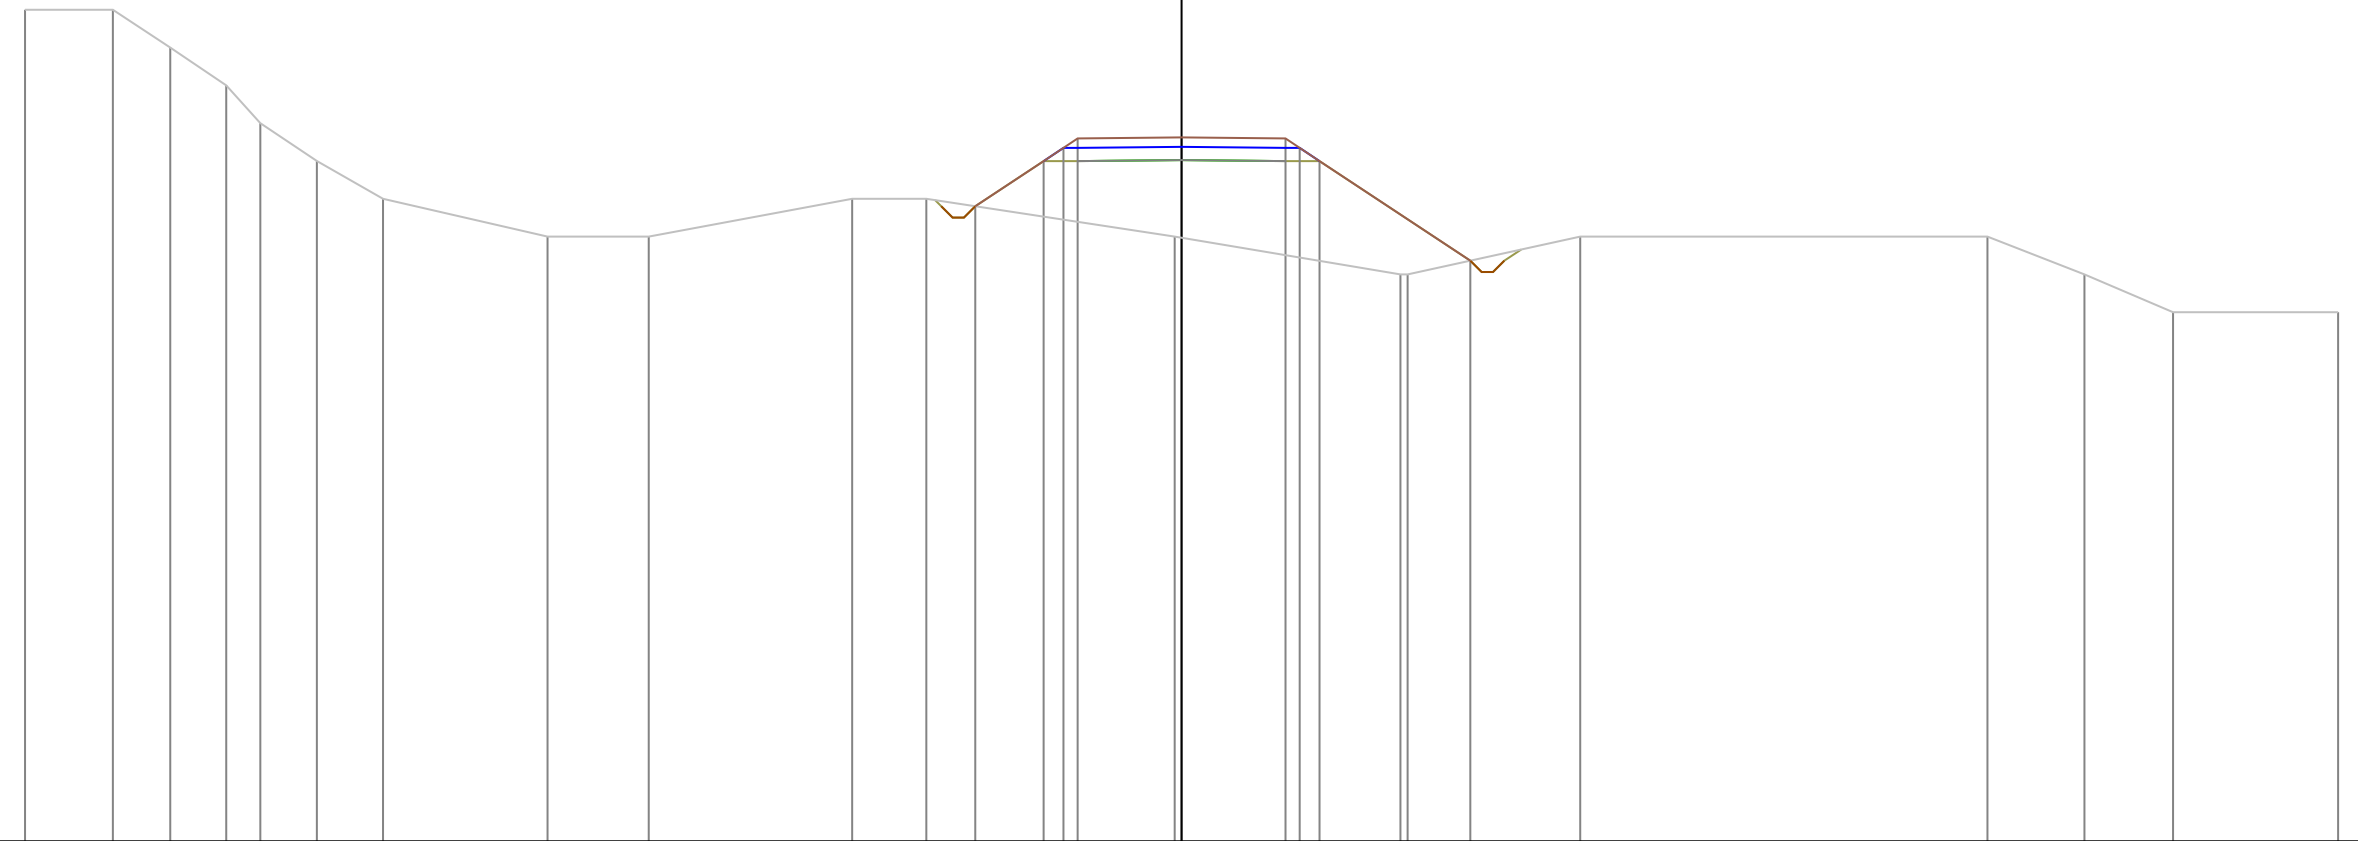

PROGRESSIVE TERRENO	-30.60	-28.28	-26.76	-25.28	-24.37	-22.88	-21.13		-16.78	-14.10		-8.72	-6.75		-0.18		5.79	5.98		10.55		21.32	23.89	26.23	30.60	
PARZIALI TERRENO		2.32	1.52	1.48	0.91	1.49	1.75		4.35	2.68		5.38	1.97		6.57		5.97	0.19		4.57		10.77		2.57	2.34	4.37
QUOTE TERRENO	321.00	321.00	320.00	319.00	318.00	317.00	316.00		315.00	315.00		316.00	316.00		315.00		314.00	314.00		315.00		315.00	314.00	313.00	313.00	
PROGRESSIVE PROGETTO															0.00		2.75	3.12	3.65		7.64					
PARZIALI PROGETTO															1.81	0.52	0.38	2.75		2.75	0.37	0.53	3.99			
QUOTE PROGETTO															315.80	317.00	317.35	317.60		317.62	317.60	317.35	317.00			314.36

PROFILO Asse11AA


SEZIONE 243

PROGRESSIVA 2380.00

A STERRO m² 5.96
 B RIPORTO m² 3.53

304

200
 200

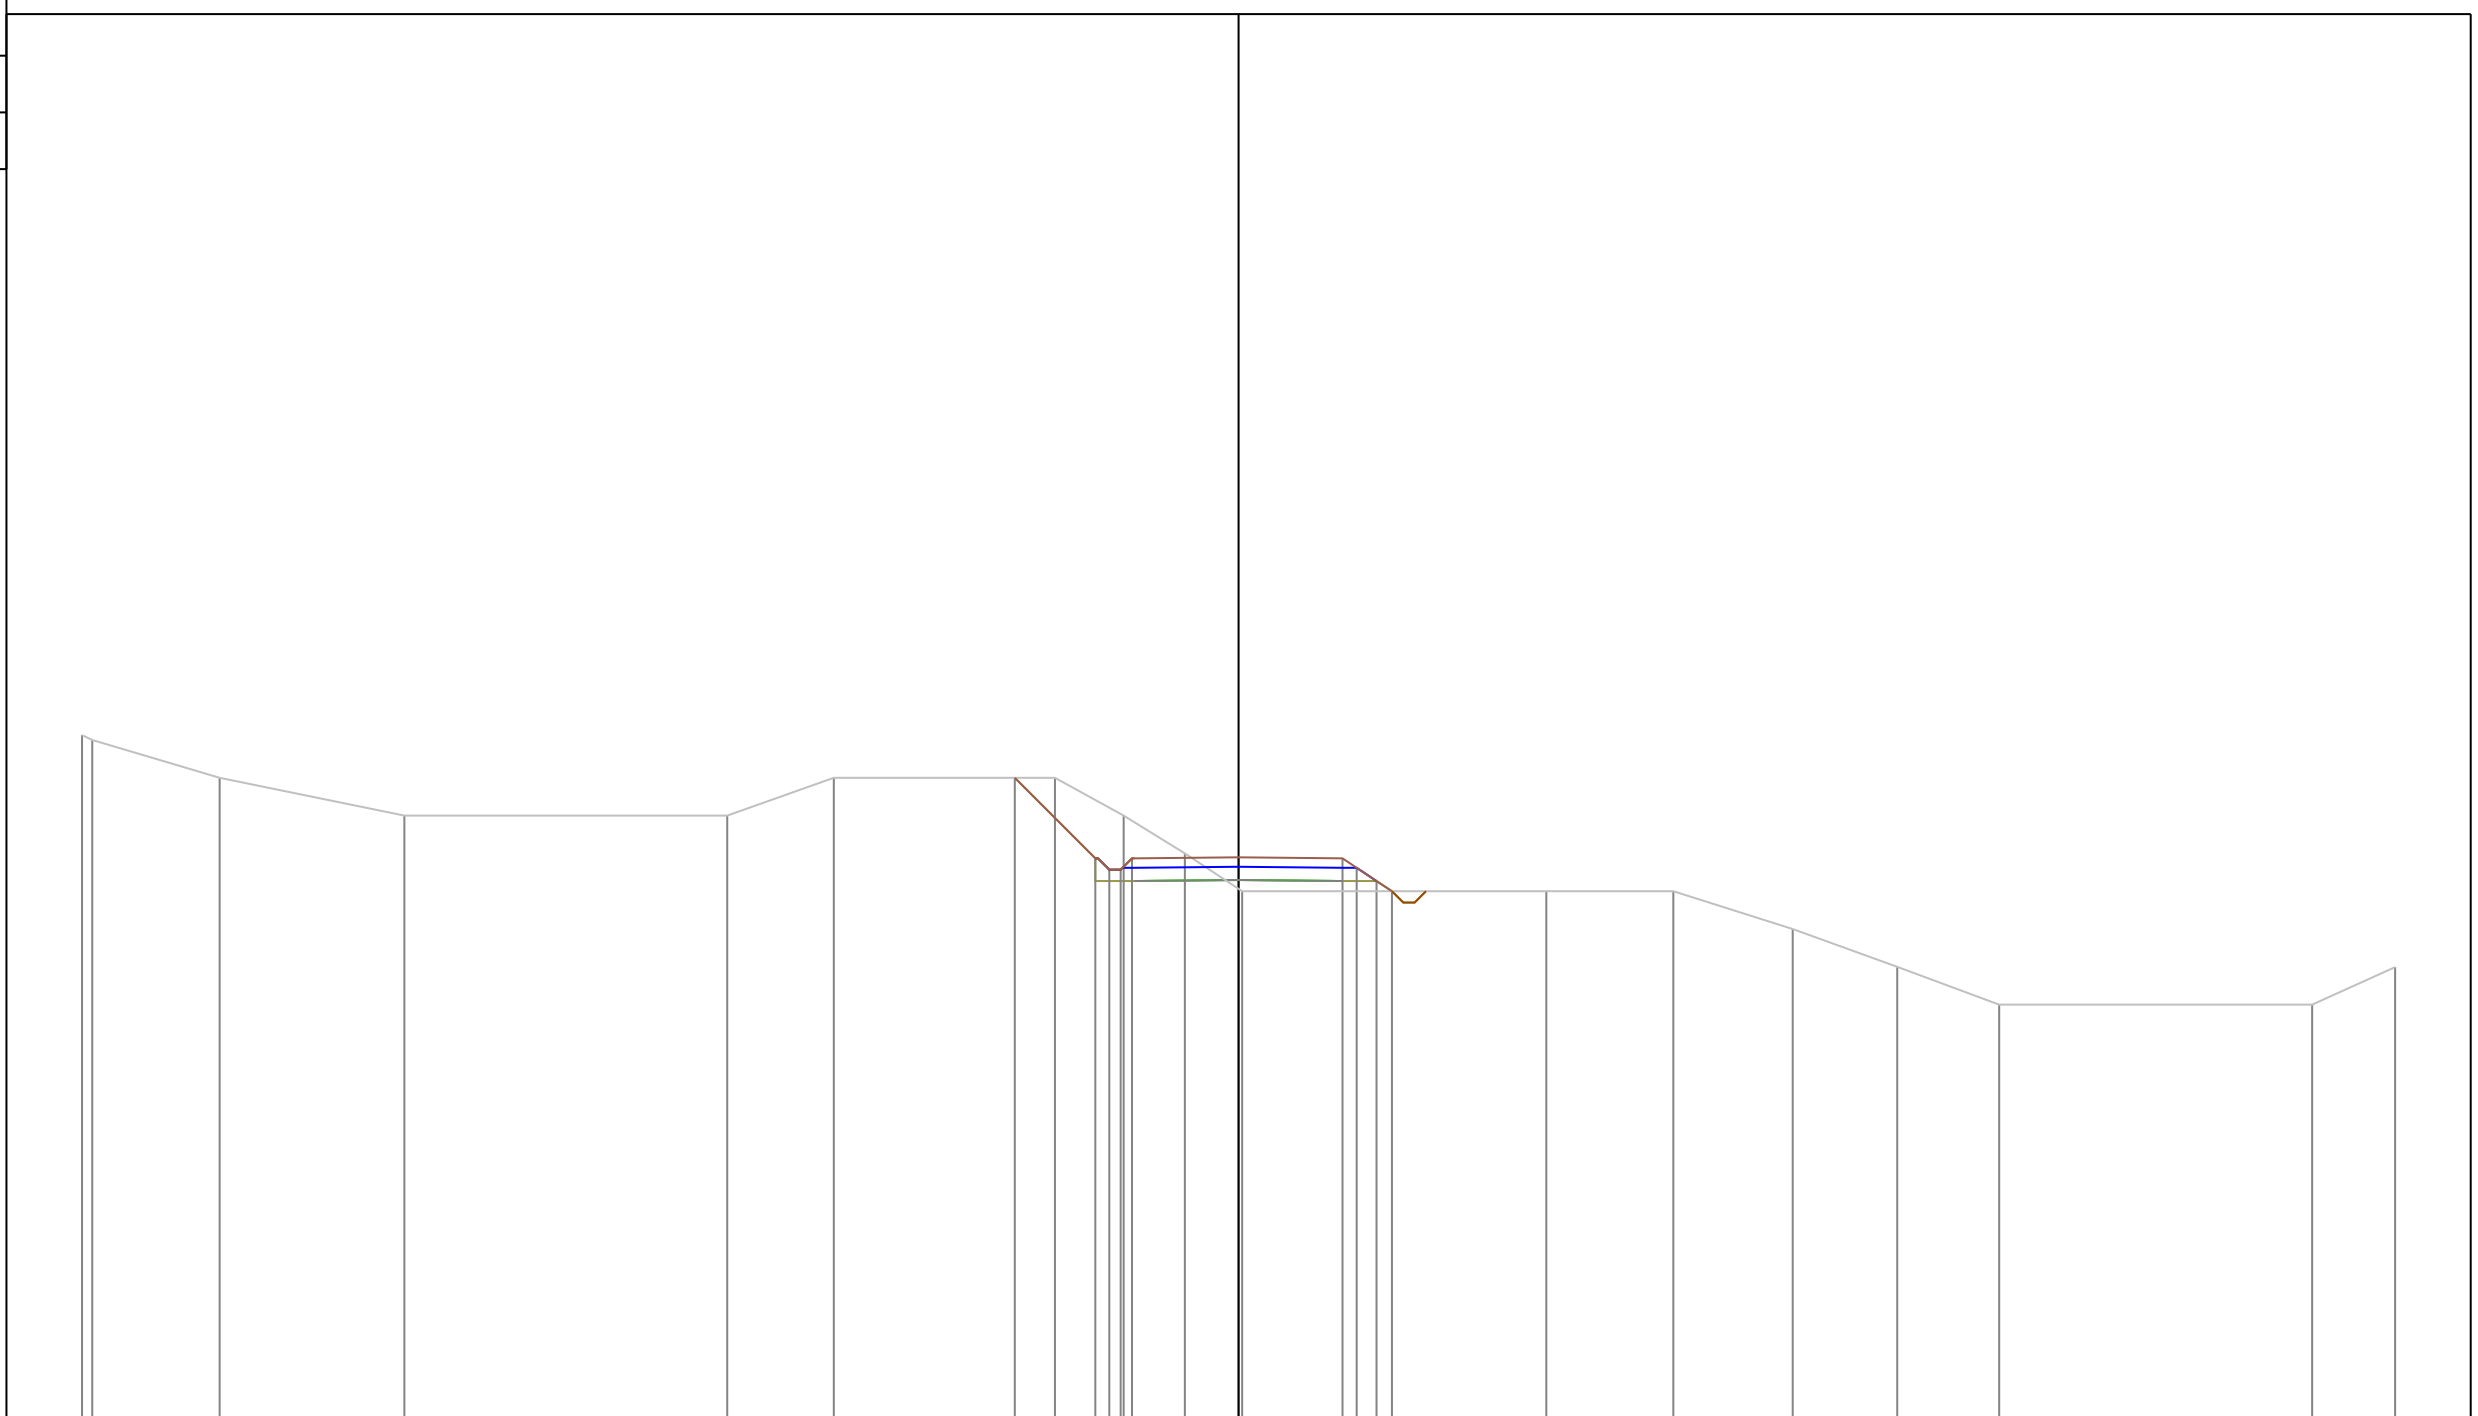

PROGRESSIVE TERRENO	-30.60	-30.33	-26.96	-22.07	-13.53	-10.71	-4.86	-3.04	-1.42	0.10	8.14	11.50	14.66	17.43	20.12	28.41	30.60
PARZIALI TERRENO	0.27	3.37	4.89	8.54	2.82	5.85	1.82	1.62	1.52	8.04	3.36	3.16	2.77	2.69	8.29	2.19	
QUOTE TERRENO	322.13	322.00	321.00	320.00	320.00	321.00	321.00	320.00	319.00	318.00	318.00	318.00	317.00	316.00	315.00	315.00	315.99
PROGRESSIVE PROGETTO							-5.92	-3.79	-3.42	-3.12	-2.82	0.00	2.75	3.12	3.65	4.06	
PARZIALI PROGETTO							2.13	0.37	0.30	0.30	2.82	2.75	0.37	0.53	0.41		
QUOTE PROGETTO							321.00	318.87	318.57	318.57	318.87	318.90	318.87	318.62	318.27	318.00	


PROFILO Asse11AA

SEZIONE 244

PROGRESSIVA 2390.00

A STERRO m² 7.37
 B RIPORTO m² 0.38

304
 200 200

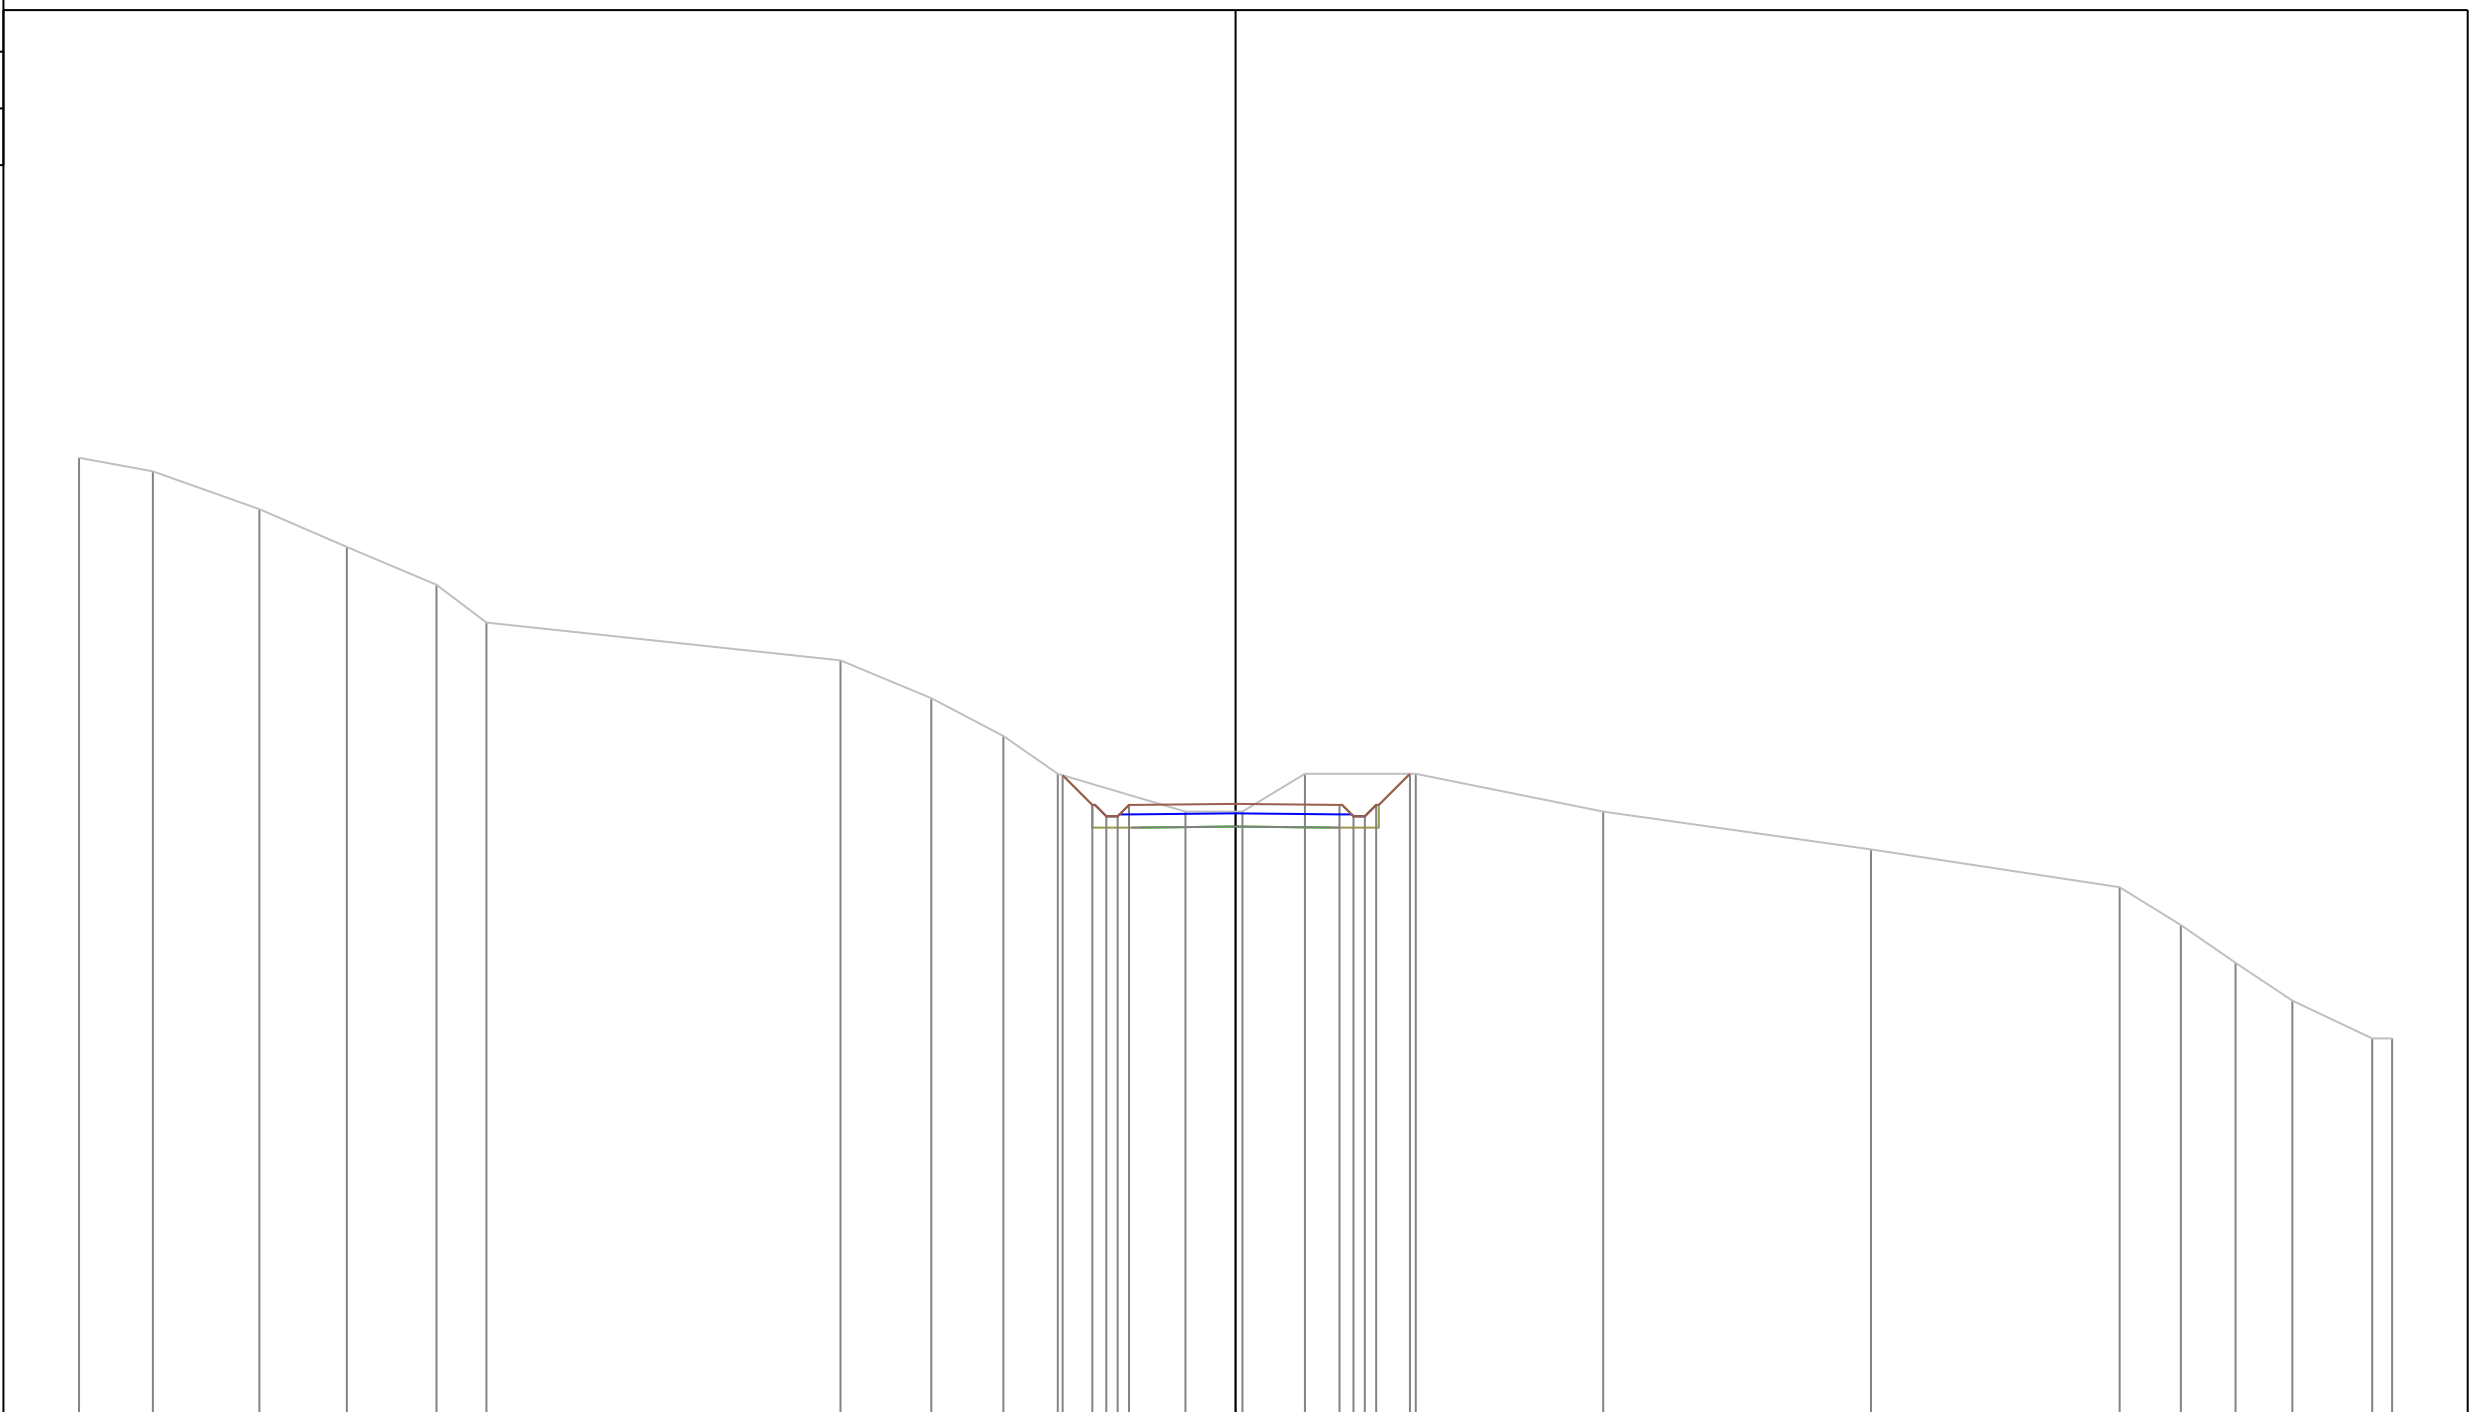

PROGRESSIVE TERRENO	-30.60	-28.65	-25.83	-23.51	-21.14	-19.82		-10.45	-8.05	-6.14	-4.70		-1.33	0.18	1.84		4.77		9.73		16.81		23.39	25.01	26.46	27.96	30.07	30.60
PARZIALI TERRENO		1.95	2.82	2.32	2.37	1.32	9.37	2.40	1.91	1.44	3.37	1.51	1.66	2.93	4.96	7.08	6.58	1.62	1.45	1.50	2.11	0.53						
QUOTE TERRENO	329.36	329.00	328.00	327.00	326.00	325.00	324.00	323.00	322.00	321.00	320.00	320.00	321.00	321.00	321.00	320.00	319.00	318.00	317.00	316.00	315.00	314.00	314.00					
PROGRESSIVE PROGETTO											-4.58	-3.79	-3.42	-3.12	-2.82	0.00	2.75	3.12	3.42	3.72	4.61							
PARZIALI PROGETTO										0.79	0.37	0.30	0.30	2.82	2.75	0.37	0.30	0.30	0.30	0.30	0.89							
QUOTE PROGETTO										320.96	320.18	319.88	319.88	320.18	320.20	320.18	319.88	319.88	320.18	321.00								


PROFILO Asse11AA

SEZIONE 252

PROGRESSIVA 2470.00

A STERRO m² 2.49
 B RIPORTO m² 8.95

308
 200
 200

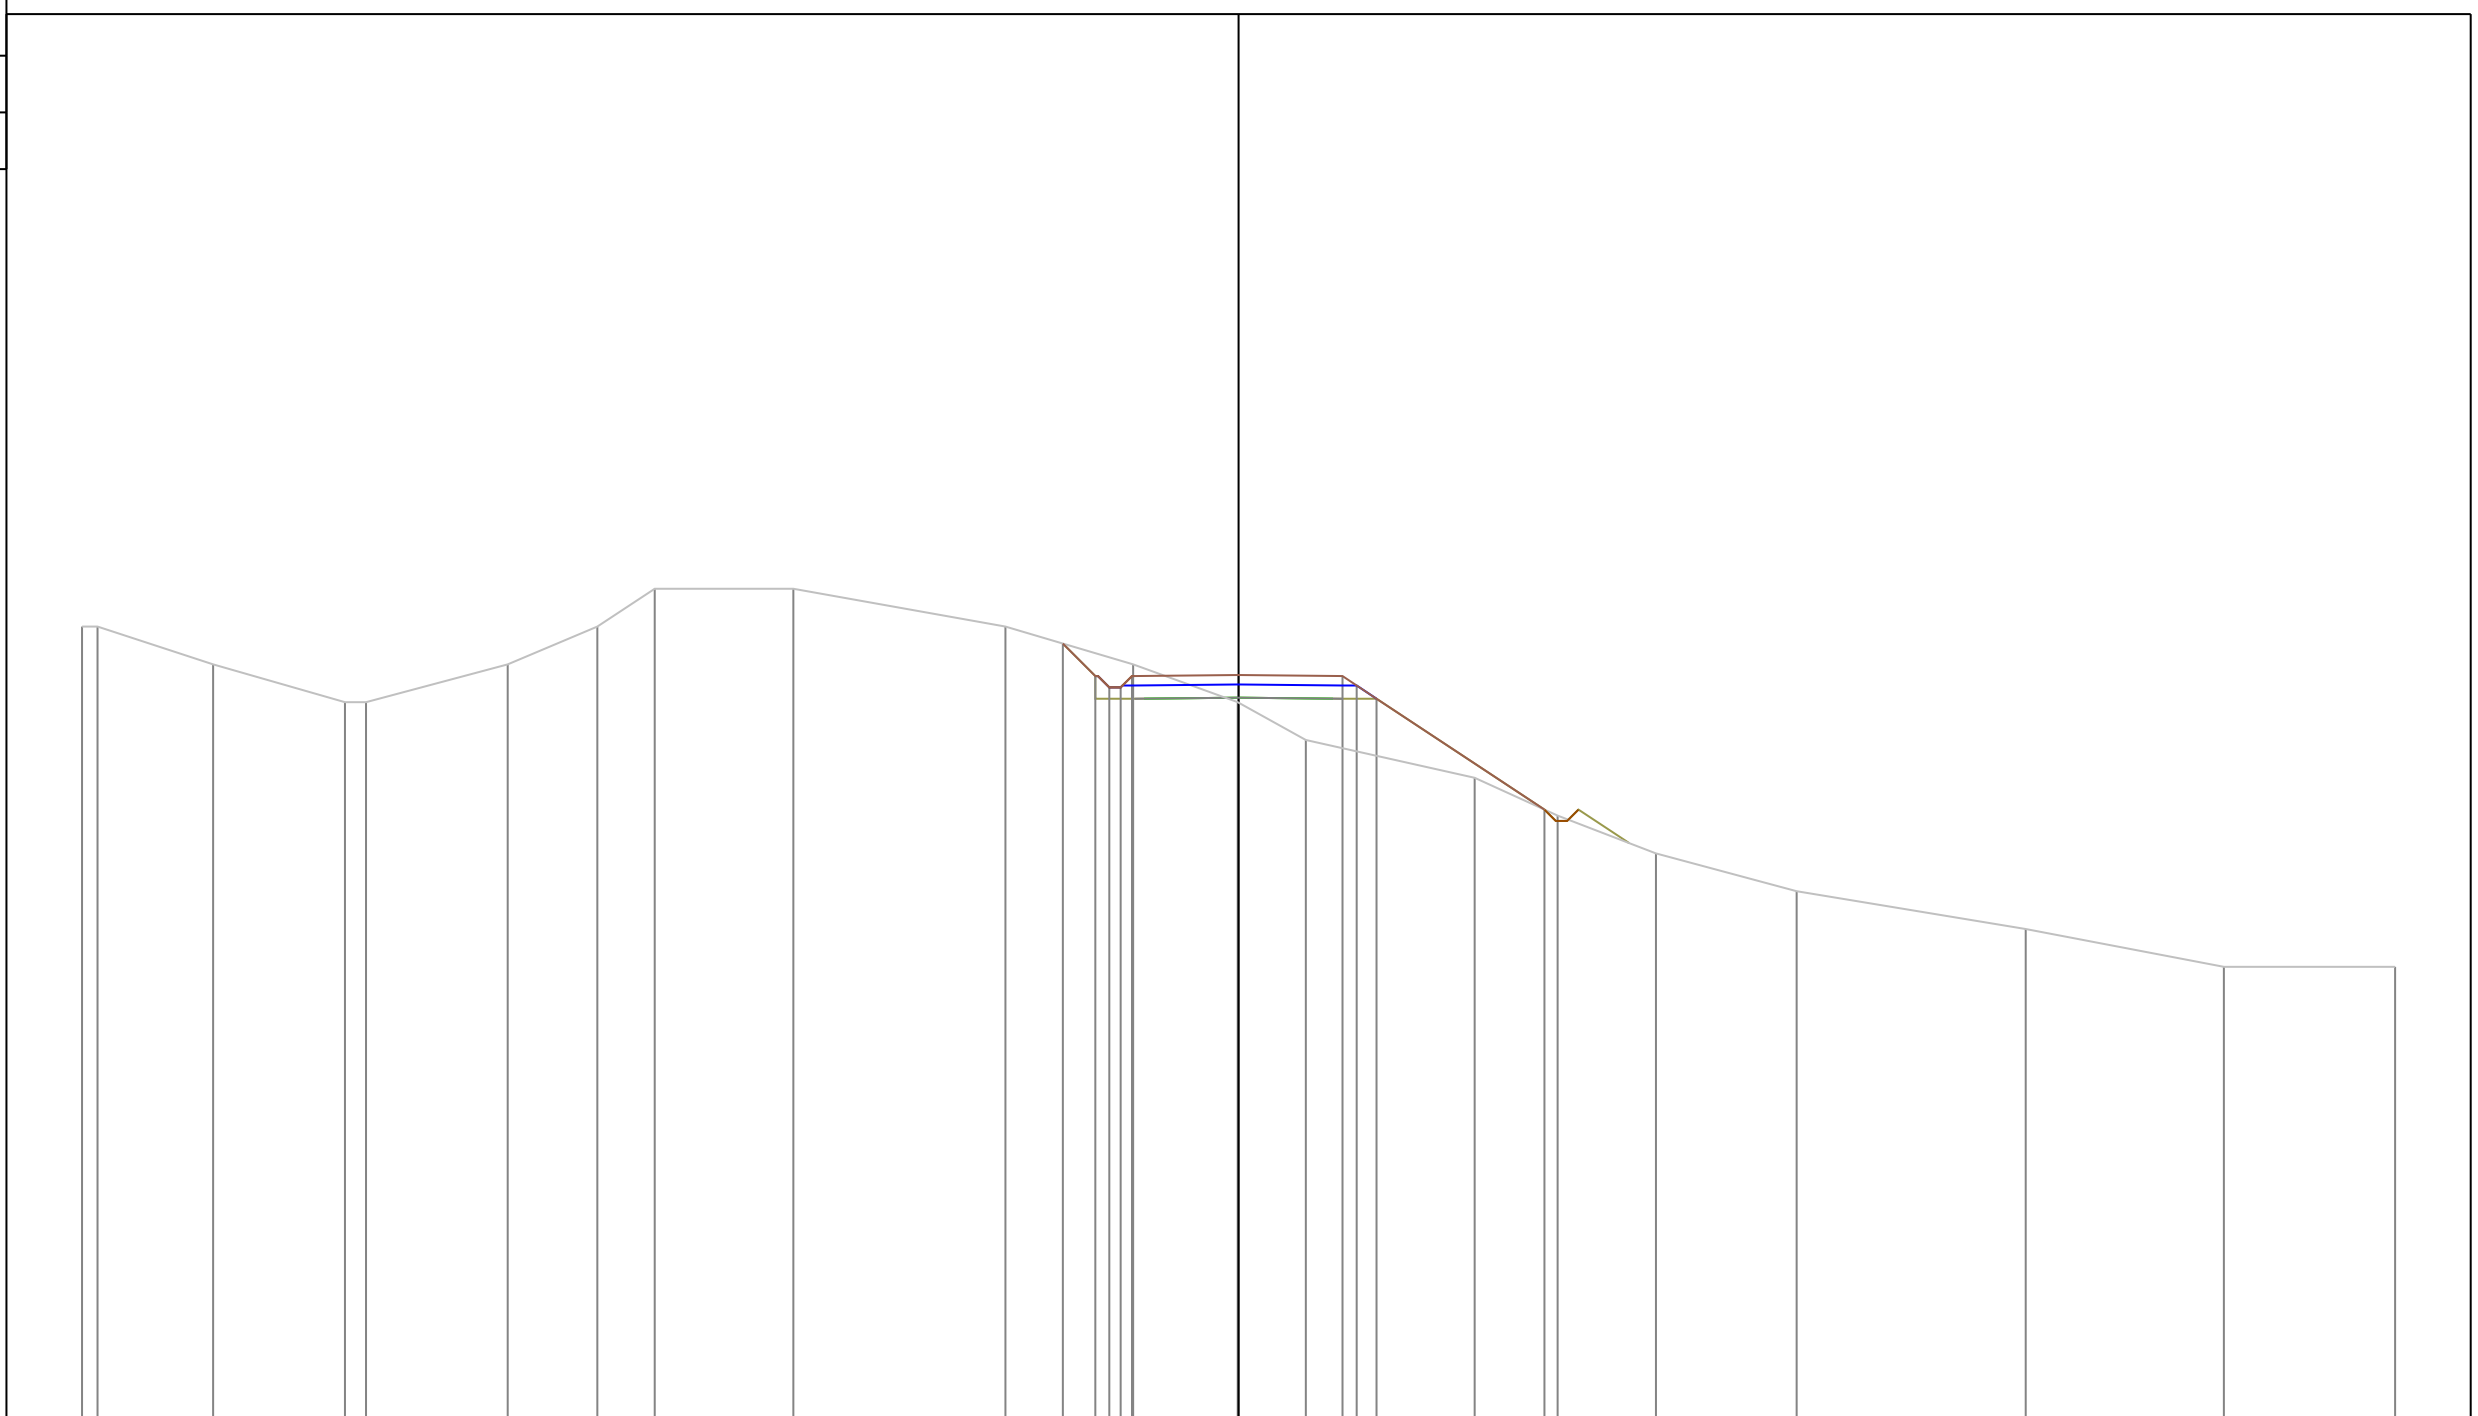

PROGRESSIVE TERRENO	-30.60	-30.19	-27.13	-23.64	-23.09	-19.34	-16.97	-15.45	-11.78	-6.17	-2.79	-0.02	1.78	6.25	8.44	11.04	14.77	20.83	26.07	30.60
PARZIALI TERRENO	0.41	3.06	3.49	0.55	3.75	2.37	1.52	3.67	5.61	3.38	2.77	1.80	4.47	2.19	2.60	3.73	6.06	5.24	4.53	
QUOTE TERRENO	329.00	329.00	328.00	327.00	327.00	328.00	329.00	330.00	330.00	329.00	328.00	327.00	326.00	325.00	324.00	323.00	322.00	321.00	320.00	320.00
PROGRESSIVE PROGETTO											-4.65	-3.79	-3.42	-3.12	-2.82	0.00	2.75	3.12	3.65	8.09
PARZIALI PROGETTO										0.86	0.37	0.30	0.30	2.82	2.75	0.37	0.53	4.44		
QUOTE PROGETTO										328.55	327.69	327.39	327.39	327.69	327.72	327.69	327.44	327.09	324.16	

PROFILO Asse11AA


SEZIONE 260

PROGRESSIVA 2550.00

A STERRO m² 34.84

307

200
200

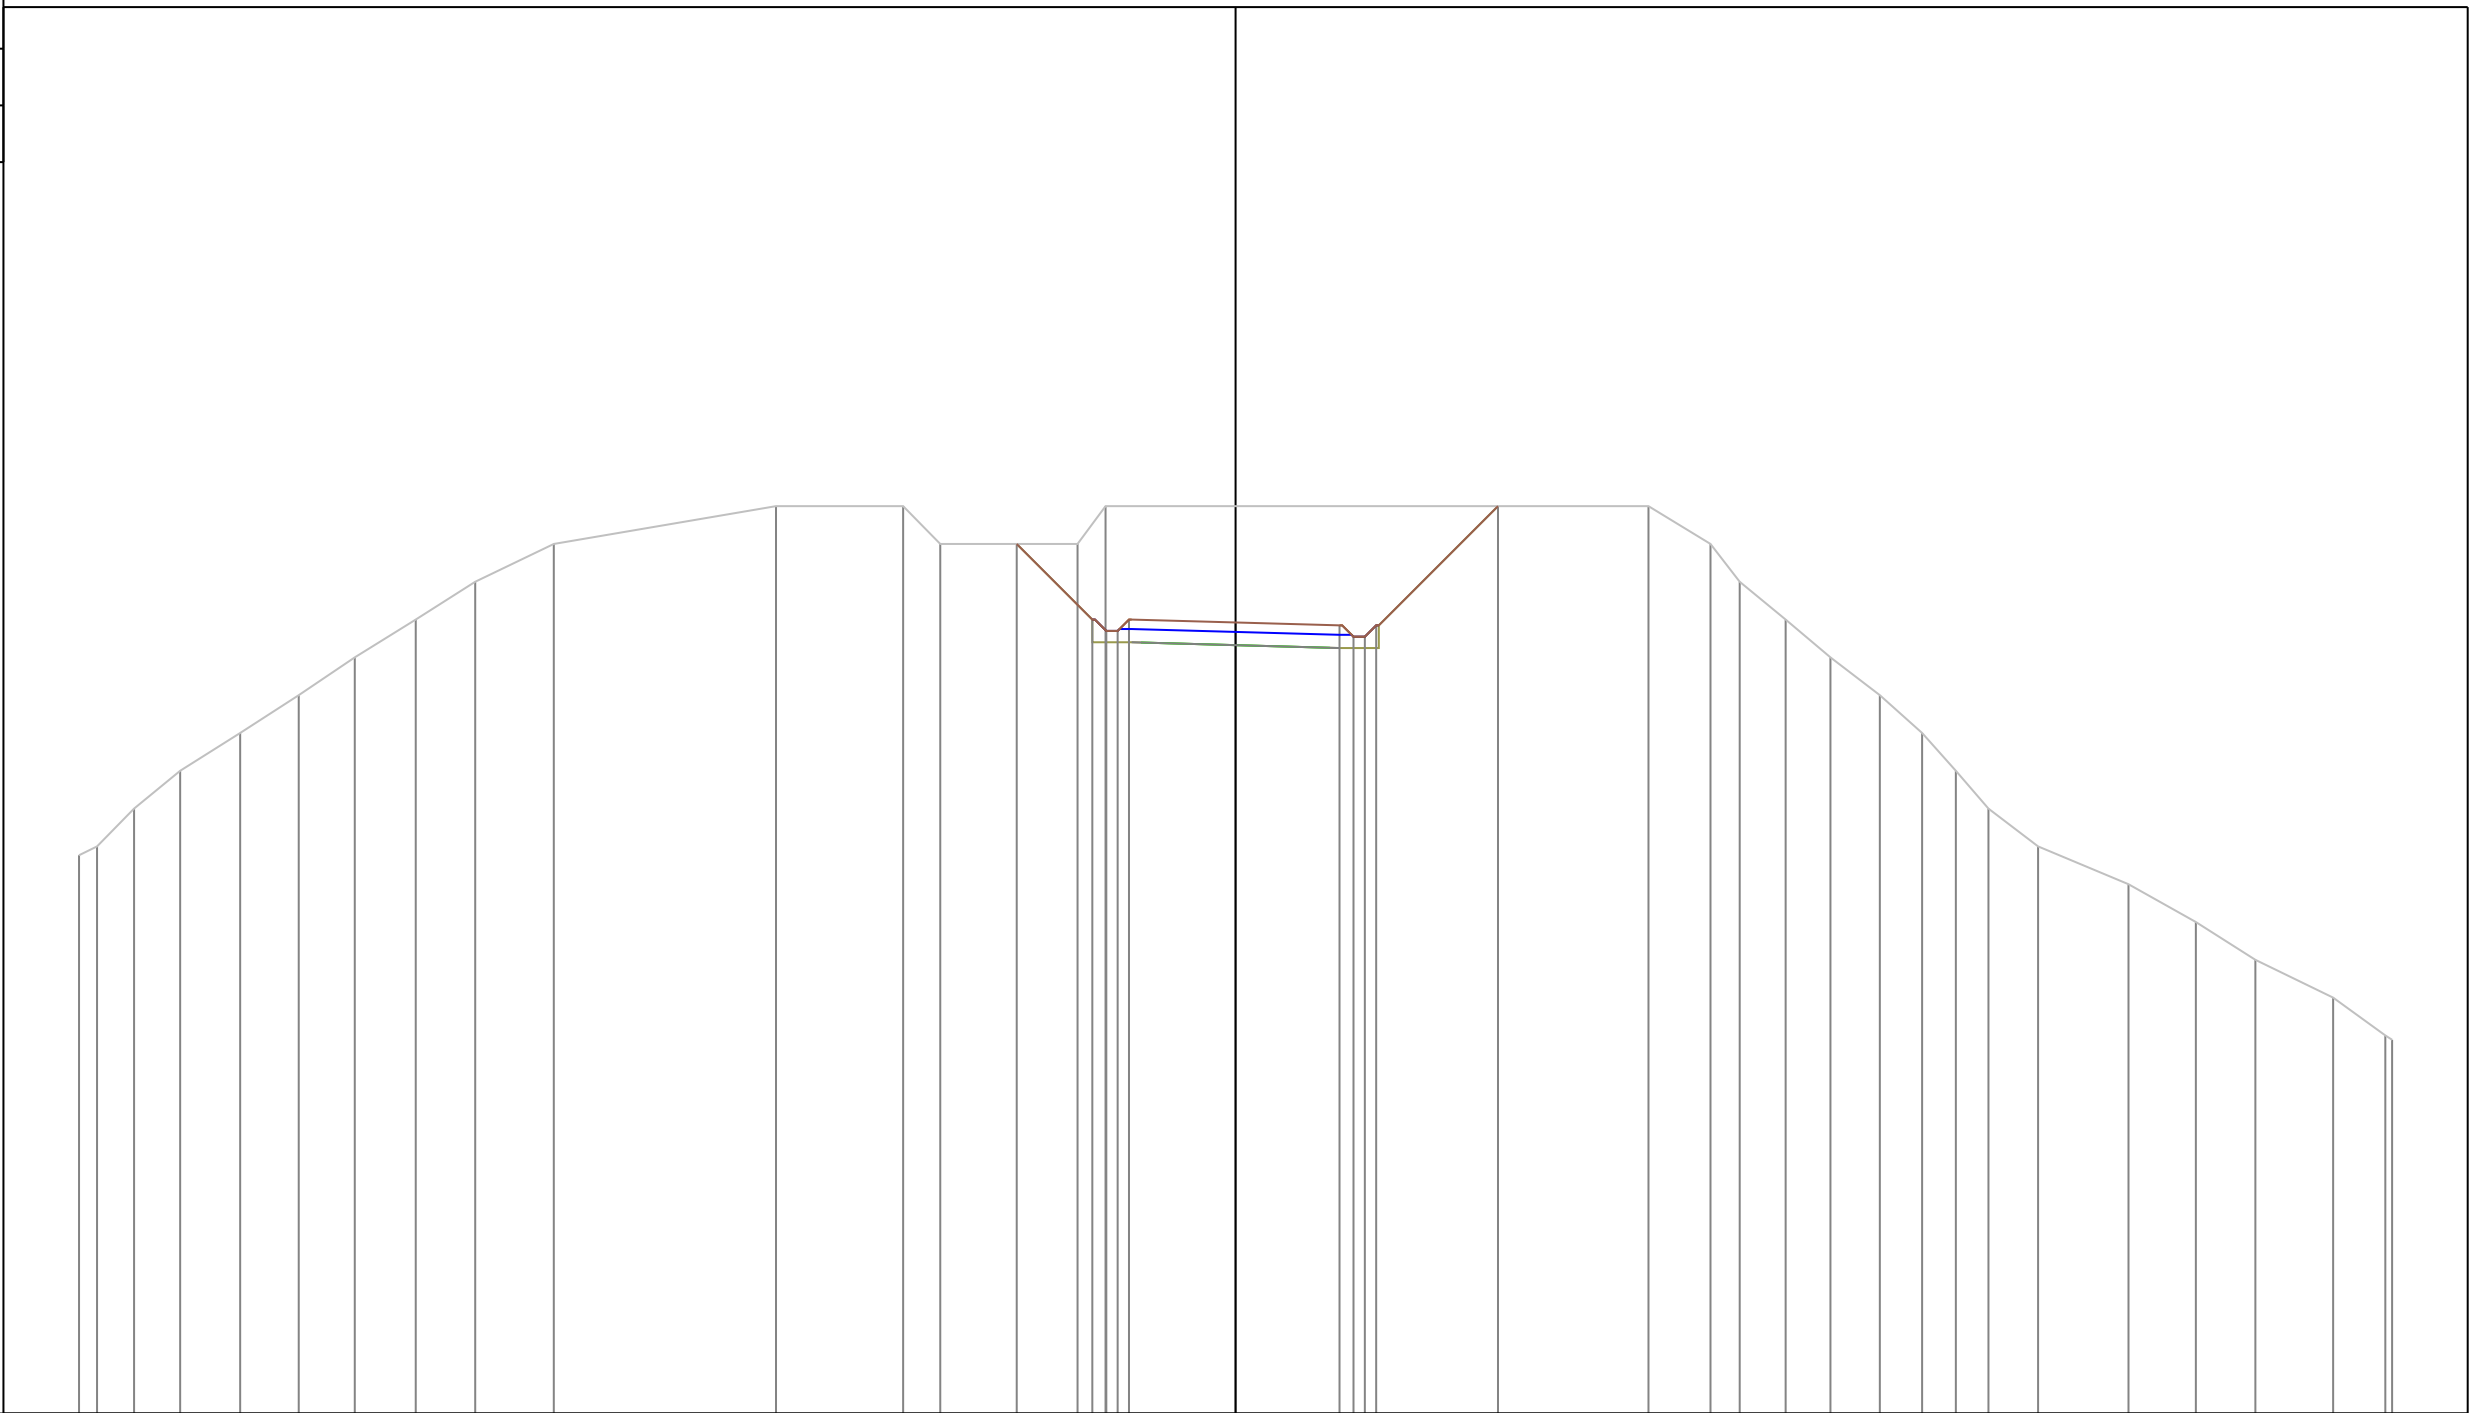

PROGRESSIVE
TERRENO

-30.60
-30.12
-29.14
-27.92
-26.34
-24.79
-23.30
-21.69
-20.12
-18.04
-12.16
-8.80
-7.81
-4.18
-3.44
10.92
12.57
13.34
14.55
15.74
17.05
18.16
19.06
19.92
21.23
23.63
25.41
26.98
29.04
30.42
30.60

PARZIALI
TERRENO

0.48
0.98
1.22
1.58
1.55
1.49
1.61
1.57
2.08
5.88
3.36
0.99
3.63
0.74
14.36
1.65
0.77
1.21
1.19
1.31
1.11
0.90
0.86
1.31
2.40
1.78
1.57
2.06
1.38
0.18

QUOTE
TERRENO

321.77
322.00
323.00
324.00
325.00
326.00
327.00
328.00
329.00
330.00
331.00
330.00
330.00
331.00
331.00
331.00
330.00
329.00
328.00
327.00
326.00
325.00
324.00
323.00
322.00
321.00
320.00
319.00
318.00
317.00
316.88

PROGRESSIVE
PROGETTO

-5.79
-3.79
-3.42
-3.12
-2.82
0.00
2.75
3.12
3.42
3.72
6.94

PARZIALI
PROGETTO

2.00
0.37
0.30
0.30
2.82
2.75
0.37
0.30
0.30
3.22

QUOTE
PROGETTO

330.00
328.00
327.70
327.70
328.00
327.92
327.85
327.55
327.85
331.00

PROFILO Asse11AA


SEZIONE 263

PROGRESSIVA 2580.00

A STERRO m² 0.24
B RIPORETO m² 196.47

297

200
200

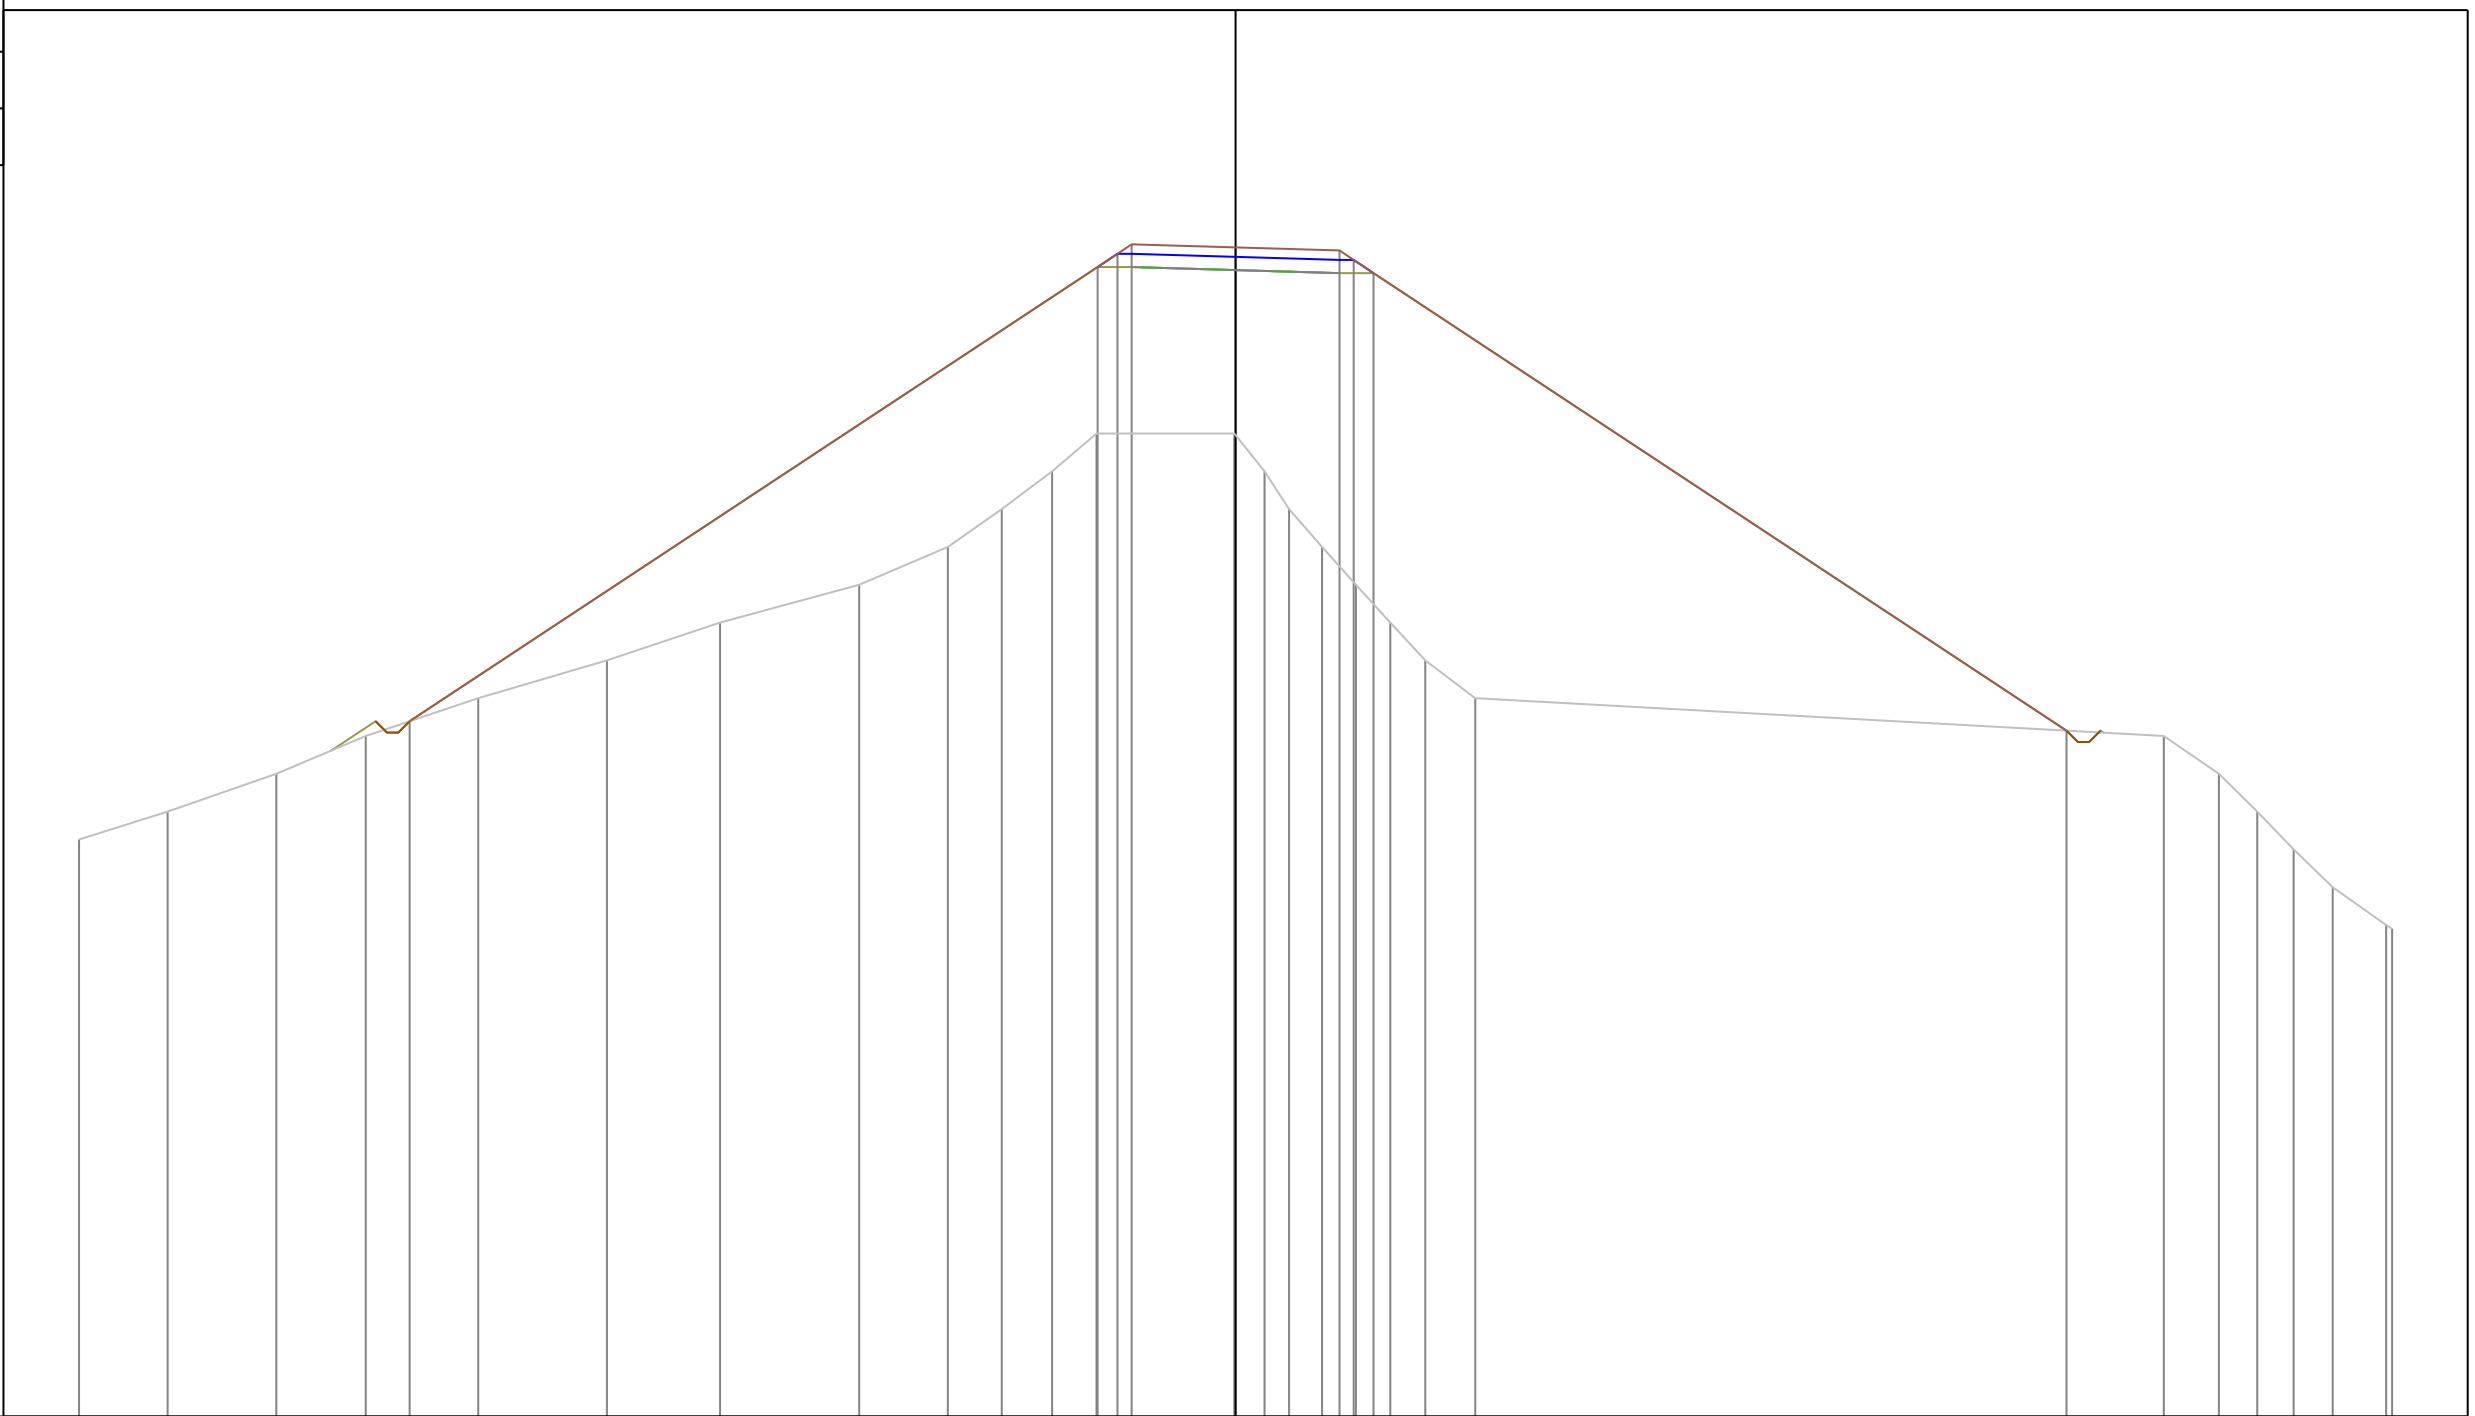

PROGRESSIVE TERRENO	-30.60	-28.26	-25.38	-23.01	-20.04	-16.63	-13.64	-9.96	-7.61	-6.19	-4.85	-3.68	-0.03	0.77	1.42	2.29	3.18	4.09	5.02	6.34	24.56	26.02	27.03	27.99	29.03	30.44	30.60			
PARZIALI TERRENO		2.34	2.88	2.37	2.97	3.41	2.99	3.68	2.35	1.42	1.34	1.17	3.65	0.80	0.65	0.87	0.89	0.91	0.93	1.32		18.22		1.46	1.01	0.96	1.04	1.41	0.16	
QUOTE TERRENO	312.26	313.00	314.00	315.00	316.00	317.00	318.00	319.00	320.00	321.00	322.00	323.00	323.00	322.00	321.00	320.00	319.00	318.00	317.00	316.00				315.00	314.00	313.00	312.00	311.00	310.00	309.90
PROGRESSIVE PROGETTO				-21.85								-3.65	-3.13	-2.75	0.00	2.75	3.13	3.65			21.99									
PARZIALI PROGETTO					18.20							0.52	0.38	2.75	2.75	0.38	0.52					18.34								
QUOTE PROGETTO				315.39								327.40	327.75	328.00	327.92	327.84	327.59	327.24			315.14									

