


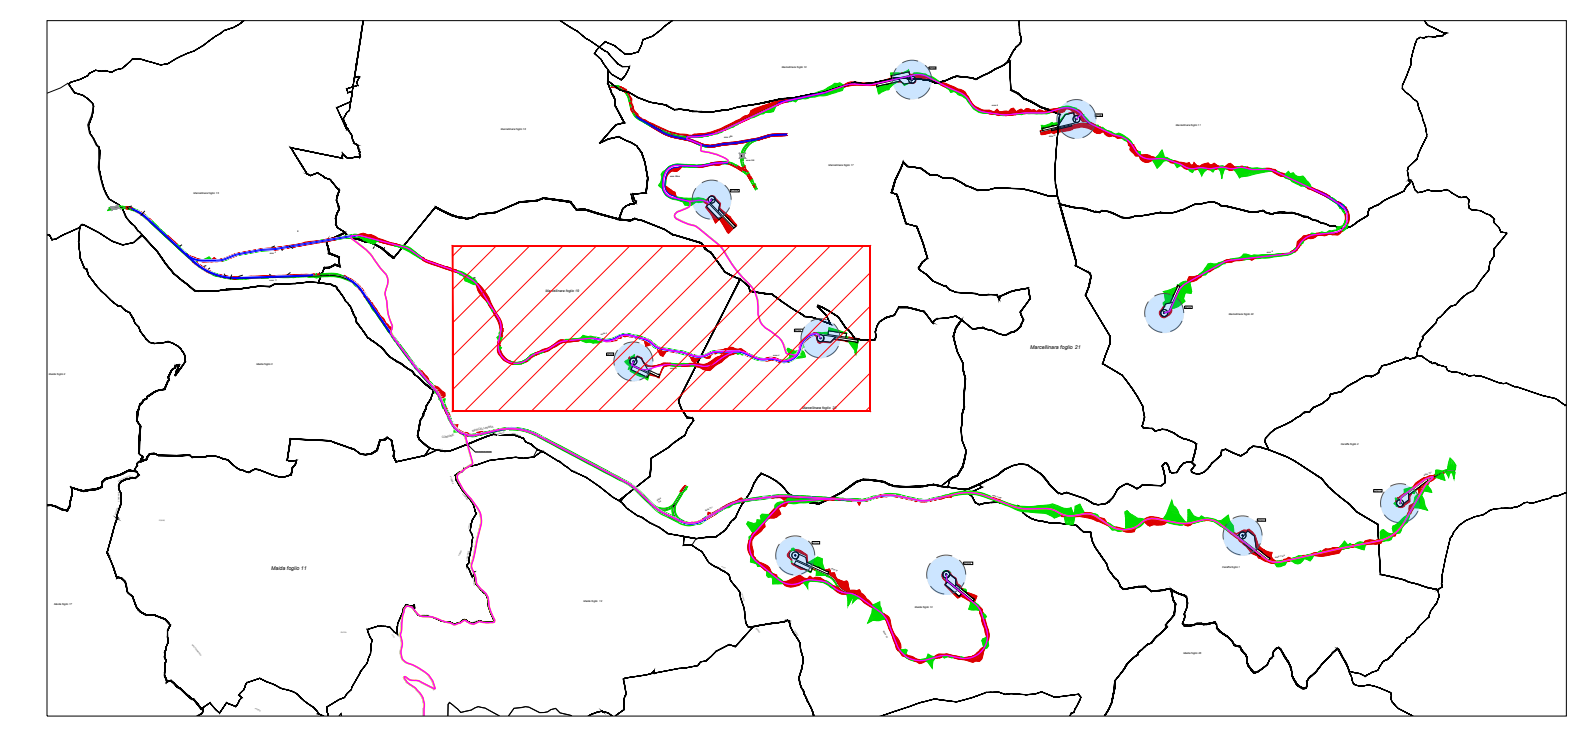

LEGENDA

- Viabilità esistente da adeguare
- Scavo per cavidotto MT
- Siti per misure di compensazione
- Area sorvolo
- Sterri
- Riperti
- Strade
- Fabbricati
- Acque
- Fogli di Mappa
- Particelle



	COD. SAMBU.CZ.IT.SIA.09.PRCIV.00.	
FILE	TIPO R	

PROCEDURA DI VALUTAZIONE IMPATTO AMBIENTALE

PROGETTO DEFINITIVO

IMPIANTO EOLICO "SAMBUCELLO" DI POTENZA 50 MW DA REALIZZARE NEL TERRITORIO DEI COMUNI DI MARCELLINARA, MAIDA E CARAFFA DI CATANZARO IN PROVINCIA DI CATANZARO



Titolo Elaborato: LAYOUT PARCO EOLICO: PLANIMETRIA ASSI 4 - 3r
SU CATASTALE - PARTE 2/2

Formato	Scala
A2+	1:2000

Codice Elaborato: SAMBU. CZ. IT. SIA. 09. PRCIV. 00. 89

Commitente: Via L. Gauroico n°9111 - Regus Eur - 4° piano - 00143 Roma (Italia) P.IVA 10240591007 - REA RM1219825 - Tel. (+39) 0654832107 E-Mail: sse@energiaverdies.com - PEC: energialevante@legalmail.it		Progettazione: Via Don Mirzani 95 87038 Rende (CS) Pec: e.cosrf@legalmail.it	
--	--	--	--

Codice Progetto	N° Revisione	Data revisione	Redazione Interna	Redazione Esterna
CZ_22_03/ALU-VIA	00	luglio 2023	E.co Srl	No