


- LEGENDA**
- AREA IMPIANTO DI PRODUZIONE
 - ELETTRODOTTO INTERRATO IN AT 36 KV
 - FASCIA DI RISPETTO ELETTRODOTTO AT 36KV

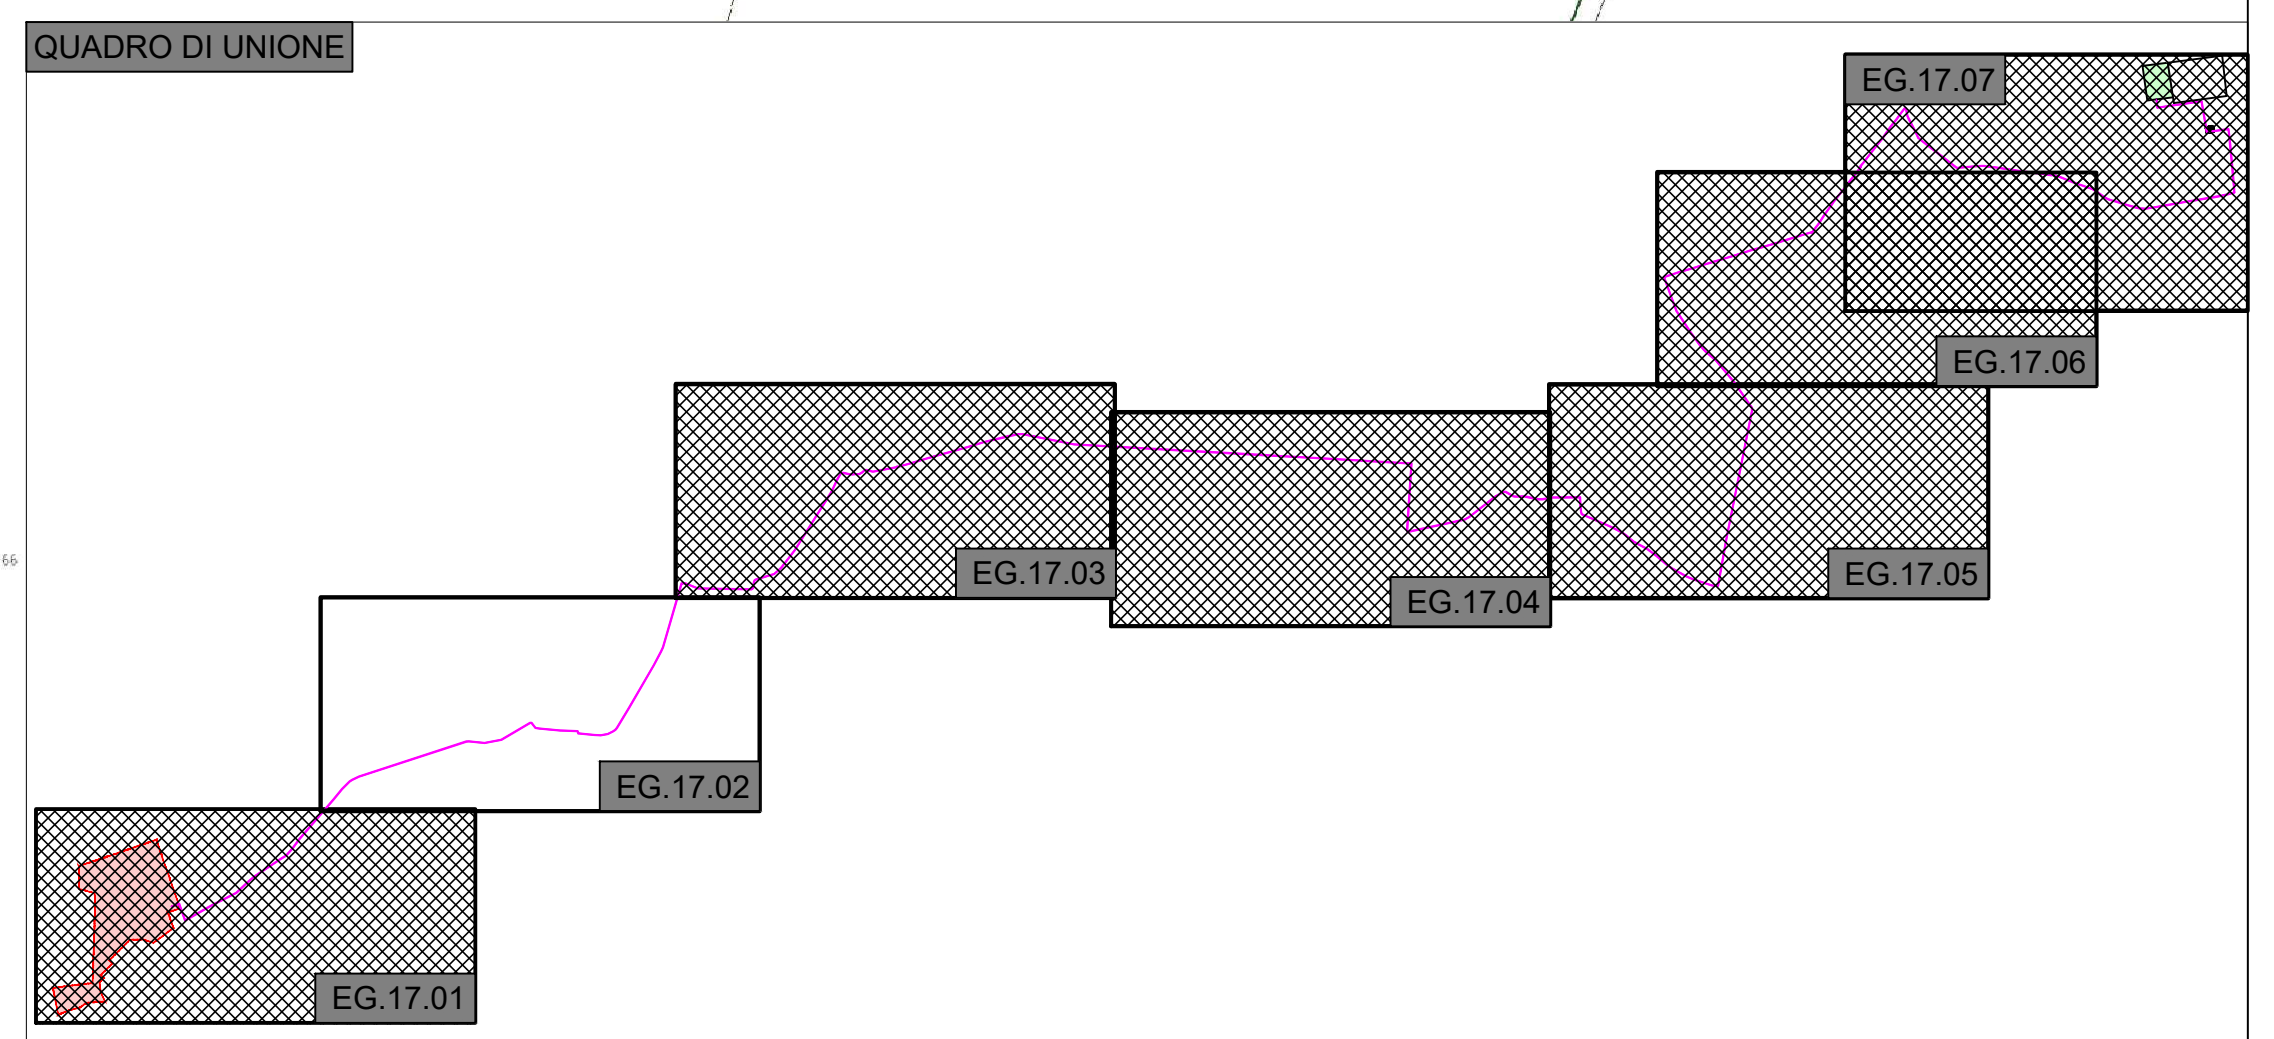

REGIONE PUGLIA
 COMUNE DI FRANCAVILLA FONTANA
 PROVINCIA DI BRINDISI
 Località "Donna Laura"

**IMPIANTO DI PRODUZIONE DI ENERGIA ELETTRICA PER
 CONVERSIONE FOTOVOLTAICA DELLA FONTE SOLARE
 "DONNA LAURA" - POTENZA DI PICCO 17,37 MW_p**

OPERE DI CONNESSIONE NEI COMUNI DI: FRANCAVILLA FONTANA, SAN MICHELE SALENTINO E LATIANO (BR)

PROGETTO DEFINITIVO - "VIA ex art. 23 del D.Lgs. 152/2006"

COMMITTENTE: NERON S.R.L. Via Raffaele Rubini, 12 72100 Brindisi (Br)	SPAZIO PER L'ENTE:
--	---------------------------

PROGETTAZIONE:

ING. FRANCESCO LEONE
 ING. ENRICO FEDELE

COLLABORAZIONE:

ARCH. COSIMO MAURIZIO NITTI
 ARCH. MASSIMO TESSITORE
 GEOL. GIUSEPPE MASILLO
 ARCH. ALFREDO MASILLO

Viale M. Chatante n. 60 - 73100 LECCO
 Tel. 0832-242193
 e-mail: info@iang.it

TITOLO ELABORATO

AREE CON RISCHIO DI INDUZIONE ELETTROMAGNETICA
 SUPERIORE A 3μT

Questo elaborato è il prodotto della IA.ING S.R.L. e non può essere riprodotto né impiegato, né in parte, né integralmente, senza permesso scritto dalla IA.ING S.R.L. per scopi diversi da quelli per cui è stato fornito.		Data	Codice Pratica	Codice Ident. Elaborato	Scala	N. Elaborato
		09/02/2023		...DocumentazioneSpecialistica_01b	1:2.000	EG.17.02
		Realizzato	Controllato	Approvato	Descrizione	
		R.F.	E.F./F.L.	E.F./F.L.	Elaborato Grafico	
N° revisione	Data Revisione	Oggetto revisione				
0	09/02/2023	Prima emissione				