


LEGENDA

- AREA IMPIANTO DI PRODUZIONE
- ELETTRDOTTO INTERRATO IN AT 36 KV
- FASCIA DI RISPETTO ELETTRDOTTO AT 36KV

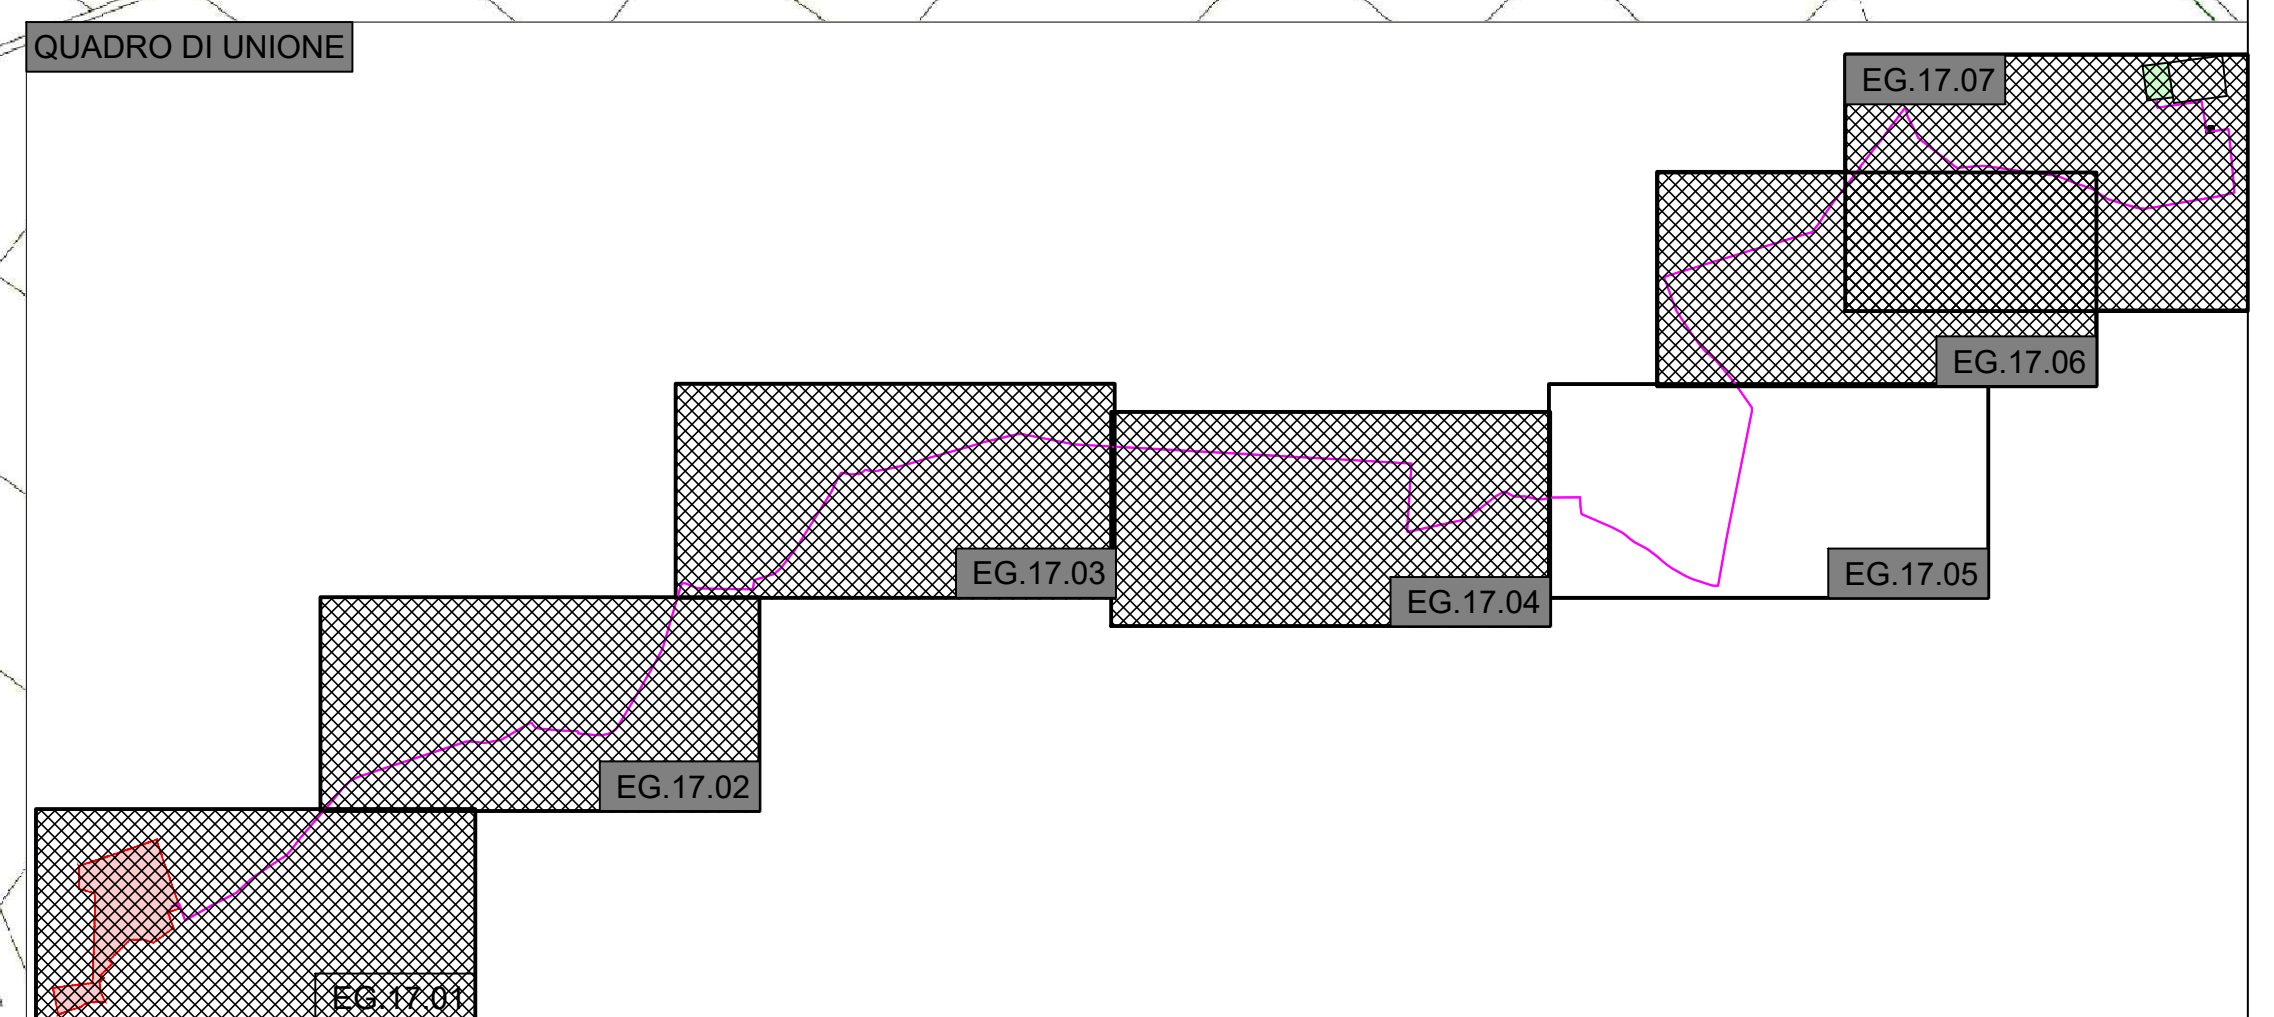

REGIONE PUGLIA
COMUNE DI FRANCAVILLA FONTANA
PROVINCIA DI BRINDISI
 Località "Donna Laura"

**IMPIANTO DI PRODUZIONE DI ENERGIA ELETTRICA PER
 CONVERSIONE FOTOVOLTAICA DELLA FONTE SOLARE
 "DONNA LAURA" - POTENZA DI PICCO 17,37 MW_p**

OPERE DI CONNESSIONE NEI COMUNI DI: FRANCAVILLA FONTANA, SAN MICHELE SALENTINO E LATIANO (BR)
 PROGETTO DEFINITIVO - "VIA ex art. 23 del D.Lgs. 152/2006"

COMMITTENTE: NEREON S.R.L. - Via Raffaele Rubini, 12 72100 Brindisi (Br)	SPAZIO PER L'ENTE:
---	---------------------------

PROGETTAZIONE: **ING. FRANCESCO LEONE**
ING. ENRICO FEDELE

COLLABORAZIONE: **ARCH. COSIMO MAURIZIO NITTI**
ING. MASSIMO TESSITORE
ARCH. SAVINO MARTUCCI
GEOL. GIUSEPPE MASILLO
ARCH. ALFREDO MASILLO

TITOLO ELABORATO
 AREE CON RISCHIO DI INDUZIONE ELETTROMAGNETICA
 SUPERIORE A 3µT

Questo elaborato è il prodotto della IA.ING S.R.L. e non può essere riprodotto, modificato, né in parte né integralmente, senza permesso scritto dalla IA.ING S.R.L. per scopi diversi da quelli per cui è stato fornito.	Data	Codice Pratica	Codice Ident. Elaborato	Scala	N. Elaborato
	09/02/2023		...DocumentazioneSpecialistica_01	1:2.000	EG.17.05
	Revisione	Controllo	Approvato	Descrizione	
	R.F.	E.F.F.L.	E.F.F.L.	Elaborato Grafico	
N° revisione	Data Revisione	Oggetto revisione			
0	09/02/2023	Prima emissione			