


**LEGENDA**

- AREA IMPIANTO DI PRODUZIONE
- ELETTRODOTTO INTERRATO IN AT 36 kV
- FASCIA DI RISPETTO ELETTRODOTTO AT 36kV

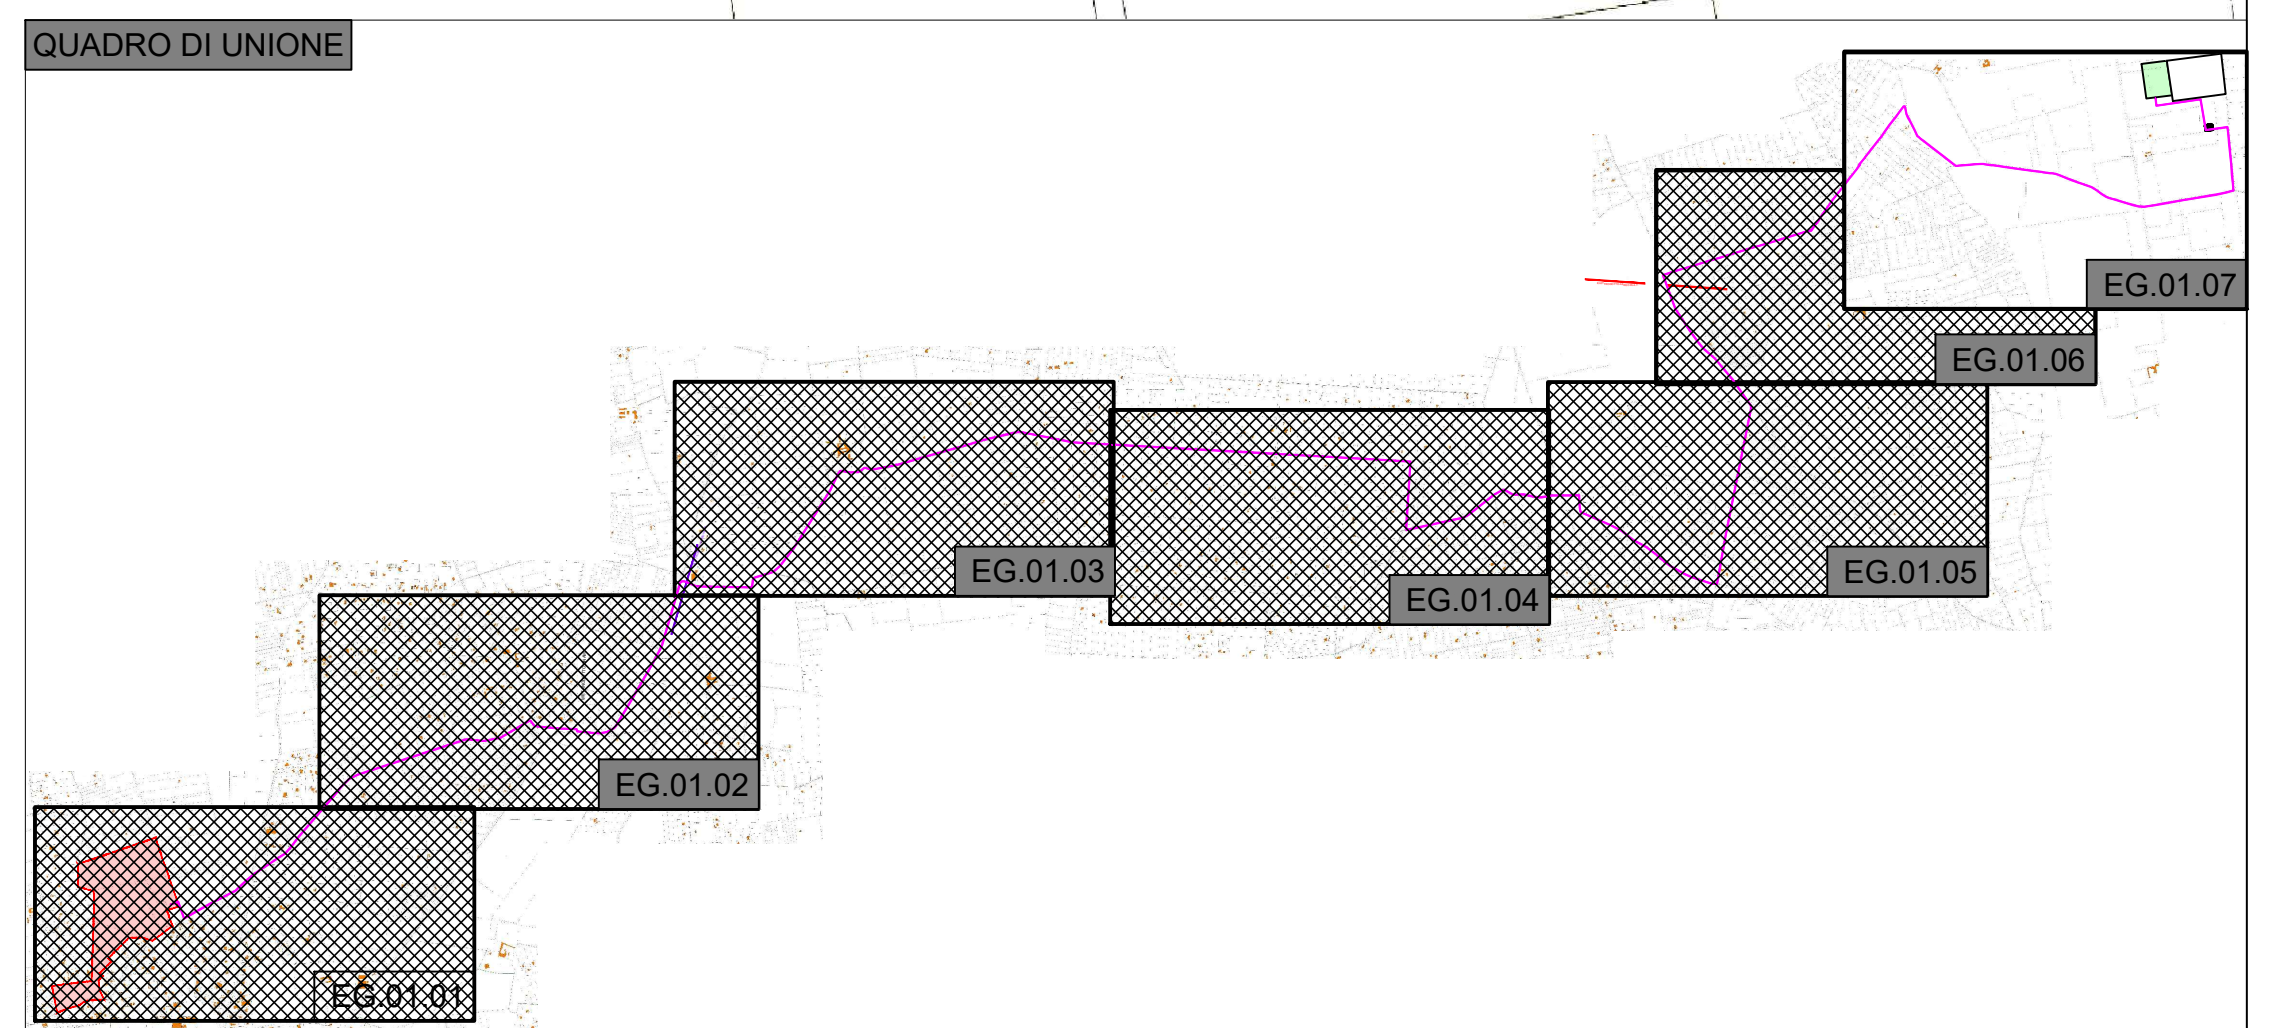

**REGIONE PUGLIA**  
 COMUNE DI FRANCAVILLA FONTANA  
 PROVINCIA DI BRINDISI  
 Località "Donna Laura"

**IMPIANTO DI PRODUZIONE DI ENERGIA ELETTRICA PER  
 CONVERSIONE FOTOVOLTAICA DELLA FONTE SOLARE  
 "DONNA LAURA" - POTENZA DI PICCO 17,37 MW<sub>p</sub>**

OPERE DI CONNESSIONE NEI COMUNI DI: FRANCAVILLA FONTANA, SAN MICHELE SALENTINO E LATIANO (BR)  
 PROGETTO DEFINITIVO - "VIA ex art. 23 del D. Lgs. 152/2006"

<b>COMMITTENTE:</b> NEREON S.R.L. Via Raffaele Rubini, 12 72100 Brindisi (Br)	<b>SPAZIO PER L'ENTE:</b>
---	---------------------------

**PROGETTAZIONE:** **ING. FRANCESCO LEONE**  
**ING. ENRICO FEDELE**

**COLLABORAZIONE:** **ARCH. COSIMO MAURIZIO NITTI**  
**ING. MASSIMO TESSITORE**  
**ARCH. SAVINO MARTUCCI**  
**GEOL. GIUSEPPE MASILLO**  
**ARCH. ALFREDO MASILLO**

**Titolo elaborato:**  
**AREE CON RISCHIO DI INDUZIONE ELETTROMAGNETICA  
 SUPERIORE A 3µT**

Data	09/02/2023	Codice Pratica	DocumentazioneSpecialistica_010	Scala	1:2.000	N. Elaborato	EG.17.07
Redatto	EF.F.L.	Approvato	EF.F.L.	Descrizione			
N° revisione	Data Revisione	Oggetto revisione					
0	09/02/2023	Prima emissione					