


T3

PROVINCIA DI BRINDISI
 COMUNE DI SAN MICHELE SALENTINO
 FOGLIO N: 27

PROVINCIA DI BRINDISI
 COMUNE DI SAN MICHELE SALENTINO

LEGENDA

- AREA IMPIANTO DI PRODUZIONE
- ELETTRODOTTO AEREO IN A.T. ESISTENTE
- ELETTRODOTTO AEREO IN M.T. ESISTENTE
- FUTURA STAZIONE ELETTRICA TERNA 380 / 150 kV E 36kV (PdC)
- ELETTRODOTTO INTERRATO 36KV SU TERRENO AGRICOLA
- ELETTRODOTTO INTERRATO 36KV SU STRADA COMUNALE
- ELETTRODOTTO INTERRATO 36KV SU STRADA STERRATA ESISTENTE (asservimento)
- ELETTRODOTTO INTERRATO 36KV SU STRADA PROVINCIALE
- METANODOTTO SNAM
- Tn ELETTRODOTTO INTERRATO 36KV: ATTRAVERSAMENTO CON T.O.C.

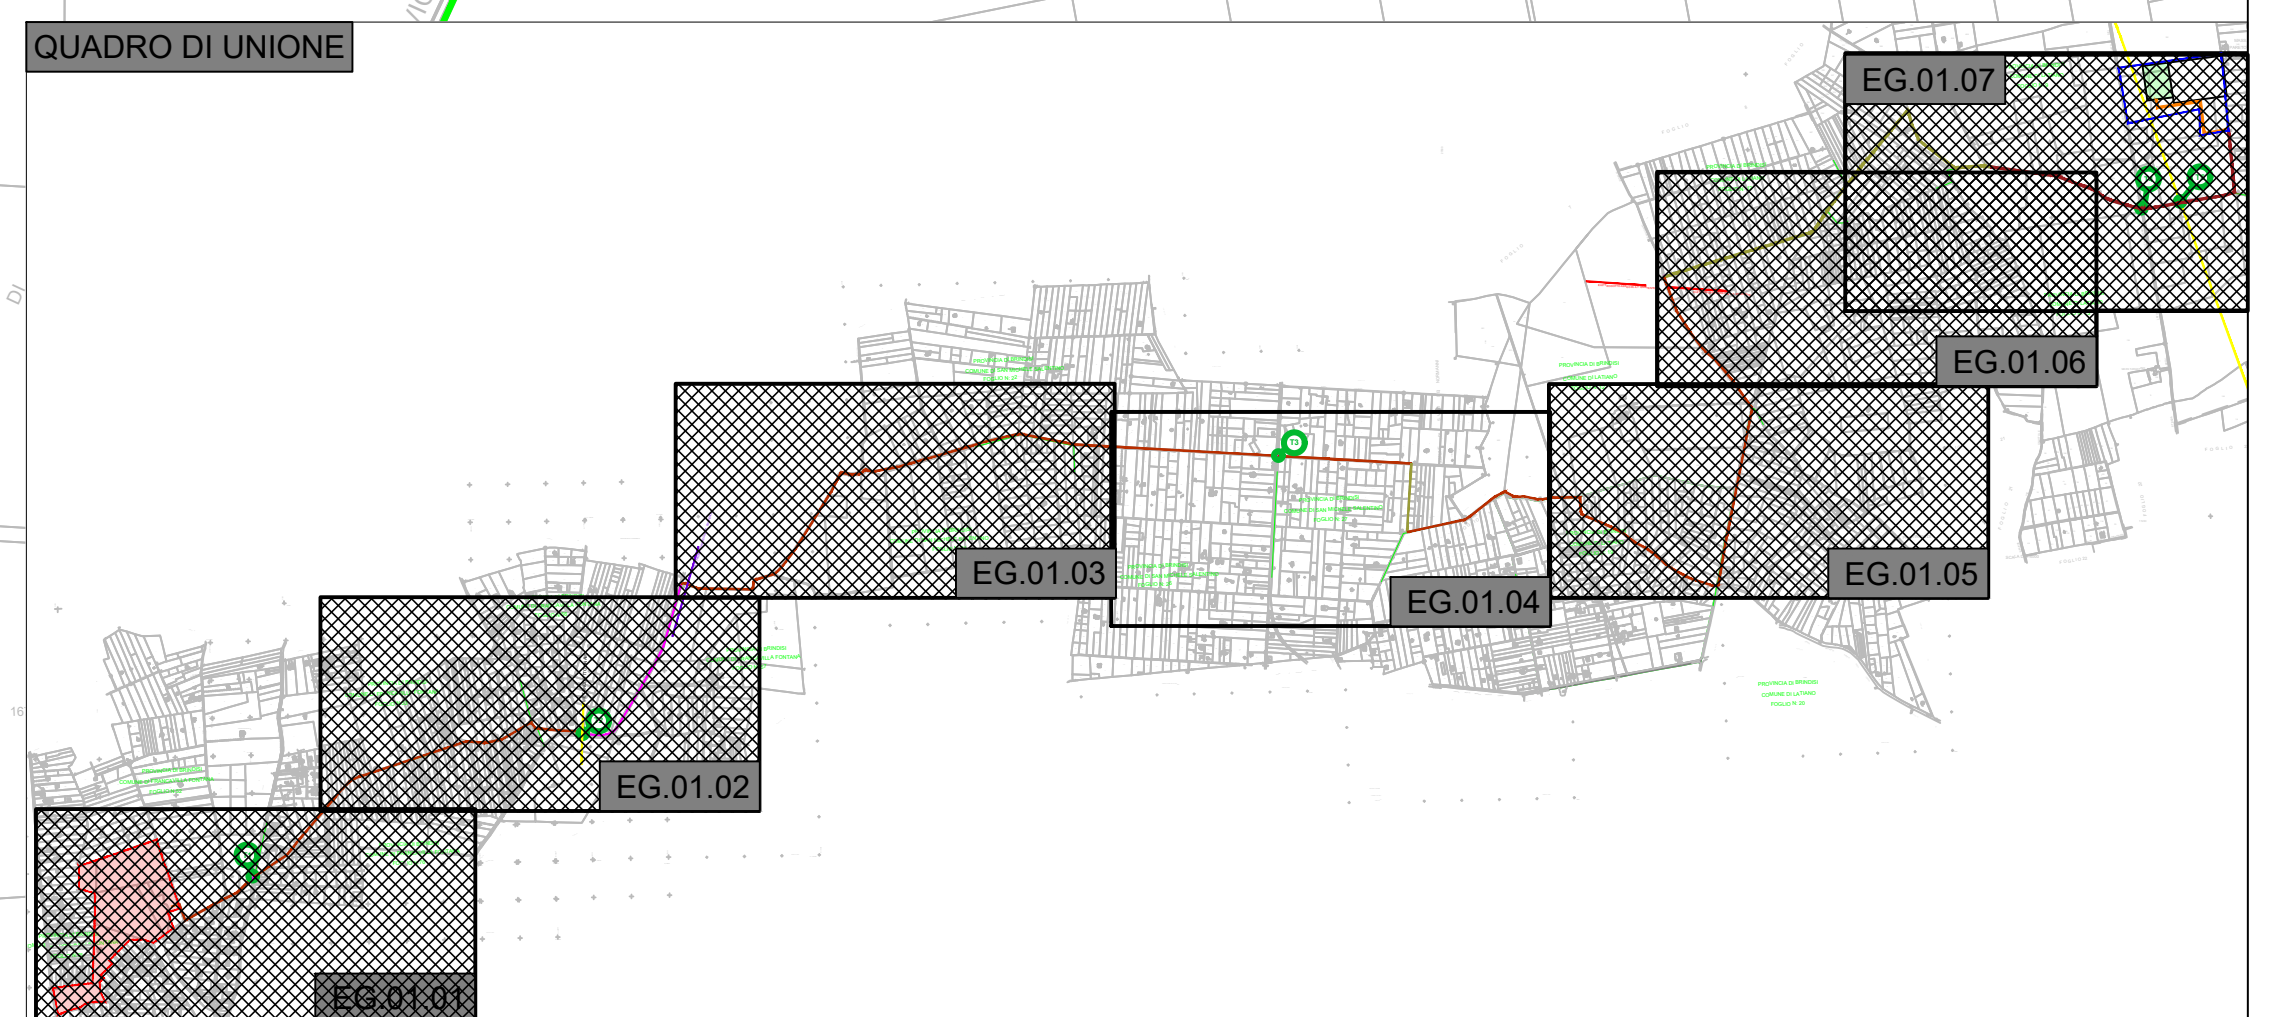

REGIONE PUGLIA
 COMUNE DI FRANCAVILLA FONTANA
 PROVINCIA DI BRINDISI
 Località "Donna Laura"

**IMPIANTO DI PRODUZIONE DI ENERGIA ELETTRICA PER
 CONVERSIONE FOTOVOLTAICA DELLA FONTE SOLARE
 "DONNA LAURA" - POTENZA DI PICCO 17,37 MW_p**

OPERE DI CONNESSIONE NEI COMUNI DI: FRANCAVILLA FONTANA, SAN MICHELE SALENTINO E LATIANO (BR)

PROGETTO DEFINITIVO - "VIA ex art. 23 del D.Lgs. 152/2006"

COMMITTENTE: NERCON S.R.L. - Via Raffaele Rubini, 12 72100 Brindisi (Br)	SPAZIO PER L'ENTE:
---	---------------------------

PROGETTAZIONE:

IA.ING S.R.L.
 ING. FRANCESCO LEONE
 ING. ENRICO FEDELE
 Viale M. Chatante n. 60 - 73100 LECCO
 Tel. 0832-242193
 e-mail: info@iang.it

VIA ROMA N° 13 - SAN PIERO V.G. (Br) - telefono: (0871) 971360

COLLABORAZIONE:

ARCH. COSIMO MAURIZIO NITTI
 ARCH. MASSIMO TESSITORE
 GEOL. GIUSEPPE MASILLO
 ARCH. ALFREDO MASILLO
 GEOM. GIORGIO D'ANNA

Titolo elaborato					
INQUADRAMENTO SU CATASTALE					
Data	Codice Pratica	Codice Ident.	Elaborato	Scala	N. Elaborato
			Elaborato Grafico_0_01d	1:2.000	
			Redatto	Approvato	
			G.D. E.F.F.L.	E.F.F.L.	Elaborato Grafico
N° revisione	Data Revisione	Oggetto revisione			
0		Prima emissione			