


**LEGENDA**

- AREA IMPIANTO DI PRODUZIONE
- ELETTRODOTTO AEREO IN A.T. ESISTENTE
- ELETTRODOTTO AEREO IN M.T. ESISTENTE
- FUTURA STAZIONE ELETTRICA TERNA 380 / 150 kV E 36kV (PdC)
- ELETTRODOTTO INTERRATO 36kV SU TERRENO AGRICOLO
- ELETTRODOTTO INTERRATO 36kV SU STRADA COMUNALE
- ELETTRODOTTO INTERRATO 36kV SU STRADA STERRATA ESISTENTE (asservimento)
- ELETTRODOTTO INTERRATO 36kV SU STRADA PROVINCIALE
- METANODOTTO SNAM
- Tn ELETTRODOTTO INTERRATO 36kV: ATTRAVERSAMENTO CON T.O.C.

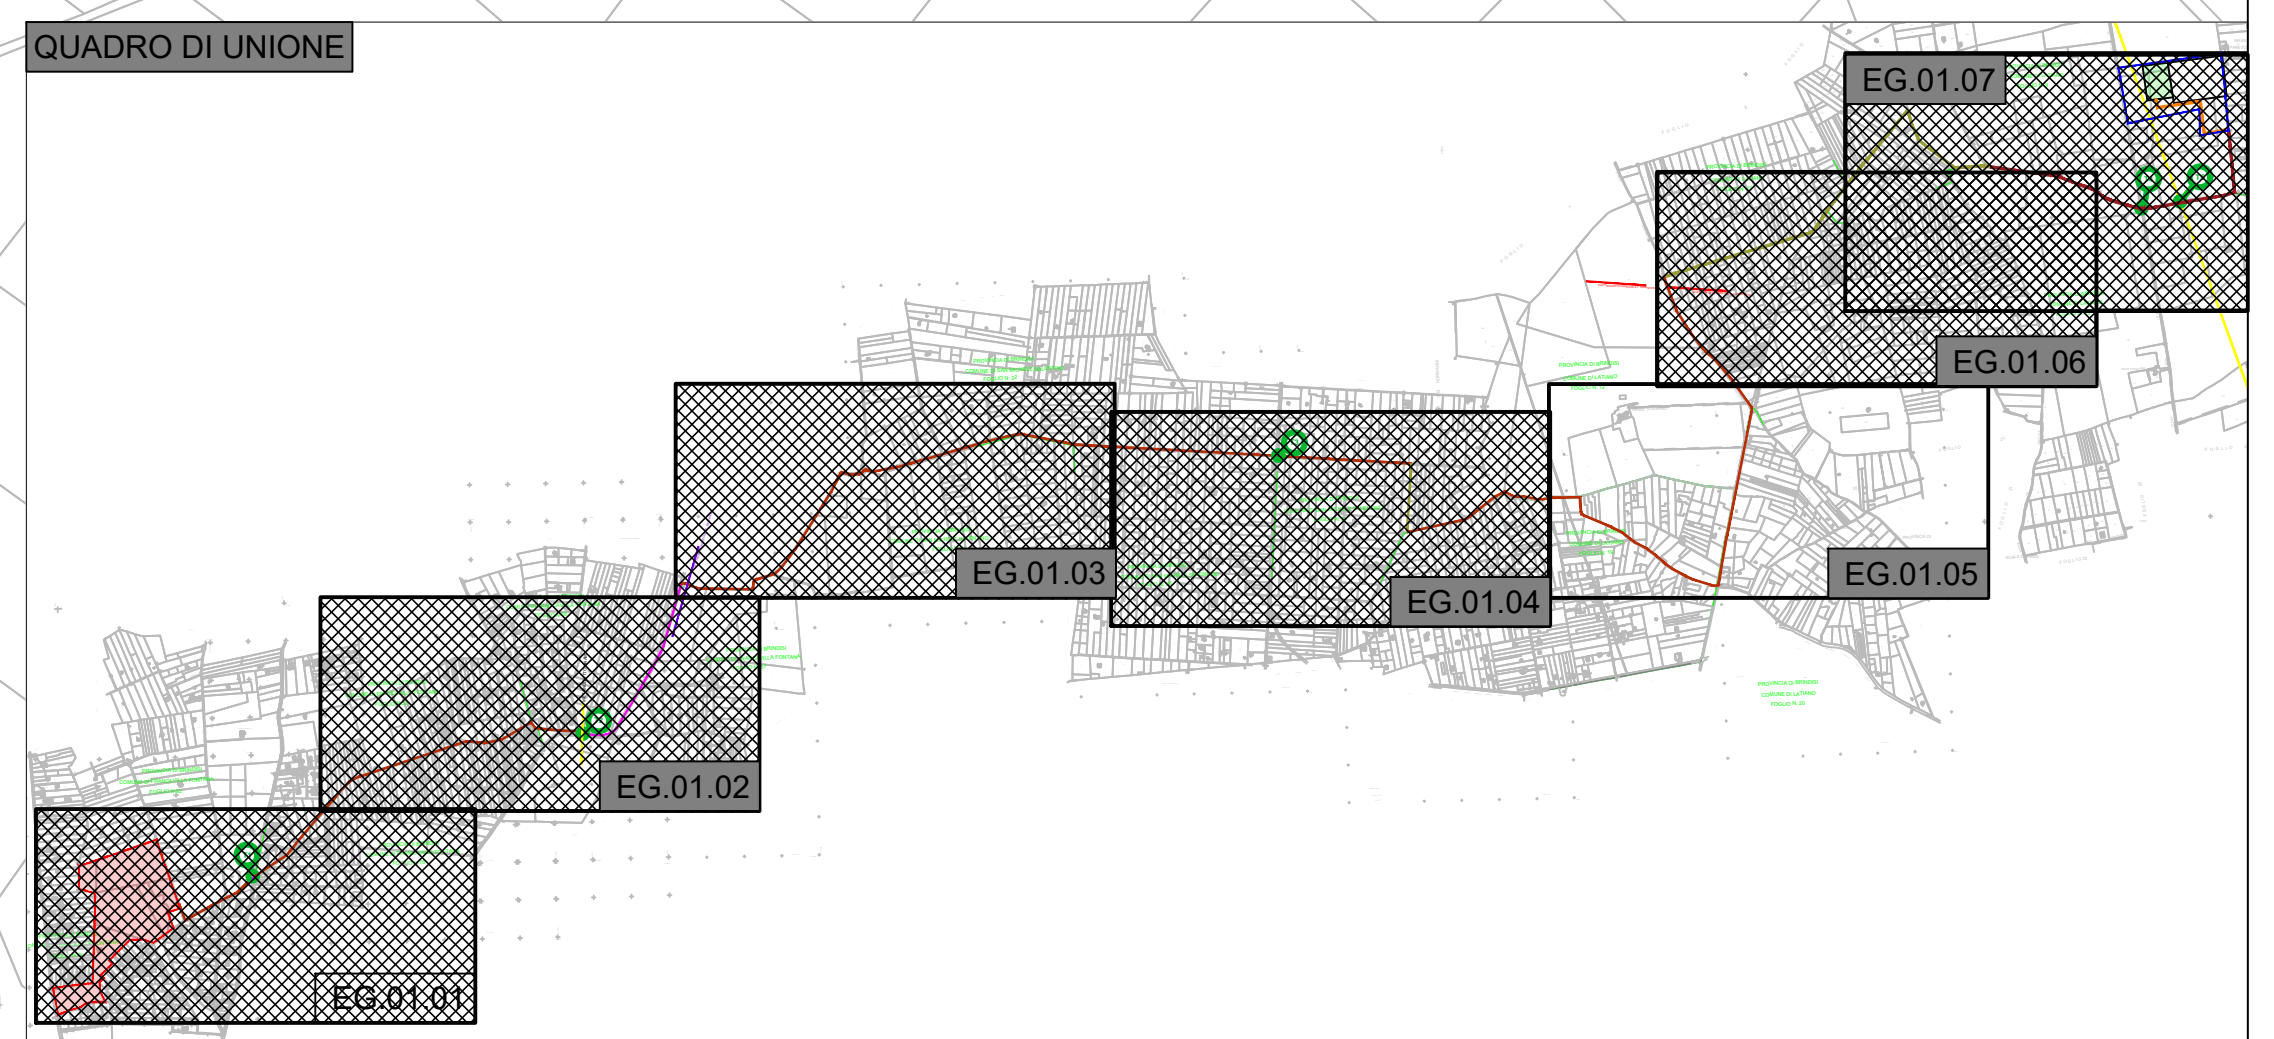

**REGIONE PUGLIA**  
**COMUNE DI FRANCAVILLA FONTANA**  
 PROVINCIA DI BRINDISI  
 Località "Donna Laura"

**IMPIANTO DI PRODUZIONE DI ENERGIA ELETTRICA PER  
 CONVERSIONE FOTOVOLTAICA DELLA FONTE SOLARE  
 "DONNA LAURA" - POTENZA DI PICCO 17,37 MW<sub>p</sub>**

OPERE DI CONNESSIONE NEI COMUNI DI: FRANCAVILLA FONTANA, SAN MICHELE SALENTINO E LATIANO (BR)

PROGETTO DEFINITIVO - "VIA ex art. 23 del D.Lgs. 152/2006"

<b>COMMITTENTE:</b> NEREN S.R.L. Via Raffaele Rubini, 12 72100 Brindisi (Br)	<b>SPAZIO PER L'ENTE:</b>
--	---------------------------

**PROGETTAZIONE:**

ING. FRANCESCO LEONE  
 ING. ENRICO FEDELE

**COLLABORAZIONE:**

ARCH. COSIMO MAURIZIO NITTI  
 ING. MASSIMO TESSITORE  
 ARCH. SAVINO MARTUCCI  
 GEOL. GIUSEPPE MASILLO  
 ARCH. ALFREDO MASILLO  
 GEOM. GIORGIO D'ANNA

Titolo elaborato		INQUADRAMENTO SU CATASTALE			
Data	Codice Pratica	Codice Ident.	Elaborato	Scala	N. Elaborato
			Elaborato Grafico	1:2.000	EG.01.05
Redatto	Controlato	Approvato	Descrizione		
G.D.	E.F.F.L.	E.F.F.L.	Elaborato Grafico		
N° revisione	Data Revisione	Oggetto revisione			
0		Prima emissione			