
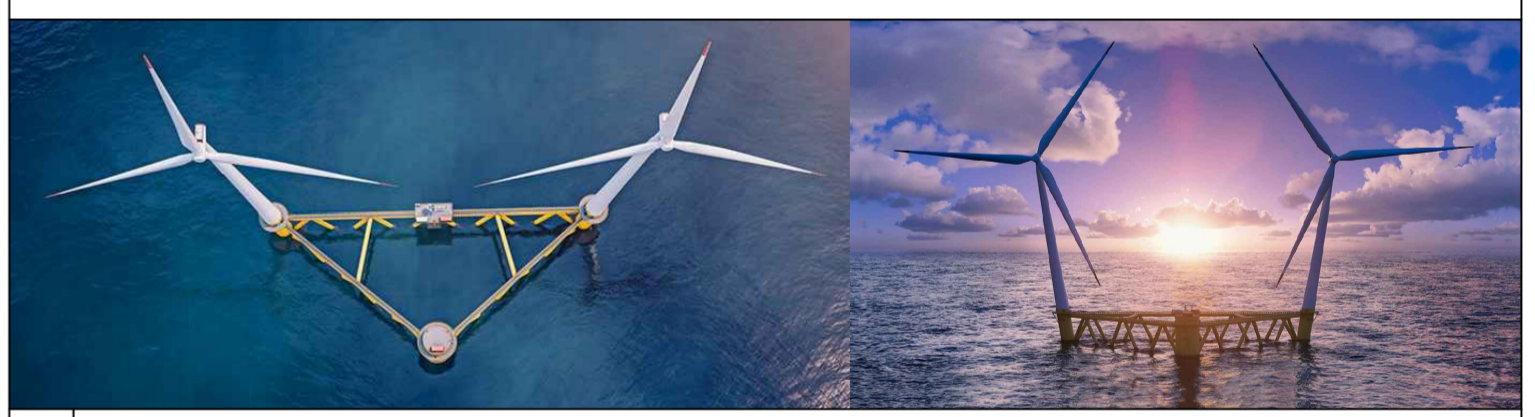


SITO SARDINIA SOUTH_2

- STRUTTURE BIPALA: n° 15
- WTG: n° 30 (Potenza 25MW; $H_{hub}=177m$; $D_{rot}=310m$)
- OTM HVAC 380 kV: n° 1
- Potenza complessiva: 750 MW
- Superficie "Floating Area": 169 kmq

— CAVIDOTTO SUBACQUEO HVAC 380 kV (L=47km)
— CAVIDOTTO TERRESTRE HVAC 380 kV (L=58km)

Cartografia di base: N.1570 Carta Batimetrica Stretto di Sardegna area Est
N.1571 Carta Batimetrica Stretto di Sardegna Area Ovest

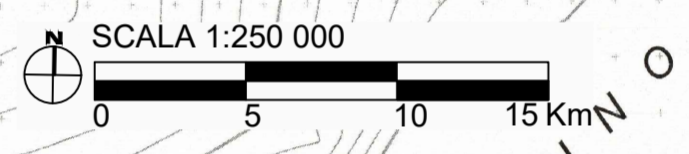

PROGETTO DI UNA CENTRALE EOLICA OFFSHORE GALLEGGIANTE NEL CANALE DI SARDEGNA DENOMINATA "SARDINIA SOUTH_2" E DELLE RELATIVE OPERE DI CONNESSIONE ALLA RETE ELETTRICA NAZIONALE

STUDIO PRELIMINARE AMBIENTALE
Art. 21, D.Lgs. n. 152/2006 - DEFINIZIONE DEI CONTENUTI SIA (SCOPING)

COMITENTE:	 AVAPA ENERGY	AVENHIXICON S.r.l. Viale Luigi Majno, 5 20122 - Milano P. Iva 12219810962
PROGETTISTA:	 MPower S.r.l.	MPOWER S.r.l. Dott. Ing. Edoardo Boscarino (Coordinatore Project Team) Via Nicolò Machiavelli 7 - 95038 - San Agata Li Bagni (CT) C.F. n° 04590540957
PROGETT TEAM:	Dott. Arch. Attilio Massarelli (Staff di Coordinamento e Rendering) Dott. Ing. Giovanni Battaglia (Staff di Coordinamento) Dott. Geol. Alessandro Treffietti (GIS) Dott. Geol. Damiano Gravina (GIS) Dott. Geol. Marco Gagliano (GIS) Dott. Geol. Stefania Maria Nitopi (GIS) Dott. Geol. Salvatore Barro (Geologia) Dott. Geol. Stefania Serra (Aspetti Naturalistici ed Ambientali)	Dott. Ing. Elio Occhino (Acustica Ambientale) Dott. Ing. Muhammad Saqib (Aspetti strutturali e geotecnici) Dott. Ing. Alessandro Cali (Aspetti aeronautici) Geom. Antonio Fleri (Aspetti demaniali) Dott. Rosario Pignatello - IBLARCHE s.r.l.s. (Aspetti Archeologici) Dott. Ing. Giancarlo Guenzi - ENERGOCONSULT s.r.l. (Impianti elettrici) Dott. Ing. Gianni Barletta (Impianti elettrici)

CARTA BATIMETRICA
 SERIE CARTOGRAFICA PER LA DEFINIZIONE DELLE
 AREE DI CONCESSIONE MINERARIA
STRETTO DI SARDEGNA
AREA EST
 1:250 000
 Rappresentazione di Mercatore (38°23')

OGGETTO:	SCOPING PRELIMINARE AMBIENTALE				
REV.	DATA	OGGETTO DELLA REVISIONE	ELABORAZIONE	VERIFICA	APPROVAZIONE
00	15-05-2023	EMISSIONE PER SCOPING PRELIMINARE	SN	MG	EB
SCALA:	1:250 000	CODICE DOCUMENTO:	CODICE ELABORATO:		
FORMATO:	A1	SS2 SCOP D.006 00 COMMESSA FASE TAVOLA REV.	D.006.00		

E' vietata la riproduzione del presente documento, anche parziale, con qualsiasi mezzo, senza l'autorizzazione di MPOWER S.r.l.