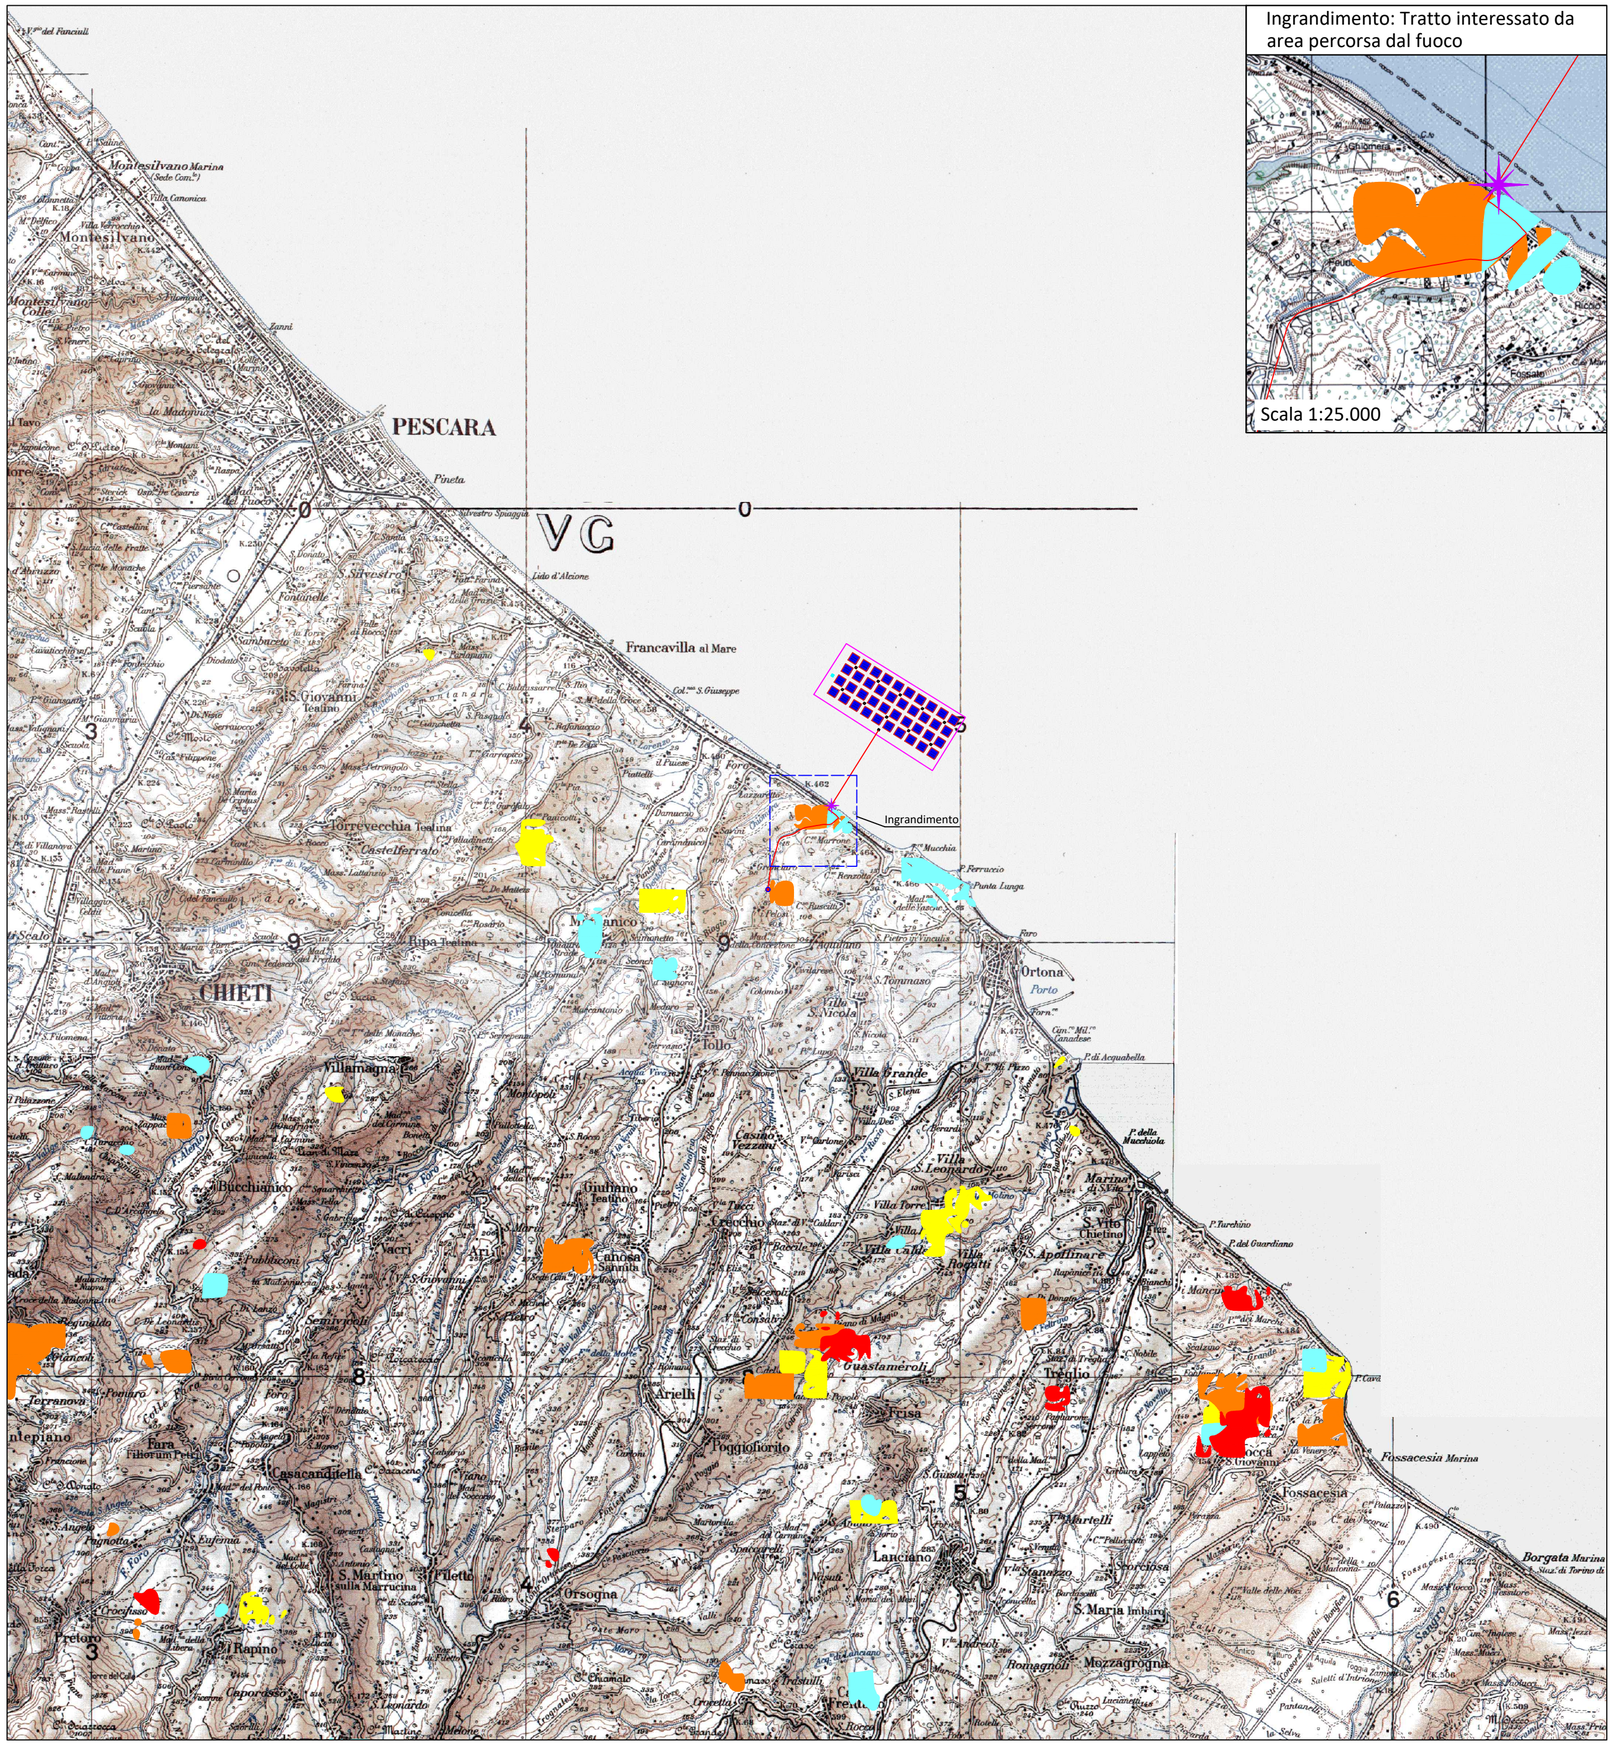

Ingrandimento: Tratto interessato da area percorsa dal fuoco

Legenda:

- Area d'impianto
- Cavidotto
- Punto di connessione alla RTN ipotizzato
- Punto di giunzione cavo marino - terrestre
- Aree percorse dal fuoco 2011
- Aree percorse dal fuoco 2012
- Aree percorse dal fuoco 2013
- Aree percorse dal fuoco 2014
- Aree percorse dal fuoco 2015

Note: Nonostante parte del cavidotto ricada in area percorsa dal fuoco, non sussiste il vincolo di inedificabilità di cui alla legge 353/2000, poiché si sviluppa su strada esistente

REGIONE ABRUZZO
PROVINCIA DI CHIETI

Comune:
Ortona

PROGETTO PRELIMINARE PER LA REALIZZAZIONE DI UN IMPIANTO DI PRODUZIONE DI ENERGIA ELETTRICA OFFSHORE DA FONTE FOTOVOLTAICA

Sezione 2:
STUDIO D'INSERIMENTO URBANISTICO E VINCOLISTICO

Titolo elaborato:
AREE PERCORSE DAL FUOCO

N. Elaborato: 2.3 Scala: 1 : 100.000

Committente
Fred. Olsen Renewables
Fred Olsen Renewables Italy S.r.l.
Viale Castro Pretorio 122
Roma (RM) - 00185
P.IVA 15604711000
pec fred.olsenrenewablesitaly@legalmail.it

Procuratore speciale
Lorenzo Longo

Progettazione
TENPROJECT
sede legale e operativa
San Martino Sannita (BN) Località Chianarile snc, Area industriale
sede operativa
Lucera (FG) via Alfonso La Cava 114
P.IVA 01465940623
Azienda con sistema gestione qualità Certificato N. 50 100 11873

Progettista
Dott. Ing. Vittorio Iacono
ORDINE DEGLI INGEGNERI DELLA PROVINCIA DI NAPOLI
DOTT. ING. IACONO VITTORIO
SEZIONE A
SETTORI: CIVILE E AMBIENTALE - INDUSTRIALE - DELL'INFORMAZIONE
N° ISCRIZ.: 13366

Rev.	Data	Elaborazione (sigla)	Approvazione (sigla)	Emissione (sigla)	DESCRIZIONE
00	Novembre 2022	SF	PM	VI	Progetto preliminare

Nome File sorgente	PP.OP.FOR01.2.3.R00.dwg	Nome file stampa	PP.OP.FOR01.2.3.R00.pdf	Formato di stampa	A2