
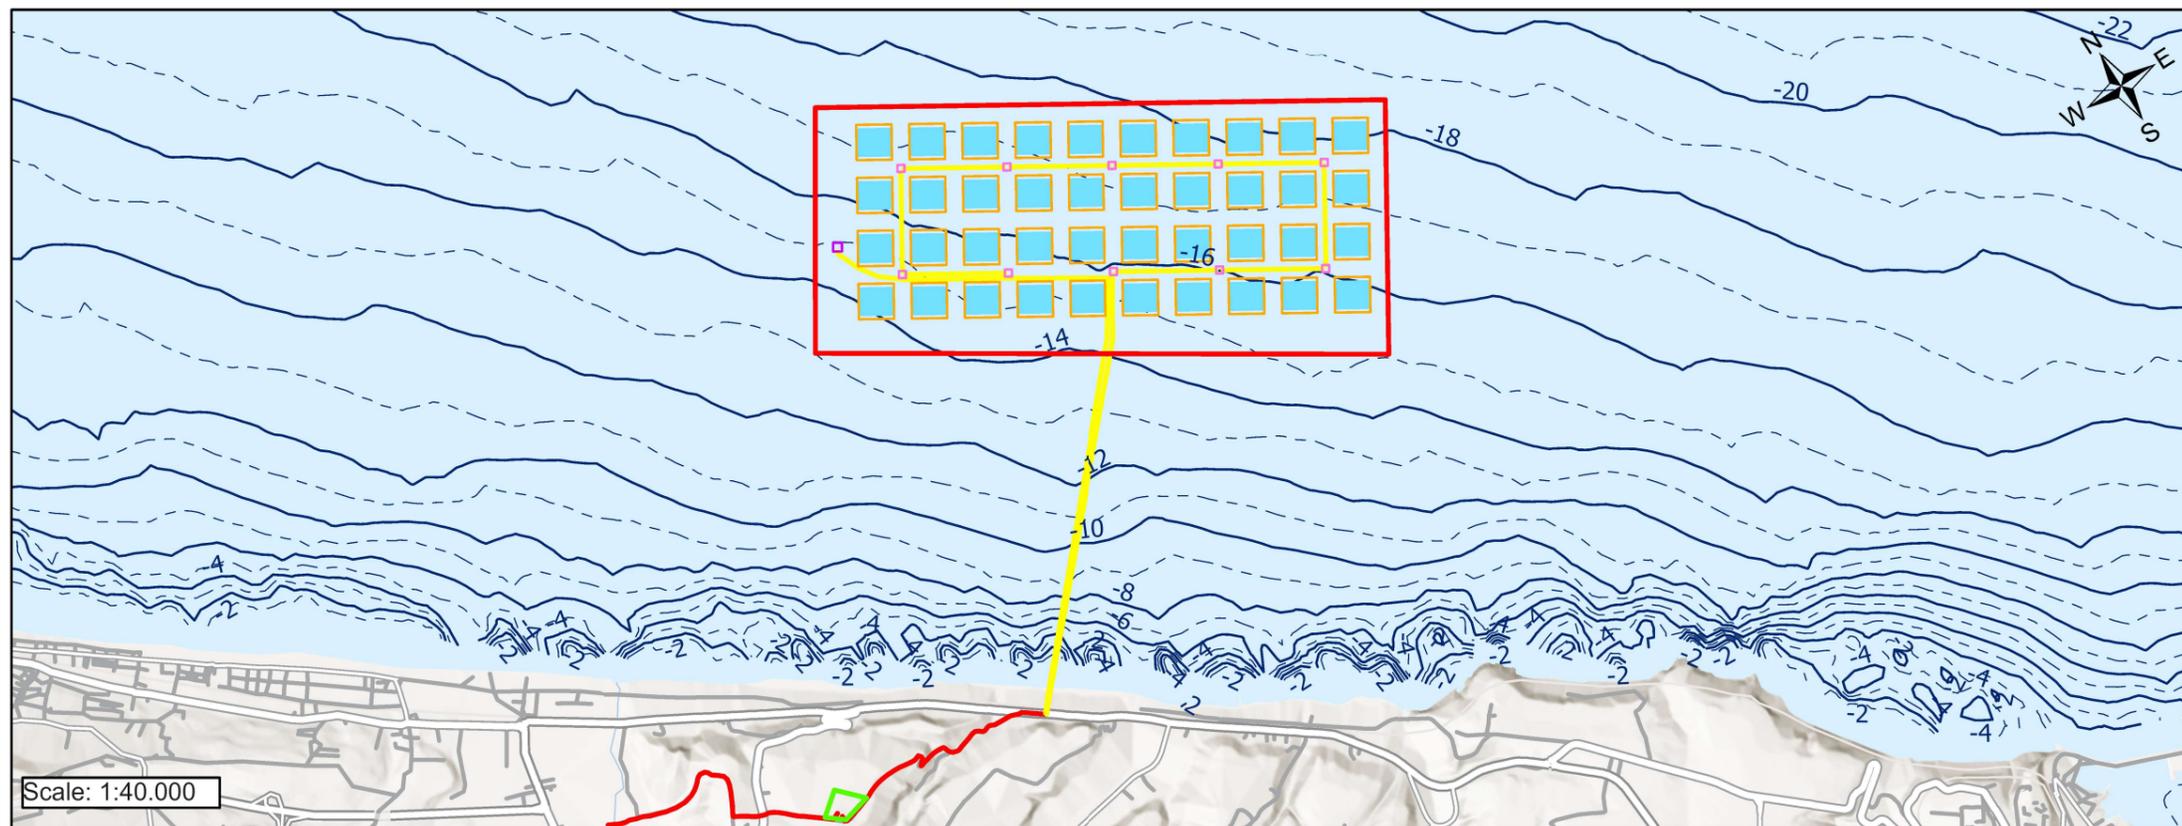


TAVOLA 1

Inquadramento su Ortofoto

- Parco fotovoltaico
- Piattaforma di sostegno moduli
- Moduli fotovoltaici
- Inverter/Trasformatori
- Sistema di accumulo BESS
- Cavidotto marino
- Cavidotto terrestre
- Stazione di trasformazione

Spazio Marino di concessione Demaniale	Coordinate WGS 1984	
	Longitudine	Latitudine
SP001	14,359992	42,420788
	14,393504	42,405644
	14,384394	42,394576
	14,351012	42,410196

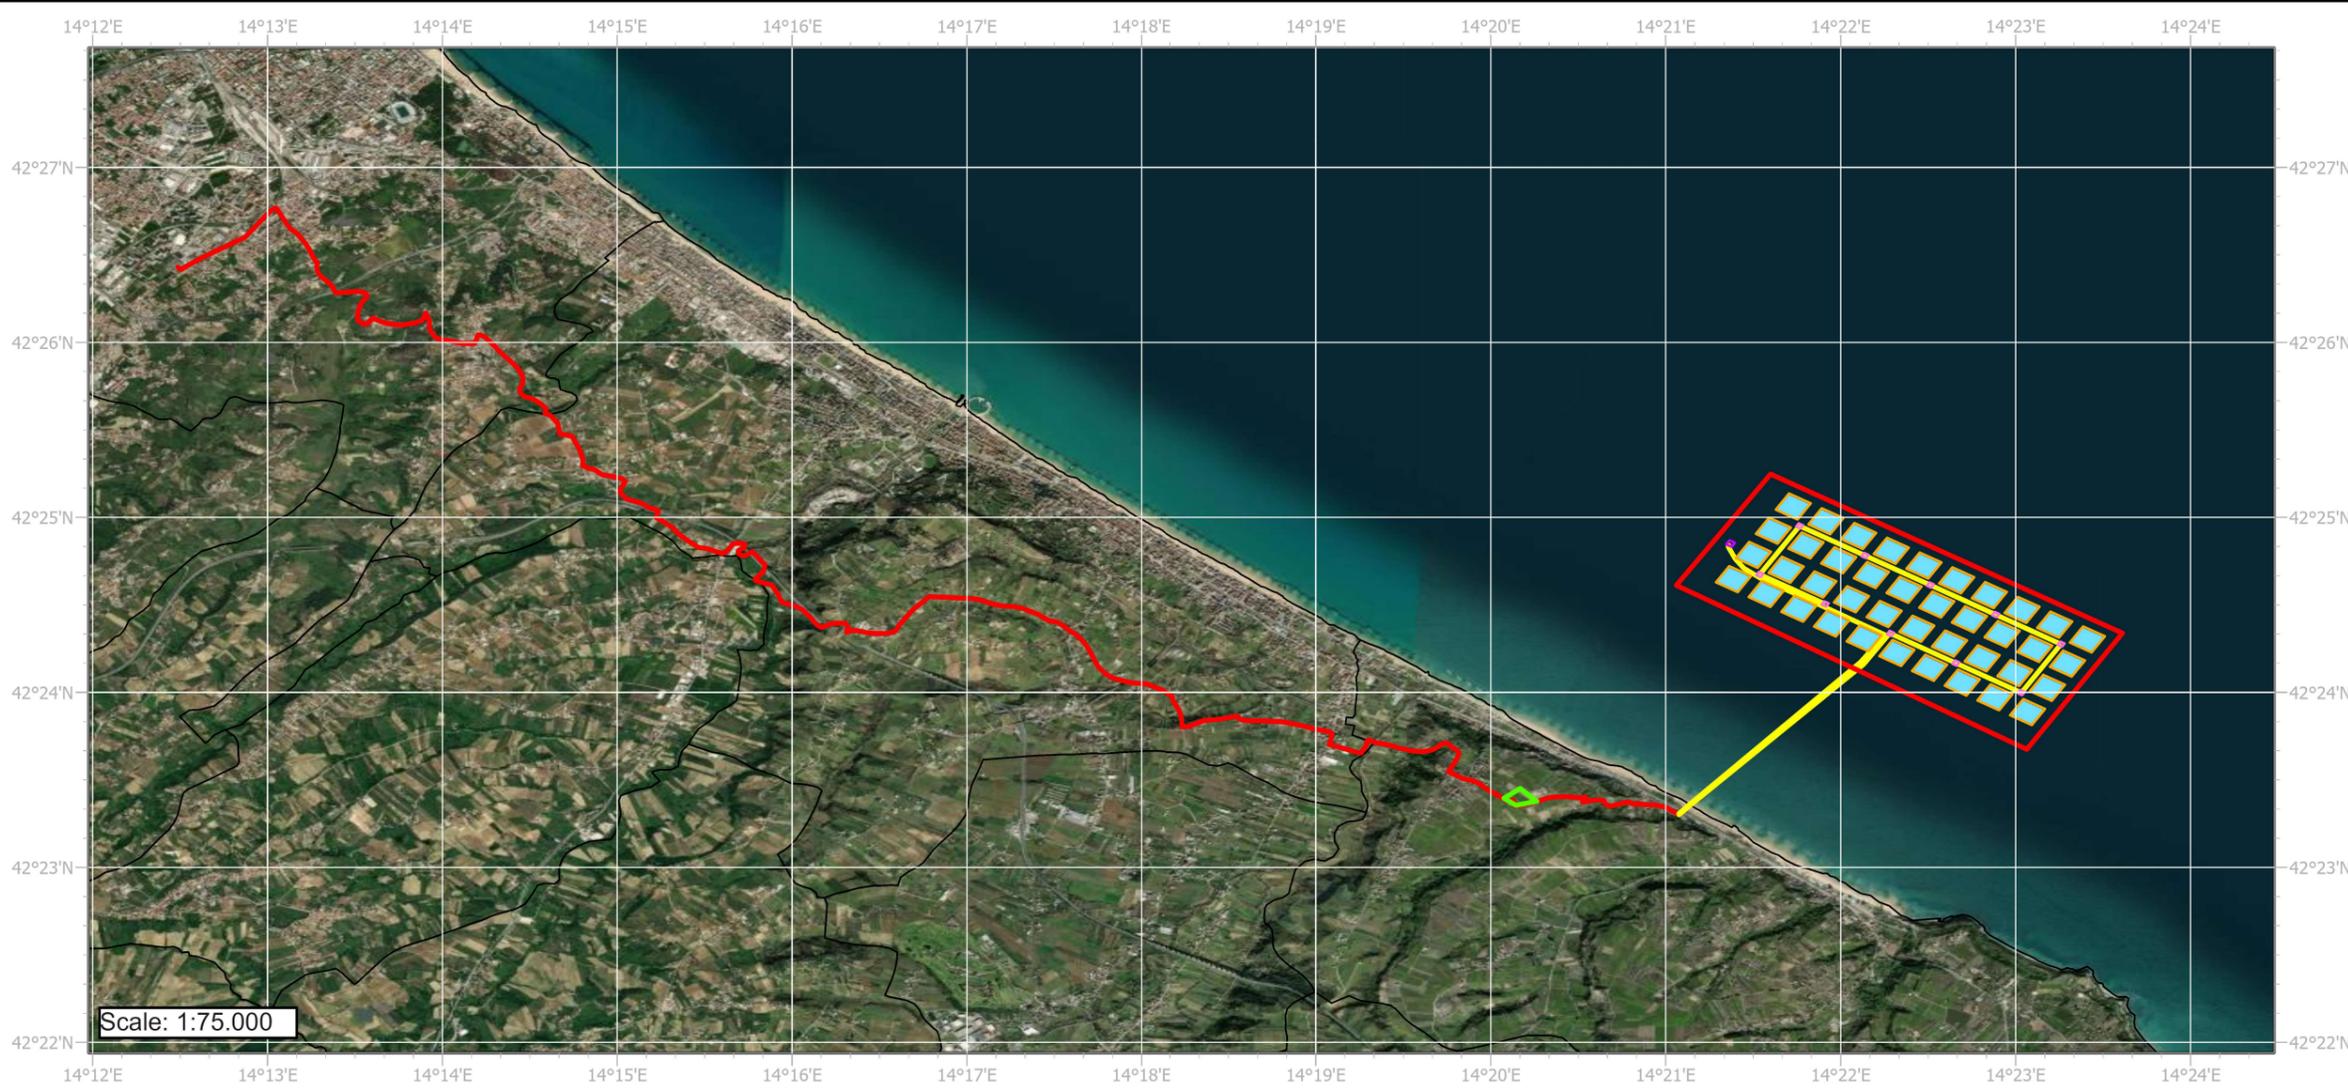

COMMISSIONER: Fred. Olsen Renewables AS
 PROJECT NUMBER: IT0123.000074.0120



DATE: LUGLIO 2023