

COMMITTENTE



RFI S.p.a.

PROGETTAZIONE

MANDATARIA



NET ENGINEERING S.P.A.

MANDANTE (se presente)



ALPINA S.P.A.



CORIP S.R.L.



PROGIN S.P.A.

SOGGETTO TECNICO

INVESTIMENTI STAZIONI AREA CENTRO-NORD

PROGETTO DEFINITIVO

NUOVA FERMATA DI FIRENZE GUIDONI

Progettazione Definitiva della nuova fermata di Firenze Guidoni

AMBIENTE

Studio Preliminare Ambientale
Elaborati cartografici 1 di 3

SCALA -

PROGETTO	ANNO	SOTTOPROG.	LIVELLO	O.PRN.	DISCIPL.	TIPO ELB.	F. FUNZ.	PROGRESSIV.	REV.
3480	23	S10	PD	00	AM	RT	00	005	A

Rev	Descrizione	Redatto	Data	Verificato	Data	Approvato Il progettista	Data	Autorizzato Il Soggetto Tecnico	Data
A	Emissione	R. Coronato	29/06/2023	A. Zenti	29/06/2023	F. Ventura	29/06/2023	F. Carone	29/06/2023

POSIZIONE ARCHIVIO

LINEA

L490

SEDE TECNICA

- - - - -

NOME DOC.

NUMERAZIONE

1. Tav. 01_Inquadramento dell'area di intervento
2. Tav. 02_Dossier fotografico
3. Tav. 03_Planimetria di progetto
4. Tav. 04a_Prospekti e sezioni di progetto - Aree esterne
5. Tav. 04b_Prospekti e sezioni di progetto - Fabbricato viaggiatori
6. Tav. 04c_Prospekti e sezioni di progetto - Fabbricato viaggiatori
7. Tav. 04d_Prospekti e sezioni di progetto - Passerella





Viale Alessandro Guidoni



Il mercato ortofrutticolo di Firenze



Il Palazzo di Giustizia



L'Aeroporto Amerigo Vespucci di Peretola



Via di Novoli



Area "Carraia/Geminiani"



Area "Guidoni"




Il parco di San Donato





Il centro sportivo Paganelli




Il Parco della Cascina

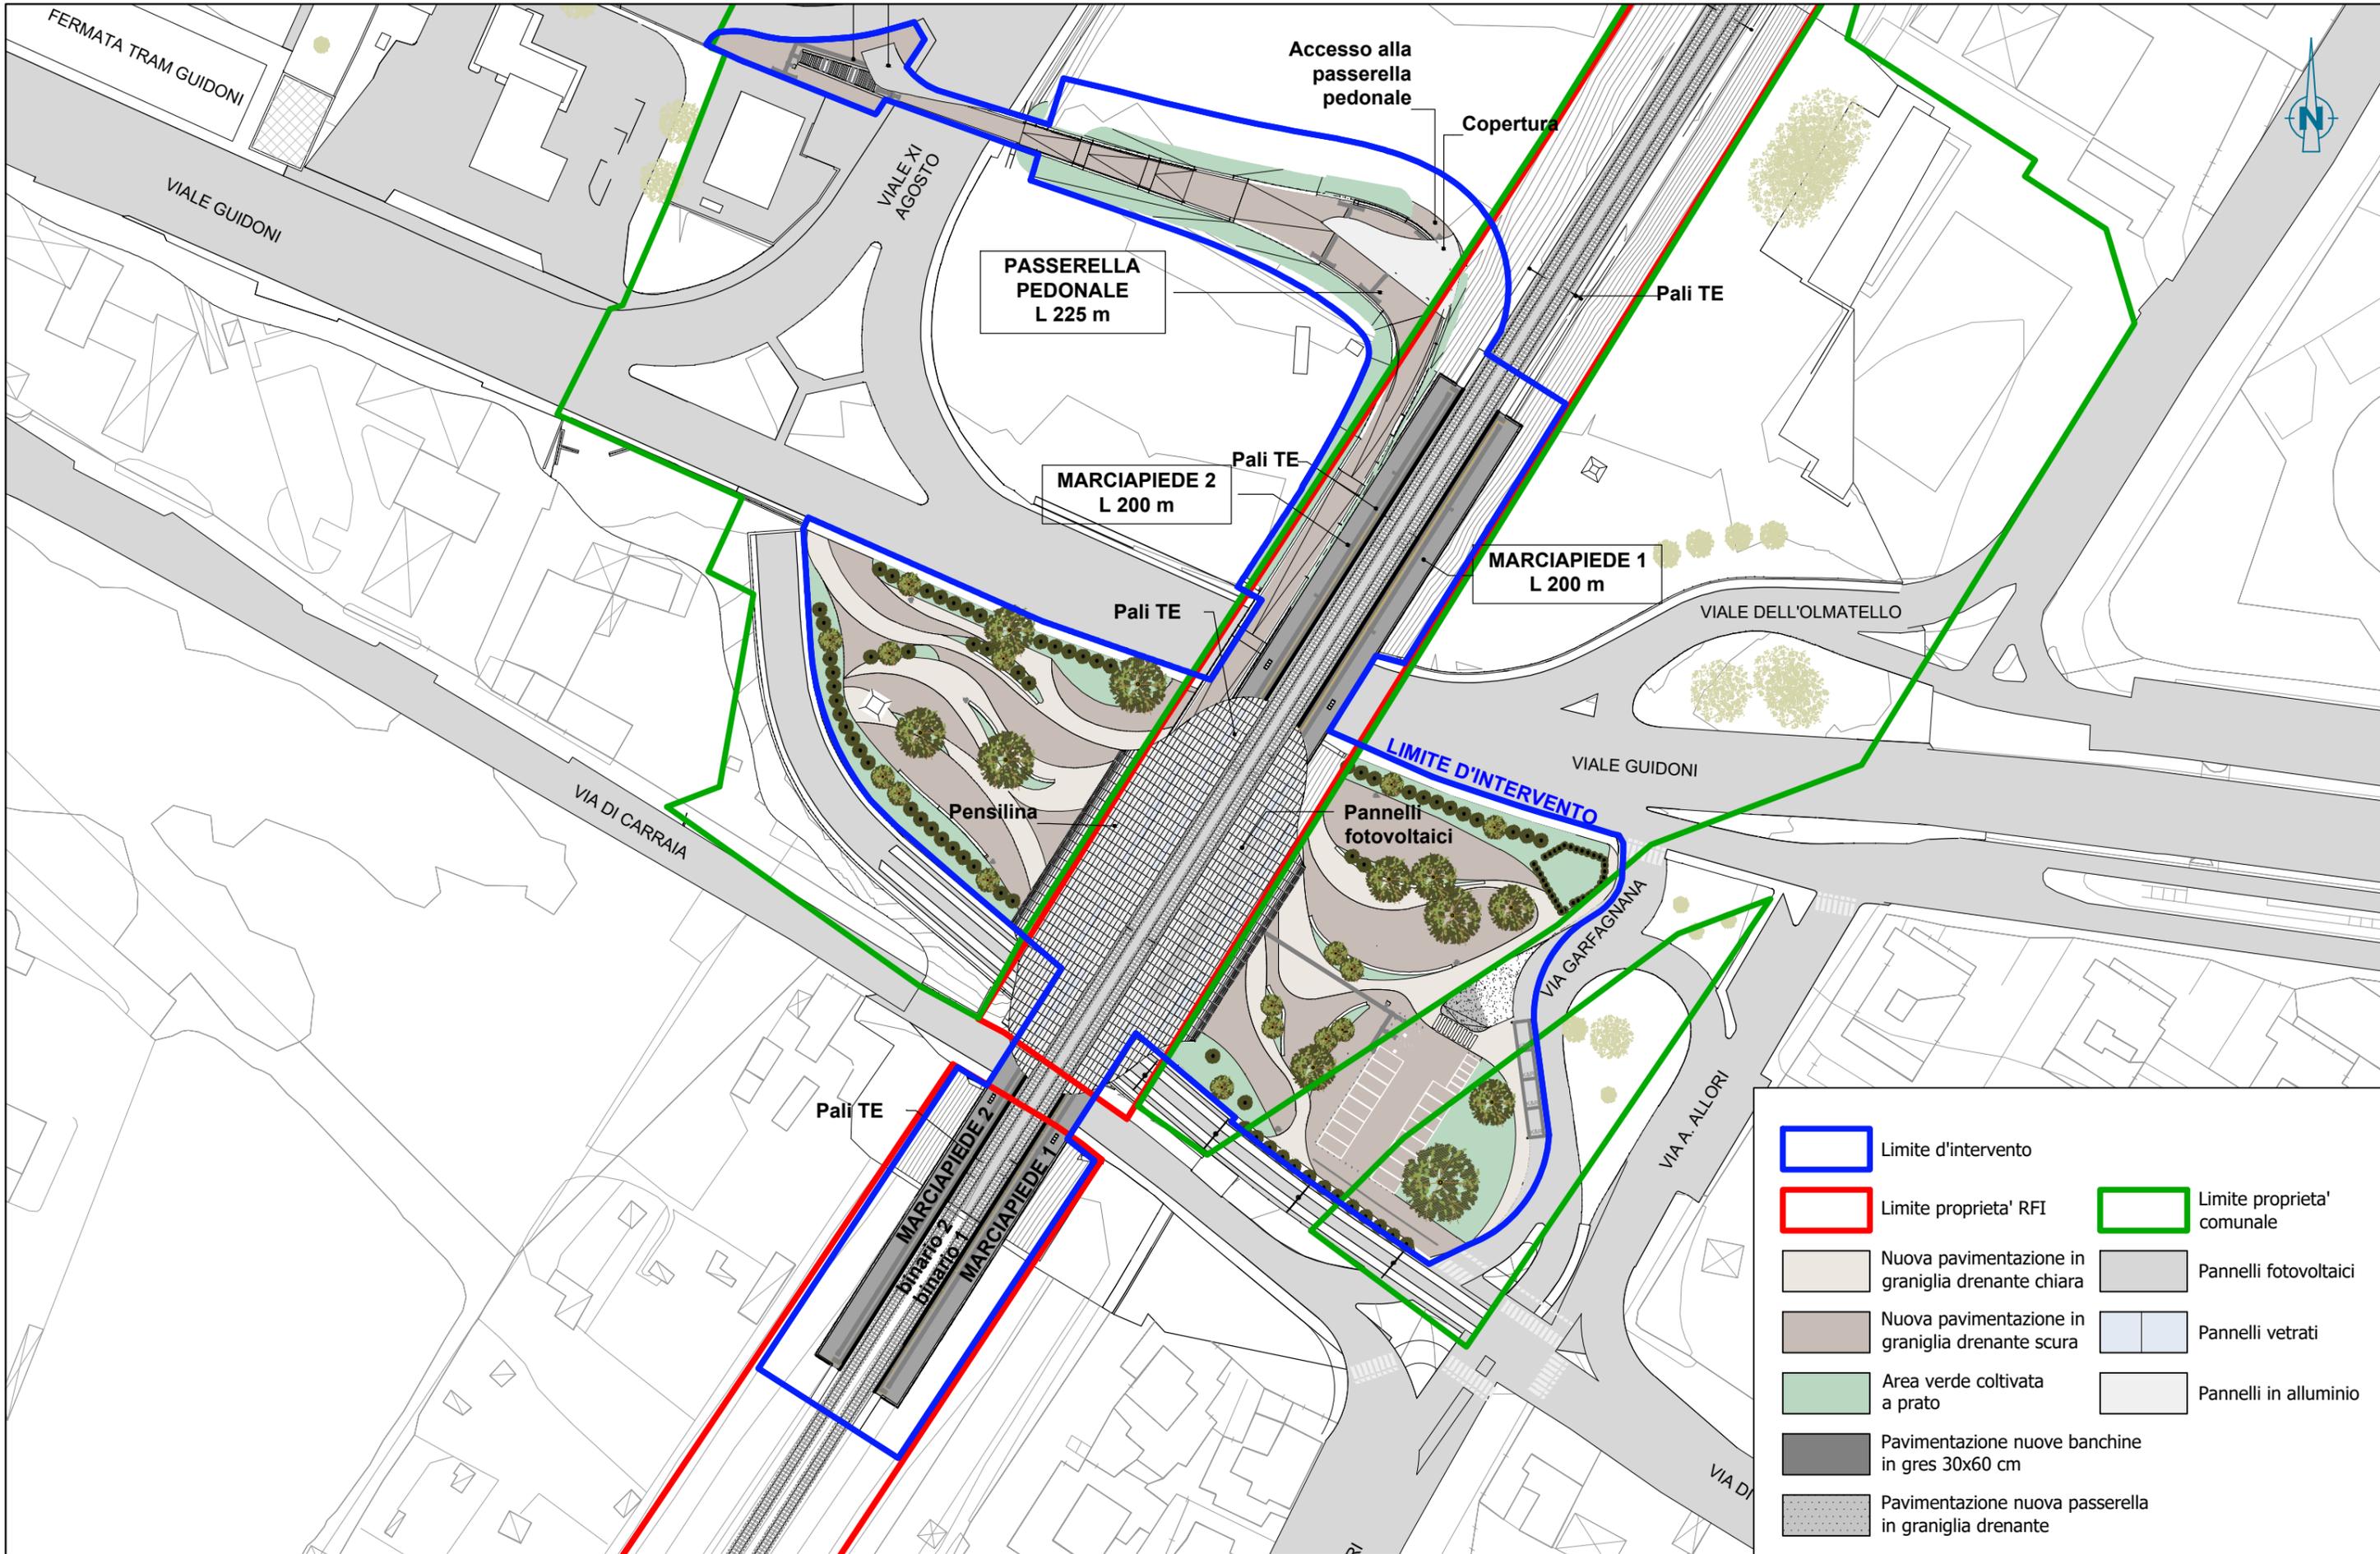


	Limite d'intervento		Limite proprieta' comunale
	Limite proprieta' RFI		Pannelli fotovoltaici
	Nuova pavimentazione in graniglia drenante chiara		Pannelli vetriati
	Nuova pavimentazione in graniglia drenante scura		Pannelli in alluminio
	Area verde coltivata a prato		
	Pavimentazione nuove banchine in gres 30x60 cm		
	Pavimentazione nuova passerella in graniglia drenante		

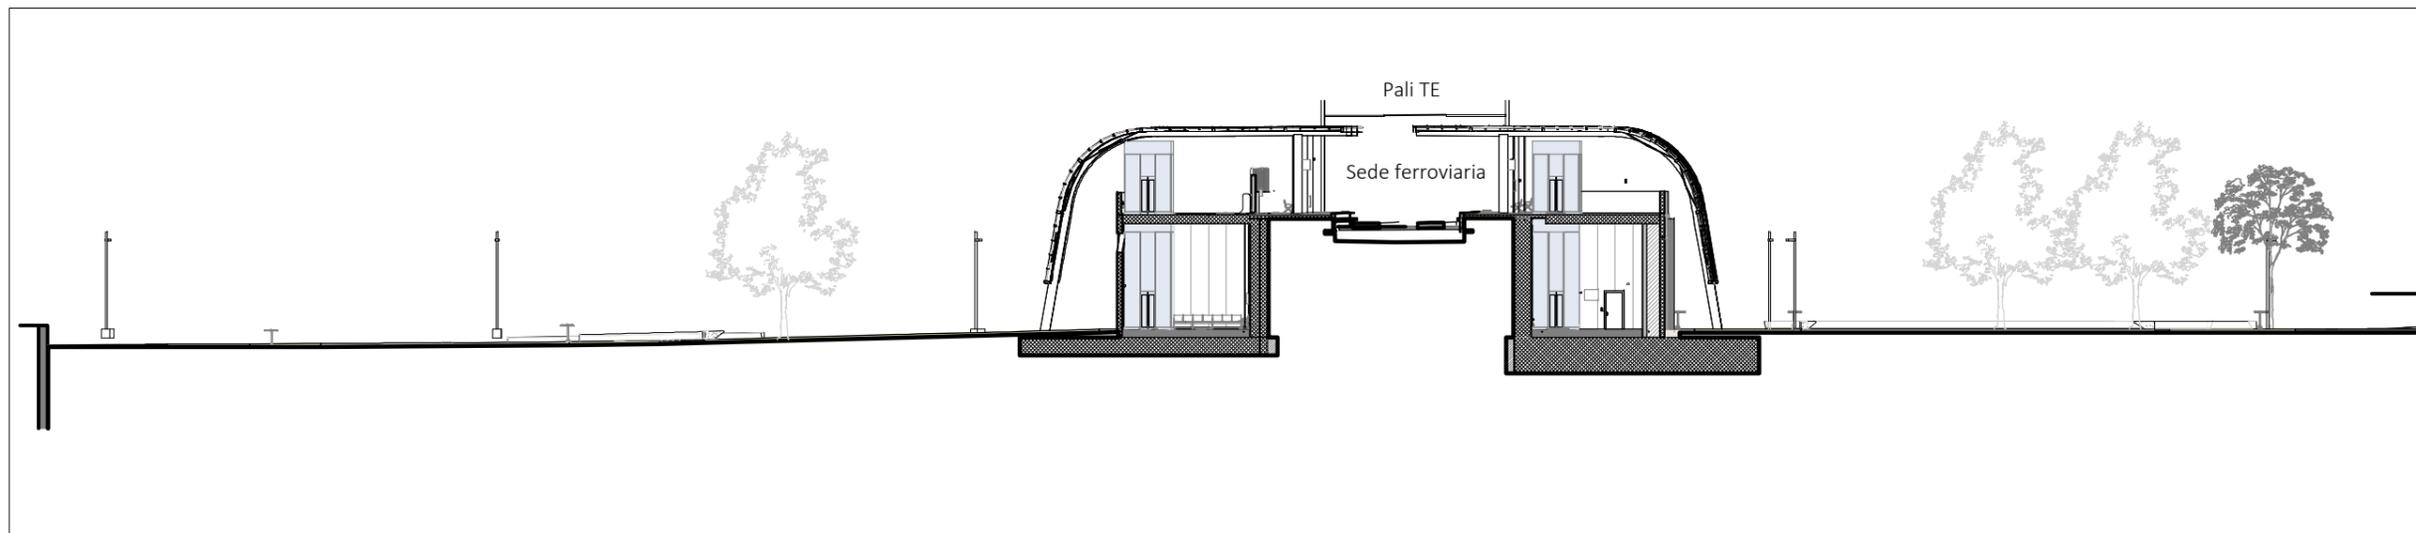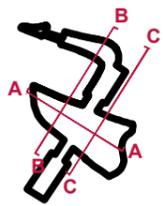


AREE ESTERNE - SEZIONE TRASVERSALE A-A

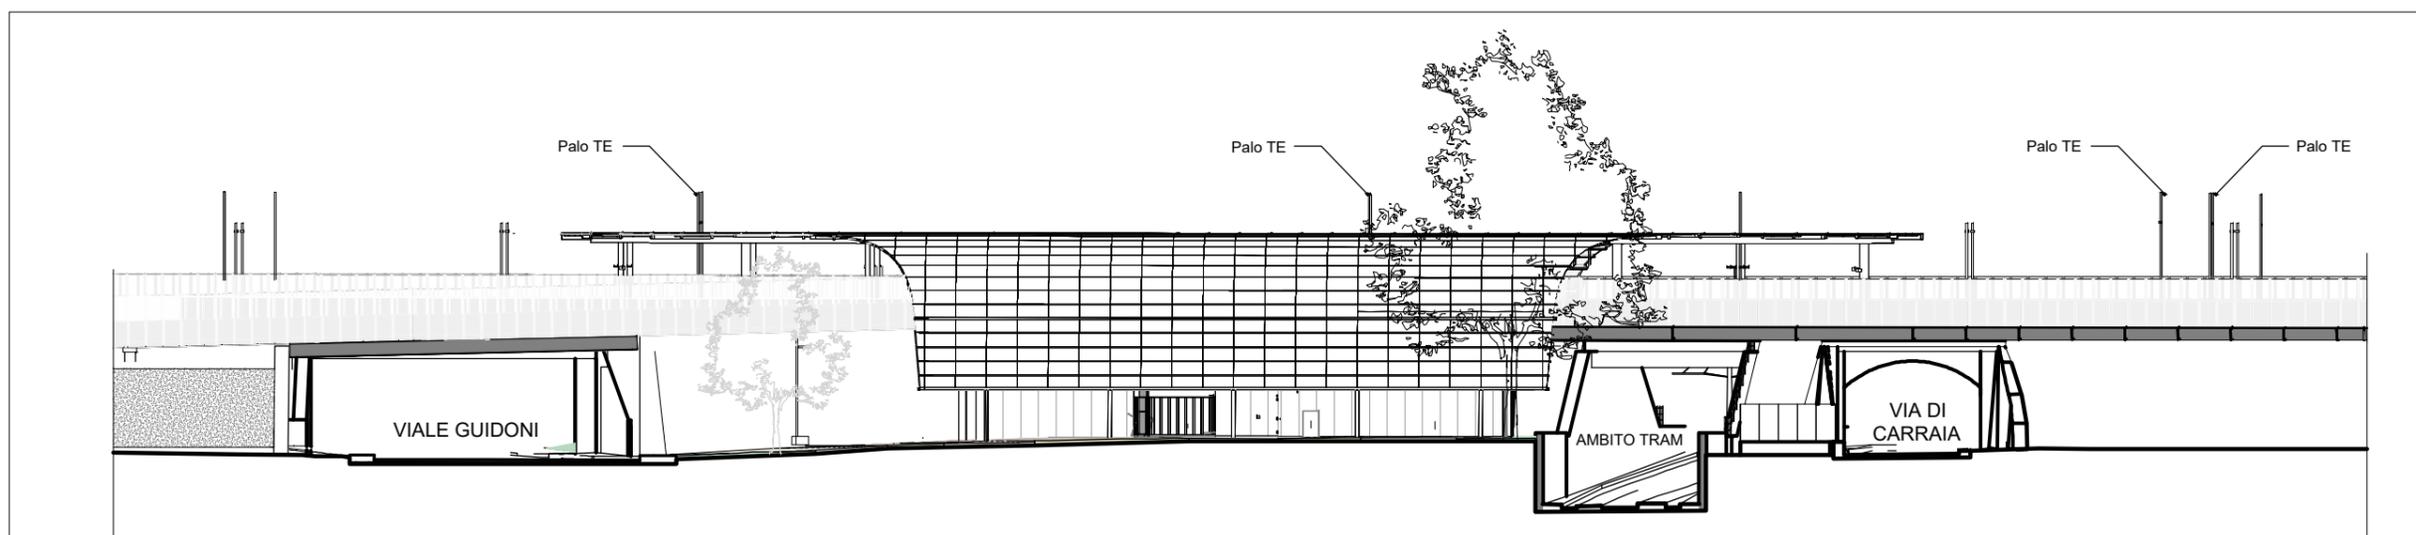


AREE ESTERNE - SEZIONE LONGITUDINALE B-B

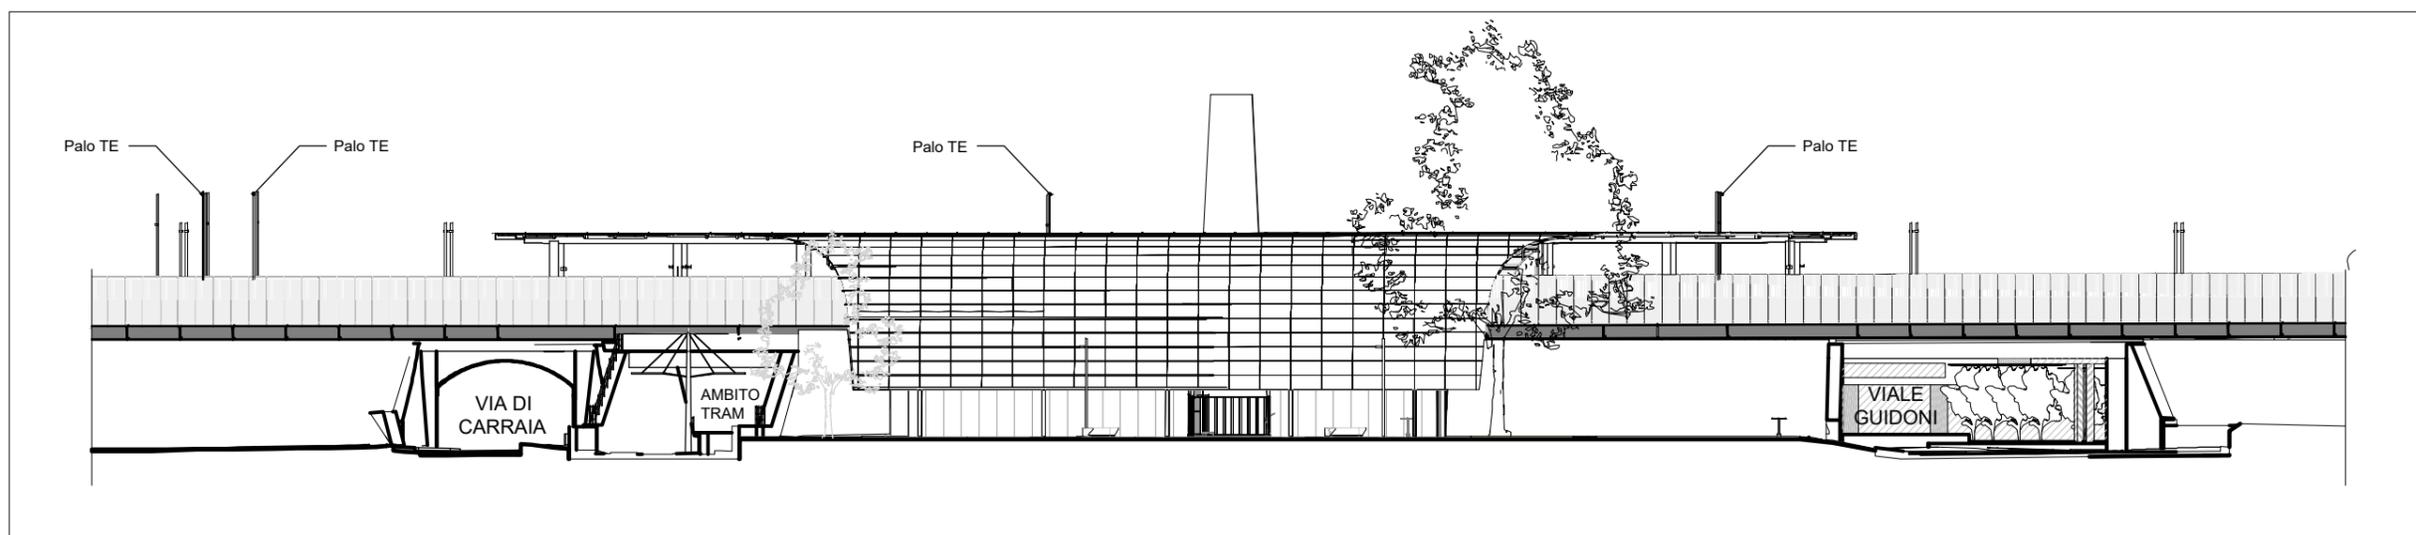



AREE ESTERNE - SEZIONE LONGITUDINALE C-C

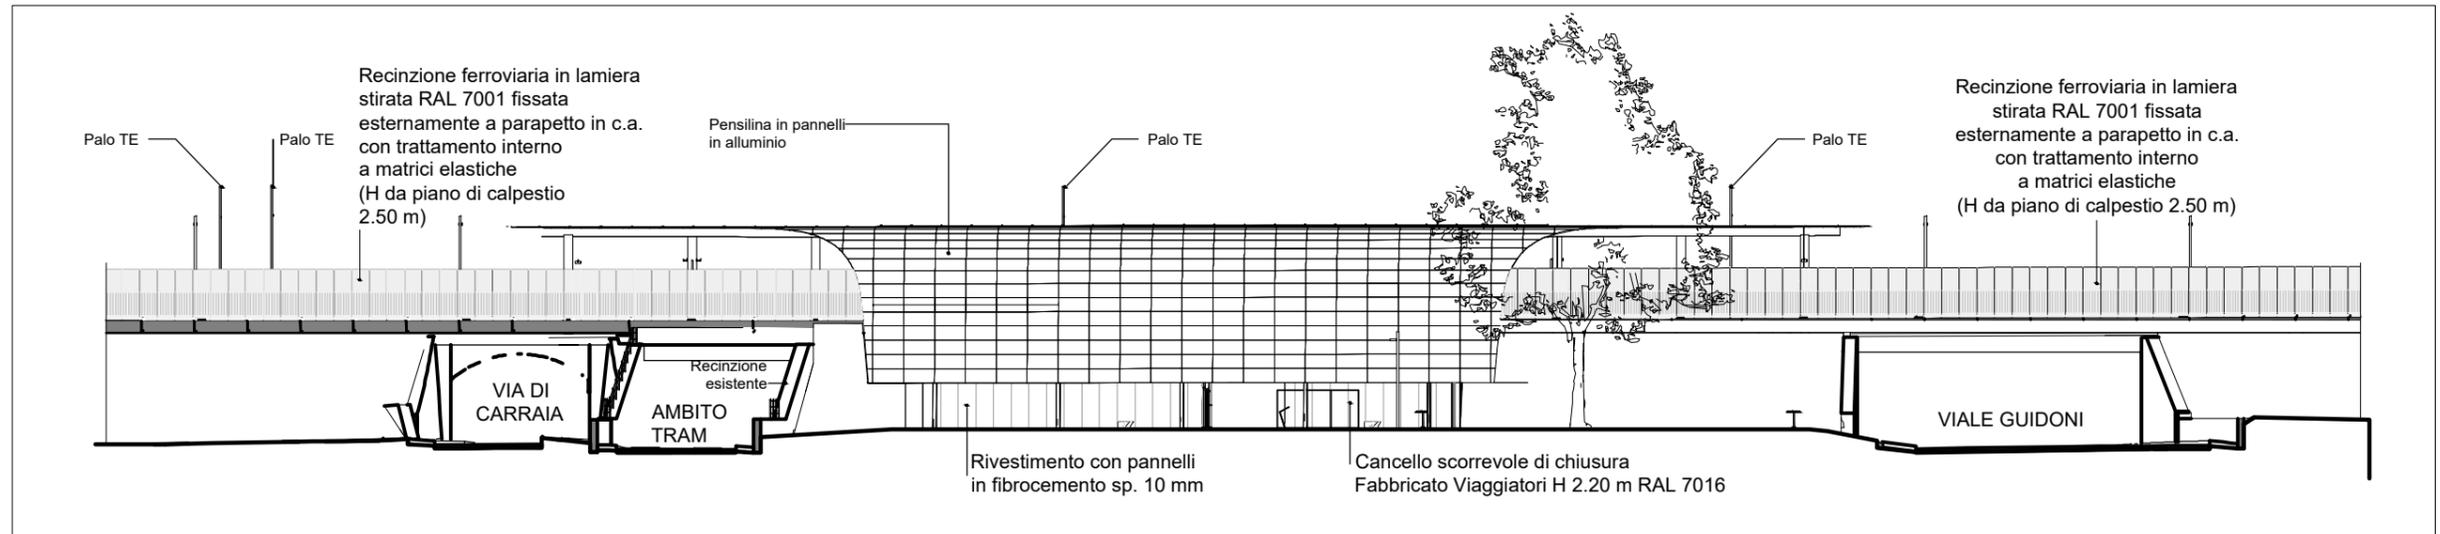


FABBRICATO VIAGGIATORI - PROSPETTO SUD-EST

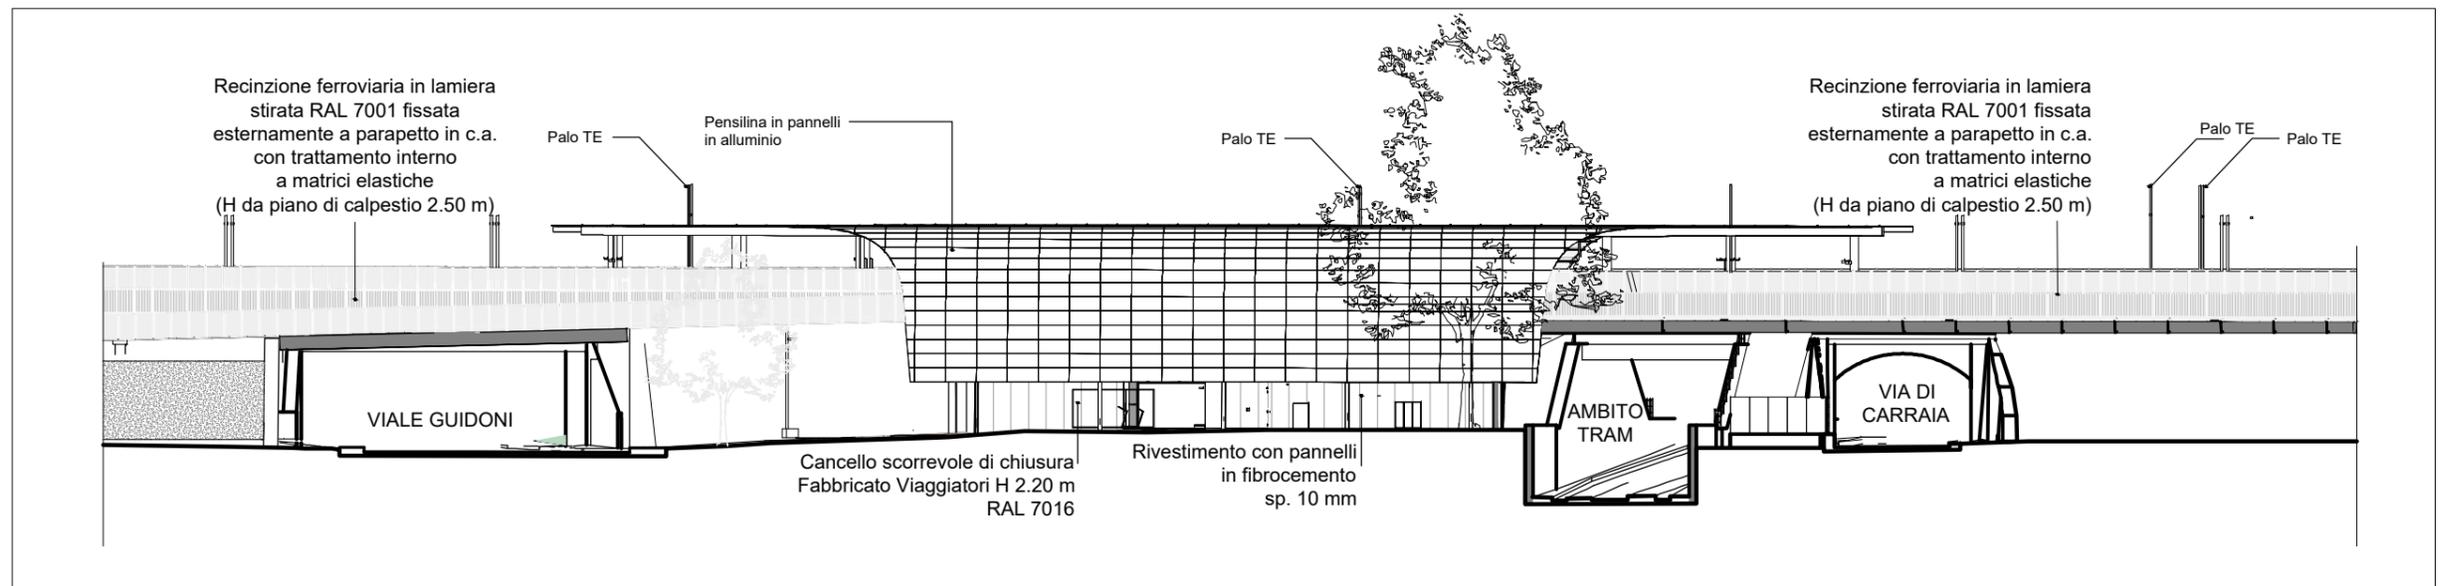


FABBRICATO VIAGGIATORI - PROSPETTO NORD-OVEST

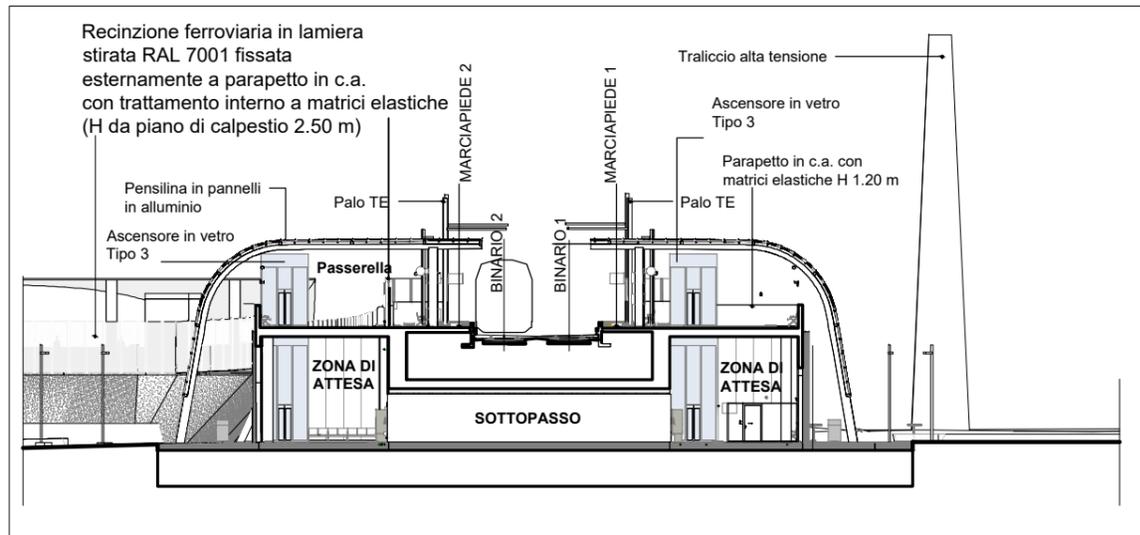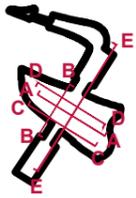


FABBRICATO VIAGGIATORI - SEZIONE A-A

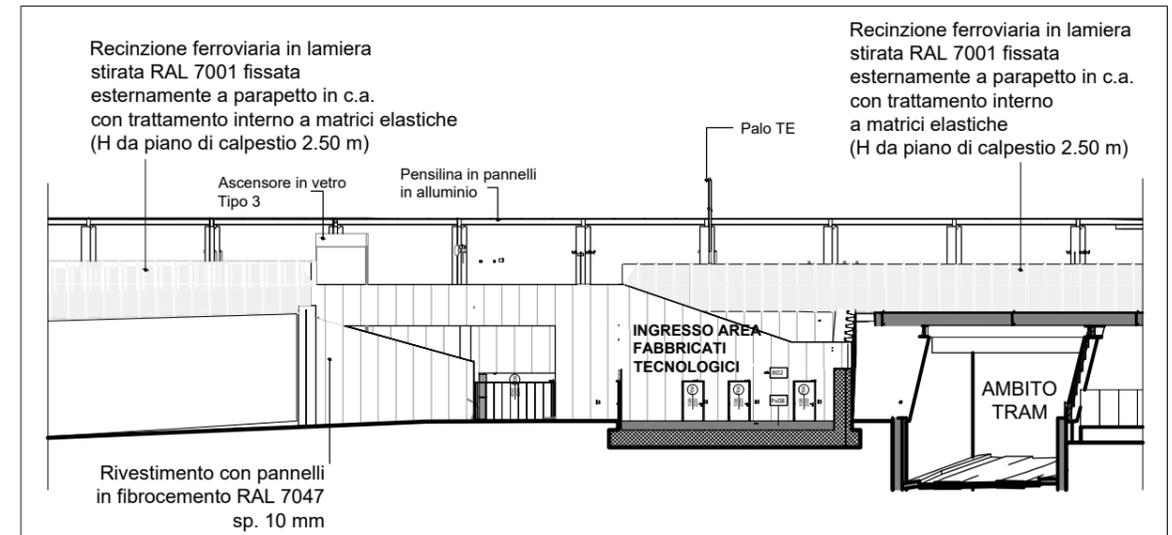


FABBRICATO VIAGGIATORI - SEZIONE B-B

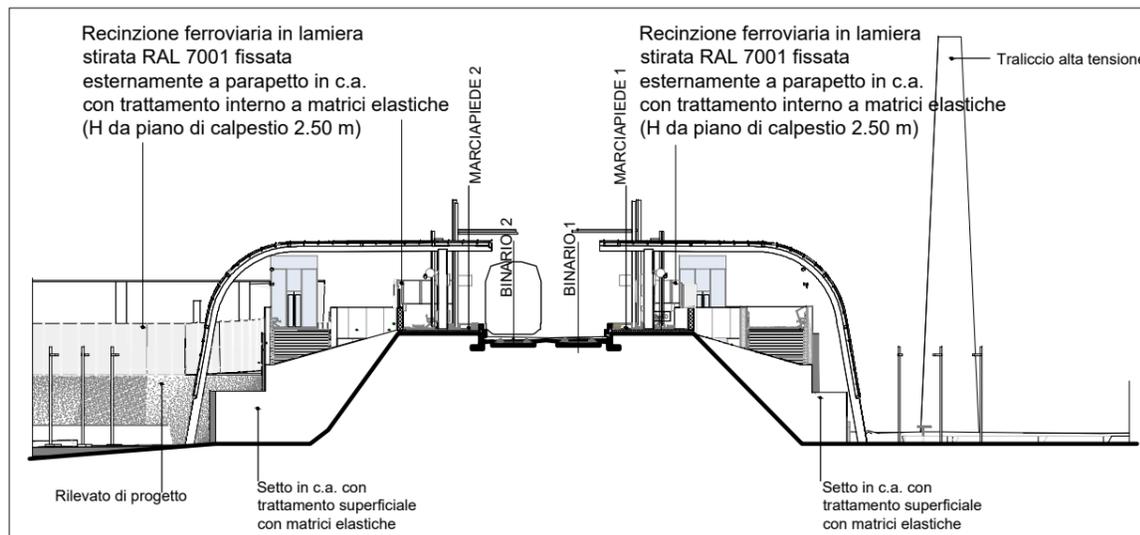



FABBRICATO VIAGGIATORI - SEZIONE C-C

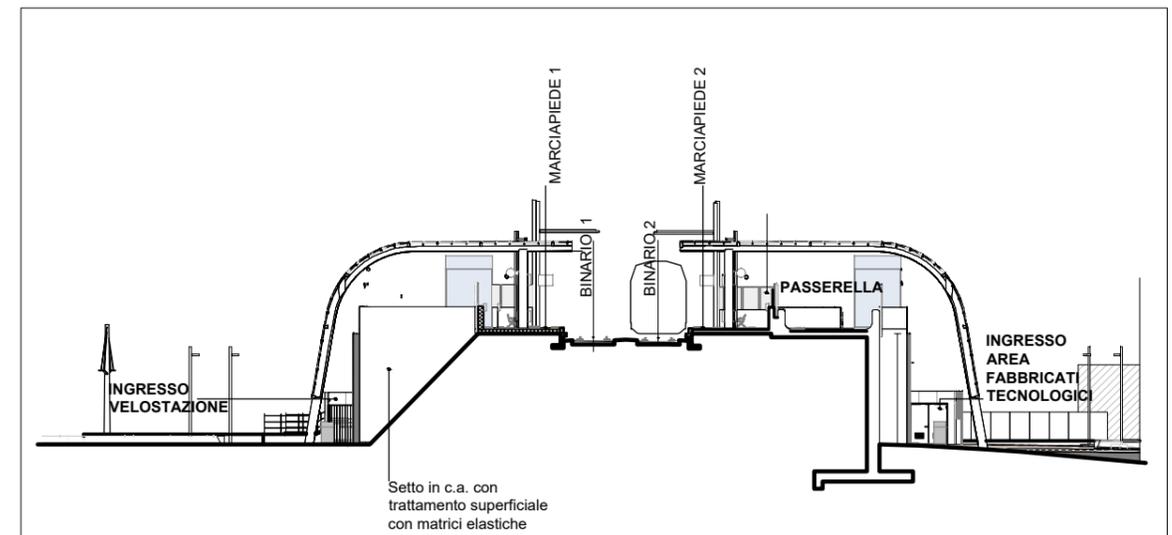


FABBRICATO VIAGGIATORI - SEZIONE D-D

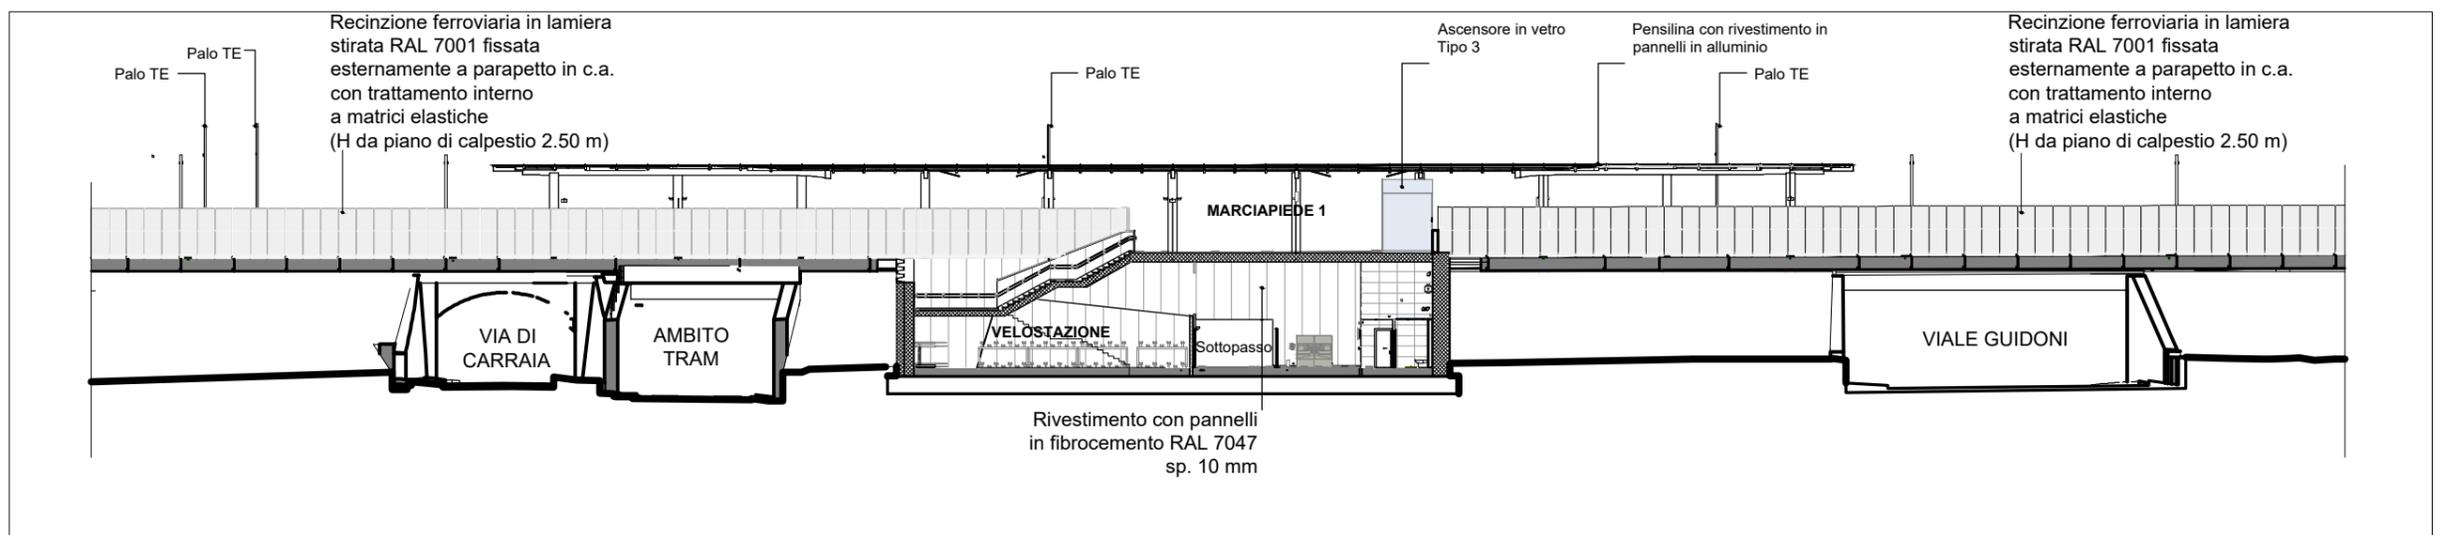


FABBRICATO VIAGGIATORI - SEZIONE E-E

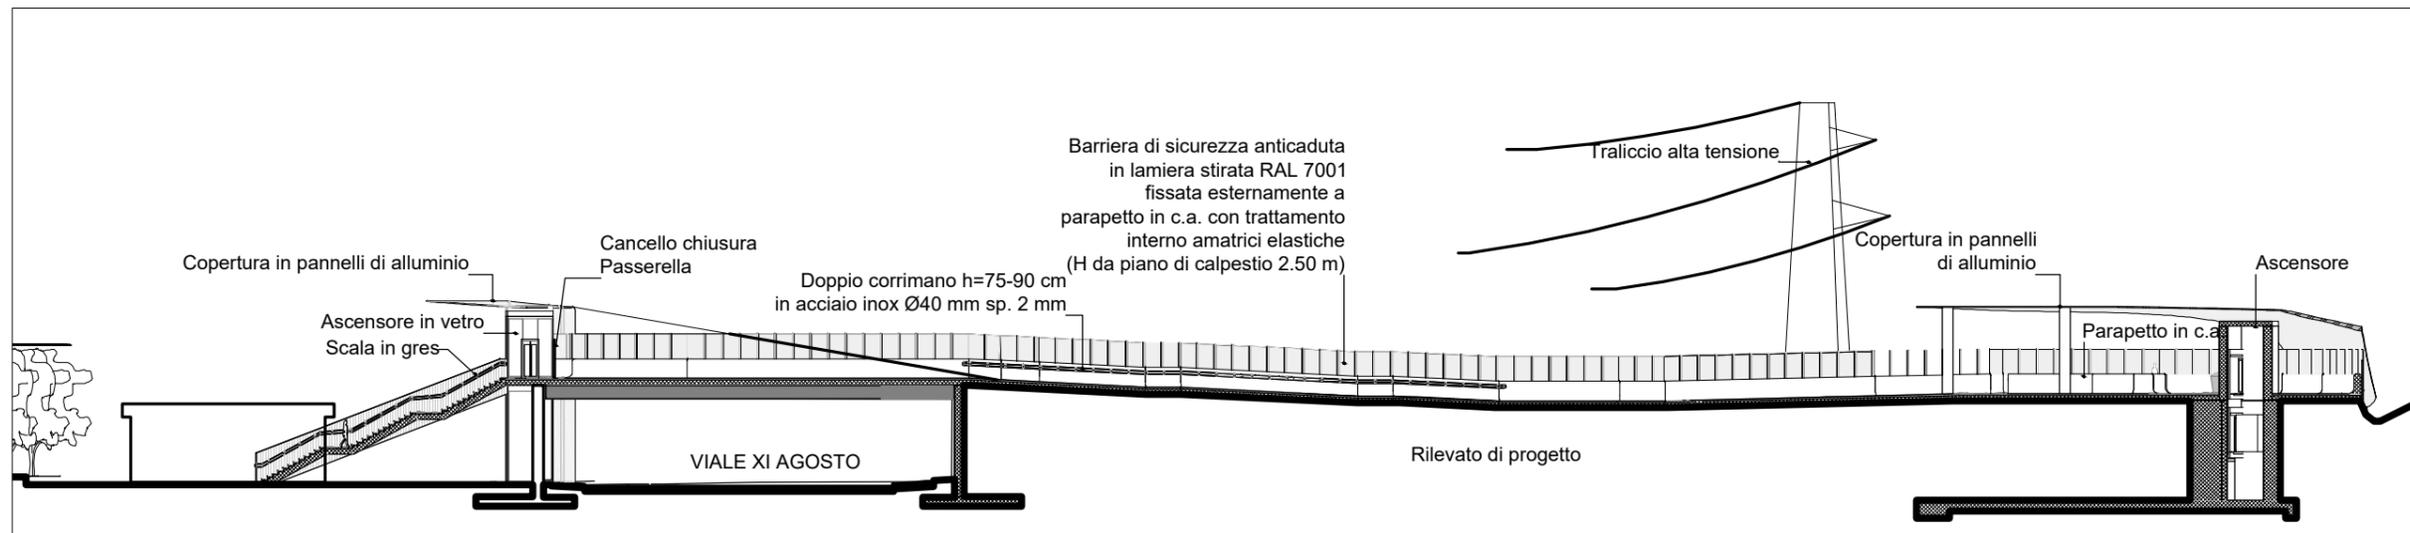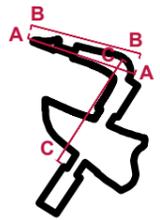

PASSERELLA - SEZIONE A-A

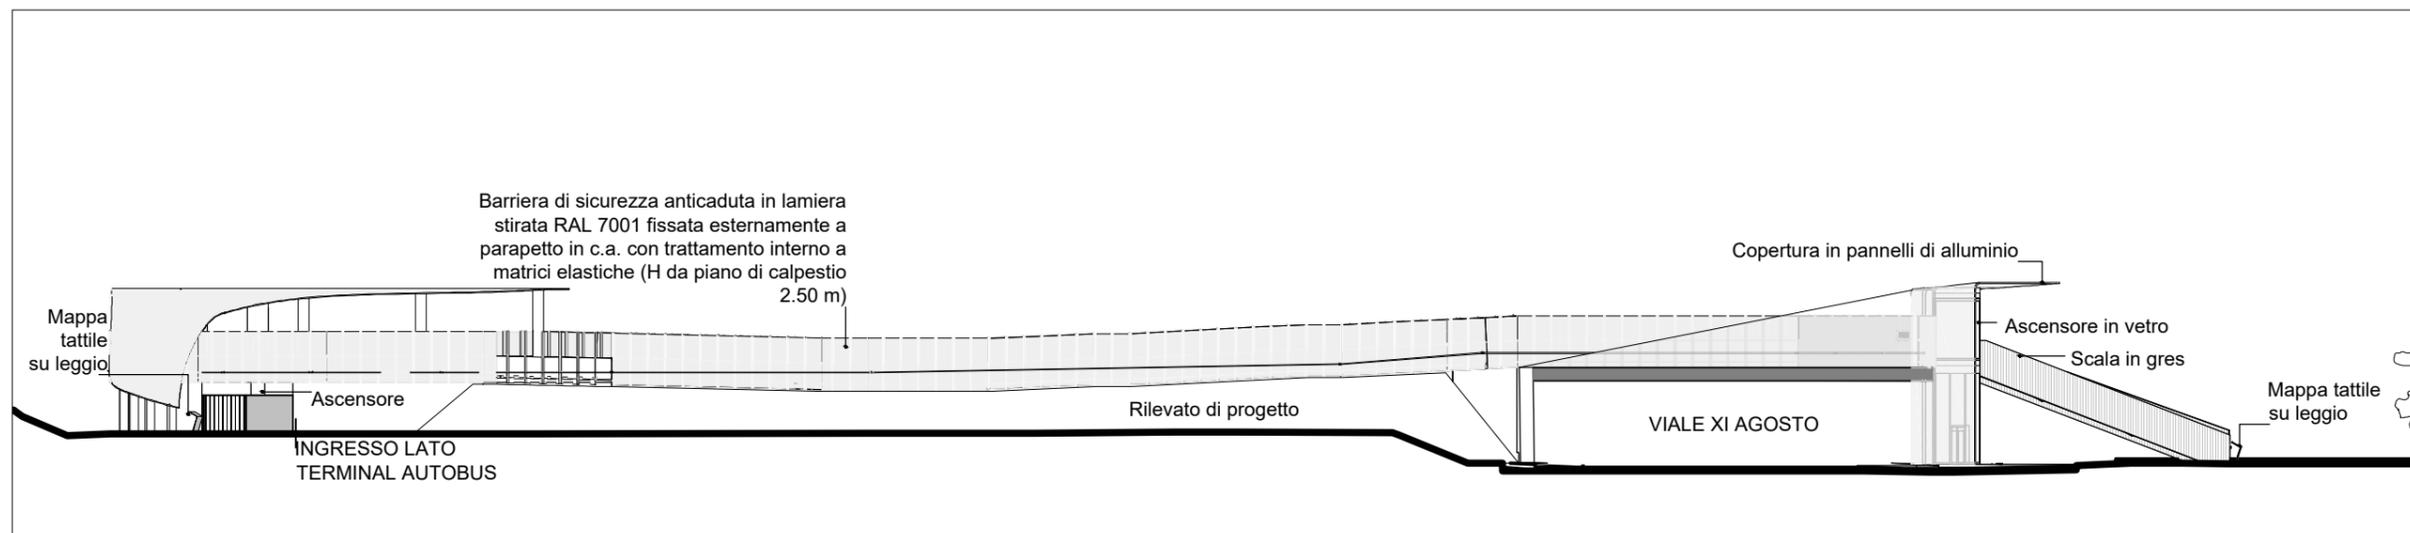

PASSERELLA - SEZIONE B-B

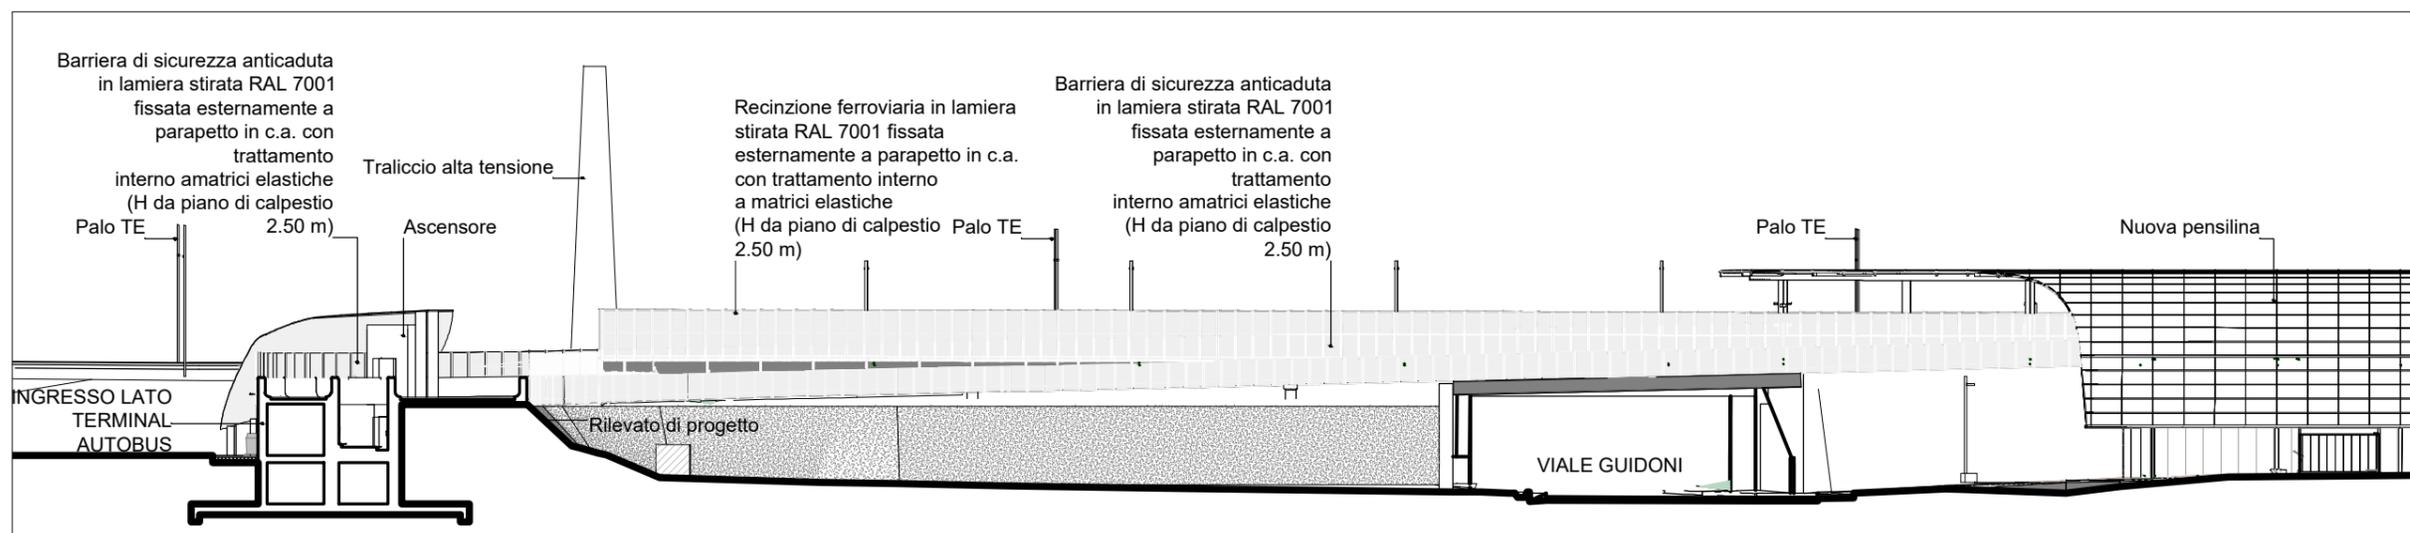

PASSERELLA - SEZIONE C-C