




AREE ESTERNE - SEZIONE TRASVERSALE D-D'
1:20

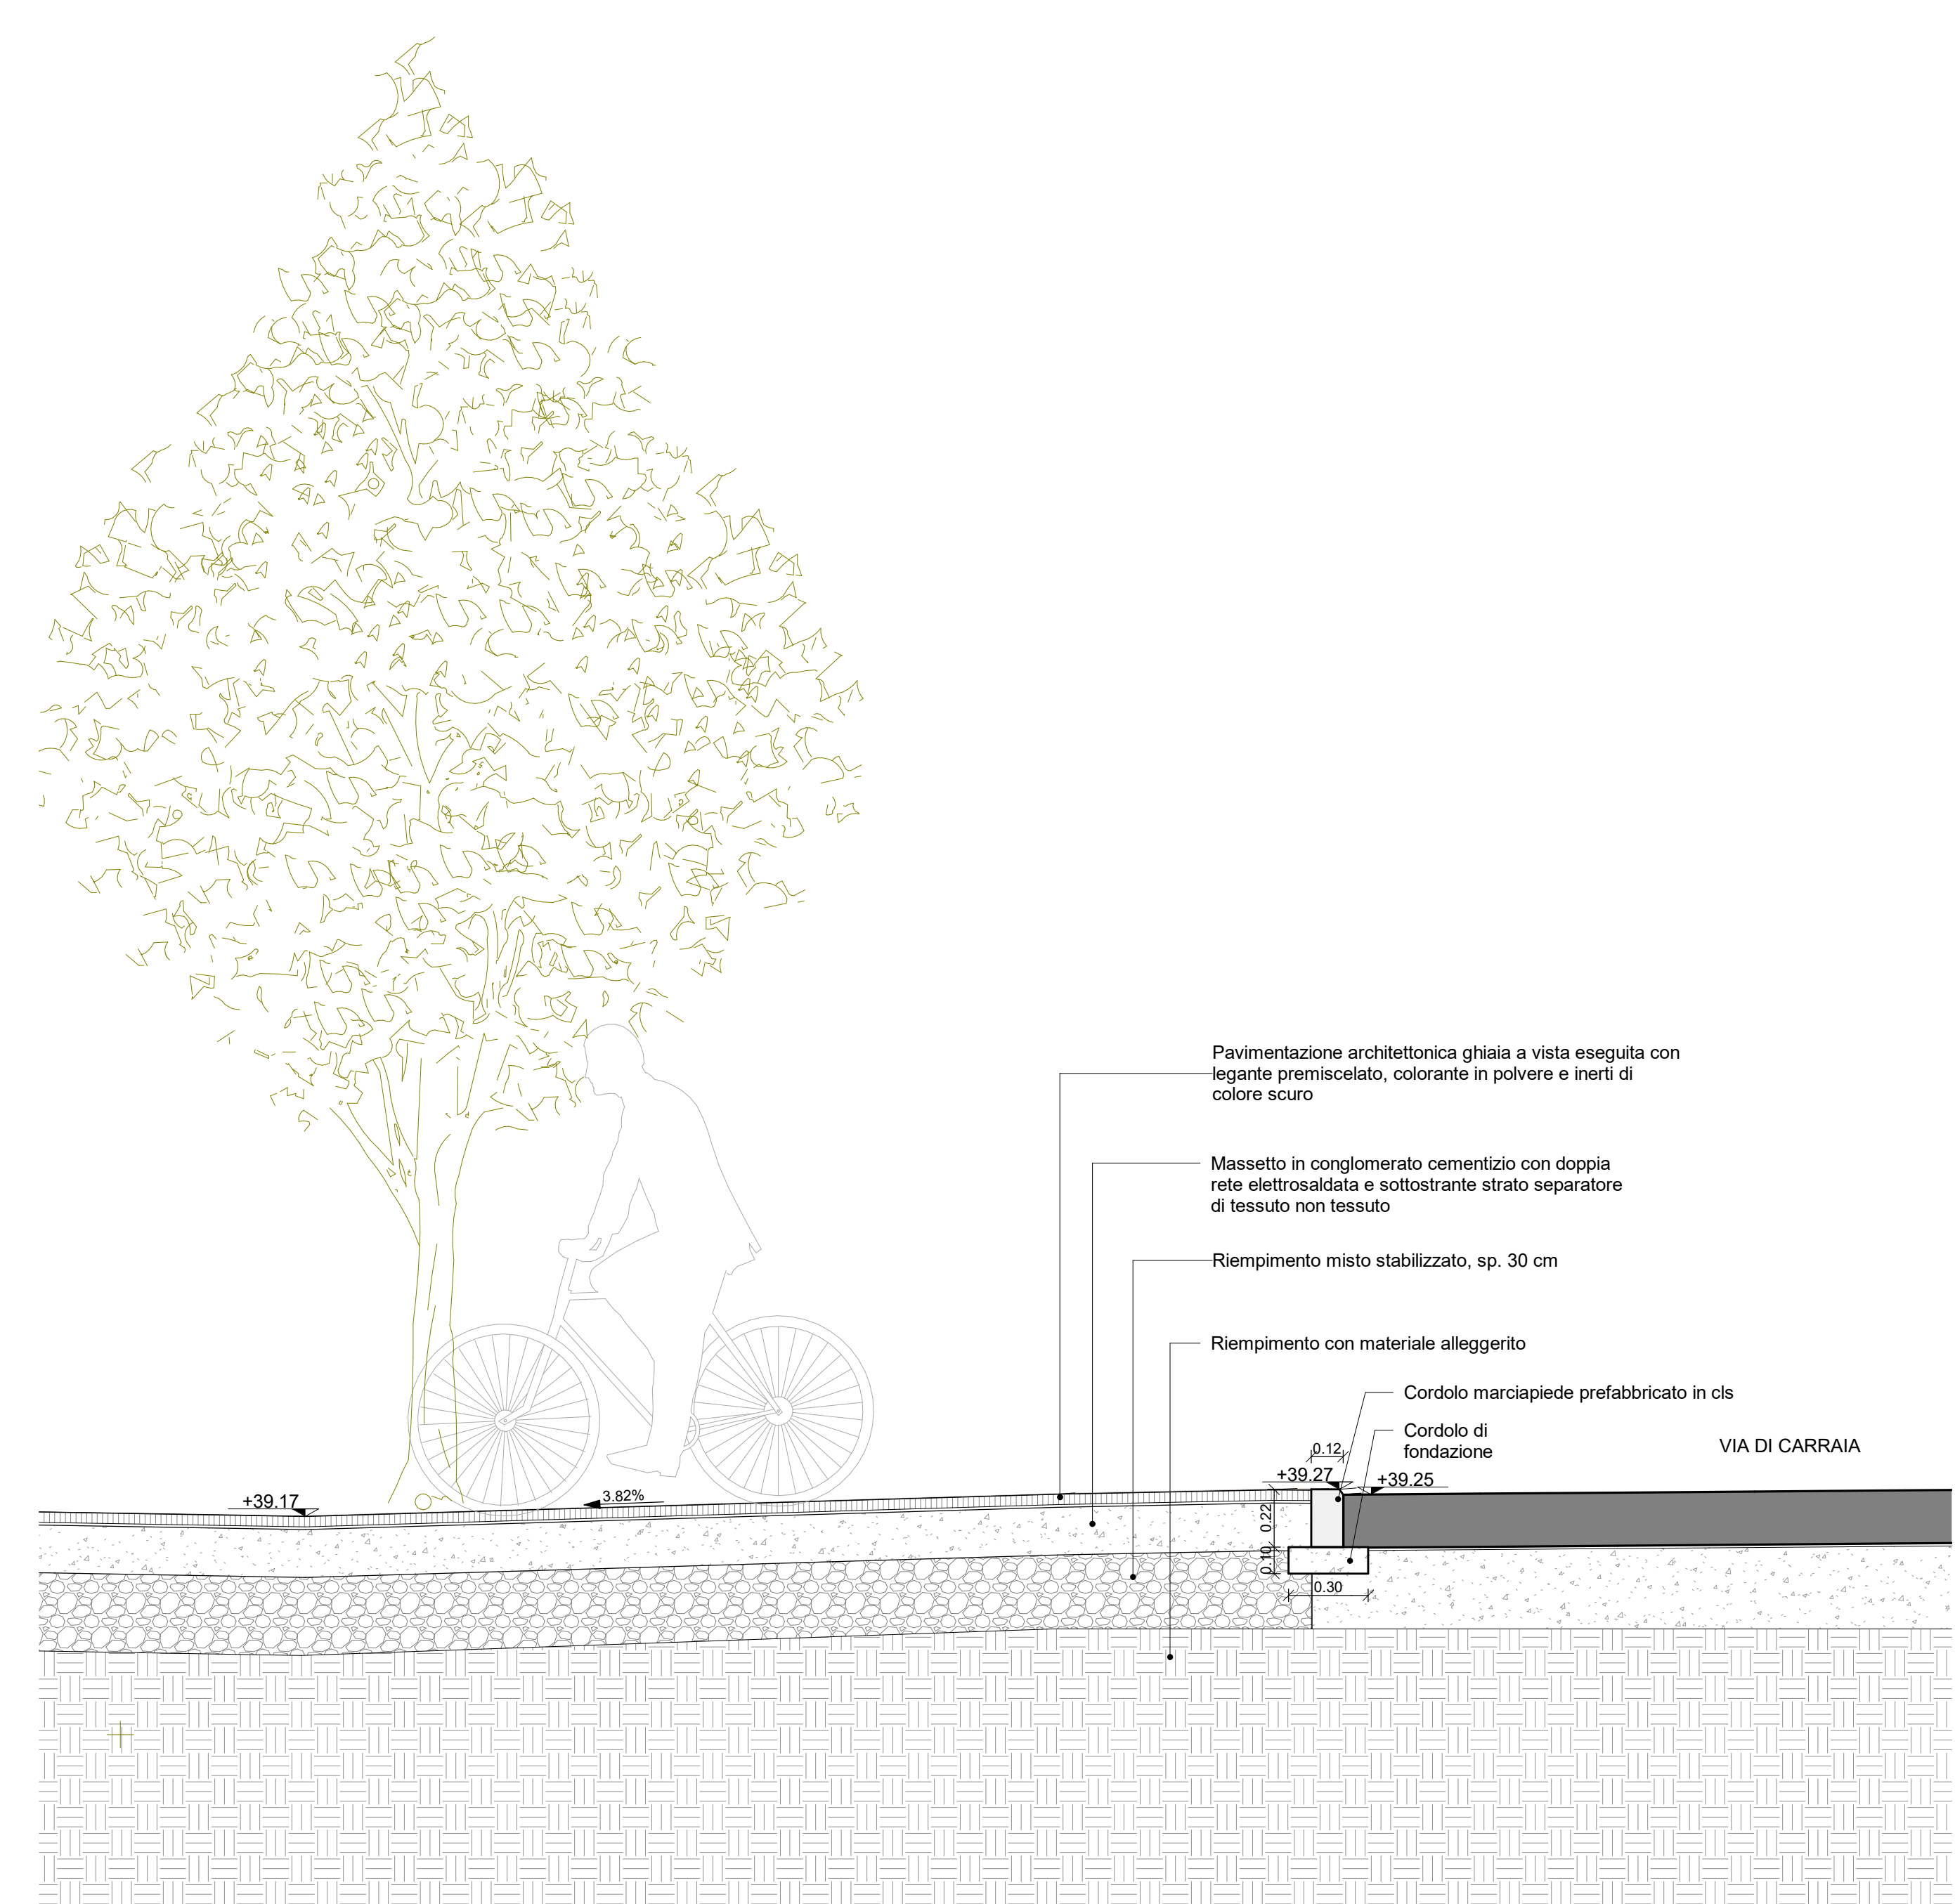


AREE ESTERNE - SEZIONE E-E' - INGRESSO CICLOPEDONALE SUD
1:20

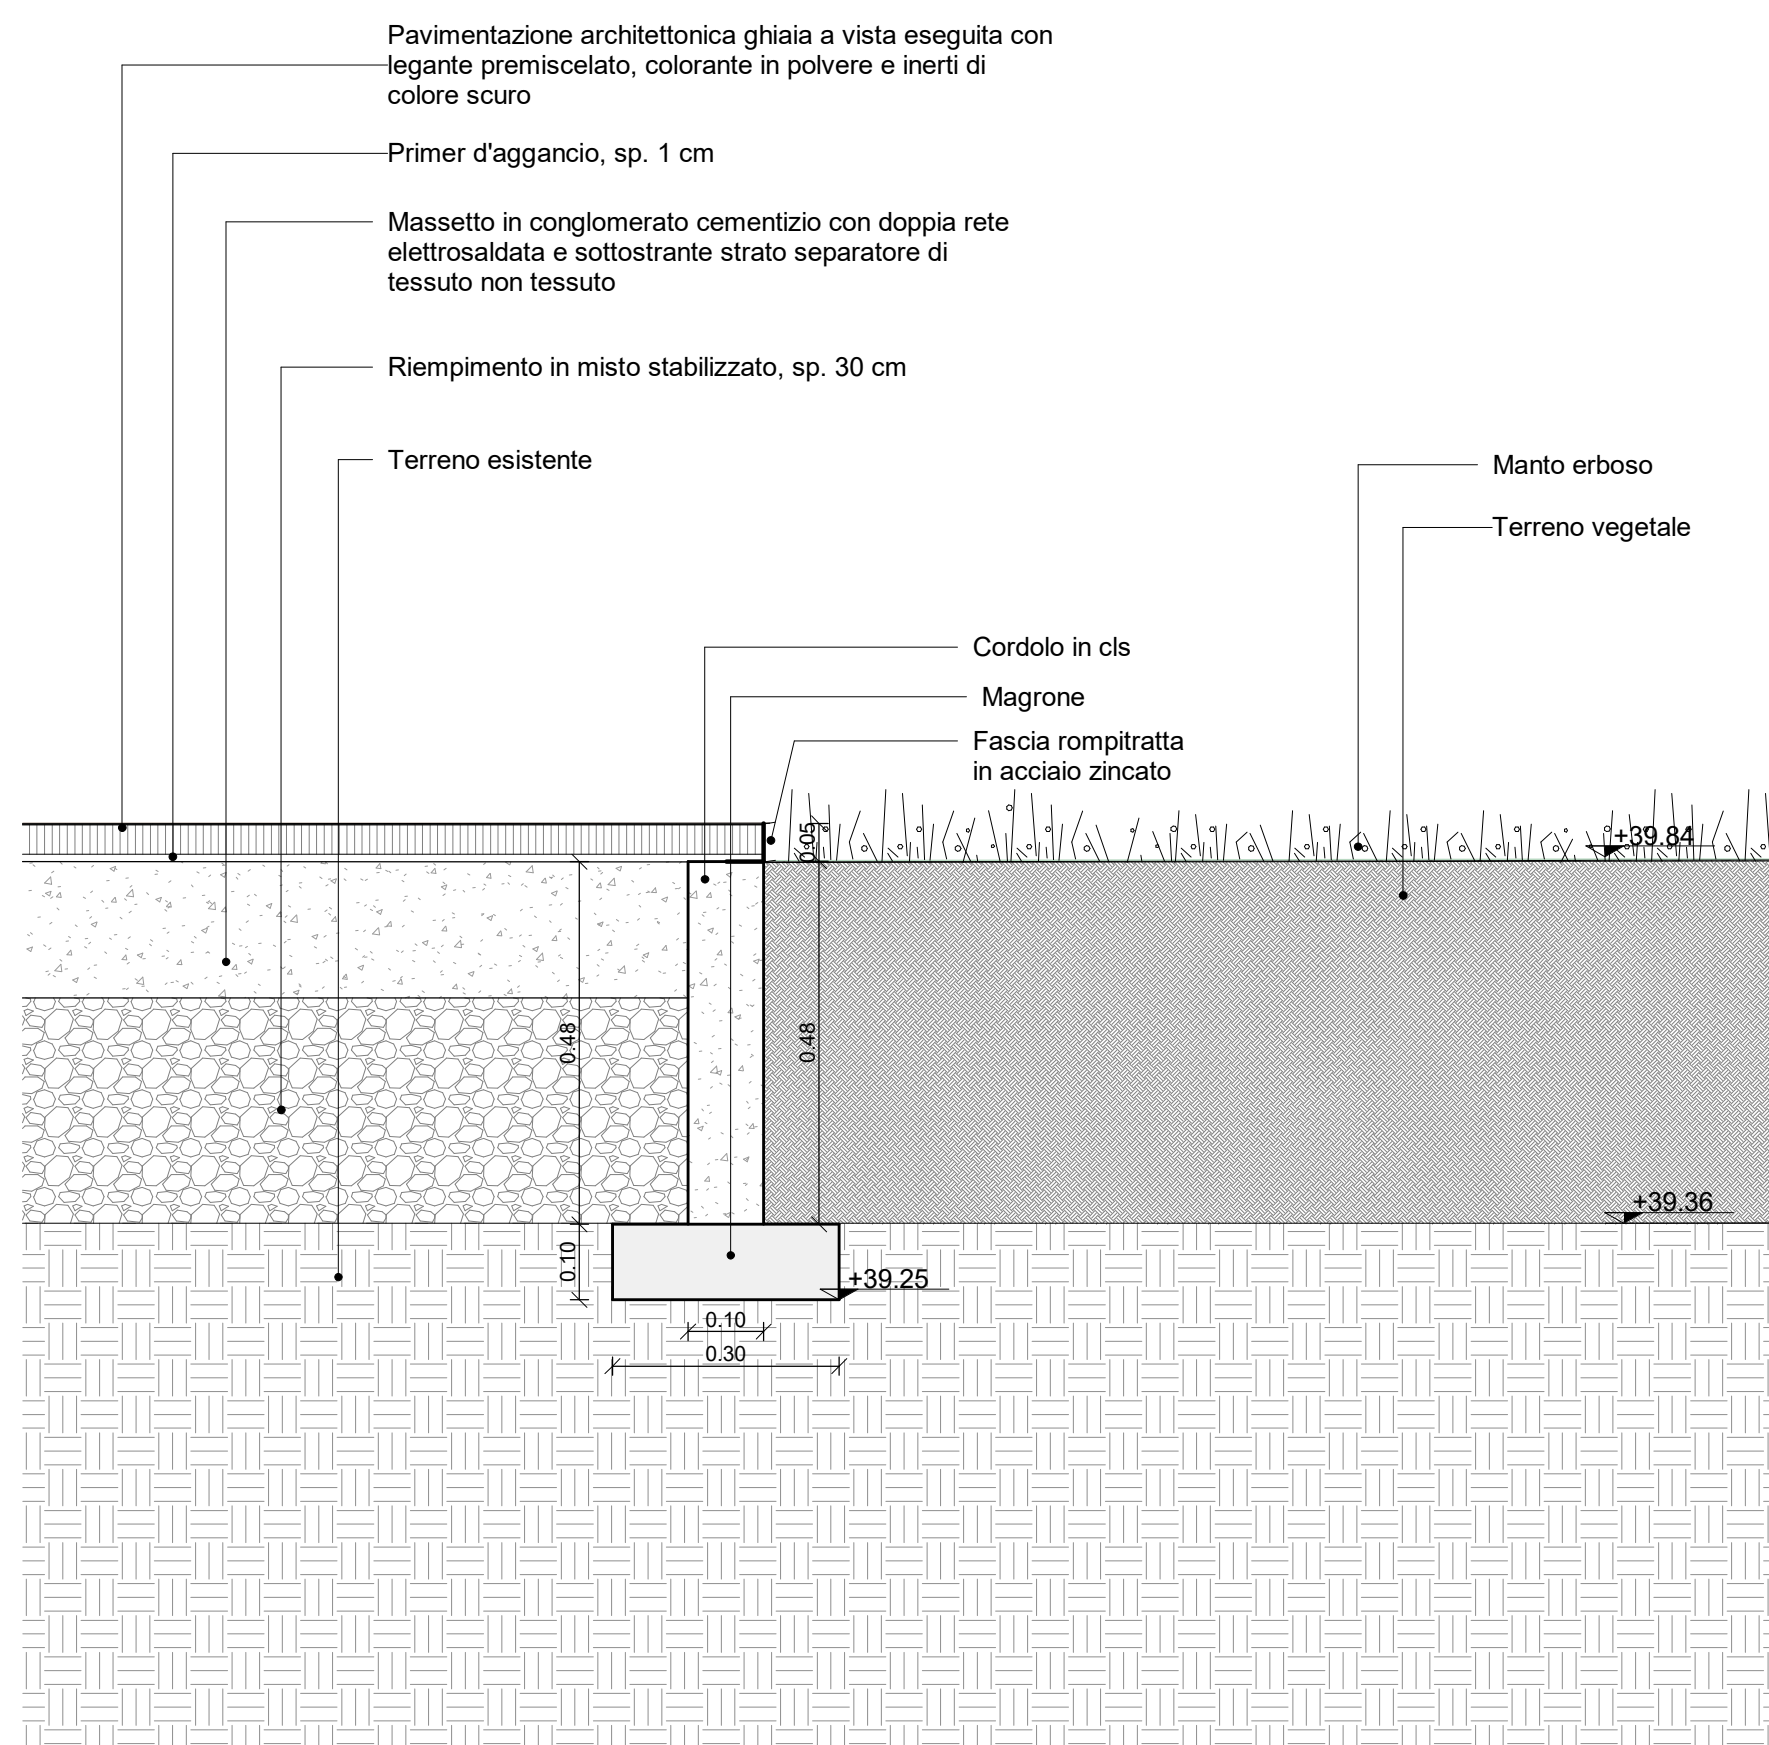


DETTAGLIO 1 - PAVIMENTAZIONI ESTERNE
1:10

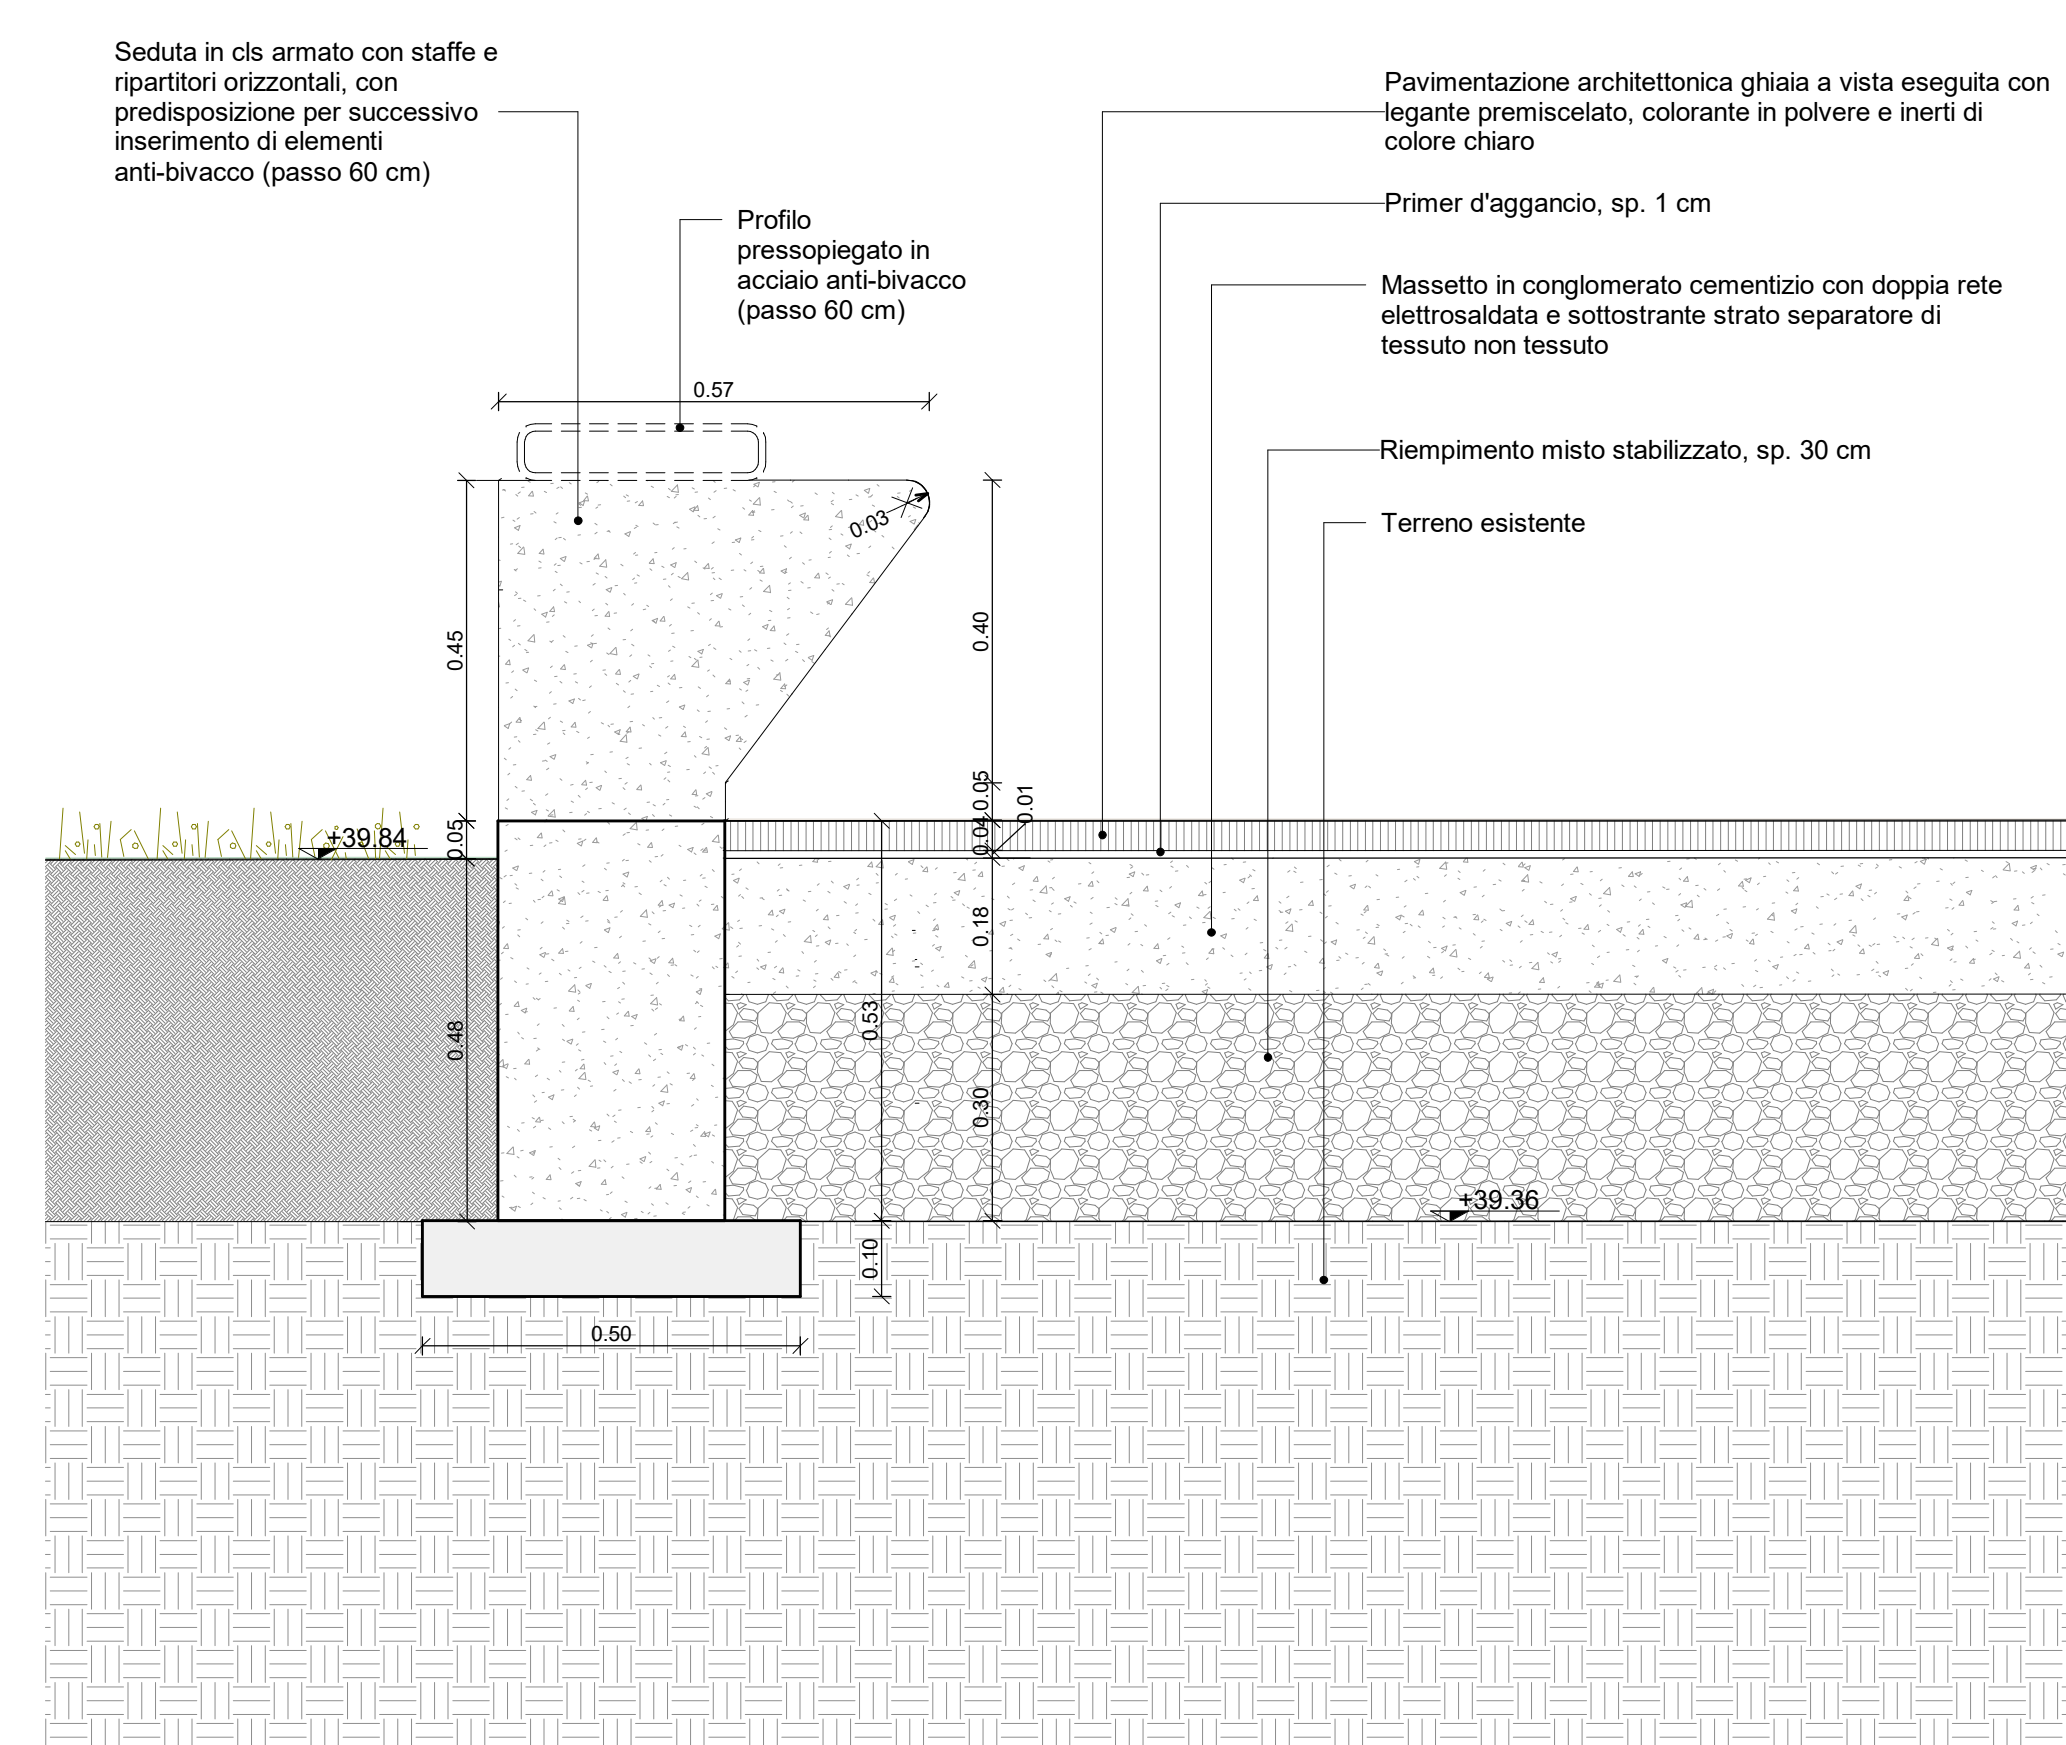


DETTAGLIO 2 - PANCA CORDOLO
1:10

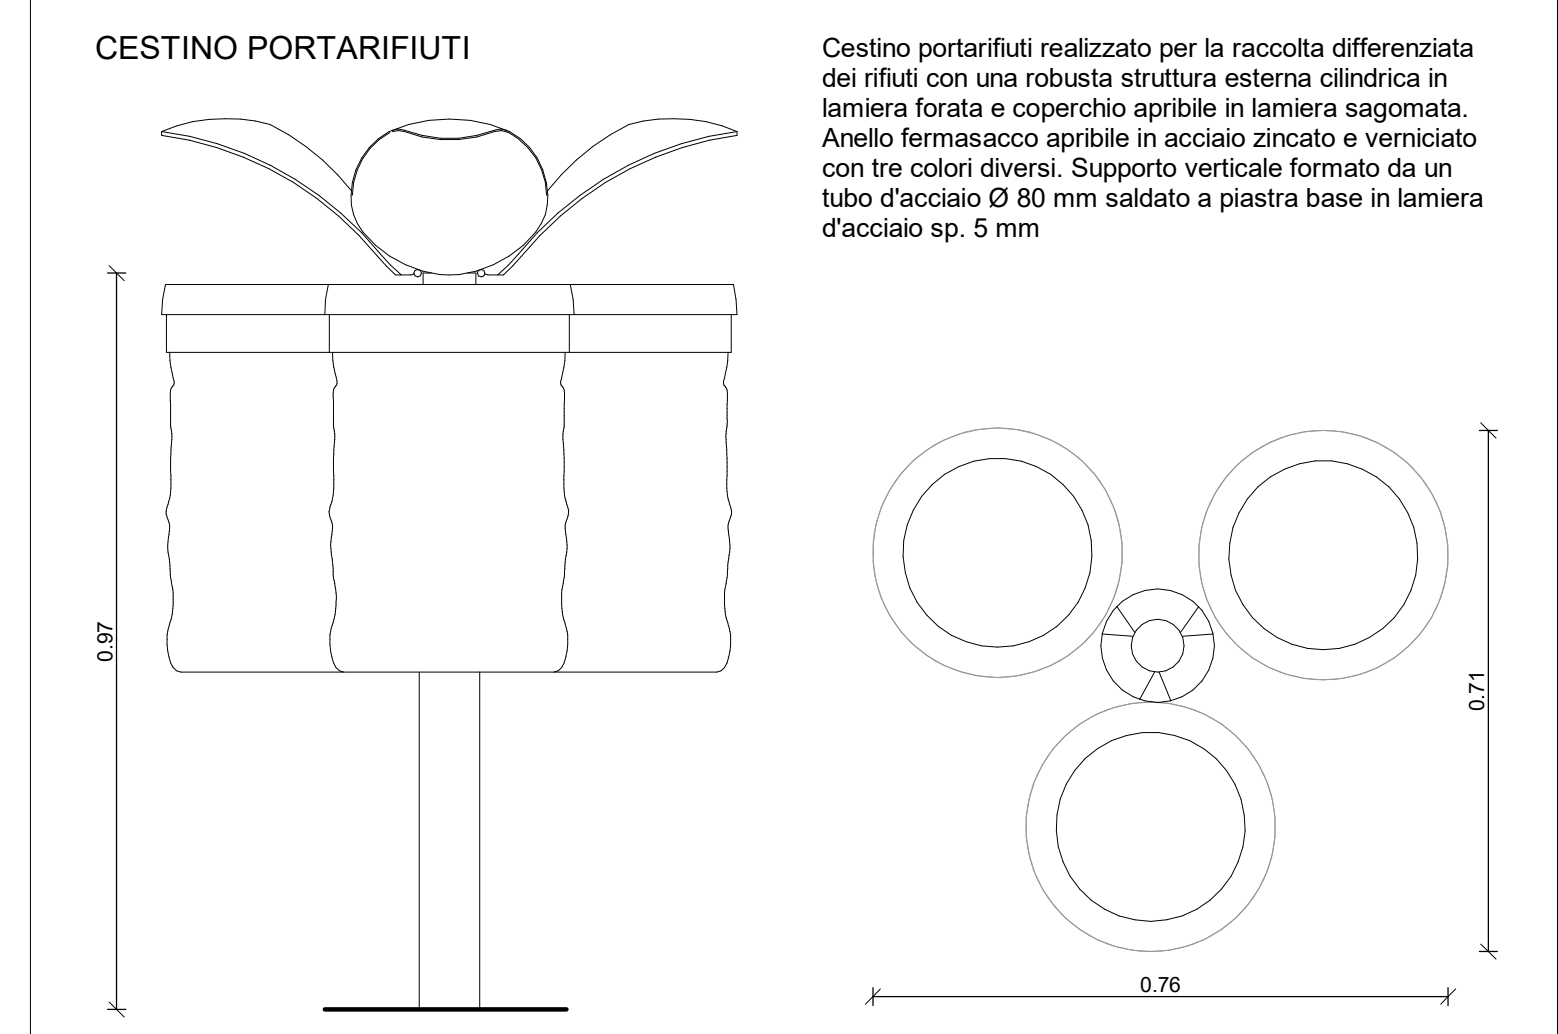

DETTAGLIO 3 - ARREDI
1:10

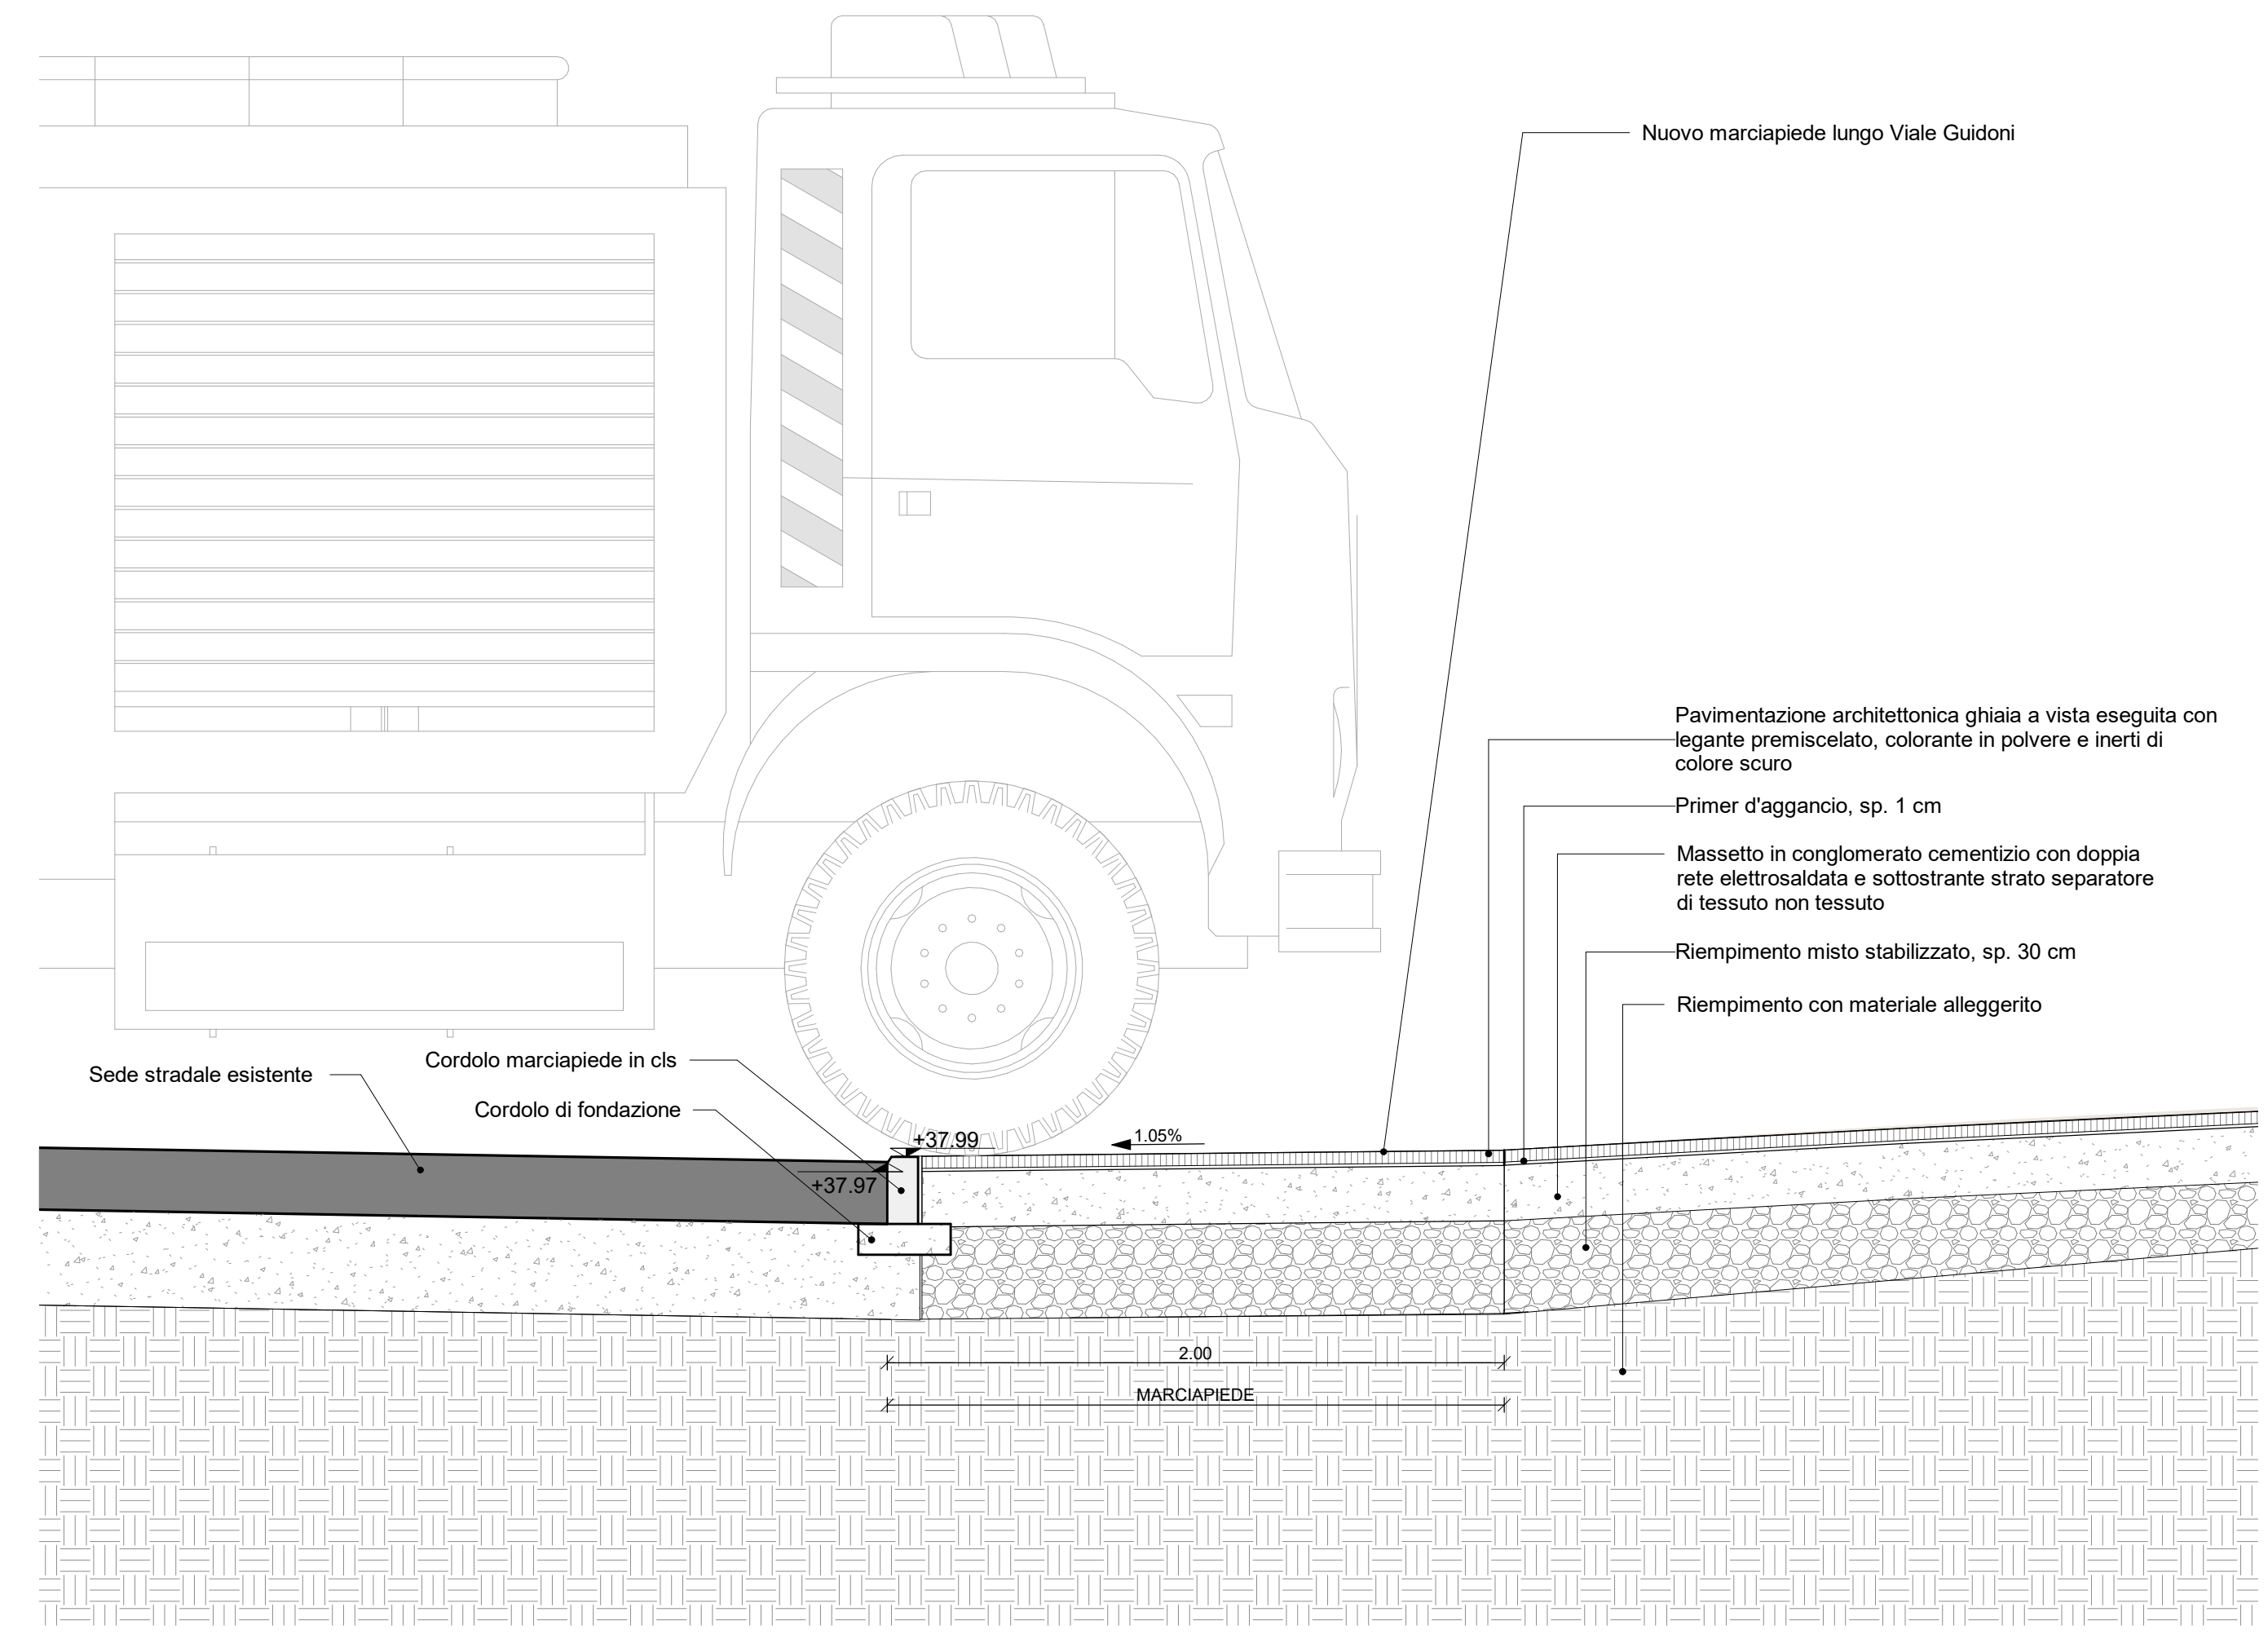

AREE ESTERNE - SEZIONE F-F' - INGRESSO MEZZI DI SOCCORSO
1:20

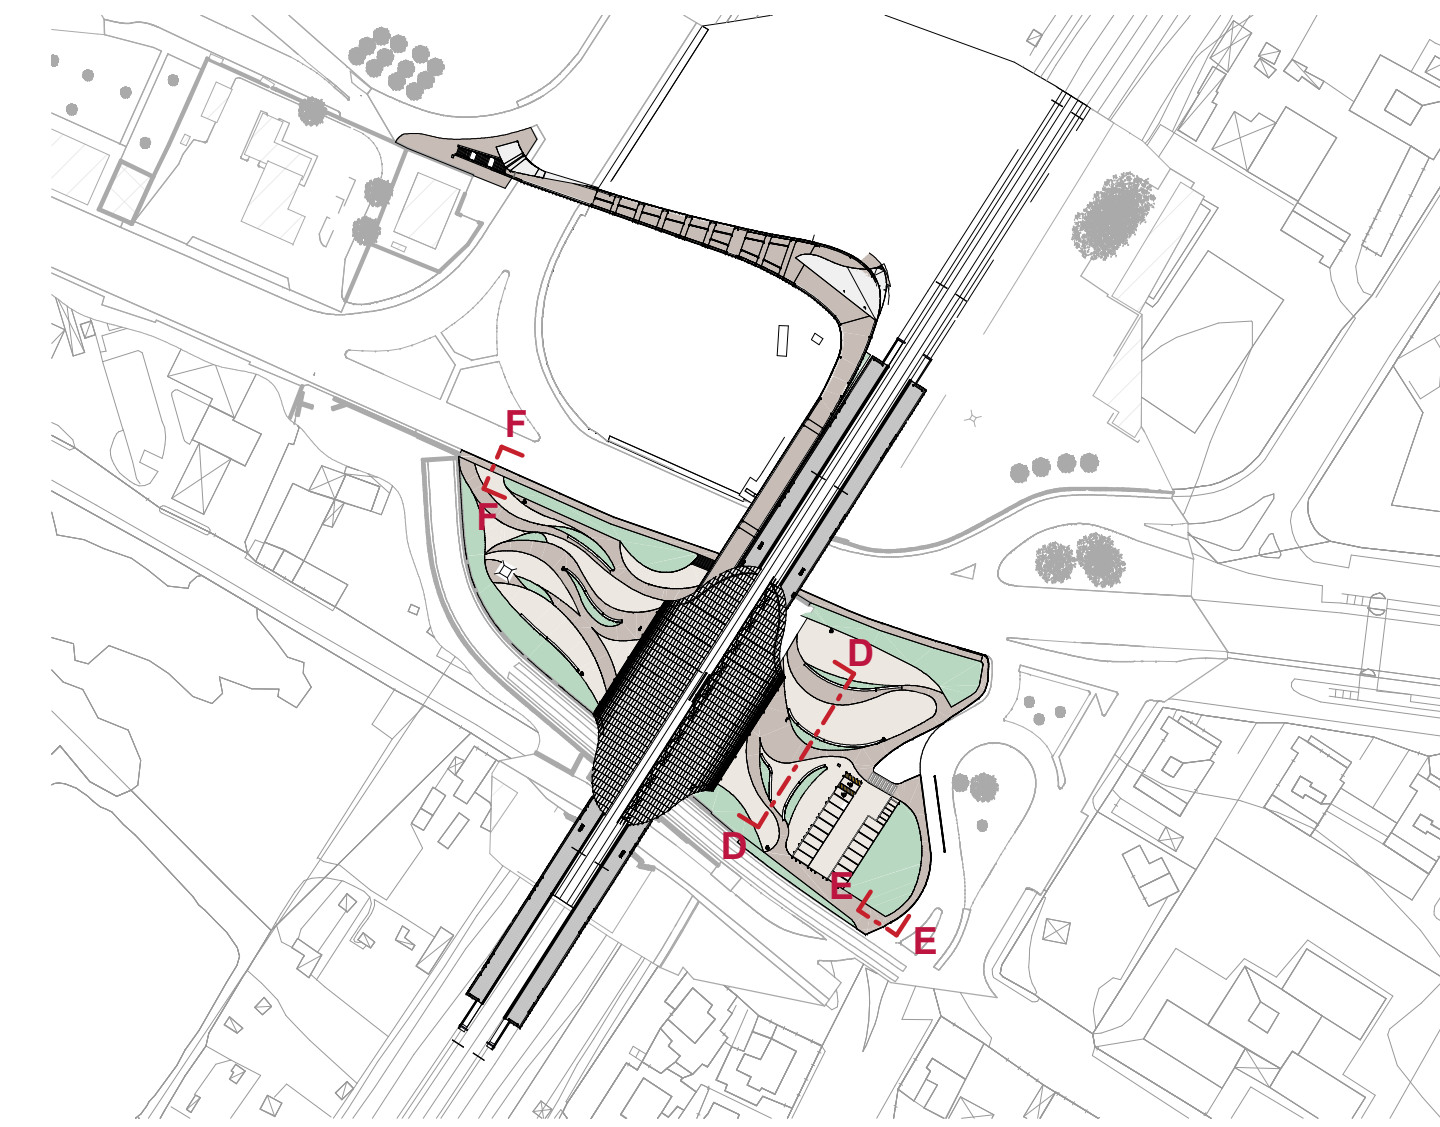

Keyplan
1:2000

LEGENDA

	CEMENTO ARMATO
	MURATURA IN BLOCCHETTI DI CLS
	TERRA
	FINITURA MATRICI ELASTICHE
	PANNELLI IN ALLUMINIO
	RETE STRATA IN ALLUMINIO
	PANNELLI IN FIBROCEMENTO

PAVIMENTI

	PAVIMENTAZIONE IN GRANIGLIA DRENANTE CHIARA (PV01)
	PAVIMENTAZIONE IN GRANIGLIA DRENANTE SCURA (PV02)
	AREA VERDE COLTIVATA A PRATO (PV03)
	ASFALTO (PV04)
	DRENAGGIO
	GRES 60x60 cm (PV06)
	GRES BANCHINE 60x60 cm (PV09)
	PAVIMENTAZIONE NUOVA PASSERELLA IN GRANIGLIA DRENANTE (PV05)

- INTERVENTI AREE ESTERNE**
- Sistemazione delle aree antistanti la fermata con zone pavimentate e aiuole verdi, con nuovi idonei percorsi tattili che serviranno parcheggi PMR, taxi e kiss&ride;
 - Nuovo arredo urbano con panchine e cestini;
 - Nuova illuminazione;
 - Ampliamento e ripavimentazione del marciapiede lungo viale Guidoni per ottenere una larghezza idonea e uniformare l'area d'intervento;
 - Realizzazione di un nuovo parcheggio a servizio della fermata, dotato di opportuni stalli:
 - stalli sosta PRM, dotati di idonei percorsi tattili;
 - stalli sosta auto standard;
 - stalli sosta moto;
 - stalli taxi
 - Realizzazione di stalli kiss&ride lungo via Garfagnana;
 - Progettazione di nuove aree verdi, nelle quali è prevista la piantumazione di essenze autoctone per la riqualificazione paesaggistica dell'area;
 - Realizzazione di un percorso ciclo-pedonale che colleghi la città alla velostazione a servizio della fermata.

COMITANTE
RFI
R.F.I. - RAILFERRVIA ITALIANA

PROGETTANTE
NET ENGINEERING S.P.A.

MARKETING (ex proventi)
Alpina
ALPINA S.P.A.

CORIP S.R.L.

PROGIN S.P.A.

INVESTIMENTI STAZIONI AREA CENTRO-NORD

PROGETTO DEFINITIVO

NUOVA FERMATA DI FIRENZE GUIDONI

Progettazione Definitiva della nuova fermata di Firenze Guidoni

ARCHITETTONICO

Stato di progetto
Aree esterne - Dettagli

SCALA varie

PROGETTO	ANNO	SOTTOPROD.	VERSIONE	DATA	DISCIPL.	TRACCE	IN FIDUCIA	PROGRESSIV.	REV.
348023	S10	PD	01	01/01/2010	A. Farini	DE	00	001	A

Rev.	Descrizione	Revista	Disegn.	Verificato	Data	Autore	Approvato	Autore	Data
A	Emissione	E. Secchi	20/01/10	A. Farini	20/01/10	NET ENGINEERING S.P.A.	PROGIN S.P.A.	NET ENGINEERING S.P.A.	20/01/10