


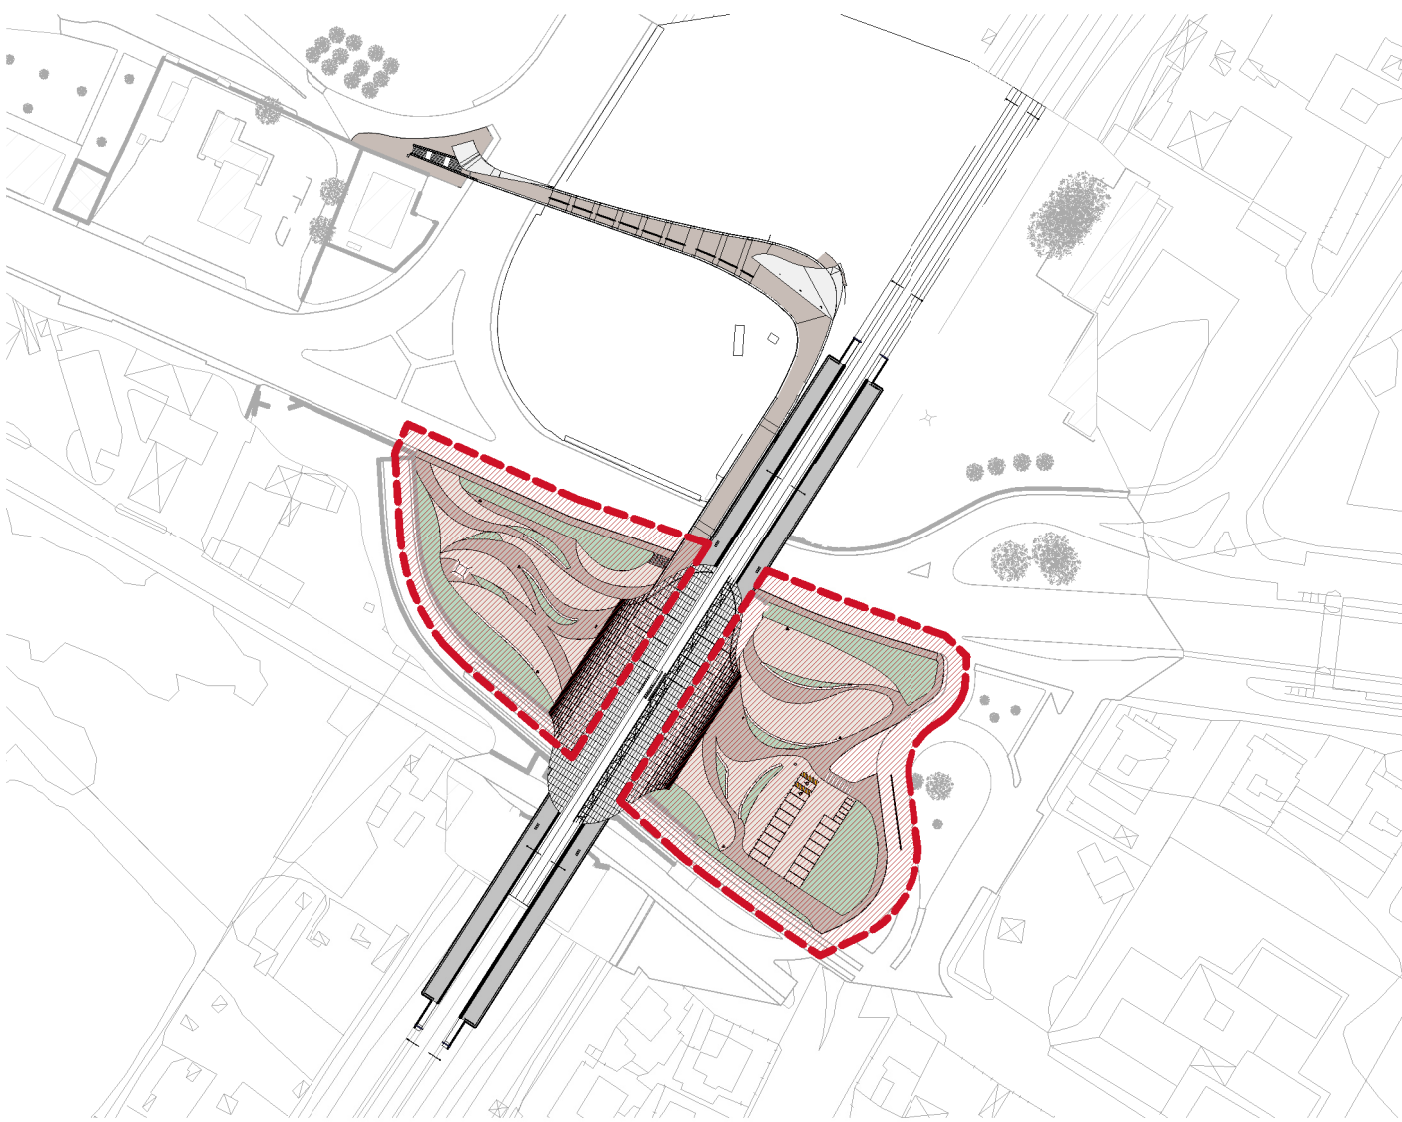

Keyplan
1:2000

LEGENDA	
	LIMITE D'INTERVENTO
	LIMITE PROPRIETA' COMUNALE
	ACCESSO ALLA VELOSTAZIONE
	ACCESSO PEDONALE
	ACCESSO CARRABILE
	NUOVA PAVIMENTAZIONE IN GRANIGLIA DRENANTE CHIARA
	NUOVA PAVIMENTAZIONE IN GRANIGLIA DRENANTE SCURA
	AREA VERDE COLTIVATA A PRATO
	PAVIMENTAZIONE IN ASFALTO
	PAVIMENTAZIONE NUOVA PASSERELLA IN GRANIGLIA DRENANTE
	PAVIMENTAZIONE NUOVE BANCHINE IN GRES 60x80 CM
	LINEA GIALLA
	LIMITE PROPRIETA' RFI
	INGRESSI AL FABBRICATO VIAGGIATORI
	ACCESSO LOCALI TECNICI
	ACCESSO CICLO-PEDONALE
	ACCESSO MEZZI DI SOCCORSO

LEGENDA AREE VERDI	
	AREE A VERDE: 1696 MQ
	ALBERATURE ESISTENTI
	ARBUSTI ESISTENTI
NUOVE ALBERATURE	
	TILIA X EUROPAEA: 8
	ACER CAMPESTRE: 14
NUOVI ARBUSTI	
	LAVANDA ANGUSTIFOLIA: 12
	CRATAEGUS MONOGYNA: 35
ERBACEE PERENNI	
	CENTRANTHUS RUBER: 35
	FESTUCA OVINA: 20

COMMITTENTE

RFI S.p.a.

PROGETTAZIONE
MANDATARIA

NET ENGINEERING S.P.A.

MANDANTE (se presente)

ALPINA S.P.A.

CORIP S.R.L.

PROGIN S.P.A.

INVESTIMENTI STAZIONI AREA CENTRO-NORD

PROGETTO DEFINITIVO

NUOVA FERMATA DI FIRENZE GUIDONI

Progettazione Definitiva della nuova fermata di Firenze Guidoni

ARCHITETTONICO

Stato di progetto
Aree esterne - Pianta del verde

SCALA 1:100

PROGETTO	348023	SCALA	S10	PROGETTO	PD	PROGETTO	AEAR	PROGETTO	PL	PROGETTO	00	PROGETTO	003	REV.	A
Rev.	Descrizione	Redatto	Data	Verificato	Data	Approvato	Data	Autore	Data	Autore	Data	Autore	Data	Autore	Data
A	Emissione	E. Baccari	20/06/23	A. Forin	20/06/23	D. Fossati	20/06/23	F. Fossati	20/06/23	F. Fossati	20/06/23	F. Fossati	20/06/23	F. Fossati	20/06/23

POSIZIONE ARCHIVIO

LINEA L490

STATO TECNICO

NOME DOC.

NUMERAZIONE