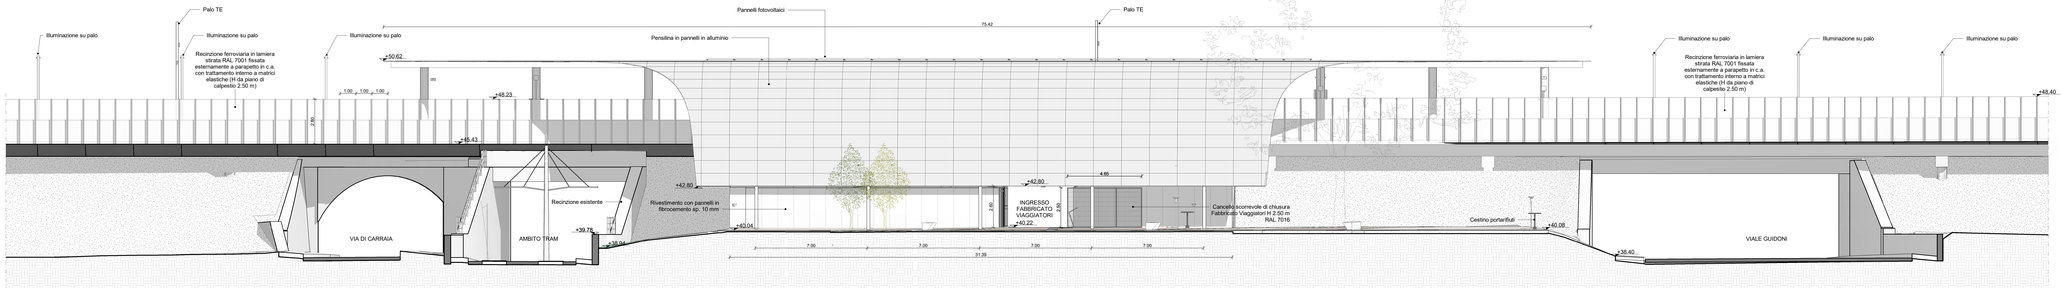

FABBRICATO VIAGGIATORI - PROSPETTO SUD-EST
1 : 100

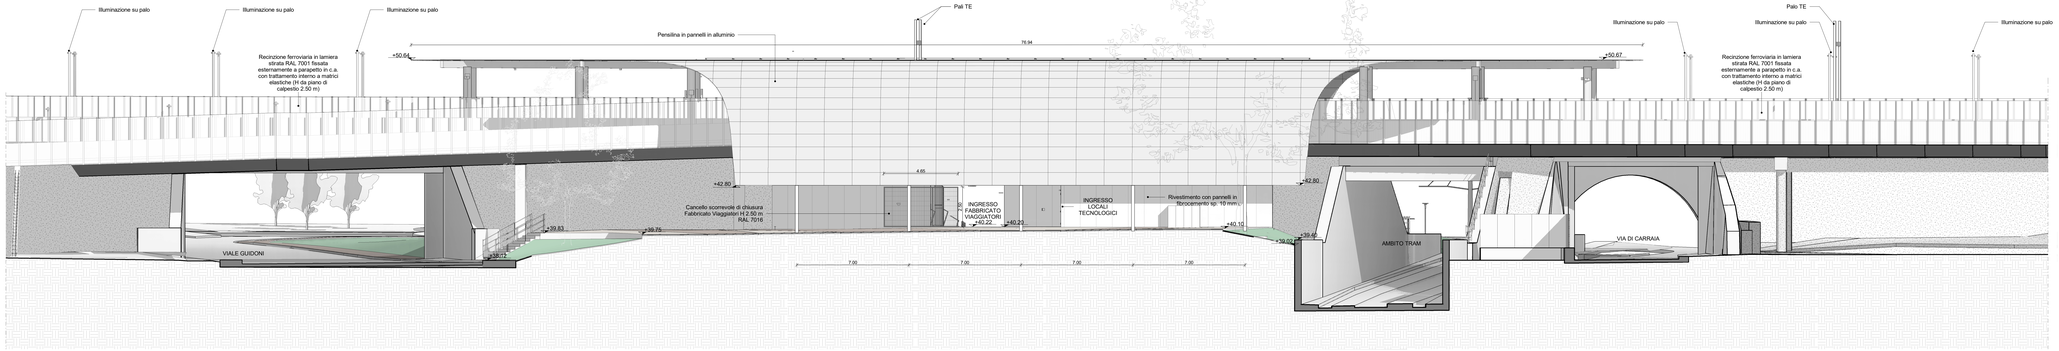

FABBRICATO VIAGGIATORI - PROSPETTO NORD-OVEST
1 : 100

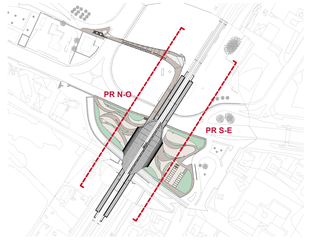

Keyplan
1 : 2000

LEGENDA

- PANNELLI FOTOVOLTAICI
- PANNELLI IN ALLUMINIO
- RETE STIRATA IN ALLUMINIO
- PANNELLI IN FIBROCEMENTO
- FINITURA MATRICI ELASTICHE
- TRAVI RETICOLARI IN ACCIAIO
- MANTO ERBOSO - RILEVATO

COMMITTENTE

RFI S.p.a.

PROGETTAZIONE

NET ENGINEERING S.P.A. — ALPINA S.P.A. — CORIP S.R.L. — PROGIN S.P.A.

SOGGETTO TECNICO

INVESTIMENTI STAZIONI AREA CENTRO-NORD

PROGETTO DEFINITIVO

NUOVA FERMATA DI FIRENZE GUIDONI

Progettazione Definitiva della nuova fermata di Firenze Guidoni

ARCHITETTONICO

Stato di progetto
Fabbricato Viaggiatori - Prospetti

SCALA 1:100

PROGETTO	LIVELLO	DOCUMENTO	LOTTO	C.PRIN.	DISCIPL.	TIPO ELB.	F. FUNZ.	PROGRESSIV.	REV.
3 4 8 0 2 3		S 1 0	P D	F V A R		P Y	0 0	0 0 1	A

Rev.	Descrizione	Redatto	Data	Verificato	Data	Approvato Responsabile Commessa	Data	Autorizzato Direttore Tecnico	Data
A	Emissione	E. Baccari	29/04/21	A. Farlin	29/04/21	D. Fiorentino	29/04/21		29/04/21

POSIZIONE ARCHIVIO — LINEA L 4 9 0 — SEDE TECNICA - - - - - - — NOME DOC. — NUMERAZIONE