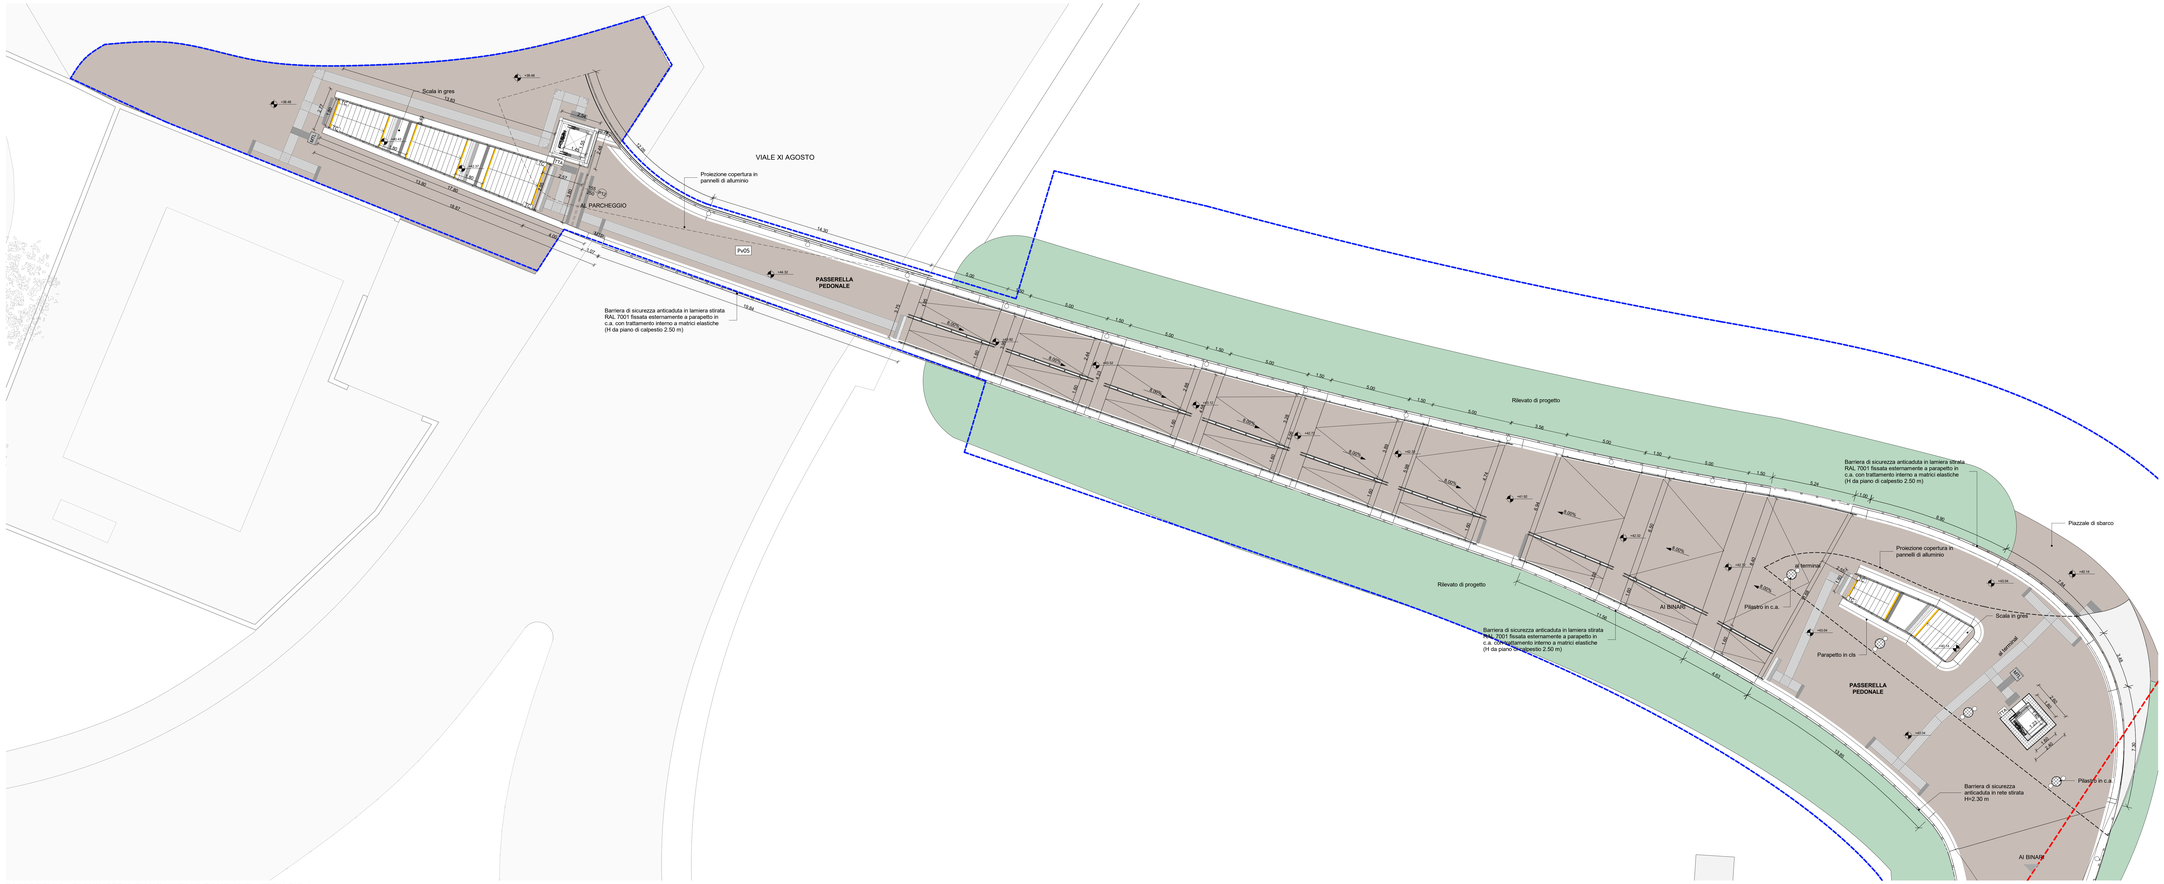

PASSERELLA - PLANIMETRIA PIANO LIVELLO BANCHINE - STRALCIO 1

1 : 100

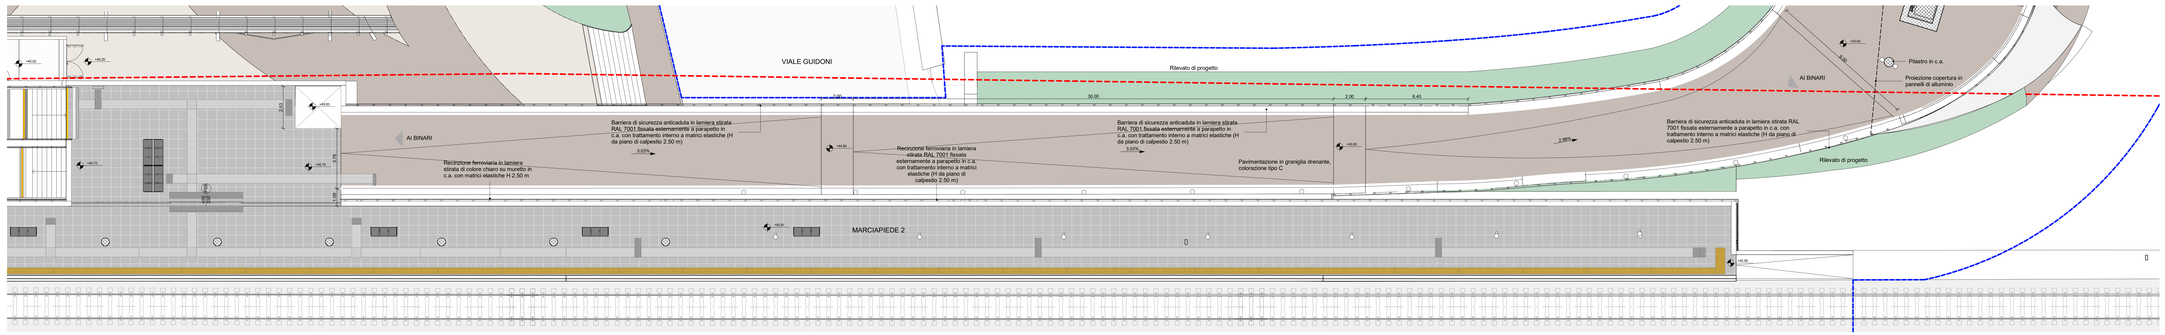

PASSERELLA - PLANIMETRIA PIANO LIVELLO BANCHINE - STRALCIO 2

1 : 100

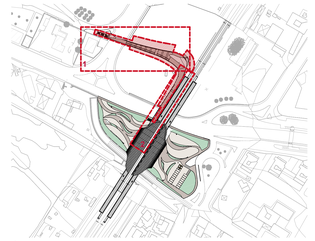

Keyplan

1 : 2000

LEGENDA

- LIMITE D'INTERVENTO
- LIMITE PROPRIETA' RFI
- LIMITE PROPRIETA' COMUNALE
- NUOVA PAVIMENTAZIONE IN GRANIGLIA DRENANTE CHIARA
- NUOVA PAVIMENTAZIONE IN GRANIGLIA DRENANTE SCURA
- AREA VERDE COLTIVATA A PRATO
- PAVIMENTAZIONE IN ASFALTO
- PAVIMENTAZIONE NUOVA PASSERELLA IN GRANIGLIA DRENANTE
- PAVIMENTAZIONE NUOVE BANCHINE IN GRES 30x60 CM
- LINEA GIALLA

CODICE	DESCRIZIONE
PAVIMENTAZIONI	
Pv01	Pavimentazione in graniglia drenante di colore chiaro posata su massetto in calcestruzzo preconfezionato
Pv02	Pavimentazione in graniglia drenante di colore scuro posata su massetto in calcestruzzo preconfezionato
Pv03	Aiuola verde
Pv04	Pavimentazione in asfalto
Pv05	Pavimentazione in graniglia drenante di colore scuro posata su massetto in calcestruzzo preconfezionato (passerella)
Pv06	Pavimento in gres 60x60 cm
Pv07	Pavimento con strato di usura in spolvero di quarzo
Pv09	Pavimentazione in gres 60x60 cm marciapiedi banchine
Pv10	Pavimento flottante con pannelli modulari 60x60 cm in conglomerato di legno (sp. 38 mm) con superficie in PVC antistatico; Classe 1
MURI E RIVESTIMENTI PARETI	
CP01	Controparete in fibrocemento sp. 5 cm
CP02	Controparete in fibrocemento sp. 10 cm
CP03	Controparete in cartongesso monofacciale rivestito con pannello in gres porcellanato sp. 5 mm
M01	Tramezzatura in blocchetti di cls con rivestimento in fibrocemento posato con apposito collante
M02	Tramezzatura in blocchetti di cls con rivestimento in fibrocemento su sottostruttura da un lato e incollato sull'altro
M03	Tramezzatura in blocchetti di cls con rivestimento in fibrocemento e gres posati con appositi collanti
M04	Parapetto con trattamento lato interno a matrici elastiche
MC01	Parete in cartongesso bifacciale con lastre impermeabili sui due lati e rivestimento in gres
R01	Rivestimento in gres su struttura
R02	Rivestimento in fibrocemento su struttura

COMMITTENTE

RFI S.p.a.

PROGETTAZIONE

MANDATARIA: NET ENGINEERING S.P.A.

MANDANTE (se presente): ALPINA S.P.A. — CORIP S.R.L. — PROGIN S.P.A.

SOGGETTO TECNICO

INVESTIMENTI STAZIONI AREA CENTRO-NORD

PROGETTO DEFINITIVO

NUOVA FERMATA DI FIRENZE GUIDONI

Progettazione Definitiva della nuova fermata di Firenze Guidoni

ARCHITETTONICO

Stato di progetto

Passerella - Pianta quota banchine

SCALA 1:100

PROGETTO	ANNO	SOTTOPROG.	LIVELLO	G.PRN.	ORIGINAL	DIPL.ELB.	A.PLINE	PROGRESSIVO	REV.
348023		S10	PD	SVAR		PL	00	002	A

Rev.	Descrizione	Redatto	Data	Verificato	Data	Approvato	Data	Autorizzato	Data
A	Emissione	E. Baccari	29/06/23	A. Farfin	29/06/23	D. Tommasi	29/06/23	[illegible]	29/06/23

POSIZIONE ARCHIVIO

LINEA L490 — SEDE TECNICA - - - - - - — NOME DOC. — NUMERAZIONE