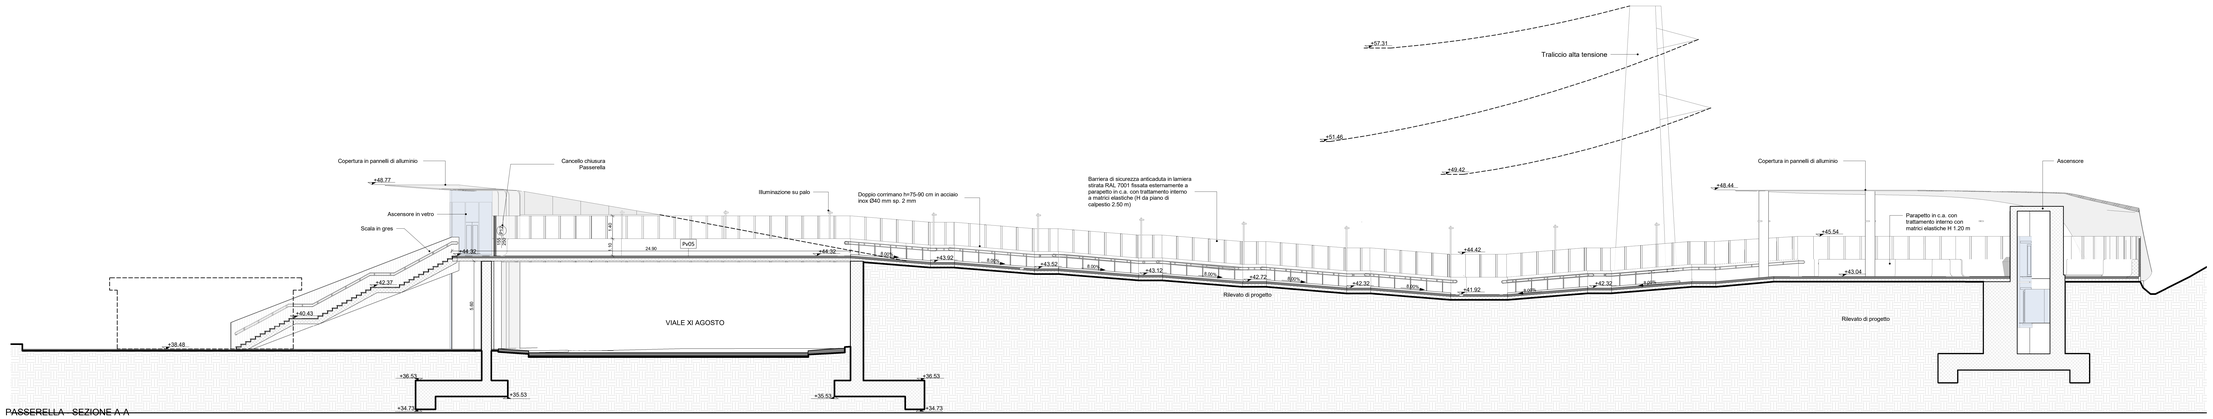

PASSERELLA - SEZIONE A-A
1 : 100

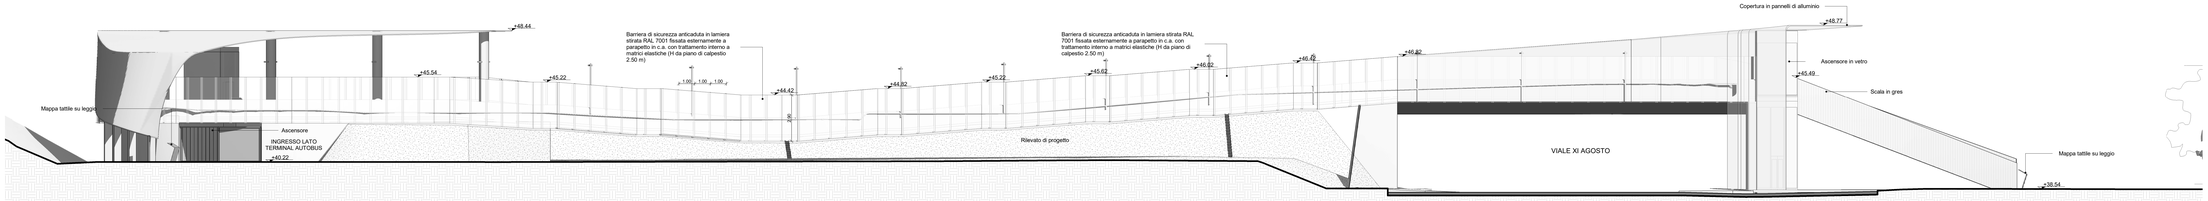

PASSERELLA - SEZIONE B-B
1 : 100

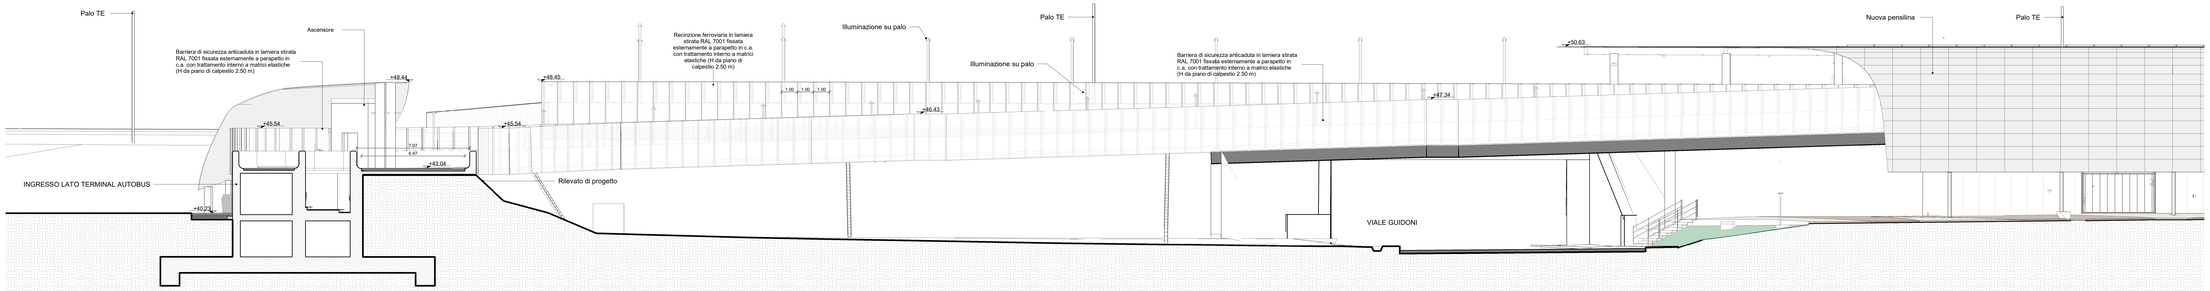

PASSERELLA - SEZIONE C-C
1 : 100

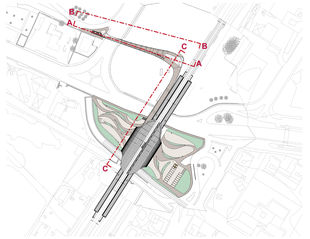

Keyplan
1 : 2000

LEGENDA

- CEMENTO ARMATO
- MURATURA IN BLOCCHETTI DI CLS
- TERRA
- FINITURA MATRICI ELASTICHE
- PANNELLI IN ALLUMINIO
- RETE STIRATA IN ALLUMINIO
- PANNELLI IN FIBROCEMENTO

PAVIMENTI

PIANTA SEZIONE

- PAVIMENTAZIONE IN GRANIGLIA DRENANTE CHIARA (PV01)
- PAVIMENTAZIONE IN GRANIGLIA DRENANTE SCURA (PV02)
- AREA VERDE COLTIVATA A PRATO (PV03)
- ASFALTO (PV04)
- DRENAGGIO
- GRES 60x60 cm (PV06)
- GRES BANCHINE 60x60 cm (PV09)
- PAVIMENTAZIONE NUOVA PASSERELLA IN GRANIGLIA DRENANTE (PV05)

CODICE	DESCRIZIONE
PAVIMENTAZIONI	
Pv01	Pavimentazione in graniglia drenante di colore chiaro posata su massetto in calcestruzzo preconfezionato
Pv02	Pavimentazione in graniglia drenante di colore scuro posata su massetto in calcestruzzo preconfezionato
Pv03	Aiuola verde
Pv04	Pavimentazione in asfalto
Pv05	Pavimentazione in graniglia drenante di colore scuro posata su massetto in calcestruzzo preconfezionato (passerella)
Pv06	Pavimento in gres 60x60 cm
Pv07	Pavimento con strato di usura in spolvero di quarzo
Pv09	Pavimentazione in gres 60x60 cm marciapiedi banchine
Pv10	Pavimento flottante con pannelli modulari 60x60 cm in conglomerato di legno (sp. 38 mm) con superficie in PVC antistatico; Classe 1
MURI E RIVESTIMENTI PARETI	
CP01	Controparete in fibrocemento sp. 5 cm
CP02	Controparete in fibrocemento sp. 10 cm
CP03	Controparete in cartongesso monofacciale rivestito con pannello in gres porcellanato sp. 5 mm
M01	Tramezzatura in blocchetti di cls con rivestimento in fibrocemento posato con apposito collante
M02	Tramezzatura in blocchetti di cls con rivestimento in fibrocemento su sottostruttura da un lato e incollato sull'altro
M03	Tramezzatura in blocchetti di cls con rivestimento in fibrocemento e gres posati con appositi collanti
M04	Parapetto con trattamento lato interno a matrici elastiche
M6	
MC01	Parete in cartongesso bifacciale con lastre impermeabili sui due lati e rivestimento in gres
R01	Rivestimento in gres su struttura
R02	Rivestimento in fibrocemento su struttura

COMMITTENTE

RFI RETE FERROVIARIA ITALIANA

RFI S.p.a.

PROGETTAZIONE

NET ENGINEERING S.P.A. — ALPINA S.P.A. — CORIP S.R.L. — PROGIN S.P.A.

SOGGETTO TECNICO

INVESTIMENTI STAZIONI AREA CENTRO-NORD

PROGETTO DEFINITIVO

NUOVA FERMATA DI FIRENZE GUIDONI

Progettazione Definitiva della nuova fermata di Firenze Guidoni

ARCHITETTONICO

Stato di progetto
Passerella - Sezioni e prospetti

SCALA 1:100

PROGETTO	STATO	SOTTOPROG.	FASE	CAPITOLO	DISCIPL.	DIS.ELB.	F. FUNZ.	PROGRESSIV.	REV.
3 4 8 0 2 3	S 1 0	P D		S V A R		P Y	0 0	0 0 1	A

Rev.	Descrizione	Redatto	Data	Verificato	Data	Approvato	Data	Autorizzato	Data
A	Emissione	E. Baccari	29/06/21	A. Farlin	29/06/21	D. Fiorentino	29/06/21	C. Costa	29/06/21

POSIZIONE ARCHIVIO — LINEA: L490 — SEZIONE TECNICA: - - - - - - — NOME DOC. — NUMERAZIONE