


PLANIMETRIA SCHEMA FUNZIONALE IMPIANTO IRRIGAZIONE  
SCALA 1 : 200

**LEGENDA**

- LIMITE D'INTERVENTO
- LIMITE PROPRIETA' RFI
- LIMITE PROPRIETA' COMUNALE
- DISTRIBUZIONI IRRIGAZIONE DN32 PEAD
- ALA GOCCIOLANTE DN25 PEAD

**LEGENDA IMPIANTO DI IRRIGAZIONE**

- POZZETTO CON ELETTROVALVOLE
- IRRIGATORE STACCO TUBAZIONE (PEAD) AL SINGOLO IRRIGATORE=DN20
- RAGGIO DI IRRIGAZIONE
- TUBAZIONE DI ALIMENTAZIONE IN PEAD DN32 DAL POZZETTO ELETTROVALVOLE AL TEE DI STACCO
- TUBAZIONE DI ALIMENTAZIONE IN PEAD DN25 DAL TEE AGLI IRRIGATORI

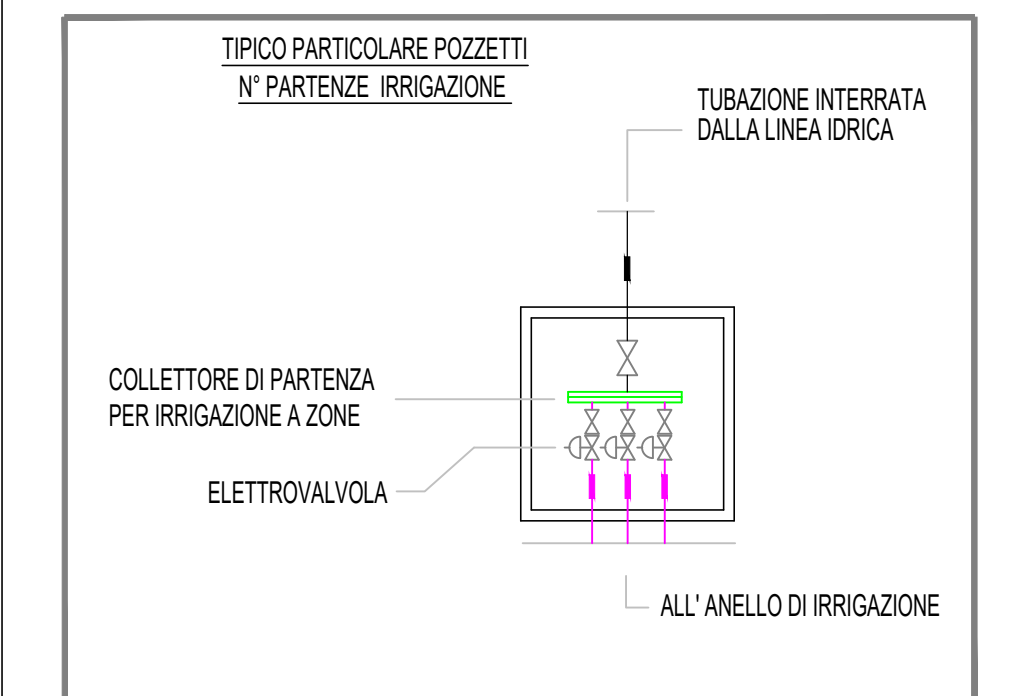

**Nota Bene**  
Gli elementi costituenti l'impianto di irrigazione sono disegnati fuori scala per una maggiore comprensione grafica

COMMITTENTE  
**RFI**  
R.F.I. S.p.A.

PROGETTAZIONE  
MANDATARI (in presenza)  
**NET ENGINEERING** ALPINA S.P.A. **CORIP** CORIP S.R.L. **PROGIN** PROGIN S.P.A.

SOGGETTO TECNICO  
**NET ENGINEERING S.P.A.**

INVESTIMENTI STAZIONI AREA CENTRO-NORD  
**PROGETTO DEFINITIVO**  
**NUOVA FERMATA DI FIRENZE GUIDONI**  
Progettazione Definitiva della nuova fermata di Firenze Guidoni

IMPIANTO IDRICO, RACCOLTA ACQUE ED IRRIGAZIONE

Aree esterne - Irrigazione

SCALA 1:200

PROGETTO	ANNO	STADIO	AVV.	DIR.	DISC.	PRO. ILL.	PROG. ILL.	PROG. ILL.	REV.
348023	2010	PD	AE	ID	PL	DD	DD	DD	A

Rev.	Descrizione	Redatto	Data	Verificato	Data	Approvato	Data	Autore	Data
A	Emissione	A. Peracchi	20/02/10	A. Farin	20/02/10	[Logo]	20/02/10	F. D'Angelo	20/02/10

POSIZIONE ARCHIVIO: LINEA L490, FOGLIO - - - - - , NOME DOC., NUMERAZIONE