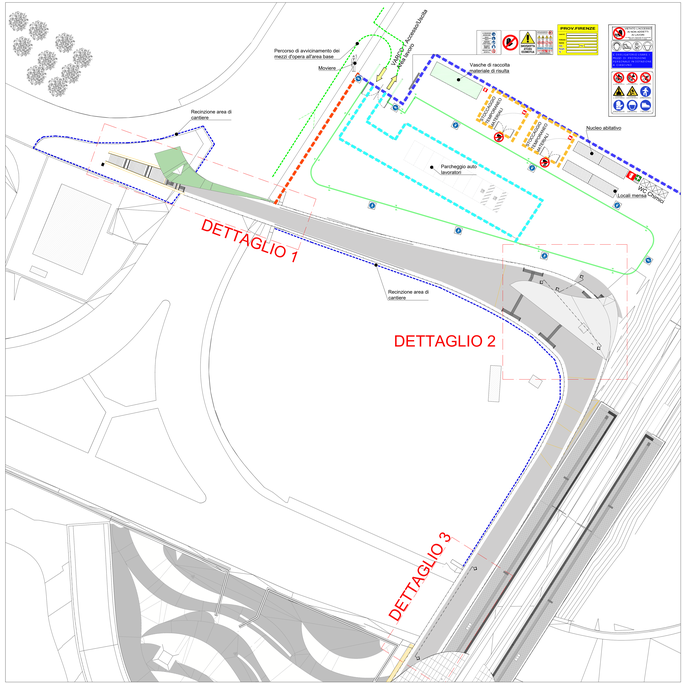

■ FASE 0 - Accantieramento 1:200

1. Installazione recinzioni rilevamento di cantiere, segregazione aree di lavoro
2. Posa segnaletica di cantiere, segnaletica di sicurezza
3. Posa in opera sanificatrice generale di accesso e ritagliofila COVID – 19
4. Installazione area base, nucleo abitativo, parcheggio auto lavoratori
5. Approvvigionamento e installazione prefabbricati uso ufficio, spogliatoio, deposito
6. Predisposizione area di stoccaggio materiali
7. Predisposizione aree di stoccaggio materiale e nuovo mezzi

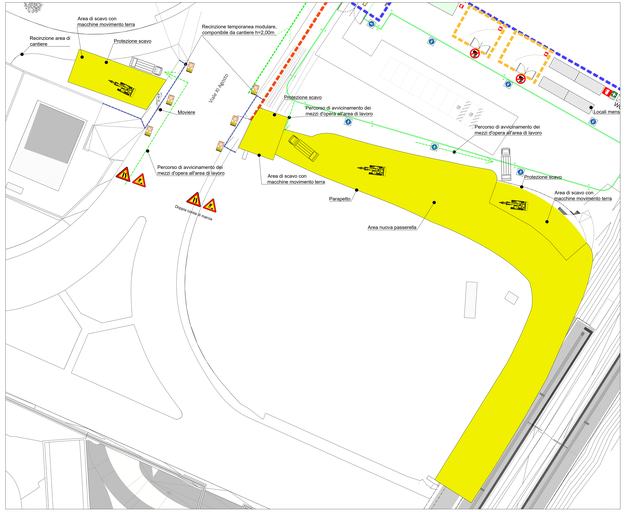

■ FASE 1 - BOE e Scavo su impronta nuovo Rilevato 1:200

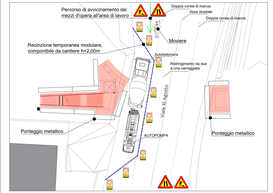

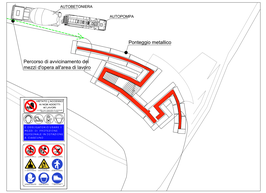

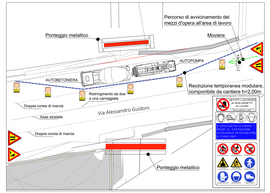

■ FASE 2 - Realizzazione delle opere in calcestruzzo armato 1:200

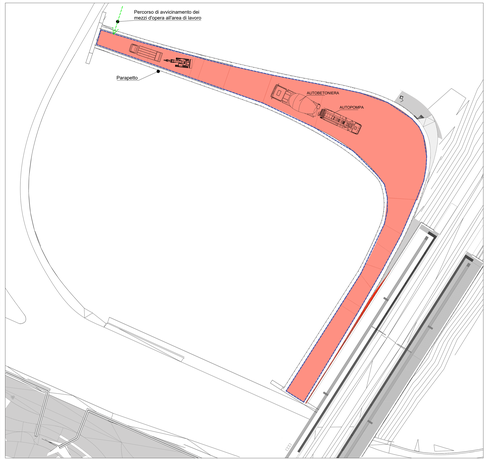

■ FASE 3 - Realizzazione del rilevato in terra armata 1:200

■ FASE 4 - Getto della platea di calpestio quota passerella 1:200

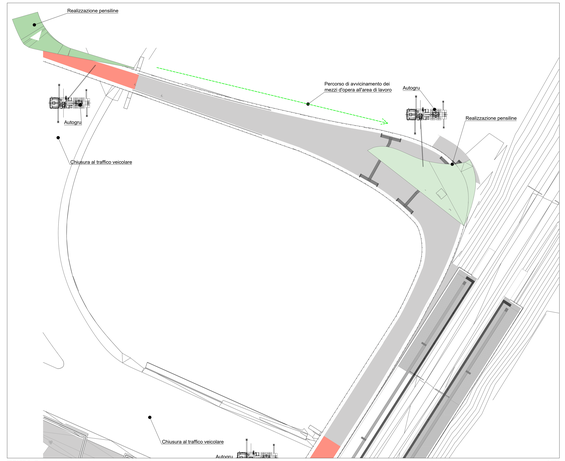

■ FASE 5 - Realizzazione impalcati da ponte 1:200

LEGENDA:

	Cartelli di primo soccorso e estinti
	Cartellonista ed segnaletica sicurezza di cantiere
	segnaci e varchi di accesso alle aree di intervento e autoarrestati operatori
	Delimitazioni area di intervento
	Delimitazioni area di intervento con ostacoli modulari h=2,00m
	Delimitazioni con recinzione in pubblicina h=1,50m
	Installazione Wc chimici
	Cisterna d'acqua
	Limiti di velocità interni all'area di cantiere e percorsi carrabili (5 Km/h)
	Area da destinarsi a sistema lavacarate e mezzi prima della reimmissione nella viabilità ordinaria
	Scarico edifici principali
	Percorsi pedonali

■ REYPLAN - Area base "Passerella"

COMMITTENTE
RFI RETE FERROVIARIA ITALIANA
DIREZIONE STAZIONI - INGEGNERIA E INVESTIMENTI STAZIONI

ORDINE DI SERVIZIO
NET ENGINEERING S.P.A.

ORDINE DI SERVIZIO
ALPINA S.P.A.

ORDINE DI SERVIZIO
CORP S.R.L.

ORDINE DI SERVIZIO
PROGIN S.P.A.

INVESTIMENTI STAZIONI AREA CENTRO-NORD

PROGETTO DEFINITIVO

NUOVA FERMATA DI FIRENZE GUIDONI

Progettazione Definitiva della nuova fermata di Firenze Guidoni

CANTIERIZZAZIONE E SICUREZZA

Planimetria fasi di cantiere accessibilità

SCALA: 1:200

COMMESSA	LOTTO	FASE	ENTE	TIPO DOC.	OPERA/DISCIPLINA	PROGR.	REV.
IX80	23	53D	P20	SV	S1	RL	00	0001	A

CIG	CUP

REV.	DESCRIZIONE	REDATTO	DATA	VERIFICATO	DATA	VALIDATO	DATA	ORDINE DI SERVIZIO	STATO
A	Emissione	G. Bonifati	Giugno 2021	G. Pellegrino	Giugno 2021	G. Pellegrino	Giugno 2021	Giugno 2021	IFAP

ORDINE DI SERVIZIO
NET ENGINEERING S.P.A.
Giugno 2021

FORMATO ISO A1

L49.9 | 841 x 594 | 420 x 297 | 297 x 210 | 210 x 148