

COMMITTENTE:



PROGETTAZIONE:



S.O. COORDINAMENTO INGEGNERIA DI SISTEMA E PFTE

PROGETTO DI FATTIBILITA' TECNICO ECONOMICA

PFTE Coll. diretto Metaponto-RC e CS-Sibari: Bretella Sibari

INFRASTRUTTURA FERROVIARIA

Book sezioni trasversali

SCALA :


1:200

COMMESSA LOTTO FASE ENTE TIPO DOC. OPERA/DISCIPLINA PROGR. REV.

RC2V 00 R 14 W9 IF 00 00 001 A

Revis.	Descrizione	Redatto	Data	Verificato	Data	Approvato	Data	Autorizzato	Data
A	Emissione definitiva	E.Naccari	Mar 2023	G.Crisà	Mar 2023	I.D'Amore	Mar 2023	G. Ingrosso	Mar 2023
								G. Ingrosso Mar 2023 ITALFERR S.p.A. COORDINAMENTO DI SISTEMA Dott. ING. GIULIANO INGROSSO Ordine degli Ingegneri di ROMA N. 20502	

Materiale	Area(m2)
Scavo	3.231
Rilevato	6.805
Inerbimento	0.558

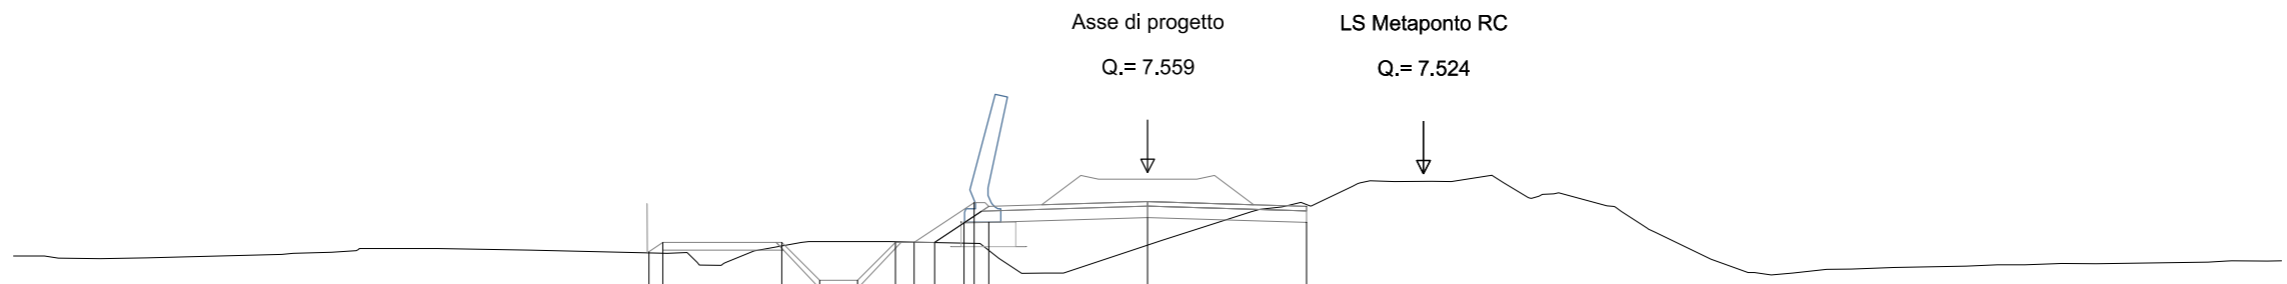

Prog. = 0+100.000


Q. Rif. = -10.000

Quote Terreno		5.435	5.426		5.618	5.733	5.733	5.730	5.718	5.707	5.681	5.498		5.636		6.712	
Quote Progetto		5.468	5.711		5.711	4.711	4.711	5.711	5.711	5.711	6.226	6.766	6.246		6.372		6.246
Dist. Progr. Progetto		-13.188	-12.823		-9.673	-8.673	-7.673	-6.673	-6.173	-5.632	-4.860	-4.591	-4.200		0.000		4.200
Dist. Parziali		0.365	3.150		1.000	1.000	1.000	0.500	0.541	0.772	0.660	4.200		4.200			


Materiale	Area(m2)
Scavo	2.641
Rilevato	9.952
Inerbimento	0.887

Prog. = 0+150.000

Q. Rif. = -10.000

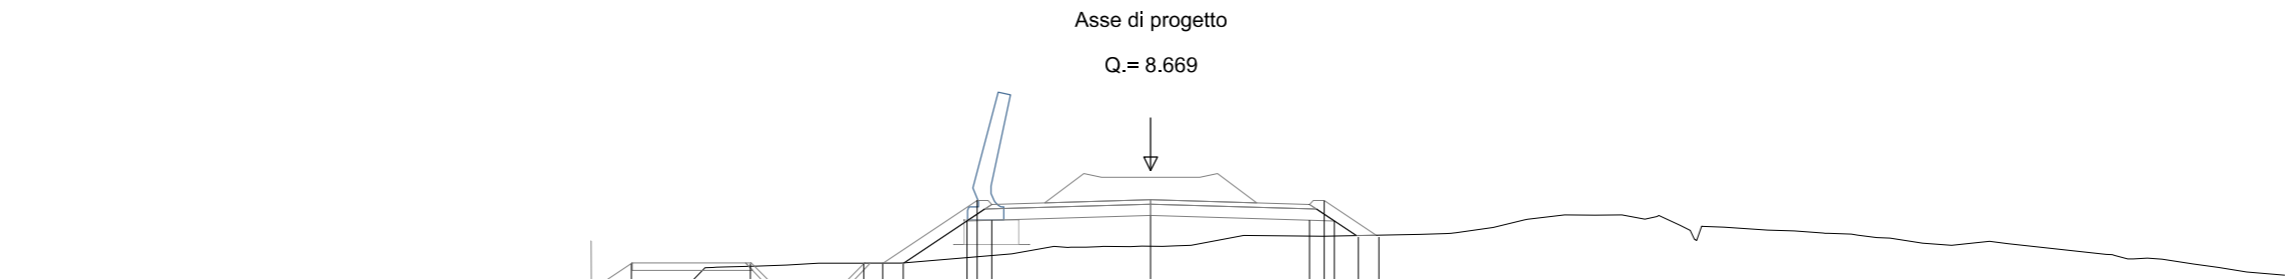

Quote Terreno		5.237	4.745		6.136	6.172	6.215	6.215	6.215	6.222	6.367	6.423		6.667		6.836	6.937	6.950	6.960	
Quote Progetto		5.738	6.209		6.209	5.209	5.209	6.209	6.209	6.209	7.333	7.873	7.353		7.479		7.353	7.873	7.333	6.910
Dist. Progr. Progetto		-14.443	-13.736		-10.586	-9.586	-8.586	-7.586	-7.086	-6.545	-4.860	-4.591	-4.200		0.000		4.200	4.591	4.860	5.494
Dist. Parziali		0.707	3.150		1.000	1.000	1.000	0.500	0.541	1.685	0.660	4.200		4.200		0.660	0.634	0.541		

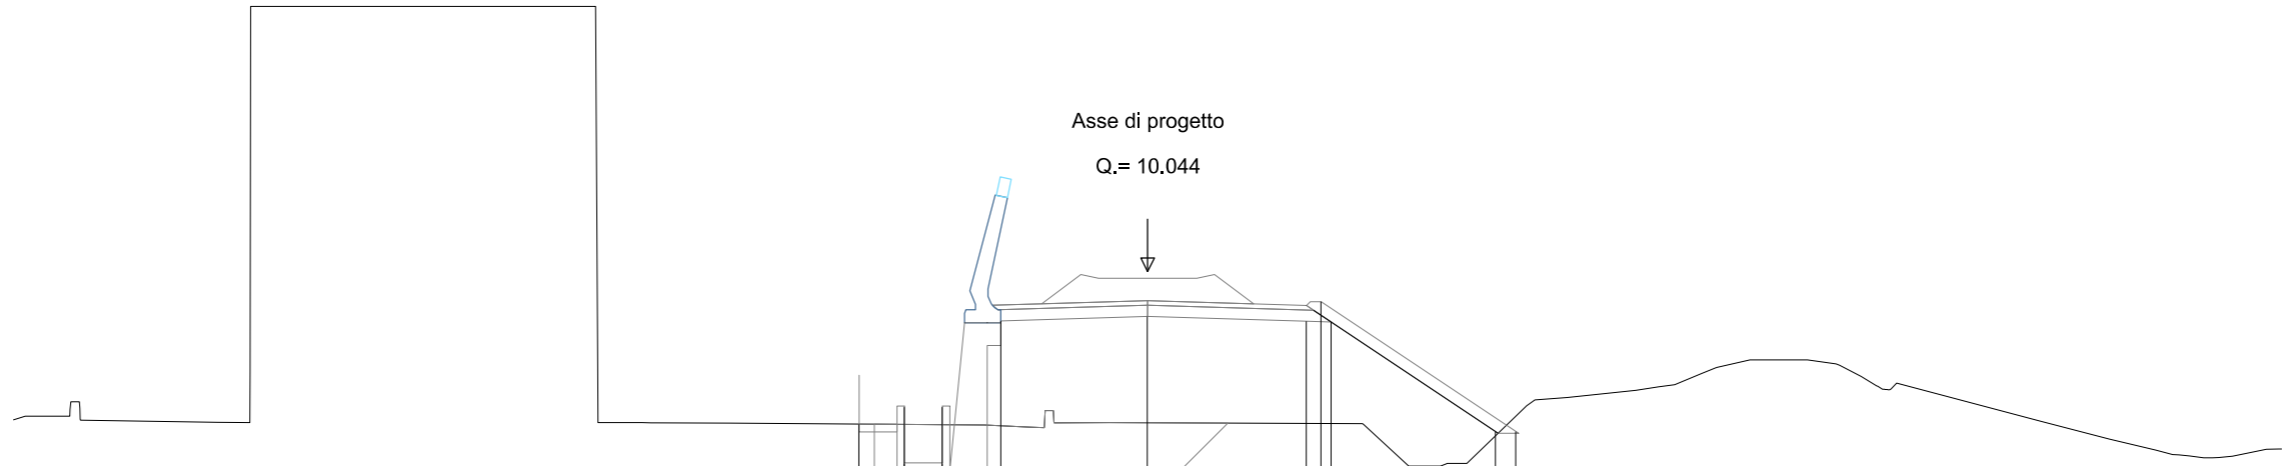

Materiale	Area(m2)
Scavo	0.301
Rilevato	33.019
Inerbimento	0.000

Prog. = 0+200.000

Q. Rif. = -10.000

Quote Terreno				6.010	6.002	5.996	5.968	6.046	6.043	6.028	6.029	5.693	6.217
Quote Progetto				5.990	5.990	4.963	4.963	4.763	8.854	8.728	9.248	5.813	5.813
Dist. Progr. Progetto				-7.638	-7.638	-6.438	-5.438	-1.039	-0.006	4.194	4.584	9.195	9.736
Dist. Parziali				0,000	1,000	2,752		2,847	1,033	4,200	0,659	4,342	0,541


Materiale	Area(m2)
Scavo	3.061
Rilevato	84.457
Inerbimento	3.624

Prog. = 0+650.000

Q. Rif. = -8.000

Asse di progetto

Q.= 12.811

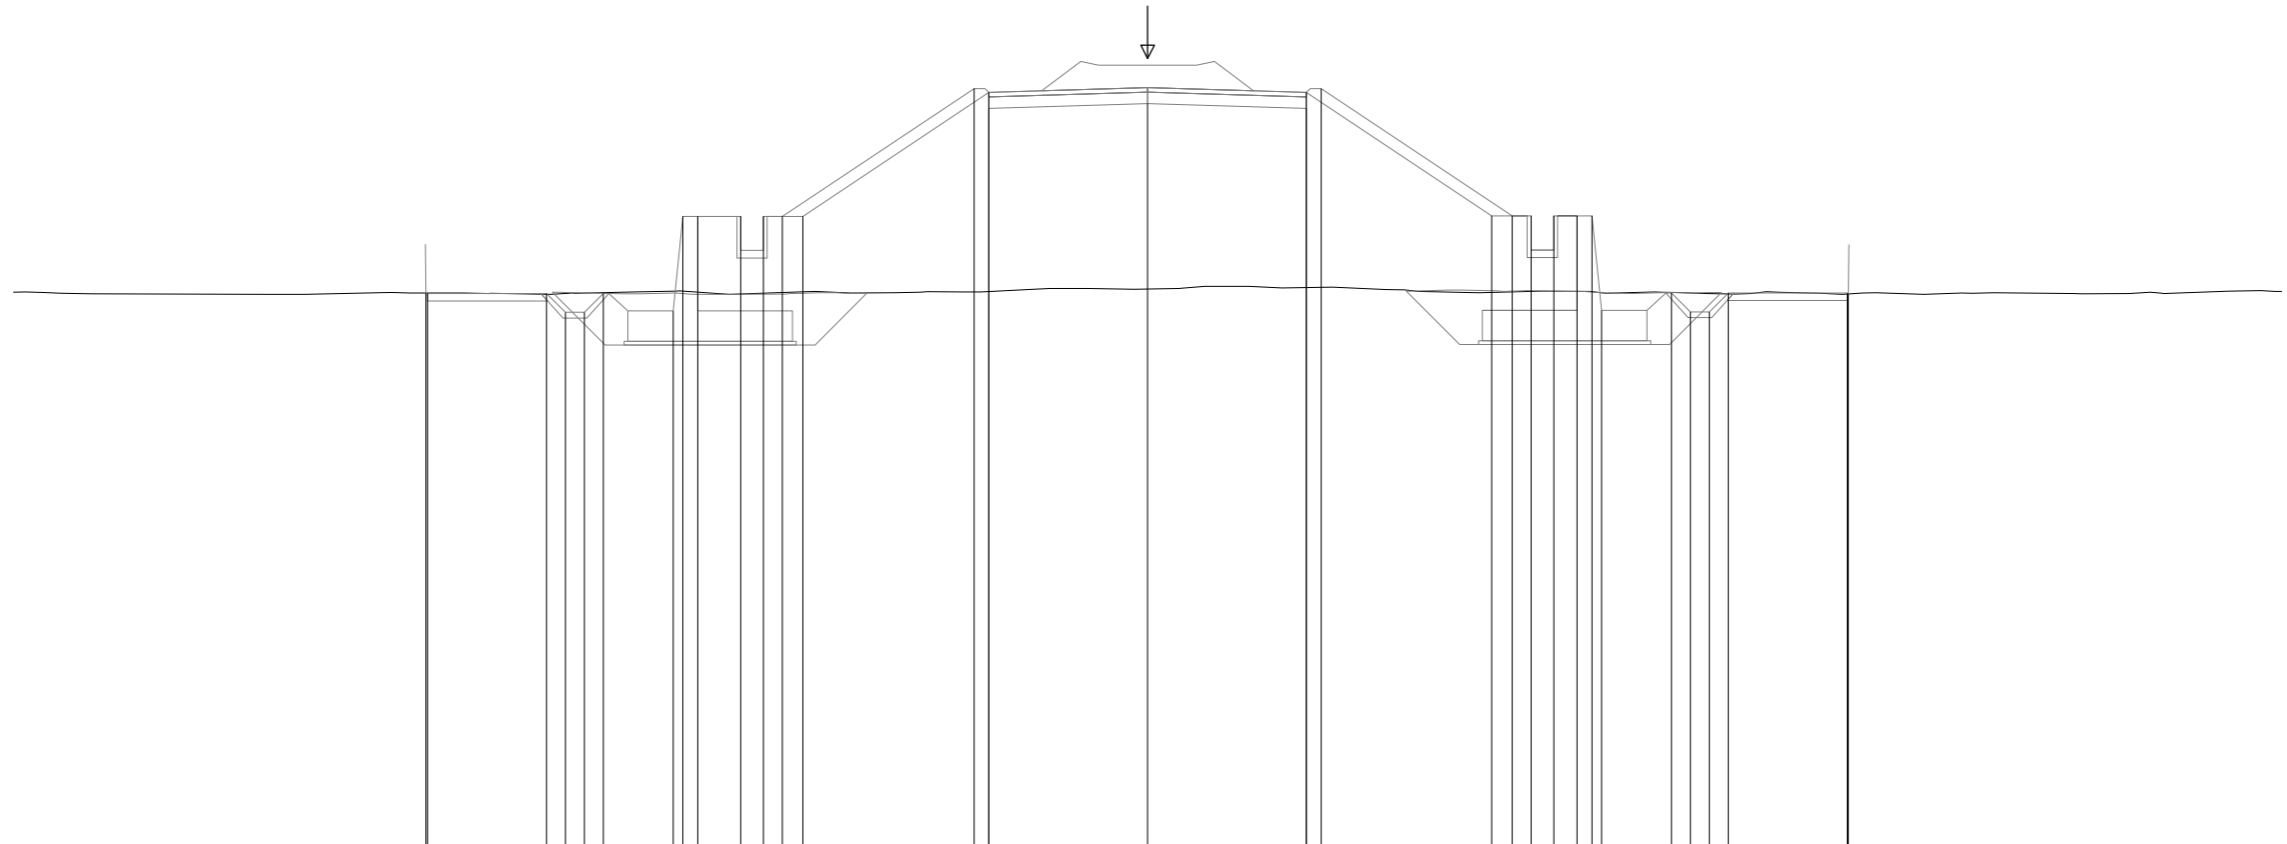


Quote Terreno	6.608	6.577 6.598 6.609 6.621	6.661 6.632 6.585 6.605 6.622 6.639	6.638 6.647	6.713	6.754 6.760	6.623 6.638 6.652 6.658 6.654 6.674 6.677	6.625 6.611 6.595 6.585	6.585							
Quote Progetto	6.591 6.599	6.599 6.098 6.098 6.598	6.135 8.635 8.635 8.635 8.635 8.635	12.015 11.495 11.915	11.621	11.915 11.495 12.015	8.649 8.649 8.649 8.649 8.649 8.649 6.149	6.610 6.110 6.110 6.610	6.610 6.590							
Dist. Progr. Progetto	-19.091 -19.049	-15.898 -15.398 -14.898 -14.397	-12.547 -12.297 -11.897	-10.763 -10.163 -9.663 -9.122	-4.592 -4.201 -4.201	-0.001	4.199 4.199 4.590	9.099 9.640 10.141 10.741 11.355 11.755 12.005	13.855 14.355 14.855 15.355	18.506 18.536						
Dist. Parziali	0.042	3.151	0.500 0.500 0.501	3.634	0.600 1.041	4.530	0.391	4.200	4.200	0.391	4.509	1.042 0.600	3.114	0.500 0.500	3.151	0.030

Materiale	Area(m2)
Scavo	3.165
Rilevato	40.140
Inerbimento	3.647

Prog. = 0+750.000

Q. Rif. = -8.000

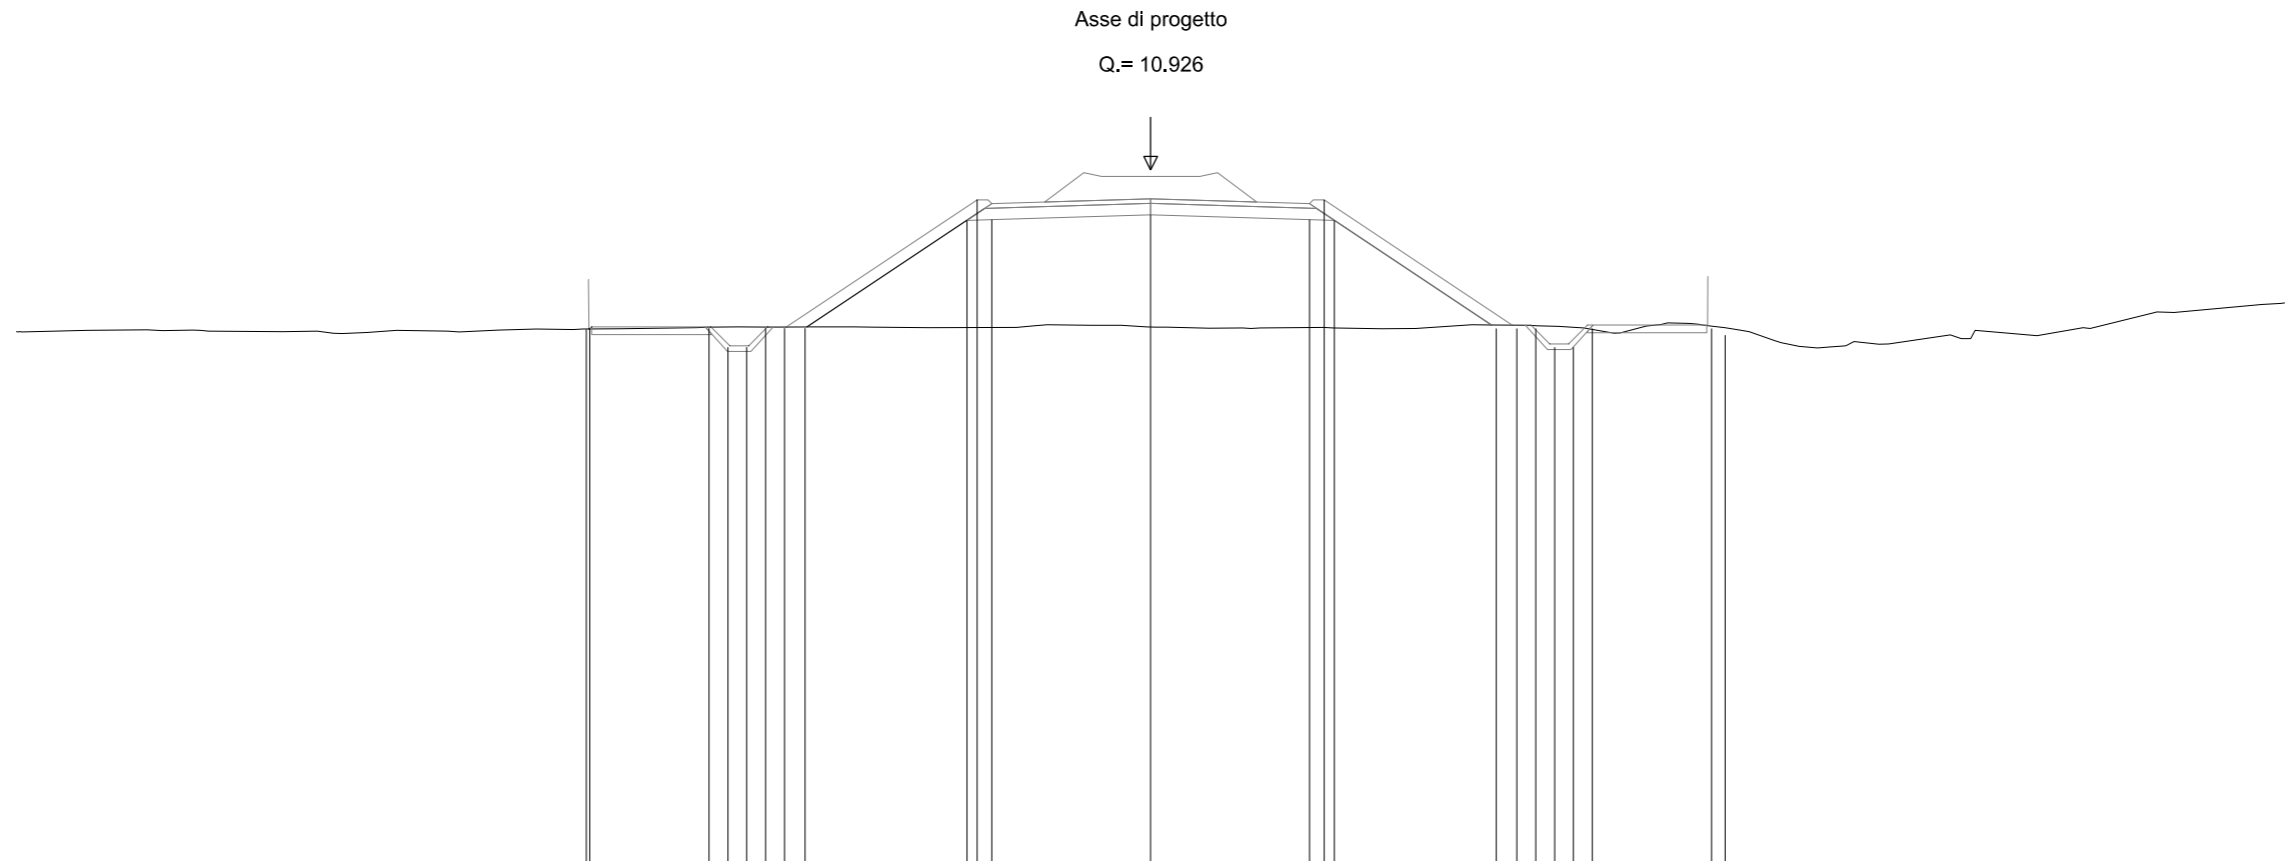

Quote Terreno	6.711	6.762	6.767	6.768	6.764	6.765	6.769	6.753	6.755	6.768	6.752	6.743	6.818	6.812	6.805	6.791	6.764	6.705	6.746	6.749			
Quote Progetto	6.711	6.736	6.736	6.236	6.236	6.736	6.736	9.590	10.130	9.736	9.610	10.130	9.590	6.734	6.734	6.734	6.234	6.234	6.734	6.734	6.555		
Dist. Progr. Progetto	-14.925	-14.832	-11.682	-11.182	-10.682	-10.182	-9.682	-9.141	-4.860	-4.591	-4.200	-0.000	4.200	4.591	4.860	9.143	9.684	10.184	10.684	11.184	11.684	14.834	15.194
Dist. Parziali	0.093	3.150	0.500	0.500	0.500	0.541	4.281	0.660	4.200	4.200	0.660	4.283	0.541	0.500	0.500	0.500	3.150	0.360					


Materiale	Area(m2)
Scavo	3.104
Rilevato	26.404
Inerbimento	2.799

Prog. = 0+800.000

Q. Rif. = -8.000

Asse di progetto

Q.= 9.984

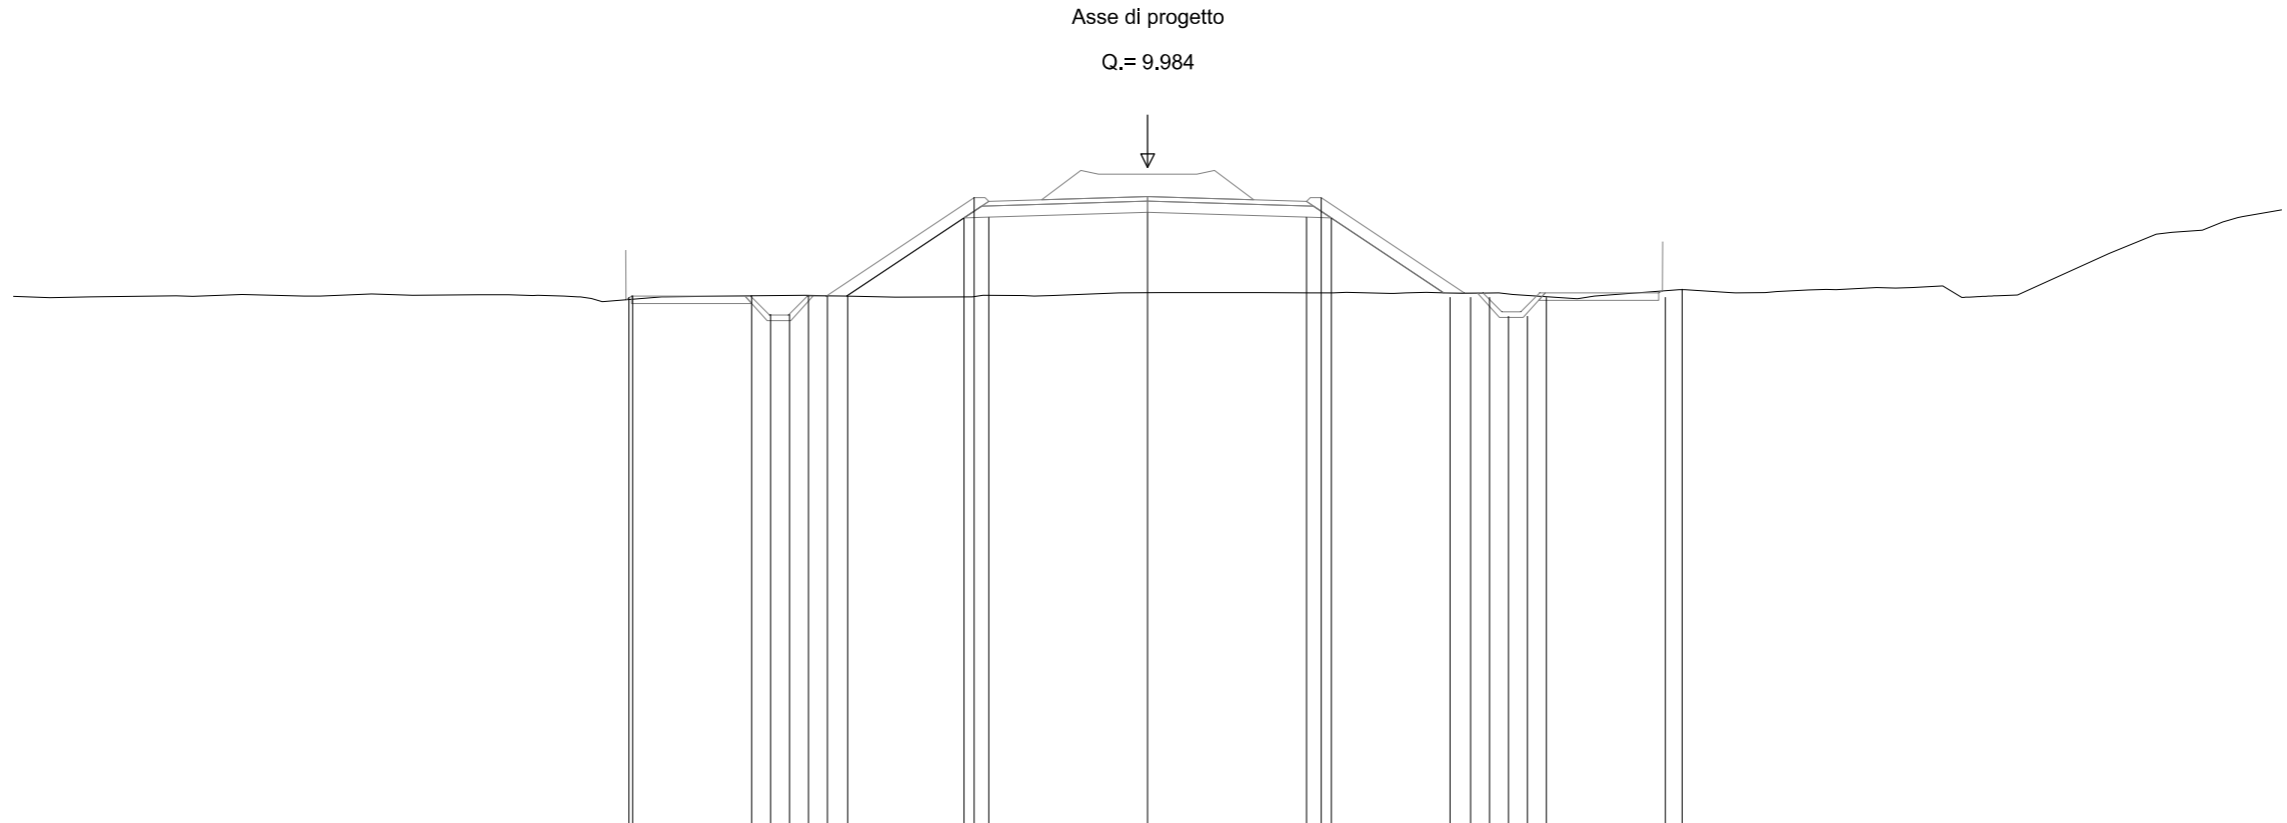

Quote Terreno	6.400	6.589 6.594 6.599 6.602 6.591 6.581	6.558 6.604	6.669	6.670 6.668	6.663 6.655 6.661 6.635 6.596 6.566	6.721 6.751
Quote Progetto	6.555 6.600	6.600 6.100 6.100 6.600 6.600 6.600	8.647 9.187 8.667	8.793	8.667 9.187 8.647	6.553 6.553 6.553 6.055 6.053 6.553	6.553 6.774
Dist. Progr. Progetto	-13.721 -13.621	-10.471 -9.971 -9.471 -8.971 -8.471 -7.930	-4.860 -4.591 -4.200	0.000	4.200 4.591 4.860	8.002 8.542 9.042 9.542 10.042 10.542	13.692 14.136
Dist. Parziali	0.100 3.150	0.500 0.500 0.500 0.541	3.070 0.660	4.200	4.200 0.660 3.142	0.540 0.500 0.500 0.500 3.150	0.444


Materiale	Area(m2)
Scavo	1.343
Rilevato	15.907
Inerbimento	1.924

Prog. = 0+850.000

Q. Rif. = -9.000

Asse di progetto

Q.= 9.070

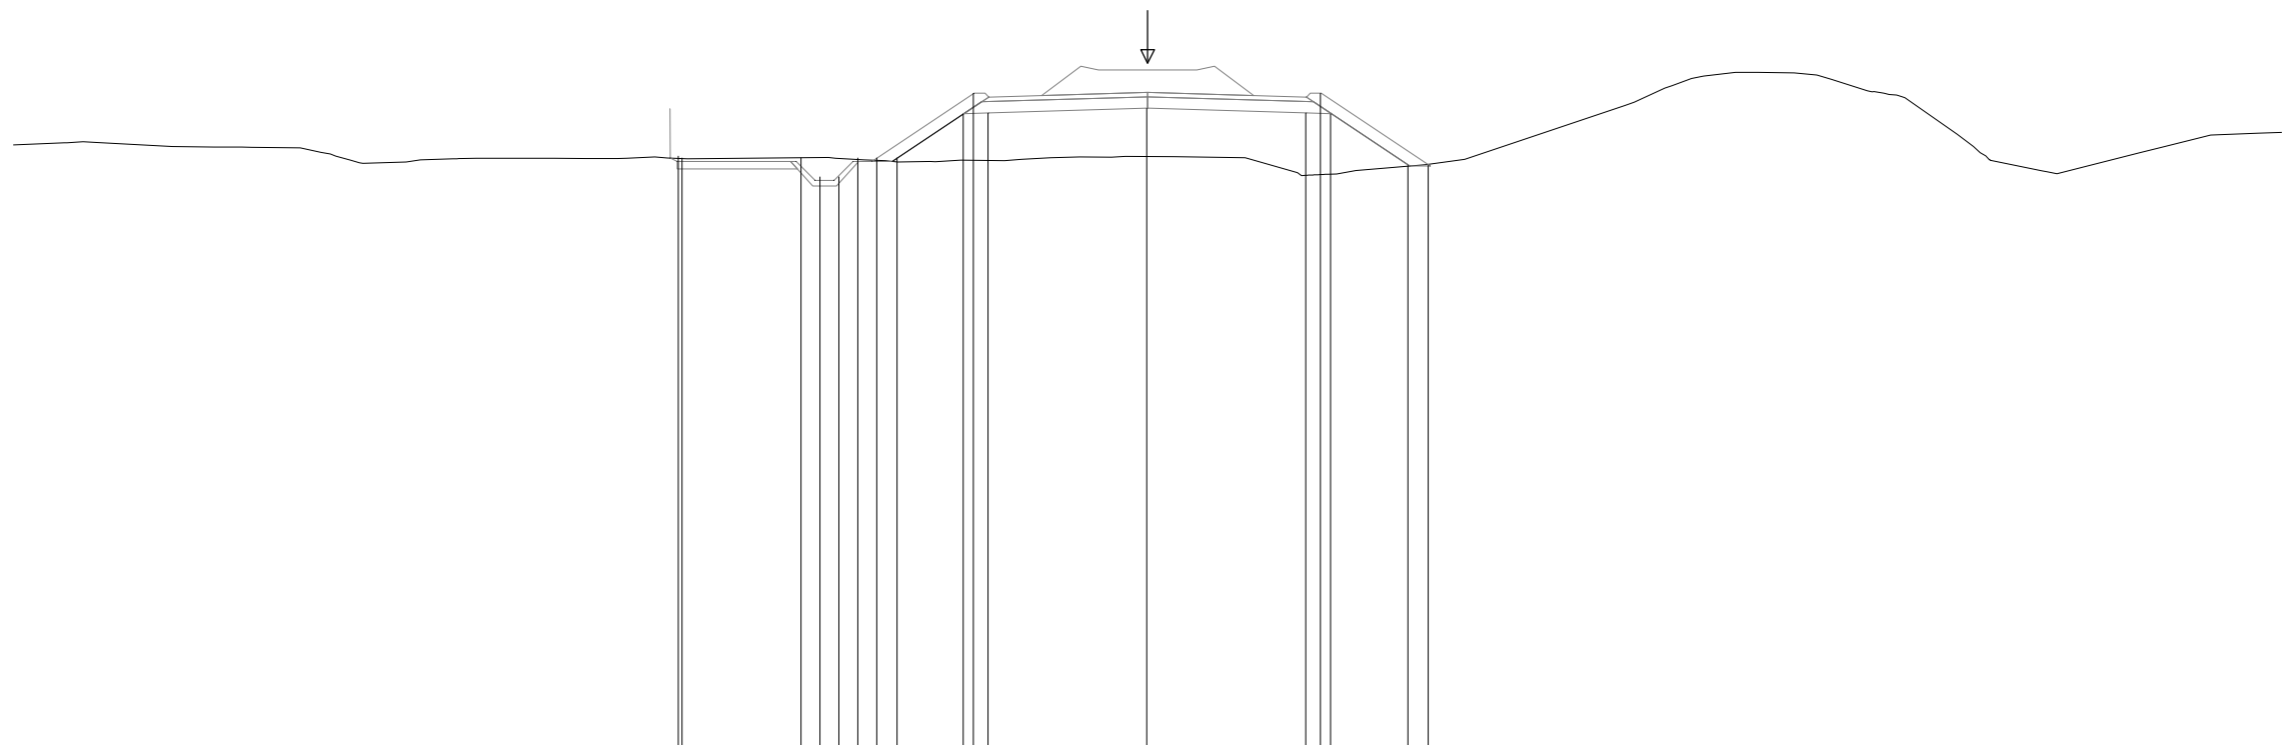


Quote Terreno	6.558	6.570	6.574	6.550	6.521	6.498	6.460	6.501	6.494	6.600	6.104	6.133	6.344	6.394			
Quote Progetto	6.622	6.572	6.572	6.072	6.072	6.572	6.572	7.736	8.276	7.756	7.756	8.276	6.375	6.375			
Dist. Progr. Progetto	-12.415	-12.316	-9.166	-8.666	-8.166	-7.666	-7.166	-6.625	-4.879	-4.611	-4.220	-0.020	4.180	4.571	4.839	6.881	7.422
Dist. Parziali	0.099	3.150	0.500	0.500	0.500	0.500	0.541	1.746	0.659	4.200	4.200	0.659	2.042	0.541			

Materiale	Area(m2)
Scavo	2.429
Rilevato	9.817
Inerbimento	0.839


Prog. = 0+900.000

Q. Rif. = -9.000

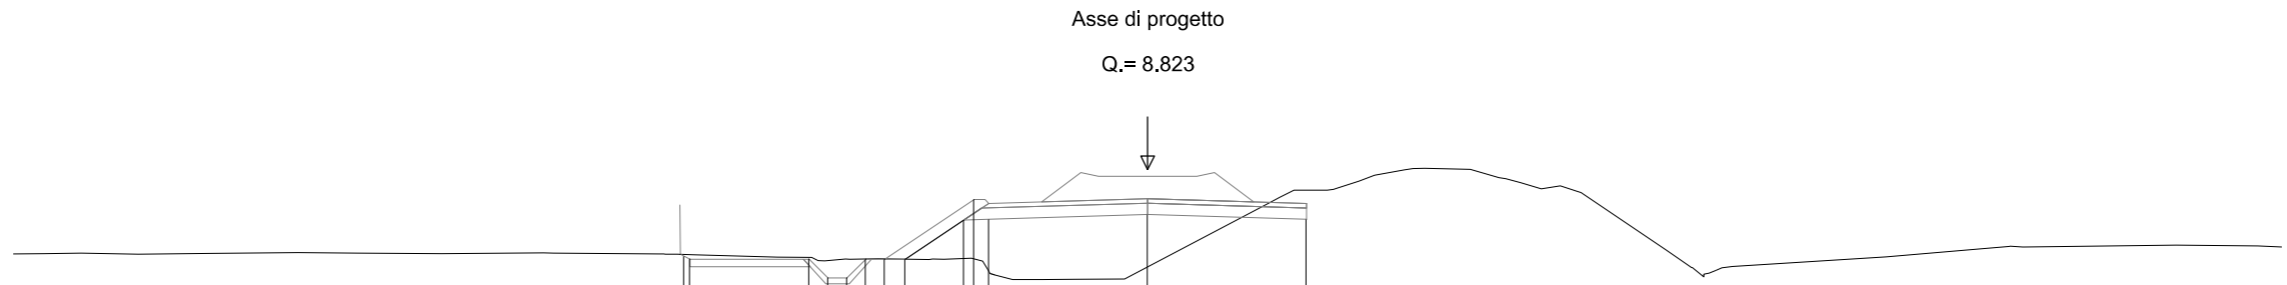

Quote Terreno		6.572	6.502	6.414	6.456	6.459	6.453	6.469	6.151	6.240	8.275	
Quote Progetto		6.531	6.451	6.451	5.951	5.951	6.451	6.451	7.486	8.026	7.506	7.506
Dist. Progr. Progetto		-12.274	-12.114	-8.964	-8.464	-7.964	-7.464	-6.964	-6.423	-4.870	-4.602	-4.211
Dist. Parziali		0.160	3.150	0.500	0.500	0.500	0.541	1.553	0.659	4.200		4.200

Asse di progetto LS Cosenza Sibari
 Q.= 8.825 Q.= 8.957

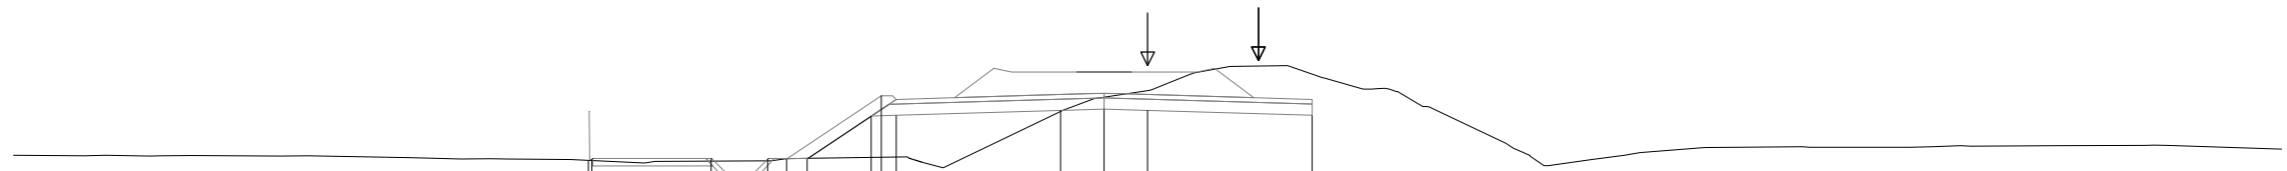

Materiale	Area(m2)
Scavo	6.507
Rilevato	5.478
Inerbimento	0.891

Prog. = 0+950.000

Q. Rif. = -9.000

Quote Terreno	6.313 6.313	6.296 6.298 6.300 6.300 6.300 6.355 6.366	6.384 6.388 6.405	7.605	7.984	8.157	8.597
Quote Progetto	6.313 6.353	6.353 5.853 5.853 6.353 6.353 6.353	7.483 8.023 7.503	7.633	7.668	7.633	7.503
Dist. Progr. Progetto	-14.789 -14.697	-11.547 -11.047 -10.547 -10.047 -9.547 -9.006	-7.311 -7.042 -6.651	-2.301	-1.151	-0.000	4.350
Dist. Parziali	0.092	3.150	1.695 0.660	4.350	1.150 1.151	4.350	