



SEZIONE TIPO
IN STRETTO AFFIANCAMENTO
(pk di riferimento 0+140)
SCALA 1:100

V: 200km/h
Tavola 2.42 m. T.E. 3
Kiv.C.

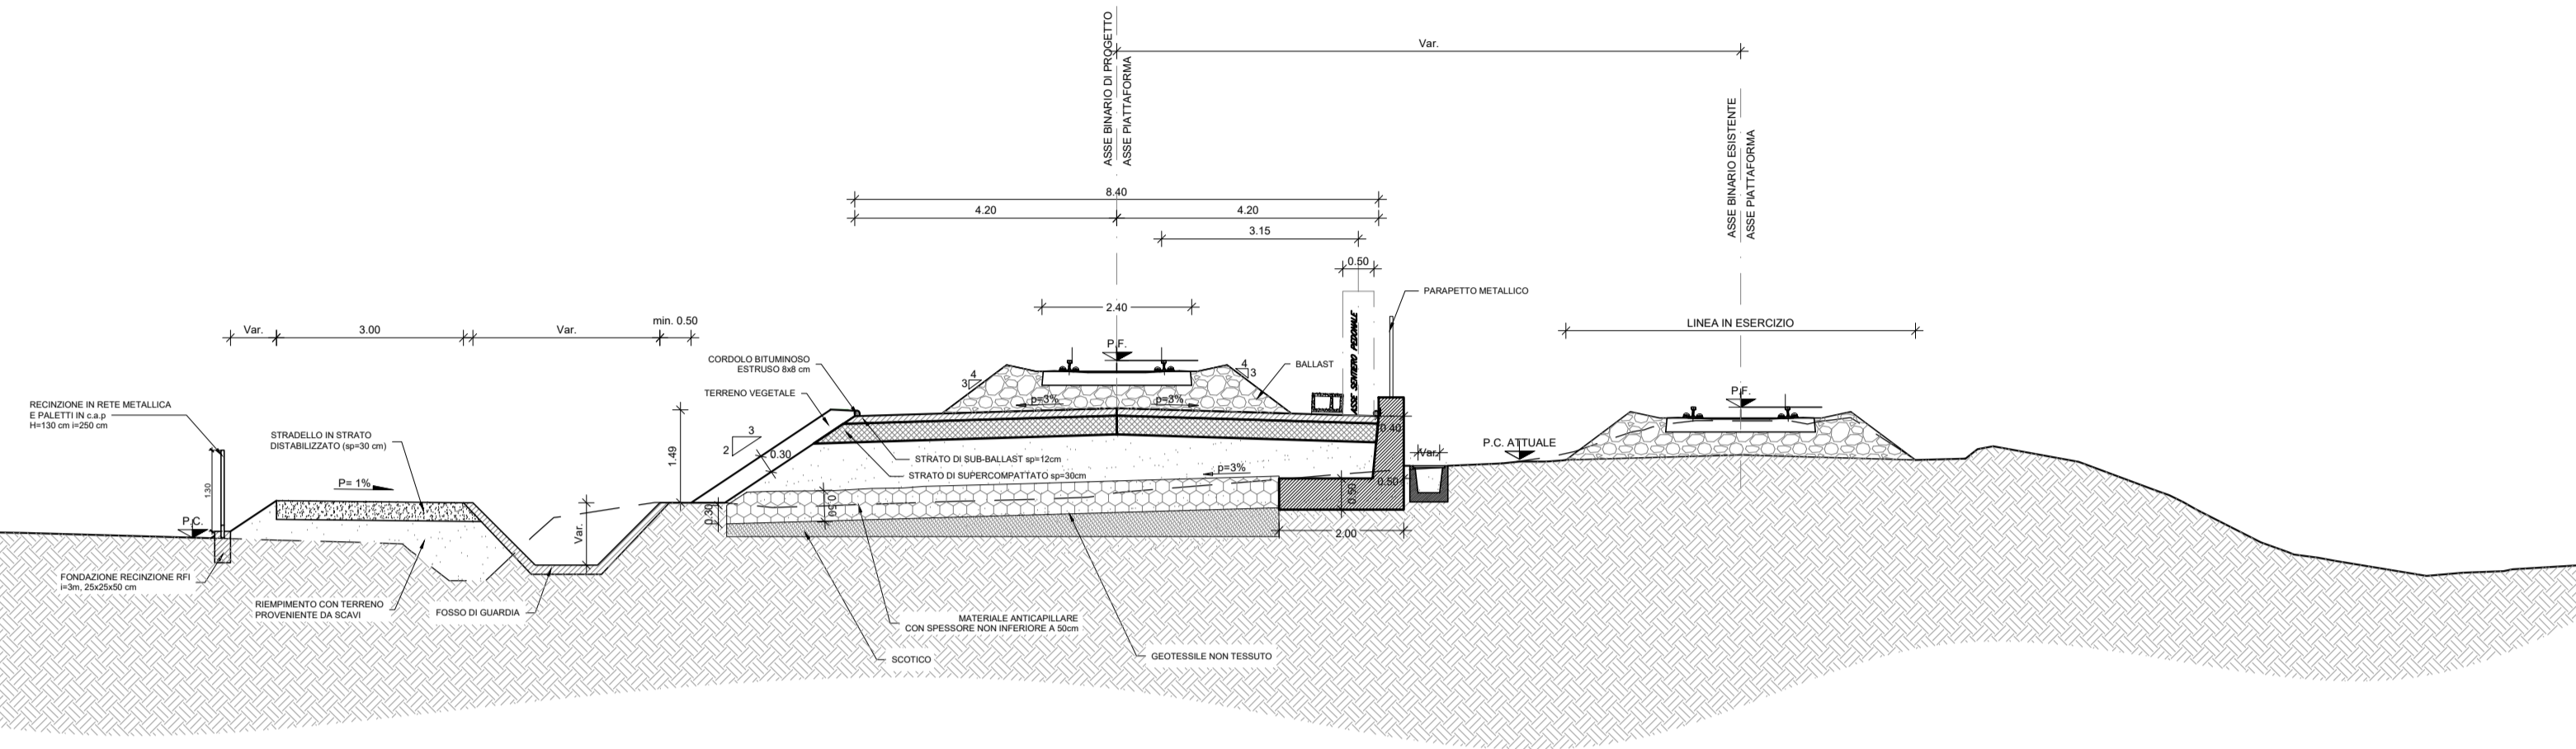

SEZIONE TIPO A SINGOLO BINARIO IN RILEVATO
SEZIONE IN CURVA
SCALA 1:50


V: 200km/h
Tavola 2.43 m. T.E. 3
Kiv.C.

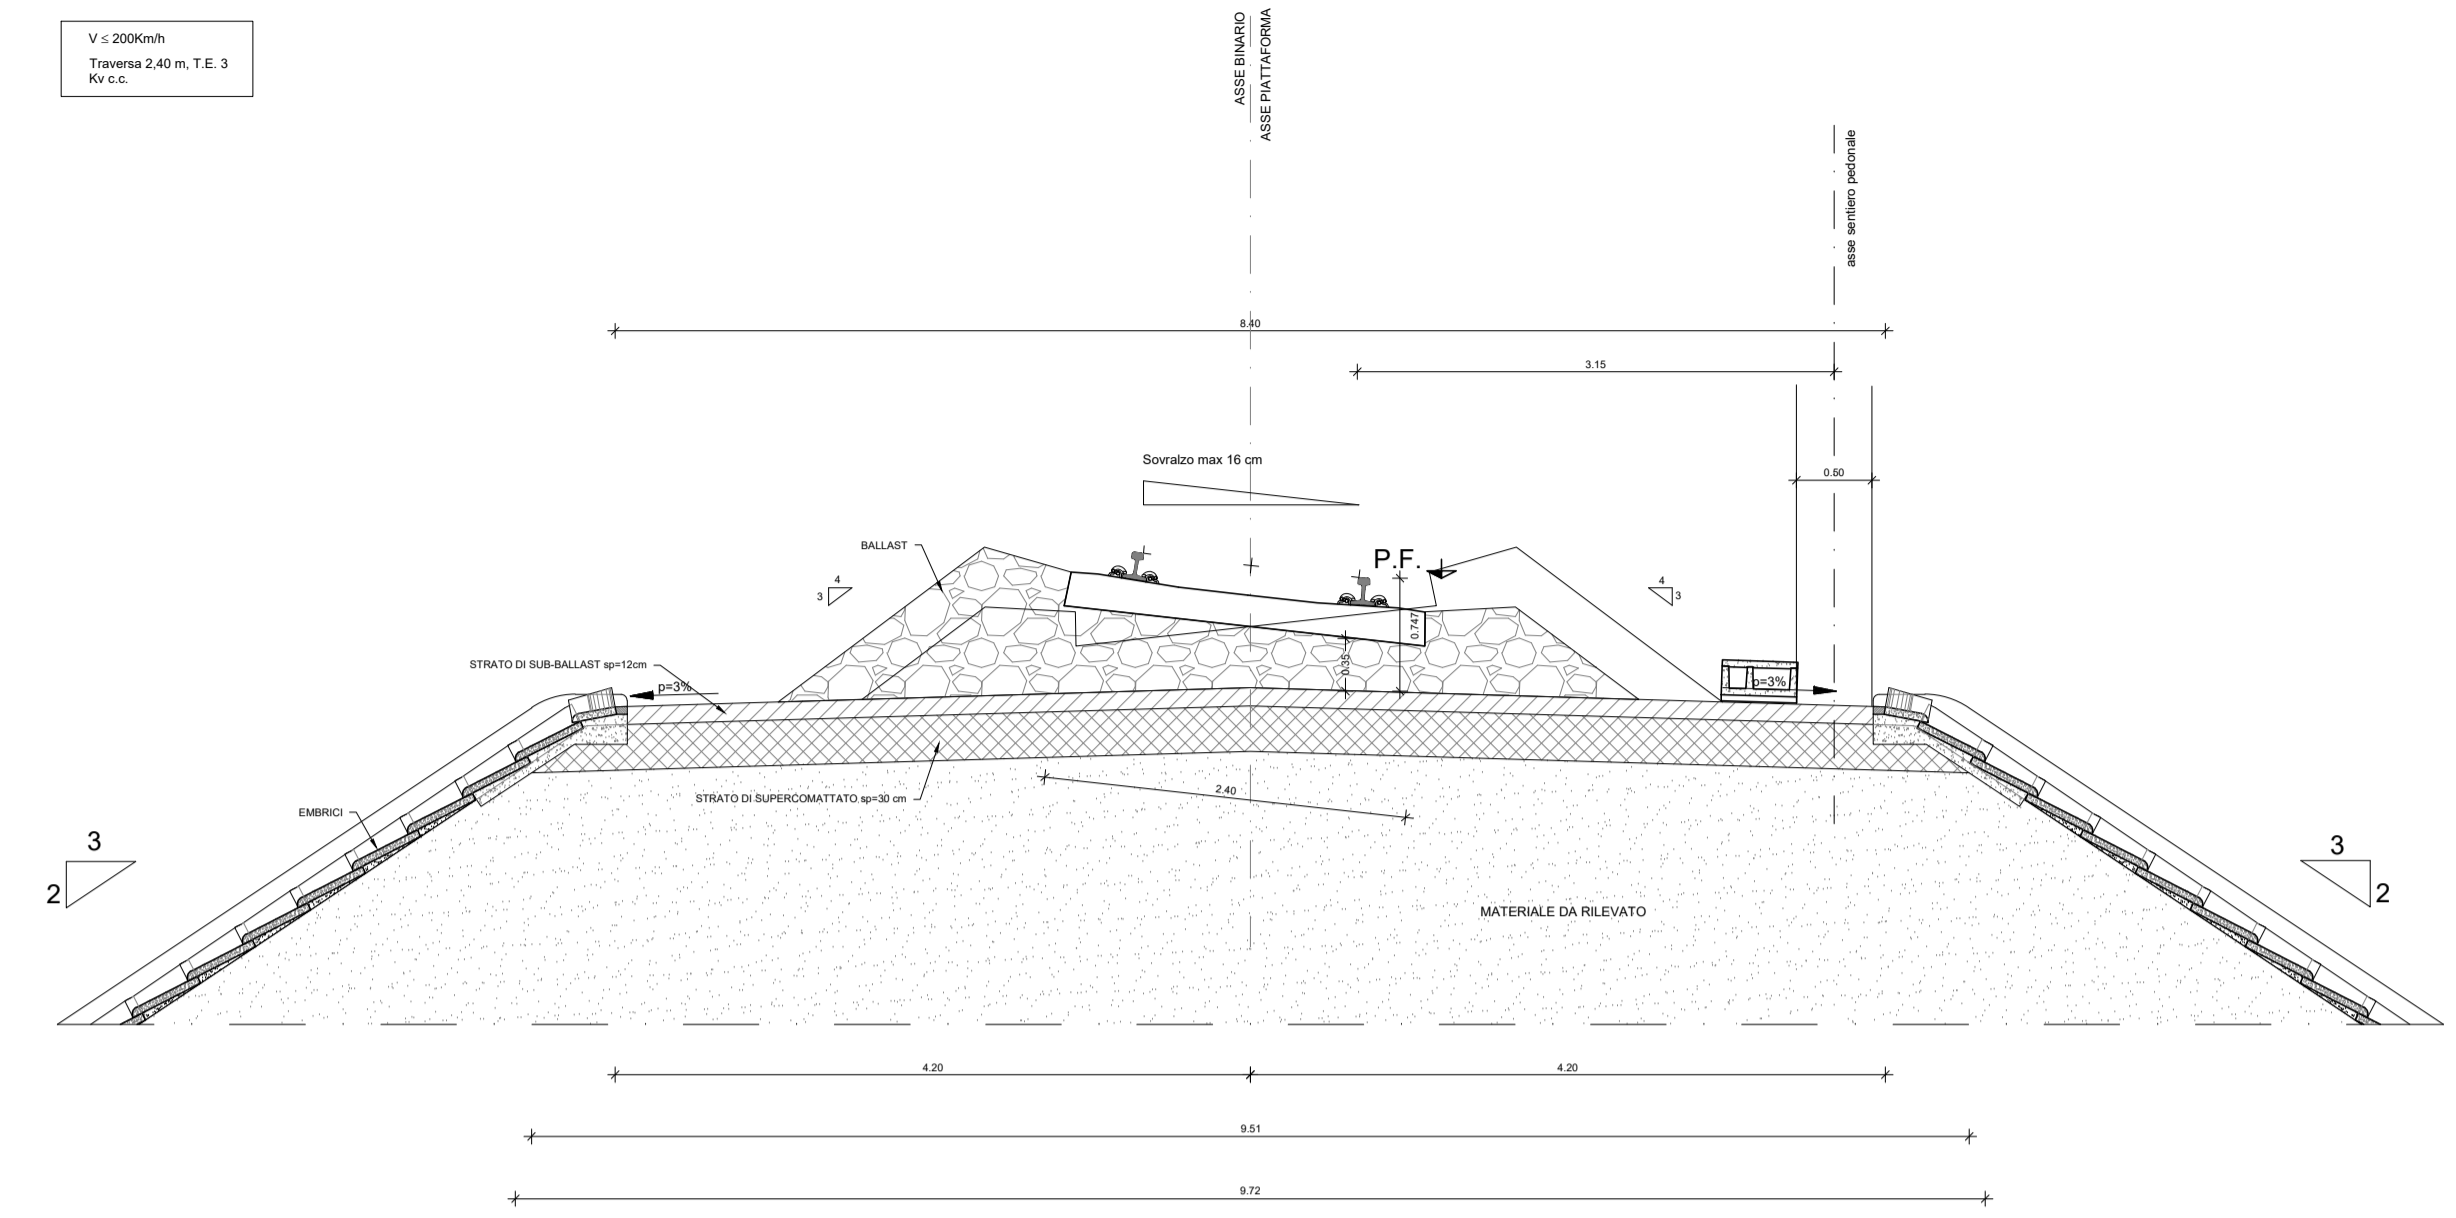

DETTAGLIO 1
ANDAMENTO TRAVESSA IN RETTIFILLO ED IN CURVA
SCALA 1:50



PIANTA RILEVATO FERROVIARIO
IN STRETTO AFFIANCAMENTO
SCALA 1:100

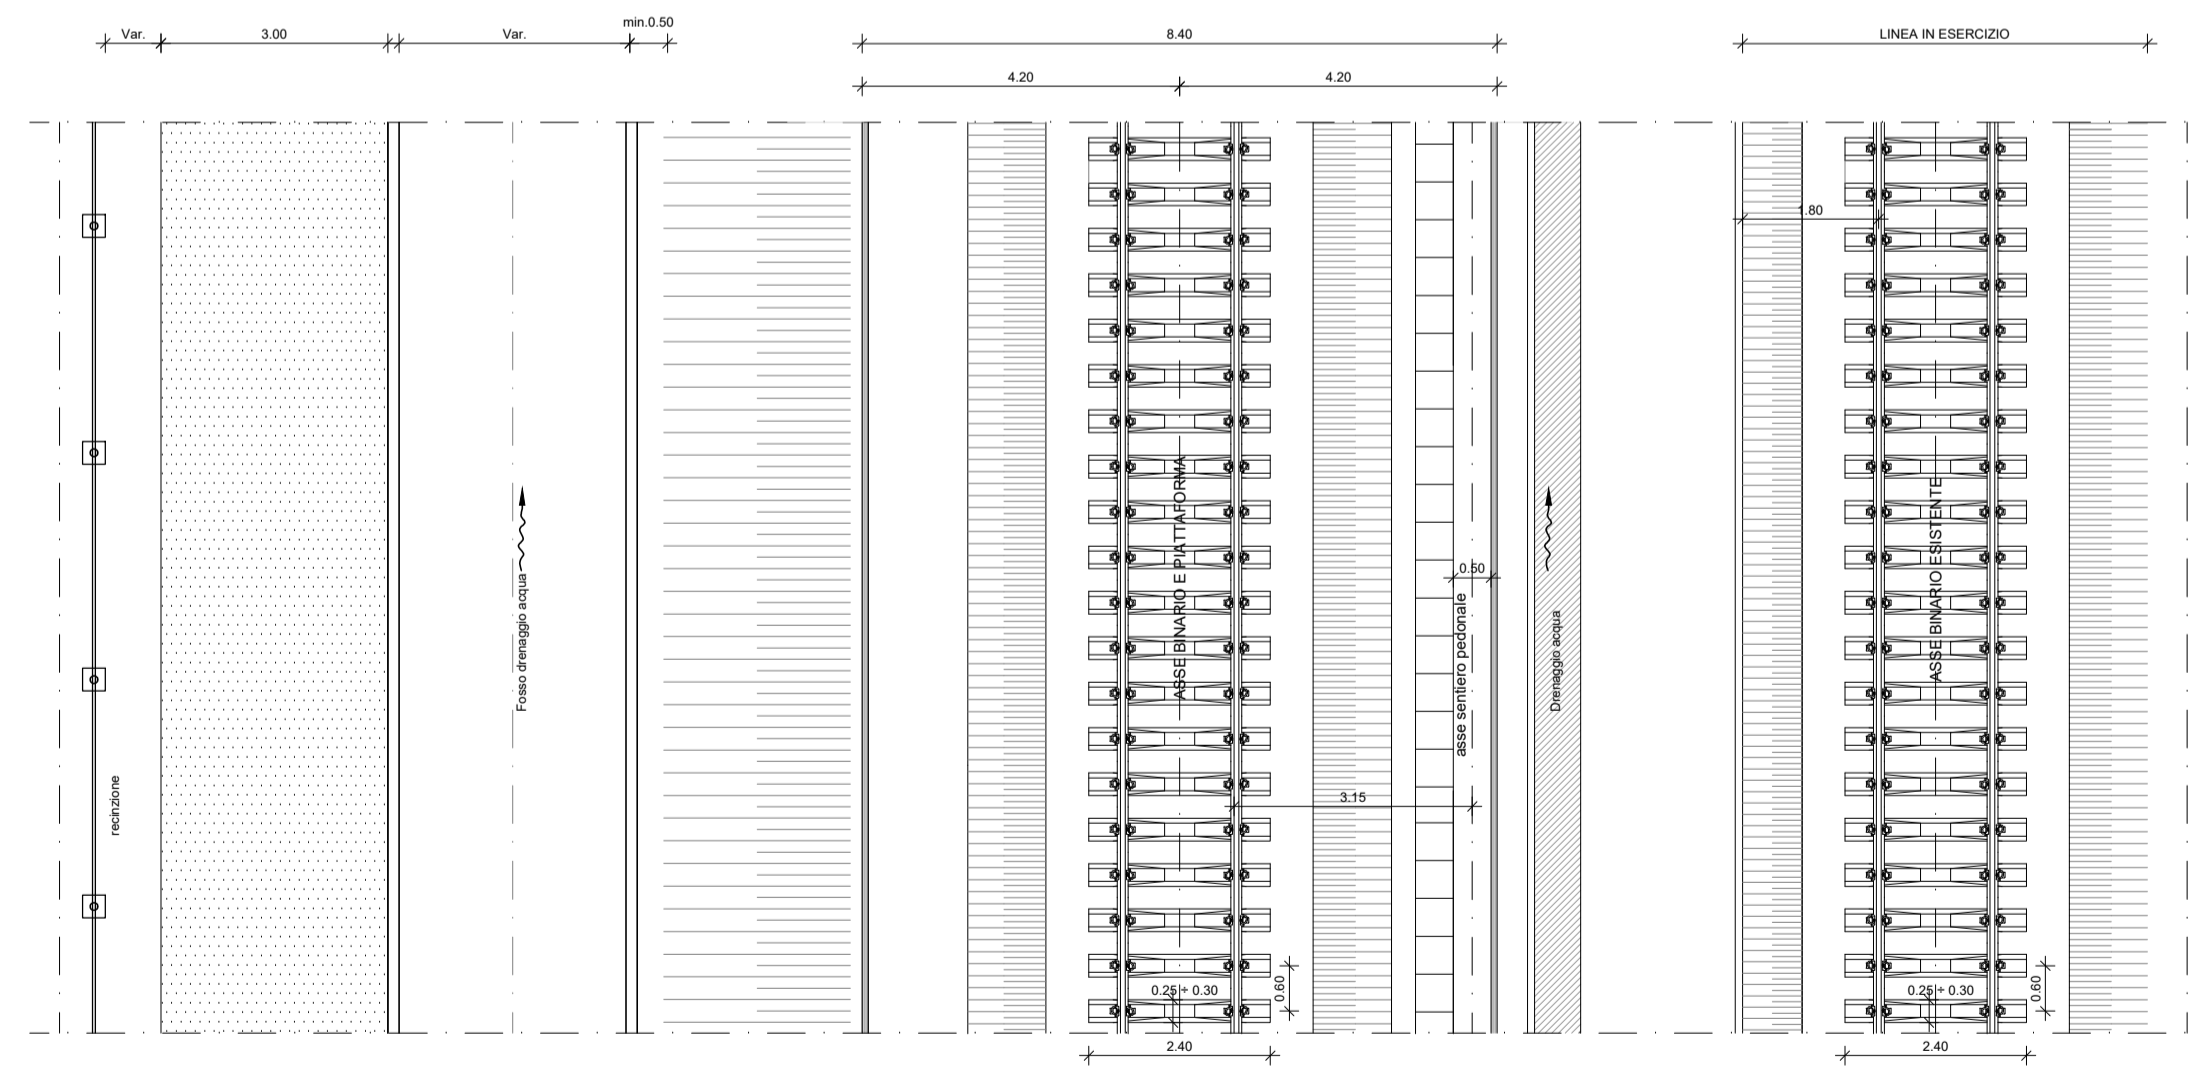

COMMITTENTE:



PROGETTAZIONE:



COLLEGAMENTO DIRETTO CON LE LINEE
METAPONTO-REGGIO CALABRIA E COSENZA - SIBARI

S.O. OPERE GEOTECNICHE

PROGETTO DI FATTIBILITÀ TECNICA ED ECONOMICA

BRETTA DI SIBARI

Sezione tipo in stretto affiancamento

SCALA:

varie

COMMESSA LOTTO FASE ENTE TIPO DOC. OPERA/DISCIPLINA Progr. REV.

RC2V 00 R 11 WA 1F0000 004 A

Rev.	Descrizione	Redatto	Data	Verificato	Data	Approvato	Data	Autorizzato	Data
A	Emissione esecutiva	A. Poli	Mar. 2023	L. Giamini	Mar. 2023	L. D'Amore	Mar. 2023	Ing. L. Berardi	Marzo 2023

File: RC2V00R11WAIF000004A A.dwg

n. Elab.:

