



SEZIONE TIPO CON CONSOLIDAMENTI IN JET GROUTING
(Pk di riferimento 0+850)
SCALA 1:100

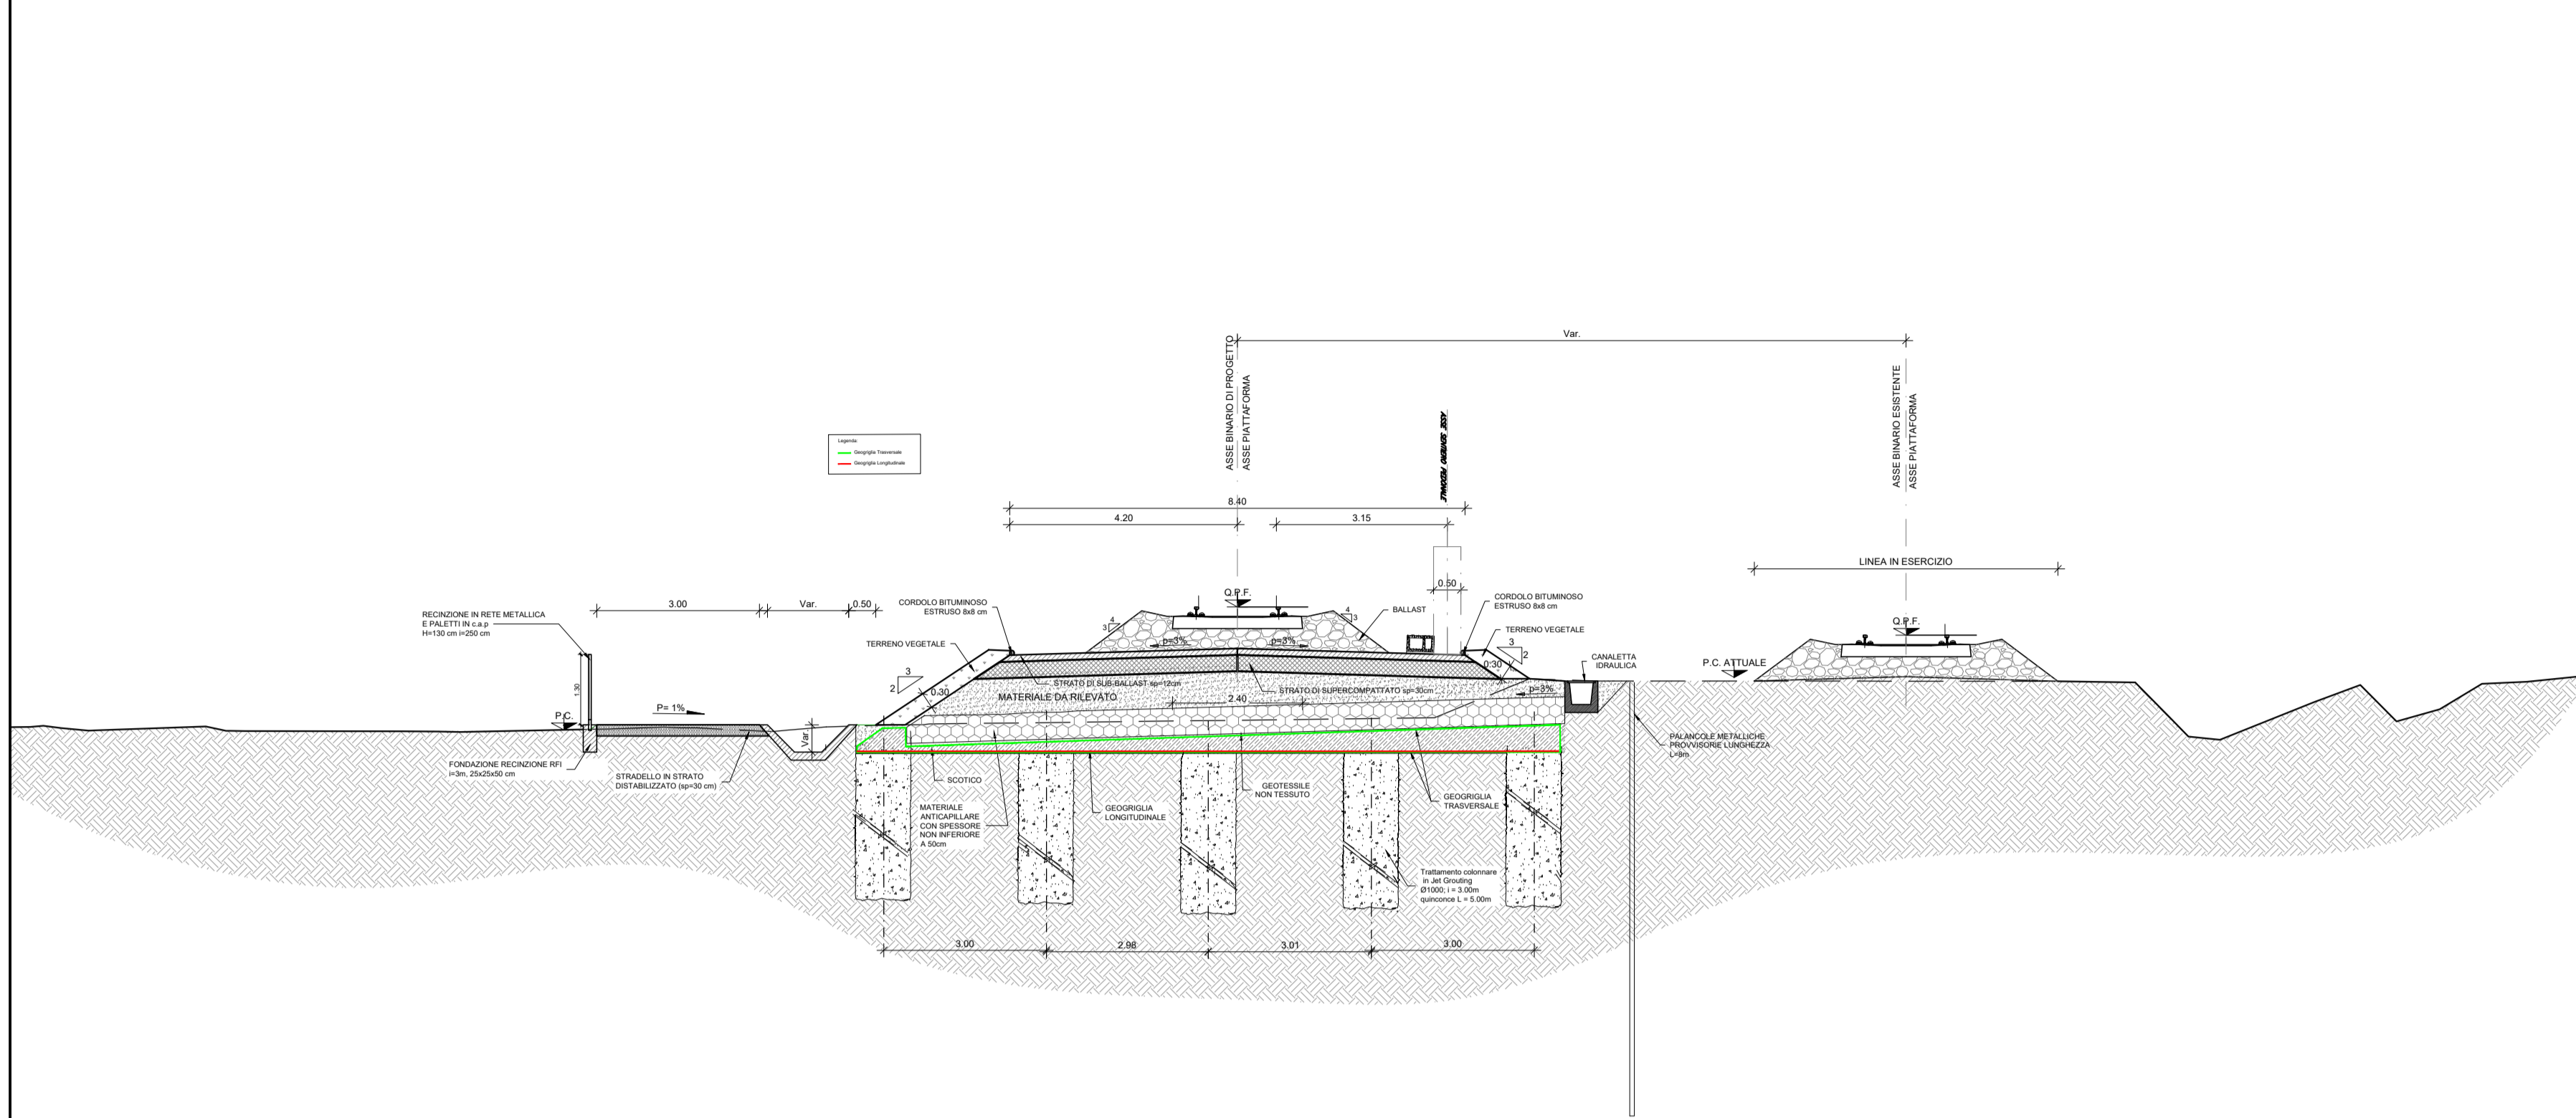


SEZIONE TIPO A SINGOLO BINARIO IN RILEVATO
SEZIONE IN CURVA
SCALA 1:50

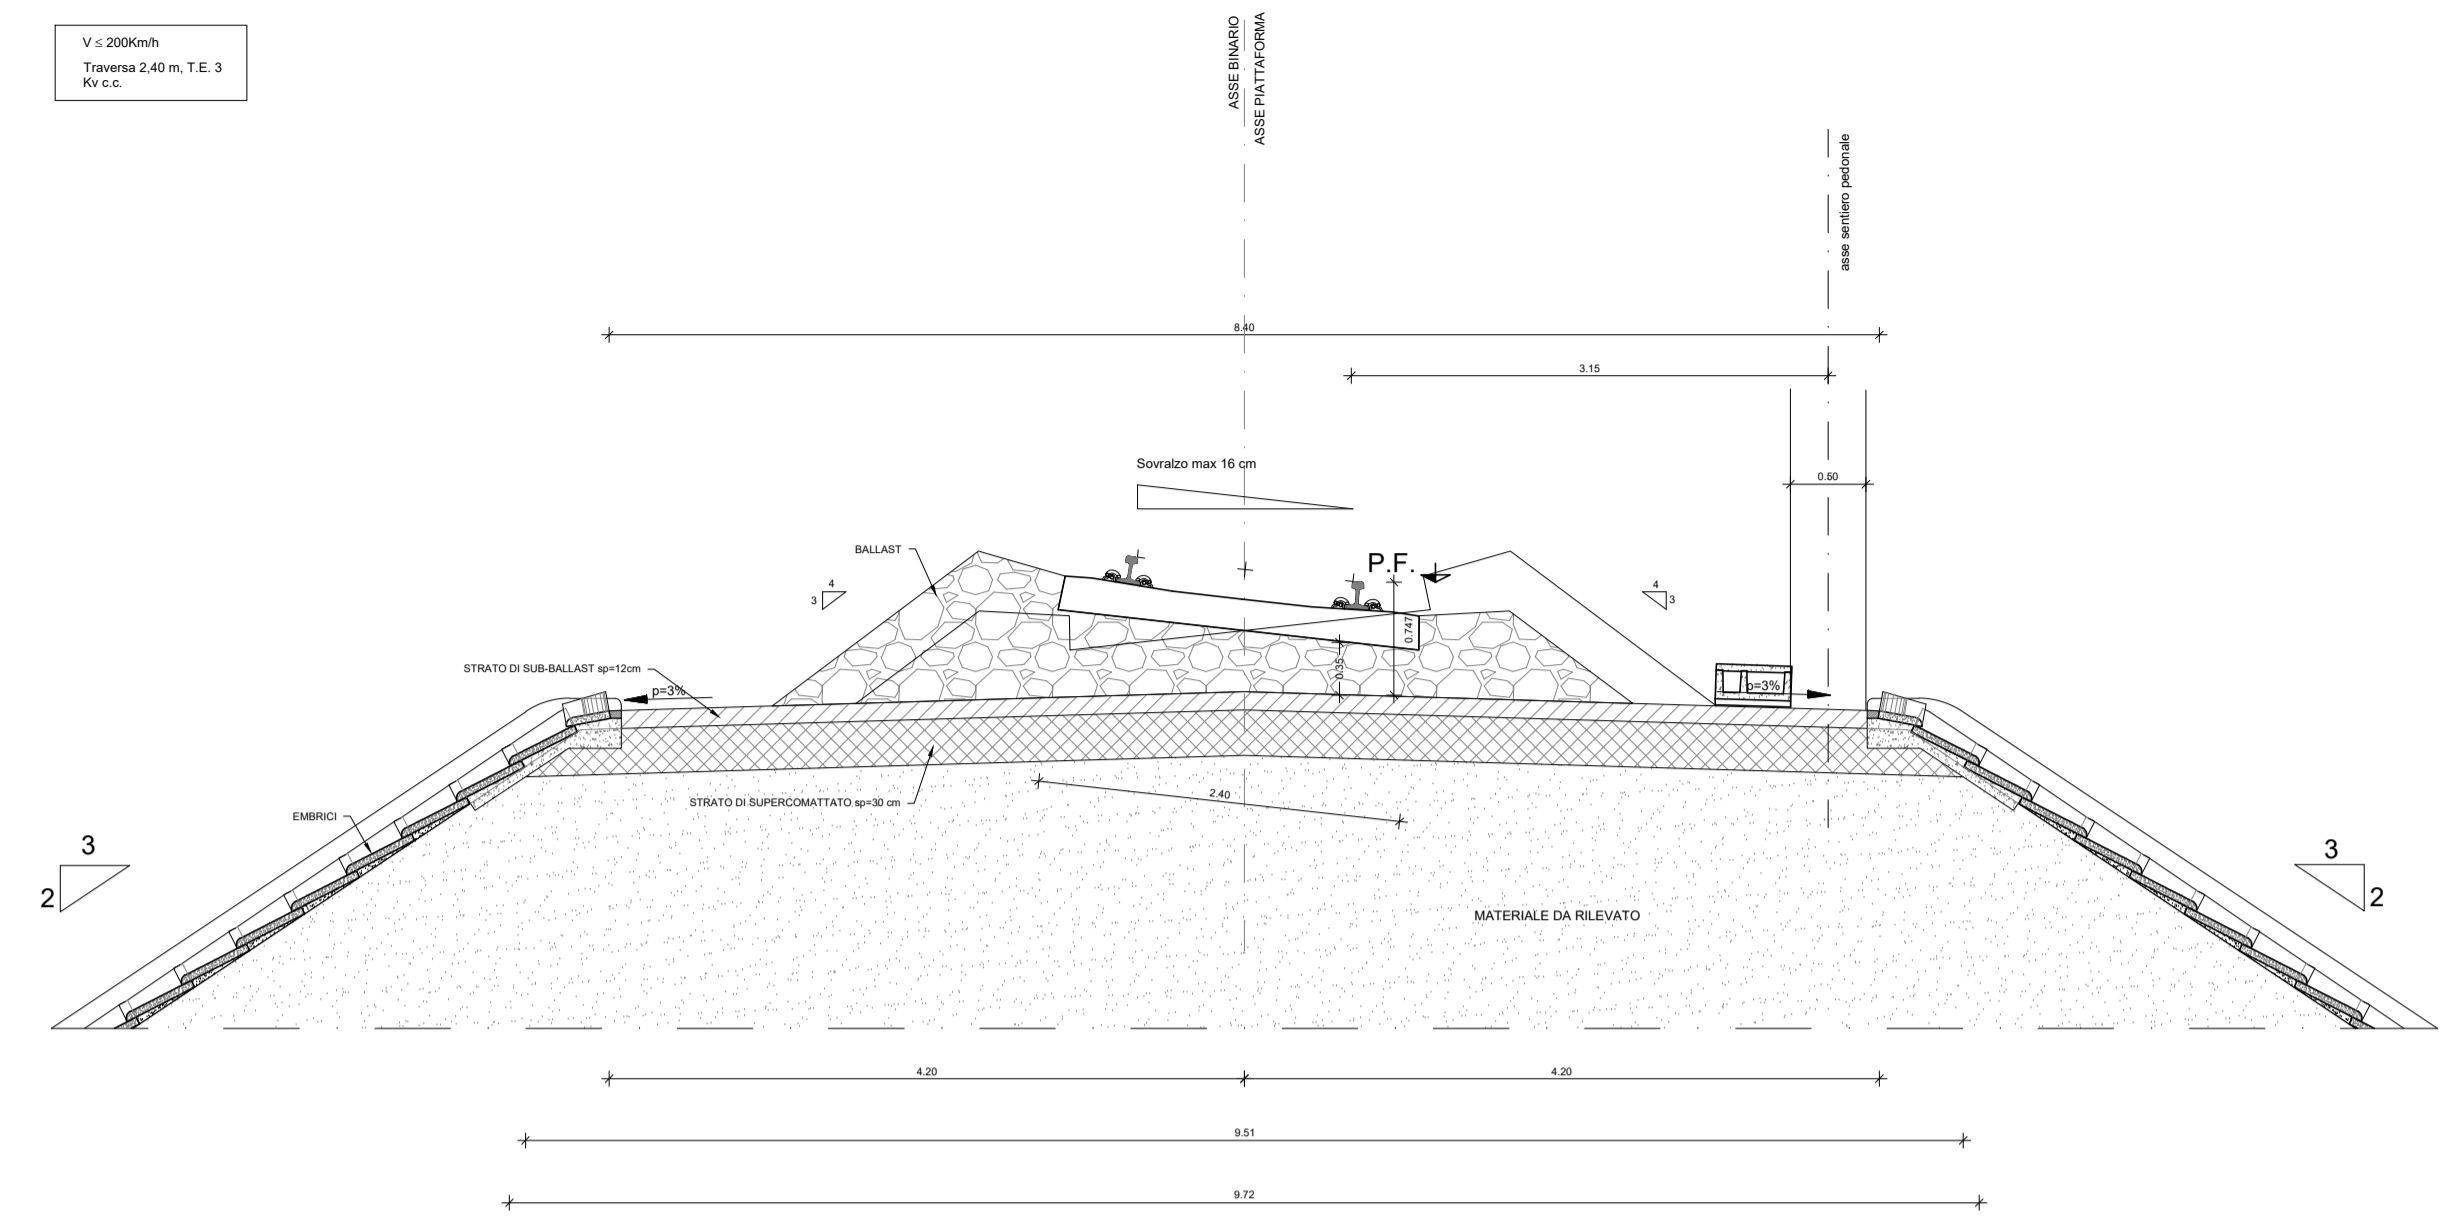

DETTAGLIO 1
ANDAMENTO TRAVESSA IN RETTIFILLO ED IN CURVA
SCALA 1:50



PIANTA SEZIONE TIPO CON CONSOLIDAMENTI IN JET GROUTING
SCALA 1:100

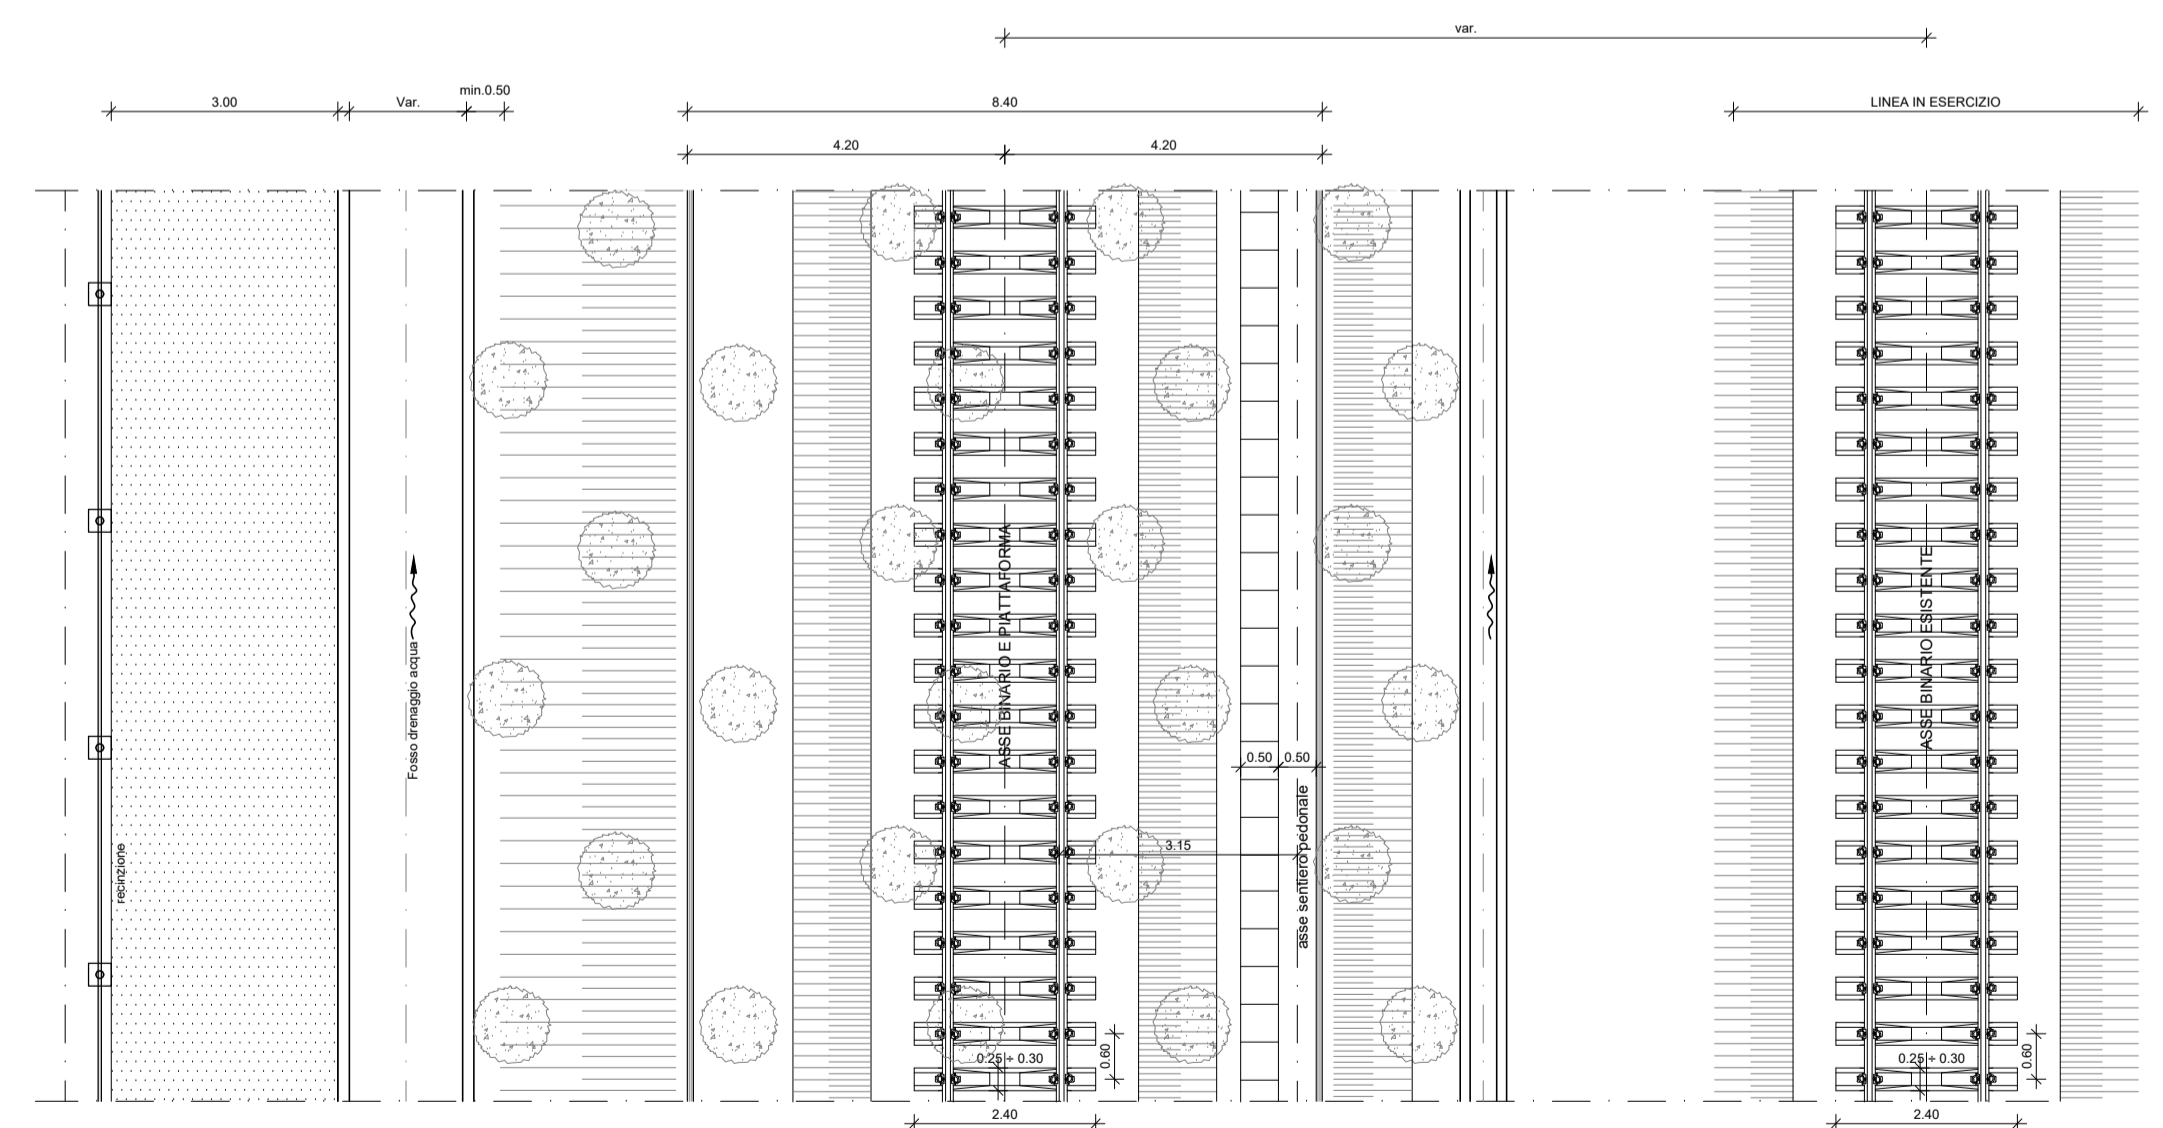

COMMITTENTE:
RFI
RETE FERROVIARIA ITALIANA
GRUPPO FERROVIE DELLO STATO ITALIANE

PROGETTAZIONE:
ITALFERR
GRUPPO FERROVIE DELLO STATO ITALIANE

**COLLEGAMENTO DIRETTO CON LE LINEE
METAPONTO-REGGIO CALABRIA E COSENZA - SIBARI**

**S.O. OPERE GEOTECNICHE
PROGETTO DI FATTIBILITÀ TECNICA ED ECONOMICA**

BRETELLA DI SIBARI

Sezione tipo con consolidamenti in Jet Grouting

SCALA:
varie

COMMESSA LOTTO FASE ENTE TIPO DOC. OPERA/DISCIPLINA Progr. REV.
RC2V 00 R 11 WA 1F0000 006 A

Rev.	Descrizione	Redatto	Data	Verificato	Data	Approvato	Data	Autorizzato	Data
A	Emissione esecutiva	A. Poli	Mar. 2023	L. Giamini	Mar. 2023	L. D'Amore	Mar. 2023	Ing. L. Berardi	Marzo 2023