


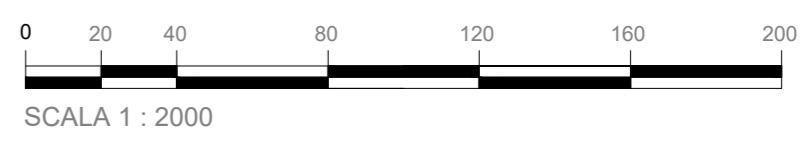

LEGENDA:

	CONDOTTA FOGNATURA
	CONDOTTA ACQUE BIANCHE
	ELETTRODOTTO
	RISOLUZIONE PROVVISORIA
	RISOLUZIONE INTERFERENZA
	DEMOLIZIONI
	Sottoservizio n.21: Elettrodotto; Attraversamento interrato aereo
	Sottoservizio n.21: Elettrodotto; Attraversamento interrato aereo
	Sottoservizio n.19: Condotta acque bianche; Attraversamento interrato
	Sottoservizio n.18: Fognatura; Attraversamento interrato
	Sottoservizio n.14: Elettrodotto; Attraversamento aereo, pk 0+901
	Sottoservizio n.21: Elettrodotto; Attraversamento interrato aereo



COMMITTENTE:
RFI
 RETE FERROVIARIA ITALIANA
 GRUPPO FERROVIE DELLO STATO ITALIANE

PROGETTAZIONE:
ITAFERR
 GRUPPO FERROVIE DELLO STATO ITALIANE

COLLEGAMENTO DIRETTO CON LE LINEE METAPONTO-REGGIO CALABRIA E COSENZA - SIBARI

S.O. COORDINAMENTO DI SISTEMA PFTE
 PROGETTO DI FATTIBILITA' TECNICA ED ECONOMICA

BRETELLA DI SIBARI

RISOLUZIONE SOTTOSERVIZI INTERFERENTI
 Planimetria di risoluzione delle interferenze dei sottoservizi

SCALA: 1:2000

COMMESSA	LOTTO	FASE	ENTE	TIPO DOC.	OPERA/DISCIPLINA	PROGR.	REV.
RC2V	00	R	14	P6	S10000	001	A

Rev.	Descrizione	Redatto	Data	Verificato	Data	Approvato	Data	Autorizzato	Data
A	Emissione esecutiva	A. D.E.	15/09/2023	[Signature]	16/09/2023	[Signature]	16/09/2023	[Signature]	16/09/2023