



1 Stralcio planimetrico
1 : 100

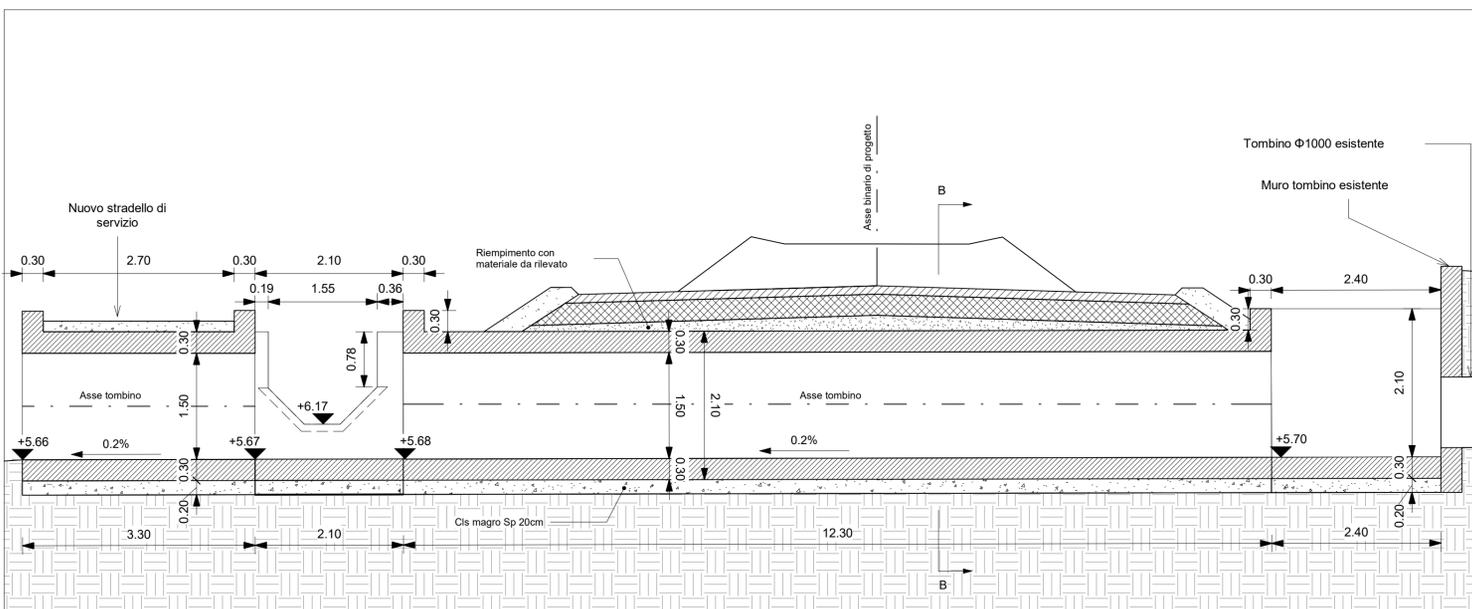

A Sezione AA
1 : 50

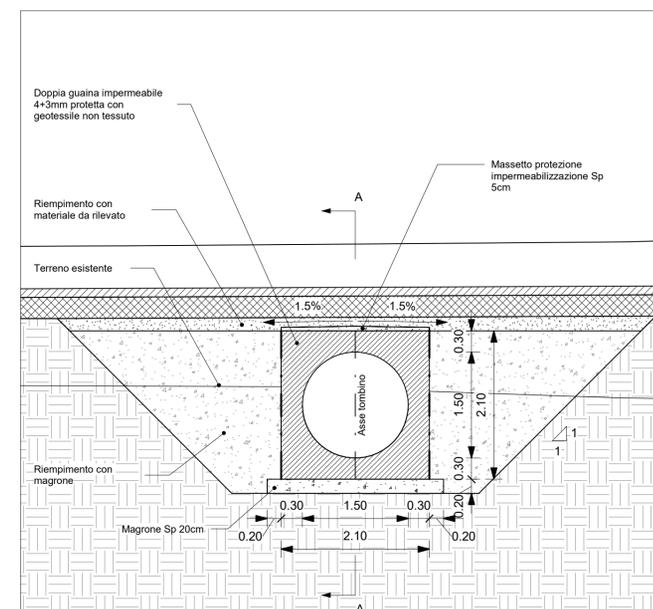

B Sezione BB
1 : 50

QUADRO D'UNIONE



COMMITTENTE:



PROGETTAZIONE:



S.O. COORDINAMENTO DI SISTEMA E PFTE

PROGETTO DI FATTIBILITA' TECNICO ECONOMICA

BRETELLA DI SIBARI

INFRASTRUTTURA FERROVIARIA E OPERE CIVILI

TOMBINI E OPERE MINORI

Tombino circolare ferroviario DN 1500 - Pianta e sezioni

SCALA:

varie

COMMESSA LOTTO FASE ENTE TIPO DOC. OPERA/DISCIPLINA PROGR. REV.

RC2V 00 R 14 PZ IN0200 001 A

Rev.	Descrizione	Redatto	Data	Verificato	Data	Approvato	Data	Autorizzato	Data
A	Emissione esecutiva	A. Pelli	Marzo 2023	S. Cignarella	Marzo 2023	I. D'Amore	Marzo 2023	Ing. G. Ingrassio	Marzo 2023

File: RC2V00R14PZIN0200001A

n. Elab.: