




PILA - SEZIONE LONGITUDINALE - CAMPATA L= 60 m
SCALA 1:50

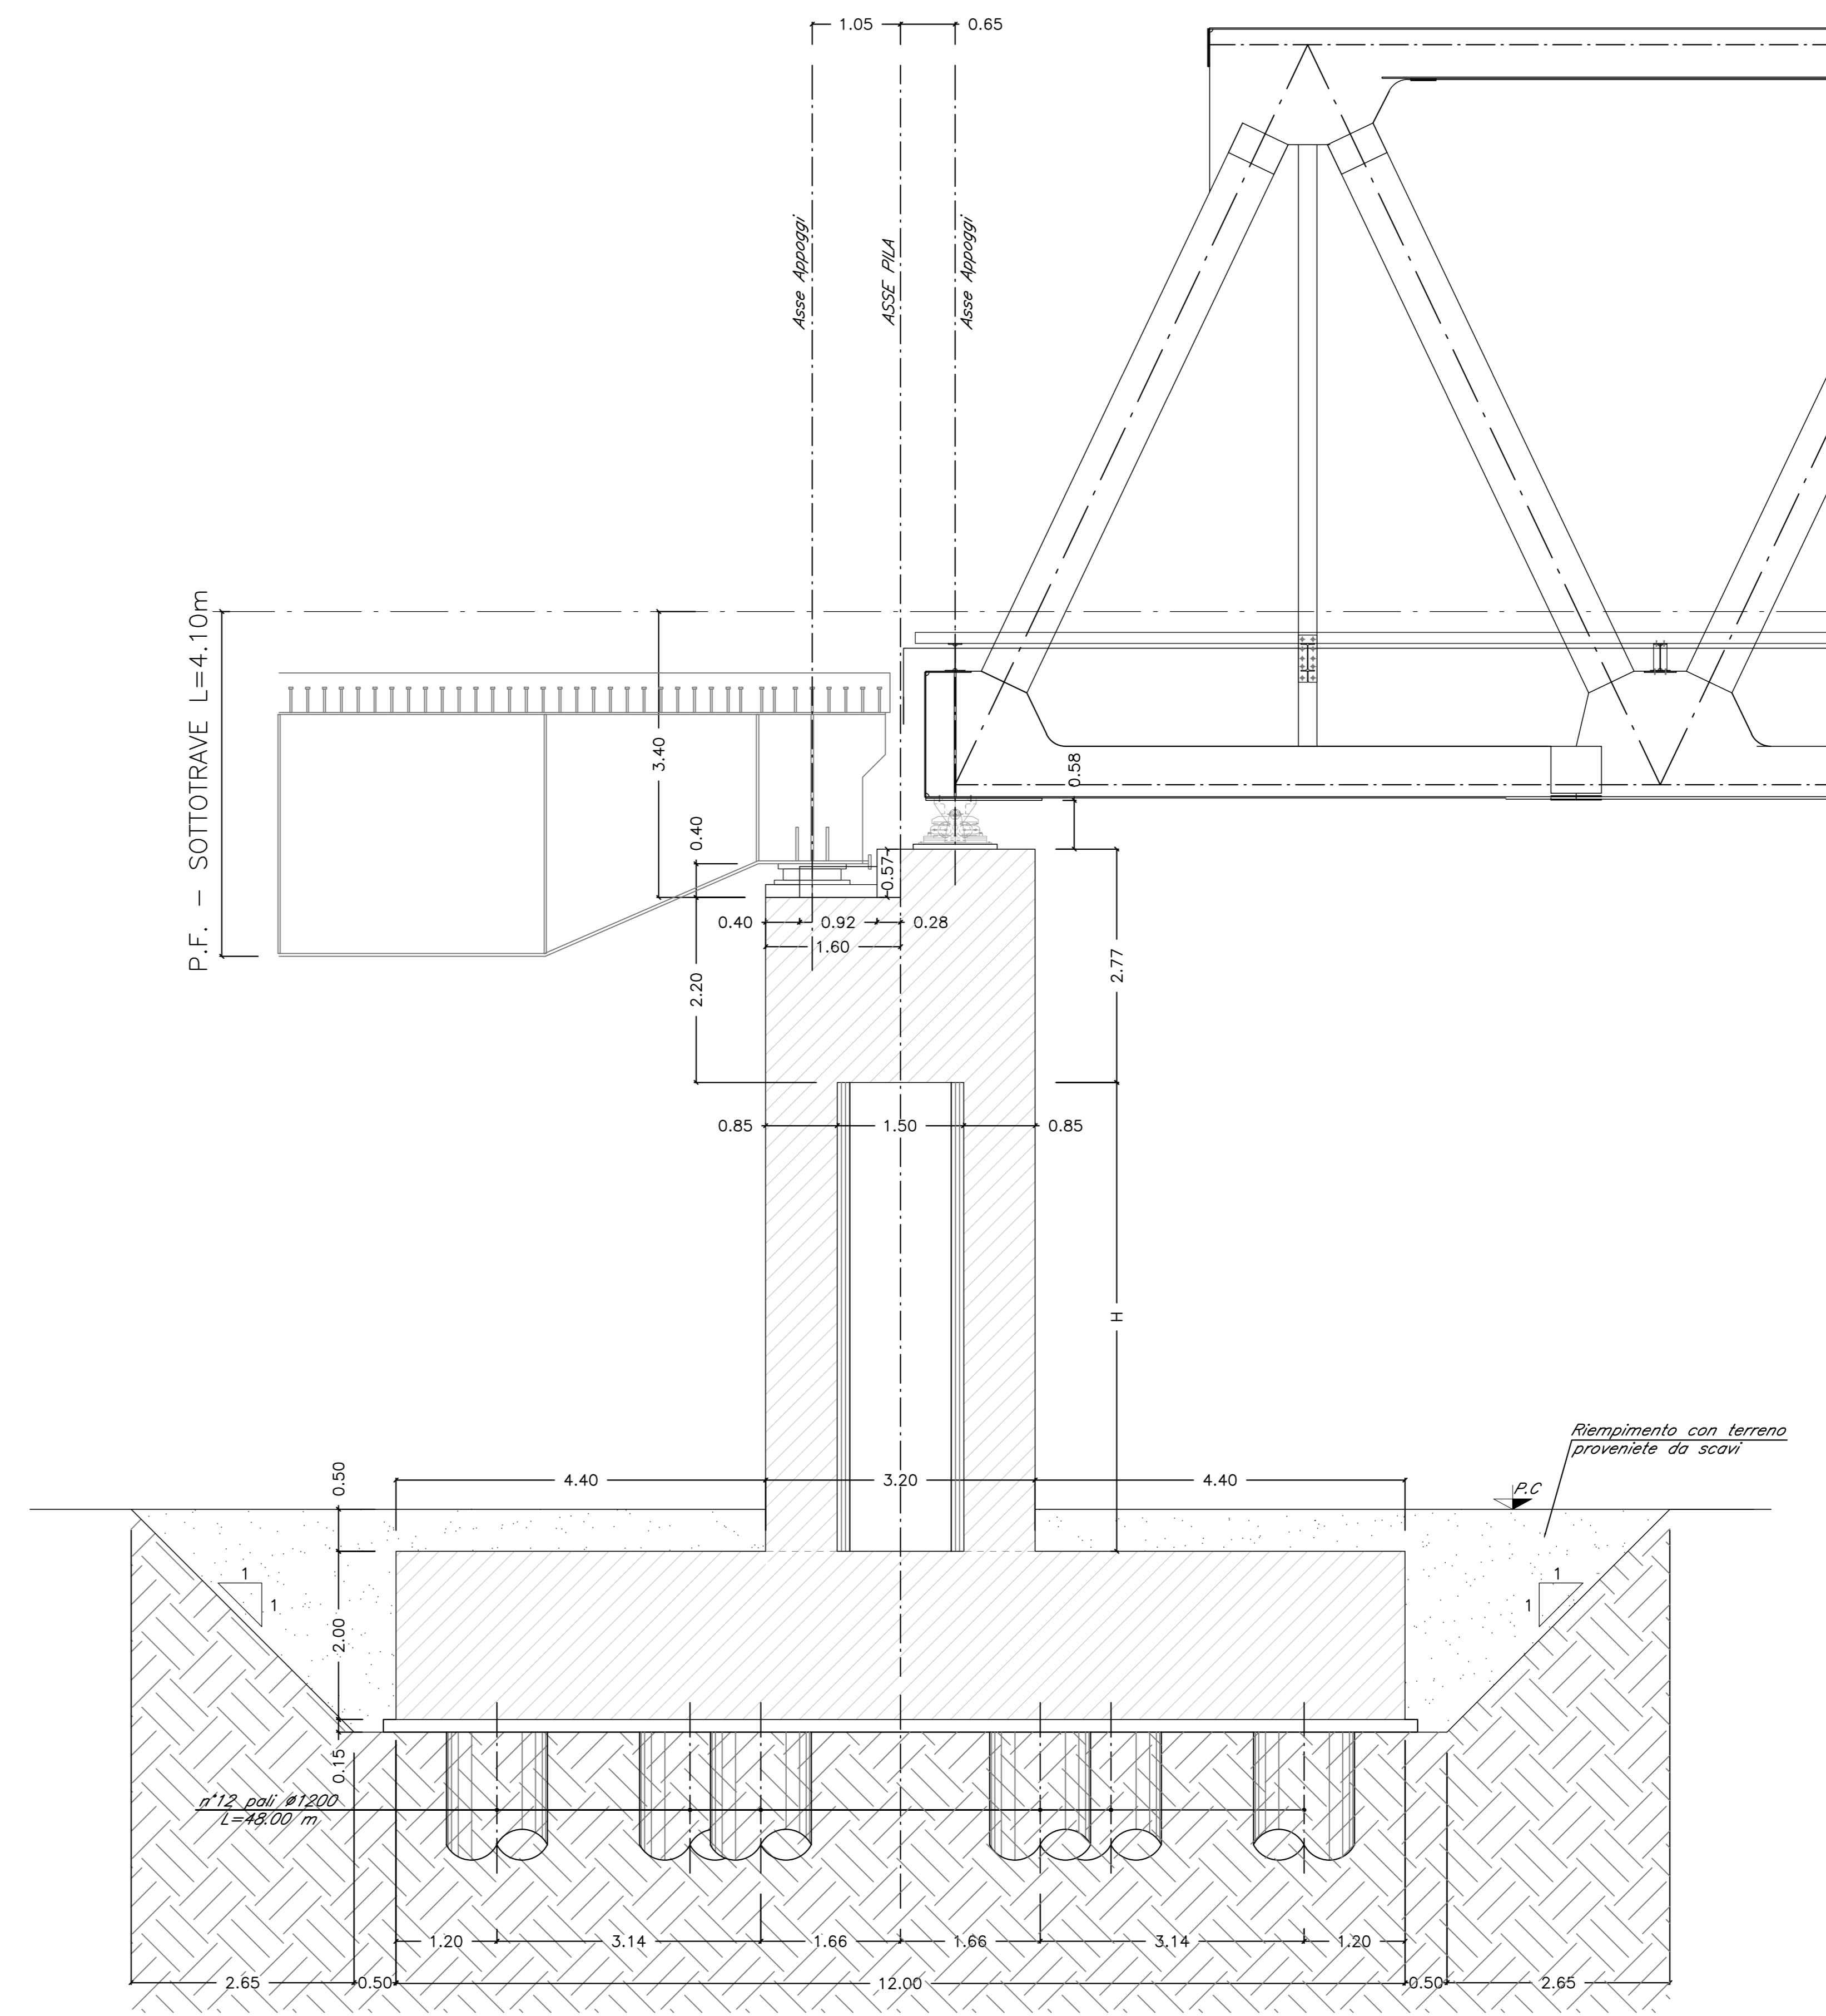


PILA - SEZIONE TRASVERSALE - CAMPATA L= 60 m
SCALA 1:50

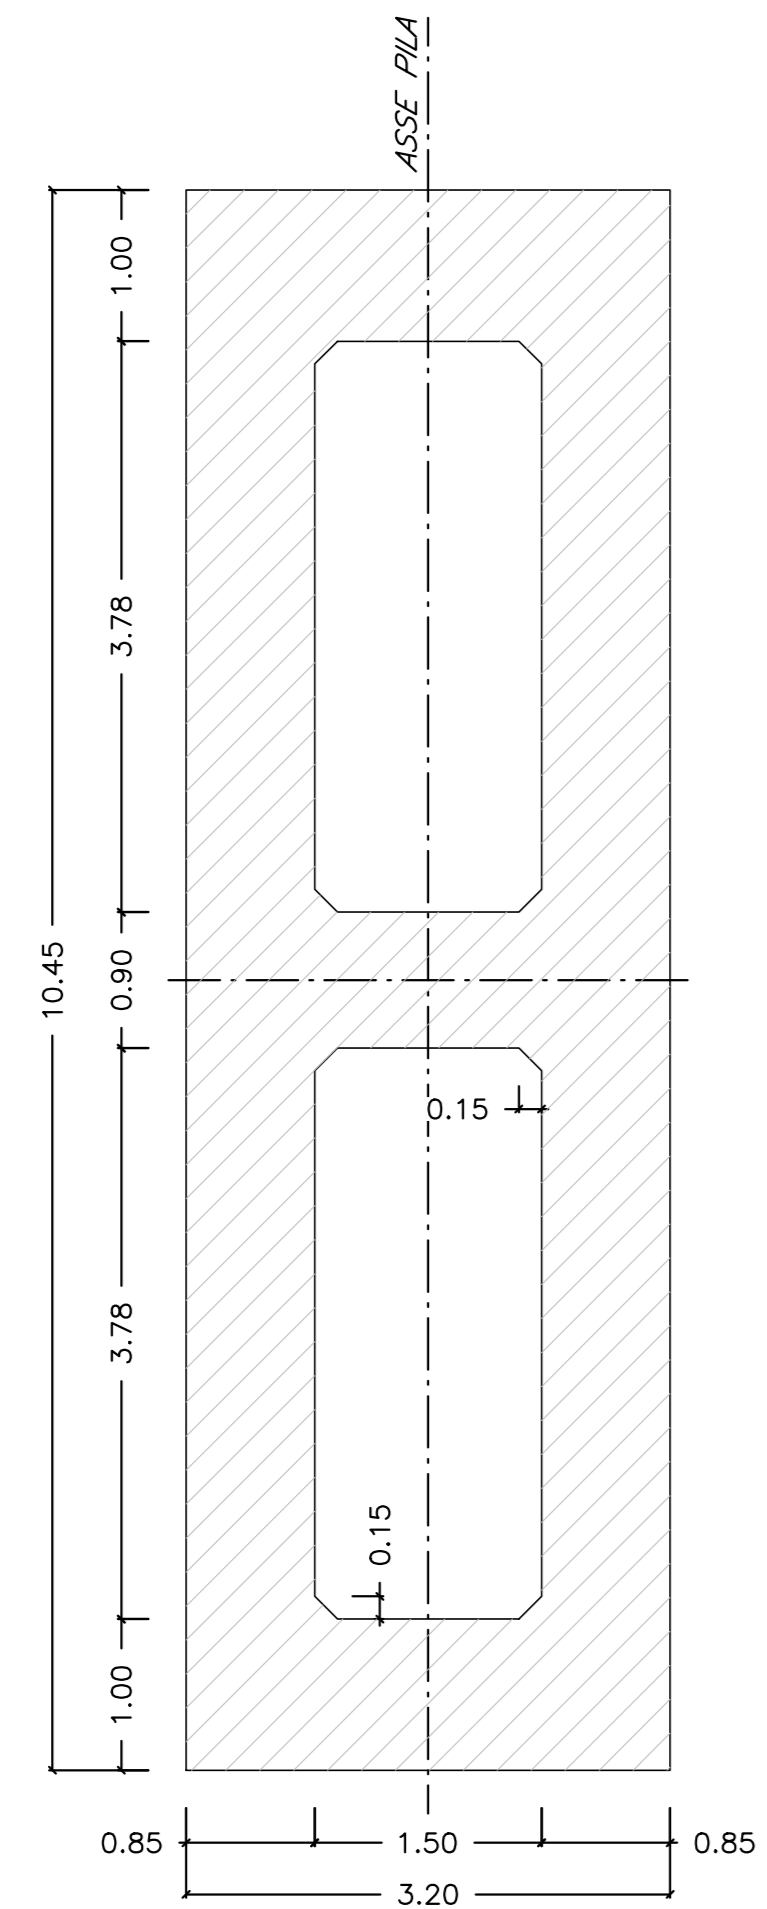

PILA - SEZIONE
SCALA 1:50

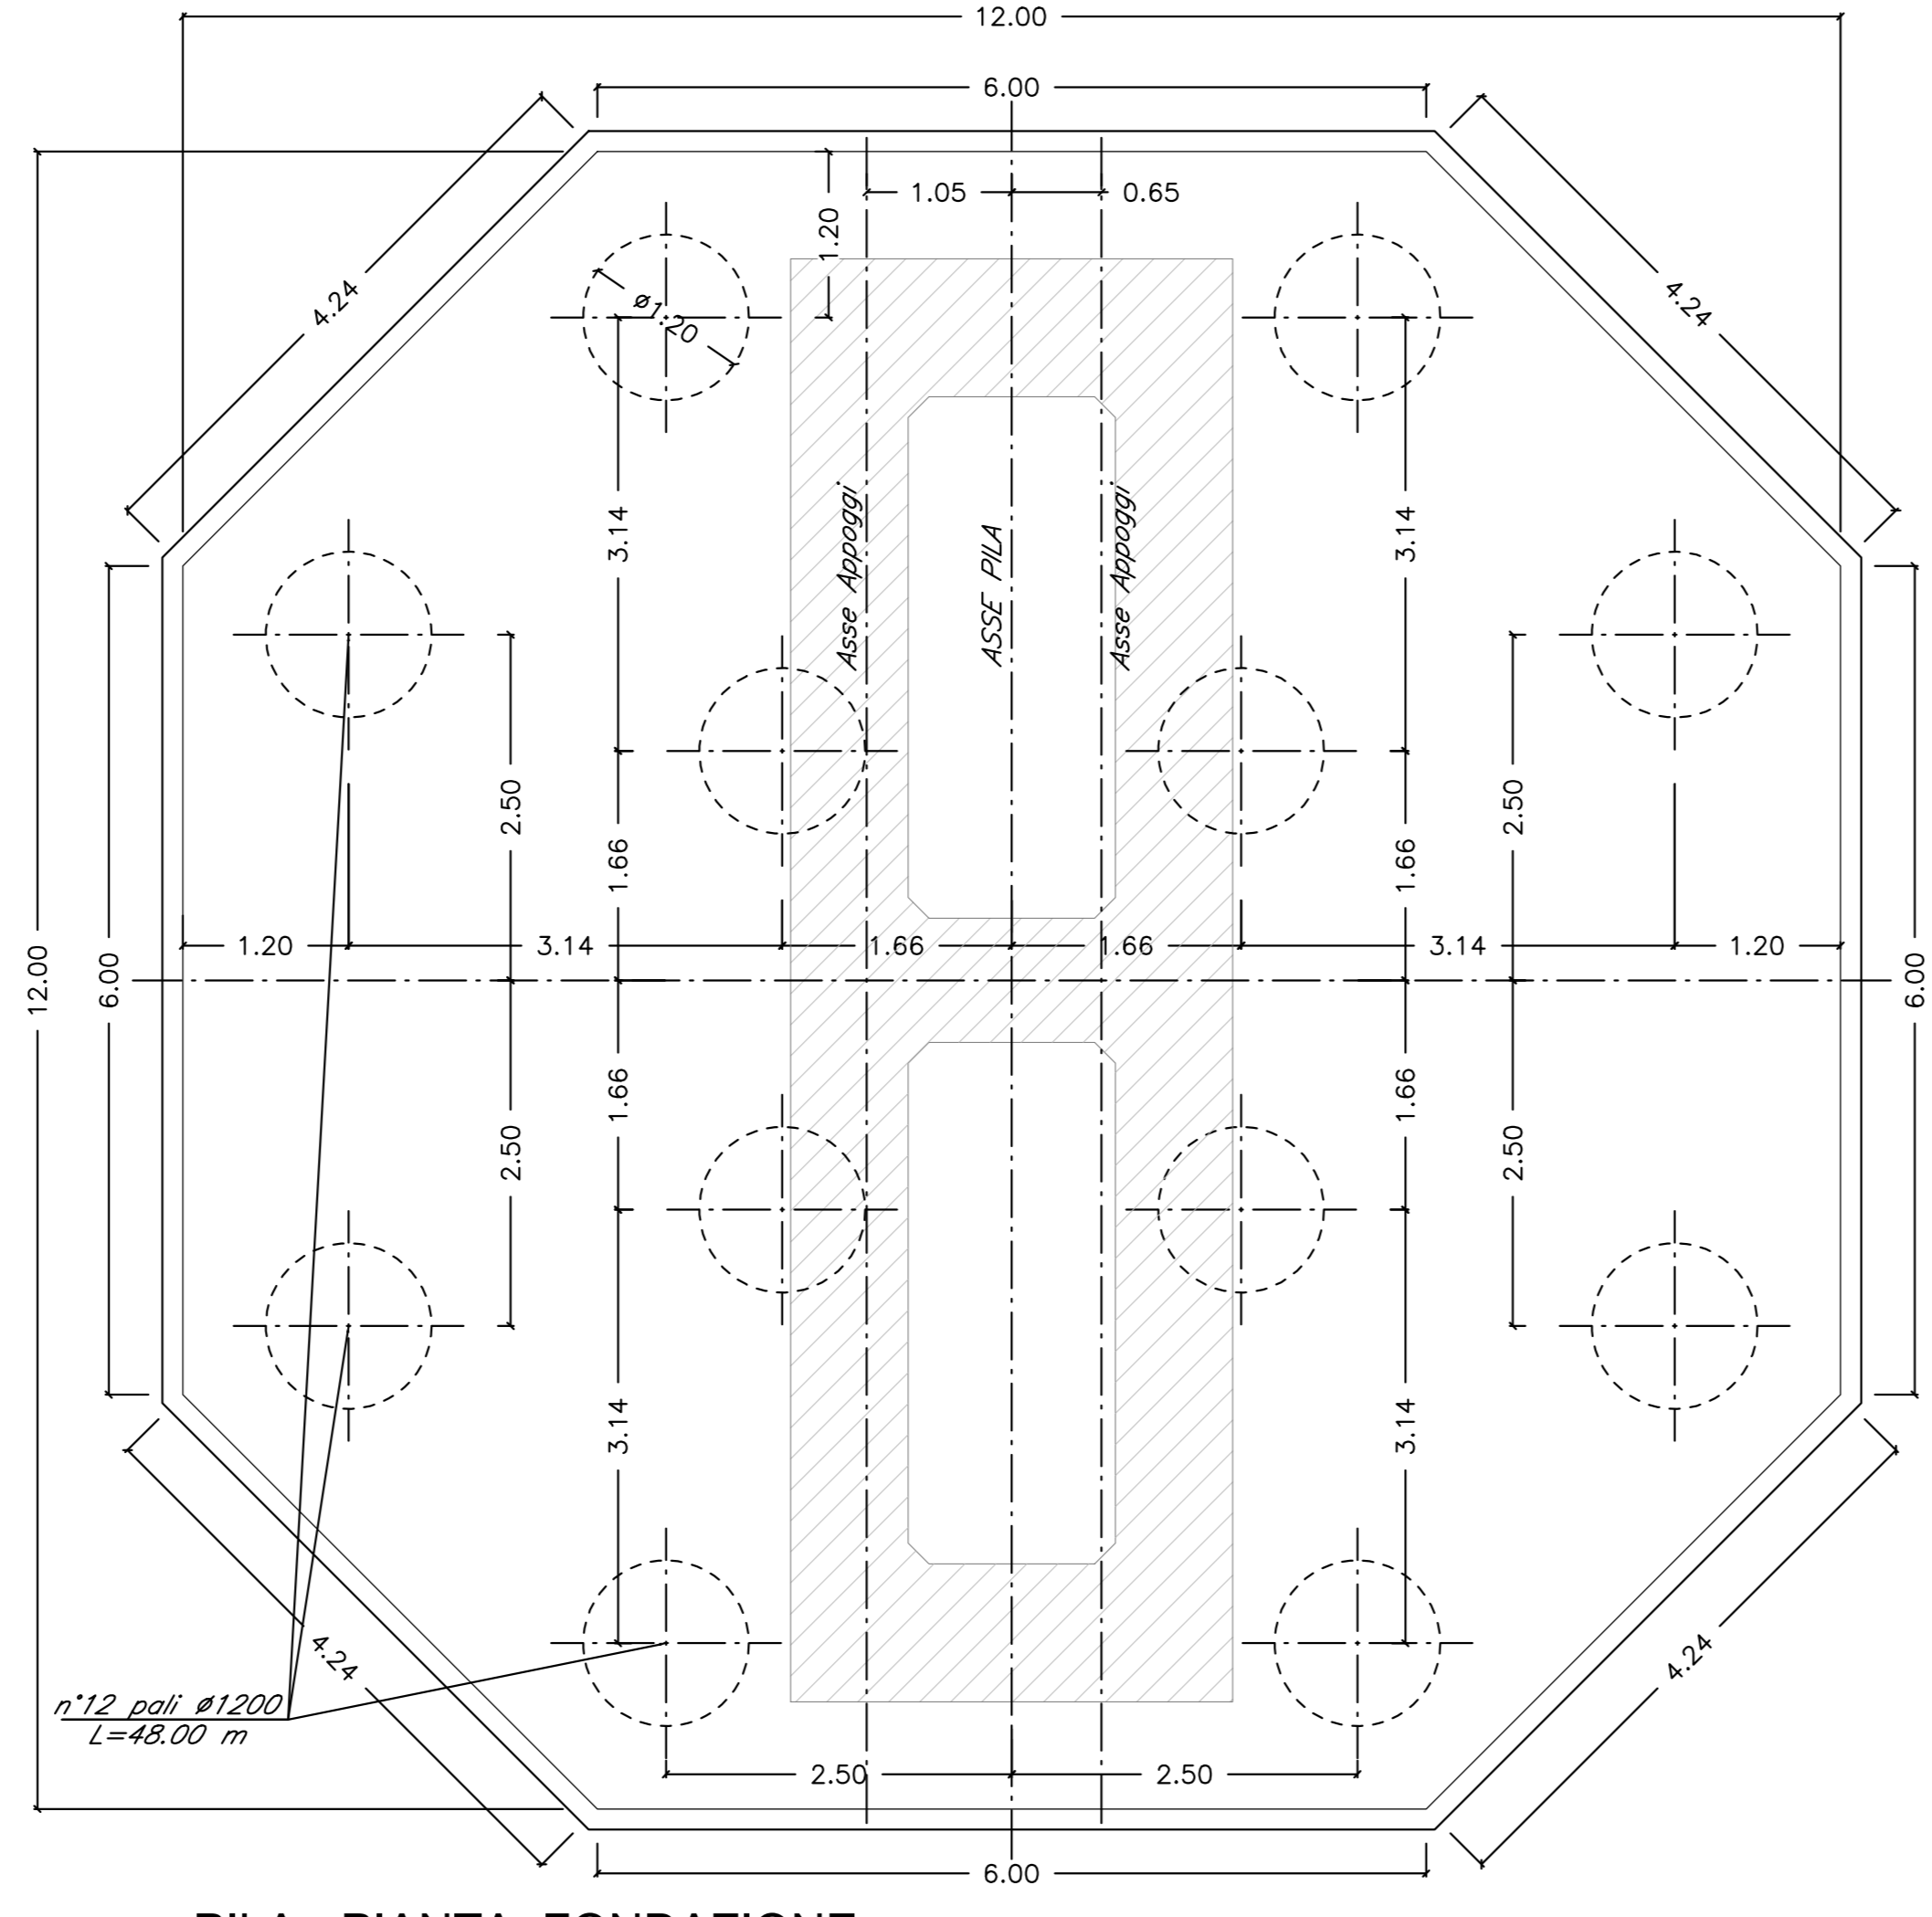

PILA - PIANTA FONDAZIONE
SCALA 1:50

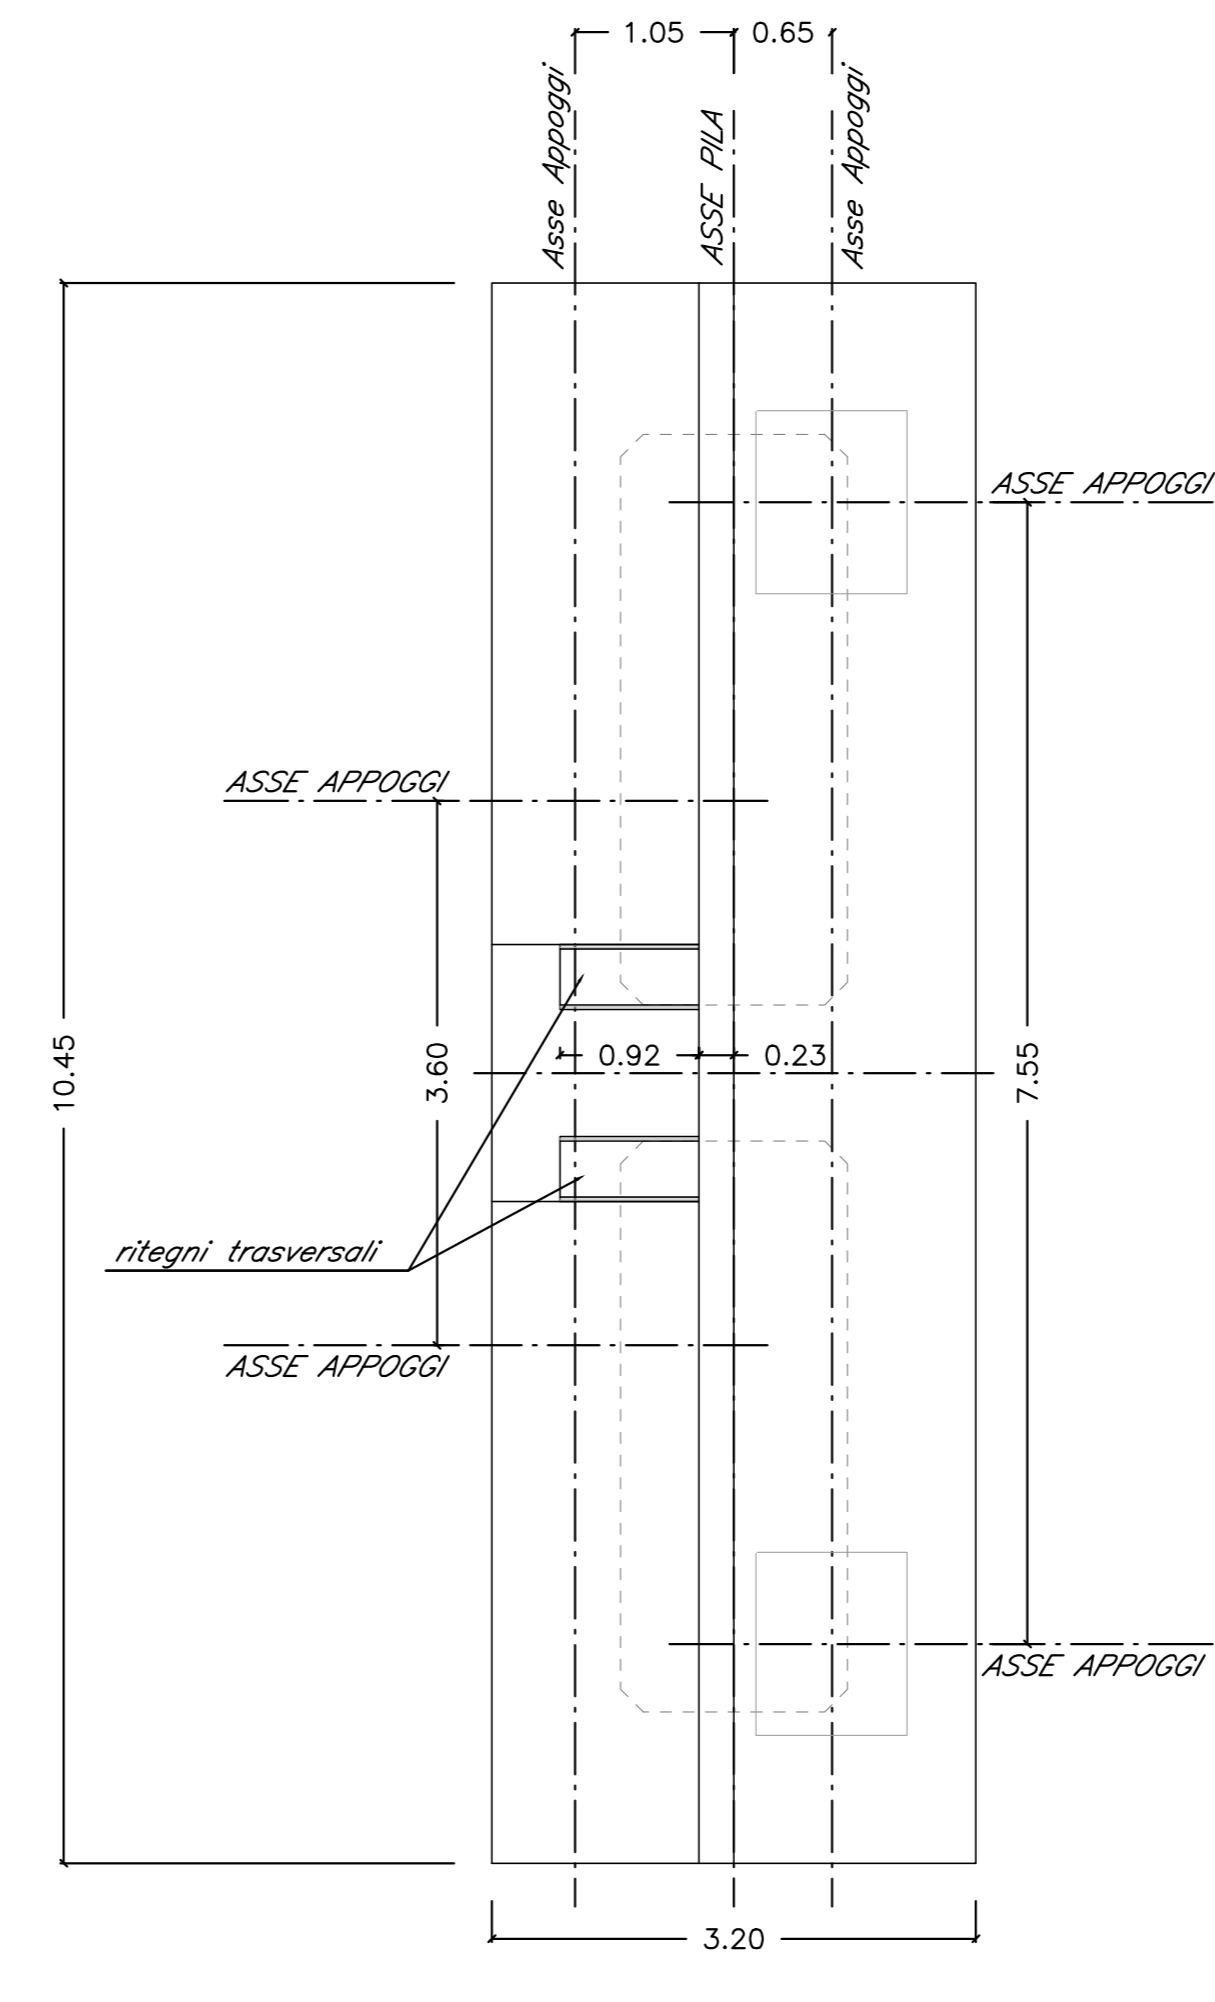

PILA - PIANTA PULVINO
SCALA 1:50



QUADRO D'UNIONE

COMMITTENTE:
RFI
R.F.I. RETTE FERROVIARIE ITALIANE
GRUPPO FERROVIE DELLO STATO ITALIANE

PROGETTAZIONE:
ITALFERR
GRUPPO FERROVIE DELLO STATO ITALIANE

**COLLEGAMENTO DIRETTO CON LE LINEE
METAPONTO-REGGIO CALABRIA E COSENZA - SIBARI**

S.O. COORDINAMENTO DI SISTEMA E PFTE
PROGETTO DI FATTIBILITA' TECNICA ED ECONOMICA

BRETELLA DI SIBARI

ELABORATI GENERALI
CARPENTERIA PILA TIPO V101 - CAMPATA L=60,00m

SCALA:
1:50

Rev.	Descrizione	Redatto	Data	Verificato	Data	Approvato	Data	Autorizzato	Data
A	Emissione esecutiva	CFE	Marzo 2021	CFE	Marzo 2021	CFE	Marzo 2021		

File: 01_A.dwg n. Elab.: