



SEZIONE LONGITUDINALE L=30m SINGOLO BINARIO  
SCALA 1:50

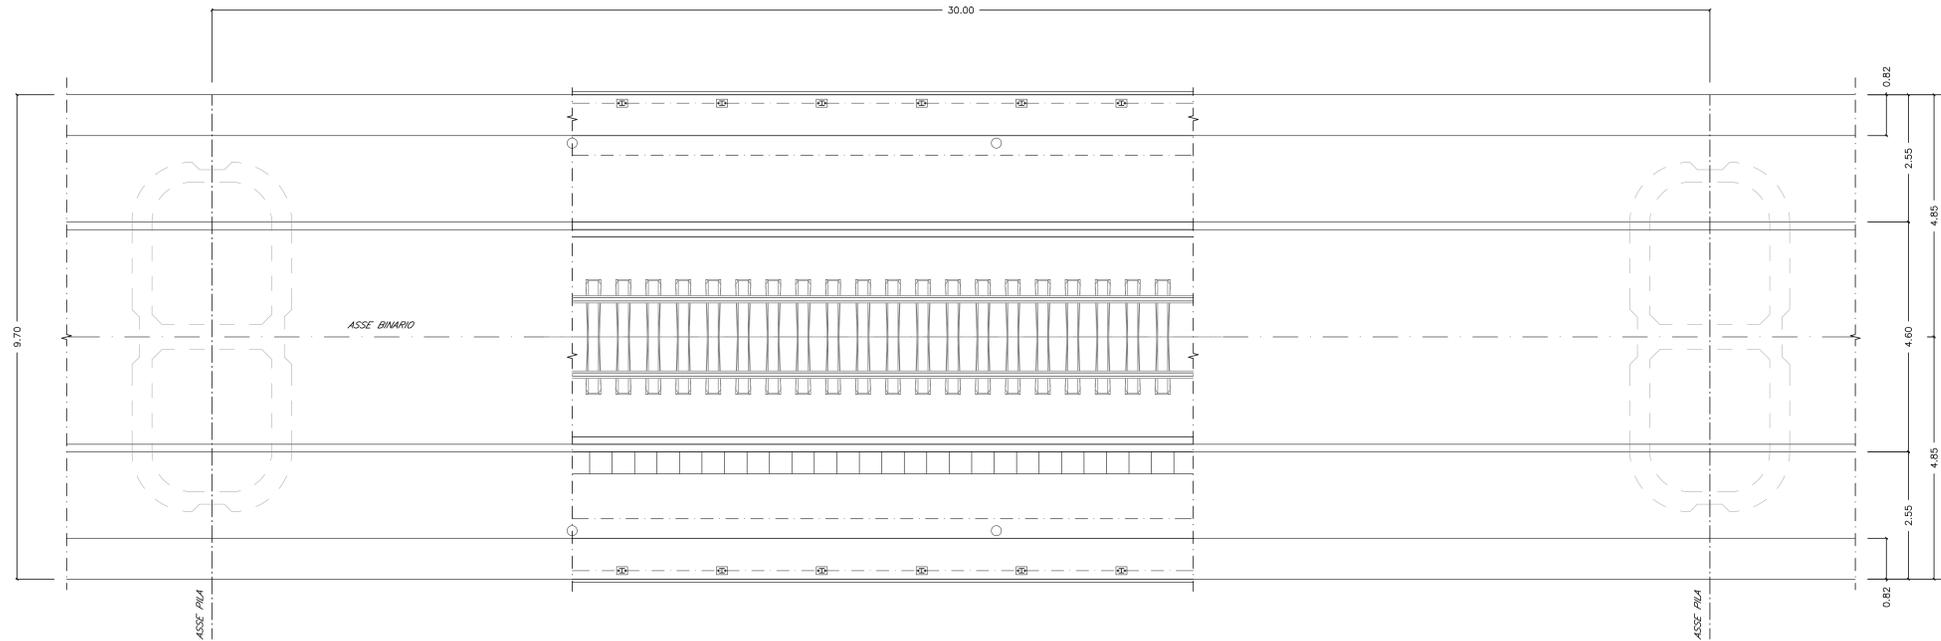

PIANTA L=30m SINGOLO BINARIO  
SCALA 1:50

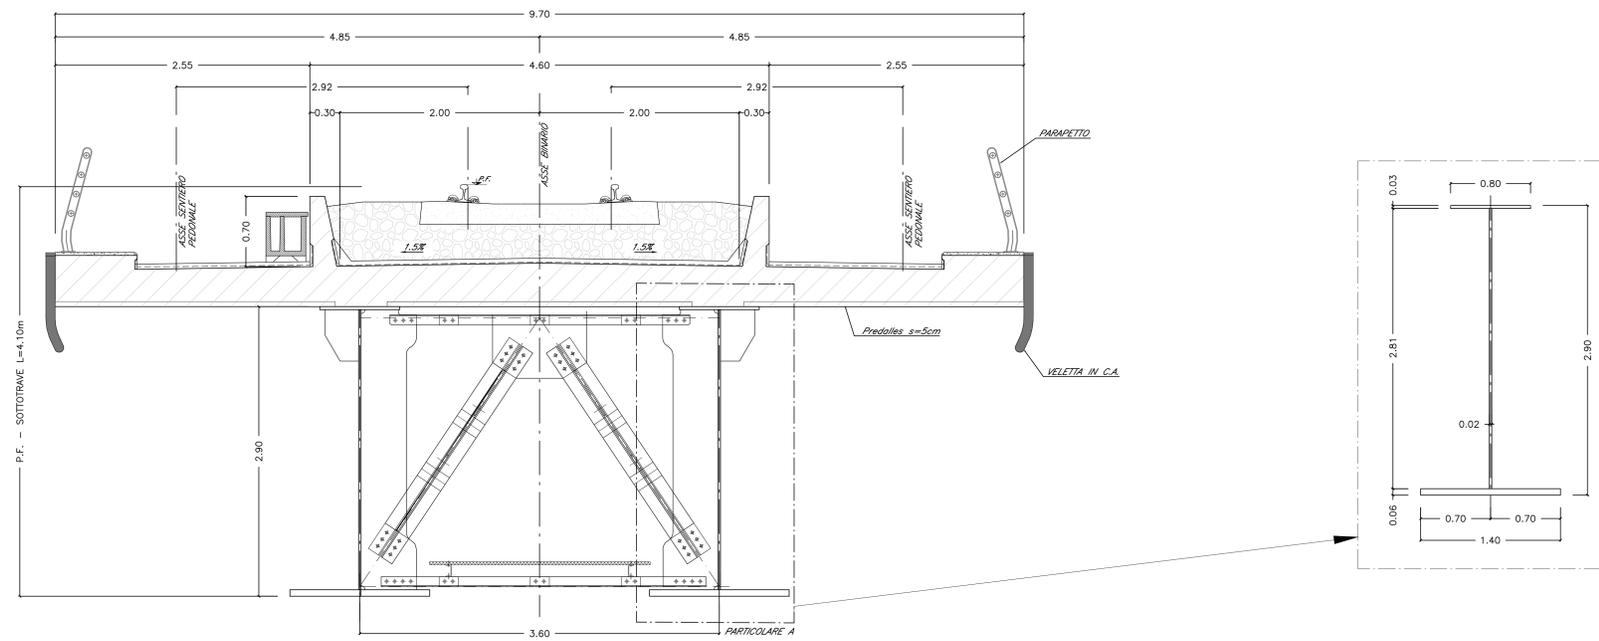

SEZIONE TRASVERSALE L=30m SINGOLO BINARIO  
SCALA 1:25



COMMITTENTE:  
**RFI**  
RIF. FERROVIARIA ITALIANA  
GRUPPO FERROVIE DELLO STATO ITALIANE

PROGETTAZIONE:  
**ITALFERR**  
GRUPPO FERROVIE DELLO STATO ITALIANE

COLLEGAMENTO DIRETTO CON LE LINEE  
METAPONTO-REGGIO CALABRIA E COSENZA - SIBARI

S.O. COORDINAMENTO DI SISTEMA E PFTE  
PROGETTO DI FATTIBILITA' TECNICA ED ECONOMICA

BRETELLA DI SIBARI

ELABORATI GENERALI  
IMPALCATO FERROVIARIO VI01 SEZIONE MISTA - L=30,00m -  
PIANTA, PROSPETTO E SEZIONE

SCALA:  
VARIE

Rev.	Descrizione	Redatto	Verificato	Approvato	Data	Data	Data	Data
A	Emissione esecutiva	CCC	CCC	CCC	Marzo 2023	Marzo 2023	Marzo 2023	Marzo 2023

Rev.	Descrizione	Redatto	Verificato	Approvato	Data	Data	Data	Data
A	Emissione esecutiva	CCC	CCC	CCC	Marzo 2023	Marzo 2023	Marzo 2023	Marzo 2023