




PIANTA FONDAZIONI
SCALA 1:500

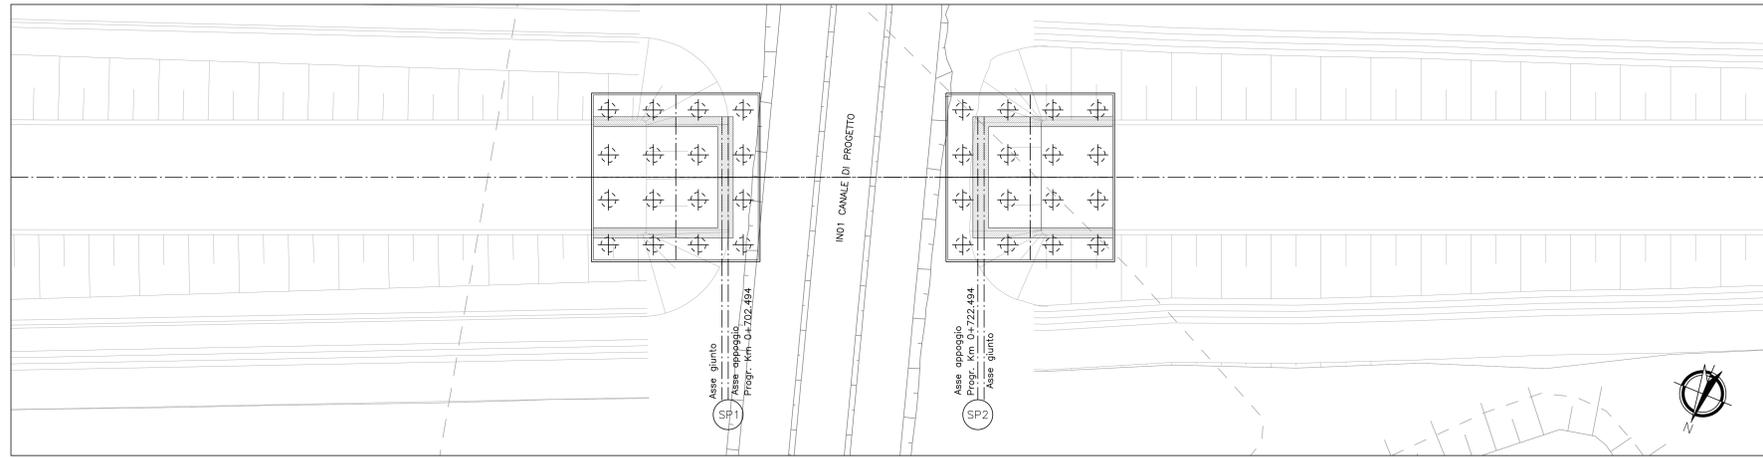

SEZIONE LONGITUDINALE
SCALA 1:500

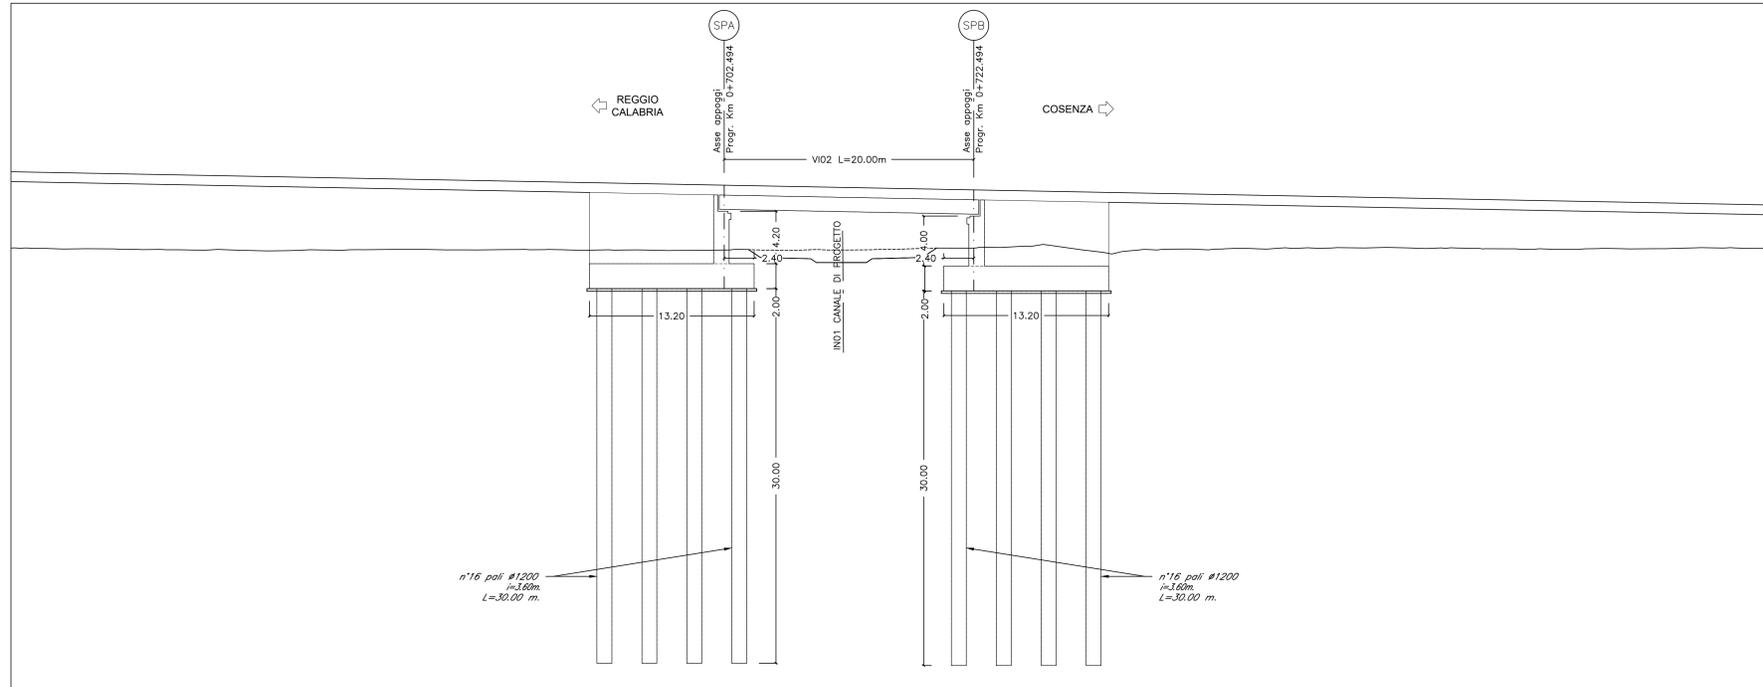

SEZIONE TRASVERSALE SPALLA
SCALA 1:50

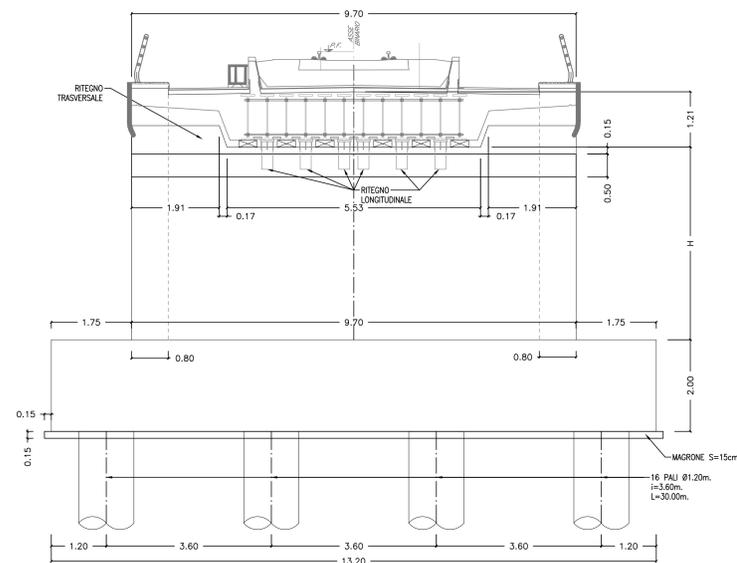

QUADRO D'UNIONE



COMMITTENTE:



PROGETTAZIONE:



COLLEGAMENTO DIRETTO CON LE LINEE
METAPONTO-REGGIO CALABRIA E COSENZA - SIBARI

S.O. COORDINAMENTO DI SISTEMA E PFTE

PROGETTO DI FATTIBILITA' TECNICA ED ECONOMICA

BRETELLA DI SIBARI

VI02
PIANTA FONDAZIONI, SEZIONE LONGITUDINALE E SEZIONI TIPO

SCALA:

VARIE

COMMESSA LOTTO FASE ENTE TIPO DOC. OPERA/DISCIPLINA PROG. REV.

R C 2 V 0 0 R 1 4 P Z V 1 0 2 0 0 0 0 1 A

Rev.	Descrizione	Redatto	Data	Verificato	Data	Approvato	Data	Autorizzato	Data
A	Emissione esecutiva	ERC	Marzo 2023	F. Basso	Marzo 2023		Marzo 2023		Marzo 2023

File: 01_A.dwg

n. Elab.